

**Общество с ограниченной ответственностью
«ЦЕНТР ОЦЕНКИ ИНВЕСТИЦИЙ»**

«УТВЕРЖДАЮ»
Генеральный директор
ООО «Центр оценки инвестиций»

Р.С. Луценко

ОТЧЕТ № РЭМ/24-371
от 16 сентября 2024 года

**Оценка справедливой стоимости земельных участков,
расположенных по адресу: Московская область, г. Истра,
д. Аносино, Российская Федерация, г.о. Истра, входящих в
состав активов Закрытого паевого инвестиционного фонда
недвижимости «Сельскохозяйственный» под управлением
Общества с ограниченной ответственностью
Управляющая компания «Резерв Эссет Менеджмент»**

Заказчик:	Общество с ограниченной ответственностью Управляющая компания «Резерв Эссет Менеджмент» Д.У. Закрытым паевым инвестиционным фондом недвижимости «Сельскохозяйственный» под управлением Общества с ограниченной ответственностью Управляющая компания «Резерв Эссет Менеджмент»
Исполнитель:	Общество с ограниченной ответственностью «Центр оценки инвестиций»
Цели и задачи оценки:	Предполагаемое использование результата оценки - итоговой стоимости объектов оценки для целей, предусмотренных ст. 37 Федерального закона «Об инвестиционных фондах» от 29.11.2001 г. № 156-ФЗ, Правилами доверительного управления Фондом и иными нормативными актами в сфере финансовых рынков, в том числе Указания Банка России № 3758-У от 25 августа 2015 года
Основание для проведения оценщиком оценки объекта (объектов) оценки	Дополнительное соглашение № 371 к Договору № УКЭ-11/02 о долгосрочном сотрудничестве и оказании услуг по оценке от 25 октября 2011 г.
Дата проведения оценки:	16 сентября 2024 г.
Дата составления отчета:	16 сентября 2024 г.

г. Королёв МО, 2024 г.



СОДЕРЖАНИЕ ОТЧЕТА

	Стр.
Сопроводительное письмо	3
I. ОБЩИЕ СВЕДЕНИЯ	8
1.1. Информация, содержащаяся в задании на оценку	8
1.2. Сведения об оценщике (оценщиках), проводившем (проводивших) оценку	14
1.3. Сведения о заказчике оценки	14
1.4. Сведения о юридическом лице, с которым оценщик (оценщики) заключил (заключили) трудовой договор	14
1.5. Сведения о независимости юридического лица, с которым оценщик заключил трудовой договор, и оценщика в соответствии с требованиями статьи 16 Федерального закона № 135-ФЗ «Об оценочной деятельности в Российской Федерации»	15
1.6. Информация обо всех привлеченных к проведению оценки и подготовке отчета об оценке внешних организациях и квалифицированных отраслевых специалистах	15
1.7. Указание на стандарты оценки для определения стоимости объекта оценки, методические рекомендации по оценке, разработанные в целях развития положений утвержденных федеральных стандартов оценки и одобренные советом по оценочной деятельности при Минэкономразвития России	15
1.8. Принятые при проведении оценки объекта оценки допущения и ограничения оценки в соответствии с пунктами 6 и 8 федерального стандарта оценки «Процесс оценки (ФСО III)», утвержденного приказом Минэкономразвития России от 14 апреля 2022 г. № 200, в том числе не отраженные в задании на оценку	17
1.9. Итоговая стоимость объекта оценки, ограничения и пределы применения полученного результата	18
1.10. Анализ выполнения принципов использования информации при проведении оценки	20
1.11. Методология определения справедливой стоимости	20
II. ОПИСАНИЕ ОБЪЕКТА (ОБЪЕКТОВ) ОЦЕНКИ	24
2.1. Общие положения	24
2.2. Описание имущественных прав, обременений, связанных с объектом (объектами) оценки	24
2.3. Описание количественных и качественных характеристик объекта (объектов) оценки	27
2.4. Описание текущего использования объекта (объектов) оценки	46
2.5. Описание других факторов и характеристик, относящихся к объекту (объектам) оценки	46
III АНАЛИЗ РЫНКА ОБЪЕКТА (ОБЪЕКТОВ) ОЦЕНКИ, ВНЕШНИХ ФАКТОРОВ, ВЛИЯЮЩИХ НА СТОИМОСТЬ ОБЪЕКТА (ОБЪЕКТОВ) ОЦЕНКИ	47
3.1. Общие положения	47
3.2. Анализ рынка недвижимости	47
IV. АНАЛИЗ НАИБОЛЕЕ ЭФФЕКТИВНОГО ИСПОЛЬЗОВАНИЯ	107
4.1. Анализ наиболее эффективного использования земельных участков как незастроенных	107
V. МЕТОДОЛОГИЯ ОЦЕНКИ	109
5.1. Общие положения	109
5.2. Основные понятия оценки	109
5.3. Общее описание методов оценки земельных участков	110
5.4. Согласование результатов оценки	117
VI. ОПИСАНИЕ ПРОЦЕССА ОЦЕНКИ ОБЪЕКТА (ОБЪЕКТОВ) ОЦЕНКИ	118
6.1. Выбор подходов и методов оценки	118
6.2. Расчет стоимости объекта (объектов) оценки сравнительным (рыночным) подходом	119
6.3. Расчет стоимости объекта (объектов) оценки доходным подходом	147
6.4. Согласование результатов оценки	147
VII. ВЫВОДЫ	150
VIII. ПЕРЕЧЕНЬ ЛИТЕРАТУРЫ И ИНЫХ ИСТОЧНИКОВ ДАННЫХ	153
ПРИЛОЖЕНИЕ 1	154
ПРИЛОЖЕНИЕ 2	175



**Генеральному директору
Общества с ограниченной ответственностью
Управляющая компания «Резерв Эссет Менеджмент»
Д.У. Закрытым паевым инвестиционным фондом недвижимости
«Сельскохозяйственный» под управлением
Общества с ограниченной ответственностью
Управляющая компания «Резерв Эссет Менеджмент»
госпоже Борзовой Е.В.**

«16» сентября 2024 г.

Уважаемая Елена Валентиновна!

В соответствии с Дополнительным соглашением № 371 к Договору № УКЭ-11/02 о долгосрочном сотрудничестве и оказании услуг по оценке от 25 октября 2011 г. специалистами ООО «Центр оценки инвестиций» проведена оценка справедливой стоимости земельных участков, расположенных по адресу: Московская область, г. Истра, д. Аносино, Российская Федерация, г.о. Истра, входящих в состав активов Закрытого паевого инвестиционного фонда недвижимости «Сельскохозяйственный» под управлением Общества с ограниченной ответственностью Управляющая компания «Резерв Эссет Менеджмент».

Перечень и характеристики земельных участков, которые являются объектом (объектами) оценки, представлены ниже:

№ п/п	Кадастровый номер ЗУ	Площадь, кв. м	Категория земель	Разрешенное использование	Балансовая стоимость на дату оценки, руб.
1	50:08:0050329:2174	630 +/- 9	земли населенных пунктов	для индивидуального жилищного строительства	7 062 300
2	50:08:0050329:2285	606 +/- 9	земли населенных пунктов	для индивидуального жилищного строительства	6 793 300
3	50:08:0050329:2320	590 +/- 9	земли населенных пунктов	для индивидуального жилищного строительства	6 613 900
4	50:08:0050329:2331	542 +/- 8	земли населенных пунктов	для индивидуального жилищного строительства	6 075 800
5	50:08:0050329:2097	585 +/- 8	земли населенных пунктов	для индивидуального жилищного строительства	6 557 900
6	50:08:0050329:2108	592 +/- 9	земли населенных пунктов	для индивидуального жилищного строительства	6 636 300
7	50:08:0050329:2230	603 +/- 9	земли населенных пунктов	для индивидуального жилищного строительства	6 759 600
8	50:08:0050329:2263	595 +/- 9	земли населенных пунктов	для индивидуального жилищного строительства	6 670 000
9	50:08:0050329:2349	628 +/- 9	земли населенных пунктов	для индивидуального жилищного строительства	7 039 900
10	50:08:0050329:2383	616 +/- 9	земли населенных пунктов	для индивидуального жилищного строительства	6 905 400
11	50:08:0050329:2384	626 +/- 9	земли населенных пунктов	для индивидуального жилищного строительства	7 017 500
12	50:08:0050329:2066	759 +/- 10	земли населенных пунктов	для индивидуального жилищного строительства	8 508 400
13	50:08:0050329:2067	507 +/- 8	земли населенных пунктов	для индивидуального жилищного строительства	5 683 500
14	50:08:0050329:2068	512 +/- 8	земли населенных пунктов	для индивидуального жилищного строительства	5 739 500
15	50:08:0050329:2069	647 +/- 9	земли населенных пунктов	для индивидуального жилищного строительства	7 252 900
16	50:08:0050329:2070	709 +/- 9	земли населенных пунктов	для индивидуального жилищного строительства	7 947 900
17	50:08:0050329:2071	503 +/- 8	земли населенных пунктов	для индивидуального жилищного строительства	5 638 600
18	50:08:0050329:2072	578 +/- 8	земли населенных пунктов	для индивидуального жилищного строительства	6 479 400
19	50:08:0050329:2073	503 +/- 8	земли населенных пунктов	для индивидуального жилищного строительства	5 638 600
20	50:08:0050329:2074	542 +/- 8	земли населенных пунктов	для индивидуального жилищного строительства	6 075 800
21	50:08:0050329:2076	634 +/- 9	земли населенных пунктов	для индивидуального жилищного строительства	7 107 100
22	50:08:0050329:2077	569 +/- 8	земли населенных пунктов	для индивидуального жилищного строительства	6 378 500
23	50:08:0050329:2078	634 +/- 9	земли населенных пунктов	для индивидуального жилищного строительства	7 107 100
24	50:08:0050329:2079	569 +/- 8	земли населенных пунктов	для индивидуального жилищного строительства	6 378 500
25	50:08:0050329:2124	657 +/- 9	земли населенных пунктов	для индивидуального жилищного строительства	7 365 000



№ п/п	Кадастровый номер ЗУ	Площадь, кв. м	Категория земель	Разрешенное использование	Балансовая стоимость на дату оценки, руб.
26	50:08:0050329:2125	660 +/- 9	земли населенных пунктов	для индивидуального жилищного строительства	7 398 600
27	50:08:0050329:2126	648 +/- 9	земли населенных пунктов	для индивидуального жилищного строительства	7 264 100
28	50:08:0050329:2127	648 +/- 9	земли населенных пунктов	для индивидуального жилищного строительства	7 264 100
29	50:08:0050329:2128	626 +/- 9	земли населенных пунктов	для индивидуального жилищного строительства	7 017 500
30	50:08:0050329:2129	771 +/- 10	земли населенных пунктов	для индивидуального жилищного строительства	8 642 900
31	50:08:0050329:2131	516 +/- 8	земли населенных пунктов	для индивидуального жилищного строительства	5 784 400
32	50:08:0050329:2132	540 +/- 8	земли населенных пунктов	для индивидуального жилищного строительства	6 053 400
33	50:08:0050329:2133	533 +/- 8	земли населенных пунктов	для индивидуального жилищного строительства	5 974 900
34	50:08:0050329:2134	571 +/- 8	земли населенных пунктов	для индивидуального жилищного строительства	6 400 900
35	50:08:0050329:2135	728 +/- 9	земли населенных пунктов	для индивидуального жилищного строительства	8 160 900
36	50:08:0050329:2136	731 +/- 9	земли населенных пунктов	для индивидуального жилищного строительства	8 194 500
37	50:08:0050329:2137	500 +/- 8	земли населенных пунктов	для индивидуального жилищного строительства	5 605 000
38	50:08:0050329:2138	671 +/- 9	земли населенных пунктов	для индивидуального жилищного строительства	7 521 900
39	50:08:0050329:2139	588 +/- 8	земли населенных пунктов	для индивидуального жилищного строительства	6 591 500
40	50:08:0050329:2140	522 +/- 8	земли населенных пунктов	для индивидуального жилищного строительства	5 851 600
41	50:08:0050329:2142	501 +/- 8	земли населенных пунктов	для индивидуального жилищного строительства	5 616 200
42	50:08:0050329:2143	506 +/- 8	земли населенных пунктов	для индивидуального жилищного строительства	5 672 300
43	50:08:0050329:2144	544 +/- 8	земли населенных пунктов	для индивидуального жилищного строительства	6 098 200
44	50:08:0050329:2145	726 +/- 9	земли населенных пунктов	для индивидуального жилищного строительства	8 138 500
45	50:08:0050329:2146	726 +/- 9	земли населенных пунктов	для индивидуального жилищного строительства	8 138 500
46	50:08:0050329:2147	958 +/- 11	земли населенных пунктов	для индивидуального жилищного строительства	10 739 200
47	50:08:0050329:2148	902 +/- 11	земли населенных пунктов	для индивидуального жилищного строительства	10 111 400
48	50:08:0050329:2149	544 +/- 8	земли населенных пунктов	для индивидуального жилищного строительства	6 098 200
49	50:08:0050329:2150	531 +/- 8	земли населенных пунктов	для индивидуального жилищного строительства	5 952 500
50	50:08:0050329:2151	524 +/- 8	земли населенных пунктов	для индивидуального жилищного строительства	5 874 000
51	50:08:0050329:2153	543 +/- 8	земли населенных пунктов	для индивидуального жилищного строительства	6 087 000
52	50:08:0050329:2162	999 +/- 11	земли населенных пунктов	для индивидуального жилищного строительства	11 198 800
53	50:08:0050329:2310	620 +/- 9	земли населенных пунктов	для индивидуального жилищного строительства	6 950 200
54	50:08:0050329:2212	954 +/- 11	земли населенных пунктов	для индивидуального жилищного строительства	10 694 300
55	50:08:0050329:2213	840 +/- 10	земли населенных пунктов	для индивидуального жилищного строительства	9 962 400
56	50:08:0050329:2214	500 +/- 8	земли населенных пунктов	для индивидуального жилищного строительства	5 605 000
57	50:08:0050329:2215	502 +/- 8	земли населенных пунктов	для индивидуального жилищного строительства	5 522 000
58	50:08:0050329:2247	502 +/- 8	земли населенных пунктов	для индивидуального жилищного строительства	5 215 800
59	50:08:0050329:2248	840 +/- 10	земли населенных пунктов	для индивидуального жилищного строительства	9 962 400
60	50:08:0050329:2255	839 +/- 10	земли населенных пунктов	для индивидуального жилищного строительства	9 950 500
61	50:08:0050329:2257	841 +/- 10	земли населенных пунктов	для индивидуального жилищного строительства	9 974 300
62	50:08:0050329:2261	1 282 +/- 13	земли населенных	для индивидуального жилищного	13 320 000



№ п/п	Кадастровый номер ЗУ	Площадь, кв. м	Категория земель	Разрешенное использование	Балансовая стоимость на дату оценки, руб.
			пунктов	строительства	
63	50:08:0050329:2296	501 +/- 8	земли населенных пунктов	для индивидуального жилищного строительства	5 205 400
64	50:08:0050329:2307	503 +/- 8	земли населенных пунктов	для индивидуального жилищного строительства	5 638 600
65	50:08:0050329:2312	501 +/- 8	земли населенных пунктов	для индивидуального жилищного строительства	3 912 800

Оценка проведена по состоянию на 16 сентября 2024 г.

ООО «Центр оценки инвестиций» отвечает требованиям Федерального закона «Об оценочной деятельности в Российской Федерации».

Сотрудник, проводивший оценку, является действительным членом саморегулируемой организации оценщиков в соответствии с требованиями действующего законодательства, и отвечает требованиям, предъявляемым к оценщикам пунктом 1.7. Указания Банка России от 25 августа 2015 года № 3758-У.

Гражданская ответственность оценщика и юридического лица, с которым оценщик заключил трудовой договор, застрахована ПАО «САК «ЭНЕРГОГАРАНТ».

Анализ исходной информации, рыночных данных необходимых для оценки, а также соответствующие расчеты представлены в разделах настоящего отчета, отдельные части которого не могут трактоваться раздельно, а только в связи с полным его текстом, с учетом всех принятых допущений и ограничений.

Указанный отчет об оценке выполнен в соответствии с Федеральным законом «Об оценочной деятельности в Российской Федерации» №135-ФЗ от 29.07.1998 г. (с изменениями и дополнениями), федеральными стандартами оценки (далее – ФСО), введенными в действие Приказами Министерства экономического развития Российской Федерации (Минэкономразвития России) № 200 от 14.04.2022г. (ФСО I, II, III, IV, V, VI), № 611 от 25.09.2014г. (ФСО №7), Международным стандартом финансовой отчетности (IFRS) 13 «Оценка справедливой стоимости».

Результаты оценки могут быть использованы для целей, предусмотренных ст. 37 Федерального закона «Об инвестиционных фондах» от 29.11.2001 г. № 156-ФЗ, Правилами доверительного управления Фондом и иными нормативными актами в сфере финансовых рынков. Для указанных целей результаты оценки могут быть использованы в течение шести месяцев с даты оценки.

В результате проведенных исследований и расчетов установлено следующее.

Итоговая величина справедливой стоимости земельных участков, расположенных по адресу: Московская область, г. Истра, д. Аносино, Российская Федерация, г.о. Истра, входящих в состав активов Закрытого паевого инвестиционного фонда недвижимости «Сельскохозяйственный» под управлением Общества с ограниченной ответственностью Управляющая компания «Резерв Эссет Менеджмент», по состоянию на дату оценки, с учетом принятых допущений и округлений, составляет:

458 797 700

(Четыреста пятьдесят восемь миллионов семьсот девяносто семь тысяч семьсот) рублей,

В том числе:

№ п/п	Кадастровый номер ЗУ	Площадь, кв. м	Категория земель	Разрешенное использование	Итоговая величина стоимости, руб.
1	50:08:0050329:2174	630 +/- 9	земли населенных пунктов	для индивидуального жилищного строительства	6 955 200
2	50:08:0050329:2285	606 +/- 9	земли населенных пунктов	для индивидуального жилищного строительства	6 690 200
3	50:08:0050329:2320	590 +/- 9	земли населенных пунктов	для индивидуального жилищного строительства	6 513 600
4	50:08:0050329:2331	542 +/- 8	земли населенных пунктов	для индивидуального жилищного строительства	5 983 700
5	50:08:0050329:2097	585 +/- 8	земли населенных пунктов	для индивидуального жилищного строительства	6 458 400
6	50:08:0050329:2108	592 +/- 9	земли населенных пунктов	для индивидуального жилищного строительства	6 535 700
7	50:08:0050329:2230	603 +/- 9	земли населенных пунктов	для индивидуального жилищного строительства	6 657 100
8	50:08:0050329:2263	595 +/- 9	земли населенных пунктов	для индивидуального жилищного строительства	6 568 800
9	50:08:0050329:2349	628 +/- 9	земли населенных пунктов	для индивидуального жилищного строительства	6 933 100
10	50:08:0050329:2383	616 +/- 9	земли населенных пунктов	для индивидуального жилищного строительства	6 800 600
11	50:08:0050329:2384	626 +/- 9	земли населенных	для индивидуального жилищного	6 911 000

Передан через Диадок 16.09.2024 15:07 GMT+03:00

f0a3190e-ee0e-4b64-b228-22700933a4af

Страница 5 из 316



№ п/п	Кадастровый номер ЗУ	Площадь, кв. м	Категория земель	Разрешенное использование	Итоговая величина стоимости, руб.
			пунктов	строительства	
12	50:08:0050329:2066	759 +/- 10	земли населенных пунктов	для индивидуального жилищного строительства	8 379 400
13	50:08:0050329:2067	507 +/- 8	земли населенных пунктов	для индивидуального жилищного строительства	5 597 300
14	50:08:0050329:2068	512 +/- 8	земли населенных пунктов	для индивидуального жилищного строительства	5 652 500
15	50:08:0050329:2069	647 +/- 9	земли населенных пунктов	для индивидуального жилищного строительства	7 142 900
16	50:08:0050329:2070	709 +/- 9	земли населенных пунктов	для индивидуального жилищного строительства	7 827 400
17	50:08:0050329:2071	503 +/- 8	земли населенных пунктов	для индивидуального жилищного строительства	5 553 100
18	50:08:0050329:2072	578 +/- 8	земли населенных пунктов	для индивидуального жилищного строительства	6 381 100
19	50:08:0050329:2073	503 +/- 8	земли населенных пунктов	для индивидуального жилищного строительства	5 553 100
20	50:08:0050329:2074	542 +/- 8	земли населенных пунктов	для индивидуального жилищного строительства	5 983 700
21	50:08:0050329:2076	634 +/- 9	земли населенных пунктов	для индивидуального жилищного строительства	6 999 400
22	50:08:0050329:2077	569 +/- 8	земли населенных пунктов	для индивидуального жилищного строительства	6 281 800
23	50:08:0050329:2078	634 +/- 9	земли населенных пунктов	для индивидуального жилищного строительства	6 999 400
24	50:08:0050329:2079	569 +/- 8	земли населенных пунктов	для индивидуального жилищного строительства	6 281 800
25	50:08:0050329:2124	657 +/- 9	земли населенных пунктов	для индивидуального жилищного строительства	7 253 300
26	50:08:0050329:2125	660 +/- 9	земли населенных пунктов	для индивидуального жилищного строительства	7 286 400
27	50:08:0050329:2126	648 +/- 9	земли населенных пунктов	для индивидуального жилищного строительства	7 153 900
28	50:08:0050329:2127	648 +/- 9	земли населенных пунктов	для индивидуального жилищного строительства	7 153 900
29	50:08:0050329:2128	626 +/- 9	земли населенных пунктов	для индивидуального жилищного строительства	6 911 000
30	50:08:0050329:2129	771 +/- 10	земли населенных пунктов	для индивидуального жилищного строительства	8 511 800
31	50:08:0050329:2131	516 +/- 8	земли населенных пунктов	для индивидуального жилищного строительства	5 696 600
32	50:08:0050329:2132	540 +/- 8	земли населенных пунктов	для индивидуального жилищного строительства	5 961 600
33	50:08:0050329:2133	533 +/- 8	земли населенных пунктов	для индивидуального жилищного строительства	5 884 300
34	50:08:0050329:2134	571 +/- 8	земли населенных пунктов	для индивидуального жилищного строительства	6 303 800
35	50:08:0050329:2135	728 +/- 9	земли населенных пунктов	для индивидуального жилищного строительства	8 037 100
36	50:08:0050329:2136	731 +/- 9	земли населенных пунктов	для индивидуального жилищного строительства	8 070 200
37	50:08:0050329:2137	500 +/- 8	земли населенных пунктов	для индивидуального жилищного строительства	5 520 000
38	50:08:0050329:2138	671 +/- 9	земли населенных пунктов	для индивидуального жилищного строительства	7 407 800
39	50:08:0050329:2139	588 +/- 8	земли населенных пунктов	для индивидуального жилищного строительства	6 491 500
40	50:08:0050329:2140	522 +/- 8	земли населенных пунктов	для индивидуального жилищного строительства	5 762 900
41	50:08:0050329:2142	501 +/- 8	земли населенных пунктов	для индивидуального жилищного строительства	5 531 000
42	50:08:0050329:2143	506 +/- 8	земли населенных пунктов	для индивидуального жилищного строительства	5 586 200
43	50:08:0050329:2144	544 +/- 8	земли населенных пунктов	для индивидуального жилищного строительства	6 005 800
44	50:08:0050329:2145	726 +/- 9	земли населенных пунктов	для индивидуального жилищного строительства	8 015 000
45	50:08:0050329:2146	726 +/- 9	земли населенных пунктов	для индивидуального жилищного строительства	8 015 000
46	50:08:0050329:2147	958 +/- 11	земли населенных пунктов	для индивидуального жилищного строительства	10 576 300
47	50:08:0050329:2148	902 +/- 11	земли населенных пунктов	для индивидуального жилищного строительства	9 958 100



№ п/п	Кадастровый номер ЗУ	Площадь, кв. м	Категория земель	Разрешенное использование	Итоговая величина стоимости, руб.
48	50:08:0050329:2149	544 +/- 8	земли населенных пунктов	для индивидуального жилищного строительства	6 005 800
49	50:08:0050329:2150	531 +/- 8	земли населенных пунктов	для индивидуального жилищного строительства	5 862 200
50	50:08:0050329:2151	524 +/- 8	земли населенных пунктов	для индивидуального жилищного строительства	5 785 000
51	50:08:0050329:2153	543 +/- 8	земли населенных пунктов	для индивидуального жилищного строительства	5 994 700
52	50:08:0050329:2162	999 +/- 11	земли населенных пунктов	для индивидуального жилищного строительства	11 029 000
53	50:08:0050329:2310	620 +/- 9	земли населенных пунктов	для индивидуального жилищного строительства	6 844 800
54	50:08:0050329:2212	954 +/- 11	земли населенных пунктов	для индивидуального жилищного строительства	10 532 200
55	50:08:0050329:2213	840 +/- 10	земли населенных пунктов	для индивидуального жилищного строительства	9 836 400
56	50:08:0050329:2214	500 +/- 8	земли населенных пунктов	для индивидуального жилищного строительства	5 520 000
57	50:08:0050329:2215	502 +/- 8	земли населенных пунктов	для индивидуального жилищного строительства	5 476 800
58	50:08:0050329:2247	502 +/- 8	земли населенных пунктов	для индивидуального жилищного строительства	5 763 000
59	50:08:0050329:2248	840 +/- 10	земли населенных пунктов	для индивидуального жилищного строительства	9 836 400
60	50:08:0050329:2255	839 +/- 10	земли населенных пунктов	для индивидуального жилищного строительства	9 824 700
61	50:08:0050329:2257	841 +/- 10	земли населенных пунктов	для индивидуального жилищного строительства	9 848 100
62	50:08:0050329:2261	1 282 +/- 13	земли населенных пунктов	для индивидуального жилищного строительства	14 717 400
63	50:08:0050329:2296	501 +/- 8	земли населенных пунктов	для индивидуального жилищного строительства	5 751 500
64	50:08:0050329:2307	503 +/- 8	земли населенных пунктов	для индивидуального жилищного строительства	5 553 100
65	50:08:0050329:2312	501 +/- 8	земли населенных пунктов	для индивидуального жилищного строительства	3 882 800

Примечание: стоимость объектов оценки указана без учета налогов, которые могут быть исчислены на дату оценки (в соответствии с п. 1.4. Указания Банка России № 3758-У от 25 августа 2015 года).

Генеральный директор
ООО «Центр оценки инвестиций»
Р.С. Луценко



РАЗДЕЛ I. ОБЩИЕ СВЕДЕНИЯ

1.1. Информация, содержащаяся в задании на оценку

Представленное ниже задание на оценку идентично заданию на оценку, которое является Приложением №1 к Дополнительному соглашению № 371 к Договору № УКЭ-11/02 о долгосрочном сотрудничестве и оказании услуг по оценке от 25 октября 2011 г.

1. Объекты оценки, включая права на объекты оценки.

Объектами оценки являются земельные участки, входящие в состав активов Закрытого паевого инвестиционного фонда недвижимости «Сельскохозяйственный» под управлением Общества с ограниченной ответственностью Управляющая компания «Резерв Эссет Менеджмент».

Перечень и характеристики земельных участков, расположенных по адресу: Московская область, г. Истра, д. Аносино, Российская Федерация, г.о. Истра, которые являются объектами оценки, представлены в табл. 1.

Таблица 1.

Перечень и характеристики земельных участков, которые являются объектами оценки

№ п/п	Кадастровый номер ЗУ	Площадь, кв. м	Категория земель	Разрешенное использование	Наличие коммуникаций	Балансовая стоимость на дату оценки, руб.
1	50:08:0050329:2174	630 +/- 9	земли населенных пунктов	для индивидуального жилищного строительства	коммуникаций нет (по границе), электричество и газификация – оплачиваются отдельно	7 062 300
2	50:08:0050329:2285	606 +/- 9	земли населенных пунктов	для индивидуального жилищного строительства	коммуникаций нет (по границе), электричество и газификация – оплачиваются отдельно	6 793 300
3	50:08:0050329:2320	590 +/- 9	земли населенных пунктов	для индивидуального жилищного строительства	коммуникаций нет (по границе), электричество и газификация – оплачиваются отдельно	6 613 900
4	50:08:0050329:2331	542 +/- 8	земли населенных пунктов	для индивидуального жилищного строительства	коммуникаций нет (по границе), электричество и газификация – оплачиваются отдельно	6 075 800
5	50:08:0050329:2097	585 +/- 8	земли населенных пунктов	для индивидуального жилищного строительства	коммуникаций нет (по границе), электричество и газификация – оплачиваются отдельно	6 557 900
6	50:08:0050329:2108	592 +/- 9	земли населенных пунктов	для индивидуального жилищного строительства	коммуникаций нет (по границе), электричество и газификация – оплачиваются отдельно	6 636 300
7	50:08:0050329:2230	603 +/- 9	земли населенных пунктов	для индивидуального жилищного строительства	коммуникаций нет (по границе), электричество и газификация – оплачиваются отдельно	6 759 600
8	50:08:0050329:2263	595 +/- 9	земли населенных пунктов	для индивидуального жилищного строительства	коммуникаций нет (по границе), электричество и газификация – оплачиваются отдельно	6 670 000
9	50:08:0050329:2349	628 +/- 9	земли населенных пунктов	для индивидуального жилищного строительства	коммуникаций нет (по границе), электричество и газификация – оплачиваются отдельно	7 039 900
10	50:08:0050329:2383	616 +/- 9	земли населенных пунктов	для индивидуального жилищного строительства	коммуникаций нет (по границе), электричество и газификация – оплачиваются отдельно	6 905 400
11	50:08:0050329:2384	626 +/- 9	земли населенных пунктов	для индивидуального жилищного строительства	коммуникаций нет (по границе), электричество и газификация – оплачиваются отдельно	7 017 500
12	50:08:0050329:2066	759 +/- 10	земли населенных пунктов	для индивидуального жилищного строительства	коммуникаций нет (по границе), электричество и газификация – оплачиваются отдельно	8 508 400
13	50:08:0050329:2067	507 +/- 8	земли населенных пунктов	для индивидуального жилищного строительства	коммуникаций нет (по границе), электричество и газификация – оплачиваются отдельно	5 683 500
14	50:08:0050329:2068	512 +/- 8	земли населенных пунктов	для индивидуального жилищного строительства	коммуникаций нет (по границе), электричество и газификация – оплачиваются отдельно	5 739 500
15	50:08:0050329:2069	647 +/- 9	земли населенных пунктов	для индивидуального жилищного строительства	коммуникаций нет (по границе), электричество и газификация – оплачиваются отдельно	7 252 900



№ п/п	Кадастровый номер ЗУ	Площадь, кв. м	Категория земель	Разрешенное использование	Наличие коммуникаций	Балансовая стоимость на дату оценки, руб.
16	50:08:0050329:2070	709 +/- 9	земли населенных пунктов	для индивидуального жилищного строительства	коммуникаций нет (по границе), электричество и газификация – оплачиваются отдельно	7 947 900
17	50:08:0050329:2071	503 +/- 8	земли населенных пунктов	для индивидуального жилищного строительства	коммуникаций нет (по границе), электричество и газификация – оплачиваются отдельно	5 638 600
18	50:08:0050329:2072	578 +/- 8	земли населенных пунктов	для индивидуального жилищного строительства	коммуникаций нет (по границе), электричество и газификация – оплачиваются отдельно	6 479 400
19	50:08:0050329:2073	503 +/- 8	земли населенных пунктов	для индивидуального жилищного строительства	коммуникаций нет (по границе), электричество и газификация – оплачиваются отдельно	5 638 600
20	50:08:0050329:2074	542 +/- 8	земли населенных пунктов	для индивидуального жилищного строительства	коммуникаций нет (по границе), электричество и газификация – оплачиваются отдельно	6 075 800
21	50:08:0050329:2076	634 +/- 9	земли населенных пунктов	для индивидуального жилищного строительства	коммуникаций нет (по границе), электричество и газификация – оплачиваются отдельно	7 107 100
22	50:08:0050329:2077	569 +/- 8	земли населенных пунктов	для индивидуального жилищного строительства	коммуникаций нет (по границе), электричество и газификация – оплачиваются отдельно	6 378 500
23	50:08:0050329:2078	634 +/- 9	земли населенных пунктов	для индивидуального жилищного строительства	коммуникаций нет (по границе), электричество и газификация – оплачиваются отдельно	7 107 100
24	50:08:0050329:2079	569 +/- 8	земли населенных пунктов	для индивидуального жилищного строительства	коммуникаций нет (по границе), электричество и газификация – оплачиваются отдельно	6 378 500
25	50:08:0050329:2124	657 +/- 9	земли населенных пунктов	для индивидуального жилищного строительства	коммуникаций нет (по границе), электричество и газификация – оплачиваются отдельно	7 365 000
26	50:08:0050329:2125	660 +/- 9	земли населенных пунктов	для индивидуального жилищного строительства	коммуникаций нет (по границе), электричество и газификация – оплачиваются отдельно	7 398 600
27	50:08:0050329:2126	648 +/- 9	земли населенных пунктов	для индивидуального жилищного строительства	коммуникаций нет (по границе), электричество и газификация – оплачиваются отдельно	7 264 100
28	50:08:0050329:2127	648 +/- 9	земли населенных пунктов	для индивидуального жилищного строительства	коммуникаций нет (по границе), электричество и газификация – оплачиваются отдельно	7 264 100
29	50:08:0050329:2128	626 +/- 9	земли населенных пунктов	для индивидуального жилищного строительства	коммуникаций нет (по границе), электричество и газификация – оплачиваются отдельно	7 017 500
30	50:08:0050329:2129	771 +/- 10	земли населенных пунктов	для индивидуального жилищного строительства	коммуникаций нет (по границе), электричество и газификация – оплачиваются отдельно	8 642 900
31	50:08:0050329:2131	516 +/- 8	земли населенных пунктов	для индивидуального жилищного строительства	коммуникаций нет (по границе), электричество и газификация – оплачиваются отдельно	5 784 400
32	50:08:0050329:2132	540 +/- 8	земли населенных пунктов	для индивидуального жилищного строительства	коммуникаций нет (по границе), электричество и газификация – оплачиваются отдельно	6 053 400
33	50:08:0050329:2133	533 +/- 8	земли населенных пунктов	для индивидуального жилищного строительства	коммуникаций нет (по границе), электричество и газификация – оплачиваются отдельно	5 974 900
34	50:08:0050329:2134	571 +/- 8	земли населенных пунктов	для индивидуального жилищного строительства	коммуникаций нет (по границе), электричество и газификация – оплачиваются отдельно	6 400 900
35	50:08:0050329:2135	728 +/- 9	земли населенных пунктов	для индивидуального жилищного строительства	коммуникаций нет (по границе), электричество и газификация – оплачиваются отдельно	8 160 900
36	50:08:0050329:2136	731 +/- 9	земли населенных пунктов	для индивидуального жилищного строительства	коммуникаций нет (по границе), электричество и газификация – оплачиваются отдельно	8 194 500



№ п/п	Кадастровый номер ЗУ	Площадь, кв. м	Категория земель	Разрешенное использование	Наличие коммуникаций	Балансовая стоимость на дату оценки, руб.
37	50:08:0050329:2137	500 +/- 8	земли населенных пунктов	для индивидуального жилищного строительства	коммуникаций нет (по границе), электричество и газификация – оплачиваются отдельно	5 605 000
38	50:08:0050329:2138	671 +/- 9	земли населенных пунктов	для индивидуального жилищного строительства	коммуникаций нет (по границе), электричество и газификация – оплачиваются отдельно	7 521 900
39	50:08:0050329:2139	588 +/- 8	земли населенных пунктов	для индивидуального жилищного строительства	коммуникаций нет (по границе), электричество и газификация – оплачиваются отдельно	6 591 500
40	50:08:0050329:2140	522 +/- 8	земли населенных пунктов	для индивидуального жилищного строительства	коммуникаций нет (по границе), электричество и газификация – оплачиваются отдельно	5 851 600
41	50:08:0050329:2142	501 +/- 8	земли населенных пунктов	для индивидуального жилищного строительства	коммуникаций нет (по границе), электричество и газификация – оплачиваются отдельно	5 616 200
42	50:08:0050329:2143	506 +/- 8	земли населенных пунктов	для индивидуального жилищного строительства	коммуникаций нет (по границе), электричество и газификация – оплачиваются отдельно	5 672 300
43	50:08:0050329:2144	544 +/- 8	земли населенных пунктов	для индивидуального жилищного строительства	коммуникаций нет (по границе), электричество и газификация – оплачиваются отдельно	6 098 200
44	50:08:0050329:2145	726 +/- 9	земли населенных пунктов	для индивидуального жилищного строительства	коммуникаций нет (по границе), электричество и газификация – оплачиваются отдельно	8 138 500
45	50:08:0050329:2146	726 +/- 9	земли населенных пунктов	для индивидуального жилищного строительства	коммуникаций нет (по границе), электричество и газификация – оплачиваются отдельно	8 138 500
46	50:08:0050329:2147	958 +/- 11	земли населенных пунктов	для индивидуального жилищного строительства	коммуникаций нет (по границе), электричество и газификация – оплачиваются отдельно	10 739 200
47	50:08:0050329:2148	902 +/- 11	земли населенных пунктов	для индивидуального жилищного строительства	коммуникаций нет (по границе), электричество и газификация – оплачиваются отдельно	10 111 400
48	50:08:0050329:2149	544 +/- 8	земли населенных пунктов	для индивидуального жилищного строительства	коммуникаций нет (по границе), электричество и газификация – оплачиваются отдельно	6 098 200
49	50:08:0050329:2150	531 +/- 8	земли населенных пунктов	для индивидуального жилищного строительства	коммуникаций нет (по границе), электричество и газификация – оплачиваются отдельно	5 952 500
50	50:08:0050329:2151	524 +/- 8	земли населенных пунктов	для индивидуального жилищного строительства	коммуникаций нет (по границе), электричество и газификация – оплачиваются отдельно	5 874 000
51	50:08:0050329:2153	543 +/- 8	земли населенных пунктов	для индивидуального жилищного строительства	коммуникаций нет (по границе), электричество и газификация – оплачиваются отдельно	6 087 000
52	50:08:0050329:2162	999 +/- 11	земли населенных пунктов	для индивидуального жилищного строительства	коммуникаций нет (по границе), электричество и газификация – оплачиваются отдельно	11 198 800
53	50:08:0050329:2310	620 +/- 9	земли населенных пунктов	для индивидуального жилищного строительства	коммуникаций нет (по границе), электричество и газификация – оплачиваются отдельно	6 950 200
54	50:08:0050329:2212	954 +/- 11	земли населенных пунктов	для индивидуального жилищного строительства	коммуникаций нет (по границе), электричество и газификация – оплачиваются отдельно	10 694 300
55	50:08:0050329:2213	840 +/- 10	земли населенных пунктов	для индивидуального жилищного строительства	коммуникаций нет (по границе), электричество и газификация – оплачиваются отдельно	9 962 400
56	50:08:0050329:2214	500 +/- 8	земли населенных пунктов	для индивидуального жилищного строительства	коммуникаций нет (по границе), электричество и газификация – оплачиваются отдельно	5 605 000
57	50:08:0050329:2215	502 +/- 8	земли населенных пунктов	для индивидуального жилищного строительства	коммуникаций нет (по границе), электричество и газификация – оплачиваются отдельно	5 522 000



№ п/п	Кадастровый номер ЗУ	Площадь, кв. м	Категория земель	Разрешенное использование	Наличие коммуникаций	Балансовая стоимость на дату оценки, руб.
58	50:08:0050329:2247	502 +/- 8	земли населенных пунктов	для индивидуального жилищного строительства	коммуникаций нет (по границе), электричество и газификация – оплачиваются отдельно	5 215 800
59	50:08:0050329:2248	840 +/- 10	земли населенных пунктов	для индивидуального жилищного строительства	коммуникаций нет (по границе), электричество и газификация – оплачиваются отдельно	9 962 400
60	50:08:0050329:2255	839 +/- 10	земли населенных пунктов	для индивидуального жилищного строительства	коммуникаций нет (по границе), электричество и газификация – оплачиваются отдельно	9 950 500
61	50:08:0050329:2257	841 +/- 10	земли населенных пунктов	для индивидуального жилищного строительства	коммуникаций нет (по границе), электричество и газификация – оплачиваются отдельно	9 974 300
62	50:08:0050329:2261	1 282 +/- 13	земли населенных пунктов	для индивидуального жилищного строительства	коммуникаций нет (по границе), электричество и газификация – оплачиваются отдельно	13 320 000
63	50:08:0050329:2296	501 +/- 8	земли населенных пунктов	для индивидуального жилищного строительства	коммуникаций нет (по границе), электричество и газификация – оплачиваются отдельно	5 205 400
64	50:08:0050329:2307	503 +/- 8	земли населенных пунктов	для индивидуального жилищного строительства	коммуникаций нет (по границе), электричество и газификация – оплачиваются отдельно	5 638 600
65	50:08:0050329:2312	501 +/- 8	земли населенных пунктов	для индивидуального жилищного строительства	коммуникаций нет (по границе), электричество и газификация – оплачиваются отдельно	3 912 800

Состав объектов оценки – отдельных частей объекты оценки не имеют.

Права на объекты оценки - право общей долевой собственности владельцев инвестиционных паев Закрытого паевого инвестиционного фонда недвижимости «Сельскохозяйственный» под управлением Общества с ограниченной ответственностью Управляющая компания «Резерв Эссет Менеджмент».

Ограничения и обременения прав на объекты оценки, в том числе в отношении каждой из частей объектов оценки, представлены в табл. 2.

Таблица 2.

Данные об ограничениях и обременениях прав на объекты оценки

№ п/п	Кадастровый номер	Доверительное управление	Аренда	Прочие обременения, ограничения, особые условия использования (залог, ипотека и т.д.)
1	Все объекты, указанные в табл. 1.	есть	нет	отсутствуют, за исключением указанных в выписке из ЕГРН (при наличии таковых)

Объекты оценки не имеют других каких-либо зарегистрированных ограничений и обременений указанных прав, в том числе в виде залога, и ипотеки договоров аренды.

2. Цель оценки.

Цель оценки - предполагаемое использование результата оценки. Результатом оценки (итоговой стоимостью объектов оценки) является стоимость объектов, определенная на основе профессионального суждения оценщика для целей, предусмотренных ст. 37 Федерального закона «Об инвестиционных фондах» от 29.11.2001 г. № 156-ФЗ, Правилами доверительного управления Фондом и иными нормативными актами в сфере финансовых рынков, в том числе Указания Банка России № 3758-У от 25 августа 2015 года «Об определении стоимости чистых активов инвестиционных фондов, в том числе о порядке расчета среднегодовой стоимости чистых активов паевого инвестиционного фонда и чистых активов акционерного инвестиционного фонда, расчетной стоимости инвестиционных паев паевых инвестиционных фондов, стоимости имущества, переданного в оплату инвестиционных паев».

3. Оценка проводится в соответствии:

- с Федеральным законом от 29 июля 1998 г. № 135-ФЗ «Об оценочной деятельности в Российской Федерации» (последняя действующая редакция);
- с Федеральным законом от 29 ноября 2001 г. № 156-ФЗ «Об инвестиционных фондах» (последняя действующая редакция).

4. Вид стоимости и предпосылки стоимости.

Вид стоимости - справедливая стоимость в соответствии с Международным стандартом финансовой отчетности (IFRS) 13 «Оценка справедливой стоимости».



Указанный стандарт определяет понятие «справедливая стоимость» как цену, которая была бы получена при продаже актива или уплачена при передаче обязательства в ходе обычной сделки между участниками рынка на дату оценки (п. 9 МСФО (IFRS) 13).

Стоимость определяется без учета налогов, которые уплачиваются в соответствии с законодательством Российской Федерации или иностранного государства при приобретении и реализации указанных активов.

Предпосылки стоимости:

- предполагается сделка с объектами оценки;
- участники сделки или пользователи объектов являются неопределенными лицами (гипотетические участники);
- дата оценки – 16.09.2024 г.
- предполагаемое использование объектов – наиболее эффективное использование. Для целей настоящей оценки под наиболее эффективным использованием понимается текущее использование объектов оценки (п. 6 ФСО II, п. 17 ФСО II, п. 29 МСФО (IFRS) 13);
- характер сделки - добровольная сделка в типичных условиях.

Основания для установления предпосылок: вид стоимости «справедливая» подлежит определению в соответствии с целями оценки (Указание Центрального Банка Российской Федерации N 3758-У от 25 августа 2015 года).

5. Дата оценки – 16.09.2024 г.

6. Специальные допущения, иные существенные допущения.

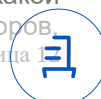
Специальные допущения – отсутствуют.

Иные существенные допущения - при оценке объектов оценки учитывается право собственности на объекты оценки, скидки на фактическое право общей долевой собственности и доверительное управление не вводятся.

Стоимость объектов оценки определяется без учета стоимости затрат на инженерные коммуникации поселка, инфраструктуру поселка (дороги, ограждение, освещение), заключение сделки (заключение Договора купли продажи для каждого земельного участка) и без учета капитальных строений и сооружений, находящихся на оцениваемых земельных участках (при наличии таковых).

7. Ограничения оценки.

- Отчет об оценке достоверен лишь в полном объеме и лишь в указанных в нем целях, отдельные части отчета не могут являться самостоятельными документами.
- Оценщик не проводит юридическую экспертизу прав на оцениваемые объекты. Оцениваемые права собственности рассматриваются свободными от каких-либо претензий или ограничений, кроме ограничений, оговоренных в отчете об оценке.
- Оценщик предполагает отсутствие каких-либо скрытых фактов, влияющих на результат оценки; оценщик не несет ответственности ни за наличие таких скрытых фактов, ни за необходимость выявления таковых.
- Исходные данные (информация, показатели, характеристики и т.д.), использованные оценщиком при подготовке отчета и содержащиеся в отчете, были получены из надежных источников, которые, по мнению оценщика, являются достоверными. Тем не менее, оценщик не предоставляет гарантии или иные формы подтверждения их полной достоверности. Все использованные оценщиком в отчете данные, снабженные ссылками на источники информации, не могут рассматриваться как его собственные утверждения.
- Оценщик не принимает на себя никакой ответственности за изменение факторов (технических, физических и др. показателей), которые могут быть выявлены в отношении объектов оценки после предоставления информации заказчиком, на основе которой проводилась оценка.
- Заказчик гарантирует, что любая информация, суждения, аналитические разработки оценщика и другие материалы отчета будут использованы им исключительно в соответствии с целью оценки.
- Все прогнозы, сделанные в отчете об оценке, базируются на существующей рыночной ситуации на дату оценки. Однако эти предположения могут измениться с течением времени. Оценщик не несет ответственности за изменения социальных, экономических, юридических, физических, природных и иных факторов, а также изменения местного или федерального законодательства, которые могут произойти после даты оценки и повлиять на рыночные факторы, и, таким образом, на стоимость объектов оценки.
- Мнение оценщика относительно стоимости объектов оценки действительно только на дату определения стоимости объектов оценки. Оценщик не принимает на себя никакой ответственности за изменение политических, экономических, юридических и иных факторов.



которые могут возникнуть после этой даты и повлиять на рыночную ситуацию, и, как следствие, на стоимость объектов.

- Ни заказчик, ни оценочная компания, ни оценщик не могут использовать отчет иначе, чем это предусмотрено Договором № УКЭ-11/02 о долгосрочном сотрудничестве и оказании услуг по оценке от «25» октября 2011 г.
- Отчет об оценке содержит профессиональное мнение оценщика относительно стоимости объектов оценки и не является гарантией того, что объекты будут проданы на свободном рынке по цене, равной стоимости объектам, указанной в данном отчете.
- Будущее сопровождение проведенной оценки, в том числе дача показаний и явка в суд, не требуется от оценщика, если предварительные договоренности по данному вопросу не были достигнуты заранее в письменной форме.
- Заказчик принимает на себя обязательство заранее освободить оценочную компанию и оценщика от всякого рода расходов и материальной ответственности, происходящих из иска третьих лиц, вследствие легального использования отчета об оценке, кроме случаев, когда окончательным судебным порядком определено, что возникшие убытки, потери и задолженности явились следствием мошенничества, халатности или умышленно неправомерных действий со стороны оценочной компании или оценщика в процессе оказания услуг по проведению оценки и/или подготовке отчета об оценке.
- От оценщика не требуется давать показания или появляться в суде или других уполномоченных органах, вследствие проведения оценки объектов оценки, иначе как по официальному вызову суда или других уполномоченных органов.
- Все расчеты в рамках отчета об оценке проводятся с использованием встроенных средств программы Excel из пакета Microsoft Office. Результаты расчетов приводятся в удобной для восприятия форме (используются округления).
- Определение стоимости объектов оценки предполагает, что текущее использование объектов оценки является их наиболее эффективным использованием.
- Объекты оценки не обладают какими-либо скрытыми дефектами, кроме оговоренных в отчете об оценке, которые могут повлиять на стоимость объектов.

8. Ограничения на использование, распространение и публикацию отчета об оценке объекта оценки.

Отчет об оценке может быть использован заказчиком:

- для расчета стоимости чистых активов паевого инвестиционного фонда;
- для совершения сделок с имуществом, составляющим паевой инвестиционный фонд.

Для указанных целей отчет об оценке может быть использован в течение шести месяцев с даты оценки.

Ни заказчик, ни оценочная компания, ни оценщик не могут использовать отчет иначе, чем это предусмотрено настоящим Дополнительным соглашением. Отчет или какая-либо его часть не могут быть предоставлены заказчиком для использования в целях рекламы, для мероприятий по связям с общественностью без предварительного письменного согласования с оценочной компанией.

9. Форма составления отчета об оценке.

Отчет составляется в форме документа на бумажном носителе, либо в форме электронного документа (файла) в формате *.pdf, подписанного усиленной квалифицированной электронной подписью оценщика, подготовившего отчет об оценке, и усиленной квалифицированной электронной подписью единоличного исполнительного органа оценочной компании. В случае передачи заказчику отчета об оценке в форме документа на бумажном носителе отчет об оценке предоставляется также в форме электронного документа (файла) в формате *.pdf.

10. Форма представления итоговой стоимости.

Результат оценки (итоговая стоимость объекта оценки) должен быть представлен:

- в виде числа (являться результатом математического округления);
- валюта – рубль Российской Федерации.

11. Специфические требования к отчету об оценке.

Отчет об оценке должен быть составлен оценщиком, в отношении которого со стороны саморегулируемых организаций оценщиков не применялись в течение двух лет в количестве двух и более раз меры дисциплинарного воздействия, не имеется неснятых или непогашенных мер дисциплинарного воздействия, предусмотренных Федеральным законом от 29 июля 1998 г. N 135-ФЗ «Об оценочной деятельности в Российской Федерации», а также внутренними документами саморегулируемых организаций оценщиков, и стаж осуществления оценочной деятельности которого составляет не менее трех лет на дату оценки, наличие у оценщика непрерывного членства в саморегулируемой организации оценщиков в течение двух лет на дату оценки.



1.2. Сведения об оценщике (оценщиках), проводившем (проводивших) оценку

Общие сведения об оценщике	Чужмаков Игорь Александрович - действительный член саморегулируемой организации оценщиков Некоммерческое партнерство «САМОРЕГУЛИРУЕМАЯ ОРГАНИЗАЦИЯ АССОЦИИ РОССИЙСКИХ МАГИСТРОВ ОЦЕНКИ». Свидетельство о членстве в саморегулируемой организации оценщиков № 3199-16 от 15.11.2016 г. (регистрационный № 2063 от 15.11.2016 г.). Параметры документа о профессиональном образовании: Негосударственное образовательное учреждение высшего профессионального образования «Международная академия оценки и консалтинга», диплом о профессиональной переподготовке 772403000782, регистрационный номер 3442, дата выдачи 11.02.2016 г. Квалификационный аттестат «Оценка недвижимости» № 040942-1 от 10.07.2024 г., квалификационный аттестат «Оценка движимого имущества» № 041871-2 от 23.07.2024 г. Стаж работы оценщиком с 2016 года. Заключен трудовой договор с ООО «Центр оценки инвестиций».
Номер контактного телефона оценщика	+7 (495) 229 – 49 - 71
Почтовый адрес оценщика	141091, Московская область, г. Королёв, микрорайон Юбилейный, ул. Героев Курсантов, д. 1А, кв. 110.
Адрес электронной почты оценщика	chuzhnikov@ramb-price.ru
Сведения об обязательном страховании ответственности оценщика	Полис обязательного страхования ответственности оценщика № 230005-035-000145 от 19.10.2023 г., выдан ПАО «САК «ЭНЕРГОГАРАНТ». Срок действия договора (срок страхования) с 01.01.2024 г. по 31.12.2024 г. Страховая сумма 100 000 000 (Сто миллионов) рублей.
Наименование саморегулируемой организации оценщиков (СРО)	Некоммерческое партнерство «САМОРЕГУЛИРУЕМАЯ ОРГАНИЗАЦИЯ АССОЦИИ РОССИЙСКИХ МАГИСТРОВ ОЦЕНКИ», включена в единый государственный реестр саморегулируемых организаций оценщиков за № 0002 от 04 июля 2007 г.
Место нахождения саморегулируемой организации оценщиков (СРО) соответствии с Выпиской из ЕГРЮЛ	115280, г. Москва, ул. Ленинская Слобода, д. 19
Адрес саморегулируемой организации оценщиков (СРО)	125040, г. Москва, ул. 1-я Ямского поля д.1, стр.1, SLAVA, здание А4, 2 этаж, офис 209
Почтовый адрес саморегулируемой организации оценщиков (СРО)	115184, г. Москва, а/я 10.

1.3. Сведения о заказчике оценки

Организационно правовая форма и полное наименование	Общество с ограниченной ответственностью Управляющая компания «Резерв Эссет Менеджмент» Д.У. Закрытым паевым инвестиционным фондом недвижимости «Сельскохозяйственный» под управлением Общества с ограниченной ответственностью Управляющая компания «Резерв Эссет Менеджмент»
Основной государственный регистрационный номер	1097746714317
Дата присвоения ОГРН	16.11.2009 г.
Место нахождения	115432, г. Москва, Проезд Проектируемый 4062-й, дом 6, строение 1, помещение 36

1.4. Сведения о юридическом лице, с которым оценщик (оценщики) заключил (заключили) трудовой договор

Организационно правовая форма и полное наименование	Общество с ограниченной ответственностью «Центр оценки инвестиций»
Основной государственный регистрационный номер	1045003366550
Дата присвоения ОГРН	19.08.2004 г
Место нахождения	141090, Московская область, г. Королёв, микрорайон Юбилейный, ул. Ленинская, д. 12, пом. 019



Сведения об обязательном страховании ответственности юридического лица

Полис обязательного страхования ответственности юридического лица № 230005-035-000144 от 19.10.2023 г., выдан ПАО «САК «ЭНЕРГОГАРАНТ». Срок действия договора (срок страхования) с 01.01.2024 г. по 31.12.2024 г. Страховая сумма 500 000 000 (Пятьсот миллионов) рублей.

1.5. Сведения о независимости юридического лица, с которым оценщик заключил трудовой договор, и оценщика в соответствии с требованиями статьи 16 Федерального закона № 135-ФЗ «Об оценочной деятельности в Российской Федерации»

Юридическое лицо, с которым оценщик заключил трудовой договор, подтверждает, что не имеет имущественного интереса в объекте (объектах) оценки и (или) не является аффилированным лицом заказчика.

Размер денежного вознаграждения юридического лица, с которым оценщик заключил трудовой договор, за проведение оценки объекта (объектов) оценки не зависит от итоговой величины стоимости объекта (объектов) оценки, указанной в настоящем отчете об оценке.

Оценщик не является учредителем, собственником, акционером, должностным лицом или работником юридического лица - заказчика, лицом, имеющим имущественный интерес в объекте (объектах) оценки. Оценщик не состоит с указанными лицами в близком родстве или свойстве.

Оценщик не имеет в отношении объекта (объектов) оценки вещных или обязательственных прав вне договора и не является участником (членом) или кредитором юридического лица – заказчика, равно как и заказчик не является кредитором или страховщиком оценщика.

Размер оплаты оценщику за проведение оценки объекта (объектов) оценки не зависит от итоговой величины стоимости объекта (объектов) оценки, указанной в настоящем отчете об оценке.

1.6. Информация обо всех привлеченных к проведению оценки и подготовке отчета об оценке внешних организациях и квалифицированных отраслевых специалистах

Для проведения настоящей оценки и подготовке настоящего отчета об оценке внешние организации и квалифицированные отраслевые специалисты не привлекались.

1.7. Указание на стандарты оценки для определения стоимости объекта оценки, методические рекомендации по оценке, разработанные в целях развития положений утвержденных федеральных стандартов оценки и одобренные советом по оценочной деятельности при Минэкономразвития России

Перечень Федеральных стандартов оценки, регламентирующих оценочную деятельность в РФ.

Согласно статьи 15 Федерального закона об оценочной деятельности №135-ФЗ от 29.07.1998 г. оценщик обязан соблюдать требования Федерального закона об оценочной деятельности, федеральных стандартов оценки, иных нормативных правовых актов Российской Федерации в области оценочной деятельности, а также требования стандартов и правил оценочной деятельности, утвержденных саморегулируемой организацией оценщиков, членом которой он является.

По состоянию на дату оценки введены в действие следующие федеральные стандарты оценки:

1. Федеральный стандарт оценки «Структура федеральных стандартов оценки и основные понятия, используемые в федеральных стандартах оценки (ФСО I)», утвержденный приказом Минэкономразвития России № 200 от 14 апреля 2022 г. «Об утверждении федеральных стандартов оценки и о внесении изменений в некоторые приказы Минэкономразвития России о федеральных стандартах оценки».
2. Федеральный стандарт оценки «Виды стоимости (ФСО II)», утвержденный приказом Минэкономразвития России № 200 от 14 апреля 2022 г. «Об утверждении федеральных стандартов оценки и о внесении изменений в некоторые приказы Минэкономразвития России о федеральных стандартах оценки».
3. Федеральный стандарт оценки «Процесс оценки (ФСО III)», утвержденный приказом Минэкономразвития России № 200 от 14 апреля 2022 г. «Об утверждении федеральных стандартов оценки и о внесении изменений в некоторые приказы Минэкономразвития России о федеральных стандартах оценки».
4. Федеральный стандарт оценки «Задание на оценку (ФСО IV)», утвержденный приказом Минэкономразвития России № 200 от 14 апреля 2022 г. «Об утверждении федеральных стандартов оценки и о внесении изменений в некоторые приказы Минэкономразвития России о федеральных стандартах оценки».
5. Федеральный стандарт оценки «Подходы и методы оценки (ФСО V)», утвержденный приказом Минэкономразвития России № 200 от 14 апреля 2022 г. «Об утверждении федеральных стандартов



оценки и о внесении изменений в некоторые приказы Минэкономразвития России о федеральных стандартах оценки».

6. Федеральный стандарт оценки «Отчет об оценке (ФСО VI)», утвержденный приказом Минэкономразвития России № 200 от 14 апреля 2022 г. «Об утверждении федеральных стандартов оценки и о внесении изменений в некоторые приказы Минэкономразвития России о федеральных стандартах оценки».

7. Федеральный стандарт оценки «Порядок проведения экспертизы, требования к экспертному заключению и порядку его утверждения (ФСО № 5)», утвержденный приказом Минэкономразвития России № 328 от 4 июля 2011 г. «Об утверждении федерального стандарта оценки «Виды экспертизы, порядок ее проведения, требования к экспертному заключению и порядку его утверждения (ФСО № 5)», с изменениями, утвержденными Приказом Министерства экономического развития Российской Федерации (Минэкономразвития России) № 200 от 14 апреля 2022 г.

8. Федеральный стандарт оценки «Оценка недвижимости (ФСО № 7)», утвержденный приказом Минэкономразвития России № 611 от 25 сентября 2014 г. «Об утверждении Федерального стандарта оценки «Оценка недвижимости (ФСО № 7)», с изменениями, утвержденными Приказом Министерства экономического развития Российской Федерации (Минэкономразвития России) № 200 от 14 апреля 2022 г.

9. Федеральный стандарт оценки «Оценка бизнеса (ФСО № 8)», утвержденный приказом Минэкономразвития России № 326 от 01 июня 2015 г. «Об утверждении Федерального стандарта оценки «Оценка бизнеса (ФСО № 8)», с изменениями, утвержденными Приказом Министерства экономического развития Российской Федерации (Минэкономразвития России) № 200 от 14 апреля 2022 г.

10. Федеральный стандарт оценки «Оценка для целей залога (ФСО № 9)», утвержденный приказом Минэкономразвития России № 327 от 01 июня 2015 г. «Об утверждении Федерального стандарта оценки «Оценка для целей залога (ФСО № 9)», с изменениями, утвержденными Приказом Министерства экономического развития Российской Федерации (Минэкономразвития России) № 200 от 14 апреля 2022 г.

11. Федеральный стандарт оценки «Оценка стоимости машин и оборудования (ФСО № 10)», утвержденный приказом Минэкономразвития России № 328 от 01 июня 2015 г. «Об утверждении Федерального стандарта оценки «Оценка стоимости машин и оборудования (ФСО № 10)», с изменениями, утвержденными Приказом Министерства экономического развития Российской Федерации (Минэкономразвития России) № 200 от 14 апреля 2022 г.

12. Федеральный стандарт оценки «Оценка интеллектуальной собственности и нематериальных активов (ФСО XI)», утвержденный приказом Минэкономразвития России № 659 от 30 ноября 2022 г. «Об утверждении федерального стандарта оценки «Оценка интеллектуальной собственности нематериальных активов (ФСО XI)».

Применяемые стандарты.

Указанные выше федеральные стандарты оценки можно разделить на две группы:

- первая группа – общие стандарты оценки (ФСО I, II, III, IV, V, VI, ФСО № 5), определяющие общие требования к порядку проведения оценки всех видов объектов оценки и экспертизе отчетов об оценке;
- вторая группа – специальные стандарты оценки (ФСО №№ 7-10, ФСО XI), которые определяют дополнительные требования к порядку проведения оценки, в том числе для отдельных видов объектов оценки (недвижимости, машин и оборудования, бизнеса, интеллектуальной собственности и нематериальных активов).

В соответствии с федеральным стандартом оценки «Структура федеральных стандартов оценки и основные понятия, используемые в федеральных стандартах оценки (ФСО I)», утвержденным приказом Минэкономразвития России № 200 от 14 апреля 2022 г, до момента принятия специальных стандартов оценки, предусмотренных программой разработки федеральных стандартов оценки и внесения изменений в федеральные стандарты оценки, утвержденной приказом Минэкономразвития России от 30 декабря 2020 г. N 884, приоритет имеют нормы общих стандартов оценки ФСО I - ФСО VI.

Учитывая вид объекта (объектов) оценки и цели оценки, при проведении настоящей оценки применялись следующие стандарты:

1. Федеральный стандарт оценки «Структура федеральных стандартов оценки и основные понятия, используемые в федеральных стандартах оценки (ФСО I)», утвержденный Приказом Министерства экономического развития Российской Федерации (Минэкономразвития России) № 200 от 14 апреля 2022 г. «Об утверждении федеральных стандартов оценки и о внесении изменений в некоторые приказы Минэкономразвития России о федеральных стандартах оценки».



2. Федеральный стандарт оценки «Виды стоимости (ФСО II)», утвержденный Приказом Министерства экономического развития Российской Федерации (Минэкономразвития России) № 200 от 14 апреля 2022 г. «Об утверждении федеральных стандартов оценки и о внесении изменений в некоторые приказы Минэкономразвития России о федеральных стандартах оценки».
3. Федеральный стандарт оценки «Процесс оценки (ФСО III)», утвержденный Приказом Министерства экономического развития Российской Федерации (Минэкономразвития России) № 200 от 14 апреля 2022 г. «Об утверждении федеральных стандартов оценки и о внесении изменений в некоторые приказы Минэкономразвития России о федеральных стандартах оценки».
4. Федеральный стандарт оценки «Задание на оценку (ФСО IV)», утвержденный Приказом Министерства экономического развития Российской Федерации (Минэкономразвития России) № 200 от 14 апреля 2022 г. «Об утверждении федеральных стандартов оценки и о внесении изменений в некоторые приказы Минэкономразвития России о федеральных стандартах оценки».
5. Федеральный стандарт оценки «Подходы и методы оценки (ФСО V)», утвержденный Приказом Министерства экономического развития Российской Федерации (Минэкономразвития России) № 200 от 14 апреля 2022 г. «Об утверждении федеральных стандартов оценки и о внесении изменений в некоторые приказы Минэкономразвития России о федеральных стандартах оценки».
6. Федеральный стандарт оценки «Отчет об оценке (ФСО VI)», утвержденный Приказом Министерства экономического развития Российской Федерации (Минэкономразвития России) № 200 от 14 апреля 2022 г. «Об утверждении федеральных стандартов оценки и о внесении изменений в некоторые приказы Минэкономразвития России о федеральных стандартах оценки».
7. Федеральный стандарт оценки «Оценка недвижимости (ФСО № 7)», утвержденный Приказом Министерства экономического развития Российской Федерации (Минэкономразвития России) № 611 от 25 сентября 2014 г. «Об утверждении Федерального стандарта оценки «Оценка недвижимости (ФСО № 7)».
8. Международный стандарт финансовой отчетности (IFRS) 13 «Оценка справедливой стоимости».
9. Стандарты и правила оценочной деятельности, утвержденные саморегулируемой организацией оценщиков, действительным членом которой является проводивший оценку оценщик.

[Перечень методических рекомендаций по оценке, разработанных в целях развития положений утвержденных федеральных стандартов оценки и одобренных советом по оценочной деятельности при Минэкономразвития России](#)

По состоянию на дату оценки советом по оценочной деятельности при Минэкономразвития России одобрены к применению следующие методические рекомендации по оценке:

1. «Методические рекомендации по оценке объектов недвижимости, отнесенных в установленном порядке к объектам культурного наследия» (заседание от 23 июня 2015 г.).

В связи с тем, что объект (объекты) оценки не относится (относятся) к понятию «объекты культурного наследия», то в рамках настоящего отчета указанные методические рекомендации не использовались.

1.8. Принятые при проведении оценки объекта оценки допущения и ограничения оценки в соответствии с пунктами 6 и 8 федерального стандарта оценки «Процесс оценки (ФСО III)», утвержденного приказом Минэкономразвития России от 14 апреля 2022 г. № 200, в том числе не отраженные в задании на оценку

Основные допущения и ограничения, принятые при проведении оценки объекта (объектов) оценки, представлены в задании на оценку. Дополнительно к указанным в задании на оценку допущениям и ограничениям, при проведении настоящей оценки, были приняты следующие допущения и ограничения:

- условия финансирования предполагаемой сделки с объектом (объектами) оценки – полная, единовременная оплата;
- условия продажи – розничная продажа объекта (объектов) оценки;
- оценщику не были предоставлены официальные документы, характеризующие экологическую обстановку на дату проведения оценки, непосредственно в районе нахождения объекта (объектов) оценки. Таким образом, согласно п. 7 «Общие требования к проведению оценки (ФСО №7)» при выполнении оценки предполагается, что состояние окружающей среды – удовлетворительное;
- в ряде случаев часть необходимых для оценки данных по объектам-аналогам может быть не указана в объявлениях (или других источниках информации) или указана неточно. В таких ситуациях для выполнения требований п. 10 ФСО III в части сбора информации, достаточной для определения стоимости объекта (объектов) оценки оценщик уточнял характеристики



аналогов по телефонам, указанным в источниках информации. Характеристики аналогов, применяемые в расчетах, соответствуют результатам этого анализа;

- количественные и качественные характеристики объекта (объектов) оценки и иные ценообразующие факторы определялись на основании документов, предоставленных заказчиком;
- 24 февраля 2022 г. Президент РФ Владимир Путин принял решение о проведении специальной военной операции на территории ДНР и ЛНР с дальнейшей демилитаризацией Украины, соответственно в условиях проведения специальной военной операции на территории ДНР, ЛНР, Запорожской и Херсонской областях, с дальнейшей демилитаризацией Украины, общедоступная информация и методический инструментарий, по независящим от оценщика объективным причинам, не позволяют достоверно спрогнозировать влияние указанных факторов на ценообразование рынка объекта (объектов) оценки;
- выполненные расчеты для условий сценария социально-экономического развития, без условий влияния проведения специальной военной операции, являются корректными. При развитии ситуации социально-экономического развития по иному сценарию (с учетом влияния условий проведения специальной военной операции), результат оценки может быть иным;
- после даты оценки, в условиях длительного (затяжного) проведения специальной военной операции, итоговая величина стоимости объекта (объектов) оценки, определенная в настоящем отчете, может существенно измениться;
- расчет стоимости объектов оценки проводится при условии отсутствия на них объектов капитального строительства, если таковые имеются, т.е. оцениваемые земельные участки рассматриваются как свободные (незастроенные);
- информации, предоставленной заказчиком, достаточно, чтобы сформировать мнение об объекте (объектах) оценки и определить его (их) стоимость. Оцениваемые земельные участки имеют следующие основные характеристики и свойства, которые способны повлиять на существенное изменение их стоимости, а именно:
 - подлежащие оценке земельные участки относятся к категории земель - земли населенных пунктов;
 - вид разрешенного использования оцениваемых земельных участков – для индивидуального жилищного строительства;
 - из проведенного правового анализа документов предоставленных заказчиком и его устных пояснений, оценщиком каких-либо ограничений по использованию объекта (объектов) оценки для освоения в целях индивидуального жилищного строительства не выявлено;
 - состояние подъездных дорог до оцениваемых земельных участков оценивается как хорошее – дорога до самых участков, подъезд машин и спецтехники обеспечен.

1.9. Итоговая стоимость объекта (объектов) оценки, ограничения и пределы применения полученного результата

Итоговая стоимость объекта (объектов) оценки и результаты оценки, полученные при применении различных подходов к оценке

№ п/п	Кадастровый номер ЗУ	Площадь, кв. м	Затратный подход, руб.	Сравнительный (рыночный*) подход, руб.	Доходный подход, руб.	Итоговая величина стоимости, руб.
1	50:08:0050329:2174	630 +/- 9	не применяется	6 955 200	не использовался	6 955 200
2	50:08:0050329:2285	606 +/- 9	не применяется	6 690 200	не использовался	6 690 200
3	50:08:0050329:2320	590 +/- 9	не применяется	6 513 600	не использовался	6 513 600
4	50:08:0050329:2331	542 +/- 8	не применяется	5 983 700	не использовался	5 983 700
5	50:08:0050329:2097	585 +/- 8	не применяется	6 458 400	не использовался	6 458 400
6	50:08:0050329:2108	592 +/- 9	не применяется	6 535 700	не использовался	6 535 700
7	50:08:0050329:2230	603 +/- 9	не применяется	6 657 100	не использовался	6 657 100
8	50:08:0050329:2263	595 +/- 9	не применяется	6 568 800	не использовался	6 568 800
9	50:08:0050329:2349	628 +/- 9	не применяется	6 933 100	не использовался	6 933 100
10	50:08:0050329:2383	616 +/- 9	не применяется	6 800 600	не использовался	6 800 600
11	50:08:0050329:2384	626 +/- 9	не применяется	6 911 000	не использовался	6 911 000
12	50:08:0050329:2066	759 +/- 10	не применяется	8 379 400	не использовался	8 379 400
13	50:08:0050329:2067	507 +/- 8	не применяется	5 597 300	не использовался	5 597 300
14	50:08:0050329:2068	512 +/- 8	не применяется	5 652 500	не использовался	5 652 500



№ п/п	Кадастровый номер ЗУ	Площадь, кв. м	Затратный подход, руб.	Сравнительный (рыночный*) подход, руб.	Доходный подход, руб.	Итоговая величина стоимости, руб.
15	50:08:0050329:2069	647 +/- 9	не применяется	7 142 900	не использовался	7 142 900
16	50:08:0050329:2070	709 +/- 9	не применяется	7 827 400	не использовался	7 827 400
17	50:08:0050329:2071	503 +/- 8	не применяется	5 553 100	не использовался	5 553 100
18	50:08:0050329:2072	578 +/- 8	не применяется	6 381 100	не использовался	6 381 100
19	50:08:0050329:2073	503 +/- 8	не применяется	5 553 100	не использовался	5 553 100
20	50:08:0050329:2074	542 +/- 8	не применяется	5 983 700	не использовался	5 983 700
21	50:08:0050329:2076	634 +/- 9	не применяется	6 999 400	не использовался	6 999 400
22	50:08:0050329:2077	569 +/- 8	не применяется	6 281 800	не использовался	6 281 800
23	50:08:0050329:2078	634 +/- 9	не применяется	6 999 400	не использовался	6 999 400
24	50:08:0050329:2079	569 +/- 8	не применяется	6 281 800	не использовался	6 281 800
25	50:08:0050329:2124	657 +/- 9	не применяется	7 253 300	не использовался	7 253 300
26	50:08:0050329:2125	660 +/- 9	не применяется	7 286 400	не использовался	7 286 400
27	50:08:0050329:2126	648 +/- 9	не применяется	7 153 900	не использовался	7 153 900
28	50:08:0050329:2127	648 +/- 9	не применяется	7 153 900	не использовался	7 153 900
29	50:08:0050329:2128	626 +/- 9	не применяется	6 911 000	не использовался	6 911 000
30	50:08:0050329:2129	771 +/- 10	не применяется	8 511 800	не использовался	8 511 800
31	50:08:0050329:2131	516 +/- 8	не применяется	5 696 600	не использовался	5 696 600
32	50:08:0050329:2132	540 +/- 8	не применяется	5 961 600	не использовался	5 961 600
33	50:08:0050329:2133	533 +/- 8	не применяется	5 884 300	не использовался	5 884 300
34	50:08:0050329:2134	571 +/- 8	не применяется	6 303 800	не использовался	6 303 800
35	50:08:0050329:2135	728 +/- 9	не применяется	8 037 100	не использовался	8 037 100
36	50:08:0050329:2136	731 +/- 9	не применяется	8 070 200	не использовался	8 070 200
37	50:08:0050329:2137	500 +/- 8	не применяется	5 520 000	не использовался	5 520 000
38	50:08:0050329:2138	671 +/- 9	не применяется	7 407 800	не использовался	7 407 800
39	50:08:0050329:2139	588 +/- 8	не применяется	6 491 500	не использовался	6 491 500
40	50:08:0050329:2140	522 +/- 8	не применяется	5 762 900	не использовался	5 762 900
41	50:08:0050329:2142	501 +/- 8	не применяется	5 531 000	не использовался	5 531 000
42	50:08:0050329:2143	506 +/- 8	не применяется	5 586 200	не использовался	5 586 200
43	50:08:0050329:2144	544 +/- 8	не применяется	6 005 800	не использовался	6 005 800
44	50:08:0050329:2145	726 +/- 9	не применяется	8 015 000	не использовался	8 015 000
45	50:08:0050329:2146	726 +/- 9	не применяется	8 015 000	не использовался	8 015 000
46	50:08:0050329:2147	958 +/- 11	не применяется	10 576 300	не использовался	10 576 300
47	50:08:0050329:2148	902 +/- 11	не применяется	9 958 100	не использовался	9 958 100
48	50:08:0050329:2149	544 +/- 8	не применяется	6 005 800	не использовался	6 005 800
49	50:08:0050329:2150	531 +/- 8	не применяется	5 862 200	не использовался	5 862 200
50	50:08:0050329:2151	524 +/- 8	не применяется	5 785 000	не использовался	5 785 000
51	50:08:0050329:2153	543 +/- 8	не применяется	5 994 700	не использовался	5 994 700
52	50:08:0050329:2162	999 +/- 11	не применяется	11 029 000	не использовался	11 029 000
53	50:08:0050329:2310	620 +/- 9	не применяется	6 844 800	не использовался	6 844 800
54	50:08:0050329:2212	954 +/- 11	не применяется	10 532 200	не использовался	10 532 200
55	50:08:0050329:2213	840 +/- 10	не применяется	9 836 400	не использовался	9 836 400
56	50:08:0050329:2214	500 +/- 8	не применяется	5 520 000	не использовался	5 520 000
57	50:08:0050329:2215	502 +/- 8	не применяется	5 476 800	не использовался	5 476 800
58	50:08:0050329:2247	502 +/- 8	не применяется	5 763 000	не использовался	5 763 000
59	50:08:0050329:2248	840 +/- 10	не применяется	9 836 400	не использовался	9 836 400
60	50:08:0050329:2255	839 +/- 10	не применяется	9 824 700	не использовался	9 824 700
61	50:08:0050329:2257	841 +/- 10	не применяется	9 848 100	не использовался	9 848 100
62	50:08:0050329:2261	1 282 +/- 13	не применяется	14 717 400	не использовался	14 717 400
63	50:08:0050329:2296	501 +/- 8	не применяется	5 751 500	не использовался	5 751 500
64	50:08:0050329:2307	503 +/- 8	не применяется	5 553 100	не использовался	5 553 100
65	50:08:0050329:2312	501 +/- 8	не применяется	3 882 800	не использовался	3 882 800
Итого						458 797 700

* - Международный стандарт финансовой отчетности (IFRS) 13 «Оценка справедливой стоимости».

Примечание: стоимость объектов оценки указана без учета налогов, которые могут быть исчислены на дату оценки (в соответствии с п. 1.4. Указания Банка России № 3758-У от 25 августа 2015 года).



Ограничения и пределы применения полученного результата (итоговой стоимости)

Результатом оценки (итоговой стоимостью объекта (объектов) оценки) является стоимость объекта (объектов), определенная на основе профессионального суждения оценщика для целей, предусмотренных ст. 37 Федерального закона «Об инвестиционных фондах» от 29.11.2001 г. № 156-ФЗ, Правилами доверительного управления Фондом и иными нормативными актами в сфере финансовых рынков, в том числе Указания Банка России № 3758-У от 25 августа 2015 года «Об определении стоимости чистых активов инвестиционных фондов, в том числе о порядке расчета среднегодовой стоимости чистых активов паевого инвестиционного фонда и чистых активов акционерного инвестиционного фонда, расчетной стоимости инвестиционных паев паевых инвестиционных фондов, стоимости имущества, переданного в оплату инвестиционных паев».

Для указанных целей результаты оценки могут быть использованы в течение шести месяцев с даты оценки.

1.10. Анализ выполнения принципов использования информации при проведении оценки

При определении стоимости объекта (объектов) оценки оценщиком использовалась информация, полученная от заказчика (табл. 3), из правовых баз данных и рыночная информация.

Перечень используемых интернет-сайтов и других открытых источников информации, представлен по тексту настоящего отчета.

Процесс оценки - сбор и аналитическая оценка данных по объекту (объектам) оценки и экономической ситуации на конкретном рынке с целью формирования заключения о стоимости объекта (объектов) оценки.

При составлении отчета оценщик придерживался следующих принципов, согласно ФСО VI:

- в отчете об оценке должна быть изложена вся существенная информация, использованная оценщиком при определении стоимости объекта оценки;
- существенная информация, приведенная в отчете об оценке, должна быть подтверждена путем раскрытия ее источников;
- отчет должен содержать достаточное количество сведений, позволяющее квалифицированному специалисту, не участвовавшему в процессе оценки объекта оценки, понять логику и объем проведенного оценщиком исследования, убедиться в его соответствии заданию на оценку и достаточности для цели оценки.

Общее требование к использованию информации при проведении оценки - отчет об оценке не должен допускать неоднозначного толкования или вводить в заблуждение (ст.11 ФЗ № 135 «Об оценочной деятельности»).

Документы, предоставленные заказчиком оценки, а так же данные из открытых источников, использованные оценщиком, на достаточном уровне отражают данные по объекту (объектам) оценки. Документы и отраженную в них информацию, оценщик принимал к сведению только после проверки их соответствия действительной ситуации, установленной в ходе интервьюирования представителей заказчика оценки. Информация, используемая при проведении оценки, удовлетворяет требованиям достаточности и достоверности с учетом принятых допущений к оценке.

1.11. Методология определения справедливой стоимости

Процесс оценки (федеральный стандарт оценки «Процесс оценки (ФСО III)»):

- согласование задания на оценку заказчиком оценки и оценщиком или юридическим лицом, с которым оценщик заключил трудовой договор, путем подписания такого задания в составе договора на оценку объекта оценки (далее - договор на оценку) или в иной письменной форме в случае проведения оценки на основаниях, отличающихся от договора на оценку, предусмотренных Федеральным законом от 29 июля 1998 г. N 135-ФЗ «Об оценочной деятельности в Российской Федерации» (Собрание законодательства Российской Федерации, 1998, N 31, ст. 3813; 2021, N 27, ст. 5179) (далее - Федеральный закон);
- сбор и анализ информации, необходимой для проведения оценки;
- применение подходов к оценке, включая выбор методов оценки и осуществление необходимых расчетов;
- согласование промежуточных результатов, полученных в рамках применения различных подходов к оценке (в случае необходимости), и определение итоговой стоимости объекта (объектов) оценки;
- составление отчета об оценке объекта (объектов) оценки (далее - отчет об оценке).

При определении справедливой стоимости необходимо руководствоваться положениями Международного стандарта финансовой отчетности (IFRS) 13 «Оценка справедливой стоимости»



Возможность использования Международных стандартов оценки подтверждена ст. 7 Гражданского кодекса РФ «Гражданское законодательство и нормы международного права», где указано, что «Общепризнанные принципы и нормы международного права и международные договоры Российской Федерации являются в соответствии с Конституцией Российской Федерации составной частью правовой системы Российской Федерации» и могут непосредственно применяться кроме случаев, когда из международного договора следует, что для его применения требуется издание внутригосударственного акта».

Согласно Указаниям Банка Центрального банка Российской Федерации (Банка России) от 25 августа 2015 года, №3758-у:

«Правила определения стоимости чистых активов должны соответствовать требованиям законодательства Российской Федерации, в том числе настоящего Указания и иных нормативных актов Банка России», а именно:

«1.3 Стоимость активов и величина обязательств определяются по справедливой стоимости в соответствии с Международным стандартом финансовой отчетности (IFRS) 13 «Оценка справедливой стоимости», введенным в действие на территории Российской Федерации приказом Министерства финансов Российской Федерации от 18 июля 2012 года N 217н «О введении в действие и прекращении действия документов Международных стандартов финансовой отчетности на территории Российской Федерации», зарегистрированным Министерством юстиции Российской Федерации 3 августа 2012 года N 25095 (Российская газета от 15 августа 2012 года), с поправками, введенными в действие на территории Российской Федерации приказом Министерства финансов Российской Федерации от 17 декабря 2014 года N 151н «О введении документов Международных стандартов финансовой отчетности в действие на территории Российской Федерации», зарегистрированным Министерством юстиции Российской Федерации 15 января 2015 года N 35544 («Официальный интернет-портал правовой информации» (www.pravo.gov.ru), 15 января 2015 года), с учетом требований настоящего Указания.»

«1.4 Стоимость активов, в том числе определенная на основании отчета оценщика (далее – отчет оценщика), составленного в соответствии с требованиями Федерального закона от 29 июля 1998 года № 135-ФЗ «Об оценочной деятельности в Российской Федерации» определяется без учета налогов, которые уплачиваются в соответствии с законодательством Российской Федерации или иностранного государства при приобретении и реализации указанных активов.»

В соответствии с указанным ранее стандартом **справедливая стоимость - это цена, которая может быть получена при продаже актива или уплачена при передаче обязательства при проведении операции на добровольной основе на основном (или наиболее выгодном) рынке на дату оценки в текущих рыночных условиях (то есть выходная цена) независимо от того, является ли такая цена непосредственно наблюдаемой или рассчитывается с использованием другого метода оценки.**

Основные этапы определения справедливой стоимости нефинансового актива.

1. Выяснение конкретного актива или обязательства, являющегося объектом оценки (в соответствии с его единицей учета) – описание объекта оценки.
2. Определение наилучшего и наиболее эффективного использования нефинансового актива.
3. Определение исходных условий оценки нефинансовых активов.
4. Определение исходных данных для методов оценки.
5. Применение методов оценки.

1. Выяснение конкретного актива или обязательства, являющегося объектом оценки (в соответствии с его единицей учета).

Выполнение указанного пункта заключается в описании объекта оценки.

Согласно Международному стандарту финансовой отчетности (IFRS) 13 «Оценка справедливой стоимости»:

13. Актив или обязательство, оцениваемое по справедливой стоимости, может представлять собой следующее:

- (а) отдельный актив или обязательство (например, финансовый инструмент или нефинансовый актив); или
- (б) группа активов, группа обязательств или группа активов и обязательств (например, единица, генерирующая денежные средства, или бизнес).

14. Тот факт, является ли актив или обязательство отдельным активом или обязательством, группой активов, группой обязательств или группой активов и обязательств для целей признания или раскрытия информации, зависит от его единицы учета. Единица учета для актива или обязательства определяется в соответствии с тем МСФО, который требует или разрешает оценку справедливой стоимости, за исключением случаев, предусмотренных в настоящем стандарте.

2. Определение наилучшего и наиболее эффективного использования нефинансового актива.

При оценке справедливой стоимости нефинансового актива учитывается способность участника



рынка генерировать экономические выгоды посредством наилучшего и наиболее эффективного использования актива или посредством его продажи другому участнику рынка, который использовал бы данный актив наилучшим и наиболее эффективным образом.

Для наилучшего и наиболее эффективного использования нефинансового актива принимается в расчет такое использование актива, которое является физически выполнимым, юридически допустимым и финансово оправданным, как изложено ниже:

- физически выполнимое использование предусматривает учет физических характеристик актива, которые участники рынка учитывали бы при установлении цены на актив (например, местонахождение или размер имущества);
- юридически допустимое использование предусматривает учет любых юридических ограничений на использование актива, которые участники рынка учитывали бы при установлении цены на актив (например, правила зонирования, применимые к имуществу);
- финансово оправданное использование предусматривает учет того факта, генерирует ли физически выполнимое и юридически допустимое использование актива доход или потоки денежных средств (с учетом затрат на преобразование актива к такому использованию), достаточные для получения дохода на инвестицию, который участники рынка требовали бы от инвестиции в данный актив при данном использовании.

3. Определение исходных условий оценки нефинансовых активов.

Наилучшее и наиболее эффективное использование нефинансового актива устанавливает исходное условие оценки, используемое для оценки справедливой стоимости актива, как изложено ниже:

- лучшее и наиболее эффективное использование нефинансового актива может обеспечить участникам рынка получение максимальной стоимости посредством его использования в комбинации с другими активами как группы активов (при установке или иной конфигурации для использования) или в комбинации с другими активами и обязательствами (например, бизнес);
- наилучшее и наиболее эффективное использование нефинансового актива может обеспечить участникам рынка получение максимальной стоимости при его отдельном использовании. Если наилучшее и наиболее эффективное использование актива заключается в его отдельном использовании, справедливая стоимость актива - это цена, которая была бы получена при проведении текущей операции по продаже данного актива участникам рынка, которые использовали бы данный актив отдельно.

При оценке справедливой стоимости нефинансового актива принимается допущение о том, что актив продается согласно с единицей учета, предусмотренной в других МСФО (которой может являться отдельный актив). Так обстоит дело даже в том случае, когда при такой оценке справедливой стоимости принимается допущение о том, что наилучшее и наиболее эффективное использование актива заключается в его использовании в комбинации с другими активами или с другими активами и обязательствами, потому что оценка справедливой стоимости предполагает, что участник рынка уже имеет дополнительные активы и связанные с ними обязательства.

4. Определение исходных данных для методов оценки.

Методы оценки, применяемые для оценки справедливой стоимости, должны максимально использовать уместные наблюдаемые исходные данные и минимально использовать ненаблюдаемые исходные данные.

Примеры рынков, на которых исходные данные могут быть наблюдаемыми в отношении некоторых активов и обязательств (например, финансовые инструменты), включают следующее:

- валютные рынки. На валютном рынке цены закрытия рынка являются легкодоступными и обычно представляют справедливую стоимость. Примером такого рынка является Лондонская фондовая биржа.
- дилерские рынки. На дилерском рынке дилеры всегда готовы торговать (покупать или продавать за свой собственный счет), таким образом обеспечивая ликвидность, используя свой собственный капитал, чтобы иметь запас единиц, для которых они создают рынок. Как правило, цена покупателя и цена продавца (представляющие цену, по которой дилер желает купить, и цену, по которой дилер желает продать, соответственно) являются легкодоступными в большей степени, нежели цены закрытия рынка. Внебиржевые рынки (цены на которых публично сообщаются) являются дилерскими рынками. Дилерские рынки также существуют для других видов активов и обязательств, включая некоторые финансовые инструменты, товары и физические активы (например, используемое оборудование).
- посреднические рынки. На посредническом рынке брокеры стараются свести покупателей с продавцами, но не готовы торговать за свой собственный счет. Другими словами, брокеры не используют свой собственный капитал, чтобы иметь запас единиц, для которых они создают рынок. Брокер знает цены, предлагаемые и запрашиваемые соответствующими сторонами, но каждая из сторон, как правило, не знает ценовые требования другой стороны.



ценах завершившихся операций иногда бывает доступной. Брокерские рынки имеют электронные коммуникационные сети, в которых сводятся заказы на покупку и продажу, а также рынки коммерческой и жилой недвижимости.

- рынки "от принципала к принципалу". На рынке "от принципала к принципалу" операции, как первоначальные, так и по перепродаже, осуществляются сторонами самостоятельно, без посредников. Информация о таких операциях может быть общедоступной лишь в небольшом объеме.

Иерархия исходных данных:

- исходные данные 1 Уровня - это котируемые цены (некорректируемые) на активных рынках для идентичных активов или обязательств, к которым предприятие может получить доступ на дату оценки.
- исходные данные 2 Уровня - это исходные данные, которые не являются котируемыми ценами, включенными в 1 Уровень, и которые прямо или косвенно являются наблюдаемыми для актива или обязательства.
- исходные данные 3 Уровня - это ненаблюдаемые исходные данные для актива или обязательства.

Применительно к объектам недвижимости в качестве исходных данных стандартом предписывается использовать следующие данные 2 Уровня - цену за квадратный метр здания (множитель оценки), полученную на основе наблюдаемых рыночных данных, например, множителей, основанных на ценах, используемых в наблюдаемых операциях с сопоставимыми (то есть аналогичными) зданиями с аналогичным местонахождением.

5. Применение методов оценки.

При оценке справедливой стоимости необходимо использовать такие методы оценки, которые являются приемлемыми в сложившихся обстоятельствах и для которых доступны данные, достаточные для оценки справедливой стоимости, при этом максимально используя уместные наблюдаемые исходные данные и минимально используя ненаблюдаемые исходные данные.

Тремя наиболее широко используемыми методами оценки являются рыночный подход, затратный подход и доходный подход.

Рыночный подход. При рыночном подходе используются цены и другая уместная информация, генерируемая рыночными операциями с идентичными или сопоставимыми (то есть аналогичными) активами, обязательствами или группой активов и обязательств, такой как бизнес.

Затратный подход. При затратном подходе отражается сумма, которая потребовалась бы в настоящий момент для замены производительной способности актива (часто называемой текущей стоимостью замещения).

Доходный подход. При использовании доходного подхода будущие суммы (например, потоки денежных средств или доходы и расходы) преобразовываются в единую сумму на текущий момент (то есть дисконтированную). При использовании доходного подхода оценка справедливой стоимости отражает текущие рыночные ожидания в отношении таких будущих сумм. Такие методы оценки включают, например, следующее:

- методы оценки по приведенной стоимости;
- модели оценки опциона, такие как формула Блэка-Шоулса-Мертон или биномиальная модель (то есть структурная модель), которые включают методы оценки по приведенной стоимости и отражают как временную, так и внутреннюю стоимость опциона;
- метод дисконтированных денежных потоков, который используется для оценки справедливой стоимости некоторых нематериальных активов.

В некоторых случаях приемлемым будет использование одного метода оценки (например, при оценке актива или обязательства с использованием котируемой цены на активном рынке для идентичных активов или обязательств). В других случаях приемлемым будет использование множественных методов оценки (например, так может обстоять дело при оценке единицы, генерирующей денежные средства). Если для оценки справедливой стоимости используются множественные методы оценки, то результаты (то есть соответствующие показатели справедливой стоимости) должны оцениваться путем рассмотрения целесообразности диапазона значений, обозначенных данными результатами. Оценка справедливой стоимости - это значение в пределах такого диапазона, которое наиболее точно представляет справедливую стоимость в сложившихся обстоятельствах.

При проведении настоящей оценки указанные этапы определения справедливой стоимости конкретизировались, дополнялись и расширялись на основе положений Федеральных стандартов оценки, действующих на дату проведения оценки и соответствующих виду объекта оценки.



РАЗДЕЛ II. ОПИСАНИЕ ОБЪЕКТА (ОБЪЕКТОВ) ОЦЕНКИ

2.1. Общие положения

В соответствии с положениями Международного стандарта финансовой отчетности (IFRS) 13 «Оценка справедливой стоимости» первым этапом оценки справедливой стоимости является выяснение (описание) конкретного актива или обязательства, являющегося объектом оценки (в соответствии с его единицей учета). В указанном стандарте детализация процесса выяснения (описания) актива отсутствует.

В соответствии с положениями статьи 7 п. 10 федерального стандарта оценки «Отчет об оценке (ФСО VI)» в отчете об оценке должно содержаться точное описание объекта оценки с указанием количественных и качественных характеристик объекта оценки, включая права на объект оценки, перечень документов, устанавливающих такие характеристики, а в отношении объекта оценки, принадлежащего юридическому лицу – реквизиты юридического лица (полное и (или) сокращенное наименование, основной государственный регистрационный номер или иной регистрационный номер юридического лица, место нахождения) и (при наличии) балансовая стоимость данного объекта оценки.

При проведении настоящей оценки была принята следующая последовательность описания объекта (объектов) оценки:

1. Описание имущественных прав, обременений, связанных с объектом (объектами) оценки.
2. Описание количественных и качественных характеристик объекта (объектов) оценки (за исключением описания имущественных прав, обременений, связанных с объектом (объектами) оценки).
3. Описание текущего использования объекта (объектов) оценки.
4. Описание других факторов и характеристик, относящихся к объекту (объектам) оценки, существенно влияющих на его (их) стоимость.

Перечень документов, устанавливающих количественные и качественные характеристики объекта (объектов) оценки

Для определения стоимости объекта (объектов) оценки оценщиком использовалась информация, полученная от заказчика и рыночная информация. Перечень документов и справочных материалов, полученных от заказчика в качестве исходных данных, представлен в табл. 3.

Таблица 3.

Перечень документов, полученных от заказчика в качестве исходных данных

№ п/п	Наименование документа	Реквизиты документа	Форма представления документа
1	Выписки из Единого государственного реестра недвижимости об объектах недвижимости на каждый земельный участок	представлены в Приложении 2 настоящего отчета	копия
2	Письмо Общества с ограниченной ответственностью «Резерв Эссет Менеджмент»	Исх. № СЛХ-160924-01 от 16.09.2024 г.	копия

Источник. 1. Данные заказчика.

Копии документов, указанных в табл. 3, представлены в Приложении 2 к настоящему отчету.

Перечень использованных при проведении оценки объекта оценки данных с указанием источников их получения – при проведении настоящей оценки, в дополнение к указанным выше документам, использовались различные данные, полученные из широкого перечня источников, указанные данные и источники их получения (в виде соответствующих ссылок) указаны в соответствующих разделах настоящего отчета.

2.2. Описание имущественных прав, обременений, связанных с объектом (объектами) оценки

Общее описание объекта (объектов) оценки.

В настоящем отчете объектами оценки являются земельные участки, расположенные по адресу: Московская область, г. Истра, д. Аносино, Российская Федерация, г.о. Истра, входящие в состав активов Закрытого паевого инвестиционного фонда недвижимости «Сельскохозяйственный» под управлением Общества с ограниченной ответственностью Управляющая компания «Резерв Эссет Менеджмент».

Перечень и характеристики земельных участков, которые являются объектом (объектами) оценки, представлены в табл. 4.



Таблица 4.

Перечень и характеристики земельных участков, которые являются объектом (объектами) оценки

№ п/п	Кадастровый номер ЗУ	Площадь, кв. м	Категория земель	Разрешенное использование	Балансовая стоимость на дату оценки, руб.
1	50:08:0050329:2174	630 +/- 9	земли населенных пунктов	для индивидуального жилищного строительства	7 062 300
2	50:08:0050329:2285	606 +/- 9	земли населенных пунктов	для индивидуального жилищного строительства	6 793 300
3	50:08:0050329:2320	590 +/- 9	земли населенных пунктов	для индивидуального жилищного строительства	6 613 900
4	50:08:0050329:2331	542 +/- 8	земли населенных пунктов	для индивидуального жилищного строительства	6 075 800
5	50:08:0050329:2097	585 +/- 8	земли населенных пунктов	для индивидуального жилищного строительства	6 557 900
6	50:08:0050329:2108	592 +/- 9	земли населенных пунктов	для индивидуального жилищного строительства	6 636 300
7	50:08:0050329:2230	603 +/- 9	земли населенных пунктов	для индивидуального жилищного строительства	6 759 600
8	50:08:0050329:2263	595 +/- 9	земли населенных пунктов	для индивидуального жилищного строительства	6 670 000
9	50:08:0050329:2349	628 +/- 9	земли населенных пунктов	для индивидуального жилищного строительства	7 039 900
10	50:08:0050329:2383	616 +/- 9	земли населенных пунктов	для индивидуального жилищного строительства	6 905 400
11	50:08:0050329:2384	626 +/- 9	земли населенных пунктов	для индивидуального жилищного строительства	7 017 500
12	50:08:0050329:2066	759 +/- 10	земли населенных пунктов	для индивидуального жилищного строительства	8 508 400
13	50:08:0050329:2067	507 +/- 8	земли населенных пунктов	для индивидуального жилищного строительства	5 683 500
14	50:08:0050329:2068	512 +/- 8	земли населенных пунктов	для индивидуального жилищного строительства	5 739 500
15	50:08:0050329:2069	647 +/- 9	земли населенных пунктов	для индивидуального жилищного строительства	7 252 900
16	50:08:0050329:2070	709 +/- 9	земли населенных пунктов	для индивидуального жилищного строительства	7 947 900
17	50:08:0050329:2071	503 +/- 8	земли населенных пунктов	для индивидуального жилищного строительства	5 638 600
18	50:08:0050329:2072	578 +/- 8	земли населенных пунктов	для индивидуального жилищного строительства	6 479 400
19	50:08:0050329:2073	503 +/- 8	земли населенных пунктов	для индивидуального жилищного строительства	5 638 600
20	50:08:0050329:2074	542 +/- 8	земли населенных пунктов	для индивидуального жилищного строительства	6 075 800
21	50:08:0050329:2076	634 +/- 9	земли населенных пунктов	для индивидуального жилищного строительства	7 107 100
22	50:08:0050329:2077	569 +/- 8	земли населенных пунктов	для индивидуального жилищного строительства	6 378 500
23	50:08:0050329:2078	634 +/- 9	земли населенных пунктов	для индивидуального жилищного строительства	7 107 100
24	50:08:0050329:2079	569 +/- 8	земли населенных пунктов	для индивидуального жилищного строительства	6 378 500
25	50:08:0050329:2124	657 +/- 9	земли населенных пунктов	для индивидуального жилищного строительства	7 365 000
26	50:08:0050329:2125	660 +/- 9	земли населенных пунктов	для индивидуального жилищного строительства	7 398 600
27	50:08:0050329:2126	648 +/- 9	земли населенных пунктов	для индивидуального жилищного строительства	7 264 100
28	50:08:0050329:2127	648 +/- 9	земли населенных пунктов	для индивидуального жилищного строительства	7 264 100
29	50:08:0050329:2128	626 +/- 9	земли населенных пунктов	для индивидуального жилищного строительства	7 017 500
30	50:08:0050329:2129	771 +/- 10	земли населенных пунктов	для индивидуального жилищного строительства	8 642 900
31	50:08:0050329:2131	516 +/- 8	земли населенных пунктов	для индивидуального жилищного строительства	5 784 400
32	50:08:0050329:2132	540 +/- 8	земли населенных пунктов	для индивидуального жилищного строительства	6 053 400
33	50:08:0050329:2133	533 +/- 8	земли населенных пунктов	для индивидуального жилищного строительства	5 974 900
34	50:08:0050329:2134	571 +/- 8	земли населенных пунктов	для индивидуального жилищного строительства	6 400 900
35	50:08:0050329:2135	728 +/- 9	земли населенных пунктов	для индивидуального жилищного строительства	8 160 900
36	50:08:0050329:2136	731 +/- 9	земли населенных пунктов	для индивидуального жилищного строительства	8 194 500
37	50:08:0050329:2137	500 +/- 8	земли населенных пунктов	для индивидуального жилищного строительства	5 605 000
38	50:08:0050329:2138	671 +/- 9	земли населенных пунктов	для индивидуального жилищного строительства	7 521 900
39	50:08:0050329:2139	588 +/- 8	земли населенных пунктов	для индивидуального жилищного строительства	6 591 500
40	50:08:0050329:2140	522 +/- 8	земли населенных пунктов	для индивидуального жилищного строительства	5 851 600
41	50:08:0050329:2142	501 +/- 8	земли населенных пунктов	для индивидуального жилищного строительства	5 616 200
42	50:08:0050329:2143	506 +/- 8	земли населенных пунктов	для индивидуального жилищного строительства	5 672 300
43	50:08:0050329:2144	544 +/- 8	земли населенных пунктов	для индивидуального жилищного строительства	6 098 200
44	50:08:0050329:2145	726 +/- 9	земли населенных пунктов	для индивидуального жилищного строительства	8 138 500
45	50:08:0050329:2146	726 +/- 9	земли населенных пунктов	для индивидуального жилищного строительства	8 138 500
46	50:08:0050329:2147	958 +/- 11	земли населенных пунктов	для индивидуального жилищного строительства	10 739 200
47	50:08:0050329:2148	902 +/- 11	земли населенных пунктов	для индивидуального жилищного строительства	10 111 400
48	50:08:0050329:2149	544 +/- 8	земли населенных пунктов	для индивидуального жилищного строительства	6 098 200
49	50:08:0050329:2150	531 +/- 8	земли населенных пунктов	для индивидуального жилищного строительства	5 952 500
50	50:08:0050329:2151	524 +/- 8	земли населенных пунктов	для индивидуального жилищного строительства	5 874 000
51	50:08:0050329:2153	543 +/- 8	земли населенных пунктов	для индивидуального жилищного строительства	6 087 000
52	50:08:0050329:2162	999 +/- 11	земли населенных пунктов	для индивидуального жилищного строительства	11 198 800
53	50:08:0050329:2310	620 +/- 9	земли населенных пунктов	для индивидуального жилищного строительства	6 950 200
54	50:08:0050329:2212	954 +/- 11	земли населенных пунктов	для индивидуального жилищного строительства	10 694 300
55	50:08:0050329:2213	840 +/- 10	земли населенных пунктов	для индивидуального жилищного строительства	9 962 400
56	50:08:0050329:2214	500 +/- 8	земли населенных пунктов	для индивидуального жилищного строительства	5 605 000
57	50:08:0050329:2215	502 +/- 8	земли населенных пунктов	для индивидуального жилищного строительства	5 522 000
58	50:08:0050329:2247	502 +/- 8	земли населенных пунктов	для индивидуального жилищного строительства	5 215 800
59	50:08:0050329:2248	840 +/- 10	земли населенных пунктов	для индивидуального жилищного строительства	9 962 400
60	50:08:0050329:2255	839 +/- 10	земли населенных пунктов	для индивидуального жилищного строительства	9 950 500

Передан через Диадок 16.09.2024 15:07 GMT+03:00

f0a3190e-ee0e-4b64-b228-22700933a4af

Страница 25 из 316



№ п/п	Кадастровый номер ЗУ	Площадь, кв. м	Категория земель	Разрешенное использование	Балансовая стоимость на дату оценки, руб.
61	50:08:0050329:2257	841 +/- 10	земли населенных пунктов	для индивидуального жилищного строительства	9 974 300
62	50:08:0050329:2261	1 282 +/- 13	земли населенных пунктов	для индивидуального жилищного строительства	13 320 000
63	50:08:0050329:2296	501 +/- 8	земли населенных пунктов	для индивидуального жилищного строительства	5 205 400
64	50:08:0050329:2307	503 +/- 8	земли населенных пунктов	для индивидуального жилищного строительства	5 638 600
65	50:08:0050329:2312	501 +/- 8	земли населенных пунктов	для индивидуального жилищного строительства	3 912 800

Источник: 1. Данные заказчика. 2. Задание на оценку.

Отдельных частей объекты оценки не имеют.

Имущественные права, связанные с объектом (объектами) оценки.

На дату проведения оценки оцениваемые земельные участки входят в состав активов Закрытого паевого инвестиционного фонда недвижимости «Сельскохозяйственный» под управлением Общества с ограниченной ответственностью Управляющая компания «Резерв Эссет Менеджмент».

В соответствии с положениями статьи 11 Федерального закона «Об инвестиционных фондах» имущество, составляющее паевой инвестиционный фонд, является общим имуществом владельцев инвестиционных паев и принадлежит им на праве общей долевой собственности. Раздел имущества, составляющего паевой инвестиционный фонд, и выдел из него доли в натуре не допускаются, за исключением случаев, предусмотренных Федеральным законом «Об инвестиционных фондах».

Указанные обстоятельства ограничивают возможность указания реквизитов собственников объекта (объектов) оценки.

Данные о балансовой стоимости объекта (объектов) оценки представлены ранее в табл. 1.

Существующие ограничения (обременения) права, связанные с объектом (объектами) оценки.

В рамках настоящего отчета под обременением понимается ограничение права собственности и других вещных прав на объект (объекты) правами других лиц (например, залог, аренда, сервитут и др.). Различают обременения в силу закона и обременения в силу договора.

При подготовке отчета об оценке обременение прав на оцениваемое имущество исследуется с точки зрения того, как может повлиять наличие обременения на экономические интересы существующего владельца имущества и ожидания предполагаемого инвестора. Очевидно, что потенциальный покупатель планирует получать доход от приобретаемого имущества и ему важно знать, как повлияет обременение на величину этого дохода.

Объекты оценки имеют обременения в виде доверительного управления.

Доверительное управление имуществом возникает одновременно с общей долевой собственностью владельцев инвестиционных паев на имущество, составляющее паевой фонд, и является обременением, подлежащим государственной регистрации. Правовое регулирование доверительного управления как вида обременения осуществляется Гражданским кодексом РФ.

В соответствии со статьёй 1012 Гражданского кодекса по договору доверительного управления имуществом одна сторона (учредитель управления) передает другой стороне (доверительному управляющему) на определенный срок имущество в доверительное управление, а другая сторона обязуется осуществлять управление этим имуществом в интересах учредителя управления или указанного им лица (выгодоприобретателя). Передача имущества в доверительное управление не влечет перехода права собственности на него к доверительному управляющему. Осуществляя доверительное управление имуществом, доверительный управляющий вправе совершать в отношении этого имущества в соответствии с договором доверительного управления любые юридические и фактические действия в интересах выгодоприобретателя.

В соответствии с Федеральным законом «Об инвестиционных фондах» управляющая компания осуществляет доверительное управление паевым инвестиционным фондом путем совершения любых юридических и фактических действий в отношении составляющего его имущества, а также осуществляет все права, удостоверенные ценными бумагами, составляющими паевой инвестиционный фонд, включая право голоса по голосующим ценным бумагам.

Управляющая компания вправе предъявлять иски и выступать ответчиком по искам в суде в связи с осуществлением деятельности по доверительному управлению паевым инвестиционным фондом.

Управляющая компания совершает сделки с имуществом, составляющим паевой инвестиционный фонд, от своего имени, указывая при этом, что она действует в качестве доверительного управляющего. Это условие считается соблюденным, если при совершении действий, не требующих письменного оформления, другая сторона информирована об их совершении доверительным управляющим в этом качестве, а в письменных документах после наименования доверительного управляющего сделана пометка "Д.У." и указано название паевого инвестиционного фонда.

Имущественные права, учитываемые при проведении оценки.

При оценке объектов оценки учитывается право собственности на объекты оценки, скидки на

Передан через Диадок 16.09.2024 15:07 GMT+03:00

f0a3190e-ee0e-4b64-b228-22700933a4af

Страница 26 из 316



фактическое право общей долевой собственности и доверительное управление не вводятся. Объекты считаются свободными от каких-либо ограничений (обременений) указанных прав, в том числе свободными от обременений в виде залога, ипотеки и договоров аренды.

Для целей настоящей оценки обременение и связанный с ним статус общей долевой собственности не учитывался и приравнен к праву собственности по следующим причинам:

- а) в соответствии с п. 6 «Задания на оценку»;
- б) в связи с «природой» данного обременения, которое является следствием нахождения имущества в собственности ЗПИФ. В случае продажи данного имущества оно передается покупателю без обременения в виде доверительного управления и на праве собственности.

Другими словами, при продаже объекта, оцениваемое имущество будет передано новому собственнику без ограничений (обременений) прав, так как наличие обременения связано не с самим имуществом, а с его правообладателем.

В связи с данными фактами обременение (ограничение) права в виде доверительного управления и статуса общей долевой собственности оценщиком не учитывались.

Также, для целей настоящей оценки, обременения в виде залога, ипотеки и договоров аренды не учитывались по следующим причинам:

- а) в соответствии с п. 1 «Задания на оценку»;
- б) в связи с отсутствием у оценщика информации о данных обременениях.

2.3. Описание количественных и качественных характеристик объекта (объектов) оценки

В качестве основных документов, устанавливающих количественные и качественные характеристики объекта (объектов) оценки, следует рассматривать документы, указанные в табл. 3.

Каждый объект недвижимости имеет специфическую систему качественных и количественных характеристик.

Качество - это совокупность свойств недвижимого имущества, определяющих его пригодность удовлетворять предъявляемым, в соответствии с функциональным назначением, требованиям.

Свойство - объективная особенность объекта, проявляющаяся при его эксплуатации, управлении или пользовании.

Показатели качества характеризуют одно или несколько свойств недвижимости, при этом показатели могут иметь количественное выражение или описываться вербально.

При проведении настоящей оценки состав количественных и качественных характеристик объекта (объектов) оценки определялся на основе представленного в Федеральном стандарте оценки «Оценка недвижимости (ФСО № 7)» перечня элементов сравнения, который необходимо использовать при реализации сравнительного подхода:

- передаваемые имущественные права, ограничения (обременения) этих прав;
- условия финансирования состоявшейся или предполагаемой сделки (вид оплаты, условия кредитования, иные условия);
- условия продажи (нетипичные для рынка условия, сделка между аффилированными лицами, иные условия);
- условия рынка (изменения цен за период между датами сделки и оценки, скидки к ценам предложений, иные условия);
- вид использования и (или) зонирование;
- местоположение объекта;
- физические характеристики объекта, в том числе свойства земельного участка, состояние объектов капитального строительства, соотношение площади земельного участка и площади его застройки, иные характеристики;
- экономические характеристики (уровень операционных расходов, условия аренды, состав арендаторов, иные характеристики);
- наличие движимого имущества, не связанного с недвижимостью;
- другие характеристики (элементы), влияющие на стоимость.

Указанные элементы сравнения так же можно использовать (в соответствии с положениями ФСО № 7) для определения других расчетных показателей, например арендных ставок, износа и устареваний, ставок капитализации и дисконтирования. Указанные в перечне характеристики детализировались и дополнялись на основе дополнительного анализа справочной и специальной литературы.

Характеристики объекта (объектов) оценки по таким элементам сравнения как передаваемые



имущественные права, ограничения (обременения) этих прав описаны в разделе 2.2. и в дальнейшем не детализировались.

Анализ указанных в Федеральном стандарте оценки «Оценка недвижимости (ФСО № 7)» элементов сравнения показывает, что часть из них не связана непосредственно с объектом (объектами) оценки и зависит от внешних условий и факторов. К таким элементам сравнения можно отнести:

- условия финансирования состоявшейся или предполагаемой сделки (вид оплаты, условия кредитования, иные условия);
- условия продажи (нетипичные для рынка условия, сделка между аффилированными лицами, иные условия);
- условия рынка (изменения цен за период между датами сделки и оценки, скидки к ценам предложений, иные условия).

Данные элементы сравнения не детализировались и в перечень количественных и качественных характеристик объекта (объектов) оценки не включались. Принимаемые при проведении дальнейших расчетов значения указанных характеристик представлены в разделе 1.8.

Так же не детализировались и не включались в перечень количественных и качественных характеристик объекта (объектов) оценки следующие характеристики:

- состояние объектов капитального строительства;
- соотношение площади земельного участка и площади его застройки,

так как оцениваемые земельные участки оцениваются как незастроенные (при условии отсутствия на них улучшений).

В соответствии с положениями Федерального стандарта оценки «Оценка недвижимости (ФСО № 7)» объектами оценки могут выступать объекты недвижимости - застроенные земельные участки, незастроенные земельные участки, объекты капитального строительства, а также части земельных участков и объектов капитального строительства, жилые и нежилые помещения, вместе или по отдельности, с учетом связанных с ними имущественных прав, если это не противоречит действующему законодательству.

Таким образом, при проведении настоящей оценки детализация количественных и качественных характеристик проводилась по следующим элементам сравнения:

- вид использования и (или) зонирование;
- местоположение объекта;
- физические характеристики объекта, в части свойств земельного участка и иных характеристик;
- экономические характеристики (уровень операционных расходов, условия аренды, состав арендаторов, иные характеристики);
- наличие движимого имущества, не связанного с недвижимостью;
- другие характеристики (элементы), влияющие на стоимость.

1. Вид использования и (или) зонирование.

Зонирование территорий населенных пунктов определяет вид использования или разрешенное использование (вид разрешенного использования) земельных участков и иных объектов недвижимости в градостроительстве, т.е. использование объектов недвижимости в соответствии с градостроительным регламентом и ограничения на использование указанных объектов, а также сервитуты.

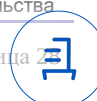
В рамках настоящего отчета под понятием «Вид использования и (или) зонирование» понимается категория объекта (земельного участка) и его разрешенное использование (вид разрешенного использования – ВРИ).

Данные о категории и разрешенном использовании объекта (объектов) оценки представлены в табл. 5.

Таблица 5.

Данные о категории и разрешенном использовании объекта (объектов) оценки

№ п/п	Кадастровый номер ЗУ	Площадь, кв. м	Категория земель	Разрешенное использование
1	50:08:0050329:2174	630 +/- 9	земли населенных пунктов	для индивидуального жилищного строительства
2	50:08:0050329:2285	606 +/- 9	земли населенных пунктов	для индивидуального жилищного строительства
3	50:08:0050329:2320	590 +/- 9	земли населенных пунктов	для индивидуального жилищного строительства
4	50:08:0050329:2331	542 +/- 8	земли населенных пунктов	для индивидуального жилищного строительства
5	50:08:0050329:2097	585 +/- 8	земли населенных пунктов	для индивидуального жилищного строительства
6	50:08:0050329:2108	592 +/- 9	земли населенных пунктов	для индивидуального жилищного строительства
7	50:08:0050329:2230	603 +/- 9	земли населенных пунктов	для индивидуального жилищного строительства
8	50:08:0050329:2263	595 +/- 9	земли населенных пунктов	для индивидуального жилищного строительства



Источник: 1. Анализ оценщиком документов, представленных в табл. 3. 2. Данные заказчика.

Передан через Диадок 16.09.2024 15:07 GMT+03:00
f0a3190e-ee0e-4b64-b228-22700933a4af
Страница 29 из 316



Таблица 6.

Сопоставление кадастровых номеров оцениваемых земельных участков с номерами этих же земельных участков на схеме генерального плана поселка

№ п/п	Кадастровый номер ЗУ	Площадь, кв. м	№ на схеме посёлка
1	50:08:0050329:2174	630 +/- 9	305
2	50:08:0050329:2285	606 +/- 9	304
3	50:08:0050329:2320	590 +/- 9	303
4	50:08:0050329:2331	542 +/- 8	302
5	50:08:0050329:2097	585 +/- 8	291
6	50:08:0050329:2108	592 +/- 9	290
7	50:08:0050329:2230	603 +/- 9	280
8	50:08:0050329:2263	595 +/- 9	266
9	50:08:0050329:2349	628 +/- 9	235
10	50:08:0050329:2383	616 +/- 9	203
11	50:08:0050329:2384	626 +/- 9	204
12	50:08:0050329:2066	759 +/- 10	145
13	50:08:0050329:2067	507 +/- 8	171
14	50:08:0050329:2068	512 +/- 8	146
15	50:08:0050329:2069	647 +/- 9	172
16	50:08:0050329:2070	709 +/- 9	147
17	50:08:0050329:2071	503 +/- 8	173
18	50:08:0050329:2072	578 +/- 8	148
19	50:08:0050329:2073	503 +/- 8	174
20	50:08:0050329:2074	542 +/- 8	149
21	50:08:0050329:2076	634 +/- 9	176
22	50:08:0050329:2077	569 +/- 8	155
23	50:08:0050329:2078	634 +/- 9	175
24	50:08:0050329:2079	569 +/- 8	154
25	50:08:0050329:2124	657 +/- 9	90
26	50:08:0050329:2125	660 +/- 9	73
27	50:08:0050329:2126	648 +/- 9	91
28	50:08:0050329:2127	648 +/- 9	74
29	50:08:0050329:2128	626 +/- 9	92
30	50:08:0050329:2129	771 +/- 10	75
31	50:08:0050329:2131	516 +/- 8	93
32	50:08:0050329:2132	540 +/- 8	76
33	50:08:0050329:2133	533 +/- 8	77
34	50:08:0050329:2134	571 +/- 8	94
35	50:08:0050329:2135	728 +/- 9	140
36	50:08:0050329:2136	731 +/- 9	119
37	50:08:0050329:2137	500 +/- 8	141
38	50:08:0050329:2138	671 +/- 9	142
39	50:08:0050329:2139	588 +/- 8	121
40	50:08:0050329:2140	522 +/- 8	143
41	50:08:0050329:2142	501 +/- 8	122
42	50:08:0050329:2143	506 +/- 8	123
43	50:08:0050329:2144	544 +/- 8	144
44	50:08:0050329:2145	726 +/- 9	115
45	50:08:0050329:2146	726 +/- 9	95
46	50:08:0050329:2147	958 +/- 11	116
47	50:08:0050329:2148	902 +/- 11	96
48	50:08:0050329:2149	544 +/- 8	117
49	50:08:0050329:2150	531 +/- 8	97
50	50:08:0050329:2151	524 +/- 8	98
51	50:08:0050329:2153	543 +/- 8	118
52	50:08:0050329:2162	999 +/- 11	63
53	50:08:0050329:2310	620 +/- 9	на схеме номера нет
54	50:08:0050329:2212	954 +/- 11	на схеме номера нет
55	50:08:0050329:2213	840 +/- 10	294
56	50:08:0050329:2214	500 +/- 8	на схеме номера нет
57	50:08:0050329:2215	502 +/- 8	318
58	50:08:0050329:2247	502 +/- 8	40
59	50:08:0050329:2248	840 +/- 10	293



№ п/п	Кадастровый номер ЗУ	Площадь, кв. м	№ на схеме посёлка
60	50:08:0050329:2255	839 +/- 10	247
61	50:08:0050329:2257	841 +/- 10	227
62	50:08:0050329:2261	1 282 +/- 13	196
63	50:08:0050329:2296	501 +/- 8	41
64	50:08:0050329:2307	503 +/- 8	120
65	50:08:0050329:2312	501 +/- 8	68

Источник: 1. Анализ оценщиком документов, представленных в табл. 3. 2. Данные заказчика.

Схема поселка и нумерация участков внутри поселка, представлены на рис. 1.

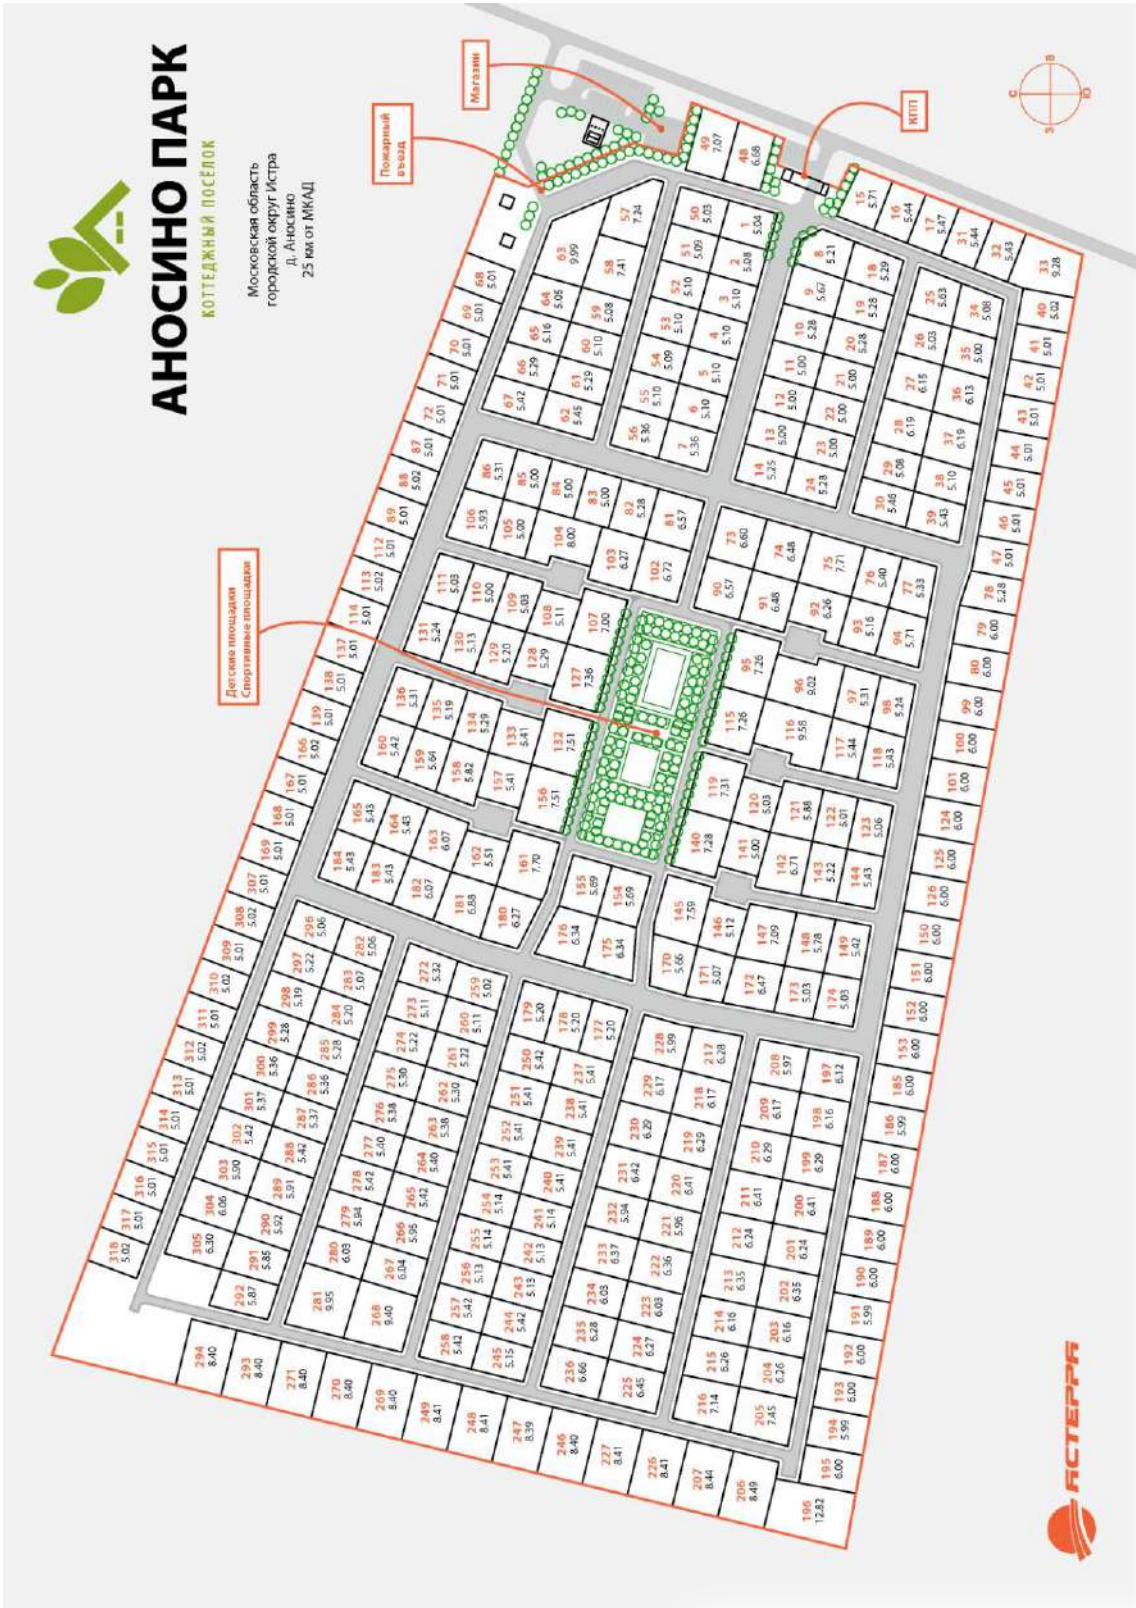


Рис. 1. Схема поселка и нумерация участков внутри поселка

2. Местоположение объекта (объектов).

Одним из основных фактором, определяющим стоимость объекта недвижимости так же, как и незастроенного земельного участка, является его местоположение.

При проведении настоящей оценки классификация характеристики местоположения принята на основе анализа данных представленных в издании «Справочник оценщика недвижимости - 2024. Земельные участки. Часть 1. Территориальные характеристики и корректирующие коэффициенты на локальное местоположение. Полная версия. Под редакцией Лейфера Л.А.», Нижний Новгород, 2024 год. Местоположение объекта (объектов) недвижимости описывается следующими характеристиками:

- адрес объекта (объектов) недвижимости (субъект, город, район, улица, дом);
- типовая территориальная зона в пределах региона (областные, краевые центры; столицы республик; города Федерального значения – ТЗ № 1 «Областной центр»; населенные пункты, расположенные в непосредственной близости от областного центра, с удобной транспортной доступностью и схожими экономическими характеристиками областного центра – ТЗ № 2 «Населенные пункты в ближайшей окрестности областного центра»; райцентры и поселки городского типа с развитой промышленностью – ТЗ № 3 (Райцентры с развитой промышленностью); райцентры и поселки городского типа сельскохозяйственных районов – ТЗ № 4 «Райцентры сельскохозяйственных районов»; прочие населенные пункты до 20 тыс. чел. (поселки, сельские поселения, деревни и т.п.) – ТЗ № 5 «Прочие населенные пункты»), в ряде случаев может использоваться показатель удаления от ключевой ценовой зоны в пределах региона (для Московской области данный показатель определен в соответствии с данными, представленными в информационно – аналитическом бюллетене рынка недвижимости «RWAY» и включает в себя следующие ценовые зоны: «в пределах 15 км от МКАД», «в пределах от 16 до 30 км от МКАД», «в пределах от 31 до 50 км от МКАД»);



Таблица 6. Классификация типовых территориальных зон в пределах региона.

Наименование типовой зоны	Описание типовой зоны	код
Областной центр	Областные, краевые центры; столицы республик; города Федерального значения	I
Населенные пункты в ближайшей окрестности областного центра	Населенные пункты, расположенные в непосредственной близости от областного центра, с удобной транспортной доступностью и схожими экономическими характеристиками с характеристиками областного центра	II
Райцентры с развитой промышленностью	Райцентры и поселки городского типа с развитой промышленностью	III
Райцентры сельскохозяйственных районов	Райцентры и поселки городского типа сельскохозяйственных районов	IV
Прочие населенные пункты	Прочие населенные пункты до 20 тыс. чел (поселки, сельские поселения, деревни и т.п.)	V

Источник: 1. «Справочник оценщика недвижимости - 2024. Земельные участки. Часть 1. Территориальные характеристики и корректирующие коэффициенты на локальное местоположение. Полная версия. Под редакцией Лейфера Л.А.», Нижний Новгород, 2024 год.

- типовая территориальная зона в пределах города (центр города – ТЗ № 1; центры деловой активности – ТЗ № 2; зоны автомагистралей – ТЗ № 3; индивидуальные жилые дома – ТЗ № 4; высотная (многоквартирная) жилая застройка – ТЗ № 5; окраины города, промзоны – ТЗ № 6). В ряде случаев может использоваться показатель удаления от ключевой типовой территориальной зоны в пределах города.



СПРАВОЧНИК ОЦЕНЩИКА НЕДВИЖИМОСТИ-2024. ЗЕМЕЛЬНЫЕ УЧАСТКИ.
ЧАСТЬ 1. ТЕРРИТОРИАЛЬНЫЕ ХАРАКТЕРИСТИКИ И КОРРЕКТИРУЮЩИЕ
КОЭФФИЦИЕНТЫ НА ЛОКАЛЬНОЕ МЕСТОПОЛОЖЕНИЕ. ПОЛНАЯ ВЕРСИЯ.

Таблица 7. Виды типовых территориальных зон (ТТЗ).

Типовые зоны в пределах города	Описание зоны	Код
Центр города	Культурный и исторический центр. Наиболее престижный и дорогой район города. Чаще всего здесь располагаются основные здания городских служб (здания администраций города, государственных учреждений). На территории обычно располагаются памятники культуры и архитектуры высокой значимости. Территория «старого города», если она есть. Застройка данного района наряду с типичной застройкой XX века, а также современными строениями, может включать в себя реконструированные здания постройки конца XIX - начала XX вв (или же более ранних периодов). Здесь также часто находятся театры, концертные залы, небольшие, но дорогие магазины, наиболее престижные бизнес-центры. В данной зоне возможно наличие пешеходных улиц с высокой концентрацией торговых объектов (формат стрит-ритейла). В то же время здесь обычно не размещаются производственные здания, базы и складские объекты. Центр города может быть только один в отличие от любой другой зоны.	I
Центры деловой активности	Зоны культурной, торговой и деловой активности в административных районах. Как правило, данная зона включает в себя границы административных районов. Территории крупных торговых центров и бизнес-центров, рядом с которыми также обычно сосредоточены транспортные узлы и соответствующая инфраструктура, определяющая активную жизнь города. Отдельный торговый центр без наличия соответствующей инфраструктуры в ближайшей окрестности центром административного района быть не может. Обычно, характеризуется высоким транспортным и пешеходным трафиком, а также высокой концентрацией объектов деловой и общественной активности. При определении границ данной зоны не требуется обязательная привязка к расположению основных административных зданий (здания администраций, государственных учреждений). Данных зон может быть несколько внутри одного административного района исследуемого населенного пункта.	II



СПРАВОЧНИК ОЦЕНЩИКА НЕДВИЖИМОСТИ-2024. ЗЕМЕЛЬНЫЕ УЧАСТКИ.
ЧАСТЬ 1. ТЕРРИТОРИАЛЬНЫЕ ХАРАКТЕРИСТИКИ И КОРРЕКТИРУЮЩИЕ
КОЭФФИЦИЕНТЫ НА ЛОКАЛЬНОЕ МЕСТОПОЛОЖЕНИЕ. ПОЛНАЯ ВЕРСИЯ.

Таблица 7. Продолжение.

Типовые зоны в пределах города	Описание зоны	Код
Зоны автомагистралей	Земли вдоль крупных транспортных артерий, соединяющие центры административных районов и проходящие по центру города. Основоплагающим фактором является наличие высокого уровня транспортного потока. Количество полос на автомагистрали в данном случае имеет второстепенное значение. К данной зоне также могут быть отнесены магистрали, по которым автомобили следуют в направлении основных транспортных узлов города (аэропорт, железнодорожный вокзал и т.п.). Вдоль и вблизи таких магистралей обычно располагаются автосалоны, официальные дилеры крупных автомобильных компаний, крупнейшие ТРЦ, крупные специализированные магазины, молы и т.п. В данную зону относятся также 1-2 ряда ближайших к автомагистрали зданий/строений	III
Индивидуальные жилые дома	Зоны скопления индивидуальных жилых домов. Сюда можно отнести так называемый «частный сектор», СНТ, зоны поселков, включенные в состав населенного пункта, на территории которых есть зоны с концентрацией индивидуальных жилых домов.	IV
Высотная (многоквартирная) жилая застройка	Районы многоэтажной жилой недвижимости независимо от года постройки: спальные микрорайоны, современные кварталы. Жилые микрорайоны старой советской застройки («хрущевки», «сталинки», «гостинки» и т.д.), а также новые спальные микрорайоны, жилые комплексы (построенные позднее 1990-х гг.). Территории данных ТТЗ включают в себя магазины шаговой доступности, коммунально-бытовые объекты и прочие объекты внутренней инфраструктуры.	V
Окраины города, промзоны	Зоны фабрик, заводов, сооружений коммунально-бытового назначения, а также их окрестности. Отдельно стоит выделить районы, которые можно рассматривать как моногорода, концентрирующиеся вокруг большого промышленного комплекса. На этих территориях, кроме основных производств обычно размещаются объекты логистики, крупные складские комплексы. К данному типу ТТЗ относятся также окраины населенного пункта, расположенные на значительном удалении от центра административного района. Данные зоны могут накладываться на зоны жилой недвижимости различных типов, если они находятся на значительном удалении от центра населенного пункта, ближе к границе города.	VI

Источник: 1. «Справочник оценщика недвижимости - 2024. Земельные участки. Часть 1. Территориальные характеристики и корректирующие коэффициенты на локальное местоположение. Полная версия. Под редакцией Лейфера Л.А.», Нижний Новгород, 2024 год.

Данные об адресе объекта (объектов) оценки представлены в табл. 7.

Таблица 7.

Данные об адресе объекта (объектов) оценки		
№ п/п	Кадастровый номер объекта	Адрес объекта
Все объекты, указанные в задании на оценку		
Московская область, Истринский район, д. Аносино (КП «Аносино Парк»)		

Источник: 1. Анализ оценщиком документов, представленных в табл. 3.

Оцениваемые земельные участки входят в состав коттеджного поселка «Аносино Парк». Коттеджный поселок «Аносино Парк» - это отличное место для загородного жилья для себя и своей семьи, всего в 25 км от МКАД с хорошей транспортной доступностью и многофункциональной окружающей инфраструктурой. Коттеджный посёлок «Аносино Парк» комфорт класса расположен в элитном экологически-чистом Истринском районе по Новорижскому шоссе (автодорога «Балтия»). Общая площадь коттеджного поселка составляет 25 Га, разделенный на 316 участков от 5 до 9 соток. Покупая участок, Вы получаете возможность строительства собственного загородного дома в

поселке, расположенном всего в 20 минутах езды на автомобиле до Москвы.
Земельные участки ИЖС с возможностью прописки по цене однокомнатной квартиры.

Источник: 1. <https://www.asterra.ru/projects/anosino-park/>.

Местоположение объектов оценки представлено на фрагментах карты Московской области (рис. 2, 3).

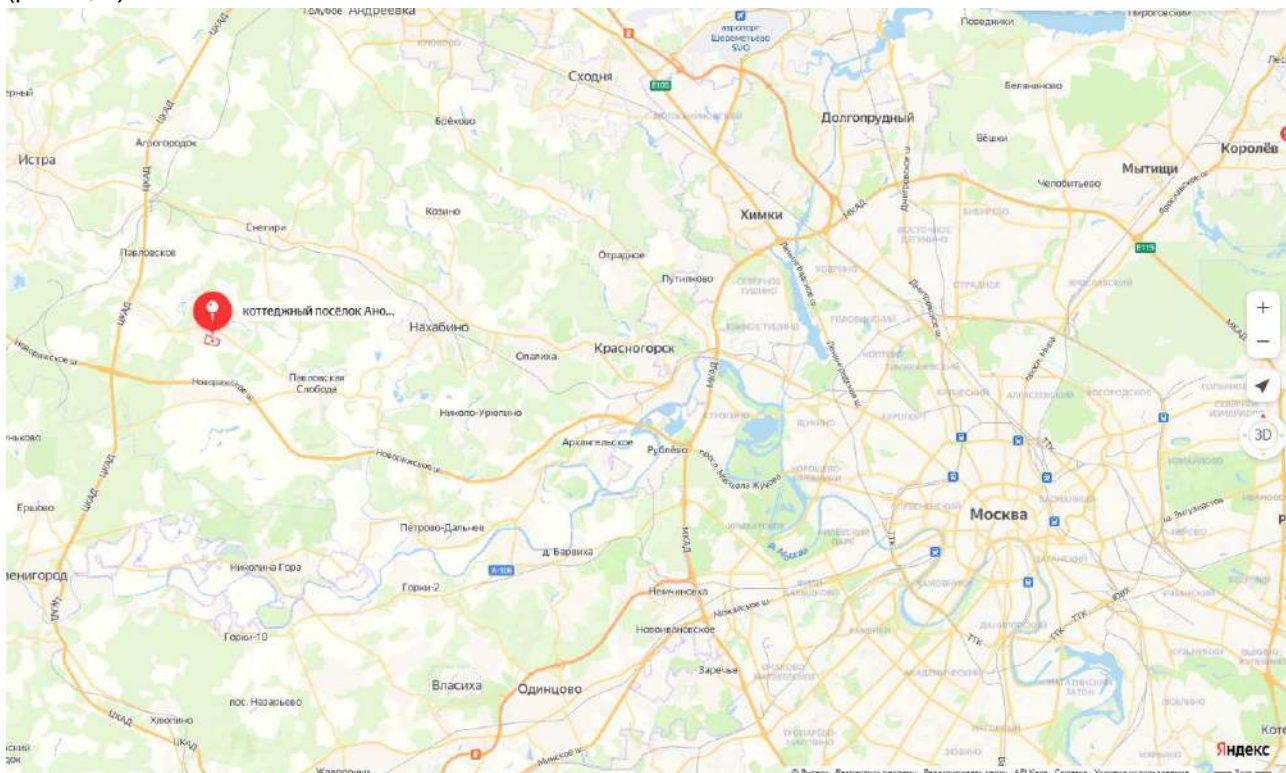


Рис. 2. Местоположение объектов оценки.

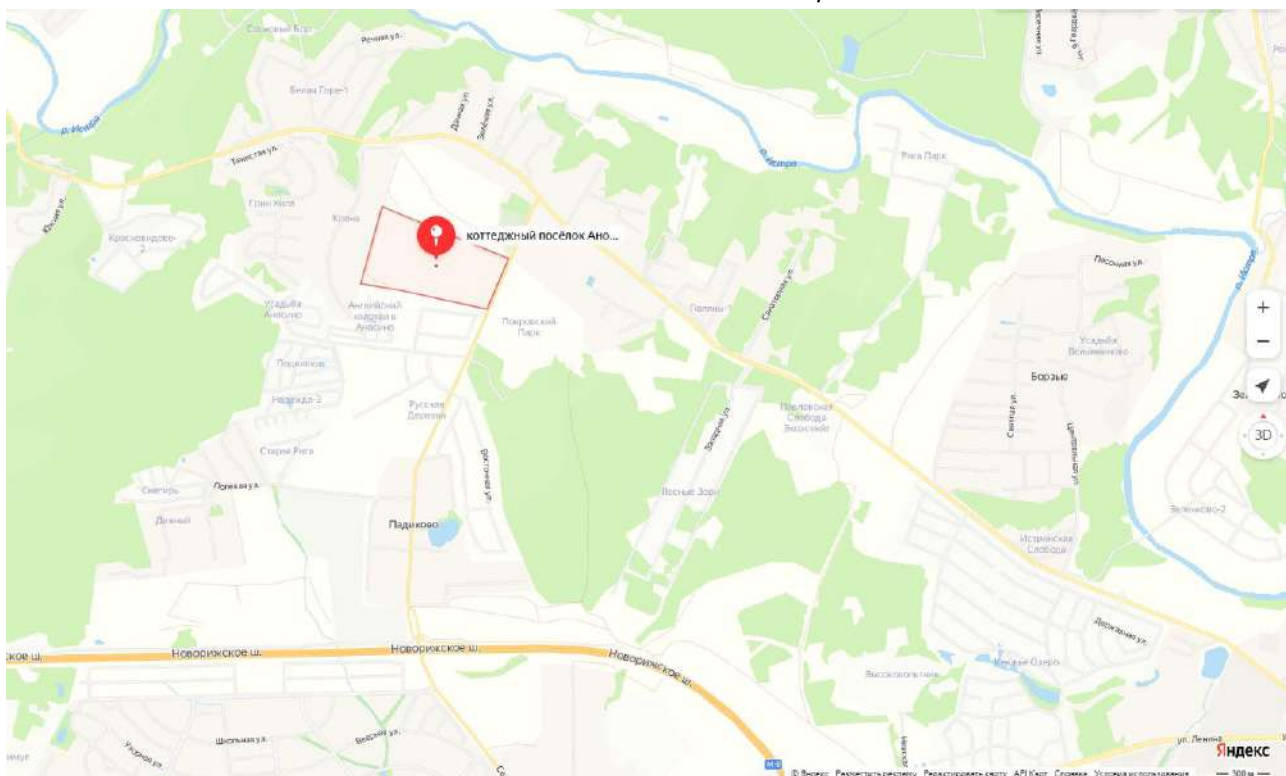


Рис. 3. Местоположение объектов оценки.

Прочие характеристики местоположения представлены в табл. 8.

В рамках настоящего отчета все оцениваемые земельные участки были поделены на подгруппы, в зависимости от расположения участков внутри поселка, а именно:

- подгруппа 1 – земельные участки, расположенные внутри поселка (типовые участки);
- подгруппа 2 – земельные участки, расположенные на

- сторона поселка);
- подгруппа 3 – земельные участки, расположенные на верхней стороне поселка (северная сторона поселка) с видом на кладбище;
 - подгруппа 4 – земельные участки, расположенные по левой стороне поселка (западная сторона поселка);
 - подгруппа 5 – земельные участки, расположенные по нижней стороне поселка (южная сторона поселка).

Таблица 8.

Характеристики местоположения объекта (объектов) оценки

№ п/п	Кадастровый номер ЗУ	Площадь, кв. м	№ на схеме посёлка	Типовая территориальная зона в пределах региона	Типовая территориальная зона в пределах города	Удаление от МКАД	Расположение внутри поселка (подгруппа по местоположению)
1	50:08:0050329:2174	630 +/- 9	305	в пределах от 16 до 30 км от МКАД	не определялась, так как объект расположен вне города	25 км по Новорижскому шоссе	1
2	50:08:0050329:2285	606 +/- 9	304	в пределах от 16 до 30 км от МКАД	не определялась, так как объект расположен вне города	25 км по Новорижскому шоссе	1
3	50:08:0050329:2320	590 +/- 9	303	в пределах от 16 до 30 км от МКАД	не определялась, так как объект расположен вне города	25 км по Новорижскому шоссе	1
4	50:08:0050329:2331	542 +/- 8	302	в пределах от 16 до 30 км от МКАД	не определялась, так как объект расположен вне города	25 км по Новорижскому шоссе	1
5	50:08:0050329:2097	585 +/- 8	291	в пределах от 16 до 30 км от МКАД	не определялась, так как объект расположен вне города	25 км по Новорижскому шоссе	1
6	50:08:0050329:2108	592 +/- 9	290	в пределах от 16 до 30 км от МКАД	не определялась, так как объект расположен вне города	25 км по Новорижскому шоссе	1
7	50:08:0050329:2230	603 +/- 9	280	в пределах от 16 до 30 км от МКАД	не определялась, так как объект расположен вне города	25 км по Новорижскому шоссе	1
8	50:08:0050329:2263	595 +/- 9	266	в пределах от 16 до 30 км от МКАД	не определялась, так как объект расположен вне города	25 км по Новорижскому шоссе	1
9	50:08:0050329:2349	628 +/- 9	235	в пределах от 16 до 30 км от МКАД	не определялась, так как объект расположен вне города	25 км по Новорижскому шоссе	1
10	50:08:0050329:2383	616 +/- 9	203	в пределах от 16 до 30 км от МКАД	не определялась, так как объект расположен вне города	25 км по Новорижскому шоссе	1
11	50:08:0050329:2384	626 +/- 9	204	в пределах от 16 до 30 км от МКАД	не определялась, так как объект расположен вне города	25 км по Новорижскому шоссе	1
12	50:08:0050329:2066	759 +/- 10	145	в пределах от 16 до 30 км от МКАД	не определялась, так как объект расположен вне города	25 км по Новорижскому шоссе	1
13	50:08:0050329:2067	507 +/- 8	171	в пределах от 16 до 30 км от МКАД	не определялась, так как объект расположен вне города	25 км по Новорижскому шоссе	1
14	50:08:0050329:2068	512 +/- 8	146	в пределах от 16 до 30 км от МКАД	не определялась, так как объект расположен вне города	25 км по Новорижскому шоссе	1
15	50:08:0050329:2069	647 +/- 9	172	в пределах от 16 до 30 км от МКАД	не определялась, так как объект расположен вне города	25 км по Новорижскому шоссе	1
16	50:08:0050329:2070	709 +/- 9	147	в пределах от 16 до 30 км от МКАД	не определялась, так как объект расположен вне города	25 км по Новорижскому шоссе	1
17	50:08:0050329:2071	503 +/- 8	173	в пределах от 16 до 30 км от МКАД	не определялась, так как объект расположен вне города	25 км по Новорижскому шоссе	1
18	50:08:0050329:2072	578 +/- 8	148	в пределах от 16 до 30 км от МКАД	не определялась, так как объект расположен вне города	25 км по Новорижскому шоссе	1
19	50:08:0050329:2073	503 +/- 8	174	в пределах от 16 до 30 км от МКАД	не определялась, так как объект расположен вне города	25 км по Новорижскому шоссе	1
20	50:08:0050329:2074	542 +/- 8	149	в пределах от 16 до 30 км от МКАД	не определялась, так как объект расположен вне города	25 км по Новорижскому шоссе	1
21	50:08:0050329:2076	634 +/- 9	176	в пределах от 16 до 30 км от МКАД	не определялась, так как объект расположен вне города	25 км по Новорижскому шоссе	1
22	50:08:0050329:2077	569 +/- 8	155	в пределах от 16 до 30 км от МКАД	не определялась, так как объект расположен вне города	25 км по Новорижскому шоссе	1



№ п/п	Кадастровый номер ЗУ	Площадь, кв. м	№ на схеме посёлка	Типовая территориальная зона в пределах региона	Типовая территориальная зона в пределах города	Удаление от МКАД	Расположение внутри посёлка (подгруппа по местоположению)
23	50:08:0050329:2078	634 +/- 9	175	в пределах от 16 до 30 км от МКАД	не определялась, так как объект расположен вне города	25 км по Новорижскому шоссе	1
24	50:08:0050329:2079	569 +/- 8	154	в пределах от 16 до 30 км от МКАД	не определялась, так как объект расположен вне города	25 км по Новорижскому шоссе	1
25	50:08:0050329:2124	657 +/- 9	90	в пределах от 16 до 30 км от МКАД	не определялась, так как объект расположен вне города	25 км по Новорижскому шоссе	1
26	50:08:0050329:2125	660 +/- 9	73	в пределах от 16 до 30 км от МКАД	не определялась, так как объект расположен вне города	25 км по Новорижскому шоссе	1
27	50:08:0050329:2126	648 +/- 9	91	в пределах от 16 до 30 км от МКАД	не определялась, так как объект расположен вне города	25 км по Новорижскому шоссе	1
28	50:08:0050329:2127	648 +/- 9	74	в пределах от 16 до 30 км от МКАД	не определялась, так как объект расположен вне города	25 км по Новорижскому шоссе	1
29	50:08:0050329:2128	626 +/- 9	92	в пределах от 16 до 30 км от МКАД	не определялась, так как объект расположен вне города	25 км по Новорижскому шоссе	1
30	50:08:0050329:2129	771 +/- 10	75	в пределах от 16 до 30 км от МКАД	не определялась, так как объект расположен вне города	25 км по Новорижскому шоссе	1
31	50:08:0050329:2131	516 +/- 8	93	в пределах от 16 до 30 км от МКАД	не определялась, так как объект расположен вне города	25 км по Новорижскому шоссе	1
32	50:08:0050329:2132	540 +/- 8	76	в пределах от 16 до 30 км от МКАД	не определялась, так как объект расположен вне города	25 км по Новорижскому шоссе	1
33	50:08:0050329:2133	533 +/- 8	77	в пределах от 16 до 30 км от МКАД	не определялась, так как объект расположен вне города	25 км по Новорижскому шоссе	1
34	50:08:0050329:2134	571 +/- 8	94	в пределах от 16 до 30 км от МКАД	не определялась, так как объект расположен вне города	25 км по Новорижскому шоссе	1
35	50:08:0050329:2135	728 +/- 9	140	в пределах от 16 до 30 км от МКАД	не определялась, так как объект расположен вне города	25 км по Новорижскому шоссе	1
36	50:08:0050329:2136	731 +/- 9	119	в пределах от 16 до 30 км от МКАД	не определялась, так как объект расположен вне города	25 км по Новорижскому шоссе	1
37	50:08:0050329:2137	500 +/- 8	141	в пределах от 16 до 30 км от МКАД	не определялась, так как объект расположен вне города	25 км по Новорижскому шоссе	1
38	50:08:0050329:2138	671 +/- 9	142	в пределах от 16 до 30 км от МКАД	не определялась, так как объект расположен вне города	25 км по Новорижскому шоссе	1
39	50:08:0050329:2139	588 +/- 8	121	в пределах от 16 до 30 км от МКАД	не определялась, так как объект расположен вне города	25 км по Новорижскому шоссе	1
40	50:08:0050329:2140	522 +/- 8	143	в пределах от 16 до 30 км от МКАД	не определялась, так как объект расположен вне города	25 км по Новорижскому шоссе	1
41	50:08:0050329:2142	501 +/- 8	122	в пределах от 16 до 30 км от МКАД	не определялась, так как объект расположен вне города	25 км по Новорижскому шоссе	1
42	50:08:0050329:2143	506 +/- 8	123	в пределах от 16 до 30 км от МКАД	не определялась, так как объект расположен вне города	25 км по Новорижскому шоссе	1
43	50:08:0050329:2144	544 +/- 8	144	в пределах от 16 до 30 км от МКАД	не определялась, так как объект расположен вне города	25 км по Новорижскому шоссе	1
44	50:08:0050329:2145	726 +/- 9	115	в пределах от 16 до 30 км от МКАД	не определялась, так как объект расположен вне города	25 км по Новорижскому шоссе	1
45	50:08:0050329:2146	726 +/- 9	95	в пределах от 16 до 30 км от МКАД	не определялась, так как объект расположен вне города	25 км по Новорижскому шоссе	1
46	50:08:0050329:2147	958 +/- 11	116	в пределах от 16 до 30 км от МКАД	не определялась, так как объект расположен вне города	25 км по Новорижскому шоссе	1
47	50:08:0050329:2148	902 +/- 11	96	в пределах от 16 до 30 км от МКАД	не определялась, так как объект расположен вне города	25 км по Новорижскому шоссе	1
48	50:08:0050329:2149	544 +/- 8	117	в пределах от 16 до 30 км от МКАД	не определялась, так как объект расположен вне города	25 км по Новорижскому шоссе	1



№ п/п	Кадастровый номер ЗУ	Площадь, кв. м	№ на схеме посёлка	Типовая территориальная зона в пределах региона	Типовая территориальная зона в пределах города	Удаление от МКАД	Расположение внутри посёлка (подгруппа по местоположению)
49	50:08:0050329:2150	531 +/- 8	97	в пределах от 16 до 30 км от МКАД	не определялась, так как объект расположен вне города	25 км по Новорижскому шоссе	1
50	50:08:0050329:2151	524 +/- 8	98	в пределах от 16 до 30 км от МКАД	не определялась, так как объект расположен вне города	25 км по Новорижскому шоссе	1
51	50:08:0050329:2153	543 +/- 8	118	в пределах от 16 до 30 км от МКАД	не определялась, так как объект расположен вне города	25 км по Новорижскому шоссе	1
52	50:08:0050329:2162	999 +/- 11	63	в пределах от 16 до 30 км от МКАД	не определялась, так как объект расположен вне города	25 км по Новорижскому шоссе	1
53	50:08:0050329:2310	620 +/- 9	на схеме номера нет	в пределах от 16 до 30 км от МКАД	не определялась, так как объект расположен вне города	25 км по Новорижскому шоссе	1
54	50:08:0050329:2212	954 +/- 11	на схеме номера нет	в пределах от 16 до 30 км от МКАД	не определялась, так как объект расположен вне города	25 км по Новорижскому шоссе	1
55	50:08:0050329:2213	840 +/- 10	294	в пределах от 16 до 30 км от МКАД	не определялась, так как объект расположен вне города	25 км по Новорижскому шоссе	4
56	50:08:0050329:2214	500 +/- 8	на схеме номера нет	в пределах от 16 до 30 км от МКАД	не определялась, так как объект расположен вне города	25 км по Новорижскому шоссе	1
57	50:08:0050329:2215	502 +/- 8	318	в пределах от 16 до 30 км от МКАД	не определялась, так как объект расположен вне города	25 км по Новорижскому шоссе	2
58	50:08:0050329:2247	502 +/- 8	40	в пределах от 16 до 30 км от МКАД	не определялась, так как объект расположен вне города	25 км по Новорижскому шоссе	5
59	50:08:0050329:2248	840 +/- 10	293	в пределах от 16 до 30 км от МКАД	не определялась, так как объект расположен вне города	25 км по Новорижскому шоссе	4
60	50:08:0050329:2255	839 +/- 10	247	в пределах от 16 до 30 км от МКАД	не определялась, так как объект расположен вне города	25 км по Новорижскому шоссе	4
61	50:08:0050329:2257	841 +/- 10	227	в пределах от 16 до 30 км от МКАД	не определялась, так как объект расположен вне города	25 км по Новорижскому шоссе	4
62	50:08:0050329:2261	1 282 +/- 13	196	в пределах от 16 до 30 км от МКАД	не определялась, так как объект расположен вне города	25 км по Новорижскому шоссе	5
63	50:08:0050329:2296	501 +/- 8	41	в пределах от 16 до 30 км от МКАД	не определялась, так как объект расположен вне города	25 км по Новорижскому шоссе	5
64	50:08:0050329:2307	503 +/- 8	120	в пределах от 16 до 30 км от МКАД	не определялась, так как объект расположен вне города	25 км по Новорижскому шоссе	1
65	50:08:0050329:2312	501 +/- 8	68	в пределах от 16 до 30 км от МКАД	не определялась, так как объект расположен вне города	25 км по Новорижскому шоссе	3

Источник: 1. Анализ оценщиком документов, представленных в табл. 3.

2. «Справочник оценщика недвижимости - 2022. Земельные участки. Часть 1. Территориальные характеристики и корректирующие коэффициенты на локальное местоположение. Полная версия. Под редакцией Лейфера Л.А.», Нижний Новгород, 2022 год.

3. <https://maps.yandex.ru/>

3. Физические характеристики, в части свойств земельных участков и иных характеристик.

При проведении настоящей оценки учитывались следующие физические характеристики объекта (объектов) оценки:

- площадь;
- наличие коммуникаций;
- рельеф объекта;
- форма объекта.

Физические характеристики объекта (объектов) оценки представлены в табл. 9.

Таблица 9.

Физические характеристики объекта (объектов) оценки

№ п/п	Кадастровый номер ЗУ	Площадь, кв. м	№ на схеме посёлка	Наличие коммуникаций	Рельеф объекта	Форма объекта
1	50:08:0050329:2174	630 +/- 9	305	электричество и газификация – оплачиваются отдельно	ровный	представлена выше на схеме посёлка и в Выписке из ЕГРН в Приложении 2 к отчету
2	50:08:0050329:2285	606 +/- 9	304	электричество и газификация – оплачиваются отдельно	ровный	представлена выше на схеме посёлка и в Выписке из ЕГРН в Приложении 2 к отчету



Страница 39 из 316

№ п/п	Кадастровый номер ЗУ	Площадь, кв. м	№ на схеме посёлка	Наличие коммуникаций	Рельеф объекта	Форма объекта
38	50:08:0050329:2138	671 +/- 9	142	электричество и газификация – оплачиваются отдельно	ровный	представлена выше на схеме поселка и в Выписке из ЕГРН в Приложении 2 к отчету
39	50:08:0050329:2139	588 +/- 8	121	электричество и газификация – оплачиваются отдельно	ровный	представлена выше на схеме поселка и в Выписке из ЕГРН в Приложении 2 к отчету
40	50:08:0050329:2140	522 +/- 8	143	электричество и газификация – оплачиваются отдельно	ровный	представлена выше на схеме поселка и в Выписке из ЕГРН в Приложении 2 к отчету
41	50:08:0050329:2142	501 +/- 8	122	электричество и газификация – оплачиваются отдельно	ровный	представлена выше на схеме поселка и в Выписке из ЕГРН в Приложении 2 к отчету
42	50:08:0050329:2143	506 +/- 8	123	электричество и газификация – оплачиваются отдельно	ровный	представлена выше на схеме поселка и в Выписке из ЕГРН в Приложении 2 к отчету
43	50:08:0050329:2144	544 +/- 8	144	электричество и газификация – оплачиваются отдельно	ровный	представлена выше на схеме поселка и в Выписке из ЕГРН в Приложении 2 к отчету
44	50:08:0050329:2145	726 +/- 9	115	электричество и газификация – оплачиваются отдельно	ровный	представлена выше на схеме поселка и в Выписке из ЕГРН в Приложении 2 к отчету
45	50:08:0050329:2146	726 +/- 9	95	электричество и газификация – оплачиваются отдельно	ровный	представлена выше на схеме поселка и в Выписке из ЕГРН в Приложении 2 к отчету
46	50:08:0050329:2147	958 +/- 11	116	электричество и газификация – оплачиваются отдельно	ровный	представлена выше на схеме поселка и в Выписке из ЕГРН в Приложении 2 к отчету
47	50:08:0050329:2148	902 +/- 11	96	электричество и газификация – оплачиваются отдельно	ровный	представлена выше на схеме поселка и в Выписке из ЕГРН в Приложении 2 к отчету
48	50:08:0050329:2149	544 +/- 8	117	электричество и газификация – оплачиваются отдельно	ровный	представлена выше на схеме поселка и в Выписке из ЕГРН в Приложении 2 к отчету
49	50:08:0050329:2150	531 +/- 8	97	электричество и газификация – оплачиваются отдельно	ровный	представлена выше на схеме поселка и в Выписке из ЕГРН в Приложении 2 к отчету
50	50:08:0050329:2151	524 +/- 8	98	электричество и газификация – оплачиваются отдельно	ровный	представлена выше на схеме поселка и в Выписке из ЕГРН в Приложении 2 к отчету
51	50:08:0050329:2153	543 +/- 8	118	электричество и газификация – оплачиваются отдельно	ровный	представлена выше на схеме поселка и в Выписке из ЕГРН в Приложении 2 к отчету
52	50:08:0050329:2162	999 +/- 11	63	электричество и газификация – оплачиваются отдельно	ровный	представлена выше на схеме поселка и в Выписке из ЕГРН в Приложении 2 к отчету
53	50:08:0050329:2310	620 +/- 9	на схеме номера нет	электричество и газификация – оплачиваются отдельно	ровный	представлена выше на схеме поселка и в Выписке из ЕГРН в Приложении 2 к отчету
54	50:08:0050329:2212	954 +/- 11	на схеме номера нет	электричество и газификация – оплачиваются отдельно	ровный	представлена выше на схеме поселка и в Выписке из ЕГРН в Приложении 2 к отчету
55	50:08:0050329:2213	840 +/- 10	294	электричество и газификация – оплачиваются отдельно	ровный	представлена выше на схеме поселка и в Выписке из ЕГРН в Приложении 2 к отчету
56	50:08:0050329:2214	500 +/- 8	на схеме номера нет	электричество и газификация – оплачиваются отдельно	ровный	представлена выше на схеме поселка и в Выписке из ЕГРН в Приложении 2 к отчету
57	50:08:0050329:2215	502 +/- 8	318	электричество и газификация – оплачиваются отдельно	ровный	представлена выше на схеме поселка и в Выписке из ЕГРН в Приложении 2 к отчету
58	50:08:0050329:2247	502 +/- 8	40	электричество и газификация – оплачиваются отдельно	ровный	представлена выше на схеме поселка и в Выписке из ЕГРН в Приложении 2 к отчету
59	50:08:0050329:2248	840 +/- 10	293	электричество и газификация – оплачиваются отдельно	ровный	представлена выше на схеме поселка и в Выписке из ЕГРН в Приложении 2 к отчету
60	50:08:0050329:2255	839 +/- 10	247	электричество и газификация – оплачиваются отдельно	ровный	представлена выше на схеме поселка и в Выписке из ЕГРН в Приложении 2 к отчету
61	50:08:0050329:2257	841 +/- 10	227	электричество и газификация – оплачиваются отдельно	ровный	представлена выше на схеме поселка и в Выписке из ЕГРН в Приложении 2 к отчету
62	50:08:0050329:2261	1 282 +/- 13	196	электричество и газификация – оплачиваются отдельно	ровный	представлена выше на схеме поселка и в Выписке из ЕГРН в Приложении 2 к отчету
63	50:08:0050329:2296	501 +/- 8	41	электричество и газификация – оплачиваются отдельно	ровный	представлена выше на схеме поселка и в Выписке из ЕГРН в Приложении 2 к отчету
64	50:08:0050329:2307	503 +/- 8	120	электричество и газификация – оплачиваются отдельно	ровный	представлена выше на схеме поселка и в Выписке из ЕГРН в Приложении 2 к отчету
65	50:08:0050329:2312	501 +/- 8	68	электричество и газификация – оплачиваются отдельно	ровный	представлена выше на схеме поселка и в Выписке из ЕГРН в Приложении 2 к отчету

Источник: 1. Анализ оценщиком документов, представленных в табл. 3. 2. Данные заказчика.

Результаты фотофиксации (осмотра) объекта (объектов) оценки представлены на фото 1-24.

Ввиду того, что границы оцениваемых земельных участков на местности не вынесены, в отчете представлены фотографии указанных объектов и смежных с ними земельных участков.





Фото 1.



Фото 2.



Фото 3.



Фото 4.



Фото 5.



Фото 6.



Фото 7.



Фото 8.





Фото 9.



Фото 10.



Фото 11.



Фото 12.



Фото 13.



Фото 14.



Фото 15.



Фото 16.



Фото 17.



Фото 18.



Фото 19.



Фото 20.



Фото 21.



Фото 22.



Фото 23.



Фотографии поселка, размещенные на [park/gallery/photos/](https://www.asterra.ru/projects/anosino-park/gallery/photos/) представлены на фото 25-42.

сайте [https://www.asterra.ru/projects/anosino-park-](https://www.asterra.ru/projects/anosino-park/gallery/photos/)



Фото 25.



Фото 26.



Фото 27.



Фото 28.



Фото 29.



Фото 30.



Фото 31.



Фото 32.



Фото 33.



Фото 34.



Фото 35.



Фото 36.



Фото 37.



Фото 38.



Фото 39.



Фото 40.



Фото 41.



Фото 42.

4. Экономические характеристики (уровень операционных расходов, условия аренды, состав арендаторов, иные характеристики).

Данные об экономических характеристиках объекта (объектов) оценки представлены в табл. 10.

Таблица 10.

Данные об экономических характеристиках объекта (объектов) оценки

№ п/п	Площадь, кв. м	Уровень операционных расходов	Условия аренды	Состав арендаторов	Иные характеристики
Все объекты, указанные в задании на оценку		земельный налог в соответствии с действующим законодательством	н/д	н/д	н/д

Источник: 1. Анализ оценщиком документов, представленных в табл. 3.

5. Наличие движимого имущества, не связанного с недвижимостью.

Данные о наличии движимого имущества, не связанного с недвижимостью представлены в табл. 11.

Таблица 11.

Данные о наличии движимого имущества, не связанного с недвижимостью

№ п/п	Кадастровый номер ЗУ	Данные о наличии движимого имущества, не связанного с недвижимостью
Все объекты, указанные в задании на оценку		отсутствует

Источник: 1. Анализ оценщиком документов, представленных в табл. 3.

6. Другие характеристики (элементы), влияющие на стоимость.

При проведении настоящей оценки к другим характеристикам (элементам) были отнесены сведения о наличии подъездных дорог к объекту (объектам) оценки, а так же о наличии улучшений в виде водоемов, рек и т.д. (табл. 12).

Таблица 12.

Данные о других характеристиках объекта (объектов) оценки

№ п/п	Кадастровый номер ЗУ	Наличие подъездных дорог	Наличие факторов, повышающих стоимость объекта	Сведения о близости к объектам, нарушающим экологию местности
Все объекты, указанные в задании на оценку		в наличии	нет	нет

Источник: 1. Анализ оценщиком документов, представленных в табл. 3. 2. Данные заказчика.

2.4. Описание текущего использования объекта (объектов) оценки

По состоянию на дату проведения оценки, оцениваемые объекты используются как инвестиционные объекты – вложение денежных средств паевого инвестиционного фонда с целью получения в перспективе дохода от перепродажи или сдачи объектов в аренду.

2.5. Описание других факторов и характеристик, относящихся к объекту (объектам) оценки

При анализе прочих данных, представленных заказчиком, другие факторы и характеристики, относящиеся к объектам оценки, существенно влияющие на их стоимость, не выявлены.



РАЗДЕЛ III. АНАЛИЗ РЫНКА ОБЪЕКТА (ОБЪЕКТОВ) ОЦЕНКИ, ВНЕШНИХ ФАКТОРОВ, ВЛИЯЮЩИХ НА СТОИМОСТЬ ОБЪЕКТА (ОБЪЕКТОВ) ОЦЕНКИ

3.1. Общие положения

В соответствии с положениями статьи 7 п. 12 федерального стандарта оценки «Отчет об оценке (ФСО VI)» в отчете об оценке должен содержаться анализ рынка объекта оценки, внешних факторов, влияющих на стоимость объекта оценки.

В соответствии с требованиями Федерального стандарта оценки «Оценка недвижимости (ФСО № 7)» для определения стоимости недвижимости оценщик исследует рынок в тех его сегментах, к которым относятся фактическое использование оцениваемого объекта и другие виды использования, необходимые для определения его стоимости. Анализ рынка недвижимости выполняется в следующей последовательности:

- анализ влияния общей политической и социально-экономической обстановки в стране и регионе расположения объекта оценки на рынок оцениваемого объекта, в том числе тенденций, наметившихся на рынке, в период, предшествующий дате оценки;
- определение сегмента рынка, к которому принадлежит оцениваемый объект. Если рынок недвижимости неразвит и данных, позволяющих составить представление о ценах сделок и (или) предложений с сопоставимыми объектами недвижимости, недостаточно, допускается расширить территорию исследования за счет территорий, схожих по экономическим характеристикам с местоположением оцениваемого объекта;
- анализ фактических данных о ценах сделок и (или) предложений с объектами недвижимости из сегментов рынка, к которым может быть отнесен оцениваемый объект при фактическом, а также при альтернативных вариантах его использования, с указанием интервала значений цен;
- анализ основных факторов, влияющих на спрос, предложение и цены сопоставимых объектов недвижимости, например ставки доходности, периоды окупаемости инвестиций на рынке недвижимости, с приведением интервалов значений этих факторов;
- основные выводы относительно рынка недвижимости в сегментах, необходимых для оценки объекта, например динамика рынка, спрос, предложение, объем продаж, емкость рынка, мотивации покупателей и продавцов, ликвидность, колебания цен на рынке оцениваемого объекта и другие выводы.

Объем исследований определяется оценщиком исходя из принципа достаточности.

Применительно к процессу определения справедливой стоимости при анализе рынка дополнительно решается задача определения исходных данных для методов оценки.

3.2. Анализ рынка недвижимости

3.2.1. Анализ влияния общей политической и социально-экономической обстановки на рынок

В данном подразделе проводится анализ влияния общей политической и социально-экономической обстановки в стране и регионе расположения объектов оценки на рынок оцениваемых объектов, в том числе тенденций, наметившихся на рынке, в период, предшествующий дате оценки.

Оцениваемые объекты непосредственно связаны с рынком земли. В общем случае, рынок земли представляет собой механизм, регулирующий отношение спроса и предложения на основе проведения операций по купле-продаже и аренде земельных участков.

Рынок недвижимости, в целом, и рынок земли, в частности, находится под непосредственным влиянием факторов, определяющих социально-экономическое развитие как страны в целом, так и отдельных регионов, и факторов, определяющих политическую стабильность. Фактически рынок недвижимости повторяет тенденции развития экономики страны (региона) с определенным временным лагом. В общем случае можно выделить три основных состояния экономики страны (региона), а именно:

- экономический рост;
- стагнация;
- экономический кризис.

Экономический рост - это увеличение объема производства продукции в национальной экономике за определенный период времени (как правило, за год). Выделяют два вида экономического роста: экстенсивный рост и интенсивный рост.



Экстенсивный рост реализуется за счёт количественного увеличения ресурса, при этом средняя производительность труда существенно не изменяется.

Интенсивный рост реализуется за счет совершенствования и повышения качества систем управления, технологий, использования инноваций, модернизации производств и повышения качества человеческого капитала.

Стагнация - состояние экономики, характеризующееся застоем производства и торговли на протяжении длительного периода. Стагнация сопровождается увеличением численности безработных, снижением заработной платы и уровня жизни населения. Выражается в нулевых или незначительных темпах роста, неизменной структуре экономики, её невосприимчивости к нововведениям, научно-техническому прогрессу.

Экономический кризис характеризуется падением производства, происходящим в значительных масштабах. Вызывается внеэкономическими причинами и связан с нарушением нормального хода (экономического) воспроизводства под влиянием стихийных бедствий или политических действий (различных запретов, войн и т. п.). Следствием экономического кризиса является уменьшение реального валового национального продукта, массовые банкротства и безработица, снижение жизненного уровня населения.

1. Основные тенденции социально-экономического развития РФ в 2007 – 2023 г.г.

Данные об основных тенденциях социально-экономического развития Российской Федерации в период с 2007 г. по 2023 г. представлены в табл. 13.

Таблица 13.

Данные об основных тенденциях социально-экономического развития Российской Федерации в период с 2007 г. по 2023 г.

Показатели	2007	2008	2009	2010	2011	2012	2013	2014	2015	2016	2017	2018	2019	2020	2021	2022	2023
ВВП	108,5	105,2	92,2	104,5	104,3	103,7	101,8	100,7	97,2	99,8	101,5	102,3	101,3	96,9	104,7	97,9	103,6
Индекс-дефлятор ВВП	113,8	118,0	102,0	114,2	115,9	109,1	105,4	107,5	108,2	103,6	105,2	108,0	103,4	100,1	116,4	114,3	109,4
Индекс потребительских цен, на конец периода	111,9	113,3	108,8	108,8	106,1	106,6	106,5	111,4	112,9	105,4	102,5	104,3	103,0	104,9	108,4	111,9	107,42
Индекс промышленного производства	106,80	100,60	89,30	107,30	105,00	103,40	100,40	101,70	96,60	101,1	102,1	102,9	102,3	97,9	106,3	99,4	103,5
Обрабатывающие производства	110,50	100,50	84,80	110,60	108,00	105,10	100,50	102,10	94,60	100,1	100,1	102,6	103,6	101,3	105,0	98,7	107,1
Индекс производства продукции сельского хозяйства	103,30	110,80	101,40	88,70	123,00	95,20	105,80	103,50	103,00	104,8	101,2	100,4	104,0	101,3	99,1	110,2	99,7
Инвестиции в основной капитал	123,80	109,50	86,50	106,30	110,80	106,80	100,80	98,50	89,90	99,10	104,4	102,9	103,0	98,6	107,7	106,7	109,8
Объемы работ по виду деятельности «Строительство»	118,2	112,8	86,8	105,0	105,10	102,50	100,10	97,70	93,0	95,70	100,5	105,3	102,1	100,7	106,0	105,2	109,8
Ввод в действие жилых домов	120,95	104,74	93,45	97,5	106,68	105,46	107,31	119,43	101,31	93,50	102,80	103,2	106,2	100,2	112,7	111,0	107,5
Реальные располагаемые денежные доходы населения	112,1	102,4	103	105,9	100,5	104,6	104	99,3	96,07	94,10	99,993	103,4	104,3	98,0	103,1	99,0	105,4
Реальная заработная плата	117,2	111,5	96,5	105,2	102,8	108,4	104,8	101,2	91,0	100,6	102,9	106,9	114,9	102,5	102,9	99,0	107,6
Среднемесячная начисленная номинальная заработная плата, руб.	12 971	16 488	17 832	19 959	22 185	25 360	28 381	30 900	32 418	36 703	39 167	43 008	47 468	51 083	56 545	64 191	73 709
Уровень безработицы к экономически активному населению (на конец периода)	6,0	6,2	8,3	7,3	6,5	5,5	5,5	5,2	5,6	5,5	5,2	4,8	4,7	5,8	4,8	3,9	2,9
Оборот розничной торговли	116,1	113,7	94,9	106,5	107,1	106,3	103,9	102,7	90,01	94,80	101,3	102,9	104,5	96,8	107,3	93,3	106,4
Объем платных услуг населению	107,7	104,3	97,5	101,5	103,2	103,5	102,0	101,0	98,9	99,70	101,4	102,5	104,8	85,2	117,6	103,2	104,4
Экспорт, млрд. долл. США	351,9	467,6	301,7	397,1	516,7	524,7	526	497,8	339,7	279,2	353,5	439,4	410,0	331,7	494,0	592,5	423,9
Импорт, млрд. долл. США	199,8	267,1	167,3	228,9	305,8	317,3	315,3	286,7	194,1	191,4	238,1	257,7	268,7	239,7	303,9	255,3	303,8
Средняя цена за нефть Urals, долл. США/баррель	69,29	94,4	61,06	78,20	109,35	110,52	107,88	97,60	51,23	41,9	53,03	70,01	63,59	41,73	69,00	76,09	62,99

Источник: 1. <http://www.qks.ru> (https://qks.ru/bqd/regl/b21_01/Main.htm; https://qks.ru/bqd/regl/b22_01/Main.htm; https://qks.ru/bqd/regl/b23_01/Main.htm).

2. <https://rosstat.gov.ru/compendium/document/50801> (<https://rosstat.gov.ru/storage/mediabank/osn-11-2023.pdf>; <https://rosstat.gov.ru/storage/mediabank/osn-12-2023.pdf>; <https://rosstat.gov.ru/storage/mediabank/osn-01-2024.pdf>; <https://rosstat.gov.ru/storage/mediabank/osn-02-2024.pdf>).

3. <https://rosstat.gov.ru/storage/mediabank/osn-01-2024.pdf>

4. <http://global-finance.ru/tsena-nefti-marki-urals-po-godam/>.

В наиболее общем виде состояние экономики в ретроспективном периоде можно охарактеризовать следующим образом:

- период с 2007 г. по 2008 г. – экономический рост;
- 2009 г. – экономический кризис;
- период с 2010 г. по 2013 г. – экономический рост;
- 2014 г. – стагнация;
- 2015 г. – экономический кризис;



- 2016 г. – экономический кризис с признаками постепенной стабилизации основных показателей (отмечается существенное снижение уровня инфляции, рост промышленного и обрабатывающих производств, а также производства сельскохозяйственной продукции);
- 2017 г. – стабилизация основных показателей (отмечается существенное снижение уровня инфляции, рост промышленного и обрабатывающих производств, а также производства сельскохозяйственной продукции);
- 2018 г. – наблюдается улучшение макроэкономических показателей, наблюдается рост ВВП до 2,3% по итогам года, рост производственной активности, рост инвестиций в основной капитал, также отмечается рост инфляции, которая составила по итогам года 4,3%;
- 2019 г. – наблюдается улучшение макроэкономических показателей, наблюдается рост ВВП до 1,3% по итогам года, рост производственной активности, рост инвестиций в основной капитал, также отмечается снижение инфляции, которая составила по итогам года 3,0%;
- 2020 г. – наблюдается ухудшение макроэкономических показателей, наблюдается снижение ВВП, снижение производственной активности, снижение ост инвестиций в основной капитал, отмечается рост инфляции, которая составила по итогам года 4,9%;
- 2021 г. – в целом наблюдается улучшение макроэкономических показателей, но при этом отмечается рост инфляции, которая составила по итогам года 8,4%;
- 2022 г. - наблюдается ухудшение некоторых макроэкономических показателей, наблюдается снижение ВВП, снижение производственной активности, снижение инвестиций в основной капитал, снижение реальных денежных доходов населения, снижение реальной заработной платы, отмечается снижение уровня безработицы, отмечается рост инфляции, которая составила по итогам года 11,9%;
- 2023 г. - наблюдается улучшение макроэкономических показателей, наблюдается рост ВВП, увеличение производственной активности, увеличение инвестиций в основной капитал, увеличение реальных денежных доходов населения, увеличение реальной заработной платы, отмечается снижение уровня безработицы, отмечается снижение инфляции, которая составила по итогам года 7,42%.

2. Основные тенденции социально - экономического развития Российской Федерации по итогам июля 2024 г. (данные за август 2024 г. по состоянию на дату оценки официально не опубликованы).

1. По оценке Минэкономразвития России, в июле 2024 года рост ВВП ускорился до +3,4% г/г после +3,0% г/г в июне. С исключением сезонного и календарного факторов рост на +0,7% м/м SA после -1,0% м/м SA в июне (*показатель пересмотрен за счёт уточнения ретроспективы данных по промышленности за 2023-2024 годы*).

В целом за 7 месяцев 2024 года, по оценке Минэкономразвития России, рост ВВП составил +4,4% г/г.

2. **Индекс промышленного производства** в июле вырос на +3,3% г/г после +2,7% г/г в июне. К уровню двухлетней давности темпы составили +9,3% после +8,9% месяцем ранее. По итогам 7 месяцев 2024 года рост промышленности в целом +4,8% г/г.

Уточнены данные за 2023 год и I полугодие 2024 года в соответствии с регламентом разработки и публикации данных по производству и отгрузке продукции и динамике промышленного производства (приказ Росстата от 18.08.2020 г. № 470).

3. **Обрабатывающая промышленность** в июле выросла на +6,6% г/г после +5,7% г/г в июне. К уровню двухлетней давности – +18,6% после +19,4% месяцем ранее. В целом за 7 месяцев 2024 года рост обрабатывающего сектора составил +8,6% г/г.

3.1. Основным драйвером роста продолжает оставаться **машиностроительный комплекс** – он обеспечил более 36% совокупного роста выпуска обрабатывающих производств в июле (*вклад в рост обрабатывающего сектора +2,4 п.п.*).

Темпы роста комплекса в июле ускорились до +14,9% г/г после +12,5% г/г в июне. К уровню двухлетней давности в июле в целом по комплексу рекордный рост +74,8% после +59,7% в июне.

Практически все подотрасли комплекса сохранили положительную динамику выпуска. При этом значительно улучшилась динамика в **производстве компьютеров** – рост выпуска +39,5% г/г после +23,7% г/г месяцем ранее и **производстве электрооборудования** (+7,6% г/г после +2,4% г/г). В **автопроизводстве** в июле сохранились двузначные темпы роста (+18,4% г/г после +18,7% г/г в июне).

По итогам 7 месяцев 2024 года в целом по комплексу рост составил +20,9% г/г.

3.2. Темпы роста **металлургического комплекса** в июле ускорились до +8,2% г/г после +7,8% г/г в предыдущем месяце (*вклад в рост обрабатывающего сектора +1,7 п.п.*). К уровню двухлетней давности рост на +12,6% после +26,1% месяцем ранее.

В целом за 7 месяцев 2024 года рост металлургического комплекса составил +9,9% г/г.



3.3. Рост химической промышленности в июле ускорился до +4,3% г/г после +2,4% г/г в июне (вклад в рост обрабатывающего сектора +0,5 п.п.) – увеличение выпуска во всех подотраслях. Рост в производстве **химических веществ и продуктов** (+1,6% г/г после +0,2% г/г месяцем ранее), в производстве **лекарственных средств** (+20,5% г/г после +16,0% г/г), а также в производстве **резиновых и пластмассовых изделий** (+1,7% г/г после -0,2% г/г). К уровню двухлетней давности в целом по комплексу прирост выпуска достиг +14,4% после +12,3% месяцем ранее.

В целом за 7 месяцев 2024 года рост химической промышленности составил +5,3% г/г.

3.4. Прирост выпуска деревообрабатывающего комплекса в июле составил +4,3% г/г после +6,2% г/г в июне (вклад в рост обрабатывающего сектора +0,2 п.п.). К уровню двухлетней давности ускорение до +12,6% в июле после +8,4% месяцем ранее.

В целом за 7 месяцев 2024 года рост деревообрабатывающего комплекса +7,2% г/г.

3.5. В пищевой промышленности в июле темпы роста составили +0,9% г/г после +2,9% г/г в июне (вклад в рост обрабатывающего сектора +0,1 п.п.). При этом производство **напитков** значительно ускорилось (+14,7% г/г после +3,3% г/г). К уровню двухлетней давности в целом по комплексу рост выпуска составил +10,4% после +9,0% месяцем ранее.

В целом за 7 месяцев 2024 года рост пищевой промышленности составил +5,2% г/г.

4. В добывающем секторе в июле динамика сохранилась практически на уровне прошлого месяца – -2,2% г/г после -2,3% г/г в июне. К уровню двухлетней давности в целом по сектору в июле -3,9% после -5,3% месяцем ранее. По итогам 7 месяцев 2024 года динамика производства добывающего сектора в целом составила -0,5% г/г.

5. Высокая инвестиционная активность сохраняется – по итогам 2 квартала 2024 года инвестиции выросли на +8,3% г/г после +14,5% г/г в 1 квартале (по полному кругу организаций). При этом эффект резкого роста базы предыдущего года не повлиял сильно на динамику. По 2 кварталу рост к уровню двухлетней давности +22,7% после +15,6% кварталом ранее, а с учётом сезонности инвестиции выросли на +1,1% кв/кв SA.

Инвестиции крупных и средних организаций продолжают показывать двузначные темпы роста – во 2 квартале +11,5% г/г после +14,6% г/г кварталом ранее. Рост к уровню двухлетней давности +26,1% после +13,7%.

По итогам I полугодия 2024 года рост инвестиций составил +10,9% г/г.

5.1. По видам основных фондов (по полному кругу организаций).

Наибольший вклад в рост продолжают давать **инвестиции в машины и оборудование** при годовых темпах +13,2% г/г (вклад +4,5 п.п., или 54% от роста) во 2 квартале после +28,2% г/г ранее. К уровню двухлетней давности +25,1% после +22,4% кварталом ранее. Ускорились годовые темпы, несмотря на базу, **инвестиции в объекты интеллектуальной собственности** – +29,1% г/г во 2 квартале после +28,0% г/г ранее (к уровню двухлетней давности +51,8% после +31,0%). Существенно выросли темпы **инвестиций в жилые здания и помещения** – до +17,2% г/г после +8,1% г/г кварталом ранее.

5.2. По источникам финансирования (крупные и средние организации).

Преобладание частной инвестиционной инициативы во 2 квартале 2024 года усилилось. Так, рост **частных инвестиций** ускорился до +17,4% г/г после +15,3% г/г кварталом ранее, несмотря на рост базы прошлого года (к уровню двухлетней давности +32,2% после +12,0%). Остаётся высоким рост **инвестиций за счёт собственных средств организаций** – во 2 квартале +10,6% г/г после +18,0% г/г (к уровню двухлетней давности +30,7% после +13,3%).

5.3. По отраслям экономики (крупные и средние организации по «чистым» видам экономической деятельности).

Активный рост продолжился в **обрабатывающей промышленности** – во 2 квартале +23,3% г/г после 27,3% г/г кварталом ранее. Основной рост за счёт вложений в машиностроительном (+53,3% г/г после +53,0% г/г) и химическом комплексах (+35,5% г/г после +45,2% г/г).

Ускорение роста инвестиций во 2 квартале 2024 года наблюдалось в **добывающей промышленности**. Так, темпы роста выросли до +21,9% г/г после +16,8% г/г, несмотря на скачок базы в прошлом году (к уровню двухлетней давности +37,1% после +6,5%).

Помимо промышленного сектора наиболее высокая инвестиционная активность во 2 квартале 2024 года отмечалась в **туризме** (+47,2% г/г после +72,6% г/г кварталом ранее), **строительстве** (+30,4% г/г после +29,4% г/г), **торговле** (+29,3% г/г после +29,4% г/г).

6. Рост объёма строительных работ в июле 2024 года в годовом выражении составил +0,5% г/г после +1,2% г/г в июне. К уровню двухлетней давности рост +9,1% после +10,7% месяцем ранее. В целом за 7 месяцев 2024 года объём строительных работ вырос на +3,3% г/г.

7. Рост объёмов оптовой торговли в июле ускорился до +6,0% г/г после +1,8% г/г в июне, несмотря на эффект более высокой базы прошлого года. К уровню двухлетней давности рост на +31,7% после +20,5% месяцем ранее. В целом за 7 месяцев 2024 года объём оптовой торговли вырос на +9,6% г/г.

8. Выпуск продукции сельского хозяйства в июле превысил уровень прошлого года на +5,2% г/г (в июне -0,3% г/г). К уровню двухлетней давности рост, как и месяцем ранее, составил +0,5%. В целом за 7 месяцев 2024 года объём выпуска продукции сельского хозяйства увеличился на +2,0% г/г.



9. В июле 2024 года грузооборот транспорта вырос на +1,5% г/г после -0,8% г/г в июне (данные за 2024 год были незначительно скорректированы в связи с уточнением респондентами ранее предоставленных данных). К уровню двухлетней давности зафиксирован рост на +0,8% после -2,0% месяцем ранее. В целом за 7 месяцев 2024 года грузооборот транспорта увеличился на +0,3% г/г.

10. Суммарный оборот розничной торговли, общественного питания и платных услуг населению в июле в годовом выражении вырос на +5,4% г/г в реальном выражении после +5,7% г/г месяцем ранее. При этом к уровню двухлетней давности рост ускорился до +18,7% после +18,2%. С исключением сезонности – +0,4% м/м SA. За 7 месяцев 2024 года потребительская активность выросла на +7,2% г/г.

Оборот розничной торговли в июле в годовом выражении вырос на +6,1% г/г в реальном выражении после +6,3% г/г в июне. К уровню двухлетней давности ускорение до +20,6% после +20,0% месяцем ранее. С учётом сезонного фактора отмечается увеличение оборота на +0,4% м/м SA. За 7 месяцев 2024 года показатель вырос на +8,4% г/г.

Платные услуги населению в июле приросли на +3,1% г/г после 3,4% г/г в июне. К уровню двухлетней давности – +11,7% после +11,5%. С устранением сезонного фактора рост на +0,2% м/м SA. За 7 месяцев 2024 года прирост составил +3,8% г/г.

Рост **оборота общественного питания** в июле составил +6,5% г/г после +6,7% г/г месяцем ранее. К уровню двухлетней давности увеличение на +23,6% после +23,1%, а с исключением сезонного фактора +0,5% м/м SA. За 7 месяцев 2024 года оборот вырос на +5,5% г/г.

11. Инфляция в июле составила 9,13% г/г после 8,59% г/г в июне. По состоянию на 26 августа 2024 года инфляция год к году составила 9,01% г/г (на 19 августа 9,04% а/а). С начала года по 26 августа потребительские цены выросли на 5,19%.

Сводный индекс цен производителей обрабатывающей промышленности по продукции, поставляемой на внутренний рынок, в июле 2024 года составил +12,3% г/г после +11,8% г/г в июне 2024 года. В целом по **промышленности** в июле индекс вырос на +13,7% г/г после +14,0% г/г месяцем ранее.

12. Уровень безработицы второй месяц подряд держится на исторических минимумах – 2,4% от рабочей силы. С начала 2024 года показатель в среднем сохраняется на уровне 2,6%.

Рост заработной платы в июне (по последней оперативной информации) **в номинальном выражении** составил +15,3% г/г после +17,8% г/г месяцем ранее, **в реальном выражении** – +6,2% г/г после +8,8% г/г, а её размер составил 89 145 рублей. За I полугодие 2024 года рост номинальной заработной платы составил +18,1% г/г, реальной заработной платы – +9,4% г/г.

Показатели деловой активности

Показатели деловой активности представлены на рис. 4.

в % к соотв. периоду предыдущего года	январь- июль.24	июль.24	II кв. 24	июнь.24	май.24	апр.24	I кв. 24	2023	IV кв. 23	III кв. 23	II кв. 23	I кв. 23	2022
Экономическая активность													
ВВП	4,4	3,4	4,0	3,0	4,5	4,5	5,4	3,6	4,9	5,7	5,1	-1,6	-1,2
Сельское хозяйство	2,0	5,2	0,7	-0,3	1,0	1,4	1,2	-0,3	-5,7	2,4	1,1	1,6	11,3
Строительство	3,3	0,5	4,1	1,2	7,0	4,5	3,5	7,9	6,6	7,5	9,1	10,0	7,5
Оптовая торговля	9,6	6,0	8,3	1,8	11,1	12,6	12,6	8,9	16,1	21,9	11,7	-12,8	-16,2
Суммарный оборот	7,2	5,4	6,5	5,7	6,6	7,3	8,5	8,0	10,5	12,6	10,7	-2,4	-3,3
Розничная торговля	8,4	6,1	7,3	6,3	7,5	8,2	10,4	8,0	11,7	14,0	11,2	-5,5	-6,5
Платные услуги населению	3,8	3,1	4,1	3,4	4,3	4,9	3,6	6,9	6,7	7,9	7,6	5,2	5,0
Общественное питание	5,5	6,5	5,4	6,7	4,0	5,7	5,3	13,9	10,5	12,4	19,9	13,9	7,6
Грузооборот транспорта	0,3	1,5	-0,6	-0,8	0,7	-1,8	0,9	-0,6	1,9	0,0	-2,5	-1,6	-2,3
Грузооборот транспорта (за искл. трубопроводного)	-3,1	-3,2	-1,6	-2,2	-0,2	-2,5	-4,5	2,0	1,6	1,3	1,5	3,5	0,2
Инвестиции в основной капитал	10,9 ¹	-	8,3	-	-	-	14,5	9,8	8,6	14,5	13,3	1,0	6,7
Промышленное производство ²	4,8	3,3	4,4	2,7	5,8	4,8	5,7	4,1	4,9	6,2	6,0	-0,7	0,7
Добыча полезных ископаемых ²	-0,5	-2,2	-1,3	-2,3	-0,3	-1,2	0,8	-1,3	-0,7	-1,4	0,2	-3,4	1,5
Обрабатывающие производства ²	8,6	6,6	8,5	5,7	10,2	9,8	9,5	8,6	9,0	12,3	11,3	1,5	0,3
Инфляция													
Индекс потребительских цен	8,1	9,1 / 9,0 ³	8,3	8,6	8,3	7,8	7,6	7,4	7,2	5,2	2,7	8,6	11,9
Индекс цен производителей													
Промышленность	17,1	13,7	16,2	14,0	16,2	18,4	19,3	4,0	20,9	10,4	-5,7	-7,7	11,4
Добыча полезных ископаемых	37,3	23,1	35,4	28,7	33,8	44,5	45,3	4,2	50,1	23,1	-16,5	-26,2	14,7
Обрабатывающие производства	13,6	12,3	12,8	11,8	13,0	13,6	15,0	2,8	14,5	6,7	-4,7	-4,3	11,3



в % к соотв. периоду предыдущего года	янв.– июль.24	июль.24	II кв. 24	июнь.24	май.24	апр.24	I кв. 24	2023	IV кв. 23	III кв. 23	II кв. 23	I кв. 23	2022
Рынок труда и доходы населения													
Реальная заработная плата													
в % к соотв. периоду предыдущего года	9,4 ⁴	-	7,8	6,2	8,8	8,5	11,0	8,2	8,5	8,7	11,4	1,9	0,3
Номинальная заработная плата													
рублей	83 582 ⁴	-	86 495	89 145	86 384	83 875	80 582	74 854	83 684	70 639	73 534	66 778	65 338
в % к соотв. периоду предыдущего года	18,1 ⁴	-	16,7	15,3	17,8	17,0	19,5	14,6	16,3	14,3	14,4	10,7	14,1
Реальные денежные доходы													
в % к соотв. периоду предыдущего года	7,4 ⁴	-	7,7	-	-	-	7,1	5,6	6,9	6,0	4,7	4,2	4,0
Реальные располагаемые денежные доходы													
в % к соотв. периоду предыдущего года	8,1 ⁴	-	9,6	-	-	-	6,4 ⁴	5,8	7,0	5,5	3,3	7,3	4,5
Численность рабочей силы													
в % к соотв. периоду предыдущего года	0,1	0,0	0,4	0,5	0,4	0,2	0,0	0,5	0,9	0,7	0,4	0,2	-0,4
млн чел.	75,9	76,3	76,1	76,3	76,1	76,0	75,5	76,0	76,4	76,4	75,8	75,6	75,6
млн чел. (SA)	76,1	76,1	76,2	76,3	76,2	76,2	76,1	-	76,1	76,1	76,0	76,1	-
Численность занятых													
в % к соотв. периоду предыдущего года	0,8	0,6	1,0	1,2	1,0	0,9	0,7	1,4	1,7	1,6	1,2	0,9	0,5
млн чел.	73,9	74,4	74,2	74,4	74,1	74,0	73,4	73,6	74,1	74,1	73,4	72,9	72,6
млн чел. (SA)	74,1	74,2	74,2	74,3	74,2	74,1	74,0	-	73,8	73,7	73,5	73,4	-
Численность безработных													
в % к соотв. периоду предыдущего года	-20,0	-18,1	-19,3	-20,9	-16,7	-20,5	-21,2	-19,7	-21,0	-21,9	-19,8	-16,3	-18,6
млн чел.	2,0	1,9	1,9	1,9	2,0	2,0	2,1	2,4	2,2	2,3	2,4	2,7	3,0
млн чел. (SA)	2,0	1,9	2,0	1,9	2,0	2,0	2,1	-	2,2	2,3	2,5	2,6	-
Уровень занятости													
в % к населению в возрасте 15 лет и старше (SA)	61,3	61,4	61,4	61,5	61,3	61,3	61,1	-	61,0	60,9	60,7	60,6	-
Уровень безработицы													
в % к рабочей силе	2,6	2,4	2,6	2,4	2,6	2,6	2,8	3,2	2,9	3,0	3,2	3,5	4,0
SA	2,6	2,5	2,6	2,5	2,7	2,6	2,7	-	2,9	3,0	3,2	3,5	-

Источник: Росстат, расчёты Минэкономразвития России

¹ Январь–июль 2024 г.² Уточнены данные за 2023 г. и I полугодие 2024 г.³ В июле / по состоянию на 26 августа 2024 г.⁴ В январе–июне 2024 г.

Рис. 4. Показатели деловой активности

Показатели промышленного производства

Показатели промышленного производства, в % к АПГ, представлены на рис. 5.

в % к соотв. периоду предыдущего года	янв.– июль.24	июль.24	II кв. 24	июнь.24	май.24	апр.24	I кв. 24	2023	IV кв. 23	III кв. 23	II кв. 23	I кв. 23	2022
Промышленное производство	4,8	3,3	4,4	2,7	5,8	4,8	5,7	4,1	4,9	6,2	6,0	-0,7	0,7
Добыча полезных ископаемых	-0,5	-2,2	-1,3	-2,3	-0,3	-1,2	0,8	-1,3	-0,7	-1,4	0,2	-3,4	1,5
добыча угля	1,1	-4,4	-1,2	-0,7	-0,7	-2,2	5,2	0,3	-3,5	1,1	7,1	-2,9	-1,5
добыча сырой нефти и природного газа	...*	...*	...*	...*	...*	...*	...*	...*	...*	...*	...*	...*	1,0
добыча металлических руд	1,0	-1,1	0,9	0,3	0,8	1,5	1,9	-1,7	0,0	-1,9	-0,7	-4,3	-3,4
добыча прочих полезных ископаемых	-2,7	-10,2	-5,0	-11,6	4,3	-6,3	3,2	-3,4	-3,1	0,5	-10,4	-0,3	7,8
предоставление услуг в области добычи полезных ископаемых	1,5	-2,7	-1,7	-5,3	1,5	-1,2	6,8	0,3	4,8	3,0	0,5	-8,2	5,2
Обрабатывающие производства	8,6	6,6	8,5	5,7	10,2	9,8	9,5	8,6	9,0	12,3	11,3	1,5	0,3
пищевая промышленность	5,2	0,9	5,2	2,9	5,5	7,3	6,9	5,2	3,4	6,7	6,3	4,6	1,6
в т.ч.													
пищевые продукты	4,7	-1,5	5,7	3,5	6,7	6,9	6,0	6,6	5,4	9,2	6,4	5,4	1,1
напитки	10,5	14,7	4,6	3,3	0,7	10,4	16,2	1,1	1,5	-2,9	3,5	2,9	6,7
табачные изделия	-3,9	1,9	-3,6	-11,6	-3,4	3,8	-6,3	-10,0	-31,0	-11,5	15,1	-6,2	-6,9
текстильная промышленность	4,7	0,6	3,2	2,5	2,8	4,5	7,9	10,4	10,8	14,0	11,0	5,6	4,5
в т.ч.													
текстильные изделия	6,8	3,7	7,9	13,2	7,1	3,9	6,8	3,4	7,5	6,8	0,6	-1,3	-3,8
одежда	2,9	1,7	1,7	-1,2	0,4	5,9	4,9	13,3	10,1	17,4	16,4	9,3	9,1
кожа и изделия из неё	5,5	-8,5	-1,5	-7,5	1,2	1,9	18,3	15,6	19,3	18,1	16,0	8,6	7,3
деревообрабатывающий комплекс	7,2	4,3	6,1	6,2	5,4	6,7	9,7	1,5	9,7	7,1	-0,1	-9,5	-2,0
в т.ч.													
обработка древесины и производство изделий из неё	5,8	1,4	4,7	6,2	2,7	5,2	8,7	-1,1	9,4	13,1	-3,7	-19,2	-10,0
бумага и бумажные изделия	6,9	6,5	4,6	4,9	4,8	4,1	9,6	2,2	7,7	0,7	4,8	-4,6	-0,2
деятельность полиграфическая и копирование носителей информации	12,2	4,4	14,8	10,3	14,6	19,7	12,7	5,9	17,0	12,3	-6,8	0,1	13,5
производство кокса и нефтепродуктов	-3,2	-2,7	-2,4	-4,6	1,6	-4,2	-4,1	2,5	-1,1	0,4	8,0	3,4	-0,6
Химический комплекс	5,3	4,3	4,1	2,4	6,4	3,6	6,9	4,9	9,7	9,0	7,0	-5,1	-0,3
в т.ч.													
химические вещества и химические продукты	3,9	1,6	2,3	0,2	3,9	2,6	6,4	5,2	7,9	7,8	8,9	-3,2	-2,4
лекарственные средства и медицинские материалы	14,2	20,5	15,7	16,0	23,1	8,8	10,6	-0,4	18,9	7,4	-6,9	-16,1	9,3
резиновые и пластмассовые изделия	3,4	1,7	1,9	-0,2	2,5	3,5	5,9	8,1	9,4	14,8	10,8	-3,4	0,2



в % к соотв. периоду предыдущего года	янв.– июль.24	июль.24	II кв. 24	июнь.24	май.24	апр.24	I кв. 24	2023	IV кв. 23	III кв. 23	II кв. 23	I кв. 23	2022
производство прочей неметаллической минеральной продукции	5,6	3,7	3,9	0,6	4,0	8,0	9,1	1,1	2,8	3,7	2,4	-6,5	3,9
металлургический комплекс	9,9	8,2	10,6	7,8	15,3	9,0	10,0	9,1	5,9	10,5	14,4	6,6	2,7
в т.ч.													
металлургия	0,1	1,9	0,2	-1,1	0,8	0,9	-0,6	2,9	1,4	1,4	7,6	1,5	-0,8
готовые металлические изделия	40,0	27,8	42,7	35,1	59,9	34,0	42,5	28,0	19,6	38,4	35,4	22,3	13,4
машиностроительный комплекс	20,9	14,9	18,0	12,5	13,3	29,9	27,4	24,3	23,4	43,1	35,5	6,6	-5,9
в т.ч.													
компьютеры, электроника, оптика	36,5	39,5	31,1	23,7	28,1	43,5	42,5	36,2	31,6	47,5	42,8	23,0	9,4
электрооборудование	8,4	7,6	5,1	2,4	3,9	9,4	12,8	20,8	16,0	24,5	36,1	8,4	1,1
машины и оборудование, не вкл. в другие группировки	-0,7	-1,4	-5,2	-15,0	-7,4	8,8	5,0	5,9	6,0	15,7	5,8	-4,8	-0,7
автотранспортные, прицепы и полуприцепы	24,8	18,4	18,4	18,7	2,2	35,1	35,4	16,0	40,5	52,7	55,8	-39,2	-44,2
прочие транспортные средства и оборудование	22,2	5,2	23,8	18,2	21,5	34,4	28,0	30,2	19,5	54,7	34,1	23,4	-2,1
прочие производства	6,8	6,9	6,8	4,1	6,7	10,2	6,7	7,0	8,1	18,9	6,3	-4,9	0,0
в т.ч.													
мебель	11,7	7,5	8,6	-1,4	12,5	15,9	16,7	16,4	29,2	30,8	18,3	-10,5	10,7
прочие готовые изделия	11,0	8,3	13,2	5,6	16,0	18,9	9,5	13,7	15,5	29,6	14,0	-4,1	1,7
ремонт и монтаж машин и оборудования	5,1	6,5	5,4	5,1	3,9	7,5	4,1	3,8	2,3	14,5	2,4	-3,8	-2,6
Обеспечение электроэнергией, газом и паром	3,7	4,1	2,2	4,1	4,2	-0,9	4,7	0,0	1,0	0,1	-0,5	-0,6	0,5
Водоснабжение, водоотведение, утилизация отходов	1,5	2,5	1,1	3,1	1,6	-1,2	1,6	0,0	5,4	4,2	-0,8	-8,6	-3,2

Источник: Росстат, расчеты Минэкономразвития России

¹ В соответствии с регламентом разработки и публикации данных по производству и отгрузке продукции и динамике промышленного производства (приказ Росстата от 18.08.2020 г. № 470) уточнены данные за 2023 г. и I полугодие 2024 г.

² С марта 2023 года предоставление и распространение информации по показателю приостановлено (распоряжение Правительства РФ от 26.04.2023 № 1074-р).

Рис. 5. Показатели промышленного производства, в % к АПГ

Источник: 1. https://www.economy.gov.ru/material/directions/makroec/ekonomicheskie_obzory/

(https://www.economy.gov.ru/material/file/0dcd669f0d9f79034f51c8a34bd4b2fb/2024_08_28_Справка_о_текущей_ситуации_июль.pdf)

О динамике промышленного производства июнь 2024 года

1. Рост промышленного производства в июне составил +1,9% г/г после +5,3% г/г в мае, что частично обусловлено эффектом высокой базы прошлого года. К уровню двухлетней давности темпы сохраняются на высоком уровне – +7,7% после +12,1% месяцем ранее.

В целом за I полугодие 2024 года промышленное производство выросло на +4,4% г/г (во 2 квартале 2024 года – рост на +3,7% г/г).

2. Обрабатывающая промышленность в июне сохранила высокий прирост выпуска – +4,6% г/г после +9,1% г/г в мае. К уровню двухлетней давности рост на +16,9% после +22,1% месяцем ранее. В целом за I полугодие 2024 года рост обрабатывающего сектора составил +8,0% г/г (во 2 квартале 2024 года – рост на +7,3% г/г).

2.1. Основным драйвером роста обрабатывающей промышленности является **машиностроительный комплекс** – он обеспечил более 42% совокупного роста выпуска обрабатывающих производств в июне (вклад в рост обрабатывающего сектора +1,9 п.п.).

Темпы роста комплекса в июне составили +12,1% г/г после +13,3% г/г в мае. К уровню двухлетней давности в июне в целом по комплексу рост на +56,5% после +64,8% в мае. В целом за I полугодие 2024 года рост на +22,0% г/г, что является лучшим результатом среди отраслей промышленности.

Практически все подотрасли комплекса сохранили положительную динамику выпуска. При этом значительно улучшилась динамика в **автопроизводстве** – рост выпуска +21,7% г/г после +3,7% г/г месяцем ранее. Рост выпуска также в производстве **компьютерного и электронного оборудования** (+20,3% г/г после +27,5% г/г), производстве **прочих транспортных средств и оборудования** (+19,7% г/г после +20,9% г/г), производстве **электрооборудования** (+2,5% г/г после +4,9% г/г).

2.2. Значительный вклад в рост обрабатывающего сектора вносит **металлургический комплекс** – в июне рост +6,7% г/г после +14,5% г/г в предыдущем месяце (вклад в рост обрабатывающего сектора +1,4 п.п.). К уровню двухлетней давности рост на +24,8% после +32,4% месяцем ранее.

В целом за I полугодие 2024 года рост металлургического комплекса составил +8,8% г/г.

2.3. Рост выпуска в пищевой промышленности в июне составил +4,0% г/г после +6,6% г/г в мае (вклад в рост обрабатывающего сектора +0,6 п.п.). **Производство пищевых продуктов** выросло на +4,8% г/г после +7,9% г/г месяцем ранее. При этом производство **напитков** ускорило темпы роста до +3,6% г/г после +1,5% г/г. К уровню двухлетней давности выпуск по комплексу увеличился на +9,5% после +14,3% месяцем ранее.

В целом за I полугодие 2024 года рост пищевой промышленности составил +6,8% г/г.

2.4. Рост химической промышленности в июне составил +2,8% г/г после +5,7% г/г в мае (вклад в рост обрабатывающего сектора +0,3 п.п.). Производство **химических веществ и продуктов** выросло на +1,6% г/г после +5,1% г/г месяцем ранее. Производство **лекарственных средств** продемонстрировало динамику, аналогичную прошлому месяцу: +11,4% г/г. К уровню двухлетней давности в целом по комплексу прирост выпуска достиг +12,7% после +14,7% месяцем ранее.

Передан через Диадок 16.09.2024 15:07 GMT+03:00

f0a3190e-ee0e-4b64-b228-22700933a4af

Страница 53 из 316



В целом за I полугодие 2024 года рост химической промышленности составил +5,7% г/г.

2.5. Выпуск деревообрабатывающего комплекса в июне вырос на +6,7% г/г после +5,7% г/г в мае (вклад в рост обрабатывающего сектора +0,3 п.п.). К уровню двухлетней давности также ускорение роста до +6,7% в июне после +6,3% месяцем ранее.

В целом за I полугодие 2024 года рост деревообрабатывающего комплекса составил +7,9% г/г.

3. Добыча полезных ископаемых в июне составила -3,1% г/г после -0,3% г/г в мае. При этом **добыча металлических руд** осталась в положительной области (+1,0% г/г после +2,2% г/г в мае). К уровню двухлетней давности в целом по сектору в июне -5,3% после +1,1% месяцем ранее.

По итогам I полугодия 2024 года производство в добывающем секторе составило -0,3% г/г (во 2 квартале 2024 года: -1,7% г/г).

Показатели промышленного производства, в % к АППГ, представлены на рис. 6.

в % к соотв. периоду предыдущего года	1 кв. 24	II кв. 24	июнь 24	май 24	апр. 24	I кв. 24	март 24	фев. 24	январь 24	2023	IV кв. 23	III кв. 23	II кв. 23	I кв. 23	2022
Промышленное производство	4,4	3,7	1,9	5,3	3,9	5,6	4,0	8,5	4,6	3,5	4,1	5,4	5,7	-1,4	0,7
Добыча полезных ископаемых	-0,3	-1,7	-3,1	-0,3	-1,7	1,1	0,4	2,1	0,8	-1,3	-0,7	-1,3	0,5	-3,6	1,5
добыча угля	1,2	-2,2	-3,0	-1,4	-2,2	4,8	5,3	5,4	3,7	1,1	-2,9	3,0	7,8	-2,7	-1,5
добыча сырой нефти и природного газа	...	...	...	...	...	...	...	...	...	...	...	...	...	...	1,0
добыча металлических руд	1,7	1,5	1,0	2,2	1,2	1,8	2,0	4,9	-1,2	-2,1	-1,6	-2,4	-0,7	-3,8	-3,4
добыча прочих полезных ископаемых	-1,5	-6,6	-17,2	5,9	-5,0	4,4	-4,7	15,9	5,9	-3,7	-3,4	-0,3	-9,3	-1,8	7,8
предоставление услуг в области добычи полезных ископаемых	2,0	-1,9	-5,4	1,3	-1,3	6,5	1,6	5,6	14,3	1,0	5,5	3,6	1,1	-7,5	5,2
Обрабатывающие производства	8,0	7,3	4,6	9,1	8,3	8,8	6,0	13,5	7,5	7,5	7,8	10,8	10,5	0,5	0,3
пищевая промышленность	6,8	6,1	4,0	6,6	7,9	7,7	4,9	11,3	7,3	4,6	3,1	6,3	5,7	4,0	1,6
в т.ч.															
пищевые продукты	6,9	6,8	4,8	7,9	7,8	7,0	4,1	9,2	8,0	5,9	4,8	8,7	5,6	4,7	1,1
напитки	9,7	4,8	3,6	1,5	10,0	15,9	14,0	28,9	4,4	1,4	2,6	-2,9	3,4	2,8	6,7
табачные изделия	-5,0	-3,6	-11,7	-3,5	3,8	-6,4	-11,1	-8,3	3,4	-10,2	-31,4	-11,8	14,9	-6,1	-6,9
лёгкая промышленность	5,0	2,5	1,8	2,9	3,0	7,9	2,0	11,2	12,2	4,3	4,4	6,8	5,4	0,8	4,5
в т.ч.															
текстильные изделия	8,4	9,0	14,6	9,0	4,1	7,8	5,8	3,5	14,9	0,6	5,8	4,4	-3,4	-4,8	-3,8
одежда	2,4	0,2	-2,8	-0,5	4,0	4,9	-1,6	12,8	5,1	4,1	-0,7	6,0	8,4	3,2	9,1
кожа и изделия из неё	5,8	-3,7	-9,9	0,9	-1,7	16,6	4,9	21,3	27,4	12,3	16,1	13,8	13,8	4,9	7,3
деревообрабатывающий комплекс	7,9	6,5	6,7	5,7	7,3	9,3	6,0	12,2	10,3	-0,4	7,2	3,9	-1,2	-10,1	-2,0
в т.ч.															
обработка древесины и производство изделий из неё	6,0	4,1	6,1	1,6	4,7	8,0	3,5	9,8	12,2	-0,2	10,3	11,6	-2,1	-17,2	-10,0
бумага и бумажные изделия	6,9	5,0	5,5	5,2	4,5	8,8	6,8	12,2	7,5	-1,4	2,8	-3,7	1,9	-6,5	-0,2
деятельность полиграфическая и копирование носителей информации	16,4	18,3	12,5	18,5	24,1	14,4	10,2	19,0	14,8	2,6	13,4	8,9	-9,6	-3,0	13,5
производство кокса и нефтепродуктов	-3,3	-2,7	-4,4	1,2	-4,8	-3,8	-6,4	-0,7	-4,0	2,6	-1,0	0,8	8,3	2,9	-0,6
химический комплекс	5,7	4,0	2,8	5,7	3,6	7,6	5,5	11,1	6,8	5,0	9,4	9,0	7,6	-4,8	-0,3
в т.ч.															
химические вещества и химические продукты	5,6	3,7	1,6	5,1	4,3	7,6	7,1	9,0	6,8	4,6	7,4	7,6	8,1	-3,8	-2,4
лекарственные средства и медицинские материалы	8,3	7,4	11,4	11,4	0,0	9,3	-0,8	22,8	8,2	1,9	18,3	7,0	-0,4	-13,1	9,3
резиновые и пластмассовые изделия	4,2	2,5	0,4	3,3	4,0	6,3	4,3	9,5	5,4	9,2	10,0	16,0	12,0	-1,8	0,2
производство прочих неметаллической минеральной продукции	2,6	0,3	-3,0	0,3	4,3	6,1	3,9	9,3	5,5	2,6	5,2	4,9	4,0	-5,6	3,9
металлургический комплекс	8,8	9,2	6,7	14,5	6,8	8,3	3,9	16,7	4,9	9,3	6,5	10,4	14,9	6,6	2,7
в т.ч.															
металлургия	0,0	0,3	-1,2	1,0	1,0	-0,4	-5,7	5,4	0,1	3,3	2,0	1,8	8,0	2,0	-0,8
готовые металлические изделия	36,1	36,8	30,9	55,9	24,5	35,2	33,4	51,5	19,8	27,8	20,3	37,0	36,1	20,8	13,4
машиностроительный комплекс	22,0	17,9	12,1	13,3	30,3	27,4	22,9	33,0	28,3	21,1	20,4	38,5	32,6	3,8	-5,9
в т.ч.															
компьютеры, электроника, оптика	35,0	29,8	20,3	27,5	44,3	42,4	31,9	47,2	54,6	32,8	30,5	41,6	38,5	18,9	9,4
электрооборудование	8,6	5,4	2,5	4,9	9,1	12,6	7,9	19,6	11,7	19,0	12,3	23,5	35,4	7,5	1,1
машины и оборудование, не вкл. в другие группировки	-2,8	-7,1	-18,6	-7,4	7,3	2,5	-2,5	4,6	8,0	4,5	3,9	12,6	5,8	-5,0	-0,7
автотранспортные, прицепы и полуприцепы	27,4	20,5	21,7	3,7	36,7	35,7	25,0	37,9	50,2	13,6	37,5	48,4	52,4	-39,7	-44,2
прочие транспортные средства и оборудование	26,5	24,5	19,7	20,9	35,1	29,2	32,9	36,6	12,9	25,5	14,8	49,0	30,3	18,6	-2,1
прочие производства	8,0	7,6	4,7	7,5	11,2	8,3	6,3	9,9	9,2	6,6	7,7	18,4	5,9	-5,0	0,0
в т.ч.															
мебель	14,8	10,0	0,6	13,1	17,0	20,0	9,3	20,5	34,1	20,7	33,9	35,2	22,7	-6,6	10,7
прочие готовые изделия	13,5	16,0	7,6	19,2	22,2	10,7	11,0	20,6	-0,4	8,1	9,3	23,2	7,7	-7,4	1,7
ремонт и монтаж машин и оборудования	5,6	5,8	5,1	4,4	8,1	5,3	4,9	5,8	5,2	3,3	1,7	13,9	1,9	-4,3	-2,6
Обеспечение электроэнергией, газом и паром	3,9	2,3	4,1	4,2	-0,8	5,0	4,1	6,4	4,6	0,2	0,6	0,4	0,1	-0,4	0,5
Водоснабжение, водоотведение, утилизация отходов	4,7	4,7	6,4	5,4	2,3	4,7	4,6	6,0	3,5	-2,5	2,7	1,5	-3,3	-10,7	-3,2

Источник: Росстат, расчёты Минэкономразвития России

* С марта 2023 г. предоставление и распространение информации по показателю приостановлено (распоряжение Правительства РФ от 26.04.2023 № 1074-р)

Рис. 6. Показатели промышленного производства, в % к АППГ

Источник: 1. https://www.economy.gov.ru/material/directions/makroec/ekonomicheskie_obzory/

(https://www.economy.gov.ru/material/file/5a1b7071de4f4d3a7735585652f488b1/o_dinamike_promyshlennogo_proizvodstva_iyun_2024_goda.pdf)

Указанные выше факторы свидетельствуют о разнонаправленной экономической ситуации в стране.

3. Социальное и экономическое положение Московской области по итогам июля 2024 года (данные за август 2024 г. по состоянию на дату оценки официально не опубликованы).

Основные экономические и социальные показатели Московской области по итогам июля 2024 года

Передан через Диадок 16.09.2024 15:07 GMT+03:00

f0a3190e-ee0e-4b64-b228-22700933a4af

Страница 54 из 316



представлены в табл. 14.

Таблица 14.

Основные экономические и социальные показатели Московской области по итогам июля 2024 года

Наименование показателя	июль 2024 г.	В % к		январь – июль 2024 г. в % к январю – июлю 2023 г.	Справочно		
		июлю 2023 года	июню 2024 г.		июль 2023 г. в % к		январь – июль 2023 г. в % к январю – июлю 2022 г.
Индекс промышленного производства ¹⁾	х	114,2	109,0	111,8	119,3 ²⁾	99,2 ²⁾	113,3 ²⁾
Объем отгруженных товаров собственного производства, выполненных работ и услуг собственными силами по видам экономической деятельности, млн. рублей							
добыча полезных ископаемых	2 698,8	116,1	105,6	113,5	121,1 ²⁾	89,0 ²⁾	131,5 ²⁾
обрабатывающие производства	509 356,8	123,4	101,3	125,5	126,8 ²⁾	98,8 ²⁾	117,4 ²⁾
обеспечение электрической энергией, газом и паром; кондиционирование воздуха	26 760,6	119,5	101,1	108,4	110,5 ²⁾	96,6 ²⁾	113,9 ²⁾
водоснабжение; водоотведение, организация сбора и утилизации отходов, деятельность по ликвидации загрязнений	18 035,2	116,7	112,0	110,9	143,7 ²⁾	100,0 ²⁾	126,9 ²⁾
Объем работ, выполненных по виду деятельности «Строительство», млн. рублей	66 634,9	101,3	114,7	99,7	88,7 ³⁾	110,3 ³⁾	89,3 ³⁾
Ввод в действие общей площади жилых домов, тыс. кв. метров	1 103,1	140,6	76,9	102,1	76,0	72,8	72,8
Инвестиции в основной капитал, млн рублей ^{4), 5)}	635 799,0	х	х	102,6	х	х	103,8
Оборот розничной торговли, млн. рублей	383 752,8	107,2	103,3	110,0	117,1	101,8	103,5
Оборот общественного питания, млн. рублей	19 231,8	110,9	98,9	112,0	118,4	100,9	120,1
Объем платных услуг населению, млн. рублей	76 319,1	103,3	94,8	104,5	103,8	96,2	101,8
Индекс потребительских цен, %	х	108,8	101,3	107,5	107,0	100,7	107,8
Численность официально зарегистрированных безработных на конец периода, человек	6 752	52,8	98,5	50,1	59,0	96,2	71,9
Среднемесячная начисленная заработная плата работников организаций ⁶⁾							
номинальная, рублей	99 933,8	117,4	105,3	119,7	115,6	107,2	114,1
реальная	х	108,6	104,1	111,6	109,3	106,9	105,7

¹⁾ Здесь и далее индекс промышленного производства исчисляется по видам деятельности «Добыча полезных ископаемых», «Обрабатывающие производства», «Обеспечение электрической энергией, газом и паром; кондиционирование воздуха», «Водоснабжение; водоотведение, организация сбора и утилизации отходов, деятельность по ликвидации загрязнений» на основе данных о динамике производства важнейших товаров-представителей (в натуральном и стоимостном выражении). В качестве весов используется структура валовой добавленной стоимости по видам экономической деятельности 2018 базового года.

²⁾ Данные скорректированы за январь-декабрь 2023 г. и январь-июнь 2024 г. в связи с внесением респондентами изменений в ранее представленные данные и получением годовой отчетности, позволившей уточнить оперативную информацию за 2023 г. (см. «Регламент разработки и публикации данных по производству и отгрузке продукции и динамике промышленного производства (приказ Росстата от 18.08.2020 № 470)»).

³⁾ Данные уточнены в соответствии с регламентом оценки, корректировки и публикации данных статистического наблюдения за строительством и инвестициями в основной капитал (приказ Росстата от 26.09.2016 №544).

⁴⁾ Квартальные итоги уточнены в соответствии с регламентом оценки, корректировки и публикации данных статистического наблюдения за строительством и инвестициями в основной капитал (приказ Росстата от 26.09.2016 №544).

⁵⁾ Данные за январь-июнь 2024 г., январь-июнь 2024 г. к январю-июню 2023 г., январь-июнь 2023 г. к январю-июню 2022 г.

⁶⁾ Данные за июль 2024 г., июль 2024 г. к июню 2023 г., июль 2024 г. к маю 2023 г., январь-июль 2024 г. к январю-июню 2023 г., июль 2023 г. к июню 2022 г., июль 2023 г. к маю 2023 г., январь-июль 2023 г. к январю-июню 2022 г.

Источник: 1. <https://77.rosstat.gov.ru/folder/66241#> (<https://77.rosstat.gov.ru/storage/mediabank/Доклад%20«Социально-экономическое%20положение%20Московской%20области%20в%20январе-июле%202024%20года».pdf>)

Более подробная информация размещена на официальном Интернет-сайте Управления Федеральной службы государственной статистики по г. Москве и Московской области <https://77.rosstat.gov.ru/folder/66241#> в разделе «Официальные статистические публикации / Доклад «Социально-экономическое положение Московской области».

По итогам ретроспективного периода социально-экономическая обстановка региона характеризуется как разнонаправленная – отмечается как постепенный рост, так и снижение основных показателей характеризующих социально-экономическое положение.

4. Анализ тенденций рынка

Анализ тенденций рынка земельных участков в Московской области

В общем случае рынок недвижимости практически в любом регионе может быть разделен на два базовых сегмента:



- сегмент строительных объектов;
- сегмент земли.

В базовом сегменте строительных объектов формируются локальные рынки (сегменты):

- жилой недвижимости;
- коммерческой (административно-офисной, торговой, складской, производственной) недвижимости;
- загородной недвижимости.

Необходимо отметить, что наличие земельного ресурса является необходимым условием создания и развития готовых объектов различного функционального назначения. Данное обстоятельство приводит к тому, что закономерности функционирования земельного сегмента рынка в регионе определяются характером функционирования сегмента готовых объектов жилой, коммерческой и загородной недвижимости. Именно развитие данных сегментов приводит к возникновению фактора полезности земельных участков, как способности удовлетворять потребности пользователя (потенциального пользователя) в течение определенного времени, а так же формирует предпосылки для выбора наиболее эффективного использования земельного участка, с точки зрения создания наиболее доходных улучшений.

В общем случае механизм взаимодействия сегментов рынка земли и строительных объектов включает несколько уровней.

1. Первый уровень – первичный рынок земли.

На данном уровне происходит формирование базового ресурса земельного рынка – свободных земельных участков оформленных в частную собственность. Формирование свободных земельных участков происходит двумя путями:

- выкуп в собственность земельных участков находящихся в государственной (федеральной или муниципальной) собственности. Как правило, данный механизм формирования первичного земельного ресурса распространяется на земли категории «земли промышленности» и «земли поселений».
- преобразование долей участия в сельхоз предприятиях в объекты недвижимости – земельные участки. Как правило, данный механизм формирования первичного земельного ресурса распространяется на земли категории «земли сельскохозяйственного назначения».

Товаром на данном уровне является – земельный участок, оформленный в собственность, с возможной категорией – «земли промышленности», «земли поселений» или «земли сельскохозяйственного назначения» (наиболее частый вариант) и видом разрешенного использования соответствующего фактически существовавшему на момент перевода из государственной собственности или выделения из состава сельхоз предприятия.

Потенциальный потребитель – девелоперские или «ленд»- девелоперские компании.

2. Второй уровень – рынок земельных участков с измененной категорией использования.

На данном уровне реализуются земли, законодательно разрешенные для создания готовых объектов различного функционального назначения. Базой для данного уровня являются земли, формируемые на первичном рынке. Переход земель из ресурса первого уровня в товарный продукт второго уровня связан с временными и финансовыми издержками, на изменение категории и разрешенного использования земель.

Товаром на данном уровне является – земельный участок, оформленный в собственность, с целевой категорией и видом разрешенного использования.

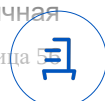
Потенциальный потребитель – девелоперские или «ленд»- девелоперские компании.

3. Третий уровень – рынок объектов «ленд»-девелопмента.

На данном уровне реализуются «улучшенные» земли, законодательно разрешенные для создания готовых объектов различного функционального назначения. Под «улучшением» понимается проведение комплекса мероприятий ориентированных на повышение инвестиционной привлекательности земельных участков (проведение дополнительного межевания, оформление отдельных участков в собственность, получение ИРД на строительство, в ряде случаев подвод коммуникаций).

Товаром на данном уровне является – земельный участок, оформленный в собственность, с целевой категорией и видом разрешенного использования, а также дополнительными правоустанавливающими и разрешительными документами (в ряде случаев с техническими улучшениями в виде инженерных сетей или разрешений на подключение).

Потенциальный потребитель – девелоперские компании, а также не профильные, относительно рынка земли, потребители (как юридические, так и физические лица). Земельные участки данного уровня могут являться объектом массового спроса и иметь устойчивые закономерности ценообразования, определяемые соотношением спроса и предложения (наиболее типичная



ситуация для земель с разрешенным использованием для ИЖС).

Исходя из категории и вида разрешенного использования, оцениваемые земельные участки могут быть отнесены к объектам, образующим в регионе рынок объектов «ленд»-девелопмента.

С учетом структуры взаимодействия сегментов рынка земли и готовых объектов, земельные участки, как объекты оценки, могут быть разделены на две группы:

- первая группа – земельные участки, являющиеся объектом конечного спроса (поток дохода возникает в результате реализации земельного участка конечному массовому потребителю непосредственно);
- вторая группа – земельные участки, предназначенные для реализации инвестиционных проектов (поток дохода возникает только в результате осуществления инвестиционного проекта за счет реализации улучшений конечному массовому потребителю).

В общем случае, оцениваемые земельные участки могут быть отнесены к первой группе – земельные участки, являющиеся объектом конечного спроса.

Анализ тенденций рынка земельных участков в Московской области

Московская область – регион, который занимает особое место на российском рынке недвижимости. Благоприятное географическое положение, развитая инфраструктура, качественное образование и высокий уровень жизни делают его привлекательным для жителей и инвесторов.

В 2023 году рынок земельных участков Московской области продолжал демонстрировать рост. Основные тенденции этого рынка связаны с увеличением спроса на земельные участки под строительство жилых и коммерческих объектов.

Одной из главных причин роста спроса является активное развитие городской инфраструктуры и строительство новых жилых комплексов. Всё больше людей стремятся к комфортной жизни в пригородах, где можно сочетать преимущества городской жизни с тишиной и чистым воздухом. Это приводит к тому, что с каждым годом растёт популярность покупки земельных участков для индивидуального строительства домов.

Перспективы рынка земельных участков Московской области в очень обнадеживающие. Ожидается продолжение роста спроса на участки для строительства резиденций и бизнес-центров, а также рост стоимости земли. При этом, необходимо отметить, что рост цен на землю может привести к росту конкуренции и возможному появлению фиктивных операций.

Общая характеристика рынка земельных участков Московской области

Московская область имеет обширную территорию, которая составляет более 45 тысяч квадратных километров. Это позволяет разнообразить предложение на рынке земельных участков и удовлетворить потребности разных категорий покупателей. В области преобладают земельные участки сельскохозяйственного, рекреационного и коммерческого назначения.

Тип земельного участка	Процентное соотношение
Сельскохозяйственные участки	40%
Участки для рекреационных комплексов	30%
Коммерческие участки	20%
Участки для жилой застройки	10%

На рынке присутствует большое количество застройщиков и инвесторов, которые активно вкладывают средства в приобретение и развитие земельных участков. Это создает конкурентную среду и способствует стабильному росту цен на землю.

Также следует отметить, что в Московской области существуют различные правовые нормы и положения, которые регулируют продажу и использование земельных участков. Наличие такой системы правовых механизмов способствует устойчивому и прозрачному функционированию рынка.

В целом, рынок земельных участков Московской области представляет собой перспективное направление для инвестиций. Высокий спрос на землю и активные строительные процессы делают его привлекательным для различных категорий инвесторов и предпринимателей.

Тенденции развития рынка земельных участков Московской области

Рынок земельных участков Московской области демонстрирует постоянное развитие и ряд важных тенденций. Далее рассматриваются основные тренды, которые ожидаются на рынке земельных участков в ближайшем будущем.

1. Увеличение спроса на земельные участки. Одним из основных факторов, влияющих на рост спроса на земельные участки, является увеличение численности населения и активная строительная деятельность. Московская область является привлекательным регионом для жизни, работы и отдыха, что привлекает все больше людей, желающих приобрести земельный участок под жилую или коммерческую застройку.



2. Рост цен на земельные участки. В связи с увеличением спроса, ожидается постепенное повышение цен на земельные участки. Это касается как участков для жилой застройки, так и коммерческой. Однако, следует отметить, что цены на землю могут значительно отличаться в зависимости от района, наличия коммуникаций и других факторов.

3. Переориентация от сельского хозяйства к жилой и коммерческой застройке. Ранее сельскохозяйственные земли в Московской области занимали значительную часть рынка земельных участков. Однако, в последние годы наблюдается тенденция к переориентации сельскохозяйственных земель на жилые и коммерческие цели. Это связано с ростом городской застройки и развитием инфраструктуры.

4. Внедрение инновационных технологий в строительство. Развитие строительной индустрии и внедрение новых технологий приводит к повышению эффективности и качества строительных процессов. В сфере земельных участков это проявляется в использовании энергоэффективных материалов, систем управления и мониторинга, а также учете экологических требований.

5. Развитие сегмента загородной недвижимости. Московская область известна своими живописными природными ландшафтами и возможностями для активного отдыха на природе. В связи с этим, растет спрос на земельные участки для загородного домостроения, особенно в окрестностях малонаселенных территорий и заповедников.

Таким образом, рынок земельных участков Московской области продолжает свое развитие, и его перспективы весьма обнадеживающие. Увеличение спроса, рост цен, переориентация целей использования земель, внедрение инноваций и развитие загородного сегмента — все эти тренды говорят о том, что рынок земельных участков в Московской области будет активно развиваться и в следующих годах.

Прогнозируемые изменения на рынке земельных участков Московской области

На рынке земельных участков Московской области ожидаются значительные изменения, которые могут повлиять на их стоимость и спрос. Современные тенденции развития рынка и экономики региона говорят о некоторых перспективах и возможностях для инвесторов и застройщиков.

Прежде всего, следует отметить, что в ближайшие годы планируется активное развитие инфраструктуры Московской области. Это включает строительство новых дорог, железнодорожных станций, аэропортов, торговых и развлекательных центров. Все это создаст благоприятную среду для развития строительной индустрии и спроса на земельные участки.

Второй важный фактор, влияющий на рынок земельных участков, — это активное развитие малоэтажного строительства и частного сектора. В связи с растущим спросом на комфортное жилье за городом, все больше людей заинтересованы в приобретении земельных участков для строительства своего дома. Это стимулирует рост цен на землю и увеличение спроса.

Третий фактор, который может повлиять на рынок земельных участков, — это изменения в законодательстве. Планируется внесение ряда изменений в законодательство, которые могут повлиять на условия строительства и использования земельных участков. Например, может быть ужесточена процедура получения разрешений на строительство или введены новые требования к качеству и энергоэффективности зданий. Это может повлиять на стоимость и спрос на земельные участки, и в первую очередь на те, которые уже имеют разрешение на строительство.

Очевидно, что все эти факторы в совокупности будут оказывать воздействие на рынок земельных участков Московской области. Прогнозируется, что цены на землю будут немного возрастать, особенно в перспективных районах региона. Увеличится спрос на земельные участки, связанный с развитием инфраструктуры и строительством нового жилья. При этом, изменения в законодательстве могут вызвать временные колебания на рынке и повысить старания застройщиков и инвесторов в выполнении требований властей.

Факторы, влияющие на стоимость земельных участков Московской области

Стоимость земельных участков в Московской области зависит от множества факторов, которые влияют на рыночную цену. Рассмотрим основные из них:

1. Расположение. Одним из ключевых факторов, влияющих на стоимость земельных участков в Московской области, является их расположение. Близость к Москве, крупным городам, магистралям, аэропортам и железнодорожным станциям делает участки более привлекательными для потенциальных покупателей.

2. Инфраструктура. Наличие развитой инфраструктуры, такой как дороги, школы, больницы, магазины, парки, спортивные объекты и другие удобства, также влияет на стоимость земельных участков. Чем более развита инфраструктура в районе, тем выше спрос на землю и, соответственно, цены.

3. Плотность застройки. Плотность застройки влияет на стоимость земельного участка. Участки в районах с низкой плотностью застройки, где есть больше пространства и зеленых зон, могут быть более востребованы и дороже.



4. Тип разрешенного использования. Тип разрешенного использования земли также оказывает влияние на ее стоимость. Некоторые участки могут быть предназначены для жилого строительства, другие — для коммерческого или промышленного использования. Участки с разрешенным использованием под строительство объектов высотной застройки могут иметь более высокую стоимость.

5. Экологическая чистота. Экологическая чистота района, наличие экологически чистых зон и природных резерватов также могут повлиять на стоимость земельных участков. Участки, находящиеся в экологически чистых зонах или рядом с водоемами, могут быть более привлекательными для потенциальных покупателей.

Помимо этих факторов, стоимость земельных участков может зависеть от общей экономической ситуации, уровня развития региона, изменений законодательства и других внешних обстоятельств. При анализе рынка земельных участков Московской области необходимо учитывать все эти факторы и тенденции, чтобы сделать правильные выводы и прогнозировать перспективы развития рынка.

Основные спросовые сегменты земельных участков Московской области

1. Жилые земельные участки - это один из самых популярных сегментов спроса. Жители Московской области и молодые семьи активно ищут земельные участки для строительства индивидуального дома или коттеджа. Особенно востребованы участки, расположенные в непосредственной близости от Москвы или в хорошо оснащенных коттеджных поселках.

2. Коммерческие земельные участки - это еще один активно развивающийся сегмент спроса на рынке земли Московской области. Крупные и малые предприниматели, а также инвесторы заинтересованы в приобретении коммерческих участков под строительство офисных зданий, торговых комплексов, складских помещений и других объектов коммерческой недвижимости. Важным фактором при выборе таких участков является их доступность и удобное расположение вблизи транспортных магистралей.

3. Земельные участки под агрокультурное использование - также имеют свое место на рынке земли Московской области. Для развития сельского хозяйства и фермерства потребуются земельные участки под посевы, пастбища или разведение животных. Важными показателями для таких участков являются плодородие почвы, наличие водоемов и доступность к транспортным артериям для доставки сельскохозяйственной продукции на рынки.

4. Инвестиционные земельные участки - представляют интерес для инвесторов и застройщиков, стремящихся к получению высокой рентабельности своих инвестиций. Такие участки обычно находятся в разных стадиях развития - от земель под инфраструктуру до готовых к ведению деятельности проектов. Спрос на инвестиционные участки существенно зависит от экономической ситуации и инвестиционного климата в Московской области и стране, поэтому анализ и контроль данных факторов является ключевым.

В целом, рынок земельных участков Московской области предлагает разнообразные возможности для приобретения и использования земли. Особенности спроса в каждом из сегментов требуют глубокого анализа и детального изучения, чтобы достичь наибольшей эффективности и успешности в этой области.

Инвестиционные возможности рынка земельных участков Московской области

Московская область предлагает широкий спектр инвестиционных возможностей на рынке земельных участков. Благодаря своему географическому положению и развитой инфраструктуре, регион привлекает как местных, так и иностранных инвесторов.

Одна из ключевых инвестиционных возможностей в Московской области - это строительство жилых комплексов на земельных участках. Благодаря высокому спросу на жилье, такие проекты обещают стабильную доходность в течение длительного периода времени. Инвесторы могут приобрести земельный участок и построить на нем многоквартирный дом или коттеджный поселок.

Еще одной перспективной сферой для инвестиций является коммерческая недвижимость. В Московской области постоянно развивается бизнес-инфраструктура, поэтому спрос на офисные помещения, торговые центры и складские комплексы растет с каждым годом. Инвестор имеет возможность приобрести земельный участок под коммерческую застройку и сдавать полученное помещение в аренду различным компаниям.

Другим вариантом инвестиций на рынке земельных участков Московской области является сельское хозяйство. Регион имеет развитое сельскохозяйственное производство и предлагает участки для создания ферм, плантаций и других аграрных предприятий. Инвесторы могут получить доход от продажи сельскохозяйственной продукции или использовать полученные участки для личного потребления.

Также стоит отметить возможность инвестирования в развитие туризма в Московской области. Регион богат историческими и культурными достопримечательностями, а также природными ресурсами. Поэтому инвесторы могут приобрести земельный участок под строительство гостиницы,



курортного комплекса или других туристических объектов. Туристический бизнес в Московской области имеет большой потенциал и может принести стабильный доход.

Таким образом, рынок земельных участков Московской области предлагает многочисленные инвестиционные возможности. Инвесторы могут выбрать наиболее подходящую сферу для вложений и получить стабильный доход в долгосрочной перспективе.

Особенности купли-продажи земельных участков Московской области

Купля-продажа земельных участков в Московской области имеет свои особенности, которые необходимо учитывать при проведении сделок на рынке недвижимости:

1. Наличие документов: при покупке земельного участка необходимо тщательно проверить наличие всех необходимых документов, таких как свидетельства о праве собственности, технический план и разрешение на строительство.

2. Правовой режим и целевое назначение: перед приобретением земельного участка, следует узнать о правовом режиме и целевом назначении земли. Категория земли может отличаться в зависимости от её назначения: для индивидуального жилищного строительства, для сельского хозяйства, для промышленного использования и т.д.

3. Границы и ограничения: необходимо узнать точные границы земельного участка и наличие ограничений, которые могут повлиять на его использование. Например, участок может находиться в зоне экологического ограничения или иметь ограничения по строительству.

4. Инфраструктура: приобретение земельного участка также связано с оценкой наличия необходимой инфраструктуры, такой как дороги, электроснабжение, водоснабжение и канализация. Это может существенно влиять на стоимость и удобство использования участка.

5. Стоимость и перспективы: необходимо провести анализ рынка и выяснить стоимость земельных участков в выбранном районе Московской области. Также следует изучить перспективы развития данного района, наличие планируемых строительных проектов и инвестиций, которые могут повлиять на стоимость и рентабельность приобретаемого участка.

Учитывая вышеуказанные особенности, при покупке земельного участка в Московской области важно обращаться к профессионалам, которые помогут провести необходимую юридическую и техническую проверку объекта и сделать обоснованный выбор.

Влияние инфраструктуры на цены на земельные участки Московской области

Наиболее привлекательными для покупателей являются участки, расположенные вблизи развитой инфраструктуры. Близость к магистральным дорогам и общественному транспорту обеспечивает удобное сообщение с Москвой и другими населенными пунктами. Это особенно важно для тех, кто желает сочетать работу в столице и уединенное загородное проживание.

Также влияние на цены оказывает развитие инфраструктуры вокруг земельных участков. Близость к школам, детским садам, медицинским учреждениям и спортивным объектам создает комфортные условия для жизни и воспитания детей. Это особенно важно для семей с детьми, которые ищут подходящий участок для строительства загородного дома.

Развитая инфраструктура, включающая в себя торговые центры, кафе и рестораны, парки и зоны отдыха, способствует повышению привлекательности места и, соответственно, росту цен на земельные участки. Наличие разнообразных возможностей для досуга и развлечений привлекает покупателей и повышает спрос на такие участки.

В целом, инфраструктура является одним из ключевых факторов, влияющих на цены на земельные участки Московской области. Покупатели все больше оценивают не только сам участок, но и возможности, которые предоставляет окружающая инфраструктура. Поэтому разработка и совершенствование инфраструктурных проектов является актуальной задачей для развития рынка земельных участков в Московской области.

Рекомендации по выбору земельного участка в Московской области

При выборе земельного участка в Московской области стоит учитывать несколько важных факторов, которые помогут вам принять правильное решение и сделать успешную инвестицию. Вот несколько рекомендаций, которые помогут выбрать идеальный земельный участок:

1. Определите свои цели и потребности: прежде чем начать искать земельный участок, определитесь, для каких целей вы хотите его использовать. Например, вы можете планировать построить дом для постоянного проживания, коттеджный комплекс для отдыха или коммерческое здание. Учтите также свои потребности в доступе к инфраструктуре, транспортной доступности и другим услугам.

2. Анализируйте рынок: изучение рынка земельных участков Московской области позволит вам получить представление о средних ценах, тенденциях и предложениях. Обратите внимание на расположение и район, где находится участок, а также на его государственный акт и правовое состояние.



3. Оцените потенциал участка: проведите свою собственную оценку потенциала выбранного земельного участка. Узнайте информацию о возможностях для строительства, наличии коммуникаций и доступности нужных услуг. Возможно, вам будет интересно узнать об инновационных проектах в данной области, которые могут повысить стоимость земельного участка в будущем.

4. Сотрудничайте с профессионалами: при выборе земельного участка полезно обратиться за консультацией к опытным экспертам, таким как риэлторы, архитекторы, юристы и градостроители. Они могут оказать помощь в оценке участка, проверке документов и предоставлении различной экспертной информации, которая поможет вам принять правильное решение.

5. Планируйте свой бюджет: перед покупкой земельного участка, учтите свои финансовые возможности и составьте бюджет на строительство или возможные дальнейшие инвестиции. Будьте готовы к дополнительным расходам, связанным с оформлением документов, подключением коммуникаций и другими необходимыми затратами.

Следуя этим рекомендациям, вы сможете сделать правильный выбор земельного участка в Московской области и осуществить свои планы наиболее эффективно. Помните, что каждый участок имеет свои особенности, поэтому важно учитывать ваши индивидуальные потребности и цели при принятии решения.

Перспективы развития сельского хозяйства на земельных участках Московской области

Московская область, благодаря своему расположению и природным условиям, имеет большой потенциал для развития сельского хозяйства. В настоящее время сельскохозяйственные участки в Московской области играют важную роль в производстве сельскохозяйственной продукции, обеспечивая регион свежими и качественными пищевыми продуктами.

Одним из основных факторов, способствующих развитию сельского хозяйства в Московской области, является наличие плодородных почв, которые позволяют выращивать разнообразные культуры. Также важную роль играет наличие современной сельскохозяйственной техники и оборудования, которые облегчают труд сельскохозяйственных производителей и повышают эффективность их работы.

В последние годы правительство Московской области активно поддерживает развитие сельского хозяйства, предоставляя субсидии и льготы для сельскохозяйственных предприятий. Это создает благоприятные условия для инвестиций в развитие аграрного сектора и привлечения новых игроков на рынок.

Важным направлением развития сельского хозяйства в Московской области является органическое земледелие. В условиях повышенного спроса на экологически чистую и качественную продукцию, производство органических продуктов становится все более перспективным. Многочисленные организации и фермерские хозяйства в Московской области уже успешно ведут органическое земледелие и получают высокую прибыль от продажи своих продуктов.

Однако развитие сельского хозяйства на земельных участках Московской области также сталкивается с определенными проблемами. Одной из них является недостаток квалифицированных кадров в сельском хозяйстве. Необходимо усилить подготовку специалистов в данной области и привлечь молодых людей к занятию сельским хозяйством.

Таким образом, сельское хозяйство на земельных участках Московской области имеет хорошие перспективы для развития. При наличии государственной поддержки и внедрении новых технологий, сельскохозяйственные предприятия Московской области могут повысить свою эффективность и конкурентоспособность на рынке. Заинтересованным инвесторам и предпринимателям открываются широкие возможности для вложения средств и развития сельскохозяйственного бизнеса.

Анализ долевого строительства на земельных участках Московской области

Первое, что следует отметить, это рост спроса на жилье в Московской области. Благодаря активному экономическому развитию и улучшению жизни населения, число людей, желающих приобрести недвижимость, постоянно увеличивается. Это позволяет девелоперам активно развивать проекты долевого строительства на земельных участках.

Вторым важным фактором, влияющим на развитие долевого строительства, является упрощение процедур регистрации прав собственности на жилье. Государство активно работает над улучшением законодательства и сокращением сроков оформления документов, что делает процесс покупки жилья более простым и доступным для граждан Московской области.

Третьим фактором, важным для анализа долевого строительства на земельных участках Московской области, является модернизация строительной инфраструктуры. Улучшение дорог, расширение общественного транспорта, а также развитие коммуникаций (газа, электричества, водоснабжения) позволяют разрабатывать и строить новые жилые комплексы на земельных участках с более высоким комфортом и качеством.



Разработка инфраструктуры и строительство новых жилых комплексов на земельных участках в Московской области также стимулируется наличием современных технологий и материалов. В настоящее время разработано множество новых строительных материалов, которые позволяют строить надежные, энергоэффективные и прочные здания, что является важным фактором при выборе долевого строительства.

В целом, анализ долевого строительства на земельных участках Московской области позволяет сделать вывод о его активном развитии и перспективах на ближайшие годы. С постоянным ростом спроса на жилье, упрощением процедур регистрации прав собственности, модернизацией строительной инфраструктуры и использованием современных технологий, долевое строительство продолжит быть одним из основных способов приобретения недвижимости в Московской области.

Возможности для индивидуального жилищного строительства на земельных участках Московской области

Одним из главных преимуществ для индивидуального жилищного строительства в Московской области является наличие различных строительных проектов и дизайнерских решений. Владельцы участков могут выбирать из различных архитектурных стилей, планировок и материалов для строительства своего дома. Это позволяет создать уникальное жилище, которое подходит под индивидуальные потребности и предпочтения.

Еще одним преимуществом индивидуального жилищного строительства в Московской области является возможность выбора участка под свои потребности. В области предлагается разнообразие земельных участков различной площади и местоположения. Владельцы участков могут выбрать участок с живописным видом, близким расположением к лесу или воде или с удобным доступом к городской инфраструктуре.

Кроме того, владельцы земельных участков в Московской области имеют возможность получить финансовую поддержку от государства для строительства своего дома. Подобные программы предоставляют субсидии или льготные кредиты на строительство и позволяют значительно сэкономить на затратах.

В целом, Московская область предоставляет широкие возможности для индивидуального жилищного строительства на земельных участках. Это позволяет жителям столицы и пригородов создать комфортный и уникальный дом, сочетающий в себе преимущества загородной жизни и близость к городу.

Роль государства в развитии рынка земельных участков Московской области

Регулирование и контроль

Государство играет важную роль в развитии рынка земельных участков Московской области. Оно осуществляет регулирование и контроль за использованием земельных ресурсов и предоставлением земельных участков в собственность или аренду. На основании законов и нормативных актов, государство определяет правила использования земли, устанавливает требования к условиям приобретения земельных участков, а также ограничения по их использованию.

Формирование рыночных отношений

Государство способствует формированию рыночных отношений на рынке земельных участков. Оно разрабатывает и внедряет механизмы, которые позволяют участникам рынка свободно осуществлять куплю-продажу земельных участков и заключать договоры аренды с соблюдением установленных правил и требований. Государство также создает условия для конкуренции на рынке и контролирует его функционирование.

Поддержка инвестиций и развитие инфраструктуры

Государство активно поддерживает инвестиции в развитие рынка земельных участков Московской области. Оно принимает меры по созданию благоприятных условий для инвесторов и предоставляет льготы, субсидии и другие финансовые механизмы. Кроме того, государство осуществляет развитие инфраструктуры, что содействует повышению привлекательности земельных участков и расширению возможностей для реализации инвестиционных проектов.

Борьба с незаконными сделками и нарушениями

Государство также борется с незаконными сделками и нарушениями на рынке земельных участков Московской области. Оно активно контролирует соблюдение законодательства и принимает меры по выявлению и подавлению незаконных действий. Государство также осуществляет надзор за деятельностью организаций, занимающихся предоставлением земельных участков, чтобы предотвратить нарушения прав и интересов граждан и компаний.

Таким образом, роль государства в развитии рынка земельных участков Московской области охватывает широкий спектр деятельности: от регулирования и контроля до поддержки инвестиций и борьбы с незаконными сделками. Это позволяет обеспечить стабильное и



эффективное функционирование рынка, а также создать благоприятные условия для развития инфраструктуры и привлечения инвестиций в регион.

Финансовая сторона сделок с земельными участками Московской области

В цену земельного участка обычно входят следующие факторы:

- расположение: участки, находящиеся ближе к Москве или другим крупным городам Московской области, обычно имеют более высокую цену;
- площадь: большие земельные участки, как правило, стоят дороже маленьких;
- категория земли: земельные участки разделены на несколько категорий (сельскохозяйственные, жилищно-коммунальные и т.д.), и цена может различаться в зависимости от категории;
- инфраструктура: наличие развитой инфраструктуры (дорог, коммуникаций, общественного транспорта) может повысить стоимость участка.

При покупке земельного участка необходимо также учитывать дополнительные расходы, такие как юридические услуги для осуществления сделки, налоги на сделку, а также возможные затраты на подготовку участка для строительства.

Важно отметить, что финансовая сторона сделок с земельными участками в Московской области может быть подвержена изменениям в зависимости от текущей экономической ситуации и спроса на рынке. Поэтому рекомендуется проводить анализ рынка и консультироваться с профессионалами перед принятием решения о покупке или продаже земельного участка.

Преимущества и недостатки собственности на земельные участки Московской области

Собственность на земельные участки в Московской области имеет как преимущества, так и недостатки. Рассмотрим основные из них:

Преимущества:

1. Инвестиционные возможности. Владение земельным участком предоставляет возможность использовать его в коммерческих целях, например, для строительства жилого или коммерческого объекта. Это может стать источником дополнительного дохода и вложения капитала.
2. Стабильность и надежность. Владея земельным участком, вы имеете право на его использование в соответствии с законодательством. Это обеспечивает стабильность и надежность, так как собственность на землю является долгосрочным активом.
3. Контроль использования. Собственник земельного участка имеет право контролировать его использование и вносить изменения в виде строительства, развития инфраструктуры или землепользования. Это позволяет расширять возможности участка и увеличивать его стоимость.

Недостатки:

1. Высокие затраты. Приобретение и обслуживание земельного участка требует значительных финансовых затрат. Кроме того, налоги на недвижимость и землю являются дополнительной финансовой нагрузкой на собственника.
2. Ограничения использования. Земельный участок подчиняется законодательству и правилам регулирования землепользования. Это ограничивает возможности владельца в использовании участка, например, в строительстве или разработке. Нарушение этих ограничений может привести к административным или юридическим проблемам.
3. Риски при изменении рыночной ситуации. Собственность на землю может быть зависима от изменения рыночной ситуации, так как стоимость земельных участков может колебаться. Это может создать риски для собственника, особенно при решении о продаже или инвестировании в недвижимость.

В целом, собственность на земельные участки в Московской области предоставляет возможности для инвестиций и контроля использования, хотя сопутствующие затраты и ограничения могут быть значительными. Важно оценить все преимущества и недостатки перед принятием решения о приобретении земельного участка.

Застройка и трансформация земельных участков Московской области

Московская область активно развивается и трансформируется в соответствии с растущими потребностями населения. В результате увеличения численности населения и развития экономики, спрос на земельные участки в Московской области постоянно возрастает. Для удовлетворения этого спроса и обеспечения доступности земельных участков для застройки разрабатываются специальные стратегии и планы развития.

Одним из основных направлений развития земельных участков является интенсивная застройка. В рамках этого направления происходит выделение и подготовка земельных участков под различные виды застройки: жилую, коммерческую, промышленную и т.д. Строительные компании активно ищут новые земельные участки для своих проектов и проводят масштабные работы по их благоустройству и подготовке к строительству.



Важным аспектом развития земельных участков является их трансформация. Под трансформацией понимается изменение функционального назначения земельного участка или его условий использования. Это может включать перевод земельного участка из одной категории использования в другую, изменение правового статуса участка, изменение параметров разрешенной застройки и т.д. Трансформация земельных участков позволяет более эффективно использовать имеющийся земельный ресурс и адаптироваться к изменяющимся потребностям и требованиям.

Помимо интенсивной застройки и трансформации, важным направлением развития земельных участков Московской области является их благоустройство. Благоустройство земельных участков включает в себя проведение работ по созданию инфраструктуры (дороги, электроснабжение, водоснабжение и т.д.), озеленению и обустройству территории, а также создание необходимых условий для удобства жителей и бизнеса.

В целом, застройка и трансформация земельных участков Московской области являются важными мероприятиями, направленными на эффективное использование земельных ресурсов и развитие региона в соответствии с современными потребностями и стандартами. Эти процессы способствуют созданию комфортной и благоприятной среды для жизни и развития населения.

Основные игроки на рынке земельных участков Московской области

Рынок земельных участков Московской области представлен широким спектром участников, которые вносят свой вклад в его развитие и формирование. Среди основных игроков на рынке земельных участков можно выделить следующие:

1. Государство. Как владелец земельных ресурсов, государство играет ключевую роль в управлении и регулировании рынка земельных участков. В Московской области существует специальный орган - Министерство земельных ресурсов и имущества Московской области, которое занимается выделением и продажей земельных участков.
2. Инвесторы. Крупные и малые инвесторы активно участвуют в развитии рынка земельных участков Московской области. Они приобретают земли под строительство жилых и коммерческих объектов, создавая новые инфраструктурные объекты и внося значительные инвестиции в развитие региона.
3. Землевладельцы. Физические и юридические лица, которые являются собственниками земельных участков, также играют важную роль на рынке земли. Они могут продавать и арендовать свои участки, сотрудничать с инвесторами и государственными структурами для реализации различных проектов.
4. Строительные компании. Они активно участвуют в строительстве жилых и коммерческих объектов на земельных участках. Строительные компании выбирают наиболее перспективные участки и реализуют на них свои проекты.
5. Брокеры и агентства недвижимости. Они выполняют посредническую функцию на рынке земельных участков, помогая покупателям и продавцам находить друг друга и проводить сделки.

Таким образом, основные игроки на рынке земельных участков Московской области взаимодействуют между собой, создавая условия для развития и инвестиций в регион.

Источник: 1. <https://www.more-angel.ru/analiz-rynka-zemelnyh-uchastkov-moskovskoy-oblasti-2023-osnovnye-tendentsii-i-perspektivy/>

Данные о показателях ликвидности (сроков экспозиции) для земельных участков, представленные на сайте <https://statrile.ru>, приведены на рис. 7.



Сроки ликвидности, Сроки продажи, экспозиции - типичные для рынка земельных участков и массивов на 01.07.2024 года 1

Категория: Корректировки рыночной стоимости земельных участков (опубликовано 11.07.2024 г.)

- типичные для рынка сроки¹ продажи земельных участков и массивов (в месяцах)

Итоги расчетов СтатРиэлт на основе актуальных рыночных данных за истекший квартал

№	Объекты недвижимости	Нижняя граница	Верхняя граница	Среднее значение по Рф. 2	По регионам ³		
					А группа	Б группа	В группа
1	Земельные участки населенных пунктов (для размещения и строительства жилых, коммерческих и общественных зданий, строений и сооружений)	2	10	6	5	6	7
2	Земельные участки населенных пунктов для сельскохозяйственного использования, а также участки земель сельскохозяйственного назначения для дачного строительства, для садоводства	3	12	7	6	7	8
3	Земельные участки категории промышленности, транспорта, связи и иного специального назначения, а также участки земель населенных пунктов, предназначенные для размещения производственных объектов и объектов инженерной и коммунальной инфраструктуры	6	21	12	10	11	14
4	Земельные участки сельскохозяйственного назначения (в зависимости от разрешенного использования, общей площади, местоположения и возможности подключения коммуникаций), исключая земли для дачного строительства и для садоводства	11	21	14	12	13	17

Примечания:

1. Сроки продажи определены по срокам нахождения объектов в открытой экспозиции при выборе по каждому виду объектов в различных регионах Российской Федерации. Сроки действительны в рыночных условиях и с применением рыночных технологий продажи (профессиональными риэлторами, с регулярной рекламой объектов продажи в самых массовых региональных СМИ).

2. При достаточном аргументировании и обосновании заинтересованных сторон сделки срок ликвидности может быть согласованно принят в пределах:

- нижняя граница – востребованные рынком объекты, расположенные на плотно застроенных территориях с высоким пешеходным и/или транспортным трафиком, обеспеченные инженерной и дорожной инфраструктурой;
- верхняя граница – объекты наибольшей площади и худшего качества (по местоположению, насыщенности инженерной и дорожной инфраструктурой)

3. Анализ объявлений сети интернет с предложениями объектов недвижимости Российской Федерации выявил влияние местоположения на некоторые корректировки рыночной стоимости: скидка на торг, сроки ликвидности.

По степени влияния местоположения на корректировки сформированы группы населенных пунктов и прилегающих к ним земель (с учетом уточнений от 02.05.2023 г.):

- А-группа: город Москва в пределах МКАД, Зеленоград и города-спутники Москвы: Балашиха, Королев, Котельники, Красногорск, Люберцы, Мытищи, Реутов, Химки; г. Санкт-Петербург в пределах КАД; г. Сочи и города черноморского побережья Краснодарского края; г. Севастополь; г. Ялта, г. Алупка, г. Евпатория; а также земельные участки их прилегающих территорий;
- Б-группа: областные, республиканские и краевые города-центры с агломерациями и их города-спутники, расположенные в пределах 30-ти километровой зоны от регионального центра; территории Москвы и города Московской области, не вошедшие в А-группу, а также города Ленинградской области и другие города Российской Федерации с численностью населения более 50 тысяч человек, не вошедшие в А-группу, а также земельные участки их прилегающих территорий;
- В-группа: остальные города и населенные пункты Российской Федерации, не вошедшие в А-группу и Б-группу, а также земельные участки их прилегающих территорий

Источник: 1. <https://www.statirel.ru/statistika-rynka/statistika-na-01-07-2024g/korrektirovki-stoimosti-zemli/3544-sroki-likvidnosti-sroki-prodazhi-ekspozitsii-tipichnye-dlya-rynka-zemelnykh-uchastkov-i-massivov-na-01-07-2024-goda-1> Рис. 7. Срок экспозиции для земельных участков

Сроки экспозиции (по данным ООО «Информ-оценка») на рынке земельных участков под индивидуальное жилищное строительство в Московской области по итогам I полугодия 2024 г. представлены на рис. 8.

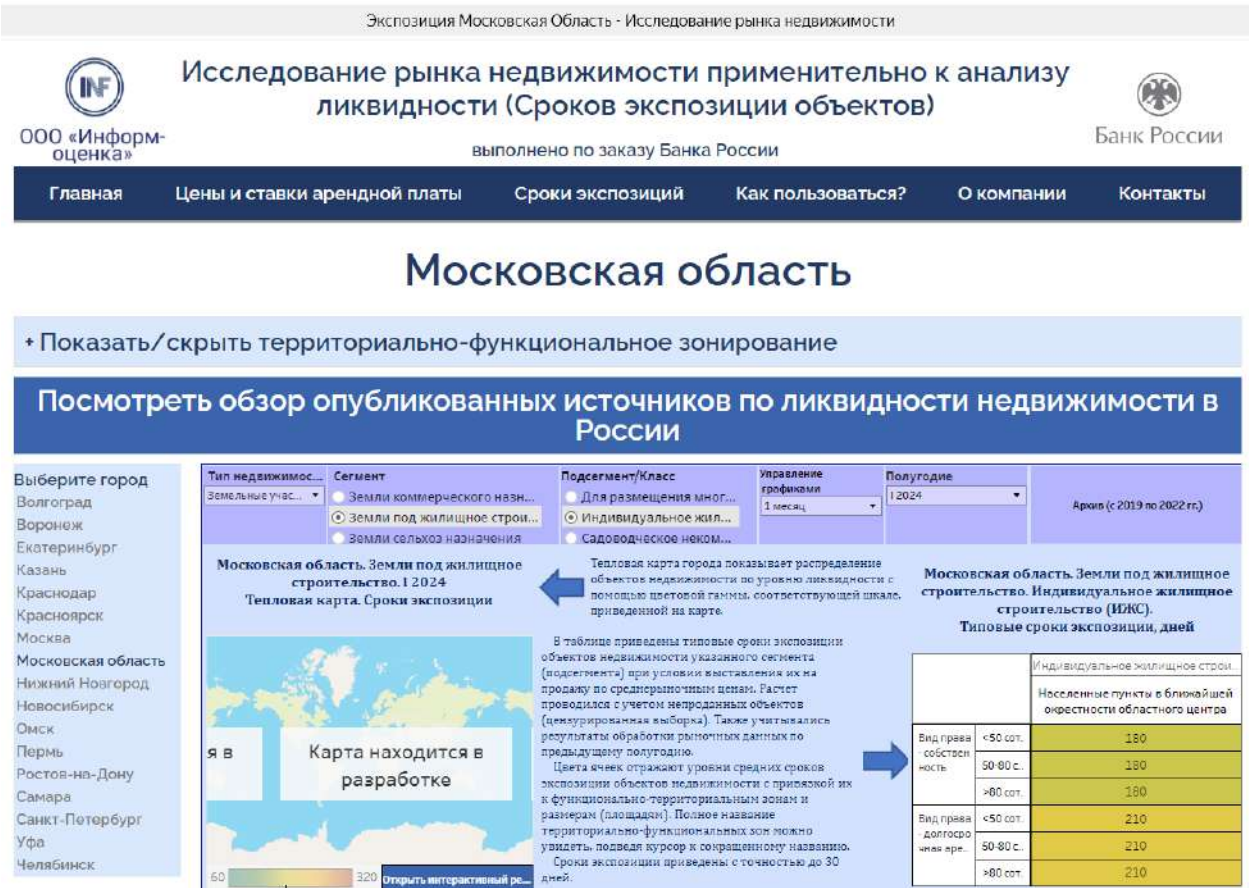


Рис. 8. Сроки экспозиции на рынке земельных участков под индивидуальное жилищное строительство в Московской области по итогам II полугодия 2023 г.

Источник: <https://imr.ru/главная/сроки-экспозиций/экспозиция-московская-область/>

Таким образом, срок экспозиции для земельных участков, аналогичных объекту (объектам) оценки, по данным из разных источников, составляет около 6 мес.

5. Анализ влияния общей политической и социально-экономической обстановки на рынок недвижимости¹

Россия – самая большая по площади территории страна в мире (17,1 млн. км², примерно 1/8 часть суши), граничащая с 18 странами. Протяжённость границ — около 61 тыс. км (36% сухопутных границ и 64% — морских). Россия располагает богатейшими природными ресурсами (пресная вода, черноземы, леса, природный газ, нефть, минералы, металлы), обладает мощнейшим научно-техническим и военным потенциалом, является мировым лидером в ядерной энергетике и технологиях, крупнейшей космической державой. Это способствует развитию собственной экономики и экономических отношений со всеми другими странами, реализации различных совместных проектов.

Являясь ключевым членом ведущих мировых политических и экономических организаций (ООН, БРИКС, ШОС, ВТО, МВФ), Россия – важнейший участник международных отношений.

Состояние и перспективы российской экономики

В 1990-е годы интеграция России в западоцентричную мировую экономику и долларовую систему финансов привела к разорению ключевых отраслей российской экономики: станкостроения, машиностроения, судостроения, авиастроения и значительной зависимости страны от импорта продукции этих отраслей: станков и оборудования, машин, самолетов и судов, автотранспорта и сельхозтехники, приборов и электроники, а также комплектующих узлов и запасных частей к ним. В результате экономика стала критически зависимой от поставок всех видов импортных товаров как производственного, так и потребительского назначения. Вследствие этого, типичные для капиталистической системы экономические кризисы (2009, 2020 годов), а также геополитическая и экономическая блокада России со стороны США в течение последнего десятилетия оказывали непосредственное негативное влияние на российскую экономику, что вызвало нарушение хозяйственных связей, сдерживание промышленного производства, нестабильность внешнеторгового оборота, внутреннего товарооборота и объемов грузоперевозок, рост инфляции и снижение доходов, нестабильность спроса. Это потребовало изменения структуры экономики в пользу большего импортозамещения, переориентацию рынков и, как итог, привело к сдерживанию роста ВВП страны.

Вместе с тем, изменение отраслевой структуры в целом положительно повлияло на перспективу экономики. В результате, весь 2023 год и первое полугодие 2024 года макроэкономические показатели России улучшались. Растет промышленное производство (пищевое, машиностроение, автомобилестроение, судостроение, станкостроение), растут выпуск товаров и предоставление услуг, торговля и общественное питание, пассажирооборот общественного транспорта. Растёт оборот добывающих отраслей и обеспечение электроэнергией и водоснабжения, отмечен рост инвестиций в основные фонды. Возросла средняя реальная заработная плата и реальные доходы населения, что положительно отразилось в восстановлении потребительского спроса. Всё это прямо или косвенно демонстрирует общую тенденцию восстановления экономического роста.

Однако, сохранились и отрицательные тенденции. Снижение курса рубля в 2023 году, вызванное усилением давления Запада и изменением, в связи с этим, логистики российской внешней торговли, привело к росту цен импорта и потребительских цен. С целью сдерживания инфляции Банк России резко поднял ключевую ставку, что значительно повысило стоимость кредитов для бизнеса и населения. Это привело к снижению физических объемов импорта, росту цен импортных товаров, комплектующих для производства и значительному росту промышленной инфляции. Это обусловило рост потребительской инфляции и сдерживание роста ВВП. Из-за низкой рентабельности и доходов выросли задолженности бизнеса и населения. Вместе с тем, рост цен импорта стимулирует внутреннее производство - наблюдается рост продукции электроники, машин и оборудования, автотранспорта, мебели и одежды, продуктов и услуг ит-отрасли.

В поддержку экономической стабильности Правительство России реализует комплексные федеральные программы развития перспективных направлений экономики, множество инфраструктурных проектов, принимает адресные меры финансовой поддержки населения с низкими доходами, а также производящих отраслей и отдельных ключевых предприятий. Господдержка и субсидирование льготной ипотеки положительно отразились на объемах жилищного строительства, что поддерживало и развивало строительную и смежные со строительством отрасли, обновляло жилищный фонд. Это усилило роль кредита, как инструмента повышения деловой активности населения и бизнеса, но привело к росту цен недвижимости и к высокой кредитной нагрузке.

Ресурсные возможности России (кадровые, научные, энергетические, сырьевые), сплочённое государство, обеспечивающее национальную безопасность и внутреннюю стабильность, высокие перспективы развития территорий и инфраструктуры дают все возможности, чтобы сохранять финансовую стабильность, совершенствовать отраслевую структуру экономики, обеспечивать

¹ <https://www.statrrelt.ru/downloads/Анализ%202024%20сентябрь.pdf>



неуклонный рост выпуска продукции и услуг, развивать спрос. Сокращение импортозависимости и большая автономизация российской экономики в условиях ограниченности мировых природных ресурсов и риска кризиса долларовой системы финансов, а также высокая емкость рынков России и ближнего зарубежья, позволяют выгодно для интересов страны рационализировать отраслевую структуру, развивать высокотехнологичные и индустриальные отрасли, обеспечить стабильность роста доходов бизнеса и населения, устойчивость и активность на всех рынках, включая рынок недвижимости.

Тенденции на рынке недвижимости

За период январь – июнь 2024 года в среднем по РФ отмечен рост цен недвижимости:

- новых квартир - на 7,0%;
- квартир вторичного рынка – на 6,0%;
- индивидуальных домов – на 12,0%;
- земельных участков для жилищного строительства – на 5,0%;
- торговых помещений и зданий – на 10,0%;
- административных помещений и зданий – на 8,0%;
- складских помещений и зданий – на 10,0%;
- производственных помещений и зданий – на 11,0%.

По данным Росреестра, за январь-июнь 2024 года заключено 439735 договоров участия в долевом строительстве нового жилья, что на 18 % больше, чем за тот же период 2023 года.

Рост рынка жилья в новостройках был обусловлен началом восстановления роста экономики и доходов населения, льготными ипотечными программами, долгосрочными программами комплексного развития территорий и программами строительства новой инженерной инфраструктуры на фоне обесценивания рубля и общего роста цен практически на все товары.

Рынок вторичного жилья в части спроса и ценообразования ориентируется на рынок новостроек и также растёт. Вместе с тем, отмечается тренд на отставание от «первички» в связи с тем, что основная масса потенциальных покупателей (в основном это молодежь) больше ориентируется на новое жильё с привлечением государственных ипотечных программ. Кроме того, здания старой постройки часто устарели в части архитектуры и планировки, в части функциональных свойств, подверглись неустранимому физическому износу, что естественно отражается в снижении спроса на квартиры старого фонда.

Рынок коммерческой недвижимости достаточно стабилен, наметился тренд на активизацию. На фоне структурных изменений в экономике и роста макроэкономических показателей наблюдается активизация рынка в отраслях импортозамещения. Развивается оптовая и розничная торговля, сфера общественного питания, сфера услуг. Следовательно, растет спрос на объекты недвижимости этих сфер бизнеса. Остается стабильно активным рынок складской недвижимости. Со строительством новых автомагистралей и инфраструктуры развивается складское строительство новых территорий. По мере развития импортозамещающих отраслей ожидает своего роста рынок производственной недвижимости (энергетически обеспеченные цеха и площадки).

Рынок земельных участков достаточно стабилен и развивается в категории земель населенных пунктов для жилищного строительства: многоквартирного строительства, индивидуального жилья, дачного и садового строительства. Востребованы земли на узловых местах: для розничной торговли, для автосервиса, для сетевых автозаправочных станций, в пригородах - для качественных современных складов. Эти направления бизнеса недостаточно развиты и имеют большую перспективу. Участки для других целей пока мало востребованы, за исключением участков, выбранных для комплексного развития территорий в рамках реализации государственных и региональных программ развития. Ожидают своей перспективы участки в пригородах, обеспеченные энергией и другими коммуникациями, для размещения промышленного и сельскохозяйственного производства, крупных логистических центров.

Перспективы рынка недвижимости

1. Большая территория страны, полная обеспеченность энергией, всеми необходимыми минералами и ресурсами дают несравнимую с другими странами возможность инвестирования и развития энергоемких производств, промышленности стройматериалов, строительства жилья, складов, объектов торговли и сферы услуг, коммунальных и других вспомогательных зданий, инженерной инфраструктуры и транспортных коммуникаций.

По мере развития общества, экономики, рынка недвижимости и строительных технологий предъявляются повышенные требования к качеству строительства, к функциональным и эксплуатационным свойствам зданий, к инженерной инфраструктуре и благоустройству населенных пунктов. Коррекция и баланс цен способствуют здоровой конкуренции на рынке, повышению качества строительных материалов, качества строительства и степени готовности объектов,



сдаваемых в эксплуатацию, а рост цен недвижимости стимулирует деловую и инвестиционную активность.

Активное участие государства в формировании сбалансированной отраслевой структуры экономики, менее зависимой от внешних рисков, позволило перейти к стабильному росту доходов, к восстановлению деловой активности, восстановлению спроса на новые и реконструированные объекты недвижимости. Востребованы комфортабельные квартиры и индивидуальные жилые дома, обеспеченные развитой социальной и инженерной инфраструктурой, с возможностью онлайн-работы и полноценного отдыха, уличных прогулок и занятий спортом.

Ситуация с быстрым распространением пандемии и закрытием границ стран в 2020 году, геополитические противоречия и конфликты показали большие перспективы развития внутреннего туризма, индустрии краткосрочного отдыха выходного дня, водного отдыха и спорта, что влечёт за собой развитие и строительство качественной отечественной рекреационной инфраструктуры (гостиницы, дома отдыха и санатории, пляжи, аквапарки и аттракционы, внутренние дороги, придорожный и прибрежный сервис, рекреационное благоустройство и инфраструктура населенных пунктов).

2. На протяжении последних тридцати лет инвестиции в недвижимость были и остаются одним из самых выгодных вариантов сохранения и накопления средств, превышая темпы роста цены золота за этот же период почти вдвое. Это тем более актуально на фоне волатильности рубля, его девальвации и высокой вероятности дефолта США и, как следствие, кризиса мировой экономики.

В такой ситуации приобретение качественной и перспективной недвижимости является хорошим способом улучшения жилищных условий, улучшения условий своего бизнеса, сохранения и накопления средств. Это: комфортабельные квартиры («первичка» и качественная капитальная «вторичка» в административных и исторических центрах, в новых развитых экологически чистых районах), капитальные индивидуальные дома в городе и пригороде со всей инфраструктурой, перспективная коммерческая недвижимость (торговые помещения, помещения для общественного питания и бытовых услуг, станции техобслуживания автомобилей в узловых территориальных зонах развивающихся городов, качественные склады с развитой инфраструктурой, энергетически обеспеченные цеха и комплексы, объекты рекреационного назначения, туристического сервиса и бизнеса развлечений), а также перспективные земельные участки под строительство вышеуказанных объектов.

Источник: 1. <https://www.statistika.ru/downloads/Анализ%20состояния%20экономики%20России%20в%20первом%20квартале%202024%20года.pdf>

6. Анализ влияния общей политической и социально-экономической обстановки в стране и регионе расположения объекта оценки на рынок оцениваемого объектов

Санкции и неопределенность в отношении будущей геополитической напряженности оказывают негативное влияние на инвестиционную привлекательность российских активов и активность рынка недвижимости.

Увеличение пенсионного возраста позволит повысить уровень жизни и потребления населения, что в свою очередь, позитивно отразится на розничном товарообороте и приведет к росту арендного дохода, получаемого от недвижимости. Тем не менее влияние изменения пенсионного возраста будет растянуто во времени.

21 февраля 2022 года, президент России Владимир Путин подписал указы о признании суверенитета Донецкой и Луганской народных республик в границах Донецкой и Луганской областей Украины до 2014 года.

24 февраля 2022 года Владимир Путин заявил о начале специальной операции в Донбассе. На фоне обострения ситуации вокруг Донбасса произошел крупнейший обвал фондового российского рынка со времен присоединения Крыма.

30 сентября 2022 года были подписаны Договоры о включении новых территорий в состав России: ДНР, ЛНР, Херсонской и Запорожской областей.

Общедоступная информация и методический инструментарий по независимым от оценщика объективным причинам не позволяют достоверно спрогнозировать влияние проведения специальной военной операции на ценообразование рынка объекта (объектов) оценки.

3.2.2. Определение сегмента рынка, к которому принадлежат оцениваемые объекты

В данном подразделе проводится определение сегмента рынка, к которому принадлежат оцениваемые объекты. Если рынок недвижимости неразвит и данных, позволяющих составить представление о ценах сделок и (или) предложений с сопоставимыми объектами недвижимости, недостаточно, допускается расширить территорию исследования за счет территорий, схожих по экономическим характеристикам с местоположением оцениваемых объектов.

Как отмечалось ранее, оцениваемые объекты непосредственно связаны с рынком недвижимости.

При проведении настоящей оценки было принято решение провести определение сегмента рынка с

Передан через Диадок 16.09.2024 15:07 GMT+03:00

f0a3190e-ee0e-4b64-b228-22700933a4af

Страница 68 из 316



учетом характера объектов оценки. Для решения данной задачи был принят подход, изложенный в учебнике «Оценка стоимости недвижимости» Грибовский С.В., Иванова Е.Н., Львов Д.С., Медведева О.Е.; ИНТЕРРЕКЛАМА, 2003.

Конкретные сегменты рынка недвижимости характеризуются видом использования имущества, местоположением, потенциалом приносимого дохода, типичными характеристиками арендаторов, инвестиционной мотивацией и другими признаками, признаваемыми в процессе обмена недвижимого имущества. В свою очередь, рынки недвижимости испытывают влияние разнообразных факторов социального, экономического, государственного и экологического характера.

Рынок недвижимости подразделяется на сегменты исходя из назначения недвижимости и ее привлекательности для различных участников рынка. Сегменты, в свою очередь, подразделяются на субрынки в соответствии с предпочтениями покупателей и продавцов, на которые влияют социальные, экономические, государственные и экологические факторы. Исследование сегментов рынка недвижимости проводится по таким параметрам, как местоположение, конкуренция, а также спрос и предложения, которые относятся к общим условиям рынка недвижимости.

Разбиение рынка недвижимости на отдельные сегменты проводится в соответствии с преобладающими потребностями участников рынка, инвестиционной мотивацией, местоположением, сроком фактического функционирования объекта, физическими характеристиками, дизайном, особенностями зонирования недвижимости.

Принципы классификации объектов, положенные в основу сегментации рынков недвижимости, подчинены конкретным задачам процедуры оценки и требуют всестороннего учета характеристик оцениваемой недвижимости.

В зависимости от назначения (направления использования) объекта недвижимости, рынок можно разделить на пять сегментов:

- жилая недвижимость (многоквартирные, односемейные дома, квартиры и комнаты);
- коммерческая недвижимость (офисные, торговые, производственно-промышленные, торговые, складские здания, гостиницы, рестораны);
- промышленная недвижимость (промышленные предприятия, здания НИИ);
- незастроенные земельные участки различного назначения (городские земли, сельскохозяйственные и охотничьи угодья, заповедники, зоны разработки полезных ископаемых);
- недвижимость специального назначения (объекты, имеющие ограничения по их использованию в силу специфики конструктивных характеристик, например церкви, аэропорты, тюрьмы и др.).

В зависимости от состояния земельного участка, рынок недвижимости можно разделить на:

- застроенные земельные участки;
- незастроенные земельные участки, пригодные для последующей застройки;
- незастроенные земельные участки, не пригодные для последующей застройки.

В зависимости от характера полезности недвижимости (ее способности приносить доход) подразделяются:

- доходная недвижимость;
- условно доходная недвижимость;
- бездоходная недвижимость.

В зависимости от степени представленности объектов:

- уникальные объекты;
- редкие объекты;
- широко распространенные объекты.

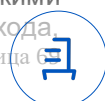
В зависимости от экономической активности регионов:

- активные рынки недвижимости;
- пассивные рынки недвижимости.

В зависимости от степени готовности:

- незастроенные земельные участки;
- готовые объекты;
- не завершенные строительством объекты;
- объекты, нуждающиеся в реконструкции.

Каждый из перечисленных рынков недвижимости, в свою очередь, может быть разделен на специализированные субрынки. Субрынки сегментируются в соответствии с покупательскими предпочтениями по отношению к цене недвижимости, сложности, удаленности от центра города.



степени износа, окружению, более узкой специализацией и др. Так, рынок сельскохозяйственной недвижимости может быть подразделен на рынки пастбищ, животноводческих ферм, лесных угодий, пахотных земель, садов и пастбищ для крупного рогатого скота.

Процесс идентификации конкретного объекта в рамках более крупного рынка называется сегментацией. Процесс сегментации рынка обычно заключается в дезагрегировании, или выделении, оцениваемой недвижимости в самостоятельный подкласс в соответствии с выявленными характеристиками оцениваемого объекта.

Субрынок делится на меньшие сегменты в результате определения различных предпочтений покупателей и продавцов относительно размера, дизайна, ценового диапазона, местоположения и др.

Определение сегмента рынка по вышеуказанной сегментации рынка недвижимости, к которому относятся оцениваемые объекты, представлено в табл. 15.

Таблица 15.

Определение сегмента рынка для оцениваемых объектов

№ п/п	Признаки классификации объектов недвижимости	Сегмент рынка недвижимости для оцениваемых объектов
1	В зависимости от назначения (направления использования) объекта недвижимости	Земельные участки
2	В зависимости от состояния земельного участка	Незастроенные земельные участки
3	В зависимости от характера полезности недвижимости (ее способности приносить доход)	Доходная недвижимость
4	В зависимости от степени представленности объектов	Широко распространенные объекты
5	В зависимости от экономической активности регионов	Активный рынок недвижимости
6	В зависимости от степени готовности	Незастроенные земельные участки

Источник: 1. Анализ оценщика.

Применительно к оцениваемым объектам, исходные для оценки данные могут наблюдаться на следующих рынках (в терминологии Международного стандарта финансовой отчетности (IFRS) 13 «Оценка справедливой стоимости»):

- посредническом рынке;
- рынке «от принципала к принципалу».

Кроме указанных в табл. 15 показателей, была проведена локализация рынка объектов недвижимости непосредственно связанных с оцениваемыми объектами. Локализация рынка проведена по причине того, что в отчете должна быть изложена информация, существенная с точки зрения оценщика для определения стоимости объектов оценки. Локализация условий поиска объектов анализа позволяет отобрать наиболее информационно ценные оферты. Исходные условия локализации представлены в табл. 16.

Таблица 16.

Исходные условия локализации объектов анализа для улучшений

Наименование показателя	Значение показателя
Вид использования и (или) зонирование:	
категория объекта	земли населенных пунктов
разрешенное использование объекта	для индивидуального жилищного строительства
Характеристики местоположения:	
адрес объекта	Московская область, Истринский район, д. Аносино (КП «Аносино Парк»)
ценовая зона в пределах области	в пределах от 16 до 30 км от МКАД
типовая зона в пределах города	не локализовалась
удаление от МКАД	25 км от МКАД по Новорижскому шоссе
Физические характеристики:	
площадь	не локализовалась
наличие коммуникаций	не локализовалось
рельеф объекта	не локализовалось
форма объекта	не локализовалось

Источник: 1. Анализ оценщика.

В качестве объектов анализа, при проведении настоящей оценки, были отобраны предложения о продаже объектов недвижимости в соответствии с указанными в табл. 16 условиями локализации. В качестве источника информации использовался информационный сайт: <https://www.asterra.ru>.

На указанном выше ресурсе актуальны оферты, которые могут рассматриваться как объекты

анализа.

3.2.3. Анализ фактических данных о ценах предложений

В данном разделе проводится анализ фактических данных о ценах сделок и (или) предложений с объектами недвижимости из сегментов рынка, к которым могут быть отнесены оцениваемые объекты при фактическом, а также при альтернативных вариантах их использования, с указанием интервала значений цен.

Согласно требованию п. 22 ФСО №7 - «При проведении оценки должны быть описаны объем доступных оценщику рыночных данных об объектах-аналогах и правила их отбора при проведении расчетов. Использование в расчетах лишь части доступных оценщику объектов-аналогов должно быть обосновано в отчете об оценке». Оценщик использовал и описал весь ДОСТУПНЫЙ ему объем рыночных данных из доступных источников информации для составления выборки объектов – аналогов (объектов анализа). В выборку вошли объекты недвижимости, схожие по характеристикам с объектом (объектами) оценки.

Оценщик пришел к выводу, что количество найденных объектов – аналогов (объектов анализа), схожих по характеристикам с объектом (объектами) оценки, считается ДОСТАТОЧНЫМ для проведения анализа и последующих расчетов.

При проведении настоящей оценки объектами анализа являются объекты недвижимости, имущественные права на которые являются правом собственности.

Условия продажи объектов анализа – розничная продажа.

Описание объектов анализа представлено в табл. 17 – 24. Подтверждение наличия и описание объектов, выбранных в качестве объектов анализа, представлено в Приложении 1 к настоящему отчету.

Таблица 17.

Данные о виде использования объектов анализа

Объект анализа	Категория объекта	Разрешенное использование объекта
Все объекты анализа	земли населенных пунктов	для индивидуального жилищного строительства

Источник: 1. Анализ оценщика.

Таблица 18.

Данные об адресах объектов анализа

Объект анализа	Адрес объекта
Все объекты анализа	Московская область, Истринский район, д. Аносино (КП «Аносино Парк»)

Источник: 1. Анализ оценщика.

Таблица 19.

Характеристики местоположения объектов анализа

Объект анализа	Типовая территориальная зона в пределах региона	Типовая территориальная зона в пределах города	Удаление от МКАД	Расположение внутри поселка
Объект 1	в пределах от 16 до 30 км от МКАД	не определялась	Новорижское ш. 25 км от МКАД	нижняя сторона поселка
Объект 2	в пределах от 16 до 30 км от МКАД	не определялась	Новорижское ш. 25 км от МКАД	внутри поселка
Объект 3	в пределах от 16 до 30 км от МКАД	не определялась	Новорижское ш. 25 км от МКАД	внутри поселка
Объект 4	в пределах от 16 до 30 км от МКАД	не определялась	Новорижское ш. 25 км от МКАД	левая сторона поселка
Объект 5	в пределах от 16 до 30 км от МКАД	не определялась	Новорижское ш. 25 км от МКАД	внутри поселка
Объект 6	в пределах от 16 до 30 км от МКАД	не определялась	Новорижское ш. 25 км от МКАД	внутри поселка
Объект 7	в пределах от 16 до 30 км от МКАД	не определялась	Новорижское ш. 25 км от МКАД	внутри поселка
Объект 8	в пределах от 16 до 30 км от МКАД	не определялась	Новорижское ш. 25 км от МКАД	внутри поселка
Объект 9	в пределах от 16 до 30 км от МКАД	не определялась	Новорижское ш. 25 км от МКАД	внутри поселка
Объект 10	в пределах от 16 до 30 км от МКАД	не определялась	Новорижское ш. 25 км от МКАД	внутри поселка
Объект 11	в пределах от 16 до 30 км от МКАД	не определялась	Новорижское ш. 25 км от МКАД	внутри поселка



Объект анализа	Типовая территориальная зона в пределах региона	Типовая территориальная зона в пределах города	Удаление от МКАД	Расположение внутри поселка
Объект 12	в пределах от 16 до 30 км от МКАД	не определялась	Новорижское ш. 25 км от МКАД	внутри поселка
Объект 13	в пределах от 16 до 30 км от МКАД	не определялась	Новорижское ш. 25 км от МКАД	внутри поселка
Объект 14	в пределах от 16 до 30 км от МКАД	не определялась	Новорижское ш. 25 км от МКАД	левая сторона поселка
Объект 15	в пределах от 16 до 30 км от МКАД	не определялась	Новорижское ш. 25 км от МКАД	внутри поселка
Объект 16	в пределах от 16 до 30 км от МКАД	не определялась	Новорижское ш. 25 км от МКАД	внутри поселка
Объект 17	в пределах от 16 до 30 км от МКАД	не определялась	Новорижское ш. 25 км от МКАД	внутри поселка

Источник: 1. Анализ оценщика.

Таблица 20.

Физические характеристики объектов анализа

Объект анализа	Площадь, кв. м	№ на схеме поселка	Наличие коммуникаций	Рельеф объекта	Форма объекта
Объект 1	1 282,0	196	электричество и газификация	ровный	относительно правильная
Объект 2	616,0	203	электричество и газификация	ровный	относительно правильная
Объект 3	626,0	204	электричество и газификация	ровный	относительно правильная
Объект 4	841,0	227	электричество и газификация	ровный	относительно правильная
Объект 5	628,0	235	электричество и газификация	ровный	относительно правильная
Объект 6	595,0	266	электричество и газификация	ровный	относительно правильная
Объект 7	592,0	290	электричество и газификация	ровный	относительно правильная
Объект 8	585,0	291	электричество и газификация	ровный	относительно правильная
Объект 9	542,0	302	электричество и газификация	ровный	относительно правильная
Объект 10	590,0	303	электричество и газификация	ровный	относительно правильная
Объект 11	606,0	304	электричество и газификация	ровный	относительно правильная
Объект 12	630,0	305	электричество и газификация	ровный	относительно правильная
Объект 13	999,0	63	электричество и газификация	ровный	относительно правильная
Объект 14	839,0	247	электричество и газификация	ровный	относительно правильная
Объект 15	508,0	34	электричество и газификация	ровный	относительно правильная
Объект 16	620,0	306	электричество и газификация	ровный	относительно правильная
Объект 17	506,0	296	электричество и газификация	ровный	относительно правильная

Источник: 1. Анализ оценщика.

Таблица 21.

Данные об экономических характеристиках объектов анализа

Объект анализа	Уровень операционных расходов	Условия аренды	Состав арендаторов	Иные характеристики
Все объекты анализа	земельный налог в соответствии с действующим законодательством	н/д	н/д	н/д

Источник: 1. Анализ оценщика.

Таблица 22.

Данные о наличии движимого имущества, не связанного с недвижимостью для объектов анализа

Объект анализа	Данные о наличии движимого имущества, не связанного с недвижимостью
Все объекты анализа	отсутствует

Источник: 1. Анализ оценщика.

Таблица 23.

Данные о прочих характеристиках для объектов анализа

Объект анализа	Наличие подъездных дорог	Наличие факторов, повышающих стоимость объектов	Сведения о близости к объектам, нарушающим экологию местности
Все объекты анализа	в наличии	нет	нет

Источник: 1. Анализ оценщика.

Таблица 24.

Данные о ценах объектов анализа

Объект анализа	№ на схеме поселка	Цена объекта анализа, руб.	Удельная цена объекта анализа, руб./кв. м
Объект 1	196	18 589 000	14 500



Объект анализа	№ на схеме поселка	Цена объекта анализа, руб.	Удельная цена объекта анализа, руб./кв. м
Объект 2	203	9 702 000	15 750
Объект 3	204	9 859 000	15 749
Объект 4	227	13 245 750	15 750
Объект 5	235	9 891 000	15 750
Объект 6	266	9 371 250	15 750
Объект 7	290	9 324 000	15 750
Объект 8	291	9 213 750	15 750
Объект 9	302	8 536 500	15 750
Объект 10	303	9 292 500	15 750
Объект 11	304	8 787 000	14 500
Объект 12	305	9 135 000	14 500
Объект 13	63	14 485 500	14 500
Объект 14	247	13 004 500	15 500
Объект 15	34	7 800 000	15 354
Объект 16	306	9 765 000	15 750
Объект 17	296	7 600 000	15 020
мин			14 500
макс			15 750
среднее			15 375
медиана			15 750
стандартное отклонение			537
вариация (отношение СКО к среднему значению)			3,49%

Источник: 1. Анализ оценщика. 2. Расчеты оценщика.

Анализ данных представленных в табл. 24, показывает, что цена предложений к продаже земельных участков, выбранных в качестве объектов анализа, находится в интервале от 14 500 руб./кв. м до 15 750 руб./кв. м.

Интервал цен указан без учета скидок на торг, но с учетом того, что в указанную цену входят:

- затраты на услуги по заключению сделки (бронирование участка) – 300 000 руб. для каждого отдельного участка, вне зависимости от его площади;
- затраты на подключение к коммуникациям поселка (электричество и газоснабжение), создание объектов инфраструктуры поселка – 1 200 000 руб. для каждого отдельного участка, вне зависимости от его площади.

Скорректированные (уменьшенные) стоимости объектов анализа на величину указанных дополнительных затрат (платежей) представлены в табл. 25.

Таблица 25.

Данные о скорректированных ценах объектов анализа

Объект анализа	№ на схеме поселка	Цена объекта анализа, руб.	Цена дополнительных затрат (платежей), руб.	Скорректированная цена объекта анализа, руб.	Скорректированная удельная цена объекта анализа, руб./кв. м
Объект 1	196	18 589 000	1 500 000	17 089 000	13 330
Объект 2	203	9 702 000	1 500 000	8 202 000	13 315
Объект 3	204	9 859 000	1 500 000	8 359 000	13 353
Объект 4	227	13 245 750	1 500 000	11 745 750	13 966
Объект 5	235	9 891 000	1 500 000	8 391 000	13 361
Объект 6	266	9 371 250	1 500 000	7 871 250	13 229
Объект 7	290	9 324 000	1 500 000	7 824 000	13 216
Объект 8	291	9 213 750	1 500 000	7 713 750	13 186
Объект 9	302	8 536 500	1 500 000	7 036 500	12 982
Объект 10	303	9 292 500	1 500 000	7 792 500	13 208
Объект 11	304	8 787 000	1 500 000	7 287 000	12 025
Объект 12	305	9 135 000	1 500 000	7 635 000	12 119
Объект 13	63	14 485 500	1 500 000	12 985 500	12 998



Объект анализа	№ на схеме поселка	Цена объекта анализа, руб.	Цена дополнительных затрат (платежей), руб.	Скорректированная цена объекта анализа, руб.	Скорректированная удельная цена объекта анализа, руб./кв. м
Объект 14	247	13 004 500	1 500 000	11 504 500	13 712
Объект 15	34	7 800 000	1 500 000	6 300 000	12 402
Объект 16	306	9 765 000	1 500 000	8 265 000	13 331
Объект 17	296	7 600 000	1 500 000	6 100 000	12 055
мин					12 025
макс					13 966
среднее					13 046
медиана					13 216
стандартное отклонение					566
вариация (отношение СКО к среднему значению)					4,34%

Источник: 1. Анализ оценщика. 2. Расчеты оценщика.

Анализ данных представленных в табл. 25, показывает, что удельная цена предложений к продаже земельных участков, выбранных в качестве объектов анализа, находится (без учета цены дополнительных платежей (затрат)) в интервале от 12 025 руб./кв. м до 13 966 руб./кв. м.

Интервал цен указан без учета скидок на торг и без учета цены дополнительных платежей (затрат) в виде:

- затраты на услуги по заключению сделки – 300 000 руб. для каждого отдельного участка, вне зависимости от его площади;
- затраты на подключение к коммуникациям (электричество и газоснабжение) поселка и затраты на инфраструктуру поселка – 1 200 000 руб. для каждого отдельного участка, вне зависимости от его площади.

Анализ ценовых диапазонов для вариантов альтернативного использования не проводился, ввиду отсутствия такового.

Коэффициент вариации, который характеризует однородность данных, является ценной статистической характеристикой.

В статистике принято, что, если коэффициент вариации:

- меньше 10%, то степень рассеивания данных считается незначительной;
- от 10% до 20% - средней;
- больше 20% и меньше или равно 33% - значительной;
- значение коэффициента вариации не превышает 33%, то совокупность считается однородной;
- если больше 33%, то – неоднородной.

В целом, рассчитанный коэффициент вариации объектов анализа, свидетельствует об однородности выборки объектов анализа, т.к. коэффициент вариации меньше 33%.

Таким образом, можно констатировать, что выявленные предложения по продаже объектов анализа, образующие соответствующую выборку объектов, имеют незначительный разброс значений признака выборки (удельных цен продаж).

3.2.4. Анализ основных факторов, влияющих на спрос, предложение и цены

В данном разделе проводится анализ основных факторов, влияющих на спрос, предложение и цены сопоставимых объектов недвижимости, например ставки доходности, периоды окупаемости инвестиций на рынке недвижимости, с приведением интервалов значений этих факторов.

Фактор спроса и предложения является основным и учитывает действие закона спроса и предложения, который формирует стоимость объекта недвижимости, как и любого товара на рынке.

Спрос – это количество объектов недвижимости и права на них, которые покупатели готовы приобрести по складывающимся ценам за определенный период времени. Основа спроса – желание потенциальных покупателей, обладающих необходимыми источниками финансирования, приобрести объект недвижимости.

Предложение – это количество объектов недвижимости, которое собственники готовы продать по определенным ценам за некоторый период. В любой текущий момент времени общее предложение складывается из двух элементов: предложение уже существующих и еще строящихся объектов недвижимости.

Выделяются три возможных варианта спроса и предложения:



- спрос и предложение равны, в результате рыночных сделок формируется справедливая равновесная рыночная цена объекта недвижимости, ценовая динамика при этом нулевая;
- спрос превышает предложение, цены на рынке растут, формируются спекулятивные цены;
- предложение превышает спрос, цены падают.

При проведении настоящей оценки оценка спроса и предложения производилась качественно, на основе определенной ранее динамики рынка. В общем случае можно утверждать следующее:

- рост цен на рынке недвижимости свидетельствует о превышении платежеспособного спроса над предложениями;
- стабилизация цен на рынке недвижимости свидетельствует об уравнивании платежеспособного спроса с предложением;
- падение цен на рынке недвижимости свидетельствует о снижении платежеспособного спроса относительно действующего предложения.

В целом ликвидность рынка земли в регионе может быть оценена как «ниже средней», так как срок экспозиции объектов может составлять около 6 месяцев. При проведении настоящей оценки для классификации ликвидности рынка использовалась градация сроков экспозиции, представленная в Методических рекомендациях «Оценка имущественных активов для целей залога», разработанных Комитетом по оценочной деятельности АССОЦИАЦИИ РОССИЙСКИХ БАНКОВ (табл. 26).

Таблица 26.

Градация сроков экспозиции

Показатель ликвидности	Высокая	Выше средней	Средняя	Ниже средней	Низкая
Примерный срок экспозиции (реализации), месяцев	Менее 1	1-2	2-4	4-6	более 6

Источник: 1. <http://www.ocenchik.ru/docs/268.html>.

Данные об объеме продаж, емкости рынка, при проведении настоящей оценки не исследовались по причине того, что указанные факторы, как правило, не используются при расчете стоимости локальных объектов недвижимости.

При проведении настоящего анализа было исследовано влияние ряда факторов, рассматриваемых как ценообразующие (элементы сравнения), на цены сопоставимых объектов недвижимости. Рассматривались следующие наиболее типовые факторы:

- передаваемые имущественные права, ограничения (обременения) этих прав;
- условия финансирования состоявшейся или предполагаемой сделки (вид оплаты, условия кредитования, иные условия);
- условия продажи (нетипичные для рынка условия, сделка между аффилированными лицами, иные условия);
- условия рынка (изменения цен за период между датами сделки и оценки, скидки к ценам предложений, иные условия);
- вид использования и (или) зонирование;
- местоположение объекта;
- физические характеристики объекта;
- экономические характеристики (уровень операционных расходов, условия аренды, состав арендаторов, иные характеристики);
- наличие движимого имущества, не связанного с недвижимостью;
- другие характеристики (элементы), влияющие на стоимость.

1. Исследование влияния ценообразующих факторов на цены сопоставимых объектов недвижимости с использованием аппарата корреляционно-регрессионного анализа.

В общем случае указанное исследование может проводиться с использованием аппарата корреляционно-регрессионного анализа.

Метод регрессионного анализа базируется на применении аппарата математической статистики для проведения корреляционно – регрессионного анализа. На основе статистических данных о рыночных продажах недвижимости и выявленных факторов, наиболее существенно влияющих на стоимость недвижимости, определяется корреляционная связь между ценой продажи и соответствующим фактором (местоположение, доступность, и т. п.). Далее с помощью соответствующих статистических характеристик определяется вид уравнения регрессии (модель), которая позволяет произвести оценку оцениваемого объекта.

Расчетная зависимость, реализуемая при формировании статистической расчетной зависимости, имеет следующий вид (общее формализованное представление):

$$C_{ec} = f(U_1, U_2, \dots, U_n)$$

Передан через Диадок 16.09.2024 15:07 GMT+03:00

f0a3190e-ee0e-4b64-b228-22700933a4af

Страница 75 из 316



где:

$U_1, U_2, \dots, U_n$ - характеристики объекта оценки;

f - оператор функциональной зависимости, связывающей величины характеристики объекта оценки и стоимость единицы сравнения.

Множественная регрессия – один из наиболее распространенных методов определения стоимости объектов, учитывающих множество характеристик (факторов) данных объектов.

Основная цель – построить модель с большим числом факторов, определив при этом влияние каждого из них в отдельности, а также их совокупное воздействие на моделируемый показатель стоимости.

Объем выборки требуемый для построения модели зависит от числа факторов, включаемых в модель с учетом свободного члена. В общем случае для получения статистически значимой модели требуется на один фактор объем выборки, равный $1 = 5 - 8$ наблюдений, т.е.:

$$V_{\text{выборки}} = (5 \div 8) * (n + k),$$

где:

n - число факторов, включаемых в модель;

k - число свободных членов в уравнении.

Для проведения расчетов необходимо установить перечень элементов сравнения (ценообразующих факторов) для которых выполняются два условия:

1. Значения элемента сравнения (ценообразующего фактора) должно быть различно у объекта оценки и объектов анализа (по данному элементу сравнения потенциально требуется корректировка).
2. Значения элемента сравнения (ценообразующего фактора) должно быть различно у объектов анализа (по данному элементу сравнения потенциально возможно исследование влияния изменения его значений на изменение цен объектов анализа).

Результаты анализа элементов сравнения (ценообразующих факторов) представлены в табл. 27.

Таблица 27.

Результаты анализа элементов сравнения (ценообразующих факторов)

Элементы сравнения (ценообразующие факторы)	Объекты оценки	Объекты анализа	Результаты сравнения объектов оценки и объектов анализа	Результаты анализа объектов анализа	Выводы о целесообразности и возможности исследования влияния ценообразующего фактора на цены объектов анализа
Передаваемые имущественные права, ограничения (обременения) этих прав	право собственности	право собственности	Отличий нет, корректировка не требуется	Идентичны для всех объектов анализа, исследовать влияние фактора на цены сопоставимых объектов невозможно	1. Исследование влияния фактора не возможно. 2. Корректировка по данному фактору не требуется.
Условия финансирования	полная, единовременная оплата	полная, единовременная оплата	Отличий нет, корректировка не требуется	Идентичны для всех объектов анализа, исследовать влияние фактора на цены сопоставимых объектов невозможно	1. Исследование влияния фактора не возможно. 2. Корректировка по данному фактору не требуется.
Условия продажи	розничная продажа	розничная продажа	Отличий нет, корректировка не требуется	Идентичны для всех объектов анализа, исследовать влияние фактора на цены сопоставимых объектов невозможно	1. Исследование влияния фактора не возможно. 2. Корректировка по данному фактору не требуется.
Условия рынка (в части отношения даты оценки и дат ofert)	дата оценки	актуальны на дату оценки	Отличий нет, корректировка не требуется	Идентичны для всех объектов анализа, исследовать влияние фактора на цены сопоставимых объектов невозможно	1. Исследование влияния фактора не возможно. 2. Корректировка по данному фактору не требуется.
Условия рынка (в части скидки к ценам предложений)	приравнивается к сделке	оферта	Отличия существенные, требуется корректировка	Идентичны для всех объектов анализа, исследовать влияние фактора на цены сопоставимых объектов невозможно	1. Исследование влияния фактора не возможно. 2. Корректировка по данному фактору необходима.
Вид использования и (или) зонирование:					
- категория объекта	земли населенных пунктов	земли населенных пунктов	Отличий нет, корректировка не требуется	Идентичны для всех объектов анализа, исследовать влияние фактора на цены сопоставимых объектов невозможно	1. Исследование влияния фактора не возможно. 2. Корректировка по данному фактору не требуется.
- разрешенное	для индивидуального	для индивидуального	Отличий нет,	Идентичны для всех	1. Исследование влияния

Элементы сравнения (ценообразующие факторы)	Объекты оценки	Объекты анализа	Результаты сравнения объектов оценки и объектов анализа	Результаты анализа объектов анализа	Выводы о целесообразности и возможности исследования влияния ценообразующего фактора на цены объектов анализа
использование объекта	жилищного строительства	жилищного строительства	корректировка не требуется	объектов анализа, исследовать влияние фактора на цены сопоставимых объектов невозможно	фактора не возможно. 2. Корректировка по данному фактору не требуется.
Местоположение:					
- адрес объекта	Московская область, Истринский район, д. Аносино (КП «Аносино Парк»)	Московская область, Истринский район, д. Аносино (КП «Аносино Парк»)	Отличий нет, корректировка не требуется	Идентичны для всех объектов анализа, исследовать влияние фактора на цены сопоставимых объектов невозможно	1. Исследование влияния фактора не возможно. 2. Корректировка по данному фактору не требуется.
- типовая территориальная зона в пределах региона	в пределах от 16 до 30 км от МКАД	в пределах от 16 до 30 км от МКАД	Отличий нет, корректировка не требуется	Идентичны для всех объектов анализа, исследовать влияние фактора на цены сопоставимых объектов невозможно	1. Исследование влияния фактора не возможно. 2. Корректировка по данному фактору не требуется.
- типовая территориальная зона в пределах города	не определялась	не определялась	Отличий нет, корректировка не требуется	Идентичны для всех объектов анализа, исследовать влияние фактора на цены сопоставимых объектов невозможно	1. Исследование влияния фактора не возможно. 2. Корректировка по данному фактору не требуется.
- удаление от МКАД, км	25	25	Отличий нет, корректировка не требуется	Идентичны для всех объектов анализа, исследовать влияние фактора на цены сопоставимых объектов невозможно	1. Исследование влияния фактора не возможно. 2. Корректировка по данному фактору не требуется.
- расположение внутри поселка	различное	различное	Отличия существенные, требуется корректировка	Различны для объектов анализа, исследовать влияние фактора на цены сопоставимых объектов не возможно	1. Исследование влияния фактора не возможно. 2. Корректировка по данному фактору необходима.
Физические характеристики:					
- площадь, кв. м	от 500 до 1 282 (диапазон площади «до 1 500 кв. м»)	от 506 до 1 282,0 (диапазон площади «до 1 500 кв. м»)	Отличий нет, корректировка не требуется	Идентичны для всех объектов анализа, исследовать влияние фактора на цены сопоставимых объектов невозможно	1. Исследование влияния фактора не возможно. 2. Корректировка по данному фактору не требуется.
- наличие коммуникаций	нет	электричество и газификация	Отличия существенные, требуется корректировка	Идентичны для всех объектов анализа, исследовать влияние фактора на цены сопоставимых объектов невозможно	1. Исследование влияния фактора не возможно. 2. Корректировка по данному фактору необходима.
- рельеф объекта	ровный	ровный	Отличий нет, корректировка не требуется	Идентичны для всех объектов анализа, исследовать влияние фактора на цены сопоставимых объектов невозможно	1. Исследование влияния фактора не возможно. 2. Корректировка по данному фактору не требуется.
- форма объекта	относительно правильная (трапециевидная)	относительно правильная (трапециевидная)	Отличий нет, корректировка не требуется	Идентичны для всех объектов анализа, исследовать влияние фактора на цены сопоставимых объектов невозможно	1. Исследование влияния фактора не возможно. 2. Корректировка по данному фактору не требуется.
Экономические характеристики					
- уровень операционных расходов	земельный налог в соответствии с действующим законодательством	земельный налог в соответствии с действующим законодательством	Отличий нет, корректировка не требуется	Идентичны для всех объектов анализа, исследовать влияние фактора на цены сопоставимых объектов невозможно	1. Исследование влияния фактора не возможно. 2. Корректировка по данному фактору не требуется.
- условия аренды	нет данных	нет данных	Отличий нет, корректировка не требуется	Идентичны для всех объектов анализа, исследовать влияние фактора на цены сопоставимых объектов невозможно	1. Исследование влияния фактора не возможно. 2. Корректировка по данному фактору не требуется.
- состав арендаторов	нет данных	нет данных	Отличий нет, корректировка не требуется	Идентичны для всех объектов анализа, исследовать влияние фактора на цены сопоставимых объектов невозможно	1. Исследование влияния фактора не возможно. 2. Корректировка по данному фактору не требуется.
- иные характеристики	нет данных	нет данных	Отличий нет, корректировка не требуется	Идентичны для всех объектов анализа, исследовать влияние фактора на цены сопоставимых объектов невозможно	1. Исследование влияния фактора не возможно. 2. Корректировка по данному фактору не требуется.



Элементы сравнения (ценообразующие факторы)	Объекты оценки	Объекты анализа	Результаты сравнения объектов оценки и объектов анализа	Результаты анализа объектов анализа	Выводы о целесообразности и возможности исследования влияния ценообразующего фактора на цены объектов анализа
			требуется	исследовать влияние фактора на цены сопоставимых объектов невозможно	2. Корректировка по данному фактору не требуется.
Наличие движимого имущества, не связанного с недвижимостью	отсутствует	отсутствует	Отличий нет, корректировка не требуется	Идентичны для всех объектов анализа, исследовать влияние фактора на цены сопоставимых объектов невозможно	1. Исследование влияния фактора не возможно. 2. Корректировка по данному фактору не требуется.
Другие характеристики:					
- наличие подъездных дорог	есть	есть	Отличий нет, корректировка не требуется	Идентичны для всех объектов анализа, исследовать влияние фактора на цены сопоставимых объектов невозможно	1. Исследование влияния фактора не возможно. 2. Корректировка по данному фактору не требуется.
- наличие факторов, повышающих стоимость объектов.	нет	нет	Отличий нет, корректировка не требуется	Идентичны для всех объектов анализа, исследовать влияние фактора на цены сопоставимых объектов невозможно	1. Исследование влияния фактора не возможно. 2. Корректировка по данному фактору не требуется.
- сведения о близости к объектам, нарушающим экологию местности	нет	нет	Отличий нет, корректировка не требуется	Идентичны для всех объектов анализа, исследовать влияние фактора на цены сопоставимых объектов невозможно	1. Исследование влияния фактора не возможно. 2. Корректировка по данному фактору не требуется.

Источники: 1. Анализ оценщика.

Анализ данных, представленных в табл. 27 показывает, что при проведении настоящей оценки необходима корректировка по следующим элементам сравнения (ценообразующим факторам):

- условия рынка (в части скидки к ценам предложений);
- местоположение (в части расположения внутри поселка);
- наличие коммуникаций (физическая характеристика).

При этом исследование влияния элементов сравнения (ценообразующих факторов) на цены сопоставимых объектов недвижимости с использованием аппарата корреляционно-регрессионного анализа может быть осуществлено по следующим элементам сравнения (ценообразующим факторам):

- площадь объекта (физическая характеристика).

Для одного исследуемого элемента сравнения (ценообразующего фактора) минимальное количество объектов анализа в выборке должно составлять 10 единиц. При проведении настоящей оценки, в качестве объектов анализа были отобраны 17 ofert. Данное обстоятельство позволяет использовать аппарат корреляционно-регрессионного анализа для исследования влияния указанного элемента сравнения (ценообразующего фактора) на цены сопоставимых объектов.

Проведенный анализ степени влияния² указанного элемента сравнения (ценообразующего фактора) объектов на их удельную цену продажи (с учетом дополнительных затрат) показал следующее:

- для фактора «площадь объекта» отмечается умеренное значение корреляционной зависимости (-0,47).

Проведение дальнейшего корреляционно-регрессионного анализа для исследования влияния указанного элемента сравнения (ценообразующего фактора) не целесообразно.

2. Исследование влияния прочих факторов на цены сопоставимых объектов недвижимости с использованием экспертных оценок.

2.1. Передаваемые имущественные права, ограничения (обременения) этих прав.

В общем случае фактор передаваемых имущественных прав на объект недвижимости, в частности на земельный участок, оказывает существенное влияние на удельную стоимость объекта.

Анализ открытых источников информации позволил выявить результаты ряда исследований посвященных анализу фактора передаваемых имущественных прав.

² Степень связи по таблице Чеддока
слабая
умеренная
заметная
высокая
весьма высокая

Значение коэффициента корреляции:
от 0,1 до 0,3 (от -0,1 до -0,3)
от 0,3 до 0,5 (от -0,3 до -0,5)
от 0,5 до 0,7 (от -0,5 до -0,7)
от 0,7 до 0,9 (от -0,7 до -0,9)
от 0,9 до 0,99 (от -0,9 до -0,99)



1. Данные исследования представлены в издании «Справочник оценщика недвижимости - 2024. Земельные участки. Часть 2. Характеристики, отражающие влияние физических характеристик объекта, функционального назначения объекта, передаваемых имущественных прав. Скидки на торг. Ставки капитализации. Полная версия. Под редакцией Лейфера Л.А.», Нижний Новгород, 2024 год.

Значения коэффициента уменьшения удельной стоимости земельных участков различного назначения, в зависимости от передаваемых имущественных прав, представлены в табл. 28.

Таблица 28.

Значения коэффициента уменьшения удельной стоимости земельных участков различного назначения, в зависимости от передаваемых имущественных прав

СПРАВОЧНИК ОЦЕНЩИКА НЕДВИЖИМОСТИ-2024. ЗЕМЕЛЬНЫЕ УЧАСТКИ. ЧАСТЬ 2. ХАРАКТЕРИСТИКИ, ОТРАЖАЮЩИЕ ВЛИЯНИЕ ФИЗИЧЕСКИХ ХАРАКТЕРИСТИК ОБЪЕКТА, ФУНКЦИОНАЛЬНОГО НАЗНАЧЕНИЯ ОБЪЕКТА, ПЕРЕДАВАЕМЫХ ИМУЩЕСТВЕННЫХ ПРАВ. СКИДКИ НА ТОРГ. СТАВКИ КАПИТАЛИЗАЦИИ. ПОЛНАЯ ВЕРСИЯ.

Значения корректировок, усредненные по городам России, и границы доверительных интервалов

Таблица 10. Значения корректирующих коэффициентов, усредненные данные по России и границы доверительных интервалов.

Наименование коэффициента	Среднее значение	Доверительный интервал	
Земельные участки под индустриальную застройку			
Отношение удельной цены земельных участков в долгосрочной аренде к удельной цене аналогичных участков в собственности	0,85	0,83	0,87
Отношение удельной цены земельных участков в краткосрочной аренде (менее 10 лет) к удельной цене аналогичных участков в собственности	0,74	0,72	0,77
Земельные участки под коммерческую застройку			
Отношение удельной цены земельных участков в долгосрочной аренде к удельной цене аналогичных участков в собственности	0,85	0,83	0,87
Отношение удельной цены земельных участков в краткосрочной аренде (менее 10 лет) к удельной цене аналогичных участков в собственности	0,75	0,72	0,77
Земельные участки под жилую застройку (МЖС)			
Отношение удельной цены земельных участков в долгосрочной аренде к удельной цене аналогичных участков в собственности	0,87	0,86	0,88
Отношение удельной цены земельных участков в краткосрочной аренде (менее 10 лет) к удельной цене аналогичных участков в собственности	0,80	0,77	0,82

Значения корректирующих коэффициентов и границы интервалов по категориям городов²

Таблица 17. Отношение удельной цены земельных участков под индустриальную застройку в долгосрочной аренде к удельной цене аналогичных участков в собственности.

№	Категория городов	Среднее значение	Расширенный интервал	
1	Москва	0,90	0,83	0,96
2	Санкт-Петербург	0,87	0,81	0,93
3	города с численностью населения более 1 млн. чел. (кроме г. Москва и г. Санкт-Петербург)	0,86	0,79	0,92
4	города с численностью населения 500-1000 тыс. чел.	0,83	0,75	0,92
5	города с численностью населения до 500 тыс. чел.	0,85	0,79	0,91
6	Курортные регионы	-	-	-

СПРАВОЧНИК ОЦЕНЩИКА НЕДВИЖИМОСТИ-2024. ЗЕМЕЛЬНЫЕ УЧАСТКИ. ЧАСТЬ 2. ХАРАКТЕРИСТИКИ, ОТРАЖАЮЩИЕ ВЛИЯНИЕ ФИЗИЧЕСКИХ ХАРАКТЕРИСТИК ОБЪЕКТА, ФУНКЦИОНАЛЬНОГО НАЗНАЧЕНИЯ ОБЪЕКТА, ПЕРЕДАВАЕМЫХ ИМУЩЕСТВЕННЫХ ПРАВ. СКИДКИ НА ТОРГ. СТАВКИ КАПИТАЛИЗАЦИИ. ПОЛНАЯ ВЕРСИЯ.

Таблица 10. Окончание.

Наименование коэффициента	Среднее значение	Доверительный интервал	
Земельные участки под жилую застройку (ИЖС)			
Отношение удельной цены земельных участков в долгосрочной аренде к удельной цене аналогичных участков в собственности	0,87	0,85	0,89
Отношение удельной цены земельных участков в краткосрочной аренде (менее 10 лет) к удельной цене аналогичных участков в собственности	0,79	0,76	0,81
Земельные участки под объекты рекреации			
Отношение удельной цены земельных участков в долгосрочной аренде к удельной цене аналогичных участков в собственности	0,85	0,83	0,87
Отношение удельной цены земельных участков в краткосрочной аренде (менее 10 лет) к удельной цене аналогичных участков в собственности	0,76	0,74	0,79

Таблица 18. Отношение удельной цены земельных участков под индустриальную застройку в краткосрочной аренде (менее 10 лет) к удельной цене аналогичных участков в собственности.

№	Категория городов	Среднее значение	Расширенный интервал	
1	Москва	0,79	0,71	0,87
2	Санкт-Петербург	0,70	0,62	0,78
3	города с численностью населения более 1 млн. чел. (кроме г. Москва и г. Санкт-Петербург)	0,75	0,67	0,84
4	города с численностью населения 500-1000 тыс. чел.	0,74	0,65	0,83
5	города с численностью населения до 500 тыс. чел.	0,74	0,65	0,84
6	Курортные регионы	-	-	-

Таблица 19. Отношение удельной цены земельных участков под коммерческую застройку в долгосрочной аренде к удельной цене аналогичных участков в собственности.

№	Категория городов	Среднее значение	Расширенный интервал	
1	Москва	0,88	0,82	0,95
2	Санкт-Петербург	0,86	0,79	0,92
3	города с численностью населения более 1 млн. чел. (кроме г. Москва и г. Санкт-Петербург)	0,86	0,80	0,93
4	города с численностью населения 500-1000 тыс. чел.	0,84	0,76	0,92
5	города с численностью населения до 500 тыс. чел.	0,84	0,77	0,91
6	Курортные регионы	-	-	-



Таблица 19. Отношение удельной цены земельных участков под коммерческую застройку в долгосрочной аренде к удельной цене аналогичных участков в собственности.

№	Категория городов	Среднее значение	Расширенный интервал	
1	Москва	0,88	0,82	0,95
2	Санкт-Петербург	0,86	0,79	0,92
3	города с численностью населения более 1 млн. чел. (кроме г. Москва и г. Санкт-Петербург)	0,86	0,80	0,93
4	города с численностью населения 500-1000 тыс. чел.	0,84	0,76	0,92
5	города с численностью населения до 500 тыс. чел.	0,84	0,77	0,91
6	Курортные регионы	-	-	-

Таблица 21. Отношение удельной цены земельных участков под жилую застройку (МЖС) в долгосрочной аренде к удельной цене аналогичных участков в собственности.

№	Категория городов	Среднее значение	Расширенный интервал	
1	Москва	0,89	0,84	0,95
2	Санкт-Петербург	0,87	0,81	0,92
3	города с численностью населения более 1 млн. чел. (кроме г. Москва и г. Санкт-Петербург)	0,88	0,82	0,94
4	города с численностью населения 500-1000 тыс. чел.	0,87	0,82	0,93
5	города с численностью населения до 500 тыс. чел.	0,87	0,80	0,93
6	Курортные регионы	-	-	-

Таблица 23. Отношение удельной цены земельных участков под жилую застройку (ИЖС) в долгосрочной аренде к удельной цене аналогичных участков в собственности.

№	Категория городов	Среднее значение	Расширенный интервал	
1	Москва	0,90	0,85	0,95
2	Санкт-Петербург	0,86	0,80	0,91
3	города с численностью населения более 1 млн. чел. (кроме г. Москва и г. Санкт-Петербург)	0,88	0,83	0,93
4	города с численностью населения 500-1000 тыс. чел.	0,85	0,77	0,92
5	города с численностью населения до 500 тыс. чел.	0,88	0,83	0,93
6	Курортные регионы	-	-	-

Таблица 25. Отношение удельной цены земельных участков под объекты рекреации в долгосрочной аренде к удельной цене аналогичных участков в собственности.

№	Категория городов	Среднее значение	Расширенный интервал	
1	Москва	0,90	0,84	0,96
2	Санкт-Петербург	0,85	0,78	0,91
3	города с численностью населения более 1 млн. чел. (кроме г. Москва и г. Санкт-Петербург)	0,86	0,80	0,92
4	города с численностью населения 500-1000 тыс. чел.	0,84	0,76	0,92
5	города с численностью населения до 500 тыс. чел.	0,85	0,78	0,91
6	Курортные регионы	-	-	-

Таблица 20. Отношение удельной цены земельных участков под коммерческую застройку в краткосрочной аренде (менее 10 лет) к удельной цене аналогичных участков в собственности.

№	Категория городов	Среднее значение	Расширенный интервал	
1	Москва	0,80	0,71	0,88
2	Санкт-Петербург	0,70	0,62	0,79
3	города с численностью населения более 1 млн. чел. (кроме г. Москва и г. Санкт-Петербург)	0,77	0,69	0,85
4	города с численностью населения 500-1000 тыс. чел.	0,74	0,65	0,84
5	города с численностью населения до 500 тыс. чел.	0,74	0,64	0,84
6	Курортные регионы	-	-	-

Таблица 22. Отношение удельной цены земельных участков под жилую застройку (МЖС) в краткосрочной аренде (менее 10 лет) к удельной цене аналогичных участков в собственности.

№	Категория городов	Среднее значение	Расширенный интервал	
1	Москва	0,82	0,74	1,00
2	Санкт-Петербург	0,75	0,68	0,83
3	города с численностью населения более 1 млн. чел. (кроме г. Москва и г. Санкт-Петербург)	0,80	0,72	0,88
4	города с численностью населения 500-1000 тыс. чел.	0,82	0,74	0,89
5	города с численностью населения до 500 тыс. чел.	0,80	0,71	0,88
6	Курортные регионы	-	-	-

Таблица 24. Отношение удельной цены земельных участков под жилую застройку (ИЖС) в краткосрочной аренде (менее 10 лет) к удельной цене аналогичных участков в собственности.

№	Категория городов	Среднее значение	Расширенный интервал	
1	Москва	0,84	0,76	0,91
2	Санкт-Петербург	0,73	0,66	0,81
3	города с численностью населения более 1 млн. чел. (кроме г. Москва и г. Санкт-Петербург)	0,78	0,71	0,86
4	города с численностью населения 500-1000 тыс. чел.	0,77	0,67	0,87
5	города с численностью населения до 500 тыс. чел.	0,83	0,76	0,89
6	Курортные регионы	-	-	-

Таблица 26. Отношение удельной цены земельных участков под объекты рекреации в краткосрочной аренде (менее 10 лет) к удельной цене аналогичных участков в собственности.

№	Категория городов	Среднее значение	Расширенный интервал	
1	Москва	0,83	0,74	0,91
2	Санкт-Петербург	0,69	0,61	0,77
3	города с численностью населения более 1 млн. чел. (кроме г. Москва и г. Санкт-Петербург)	0,77	0,69	0,86
4	города с численностью населения 500-1000 тыс. чел.	0,76	0,66	0,86
5	города с численностью населения до 500 тыс. чел.	0,78	0,70	0,86
6	Курортные регионы	-	-	-

Источник: 1. «Справочник оценщика недвижимости - 2024. Земельные участки. Часть 2. Характеристики, отражающие влияние физических характеристик объекта, функционального назначения объекта, передаваемых имущественных прав. Скидки на торг. Ставки капитализации. Полная версия. Под редакцией Лейфера Л.А.», Нижний Новгород, 2024 год.

2. Данные исследования представлены на аналитическом портале www.statrielt.ru (см. табл. 29).

Таблица 29.
Значения коэффициента уменьшения удельной стоимости земельных участков различного назначения, в зависимости от передаваемых имущественных прав

Право аренды / право собственности земельных участков - корректировки на 01.07.2024 года				
Категория: Корректировки рыночной стоимости земельных участков (опубликовано 11.07.2024 г.)				
- Коэффициенты, выражающие отношения удельных цен предложений земельных участков, находящихся на праве аренды, к удельным ценам предложений земельных участков, находящихся на праве собственности.				
К расчету приняты цены при приблизительно сопоставимых характеристиках участков: местоположении, наличии инженерных коммуникаций, сопоставимых площадях участков.				
Итоги расчетов СтатРиэлт на основе актуальных рыночных данных за истекший квартал:				
Корректировка на право аренды земельного участка, предоставленного сроком на 49 лет, по отношению к собственному земельному участку -				
№	Земельный участок (категория, разрешенного использования), предоставленный в аренду сроком на 49 лет	Нижняя граница	Верхняя граница	Среднее значение
1	Земли населенных пунктов для размещения торговых, офисных, автосервисных и других общественных зданий коммерческого назначения, а также для смешанной застройки	0,77	0,96	0,87
2	Земли населенных пунктов под многоквартирное строительство	0,90	0,99	0,95
3	Земли промышленности, транспорта, связи и иного специального назначения, а также земли населенных пунктов, предназначенные для размещения объектов производственного или складского назначения, инженерной или транспортной инфраструктуры	0,80	0,96	0,89
4	Земли сельскохозяйственного назначения	0,62	0,89	0,75
5	Для других целей	0,67	0,97	0,82
*Поправка на срок аренды земельного участка к корректировке на срок аренды на 49 лет				
6	• сроком аренды 49 лет: собственнику расположенных на участке зданий и сооружений; для размещения линейных объектов коммуникаций, для сельскохозяйственного производства, для других целей			1,00
7	• сроком аренды до 20 лет для размещения объектов капитального строительства: с оставшимся сроком действия договора аренды не менее 2/3 общего срока по договору, если на участке нет зарегистрированных объектов недвижимости, в том числе объектов незавершенного строительства; а также с меньшим сроком действия договора аренды (менее 2/3 общего срока по договору), если на участке расположены зарегистрированные объекты недвижимости, в том числе незавершенные строительные объекты	0,68	0,90	0,80
8	• сроком аренды до 30 лет: участка, не предназначенного для размещения объектов капитального строительства, с оставшимся сроком действия договора аренды не менее 2/3 общего срока по договору	0,74	0,94	0,85
9	• сроком аренды до 5 лет: участка, не предназначенного для размещения объектов капитального строительства, с оставшимся сроком действия договора аренды не менее 2/3 общего срока по договору	0,22	0,46	0,34

Источник. 1. <https://www.statirelt.ru/statistika-rynka/statistika-na-01-07-2024g/korrektirovki-stoimosti-zemli/3534-pravo-arendy-pravo-sobstvennosti-zemelnykh-uchastkov-korrektirovki-na-01-07-2024-goda>

2.2. Условия финансирования состоявшейся или предполагаемой сделки (вид оплаты, условия кредитования, иные условия).

В открытых источниках информации систематизированные исследования, определяющие степень влияния условий финансирования на стоимость объектов недвижимости не выявлены.

2.3. Условия продажи (нетипичные для рынка условия, сделка между аффилированными лицами, иные условия).

В открытых источниках информации систематизированные исследования, определяющие степень влияния условий продаж на стоимость объектов недвижимости не выявлены.

2.4. Условия рынка (изменения цен за период между датами сделки и оценки, скидки к ценам предложений, иные условия).

В открытых источниках информации существуют систематизированные исследования, определяющие степень влияния условий рынка (в части скидки к ценам предложений), на стоимость объектов недвижимости.

Основной мотивацией участников сделки купли-продажи недвижимости является максимизация собственной выгоды, проявляющаяся в некотором снижении платежа (в результате торга) от первоначально ожидаемого продавцом. Анализ открытых источников позволил выявить результаты ряда исследований посвященных анализу величины поправки на торг для различных объектов недвижимости.

2.4.1. Данные, представленные в издании «Справочник оценщика недвижимости - 2024. Земельные участки. Часть 2. Характеристики, отражающие влияние физических характеристик объекта, функционального назначения объекта, передаваемых имущественных прав. Скидки на торг. Ставки капитализации. Полная версия. Под редакцией Лейфера Л.А.», Нижний Новгород, 2024 год.

Значения величины поправки на уторгование к ценам предложений, по коллективному мнению оценщиков, для активного рынка недвижимости представлены в табл. 30.

Таблица 30.

Значения величины поправки на уторгование к ценам предложений, по коллективному мнению оценщиков, для активного рынка недвижимости

	СПРАВОЧНИК ОЦЕНЩИКА НЕДВИЖИМОСТИ-2024. ЗЕМЕЛЬНЫЕ УЧАСТКИ. ЧАСТЬ 2. ХАРАКТЕРИСТИКИ, ОТРАЖАЮЩИЕ ВЛИЯНИЕ ФИЗИЧЕСКИХ ХАРАКТЕРИСТИК ОБЪЕКТА, ФУНКЦИОНАЛЬНОГО НАЗНАЧЕНИЯ ОБЪЕКТА, ПЕРЕДАВАЕМЫХ ИМУЩЕСТВЕННЫХ ПРАВ. СКИДКИ НА ТОРГ. СТАВКИ КАПИТАЛИЗАЦИИ. ПОЛНАЯ ВЕРСИЯ.
--	---

	СПРАВОЧНИК ОЦЕНЩИКА НЕДВИЖИМОСТИ-2024. ЗЕМЕЛЬНЫЕ УЧАСТКИ. ЧАСТЬ 2. ХАРАКТЕРИСТИКИ, ОТРАЖАЮЩИЕ ВЛИЯНИЕ ФИЗИЧЕСКИХ ХАРАКТЕРИСТИК ОБЪЕКТА, ФУНКЦИОНАЛЬНОГО НАЗНАЧЕНИЯ ОБЪЕКТА, ПЕРЕДАВАЕМЫХ ИМУЩЕСТВЕННЫХ ПРАВ. СКИДКИ НА ТОРГ. СТАВКИ КАПИТАЛИЗАЦИИ. ПОЛНАЯ ВЕРСИЯ.
--	---

12.2. КОЛЛЕКТИВНОЕ МНЕНИЕ ЭКСПЕРТОВ-ОЦЕНЩИКОВ

12.2.1. ЗНАЧЕНИЕ СКИДКИ НА ТОРГ НА АКТИВНОМ РЫНКЕ

Значения скидки на торг, усредненные по городам России, и границы доверительных интервалов

Таблица 268. Значение «Скидки на торг». Усредненные данные по городам России, и границы доверительных интервалов.

Класс объектов	Активный рынок		
	Среднее значение	Доверительный интервал	
1. Земельные участки под индустриальную застройку	10,7%	10,1%	11,2%
2. Земельные участки под коммерческую застройку	8,2%	8,8%	9,7%
3. Земельные участки под размещение специализированной сельскохозяйственной недвижимости	13,8%	12,9%	14,7%
4. Земельные участки под жилую застройку	8,5%	7,9%	9,0%
5. Земельные участки под объекты рекреации	12,8%	12,0%	13,6%

Таблица 271. Значение «Скидки на торг» на активном рынке в зависимости от класса земельного участка. 2. Земельные участки под коммерческую застройку.

№	Категория городов	Среднее значение	Расширенный интервал	
1	Москва	-	-	-
2	Санкт-Петербург	8,9%	5,1%	12,8%
3	города с численностью населения более 1 млн. чел. (кроме г. Москва и г. Санкт-Петербург)	9,8%	5,5%	14,1%
4	города с численностью населения 500-1000 тыс. чел.	8,9%	5,0%	12,7%
5	города с численностью населения до 500 тыс. чел.	8,9%	5,3%	12,5%
6	Курортные регионы	-	-	-

Таблица 273. Значение «Скидки на торг» на активном рынке в зависимости от класса земельного участка. 4. Земельные участки под жилую застройку.

№	Категория городов	Среднее значение	Расширенный интервал	
1	Москва	-	-	-
2	Санкт-Петербург	8,2%	4,4%	11,9%
3	города с численностью населения более 1 млн. чел. (кроме г. Москва и г. Санкт-Петербург)	8,9%	4,8%	13,0%
4	города с численностью населения 500-1000 тыс. чел.	8,1%	4,3%	12,0%
5	города с численностью населения до 500 тыс. чел.	8,3%	4,6%	11,9%
6	Курортные регионы	-	-	-

Источник: 1. «Справочник оценщика недвижимости - 2024. Земельные участки. Часть 2. Характеристики, отражающие влияние физических характеристик объекта, функционального назначения объекта, передаваемых имущественных прав. Скидки на торг. Ставки капитализации. Полная версия. Под редакцией Лейфера Л.А.», Нижний Новгород, 2024 год.

Значения величины поправки на уторгование к ценам предложений, по коллективному мнению экспертов - сотрудников банковских структур, для активного рынка недвижимости представлены в табл. 31.

Значения скидки на торг и границы интервалов по категориям городов²¹

Таблица 270. Значение «Скидки на торг» на активном рынке в зависимости от класса земельного участка. 1. Земельные участки под индустриальную застройку.

№	Категория городов	Среднее значение	Расширенный интервал	
1	Москва	-	-	-
2	Санкт-Петербург	10,8%	6,8%	14,9%
3	города с численностью населения более 1 млн. чел. (кроме г. Москва и г. Санкт-Петербург)	11,6%	6,9%	16,4%
4	города с численностью населения 500-1000 тыс. чел.	10,1%	6,7%	14,4%
5	города с численностью населения до 500 тыс. чел.	9,8%	6,2%	13,3%
6	Курортные регионы	-	-	-

²¹ В случае, когда по категории городов данных для обработки было недостаточно, соответствующие строки не заполнены, однако, для удобства пользования, нумерация категорий не изменялась. При оценке объектов, находящихся в той категории городов, по которой отсутствуют конкретные данные, мы рекомендуем пользоваться обобщенными данными по РФ в целом.

Таблица 272. Значение «Скидки на торг» на активном рынке в зависимости от класса земельного участка. 3. Земельные участки под размещение специализированной сельскохозяйственной недвижимости.

№	Категория городов	Среднее значение	Расширенный интервал	
1	Москва	-	-	-
2	Санкт-Петербург	14,5%	9,3%	19,8%
3	города с численностью населения более 1 млн. чел. (кроме г. Москва и г. Санкт-Петербург)	14,7%	8,4%	20,9%
4	города с численностью населения 500-1000 тыс. чел.	13,5%	8,1%	18,8%
5	города с численностью населения до 500 тыс. чел.	12,7%	8,1%	17,3%
6	Курортные регионы	-	-	-

Таблица 274. Значение «Скидки на торг» на активном рынке в зависимости от класса земельного участка. 5. Земельные участки под объекты рекреации.

№	Категория городов	Среднее значение	Расширенный интервал	
1	Москва	-	-	-
2	Санкт-Петербург	14,2%	9,4%	19,0%
3	города с численностью населения более 1 млн. чел. (кроме г. Москва и г. Санкт-Петербург)	13,1%	7,6%	18,6%
4	города с численностью населения 500-1000 тыс. чел.	11,8%	6,9%	16,6%
5	города с численностью населения до 500 тыс. чел.	12,3%	8,1%	16,4%
6	Курортные регионы	-	-	-



Таблица 31.

Значения величины поправки на уторгование к ценам предложений, по коллективному мнению экспертов - сотрудников банковских структур, для активного рынка недвижимости

	СПРАВОЧНИК ОЦЕНЩИКА НЕДВИЖИМОСТИ-2024. ЗЕМЕЛЬНЫЕ УЧАСТКИ. ЧАСТЬ 2. ХАРАКТЕРИСТИКИ, ОТРАЖАЮЩИЕ ВЛИЯНИЕ ФИЗИЧЕСКОГО ХАРАКТЕРИСТИК ОБЪЕКТА, ФУНКЦИОНАЛЬНОГО НАЗНАЧЕНИЯ ОБЪЕКТА, ПЕРЕДАВАЕМЫХ ИМУЩЕСТВЕННЫХ ПРАВ. СКИДКИ НА ТОРГ. СТАВКИ КАПИТАЛИЗАЦИИ. ПОЛНАЯ ВЕРСИЯ.
--	--

	СПРАВОЧНИК ОЦЕНЩИКА НЕДВИЖИМОСТИ-2024. ЗЕМЕЛЬНЫЕ УЧАСТКИ. ЧАСТЬ 2. ХАРАКТЕРИСТИКИ, ОТРАЖАЮЩИЕ ВЛИЯНИЕ ФИЗИЧЕСКОГО ХАРАКТЕРИСТИК ОБЪЕКТА, ФУНКЦИОНАЛЬНОГО НАЗНАЧЕНИЯ ОБЪЕКТА, ПЕРЕДАВАЕМЫХ ИМУЩЕСТВЕННЫХ ПРАВ. СКИДКИ НА ТОРГ. СТАВКИ КАПИТАЛИЗАЦИИ. ПОЛНАЯ ВЕРСИЯ.
--	--

12.3. КОЛЛЕКТИВНОЕ МНЕНИЕ ЭКСПЕРТОВ-СОТРУДНИКОВ БАНКОВСКИХ СТРУКТУР

12.3.1. ЗНАЧЕНИЕ СКИДКИ НА ТОРГ НА АКТИВНОМ РЫНКЕ

Значения скидки на торг, усредненные по городам России, и границы доверительных интервалов

Таблица 282. Значение «Скидки на торг». Усредненные данные по городам России, и границы доверительных интервалов.

Класс объектов	Активный рынок		
	Среднее значение	Доверительный интервал	
1. Земельные участки под индустриальную застройку	12,0%	12,0%	13,7%
2. Земельные участки под коммерческую застройку	11,9%	11,1%	12,6%
3. Земельные участки под размещение специализированной сельскохозяйственной недвижимости	14,0%	12,7%	15,2%
4. Земельные участки под жилую застройку	9,7%	9,1%	10,3%
5. Земельные участки под объекты рекреации	16,0%	14,6%	17,4%

Таблица 285. Значение «Скидки на торг» на активном рынке в зависимости от класса земельного участка. 2. Земельные участки под коммерческую застройку.

№	Категория городов	Среднее значение	Расширенный интервал	
1	Москва	12,1%	7,1%	17,2%
2	Санкт-Петербург	12,1%	7,0%	17,1%
3	города с численностью населения более 1 млн. чел. (кроме г. Москва и г. Санкт-Петербург)	11,5%	5,8%	17,2%
4	города с численностью населения 500-1000 тыс. чел.	11,7%	7,0%	16,4%
5	города с численностью населения до 500 тыс. чел.	12,2%	7,1%	17,2%
6	Курортные регионы	-	-	-

Таблица 287. Значение «Скидки на торг» на активном рынке в зависимости от класса земельного участка. 4. Земельные участки под жилую застройку.

№	Категория городов	Среднее значение	Расширенный интервал	
1	Москва	9,6%	4,8%	14,4%
2	Санкт-Петербург	9,3%	4,5%	14,1%
3	города с численностью населения более 1 млн. чел. (кроме г. Москва и г. Санкт-Петербург)	10,2%	4,1%	16,3%
4	города с численностью населения 500-1000 тыс. чел.	9,9%	5,8%	14,0%
5	города с численностью населения до 500 тыс. чел.	9,7%	4,8%	14,5%
6	Курортные регионы	-	-	-

Значения скидки на торг и границы интервалов по категориям городов²³

Таблица 284. Значение «Скидки на торг» на активном рынке в зависимости от класса земельного участка. 1. Земельные участки под индустриальную застройку.

№	Категория городов	Среднее значение	Расширенный интервал	
1	Москва	13,5%	8,0%	19,0%
2	Санкт-Петербург	12,0%	6,5%	17,5%
3	города с численностью населения более 1 млн. чел. (кроме г. Москва и г. Санкт-Петербург)	12,3%	5,8%	18,9%
4	города с численностью населения 500-1000 тыс. чел.	13,1%	8,4%	17,8%
5	города с численностью населения до 500 тыс. чел.	13,4%	7,9%	18,8%
6	Курортные регионы	-	-	-

²³ В случае, когда по категории городов данных для обработки было недостаточно, соответствующие строки не заполнены, однако, для удобства пользования, нумерация категорий не изменилась. При оценке объектов, находящихся в той категории городов, по которой отсутствуют конкретные данные, мы рекомендуем пользоваться обобщенными данными по РФ в целом.

Таблица 286. Значение «Скидки на торг» на активном рынке в зависимости от класса земельного участка. 3. Земельные участки под размещение специализированной сельскохозяйственной недвижимости.

№	Категория городов	Среднее значение	Расширенный интервал	
1	Москва	15,6%	9,8%	21,4%
2	Санкт-Петербург	14,5%	8,7%	20,3%
3	города с численностью населения более 1 млн. чел. (кроме г. Москва и г. Санкт-Петербург)	10,2%	3,4%	16,9%
4	города с численностью населения 500-1000 тыс. чел.	14,2%	9,1%	19,2%
5	города с численностью населения до 500 тыс. чел.	15,1%	9,3%	20,9%
6	Курортные регионы	-	-	-

Таблица 288. Значение «Скидки на торг» на активном рынке в зависимости от класса земельного участка. 5. Земельные участки под объекты рекреации.

№	Категория городов	Среднее значение	Расширенный интервал	
1	Москва	17,0%	11,1%	22,9%
2	Санкт-Петербург	16,1%	10,1%	22,0%
3	города с численностью населения более 1 млн. чел. (кроме г. Москва и г. Санкт-Петербург)	15,1%	7,7%	22,6%
4	города с численностью населения 500-1000 тыс. чел.	14,3%	9,3%	19,3%
5	города с численностью населения до 500 тыс. чел.	17,7%	11,7%	23,6%
6	Курортные регионы	-	-	-

Источник: 1. «Справочник оценщика недвижимости - 2024. Земельные участки. Часть 2. Характеристики, отражающие влияние физических характеристик объекта, функционального назначения объекта, передаваемых имущественных прав. Скидки на торг. Ставки капитализации. Полная версия. Под редакцией Лейфера Л.А.», Нижний Новгород, 2024 год.

2.4.2. Исследования, представленные в издании «Справочник расчетных данных для оценки и консалтинга» СРД № 34, 2024 г. под редакцией канд. техн. наук Е.Е. Яскевича. Значения величины поправки на уторгование для различных объектов недвижимости представлены в табл. 32.



Значения величины поправки на уторгование для различных объектов недвижимости
СРД 34, май 2024 г

1.3.2. Корректировки на уторгование для объектов недвижимости

Использование: при проведении расчетов и корректировок.
Приведены отдельные данные, полученные по сведениям риэлтерских фирм, сети Интернет и из периодических изданий по недвижимости (табл. 1.3.2).

Таблица 1.3.2

Значения корректировок на уторгование для объектов недвижимости в различных городах РФ

Населенный пункт	Жилая		Торговая		Офисная		Производственно-складская		Земельные участки
	Аренда	Продажа	Аренда	Продажа	Аренда	Продажа	Аренда	Продажа	
Крупные города									
Воронеж	4-5 (4,5)	7-8 (7,5)	4-8 (6)	6-9 (7,5)	3-7 (5)	6-10 (8)	6-7 (6,5)	9-12 (10,5)	9-12 (10,5)
Екатеринбург	4-5 (4,5)	6-8 (7)	4-6 (5)	8-10 (9)	4-5 (4,5)	9-10 (9,5)	6-8 (7)	10-12 (11)	10-13 (11,5)
Краснояр	3-4 (3,5)	5-8 (6,5)	4-5 (4,5)	8-11 (9,5)	3-5 (4)	7-11 (9)	5-7 (6)	10-12 (11)	10-12 (11)
Москва	4-6 (5)	5-9 (7)	4-6 (5)	8-12 (10)	5-7 (6)	11-12 (11,5)	6-8 (7)	11-14 (12,5)	11-13 (12)
Новосибирск	4-6 (5)	5-7 (6)	5-7 (6)	8-12 (9,5)	5-6 (5,5)	10-11 (10,5)	5-7 (6)	11-12 (10,5)	11-13 (12)
Ростов-на-Дону	3-5 (4)	6-9 (7)	5-7 (6)	9-10 (9,5)	5-7 (6)	9-12 (10,5)	7-9 (8)	10-14 (12)	11-14 (12,5)
С.-Петербург	3-5 (4)	6-10 (8)	5-9 (7)	8-12 (10)	4-6 (5)	11-12 (11,5)	6-10 (8)	10-14 (12)	10-13 (11)
Среднее по крупным городам	4,3	7,0	5,6	9,3	5,1	10,1	6,9	11,4	11,5
Средние города									
Владивосток	3-6 (4)	8-9 (8,5)	6-8 (7)	9-11 (9)	6-8 (7)	9-13 (11)	7-9 (8)	10-12 (11)	10-14 (12)
Омск	3-6 (4,5)	8-9 (8,5)	6-8 (7)	9-12 (10,5)	4-7 (5,5)	9-12 (10,5)	7-9 (8)	10-14 (12)	10-12 (11)
Самарасполь	8-9 (7)	10-12 (11)	-	10-12 (11)	-	10-13 (11,5)	-	10-14 (12)	12-15 (13,5)
Сарасполь	4-6 (5)	7-9 (8)	6-7 (6,5)	8-13 (10,5)	5-8 (6,5)	8-14 (11)	6-8 (7)	12-14 (13)	12-13 (12,5)
Тамбов	4-7 (5,5)	8-10 (9)	5-8 (6,5)	8-12 (10)	5-7 (6)	8-12 (10)	6-10 (8)	10-13 (11,5)	12-15 (13,5)
Тверь	4-6 (5)	7-9 (8)	4-7 (3,5)	9-10 (9,5)	5-8 (6,5)	10-12 (11)	6-9 (7,5)	12-14 (13)	11-14 (12,5)
Среднее по средним городам	5,2	8,8	6,5	10,1	6,3	10,8	7,7	12,1	12,5
Небольшые города и населенные пункты									
Московская область	5-9 (7)	8-10 (9)	5-8 (6,5)	10-14 (12)	6-10 (8)	11-14 (12,5)	9-10 (9,5)	11-14 (12,5)	12-15 (13,5)
Примечание: В скобках указано среднее значение. По данным исследований рынка жилья РФ минимальные скидки при продаже прав собственности имеются в марте и в мае, а максимальные – в июле и декабре.									

Источник: 1. Справочник расчетных данных для оценки и консалтинга СРД № 34, 2024 г. под редакцией канд. техн. наук Е.Е. Яскевича.

2.5. Вид использования и (или) зонирование.

В открытых источниках информации систематизированные исследования, определяющие степень влияния вида использования и (или) зонирования на стоимость объектов недвижимости, не выявлены.

2.6. Местоположение объекта.

В открытых источниках информации существуют систематизированные исследования определяющие степень влияния местоположения на стоимость объектов недвижимости.

В открытых источниках информации существуют систематизированные исследования определяющие степень влияния местоположения на стоимость объектов недвижимости.

Исследования, представленные в издании «Справочник оценщика недвижимости - 2024. Земельные участки. Часть 1. Территориальные характеристики и корректирующие коэффициенты на локальное местоположение. Под редакцией Лейфера Л.А.», Нижний Новгород, 2024 год. Данные об отношении цен земельных участков различного назначения по районам региона по отношению к областному центру представлены в табл. 33.



Таблица 33.

Данные об отношении цен земельных участков различного назначения по районам региона по отношению к областному центру

СПРАВОЧНИК ОЦЕНЩИКА НЕДВИЖИМОСТИ-2024. ЗЕМЕЛЬНЫЕ УЧАСТКИ. ЧАСТЬ 1. ТЕРРИТОРИАЛЬНЫЕ ХАРАКТЕРИСТИКИ И КОРРЕКТИРУЮЩИЕ КОЭФФИЦИЕНТЫ НА ЛОКАЛЬНОЕ МЕСТОПОЛОЖЕНИЕ. ПОЛНАЯ ВЕРСИЯ.

Отношение цен земельных участков по районам области по отношению к областному центру	Среднее значение	Доверительный интервал
Земельные участки под индустриальную застройку	1,00	1,00
Областной центр	0,83	0,84
Населенные пункты в ближайшей окрестности областного центра	0,72	0,74
Райцентры с развитой промышленностью	0,60	0,63
Райцентры сельскохозяйственных районов	0,48	0,51
Прочие населенные пункты	1,00	1,00
Земельные участки под коммерческую застройку	0,82	0,84
Областной центр	0,73	0,75
Населенные пункты в ближайшей окрестности областного центра	0,61	0,63
Райцентры с развитой промышленностью	0,49	0,51
Райцентры сельскохозяйственных районов	0,49	0,51
Прочие населенные пункты	0,49	0,51

Матрицы коэффициентов

Земельные участки под индустриальную застройку	Областной центр	Населенные пункты в ближайшей окрестности областного центра	Райцентры с развитой промышленностью	Райцентры сельскохозяйственных районов	Прочие населенные пункты
Областной центр	1,00	1,21	1,39	1,67	
Населенные пункты в ближайшей окрестности областного центра	0,83	1,00	1,15	1,38	1,72
Райцентры с развитой промышленностью	0,72	0,87	1,00	1,20	1,50
Райцентры сельскохозяйственных районов	0,60	0,72	0,83	1,00	1,25
Прочие населенные пункты		0,58	0,67	0,80	1,00

Земельные участки под индустриальную застройку	Областной центр	Населенные пункты в ближайшей окрестности областного центра	Райцентры с развитой промышленностью	Райцентры сельскохозяйственных районов	Прочие населенные пункты
Областной центр	1,00	1,21	1,39	1,67	
Населенные пункты в ближайшей окрестности областного центра	0,83	1,00	1,15	1,38	1,72
Райцентры с развитой промышленностью	0,72	0,87	1,00	1,20	1,50
Райцентры сельскохозяйственных районов	0,60	0,72	0,83	1,00	1,25
Прочие населенные пункты		0,58	0,67	0,80	1,00

Таблица 16. Матрица соотношений значения средних территориальных коэффициентов удельных цен по элементу сравнения «Статус населенного пункта», усредненные по городам России.

Земельные участки под жилую застройку	Областной центр	Населенные пункты в ближайшей окрестности областного центра	Райцентры с развитой промышленностью	Райцентры сельскохозяйственных районов	Прочие населенные пункты
Областной центр	1,00	1,21	1,38	1,65	
Населенные пункты в ближайшей окрестности областного центра	0,82	1,00	1,13	1,36	1,69
Райцентры с развитой промышленностью	0,73	0,88	1,00	1,20	1,49
Райцентры сельскохозяйственных районов	0,61	0,74	0,84	1,00	1,24
Прочие населенные пункты		0,59	0,67	0,80	1,00

СПРАВОЧНИК ОЦЕНЩИКА НЕДВИЖИМОСТИ-2024. ЗЕМЕЛЬНЫЕ УЧАСТКИ. ЧАСТЬ 1. ТЕРРИТОРИАЛЬНЫЕ ХАРАКТЕРИСТИКИ И КОРРЕКТИРУЮЩИЕ КОЭФФИЦИЕНТЫ НА ЛОКАЛЬНОЕ МЕСТОПОЛОЖЕНИЕ. ПОЛНАЯ ВЕРСИЯ.

Отношение цен земельных участков по районам области по отношению к областному центру	Среднее значение	Доверительный интервал
Земельные участки под жилую застройку	1,00	1,00
Областной центр	0,82	0,84
Населенные пункты в ближайшей окрестности областного центра	0,73	0,75
Райцентры с развитой промышленностью	0,61	0,63
Райцентры сельскохозяйственных районов	0,49	0,52
Прочие населенные пункты	1,00	1,00
Земельные участки под объекты рекреации	0,83	0,85
Областной центр	0,74	0,76
Населенные пункты в ближайшей окрестности областного центра	0,64	0,67
Райцентры с развитой промышленностью	0,54	0,57
Райцентры сельскохозяйственных районов	0,54	0,57
Прочие населенные пункты	0,54	0,57

Таблица 15. Матрица соотношений значения средних территориальных коэффициентов удельных цен по элементу сравнения «Статус населенного пункта», усредненные по городам России.

Земельные участки под коммерческую застройку	Областной центр	Населенные пункты в ближайшей окрестности областного центра	Райцентры с развитой промышленностью	Райцентры сельскохозяйственных районов	Прочие населенные пункты
Областной центр	1,00	1,22	1,38	1,65	
Населенные пункты в ближайшей окрестности областного центра	0,82	1,00	1,13	1,35	1,69
Райцентры с развитой промышленностью	0,73	0,88	1,00	1,20	1,49
Райцентры сельскохозяйственных районов	0,61	0,74	0,84	1,00	1,24
Прочие населенные пункты		0,59	0,67	0,80	1,00

Таблица 17. Матрица соотношений значения средних территориальных коэффициентов удельных цен по элементу сравнения «Статус населенного пункта», усредненные по городам России.

Земельные участки под объекты рекреации	Областной центр	Населенные пункты в ближайшей окрестности областного центра	Райцентры с развитой промышленностью	Райцентры сельскохозяйственных районов	Прочие населенные пункты
Областной центр	1,00	1,20	1,36	1,56	1,87
Населенные пункты в ближайшей окрестности областного центра	0,83	1,00	1,13	1,30	1,55
Райцентры с развитой промышленностью	0,74	0,89	1,00	1,15	1,37
Райцентры сельскохозяйственных районов	0,64	0,77	0,87	1,00	1,20
Прочие населенные пункты		0,54	0,64	0,73	0,84

Источник: 1. «Справочник оценщика недвижимости - 2024. Земельные участки. Часть 1. Территориальные характеристики и корректирующие коэффициенты на локальное местоположение. Под редакцией Лейфера Л.А.», Нижний Новгород, 2024 год.

Данные об отношении цен земельных участков различного назначения по районам города по отношению к самому дорогому району представлены в табл. 34.

Таблица 34.

Данные об отношении цен земельных участков различного назначения по районам города по отношению к самому дороговому району

	СПРАВОЧНИК ОЦЕНЩИКА НЕДВИЖИМОСТИ-2024. ЗЕМЕЛЬНЫЕ УЧАСТКИ. ЧАСТЬ 1. ТЕРРИТОРИАЛЬНЫЕ ХАРАКТЕРИСТИКИ И КОРРЕКТИРУЮЩИЕ КОЭФФИЦИЕНТЫ НА ЛОКАЛЬНОЕ МЕСТОПОЛОЖЕНИЕ. ПОЛНАЯ ВЕРСИЯ.		СПРАВОЧНИК ОЦЕНЩИКА НЕДВИЖИМОСТИ-2024. ЗЕМЕЛЬНЫЕ УЧАСТКИ. ЧАСТЬ 1. ТЕРРИТОРИАЛЬНЫЕ ХАРАКТЕРИСТИКИ И КОРРЕКТИРУЮЩИЕ КОЭФФИЦИЕНТЫ НА ЛОКАЛЬНОЕ МЕСТОПОЛОЖЕНИЕ. ПОЛНАЯ ВЕРСИЯ.
---	---	---	---

Значения территориальных коэффициентов, усредненные по городам России

Таблица 88 Значения корректирующих коэффициентов, усредненные данные по России и границы доверительных интервалов.

Отношение цен земельных участков по районам города по отношению к самому дороговому району	Среднее значение	Доверительный интервал
Земельные участки под индустриальную застройку		
Центр города	1,00	1,00 - 1,00
Центры деловой активности	0,87	0,86 - 0,88
Зоны автомагистралей	0,84	0,83 - 0,85
Индивидуальные жилые дома	0,74	0,72 - 0,76
Высотная (многоквартирная) жилая застройка	0,75	0,73 - 0,77
Окраины города, промзоны	0,72	0,69 - 0,74
Земельные участки под коммерческую застройку		
Центр города	1,00	1,00 - 1,00
Центры деловой активности	0,88	0,87 - 0,89
Зоны автомагистралей	0,80	0,78 - 0,81
Индивидуальные жилые дома	0,72	0,70 - 0,74
Высотная (многоквартирная) жилая застройка	0,76	0,74 - 0,78
Окраины города, промзоны	0,65	0,62 - 0,67
Земельные участки под жилую застройку		
Центр города	1,00	1,00 - 1,00
Центры деловой активности	0,88	0,86 - 0,89
Зоны автомагистралей	0,74	0,72 - 0,76
Индивидуальные жилые дома	0,75	0,73 - 0,78
Высотная (многоквартирная) жилая застройка	0,76	0,74 - 0,78
Окраины города, промзоны	0,64	0,62 - 0,67

Таблица 91. Матрица соотношений значения средних территориальных коэффициентов удельных цен по элементу сравнения «Местонахождение в пределах города», усредненные по городам России.

		аналог					
		Центр города	Центры деловой активности	Зоны автомагистралей	Индивидуальные жилые дома	Высотная (многоквартирная) жилая застройка	Окраины города, промзоны
объект оценки	Центр города	1,00	1,13	1,26	1,39	1,32	1,55
	Центры деловой активности	0,88	1,00	1,14	1,23	1,16	1,37
	Зоны автомагистралей	0,80	0,90	1,00	1,10	1,05	1,23
	Индивидуальные жилые дома	0,72	0,81	0,91	1,00	0,95	1,12
	Высотная (многоквартирная) жилая застройка	0,76	0,86	0,95	1,05	1,00	1,18
	Окраины города, промзоны	0,65	0,73	0,81	0,90	0,85	1,00

Матрицы коэффициентов

Таблица 90. Матрица соотношений значения средних территориальных коэффициентов удельных цен по элементу сравнения «Местонахождение в пределах города», усредненные по городам России.

		аналог					
		Центр города	Центры деловой активности	Зоны автомагистралей	Индивидуальные жилые дома	Высотная (многоквартирная) жилая застройка	Окраины города, промзоны
объект оценки	Центр города	1,00	1,15	1,17	1,36	1,33	1,40
	Центры деловой активности	0,87	1,00	1,04	1,17	1,16	1,22
	Зоны автомагистралей	0,84	0,96	1,00	1,13	1,12	1,17
	Индивидуальные жилые дома	0,74	0,85	0,88	1,00	0,99	1,04
	Высотная (многоквартирная) жилая застройка	0,75	0,86	0,89	1,01	1,00	1,05
	Окраины города, промзоны	0,72	0,82	0,85	0,96	0,95	1,00

Таблица 92. Матрица соотношений значения средних территориальных коэффициентов удельных цен по элементу сравнения «Местонахождение в пределах города», усредненные по городам России.

		аналог					
		Центр города	Центры деловой активности	Зоны автомагистралей	Индивидуальные жилые дома	Высотная (многоквартирная) жилая застройка	Окраины города, промзоны
объект оценки	Центр города	1,00	1,14	1,35	1,32	1,31	1,55
	Центры деловой активности	0,88	1,00	1,16	1,16	1,15	1,36
	Зоны автомагистралей	0,74	0,85	1,00	0,98	0,97	1,15
	Индивидуальные жилые дома	0,75	0,86	1,02	1,00	0,99	1,17
	Высотная (многоквартирная) жилая застройка	0,76	0,87	1,03	1,01	1,00	1,18
	Окраины города, промзоны	0,64	0,74	0,87	0,85	0,85	1,00

Источник: 1. «Справочник оценщика недвижимости - 2024. Земельные участки. Часть 1. Территориальные характеристики и корректирующие коэффициенты на локальное местоположение. Под редакцией Лейфера Л.А.», Нижний Новгород, 2024 год.

Данные об отношении цен земельных участков различного назначения в зависимости от расстояния от МКАД, данные по Московской области, представлены в табл. 35.

Таблица 35.

Данные об отношении цен земельных участков различного назначения в зависимости от расстояния от МКАД, данные по Московской области

	СПРАВОЧНИК ОЦЕНЩИКА НЕДВИЖИМОСТИ-2024. ЗЕМЕЛЬНЫЕ УЧАСТКИ. ЧАСТЬ 1. ТЕРРИТОРИАЛЬНЫЕ ХАРАКТЕРИСТИКИ И КОРРЕКТИРУЮЩИЕ КОЭФФИЦИЕНТЫ НА ЛОКАЛЬНОЕ МЕСТОПОЛОЖЕНИЕ. ПОЛНАЯ ВЕРСИЯ.
---	---

Корректирующие коэффициенты на расстояние от МКАД для удельных цен земельных участков, расположенных в Московской области:

Таблица 74. Матрица коэффициентов, отражающая зависимость удельных цен продажи земельных участков от расстояния до МКАД, данные по Московской области. Земельные участки под индустриальную застройку.

Расстояние до МКАД, км		<10	10 - 20	20 - 30	30 - 40	40 - 50	50 - 60	60 - 70	70 - 80	80 - 90	>90
объект оценки	<10	1,00	1,05	1,01							
	10-20	0,94	1,00	1,23	1,46	1,55	1,69	1,80	1,91	2,00	
	20-30	0,92	0,91	1,00	1,14	1,27	1,37	1,47	1,55	1,63	1,71
	30-40	0,71	0,87	1,00	1,11	1,20	1,28	1,36	1,43	1,49	1,49
	40-50	0,64	0,75	0,90	1,00	1,08	1,16	1,23	1,29	1,35	
	50-60	0,59	0,73	0,83	0,92	1,00	1,07	1,13	1,19	1,25	
	60-70	0,56	0,68	0,78	0,85	0,94	1,00	1,06	1,11	1,16	
	70-80	0,52	0,64	0,74	0,81	0,89	0,94	1,00	1,05	1,10	
	80-90	0,50	0,61	0,70	0,77	0,84	0,90	0,95	1,00	1,05	
	>90		0,59	0,67	0,74	0,80	0,86	0,91	0,96	1,00	

Таблица 75. Матрица коэффициентов, отражающая зависимость удельных цен продажи земельных участков от расстояния до МКАД, данные по Московской области. Земельные участки под жилую застройку.

Расстояние до МКАД, км		<10	10 - 20	20 - 30	30 - 40	40 - 50	50 - 60	60 - 70	70 - 80	80 - 90	>90
объект оценки	<10	1,00	1,05								
	10-20	0,54	1,00	1,33	1,61	1,85					
	20-30		0,75	1,00	1,21	1,39	1,55	1,71	1,85	1,98	
	30-40		0,62	0,83	1,00	1,15	1,29	1,41	1,53	1,64	1,75
	40-50		0,54	0,72	0,87	1,00	1,12	1,23	1,33	1,43	1,52
	50-60			0,64	0,78	0,89	1,00	1,10	1,19	1,28	1,36
	60-70			0,59	0,71	0,81	0,91	1,00	1,08	1,16	1,24
	70-80			0,54	0,65	0,75	0,84	0,92	1,00	1,07	1,14
	80-90			0,50	0,61	0,70	0,78	0,86	0,93	1,00	1,06
	>90				0,57	0,66	0,74	0,81	0,88	0,94	1,00



Таблица 76. Матрица коэффициентов, отражающая зависимость удельных цен продажи земельных участков от расстояния до МКАД, данные по Московской области.

Расстояние до МКАД, км	аналог									
	<10	10 - 20	20 - 30	30 - 40	40 - 50	50 - 60	60 - 70	70 - 80	80 - 90	>90
объект оценки	<10	1.00	1.49	1.79						
	10-20	0.67	1.00	1.20	1.36	1.49	1.60	1.70	1.79	1.87
	20-30	0.56	0.83	1.00	1.13	1.24	1.33	1.41	1.49	1.56
	30-40		0.74	0.89	1.00	1.10	1.18	1.25	1.32	1.38
	40-50			0.67	0.81	0.91	1.00	1.08	1.14	1.20
	50-60				0.62	0.75	0.85	0.93	1.00	1.08
	60-70					0.59	0.71	0.80	0.88	0.94
	70-80						0.56	0.67	0.76	0.83
	80-90							0.53	0.64	0.73
	>90								0.51	0.62

Источник: 1. «Справочник оценщика недвижимости - 2024. Земельные участки. Часть 1. Территориальные характеристики и корректирующие коэффициенты на локальное местоположение. Под редакцией Лейфера Л.А.», Нижний Новгород, 2024 год.

2.7. Физические характеристики объекта.

При проведении настоящей оценки в качестве физических характеристик объектов, в частности земельных участков, рассматривались: площадь объекта; наличие коммуникаций; рельеф объекта; форма объекта.

Общая площадь объекта

В открытых источниках информации существуют систематизированные исследования определяющие степень влияния фактора масштаба (площади) земельных участков в зависимости от диапазона, к которому принадлежит площадь земельного участка.

1. Данные исследования представлены в издании «Справочник оценщика недвижимости - 2024. Земельные участки. Часть 2. Характеристики, отражающие влияние физических характеристик объекта, функционального назначения объекта, передаваемых имущественных прав. Скидки на торг. Ставки капитализации. Полная версия. Под редакцией Лейфера Л.А.», Нижний Новгород, 2024 год.

Масштабный фактор представляет собой коэффициент уменьшения/увеличения удельной цены земельных участков в зависимости от диапазонов площади, к которым принадлежит площадь объекта оценки и объекта-аналога.

Данные о средних значениях масштабного фактора для земельных участков различного назначения представлены в табл. 36.

Таблица 36.

Данные о средних значениях масштабного фактора для земельных участков

		СПРАВОЧНИК ОЦЕНЩИКА НЕДВИЖИМОСТИ-2024. ЗЕМЕЛЬНЫЕ УЧАСТКИ. ЧАСТЬ 2. ХАРАКТЕРИСТИКИ, ОТРАЖАЮЩИЕ ВЛИЯНИЕ ФИЗИЧЕСКИХ ХАРАКТЕРИСТИК ОБЪЕКТА, ФУНКЦИОНАЛЬНОГО НАЗНАЧЕНИЯ ОБЪЕКТА, ПЕРЕДАВАЕМЫХ ИМУЩЕСТВЕННЫХ ПРАВ. СКИДКИ НА ТОРГ. СТАВКИ КАПИТАЛИЗАЦИИ. ПОЛНАЯ ВЕРСИЯ.	
--	--	---	--

Корректирующие коэффициенты на фактор масштаба для земельных участков, усредненные данные по России

Таблица 52. Матрица коэффициентов, отражающая зависимость удельных цен продажи земельных участков от площади, усредненные по городам. Земельные участки по всем сегментам.

Площадь, сот.	аналог									
	<50	50-100	100-200	200-300	300-400	400-500	500-600	600-700	700-800	>800
объект оценки	<50	1.00	1.35	1.60	1.80	1.94				
	50-100	0.74	1.00	1.18	1.33	1.44	1.53	1.60	1.66	1.70
	100-200	0.62	0.84	1.00	1.12	1.22	1.29	1.36	1.40	1.44
	200-300	0.56	0.75	0.89	1.00	1.08	1.15	1.20	1.25	1.28
	300-400	0.51	0.69	0.82	0.92	1.00	1.06	1.11	1.15	1.18
	400-500		0.65	0.77	0.87	0.94	1.00	1.04	1.09	1.11
	500-600			0.63	0.74	0.83	0.90	1.00	1.04	1.07
	600-700				0.60	0.71	0.80	0.88	1.00	1.02
	700-800					0.59	0.70	0.78	0.85	0.90
	800-900						0.57	0.68	0.76	0.83

Расчет произведен на исходных данных площадью от 1 до 1000 сот.

Таблица 54. Матрица коэффициентов, отражающая зависимость удельных цен продажи земельных участков от площади, усредненные по городам. Земельные участки под коммерческую застройку.

Площадь, сот.	аналог									
	<50	50-100	100-200	200-300	300-400	400-500	500-600	600-700	700-800	>800
объект оценки	<50	1.00	1.31	1.55	1.75	1.90				
	50-100	0.77	1.00	1.18	1.34	1.45	1.55	1.62	1.69	1.75
	100-200	0.65	0.84	1.00	1.13	1.23	1.31	1.37	1.43	1.48
	200-300	0.57	0.75	0.88	1.00	1.09	1.15	1.21	1.26	1.31
	300-400	0.53	0.69	0.81	0.92	1.00	1.08	1.12	1.16	1.20
	400-500		0.65	0.77	0.87	0.94	1.00	1.05	1.09	1.13
	500-600			0.62	0.73	0.83	0.90	0.95	1.00	1.04
	600-700				0.59	0.70	0.79	0.86	0.91	0.95
	700-800					0.57	0.68	0.77	0.83	0.88
	800-900						0.55	0.66	0.74	0.81

Расчет произведен на исходных данных площадью от 1 до 1000 сот.

		СПРАВОЧНИК ОЦЕНЩИКА НЕДВИЖИМОСТИ-2024. ЗЕМЕЛЬНЫЕ УЧАСТКИ. ЧАСТЬ 2. ХАРАКТЕРИСТИКИ, ОТРАЖАЮЩИЕ ВЛИЯНИЕ ФИЗИЧЕСКИХ ХАРАКТЕРИСТИК ОБЪЕКТА, ФУНКЦИОНАЛЬНОГО НАЗНАЧЕНИЯ ОБЪЕКТА, ПЕРЕДАВАЕМЫХ ИМУЩЕСТВЕННЫХ ПРАВ. СКИДКИ НА ТОРГ. СТАВКИ КАПИТАЛИЗАЦИИ. ПОЛНАЯ ВЕРСИЯ.	
--	--	---	--

Таблица 53. Матрица коэффициентов, отражающая зависимость удельных цен продажи земельных участков от площади, усредненные по городам. Земельные участки под индустриальную застройку.

Площадь, га		аналог				
		<1	1-2.5	2.5-5	5-10	>10
объект оценки	<1	1,00	1,36	1,65	1,98	
	1-2,5	0,73	1,00	1,21	1,43	1,63
	2,5-5	0,61	0,83	1,00	1,19	1,35
	5-10	0,51	0,70	0,84	1,00	1,14
	>10		0,61	0,74	0,88	1,00

Расчет произведен на исходных данных площадью от 0 до 15 га.

Таблица 55. Матрица коэффициентов, отражающая зависимость удельных цен продажи земельных участков от площади, усредненные по городам. Земельные участки под жилищную застройку.

Площадь, сот.	аналог									
	<10	10-30	30-50	50-70	70-90	90-110	110-130	130-150	150-170	>170
объект оценки	<10	1.00	1.30	1.48	1.60	1.69	1.77	1.83	1.88	1.93
	10-30	0.77	1.00	1.14	1.23	1.30	1.36	1.41	1.45	1.48
	30-50	0.67	0.85	1.00	1.08	1.14	1.19	1.23	1.27	1.30
	50-70	0.62	0.81	0.93	1.00	1.06	1.10	1.14	1.17	1.20
	70-90	0.59	0.77	0.88	0.95	1.00	1.04	1.08	1.11	1.14
	90-110	0.57	0.74	0.84	0.91	0.96	1.00	1.04	1.07	1.09
	110-130	0.55	0.71	0.81	0.88	0.93	0.97	1.00	1.03	1.06
	130-150	0.53	0.69	0.79	0.85	0.90	0.94	0.97	1.00	1.03
	150-170	0.52	0.67	0.77	0.83	0.88	0.91	0.95	0.98	1.00
	>170	0.50	0.66	0.75	0.81	0.85	0.89	0.92	0.95	0.97

Расчет произведен на исходных данных площадью от 0 до 200 сот.

**Корректирующие коэффициенты на фактор масштаба
для земельных участков,
г. Москва**

Таблица 56. Матрица коэффициентов, отражающая зависимость удельных цен продажи земельных участков от площади, данные по Москве. Земельные участки под жилую застройку.

Площадь, сот.	аналог									
	<10	10-30	30-50	50-70	70-90	90-110	110-130	130-150	150-170	>170
объект оценки										
<10	1,00	1,47	1,79							
10-30	0,58	1,00	1,21	1,36	1,47	1,57	1,65	1,72	1,79	1,85
30-50	0,56	0,82	1,00	1,12	1,21	1,29	1,36	1,42	1,47	1,54
50-70	0,50	0,74	0,89	1,00	1,08	1,15	1,21	1,27	1,32	1,37
70-90		0,69	0,82	0,92	1,00	1,06	1,12	1,17	1,21	1,25
90-110		0,64	0,77	0,87	0,94	1,00	1,05	1,10	1,14	1,19
110-130		0,61	0,74	0,82	0,89	0,95	1,00	1,04	1,08	1,13
130-150		0,59	0,70	0,79	0,85	0,91	0,96	1,00	1,04	1,08
150-170		0,56	0,68	0,76	0,82	0,88	0,92	0,96	1,00	1,04
>170		0,54	0,65	0,73	0,79	0,84	0,89	0,92	0,96	1,00

Расчет произведен на исходных данных площадью от 0 до 200 сот.

Таблица 58. Матрица коэффициентов, отражающая зависимость удельных цен продажи земельных участков от площади, данные по Москве и Московской области. Земельные участки под индустриальную застройку.

Площадь, га	аналог				
	<1	1-2,5	2,5-5	5-10	>10
объект оценки					
<1	1,00	1,24	1,49	1,74	1,90
1-2,5	0,81	1,00	1,21	1,41	1,53
2,5-5	0,67	0,83	1,00	1,17	1,27
5-10	0,57	0,71	0,86	1,00	1,09
>10	0,53	0,65	0,79	0,92	1,00

Расчет произведен на исходных данных площадью от 0 до 15 га.

**Корректирующие коэффициенты на фактор масштаба
для земельных участков, города с численностью
населения более 1 млн. человек
(кроме г. Москва и г. Санкт-Петербург)**

Таблица 64. Матрица коэффициентов, отражающая зависимость удельных цен продажи земельных участков от площади, данные по городам с численностью населения более 1 млн. человек (кроме г. Москва и г. Санкт-Петербург). Земельные участки по всем сегментам.

Площадь, сот.	аналог									
	<50	50-100	100-200	200-300	300-400	400-500	500-600	600-700	700-800	800-900
объект оценки										
<50	1,00	1,26	1,48	1,81	1,73	1,82	1,90	1,95		
50-100	0,80	1,00	1,16	1,28	1,27	1,45	1,51	1,55	1,61	1,68
100-200	0,69	0,86	1,00	1,11	1,19	1,25	1,30	1,34	1,39	1,42
200-300	0,62	0,78	0,90	1,00	1,07	1,18	1,21	1,25	1,28	1,31
300-400	0,58	0,73	0,84	0,93	1,00	1,06	1,10	1,13	1,17	1,20
400-500	0,55	0,69	0,80	0,88	0,95	1,00	1,04	1,07	1,11	1,15
500-600	0,53	0,66	0,77	0,85	0,91	0,96	1,00	1,02	1,05	1,09
600-700	0,51	0,65	0,75	0,83	0,89	0,94	0,98	1,00	1,04	1,08
700-800	0,50	0,62	0,72	0,80	0,86	0,90	0,94	0,98	1,00	1,05
800-900	0,51	0,61	0,71	0,78	0,84	0,88	0,92	0,94	0,98	1,00
>900	0,60	0,69	0,78	0,82	0,86	0,90	0,92	0,95	0,98	1,00

Расчет произведен на исходных данных площадью от 5 до 1000 сот.

Таблица 66. Матрица коэффициентов, отражающая зависимость удельных цен продажи земельных участков от площади, данные по городам с численностью населения более 1 млн. человек (кроме г. Москва и г. Санкт-Петербург). Земельные участки под коммерческую застройку.

Площадь, сот.	аналог									
	<50	50-100	100-200	200-300	300-400	400-500	500-600	600-700	700-800	800-900
объект оценки										
<50	1,00	1,47	1,84							
50-100	0,58	1,00	1,25	1,46	1,62	1,74	1,85	1,94		
100-200	0,54	0,80	1,00	1,17	1,29	1,39	1,49	1,55	1,61	1,67
200-300		0,58	0,85	1,00	1,11	1,19	1,26	1,32	1,38	1,43
300-400		0,52	0,77	0,90	1,00	1,08	1,14	1,20	1,25	1,29
400-500		0,57	0,72	0,84	0,93	1,00	1,06	1,11	1,16	1,20
500-600		0,54	0,68	0,79	0,88	0,94	1,00	1,05	1,09	1,13
600-700		0,52	0,65	0,76	0,84	0,90	0,95	1,00	1,04	1,08
700-800		0,50	0,62	0,73	0,80	0,86	0,92	0,96	1,00	1,04
800-900		0,50	0,60	0,70	0,78	0,83	0,88	0,93	0,97	1,00
>900		0,58	0,68	0,75	0,81	0,86	0,90	0,94	0,97	1,00

Расчет произведен на исходных данных площадью от 5 до 1000 сот.

**Корректирующие коэффициенты на фактор масштаба
для земельных участков,
г. Москва и Московской области**

Таблица 57. Матрица коэффициентов, отражающая зависимость удельных цен продажи земельных участков от площади, данные по Москве и Московской области. Земельные участки по всем сегментам.

Площадь, сот.	аналог									
	<50	50-100	100-200	200-300	300-400	400-500	500-600	600-700	700-800	800-900
объект оценки										
<50	1,00	1,53	1,56	1,75	1,89					
50-100	0,75	1,00	1,10	1,22	1,33	1,51	1,58	1,65	1,69	1,73
100-200	0,64	0,85	1,00	1,12	1,21	1,29	1,34	1,40	1,43	1,47
200-300	0,57	0,76	0,89	1,00	1,08	1,15	1,20	1,24	1,28	1,31
300-400	0,53	0,70	0,82	0,93	1,00	1,06	1,11	1,15	1,18	1,21
400-500		0,66	0,78	0,87	0,94	1,00	1,04	1,09	1,12	1,14
500-600		0,63	0,74	0,84	0,90	0,96	1,00	1,04	1,07	1,10
600-700		0,61	0,72	0,80	0,87	0,92	0,96	1,00	1,03	1,05
700-800		0,59	0,70	0,78	0,85	0,90	0,94	0,97	1,00	1,02
800-900		0,58	0,68	0,76	0,83	0,87	0,91	0,95	0,98	1,00
>900		0,56	0,66	0,75	0,81	0,85	0,89	0,93	0,95	0,98

Расчет произведен на исходных данных площадью от 3,5 до 1000 сот.

Таблица 59. Матрица коэффициентов, отражающая зависимость удельных цен продажи земельных участков от площади, данные по Москве и Московской области. Земельные участки под коммерческую застройку.

Площадь, сот.	аналог									
	<50	50-100	100-200	200-300	300-400	400-500	500-600	600-700	700-800	800-900
объект оценки										
<50	1,00	1,45	1,72	2,00						
50-100	0,71	1,00	1,23	1,43	1,57	1,69	1,79	1,87	1,95	
100-200	0,58	0,81	1,00	1,16	1,28	1,37	1,45	1,52	1,59	1,64
200-300	0,50	0,70	0,86	1,00	1,10	1,18	1,25	1,31	1,37	1,42
300-400		0,64	0,78	0,91	1,00	1,07	1,14	1,19	1,24	1,29
400-500		0,59	0,73	0,84	0,93	1,00	1,06	1,11	1,16	1,20
500-600		0,56	0,69	0,80	0,88	0,94	1,00	1,05	1,09	1,13
600-700		0,53	0,66	0,76	0,84	0,90	0,95	1,00	1,04	1,08
700-800		0,51	0,63	0,73	0,81	0,87	0,92	0,96	1,00	1,04
800-900		0,51	0,61	0,71	0,78	0,84	0,88	0,93	0,97	1,00
>900		0,59	0,68	0,75	0,81	0,86	0,90	0,94	0,97	1,00

Расчет произведен на исходных данных площадью от 1 до 1000 сот.

Таблица 65. Матрица коэффициентов, отражающая зависимость удельных цен продажи земельных участков от площади, данные по городам с численностью населения более 1 млн. человек (кроме г. Москва и г. Санкт-Петербург). Земельные участки под индустриальную застройку.

Площадь, га	аналог				
	<1	1-2,5	2,5-5	5-10	>10
объект оценки					
<1	1,00	1,25	1,49	1,76	1,92
1-2,5	0,80	1,00	1,20	1,41	1,54
2,5-5	0,67	0,84	1,00	1,18	1,29
5-10	0,57	0,71	0,85	1,00	1,09
>10	0,52	0,65	0,78	0,92	1,00

Расчет произведен на исходных данных площадью от 0 до 15 га.

Таблица 67. Матрица коэффициентов, отражающая зависимость удельных цен продажи земельных участков от площади, данные по городам с численностью населения более 1 млн. человек (кроме г. Москва и г. Санкт-Петербург). Земельные участки под жилую застройку.

Площадь, сот.	аналог									
	<10	10-30	30-50	50-70	70-90	90-110	110-130	130-150	150-170	>170
объект оценки										
<10	1,00	1,16	1,26	1,31	1,36	1,39	1,42	1,44	1,46	1,49
10-30	0,86	1,00	1,06	1,13	1,16	1,19	1,22	1,24	1,26	1,28
30-50	0,80	0,93	1,00	1,05	1,08	1,11	1,13	1,15	1,16	1,18
50-70	0,76	0,89	0,96	1,00	1,03	1,06	1,08	1,10	1,11	1,13
70-90	0,74	0,86	0,93	0,97	1,00	1,02	1,05	1,06	1,08	1,10
90-110	0,72	0,84	0,90	0,95	0,98	1,00	1,02	1,04	1,05	1,07
110-130	0,70	0,82	0,89	0,93	0,96	0,98	1,00	1,02	1,03	1,05
130-150	0,69	0,81	0,87	0,91	0,94	0,96	0,98	1,00	1,01	1,03
150-170	0,68	0,80	0,86	0,90	0,93	0,95	0,97	0,99	1,00	1,02
>170	0,67	0,78	0,84	0,88	0,91	0,93	0,95	0,97	0,98	1,00

Расчет произведен на исходных данных площадью от 0 до 200 сот.

**Корректирующие коэффициенты на фактор масштаба
для земельных участков,
города с численностью населения менее 1 млн. человек**

Таблица 68. Матрица коэффициентов, отражающая зависимость удельных цен продажи земельных участков от площади, данные по городам с численностью населения менее 1 млн. человек. Земельные участки под жилищную застройку.

Площадь, сот.	аналог										
	<10	10-30	30-50	50-70	70-90	90-110	110-130	130-150	150-170	>170	
объект оценки											
<10	1,00	1,34	1,55	1,69	1,79	1,86	1,95				
10-30	0,75	1,00	1,16	1,26	1,34	1,40	1,46	1,50	1,55	1,60	
30-50	0,65	0,85	1,00	1,09	1,18	1,21	1,25	1,30	1,34	1,38	
50-70	0,59	0,79	0,92	1,00	1,05	1,11	1,15	1,19	1,23	1,27	
70-90	0,56	0,75	0,86	0,94	1,00	1,05	1,09	1,12	1,16	1,19	
90-110	0,53	0,71	0,82	0,90	0,95	1,00	1,04	1,07	1,10	1,14	
110-130	0,51	0,69	0,79	0,86	0,92	0,96	1,00	1,03	1,06	1,10	
130-150	0,50	0,66	0,77	0,84	0,89	0,93	0,97	1,00	1,03	1,06	
150-170		0,65	0,75	0,81	0,85	0,91	0,94	0,97	1,00	1,03	
>170		0,63	0,72	0,79	0,84	0,88	0,91	0,94	0,97	1,00	

Расчет произведен на исходных данных площадью от 0 до 200 сот.

Таблица 70. Матрица коэффициентов, отражающая зависимость удельных цен продажи земельных участков от площади, данные по городам с численностью населения 500-1000 тыс. чел. Земельные участки под индустриальную застройку.

Площадь, га	аналог				
	<1	1-2,5	2,5-5	5-10	>10
объект оценки					
<1	1,00	1,29	1,56	1,85	
1-2,5	0,78	1,00	1,21	1,44	1,57
2,5-5	0,64	0,83	1,00	1,19	1,30
5-10	0,54	0,70	0,84	1,00	1,09
>10	0,50	0,64	0,77	0,92	1,00

Расчет произведен на исходных данных площадью от 0 до 15 га.

**Корректирующие коэффициенты на фактор масштаба
для земельных участков,
города с численностью населения менее 500 тыс. чел.**

Таблица 72. Матрица коэффициентов, отражающая зависимость удельных цен продажи земельных участков от площади, данные по городам с численностью населения менее 500 тыс. чел. Земельные участки по всем сегментам.

Площадь, сот.	аналог										
	<50	50-100	100-200	200-300	300-400	400-500	500-600	600-700	700-800	800-900	>900
объект оценки											
<50	1,00	1,44	1,72	1,94							
50-100	0,70	1,00	1,20	1,35	1,46	1,54	1,61	1,67	1,71	1,74	1,78
100-200	0,58	0,83	1,00	1,13	1,21	1,29	1,34	1,39	1,43	1,46	1,49
200-300	0,52	0,74	0,89	1,00	1,08	1,14	1,19	1,24	1,27	1,29	1,32
300-400	0,49	0,69	0,82	0,93	1,00	1,06	1,10	1,15	1,17	1,20	1,22
400-500	0,46	0,65	0,78	0,87	0,94	1,00	1,04	1,08	1,11	1,13	1,15
500-600		0,62	0,75	0,84	0,91	0,96	1,00	1,04	1,06	1,09	1,11
600-700		0,60	0,72	0,81	0,87	0,92	0,96	1,00	1,02	1,04	1,07
700-800		0,59	0,70	0,79	0,85	0,90	0,94	0,98	1,00	1,02	1,04
800-900		0,57	0,68	0,77	0,83	0,88	0,92	0,96	0,98	1,00	1,02
>900		0,56	0,67	0,75	0,82	0,87	0,90	0,94	0,96	0,98	1,00

Расчет произведен на исходных данных площадью от 1 до 1000 сот.

Таблица 74. Матрица коэффициентов, отражающая зависимость удельных цен продажи земельных участков от площади, данные по городам с численностью населения менее 500 тыс. чел. Земельные участки под коммерческую застройку.

Площадь, сот.	аналог										
	<50	50-100	100-200	200-300	300-400	400-500	500-600	600-700	700-800	800-900	>900
объект оценки											
<50	1,00	1,43	1,76								
50-100	0,57	1,00	1,24	1,44	1,59	1,71	1,81	1,90	1,98		
100-200		0,69	1,00	1,17	1,29	1,38	1,47	1,54	1,60	1,65	1,71
200-300		0,63	0,86	1,00	1,10	1,19	1,25	1,32	1,37	1,42	1,47
300-400		0,63	0,78	0,91	1,00	1,08	1,14	1,20	1,24	1,29	1,33
400-500		0,58	0,72	0,84	0,93	1,00	1,06	1,11	1,16	1,20	1,24
500-600		0,55	0,68	0,79	0,88	0,94	1,00	1,05	1,09	1,13	1,17
600-700		0,53	0,65	0,75	0,84	0,90	0,95	1,00	1,04	1,08	1,11
700-800		0,50	0,62	0,73	0,80	0,86	0,92	0,96	1,00	1,04	1,07
800-900		0,60	0,70	0,78	0,83	0,88	0,93	0,97	1,00	1,03	1,06
>900		0,58	0,68	0,75	0,81	0,85	0,90	0,94	0,97	1,00	

Расчет произведен на исходных данных площадью от 1 до 1000 сот.

Источник: 1. «Справочник оценщика недвижимости - 2024. Земельные участки. Часть 2. Характеристики, отражающие влияние физических характеристик объекта, функционального назначения объекта, передаваемых имущественных прав. Скидки на торг. Ставки капитализации. Полная версия. Под редакцией Лейфера Л.А.», Нижний Новгород, 2024 год.

2. Данные исследования также представлены в издании «Справочник оценщика недвижимости - 2020. Земельные участки. Часть 2. Физические характеристики объекта. Характеристики, отражающие функциональное назначение объекта. Передаваемые имущественные права. Скидки на торг. Коэффициенты капитализации. Полная версия. Под редакцией Лейфера Л.А.», Нижний Новгород, 2020 год.

**Корректирующие коэффициенты на фактор масштаба
для земельных участков,
города с численностью населения 500-1000 тыс. чел.**

Таблица 69. Матрица коэффициентов, отражающая зависимость удельных цен продажи земельных участков от площади, данные по городам с численностью населения 500-1000 тыс. чел. Земельные участки по всем сегментам.

Площадь, сот.	аналог										
	<50	50-100	100-200	200-300	300-400	400-500	500-600	600-700	700-800	800-900	>900
объект оценки											
<50	1,00	1,41	1,68	1,80							
50-100	0,71	1,00	1,20	1,35	1,46	1,54	1,61	1,68	1,71	1,75	1,79
100-200	0,59	0,84	1,00	1,13	1,22	1,29	1,35	1,40	1,43	1,47	1,50
200-300	0,53	0,74	0,89	1,00	1,08	1,15	1,20	1,24	1,27	1,30	1,33
300-400		0,59	0,82	0,92	1,00	1,06	1,10	1,15	1,18	1,20	1,23
400-500		0,55	0,77	0,87	0,94	1,00	1,04	1,09	1,11	1,13	1,16
500-600		0,52	0,74	0,84	0,90	0,95	1,00	1,04	1,07	1,09	1,11
600-700		0,50	0,71	0,80	0,87	0,92	0,95	1,00	1,02	1,05	1,07
700-800		0,56	0,70	0,79	0,85	0,90	0,94	0,98	1,00	1,02	1,04
800-900		0,57	0,69	0,77	0,84	0,88	0,92	0,96	0,98	1,00	1,02
>900		0,56	0,67	0,75	0,81	0,86	0,90	0,94	0,96	0,98	1,00

Расчет произведен на исходных данных площадью от 1 до 1000 сот.

Таблица 71. Матрица коэффициентов, отражающая зависимость удельных цен продажи земельных участков от площади, данные по городам с численностью населения 500-1000 тыс. чел. Земельные участки под коммерческую застройку.

Площадь, сот.	аналог										
	<50	50-100	100-200	200-300	300-400	400-500	500-600	600-700	700-800	800-900	>900
объект оценки											
<50	1,00	1,25	1,46	1,62	1,74	1,83	1,91	1,97			
50-100	0,69	1,00	1,16	1,29	1,38	1,45	1,51	1,57	1,61	1,65	1,69
100-200	0,59	0,87	1,00	1,11	1,19	1,26	1,31	1,35	1,39	1,43	1,46
200-300	0,52	0,78	0,90	1,00	1,07	1,13	1,18	1,22	1,25	1,29	1,32
300-400	0,48	0,73	0,84	0,93	1,00	1,05	1,10	1,14	1,17	1,20	1,23
400-500	0,45	0,69	0,80	0,89	0,95	1,00	1,04	1,08	1,11	1,14	1,17
500-600	0,42	0,66	0,76	0,85	0,91	0,96	1,00	1,03	1,07	1,09	1,12
600-700	0,41	0,64	0,74	0,82	0,88	0,93	0,97	1,00	1,03	1,06	1,08
700-800	0,42	0,72	0,80	0,86	0,90	0,94	0,97	1,00	1,03	1,05	1,05
800-900	0,40	0,70	0,78	0,83	0,88	0,91	0,95	0,97	1,00	1,02	1,02
>900	0,39	0,68	0,76	0,81	0,86	0,89	0,93	0,95	0,98	1,00	

Расчет произведен на исходных данных площадью от 5 до 1000 сот.

Таблица 73. Матрица коэффициентов, отражающая зависимость удельных цен продажи земельных участков от площади, данные по городам с численностью населения менее 500 тыс. чел. Земельные участки под индустриальную застройку.

Площадь, га	аналог				
	<1	1-2,5	2,5-5	5-10	>10
объект оценки					
<1	1,00	1,33	1,59	1,86	
1-2,5	0,75	1,00	1,19	1,40	1,57
2,5-5	0,63	0,84	1,00	1,17	1,32
5-10	0,54	0,72	0,85	1,00	1,12
>10		0,64	0,76	0,89	1,00

Расчет произведен на исходных данных площадью от 0 до 15 га.

Масштабный фактор представляет собой коэффициент уменьшения/увеличения удельной цены земельных участков в зависимости от диапазонов площади, к которым принадлежит площадь объекта оценки и объекта-аналога.

Данные о средних значениях масштабного фактора для земельных участков различного назначения представлены в табл. 37.

Таблица 37.

Данные о средних значениях масштабного фактора для земельных участков

Справочник оценки недвижимости-2020. Земельные участки. Часть II. Полная версия по состоянию на октябрь 2020 г.

Матрицы коэффициентов

Корректирующие коэффициенты на фактор масштаба для земельных участков, усредненные данные по России

Таблица 32

Земельные участки. Данные, усредненные по России ³		аналог					
Площадь, кв.м		<1500	1500-3000	3000-6000	6000-10000	10000-25000	>25000
объект оценки	<1500	1,00	1,21	1,37	1,52	1,75	1,87
	1500-3000	0,83	1,00	1,13	1,28	1,45	1,54
	3000-6000	0,73	0,88	1,00	1,11	1,29	1,36
	6000-10000	0,66	0,79	0,90	1,00	1,15	1,23
	10000-25000	0,57	0,69	0,78	0,87	1,00	1,07
	>25000	0,53	0,65	0,74	0,81	0,93	1,00

Таблица 33

Земельные участки под офисно-торговую застройку и объекты рекреации (коммерческого назначения). Данные, усредненные по России		аналог					
Площадь, кв.м		<1500	1500-3000	3000-6000	6000-10000	10000-25000	>25000
объект оценки	<1500	1,00	1,15	1,27	1,37	1,52	1,59
	1500-3000	0,87	1,00	1,10	1,19	1,32	1,38
	3000-6000	0,78	0,91	1,00	1,08	1,20	1,26
	6000-10000	0,72	0,84	0,93	1,00	1,11	1,16
	10000-25000	0,66	0,76	0,83	0,90	1,00	1,05
	>25000	0,63	0,72	0,79	0,86	0,95	1,00

Земельные участки под индустриальную застройку (промышленного назначения). Данные, усредненные по России						
Площадь, кв.м		<1500	1500-3000	3000-6000	6000-10000	>10000
объект оценки	<1500	1,00	1,24	1,42	1,59	1,66
	1500-3000	0,81	1,00	1,15	1,29	1,36
	3000-6000	0,70	0,87	1,00	1,12	1,17
	6000-10000	0,63	0,78	0,89	1,00	1,05
	>10000	0,60	0,74	0,85	0,95	1,00

³ корректирующие коэффициенты, рассчитываемые по всей совокупности земельных участков в России

Справочник оценки недвижимости-2020. Земельные участки. Часть II. Полная версия по состоянию на октябрь 2020 г.

Таблица 38

Земельные участки г. Санкт-Петербург		аналог				
Площадь, кв.м		<1500	1500-3000	3000-6000	6000-10000	>10000
объект оценки	<1500	1,00	1,17	1,29	1,40	1,45
	1500-3000	0,86	1,00	1,11	1,20	1,24
	3000-6000	0,77	0,90	1,00	1,09	1,12
	6000-10000	0,71	0,83	0,92	1,00	1,03
	>10000	0,69	0,81	0,89	0,97	1,00

Таблица 39

Земельные участки в городах миллионниках		аналог				
Площадь, кв.м		<1500	1500-3000	3000-6000	6000-10000	>10000
объект оценки	<1500	1,00	1,22	1,39	1,55	1,61
	1500-3000	0,82	1,00	1,14	1,27	1,32
	3000-6000	0,72	0,88	1,00	1,11	1,16
	6000-10000	0,65	0,79	0,90	1,00	1,04
	>10000	0,62	0,76	0,86	0,96	1,00

Таблица 40

Земельные участки в городах с численностью менее млн. чел.		аналог				
Площадь, кв.м		<1500	1500-3000	3000-6000	6000-10000	>10000
объект оценки	<1500	1,00	1,22	1,39	1,55	1,62
	1500-3000	0,82	1,00	1,14	1,27	1,33
	3000-6000	0,72	0,88	1,00	1,11	1,16
	6000-10000	0,64	0,79	0,90	1,00	1,04
	>10000	0,62	0,75	0,86	0,96	1,00

Справочник оценки недвижимости-2020. Земельные участки. Часть II. Полная версия по состоянию на октябрь 2020 г.

Таблица 35

Земельные участки под ИЖС. Данные, усредненные по России		аналог				
Площадь, кв.м		<1500	1500-3000	3000-6000	6000-10000	>10000
объект оценки	<1500	1,00	1,17	1,30	1,42	1,47
	1500-3000	0,85	1,00	1,11	1,21	1,25
	3000-6000	0,77	0,90	1,00	1,09	1,13
	6000-10000	0,70	0,83	0,92	1,00	1,03
	>10000	0,68	0,80	0,88	0,97	1,00

Корректирующие коэффициенты на фактор масштаба для земельных участков, расположенных в городах с различной численностью⁶

Таблица 36

Земельные участки г. Москва		аналог				
Площадь, кв.м		<1500	1500-3000	3000-6000	6000-10000	>10000
объект оценки	<1500	1,00	1,17	1,28	1,40	1,45
	1500-3000	0,86	1,00	1,11	1,20	1,24
	3000-6000	0,77	0,90	1,00	1,09	1,12
	6000-10000	0,71	0,83	0,92	1,00	1,03
	>10000	0,69	0,81	0,89	0,97	1,00

Таблица 37

Земельные участки Московская область		аналог				
Площадь, кв.м		<1500	1500-3000	3000-6000	6000-10000	>10000
объект оценки	<1500	1,00	1,21	1,37	1,52	1,74
	1500-3000	0,83	1,00	1,13	1,25	1,44
	3000-6000	0,73	0,88	1,00	1,11	1,27
	6000-10000	0,66	0,80	0,90	1,00	1,15
	>10000	0,57	0,69	0,79	0,87	1,00

⁶ корректирующие коэффициенты, рассчитываемые по всей совокупности земельных участков в городе (категории городов)

Справочник оценки недвижимости-2020. Земельные участки. Часть II. Полная версия по состоянию на октябрь 2020 г.

Корректирующие коэффициенты на фактор масштаба для земельных участков под индустриальную застройку (промышленного назначения), расположенных в городах с различной численностью

Таблица 41

Земельные участки под индустриальную застройку (промышленного назначения) г. Москва		аналог				
Площадь, кв.м		<1500	1500-3000	3000-6000	6000-10000	>10000
объект оценки	<1500	1,00	1,22	1,40	1,56	1,63
	1500-3000	0,82	1,00	1,14	1,28	1,33
	3000-6000	0,72	0,88	1,00	1,12	1,17
	6000-10000	0,64	0,78	0,89	1,00	1,04
	>10000	0,61	0,75	0,85	0,96	1,00

Земельные участки под индустриальную застройку (промышленного назначения) в городах-миллионниках					
Площадь, кв.м		аналог			
		<1500	1500-3000	3000-6000	>6000
объект оценки	<1500	1,00	1,22	1,39	1,47
	1500-3000	0,82	1,00	1,14	1,20
	3000-6000	0,72	0,88	1,00	1,06
	>6000	0,68	0,83	0,94	1,00

Справочник оценщика недвижимости в 2020. Земельные участки. Часть II. Полная версия по состоянию на октябрь 2020 г.

Корректирующие коэффициенты на фактор масштаба для земельных участков под офисно-торговую застройку и объекты рекреации (коммерческого назначения), расположенных в городах с различной численностью

Таблица 43

Земельные участки под коммерческую застройку в городах с численностью менее млн. чел.					
Площадь, кв. м		аналог			
		<1500	1500-3000	3000-6000	>6000
объект оценки	<1500	1,00	1,22	1,40	1,57
	1500-3000	0,82	1,00	1,15	1,28
	3000-6000	0,71	0,87	1,00	1,12
	>6000	0,64	0,78	0,89	1,00

Корректирующие коэффициенты на фактор масштаба для земельных участков под ИЖС, расположенных в городах с различной численностью

Таблица 44

Земельные участки под ИЖС г. Москва					
Площадь, кв. м		аналог			
		<1500	1500-3000	3000-6000	6000-10000
объект оценки	<1500	1,00	1,15	1,25	1,35
	1500-3000	0,87	1,00	1,10	1,18
	3000-6000	0,80	0,91	1,00	1,08
	6000-10000	0,74	0,85	0,93	1,00

Таблица 45

Земельные участки под ИЖС г. Санкт-Петербург					
Площадь, кв. м		аналог			
		<1500	1500-3000	3000-6000	6000-10000
объект оценки	<1500	1,00	1,19	1,34	1,47
	1500-3000	0,84	1,00	1,12	1,23
	3000-6000	0,75	0,89	1,00	1,10
	6000-10000	0,68	0,81	0,91	1,00

Источник: 1. «Справочник оценщика недвижимости в 2020. Земельные участки. Часть 2. Физические характеристики объекта. Характеристики, отражающие функциональное назначение объекта. Передаваемые имущественные права. Скидки на торг. Коэффициенты капитализации. Полная версия. Под редакцией Лейфера Л.А.», Нижний Новгород, 2020 год.

3. Данные исследования представлены на аналитическом портале www.statrliet.ru (см. табл. 38).

Таблица 38.

Формулы для расчёта поправки на площадь земельного участка для категории земли населенных пунктов

на Масштаб, размер, общую площадь земельных участков - корректировка на 01.07.2024 года

Категория: Корректировки рыночной стоимости земельных участков (опубликовано 11.07.2024 г.)

Поправка рыночной стоимости земельного участка на общую площадь (размер, масштаб)

Исследование рынков земельных участков различных населенных пунктов (включая производственно-складского использования) показывает, что зависимость рыночной стоимости единицы площади участка от общей площади выражается степенной функцией:

$C = b \cdot S^{\alpha}$

C – цена предложения (рыночная стоимость) земельного участка, ден. ед./кв. м.,

S – общая площадь земельного участка, кв. м.,

b – коэффициент активности рынка,

α – коэффициент торможения – степень замедления роста рыночной стоимости по мере увеличения общей площади земельного участка.

В результате эффекта «торможения» рыночная стоимость единицы площади земельного участка снижается при увеличении общей площади.

Итоги расчетов СтатРиелт на основе актуальной рыночных данных

Земли населенных пунктов (города и пригородные земли) с населением:	R ² коэффициент детерминации	Коэффициент торможения	Формула расчета корректировки на площадь, масштаб (K _с)
более 1 млн. человек:	0,771	-0,14	$K_s = (S_0/S_a)^{-0,14}$
от 400 тыс. до 1 млн. человек:	0,684	-0,15	$K_s = (S_0/S_a)^{-0,15}$
от 50 тыс. до 400 тыс. человек:	0,665	-0,18	$K_s = (S_0/S_a)^{-0,18}$
поселения до 50 тыс. человек:	0,629	-0,22	$K_s = (S_0/S_a)^{-0,22}$
Категория земельного участка	R ² коэффициент детерминации	Коэффициент торможения	Формула расчета поправки на площадь, масштаб (K _с)
Земли промышленности, транспорта, связи и иного специального назначения	0,646	-0,23	$K_s = (S_0/S_a)^{-0,23}$
Земли сельскохозяйственного назначения	0,689	-0,29	$K_s = (S_0/S_a)^{-0,29}$

S₀ – общая площадь оцениваемого земельного участка, кв.

S_a – общая площадь сравниваемого (аналогичного по остальным параметрам) земельного участка, кв.

Источник: 1. <https://www.statrliet.ru/statistika-rynka/statistika-na-01-07-2024g/korrektirovki-stoimosti-zemli/3535-na-masshtab-razmer-obshchuyu-ploshchad-zemelnykh-uchastkov-korrektirovka-na-01-07-2024-goda>

Наличие коммуникаций

В открытых источниках информации существуют систематизированные исследования, определяющие степень влияния наличия коммуникаций, на стоимость земельных участков различного назначения.

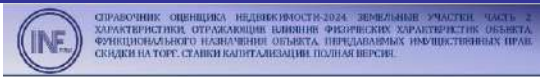
1. Вышеуказанные исследования представлены в издании «Справочник оценщика недвижимости в 2024. Земельные участки. Часть 2. Характеристики, отражающие влияние физических характеристик объекта, функционального назначения объекта, передаваемых имущественных прав. Скидки на торг. Ставки капитализации. Полная версия. Под редакцией Лейфера Л.А.», Нижний Новгород, 2024 год.



В табл. 39 приведены корректирующие коэффициенты, отражающие отношения цен земельных участков различного назначения, обеспеченных и необеспеченных коммуникациями.

Таблица 39.

Значения коэффициента изменения удельной цены земельных участков в зависимости от наличия коммуникаций



9.3.1.1. ЭЛЕМЕНТ СРАВНЕНИЯ – ЭЛЕКТРОСНАБЖЕНИЕ ЗЕМЕЛЬНОГО УЧАСТКА

В данном разделе приведены корректирующие коэффициенты, рассчитанные на основании статистической информации, которые показывают различия в стоимости земельных участков без электроснабжения к земельным участкам, к которым проведено электроснабжение.

Значения корректировок, усредненные по городам России, и границы доверительных интервалов

Таблица 133. Значения корректирующих коэффициентов, усредненные данные по России и границы доверительных интервалов.

Наименование коэффициента	Среднее значение	Доверительный интервал	
Земельные участки по всем сегментам			
Отношение удельной цены земельных участков, не обеспеченных электроснабжением, к удельной цене аналогичных участков, обеспеченных электроснабжением	0,85	0,83	0,88
Земельные участки под индустриальную застройку			
Отношение удельной цены земельных участков, не обеспеченных электроснабжением, к удельной цене аналогичных участков, обеспеченных электроснабжением	0,90	0,89	0,92
Земельные участки под коммерческую застройку			
Отношение удельной цены земельных участков, не обеспеченных электроснабжением, к удельной цене аналогичных участков, обеспеченных электроснабжением	0,80	0,78	0,82

Таблица 136. Матрица соотношений значения средних коэффициентов удельных цен по элементу сравнения «Электроснабжение земельного участка», усредненные по городам России.

Земельные участки под индустриальную застройку		аналог	
		обеспечен электроснабжением	не обеспечен электроснабжением
объект оценки	обеспечен электроснабжением	1,00	1,11
	не обеспечен электроснабжением	0,90	1,00

Таблица 138. Матрица соотношений значения средних коэффициентов удельных цен по элементу сравнения «Электроснабжение земельного участка», усредненные по городам России.

Земельные участки под жилую застройку		аналог	
		обеспечен электроснабжением	не обеспечен электроснабжением
объект оценки	обеспечен электроснабжением	1,00	1,21
	не обеспечен электроснабжением	0,83	1,00

9.3.1.2. ЭЛЕМЕНТ СРАВНЕНИЯ – ГАЗОСНАБЖЕНИЕ ЗЕМЕЛЬНОГО УЧАСТКА

В данном разделе приведены корректирующие коэффициенты, рассчитанные на основании статистической информации, которые показывают различия в стоимости земельных участков без газоснабжения к земельным участкам, к которым проведено газоснабжение.

Значения корректировок, усредненные по городам России, и границы доверительных интервалов

Таблица 154. Значения корректирующих коэффициентов, усредненные данные по России и границы доверительных интервалов.

Наименование коэффициента	Среднее значение	Доверительный интервал	
Земельные участки по всем сегментам			
Отношение удельной цены земельных участков, не обеспеченных газоснабжением, к удельной цене аналогичных участков, обеспеченных газоснабжением	0,88	0,83	0,90
Земельные участки под индустриальную застройку			
Отношение удельной цены земельных участков, не обеспеченных газоснабжением, к удельной цене аналогичных участков, обеспеченных газоснабжением	0,91	0,87	0,95
Земельные участки под коммерческую застройку			
Отношение удельной цены земельных участков, не обеспеченных газоснабжением, к удельной цене аналогичных участков, обеспеченных газоснабжением	0,80	0,77	0,82

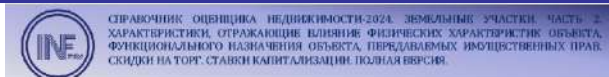


Таблица 133. Окончание.

Наименование коэффициента	Среднее значение	Доверительный интервал	
Земельные участки под жилую застройку			
Отношение удельной цены земельных участков, не обеспеченных электроснабжением, к удельной цене аналогичных участков, обеспеченных электроснабжением	0,83	0,79	0,87
Земельные участки под объекты рекреации			
Отношение удельной цены земельных участков, не обеспеченных электроснабжением, к удельной цене аналогичных участков, обеспеченных электроснабжением	0,86	0,85	0,91

Матрицы коэффициентов

Таблица 135. Матрица соотношений значения средних коэффициентов удельных цен по элементу сравнения «Электроснабжение земельного участка», усредненные по городам России.

Земельные участки по всем сегментам		аналог	
		обеспечен электроснабжением	не обеспечен электроснабжением
объект оценки	обеспечен электроснабжением	1,00	1,17
	не обеспечен электроснабжением	0,85	1,00

Таблица 137. Матрица соотношений значения средних коэффициентов удельных цен по элементу сравнения «Электроснабжение земельного участка», усредненные по городам России.

Земельные участки под коммерческую застройку		аналог	
		обеспечен электроснабжением	не обеспечен электроснабжением
объект оценки	обеспечен электроснабжением	1,00	1,25
	не обеспечен электроснабжением	0,80	1,00

Таблица 139. Матрица соотношений значения средних коэффициентов удельных цен по элементу сравнения «Электроснабжение земельного участка», усредненные по городам России.

Земельные участки под объекты рекреации		аналог	
		обеспечен электроснабжением	не обеспечен электроснабжением
объект оценки	обеспечен электроснабжением	1,00	1,14
	не обеспечен электроснабжением	0,88	1,00

Таблица 154. Окончание.

Наименование коэффициента	Среднее значение	Доверительный интервал	
Земельные участки под жилую застройку			
Отношение удельной цены земельных участков, не обеспеченных газоснабжением, к удельной цене аналогичных участков, обеспеченных газоснабжением	0,88	0,84	0,92
Земельные участки под объекты рекреации			
Отношение удельной цены земельных участков, не обеспеченных газоснабжением, к удельной цене аналогичных участков, обеспеченных газоснабжением	0,76	0,72	0,80

Матрицы коэффициентов

Таблица 156. Матрица соотношений значения средних коэффициентов удельных цен по элементу сравнения «Газоснабжение земельного участка», усредненные по городам России.

Земельные участки по всем сегментам		аналог	
		обеспечен газоснабжением	не обеспечен газоснабжением
объект оценки	обеспечен газоснабжением	1,00	1,16
	не обеспечен газоснабжением	0,86	1,00



Таблица 157. Матрица соотношений значения средних коэффициентов удельных цен по элементу сравнения «Газоснабжение земельного участка», усредненные по городам России.

Земельные участки под индустриальную застройку		аналог	
		обеспечен газоснабжением	не обеспечен газоснабжением
объект оценки	обеспечен газоснабжением	1,00	1,10
	не обеспечен газоснабжением	0,91	1,00

Таблица 159. Матрица соотношений значения средних коэффициентов удельных цен по элементу сравнения «Газоснабжение земельного участка», усредненные по городам России.

Земельные участки под жилую застройку		аналог	
		обеспечен газоснабжением	не обеспечен газоснабжением
объект оценки	обеспечен газоснабжением	1,00	1,14
	не обеспечен газоснабжением	0,88	1,00

9.3.1.3. ЭЛЕМЕНТ СРАВНЕНИЯ – ВОДОСНАБЖЕНИЕ ЗЕМЕЛЬНОГО УЧАСТКА

В данном разделе приведены корректирующие коэффициенты, рассчитанные на основании статистической информации, которые показывают различия в стоимости земельных участков без водоснабжения к земельным участкам, к которым проведено водоснабжение (автономное или централизованное).

Значения корректировок, усредненные по городам России, и границы доверительных интервалов

Таблица 182. Значения корректирующих коэффициентов, усредненные данные по России и границы доверительных интервалов.

Наименование коэффициента	Среднее значение	Доверительный интервал	
Земельные участки по всем сегментам			
Отношение удельной цены земельных участков, не обеспеченных водоснабжением, к удельной цене аналогичных участков, обеспеченных водоснабжением	0,85	0,81	0,88
Земельные участки под индустриальную застройку			
Отношение удельной цены земельных участков, не обеспеченных водоснабжением, к удельной цене аналогичных участков, обеспеченных водоснабжением	0,82	0,79	0,84
Земельные участки под коммерческую застройку			
Отношение удельной цены земельных участков, не обеспеченных водоснабжением, к удельной цене аналогичных участков, обеспеченных водоснабжением	0,84	0,81	0,87

Таблица 185. Матрица соотношений значения средних коэффициентов удельных цен по элементу сравнения «Водоснабжение земельного участка», усредненные по городам России.

Земельные участки под индустриальную застройку		аналог	
		обеспечен водоснабжением	не обеспечен водоснабжением
объект оценки	обеспечен водоснабжением	1,00	1,22
	не обеспечен водоснабжением	0,82	1,00

Таблица 187. Матрица соотношений значения средних коэффициентов удельных цен по элементу сравнения «Водоснабжение земельного участка», усредненные по городам России.

Земельные участки под жилую застройку		аналог	
		обеспечен водоснабжением	не обеспечен водоснабжением
объект оценки	обеспечен водоснабжением	1,00	1,14
	не обеспечен водоснабжением	0,88	1,00

Таблица 158. Матрица соотношений значения средних коэффициентов удельных цен по элементу сравнения «Газоснабжение земельного участка», усредненные по городам России.

Земельные участки под коммерческую застройку		аналог	
		обеспечен газоснабжением	не обеспечен газоснабжением
объект оценки	обеспечен газоснабжением	1,00	1,25
	не обеспечен газоснабжением	0,80	1,00

Таблица 160. Матрица соотношений значения средних коэффициентов удельных цен по элементу сравнения «Газоснабжение земельного участка», усредненные по городам России.

Земельные участки под объекты рекреации		аналог	
		обеспечен газоснабжением	не обеспечен газоснабжением
объект оценки	обеспечен газоснабжением	1,00	1,32
	не обеспечен газоснабжением	0,76	1,00

Таблица 182. Окончание.

Наименование коэффициента	Среднее значение	Доверительный интервал	
Земельные участки под жилую застройку			
Отношение удельной цены земельных участков, не обеспеченных водоснабжением, к удельной цене аналогичных участков, обеспеченных водоснабжением	0,88	0,84	0,92
Земельные участки под объекты рекреации			
Отношение удельной цены земельных участков, не обеспеченных водоснабжением, к удельной цене аналогичных участков, обеспеченных водоснабжением	0,74	0,71	0,77

Матрицы коэффициентов

Таблица 184. Матрица соотношений значения средних коэффициентов удельных цен по элементу сравнения «Водоснабжение земельного участка», усредненные по городам России.

Земельные участки по всем сегментам		аналог	
		обеспечен водоснабжением	не обеспечен водоснабжением
объект оценки	обеспечен водоснабжением	1,00	1,18
	не обеспечен водоснабжением	0,85	1,00

Таблица 186. Матрица соотношений значения средних коэффициентов удельных цен по элементу сравнения «Водоснабжение земельного участка», усредненные по городам России.

Земельные участки под коммерческую застройку		аналог	
		обеспечен водоснабжением	не обеспечен водоснабжением
объект оценки	обеспечен водоснабжением	1,00	1,19
	не обеспечен водоснабжением	0,84	1,00

Таблица 188. Матрица соотношений значения средних коэффициентов удельных цен по элементу сравнения «Водоснабжение земельного участка», усредненные по городам России.

Земельные участки под объекты рекреации		аналог	
		обеспечен водоснабжением	не обеспечен водоснабжением
объект оценки	обеспечен водоснабжением	1,00	1,35
	не обеспечен водоснабжением	0,74	1,00

9.3.1.4. ЭЛЕМЕНТ СРАВНЕНИЯ – КАНАЛИЗАЦИЯ ЗЕМЕЛЬНОГО УЧАСТКА

В данном разделе приведены корректирующие коэффициенты, рассчитанные на основании статистической информации, которые показывают различия в стоимости земельных участков без канализации к земельным участкам, к которым проведена канализация (автономное или центральное).

Значения корректировок, усредненные по городам России, и границы доверительных интервалов

Таблица 210. Значения корректирующих коэффициентов, усредненные данные по России и границы доверительных интервалов.

Наименование коэффициента	Среднее значение	Доверительный интервал	
Земельные участки по всем сегментам			
Отношение удельной цены земельных участков, не обеспеченных канализацией, к удельной цене аналогичных участков, обеспеченных канализацией	0,83	0,80	0,86
Земельные участки под индустриальную застройку			
Отношение удельной цены земельных участков, не обеспеченных канализацией, к удельной цене аналогичных участков, обеспеченных канализацией	0,75	0,73	0,78
Земельные участки под коммерческую застройку			
Отношение удельной цены земельных участков, не обеспеченных канализацией, к удельной цене аналогичных участков, обеспеченных канализацией	0,83	0,80	0,86

Таблица 213. Матрица соотношений значения средних коэффициентов удельных цен по элементу сравнения «Канализация земельного участка», усредненные по городам России.

Земельные участки под индустриальную застройку		аналог	
		обеспечен канализацией	не обеспечен канализацией
объект оценки	обеспечен канализацией	1,00	1,22
	не обеспечен канализацией	0,82	1,00

Таблица 215. Матрица соотношений значения средних коэффициентов удельных цен по элементу сравнения «Канализация земельного участка», усредненные по городам России.

Земельные участки под жилую застройку		аналог	
		обеспечен канализацией	не обеспечен канализацией
объект оценки	обеспечен канализацией	1,00	1,14
	не обеспечен канализацией	0,88	1,00

Таблица 210. Окончание.

Наименование коэффициента	Среднее значение	Доверительный интервал	
Земельные участки под жилую застройку			
Отношение удельной цены земельных участков, не обеспеченных канализацией, к удельной цене аналогичных участков, обеспеченных канализацией	0,81	0,77	0,85
Земельные участки под объекты рекреации			
Отношение удельной цены земельных участков, не обеспеченных канализацией, к удельной цене аналогичных участков, обеспеченных канализацией	0,79	0,77	0,81

Матрицы коэффициентов

Таблица 212. Матрица соотношений значения средних коэффициентов удельных цен по элементу сравнения «Канализация земельного участка», усредненные по городам России.

Земельные участки по всем сегментам		аналог	
		обеспечен канализацией	не обеспечен канализацией
объект оценки	обеспечен канализацией	1,00	1,18
	не обеспечен канализацией	0,85	1,00

Таблица 214. Матрица соотношений значения средних коэффициентов удельных цен по элементу сравнения «Канализация земельного участка», усредненные по городам России.

Земельные участки под коммерческую застройку		аналог	
		обеспечен канализацией	не обеспечен канализацией
объект оценки	обеспечен канализацией	1,00	1,19
	не обеспечен канализацией	0,84	1,00

Таблица 216. Матрица соотношений значения средних коэффициентов удельных цен по элементу сравнения «Канализация земельного участка», усредненные по городам России.

Земельные участки под объекты рекреации		аналог	
		обеспечен канализацией	не обеспечен канализацией
объект оценки	обеспечен канализацией	1,00	1,35
	не обеспечен канализацией	0,74	1,00

В таблице 238 приведены усредненные по городам России средние значения коэффициентов на наличие коммуникаций для различных сочетаний коммуникаций на оцениваемых участках и объектах-аналогах.

Корректировки на наличие коммуникаций для цен земельных участков, усредненные по городам России

Таблица 238. Матрица соотношений значения средних коэффициентов удельных цен по элементу сравнения «Наличие коммуникаций», усредненные по городам России¹⁰.

Коммуникация		Отсутствует	аналог										
			Э	Г	В	К	ЭГ	ЭК	ГВ	ГК	ВК	ЭГВК	
объект оценки	Отсутствует	0%	-15%	-14%	-15%	-17%	-28%	-29%	-27%	-25%	-30%	-49%	
	Э	17%	0%	1%	3%	-3%	-15%	-15%	-17%	-18%	-18%	-40%	
	Г	16%	-1%	0%	2%	-4%	-16%	-16%	-15%	-17%	-19%	-40%	
	В	18%	1%	2%	0%	-2%	-15%	-15%	-14%	-16%	-17%	-39%	
	К	21%	3%	4%	2%	0%	-13%	-13%	-12%	-14%	-15%	-38%	
	ЭГ	33%	16%	15%	17%	15%	0%	0%	-2%	1%	-1%	-29%	
	ЭВ	18%	18%	15%	17%	15%	3%	0%	-2%	1%	-1%	-29%	
	ЭК	42%	21%	22%	20%	17%	2%	2%	0%	3%	1%	-1%	-27%
	ГВ	37%	17%	18%	16%	14%	-1%	-1%	-3%	0%	-2%	-4%	-29%
	ГК	40%	20%	21%	19%	16%	1%	1%	-1%	2%	0%	-4%	-29%
	ВК	43%	22%	23%	21%	18%	3%	3%	1%	4%	2%	0%	-28%
	ЭГВК	95%	66%	68%	64%	61%	40%	40%	37%	42%	39%	36%	0%

¹⁰ В таблицах использованы следующие обозначения: Э – электроэнергия, Г – газоснабжение, В – водоснабжение, К – канализация.

2. Вышеуказанные исследования также представлены в издании «Справочник оценщика недвижимости - 2020. Земельные участки. Часть 2. Физические характеристики объекта. Характеристики, отражающие функциональное назначение объекта. Передаваемые имущественные права. Скидки на торг. Коэффициенты капитализации. Полная версия. Под редакцией Лейфера Л.А.», Нижний Новгород, 2020 год.

В табл. 40 приведен расчет корректировки на наличие коммуникаций для различных сочетаний коммуникаций на оцениваемом участке и объектах-аналогах.

Таблица 40.

Расчет корректировки на наличие коммуникаций для различных сочетаний коммуникаций на оцениваемом участке и объектах-аналогах

Матрицы коэффициентов
Таблица 59¹⁶

Под индустриальную застройку	Аналог							
	Отсутствует уют	Э	Г	В, К, Т, Комм	Э, Г	Э, В, К, Т, Г, Комм	В, К, Т, Э, Г, В, К, Т, Комм	Э, Г, В, К, Т, Комм
Отсутствует уют	0%	-15%	-14%	-9%	-27%	-23%	-22%	-34%
Э	18%	0%	1%	6%	-14%	-9%	-8%	-22%
Г	16%	-1%	0%	5%	-15%	-11%	-9%	-23%
В, К, Т, Комм	10%	-6%	-5%	0%	-19%	-15%	-14%	-27%
Э, Г	37%	16%	18%	24%	0%	5%	6%	-9%
Э, В, К, Т, Комм	30%	10%	12%	18%	-5%	0%	1%	-14%
Г, В, К, Т, Комм	28%	9%	10%	16%	-6%	-1%	0%	-15%
Э, Г, В, К, Т, Комм	51%	28%	30%	37%	10%	16%	18%	0%

¹⁶ В таблицах использованы следующие обозначения: Э – электроэнергия, Г – газоснабжение, В – водоснабжение, К – канализация, Т – теплоснабжение, Комм – коммуникационные связи

Справочник оценщика недвижимости - 2020. Земельные участки. Часть II. Полная версия по состоянию на октябрь 2020 г.

Таблица 60¹⁷

Под офисно-торговую застройку	Аналог							
	Отсутствует уют	Э	Г	В, К, Т, Комм	Э, Г	Э, В, К, Т, Г, Комм	В, К, Т, Э, Г, В, К, Т, Комм	Э, Г, В, К, Т, Комм
Отсутствует уют	0%	-14%	-13%	-10%	-25%	-22%	-22%	-33%
Э	16%	0%	1%	4%	-13%	-10%	-9%	-22%
Г	15%	-1%	0%	4%	-14%	-11%	-10%	-22%
В, К, Т, Комм	11%	-4%	-4%	0%	-17%	-14%	-13%	-26%
Э, Г	34%	15%	16%	21%	0%	4%	4%	-10%
Э, В, К, Т, Комм	29%	11%	12%	16%	-4%	0%	1%	-13%
Г, В, К, Т, Комм	28%	10%	11%	15%	-4%	-1%	0%	-14%
Э, Г, В, К, Т, Комм	49%	28%	29%	34%	11%	15%	16%	0%

Таблица 61

Под МЖС	Аналог							
	Отсутствует уют	Э	Г	В, К, Т, Комм	Э, Г	Э, В, К, Т, Г, Комм	В, К, Т, Э, Г, В, К, Т, Комм	Э, Г, В, К, Т, Комм
Отсутствует уют	0%	-15%	-15%	-10%	-27%	-23%	-23%	-34%
Э	17%	0%	0%	5%	-15%	-10%	-10%	-23%
Г	17%	0%	0%	6%	-15%	-9%	-10%	-23%
В, К, Т, Комм	11%	-5%	-6%	0%	-19%	-15%	-15%	-27%
Э, Г	37%	17%	17%	24%	0%	6%	5%	-10%
Э, В, К, Т, Комм	30%	11%	10%	17%	-6%	0%	0%	-15%
Г, В, К, Т, Комм	30%	11%	11%	17%	-5%	0%	0%	-15%
Э, Г, В, К, Т, Комм	52%	30%	30%	37%	11%	17%	17%	0%

¹⁷ В таблицах использованы следующие обозначения: Э – электроэнергия, Г – газоснабжение, В – водоснабжение, К – канализация, Т – теплоснабжение, Комм – коммуникационные связи

Справочник оценщика недвижимости - 2020. Земельные участки. Часть II. Полная версия по состоянию на октябрь 2020 г.

Таблица 62¹⁸

Под ИЖС	Аналог							
	Отсутствует уют	Э	Г	В, К, Т, Комм	Э, Г	Э, В, К, Т, Г, Комм	В, К, Т, Э, Г, В, К, Т, Комм	Э, Г, В, К, Т, Комм
Отсутствует уют	0%	-14%	-15%	-11%	-26%	-23%	-24%	-34%
Э	16%	0%	-1%	3%	-15%	-11%	-12%	-24%
Г	17%	1%	0%	4%	-14%	-10%	-11%	-23%
В, К, Т, Комм	12%	-3%	-4%	0%	-17%	-14%	-15%	-26%
Э, Г	35%	17%	16%	21%	0%	4%	3%	-11%
Э, В, К, Т, Комм	30%	12%	11%	16%	-4%	0%	-1%	-16%
Г, В, К, Т, Комм	31%	13%	12%	17%	-3%	0%	0%	-14%
Э, Г, В, К, Т, Комм	51%	31%	30%	35%	10%	17%	16%	0%

Таблица 63

Под объекты рекреации	Аналог							
	Отсутствует уют	Э	Г	В, К, Т, Комм	Э, Г	Э, В, К, Т, Г, Комм	В, К, Т, Э, Г, В, К, Т, Комм	Э, Г, В, К, Т, Комм
Отсутствует уют	0%	-15%	-15%	-11%	-27%	-23%	-24%	-35%
Э	17%	0%	-1%	5%	-15%	-10%	-11%	-24%
Г	17%	1%	0%	5%	-15%	-10%	-10%	-23%
В, К, Т, Комм	12%	-5%	-5%	0%	-19%	-15%	-15%	-27%
Э, Г	37%	17%	17%	23%	0%	5%	5%	-11%
Э, В, К, Т, Комм	30%	11%	11%	17%	-5%	0%	-1%	-16%
Г, В, К, Т, Комм	31%	12%	11%	17%	-5%	1%	0%	-16%
Э, Г, В, К, Т, Комм	53%	31%	30%	37%	12%	17%	17%	0%

¹⁸ В таблицах использованы следующие обозначения: Э – электроэнергия, Г – газоснабжение, В – водоснабжение, К – канализация, Т – теплоснабжение, Комм – коммуникационные связи

Справочник оценщика недвижимости - 2020. Земельные участки. Часть II. Полная версия по состоянию на октябрь 2020 г.

Таблица 64¹⁹

Под объекты придорожного сервиса	Аналог							
	Отсутствует уют	Э	Г	В, К, Т, Комм	Э, Г	Э, В, К, Т, Г, Комм	В, К, Т, Э, Г, В, К, Т, Комм	Э, Г, В, К, Т, Комм
Отсутствует уют	0%	-16%	-17%	-10%	-30%	-24%	-25%	-37%
Э	19%	0%	-1%	6%	-17%	-10%	-12%	-25%
Г	20%	1%	0%	8%	-16%	-9%	-10%	-24%
В, К, Т, Комм	11%	-6%	-7%	0%	-22%	-15%	-12%	-30%
Э, Г	42%	20%	19%	28%	0%	8%	6%	-10%
Э, В, К, Т, Комм	32%	11%	10%	18%	-7%	0%	-1%	-17%
Г, В, К, Т, Комм	34%	13%	11%	20%	-6%	1%	0%	-16%
Э, Г, В, К, Т, Комм	58%	34%	32%	42%	11%	20%	19%	0%

Источники. 1. «Справочник оценщика недвижимости - 2020. Земельные участки. Часть 2. Физические характеристики объекта. Характеристики, отражающие функциональное назначение объекта. Передаваемые имущественные права. Скидки на торг. Коэффициенты капитализации. Полная версия. Под редакцией Лейфера Л.А.», Нижний Новгород, 2020 год.

3. Исследования, представленные на сайте <https://statielt.ru>, приведены в табл. 41.

Таблица 41. Значения поправок – корректировок цены земельных участков в зависимости от наличия коммуникаций

на Коммуникации земельных участков - поправки - корректировки на 01.07.2024 года

Категория: Корректировки рыночной стоимости земельных участков (опубликовано 11.07.2024 г.)

Исследование рынков земельных участков земель населенных пунктов показывает, что зависимость рыночной стоимости единицы площади участка от наличия/отсутствия инженерных коммуникаций для различных населенных пунктов находится в пределах незначительной вариации. Вероятно, это объясняется планомерностью развития систем коммуникаций совместно с генеральными планами развития территорий.

Итого расчета СтатИнтелл на основе актуальной рыночной информации за истекший квартал

№	Земельные участки населенных пунктов, промышленности или смешанные с ними, где в непосредственной близости имеются соответствующие магистрали, линейные сооружения либо соответствующая инфраструктура при наличии технической возможности (незастроенные, без учета элементов благоустройства)	Нижняя граница	Верхняя граница	Среднее значение
1	Не обеспеченные инженерными коммуникациями			1,00
2	при наличии только одного вида коммуникаций			
3	Обеспеченные центральной электроэнергией 380 - 400 В (трехфазное напряжение)	1,05	1,19	1,11
4	Обеспеченные центральной электроэнергией 220 - 240 В (однофазное напряжение)	1,02	1,09	1,05
5	Обеспеченные водопроводом (центральным или скважиной в нормальном (рабочем) состоянии)	1,01	1,13	1,06
6	Обеспеченные канализацией (центральной или локальной в нормальном (рабочем) состоянии)	1,03	1,13	1,07
7	Обеспеченные центральным газоснабжением природным газом	1,07	1,29	1,16
8	Обеспеченные центральным теплоснабжением	1,07	1,21	1,13

Примечания:
1. Мощность коммуникаций соответствует типичной для данной зоны (территории). Если мощность не типична для данной зоны, требуется их оценка с учетом фактической мощности и состояния.
2. Региональные различия, различия зонирования и разрешенного использования земельных участков варьируются в пределах нижней и верхней границ.
3. В состав затрат по подключению и оформлению внешних коммуникаций не входят затраты на строительство внутренней сети (по участку и по зданию), поэтому указанные корректировки не учитывают коммуникации, проведенные по участку и по зданию.
4. При наличии нескольких видов коммуникаций общая корректировка определяется произведением соответствующих коэффициентов.
5. Обеспеченность участка определенным видом коммуникаций означает, что эти коммуникации подведены к границе участка, подключение к центральной сети не потребует от собственника участка дополнительных затрат (кроме непосредственно подключения) или эти коммуникации оплачены собственником.
В застроенных населенных пунктах проведенные по улице коммуникации рассчитаны на окружающие дома и участки и, обычно, принадлежат сетевым организациям, работающим с населением по регулируемым государством тарифам. В этом случае мы считаем, что участки обеспечены этими коммуникациями, т.к. расходы собственника участка по подключению составят регулярную (или фиксированную, незначительную) оплату подоседования и оформления. Корректировка по таким коммуникациям не применяется.
Но, например, в новых строящихся поселках сети могут не принадлежать сетевым организациям либо сети не рассчитаны на новые участки, домовладения, даже в случае принадлежности их к сетевой организации (это необходимо уточнить у собственников коммуникаций). В таком случае подключение к сетям (иногда даже проходящим по границе оцениваемого участка) потребует возмещения затрат собственника коммуникаций на строительство этой сети. Именно в таком случае применяют корректировку на коммуникации.

Источник: 1. <https://www.statintel.ru/statistika-rynka/statistika-na-01-07-2024/korrektirovki-stoimosti-zemli/3541-na-kommunikatsii-zemelnykh-uchastkov-popravki-korrektirovki-na-01-07-2024-goda>

Рельеф объекта

В открытых источниках информации существуют систематизированные исследования, определяющие степень влияния рельефа на стоимость земельных участков различного назначения.

1. Вышеуказанные исследования представлены в издании «Справочник оценщика недвижимости - 2024. Земельные участки. Часть 2. Характеристики, отражающие влияние физических характеристик объекта, функционального назначения объекта, передаваемых имущественных прав. Скидки на торг. Ставки капитализации. Полная версия. Под редакцией Лейфера Л.А.», Нижний Новгород, 2024 год.

2. Данные исследования представлены на аналитическом портале www.statintel.ru.

Значения коэффициента удельной стоимости земельных участков различного назначения, в зависимости от рельефа, представлены в табл. 42.

Таблица 42. Значения коэффициента изменения удельной цены земельных участков в зависимости от рельефа

СПРАВОЧНИК ОЦЕНЩИКА НЕДВИЖИМОСТИ-2024. ЗЕМЕЛЬНЫЕ УЧАСТКИ. ЧАСТЬ 2. ХАРАКТЕРИСТИКИ, ОТРАЖАЮЩИЕ ВЛИЯНИЕ ФИЗИЧЕСКИХ ХАРАКТЕРИСТИК ОБЪЕКТА, ФУНКЦИОНАЛЬНОГО НАЗНАЧЕНИЯ ОБЪЕКТА, ПЕРЕДАВАЕМЫХ ИМУЩЕСТВЕННЫХ ПРАВ. СКИДКИ НА ТОРГ. СТАВКИ КАПИТАЛИЗАЦИИ. ПОЛНАЯ ВЕРСИЯ.

Значения корректировок, усредненные по городам России, и границы доверительных интервалов

Таблица 79. Значения корректирующих коэффициентов, усредненные по России и границы доверительных интервалов.

Наименование коэффициента	Среднее значение	Доверительные интервалы
Земельные участки по всем сегментам		
Отношение удельной цены земельных участков с изъятиями рельефа (заболоченность, склоны и т.д.) к удельной цене аналогичных участков с ровным спланированным рельефом	0,81	0,84
Земельные участки под индустриальную застройку		
Отношение удельной цены земельных участков с изъятиями рельефа (заболоченность, склоны и т.д.) к удельной цене аналогичных участков с ровным спланированным рельефом	0,79	0,77 0,81
Земельные участки под коммерческую застройку		
Отношение удельной цены земельных участков с изъятиями рельефа (заболоченность, склоны и т.д.) к удельной цене аналогичных участков с ровным спланированным рельефом	0,78	0,74 0,83
Земельные участки под жилую застройку		
Отношение удельной цены земельных участков с изъятиями рельефа (заболоченность, склоны и т.д.) к удельной цене аналогичных участков с ровным спланированным рельефом	0,84	0,79 0,89
Земельные участки под объекты рекреации		
Отношение удельной цены земельных участков с изъятиями рельефа (заболоченность, склоны и т.д.) к удельной цене аналогичных участков с ровным спланированным рельефом	0,81	0,79 0,83

СПРАВОЧНИК ОЦЕНЩИКА НЕДВИЖИМОСТИ-2024. ЗЕМЕЛЬНЫЕ УЧАСТКИ. ЧАСТЬ 2. ХАРАКТЕРИСТИКИ, ОТРАЖАЮЩИЕ ВЛИЯНИЕ ФИЗИЧЕСКИХ ХАРАКТЕРИСТИК ОБЪЕКТА, ФУНКЦИОНАЛЬНОГО НАЗНАЧЕНИЯ ОБЪЕКТА, ПЕРЕДАВАЕМЫХ ИМУЩЕСТВЕННЫХ ПРАВ. СКИДКИ НА ТОРГ. СТАВКИ КАПИТАЛИЗАЦИИ. ПОЛНАЯ ВЕРСИЯ.

Матрицы коэффициентов

Таблица 81. Матрица соотношений значения средних коэффициентов удельных цен по элементу сравнения «Рельеф», усредненные по городам России.

Земельные участки по всем сегментам	аналог	
	ровный рельеф	рельеф с изъятиями
объект оценки	ровный рельеф	рельеф с изъятиями
	1,00	1,24
	0,81	1,00

Таблица 82. Матрица соотношений значения средних коэффициентов удельных цен по элементу сравнения «Рельеф», усредненные по городам России.

Земельные участки под индустриальную застройку	аналог	
	ровный рельеф	рельеф с изъятиями
объект оценки	ровный рельеф	рельеф с изъятиями
	1,00	1,27
	0,79	1,00

Таблица 83. Матрица соотношений значения средних коэффициентов удельных цен по элементу сравнения «Рельеф», усредненные по городам России.

Земельные участки под коммерческую застройку	аналог	
	ровный рельеф	рельеф с изъятиями
объект оценки	ровный рельеф	рельеф с изъятиями
	1,00	1,28
	0,78	1,00

Таблица 84. Матрица соотношений значения средних коэффициентов удельных цен по элементу сравнения «Рельеф», усредненные по городам России.

Земельные участки под жилую застройку		аналог	
		ровный рельеф	рельеф с изьянами
объект оценки	ровный рельеф	1,00	1,19
	рельеф с изьянами	0,84	1,00

Таблица 85. Матрица соотношений значений средних коэффициентов удельных цен по элементу сравнения «Рельеф», усредненные по городам России.

Земельные участки под объекты рекреации		аналог	
		ровный рельеф	рельеф с изьянами
объект оценки	ровный рельеф	1,00	1,23
	рельеф с изьянами	0,81	1,00

Таблица 87. Отношение удельной цены земельных участков под коммерческую застройку с изьянами рельефа (заболоченность, склон и т.д.) к удельной цене аналогичных участков с ровным спланированным рельефом.

№	Категория городов	Среднее значение	Расширенный интервал	
1	Москва и Московская область	0,83	0,73	0,93
2	Санкт-Петербург	0,77	0,67	0,86
3	города с численностью населения более 1 млн. чел. (кроме г. Москва и г. Санкт-Петербург)	0,84	0,74	0,94
4	города с численностью населения 500-1000 тыс. чел.	0,78	0,69	0,88
5	города с численностью населения до 500 тыс. чел.	0,78	0,69	0,88
6	Курортные регионы	0,78	0,69	0,88

Таблица 89. Отношение удельной цены земельных участков под объекты рекреации с изьянами рельефа (заболоченность, склон и т.д.) к удельной цене аналогичных участков с ровным спланированным рельефом.

№	Категория городов	Среднее значение	Расширенный интервал	
1	Москва и Московская область	0,81	0,71	0,90
2	Санкт-Петербург	0,78	0,69	0,87
3	города с численностью населения более 1 млн. чел. (кроме г. Москва и г. Санкт-Петербург)	0,82	0,72	0,92
4	города с численностью населения 500-1000 тыс. чел.	0,81	0,71	0,90
5	города с численностью населения до 500 тыс. чел.	0,81	0,71	0,90
6	Курортные регионы	0,81	0,71	0,90

Значения корректирующих коэффициентов и границы интервалов по категориям городов

Таблица 86. Отношение удельной цены земельных участков под индустриальную застройку с изьянами рельефа (заболоченность, склон и т.д.) к удельной цене аналогичных участков с ровным спланированным рельефом.

№	Категория городов	Среднее значение	Расширенный интервал	
1	Москва и Московская область	0,79	0,72	0,86
2	Санкт-Петербург	0,78	0,67	0,89
3	города с численностью населения более 1 млн. чел. (кроме г. Москва и г. Санкт-Петербург)	0,84	0,72	0,96
4	города с численностью населения 500-1000 тыс. чел.	0,79	0,68	0,89
5	города с численностью населения до 500 тыс. чел.	0,79	0,68	0,90
6	Курортные регионы	0,79	0,68	0,90

Таблица 88. Отношение удельной цены земельных участков под жилую застройку с изьянами рельефа (заболоченность, склон и т.д.) к удельной цене аналогичных участков с ровным спланированным рельефом.

№	Категория городов	Среднее значение	Расширенный интервал	
1	Москва и Московская область	0,85	0,75	0,96
2	Санкт-Петербург	0,83	0,73	0,93
3	города с численностью населения более 1 млн. чел. (кроме г. Москва и г. Санкт-Петербург)	0,88	0,78	0,98
4	города с численностью населения 500-1000 тыс. чел.	0,84	0,74	0,94
5	города с численностью населения до 500 тыс. чел.	0,83	0,73	0,93
6	Курортные регионы	0,84	0,74	0,94



на Конфигурацию, форму, рельеф земельного участка и панорамный вид с участка - корректировки на 01.07.2024 года

Категория: Корректировки рыночной стоимости земельных участков (опубликовано 31.07.2024 г.)

В ходе анализа рынка земельных участков выявлено, что участки, имеющие неправильную или вытянутую форму, или участки с повышенным уклоном местности, или с другими недостатками при остальных аналогичных характеристиках, предлагаются на рынке дешевле остальных.

Итоги расчета СтатРиелт на основе актуальных рыночных данных за истекший квартал

Группа	№	Характеристика формы и рельефа участка	нижняя граница	верхняя граница	Среднее значение
Вполне пригодные для строительства и использования по назначению в данной территориальной зоне	1	Земельные участки категорий: земель населенных пунктов, земель сельскохозяйственного назначения для дачного строительства и садоводства, земель промышленности, транспорта, связи и иного спец. назначения, а также земельные участки сельскохозяйственного назначения (угодья), по форме и рельефу полностью пригодные и благоприятные для капитального строительства и/или использующиеся по целевому назначению и разрешенному использованию			1,00
Менее пригодные для строительства и использования по назначению в данной территориальной зоне	2	Участки при одном из перечисленных ниже факторов: 1. Земельные участки вытянутой формы с длиной, превышающей ширину, более чем в 4 раза при условии, что ширина такого участка ограничена, но минимально достаточна для строительства и эксплуатации (обслуживания) типичных для этой территориальной зоны объектов капитального строительства *; 2. Земельные участки с выпрянками или изрезанной формой, обусловленной пересечением рельефом местности; 3. Земельные участки с уклоном местности более 20 %; 4. Земельные участки подтапливаемые, расположенные в балке, овраге или в подтапливаемой пойме реки; 5. Земельные участки с уровнем грунтовых вод выше глубины промерзания грунтов; 6. Земельные участки с другими существенными недостатками, менее пригодные для строительства и использования	0,77	0,89	0,83
С панорамным видом на окрестность	3	Земельные участки с панорамным видом на город, городской парк, природный ландшафт	1,04	1,18	1,11
Уникальные	4	Земельные участки уникальные с панорамным видом на море, реку, горы и другие особо ценные объекты природного ландшафта	1,06	1,31	1,18

Примечания:

* - если действует одновременно несколько факторов, то для каждого фактора необходимо применять этот коэффициент.

** - для участков вытянутой формы, ширина которых позволяет размещать кроме типичных для этой территориальной зоны объектов капитального строительства иные объекты инфраструктуры, различия в удельной стоимости не выявлены, корректировка равна единице.

Как правило, при начальном формировании земель поселений выделяется земельный массив большой площади и составляется генеральный план поселения. При подготовке проекта межевания территории поселения в соответствии с градостроительными регламентами и нормами формируются границы образуемых отдельных земельных участков. По возможности, это участки правильной формы, близкой к квадратной или прямоугольной. Учитывая рельеф местности: равнинный (с уклоном до 3%), слабопересеченный (3-6%), пересеченный (6-10%), сильнопересеченный (10-20%), горный (более 20%) или пересеченный, некоторые участки имеют неправильную форму или с уклоном, что обуславливает меньшую пригодность таких участков для использования по назначению и, следовательно, меньшую рыночную привлекательность и стоимость.

Например:

- узкие участки ограничивают размеры проектируемых зданий, возникает сложности с размещением коммуникаций и проездов;
- строительство зданий на участках с повышенным уклоном местности требует дополнительных затрат на планировку, строительство террас и подпорных стен;
- неправильная конфигурация границ и уклоны участка создают сложности в строительстве ограждения, при этом забор выглядит менее эстетично;
- участки, расположенные в балке, овраге или в пойме реки, могут быть подтоплены внешними водами, заболочиваются;
- если на участке высокий уровень грунтовых вод, то возникнут сложности и дополнительные расходы при строительстве фундамента и подвала;
- и другие случаи снижения стоимости из-за конфигурации, формы и рельефа местности.

Корректировка определяется соотношением представленных в таблице коэффициентов.

Источник. 1. «Справочник оценщика недвижимости - 2024. Земельные участки. Часть 2. Характеристики, отражающие влияние физических характеристик объекта, функционального назначения объекта, передаваемых имущественных прав. Скидки на торг. Ставки капитализации. Полная версия. Под редакцией Лейфера Л.А.», Нижний Новгород, 2024 год.

2. <https://www.statrielt.ru/statistika-rynka/statistika-na-01-07-2024g/korrektirovki-stoimosti-zemli/3546-na-konfiguratsiyu-formu-relef-zemelnogo-uchastka-i-panoramny-vid-s-uchastka-korrektirovki-na-01-07-2024-goda>

Форма объекта

В открытых источниках информации существуют систематизированные исследования, определяющие степень влияния формы на стоимость земельных участков различного назначения.

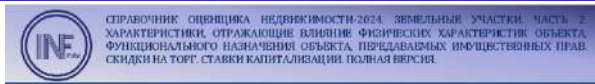
1. Вышеуказанные исследования представлены в издании «Справочник оценщика недвижимости - 2024. Земельные участки. Часть 2. Характеристики, отражающие влияние физических характеристик объекта, функционального назначения объекта, передаваемых имущественных прав. Скидки на торг. Ставки капитализации. Полная версия. Под редакцией Лейфера Л.А.», Нижний Новгород, 2024 год.

2. Данные исследования представлены на аналитическом портале www.statrielt.ru.

Значения коэффициента удельной стоимости земельных участков различного назначения, в зависимости от формы, представлены в табл. 43.

Таблица 43.

Значения коэффициента изменения удельной цены земельных участков в зависимости от формы



Значения корректировок, усредненные по городам России, и границы доверительных интервалов

Таблица 114. Значения корректирующих коэффициентов, усредненные данные по России и границы доверительных интервалов.

Наименование коэффициента	Среднее значение	Доверительный интервал
Земельные участки по всем сегментам		
Отношение удельной цены земельных участков с неправильной формой к удельной цене аналогичных участков с правильной формой (прямоугольные, квадратные)	0,92	0,90 - 0,95
Земельные участки под индустриальную застройку		
Отношение удельной цены земельных участков с неправильной формой к удельной цене аналогичных участков с правильной формой (прямоугольные, квадратные)	0,99	0,96 - 1,00
Земельные участки под жилую застройку		
Отношение удельной цены земельных участков с неправильной формой к удельной цене аналогичных участков с правильной формой (прямоугольные, квадратные)	0,90	0,88 - 0,93

Матрицы коэффициентов

Таблица 116. Матрица соотношений значения средних коэффициентов удельных цен по элементу сравнения «Форма земельного участка», усредненные по городам России.

Земельные участки по всем сегментам	аналог	
	правильная форма	неправильная форма
объект оценки		
правильная форма	1,00	1,09
неправильная форма	0,92	1,00

Таблица 117. Матрица соотношений значения средних коэффициентов удельных цен по элементу сравнения «Форма земельного участка», усредненные по городам России.

Земельные участки под индустриальную застройку	аналог	
	правильная форма	неправильная форма
объект оценки		
правильная форма	1,00	1,01
неправильная форма	0,99	1,00

Таблица 118. Матрица соотношений значения средних коэффициентов удельных цен по элементу сравнения «Форма земельного участка», усредненные по городам России.

Земельные участки под жилую застройку	аналог	
	правильная форма	неправильная форма
объект оценки		
правильная форма	1,00	1,11
неправильная форма	0,90	1,00

Передан через Диадок 16.09.2024 15:07 GMT+03:00

f0a3190e-ee0e-4b64-b228-227009334af

Значения корректирующих коэффициентов и границы интервалов по категориям городов

Таблица 119. Отношение удельной цены земельных участков под индустриальную застройку с неправильной формой к удельной цене аналогичных участков с правильной формой (прямоугольные, квадратные).

№	Категория городов	Среднее значение	Расширенный интервал
1	Москва и Московская область	0,98	0,92 - 1,00
2	Санкт-Петербург	0,95	0,90 - 1,00
3	города с численностью населения более 1 млн. чел. (кроме г. Москва и г. Санкт-Петербург)	0,98	0,92 - 1,00
4	города с численностью населения 500-1000 тыс. чел.	0,99	0,93 - 1,00
5	города с численностью населения до 500 тыс. чел.	0,99	0,93 - 1,00
6	Курортные регионы	0,99	0,93 - 1,00

Таблица 120. Отношение удельной цены земельных участков под жилую застройку с неправильной формой к удельной цене аналогичных участков с правильной формой (прямоугольные, квадратные).

№	Категория городов	Среднее значение	Расширенный интервал
1	Москва и Московская область	0,92	0,86 - 0,99
2	Санкт-Петербург	0,90	0,81 - 1,00
3	города с численностью населения более 1 млн. чел. (кроме г. Москва и г. Санкт-Петербург)	0,90	0,81 - 1,00
4	города с численностью населения 500-1000 тыс. чел.	0,93	0,83 - 1,00
5	города с численностью населения до 500 тыс. чел.	0,93	0,83 - 1,00
6	Курортные регионы	0,93	0,83 - 1,00

на Конфигурацию, форму, рельеф земельного участка и панорамный вид с участка - корректировки на 01.07.2024 года

Категория: Корректировки рыночной стоимости земельных участков (опубликовано 11.07.2024 г.)

В ходе анализа рынка земельных участков выявлено, что участки, имеющие неправильную или вытянутую форму, или участки с повышенным уклоном местности, или с другими недостатками при остальных аналогичных характеристиках, предлагаются на рынке дешевле остальных.

Итоги расчета СтатРиелт на основе актуальных рыночных данных за истекший квартал

Группа	№	Характеристика формы и рельефа участка	нижняя граница	верхняя граница	Среднее значение
Едино пригодные для строительства и использования по назначению в данной территориальной зоне	1	Земельные участки категорий земель населенных пунктов, земель сельскохозяйственного назначения для дачного строительства и садоводства, земель промышленности, транспорта, связи и иного спец. назначения, а также земельные участки сельскохозяйственного назначения (угодья), по форме и рельефу полностью пригодные и благоприятные для капитального строительства и/или использующиеся по целевому назначению и разрешенному использованию			1,00
Менее пригодные для строительства и использования по назначению в данной территориальной зоне	2	Участки при одном из перечисленных ниже факторов: 1. Земельные участки вытянутой формы с длиной, превышающей ширину, более чем в 4 раза при условии, что ширина такого участка ограничена, но минимально достаточна для строительства и эксплуатации (обслуживания) типичных для этой территориальной зоны объектов капитального строительства **; 2. Земельные участки с выпрямлениями или изрезанной формы, обусловленной пересечением рельефом местности; 3. Земельные участки с уклоном местности более 20 %; 4. Земельные участки подтапливаемые, расположенные в балке, овраге или в подтапливаемой пойме реки; 5. Земельные участки с высоким уровнем грунтовых вод, выше глубины промерзания грунтов; 6. Земельные участки с другими существенными недостатками, менее пригодные для строительства и использования	0,77	0,89	0,83
С панорамным видом на окрестность	3	Земельные участки с панорамным видом на город, городской парк, природный ландшафт	1,04	1,18	1,11
Уникальные	4	Земельные участки уникальные с панорамным видом на море, реку, горы и другие особо ценные объекты природного ландшафта	1,06	1,31	1,18

Примечания:

** - если действуют одновременно несколько факторов, то для каждого фактора необходимо применять этот коэффициент.

** - для участков вытянутой формы, ширина которых позволяет размещать кроме типичных для этой территориальной зоны объектов капитального строительства иные объекты инфраструктуры, различия в удельной стоимости не выявлены, корректировка равна единице.

Как правило, при начальном формировании земель поселений выделяется земельный массив большой площади и составляется генеральный план поселения. При подготовке проекта межевания территории поселения в соответствии с градостроительными регламентами и нормами формируются границы образуемых отдельных земельных участков. По возможности, это участки правильной формы, близкой к квадратной или прямоугольной. Учитывая рельеф местности: равнинный (с уклоном до 3%), слабопересеченный (3-6%), пересеченный (6-10%), сильнопересеченный (10-20%), горный (более 20%) или пересеченный, некоторые участки имеют неправильной формы или с уклоном, что обуславливает меньшую пригодность таких участков для использования по назначению и, следовательно, меньшую рыночную привлекательность и стоимость.

Например:

- узкие участки ограничивают размеры проектируемых зданий, возникают сложности с размещением коммуникаций и проездов;
- строительство зданий на участках с повышенным уклоном местности требует дополнительных затрат на планировку, строительство террас и подпорных стен;
- неправильная конфигурация границ и уклоны участка создают сложности в строительстве ограждения, при этом забор выйдет менее эстетично;
- участки, расположенные в балке, овраге или в пойме реки, могут быть подтоплены внешними водами, заболачиваются;
- если на участке высокий уровень грунтовых вод, то возникнут сложности и дополнительные расходы при строительстве фундамента и подвала;
- и другие случаи снижения стоимости из-за конфигурации, формы и рельефа местности.

Корректировка определяется соотношением представленных в таблице коэффициентов.

Источник. 1. «Справочник оценщика недвижимости - 2024. Земельные участки. Часть 2. Характеристики, отражающие влияние физических характеристик объекта, функционального назначения объекта, передаваемых имущественных прав. Скидки на торг. Ставки капитализации. Полная версия. Под редакцией Лейфера Л.А.», Нижний Новгород, 2024 год.

2. <https://www.statrielt.ru/statistika-rynka/statistika-na-01-07-2024g/korrektirovki-stoimosti-zemli/3546-na-konfiguratsiyu-formu-relef-zemelnogo-uchastka-i-panoramny-vid-s-uchastka-korrektirovki-na-01-07-2024-goda>

2.8. Экономические характеристики (уровень операционных расходов, условия аренды, состав арендаторов, иные характеристики).

В открытых источниках информации систематизированные исследования, определяющие степень влияния экономических характеристик на стоимость объектов недвижимости, не выявлены.

2.9. Наличие движимого имущества, не связанного с недвижимостью.

В открытых источниках информации систематизированные исследования, определяющие степень влияния наличия движимого имущества, не связанного с недвижимостью, на стоимость объектов недвижимости не выявлены.

2.10. Другие характеристики (элементы), влияющие на стоимость.

При проведении настоящей оценки к числу других характеристик были отнесены: наличие подъездных дорог; близость к объектам, повышающим стоимость земельных участков; близость к объектам, нарушающим экологию местности.

Наличие подъездных дорог

В открытых источниках информации существуют систематизированные исследования, определяющие степень влияния наличия подъездных дорог к земельным участкам на стоимость земельных участков различного назначения.

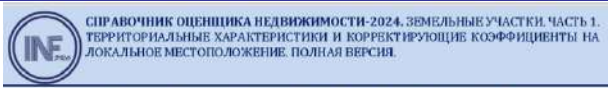


Вышеуказанные исследования представлены в издании «Справочник оценщика недвижимости - 2024. Земельные участки. Часть 1. Территориальные характеристики и корректирующие коэффициенты на локальное местоположение. Под редакцией Лейфера Л.А.», Нижний Новгород, 2024 год.

Значения коэффициента удельной стоимости земельных участков различного назначения, в зависимости от наличия подъездных дорог к земельным участкам, представлены в табл. 44.

Таблица 44.

Значения коэффициента изменения удельной цены земельных участков в зависимости от наличия подъездных дорог к земельным участкам



Значения корректировок, усредненные по городам России, и границы доверительных интервалов

Таблица 227. Значения корректирующих коэффициентов, усредненные данные по России и границы доверительных интервалов

Наименование коэффициента	Среднее значение	Доверительный интервал	
Земельные участки по всем сегментам			
Отношение удельной цены земельных участков с подъездными путями без покрытия к удельной цене аналогичных земельных участков с асфальтированными подъездными путями	0,86	0,85	0,87
Земельные участки под индустриальную застройку			
Отношение удельной цены земельных участков с подъездными путями без покрытия к удельной цене аналогичных земельных участков с асфальтированными подъездными путями	0,86	0,84	0,88
Земельные участки под коммерческую застройку			
Отношение удельной цены земельных участков с подъездными путями без покрытия к удельной цене аналогичных земельных участков с асфальтированными подъездными путями	0,84	0,83	0,85
Земельные участки под жилую застройку			
Отношение удельной цены земельных участков с подъездными путями без покрытия к удельной цене аналогичных земельных участков с асфальтированными подъездными путями	0,93	0,92	0,94
Земельные участки под объекты рекреации			
Отношение удельной цены земельных участков с подъездными путями без покрытия к удельной цене аналогичных земельных участков с асфальтированными подъездными путями	0,89	0,88	0,90

Таблица 232. Матрица соотношений значения средних коэффициентов удельных цен по элементу сравнения «Асфальтирование подъездного пути к участку», усредненные по городам России.

Земельные участки под жилую застройку		аналог	
		асфальт. подъезд	без покрытия
объект оценки	асфальт. подъезд	1,00	1,07
	без покрытия	0,93	1,00

Значения корректирующих коэффициентов и границы интервалов по категориям городов

Таблица 234. Отношение удельной цены земельных участков под индустриальную застройку с подъездными путями без покрытия к удельной цене аналогичных земельных участков с асфальтированными подъездными путями.

№	Категория городов	Среднее значение	Расширенный интервал	
1	Москва и Московская область	0,85	0,79	0,91
2	Санкт-Петербург	0,89	0,83	0,95
3	города с численностью населения более 1 млн. чел. (кроме г. Москва и г. Санкт-Петербург)	0,86	0,80	0,93
4	города с численностью населения 500-1000 тыс. чел.	0,86	0,77	0,94
5	города с численностью населения до 500 тыс. чел.	0,86	0,80	0,93
6	Курортные регионы	-	-	-

Матрицы коэффициентов

Таблица 229. Матрица соотношений значения средних коэффициентов удельных цен по элементу сравнения «Асфальтирование подъездного пути к участку», усредненные по городам России.

Земельные участки по всем сегментам		аналог	
		асфальт. подъезд	без покрытия
объект оценки	асфальт. подъезд	1,00	1,06
	без покрытия	0,86	1,00

Таблица 230. Матрица соотношений значения средних коэффициентов удельных цен по элементу сравнения «Асфальтирование подъездного пути к участку», усредненные по городам России.

Земельные участки под индустриальную застройку		аналог	
		асфальт. подъезд	без покрытия
объект оценки	асфальт. подъезд	1,00	1,16
	без покрытия	0,86	1,00

Таблица 231. Матрица соотношений значения средних коэффициентов удельных цен по элементу сравнения «Асфальтирование подъездного пути к участку», усредненные по городам России.

Земельные участки под коммерческую застройку		аналог	
		асфальт. подъезд	без покрытия
объект оценки	асфальт. подъезд	1,00	1,19
	без покрытия	0,84	1,00

Таблица 233. Матрица соотношений значения средних коэффициентов удельных цен по элементу сравнения «Асфальтирование подъездного пути к участку», усредненные по городам России.

Земельные участки под объекты рекреации		аналог	
		асфальт. подъезд	без покрытия
объект оценки	асфальт. подъезд	1,00	1,12
	без покрытия	0,89	1,00

Таблица 235. Отношение удельной цены земельных участков под коммерческую застройку с подъездными путями без покрытия к удельной цене аналогичных земельных участков с асфальтированными подъездными путями.

№	Категория городов	Среднее значение	Расширенный интервал	
1	Москва и Московская область	0,84	0,78	0,89
2	Санкт-Петербург	0,84	0,78	0,89
3	города с численностью населения более 1 млн. чел. (кроме г. Москва и г. Санкт-Петербург)	0,84	0,78	0,89
4	города с численностью населения 500-1000 тыс. чел.	0,85	0,80	0,90
5	города с численностью населения до 500 тыс. чел.	0,91	0,85	0,97
6	Курортные регионы	0,87	0,82	0,93



Таблица 236. Отношение удельной цены земельных участков под жилую застройку с подъездными путями без покрытия к удельной цене аналогичных земельных участков с асфальтированными подъездными путями.

№	Категория городов	Среднее значение	Расширенный интервал	
1	Москва и Московская область	0,92	0,88	0,96
2	Санкт-Петербург	0,90	0,86	0,94
3	города с численностью населения более 1 млн. чел. (кроме г. Москва и г. Санкт-Петербург)	0,90	0,86	0,94
4	города с численностью населения 500-1000 тыс. чел.	0,93	0,88	0,98
5	города с численностью населения до 500 тыс. чел.	0,94	0,90	0,98
6	Курортные регионы	0,90	0,84	0,95

Значения корректировок, усредненные по городам России, и границы доверительных интервалов

Таблица 165. Значения корректирующих коэффициентов, усредненные данные по России и границы доверительных интервалов.

Наименование коэффициента	Среднее значение	Доверительный интервал	
Земельные участки под индустриальную застройку			
Отношение удельной цены земельных участков с затрудненным подъездом (подъездом через соседние участки или в объезд) к удельной цене аналогичных участков со свободным подъездом	0,84	0,81	0,86

Источник: 1. «Справочник оценщика недвижимости - 2024. Земельные участки. Часть 1. Территориальные характеристики и корректирующие коэффициенты на локальное местоположение. Под редакцией Лейфера Л.А.», Нижний Новгород, 2024 год.

Близость к объектам, повышающим стоимость земельных участков

В открытых источниках информации существуют систематизированные исследования, определяющие степень влияния близости к объектам, повышающим стоимость земельных участков на стоимость земельных участков различного назначения.

Вышеуказанные исследования представлены:

- в издании «Справочник оценщика недвижимости - 2024. Земельные участки. Часть 1. Территориальные характеристики и корректирующие коэффициенты на локальное местоположение. Под редакцией Лейфера Л.А.», Нижний Новгород, 2024 год;
- на сайте <https://statirelt.ru>.

Значения коэффициента удельной стоимости земельных участков в зависимости от близости к объектам, повышающим стоимость земельных участков, представлены в табл. 45, 46.

Таблица 45.

Значения коэффициента изменения удельной цены земельных участков в зависимости от близости к объектам, повышающим стоимость земельных участков



Значения корректировок, усредненные по городам России, и границы доверительных интервалов

Таблица 356. Значения корректирующих коэффициентов, усредненные данные по России и границы доверительных интервалов.

Наименование коэффициента	Среднее значение	Доверительный интервал	
Земельные участки под жилую застройку			
Отношение удельной цены земельных участков, расположенных на удалении от объектов, повышающих стоимость земельных участков (водоём, лес, транспортная доступность и т.д.), к удельной цене аналогичных земельных участков, расположенных рядом с такими объектами	0,82	0,80	0,83
Земельные участки под объекты рекреации			
Отношение удельной цены земельных участков, расположенных на удалении от объектов, повышающих стоимость земельных участков (водоём, лес, транспортная доступность и т.д.), к удельной цене аналогичных земельных участков, расположенных рядом с такими объектами	0,82	0,80	0,84

Матрицы коэффициентов

Таблица 358. Матрица соотношений значения средних коэффициентов удельных цен по элементу сравнения «Близость к объектам, повышающим стоимость земельных участков», усредненные по городам России.

Земельные участки под жилую застройку		аналог	
		рядом с такими объектами	на удалении от таких объектов
объект оценки	рядом с такими объектами	1,00	1,23
	на удалении от таких объектов	0,82	1,00

Таблица 359. Матрица соотношений значения средних коэффициентов удельных цен по элементу сравнения «Близость к объектам, повышающим стоимость земельных участков», усредненные по городам России.

Земельные участки под объекты рекреации		аналог	
		рядом с такими объектами	на удалении от таких объектов
объект оценки	рядом с такими объектами	1,00	1,22
	на удалении от таких объектов	0,82	1,00



Значения корректирующих коэффициентов и границы интервалов по категориям городов

Таблица 360. Отношение удельной цены земельных участков под жилую застройку, расположенных на удалении от объектов, повышающих стоимость земельных участков (водоем, лес, транспортная доступность и т.д.), к удельной цене аналогичных земельных участков, расположенных рядом с такими объектами.

№	Категория городов	Среднее значение	Расширенный интервал
1	Москва	0,81	0,74 - 0,88
2	Московская область	0,83	0,76 - 0,90
3	Санкт-Петербург	0,81	0,74 - 0,92
4	города с численностью населения более 1 млн чел. (кроме г. Москва и г. Санкт-Петербург)	0,82	0,76 - 0,87
5	города с численностью населения 500-1000 тыс. чел.	0,84	0,79 - 0,88
6	города с численностью населения до 500 тыс. чел.	0,81	0,75 - 0,86
7	Курортные регионы	0,83	0,76 - 0,90

Таблица 361. Отношение удельной цены земельных участков под объекты рекреации, расположенных на удалении от объектов, повышающих стоимость земельных участков (водоем, лес, транспортная доступность и т.д.), к удельной цене аналогичных земельных участков, расположенных рядом с такими объектами.

№	Категория городов	Среднее значение	Расширенный интервал
1	Москва	0,80	0,71 - 0,88
2	Московская область	0,83	0,74 - 0,92
3	Санкт-Петербург	0,82	0,68 - 0,96
4	города с численностью населения более 1 млн чел. (кроме г. Москва и г. Санкт-Петербург)	0,83	0,77 - 0,88
5	города с численностью населения 500-1000 тыс. чел.	0,83	0,74 - 0,92
6	города с численностью населения до 500 тыс. чел.	0,83	0,74 - 0,92
7	Курортные регионы	0,84	0,75 - 0,93

Источник: 1. «Справочник оценщика недвижимости - 2024. Земельные участки. Часть 1. Территориальные характеристики и корректирующие коэффициенты на локальное местоположение. Под редакцией Лейфера Л.А.», Нижний Новгород, 2024 год.

Таблица 46.

Значения коэффициента изменения удельной цены земельных участков в зависимости от близости к объектам, повышающим стоимость земельных участков

на Конфигурацию, форму, рельеф земельного участка и панорамный вид с участка - корректировки на 01.07.2024 года

Категория: Корректировки рыночной стоимости земельных участков (опубликовано 11.07.2024 г.)

В ходе анализа рынка земельных участков выявлено, что участки, имеющие неправильную или вытянутую форму, или участки с повышенным уклоном местности, или с другими недостатками при остальных аналогичных характеристиках, предлагаются на рынке дешевле остальных.

Итоги расчета СтатРиелт на основе актуальных рыночных данных за истекший квартал

Группа	№	Характеристика формы и рельефа участка	нижняя граница	верхняя граница	Среднее значение
Вполне пригодные для строительства и использования по назначению в данной территориальной зоне	1	Земельные участки категорий земель населенных пунктов, земель сельскохозяйственного назначения для дачного строительства и садоводства, земель промышленности, транспорта, связи и иного спец. назначения, а также земельные участки сельскохозяйственного назначения (угодья), по форме и рельефу полностью пригодные и благоприятные для капитального строительства и/или использующиеся по целевому назначению и разрешенному использованию			1,00
Менее пригодные для строительства и использования по назначению в данной территориальной зоне	2	Участки при одном из перечисленных ниже факторов: 1. Земельные участки вытянутой формы с длиной, превышающей ширину, более чем в 4 раза при условии, что ширина такого участка ограничена, но минимально достаточна для строительства и эксплуатации (обслуживания) типичных для этой территориальной зоны объектов капитального строительства *; 2. Земельные участки с неправильными или изрезанной формы, обусловленной пересечением рельефом местности; 3. Земельные участки с уклоном местности более 20 %; 4. Земельные участки подтапливаемые, расположенные в балке, овраге или в подтапливаемой пойме реки; 5. Земельные участки с уровнем грунтовых вод, выше глубины промерзания грунтов; 6. Земельные участки с другими существенными недостатками, менее пригодные для строительства и использования	0,77	0,89	0,83
С панорамным видом на окрестность	3	Земельные участки с панорамным видом на город, городской парк, природный ландшафт	1,04	1,18	1,11
Уникальные	4	Земельные участки уникальные с панорамным видом на море, реку, горы и другие особо ценные объекты природного ландшафта	1,06	1,31	1,18

Примечания:

* - если действуют одновременно несколько факторов, то для каждого фактора необходимо применять этот коэффициент.

** - для участков вытянутой формы, ширина которых позволяет размещать кроме типичных для этой территориальной зоны объектов капитального строительства иные объекты инфраструктуры, различия в удельной стоимости не выявлены, корректировка равна единице.

Как правило, при начальном формировании земель поселений выделяется земельный массив большой площади и составляется генеральный план поселения. При подготовке проекта межевания территории поселения в соответствии с градостроительными регламентами и нормами формируются границы образуемых отдельных земельных участков. По возможности, это участки правильной формы, близкой к квадратной или прямоугольной. Учитывая рельеф местности: равнинный (с уклоном до 3%), слабопересеченный (3-6%), пересеченный (6-10%), сильнопересеченный (10-20%), горный (более 20%) или пересеченный, некоторые участки имеют неправильной формы или с уклоном, что обуславливает меньшую пригодность таких участков для использования по назначению и, следовательно, меньшую рыночную привлекательность и стоимость.

Например:

- узкие участки ограничивают размеры проектируемых зданий, возникают сложности с размещением коммуникаций и проездов;
- строительство зданий на участках с повышенным уклоном местности требует дополнительных затрат на планировку, строительство террас и подпорных стен;
- неправильная конфигурация границ и уклоны участков создают сложности в строительстве ограждений, при этом забор выглядит менее эстетично;
- участок, расположенный в балке, овраге или в пойме реки, может быть подтоплен внешними водами, заболачивается;
- если на участке высокий уровень грунтовых вод, то возникнут сложности и дополнительные расходы при строительстве фундамента и подвала;
- и другие случаи снижения стоимости из-за конфигурации, формы и рельефа местности.

Корректировка определяется соотношением представленных в таблице коэффициентов.

Источник: 1. <https://www.statirelt.ru/statistika-rynka/statistika-na-01-07-2024g/korrektirovki-stoimosti-zemli/3546-na-konfiguratsiyu-formu-relef-zemelnogo-uchastka-i-panoramny-vid-s-uchastka-korrektirovki-na-01-07-2024-goda>

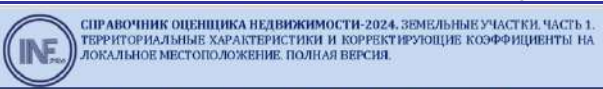
Близость к объектам, нарушающим экологию местности

В открытых источниках информации существуют систематизированные исследования, определяющие степень влияния близости к объектам, нарушающим экологию местности.

Вышеуказанные исследования представлены в издании «Справочник оценщика недвижимости - 2024. Земельные участки. Часть 1. Территориальные характеристики и корректирующие коэффициенты на локальное местоположение. Под редакцией Лейфера Л.А.», Нижний Новгород, 2024 год.

Значения коэффициента удельной стоимости земельных участков в зависимости от близости к объектам, нарушающим экологию местности, представлены в табл. 47.

Таблица 47. Значения коэффициента изменения удельной цены земельных участков в зависимости от близости к объектам, нарушающим экологию местности



Значения корректировок, усредненные по городам России, и границы доверительных интервалов

Таблица 376. Значения корректирующих коэффициентов, усредненные данные по России и границы доверительных интервалов

Наименование коэффициента	Среднее значение	Доверительный интервал	
Земельные участки под жилую застройку			
Отношение удельной цены земельных участков, расположенных рядом с объектами, нарушающими экологию местности (транспортная магистраль с большой интенсивностью движения, ж/д, аэропорт, ЛЭП, и т.д.), к удельной цене аналогичных земельных участков, расположенных на удалении от них	0,76	0,75	0,78
Земельные участки под объекты рекреации			
Отношение удельной цены земельных участков, расположенных рядом с объектами, нарушающими экологию местности (транспортная магистраль с большой интенсивностью движения, ж/д, аэропорт, ЛЭП, и т.д.), к удельной цене аналогичных земельных участков, расположенных на удалении от них	0,73	0,71	0,75

Значения корректирующих коэффициентов и границы интервалов по категориям городов

Таблица 380. Отношение удельной цены земельных участков под жилую застройку, расположенных рядом с объектами, нарушающими экологию местности (транспортная магистраль с большой интенсивностью движения, ж/д, аэропорт, ЛЭП, и т.д.), к удельной цене аналогичных земельных участков, расположенных на удалении от них.

№	Категория городов	Среднее значение	Расширенный интервал	
1	Москва	0,75	0,65	0,86
2	Московская область	0,78	0,67	0,89
3	Санкт-Петербург	0,76	0,64	0,88
4	города с численностью населения более 1 млн. чел. (кроме г. Москва и г. Санкт-Петербург)	0,77	0,68	0,86
5	города с численностью населения 500-1000 тыс. чел.	0,78	0,65	0,91
6	города с численностью населения до 500 тыс. чел.	0,76	0,67	0,86
7	Курортные регионы	0,78	0,67	0,89

Матрицы коэффициентов

Таблица 378. Матрица соотношений значения средних коэффициентов удельных цен по элементу сравнения «Близость к объектам, нарушающим экологию местности», усредненные по городам России.

Земельные участки под жилую застройку		аналог	
		на удалении от таких объектов	рядом с такими объектами
объект оценки	на удалении от таких объектов	1,00	1,31
	рядом с такими объектами	0,76	1,00

Таблица 379. Матрица соотношений значения средних коэффициентов удельных цен по элементу сравнения «Близость к объектам, нарушающим экологию местности», усредненные по городам России.

Земельные участки под объекты рекреации		аналог	
		на удалении от таких объектов	рядом с такими объектами
объект оценки	на удалении от таких объектов	1,00	1,36
	рядом с такими объектами	0,73	1,00

Таблица 381. Отношение удельной цены земельных участков под объекты рекреации, расположенных рядом с объектами, нарушающими экологию местности (транспортная магистраль с большой интенсивностью движения, ж/д, аэропорт, ЛЭП, и т.д.), к удельной цене аналогичных земельных участков, расположенных на удалении от них.

№	Категория городов	Среднее значение	Расширенный интервал	
1	Москва	0,72	0,62	0,82
2	Московская область	0,75	0,64	0,85
3	Санкт-Петербург	0,73	0,62	0,84
4	города с численностью населения более 1 млн. чел. (кроме г. Москва и г. Санкт-Петербург)	0,74	0,65	0,83
5	города с численностью населения 500-1000 тыс. чел.	0,73	0,62	0,83
6	города с численностью населения до 500 тыс. чел.	0,75	0,64	0,87
7	Курортные регионы	0,75	0,64	0,85

Источник: 1. «Справочник оценщика недвижимости - 2024. Земельные участки. Часть 1. Территориальные характеристики и корректирующие коэффициенты на локальное местоположение. Под редакцией Лейфера Л.А.», Нижний Новгород, 2024 год.

Благоустройство и дорожная инфраструктура земельных участков:

- обеспеченность собственными внутренними автодорогами и площадками с твердым покрытием;
- наличие ограждения по периметру деревянным или металлическим забором;
- наличие системы освещения территории;
- наличия охраны территории.

В открытых источниках информации существуют систематизированные исследования, определяющие степень влияния благоустройства и дорожной инфраструктуры земельных участков.

Вышеуказанные исследования представлены:

- на сайте Ассоциации развития рынка недвижимости <https://statrliet.ru/>;
- в издании «Справочник оценщика недвижимости - 2024. Земельные участки. Часть 1. Территориальные характеристики и корректирующие коэффициенты на локальное местоположение. Под редакцией Лейфера Л.А.», Нижний Новгород, 2024 год.

Значения коэффициента удельной стоимости земельных участков в зависимости от благоустройства и дорожной инфраструктуры представлены в табл. 48.



Таблица 48.

Значения коэффициента изменения удельной цены земельных участков в зависимости от благоустройства и дорожной инфраструктуры

на Благоустройство и дорожную инфраструктуру земельных участков - корректировки на 01.07.2024 года

Категория: Корректировки рыночной стоимости земельных участков (опубликовано 11.07.2024 г.)

Исследование рынка земельных участков показывает, что зависимость рыночной стоимости единицы площади участка от наличия или отсутствия благоустройства и дорожной инфраструктуры для различных населенных пунктов находится в пределах незначительной вариации и вполне устойчива во времени действия. Приведенные значения не зависят от зонирования и разрешенного использования земельных участков. "Обеспеченность" участка означает наличие права собственности или базового фактического пользования данным видом благоустройства.

Корректировка определяется соотношением представленных в таблице коэффициентов:

Итоги расчета СтатРиалт на основе актуальной рыночной информации за истекший квартал

№	Земельные участки населенных пунктов, промышленности или смежные с ними (незастроенные, без учета коммуникаций)	Нижняя граница*	Верхняя граница*	Среднее значение
1	Не обеспеченные дорогами и площадками, не огражденные, не освещенные			1,00
2	при наличии только одного из видов благоустройства			
3	Обеспеченные подъездной автомобильной дорогой общего пользования с твердым и ровным покрытием (в зависимости от качества), находящейся в непосредственной близости от участка	1,06	1,19	1,12
4	Обеспеченные собственными внутренними автодорогами и площадками с твердым покрытием (в зависимости от качества)	1,00	1,17	1,08
5	Обеспеченные подъездной железнодорожной веткой, смежной с участком, либо собственной внутриплощадочной железной дорогой (в зависимости от качества), соединенной с внешней магистралью - для участков производственного и складского назначения	1,06	1,26	1,15
6	Огражденные по периметру каменным забором (в зависимости от материала и качества, бутовым, бетонным или кирпичным) с оборудованными воротами и калитками	1,07	1,27	1,16
7	Огражденные по периметру деревянным или металлическим забором (в зависимости от материала и качества, металлическим, дощатым или листовым) с оборудованными воротами и калитками	1,04	1,09	1,06
8	Обеспеченные системой освещения территории (опоры, линия, фонари - в зависимости от качества)	1,00	1,04	1,02

Примечания:

1. Данные корректировки определены для одиночного участка, предназначенного или планируемого под полную застройку по нормам размещения соответствующих строительных объектов. Для участков избыточной площади необходимо моделирование ситуации полной застройки и расчет данной корректировки как для нескольких участков.

2. При достаточном аргументировании и обосновании заинтересованных сторон сделки размер корректировки может быть согласованно принят в пределах нижней границы и верхней границы в зависимости от качества, технического состояния, изношенности элементов благоустройства

СПРАВОЧНИК ОЦЕНЩИКА НЕДВИЖИМОСТИ-2024. ЗЕМЕЛЬНЫЕ УЧАСТКИ. ЧАСТЬ 1. ТЕРРИТОРИАЛЬНЫЕ ХАРАКТЕРИСТИКИ И КОРРЕКТИРУЮЩИЕ КОЭФФИЦИЕНТЫ НА ЛОКАЛЬНОЕ МЕСТОПОЛОЖЕНИЕ. ПОЛНАЯ ВЕРСИЯ.

Значения корректировок, усредненные по городам России, и границы доверительных интервалов

Таблица 261. Значения корректирующих коэффициентов, усредненные данные по России и границы доверительных интервалов

Наименование коэффициента	Среднее значение	Доверительный интервал	
Земельные участки под индустриальную застройку			
Отношение удельной цены земельных участков без ограждения территории к удельной цене аналогичных земельных участков, имеющих ограждение территории	0,88	0,86	0,89
Земельные участки под коммерческую застройку			
Отношение удельной цены земельных участков без ограждения территории к удельной цене аналогичных земельных участков, имеющих ограждение территории	0,91	0,90	0,92
Земельные участки под жилую застройку			
Отношение удельной цены земельных участков без ограждения территории к удельной цене аналогичных земельных участков, имеющих ограждение территории	0,90	0,88	0,91
Земельные участки под объекты рекреации			
Отношение удельной цены земельных участков без ограждения территории к удельной цене аналогичных земельных участков, имеющих ограждение территории	0,89	0,88	0,91

Таблица 265. Матрица соотношений значения средних коэффициентов удельных цен по элементу сравнения «Наличие ограждения территории», усредненные по городам России.

Земельные участки под жилую застройку		аналог	
		есть	нет
объект оценки	есть	1,00	1,11
	нет	0,90	1,00

Матрицы коэффициентов

Таблица 263. Матрица соотношений значения средних коэффициентов удельных цен по элементу сравнения «Наличие ограждения территории», усредненные по городам России.

Земельные участки под индустриальную застройку		аналог	
		есть	нет
объект оценки	есть	1,00	1,14
	нет	0,88	1,00

Таблица 264. Матрица соотношений значения средних коэффициентов удельных цен по элементу сравнения «Наличие ограждения территории», усредненные по городам России.

Земельные участки под коммерческую застройку		аналог	
		есть	нет
объект оценки	есть	1,00	1,10
	нет	0,91	1,00

Таблица 266. Матрица соотношений значения средних коэффициентов удельных цен по элементу сравнения «Наличие ограждения территории», усредненные по городам России.

Земельные участки под объекты рекреации		аналог	
		есть	нет
объект оценки	есть	1,00	1,12
	нет	0,89	1,00



Значения корректирующих коэффициентов и границы интервалов по категориям городов³⁰

Таблица 267. Отношение удельной цены земельных участков под индустриальную застройку без ограждения территории к удельной цене аналогичных земельных участков, имеющих ограждение территории.

№	Категория городов	Среднее значение	Расширенный интервал
1	Москва и Московская область	0,85	0,80 0,91
2	Санкт-Петербург	0,88	0,82 0,93
3	города с численностью населения более 1 млн. чел. (кроме г. Москва и г. Санкт-Петербург)	0,90	0,84 0,95
4	города с численностью населения 500-1000 тыс. чел.	0,88	0,82 0,93
5	города с численностью населения до 500 тыс. чел.	0,86	0,81 0,92
6	Курортные регионы	0,91	0,85 0,96

Таблица 269. Отношение удельной цены земельных участков под жилую застройку без ограждения территории к удельной цене аналогичных земельных участков, имеющих ограждение территории.

№	Категория городов	Среднее значение	Расширенный интервал
1	Москва	-	-
2	Санкт-Петербург	0,91	0,85 0,96
3	города с численностью населения более 1 млн. чел. (кроме г. Москва и г. Санкт-Петербург)	0,90	0,83 0,97
4	города с численностью населения 500-1000 тыс. чел.	0,89	0,84 0,95
5	города с численностью населения до 500 тыс. чел.	0,90	0,83 0,96
6	Курортные регионы	-	-



Значения корректировок, усредненные по городам России, и границы доверительных интервалов

Таблица 183. Значения корректирующих коэффициентов, усредненные данные по России и границы доверительных интервалов.

Наименование коэффициента	Среднее значение	Доверительный интервал
Земельные участки по всем сегментам		
Отношение удельной цены земельных участков, расположенных на неохраимой территории, к удельной цене аналогичных участков, расположенных на охраняемой территории	0,88	0,65 0,90
Земельные участки под индустриальную застройку		
Отношение удельной цены земельных участков, расположенных на неохраимой территории, к удельной цене аналогичных участков, расположенных на охраняемой территории	0,90	0,66 0,92
Земельные участки под коммерческую застройку		
Отношение удельной цены земельных участков, расположенных на неохраимой территории, к удельной цене аналогичных участков, расположенных на охраняемой территории	0,90	0,67 0,92
Земельные участки под жилую застройку		
Отношение удельной цены земельных участков, расположенных на неохраимой территории, к удельной цене аналогичных участков, расположенных на охраняемой территории	0,87	0,64 0,90
Земельные участки под объекты рекреации		
Отношение удельной цены земельных участков, расположенных на неохраимой территории, к удельной цене аналогичных участков, расположенных на охраняемой территории	0,83	0,61 0,85

Таблица 188. Матрица соотношений значения средних коэффициентов удельных цен по элементу сравнения «Охрана территории», усредненные по городам России.

Земельные участки под жилую застройку		аналог	
		есть	нет
объект оценки	есть	1,00	1,14
	нет	0,87	1,00

Таблица 268. Отношение удельной цены земельных участков под коммерческую застройку без ограждения территории к удельной цене аналогичных земельных участков, имеющих ограждение территории.

№	Категория городов	Среднее значение	Расширенный интервал
1	Москва	-	-
2	Санкт-Петербург	0,91	0,86 0,96
3	города с численностью населения более 1 млн. чел. (кроме г. Москва и г. Санкт-Петербург)	0,90	0,84 0,95
4	города с численностью населения 500-1000 тыс. чел.	0,89	0,84 0,95
5	города с численностью населения до 500 тыс. чел.	0,92	0,88 0,97
6	Курортные регионы	-	-

Таблица 270. Отношение удельной цены земельных участков под объекты рекреации без ограждения территории к удельной цене аналогичных земельных участков, имеющих ограждение территории.

№	Категория городов	Среднее значение	Расширенный интервал
1	Москва и Московская область	0,89	0,84 0,95
2	Санкт-Петербург	0,89	0,84 0,95
3	города с численностью населения более 1 млн. чел. (кроме г. Москва и г. Санкт-Петербург)	0,86	0,80 0,92
4	города с численностью населения 500-1000 тыс. чел.	0,89	0,84 0,95
5	города с численностью населения до 500 тыс. чел.	0,89	0,84 0,95
6	Курортные регионы	0,89	0,84 0,95

Матрицы коэффициентов

Таблица 185. Матрица соотношений значения средних коэффициентов удельных цен по элементу сравнения «Охрана территории», усредненные по городам России.

Земельные участки по всем сегментам		аналог	
		есть	нет
объект оценки	есть	1,00	1,14
	нет	0,88	1,00

Таблица 186. Матрица соотношений значения средних коэффициентов удельных цен по элементу сравнения «Охрана территории», усредненные по городам России.

Земельные участки под индустриальную застройку		аналог	
		есть	нет
объект оценки	есть	1,00	1,12
	нет	0,90	1,00

Таблица 187. Матрица соотношений значения средних коэффициентов удельных цен по элементу сравнения «Охрана территории», усредненные по городам России.

Земельные участки под коммерческую застройку		аналог	
		есть	нет
объект оценки	есть	1,00	1,12
	нет	0,90	1,00

Таблица 189. Матрица соотношений значения средних коэффициентов удельных цен по элементу сравнения «Охрана территории», усредненные по городам России.

Земельные участки под объекты рекреации		аналог	
		есть	нет
объект оценки	есть	1,00	1,20
	нет	0,83	1,00



2. «Справочник оценщика недвижимости - 2024. Земельные участки. Часть 1. Территориальные характеристики и корректирующие коэффициенты на локальное местоположение. Под редакцией Лейфера Л.А.», Нижний Новгород, 2024 год.

Такие характеристики, как ставки доходности и сроки окупаемости при проведении настоящей оценки не рассчитывались по причине отсутствия развитого рынка аренды земельных участков аналогичных объекту (объектам) оценки.

3.2.5. Основные выводы относительно рынка недвижимости

В данном разделе содержатся выводы относительно рынка недвижимости в сегментах, необходимых для оценки объектов, например динамика рынка, спрос, предложение, объем продаж, емкость рынка, мотивации покупателей и продавцов, ликвидность, колебания цен на рынке оцениваемых объектов и другие выводы.

1. Динамика рынка.

Динамика рынка земельных участков Московской области представлена в разд. 3.2. настоящего Отчета.

2. Спрос и предложение.

Выделяются три возможных варианта спроса и предложения:

- спрос и предложение равны, в результате рыночных сделок формируется справедливая равновесная рыночная цена объекта недвижимости, ценовая динамика при этом нулевая;
- спрос превышает предложение, цены на рынке растут, формируются спекулятивные цены;
- предложение превышает спрос, цены падают.

При проведении настоящей оценки оценка спроса и предложения проводилась качественно, на основе определенной ранее динамики рынка. В общем случае можно утверждать следующее:

- рост цен на рынке недвижимости свидетельствует о превышении платежеспособного спроса над предложениями;
- стабилизация цен на рынке недвижимости свидетельствует об уравнивании платежеспособного спроса предложением;
- падение цен на рынке недвижимости свидетельствует о снижении платежеспособного спроса относительно действующего предложения.

3. Объем продаж, емкость рынка. Данные об объеме продаж, емкости рынка, при проведении настоящей оценки не исследовались по причине того, что указанные факторы влияют цены опосредованно (практически отсутствует прямая устанавливаемая экспертным или расчетным путем).

4. Мотивации покупателей и продавцов. Основной мотивацией участников сделки купли-продажи недвижимости является максимизация собственной выгоды, проявляющаяся в некотором снижении платежа (в результате торга) от первоначально ожидаемого продавцом.

5. Ликвидность рынка. В целом ликвидность рынка земельных участков под ИЖС в регионе может быть оценена как «ниже средней». Срок экспозиции объектов недвижимости на рынке оценивается около 6 месяцев.

6. Санкции и неопределенность в отношении будущей геополитической напряженности оказывают негативное влияние на инвестиционную привлекательность российских активов и активность рынка недвижимости.

7. Российские власти будут пересматривать прогноз по росту отечественной экономики из-за коронавируса и санкций.

8. 21 февраля 2022 года, президент России Владимир Путин подписал указы о признании суверенитета Донецкой и Луганской народных республик в границах Донецкой и Луганской областей Украины до 2014 года.

24 февраля 2022 года Владимир Путин заявил о начале специальной операции в Донбассе. На фоне обострения ситуации вокруг Донбасса произошел крупнейший обвал фондового российского рынка со времен присоединения Крыма.

30 сентября 2022 года были подписаны Договора о включении новых территорий в состав России: ДНР, ЛНР, Херсонской и Запорожской областей.

Общедоступная информация и методический инструментарий по независимым от оценщика объективным причинам не позволяют достоверно спрогнозировать влияние проведения специальной операции в Донбассе на ценообразование рынка объекта (объектов) оценки.



РАЗДЕЛ IV. АНАЛИЗ НАИБОЛЕЕ ЭФФЕКТИВНОГО ИСПОЛЬЗОВАНИЯ

В соответствии с Федеральным стандартом оценки «Оценка недвижимости (ФСО № 7)» наиболее эффективное использование представляет собой такое использование недвижимости, которое максимизирует ее продуктивность (соответствует ее наибольшей стоимости) и которое физически возможно, юридически разрешено (на дату определения стоимости объекта оценки) и финансово оправдано.

В соответствии с положениями Международного стандарта финансовой отчетности (IFRS) 13 «Оценка справедливой стоимости» при оценке справедливой стоимости нефинансового актива учитывается способность участника рынка генерировать экономические выгоды посредством наилучшего и наиболее эффективного использования актива или посредством его продажи другому участнику рынка, который использовал бы данный актив наилучшим и наиболее эффективным образом.

Для наилучшего и наиболее эффективного использования нефинансового актива принимается в расчет такое использование актива, которое является физически выполнимым, юридически допустимым и финансово оправданным, как изложено ниже:

- физически выполнимое использование предусматривает учет физических характеристик актива, которые участники рынка учитывали бы при установлении цены на актив (например, местонахождение или размер имущества);
- юридически допустимое использование предусматривает учет любых юридических ограничений на использование актива, которые участники рынка учитывали бы при установлении цены на актив (например, правила зонирования, применимые к имуществу);
- финансово оправданное использование предусматривает учет того факта, генерирует ли физически выполнимое и юридически допустимое использование актива доход или потоки денежных средств (с учетом затрат на преобразование актива к такому использованию), достаточные для получения дохода на инвестицию, который участники рынка требовали бы от инвестиции в данный актив при данном использовании.

Рассмотрев структуру рынка недвижимости в целом и проведя анализ ближайшего окружения объекта исследования, можно делать выводы о том, какого типа недвижимость может быть востребована в зоне расположения объекта.

Для застроенной территории, по мнению оценщика, необходимо рассмотреть варианты использования, которые физически возможны и юридически правомочны с точки зрения своего потенциально доходного использования в случаях:

- использования участка земли как условно незастроенного.
- использования участка земли с учетом имеющихся на нем улучшений.

На оцениваемых земельных участках отсутствуют какие-либо улучшения (здания).

Соответственно, в настоящем отчете рассматривался только вариант использования земли как незастроенной.

4.1. Анализ наиболее эффективного использования земельных участков как незастроенных

При рассмотрении возможной застройки оцениваемых земельных участков анализ проводится с учетом того, что данные участки свободны от какой-либо застройки (т.е. не застроены).

Анализ проводился в соответствии с действующим законодательством:

- «О введении в действие земельного кодекса РФ» от 25.10.2001 года №137-ФЗ;
- «Градостроительный кодекс РФ» от 29.12.2004 года №190-ФЗ;
- «О переводе земель или земельных участков из одной категории в другую» от 21.12.2004 года №172-ФЗ;
- «Земельный кодекс РФ» от 25.10.2001 года №136-ФЗ.

В результате проведенного анализа наиболее эффективного использования земельных участков как свободных, оценщик пришел к нижеследующим выводам.

Физическая возможность

Учитывая физические характеристики земельных участков, местоположение, плотность окружающей застройки, доступность, в том числе и элементов инженерной инфраструктуры, на них физически возможно строительство:

1. Зданий, строений, сооружений, относящихся к понятию «для индивидуального жилищного строительства».
2. Зданий, строений, сооружений, не относящихся, к понятию «для индивидуального жилищного строительства».

Физические ограничения накладываются лишь размерами (площадью) самих земельных участков.

Передан через Диадок 16.09.2024 15:07 GMT+03:00

f0a3190e-ee0e-4b64-b228-22700933a4af

Страница 107 из 316



Правомочность

Согласно Земельному кодексу РФ (ст. 7 п. 2), земли должны использоваться в соответствии с установленным для них целевым назначением. Правовой режим земель определяется исходя из их принадлежности к той или иной категории и виду разрешенного использования в соответствии с зонированием территорий.

Согласно правоустанавливающим документам, оцениваемые земельные участки имеют категорию – **земли населенных пунктов**, вид разрешенного использования – **для индивидуального жилищного строительства**.

Как следствие, у оценщика есть все основания полагать, что с законодательной точки зрения, использование земельных участков под строительство объектов недвижимости (зданий) не относящихся к понятию «для индивидуального жилищного строительства», будет запрещено.

Финансовая оправданность и максимальная эффективность

Учитывая то, что на предыдущем этапе анализа единственным возможным вариантом использования оцениваемых земельных участков как незастроенных является их использование в целях индивидуального жилищного строительства, то, соответственно, и финансовая оправданность и максимальная эффективность будет достигаться при условии использования земельных участков в рамках индивидуального жилищного строительства.

Определение соответствия потенциально возможных направлений использования оцениваемых земельных участков представлено в табл. 49.

Таблица 49.**Определение соответствия потенциально возможных направлений использования оцениваемых земельных участков**

Критерии	Вариант использования	
	Деятельность, связанная с индивидуальным жилищным строительством	Деятельность, не связанная с индивидуальным жилищным строительством
Физическая осуществимость	+	+
Законодательная разрешенность	+	-
Финансовая оправданность	+	-
Максимальная эффективность	+	-
Итого	4	1

Источник: 1. Анализ оценщика.

Таким образом, в результате проведенного анализа наиболее эффективного использования оцениваемых земельных участков установлено, что наиболее эффективным вариантом использования участков является их использование в текущем состоянии (участки, предназначенные для индивидуального жилищного строительства).



РАЗДЕЛ V. МЕТОДОЛОГИЯ ОЦЕНКИ

5.1. Общие положения

В соответствии с федеральным стандартом оценки «Подходы и методы оценки (ФСО V)», утвержденным Приказом Министерства экономического развития Российской Федерации (Минэкономразвития России) № 200 от 14 апреля 2022 г., при проведении оценки используются сравнительный, доходный и затратный подходы.

В соответствии с положениями Международного стандарта финансовой отчетности (IFRS) 13 «Оценка справедливой стоимости» основными подходами к оценке являются рыночный, доходный и затратный подходы. В целом общие подходы к оценке в указанных стандартах не противоречат друг другу.

5.2. Основные понятия оценки

В соответствии со статьёй 5 Федерального закона № 135-ФЗ «Об оценочной деятельности в Российской Федерации» к объектам оценки относятся объекты гражданских прав, в отношении которых законодательством Российской Федерации установлена возможность их участия в гражданском обороте.

Оценка стоимости представляет собой определение стоимости объекта оценки в соответствии с федеральными стандартами оценки.

Стоимость представляет собой меру ценности объекта для участников рынка или конкретных лиц, выраженную в виде денежной суммы, определенную на конкретную дату в соответствии с конкретным видом стоимости, установленным федеральными стандартами оценки.

Цена представляет собой денежную сумму, запрашиваемую, предлагаемую или уплачиваемую участниками в результате совершенной или предполагаемой сделки.

Справедливая стоимость – цена, которая была бы получена при продаже актива или уплачена при передаче обязательства в условиях операции, осуществляемой на организованном рынке, между участниками рынка на дату оценки (п. 9 Международный стандарт финансовой отчетности (IFRS) 13 «Оценка справедливой стоимости»).

Справедливая стоимость – это цена, которая может быть получена при продаже актива или уплачена при передаче обязательства при проведении операции на добровольной основе на основном (или наиболее выгодном) рынке на дату оценки в текущих рыночных условиях (то есть выходная цена) независимо от того, является ли такая цена непосредственно наблюдаемой или рассчитывается с использованием другого метода оценки (п. 24 Международный стандарт финансовой отчетности (IFRS) 13 «Оценка справедливой стоимости»).

Цель оценки представляет собой предполагаемое использование результата оценки, отражающее случаи обязательной оценки, установленные законодательством Российской Федерации, и (или) иные причины, в связи с которыми возникла необходимость определения стоимости объекта оценки.

Допущение представляет собой предположение, принимаемое как верное и касающееся фактов, условий или обстоятельств, связанных с объектом оценки, целью оценки, ограничениями оценки, используемой информацией или подходами (методами) к оценке.

Подход к оценке представляет собой совокупность методов оценки, основанных на общей методологии.

Метод оценки представляет собой последовательность процедур, позволяющую на основе существенной для данного метода информации определить стоимость объекта оценки.

Методические рекомендации по оценке представляют собой методические рекомендации по оценке, разработанные в целях развития положений утвержденных федеральных стандартов оценки и одобренные советом по оценочной деятельности при Минэкономразвития России.

Результат оценки (итоговая стоимость объекта оценки) представляет собой стоимость объекта, определенную на основе профессионального суждения оценщика для конкретной цели оценки с учетом допущений и ограничений оценки. Результат оценки выражается в рублях или иной валюте в соответствии с заданием на оценку с указанием эквивалента в рублях. Результат оценки может быть представлен в виде числа и (или) интервала значений, являться результатом математического округления.

Существенность представляет собой степень влияния информации, допущений, ограничений оценки и проведенных расчетов на результат оценки. Существенность может не иметь количественного измерения. Для определения уровня существенности требуется профессиональное суждение в области оценочной деятельности.

Дата определения стоимости объекта оценки (дата проведения оценки, дата оценки)



дата, по состоянию на которую определена стоимость объекта оценки (ст. 10 федерального закона от 29.07.1998 г. № 135-ФЗ).

Для целей оценки **дата оценки** рассматривается как дата, на которую совершилась бы сделка, или дата, на которую определяются выгоды от использования объекта оценки. Дата оценки влияет на то, какую информацию оценщик принимает во внимание при проведении оценки (п. 5 ФСО II).

Аналог – объект, идентичный или аналогичный объекту оценки (п. 4 ФСО V).

5.3. Общее описание методов оценки земельных участков

При оценке стоимости земельных участков, с точки зрения методологии, используются:

- Методические рекомендации по определению рыночной стоимости земельных участков, утвержденные Распоряжением Минимущества России от 06.03.2002 № 568-р.
- Методические рекомендации по оценке стоимости земли, разработанные АНО «Союзэкспертиза» ТПП РФ.
- Федеральный стандарт оценки «Структура федеральных стандартов оценки и основные понятия, используемые в федеральных стандартах оценки (ФСО I)».
- Федеральный стандарт оценки «Виды стоимости (ФСО II)».
- Федеральный стандарт оценки «Процесс оценки (ФСО III)».
- Федеральный стандарт оценки «Задание на оценку (ФСО IV)».
- Федеральный стандарт оценки «Подходы и методы оценки (ФСО V)».
- Федеральный стандарт оценки «Отчет об оценке (ФСО VI)».
- Федеральный стандарт оценки «Оценка недвижимости (ФСО № 7)».

Реализация различных подходов для оценки земельных участков возможна с использованием следующих методов:

- метод сравнения продаж;
- метод выделения;
- метод распределения;
- метод капитализации земельной ренты;
- метод остатка;
- метод предполагаемого использования.

Сравнительный (рыночный) подход – совокупность методов оценки, основанных на сравнении объекта оценки с идентичными или аналогичными объектами (аналогами). Сравнительный подход основан на принципах ценового равновесия и замещения.

Условия применения сравнительного подхода (в соответствии с ФСО V).

Рассматривая возможность и целесообразность применения сравнительного подхода, оценщику необходимо учитывать объем и качество информации о сделках с объектами, аналогичными объекту оценки, в частности:

- 1) активность рынка (значимость сравнительного подхода тем выше, чем больше сделок с аналогами осуществляется на рынке);
- 2) доступность информации о сделках (значимость сравнительного подхода тем выше, чем надежнее информация о сделках с аналогами);
- 3) актуальность рыночной ценовой информации (значимость сравнительного подхода тем выше, чем меньше удалены во времени сделки с аналогами от даты оценки и чем стабильнее рыночные условия были в этом интервале времени);
- 4) степень сопоставимости аналогов с объектом оценки (значимость сравнительного подхода тем выше, чем ближе аналоги по своим существенным характеристикам к объекту оценки и чем меньше корректировок требуется вносить в цены аналогов).

Методы сравнительного подхода основаны на использовании ценовой информации об аналогах (цены сделок и цены предложений). При этом оценщик может использовать ценовую информацию об объекте оценки (цены сделок, цена обязывающего предложения, не допускающего отказа от сделки).

Если сведения о совершенных сделках отсутствуют или их недостаточно для определения стоимости объекта оценки, оценщик может использовать цены предложений. Цена предложения представляет собой мнение одной из сторон потенциальной сделки, заинтересованной в более высокой цене, поэтому при проведении анализа цен предложений по аналогам оценщику следует учитывать:

- 1) возможную разницу между ценой сделки и ценой предложения;
- 2) период экспозиции аналога на рынке и изменение его цены за этот период (при наличии информации);
- 3) соответствие цены аналога его характеристикам в сопоставлении с другими предложениями на



рынке, избегая завышенных или заниженных цен предложения.

Поскольку сведения о предложениях не остаются неизменными, оценщику необходимо их документировать, чтобы обеспечить подтверждение этих данных в будущем.

Сравнение объекта оценки с аналогами может проводиться с использованием различных количественных параметров измерения объекта оценки, представляющих собой единицы сравнения.

В соответствии с положениями федерального стандарта оценки «Оценка недвижимости (ФСО № 7)» при применении сравнительного подхода к оценке недвижимости оценщик учитывает следующие положения:

а) сравнительный подход применяется для оценки недвижимости, когда можно подобрать достаточное для оценки количество объектов-аналогов с известными ценами сделок и (или) предложений;

б) в качестве объектов-аналогов используются объекты недвижимости, которые относятся к одному с оцениваемым объектом сегменту рынка и сопоставимы с ним по ценообразующим факторам. При этом для всех объектов недвижимости, включая оцениваемый, ценообразование по каждому из указанных факторов должно быть единообразным;

в) при проведении оценки должны быть описаны объем доступных оценщику рыночных данных об объектах-аналогах и правила их отбора для проведения расчетов. Использование в расчетах лишь части доступных оценщику объектов-аналогов должно быть обосновано в отчете об оценке;

г) для выполнения расчетов используются типичные для аналогичного объекта сложившиеся на рынке оцениваемого объекта удельные показатели стоимости (единицы сравнения), в частности цена или арендная плата за единицу площади или единицу объема;

д) в зависимости от имеющейся на рынке исходной информации в процессе оценки недвижимости могут использоваться качественные методы оценки (относительный сравнительный анализ, метод экспертных оценок и другие методы), количественные методы оценки (метод регрессионного анализа, метод количественных корректировок и другие методы), а также их сочетания.

При применении качественных методов оценка недвижимости выполняется путем изучения взаимосвязей, выявляемых на основе анализа цен сделок и (или) предложений с объектами-аналогами или соответствующей информации, полученной от экспертов, и использования этих взаимосвязей для проведения оценки в соответствии с технологией выбранного для оценки метода.

При применении метода корректировок каждый объект-аналог сравнивается с объектом оценки по ценообразующим факторам (элементам сравнения), выявляются различия объектов по этим факторам и цена объекта-аналога или ее удельный показатель корректируется по выявленным различиям с целью дальнейшего определения стоимости объекта оценки. При этом корректировка по каждому элементу сравнения основывается на принципе вклада этого элемента в стоимость объекта.

При применении методов регрессионного анализа оценщик, используя данные сегмента рынка оцениваемого объекта, конструирует модель ценообразования, соответствующую рынку этого объекта, по которой определяет расчетное значение искомой стоимости.

е) для сравнения объекта оценки с другими объектами недвижимости, с которыми были совершены сделки или которые представлены на рынке для их совершения, обычно используются следующие элементы сравнения:

- передаваемые имущественные права, ограничения (обременения) этих прав;
- условия финансирования состоявшейся или предполагаемой сделки (вид оплаты, условия кредитования, иные условия);
- условия продажи (нетипичные для рынка условия, сделка между аффилированными лицами, иные условия);
- условия рынка (изменения цен за период между датами сделки и оценки, скидки к ценам предложений, иные условия);
- вид использования и (или) зонирование;
- местоположение объекта;
- физические характеристики объекта, в том числе свойства земельного участка, состояние объектов капитального строительства, соотношение площади земельного участка и площади его застройки, иные характеристики;
- экономические характеристики (уровень операционных расходов, условия аренды, состав арендаторов, иные характеристики);
- наличие движимого имущества, не связанного с недвижимостью;
- другие характеристики (элементы), влияющие на стоимость.

ж) помимо стоимости, сравнительный подход может использоваться для определения других расчетных показателей, например арендных ставок, износа и устареваний, ставок капитализации и дисконтирования.



К методам сравнительного подхода относятся: метод сравнения продаж, метод выделения, метод распределения. Так же необходимо отметить, что в соответствии с ФСО № 7 для оценки земельных участок может использоваться метод регрессионного анализа.

1. Метод сравнения продаж.

Метод применяется для оценки земельных участков, как занятых зданиями, строениями и (или) сооружениями (далее - застроенных земельных участков), так и земельных участков, не занятых зданиями, строениями и (или) сооружениями (далее - незастроенных земельных участков). Условие применения метода - наличие информации о ценах сделок с земельными участками, являющимися аналогами оцениваемого. При отсутствии информации о ценах сделок с земельными участками допускается использование цен предложения (спроса).

Фактически метод сравнения задач является комбинацией качественных методов оценки и метода корректировок.

Расчетная зависимость, реализуемая при методе сравнения продаж, имеет следующий вид:

$$C_{ec} = \sum_{i=1}^n (C_{ec}^i + \sum_{j=1}^m \Delta C_{ec}^i f(U_{об}^j - U_{оа}^j)) * K_i,$$

где:

C_{ec}^i - стоимость единицы сравнения объекта аналога;

$\sum_{j=1}^m \Delta C_{ec}^i f(U_{об}^j - U_{оа}^j)$ - сумма поправок к стоимости единицы сравнения объекта аналога,

рассчитываемых как функция от разности характеристики объекта оценки и объекта-аналога;

K_i - коэффициент согласования скорректированных единиц сравнения объектов аналогов;

n - количество объектов-аналогов;

m - количество учитываемых при проведении корректировок характеристик.

Корректировки цен могут рассчитываться в денежном или процентном выражении.

Величины корректировок цен, как правило, определяются следующими способами:

- прямым попарным сопоставлением цен аналогов, отличающихся друг от друга только по одному элементу сравнения, и определением на базе полученной таким образом информации корректировки по данному элементу сравнения;
- прямым попарным сопоставлением дохода двух аналогов, отличающихся друг от друга только по одному элементу сравнения, и определения путем капитализации разницы в доходах корректировки по данному элементу сравнения;
- определением затрат, связанных с изменением характеристики элемента сравнения, по которому аналог отличается от объекта оценки;
- экспертным обоснованием корректировок цен аналогов.

2. Метод регрессионного анализа

Расчетная зависимость, реализуемая при формировании статистической расчетной зависимости, имеет следующий вид (общее формализованное представление):

$$C_{ec} = f(U_1, U_2, \dots, U_n),$$

где:

$U_1, U_2, \dots, U_n$ - характеристики объекта оценки;

f - оператор функциональной зависимости, связывающей величины характеристики объекта оценки и стоимость единицы сравнения.

Данная модель является уравнением ценообразования, позволяющим рассчитать стоимость единицы сравнения на основе значений его характеристик. Наиболее распространенным вариантом регрессионной зависимости является линейная модель вида:

$$C_{ec} = a + x_1 * U_1 + x_2 * U_2 + \dots + x_n * U_n$$

В общем случае, принимаемые для расчетов (по любой из ранее описанных модели) характеристики объекта оценки, должны являться факторами стоимости (факторы, изменение которых влияет на стоимость объекта оценки). Традиционно характеристики объекта оценки принято делить на две основные группы: количественные и качественные, в совокупности, описывающие основные признаки объекта.

3. Метод выделения.

Метод применяется для оценки застроенных земельных участков. Условия применения метода:

- наличие информации о ценах сделок с единичными объектами недвижимости, аналогичными единому объекту недвижимости, включающему в себя оцениваемый земельный участок (при



отсутствии информации о ценах сделок допускается использование цен предложения (спроса));

- соответствие улучшений земельного участка его наиболее эффективному использованию.

Метод предполагает следующую последовательность действий:

- определение элементов, по которым осуществляется сравнение единого объекта недвижимости, включающего в себя оцениваемый земельный участок, с объектами - аналогами;
- определение по каждому из элементов сравнения характера и степени отличий каждого аналога от единого объекта недвижимости, включающего в себя оцениваемый земельный участок;
- определение по каждому из элементов сравнения корректировок цен аналогов, соответствующих характеру и степени отличий каждого аналога от единого объекта недвижимости, включающего в себя оцениваемый земельный участок;
- корректировка по каждому из элементов сравнения цен каждого аналога, сглаживающая их отличия от единого объекта недвижимости, включающего в себя оцениваемый земельный участок;
- расчет рыночной стоимости единого объекта недвижимости, включающего в себя оцениваемый земельный участок, путем обоснованного обобщения скорректированных цен аналогов;
- расчет стоимости замещения или стоимости воспроизводства улучшений оцениваемого земельного участка;
- расчет рыночной стоимости оцениваемого земельного участка путем вычитания из рыночной стоимости единого объекта недвижимости, включающего в себя оцениваемый земельный участок, стоимости замещения или стоимости воспроизводства улучшений земельного участка.

Сумма затрат на создание улучшений земельного участка может определяться с использованием укрупненных и (или) элементных стоимостных показателей.

К укрупненным стоимостным показателям относятся как показатели, характеризующие параметры объекта в целом - квадратный, кубический, погонный метр, так и показатели по комплексам и видам работ.

К элементным стоимостным показателям относятся элементные цены и расценки, используемые при определении суммы затрат на создание улучшений.

Укрупненные и элементные стоимостные показатели, рассчитанные в зафиксированном на конкретную дату уровне цен (базисном уровне цен), могут быть пересчитаны в уровень цен на дату оценки с использованием системы текущих и прогнозных индексов изменения стоимости строительства.

Расчет суммы затрат на создание улучшений с использованием элементных стоимостных показателей может осуществляться также с использованием ресурсного и ресурсно - индексного методов. Ресурсный (ресурсно - индексный) метод состоит в калькулировании в текущих (прогнозных) ценах и тарифах всех ресурсов (элементов затрат), необходимых для создания улучшений.

При определении суммы затрат на создание улучшений земельного участка следует учитывать прибыль инвестора - величину наиболее вероятного вознаграждения за инвестирование капитала в создание улучшений. Прибыль инвестора может рассчитываться как разность между ценой продажи и затратами на создание аналогичных объектов. Прибыль инвестора также может быть рассчитана как отдача на капитал при его наиболее вероятном аналогичном по уровню рисков инвестировании.

При определении стоимости замещения или стоимости воспроизводства учитывается величина накопленного износа улучшений.

Накопленный износ улучшений может определяться в целом или в денежном выражении как сумма физического, функционального и части экономического износа, относящегося к улучшениям

Физическим износом является потеря стоимости улучшений, обусловленная ухудшением их физических свойств.

Функциональным износом является потеря стоимости улучшений, обусловленная несоответствием объемно - планировочного решения, строительных материалов и инженерного оборудования улучшений, качества произведенных строительных работ или других характеристик улучшений современным рыночным требованиям, предъявляемым к данному типу улучшений.

Экономическим износом является потеря стоимости единого объекта недвижимости, обусловленная отрицательным воздействием внешних по отношению к нему факторов.

Физический и функциональный износ могут быть устранимыми и неустраиваемыми. Экономический износ, как правило, является неустраиваемым. При этом износ является устранимым, если затраты на



его устранение меньше, чем увеличение стоимости объекта недвижимости в результате его устранения.

4. Метод распределения.

Метод применяется для оценки застроенных земельных участков. Условия применения метода:

- наличие информации о ценах сделок с едиными объектами недвижимости, аналогичными единому объекту недвижимости, включающему в себя оцениваемый земельный участок. При отсутствии информации о ценах сделок допускается использование цен предложения (спроса);
- наличие информации о наиболее вероятной доле земельного участка в рыночной стоимости единого объекта недвижимости;
- соответствие улучшений земельного участка его наиболее эффективному использованию.

Метод предполагает следующую последовательность действий:

- определение элементов, по которым осуществляется сравнение единого объекта недвижимости, включающего в себя оцениваемый земельный участок, с объектами - аналогами;
- определение по каждому из элементов сравнения характера и степени отличий каждого аналога от единого объекта недвижимости, включающего в себя оцениваемый земельный участок;
- определение по каждому из элементов сравнения корректировок цен аналогов, соответствующих характеру и степени отличий каждого аналога от единого объекта недвижимости, включающего в себя оцениваемый земельный участок;
- корректировка по каждому из элементов сравнения цен каждого аналога, сглаживающая их отличия от единого объекта недвижимости, включающего в себя оцениваемый земельный участок;
- расчет рыночной стоимости единого объекта недвижимости, включающего в себя оцениваемый земельный участок, путем обоснованного обобщения скорректированных цен аналогов;
- расчет рыночной стоимости оцениваемого земельного участка путем умножения рыночной стоимости единого объекта недвижимости, включающего в себя оцениваемый земельный участок, на наиболее вероятное значение доли земельного участка в рыночной стоимости единого объекта недвижимости.

Доходный подход – совокупность методов оценки, основанных на определении текущей стоимости ожидаемых будущих денежных потоков от использования объекта оценки. Доходный подход основан на принципе ожидания выгоды.

Условия применения доходного подхода (в соответствии с ФСО V).

Рассматривая возможность и целесообразность применения доходного подхода, оценщику необходимо учитывать:

- 1) способность объекта приносить доход (значимость доходного подхода выше, если получение дохода от использования объекта соответствует целям приобретения объекта участниками рынка);
- 2) степень неопределенности будущих доходов (значимость доходного подхода тем ниже, чем выше неопределенность, связанная с суммами и сроками поступления будущих доходов от использования объекта).

В рамках доходного подхода применяются различные методы, основанные на прямой капитализации или дисконтировании будущих денежных потоков (доходов).

Определение стоимости объекта оценки при использовании метода прямой капитализации осуществляется путем деления дохода за один период (обычно год) на ставку капитализации.

В методе дисконтированных денежных потоков будущие денежные потоки по объекту оценки приводятся к текущей дате при помощи ставки дисконтирования, отражающей ожидаемую участниками рынка, или конкретными участниками сделки, или конкретным пользователем (в соответствии с определяемым видом стоимости) ставку доходности (норму прибыли) на инвестиции с сопоставимым риском.

В соответствии с положениями федерального стандарта оценки «Оценка недвижимости (ФСО № 7)» при применении доходного подхода оценщик учитывает следующие положения:

- а) доходный подход применяется для оценки недвижимости, генерирующей или способной генерировать потоки доходов;
- б) в рамках доходного подхода стоимость недвижимости может определяться методом прямой капитализации, методом дисконтирования денежных потоков или методом капитализации по расчетным моделям;
- в) метод прямой капитализации применяется для оценки объектов недвижимости, не требующих значительных капитальных вложений в их ремонт или реконструкцию, фактическое использование



которых соответствует их наиболее эффективному использованию. Определение стоимости объектов недвижимости с использованием данного метода выполняется путем деления соответствующего рыночного годового дохода от объекта на общую ставку капитализации, которая при этом определяется на основе анализа рыночных данных о соотношениях доходов и цен объектов недвижимости, аналогичных оцениваемому объекту;

г) метод дисконтирования денежных потоков применяется для оценки недвижимости, генерирующей или способной генерировать потоки доходов с произвольной динамикой их изменения во времени путем дисконтирования их по ставке, соответствующей доходности инвестиций в аналогичную недвижимость;

д) метод капитализации по расчетным моделям применяется для оценки недвижимости, генерирующей регулярные потоки доходов с ожидаемой динамикой их изменения. Капитализация таких доходов проводится по общей ставке капитализации, конструируемой на основе ставки дисконтирования, принимаемой в расчет модели возврата капитала, способов и условий финансирования, а также ожидаемых изменений доходов и стоимости недвижимости в будущем;

е) структура (учет налогов, возврата капитала, темпов изменения доходов и стоимости актива) используемых ставок дисконтирования и (или) капитализации должна соответствовать структуре дисконтируемого (капитализируемого) дохода;

ж) для недвижимости, которую можно сдавать в аренду, в качестве источника доходов следует рассматривать арендные платежи;

з) оценка недвижимости, предназначенной для ведения определенного вида бизнеса (например, гостиницы, рестораны, автозаправочные станции), может проводиться на основании информации об операционной деятельности этого бизнеса путем выделения из его стоимости составляющих, не относящихся к оцениваемой недвижимости.

К методам доходного подхода относят: метод капитализации земельной ренты; метод остатка; метод предполагаемого использования.

1. Метод капитализации земельной ренты

Метод применяется для оценки застроенных и незастроенных земельных участков. Условие применения метода - возможность получения земельной ренты от оцениваемого земельного участка. Метод предполагает следующую последовательность действий:

- расчет земельной ренты, создаваемой земельным участком;
- определение величины соответствующего коэффициента капитализации земельной ренты;
- расчет рыночной стоимости земельного участка путем капитализации земельной ренты.

Под капитализацией земельной ренты понимается определение на дату проведения оценки стоимости всех будущих равных между собой или изменяющихся с одинаковым темпом величин земельной ренты за равные периоды времени. Расчет производится путем деления величины земельной ренты за первый после даты проведения оценки период на определенный оценщиком соответствующий коэффициент капитализации.

В рамках данного метода величина земельной ренты может рассчитываться как доход от сдачи в аренду земельного участка на условиях, сложившихся на рынке земли.

Основными способами определения коэффициента капитализации являются:

- деление величины земельной ренты по аналогичным земельным участкам на цену их продажи;
- увеличение безрисковой ставки отдачи на капитал на величину премии за риск, связанный с инвестированием капитала в оцениваемый земельный участок.

При этом под безрисковой ставкой отдачи на капитал понимается ставка отдачи при наименее рискованном инвестировании капитала (например, ставка доходности по депозитам банков высшей категории надежности или ставка доходности к погашению по государственным ценным бумагам).

2. Метод остатка

Метод применяется для оценки застроенных и незастроенных земельных участков. Условие применения метода - возможность застройки оцениваемого земельного участка улучшениями, приносящими доход. Метод предполагает следующую последовательность действий:

- расчет стоимости воспроизводства или замещения улучшений, соответствующих наиболее эффективному использованию оцениваемого земельного участка;
- расчет чистого операционного дохода от единого объекта недвижимости за определенный период времени на основе рыночных ставок арендной платы;
- расчет чистого операционного дохода, приходящегося на улучшения, за определенный период времени как произведения стоимости воспроизводства или замещения улучшений на соответствующий коэффициент капитализации доходов от улучшений;
- расчет величины земельной ренты как разности чистого операционного дохода от единого объекта недвижимости за определенный период времени и чистого операционного дохода, приходящегося на улучшения за соответствующий период времени;



- расчет рыночной стоимости земельного участка путем капитализации земельной ренты.

Метод допускает также следующую последовательность действий:

- расчет стоимости воспроизводства или замещения улучшений, соответствующих наиболее эффективному использованию оцениваемого земельного участка;
- расчет чистого операционного дохода от единого объекта недвижимости за определенный период времени на основе рыночных ставок арендной платы;
- расчет рыночной стоимости единого объекта недвижимости путем капитализации чистого операционного дохода за определенный период времени;
- расчет рыночной стоимости земельного участка путем вычитания из рыночной стоимости единого объекта недвижимости стоимости воспроизводства или замещения улучшений.

Чистый операционный доход равен разности действительного валового дохода и операционных расходов. При этом из действительного валового дохода вычитаются только те операционные расходы, которые, как правило, несет арендодатель.

Действительный валовой доход равен разности потенциального валового дохода и потерь от простоя помещений и потерь от неплатежей за аренду.

Потенциальный валовой доход равен доходу, который можно получить от сдачи всей площади единого объекта недвижимости в аренду при отсутствии потерь от невыплат арендной платы. При оценке земельного участка арендные ставки за пользование единым объектом недвижимости рассчитываются на базе рыночных ставок арендной платы (наиболее вероятных ставок арендной платы, по которым объект оценки может быть сдан в аренду на открытом рынке в условиях конкуренции, когда стороны сделки действуют разумно, располагая всей необходимой информацией, а на величине ставки арендной платы не отражаются какие-либо чрезвычайные обстоятельства).

Для пустующих и используемых собственником для собственных нужд помещений также используются рыночные ставки арендной платы. В потенциальный доход включаются и другие доходы, получаемые за счет неотделимых улучшений недвижимости, но не включенные в арендную плату.

Величина операционных расходов определяется исходя из рыночных условий сдачи в аренду единых объектов недвижимости. Операционные расходы подразделяются на: постоянные - не зависящие от уровня запольняемости единого объекта недвижимости, переменные - зависящие от уровня запольняемости единого объекта недвижимости и расходы на замещение элементов улучшений со сроком использования меньше, чем срок использования улучшений в целом (далее - элементов с коротким сроком использования). В состав операционных расходов не входят амортизационные отчисления по недвижимости и расходы по обслуживанию долговых обязательств по недвижимости.

Расчет расходов на замещение элементов улучшений с коротким сроком использования производится путем деления суммы затрат на создание данных элементов улучшений на срок их использования. В процессе выполнения данных расчетов целесообразно учитывать возможность процентного наращивания денежных средств для замены элементов с коротким сроком использования.

Управленческие расходы включаются в состав операционных расходов независимо от того, кто управляет объектом недвижимости - собственник или управляющий.

При расчете коэффициента капитализации для улучшений земельного участка следует учитывать наиболее вероятный темп изменения дохода от улучшений и наиболее вероятное изменение стоимости улучшений (например, при уменьшении стоимости улучшений - учитывать возврат капитала, инвестированного в улучшения).

3. Метод предполагаемого использования

Метод применяется для оценки застроенных и незастроенных земельных участков. Условие применения метода - возможность использования земельного участка способом, приносящим доход.

Метод предполагает следующую последовательность действий:

- определение суммы и временной структуры расходов, необходимых для использования земельного участка в соответствии с вариантом его наиболее эффективного использования (например, затрат на создание улучшений земельного участка или затрат на разделение земельного участка на отдельные части, отличающиеся формами, видом и характером использования);
- определение величины и временной структуры доходов от наиболее эффективного использования земельного участка;
- определение величины и временной структуры операционных расходов, необходимых для получения доходов от наиболее эффективного использования земельного участка;
- определение величины ставки дисконтирования, соответствующей уровню риска инвестирования капитала в оцениваемый земельный участок;



- расчет стоимости земельного участка путем дисконтирования всех доходов и расходов, связанных с использованием земельного участка.

При этом под дисконтированием понимается процесс приведения всех будущих доходов и расходов к дате проведения оценки по определенной оценщиком ставке дисконтирования.

Для приведения всех будущих доходов и расходов к дате проведения оценки используются ставки дисконтирования, получаемые на основе анализа ставок отдачи на капитал аналогичных по уровню рисков инвестиций.

Источником доходов может быть сдача в аренду, хозяйственное использование земельного участка или единого объекта недвижимости либо продажа земельного участка или единого объекта недвижимости в наиболее вероятные сроки по рыночной стоимости.

Расчет доходов в варианте сдачи недвижимости в аренду должен предусматривать учет дохода от продажи единого объекта недвижимости в конце прогнозного периода.

5.4. Согласование результатов оценки

В соответствии с п. 3 ФСО V при применении нескольких подходов и методов оценщик использует процедуру согласования их результатов. В случае существенных расхождений результатов подходов и методов оценки оценщик анализирует возможные причины расхождений, устанавливает подходы и методы, позволяющие получить наиболее достоверные результаты с учетом факторов, указанных в пункте 2 настоящего федерального стандарта оценки. Не следует применять среднюю арифметическую величину или иные математические правила взвешивания в случае существенных расхождений промежуточных результатов методов и подходов оценки без такого анализа. В результате анализа оценщик может обоснованно выбрать один из полученных результатов, полученных при использовании методов и подходов, для определения итоговой стоимости объекта оценки.

В соответствии с положениями Международного стандарта финансовой отчетности (IFRS) 13 «Оценка справедливой стоимости» если для оценки справедливой стоимости используются множественные методы оценки, то результаты (то есть соответствующие показатели справедливой стоимости) должны оцениваться путем рассмотрения целесообразности диапазона значений, обозначенных данными результатами. Оценка справедливой стоимости - это значение в пределах такого диапазона, которое наиболее точно представляет справедливую стоимость в сложившихся обстоятельствах.

В соответствии с требованиями Федерального стандарта оценки «Оценка недвижимости (ФСО № 7)» в случае использования в рамках какого-либо из подходов к оценке недвижимости нескольких методов оценки выполняется предварительное согласование их результатов с целью получения промежуточного результата оценки недвижимости данным подходом.

В процессе согласования промежуточных результатов оценки недвижимости, полученных с применением разных подходов, следует проанализировать достоинства и недостатки этих подходов, объяснить расхождение промежуточных результатов и на основе проведенного анализа определить итоговый результат оценки недвижимости.

При недостаточности рыночных данных, необходимых для реализации какого-либо из подходов к оценке недвижимости в соответствии с требованиями настоящего Федерального стандарта оценки и общих стандартов оценки ФСО I - ФСО VI, в рамках выбранного подхода на основе имеющихся данных рекомендуется указать ориентировочные значения (значение) оцениваемой величины, которые не учитываются при итоговом согласовании, но могут быть использованы в качестве проверочных к итоговому результату оценки недвижимости.

После проведения процедуры согласования оценщик, помимо указания в отчете об оценке итогового результата оценки стоимости недвижимости, приводит свое суждение о возможных границах интервала, в котором, по его мнению, может находиться эта стоимость, если в задании на оценку не указано иное.

В целом, методические подходы к реализации согласования результатов, не противоречивы и допускают возможность указания наряду с конкретной величиной стоимости еще и интервальных значений.



РАЗДЕЛ VI. ОПИСАНИЕ ПРОЦЕССА ОЦЕНКИ ОБЪЕКТА (ОБЪЕКТОВ) ОЦЕНКИ

6.1. Выбор подходов и методов оценки

Применение или отказ от использования подходов и методов в проведении оценки стоимости оцениваемого имущества регулируется федеральным законом и федеральными стандартами оценки, номера статей и пунктов (с контекстом) представлены ниже:

- Статья 14 «Права оценщика» - ФЗ от 29 июля 1998 г. № 135-ФЗ «Об оценочной деятельности в Российской Федерации» (в последней редакции): «Оценщик имеет право: применять самостоятельно методы проведения оценки объекта оценки в соответствии со стандартами оценки»;
- п. 1. Раздела I. Подходы к оценке - ФСО V: «При проведении оценки используются сравнительный, доходный и затратный подходы. При применении каждого из подходов к оценке используются различные методы оценки. Оценщик может применять методы оценки, не указанные в федеральных стандартах оценки, с целью получения наиболее достоверных результатов оценки»;
- п. 2. Раздела I. Подходы к оценке - ФСО V: «В процессе оценки оценщик рассматривает возможность применения всех подходов к оценке, в том числе для подтверждения выводов, полученных при применении других подходов. При выборе подходов и методов оценки оценщику необходимо учитывать специфику объекта оценки, цели оценки, вид стоимости, достаточность и достоверность исходной информации, допущения и ограничения оценки. Ни один из подходов и методов оценки не является универсальным, применимым во всех случаях оценки. В то же время оценщик может использовать один подход и метод оценки, если применение данного подхода и метода оценки приводит к наиболее достоверному результату оценки с учетом доступной информации, допущений и ограничений проводимой оценки»;
- п. 25 Раздел VII. Подходы к оценке – ФСО №7: «Оценщик вправе использовать иную методологию расчетов и самостоятельно определять метод (методы) оценки недвижимости в рамках каждого из выбранных подходов, основываясь на принципах существенности, обоснованности, однозначности, проверяемости и достаточности. При этом в отчете об оценке необходимо привести описание выбранного оценщиком метода (методов), позволяющее пользователю отчета об оценке понять логику процесса определения стоимости и соответствие выбранного оценщиком метода (методов) объекту недвижимости, принципам оценки, определяемому виду стоимости и предполагаемому использованию результатов оценки».

Применение затратного подхода для оценки стоимости земельных участков является невозможным в связи с тем, что воспроизвести земельный участок нельзя, так как он является частью земной поверхности.

Анализ возможности использования подходов и методов оценки объекта (объектов) оценки представлен в табл. 50.

Таблица 50.

Анализ возможности использования подходов и методов оценки

Метод	Оценка возможности использования	Заключение об использовании метода	Заключение об использовании подхода
Сравнительный (рыночный) подход			
Качественные методы оценки (относительный сравнительный анализ, метод экспертных оценок и другие методы)	При проведении настоящей оценки данный метод использовался при определении части поправок, количественное значение которых определяется в основном экспертными методами, а именно: поправки на условия рынка (в части скидки к ценам предложений).	Целесообразно использовать метод экспертных оценок в части расчета поправки на условия рынка (в части поправки к ценам предложений)	Сравнительный (рыночный) подход используется, в рамках сравнительного (рыночного) подхода
Метод корректировок	Наличие информации об объектах, аналогичных объекту (объектам) оценки, позволяет рассматривать данный метод в качестве основного при проведении оценки.	Метод использовать целесообразно	используются метод корректировок и метод экспертных оценок (в части расчета отдельных корректировок)
Метод регрессионного анализа	Ввиду того, что в рамках сравнительного (рыночного) подхода предполагается использовать метод корректировок, то было принято решение отказаться от использования метода регрессионного анализа.	Метод использовать не целесообразно	
Метод выделения	Ввиду того, что в рамках сравнительного (рыночного) подхода предполагается использовать метод корректировок, то было принято решение отказаться	Метод использовать не целесообразно	



Метод	Оценка возможности использования	Заключение об использовании метода	Заключение об использовании подхода
	от использования метода выделения.		
Метод распределения	Ввиду того, что в рамках сравнительного (рыночного) подхода предполагается использовать метод корректировок, то было принято решение отказаться от использования метода распределения.	Метод использовать не целесообразно	
	Доходный подход		
Метод капитализации земельной ренты	В открытых источниках по рынку земельных участков отсутствует информация об аренде земельных участков аналогичных объекту (объектам) оценки. Данное обстоятельство позволяет отказаться от использования метода капитализации земельной ренты.	Метод использовать не целесообразно	
Метод остатка	Метод применяется для оценки застроенных и незастроенных земельных участков. Условие применения метода - возможность застройки оцениваемого земельного участка улучшениями, приносящими доход. Ввиду отсутствия у оценщика норм и правил застройки земельных участков в районе нахождения объекта (объектов) оценки, оценщик принял решение об отказе в использовании метода остатка.	Метод использовать не целесообразно	Доходный подход не используется.
Метод предполагаемого использования	Метод применяется для оценки застроенных и незастроенных земельных участков. Условие применения метода - возможность использования земельного участка способом, приносящим доход. Ввиду отсутствия у оценщика норм и правил застройки земельных участков в районе нахождения объекта (объектов) оценки, оценщик принял решение об отказе в использовании метода предполагаемого использования	Метод использовать не целесообразно	

Источник: 1. Анализ оценщика.

Таким образом, при проведении настоящей оценки для определения стоимости объекта (объектов) оценки используется сравнительный (рыночный) подход, в рамках которого используются метод корректировок и метод экспертных оценок (в части расчета отдельных корректировок).

6.2. Расчет стоимости объекта (объектов) оценки сравнительным (рыночным) подходом

6.2.1 Общие положения

В соответствии с Международным стандартом финансовой отчетности (IFRS) 13 «Оценка справедливой стоимости» при рыночном подходе используются цены и другая уместная информация, генерируемая рыночными операциями с идентичными или сопоставимыми (то есть аналогичными) активами, обязательствами или группой активов и обязательств, такой как бизнес.

Согласно федеральному стандарту оценки «Подходы и методы оценки (ФСО V)» сравнительный подход представляет собой совокупность методов оценки, основанных на сравнении объекта оценки с идентичными или аналогичными объектами (аналогами). Сравнительный подход основан на принципах ценового равновесия и замещения.

Рассматривая возможность и целесообразность применения сравнительного подхода, оценщику необходимо учитывать объем и качество информации о сделках с объектами, аналогичными объекту оценки.

Если сведения о совершенных сделках отсутствуют или их недостаточно для определения стоимости объекта оценки, оценщик может использовать цены предложений.

Сравнение объекта оценки с аналогами может проводиться с использованием различных количественных параметров измерения объекта оценки, представляющих собой единицы сравнения.

Таким образом, можно заключить, что принцип определения стоимости сравнительным подходом не противоречит принципам определения стоимости рыночным подходом.



6.2.2 Расчет стоимости объекта (объектов) оценки методом корректировок

В настоящем отчете расчет стоимости объекта (объектов) оценки проводился на основе использования метода корректировок, который является одним из методов расчета стоимости земельных участков сравнительным (рыночным) подходом.

При применении метода корректировок каждый объект-аналог сравнивается с объектом (объектами) оценки по ценообразующим факторам (элементам сравнения), выявляются различия объектов по этим факторам и цена объекта-аналога или ее удельный показатель корректируется по выявленным различиям с целью дальнейшего определения стоимости объекта оценки. При этом корректировка по каждому элементу сравнения основывается на принципе вклада этого элемента в стоимость объекта.

Оценка стоимости методом корректировок предполагает следующую последовательность действий:

1. Выбор единицы сравнения (определение единиц сравнения, характерных для рынка объекта оценки).
2. Выбор объектов-аналогов (выбор наиболее сопоставимых аналогов и расчет единиц сравнения для каждого из них).
3. Определение элементов, по которым осуществляется сравнение объекта оценки с объектами - аналогами (далее - элементов сравнения).
4. Определение по каждому из элементов сравнения характера и степени отличий каждого аналога от оцениваемого объекта (сравнительный анализ количественных и качественных характеристик (сходства и различий) аналогов и объекта оценки).
5. Определение по каждому из элементов сравнения корректировок цен аналогов, соответствующих характеру и степени отличий каждого аналога от оцениваемого объекта.
6. Корректировка по каждому из элементов сравнения цен каждого аналога, сглаживающая их отличия от оцениваемого объекта (внесение в значения единиц сравнения корректировок для устранения различий между объектом оценки и аналогами (при необходимости)).
7. Расчет стоимости объекта путем обоснованного обобщения скорректированных цен аналогов (согласование скорректированных значений единиц сравнения или полученных на их основе показателей стоимости объекта оценки).

Выбор единицы сравнения

Для объектов недвижимости наиболее распространенными единицами сравнения цены продажи являются удельные единицы измерения цены – цена одного квадратного метра.

Значение данного параметра определялось на основе зависимости следующего вида:

$$C_{уд.} = \frac{C}{S_{об.}},$$

где:

C - общая цена объекта, предлагаемого к продаже, руб.;

$S_{з\text{у}}$ - площадь объекта, кв. м.

Таким образом, в качестве единицы сравнения принята единица измерения - 1 кв. м объекта. Выбор данной единицы сравнения обусловлен:

- выбором данной единицы в качестве основной при организации учета объектов недвижимости;
- возможностью определить площадь любого объекта недвижимости в кв. м.

Выбор объектов-аналогов.

В рамках настоящего отчета все оцениваемые земельные участки были поделены на подгруппы, в зависимости от расположения участков внутри поселка, а именно:

- подгруппа 1 – земельные участки, расположенные внутри поселка (типовые участки);
- подгруппа 2 – земельные участки, расположенные на верхней стороне поселка (северная сторона поселка);
- подгруппа 3 – земельные участки, расположенные на верхней стороне поселка (северная сторона поселка) с видом на кладбище;
- подгруппа 4 – земельные участки, расположенные по левой стороне поселка (западная сторона поселка);
- подгруппа 5 – земельные участки, расположенные по нижней стороне поселка (южная сторона поселка).



В сводном виде, распределение оцениваемых объектов по подгруппам, в зависимости от их расположения внутри поселка, представлено в табл. 51.

Таблица 51.

Распределение оцениваемых объектов по группам и подгруппам, в зависимости от их площади и расположения внутри поселка

№ п/п	Кадастровый номер ЗУ	Площадь, кв. м	№ на схеме посёлка	Расположение внутри поселка (подгруппа по местоположению)
1	50:08:0050329:2174	630 +/- 9	305	1
2	50:08:0050329:2285	606 +/- 9	304	1
3	50:08:0050329:2320	590 +/- 9	303	1
4	50:08:0050329:2331	542 +/- 8	302	1
5	50:08:0050329:2097	585 +/- 8	291	1
6	50:08:0050329:2108	592 +/- 9	290	1
7	50:08:0050329:2230	603 +/- 9	280	1
8	50:08:0050329:2263	595 +/- 9	266	1
9	50:08:0050329:2349	628 +/- 9	235	1
10	50:08:0050329:2383	616 +/- 9	203	1
11	50:08:0050329:2384	626 +/- 9	204	1
12	50:08:0050329:2066	759 +/- 10	145	1
13	50:08:0050329:2067	507 +/- 8	171	1
14	50:08:0050329:2068	512 +/- 8	146	1
15	50:08:0050329:2069	647 +/- 9	172	1
16	50:08:0050329:2070	709 +/- 9	147	1
17	50:08:0050329:2071	503 +/- 8	173	1
18	50:08:0050329:2072	578 +/- 8	148	1
19	50:08:0050329:2073	503 +/- 8	174	1
20	50:08:0050329:2074	542 +/- 8	149	1
21	50:08:0050329:2076	634 +/- 9	176	1
22	50:08:0050329:2077	569 +/- 8	155	1
23	50:08:0050329:2078	634 +/- 9	175	1
24	50:08:0050329:2079	569 +/- 8	154	1
25	50:08:0050329:2124	657 +/- 9	90	1
26	50:08:0050329:2125	660 +/- 9	73	1
27	50:08:0050329:2126	648 +/- 9	91	1
28	50:08:0050329:2127	648 +/- 9	74	1
29	50:08:0050329:2128	626 +/- 9	92	1
30	50:08:0050329:2129	771 +/- 10	75	1
31	50:08:0050329:2131	516 +/- 8	93	1
32	50:08:0050329:2132	540 +/- 8	76	1
33	50:08:0050329:2133	533 +/- 8	77	1
34	50:08:0050329:2134	571 +/- 8	94	1
35	50:08:0050329:2135	728 +/- 9	140	1
36	50:08:0050329:2136	731 +/- 9	119	1
37	50:08:0050329:2137	500 +/- 8	141	1
38	50:08:0050329:2138	671 +/- 9	142	1
39	50:08:0050329:2139	588 +/- 8	121	1
40	50:08:0050329:2140	522 +/- 8	143	1
41	50:08:0050329:2142	501 +/- 8	122	1
42	50:08:0050329:2143	506 +/- 8	123	1
43	50:08:0050329:2144	544 +/- 8	144	1
44	50:08:0050329:2145	726 +/- 9	115	1
45	50:08:0050329:2146	726 +/- 9	95	1
46	50:08:0050329:2147	958 +/- 11	116	1
47	50:08:0050329:2148	902 +/- 11	96	1
48	50:08:0050329:2149	544 +/- 8	117	1
49	50:08:0050329:2150	531 +/- 8	97	1
50	50:08:0050329:2151	524 +/- 8	98	1
51	50:08:0050329:2153	543 +/- 8	118	1



№ п/п	Кадастровый номер ЗУ	Площадь, кв. м	№ на схеме посёлка	Расположение внутри посёлка (подгруппа по местоположению)
52	50:08:0050329:2162	999 +/- 11	63	1
53	50:08:0050329:2310	620 +/- 9	на схеме номера нет	1
54	50:08:0050329:2212	954 +/- 11	на схеме номера нет	1
55	50:08:0050329:2213	840 +/- 10	294	4
56	50:08:0050329:2214	500 +/- 8	на схеме номера нет	1
57	50:08:0050329:2215	502 +/- 8	318	2
58	50:08:0050329:2247	502 +/- 8	40	5
59	50:08:0050329:2248	840 +/- 10	293	4
60	50:08:0050329:2255	839 +/- 10	247	4
61	50:08:0050329:2257	841 +/- 10	227	4
62	50:08:0050329:2261	1 282 +/- 13	196	5
63	50:08:0050329:2296	501 +/- 8	41	5
64	50:08:0050329:2307	503 +/- 8	120	1
65	50:08:0050329:2312	501 +/- 8	68	3

Источник: 1. Анализ оценщика.

Для всех оцениваемых земельных участков в качестве базы для отбора объектов-аналогов использовались объекты анализа, представленные в разделе 3.2.3.

Выбор объектов-аналогов проводился с учетом следующих критериев:

1. Соответствие объектов-аналогов критерию «расположение внутри посёлка».
2. Отбирались объекты-аналоги в рамках соответствующего диапазона площади, но с различными площадями.

Результаты выбора объектов-аналогов для объектов оценки (земельных участков), используемых в дальнейших расчетах, представлены в табл. 52-56.

Таблица 52.

Результаты выбора объектов-аналогов для земельных участков, классифицируемых как ПОДГРУППА ПО РАСПОЛОЖЕНИЮ ВНУТРИ ПОСЕЛКА 1 (земельные участки, расположенные внутри посёлка (типовые участки))

Объект-аналог	Объект анализа	Площадь объекта, кв. м	Цена объекта анализа (с учетом дополнительных затрат), руб.	Удельная цена объекта анализа (с учетом дополнительных затрат), руб./кв. м
Объект-аналог 1	Объект анализа 3	626,0	11 485 500	15 749
Объект-аналог 2	Объект анализа 6	595,0	9 997 500	15 750
Объект-аналог 3	Объект анализа 8	585,0	9 346 500	15 750
Объект-аналог 4	Объект анализа 9	542,0	8 401 000	15 750
Объект-аналог 5	Объект анализа 11	606,0	8 308 000	14 500
Объект-аналог 6	Объект анализа 12	630,0	15 484 500	14 500
Объект-аналог 7	Объект анализа 13	999,0	9 703 000	14 500
Объект-аналог 8	Объект анализа 15	508,0	8 075 500	15 354
Объект-аналог 9	Объект анализа 16	620,0	8 788 500	15 750
Объект-аналог 10	Объект анализа 17	506,0	7 569 200	15 020

Источник: 1. Расчеты оценщика. 2. Анализ оценщика.

Таблица 53.

Результаты выбора объектов-аналогов для земельных участков, классифицируемых как ПОДГРУППА ПО РАСПОЛОЖЕНИЮ ВНУТРИ ПОСЕЛКА 2 (земельные участки, расположенные на верхней стороне посёлка (северная сторона посёлка))

Объект-аналог	Объект анализа	Площадь объекта, кв. м	Цена объекта анализа (с учетом дополнительных затрат), руб.	Удельная цена объекта анализа (с учетом дополнительных затрат), руб./кв. м
Объект-аналог 1	Объект анализа 9	542,0	8 536 500	15 750
Объект-аналог 2	Объект анализа 10	590,0	9 292 500	15 750
Объект-аналог 3	Объект анализа 11	606,0	8 787 000	14 500
Объект-аналог 4	Объект анализа 12	630,0	9 135 000	14 500
Объект-аналог 5	Объект анализа 16	620,0	9 765 000	15 750
Объект-аналог 6	Объект анализа 17	506,0	7 600 000	15 020

Источник: 1. Расчеты оценщика. 2. Анализ оценщика.



Таблица 54.

Результаты выбора объектов-аналогов для земельных участков, классифицируемых как ПОДГРУППА ПО РАСПОЛОЖЕНИЮ ВНУТРИ ПОСЕЛКА 3 (земельные участки, расположенные на верхней стороне поселка (северная сторона поселка) с видом на кладбище)

Объект-аналог	Объект анализа	Площадь объекта, кв. м	Цена объекта анализа (с учетом дополнительных затрат), руб.	Удельная цена объекта анализа (с учетом дополнительных затрат), руб./кв. м
Объект-аналог 1	Объект анализа 9	542,0	8 536 500	15 750
Объект-аналог 2	Объект анализа 10	590,0	9 292 500	15 750
Объект-аналог 3	Объект анализа 11	606,0	8 787 000	14 500
Объект-аналог 4	Объект анализа 12	630,0	9 135 000	14 500
Объект-аналог 5	Объект анализа 16	620,0	9 765 000	15 750
Объект-аналог 6	Объект анализа 17	506,0	7 600 000	15 020

Источник: 1. Расчеты оценщика. 2. Анализ оценщика.

Таблица 55.

Результаты выбора объектов-аналогов для земельных участков, классифицируемых как ПОДГРУППА ПО РАСПОЛОЖЕНИЮ ВНУТРИ ПОСЕЛКА 4 (земельные участки, расположенные по левой стороне поселка (западная сторона поселка))

Объект-аналог	Объект анализа	Площадь объекта, кв. м	Цена объекта анализа (с учетом дополнительных затрат), руб.	Удельная цена объекта анализа (с учетом дополнительных затрат), руб./кв. м
Объект-аналог 1	Объект анализа 1	1 282,0	18 589 000	14 500
Объект-аналог 2	Объект анализа 4	841,0	13 245 750	15 750
Объект-аналог 3	Объект анализа 5	628,0	9 891 000	15 750
Объект-аналог 4	Объект анализа 14	839,0	13 004 500	15 500
Объект-аналог 5	Объект анализа 16	620,0	9 765 000	15 750

Источник: 1. Расчеты оценщика. 2. Анализ оценщика.

Таблица 56.

Результаты выбора объектов-аналогов для земельных участков, классифицируемых как ПОДГРУППА ПО РАСПОЛОЖЕНИЮ ВНУТРИ ПОСЕЛКА 5 (земельные участки, расположенные по нижней стороне поселка (южная сторона поселка))

Объект-аналог	Объект анализа	Цена объекта анализа (с учетом дополнительных затрат), руб.	Площадь объекта, кв. м	Удельная цена объекта анализа (с учетом дополнительных затрат), руб./кв. м
Объект-аналог 1	Объект анализа 1	1 282,0	18 589 000	14 500
Объект-аналог 2	Объект анализа 2	616,0	9 702 000	15 750
Объект-аналог 3	Объект анализа 3	626,0	9 859 000	15 749
Объект-аналог 4	Объект анализа 4	841,0	13 245 750	15 750
Объект-аналог 5	Объект анализа 15	508,0	7 800 000	15 354

Источник: 1. Расчеты оценщика. 2. Анализ оценщика.

Определение элементов сравнения

При проведении настоящей оценки объекты-аналоги и объект (объекты) оценки сравнивались по следующим характеристикам:

1. Передаваемые имущественные права, ограничения (обременения) этих прав.
2. Условия финансирования.
3. Условия продажи.
4. Условия рынка (в части отношения даты оценки и дат оферт).
5. Условия рынка (в части скидки к ценам предложений).
6. Вид использования и (или) зонирование:
 - категория объекта;
 - разрешенное использование объекта.
7. Местоположение, а именно:
 - адрес объекта;
 - типовая территориальная зона в пределах региона;
 - типовая территориальная зона в пределах города;
 - удаление от МКАД;
 - расположение внутри поселка.
8. Физические характеристики:
 - площадь;
 - наличие коммуникаций;



- рельеф объекта;
 - форма объекта.
9. Экономические характеристики:
- уровень операционных расходов;
 - условия аренды;
 - состав арендаторов;
 - иные характеристики.
10. Наличие движимого имущества, не связанного с недвижимостью.
11. Другие характеристики:
- наличие подъездных дорог;
 - наличие факторов, повышающих стоимость объектов;
 - сведения о близости к объектам, нарушающим экологию местности.

Определение по каждому из элементов сравнения характера и степени отличий каждого аналога от оцениваемого объекта

Сравнение объектов оценки и объектов-аналогов представлено в табл. 57-61.

Таблица 57.

Сравнение объектов оценки и объектов-аналогов для земельных участков, классифицируемых как ПОДГРУППА ПО РАСПОЛОЖЕНИЮ ВНУТРИ ПОСЕЛКА 1 (земельные участки, расположенные внутри поселка (типичные участки))

Элементы сравнения	Объекты оценки	Объект-аналог 1	Объект-аналог 2	Объект-аналог 3	Объект-аналог 4	Объект-аналог 5	Результаты сравнения
Передаваемые имущественные права, ограничения (обременения) этих прав	право собственности	право собственности	право собственности	право собственности	право собственности	право собственности	Отличий нет, корректировка не проводилась
Условия финансирования	полная, единовременная оплата	полная, единовременная оплата	полная, единовременная оплата	полная, единовременная оплата	полная, единовременная оплата	полная, единовременная оплата	Отличий нет, корректировка не проводилась
Условия продажи	розничная продажа	розничная продажа	розничная продажа	розничная продажа	розничная продажа	розничная продажа	Отличий нет, корректировка не проводилась
Условия рынка (в части отношения даты оценки и дат ofert)	дата оценки	актуально на дату оценки	актуально на дату оценки	актуально на дату оценки	актуально на дату оценки	актуально на дату оценки	Отличий нет, корректировка не проводилась
Условия рынка (в части скидки к ценам предложений)	приравнивается к сделке	оферта	оферта	оферта	оферта	оферта	Отличия существенные, вводится поправка на условия рынка (в части скидки к ценам предложений)
Вид использования и (или) зонирование	- категория	земли населенных пунктов	земли населенных пунктов	земли населенных пунктов	земли населенных пунктов	земли населенных пунктов	Отличий нет, корректировка не проводилась
- разрешенное использование	для индивидуального жилищного строительства	для индивидуального жилищного строительства	для индивидуального жилищного строительства	для индивидуального жилищного строительства	для индивидуального жилищного строительства	для индивидуального жилищного строительства	Отличий нет, корректировка не проводилась
Местоположение:							
- адрес объекта	Московская область, Истринский район, д. Аносино (КП «Аносино Парк»)	Московская область, Истринский район, д. Аносино (КП «Аносино Парк»)	Московская область, Истринский район, д. Аносино (КП «Аносино Парк»)	Московская область, Истринский район, д. Аносино (КП «Аносино Парк»)	Московская область, Истринский район, д. Аносино (КП «Аносино Парк»)	Московская область, Истринский район, д. Аносино (КП «Аносино Парк»)	Отличий нет, корректировка не проводилась
- типовая территориальная зона в пределах региона	в пределах от 16 до 30 км от МКАД	в пределах от 16 до 30 км от МКАД	в пределах от 16 до 30 км от МКАД	в пределах от 16 до 30 км от МКАД	в пределах от 16 до 30 км от МКАД	в пределах от 16 до 30 км от МКАД	Отличий нет, корректировка не проводилась
- типовая территориальная зона в пределах города	не определялась	не определялась	не определялась	не определялась	не определялась	не определялась	Отличий нет, корректировка не проводилась
- удаление от МКАД, км	25	25	25	25	25	25	Отличий нет, корректировка не проводилась
- местоположение (расположение внутри поселка)	земельные участки, расположенные внутри поселка (типовые участки)	земельные участки, расположенные внутри поселка (типовые участки)	земельные участки, расположенные внутри поселка (типовые участки)	земельные участки, расположенные внутри поселка (типовые участки)	земельные участки, расположенные внутри поселка (типовые участки)	земельные участки, расположенные внутри поселка (типовые участки)	Отличий нет, корректировка не проводилась
Физические характеристики:							
- площадь, кв. м	от 500 до 999 (диапазон площади «до 1 500 кв. м»)	626 (диапазон площади «до 1 500 кв. м»)	595 (диапазон площади «до 1 500 кв. м»)	585 (диапазон площади «до 1 500 кв. м»)	542 (диапазон площади «до 1 500 кв. м»)	606 (диапазон площади «до 1 500 кв. м»)	Отличия не существенные, корректировка не проводилась, т.к. объекты находятся в одинаковом диапазоне площади
- наличие коммуникаций	нет	электричество и газификация (стоимость подключения к коммуникациям и затраты на инфраструктуру поселка	электричество и газификация (стоимость подключения к коммуникациям и затраты на инфраструктуру поселка	электричество и газификация (стоимость подключения к коммуникациям и затраты на инфраструктуру поселка	электричество и газификация (стоимость подключения к коммуникациям и затраты на инфраструктуру поселка	электричество и газификация (стоимость подключения к коммуникациям и затраты на инфраструктуру поселка	Отличия существенные, вводится поправка на наличие коммуникаций и дополнительные затраты



Элементы сравнения	Объекты оценки	Объект-аналог 1	Объект-аналог 2	Объект-аналог 3	Объект-аналог 4	Объект-аналог 5	Результаты сравнения
		составляют 1 200 000 руб. + 300 000 услуги по оформлению)	составляют 1 200 000 руб. + 300 000 услуги по оформлению)	составляют 1 200 000 руб. + 300 000 услуги по оформлению)	составляют 1 200 000 руб. + 300 000 услуги по оформлению)	составляют 1 200 000 руб. + 300 000 услуги по оформлению)	
- рельеф объекта	ровный	ровный	ровный	ровный	ровный	ровный	Отличий нет, корректировка не проводилась
- форма объекта	относительно правильная (трапецевидная)	относительно правильная (трапецевидная)	относительно правильная (трапецевидная)	относительно правильная (трапецевидная)	относительно правильная (трапецевидная)	относительно правильная (трапецевидная)	Отличий нет, корректировка не проводилась
Экономические характеристики							
- уровень операционных расходов	земельный налог в соответствии с действующим законодательством	земельный налог в соответствии с действующим законодательством	земельный налог в соответствии с действующим законодательством	земельный налог в соответствии с действующим законодательством	земельный налог в соответствии с действующим законодательством	земельный налог в соответствии с действующим законодательством	Отличий нет, корректировка не проводилась
- условия аренды	нет данных	нет данных	нет данных	нет данных	нет данных	нет данных	Отличий нет, корректировка не проводилась
- состав арендаторов	нет данных	нет данных	нет данных	нет данных	нет данных	нет данных	Отличий нет, корректировка не проводилась
- иные характеристики	нет данных	нет данных	нет данных	нет данных	нет данных	нет данных	Отличий нет, корректировка не проводилась
Наличие движимого имущества, не связанного с недвижимостью	отсутствует	отсутствует	отсутствует	отсутствует	отсутствует	отсутствует	Отличий нет, корректировка не проводилась
Другие характеристики							
- наличие подъездных дорог	есть	есть	есть	есть	есть	есть	Отличий нет, корректировка не проводилась
- наличие факторов, повышающих стоимость объектов	нет	нет	нет	нет	нет	нет	Отличий нет, корректировка не проводилась
- сведения о близости к объектам, нарушающим экологию местности	нет	нет	нет	нет	нет	нет	Отличий нет, корректировка не проводилась

Продолжение таблицы 57.

Сравнение объектов оценки и объектов-аналогов для земельных участков, классифицируемых как ПОДГРУППА ПО РАСПОЛОЖЕНИЮ ВНУТРИ ПОСЕЛКА 1 (земельные участки, расположенные внутри поселка (типичные участки))

Элементы сравнения	Объекты оценки	Объект-аналог 6	Объект-аналог 7	Объект-аналог 8	Объект-аналог 9	Объект-аналог 10	Результаты сравнения
Передаваемые имущественные права, ограничения (обременения) этих прав	право собственности	право собственности	право собственности	право собственности	право собственности	право собственности	Отличий нет, корректировка не проводилась
Условия финансирования	полная, единовременная оплата	полная, единовременная оплата	полная, единовременная оплата	полная, единовременная оплата	полная, единовременная оплата	полная, единовременная оплата	Отличий нет, корректировка не проводилась
Условия продажи	розничная продажа	розничная продажа	розничная продажа	розничная продажа	розничная продажа	розничная продажа	Отличий нет, корректировка не проводилась
Условия рынка (в части отношения даты оценки и дат ofert)	дата оценки	актуально на дату оценки	актуально на дату оценки	актуально на дату оценки	актуально на дату оценки	актуально на дату оценки	Отличий нет, корректировка не проводилась
Условия рынка (в части скидки к ценам предложений)	приравнивается к сделке	оферта	оферта	оферта	оферта	оферта	Отличия существенные, вводится поправка на условия рынка (в части скидки к ценам предложений)
Вид использования и (или) зонирование							
- категория	земли населенных пунктов	земли населенных пунктов	земли населенных пунктов	земли населенных пунктов	земли населенных пунктов	земли населенных пунктов	Отличий нет, корректировка не проводилась
- разрешенное использование	для индивидуального жилищного строительства	для индивидуального жилищного строительства	для индивидуального жилищного строительства	для индивидуального жилищного строительства	для индивидуального жилищного строительства	для индивидуального жилищного строительства	Отличий нет, корректировка не проводилась
Местоположение:							
- адрес объекта	Московская область, Истринский район, д. Аносино (КП «Аносино Парк»)	Московская область, Истринский район, д. Аносино (КП «Аносино Парк»)	Московская область, Истринский район, д. Аносино (КП «Аносино Парк»)	Московская область, Истринский район, д. Аносино (КП «Аносино Парк»)	Московская область, Истринский район, д. Аносино (КП «Аносино Парк»)	Московская область, Истринский район, д. Аносино (КП «Аносино Парк»)	Отличий нет, корректировка не проводилась
- типовая территориальная зона в пределах региона	в пределах от 16 до 30 км от МКАД	в пределах от 16 до 30 км от МКАД	в пределах от 16 до 30 км от МКАД	в пределах от 16 до 30 км от МКАД	в пределах от 16 до 30 км от МКАД	в пределах от 16 до 30 км от МКАД	Отличий нет, корректировка не проводилась
- типовая территориальная зона в пределах города	не определялась	не определялась	не определялась	не определялась	не определялась	не определялась	Отличий нет, корректировка не проводилась
- удаление от МКАД, км	25	25	25	25	25	25	Отличий нет, корректировка не проводилась
- местоположение (расположение внутри поселка)	земельные участки, расположенные внутри поселка (типичные)	земельные участки, расположенные внутри поселка (типичные)	земельные участки, расположенные внутри поселка (типичные)	земельные участки, расположенные внутри поселка (типичные)	земельные участки, расположенные внутри поселка (типичные)	земельные участки, расположенные внутри поселка (типичные)	Отличий нет, корректировка не проводилась



Элементы сравнения	Объекты оценки	Объект-аналог 6	Объект-аналог 7	Объект-аналог 8	Объект-аналог 9	Объект-аналог 10	Результаты сравнения
	участки)	участки)	участки)	участки)	участки)	участки)	
Физические характеристики:							
- площадь, кв. м	от 500 до 999 (диапазон площади «до 1 500 кв. м»)	630 диапазон площади «до 1 500 кв. м»)	999 диапазон площади «до 1 500 кв. м»)	508 диапазон площади «до 1 500 кв. м»)	620 диапазон площади «до 1 500 кв. м»)	506 диапазон площади «до 1 500 кв. м»)	Отличия не существенные, корректировка не проводилась, т.к. объекты находятся в одинаковом диапазоне площади
- наличие коммуникаций	нет	электричество и газификация (стоимость подключения к коммуникациям и затраты на инфраструктуру поселка составляют 1 200 000 руб. + 300 000 услуги по оформлению)	электричество и газификация (стоимость подключения к коммуникациям и затраты на инфраструктуру поселка составляют 1 200 000 руб. + 300 000 услуги по оформлению)	электричество и газификация (стоимость подключения к коммуникациям и затраты на инфраструктуру поселка составляют 1 200 000 руб. + 300 000 услуги по оформлению)	электричество и газификация (стоимость подключения к коммуникациям и затраты на инфраструктуру поселка составляют 1 200 000 руб. + 300 000 услуги по оформлению)	электричество и газификация (стоимость подключения к коммуникациям и затраты на инфраструктуру поселка составляют 1 200 000 руб. + 300 000 услуги по оформлению)	Отличия существенные, вводится поправка на наличие коммуникаций и дополнительные затраты
- рельеф объекта	ровный	ровный	ровный	ровный	ровный	ровный	Отличий нет, корректировка не проводилась
- форма объекта	относительно правильная (трапецевидная)	относительно правильная (трапецевидная)	относительно правильная (трапецевидная)	относительно правильная (трапецевидная)	относительно правильная (трапецевидная)	относительно правильная (трапецевидная)	Отличий нет, корректировка не проводилась
Экономические характеристики							
- уровень операционных расходов	земельный налог в соответствии с действующим законодательством	земельный налог в соответствии с действующим законодательством	земельный налог в соответствии с действующим законодательством	земельный налог в соответствии с действующим законодательством	земельный налог в соответствии с действующим законодательством	земельный налог в соответствии с действующим законодательством	Отличий нет, корректировка не проводилась
- условия аренды	нет данных	нет данных	нет данных	нет данных	нет данных	нет данных	Отличий нет, корректировка не проводилась
- состав арендаторов	нет данных	нет данных	нет данных	нет данных	нет данных	нет данных	Отличий нет, корректировка не проводилась
- иные характеристики	нет данных	нет данных	нет данных	нет данных	нет данных	нет данных	Отличий нет, корректировка не проводилась
Наличие движимого имущества, не связанного с недвижимостью	отсутствует	отсутствует	отсутствует	отсутствует	отсутствует	отсутствует	Отличий нет, корректировка не проводилась
Другие характеристики							
- наличие подъездных дорог	есть	есть	есть	есть	есть	есть	Отличий нет, корректировка не проводилась
- наличие факторов, повышающих стоимость объектов	нет	нет	нет	нет	нет	нет	Отличий нет, корректировка не проводилась
- сведения о близости к объектам, нарушающим экологию местности	нет	нет	нет	нет	нет	нет	Отличий нет, корректировка не проводилась

Источники: 1. Анализ оценщика.

Таблица 58.

Сравнение объектов оценки и объектов-аналогов для земельных участков, классифицируемых как ПОДГРУППА ПО РАСПОЛОЖЕНИЮ ВНУТРИ ПОСЕЛКА 2 (земельные участки, расположенные на верхней стороне поселка (северная сторона поселка))

Элементы сравнения	Объекты оценки	Объект-аналог 1	Объект-аналог 2	Объект-аналог 3	Объект-аналог 4	Объект-аналог 5	Объект-аналог 6	Результаты сравнения
Передаваемые имущественные права, ограничения (обременения) этих прав	право собственности	право собственности	право собственности	право собственности	право собственности	право собственности	право собственности	Отличий нет, корректировка не проводилась
Условия финансирования	полная, единовременная оплата	полная, единовременная оплата	полная, единовременная оплата	полная, единовременная оплата	полная, единовременная оплата	полная, единовременная оплата	полная, единовременная оплата	Отличий нет, корректировка не проводилась
Условия продажи	розничная продажа	розничная продажа	розничная продажа	розничная продажа	розничная продажа	розничная продажа	розничная продажа	Отличий нет, корректировка не проводилась
Условия рынка (в части отношения даты оценки и дат ofert)	дата оценки	актуально на дату оценки	актуально на дату оценки	актуально на дату оценки	актуально на дату оценки	актуально на дату оценки	актуально на дату оценки	Отличий нет, корректировка не проводилась
Условия рынка (в части скидки к ценам предложений)	приравнивается к сделке	оферта	оферта	оферта	оферта	оферта	оферта	Отличия существенные, вводится поправка на условия рынка (в части скидки к ценам предложений)
Вид использования и (или) зонирование								
- категория	земли населенных пунктов	земли населенных пунктов	земли населенных пунктов	земли населенных пунктов	земли населенных пунктов	земли населенных пунктов	земли населенных пунктов	Отличий нет, корректировка не проводилась
- разрешенное использование	для индивидуального жилищного строительства	для индивидуального жилищного строительства	для индивидуального жилищного строительства	для индивидуального жилищного строительства	для индивидуального жилищного строительства	для индивидуального жилищного строительства	для индивидуального жилищного строительства	Отличий нет, корректировка не проводилась

Местоположение:



Элементы сравнения	Объекты оценки	Объект-аналог 1	Объект-аналог 2	Объект-аналог 3	Объект-аналог 4	Объект-аналог 5	Объект-аналог 6	Результаты сравнения
- адрес объекта	Московская область, Истринский район, д. Аносино (КП «Аносино Парк»)	Московская область, Истринский район, д. Аносино (КП «Аносино Парк»)	Московская область, Истринский район, д. Аносино (КП «Аносино Парк»)	Московская область, Истринский район, д. Аносино (КП «Аносино Парк»)	Московская область, Истринский район, д. Аносино (КП «Аносино Парк»)	Московская область, Истринский район, д. Аносино (КП «Аносино Парк»)	Московская область, Истринский район, д. Аносино (КП «Аносино Парк»)	Отличий нет, корректировка не проводилась
- типовая территориальная зона в пределах региона	в пределах от 16 до 30 км от МКАД	в пределах от 16 до 30 км от МКАД	в пределах от 16 до 30 км от МКАД	в пределах от 16 до 30 км от МКАД	в пределах от 16 до 30 км от МКАД	в пределах от 16 до 30 км от МКАД	в пределах от 16 до 30 км от МКАД	Отличий нет, корректировка не проводилась
- типовая территориальная зона в пределах города	не определялась	не определялась	не определялась	не определялась	не определялась	не определялась	не определялась	Отличий нет, корректировка не проводилась
- удаление от МКАД, км	25	25	25	25	25	25	25	Отличий нет, корректировка не проводилась
- местоположение (расположение внутри поселка)	земельные участки, расположенные на верхней стороне поселка (северная сторона поселка)	земельные участки, расположенные внутри поселка (типовые участки)	земельные участки, расположенные внутри поселка (типовые участки)	земельные участки, расположенные внутри поселка (типовые участки)	земельные участки, расположенные внутри поселка (типовые участки)	земельные участки, расположенные внутри поселка (типовые участки)	земельные участки, расположенные внутри поселка (типовые участки)	Отличия не существенные, корректировка не проводилась
Физические характеристики:								
- площадь, кв. м	502 (диапазон площади «до 1 500 кв. м»)	542 (диапазон площади «до 1 500 кв. м»)	590 (диапазон площади «до 1 500 кв. м»)	606 (диапазон площади «до 1 500 кв. м»)	630 (диапазон площади «до 1 500 кв. м»)	620 (диапазон площади «до 1 500 кв. м»)	506 (диапазон площади «до 1 500 кв. м»)	Отличия не существенные, корректировка не проводилась, т.к. объекты находятся в одинаковом диапазоне площади
- наличие коммуникаций	нет	электричество и газификация (стоимость подключения к коммуникациям и затраты на инфраструктуру поселка составляют 1 200 000 руб. + 300 000 услуги по оформлению)	электричество и газификация (стоимость подключения к коммуникациям и затраты на инфраструктуру поселка составляют 1 200 000 руб. + 300 000 услуги по оформлению)	электричество и газификация (стоимость подключения к коммуникациям и затраты на инфраструктуру поселка составляют 1 200 000 руб. + 300 000 услуги по оформлению)	электричество и газификация (стоимость подключения к коммуникациям и затраты на инфраструктуру поселка составляют 1 200 000 руб. + 300 000 услуги по оформлению)	электричество и газификация (стоимость подключения к коммуникациям и затраты на инфраструктуру поселка составляют 1 200 000 руб. + 300 000 услуги по оформлению)	электричество и газификация (стоимость подключения к коммуникациям и затраты на инфраструктуру поселка составляют 1 200 000 руб. + 300 000 услуги по оформлению)	Отличия существенные, вводится поправка на наличие коммуникаций и дополнительные затраты
- рельеф объекта	ровный	ровный	ровный	ровный	ровный	ровный	ровный	Отличий нет, корректировка не проводилась
- форма объекта	относительно правильная (трапециевидная)	относительно правильная (трапециевидная)	относительно правильная (трапециевидная)	относительно правильная (трапециевидная)	относительно правильная (трапециевидная)	относительно правильная (трапециевидная)	относительно правильная (трапециевидная)	Отличий нет, корректировка не проводилась
Экономические характеристики								
- уровень операционных расходов	земельный налог в соответствии с действующим законодательством	земельный налог в соответствии с действующим законодательством	земельный налог в соответствии с действующим законодательством	земельный налог в соответствии с действующим законодательством	земельный налог в соответствии с действующим законодательством	земельный налог в соответствии с действующим законодательством	земельный налог в соответствии с действующим законодательством	Отличий нет, корректировка не проводилась
- условия аренды	нет данных	нет данных	нет данных	нет данных	нет данных	нет данных	нет данных	Отличий нет, корректировка не проводилась
- состав арендаторов	нет данных	нет данных	нет данных	нет данных	нет данных	нет данных	нет данных	Отличий нет, корректировка не проводилась
- иные характеристики	нет данных	нет данных	нет данных	нет данных	нет данных	нет данных	нет данных	Отличий нет, корректировка не проводилась
Наличие движимого имущества, не связанного с недвижимостью	отсутствует	отсутствует	отсутствует	отсутствует	отсутствует	отсутствует	отсутствует	Отличий нет, корректировка не проводилась
Другие характеристики								
- наличие подъездных дорог	есть	есть	есть	есть	есть	есть	есть	Отличий нет, корректировка не проводилась
- наличие факторов, повышающих стоимость объектов	нет	нет	нет	нет	нет	нет	нет	Отличий нет, корректировка не проводилась
- сведения о близости к объектам, нарушающим экологию местности	нет	нет	нет	нет	нет	нет	нет	Отличий нет, корректировка не проводилась

Источник: 1. Анализ оценщика.



Таблица 59.

**Сравнение объектов оценки и объектов-аналогов для земельных участков, классифицируемых как
ПОДГРУППА ПО РАСПОЛОЖЕНИЮ ВНУТРИ ПОСЕЛКА 3 (земельные участки, расположенные на верхней
стороне поселка (северная сторона поселка) с видом на кладбище)**

Элементы сравнения	Объекты оценки	Объект-аналог 1	Объект-аналог 2	Объект-аналог 3	Объект-аналог 4	Объект-аналог 5	Объект-аналог 6	Результаты сравнения
Передаваемые имущественные права, ограничения (обременения) этих прав	право собственности	право собственности	право собственности	право собственности	право собственности	право собственности	право собственности	Отличий нет, корректировка не проводилась
Условия финансирования	полная, единовременная оплата	полная, единовременная оплата	полная, единовременная оплата	полная, единовременная оплата	полная, единовременная оплата	полная, единовременная оплата	полная, единовременная оплата	Отличий нет, корректировка не проводилась
Условия продажи	розничная продажа	розничная продажа	розничная продажа	розничная продажа	розничная продажа	розничная продажа	розничная продажа	Отличий нет, корректировка не проводилась
Условия рынка (в части отношения даты оценки и дат ofert)	дата оценки	актуально на дату оценки	актуально на дату оценки	актуально на дату оценки	актуально на дату оценки	актуально на дату оценки	актуально на дату оценки	Отличий нет, корректировка не проводилась
Условия рынка (в части скидки к ценам предложений)	приравнивается к сделке	оферта	оферта	оферта	оферта	оферта	оферта	Отличия существенные, вводится поправка на условия рынка (в части скидки к ценам предложений)
Вид использования и (или) зонирование								
- категория	земли населенных пунктов	земли населенных пунктов	земли населенных пунктов	земли населенных пунктов	земли населенных пунктов	земли населенных пунктов	земли населенных пунктов	Отличий нет, корректировка не проводилась
- разрешенное использование	для индивидуального жилищного строительства	для индивидуального жилищного строительства	для индивидуального жилищного строительства	для индивидуального жилищного строительства	для индивидуального жилищного строительства	для индивидуального жилищного строительства	для индивидуального жилищного строительства	Отличий нет, корректировка не проводилась
Местоположение:								
- адрес объекта	Московская область, Истринский район, д. Аносино (КП «Аносино Парк»)	Московская область, Истринский район, д. Аносино (КП «Аносино Парк»)	Московская область, Истринский район, д. Аносино (КП «Аносино Парк»)	Московская область, Истринский район, д. Аносино (КП «Аносино Парк»)	Московская область, Истринский район, д. Аносино (КП «Аносино Парк»)	Московская область, Истринский район, д. Аносино (КП «Аносино Парк»)	Московская область, Истринский район, д. Аносино (КП «Аносино Парк»)	Отличий нет, корректировка не проводилась
- типовая территориальная зона в пределах региона	в пределах от 16 до 30 км от МКАД	в пределах от 16 до 30 км от МКАД	в пределах от 16 до 30 км от МКАД	в пределах от 16 до 30 км от МКАД	в пределах от 16 до 30 км от МКАД	в пределах от 16 до 30 км от МКАД	в пределах от 16 до 30 км от МКАД	Отличий нет, корректировка не проводилась
- типовая территориальная зона в пределах города	не определялась	не определялась	не определялась	не определялась	не определялась	не определялась	не определялась	Отличий нет, корректировка не проводилась
- удаление от МКАД, км	25	25	25	25	25	25	25	Отличий нет, корректировка не проводилась
- местоположение (расположение внутри поселка)	земельные участки, расположенные на верхней стороне поселка (северная сторона поселка) с видом на кладбище	земельные участки, расположенные внутри поселка (типовые участки)	земельные участки, расположенные внутри поселка (типовые участки)	земельные участки, расположенные внутри поселка (типовые участки)	земельные участки, расположенные внутри поселка (типовые участки)	земельные участки, расположенные внутри поселка (типовые участки)	земельные участки, расположенные внутри поселка (типовые участки)	Отличия существенные, вводится поправка на местоположение (расположение внутри поселка)
Физические характеристики:								
- площадь, кв. м	501 (диапазон площади «до 1 500 кв. м»)	542 (диапазон площади «до 1 500 кв. м»)	590 (диапазон площади «до 1 500 кв. м»)	606 (диапазон площади «до 1 500 кв. м»)	630 (диапазон площади «до 1 500 кв. м»)	620 (диапазон площади «до 1 500 кв. м»)	506 (диапазон площади «до 1 500 кв. м»)	Отличия не существенные, корректировка не проводилась
- наличие коммуникаций	нет	электричество и газификация (стоимость подключения к коммуникациям и затраты на инфраструктуру поселка составляют 1 200 000 руб. + 300 000 услуги по оформлению)	электричество и газификация (стоимость подключения к коммуникациям и затраты на инфраструктуру поселка составляют 1 200 000 руб. + 300 000 услуги по оформлению)	электричество и газификация (стоимость подключения к коммуникациям и затраты на инфраструктуру поселка составляют 1 200 000 руб. + 300 000 услуги по оформлению)	электричество и газификация (стоимость подключения к коммуникациям и затраты на инфраструктуру поселка составляют 1 200 000 руб. + 300 000 услуги по оформлению)	электричество и газификация (стоимость подключения к коммуникациям и затраты на инфраструктуру поселка составляют 1 200 000 руб. + 300 000 услуги по оформлению)	электричество и газификация (стоимость подключения к коммуникациям и затраты на инфраструктуру поселка составляют 1 200 000 руб. + 300 000 услуги по оформлению)	Отличия существенные, вводится поправка на наличие коммуникаций и дополнительные затраты
- рельеф объекта	ровный	ровный	ровный	ровный	ровный	ровный	ровный	Отличий нет, корректировка не проводилась
- форма объекта	относительно правильная (трапециевидная)	относительно правильная (трапециевидная)	относительно правильная (трапециевидная)	относительно правильная (трапециевидная)	относительно правильная (трапециевидная)	относительно правильная (трапециевидная)	относительно правильная (трапециевидная)	Отличий нет, корректировка не проводилась
Экономические характеристики								
- уровень операционных расходов	земельный налог в соответствии с действующим	земельный налог в соответствии с действующим	земельный налог в соответствии с действующим	земельный налог в соответствии с действующим	земельный налог в соответствии с действующим	земельный налог в соответствии с действующим	земельный налог в соответствии с действующим	Отличий нет, корректировка не проводилась

Передан через Диадок 16.09.2024 15:07 GMT+03:00

f0a3190e-ee0e-4b64-b228-22700933a4af

Страница 128 из 316



Элементы сравнения	Объекты оценки	Объект-аналог 1	Объект-аналог 2	Объект-аналог 3	Объект-аналог 4	Объект-аналог 5	Объект-аналог 6	Результаты сравнения
	законодательств вом	законодательства ом	законодательства ом	законодательства ом	законодательства ом	законодательства ом	законодательства ом	
- условия аренды	нет данных	нет данных	нет данных	нет данных	нет данных	нет данных	нет данных	Отличий нет, корректировка не проводилась
- состав арендаторов	нет данных	нет данных	нет данных	нет данных	нет данных	нет данных	нет данных	Отличий нет, корректировка не проводилась
- иные характеристики	нет данных	нет данных	нет данных	нет данных	нет данных	нет данных	нет данных	Отличий нет, корректировка не проводилась
Наличие движимого имущества, не связанного с недвижимостью	отсутствует	отсутствует	отсутствует	отсутствует	отсутствует	отсутствует	отсутствует	Отличий нет, корректировка не проводилась
Другие характеристики								
- наличие подъездных дорог	есть	есть	есть	есть	есть	есть	есть	Отличий нет, корректировка не проводилась
- наличие факторов, повышающих стоимость объектов	нет	нет	нет	нет	нет	нет	нет	Отличий нет, корректировка не проводилась
- сведения о близости к объектам, нарушающим экологию местности	нет	нет	нет	нет	нет	нет	нет	Отличий нет, корректировка не проводилась

Источник: 1. Анализ оценщика.

Таблица 60.

Сравнение объектов оценки и объектов-аналогов для земельных участков, классифицируемых как ПОДГРУППА ПО РАСПОЛОЖЕНИЮ ВНУТРИ ПОСЕЛКА 4 (земельные участки, расположенные по левой стороне поселка (западная сторона поселка))

Элементы сравнения	Объекты оценки	Объект-аналог 1	Объект-аналог 2	Объект-аналог 3	Объект-аналог 4	Объект-аналог 5	Результаты сравнения
Передаваемые имущественные права, ограничения (обременения) этих прав	право собственности	право собственности	право собственности	право собственности	право собственности	право собственности	Отличий нет, корректировка не проводилась
Условия финансирования	полная, единовременная оплата	полная, единовременная оплата	полная, единовременная оплата	полная, единовременная оплата	полная, единовременная оплата	полная, единовременная оплата	Отличий нет, корректировка не проводилась
Условия продажи	розничная продажа	розничная продажа	розничная продажа	розничная продажа	розничная продажа	розничная продажа	Отличий нет, корректировка не проводилась
Условия рынка (в части отношения даты оценки и дат ofert)	дата оценки	актуально на дату оценки	актуально на дату оценки	актуально на дату оценки	актуально на дату оценки	актуально на дату оценки	Отличий нет, корректировка не проводилась
Условия рынка (в части скидки к ценам предложений)	приравнивается к сделке	оферта	оферта	оферта	оферта	оферта	Отличия существенные, вводится поправка на условия рынка (в части скидки к ценам предложений)
Вид использования и (или) зонирование							
- категория	земли населенных пунктов	земли населенных пунктов	земли населенных пунктов	земли населенных пунктов	земли населенных пунктов	земли населенных пунктов	Отличий нет, корректировка не проводилась
- разрешенное использование	для индивидуального жилищного строительства	для индивидуального жилищного строительства	для индивидуального жилищного строительства	для индивидуального жилищного строительства	для индивидуального жилищного строительства	для индивидуального жилищного строительства	Отличий нет, корректировка не проводилась
Местоположение:							
- адрес объекта	Московская область, Истринский район, д. Аносино (КП «Аносино Парк»)	Московская область, Истринский район, д. Аносино (КП «Аносино Парк»)	Московская область, Истринский район, д. Аносино (КП «Аносино Парк»)	Московская область, Истринский район, д. Аносино (КП «Аносино Парк»)	Московская область, Истринский район, д. Аносино (КП «Аносино Парк»)	Московская область, Истринский район, д. Аносино (КП «Аносино Парк»)	Отличий нет, корректировка не проводилась
- типовая территориальная зона в пределах региона	в пределах от 16 до 30 км от МКАД	в пределах от 16 до 30 км от МКАД	в пределах от 16 до 30 км от МКАД	в пределах от 16 до 30 км от МКАД	в пределах от 16 до 30 км от МКАД	в пределах от 16 до 30 км от МКАД	Отличий нет, корректировка не проводилась
- типовая территориальная зона в пределах города	не определялась	не определялась	не определялась	не определялась	не определялась	не определялась	Отличий нет, корректировка не проводилась
- удаление от МКАД, км	25	25	25	25	25	25	Отличий нет, корректировка не проводилась
- местоположение (расположение внутри поселка)	земельные участки, расположенные по левой стороне поселка (западная сторона поселка)	земельные участки, расположенные по нижней стороне поселка (южная сторона поселка)	земельные участки, расположенные по левой стороне поселка (западная сторона поселка)	земельные участки, расположенные внутри поселка (типовые участки)	земельные участки, расположенные по левой стороне поселка (западная сторона поселка)	земельные участки, расположенные внутри поселка (типовые участки)	Отличия не существенные, корректировка не проводилась
Физические характеристики:							
- площадь, кв. м	от 839 до 841 (диапазон площади «до 1 500 кв. м»)	1 282 (диапазон площади «до 1 500 кв. м»)	841 (диапазон площади «до 1 500 кв. м»)	628 (диапазон площади «до 1 500 кв. м»)	839 (диапазон площади «до 1 500 кв. м»)	620 (диапазон площади «до 1 500 кв. м»)	Отличия не существенные, корректировка не проводилась, т.к. объекты находятся в одинаковом диапазоне площади
- наличие коммуникаций	нет	электричество и газификация (стоимость)	электричество и газификация (стоимость)	электричество и газификация (стоимость)	электричество и газификация (стоимость)	электричество и газификация (стоимость)	Отличия существенные, вводится поправка на наличие коммуникаций и дополнительные

Передан через Диадок 16.09.2024 15:07 GMT+03:00

f0a3190e-ee0e-4b64-b228-22700933a4af

Страница 129

Страница 129 из 316



Элементы сравнения	Объекты оценки	Объект-аналог 1	Объект-аналог 2	Объект-аналог 3	Объект-аналог 4	Объект-аналог 5	Результаты сравнения
		подключения к коммуникациям и затраты на инфраструктуру поселка составляют 1 200 000 руб. + 300 000 услуги по оформлению)	подключения к коммуникациям и затраты на инфраструктуру поселка составляют 1 200 000 руб. + 300 000 услуги по оформлению)	подключения к коммуникациям и затраты на инфраструктуру поселка составляют 1 200 000 руб. + 300 000 услуги по оформлению)	подключения к коммуникациям и затраты на инфраструктуру поселка составляют 1 200 000 руб. + 300 000 услуги по оформлению)	подключения к коммуникациям и затраты на инфраструктуру поселка составляют 1 200 000 руб. + 300 000 услуги по оформлению)	затраты
- рельеф объекта	ровный	ровный	ровный	ровный	ровный	ровный	Отличий нет, корректировка не проводилась
- форма объекта	относительно правильная (трапецевидная)	относительно правильная (трапецевидная)	относительно правильная (трапецевидная)	относительно правильная (трапецевидная)	относительно правильная (трапецевидная)	относительно правильная (трапецевидная)	Отличий нет, корректировка не проводилась
Экономические характеристики							
- уровень операционных расходов	земельный налог в соответствии с действующим законодательством	земельный налог в соответствии с действующим законодательством	земельный налог в соответствии с действующим законодательством	земельный налог в соответствии с действующим законодательством	земельный налог в соответствии с действующим законодательством	земельный налог в соответствии с действующим законодательством	Отличий нет, корректировка не проводилась
- условия аренды	нет данных	нет данных	нет данных	нет данных	нет данных	нет данных	Отличий нет, корректировка не проводилась
- состав арендаторов	нет данных	нет данных	нет данных	нет данных	нет данных	нет данных	Отличий нет, корректировка не проводилась
- иные характеристики	нет данных	нет данных	нет данных	нет данных	нет данных	нет данных	Отличий нет, корректировка не проводилась
Наличие движимого имущества, не связанного с недвижимостью	отсутствует	отсутствует	отсутствует	отсутствует	отсутствует	отсутствует	Отличий нет, корректировка не проводилась
Другие характеристики							
- наличие подъездных дорог	есть	есть	есть	есть	есть	есть	Отличий нет, корректировка не проводилась
- наличие факторов, повышающих стоимость объектов	нет	нет	нет	нет	нет	нет	Отличий нет, корректировка не проводилась
- сведения о близости к объектам, нарушающим экологию местности	нет	нет	нет	нет	нет	нет	Отличий нет, корректировка не проводилась

Источник: 1. Анализ оценщика.

Таблица 61.

Сравнение объектов оценки и объектов-аналогов для земельных участков, классифицируемых как ПОДГРУППА ПО РАСПОЛОЖЕНИЮ ВНУТРИ ПОСЕЛКА 5 (земельные участки, расположенные по нижней стороне поселка (южная сторона поселка))

Элементы сравнения	Объекты оценки	Объект-аналог 1	Объект-аналог 2	Объект-аналог 3	Объект-аналог 4	Объект-аналог 5	Результаты сравнения
Передаваемые имущественные права, ограничения (обременения) этих прав	право собственности	право собственности	право собственности	право собственности	право собственности	право собственности	Отличий нет, корректировка не проводилась
Условия финансирования	полная, единовременная оплата	полная, единовременная оплата	полная, единовременная оплата	полная, единовременная оплата	полная, единовременная оплата	полная, единовременная оплата	Отличий нет, корректировка не проводилась
Условия продажи	розничная продажа	розничная продажа	розничная продажа	розничная продажа	розничная продажа	розничная продажа	Отличий нет, корректировка не проводилась
Условия рынка (в части отношения даты оценки и дат ofert)	дата оценки	актуально на дату оценки	актуально на дату оценки	актуально на дату оценки	актуально на дату оценки	актуально на дату оценки	Отличий нет, корректировка не проводилась
Условия рынка (в части скидки к ценам предложений)	приравнивается к сделке	оферта	оферта	оферта	оферта	оферта	Отличия существенные, вводится поправка на условия рынка (в части скидки к ценам предложений)
Вид использования и (или) зонирование							
- категория	земли населенных пунктов	земли населенных пунктов	земли населенных пунктов	земли населенных пунктов	земли населенных пунктов	земли населенных пунктов	Отличий нет, корректировка не проводилась
- разрешенное использование	для индивидуального жилищного строительства	для индивидуального жилищного строительства	для индивидуального жилищного строительства	для индивидуального жилищного строительства	для индивидуального жилищного строительства	для индивидуального жилищного строительства	Отличий нет, корректировка не проводилась
Местоположение:							
- адрес объекта	Московская область, Истринский район, д. Аносино (КП «Аносино Парк»)	Московская область, Истринский район, д. Аносино (КП «Аносино Парк»)	Московская область, Истринский район, д. Аносино (КП «Аносино Парк»)	Московская область, Истринский район, д. Аносино (КП «Аносино Парк»)	Московская область, Истринский район, д. Аносино (КП «Аносино Парк»)	Московская область, Истринский район, д. Аносино (КП «Аносино Парк»)	Отличий нет, корректировка не проводилась
- типовая территориальная зона в пределах региона	в пределах от 16 до 30 км от МКАД	в пределах от 16 до 30 км от МКАД	в пределах от 16 до 30 км от МКАД	в пределах от 16 до 30 км от МКАД	в пределах от 16 до 30 км от МКАД	в пределах от 16 до 30 км от МКАД	Отличий нет, корректировка не проводилась
- типовая территориальная зона в пределах города	не определялась	не определялась	не определялась	не определялась	не определялась	не определялась	Отличий нет, корректировка не проводилась
- удаление от МКАД, км	25	25	25	25	25	25	Отличий нет, корректировка не проводилась
- местоположение	земельные	земельные	земельные	земельные	земельные	земельные	Отличия не существенные.

Передан через Диадок 16.09.2024 15:07 GMT+03:00

f0a3190e-ee0e-4b64-b228-22700933a4af

Страница 130 из 316



Элементы сравнения	Объекты оценки	Объект-аналог 1	Объект-аналог 2	Объект-аналог 3	Объект-аналог 4	Объект-аналог 5	Результаты сравнения
(расположение внутри поселка)	участки, расположенные по нижней стороне поселка (южная сторона поселка)	участки, расположенные по нижней стороне поселка (южная сторона поселка)	участки, расположенные внутри поселка (типовые участки)	участки, расположенные внутри поселка (типовые участки)	участки, расположенные по левой стороне поселка (западная сторона поселка)	участки, расположенные внутри поселка (типовые участки)	корректировка не проводилась
Физические характеристики:							
- площадь, кв. м	от 501 до 1 282 (диапазон площади «до 1 500 кв. м»)	1 282 диапазон площади «до 1 500 кв. м»)	616 диапазон площади «до 1 500 кв. м»)	626 диапазон площади «до 1 500 кв. м»)	841 диапазон площади «до 1 500 кв. м»)	508 диапазон площади «до 1 500 кв. м»)	Отличия не существенные, корректировка не проводилась, т.к. объекты находятся в одинаковом диапазоне площади
- наличие коммуникаций	нет	электричество и газификация (стоимость подключения к коммуникациям и затраты на инфраструктуру поселка составляют 1 200 000 руб. + 300 000 услуги по оформлению)	электричество и газификация (стоимость подключения к коммуникациям и затраты на инфраструктуру поселка составляют 1 200 000 руб. + 300 000 услуги по оформлению)	электричество и газификация (стоимость подключения к коммуникациям и затраты на инфраструктуру поселка составляют 1 200 000 руб. + 300 000 услуги по оформлению)	электричество и газификация (стоимость подключения к коммуникациям и затраты на инфраструктуру поселка составляют 1 200 000 руб. + 300 000 услуги по оформлению)	электричество и газификация (стоимость подключения к коммуникациям и затраты на инфраструктуру поселка составляют 1 200 000 руб. + 300 000 услуги по оформлению)	Отличия существенные, вводится поправка на наличие коммуникаций и дополнительные затраты
- рельеф объекта	ровный	ровный	ровный	ровный	ровный	ровный	Отличий нет, корректировка не проводилась
- форма объекта	относительно правильная (трапецевидная)	относительно правильная (трапецевидная)	относительно правильная (трапецевидная)	относительно правильная (трапецевидная)	относительно правильная (трапецевидная)	относительно правильная (трапецевидная)	Отличий нет, корректировка не проводилась
Экономические характеристики							
- уровень операционных расходов	земельный налог в соответствии с действующим законодательством	земельный налог в соответствии с действующим законодательством	земельный налог в соответствии с действующим законодательством	земельный налог в соответствии с действующим законодательством	земельный налог в соответствии с действующим законодательством	земельный налог в соответствии с действующим законодательством	Отличий нет, корректировка не проводилась
- условия аренды	нет данных	нет данных	нет данных	нет данных	нет данных	нет данных	Отличий нет, корректировка не проводилась
- состав арендаторов	нет данных	нет данных	нет данных	нет данных	нет данных	нет данных	Отличий нет, корректировка не проводилась
- иные характеристики	нет данных	нет данных	нет данных	нет данных	нет данных	нет данных	Отличий нет, корректировка не проводилась
Наличие движимого имущества, не связанного с недвижимостью	отсутствует	отсутствует	отсутствует	отсутствует	отсутствует	отсутствует	Отличий нет, корректировка не проводилась
Другие характеристики							
- наличие подъездных дорог	есть	есть	есть	есть	есть	есть	Отличий нет, корректировка не проводилась
- наличие факторов, повышающих стоимость объектов	нет	нет	нет	нет	нет	нет	Отличий нет, корректировка не проводилась
- сведения о близости к объектам, нарушающим экологию местности	нет	нет	нет	нет	нет	нет	Отличий нет, корректировка не проводилась

Источник: 1. Анализ оценщика.

Определение корректировок цен аналогов, соответствующих характеру и степени отличий каждого аналога от оцениваемого объекта (внесение корректировок)

Анализ данных представленных в табл. 57 показывает, что к удельной цене объектов-аналогов необходимо внести следующие поправки:

- поправку на условия рынка (в части скидки к ценам предложений);
- поправку на физические характеристики (в части наличия коммуникаций и дополнительных затрат).

Анализ данных представленных в табл. 58 показывает, что к удельной цене объектов-аналогов необходимо внести следующие поправки:

- поправку на условия рынка (в части скидки к ценам предложений);
- поправку на физические характеристики (в части наличия коммуникаций и дополнительных затрат).

Анализ данных представленных в табл. 59 показывает, что к удельной цене объектов-аналогов необходимо внести следующие поправки:

- поправку на условия рынка (в части скидки к ценам предложений);
- поправку на физические характеристики (в части наличия коммуникаций и дополнительных затрат);
- поправку на местоположение (в части расположения внутри поселка).

Анализ данных представленных в табл. 60 показывает, что к удельной цене объектов-аналогов необходимо внести следующие поправки:



- поправку на условия рынка (в части скидки к ценам предложений);
- поправку на физические характеристики (в части наличия коммуникаций и дополнительных затрат).

Анализ данных представленных в табл. 61 показывает, что к удельной цене объектов-аналогов необходимо внести следующие поправки:

- поправку на условия рынка (в части скидки к ценам предложений);
- поправку на физические характеристики (в части наличия коммуникаций и дополнительных затрат).

Корректировка по каждому из элементов сравнения цен каждого аналога, сглаживающая их отличия от оцениваемого объекта (внесение в значения единиц сравнения корректировок для устранения различий между объектом оценки и аналогами (при необходимости)), описание проведенных корректировок.

Поправка на наличие коммуникаций – дополнительные затраты (платежи).

С учетом того, что в указанную цену предложений объектов-аналогов входят:

- затраты на услуги по заключению сделки (бронирование участка) – 300 000 руб. для каждого отдельного участка, вне зависимости от его площади;
- затраты на подключение к коммуникациям поселка (электричество и газоснабжение), создание объектов инфраструктуры поселка – 1 200 000 руб. для каждого отдельного участка, вне зависимости от его площади,

то необходимо данные затраты вычесть из цены предложений, так как стоимость оцениваемых земельных участков определяется без учета стоимости затрат на коммуникации поселка, инфраструктуру поселка, заключение сделки (бронирование участка).

Таким образом, значение данной поправки для всех объектов-аналогов составляет (минус) 1 500 000 руб.

Поправка на условия рынка (в части скидки к ценам предложений).

Как правило, при закрытии сделок по купле-продаже недвижимости, возможно, некоторое снижение платежа (в результате торга).

Основной мотивацией участников сделки купли-продажи недвижимости является максимизация собственной выгоды, проявляющаяся в некотором снижении платежа (в результате торга) от первоначально ожидаемого продавцом. Анализ открытых источников позволил выявить результаты ряда исследований посвященных анализу величины поправки на торг для различных объектов недвижимости.

В рамках настоящего отчета величина поправки на условия рынка (в части скидки к ценам предложений) определена на основе исследований, представленных в издании «Справочник расчетных данных для оценки и консалтинга» СРД № 34, 2024 г. под редакцией канд. техн. наук Е.Е. Яскевича. Значения величины поправки на уторговывание для различных объектов недвижимости представлены в табл. 62.



Таблица 62.

Значения величины поправки на уторгование для различных объектов недвижимости

СРД-34, май 2024 г

1.3.2. Корректировки на уторгование для объектов недвижимости

Использование: при проведении расчетов и корректировок.
Приведены отдельные данные, полученные по сведениям риэлтерских фирм, сети Интернет и из периодических изданий по недвижимости (табл. 1.3.2).

Таблица 1.3.2

Значения корректировок на уторгование для объектов недвижимости в различных городах РФ

Исследуемый пункт	Жилая		Торговая		Офисная		Производственно-складская		Земельные участки
	Аренда	Продажа	Аренда	Продажа	Аренда	Продажа	Аренда	Продажа	Продажа
Крупные города									
Воронеж	4-5 (4,5)	7-8 (7,3)	4-8 (6)	6-9 (7,5)	3-7 (5)	6-10 (8)	6-7 (6,5)	9-12 (10,5)	9-12 (10,5)
Екатеринбург	4-5 (4,5)	6-8 (7)	4-6 (5)	8-10 (9)	4-5 (4,5)	9-10 (9,5)	6-8 (7)	10-12 (11)	10-13 (11,5)
Краснояр	3-4 (3,5)	5-8 (6,5)	4-5 (4,5)	8-11 (9,5)	3-5 (4)	7-11 (9)	5-7 (6)	10-12 (11)	10-12 (11)
Москва	4-6 (5)	5-9 (7)	4-6 (5)	8-12 (10)	5-7 (6)	11-12 (11,5)	6-8 (7)	11-14 (12,5)	11-13 (12)
Новосибирск	4-6 (5)	5-7 (6)	5-7 (6)	8-12 (9,5)	5-6 (5,5)	10-11 (10,5)	5-7 (6)	11-12 (10,5)	11-13 (12)
Ростов-на-Дону	3-5 (4)	6-9 (7)	5-7 (6)	9-10 (9,5)	5-7 (6)	9-12 (10,5)	7-9 (8)	10-14 (12)	11-14 (12,5)
С. Петербург	3-5 (4)	6-10 (8)	5-8 (7)	8-12 (10)	4-6 (5)	11-12 (11,5)	6-10 (8)	10-14 (12)	10-13 (11)
Среднее по крупным городам	4,3	7,0	5,6	9,3	5,1	10,1	6,9	11,4	11,5
Средние города									
Владивосток	3-6 (4)	8-9 (8,5)	6-8 (7)	9-11 (9)	6-8 (7)	9-13 (11)	7-9 (8)	10-12 (11)	10-14 (12)
Омск	3-6 (4,5)	8-9 (8,5)	6-8 (7)	9-12 (10,5)	4-7 (5,5)	9-12 (10,5)	7-9 (8)	10-14 (12)	10-12 (11)
Севастополь	8-9 (7)	10-12 (11)	-	10-12 (11)	-	10-13 (11,5)	-	10-14 (12)	12-15 (13,5)
Ставрополь	4-6 (5)	7-9 (8)	6-7 (6,5)	8-13 (10,5)	5-8 (6,5)	8-14 (11)	6-8 (7)	12-14 (13)	12-13 (12,5)
Тамбов	4-7 (5,5)	8-10 (9)	5-8 (6,5)	8-12 (10)	5-7 (6)	8-12 (10)	6-10 (8)	10-13 (11,5)	12-15 (13,5)
Тверь	4-6 (5)	7-9 (8)	4-7 (5,5)	9-10 (9,5)	5-8 (6,5)	10-12 (11)	6-9 (7,5)	12-14 (13)	11-14 (12,5)
Среднее по средним городам	5,2	8,8	6,5	10,1	6,3	10,8	7,7	12,1	12,5
Небольшие города и населенные пункты									
Московская область	5-9 (7)	8-10 (9)	5-8 (6,5)	10-14 (12)	6-10 (8)	11-14 (12,5)	9-10 (9,5)	11-14 (12,5)	12-15 (13,5)

Примечание. В скобках указано среднее значение.
По данным исследований рынка жилья РФ минимальные скидки при продаже прав собственности имеются в марте и в мае, а максимальные – в июле и декабре.

Источник: 1. «Справочник расчетных данных для оценки и консалтинга» СРД № 34, 2024 г. под редакцией канд. техн. наук Е.Е. Яскевича.

В рамках настоящего отчета, значение поправки на условия рынка (в части скидки к ценам предложений) принято равным среднему значению данной поправки при продаже земельных участков в Московской области в размере (минус) 13,5%. Выбор оценщиком указанного значения скидки обусловлен тем, что согласно информации, полученной от представителя отдела продаж Компании «Астерра Девелопмент» (тел. +7 (495) 431-98-49), начиная с августа 2022 года предусмотрена скидка (ориентировочно от 10% до 15%) к стоимости земельных участков, указанной на сайте проекта, для привлечения клиентов и увеличения числа сделок по продаже участков.

Поправка на местоположение (в части расположения внутри поселка).

В связи с тем, что среди оцениваемых земельных участков есть земельный участок с кадастровым номером: 50:08:0050329:2312, по местоположению относящийся к подгруппе 3 – земельные участки, расположенные на верхней стороне поселка (северная сторона поселка) с видом на кладбище, а в качестве объектов-аналогов используются земельные участки, относящиеся по местоположению к подгруппе 1 - земельные участки, расположенные внутри поселка (типовые участки) и подгруппе 2 - земельные участки, расположенные на верхней стороне поселка (северная сторона поселка), то оценщик принял решение ввести поправку (корректировку) на местоположение (в части расположения внутри поселка), т.к., исходя из предыдущего анализа цен земельных участков в данном поселке, установлено, что земельные участки, относящиеся к подгруппе 3, предлагались к продаже дешевле, чем аналогичные земельные участки, относящиеся к подгруппам 1 и 2.

Расчет значения данной поправки проводился с использованием ранее опубликованных цен предложений на продажу земельных участков в данном поселке, с площадью максимально приближенной к площади оцениваемого земельного участка (участок с кадастровым номером: 50:08:0050329:2312 площадью 501 кв. м), относящихся по местоположению к подгруппам 1, 2 и 3.

Подтверждение наличия данной информации представлено ниже:



Земельные участки, относящиеся по местоположению к подгруппе 31. <https://www.asterra.ru/projects/anosino-park/items/8071/>

Земельный участок №70 5 01 сот. в Аносино Парке 4 990 000 Р

Анносин Парк

Земельный участок 5.01 сот. в Аносино Парке

4 990 000 Р

5 636 250 Р -11%

936 000 Р / сот.

Ипотека от 19 306 Р в месяц

ВЫБРАТЬ ПРОГРАММУ

Рассрочка 469 688 Р в месяц

Оплата наличными 4 990 000 Р

В избранное Скачать PDF

Местоположение Характеристики

Новоржевское, 25 км

Электричество

Газ

Номер: 70

Площадь участка: 5.01 сот.

Кадастровый номер: 50:08:0050529:2245

2. <https://www.asterra.ru/projects/anosino-park/items/8072/>

Земельный участок № 71 5 01 сот. в Аносин Парк за 4 990 000 Р

Аносно Парк **проект** Местоположение Планы и цены Панорама Проекты домов Ход строительства Фото

Земельный участок 5.01 сот. в Аносин Парк

4 990 000 Р
5 636 250 Р **-11%**
956 000 Р / сот.

Ипотека
от 19 306 Р в месяц
ВЫБРАТЬ ПРОГРАММУ

Рассрочка
469 688 Р в месяц

Оплата наличными
4 990 000 Р

В избранное Скачать PDF

Местоположение Характеристики

<https://www.asterra.ru/projects/anosino-park/items/8072/>

Земельный участок № 71 5 01 сот. в Аносин Парк за 4 990 000 Р

Аносно Парк **проект** Местоположение Планы и цены Панорама Проекты домов Ход строительства Фото

ВЫБРАТЬ ПРОГРАММУ

Рассрочка
469 688 Р в месяц

Оплата наличными
4 990 000 Р

В избранное Скачать PDF

Местоположение Характеристики

Новороссийское, 25 км

Электричество

Газ

Номер: 71

Площадь участка: 5.01 сот.

Кадастровый номер: 50-08/005/202/044

На дороге

Дорога из тротуара

Ф. В. Чен: Удостоверение

<https://www.asterra.ru/projects/anosino-park/items/8072/>

3. <https://www.asterra.ru/projects/anosino-park/items/8073/>

Земельный участок №72 5.01 сот. в Аносин Парк за 4 990 000 Р

Астерра Жилая О компании Галерея Услуги Вкладыш Сотрудничество Творцы Контакты

+7 (495) 104-91-88 ЗАКАЗАТЬ ЗВОНОК

Аносин Парк **о проекте** Местоположение Планы и цены Панорама Проекты домов Ход строительства Фото

Главная / Проекты / Аносин Парк / Земельный участок №72

Земельный участок 5.01 сот. в Аносин Парк

4 990 000 Р

5 636 250 Р -11%
956 000 Р / сот.

Ипотека
от 19 306 Р в месяц
ВЫБРАТЬ ПРОГРАММУ

Рассрочка
469 688 Р в месяц

Оплата наличными
4 990 000 Р

В избранное Скачать PDF

Местоположение Характеристики

<https://www.asterra.ru/projects/anosino-park/items/8073/>

Земельный участок №72 5.01 сот. в Аносин Парк за 4 990 000 Р

Астерра Жилая О компании Галерея Услуги Вкладыш Сотрудничество Творцы Контакты

+7 (495) 104-91-88 ЗАКАЗАТЬ ЗВОНОК

Аносин Парк **о проекте** Местоположение Планы и цены Панорама Проекты домов Ход строительства Фото

ВЫБРАТЬ ПРОГРАММУ

Рассрочка
469 688 Р в месяц

Оплата наличными
4 990 000 Р

В избранное Скачать PDF

Местоположение Характеристики

Новороссийское, 25 км
Электричество
Газ

Номер: 72
Площадь участка: 5.01 сот.
Кадастровый номер: 50.08.0050529.2245

Чем заняться Смотреть на карте API

<https://www.asterra.ru/projects/anosino-park/items/8073/>

Земельные участки, относящиеся по местоположению к подгруппам 1 и 21. <https://www.asterra.ru/projects/anosino-park/items/8051/>

Земельный участок №50 5.03 сот. в Аносино Парке за 6 413 250 Р

Аносино Парк **проект** Местоположение Планы и цены Панорама Проекты домов Ход строительства Фото

Земельный участок 5.03 сот. в Аносино Парке
6 413 250 Р
1225 000 Р / сот

Ипотека
от 22 832 Р в месяц
ВЫБРАТЬ ПРОГРАММУ

Рассрочка
534 438 Р в месяц

Оплата наличными
6 413 250 Р

В избранное Скачать PDF

Местоположение Характеристики

Новорижское, 25 км

Земельный участок №50 5.03 сот. в Аносино Парке за 6 413 250 Р

Аносино Парк **проект** Местоположение Планы и цены Панорама Проекты домов Ход строительства Фото

ВЫБРАТЬ ПРОГРАММУ

Рассрочка
534 438 Р в месяц

Оплата наличными
6 413 250 Р

В избранное Скачать PDF

Местоположение Характеристики

Новорижское, 25 км

Электричество

Газ

Номер: 50
Площадь участка: 5,03 сот.
Кадастровый номер: 50:08:005032302181

2. <https://www.asterra.ru/projects/anosino-park/items/8113/>

Земельный участок №112 5.01 сот. в Аносино Парк за 6 387 750 Р

Аносино Парк **проект** Местоположение Планы и цены Панорама Проекты домов Ход строительства Фото

Земельный участок 5.01 сот. в Аносино Парк
6 387 750 Р
1225 000 Р / сот.

Ипотека
от 22 813 Р в месяц
ВЫБРАТЬ ПРОГРАММУ

Рассрочка
532 313 Р в месяц

Оплата наличными
6 387 750 Р

В избранное Скачать PDF

Местоположение Характеристики

Новорижское, 25 км

Земельный участок №112 5.01 сот. в Аносино Парк за 6 387 750 Р

Аносино Парк **проект** Местоположение Планы и цены Панорама Проекты домов Ход строительства Фото

ВЫБРАТЬ ПРОГРАММУ

Рассрочка
532 313 Р в месяц

Оплата наличными
6 387 750 Р

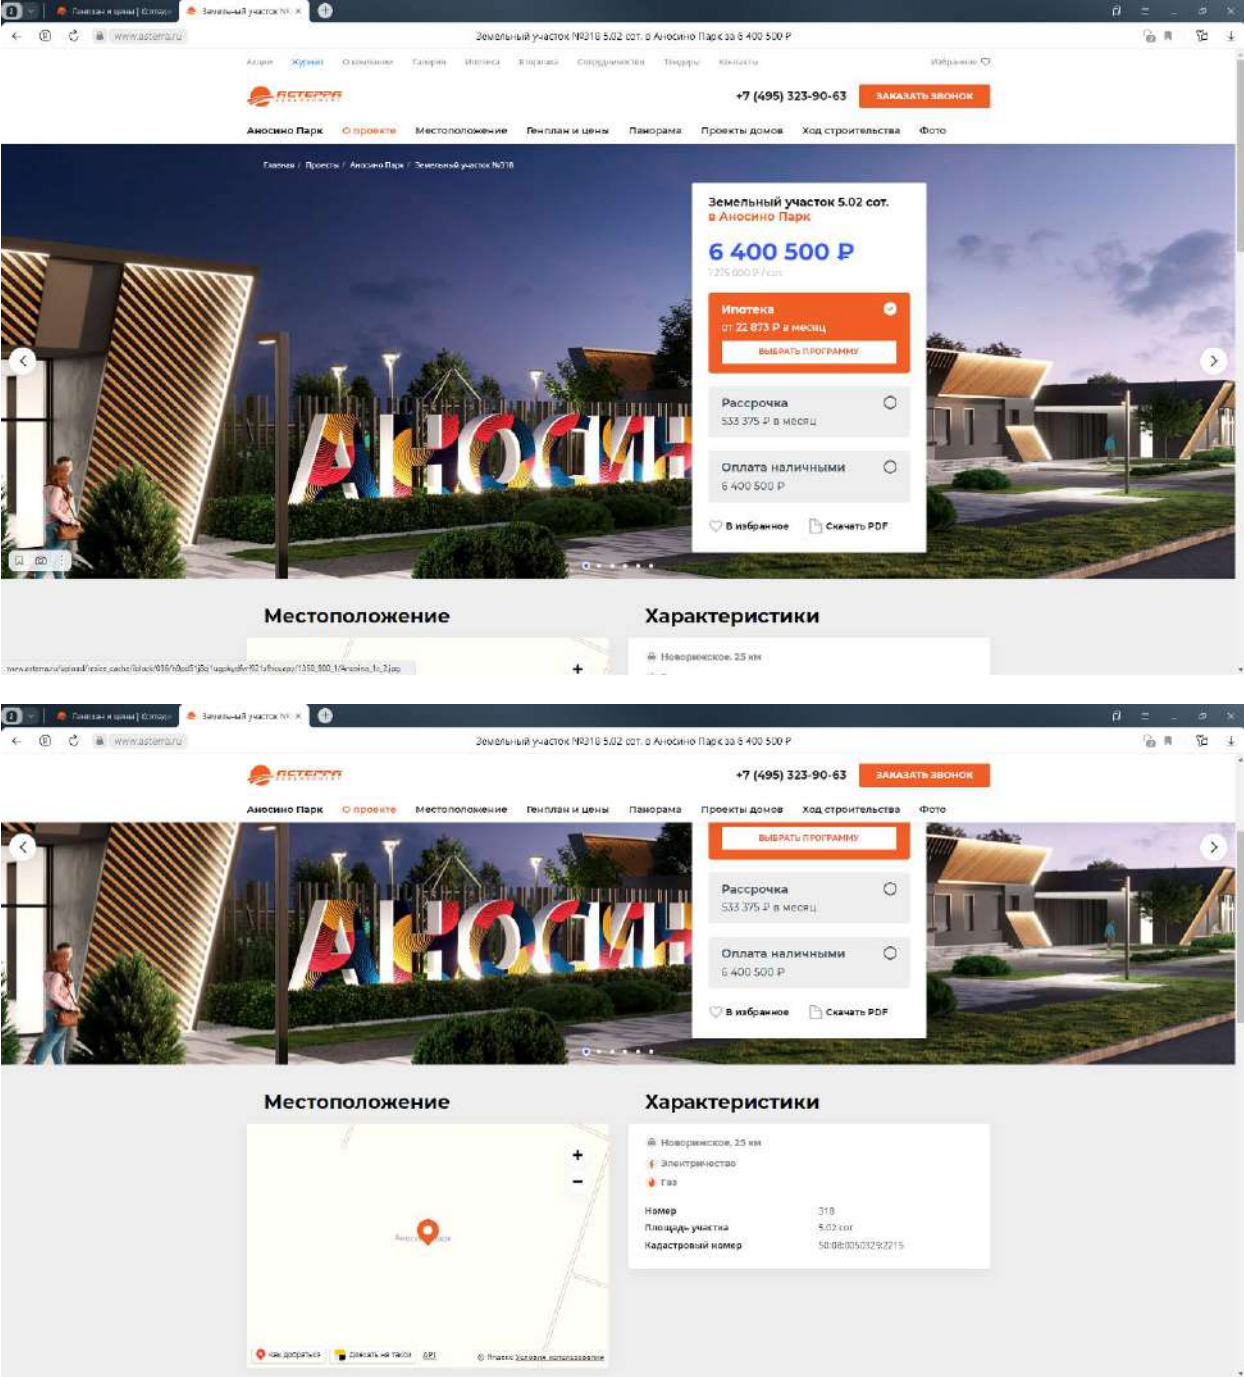
В избранное Скачать PDF

Местоположение Характеристики

Новорижское, 25 км
Электроснабжение
Газ

Намер 112
Площадь участка 5.01 сот.
Кадастровый номер 50:08:0040129:2738

3. <https://www.asterra.ru/projects/anosino-park/items/8319/>



Расчет значения данной поправки представлен в табл. 63.

Таблица 63.

Результаты расчета поправки			
Наименование показателей	Объект-аналог 1	Объект-аналог 2	Объект-аналог 3
Земельные участки, относящиеся по местоположению к подгруппе 3			
Площадь, кв. м	501,0	501,0	501,0
Цена предложения с дополнительными затратами (платежами), руб.	4 990 000	4 990 000	4 990 000
Поправка на дополнительные затраты (платежи), руб.	-1 500 000	-1 500 000	-1 500 000
Скорректированная цена, руб.	3 490 000	3 490 000	3 490 000
Удельная цена без учёта дополнительных затрат (платежей), руб./кв. м	6 966	6 966	6 966
Среднее значение, руб./кв. м	6 966		
Земельные участки, относящиеся по местоположению к подгруппам 1 и 2			
Площадь, кв. м	503,0	501,0	502
Цена предложения с дополнительными затратами (платежами), руб.	6 413 250	6 387 750	6 400 500

Передан через Диадок 16.09.2024 15:07 GMT+03:00

Наименование показателей	Объект-аналог 1	Объект-аналог 2	Объект-аналог 3
Поправка на дополнительные затраты (платежи), руб.	-1 500 000	-1 500 000	-1 500 000
Скорректированная цена, руб.	4 913 250	4 887 750	4 900 500
Удельная цена без учёта дополнительных затрат (платежей), руб./кв. м	9 768	9 756	9 762 000
Среднее значение, руб./кв. м	9 762		
Значение поправки, %	-29 ((6 966/9 762-1)*100)		

Источник: 1. Расчеты оценщика.

Расчет стоимости объектов путем обоснованного обобщения скорректированных цен аналогов

Результаты проведенных корректировок цены объектов-аналогов представлены в табл. 64-68.

Таблица 64.

Результаты проведенных корректировок цены объектов-аналогов для земельных участков, классифицируемых как ПОДГРУППА ПО РАСПОЛОЖЕНИЮ ВНУТРИ ПОСЕЛКА 1 (земельные участки, расположенные внутри поселка (типичные участки))

Наименование показателей	Объект-аналог 1	Объект-аналог 2	Объект-аналог 3	Объект-аналог 4	Объект-аналог 5	Объект-аналог 6	Объект-аналог 7	Объект-аналог 8	Объект-аналог 9	Объект-аналог 10
Площадь, кв. м	626,0	595,0	585,0	542,0	606,0	630,0	999,0	508,0	620,0	506,0
Цена предложения с дополнительными затратами (платежами), руб.	9 859 000	9 371 250	9 213 750	8 536 500	8 787 000	9 135 000	14 485 500	7 800 000	9 765 000	7 600 000
Поправка на дополнительные затраты (платежи), руб.	-1 500 000	-1 500 000	-1 500 000	-1 500 000	-1 500 000	-1 500 000	-1 500 000	-1 500 000	-1 500 000	-1 500 000
Скорректированная цена, руб.	8 359 000	7 871 250	7 713 750	7 036 500	7 287 000	7 635 000	12 985 500	6 300 000	8 265 000	6 100 000
Удельная цена без учёта дополнительных затрат (платежей), руб./кв. м	13 353	13 229	13 186	12 982	12 025	12 119	12 998	12 402	13 331	12 055
Поправка на уторгование, %	-13,5	-13,5	-13,5	-13,5	-13,5	-13,5	-13,5	-13,5	-13,5	-13,5
Скорректированная стоимость, руб./кв. м	11 550	11 443	11 406	11 229	10 402	10 483	11 243	10 728	11 531	10 428
минимальное значение	10 402									
максимальное значение	11 550									
среднее значение	10 976									
стандартное отклонение	479									
вариация (отношение СКО к среднему значению)	4%									
отклонение min и max значения от среднего	5%									

Источник: 1. Расчеты оценщика.

Таблица 65.

Результаты проведенных корректировок цены объектов-аналогов для земельных участков, классифицируемых как ПОДГРУППА ПО РАСПОЛОЖЕНИЮ ВНУТРИ ПОСЕЛКА 2 (земельные участки, расположенные на верхней стороне поселка (северная сторона поселка))

Наименование показателей	Объект-аналог 1	Объект-аналог 2	Объект-аналог 3	Объект-аналог 4	Объект-аналог 5	Объект-аналог 6
Площадь, кв. м	542,0	590,0	606,0	630,0	620,0	506,0
Цена предложения с дополнительными затратами (платежами), руб.	8 536 500	9 292 500	8 787 000	9 135 000	9 765 000	7 600 000
Поправка на дополнительные затраты (платежи), руб.	-1 500 000	-1 500 000	-1 500 000	-1 500 000	-1 500 000	-1 500 000
Скорректированная цена, руб.	7 036 500	7 792 500	7 287 000	7 635 000	8 265 000	6 100 000
Удельная цена без учёта дополнительных затрат (платежей), руб./кв. м	12 982	13 208	12 025	12 119	13 331	12 055
Поправка на уторгование, %	-13,5	-13,5	-13,5	-13,5	-13,5	-13,5
Скорректированная стоимость, руб./кв. м	11 229	11 425	10 402	10 483	11 531	10 428
минимальное значение	10 402					
максимальное значение	11 531					
среднее значение	10 967					
стандартное отклонение	534					
вариация (отношение СКО к среднему значению)	5%					
отклонение min и max значения от среднего	5%					

Источник: 1. Расчеты оценщика.



Таблица 66.

Результаты проведенных корректировок цены объектов-аналогов для земельных участков, классифицируемых как ПОДГРУППА ПО РАСПОЛОЖЕНИЮ ВНУТРИ ПОСЕЛКА 3 (земельные участки, расположенные на верхней стороне поселка (северная сторона поселка) с видом на кладбище)

Наименование показателей	Объект-аналог 1	Объект-аналог 2	Объект-аналог 3	Объект-аналог 4	Объект-аналог 5	Объект-аналог 6
Площадь, кв. м	542,0	590,0	606,0	630,0	620,0	506,0
Цена предложения с дополнительными затратами (платежами), руб.	8 536 500	9 292 500	8 787 000	9 135 000	9 765 000	7 600 000
Поправка на дополнительные затраты (платежи), руб.	-1 500 000	-1 500 000	-1 500 000	-1 500 000	-1 500 000	-1 500 000
Скорректированная цена, руб.	7 036 500	7 792 500	7 287 000	7 635 000	8 265 000	6 100 000
Удельная цена без учёта дополнительных затрат (платежей), руб./кв. м	12 982	13 208	12 025	12 119	13 331	12 055
Поправка на уторгование, %	-13,5	-13,5	-13,5	-13,5	-13,5	-13,5
Скорректированная стоимость, руб./кв. м	11 229	11 425	10 402	10 483	11 531	10 428
Поправка на местоположение, %	-29	-29	-29	-29	-29	-29
Скорректированная цена, руб./кв.м.	7 973	8 112	7 385	7 443	8 187	7 404
минимальное значение	7 385					
максимальное значение	8 187					
среднее значение	7 786					
стандартное отклонение	379					
вариация (отношение СКО к среднему значению)	5%					
отклонение min и max значения от среднего	5%					

Источник: 1. Расчеты оценщика.

Таблица 67.

Результаты проведенных корректировок цены объектов-аналогов для земельных участков, классифицируемых как ПОДГРУППА ПО РАСПОЛОЖЕНИЮ ВНУТРИ ПОСЕЛКА 4 (земельные участки, расположенные по левой стороне поселка (западная сторона поселка))

Наименование показателей	Объект-аналог 1	Объект-аналог 2	Объект-аналог 3	Объект-аналог 4	Объект-аналог 5
Площадь, кв. м	1 282,0	841,0	628,0	839,0	620,0
Цена предложения с дополнительными затратами (платежами), руб.	18 589 000	13 245 750	9 891 000	13 004 500	9 765 000
Поправка на дополнительные затраты (платежи), руб.	-1 500 000	-1 500 000	-1 500 000	-1 500 000	-1 500 000
Скорректированная цена, руб.	17 089 000	11 745 750	8 391 000	11 504 500	8 265 000
Удельная цена без учёта дополнительных затрат (платежей), руб./кв. м	13 330	13 966	13 361	13 712	13 331
Поправка на уторгование, %	-13,5	-13,5	-13,5	-13,5	-13,5
Скорректированная стоимость, руб./кв. м	11 530	12 081	11 557	11 861	11 531
минимальное значение	11 530				
максимальное значение	12 081				
среднее значение	11 806				
стандартное отклонение	249				
вариация (отношение СКО к среднему значению)	2%				
отклонение min и max значения от среднего	2%				

Источник: 1. Расчеты оценщика.

Таблица 68.

Результаты проведенных корректировок цены объектов-аналогов для земельных участков, классифицируемых как ПОДГРУППА ПО РАСПОЛОЖЕНИЮ ВНУТРИ ПОСЕЛКА 5 (земельные участки, расположенные по нижней стороне поселка (южная сторона поселка))

Наименование показателей	Объект-аналог 1	Объект-аналог 2	Объект-аналог 3	Объект-аналог 4	Объект-аналог 5
Площадь, кв. м	1 282,0	616,0	626,0	841,0	508,0
Цена предложения с дополнительными затратами (платежами), руб.	18 589 000	9 702 000	9 859 000	13 245 750	7 800 000
Поправка на дополнительные затраты (платежи), руб.	-1 500 000	-1 500 000	-1 500 000	-1 500 000	-1 500 000
Скорректированная цена, руб.	17 089 000	8 202 000	8 359 000	11 745 750	6 300 000
Удельная цена без учёта дополнительных затрат (платежей), руб./кв. м	13 330	13 315	13 353	13 966	12 402
Поправка на уторгование, %	-13,5	-13,5	-13,5	-13,5	-13,5
Скорректированная стоимость, руб./кв. м	11 530	11 517	11 550	12 081	10 728
минимальное значение	10 728				
максимальное значение	12 081				



Наименование показателей	Объект-аналог 1	Объект-аналог 2	Объект-аналог 3	Объект-аналог 4	Объект-аналог 5
среднее значение	11 405				
стандартное отклонение	484				
вариация (отношение СКО к среднему значению)	4%				
отклонение min и max значения от среднего	6%				

Источник: 1. Расчеты оценщика.

Расчет стоимости объекта путем обоснованного обобщения скорректированных цен аналогов (согласование скорректированных значений единиц сравнения или полученных на их основе показателей стоимости объекта оценки) - согласование результатов корректировки

В соответствии с пп.5 п. 9 ФСО V: «Согласование проводится с учетом положений пункта 3 настоящего федерального стандарта оценки. При этом оценщик может обоснованно выбрать в качестве результата сравнительного подхода показатель стоимости, полученный на основе одного аналога или одной единицы сравнения, либо отказаться от применения показателя, полученного на основе какого-либо аналога или единицы сравнения».

В соответствии с п. 3 ФСО V: «При применении нескольких подходов и методов оценщик использует процедуру согласования их результатов. В случае существенных расхождений результатов подходов и методов оценки оценщик анализирует возможные причины расхождений, устанавливает подходы и методы, позволяющие получить наиболее достоверные результаты с учетом факторов, указанных в пункте 2 настоящего федерального стандарта оценки. Не следует применять среднюю арифметическую величину или иные математические правила взвешивания в случае существенных расхождений промежуточных результатов методов и подходов оценки без такого анализа. В результате анализа оценщик может обоснованно выбрать один из полученных результатов, полученных при использовании методов и подходов, для определения итоговой стоимости объекта оценки».

В соответствии с п. 2 ФСО V: «В процессе оценки оценщик рассматривает возможность применения всех подходов к оценке, в том числе для подтверждения выводов, полученных при применении других подходов. При выборе подходов и методов оценки оценщику необходимо учитывать специфику объекта оценки, цели оценки, вид стоимости, достаточность и достоверность исходной информации, допущения и ограничения оценки. Ни один из подходов и методов оценки не является универсальным, применимым во всех случаях оценки. В то же время оценщик может использовать один подход и метод оценки, если применение данного подхода и метода оценки приводит к наиболее достоверному результату оценки с учетом доступной информации, допущений и ограничений проводимой оценки».

Скорректированные значения единиц сравнения показывают следующее:

- вариация (отношение СКО к среднему значению) составляет от 2% до 5%;
- отклонение минимального и максимального значения от среднего значения составляет от 2% до 6%, что по данным https://www.consultant.ru/document/cons_doc_LAW_19671/1f8829844bd77b6f5cbe57cf035af7da0d22ef3c/?ysclid=la9iia63ty581606548 является допустимым.

В связи с этим оценщик принял решение для согласования результатов и формирования итогового значения единиц сравнения использовать скорректированные значения единиц сравнения для всех объектов-аналогов.

В общем случае согласование результатов оценки и формирование итогового значения стоимости единицы сравнения возможно с использованием двух алгоритмов:

- расчет средневзвешенного значения, путем введения весовых коэффициентов;
- расчет стоимости путем расчета среднего значения и оценка статистической погрешности.

В настоящем отчете расчет удельной стоимости оцениваемых объектов, полученной на основе использования сравнительного (рыночного) подхода, проводился на основе алгоритма расчета средневзвешенного значения, путем введения весовых коэффициентов.

Расчет средневзвешенной стоимости, путем введения весовых коэффициентов.

Веса каждому из объектов-аналогов придаются в зависимости от степени отклонения скорректированной удельной цены от первоначальной. Формула для расчета удельного веса объекта-аналога имеет вид:

$$D = \frac{Q - q}{Q} * \left(\frac{1}{n - 1} \right),$$

где:

D - удельный вес объекта-аналога;



Q - суммарное отклонение по всем объектам-аналогам;

q - отклонение по данному объекту-аналогу;

n - количество объектов-аналогов.

Результаты расчета средневзвешенной величины удельной стоимости, путем введения весовых коэффициентов, представлены в табл. 69-73.

Таблица 69.

Результаты расчета средневзвешенной величины удельной стоимости для объектов оценки, классифицируемых как ПОДГРУППА ПО РАСПОЛОЖЕНИЮ ВНУТРИ ПОСЕЛКА 1 (земельные участки, расположенные внутри поселка (типичные участки))

Наименование показателей	Объект-аналог 1	Объект-аналог 2	Объект-аналог 3	Объект-аналог 4	Объект-аналог 5	Объект-аналог 6	Объект-аналог 7	Объект-аналог 8	Объект-аналог 9	Объект-аналог 10
Удельная цена без учёта дополнительных затрат (платежей), руб./кв. м	13 353	13 229	13 186	12 982	12 025	12 119	12 998	12 402	13 331	12 055
Скорректированная удельная цена предложения, руб./кв. м	11 550	11 443	11 406	11 229	10 402	10 483	11 243	10 728	11 531	10 428
Отклонение по объекту-аналогу, руб./кв. м.	1 803	1 786	1 780	1 753	1 623	1 636	1 755	1 674	1 800	1 627
Суммарное отклонение, руб./кв. м	17 237									
Веса	0,0995	0,0996	0,0996	0,0998	0,1006	0,1006	0,0998	0,1003	0,0995	0,1006
Скорректированная удельная цена предложения, с учетом веса, руб./кв. м	1 149	1 140	1 136	1 121	1 046	1 055	1 122	1 076	1 147	1 049
Средневзвешенная удельная стоимость, с учетом округлений руб./кв. м	11 040									

Источник: 1. Расчеты оценщика.

Таблица 70.

Результаты расчета средневзвешенной величины удельной стоимости для объектов оценки, классифицируемых как ГРУППА ПО ПЛОЩАДИ 1 (площадь объектов до 1 500 кв. м), ПОДГРУППА ПО РАСПОЛОЖЕНИЮ ВНУТРИ ПОСЕЛКА 2 (земельные участки, расположенные на верхней стороне поселка (северная сторона поселка))

Наименование показателей	Объект-аналог 1	Объект-аналог 2	Объект-аналог 3	Объект-аналог 4	Объект-аналог 5	Объект-аналог 6
Удельная цена без учёта дополнительных затрат (платежей), руб./кв. м	12 982	13 208	12 025	12 119	13 331	12 055
Скорректированная удельная цена предложения, руб./кв. м	11 229	11 425	10 402	10 483	11 531	10 428
Отклонение по объекту-аналогу, руб./кв. м.	1 753	1 783	1 623	1 636	1 800	1 627
Суммарное отклонение, руб./кв. м	10 222					
Веса	0,1657	0,1651	0,1682	0,168	0,1648	0,1682
Скорректированная удельная цена предложения, с учетом веса, руб./кв. м	1 861	1 886	1 750	1 761	1 900	1 754
Средневзвешенная удельная стоимость, с учетом округлений руб./кв. м	10 910					

Источник: 1. Расчеты оценщика.

Таблица 71.

Результаты расчета средневзвешенной величины удельной стоимости для объектов оценки, классифицируемых как ПОДГРУППА ПО РАСПОЛОЖЕНИЮ ВНУТРИ ПОСЕЛКА 3 (земельные участки, расположенные на верхней стороне поселка (северная сторона поселка) с видом на кладбище)

Наименование показателей	Объект-аналог 1	Объект-аналог 2	Объект-аналог 3	Объект-аналог 4	Объект-аналог 5	Объект-аналог 6
Удельная цена без учёта дополнительных затрат (платежей), руб./кв. м	12 982	13 208	12 025	12 119	13 331	12 055
Скорректированная удельная цена предложения, руб./кв. м	7 973	8 112	7 385	7 443	8 187	7 404
Отклонение по объекту-аналогу, руб./кв. м.	5 009	5 096	4 640	4 676	5 144	4 651
Суммарное отклонение, руб./кв. м	29 216					
Веса	0,1657	0,1651	0,1682	0,1680	0,1648	0,1682
Скорректированная удельная цена предложения, с учетом веса, руб./кв. м	1 321	1 339	1 242	1 250	1 349	1 245
Средневзвешенная удельная стоимость, с учетом округлений руб./кв. м	7 750					

Источник: 1. Расчеты оценщика.



Таблица 72.

Результаты расчета средневзвешенной величины удельной стоимости для объектов оценки, классифицируемых как ПОДГРУППА ПО РАСПОЛОЖЕНИЮ ВНУТРИ ПОСЕЛКА 4 (земельные участки, расположенные по левой стороне поселка (западная сторона поселка))

Наименование показателей	Объект-аналог 1	Объект-аналог 2	Объект-аналог 3	Объект-аналог 4	Объект-аналог 5
Удельная цена без учёта дополнительных затрат (платежей), руб./кв. м	13 330	13 966	13 361	13 712	13 331
Скорректированная удельная цена предложения, руб./кв. м	11 530	12 081	11 557	11 861	11 531
Отклонение по объекту-аналогу, руб./кв. м	1 800	1 885	1 804	1 851	1 800
Суммарное отклонение, руб./кв. м	9 140				
Веса	0,2008	0,1984	0,2007	0,1994	0,2008
Скорректированная удельная цена предложения, с учетом веса, руб./кв. м	2 315	2 397	2 319	2 365	2 315
Средневзвешенная удельная стоимость, с учетом округлений руб./кв. м	11 710				

Источник: 1. Расчеты оценщика.

Таблица 73.

Результаты расчета средневзвешенной величины удельной стоимости для объектов оценки, классифицируемых как ПОДГРУППА ПО РАСПОЛОЖЕНИЮ ВНУТРИ ПОСЕЛКА 5 (земельные участки, расположенные по нижней стороне поселка (южная сторона поселка))

Наименование показателей	Объект-аналог 1	Объект-аналог 2	Объект-аналог 3	Объект-аналог 4	Объект-аналог 5
Удельная цена без учёта дополнительных затрат (платежей), руб./кв. м	13 330	13 315	13 353	13 966	12 402
Скорректированная удельная цена предложения, руб./кв. м	11 530	11 517	11 550	12 081	10 728
Отклонение по объекту-аналогу, руб./кв. м	1 800	1 798	1 803	1 885	1 674
Суммарное отклонение, руб./кв. м	8 960				
Веса	0,1998	0,1998	0,1997	0,1974	0,2033
Скорректированная удельная цена предложения, с учетом веса, руб./кв. м	2 304	2 301	2 307	2 385	2 181
Средневзвешенная удельная стоимость, с учетом округлений руб./кв. м	11 480				

Источник: 1. Расчеты оценщика.

Результаты расчета удельной стоимости для каждого оцениваемого земельного участка представлены в табл. 74.

Таблица 74.

Результаты расчета удельной стоимости для каждого оцениваемого земельного участка

№ п/п	Кадастровый номер ЗУ	Площадь по Выписке из ЕГРН, кв. м	Площадь для расчетов, кв. м	№ на схеме посёлка	Подгруппа по местоположению	Удельная стоимость, руб./кв. м
1	50:08:0050329:2174	630 +/- 9	630	305	1	11 040
2	50:08:0050329:2285	606 +/- 9	606	304	1	11 040
3	50:08:0050329:2320	590 +/- 9	590	303	1	11 040
4	50:08:0050329:2331	542 +/- 8	542	302	1	11 040
5	50:08:0050329:2097	585 +/- 8	585	291	1	11 040
6	50:08:0050329:2108	592 +/- 9	592	290	1	11 040
7	50:08:0050329:2230	603 +/- 9	603	280	1	11 040
8	50:08:0050329:2263	595 +/- 9	595	266	1	11 040
9	50:08:0050329:2349	628 +/- 9	628	235	1	11 040
10	50:08:0050329:2383	616 +/- 9	616	203	1	11 040
11	50:08:0050329:2384	626 +/- 9	626	204	1	11 040
12	50:08:0050329:2066	759 +/- 10	759	145	1	11 040
13	50:08:0050329:2067	507 +/- 8	507	171	1	11 040
14	50:08:0050329:2068	512 +/- 8	512	146	1	11 040
15	50:08:0050329:2069	647 +/- 9	647	172	1	11 040
16	50:08:0050329:2070	709 +/- 9	709	147	1	11 040
17	50:08:0050329:2071	503 +/- 8	503	173	1	11 040
18	50:08:0050329:2072	578 +/- 8	578	148	1	11 040
19	50:08:0050329:2073	503 +/- 8	503	174	1	11 040
20	50:08:0050329:2074	542 +/- 8	542	149	1	11 040
21	50:08:0050329:2076	634 +/- 9	634	176	1	11 040
22	50:08:0050329:2077	569 +/- 8	569	155	1	11 040
23	50:08:0050329:2078	634 +/- 9	634	175	1	11 040
24	50:08:0050329:2079	569 +/- 8	569	154	1	11 040
25	50:08:0050329:2124	657 +/- 9	657	90	1	11 040
26	50:08:0050329:2125	660 +/- 9	660	73	1	11 040
27	50:08:0050329:2126	648 +/- 9	648	91	1	11 040



№ п/п	Кадастровый номер ЗУ	Площадь по Выписке из ЕГРН, кв. м	Площадь для расчетов, кв. м	№ на схеме посёлка	Подгруппа по местоположению	Удельная стоимость, руб./кв. м
28	50:08:0050329:2127	648 +/- 9	648	74	1	11 040
29	50:08:0050329:2128	626 +/- 9	626	92	1	11 040
30	50:08:0050329:2129	771 +/- 10	771	75	1	11 040
31	50:08:0050329:2131	516 +/- 8	516	93	1	11 040
32	50:08:0050329:2132	540 +/- 8	540	76	1	11 040
33	50:08:0050329:2133	533 +/- 8	533	77	1	11 040
34	50:08:0050329:2134	571 +/- 8	571	94	1	11 040
35	50:08:0050329:2135	728 +/- 9	728	140	1	11 040
36	50:08:0050329:2136	731 +/- 9	731	119	1	11 040
37	50:08:0050329:2137	500 +/- 8	500	141	1	11 040
38	50:08:0050329:2138	671 +/- 9	671	142	1	11 040
39	50:08:0050329:2139	588 +/- 8	588	121	1	11 040
40	50:08:0050329:2140	522 +/- 8	522	143	1	11 040
41	50:08:0050329:2142	501 +/- 8	501	122	1	11 040
42	50:08:0050329:2143	506 +/- 8	506	123	1	11 040
43	50:08:0050329:2144	544 +/- 8	544	144	1	11 040
44	50:08:0050329:2145	726 +/- 9	726	115	1	11 040
45	50:08:0050329:2146	726 +/- 9	726	95	1	11 040
46	50:08:0050329:2147	958 +/- 11	958	116	1	11 040
47	50:08:0050329:2148	902 +/- 11	902	96	1	11 040
48	50:08:0050329:2149	544 +/- 8	544	117	1	11 040
49	50:08:0050329:2150	531 +/- 8	531	97	1	11 040
50	50:08:0050329:2151	524 +/- 8	524	98	1	11 040
51	50:08:0050329:2153	543 +/- 8	543	118	1	11 040
52	50:08:0050329:2162	999 +/- 11	999	63	1	11 040
53	50:08:0050329:2310	620 +/- 9	620	на схеме номера нет	1	11 040
54	50:08:0050329:2212	954 +/- 11	954	на схеме номера нет	1	11 040
55	50:08:0050329:2213	840 +/- 10	840	294	4	11 710
56	50:08:0050329:2214	500 +/- 8	500	на схеме номера нет	1	11 040
57	50:08:0050329:2215	502 +/- 8	502	318	2	10 910
58	50:08:0050329:2247	502 +/- 8	502	40	5	11 480
59	50:08:0050329:2248	840 +/- 10	840	293	4	11 710
60	50:08:0050329:2255	839 +/- 10	839	247	4	11 710
61	50:08:0050329:2257	841 +/- 10	841	227	4	11 710
62	50:08:0050329:2261	1 282 +/- 13	1 282	196	5	11 480
63	50:08:0050329:2296	501 +/- 8	501	41	5	11 480
64	50:08:0050329:2307	503 +/- 8	503	120	1	11 040
65	50:08:0050329:2312	501 +/- 8	501	68	3	7 750

Источник: 1. Расчеты оценщика.

Расчет стоимости объекта (объектов) оценки

Стоимость объекта (объектов) оценки, полученная на основе сравнительного (рыночного) подхода, определялась на основе зависимости следующего вида:

$$C_{об.} = S_{общ.} * C_{уд.},$$

где:

$S_{общ.}$ – площадь земельного участка, используемая для расчетов, кв. м;

$C_{уд.}$ – удельная стоимость, руб./кв. м.

Результаты расчета стоимости оцениваемых земельных участков, полученной на основе использования сравнительного (рыночного) подхода, с учетом округлений, представлены в табл. 75.

Таблица 75.

Результаты расчета стоимости оцениваемых земельных участков, с учетом округлений

№ п/п	Кадастровый номер ЗУ	Площадь по Выписке из ЕГРН, кв. м	Площадь для расчетов, кв. м	№ на схеме посёлка	Подгруппа по местоположению	Удельная стоимость, руб./кв. м	Стоимость, руб.
1	50:08:0050329:2174	630 +/- 9	630	305	1	11 040	6 955 200
2	50:08:0050329:2285	606 +/- 9	606	304	1	11 040	6 690 200
3	50:08:0050329:2320	590 +/- 9	590	303	1	11 040	6 513 600



№ п/п	Кадастровый номер ЗУ	Площадь по Выписке из ЕГРН, кв. м	Площадь для расчетов, кв. м	№ на схеме посёлка	Подгруппа по местоположению	Удельная стоимость, руб./кв. м	Стоимость, руб.
4	50:08:0050329:2331	542 +/- 8	542	302	1	11 040	5 983 700
5	50:08:0050329:2097	585 +/- 8	585	291	1	11 040	6 458 400
6	50:08:0050329:2108	592 +/- 9	592	290	1	11 040	6 535 700
7	50:08:0050329:2230	603 +/- 9	603	280	1	11 040	6 657 100
8	50:08:0050329:2263	595 +/- 9	595	266	1	11 040	6 568 800
9	50:08:0050329:2349	628 +/- 9	628	235	1	11 040	6 933 100
10	50:08:0050329:2383	616 +/- 9	616	203	1	11 040	6 800 600
11	50:08:0050329:2384	626 +/- 9	626	204	1	11 040	6 911 000
12	50:08:0050329:2066	759 +/- 10	759	145	1	11 040	8 379 400
13	50:08:0050329:2067	507 +/- 8	507	171	1	11 040	5 597 300
14	50:08:0050329:2068	512 +/- 8	512	146	1	11 040	5 652 500
15	50:08:0050329:2069	647 +/- 9	647	172	1	11 040	7 142 900
16	50:08:0050329:2070	709 +/- 9	709	147	1	11 040	7 827 400
17	50:08:0050329:2071	503 +/- 8	503	173	1	11 040	5 553 100
18	50:08:0050329:2072	578 +/- 8	578	148	1	11 040	6 381 100
19	50:08:0050329:2073	503 +/- 8	503	174	1	11 040	5 553 100
20	50:08:0050329:2074	542 +/- 8	542	149	1	11 040	5 983 700
21	50:08:0050329:2076	634 +/- 9	634	176	1	11 040	6 999 400
22	50:08:0050329:2077	569 +/- 8	569	155	1	11 040	6 281 800
23	50:08:0050329:2078	634 +/- 9	634	175	1	11 040	6 999 400
24	50:08:0050329:2079	569 +/- 8	569	154	1	11 040	6 281 800
25	50:08:0050329:2124	657 +/- 9	657	90	1	11 040	7 253 300
26	50:08:0050329:2125	660 +/- 9	660	73	1	11 040	7 286 400
27	50:08:0050329:2126	648 +/- 9	648	91	1	11 040	7 153 900
28	50:08:0050329:2127	648 +/- 9	648	74	1	11 040	7 153 900
29	50:08:0050329:2128	626 +/- 9	626	92	1	11 040	6 911 000
30	50:08:0050329:2129	771 +/- 10	771	75	1	11 040	8 511 800
31	50:08:0050329:2131	516 +/- 8	516	93	1	11 040	5 696 600
32	50:08:0050329:2132	540 +/- 8	540	76	1	11 040	5 961 600
33	50:08:0050329:2133	533 +/- 8	533	77	1	11 040	5 884 300
34	50:08:0050329:2134	571 +/- 8	571	94	1	11 040	6 303 800
35	50:08:0050329:2135	728 +/- 9	728	140	1	11 040	8 037 100
36	50:08:0050329:2136	731 +/- 9	731	119	1	11 040	8 070 200
37	50:08:0050329:2137	500 +/- 8	500	141	1	11 040	5 520 000
38	50:08:0050329:2138	671 +/- 9	671	142	1	11 040	7 407 800
39	50:08:0050329:2139	588 +/- 8	588	121	1	11 040	6 491 500
40	50:08:0050329:2140	522 +/- 8	522	143	1	11 040	5 762 900
41	50:08:0050329:2142	501 +/- 8	501	122	1	11 040	5 531 000
42	50:08:0050329:2143	506 +/- 8	506	123	1	11 040	5 586 200
43	50:08:0050329:2144	544 +/- 8	544	144	1	11 040	6 005 800
44	50:08:0050329:2145	726 +/- 9	726	115	1	11 040	8 015 000
45	50:08:0050329:2146	726 +/- 9	726	95	1	11 040	8 015 000
46	50:08:0050329:2147	958 +/- 11	958	116	1	11 040	10 576 300
47	50:08:0050329:2148	902 +/- 11	902	96	1	11 040	9 958 100
48	50:08:0050329:2149	544 +/- 8	544	117	1	11 040	6 005 800
49	50:08:0050329:2150	531 +/- 8	531	97	1	11 040	5 862 200
50	50:08:0050329:2151	524 +/- 8	524	98	1	11 040	5 785 000
51	50:08:0050329:2153	543 +/- 8	543	118	1	11 040	5 994 700
52	50:08:0050329:2162	999 +/- 11	999	63	1	11 040	11 029 000
53	50:08:0050329:2310	620 +/- 9	620	на схеме номера нет	1	11 040	6 844 800
54	50:08:0050329:2212	954 +/- 11	954	на схеме номера нет	1	11 040	10 532 200
55	50:08:0050329:2213	840 +/- 10	840	294	4	11 710	9 836 400
56	50:08:0050329:2214	500 +/- 8	500	на схеме номера нет	1	11 040	5 520 000
57	50:08:0050329:2215	502 +/- 8	502	318	2	10 910	5 476 800
58	50:08:0050329:2247	502 +/- 8	502	40	5	11 480	5 763 000
59	50:08:0050329:2248	840 +/- 10	840	293	4	11 710	9 836 400
60	50:08:0050329:2255	839 +/- 10	839	247	4	11 710	9 824 700
61	50:08:0050329:2257	841 +/- 10	841	227	4	11 710	9 848 100
62	50:08:0050329:2261	1 282 +/- 13	1 282	196	5	11 480	14 717 400



№ п/п	Кадастровый номер ЗУ	Площадь по Выписке из ЕГРН, кв. м	Площадь для расчетов, кв. м	№ на схеме посёлка	Подгруппа по местоположению	Удельная стоимость, руб./кв. м	Стоимость, руб.
63	50:08:0050329:2296	501 +/- 8	501	41	5	11 480	5 751 500
64	50:08:0050329:2307	503 +/- 8	503	120	1	11 040	5 553 100
65	50:08:0050329:2312	501 +/- 8	501	68	3	7 750	3 882 800
Итого							458 797 700

Источник: 1. Расчеты оценщика.

6.3. Расчет стоимости объекта (объектов) оценки доходным подходом

При проведении настоящей оценки доходный подход для определения стоимости объекта (объектов) оценки не применялся (обоснован отказ). Обоснование отказа от применения доходного подхода к оценке объектов оценки представлено в разделе 6.1 настоящего отчета.

6.4. Согласование результатов оценки

Ввиду того, что в настоящем отчете был использован только один подход к оценке - сравнительный (рыночный), то в качестве итоговой величины справедливой стоимости объекта (объектов) оценки целесообразно считать результат, полученный в рамках использованного этого подхода.

Таким образом, основываясь на результате проведенного анализа и выполненных расчетов можно заключить, что итоговая величина справедливой стоимости земельных участков, расположенных по адресу: Московская область, г. Истра, д. Аносино, Российская Федерация, г.о. Истра, входящих в состав активов Закрытого паевого инвестиционного фонда недвижимости «Сельскохозяйственный» под управлением Общества с ограниченной ответственностью Управляющая компания «Резерв Эссет Менеджмент», по состоянию на дату оценки, с учетом принятых допущений и округлений, составляет:

458 797 700 руб.,

в том числе:

№ п/п	Кадастровый номер ЗУ	Площадь, кв. м	Категория земель	Разрешенное использование	Итоговая величина стоимости, руб.
1	50:08:0050329:2174	630 +/- 9	земли населенных пунктов	для индивидуального жилищного строительства	6 955 200
2	50:08:0050329:2285	606 +/- 9	земли населенных пунктов	для индивидуального жилищного строительства	6 690 200
3	50:08:0050329:2320	590 +/- 9	земли населенных пунктов	для индивидуального жилищного строительства	6 513 600
4	50:08:0050329:2331	542 +/- 8	земли населенных пунктов	для индивидуального жилищного строительства	5 983 700
5	50:08:0050329:2097	585 +/- 8	земли населенных пунктов	для индивидуального жилищного строительства	6 458 400
6	50:08:0050329:2108	592 +/- 9	земли населенных пунктов	для индивидуального жилищного строительства	6 535 700
7	50:08:0050329:2230	603 +/- 9	земли населенных пунктов	для индивидуального жилищного строительства	6 657 100
8	50:08:0050329:2263	595 +/- 9	земли населенных пунктов	для индивидуального жилищного строительства	6 568 800
9	50:08:0050329:2349	628 +/- 9	земли населенных пунктов	для индивидуального жилищного строительства	6 933 100
10	50:08:0050329:2383	616 +/- 9	земли населенных пунктов	для индивидуального жилищного строительства	6 800 600
11	50:08:0050329:2384	626 +/- 9	земли населенных пунктов	для индивидуального жилищного строительства	6 911 000
12	50:08:0050329:2066	759 +/- 10	земли населенных пунктов	для индивидуального жилищного строительства	8 379 400
13	50:08:0050329:2067	507 +/- 8	земли населенных пунктов	для индивидуального жилищного строительства	5 597 300
14	50:08:0050329:2068	512 +/- 8	земли населенных пунктов	для индивидуального жилищного строительства	5 652 500
15	50:08:0050329:2069	647 +/- 9	земли населенных пунктов	для индивидуального жилищного строительства	7 142 900
16	50:08:0050329:2070	709 +/- 9	земли населенных пунктов	для индивидуального жилищного строительства	7 827 400
17	50:08:0050329:2071	503 +/- 8	земли населенных пунктов	для индивидуального жилищного строительства	5 553 100
18	50:08:0050329:2072	578 +/- 8	земли населенных пунктов	для индивидуального жилищного строительства	6 381 100
19	50:08:0050329:2073	503 +/- 8	земли населенных пунктов	для индивидуального жилищного строительства	5 553 100

№ п/п	Кадастровый номер ЗУ	Площадь, кв. м	Категория земель	Разрешенное использование	Итоговая величина стоимости, руб.
20	50:08:0050329:2074	542 +/- 8	земли населенных пунктов	для индивидуального жилищного строительства	5 983 700
21	50:08:0050329:2076	634 +/- 9	земли населенных пунктов	для индивидуального жилищного строительства	6 999 400
22	50:08:0050329:2077	569 +/- 8	земли населенных пунктов	для индивидуального жилищного строительства	6 281 800
23	50:08:0050329:2078	634 +/- 9	земли населенных пунктов	для индивидуального жилищного строительства	6 999 400
24	50:08:0050329:2079	569 +/- 8	земли населенных пунктов	для индивидуального жилищного строительства	6 281 800
25	50:08:0050329:2124	657 +/- 9	земли населенных пунктов	для индивидуального жилищного строительства	7 253 300
26	50:08:0050329:2125	660 +/- 9	земли населенных пунктов	для индивидуального жилищного строительства	7 286 400
27	50:08:0050329:2126	648 +/- 9	земли населенных пунктов	для индивидуального жилищного строительства	7 153 900
28	50:08:0050329:2127	648 +/- 9	земли населенных пунктов	для индивидуального жилищного строительства	7 153 900
29	50:08:0050329:2128	626 +/- 9	земли населенных пунктов	для индивидуального жилищного строительства	6 911 000
30	50:08:0050329:2129	771 +/- 10	земли населенных пунктов	для индивидуального жилищного строительства	8 511 800
31	50:08:0050329:2131	516 +/- 8	земли населенных пунктов	для индивидуального жилищного строительства	5 696 600
32	50:08:0050329:2132	540 +/- 8	земли населенных пунктов	для индивидуального жилищного строительства	5 961 600
33	50:08:0050329:2133	533 +/- 8	земли населенных пунктов	для индивидуального жилищного строительства	5 884 300
34	50:08:0050329:2134	571 +/- 8	земли населенных пунктов	для индивидуального жилищного строительства	6 303 800
35	50:08:0050329:2135	728 +/- 9	земли населенных пунктов	для индивидуального жилищного строительства	8 037 100
36	50:08:0050329:2136	731 +/- 9	земли населенных пунктов	для индивидуального жилищного строительства	8 070 200
37	50:08:0050329:2137	500 +/- 8	земли населенных пунктов	для индивидуального жилищного строительства	5 520 000
38	50:08:0050329:2138	671 +/- 9	земли населенных пунктов	для индивидуального жилищного строительства	7 407 800
39	50:08:0050329:2139	588 +/- 8	земли населенных пунктов	для индивидуального жилищного строительства	6 491 500
40	50:08:0050329:2140	522 +/- 8	земли населенных пунктов	для индивидуального жилищного строительства	5 762 900
41	50:08:0050329:2142	501 +/- 8	земли населенных пунктов	для индивидуального жилищного строительства	5 531 000
42	50:08:0050329:2143	506 +/- 8	земли населенных пунктов	для индивидуального жилищного строительства	5 586 200
43	50:08:0050329:2144	544 +/- 8	земли населенных пунктов	для индивидуального жилищного строительства	6 005 800
44	50:08:0050329:2145	726 +/- 9	земли населенных пунктов	для индивидуального жилищного строительства	8 015 000
45	50:08:0050329:2146	726 +/- 9	земли населенных пунктов	для индивидуального жилищного строительства	8 015 000
46	50:08:0050329:2147	958 +/- 11	земли населенных пунктов	для индивидуального жилищного строительства	10 576 300
47	50:08:0050329:2148	902 +/- 11	земли населенных пунктов	для индивидуального жилищного строительства	9 958 100
48	50:08:0050329:2149	544 +/- 8	земли населенных пунктов	для индивидуального жилищного строительства	6 005 800
49	50:08:0050329:2150	531 +/- 8	земли населенных пунктов	для индивидуального жилищного строительства	5 862 200
50	50:08:0050329:2151	524 +/- 8	земли населенных пунктов	для индивидуального жилищного строительства	5 785 000
51	50:08:0050329:2153	543 +/- 8	земли населенных пунктов	для индивидуального жилищного строительства	5 994 700
52	50:08:0050329:2162	999 +/- 11	земли населенных пунктов	для индивидуального жилищного строительства	11 029 000
53	50:08:0050329:2310	620 +/- 9	земли населенных пунктов	для индивидуального жилищного строительства	6 844 800
54	50:08:0050329:2212	954 +/- 11	земли населенных пунктов	для индивидуального жилищного строительства	10 532 200
55	50:08:0050329:2213	840 +/- 10	земли населенных пунктов	для индивидуального жилищного строительства	9 836 400
56	50:08:0050329:2214	500 +/- 8	земли населенных	для индивидуального жилищного	5 520 000



№ п/п	Кадастровый номер ЗУ	Площадь, кв. м	Категория земель	Разрешенное использование	Итоговая величина стоимости, руб.
			пунктов	строительства	
57	50:08:0050329:2215	502 +/- 8	земли населенных пунктов	для индивидуального жилищного строительства	5 476 800
58	50:08:0050329:2247	502 +/- 8	земли населенных пунктов	для индивидуального жилищного строительства	5 763 000
59	50:08:0050329:2248	840 +/- 10	земли населенных пунктов	для индивидуального жилищного строительства	9 836 400
60	50:08:0050329:2255	839 +/- 10	земли населенных пунктов	для индивидуального жилищного строительства	9 824 700
61	50:08:0050329:2257	841 +/- 10	земли населенных пунктов	для индивидуального жилищного строительства	9 848 100
62	50:08:0050329:2261	1 282 +/- 13	земли населенных пунктов	для индивидуального жилищного строительства	14 717 400
63	50:08:0050329:2296	501 +/- 8	земли населенных пунктов	для индивидуального жилищного строительства	5 751 500
64	50:08:0050329:2307	503 +/- 8	земли населенных пунктов	для индивидуального жилищного строительства	5 553 100
65	50:08:0050329:2312	501 +/- 8	земли населенных пунктов	для индивидуального жилищного строительства	3 882 800

Примечание: стоимость объектов оценки указана без учета налогов, которые могут быть исчислены на дату оценки (в соответствии с п. 1.4. Указания Банка России № 3758-У от 25 августа 2015 года).



РАЗДЕЛ VII. ВЫВОДЫ

Итоговая величина справедливой стоимости земельных участков, расположенных по адресу: Московская область, г. Истра, д. Аносино, Российская Федерация, г.о. Истра, входящих в состав активов Закрытого паевого инвестиционного фонда недвижимости «Сельскохозяйственный» под управлением Общества с ограниченной ответственностью Управляющая компания «Резерв Эссет Менеджмент», по состоянию на дату оценки, с учетом принятых допущений и округлений, составляет:

458 797 700

(Четыреста пятьдесят восемь миллионов семьсот девяносто семь тысяч семьсот) рублей,

В ТОМ ЧИСЛЕ:

№ п/п	Кадастровый номер ЗУ	Площадь, кв. м	Категория земель	Разрешенное использование	Итоговая величина стоимости, руб.
1	50:08:0050329:2174	630 +/- 9	земли населенных пунктов	для индивидуального жилищного строительства	6 955 200
2	50:08:0050329:2285	606 +/- 9	земли населенных пунктов	для индивидуального жилищного строительства	6 690 200
3	50:08:0050329:2320	590 +/- 9	земли населенных пунктов	для индивидуального жилищного строительства	6 513 600
4	50:08:0050329:2331	542 +/- 8	земли населенных пунктов	для индивидуального жилищного строительства	5 983 700
5	50:08:0050329:2097	585 +/- 8	земли населенных пунктов	для индивидуального жилищного строительства	6 458 400
6	50:08:0050329:2108	592 +/- 9	земли населенных пунктов	для индивидуального жилищного строительства	6 535 700
7	50:08:0050329:2230	603 +/- 9	земли населенных пунктов	для индивидуального жилищного строительства	6 657 100
8	50:08:0050329:2263	595 +/- 9	земли населенных пунктов	для индивидуального жилищного строительства	6 568 800
9	50:08:0050329:2349	628 +/- 9	земли населенных пунктов	для индивидуального жилищного строительства	6 933 100
10	50:08:0050329:2383	616 +/- 9	земли населенных пунктов	для индивидуального жилищного строительства	6 800 600
11	50:08:0050329:2384	626 +/- 9	земли населенных пунктов	для индивидуального жилищного строительства	6 911 000
12	50:08:0050329:2066	759 +/- 10	земли населенных пунктов	для индивидуального жилищного строительства	8 379 400
13	50:08:0050329:2067	507 +/- 8	земли населенных пунктов	для индивидуального жилищного строительства	5 597 300
14	50:08:0050329:2068	512 +/- 8	земли населенных пунктов	для индивидуального жилищного строительства	5 652 500
15	50:08:0050329:2069	647 +/- 9	земли населенных пунктов	для индивидуального жилищного строительства	7 142 900
16	50:08:0050329:2070	709 +/- 9	земли населенных пунктов	для индивидуального жилищного строительства	7 827 400
17	50:08:0050329:2071	503 +/- 8	земли населенных пунктов	для индивидуального жилищного строительства	5 553 100
18	50:08:0050329:2072	578 +/- 8	земли населенных пунктов	для индивидуального жилищного строительства	6 381 100
19	50:08:0050329:2073	503 +/- 8	земли населенных пунктов	для индивидуального жилищного строительства	5 553 100
20	50:08:0050329:2074	542 +/- 8	земли населенных пунктов	для индивидуального жилищного строительства	5 983 700
21	50:08:0050329:2076	634 +/- 9	земли населенных пунктов	для индивидуального жилищного строительства	6 999 400
22	50:08:0050329:2077	569 +/- 8	земли населенных пунктов	для индивидуального жилищного строительства	6 281 800
23	50:08:0050329:2078	634 +/- 9	земли населенных пунктов	для индивидуального жилищного строительства	6 999 400
24	50:08:0050329:2079	569 +/- 8	земли населенных пунктов	для индивидуального жилищного строительства	6 281 800
25	50:08:0050329:2124	657 +/- 9	земли населенных пунктов	для индивидуального жилищного строительства	7 253 300
26	50:08:0050329:2125	660 +/- 9	земли населенных пунктов	для индивидуального жилищного строительства	7 286 400
27	50:08:0050329:2126	648 +/- 9	земли населенных пунктов	для индивидуального жилищного строительства	7 153 900
28	50:08:0050329:2127	648 +/- 9	земли населенных пунктов	для индивидуального жилищного строительства	7 153 900



№ п/п	Кадастровый номер ЗУ	Площадь, кв. м	Категория земель	Разрешенное использование	Итоговая величина стоимости, руб.
29	50:08:0050329:2128	626 +/- 9	земли населенных пунктов	для индивидуального жилищного строительства	6 911 000
30	50:08:0050329:2129	771 +/- 10	земли населенных пунктов	для индивидуального жилищного строительства	8 511 800
31	50:08:0050329:2131	516 +/- 8	земли населенных пунктов	для индивидуального жилищного строительства	5 696 600
32	50:08:0050329:2132	540 +/- 8	земли населенных пунктов	для индивидуального жилищного строительства	5 961 600
33	50:08:0050329:2133	533 +/- 8	земли населенных пунктов	для индивидуального жилищного строительства	5 884 300
34	50:08:0050329:2134	571 +/- 8	земли населенных пунктов	для индивидуального жилищного строительства	6 303 800
35	50:08:0050329:2135	728 +/- 9	земли населенных пунктов	для индивидуального жилищного строительства	8 037 100
36	50:08:0050329:2136	731 +/- 9	земли населенных пунктов	для индивидуального жилищного строительства	8 070 200
37	50:08:0050329:2137	500 +/- 8	земли населенных пунктов	для индивидуального жилищного строительства	5 520 000
38	50:08:0050329:2138	671 +/- 9	земли населенных пунктов	для индивидуального жилищного строительства	7 407 800
39	50:08:0050329:2139	588 +/- 8	земли населенных пунктов	для индивидуального жилищного строительства	6 491 500
40	50:08:0050329:2140	522 +/- 8	земли населенных пунктов	для индивидуального жилищного строительства	5 762 900
41	50:08:0050329:2142	501 +/- 8	земли населенных пунктов	для индивидуального жилищного строительства	5 531 000
42	50:08:0050329:2143	506 +/- 8	земли населенных пунктов	для индивидуального жилищного строительства	5 586 200
43	50:08:0050329:2144	544 +/- 8	земли населенных пунктов	для индивидуального жилищного строительства	6 005 800
44	50:08:0050329:2145	726 +/- 9	земли населенных пунктов	для индивидуального жилищного строительства	8 015 000
45	50:08:0050329:2146	726 +/- 9	земли населенных пунктов	для индивидуального жилищного строительства	8 015 000
46	50:08:0050329:2147	958 +/- 11	земли населенных пунктов	для индивидуального жилищного строительства	10 576 300
47	50:08:0050329:2148	902 +/- 11	земли населенных пунктов	для индивидуального жилищного строительства	9 958 100
48	50:08:0050329:2149	544 +/- 8	земли населенных пунктов	для индивидуального жилищного строительства	6 005 800
49	50:08:0050329:2150	531 +/- 8	земли населенных пунктов	для индивидуального жилищного строительства	5 862 200
50	50:08:0050329:2151	524 +/- 8	земли населенных пунктов	для индивидуального жилищного строительства	5 785 000
51	50:08:0050329:2153	543 +/- 8	земли населенных пунктов	для индивидуального жилищного строительства	5 994 700
52	50:08:0050329:2162	999 +/- 11	земли населенных пунктов	для индивидуального жилищного строительства	11 029 000
53	50:08:0050329:2310	620 +/- 9	земли населенных пунктов	для индивидуального жилищного строительства	6 844 800
54	50:08:0050329:2212	954 +/- 11	земли населенных пунктов	для индивидуального жилищного строительства	10 532 200
55	50:08:0050329:2213	840 +/- 10	земли населенных пунктов	для индивидуального жилищного строительства	9 836 400
56	50:08:0050329:2214	500 +/- 8	земли населенных пунктов	для индивидуального жилищного строительства	5 520 000
57	50:08:0050329:2215	502 +/- 8	земли населенных пунктов	для индивидуального жилищного строительства	5 476 800
58	50:08:0050329:2247	502 +/- 8	земли населенных пунктов	для индивидуального жилищного строительства	5 763 000
59	50:08:0050329:2248	840 +/- 10	земли населенных пунктов	для индивидуального жилищного строительства	9 836 400
60	50:08:0050329:2255	839 +/- 10	земли населенных пунктов	для индивидуального жилищного строительства	9 824 700
61	50:08:0050329:2257	841 +/- 10	земли населенных пунктов	для индивидуального жилищного строительства	9 848 100
62	50:08:0050329:2261	1 282 +/- 13	земли населенных пунктов	для индивидуального жилищного строительства	14 717 400
63	50:08:0050329:2296	501 +/- 8	земли населенных пунктов	для индивидуального жилищного строительства	5 751 500
64	50:08:0050329:2307	503 +/- 8	земли населенных пунктов	для индивидуального жилищного строительства	5 553 100
65	50:08:0050329:2312	501 +/- 8	земли населенных пунктов	для индивидуального жилищного строительства	3 882 800



№ п/п	Кадастровый номер ЗУ	Площадь, кв. м	Категория земель	Разрешенное использование	Итоговая величина стоимости, руб.
			пунктов	строительства	

Примечание: стоимость объектов оценки указана без учета налогов, которые могут быть исчислены на дату оценки (в соответствии с п. 1.4. Указания Банка России № 3758-У от 25 августа 2015 года).

Оценщик

И.А. Чужмаков

Генеральный директор

Р.С. Луценко



РАЗДЕЛ VIII. ПЕРЕЧЕНЬ ЛИТЕРАТУРЫ И ИНЫХ ИСТОЧНИКОВ ДАННЫХ**1. Нормативные документы**

1. Конституция РФ.
2. Гражданский кодекс РФ.
3. Налоговый кодекс Российской Федерации.
4. Федеральный закон Российской Федерации «Об оценочной деятельности в Российской Федерации» от 29 июля 1998 г., № 135-ФЗ (последняя редакция).
5. Федеральный стандарт оценки «Структура федеральных стандартов оценки и основные понятия, используемые в федеральных стандартах оценки (ФСО I)», утвержденный приказом Минэкономразвития России № 200 от 14 апреля 2022 г. «Об утверждении федеральных стандартов оценки и о внесении изменений в некоторые приказы Минэкономразвития России о федеральных стандартах оценки».
6. Федеральный стандарт оценки «Виды стоимости (ФСО II)», утвержденный приказом Минэкономразвития России № 200 от 14 апреля 2022 г. «Об утверждении федеральных стандартов оценки и о внесении изменений в некоторые приказы Минэкономразвития России о федеральных стандартах оценки».
7. Федеральный стандарт оценки «Процесс оценки (ФСО III)», утвержденный приказом Минэкономразвития России № 200 от 14 апреля 2022 г. «Об утверждении федеральных стандартов оценки и о внесении изменений в некоторые приказы Минэкономразвития России о федеральных стандартах оценки».
8. Федеральный стандарт оценки «Задание на оценку (ФСО IV)», утвержденный приказом Минэкономразвития России № 200 от 14 апреля 2022 г. «Об утверждении федеральных стандартов оценки и о внесении изменений в некоторые приказы Минэкономразвития России о федеральных стандартах оценки».
9. Федеральный стандарт оценки «Подходы и методы оценки (ФСО V)», утвержденный приказом Минэкономразвития России № 200 от 14 апреля 2022 г. «Об утверждении федеральных стандартов оценки и о внесении изменений в некоторые приказы Минэкономразвития России о федеральных стандартах оценки».
10. Федеральный стандарт оценки «Отчет об оценке (ФСО VI)», утвержденный приказом Минэкономразвития России № 200 от 14 апреля 2022 г. «Об утверждении федеральных стандартов оценки и о внесении изменений в некоторые приказы Минэкономразвития России о федеральных стандартах оценки».
11. Федеральный стандарт оценки «Оценка недвижимости (ФСО № 7)» (утвержденный приказом Минэкономразвития России от 25 сентября 2014 г. № 611).
12. Стандарты и правила оценочной деятельности, утвержденные саморегулируемой организацией оценщиков.
13. Международный стандарт финансовой отчетности (IFRS) 13 «Оценка справедливой стоимости».
14. Указания Банка России № 3758-У от 25 августа 2015 года.

2. Справочная литература

1. Справочник оценщика недвижимости - 2020. Земельные участки. Часть 2. Физические характеристики объекта. Характеристики, отражающие функциональное назначение объекта. Передаваемые имущественные права. Скидки на торг. Коэффициенты капитализации. Полная версия. Под редакцией Лейфера Л.А., Нижний Новгород, 2020 год.
2. «Справочник оценщика недвижимости - 2024. Земельные участки. Часть 1. Территориальные характеристики и корректирующие коэффициенты на локальное местоположение. Полная версия. Под редакцией Лейфера Л.А.», Нижний Новгород, 2024.
3. «Справочник оценщика недвижимости - 2024. Земельные участки. Часть 2. Характеристики, отражающие влияние физических характеристик объекта, функционального назначения объекта, передаваемых имущественных прав. Скидки на торг. Ставки капитализации. Полная версия. Под редакцией Лейфера Л.А.», Нижний Новгород, 2024 год.
4. «Справочник расчетных данных для оценки и консалтинга» СРД № 34, 2024 г. под редакцией канд. техн. наук Е.Е. Яскевича.

3. Методическая литература

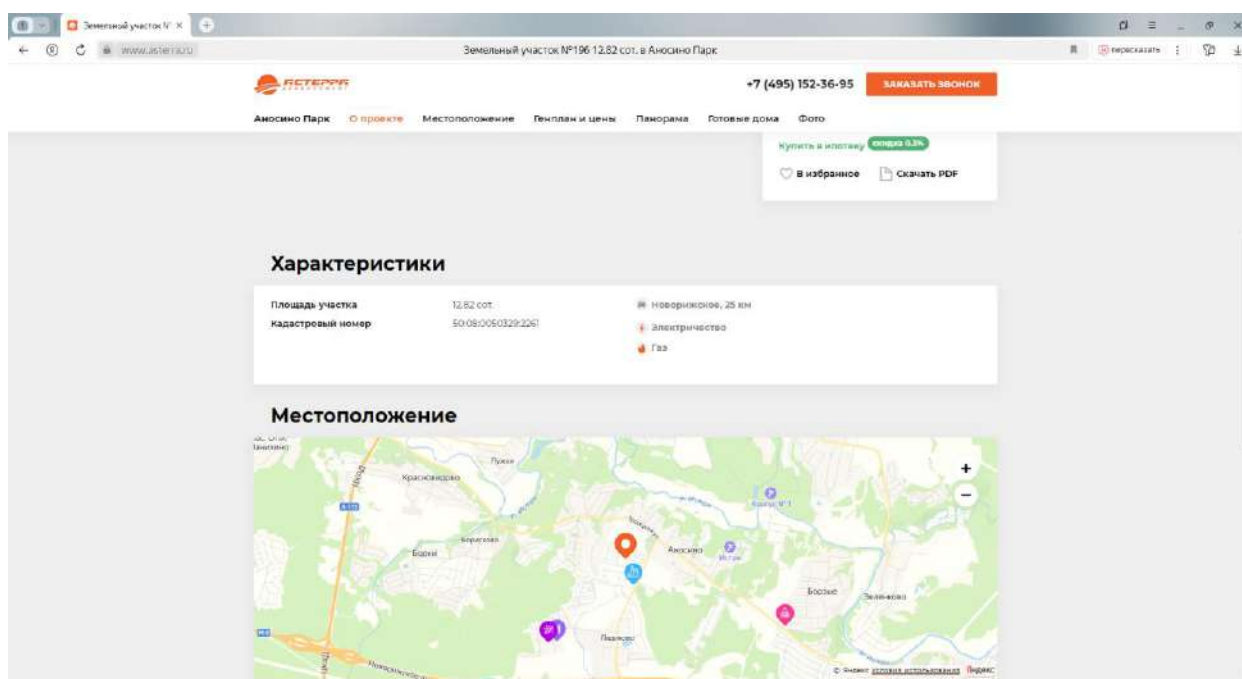
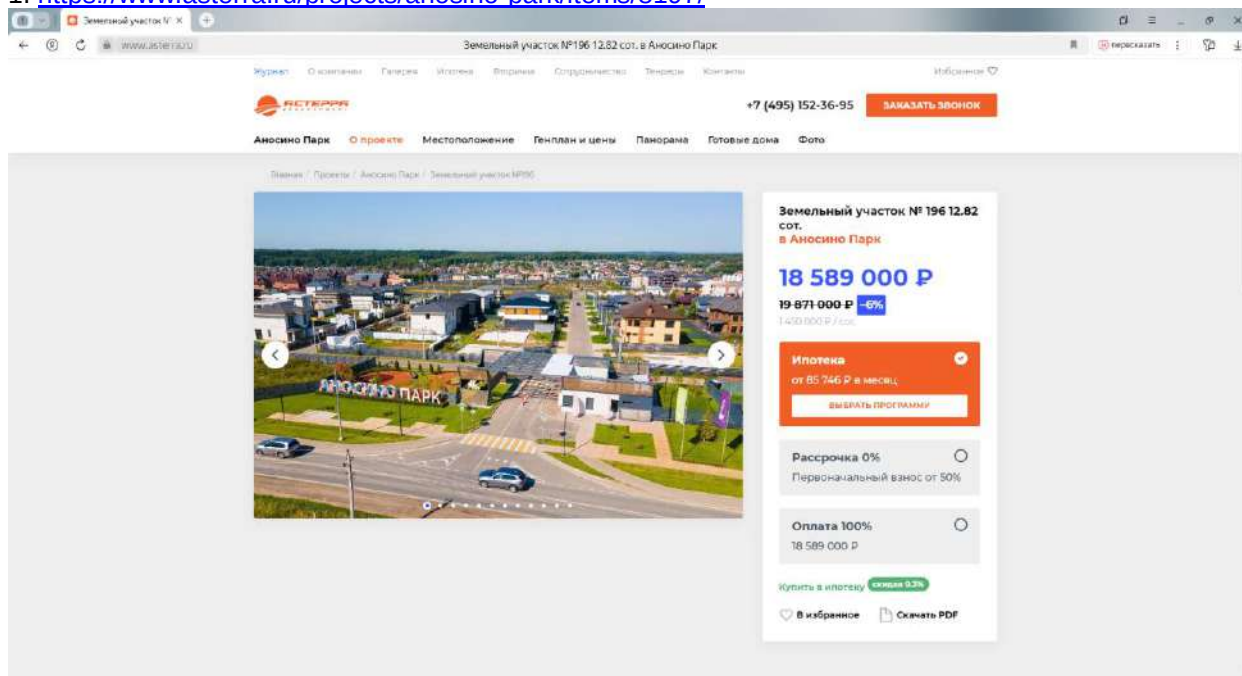
1. Грибовский С.В. Оценка доходной недвижимости. – СПб.: ПИТЕР, 2001. – 336 с.
2. Оценка объектов недвижимости: теоретические и практические аспекты/Под ред. В.В. Григорьева. - М.: ИНФРА-М, 1997. Учебное пособие. Одобрено и рекомендовано к изданию учебно-методическим советом Госкомимущества РФ.
3. Оценка недвижимости: Учебник/Под ред. А.Г. Грязновой, М.А. Федотовой – М.: Финансы и статистика, 2002.
4. Оценка рыночной стоимости недвижимости: Учебное и практическое пособие/Под ред. В.Н. Зарубина, В.М. Рутгайзера. – М.: Дело, 1998.
5. Тарасевич Е.И. Оценка недвижимости. СПб.: СПбГТУ, 1997. – 442 с.
6. Фридман Д., Ордуей Н. Анализ и оценка приносящей доход недвижимости: Пер. с англ. – М.: Дело Лтд, 1995. – 461 с.
7. Харисон Генри С. Оценка недвижимости: Пер. с англ. – М.: РИО Мособлупрполиграфиздата, 1994. – 231 с.
8. Финансовый менеджмент. Теория и практика: под редакцией Е.С. Стояновой – М., издательство «Перспектива», 2000. – 655 с.
9. Асват Дамодаран. Инвестиционная оценка. Инструменты и методы оценки любых активов. 4-е издание. Москва, 2007. – 1323 с.

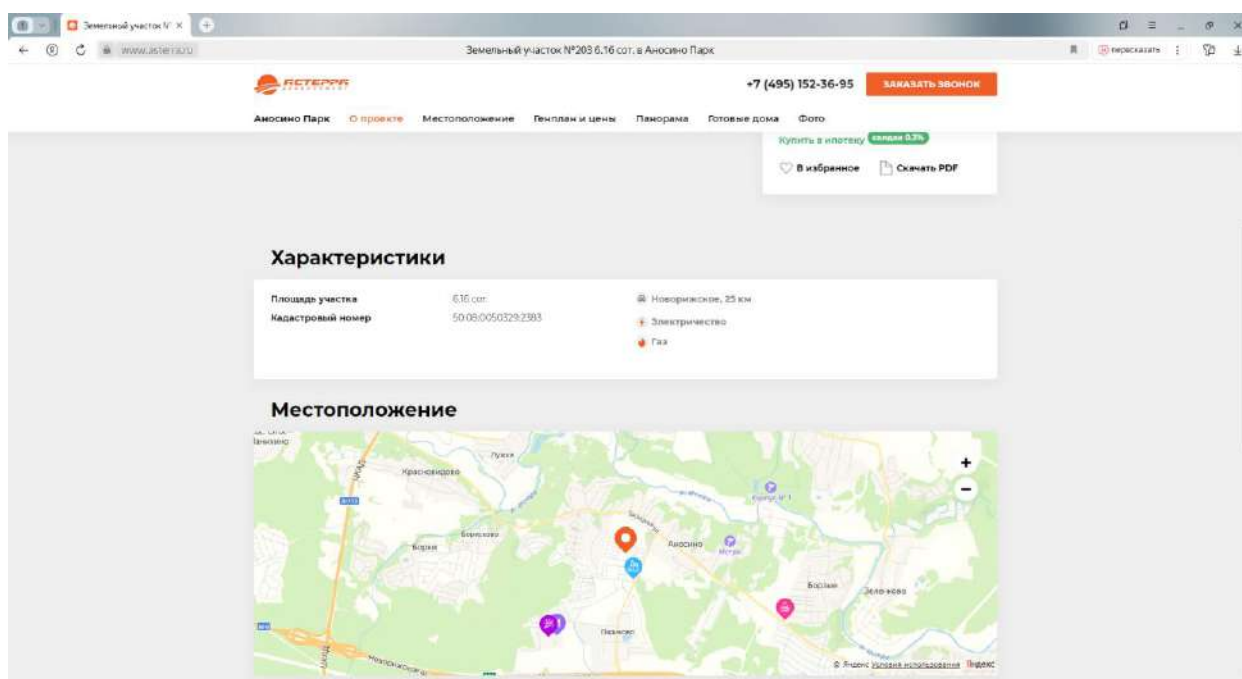
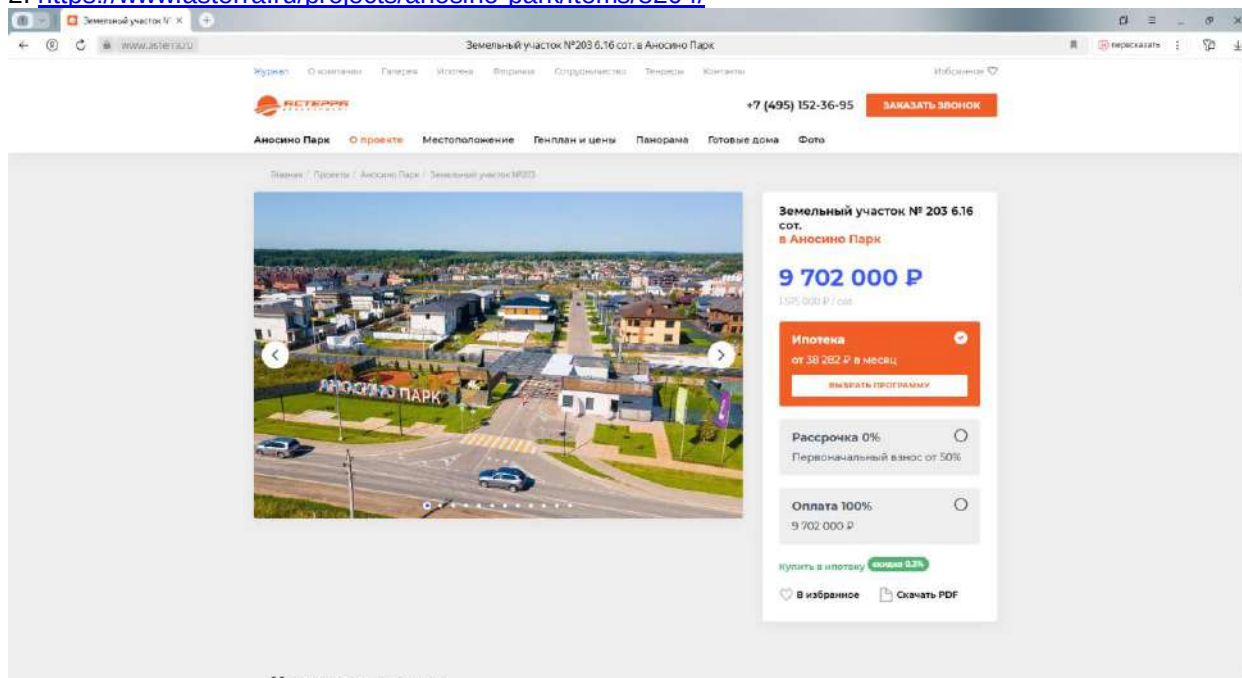


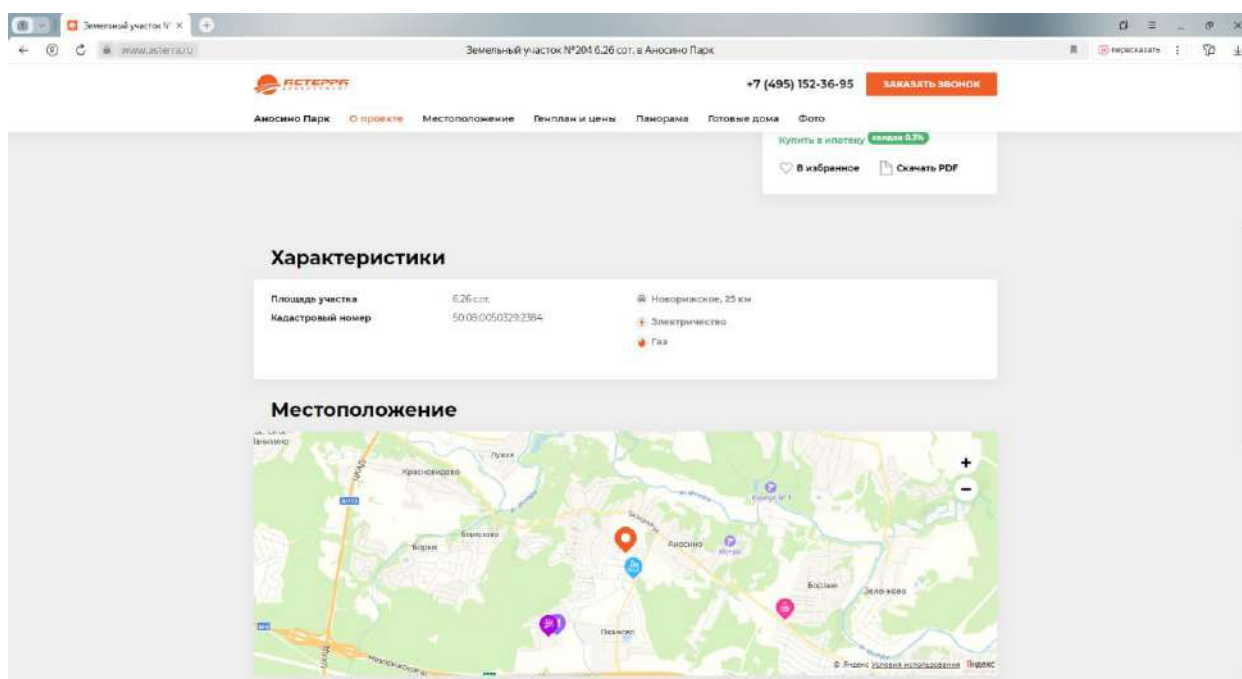
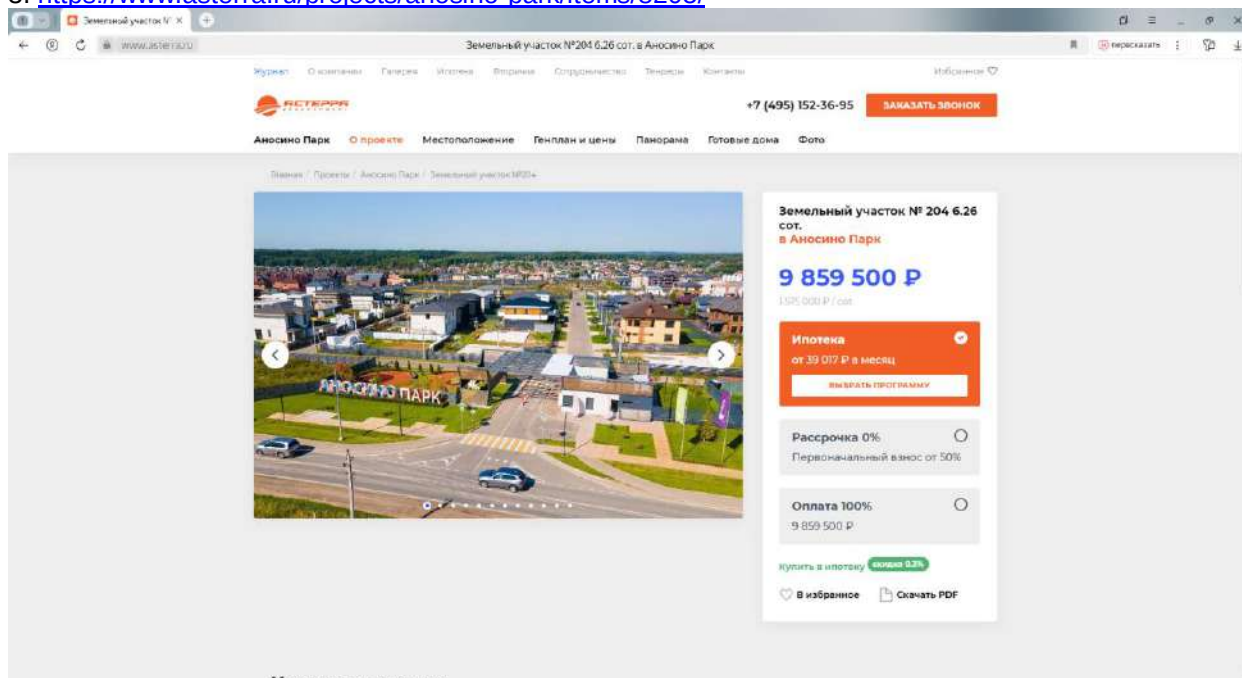
ПРИЛОЖЕНИЕ 1

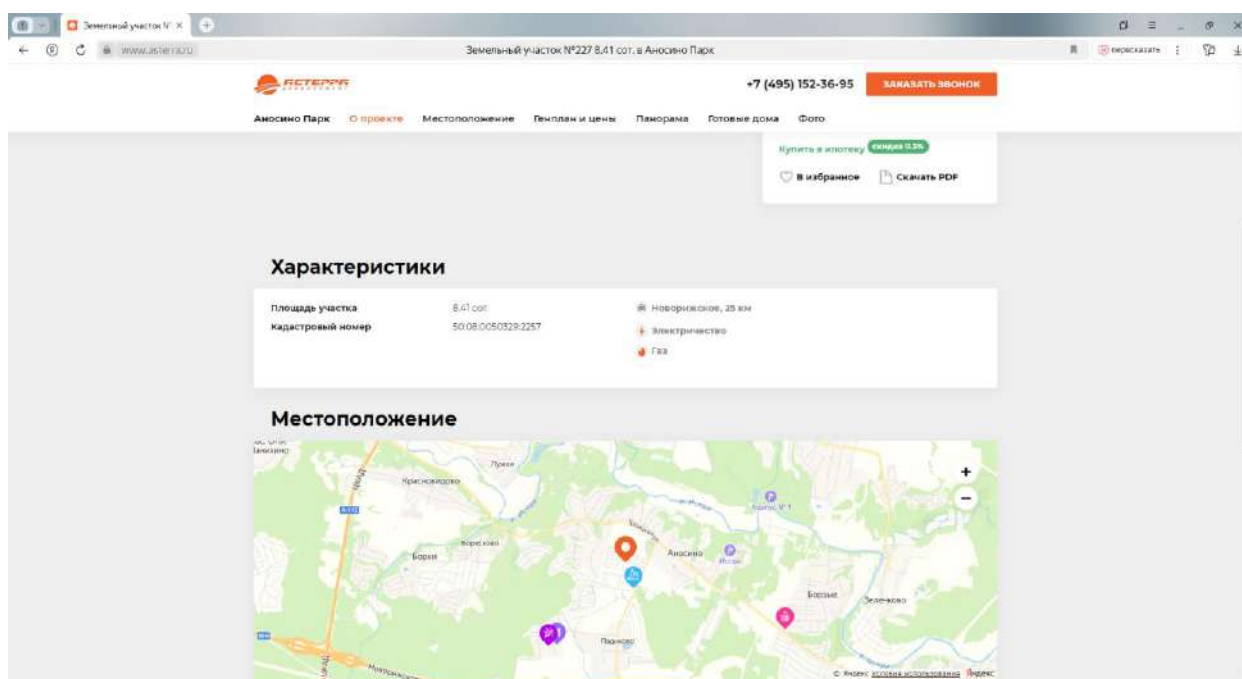
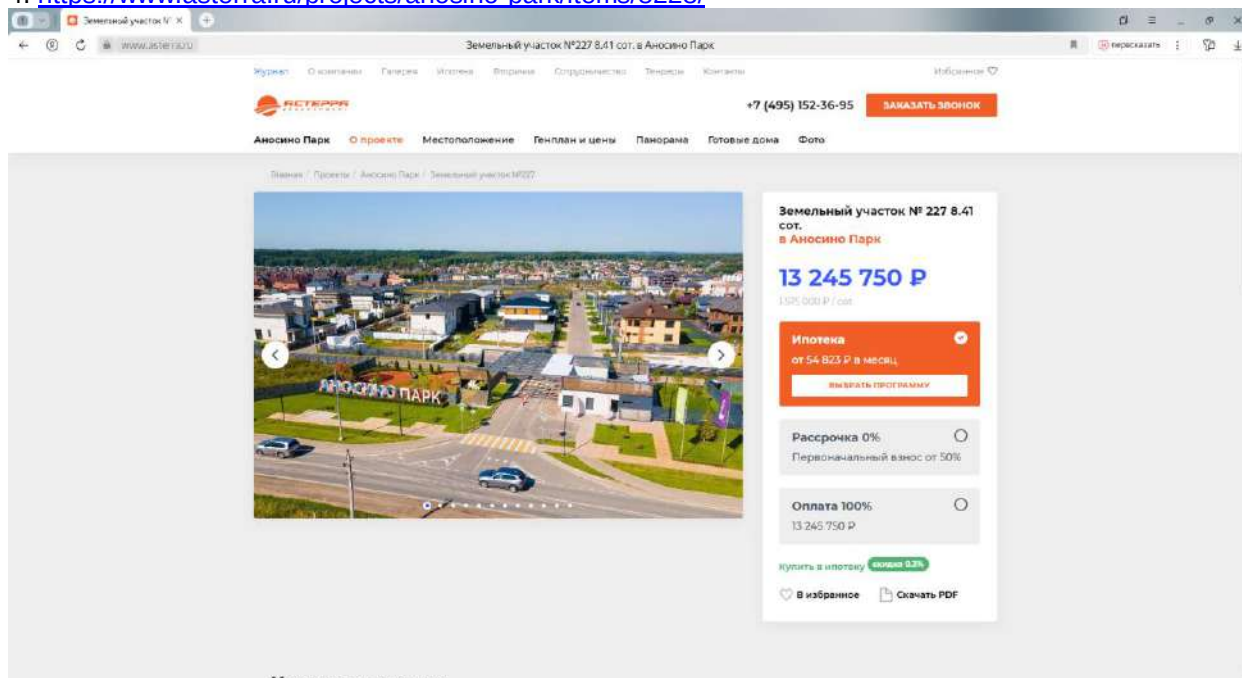
ОБЪЕКТЫ АНАЛИЗА И ОБЪЕКТЫ-АНАЛОГИ ДЛЯ РАСЧЕТА СТОИМОСТИ ОБЪЕКТА (ОБЪЕКТОВ) ОЦЕНКИ СРАВНИТЕЛЬНЫМ (РЫНОЧНЫМ) ПОДХОДОМ



1. <https://www.asterra.ru/projects/anosino-park/items/8197/>

2. <https://www.asterra.ru/projects/anosino-park/items/8204/>

3. <https://www.asterra.ru/projects/anosino-park/items/8205/>

4. <https://www.asterra.ru/projects/anosino-park/items/8228/>

Земельный участок № 235 6.28 сот. в Аносино Парк

[Журнал](#)
[О компании](#)
[Галерея](#)
[Ипотека](#)
[Финансы](#)
[Сотрудничество](#)
[Тендеры](#)
[Контакты](#)

+7 (495) 152-36-95

ЗАКАЗАТЬ ЗВОНОК

Аносино Парк

О проекте

Местоположение

План и цены

Панорама

Готовые дома

Фото

Главная / Проекты / Аносино Парк / Земельный участок №235

Земельный участок № 235 6.28 сот.
в Аносино Парк

9 891 000 Р

1325 000 Р / сот

Ипотека

от 39 765 Р в месяц

ВЫБРАТЬ ПРОГРАММУ

Рассрочка 0%

Первоначальный взнос от 50%

Оплата 100%

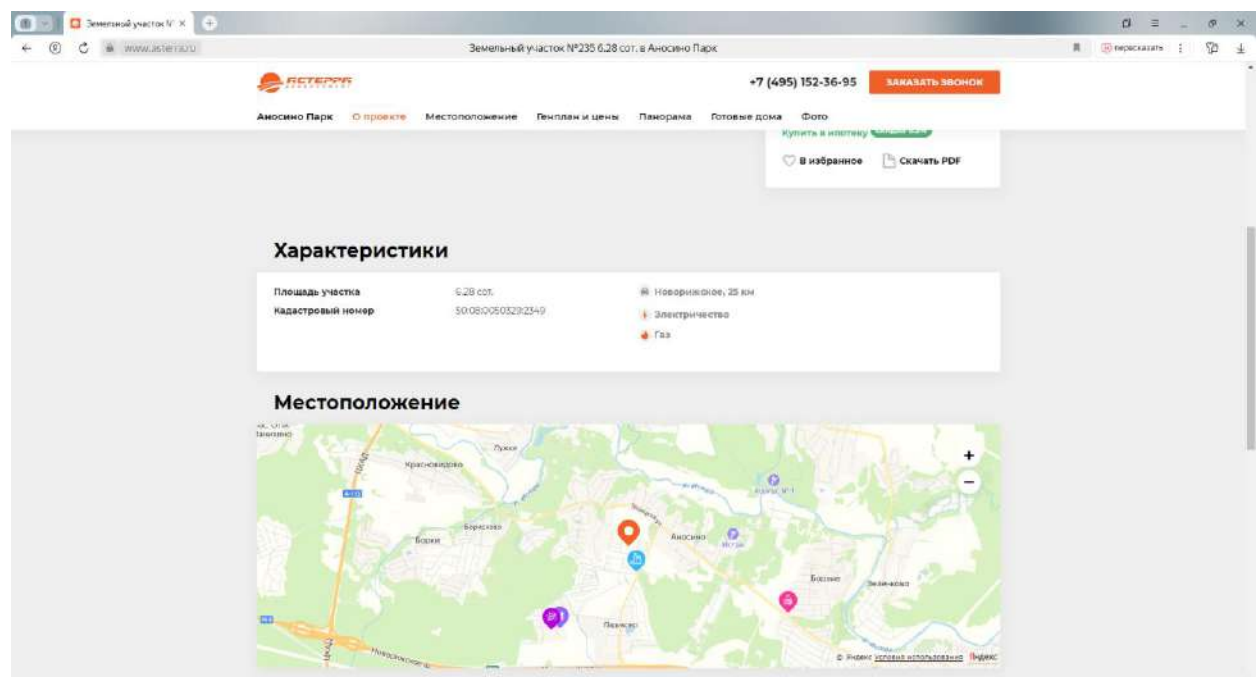
9 891 000 Р

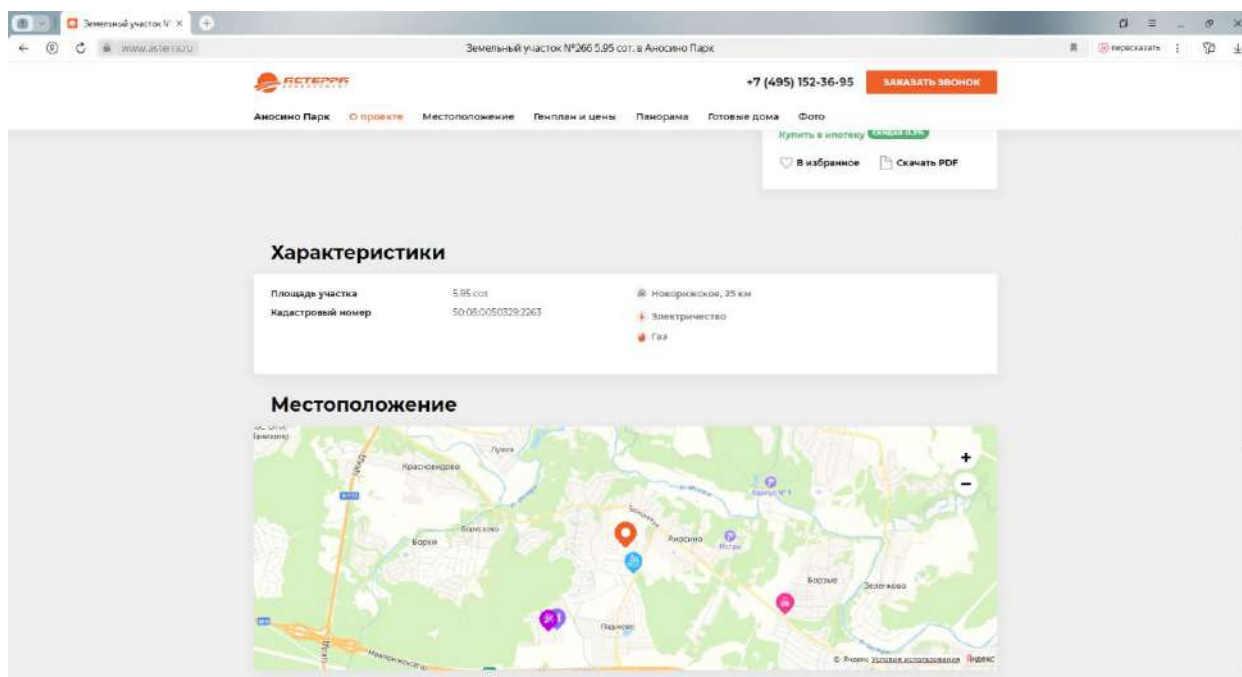
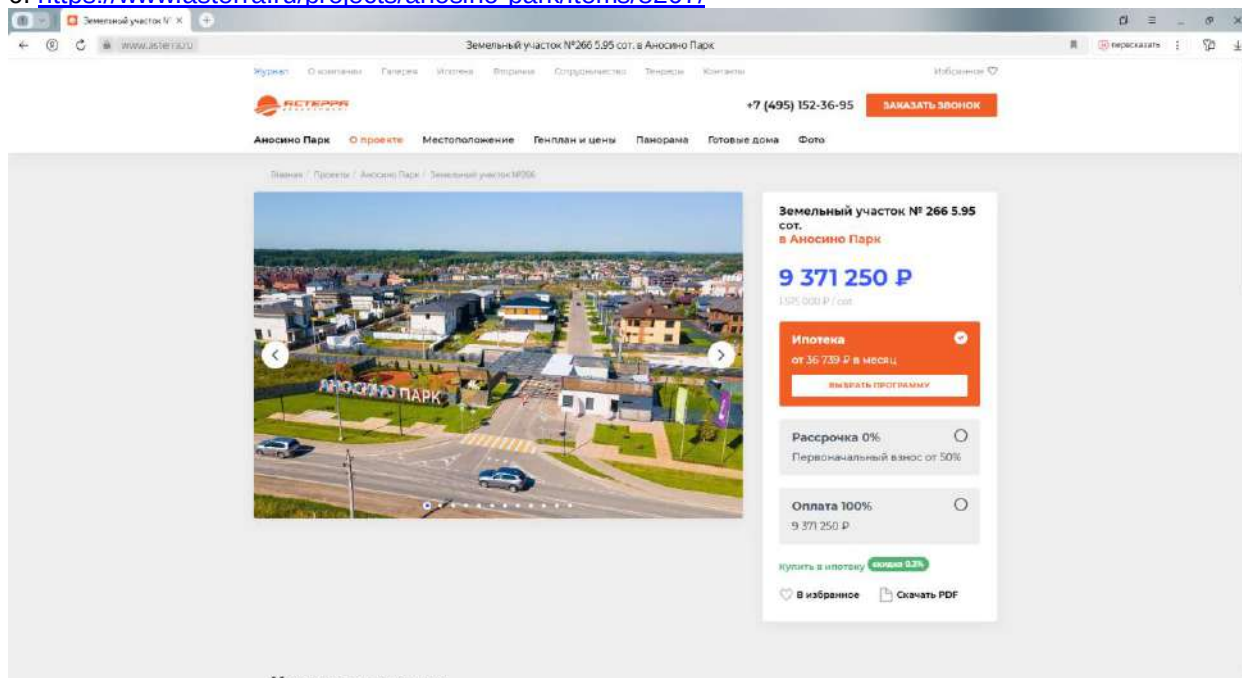
купить в ипотеку

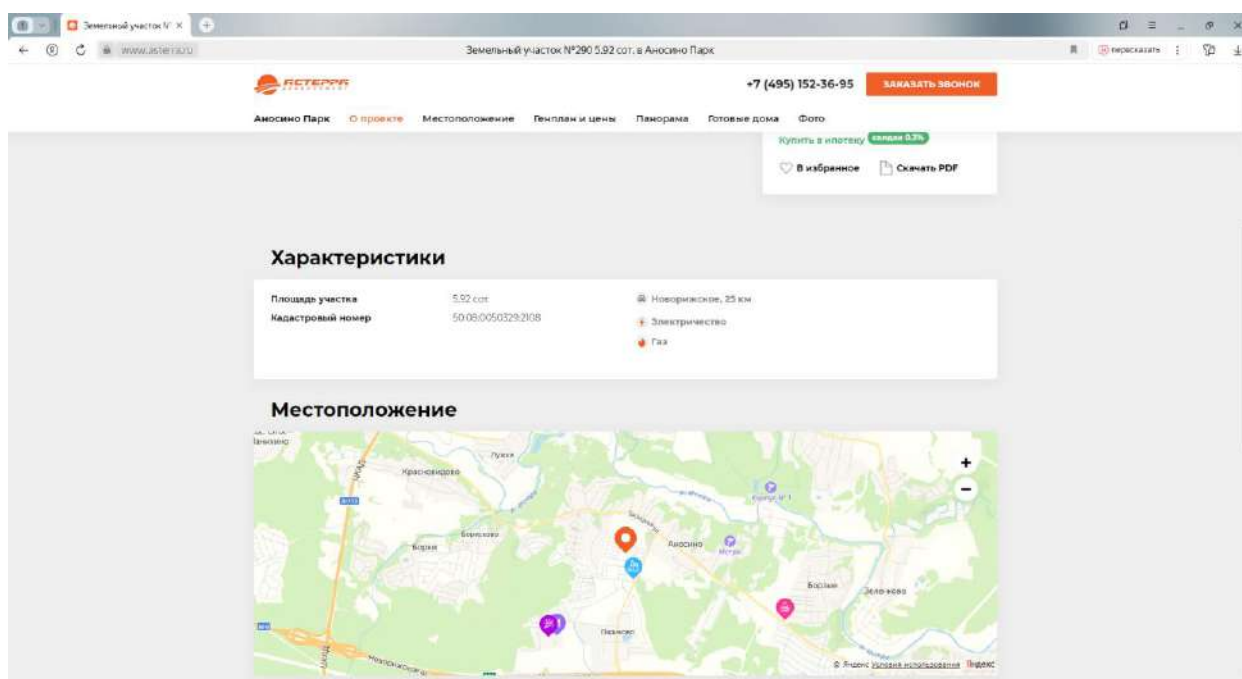
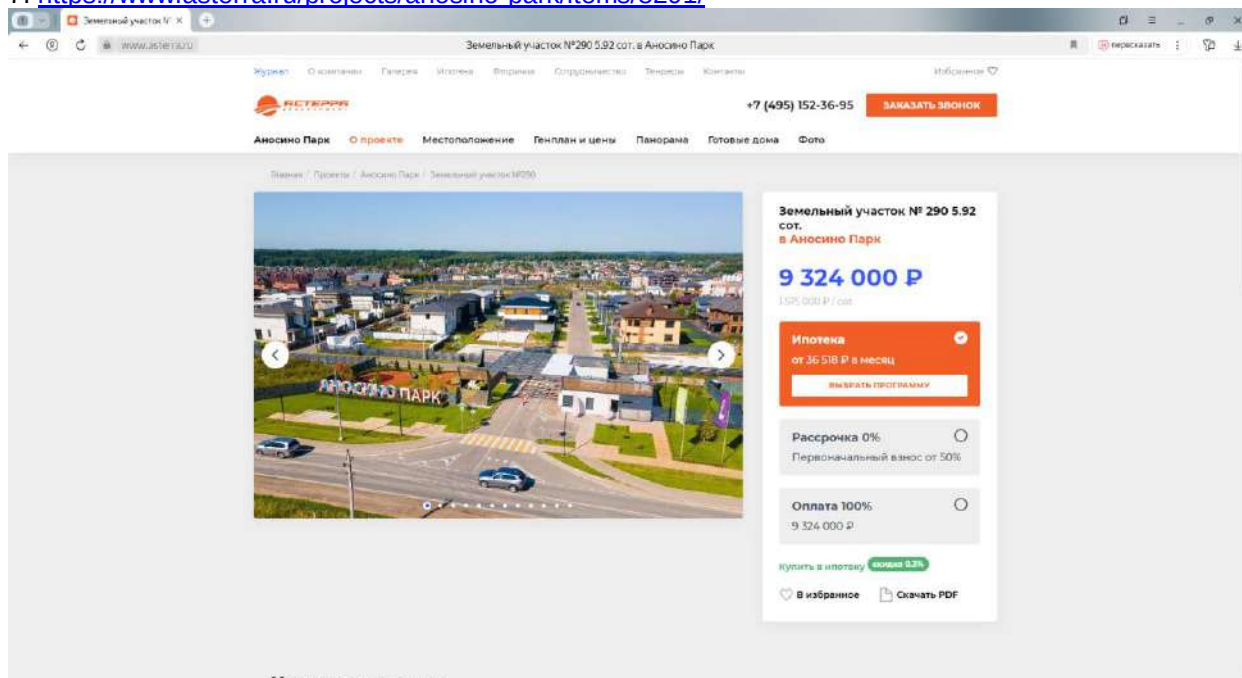
сезон 0.3%

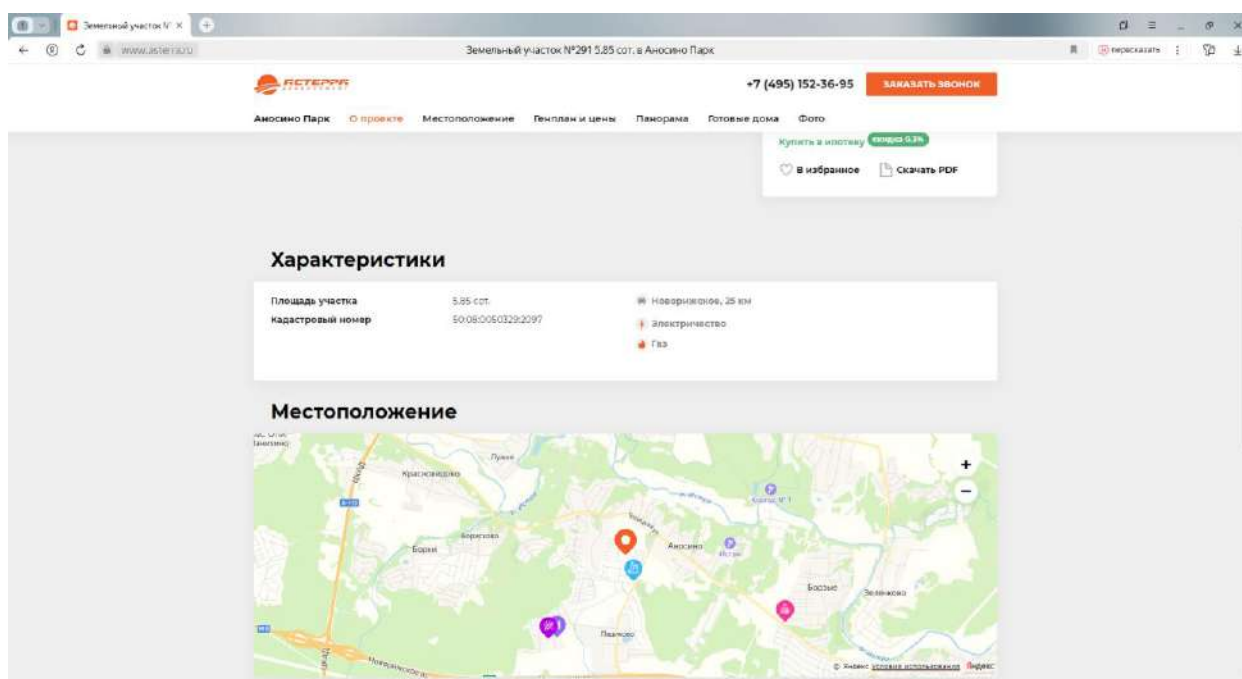
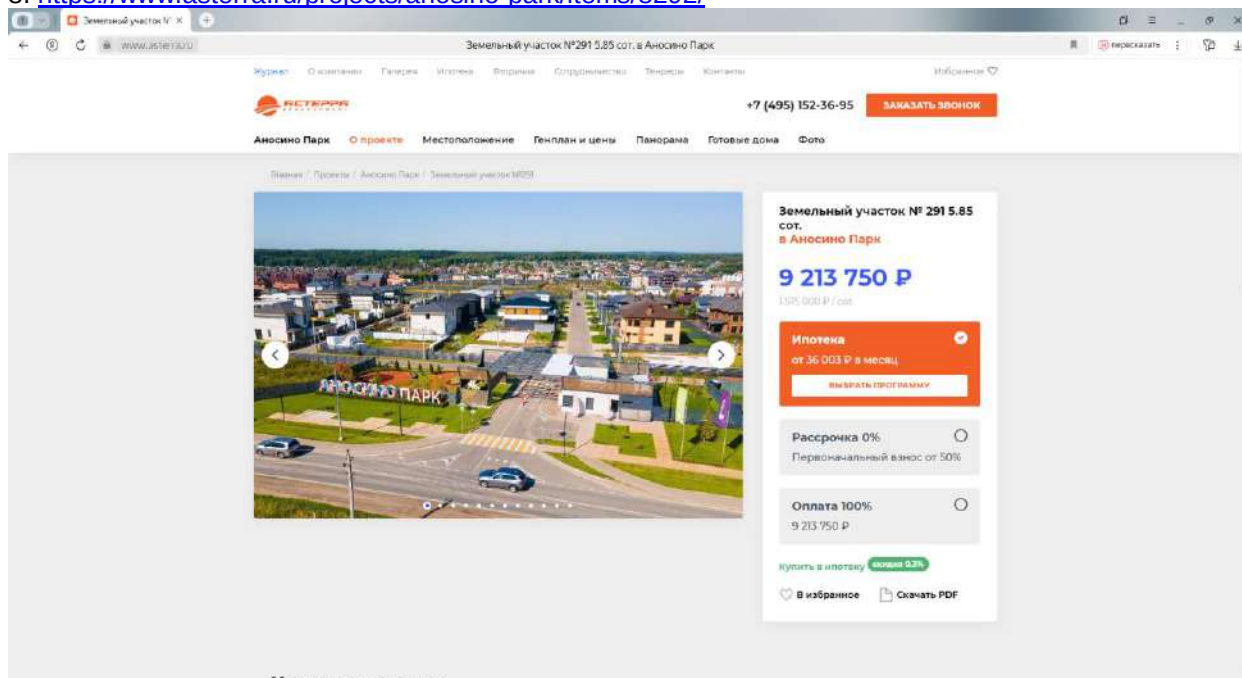
В избранное

Скачать PDF



6. <https://www.asterra.ru/projects/anosino-park/items/8267/>

7. <https://www.asterra.ru/projects/anosino-park/items/8291/>

8. <https://www.asterra.ru/projects/anosino-park/items/8292/>

9. <https://www.asterra.ru/projects/anosino-park/items/8303/>

The screenshot shows the Asterra website interface. At the top, there's a navigation bar with links like "Журнал", "О компании", "Галерея", "Ипотека", "Вторичка", "Сотрудничество", "Тендеры", and "Контакты". The main header includes the Asterra logo, a phone number "+7 (495) 152-36-95", and a "ЗАКАЗАТЬ ЗВОНОК" button. Below this, there's a breadcrumb trail: "Аносин Парк" > "о проекте" > "Местоположение" > "Планы и цены" > "Панорама" > "Готовые дома" > "Фото". The main content area features a large aerial photo of the Anosino Park development. To the right of the photo, there's a summary box for "Земельный участок № 302 5.42 сот. в Аносин Парк" with a price of "8 536 500 Р" (1595 000 Р / сот). Below the price, there are three financing options: "Ипотека от 32 842 Р в месяц" (with a "ВЫБРАТЬ ПРОГРАММУ" button), "Рассрочка 0%" (with a "Первоначальный взнос от 50%" note), and "Оплата 100%" (for "8 536 500 Р"). At the bottom of this box, there's a "купить в ипотеку" button with a "скидка 0.3%" tag, and links for "В избранное" and "Скачать PDF".

This screenshot shows the "Характеристики" (Characteristics) and "Местоположение" (Location) sections of the property listing. The "Характеристики" section includes a table with the following data:

Характеристика	Значение
Площадь участка	5.42 сот
Кадастровый номер	50:08:0050329:233
Новоригинская	25 км
Электричество	
Газ	

Below the table, the "Местоположение" section features a map showing the location of the plot within the Anosino Park development. The map includes labels for various areas like "Краснодар", "Луга", "Борья", "Аносин", "Парк", "Зеленый", and "Материнский". A red pin marks the specific land plot. The map also shows nearby roads and landmarks.

10. <https://www.asterra.ru/projects/anosino-park/items/8304/>

Земельный участок № 303 5.90 сот. в Аносино Парк

Журнал О компании Галерея Ипотека Видео Сторонности Тендеры Контакты

Аносино Парк **о проекте** Местоположение Генплан и цены Панорама Готовые дома Фото

Земельный участок № 303 5.90 сот. в Аносино Парк

9 292 500 Р
1525 000 Р / сот

Ипотека
от 36 371 Р в месяц
выбрать программу

Рассрочка 0%
Первоначальный взнос от 50%

Оплата 100%
9 292 500 Р

купить в ипотеку **скидка 0.3%**

В избранное Скачать PDF

Земельный участок № 303 5.90 сот. в Аносино Парк

Журнал О компании Галерея Ипотека Видео Сторонности Тендеры Контакты

Аносино Парк **о проекте** Местоположение Генплан и цены Панорама Готовые дома Фото

купить в ипотеку **скидка 0.3%**

В избранное Скачать PDF

Характеристики

Площадь участка	5.90 сот.	Новорижское, 25 км
Кадастровый номер	50:08:0050329:2320	Электричество
		Газ

Местоположение

Земельный участок № 304 6.06 сот. в Аносино Парк

Журнал О компании Галерея Ипотека Встреча Сотрудничество Тендерс Контакты Избранное

РЕС-ТЕРАПИИ +7 (495) 152-36-95 ЗАКАЗАТЬ СВОЙ КОД

Аносино Парк Проект Местоположение План и цены Панорама Готовые дома Фото

Главная / Проекты / Аносино Парк / Земельный участок МПД:

Земельный участок № 304 6.06 сот. в Аносино Парк

8 787 000 Р

9 544 500 Р -8%
1 470 000 Р / сот.

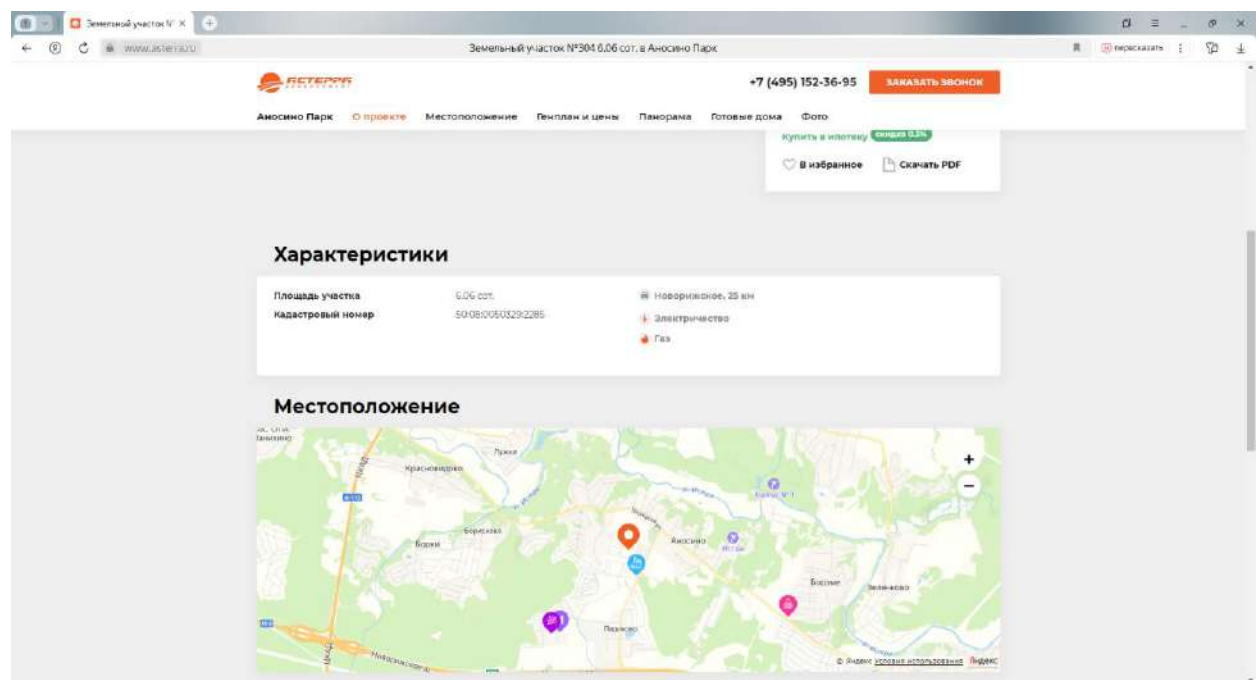
Ипотека
от 37 547 Р в месяц
[выбрать программу](#)

Рассрочка 0%
Первоначальный взнос от 50%

Оплата 100%
8 787 000 Р

[Купишь в ипотеку сейчас 9.3%](#)

[♥ в избранное](#) [📄 Скачать PDF](#)



12. <https://www.asterra.ru/projects/anosino-park/items/8306/>

Земельный участок № 305 6.3 сот. в Аносино Парк

Журнал О компании Галерея Ипотека Видео Строительство Тендеры Контакты

Аносино Парк **о проекте** Местоположение Генплан и цены Панорама Готовые дома Фото

Земельный участок № 305 6.30 сот. в Аносино Парк

9 135 000 Р

9 922 500 Р **-8%**

1 429 000 Р / сот.

Ипотека
от 39 312 Р в месяц
выбрать программу

Рассрочка 0%
Первоначальный взнос от 50%

Оплата 100%
9 135 000 Р

Купить в ипотеку **скидка 0.3%**

В избранное Скачать PDF

Земельный участок № 305 6.3 сот. в Аносино Парк

Журнал О компании Галерея Ипотека Видео Строительство Тендеры Контакты

Аносино Парк **о проекте** Местоположение Генплан и цены Панорама Готовые дома Фото

Купить в ипотеку **скидка 0.3%**

В избранное Скачать PDF

Характеристики

Площадь участка	6.30 сот.	Новорижское, 25 км
Кадастровый номер	50:08:0050328:2124	Электричество
		Газ

Местоположение

Земельный участок № 63 9.99 сот. в Аносин Парк

Журнал

О компании

Галерея

Ипотека

Вторичка

Сопровождение

Тендеры

Контакты

ИЗБРАННОЕ



+7 (495) 152-36-95

ЗАКАЗАТЬ СВОЮ КОМАНДУ

Аносин Парк

О проекте

Местоположение

Планы и цены

Панорама

Готовые дома

Фото

Главная

Проекты

Аносин Парк

Земельный участок МО



Земельный участок № 63 9.99 сот. в Аносин Парк

14 485 500 Р

15 484 500 Р -6%

1 470 000 Р / сот.

Ипотека

от 65 272 Р в месяц

ВЫБРАТЬ ПРОГРАММУ

Рассрочка 0%

Первоначальный взнос от 50%

Оплата 100%

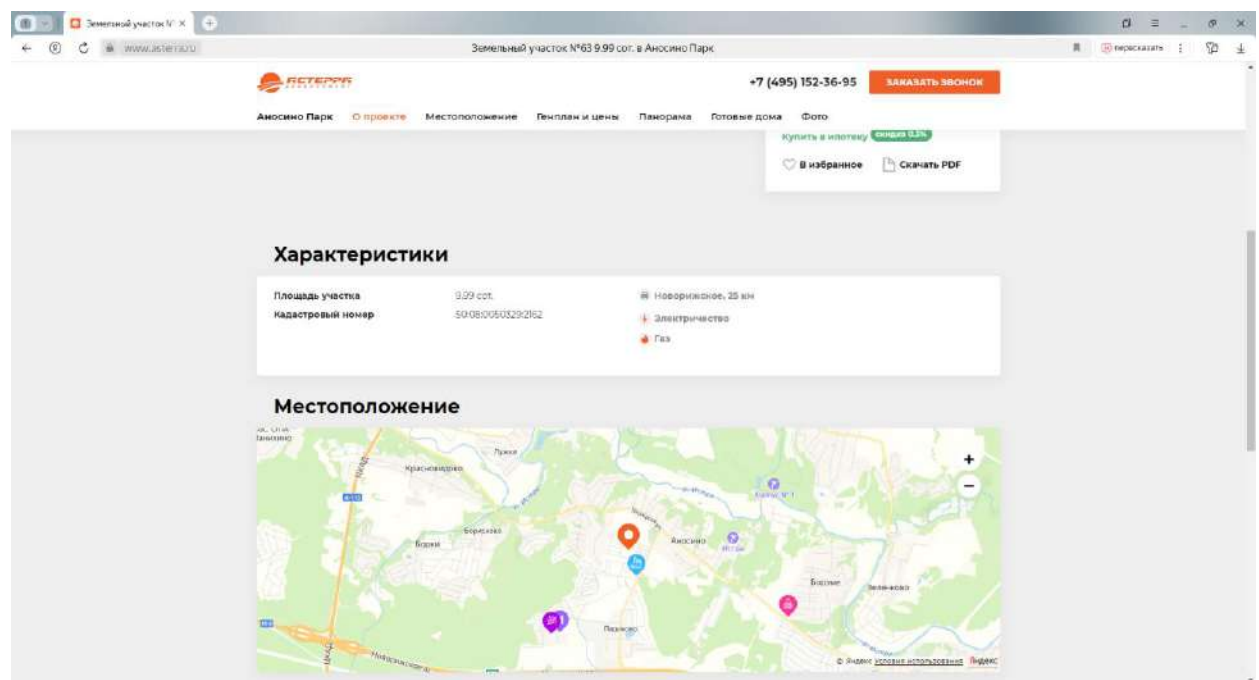
14 485 500 Р

Купишь в ипотеку

сезон 0.3%

В избранное

Скачать PDF



Земельный участок №247 8.39 сот. в Аносино Парк

Журнал О компании Галерея Ипотека Вторичное Строительство Террасы Контакты Избранное

ИПотека +7 (495) 152-36-95 ЗАКАЗАТЬ ЗВОНОК

Аносино Парк Проекты Местоположение Генплан и цены Панорама Готовые дома Фото

Главная / Проекты / Аносино Парк / Земельный участок №247

Земельный участок № 247 8.39 сот.
в Аносино Парке

13 004 500 Р
1350 000 Р / сот

Ипотека
от 53 697 Р в месяц
ВЫБРАТЬ ПРОГРАММУ

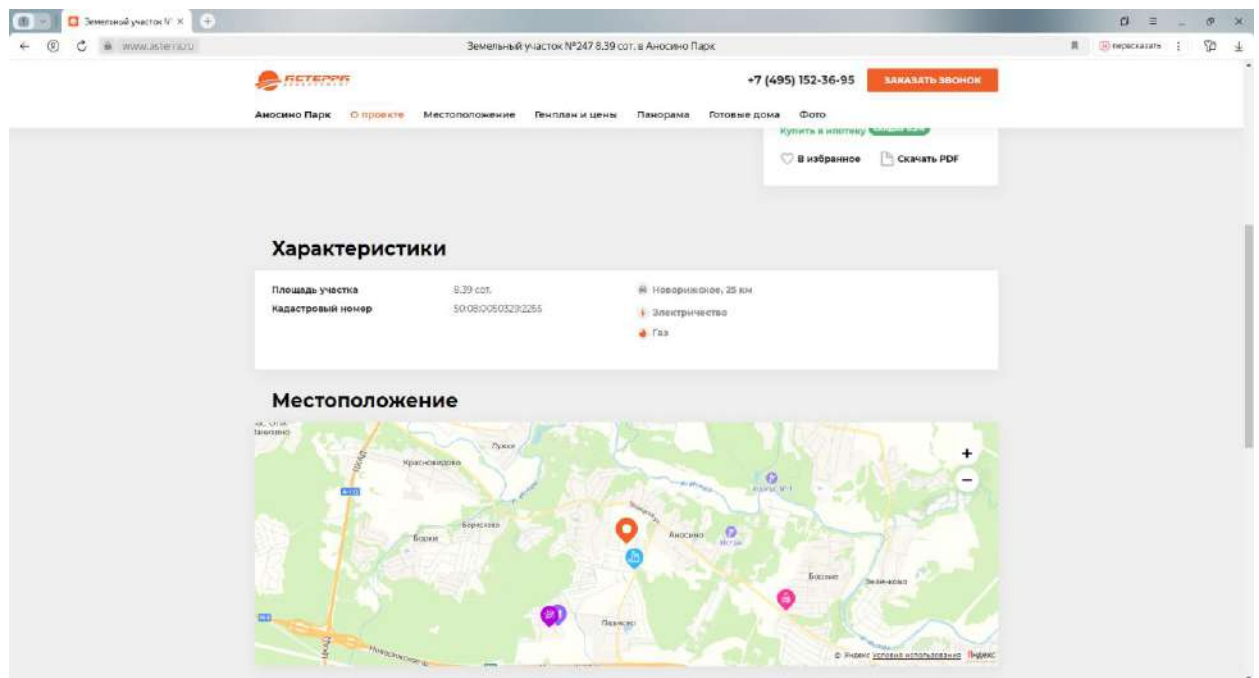
Рассрочка 0%
Первоначальный взнос от 50%

Оплата 100%
13 004 500 Р

купить в ипотеку **скидка 0.3%**

♥ В избранное 📄 Скачать PDF

Характеристики



15.

https://www.avito.ru/moskovskaya_oblast_rozhdestveno/zemelnye_uchastki/uchastok_51_sot._izhs_4294967492

Участок 5,1 сот. (ИЖС) на продажу в Рождествено | Продажа земельных участков в Рождествено | Авито

Для бизнеса Авто Фото Карьера в Авто Помощь Категории Поиск

Мои объявления Игры Разместить объявление

Московская область, направление, метро

Участок 5,1 сот. (ИЖС)

Добавить в избранное Сравнить Добавить заметку



7 800 000 ₽

1529 412 ₽ за сотку
В ипотеку от 181 562 ₽ в мес.
[Посмотреть бейдж](#)

8 981 333-10-95

Написать сообщение
Отвечает за несколько часов

Рассчитать ипотеку

Спросите у продавца

Здравствуйте!

Есть прокат? Торгуем? Когда можно посмотреть?

do A.S.A.P.
Агентство
На Авито с марта 2020
[Рейтинги проверены](#)

Подписаться на продавца

Контактное лицо
Роза Екстерина

Сообщения

Об участке

Площадь: 5,1 сот. Расстояние от МКАД: 25 км

Участок 5,1 сот. (ИЖС) на продажу в Рождествено | Продажа земельных участков в Рождествено | Авито

Об участке

Площадь: 5,1 сот. Расстояние от МКАД: 25 км

Расположение

Московская обл., г. Истр., коттеджный пос. Аносино Парк
Волоколамское шоссе, 9749 км



Скрыть карту

Описание

Продается участок в Коттеджном поселке «Аносино Парк»!!!

Это отличное место для загородного жилья для себя и своей семьи, всего в 25 км от МКАД с хорошей транспортной доступностью и многофункциональной окружающей инфраструктурой. Площадь участка 5,08 сот. Участок №54

Коттеджный поселок «Аносино Парк» комфорт класса расположен в элитном экологически чистом Истринском районе по Новоринскому шоссе (автодорога Балтия).

Общая площадь коттеджного поселка составляет 25 Га, разделенный на 316

7 800 000 ₽

1529 412 ₽ за сотку
В ипотеку от 181 562 ₽ в мес.
[Посмотреть бейдж](#)

8 981 333-10-95

Написать сообщение
Отвечает за несколько часов

Рассчитать ипотеку

Спросите у продавца

Здравствуйте!

Есть прокат? Торгуем? Когда можно посмотреть?

do A.S.A.P.
Агентство
На Авито с марта 2020
[Рейтинги проверены](#)

Подписаться на продавца

Контактное лицо
Роза Екстерина

Сообщения

Участок 5,1 сот. (ИЖС) на продажу в Рождествено | Продажа земельных участков в Рождествено | Авито

Общая площадь коттеджного поселка составляет 25 Га, разделенный на 316 участков. Покупая участок, вы получаете возможность строительства собственного загородного дома в поселке, расположенном всего в 20 минутах езды на автомобиле до Москвы.

Земельные участки ИЖС с возможностью прописки. Документы готовы к сделке. Полная стоимость в ДКП.

7 800 000 ₽
1529 412 ₽ за сотку
В ипотеку от 161 542 ₽/мес.
[Посмотреть скидки](#)

8 981 333-10-95

Написать сообщение
Отвечает за-польза-торг

Рассчитать ипотеку

Спросите у продавца

Здравствуйте!

Еще продать? Торгуемте-и?

Когда можно посмотреть?

А.А.А.А.А.
Агентство
На Авито с марта 2020
[Рейтинг проверен](#)

Подписаться на продажи

Контактное лицо
Развеев Екатерина

Ипотека со скидкой на Авито

Стоимость земли: 7 800 000 ₽
Стоимость дома: 5 000 000 ₽

Первый взнос: 3 840 000 ₽
Срок ипотеки: 30 лет

Одна заявка в несколько банков

Сбербанк: От 21,6%
От 161 542 ₽

ВТБ: 22,3%
От 166 727 ₽

[Перейти к заявке](#) [Проверить, дадут ли ипотеку](#)

Передан клиенту, вы соглашаетесь с условиями использования сервиса

№ 4294367482 - 10 сентября в 15:45 - 42 просмотра (+8 сегодня)

[Пожаловаться](#)

Сообщения

<https://www.asterra.ru/projects/anosino-park/items/8035/>

Аносино Парк

Журнал О компании Галерея Ипотека Видео Сторисы Тендеры Контакты

+7 (495) 152-36-95 [ЗАКАЗАТЬ ЗВОНОК](#)

Аносино Парк О проекте Местоположение Генплан и цены Панорама Готовые дома Фото

Главная / Проекты / Аносино Парк / Земельный участок №34

Земельный участок № 34 5.08 сот. в Аносино Парк

Продано

В избранное

Характеристики

площадь участка	5.08 сот.	Новороссийск, 25 км
кадастровый номер	50:08:0050329:2204	Электричество
		Газ



<https://www.cian.ru/sale/suburban/307143556/>

Продажа участка 5,08 сот. Московская область, Истра городской округ, Аносино Парк коттеджный поселок м. Нахабино - база ЦИАН, объявление 307143556

Аренда Продажа Новостройка Строительство Коммерческая Ипотека Мой дом Сервисы Приложение ЦИАН ПИК

Недвижимость в Истре > Продажа > Продажа земельных участков в Истре > Аносино Парк от > Волжское шоссе > Новоринское шоссе

Объявлено: сегодня, 15.10 > 29 просмотров, 4 за сегодня

Продается Участок, 5,08 сот. в посёлке «Аносино Парк»

Московская область, Истра городской округ, Аносино Парк коттеджный поселок На карте

📍 Нахабино 🕒 22 мин. 📍 Ленинское 🕒 25 мин. 📍 Овлинка 🕒 30 мин.
 📍 Новоринское шоссе: 30 км от МКАД 📍 Волжское шоссе: 33 км от МКАД

📞 📧 📷 📄 ⚠️ Показать



5 фото

7 800 000 ₽

Следить за изменением цены

Предложить свою цену

Например, 7 566 000

Цена за сотку 1 535 432 ₽/сот

+7 985 507-55-98

Номер только для звонков, сообщения не дойдут

Если захотите оставить жалобу, напишите нам

Написать

Эксперт оценил объявление

ASAP

Агентство недвижимости до ASAP

Документы проверены

На сайте 4 года

Объекты в работе 114

Продажа участка 5,08 сот. Московская область, Истра городской округ, Аносино Парк коттеджный поселок м. Нахабино - база ЦИАН, объявление 307143556

Успейте Приобрести!!

📄 Площадь участка 5,08 сот. 📄 Статус участка ИЖС

Продается участок в Коттеджном поселке Аносино Парк!!

Это отличное место для загородного жилья для себя и своей семьи, всего в 25 км от МКАД с хорошей транспортной доступностью и многофункциональной окружающей инфраструктурой. Площадь участка 5,08 сот. Участок 3/4

Коттеджный поселок Аносино Парк комфорт класса расположен в элитном экологически чистом Истринском районе по Новоринскому шоссе (автодорога Батый).

Общая площадь коттеджного поселка составляет 25 Га, разделенный на 316 участков. Покупая участок, Вы получаете возможность строительства собственного загородного дома в поселке, расположенном всего в 20 минутах езды на автомобиле до Москвы.

Земельные участки ИЖС с возможностью прописки. Документы готовы к сделке. Полная стоимость в ДКП.

Смотреть

Напишите автору

Свяжитесь со мной Ещё подробности? Хочу рассмотреть

или укажите подробности по телефону

+7 985 507-55-98



Об участке

Площадь	5,08 сот.	Канализация	Центральная
Категория земель	Земли населенных пунктов	Водоснабжение	Центральное
Статус	Индивидуальное жилищное	Экологичность	Есть

Коммуникации и удобства

Площадь 5,08 сот.

Канализация Центральная

Категория земель Земли населенных пунктов

Водоснабжение Центральное

Статус Индивидуальное жилищное

Экологичность Есть

7 800 000 ₽

Следить за изменением цены

Предложить свою цену

Например, 7 566 000

Цена за сотку 1 535 432 ₽/сот

+7 985 507-55-98

Номер только для звонков, сообщения не дойдут

Если захотите оставить жалобу, напишите нам

Написать

Эксперт оценил объявление

ASAP

Агентство недвижимости до ASAP

Документы проверены

На сайте 4 года

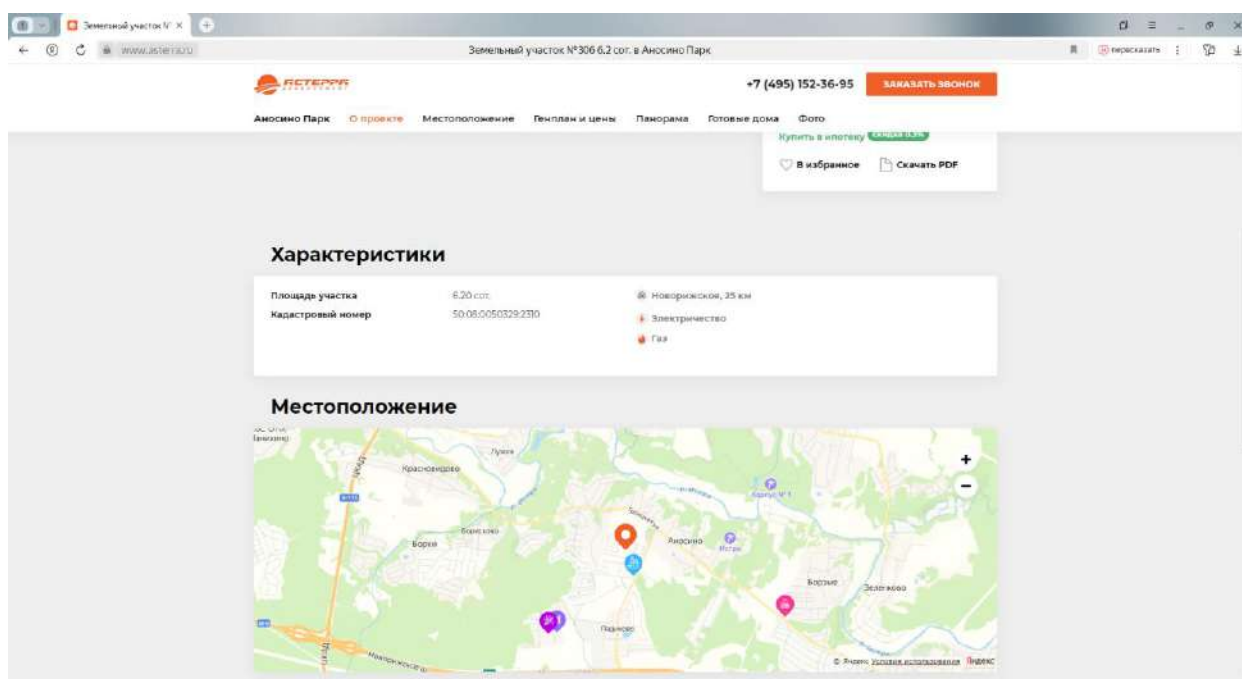
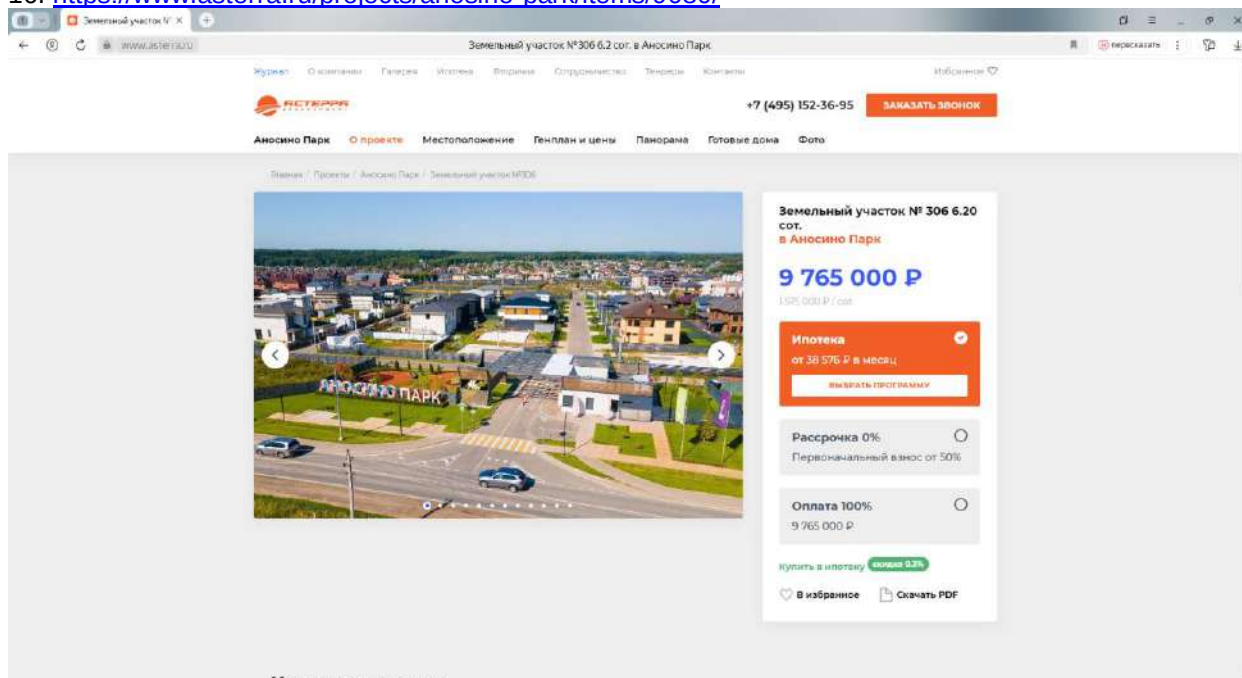
Объекты в работе 114

Екатерина Рабе

50 - 4

Таунхаусы на берегу реки

CRYSTAL ISTRA - лучший поселок 2023 года!

16. <https://www.asterra.ru/projects/anosino-park/items/9680/>

17. <https://www.cian.ru/sale/suburban/307194170/>

АрендаПоискНовостройкиСтроительствоКоммерческаяИпотекаМой домСделкиПриложение ЦенаПИН

Недвижимость в Истре » Продажа » Продажа земельных участков в Истре » Аносино Парк от » Волжанинское шоссе » Нагорское шоссе » Истре Нахабино

Объявлено: сегодня 09:25 » 32 просмотра: 14 из сегодня

Только на Циан

Продается Участок, 5,06 сот. в посёлке «Аносино Парк»

Московская область, Истра городской округ, Аносино Парк коттеджный посёлок, ул. Северная. На карте

📍 Нахабино 22 мин 📍 Аносино 25 мин 📍 Озёрки 30 мин

📍 Новорижское шоссе 29 км от МКАД 📍 Волжанинское шоссе 32 км от МКАД

🔊 📷 📄 🏠 📞 ⚠️ Показать все

Участок №296

📷 15 фото

Оценки сайта

7 600 000 ₽

Следить за изменением цены

Предложить свою цену

Например, 7 372 000

Цена за сотку1 901 976 ₽/сот

+7 966 061-29-13

☎ Номер только для звонков, сообщения не будут

📩 Если захотите оставить жалобу, напишите нам

Написать

🔔 Вышло уведомление о сообщении

автор объявления ID 9645904

Истра Дом от Самолет

Скидка до 15%. Загородные дома с собственной инфраструктурой на Новой Риге

Лучшее предложение в Аносино Парк

📄 Продажа участка

📄 5,06 сот.

📄 Статус участка

📄 ИЖС

Угловой участок в посёлке Аносино Парк на новой риге. Участок правильной формы шириной 19 метров, длина 27 метров. Идеальное соотношение цена/качество. 20 минут езды на машине от МКАД, удобная транспортная доступность.

Напишите автору

Самозвезд, со мной

Ещё продать?

Хочу посмотреть

или укажите подробности по телефону

+7 966 061-29-13

Об участке

Коммуникации и удобства

Площадь	5,06 сот.	Канализация	Септик
Категория земель	Земли населённых пунктов	Водоснабжение	Скважина
Статус участка	Индивидуальное жилищное строительство	Электричество	Нет
		Газ	Магистральный по границе

Информация из Росреестра

Данные получены 30 марта 2024 года

Оценки сайта

7 600 000 ₽

Следить за изменением цены

Предложить свою цену

Например, 7 372 000

Цена за сотку1 901 976 ₽/сот

+7 966 061-29-13

☎ Номер только для звонков, сообщения не будут

📩 Если захотите оставить жалобу, напишите нам

Написать

🔔 Вышло уведомление о сообщении

автор объявления ID 9645904

Истра Дом от Самолет

Скидка до 15%. Загородные дома с собственной инфраструктурой на Новой Риге

Передан через Диадок 16.09.2024 15:07 GMT+03:00
f0a3190e-ee0e-4b64-b228-22700933a4af
Страница 173 из 316

<https://www.asterra.ru/projects/anosino-park/items/8297/>

Аносино-Парк

проект

Местоположение

Планы и цены

Панорама

Готовые дома

Фото

Журнал

О компании

Галерея

Ипотека

Вторичка

Сотрудничество

Тендеры

Контакты

Избранное

Аносино-Парк

проект

Местоположение

Планы и цены

Панорама

Готовые дома

Фото

Земельный участок № 296 5.06 сот. в Аносино Парк

Продано

В избранное

Характеристики

Площадь участка: 5.06 сот.

Кадастровый номер: 50:08:0050329:2075

Новорязанское, 25 км

Электричество

Газ



ПРИЛОЖЕНИЕ 2
ДОКУМЕНТЫ НА ОБЪЕКТ (ОБЪЕКТЫ) ОЦЕНКИ И ДОКУМЕНТЫ ОЦЕНЩИКА



Управление Федеральной службы государственной регистрации, кадастра и картографии по Московской области
полное наименование органа регистрации прав

Выписка из Единого государственного реестра недвижимости об основных характеристиках и зарегистрированных правах на объект недвижимости

Сведения об основных характеристиках объекта недвижимости

В Единый государственный реестр недвижимости внесены следующие сведения:

Раздел 1 Лист 1

Земельный участок			
вид объекта недвижимости			
Лист № 1 раздела 1	Всего листов раздела 1: 1	Всего разделов: 3	Всего листов выписки: 4
07.06.2022г.			
Кадастровый номер:		50:08:0050329:2174	
Номер кадастрового квартала:		50:08:0050329	
Дата присвоения кадастрового номера:		06.06.2022	
Ранее присвоенный государственный учетный номер:		данные отсутствуют	
Местоположение:		143581, Московская область, г Истра, д Аюсино, Российская Федерация, г.о. Истра	
Площадь, м2:		630 +/- 9	
Кадастровая стоимость, руб:		не определена	
Кадастровые номера расположенных в пределах земельного участка объектов недвижимости:		данные отсутствуют	
Категория земель:		Земли населенных пунктов	
Виды разрешенного использования:		для индивидуального жилищного строительства	
Статус записи об объекте недвижимости:		Сведения об объекте недвижимости имеют статус "актуальные"	
Особые отметки:		данные отсутствуют	
Получитель выписки:		Карасова Марина Михайловна (представитель правообладателя), Правообладатель: от имени заявителя Общества с ограниченной ответственностью Управляющая компания "Резерв Эссет Менеджмент", 7718784153	

полное наименование должности	подпись	инициалы, фамилия
	М.П.	

Раздел 2 Лист 2

Выписка из Единого государственного реестра недвижимости об основных характеристиках и зарегистрированных правах на объект недвижимости

Сведения о зарегистрированных правах

Земельный участок			
вид объекта недвижимости			
Лист № 1 раздела 2	Всего листов раздела 2: 2	Всего разделов: 3	Всего листов выписки: 4
07.06.2022г.			
Кадастровый номер:		50:08:0050329:2174	
1	Правообладатель (правообладатели):	1.1	Владельцы инвестиционных паев Закрытого паевого инвестиционного фонда недвижимости «Сельскохозяйственный» под управлением Общества с ограниченной ответственностью Управляющая компания «Резерв Эссет Менеджмент», данные о которых устанавливаются на основании данных лицевых счетов владельцев инвестиционных паев в реестре владельцев инвестиционных паев и счетов депо владельцев инвестиционных паев»
2	Вид, номер, дата и время государственной регистрации права:	2.1	Общая долевая собственность 50:08:0050329:2174-50/422/2022-1 06.06.2022 16:57:48
4	Ограничение прав и обременение объекта недвижимости:	не зарегистрировано	
4	Ограничение прав и обременение объекта недвижимости:		
4.1	вид:	Доверительное управление	
	дата государственной регистрации:	06.06.2022 16:57:48	
	номер государственной регистрации:	50:08:0050329:2174-50/422/2022-2	
	срок, на который установлено ограничение прав и обременение объекта недвижимости:	Срок действия с 01.02.2019 по 30.11.2025 с 01.02.2019 по 30.11.2025	
	лицо, в пользу которого установлено ограничение прав и обременение объекта недвижимости:	Общество с ограниченной ответственностью Управляющая компания "Резерв Эссет Менеджмент", ИНН: 7718784153, ОГРН: 1097746714317	
	основание государственной регистрации:	Правила доверительного управления Рентным закрытым паевым инвестиционным фондом "Сельскохозяйственный" под управлением общества с ограниченной ответственностью "Управляющая компания "Эверест Эссет Менеджмент", зарегистрировано Федеральной службой по финансовым рынкам 06.11.2011 за № 2271"	
	сведения об осуществлении государственной регистрации сделки, права, ограничения права без необходимого в силу закона согласия третьего лица, органа:	данные отсутствуют	
	сведения об управляющем залогом и о договоре управления залогом, если такой договор заключен для управления ипотекой:	данные отсутствуют	

полное наименование должности	подпись	инициалы, фамилия
	М.П.	



Лист 3			
Земельный участок			
вид объекта недвижимости			
Лист № 2 раздела 2	Всего листов раздела 2: 2	Всего разделов: 3	Всего листов выписки: 4
07.06.2022г.			
Кадастровый номер:		50:08:0050329:2174	
5	Заявленные в судебном порядке права требования:	данные отсутствуют	
6	Сведения о возражении в отношении зарегистрированного права:	данные отсутствуют	
7	Сведения о наличии решения об изъятии объекта недвижимости для государственных и муниципальных нужд:	данные отсутствуют	
8	Сведения о невозможности государственной регистрации без личного участия правообладателя или его законного представителя:	данные отсутствуют	
9	Правопритязания и сведения о наличии поступивших, но не рассмотренных заявлений о проведении государственной регистрации права (перехода, прекращения права), ограничения права или обременения объекта недвижимости, сделки в отношении объекта недвижимости:	отсутствуют	
10	Сведения о невозможности государственной регистрации перехода, прекращения, ограничения права на земельный участок из земель сельскохозяйственного назначения:	данные отсутствуют	

полное наименование должности	подпись	инициалы, фамилия
	М.П.	

Выписка из Единого государственного реестра недвижимости об основных характеристиках и зарегистрированных правах на объект недвижимости
Описание местоположения земельного участка

Земельный участок вид объекта недвижимости			
Лист № 1 раздела 3	Всего листов раздела 3: 1	Всего разделов: 3	Всего листов выписки: 4
07.06.2022г.			
Кадастровый номер:		50:08:0050329:2174	
План (чертеж, схема) земельного участка			
Масштаб 1:400		Условные обозначения:	
полное наименование должности		подпись	инициалы, фамилия
		М.П.	



Управление Федеральной службы государственной регистрации, кадастра и картографии по Московской области
полное наименование органа регистрации прав

Выписка из Единого государственного реестра недвижимости об основных характеристиках и зарегистрированных правах на объект недвижимости

Сведения об основных характеристиках объекта недвижимости

В Единый государственный реестр недвижимости внесены следующие сведения:

Раздел 1 Лист 1

Земельный участок			
вид объекта недвижимости			
Лист № 1 раздела 1	Всего листов раздела 1: 1	Всего разделов: 3	Всего листов выписки: 4
07.06.2022г.			
Кадастровый номер:		50:08:0050329:2285	
Номер кадастрового квартала:		50:08:0050329	
Дата присвоения кадастрового номера:		06.06.2022	
Ранее присвоенный государственный учетный номер:		данные отсутствуют	
Местоположение:		143581, Московская область, г Истра, д Аюсино, Российская Федерация, г.о. Истра	
Площадь, м2:		606 +/- 9	
Кадастровая стоимость, руб:		не определена	
Кадастровые номера расположенных в пределах земельного участка объектов недвижимости:		данные отсутствуют	
Категория земель:		Земли населенных пунктов	
Виды разрешенного использования:		для индивидуального жилищного строительства	
Статус записи об объекте недвижимости:		Сведения об объекте недвижимости имеют статус "актуальные"	
Особые отметки:		данные отсутствуют	
Получатель выписки:		Карасова Марина Михайловна (представитель правообладателя), Правообладатель: от имени заявителя Общества с ограниченной ответственностью Управляющая компания "Резерв Эссет Менеджмент", 7718784153	

полное наименование должности	подпись	инициалы, фамилия
	М.П.	

Раздел 2 Лист 2

Выписка из Единого государственного реестра недвижимости об основных характеристиках и зарегистрированных правах на объект недвижимости

Сведения о зарегистрированных правах

Земельный участок			
вид объекта недвижимости			
Лист № 1 раздела 2	Всего листов раздела 2: 2	Всего разделов: 3	Всего листов выписки: 4
07.06.2022г.			
Кадастровый номер:		50:08:0050329:2285	

1	Правообладатель (правообладатели):	1.1	Владельцы инвестиционных паев Закрытого паевого инвестиционного фонда недвижимости «Сельскохозяйственный» под управлением Общества с ограниченной ответственностью Управляющая компания «Резерв Эссет Менеджмент», данные о которых устанавливаются на основании данных лицевых счетов владельцев инвестиционных паев в реестре владельцев инвестиционных паев и счетов депо владельцев инвестиционных паев»
2	Вид, номер, дата и время государственной регистрации права:	2.1	Общая долевая собственность 50:08:0050329:2285-50/422/2022-1 06.06.2022 16:57:48
4	Ограничение прав и обременение объекта недвижимости:		
4.1	вид:	Доверительное управление	
	дата государственной регистрации:	06.06.2022 16:57:48	
	номер государственной регистрации:	50:08:0050329:2285-50/422/2022-2	
	срок, на который установлено ограничение прав и обременение объекта недвижимости:	Срок действия с 01.02.2019 по 30.11.2025 с 01.02.2019 по 30.11.2025	
	лицо, в пользу которого установлено ограничение прав и обременение объекта недвижимости:	Общество с ограниченной ответственностью Управляющая компания "Резерв Эссет Менеджмент", ИНН: 7718784153, ОГРН: 1097746714317	
	основание государственной регистрации:	Правила доверительного управления Реальным закрытым паевым инвестиционным фондом "Сельскохозяйственный" под управлением общества с ограниченной ответственностью "Управляющая компания "Эверест Эссет Менеджмент", зарегистрировано Федеральной службой по финансовым рынкам 06.11.2011 за № 2271"	
	сведения об осуществлении государственной регистрации сделки, права, ограничения права без необходимого в силу закона согласия третьего лица, органа:	данные отсутствуют	
	сведения об управлении залогом и о договоре управления залогом, если такой договор заключен для управления ипотекой:	данные отсутствуют	

полное наименование должности	подпись	инициалы, фамилия
	М.П.	



Лист 3			
Земельный участок			
вид объекта недвижимости			
Лист № 2 раздела 2	Всего листов раздела 2: 2	Всего разделов: 3	Всего листов выписки: 4
07.06.2022г.			
Кадастровый номер:		50:08:0050329:2285	
5	Заявленные в судебном порядке права требования:	данные отсутствуют	
6	Сведения о возражении в отношении зарегистрированного права:	данные отсутствуют	
7	Сведения о наличии решения об изъятии объекта недвижимости для государственных и муниципальных нужд:	данные отсутствуют	
8	Сведения о невозможности государственной регистрации без личного участия правообладателя или его законного представителя:	данные отсутствуют	
9	Правопритязания и сведения о наличии поступивших, но не рассмотренных заявлений о проведении государственной регистрации права (перехода, прекращения права), ограничения права или обременения объекта недвижимости, сделки в отношении объекта недвижимости:	отсутствуют	
10	Сведения о невозможности государственной регистрации перехода, прекращения, ограничения права на земельный участок из земель сельскохозяйственного назначения:	данные отсутствуют	

полное наименование должности	подпись	инициалы, фамилия
	М.П.	

Раздел 3 Лист 4

Выписка из Единого государственного реестра недвижимости об основных характеристиках и зарегистрированных правах на объект недвижимости

Описание местоположения земельного участка

Земельный участок			
вид объекта недвижимости			
Лист № 1 раздела 3	Всего листов раздела 3: 1	Всего разделов: 3	Всего листов выписки: 4
07.06.2022г.			
Кадастровый номер:		50:08:0050329:2285	
План (чертеж, схема) земельного участка			
			
Масштаб 1:400	Условные обозначения:		
полное наименование должности	подпись	инициалы, фамилия	
	М.П.		



Управление Федеральной службы государственной регистрации, кадастра и картографии по Московской области
полное наименование органа регистрации прав

Выписка из Единого государственного реестра недвижимости об основных характеристиках и зарегистрированных правах на объект недвижимости

Сведения об основных характеристиках объекта недвижимости

В Единый государственный реестр недвижимости внесены следующие сведения:

Раздел 1 Лист 1

Земельный участок			
вид объекта недвижимости			
Лист № 1 раздела 1	Всего листов раздела 1: 1	Всего разделов: 3	Всего листов выписки: 4
07.06.2022г.			
Кадастровый номер:		50:08:0050329:2320	
Номер кадастрового квартала:		50:08:0050329	
Дата присвоения кадастрового номера:		06.06.2022	
Ранее присвоенный государственный учетный номер:		данные отсутствуют	
Местоположение:		143581, Московская область, г Истра, д Аносно, Российская Федерация, г.о. Истра	
Площадь, м2:		590 +/- 9	
Кадастровая стоимость, руб:		не определена	
Кадастровые номера расположенных в пределах земельного участка объектов недвижимости:		данные отсутствуют	
Категория земель:		Земли населенных пунктов	
Виды разрешенного использования:		для индивидуального жилищного строительства	
Статус записи об объекте недвижимости:		Сведения об объекте недвижимости имеют статус "актуальные"	
Особые отметки:		данные отсутствуют	
Получатель выписки:		Карасова Марина Михайловна (представитель правообладателя), Правообладатель: от имени заявителя Общества с ограниченной ответственностью Управляющая компания "Резерв Эссет Менеджмент", 7718784153	

полное наименование должности	подпись	инициалы, фамилия
	М.П.	

Раздел 2 Лист 2

Выписка из Единого государственного реестра недвижимости об основных характеристиках и зарегистрированных правах на объект недвижимости

Сведения о зарегистрированных правах

Земельный участок			
вид объекта недвижимости			
Лист № 1 раздела 2	Всего листов раздела 2: 2	Всего разделов: 3	Всего листов выписки: 4
07.06.2022г.			
Кадастровый номер:		50:08:0050329:2320	

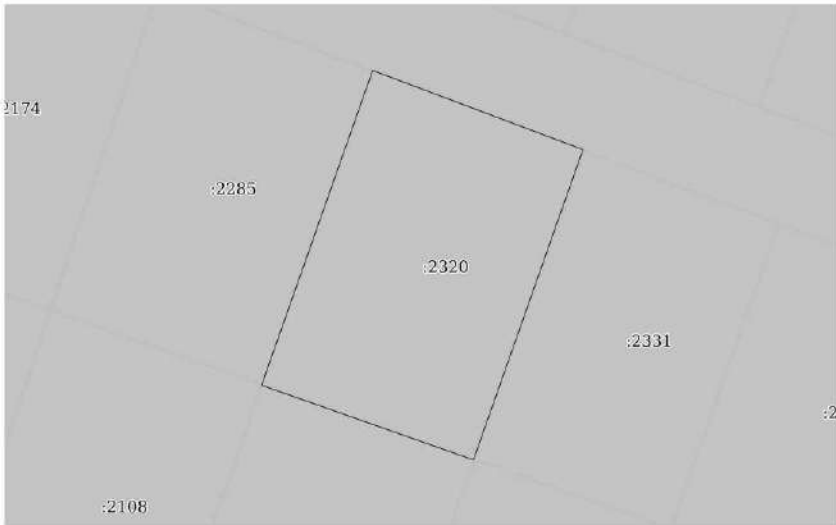
1	Правообладатель (правообладатели):	1.1	Владельцы инвестиционных паев Закрытого паевого инвестиционного фонда недвижимости «Сельскохозяйственный» под управлением Общества с ограниченной ответственностью Управляющая компания «Резерв Эссет Менеджмент», данные о которых устанавливаются на основании данных лицевых счетов владельцев инвестиционных паев в реестре владельцев инвестиционных паев и счетов депо владельцев инвестиционных паев»
2	Вид, номер, дата и время государственной регистрации права:	2.1	Общая долевая собственность 50:08:0050329:2320-50/422/2022-1 06.06.2022 16:57:48
4	Ограничение прав и обременение объекта недвижимости:		
4.1	вид:		Доверительное управление
	дата государственной регистрации:		06.06.2022 16:57:48
	номер государственной регистрации:		50:08:0050329:2320-50/422/2022-2
	срок, на который установлено ограничение прав и обременение объекта недвижимости:		Срок действия с 01.02.2019 по 30.11.2025 с 01.02.2019 по 30.11.2025
	лицо, в пользу которого установлено ограничение прав и обременение объекта недвижимости:		Общество с ограниченной ответственностью Управляющая компания "Резерв Эссет Менеджмент", ИНН: 7718784153, ОГРН: 1097746714317
	основание государственной регистрации:		Правила доверительного управления Реальным закрытым паевым инвестиционным фондом "Сельскохозяйственный" под управлением общества с ограниченной ответственностью "Управляющая компания "Эверест Эссет Менеджмент", зарегистрировано Федеральной службой по финансовым рынкам 06.11.2011 за № 2271"
	сведения об осуществлении государственной регистрации сделки, права, ограничения права без необходимого в силу закона согласия третьего лица, органа:		данные отсутствуют
	сведения об управлении залогом и о договоре управления залогом, если такой договор заключен для управления ипотекой:		данные отсутствуют

полное наименование должности	подпись	инициалы, фамилия
	М.П.	

Лист 3			
Земельный участок			
вид объекта недвижимости			
Лист № 2 раздела 2	Всего листов раздела 2: 2	Всего разделов: 3	Всего листов выписки: 4
07.06.2022г.			
Кадастровый номер:		50:08:0050329:2320	
5	Заявленные в судебном порядке права требования:	данные отсутствуют	
6	Сведения о возражении в отношении зарегистрированного права:	данные отсутствуют	
7	Сведения о наличии решения об изъятии объекта недвижимости для государственных и муниципальных нужд:	данные отсутствуют	
8	Сведения о невозможности государственной регистрации без личного участия правообладателя или его законного представителя:	данные отсутствуют	
9	Правопритязания и сведения о наличии поступивших, но не рассмотренных заявлений о проведении государственной регистрации права (перехода, прекращения права), ограничения права или обременения объекта недвижимости, сделки в отношении объекта недвижимости:	отсутствуют	
10	Сведения о невозможности государственной регистрации перехода, прекращения, ограничения права на земельный участок из земель сельскохозяйственного назначения:	данные отсутствуют	

полное наименование должности	подпись	инициалы, фамилия
	М.П.	

Выписка из Единого государственного реестра недвижимости об основных характеристиках и зарегистрированных правах на объект недвижимости
Раздел 3 Лист 4
Описание местоположения земельного участка

Земельный участок			
вид объекта недвижимости			
Лист № 1 раздела 3	Всего листов раздела 3: 1	Всего разделов: 3	Всего листов выписки: 4
07.06.2022г.			
Кадастровый номер:		50:08:0050329:2320	
План (чертеж, схема) земельного участка			
			
Масштаб 1:400		Условные обозначения:	
полное наименование должности		подпись	инициалы, фамилия
		М.П.	



Управление Федеральной службы государственной регистрации, кадастра и картографии по Московской области
полное наименование органа регистрации прав

Выписка из Единого государственного реестра недвижимости об основных характеристиках и зарегистрированных правах на объект недвижимости

Сведения об основных характеристиках объекта недвижимости

В Единый государственный реестр недвижимости внесены следующие сведения:

Раздел 1 Лист 1

Земельный участок			
вид объекта недвижимости			
Лист № 1 раздела 1	Всего листов раздела 1: 1	Всего разделов: 3	Всего листов выписки: 4
07.06.2022г.			
Кадастровый номер:		50:08:0050329:2331	
Номер кадастрового квартала:		50:08:0050329	
Дата присвоения кадастрового номера:		06.06.2022	
Ранее присвоенный государственный учетный номер:		данные отсутствуют	
Местоположение:		143581, Московская область, г Истра, д Аносно, Российская Федерация, г.о. Истра	
Площадь, м2:		542 +/- 8	
Кадастровая стоимость, руб:		не определена	
Кадастровые номера расположенных в пределах земельного участка объектов недвижимости:		данные отсутствуют	
Категория земель:		Земли населенных пунктов	
Виды разрешенного использования:		для индивидуального жилищного строительства	
Статус записи об объекте недвижимости:		Сведения об объекте недвижимости имеют статус "актуальные"	
Особые отметки:		данные отсутствуют	
Получатель выписки:		Карасова Марина Михайловна (представитель правообладателя), Правообладатель: от имени заявителя Общества с ограниченной ответственностью Управляющая компания "Резерв Эссет Менеджмент", 7718784153	

полное наименование должности	подпись	инициалы, фамилия
	М.П.	

Раздел 2 Лист 2

Выписка из Единого государственного реестра недвижимости об основных характеристиках и зарегистрированных правах на объект недвижимости

Сведения о зарегистрированных правах

Земельный участок			
вид объекта недвижимости			
Лист № 1 раздела 2	Всего листов раздела 2: 2	Всего разделов: 3	Всего листов выписки: 4
07.06.2022г.			
Кадастровый номер:		50:08:0050329:2331	

1	Правообладатель (правообладатели):	1.1	Владельцы инвестиционных паев Закрытого паевого инвестиционного фонда недвижимости «Сельскохозяйственный» под управлением Общества с ограниченной ответственностью Управляющая компания «Резерв Эссет Менеджмент», данные о которых устанавливаются на основании данных лицевых счетов владельцев инвестиционных паев в реестре владельцев инвестиционных паев и счетов депо владельцев инвестиционных паев»
2	Вид, номер, дата и время государственной регистрации права:	2.1	Общая долевая собственность 50:08:0050329:2331-50/422/2022-1 06.06.2022 16:57:48
4	Ограничение прав и обременение объекта недвижимости:		
4.1	вид:		Доверительное управление
	дата государственной регистрации:		06.06.2022 16:57:48
	номер государственной регистрации:		50:08:0050329:2331-50/422/2022-2
	срок, на который установлено ограничение прав и обременение объекта недвижимости:		Срок действия с 01.02.2019 по 30.11.2025 с 01.02.2019 по 30.11.2025
	лицо, в пользу которого установлено ограничение прав и обременение объекта недвижимости:		Общество с ограниченной ответственностью Управляющая компания "Резерв Эссет Менеджмент", ИНН: 7718784153, ОГРН: 1097746714317
	основание государственной регистрации:		Правила доверительного управления Реальным закрытым паевым инвестиционным фондом "Сельскохозяйственный" под управлением общества с ограниченной ответственностью "Управляющая компания "Эверест Эссет Менеджмент", зарегистрировано Федеральной службой по финансовым рынкам 06.11.2011 за № 2271"
	сведения об осуществлении государственной регистрации сделки, права, ограничения права без необходимого в силу закона согласия третьего лица, органа:		данные отсутствуют
	сведения об управлении залогом и о договоре управления залогом, если такой договор заключен для управления ипотекой:		данные отсутствуют

полное наименование должности	подпись	инициалы, фамилия
	М.П.	



Лист 3			
Земельный участок			
вид объекта недвижимости			
Лист № 2 раздела 2	Всего листов раздела 2: 2	Всего разделов: 3	Всего листов выписки: 4
07.06.2022г.			
Кадастровый номер:		50:08:0050329:2331	
5	Заявленные в судебном порядке права требования:	данные отсутствуют	
6	Сведения о возражении в отношении зарегистрированного права:	данные отсутствуют	
7	Сведения о наличии решения об изъятии объекта недвижимости для государственных и муниципальных нужд:	данные отсутствуют	
8	Сведения о невозможности государственной регистрации без личного участия правообладателя или его законного представителя:	данные отсутствуют	
9	Правовпритязания и сведения о наличии поступивших, но не рассмотренных заявлений о проведении государственной регистрации права (перехода, прекращения права), ограничения права или обременения объекта недвижимости, сделки в отношении объекта недвижимости:	отсутствуют	
10	Сведения о невозможности государственной регистрации перехода, прекращения, ограничения права на земельный участок из земель сельскохозяйственного назначения:	данные отсутствуют	

полное наименование должности	подпись	инициалы, фамилия
	М.П.	

Раздел 3 Лист 4
Выписка из Единого государственного реестра недвижимости об основных характеристиках и зарегистрированных правах на объект недвижимости
Описание местоположения земельного участка

Земельный участок			
вид объекта недвижимости			
Лист № 1 раздела 3	Всего листов раздела 3: 1	Всего разделов: 3	Всего листов выписки: 4
07.06.2022г.			
Кадастровый номер:		50:08:0050329:2331	
План (чертеж, схема) земельного участка			
Масштаб 1:400	Условные обозначения:		
полное наименование должности	подпись	инициалы, фамилия	
	М.П.		



Управление Федеральной службы государственной регистрации, кадастра и картографии по Московской области
полное наименование органа регистрации прав

Выписка из Единого государственного реестра недвижимости об основных характеристиках и зарегистрированных правах на объект недвижимости

Сведения об основных характеристиках объекта недвижимости

В Единый государственный реестр недвижимости внесены следующие сведения:

Раздел 1 Лист 1

Земельный участок			
вид объекта недвижимости			
Лист № 1 раздела 1	Всего листов раздела 1: 1	Всего разделов: 3	Всего листов выписки: 4
07.06.2022г.			
Кадастровый номер:		50:08:0050329:2097	
Номер кадастрового квартала:		50:08:0050329	
Дата присвоения кадастрового номера:		06.06.2022	
Ранее присвоенный государственный учетный номер:		данные отсутствуют	
Местоположение:		143581, Московская область, г Истра, д Аносино, Российская Федерация, г.о. Истра	
Площадь, м2:		585 +/- 8	
Кадастровая стоимость, руб:		не определена	
Кадастровые номера расположенных в пределах земельного участка объектов недвижимости:		данные отсутствуют	
Категория земель:		Земли населенных пунктов	
Виды разрешенного использования:		для индивидуального жилищного строительства	
Статус записи об объекте недвижимости:		Сведения об объекте недвижимости имеют статус "актуальные"	
Особые отметки:		данные отсутствуют	
Получатель выписки:		Карасова Марина Михайловна (представитель правообладателя), Правообладатель: от имени заявителя Общества с ограниченной ответственностью Управляющая компания "Резерв Эссет Менеджмент", 7718784153	

полное наименование должности	подпись	инициалы, фамилия
	М.П.	

Раздел 2 Лист 2

Выписка из Единого государственного реестра недвижимости об основных характеристиках и зарегистрированных правах на объект недвижимости

Сведения о зарегистрированных правах

Земельный участок			
вид объекта недвижимости			
Лист № 1 раздела 2	Всего листов раздела 2: 2	Всего разделов: 3	Всего листов выписки: 4
07.06.2022г.			
Кадастровый номер:		50:08:0050329:2097	
1	Правообладатель (правообладатели):	1.1	Владельцы инвестиционных паев Закрытого паевого инвестиционного фонда недвижимости «Сельскохозяйственный» под управлением Общества с ограниченной ответственностью Управляющая компания «Резерв Эссет Менеджмент», данные о которых устанавливаются на основании данных лицевых счетов владельцев инвестиционных паев в реестре владельцев инвестиционных паев и счетов депо владельцев инвестиционных паев»
2	Вид, номер, дата и время государственной регистрации права:	2.1	Общая долевая собственность 50:08:0050329:2097-50/422/2022-1 06.06.2022 16:57:48
4	Ограничение прав и обременение объекта недвижимости:	не зарегистрировано	
4	Ограничение прав и обременение объекта недвижимости:		
4.1	вид:	Доверительное управление	
	дата государственной регистрации:	06.06.2022 16:57:48	
	номер государственной регистрации:	50:08:0050329:2097-50/422/2022-2	
	срок, на который установлено ограничение прав и обременение объекта недвижимости:	Срок действия с 01.02.2019 по 30.11.2025 с 01.02.2019 по 30.11.2025	
	лицо, в пользу которого установлено ограничение прав и обременение объекта недвижимости:	Общество с ограниченной ответственностью Управляющая компания "Резерв Эссет Менеджмент", ИНН: 7718784153, ОГРН: 1097746714317	
	основание государственной регистрации:	Правила доверительного управления Рентным закрытым паевым инвестиционным фондом "Сельскохозяйственный" под управлением общества с ограниченной ответственностью "Управляющая компания "Эверест Эссет Менеджмент", зарегистрировано Федеральной службой по финансовым рынкам 06.11.2011 за № 2271"	
	сведения об осуществлении государственной регистрации сделки, права, ограничения права без необходимого в силу закона согласия третьего лица, органа:	данные отсутствуют	
	сведения об управляющем залоге и о договоре управления залогом, если такой договор заключен для управления ипотекой:	данные отсутствуют	

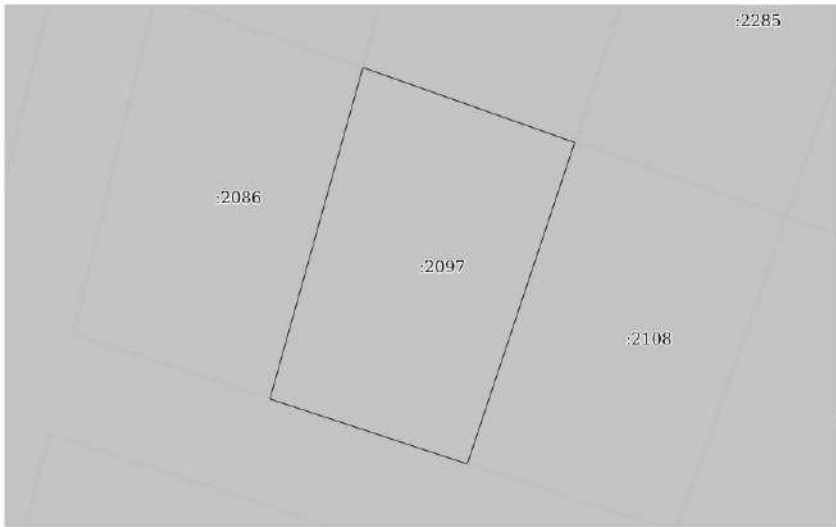
полное наименование должности	подпись	инициалы, фамилия
	М.П.	

Лист 3			
Земельный участок			
вид объекта недвижимости			
Лист № 2 раздела 2	Всего листов раздела 2: 2	Всего разделов: 3	Всего листов выписки: 4
07.06.2022г.			
Кадастровый номер:		50:08:0050329:2097	
5	Заявленные в судебном порядке права требования:	данные отсутствуют	
6	Сведения о возражении в отношении зарегистрированного права:	данные отсутствуют	
7	Сведения о наличии решения об изъятии объекта недвижимости для государственных и муниципальных нужд:	данные отсутствуют	
8	Сведения о невозможности государственной регистрации без личного участия правообладателя или его законного представителя:	данные отсутствуют	
9	Правопритязания и сведения о наличии поступивших, но не рассмотренных заявлений о проведении государственной регистрации права (перехода, прекращения права), ограничения права или обременения объекта недвижимости, сделки в отношении объекта недвижимости:	отсутствуют	
10	Сведения о невозможности государственной регистрации перехода, прекращения, ограничения права на земельный участок из земель сельскохозяйственного назначения:	данные отсутствуют	

полное наименование должности	подпись	инициалы, фамилия
	М.П.	

Раздел 3 Лист 4

Выписка из Единого государственного реестра недвижимости об основных характеристиках и зарегистрированных правах на объект недвижимости
Описание местоположения земельного участка

Земельный участок			
вид объекта недвижимости			
Лист № 1 раздела 3	Всего листов раздела 3: 1	Всего разделов: 3	Всего листов выписки: 4
07.06.2022г.			
Кадастровый номер:		50:08:0050329:2097	
План (чертеж, схема) земельного участка			
			
Масштаб 1:400	Условные обозначения:		
полное наименование должности	подпись	инициалы, фамилия	
	М.П.		



Управление Федеральной службы государственной регистрации, кадастра и картографии по Московской области
полное наименование органа регистрации прав

Выписка из Единого государственного реестра недвижимости об основных характеристиках и зарегистрированных правах на объект недвижимости

Сведения об основных характеристиках объекта недвижимости

В Единый государственный реестр недвижимости внесены следующие сведения:

Раздел 1 Лист 1

Земельный участок			
вид объекта недвижимости			
Лист № 1 раздела 1	Всего листов раздела 1: 1	Всего разделов: 3	Всего листов выписки: 4
07.06.2022г.			
Кадастровый номер:		50:08:0050329:2108	
Номер кадастрового квартала:		50:08:0050329	
Дата присвоения кадастрового номера:		06.06.2022	
Ранее присвоенный государственный учетный номер:		данные отсутствуют	
Местоположение:		143581, Московская область, г Истра, д Аюсино, Российская Федерация, г.о. Истра	
Площадь, м2:		592 +/- 9	
Кадастровая стоимость, руб:		не определена	
Кадастровые номера расположенных в пределах земельного участка объектов недвижимости:		данные отсутствуют	
Категория земель:		Земли населенных пунктов	
Виды разрешенного использования:		для индивидуального жилищного строительства	
Статус записи об объекте недвижимости:		Сведения об объекте недвижимости имеют статус "актуальные"	
Особые отметки:		данные отсутствуют	
Получатель выписки:		Карасова Марина Михайловна (представитель правообладателя), Правообладатель: от имени заявителя Общества с ограниченной ответственностью Управляющая компания "Резерв Эссет Менеджмент", 7718784153	

полное наименование должности	подпись	инициалы, фамилия
	М.П.	

Раздел 2 Лист 2

Выписка из Единого государственного реестра недвижимости об основных характеристиках и зарегистрированных правах на объект недвижимости

Сведения о зарегистрированных правах

Земельный участок			
вид объекта недвижимости			
Лист № 1 раздела 2	Всего листов раздела 2: 2	Всего разделов: 3	Всего листов выписки: 4
07.06.2022г.			
Кадастровый номер:		50:08:0050329:2108	
1	Правообладатель (правообладатели):	1.1	Владельцы инвестиционных паев Закрытого паевого инвестиционного фонда недвижимости «Сельскохозяйственный» под управлением Общества с ограниченной ответственностью Управляющая компания «Резерв Эссет Менеджмент», данные о которых устиываются на основании данных лицевых счетов владельцев инвестиционных паев в реестре владельцев инвестиционных паев и счетов депо владельцев инвестиционных паев»
2	Вид, номер, дата и время государственной регистрации права:	2.1	Общая долевая собственность 50:08:0050329:2108-50/422/2022-1 06.06.2022 16:57:48
4	Ограничение прав и обременение объекта недвижимости:	не зарегистрировано	
4	Ограничение прав и обременение объекта недвижимости:		
4.1	вид:	Доверительное управление	
	дата государственной регистрации:	06.06.2022 16:57:48	
	номер государственной регистрации:	50:08:0050329:2108-50/422/2022-2	
	срок, на который установлено ограничение прав и обременение объекта недвижимости:	Срок действия с 01.02.2019 по 30.11.2025 с 01.02.2019 по 30.11.2025	
	лицо, в пользу которого установлено ограничение прав и обременение объекта недвижимости:	Общество с ограниченной ответственностью Управляющая компания "Резерв Эссет Менеджмент", ИНН: 7718784153, ОГРН: 1097746714317	
	основание государственной регистрации:	Правила доверительного управления Рентным закрытым паевым инвестиционным фондом "Сельскохозяйственный" под управлением общества с ограниченной ответственностью "Управляющая компания "Эверест Эссет Менеджмент", зарегистрировано Федеральной службой по финансовым рынкам 06.11.2011 за № 2271"	
	сведения об осуществлении государственной регистрации сделки, права, ограничения права без необходимого в силу закона согласия третьего лица, органа:	данные отсутствуют	
	сведения об управляющем залогом и о договоре управления залогом, если такой договор заключен для управления ипотекой:	данные отсутствуют	

полное наименование должности	подпись	инициалы, фамилия
	М.П.	



Лист 3			
Земельный участок			
вид объекта недвижимости			
Лист № 2 раздела 2	Всего листов раздела 2: 2	Всего разделов: 3	Всего листов выписки: 4
07.06.2022г.			
Кадастровый номер:		50:08:0050329:2108	
5	Заявленные в судебном порядке права требования:	данные отсутствуют	
6	Сведения о возражении в отношении зарегистрированного права:	данные отсутствуют	
7	Сведения о наличии решения об изъятии объекта недвижимости для государственных и муниципальных нужд:	данные отсутствуют	
8	Сведения о невозможности государственной регистрации без личного участия правообладателя или его законного представителя:	данные отсутствуют	
9	Правопритязания и сведения о наличии поступивших, но не рассмотренных заявлений о проведении государственной регистрации права (перехода, прекращения права), ограничения права или обременения объекта недвижимости, сделки в отношении объекта недвижимости:	отсутствуют	
10	Сведения о невозможности государственной регистрации перехода, прекращения, ограничения права на земельный участок из земель сельскохозяйственного назначения:	данные отсутствуют	

полное наименование должности	подпись	инициалы, фамилия
	М.П.	

Выписка из Единого государственного реестра недвижимости об основных характеристиках и зарегистрированных правах на объект недвижимости
Раздел 3 Лист 4
Описание местоположения земельного участка

Земельный участок вид объекта недвижимости			
Лист № 1 раздела 3	Всего листов раздела 3: 1	Всего разделов: 3	Всего листов выписки: 4
07.06.2022г.			
Кадастровый номер:		50:08:0050329:2108	
План (чертеж, схема) земельного участка			
Масштаб 1:400		Условные обозначения:	
полное наименование должности		подпись	инициалы, фамилия
		М.П.	



Управление Федеральной службы государственной регистрации, кадастра и картографии по Московской области
полное наименование органа регистрации прав

Выписка из Единого государственного реестра недвижимости об основных характеристиках и зарегистрированных правах на объект недвижимости

Сведения об основных характеристиках объекта недвижимости

В Единый государственный реестр недвижимости внесены следующие сведения:

Раздел 1 Лист 1

Земельный участок			
вид объекта недвижимости			
Лист № 1 раздела 1	Всего листов раздела 1: 1	Всего разделов: 3	Всего листов выписки: 4
07.06.2022г.			
Кадастровый номер:		50:08:0050329:2230	
Номер кадастрового квартала:		50:08:0050329	
Дата присвоения кадастрового номера:		06.06.2022	
Ранее присвоенный государственный учетный номер:		данные отсутствуют	
Местоположение:		143581, Московская область, г Истра, д Аносино, Российская Федерация, го. Истра	
Площадь, м2:		603 +/- 9	
Кадастровая стоимость, руб:		не определена	
Кадастровые номера расположенных в пределах земельного участка объектов недвижимости:		данные отсутствуют	
Категория земель:		Земли населенных пунктов	
Виды разрешенного использования:		для индивидуального жилищного строительства	
Статус записи об объекте недвижимости:		Сведения об объекте недвижимости имеют статус "актуальные"	
Особые отметки:		данные отсутствуют	
Получатель выписки:		Карасова Марина Михайловна (представитель правообладателя), Правообладатель: от имени заявителя Общества с ограниченной ответственностью Управляющая компания "Резерв Эссет Менеджмент", 7718784153	

полное наименование должности	подпись	инициалы, фамилия
	М.П.	

Раздел 2 Лист 2

Выписка из Единого государственного реестра недвижимости об основных характеристиках и зарегистрированных правах на объект недвижимости

Сведения о зарегистрированных правах

Земельный участок			
вид объекта недвижимости			
Лист № 1 раздела 2	Всего листов раздела 2: 2	Всего разделов: 3	Всего листов выписки: 4
07.06.2022г.			
Кадастровый номер:		50:08:0050329:2230	
1	Правообладатель (правообладатели):	1.1	Владельцы инвестиционных паев Закрытого паевого инвестиционного фонда недвижимости «Сельскохозяйственный» под управлением Общества с ограниченной ответственностью Управляющая компания «Резерв Эссет Менеджмент», данные о которых устанавливаются на основании данных лицевых счетов владельцев инвестиционных паев в реестре владельцев инвестиционных паев и счетов депо владельцев инвестиционных паев»
2	Вид, номер, дата и время государственной регистрации права:	2.1	Общая долевая собственность 50:08:0050329:2230-50/422/2022-1 06.06.2022 16:57:48
4	Ограничение прав и обременение объекта недвижимости:		
4.1	вид:	Доверительное управление	
	дата государственной регистрации:	06.06.2022 16:57:48	
	номер государственной регистрации:	50:08:0050329:2230-50/422/2022-2	
	срок, на который установлено ограничение прав и обременение объекта недвижимости:	Срок действия с 01.02.2019 по 30.11.2025 с 01.02.2019 по 30.11.2025	
	лицо, в пользу которого установлено ограничение прав и обременение объекта недвижимости:	Общество с ограниченной ответственностью Управляющая компания "Резерв Эссет Менеджмент", ИНН: 7718784153, ОГРН: 1097746714317	
	основание государственной регистрации:	Правила доверительного управления Реитным закрытым паевым инвестиционным фондом "Сельскохозяйственный" под управлением общества с ограниченной ответственностью "Управляющая компания "Эверест Эссет Менеджмент", зарегистрировано Федеральной службой по финансовым рынкам 06.11.2011 за № 2271"	
	сведения об осуществлении государственной регистрации сделки, права, ограничения права без необходимого в силу закона согласия третьего лица, органа:	данные отсутствуют	
	сведения об управляющем залогом и о договоре управления залогом, если таковой договор заключен для управления ипотекой:	данные отсутствуют	

полное наименование должности	подпись	инициалы, фамилия
	М.П.	



Лист 3			
Земельный участок			
вид объекта недвижимости			
Лист № 2 раздела 2	Всего листов раздела 2: 2	Всего разделов: 3	Всего листов выписки: 4
07.06.2022г.			
Кадастровый номер:		50:08:0050329:2230	
5	Заявленные в судебном порядке права требования:	данные отсутствуют	
6	Сведения о возражении в отношении зарегистрированного права:	данные отсутствуют	
7	Сведения о наличии решения об изъятии объекта недвижимости для государственных и муниципальных нужд:	данные отсутствуют	
8	Сведения о невозможности государственной регистрации без личного участия правообладателя или его законного представителя:	данные отсутствуют	
9	Правопритязания и сведения о наличии поступивших, но не рассмотренных заявлений о проведении государственной регистрации права (перехода, прекращения права), ограничения права или обременения объекта недвижимости, сделки в отношении объекта недвижимости:	отсутствуют	
10	Сведения о невозможности государственной регистрации перехода, прекращения, ограничения права на земельный участок из земель сельскохозяйственного назначения:	данные отсутствуют	

полное наименование должности	подпись	инициалы, фамилия
	М.П.	

Выписка из Единого государственного реестра недвижимости об основных характеристиках и зарегистрированных правах на объект недвижимости
Раздел 3 Лист 4
Описание местоположения земельного участка

Земельный участок			
вид объекта недвижимости			
Лист № 1 раздела 3	Всего листов раздела 3: 1	Всего разделов: 3	Всего листов выписки: 4
07.06.2022г.			
Кадастровый номер:		50:08:0050329:2230	
План (чертеж, схема) земельного участка			
			
Масштаб 1:400		Условные обозначения:	
полное наименование должности		подпись	инициалы, фамилия
		М.П.	



Управление Федеральной службы государственной регистрации, кадастра и картографии по Московской области
полное наименование органа регистрации прав

Выписка из Единого государственного реестра недвижимости об основных характеристиках и зарегистрированных правах на объект недвижимости

Сведения об основных характеристиках объекта недвижимости

В Единый государственный реестр недвижимости внесены следующие сведения:

Раздел 1 Лист 1

Земельный участок			
вид объекта недвижимости			
Лист № 1 раздела 1	Всего листов раздела 1: 1	Всего разделов: 3	Всего листов выписки: 4
07.06.2022г.			
Кадастровый номер:		50:08:0050329:2263	
Номер кадастрового квартала:		50:08:0050329	
Дата присвоения кадастрового номера:		06.06.2022	
Ранее присвоенный государственный учетный номер:		данные отсутствуют	
Местоположение:		143581, Московская область, г Истра, д Аносино, Российская Федерация, г.о. Истра	
Площадь, м2:		595 +/- 9	
Кадастровая стоимость, руб:		не определена	
Кадастровые номера расположенных в пределах земельного участка объектов недвижимости:		данные отсутствуют	
Категория земель:		Земли населенных пунктов	
Виды разрешенного использования:		для индивидуального жилищного строительства	
Статус записи об объекте недвижимости:		Сведения об объекте недвижимости имеют статус "актуальные"	
Особые отметки:		данные отсутствуют	
Получатель выписки:		Карасова Марина Михайловна (представитель правообладателя), Правообладатель: от имени заявителя Общества с ограниченной ответственностью Управляющая компания "Резерв Эссет Менеджмент", 7718784153	

полное наименование должности	подпись	инициалы, фамилия
	М.П.	

Раздел 2 Лист 2

Выписка из Единого государственного реестра недвижимости об основных характеристиках и зарегистрированных правах на объект недвижимости

Сведения о зарегистрированных правах

Земельный участок			
вид объекта недвижимости			
Лист № 1 раздела 2	Всего листов раздела 2: 2	Всего разделов: 3	Всего листов выписки: 4
07.06.2022г.			
Кадастровый номер:		50:08:0050329:2263	
1	Правообладатель (правообладатели):	1.1	Владельцы инвестиционных паев Закрытого паевого инвестиционного фонда недвижимости «Сельскохозяйственный» под управлением Общества с ограниченной ответственностью Управляющая компания «Резерв Эссет Менеджмент», данные о которых устанавливаются на основании данных лицевых счетов владельцев инвестиционных паев в реестре владельцев инвестиционных паев и счетов депо владельцев инвестиционных паев»
2	Вид, номер, дата и время государственной регистрации права:	2.1	Общая долевая собственность 50:08:0050329:2263-50/422/2022-1 06.06.2022 16:57:48
4	Ограничение прав и обременение объекта недвижимости:		
	4.1	Доверительное управление	
	дата государственной регистрации:	06.06.2022 16:57:48	
	номер государственной регистрации:	50:08:0050329:2263-50/422/2022-2	
	срок, на который установлено ограничение прав и обременение объекта недвижимости:	Срок действия с 01.02.2019 по 30.11.2025 с 01.02.2019 по 30.11.2025	
	лицо, в пользу которого установлено ограничение прав и обременение объекта недвижимости:	Общество с ограниченной ответственностью Управляющая компания "Резерв Эссет Менеджмент", ИНН: 7718784153, ОГРН: 1097746714317	
	основание государственной регистрации:	Правила доверительного управления Реитным закрытым паевым инвестиционным фондом "Сельскохозяйственный" под управлением общества с ограниченной ответственностью "Управляющая компания "Эверест Эссет Менеджмент", зарегистрировано Федеральной службой по финансовым рынкам 06.11.2011 за № 2271"	
	сведения об осуществлении государственной регистрации сделки, права, ограничения права без необходимого в силу закона согласия третьего лица, органа:	данные отсутствуют	
	сведения об управляющем залогом и о договоре управления залогом, если таковой договор заключен для управления ипотекой:	данные отсутствуют	

полное наименование должности	подпись	инициалы, фамилия
	М.П.	



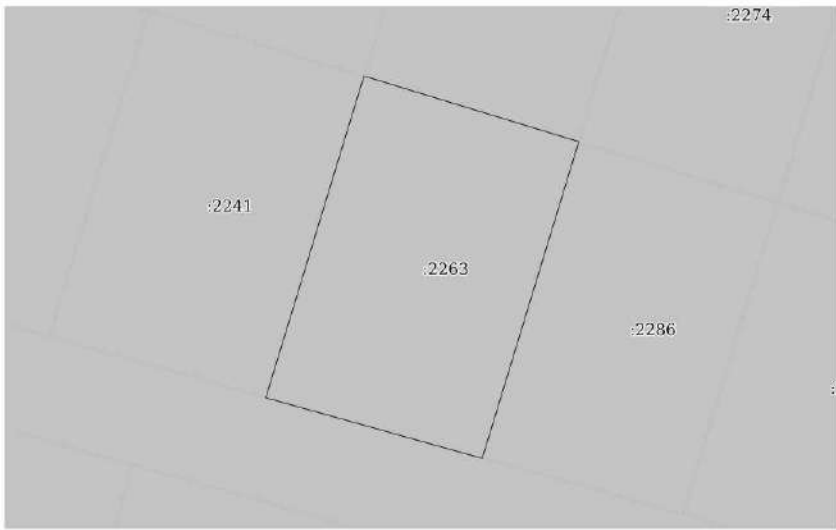
Лист 3			
Земельный участок			
вид объекта недвижимости			
Лист № 2 раздела 2	Всего листов раздела 2: 2	Всего разделов: 3	Всего листов выписки: 4
07.06.2022г.			
Кадастровый номер:		50:08:0050329:2263	
5	Заявленные в судебном порядке права требования:	данные отсутствуют	
6	Сведения о возражении в отношении зарегистрированного права:	данные отсутствуют	
7	Сведения о наличии решения об изъятии объекта недвижимости для государственных и муниципальных нужд:	данные отсутствуют	
8	Сведения о невозможности государственной регистрации без личного участия правообладателя или его законного представителя:	данные отсутствуют	
9	Правовпритязания и сведения о наличии поступивших, но не рассмотренных заявлений о проведении государственной регистрации права (перехода, прекращения права), ограничения права или обременения объекта недвижимости, сделки в отношении объекта недвижимости:	отсутствуют	
10	Сведения о невозможности государственной регистрации перехода, прекращения, ограничения права на земельный участок из земель сельскохозяйственного назначения:	данные отсутствуют	

полное наименование должности	подпись	инициалы, фамилия
	М.П.	

Раздел 3 Лист 4

Выписка из Единого государственного реестра недвижимости об основных характеристиках и зарегистрированных правах на объект недвижимости

Описание местоположения земельного участка

Земельный участок			
вид объекта недвижимости			
Лист № 1 раздела 3	Всего листов раздела 3: 1	Всего разделов: 3	Всего листов выписки: 4
07.06.2022г.			
Кадастровый номер:	50:08:0050329:2263		
План (чертеж, схема) земельного участка			
			
Масштаб 1:400	Условные обозначения:		
полное наименование должности	подпись	инициалы, фамилия	
	М.П.		



Управление Федеральной службы государственной регистрации, кадастра и картографии по Московской области
полное наименование органа регистрации прав

Выписка из Единого государственного реестра недвижимости об основных характеристиках и зарегистрированных правах на объект недвижимости

Сведения об основных характеристиках объекта недвижимости

В Единый государственный реестр недвижимости внесены следующие сведения:

Раздел 1 Лист 1

Земельный участок			
вид объекта недвижимости			
Лист № 1 раздела 1	Всего листов раздела 1: 1	Всего разделов: 3	Всего листов выписки: 4
07.06.2022г.			
Кадастровый номер:		50:08:0050329:2349	
Номер кадастрового квартала:		50:08:0050329	
Дата присвоения кадастрового номера:		06.06.2022	
Ранее присвоенный государственный учетный номер:		данные отсутствуют	
Местоположение:		143581, Московская область, г Истра, д Аносино, Российская Федерация, г.о. Истра	
Площадь, м2:		628 +/- 9	
Кадастровая стоимость, руб:		не определена	
Кадастровые номера расположенных в пределах земельного участка объектов недвижимости:		данные отсутствуют	
Категория земель:		Земли населенных пунктов	
Виды разрешенного использования:		для индивидуального жилищного строительства	
Статус записи об объекте недвижимости:		Сведения об объекте недвижимости имеют статус "актуальные"	
Особые отметки:		данные отсутствуют	
Получатель выписки:		Карасова Марина Михайловна (представитель правообладателя), Правообладатель: от имени заявителя Общества с ограниченной ответственностью Управляющая компания "Резерв Эссет Менеджмент", 7718784153	

полное наименование должности	подпись	инициалы, фамилия
	М.П.	

Раздел 2 Лист 2

Выписка из Единого государственного реестра недвижимости об основных характеристиках и зарегистрированных правах на объект недвижимости

Сведения о зарегистрированных правах

Земельный участок			
вид объекта недвижимости			
Лист № 1 раздела 2	Всего листов раздела 2: 2	Всего разделов: 3	Всего листов выписки: 4
07.06.2022г.			
Кадастровый номер:		50:08:0050329:2349	
1	Правообладатель (правообладатели):	1.1	Владельцы инвестиционных паев Закрытого паевого инвестиционного фонда недвижимости «Сельскохозяйственный» под управлением Общества с ограниченной ответственностью Управляющая компания «Резерв Эссет Менеджмент», данные о которых устанавливаются на основании данных лицевых счетов владельцев инвестиционных паев в реестре владельцев инвестиционных паев и счетов депо владельцев инвестиционных паев»
2	Вид, номер, дата и время государственной регистрации права:	2.1	Общая долевая собственность 50:08:0050329:2349-50/422/2022-1 06.06.2022 16:57:48
4	Ограничение прав и обременение объекта недвижимости:		
	4.1	вид:	Доверительное управление
		дата государственной регистрации:	06.06.2022 16:57:48
		номер государственной регистрации:	50:08:0050329:2349-50/422/2022-2
		срок, на который установлено ограничение прав и обременение объекта недвижимости:	Срок действия с 01.02.2019 по 30.11.2025 с 01.02.2019 по 30.11.2025
		лицо, в пользу которого установлено ограничение прав и обременение объекта недвижимости:	Общество с ограниченной ответственностью Управляющая компания "Резерв Эссет Менеджмент", ИНН: 7718784153, ОГРН: 1097746714317
		основание государственной регистрации:	Правила доверительного управления Реитным закрытым паевым инвестиционным фондом "Сельскохозяйственный" под управлением общества с ограниченной ответственностью "Управляющая компания "Эверест Эссет Менеджмент", зарегистрировано Федеральной службой по финансовым рынкам 06.11.2011 за № 2271"
		сведения об осуществлении государственной регистрации сделки, права, ограничения права без необходимого в силу закона согласия третьего лица, органа:	данные отсутствуют
		сведения об управляющем залогом и о договоре управления залогом, если таковой договор заключен для управления ипотекой:	данные отсутствуют

полное наименование должности	подпись	инициалы, фамилия
	М.П.	



Лист 3			
Земельный участок			
вид объекта недвижимости			
Лист № 2 раздела 2	Всего листов раздела 2: 2	Всего разделов: 3	Всего листов выписки: 4
07.06.2022г.			
Кадастровый номер:		50:08:0050329:2349	
5	Заявленные в судебном порядке права требования:	данные отсутствуют	
6	Сведения о возражении в отношении зарегистрированного права:	данные отсутствуют	
7	Сведения о наличии решения об изъятии объекта недвижимости для государственных и муниципальных нужд:	данные отсутствуют	
8	Сведения о невозможности государственной регистрации без личного участия правообладателя или его законного представителя:	данные отсутствуют	
9	Правопритязания и сведения о наличии поступивших, но не рассмотренных заявлений о проведении государственной регистрации права (перехода, прекращения права), ограничения права или обременения объекта недвижимости, сделки в отношении объекта недвижимости:	отсутствуют	
10	Сведения о невозможности государственной регистрации перехода, прекращения, ограничения права на земельный участок из земель сельскохозяйственного назначения:	данные отсутствуют	

полное наименование должности	подпись	инициалы, фамилия
	М.П.	

Раздел 3 Лист 4

Выписка из Единого государственного реестра недвижимости об основных характеристиках и зарегистрированных правах на объект недвижимости

Описание местоположения земельного участка

Земельный участок			
вид объекта недвижимости			
Лист № 1 раздела 3	Всего листов раздела 3: 1	Всего разделов: 3	Всего листов выписки: 4
07.06.2022г.			
Кадастровый номер:		50:08:0050329:2349	
План (чертеж, схема) земельного участка			
			
Масштаб 1:400		Условные обозначения:	
полное наименование должности		подпись	инициалы, фамилия
		М.П.	



Управление Федеральной службы государственной регистрации, кадастра и картографии по Московской области
полное наименование органа регистрации прав

Выписка из Единого государственного реестра недвижимости об основных характеристиках и зарегистрированных правах на объект недвижимости

Сведения об основных характеристиках объекта недвижимости

В Единый государственный реестр недвижимости внесены следующие сведения:

Раздел 1 Лист 1

Земельный участок			
вид объекта недвижимости			
Лист № 1 раздела 1	Всего листов раздела 1: 1	Всего разделов: 3	Всего листов выписки: 4
07.06.2022г.			
Кадастровый номер:		50:08:0050329:2383	
Номер кадастрового квартала:		50:08:0050329	
Дата присвоения кадастрового номера:		06.06.2022	
Ранее присвоенный государственный учетный номер:		данные отсутствуют	
Местоположение:		143581, Московская область, г Истра, д Аносино, Российская Федерация, г.о. Истра	
Площадь, м2:		616 +/- 9	
Кадастровая стоимость, руб:		не определена	
Кадастровые номера расположенных в пределах земельного участка объектов недвижимости:		данные отсутствуют	
Категория земель:		Земли населенных пунктов	
Виды разрешенного использования:		для индивидуального жилищного строительства	
Статус записи об объекте недвижимости:		Сведения об объекте недвижимости имеют статус "актуальные"	
Особые отметки:		данные отсутствуют	
Получатель выписки:		Карасова Марина Михайловна (представитель правообладателя), Правообладатель: от имени заявителя Общества с ограниченной ответственностью Управляющая компания "Резерв Эссет Менеджмент", 7718784153	

полное наименование должности	подпись	инициалы, фамилия
	М.П.	

Раздел 2 Лист 2

Выписка из Единого государственного реестра недвижимости об основных характеристиках и зарегистрированных правах на объект недвижимости

Сведения о зарегистрированных правах

Земельный участок			
вид объекта недвижимости			
Лист № 1 раздела 2	Всего листов раздела 2: 2	Всего разделов: 3	Всего листов выписки: 4
07.06.2022г.			
Кадастровый номер:		50:08:0050329:2383	
1	Правообладатель (правообладатели):	1.1	Владельцы инвестиционных паев Закрытого паевого инвестиционного фонда недвижимости «Сельскохозяйственный» под управлением Общества с ограниченной ответственностью Управляющая компания «Резерв Эссет Менеджмент», данные о которых устанавливаются на основании данных лицевых счетов владельцев инвестиционных паев в реестре владельцев инвестиционных паев и счетов депо владельцев инвестиционных паев»
2	Вид, номер, дата и время государственной регистрации права:	2.1	Общая долевая собственность 50:08:0050329:2383-50/422/2022-1 06.06.2022 16:57:48
4	Ограничение прав и обременение объекта недвижимости:		
4.1	вид:	Доверительное управление	
	дата государственной регистрации:	06.06.2022 16:57:48	
	номер государственной регистрации:	50:08:0050329:2383-50/422/2022-2	
	срок, на который установлено ограничение прав и обременение объекта недвижимости:	Срок действия с 01.02.2019 по 30.11.2025 с 01.02.2019 по 30.11.2025	
	лицо, в пользу которого установлено ограничение прав и обременение объекта недвижимости:	Общество с ограниченной ответственностью Управляющая компания "Резерв Эссет Менеджмент", ИНН: 7718784153, ОГРН: 1097746714317	
	основание государственной регистрации:	Правила доверительного управления Реитным закрытым паевым инвестиционным фондом "Сельскохозяйственный" под управлением общества с ограниченной ответственностью "Управляющая компания "Эверест Эссет Менеджмент", зарегистрировано Федеральной службой по финансовым рынкам 06.11.2011 за № 2271"	
	сведения об осуществлении государственной регистрации сделки, права, ограничения права без необходимого в силу закона согласия третьего лица, органа:	данные отсутствуют	
	сведения об управляющем залогом и о договоре управления залогом, если таковой договор заключен для управления ипотекой:	данные отсутствуют	

полное наименование должности	подпись	инициалы, фамилия
	М.П.	



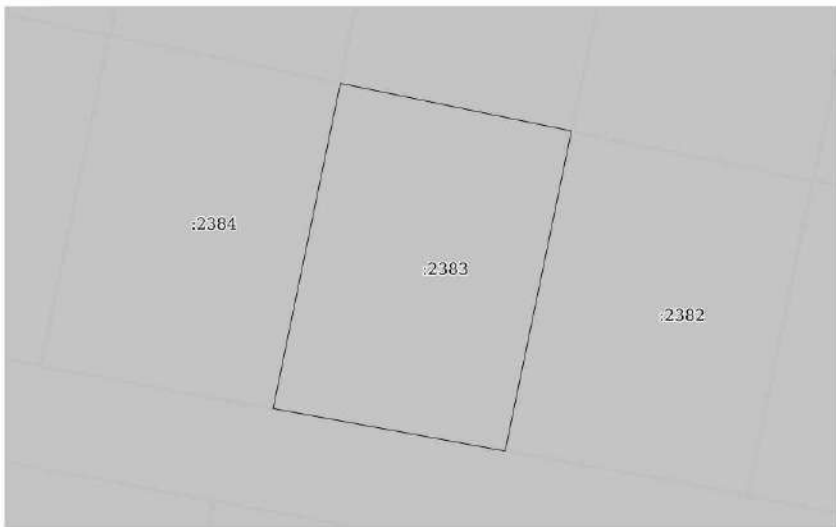
Лист 3			
Земельный участок			
вид объекта недвижимости			
Лист № 2 раздела 2	Всего листов раздела 2: 2	Всего разделов: 3	Всего листов выписки: 4
07.06.2022г.			
Кадастровый номер:		50:08:0050329:2383	
5	Заявленные в судебном порядке права требования:	данные отсутствуют	
6	Сведения о возражении в отношении зарегистрированного права:	данные отсутствуют	
7	Сведения о наличии решения об изъятии объекта недвижимости для государственных и муниципальных нужд:	данные отсутствуют	
8	Сведения о невозможности государственной регистрации без личного участия правообладателя или его законного представителя:	данные отсутствуют	
9	Правопритязания и сведения о наличии поступивших, но не рассмотренных заявлений о проведении государственной регистрации права (перехода, прекращения права), ограничения права или обременения объекта недвижимости, сделки в отношении объекта недвижимости:	отсутствуют	
10	Сведения о невозможности государственной регистрации перехода, прекращения, ограничения права на земельный участок из земель сельскохозяйственного назначения:	данные отсутствуют	

полное наименование должности	подпись	инициалы, фамилия
	М.П.	

Раздел 3 Лист 4

Выписка из Единого государственного реестра недвижимости об основных характеристиках и зарегистрированных правах на объект недвижимости

Описание местоположения земельного участка

Земельный участок			
вид объекта недвижимости			
Лист № 1 раздела 3	Всего листов раздела 3: 1	Всего разделов: 3	Всего листов выписки: 4
07.06.2022г.			
Кадастровый номер:		50:08:0050329:2383	
План (чертеж, схема) земельного участка			
			
Масштаб 1:400	Условные обозначения:		
полное наименование должности	подпись	инициалы, фамилия	
	М.П.		



Управление Федеральной службы государственной регистрации, кадастра и картографии по Московской области
полное наименование органа регистрации прав

Выписка из Единого государственного реестра недвижимости об основных характеристиках и зарегистрированных правах на объект недвижимости

Сведения об основных характеристиках объекта недвижимости

В Единый государственный реестр недвижимости внесены следующие сведения:

Раздел 1 Лист 1

Земельный участок			
вид объекта недвижимости			
Лист № 1 раздела 1	Всего листов раздела 1: 1	Всего разделов: 3	Всего листов выписки: 4
07.06.2022г.			
Кадастровый номер:		50:08:0050329:2384	
Номер кадастрового квартала:		50:08:0050329	
Дата присвоения кадастрового номера:		06.06.2022	
Ранее присвоенный государственный учетный номер:		данные отсутствуют	
Местоположение:		143581, Московская область, г Истра, д Аносино, Российская Федерация, г.о. Истра	
Площадь, м2:		626 +/- 9	
Кадастровая стоимость, руб:		не определена	
Кадастровые номера расположенных в пределах земельного участка объектов недвижимости:		данные отсутствуют	
Категория земель:		Земли населенных пунктов	
Виды разрешенного использования:		для индивидуального жилищного строительства	
Статус записи об объекте недвижимости:		Сведения об объекте недвижимости имеют статус "актуальные"	
Особые отметки:		данные отсутствуют	
Получатель выписки:		Карасова Марина Михайловна (представитель правообладателя), Правообладатель: от имени заявителя Общества с ограниченной ответственностью Управляющая компания "Резерв Эссет Менеджмент", 7718784153	

полное наименование должности	подпись	инициалы, фамилия
	М.П.	

Раздел 2 Лист 2

Выписка из Единого государственного реестра недвижимости об основных характеристиках и зарегистрированных правах на объект недвижимости

Сведения о зарегистрированных правах

Земельный участок			
вид объекта недвижимости			
Лист № 1 раздела 2	Всего листов раздела 2: 2	Всего разделов: 3	Всего листов выписки: 4
07.06.2022г.			
Кадастровый номер:		50:08:0050329:2384	
1	Правообладатель (правообладатели):	1.1	Владельцы инвестиционных паев Закрытого паевого инвестиционного фонда недвижимости «Сельскохозяйственный» под управлением Общества с ограниченной ответственностью Управляющая компания «Резерв Эссет Менеджмент», данные о которых устанавливаются на основании данных лицевых счетов владельцев инвестиционных паев в реестре владельцев инвестиционных паев и счетов депо владельцев инвестиционных паев»
2	Вид, номер, дата и время государственной регистрации права:	2.1	Общая долевая собственность 50:08:0050329:2384-50/422/2022-1 06.06.2022 16:57:48
4	Ограничение прав и обременение объекта недвижимости:		
4.1	вид:	Доверительное управление	
	дата государственной регистрации:	06.06.2022 16:57:48	
	номер государственной регистрации:	50:08:0050329:2384-50/422/2022-2	
	срок, на который установлено ограничение прав и обременение объекта недвижимости:	Срок действия с 01.02.2019 по 30.11.2025 с 01.02.2019 по 30.11.2025	
	лицо, в пользу которого установлено ограничение прав и обременение объекта недвижимости:	Общество с ограниченной ответственностью Управляющая компания "Резерв Эссет Менеджмент", ИНН: 7718784153, ОГРН: 1097746714317	
	основание государственной регистрации:	Правила доверительного управления Реитным закрытым паевым инвестиционным фондом "Сельскохозяйственный" под управлением общества с ограниченной ответственностью "Управляющая компания "Эверест Эссет Менеджмент", зарегистрировано Федеральной службой по финансовым рынкам 06.11.2011 за № 2271"	
	сведения об осуществлении государственной регистрации сделки, права, ограничения права без необходимого в силу закона согласия третьего лица, органа:	данные отсутствуют	
	сведения об управляющем залогом и о договоре управления залогом, если таковой договор заключен для управления ипотекой:	данные отсутствуют	

полное наименование должности	подпись	инициалы, фамилия
	М.П.	



Лист 3			
Земельный участок			
вид объекта недвижимости			
Лист № 2 раздела 2	Всего листов раздела 2: 2	Всего разделов: 3	Всего листов выписки: 4
07.06.2022г.			
Кадастровый номер:		50:08:0050329:2384	
5	Заявленные в судебном порядке права требования:	данные отсутствуют	
6	Сведения о возражении в отношении зарегистрированного права:	данные отсутствуют	
7	Сведения о наличии решения об изъятии объекта недвижимости для государственных и муниципальных нужд:	данные отсутствуют	
8	Сведения о невозможности государственной регистрации без личного участия правообладателя или его законного представителя:	данные отсутствуют	
9	Правопритязания и сведения о наличии поступивших, но не рассмотренных заявлений о проведении государственной регистрации права (перехода, прекращения права), ограничения права или обременения объекта недвижимости, сделки в отношении объекта недвижимости:	отсутствуют	
10	Сведения о невозможности государственной регистрации перехода, прекращения, ограничения права на земельный участок из земель сельскохозяйственного назначения:	данные отсутствуют	

полное наименование должности	подпись	инициалы, фамилия
	М.П.	

Раздел 3 Лист 4

Выписка из Единого государственного реестра недвижимости об основных характеристиках и зарегистрированных правах на объект недвижимости
Описание местоположения земельного участка

Земельный участок			
вид объекта недвижимости			
Лист № 1 раздела 3	Всего листов раздела 3: 1	Всего разделов: 3	Всего листов выписки: 4
07.06.2022г.			
Кадастровый номер:		50:08:0050329:2384	
План (чертеж, схема) земельного участка			
			
Масштаб 1:400	Условные обозначения:		
полное наименование должности	подпись	инициалы, фамилия	
	М.П.		



Управление Федеральной службы государственной регистрации, кадастра и картографии по Московской области
полное наименование органа регистрации прав

Выписка из Единого государственного реестра недвижимости об основных характеристиках и зарегистрированных правах на объект недвижимости

Сведения об основных характеристиках объекта недвижимости

В Единый государственный реестр недвижимости внесены следующие сведения:

Раздел 1 Лист 1

Земельный участок			
вид объекта недвижимости			
Лист № 1 раздела 1	Всего листов раздела 1: 1	Всего разделов: 3	Всего листов выписки: 4
07.06.2022г.			
Кадастровый номер:		50:08:0050329:2066	
Номер кадастрового квартала:		50:08:0050329	
Дата присвоения кадастрового номера:		06.06.2022	
Ранее присвоенный государственный учетный номер:		данные отсутствуют	
Местоположение:		143581, Московская область, г Истра, д Аносино, Российская Федерация, г.о. Истра	
Площадь, м2:		759 +/- 10	
Кадастровая стоимость, руб:		не определена	
Кадастровые номера расположенных в пределах земельного участка объектов недвижимости:		данные отсутствуют	
Категория земель:		Земли населенных пунктов	
Виды разрешенного использования:		для индивидуального жилищного строительства	
Статус записи об объекте недвижимости:		Сведения об объекте недвижимости имеют статус "актуальные"	
Особые отметки:		данные отсутствуют	
Получатель выписки:		Карасова Марина Михайловна (представитель правообладателя), Правообладатель: от имени заявителя Общества с ограниченной ответственностью Управляющая компания "Резерв Эссет Менеджмент", 7718784153	

полное наименование должности	подпись	инициалы, фамилия
	М.П.	

Раздел 2 Лист 2

Выписка из Единого государственного реестра недвижимости об основных характеристиках и зарегистрированных правах на объект недвижимости

Сведения о зарегистрированных правах

Земельный участок			
вид объекта недвижимости			
Лист № 1 раздела 2	Всего листов раздела 2: 2	Всего разделов: 3	Всего листов выписки: 4
07.06.2022г.			
Кадастровый номер:		50:08:0050329:2066	
1	Правообладатель (правообладатели):	1.1	Владельцы инвестиционных паев Закрытого паевого инвестиционного фонда недвижимости «Сельскохозяйственный» под управлением Общества с ограниченной ответственностью Управляющая компания «Резерв Эссет Менеджмент», данные о которых устанавливаются на основании данных лицевых счетов владельцев инвестиционных паев в реестре владельцев инвестиционных паев и счетов депо владельцев инвестиционных паев»
2	Вид, номер, дата и время государственной регистрации права:	2.1	Общая долевая собственность 50:08:0050329:2066-50/422/2022-1 06.06.2022 16:57:48
4	Ограничение прав и обременение объекта недвижимости:	не зарегистрировано	
4	Ограничение прав и обременение объекта недвижимости:		
4.1	вид:	Доверительное управление	
	дата государственной регистрации:	06.06.2022 16:57:48	
	номер государственной регистрации:	50:08:0050329:2066-50/422/2022-2	
	срок, на который установлено ограничение прав и обременение объекта недвижимости:	Срок действия с 01.02.2019 по 30.11.2025 с 01.02.2019 по 30.11.2025	
	лицо, в пользу которого установлено ограничение прав и обременение объекта недвижимости:	Общество с ограниченной ответственностью Управляющая компания "Резерв Эссет Менеджмент", ИНН: 7718784153, ОГРН: 1097746714317	
	основание государственной регистрации:	Правила доверительного управления Реальным закрытым паевым инвестиционным фондом "Сельскохозяйственный" под управлением общества с ограниченной ответственностью "Управляющая компания "Эверест Эссет Менеджмент", зарегистрировано Федеральной службой по финансовым рынкам 06.11.2011 за № 2271"	
	сведения об осуществлении государственной регистрации сделки, права, ограничения права без необходимого в силу закона согласия третьего лица, органа:	данные отсутствуют	
	сведения об управляющем залоге и о договоре управления залогом, если такой договор заключен для управления ипотекой:	данные отсутствуют	

полное наименование должности	подпись	инициалы, фамилия
	М.П.	

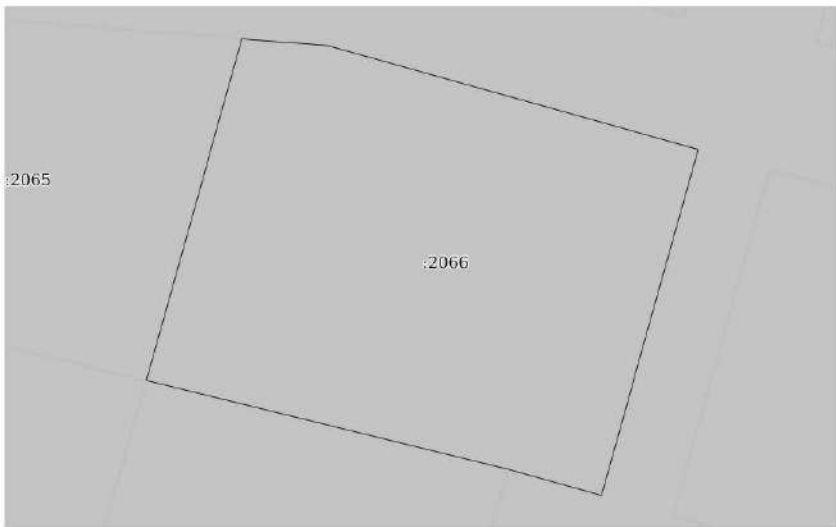


Лист 3			
Земельный участок			
вид объекта недвижимости			
Лист № 2 раздела 2	Всего листов раздела 2: 2	Всего разделов: 3	Всего листов выписки: 4
07.06.2022г.			
Кадастровый номер:		50:08:0050329:2066	
5	Заявленные в судебном порядке права требования:	данные отсутствуют	
6	Сведения о возражении в отношении зарегистрированного права:	данные отсутствуют	
7	Сведения о наличии решения об изъятии объекта недвижимости для государственных и муниципальных нужд:	данные отсутствуют	
8	Сведения о невозможности государственной регистрации без личного участия правообладателя или его законного представителя:	данные отсутствуют	
9	Правопритязания и сведения о наличии поступивших, но не рассмотренных заявлений о проведении государственной регистрации права (перехода, прекращения права), ограничения права или обременения объекта недвижимости, сделки в отношении объекта недвижимости:	отсутствуют	
10	Сведения о невозможности государственной регистрации перехода, прекращения, ограничения права на земельный участок из земель сельскохозяйственного назначения:	данные отсутствуют	

полное наименование должности	подпись	инициалы, фамилия
	М.П.	

Раздел 3 Лист 4

Выписка из Единого государственного реестра недвижимости об основных характеристиках и зарегистрированных правах на объект недвижимости
Описание местоположения земельного участка

Земельный участок			
вид объекта недвижимости			
Лист № 1 раздела 3	Всего листов раздела 3: 1	Всего разделов: 3	Всего листов выписки: 4
07.06.2022г.			
Кадастровый номер:		50:08:0050329:2066	
План (чертеж, схема) земельного участка			
			
Масштаб 1:300		Условные обозначения:	
полное наименование должности		подпись	инициалы, фамилия
		М.П.	



Управление Федеральной службы государственной регистрации, кадастра и картографии по Московской области
полное наименование органа регистрации прав

Выписка из Единого государственного реестра недвижимости об основных характеристиках и зарегистрированных правах на объект недвижимости

Сведения об основных характеристиках объекта недвижимости

В Единый государственный реестр недвижимости внесены следующие сведения:

Раздел 1 Лист 1

Земельный участок			
вид объекта недвижимости			
Лист № 1 раздела 1	Всего листов раздела 1: 1	Всего разделов: 3	Всего листов выписки: 4
07.06.2022г.			
Кадастровый номер:		50:08:0050329:2067	
Номер кадастрового квартала:		50:08:0050329	
Дата присвоения кадастрового номера:		06.06.2022	
Ранее присвоенный государственный учетный номер:		данные отсутствуют	
Местоположение:		143581, Московская область, г Истра, д Аносино, Российская Федерация, г.о. Истра	
Площадь, м2:		507 +/- 8	
Кадастровая стоимость, руб:		не определена	
Кадастровые номера расположенных в пределах земельного участка объектов недвижимости:		данные отсутствуют	
Категория земель:		Земли населенных пунктов	
Виды разрешенного использования:		для индивидуального жилищного строительства	
Статус записи об объекте недвижимости:		Сведения об объекте недвижимости имеют статус "актуальные"	
Особые отметки:		данные отсутствуют	
Получатель выписки:		Карасова Марина Михайловна (представитель правообладателя), Правообладатель: от имени заявителя Общества с ограниченной ответственностью Управляющая компания "Резерв Эссет Менеджмент", 7718784153	

полное наименование должности	подпись	инициалы, фамилия
	М.П.	

Раздел 2 Лист 2

Выписка из Единого государственного реестра недвижимости об основных характеристиках и зарегистрированных правах на объект недвижимости

Сведения о зарегистрированных правах

Земельный участок			
вид объекта недвижимости			
Лист № 1 раздела 2	Всего листов раздела 2: 2	Всего разделов: 3	Всего листов выписки: 4
07.06.2022г.			
Кадастровый номер:		50:08:0050329:2067	
1	Правообладатель (правообладатели):	1.1	Владельцы инвестиционных паев Закрытого паевого инвестиционного фонда недвижимости «Сельскохозяйственный» под управлением Общества с ограниченной ответственностью Управляющая компания «Резерв Эссет Менеджмент», данные о которых устанавливаются на основании данных лицевых счетов владельцев инвестиционных паев в реестре владельцев инвестиционных паев и счетов депо владельцев инвестиционных паев»
2	Вид, номер, дата и время государственной регистрации права:	2.1	Общая долевая собственность 50:08:0050329:2067-50/422/2022-1 06.06.2022 16:57:48
4	Ограничение прав и обременение объекта недвижимости:	не зарегистрировано	
4	Ограничение прав и обременение объекта недвижимости:		
4.1	вид:	Доверительное управление	
	дата государственной регистрации:	06.06.2022 16:57:48	
	номер государственной регистрации:	50:08:0050329:2067-50/422/2022-2	
	срок, на который установлено ограничение прав и обременение объекта недвижимости:	Срок действия с 01.02.2019 по 30.11.2025 с 01.02.2019 по 30.11.2025	
	лицо, в пользу которого установлено ограничение прав и обременение объекта недвижимости:	Общество с ограниченной ответственностью Управляющая компания "Резерв Эссет Менеджмент", ИНН: 7718784153, ОГРН: 1097746714317	
	основание государственной регистрации:	Правила доверительного управления Реальным закрытым паевым инвестиционным фондом "Сельскохозяйственный" под управлением общества с ограниченной ответственностью "Управляющая компания "Эверест Эссет Менеджмент", зарегистрировано Федеральной службой по финансовым рынкам 06.11.2011 за № 2271"	
	сведения об осуществлении государственной регистрации сделки, права, ограничения права без необходимого в силу закона согласия третьего лица, органа:	данные отсутствуют	
	сведения об управляющем залогом и о договоре управления залогом, если такой договор заключен для управления ипотекой:	данные отсутствуют	

полное наименование должности	подпись	инициалы, фамилия
	М.П.	



Лист 3			
Земельный участок			
вид объекта недвижимости			
Лист № 2 раздела 2	Всего листов раздела 2: 2	Всего разделов: 3	Всего листов выписки: 4
07.06.2022г.			
Кадастровый номер:		50:08:0050329:2067	
5	Заявленные в судебном порядке права требования:	данные отсутствуют	
6	Сведения о возражении в отношении зарегистрированного права:	данные отсутствуют	
7	Сведения о наличии решения об изъятии объекта недвижимости для государственных и муниципальных нужд:	данные отсутствуют	
8	Сведения о невозможности государственной регистрации без личного участия правообладателя или его законного представителя:	данные отсутствуют	
9	Правопритязания и сведения о наличии поступивших, но не рассмотренных заявлений о проведении государственной регистрации права (перехода, прекращения права), ограничения права или обременения объекта недвижимости, сделки в отношении объекта недвижимости:	отсутствуют	
10	Сведения о невозможности государственной регистрации перехода, прекращения, ограничения права на земельный участок из земель сельскохозяйственного назначения:	данные отсутствуют	

полное наименование должности	подпись	инициалы, фамилия
	М.П.	

Раздел 3 Лист 4

Выписка из Единого государственного реестра недвижимости об основных характеристиках и зарегистрированных правах на объект недвижимости
Описание местоположения земельного участка

Земельный участок			
вид объекта недвижимости			
Лист № 1 раздела 3	Всего листов раздела 3: 1	Всего разделов: 3	Всего листов выписки: 4
07.06.2022г.			
Кадастровый номер:		50:08:0050329:2067	
План (чертеж, схема) земельного участка			
Масштаб 1:300		Условные обозначения:	
полное наименование должности		подпись	инициалы, фамилия
		М.П.	



Управление Федеральной службы государственной регистрации, кадастра и картографии по Московской области
полное наименование органа регистрации прав

Выписка из Единого государственного реестра недвижимости об основных характеристиках и зарегистрированных правах на объект недвижимости

Сведения об основных характеристиках объекта недвижимости

В Единый государственный реестр недвижимости внесены следующие сведения:

Раздел 1 Лист 1

Земельный участок			
вид объекта недвижимости			
Лист № 1 раздела 1	Всего листов раздела 1: 1	Всего разделов: 3	Всего листов выписки: 4
07.06.2022г.			
Кадастровый номер:		50:08:0050329:2068	
Номер кадастрового квартала:		50:08:0050329	
Дата присвоения кадастрового номера:		06.06.2022	
Ранее присвоенный государственный учетный номер:		данные отсутствуют	
Местоположение:		143581, Московская область, г Истра, д Аносино, Российская Федерация, г.о. Истра	
Площадь, м2:		512 +/- 8	
Кадастровая стоимость, руб:		не определена	
Кадастровые номера расположенных в пределах земельного участка объектов недвижимости:		данные отсутствуют	
Категория земель:		Земли населенных пунктов	
Виды разрешенного использования:		для индивидуального жилищного строительства	
Статус записи об объекте недвижимости:		Сведения об объекте недвижимости имеют статус "актуальные"	
Особые отметки:		данные отсутствуют	
Получатель выписки:		Карасова Марина Михайловна (представитель правообладателя), Правообладатель: от имени заявителя Общества с ограниченной ответственностью Управляющая компания "Резерв Эссет Менеджмент", 7718784153	

полное наименование должности	подпись	инициалы, фамилия
	М.П.	

Раздел 2 Лист 2

Выписка из Единого государственного реестра недвижимости об основных характеристиках и зарегистрированных правах на объект недвижимости

Сведения о зарегистрированных правах

Земельный участок			
вид объекта недвижимости			
Лист № 1 раздела 2	Всего листов раздела 2: 2	Всего разделов: 3	Всего листов выписки: 4
07.06.2022г.			
Кадастровый номер:		50:08:0050329:2068	
1	Правообладатель (правообладатели):	1.1	Владельцы инвестиционных паев Закрытого паевого инвестиционного фонда недвижимости «Сельскохозяйственный» под управлением Общества с ограниченной ответственностью Управляющая компания «Резерв Эссет Менеджмент», данные о которых устанавливаются на основании данных лицевых счетов владельцев инвестиционных паев в реестре владельцев инвестиционных паев и счетов депо владельцев инвестиционных паев»
2	Вид, номер, дата и время государственной регистрации права:	2.1	Общая долевая собственность 50:08:0050329:2068-50/422/2022-1 06.06.2022 16:57:48
4	Ограничение прав и обременение объекта недвижимости:	не зарегистрировано	
4	Ограничение прав и обременение объекта недвижимости:		
4.1	вид:	Доверительное управление	
	дата государственной регистрации:	06.06.2022 16:57:48	
	номер государственной регистрации:	50:08:0050329:2068-50/422/2022-2	
	срок, на который установлено ограничение прав и обременение объекта недвижимости:	Срок действия с 01.02.2019 по 30.11.2025 с 01.02.2019 по 30.11.2025	
	лицо, в пользу которого установлено ограничение прав и обременение объекта недвижимости:	Общество с ограниченной ответственностью Управляющая компания "Резерв Эссет Менеджмент", ИНН: 7718784153, ОГРН: 1097746714317	
	основание государственной регистрации:	Правила доверительного управления Реальным закрытым паевым инвестиционным фондом "Сельскохозяйственный" под управлением общества с ограниченной ответственностью "Управляющая компания "Эверест Эссет Менеджмент", зарегистрировано Федеральной службой по финансовым рынкам 06.11.2011 за № 2271"	
	сведения об осуществлении государственной регистрации сделки, права, ограничения права без необходимого в силу закона согласия третьего лица, органа:	данные отсутствуют	
	сведения об управляющем залогом и о договоре управления залогом, если такой договор заключен для управления ипотекой:	данные отсутствуют	

полное наименование должности	подпись	инициалы, фамилия
	М.П.	

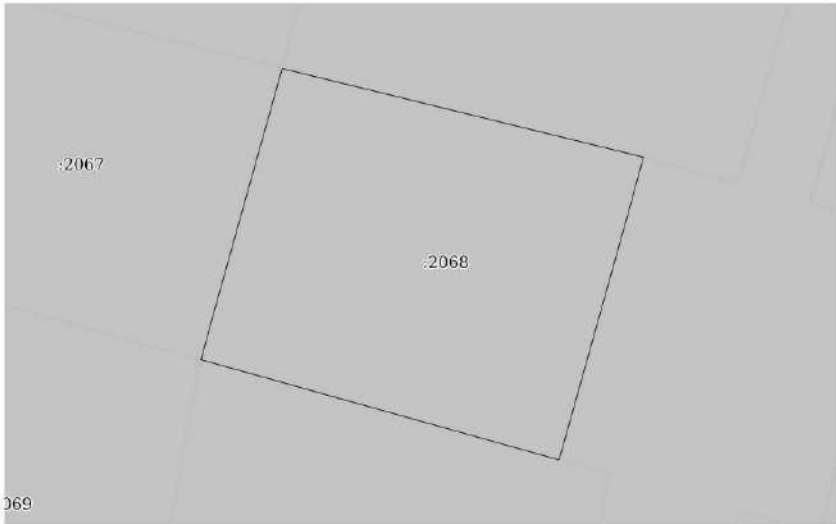


Лист 3			
Земельный участок			
вид объекта недвижимости			
Лист № 2 раздела 2	Всего листов раздела 2: 2	Всего разделов: 3	Всего листов выписки: 4
07.06.2022г.			
Кадастровый номер:		50:08:0050329:2068	
5	Заявленные в судебном порядке права требования:	данные отсутствуют	
6	Сведения о возражении в отношении зарегистрированного права:	данные отсутствуют	
7	Сведения о наличии решения об изъятии объекта недвижимости для государственных и муниципальных нужд:	данные отсутствуют	
8	Сведения о невозможности государственной регистрации без личного участия правообладателя или его законного представителя:	данные отсутствуют	
9	Правопритязания и сведения о наличии поступивших, но не рассмотренных заявлений о проведении государственной регистрации права (перехода, прекращения права), ограничения права или обременения объекта недвижимости, сделки в отношении объекта недвижимости:	отсутствуют	
10	Сведения о невозможности государственной регистрации перехода, прекращения, ограничения права на земельный участок из земель сельскохозяйственного назначения:	данные отсутствуют	

полное наименование должности	подпись	инициалы, фамилия
	М.П.	

Раздел 3 Лист 4

Выписка из Единого государственного реестра недвижимости об основных характеристиках и зарегистрированных правах на объект недвижимости
Описание местоположения земельного участка

Земельный участок вид объекта недвижимости			
Лист № 1 раздела 3	Всего листов раздела 3: 1	Всего разделов: 3	Всего листов выписки: 4
07.06.2022г.			
Кадастровый номер:		50:08:0050329:2068	
План (чертеж, схема) земельного участка			
			
Масштаб 1:300		Условные обозначения:	
полное наименование должности		подпись	инициалы, фамилия
		М.П.	



Управление Федеральной службы государственной регистрации, кадастра и картографии по Московской области
полное наименование органа регистрации прав

Выписка из Единого государственного реестра недвижимости об основных характеристиках и зарегистрированных правах на объект недвижимости

Сведения об основных характеристиках объекта недвижимости

В Единый государственный реестр недвижимости внесены следующие сведения:

Раздел 1 Лист 1

Земельный участок			
вид объекта недвижимости			
Лист № 1 раздела 1	Всего листов раздела 1: 1	Всего разделов: 3	Всего листов выписки: 4
07.06.2022г.			
Кадастровый номер:		50:08:0050329:2069	
Номер кадастрового квартала:		50:08:0050329	
Дата присвоения кадастрового номера:		06.06.2022	
Ранее присвоенный государственный учетный номер:		данные отсутствуют	
Местоположение:		143581, Московская область, г Истра, д Аносино, Российская Федерация, г.о. Истра	
Площадь, м2:		647 +/- 9	
Кадастровая стоимость, руб:		не определена	
Кадастровые номера расположенных в пределах земельного участка объектов недвижимости:		данные отсутствуют	
Категория земель:		Земли населенных пунктов	
Виды разрешенного использования:		для индивидуального жилищного строительства	
Статус записи об объекте недвижимости:		Сведения об объекте недвижимости имеют статус "актуальные"	
Особые отметки:		данные отсутствуют	
Получатель выписки:		Карасова Марина Михайловна (представитель правообладателя), Правообладатель: от имени заявителя Общества с ограниченной ответственностью Управляющая компания "Резерв Эссет Менеджмент", 7718784153	

полное наименование должности	подпись	инициалы, фамилия
	М.П.	

Раздел 2 Лист 2

Выписка из Единого государственного реестра недвижимости об основных характеристиках и зарегистрированных правах на объект недвижимости

Сведения о зарегистрированных правах

Земельный участок			
вид объекта недвижимости			
Лист № 1 раздела 2	Всего листов раздела 2: 2	Всего разделов: 3	Всего листов выписки: 4
07.06.2022г.			
Кадастровый номер:		50:08:0050329:2069	
1	Правообладатель (правообладатели):	1.1	Владельцы инвестиционных паев Закрытого паевого инвестиционного фонда недвижимости «Сельскохозяйственный» под управлением Общества с ограниченной ответственностью Управляющая компания «Резерв Эссет Менеджмент», данные о которых устанавливаются на основании данных лицевых счетов владельцев инвестиционных паев в реестре владельцев инвестиционных паев и счетов депо владельцев инвестиционных паев»
2	Вид, номер, дата и время государственной регистрации права:	2.1	Общая долевая собственность 50:08:0050329:2069-50/422/2022-1 06.06.2022 16:57:48
4	Ограничение прав и обременение объекта недвижимости:	не зарегистрировано	
4	Ограничение прав и обременение объекта недвижимости:		
4.1	вид:	Доверительное управление	
	дата государственной регистрации:	06.06.2022 16:57:48	
	номер государственной регистрации:	50:08:0050329:2069-50/422/2022-2	
	срок, на который установлено ограничение прав и обременение объекта недвижимости:	Срок действия с 01.02.2019 по 30.11.2025 с 01.02.2019 по 30.11.2025	
	лицо, в пользу которого установлено ограничение прав и обременение объекта недвижимости:	Общество с ограниченной ответственностью Управляющая компания "Резерв Эссет Менеджмент", ИНН: 7718784153, ОГРН: 1097746714317	
	основание государственной регистрации:	Правила доверительного управления Реальным закрытым паевым инвестиционным фондом "Сельскохозяйственный" под управлением общества с ограниченной ответственностью "Управляющая компания "Эверест Эссет Менеджмент", зарегистрировано Федеральной службой по финансовым рынкам 06.11.2011 за № 2271"	
	сведения об осуществлении государственной регистрации сделки, права, ограничения права без необходимого в силу закона согласия третьего лица, органа:	данные отсутствуют	
	сведения об управляющем залогом и о договоре управления залогом, если такой договор заключен для управления ипотекой:	данные отсутствуют	

полное наименование должности	подпись	инициалы, фамилия
	М.П.	



Лист 3			
Земельный участок			
вид объекта недвижимости			
Лист № 2 раздела 2	Всего листов раздела 2: 2	Всего разделов: 3	Всего листов выписки: 4
07.06.2022г.			
Кадастровый номер:		50:08:0050329:2069	
5	Заявленные в судебном порядке права требования:	данные отсутствуют	
6	Сведения о возражении в отношении зарегистрированного права:	данные отсутствуют	
7	Сведения о наличии решения об изъятии объекта недвижимости для государственных и муниципальных нужд:	данные отсутствуют	
8	Сведения о невозможности государственной регистрации без личного участия правообладателя или его законного представителя:	данные отсутствуют	
9	Правопритязания и сведения о наличии поступивших, но не рассмотренных заявлений о проведении государственной регистрации права (перехода, прекращения права), ограничения права или обременения объекта недвижимости, сделки в отношении объекта недвижимости:	отсутствуют	
10	Сведения о невозможности государственной регистрации перехода, прекращения, ограничения права на земельный участок из земель сельскохозяйственного назначения:	данные отсутствуют	

полное наименование должности	подпись	инициалы, фамилия
	М.П.	

Раздел 3 Лист 4

Выписка из Единого государственного реестра недвижимости об основных характеристиках и зарегистрированных правах на объект недвижимости
Описание местоположения земельного участка

Земельный участок вид объекта недвижимости			
Лист № 1 раздела 3	Всего листов раздела 3: 1	Всего разделов: 3	Всего листов выписки: 4
07.06.2022г.			
Кадастровый номер:		50:08:0050329:2069	
План (чертеж, схема) земельного участка			
Масштаб 1:400		Условные обозначения:	
полное наименование должности		подпись	инициалы, фамилия
		М.П.	



Управление Федеральной службы государственной регистрации, кадастра и картографии по Московской области
полное наименование органа регистрации прав

Выписка из Единого государственного реестра недвижимости об основных характеристиках и зарегистрированных правах на объект недвижимости

Сведения об основных характеристиках объекта недвижимости

В Единый государственный реестр недвижимости внесены следующие сведения:

Раздел 1 Лист 1

Земельный участок			
вид объекта недвижимости			
Лист № 1 раздела 1	Всего листов раздела 1: 1	Всего разделов: 3	Всего листов выписки: 4
07.06.2022г.			
Кадастровый номер:		50:08:0050329:2070	
Номер кадастрового квартала:		50:08:0050329	
Дата присвоения кадастрового номера:		06.06.2022	
Ранее присвоенный государственный учетный номер:		данные отсутствуют	
Местоположение:		143581, Московская область, г Истра, д Аносино, Российская Федерация, г.о. Истра	
Площадь, м2:		709 +/- 9	
Кадастровая стоимость, руб:		не определена	
Кадастровые номера расположенных в пределах земельного участка объектов недвижимости:		данные отсутствуют	
Категория земель:		Земли населенных пунктов	
Виды разрешенного использования:		для индивидуального жилищного строительства	
Статус записи об объекте недвижимости:		Сведения об объекте недвижимости имеют статус "актуальные"	
Особые отметки:		данные отсутствуют	
Получатель выписки:		Карасова Марина Михайловна (представитель правообладателя), Правообладатель: от имени заявителя Общества с ограниченной ответственностью Управляющая компания "Резерв Эссет Менеджмент", 7718784153	

полное наименование должности	подпись	инициалы, фамилия
	М.П.	

Раздел 2 Лист 2

Выписка из Единого государственного реестра недвижимости об основных характеристиках и зарегистрированных правах на объект недвижимости

Сведения о зарегистрированных правах

Земельный участок			
вид объекта недвижимости			
Лист № 1 раздела 2	Всего листов раздела 2: 2	Всего разделов: 3	Всего листов выписки: 4
07.06.2022г.			
Кадастровый номер:		50:08:0050329:2070	
1	Правообладатель (правообладатели):	1.1	Владельцы инвестиционных паев Закрытого паевого инвестиционного фонда недвижимости «Сельскохозяйственный» под управлением Общества с ограниченной ответственностью Управляющая компания «Резерв Эссет Менеджмент», данные о которых устанавливаются на основании данных лицевых счетов владельцев инвестиционных паев в реестре владельцев инвестиционных паев и счетов депо владельцев инвестиционных паев»
2	Вид, номер, дата и время государственной регистрации права:	2.1	Общая долевая собственность 50:08:0050329:2070-50/422/2022-1 06.06.2022 16:57:48
4	Ограничение прав и обременение объекта недвижимости:	не зарегистрировано	
4	Ограничение прав и обременение объекта недвижимости:		
4.1	вид:	Доверительное управление	
	дата государственной регистрации:	06.06.2022 16:57:48	
	номер государственной регистрации:	50:08:0050329:2070-50/422/2022-2	
	срок, на который установлено ограничение прав и обременение объекта недвижимости:	Срок действия с 01.02.2019 по 30.11.2025 с 01.02.2019 по 30.11.2025	
	лицо, в пользу которого установлено ограничение прав и обременение объекта недвижимости:	Общество с ограниченной ответственностью Управляющая компания "Резерв Эссет Менеджмент", ИНН: 7718784153, ОГРН: 1097746714317	
	основание государственной регистрации:	Правила доверительного управления Реальным закрытым паевым инвестиционным фондом "Сельскохозяйственный" под управлением общества с ограниченной ответственностью "Управляющая компания "Эверест Эссет Менеджмент", зарегистрировано Федеральной службой по финансовым рынкам 06.11.2011 за № 2271"	
	сведения об осуществлении государственной регистрации сделки, права, ограничения права без необходимого в силу закона согласия третьего лица, органа:	данные отсутствуют	
	сведения об управляющем залогом и о договоре управления залогом, если такой договор заключен для управления ипотекой:	данные отсутствуют	

полное наименование должности	подпись	инициалы, фамилия
	М.П.	



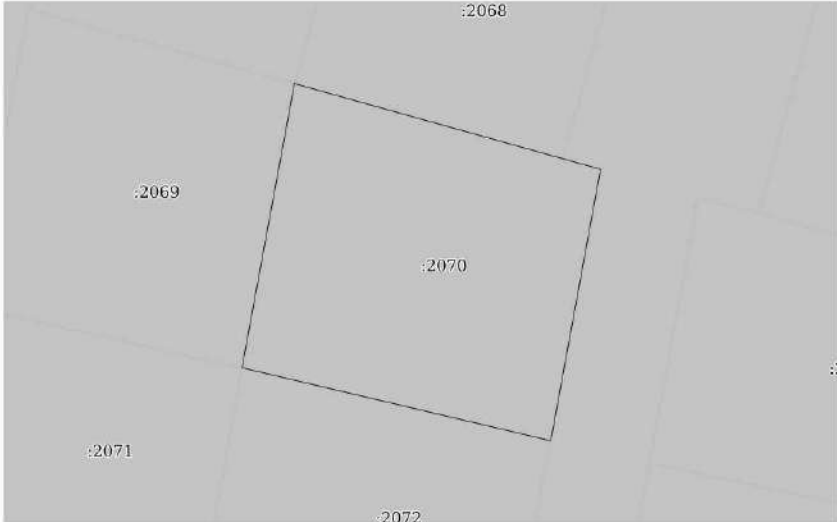
Лист 3			
Земельный участок			
вид объекта недвижимости			
Лист № 2 раздела 2	Всего листов раздела 2: 2	Всего разделов: 3	Всего листов выписки: 4
07.06.2022г.			
Кадастровый номер:		50:08:0050329:2070	
5	Заявленные в судебном порядке права требования:	данные отсутствуют	
6	Сведения о возражении в отношении зарегистрированного права:	данные отсутствуют	
7	Сведения о наличии решения об изъятии объекта недвижимости для государственных и муниципальных нужд:	данные отсутствуют	
8	Сведения о невозможности государственной регистрации без личного участия правообладателя или его законного представителя:	данные отсутствуют	
9	Правопритязания и сведения о наличии поступивших, но не рассмотренных заявлений о проведении государственной регистрации права (перехода, прекращения права), ограничения права или обременения объекта недвижимости, сделки в отношении объекта недвижимости:	отсутствуют	
10	Сведения о невозможности государственной регистрации перехода, прекращения, ограничения права на земельный участок из земель сельскохозяйственного назначения:	данные отсутствуют	

полное наименование должности	подпись	инициалы, фамилия
	М.П.	

Раздел 3 Лист 4

Выписка из Единого государственного реестра недвижимости об основных характеристиках и зарегистрированных правах на объект недвижимости

Описание местоположения земельного участка

Земельный участок			
вид объекта недвижимости			
Лист № 1 раздела 3	Всего листов раздела 3: 1	Всего разделов: 3	Всего листов выписки: 4
07.06.2022г.			
Кадастровый номер:		50:08:0050329:2070	
План (чертеж, схема) земельного участка			
			
Масштаб 1:400	Условные обозначения:		
полное наименование должности	подпись	инициалы, фамилия	



Управление Федеральной службы государственной регистрации, кадастра и картографии по Московской области
полное наименование органа регистрации прав

Выписка из Единого государственного реестра недвижимости об основных характеристиках и зарегистрированных правах на объект недвижимости

Сведения об основных характеристиках объекта недвижимости

В Единый государственный реестр недвижимости внесены следующие сведения:

Раздел 1 Лист 1

Земельный участок			
вид объекта недвижимости			
Лист № 1 раздела 1	Всего листов раздела 1: 1	Всего разделов: 3	Всего листов выписки: 4
07.06.2022г.			
Кадастровый номер:		50:08:0050329:2071	
Номер кадастрового квартала:		50:08:0050329	
Дата присвоения кадастрового номера:		06.06.2022	
Ранее присвоенный государственный учетный номер:		данные отсутствуют	
Местоположение:		143581, Московская область, г Истра, д Аюсино, Российская Федерация, го. Истра	
Площадь, м2:		503 +/- 8	
Кадастровая стоимость, руб:		не определена	
Кадастровые номера расположенных в пределах земельного участка объектов недвижимости:		данные отсутствуют	
Категория земель:		Земли населенных пунктов	
Виды разрешенного использования:		для индивидуального жилищного строительства	
Статус записи об объекте недвижимости:		Сведения об объекте недвижимости имеют статус "актуальные"	
Особые отметки:		данные отсутствуют	
Получатель выписки:		Карасова Марина Михайловна (представитель правообладателя), Правообладатель: от имени заявителя Общества с ограниченной ответственностью Управляющая компания "Резерв Эссет Менеджмент", 7718784153	

полное наименование должности	подпись	инициалы, фамилия
	М.П.	

Раздел 2 Лист 2

Выписка из Единого государственного реестра недвижимости об основных характеристиках и зарегистрированных правах на объект недвижимости

Сведения о зарегистрированных правах

Земельный участок			
вид объекта недвижимости			
Лист № 1 раздела 2	Всего листов раздела 2: 2	Всего разделов: 3	Всего листов выписки: 4
07.06.2022г.			
Кадастровый номер:		50:08:0050329:2071	
1	Правообладатель (правообладатели):	1.1	Владельцы инвестиционных паев Закрытого паевого инвестиционного фонда недвижимости «Сельскохозяйственный» под управлением Общества с ограниченной ответственностью Управляющая компания «Резерв Эссет Менеджмент», данные о которых устанавливаются на основании данных лицевых счетов владельцев инвестиционных паев в реестре владельцев инвестиционных паев и счетов депо владельцев инвестиционных паев»
2	Вид, номер, дата и время государственной регистрации права:	2.1	Общая долевая собственность 50:08:0050329:2071-50/422/2022-1 06.06.2022 16:57:48
4	Ограничение прав и обременение объекта недвижимости:	не зарегистрировано	
4	Ограничение прав и обременение объекта недвижимости:		
4.1	вид:	Доверительное управление	
	дата государственной регистрации:	06.06.2022 16:57:48	
	номер государственной регистрации:	50:08:0050329:2071-50/422/2022-2	
	срок, на который установлено ограничение прав и обременение объекта недвижимости:	Срок действия с 01.02.2019 по 30.11.2025 с 01.02.2019 по 30.11.2025	
	лицо, в пользу которого установлено ограничение прав и обременение объекта недвижимости:	Общество с ограниченной ответственностью Управляющая компания "Резерв Эссет Менеджмент", ИНН: 7718784153, ОГРН: 1097746714317	
	основание государственной регистрации:	Правила доверительного управления Реинтним закрытым паевым инвестиционным фондом "Сельскохозяйственный" под управлением общества с ограниченной ответственностью "Управляющая компания "Эверест Эссет Менеджмент", зарегистрировано Федеральной службой по финансовым рынкам 06.11.2011 за № 2271"	
	сведения об осуществлении государственной регистрации сделки, права, ограничения права без необходимого в силу закона согласия третьего лица, органа:	данные отсутствуют	
	сведения об управляющем залогом и о договоре управления залогом, если такой договор заключен для управления ипотекой:	данные отсутствуют	

полное наименование должности	подпись	инициалы, фамилия
	М.П.	

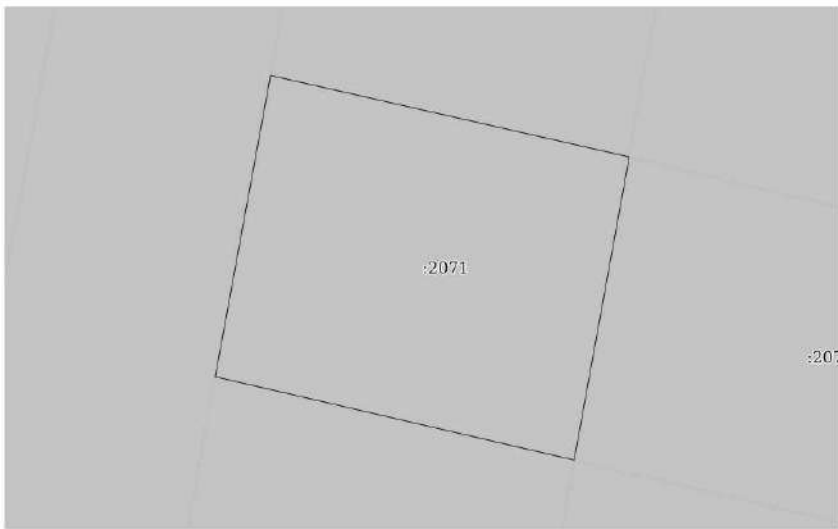


Лист 3			
Земельный участок			
вид объекта недвижимости			
Лист № 2 раздела 2	Всего листов раздела 2: 2	Всего разделов: 3	Всего листов выписки: 4
07.06.2022г.			
Кадастровый номер:		50:08:0050329:2071	
5	Заявленные в судебном порядке права требования:	данные отсутствуют	
6	Сведения о возражении в отношении зарегистрированного права:	данные отсутствуют	
7	Сведения о наличии решения об изъятии объекта недвижимости для государственных и муниципальных нужд:	данные отсутствуют	
8	Сведения о невозможности государственной регистрации без личного участия правообладателя или его законного представителя:	данные отсутствуют	
9	Правопритязания и сведения о наличии поступивших, но не рассмотренных заявлений о проведении государственной регистрации права (перехода, прекращения права), ограничения права или обременения объекта недвижимости, сделки в отношении объекта недвижимости:	отсутствуют	
10	Сведения о невозможности государственной регистрации перехода, прекращения, ограничения права на земельный участок из земель сельскохозяйственного назначения:	данные отсутствуют	

полное наименование должности	подпись	инициалы, фамилия
	М.П.	

Раздел 3 Лист 4

Выписка из Единого государственного реестра недвижимости об основных характеристиках и зарегистрированных правах на объект недвижимости
Описание местоположения земельного участка

Земельный участок вид объекта недвижимости			
Лист № 1 раздела 3	Всего листов раздела 3: 1	Всего разделов: 3	Всего листов выписки: 4
07.06.2022г.			
Кадастровый номер:		50:08:0050329:2071	
План (чертеж, схема) земельного участка			
			
Масштаб 1:300		Условные обозначения:	
полное наименование должности		подпись	инициалы, фамилия
		М.П.	



Управление Федеральной службы государственной регистрации, кадастра и картографии по Московской области
полное наименование органа регистрации прав

Выписка из Единого государственного реестра недвижимости об основных характеристиках и зарегистрированных правах на объект недвижимости

Сведения об основных характеристиках объекта недвижимости

В Единый государственный реестр недвижимости внесены следующие сведения:

Раздел 1 Лист 1

Земельный участок			
вид объекта недвижимости			
Лист № 1 раздела 1	Всего листов раздела 1: 1	Всего разделов: 3	Всего листов выписки: 4
07.06.2022г.			
Кадастровый номер:		50:08:0050329:2072	
Номер кадастрового квартала:		50:08:0050329	
Дата присвоения кадастрового номера:		06.06.2022	
Ранее присвоенный государственный учетный номер:		данные отсутствуют	
Местоположение:		143581, Московская область, г Истра, д Аюсино, Российская Федерация, г.о. Истра	
Площадь, м2:		578 +/- 8	
Кадастровая стоимость, руб:		не определена	
Кадастровые номера расположенных в пределах земельного участка объектов недвижимости:		данные отсутствуют	
Категория земель:		Земли населенных пунктов	
Виды разрешенного использования:		для индивидуального жилищного строительства	
Статус записи об объекте недвижимости:		Сведения об объекте недвижимости имеют статус "актуальные"	
Особые отметки:		данные отсутствуют	
Получатель выписки:		Карасова Марина Михайловна (представитель правообладателя), Правообладатель: от имени заявителя Общества с ограниченной ответственностью Управляющая компания "Резерв Эссет Менеджмент", 7718784153	

полное наименование должности	подпись	инициалы, фамилия
	М.П.	

Раздел 2 Лист 2

Выписка из Единого государственного реестра недвижимости об основных характеристиках и зарегистрированных правах на объект недвижимости

Сведения о зарегистрированных правах

Земельный участок			
вид объекта недвижимости			
Лист № 1 раздела 2	Всего листов раздела 2: 2	Всего разделов: 3	Всего листов выписки: 4
07.06.2022г.			
Кадастровый номер:		50:08:0050329:2072	
1	Правообладатель (правообладатели):	1.1	Владельцы инвестиционных паев Закрытого паевого инвестиционного фонда недвижимости «Сельскохозяйственный» под управлением Общества с ограниченной ответственностью Управляющая компания «Резерв Эссет Менеджмент», данные о которых устиываются на основании данных лицевых счетов владельцев инвестиционных паев в реестре владельцев инвестиционных паев и счетов депо владельцев инвестиционных паев»
2	Вид, номер, дата и время государственной регистрации права:	2.1	Общая долевая собственность 50:08:0050329:2072-50/422/2022-1 06.06.2022 16:57:48
4	Ограничение прав и обременение объекта недвижимости:	не зарегистрировано	
4	Ограничение прав и обременение объекта недвижимости:		
4.1	вид:	Доверительное управление	
	дата государственной регистрации:	06.06.2022 16:57:48	
	номер государственной регистрации:	50:08:0050329:2072-50/422/2022-2	
	срок, на который установлено ограничение прав и обременение объекта недвижимости:	Срок действия с 01.02.2019 по 30.11.2025 с 01.02.2019 по 30.11.2025	
	лицо, в пользу которого установлено ограничение прав и обременение объекта недвижимости:	Общество с ограниченной ответственностью Управляющая компания "Резерв Эссет Менеджмент", ИНН: 7718784153, ОГРН: 1097746714317	
	основание государственной регистрации:	Правила доверительного управления Рентным закрытым паевым инвестиционным фондом "Сельскохозяйственный" под управлением общества с ограниченной ответственностью "Управляющая компания "Эверест Эссет Менеджмент", зарегистрировано Федеральной службой по финансовым рынкам 06.11.2011 за № 2271"	
	сведения об осуществлении государственной регистрации сделки, права, ограничения права без необходимого в силу закона согласия третьего лица, органа:	данные отсутствуют	
	сведения об управляющем залогом и о договоре управления залогом, если такой договор заключен для управления ипотекой:	данные отсутствуют	

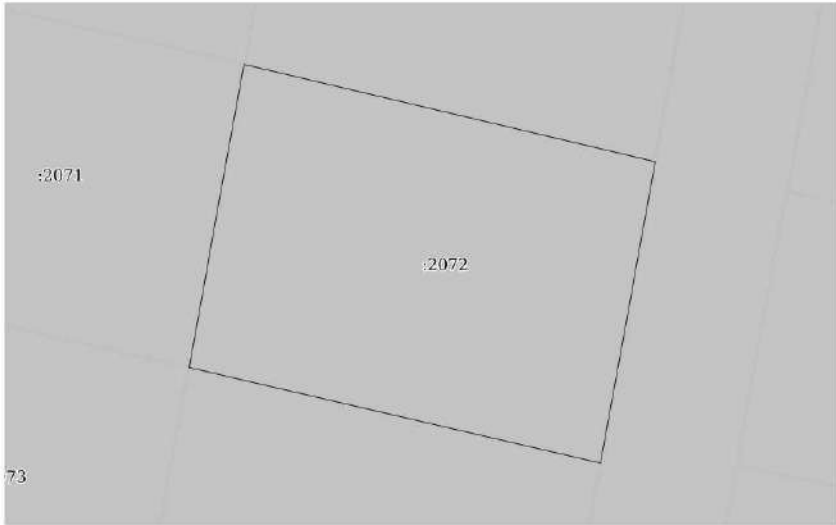
полное наименование должности	подпись	инициалы, фамилия
	М.П.	



Лист 3			
Земельный участок			
вид объекта недвижимости			
Лист № 2 раздела 2	Всего листов раздела 2: 2	Всего разделов: 3	Всего листов выписки: 4
07.06.2022г.			
Кадастровый номер:		50:08:0050329:2072	
5	Заявленные в судебном порядке права требования:	данные отсутствуют	
6	Сведения о возражении в отношении зарегистрированного права:	данные отсутствуют	
7	Сведения о наличии решения об изъятии объекта недвижимости для государственных и муниципальных нужд:	данные отсутствуют	
8	Сведения о невозможности государственной регистрации без личного участия правообладателя или его законного представителя:	данные отсутствуют	
9	Правопритязания и сведения о наличии поступивших, но не рассмотренных заявлений о проведении государственной регистрации права (перехода, прекращения права), ограничения права или обременения объекта недвижимости, сделки в отношении объекта недвижимости:	отсутствуют	
10	Сведения о невозможности государственной регистрации перехода, прекращения, ограничения права на земельный участок из земель сельскохозяйственного назначения:	данные отсутствуют	

полное наименование должности	подпись	инициалы, фамилия
	М.П.	

Выписка из Единого государственного реестра недвижимости об основных характеристиках и зарегистрированных правах на объект недвижимости
Раздел 3 Лист 4
Описание местоположения земельного участка

Земельный участок			
вид объекта недвижимости			
Лист № 1 раздела 3	Всего листов раздела 3: 1	Всего разделов: 3	Всего листов выписки: 4
07.06.2022г.			
Кадастровый номер:		50:08:0050329:2072	
План (чертеж, схема) земельного участка			
			
Масштаб 1:300		Условные обозначения:	
полное наименование должности	подпись	инициалы, фамилия	
	М.П.		



Управление Федеральной службы государственной регистрации, кадастра и картографии по Московской области
полное наименование органа регистрации прав

Выписка из Единого государственного реестра недвижимости об основных характеристиках и зарегистрированных правах на объект недвижимости

Сведения об основных характеристиках объекта недвижимости

В Единый государственный реестр недвижимости внесены следующие сведения:

Раздел 1 Лист 1

Земельный участок			
вид объекта недвижимости			
Лист № 1 раздела 1	Всего листов раздела 1: 1	Всего разделов: 3	Всего листов выписки: 4
07.06.2022г.			
Кадастровый номер:		50:08:0050329:2073	
Номер кадастрового квартала:		50:08:0050329	
Дата присвоения кадастрового номера:		06.06.2022	
Ранее присвоенный государственный учетный номер:		данные отсутствуют	
Местоположение:		143581, Московская область, г Истра, д Аносино, Российская Федерация, г.о. Истра	
Площадь, м2:		503 +/- 8	
Кадастровая стоимость, руб:		не определена	
Кадастровые номера расположенных в пределах земельного участка объектов недвижимости:		данные отсутствуют	
Категория земель:		Земли населенных пунктов	
Виды разрешенного использования:		для индивидуального жилищного строительства	
Статус записи об объекте недвижимости:		Сведения об объекте недвижимости имеют статус "актуальные"	
Особые отметки:		данные отсутствуют	
Получатель выписки:		Карасова Марина Михайловна (представитель правообладателя), Правообладатель: от имени заявителя Общества с ограниченной ответственностью Управляющая компания "Резерв Эссет Менеджмент", 7718784153	

полное наименование должности	подпись	инициалы, фамилия
	М.П.	

Раздел 2 Лист 2

Выписка из Единого государственного реестра недвижимости об основных характеристиках и зарегистрированных правах на объект недвижимости

Сведения о зарегистрированных правах

Земельный участок			
вид объекта недвижимости			
Лист № 1 раздела 2	Всего листов раздела 2: 2	Всего разделов: 3	Всего листов выписки: 4
07.06.2022г.			
Кадастровый номер:		50:08:0050329:2073	
1	Правообладатель (правообладатели):	1.1	Владельцы инвестиционных паев Закрытого паевого инвестиционного фонда недвижимости «Сельскохозяйственный» под управлением Общества с ограниченной ответственностью Управляющая компания «Резерв Эссет Менеджмент», данные о которых устанавливаются на основании данных лицевых счетов владельцев инвестиционных паев в реестре владельцев инвестиционных паев и счетов депо владельцев инвестиционных паев»
2	Вид, номер, дата и время государственной регистрации права:	2.1	Общая долевая собственность 50:08:0050329:2073-50/422/2022-1 06.06.2022 16:57:48
4	Ограничение прав и обременение объекта недвижимости:	не зарегистрировано	
4	Ограничение прав и обременение объекта недвижимости:		
4.1	вид:	Доверительное управление	
	дата государственной регистрации:	06.06.2022 16:57:48	
	номер государственной регистрации:	50:08:0050329:2073-50/422/2022-2	
	срок, на который установлено ограничение прав и обременение объекта недвижимости:	Срок действия с 01.02.2019 по 30.11.2025 с 01.02.2019 по 30.11.2025	
	лицо, в пользу которого установлено ограничение прав и обременение объекта недвижимости:	Общество с ограниченной ответственностью Управляющая компания "Резерв Эссет Менеджмент", ИНН: 7718784153, ОГРН: 1097746714317	
	основание государственной регистрации:	Правила доверительного управления Рентным закрытым паевым инвестиционным фондом "Сельскохозяйственный" под управлением общества с ограниченной ответственностью "Управляющая компания "Эверест Эссет Менеджмент", зарегистрировано Федеральной службой по финансовым рынкам 06.11.2011 за № 2271"	
	сведения об осуществлении государственной регистрации сделки, права, ограничения права без необходимого в силу закона согласия третьего лица, органа:	данные отсутствуют	
	сведения об управляющем залоге и о договоре управления залогом, если такой договор заключен для управления ипотекой:	данные отсутствуют	

полное наименование должности	подпись	инициалы, фамилия
	М.П.	

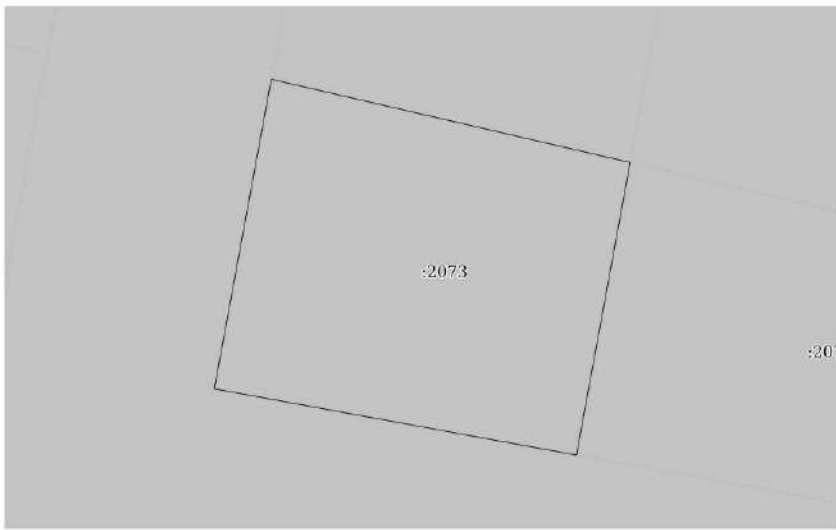
Лист 3			
Земельный участок			
вид объекта недвижимости			
Лист № 2 раздела 2	Всего листов раздела 2: 2	Всего разделов: 3	Всего листов выписки: 4
07.06.2022г.			
Кадастровый номер:		50:08:0050329:2073	
5	Заявленные в судебном порядке права требования:	данные отсутствуют	
6	Сведения о возражении в отношении зарегистрированного права:	данные отсутствуют	
7	Сведения о наличии решения об изъятии объекта недвижимости для государственных и муниципальных нужд:	данные отсутствуют	
8	Сведения о невозможности государственной регистрации без личного участия правообладателя или его законного представителя:	данные отсутствуют	
9	Правопритязания и сведения о наличии поступивших, но не рассмотренных заявлений о проведении государственной регистрации права (перехода, прекращения права), ограничения права или обременения объекта недвижимости, сделки в отношении объекта недвижимости:	отсутствуют	
10	Сведения о невозможности государственной регистрации перехода, прекращения, ограничения права на земельный участок из земель сельскохозяйственного назначения:	данные отсутствуют	

полное наименование должности	подпись	инициалы, фамилия
	М.П.	

Раздел 3 Лист 4

Выписка из Единого государственного реестра недвижимости об основных характеристиках и зарегистрированных правах на объект недвижимости

Описание местоположения земельного участка

Земельный участок			
вид объекта недвижимости			
Лист № 1 раздела 3	Всего листов раздела 3: 1	Всего разделов: 3	Всего листов выписки: 4
07.06.2022г.			
Кадастровый номер:	50:08:0050329:2073		
План (чертеж, схема) земельного участка			
			
Масштаб 1:300	Условные обозначения:		
полное наименование должности	подпись	инициалы, фамилия	



Управление Федеральной службы государственной регистрации, кадастра и картографии по Московской области
полное наименование органа регистрации прав

Выписка из Единого государственного реестра недвижимости об основных характеристиках и зарегистрированных правах на объект недвижимости

Сведения об основных характеристиках объекта недвижимости

В Единый государственный реестр недвижимости внесены следующие сведения:

Раздел 1 Лист 1

Земельный участок			
вид объекта недвижимости			
Лист № 1 раздела 1	Всего листов раздела 1: 1	Всего разделов: 3	Всего листов выписки: 4
07.06.2022г.			
Кадастровый номер:		50:08:0050329:2074	
Номер кадастрового квартала:		50:08:0050329	
Дата присвоения кадастрового номера:		06.06.2022	
Ранее присвоенный государственный учетный номер:		данные отсутствуют	
Местоположение:		143581, Московская область, г Истра, д Аюсино, Российская Федерация, г.о. Истра	
Площадь, м2:		542 +/- 8	
Кадастровая стоимость, руб:		не определена	
Кадастровые номера расположенных в пределах земельного участка объектов недвижимости:		данные отсутствуют	
Категория земель:		Земли населенных пунктов	
Виды разрешенного использования:		для индивидуального жилищного строительства	
Статус записи об объекте недвижимости:		Сведения об объекте недвижимости имеют статус "актуальные"	
Особые отметки:		данные отсутствуют	
Получатель выписки:		Карасова Марина Михайловна (представитель правообладателя), Правообладатель: от имени заявителя Общества с ограниченной ответственностью Управляющая компания "Резерв Эссет Менеджмент", 7718784153	

полное наименование должности	подпись	инициалы, фамилия
	М.П.	

Раздел 2 Лист 2

Выписка из Единого государственного реестра недвижимости об основных характеристиках и зарегистрированных правах на объект недвижимости

Сведения о зарегистрированных правах

Земельный участок			
вид объекта недвижимости			
Лист № 1 раздела 2	Всего листов раздела 2: 2	Всего разделов: 3	Всего листов выписки: 4
07.06.2022г.			
Кадастровый номер:		50:08:0050329:2074	
1	Правообладатель (правообладатели):	1.1	Владельцы инвестиционных паев Закрытого паевого инвестиционного фонда недвижимости «Сельскохозяйственный» под управлением Общества с ограниченной ответственностью Управляющая компания «Резерв Эссет Менеджмент», данные о которых устанавливаются на основании данных лицевых счетов владельцев инвестиционных паев в реестре владельцев инвестиционных паев и счетов депо владельцев инвестиционных паев»
2	Вид, номер, дата и время государственной регистрации права:	2.1	Общая долевая собственность 50:08:0050329:2074-50/422/2022-1 06.06.2022 16:57:48
4	Ограничение прав и обременение объекта недвижимости:	не зарегистрировано	
4	Ограничение прав и обременение объекта недвижимости:		
4.1	вид:	Доверительное управление	
	дата государственной регистрации:	06.06.2022 16:57:48	
	номер государственной регистрации:	50:08:0050329:2074-50/422/2022-2	
	срок, на который установлено ограничение прав и обременение объекта недвижимости:	Срок действия с 01.02.2019 по 30.11.2025 с 01.02.2019 по 30.11.2025	
	лицо, в пользу которого установлено ограничение прав и обременение объекта недвижимости:	Общество с ограниченной ответственностью Управляющая компания "Резерв Эссет Менеджмент", ИНН: 7718784153, ОГРН: 1097746714317	
	основание государственной регистрации:	Правила доверительного управления Рентным закрытым паевым инвестиционным фондом "Сельскохозяйственный" под управлением общества с ограниченной ответственностью "Управляющая компания "Эверест Эссет Менеджмент", зарегистрировано Федеральной службой по финансовым рынкам 06.11.2011 за № 2271"	
	сведения об осуществлении государственной регистрации сделки, права, ограничения права без необходимого в силу закона согласия третьего лица, органа:	данные отсутствуют	
	сведения об управляющем залогом и о договоре управления залогом, если такой договор заключен для управления ипотекой:	данные отсутствуют	

полное наименование должности	подпись	инициалы, фамилия
	М.П.	

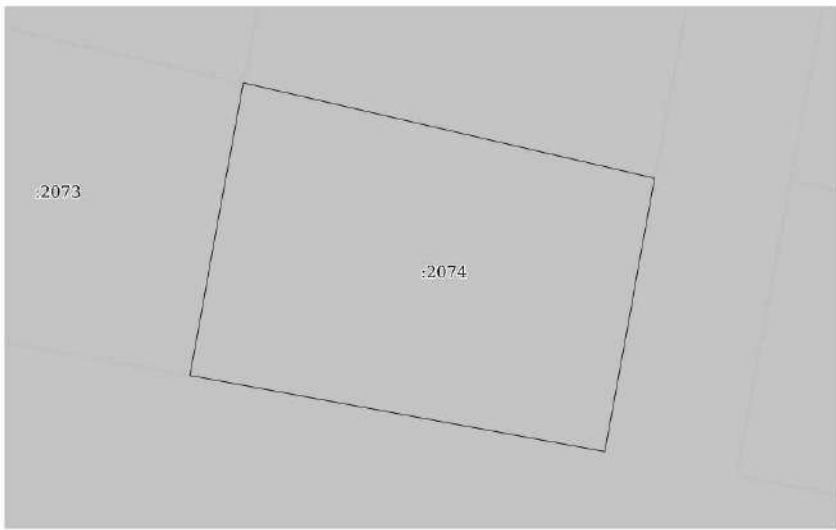


Лист 3			
Земельный участок			
вид объекта недвижимости			
Лист № 2 раздела 2	Всего листов раздела 2: 2	Всего разделов: 3	Всего листов выписки: 4
07.06.2022г.			
Кадастровый номер:		50:08:0050329:2074	
5	Заявленные в судебном порядке права требования:	данные отсутствуют	
6	Сведения о возражении в отношении зарегистрированного права:	данные отсутствуют	
7	Сведения о наличии решения об изъятии объекта недвижимости для государственных и муниципальных нужд:	данные отсутствуют	
8	Сведения о невозможности государственной регистрации без личного участия правообладателя или его законного представителя:	данные отсутствуют	
9	Правопритязания и сведения о наличии поступивших, но не рассмотренных заявлений о проведении государственной регистрации права (перехода, прекращения права), ограничения права или обременения объекта недвижимости, сделки в отношении объекта недвижимости:	отсутствуют	
10	Сведения о невозможности государственной регистрации перехода, прекращения, ограничения права на земельный участок из земель сельскохозяйственного назначения:	данные отсутствуют	

полное наименование должности	подпись	инициалы, фамилия
	М.П.	

Раздел 3 Лист 4

Выписка из Единого государственного реестра недвижимости об основных характеристиках и зарегистрированных правах на объект недвижимости
Описание местоположения земельного участка

Земельный участок			
вид объекта недвижимости			
Лист № 1 раздела 3	Всего листов раздела 3: 1	Всего разделов: 3	Всего листов выписки: 4
07.06.2022г.			
Кадастровый номер:		50:08:0050329:2074	
План (чертеж, схема) земельного участка			
			
Масштаб 1:300	Условные обозначения:		
полное наименование должности	подпись	инициалы, фамилия	
	М.П.		



Управление Федеральной службы государственной регистрации, кадастра и картографии по Московской области
полное наименование органа регистрации прав

Выписка из Единого государственного реестра недвижимости об основных характеристиках и зарегистрированных правах на объект недвижимости

Сведения об основных характеристиках объекта недвижимости

В Единый государственный реестр недвижимости внесены следующие сведения:

Раздел 1 Лист 1

Земельный участок			
вид объекта недвижимости			
Лист № 1 раздела 1	Всего листов раздела 1: 1	Всего разделов: 3	Всего листов выписки: 4
07.06.2022г.			
Кадастровый номер:		50:08:0050329:2076	
Номер кадастрового квартала:		50:08:0050329	
Дата присвоения кадастрового номера:		06.06.2022	
Ранее присвоенный государственный учетный номер:		данные отсутствуют	
Местоположение:		143581, Московская область, г Истра, д Аюсино, Российская Федерация, г.о. Истра	
Площадь, м2:		634 +/- 9	
Кадастровая стоимость, руб:		не определена	
Кадастровые номера расположенных в пределах земельного участка объектов недвижимости:		данные отсутствуют	
Категория земель:		Земли населенных пунктов	
Виды разрешенного использования:		для индивидуального жилищного строительства	
Статус записи об объекте недвижимости:		Сведения об объекте недвижимости имеют статус "актуальные"	
Особые отметки:		данные отсутствуют	
Получатель выписки:		Карасова Марина Михайловна (представитель правообладателя), Правообладатель: от имени заявителя Общества с ограниченной ответственностью Управляющая компания "Резерв Эссет Менеджмент", 7718784153	

полное наименование должности	подпись	инициалы, фамилия
	М.П.	

Раздел 2 Лист 2

Выписка из Единого государственного реестра недвижимости об основных характеристиках и зарегистрированных правах на объект недвижимости

Сведения о зарегистрированных правах

Земельный участок			
вид объекта недвижимости			
Лист № 1 раздела 2	Всего листов раздела 2: 2	Всего разделов: 3	Всего листов выписки: 4
07.06.2022г.			
Кадастровый номер:		50:08:0050329:2076	
1	Правообладатель (правообладатели):	1.1	Владельцы инвестиционных паев Закрытого паевого инвестиционного фонда недвижимости «Сельскохозяйственный» под управлением Общества с ограниченной ответственностью Управляющая компания «Резерв Эссет Менеджмент», данные о которых устиываются на основании данных лицевых счетов владельцев инвестиционных паев в реестре владельцев инвестиционных паев и счетов депо владельцев инвестиционных паев»
2	Вид, номер, дата и время государственной регистрации права:	2.1	Общая долевая собственность 50:08:0050329:2076-50/422/2022-1 06.06.2022 16:57:48
4	Ограничение прав и обременение объекта недвижимости:	не зарегистрировано	
4	Ограничение прав и обременение объекта недвижимости:		
4.1	вид:	Доверительное управление	
	дата государственной регистрации:	06.06.2022 16:57:48	
	номер государственной регистрации:	50:08:0050329:2076-50/422/2022-2	
	срок, на который установлено ограничение прав и обременение объекта недвижимости:	Срок действия с 01.02.2019 по 30.11.2025 с 01.02.2019 по 30.11.2025	
	лицо, в пользу которого установлено ограничение прав и обременение объекта недвижимости:	Общество с ограниченной ответственностью Управляющая компания "Резерв Эссет Менеджмент", ИНН: 7718784153, ОГРН: 1097746714317	
	основание государственной регистрации:	Правила доверительного управления Рентным закрытым паевым инвестиционным фондом "Сельскохозяйственный" под управлением общества с ограниченной ответственностью "Управляющая компания "Эверест Эссет Менеджмент", зарегистрировано Федеральной службой по финансовым рынкам 06.11.2011 за № 2271"	
	сведения об осуществлении государственной регистрации сделки, права, ограничения права без необходимого в силу закона согласия третьего лица, органа:	данные отсутствуют	
	сведения об управляющем залогом и о договоре управления залогом, если такой договор заключен для управления ипотекой:	данные отсутствуют	

полное наименование должности	подпись	инициалы, фамилия
	М.П.	



Лист 3			
Земельный участок			
вид объекта недвижимости			
Лист № 2 раздела 2	Всего листов раздела 2: 2	Всего разделов: 3	Всего листов выписки: 4
07.06.2022г.			
Кадастровый номер:		50:08:0050329:2076	
5	Заявленные в судебном порядке права требования:	данные отсутствуют	
6	Сведения о возражении в отношении зарегистрированного права:	данные отсутствуют	
7	Сведения о наличии решения об изъятии объекта недвижимости для государственных и муниципальных нужд:	данные отсутствуют	
8	Сведения о невозможности государственной регистрации без личного участия правообладателя или его законного представителя:	данные отсутствуют	
9	Правопритязания и сведения о наличии поступивших, но не рассмотренных заявлений о проведении государственной регистрации права (перехода, прекращения права), ограничения права или обременения объекта недвижимости, сделки в отношении объекта недвижимости:	отсутствуют	
10	Сведения о невозможности государственной регистрации перехода, прекращения, ограничения права на земельный участок из земель сельскохозяйственного назначения:	данные отсутствуют	

полное наименование должности	подпись	инициалы, фамилия
	М.П.	

Раздел 3 Лист 4

Выписка из Единого государственного реестра недвижимости об основных характеристиках и зарегистрированных правах на объект недвижимости

Описание местоположения земельного участка

Земельный участок			
вид объекта недвижимости			
Лист № 1 раздела 3	Всего листов раздела 3: 1	Всего разделов: 3	Всего листов выписки: 4
07.06.2022г.			
Кадастровый номер:		50:08:0050329:2076	
План (чертеж, схема) земельного участка			
			
Масштаб 1:400	Условные обозначения:		
полное наименование должности	подпись	инициалы, фамилия	
	М.П.		



Управление Федеральной службы государственной регистрации, кадастра и картографии по Московской области
полное наименование органа регистрации прав

Выписка из Единого государственного реестра недвижимости об основных характеристиках и зарегистрированных правах на объект недвижимости

Сведения об основных характеристиках объекта недвижимости

В Единый государственный реестр недвижимости внесены следующие сведения:

Раздел 1 Лист 1

Земельный участок			
вид объекта недвижимости			
Лист № 1 раздела 1	Всего листов раздела 1: 1	Всего разделов: 3	Всего листов выписки: 4
07.06.2022г.			
Кадастровый номер:		50:08:0050329:2077	
Номер кадастрового квартала:		50:08:0050329	
Дата присвоения кадастрового номера:		06.06.2022	
Ранее присвоенный государственный учетный номер:		данные отсутствуют	
Местоположение:		143581, Московская область, г Истра, д Аюсино, Российская Федерация, г.о. Истра	
Площадь, м2:		569 +/- 8	
Кадастровая стоимость, руб:		не определена	
Кадастровые номера расположенных в пределах земельного участка объектов недвижимости:		данные отсутствуют	
Категория земель:		Земли населенных пунктов	
Виды разрешенного использования:		для индивидуального жилищного строительства	
Статус записи об объекте недвижимости:		Сведения об объекте недвижимости имеют статус "актуальные"	
Особые отметки:		данные отсутствуют	
Получатель выписки:		Карасова Марина Михайловна (представитель правообладателя), Правообладатель: от имени заявителя Общества с ограниченной ответственностью Управляющая компания "Резерв Эссет Менеджмент", 7718784153	

полное наименование должности	подпись	инициалы, фамилия
	М.П.	

Раздел 2 Лист 2

Выписка из Единого государственного реестра недвижимости об основных характеристиках и зарегистрированных правах на объект недвижимости

Сведения о зарегистрированных правах

Земельный участок			
вид объекта недвижимости			
Лист № 1 раздела 2	Всего листов раздела 2: 2	Всего разделов: 3	Всего листов выписки: 4
07.06.2022г.			
Кадастровый номер:		50:08:0050329:2077	
1	Правообладатель (правообладатели):	1.1	Владельцы инвестиционных паев Закрытого паевого инвестиционного фонда недвижимости «Сельскохозяйственный» под управлением Общества с ограниченной ответственностью Управляющая компания «Резерв Эссет Менеджмент», данные о которых устанавливаются на основании данных лицевых счетов владельцев инвестиционных паев в реестре владельцев инвестиционных паев и счетов депо владельцев инвестиционных паев»
2	Вид, номер, дата и время государственной регистрации права:	2.1	Общая долевая собственность 50:08:0050329:2077-50/422/2022-1 06.06.2022 16:57:48
4	Ограничение прав и обременение объекта недвижимости:	не зарегистрировано	
4	Ограничение прав и обременение объекта недвижимости:		
4.1	вид:	Доверительное управление	
	дата государственной регистрации:	06.06.2022 16:57:48	
	номер государственной регистрации:	50:08:0050329:2077-50/422/2022-2	
	срок, на который установлено ограничение прав и обременение объекта недвижимости:	Срок действия с 01.02.2019 по 30.11.2025 с 01.02.2019 по 30.11.2025	
	лицо, в пользу которого установлено ограничение прав и обременение объекта недвижимости:	Общество с ограниченной ответственностью Управляющая компания "Резерв Эссет Менеджмент", ИНН: 7718784153, ОГРН: 1097746714317	
	основание государственной регистрации:	Правила доверительного управления Реальным закрытым паевым инвестиционным фондом "Сельскохозяйственный" под управлением общества с ограниченной ответственностью "Управляющая компания "Эверест Эссет Менеджмент", зарегистрировано Федеральной службой по финансовым рынкам 06.11.2011 за № 2271"	
	сведения об осуществлении государственной регистрации сделки, права, ограничения права без необходимого в силу закона согласия третьего лица, органа:	данные отсутствуют	
	сведения об управляющем залогом и о договоре управления залогом, если такой договор заключен для управления ипотекой:	данные отсутствуют	

полное наименование должности	подпись	инициалы, фамилия
	М.П.	

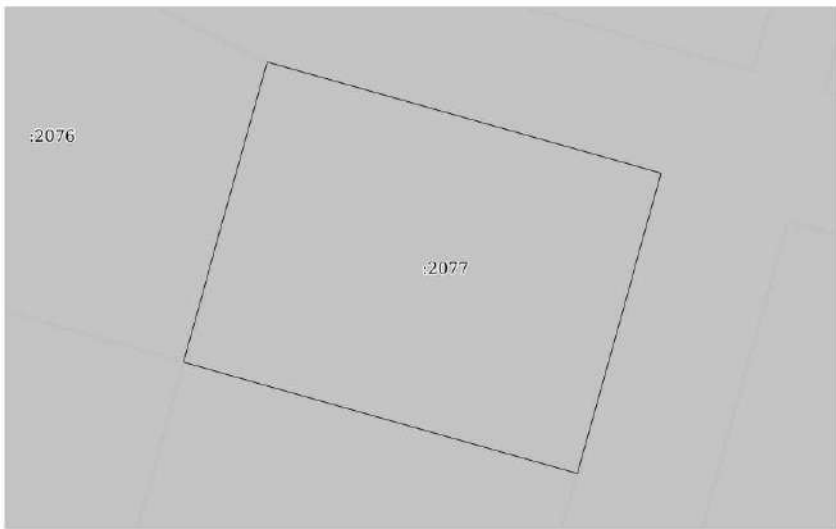


Лист 3			
Земельный участок			
вид объекта недвижимости			
Лист № 2 раздела 2	Всего листов раздела 2: 2	Всего разделов: 3	Всего листов выписки: 4
07.06.2022г.			
Кадастровый номер:		50:08:0050329:2077	
5	Заявленные в судебном порядке права требования:	данные отсутствуют	
6	Сведения о возражении в отношении зарегистрированного права:	данные отсутствуют	
7	Сведения о наличии решения об изъятии объекта недвижимости для государственных и муниципальных нужд:	данные отсутствуют	
8	Сведения о невозможности государственной регистрации без личного участия правообладателя или его законного представителя:	данные отсутствуют	
9	Правопритязания и сведения о наличии поступивших, но не рассмотренных заявлений о проведении государственной регистрации права (перехода, прекращения права), ограничения права или обременения объекта недвижимости, сделки в отношении объекта недвижимости:	отсутствуют	
10	Сведения о невозможности государственной регистрации перехода, прекращения, ограничения права на земельный участок из земель сельскохозяйственного назначения:	данные отсутствуют	

полное наименование должности	подпись	инициалы, фамилия
	М.П.	

Раздел 3 Лист 4

Выписка из Единого государственного реестра недвижимости об основных характеристиках и зарегистрированных правах на объект недвижимости
Описание местоположения земельного участка

Земельный участок			
вид объекта недвижимости			
Лист № 1 раздела 3	Всего листов раздела 3: 1	Всего разделов: 3	Всего листов выписки: 4
07.06.2022г.			
Кадастровый номер:		50:08:0050329:2077	
План (чертеж, схема) земельного участка			
			
Масштаб 1:300		Условные обозначения:	
полное наименование должности	подпись	инициалы, фамилия	
	М.П.		



Управление Федеральной службы государственной регистрации, кадастра и картографии по Московской области
полное наименование органа регистрации прав

Выписка из Единого государственного реестра недвижимости об основных характеристиках и зарегистрированных правах на объект недвижимости

Сведения об основных характеристиках объекта недвижимости

В Единый государственный реестр недвижимости внесены следующие сведения:

Раздел 1 Лист 1

Земельный участок			
вид объекта недвижимости			
Лист № 1 раздела 1	Всего листов раздела 1: 1	Всего разделов: 3	Всего листов выписки: 4
07.06.2022г.			
Кадастровый номер:		50:08:0050329:2078	
Номер кадастрового квартала:		50:08:0050329	
Дата присвоения кадастрового номера:		06.06.2022	
Ранее присвоенный государственный учетный номер:		данные отсутствуют	
Местоположение:		143581, Московская область, г Истра, д Аюсино, Российская Федерация, го. Истра	
Площадь, м2:		634 +/- 9	
Кадастровая стоимость, руб:		не определена	
Кадастровые номера расположенных в пределах земельного участка объектов недвижимости:		данные отсутствуют	
Категория земель:		Земли населенных пунктов	
Виды разрешенного использования:		для индивидуального жилищного строительства	
Статус записи об объекте недвижимости:		Сведения об объекте недвижимости имеют статус "актуальные"	
Особые отметки:		данные отсутствуют	
Получатель выписки:		Карасова Марина Михайловна (представитель правообладателя), Правообладатель: от имени заявителя Общества с ограниченной ответственностью Управляющая компания "Резерв Эссет Менеджмент", 7718784153	

полное наименование должности	подпись	инициалы, фамилия
	М.П.	

Раздел 2 Лист 2

Выписка из Единого государственного реестра недвижимости об основных характеристиках и зарегистрированных правах на объект недвижимости

Сведения о зарегистрированных правах

Земельный участок			
вид объекта недвижимости			
Лист № 1 раздела 2	Всего листов раздела 2: 2	Всего разделов: 3	Всего листов выписки: 4
07.06.2022г.			
Кадастровый номер:		50:08:0050329:2078	
1	Правообладатель (правообладатели):	1.1	Владельцы инвестиционных паев Закрытого паевого инвестиционного фонда недвижимости «Сельскохозяйственный» под управлением Общества с ограниченной ответственностью Управляющая компания «Резерв Эссет Менеджмент», данные о которых устанавливаются на основании данных лицевых счетов владельцев инвестиционных паев в реестре владельцев инвестиционных паев и счетов депо владельцев инвестиционных паев»
2	Вид, номер, дата и время государственной регистрации права:	2.1	Общая долевая собственность 50:08:0050329:2078-50/422/2022-1 06.06.2022 16:57:48
4	Ограничение прав и обременение объекта недвижимости:	не зарегистрировано	
4	Ограничение прав и обременение объекта недвижимости:		
4.1	вид:	Доверительное управление	
	дата государственной регистрации:	06.06.2022 16:57:48	
	номер государственной регистрации:	50:08:0050329:2078-50/422/2022-2	
	срок, на который установлено ограничение прав и обременение объекта недвижимости:	Срок действия с 01.02.2019 по 30.11.2025 с 01.02.2019 по 30.11.2025	
	лицо, в пользу которого установлено ограничение прав и обременение объекта недвижимости:	Общество с ограниченной ответственностью Управляющая компания "Резерв Эссет Менеджмент", ИНН: 7718784153, ОГРН: 1097746714317	
	основание государственной регистрации:	Правила доверительного управления Рентным закрытым паевым инвестиционным фондом "Сельскохозяйственный" под управлением общества с ограниченной ответственностью "Управляющая компания "Эверест Эссет Менеджмент", зарегистрировано Федеральной службой по финансовым рынкам 06.11.2011 за № 2271"	
	сведения об осуществлении государственной регистрации сделки, права, ограничения права без необходимого в силу закона согласия третьего лица, органа:	данные отсутствуют	
	сведения об управляющем залогом и о договоре управления залогом, если такой договор заключен для управления ипотекой:	данные отсутствуют	

полное наименование должности	подпись	инициалы, фамилия
	М.П.	



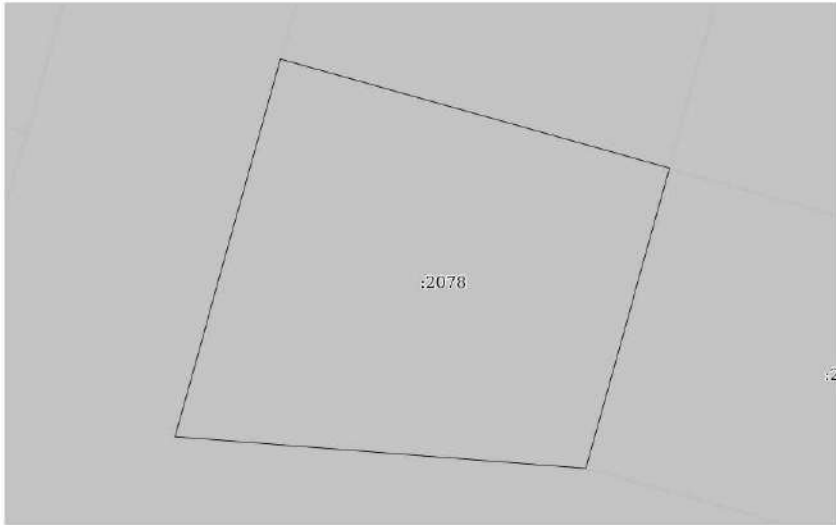
Лист 3

Земельный участок			
вид объекта недвижимости			
Лист № 2 раздела 2	Всего листов раздела 2: 2	Всего разделов: 3	Всего листов выписки: 4
07.06.2022г.			
Кадастровый номер:		50:08:0050329:2078	
5	Заявленные в судебном порядке права требования:	данные отсутствуют	
6	Сведения о возражении в отношении зарегистрированного права:	данные отсутствуют	
7	Сведения о наличии решения об изъятии объекта недвижимости для государственных и муниципальных нужд:	данные отсутствуют	
8	Сведения о невозможности государственной регистрации без личного участия правообладателя или его законного представителя:	данные отсутствуют	
9	Правопритязания и сведения о наличии поступивших, но не рассмотренных заявлений о проведении государственной регистрации права (перехода, прекращения права), ограничения права или обременения объекта недвижимости, сделки в отношении объекта недвижимости:	отсутствуют	
10	Сведения о невозможности государственной регистрации перехода, прекращения, ограничения права на земельный участок из земель сельскохозяйственного назначения:	данные отсутствуют	

полное наименование должности	подпись	инициалы, фамилия
	М.П.	

Раздел 3 Лист 4

Выписка из Единого государственного реестра недвижимости об основных характеристиках и зарегистрированных правах на объект недвижимости
Описание местоположения земельного участка

Земельный участок			
вид объекта недвижимости			
Лист № 1 раздела 3	Всего листов раздела 3: 1	Всего разделов: 3	Всего листов выписки: 4
07.06.2022г.			
Кадастровый номер:		50:08:0050329:2078	
План (чертеж, схема) земельного участка			
			
Масштаб 1:300	Условные обозначения:		
полное наименование должности	подпись	инициалы, фамилия	
	М.П.		



Управление Федеральной службы государственной регистрации, кадастра и картографии по Московской области
полное наименование органа регистрации прав

Выписка из Единого государственного реестра недвижимости об основных характеристиках и зарегистрированных правах на объект недвижимости

Сведения об основных характеристиках объекта недвижимости

В Единый государственный реестр недвижимости внесены следующие сведения:

Раздел 1 Лист 1

Земельный участок			
вид объекта недвижимости			
Лист № 1 раздела 1	Всего листов раздела 1: 1	Всего разделов: 3	Всего листов выписки: 4
07.06.2022г.			
Кадастровый номер:		50:08:0050329:2079	
Номер кадастрового квартала:		50:08:0050329	
Дата присвоения кадастрового номера:		06.06.2022	
Ранее присвоенный государственный учетный номер:		данные отсутствуют	
Местоположение:		143581, Московская область, г Истра, д Аюсино, Российская Федерация, г.о. Истра	
Площадь, м2:		569 +/- 8	
Кадастровая стоимость, руб:		не определена	
Кадастровые номера расположенных в пределах земельного участка объектов недвижимости:		данные отсутствуют	
Категория земель:		Земли населенных пунктов	
Виды разрешенного использования:		для индивидуального жилищного строительства	
Статус записи об объекте недвижимости:		Сведения об объекте недвижимости имеют статус "актуальные"	
Особые отметки:		данные отсутствуют	
Получатель выписки:		Карасова Марина Михайловна (представитель правообладателя), Правообладатель: от имени заявителя Общества с ограниченной ответственностью Управляющая компания "Резерв Эссет Менеджмент", 7718784153	

полное наименование должности	подпись	инициалы, фамилия
	М.П.	

Раздел 2 Лист 2

Выписка из Единого государственного реестра недвижимости об основных характеристиках и зарегистрированных правах на объект недвижимости

Сведения о зарегистрированных правах

Земельный участок			
вид объекта недвижимости			
Лист № 1 раздела 2	Всего листов раздела 2: 2	Всего разделов: 3	Всего листов выписки: 4
07.06.2022г.			
Кадастровый номер:		50:08:0050329:2079	
1	Правообладатель (правообладатели):	1.1	Владельцы инвестиционных паев Закрытого паевого инвестиционного фонда недвижимости «Сельскохозяйственный» под управлением Общества с ограниченной ответственностью Управляющая компания «Резерв Эссет Менеджмент», данные о которых устииваются на основании данных лицевых счетов владельцев инвестиционных паев в реестре владельцев инвестиционных паев и счетов депо владельцев инвестиционных паев»
2	Вид, номер, дата и время государственной регистрации права:	2.1	Общая долевая собственность 50:08:0050329:2079-50/422/2022-1 06.06.2022 16:57:48
4	Ограничение прав и обременение объекта недвижимости:	не зарегистрировано	
4	Ограничение прав и обременение объекта недвижимости:		
4.1	вид:	Доверительное управление	
	дата государственной регистрации:	06.06.2022 16:57:48	
	номер государственной регистрации:	50:08:0050329:2079-50/422/2022-2	
	срок, на который установлено ограничение прав и обременение объекта недвижимости:	Срок действия с 01.02.2019 по 30.11.2025 с 01.02.2019 по 30.11.2025	
	лицо, в пользу которого установлено ограничение прав и обременение объекта недвижимости:	Общество с ограниченной ответственностью Управляющая компания "Резерв Эссет Менеджмент", ИНН: 7718784153, ОГРН: 1097746714317	
	основание государственной регистрации:	Правила доверительного управления Рентным закрытым паевым инвестиционным фондом "Сельскохозяйственный" под управлением общества с ограниченной ответственностью "Управляющая компания "Эверест Эссет Менеджмент", зарегистрировано Федеральной службой по финансовым рынкам 06.11.2011 за № 2271"	
	сведения об осуществлении государственной регистрации сделки, права, ограничения права без необходимого в силу закона согласия третьего лица, органа:	данные отсутствуют	
	сведения об управляющем залогом и о договоре управления залогом, если такой договор заключен для управления ипотекой:	данные отсутствуют	

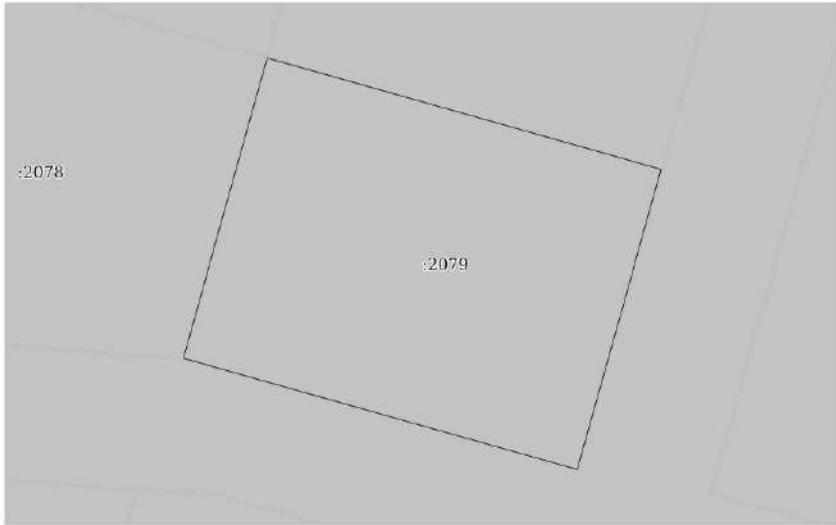
полное наименование должности	подпись	инициалы, фамилия
	М.П.	



Лист 3			
Земельный участок			
вид объекта недвижимости			
Лист № 2 раздела 2	Всего листов раздела 2: 2	Всего разделов: 3	Всего листов выписки: 4
07.06.2022г.			
Кадастровый номер:		50:08:0050329:2079	
5	Заявленные в судебном порядке права требования:	данные отсутствуют	
6	Сведения о возражении в отношении зарегистрированного права:	данные отсутствуют	
7	Сведения о наличии решения об изъятии объекта недвижимости для государственных и муниципальных нужд:	данные отсутствуют	
8	Сведения о невозможности государственной регистрации без личного участия правообладателя или его законного представителя:	данные отсутствуют	
9	Правопритязания и сведения о наличии поступивших, но не рассмотренных заявлений о проведении государственной регистрации права (перехода, прекращения права), ограничения права или обременения объекта недвижимости, сделки в отношении объекта недвижимости:	отсутствуют	
10	Сведения о невозможности государственной регистрации перехода, прекращения, ограничения права на земельный участок из земель сельскохозяйственного назначения:	данные отсутствуют	

полное наименование должности	подпись	инициалы, фамилия
	М.П.	

Раздел 3 Лист 4
Выписка из Единого государственного реестра недвижимости об основных характеристиках и зарегистрированных правах на объект недвижимости
Описание местоположения земельного участка

Земельный участок			
вид объекта недвижимости			
Лист № 1 раздела 3	Всего листов раздела 3: 1	Всего разделов: 3	Всего листов выписки: 4
07.06.2022г.			
Кадастровый номер:	50:08:0050329:2079		
План (чертеж, схема) земельного участка			
			
Масштаб 1:300	Условные обозначения:		
полное наименование должности	подпись	инициалы, фамилия	
	М.П.		



Управление Федеральной службы государственной регистрации, кадастра и картографии по Московской области
полное наименование органа регистрации прав

Выписка из Единого государственного реестра недвижимости об основных характеристиках и зарегистрированных правах на объект недвижимости

Сведения об основных характеристиках объекта недвижимости

В Единый государственный реестр недвижимости внесены следующие сведения:

Раздел 1 Лист 1

Земельный участок			
вид объекта недвижимости			
Лист № 1 раздела 1	Всего листов раздела 1: 1	Всего разделов: 3	Всего листов выписки: 4
07.06.2022г.			
Кадастровый номер:		50:08:0050329:2124	
Номер кадастрового квартала:		50:08:0050329	
Дата присвоения кадастрового номера:		06.06.2022	
Ранее присвоенный государственный учетный номер:		данные отсутствуют	
Местоположение:		143581, Московская область, г Истра, д Аюсино, Российская Федерация, г.о. Истра	
Площадь, м2:		657 +/- 9	
Кадастровая стоимость, руб:		не определена	
Кадастровые номера расположенных в пределах земельного участка объектов недвижимости:		данные отсутствуют	
Категория земель:		Земли населенных пунктов	
Виды разрешенного использования:		для индивидуального жилищного строительства	
Статус записи об объекте недвижимости:		Сведения об объекте недвижимости имеют статус "актуальные"	
Особые отметки:		данные отсутствуют	
Получатель выписки:		Карасова Марина Михайловна (представитель правообладателя), Правообладатель: от имени заявителя Общества с ограниченной ответственностью Управляющая компания "Резерв Эссет Менеджмент", 7718784153	

полное наименование должности	подпись	инициалы, фамилия
	М.П.	

Раздел 2 Лист 2

Выписка из Единого государственного реестра недвижимости об основных характеристиках и зарегистрированных правах на объект недвижимости

Сведения о зарегистрированных правах

Земельный участок			
вид объекта недвижимости			
Лист № 1 раздела 2	Всего листов раздела 2: 2	Всего разделов: 3	Всего листов выписки: 4
07.06.2022г.			
Кадастровый номер:		50:08:0050329:2124	
1	Правообладатель (правообладатели):	1.1	Владельцы инвестиционных паев Закрытого паевого инвестиционного фонда недвижимости «Сельскохозяйственный» под управлением Общества с ограниченной ответственностью Управляющая компания «Резерв Эссет Менеджмент», данные о которых устанавливаются на основании данных лицевых счетов владельцев инвестиционных паев в реестре владельцев инвестиционных паев и счетов депо владельцев инвестиционных паев»
2	Вид, номер, дата и время государственной регистрации права:	2.1	Общая долевая собственность 50:08:0050329:2124-50/422/2022-1 06.06.2022 16:57:48
4	Ограничение прав и обременение объекта недвижимости:	не зарегистрировано	
4	Ограничение прав и обременение объекта недвижимости:		
4.1	вид:	Доверительное управление	
	дата государственной регистрации:	06.06.2022 16:57:48	
	номер государственной регистрации:	50:08:0050329:2124-50/422/2022-2	
	срок, на который установлено ограничение прав и обременение объекта недвижимости:	Срок действия с 01.02.2019 по 30.11.2025 с 01.02.2019 по 30.11.2025	
	лицо, в пользу которого установлено ограничение прав и обременение объекта недвижимости:	Общество с ограниченной ответственностью Управляющая компания "Резерв Эссет Менеджмент", ИНН: 7718784153, ОГРН: 1097746714317	
	основание государственной регистрации:	Правила доверительного управления Рентным закрытым паевым инвестиционным фондом "Сельскохозяйственный" под управлением общества с ограниченной ответственностью "Управляющая компания "Эверест Эссет Менеджмент", зарегистрировано Федеральной службой по финансовым рынкам 06.11.2011 за № 2271"	
	сведения об осуществлении государственной регистрации сделки, права, ограничения права без необходимого в силу закона согласия третьего лица, органа:	данные отсутствуют	
	сведения об управлении залогом и о договоре управления залогом, если такой договор заключен для управления ипотекой:	данные отсутствуют	

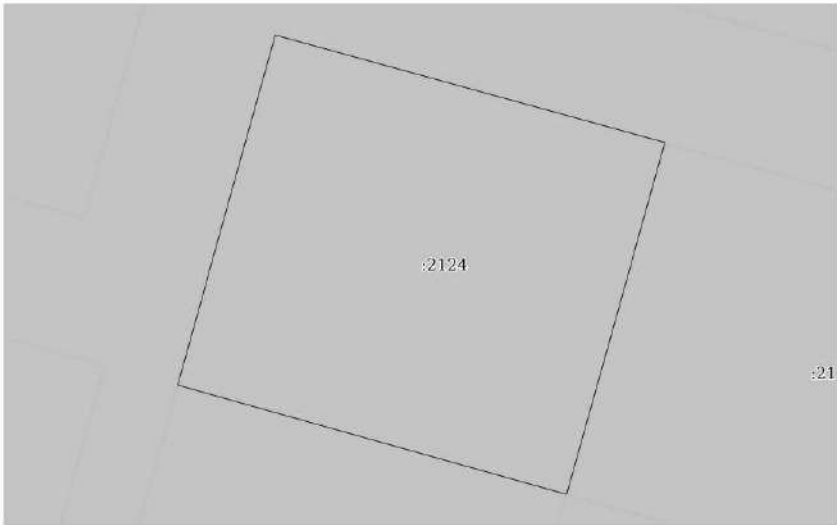
полное наименование должности	подпись	инициалы, фамилия
	М.П.	



Лист 3			
Земельный участок			
вид объекта недвижимости			
Лист № 2 раздела 2	Всего листов раздела 2: 2	Всего разделов: 3	Всего листов выписки: 4
07.06.2022г.			
Кадастровый номер:		50:08:0050329:2124	
5	Заявленные в судебном порядке права требования:	данные отсутствуют	
6	Сведения о возражении в отношении зарегистрированного права:	данные отсутствуют	
7	Сведения о наличии решения об изъятии объекта недвижимости для государственных и муниципальных нужд:	данные отсутствуют	
8	Сведения о невозможности государственной регистрации без личного участия правообладателя или его законного представителя:	данные отсутствуют	
9	Правопритязания и сведения о наличии поступивших, но не рассмотренных заявлений о проведении государственной регистрации права (перехода, прекращения права), ограничения права или обременения объекта недвижимости, сделки в отношении объекта недвижимости:	отсутствуют	
10	Сведения о невозможности государственной регистрации перехода, прекращения, ограничения права на земельный участок из земель сельскохозяйственного назначения:	данные отсутствуют	

полное наименование должности	подпись	инициалы, фамилия
	М П	

Раздел 3 Лист 4
Выписка из Единого государственного реестра недвижимости об основных характеристиках и зарегистрированных правах на объект недвижимости
Описание местоположения земельного участка

Земельный участок			
вид объекта недвижимости			
Лист № 1 раздела 3	Всего листов раздела 3: 1	Всего разделов: 3	Всего листов выписки: 4
07.06.2022г.			
Кадастровый номер:	50:08:0050329:2124		
План (чертеж, схема) земельного участка			
			
Масштаб 1:300	Условные обозначения:		
полное наименование должности	подпись	инициалы, фамилия	
	М.П.		



Управление Федеральной службы государственной регистрации, кадастра и картографии по Московской области
полное наименование органа регистрации прав

Выписка из Единого государственного реестра недвижимости об основных характеристиках и зарегистрированных правах на объект недвижимости

Сведения об основных характеристиках объекта недвижимости

В Единый государственный реестр недвижимости внесены следующие сведения:

Раздел 1 Лист 1

Земельный участок			
вид объекта недвижимости			
Лист № 1 раздела 1	Всего листов раздела 1: 1	Всего разделов: 3	Всего листов выписки: 4
07.06.2022г.			
Кадастровый номер:		50:08:0050329:2125	
Номер кадастрового квартала:		50:08:0050329	
Дата присвоения кадастрового номера:		06.06.2022	
Ранее присвоенный государственный учетный номер:		данные отсутствуют	
Местоположение:		143581, Московская область, г Истра, д Аюсино, Российская Федерация, г.о. Истра	
Площадь, м2:		660 +/- 9	
Кадастровая стоимость, руб:		не определена	
Кадастровые номера расположенных в пределах земельного участка объектов недвижимости:		данные отсутствуют	
Категория земель:		Земли населенных пунктов	
Виды разрешенного использования:		для индивидуального жилищного строительства	
Статус записи об объекте недвижимости:		Сведения об объекте недвижимости имеют статус "актуальные"	
Особые отметки:		данные отсутствуют	
Получатель выписки:		Карасова Марина Михайловна (представитель правообладателя), Правообладатель: от имени заявителя Общества с ограниченной ответственностью Управляющая компания "Резерв Эссет Менеджмент", 7718784153	

полное наименование должности	подпись	инициалы, фамилия
	М.П.	

Раздел 2 Лист 2

Выписка из Единого государственного реестра недвижимости об основных характеристиках и зарегистрированных правах на объект недвижимости

Сведения о зарегистрированных правах

Земельный участок			
вид объекта недвижимости			
Лист № 1 раздела 2	Всего листов раздела 2: 2	Всего разделов: 3	Всего листов выписки: 4
07.06.2022г.			
Кадастровый номер:		50:08:0050329:2125	
1	Правообладатель (правообладатели):	1.1	Владельцы инвестиционных паев Закрытого паевого инвестиционного фонда недвижимости «Сельскохозяйственный» под управлением Общества с ограниченной ответственностью Управляющая компания «Резерв Эссет Менеджмент», данные о которых устанавливаются на основании данных лицевых счетов владельцев инвестиционных паев в реестре владельцев инвестиционных паев и счетов депо владельцев инвестиционных паев»
2	Вид, номер, дата и время государственной регистрации права:	2.1	Общая долевая собственность 50:08:0050329:2125-50/422/2022-1 06.06.2022 16:57:48
4	Ограничение прав и обременение объекта недвижимости:	не зарегистрировано	
4	Ограничение прав и обременение объекта недвижимости:		
4.1	вид:	Доверительное управление	
	дата государственной регистрации:	06.06.2022 16:57:48	
	номер государственной регистрации:	50:08:0050329:2125-50/422/2022-2	
	срок, на который установлено ограничение прав и обременение объекта недвижимости:	Срок действия с 01.02.2019 по 30.11.2025 с 01.02.2019 по 30.11.2025	
	лицо, в пользу которого установлено ограничение прав и обременение объекта недвижимости:	Общество с ограниченной ответственностью Управляющая компания "Резерв Эссет Менеджмент", ИНН: 7718784153, ОГРН: 1097746714317	
	основание государственной регистрации:	Правила доверительного управления Рентным закрытым паевым инвестиционным фондом "Сельскохозяйственный" под управлением общества с ограниченной ответственностью "Управляющая компания "Эверест Эссет Менеджмент", зарегистрировано Федеральной службой по финансовым рынкам 06.11.2011 за № 2271"	
	сведения об осуществлении государственной регистрации сделки, права, ограничения права без необходимого в силу закона согласия третьего лица, органа:	данные отсутствуют	
	сведения об управлении залогом и о договоре управления залогом, если такой договор заключен для управления ипотекой:	данные отсутствуют	

полное наименование должности	подпись	инициалы, фамилия
	М.П.	



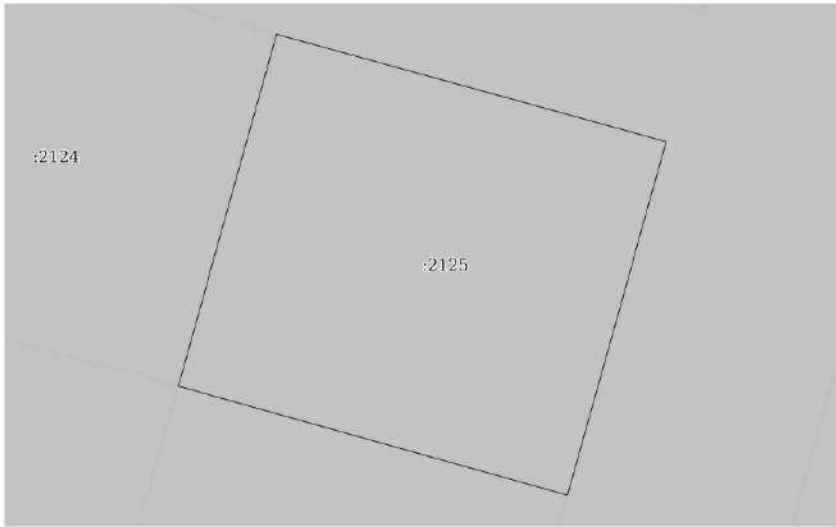
Лист 3

Земельный участок			
вид объекта недвижимости			
Лист № 2 раздела 2	Всего листов раздела 2: 2	Всего разделов: 3	Всего листов выписки: 4
07.06.2022г.			
Кадастровый номер:		50:08:0050329:2125	
5	Заявленные в судебном порядке права требования:	данные отсутствуют	
6	Сведения о возражении в отношении зарегистрированного права:	данные отсутствуют	
7	Сведения о наличии решения об изъятии объекта недвижимости для государственных и муниципальных нужд:	данные отсутствуют	
8	Сведения о невозможности государственной регистрации без личного участия правообладателя или его законного представителя:	данные отсутствуют	
9	Правопритязания и сведения о наличии поступивших, но не рассмотренных заявлений о проведении государственной регистрации права (перехода, прекращения права), ограничения права или обременения объекта недвижимости, сделки в отношении объекта недвижимости:	отсутствуют	
10	Сведения о невозможности государственной регистрации перехода, прекращения, ограничения права на земельный участок из земель сельскохозяйственного назначения:	данные отсутствуют	

полное наименование должности	подпись	инициалы, фамилия
	М П	

Раздел 3 Лист 4

Выписка из Единого государственного реестра недвижимости об основных характеристиках и зарегистрированных правах на объект недвижимости
Описание местоположения земельного участка

Земельный участок			
вид объекта недвижимости			
Лист № 1 раздела 3	Всего листов раздела 3: 1	Всего разделов: 3	Всего листов выписки: 4
07.06.2022г.			
Кадастровый номер:		50:08:0050329:2125	
План (чертеж, схема) земельного участка			
			
Масштаб 1:300		Условные обозначения:	
полное наименование должности		подпись	инициалы, фамилия
		М.П.	



Управление Федеральной службы государственной регистрации, кадастра и картографии по Московской области
полное наименование органа регистрации прав

Выписка из Единого государственного реестра недвижимости об основных характеристиках и зарегистрированных правах на объект недвижимости

Сведения об основных характеристиках объекта недвижимости

В Единый государственный реестр недвижимости внесены следующие сведения:

Раздел 1 Лист 1

Земельный участок			
вид объекта недвижимости			
Лист № 1 раздела 1	Всего листов раздела 1: 1	Всего разделов: 3	Всего листов выписки: 4
07.06.2022г.			
Кадастровый номер:		50:08:0050329:2126	
Номер кадастрового квартала:		50:08:0050329	
Дата присвоения кадастрового номера:		06.06.2022	
Ранее присвоенный государственный учетный номер:		данные отсутствуют	
Местоположение:		143581, Московская область, г Истра, д Аюсино, Российская Федерация, г.о. Истра	
Площадь, м2:		648 +/- 9	
Кадастровая стоимость, руб:		не определена	
Кадастровые номера расположенных в пределах земельного участка объектов недвижимости:		данные отсутствуют	
Категория земель:		Земли населенных пунктов	
Виды разрешенного использования:		для индивидуального жилищного строительства	
Статус записи об объекте недвижимости:		Сведения об объекте недвижимости имеют статус "актуальные"	
Особые отметки:		данные отсутствуют	
Получатель выписки:		Карасова Марина Михайловна (представитель правообладателя), Правообладатель: от имени заявителя Общества с ограниченной ответственностью Управляющая компания "Резерв Эссет Менеджмент", 7718784153	

полное наименование должности	подпись	инициалы, фамилия
	М.П.	

Раздел 2 Лист 2

Выписка из Единого государственного реестра недвижимости об основных характеристиках и зарегистрированных правах на объект недвижимости

Сведения о зарегистрированных правах

Земельный участок			
вид объекта недвижимости			
Лист № 1 раздела 2	Всего листов раздела 2: 2	Всего разделов: 3	Всего листов выписки: 4
07.06.2022г.			
Кадастровый номер:		50:08:0050329:2126	
1	Правообладатель (правообладатели):	1.1	Владельцы инвестиционных паев Закрытого паевого инвестиционного фонда недвижимости «Сельскохозяйственный» под управлением Общества с ограниченной ответственностью Управляющая компания «Резерв Эссет Менеджмент», данные о которых устанавливаются на основании данных лицевых счетов владельцев инвестиционных паев в реестре владельцев инвестиционных паев и счетов депо владельцев инвестиционных паев»
2	Вид, номер, дата и время государственной регистрации права:	2.1	Общая долевая собственность 50:08:0050329:2126-50/422/2022-1 06.06.2022 16:57:48
4	Ограничение прав и обременение объекта недвижимости:	не зарегистрировано	
4	Ограничение прав и обременение объекта недвижимости:		
4.1	вид:	Доверительное управление	
	дата государственной регистрации:	06.06.2022 16:57:48	
	номер государственной регистрации:	50:08:0050329:2126-50/422/2022-2	
	срок, на который установлено ограничение прав и обременение объекта недвижимости:	Срок действия с 01.02.2019 по 30.11.2025 с 01.02.2019 по 30.11.2025	
	лицо, в пользу которого установлено ограничение прав и обременение объекта недвижимости:	Общество с ограниченной ответственностью Управляющая компания "Резерв Эссет Менеджмент", ИНН: 7718784153, ОГРН: 1097746714317	
	основание государственной регистрации:	Правила доверительного управления Рентным закрытым паевым инвестиционным фондом "Сельскохозяйственный" под управлением общества с ограниченной ответственностью "Управляющая компания "Эверест Эссет Менеджмент", зарегистрировано Федеральной службой по финансовым рынкам 06.11.2011 за № 2271"	
	сведения об осуществлении государственной регистрации сделки, права, ограничения права без необходимого в силу закона согласия третьего лица, органа:	данные отсутствуют	
	сведения об управлении залогом и о договоре управления залогом, если такой договор заключен для управления ипотекой:	данные отсутствуют	

полное наименование должности	подпись	инициалы, фамилия
	М.П.	



Лист 3			
Земельный участок			
вид объекта недвижимости			
Лист № 2 раздела 2	Всего листов раздела 2: 2	Всего разделов: 3	Всего листов выписки: 4
07.06.2022г.			
Кадастровый номер:		50:08:0050329:2126	
5	Заявленные в судебном порядке права требования:	данные отсутствуют	
6	Сведения о возражении в отношении зарегистрированного права:	данные отсутствуют	
7	Сведения о наличии решения об изъятии объекта недвижимости для государственных и муниципальных нужд:	данные отсутствуют	
8	Сведения о невозможности государственной регистрации без личного участия правообладателя или его законного представителя:	данные отсутствуют	
9	Правопритязания и сведения о наличии поступивших, но не рассмотренных заявлений о проведении государственной регистрации права (перехода, прекращения права), ограничения права или обременения объекта недвижимости, сделки в отношении объекта недвижимости:	отсутствуют	
10	Сведения о невозможности государственной регистрации перехода, прекращения, ограничения права на земельный участок из земель сельскохозяйственного назначения:	данные отсутствуют	

полное наименование должности	подпись	инициалы, фамилия
	М П	

Раздел 3 Лист 4
Выписка из Единого государственного реестра недвижимости об основных характеристиках и зарегистрированных правах на объект недвижимости
Описание местоположения земельного участка

Земельный участок			
вид объекта недвижимости			
Лист № 1 раздела 3	Всего листов раздела 3: 1	Всего разделов: 3	Всего листов выписки: 4
07.06.2022г.			
Кадастровый номер:		50:08:0050329:2126	
План (чертеж, схема) земельного участка			
Масштаб 1:300		Условные обозначения:	
полное наименование должности		подпись	
		инициалы, фамилия	



Управление Федеральной службы государственной регистрации, кадастра и картографии по Московской области
полное наименование органа регистрации прав

Выписка из Единого государственного реестра недвижимости об основных характеристиках и зарегистрированных правах на объект недвижимости

Сведения об основных характеристиках объекта недвижимости

В Единый государственный реестр недвижимости внесены следующие сведения:

Раздел 1 Лист 1

Земельный участок			
вид объекта недвижимости			
Лист № 1 раздела 1	Всего листов раздела 1: 1	Всего разделов: 3	Всего листов выписки: 4
07.06.2022г.			
Кадастровый номер:		50:08:0050329:2127	
Номер кадастрового квартала:		50:08:0050329	
Дата присвоения кадастрового номера:		06.06.2022	
Ранее присвоенный государственный учетный номер:		данные отсутствуют	
Местоположение:		143581, Московская область, г Истра, д Аюсино, Российская Федерация, г.о. Истра	
Площадь, м2:		648 +/- 9	
Кадастровая стоимость, руб:		не определена	
Кадастровые номера расположенных в пределах земельного участка объектов недвижимости:		данные отсутствуют	
Категория земель:		Земли населенных пунктов	
Виды разрешенного использования:		для индивидуального жилищного строительства	
Статус записи об объекте недвижимости:		Сведения об объекте недвижимости имеют статус "актуальные"	
Особые отметки:		данные отсутствуют	
Получатель выписки:		Карасова Марина Михайловна (представитель правообладателя), Правообладатель: от имени заявителя Общества с ограниченной ответственностью Управляющая компания "Резерв Эссет Менеджмент", 7718784153	

полное наименование должности	подпись	инициалы, фамилия
	М.П.	

Раздел 2 Лист 2

Выписка из Единого государственного реестра недвижимости об основных характеристиках и зарегистрированных правах на объект недвижимости

Сведения о зарегистрированных правах

Земельный участок			
вид объекта недвижимости			
Лист № 1 раздела 2	Всего листов раздела 2: 2	Всего разделов: 3	Всего листов выписки: 4
07.06.2022г.			
Кадастровый номер:		50:08:0050329:2127	
1	Правообладатель (правообладатели):	1.1	Владельцы инвестиционных паев Закрытого паевого инвестиционного фонда недвижимости «Сельскохозяйственный» под управлением Общества с ограниченной ответственностью Управляющая компания «Резерв Эссет Менеджмент», данные о которых устанавливаются на основании данных лицевых счетов владельцев инвестиционных паев в реестре владельцев инвестиционных паев и счетов депо владельцев инвестиционных паев»
2	Вид, номер, дата и время государственной регистрации права:	2.1	Общая долевая собственность 50:08:0050329:2127-50/422/2022-1 06.06.2022 16:57:48
4	Ограничение прав и обременение объекта недвижимости:	не зарегистрировано	
4	Ограничение прав и обременение объекта недвижимости:		
4.1	вид:	Доверительное управление	
	дата государственной регистрации:	06.06.2022 16:57:48	
	номер государственной регистрации:	50:08:0050329:2127-50/422/2022-2	
	срок, на который установлено ограничение прав и обременение объекта недвижимости:	Срок действия с 01.02.2019 по 30.11.2025 с 01.02.2019 по 30.11.2025	
	лицо, в пользу которого установлено ограничение прав и обременение объекта недвижимости:	Общество с ограниченной ответственностью Управляющая компания "Резерв Эссет Менеджмент", ИНН: 7718784153, ОГРН: 1097746714317	
	основание государственной регистрации:	Правила доверительного управления Рентным закрытым паевым инвестиционным фондом "Сельскохозяйственный" под управлением общества с ограниченной ответственностью "Управляющая компания "Эверест Эссет Менеджмент", зарегистрировано Федеральной службой по финансовым рынкам 06.11.2011 за № 2271"	
	сведения об осуществлении государственной регистрации сделки, права, ограничения права без необходимого в силу закона согласия третьего лица, органа:	данные отсутствуют	
	сведения об управлении залогом и о договоре управления залогом, если такой договор заключен для управления ипотекой:	данные отсутствуют	

полное наименование должности	подпись	инициалы, фамилия
	М.П.	



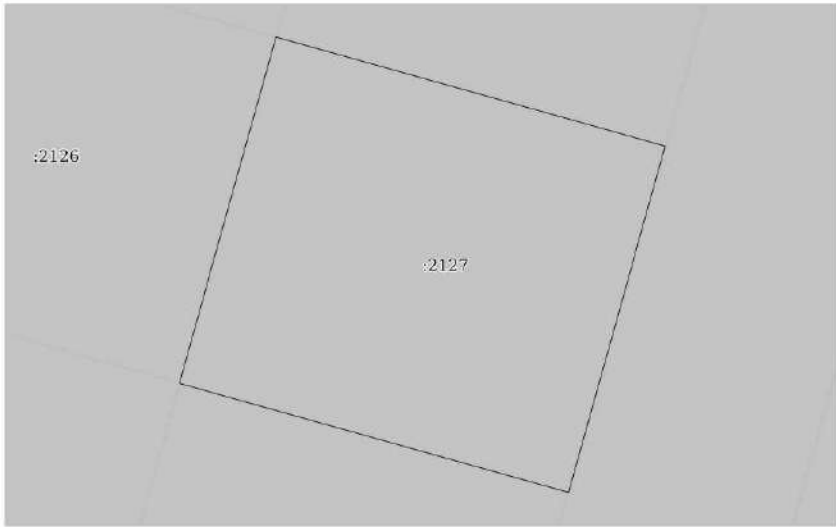
Лист 3

Земельный участок			
вид объекта недвижимости			
Лист № 2 раздела 2	Всего листов раздела 2: 2	Всего разделов: 3	Всего листов выписки: 4
07.06.2022г.			
Кадастровый номер:		50:08:0050329:2127	
5	Заявленные в судебном порядке права требования:	данные отсутствуют	
6	Сведения о возражении в отношении зарегистрированного права:	данные отсутствуют	
7	Сведения о наличии решения об изъятии объекта недвижимости для государственных и муниципальных нужд:	данные отсутствуют	
8	Сведения о невозможности государственной регистрации без личного участия правообладателя или его законного представителя:	данные отсутствуют	
9	Правопритязания и сведения о наличии поступивших, но не рассмотренных заявлений о проведении государственной регистрации права (перехода, прекращения права), ограничения права или обременения объекта недвижимости, сделки в отношении объекта недвижимости:	отсутствуют	
10	Сведения о невозможности государственной регистрации перехода, прекращения, ограничения права на земельный участок из земель сельскохозяйственного назначения:	данные отсутствуют	

полное наименование должности	подпись	инициалы, фамилия
	М П	

Раздел 3 Лист 4

Выписка из Единого государственного реестра недвижимости об основных характеристиках и зарегистрированных правах на объект недвижимости
Описание местоположения земельного участка

Земельный участок			
вид объекта недвижимости			
Лист № 1 раздела 3	Всего листов раздела 3: 1	Всего разделов: 3	Всего листов выписки: 4
07.06.2022г.			
Кадастровый номер:		50:08:0050329:2127	
План (чертеж, схема) земельного участка			
			
Масштаб 1:300		Условные обозначения:	
полное наименование должности		подпись	инициалы, фамилия
		М.П.	



Управление Федеральной службы государственной регистрации, кадастра и картографии по Московской области
полное наименование органа регистрации прав

Выписка из Единого государственного реестра недвижимости об основных характеристиках и зарегистрированных правах на объект недвижимости

Сведения об основных характеристиках объекта недвижимости

В Единый государственный реестр недвижимости внесены следующие сведения:

Раздел 1 Лист 1

Земельный участок			
вид объекта недвижимости			
Лист № 1 раздела 1	Всего листов раздела 1: 1	Всего разделов: 3	Всего листов выписки: 4
07.06.2022г.			
Кадастровый номер:		50:08:0050329:2128	
Номер кадастрового квартала:		50:08:0050329	
Дата присвоения кадастрового номера:		06.06.2022	
Ранее присвоенный государственный учетный номер:		данные отсутствуют	
Местоположение:		143581, Московская область, г Истра, д Аюсино, Российская Федерация, г.о. Истра	
Площадь, м2:		626 +/- 9	
Кадастровая стоимость, руб:		не определена	
Кадастровые номера расположенных в пределах земельного участка объектов недвижимости:		данные отсутствуют	
Категория земель:		Земли населенных пунктов	
Виды разрешенного использования:		для индивидуального жилищного строительства	
Статус записи об объекте недвижимости:		Сведения об объекте недвижимости имеют статус "актуальные"	
Особые отметки:		данные отсутствуют	
Получатель выписки:		Карасова Марина Михайловна (представитель правообладателя), Правообладатель: от имени заявителя Общества с ограниченной ответственностью Управляющая компания "Резерв Эссет Менеджмент", 7718784153	

полное наименование должности	подпись	инициалы, фамилия
	М.П.	

Раздел 2 Лист 2

Выписка из Единого государственного реестра недвижимости об основных характеристиках и зарегистрированных правах на объект недвижимости

Сведения о зарегистрированных правах

Земельный участок			
вид объекта недвижимости			
Лист № 1 раздела 2	Всего листов раздела 2: 2	Всего разделов: 3	Всего листов выписки: 4
07.06.2022г.			
Кадастровый номер:		50:08:0050329:2128	
1	Правообладатель (правообладатели):	1.1	Владельцы инвестиционных паев Закрытого паевого инвестиционного фонда недвижимости «Сельскохозяйственный» под управлением Общества с ограниченной ответственностью Управляющая компания «Резерв Эссет Менеджмент», данные о которых устанавливаются на основании данных лицевых счетов владельцев инвестиционных паев в реестре владельцев инвестиционных паев и счетов депо владельцев инвестиционных паев»
2	Вид, номер, дата и время государственной регистрации права:	2.1	Общая долевая собственность 50:08:0050329:2128-50/422/2022-1 06.06.2022 16:57:48
4	Ограничение прав и обременение объекта недвижимости:	не зарегистрировано	
4	Ограничение прав и обременение объекта недвижимости:		
4.1	вид:	Доверительное управление	
	дата государственной регистрации:	06.06.2022 16:57:48	
	номер государственной регистрации:	50:08:0050329:2128-50/422/2022-2	
	срок, на который установлено ограничение прав и обременение объекта недвижимости:	Срок действия с 01.02.2019 по 30.11.2025 с 01.02.2019 по 30.11.2025	
	лицо, в пользу которого установлено ограничение прав и обременение объекта недвижимости:	Общество с ограниченной ответственностью Управляющая компания "Резерв Эссет Менеджмент", ИНН: 7718784153, ОГРН: 1097746714317	
	основание государственной регистрации:	Правила доверительного управления Рентным закрытым паевым инвестиционным фондом "Сельскохозяйственный" под управлением общества с ограниченной ответственностью "Управляющая компания "Эверест Эссет Менеджмент", зарегистрировано Федеральной службой по финансовым рынкам 06.11.2011 за № 2271"	
	сведения об осуществлении государственной регистрации сделки, права, ограничения права без необходимого в силу закона согласия третьего лица, органа:	данные отсутствуют	
	сведения об управлении залогом и о договоре управления залогом, если такой договор заключен для управления ипотекой:	данные отсутствуют	

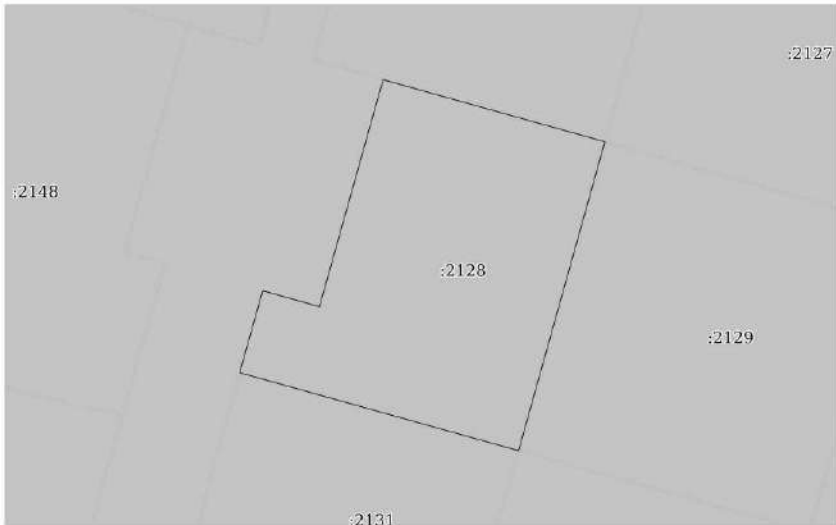
полное наименование должности	подпись	инициалы, фамилия
	М.П.	



Лист 3			
Земельный участок			
вид объекта недвижимости			
Лист № 2 раздела 2	Всего листов раздела 2: 2	Всего разделов: 3	Всего листов выписки: 4
07.06.2022г.			
Кадастровый номер:		50:08:0050329:2128	
5	Заявленные в судебном порядке права требования:	данные отсутствуют	
6	Сведения о возражении в отношении зарегистрированного права:	данные отсутствуют	
7	Сведения о наличии решения об изъятии объекта недвижимости для государственных и муниципальных нужд:	данные отсутствуют	
8	Сведения о невозможности государственной регистрации без личного участия правообладателя или его законного представителя:	данные отсутствуют	
9	Правопритязания и сведения о наличии поступивших, но не рассмотренных заявлений о проведении государственной регистрации права (перехода, прекращения права), ограничения права или обременения объекта недвижимости, сделки в отношении объекта недвижимости:	отсутствуют	
10	Сведения о невозможности государственной регистрации перехода, прекращения, ограничения права на земельный участок из земель сельскохозяйственного назначения:	данные отсутствуют	

полное наименование должности	подпись	инициалы, фамилия
	М.П.	

Выписка из Единого государственного реестра недвижимости об основных характеристиках и зарегистрированных правах на объект недвижимости
Раздел 3 Лист 4
Описание местоположения земельного участка

Земельный участок			
вид объекта недвижимости			
Лист № 1 раздела 3	Всего листов раздела 3: 1	Всего разделов: 3	Всего листов выписки: 4
07.06.2022г.			
Кадастровый номер:	50:08:0050329:2128		
План (чертеж, схема) земельного участка			
			
Масштаб 1:400		Условные обозначения:	
полное наименование должности	подпись	инициалы, фамилия	
	М.П.		



Управление Федеральной службы государственной регистрации, кадастра и картографии по Московской области
полное наименование органа регистрации прав

Выписка из Единого государственного реестра недвижимости об основных характеристиках и зарегистрированных правах на объект недвижимости

Сведения об основных характеристиках объекта недвижимости

В Единый государственный реестр недвижимости внесены следующие сведения:

Раздел 1 Лист 1

Земельный участок			
вид объекта недвижимости			
Лист № 1 раздела 1	Всего листов раздела 1: 1	Всего разделов: 3	Всего листов выписки: 4
07.06.2022г.			
Кадастровый номер:		50:08:0050329:2129	
Номер кадастрового квартала:		50:08:0050329	
Дата присвоения кадастрового номера:		06.06.2022	
Ранее присвоенный государственный учетный номер:		данные отсутствуют	
Местоположение:		143581, Московская область, г Истра, д Аюсино, Российская Федерация, г.о. Истра	
Площадь, м2:		771 +/- 10	
Кадастровая стоимость, руб:		не определена	
Кадастровые номера расположенных в пределах земельного участка объектов недвижимости:		данные отсутствуют	
Категория земель:		Земли населенных пунктов	
Виды разрешенного использования:		для индивидуального жилищного строительства	
Статус записи об объекте недвижимости:		Сведения об объекте недвижимости имеют статус "актуальные"	
Особые отметки:		данные отсутствуют	
Получатель выписки:		Карасова Марина Михайловна (представитель правообладателя), Правообладатель: от имени заявителя Общества с ограниченной ответственностью Управляющая компания "Резерв Эссет Менеджмент", 7718784153	

полное наименование должности	подпись	инициалы, фамилия
	М.П.	

Раздел 2 Лист 2

Выписка из Единого государственного реестра недвижимости об основных характеристиках и зарегистрированных правах на объект недвижимости

Сведения о зарегистрированных правах

Земельный участок			
вид объекта недвижимости			
Лист № 1 раздела 2	Всего листов раздела 2: 2	Всего разделов: 3	Всего листов выписки: 4
07.06.2022г.			
Кадастровый номер:		50:08:0050329:2129	
1	Правообладатель (правообладатели):	1.1	Владельцы инвестиционных паев Закрытого паевого инвестиционного фонда недвижимости «Сельскохозяйственный» под управлением Общества с ограниченной ответственностью Управляющая компания «Резерв Эссет Менеджмент», данные о которых устиываются на основании данных лицевых счетов владельцев инвестиционных паев в реестре владельцев инвестиционных паев и счетов депо владельцев инвестиционных паев»
2	Вид, номер, дата и время государственной регистрации права:	2.1	Общая долевая собственность 50:08:0050329:2129-50/422/2022-1 06.06.2022 16:57:48
4	Ограничение прав и обременение объекта недвижимости:	не зарегистрировано	
4	Ограничение прав и обременение объекта недвижимости:		
	4.1 вид:	Доверительное управление	
	дата государственной регистрации:	06.06.2022 16:57:48	
	номер государственной регистрации:	50:08:0050329:2129-50/422/2022-2	
	срок, на который установлено ограничение прав и обременение объекта недвижимости:	Срок действия с 01.02.2019 по 30.11.2025 с 01.02.2019 по 30.11.2025	
	лицо, в пользу которого установлено ограничение прав и обременение объекта недвижимости:	Общество с ограниченной ответственностью Управляющая компания "Резерв Эссет Менеджмент", ИНН: 7718784153, ОГРН: 1097746714317	
	основание государственной регистрации:	Правила доверительного управления Рентным закрытым паевым инвестиционным фондом "Сельскохозяйственный" под управлением общества с ограниченной ответственностью "Управляющая компания "Эверест Эссет Менеджмент", зарегистрировано Федеральной службой по финансовым рынкам 06.11.2011 за № 2271"	
	сведения об осуществлении государственной регистрации сделки, права, ограничения права без необходимого в силу закона согласия третьего лица, органа:	данные отсутствуют	
	сведения об управляющем залогом и о договоре управления залогом, если такой договор заключен для управления ипотекой:	данные отсутствуют	

полное наименование должности	подпись	инициалы, фамилия
	М.П.	



Лист 3			
Земельный участок			
вид объекта недвижимости			
Лист № 2 раздела 2	Всего листов раздела 2: 2	Всего разделов: 3	Всего листов выписки: 4
07.06.2022г.			
Кадастровый номер:		50:08:0050329:2129	
5	Заявленные в судебном порядке права требования:	данные отсутствуют	
6	Сведения о возражении в отношении зарегистрированного права:	данные отсутствуют	
7	Сведения о наличии решения об изъятии объекта недвижимости для государственных и муниципальных нужд:	данные отсутствуют	
8	Сведения о невозможности государственной регистрации без личного участия правообладателя или его законного представителя:	данные отсутствуют	
9	Правопритязания и сведения о наличии поступивших, но не рассмотренных заявлений о проведении государственной регистрации права (перехода, прекращения права), ограничения права или обременения объекта недвижимости, сделки в отношении объекта недвижимости:	отсутствуют	
10	Сведения о невозможности государственной регистрации перехода, прекращения, ограничения права на земельный участок из земель сельскохозяйственного назначения:	данные отсутствуют	

полное наименование должности	подпись	инициалы, фамилия
	М П	

Выписка из Единого государственного реестра недвижимости об основных характеристиках и зарегистрированных правах на объект недвижимости
Раздел 3 Лист 4
Описание местоположения земельного участка

Земельный участок			
вид объекта недвижимости			
Лист № 1 раздела 3	Всего листов раздела 3: 1	Всего разделов: 3	Всего листов выписки: 4
07.06.2022г.			
Кадастровый номер:		50:08:0050329:2129	
План (чертеж, схема) земельного участка			
			
Масштаб 1:400		Словные обозначения:	
полное наименование должности		подпись	
		инициалы, фамилия	



Управление Федеральной службы государственной регистрации, кадастра и картографии по Московской области
полное наименование органа регистрации прав

Выписка из Единого государственного реестра недвижимости об основных характеристиках и зарегистрированных правах на объект недвижимости

Сведения об основных характеристиках объекта недвижимости

В Единый государственный реестр недвижимости внесены следующие сведения:

Раздел 1 Лист 1

Земельный участок			
вид объекта недвижимости			
Лист № 1 раздела 1	Всего листов раздела 1: 1	Всего разделов: 3	Всего листов выписки: 4
07.06.2022г.			
Кадастровый номер:		50:08:0050329:2131	
Номер кадастрового квартала:		50:08:0050329	
Дата присвоения кадастрового номера:		06.06.2022	
Ранее присвоенный государственный учетный номер:		данные отсутствуют	
Местоположение:		143581, Московская область, г Истра, д Аюсино, Российская Федерация, г.о. Истра	
Площадь, м2:		516 +/- 8	
Кадастровая стоимость, руб:		не определена	
Кадастровые номера расположенных в пределах земельного участка объектов недвижимости:		данные отсутствуют	
Категория земель:		Земли населенных пунктов	
Виды разрешенного использования:		для индивидуального жилищного строительства	
Статус записи об объекте недвижимости:		Сведения об объекте недвижимости имеют статус "актуальные"	
Особые отметки:		данные отсутствуют	
Получатель выписки:		Карасова Марина Михайловна (представитель правообладателя), Правообладатель: от имени заявителя Общества с ограниченной ответственностью Управляющая компания "Резерв Эссет Менеджмент", 7718784153	

полное наименование должности	подпись	инициалы, фамилия
	М.П.	

Раздел 2 Лист 2

Выписка из Единого государственного реестра недвижимости об основных характеристиках и зарегистрированных правах на объект недвижимости

Сведения о зарегистрированных правах

Земельный участок			
вид объекта недвижимости			
Лист № 1 раздела 2	Всего листов раздела 2: 2	Всего разделов: 3	Всего листов выписки: 4
07.06.2022г.			
Кадастровый номер:		50:08:0050329:2131	
1	Правообладатель (правообладатели):	1.1	Владельцы инвестиционных паев Закрытого паевого инвестиционного фонда недвижимости «Сельскохозяйственный» под управлением Общества с ограниченной ответственностью Управляющая компания «Резерв Эссет Менеджмент», данные о которых устанавливаются на основании данных лицевых счетов владельцев инвестиционных паев в реестре владельцев инвестиционных паев и счетов депо владельцев инвестиционных паев»
2	Вид, номер, дата и время государственной регистрации права:	2.1	Общая долевая собственность 50:08:0050329:2131-50/422/2022-1 06.06.2022 16:57:48
4	Ограничение прав и обременение объекта недвижимости:	не зарегистрировано	
4	Ограничение прав и обременение объекта недвижимости:		
4.1	вид:	Доверительное управление	
	дата государственной регистрации:	06.06.2022 16:57:48	
	номер государственной регистрации:	50:08:0050329:2131-50/422/2022-2	
	срок, на который установлено ограничение прав и обременение объекта недвижимости:	Срок действия с 01.02.2019 по 30.11.2025 с 01.02.2019 по 30.11.2025	
	лицо, в пользу которого установлено ограничение прав и обременение объекта недвижимости:	Общество с ограниченной ответственностью Управляющая компания "Резерв Эссет Менеджмент", ИНН: 7718784153, ОГРН: 1097746714317	
	основание государственной регистрации:	Правила доверительного управления Рентным закрытым паевым инвестиционным фондом "Сельскохозяйственный" под управлением общества с ограниченной ответственностью "Управляющая компания "Эверест Эссет Менеджмент", зарегистрировано Федеральной службой по финансовым рынкам 06.11.2011 за № 2271"	
	сведения об осуществлении государственной регистрации сделки, права, ограничения права без необходимого в силу закона согласия третьего лица, органа:	данные отсутствуют	
	сведения об управлении залогом и о договоре управления залогом, если такой договор заключен для управления ипотекой:	данные отсутствуют	

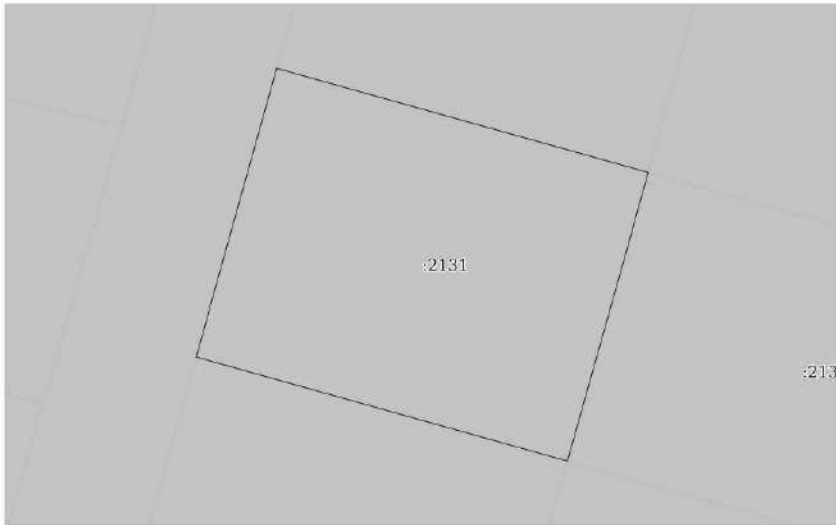
полное наименование должности	подпись	инициалы, фамилия
	М.П.	



Лист 3			
Земельный участок			
вид объекта недвижимости			
Лист № 2 раздела 2	Всего листов раздела 2: 2	Всего разделов: 3	Всего листов выписки: 4
07.06.2022г.			
Кадастровый номер:		50:08:0050329:2131	
5	Заявленные в судебном порядке права требования:	данные отсутствуют	
6	Сведения о возражении в отношении зарегистрированного права:	данные отсутствуют	
7	Сведения о наличии решения об изъятии объекта недвижимости для государственных и муниципальных нужд:	данные отсутствуют	
8	Сведения о невозможности государственной регистрации без личного участия правообладателя или его законного представителя:	данные отсутствуют	
9	Правопритязания и сведения о наличии поступивших, но не рассмотренных заявлений о проведении государственной регистрации права (перехода, прекращения права), ограничения права или обременения объекта недвижимости, сделки в отношении объекта недвижимости:	отсутствуют	
10	Сведения о невозможности государственной регистрации перехода, прекращения, ограничения права на земельный участок из земель сельскохозяйственного назначения:	данные отсутствуют	

полное наименование должности	подпись	инициалы, фамилия
	М П	

Раздел 3 Лист 4
Выписка из Единого государственного реестра недвижимости об основных характеристиках и зарегистрированных правах на объект недвижимости
Описание местоположения земельного участка

Земельный участок			
вид объекта недвижимости			
Лист № 1 раздела 3	Всего листов раздела 3: 1	Всего разделов: 3	Всего листов выписки: 4
07.06.2022г.			
Кадастровый номер:		50:08:0050329:2131	
План (чертеж, схема) земельного участка			
			
Масштаб 1:300	Условные обозначения:		
полное наименование должности	подпись	инициалы, фамилия	
	М.П.		



Управление Федеральной службы государственной регистрации, кадастра и картографии по Московской области
полное наименование органа регистрации прав

Выписка из Единого государственного реестра недвижимости об основных характеристиках и зарегистрированных правах на объект недвижимости

Сведения об основных характеристиках объекта недвижимости

В Единый государственный реестр недвижимости внесены следующие сведения:

Раздел 1 Лист 1

Земельный участок			
вид объекта недвижимости			
Лист № 1 раздела 1	Всего листов раздела 1: 1	Всего разделов: 3	Всего листов выписки: 4
07.06.2022г.			
Кадастровый номер:		50:08:0050329:2132	
Номер кадастрового квартала:		50:08:0050329	
Дата присвоения кадастрового номера:		06.06.2022	
Ранее присвоенный государственный учетный номер:		данные отсутствуют	
Местоположение:		143581, Московская область, г Истра, д Аюсино, Российская Федерация, го. Истра	
Площадь, м2:		540 +/- 8	
Кадастровая стоимость, руб:		не определена	
Кадастровые номера расположенных в пределах земельного участка объектов недвижимости:		данные отсутствуют	
Категория земель:		Земли населенных пунктов	
Виды разрешенного использования:		для индивидуального жилищного строительства	
Статус записи об объекте недвижимости:		Сведения об объекте недвижимости имеют статус "актуальные"	
Особые отметки:		данные отсутствуют	
Получатель выписки:		Карасова Марина Михайловна (представитель правообладателя), Правообладатель: от имени заявителя Общества с ограниченной ответственностью Управляющая компания "Резерв Эссет Менеджмент", 7718784153	

полное наименование должности	подпись	инициалы, фамилия
	М.П.	

Раздел 2 Лист 2

Выписка из Единого государственного реестра недвижимости об основных характеристиках и зарегистрированных правах на объект недвижимости

Сведения о зарегистрированных правах

Земельный участок			
вид объекта недвижимости			
Лист № 1 раздела 2	Всего листов раздела 2: 2	Всего разделов: 3	Всего листов выписки: 4
07.06.2022г.			
Кадастровый номер:		50:08:0050329:2132	
1	Правообладатель (правообладатели):	1.1	Владельцы инвестиционных паев Закрытого паевого инвестиционного фонда недвижимости «Сельскохозяйственный» под управлением Общества с ограниченной ответственностью Управляющая компания «Резерв Эссет Менеджмент», данные о которых устанавливаются на основании данных лицевых счетов владельцев инвестиционных паев в реестре владельцев инвестиционных паев и счетов депо владельцев инвестиционных паев»
2	Вид, номер, дата и время государственной регистрации права:	2.1	Общая долевая собственность 50:08:0050329:2132-50/422/2022-1 06.06.2022 16:57:48
4	Ограничение прав и обременение объекта недвижимости:	не зарегистрировано	
4	Ограничение прав и обременение объекта недвижимости:		
4.1	вид:	Доверительное управление	
	дата государственной регистрации:	06.06.2022 16:57:48	
	номер государственной регистрации:	50:08:0050329:2132-50/422/2022-2	
	срок, на который установлено ограничение прав и обременение объекта недвижимости:	Срок действия с 01.02.2019 по 30.11.2025 с 01.02.2019 по 30.11.2025	
	лицо, в пользу которого установлено ограничение прав и обременение объекта недвижимости:	Общество с ограниченной ответственностью Управляющая компания "Резерв Эссет Менеджмент", ИНН: 7718784153, ОГРН: 1097746714317	
	основание государственной регистрации:	Правила доверительного управления Рентным закрытым паевым инвестиционным фондом "Сельскохозяйственный" под управлением общества с ограниченной ответственностью "Управляющая компания "Эверест Эссет Менеджмент", зарегистрировано Федеральной службой по финансовым рынкам 06.11.2011 за № 2271"	
	сведения об осуществлении государственной регистрации сделки, права, ограничения права без необходимого в силу закона согласия третьего лица, органа:	данные отсутствуют	
	сведения об управлении залогом и о договоре управления залогом, если такой договор заключен для управления ипотекой:	данные отсутствуют	

полное наименование должности	подпись	инициалы, фамилия
	М.П.	



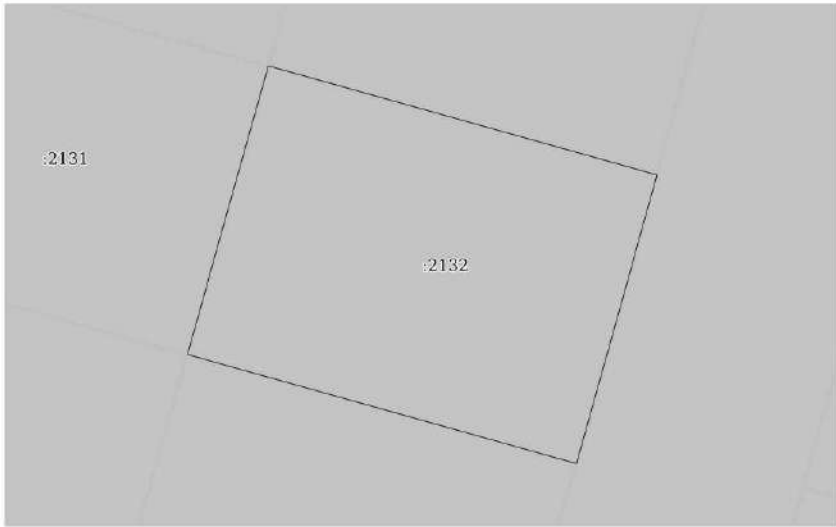
Лист 3

Земельный участок			
вид объекта недвижимости			
Лист № 2 раздела 2	Всего листов раздела 2: 2	Всего разделов: 3	Всего листов выписки: 4
07.06.2022г.			
Кадастровый номер:		50:08:0050329:2132	
5	Заявленные в судебном порядке права требования:	данные отсутствуют	
6	Сведения о возражении в отношении зарегистрированного права:	данные отсутствуют	
7	Сведения о наличии решения об изъятии объекта недвижимости для государственных и муниципальных нужд:	данные отсутствуют	
8	Сведения о невозможности государственной регистрации без личного участия правообладателя или его законного представителя:	данные отсутствуют	
9	Правопритязания и сведения о наличии поступивших, но не рассмотренных заявлений о проведении государственной регистрации права (перехода, прекращения права), ограничения права или обременения объекта недвижимости, сделки в отношении объекта недвижимости:	отсутствуют	
10	Сведения о невозможности государственной регистрации перехода, прекращения, ограничения права на земельный участок из земель сельскохозяйственного назначения:	данные отсутствуют	

полное наименование должности	подпись	инициалы, фамилия
	М П	

Раздел 3 Лист 4

Выписка из Единого государственного реестра недвижимости об основных характеристиках и зарегистрированных правах на объект недвижимости
Описание местоположения земельного участка

Земельный участок вид объекта недвижимости			
Лист № 1 раздела 3	Всего листов раздела 3: 1	Всего разделов: 3	Всего листов выписки: 4
07.06.2022г.			
Кадастровый номер:		50:08:0050329:2132	
План (чертеж, схема) земельного участка			
			
Масштаб 1:300		Условные обозначения:	
полное наименование должности		подпись	
		инициалы, фамилия	



Управление Федеральной службы государственной регистрации, кадастра и картографии по Московской области
полное наименование органа регистрации прав

Выписка из Единого государственного реестра недвижимости об основных характеристиках и зарегистрированных правах на объект недвижимости

Сведения об основных характеристиках объекта недвижимости

В Единый государственный реестр недвижимости внесены следующие сведения:

Раздел 1 Лист 1

Земельный участок			
вид объекта недвижимости			
Лист № 1 раздела 1	Всего листов раздела 1: 1	Всего разделов: 3	Всего листов выписки: 4
07.06.2022г.			
Кадастровый номер:		50:08:0050329:2133	
Номер кадастрового квартала:		50:08:0050329	
Дата присвоения кадастрового номера:		06.06.2022	
Ранее присвоенный государственный учетный номер:		данные отсутствуют	
Местоположение:		143581, Московская область, г Истра, д Аюсино, Российская Федерация, го. Истра	
Площадь, м2:		533 +/- 8	
Кадастровая стоимость, руб:		не определена	
Кадастровые номера расположенных в пределах земельного участка объектов недвижимости:		данные отсутствуют	
Категория земель:		Земли населенных пунктов	
Виды разрешенного использования:		для индивидуального жилищного строительства	
Статус записи об объекте недвижимости:		Сведения об объекте недвижимости имеют статус "актуальные"	
Особые отметки:		данные отсутствуют	
Получатель выписки:		Карасова Марина Михайловна (представитель правообладателя), Правообладатель: от имени заявителя Общества с ограниченной ответственностью Управляющая компания "Резерв Эссет Менеджмент", 7718784153	

полное наименование должности	подпись	инициалы, фамилия
	М.П.	

Раздел 2 Лист 2

Выписка из Единого государственного реестра недвижимости об основных характеристиках и зарегистрированных правах на объект недвижимости

Сведения о зарегистрированных правах

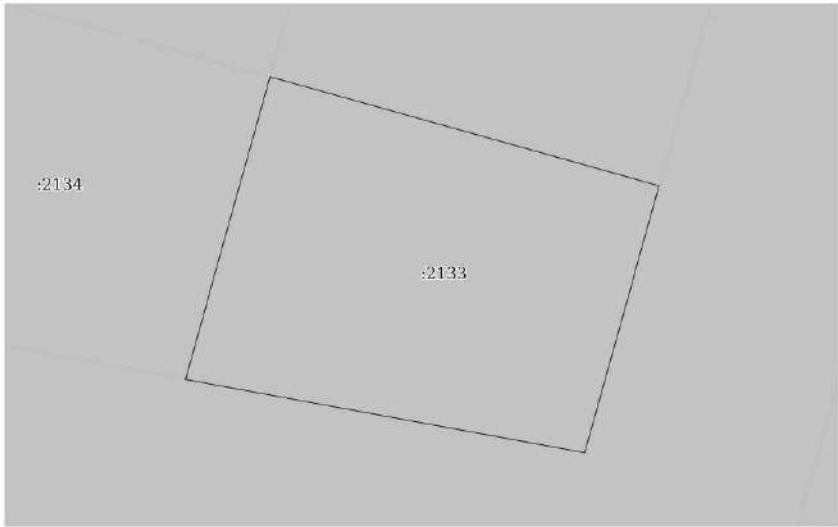
Земельный участок			
вид объекта недвижимости			
Лист № 1 раздела 2	Всего листов раздела 2: 2	Всего разделов: 3	Всего листов выписки: 4
07.06.2022г.			
Кадастровый номер:		50:08:0050329:2133	
1	Правообладатель (правообладатели):	1.1	Владельцы инвестиционных паев Закрытого паевого инвестиционного фонда недвижимости «Сельскохозяйственный» под управлением Общества с ограниченной ответственностью Управляющая компания «Резерв Эссет Менеджмент», данные о которых устанавливаются на основании данных лицевых счетов владельцев инвестиционных паев в реестре владельцев инвестиционных паев и счетов депо владельцев инвестиционных паев»
2	Вид, номер, дата и время государственной регистрации права:	2.1	Общая долевая собственность 50:08:0050329:2133-50/422/2022-1 06.06.2022 16:57:48
4	Ограничение прав и обременение объекта недвижимости:	не зарегистрировано	
4	Ограничение прав и обременение объекта недвижимости:		
4.1	вид:	Доверительное управление	
	дата государственной регистрации:	06.06.2022 16:57:48	
	номер государственной регистрации:	50:08:0050329:2133-50/422/2022-2	
	срок, на который установлено ограничение прав и обременение объекта недвижимости:	Срок действия с 01.02.2019 по 30.11.2025 с 01.02.2019 по 30.11.2025	
	лицо, в пользу которого установлено ограничение прав и обременение объекта недвижимости:	Общество с ограниченной ответственностью Управляющая компания "Резерв Эссет Менеджмент", ИНН: 7718784153, ОГРН: 1097746714317	
	основание государственной регистрации:	Правила доверительного управления Рентным закрытым паевым инвестиционным фондом "Сельскохозяйственный" под управлением общества с ограниченной ответственностью "Управляющая компания "Эверест Эссет Менеджмент", зарегистрировано Федеральной службой по финансовым рынкам 06.11.2011 за № 2271"	
	сведения об осуществлении государственной регистрации сделки, права, ограничения права без необходимого в силу закона согласия третьего лица, органа:	данные отсутствуют	
	сведения об управлении залогом и о договоре управления залогом, если такой договор заключен для управления ипотекой:	данные отсутствуют	

полное наименование должности	подпись	инициалы, фамилия
	М.П.	

Лист 3			
Земельный участок			
вид объекта недвижимости			
Лист № 2 раздела 2	Всего листов раздела 2: 2	Всего разделов: 3	Всего листов выписки: 4
07.06.2022г.			
Кадастровый номер:		50:08:0050329:2133	
5	Заявленные в судебном порядке права требования:	данные отсутствуют	
6	Сведения о возражении в отношении зарегистрированного права:	данные отсутствуют	
7	Сведения о наличии решения об изъятии объекта недвижимости для государственных и муниципальных нужд:	данные отсутствуют	
8	Сведения о невозможности государственной регистрации без личного участия правообладателя или его законного представителя:	данные отсутствуют	
9	Правопритязания и сведения о наличии поступивших, но не рассмотренных заявлений о проведении государственной регистрации права (перехода, прекращения права), ограничения права или обременения объекта недвижимости, сделки в отношении объекта недвижимости:	отсутствуют	
10	Сведения о невозможности государственной регистрации перехода, прекращения, ограничения права на земельный участок из земель сельскохозяйственного назначения:	данные отсутствуют	

полное наименование должности	подпись	инициалы, фамилия
	М П	

Раздел 3 Лист 4
Выписка из Единого государственного реестра недвижимости об основных характеристиках и зарегистрированных правах на объект недвижимости
Описание местоположения земельного участка

Земельный участок			
вид объекта недвижимости			
Лист № 1 раздела 3	Всего листов раздела 3: 1	Всего разделов: 3	Всего листов выписки: 4
07.06.2022г.			
Кадастровый номер:	50:08:0050329:2133		
План (чертеж, схема) земельного участка			
			
Масштаб 1:300		Условные обозначения:	
полное наименование должности	подпись	инициалы, фамилия	
	М.П.		



Управление Федеральной службы государственной регистрации, кадастра и картографии по Московской области
полное наименование органа регистрации прав

Выписка из Единого государственного реестра недвижимости об основных характеристиках и зарегистрированных правах на объект недвижимости

Сведения об основных характеристиках объекта недвижимости

В Единый государственный реестр недвижимости внесены следующие сведения:

Раздел 1 Лист 1

Земельный участок			
вид объекта недвижимости			
Лист № 1 раздела 1	Всего листов раздела 1: 1	Всего разделов: 3	Всего листов выписки: 4
07.06.2022г.			
Кадастровый номер:		50:08:0050329:2134	
Номер кадастрового квартала:		50:08:0050329	
Дата присвоения кадастрового номера:		06.06.2022	
Ранее присвоенный государственный учетный номер:		данные отсутствуют	
Местоположение:		143581, Московская область, г Истра, д Аюсино, Российская Федерация, го. Истра	
Площадь, м2:		571 +/- 8	
Кадастровая стоимость, руб:		не определена	
Кадастровые номера расположенных в пределах земельного участка объектов недвижимости:		данные отсутствуют	
Категория земель:		Земли населенных пунктов	
Виды разрешенного использования:		для индивидуального жилищного строительства	
Статус записи об объекте недвижимости:		Сведения об объекте недвижимости имеют статус "актуальные"	
Особые отметки:		данные отсутствуют	
Получатель выписки:		Карасова Марина Михайловна (представитель правообладателя), Правообладатель: от имени заявителя Общества с ограниченной ответственностью Управляющая компания "Резерв Эссет Менеджмент", 7718784153	

полное наименование должности	подпись	инициалы, фамилия
	М.П.	

Раздел 2 Лист 2

Выписка из Единого государственного реестра недвижимости об основных характеристиках и зарегистрированных правах на объект недвижимости

Сведения о зарегистрированных правах

Земельный участок			
вид объекта недвижимости			
Лист № 1 раздела 2	Всего листов раздела 2: 2	Всего разделов: 3	Всего листов выписки: 4
07.06.2022г.			
Кадастровый номер:		50:08:0050329:2134	
1	Правообладатель (правообладатели):	1.1	Владельцы инвестиционных паев Закрытого паевого инвестиционного фонда недвижимости «Сельскохозяйственный» под управлением Общества с ограниченной ответственностью Управляющая компания «Резерв Эссет Менеджмент», данные о которых устанавливаются на основании данных лицевых счетов владельцев инвестиционных паев в реестре владельцев инвестиционных паев и счетов депо владельцев инвестиционных паев»
2	Вид, номер, дата и время государственной регистрации права:	2.1	Общая долевая собственность 50:08:0050329:2134-50/422/2022-1 06.06.2022 16:57:48
4	Ограничение прав и обременение объекта недвижимости:	не зарегистрировано	
4	Ограничение прав и обременение объекта недвижимости:		
4.1	вид:	Доверительное управление	
	дата государственной регистрации:	06.06.2022 16:57:48	
	номер государственной регистрации:	50:08:0050329:2134-50/422/2022-2	
	срок, на который установлено ограничение прав и обременение объекта недвижимости:	Срок действия с 01.02.2019 по 30.11.2025 с 01.02.2019 по 30.11.2025	
	лицо, в пользу которого установлено ограничение прав и обременение объекта недвижимости:	Общество с ограниченной ответственностью Управляющая компания "Резерв Эссет Менеджмент", ИНН: 7718784153, ОГРН: 1097746714317	
	основание государственной регистрации:	Правила доверительного управления Рентным закрытым паевым инвестиционным фондом "Сельскохозяйственный" под управлением общества с ограниченной ответственностью "Управляющая компания "Эверест Эссет Менеджмент", зарегистрировано Федеральной службой по финансовым рынкам 06.11.2011 за № 2271"	
	сведения об осуществлении государственной регистрации сделки, права, ограничения права без необходимого в силу закона согласия третьего лица, органа:	данные отсутствуют	
	сведения об управлении залогом и о договоре управления залогом, если такой договор заключен для управления ипотекой:	данные отсутствуют	

полное наименование должности	подпись	инициалы, фамилия
	М.П.	

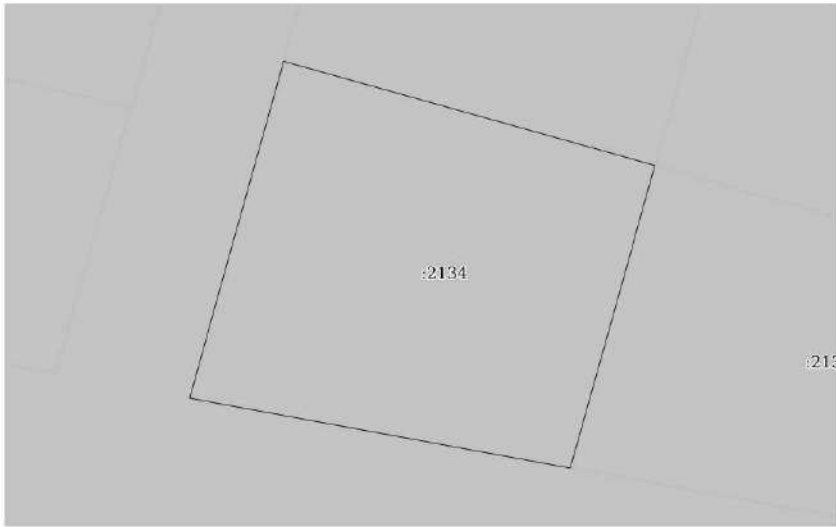
Лист 3

Земельный участок			
вид объекта недвижимости			
Лист № 2 раздела 2	Всего листов раздела 2: 2	Всего разделов: 3	Всего листов выписки: 4
07.06.2022г.			
Кадастровый номер:		50:08:0050329:2134	
5	Заявленные в судебном порядке права требования:	данные отсутствуют	
6	Сведения о возражении в отношении зарегистрированного права:	данные отсутствуют	
7	Сведения о наличии решения об изъятии объекта недвижимости для государственных и муниципальных нужд:	данные отсутствуют	
8	Сведения о невозможности государственной регистрации без личного участия правообладателя или его законного представителя:	данные отсутствуют	
9	Правопритязания и сведения о наличии поступивших, но не рассмотренных заявлений о проведении государственной регистрации права (перехода, прекращения права), ограничения права или обременения объекта недвижимости, сделки в отношении объекта недвижимости:	отсутствуют	
10	Сведения о невозможности государственной регистрации перехода, прекращения, ограничения права на земельный участок из земель сельскохозяйственного назначения:	данные отсутствуют	

полное наименование должности	подпись	инициалы, фамилия
	М П	

Раздел 3 Лист 4

Выписка из Единого государственного реестра недвижимости об основных характеристиках и зарегистрированных правах на объект недвижимости
Описание местоположения земельного участка

Земельный участок вид объекта недвижимости			
Лист № 1 раздела 3	Всего листов раздела 3: 1	Всего разделов: 3	Всего листов выписки: 4
07.06.2022г.			
Кадастровый номер:		50:08:0050329:2134	
План (чертеж, схема) земельного участка			
			
Масштаб 1:300		Условные обозначения:	
полное наименование должности		подпись	
		инициалы, фамилия	



Управление Федеральной службы государственной регистрации, кадастра и картографии по Московской области
полное наименование органа регистрации прав

Выписка из Единого государственного реестра недвижимости об основных характеристиках и зарегистрированных правах на объект недвижимости

Сведения об основных характеристиках объекта недвижимости

В Единый государственный реестр недвижимости внесены следующие сведения:

Раздел 1 Лист 1

Земельный участок			
вид объекта недвижимости			
Лист № 1 раздела 1	Всего листов раздела 1: 1	Всего разделов: 3	Всего листов выписки: 4
07.06.2022г.			
Кадастровый номер:		50:08:0050329:2135	
Номер кадастрового квартала:		50:08:0050329	
Дата присвоения кадастрового номера:		06.06.2022	
Ранее присвоенный государственный учетный номер:		данные отсутствуют	
Местоположение:		143581, Московская область, г Истра, д Аюсино, Российская Федерация, г.о. Истра	
Площадь, м2:		728 +/- 9	
Кадастровая стоимость, руб:		не определена	
Кадастровые номера расположенных в пределах земельного участка объектов недвижимости:		данные отсутствуют	
Категория земель:		Земли населенных пунктов	
Виды разрешенного использования:		для индивидуального жилищного строительства	
Статус записи об объекте недвижимости:		Сведения об объекте недвижимости имеют статус "актуальные"	
Особые отметки:		данные отсутствуют	
Получатель выписки:		Карасова Марина Михайловна (представитель правообладателя), Правообладатель: от имени заявителя Общества с ограниченной ответственностью Управляющая компания "Резерв Эссет Менеджмент", 7718784153	

полное наименование должности	подпись	инициалы, фамилия
	М.П.	

Раздел 2 Лист 2

Выписка из Единого государственного реестра недвижимости об основных характеристиках и зарегистрированных правах на объект недвижимости

Сведения о зарегистрированных правах

Земельный участок			
вид объекта недвижимости			
Лист № 1 раздела 2	Всего листов раздела 2: 2	Всего разделов: 3	Всего листов выписки: 4
07.06.2022г.			
Кадастровый номер:		50:08:0050329:2135	
1	Правообладатель (правообладатели):	1.1	Владельцы инвестиционных паев Закрытого паевого инвестиционного фонда недвижимости «Сельскохозяйственный» под управлением Общества с ограниченной ответственностью Управляющая компания «Резерв Эссет Менеджмент», данные о которых устанавливаются на основании данных лицевых счетов владельцев инвестиционных паев в реестре владельцев инвестиционных паев и счетов депо владельцев инвестиционных паев»
2	Вид, номер, дата и время государственной регистрации права:	2.1	Общая долевая собственность 50:08:0050329:2135-50/422/2022-1 06.06.2022 16:57:48
4	Ограничение прав и обременение объекта недвижимости:	не зарегистрировано	
4	Ограничение прав и обременение объекта недвижимости:		
4.1	вид:	Доверительное управление	
	дата государственной регистрации:	06.06.2022 16:57:48	
	номер государственной регистрации:	50:08:0050329:2135-50/422/2022-2	
	срок, на который установлено ограничение прав и обременение объекта недвижимости:	Срок действия с 01.02.2019 по 30.11.2025 с 01.02.2019 по 30.11.2025	
	лицо, в пользу которого установлено ограничение прав и обременение объекта недвижимости:	Общество с ограниченной ответственностью Управляющая компания "Резерв Эссет Менеджмент", ИНН: 7718784153, ОГРН: 1097746714317	
	основание государственной регистрации:	Правила доверительного управления Рентным закрытым паевым инвестиционным фондом "Сельскохозяйственный" под управлением общества с ограниченной ответственностью "Управляющая компания "Эверест Эссет Менеджмент", зарегистрировано Федеральной службой по финансовым рынкам 06.11.2011 за № 2271"	
	сведения об осуществлении государственной регистрации сделки, права, ограничения права без необходимого в силу закона согласия третьего лица, органа:	данные отсутствуют	
	сведения об управлении залогом и о договоре управления залогом, если такой договор заключен для управления ипотекой:	данные отсутствуют	

полное наименование должности	подпись	инициалы, фамилия
	М.П.	

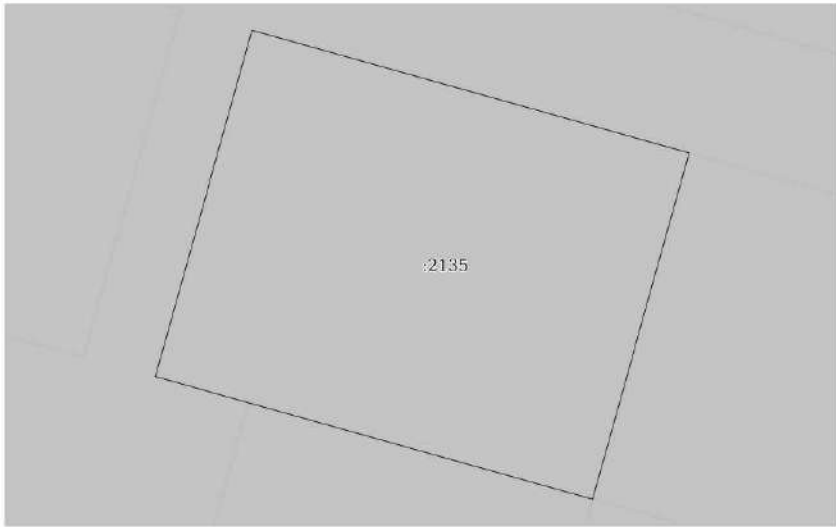
Лист 3

Земельный участок			
вид объекта недвижимости			
Лист № 2 раздела 2	Всего листов раздела 2: 2	Всего разделов: 3	Всего листов выписки: 4
07.06.2022г.			
Кадастровый номер:		50:08:0050329:2135	
5	Заявленные в судебном порядке права требования:	данные отсутствуют	
6	Сведения о возражении в отношении зарегистрированного права:	данные отсутствуют	
7	Сведения о наличии решения об изъятии объекта недвижимости для государственных и муниципальных нужд:	данные отсутствуют	
8	Сведения о невозможности государственной регистрации без личного участия правообладателя или его законного представителя:	данные отсутствуют	
9	Правопритязания и сведения о наличии поступивших, но не рассмотренных заявлений о проведении государственной регистрации права (перехода, прекращения права), ограничения права или обременения объекта недвижимости, сделки в отношении объекта недвижимости:	отсутствуют	
10	Сведения о невозможности государственной регистрации перехода, прекращения, ограничения права на земельный участок из земель сельскохозяйственного назначения:	данные отсутствуют	

полное наименование должности	подпись	инициалы, фамилия
	М П	

Раздел 3 Лист 4

Выписка из Единого государственного реестра недвижимости об основных характеристиках и зарегистрированных правах на объект недвижимости
Описание местоположения земельного участка

Земельный участок			
вид объекта недвижимости			
Лист № 1 раздела 3	Всего листов раздела 3: 1	Всего разделов: 3	Всего листов выписки: 4
07.06.2022г.			
Кадастровый номер:		50:08:0050329:2135	
План (чертеж, схема) земельного участка			
			
Масштаб 1:300		Словные обозначения:	
полное наименование должности		подпись	
		инициалы, фамилия	



Управление Федеральной службы государственной регистрации, кадастра и картографии по Московской области
полное наименование органа регистрации прав

Выписка из Единого государственного реестра недвижимости об основных характеристиках и зарегистрированных правах на объект недвижимости

Сведения об основных характеристиках объекта недвижимости

В Единый государственный реестр недвижимости внесены следующие сведения:

Раздел 1 Лист 1

Земельный участок			
вид объекта недвижимости			
Лист № 1 раздела 1	Всего листов раздела 1: 1	Всего разделов: 3	Всего листов выписки: 4
07.06.2022г.			
Кадастровый номер:		50:08:0050329:2136	
Номер кадастрового квартала:		50:08:0050329	
Дата присвоения кадастрового номера:		06.06.2022	
Ранее присвоенный государственный учетный номер:		данные отсутствуют	
Местоположение:		143581, Московская область, г Истра, д Аюсино, Российская Федерация, г.о. Истра	
Площадь, м2:		731 +/- 9	
Кадастровая стоимость, руб:		не определена	
Кадастровые номера расположенных в пределах земельного участка объектов недвижимости:		данные отсутствуют	
Категория земель:		Земли населенных пунктов	
Виды разрешенного использования:		для индивидуального жилищного строительства	
Статус записи об объекте недвижимости:		Сведения об объекте недвижимости имеют статус "актуальные"	
Особые отметки:		данные отсутствуют	
Получатель выписки:		Карасова Марина Михайловна (представитель правообладателя), Правообладатель: от имени заявителя Общества с ограниченной ответственностью Управляющая компания "Резерв Эссет Менеджмент", 7718784153	

полное наименование должности	подпись	инициалы, фамилия
	М.П.	

Раздел 2 Лист 2

Выписка из Единого государственного реестра недвижимости об основных характеристиках и зарегистрированных правах на объект недвижимости

Сведения о зарегистрированных правах

Земельный участок			
вид объекта недвижимости			
Лист № 1 раздела 2	Всего листов раздела 2: 2	Всего разделов: 3	Всего листов выписки: 4
07.06.2022г.			
Кадастровый номер:		50:08:0050329:2136	
1	Правообладатель (правообладатели):	1.1	Владельцы инвестиционных паев Закрытого паевого инвестиционного фонда недвижимости «Сельскохозяйственный» под управлением Общества с ограниченной ответственностью Управляющая компания «Резерв Эссет Менеджмент», данные о которых устанавливаются на основании данных лицевых счетов владельцев инвестиционных паев в реестре владельцев инвестиционных паев и счетов депо владельцев инвестиционных паев»
2	Вид, номер, дата и время государственной регистрации права:	2.1	Общая долевая собственность 50:08:0050329:2136-50/422/2022-1 06.06.2022 16:57:48
4	Ограничение прав и обременение объекта недвижимости:	не зарегистрировано	
4	Ограничение прав и обременение объекта недвижимости:		
4.1	вид:	Доверительное управление	
	дата государственной регистрации:	06.06.2022 16:57:48	
	номер государственной регистрации:	50:08:0050329:2136-50/422/2022-2	
	срок, на который установлено ограничение прав и обременение объекта недвижимости:	Срок действия с 01.02.2019 по 30.11.2025 с 01.02.2019 по 30.11.2025	
	лицо, в пользу которого установлено ограничение прав и обременение объекта недвижимости:	Общество с ограниченной ответственностью Управляющая компания "Резерв Эссет Менеджмент", ИНН: 7718784153, ОГРН: 1097746714317	
	основание государственной регистрации:	Правила доверительного управления Рентным закрытым паевым инвестиционным фондом "Сельскохозяйственный" под управлением общества с ограниченной ответственностью "Управляющая компания "Эверест Эссет Менеджмент", зарегистрировано Федеральной службой по финансовым рынкам 06.11.2011 за № 2271"	
	сведения об осуществлении государственной регистрации сделки, права, ограничения права без необходимого в силу закона согласия третьего лица, органа:	данные отсутствуют	
	сведения об управлении залогом и о договоре управления залогом, если такой договор заключен для управления ипотекой:	данные отсутствуют	

полное наименование должности	подпись	инициалы, фамилия
	М.П.	



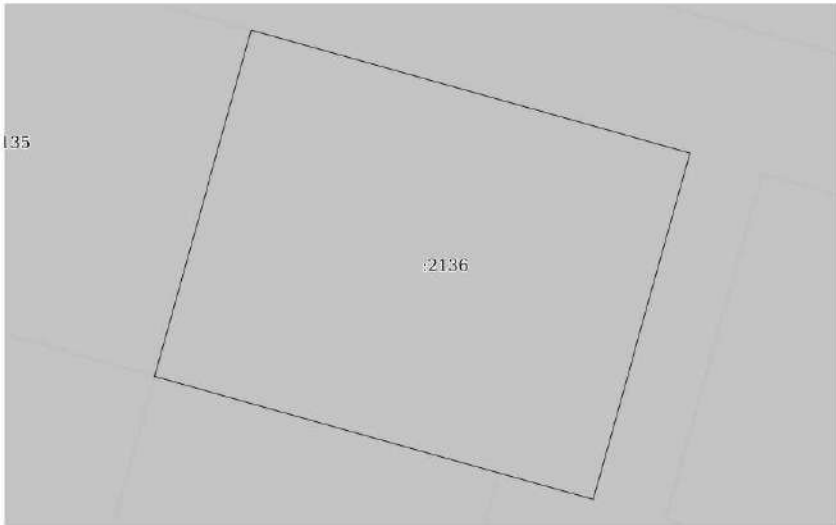
Лист 3

Земельный участок			
вид объекта недвижимости			
Лист № 2 раздела 2	Всего листов раздела 2: 2	Всего разделов: 3	Всего листов выписки: 4
07.06.2022г.			
Кадастровый номер:		50:08:0050329:2136	
5	Заявленные в судебном порядке права требования:	данные отсутствуют	
6	Сведения о возражении в отношении зарегистрированного права:	данные отсутствуют	
7	Сведения о наличии решения об изъятии объекта недвижимости для государственных и муниципальных нужд:	данные отсутствуют	
8	Сведения о невозможности государственной регистрации без личного участия правообладателя или его законного представителя:	данные отсутствуют	
9	Правопритязания и сведения о наличии поступивших, но не рассмотренных заявлений о проведении государственной регистрации права (перехода, прекращения права), ограничения права или обременения объекта недвижимости, сделки в отношении объекта недвижимости:	отсутствуют	
10	Сведения о невозможности государственной регистрации перехода, прекращения, ограничения права на земельный участок из земель сельскохозяйственного назначения:	данные отсутствуют	

полное наименование должности	подпись	инициалы, фамилия
	М П	

Раздел 3 Лист 4

Выписка из Единого государственного реестра недвижимости об основных характеристиках и зарегистрированных правах на объект недвижимости
Описание местоположения земельного участка

Земельный участок			
вид объекта недвижимости			
Лист № 1 раздела 3	Всего листов раздела 3: 1	Всего разделов: 3	Всего листов выписки: 4
07.06.2022г.			
Кадастровый номер:	50:08:0050329:2136		
План (чертеж, схема) земельного участка			
			
Масштаб 1:300	Условные обозначения:		
полное наименование должности	подпись	инициалы, фамилия	
	М.П.		



Управление Федеральной службы государственной регистрации, кадастра и картографии по Московской области
полное наименование органа регистрации прав

Выписка из Единого государственного реестра недвижимости об основных характеристиках и зарегистрированных правах на объект недвижимости

Сведения об основных характеристиках объекта недвижимости

В Единый государственный реестр недвижимости внесены следующие сведения:

Раздел 1 Лист 1

Земельный участок			
вид объекта недвижимости			
Лист № 1 раздела 1	Всего листов раздела 1: 1	Всего разделов: 3	Всего листов выписки: 4
07.06.2022г.			
Кадастровый номер:		50:08:0050329:2137	
Номер кадастрового квартала:		50:08:0050329	
Дата присвоения кадастрового номера:		06.06.2022	
Ранее присвоенный государственный учетный номер:		данные отсутствуют	
Местоположение:		143581, Московская область, г Истра, д Аюсино, Российская Федерация, го. Истра	
Площадь, м2:		500 +/- 8	
Кадастровая стоимость, руб:		не определена	
Кадастровые номера расположенных в пределах земельного участка объектов недвижимости:		данные отсутствуют	
Категория земель:		Земли населенных пунктов	
Виды разрешенного использования:		для индивидуального жилищного строительства	
Статус записи об объекте недвижимости:		Сведения об объекте недвижимости имеют статус "актуальные"	
Особые отметки:		данные отсутствуют	
Получатель выписки:		Карасова Марина Михайловна (представитель правообладателя), Правообладатель: от имени заявителя Общества с ограниченной ответственностью Управляющая компания "Резерв Эссет Менеджмент", 7718784153	

полное наименование должности	подпись	инициалы, фамилия
	М.П.	

Раздел 2 Лист 2

Выписка из Единого государственного реестра недвижимости об основных характеристиках и зарегистрированных правах на объект недвижимости

Сведения о зарегистрированных правах

Земельный участок			
вид объекта недвижимости			
Лист № 1 раздела 2	Всего листов раздела 2: 2	Всего разделов: 3	Всего листов выписки: 4
07.06.2022г.			
Кадастровый номер:		50:08:0050329:2137	
1	Правообладатель (правообладатели):	1.1	Владельцы инвестиционных паев Закрытого паевого инвестиционного фонда недвижимости «Сельскохозяйственный» под управлением Общества с ограниченной ответственностью Управляющая компания «Резерв Эссет Менеджмент», данные о которых устанавливаются на основании данных лицевых счетов владельцев инвестиционных паев в реестре владельцев инвестиционных паев и счетов депо владельцев инвестиционных паев»
2	Вид, номер, дата и время государственной регистрации права:	2.1	Общая долевая собственность 50:08:0050329:2137-50/422/2022-1 06.06.2022 16:57:48
4	Ограничение прав и обременение объекта недвижимости:	не зарегистрировано	
4	Ограничение прав и обременение объекта недвижимости:		
4.1	вид:	Доверительное управление	
	дата государственной регистрации:	06.06.2022 16:57:48	
	номер государственной регистрации:	50:08:0050329:2137-50/422/2022-2	
	срок, на который установлено ограничение прав и обременение объекта недвижимости:	Срок действия с 01.02.2019 по 30.11.2025 с 01.02.2019 по 30.11.2025	
	лицо, в пользу которого установлено ограничение прав и обременение объекта недвижимости:	Общество с ограниченной ответственностью Управляющая компания "Резерв Эссет Менеджмент", ИНН: 7718784153, ОГРН: 1097746714317	
	основание государственной регистрации:	Правила доверительного управления Рентным закрытым паевым инвестиционным фондом "Сельскохозяйственный" под управлением общества с ограниченной ответственностью "Управляющая компания "Эверест Эссет Менеджмент", зарегистрировано Федеральной службой по финансовым рынкам 06.11.2011 за № 2271"	
	сведения об осуществлении государственной регистрации сделки, права, ограничения права без необходимого в силу закона согласия третьего лица, органа:	данные отсутствуют	
	сведения об управлении залогом и о договоре управления залогом, если такой договор заключен для управления ипотекой:	данные отсутствуют	

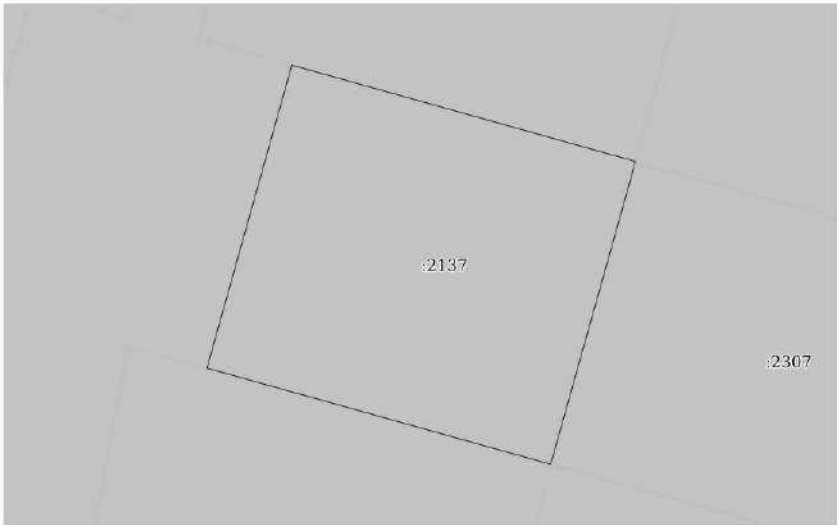
полное наименование должности	подпись	инициалы, фамилия
	М.П.	



Лист 3			
Земельный участок			
вид объекта недвижимости			
Лист № 2 раздела 2	Всего листов раздела 2: 2	Всего разделов: 3	Всего листов выписки: 4
07.06.2022г.			
Кадастровый номер:		50:08:0050329:2137	
5	Заявленные в судебном порядке права требования:	данные отсутствуют	
6	Сведения о возражении в отношении зарегистрированного права:	данные отсутствуют	
7	Сведения о наличии решения об изъятии объекта недвижимости для государственных и муниципальных нужд:	данные отсутствуют	
8	Сведения о невозможности государственной регистрации без личного участия правообладателя или его законного представителя:	данные отсутствуют	
9	Правопритязания и сведения о наличии поступивших, но не рассмотренных заявлений о проведении государственной регистрации права (перехода, прекращения права), ограничения права или обременения объекта недвижимости, сделки в отношении объекта недвижимости:	отсутствуют	
10	Сведения о невозможности государственной регистрации перехода, прекращения, ограничения права на земельный участок из земель сельскохозяйственного назначения:	данные отсутствуют	

полное наименование должности	подпись	инициалы, фамилия
	М П	

Раздел 3 Лист 4
Выписка из Единого государственного реестра недвижимости об основных характеристиках и зарегистрированных правах на объект недвижимости
Описание местоположения земельного участка

Земельный участок			
вид объекта недвижимости			
Лист № 1 раздела 3	Всего листов раздела 3: 1	Всего разделов: 3	Всего листов выписки: 4
07.06.2022г.			
Кадастровый номер:	50:08:0050329:2137		
План (чертеж, схема) земельного участка			
			
Масштаб 1:300	Условные обозначения:		
полное наименование должности	подпись	инициалы, фамилия	
	М.П.		



Управление Федеральной службы государственной регистрации, кадастра и картографии по Московской области
полное наименование органа регистрации прав

Выписка из Единого государственного реестра недвижимости об основных характеристиках и зарегистрированных правах на объект недвижимости

Сведения об основных характеристиках объекта недвижимости

В Единый государственный реестр недвижимости внесены следующие сведения:

Раздел 1 Лист 1

Земельный участок			
вид объекта недвижимости			
Лист № 1 раздела 1	Всего листов раздела 1: 1	Всего разделов: 3	Всего листов выписки: 4
07.06.2022г.			
Кадастровый номер:		50:08:0050329:2138	
Номер кадастрового квартала:		50:08:0050329	
Дата присвоения кадастрового номера:		06.06.2022	
Ранее присвоенный государственный учетный номер:		данные отсутствуют	
Местоположение:		143581, Московская область, г Истра, д Аюсино, Российская Федерация, го. Истра	
Площадь, м2:		671 +/- 9	
Кадастровая стоимость, руб:		не определена	
Кадастровые номера расположенных в пределах земельного участка объектов недвижимости:		данные отсутствуют	
Категория земель:		Земли населенных пунктов	
Виды разрешенного использования:		для индивидуального жилищного строительства	
Статус записи об объекте недвижимости:		Сведения об объекте недвижимости имеют статус "актуальные"	
Особые отметки:		данные отсутствуют	
Получатель выписки:		Карасова Марина Михайловна (представитель правообладателя), Правообладатель: от имени заявителя Общества с ограниченной ответственностью Управляющая компания "Резерв Эссет Менеджмент", 7718784153	

полное наименование должности		подпись	инициалы, фамилия
		М.П.	

Раздел 2 Лист 2

Выписка из Единого государственного реестра недвижимости об основных характеристиках и зарегистрированных правах на объект недвижимости

Сведения о зарегистрированных правах

Земельный участок			
вид объекта недвижимости			
Лист № 1 раздела 2	Всего листов раздела 2: 2	Всего разделов: 3	Всего листов выписки: 4
07.06.2022г.			
Кадастровый номер:		50:08:0050329:2138	
1	Правообладатель (правообладатели):	1.1	Владельцы инвестиционных паев Закрытого паевого инвестиционного фонда недвижимости «Сельскохозяйственный» под управлением Общества с ограниченной ответственностью Управляющая компания «Резерв Эссет Менеджмент», данные о которых устанавливаются на основании данных лицевых счетов владельцев инвестиционных паев в реестре владельцев инвестиционных паев и счетов депо владельцев инвестиционных паев»
2	Вид, номер, дата и время государственной регистрации права:	2.1	Общая долевая собственность 50:08:0050329:2138-50/422/2022-1 06.06.2022 16:57:48
4	Ограничение прав и обременение объекта недвижимости:	не зарегистрировано	
4	Ограничение прав и обременение объекта недвижимости:	4.1	Доверительное управление
	вид:		Доверительное управление
	дата государственной регистрации:		06.06.2022 16:57:48
	номер государственной регистрации:		50:08:0050329:2138-50/422/2022-2
	срок, на который установлено ограничение прав и обременение объекта недвижимости:		Срок действия с 01.02.2019 по 30.11.2025 с 01.02.2019 по 30.11.2025
	лицо, в пользу которого установлено ограничение прав и обременение объекта недвижимости:		Общество с ограниченной ответственностью Управляющая компания "Резерв Эссет Менеджмент", ИНН: 7718784153, ОГРН: 1097746714317
	основание государственной регистрации:		Правила доверительного управления Рентным закрытым паевым инвестиционным фондом "Сельскохозяйственный" под управлением общества с ограниченной ответственностью "Управляющая компания "Эверест Эссет Менеджмент", зарегистрировано Федеральной службой по финансовым рынкам 06.11.2011 за № 2271"
	сведения об осуществлении государственной регистрации сделки, права, ограничения права без необходимого в силу закона согласия третьего лица, органа:		данные отсутствуют
	сведения об управлении залогом и о договоре управления залогом, если такой договор заключен для управления ипотекой:		данные отсутствуют

полное наименование должности		подпись	инициалы, фамилия
		М.П.	

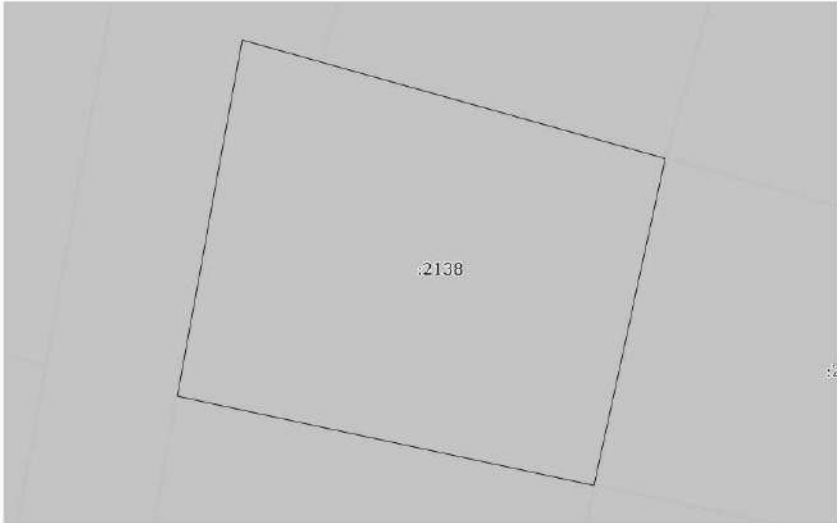
Лист 3

Земельный участок			
вид объекта недвижимости			
Лист № 2 раздела 2	Всего листов раздела 2: 2	Всего разделов: 3	Всего листов выписки: 4
07.06.2022г.			
Кадастровый номер:		50:08:0050329:2138	
5	Заявленные в судебном порядке права требования:	данные отсутствуют	
6	Сведения о возражении в отношении зарегистрированного права:	данные отсутствуют	
7	Сведения о наличии решения об изъятии объекта недвижимости для государственных и муниципальных нужд:	данные отсутствуют	
8	Сведения о невозможности государственной регистрации без личного участия правообладателя или его законного представителя:	данные отсутствуют	
9	Правопритязания и сведения о наличии поступивших, но не рассмотренных заявлений о проведении государственной регистрации права (перехода, прекращения права), ограничения права или обременения объекта недвижимости, сделки в отношении объекта недвижимости:	отсутствуют	
10	Сведения о невозможности государственной регистрации перехода, прекращения, ограничения права на земельный участок из земель сельскохозяйственного назначения:	данные отсутствуют	

полное наименование должности	подпись	инициалы, фамилия
	М П	

Раздел 3 Лист 4

Выписка из Единого государственного реестра недвижимости об основных характеристиках и зарегистрированных правах на объект недвижимости
Описание местоположения земельного участка

Земельный участок			
вид объекта недвижимости			
Лист № 1 раздела 3	Всего листов раздела 3: 1	Всего разделов: 3	Всего листов выписки: 4
07.06.2022г.			
Кадастровый номер:	50:08:0050329:2138		
План (чертеж, схема) земельного участка			
			
Масштаб 1:300	Условные обозначения:		
полное наименование должности	подпись	инициалы, фамилия	
	М.П.		



Управление Федеральной службы государственной регистрации, кадастра и картографии по Московской области
полное наименование органа регистрации прав

Выписка из Единого государственного реестра недвижимости об основных характеристиках и зарегистрированных правах на объект недвижимости

Сведения об основных характеристиках объекта недвижимости

В Единый государственный реестр недвижимости внесены следующие сведения:

Раздел 1 Лист 1

Земельный участок			
вид объекта недвижимости			
Лист № 1 раздела 1	Всего листов раздела 1: 1	Всего разделов: 3	Всего листов выписки: 4
07.06.2022г.			
Кадастровый номер:		50:08:0050329:2139	
Номер кадастрового квартала:		50:08:0050329	
Дата присвоения кадастрового номера:		06.06.2022	
Ранее присвоенный государственный учетный номер:		данные отсутствуют	
Местоположение:		143581, Московская область, г Истра, д Аюсино, Российская Федерация, г.о. Истра	
Площадь, м2:		588 +/- 8	
Кадастровая стоимость, руб:		не определена	
Кадастровые номера расположенных в пределах земельного участка объектов недвижимости:		данные отсутствуют	
Категория земель:		Земли населенных пунктов	
Виды разрешенного использования:		для индивидуального жилищного строительства	
Статус записи об объекте недвижимости:		Сведения об объекте недвижимости имеют статус "актуальные"	
Особые отметки:		данные отсутствуют	
Получатель выписки:		Карасова Марина Михайловна (представитель правообладателя), Правообладатель: от имени заявителя Общества с ограниченной ответственностью "Управляющая компания "Резерв Эссет Менеджмент", 7718784153	

Раздел 2 Лист 2

Выписка из Единого государственного реестра недвижимости об основных характеристиках и зарегистрированных правах на объект недвижимости

Сведения о зарегистрированных правах

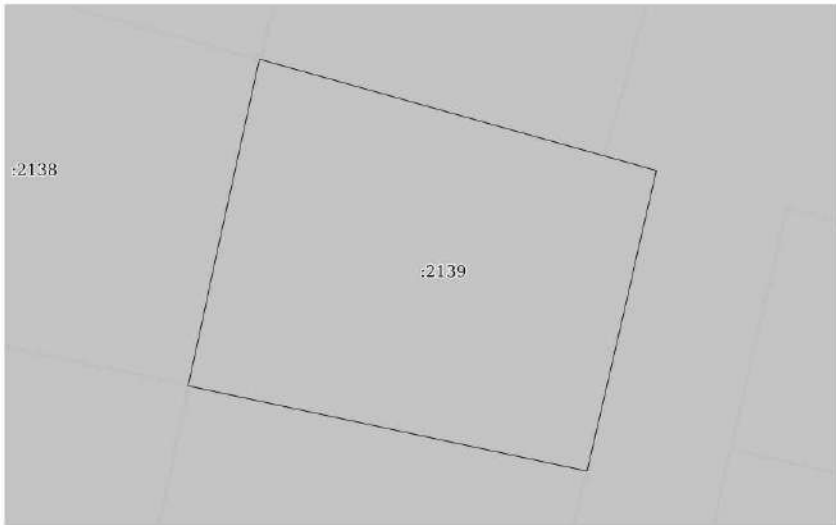
Земельный участок			
вид объекта недвижимости			
Лист № 1 раздела 2	Всего листов раздела 2: 2	Всего разделов: 3	Всего листов выписки: 4
07.06.2022г.			
Кадастровый номер:		50:08:0050329:2139	
1	Правообладатель (правообладатели):	1.1	Владельцы инвестиционных паев Закрытого паевого инвестиционного фонда недвижимости «Сельскохозяйственный» под управлением Общества с ограниченной ответственностью "Управляющая компания "Резерв Эссет Менеджмент", данные о которых устанавливаются на основании данных лицевых счетов владельцев инвестиционных паев в реестре владельцев инвестиционных паев и счетов депо владельцев инвестиционных паев
2	Вид, номер, дата и время государственной регистрации права:	2.1	Общая долевая собственность 50:08:0050329:2139-50/422/2022-1 06.06.2022 16:57:48
4	Ограничение прав и обременение объекта недвижимости:	не зарегистрировано	
4	Ограничение прав и обременение объекта недвижимости:		
4.1	вид:	Доверительное управление	
	дата государственной регистрации:	06.06.2022 16:57:48	
	номер государственной регистрации:	50:08:0050329:2139-50/422/2022-2	
	срок, на который установлено ограничение прав и обременение объекта недвижимости:	Срок действия с 01.02.2019 по 30.11.2025 с 01.02.2019 по 30.11.2025	
	лицо, в пользу которого установлено ограничение прав и обременение объекта недвижимости:	Общество с ограниченной ответственностью "Управляющая компания "Резерв Эссет Менеджмент", ИНН: 7718784153, ОГРН: 1097746714317	
	основание государственной регистрации:	Правила доверительного управления Рентным закрытым паевым инвестиционным фондом "Сельскохозяйственный" под управлением общества с ограниченной ответственностью "Управляющая компания "Эверест Эссет Менеджмент", зарегистрировано Федеральной службой по финансовым рынкам 06.11.2011 за № 2271"	
	сведения об осуществлении государственной регистрации сделки, права, ограничения права без необходимого в силу закона согласия третьего лица, органа:	данные отсутствуют	
	сведения об управляющем залогом и о договоре управления залогом, если такой договор заключен для управления ипотекой:	данные отсутствуют	

полное наименование должности	подпись	инициалы, фамилия
	М.П.	

Лист 3			
Земельный участок			
вид объекта недвижимости			
Лист № 2 раздела 2	Всего листов раздела 2: 2	Всего разделов: 3	Всего листов выписки: 4
07.06.2022г.			
Кадастровый номер:		50:08:0050329:2139	
5	Заявленные в судебном порядке права требования:	данные отсутствуют	
6	Сведения о возражении в отношении зарегистрированного права:	данные отсутствуют	
7	Сведения о наличии решения об изъятии объекта недвижимости для государственных и муниципальных нужд:	данные отсутствуют	
8	Сведения о невозможности государственной регистрации без личного участия правообладателя или его законного представителя:	данные отсутствуют	
9	Правопритязания и сведения о наличии поступивших, но не рассмотренных заявлений о проведении государственной регистрации права (перехода, прекращения права), ограничения права или обременения объекта недвижимости, сделки в отношении объекта недвижимости:	отсутствуют	
10	Сведения о невозможности государственной регистрации перехода, прекращения, ограничения права на земельный участок из земель сельскохозяйственного назначения:	данные отсутствуют	

полное наименование должности	подпись	инициалы, фамилия
	М.П.	

Выписка из Единого государственного реестра недвижимости об основных характеристиках и зарегистрированных правах на объект недвижимости
Раздел 3 Лист 4
Описание местоположения земельного участка

Земельный участок			
вид объекта недвижимости			
Лист № 1 раздела 3	Всего листов раздела 3: 1	Всего разделов: 3	Всего листов выписки: 4
07.06.2022г.			
Кадастровый номер:	50:08:0050329:2139		
План (чертеж, схема) земельного участка			
			
Масштаб 1:300	Условные обозначения:		
полное наименование должности	подпись	инициалы, фамилия	
	М.П.		



Управление Федеральной службы государственной регистрации, кадастра и картографии по Московской области
полное наименование органа регистрации прав

Выписка из Единого государственного реестра недвижимости об основных характеристиках и зарегистрированных правах на объект недвижимости

Сведения об основных характеристиках объекта недвижимости

В Единый государственный реестр недвижимости внесены следующие сведения:

Раздел 1 Лист 1

Земельный участок			
вид объекта недвижимости			
Лист № 1 раздела 1	Всего листов раздела 1: 1	Всего разделов: 3	Всего листов выписки: 4
07.06.2022г.			
Кадастровый номер:		50:08:0050329:2140	
Номер кадастрового квартала:		50:08:0050329	
Дата присвоения кадастрового номера:		06.06.2022	
Ранее присвоенный государственный учетный номер:		данные отсутствуют	
Местоположение:		143581, Московская область, г Истра, д Аюсино, Российская Федерация, го. Истра	
Площадь, м2:		522 +/- 8	
Кадастровая стоимость, руб:		не определена	
Кадастровые номера расположенных в пределах земельного участка объектов недвижимости:		данные отсутствуют	
Категория земель:		Земли населенных пунктов	
Виды разрешенного использования:		для индивидуального жилищного строительства	
Статус записи об объекте недвижимости:		Сведения об объекте недвижимости имеют статус "актуальные"	
Особые отметки:		данные отсутствуют	
Получатель выписки:		Карасова Марина Михайловна (представитель правообладателя), Правообладатель: от имени заявителя Общества с ограниченной ответственностью Управляющая компания "Резерв Эссет Менеджмент", 7718784153	

полное наименование должности	подпись	инициалы, фамилия
	М.П.	

Раздел 2 Лист 2

Выписка из Единого государственного реестра недвижимости об основных характеристиках и зарегистрированных правах на объект недвижимости

Сведения о зарегистрированных правах

Земельный участок			
вид объекта недвижимости			
Лист № 1 раздела 2	Всего листов раздела 2: 2	Всего разделов: 3	Всего листов выписки: 4
07.06.2022г.			
Кадастровый номер:		50:08:0050329:2140	
1	Правообладатель (правообладатели):	1.1	данные о правообладателе отсутствуют
2	Вид, номер, дата и время государственной регистрации права:	2.1	не зарегистрировано
4	Ограничение прав и обременение объекта недвижимости:	не зарегистрировано	
4	Ограничение прав и обременение объекта недвижимости:		
4.1	вид:	Доверительное управление	
	дата государственной регистрации:	06.06.2022 16:57:48	
	номер государственной регистрации:	50:08:0050329:2140-50/422/2022-1	
	срок, на который установлено ограничение прав и обременение объекта недвижимости:	Срок действия с 01.02.2019 по 30.11.2025 с 01.02.2019 по 30.11.2025	
	лицо, в пользу которого установлено ограничение прав и обременение объекта недвижимости:	Общество с ограниченной ответственностью Управляющая компания "Резерв Эссет Менеджмент", ИНН: 7718784153, ОГРН: 1097746714317	
	основание государственной регистрации:	Правила доверительного управления Реинтним закрытым паевым инвестиционным фондом "Сельскохозяйственный" под управлением общества с ограниченной ответственностью "Управляющая компания "Эверест Эссет Менеджмент", зарегистрировано Федеральной службой по финансовым рынкам 06.11.2011 за № 2271"	
	сведения об осуществлении государственной регистрации сделки, права, ограничения права без необходимого в силу закона согласия третьего лица, органа:	данные отсутствуют	
	сведения об управляющем залогом и о договоре управления залогом, если такой договор заключен для управления ипотекой:	данные отсутствуют	

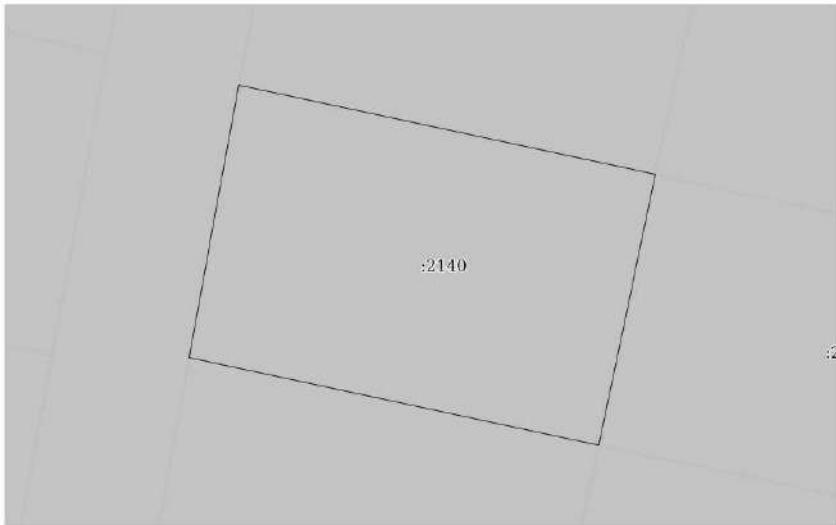
полное наименование должности	подпись	инициалы, фамилия
	М.П.	



Лист 3			
Земельный участок			
вид объекта недвижимости			
Лист № 2 раздела 2	Всего листов раздела 2: 2	Всего разделов: 3	Всего листов выписки: 4
07.06.2022г.			
Кадастровый номер:		50:08:0050329:2140	
5	Заявленные в судебном порядке права требования:	данные отсутствуют	
6	Сведения о возражении в отношении зарегистрированного права:	данные отсутствуют	
7	Сведения о наличии решения об изъятии объекта недвижимости для государственных и муниципальных нужд:	данные отсутствуют	
8	Сведения о невозможности государственной регистрации без личного участия правообладателя или его законного представителя:	данные отсутствуют	
9	Правопритязания и сведения о наличии поступивших, но не рассмотренных заявлений о проведении государственной регистрации права (перехода, прекращения права), ограничения права или обременения объекта недвижимости, сделки в отношении объекта недвижимости:	отсутствуют	
10	Сведения о невозможности государственной регистрации перехода, прекращения, ограничения права на земельный участок из земель сельскохозяйственного назначения:	данные отсутствуют	

полное наименование должности	подпись	инициалы, фамилия
	М.П.	

Раздел 3 Лист 4
Выписка из Единого государственного реестра недвижимости об основных характеристиках и зарегистрированных правах на объект недвижимости
Описание местоположения земельного участка

Земельный участок вид объекта недвижимости			
Лист № 1 раздела 3	Всего листов раздела 3: 1	Всего разделов: 3	Всего листов выписки: 4
07.06.2022г.			
Кадастровый номер:	50:08:0050329:2140		
План (чертеж, схема) земельного участка			
			
Масштаб 1:300	Условные обозначения:		
полное наименование должности	подпись	инициалы, фамилия	
	М.П.		



Управление Федеральной службы государственной регистрации, кадастра и картографии по Московской области
полное наименование органа регистрации прав

Выписка из Единого государственного реестра недвижимости об основных характеристиках и зарегистрированных правах на объект недвижимости

Сведения об основных характеристиках объекта недвижимости

В Единый государственный реестр недвижимости внесены следующие сведения:

Раздел 1 Лист 1

Земельный участок			
вид объекта недвижимости			
Лист № 1 раздела 1	Всего листов раздела 1: 1	Всего разделов: 3	Всего листов выписки: 4
07.06.2022г.			
Кадастровый номер:		50:08:0050329:2142	
Номер кадастрового квартала:		50:08:0050329	
Дата присвоения кадастрового номера:		06.06.2022	
Ранее присвоенный государственный учетный номер:		данные отсутствуют	
Местоположение:		143581, Московская область, г Истра, д Аюсино, Российская Федерация, го. Истра	
Площадь, м2:		501 +/- 8	
Кадастровая стоимость, руб:		не определена	
Кадастровые номера расположенных в пределах земельного участка объектов недвижимости:		данные отсутствуют	
Категория земель:		Земли населенных пунктов	
Виды разрешенного использования:		для индивидуального жилищного строительства	
Статус записи об объекте недвижимости:		Сведения об объекте недвижимости имеют статус "актуальные"	
Особые отметки:		данные отсутствуют	
Получатель выписки:		Карасова Марина Михайловна (представитель правообладателя), Правообладатель: от имени заявителя Общества с ограниченной ответственностью Управляющая компания "Резерв Эссет Менеджмент", 7718784153	

полное наименование должности	подпись	инициалы, фамилия
	М.П.	

Раздел 2 Лист 2

Выписка из Единого государственного реестра недвижимости об основных характеристиках и зарегистрированных правах на объект недвижимости

Сведения о зарегистрированных правах

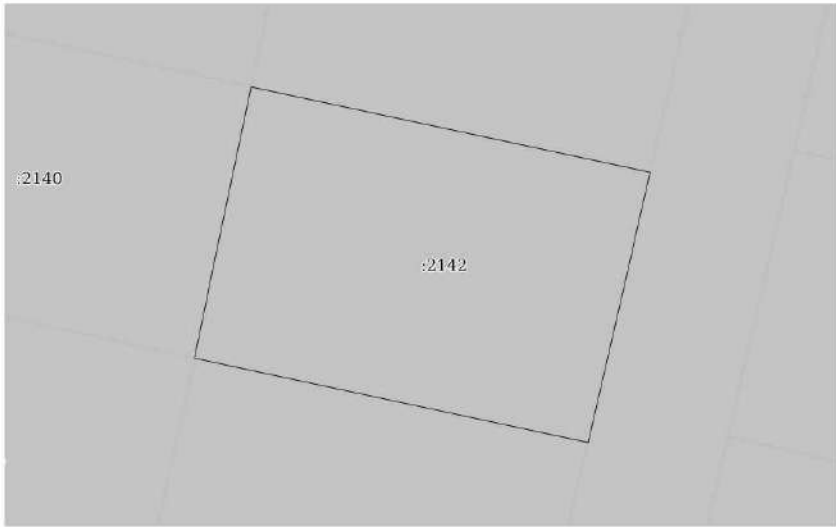
Земельный участок			
вид объекта недвижимости			
Лист № 1 раздела 2	Всего листов раздела 2: 2	Всего разделов: 3	Всего листов выписки: 4
07.06.2022г.			
Кадастровый номер:		50:08:0050329:2142	
1	Правообладатель (правообладатели):	1.1	Владельцы инвестиционных паев Закрытого паевого инвестиционного фонда недвижимости «Сельскохозяйственный» под управлением Общества с ограниченной ответственностью Управляющая компания «Резерв Эссет Менеджмент», данные о которых устанавливаются на основании данных лицевых счетов владельцев инвестиционных паев в реестре владельцев инвестиционных паев и счетов депо владельцев инвестиционных паев»
2	Вид, номер, дата и время государственной регистрации права:	2.1	Общая долевая собственность 50:08:0050329:2142-50/422/2022-1 06.06.2022 16:57:48
4	Ограничение прав и обременение объекта недвижимости:	не зарегистрировано	
4	Ограничение прав и обременение объекта недвижимости:		
4.1	вид:	Доверительное управление	
	дата государственной регистрации:	06.06.2022 16:57:48	
	номер государственной регистрации:	50:08:0050329:2142-50/422/2022-2	
	срок, на который установлено ограничение прав и обременение объекта недвижимости:	Срок действия с 01.02.2019 по 30.11.2025 с 01.02.2019 по 30.11.2025	
	лицо, в пользу которого установлено ограничение прав и обременение объекта недвижимости:	Общество с ограниченной ответственностью Управляющая компания "Резерв Эссет Менеджмент", ИНН: 7718784153, ОГРН: 1097746714317	
	основание государственной регистрации:	Правила доверительного управления Рентным закрытым паевым инвестиционным фондом "Сельскохозяйственный" под управлением общества с ограниченной ответственностью "Управляющая компания "Эверест Эссет Менеджмент", зарегистрировано Федеральной службой по финансовым рынкам 06.11.2011 за № 2271"	
	сведения об осуществлении государственной регистрации сделки, права, ограничения права без необходимого в силу закона согласия третьего лица, органа:	данные отсутствуют	
	сведения об управлении залогом и о договоре управления залогом, если такой договор заключен для управления ипотекой:	данные отсутствуют	

полное наименование должности	подпись	инициалы, фамилия
	М.П.	

Лист 3			
Земельный участок			
вид объекта недвижимости			
Лист № 2 раздела 2	Всего листов раздела 2: 2	Всего разделов: 3	Всего листов выписки: 4
07.06.2022г.			
Кадастровый номер:		50:08:0050329:2142	
5	Заявленные в судебном порядке права требования:	данные отсутствуют	
6	Сведения о возражении в отношении зарегистрированного права:	данные отсутствуют	
7	Сведения о наличии решения об изъятии объекта недвижимости для государственных и муниципальных нужд:	данные отсутствуют	
8	Сведения о невозможности государственной регистрации без личного участия правообладателя или его законного представителя:	данные отсутствуют	
9	Правопритязания и сведения о наличии поступивших, но не рассмотренных заявлений о проведении государственной регистрации права (перехода, прекращения права), ограничения права или обременения объекта недвижимости, сделки в отношении объекта недвижимости:	отсутствуют	
10	Сведения о невозможности государственной регистрации перехода, прекращения, ограничения права на земельный участок из земель сельскохозяйственного назначения:	данные отсутствуют	

полное наименование должности	подпись	инициалы, фамилия
	М П	

Раздел 3 Лист 4
Выписка из Единого государственного реестра недвижимости об основных характеристиках и зарегистрированных правах на объект недвижимости
Описание местоположения земельного участка

Земельный участок			
вид объекта недвижимости			
Лист № 1 раздела 3	Всего листов раздела 3: 1	Всего разделов: 3	Всего листов выписки: 4
07.06.2022г.			
Кадастровый номер:	50:08:0050329:2142		
План (чертеж, схема) земельного участка			
			
Масштаб 1:300	Условные обозначения:		
полное наименование должности	подпись	инициалы, фамилия	
	М.П.		



Управление Федеральной службы государственной регистрации, кадастра и картографии по Московской области
полное наименование органа регистрации прав

Выписка из Единого государственного реестра недвижимости об основных характеристиках и зарегистрированных правах на объект недвижимости

Сведения об основных характеристиках объекта недвижимости

В Единый государственный реестр недвижимости внесены следующие сведения:

Раздел 1 Лист 1

Земельный участок			
вид объекта недвижимости			
Лист № 1 раздела 1	Всего листов раздела 1: 1	Всего разделов: 3	Всего листов выписки: 4
07.06.2022г.			
Кадастровый номер:		50:08:0050329:2143	
Номер кадастрового квартала:		50:08:0050329	
Дата присвоения кадастрового номера:		06.06.2022	
Ранее присвоенный государственный учетный номер:		данные отсутствуют	
Местоположение:		143581, Московская область, г Истра, д Аюсино, Российская Федерация, г.о. Истра	
Площадь, м2:		506 +/- 8	
Кадастровая стоимость, руб:		не определена	
Кадастровые номера расположенных в пределах земельного участка объектов недвижимости:		данные отсутствуют	
Категория земель:		Земли населенных пунктов	
Виды разрешенного использования:		для индивидуального жилищного строительства	
Статус записи об объекте недвижимости:		Сведения об объекте недвижимости имеют статус "актуальные"	
Особые отметки:		данные отсутствуют	
Получатель выписки:		Карасова Марина Михайловна (представитель правообладателя), Правообладатель: от имени заявителя Общества с ограниченной ответственностью Управляющая компания "Резерв Эссет Менеджмент", 7718784153	

полное наименование должности	подпись	инициалы, фамилия
	М.П.	

Раздел 2 Лист 2

Выписка из Единого государственного реестра недвижимости об основных характеристиках и зарегистрированных правах на объект недвижимости

Сведения о зарегистрированных правах

Земельный участок			
вид объекта недвижимости			
Лист № 1 раздела 2	Всего листов раздела 2: 2	Всего разделов: 3	Всего листов выписки: 4
07.06.2022г.			
Кадастровый номер:		50:08:0050329:2143	
1	Правообладатель (правообладатели):	1.1	Владельцы инвестиционных паев Закрытого паевого инвестиционного фонда недвижимости «Сельскохозяйственный» под управлением Общества с ограниченной ответственностью Управляющая компания «Резерв Эссет Менеджмент», данные о которых устанавливаются на основании данных лицевых счетов владельцев инвестиционных паев в реестре владельцев инвестиционных паев и счетов депо владельцев инвестиционных паев»
2	Вид, номер, дата и время государственной регистрации права:	2.1	Общая долевая собственность 50:08:0050329:2143-50/422/2022-1 06.06.2022 16:57:48
4	Ограничение прав и обременение объекта недвижимости:	не зарегистрировано	
4	Ограничение прав и обременение объекта недвижимости:		
4.1	вид:	Доверительное управление	
	дата государственной регистрации:	06.06.2022 16:57:48	
	номер государственной регистрации:	50:08:0050329:2143-50/422/2022-2	
	срок, на который установлено ограничение прав и обременение объекта недвижимости:	Срок действия с 01.02.2019 по 30.11.2025 с 01.02.2019 по 30.11.2025	
	лицо, в пользу которого установлено ограничение прав и обременение объекта недвижимости:	Общество с ограниченной ответственностью Управляющая компания "Резерв Эссет Менеджмент", ИНН: 7718784153, ОГРН: 1097746714317	
	основание государственной регистрации:	Правила доверительного управления Рентным закрытым паевым инвестиционным фондом "Сельскохозяйственный" под управлением общества с ограниченной ответственностью "Управляющая компания "Эверест Эссет Менеджмент", зарегистрировано Федеральной службой по финансовым рынкам 06.11.2011 за № 2271"	
	сведения об осуществлении государственной регистрации сделки, права, ограничения права без необходимого в силу закона согласия третьего лица, органа:	данные отсутствуют	
	сведения об управлении залогом и о договоре управления залогом, если такой договор заключен для управления ипотекой:	данные отсутствуют	

полное наименование должности	подпись	инициалы, фамилия
	М.П.	

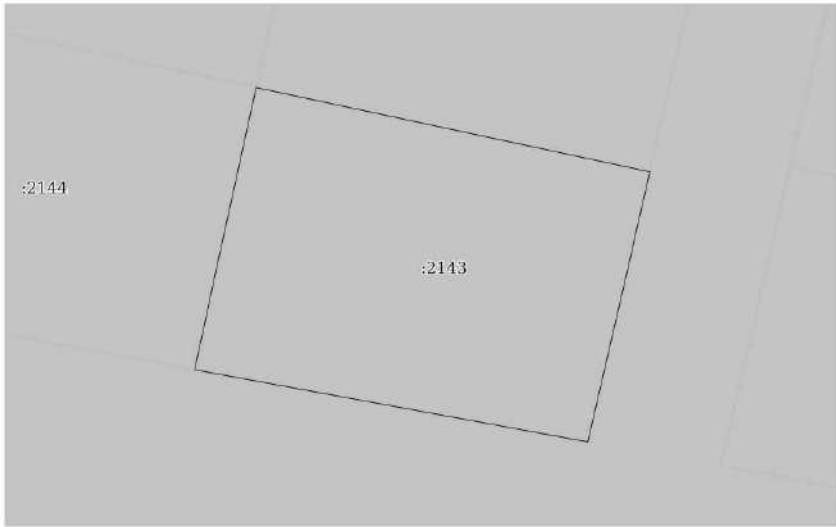
Лист 3

Земельный участок			
вид объекта недвижимости			
Лист № 2 раздела 2	Всего листов раздела 2: 2	Всего разделов: 3	Всего листов выписки: 4
07.06.2022г.			
Кадастровый номер:		50:08:0050329:2143	
5	Заявленные в судебном порядке права требования:	данные отсутствуют	
6	Сведения о возражении в отношении зарегистрированного права:	данные отсутствуют	
7	Сведения о наличии решения об изъятии объекта недвижимости для государственных и муниципальных нужд:	данные отсутствуют	
8	Сведения о невозможности государственной регистрации без личного участия правообладателя или его законного представителя:	данные отсутствуют	
9	Правопритязания и сведения о наличии поступивших, но не рассмотренных заявлений о проведении государственной регистрации права (перехода, прекращения права), ограничения права или обременения объекта недвижимости, сделки в отношении объекта недвижимости:	отсутствуют	
10	Сведения о невозможности государственной регистрации перехода, прекращения, ограничения права на земельный участок из земель сельскохозяйственного назначения:	данные отсутствуют	

полное наименование должности	подпись	инициалы, фамилия
	М П	

Раздел 3 Лист 4

Выписка из Единого государственного реестра недвижимости об основных характеристиках и зарегистрированных правах на объект недвижимости
Описание местоположения земельного участка

Земельный участок			
вид объекта недвижимости			
Лист № 1 раздела 3	Всего листов раздела 3: 1	Всего разделов: 3	Всего листов выписки: 4
07.06.2022г.			
Кадастровый номер:		50:08:0050329:2143	
План (чертеж, схема) земельного участка			
			
Масштаб 1:300		Условные обозначения:	
полное наименование должности		подпись	инициалы, фамилия
		М.П.	



Управление Федеральной службы государственной регистрации, кадастра и картографии по Московской области
полное наименование органа регистрации прав

Выписка из Единого государственного реестра недвижимости об основных характеристиках и зарегистрированных правах на объект недвижимости

Сведения об основных характеристиках объекта недвижимости

В Единый государственный реестр недвижимости внесены следующие сведения:

Раздел 1 Лист 1

Земельный участок			
вид объекта недвижимости			
Лист № 1 раздела 1	Всего листов раздела 1: 1	Всего разделов: 3	Всего листов выписки: 4
07.06.2022г.			
Кадастровый номер:		50:08:0050329:2144	
Номер кадастрового квартала:		50:08:0050329	
Дата присвоения кадастрового номера:		06.06.2022	
Ранее присвоенный государственный учетный номер:		данные отсутствуют	
Местоположение:		143581, Московская область, г Истра, д Аюсино, Российская Федерация, г.о. Истра	
Площадь, м2:		544 +/- 8	
Кадастровая стоимость, руб:		не определена	
Кадастровые номера расположенных в пределах земельного участка объектов недвижимости:		данные отсутствуют	
Категория земель:		Земли населенных пунктов	
Виды разрешенного использования:		для индивидуального жилищного строительства	
Статус записи об объекте недвижимости:		Сведения об объекте недвижимости имеют статус "актуальные"	
Особые отметки:		данные отсутствуют	
Получатель выписки:		Карасова Марина Михайловна (представитель правообладателя), Правообладатель: от имени заявителя Общества с ограниченной ответственностью Управляющая компания "Резерв Эссет Менеджмент", 7718784153	

полное наименование должности	подпись	инициалы, фамилия
	М.П.	

Раздел 2 Лист 2

Выписка из Единого государственного реестра недвижимости об основных характеристиках и зарегистрированных правах на объект недвижимости

Сведения о зарегистрированных правах

Земельный участок			
вид объекта недвижимости			
Лист № 1 раздела 2	Всего листов раздела 2: 2	Всего разделов: 3	Всего листов выписки: 4
07.06.2022г.			
Кадастровый номер:		50:08:0050329:2144	
1	Правообладатель (правообладатели):	1.1	Владельцы инвестиционных паев Закрытого паевого инвестиционного фонда недвижимости «Сельскохозяйственный» под управлением Общества с ограниченной ответственностью Управляющая компания «Резерв Эссет Менеджмент», данные о которых устанавливаются на основании данных лицевых счетов владельцев инвестиционных паев в реестре владельцев инвестиционных паев и счетов депо владельцев инвестиционных паев»
2	Вид, номер, дата и время государственной регистрации права:	2.1	Общая долевая собственность 50:08:0050329:2144-50/422/2022-1 06.06.2022 16:57:48
4	Ограничение прав и обременение объекта недвижимости:	не зарегистрировано	
4	Ограничение прав и обременение объекта недвижимости:		
4.1	вид:	Доверительное управление	
	дата государственной регистрации:	06.06.2022 16:57:48	
	номер государственной регистрации:	50:08:0050329:2144-50/422/2022-2	
	срок, на который установлено ограничение прав и обременение объекта недвижимости:	Срок действия с 01.02.2019 по 30.11.2025 с 01.02.2019 по 30.11.2025	
	лицо, в пользу которого установлено ограничение прав и обременение объекта недвижимости:	Общество с ограниченной ответственностью Управляющая компания "Резерв Эссет Менеджмент", ИНН: 7718784153, ОГРН: 1097746714317	
	основание государственной регистрации:	Правила доверительного управления Рентным закрытым паевым инвестиционным фондом "Сельскохозяйственный" под управлением общества с ограниченной ответственностью "Управляющая компания "Эверест Эссет Менеджмент", зарегистрировано Федеральной службой по финансовым рынкам 06.11.2011 за № 2271"	
	сведения об осуществлении государственной регистрации сделки, права, ограничения права без необходимого в силу закона согласия третьего лица, органа:	данные отсутствуют	
	сведения об управляющем залогом и о договоре управления залогом, если такой договор заключен для управления ипотекой:	данные отсутствуют	

полное наименование должности	подпись	инициалы, фамилия
	М.П.	

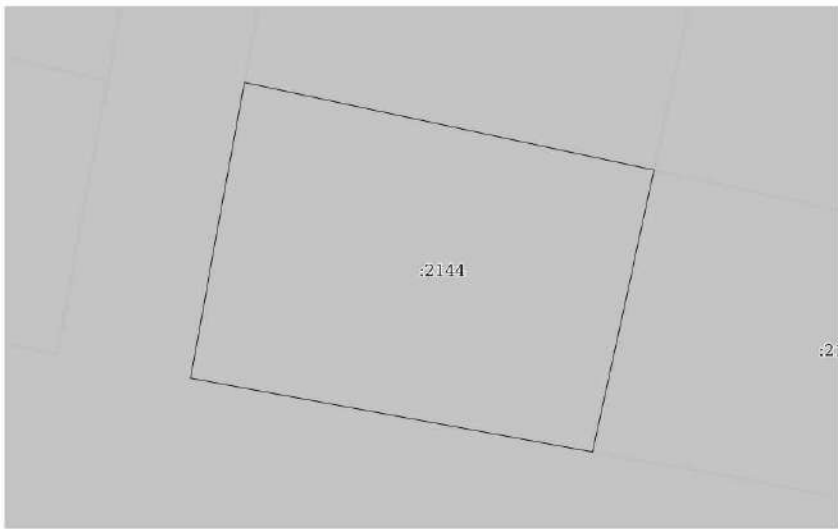


Лист 3			
Земельный участок			
вид объекта недвижимости			
Лист № 2 раздела 2	Всего листов раздела 2: 2	Всего разделов: 3	Всего листов выписки: 4
07.06.2022г.			
Кадастровый номер:		50:08:0050329:2144	
5	Заявленные в судебном порядке права требования:	данные отсутствуют	
6	Сведения о возражении в отношении зарегистрированного права:	данные отсутствуют	
7	Сведения о наличии решения об изъятии объекта недвижимости для государственных и муниципальных нужд:	данные отсутствуют	
8	Сведения о невозможности государственной регистрации без личного участия правообладателя или его законного представителя:	данные отсутствуют	
9	Правопритязания и сведения о наличии поступивших, но не рассмотренных заявлений о проведении государственной регистрации права (перехода, прекращения права), ограничения права или обременения объекта недвижимости, сделки в отношении объекта недвижимости:	отсутствуют	
10	Сведения о невозможности государственной регистрации перехода, прекращения, ограничения права на земельный участок из земель сельскохозяйственного назначения:	данные отсутствуют	

полное наименование должности	подпись	инициалы, фамилия
	М.П.	

Раздел 3 Лист 4

Выписка из Единого государственного реестра недвижимости об основных характеристиках и зарегистрированных правах на объект недвижимости
Описание местоположения земельного участка

Земельный участок вид объекта недвижимости			
Лист № 1 раздела 3	Всего листов раздела 3: 1	Всего разделов: 3	Всего листов выписки: 4
07.06.2022г.			
Кадастровый номер:		50:08:0050329:2144	
План (чертеж, схема) земельного участка			
			
Масштаб 1:300		Условные обозначения:	
полное наименование должности		подпись	
		инициалы, фамилия	



Управление Федеральной службы государственной регистрации, кадастра и картографии по Московской области
полное наименование органа регистрации прав

Выписка из Единого государственного реестра недвижимости об основных характеристиках и зарегистрированных правах на объект недвижимости

Сведения об основных характеристиках объекта недвижимости

В Единый государственный реестр недвижимости внесены следующие сведения:

Раздел 1 Лист 1

Земельный участок			
вид объекта недвижимости			
Лист № 1 раздела 1	Всего листов раздела 1: 1	Всего разделов: 3	Всего листов выписки: 4
07.06.2022г.			
Кадастровый номер:		50:08:0050329:2145	
Номер кадастрового квартала:		50:08:0050329	
Дата присвоения кадастрового номера:		06.06.2022	
Ранее присвоенный государственный учетный номер:		данные отсутствуют	
Местоположение:		143581, Московская область, г Истра, д Аюсино, Российская Федерация, го. Истра	
Площадь, м2:		726 +/- 9	
Кадастровая стоимость, руб:		не определена	
Кадастровые номера расположенных в пределах земельного участка объектов недвижимости:		данные отсутствуют	
Категория земель:		Земли населенных пунктов	
Виды разрешенного использования:		для индивидуального жилищного строительства	
Статус записи об объекте недвижимости:		Сведения об объекте недвижимости имеют статус "актуальные"	
Особые отметки:		данные отсутствуют	
Получатель выписки:		Карасова Марина Михайловна (представитель правообладателя), Правообладатель: от имени заявителя Общества с ограниченной ответственностью Управляющая компания "Резерв Эссет Менеджмент", 7718784153	

полное наименование должности	подпись	инициалы, фамилия
	М.П.	

Раздел 2 Лист 2

Выписка из Единого государственного реестра недвижимости об основных характеристиках и зарегистрированных правах на объект недвижимости

Сведения о зарегистрированных правах

Земельный участок			
вид объекта недвижимости			
Лист № 1 раздела 2	Всего листов раздела 2: 2	Всего разделов: 3	Всего листов выписки: 4
07.06.2022г.			
Кадастровый номер:		50:08:0050329:2145	
1	Правообладатель (правообладатели):	1.1	Владельцы инвестиционных паев Закрытого паевого инвестиционного фонда недвижимости «Сельскохозяйственный» под управлением Общества с ограниченной ответственностью Управляющая компания "Резерв Эссет Менеджмент", данные о которых устанавливаются на основании данных лицевых счетов владельцев инвестиционных паев в реестре владельцев инвестиционных паев и счетов депо владельцев инвестиционных паев
2	Вид, номер, дата и время государственной регистрации права:	2.1	Общая долевая собственность 50:08:0050329:2145-50/422/2022-1 06.06.2022 16:57:48
4	Ограничение прав и обременение объекта недвижимости:	не зарегистрировано	
4	Ограничение прав и обременение объекта недвижимости:		
4.1	вид:	Доверительное управление	
	дата государственной регистрации:	06.06.2022 16:57:48	
	номер государственной регистрации:	50:08:0050329:2145-50/422/2022-2	
	срок, на который установлено ограничение прав и обременение объекта недвижимости:	Срок действия с 01.02.2019 по 30.11.2025 с 01.02.2019 по 30.11.2025	
	лицо, в пользу которого установлено ограничение прав и обременение объекта недвижимости:	Общество с ограниченной ответственностью Управляющая компания "Резерв Эссет Менеджмент", ИНН: 7718784153, ОГРН: 1097746714317	
	основание государственной регистрации:	Правила доверительного управления Реентным закрытым паевым инвестиционным фондом "Сельскохозяйственный" под управлением общества с ограниченной ответственностью "Управляющая компания "Эверест Эссет Менеджмент", зарегистрировано Федеральной службой по финансовым рынкам 06.11.2011 за № 2271"	
	сведения об осуществлении государственной регистрации сделки, права, ограничения права без необходимого в силу закона согласия третьего лица, органа:	данные отсутствуют	
	сведения об управляющем залогом и о договоре управления залогом, если такой договор заключен для управления ипотекой:	данные отсутствуют	

полное наименование должности	подпись	инициалы, фамилия
	М.П.	



Лист 3

Земельный участок			
вид объекта недвижимости			
Лист № 2 раздела 2	Всего листов раздела 2: 2	Всего разделов: 3	Всего листов выписки: 4
07.06.2022г.			
Кадастровый номер:		50:08:0050329:2145	
5	Заявленные в судебном порядке права требования:	данные отсутствуют	
6	Сведения о возражении в отношении зарегистрированного права:	данные отсутствуют	
7	Сведения о наличии решения об изъятии объекта недвижимости для государственных и муниципальных нужд:	данные отсутствуют	
8	Сведения о невозможности государственной регистрации без личного участия правообладателя или его законного представителя:	данные отсутствуют	
9	Правопритязания и сведения о наличии поступивших, но не рассмотренных заявлений о проведении государственной регистрации права (перехода, прекращения права), ограничения права или обременения объекта недвижимости, сделки в отношении объекта недвижимости:	отсутствуют	
10	Сведения о невозможности государственной регистрации перехода, прекращения, ограничения права на земельный участок из земель сельскохозяйственного назначения:	данные отсутствуют	

полное наименование должности	подпись	инициалы, фамилия
	М.П.	

Раздел 3 Лист 4

Выписка из Единого государственного реестра недвижимости об основных характеристиках и зарегистрированных правах на объект недвижимости
Описание местоположения земельного участка

Земельный участок			
вид объекта недвижимости			
Лист № 1 раздела 3	Всего листов раздела 3: 1	Всего разделов: 3	Всего листов выписки: 4
07.06.2022г.			
Кадастровый номер:	50:08:0050329:2145		
План (чертеж, схема) земельного участка			
			
Масштаб 1:300	Условные обозначения:		
полное наименование должности	подпись	инициалы, фамилия	
	М.П.		



Управление Федеральной службы государственной регистрации, кадастра и картографии по Московской области
полное наименование органа регистрации прав

Выписка из Единого государственного реестра недвижимости об основных характеристиках и зарегистрированных правах на объект недвижимости

Сведения об основных характеристиках объекта недвижимости

В Единый государственный реестр недвижимости внесены следующие сведения:

Раздел 1 Лист 1

Земельный участок			
вид объекта недвижимости			
Лист № 1 раздела 1	Всего листов раздела 1: 1	Всего разделов: 3	Всего листов выписки: 4
07.06.2022г.			
Кадастровый номер:		50:08:0050329:2146	
Номер кадастрового квартала:		50:08:0050329	
Дата присвоения кадастрового номера:		06.06.2022	
Ранее присвоенный государственный учетный номер:		данные отсутствуют	
Местоположение:		143581, Московская область, г Истра, д Аюсино, Российская Федерация, г.о. Истра	
Площадь, м2:		726 +/- 9	
Кадастровая стоимость, руб:		не определена	
Кадастровые номера расположенных в пределах земельного участка объектов недвижимости:		данные отсутствуют	
Категория земель:		Земли населенных пунктов	
Виды разрешенного использования:		для индивидуального жилищного строительства	
Статус записи об объекте недвижимости:		Сведения об объекте недвижимости имеют статус "актуальные"	
Особые отметки:		данные отсутствуют	
Получатель выписки:		Карасова Марина Михайловна (представитель правообладателя), Правообладатель: от имени заявителя Общества с ограниченной ответственностью Управляющая компания "Резерв Эссет Менеджмент", 7718784153	

полное наименование должности	подпись	инициалы, фамилия
	М.П.	

Раздел 2 Лист 2

Выписка из Единого государственного реестра недвижимости об основных характеристиках и зарегистрированных правах на объект недвижимости

Сведения о зарегистрированных правах

Земельный участок			
вид объекта недвижимости			
Лист № 1 раздела 2	Всего листов раздела 2: 2	Всего разделов: 3	Всего листов выписки: 4
07.06.2022г.			
Кадастровый номер:		50:08:0050329:2146	
1	Правообладатель (правообладатели):	1.1	Владельцы инвестиционных паев Закрытого паевого инвестиционного фонда недвижимости «Сельскохозяйственный» под управлением Общества с ограниченной ответственностью Управляющая компания «Резерв Эссет Менеджмент», данные о которых устиываются на основании данных лицевых счетов владельцев инвестиционных паев в реестре владельцев инвестиционных паев и счетов депо владельцев инвестиционных паев»
2	Вид, номер, дата и время государственной регистрации права:	2.1	Общая долевая собственность 50:08:0050329:2146-50/422/2022-1 06.06.2022 16:57:48
4	Ограничение прав и обременение объекта недвижимости:	не зарегистрировано	
4	Ограничение прав и обременение объекта недвижимости:		
4.1	вид:	Доверительное управление	
	дата государственной регистрации:	06.06.2022 16:57:48	
	номер государственной регистрации:	50:08:0050329:2146-50/422/2022-2	
	срок, на который установлено ограничение прав и обременение объекта недвижимости:	Срок действия с 01.02.2019 по 30.11.2025 с 01.02.2019 по 30.11.2025	
	лицо, в пользу которого установлено ограничение прав и обременение объекта недвижимости:	Общество с ограниченной ответственностью Управляющая компания "Резерв Эссет Менеджмент", ИНН: 7718784153, ОГРН: 1097746714317	
	основание государственной регистрации:	Правила доверительного управления Рентным закрытым паевым инвестиционным фондом "Сельскохозяйственный" под управлением общества с ограниченной ответственностью "Управляющая компания "Эверест Эссет Менеджмент", зарегистрировано Федеральной службой по финансовым рынкам 06.11.2011 за № 2271"	
	сведения об осуществлении государственной регистрации сделки, права, ограничения права без необходимого в силу закона согласия третьего лица, органа:	данные отсутствуют	
	сведения об управляющем залогом и о договоре управления залогом, если такой договор заключен для управления ипотекой:	данные отсутствуют	

полное наименование должности	подпись	инициалы, фамилия
	М.П.	

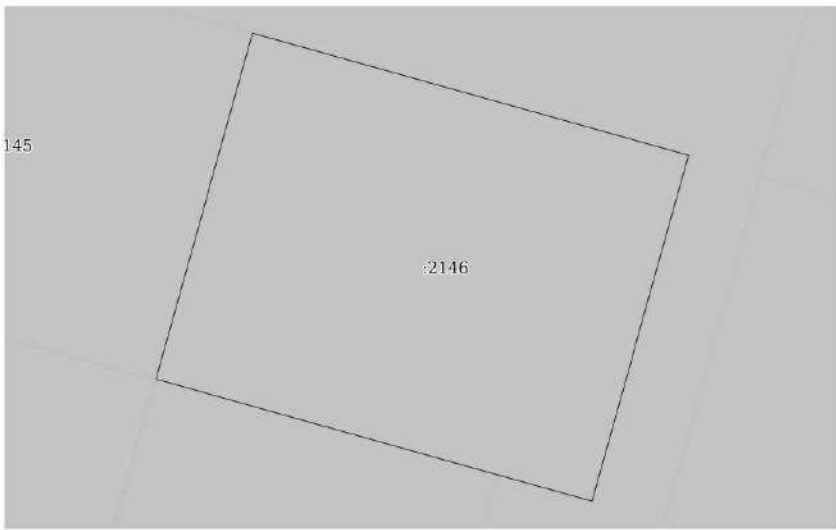


Лист 3			
Земельный участок			
вид объекта недвижимости			
Лист № 2 раздела 2	Всего листов раздела 2: 2	Всего разделов: 3	Всего листов выписки: 4
07.06.2022г.			
Кадастровый номер:		50:08:0050329:2146	
5	Заявленные в судебном порядке права требования:	данные отсутствуют	
6	Сведения о возражении в отношении зарегистрированного права:	данные отсутствуют	
7	Сведения о наличии решения об изъятии объекта недвижимости для государственных и муниципальных нужд:	данные отсутствуют	
8	Сведения о невозможности государственной регистрации без личного участия правообладателя или его законного представителя:	данные отсутствуют	
9	Правопритязания и сведения о наличии поступивших, но не рассмотренных заявлений о проведении государственной регистрации права (перехода, прекращения права), ограничения права или обременения объекта недвижимости, сделки в отношении объекта недвижимости:	отсутствуют	
10	Сведения о невозможности государственной регистрации перехода, прекращения, ограничения права на земельный участок из земель сельскохозяйственного назначения:	данные отсутствуют	

полное наименование должности	подпись	инициалы, фамилия
	М.П.	

Раздел 3 Лист 4

Выписка из Единого государственного реестра недвижимости об основных характеристиках и зарегистрированных правах на объект недвижимости
Описание местоположения земельного участка

Земельный участок			
вид объекта недвижимости			
Лист № 1 раздела 3	Всего листов раздела 3: 1	Всего разделов: 3	Всего листов выписки: 4
07.06.2022г.			
Кадастровый номер:		50:08:0050329:2146	
План (чертеж, схема) земельного участка			
			
Масштаб 1:300		Условные обозначения:	
полное наименование должности		подпись	инициалы, фамилия
		М.П.	



Управление Федеральной службы государственной регистрации, кадастра и картографии по Московской области
полное наименование органа регистрации прав

Выписка из Единого государственного реестра недвижимости об основных характеристиках и зарегистрированных правах на объект недвижимости

Сведения об основных характеристиках объекта недвижимости

В Единый государственный реестр недвижимости внесены следующие сведения:

Раздел 1 Лист 1

Земельный участок			
вид объекта недвижимости			
Лист № 1 раздела 1	Всего листов раздела 1: 1	Всего разделов: 3	Всего листов выписки: 4
07.06.2022г.			
Кадастровый номер:		50:08:0050329:2147	
Номер кадастрового квартала:		50:08:0050329	
Дата присвоения кадастрового номера:		06.06.2022	
Ранее присвоенный государственный учетный номер:		данные отсутствуют	
Местоположение:		143581, Московская область, г Истра, д Аюсино, Российская Федерация, г.о. Истра	
Площадь, м2:		958 +/- 11	
Кадастровая стоимость, руб:		не определена	
Кадастровые номера расположенных в пределах земельного участка объектов недвижимости:		данные отсутствуют	
Категория земель:		Земли населенных пунктов	
Виды разрешенного использования:		для индивидуального жилищного строительства	
Статус записи об объекте недвижимости:		Сведения об объекте недвижимости имеют статус "актуальные"	
Особые отметки:		данные отсутствуют	
Получатель выписки:		Карасова Марина Михайловна (представитель правообладателя), Правообладатель: от имени заявителя Общества с ограниченной ответственностью Управляющая компания "Резерв Эссет Менеджмент", 7718784153	

полное наименование должности	подпись	инициалы, фамилия
	М.П.	

Раздел 2 Лист 2

Выписка из Единого государственного реестра недвижимости об основных характеристиках и зарегистрированных правах на объект недвижимости

Сведения о зарегистрированных правах

Земельный участок			
вид объекта недвижимости			
Лист № 1 раздела 2	Всего листов раздела 2: 2	Всего разделов: 3	Всего листов выписки: 4
07.06.2022г.			
Кадастровый номер:		50:08:0050329:2147	
1	Правообладатель (правообладатели):	1.1	Владельцы инвестиционных паев Закрытого паевого инвестиционного фонда недвижимости «Сельскохозяйственный» под управлением Общества с ограниченной ответственностью Управляющая компания «Резерв Эссет Менеджмент», данные о которых устанавливаются на основании данных лицевых счетов владельцев инвестиционных паев в реестре владельцев инвестиционных паев и счетов депо владельцев инвестиционных паев»
2	Вид, номер, дата и время государственной регистрации права:	2.1	Общая долевая собственность 50:08:0050329:2147-50/422/2022-1 06.06.2022 16:57:48
4	Ограничение прав и обременение объекта недвижимости:	не зарегистрировано	
4	Ограничение прав и обременение объекта недвижимости:		
4.1	вид:	Доверительное управление	
	дата государственной регистрации:	06.06.2022 16:57:48	
	номер государственной регистрации:	50:08:0050329:2147-50/422/2022-2	
	срок, на который установлено ограничение прав и обременение объекта недвижимости:	Срок действия с 01.02.2019 по 30.11.2025 с 01.02.2019 по 30.11.2025	
	лицо, в пользу которого установлено ограничение прав и обременение объекта недвижимости:	Общество с ограниченной ответственностью Управляющая компания "Резерв Эссет Менеджмент", ИНН: 7718784153, ОГРН: 1097746714317	
	основание государственной регистрации:	Правила доверительного управления Реальным закрытым паевым инвестиционным фондом "Сельскохозяйственный" под управлением общества с ограниченной ответственностью "Управляющая компания "Эверест Эссет Менеджмент", зарегистрировано Федеральной службой по финансовым рынкам 06.11.2011 за № 2271"	
	сведения об осуществлении государственной регистрации сделки, права, ограничения права без необходимого в силу закона согласия третьего лица, органа:	данные отсутствуют	
	сведения об управляющем залогом и о договоре управления залогом, если такой договор заключен для управления ипотекой:	данные отсутствуют	

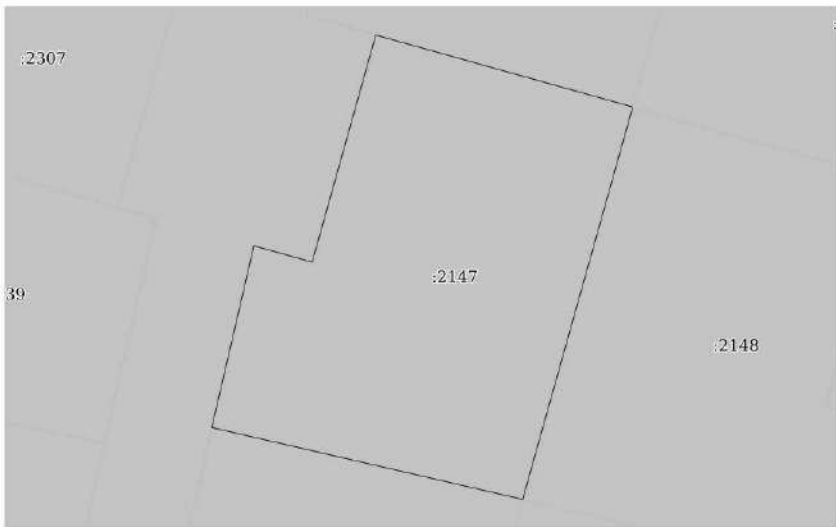
полное наименование должности	подпись	инициалы, фамилия
	М.П.	



Лист 3			
Земельный участок			
вид объекта недвижимости			
Лист № 2 раздела 2	Всего листов раздела 2: 2	Всего разделов: 3	Всего листов выписки: 4
07.06.2022г.			
Кадастровый номер:		50:08:0050329:2147	
5	Заявленные в судебном порядке права требования:	данные отсутствуют	
6	Сведения о возражении в отношении зарегистрированного права:	данные отсутствуют	
7	Сведения о наличии решения об изъятии объекта недвижимости для государственных и муниципальных нужд:	данные отсутствуют	
8	Сведения о невозможности государственной регистрации без личного участия правообладателя или его законного представителя:	данные отсутствуют	
9	Правопритязания и сведения о наличии поступивших, но не рассмотренных заявлений о проведении государственной регистрации права (перехода, прекращения права), ограничения права или обременения объекта недвижимости, сделки в отношении объекта недвижимости:	отсутствуют	
10	Сведения о невозможности государственной регистрации перехода, прекращения, ограничения права на земельный участок из земель сельскохозяйственного назначения:	данные отсутствуют	

полное наименование должности	подпись	инициалы, фамилия
	М.П.	

Выписка из Единого государственного реестра недвижимости об основных характеристиках и зарегистрированных правах на объект недвижимости
Раздел 3 Лист 4
Описание местоположения земельного участка

Земельный участок			
вид объекта недвижимости			
Лист № 1 раздела 3	Всего листов раздела 3: 1	Всего разделов: 3	Всего листов выписки: 4
07.06.2022г.			
Кадастровый номер:		50:08:0050329:2147	
План (чертеж, схема) земельного участка			
			
Масштаб 1:400		Условные обозначения:	
полное наименование должности		подпись	инициалы, фамилия
		М.П.	



Управление Федеральной службы государственной регистрации, кадастра и картографии по Московской области
полное наименование органа регистрации прав

Выписка из Единого государственного реестра недвижимости об основных характеристиках и зарегистрированных правах на объект недвижимости

Сведения об основных характеристиках объекта недвижимости

В Единый государственный реестр недвижимости внесены следующие сведения:

Раздел 1 Лист 1

Земельный участок			
вид объекта недвижимости			
Лист № 1 раздела 1	Всего листов раздела 1: 1	Всего разделов: 3	Всего листов выписки: 4
07.06.2022г.			
Кадастровый номер:		50:08:0050329:2148	
Номер кадастрового квартала:		50:08:0050329	
Дата присвоения кадастрового номера:		06.06.2022	
Ранее присвоенный государственный учетный номер:		данные отсутствуют	
Местоположение:		143581, Московская область, г Истра, д Аюсино, Российская Федерация, г.о. Истра	
Площадь, м2:		902 +/- 11	
Кадастровая стоимость, руб:		не определена	
Кадастровые номера расположенных в пределах земельного участка объектов недвижимости:		данные отсутствуют	
Категория земель:		Земли населенных пунктов	
Виды разрешенного использования:		для индивидуального жилищного строительства	
Статус записи об объекте недвижимости:		Сведения об объекте недвижимости имеют статус "актуальные"	
Особые отметки:		данные отсутствуют	
Получатель выписки:		Карасова Марина Михайловна (представитель правообладателя), Правообладатель: от имени заявителя Общества с ограниченной ответственностью Управляющая компания "Резерв Эссет Менеджмент", 7718784153	

полное наименование должности	подпись	инициалы, фамилия
	М.П.	

Раздел 2 Лист 2

Выписка из Единого государственного реестра недвижимости об основных характеристиках и зарегистрированных правах на объект недвижимости

Сведения о зарегистрированных правах

Земельный участок			
вид объекта недвижимости			
Лист № 1 раздела 2	Всего листов раздела 2: 2	Всего разделов: 3	Всего листов выписки: 4
07.06.2022г.			
Кадастровый номер:		50:08:0050329:2148	
1	Правообладатель (правообладатели):	1.1	Владельцы инвестиционных паев Закрытого паевого инвестиционного фонда недвижимости «Сельскохозяйственный» под управлением Общества с ограниченной ответственностью Управляющая компания «Резерв Эссет Менеджмент», данные о которых устиываются на основании данных лицевых счетов владельцев инвестиционных паев в реестре владельцев инвестиционных паев и счетов депо владельцев инвестиционных паев»
2	Вид, номер, дата и время государственной регистрации права:	2.1	Общая долевая собственность 50:08:0050329:2148-50/422/2022-1 06.06.2022 16:57:48
4	Ограничение прав и обременение объекта недвижимости:	не зарегистрировано	
4	Ограничение прав и обременение объекта недвижимости:		
4.1	вид:	Доверительное управление	
	дата государственной регистрации:	06.06.2022 16:57:48	
	номер государственной регистрации:	50:08:0050329:2148-50/422/2022-2	
	срок, на который установлено ограничение прав и обременение объекта недвижимости:	Срок действия с 01.02.2019 по 30.11.2025 с 01.02.2019 по 30.11.2025	
	лицо, в пользу которого установлено ограничение прав и обременение объекта недвижимости:	Общество с ограниченной ответственностью Управляющая компания "Резерв Эссет Менеджмент", ИНН: 7718784153, ОГРН: 1097746714317	
	основание государственной регистрации:	Правила доверительного управления Рентным закрытым паевым инвестиционным фондом "Сельскохозяйственный" под управлением общества с ограниченной ответственностью "Управляющая компания "Эверест Эссет Менеджмент", зарегистрировано Федеральной службой по финансовым рынкам 06.11.2011 за № 2271"	
	сведения об осуществлении государственной регистрации сделки, права, ограничения права без необходимого в силу закона согласия третьего лица, органа:	данные отсутствуют	
	сведения об управляющем залогом и о договоре управления залогом, если такой договор заключен для управления ипотекой:	данные отсутствуют	

полное наименование должности	подпись	инициалы, фамилия
	М.П.	



Лист 3			
Земельный участок			
вид объекта недвижимости			
Лист № 2 раздела 2	Всего листов раздела 2: 2	Всего разделов: 3	Всего листов выписки: 4
07.06.2022г.			
Кадастровый номер:		50:08:0050329:2148	
5	Заявленные в судебном порядке права требования:	данные отсутствуют	
6	Сведения о возражении в отношении зарегистрированного права:	данные отсутствуют	
7	Сведения о наличии решения об изъятии объекта недвижимости для государственных и муниципальных нужд:	данные отсутствуют	
8	Сведения о невозможности государственной регистрации без личного участия правообладателя или его законного представителя:	данные отсутствуют	
9	Правопритязания и сведения о наличии поступивших, но не рассмотренных заявлений о проведении государственной регистрации права (перехода, прекращения права), ограничения права или обременения объекта недвижимости, сделки в отношении объекта недвижимости:	отсутствуют	
10	Сведения о невозможности государственной регистрации перехода, прекращения, ограничения права на земельный участок из земель сельскохозяйственного назначения:	данные отсутствуют	

полное наименование должности	подпись	инициалы, фамилия
	М.П.	

Раздел 3 Лист 4

Выписка из Единого государственного реестра недвижимости об основных характеристиках и зарегистрированных правах на объект недвижимости

Описание местоположения земельного участка

Земельный участок			
вид объекта недвижимости			
Лист № 1 раздела 3	Всего листов раздела 3: 1	Всего разделов: 3	Всего листов выписки: 4
07.06.2022г.			
Кадастровый номер:	50:08:0050329:2148		
План (чертеж, схема) земельного участка			
			
Масштаб 1:400	Условные обозначения:		
полное наименование должности	подпись	инициалы, фамилия	



Управление Федеральной службы государственной регистрации, кадастра и картографии по Московской области
полное наименование органа регистрации прав

Выписка из Единого государственного реестра недвижимости об основных характеристиках и зарегистрированных правах на объект недвижимости

Сведения об основных характеристиках объекта недвижимости

В Единый государственный реестр недвижимости внесены следующие сведения:

Раздел 1 Лист 1

Земельный участок			
вид объекта недвижимости			
Лист № 1 раздела 1	Всего листов раздела 1: 1	Всего разделов: 3	Всего листов выписки: 4
07.06.2022г.			
Кадастровый номер:		50:08:0050329:2149	
Номер кадастрового квартала:		50:08:0050329	
Дата присвоения кадастрового номера:		06.06.2022	
Ранее присвоенный государственный учетный номер:		данные отсутствуют	
Местоположение:		143581, Московская область, г Истра, д Аюсино, Российская Федерация, г.о. Истра	
Площадь, м2:		544 +/- 8	
Кадастровая стоимость, руб:		не определена	
Кадастровые номера расположенных в пределах земельного участка объектов недвижимости:		данные отсутствуют	
Категория земель:		Земли населенных пунктов	
Виды разрешенного использования:		для индивидуального жилищного строительства	
Статус записи об объекте недвижимости:		Сведения об объекте недвижимости имеют статус "актуальные"	
Особые отметки:		данные отсутствуют	
Получатель выписки:		Карасова Марина Михайловна (представитель правообладателя), Правообладатель: от имени заявителя Общества с ограниченной ответственностью Управляющая компания "Резерв Эссет Менеджмент", 7718784153	

полное наименование должности		подпись	инициалы, фамилия
		М.П.	

Раздел 2 Лист 2

Выписка из Единого государственного реестра недвижимости об основных характеристиках и зарегистрированных правах на объект недвижимости

Сведения о зарегистрированных правах

Земельный участок			
вид объекта недвижимости			
Лист № 1 раздела 2	Всего листов раздела 2: 2	Всего разделов: 3	Всего листов выписки: 4
07.06.2022г.			
Кадастровый номер:		50:08:0050329:2149	
1	Правообладатель (правообладатели):	1.1	Владельцы инвестиционных паев Закрытого паевого инвестиционного фонда недвижимости «Сельскохозяйственный» под управлением Общества с ограниченной ответственностью Управляющая компания «Резерв Эссет Менеджмент», данные о которых устанавливаются на основании данных лицевых счетов владельцев инвестиционных паев в реестре владельцев инвестиционных паев и счетов депо владельцев инвестиционных паев»
2	Вид, номер, дата и время государственной регистрации права:	2.1	Общая долевая собственность 50:08:0050329:2149-50/422/2022-1 06.06.2022 16:57:48
4	Ограничение прав и обременение объекта недвижимости:	не зарегистрировано	
4	Ограничение прав и обременение объекта недвижимости:		
4.1	вид:	Доверительное управление	
	дата государственной регистрации:	06.06.2022 16:57:48	
	номер государственной регистрации:	50:08:0050329:2149-50/422/2022-2	
	срок, на который установлено ограничение прав и обременение объекта недвижимости:	Срок действия с 01.02.2019 по 30.11.2025 с 01.02.2019 по 30.11.2025	
	лицо, в пользу которого установлено ограничение прав и обременение объекта недвижимости:	Общество с ограниченной ответственностью Управляющая компания "Резерв Эссет Менеджмент", ИНН: 7718784153, ОГРН: 1097746714317	
	основание государственной регистрации:	Правила доверительного управления Рентным закрытым паевым инвестиционным фондом "Сельскохозяйственный" под управлением общества с ограниченной ответственностью "Управляющая компания "Эверест Эссет Менеджмент", зарегистрировано Федеральной службой по финансовым рынкам 06.11.2011 за № 2271"	
	сведения об осуществлении государственной регистрации сделки, права, ограничения права без необходимого в силу закона согласия третьего лица, органа:	данные отсутствуют	
	сведения об управляющем залоге и о договоре управления залогом, если такой договор заключен для управления ипотекой:	данные отсутствуют	

полное наименование должности		подпись	инициалы, фамилия
		М.П.	

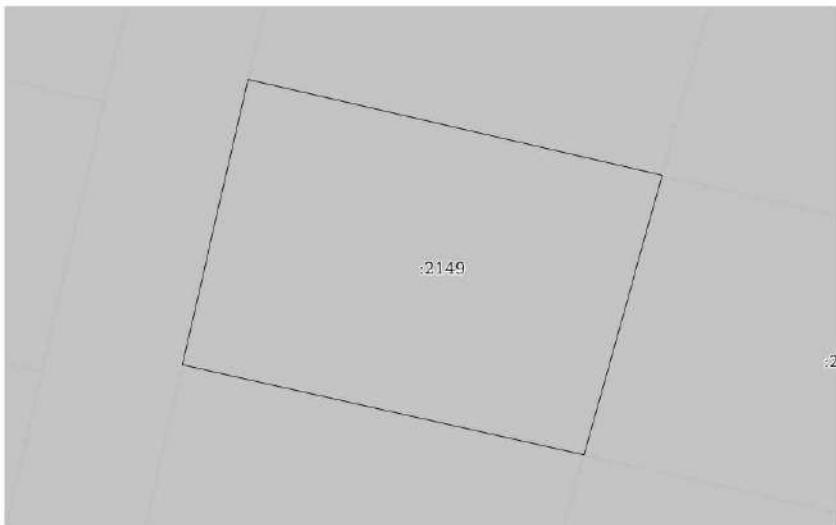


Лист 3			
Земельный участок			
вид объекта недвижимости			
Лист № 2 раздела 2	Всего листов раздела 2: 2	Всего разделов: 3	Всего листов выписки: 4
07.06.2022г.			
Кадастровый номер:		50:08:0050329:2149	
5	Заявленные в судебном порядке права требования:	данные отсутствуют	
6	Сведения о возражении в отношении зарегистрированного права:	данные отсутствуют	
7	Сведения о наличии решения об изъятии объекта недвижимости для государственных и муниципальных нужд:	данные отсутствуют	
8	Сведения о невозможности государственной регистрации без личного участия правообладателя или его законного представителя:	данные отсутствуют	
9	Правопритязания и сведения о наличии поступивших, но не рассмотренных заявлений о проведении государственной регистрации права (перехода, прекращения права), ограничения права или обременения объекта недвижимости, сделки в отношении объекта недвижимости:	отсутствуют	
10	Сведения о невозможности государственной регистрации перехода, прекращения, ограничения права на земельный участок из земель сельскохозяйственного назначения:	данные отсутствуют	

полное наименование должности	подпись	инициалы, фамилия
	М.П.	

Раздел 3 Лист 4

Выписка из Единого государственного реестра недвижимости об основных характеристиках и зарегистрированных правах на объект недвижимости
Описание местоположения земельного участка

Земельный участок вид объекта недвижимости			
Лист № 1 раздела 3	Всего листов раздела 3: 1	Всего разделов: 3	Всего листов выписки: 4
07.06.2022г.			
Кадастровый номер:		50:08:0050329:2149	
План (чертеж, схема) земельного участка			
			
Масштаб 1:300	Словные обозначения:		
полное наименование должности	подпись	инициалы, фамилия	
	М.П.		



Управление Федеральной службы государственной регистрации, кадастра и картографии по Московской области
полное наименование органа регистрации прав

Выписка из Единого государственного реестра недвижимости об основных характеристиках и зарегистрированных правах на объект недвижимости

Сведения об основных характеристиках объекта недвижимости

В Единый государственный реестр недвижимости внесены следующие сведения:

Раздел 1 Лист 1

Земельный участок			
вид объекта недвижимости			
Лист № 1 раздела 1	Всего листов раздела 1: 1	Всего разделов: 3	Всего листов выписки: 4
07.06.2022г.			
Кадастровый номер:		50:08:0050329:2150	
Номер кадастрового квартала:		50:08:0050329	
Дата присвоения кадастрового номера:		06.06.2022	
Ранее присвоенный государственный учетный номер:		данные отсутствуют	
Местоположение:		143581, Московская область, г Истра, д Аюсино, Российская Федерация, г.о. Истра	
Площадь, м2:		531 +/- 8	
Кадастровая стоимость, руб:		не определена	
Кадастровые номера расположенных в пределах земельного участка объектов недвижимости:		данные отсутствуют	
Категория земель:		Земли населенных пунктов	
Виды разрешенного использования:		для индивидуального жилищного строительства	
Статус записи об объекте недвижимости:		Сведения об объекте недвижимости имеют статус "актуальные"	
Особые отметки:		данные отсутствуют	
Получатель выписки:		Карасова Марина Михайловна (представитель правообладателя), Правообладатель: от имени заявителя Общества с ограниченной ответственностью Управляющая компания "Резерв Эссет Менеджмент", 7718784153	

полное наименование должности	подпись	инициалы, фамилия
	М.П.	

Раздел 2 Лист 2

Выписка из Единого государственного реестра недвижимости об основных характеристиках и зарегистрированных правах на объект недвижимости

Сведения о зарегистрированных правах

Земельный участок			
вид объекта недвижимости			
Лист № 1 раздела 2	Всего листов раздела 2: 2	Всего разделов: 3	Всего листов выписки: 4
07.06.2022г.			
Кадастровый номер:		50:08:0050329:2150	
1	Правообладатель (правообладатели):	1.1	Владельцы инвестиционных паев Закрытого паевого инвестиционного фонда недвижимости «Сельскохозяйственный» под управлением Общества с ограниченной ответственностью Управляющая компания «Резерв Эссет Менеджмент», данные о которых устанавливаются на основании данных лицевых счетов владельцев инвестиционных паев в реестре владельцев инвестиционных паев и счетов депо владельцев инвестиционных паев»
2	Вид, номер, дата и время государственной регистрации права:	2.1	Общая долевая собственность 50:08:0050329:2150-50/422/2022-1 06.06.2022 16:57:48
4	Ограничение прав и обременение объекта недвижимости:	не зарегистрировано	
4	Ограничение прав и обременение объекта недвижимости:		
4.1	вид:	Доверительное управление	
	дата государственной регистрации:	06.06.2022 16:57:48	
	номер государственной регистрации:	50:08:0050329:2150-50/422/2022-2	
	срок, на который установлено ограничение прав и обременение объекта недвижимости:	Срок действия с 01.02.2019 по 30.11.2025 с 01.02.2019 по 30.11.2025	
	лицо, в пользу которого установлено ограничение прав и обременение объекта недвижимости:	Общество с ограниченной ответственностью Управляющая компания "Резерв Эссет Менеджмент", ИНН: 7718784153, ОГРН: 1097746714317	
	основание государственной регистрации:	Правила доверительного управления Реентным закрытым паевым инвестиционным фондом "Сельскохозяйственный" под управлением общества с ограниченной ответственностью "Управляющая компания "Эверест Эссет Менеджмент", зарегистрировано Федеральной службой по финансовым рынкам 06.11.2011 за № 2271"	
	сведения об осуществлении государственной регистрации сделки, права, ограничения права без необходимого в силу закона согласия третьего лица, органа:	данные отсутствуют	
	сведения об управляющем залогом и о договоре управления залогом, если такой договор заключен для управления ипотекой:	данные отсутствуют	

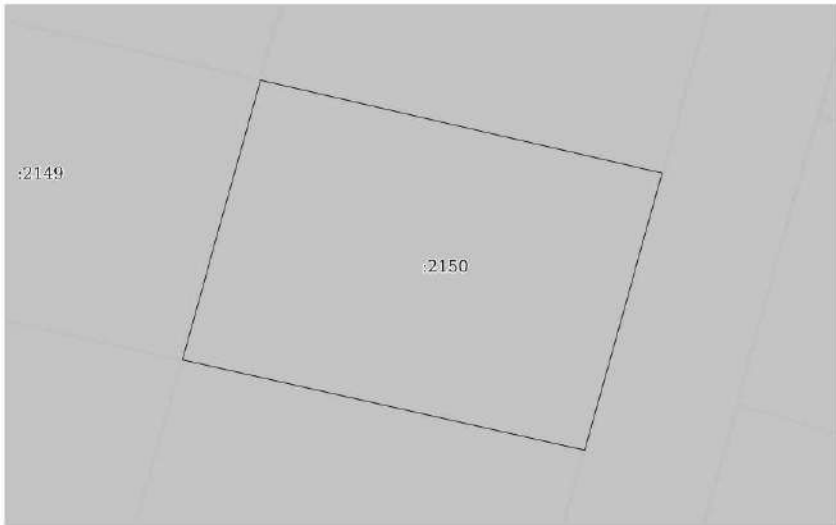
полное наименование должности	подпись	инициалы, фамилия
	М.П.	



Лист 3			
Земельный участок			
вид объекта недвижимости			
Лист № 2 раздела 2	Всего листов раздела 2: 2	Всего разделов: 3	Всего листов выписки: 4
07.06.2022г.			
Кадастровый номер:		50:08:0050329:2150	
5	Заявленные в судебном порядке права требования:	данные отсутствуют	
6	Сведения о возражении в отношении зарегистрированного права:	данные отсутствуют	
7	Сведения о наличии решения об изъятии объекта недвижимости для государственных и муниципальных нужд:	данные отсутствуют	
8	Сведения о невозможности государственной регистрации без личного участия правообладателя или его законного представителя:	данные отсутствуют	
9	Правопритязания и сведения о наличии поступивших, но не рассмотренных заявлений о проведении государственной регистрации права (перехода, прекращения права), ограничения права или обременения объекта недвижимости, сделки в отношении объекта недвижимости:	отсутствуют	
10	Сведения о невозможности государственной регистрации перехода, прекращения, ограничения права на земельный участок из земель сельскохозяйственного назначения:	данные отсутствуют	

полное наименование должности	подпись	инициалы, фамилия
	М.П.	

Выписка из Единого государственного реестра недвижимости об основных характеристиках и зарегистрированных правах на объект недвижимости
Раздел 3 Лист 4
Описание местоположения земельного участка

Земельный участок			
вид объекта недвижимости			
Лист № 1 раздела 3	Всего листов раздела 3: 1	Всего разделов: 3	Всего листов выписки: 4
07.06.2022г.			
Кадастровый номер:		50:08:0050329:2150	
План (чертеж, схема) земельного участка			
			
Масштаб 1:300		Условные обозначения:	
полное наименование должности		подпись	инициалы, фамилия
		М.П.	



Управление Федеральной службы государственной регистрации, кадастра и картографии по Московской области
полное наименование органа регистрации прав

Выписка из Единого государственного реестра недвижимости об основных характеристиках и зарегистрированных правах на объект недвижимости

Сведения об основных характеристиках объекта недвижимости

В Единый государственный реестр недвижимости внесены следующие сведения:

Раздел 1 Лист 1

Земельный участок			
вид объекта недвижимости			
Лист № 1 раздела 1	Всего листов раздела 1: 1	Всего разделов: 3	Всего листов выписки: 4
07.06.2022г.			
Кадастровый номер:		50:08:0050329:2151	
Номер кадастрового квартала:		50:08:0050329	
Дата присвоения кадастрового номера:		06.06.2022	
Ранее присвоенный государственный учетный номер:		данные отсутствуют	
Местоположение:		143581, Московская область, г Истра, д Аюсино, Российская Федерация, г.о. Истра	
Площадь, м2:		524 +/- 8	
Кадастровая стоимость, руб:		не определена	
Кадастровые номера расположенных в пределах земельного участка объектов недвижимости:		данные отсутствуют	
Категория земель:		Земли населенных пунктов	
Виды разрешенного использования:		для индивидуального жилищного строительства	
Статус записи об объекте недвижимости:		Сведения об объекте недвижимости имеют статус "актуальные"	
Особые отметки:		данные отсутствуют	
Получатель выписки:		Карасова Марина Михайловна (представитель правообладателя), Правообладатель: от имени заявителя Общества с ограниченной ответственностью Управляющая компания "Резерв Эссет Менеджмент", 7718784153	

полное наименование должности	подпись	инициалы, фамилия
	М.П.	

Раздел 2 Лист 2

Выписка из Единого государственного реестра недвижимости об основных характеристиках и зарегистрированных правах на объект недвижимости

Сведения о зарегистрированных правах

Земельный участок			
вид объекта недвижимости			
Лист № 1 раздела 2	Всего листов раздела 2: 2	Всего разделов: 3	Всего листов выписки: 4
07.06.2022г.			
Кадастровый номер:		50:08:0050329:2151	
1	Правообладатель (правообладатели):	1.1	Владельцы инвестиционных паев Закрытого паевого инвестиционного фонда недвижимости «Сельскохозяйственный» под управлением Общества с ограниченной ответственностью Управляющая компания «Резерв Эссет Менеджмент», данные о которых устанавливаются на основании данных лицевых счетов владельцев инвестиционных паев в реестре владельцев инвестиционных паев и счетов депо владельцев инвестиционных паев»
2	Вид, номер, дата и время государственной регистрации права:	2.1	Общая долевая собственность 50:08:0050329:2151-50/422/2022-1 06.06.2022 16:57:48
4	Ограничение прав и обременение объекта недвижимости:	не зарегистрировано	
4	Ограничение прав и обременение объекта недвижимости:		
4.1	вид:	Доверительное управление	
	дата государственной регистрации:	06.06.2022 16:57:48	
	номер государственной регистрации:	50:08:0050329:2151-50/422/2022-2	
	срок, на который установлено ограничение прав и обременение объекта недвижимости:	Срок действия с 01.02.2019 по 30.11.2025 с 01.02.2019 по 30.11.2025	
	лицо, в пользу которого установлено ограничение прав и обременение объекта недвижимости:	Общество с ограниченной ответственностью Управляющая компания "Резерв Эссет Менеджмент", ИНН: 7718784153, ОГРН: 1097746714317	
	основание государственной регистрации:	Правила доверительного управления Рентным закрытым паевым инвестиционным фондом "Сельскохозяйственный" под управлением общества с ограниченной ответственностью "Управляющая компания "Эверест Эссет Менеджмент", зарегистрировано Федеральной службой по финансовым рынкам 06.11.2011 за № 2271"	
	сведения об осуществлении государственной регистрации сделки, права, ограничения права без необходимого в силу закона согласия третьего лица, органа:	данные отсутствуют	
	сведения об управляющем залогом и о договоре управления залогом, если такой договор заключен для управления ипотекой:	данные отсутствуют	

полное наименование должности	подпись	инициалы, фамилия
	М.П.	



Лист 3			
Земельный участок			
вид объекта недвижимости			
Лист № 2 раздела 2	Всего листов раздела 2: 2	Всего разделов: 3	Всего листов выписки: 4
07.06.2022г.			
Кадастровый номер:		50:08:0050329:2151	
5	Заявленные в судебном порядке права требования:	данные отсутствуют	
6	Сведения о возражении в отношении зарегистрированного права:	данные отсутствуют	
7	Сведения о наличии решения об изъятии объекта недвижимости для государственных и муниципальных нужд:	данные отсутствуют	
8	Сведения о невозможности государственной регистрации без личного участия правообладателя или его законного представителя:	данные отсутствуют	
9	Правопритязания и сведения о наличии поступивших, но не рассмотренных заявлений о проведении государственной регистрации права (перехода, прекращения права), ограничения права или обременения объекта недвижимости, сделки в отношении объекта недвижимости:	отсутствуют	
10	Сведения о невозможности государственной регистрации перехода, прекращения, ограничения права на земельный участок из земель сельскохозяйственного назначения:	данные отсутствуют	

полное наименование должности	подпись	инициалы, фамилия
	М.П.	

Раздел 3 Лист 4

Выписка из Единого государственного реестра недвижимости об основных характеристиках и зарегистрированных правах на объект недвижимости
Описание местоположения земельного участка

Земельный участок			
вид объекта недвижимости			
Лист № 1 раздела 3	Всего листов раздела 3: 1	Всего разделов: 3	Всего листов выписки: 4
07.06.2022г.			
Кадастровый номер:		50:08:0050329:2151	
План (чертеж, схема) земельного участка			
Масштаб 1:300		Условные обозначения:	
полное наименование должности		подпись	инициалы, фамилия
		М.П.	



Управление Федеральной службы государственной регистрации, кадастра и картографии по Московской области
полное наименование органа регистрации прав

Выписка из Единого государственного реестра недвижимости об основных характеристиках и зарегистрированных правах на объект недвижимости

Сведения об основных характеристиках объекта недвижимости

В Единый государственный реестр недвижимости внесены следующие сведения:

Раздел 1 Лист 1

Земельный участок			
вид объекта недвижимости			
Лист № 1 раздела 1	Всего листов раздела 1: 1	Всего разделов: 3	Всего листов выписки: 4
07.06.2022г.			
Кадастровый номер:		50:08:0050329:2153	
Номер кадастрового квартала:		50:08:0050329	
Дата присвоения кадастрового номера:		06.06.2022	
Ранее присвоенный государственный учетный номер:		данные отсутствуют	
Местоположение:		143581, Московская область, г Истра, д Аюсино, Российская Федерация, го. Истра	
Площадь, м2:		543 +/- 8	
Кадастровая стоимость, руб:		не определена	
Кадастровые номера расположенных в пределах земельного участка объектов недвижимости:		данные отсутствуют	
Категория земель:		Земли населенных пунктов	
Виды разрешенного использования:		для индивидуального жилищного строительства	
Статус записи об объекте недвижимости:		Сведения об объекте недвижимости имеют статус "актуальные"	
Особые отметки:		данные отсутствуют	
Получатель выписки:		Карасова Марина Михайловна (представитель правообладателя), Правообладатель: от имени заявителя Общества с ограниченной ответственностью Управляющая компания "Резерв Эссет Менеджмент", 7718784153	

полное наименование должности	подпись	инициалы, фамилия
	М.П.	

Раздел 2 Лист 2

Выписка из Единого государственного реестра недвижимости об основных характеристиках и зарегистрированных правах на объект недвижимости

Сведения о зарегистрированных правах

Земельный участок			
вид объекта недвижимости			
Лист № 1 раздела 2	Всего листов раздела 2: 2	Всего разделов: 3	Всего листов выписки: 4
07.06.2022г.			
Кадастровый номер:		50:08:0050329:2153	
1	Правообладатель (правообладатели):	1.1	Владельцы инвестиционных паев Закрытого паевого инвестиционного фонда недвижимости «Сельскохозяйственный» под управлением Общества с ограниченной ответственностью Управляющая компания «Резерв Эссет Менеджмент», данные о которых устанавливаются на основании данных лицевых счетов владельцев инвестиционных паев в реестре владельцев инвестиционных паев и счетов депо владельцев инвестиционных паев»
2	Вид, номер, дата и время государственной регистрации права:	2.1	Общая долевая собственность 50:08:0050329:2153-50/422/2022-1 06.06.2022 16:57:48
4	Ограничение прав и обременение объекта недвижимости:	не зарегистрировано	
4	Ограничение прав и обременение объекта недвижимости:		
4.1	вид:	Доверительное управление	
	дата государственной регистрации:	06.06.2022 16:57:48	
	номер государственной регистрации:	50:08:0050329:2153-50/422/2022-2	
	срок, на который установлено ограничение прав и обременение объекта недвижимости:	Срок действия с 01.02.2019 по 30.11.2025 с 01.02.2019 по 30.11.2025	
	лицо, в пользу которого установлено ограничение прав и обременение объекта недвижимости:	Общество с ограниченной ответственностью Управляющая компания "Резерв Эссет Менеджмент", ИНН: 7718784153, ОГРН: 1097746714317	
	основание государственной регистрации:	Правила доверительного управления Реинтним закрытым паевым инвестиционным фондом "Сельскохозяйственный" под управлением общества с ограниченной ответственностью "Управляющая компания "Эверест Эссет Менеджмент", зарегистрировано Федеральной службой по финансовым рынкам 06.11.2011 за № 2271"	
	сведения об осуществлении государственной регистрации сделки, права, ограничения права без необходимого в силу закона согласия третьего лица, органа:	данные отсутствуют	
	сведения об управляющем залогом и о договоре управления залогом, если такой договор заключен для управления ипотекой:	данные отсутствуют	

полное наименование должности	подпись	инициалы, фамилия
	М.П.	

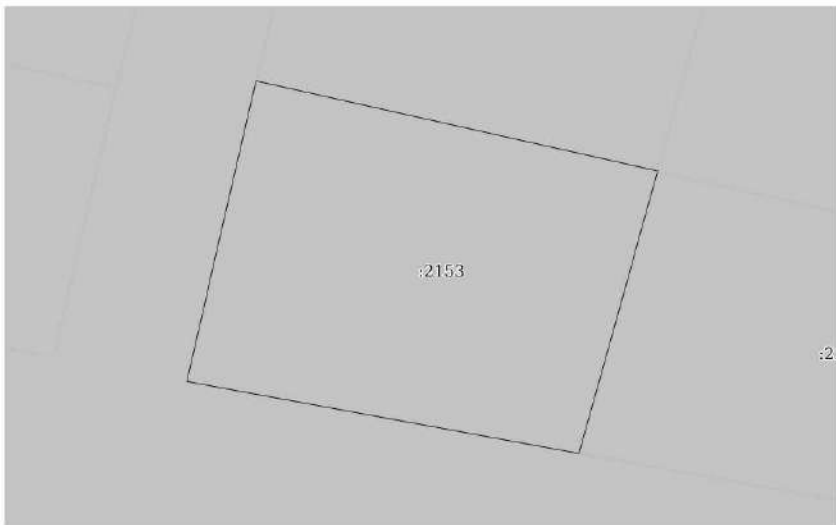


Лист 3			
Земельный участок			
вид объекта недвижимости			
Лист № 2 раздела 2	Всего листов раздела 2: 2	Всего разделов: 3	Всего листов выписки: 4
07.06.2022г.			
Кадастровый номер:		50:08:0050329:2153	
5	Заявленные в судебном порядке права требования:	данные отсутствуют	
6	Сведения о возражении в отношении зарегистрированного права:	данные отсутствуют	
7	Сведения о наличии решения об изъятии объекта недвижимости для государственных и муниципальных нужд:	данные отсутствуют	
8	Сведения о невозможности государственной регистрации без личного участия правообладателя или его законного представителя:	данные отсутствуют	
9	Правопритязания и сведения о наличии поступивших, но не рассмотренных заявлений о проведении государственной регистрации права (перехода, прекращения права), ограничения права или обременения объекта недвижимости, сделки в отношении объекта недвижимости:	отсутствуют	
10	Сведения о невозможности государственной регистрации перехода, прекращения, ограничения права на земельный участок из земель сельскохозяйственного назначения:	данные отсутствуют	

полное наименование должности	подпись	инициалы, фамилия
	М.П.	

Раздел 3 Лист 4

Выписка из Единого государственного реестра недвижимости об основных характеристиках и зарегистрированных правах на объект недвижимости
Описание местоположения земельного участка

Земельный участок вид объекта недвижимости			
Лист № 1 раздела 3	Всего листов раздела 3: 1	Всего разделов: 3	Всего листов выписки: 4
07.06.2022г.			
Кадастровый номер:		50:08:0050329:2153	
План (чертеж, схема) земельного участка			
			
Масштаб 1:300	Условные обозначения:		
полное наименование должности	подпись	инициалы, фамилия	
	М.П.		



Управление Федеральной службы государственной регистрации, кадастра и картографии по Московской области
полное наименование органа регистрации прав

Выписка из Единого государственного реестра недвижимости об основных характеристиках и зарегистрированных правах на объект недвижимости

Сведения об основных характеристиках объекта недвижимости

В Единый государственный реестр недвижимости внесены следующие сведения:

Раздел 1 Лист 1

Земельный участок			
вид объекта недвижимости			
Лист № 1 раздела 1	Всего листов раздела 1: 1	Всего разделов: 3	Всего листов выписки: 4
07.06.2022г.			
Кадастровый номер:		50:08:0050329:2162	
Номер кадастрового квартала:		50:08:0050329	
Дата присвоения кадастрового номера:		06.06.2022	
Ранее присвоенный государственный учетный номер:		данные отсутствуют	
Местоположение:		143581, Московская область, г Истра, д Аюсино, Российская Федерация, г.о. Истра	
Площадь, м2:		999 +/- 11	
Кадастровая стоимость, руб:		не определена	
Кадастровые номера расположенных в пределах земельного участка объектов недвижимости:		данные отсутствуют	
Категория земель:		Земли населенных пунктов	
Виды разрешенного использования:		для индивидуального жилищного строительства	
Статус записи об объекте недвижимости:		Сведения об объекте недвижимости имеют статус "актуальные"	
Особые отметки:		данные отсутствуют	
Получатель выписки:		Карасова Марина Михайловна (представитель правообладателя), Правообладатель: от имени заявителя Общества с ограниченной ответственностью Управляющая компания "Резерв Эссет Менеджмент", 7718784153	

полное наименование должности	подпись	инициалы, фамилия
	М.П.	

Раздел 2 Лист 2

Выписка из Единого государственного реестра недвижимости об основных характеристиках и зарегистрированных правах на объект недвижимости

Сведения о зарегистрированных правах

Земельный участок			
вид объекта недвижимости			
Лист № 1 раздела 2	Всего листов раздела 2: 2	Всего разделов: 3	Всего листов выписки: 4
07.06.2022г.			
Кадастровый номер:		50:08:0050329:2162	
1	Правообладатель (правообладатели):	1.1	Владельцы инвестиционных паев Закрытого паевого инвестиционного фонда недвижимости «Сельскохозяйственный» под управлением Общества с ограниченной ответственностью Управляющая компания "Резерв Эссет Менеджмент", данные о которых устанавливаются на основании данных лицевых счетов владельцев инвестиционных паев в реестре владельцев инвестиционных паев и счетов депо владельцев инвестиционных паев
2	Вид, номер, дата и время государственной регистрации права:	2.1	Общая долевая собственность 50:08:0050329:2162-50/422/2022-1 06.06.2022 16:57:48
4	Ограничение прав и обременение объекта недвижимости:	не зарегистрировано	
4	Ограничение прав и обременение объекта недвижимости:		
4.1	вид:	Доверительное управление	
	дата государственной регистрации:	06.06.2022 16:57:48	
	номер государственной регистрации:	50:08:0050329:2162-50/422/2022-2	
	срок, на который установлено ограничение прав и обременение объекта недвижимости:	Срок действия с 01.02.2019 по 30.11.2025 с 01.02.2019 по 30.11.2025	
	лицо, в пользу которого установлено ограничение прав и обременение объекта недвижимости:	Общество с ограниченной ответственностью Управляющая компания "Резерв Эссет Менеджмент", ИНН: 7718784153, ОГРН: 1097746714317	
	основание государственной регистрации:	Правила доверительного управления Реентным закрытым паевым инвестиционным фондом "Сельскохозяйственный" под управлением общества с ограниченной ответственностью "Управляющая компания "Эверест Эссет Менеджмент", зарегистрировано Федеральной службой по финансовым рынкам 06.11.2011 за № 2271"	
	сведения об осуществлении государственной регистрации сделки, права, ограничения права без необходимого в силу закона согласия третьего лица, органа:	данные отсутствуют	
	сведения об управляющем залогом и о договоре управления залогом, если такой договор заключен для управления ипотекой:	данные отсутствуют	

полное наименование должности	подпись	инициалы, фамилия
	М.П.	



Лист 3			
Земельный участок			
вид объекта недвижимости			
Лист № 2 раздела 2	Всего листов раздела 2: 2	Всего разделов: 3	Всего листов выписки: 4
07.06.2022г.			
Кадастровый номер:		50:08:0050329:2162	
5	Заявленные в судебном порядке права требования:	данные отсутствуют	
6	Сведения о возражении в отношении зарегистрированного права:	данные отсутствуют	
7	Сведения о наличии решения об изъятии объекта недвижимости для государственных и муниципальных нужд:	данные отсутствуют	
8	Сведения о невозможности государственной регистрации без личного участия правообладателя или его законного представителя:	данные отсутствуют	
9	Правопритязания и сведения о наличии поступивших, но не рассмотренных заявлений о проведении государственной регистрации права (перехода, прекращения права), ограничения права или обременения объекта недвижимости, сделки в отношении объекта недвижимости:	отсутствуют	
10	Сведения о невозможности государственной регистрации перехода, прекращения, ограничения права на земельный участок из земель сельскохозяйственного назначения:	данные отсутствуют	

полное наименование должности	подпись	инициалы, фамилия
	М.П.	

Раздел 3 Лист 4

Выписка из Единого государственного реестра недвижимости об основных характеристиках и зарегистрированных правах на объект недвижимости
Описание местоположения земельного участка

Земельный участок			
вид объекта недвижимости			
Лист № 1 раздела 3	Всего листов раздела 3: 1	Всего разделов: 3	Всего листов выписки: 4
07.06.2022г.			
Кадастровый номер:		50:08:0050329:2162	
План (чертеж, схема) земельного участка			
Масштаб 1:400		Условные обозначения:	
полное наименование должности		подпись	инициалы, фамилия
		М.П.	



Управление Федеральной службы государственной регистрации, кадастра и картографии по Московской области
полное наименование органа регистрации прав

Выписка из Единого государственного реестра недвижимости об основных характеристиках и зарегистрированных правах на объект недвижимости

Сведения об основных характеристиках объекта недвижимости

В Единый государственный реестр недвижимости внесены следующие сведения:

Раздел 1 Лист 1

Земельный участок			
вид объекта недвижимости			
Лист № 1 раздела 1	Всего листов раздела 1: 1	Всего разделов: 3	Всего листов выписки: 4
07.06.2022г.			
Кадастровый номер:		50:08:0050329:2310	
Номер кадастрового квартала:		50:08:0050329	
Дата присвоения кадастрового номера:		06.06.2022	
Ранее присвоенный государственный учетный номер:		данные отсутствуют	
Адрес:		143581, Московская область, г Истра, д Аюсино, Российская Федерация, г.о. Истра	
Площадь, м2:		620 +/- 9	
Кадастровая стоимость, руб:		не определена	
Кадастровые номера расположенных в пределах земельного участка объектов недвижимости:		данные отсутствуют	
Категория земель:		Земли населенных пунктов	
Виды разрешенного использования:		для индивидуального жилищного строительства	
Статус записи об объекте недвижимости:		Сведения об объекте недвижимости имеют статус "актуальные"	
Особые отметки:		данные отсутствуют	
Получатель выписки:		Карасова Марина Михайловна (представитель правообладателя), Правообладатель: от имени заявителя Общества с ограниченной ответственностью Управляющая компания "Резерв Эссет Менеджмент", 7718784153	

полное наименование должности	подпись	инициалы, фамилия
	М.П.	

Раздел 2 Лист 2

Выписка из Единого государственного реестра недвижимости об основных характеристиках и зарегистрированных правах на объект недвижимости

Сведения о зарегистрированных правах

Земельный участок			
вид объекта недвижимости			
Лист № 1 раздела 2	Всего листов раздела 2: 2	Всего разделов: 3	Всего листов выписки: 4
07.06.2022г.			
Кадастровый номер:		50:08:0050329:2310	
1	Правообладатель (правообладатели):	1.1	Владельцы инвестиционных паев Закрытого паевого инвестиционного фонда недвижимости «Сельскохозяйственный» под управлением Общества с ограниченной ответственностью Управляющая компания «Резерв Эссет Менеджмент», данные о которых устанавливаются на основании данных лицевых счетов владельцев инвестиционных паев в реестре владельцев инвестиционных паев и счетов депо владельцев инвестиционных паев»
2	Вид, номер, дата и время государственной регистрации права:	2.1	Общая долевая собственность 50:08:0050329:2310-50/422/2022-1 06.06.2022 16:57:48
4	Ограничение прав и обременение объекта недвижимости:		
4.1	вид:		Доверительное управление
	дата государственной регистрации:		06.06.2022 16:57:48
	номер государственной регистрации:		50:08:0050329:2310-50/422/2022-2
	срок, на который установлено ограничение прав и обременение объекта недвижимости:		Срок действия с 01.02.2019 по 30.11.2025 с 01.02.2019 по 30.11.2025
	лицо, в пользу которого установлено ограничение прав и обременение объекта недвижимости:		Общество с ограниченной ответственностью Управляющая компания "Резерв Эссет Менеджмент", ИНН: 7718784153, ОГРН: 1097746714317
	основание государственной регистрации:		Правила доверительного управления Реальным закрытым паевым инвестиционным фондом "Сельскохозяйственный" под управлением общества с ограниченной ответственностью "Управляющая компания "Эверест Эссет Менеджмент", зарегистрировано Федеральной службой по финансовым рынкам 06.11.2011 за № 2271"
	сведения об осуществлении государственной регистрации сделки, права, ограничения права без необходимого в силу закона согласия третьего лица, органа:		данные отсутствуют
	сведения об управлении залогом и о договоре управления залогом, если такой договор заключен для управления ипотекой:		данные отсутствуют

полное наименование должности	подпись	инициалы, фамилия
	М.П.	

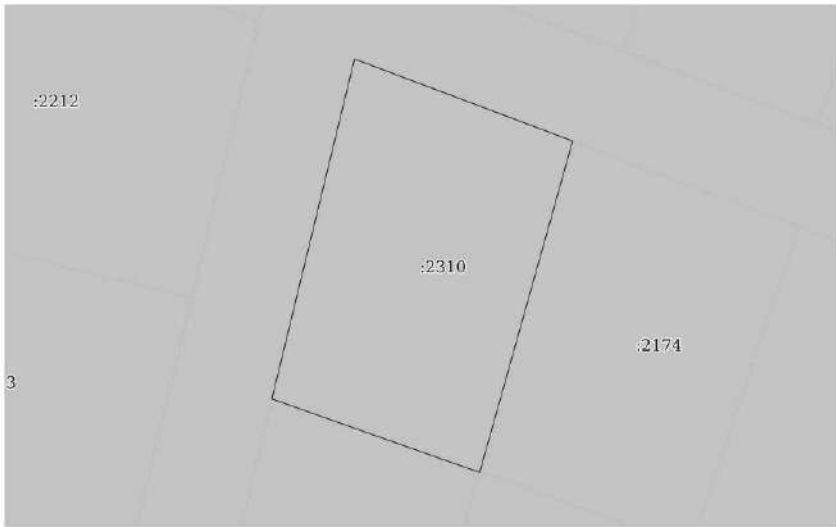


Лист 3			
Земельный участок			
вид объекта недвижимости			
Лист № 2 раздела 2	Всего листов раздела 2: 2	Всего разделов: 3	Всего листов выписки: 4
07.06.2022г.			
Кадастровый номер:		50:08:0050329:2310	
5	Заявленные в судебном порядке права требования:	данные отсутствуют	
6	Сведения о возражении в отношении зарегистрированного права:	данные отсутствуют	
7	Сведения о наличии решения об изъятии объекта недвижимости для государственных и муниципальных нужд:	данные отсутствуют	
8	Сведения о невозможности государственной регистрации без личного участия правообладателя или его законного представителя:	данные отсутствуют	
9	Правопритязания и сведения о наличии поступивших, но не рассмотренных заявлений о проведении государственной регистрации права (перехода, прекращения права), ограничения права или обременения объекта недвижимости, сделки в отношении объекта недвижимости:	отсутствуют	
10	Сведения о невозможности государственной регистрации перехода, прекращения, ограничения права на земельный участок из земель сельскохозяйственного назначения:	данные отсутствуют	

полное наименование должности	подпись	инициалы, фамилия
	М.П.	

Раздел 3 Лист 4

Выписка из Единого государственного реестра недвижимости об основных характеристиках и зарегистрированных правах на объект недвижимости
Описание местоположения земельного участка

Земельный участок			
вид объекта недвижимости			
Лист № 1 раздела 3	Всего листов раздела 3: 1	Всего разделов: 3	Всего листов выписки: 4
07.06.2022г.			
Кадастровый номер:		50:08:0050329:2310	
План (чертеж, схема) земельного участка			
			
Масштаб 1:400		Условные обозначения:	
полное наименование должности	подпись	инициалы, фамилия	
	М.П.		



Управление Федеральной службы государственной регистрации, кадастра и картографии по Московской области
полное наименование органа регистрации прав

Выписка из Единого государственного реестра недвижимости об основных характеристиках и зарегистрированных правах на объект недвижимости

Сведения об основных характеристиках объекта недвижимости

В Единый государственный реестр недвижимости внесены следующие сведения:

Раздел 1 Лист 1

Земельный участок			
вид объекта недвижимости			
Лист № 1 раздела 1	Всего листов раздела 1: 1	Всего разделов: 3	Всего листов выписки: 4
07.06.2022г			
Кадастровый номер:		50:08:0050329:2212	
Номер кадастрового квартала:		50:08:0050329	
Дата присвоения кадастрового номера:		06.06.2022	
Ранее присвоенный государственный учетный номер:		данные отсутствуют	
Местоположение:		143581, Московская область, г Истра, д Аюсино, Российская Федерация, г.о. Истра	
Площадь, м2:		954 +/- 11	
Кадастровая стоимость, руб:		не определена	
Кадастровые номера расположенных в пределах земельного участка объектов недвижимости:		данные отсутствуют	
Категория земель:		Земли населенных пунктов	
Виды разрешенного использования:		для индивидуального жилищного строительства	
Статус записи об объекте недвижимости:		Сведения об объекте недвижимости имеют статус "актуальные"	
Особые отметки:		данные отсутствуют	
Получатель выписки:		Карасова Марина Михайловна (представитель правообладателя), Правообладатель: от имени заявителя Общества с ограниченной ответственностью Управляющая компания "Резерв Эссет Менеджмент", 7718784153	

полное наименование должности	подпись	инициалы, фамилия
	М.П.	

Раздел 2 Лист 2

Выписка из Единого государственного реестра недвижимости об основных характеристиках и зарегистрированных правах на объект недвижимости

Сведения о зарегистрированных правах

Земельный участок			
вид объекта недвижимости			
Лист № 1 раздела 2	Всего листов раздела 2: 2	Всего разделов: 3	Всего листов выписки: 4
07.06.2022г			
Кадастровый номер:		50:08:0050329:2212	
1	Правообладатель (правообладатели):	1.1	Владельцы инвестиционных паев Закрытого паевого инвестиционного фонда недвижимости «Сельскохозяйственный» под управлением Общества с ограниченной ответственностью Управляющая компания «Резерв Эссет Менеджмент», данные о которых устанавливаются на основании данных лицевых счетов владельцев инвестиционных паев в реестре владельцев инвестиционных паев и счетов депо владельцев инвестиционных паев»
2	Вид, номер, дата и время государственной регистрации права:	2.1	Общая долевая собственность 50:08:0050329:2212-50/422/2022-1 06.06.2022 16:57:48
4	Ограничение прав и обременение объекта недвижимости:		
4.1	вид:		Доверительное управление
	дата государственной регистрации:		06.06.2022 16:57:48
	номер государственной регистрации:		50:08:0050329:2212-50/422/2022-2
	срок, на который установлено ограничение прав и обременение объекта недвижимости:		Срок действия с 01.02.2019 по 30.11.2025 с 01.02.2019 по 30.11.2025
	лицо, в пользу которого установлено ограничение прав и обременение объекта недвижимости:		Общество с ограниченной ответственностью Управляющая компания "Резерв Эссет Менеджмент", ИНН: 7718784153, ОГРН: 1097746714317
	основание государственной регистрации:		Правила доверительного управления Реальным закрытым паевым инвестиционным фондом "Сельскохозяйственный" под управлением общества с ограниченной ответственностью "Управляющая компания "Эверест Эссет Менеджмент", зарегистрировано Федеральной службой по финансовым рынкам 06.11.2011 за № 2271"
	сведения об осуществлении государственной регистрации сделки, права, ограничения права без необходимого в силу закона согласия третьего лица, органа:		данные отсутствуют
	сведения об управлении залогом и о договоре управления залогом, если такой договор заключен для управления ипотекой:		данные отсутствуют

полное наименование должности	подпись	инициалы, фамилия
	М.П.	

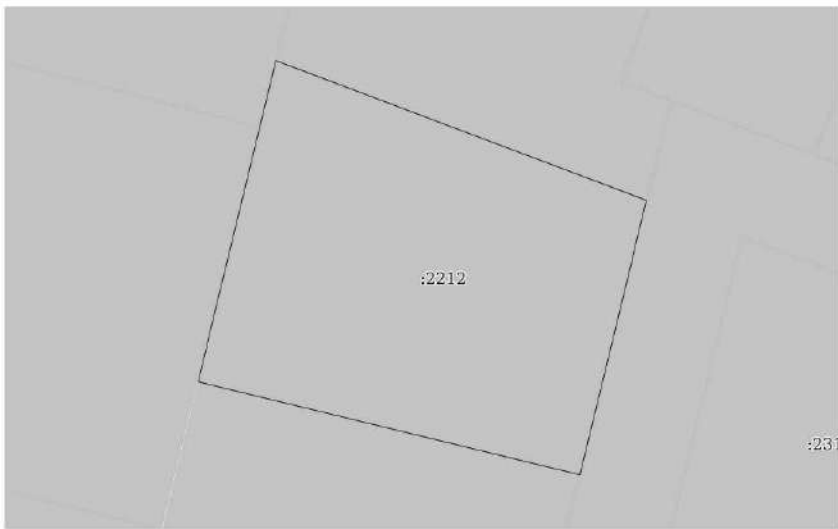


Лист 3			
Земельный участок			
вид объекта недвижимости			
Лист № 2 раздела 2	Всего листов раздела 2: 2	Всего разделов: 3	Всего листов выписки: 4
07.06.2022г.			
Кадастровый номер:		50:08:0050329:2212	
5	Заявленные в судебном порядке права требования:	данные отсутствуют	
6	Сведения о возражении в отношении зарегистрированного права:	данные отсутствуют	
7	Сведения о наличии решения об изъятии объекта недвижимости для государственных и муниципальных нужд:	данные отсутствуют	
8	Сведения о невозможности государственной регистрации без личного участия правообладателя или его законного представителя:	данные отсутствуют	
9	Правопритязания и сведения о наличии поступивших, но не рассмотренных заявлений о проведении государственной регистрации права (перехода, прекращения права), ограничения права или обременения объекта недвижимости, сделки в отношении объекта недвижимости:	отсутствуют	
10	Сведения о невозможности государственной регистрации перехода, прекращения, ограничения права на земельный участок из земель сельскохозяйственного назначения:	данные отсутствуют	

полное наименование должности	подпись	инициалы, фамилия
	М.П.	

Раздел 3 Лист 4

Выписка из Единого государственного реестра недвижимости об основных характеристиках и зарегистрированных правах на объект недвижимости
Описание местоположения земельного участка

Земельный участок			
вид объекта недвижимости			
Лист № 1 раздела 3	Всего листов раздела 3: 1	Всего разделов: 3	Всего листов выписки: 4
07.06.2022г.			
Кадастровый номер:	50:08:0050329:2212		
План (чертеж, схема) земельного участка			
			
Масштаб 1:400	Условные обозначения:		
полное наименование должности	подпись	инициалы, фамилия	
	М.П.		



Управление Федеральной службы государственной регистрации, кадастра и картографии по Московской области
полное наименование органа регистрации прав

Выписка из Единого государственного реестра недвижимости об основных характеристиках и зарегистрированных правах на объект недвижимости

Сведения об основных характеристиках объекта недвижимости

В Единый государственный реестр недвижимости внесены следующие сведения:

Раздел 1 Лист 1

Земельный участок			
вид объекта недвижимости			
Лист № 1 раздела 1	Всего листов раздела 1: 1	Всего разделов: 3	Всего листов выписки: 4
07.06.2022г.			
Кадастровый номер:		50:08:0050329:2213	
Номер кадастрового квартала:		50:08:0050329	
Дата присвоения кадастрового номера:		06.06.2022	
Ранее присвоенный государственный учетный номер:		данные отсутствуют	
Местоположение:		143581, Московская область, г Истра, д Аюсино, Российская Федерация, г.о. Истра	
Площадь, м2:		840 +/- 10	
Кадастровая стоимость, руб:		не определена	
Кадастровые номера расположенных в пределах земельного участка объектов недвижимости:		данные отсутствуют	
Категория земель:		Земли населенных пунктов	
Виды разрешенного использования:		для индивидуального жилищного строительства	
Статус записи об объекте недвижимости:		Сведения об объекте недвижимости имеют статус "актуальные"	
Особые отметки:		данные отсутствуют	
Получатель выписки:		Карасова Марина Михайловна (представитель правообладателя), Правообладатель: от имени заявителя Общества с ограниченной ответственностью Управляющая компания "Резерв Эссет Менеджмент", 7718784153	

полное наименование должности	подпись	инициалы, фамилия
	М.П.	

Раздел 2 Лист 2

Выписка из Единого государственного реестра недвижимости об основных характеристиках и зарегистрированных правах на объект недвижимости

Сведения о зарегистрированных правах

Земельный участок			
вид объекта недвижимости			
Лист № 1 раздела 2	Всего листов раздела 2: 2	Всего разделов: 3	Всего листов выписки: 4
07.06.2022г.			
Кадастровый номер:		50:08:0050329:2213	
1	Правообладатель (правообладатели):	1.1	Владельцы инвестиционных паев Закрытого паевого инвестиционного фонда недвижимости «Сельскохозяйственный» под управлением Общества с ограниченной ответственностью Управляющая компания «Резерв Эссет Менеджмент», данные о которых устанавливаются на основании данных лицевых счетов владельцев инвестиционных паев в реестре владельцев инвестиционных паев и счетов депо владельцев инвестиционных паев»
2	Вид, номер, дата и время государственной регистрации права:	2.1	Общая долевая собственность 50:08:0050329:2213-50/422/2022-1 06.06.2022 16:57:48
4	Ограничение прав и обременение объекта недвижимости:		
4.1	вид:		Доверительное управление
	дата государственной регистрации:		06.06.2022 16:57:48
	номер государственной регистрации:		50:08:0050329:2213-50/422/2022-2
	срок, на который установлено ограничение прав и обременение объекта недвижимости:		Срок действия с 01.02.2019 по 30.11.2025 с 01.02.2019 по 30.11.2025
	лицо, в пользу которого установлено ограничение прав и обременение объекта недвижимости:		Общество с ограниченной ответственностью Управляющая компания "Резерв Эссет Менеджмент", ИНН: 7718784153, ОГРН: 1097746714317
	основание государственной регистрации:		Правила доверительного управления Реальным закрытым паевым инвестиционным фондом "Сельскохозяйственный" под управлением общества с ограниченной ответственностью "Управляющая компания "Эверест Эссет Менеджмент", зарегистрировано Федеральной службой по финансовым рынкам 06.11.2011 за № 2271"
	сведения об осуществлении государственной регистрации сделки, права, ограничения права без необходимого в силу закона согласия третьего лица, органа:		данные отсутствуют
	сведения об управлении залогом и о договоре управления залогом, если такой договор заключен для управления ипотекой:		данные отсутствуют

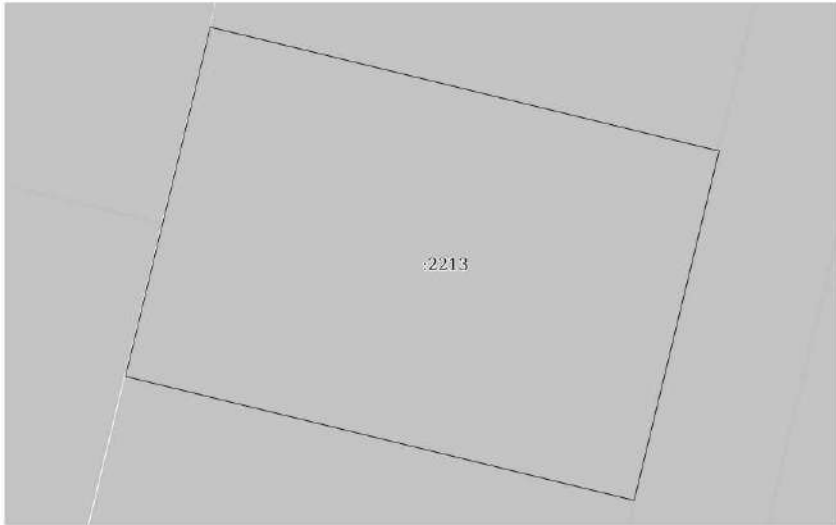
полное наименование должности	подпись	инициалы, фамилия
	М.П.	



Лист 3			
Земельный участок			
вид объекта недвижимости			
Лист № 2 раздела 2	Всего листов раздела 2: 2	Всего разделов: 3	Всего листов выписки: 4
07.06.2022г.			
Кадастровый номер:		50:08:0050329:2213	
5	Заявленные в судебном порядке права требования:	данные отсутствуют	
6	Сведения о возражении в отношении зарегистрированного права:	данные отсутствуют	
7	Сведения о наличии решения об изъятии объекта недвижимости для государственных и муниципальных нужд:	данные отсутствуют	
8	Сведения о невозможности государственной регистрации без личного участия правообладателя или его законного представителя:	данные отсутствуют	
9	Правопритязания и сведения о наличии поступивших, но не рассмотренных заявлений о проведении государственной регистрации права (перехода, прекращения права), ограничения права или обременения объекта недвижимости, сделки в отношении объекта недвижимости:	отсутствуют	
10	Сведения о невозможности государственной регистрации перехода, прекращения, ограничения права на земельный участок из земель сельскохозяйственного назначения:	данные отсутствуют	

полное наименование должности	подпись	инициалы, фамилия
	М.П.	

Раздел 3 Лист 4
Выписка из Единого государственного реестра недвижимости об основных характеристиках и зарегистрированных правах на объект недвижимости
Описание местоположения земельного участка

Земельный участок			
вид объекта недвижимости			
Лист № 1 раздела 3	Всего листов раздела 3: 1	Всего разделов: 3	Всего листов выписки: 4
07.06.2022г.			
Кадастровый номер:		50:08:0050329:2213	
План (чертеж, схема) земельного участка			
			
Масштаб 1:300	Условные обозначения:		
полное наименование должности	подпись	инициалы, фамилия	
	М.П.		



Управление Федеральной службы государственной регистрации, кадастра и картографии по Московской области
полное наименование органа регистрации прав

Выписка из Единого государственного реестра недвижимости об основных характеристиках и зарегистрированных правах на объект недвижимости

Сведения об основных характеристиках объекта недвижимости

В Единый государственный реестр недвижимости внесены следующие сведения:

Раздел 1 Лист 1

Земельный участок			
вид объекта недвижимости			
Лист № 1 раздела 1	Всего листов раздела 1: 1	Всего разделов: 3	Всего листов выписки: 4
07.06.2022г.			
Кадастровый номер:		50:08:0050329:2214	
Номер кадастрового квартала:		50:08:0050329	
Дата присвоения кадастрового номера:		06.06.2022	
Ранее присвоенный государственный учетный номер:		данные отсутствуют	
Местоположение:		143581, Московская область, г Истра, д Аюсино, Российская Федерация, г.о. Истра	
Площадь, м2:		500 +/- 8	
Кадастровая стоимость, руб:		не определена	
Кадастровые номера расположенных в пределах земельного участка объектов недвижимости:		данные отсутствуют	
Категория земель:		Земли населенных пунктов	
Виды разрешенного использования:		для индивидуального жилищного строительства	
Статус записи об объекте недвижимости:		Сведения об объекте недвижимости имеют статус "актуальные"	
Особые отметки:		данные отсутствуют	
Получатель выписки:		Карасова Марина Михайловна (представитель правообладателя), Правообладатель: от имени заявителя Общества с ограниченной ответственностью Управляющая компания "Резерв Эссет Менеджмент", 7718784153	

полное наименование должности	подпись	инициалы, фамилия
	М.П.	

Раздел 2 Лист 2

Выписка из Единого государственного реестра недвижимости об основных характеристиках и зарегистрированных правах на объект недвижимости

Сведения о зарегистрированных правах

Земельный участок			
вид объекта недвижимости			
Лист № 1 раздела 2	Всего листов раздела 2: 2	Всего разделов: 3	Всего листов выписки: 4
07.06.2022г.			
Кадастровый номер:		50:08:0050329:2214	
1	Правообладатель (правообладатели):	1.1	Владельцы инвестиционных паев Закрытого паевого инвестиционного фонда недвижимости «Сельскохозяйственный» под управлением Общества с ограниченной ответственностью Управляющая компания «Резерв Эссет Менеджмент», данные о которых устанавливаются на основании данных лицевых счетов владельцев инвестиционных паев в реестре владельцев инвестиционных паев и счетов депо владельцев инвестиционных паев»
2	Вид, номер, дата и время государственной регистрации права:	2.1	Общая долевая собственность 50:08:0050329:2214-50/422/2022-1 06.06.2022 16:57:48
4	Ограничение прав и обременение объекта недвижимости:		
4.1	вид:		Доверительное управление
	дата государственной регистрации:		06.06.2022 16:57:48
	номер государственной регистрации:		50:08:0050329:2214-50/422/2022-2
	срок, на который установлено ограничение прав и обременение объекта недвижимости:		Срок действия с 01.02.2019 по 30.11.2025 с 01.02.2019 по 30.11.2025
	лицо, в пользу которого установлено ограничение прав и обременение объекта недвижимости:		Общество с ограниченной ответственностью Управляющая компания "Резерв Эссет Менеджмент", ИНН: 7718784153, ОГРН: 1097746714317
	основание государственной регистрации:		Правила доверительного управления Реальным закрытым паевым инвестиционным фондом "Сельскохозяйственный" под управлением общества с ограниченной ответственностью "Управляющая компания "Эверест Эссет Менеджмент", зарегистрировано Федеральной службой по финансовым рынкам 06.11.2011 за № 2271"
	сведения об осуществлении государственной регистрации сделки, права, ограничения права без необходимого в силу закона согласия третьего лица, органа:		данные отсутствуют
	сведения об управлении залогом и о договоре управления залогом, если такой договор заключен для управления ипотекой:		данные отсутствуют

полное наименование должности	подпись	инициалы, фамилия
	М.П.	



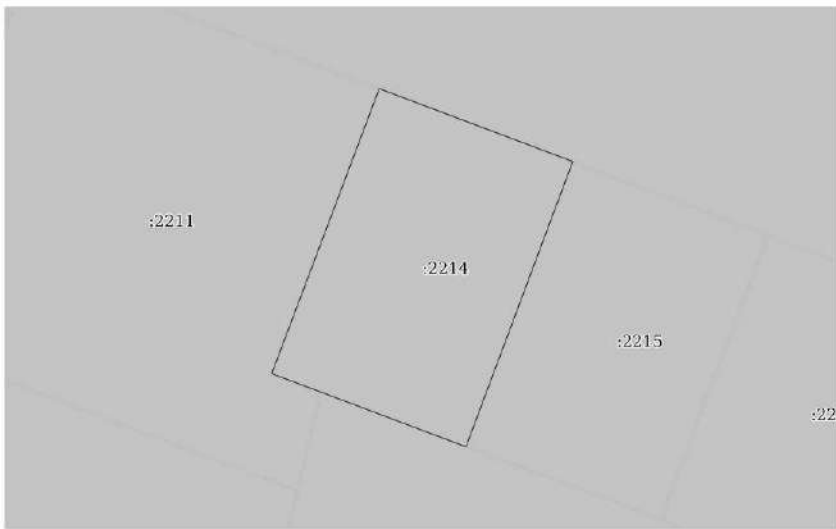
Лист 3

Земельный участок			
вид объекта недвижимости			
Лист № 2 раздела 2	Всего листов раздела 2: 2	Всего разделов: 3	Всего листов выписки: 4
07.06.2022г.			
Кадастровый номер:		50:08:0050329:2214	
5	Заявленные в судебном порядке права требования:	данные отсутствуют	
6	Сведения о возражении в отношении зарегистрированного права:	данные отсутствуют	
7	Сведения о наличии решения об изъятии объекта недвижимости для государственных и муниципальных нужд:	данные отсутствуют	
8	Сведения о невозможности государственной регистрации без личного участия правообладателя или его законного представителя:	данные отсутствуют	
9	Правопритязания и сведения о наличии поступивших, но не рассмотренных заявлений о проведении государственной регистрации права (перехода, прекращения права), ограничения права или обременения объекта недвижимости, сделки в отношении объекта недвижимости:	отсутствуют	
10	Сведения о невозможности государственной регистрации перехода, прекращения, ограничения права на земельный участок из земель сельскохозяйственного назначения:	данные отсутствуют	

полное наименование должности	подпись	инициалы, фамилия
	М.П.	

Раздел 3 Лист 4

Выписка из Единого государственного реестра недвижимости об основных характеристиках и зарегистрированных правах на объект недвижимости
Описание местоположения земельного участка

Земельный участок			
вид объекта недвижимости			
Лист № 1 раздела 3	Всего листов раздела 3: 1	Всего разделов: 3	Всего листов выписки: 4
07.06.2022г.			
Кадастровый номер:		50:08:0050329:2214	
План (чертеж, схема) земельного участка			
			
Масштаб 1:400		Условные обозначения:	
полное наименование должности		подпись	инициалы, фамилия



Управление Федеральной службы государственной регистрации, кадастра и картографии по Московской области
полное наименование органа регистрации прав

Выписка из Единого государственного реестра недвижимости об основных характеристиках и зарегистрированных правах на объект недвижимости

Сведения об основных характеристиках объекта недвижимости

В Единый государственный реестр недвижимости внесены следующие сведения:

Раздел 1 Лист 1

Земельный участок			
вид объекта недвижимости			
Лист № 1 раздела 1	Всего листов раздела 1: 1	Всего разделов: 3	Всего листов выписки: 4
07.06.2022г.			
Кадастровый номер:		50:08:0050329:2215	
Номер кадастрового квартала:		50:08:0050329	
Дата присвоения кадастрового номера:		06.06.2022	
Ранее присвоенный государственный учетный номер:		данные отсутствуют	
Местоположение:		143581, Московская область, г Истра, д Аносино, Российская Федерация, г.о. Истра	
Площадь, м2:		502 +/- 8	
Кадастровая стоимость, руб:		не определена	
Кадастровые номера расположенных в пределах земельного участка объектов недвижимости:		данные отсутствуют	
Категория земель:		Земли населенных пунктов	
Виды разрешенного использования:		для индивидуального жилищного строительства	
Статус записи об объекте недвижимости:		Сведения об объекте недвижимости имеют статус "актуальные"	
Особые отметки:		данные отсутствуют	
Получатель выписки:		Карасова Марина Михайловна (представитель правообладателя), Правообладатель: от имени заявителя Общества с ограниченной ответственностью Управляющая компания "Резерв Эссет Менеджмент", 7718784153	

полное наименование должности	подпись	инициалы, фамилия
	М.П.	

Раздел 2 Лист 2

Выписка из Единого государственного реестра недвижимости об основных характеристиках и зарегистрированных правах на объект недвижимости

Сведения о зарегистрированных правах

Земельный участок			
вид объекта недвижимости			
Лист № 1 раздела 2	Всего листов раздела 2: 2	Всего разделов: 3	Всего листов выписки: 4
07.06.2022г.			
Кадастровый номер:		50:08:0050329:2215	
1	Правообладатель (правообладатели):	1.1	данные о правообладателе отсутствуют
2	Вид, номер, дата и время государственной регистрации права:	2.1	не зарегистрировано
4	Ограничение прав и обременение объекта недвижимости:		
4.1	вид:	Доверительное управление	
	дата государственной регистрации:	06.06.2022 16:57:48	
	номер государственной регистрации:	50:08:0050329:2215-50/422/2022-1	
	срок, на который установлено ограничение прав и обременение объекта недвижимости:	Срок действия с 01.02.2019 по 30.11.2025 с 01.02.2019 по 30.11.2025	
	лицо, в пользу которого установлено ограничение прав и обременение объекта недвижимости:	Общество с ограниченной ответственностью Управляющая компания "Резерв Эссет Менеджмент", ИНН: 7718784153, ОГРН: 1097746714317	
	основание государственной регистрации:	Правила доверительного управления Реинтими закрытым паевым инвестиционным фондом "Сельскохозяйственный" под управлением общества с ограниченной ответственностью "Управляющая компания "Эверест Эссет Менеджмент", зарегистрировано Федеральной службой по финансовым рынкам 06.11.2011 за № 2271"	
	сведения об осуществлении государственной регистрации сделки, права, ограничения права без необходимого в силу закона согласия третьего лица, органа:	данные отсутствуют	
	сведения об управляющем залогом и о договоре управления залогом, если такой договор заключен для управления ипотекой:	данные отсутствуют	

полное наименование должности	подпись	инициалы, фамилия
	М.П.	

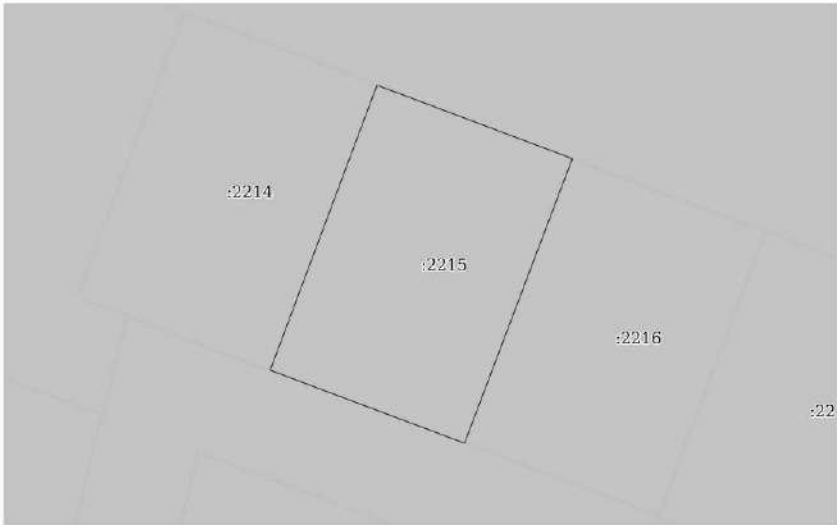


Лист 3			
Земельный участок			
вид объекта недвижимости			
Лист № 2 раздела 2	Всего листов раздела 2: 2	Всего разделов: 3	Всего листов выписки: 4
07.06.2022г.			
Кадастровый номер:		50:08:0050329:2215	
5	Заявленные в судебном порядке права требования:	данные отсутствуют	
6	Сведения о возражении в отношении зарегистрированного права:	данные отсутствуют	
7	Сведения о наличии решения об изъятии объекта недвижимости для государственных и муниципальных нужд:	данные отсутствуют	
8	Сведения о невозможности государственной регистрации без личного участия правообладателя или его законного представителя:	данные отсутствуют	
9	Правопритязания и сведения о наличии поступивших, но не рассмотренных заявлений о проведении государственной регистрации права (перехода, прекращения права), ограничения права или обременения объекта недвижимости, сделки в отношении объекта недвижимости:	отсутствуют	
10	Сведения о невозможности государственной регистрации перехода, прекращения, ограничения права на земельный участок из земель сельскохозяйственного назначения:	данные отсутствуют	

полное наименование должности	подпись	инициалы, фамилия
	М.П.	

Раздел 3 Лист 4

Выписка из Единого государственного реестра недвижимости об основных характеристиках и зарегистрированных правах на объект недвижимости
Описание местоположения земельного участка

Земельный участок			
вид объекта недвижимости			
Лист № 1 раздела 3	Всего листов раздела 3: 1	Всего разделов: 3	Всего листов выписки: 4
07.06.2022г.			
Кадастровый номер:		50:08:0050329:2215	
План (чертеж, схема) земельного участка			
			
Масштаб 1:400		Условные обозначения:	
полное наименование должности		подпись	инициалы, фамилия
		М.П.	



Управление Федеральной службы государственной регистрации, кадастра и картографии по Московской области
полное наименование органа регистрации прав

Выписка из Единого государственного реестра недвижимости об основных характеристиках и зарегистрированных правах на объект недвижимости

Сведения об основных характеристиках объекта недвижимости

В Единый государственный реестр недвижимости внесены следующие сведения:

Раздел 1 Лист 1

Земельный участок			
вид объекта недвижимости			
Лист № 1 раздела 1	Всего листов раздела 1: 1	Всего разделов: 3	Всего листов выписки: 4
07.06.2022г.			
Кадастровый номер:		50:08:0050329:2247	
Номер кадастрового квартала:		50:08:0050329	
Дата присвоения кадастрового номера:		06.06.2022	
Ранее присвоенный государственный учетный номер:		данные отсутствуют	
Местоположение:		143581, Московская область, г Истра, д Аюсино, Российская Федерация, го. Истра	
Площадь, м2:		502 +/- 8	
Кадастровая стоимость, руб:		не определена	
Кадастровые номера расположенных в пределах земельного участка объектов недвижимости:		данные отсутствуют	
Категория земель:		Земли населенных пунктов	
Виды разрешенного использования:		для индивидуального жилищного строительства	
Статус записи об объекте недвижимости:		Сведения об объекте недвижимости имеют статус "актуальные"	
Особые отметки:		данные отсутствуют	
Получатель выписки:		Карасова Марина Михайловна (представитель правообладателя), Правообладатель: от имени заявителя Общества с ограниченной ответственностью Управляющая компания "Резерв Эссет Менеджмент", 7718784153	

полное наименование должности	подпись	инициалы, фамилия
	М.П.	

Раздел 2 Лист 2

Выписка из Единого государственного реестра недвижимости об основных характеристиках и зарегистрированных правах на объект недвижимости

Сведения о зарегистрированных правах

Земельный участок			
вид объекта недвижимости			
Лист № 1 раздела 2	Всего листов раздела 2: 2	Всего разделов: 3	Всего листов выписки: 4
07.06.2022г.			
Кадастровый номер:		50:08:0050329:2247	
1	Правообладатель (правообладатели):	1.1	Владельцы инвестиционных паев Закрытого паевого инвестиционного фонда недвижимости «Сельскохозяйственный» под управлением Общества с ограниченной ответственностью Управляющая компания «Резерв Эссет Менеджмент», данные о которых устанавливаются на основании данных лицевых счетов владельцев инвестиционных паев в реестре владельцев инвестиционных паев и счетов депо владельцев инвестиционных паев»
2	Вид, номер, дата и время государственной регистрации права:	2.1	Общая долевая собственность 50:08:0050329:2247-50/422/2022-1 06.06.2022 16:57:48
4	Ограничение прав и обременение объекта недвижимости:		
4.1	вид:	Доверительное управление	
	дата государственной регистрации:	06.06.2022 16:57:48	
	номер государственной регистрации:	50:08:0050329:2247-50/422/2022-2	
	срок, на который установлено ограничение прав и обременение объекта недвижимости:	Срок действия с 01.02.2019 по 30.11.2025 с 01.02.2019 по 30.11.2025	
	лицо, в пользу которого установлено ограничение прав и обременение объекта недвижимости:	Общество с ограниченной ответственностью Управляющая компания "Резерв Эссет Менеджмент", ИНН: 7718784153, ОГРН: 1097746714317	
	основание государственной регистрации:	Правила доверительного управления Реальным закрытым паевым инвестиционным фондом "Сельскохозяйственный" под управлением общества с ограниченной ответственностью "Управляющая компания "Эверест Эссет Менеджмент", зарегистрировано Федеральной службой по финансовым рынкам 06.11.2011 за № 2271"	
	сведения об осуществлении государственной регистрации сделки, права, ограничения права без необходимого в силу закона согласия третьего лица, органа:	данные отсутствуют	
	сведения об управляющем залоге и о договоре управления залогом, если такой договор заключен для управления ипотекой:	данные отсутствуют	

полное наименование должности	подпись	инициалы, фамилия
	М.П.	

Лист 3			
Земельный участок			
вид объекта недвижимости			
Лист № 2 раздела 2	Всего листов раздела 2: 2	Всего разделов: 3	Всего листов выписки: 4
07.06.2022г.			
Кадастровый номер:		50:08:0050329:2247	
5	Заявленные в судебном порядке права требования:	данные отсутствуют	
6	Сведения о возражении в отношении зарегистрированного права:	данные отсутствуют	
7	Сведения о наличии решения об изъятии объекта недвижимости для государственных и муниципальных нужд:	данные отсутствуют	
8	Сведения о невозможности государственной регистрации без личного участия правообладателя или его законного представителя:	данные отсутствуют	
9	Правопритязания и сведения о наличии поступивших, но не рассмотренных заявлений о проведении государственной регистрации права (перехода, прекращения права), ограничения права или обременения объекта недвижимости, сделки в отношении объекта недвижимости:	отсутствуют	
10	Сведения о невозможности государственной регистрации перехода, прекращения, ограничения права на земельный участок из земель сельскохозяйственного назначения:	данные отсутствуют	

полное наименование должности	подпись	инициалы, фамилия
	М.П.	

Раздел 3 Лист 4

Выписка из Единого государственного реестра недвижимости об основных характеристиках и зарегистрированных правах на объект недвижимости

Описание местоположения земельного участка

Земельный участок			
вид объекта недвижимости			
Лист № 1 раздела 3	Всего листов раздела 3: 1	Всего разделов: 3	Всего листов выписки: 4
07.06.2022г.			
Кадастровый номер:		50:08:0050329:2247	
План (чертеж, схема) земельного участка			
			
Масштаб 1:300		Условные обозначения:	
полное наименование должности		подпись	инициалы, фамилия
		М.П.	



Управление Федеральной службы государственной регистрации, кадастра и картографии по Московской области
полное наименование органа регистрации прав

Выписка из Единого государственного реестра недвижимости об основных характеристиках и зарегистрированных правах на объект недвижимости

Сведения об основных характеристиках объекта недвижимости

В Единый государственный реестр недвижимости внесены следующие сведения:

Раздел 1 Лист 1

Земельный участок			
вид объекта недвижимости			
Лист № 1 раздела 1	Всего листов раздела 1: 1	Всего разделов: 3	Всего листов выписки: 4
07.06.2022г.			
Кадастровый номер:		50:08:0050329:2248	
Номер кадастрового квартала:		50:08:0050329	
Дата присвоения кадастрового номера:		06.06.2022	
Ранее присвоенный государственный учетный номер:		данные отсутствуют	
Местоположение:		143581, Московская область, г Истра, д Аюсино, Российская Федерация, г.о. Истра	
Площадь, м2:		840 +/- 10	
Кадастровая стоимость, руб:		не определена	
Кадастровые номера расположенных в пределах земельного участка объектов недвижимости:		данные отсутствуют	
Категория земель:		Земли населенных пунктов	
Виды разрешенного использования:		для индивидуального жилищного строительства	
Статус записи об объекте недвижимости:		Сведения об объекте недвижимости имеют статус "актуальные"	
Особые отметки:		данные отсутствуют	
Получатель выписки:		Карасова Марина Михайловна (представитель правообладателя), Правообладатель: от имени заявителя Общества с ограниченной ответственностью Управляющая компания "Резерв Эссет Менеджмент", 7718784153	

полное наименование должности	подпись	инициалы, фамилия
	М.П.	

Раздел 2 Лист 2

Выписка из Единого государственного реестра недвижимости об основных характеристиках и зарегистрированных правах на объект недвижимости

Сведения о зарегистрированных правах

Земельный участок			
вид объекта недвижимости			
Лист № 1 раздела 2	Всего листов раздела 2: 2	Всего разделов: 3	Всего листов выписки: 4
07.06.2022г.			
Кадастровый номер:		50:08:0050329:2248	
1	Правообладатель (правообладатели):	1.1	Владельцы инвестиционных паев Закрытого паевого инвестиционного фонда недвижимости «Сельскохозяйственный» под управлением Общества с ограниченной ответственностью Управляющая компания «Резерв Эссет Менеджмент», данные о которых устанавливаются на основании данных лицевых счетов владельцев инвестиционных паев в реестре владельцев инвестиционных паев и счетов депо владельцев инвестиционных паев
2	Вид, номер, дата и время государственной регистрации права:	2.1	Общая долевая собственность 50:08:0050329:2248-50/422/2022-1 06.06.2022 16:57:48
4	Ограничение прав и обременение объекта недвижимости:		
	4.1 вид:		Доверительное управление
	дата государственной регистрации:		06.06.2022 16:57:48
	номер государственной регистрации:		50:08:0050329:2248-50/422/2022-2
	срок, на который установлено ограничение прав и обременение объекта недвижимости:		Срок действия с 01.02.2019 по 30.11.2025 с 01.02.2019 по 30.11.2025
	лицо, в пользу которого установлено ограничение прав и обременение объекта недвижимости:		Общество с ограниченной ответственностью Управляющая компания "Резерв Эссет Менеджмент", ИНН: 7718784153, ОГРН: 1097746714317
	основание государственной регистрации:		Правила доверительного управления Реальным закрытым паевым инвестиционным фондом "Сельскохозяйственный" под управлением общества с ограниченной ответственностью "Управляющая компания "Эверест Эссет Менеджмент", зарегистрировано Федеральной службой по финансовым рынкам 06.11.2011 за № 2271"
	сведения об осуществлении государственной регистрации сделки, права, ограничения права без необходимого в силу закона согласия третьего лица, органа:		данные отсутствуют
	сведения об управляющем залоге и о договоре управления залогом, если такой договор заключен для управления ипотекой:		данные отсутствуют

полное наименование должности	подпись	инициалы, фамилия
	М.П.	

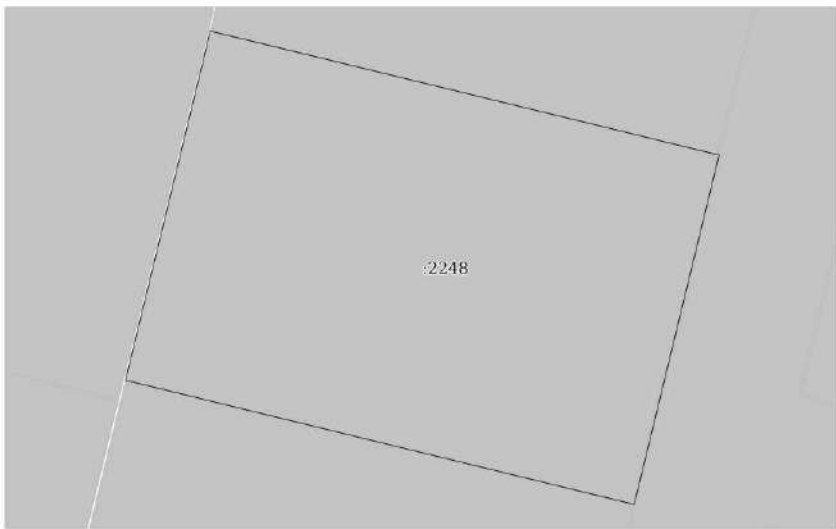


Лист 3			
Земельный участок			
вид объекта недвижимости			
Лист № 2 раздела 2	Всего листов раздела 2: 2	Всего разделов: 3	Всего листов выписки: 4
07.06.2022г.			
Кадастровый номер:		50:08:0050329:2248	
5	Заявленные в судебном порядке права требования:	данные отсутствуют	
6	Сведения о возражении в отношении зарегистрированного права:	данные отсутствуют	
7	Сведения о наличии решения об изъятии объекта недвижимости для государственных и муниципальных нужд:	данные отсутствуют	
8	Сведения о невозможности государственной регистрации без личного участия правообладателя или его законного представителя:	данные отсутствуют	
9	Правопритязания и сведения о наличии поступивших, но не рассмотренных заявлений о проведении государственной регистрации права (перехода, прекращения права), ограничения права или обременения объекта недвижимости, сделки в отношении объекта недвижимости:	отсутствуют	
10	Сведения о невозможности государственной регистрации перехода, прекращения, ограничения права на земельный участок из земель сельскохозяйственного назначения:	данные отсутствуют	

полное наименование должности	подпись	инициалы, фамилия
	М.П.	

Раздел 3 Лист 4

Выписка из Единого государственного реестра недвижимости об основных характеристиках и зарегистрированных правах на объект недвижимости
Описание местоположения земельного участка

Земельный участок вид объекта недвижимости			
Лист № 1 раздела 3	Всего листов раздела 3: 1	Всего разделов: 3	Всего листов выписки: 4
07.06.2022г.			
Кадастровый номер:		50:08:0050329:2248	
План (чертеж, схема) земельного участка			
			
Масштаб 1:300		Условные обозначения:	
полное наименование должности	подпись	инициалы, фамилия	



Управление Федеральной службы государственной регистрации, кадастра и картографии по Московской области
полное наименование органа регистрации прав

Выписка из Единого государственного реестра недвижимости об основных характеристиках и зарегистрированных правах на объект недвижимости

Сведения об основных характеристиках объекта недвижимости

В Единый государственный реестр недвижимости внесены следующие сведения:

Раздел 1 Лист 1

Земельный участок			
вид объекта недвижимости			
Лист № 1 раздела 1	Всего листов раздела 1: 1	Всего разделов: 3	Всего листов выписки: 4
07.06.2022г.			
Кадастровый номер:		50:08:0050329:2255	
Номер кадастрового квартала:		50:08:0050329	
Дата присвоения кадастрового номера:		06.06.2022	
Ранее присвоенный государственный учетный номер:		данные отсутствуют	
Местоположение:		143581, Московская область, г Истра, д Аносино, Российская Федерация, г.о. Истра	
Площадь, м2:		839 +/- 10	
Кадастровая стоимость, руб:		не определена	
Кадастровые номера расположенных в пределах земельного участка объектов недвижимости:		данные отсутствуют	
Категория земель:		Земли населенных пунктов	
Виды разрешенного использования:		для индивидуального жилищного строительства	
Статус записи об объекте недвижимости:		Сведения об объекте недвижимости имеют статус "актуальные"	
Особые отметки:		данные отсутствуют	
Получатель выписки:		Карасова Марина Михайловна (представитель правообладателя), Правообладатель: от имени заявителя Общества с ограниченной ответственностью Управляющая компания "Резерв Эссет Менеджмент", 7718784153	

полное наименование должности	подпись	инициалы, фамилия
	М.П.	

Раздел 2 Лист 2

Выписка из Единого государственного реестра недвижимости об основных характеристиках и зарегистрированных правах на объект недвижимости

Сведения о зарегистрированных правах

Земельный участок			
вид объекта недвижимости			
Лист № 1 раздела 2	Всего листов раздела 2: 2	Всего разделов: 3	Всего листов выписки: 4
07.06.2022г.			
Кадастровый номер:		50:08:0050329:2255	
1	Правообладатель (правообладатели):	1.1	Владельцы инвестиционных паев Закрытого паевого инвестиционного фонда недвижимости «Сельскохозяйственный» под управлением Общества с ограниченной ответственностью Управляющая компания «Резерв Эссет Менеджмент», данные о которых устанавливаются на основании данных лицевых счетов владельцев инвестиционных паев в реестре владельцев инвестиционных паев и счетов депо владельцев инвестиционных паев»
2	Вид, номер, дата и время государственной регистрации права:	2.1	Общая долевая собственность 50:08:0050329:2255-50/422/2022-1 06.06.2022 16:57:48
4	Ограничение прав и обременение объекта недвижимости:		
4.1	вид:	Доверительное управление	
	дата государственной регистрации:	06.06.2022 16:57:48	
	номер государственной регистрации:	50:08:0050329:2255-50/422/2022-2	
	срок, на который установлено ограничение прав и обременение объекта недвижимости:	Срок действия с 01.02.2019 по 30.11.2025 с 01.02.2019 по 30.11.2025	
	лицо, в пользу которого установлено ограничение прав и обременение объекта недвижимости:	Общество с ограниченной ответственностью Управляющая компания "Резерв Эссет Менеджмент", ИНН: 7718784153, ОГРН: 1097746714317	
	основание государственной регистрации:	Правила доверительного управления Реитным закрытым паевым инвестиционным фондом "Сельскохозяйственный" под управлением общества с ограниченной ответственностью "Управляющая компания "Эверест Эссет Менеджмент", зарегистрировано Федеральной службой по финансовым рынкам 06.11.2011 за № 2271"	
	сведения об осуществлении государственной регистрации сделки, права, ограничения права без необходимого в силу закона согласия третьего лица, органа:	данные отсутствуют	
	сведения об управляющем залогом и о договоре управления залогом, если таковой договор заключен для управления ипотекой:	данные отсутствуют	

полное наименование должности	подпись	инициалы, фамилия
	М.П.	



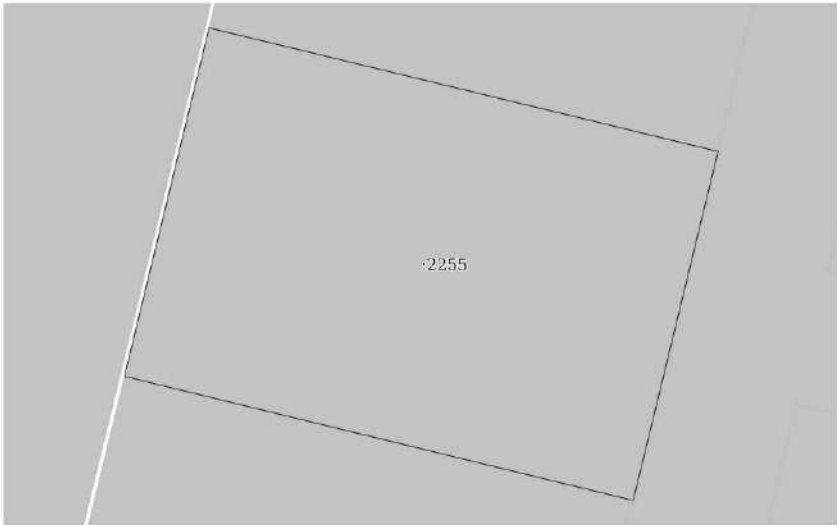
Лист 3

Земельный участок		
вид объекта недвижимости		
Лист № 2 раздела 2	Всего листов раздела 2: 2	Всего разделов: 3
Всего листов выписки: 4		
07.06.2022г.		
Кадастровый номер:		50:08:0050329:2255
5	Заявленные в судебном порядке права требования:	данные отсутствуют
6	Сведения о возражении в отношении зарегистрированного права:	данные отсутствуют
7	Сведения о наличии решения об изъятии объекта недвижимости для государственных и муниципальных нужд:	данные отсутствуют
8	Сведения о невозможности государственной регистрации без личного участия правообладателя или его законного представителя:	данные отсутствуют
9	Правопритязания и сведения о наличии поступивших, но не рассмотренных заявлений о проведении государственной регистрации права (перехода, прекращения права), ограничения права или обременения объекта недвижимости, сделки в отношении объекта недвижимости:	отсутствуют
10	Сведения о невозможности государственной регистрации перехода, прекращения, ограничения права на земельный участок из земель сельскохозяйственного назначения:	данные отсутствуют

полное наименование должности	подпись	инициалы, фамилия
	М.П.	

Раздел 3 Лист 4

Выписка из Единого государственного реестра недвижимости об основных характеристиках и зарегистрированных правах на объект недвижимости
Описание местоположения земельного участка

Земельный участок		
вид объекта недвижимости		
Лист № 1 раздела 3	Всего листов раздела 3: 1	Всего разделов: 3
Всего листов выписки: 4		
07.06.2022г.		
Кадастровый номер:		50:08:0050329:2255
План (чертеж, схема) земельного участка		
		
Масштаб 1:300	Условные обозначения	
полное наименование должности	подпись	инициалы, фамилия
	М.П.	



Управление Федеральной службы государственной регистрации, кадастра и картографии по Московской области
полное наименование органа регистрации прав

Выписка из Единого государственного реестра недвижимости об основных характеристиках и зарегистрированных правах на объект недвижимости

Сведения об основных характеристиках объекта недвижимости

В Единый государственный реестр недвижимости внесены следующие сведения:

Раздел 1 Лист 1

Земельный участок			
вид объекта недвижимости			
Лист № 1 раздела 1	Всего листов раздела 1: 1	Всего разделов: 3	Всего листов выписки: 4
07.06.2022г.			
Кадастровый номер:		50:08:0050329:2257	
Номер кадастрового квартала:		50:08:0050329	
Дата присвоения кадастрового номера:		06.06.2022	
Ранее присвоенный государственный учетный номер:		данные отсутствуют	
Местоположение:		143581, Московская область, г Истра, д Аюсино, Российская Федерация, г.о. Истра	
Площадь, м2:		841 +/- 10	
Кадастровая стоимость, руб:		не определена	
Кадастровые номера расположенных в пределах земельного участка объектов недвижимости:		данные отсутствуют	
Категория земель:		Земли населенных пунктов	
Виды разрешенного использования:		для индивидуального жилищного строительства	
Статус записи об объекте недвижимости:		Сведения об объекте недвижимости имеют статус "актуальные"	
Особые отметки:		данные отсутствуют	
Получатель выписки:		Карасова Марина Михайловна (представитель правообладателя), Правообладатель: от имени заявителя Общества с ограниченной ответственностью Управляющая компания "Резерв Эссет Менеджмент", 7718784153	

полное наименование должности	подпись	инициалы, фамилия
	М.П.	

Раздел 2 Лист 2

Выписка из Единого государственного реестра недвижимости об основных характеристиках и зарегистрированных правах на объект недвижимости

Сведения о зарегистрированных правах

Земельный участок			
вид объекта недвижимости			
Лист № 1 раздела 2	Всего листов раздела 2: 2	Всего разделов: 3	Всего листов выписки: 4
07.06.2022г.			
Кадастровый номер:		50:08:0050329:2257	
1	Правообладатель (правообладатели):	1.1	Владельцы инвестиционных паев Закрытого паевого инвестиционного фонда недвижимости «Сельскохозяйственный» под управлением Общества с ограниченной ответственностью Управляющая компания «Резерв Эссет Менеджмент», данные о которых устанавливаются на основании данных лицевых счетов владельцев инвестиционных паев в реестре владельцев инвестиционных паев и счетов депо владельцев инвестиционных паев
2	Вид, номер, дата и время государственной регистрации права:	2.1	Общая долевая собственность 50:08:0050329:2257-50/422/2022-1 06.06.2022 16:57:48
4	Ограничение прав и обременение объекта недвижимости:		
4.1	вид:	Доверительное управление	
	дата государственной регистрации:	06.06.2022 16:57:48	
	номер государственной регистрации:	50:08:0050329:2257-50/422/2022-2	
	срок, на который установлено ограничение прав и обременение объекта недвижимости:	Срок действия с 01.02.2019 по 30.11.2025 с 01.02.2019 по 30.11.2025	
	лицо, в пользу которого установлено ограничение прав и обременение объекта недвижимости:	Общество с ограниченной ответственностью Управляющая компания "Резерв Эссет Менеджмент", ИНН: 7718784153, ОГРН: 1097746714317	
	основание государственной регистрации:	Правила доверительного управления Реальным закрытым паевым инвестиционным фондом "Сельскохозяйственный" под управлением общества с ограниченной ответственностью "Управляющая компания "Эверест Эссет Менеджмент", зарегистрировано Федеральной службой по финансовым рынкам 06.11.2011 за № 2271"	
	сведения об осуществлении государственной регистрации сделки, права, ограничения права без необходимого в силу закона согласия третьего лица, органа:	данные отсутствуют	
	сведения об управляющем залоге и о договоре управления залогом, если такой договор заключен для управления ипотекой:	данные отсутствуют	

полное наименование должности	подпись	инициалы, фамилия
	М.П.	

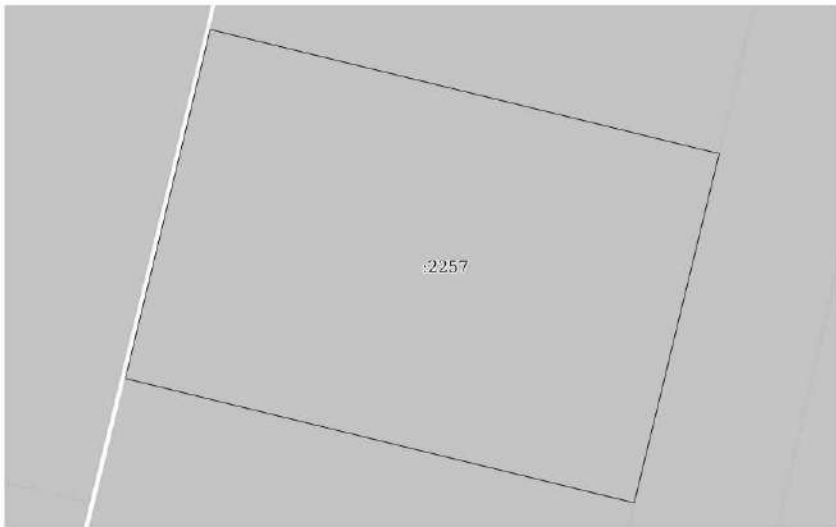


Лист 3			
Земельный участок			
вид объекта недвижимости			
Лист № 2 раздела 2	Всего листов раздела 2: 2	Всего разделов: 3	Всего листов выписки: 4
07.06.2022г.			
Кадастровый номер:		50:08:0050329:2257	
5	Заявленные в судебном порядке права требования:	данные отсутствуют	
6	Сведения о возражении в отношении зарегистрированного права:	данные отсутствуют	
7	Сведения о наличии решения об изъятии объекта недвижимости для государственных и муниципальных нужд:	данные отсутствуют	
8	Сведения о невозможности государственной регистрации без личного участия правообладателя или его законного представителя:	данные отсутствуют	
9	Правопритязания и сведения о наличии поступивших, но не рассмотренных заявлений о проведении государственной регистрации права (перехода, прекращения права), ограничения права или обременения объекта недвижимости, сделки в отношении объекта недвижимости:	отсутствуют	
10	Сведения о невозможности государственной регистрации перехода, прекращения, ограничения права на земельный участок из земель сельскохозяйственного назначения:	данные отсутствуют	

полное наименование должности	подпись	инициалы, фамилия
	М.П.	

Раздел 3 Лист 4

Выписка из Единого государственного реестра недвижимости об основных характеристиках и зарегистрированных правах на объект недвижимости
Описание местоположения земельного участка

Земельный участок вид объекта недвижимости			
Лист № 1 раздела 3	Всего листов раздела 3: 1	Всего разделов: 3	Всего листов выписки: 4
07.06.2022г.			
Кадастровый номер:		50:08:0050329:2257	
План (чертеж, схема) земельного участка			
			
Масштаб 1:300		Условные обозначения:	
полное наименование должности		подпись	инициалы, фамилия
		М.П.	



Управление Федеральной службы государственной регистрации, кадастра и картографии по Московской области
полное наименование органа регистрации прав

Выписка из Единого государственного реестра недвижимости об основных характеристиках и зарегистрированных правах на объект недвижимости

Сведения об основных характеристиках объекта недвижимости

В Единый государственный реестр недвижимости внесены следующие сведения:

Раздел 1 Лист 1

Земельный участок			
вид объекта недвижимости			
Лист № 1 раздела 1	Всего листов раздела 1: 1	Всего разделов: 3	Всего листов выписки: 4
07.06.2022г.			
Кадастровый номер:		50:08:0050329:2261	
Номер кадастрового квартала:		50:08:0050329	
Дата присвоения кадастрового номера:		06.06.2022	
Ранее присвоенный государственный учетный номер:		данные отсутствуют	
Местоположение:		143581, Московская область, г Истра, д Аюсино, Российская Федерация, г.о. Истра	
Площадь, м2:		1282 +/- 13	
Кадастровая стоимость, руб:		не определена	
Кадастровые номера расположенных в пределах земельного участка объектов недвижимости:		данные отсутствуют	
Категория земель:		Земли населенных пунктов	
Виды разрешенного использования:		для индивидуального жилищного строительства	
Статус записи об объекте недвижимости:		Сведения об объекте недвижимости имеют статус "актуальные"	
Особые отметки:		данные отсутствуют	
Получатель выписки:		Карасова Марина Михайловна (представитель правообладателя), Правообладатель: от имени заявителя Общества с ограниченной ответственностью Управляющая компания "Резерв Эссет Менеджмент", 7718784153	

полное наименование должности	подпись	инициалы, фамилия
	М.П.	

Раздел 2 Лист 2

Выписка из Единого государственного реестра недвижимости об основных характеристиках и зарегистрированных правах на объект недвижимости

Сведения о зарегистрированных правах

Земельный участок			
вид объекта недвижимости			
Лист № 1 раздела 2	Всего листов раздела 2: 2	Всего разделов: 3	Всего листов выписки: 4
07.06.2022г.			
Кадастровый номер:		50:08:0050329:2261	
1	Правообладатель (правообладатели):	1.1	Владельцы инвестиционных паев Закрытого паевого инвестиционного фонда недвижимости «Сельскохозяйственный» под управлением Общества с ограниченной ответственностью Управляющая компания «Резерв Эссет Менеджмент», данные о которых устанавливаются на основании данных лицевых счетов владельцев инвестиционных паев в реестре владельцев инвестиционных паев и счетов депо владельцев инвестиционных паев»
2	Вид, номер, дата и время государственной регистрации права:	2.1	Общая долевая собственность 50:08:0050329:2261-50/422/2022-1 06.06.2022 16:57:48
4	Ограничение прав и обременение объекта недвижимости:		
4.1	вид:		Доверительное управление
	дата государственной регистрации:		06.06.2022 16:57:48
	номер государственной регистрации:		50:08:0050329:2261-50/422/2022-2
	срок, на который установлено ограничение прав и обременение объекта недвижимости:		Срок действия с 01.02.2019 по 30.11.2025 с 01.02.2019 по 30.11.2025
	лицо, в пользу которого установлено ограничение прав и обременение объекта недвижимости:		Общество с ограниченной ответственностью Управляющая компания "Резерв Эссет Менеджмент", ИНН: 7718784153, ОГРН: 1097746714317
	основание государственной регистрации:		Правила доверительного управления Реальным закрытым паевым инвестиционным фондом "Сельскохозяйственный" под управлением общества с ограниченной ответственностью "Управляющая компания "Эверест Эссет Менеджмент", зарегистрировано Федеральной службой по финансовым рынкам 06.11.2011 за № 2271"
	сведения об осуществлении государственной регистрации сделки, права, ограничения права без необходимого в силу закона согласия третьего лица, органа:		данные отсутствуют
	сведения об управлении залогом и о договоре управления залогом, если такой договор заключен для управления ипотекой:		данные отсутствуют

полное наименование должности	подпись	инициалы, фамилия
	М.П.	



Лист 3			
Земельный участок			
вид объекта недвижимости			
Лист № 2 раздела 2	Всего листов раздела 2: 2	Всего разделов: 3	Всего листов выписки: 4
07.06.2022г.			
Кадастровый номер:		50:08:0050329:2261	
5	Заявленные в судебном порядке права требования:	данные отсутствуют	
6	Сведения о возражении в отношении зарегистрированного права:	данные отсутствуют	
7	Сведения о наличии решения об изъятии объекта недвижимости для государственных и муниципальных нужд:	данные отсутствуют	
8	Сведения о невозможности государственной регистрации без личного участия правообладателя или его законного представителя:	данные отсутствуют	
9	Правопритязания и сведения о наличии поступивших, но не рассмотренных заявлений о проведении государственной регистрации права (перехода, прекращения права), ограничения права или обременения объекта недвижимости, сделки в отношении объекта недвижимости:	отсутствуют	
10	Сведения о невозможности государственной регистрации перехода, прекращения, ограничения права на земельный участок из земель сельскохозяйственного назначения:	данные отсутствуют	

полное наименование должности	подпись	инициалы, фамилия
	М.П.	

Раздел 3 Лист 4

Выписка из Единого государственного реестра недвижимости об основных характеристиках и зарегистрированных правах на объект недвижимости
Описание местоположения земельного участка

Земельный участок вид объекта недвижимости			
Лист № 1 раздела 3	Всего листов раздела 3: 1	Всего разделов: 3	Всего листов выписки: 4
07.06.2022г.			
Кадастровый номер:		50:08:0050329:2261	
План (чертеж, схема) земельного участка			
			
Масштаб 1:500	Условные обозначения:		
полное наименование должности	подпись	инициалы, фамилия	
	М.П.		



Управление Федеральной службы государственной регистрации, кадастра и картографии по Московской области
полное наименование органа регистрации прав

Выписка из Единого государственного реестра недвижимости об основных характеристиках и зарегистрированных правах на объект недвижимости

Сведения об основных характеристиках объекта недвижимости

В Единый государственный реестр недвижимости внесены следующие сведения:

Раздел 1 Лист 1

Земельный участок			
вид объекта недвижимости			
Лист № 1 раздела 1	Всего листов раздела 1: 1	Всего разделов: 3	Всего листов выписки: 4
07.06.2022г			
Кадастровый номер:		50:08:0050329:2296	
Номер кадастрового квартала:		50:08:0050329	
Дата присвоения кадастрового номера:		06.06.2022	
Ранее присвоенный государственный учетный номер:		данные отсутствуют	
Местоположение:		143581, Московская область, г Истра, д Аюсино, Российская Федерация, г.о. Истра	
Площадь, м2:		501 +/- 8	
Кадастровая стоимость, руб:		не определена	
Кадастровые номера расположенных в пределах земельного участка объектов недвижимости:		данные отсутствуют	
Категория земель:		Земли населенных пунктов	
Виды разрешенного использования:		для индивидуального жилищного строительства	
Статус записи об объекте недвижимости:		Сведения об объекте недвижимости имеют статус "актуальные"	
Особые отметки:		данные отсутствуют	
Получатель выписки:		Карасова Марина Михайловна (представитель правообладателя), Правообладатель: от имени заявителя Общества с ограниченной ответственностью Управляющая компания "Резерв Эссет Менеджмент", 7718784153	

полное наименование должности	подпись	инициалы, фамилия
	М.П.	

Раздел 2 Лист 2

Выписка из Единого государственного реестра недвижимости об основных характеристиках и зарегистрированных правах на объект недвижимости

Сведения о зарегистрированных правах

Земельный участок			
вид объекта недвижимости			
Лист № 1 раздела 2	Всего листов раздела 2: 2	Всего разделов: 3	Всего листов выписки: 4
07.06.2022г			
Кадастровый номер:		50:08:0050329:2296	
1	Правообладатель (правообладатели):	1.1	Владельцы инвестиционных паев Закрытого паевого инвестиционного фонда недвижимости «Сельскохозяйственный» под управлением Общества с ограниченной ответственностью Управляющая компания «Резерв Эссет Менеджмент», данные о которых устанавливаются на основании данных лицевых счетов владельцев инвестиционных паев в реестре владельцев инвестиционных паев и счетов депо владельцев инвестиционных паев»
2	Вид, номер, дата и время государственной регистрации права:	2.1	Общая долевая собственность 50:08:0050329:2296-50/422/2022-1 06.06.2022 16:57:48
4	Ограничение прав и обременение объекта недвижимости:		
4.1	вид:		Доверительное управление
	дата государственной регистрации:		06.06.2022 16:57:48
	номер государственной регистрации:		50:08:0050329:2296-50/422/2022-2
	срок, на который установлено ограничение прав и обременение объекта недвижимости:		Срок действия с 01.02.2019 по 30.11.2025 с 01.02.2019 по 30.11.2025
	лицо, в пользу которого установлено ограничение прав и обременение объекта недвижимости:		Общество с ограниченной ответственностью Управляющая компания "Резерв Эссет Менеджмент", ИНН: 7718784153, ОГРН: 1097746714317
	основание государственной регистрации:		Правила доверительного управления Реальным закрытым паевым инвестиционным фондом "Сельскохозяйственный" под управлением общества с ограниченной ответственностью "Управляющая компания "Эверест Эссет Менеджмент", зарегистрировано Федеральной службой по финансовым рынкам 06.11.2011 за № 2271"
	сведения об осуществлении государственной регистрации сделки, права, ограничения права без необходимого в силу закона согласия третьего лица, органа:		данные отсутствуют
	сведения об управлении залогом и о договоре управления залогом, если такой договор заключен для управления ипотекой:		данные отсутствуют

полное наименование должности	подпись	инициалы, фамилия
	М.П.	



Лист 3			
Земельный участок			
вид объекта недвижимости			
Лист № 2 раздела 2	Всего листов раздела 2: 2	Всего разделов: 3	Всего листов выписки: 4
07.06.2022г.			
Кадастровый номер:		50:08:0050329:2296	
5	Заявленные в судебном порядке права требования:	данные отсутствуют	
6	Сведения о возражении в отношении зарегистрированного права:	данные отсутствуют	
7	Сведения о наличии решения об изъятии объекта недвижимости для государственных и муниципальных нужд:	данные отсутствуют	
8	Сведения о невозможности государственной регистрации без личного участия правообладателя или его законного представителя:	данные отсутствуют	
9	Правопритязания и сведения о наличии поступивших, но не рассмотренных заявлений о проведении государственной регистрации права (перехода, прекращения права), ограничения права или обременения объекта недвижимости, сделки в отношении объекта недвижимости:	отсутствуют	
10	Сведения о невозможности государственной регистрации перехода, прекращения, ограничения права на земельный участок из земель сельскохозяйственного назначения:	данные отсутствуют	

полное наименование должности	подпись	инициалы, фамилия
	М.П.	

Раздел 3 Лист 4

Выписка из Единого государственного реестра недвижимости об основных характеристиках и зарегистрированных правах на объект недвижимости

Описание местоположения земельного участка

Земельный участок			
вид объекта недвижимости			
Лист № 1 раздела 3	Всего листов раздела 3: 1	Всего разделов: 3	Всего листов выписки: 4
07.06.2022г.			
Кадастровый номер:		50:08:0050329:2296	
План (чертеж, схема) земельного участка			
			
Масштаб 1:300		Условные обозначения:	
полное наименование должности		подпись	инициалы, фамилия



Управление Федеральной службы государственной регистрации, кадастра и картографии по Московской области
полное наименование органа регистрации прав

Выписка из Единого государственного реестра недвижимости об основных характеристиках и зарегистрированных правах на объект недвижимости

Сведения об основных характеристиках объекта недвижимости

В Единый государственный реестр недвижимости внесены следующие сведения:

Раздел 1 Лист 1

Земельный участок			
вид объекта недвижимости			
Лист № 1 раздела 1	Всего листов раздела 1: 1	Всего разделов: 3	Всего листов выписки: 4
07.06.2022г.			
Кадастровый номер:		50:08:0050329:2307	
Номер кадастрового квартала:		50:08:0050329	
Дата присвоения кадастрового номера:		06.06.2022	
Ранее присвоенный государственный учетный номер:		данные отсутствуют	
Местоположение:		143581, Московская область, г Истра, д Аюсино, Российская Федерация, го. Истра	
Площадь, м2:		503 +/- 8	
Кадастровая стоимость, руб:		не определена	
Кадастровые номера расположенных в пределах земельного участка объектов недвижимости:		данные отсутствуют	
Категория земель:		Земли населенных пунктов	
Виды разрешенного использования:		для индивидуального жилищного строительства	
Статус записи об объекте недвижимости:		Сведения об объекте недвижимости имеют статус "актуальные"	
Особые отметки:		данные отсутствуют	
Получатель выписки:		Карасова Марина Михайловна (представитель правообладателя), Правообладатель: от имени заявителя Общества с ограниченной ответственностью Управляющая компания "Резерв Эссет Менеджмент", 7718784153	

полное наименование должности	подпись	инициалы, фамилия
	М.П.	

Раздел 2 Лист 2

Выписка из Единого государственного реестра недвижимости об основных характеристиках и зарегистрированных правах на объект недвижимости

Сведения о зарегистрированных правах

Земельный участок			
вид объекта недвижимости			
Лист № 1 раздела 2	Всего листов раздела 2: 2	Всего разделов: 3	Всего листов выписки: 4
07.06.2022г.			
Кадастровый номер:		50:08:0050329:2307	
1	Правообладатель (правообладатели):	1.1	Владельцы инвестиционных паев Закрытого паевого инвестиционного фонда недвижимости «Сельскохозяйственный» под управлением Общества с ограниченной ответственностью Управляющая компания «Резерв Эссет Менеджмент», данные о которых устанавливаются на основании данных лицевых счетов владельцев инвестиционных паев в реестре владельцев инвестиционных паев и счетов депо владельцев инвестиционных паев»
2	Вид, номер, дата и время государственной регистрации права:	2.1	Общая долевая собственность 50:08:0050329:2307-50/422/2022-1 06.06.2022 16:57:48
4	Ограничение прав и обременение объекта недвижимости:		
4.1	вид:		Доверительное управление
	дата государственной регистрации:		06.06.2022 16:57:48
	номер государственной регистрации:		50:08:0050329:2307-50/422/2022-2
	срок, на который установлено ограничение прав и обременение объекта недвижимости:		Срок действия с 01.02.2019 по 30.11.2025 с 01.02.2019 по 30.11.2025
	лицо, в пользу которого установлено ограничение прав и обременение объекта недвижимости:		Общество с ограниченной ответственностью Управляющая компания "Резерв Эссет Менеджмент", ИНН: 7718784153, ОГРН: 1097746714317
	основание государственной регистрации:		Правила доверительного управления Реальным закрытым паевым инвестиционным фондом "Сельскохозяйственный" под управлением общества с ограниченной ответственностью "Управляющая компания "Эверест Эссет Менеджмент", зарегистрировано Федеральной службой по финансовым рынкам 06.11.2011 за № 2271"
	сведения об осуществлении государственной регистрации сделки, права, ограничения права без необходимого в силу закона согласия третьего лица, органа:		данные отсутствуют
	сведения об управлении залогом и о договоре управления залогом, если такой договор заключен для управления ипотекой:		данные отсутствуют

полное наименование должности	подпись	инициалы, фамилия
	М.П.	



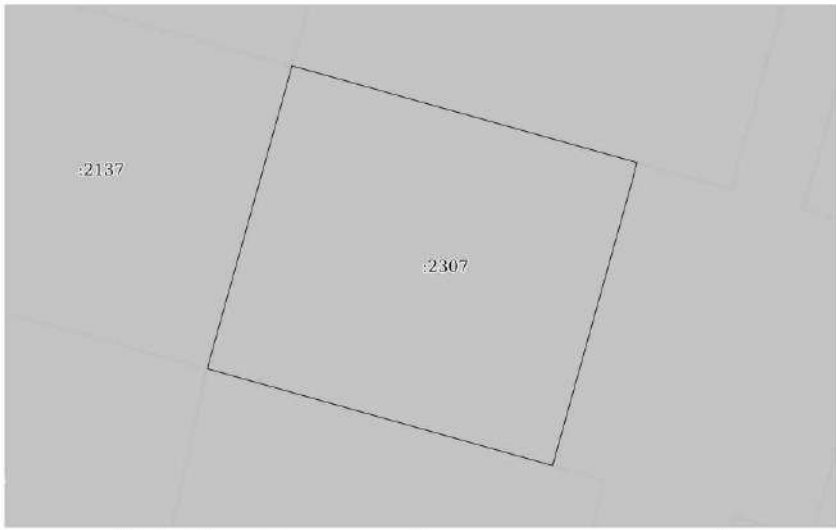
Лист 3

Земельный участок			
вид объекта недвижимости			
Лист № 2 раздела 2	Всего листов раздела 2: 2	Всего разделов: 3	Всего листов выписки: 4
07.06.2022г.			
Кадастровый номер:		50:08:0050329:2307	
5	Заявленные в судебном порядке права требования:	данные отсутствуют	
6	Сведения о возражении в отношении зарегистрированного права:	данные отсутствуют	
7	Сведения о наличии решения об изъятии объекта недвижимости для государственных и муниципальных нужд:	данные отсутствуют	
8	Сведения о невозможности государственной регистрации без личного участия правообладателя или его законного представителя:	данные отсутствуют	
9	Правопритязания и сведения о наличии поступивших, но не рассмотренных заявлений о проведении государственной регистрации права (перехода, прекращения права), ограничения права или обременения объекта недвижимости, сделки в отношении объекта недвижимости:	отсутствуют	
10	Сведения о невозможности государственной регистрации перехода, прекращения, ограничения права на земельный участок из земель сельскохозяйственного назначения:	данные отсутствуют	

полное наименование должности	подпись	инициалы, фамилия
	М.П.	

Раздел 3 Лист 4

Выписка из Единого государственного реестра недвижимости об основных характеристиках и зарегистрированных правах на объект недвижимости
Описание местоположения земельного участка

Земельный участок вид объекта недвижимости			
Лист № 1 раздела 3	Всего листов раздела 3: 1	Всего разделов: 3	Всего листов выписки: 4
07.06.2022г.			
Кадастровый номер:		50:08:0050329:2307	
План (чертеж, схема) земельного участка			
			
Масштаб 1:300		Условные обозначения:	
полное наименование должности		подпись	инициалы, фамилия



Управление Федеральной службы государственной регистрации, кадастра и картографии по Московской области
полное наименование органа регистрации прав

Выписка из Единого государственного реестра недвижимости об основных характеристиках и зарегистрированных правах на объект недвижимости

Сведения об основных характеристиках объекта недвижимости

В Единый государственный реестр недвижимости внесены следующие сведения:

Раздел 1 Лист 1

Земельный участок			
вид объекта недвижимости			
Лист № 1 раздела 1	Всего листов раздела 1: 1	Всего разделов: 3	Всего листов выписки: 4
07.06.2022г.			
Кадастровый номер:		50:08:0050329:2312	
Номер кадастрового квартала:		50:08:0050329	
Дата присвоения кадастрового номера:		06.06.2022	
Ранее присвоенный государственный учетный номер:		данные отсутствуют	
Местоположение:		143581, Московская область, г Истра, д Аюсино, Российская Федерация, г.о. Истра	
Площадь, м2:		501 +/- 8	
Кадастровая стоимость, руб:		не определена	
Кадастровые номера расположенных в пределах земельного участка объектов недвижимости:		данные отсутствуют	
Категория земель:		Земли населенных пунктов	
Виды разрешенного использования:		для индивидуального жилищного строительства	
Статус записи об объекте недвижимости:		Сведения об объекте недвижимости имеют статус "актуальные"	
Особые отметки:		данные отсутствуют	
Получатель выписки:		Карасова Марина Михайловна (представитель правообладателя), Правообладатель: от имени заявителя Общества с ограниченной ответственностью Управляющая компания "Резерв Эссет Менеджмент", 7718784153	

полное наименование должности	подпись	инициалы, фамилия
	М.П.	

Раздел 2 Лист 2

Выписка из Единого государственного реестра недвижимости об основных характеристиках и зарегистрированных правах на объект недвижимости

Сведения о зарегистрированных правах

Земельный участок			
вид объекта недвижимости			
Лист № 1 раздела 2	Всего листов раздела 2: 2	Всего разделов: 3	Всего листов выписки: 4
07.06.2022г.			
Кадастровый номер:		50:08:0050329:2312	
1	Правообладатель (правообладатели):	1.1	Владельцы инвестиционных паев Закрытого паевого инвестиционного фонда недвижимости «Сельскохозяйственный» под управлением Общества с ограниченной ответственностью Управляющая компания «Резерв Эссет Менеджмент», данные о которых устанавливаются на основании данных лицевых счетов владельцев инвестиционных паев в реестре владельцев инвестиционных паев и счетов депо владельцев инвестиционных паев»
2	Вид, номер, дата и время государственной регистрации права:	2.1	Общая долевая собственность 50:08:0050329:2312-50/422/2022-1 06.06.2022 16:57:48
4	Ограничение прав и обременение объекта недвижимости:		
4.1	вид:	Доверительное управление	
	дата государственной регистрации:	06.06.2022 16:57:48	
	номер государственной регистрации:	50:08:0050329:2312-50/422/2022-2	
	срок, на который установлено ограничение прав и обременение объекта недвижимости:	Срок действия с 01.02.2019 по 30.11.2025 с 01.02.2019 по 30.11.2025	
	лицо, в пользу которого установлено ограничение прав и обременение объекта недвижимости:	Общество с ограниченной ответственностью Управляющая компания "Резерв Эссет Менеджмент", ИНН: 7718784153, ОГРН: 1097746714317	
	основание государственной регистрации:	Правила доверительного управления Реитным закрытым паевым инвестиционным фондом "Сельскохозяйственный" под управлением общества с ограниченной ответственностью "Управляющая компания "Эверест Эссет Менеджмент", зарегистрировано Федеральной службой по финансовым рынкам 06.11.2011 за № 2271"	
	сведения об осуществлении государственной регистрации сделки, права, ограничения права без необходимого в силу закона согласия третьего лица, органа:	данные отсутствуют	
	сведения об управляющем залогом и о договоре управления залогом, если такой договор заключен для управления ипотекой:	данные отсутствуют	

полное наименование должности	подпись	инициалы, фамилия
	М.П.	



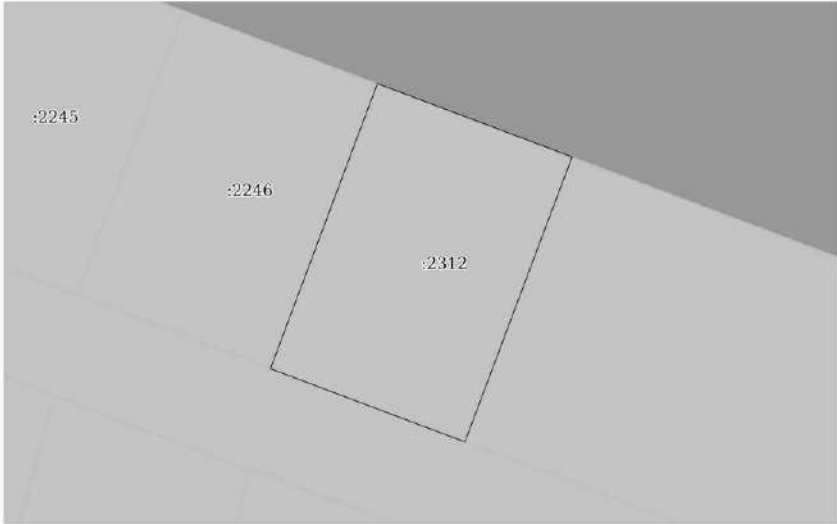
Лист 3			
Земельный участок			
вид объекта недвижимости			
Лист № 2 раздела 2	Всего листов раздела 2: 2	Всего разделов: 3	Всего листов выписки: 4
07.06.2022г.			
Кадастровый номер:		50:08:0050329:2312	
5	Заявленные в судебном порядке права требования:	данные отсутствуют	
6	Сведения о возражении в отношении зарегистрированного права:	данные отсутствуют	
7	Сведения о наличии решения об изъятии объекта недвижимости для государственных и муниципальных нужд:	данные отсутствуют	
8	Сведения о невозможности государственной регистрации без личного участия правообладателя или его законного представителя:	данные отсутствуют	
9	Правопритязания и сведения о наличии поступивших, но не рассмотренных заявлений о проведении государственной регистрации права (перехода, прекращения права), ограничения права или обременения объекта недвижимости, сделки в отношении объекта недвижимости:	отсутствуют	
10	Сведения о невозможности государственной регистрации перехода, прекращения, ограничения права на земельный участок из земель сельскохозяйственного назначения:	данные отсутствуют	

полное наименование должности	подпись	инициалы, фамилия
	М.П.	

Раздел 3 Лист 4

Выписка из Единого государственного реестра недвижимости об основных характеристиках и зарегистрированных правах на объект недвижимости

Описание местоположения земельного участка

Земельный участок			
вид объекта недвижимости			
Лист № 1 раздела 3	Всего листов раздела 3: 1	Всего разделов: 3	Всего листов выписки: 4
07.06.2022г.			
Кадастровый номер:		50:08:0050329:2312	
План (чертеж, схема) земельного участка			
			
Масштаб 1:400		Условные обозначения:	
полное наименование должности		подпись	инициалы, фамилия



Общество с ограниченной ответственностью
Управляющая компания «Резерв Эссет Менеджмент»

Российская Федерация, 115432, г. Москва, проезд Проектируемый №4062-й, д. 6, стр. 1, помещение 36
Тел: +7 (495) 221-64-50, e-mail: info@reserv-am.ru
ИНН 7718784153 КПП 785250001 ОГРН 1097746714317

Исх. № СЛХ-160924-01 от 16.09.2024

В Общество с ограниченной ответственностью
«Центр оценки инвестиций»

Общество с ограниченной ответственностью Управляющая компания «Резерв Эссет Менеджмент» (лицензия на осуществление деятельности по управлению инвестиционными фондами, паевыми инвестиционными фондами и негосударственными пенсионными фондами № 21-000-1-00700 от 18 февраля 2010 г., выданная Центральным Банком РФ) Д.У. **Закрытым паевым инвестиционным фондом недвижимости «Сельскохозяйственный» (Правила доверительного управления ЗПИФ недвижимости «Сельскохозяйственный», зарегистрированные ФСФР России 06 декабря 2011 года за № 2271)** под управлением Общества с ограниченной ответственностью Управляющая компания «Резерв Эссет Менеджмент» (местонахождение: 115432, г. Москва, Проезд Проектируемый 4062-й, дом 6, строение 1, помещение 36, ИНН 7718784153, КПП 785250001, ОГРН 1097746714317), настоящим сообщает, что при приобретении земельных участков проекта «Аносино Парк» покупатели также заключают с третьими лицами инвестиционный договор на создание объектов инфраструктуры поселка и соглашение о подключении к коммуникациям (электричество, газ) и вносят по ним плату в размере **1 200 000 рублей 00 копеек** (для каждого отдельного участка, вне зависимости от его площади), а также договор об оказании услуг по проведению сделки и вносят по нему плату в размере **300 000 рублей 00 копеек**.

Генеральный директор
ООО УК «РЭМ»
Д.У. ЗПИФ недвижимости
«Сельскохозяйственный»



Борзова Е.В.



МИНИСТЕРСТВО
ЭКОНОМИЧЕСКОГО РАЗВИТИЯ
РОССИЙСКОЙ ФЕДЕРАЦИИ

ФЕДЕРАЛЬНАЯ СЛУЖБА
ГОСУДАРСТВЕННОЙ РЕГИСТРАЦИИ,
КАДАСТРА И КАРТОГРАФИИ
(РОСРЕЕСТР)

Чистопрудный бульвар, д. 6/19, стр. 1, Москва, 101000
тел. (495) 917-15-24, факс (495) 983-40-22
e-mail: rosreestr@rosreestr.ru, <http://www.rosreestr.ru>

Генеральному директору
ООО «Центр оценки инноваций»

Луценко Р.С.

ул. Ленинская, д. 2/6, кв. 33,
мкр. Юбилейный, г. Королёв,
Московская область, 141090

16.01.2020 № 07-00174/20
на № 6/н от 14.01.2020

ВЫПИСКА

**из единого государственного реестра саморегулируемых организаций
оценщиков**

Полное наименование некоммерческой организации	Некоммерческое партнерство «САМОРЕГУЛИРУЕМАЯ ОРГАНИЗАЦИЯ АССОЦИАЦИИ РОССИЙСКИХ МАГИСТРОВ ОЦЕНКИ»
Официальное сокращенное наименование некоммерческой организации	НП «АРМО»
Место нахождения некоммерческой организации	115280, г. Москва, ул. Ленинская Слобода, д. 19
Руководитель некоммерческой организации (единоличный исполнительный орган)	Генеральный директор – Петровская Елена Владимировна
Дата включения сведений о некоммерческой организации в единый государственный реестр саморегулируемых организаций оценщиков	04.07.2007
Номер некоммерческой организации в едином государственном реестре саморегулируемых организаций оценщиков	0002

Начальник Управления по
контролю и надзору в сфере
саморегулируемых организаций

М.Г. Соколова

Павлова Татьяна Владимировна
(495) 531-08-00 (13-16)
отпечатано в 10-и экземплярах
экз. № 7





НЕКОММЕРЧЕСКОЕ ПАРТНЕРСТВО
"САМОРЕГУЛИРУЕМАЯ ОРГАНИЗАЦИЯ АССОЦИАЦИИ
РОССИЙСКИХ МАГИСТРОВ ОЦЕНКИ"

Включена Федеральной регистрационной службой России в единый государственный реестр
саморегулируемых организаций оценщиков 4 июля 2007 года за № 0002

СВИДЕТЕЛЬСТВО

о членстве в саморегулируемой организации оценщиков

15.11.2016

Дата

№ 3199-16

Номер свидетельства

Настоящим подтверждается, что

Чужмаков Игорь Александрович

(Ф.И.О. оценщика)

Паспорт Серия 46 01 № 051116 выдан ОТДЕЛОМ ВНУТРЕННИХ ДЕЛ ГОРОДА
ЮБИЛЕЙНОГО МОСКОВСКОЙ ОБЛАСТИ 21.05.2002

(данные документа, удостоверяющие личность)

НОУ ВПО "Международная академия оценки и консалтинга" диплом о профессиональной
переподготовке 772403000782 от 11.02.2016

(образовательное учреждение, серия, номер и дата выдачи документа о профессиональном образовании)

является членом Некоммерческого партнерства «САМОРЕГУЛИРУЕМАЯ
ОРГАНИЗАЦИЯ АССОЦИАЦИИ РОССИЙСКИХ МАГИСТРОВ ОЦЕНКИ»

№ по реестру 2063 от 15.11.2016 года

и на основании Федерального закона №135-ФЗ от 29.07.1998 г. «Об оценочной
деятельности в Российской Федерации» имеет право осуществлять оценочную
деятельность на территории Российской Федерации самостоятельно, занимаясь
частной практикой, а также на основании трудового договора между оценщиком и
юридическим лицом, которое соответствует требованиям установленным федеральным
законодательством.

Исполнительный
директор НП АРМО
Должность уполномоченного лица

Е.В. Петровская

(Ф.И.О.)



Москва

КВАЛИФИКАЦИОННЫЙ АТТЕСТАТ В ОБЛАСТИ ОЦЕНОЧНОЙ ДЕЯТЕЛЬНОСТИ

№ 040942-1

« 10 » июля 20 24 г.

Настоящий квалификационный аттестат в области оценочной
деятельности по направлению оценочной деятельности

«Оценка недвижимости»

выдан Чужмакову Игорю Александровичу

на основании решения федерального бюджетного учреждения
«Федеральный ресурсный центр»

от « 10 » июля 20 24 г. № 359

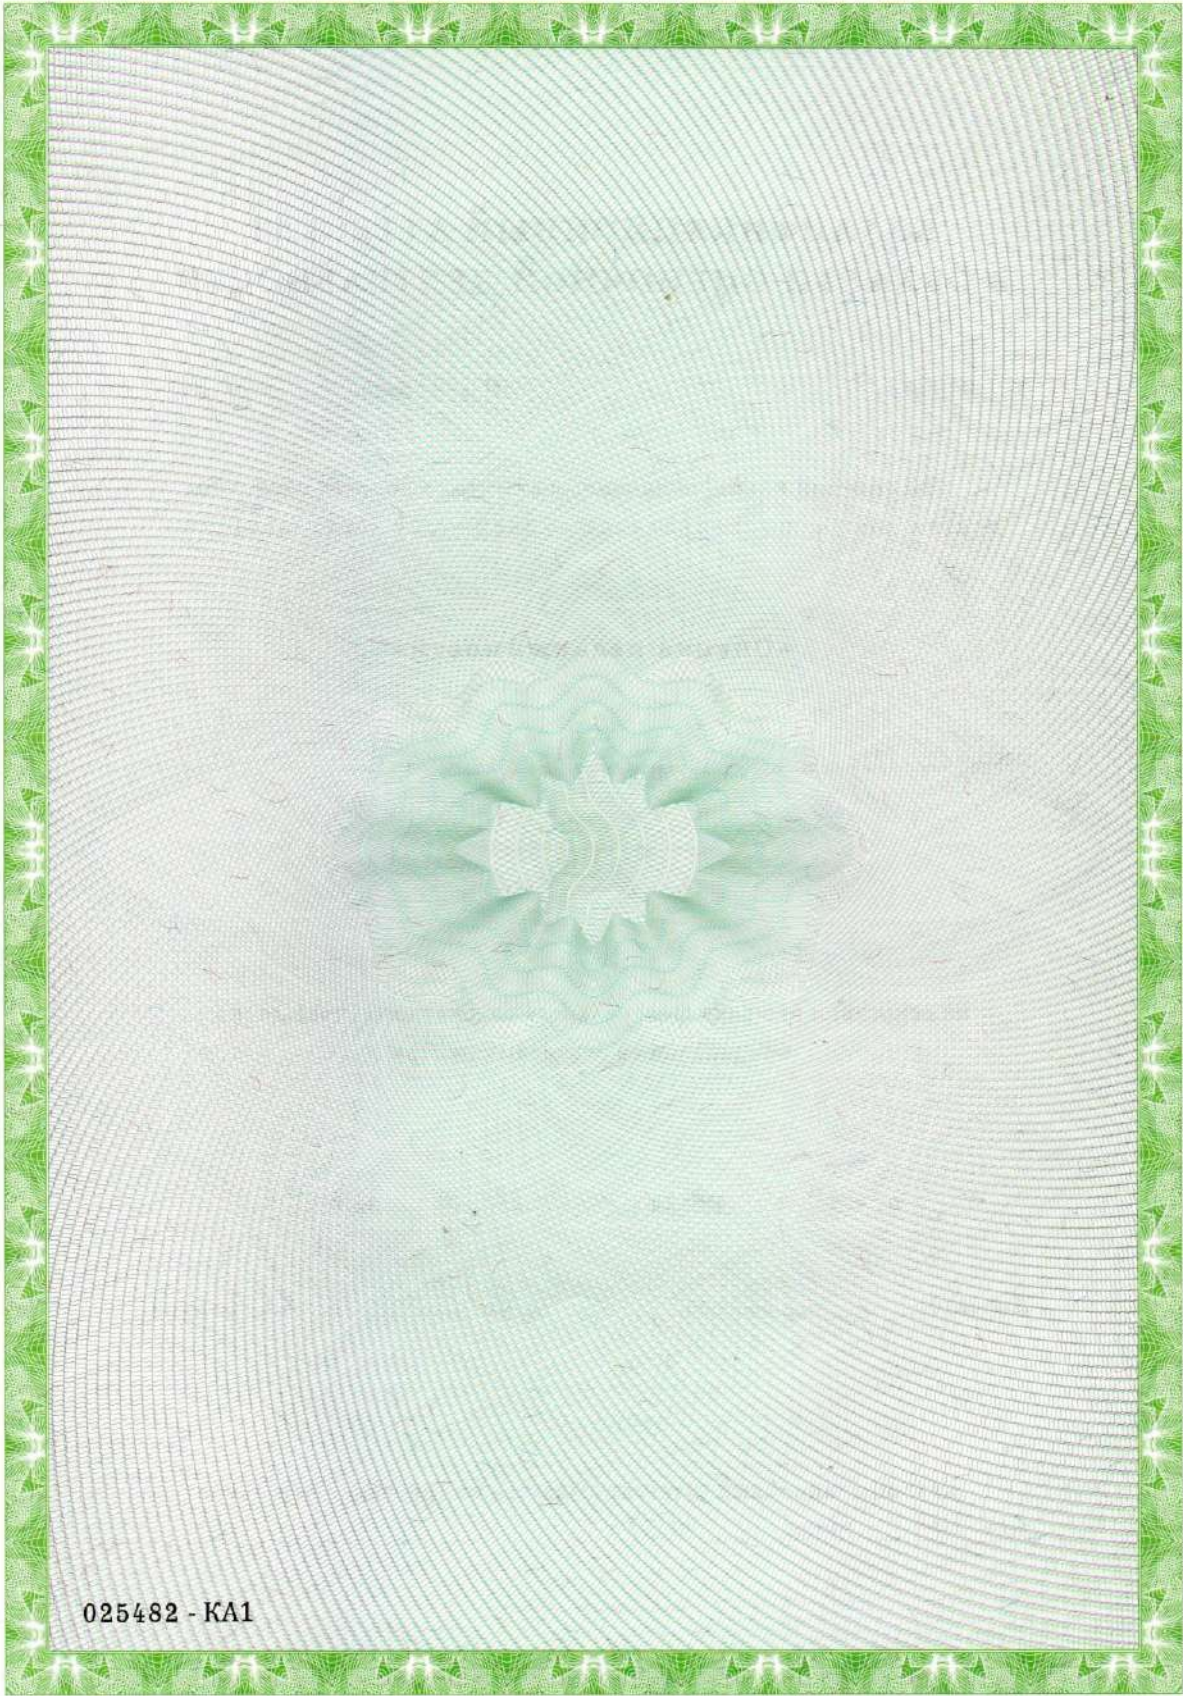
Директор

А.С. Бункин

Квалификационный аттестат выдается на три года и действует
до « 10 » июля 20 27 г.

АО «ОПЦИОН», Москва 25211, т. 49-13 № 872







ПОЛИС (ДОГОВОР) ОБЯЗАТЕЛЬНОГО СТРАХОВАНИЯ ОТВЕТСТВЕННОСТИ ОЦЕНЩИКА
№ 230005-035-000145 от 19.10.2023 г.

Настоящий Полис (Договор) обязательного страхования ответственности оценщика (далее – Договор и/или Договор страхования) заключен на основании устного заявления Страхователя и на основании «Правил страхования ответственности оценщиков», утвержденных Приказом ЦАО «САК «ЭНЕРГОГАРАНТ» № 64 от 11 марта 2019 г. (далее – Правила страхования). Правила страхования также размещены на сайте Страховщика в информационно-телекоммуникационной сети Интернет по адресу: www.energo-garant.ru.

Согласие Страхователя заключить настоящий Договор страхования на предложенных Страховщиком условиях подтверждается принятием от Страховщика настоящего Договора страхования и оплатой страховой премии в размере, предусмотренном настоящим Договором страхования.

1. Страховщик	ЦАО «САК «ЭНЕРГОГАРАНТ» 115035, г. Москва, Садовническая наб., 23. ИНН/ КПП 7705041231 / 7705001001 р/с 40701810238360104005 в ЦАО Сбербанк г. Москва к/с 30101810400000000225 БИК 044525225
2. Страхователь	Чужаков Игорь Александрович Адрес: Московская обл., г. Королев, мкр. Юбилейный, ул. Героев Курсантов, д. 1А, кв. 110 Паспорт РФ 46 23 078023 Выдан (когда, кем): 26.04.2023 г., ГУ МВД России по Московской области, код подразделения 500-051
3. Объект страхования:	3.1. Объектом страхования по договору обязательного страхования ответственности оценщика при осуществлении оценочной деятельности являются имущественные интересы, связанные с риском ответственности оценщика по обязательствам, возникающим вследствие причинения ущерба заказчику, заключившему договор на проведение оценки, и (или) третьим лицам.
4. Страховой случай:	4.1. Страховым случаем по договору обязательного страхования ответственности оценщиков является (с учетом ограничений, перечисленных в главе 4 Правил) установленный вступившим в законную силу решением арбитражного суда или признанный страховщиком факт причинения ущерба заказчику и/или третьим лицам действиями (бездействием) оценщика в результате нарушения требований федеральных стандартов оценки, стандартов и правил оценочной деятельности, установленных саморегулируемой организацией оценщиков, членом которой являлся оценщик на момент причинения ущерба. 4.2. При наступлении страхового случая Страховщик возмещает: 4.2.1. убытки, причиненные заказчику, заключившему договор на проведение оценки, в том числе за нарушение договора на проведение оценки; 4.2.2. имущественный вред, причиненный третьим лицам вследствие использования итоговой величины рыночной или иной стоимости объекта оценки, указанной в отчете, подписанном оценщиком или оценщиками; 4.2.3. вред имуществу третьих лиц в результате нарушения требований Закона, федеральных стандартов оценки, иных нормативных правовых актов Российской Федерации в области оценочной деятельности, стандартов и правил оценочной деятельности. 4.3. Событие, имеющее признаки страхового, признается страховым случаем при выполнении следующих условий: • событие, в результате которого причинен ущерб заказчику, заключившему договор на проведение оценки, и/или третьим лицам произошло в отношении договоров по оценке, действие которых началось после вступления в силу настоящего Договора и отчеты по которым выданы до окончания действия настоящего Договора; • требования о возмещении причиненного ущерба предъявлены к Страхователю и Страховщику в течение действия договора страхования и/или срока исковой давности, установленного законодательством Российской Федерации.
5. Страховая сумма. Страховая премия.	5.1. Страховая сумма по настоящему Договору составляет: 100 000 000,00 (сто миллионов) рублей 00 коп. 5.2. Страховая премия в размере 35 500,00 (тридцать пять тысяч пятьсот) руб. 00 коп. уплачивается Страхователем одновременно путем перечисления денежных средств на расчетный счет или в кассу Страховщика в срок до 01 января 2024 г. 5.3. При неуплате (неполной уплате) страховой премии в установленный п. 5.2 срок настоящий Договор считается несостоявшимся. 5.4. Страховая защита распространяется только на те договоры по оценке, действие которых началось после вступления в силу настоящего Договора и отчеты по которым выданы до окончания действия настоящего Договора.
6. Срок действия договора	6.1. Срок действия настоящего Договора с 01 января 2024 г. по 31 декабря 2024 г. 6.2. Договор вступает в силу в 00 часов 00 минут дня, указанного в настоящем Договоре как дата начала его действия при условии поступления страховой премии в размере и сроки, указанные п.5.2 настоящего Договора.



	6.3. Страховщик не несет ответственности за случаи, произошедшие до вступления в силу настоящего Договора и после срока окончания его действия.
7. Определение размера страховой выплаты	7.1. Страховое возмещение исчисляется в размере, предусмотренном действующим законодательством Российской Федерации о возмещении вреда и настоящим Договором страхования, в пределах страховой суммы и установленных лимитов ответственности. 7.2. В сумму страхового возмещения включаются: 7.2.1. реальный ущерб, причиненный Выгодоприобретателям, т.е. расходы, которое лицо, чье право нарушено, произвело или должно будет произвести для восстановления нарушенного права, связанного с утратой или повреждением имущества; 7.2.2. стоимость повторно оказанных оценочных услуг (в случае их некачественного оказания) для компенсации причиненного вреда, либо стоимость оказанной услуги (при расторжении договора на проведение оценки); 7.2.3. расходы в целях предотвращения или уменьшения размера ущерба, ответственность за который возлагается на Страхователя - в порядке, предусмотренном законодательством РФ.
8. Заключительные положения	8.1. В случае расхождений условий настоящего Договора с условиями Правил страхования, преимущественную силу имеют условия настоящего Договора. 8.2. Условия страхования, не урегулированные настоящим Договором, регулируются положениями Правил страхования и действующим законодательством. 8.3. Страхователь Правил страхования получил, с условиями страхования согласен. 8.4. Страхователь Правил страхования получил, с условиями страхования согласен. 8.5. Договор оформлен О.И.Блиновой.
Приложения:	«Правила страхования ответственности оценщиков», утвержденных Приказом ЦАО «САК «ЭНЕРГОГАРАНТ» № 64 от 11 марта 2019 г.

Страховщик:
ПАО «САК «ЭНЕРГОГАРАНТ»
 Директор Департамента
 страхования ответственности и сельскохозяйственных рисков



Г.Р.Юрьева
 М.П.
 На основании Доверенности № 02-15/510/22-с от 26.11.2022 г.





**ПОЛИС (ДОГОВОР) ОБЯЗАТЕЛЬНОГО СТРАХОВАНИЯ ОТВЕТСТВЕННОСТИ ЮРИДИЧЕСКОГО ЛИЦА,
ЗАКЛЮЧИВШЕГО С ЗАКАЗЧИКОМ ДОГОВОР НА ПРОВЕДЕНИЕ ОЦЕНКИ**

№ 230005-035-000144 от 19.10.2023 г.

Настоящий Полис (Договор) обязательного страхования ответственности юридического лица, заключившего с заказчиком договор на проведение оценки (далее – Договор и/или Договор страхования) заключен на основании устного заявления Страхователя и на основании «Правил страхования ответственности оценщиков», утвержденных Приказом ПАО «САК «ЭНЕРГОГАРАНТ» № 64 от 11 марта 2019 г. (далее – Правила страхования). Правила страхования также размещены на сайте Страховщика в информационно-телекоммуникационной сети Интернет по адресу: www.energogarant.ru.

Согласие Страхователя заключить настоящий Договор страхования на предложенных Страховщиком условиях подтверждается принятием от Страховщика настоящего Договора страхования и оплатой страховой премии в размере, предусмотренном настоящим Договором страхования.

1. Страховщик	ПАО «САК «ЭНЕРГОГАРАНТ» 115035, г. Москва, Садовническая наб., 23. ИНН/ КПП 7705041231 / 7705001001 р/с 40701810238360104005 в ПАО Сбербанк г. Москва к/с 30101810400000000225 БИК 044525225
2. Страхователь	ООО «Центр оценки инвестиций» Адрес: 141090, Московская обл., г. Королев, мкр. Юбилейный, ул. Ленинская, д. 12, помещение 019. ИНН 5054011713 р/с 40702810400500000184 в АО «Банк ДОМ.РФ» г. Москва к/с 30101810345250000266 БИК 044583266, ОКПО 73058527 Генеральный директор Р.С. Луценко
3. Объект страхования:	3.1. Объектом страхования по договору обязательного страхования ответственности юридического лица, заключившего с заказчиком договор на проведение оценки, являются имущественные интересы, связанные с риском ответственности за нарушение договора на проведение оценки и за причинение вреда имуществу третьих лиц в результате нарушения Закона, федеральных стандартов оценки, иных нормативных правовых актов Российской Федерации в области оценочной деятельности, стандартов и правил оценочной деятельности.
4. Страховой случай:	4.1. Страховым случаем по договору обязательного страхования ответственности юридического лица, заключившего с заказчиком договор на проведение оценки (с учетом ограничений, перечисленных в главе 4 Правил) установленный вступившим в законную силу решением арбитражного суда или признанный страховщиком факт причинения юридическим лицом, заключившим с заказчиком договор на проведение оценки, вреда заказчику в результате нарушения договора на проведение оценки или имуществу третьих лиц в результате нарушения Закона, федеральных стандартов оценки, иных нормативных правовых актов Российской Федерации в области оценочной деятельности, стандартов и правил оценочной деятельности. 4.2. При наступлении страхового случая Страховщик возмещает: 4.2.1. убытки, причиненные заказчику, заключившему договор на проведение оценки, в том числе за нарушение договора на проведение оценки; 4.2.2. имущественный вред, причиненный третьим лицам вследствие использования итоговой величины рыночной или иной стоимости объекта оценки, указанной в отчете, подписанном оценщиком или оценщиками; 4.2.3. вред имуществу третьих лиц в результате нарушения требований Закона, федеральных стандартов оценки, иных нормативных правовых актов Российской Федерации в области оценочной деятельности, стандартов и правил оценочной деятельности. 4.3. Событие, имеющее признаки страхового, признается страховым случаем при выполнении следующих условий: • событие, в результате которого причинен ущерб заказчику, заключившему договор на проведение оценки, и/или третьим лицам произошло в отношении договоров по оценке, действие которых началось после вступления в силу настоящего Договора и отчеты по которым выданы до окончания действия настоящего Договора; • требования о возмещении причиненного ущерба предъявлены к Страхователю и Страховщику в течение действия договора страхования и/или срока исковой давности, установленного законодательством Российской Федерации.
5. Страховая сумма. Страховая премия.	5.1. Страховая сумма по настоящему Договору составляет: 500 000 000,00 (пятьсот миллионов) рублей 00 коп. 5.2. Страховая премия в размере 82 250,00 (восемьдесят две тысячи двести пятьдесят) рублей 00 коп. уплачивается Страхователем одновременно путем перечисления денежных средств на расчетный счет Страховщика в срок до 01 января 2024 г. 5.3. При неуплате (неполной уплате) страховой премии в установленный п. 5.2 срок настоящий Договор считается несостоявшимся. 5.4. Страховая защита распространяется только на те договоры по оценке, действие которых началось после вступления в силу настоящего Договора и отчеты по которым выданы до окончания действия настоящего Договора.



6. Срок действия договора	6.1. Срок действия настоящего Договора с 01 января 2024 г. по 31 декабря 2024 г. 6.2. Договор вступает в силу в 00 часов 00 минут дня, указанного в настоящем Договоре как дата начала его действия при условии поступления страховой премии в размере и сроки, указанные п.5.2 настоящего Договора. 6.3. Страховщик не несет ответственности за случаи, произошедшие до вступления в силу настоящего Договора и после срока окончания его действия.
7. Определение размера страховой выплаты	7.1. Страховое возмещение исчисляется в размере, предусмотренном действующим законодательством Российской Федерации о возмещении вреда и настоящим Договором страхования, в пределах страховой суммы и установленных лимитов ответственности. 7.2. В сумму страхового возмещения включаются: 7.2.1. реальный ущерб, причиненный Выгодоприобретателям, т.е. расходы, которое лицо, чье право нарушено, произвел или должно будет произвести для восстановления нарушенного права, связанного с утратой или повреждением имущества; 7.2.2. стоимость повторно оказанных оценочных услуг (в случае их некачественного оказания) для компенсации причиненного вреда, либо стоимость оказанной услуги (при расторжении договора на проведение оценки); 7.2.3. расходы в целях предотвращения или уменьшения размера ущерба, ответственность за который возлагается на Страхователя - в порядке, предусмотренном законодательством РФ. 8.1. Настоящий договор составлен в двух экземплярах, имеющих равную юридическую силу, по одному для каждой из сторон Договора. 8.2. В случае расхождений условий настоящего Договора с условиями Правил страхования, преимущественную силу имеют условия настоящего Договора. 8.3. Условия страхования, не урегулированные настоящим Договором, регулируются положениями Правил страхования и действующим законодательством. 8.4. Страхователь Правила страхования получил, с условиями страхования согласен. 8.5. Договор оформлен О.И.Блиновой.
8. Заключительные положения	
Приложения:	Правила страхования ответственности оценщиков», утвержденных Приказом ПАО «САК «ЭНЕРГОГАРАНТ» № 64 от 11 марта 2019 г.

Страховщик:
ПАО «САК «ЭНЕРГОГАРАНТ»
Директор Департамента
страхования ответственности и сельскохозяйственных рисков


Г.Р.Юрьева
М.П.


На основании Доверенности № 02-15/510/22-с от 26.11.2022 г.



В настоящем отчете пронумеровано,
прошнуровано, скреплено печатью и подписью
314 (Триста четырнадцать) страниц.

Генеральный директор
ООО «Центр оценки инвестиций»

Луценко Р.С.





Документ подписан и передан через оператора ЭДО АО «ПФ «СБ Контур»

Подписи отправителя:		Организация, сотрудник	Доверенность: рег. номер, период действия и статус	Сертификат: серийный номер, период действия	Дата и время подписания
		Общество с ограниченной ответственностью "Центр оценки инвестиций" Чужмаков Игорь Александрович	Не приложена при подписании	07ADE300DBB10784411CA1C907635C2C с 29.08.2024 16:38 по 29.08.2025 16:38 GMT+03:00	16.09.2024 15:07 GMT+03:00 Подпись соответствует файлу документа
		ООО "ЦЕНТР ОЦЕНКИ ИНВЕСТИЦИЙ" Луценко Роман Сергеевич, Генеральный директор	Не требуется для подписания	015198780081B0CCBB445FC044641BFD90 с 18.09.2023 10:09 по 18.12.2024 10:09 GMT+03:00	16.09.2024 15:08 GMT+03:00 Подпись соответствует файлу документа