Общество с ограниченной ответственностью
«ЦЕНТР ОЦЕНКИ ИНВЕСТИЦИЙ»

«УТВЕРЖДАЮ»
Генеральный директор
ООО «Центр оценки инвестиций»



Р.С. Луценко

ОТЧЕТ № РЭМ/23-264

от 03 апреля 2023 года

Оценка справедливой стоимости объектов недвижимости - 210 (Двухсот десяти) самостоятельных земельных участков, входящих в состав активов Закрытого паевого инвестиционного фонда недвижимости «Сельскохозяйственный» под управлением Общества с ограниченной ответственностью Управляющая компания «Резерв Эссет Менеджмент»

Заказчик:	Общество с ограниченной ответственностью Управляющая компания «Резерв Эссет Менеджмент» Д.У. Закрытым паевым инвестиционным фондом недвижимости «Сельскохозяйственный» под управлением Общества с ограниченной ответственностью Управляющая компания «Резерв Эссет Менеджмент»
Исполнитель:	Общество с ограниченной ответственностью «Центр оценки инвестиций»
Цели и задачи оценки:	Определение справедливой стоимости объекта (объектов) оценки для целей, предусмотренных ст. 37 Федерального закона «Об инвестиционных фондах» от 29.11.2001 г. № 156-ФЗ, Правилами доверительного управления Фондом и иными нормативными актами в сфере финансовых рынков, в том числе Указания Банка России № 3758-У от 25 августа 2015 года
Основание для проведения оценщиком оценки объекта (объектов) оценки	Дополнительное соглашение № 264 к Договору № УКЭ-11/02 о долгосрочном сотрудничестве и оказании услуг по оценке от 25 октября 2011 г.
Дата проведения оценки:	03 апреля 2023 г.
Дата составления отчета:	03 апреля 2023 г.

г. Королёв МО, 2023 г.

СОДЕРЖАНИЕ ОТЧЕТА

	Стр.
Сопроводительное письмо	3
I. ОБЩИЕ СВЕДЕНИЯ	16
1.1. Информация, содержащаяся в задании на оценку	16
1.2. Сведения об оценщике (оценщиках), проводившем (проводивших) оценку	29
1.3. Сведения о заказчике оценки	29
1.4. Сведения о юридическом лице, с которым оценщик (оценщики) заключил (заключили) трудовой договор	29
1.5. Сведения о независимости юридического лица, с которым оценщик заключил трудовой договор, и оценщика в соответствии с требованиями статьи 16 Федерального закона № 135-ФЗ «Об оценочной деятельности в Российской Федерации»	30
1.6. Информация обо всех привлеченных к проведению оценки и подготовке отчета об оценке внешних организациях и квалифицированных отраслевых специалистах	30
1.7. Указание на стандарты оценки для определения стоимости объекта оценки, методические рекомендации по оценке, разработанные в целях развития положений утвержденных федеральных стандартов оценки и одобренные советом по оценочной деятельности при Минэкономразвития России	30
1.8. Принятые при проведении оценки объекта оценки допущения и ограничения оценки в соответствии с пунктами 6 и 8 федерального стандарта оценки «Процесс оценки (ФСО III)», утвержденного приказом Минэкономразвития России от 14 апреля 2022 г. № 200, в том числе не отраженные в задании на оценку	32
1.9. Итоговая стоимость объекта оценки, ограничения и пределы применения полученного результата	33
1.10. Анализ выполнения принципов использования информации при проведении оценки	37
1.11. Методология определения справедливой стоимости	38
II. ОПИСАНИЕ ОБЪЕКТА (ОБЪЕКТОВ) ОЦЕНКИ	42
2.1. Общие положения	42
2.2. Описание имущественных прав, обременений, связанных с объектом (объектами) оценки	42
2.3. Описание количественных и качественных характеристик объекта (объектов) оценки	47
2.4. Описание текущего использования объекта (объектов) оценки	80
2.5. Описание других факторов и характеристик, относящихся к объекту (объектам) оценки	80
III АНАЛИЗ РЫНКА ОБЪЕКТА (ОБЪЕКТОВ) ОЦЕНКИ, ВНЕШНИХ ФАКТОРОВ, ВЛИЯЮЩИХ НА СТОИМОСТЬ ОБЪЕКТА (ОБЪЕКТОВ) ОЦЕНКИ	81
3.1. Общие положения	81
3.2. Анализ рынка недвижимости	81
IV. АНАЛИЗ НАИБОЛЕЕ ЭФФЕКТИВНОГО ИСПОЛЬЗОВАНИЯ	147
4.1. Анализ наиболее эффективного использования земельных участков как незастроенных	147
V. МЕТОДОЛОГИЯ ОЦЕНКИ	149
5.1. Общие положения	149
5.2. Основные понятия оценки	149
5.3. Общее описание методов оценки земельных участков	150
5.4. Согласование результатов оценки	157
VI. ОПИСАНИЕ ПРОЦЕССА ОЦЕНКИ ОБЪЕКТА (ОБЪЕКТОВ) ОЦЕНКИ	158
6.1. Выбор подходов и методов оценки	158
6.2. Расчет стоимости объекта (объектов) оценки сравнительным (рыночным) подходом	159
6.3. Расчет стоимости объекта (объектов) оценки доходным подходом	188
6.4. Согласование результатов оценки	188
VII. ВЫВОДЫ	195
VIII. ПЕРЕЧЕНЬ ЛИТЕРАТУРЫ И ИНЫХ ИСТОЧНИКОВ ДАННЫХ	202
ПРИЛОЖЕНИЕ 1	204
ПРИЛОЖЕНИЕ 2	327

Генеральному директору
Общества с ограниченной ответственностью
Управляющая компания «Резерв Эссет Менеджмент»
Д.У. Закрытым паевым инвестиционным фондом недвижимости
«Сельскохозяйственный» под управлением
Общества с ограниченной ответственностью
Управляющая компания «Резерв Эссет Менеджмент»
госпоже Борзовой Е.В.

«03» апреля 2023 г.

Уважаемая Елена Валентиновна!

В соответствии с Дополнительным соглашением № 264 к Договору № УКЭ-11/02 о долгосрочном сотрудничестве и оказании услуг по оценке от 25 октября 2011 г. специалистами ООО «Центр оценки инвестиций» проведена оценка справедливой стоимости объектов недвижимости – 210 (Двухсот десяти) самостоятельных земельных участков, входящих в состав активов Закрытого паевого инвестиционного фонда недвижимости «Сельскохозяйственный» под управлением Общества с ограниченной ответственностью Управляющая компания «Резерв Эссет Менеджмент».

Перечень и характеристики земельных участков, которые являются объектом (объектами) оценки, представлены ниже:

№ п/п	Кадастровый номер ЗУ	Площадь, кв. м	Категория земель	Разрешенное использование	Балансовая стоимость на дату оценки, руб.
1	50:08:0050329:2174	630 +/- 9	земли населенных пунктов	для индивидуального жилищного строительства	5 695 200
2	50:08:0050329:2285	606 +/- 9	земли населенных пунктов	для индивидуального жилищного строительства	5 478 200
3	50:08:0050329:2320	590 +/- 9	земли населенных пунктов	для индивидуального жилищного строительства	5 333 600
4	50:08:0050329:2331	542 +/- 8	земли населенных пунктов	для индивидуального жилищного строительства	4 899 700
5	50:08:0050329:2342	537 +/- 8	земли населенных пунктов	для индивидуального жилищного строительства	4 854 500
6	50:08:0050329:2353	536 +/- 8	земли населенных пунктов	для индивидуального жилищного строительства	4 845 400
7	50:08:0050329:2364	528 +/- 8	земли населенных пунктов	для индивидуального жилищного строительства	4 773 100
8	50:08:0050329:2375	519 +/- 8	земли населенных пунктов	для индивидуального жилищного строительства	4 568 500
9	50:08:0050329:2064	522 +/- 8	земли населенных пунктов	для индивидуального жилищного строительства	4 603 000
10	50:08:0050329:2086	587 +/- 8	земли населенных пунктов	для индивидуального жилищного строительства	5 306 500
11	50:08:0050329:2097	585 +/- 8	земли населенных пунктов	для индивидуального жилищного строительства	5 288 400
12	50:08:0050329:2108	592 +/- 9	земли населенных пунктов	для индивидуального жилищного строительства	5 351 700
13	50:08:0050329:2119	591 +/- 9	земли населенных пунктов	для индивидуального жилищного строительства	5 342 600
14	50:08:0050329:2130	542 +/- 8	земли населенных пунктов	для индивидуального жилищного строительства	4 899 700
15	50:08:0050329:2141	537 +/- 8	земли населенных пунктов	для индивидуального жилищного строительства	4 854 500
16	50:08:0050329:2152	536 +/- 8	земли населенных пунктов	для индивидуального жилищного строительства	4 845 400
17	50:08:0050329:2163	528 +/- 8	земли населенных пунктов	для индивидуального жилищного строительства	4 773 100
18	50:08:0050329:2175	520 +/- 8	земли населенных пунктов	для индивидуального жилищного строительства	4 574 600
19	50:08:0050329:2186	507 +/- 8	земли населенных пунктов	для индивидуального жилищного строительства	4 436 000
20	50:08:0050329:2230	603 +/- 9	земли населенных пунктов	для индивидуального жилищного строительства	5 451 100
21	50:08:0050329:2252	594 +/- 9	земли населенных пунктов	для индивидуального жилищного строительства	5 369 800
22	50:08:0050329:2263	595 +/- 9	земли населенных пунктов	для индивидуального жилищного строительства	5 378 800
23	50:08:0050329:2274	542 +/- 8	земли населенных пунктов	для индивидуального жилищного строительства	4 899 700
24	50:08:0050329:2286	542 +/- 8	земли населенных пунктов	для индивидуального жилищного строительства	4 899 700
25	50:08:0050329:2297	540 +/- 8	земли населенных пунктов	для индивидуального жилищного строительства	4 881 600

№ п/п	Кадастровый номер ЗУ	Площадь, кв. м	Категория земель	Разрешенное использование	Балансовая стоимость на дату оценки, руб.
26	50:08:0050329:2308	538 +/- 8	земли населенных пунктов	для индивидуального жилищного строительства	4 863 500
27	50:08:0050329:2313	540 +/- 8	земли населенных пунктов	для индивидуального жилищного строительства	4 881 600
28	50:08:0050329:2314	538 +/- 8	земли населенных пунктов	для индивидуального жилищного строительства	4 863 500
29	50:08:0050329:2315	530 +/- 8	земли населенных пунктов	для индивидуального жилищного строительства	4 791 200
30	50:08:0050329:2316	530 +/- 8	земли населенных пунктов	для индивидуального жилищного строительства	4 791 200
31	50:08:0050329:2317	522 +/- 8	земли населенных пунктов	для индивидуального жилищного строительства	4 718 900
32	50:08:0050329:2318	522 +/- 8	земли населенных пунктов	для индивидуального жилищного строительства	4 718 900
33	50:08:0050329:2322	511 +/- 8	земли населенных пунктов	для индивидуального жилищного строительства	4 619 400
34	50:08:0050329:2327	542 +/- 8	земли населенных пунктов	для индивидуального жилищного строительства	4 899 700
35	50:08:0050329:2328	513 +/- 8	земли населенных пунктов	для индивидуального жилищного строительства	2 450 200
36	50:08:0050329:2330	514 +/- 8	земли населенных пунктов	для индивидуального жилищного строительства	2 455 000
37	50:08:0050329:2335	541 +/- 8	земли населенных пунктов	для индивидуального жилищного строительства	4 890 600
38	50:08:0050329:2343	541 +/- 8	земли населенных пунктов	для индивидуального жилищного строительства	4 890 600
39	50:08:0050329:2347	666 +/- 9	земли населенных пунктов	для индивидуального жилищного строительства	6 020 600
40	50:08:0050329:2348	645 +/- 9	земли населенных пунктов	для индивидуального жилищного строительства	5 830 800
41	50:08:0050329:2349	628 +/- 9	земли населенных пунктов	для индивидуального жилищного строительства	5 677 100
42	50:08:0050329:2350	627 +/- 9	земли населенных пунктов	для индивидуального жилищного строительства	5 668 100
43	50:08:0050329:2351	603 +/- 9	земли населенных пунктов	для индивидуального жилищного строительства	5 230 700
44	50:08:0050329:2352	603 +/- 9	земли населенных пунктов	для индивидуального жилищного строительства	5 451 100
45	50:08:0050329:2354	637 +/- 9	земли населенных пунктов	для индивидуального жилищного строительства	5 758 500
46	50:08:0050329:2355	636 +/- 9	земли населенных пунктов	для индивидуального жилищного строительства	5 749 400
47	50:08:0050329:2356	594 +/- 9	земли населенных пунктов	для индивидуального жилищного строительства	5 369 800
48	50:08:0050329:2357	596 +/- 9	земли населенных пунктов	для индивидуального жилищного строительства	5 387 800
49	50:08:0050329:2361	629 +/- 9	земли населенных пунктов	для индивидуального жилищного строительства	5 686 200
50	50:08:0050329:2367	714 +/- 9	земли населенных пунктов	для индивидуального жилищного строительства	6 454 600
51	50:08:0050329:2368	626 +/- 9	земли населенных пунктов	для индивидуального жилищного строительства	3 295 000
52	50:08:0050329:2369	616 +/- 9	земли населенных пунктов	для индивидуального жилищного строительства	3 222 300
53	50:08:0050329:2373	629 +/- 9	земли населенных пунктов	для индивидуального жилищного строительства	5 686 200
54	50:08:0050329:2374	617 +/- 9	земли населенных пунктов	для индивидуального жилищного строительства	5 577 700
55	50:08:0050329:2377	612 +/- 9	земли населенных пунктов	для индивидуального жилищного строительства	4 722 300
56	50:08:0050329:2378	616 +/- 9	земли населенных пунктов	для индивидуального жилищного строительства	5 568 600
57	50:08:0050329:2383	616 +/- 9	земли населенных пунктов	для индивидуального жилищного строительства	4 760 000
58	50:08:0050329:2384	626 +/- 9	земли населенных пунктов	для индивидуального жилищного строительства	5 659 000
59	50:08:0050329:2065	566 +/- 8	земли населенных пунктов	для индивидуального жилищного строительства	5 116 600
60	50:08:0050329:2066	759 +/- 10	земли населенных пунктов	для индивидуального жилищного строительства	6 861 400
61	50:08:0050329:2067	507 +/- 8	земли населенных пунктов	для индивидуального жилищного строительства	4 583 300

№ п/п	Кадастровый номер ЗУ	Площадь, кв. м	Категория земель	Разрешенное использование	Балансовая стоимость на дату оценки, руб.
62	50:08:0050329:2068	512 +/- 8	земли населенных пунктов	для индивидуального жилищного строительства	4 628 500
63	50:08:0050329:2069	647 +/- 9	земли населенных пунктов	для индивидуального жилищного строительства	5 848 900
64	50:08:0050329:2070	709 +/- 9	земли населенных пунктов	для индивидуального жилищного строительства	6 409 400
65	50:08:0050329:2071	503 +/- 8	земли населенных пунктов	для индивидуального жилищного строительства	4 547 100
66	50:08:0050329:2072	578 +/- 8	земли населенных пунктов	для индивидуального жилищного строительства	5 225 100
67	50:08:0050329:2073	503 +/- 8	земли населенных пунктов	для индивидуального жилищного строительства	4 547 100
68	50:08:0050329:2074	542 +/- 8	земли населенных пунктов	для индивидуального жилищного строительства	4 899 700
69	50:08:0050329:2076	634 +/- 9	земли населенных пунктов	для индивидуального жилищного строительства	5 731 400
70	50:08:0050329:2077	569 +/- 8	земли населенных пунктов	для индивидуального жилищного строительства	5 143 800
71	50:08:0050329:2078	634 +/- 9	земли населенных пунктов	для индивидуального жилищного строительства	5 731 400
72	50:08:0050329:2079	569 +/- 8	земли населенных пунктов	для индивидуального жилищного строительства	5 143 800
73	50:08:0050329:2081	770 +/- 10	земли населенных пунктов	для индивидуального жилищного строительства	4 992 800
74	50:08:0050329:2083	688 +/- 9	земли населенных пунктов	для индивидуального жилищного строительства	6 219 500
75	50:08:0050329:2088	543 +/- 8	земли населенных пунктов	для индивидуального жилищного строительства	3 487 000
76	50:08:0050329:2089	543 +/- 8	земли населенных пунктов	для индивидуального жилищного строительства	4 908 700
77	50:08:0050329:2091	542 +/- 8	земли населенных пунктов	для индивидуального жилищного строительства	4 899 700
78	50:08:0050329:2092	531 +/- 8	земли населенных пунктов	для индивидуального жилищного строительства	4 800 200
79	50:08:0050329:2093	564 +/- 8	земли населенных пунктов	для индивидуального жилищного строительства	4 811 400
80	50:08:0050329:2095	582 +/- 8	земли населенных пунктов	для индивидуального жилищного строительства	4 711 000
81	50:08:0050329:2098	541 +/- 8	земли населенных пунктов	для индивидуального жилищного строительства	4 010 000
82	50:08:0050329:2099	541 +/- 8	земли населенных пунктов	для индивидуального жилищного строительства	4 012 600
83	50:08:0050329:2100	751+/- 10	земли населенных пунктов	для индивидуального жилищного строительства	6 789 000
84	50:08:0050329:2101	751 +/- 10	земли населенных пунктов	для индивидуального жилищного строительства	6 789 000
85	50:08:0050329:2110	700 +/- 9	земли населенных пунктов	для индивидуального жилищного строительства	6 328 000
86	50:08:0050329:2111	736 +/- 9	земли населенных пунктов	для индивидуального жилищного строительства	6 653 400
87	50:08:0050329:2112	593 +/- 9	земли населенных пунктов	для индивидуального жилищного строительства	5 360 700
88	50:08:0050329:2113	531 +/- 8	земли населенных пунктов	для индивидуального жилищного строительства	4 800 200
89	50:08:0050329:2116	500 +/- 8	земли населенных пунктов	для индивидуального жилищного строительства	4 520 000
90	50:08:0050329:2117	800 +/- 10	земли населенных пунктов	для индивидуального жилищного строительства	7 007 000
91	50:08:0050329:2120	627 +/- 9	земли населенных пунктов	для индивидуального жилищного строительства	5 668 100
92	50:08:0050329:2121	528 +/- 8	земли населенных пунктов	для индивидуального жилищного строительства	4 773 100
93	50:08:0050329:2122	672 +/- 9	земли населенных пунктов	для индивидуального жилищного строительства	6 074 900
94	50:08:0050329:2123	657 +/- 9	земли населенных пунктов	для индивидуального жилищного строительства	5 939 300
95	50:08:0050329:2124	657 +/- 9	земли населенных пунктов	для индивидуального жилищного строительства	5 939 300
96	50:08:0050329:2125	660 +/- 9	земли населенных пунктов	для индивидуального жилищного строительства	5 966 400
97	50:08:0050329:2126	648 +/- 9	земли населенных пунктов	для индивидуального жилищного строительства	5 857 900

№ п/п	Кадастровый номер ЗУ	Площадь, кв. м	Категория земель	Разрешенное использование	Балансовая стоимость на дату оценки, руб.
98	50:08:0050329:2127	648 +/- 9	земли населенных пунктов	для индивидуального жилищного строительства	5 857 900
99	50:08:0050329:2128	626 +/- 9	земли населенных пунктов	для индивидуального жилищного строительства	5 659 000
100	50:08:0050329:2129	771 +/- 10	земли населенных пунктов	для индивидуального жилищного строительства	6 969 800
101	50:08:0050329:2131	516 +/- 8	земли населенных пунктов	для индивидуального жилищного строительства	4 664 600
102	50:08:0050329:2132	540 +/- 8	земли населенных пунктов	для индивидуального жилищного строительства	4 881 600
103	50:08:0050329:2133	533 +/- 8	земли населенных пунктов	для индивидуального жилищного строительства	4 818 300
104	50:08:0050329:2134	571 +/- 8	земли населенных пунктов	для индивидуального жилищного строительства	5 161 800
105	50:08:0050329:2135	728 +/- 9	земли населенных пунктов	для индивидуального жилищного строительства	6 581 100
106	50:08:0050329:2136	731 +/- 9	земли населенных пунктов	для индивидуального жилищного строительства	6 608 200
107	50:08:0050329:2137	500 +/- 8	земли населенных пунктов	для индивидуального жилищного строительства	4 520 000
108	50:08:0050329:2138	671 +/- 9	земли населенных пунктов	для индивидуального жилищного строительства	6 065 800
109	50:08:0050329:2139	588 +/- 8	земли населенных пунктов	для индивидуального жилищного строительства	5 315 500
110	50:08:0050329:2140	522 +/- 8	земли населенных пунктов	для индивидуального жилищного строительства	4 718 900
111	50:08:0050329:2142	501 +/- 8	земли населенных пунктов	для индивидуального жилищного строительства	4 529 000
112	50:08:0050329:2143	506 +/- 8	земли населенных пунктов	для индивидуального жилищного строительства	4 574 200
113	50:08:0050329:2144	544 +/- 8	земли населенных пунктов	для индивидуального жилищного строительства	4 917 800
114	50:08:0050329:2145	726 +/- 9	земли населенных пунктов	для индивидуального жилищного строительства	6 563 000
115	50:08:0050329:2146	726 +/- 9	земли населенных пунктов	для индивидуального жилищного строительства	6 563 000
116	50:08:0050329:2147	958 +/- 11	земли населенных пунктов	для индивидуального жилищного строительства	8 660 300
117	50:08:0050329:2148	902 +/- 11	земли населенных пунктов	для индивидуального жилищного строительства	8 154 100
118	50:08:0050329:2149	544 +/- 8	земли населенных пунктов	для индивидуального жилищного строительства	4 917 800
119	50:08:0050329:2150	531 +/- 8	земли населенных пунктов	для индивидуального жилищного строительства	4 800 200
120	50:08:0050329:2151	524 +/- 8	земли населенных пунктов	для индивидуального жилищного строительства	4 737 000
121	50:08:0050329:2153	543 +/- 8	земли населенных пунктов	для индивидуального жилищного строительства	4 908 700
122	50:08:0050329:2154	542 +/- 8	земли населенных пунктов	для индивидуального жилищного строительства	4 899 700
123	50:08:0050329:2156	529 +/- 8	земли населенных пунктов	для индивидуального жилищного строительства	4 782 200
124	50:08:0050329:2157	529 +/- 8	земли населенных пунктов	для индивидуального жилищного строительства	4 782 200
125	50:08:0050329:2158	516 +/- 8	земли населенных пунктов	для индивидуального жилищного строительства	4 664 600
126	50:08:0050329:2159	510 +/- 8	земли населенных пунктов	для индивидуального жилищного строительства	4 610 400
127	50:08:0050329:2160	505 +/- 8	земли населенных пунктов	для индивидуального жилищного строительства	4 565 200
128	50:08:0050329:2161	508 +/- 8	земли населенных пунктов	для индивидуального жилищного строительства	4 592 300
129	50:08:0050329:2162	999 +/- 11	земли населенных пунктов	для индивидуального жилищного строительства	9 031 000
130	50:08:0050329:2164	741 +/- 10	земли населенных пунктов	для индивидуального жилищного строительства	6 698 600
131	50:08:0050329:2165	724 +/- 9	земли населенных пунктов	для индивидуального жилищного строительства	6 545 000
132	50:08:0050329:2178	509 +/- 8	земли населенных пунктов	для индивидуального жилищного строительства	4 601 400
133	50:08:0050329:2180	504 +/- 8	земли населенных пунктов	для индивидуального жилищного строительства	4 556 200

№ п/п	Кадастровый номер ЗУ	Площадь, кв. м	Категория земель	Разрешенное использование	Балансовая стоимость на дату оценки, руб.
134	50:08:0050329:2181	503 +/- 8	земли населенных пунктов	для индивидуального жилищного строительства	4 547 100
135	50:08:0050329:2184	500 +/- 8	земли населенных пунктов	для индивидуального жилищного строительства	4 520 000
136	50:08:0050329:2187	528 +/- 8	земли населенных пунктов	для индивидуального жилищного строительства	4 773 100
137	50:08:0050329:2188	567 +/- 8	земли населенных пунктов	для индивидуального жилищного строительства	5 125 700
138	50:08:0050329:2189	521 +/- 8	земли населенных пунктов	для индивидуального жилищного строительства	4 709 800
139	50:08:0050329:2191	500 +/- 8	земли населенных пунктов	для индивидуального жилищного строительства	2 462 500
140	50:08:0050329:2193	500 +/- 8	земли населенных пунктов	для индивидуального жилищного строительства	4 520 000
141	50:08:0050329:2194	528 +/- 8	земли населенных пунктов	для индивидуального жилищного строительства	4 773 100
142	50:08:0050329:2195	528 +/- 8	земли населенных пунктов	для индивидуального жилищного строительства	4 773 100
143	50:08:0050329:2196	529 +/- 8	земли населенных пунктов	для индивидуального жилищного строительства	4 782 200
144	50:08:0050329:2201	615 +/- 9	земли населенных пунктов	для индивидуального жилищного строительства	5 559 600
145	50:08:0050329:2202	503 +/- 8	земли населенных пунктов	для индивидуального жилищного строительства	4 547 100
146	50:08:0050329:2203	563 +/- 8	земли населенных пунктов	для индивидуального жилищного строительства	5 089 500
147	50:08:0050329:2206	613 +/- 9	земли населенных пунктов	для индивидуального жилищного строительства	4 119 300
148	50:08:0050329:2210	543 +/- 8	земли населенных пунктов	для индивидуального жилищного строительства	3 930 000
149	50:08:0050329:2310	620 +/- 9	земли населенных пунктов	для индивидуального жилищного строительства	5 604 800
150	50:08:0050329:2212	954 +/- 11	земли населенных пунктов	для индивидуального жилищного строительства	8 624 200
151	50:08:0050329:2213	840 +/- 10	земли населенных пунктов	для индивидуального жилищного строительства	7 593 600
152	50:08:0050329:2214	500 +/- 8	земли населенных пунктов	для индивидуального жилищного строительства	4 520 000
153	50:08:0050329:2215	502 +/- 8	земли населенных пунктов	для индивидуального жилищного строительства	4 538 100
154	50:08:0050329:2216	501 +/- 8	земли населенных пунктов	для индивидуального жилищного строительства	4 529 000
155	50:08:0050329:2227	501 +/- 8	земли населенных пунктов	для индивидуального жилищного строительства	4 529 000
156	50:08:0050329:2228	501 +/- 8	земли населенных пунктов	для индивидуального жилищного строительства	4 529 000
157	50:08:0050329:2229	501 +/- 8	земли населенных пунктов	для индивидуального жилищного строительства	4 529 000
158	50:08:0050329:2236	501 +/- 8	земли населенных пунктов	для индивидуального жилищного строительства	4 529 000
159	50:08:0050329:2237	502 +/- 8	земли населенных пунктов	для индивидуального жилищного строительства	4 538 100
160	50:08:0050329:2238	501 +/- 8	земли населенных пунктов	для индивидуального жилищного строительства	4 529 000
161	50:08:0050329:2243	501 +/- 8	земли населенных пунктов	для индивидуального жилищного строительства	3 837 700
162	50:08:0050329:2244	501 +/- 8	земли населенных пунктов	для индивидуального жилищного строительства	3 837 700
163	50:08:0050329:2245	501 +/- 8	земли населенных пунктов	для индивидуального жилищного строительства	3 837 700
164	50:08:0050329:2246	501 +/- 8	земли населенных пунктов	для индивидуального жилищного строительства	3 837 700
165	50:08:0050329:2247	502 +/- 8	земли населенных пунктов	для индивидуального жилищного строительства	4 538 100
166	50:08:0050329:2248	840 +/- 10	земли населенных пунктов	для индивидуального жилищного строительства	7 593 600
167	50:08:0050329:2249	840 +/- 10	земли населенных пунктов	для индивидуального жилищного строительства	7 593 600
168	50:08:0050329:2250	840 +/- 10	земли населенных пунктов	для индивидуального жилищного строительства	7 593 600
169	50:08:0050329:2251	840 +/- 10	земли населенных пунктов	для индивидуального жилищного строительства	7 593 600

№ п/п	Кадастровый номер ЗУ	Площадь, кв. м	Категория земель	Разрешенное использование	Балансовая стоимость на дату оценки, руб.
170	50:08:0050329:2253	841 +/- 10	земли населенных пунктов	для индивидуального жилищного строительства	7 602 600
171	50:08:0050329:2254	841 +/- 10	земли населенных пунктов	для индивидуального жилищного строительства	7 602 600
172	50:08:0050329:2255	839 +/- 10	земли населенных пунктов	для индивидуального жилищного строительства	7 584 600
173	50:08:0050329:2256	840 +/- 10	земли населенных пунктов	для индивидуального жилищного строительства	7 593 600
174	50:08:0050329:2257	841 +/- 10	земли населенных пунктов	для индивидуального жилищного строительства	7 602 600
175	50:08:0050329:2258	841 +/- 10	земли населенных пунктов	для индивидуального жилищного строительства	5 580 300
176	50:08:0050329:2259	844 +/- 10	земли населенных пунктов	для индивидуального жилищного строительства	7 629 800
177	50:08:0050329:2260	849 +/- 10	земли населенных пунктов	для индивидуального жилищного строительства	7 675 000
178	50:08:0050329:2261	1 282 +/- 13	земли населенных пунктов	для индивидуального жилищного строительства	11 589 300
179	50:08:0050329:2262	600 +/- 9	земли населенных пунктов	для индивидуального жилищного строительства	5 424 000
180	50:08:0050329:2264	599 +/- 9	земли населенных пунктов	для индивидуального жилищного строительства	5 415 000
181	50:08:0050329:2265	600 +/- 9	земли населенных пунктов	для индивидуального жилищного строительства	5 424 000
182	50:08:0050329:2266	600 +/- 9	земли населенных пунктов	для индивидуального жилищного строительства	5 424 000
183	50:08:0050329:2267	599 +/- 9	земли населенных пунктов	для индивидуального жилищного строительства	5 415 000
184	50:08:0050329:2268	600 +/- 9	земли населенных пунктов	для индивидуального жилищного строительства	5 424 000
185	50:08:0050329:2269	600 +/- 9	земли населенных пунктов	для индивидуального жилищного строительства	5 424 000
186	50:08:0050329:2270	600 +/- 9	земли населенных пунктов	для индивидуального жилищного строительства	5 424 000
187	50:08:0050329:2271	600 +/- 9	земли населенных пунктов	для индивидуального жилищного строительства	5 424 000
188	50:08:0050329:2272	599 +/- 9	земли населенных пунктов	для индивидуального жилищного строительства	5 415 000
189	50:08:0050329:2273	600 +/- 9	земли населенных пунктов	для индивидуального жилищного строительства	5 424 000
190	50:08:0050329:2275	600 +/- 9	земли населенных пунктов	для индивидуального жилищного строительства	5 424 000
191	50:08:0050329:2276	600 +/- 9	земли населенных пунктов	для индивидуального жилищного строительства	5 424 000
192	50:08:0050329:2277	600 +/- 9	земли населенных пунктов	для индивидуального жилищного строительства	5 424 000
193	50:08:0050329:2278	600 +/- 9	земли населенных пунктов	для индивидуального жилищного строительства	5 424 000
194	50:08:0050329:2279	600 +/- 9	земли населенных пунктов	для индивидуального жилищного строительства	5 424 000
195	50:08:0050329:2280	600 +/- 9	земли населенных пунктов	для индивидуального жилищного строительства	5 424 000
196	50:08:0050329:2281	600 +/- 9	земли населенных пунктов	для индивидуального жилищного строительства	5 424 000
197	50:08:0050329:2282	600 +/- 9	земли населенных пунктов	для индивидуального жилищного строительства	5 424 000
198	50:08:0050329:2283	600 +/- 9	земли населенных пунктов	для индивидуального жилищного строительства	5 424 000
199	50:08:0050329:2284	600 +/- 9	земли населенных пунктов	для индивидуального жилищного строительства	5 424 000
200	50:08:0050329:2288	600 +/- 9	земли населенных пунктов	для индивидуального жилищного строительства	4 600 000
201	50:08:0050329:2296	501 +/- 8	земли населенных пунктов	для индивидуального жилищного строительства	4 529 000
202	50:08:0050329:2298	928 +/- 11	земли населенных пунктов	для индивидуального жилищного строительства	8 389 100
203	50:08:0050329:2299	543 +/- 8	земли населенных пунктов	для индивидуального жилищного строительства	4 908 700
204	50:08:0050329:2300	544 +/- 8	земли населенных пунктов	для индивидуального жилищного строительства	4 917 800
205	50:08:0050329:2301	547 +/- 8	земли населенных пунктов	для индивидуального жилищного строительства	4 944 900

№ п/п	Кадастровый номер ЗУ	Площадь, кв. м	Категория земель	Разрешенное использование	Балансовая стоимость на дату оценки, руб.
206	50:08:0050329:2302	544 +/- 8	земли населенных пунктов	для индивидуального жилищного строительства	4 917 800
207	50:08:0050329:2304	668 +/- 9	земли населенных пунктов	для индивидуального жилищного строительства	6 038 700
208	50:08:0050329:2305	707 +/- 9	земли населенных пунктов	для индивидуального жилищного строительства	6 391 300
209	50:08:0050329:2307	503 +/- 8	земли населенных пунктов	для индивидуального жилищного строительства	4 547 100
210	50:08:0050329:2312	501 +/- 8	земли населенных пунктов	для индивидуального жилищного строительства	3 837 700

Оценка проведена по состоянию на 03 апреля 2023 г.

ООО «Центр оценки инвестиций» отвечает требованиям Федерального закона «Об оценочной деятельности в Российской Федерации».

Сотрудник, проводивший оценку, является действительным членом саморегулируемой организации оценщиков в соответствии с требованиями действующего законодательства, и отвечает требованиям, предъявляемым к оценщикам пунктом 1.7. Указания Банка России от 25 августа 2015 года № 3758-У.

Гражданская ответственность оценщика и юридического лица, с которым оценщик заключил трудовой договор, застрахована ПАО «САК «ЭНЕРГОГАРАНТ».

Анализ исходной информации, рыночных данных необходимых для оценки, а также соответствующие расчеты представлены в разделах настоящего отчета, отдельные части которого не могут трактоваться раздельно, а только в связи с полным его текстом, с учетом всех принятых допущений и ограничений.

Указанный отчет об оценке выполнен в соответствии с Федеральным законом «Об оценочной деятельности в Российской Федерации» №135-ФЗ от 29.07.1998 г. (с изменениями и дополнениями), федеральными стандартами оценки (далее – ФСО), введенными в действие Приказами Министерства экономического развития Российской Федерации (Минэкономразвития России) № 200 от 14.04.2022г. (ФСО I, II, III, IV, V, VI), № 611 от 25.09.2014г. (ФСО №7), Международным стандартом финансовой отчетности (IFRS) 13 «Оценка справедливой стоимости».

Результаты оценки могут быть использованы для целей, предусмотренных ст. 37 Федерального закона «Об инвестиционных фондах» от 29.11.2001 г. № 156-ФЗ, Правилами доверительного управления Фондом и иными нормативными актами в сфере финансовых рынков. Для указанных целей результаты оценки могут быть использованы в течение шести месяцев с даты оценки.

В результате проведенных исследований и расчетов установлено следующее.

Итоговая величина справедливой стоимости объектов недвижимости – 210 (Двухсот десяти) самостоятельных земельных участков, входящих в состав активов Закрытого паевого инвестиционного фонда недвижимости «Сельскохозяйственный» под управлением Общества с ограниченной ответственностью Управляющая компания «Резерв Эссет Менеджмент», по состоянию на дату оценки, с учетом принятых допущений и округлений, составляет:

1 154 998 000
(Один миллиард сто пятьдесят четыре миллиона девятьсот девяносто восемь тысяч)
рублей,

в том числе:

№ п/п	Кадастровый номер ЗУ	Площадь, кв. м	Категория земель	Разрешенное использование	Итоговая величина стоимости, руб.
1	50:08:0050329:2174	630 +/- 9	земли населенных пунктов	для индивидуального жилищного строительства	5 670 000
2	50:08:0050329:2285	606 +/- 9	земли населенных пунктов	для индивидуального жилищного строительства	5 454 000
3	50:08:0050329:2320	590 +/- 9	земли населенных пунктов	для индивидуального жилищного строительства	5 310 000
4	50:08:0050329:2331	542 +/- 8	земли населенных пунктов	для индивидуального жилищного строительства	4 878 000
5	50:08:0050329:2342	537 +/- 8	земли населенных пунктов	для индивидуального жилищного строительства	4 833 000
6	50:08:0050329:2353	536 +/- 8	земли населенных пунктов	для индивидуального жилищного строительства	4 824 000
7	50:08:0050329:2364	528 +/- 8	земли населенных пунктов	для индивидуального жилищного строительства	4 752 000
8	50:08:0050329:2375	519 +/- 8	земли населенных	для индивидуального жилищного	4 671 000

№ п/п	Кадастровый номер ЗУ	Площадь, кв. м	Категория земель	Разрешенное использование	Итоговая величина стоимости, руб.
			пунктов	строительства	
9	50:08:0050329:2064	522 +/- 8	земли населенных пунктов	для индивидуального жилищного строительства	4 698 000
10	50:08:0050329:2086	587 +/- 8	земли населенных пунктов	для индивидуального жилищного строительства	5 283 000
11	50:08:0050329:2097	585 +/- 8	земли населенных пунктов	для индивидуального жилищного строительства	5 265 000
12	50:08:0050329:2108	592 +/- 9	земли населенных пунктов	для индивидуального жилищного строительства	5 328 000
13	50:08:0050329:2119	591 +/- 9	земли населенных пунктов	для индивидуального жилищного строительства	5 319 000
14	50:08:0050329:2130	542 +/- 8	земли населенных пунктов	для индивидуального жилищного строительства	4 878 000
15	50:08:0050329:2141	537 +/- 8	земли населенных пунктов	для индивидуального жилищного строительства	4 833 000
16	50:08:0050329:2152	536 +/- 8	земли населенных пунктов	для индивидуального жилищного строительства	4 824 000
17	50:08:0050329:2163	528 +/- 8	земли населенных пунктов	для индивидуального жилищного строительства	4 752 000
18	50:08:0050329:2175	520 +/- 8	земли населенных пунктов	для индивидуального жилищного строительства	4 680 000
19	50:08:0050329:2186	507 +/- 8	земли населенных пунктов	для индивидуального жилищного строительства	4 563 000
20	50:08:0050329:2230	603 +/- 9	земли населенных пунктов	для индивидуального жилищного строительства	5 427 000
21	50:08:0050329:2252	594 +/- 9	земли населенных пунктов	для индивидуального жилищного строительства	5 346 000
22	50:08:0050329:2263	595 +/- 9	земли населенных пунктов	для индивидуального жилищного строительства	5 355 000
23	50:08:0050329:2274	542 +/- 8	земли населенных пунктов	для индивидуального жилищного строительства	4 878 000
24	50:08:0050329:2286	542 +/- 8	земли населенных пунктов	для индивидуального жилищного строительства	4 878 000
25	50:08:0050329:2297	540 +/- 8	земли населенных пунктов	для индивидуального жилищного строительства	4 860 000
26	50:08:0050329:2308	538 +/- 8	земли населенных пунктов	для индивидуального жилищного строительства	4 842 000
27	50:08:0050329:2313	540 +/- 8	земли населенных пунктов	для индивидуального жилищного строительства	4 860 000
28	50:08:0050329:2314	538 +/- 8	земли населенных пунктов	для индивидуального жилищного строительства	4 842 000
29	50:08:0050329:2315	530 +/- 8	земли населенных пунктов	для индивидуального жилищного строительства	4 770 000
30	50:08:0050329:2316	530 +/- 8	земли населенных пунктов	для индивидуального жилищного строительства	4 770 000
31	50:08:0050329:2317	522 +/- 8	земли населенных пунктов	для индивидуального жилищного строительства	4 698 000
32	50:08:0050329:2318	522 +/- 8	земли населенных пунктов	для индивидуального жилищного строительства	4 698 000
33	50:08:0050329:2322	511 +/- 8	земли населенных пунктов	для индивидуального жилищного строительства	4 599 000
34	50:08:0050329:2327	542 +/- 8	земли населенных пунктов	для индивидуального жилищного строительства	4 878 000
35	50:08:0050329:2328	513 +/- 8	земли населенных пунктов	для индивидуального жилищного строительства	4 617 000
36	50:08:0050329:2330	514 +/- 8	земли населенных пунктов	для индивидуального жилищного строительства	4 626 000
37	50:08:0050329:2335	541 +/- 8	земли населенных пунктов	для индивидуального жилищного строительства	4 869 000
38	50:08:0050329:2343	541 +/- 8	земли населенных пунктов	для индивидуального жилищного строительства	4 869 000
39	50:08:0050329:2347	666 +/- 9	земли населенных пунктов	для индивидуального жилищного строительства	5 994 000
40	50:08:0050329:2348	645 +/- 9	земли населенных пунктов	для индивидуального жилищного строительства	5 805 000
41	50:08:0050329:2349	628 +/- 9	земли населенных пунктов	для индивидуального жилищного строительства	5 652 000
42	50:08:0050329:2350	627 +/- 9	земли населенных пунктов	для индивидуального жилищного строительства	5 643 000
43	50:08:0050329:2351	603 +/- 9	земли населенных пунктов	для индивидуального жилищного строительства	5 427 000
44	50:08:0050329:2352	603 +/- 9	земли населенных пунктов	для индивидуального жилищного строительства	5 427 000

№ п/п	Кадастровый номер ЗУ	Площадь, кв. м	Категория земель	Разрешенное использование	Итоговая величина стоимости, руб.
45	50:08:0050329:2354	637 +/- 9	земли населенных пунктов	для индивидуального жилищного строительства	5 733 000
46	50:08:0050329:2355	636 +/- 9	земли населенных пунктов	для индивидуального жилищного строительства	5 724 000
47	50:08:0050329:2356	594 +/- 9	земли населенных пунктов	для индивидуального жилищного строительства	5 346 000
48	50:08:0050329:2357	596 +/- 9	земли населенных пунктов	для индивидуального жилищного строительства	5 364 000
49	50:08:0050329:2361	629 +/- 9	земли населенных пунктов	для индивидуального жилищного строительства	5 661 000
50	50:08:0050329:2367	714 +/- 9	земли населенных пунктов	для индивидуального жилищного строительства	6 426 000
51	50:08:0050329:2368	626 +/- 9	земли населенных пунктов	для индивидуального жилищного строительства	5 634 000
52	50:08:0050329:2369	616 +/- 9	земли населенных пунктов	для индивидуального жилищного строительства	5 544 000
53	50:08:0050329:2373	629 +/- 9	земли населенных пунктов	для индивидуального жилищного строительства	5 661 000
54	50:08:0050329:2374	617 +/- 9	земли населенных пунктов	для индивидуального жилищного строительства	5 553 000
55	50:08:0050329:2377	612 +/- 9	земли населенных пунктов	для индивидуального жилищного строительства	5 508 000
56	50:08:0050329:2378	616 +/- 9	земли населенных пунктов	для индивидуального жилищного строительства	5 544 000
57	50:08:0050329:2383	616 +/- 9	земли населенных пунктов	для индивидуального жилищного строительства	5 544 000
58	50:08:0050329:2384	626 +/- 9	земли населенных пунктов	для индивидуального жилищного строительства	5 634 000
59	50:08:0050329:2065	566 +/- 8	земли населенных пунктов	для индивидуального жилищного строительства	5 094 000
60	50:08:0050329:2066	759 +/- 10	земли населенных пунктов	для индивидуального жилищного строительства	6 831 000
61	50:08:0050329:2067	507 +/- 8	земли населенных пунктов	для индивидуального жилищного строительства	4 563 000
62	50:08:0050329:2068	512 +/- 8	земли населенных пунктов	для индивидуального жилищного строительства	4 608 000
63	50:08:0050329:2069	647 +/- 9	земли населенных пунктов	для индивидуального жилищного строительства	5 823 000
64	50:08:0050329:2070	709 +/- 9	земли населенных пунктов	для индивидуального жилищного строительства	6 381 000
65	50:08:0050329:2071	503 +/- 8	земли населенных пунктов	для индивидуального жилищного строительства	4 527 000
66	50:08:0050329:2072	578 +/- 8	земли населенных пунктов	для индивидуального жилищного строительства	5 202 000
67	50:08:0050329:2073	503 +/- 8	земли населенных пунктов	для индивидуального жилищного строительства	4 527 000
68	50:08:0050329:2074	542 +/- 8	земли населенных пунктов	для индивидуального жилищного строительства	4 878 000
69	50:08:0050329:2076	634 +/- 9	земли населенных пунктов	для индивидуального жилищного строительства	5 706 000
70	50:08:0050329:2077	569 +/- 8	земли населенных пунктов	для индивидуального жилищного строительства	5 121 000
71	50:08:0050329:2078	634 +/- 9	земли населенных пунктов	для индивидуального жилищного строительства	5 706 000
72	50:08:0050329:2079	569 +/- 8	земли населенных пунктов	для индивидуального жилищного строительства	5 121 000
73	50:08:0050329:2081	770 +/- 10	земли населенных пунктов	для индивидуального жилищного строительства	6 930 000
74	50:08:0050329:2083	688 +/- 9	земли населенных пунктов	для индивидуального жилищного строительства	6 192 000
75	50:08:0050329:2088	543 +/- 8	земли населенных пунктов	для индивидуального жилищного строительства	4 887 000
76	50:08:0050329:2089	543 +/- 8	земли населенных пунктов	для индивидуального жилищного строительства	4 887 000
77	50:08:0050329:2091	542 +/- 8	земли населенных пунктов	для индивидуального жилищного строительства	4 878 000
78	50:08:0050329:2092	531 +/- 8	земли населенных пунктов	для индивидуального жилищного строительства	4 779 000
79	50:08:0050329:2093	564 +/- 8	земли населенных пунктов	для индивидуального жилищного строительства	5 076 000
80	50:08:0050329:2095	582 +/- 8	земли населенных пунктов	для индивидуального жилищного строительства	5 238 000
81	50:08:0050329:2098	541 +/- 8	земли населенных	для индивидуального жилищного	4 869 000

№ п/п	Кадастровый номер ЗУ	Площадь, кв. м	Категория земель	Разрешенное использование	Итоговая величина стоимости, руб.
			пунктов	строительства	
82	50:08:0050329:2099	541 +/- 8	земли населенных пунктов	для индивидуального жилищного строительства	4 869 000
83	50:08:0050329:2100	751+/- 10	земли населенных пунктов	для индивидуального жилищного строительства	6 759 000
84	50:08:0050329:2101	751 +/- 10	земли населенных пунктов	для индивидуального жилищного строительства	6 759 000
85	50:08:0050329:2110	700 +/- 9	земли населенных пунктов	для индивидуального жилищного строительства	6 300 000
86	50:08:0050329:2111	736 +/- 9	земли населенных пунктов	для индивидуального жилищного строительства	6 624 000
87	50:08:0050329:2112	593 +/- 9	земли населенных пунктов	для индивидуального жилищного строительства	5 337 000
88	50:08:0050329:2113	531 +/- 8	земли населенных пунктов	для индивидуального жилищного строительства	4 779 000
89	50:08:0050329:2116	500 +/- 8	земли населенных пунктов	для индивидуального жилищного строительства	4 500 000
90	50:08:0050329:2117	800 +/- 10	земли населенных пунктов	для индивидуального жилищного строительства	7 200 000
91	50:08:0050329:2120	627 +/- 9	земли населенных пунктов	для индивидуального жилищного строительства	5 643 000
92	50:08:0050329:2121	528 +/- 8	земли населенных пунктов	для индивидуального жилищного строительства	4 752 000
93	50:08:0050329:2122	672 +/- 9	земли населенных пунктов	для индивидуального жилищного строительства	6 048 000
94	50:08:0050329:2123	657 +/- 9	земли населенных пунктов	для индивидуального жилищного строительства	5 913 000
95	50:08:0050329:2124	657 +/- 9	земли населенных пунктов	для индивидуального жилищного строительства	5 913 000
96	50:08:0050329:2125	660 +/- 9	земли населенных пунктов	для индивидуального жилищного строительства	5 940 000
97	50:08:0050329:2126	648 +/- 9	земли населенных пунктов	для индивидуального жилищного строительства	5 832 000
98	50:08:0050329:2127	648 +/- 9	земли населенных пунктов	для индивидуального жилищного строительства	5 832 000
99	50:08:0050329:2128	626 +/- 9	земли населенных пунктов	для индивидуального жилищного строительства	5 634 000
100	50:08:0050329:2129	771 +/- 10	земли населенных пунктов	для индивидуального жилищного строительства	6 939 000
101	50:08:0050329:2131	516 +/- 8	земли населенных пунктов	для индивидуального жилищного строительства	4 644 000
102	50:08:0050329:2132	540 +/- 8	земли населенных пунктов	для индивидуального жилищного строительства	4 860 000
103	50:08:0050329:2133	533 +/- 8	земли населенных пунктов	для индивидуального жилищного строительства	4 797 000
104	50:08:0050329:2134	571 +/- 8	земли населенных пунктов	для индивидуального жилищного строительства	5 139 000
105	50:08:0050329:2135	728 +/- 9	земли населенных пунктов	для индивидуального жилищного строительства	6 552 000
106	50:08:0050329:2136	731 +/- 9	земли населенных пунктов	для индивидуального жилищного строительства	6 579 000
107	50:08:0050329:2137	500 +/- 8	земли населенных пунктов	для индивидуального жилищного строительства	4 500 000
108	50:08:0050329:2138	671 +/- 9	земли населенных пунктов	для индивидуального жилищного строительства	6 039 000
109	50:08:0050329:2139	588 +/- 8	земли населенных пунктов	для индивидуального жилищного строительства	5 292 000
110	50:08:0050329:2140	522 +/- 8	земли населенных пунктов	для индивидуального жилищного строительства	4 698 000
111	50:08:0050329:2142	501 +/- 8	земли населенных пунктов	для индивидуального жилищного строительства	4 509 000
112	50:08:0050329:2143	506 +/- 8	земли населенных пунктов	для индивидуального жилищного строительства	4 554 000
113	50:08:0050329:2144	544 +/- 8	земли населенных пунктов	для индивидуального жилищного строительства	4 896 000
114	50:08:0050329:2145	726 +/- 9	земли населенных пунктов	для индивидуального жилищного строительства	6 534 000
115	50:08:0050329:2146	726 +/- 9	земли населенных пунктов	для индивидуального жилищного строительства	6 534 000
116	50:08:0050329:2147	958 +/- 11	земли населенных пунктов	для индивидуального жилищного строительства	8 622 000
117	50:08:0050329:2148	902 +/- 11	земли населенных пунктов	для индивидуального жилищного строительства	8 118 000

№ п/п	Кадастровый номер ЗУ	Площадь, кв. м	Категория земель	Разрешенное использование	Итоговая величина стоимости, руб.
118	50:08:0050329:2149	544 +/- 8	земли населенных пунктов	для индивидуального жилищного строительства	4 896 000
119	50:08:0050329:2150	531 +/- 8	земли населенных пунктов	для индивидуального жилищного строительства	4 779 000
120	50:08:0050329:2151	524 +/- 8	земли населенных пунктов	для индивидуального жилищного строительства	4 716 000
121	50:08:0050329:2153	543 +/- 8	земли населенных пунктов	для индивидуального жилищного строительства	4 887 000
122	50:08:0050329:2154	542 +/- 8	земли населенных пунктов	для индивидуального жилищного строительства	4 878 000
123	50:08:0050329:2156	529 +/- 8	земли населенных пунктов	для индивидуального жилищного строительства	4 761 000
124	50:08:0050329:2157	529 +/- 8	земли населенных пунктов	для индивидуального жилищного строительства	4 761 000
125	50:08:0050329:2158	516 +/- 8	земли населенных пунктов	для индивидуального жилищного строительства	4 644 000
126	50:08:0050329:2159	510 +/- 8	земли населенных пунктов	для индивидуального жилищного строительства	4 590 000
127	50:08:0050329:2160	505 +/- 8	земли населенных пунктов	для индивидуального жилищного строительства	4 545 000
128	50:08:0050329:2161	508 +/- 8	земли населенных пунктов	для индивидуального жилищного строительства	4 572 000
129	50:08:0050329:2162	999 +/- 11	земли населенных пунктов	для индивидуального жилищного строительства	8 991 000
130	50:08:0050329:2164	741 +/- 10	земли населенных пунктов	для индивидуального жилищного строительства	6 669 000
131	50:08:0050329:2165	724 +/- 9	земли населенных пунктов	для индивидуального жилищного строительства	6 516 000
132	50:08:0050329:2178	509 +/- 8	земли населенных пунктов	для индивидуального жилищного строительства	4 581 000
133	50:08:0050329:2180	504 +/- 8	земли населенных пунктов	для индивидуального жилищного строительства	4 536 000
134	50:08:0050329:2181	503 +/- 8	земли населенных пунктов	для индивидуального жилищного строительства	4 527 000
135	50:08:0050329:2184	500 +/- 8	земли населенных пунктов	для индивидуального жилищного строительства	4 500 000
136	50:08:0050329:2187	528 +/- 8	земли населенных пунктов	для индивидуального жилищного строительства	4 752 000
137	50:08:0050329:2188	567 +/- 8	земли населенных пунктов	для индивидуального жилищного строительства	5 103 000
138	50:08:0050329:2189	521 +/- 8	земли населенных пунктов	для индивидуального жилищного строительства	4 689 000
139	50:08:0050329:2191	500 +/- 8	земли населенных пунктов	для индивидуального жилищного строительства	4 500 000
140	50:08:0050329:2193	500 +/- 8	земли населенных пунктов	для индивидуального жилищного строительства	4 500 000
141	50:08:0050329:2194	528 +/- 8	земли населенных пунктов	для индивидуального жилищного строительства	4 752 000
142	50:08:0050329:2195	528 +/- 8	земли населенных пунктов	для индивидуального жилищного строительства	4 752 000
143	50:08:0050329:2196	529 +/- 8	земли населенных пунктов	для индивидуального жилищного строительства	4 761 000
144	50:08:0050329:2201	615 +/- 9	земли населенных пунктов	для индивидуального жилищного строительства	5 535 000
145	50:08:0050329:2202	503 +/- 8	земли населенных пунктов	для индивидуального жилищного строительства	4 527 000
146	50:08:0050329:2203	563 +/- 8	земли населенных пунктов	для индивидуального жилищного строительства	5 067 000
147	50:08:0050329:2206	613 +/- 9	земли населенных пунктов	для индивидуального жилищного строительства	5 517 000
148	50:08:0050329:2210	543 +/- 8	земли населенных пунктов	для индивидуального жилищного строительства	4 887 000
149	50:08:0050329:2310	620 +/- 9	земли населенных пунктов	для индивидуального жилищного строительства	5 580 000
150	50:08:0050329:2212	954 +/- 11	земли населенных пунктов	для индивидуального жилищного строительства	8 586 000
151	50:08:0050329:2213	840 +/- 10	земли населенных пунктов	для индивидуального жилищного строительства	8 106 000
152	50:08:0050329:2214	500 +/- 8	земли населенных пунктов	для индивидуального жилищного строительства	4 500 000
153	50:08:0050329:2215	502 +/- 8	земли населенных пунктов	для индивидуального жилищного строительства	4 312 200
154	50:08:0050329:2216	501 +/- 8	земли населенных	для индивидуального жилищного	4 303 600

№ п/п	Кадастровый номер ЗУ	Площадь, кв. м	Категория земель	Разрешенное использование	Итоговая величина стоимости, руб.
			пунктов	строительства	
155	50:08:0050329:2227	501 +/- 8	земли населенных пунктов	для индивидуального жилищного строительства	4 303 600
156	50:08:0050329:2228	501 +/- 8	земли населенных пунктов	для индивидуального жилищного строительства	4 303 600
157	50:08:0050329:2229	501 +/- 8	земли населенных пунктов	для индивидуального жилищного строительства	4 303 600
158	50:08:0050329:2236	501 +/- 8	земли населенных пунктов	для индивидуального жилищного строительства	4 303 600
159	50:08:0050329:2237	502 +/- 8	земли населенных пунктов	для индивидуального жилищного строительства	4 312 200
160	50:08:0050329:2238	501 +/- 8	земли населенных пунктов	для индивидуального жилищного строительства	4 303 600
161	50:08:0050329:2243	501 +/- 8	земли населенных пунктов	для индивидуального жилищного строительства	3 071 100
162	50:08:0050329:2244	501 +/- 8	земли населенных пунктов	для индивидуального жилищного строительства	3 071 100
163	50:08:0050329:2245	501 +/- 8	земли населенных пунктов	для индивидуального жилищного строительства	3 071 100
164	50:08:0050329:2246	501 +/- 8	земли населенных пунктов	для индивидуального жилищного строительства	3 071 100
165	50:08:0050329:2247	502 +/- 8	земли населенных пунктов	для индивидуального жилищного строительства	4 859 400
166	50:08:0050329:2248	840 +/- 10	земли населенных пунктов	для индивидуального жилищного строительства	8 106 000
167	50:08:0050329:2249	840 +/- 10	земли населенных пунктов	для индивидуального жилищного строительства	8 106 000
168	50:08:0050329:2250	840 +/- 10	земли населенных пунктов	для индивидуального жилищного строительства	8 106 000
169	50:08:0050329:2251	840 +/- 10	земли населенных пунктов	для индивидуального жилищного строительства	8 106 000
170	50:08:0050329:2253	841 +/- 10	земли населенных пунктов	для индивидуального жилищного строительства	8 115 700
171	50:08:0050329:2254	841 +/- 10	земли населенных пунктов	для индивидуального жилищного строительства	8 115 700
172	50:08:0050329:2255	839 +/- 10	земли населенных пунктов	для индивидуального жилищного строительства	8 096 400
173	50:08:0050329:2256	840 +/- 10	земли населенных пунктов	для индивидуального жилищного строительства	8 106 000
174	50:08:0050329:2257	841 +/- 10	земли населенных пунктов	для индивидуального жилищного строительства	8 115 700
175	50:08:0050329:2258	841 +/- 10	земли населенных пунктов	для индивидуального жилищного строительства	8 115 700
176	50:08:0050329:2259	844 +/- 10	земли населенных пунктов	для индивидуального жилищного строительства	8 144 600
177	50:08:0050329:2260	849 +/- 10	земли населенных пунктов	для индивидуального жилищного строительства	8 192 900
178	50:08:0050329:2261	1 282 +/- 13	земли населенных пунктов	для индивидуального жилищного строительства	12 409 800
179	50:08:0050329:2262	600 +/- 9	земли населенных пунктов	для индивидуального жилищного строительства	5 808 000
180	50:08:0050329:2264	599 +/- 9	земли населенных пунктов	для индивидуального жилищного строительства	5 798 300
181	50:08:0050329:2265	600 +/- 9	земли населенных пунктов	для индивидуального жилищного строительства	5 808 000
182	50:08:0050329:2266	600 +/- 9	земли населенных пунктов	для индивидуального жилищного строительства	5 808 000
183	50:08:0050329:2267	599 +/- 9	земли населенных пунктов	для индивидуального жилищного строительства	5 798 300
184	50:08:0050329:2268	600 +/- 9	земли населенных пунктов	для индивидуального жилищного строительства	5 808 000
185	50:08:0050329:2269	600 +/- 9	земли населенных пунктов	для индивидуального жилищного строительства	5 808 000
186	50:08:0050329:2270	600 +/- 9	земли населенных пунктов	для индивидуального жилищного строительства	5 808 000
187	50:08:0050329:2271	600 +/- 9	земли населенных пунктов	для индивидуального жилищного строительства	5 808 000
188	50:08:0050329:2272	599 +/- 9	земли населенных пунктов	для индивидуального жилищного строительства	5 798 300
189	50:08:0050329:2273	600 +/- 9	земли населенных пунктов	для индивидуального жилищного строительства	5 808 000
190	50:08:0050329:2275	600 +/- 9	земли населенных пунктов	для индивидуального жилищного строительства	5 808 000

№ п/п	Кадастровый номер ЗУ	Площадь, кв. м	Категория земель	Разрешенное использование	Итоговая величина стоимости, руб.
191	50:08:0050329:2276	600 +/- 9	земли населенных пунктов	для индивидуального жилищного строительства	5 808 000
192	50:08:0050329:2277	600 +/- 9	земли населенных пунктов	для индивидуального жилищного строительства	5 808 000
193	50:08:0050329:2278	600 +/- 9	земли населенных пунктов	для индивидуального жилищного строительства	5 808 000
194	50:08:0050329:2279	600 +/- 9	земли населенных пунктов	для индивидуального жилищного строительства	5 808 000
195	50:08:0050329:2280	600 +/- 9	земли населенных пунктов	для индивидуального жилищного строительства	5 808 000
196	50:08:0050329:2281	600 +/- 9	земли населенных пунктов	для индивидуального жилищного строительства	5 808 000
197	50:08:0050329:2282	600 +/- 9	земли населенных пунктов	для индивидуального жилищного строительства	5 808 000
198	50:08:0050329:2283	600 +/- 9	земли населенных пунктов	для индивидуального жилищного строительства	5 808 000
199	50:08:0050329:2284	600 +/- 9	земли населенных пунктов	для индивидуального жилищного строительства	5 808 000
200	50:08:0050329:2288	600 +/- 9	земли населенных пунктов	для индивидуального жилищного строительства	5 808 000
201	50:08:0050329:2296	501 +/- 8	земли населенных пунктов	для индивидуального жилищного строительства	4 849 700
202	50:08:0050329:2298	928 +/- 11	земли населенных пунктов	для индивидуального жилищного строительства	8 352 000
203	50:08:0050329:2299	543 +/- 8	земли населенных пунктов	для индивидуального жилищного строительства	4 887 000
204	50:08:0050329:2300	544 +/- 8	земли населенных пунктов	для индивидуального жилищного строительства	4 896 000
205	50:08:0050329:2301	547 +/- 8	земли населенных пунктов	для индивидуального жилищного строительства	4 923 000
206	50:08:0050329:2302	544 +/- 8	земли населенных пунктов	для индивидуального жилищного строительства	4 896 000
207	50:08:0050329:2304	668 +/- 9	земли населенных пунктов	для индивидуального жилищного строительства	6 012 000
208	50:08:0050329:2305	707 +/- 9	земли населенных пунктов	для индивидуального жилищного строительства	6 363 000
209	50:08:0050329:2307	503 +/- 8	земли населенных пунктов	для индивидуального жилищного строительства	4 527 000
210	50:08:0050329:2312	501 +/- 8	земли населенных пунктов	для индивидуального жилищного строительства	3 071 100

Примечание: стоимость объектов оценки указана без учета налогов, которые могут быть исчислены на дату оценки (в соответствии с п. 1.4. Указания Банка России № 3758-У от 25 августа 2015 года).

Генеральный директор
ООО «Центр оценки инвестиций»

Р.С. Луценко

РАЗДЕЛ I. ОБЩИЕ СВЕДЕНИЯ

1.1. Информация, содержащаяся в задании на оценку

Представленное ниже задание на оценку идентично заданию на оценку, которое является Приложением №1 к Дополнительному соглашению № 264 к Договору № УКЭ-11/02 о долгосрочном сотрудничестве и оказании услуг по оценке от 25 октября 2011 г.

1. Объекты оценки, включая права на объекты оценки.

Объектами оценки являются земельные участки, входящие в состав активов Закрытого паевого инвестиционного фонда недвижимости «Сельскохозяйственный» под управлением Общества с ограниченной ответственностью Управляющая компания «Резерв Эссет Менеджмент».

Перечень и характеристики земельных участков, которые являются объектами оценки, представлены в табл. 1.

Таблица 1.

Перечень и характеристики земельных участков, которые являются объектами оценки

№ п/п	Кадастровый номер ЗУ	Площадь, кв. м	Категория земель	Разрешенное использование	Наличие коммуникаций	Балансовая стоимость на дату оценки, руб.
1	50:08:0050329:2174	630 +/- 9	земли населенных пунктов	для индивидуального жилищного строительства	коммуникаций нет (по границе), электричество и газификация – оплачиваются отдельно	5 676 300
2	50:08:0050329:2285	606 +/- 9	земли населенных пунктов	для индивидуального жилищного строительства	коммуникаций нет (по границе), электричество и газификация – оплачиваются отдельно	5 460 100
3	50:08:0050329:2320	590 +/- 9	земли населенных пунктов	для индивидуального жилищного строительства	коммуникаций нет (по границе), электричество и газификация – оплачиваются отдельно	5 315 900
4	50:08:0050329:2331	542 +/- 8	земли населенных пунктов	для индивидуального жилищного строительства	коммуникаций нет (по границе), электричество и газификация – оплачиваются отдельно	4 883 400
5	50:08:0050329:2342	537 +/- 8	земли населенных пунктов	для индивидуального жилищного строительства	коммуникаций нет (по границе), электричество и газификация – оплачиваются отдельно	4 838 400
6	50:08:0050329:2353	536 +/- 8	земли населенных пунктов	для индивидуального жилищного строительства	коммуникаций нет (по границе), электричество и газификация – оплачиваются отдельно	4 829 400
7	50:08:0050329:2364	528 +/- 8	земли населенных пунктов	для индивидуального жилищного строительства	коммуникаций нет (по границе), электричество и газификация – оплачиваются отдельно	4 757 300
8	50:08:0050329:2375	519 +/- 8	земли населенных пунктов	для индивидуального жилищного строительства	коммуникаций нет (по границе), электричество и газификация – оплачиваются отдельно	4 676 200
9	50:08:0050329:2064	522 +/- 8	земли населенных пунктов	для индивидуального жилищного строительства	коммуникаций нет (по границе), электричество и газификация – оплачиваются отдельно	4 603 000
10	50:08:0050329:2086	587 +/- 8	земли населенных пунктов	для индивидуального жилищного строительства	коммуникаций нет (по границе), электричество и газификация – оплачиваются отдельно	5 288 900
11	50:08:0050329:2097	585 +/- 8	земли населенных пунктов	для индивидуального жилищного строительства	коммуникаций нет (по границе), электричество и газификация – оплачиваются отдельно	5 270 900
12	50:08:0050329:2108	592 +/- 9	земли населенных пунктов	для индивидуального жилищного строительства	коммуникаций нет (по границе), электричество и газификация – оплачиваются отдельно	5 333 900
13	50:08:0050329:2119	591 +/- 9	земли населенных пунктов	для индивидуального жилищного строительства	коммуникаций нет (по границе), электричество и газификация – оплачиваются отдельно	5 324 900
14	50:08:0050329:2130	542 +/- 8	земли населенных пунктов	для индивидуального жилищного строительства	коммуникаций нет (по границе), электричество и газификация – оплачиваются отдельно	4 883 400
15	50:08:0050329:2141	537 +/- 8	земли населенных пунктов	для индивидуального жилищного строительства	коммуникаций нет (по границе), электричество и газификация – оплачиваются отдельно	4 838 400
16	50:08:0050329:2152	536 +/- 8	земли населенных	для индивидуального	коммуникаций нет (по	4 829 400

№ п/п	Кадастровый номер ЗУ	Площадь, кв. м	Категория земель	Разрешенное использование	Наличие коммуникаций	Балансовая стоимость на дату оценки, руб.
			пунктов	жилищного строительства	границе), электричество и газификация – оплачиваются отдельно	
17	50:08:0050329:2163	528 +/- 8	земли населенных пунктов	для индивидуального жилищного строительства	коммуникаций нет (по границе), электричество и газификация – оплачиваются отдельно	4 757 300
18	50:08:0050329:2175	520 +/- 8	земли населенных пунктов	для индивидуального жилищного строительства	коммуникаций нет (по границе), электричество и газификация – оплачиваются отдельно	4 685 200
19	50:08:0050329:2186	507 +/- 8	земли населенных пунктов	для индивидуального жилищного строительства	коммуникаций нет (по границе), электричество и газификация – оплачиваются отдельно	4 436 000
20	50:08:0050329:2230	603 +/- 9	земли населенных пунктов	для индивидуального жилищного строительства	коммуникаций нет (по границе), электричество и газификация – оплачиваются отдельно	5 433 000
21	50:08:0050329:2252	594 +/- 9	земли населенных пунктов	для индивидуального жилищного строительства	коммуникаций нет (по границе), электричество и газификация – оплачиваются отдельно	5 351 900
22	50:08:0050329:2263	595 +/- 9	земли населенных пунктов	для индивидуального жилищного строительства	коммуникаций нет (по границе), электричество и газификация – оплачиваются отдельно	5 361 000
23	50:08:0050329:2274	542 +/- 8	земли населенных пунктов	для индивидуального жилищного строительства	коммуникаций нет (по границе), электричество и газификация – оплачиваются отдельно	4 883 400
24	50:08:0050329:2286	542 +/- 8	земли населенных пунктов	для индивидуального жилищного строительства	коммуникаций нет (по границе), электричество и газификация – оплачиваются отдельно	4 883 400
25	50:08:0050329:2297	540 +/- 8	земли населенных пунктов	для индивидуального жилищного строительства	коммуникаций нет (по границе), электричество и газификация – оплачиваются отдельно	4 865 400
26	50:08:0050329:2308	538 +/- 8	земли населенных пунктов	для индивидуального жилищного строительства	коммуникаций нет (по границе), электричество и газификация – оплачиваются отдельно	4 847 400
27	50:08:0050329:2313	540 +/- 8	земли населенных пунктов	для индивидуального жилищного строительства	коммуникаций нет (по границе), электричество и газификация – оплачиваются отдельно	4 865 400
28	50:08:0050329:2314	538 +/- 8	земли населенных пунктов	для индивидуального жилищного строительства	коммуникаций нет (по границе), электричество и газификация – оплачиваются отдельно	4 847 400
29	50:08:0050329:2315	530 +/- 8	земли населенных пунктов	для индивидуального жилищного строительства	коммуникаций нет (по границе), электричество и газификация – оплачиваются отдельно	4 775 300
30	50:08:0050329:2316	530 +/- 8	земли населенных пунктов	для индивидуального жилищного строительства	коммуникаций нет (по границе), электричество и газификация – оплачиваются отдельно	4 775 300
31	50:08:0050329:2317	522 +/- 8	земли населенных пунктов	для индивидуального жилищного строительства	коммуникаций нет (по границе), электричество и газификация – оплачиваются отдельно	4 703 200
32	50:08:0050329:2318	522 +/- 8	земли населенных пунктов	для индивидуального жилищного строительства	коммуникаций нет (по границе), электричество и газификация – оплачиваются отдельно	4 703 200
33	50:08:0050329:2322	511 +/- 8	земли населенных пунктов	для индивидуального жилищного строительства	коммуникаций нет (по границе), электричество и газификация – оплачиваются отдельно	4 604 100
34	50:08:0050329:2327	542 +/- 8	земли населенных пунктов	для индивидуального жилищного строительства	коммуникаций нет (по границе), электричество и газификация – оплачиваются отдельно	4 883 400
35	50:08:0050329:2328	513 +/- 8	земли населенных пунктов	для индивидуального жилищного строительства	коммуникаций нет (по границе), электричество и газификация – оплачиваются отдельно	4 622 100
36	50:08:0050329:2330	514 +/- 8	земли населенных пунктов	для индивидуального жилищного строительства	коммуникаций нет (по границе), электричество и газификация – оплачиваются отдельно	4 631 100
37	50:08:0050329:2335	541 +/- 8	земли населенных	для индивидуального	коммуникаций нет (по	4 874 400

№ п/п	Кадастровый номер ЗУ	Площадь, кв. м	Категория земель	Разрешенное использование	Наличие коммуникаций	Балансовая стоимость на дату оценки, руб.
			пунктов	жилищного строительства	границе), электричество и газификация – оплачиваются отдельно	
38	50:08:0050329:2343	541 +/- 8	земли населенных пунктов	для индивидуального жилищного строительства	коммуникаций нет (по границе), электричество и газификация – оплачиваются отдельно	4 874 400
39	50:08:0050329:2347	666 +/- 9	земли населенных пунктов	для индивидуального жилищного строительства	коммуникаций нет (по границе), электричество и газификация – оплачиваются отдельно	6 000 700
40	50:08:0050329:2348	645 +/- 9	земли населенных пунктов	для индивидуального жилищного строительства	коммуникаций нет (по границе), электричество и газификация – оплачиваются отдельно	5 811 500
41	50:08:0050329:2349	628 +/- 9	земли населенных пунктов	для индивидуального жилищного строительства	коммуникаций нет (по границе), электричество и газификация – оплачиваются отдельно	5 658 300
42	50:08:0050329:2350	627 +/- 9	земли населенных пунктов	для индивидуального жилищного строительства	коммуникаций нет (по границе), электричество и газификация – оплачиваются отдельно	5 649 300
43	50:08:0050329:2351	603 +/- 9	земли населенных пунктов	для индивидуального жилищного строительства	коммуникаций нет (по границе), электричество и газификация – оплачиваются отдельно	5 230 700
44	50:08:0050329:2352	603 +/- 9	земли населенных пунктов	для индивидуального жилищного строительства	коммуникаций нет (по границе), электричество и газификация – оплачиваются отдельно	5 433 000
45	50:08:0050329:2354	637 +/- 9	земли населенных пунктов	для индивидуального жилищного строительства	коммуникаций нет (по границе), электричество и газификация – оплачиваются отдельно	5 739 400
46	50:08:0050329:2355	636 +/- 9	земли населенных пунктов	для индивидуального жилищного строительства	коммуникаций нет (по границе), электричество и газификация – оплачиваются отдельно	5 730 400
47	50:08:0050329:2356	594 +/- 9	земли населенных пунктов	для индивидуального жилищного строительства	коммуникаций нет (по границе), электричество и газификация – оплачиваются отдельно	5 351 900
48	50:08:0050329:2357	596 +/- 9	земли населенных пунктов	для индивидуального жилищного строительства	коммуникаций нет (по границе), электричество и газификация – оплачиваются отдельно	5 370 000
49	50:08:0050329:2361	629 +/- 9	земли населенных пунктов	для индивидуального жилищного строительства	коммуникаций нет (по границе), электричество и газификация – оплачиваются отдельно	5 667 300
50	50:08:0050329:2367	714 +/- 9	земли населенных пунктов	для индивидуального жилищного строительства	коммуникаций нет (по границе), электричество и газификация – оплачиваются отдельно	6 433 100
51	50:08:0050329:2368	626 +/- 9	земли населенных пунктов	для индивидуального жилищного строительства	коммуникаций нет (по границе), электричество и газификация – оплачиваются отдельно	5 640 300
52	50:08:0050329:2369	616 +/- 9	земли населенных пунктов	для индивидуального жилищного строительства	коммуникаций нет (по границе), электричество и газификация – оплачиваются отдельно	5 550 200
53	50:08:0050329:2373	629 +/- 9	земли населенных пунктов	для индивидуального жилищного строительства	коммуникаций нет (по границе), электричество и газификация – оплачиваются отдельно	5 667 300
54	50:08:0050329:2374	617 +/- 9	земли населенных пунктов	для индивидуального жилищного строительства	коммуникаций нет (по границе), электричество и газификация – оплачиваются отдельно	5 559 200
55	50:08:0050329:2377	612 +/- 9	земли населенных пунктов	для индивидуального жилищного строительства	коммуникаций нет (по границе), электричество и газификация – оплачиваются отдельно	5 514 100
56	50:08:0050329:2378	616 +/- 9	земли населенных пунктов	для индивидуального жилищного строительства	коммуникаций нет (по границе), электричество и газификация – оплачиваются отдельно	5 550 200
57	50:08:0050329:2383	616 +/- 9	земли населенных пунктов	для индивидуального жилищного строительства	коммуникаций нет (по границе), электричество и газификация – оплачиваются отдельно	5 550 200
58	50:08:0050329:2384	626 +/- 9	земли населенных	для индивидуального	коммуникаций нет (по	5 640 300

№ п/п	Кадастровый номер ЗУ	Площадь, кв. м	Категория земель	Разрешенное использование	Наличие коммуникаций	Балансовая стоимость на дату оценки, руб.
			пунктов	жилищного строительства	границе), электричество и газификация – оплачиваются отдельно	
59	50:08:0050329:2065	566 +/- 8	земли населенных пунктов	для индивидуального жилищного строительства	коммуникаций нет (по границе), электричество и газификация – оплачиваются отдельно	5 099 700
60	50:08:0050329:2066	759 +/- 10	земли населенных пунктов	для индивидуального жилищного строительства	коммуникаций нет (по границе), электричество и газификация – оплачиваются отдельно	6 838 600
61	50:08:0050329:2067	507 +/- 8	земли населенных пунктов	для индивидуального жилищного строительства	коммуникаций нет (по границе), электричество и газификация – оплачиваются отдельно	4 568 100
62	50:08:0050329:2068	512 +/- 8	земли населенных пунктов	для индивидуального жилищного строительства	коммуникаций нет (по границе), электричество и газификация – оплачиваются отдельно	4 613 100
63	50:08:0050329:2069	647 +/- 9	земли населенных пунктов	для индивидуального жилищного строительства	коммуникаций нет (по границе), электричество и газификация – оплачиваются отдельно	5 829 500
64	50:08:0050329:2070	709 +/- 9	земли населенных пунктов	для индивидуального жилищного строительства	коммуникаций нет (по границе), электричество и газификация – оплачиваются отдельно	6 388 100
65	50:08:0050329:2071	503 +/- 8	земли населенных пунктов	для индивидуального жилищного строительства	коммуникаций нет (по границе), электричество и газификация – оплачиваются отдельно	4 532 000
66	50:08:0050329:2072	578 +/- 8	земли населенных пунктов	для индивидуального жилищного строительства	коммуникаций нет (по границе), электричество и газификация – оплачиваются отдельно	5 207 800
67	50:08:0050329:2073	503 +/- 8	земли населенных пунктов	для индивидуального жилищного строительства	коммуникаций нет (по границе), электричество и газификация – оплачиваются отдельно	4 532 000
68	50:08:0050329:2074	542 +/- 8	земли населенных пунктов	для индивидуального жилищного строительства	коммуникаций нет (по границе), электричество и газификация – оплачиваются отдельно	4 883 400
69	50:08:0050329:2076	634 +/- 9	земли населенных пунктов	для индивидуального жилищного строительства	коммуникаций нет (по границе), электричество и газификация – оплачиваются отдельно	5 712 300
70	50:08:0050329:2077	569 +/- 8	земли населенных пунктов	для индивидуального жилищного строительства	коммуникаций нет (по границе), электричество и газификация – оплачиваются отдельно	5 126 700
71	50:08:0050329:2078	634 +/- 9	земли населенных пунктов	для индивидуального жилищного строительства	коммуникаций нет (по границе), электричество и газификация – оплачиваются отдельно	5 712 300
72	50:08:0050329:2079	569 +/- 8	земли населенных пунктов	для индивидуального жилищного строительства	коммуникаций нет (по границе), электричество и газификация – оплачиваются отдельно	5 126 700
73	50:08:0050329:2081	770 +/- 10	земли населенных пунктов	для индивидуального жилищного строительства	коммуникаций нет (по границе), электричество и газификация – оплачиваются отдельно	6 937 700
74	50:08:0050329:2083	688 +/- 9	земли населенных пунктов	для индивидуального жилищного строительства	коммуникаций нет (по границе), электричество и газификация – оплачиваются отдельно	6 198 900
75	50:08:0050329:2088	543 +/- 8	земли населенных пунктов	для индивидуального жилищного строительства	коммуникаций нет (по границе), электричество и газификация – оплачиваются отдельно	3 487 000
76	50:08:0050329:2089	543 +/- 8	земли населенных пунктов	для индивидуального жилищного строительства	коммуникаций нет (по границе), электричество и газификация – оплачиваются отдельно	4 892 400
77	50:08:0050329:2091	542 +/- 8	земли населенных пунктов	для индивидуального жилищного строительства	коммуникаций нет (по границе), электричество и газификация – оплачиваются отдельно	4 883 400
78	50:08:0050329:2092	531 +/- 8	земли населенных пунктов	для индивидуального жилищного строительства	коммуникаций нет (по границе), электричество и газификация – оплачиваются отдельно	4 784 300
79	50:08:0050329:2093	564 +/- 8	земли населенных	для индивидуального	коммуникаций нет (по	4 811 400

№ п/п	Кадастровый номер ЗУ	Площадь, кв. м	Категория земель	Разрешенное использование	Наличие коммуникаций	Балансовая стоимость на дату оценки, руб.
			пунктов	жилищного строительства	границе), электричество и газификация – оплачиваются отдельно	
80	50:08:0050329:2095	582 +/- 8	земли населенных пунктов	для индивидуального жилищного строительства	коммуникаций нет (по границе), электричество и газификация – оплачиваются отдельно	5 243 800
81	50:08:0050329:2098	541 +/- 8	земли населенных пунктов	для индивидуального жилищного строительства	коммуникаций нет (по границе), электричество и газификация – оплачиваются отдельно	4 874 400
82	50:08:0050329:2099	541 +/- 8	земли населенных пунктов	для индивидуального жилищного строительства	коммуникаций нет (по границе), электричество и газификация – оплачиваются отдельно	4 874 400
83	50:08:0050329:2100	751+/- 10	земли населенных пунктов	для индивидуального жилищного строительства	коммуникаций нет (по границе), электричество и газификация – оплачиваются отдельно	6 766 500
84	50:08:0050329:2101	751 +/- 10	земли населенных пунктов	для индивидуального жилищного строительства	коммуникаций нет (по границе), электричество и газификация – оплачиваются отдельно	6 766 500
85	50:08:0050329:2110	700 +/- 9	земли населенных пунктов	для индивидуального жилищного строительства	коммуникаций нет (по границе), электричество и газификация – оплачиваются отдельно	6 307 000
86	50:08:0050329:2111	736 +/- 9	земли населенных пунктов	для индивидуального жилищного строительства	коммуникаций нет (по границе), электричество и газификация – оплачиваются отдельно	6 631 400
87	50:08:0050329:2112	593 +/- 9	земли населенных пунктов	для индивидуального жилищного строительства	коммуникаций нет (по границе), электричество и газификация – оплачиваются отдельно	5 342 900
88	50:08:0050329:2113	531 +/- 8	земли населенных пунктов	для индивидуального жилищного строительства	коммуникаций нет (по границе), электричество и газификация – оплачиваются отдельно	4 784 300
89	50:08:0050329:2116	500 +/- 8	земли населенных пунктов	для индивидуального жилищного строительства	коммуникаций нет (по границе), электричество и газификация – оплачиваются отдельно	4 505 000
90	50:08:0050329:2117	800 +/- 10	земли населенных пунктов	для индивидуального жилищного строительства	коммуникаций нет (по границе), электричество и газификация – оплачиваются отдельно	7 007 000
91	50:08:0050329:2120	627 +/- 9	земли населенных пунктов	для индивидуального жилищного строительства	коммуникаций нет (по границе), электричество и газификация – оплачиваются отдельно	5 649 300
92	50:08:0050329:2121	528 +/- 8	земли населенных пунктов	для индивидуального жилищного строительства	коммуникаций нет (по границе), электричество и газификация – оплачиваются отдельно	4 757 300
93	50:08:0050329:2122	672 +/- 9	земли населенных пунктов	для индивидуального жилищного строительства	коммуникаций нет (по границе), электричество и газификация – оплачиваются отдельно	6 054 700
94	50:08:0050329:2123	657 +/- 9	земли населенных пунктов	для индивидуального жилищного строительства	коммуникаций нет (по границе), электричество и газификация – оплачиваются отдельно	5 919 600
95	50:08:0050329:2124	657 +/- 9	земли населенных пунктов	для индивидуального жилищного строительства	коммуникаций нет (по границе), электричество и газификация – оплачиваются отдельно	5 919 600
96	50:08:0050329:2125	660 +/- 9	земли населенных пунктов	для индивидуального жилищного строительства	коммуникаций нет (по границе), электричество и газификация – оплачиваются отдельно	5 946 600
97	50:08:0050329:2126	648 +/- 9	земли населенных пунктов	для индивидуального жилищного строительства	коммуникаций нет (по границе), электричество и газификация – оплачиваются отдельно	5 838 500
98	50:08:0050329:2127	648 +/- 9	земли населенных пунктов	для индивидуального жилищного строительства	коммуникаций нет (по границе), электричество и газификация – оплачиваются отдельно	5 838 500
99	50:08:0050329:2128	626 +/- 9	земли населенных пунктов	для индивидуального жилищного строительства	коммуникаций нет (по границе), электричество и газификация – оплачиваются отдельно	5 640 300
100	50:08:0050329:2129	771 +/- 10	земли населенных	для индивидуального	коммуникаций нет (по	6 946 700

№ п/п	Кадастровый номер ЗУ	Площадь, кв. м	Категория земель	Разрешенное использование	Наличие коммуникаций	Балансовая стоимость на дату оценки, руб.
			пунктов	жилищного строительства	границе), электричество и газификация – оплачиваются отдельно	
101	50:08:0050329:2131	516 +/- 8	земли населенных пунктов	для индивидуального жилищного строительства	коммуникаций нет (по границе), электричество и газификация – оплачиваются отдельно	4 649 200
102	50:08:0050329:2132	540 +/- 8	земли населенных пунктов	для индивидуального жилищного строительства	коммуникаций нет (по границе), электричество и газификация – оплачиваются отдельно	4 865 400
103	50:08:0050329:2133	533 +/- 8	земли населенных пунктов	для индивидуального жилищного строительства	коммуникаций нет (по границе), электричество и газификация – оплачиваются отдельно	4 802 300
104	50:08:0050329:2134	571 +/- 8	земли населенных пунктов	для индивидуального жилищного строительства	коммуникаций нет (по границе), электричество и газификация – оплачиваются отдельно	5 144 700
105	50:08:0050329:2135	728 +/- 9	земли населенных пунктов	для индивидуального жилищного строительства	коммуникаций нет (по границе), электричество и газификация – оплачиваются отдельно	6 559 300
106	50:08:0050329:2136	731 +/- 9	земли населенных пунктов	для индивидуального жилищного строительства	коммуникаций нет (по границе), электричество и газификация – оплачиваются отдельно	6 586 300
107	50:08:0050329:2137	500 +/- 8	земли населенных пунктов	для индивидуального жилищного строительства	коммуникаций нет (по границе), электричество и газификация – оплачиваются отдельно	4 505 000
108	50:08:0050329:2138	671 +/- 9	земли населенных пунктов	для индивидуального жилищного строительства	коммуникаций нет (по границе), электричество и газификация – оплачиваются отдельно	6 045 700
109	50:08:0050329:2139	588 +/- 8	земли населенных пунктов	для индивидуального жилищного строительства	коммуникаций нет (по границе), электричество и газификация – оплачиваются отдельно	5 297 900
110	50:08:0050329:2140	522 +/- 8	земли населенных пунктов	для индивидуального жилищного строительства	коммуникаций нет (по границе), электричество и газификация – оплачиваются отдельно	4 703 200
111	50:08:0050329:2142	501 +/- 8	земли населенных пунктов	для индивидуального жилищного строительства	коммуникаций нет (по границе), электричество и газификация – оплачиваются отдельно	4 514 000
112	50:08:0050329:2143	506 +/- 8	земли населенных пунктов	для индивидуального жилищного строительства	коммуникаций нет (по границе), электричество и газификация – оплачиваются отдельно	4 559 100
113	50:08:0050329:2144	544 +/- 8	земли населенных пунктов	для индивидуального жилищного строительства	коммуникаций нет (по границе), электричество и газификация – оплачиваются отдельно	4 901 400
114	50:08:0050329:2145	726 +/- 9	земли населенных пунктов	для индивидуального жилищного строительства	коммуникаций нет (по границе), электричество и газификация – оплачиваются отдельно	6 541 300
115	50:08:0050329:2146	726 +/- 9	земли населенных пунктов	для индивидуального жилищного строительства	коммуникаций нет (по границе), электричество и газификация – оплачиваются отдельно	6 541 300
116	50:08:0050329:2147	958 +/- 11	земли населенных пунктов	для индивидуального жилищного строительства	коммуникаций нет (по границе), электричество и газификация – оплачиваются отдельно	8 631 600
117	50:08:0050329:2148	902 +/- 11	земли населенных пунктов	для индивидуального жилищного строительства	коммуникаций нет (по границе), электричество и газификация – оплачиваются отдельно	8 127 000
118	50:08:0050329:2149	544 +/- 8	земли населенных пунктов	для индивидуального жилищного строительства	коммуникаций нет (по границе), электричество и газификация – оплачиваются отдельно	4 901 400
119	50:08:0050329:2150	531 +/- 8	земли населенных пунктов	для индивидуального жилищного строительства	коммуникаций нет (по границе), электричество и газификация – оплачиваются отдельно	4 784 300
120	50:08:0050329:2151	524 +/- 8	земли населенных пунктов	для индивидуального жилищного строительства	коммуникаций нет (по границе), электричество и газификация – оплачиваются отдельно	4 721 200
121	50:08:0050329:2153	543 +/- 8	земли населенных	для индивидуального	коммуникаций нет (по	4 892 400

№ п/п	Кадастровый номер ЗУ	Площадь, кв. м	Категория земель	Разрешенное использование	Наличие коммуникаций	Балансовая стоимость на дату оценки, руб.
			пунктов	жилищного строительства	границе), электричество и газификация – оплачиваются отдельно	
122	50:08:0050329:2154	542 +/- 8	земли населенных пунктов	для индивидуального жилищного строительства	коммуникаций нет (по границе), электричество и газификация – оплачиваются отдельно	4 883 400
123	50:08:0050329:2156	529 +/- 8	земли населенных пунктов	для индивидуального жилищного строительства	коммуникаций нет (по границе), электричество и газификация – оплачиваются отдельно	4 766 300
124	50:08:0050329:2157	529 +/- 8	земли населенных пунктов	для индивидуального жилищного строительства	коммуникаций нет (по границе), электричество и газификация – оплачиваются отдельно	4 766 300
125	50:08:0050329:2158	516 +/- 8	земли населенных пунктов	для индивидуального жилищного строительства	коммуникаций нет (по границе), электричество и газификация – оплачиваются отдельно	4 649 200
126	50:08:0050329:2159	510 +/- 8	земли населенных пунктов	для индивидуального жилищного строительства	коммуникаций нет (по границе), электричество и газификация – оплачиваются отдельно	4 595 100
127	50:08:0050329:2160	505 +/- 8	земли населенных пунктов	для индивидуального жилищного строительства	коммуникаций нет (по границе), электричество и газификация – оплачиваются отдельно	4 550 100
128	50:08:0050329:2161	508 +/- 8	земли населенных пунктов	для индивидуального жилищного строительства	коммуникаций нет (по границе), электричество и газификация – оплачиваются отдельно	4 577 100
129	50:08:0050329:2162	999 +/- 11	земли населенных пунктов	для индивидуального жилищного строительства	коммуникаций нет (по границе), электричество и газификация – оплачиваются отдельно	9 001 000
130	50:08:0050329:2164	741 +/- 10	земли населенных пунктов	для индивидуального жилищного строительства	коммуникаций нет (по границе), электричество и газификация – оплачиваются отдельно	6 676 400
131	50:08:0050329:2165	724 +/- 9	земли населенных пунктов	для индивидуального жилищного строительства	коммуникаций нет (по границе), электричество и газификация – оплачиваются отдельно	6 523 200
132	50:08:0050329:2178	509 +/- 8	земли населенных пунктов	для индивидуального жилищного строительства	коммуникаций нет (по границе), электричество и газификация – оплачиваются отдельно	4 586 100
133	50:08:0050329:2180	504 +/- 8	земли населенных пунктов	для индивидуального жилищного строительства	коммуникаций нет (по границе), электричество и газификация – оплачиваются отдельно	4 541 000
134	50:08:0050329:2181	503 +/- 8	земли населенных пунктов	для индивидуального жилищного строительства	коммуникаций нет (по границе), электричество и газификация – оплачиваются отдельно	4 532 000
135	50:08:0050329:2184	500 +/- 8	земли населенных пунктов	для индивидуального жилищного строительства	коммуникаций нет (по границе), электричество и газификация – оплачиваются отдельно	4 505 000
136	50:08:0050329:2187	528 +/- 8	земли населенных пунктов	для индивидуального жилищного строительства	коммуникаций нет (по границе), электричество и газификация – оплачиваются отдельно	4 757 300
137	50:08:0050329:2188	567 +/- 8	земли населенных пунктов	для индивидуального жилищного строительства	коммуникаций нет (по границе), электричество и газификация – оплачиваются отдельно	5 108 700
138	50:08:0050329:2189	521 +/- 8	земли населенных пунктов	для индивидуального жилищного строительства	коммуникаций нет (по границе), электричество и газификация – оплачиваются отдельно	4 694 200
139	50:08:0050329:2191	500 +/- 8	земли населенных пунктов	для индивидуального жилищного строительства	коммуникаций нет (по границе), электричество и газификация – оплачиваются отдельно	4 505 000
140	50:08:0050329:2193	500 +/- 8	земли населенных пунктов	для индивидуального жилищного строительства	коммуникаций нет (по границе), электричество и газификация – оплачиваются отдельно	4 505 000
141	50:08:0050329:2194	528 +/- 8	земли населенных пунктов	для индивидуального жилищного строительства	коммуникаций нет (по границе), электричество и газификация – оплачиваются отдельно	4 757 300
142	50:08:0050329:2195	528 +/- 8	земли населенных	для индивидуального	коммуникаций нет (по	4 757 300

№ п/п	Кадастровый номер ЗУ	Площадь, кв. м	Категория земель	Разрешенное использование	Наличие коммуникаций	Балансовая стоимость на дату оценки, руб.
			пунктов	жилищного строительства	границе), электричество и газификация – оплачиваются отдельно	
143	50:08:0050329:2196	529 +/- 8	земли населенных пунктов	для индивидуального жилищного строительства	коммуникаций нет (по границе), электричество и газификация – оплачиваются отдельно	4 766 300
144	50:08:0050329:2201	615 +/- 9	земли населенных пунктов	для индивидуального жилищного строительства	коммуникаций нет (по границе), электричество и газификация – оплачиваются отдельно	5 541 200
145	50:08:0050329:2202	503 +/- 8	земли населенных пунктов	для индивидуального жилищного строительства	коммуникаций нет (по границе), электричество и газификация – оплачиваются отдельно	4 532 000
146	50:08:0050329:2203	563 +/- 8	земли населенных пунктов	для индивидуального жилищного строительства	коммуникаций нет (по границе), электричество и газификация – оплачиваются отдельно	5 072 600
147	50:08:0050329:2206	613 +/- 9	земли населенных пунктов	для индивидуального жилищного строительства	коммуникаций нет (по границе), электричество и газификация – оплачиваются отдельно	5 523 100
148	50:08:0050329:2210	543 +/- 8	земли населенных пунктов	для индивидуального жилищного строительства	коммуникаций нет (по границе), электричество и газификация – оплачиваются отдельно	3 930 000
149	50:08:0050329:2310	620 +/- 9	земли населенных пунктов	для индивидуального жилищного строительства	коммуникаций нет (по границе), электричество и газификация – оплачиваются отдельно	5 586 200
150	50:08:0050329:2212	954 +/- 11	земли населенных пунктов	для индивидуального жилищного строительства	коммуникаций нет (по границе), электричество и газификация – оплачиваются отдельно	8 595 500
151	50:08:0050329:2213	840 +/- 10	земли населенных пунктов	для индивидуального жилищного строительства	коммуникаций нет (по границе), электричество и газификация – оплачиваются отдельно	8 106 000
152	50:08:0050329:2214	500 +/- 8	земли населенных пунктов	для индивидуального жилищного строительства	коммуникаций нет (по границе), электричество и газификация – оплачиваются отдельно	4 505 000
153	50:08:0050329:2215	502 +/- 8	земли населенных пунктов	для индивидуального жилищного строительства	коммуникаций нет (по границе), электричество и газификация – оплачиваются отдельно	4 312 200
154	50:08:0050329:2216	501 +/- 8	земли населенных пунктов	для индивидуального жилищного строительства	коммуникаций нет (по границе), электричество и газификация – оплачиваются отдельно	4 303 600
155	50:08:0050329:2227	501 +/- 8	земли населенных пунктов	для индивидуального жилищного строительства	коммуникаций нет (по границе), электричество и газификация – оплачиваются отдельно	4 303 600
156	50:08:0050329:2228	501 +/- 8	земли населенных пунктов	для индивидуального жилищного строительства	коммуникаций нет (по границе), электричество и газификация – оплачиваются отдельно	4 303 600
157	50:08:0050329:2229	501 +/- 8	земли населенных пунктов	для индивидуального жилищного строительства	коммуникаций нет (по границе), электричество и газификация – оплачиваются отдельно	4 303 600
158	50:08:0050329:2236	501 +/- 8	земли населенных пунктов	для индивидуального жилищного строительства	коммуникаций нет (по границе), электричество и газификация – оплачиваются отдельно	4 303 600
159	50:08:0050329:2237	502 +/- 8	земли населенных пунктов	для индивидуального жилищного строительства	коммуникаций нет (по границе), электричество и газификация – оплачиваются отдельно	4 312 200
160	50:08:0050329:2238	501 +/- 8	земли населенных пунктов	для индивидуального жилищного строительства	коммуникаций нет (по границе), электричество и газификация – оплачиваются отдельно	4 303 600
161	50:08:0050329:2243	501 +/- 8	земли населенных пунктов	для индивидуального жилищного строительства	коммуникаций нет (по границе), электричество и газификация – оплачиваются отдельно	3 642 300
162	50:08:0050329:2244	501 +/- 8	земли населенных пунктов	для индивидуального жилищного строительства	коммуникаций нет (по границе), электричество и газификация – оплачиваются отдельно	3 642 300
163	50:08:0050329:2245	501 +/- 8	земли населенных	для индивидуального	коммуникаций нет (по	3 642 300

№ п/п	Кадастровый номер ЗУ	Площадь, кв. м	Категория земель	Разрешенное использование	Наличие коммуникаций	Балансовая стоимость на дату оценки, руб.
			пунктов	жилищного строительства	границе), электричество и газификация – оплачиваются отдельно	
164	50:08:0050329:2246	501 +/- 8	земли населенных пунктов	для индивидуального жилищного строительства	коммуникаций нет (по границе), электричество и газификация – оплачиваются отдельно	3 642 300
165	50:08:0050329:2247	502 +/- 8	земли населенных пунктов	для индивидуального жилищного строительства	коммуникаций нет (по границе), электричество и газификация – оплачиваются отдельно	4 804 100
166	50:08:0050329:2248	840 +/- 10	земли населенных пунктов	для индивидуального жилищного строительства	коммуникаций нет (по границе), электричество и газификация – оплачиваются отдельно	8 106 000
167	50:08:0050329:2249	840 +/- 10	земли населенных пунктов	для индивидуального жилищного строительства	коммуникаций нет (по границе), электричество и газификация – оплачиваются отдельно	8 106 000
168	50:08:0050329:2250	840 +/- 10	земли населенных пунктов	для индивидуального жилищного строительства	коммуникаций нет (по границе), электричество и газификация – оплачиваются отдельно	8 106 000
169	50:08:0050329:2251	840 +/- 10	земли населенных пунктов	для индивидуального жилищного строительства	коммуникаций нет (по границе), электричество и газификация – оплачиваются отдельно	8 106 000
170	50:08:0050329:2253	841 +/- 10	земли населенных пунктов	для индивидуального жилищного строительства	коммуникаций нет (по границе), электричество и газификация – оплачиваются отдельно	8 115 700
171	50:08:0050329:2254	841 +/- 10	земли населенных пунктов	для индивидуального жилищного строительства	коммуникаций нет (по границе), электричество и газификация – оплачиваются отдельно	8 115 700
172	50:08:0050329:2255	839 +/- 10	земли населенных пунктов	для индивидуального жилищного строительства	коммуникаций нет (по границе), электричество и газификация – оплачиваются отдельно	8 096 400
173	50:08:0050329:2256	840 +/- 10	земли населенных пунктов	для индивидуального жилищного строительства	коммуникаций нет (по границе), электричество и газификация – оплачиваются отдельно	8 106 000
174	50:08:0050329:2257	841 +/- 10	земли населенных пунктов	для индивидуального жилищного строительства	коммуникаций нет (по границе), электричество и газификация – оплачиваются отдельно	8 115 700
175	50:08:0050329:2258	841 +/- 10	земли населенных пунктов	для индивидуального жилищного строительства	коммуникаций нет (по границе), электричество и газификация – оплачиваются отдельно	8 115 700
176	50:08:0050329:2259	844 +/- 10	земли населенных пунктов	для индивидуального жилищного строительства	коммуникаций нет (по границе), электричество и газификация – оплачиваются отдельно	8 144 600
177	50:08:0050329:2260	849 +/- 10	земли населенных пунктов	для индивидуального жилищного строительства	коммуникаций нет (по границе), электричество и газификация – оплачиваются отдельно	8 192 900
178	50:08:0050329:2261	1 282 +/- 13	земли населенных пунктов	для индивидуального жилищного строительства	коммуникаций нет (по границе), электричество и газификация – оплачиваются отдельно	12 268 700
179	50:08:0050329:2262	600 +/- 9	земли населенных пунктов	для индивидуального жилищного строительства	коммуникаций нет (по границе), электричество и газификация – оплачиваются отдельно	5 742 000
180	50:08:0050329:2264	599 +/- 9	земли населенных пунктов	для индивидуального жилищного строительства	коммуникаций нет (по границе), электричество и газификация – оплачиваются отдельно	5 732 400
181	50:08:0050329:2265	600 +/- 9	земли населенных пунктов	для индивидуального жилищного строительства	коммуникаций нет (по границе), электричество и газификация – оплачиваются отдельно	5 742 000
182	50:08:0050329:2266	600 +/- 9	земли населенных пунктов	для индивидуального жилищного строительства	коммуникаций нет (по границе), электричество и газификация – оплачиваются отдельно	5 742 000
183	50:08:0050329:2267	599 +/- 9	земли населенных пунктов	для индивидуального жилищного строительства	коммуникаций нет (по границе), электричество и газификация – оплачиваются отдельно	5 732 400
184	50:08:0050329:2268	600 +/- 9	земли населенных	для индивидуального	коммуникаций нет (по	5 742 000

№ п/п	Кадастровый номер ЗУ	Площадь, кв. м	Категория земель	Разрешенное использование	Наличие коммуникаций	Балансовая стоимость на дату оценки, руб.
			пунктов	жилищного строительства	границе), электричество и газификация – оплачиваются отдельно	
185	50:08:0050329:2269	600 +/- 9	земли населенных пунктов	для индивидуального жилищного строительства	коммуникаций нет (по границе), электричество и газификация – оплачиваются отдельно	5 742 000
186	50:08:0050329:2270	600 +/- 9	земли населенных пунктов	для индивидуального жилищного строительства	коммуникаций нет (по границе), электричество и газификация – оплачиваются отдельно	5 742 000
187	50:08:0050329:2271	600 +/- 9	земли населенных пунктов	для индивидуального жилищного строительства	коммуникаций нет (по границе), электричество и газификация – оплачиваются отдельно	5 742 000
188	50:08:0050329:2272	599 +/- 9	земли населенных пунктов	для индивидуального жилищного строительства	коммуникаций нет (по границе), электричество и газификация – оплачиваются отдельно	5 732 400
189	50:08:0050329:2273	600 +/- 9	земли населенных пунктов	для индивидуального жилищного строительства	коммуникаций нет (по границе), электричество и газификация – оплачиваются отдельно	5 742 000
190	50:08:0050329:2275	600 +/- 9	земли населенных пунктов	для индивидуального жилищного строительства	коммуникаций нет (по границе), электричество и газификация – оплачиваются отдельно	5 742 000
191	50:08:0050329:2276	600 +/- 9	земли населенных пунктов	для индивидуального жилищного строительства	коммуникаций нет (по границе), электричество и газификация – оплачиваются отдельно	5 742 000
192	50:08:0050329:2277	600 +/- 9	земли населенных пунктов	для индивидуального жилищного строительства	коммуникаций нет (по границе), электричество и газификация – оплачиваются отдельно	5 742 000
193	50:08:0050329:2278	600 +/- 9	земли населенных пунктов	для индивидуального жилищного строительства	коммуникаций нет (по границе), электричество и газификация – оплачиваются отдельно	5 742 000
194	50:08:0050329:2279	600 +/- 9	земли населенных пунктов	для индивидуального жилищного строительства	коммуникаций нет (по границе), электричество и газификация – оплачиваются отдельно	5 742 000
195	50:08:0050329:2280	600 +/- 9	земли населенных пунктов	для индивидуального жилищного строительства	коммуникаций нет (по границе), электричество и газификация – оплачиваются отдельно	5 742 000
196	50:08:0050329:2281	600 +/- 9	земли населенных пунктов	для индивидуального жилищного строительства	коммуникаций нет (по границе), электричество и газификация – оплачиваются отдельно	5 742 000
197	50:08:0050329:2282	600 +/- 9	земли населенных пунктов	для индивидуального жилищного строительства	коммуникаций нет (по границе), электричество и газификация – оплачиваются отдельно	5 742 000
198	50:08:0050329:2283	600 +/- 9	земли населенных пунктов	для индивидуального жилищного строительства	коммуникаций нет (по границе), электричество и газификация – оплачиваются отдельно	5 742 000
199	50:08:0050329:2284	600 +/- 9	земли населенных пунктов	для индивидуального жилищного строительства	коммуникаций нет (по границе), электричество и газификация – оплачиваются отдельно	5 742 000
200	50:08:0050329:2288	600 +/- 9	земли населенных пунктов	для индивидуального жилищного строительства	коммуникаций нет (по границе), электричество и газификация – оплачиваются отдельно	5 742 000
201	50:08:0050329:2296	501 +/- 8	земли населенных пунктов	для индивидуального жилищного строительства	коммуникаций нет (по границе), электричество и газификация – оплачиваются отдельно	4 794 600
202	50:08:0050329:2298	928 +/- 11	земли населенных пунктов	для индивидуального жилищного строительства	коммуникаций нет (по границе), электричество и газификация – оплачиваются отдельно	8 361 300
203	50:08:0050329:2299	543 +/- 8	земли населенных пунктов	для индивидуального жилищного строительства	коммуникаций нет (по границе), электричество и газификация – оплачиваются отдельно	4 892 400
204	50:08:0050329:2300	544 +/- 8	земли населенных пунктов	для индивидуального жилищного строительства	коммуникаций нет (по границе), электричество и газификация – оплачиваются отдельно	4 901 400
205	50:08:0050329:2301	547 +/- 8	земли населенных	для индивидуального	коммуникаций нет (по	4 928 500

№ п/п	Кадастровый номер ЗУ	Площадь, кв. м	Категория земель	Разрешенное использование	Наличие коммуникаций	Балансовая стоимость на дату оценки, руб.
			пунктов	жилищного строительства	границе), электричество и газификация – оплачиваются отдельно	
206	50:08:0050329:2302	544 +/- 8	земли населенных пунктов	для индивидуального жилищного строительства	коммуникаций нет (по границе), электричество и газификация – оплачиваются отдельно	4 901 400
207	50:08:0050329:2304	668 +/- 9	земли населенных пунктов	для индивидуального жилищного строительства	коммуникаций нет (по границе), электричество и газификация – оплачиваются отдельно	6 018 700
208	50:08:0050329:2305	707 +/- 9	земли населенных пунктов	для индивидуального жилищного строительства	коммуникаций нет (по границе), электричество и газификация – оплачиваются отдельно	6 370 100
209	50:08:0050329:2307	503 +/- 8	земли населенных пунктов	для индивидуального жилищного строительства	коммуникаций нет (по границе), электричество и газификация – оплачиваются отдельно	4 532 000
210	50:08:0050329:2312	501 +/- 8	земли населенных пунктов	для индивидуального жилищного строительства	коммуникаций нет (по границе), электричество и газификация – оплачиваются отдельно	3 642 300

Состав объектов оценки – отдельных частей объекты оценки не имеют.

Права на объекты оценки - право общей долевой собственности владельцев инвестиционных паев Закрытого паевого инвестиционного фонда недвижимости «Сельскохозяйственный» под управлением Общества с ограниченной ответственностью Управляющая компания «Резерв Эссет Менеджмент».

Ограничения и обременения прав на объекты оценки, в том числе в отношении каждой из частей объектов оценки, представлены в табл. 2.

Таблица 2.

Данные об ограничениях и обременениях прав на объекты оценки

№ п/п	Кадастровый номер	Доверительное управление	Аренда	Прочие обременения, ограничения, особые условия использования (залог, ипотека и т.д.)
1	Все объекты, указанные в табл. 1.	есть	нет	отсутствуют, за исключением указанных в выписке из ЕГРН (при наличии таковых)

Объекты оценки не имеют других каких-либо зарегистрированных ограничений и обременений указанных прав, в том числе в виде залога, и ипотеки договоров аренды.

2. Цель оценки.

Цель оценки - предполагаемое использование результата оценки. Результатом оценки (итоговой стоимостью объектов оценки) является стоимость объектов, определенная на основе профессионального суждения оценщика для целей, предусмотренных ст. 37 Федерального закона «Об инвестиционных фондах» от 29.11.2001 г. № 156-ФЗ, Правилами доверительного управления Фондом и иными нормативными актами в сфере финансовых рынков, в том числе Указания Банка России № 3758-У от 25 августа 2015 года «Об определении стоимости чистых активов инвестиционных фондов, в том числе о порядке расчета среднегодовой стоимости чистых активов паевого инвестиционного фонда и чистых активов акционерного инвестиционного фонда, расчетной стоимости инвестиционных паев паевых инвестиционных фондов, стоимости имущества, переданного в оплату инвестиционных паев».

3. Оценка проводится в соответствии:

- с Федеральным законом от 29 июля 1998 г. № 135-ФЗ «Об оценочной деятельности в Российской Федерации» (последняя действующая редакция);
- с Федеральным законом от 29 ноября 2001 г. № 156-ФЗ «Об инвестиционных фондах» (последняя действующая редакция).

4. Вид стоимости и предпосылки стоимости.

Вид стоимости - справедливая стоимость в соответствии с Международным стандартом финансовой отчетности (IFRS) 13 «Оценка справедливой стоимости».

Указанный стандарт определяет понятие «справедливая стоимость» как цену, которая была бы получена при продаже актива или уплачена при передаче обязательства в ходе обычной сделки между участниками рынка на дату оценки (п. 9 МСФО (IFRS) 13).

Стоимость определяется без учета налогов, которые уплачиваются в соответствии с законодательством Российской Федерации или иностранного государства при приобретении и реализации указанных активов.

Предпосылки стоимости:

- предполагается сделка с объектами оценки;
- участники сделки или пользователи объектов являются неопределенными лицами (гипотетические участники);
- дата оценки – 03.04.2023 г.
- предполагаемое использование объектов – наиболее эффективное использование. Для целей настоящей оценки под наиболее эффективным использованием понимается текущее использование объектов оценки (п. 6 ФСО II, п. 17 ФСО II, п. 29 МСФО (IFRS) 13);
- характер сделки - добровольная сделка в типичных условиях.

Основания для установления предпосылок: вид стоимости «справедливая» подлежит определению в соответствии с целями оценки (Указание Центрального Банка Российской Федерации N 3758-У от 25 августа 2015 года).

5. Дата оценки – 03.04.2023 г.

6. Специальные допущения, иные существенные допущения.

Специальные допущения – отсутствуют.

Иные существенные допущения - при оценке объектов оценки учитывается право собственности на объекты оценки, скидки на фактическое право общей долевой собственности и доверительное управление не вводятся.

Стоимость объектов оценки определяется без учета стоимости затрат на инженерные коммуникации поселка, инфраструктуру поселка (дороги, ограждение, освещение), заключение сделки (заключение Договора купли продажи для каждого земельного участка) и без учета капитальных строений и сооружений, находящихся на оцениваемых земельных участков (при наличии таковых).

7. Ограничения оценки.

- Отчет об оценке достоверен лишь в полном объеме и лишь в указанных в нем целях, отдельные части отчета не могут являться самостоятельными документами.
- Оценщик не проводит юридическую экспертизу прав на оцениваемые объекты. Оцениваемые права собственности рассматриваются свободными от каких-либо претензий или ограничений, кроме ограничений, оговоренных в отчете об оценке.
- Оценщик предполагает отсутствие каких-либо скрытых фактов, влияющих на результат оценки; оценщик не несет ответственности ни за наличие таких скрытых фактов, ни за необходимость выявления таковых.
- Исходные данные (информация, показатели, характеристики и т.д.), использованные оценщиком при подготовке отчета и содержащиеся в отчете, были получены из надежных источников, которые, по мнению оценщика, являются достоверными. Тем не менее, оценщик не предоставляет гарантии или иные формы подтверждения их полной достоверности. Все использованные оценщиком в отчете данные, снабженные ссылками на источники информации, не могут рассматриваться как его собственные утверждения.
- Оценщик не принимает на себя никакой ответственности за изменение факторов (технических, физических и др. показателей), которые могут быть выявлены в отношении объектов оценки после предоставления информации заказчиком, на основе которой проводилась оценка.
- Заказчик гарантирует, что любая информация, суждения, аналитические разработки оценщика и другие материалы отчета будут использованы им исключительно в соответствии с целью оценки.
- Все прогнозы, сделанные в отчете об оценке, базируются на существующей рыночной ситуации на дату оценки. Однако эти предположения могут измениться с течением времени. Оценщик не несет ответственности за изменения социальных, экономических, юридических, физических, природных и иных факторов, а также изменения местного или федерального законодательства, которые могут произойти после даты оценки и повлиять на рыночные факторы, и, таким образом, на стоимость объектов оценки.
- Мнение оценщика относительно стоимости объектов оценки действительно только на дату определения стоимости объектов оценки. Оценщик не принимает на себя никакой ответственности за изменение политических, экономических, юридических и иных факторов, которые могут возникнуть после этой даты и повлиять на рыночную ситуацию, и, как следствие, на стоимость объектов.
- Ни заказчик, ни оценочная компания, ни оценщик не могут использовать отчет иначе, чем это предусмотрено Договором № УКЭ-11/02 о долгосрочном сотрудничестве и оказании услуг по оценке от «25» октября 2011 г.

- Отчет об оценке содержит профессиональное мнение оценщика относительно стоимости объектов оценки и не является гарантией того, что объекты будут проданы на свободном рынке по цене, равной стоимости объектам, указанной в данном отчете.
- Будущее сопровождение проведенной оценки, в том числе дача показаний и явка в суд, не требуется от оценщика, если предварительные договоренности по данному вопросу не были достигнуты заранее в письменной форме.
- Заказчик принимает на себя обязательство заранее освободить оценочную компанию и оценщика от всякого рода расходов и материальной ответственности, происходящих из иска третьих лиц, вследствие легального использования отчета об оценке, кроме случаев, когда окончательным судебным порядком определено, что возникшие убытки, потери и задолженности явились следствием мошенничества, халатности или умышленно неправомочных действий со стороны оценочной компании или оценщика в процессе оказания услуг по проведению оценки и/или подготовке отчета об оценке.
- От оценщика не требуется давать показания или появляться в суде или других уполномоченных органах, вследствие проведения оценки объектов оценки, иначе как по официальному вызову суда или других уполномоченных органов.
- Все расчеты в рамках отчета об оценке проводятся с использованием встроенных средств программы Excel из пакета Microsoft Office. Результаты расчетов приводятся в удобной для восприятия форме (используются округления).
- Определение стоимости объектов оценки предполагает, что текущее использование объектов оценки является их наиболее эффективным использованием.
- Объекты оценки не обладают какими-либо скрытыми дефектами, кроме оговоренных в отчете об оценке, которые могут повлиять на его стоимость объектов.

8. Ограничения на использование, распространение и публикацию отчета об оценке объекта оценки.

Отчет об оценке может быть использован заказчиком:

- для расчета стоимости чистых активов паевого инвестиционного фонда;
- для совершения сделок с имуществом, составляющим паевой инвестиционный фонд.

Для указанных целей отчет об оценке может быть использован в течение шести месяцев с даты оценки.

Ни заказчик, ни оценочная компания, ни оценщик не могут использовать отчет иначе, чем это предусмотрено настоящим Дополнительным соглашением. Отчет или какая-либо его часть не могут быть предоставлены заказчиком для использования в целях рекламы, для мероприятий по связям с общественностью без предварительного письменного согласования с оценочной компанией.

9. Форма составления отчета об оценке.

Отчет составляется в форме документа на бумажном носителе, либо в форме электронного документа (файла) в формате *.pdf, подписанного усиленной квалифицированной электронной подписью оценщика, подготовившего отчет об оценке, и усиленной квалифицированной электронной подписью единоличного исполнительного органа оценочной компании. В случае передачи заказчику отчета об оценке в форме документа на бумажном носителе отчет об оценке предоставляется также в форме электронного документа (файла) в формате *.pdf.

10. Форма представления итоговой стоимости.

Результат оценки (итоговая стоимость объекта оценки) должен быть представлен:

- в виде числа (являться результатом математического округления);
- валюта – рубль Российской Федерации.

11. Специфические требования к отчету об оценке.

Отчет об оценке должен быть составлен оценщиком, в отношении которого со стороны саморегулируемых организаций оценщиков не применялись в течение двух лет в количестве двух и более раз меры дисциплинарного воздействия, не имеется неснятых или непогашенных мер дисциплинарного воздействия, предусмотренных Федеральным законом от 29 июля 1998 г. N 135-ФЗ «Об оценочной деятельности в Российской Федерации», а также внутренними документами саморегулируемых организаций оценщиков, и стаж осуществления оценочной деятельности которого составляет не менее трех лет на дату оценки, наличие у оценщика непрерывного членства в саморегулируемой организации оценщиков в течение двух лет на дату оценки.

1.2. Сведения об оценщике (оценщиках), проводившем (проводивших) оценку

Общие сведения об оценщике	**Чужмаков Игорь Александрович** - действительный член саморегулируемой организации оценщиков Некоммерческое партнерство «САМОРЕГУЛИРУЕМАЯ ОРГАНИЗАЦИЯ АССОЦИАЦИИ РОССИЙСКИХ МАГИСТРОВ ОЦЕНКИ». Свидетельство о членстве в саморегулируемой организации оценщиков № 3199-16 от 15.11.2016 г. (регистрационный № 2063 от 15.11.2016 г.). Параметры документа о профессиональном образовании: Негосударственное образовательное учреждение высшего профессионального образования «Международная академия оценки и консалтинга», диплом о профессиональной переподготовке 772403000782, регистрационный номер 3442, дата выдачи 11.02.2016 г. Квалификационный аттестат «Оценка недвижимости» № 025682-1 от 22.07.2021 г., квалификационный аттестат «Оценка движимого имущества» № 025683-2 от 22.07.2021 г. Стаж работы оценщиком с 2016 года. Заключен трудовой договор с ООО «Центр оценки инвестиций».
Номер контактного телефона оценщика	+7 (495) 229 – 49 - 71
Почтовый адрес оценщика	141091, Московская область, г. Королёв, микрорайон Юбилейный, ул. Героев Курсантов, д. 1А, кв. 110.
Адрес электронной почты оценщика	chuzhmakov@ramb-price.ru
Сведения об обязательном страховании ответственности оценщика	Полис обязательного страхования ответственности оценщика № 220005-035-000163 от 21.11.2022 г., выдан ПАО «САК «ЭНЕРГОГАРАНТ». Срок действия договора (срок страхования) с 01.01.2023 г. по 31.12.2023 г. Страховая сумма 100 000 000 (Сто миллионов) рублей.
Наименование саморегулируемой организации оценщиков (СРО)	Некоммерческое партнерство «САМОРЕГУЛИРУЕМАЯ ОРГАНИЗАЦИЯ АССОЦИАЦИИ РОССИЙСКИХ МАГИСТРОВ ОЦЕНКИ», включена в единый государственный реестр саморегулируемых организаций оценщиков за № 0002 от 04 июля 2007 г.
Адрес саморегулируемой организации оценщиков (СРО)	107023, г. Москва. ул. Буженинова, д. 30 с. 3, 2 этаж
Почтовый адрес саморегулируемой организации оценщиков (СРО)	115184, г. Москва, а/я 10.

1.3. Сведения о заказчике оценки

Организационно правовая форма и полное наименование	Общество с ограниченной ответственностью Управляющая компания «Резерв Эссет Менеджмент» Д.У. Закрытым паевым инвестиционным фондом недвижимости «Сельскохозяйственный» под управлением Общества с ограниченной ответственностью Управляющая компания «Резерв Эссет Менеджмент»
Основной государственный регистрационный номер	1097746714317
Дата присвоения ОГРН	16.11.2009 г.
Место нахождения	115432, г. Москва, Проезд Проектируемый 4062-й, дом 6, строение 1, комната 36

1.4. Сведения о юридическом лице, с которым оценщик (оценщики) заключил (заключили) трудовой договор

Организационно правовая форма и полное наименование	Общество с ограниченной ответственностью «Центр оценки инвестиций»
Основной государственный регистрационный номер	1045003366550
Дата присвоения ОГРН	19.08.2004 г
Место нахождения	141090, Московская область, г. Королёв, микрорайон Юбилейный, ул. Ленинская, д. 12, пом. 019

Сведения об обязательном страховании ответственности юридического лица	Полис обязательного страхования ответственности юридического лица № 220005-035-000162 от 21.11.2022 г., выдан ПАО «САК «ЭНЕРГОГАРАНТ». Срок действия договора (срок страхования) с 01.01.2023 г. по 31.12.2023 г. Страховая сумма 500 000 000 (Пятьсот миллионов) рублей.

1.5. Сведения о независимости юридического лица, с которым оценщик заключил трудовой договор, и оценщика в соответствии с требованиями статьи 16 Федерального закона № 135-ФЗ «Об оценочной деятельности в Российской Федерации»

Юридическое лицо, с которым оценщик заключил трудовой договор, подтверждает, что не имеет имущественного интереса в объекте (объектах) оценки и (или) не является аффилированным лицом заказчика.

Размер денежного вознаграждения юридического лица, с которым оценщик заключил трудовой договор, за проведение оценки объекта (объектов) оценки не зависит от итоговой величины стоимости объекта (объектов) оценки, указанной в настоящем отчете об оценке.

Оценщик не является учредителем, собственником, акционером, должностным лицом или работником юридического лица - заказчика, лицом, имеющим имущественный интерес в объекте (объектах) оценки. Оценщик не состоит с указанными лицами в близком родстве или свойстве.

Оценщик не имеет в отношении объекта (объектов) оценки вещных или обязательственных прав вне договора и не является участником (членом) или кредитором юридического лица – заказчика, равно как и заказчик не является кредитором или страховщиком оценщика.

Размер оплаты оценщику за проведение оценки объекта (объектов) оценки не зависит от итоговой величины стоимости объекта (объектов) оценки, указанной в настоящем отчете об оценке.

1.6. Информация обо всех привлеченных к проведению оценки и подготовке отчета об оценке внешних организациях и квалифицированных отраслевых специалистах

Для проведения настоящей оценки и подготовке настоящего отчета об оценке внешние организации и квалифицированные отраслевые специалисты не привлекались.

1.7. Указание на стандарты оценки для определения стоимости объекта оценки, методические рекомендации по оценке, разработанные в целях развития положений утвержденных федеральных стандартов оценки и одобренные советом по оценочной деятельности при Минэкономразвития России

Перечень Федеральных стандартов оценки, регламентирующих оценочную деятельность в РФ.

Согласно статьи 15 Федерального закона об оценочной деятельности №135-ФЗ от 29.07.1998 г. оценщик обязан соблюдать требования Федерального закона об оценочной деятельности, федеральных стандартов оценки, иных нормативных правовых актов Российской Федерации в области оценочной деятельности, а также требования стандартов и правил оценочной деятельности, утвержденных саморегулируемой организацией оценщиков, членом которой он является.

По состоянию на дату оценки введены в действие следующие федеральные стандарты оценки:

1. Федеральный стандарт оценки «Структура федеральных стандартов оценки и основные понятия, используемые в федеральных стандартах оценки (ФСО I)», утвержденный приказом Минэкономразвития России № 200 от 14 апреля 2022 г. «Об утверждении федеральных стандартов оценки и о внесении изменений в некоторые приказы Минэкономразвития России о федеральных стандартах оценки».

2. Федеральный стандарт оценки «Виды стоимости (ФСО II)», утвержденный приказом Минэкономразвития России № 200 от 14 апреля 2022 г. «Об утверждении федеральных стандартов оценки и о внесении изменений в некоторые приказы Минэкономразвития России о федеральных стандартах оценки».

3. Федеральный стандарт оценки «Процесс оценки (ФСО III)», утвержденный приказом Минэкономразвития России № 200 от 14 апреля 2022 г. «Об утверждении федеральных стандартов оценки и о внесении изменений в некоторые приказы Минэкономразвития России о федеральных стандартах оценки».

4. Федеральный стандарт оценки «Задание на оценку (ФСО IV)», утвержденный приказом Минэкономразвития России № 200 от 14 апреля 2022 г. «Об утверждении федеральных стандартов оценки и о внесении изменений в некоторые приказы Минэкономразвития России о федеральных стандартах оценки».

5. Федеральный стандарт оценки «Подходы и методы оценки (ФСО V)», утвержденный приказом Минэкономразвития России № 200 от 14 апреля 2022 г. «Об утверждении федеральных стандартов

оценки и о внесении изменений в некоторые приказы Минэкономразвития России о федеральных стандартах оценки».

6. Федеральный стандарт оценки «Отчет об оценке (ФСО VI)», утвержденный приказом Минэкономразвития России № 200 от 14 апреля 2022 г. «Об утверждении федеральных стандартов оценки и о внесении изменений в некоторые приказы Минэкономразвития России о федеральных стандартах оценки».

7. Федеральный стандарт оценки «Порядок проведения экспертизы, требования к экспертному заключению и порядку его утверждения (ФСО № 5)», утвержденный приказом Минэкономразвития России № 328 от 4 июля 2011 г. «Об утверждении федерального стандарта оценки «Виды экспертизы, порядок ее проведения, требования к экспертному заключению и порядку его утверждения (ФСО № 5)», с изменениями, утвержденными Приказом Министерства экономического развития Российской Федерации (Минэкономразвития России) № 200 от 14 апреля 2022 г.

8. Федеральный стандарт оценки «Оценка недвижимости (ФСО № 7)», утвержденный приказом Минэкономразвития России № 611 от 25 сентября 2014 г. «Об утверждении Федерального стандарта оценки «Оценка недвижимости (ФСО № 7)», с изменениями, утвержденными Приказом Министерства экономического развития Российской Федерации (Минэкономразвития России) № 200 от 14 апреля 2022 г.

9. Федеральный стандарт оценки «Оценка бизнеса (ФСО № 8)», утвержденный приказом Минэкономразвития России № 326 от 01 июня 2015 г. «Об утверждении Федерального стандарта оценки «Оценка бизнеса (ФСО № 8)», с изменениями, утвержденными Приказом Министерства экономического развития Российской Федерации (Минэкономразвития России) № 200 от 14 апреля 2022 г.

10. Федеральный стандарт оценки «Оценка для целей залога (ФСО № 9)», утвержденный приказом Минэкономразвития России № 327 от 01 июня 2015 г. «Об утверждении Федерального стандарта оценки «Оценка для целей залога (ФСО № 9)», с изменениями, утвержденными Приказом Министерства экономического развития Российской Федерации (Минэкономразвития России) № 200 от 14 апреля 2022 г.

11. Федеральный стандарт оценки «Оценка стоимости машин и оборудования (ФСО № 10)», утвержденный приказом Минэкономразвития России № 328 от 01 июня 2015 г. «Об утверждении Федерального стандарта оценки «Оценка стоимости машин и оборудования (ФСО № 10)», с изменениями, утвержденными Приказом Министерства экономического развития Российской Федерации (Минэкономразвития России) № 200 от 14 апреля 2022 г.

12. Федеральный стандарт оценки «Оценка нематериальных активов и интеллектуальной собственности (ФСО № 11)», утвержденный приказом Минэкономразвития России № 385 от 22 июня 2015 г. «Об утверждении Федерального стандарта оценки «Оценка нематериальных активов и интеллектуальной собственности (ФСО № 11)», с изменениями, утвержденными Приказом Министерства экономического развития Российской Федерации (Минэкономразвития России) № 200 от 14 апреля 2022 г.

Применяемые стандарты.

Указанные выше федеральные стандарты оценки можно разделить на две группы:

- первая группа – общие стандарты оценки (ФСО I, II, III, IV, V, VI, ФСО № 5), определяющие общие требования к порядку проведения оценки всех видов объектов оценки и экспертизе отчетов об оценке;
- вторая группа – специальные стандарты оценки (ФСО №№ 7-11), которые определяют дополнительные требования к порядку проведения оценки, в том числе для отдельных видов объектов оценки (недвижимости, машин и оборудования, бизнеса, нематериальных активов и интеллектуальной собственности).

В соответствии с федеральным стандартом оценки «Структура федеральных стандартов оценки и основные понятия, используемые в федеральных стандартах оценки (ФСО I)», утвержденным приказом Минэкономразвития России № 200 от 14 апреля 2022 г, до момента принятия специальных стандартов оценки, предусмотренных программой разработки федеральных стандартов оценки и внесения изменений в федеральные стандарты оценки, утвержденной приказом Минэкономразвития России от 30 декабря 2020 г. N 884, приоритет имеют нормы общих стандартов оценки ФСО I - ФСО VI.

Учитывая вид объекта (объектов) оценки и цели оценки, при проведении настоящей оценки применялись следующие стандарты:

1. Федеральный стандарт оценки «Структура федеральных стандартов оценки и основные понятия, используемые в федеральных стандартах оценки (ФСО I)», утвержденный Приказом Министерства экономического развития Российской Федерации (Минэкономразвития России) № 200 от 14 апреля 2022 г. «Об утверждении федеральных стандартов оценки и о внесении изменений в некоторые приказы Минэкономразвития России о федеральных стандартах оценки».

2. Федеральный стандарт оценки «Виды стоимости (ФСО II)», утвержденный Приказом Министерства экономического развития Российской Федерации (Минэкономразвития России) № 200 от 14 апреля 2022 г. «Об утверждении федеральных стандартов оценки и о внесении изменений в некоторые приказы Минэкономразвития России о федеральных стандартах оценки».

3. Федеральный стандарт оценки «Процесс оценки (ФСО III)», утвержденный Приказом Министерства экономического развития Российской Федерации (Минэкономразвития России) № 200 от 14 апреля 2022 г. «Об утверждении федеральных стандартов оценки и о внесении изменений в некоторые приказы Минэкономразвития России о федеральных стандартах оценки».

4. Федеральный стандарт оценки «Задание на оценку (ФСО IV)», утвержденный Приказом Министерства экономического развития Российской Федерации (Минэкономразвития России) № 200 от 14 апреля 2022 г. «Об утверждении федеральных стандартов оценки и о внесении изменений в некоторые приказы Минэкономразвития России о федеральных стандартах оценки».

5. Федеральный стандарт оценки «Подходы и методы оценки (ФСО V)», утвержденный Приказом Министерства экономического развития Российской Федерации (Минэкономразвития России) № 200 от 14 апреля 2022 г. «Об утверждении федеральных стандартов оценки и о внесении изменений в некоторые приказы Минэкономразвития России о федеральных стандартах оценки».

6. Федеральный стандарт оценки «Отчет об оценке (ФСО VI)», утвержденный Приказом Министерства экономического развития Российской Федерации (Минэкономразвития России) № 200 от 14 апреля 2022 г. «Об утверждении федеральных стандартов оценки и о внесении изменений в некоторые приказы Минэкономразвития России о федеральных стандартах оценки».

7. Федеральный стандарт оценки «Оценка недвижимости (ФСО № 7)», утвержденный Приказом Министерства экономического развития Российской Федерации (Минэкономразвития России) № 611 от 25 сентября 2014 г. «Об утверждении Федерального стандарта оценки «Оценка недвижимости (ФСО № 7)».

8. Международный стандарт финансовой отчетности (IFRS) 13 «Оценка справедливой стоимости».

9. Стандарты и правила оценочной деятельности, утвержденные саморегулируемой организацией оценщиков, действительным членом которой является проводивший оценку оценщик.

Перечень методических рекомендаций по оценке, разработанных в целях развития положений утвержденных федеральных стандартов оценки и одобренные советом по оценочной деятельности при Минэкономразвития России

По состоянию на дату оценки советом по оценочной деятельности при Минэкономразвития России одобрены к применению следующие методические рекомендации по оценке:

1. «Методические рекомендации по оценке объектов недвижимости, отнесенных в установленном порядке к объектам культурного наследия» (заседание от 23 июня 2015 г.).

В связи с тем, что объект (объекты) оценки не относится (относятся) к понятию «объекты культурного наследия», то в рамках настоящего отчета указанные методические рекомендации не использовались.

1.8. Принятые при проведении оценки объекта оценки допущения и ограничения оценки в соответствии с пунктами 6 и 8 федерального стандарта оценки «Процесс оценки (ФСО III)», утвержденного приказом Минэкономразвития России от 14 апреля 2022 г. № 200, в том числе не отраженные в задании на оценку

Основные допущения и ограничения, принятые при проведении оценки объекта (объектов) оценки, представлены в задании на оценку. Дополнительно к указанным в задании на оценку допущениям и ограничениям, при проведении настоящей оценки, были приняты следующие допущения и ограничения:

- условия финансирования предполагаемой сделки с объектом (объектами) оценки – полная, единовременная оплата;
- условия продажи – розничная продажа объекта (объектов) оценки;
- оценщику не были предоставлены официальные документы, характеризующие экологическую обстановку на дату проведения оценки, непосредственно в районе нахождения объекта (объектов) оценки. Таким образом, согласно п. 7 «Общие требования к проведению оценки (ФСО №7)» при выполнении оценки предполагается, что состояние окружающей среды – удовлетворительное;
- в ряде случаев часть необходимых для оценки данных по объектам-аналогам может быть не указана в объявлениях (или других источниках информации) или указана неточно. В таких ситуациях для выполнения требований п. 10 ФСО III в части сбора информации, достаточной для определения стоимости объекта (объектов) оценки оценщик уточнял характеристики

аналогов по телефонам, указанным в источниках информации. Характеристики аналогов, применяемые в расчетах, соответствуют результатам этого анализа;

- количественные и качественные характеристики объекта (объектов) оценки и иные ценообразующие факторы определялись на основании документов, предоставленных заказчиком;
- 24 февраля 2022 г. Президент РФ Владимир Путин принял решение о проведении специальной военной операции на территории ДНР и ЛНР с дальнейшей демилитаризацией Украины, соответственно в условиях проведения специальной военной операции на территории ДНР, ЛНР, Запорожской и Херсонской областях, с дальнейшей демилитаризацией Украины, общедоступная информация и методический инструментарий, по независящим от оценщика объективным причинам, не позволяют достоверно спрогнозировать влияние указанных факторов на ценообразование рынка объекта (объектов) оценки;
- выполненные расчеты для условий сценария социально-экономического развития, без условий влияния пандемии вируса COVID-19 и проведения специальной военной операции, являются корректными. При развитии ситуации социально-экономического развития по иному сценарию (с учетом влияния условий пандемии и проведения специальной военной операции), результат оценки может быть иным;
- после даты оценки, в условиях последствий пандемии вируса COVID-19 и длительного (затяжного) проведения специальной военной операции, итоговая величина стоимости объекта (объектов) оценки, определенная в настоящем отчете, может существенно измениться;
- информации, предоставленной заказчиком, достаточно, чтобы сформировать мнение об объекте (объектах) оценки и определить его (их) стоимость. Оцениваемые земельные участки имеют следующие основные характеристики и свойства, которые способны повлиять на существенное изменение их стоимости, а именно:
  - подлежащие оценке земельные участки относятся к категории земель - земли населенных пунктов;
  - вид разрешенного использования оцениваемых земельных участков – для индивидуального жилищного строительства;
  - оцениваемые земельные участки не застроены, на них отсутствуют капитальные строения с большими сроками службы, а также строения, имеющие большие величины распределенных нагрузок на подошвы фундаментов;
  - из проведенного правового анализа документов предоставленных заказчиком и его устных пояснений, оценщиком каких-либо ограничений по использованию объекта (объектов) оценки для освоения в целях индивидуального жилищного строительства не выявлено;
  - состояние подъездных дорог до оцениваемых земельных участков оценивается как хорошее – дорога до самых участков, подъезд машин и спецтехники обеспечен.

1.9. Итоговая стоимость объекта (объектов) оценки, ограничения и пределы применения полученного результата

Итоговая стоимость объекта (объектов) оценки и результаты оценки, полученные при применении различных подходов к оценке

№ п/п	Кадастровый номер ЗУ	Площадь, кв. м	Затратный подход, руб.	Сравнительный (рыночный*) подход, руб.	Доходный подход, руб.	Итоговая величина стоимости, руб.
1	50:08:0050329:2174	630 +/- 9	не применяется	5 670 000	не использовался	5 670 000
2	50:08:0050329:2285	606 +/- 9	не применяется	5 454 000	не использовался	5 454 000
3	50:08:0050329:2320	590 +/- 9	не применяется	5 310 000	не использовался	5 310 000
4	50:08:0050329:2331	542 +/- 8	не применяется	4 878 000	не использовался	4 878 000
5	50:08:0050329:2342	537 +/- 8	не применяется	4 833 000	не использовался	4 833 000
6	50:08:0050329:2353	536 +/- 8	не применяется	4 824 000	не использовался	4 824 000
7	50:08:0050329:2364	528 +/- 8	не применяется	4 752 000	не использовался	4 752 000
8	50:08:0050329:2375	519 +/- 8	не применяется	4 671 000	не использовался	4 671 000
9	50:08:0050329:2064	522 +/- 8	не применяется	4 698 000	не использовался	4 698 000
10	50:08:0050329:2086	587 +/- 8	не применяется	5 283 000	не использовался	5 283 000
11	50:08:0050329:2097	585 +/- 8	не применяется	5 265 000	не использовался	5 265 000
12	50:08:0050329:2108	592 +/- 9	не применяется	5 328 000	не использовался	5 328 000
13	50:08:0050329:2119	591 +/- 9	не применяется	5 319 000	не использовался	5 319 000

№ п/п	Кадастровый номер ЗУ	Площадь, кв. м	Затратный подход, руб.	Сравнительный (рыночный*) подход, руб.	Доходный подход, руб.	Итоговая величина стоимости, руб.
14	50:08:0050329:2130	542 +/- 8	не применяется	4 878 000	не использовался	4 878 000
15	50:08:0050329:2141	537 +/- 8	не применяется	4 833 000	не использовался	4 833 000
16	50:08:0050329:2152	536 +/- 8	не применяется	4 824 000	не использовался	4 824 000
17	50:08:0050329:2163	528 +/- 8	не применяется	4 752 000	не использовался	4 752 000
18	50:08:0050329:2175	520 +/- 8	не применяется	4 680 000	не использовался	4 680 000
19	50:08:0050329:2186	507 +/- 8	не применяется	4 563 000	не использовался	4 563 000
20	50:08:0050329:2230	603 +/- 9	не применяется	5 427 000	не использовался	5 427 000
21	50:08:0050329:2252	594 +/- 9	не применяется	5 346 000	не использовался	5 346 000
22	50:08:0050329:2263	595 +/- 9	не применяется	5 355 000	не использовался	5 355 000
23	50:08:0050329:2274	542 +/- 8	не применяется	4 878 000	не использовался	4 878 000
24	50:08:0050329:2286	542 +/- 8	не применяется	4 878 000	не использовался	4 878 000
25	50:08:0050329:2297	540 +/- 8	не применяется	4 860 000	не использовался	4 860 000
26	50:08:0050329:2308	538 +/- 8	не применяется	4 842 000	не использовался	4 842 000
27	50:08:0050329:2313	540 +/- 8	не применяется	4 860 000	не использовался	4 860 000
28	50:08:0050329:2314	538 +/- 8	не применяется	4 842 000	не использовался	4 842 000
29	50:08:0050329:2315	530 +/- 8	не применяется	4 770 000	не использовался	4 770 000
30	50:08:0050329:2316	530 +/- 8	не применяется	4 770 000	не использовался	4 770 000
31	50:08:0050329:2317	522 +/- 8	не применяется	4 698 000	не использовался	4 698 000
32	50:08:0050329:2318	522 +/- 8	не применяется	4 698 000	не использовался	4 698 000
33	50:08:0050329:2322	511 +/- 8	не применяется	4 599 000	не использовался	4 599 000
34	50:08:0050329:2327	542 +/- 8	не применяется	4 878 000	не использовался	4 878 000
35	50:08:0050329:2328	513 +/- 8	не применяется	4 617 000	не использовался	4 617 000
36	50:08:0050329:2330	514 +/- 8	не применяется	4 626 000	не использовался	4 626 000
37	50:08:0050329:2335	541 +/- 8	не применяется	4 869 000	не использовался	4 869 000
38	50:08:0050329:2343	541 +/- 8	не применяется	4 869 000	не использовался	4 869 000
39	50:08:0050329:2347	666 +/- 9	не применяется	5 994 000	не использовался	5 994 000
40	50:08:0050329:2348	645 +/- 9	не применяется	5 805 000	не использовался	5 805 000
41	50:08:0050329:2349	628 +/- 9	не применяется	5 652 000	не использовался	5 652 000
42	50:08:0050329:2350	627 +/- 9	не применяется	5 643 000	не использовался	5 643 000
43	50:08:0050329:2351	603 +/- 9	не применяется	5 427 000	не использовался	5 427 000
44	50:08:0050329:2352	603 +/- 9	не применяется	5 427 000	не использовался	5 427 000
45	50:08:0050329:2354	637 +/- 9	не применяется	5 733 000	не использовался	5 733 000
46	50:08:0050329:2355	636 +/- 9	не применяется	5 724 000	не использовался	5 724 000
47	50:08:0050329:2356	594 +/- 9	не применяется	5 346 000	не использовался	5 346 000
48	50:08:0050329:2357	596 +/- 9	не применяется	5 364 000	не использовался	5 364 000
49	50:08:0050329:2361	629 +/- 9	не применяется	5 661 000	не использовался	5 661 000
50	50:08:0050329:2367	714 +/- 9	не применяется	6 426 000	не использовался	6 426 000
51	50:08:0050329:2368	626 +/- 9	не применяется	5 634 000	не использовался	5 634 000
52	50:08:0050329:2369	616 +/- 9	не применяется	5 544 000	не использовался	5 544 000
53	50:08:0050329:2373	629 +/- 9	не применяется	5 661 000	не использовался	5 661 000
54	50:08:0050329:2374	617 +/- 9	не применяется	5 553 000	не использовался	5 553 000
55	50:08:0050329:2377	612 +/- 9	не применяется	5 508 000	не использовался	5 508 000
56	50:08:0050329:2378	616 +/- 9	не применяется	5 544 000	не использовался	5 544 000
57	50:08:0050329:2383	616 +/- 9	не применяется	5 544 000	не использовался	5 544 000
58	50:08:0050329:2384	626 +/- 9	не применяется	5 634 000	не использовался	5 634 000
59	50:08:0050329:2065	566 +/- 8	не применяется	5 094 000	не использовался	5 094 000
60	50:08:0050329:2066	759 +/- 10	не применяется	6 831 000	не использовался	6 831 000
61	50:08:0050329:2067	507 +/- 8	не применяется	4 563 000	не использовался	4 563 000
62	50:08:0050329:2068	512 +/- 8	не применяется	4 608 000	не использовался	4 608 000
63	50:08:0050329:2069	647 +/- 9	не применяется	5 823 000	не использовался	5 823 000
64	50:08:0050329:2070	709 +/- 9	не применяется	6 381 000	не использовался	6 381 000
65	50:08:0050329:2071	503 +/- 8	не применяется	4 527 000	не использовался	4 527 000
66	50:08:0050329:2072	578 +/- 8	не применяется	5 202 000	не использовался	5 202 000
67	50:08:0050329:2073	503 +/- 8	не применяется	4 527 000	не использовался	4 527 000
68	50:08:0050329:2074	542 +/- 8	не применяется	4 878 000	не использовался	4 878 000

№ п/п	Кадастровый номер ЗУ	Площадь, кв. м	Затратный подход, руб.	Сравнительный (рыночный*) подход, руб.	Доходный подход, руб.	Итоговая величина стоимости, руб.
69	50:08:0050329:2076	634 +/- 9	не применяется	5 706 000	не использовался	5 706 000
70	50:08:0050329:2077	569 +/- 8	не применяется	5 121 000	не использовался	5 121 000
71	50:08:0050329:2078	634 +/- 9	не применяется	5 706 000	не использовался	5 706 000
72	50:08:0050329:2079	569 +/- 8	не применяется	5 121 000	не использовался	5 121 000
73	50:08:0050329:2081	770 +/- 10	не применяется	6 930 000	не использовался	6 930 000
74	50:08:0050329:2083	688 +/- 9	не применяется	6 192 000	не использовался	6 192 000
75	50:08:0050329:2088	543 +/- 8	не применяется	4 887 000	не использовался	4 887 000
76	50:08:0050329:2089	543 +/- 8	не применяется	4 887 000	не использовался	4 887 000
77	50:08:0050329:2091	542 +/- 8	не применяется	4 878 000	не использовался	4 878 000
78	50:08:0050329:2092	531 +/- 8	не применяется	4 779 000	не использовался	4 779 000
79	50:08:0050329:2093	564 +/- 8	не применяется	5 076 000	не использовался	5 076 000
80	50:08:0050329:2095	582 +/- 8	не применяется	5 238 000	не использовался	5 238 000
81	50:08:0050329:2098	541 +/- 8	не применяется	4 869 000	не использовался	4 869 000
82	50:08:0050329:2099	541 +/- 8	не применяется	4 869 000	не использовался	4 869 000
83	50:08:0050329:2100	751+/- 10	не применяется	6 759 000	не использовался	6 759 000
84	50:08:0050329:2101	751 +/- 10	не применяется	6 759 000	не использовался	6 759 000
85	50:08:0050329:2110	700 +/- 9	не применяется	6 300 000	не использовался	6 300 000
86	50:08:0050329:2111	736 +/- 9	не применяется	6 624 000	не использовался	6 624 000
87	50:08:0050329:2112	593 +/- 9	не применяется	5 337 000	не использовался	5 337 000
88	50:08:0050329:2113	531 +/- 8	не применяется	4 779 000	не использовался	4 779 000
89	50:08:0050329:2116	500 +/- 8	не применяется	4 500 000	не использовался	4 500 000
90	50:08:0050329:2117	800 +/- 10	не применяется	7 200 000	не использовался	7 200 000
91	50:08:0050329:2120	627 +/- 9	не применяется	5 643 000	не использовался	5 643 000
92	50:08:0050329:2121	528 +/- 8	не применяется	4 752 000	не использовался	4 752 000
93	50:08:0050329:2122	672 +/- 9	не применяется	6 048 000	не использовался	6 048 000
94	50:08:0050329:2123	657 +/- 9	не применяется	5 913 000	не использовался	5 913 000
95	50:08:0050329:2124	657 +/- 9	не применяется	5 913 000	не использовался	5 913 000
96	50:08:0050329:2125	660 +/- 9	не применяется	5 940 000	не использовался	5 940 000
97	50:08:0050329:2126	648 +/- 9	не применяется	5 832 000	не использовался	5 832 000
98	50:08:0050329:2127	648 +/- 9	не применяется	5 832 000	не использовался	5 832 000
99	50:08:0050329:2128	626 +/- 9	не применяется	5 634 000	не использовался	5 634 000
100	50:08:0050329:2129	771 +/- 10	не применяется	6 939 000	не использовался	6 939 000
101	50:08:0050329:2131	516 +/- 8	не применяется	4 644 000	не использовался	4 644 000
102	50:08:0050329:2132	540 +/- 8	не применяется	4 860 000	не использовался	4 860 000
103	50:08:0050329:2133	533 +/- 8	не применяется	4 797 000	не использовался	4 797 000
104	50:08:0050329:2134	571 +/- 8	не применяется	5 139 000	не использовался	5 139 000
105	50:08:0050329:2135	728 +/- 9	не применяется	6 552 000	не использовался	6 552 000
106	50:08:0050329:2136	731 +/- 9	не применяется	6 579 000	не использовался	6 579 000
107	50:08:0050329:2137	500 +/- 8	не применяется	4 500 000	не использовался	4 500 000
108	50:08:0050329:2138	671 +/- 9	не применяется	6 039 000	не использовался	6 039 000
109	50:08:0050329:2139	588 +/- 8	не применяется	5 292 000	не использовался	5 292 000
110	50:08:0050329:2140	522 +/- 8	не применяется	4 698 000	не использовался	4 698 000
111	50:08:0050329:2142	501 +/- 8	не применяется	4 509 000	не использовался	4 509 000
112	50:08:0050329:2143	506 +/- 8	не применяется	4 554 000	не использовался	4 554 000
113	50:08:0050329:2144	544 +/- 8	не применяется	4 896 000	не использовался	4 896 000
114	50:08:0050329:2145	726 +/- 9	не применяется	6 534 000	не использовался	6 534 000
115	50:08:0050329:2146	726 +/- 9	не применяется	6 534 000	не использовался	6 534 000
116	50:08:0050329:2147	958 +/- 11	не применяется	8 622 000	не использовался	8 622 000
117	50:08:0050329:2148	902 +/- 11	не применяется	8 118 000	не использовался	8 118 000
118	50:08:0050329:2149	544 +/- 8	не применяется	4 896 000	не использовался	4 896 000
119	50:08:0050329:2150	531 +/- 8	не применяется	4 779 000	не использовался	4 779 000
120	50:08:0050329:2151	524 +/- 8	не применяется	4 716 000	не использовался	4 716 000
121	50:08:0050329:2153	543 +/- 8	не применяется	4 887 000	не использовался	4 887 000
122	50:08:0050329:2154	542 +/- 8	не применяется	4 878 000	не использовался	4 878 000
123	50:08:0050329:2156	529 +/- 8	не применяется	4 761 000	не использовался	4 761 000

№ п/п	Кадастровый номер ЗУ	Площадь, кв. м	Затратный подход, руб.	Сравнительный (рыночный*) подход, руб.	Доходный подход, руб.	Итоговая величина стоимости, руб.
124	50:08:0050329:2157	529 +/- 8	не применяется	4 761 000	не использовался	4 761 000
125	50:08:0050329:2158	516 +/- 8	не применяется	4 644 000	не использовался	4 644 000
126	50:08:0050329:2159	510 +/- 8	не применяется	4 590 000	не использовался	4 590 000
127	50:08:0050329:2160	505 +/- 8	не применяется	4 545 000	не использовался	4 545 000
128	50:08:0050329:2161	508 +/- 8	не применяется	4 572 000	не использовался	4 572 000
129	50:08:0050329:2162	999 +/- 11	не применяется	8 991 000	не использовался	8 991 000
130	50:08:0050329:2164	741 +/- 10	не применяется	6 669 000	не использовался	6 669 000
131	50:08:0050329:2165	724 +/- 9	не применяется	6 516 000	не использовался	6 516 000
132	50:08:0050329:2178	509 +/- 8	не применяется	4 581 000	не использовался	4 581 000
133	50:08:0050329:2180	504 +/- 8	не применяется	4 536 000	не использовался	4 536 000
134	50:08:0050329:2181	503 +/- 8	не применяется	4 527 000	не использовался	4 527 000
135	50:08:0050329:2184	500 +/- 8	не применяется	4 500 000	не использовался	4 500 000
136	50:08:0050329:2187	528 +/- 8	не применяется	4 752 000	не использовался	4 752 000
137	50:08:0050329:2188	567 +/- 8	не применяется	5 103 000	не использовался	5 103 000
138	50:08:0050329:2189	521 +/- 8	не применяется	4 689 000	не использовался	4 689 000
139	50:08:0050329:2191	500 +/- 8	не применяется	4 500 000	не использовался	4 500 000
140	50:08:0050329:2193	500 +/- 8	не применяется	4 500 000	не использовался	4 500 000
141	50:08:0050329:2194	528 +/- 8	не применяется	4 752 000	не использовался	4 752 000
142	50:08:0050329:2195	528 +/- 8	не применяется	4 752 000	не использовался	4 752 000
143	50:08:0050329:2196	529 +/- 8	не применяется	4 761 000	не использовался	4 761 000
144	50:08:0050329:2201	615 +/- 9	не применяется	5 535 000	не использовался	5 535 000
145	50:08:0050329:2202	503 +/- 8	не применяется	4 527 000	не использовался	4 527 000
146	50:08:0050329:2203	563 +/- 8	не применяется	5 067 000	не использовался	5 067 000
147	50:08:0050329:2206	613 +/- 9	не применяется	5 517 000	не использовался	5 517 000
148	50:08:0050329:2210	543 +/- 8	не применяется	4 887 000	не использовался	4 887 000
149	50:08:0050329:2310	620 +/- 9	не применяется	5 580 000	не использовался	5 580 000
150	50:08:0050329:2212	954 +/- 11	не применяется	8 586 000	не использовался	8 586 000
151	50:08:0050329:2213	840 +/- 10	не применяется	8 106 000	не использовался	8 106 000
152	50:08:0050329:2214	500 +/- 8	не применяется	4 500 000	не использовался	4 500 000
153	50:08:0050329:2215	502 +/- 8	не применяется	4 312 200	не использовался	4 312 200
154	50:08:0050329:2216	501 +/- 8	не применяется	4 303 600	не использовался	4 303 600
155	50:08:0050329:2227	501 +/- 8	не применяется	4 303 600	не использовался	4 303 600
156	50:08:0050329:2228	501 +/- 8	не применяется	4 303 600	не использовался	4 303 600
157	50:08:0050329:2229	501 +/- 8	не применяется	4 303 600	не использовался	4 303 600
158	50:08:0050329:2236	501 +/- 8	не применяется	4 303 600	не использовался	4 303 600
159	50:08:0050329:2237	502 +/- 8	не применяется	4 312 200	не использовался	4 312 200
160	50:08:0050329:2238	501 +/- 8	не применяется	4 303 600	не использовался	4 303 600
161	50:08:0050329:2243	501 +/- 8	не применяется	3 071 100	не использовался	3 071 100
162	50:08:0050329:2244	501 +/- 8	не применяется	3 071 100	не использовался	3 071 100
163	50:08:0050329:2245	501 +/- 8	не применяется	3 071 100	не использовался	3 071 100
164	50:08:0050329:2246	501 +/- 8	не применяется	3 071 100	не использовался	3 071 100
165	50:08:0050329:2247	502 +/- 8	не применяется	4 859 400	не использовался	4 859 400
166	50:08:0050329:2248	840 +/- 10	не применяется	8 106 000	не использовался	8 106 000
167	50:08:0050329:2249	840 +/- 10	не применяется	8 106 000	не использовался	8 106 000
168	50:08:0050329:2250	840 +/- 10	не применяется	8 106 000	не использовался	8 106 000
169	50:08:0050329:2251	840 +/- 10	не применяется	8 106 000	не использовался	8 106 000
170	50:08:0050329:2253	841 +/- 10	не применяется	8 115 700	не использовался	8 115 700
171	50:08:0050329:2254	841 +/- 10	не применяется	8 115 700	не использовался	8 115 700
172	50:08:0050329:2255	839 +/- 10	не применяется	8 096 400	не использовался	8 096 400
173	50:08:0050329:2256	840 +/- 10	не применяется	8 106 000	не использовался	8 106 000
174	50:08:0050329:2257	841 +/- 10	не применяется	8 115 700	не использовался	8 115 700
175	50:08:0050329:2258	841 +/- 10	не применяется	8 115 700	не использовался	8 115 700
176	50:08:0050329:2259	844 +/- 10	не применяется	8 144 600	не использовался	8 144 600
177	50:08:0050329:2260	849 +/- 10	не применяется	8 192 900	не использовался	8 192 900
178	50:08:0050329:2261	1 282 +/- 13	не применяется	12 409 800	не использовался	12 409 800

№ п/п	Кадастровый номер ЗУ	Площадь, кв. м	Затратный подход, руб.	Сравнительный (рыночный*) подход, руб.	Доходный подход, руб.	Итоговая величина стоимости, руб.
179	50:08:0050329:2262	600 +/- 9	не применяется	5 808 000	не использовался	5 808 000
180	50:08:0050329:2264	599 +/- 9	не применяется	5 798 300	не использовался	5 798 300
181	50:08:0050329:2265	600 +/- 9	не применяется	5 808 000	не использовался	5 808 000
182	50:08:0050329:2266	600 +/- 9	не применяется	5 808 000	не использовался	5 808 000
183	50:08:0050329:2267	599 +/- 9	не применяется	5 798 300	не использовался	5 798 300
184	50:08:0050329:2268	600 +/- 9	не применяется	5 808 000	не использовался	5 808 000
185	50:08:0050329:2269	600 +/- 9	не применяется	5 808 000	не использовался	5 808 000
186	50:08:0050329:2270	600 +/- 9	не применяется	5 808 000	не использовался	5 808 000
187	50:08:0050329:2271	600 +/- 9	не применяется	5 808 000	не использовался	5 808 000
188	50:08:0050329:2272	599 +/- 9	не применяется	5 798 300	не использовался	5 798 300
189	50:08:0050329:2273	600 +/- 9	не применяется	5 808 000	не использовался	5 808 000
190	50:08:0050329:2275	600 +/- 9	не применяется	5 808 000	не использовался	5 808 000
191	50:08:0050329:2276	600 +/- 9	не применяется	5 808 000	не использовался	5 808 000
192	50:08:0050329:2277	600 +/- 9	не применяется	5 808 000	не использовался	5 808 000
193	50:08:0050329:2278	600 +/- 9	не применяется	5 808 000	не использовался	5 808 000
194	50:08:0050329:2279	600 +/- 9	не применяется	5 808 000	не использовался	5 808 000
195	50:08:0050329:2280	600 +/- 9	не применяется	5 808 000	не использовался	5 808 000
196	50:08:0050329:2281	600 +/- 9	не применяется	5 808 000	не использовался	5 808 000
197	50:08:0050329:2282	600 +/- 9	не применяется	5 808 000	не использовался	5 808 000
198	50:08:0050329:2283	600 +/- 9	не применяется	5 808 000	не использовался	5 808 000
199	50:08:0050329:2284	600 +/- 9	не применяется	5 808 000	не использовался	5 808 000
200	50:08:0050329:2288	600 +/- 9	не применяется	5 808 000	не использовался	5 808 000
201	50:08:0050329:2296	501 +/- 8	не применяется	4 849 700	не использовался	4 849 700
202	50:08:0050329:2298	928 +/- 11	не применяется	8 352 000	не использовался	8 352 000
203	50:08:0050329:2299	543 +/- 8	не применяется	4 887 000	не использовался	4 887 000
204	50:08:0050329:2300	544 +/- 8	не применяется	4 896 000	не использовался	4 896 000
205	50:08:0050329:2301	547 +/- 8	не применяется	4 923 000	не использовался	4 923 000
206	50:08:0050329:2302	544 +/- 8	не применяется	4 896 000	не использовался	4 896 000
207	50:08:0050329:2304	668 +/- 9	не применяется	6 012 000	не использовался	6 012 000
208	50:08:0050329:2305	707 +/- 9	не применяется	6 363 000	не использовался	6 363 000
209	50:08:0050329:2307	503 +/- 8	не применяется	4 527 000	не использовался	4 527 000
210	50:08:0050329:2312	501 +/- 8	не применяется	3 071 100	не использовался	3 071 100
	Итого					**1 154 998 000**

** - Международный стандарт финансовой отчетности (IFRS) 13 «Оценка справедливой стоимости».*

Примечание: стоимость объектов оценки указана без учета налогов, которые могут быть исчислены на дату оценки (в соответствии с п. 1.4. Указания Банка России № 3758-У от 25 августа 2015 года).

Ограничения и пределы применения полученного результата (итоговой стоимости)

Результатом оценки (итоговой стоимостью объекта (объектов) оценки) является стоимость объекта (объектов), определенная на основе профессионального суждения оценщика для целей, предусмотренных ст. 37 Федерального закона «Об инвестиционных фондах» от 29.11.2001 г. № 156-ФЗ, Правилами доверительного управления Фондом и иными нормативными актами в сфере финансовых рынков, в том числе Указания Банка России № 3758-У от 25 августа 2015 года «Об определении стоимости чистых активов инвестиционных фондов, в том числе о порядке расчета среднегодовой стоимости чистых активов паевого инвестиционного фонда и чистых активов акционерного инвестиционного фонда, расчетной стоимости инвестиционных паев паевых инвестиционных фондов, стоимости имущества, переданного в оплату инвестиционных паев».

Для указанных целей результаты оценки могут быть использованы в течение шести месяцев с даты оценки.

1.10. Анализ выполнения принципов использования информации при проведении оценки

При определении стоимости объекта (объектов) оценки оценщиком использовалась информация, полученная от заказчика (табл. 3), из правовых баз данных и рыночная информация.

Перечень используемых интернет-сайтов и других открытых источников информации, представлен по тексту настоящего отчета.

Процесс оценки - сбор и аналитическая оценка данных по объекту (объектам) оценки и

экономической ситуации на конкретном рынке с целью формирования заключения о стоимости объекта (объектов) оценки.

При составлении отчета оценщик придерживался следующих принципов, согласно ФСО VI:

- в отчете об оценке должна быть изложена вся существенная информация, использованная оценщиком при определении стоимости объекта оценки;
- существенная информация, приведенная в отчете об оценке, должна быть подтверждена путем раскрытия ее источников;
- отчет должен содержать достаточное количество сведений, позволяющее квалифицированному специалисту, не участвовавшему в процессе оценки объекта оценки, понять логику и объем проведенного оценщиком исследования, убедиться в его соответствии заданию на оценку и достаточности для цели оценки.

Общее требование к использованию информации при проведении оценки - отчет об оценке не должен допускать неоднозначного толкования или вводить в заблуждение (ст.11 ФЗ № 135 «Об оценочной деятельности»).

Документы, предоставленные заказчиком оценки, а так же данные из открытых источников, использованные оценщиком, на достаточном уровне отражают данные по объекту (объектам) оценки. Документы и отраженную в них информацию, оценщик принимал к сведению только после проверки их соответствия действительной ситуации, установленной в ходе интервьюирования представителей заказчика оценки. Информация, используемая при проведении оценки, удовлетворяет требованиям достаточности и достоверности с учетом принятых допущений к оценке.

1.11. Методология определения справедливой стоимости

Процесс оценки (федеральный стандарт оценки «Процесс оценки (ФСО III)):

- согласование задания на оценку заказчиком оценки и оценщиком или юридическим лицом, с которым оценщик заключил трудовой договор, путем подписания такого задания в составе договора на оценку объекта оценки (далее - договор на оценку) или в иной письменной форме в случае проведения оценки на основаниях, отличающихся от договора на оценку, предусмотренных Федеральным законом от 29 июля 1998 г. N 135-ФЗ «Об оценочной деятельности в Российской Федерации» (Собрание законодательства Российской Федерации, 1998, N 31, ст. 3813; 2021, N 27, ст. 5179) (далее - Федеральный закон);
- сбор и анализ информации, необходимой для проведения оценки;
- применение подходов к оценке, включая выбор методов оценки и осуществление необходимых расчетов;
- согласование промежуточных результатов, полученных в рамках применения различных подходов к оценке (в случае необходимости), и определение итоговой стоимости объекта (объектов) оценки;
- составление отчета об оценке объекта (объектов) оценки (далее - отчет об оценке).

При определении справедливой стоимости необходимо руководствоваться положениями Международного стандарта финансовой отчетности (IFRS) 13 «Оценка справедливой стоимости».

Возможность использования Международных стандартов оценки подтверждена ст. 7 Гражданского кодекса РФ «Гражданское законодательство и нормы международного права», где указано, что «Общепризнанные принципы и нормы международного права и международные договоры Российской Федерации являются в соответствии с Конституцией Российской Федерации составной частью правовой системы Российской Федерации» и могут непосредственно применяться кроме случаев, когда из международного договора следует, что для его применения требуется издание внутригосударственного акта».

Согласно Указаниям Банка Центрального банка Российской Федерации (Банка России) от 25 августа 2015 года, №3758-у:

«Правила определения стоимости чистых активов должны соответствовать требованиям законодательства Российской Федерации, в том числе настоящего Указания и иных нормативных актов Банка России», а именно:

«1.3 Стоимость активов и величина обязательств определяются по справедливой стоимости в соответствии с Международным стандартом финансовой отчетности (IFRS) 13 «Оценка справедливой стоимости», введенным в действие на территории Российской Федерации приказом Министерства финансов Российской Федерации от 18 июля 2012 года N 217н «О введении в действие и прекращении действия документов Международных стандартов финансовой отчетности на территории Российской Федерации», зарегистрированным Министерством юстиции Российской Федерации 3 августа 2012 года N 25095 (Российская газета от 15 августа 2012 года), с поправками, введенными в действие на территории Российской Федерации приказом Министерства финансов

Российской Федерации от 17 декабря 2014 года N 151н «О введении документов Международных стандартов финансовой отчетности в действие на территории Российской Федерации», зарегистрированным Министерством юстиции Российской Федерации 15 января 2015 года N 35544 («Официальный интернет-портал правовой информации" (www.pravo.gov.ru), 15 января 2015 года), с учетом требований настоящего Указания.»

«1.4 Стоимость активов, в том числе определенная на основании отчета оценщика (далее – отчет оценщика), составленного в соответствии с требованиями Федерального закона от 29 июля 1998 года № 135-ФЗ «Об оценочной деятельности в Российской Федерации» определяется без учета налогов, которые уплачиваются в соответствии с законодательством Российской Федерации или иностранного государства при приобретении и реализации указанных активов.»

В соответствии с указанным ранее стандартом справедливая стоимость - это цена, которая может быть получена при продаже актива или уплачена при передаче обязательства при проведении операции на добровольной основе на основном (или наиболее выгодном) рынке на дату оценки в текущих рыночных условиях (то есть выходная цена) независимо от того, является ли такая цена непосредственно наблюдаемой или рассчитывается с использованием другого метода оценки.

Основные этапы определения справедливой стоимости нефинансового актива.

1. Выяснение конкретного актива или обязательства, являющегося объектом оценки (в соответствии с его единицей учета) – описание объекта оценки.
2. Определение наилучшего и наиболее эффективного использования нефинансового актива.
3. Определение исходных условий оценки нефинансовых активов.
4. Определение исходных данных для методов оценки.
5. Применение методов оценки.

1. Выяснение конкретного актива или обязательства, являющегося объектом оценки (в соответствии с его единицей учета).

Выполнение указанного пункта заключается в описании объекта оценки.

Согласно Международному стандарту финансовой отчетности (IFRS) 13 «Оценка справедливой стоимости»:

> 13. Актив или обязательство, оцениваемое по справедливой стоимости, может представлять собой следующее:
>
> (a) отдельный актив или обязательство (например, финансовый инструмент или нефинансовый актив); или
>
> (b) группа активов, группа обязательств или группа активов и обязательств (например, единица, генерирующая денежные средства, или бизнес).
>
> 14. Тот факт, является ли актив или обязательство отдельным активом или обязательством, группой активов, группой обязательств или группой активов и обязательств для целей признания или раскрытия информации, зависит от его единицы учета. Единица учета для актива или обязательства определяется в соответствии с тем МСФО, который требует или разрешает оценку справедливой стоимости, за исключением случаев, предусмотренных в настоящем стандарте.

2. Определение наилучшего и наиболее эффективного использования нефинансового актива.

При оценке справедливой стоимости нефинансового актива учитывается способность участника рынка генерировать экономические выгоды посредством наилучшего и наиболее эффективного использования актива или посредством его продажи другому участнику рынка, который использовал бы данный актив наилучшим и наиболее эффективным образом.

Для наилучшего и наиболее эффективного использования нефинансового актива принимается в расчет такое использование актива, которое является физически выполнимым, юридически допустимым и финансово оправданным, как изложено ниже:

- физически выполнимое использование предусматривает учет физических характеристик актива, которые участники рынка учитывали бы при установлении цены на актив (например, местонахождение или размер имущества);
- юридически допустимое использование предусматривает учет любых юридических ограничений на использование актива, которые участники рынка учитывали бы при установлении цены на актив (например, правила зонирования, применимые к имуществу);
- финансово оправданное использование предусматривает учет того факта, генерирует ли физически выполнимое и юридически допустимое использование актива доход или потоки денежных средств (с учетом затрат на преобразование актива к такому использованию), достаточные для получения дохода на инвестицию, который участники рынка требовали бы от инвестиции в данный актив при данном использовании.

3. Определение исходных условий оценки нефинансовых активов.

Наилучшее и наиболее эффективное использование нефинансового актива устанавливает исходное

условие оценки, используемое для оценки справедливой стоимости актива, как изложено ниже:

- лучшее и наиболее эффективное использование нефинансового актива может обеспечить участникам рынка получение максимальной стоимости посредством его использования в комбинации с другими активами как группы активов (при установке или иной конфигурации для использования) или в комбинации с другими активами и обязательствами (например, бизнес);
- наилучшее и наиболее эффективное использование нефинансового актива может обеспечить участникам рынка получение максимальной стоимости при его отдельном использовании. Если наилучшее и наиболее эффективное использование актива заключается в его отдельном использовании, справедливая стоимость актива - это цена, которая была бы получена при проведении текущей операции по продаже данного актива участникам рынка, которые использовали бы данный актив отдельно.

При оценке справедливой стоимости нефинансового актива принимается допущение о том, что актив продается согласно с единицей учета, предусмотренной в других МСФО (которой может являться отдельный актив). Так обстоит дело даже в том случае, когда при такой оценке справедливой стоимости принимается допущение о том, что наилучшее и наиболее эффективное использование актива заключается в его использовании в комбинации с другими активами или с другими активами и обязательствами, потому что оценка справедливой стоимости предполагает, что участник рынка уже имеет дополнительные активы и связанные с ними обязательства.

4. Определение исходных данных для методов оценки.

Методы оценки, применяемые для оценки справедливой стоимости, должны максимально использовать уместные наблюдаемые исходные данные и минимально использовать ненаблюдаемые исходные данные.

Примеры рынков, на которых исходные данные могут быть наблюдаемыми в отношении некоторых активов и обязательств (например, финансовые инструменты), включают следующее:

- валютные рынки. На валютном рынке цены закрытия рынка являются легкодоступными и обычно представляют справедливую стоимость. Примером такого рынка является Лондонская фондовая биржа.
- дилерские рынки. На дилерском рынке дилеры всегда готовы торговать (покупать или продавать за свой собственный счет), таким образом обеспечивая ликвидность, используя свой собственный капитал, чтобы иметь запас единиц, для которых они создают рынок. Как правило, цена покупателя и цена продавца (представляющие цену, по которой дилер желает купить, и цену, по которой дилер желает продать, соответственно) являются легкодоступными в большей степени, нежели цены закрытия рынка. Внебиржевые рынки (цены на которых публично сообщаются) являются дилерскими рынками. Дилерские рынки также существуют для других видов активов и обязательств, включая некоторые финансовые инструменты, товары и физические активы (например, используемое оборудование).
- посреднические рынки. На посредническом рынке брокеры стараются свести покупателей с продавцами, но не готовы торговать за свой собственный счет. Другими словами, брокеры не используют свой собственный капитал, чтобы иметь запас единиц, для которых они создают рынок. Брокер знает цены, предлагаемые и запрашиваемые соответствующими сторонами, но каждая из сторон, как правило, не знает ценовые требования другой стороны. Информация о ценах завершившихся операций иногда бывает доступной. Брокерские рынки имеют электронные коммуникационные сети, в которых сводятся заказы на покупку и продажу, а также рынки коммерческой и жилой недвижимости.
- рынки "от принципала к принципалу". На рынке "от принципала к принципалу" операции, как первоначальные, так и по перепродаже, осуществляются сторонами самостоятельно, без посредников. Информация о таких операциях может быть общедоступной лишь в небольшом объеме.

Иерархия исходных данных:

- исходные данные 1 Уровня - это котируемые цены (некорректируемые) на активных рынках для идентичных активов или обязательств, к которым предприятие может получить доступ на дату оценки.
- исходные данные 2 Уровня - это исходные данные, которые не являются котируемыми ценами, включенными в 1 Уровень, и которые прямо или косвенно являются наблюдаемыми для актива или обязательства.
- исходные данные 3 Уровня - это ненаблюдаемые исходные данные для актива или обязательства.

Применительно к объектам недвижимости в качестве исходных данных стандартом предписывается использовать следующие данные 2 Уровня - цену за квадратный метр здания (множитель оценки), полученную на основе наблюдаемых рыночных данных, например, множителей, основанных на

ценах, используемых в наблюдаемых операциях с сопоставимыми (то есть аналогичными) зданиями с аналогичным местонахождением.

5. Применение методов оценки.

При оценке справедливой стоимости необходимо использовать такие методы оценки, которые являются приемлемыми в сложившихся обстоятельствах и для которых доступны данные, достаточные для оценки справедливой стоимости, при этом максимально используя уместные наблюдаемые исходные данные и минимально используя ненаблюдаемые исходные данные.

Тремя наиболее широко используемыми методами оценки являются рыночный подход, затратный подход и доходный подход.

Рыночный подход. При рыночном подходе используются цены и другая уместная информация, генерируемая рыночными операциями с идентичными или сопоставимыми (то есть аналогичными) активами, обязательствами или группой активов и обязательств, такой как бизнес.

Затратный подход. При затратном подходе отражается сумма, которая потребовалась бы в настоящий момент для замены производительной способности актива (часто называемой текущей стоимостью замещения).

Доходный подход. При использовании доходного подхода будущие суммы (например, потоки денежных средств или доходы и расходы) преобразовываются в единую сумму на текущий момент (то есть дисконтированную). При использовании доходного подхода оценка справедливой стоимости отражает текущие рыночные ожидания в отношении таких будущих сумм. Такие методы оценки включают, например, следующее:

- методы оценки по приведенной стоимости;
- модели оценки опциона, такие как формула Блэка-Шоулса-Мертона или биномиальная модель (то есть структурная модель), которые включают методы оценки по приведенной стоимости и отражают как временную, так и внутреннюю стоимость опциона;
- метод дисконтированных денежных потоков, который используется для оценки справедливой стоимости некоторых нематериальных активов.

В некоторых случаях приемлемым будет использование одного метода оценки (например, при оценке актива или обязательства с использованием котируемой цены на активном рынке для идентичных активов или обязательств). В других случаях приемлемым будет использование множественных методов оценки (например, так может обстоять дело при оценке единицы, генерирующей денежные средства). Если для оценки справедливой стоимости используются множественные методы оценки, то результаты (то есть соответствующие показатели справедливой стоимости) должны оцениваться путем рассмотрения целесообразности диапазона значений, обозначенных данными результатами. Оценка справедливой стоимости - это значение в пределах такого диапазона, которое наиболее точно представляет справедливую стоимость в сложившихся обстоятельствах.

При проведении настоящей оценки указанные этапы определения справедливой стоимости конкретизировались, дополнялись и расширялись на основе положений Федеральных стандартов оценки, действующих на дату проведения оценки и соответствующих виду объекта оценки.

РАЗДЕЛ II. ОПИСАНИЕ ОБЪЕКТА (ОБЪЕКТОВ) ОЦЕНКИ

2.1. Общие положения

В соответствии с положениями Международного стандарта финансовой отчетности (IFRS) 13 «Оценка справедливой стоимости» первым этапом оценки справедливой стоимости является выяснение (описание) конкретного актива или обязательства, являющегося объектом оценки (в соответствии с его единицей учета). В указанном стандарте детализация процесса выяснения (описания) актива отсутствует.

В соответствии с положениями статьи 7 п. 10 федерального стандарта оценки «Отчет об оценке (ФСО VI)» в отчете об оценке должно содержаться точное описание объекта оценки с указанием количественных и качественных характеристик объекта оценки, включая права на объект оценки, перечень документов, устанавливающих такие характеристики, а в отношении объекта оценки, принадлежащего юридическому лицу – реквизиты юридического лица (полное и (или) сокращенное наименование, основной государственный регистрационный номер или иной регистрационный номер юридического лица, место нахождения) и (при наличии) балансовая стоимость данного объекта оценки.

При проведении настоящей оценки была принята следующая последовательность описания объекта (объектов) оценки:

1. Описание имущественных прав, обременений, связанных с объектом (объектами) оценки.
2. Описание количественных и качественных характеристик объекта (объектов) оценки (за исключением описания имущественных прав, обременений, связанных с объектом (объектами) оценки).
3. Описание текущего использования объекта (объектов) оценки.
4. Описание других факторов и характеристик, относящихся к объекту (объектам) оценки, существенно влияющих на его (их) стоимость.

Перечень документов, устанавливающих количественные и качественные характеристики объекта (объектов) оценки

Для определения стоимости объекта (объектов) оценки оценщиком использовалась информация, полученная от заказчика и рыночная информация. Перечень документов и справочных материалов, полученных от заказчика в качестве исходных данных, представлен в табл. 3.

Таблица 3.

Перечень документов, полученных от заказчика в качестве исходных данных

№ п/п	Наименование документа	Реквизиты документа	Форма представления документа
1	Выписки из Единого государственного реестра недвижимости об объектах недвижимости на каждый земельный участок	представлены в Приложении 2 настоящего отчета	копия
2	Письмо Общества с ограниченной ответственностью Управляющая компания «Резерв Эссет Менеджмент»	Исх. № СЛХ-030423-01 от 03.04.2023 г.	копия

Источник. 1. Данные заказчика.

Копии документов, указанных в табл. 3, представлены в Приложении 2 к настоящему отчету.

Перечень использованных при проведении оценки объекта оценки данных с указанием источников их получения – при проведении настоящей оценки, в дополнение к указанным выше документам, использовались различные данные, полученные из широкого перечня источников, указанные данные и источники их получения (в виде соответствующих ссылок) указаны в соответствующих разделах настоящего отчета.

2.2. Описание имущественных прав, обременений, связанных с объектом (объектами) оценки

Общее описание объекта (объектов) оценки.

В настоящем отчете объектами оценки являются объекты недвижимости – 210 (Двести десять) самостоятельных земельных участков, входящих в состав активов Закрытого паевого инвестиционного фонда недвижимости «Сельскохозяйственный» под управлением Общества с ограниченной ответственностью Управляющая компания «Резерв Эссет Менеджмент».

Перечень и характеристики земельных участков, которые являются объектом (объектами) оценки, представлены в табл. 4.

Таблица 4.

Перечень и характеристики земельных участков, которые являются объектом (объектами) оценки

№ п/п	Кадастровый номер ЗУ	Площадь, кв. м	Категория земель	Разрешенное использование	Балансовая стоимость на дату оценки, руб.
1	50:08:0050329:2174	630 +/- 9	земли населенных пунктов	для индивидуального жилищного строительства	5 676 300
2	50:08:0050329:2285	606 +/- 9	земли населенных пунктов	для индивидуального жилищного строительства	5 460 100
3	50:08:0050329:2320	590 +/- 9	земли населенных пунктов	для индивидуального жилищного строительства	5 315 900
4	50:08:0050329:2331	542 +/- 8	земли населенных пунктов	для индивидуального жилищного строительства	4 883 400
5	50:08:0050329:2342	537 +/- 8	земли населенных пунктов	для индивидуального жилищного строительства	4 838 400
6	50:08:0050329:2353	536 +/- 8	земли населенных пунктов	для индивидуального жилищного строительства	4 829 400
7	50:08:0050329:2364	528 +/- 8	земли населенных пунктов	для индивидуального жилищного строительства	4 757 300
8	50:08:0050329:2375	519 +/- 8	земли населенных пунктов	для индивидуального жилищного строительства	4 676 200
9	50:08:0050329:2064	522 +/- 8	земли населенных пунктов	для индивидуального жилищного строительства	4 603 000
10	50:08:0050329:2086	587 +/- 8	земли населенных пунктов	для индивидуального жилищного строительства	5 288 900
11	50:08:0050329:2097	585 +/- 8	земли населенных пунктов	для индивидуального жилищного строительства	5 270 900
12	50:08:0050329:2108	592 +/- 9	земли населенных пунктов	для индивидуального жилищного строительства	5 333 900
13	50:08:0050329:2119	591 +/- 9	земли населенных пунктов	для индивидуального жилищного строительства	5 324 900
14	50:08:0050329:2130	542 +/- 8	земли населенных пунктов	для индивидуального жилищного строительства	4 883 400
15	50:08:0050329:2141	537 +/- 8	земли населенных пунктов	для индивидуального жилищного строительства	4 838 400
16	50:08:0050329:2152	536 +/- 8	земли населенных пунктов	для индивидуального жилищного строительства	4 829 400
17	50:08:0050329:2163	528 +/- 8	земли населенных пунктов	для индивидуального жилищного строительства	4 757 300
18	50:08:0050329:2175	520 +/- 8	земли населенных пунктов	для индивидуального жилищного строительства	4 685 200
19	50:08:0050329:2186	507 +/- 8	земли населенных пунктов	для индивидуального жилищного строительства	4 436 000
20	50:08:0050329:2230	603 +/- 9	земли населенных пунктов	для индивидуального жилищного строительства	5 433 000
21	50:08:0050329:2252	594 +/- 9	земли населенных пунктов	для индивидуального жилищного строительства	5 351 900
22	50:08:0050329:2263	595 +/- 9	земли населенных пунктов	для индивидуального жилищного строительства	5 361 000
23	50:08:0050329:2274	542 +/- 8	земли населенных пунктов	для индивидуального жилищного строительства	4 883 400
24	50:08:0050329:2286	542 +/- 8	земли населенных пунктов	для индивидуального жилищного строительства	4 883 400
25	50:08:0050329:2297	540 +/- 8	земли населенных пунктов	для индивидуального жилищного строительства	4 865 400
26	50:08:0050329:2308	538 +/- 8	земли населенных пунктов	для индивидуального жилищного строительства	4 847 400
27	50:08:0050329:2313	540 +/- 8	земли населенных пунктов	для индивидуального жилищного строительства	4 865 400
28	50:08:0050329:2314	538 +/- 8	земли населенных пунктов	для индивидуального жилищного строительства	4 847 400
29	50:08:0050329:2315	530 +/- 8	земли населенных пунктов	для индивидуального жилищного строительства	4 775 300
30	50:08:0050329:2316	530 +/- 8	земли населенных пунктов	для индивидуального жилищного строительства	4 775 300
31	50:08:0050329:2317	522 +/- 8	земли населенных пунктов	для индивидуального жилищного строительства	4 703 200
32	50:08:0050329:2318	522 +/- 8	земли населенных пунктов	для индивидуального жилищного строительства	4 703 200
33	50:08:0050329:2322	511 +/- 8	земли населенных пунктов	для индивидуального жилищного строительства	4 604 100
34	50:08:0050329:2327	542 +/- 8	земли населенных пунктов	для индивидуального жилищного строительства	4 883 400
35	50:08:0050329:2328	513 +/- 8	земли населенных пунктов	для индивидуального жилищного строительства	4 622 100
36	50:08:0050329:2330	514 +/- 8	земли населенных пунктов	для индивидуального жилищного строительства	4 631 100
37	50:08:0050329:2335	541 +/- 8	земли населенных пунктов	для индивидуального жилищного строительства	4 874 400
38	50:08:0050329:2343	541 +/- 8	земли населенных пунктов	для индивидуального жилищного строительства	4 874 400
39	50:08:0050329:2347	666 +/- 9	земли населенных пунктов	для индивидуального жилищного строительства	6 000 700
40	50:08:0050329:2348	645 +/- 9	земли населенных пунктов	для индивидуального жилищного строительства	5 811 500
41	50:08:0050329:2349	628 +/- 9	земли населенных пунктов	для индивидуального жилищного строительства	5 658 300
42	50:08:0050329:2350	627 +/- 9	земли населенных пунктов	для индивидуального жилищного строительства	5 649 300
43	50:08:0050329:2351	603 +/- 9	земли населенных пунктов	для индивидуального жилищного строительства	5 230 700
44	50:08:0050329:2352	603 +/- 9	земли населенных пунктов	для индивидуального жилищного строительства	5 433 000
45	50:08:0050329:2354	637 +/- 9	земли населенных пунктов	для индивидуального жилищного строительства	5 739 400
46	50:08:0050329:2355	636 +/- 9	земли населенных пунктов	для индивидуального жилищного строительства	5 730 400
47	50:08:0050329:2356	594 +/- 9	земли населенных пунктов	для индивидуального жилищного строительства	5 351 900
48	50:08:0050329:2357	596 +/- 9	земли населенных пунктов	для индивидуального жилищного строительства	5 370 000
49	50:08:0050329:2361	629 +/- 9	земли населенных пунктов	для индивидуального жилищного строительства	5 667 300
50	50:08:0050329:2367	714 +/- 9	земли населенных пунктов	для индивидуального жилищного строительства	6 433 100
51	50:08:0050329:2368	626 +/- 9	земли населенных пунктов	для индивидуального жилищного строительства	5 640 300
52	50:08:0050329:2369	616 +/- 9	земли населенных пунктов	для индивидуального жилищного строительства	5 550 200
53	50:08:0050329:2373	629 +/- 9	земли населенных пунктов	для индивидуального жилищного строительства	5 667 300
54	50:08:0050329:2374	617 +/- 9	земли населенных пунктов	для индивидуального жилищного строительства	5 559 200
55	50:08:0050329:2377	612 +/- 9	земли населенных пунктов	для индивидуального жилищного строительства	5 514 100
56	50:08:0050329:2378	616 +/- 9	земли населенных пунктов	для индивидуального жилищного строительства	5 550 200
57	50:08:0050329:2383	616 +/- 9	земли населенных пунктов	для индивидуального жилищного строительства	5 550 200
58	50:08:0050329:2384	626 +/- 9	земли населенных пунктов	для индивидуального жилищного строительства	5 640 300
59	50:08:0050329:2065	566 +/- 8	земли населенных пунктов	для индивидуального жилищного строительства	5 099 700
60	50:08:0050329:2066	759 +/- 10	земли населенных пунктов	для индивидуального жилищного строительства	6 838 600

№ п/п	Кадастровый номер ЗУ	Площадь, кв. м	Категория земель	Разрешенное использование	Балансовая стоимость на дату оценки, руб.
61	50:08:0050329:2067	507 +/- 8	земли населенных пунктов	для индивидуального жилищного строительства	4 568 100
62	50:08:0050329:2068	512 +/- 8	земли населенных пунктов	для индивидуального жилищного строительства	4 613 100
63	50:08:0050329:2069	647 +/- 9	земли населенных пунктов	для индивидуального жилищного строительства	5 829 500
64	50:08:0050329:2070	709 +/- 9	земли населенных пунктов	для индивидуального жилищного строительства	6 388 100
65	50:08:0050329:2071	503 +/- 8	земли населенных пунктов	для индивидуального жилищного строительства	4 532 000
66	50:08:0050329:2072	578 +/- 8	земли населенных пунктов	для индивидуального жилищного строительства	5 207 800
67	50:08:0050329:2073	503 +/- 8	земли населенных пунктов	для индивидуального жилищного строительства	4 532 000
68	50:08:0050329:2074	542 +/- 8	земли населенных пунктов	для индивидуального жилищного строительства	4 883 400
69	50:08:0050329:2076	634 +/- 9	земли населенных пунктов	для индивидуального жилищного строительства	5 712 300
70	50:08:0050329:2077	569 +/- 8	земли населенных пунктов	для индивидуального жилищного строительства	5 126 700
71	50:08:0050329:2078	634 +/- 9	земли населенных пунктов	для индивидуального жилищного строительства	5 712 300
72	50:08:0050329:2079	569 +/- 8	земли населенных пунктов	для индивидуального жилищного строительства	5 126 700
73	50:08:0050329:2081	770 +/- 10	земли населенных пунктов	для индивидуального жилищного строительства	6 937 700
74	50:08:0050329:2083	688 +/- 9	земли населенных пунктов	для индивидуального жилищного строительства	6 198 900
75	50:08:0050329:2088	543 +/- 8	земли населенных пунктов	для индивидуального жилищного строительства	3 487 000
76	50:08:0050329:2089	543 +/- 8	земли населенных пунктов	для индивидуального жилищного строительства	4 892 400
77	50:08:0050329:2091	542 +/- 8	земли населенных пунктов	для индивидуального жилищного строительства	4 883 400
78	50:08:0050329:2092	531 +/- 8	земли населенных пунктов	для индивидуального жилищного строительства	4 784 300
79	50:08:0050329:2093	564 +/- 8	земли населенных пунктов	для индивидуального жилищного строительства	4 811 400
80	50:08:0050329:2095	582 +/- 8	земли населенных пунктов	для индивидуального жилищного строительства	5 243 800
81	50:08:0050329:2098	541 +/- 8	земли населенных пунктов	для индивидуального жилищного строительства	4 874 400
82	50:08:0050329:2099	541 +/- 8	земли населенных пунктов	для индивидуального жилищного строительства	4 874 400
83	50:08:0050329:2100	751+/- 10	земли населенных пунктов	для индивидуального жилищного строительства	6 766 500
84	50:08:0050329:2101	751 +/- 10	земли населенных пунктов	для индивидуального жилищного строительства	6 766 500
85	50:08:0050329:2110	700 +/- 9	земли населенных пунктов	для индивидуального жилищного строительства	6 307 000
86	50:08:0050329:2111	736 +/- 9	земли населенных пунктов	для индивидуального жилищного строительства	6 631 400
87	50:08:0050329:2112	593 +/- 9	земли населенных пунктов	для индивидуального жилищного строительства	5 342 900
88	50:08:0050329:2113	531 +/- 8	земли населенных пунктов	для индивидуального жилищного строительства	4 784 300
89	50:08:0050329:2116	500 +/- 8	земли населенных пунктов	для индивидуального жилищного строительства	4 505 000
90	50:08:0050329:2117	800 +/- 10	земли населенных пунктов	для индивидуального жилищного строительства	7 007 000
91	50:08:0050329:2120	627 +/- 9	земли населенных пунктов	для индивидуального жилищного строительства	5 649 300
92	50:08:0050329:2121	528 +/- 8	земли населенных пунктов	для индивидуального жилищного строительства	4 757 300
93	50:08:0050329:2122	672 +/- 9	земли населенных пунктов	для индивидуального жилищного строительства	6 054 700
94	50:08:0050329:2123	657 +/- 9	земли населенных пунктов	для индивидуального жилищного строительства	5 919 600
95	50:08:0050329:2124	657 +/- 9	земли населенных пунктов	для индивидуального жилищного строительства	5 919 600
96	50:08:0050329:2125	660 +/- 9	земли населенных пунктов	для индивидуального жилищного строительства	5 946 600
97	50:08:0050329:2126	648 +/- 9	земли населенных пунктов	для индивидуального жилищного строительства	5 838 500
98	50:08:0050329:2127	648 +/- 9	земли населенных пунктов	для индивидуального жилищного строительства	5 838 500
99	50:08:0050329:2128	626 +/- 9	земли населенных пунктов	для индивидуального жилищного строительства	5 640 300
100	50:08:0050329:2129	771 +/- 10	земли населенных пунктов	для индивидуального жилищного строительства	6 946 700
101	50:08:0050329:2131	516 +/- 8	земли населенных пунктов	для индивидуального жилищного строительства	4 649 200
102	50:08:0050329:2132	540 +/- 8	земли населенных пунктов	для индивидуального жилищного строительства	4 865 400
103	50:08:0050329:2133	533 +/- 8	земли населенных пунктов	для индивидуального жилищного строительства	4 802 300
104	50:08:0050329:2134	571 +/- 8	земли населенных пунктов	для индивидуального жилищного строительства	5 144 700
105	50:08:0050329:2135	728 +/- 9	земли населенных пунктов	для индивидуального жилищного строительства	6 559 300
106	50:08:0050329:2136	731 +/- 9	земли населенных пунктов	для индивидуального жилищного строительства	6 586 300
107	50:08:0050329:2137	500 +/- 8	земли населенных пунктов	для индивидуального жилищного строительства	4 505 000
108	50:08:0050329:2138	671 +/- 9	земли населенных пунктов	для индивидуального жилищного строительства	6 045 700
109	50:08:0050329:2139	588 +/- 8	земли населенных пунктов	для индивидуального жилищного строительства	5 297 900
110	50:08:0050329:2140	522 +/- 8	земли населенных пунктов	для индивидуального жилищного строительства	4 703 200
111	50:08:0050329:2142	501 +/- 8	земли населенных пунктов	для индивидуального жилищного строительства	4 514 000
112	50:08:0050329:2143	506 +/- 8	земли населенных пунктов	для индивидуального жилищного строительства	4 559 100
113	50:08:0050329:2144	544 +/- 8	земли населенных пунктов	для индивидуального жилищного строительства	4 901 400
114	50:08:0050329:2145	726 +/- 9	земли населенных пунктов	для индивидуального жилищного строительства	6 541 300
115	50:08:0050329:2146	726 +/- 9	земли населенных пунктов	для индивидуального жилищного строительства	6 541 300
116	50:08:0050329:2147	958 +/- 11	земли населенных пунктов	для индивидуального жилищного строительства	8 631 600
117	50:08:0050329:2148	902 +/- 11	земли населенных пунктов	для индивидуального жилищного строительства	8 127 000
118	50:08:0050329:2149	544 +/- 8	земли населенных пунктов	для индивидуального жилищного строительства	4 901 400
119	50:08:0050329:2150	531 +/- 8	земли населенных пунктов	для индивидуального жилищного строительства	4 784 300
120	50:08:0050329:2151	524 +/- 8	земли населенных пунктов	для индивидуального жилищного строительства	4 721 200
121	50:08:0050329:2153	543 +/- 8	земли населенных пунктов	для индивидуального жилищного строительства	4 892 400
122	50:08:0050329:2154	542 +/- 8	земли населенных пунктов	для индивидуального жилищного строительства	4 883 400

№ п/п	Кадастровый номер ЗУ	Площадь, кв. м	Категория земель	Разрешенное использование	Балансовая стоимость на дату оценки, руб.
123	50:08:0050329:2156	529 +/- 8	земли населенных пунктов	для индивидуального жилищного строительства	4 766 300
124	50:08:0050329:2157	529 +/- 8	земли населенных пунктов	для индивидуального жилищного строительства	4 766 300
125	50:08:0050329:2158	516 +/- 8	земли населенных пунктов	для индивидуального жилищного строительства	4 649 200
126	50:08:0050329:2159	510 +/- 8	земли населенных пунктов	для индивидуального жилищного строительства	4 595 100
127	50:08:0050329:2160	505 +/- 8	земли населенных пунктов	для индивидуального жилищного строительства	4 550 100
128	50:08:0050329:2161	508 +/- 8	земли населенных пунктов	для индивидуального жилищного строительства	4 577 100
129	50:08:0050329:2162	999 +/- 11	земли населенных пунктов	для индивидуального жилищного строительства	9 001 000
130	50:08:0050329:2164	741 +/- 10	земли населенных пунктов	для индивидуального жилищного строительства	6 676 400
131	50:08:0050329:2165	724 +/- 9	земли населенных пунктов	для индивидуального жилищного строительства	6 523 200
132	50:08:0050329:2178	509 +/- 8	земли населенных пунктов	для индивидуального жилищного строительства	4 586 100
133	50:08:0050329:2180	504 +/- 8	земли населенных пунктов	для индивидуального жилищного строительства	4 541 000
134	50:08:0050329:2181	503 +/- 8	земли населенных пунктов	для индивидуального жилищного строительства	4 532 000
135	50:08:0050329:2184	500 +/- 8	земли населенных пунктов	для индивидуального жилищного строительства	4 505 000
136	50:08:0050329:2187	528 +/- 8	земли населенных пунктов	для индивидуального жилищного строительства	4 757 300
137	50:08:0050329:2188	567 +/- 8	земли населенных пунктов	для индивидуального жилищного строительства	5 108 700
138	50:08:0050329:2189	521 +/- 8	земли населенных пунктов	для индивидуального жилищного строительства	4 694 200
139	50:08:0050329:2191	500 +/- 8	земли населенных пунктов	для индивидуального жилищного строительства	4 505 000
140	50:08:0050329:2193	500 +/- 8	земли населенных пунктов	для индивидуального жилищного строительства	4 505 000
141	50:08:0050329:2194	528 +/- 8	земли населенных пунктов	для индивидуального жилищного строительства	4 757 300
142	50:08:0050329:2195	528 +/- 8	земли населенных пунктов	для индивидуального жилищного строительства	4 757 300
143	50:08:0050329:2196	529 +/- 8	земли населенных пунктов	для индивидуального жилищного строительства	4 766 300
144	50:08:0050329:2201	615 +/- 9	земли населенных пунктов	для индивидуального жилищного строительства	5 541 200
145	50:08:0050329:2202	503 +/- 8	земли населенных пунктов	для индивидуального жилищного строительства	4 532 000
146	50:08:0050329:2203	563 +/- 8	земли населенных пунктов	для индивидуального жилищного строительства	5 072 600
147	50:08:0050329:2206	613 +/- 9	земли населенных пунктов	для индивидуального жилищного строительства	5 523 100
148	50:08:0050329:2210	543 +/- 8	земли населенных пунктов	для индивидуального жилищного строительства	3 930 000
149	50:08:0050329:2310	620 +/- 9	земли населенных пунктов	для индивидуального жилищного строительства	5 586 200
150	50:08:0050329:2212	954 +/- 11	земли населенных пунктов	для индивидуального жилищного строительства	8 595 500
151	50:08:0050329:2213	840 +/- 10	земли населенных пунктов	для индивидуального жилищного строительства	8 106 000
152	50:08:0050329:2214	500 +/- 8	земли населенных пунктов	для индивидуального жилищного строительства	4 505 000
153	50:08:0050329:2215	502 +/- 8	земли населенных пунктов	для индивидуального жилищного строительства	4 312 200
154	50:08:0050329:2216	501 +/- 8	земли населенных пунктов	для индивидуального жилищного строительства	4 303 600
155	50:08:0050329:2227	501 +/- 8	земли населенных пунктов	для индивидуального жилищного строительства	4 303 600
156	50:08:0050329:2228	501 +/- 8	земли населенных пунктов	для индивидуального жилищного строительства	4 303 600
157	50:08:0050329:2229	501 +/- 8	земли населенных пунктов	для индивидуального жилищного строительства	4 303 600
158	50:08:0050329:2236	501 +/- 8	земли населенных пунктов	для индивидуального жилищного строительства	4 303 600
159	50:08:0050329:2237	502 +/- 8	земли населенных пунктов	для индивидуального жилищного строительства	4 312 200
160	50:08:0050329:2238	501 +/- 8	земли населенных пунктов	для индивидуального жилищного строительства	4 303 600
161	50:08:0050329:2243	501 +/- 8	земли населенных пунктов	для индивидуального жилищного строительства	3 642 300
162	50:08:0050329:2244	501 +/- 8	земли населенных пунктов	для индивидуального жилищного строительства	3 642 300
163	50:08:0050329:2245	501 +/- 8	земли населенных пунктов	для индивидуального жилищного строительства	3 642 300
164	50:08:0050329:2246	501 +/- 8	земли населенных пунктов	для индивидуального жилищного строительства	3 642 300
165	50:08:0050329:2247	502 +/- 8	земли населенных пунктов	для индивидуального жилищного строительства	4 804 100
166	50:08:0050329:2248	840 +/- 10	земли населенных пунктов	для индивидуального жилищного строительства	8 106 000
167	50:08:0050329:2249	840 +/- 10	земли населенных пунктов	для индивидуального жилищного строительства	8 106 000
168	50:08:0050329:2250	840 +/- 10	земли населенных пунктов	для индивидуального жилищного строительства	8 106 000
169	50:08:0050329:2251	840 +/- 10	земли населенных пунктов	для индивидуального жилищного строительства	8 106 000
170	50:08:0050329:2253	841 +/- 10	земли населенных пунктов	для индивидуального жилищного строительства	8 115 700
171	50:08:0050329:2254	841 +/- 10	земли населенных пунктов	для индивидуального жилищного строительства	8 115 700
172	50:08:0050329:2255	839 +/- 10	земли населенных пунктов	для индивидуального жилищного строительства	8 096 400
173	50:08:0050329:2256	840 +/- 10	земли населенных пунктов	для индивидуального жилищного строительства	8 106 000
174	50:08:0050329:2257	841 +/- 10	земли населенных пунктов	для индивидуального жилищного строительства	8 115 700
175	50:08:0050329:2258	841 +/- 10	земли населенных пунктов	для индивидуального жилищного строительства	8 115 700
176	50:08:0050329:2259	844 +/- 10	земли населенных пунктов	для индивидуального жилищного строительства	8 144 600
177	50:08:0050329:2260	849 +/- 10	земли населенных пунктов	для индивидуального жилищного строительства	8 192 900
178	50:08:0050329:2261	1 282 +/- 13	земли населенных пунктов	для индивидуального жилищного строительства	12 268 700
179	50:08:0050329:2262	600 +/- 9	земли населенных пунктов	для индивидуального жилищного строительства	5 742 000
180	50:08:0050329:2264	599 +/- 9	земли населенных пунктов	для индивидуального жилищного строительства	5 732 400
181	50:08:0050329:2265	600 +/- 9	земли населенных пунктов	для индивидуального жилищного строительства	5 742 000
182	50:08:0050329:2266	600 +/- 9	земли населенных пунктов	для индивидуального жилищного строительства	5 742 000
183	50:08:0050329:2267	599 +/- 9	земли населенных пунктов	для индивидуального жилищного строительства	5 732 400
184	50:08:0050329:2268	600 +/- 9	земли населенных пунктов	для индивидуального жилищного строительства	5 742 000

№ п/п	Кадастровый номер ЗУ	Площадь, кв. м	Категория земель	Разрешенное использование	Балансовая стоимость на дату оценки, руб.
185	50:08:0050329:2269	600 +/- 9	земли населенных пунктов	для индивидуального жилищного строительства	5 742 000
186	50:08:0050329:2270	600 +/- 9	земли населенных пунктов	для индивидуального жилищного строительства	5 742 000
187	50:08:0050329:2271	600 +/- 9	земли населенных пунктов	для индивидуального жилищного строительства	5 742 000
188	50:08:0050329:2272	599 +/- 9	земли населенных пунктов	для индивидуального жилищного строительства	5 732 400
189	50:08:0050329:2273	600 +/- 9	земли населенных пунктов	для индивидуального жилищного строительства	5 742 000
190	50:08:0050329:2275	600 +/- 9	земли населенных пунктов	для индивидуального жилищного строительства	5 742 000
191	50:08:0050329:2276	600 +/- 9	земли населенных пунктов	для индивидуального жилищного строительства	5 742 000
192	50:08:0050329:2277	600 +/- 9	земли населенных пунктов	для индивидуального жилищного строительства	5 742 000
193	50:08:0050329:2278	600 +/- 9	земли населенных пунктов	для индивидуального жилищного строительства	5 742 000
194	50:08:0050329:2279	600 +/- 9	земли населенных пунктов	для индивидуального жилищного строительства	5 742 000
195	50:08:0050329:2280	600 +/- 9	земли населенных пунктов	для индивидуального жилищного строительства	5 742 000
196	50:08:0050329:2281	600 +/- 9	земли населенных пунктов	для индивидуального жилищного строительства	5 742 000
197	50:08:0050329:2282	600 +/- 9	земли населенных пунктов	для индивидуального жилищного строительства	5 742 000
198	50:08:0050329:2283	600 +/- 9	земли населенных пунктов	для индивидуального жилищного строительства	5 742 000
199	50:08:0050329:2284	600 +/- 9	земли населенных пунктов	для индивидуального жилищного строительства	5 742 000
200	50:08:0050329:2288	600 +/- 9	земли населенных пунктов	для индивидуального жилищного строительства	5 742 000
201	50:08:0050329:2296	501 +/- 8	земли населенных пунктов	для индивидуального жилищного строительства	4 794 600
202	50:08:0050329:2298	928 +/- 11	земли населенных пунктов	для индивидуального жилищного строительства	8 361 300
203	50:08:0050329:2299	543 +/- 8	земли населенных пунктов	для индивидуального жилищного строительства	4 892 400
204	50:08:0050329:2300	544 +/- 8	земли населенных пунктов	для индивидуального жилищного строительства	4 901 400
205	50:08:0050329:2301	547 +/- 8	земли населенных пунктов	для индивидуального жилищного строительства	4 928 500
206	50:08:0050329:2302	544 +/- 8	земли населенных пунктов	для индивидуального жилищного строительства	4 901 400
207	50:08:0050329:2304	668 +/- 9	земли населенных пунктов	для индивидуального жилищного строительства	6 018 700
208	50:08:0050329:2305	707 +/- 9	земли населенных пунктов	для индивидуального жилищного строительства	6 370 100
209	50:08:0050329:2307	503 +/- 8	земли населенных пунктов	для индивидуального жилищного строительства	4 532 000
210	50:08:0050329:2312	501 +/- 8	земли населенных пунктов	для индивидуального жилищного строительства	3 642 300

Источник: 1. Данные заказчика. 2. Задание на оценку.

Отдельных частей объекты оценки не имеют.

Имущественные права, связанные с объектом (объектами) оценки.

На дату проведения оценки оцениваемые земельные участки входят в состав активов Закрытого паевого инвестиционного фонда недвижимости «Сельскохозяйственный» под управлением Общества с ограниченной ответственностью Управляющая компания «Резерв Эссет Менеджмент».

В соответствии с положениями статьи 11 Федерального закона «Об инвестиционных фондах» имущество, составляющее паевой инвестиционный фонд, является *общим имуществом владельцев инвестиционных паев и принадлежит им на праве общей долевой собственности*. Раздел имущества, составляющего паевой инвестиционный фонд, и выдел из него доли в натуре не допускаются, за исключением случаев, предусмотренных Федеральным законом «Об инвестиционных фондах».

Указанные обстоятельства ограничивают возможность указания реквизитов собственников объекта (объектов) оценки.

Данные о балансовой стоимости объекта (объектов) оценки представлены ранее в табл. 1.

Существующие ограничения (обременения) права, связанные с объектом (объектами) оценки.

В рамках настоящего отчета под обременением понимается ограничение права собственности и других вещных прав на объект (объекты) правами других лиц (например, залог, аренда, сервитут и др.). Различают обременения в силу закона и обременения в силу договора.

При подготовке отчета об оценке обременение прав на оцениваемое имущество исследуется с точки зрения того, как может повлиять наличие обременения на экономические интересы существующего владельца имущества и ожидания предполагаемого инвестора. Очевидно, что потенциальный покупатель планирует получать доход от приобретаемого имущества и ему важно знать, как повлияет обременение на величину этого дохода.

1. Объекты оценки имеют обременения в виде *доверительного управления*.

Доверительное управление имуществом возникает одновременно с общей долевой собственностью владельцев инвестиционных паев на имущество, составляющее паевой фонд, и является обременением, подлежащим государственной регистрации. Правовое регулирование доверительного управления как вида обременения осуществляется Гражданским кодексом РФ.

В соответствии со статьёй 1012 Гражданского кодекса по договору доверительного управления имуществом одна сторона (учредитель управления) передает другой стороне (доверительному управляющему) на определенный срок имущество в доверительное управление, а другая сторона обязуется осуществлять управление этим имуществом в интересах учредителя управления или

указанного им лица (выгодоприобретателя). Передача имущества в доверительное управление не влечет перехода права собственности на него к доверительному управляющему. Осуществляя доверительное управление имуществом, доверительный управляющий вправе совершать в отношении этого имущества в соответствии с договором доверительного управления любые юридические и фактические действия в интересах выгодоприобретателя.

В соответствии с Федеральным законом «Об инвестиционных фондах» управляющая компания осуществляет доверительное управление паевым инвестиционным фондом путем совершения любых юридических и фактических действий в отношении составляющего его имущества, а также осуществляет все права, удостоверенные ценными бумагами, составляющими паевой инвестиционный фонд, включая право голоса по голосующим ценным бумагам.

Управляющая компания вправе предъявлять иски и выступать ответчиком по искам в суде в связи с осуществлением деятельности по доверительному управлению паевым инвестиционным фондом.

Управляющая компания совершает сделки с имуществом, составляющим паевой инвестиционный фонд, от своего имени, указывая при этом, что она действует в качестве доверительного управляющего. Это условие считается соблюденным, если при совершении действий, не требующих письменного оформления, другая сторона информирована об их совершении доверительным управляющим в этом качестве, а в письменных документах после наименования доверительного управляющего сделана пометка "Д.У." и указано название паевого инвестиционного фонда.

Имущественные права, учитываемые при проведении оценки.

При оценке объектов оценки учитывается право собственности на объекты оценки, скидки на фактическое право общей долевой собственности и доверительное управление не вводятся. Объекты считаются свободными от каких-либо ограничений (обременений) указанных прав, в том числе свободными от обременений в виде залога, ипотеки и договоров аренды.

Для целей настоящей оценки обременение и связанный с ним статус общей долевой собственности не учитывался и приравнен к праву собственности по следующим причинам:

а) в соответствии с п. 6 «Задания на оценку»;

б) в связи с «природой» данного обременения, которое является следствием нахождения имущества в собственности ЗПИФ. В случае продажи данного имущества оно передается покупателю без обременения в виде доверительного управления и на праве собственности.

Другими словами, при продаже объекта, оцениваемое имущество будет передано новому собственнику без ограничений (обременений) прав, так как наличие обременения связано не с самим имуществом, а с его правообладателем.

В связи с данными фактами обременение (ограничение) права в виде доверительного управления и статуса общей долевой собственности оценщиком не учитывались.

Также, для целей настоящей оценки, обременения в виде залога, ипотеки и договоров аренды не учитывались по следующим причинам:

а) в соответствии с п. 1 «Задания на оценку»;

б) в связи с отсутствием у оценщика информации о данных обременениях.

2.3. Описание количественных и качественных характеристик объекта (объектов) оценки

В качестве основных документов, устанавливающих количественные и качественные характеристики объекта (объектов) оценки, следует рассматривать документы, указанные в табл. 4.

Каждый объект недвижимости имеет специфическую систему качественных и количественных характеристик.

Качество - это совокупность свойств недвижимого имущества, определяющих его пригодность удовлетворять предъявляемым, в соответствии с функциональным назначением, требованиям.

Свойство - объективная особенность объекта, проявляющаяся при его эксплуатации, управлении или пользовании.

Показатели качества характеризуют одно или несколько свойств недвижимости, при этом показатели могут иметь количественное выражение или описываться вербально.

При проведении настоящей оценки состав количественных и качественных характеристик объекта (объектов) оценки определялся на основе представленного в Федеральном стандарте оценки «Оценка недвижимости (ФСО № 7)» перечня элементов сравнения, который необходимо использовать при реализации сравнительного подхода:

- передаваемые имущественные права, ограничения (обременения) этих прав;
- условия финансирования состоявшейся или предполагаемой сделки (вид оплаты, условия кредитования, иные условия);

- условия продажи (нетипичные для рынка условия, сделка между аффилированными лицами, иные условия);
- условия рынка (изменения цен за период между датами сделки и оценки, скидки к ценам предложений, иные условия);
- вид использования и (или) зонирование;
- местоположение объекта;
- физические характеристики объекта, в том числе свойства земельного участка, состояние объектов капитального строительства, соотношение площади земельного участка и площади его застройки, иные характеристики;
- экономические характеристики (уровень операционных расходов, условия аренды, состав арендаторов, иные характеристики);
- наличие движимого имущества, не связанного с недвижимостью;
- другие характеристики (элементы), влияющие на стоимость.

Указанные элементы сравнения так же можно использовать (в соответствии с положениями ФСО № 7) для определения других расчетных показателей, например арендных ставок, износа и устареваний, ставок капитализации и дисконтирования. Указанные в перечне характеристики детализировались и дополнялись на основе дополнительного анализа справочной и специальной литературы.

Характеристики объекта (объектов) оценки по таким элементам сравнения как передаваемые имущественные права, ограничения (обременения) этих прав описаны в разделе 2.2. и в дальнейшем не детализировались.

Анализ указанных в Федеральном стандарте оценки «Оценка недвижимости (ФСО № 7)» элементов сравнения показывает, что часть из них не связана непосредственно с объектом (объектами) оценки и зависит от внешних условий и факторов. К таким элементам сравнения можно отнести:

- условия финансирования состоявшейся или предполагаемой сделки (вид оплаты, условия кредитования, иные условия);
- условия продажи (нетипичные для рынка условия, сделка между аффилированными лицами, иные условия);
- условия рынка (изменения цен за период между датами сделки и оценки, скидки к ценам предложений, иные условия).

Данные элементы сравнения не детализировались и в перечень количественных и качественных характеристик объекта (объектов) оценки не включались. Принимаемые при проведении дальнейших расчетов значения указанных характеристик представлены в разделе 1.8.

Так же не детализировались и не включались в перечень количественных и качественных характеристик объекта (объектов) оценки следующие характеристики:

- состояние объектов капитального строительства;
- соотношение площади земельного участка и площади его застройки,

так как оцениваемые земельные участки являются незастроенными (на них отсутствуют улучшения).

В соответствии с положениями Федерального стандарта оценки «Оценка недвижимости (ФСО № 7)» объектами оценки могут выступать объекты недвижимости - застроенные земельные участки, незастроенные земельные участки, объекты капитального строительства, а также части земельных участков и объектов капитального строительства, жилые и нежилые помещения, вместе или по отдельности, с учетом связанных с ними имущественных прав, если это не противоречит действующему законодательству.

Таким образом, при проведении настоящей оценки детализация количественных и качественных характеристик проводилась по следующим элементам сравнения:

- вид использования и (или) зонирование;
- местоположение объекта;
- физические характеристики объекта, в части свойств земельного участка и иных характеристик;
- экономические характеристики (уровень операционных расходов, условия аренды, состав арендаторов, иные характеристики);
- наличие движимого имущества, не связанного с недвижимостью;
- другие характеристики (элементы), влияющие на стоимость.

1. Вид использования и (или) зонирование.

Зонирование территорий населенных пунктов определяет вид использования или разрешенное использование (вид разрешенного использования) земельных участков и иных объектов

недвижимости в градостроительстве, т.е. использование объектов недвижимости в соответствии с градостроительным регламентом и ограничения на использование указанных объектов, а также сервитуты.

В рамках настоящего отчета под понятием «Вид использования и (или) зонирование» понимается категория объекта (земельного участка) и его разрешенное использование (вид разрешенного использования – ВРИ).

Данные о категории и разрешенном использовании объекта (объектов) оценки представлены в табл. 5.

Таблица 5.

Данные о категории и разрешенном использовании объекта (объектов) оценки

№ п/п	Кадастровый номер ЗУ	Площадь, кв. м	Категория земель	Разрешенное использование
1	50:08:0050329:2174	630 +/- 9	земли населенных пунктов	для индивидуального жилищного строительства
2	50:08:0050329:2285	606 +/- 9	земли населенных пунктов	для индивидуального жилищного строительства
3	50:08:0050329:2320	590 +/- 9	земли населенных пунктов	для индивидуального жилищного строительства
4	50:08:0050329:2331	542 +/- 8	земли населенных пунктов	для индивидуального жилищного строительства
5	50:08:0050329:2342	537 +/- 8	земли населенных пунктов	для индивидуального жилищного строительства
6	50:08:0050329:2353	536 +/- 8	земли населенных пунктов	для индивидуального жилищного строительства
7	50:08:0050329:2364	528 +/- 8	земли населенных пунктов	для индивидуального жилищного строительства
8	50:08:0050329:2375	519 +/- 8	земли населенных пунктов	для индивидуального жилищного строительства
9	50:08:0050329:2064	522 +/- 8	земли населенных пунктов	для индивидуального жилищного строительства
10	50:08:0050329:2086	587 +/- 8	земли населенных пунктов	для индивидуального жилищного строительства
11	50:08:0050329:2097	585 +/- 8	земли населенных пунктов	для индивидуального жилищного строительства
12	50:08:0050329:2108	592 +/- 9	земли населенных пунктов	для индивидуального жилищного строительства
13	50:08:0050329:2119	591 +/- 9	земли населенных пунктов	для индивидуального жилищного строительства
14	50:08:0050329:2130	542 +/- 8	земли населенных пунктов	для индивидуального жилищного строительства
15	50:08:0050329:2141	537 +/- 8	земли населенных пунктов	для индивидуального жилищного строительства
16	50:08:0050329:2152	536 +/- 8	земли населенных пунктов	для индивидуального жилищного строительства
17	50:08:0050329:2163	528 +/- 8	земли населенных пунктов	для индивидуального жилищного строительства
18	50:08:0050329:2175	520 +/- 8	земли населенных пунктов	для индивидуального жилищного строительства
19	50:08:0050329:2186	507 +/- 8	земли населенных пунктов	для индивидуального жилищного строительства
20	50:08:0050329:2230	603 +/- 9	земли населенных пунктов	для индивидуального жилищного строительства
21	50:08:0050329:2252	594 +/- 9	земли населенных пунктов	для индивидуального жилищного строительства
22	50:08:0050329:2263	595 +/- 9	земли населенных пунктов	для индивидуального жилищного строительства
23	50:08:0050329:2274	542 +/- 8	земли населенных пунктов	для индивидуального жилищного строительства
24	50:08:0050329:2286	542 +/- 8	земли населенных пунктов	для индивидуального жилищного строительства
25	50:08:0050329:2297	540 +/- 8	земли населенных пунктов	для индивидуального жилищного строительства
26	50:08:0050329:2308	538 +/- 8	земли населенных пунктов	для индивидуального жилищного строительства
27	50:08:0050329:2313	540 +/- 8	земли населенных пунктов	для индивидуального жилищного строительства
28	50:08:0050329:2314	538 +/- 8	земли населенных пунктов	для индивидуального жилищного строительства
29	50:08:0050329:2315	530 +/- 8	земли населенных пунктов	для индивидуального жилищного строительства
30	50:08:0050329:2316	530 +/- 8	земли населенных пунктов	для индивидуального жилищного строительства
31	50:08:0050329:2317	522 +/- 8	земли населенных пунктов	для индивидуального жилищного строительства
32	50:08:0050329:2318	522 +/- 8	земли населенных пунктов	для индивидуального жилищного строительства
33	50:08:0050329:2322	511 +/- 8	земли населенных пунктов	для индивидуального жилищного строительства
34	50:08:0050329:2327	542 +/- 8	земли населенных пунктов	для индивидуального жилищного строительства
35	50:08:0050329:2328	513 +/- 8	земли населенных пунктов	для индивидуального жилищного строительства
36	50:08:0050329:2330	514 +/- 8	земли населенных пунктов	для индивидуального жилищного строительства
37	50:08:0050329:2335	541 +/- 8	земли населенных пунктов	для индивидуального жилищного строительства
38	50:08:0050329:2343	541 +/- 8	земли населенных пунктов	для индивидуального жилищного строительства
39	50:08:0050329:2347	666 +/- 9	земли населенных пунктов	для индивидуального жилищного строительства
40	50:08:0050329:2348	645 +/- 9	земли населенных пунктов	для индивидуального жилищного строительства
41	50:08:0050329:2349	628 +/- 9	земли населенных пунктов	для индивидуального жилищного строительства
42	50:08:0050329:2350	627 +/- 9	земли населенных пунктов	для индивидуального жилищного строительства
43	50:08:0050329:2351	603 +/- 9	земли населенных пунктов	для индивидуального жилищного строительства
44	50:08:0050329:2352	603 +/- 9	земли населенных пунктов	для индивидуального жилищного строительства
45	50:08:0050329:2354	637 +/- 9	земли населенных пунктов	для индивидуального жилищного строительства
46	50:08:0050329:2355	636 +/- 9	земли населенных пунктов	для индивидуального жилищного строительства
47	50:08:0050329:2356	594 +/- 9	земли населенных пунктов	для индивидуального жилищного строительства
48	50:08:0050329:2357	596 +/- 9	земли населенных пунктов	для индивидуального жилищного строительства
49	50:08:0050329:2361	629 +/- 9	земли населенных пунктов	для индивидуального жилищного строительства
50	50:08:0050329:2367	714 +/- 9	земли населенных пунктов	для индивидуального жилищного строительства
51	50:08:0050329:2368	626 +/- 9	земли населенных пунктов	для индивидуального жилищного строительства
52	50:08:0050329:2369	616 +/- 9	земли населенных пунктов	для индивидуального жилищного строительства

№ п/п	Кадастровый номер ЗУ	Площадь, кв. м	Категория земель	Разрешенное использование
53	50:08:0050329:2373	629 +/- 9	земли населенных пунктов	для индивидуального жилищного строительства
54	50:08:0050329:2374	617 +/- 9	земли населенных пунктов	для индивидуального жилищного строительства
55	50:08:0050329:2377	612 +/- 9	земли населенных пунктов	для индивидуального жилищного строительства
56	50:08:0050329:2378	616 +/- 9	земли населенных пунктов	для индивидуального жилищного строительства
57	50:08:0050329:2383	616 +/- 9	земли населенных пунктов	для индивидуального жилищного строительства
58	50:08:0050329:2384	626 +/- 9	земли населенных пунктов	для индивидуального жилищного строительства
59	50:08:0050329:2065	566 +/- 8	земли населенных пунктов	для индивидуального жилищного строительства
60	50:08:0050329:2066	759 +/- 10	земли населенных пунктов	для индивидуального жилищного строительства
61	50:08:0050329:2067	507 +/- 8	земли населенных пунктов	для индивидуального жилищного строительства
62	50:08:0050329:2068	512 +/- 8	земли населенных пунктов	для индивидуального жилищного строительства
63	50:08:0050329:2069	647 +/- 9	земли населенных пунктов	для индивидуального жилищного строительства
64	50:08:0050329:2070	709 +/- 9	земли населенных пунктов	для индивидуального жилищного строительства
65	50:08:0050329:2071	503 +/- 8	земли населенных пунктов	для индивидуального жилищного строительства
66	50:08:0050329:2072	578 +/- 8	земли населенных пунктов	для индивидуального жилищного строительства
67	50:08:0050329:2073	503 +/- 8	земли населенных пунктов	для индивидуального жилищного строительства
68	50:08:0050329:2074	542 +/- 8	земли населенных пунктов	для индивидуального жилищного строительства
69	50:08:0050329:2076	634 +/- 9	земли населенных пунктов	для индивидуального жилищного строительства
70	50:08:0050329:2077	569 +/- 8	земли населенных пунктов	для индивидуального жилищного строительства
71	50:08:0050329:2078	634 +/- 9	земли населенных пунктов	для индивидуального жилищного строительства
72	50:08:0050329:2079	569 +/- 8	земли населенных пунктов	для индивидуального жилищного строительства
73	50:08:0050329:2081	770 +/- 10	земли населенных пунктов	для индивидуального жилищного строительства
74	50:08:0050329:2083	688 +/- 9	земли населенных пунктов	для индивидуального жилищного строительства
75	50:08:0050329:2088	543 +/- 8	земли населенных пунктов	для индивидуального жилищного строительства
76	50:08:0050329:2089	543 +/- 8	земли населенных пунктов	для индивидуального жилищного строительства
77	50:08:0050329:2091	542 +/- 8	земли населенных пунктов	для индивидуального жилищного строительства
78	50:08:0050329:2092	531 +/- 8	земли населенных пунктов	для индивидуального жилищного строительства
79	50:08:0050329:2093	564 +/- 8	земли населенных пунктов	для индивидуального жилищного строительства
80	50:08:0050329:2095	582 +/- 8	земли населенных пунктов	для индивидуального жилищного строительства
81	50:08:0050329:2098	541 +/- 8	земли населенных пунктов	для индивидуального жилищного строительства
82	50:08:0050329:2099	541 +/- 8	земли населенных пунктов	для индивидуального жилищного строительства
83	50:08:0050329:2100	751+/- 10	земли населенных пунктов	для индивидуального жилищного строительства
84	50:08:0050329:2101	751 +/- 10	земли населенных пунктов	для индивидуального жилищного строительства
85	50:08:0050329:2110	700 +/- 9	земли населенных пунктов	для индивидуального жилищного строительства
86	50:08:0050329:2111	736 +/- 9	земли населенных пунктов	для индивидуального жилищного строительства
87	50:08:0050329:2112	593 +/- 9	земли населенных пунктов	для индивидуального жилищного строительства
88	50:08:0050329:2113	531 +/- 8	земли населенных пунктов	для индивидуального жилищного строительства
89	50:08:0050329:2116	500 +/- 8	земли населенных пунктов	для индивидуального жилищного строительства
90	50:08:0050329:2117	800 +/- 10	земли населенных пунктов	для индивидуального жилищного строительства
91	50:08:0050329:2120	627 +/- 9	земли населенных пунктов	для индивидуального жилищного строительства
92	50:08:0050329:2121	528 +/- 8	земли населенных пунктов	для индивидуального жилищного строительства
93	50:08:0050329:2122	672 +/- 9	земли населенных пунктов	для индивидуального жилищного строительства
94	50:08:0050329:2123	657 +/- 9	земли населенных пунктов	для индивидуального жилищного строительства
95	50:08:0050329:2124	657 +/- 9	земли населенных пунктов	для индивидуального жилищного строительства
96	50:08:0050329:2125	660 +/- 9	земли населенных пунктов	для индивидуального жилищного строительства
97	50:08:0050329:2126	648 +/- 9	земли населенных пунктов	для индивидуального жилищного строительства
98	50:08:0050329:2127	648 +/- 9	земли населенных пунктов	для индивидуального жилищного строительства
99	50:08:0050329:2128	626 +/- 9	земли населенных пунктов	для индивидуального жилищного строительства
100	50:08:0050329:2129	771 +/- 10	земли населенных пунктов	для индивидуального жилищного строительства
101	50:08:0050329:2131	516 +/- 8	земли населенных пунктов	для индивидуального жилищного строительства
102	50:08:0050329:2132	540 +/- 8	земли населенных пунктов	для индивидуального жилищного строительства
103	50:08:0050329:2133	533 +/- 8	земли населенных пунктов	для индивидуального жилищного строительства
104	50:08:0050329:2134	571 +/- 8	земли населенных пунктов	для индивидуального жилищного строительства
105	50:08:0050329:2135	728 +/- 9	земли населенных пунктов	для индивидуального жилищного строительства
106	50:08:0050329:2136	731 +/- 9	земли населенных пунктов	для индивидуального жилищного строительства
107	50:08:0050329:2137	500 +/- 8	земли населенных пунктов	для индивидуального жилищного строительства
108	50:08:0050329:2138	671 +/- 9	земли населенных пунктов	для индивидуального жилищного строительства
109	50:08:0050329:2139	588 +/- 8	земли населенных пунктов	для индивидуального жилищного строительства
110	50:08:0050329:2140	522 +/- 8	земли населенных пунктов	для индивидуального жилищного строительства
111	50:08:0050329:2142	501 +/- 8	земли населенных пунктов	для индивидуального жилищного строительства
112	50:08:0050329:2143	506 +/- 8	земли населенных пунктов	для индивидуального жилищного строительства
113	50:08:0050329:2144	544 +/- 8	земли населенных пунктов	для индивидуального жилищного строительства
114	50:08:0050329:2145	726 +/- 9	земли населенных пунктов	для индивидуального жилищного строительства

№ п/п	Кадастровый номер ЗУ	Площадь, кв. м	Категория земель	Разрешенное использование
115	50:08:0050329:2146	726 +/- 9	земли населенных пунктов	для индивидуального жилищного строительства
116	50:08:0050329:2147	958 +/- 11	земли населенных пунктов	для индивидуального жилищного строительства
117	50:08:0050329:2148	902 +/- 11	земли населенных пунктов	для индивидуального жилищного строительства
118	50:08:0050329:2149	544 +/- 8	земли населенных пунктов	для индивидуального жилищного строительства
119	50:08:0050329:2150	531 +/- 8	земли населенных пунктов	для индивидуального жилищного строительства
120	50:08:0050329:2151	524 +/- 8	земли населенных пунктов	для индивидуального жилищного строительства
121	50:08:0050329:2153	543 +/- 8	земли населенных пунктов	для индивидуального жилищного строительства
122	50:08:0050329:2154	542 +/- 8	земли населенных пунктов	для индивидуального жилищного строительства
123	50:08:0050329:2156	529 +/- 8	земли населенных пунктов	для индивидуального жилищного строительства
124	50:08:0050329:2157	529 +/- 8	земли населенных пунктов	для индивидуального жилищного строительства
125	50:08:0050329:2158	516 +/- 8	земли населенных пунктов	для индивидуального жилищного строительства
126	50:08:0050329:2159	510 +/- 8	земли населенных пунктов	для индивидуального жилищного строительства
127	50:08:0050329:2160	505 +/- 8	земли населенных пунктов	для индивидуального жилищного строительства
128	50:08:0050329:2161	508 +/- 8	земли населенных пунктов	для индивидуального жилищного строительства
129	50:08:0050329:2162	999 +/- 11	земли населенных пунктов	для индивидуального жилищного строительства
130	50:08:0050329:2164	741 +/- 10	земли населенных пунктов	для индивидуального жилищного строительства
131	50:08:0050329:2165	724 +/- 9	земли населенных пунктов	для индивидуального жилищного строительства
132	50:08:0050329:2178	509 +/- 8	земли населенных пунктов	для индивидуального жилищного строительства
133	50:08:0050329:2180	504 +/- 8	земли населенных пунктов	для индивидуального жилищного строительства
134	50:08:0050329:2181	503 +/- 8	земли населенных пунктов	для индивидуального жилищного строительства
135	50:08:0050329:2184	500 +/- 8	земли населенных пунктов	для индивидуального жилищного строительства
136	50:08:0050329:2187	528 +/- 8	земли населенных пунктов	для индивидуального жилищного строительства
137	50:08:0050329:2188	567 +/- 8	земли населенных пунктов	для индивидуального жилищного строительства
138	50:08:0050329:2189	521 +/- 8	земли населенных пунктов	для индивидуального жилищного строительства
139	50:08:0050329:2191	500 +/- 8	земли населенных пунктов	для индивидуального жилищного строительства
140	50:08:0050329:2193	500 +/- 8	земли населенных пунктов	для индивидуального жилищного строительства
141	50:08:0050329:2194	528 +/- 8	земли населенных пунктов	для индивидуального жилищного строительства
142	50:08:0050329:2195	528 +/- 8	земли населенных пунктов	для индивидуального жилищного строительства
143	50:08:0050329:2196	529 +/- 8	земли населенных пунктов	для индивидуального жилищного строительства
144	50:08:0050329:2201	615 +/- 9	земли населенных пунктов	для индивидуального жилищного строительства
145	50:08:0050329:2202	503 +/- 8	земли населенных пунктов	для индивидуального жилищного строительства
146	50:08:0050329:2203	563 +/- 8	земли населенных пунктов	для индивидуального жилищного строительства
147	50:08:0050329:2206	613 +/- 9	земли населенных пунктов	для индивидуального жилищного строительства
148	50:08:0050329:2210	543 +/- 8	земли населенных пунктов	для индивидуального жилищного строительства
149	50:08:0050329:2310	620 +/- 9	земли населенных пунктов	для индивидуального жилищного строительства
150	50:08:0050329:2212	954 +/- 11	земли населенных пунктов	для индивидуального жилищного строительства
151	50:08:0050329:2213	840 +/- 10	земли населенных пунктов	для индивидуального жилищного строительства
152	50:08:0050329:2214	500 +/- 8	земли населенных пунктов	для индивидуального жилищного строительства
153	50:08:0050329:2215	502 +/- 8	земли населенных пунктов	для индивидуального жилищного строительства
154	50:08:0050329:2216	501 +/- 8	земли населенных пунктов	для индивидуального жилищного строительства
155	50:08:0050329:2227	501 +/- 8	земли населенных пунктов	для индивидуального жилищного строительства
156	50:08:0050329:2228	501 +/- 8	земли населенных пунктов	для индивидуального жилищного строительства
157	50:08:0050329:2229	501 +/- 8	земли населенных пунктов	для индивидуального жилищного строительства
158	50:08:0050329:2236	501 +/- 8	земли населенных пунктов	для индивидуального жилищного строительства
159	50:08:0050329:2237	502 +/- 8	земли населенных пунктов	для индивидуального жилищного строительства
160	50:08:0050329:2238	501 +/- 8	земли населенных пунктов	для индивидуального жилищного строительства
161	50:08:0050329:2243	501 +/- 8	земли населенных пунктов	для индивидуального жилищного строительства
162	50:08:0050329:2244	501 +/- 8	земли населенных пунктов	для индивидуального жилищного строительства
163	50:08:0050329:2245	501 +/- 8	земли населенных пунктов	для индивидуального жилищного строительства
164	50:08:0050329:2246	501 +/- 8	земли населенных пунктов	для индивидуального жилищного строительства
165	50:08:0050329:2247	502 +/- 8	земли населенных пунктов	для индивидуального жилищного строительства
166	50:08:0050329:2248	840 +/- 10	земли населенных пунктов	для индивидуального жилищного строительства
167	50:08:0050329:2249	840 +/- 10	земли населенных пунктов	для индивидуального жилищного строительства
168	50:08:0050329:2250	840 +/- 10	земли населенных пунктов	для индивидуального жилищного строительства
169	50:08:0050329:2251	840 +/- 10	земли населенных пунктов	для индивидуального жилищного строительства
170	50:08:0050329:2253	841 +/- 10	земли населенных пунктов	для индивидуального жилищного строительства
171	50:08:0050329:2254	841 +/- 10	земли населенных пунктов	для индивидуального жилищного строительства
172	50:08:0050329:2255	839 +/- 10	земли населенных пунктов	для индивидуального жилищного строительства
173	50:08:0050329:2256	840 +/- 10	земли населенных пунктов	для индивидуального жилищного строительства
174	50:08:0050329:2257	841 +/- 10	земли населенных пунктов	для индивидуального жилищного строительства
175	50:08:0050329:2258	841 +/- 10	земли населенных пунктов	для индивидуального жилищного строительства
176	50:08:0050329:2259	844 +/- 10	земли населенных пунктов	для индивидуального жилищного строительства

№ п/п	Кадастровый номер ЗУ	Площадь, кв. м	Категория земель	Разрешенное использование
177	50:08:0050329:2260	849 +/- 10	земли населенных пунктов	для индивидуального жилищного строительства
178	50:08:0050329:2261	1 282 +/- 13	земли населенных пунктов	для индивидуального жилищного строительства
179	50:08:0050329:2262	600 +/- 9	земли населенных пунктов	для индивидуального жилищного строительства
180	50:08:0050329:2264	599 +/- 9	земли населенных пунктов	для индивидуального жилищного строительства
181	50:08:0050329:2265	600 +/- 9	земли населенных пунктов	для индивидуального жилищного строительства
182	50:08:0050329:2266	600 +/- 9	земли населенных пунктов	для индивидуального жилищного строительства
183	50:08:0050329:2267	599 +/- 9	земли населенных пунктов	для индивидуального жилищного строительства
184	50:08:0050329:2268	600 +/- 9	земли населенных пунктов	для индивидуального жилищного строительства
185	50:08:0050329:2269	600 +/- 9	земли населенных пунктов	для индивидуального жилищного строительства
186	50:08:0050329:2270	600 +/- 9	земли населенных пунктов	для индивидуального жилищного строительства
187	50:08:0050329:2271	600 +/- 9	земли населенных пунктов	для индивидуального жилищного строительства
188	50:08:0050329:2272	599 +/- 9	земли населенных пунктов	для индивидуального жилищного строительства
189	50:08:0050329:2273	600 +/- 9	земли населенных пунктов	для индивидуального жилищного строительства
190	50:08:0050329:2275	600 +/- 9	земли населенных пунктов	для индивидуального жилищного строительства
191	50:08:0050329:2276	600 +/- 9	земли населенных пунктов	для индивидуального жилищного строительства
192	50:08:0050329:2277	600 +/- 9	земли населенных пунктов	для индивидуального жилищного строительства
193	50:08:0050329:2278	600 +/- 9	земли населенных пунктов	для индивидуального жилищного строительства
194	50:08:0050329:2279	600 +/- 9	земли населенных пунктов	для индивидуального жилищного строительства
195	50:08:0050329:2280	600 +/- 9	земли населенных пунктов	для индивидуального жилищного строительства
196	50:08:0050329:2281	600 +/- 9	земли населенных пунктов	для индивидуального жилищного строительства
197	50:08:0050329:2282	600 +/- 9	земли населенных пунктов	для индивидуального жилищного строительства
198	50:08:0050329:2283	600 +/- 9	земли населенных пунктов	для индивидуального жилищного строительства
199	50:08:0050329:2284	600 +/- 9	земли населенных пунктов	для индивидуального жилищного строительства
200	50:08:0050329:2288	600 +/- 9	земли населенных пунктов	для индивидуального жилищного строительства
201	50:08:0050329:2296	501 +/- 8	земли населенных пунктов	для индивидуального жилищного строительства
202	50:08:0050329:2298	928 +/- 11	земли населенных пунктов	для индивидуального жилищного строительства
203	50:08:0050329:2299	543 +/- 8	земли населенных пунктов	для индивидуального жилищного строительства
204	50:08:0050329:2300	544 +/- 8	земли населенных пунктов	для индивидуального жилищного строительства
205	50:08:0050329:2301	547 +/- 8	земли населенных пунктов	для индивидуального жилищного строительства
206	50:08:0050329:2302	544 +/- 8	земли населенных пунктов	для индивидуального жилищного строительства
207	50:08:0050329:2304	668 +/- 9	земли населенных пунктов	для индивидуального жилищного строительства
208	50:08:0050329:2305	707 +/- 9	земли населенных пунктов	для индивидуального жилищного строительства
209	50:08:0050329:2307	503 +/- 8	земли населенных пунктов	для индивидуального жилищного строительства
210	50:08:0050329:2312	501 +/- 8	земли населенных пунктов	для индивидуального жилищного строительства

Источник: 1. Анализ оценщиком документов, представленных в табл. 3. 2. Данные заказчика.

В табл. 6 представлено сопоставление кадастровых номеров оцениваемых земельных участков с номерами этих же земельных участков на схеме генерального плана поселка.

Таблица 6.

Сопоставление кадастровых номеров оцениваемых земельных участков с номерами этих же земельных участков на схеме генерального плана поселка

№ п/п	Кадастровый номер ЗУ	Площадь, кв. м	№ на схеме посёлка
1	50:08:0050329:2174	630 +/- 9	305
2	50:08:0050329:2285	606 +/- 9	304
3	50:08:0050329:2320	590 +/- 9	303
4	50:08:0050329:2331	542 +/- 8	302
5	50:08:0050329:2342	537 +/- 8	301
6	50:08:0050329:2353	536 +/- 8	300
7	50:08:0050329:2364	528 +/- 8	299
8	50:08:0050329:2375	519 +/- 8	298
9	50:08:0050329:2064	522 +/- 8	297
10	50:08:0050329:2086	587 +/- 8	292
11	50:08:0050329:2097	585 +/- 8	291
12	50:08:0050329:2108	592 +/- 9	290
13	50:08:0050329:2119	591 +/- 9	289
14	50:08:0050329:2130	542 +/- 8	288
15	50:08:0050329:2141	537 +/- 8	287
16	50:08:0050329:2152	536 +/- 8	286
17	50:08:0050329:2163	528 +/- 8	285
18	50:08:0050329:2175	520 +/- 8	284
19	50:08:0050329:2186	507 +/- 8	283
20	50:08:0050329:2230	603 +/- 9	280

№ п/п	Кадастровый номер ЗУ	Площадь, кв. м	№ на схеме посёлка
21	50:08:0050329:2252	594 +/- 9	279
22	50:08:0050329:2263	595 +/- 9	266
23	50:08:0050329:2274	542 +/- 8	278
24	50:08:0050329:2286	542 +/- 8	265
25	50:08:0050329:2297	540 +/- 8	277
26	50:08:0050329:2308	538 +/- 8	276
27	50:08:0050329:2313	540 +/- 8	264
28	50:08:0050329:2314	538 +/- 8	263
29	50:08:0050329:2315	530 +/- 8	275
30	50:08:0050329:2316	530 +/- 8	262
31	50:08:0050329:2317	522 +/- 8	274
32	50:08:0050329:2318	522 +/- 8	261
33	50:08:0050329:2322	511 +/- 8	260
34	50:08:0050329:2327	542 +/- 8	244
35	50:08:0050329:2328	513 +/- 8	256
36	50:08:0050329:2330	514 +/- 8	255
37	50:08:0050329:2335	541 +/- 8	253
38	50:08:0050329:2343	541 +/- 8	237
39	50:08:0050329:2347	666 +/- 9	236
40	50:08:0050329:2348	645 +/- 9	225
41	50:08:0050329:2349	628 +/- 9	235
42	50:08:0050329:2350	627 +/- 9	224
43	50:08:0050329:2351	603 +/- 9	234
44	50:08:0050329:2352	603 +/- 9	223
45	50:08:0050329:2354	637 +/- 9	233
46	50:08:0050329:2355	636 +/- 9	222
47	50:08:0050329:2356	594 +/- 9	232
48	50:08:0050329:2357	596 +/- 9	221
49	50:08:0050329:2361	629 +/- 9	219
50	50:08:0050329:2367	714 +/- 9	216
51	50:08:0050329:2368	626 +/- 9	215
52	50:08:0050329:2369	616 +/- 9	214
53	50:08:0050329:2373	629 +/- 9	210
54	50:08:0050329:2374	617 +/- 9	209
55	50:08:0050329:2377	612 +/- 9	197
56	50:08:0050329:2378	616 +/- 9	198
57	50:08:0050329:2383	616 +/- 9	203
58	50:08:0050329:2384	626 +/- 9	204
59	50:08:0050329:2065	566 +/- 8	170
60	50:08:0050329:2066	759 +/- 10	145
61	50:08:0050329:2067	507 +/- 8	171
62	50:08:0050329:2068	512 +/- 8	146
63	50:08:0050329:2069	647 +/- 9	172
64	50:08:0050329:2070	709 +/- 9	147
65	50:08:0050329:2071	503 +/- 8	173
66	50:08:0050329:2072	578 +/- 8	148
67	50:08:0050329:2073	503 +/- 8	174
68	50:08:0050329:2074	542 +/- 8	149
69	50:08:0050329:2076	634 +/- 9	176
70	50:08:0050329:2077	569 +/- 8	155
71	50:08:0050329:2078	634 +/- 9	175
72	50:08:0050329:2079	569 +/- 8	154
73	50:08:0050329:2081	770 +/- 10	161
74	50:08:0050329:2083	688 +/- 9	181
75	50:08:0050329:2088	543 +/- 8	164
76	50:08:0050329:2089	543 +/- 8	165
77	50:08:0050329:2091	542 +/- 8	160
78	50:08:0050329:2092	531 +/- 8	136
79	50:08:0050329:2093	564 +/- 8	159
80	50:08:0050329:2095	582 +/- 8	158
81	50:08:0050329:2098	541 +/- 8	133
82	50:08:0050329:2099	541 +/- 8	157

№ п/п	Кадастровый номер ЗУ	Площадь, кв. м	№ на схеме посёлка
83	50:08:0050329:2100	751+/- 10	132
84	50:08:0050329:2101	751 +/- 10	156
85	50:08:0050329:2110	700 +/- 9	107
86	50:08:0050329:2111	736 +/- 9	127
87	50:08:0050329:2112	593 +/- 9	106
88	50:08:0050329:2113	531 +/- 8	86
89	50:08:0050329:2116	500 +/- 8	84
90	50:08:0050329:2117	800 +/- 10	104
91	50:08:0050329:2120	627 +/- 9	103
92	50:08:0050329:2121	528 +/- 8	82
93	50:08:0050329:2122	672 +/- 9	102
94	50:08:0050329:2123	657 +/- 9	81
95	50:08:0050329:2124	657 +/- 9	90
96	50:08:0050329:2125	660 +/- 9	73
97	50:08:0050329:2126	648 +/- 9	91
98	50:08:0050329:2127	648 +/- 9	74
99	50:08:0050329:2128	626 +/- 9	92
100	50:08:0050329:2129	771 +/- 10	75
101	50:08:0050329:2131	516 +/- 8	93
102	50:08:0050329:2132	540 +/- 8	76
103	50:08:0050329:2133	533 +/- 8	77
104	50:08:0050329:2134	571 +/- 8	94
105	50:08:0050329:2135	728 +/- 9	140
106	50:08:0050329:2136	731 +/- 9	119
107	50:08:0050329:2137	500 +/- 8	141
108	50:08:0050329:2138	671 +/- 9	142
109	50:08:0050329:2139	588 +/- 8	121
110	50:08:0050329:2140	522 +/- 8	143
111	50:08:0050329:2142	501 +/- 8	122
112	50:08:0050329:2143	506 +/- 8	123
113	50:08:0050329:2144	544 +/- 8	144
114	50:08:0050329:2145	726 +/- 9	115
115	50:08:0050329:2146	726 +/- 9	95
116	50:08:0050329:2147	958 +/- 11	116
117	50:08:0050329:2148	902 +/- 11	96
118	50:08:0050329:2149	544 +/- 8	117
119	50:08:0050329:2150	531 +/- 8	97
120	50:08:0050329:2151	524 +/- 8	98
121	50:08:0050329:2153	543 +/- 8	118
122	50:08:0050329:2154	542 +/- 8	67
123	50:08:0050329:2156	529 +/- 8	66
124	50:08:0050329:2157	529 +/- 8	61
125	50:08:0050329:2158	516 +/- 8	65
126	50:08:0050329:2159	510 +/- 8	60
127	50:08:0050329:2160	505 +/- 8	64
128	50:08:0050329:2161	508 +/- 8	59
129	50:08:0050329:2162	999 +/- 11	63
130	50:08:0050329:2164	741 +/- 10	58
131	50:08:0050329:2165	724 +/- 9	57
132	50:08:0050329:2178	509 +/- 8	51
133	50:08:0050329:2180	504 +/- 8	1
134	50:08:0050329:2181	503 +/- 8	50
135	50:08:0050329:2184	500 +/- 8	12
136	50:08:0050329:2187	528 +/- 8	10
137	50:08:0050329:2188	567 +/- 8	9
138	50:08:0050329:2189	521 +/- 8	8
139	50:08:0050329:2191	500 +/- 8	23
140	50:08:0050329:2193	500 +/- 8	21
141	50:08:0050329:2194	528 +/- 8	20
142	50:08:0050329:2195	528 +/- 8	19
143	50:08:0050329:2196	529 +/- 8	18
144	50:08:0050329:2201	615 +/- 9	27

№ п/п	Кадастровый номер ЗУ	Площадь, кв. м	№ на схеме посёлка
145	50:08:0050329:2202	503 +/- 8	26
146	50:08:0050329:2203	563 +/- 8	25
147	50:08:0050329:2206	613 +/- 9	36
148	50:08:0050329:2210	543 +/- 8	39
149	50:08:0050329:2310	620 +/- 9	на схеме номера нет
150	50:08:0050329:2212	954 +/- 11	на схеме номера нет
151	50:08:0050329:2213	840 +/- 10	294
152	50:08:0050329:2214	500 +/- 8	на схеме номера нет
153	50:08:0050329:2215	502 +/- 8	318
154	50:08:0050329:2216	501 +/- 8	317
155	50:08:0050329:2227	501 +/- 8	307
156	50:08:0050329:2228	501 +/- 8	169
157	50:08:0050329:2229	501 +/- 8	168
158	50:08:0050329:2236	501 +/- 8	114
159	50:08:0050329:2237	502 +/- 8	113
160	50:08:0050329:2238	501 +/- 8	112
161	50:08:0050329:2243	501 +/- 8	72
162	50:08:0050329:2244	501 +/- 8	71
163	50:08:0050329:2245	501 +/- 8	70
164	50:08:0050329:2246	501 +/- 8	69
165	50:08:0050329:2247	502 +/- 8	40
166	50:08:0050329:2248	840 +/- 10	293
167	50:08:0050329:2249	840 +/- 10	271
168	50:08:0050329:2250	840 +/- 10	270
169	50:08:0050329:2251	840 +/- 10	269
170	50:08:0050329:2253	841 +/- 10	249
171	50:08:0050329:2254	841 +/- 10	248
172	50:08:0050329:2255	839 +/- 10	247
173	50:08:0050329:2256	840 +/- 10	246
174	50:08:0050329:2257	841 +/- 10	227
175	50:08:0050329:2258	841 +/- 10	226
176	50:08:0050329:2259	844 +/- 10	207
177	50:08:0050329:2260	849 +/- 10	206
178	50:08:0050329:2261	1 282 +/- 13	196
179	50:08:0050329:2262	600 +/- 9	195
180	50:08:0050329:2264	599 +/- 9	194
181	50:08:0050329:2265	600 +/- 9	193
182	50:08:0050329:2266	600 +/- 9	192
183	50:08:0050329:2267	599 +/- 9	191
184	50:08:0050329:2268	600 +/- 9	190
185	50:08:0050329:2269	600 +/- 9	189
186	50:08:0050329:2270	600 +/- 9	188
187	50:08:0050329:2271	600 +/- 9	187
188	50:08:0050329:2272	599 +/- 9	186
189	50:08:0050329:2273	600 +/- 9	185
190	50:08:0050329:2275	600 +/- 9	153
191	50:08:0050329:2276	600 +/- 9	152
192	50:08:0050329:2277	600 +/- 9	151
193	50:08:0050329:2278	600 +/- 9	150
194	50:08:0050329:2279	600 +/- 9	126
195	50:08:0050329:2280	600 +/- 9	125
196	50:08:0050329:2281	600 +/- 9	124
197	50:08:0050329:2282	600 +/- 9	101
198	50:08:0050329:2283	600 +/- 9	100
199	50:08:0050329:2284	600 +/- 9	99
200	50:08:0050329:2288	600 +/- 9	79
201	50:08:0050329:2296	501 +/- 8	41
202	50:08:0050329:2298	928 +/- 11	33
203	50:08:0050329:2299	543 +/- 8	32
204	50:08:0050329:2300	544 +/- 8	31
205	50:08:0050329:2301	547 +/- 8	17
206	50:08:0050329:2302	544 +/- 8	16

№ п/п	Кадастровый номер ЗУ	Площадь, кв. м	№ на схеме посёлка
207	50:08:0050329:2304	668 +/- 9	48
208	50:08:0050329:2305	707 +/- 9	49
209	50:08:0050329:2307	503 +/- 8	120
210	50:08:0050329:2312	501 +/- 8	68

Источник: 1. Анализ оценщиком документов, представленных в табл. 3. 2. Данные заказчика.

Схема поселка и нумерация участков внутри поселка, представлены на рис. 1.



Рис. 1. Схема поселка и нумерация участков внутри поселка.

2. Местоположение объекта (объектов).

Одним из основных фактором, определяющим стоимость объекта недвижимости так же, как и незастроенного земельного участка, является его местоположение.

При проведении настоящей оценки классификация характеристики местоположения принята на основе анализа данных представленных в издании «Справочник оценщика недвижимости - 2022. Земельные участки. Часть 1. Территориальные характеристики и корректирующие коэффициенты на локальное местоположение. Полная версия. Под редакцией Лейфера Л.А.», Нижний Новгород, 2022 год. Местоположение объекта (объектов) недвижимости описывается следующими характеристиками:

- адрес объекта (объектов) недвижимости (субъект, город, район, улица, дом);
- типовая территориальная зона в пределах региона (областные, краевые центры; столицы республик; города Федерального значения – ТЗ № 1 «Центр региона»; населенные пункты, расположенные в непосредственной близости от областного центра, с удобной транспортной доступностью – ТЗ № 2 «Населенные пункты в ближайшей окрестности областного центра»; райцентры и поселки городского типа с развитой промышленностью – ТЗ № 3 (Райцентры с развитой промышленностью»; райцентры и поселки городского типа сельскохозяйственных районов – ТЗ № 4 «Райцентры сельскохозяйственных районов»; прочие населенные пункты до 20 тыс. чел. (поселки, сельские поселения, деревни и т.п.) – ТЗ № 5 «Прочие населенные пункты»), в ряде случаев может использоваться показатель удаления от ключевой ценовой зоны в пределах региона (для Московской области данный показатель определен в соответствии с данными, представленными в информационно – аналитическом бюллетене рынка недвижимости «RWAY» и включает в себя следующие ценовые зоны: «в пределах 15 км от МКАД», «в пределах от 16 до 30 км от МКАД», «в пределах от 31 до 50 км от МКАД»);

Справочник оценщика недвижимости-2022. Земельные участки. Часть 1. Территориальные характеристики и корректирующие коэффициенты на локальное местоположение. Полная версия (по состоянию на 2021).

Таблица 6. Классификация типовых территориальных зон в пределах региона

Наименование типовой зоны	Описание типовой зоны	код
Центр региона	Областные, краевые центры; столицы республик; города Федерального значения	I
Населенные пункты в ближайшей окрестности областного центра	Населенные пункты, расположенные в непосредственной близости от областного центра, с удобной транспортной доступностью	II
Райцентры с развитой промышленностью	Райцентры и поселки городского типа с развитой промышленностью	III
Райцентры сельскохозяйственных районов	Райцентры и поселки городского типа сельскохозяйственных районов	IV
Прочие населенные пункты	Прочие населенные пункты до 20 тыс. чел (поселки, сельские поселения, деревни и т.п.)	V

ООО "Центр оценки инвестиций"

Источник: 1. «Справочник оценщика недвижимости - 2022. Земельные участки. Часть 1. Территориальные характеристики и корректирующие коэффициенты на локальное местоположение. Полная версия. Под редакцией Лейфера Л.А.», Нижний Новгород, 2022 год.

- типовая территориальная зона в пределах города (центр города – ТЗ № 1; центры деловой активности – ТЗ № 2; зоны автомагистралей – ТЗ № 3; индивидуальные жилые дома – ТЗ № 4; высотная (многоквартирная) жилая застройка – ТЗ № 5; окраины города, промзоны – ТЗ № 6). В ряде случаев может использоваться показатель удаления от ключевой типовой территориальной зоны в пределах города.

Справочник оценщика недвижимости-2022. Земельные участки. Часть 1. Территориальные характеристики и корректирующие коэффициенты на локальное местоположение. Полная версия (по состоянию на 2021).

Таблица 7. Виды типовых территориальных зон (ТТЗ)

Типовые зоны в пределах города	Описание зоны	Код
Центр города	Культурный и исторический центр. Наиболее престижный и дорогой район города. Чаще всего здесь располагаются основные здания городских служб (здания администраций города, государственных учреждений). На территории обычно располагаются памятники культуры и архитектуры высокой значимости. Территория «старого города», если она есть. Застройка данного района наряду с типичной застройкой XX века, а также современными строениями, может включать в себя реконструированные здания постройки конца XIX - начала XX вв (или же более ранних периодов). Здесь также часто находятся театры, концертные залы, небольшие, но дорогие магазины, наиболее престижные бизнес-центры. В данной зоне возможно наличие пешеходных улиц с высокой концентрацией торговых объектов (формат стрит-ритейла). В то же время здесь обычно не размещаются производственные здания, базы и складские объекты. Центр города **может быть только один** в отличии от любой другой зоны.	I
Центры деловой активности	Зоны культурной, торговой и деловой активности в административных районах. Как правило, данная зона включает в себя границы административных районов. Территории крупных торговых центров и бизнес-центров, рядом с которыми также обычно сосредоточены транспортные узлы и соответствующая инфраструктура, определяющая активную жизнь города. Отдельный торговый центр без наличия соответствующей инфраструктуры в ближайшей окрестности центром административного района быть не может. Обычно, характеризуется высоким транспортным и пешеходным трафиком, а также высокой концентрацией объектов деловой и общественной активности. При определении границ данной зоны не требуется обязательная привязка к расположению основных административных зданий (здания администраций, государственных учреждений). Данных зон **может быть несколько** внутри одного административного района исследуемого населенного пункта.	II
Зоны автомагистралей	Земли вдоль крупных транспортных артерий, соединяющие центры административных районов и проходящие по центру города. Основополагающим фактором является наличие высокого уровня транспортного потока. Количество полос на автомагистрали в данном случае имеет второстепенное значение. К данной зоне также могут быть отнесены магистрали, по которым автомобили следуют в направлении основных транспортных узлов города (аэропорт, железнодорожный вокзал и т.п.). Вдоль и вблизи таких магистралей обычно располагаются автосалоны, официальные дилеры крупных автомобильных компаний, крупнейшие ТРЦ, крупные специализированные магазины, молы и т.п. В данную зону относятся также 1-2 ряда ближайших к автомагистрали зданий/строений.	III
Индивидуальные жилые дома	Зоны скопления индивидуальных жилых домов. Сюда можно отнести так называемый «частный сектор», СНТ, зоны поселков, включенные в состав населенного пункта, на территории которых есть зоны с концентрацией индивидуальных жилых домов.	IV

3476/22 ООО "ЦЕНТР ОЦЕНКИ ИНВЕСТИЦИЙ"

Высотная (многоквартирная) жилая застройка	Районы многоэтажной жилой недвижимости независимо от года постройки: спальные микрорайоны, современные кварталы. Жилые микрорайоны старой советской застройки («хрущевки», «сталинки», «гостинки» и т.д.), а также новые спальные микрорайоны, жилые комплексы (построенные позднее 1990-х гг.). Территории данных ТТЗ включают в себя магазины шаговой доступности, коммунально-бытовые объекты и прочие объекты внутренней инфраструктуры.	V
Окраины города, промзоны	Зоны фабрик, заводов, сооружений коммунально-бытового назначения, а также их окрестности. Отдельно стоит выделить районы, которые можно рассматривать как моногорода, концентрирующиеся вокруг большого промышленного комплекса. На этих территориях, кроме основных производств обычно размещаются объекты логистики, крупные складские комплексы. К данному типу ТТЗ относятся также окраины населенного пункта, расположенные на значительном удалении от центра административного района. Данные зоны могут накладываться на зоны жилой недвижимости различных типов, если они находятся на значительном удалении от центра населенного пункта, ближе к границе города.	VI

476/22 ООО "Центр оценки инвестиций"

Источник: 1. «Справочник оценщика недвижимости - 2022. Земельные участки. Часть 1. Территориальные характеристики и корректирующие коэффициенты на локальное местоположение. Полная версия. Под редакцией Лейфера Л.А.», Нижний Новгород, 2022 год.

Данные об адресе объекта (объектов) оценки представлены в табл. 7.

Таблица 7.

Данные об адресе объекта (объектов) оценки

№ п/п	Кадастровый номер объекта	Адрес объекта
Все объекты, указанные в задании на оценку		Московская область, Истринский район, д. Аносино (КП «Аносино Парк»)

Источник: 1. Анализ оценщиком документов, представленных в табл. 3.

Оцениваемые земельные участки входят в состав коттеджного поселка «Аносино Парк».
Коттеджный поселок «Аносино Парк» - это отличное место для загородного жилья для себя и своей семьи, всего в 25 км от МКАД с хорошей транспортной доступностью и многофункциональной окружающей инфраструктурой. Коттеджный посёлок «Аносино Парк» комфорт класса расположен в элитном экологически-чистом Истринском районе по Новорижскому шоссе (автодорога «Балтия»).
Общая площадь коттеджного поселка составляет 25 Га, разделенный на 316 участков от 5 до 9 соток. Покупая участок, Вы получаете возможность строительства собственного загородного дома в поселке, расположенном всего в 20 минутах езды на автомобиле до Москвы.
Земельные участки ИЖС с возможностью прописки по цене однокомнатной квартиры.

Источник: 1. https://www.asterra.ru/projects/anosino-park/.

Местоположение объектов оценки представлено на фрагментах карты Московской области (рис. 2, 3).

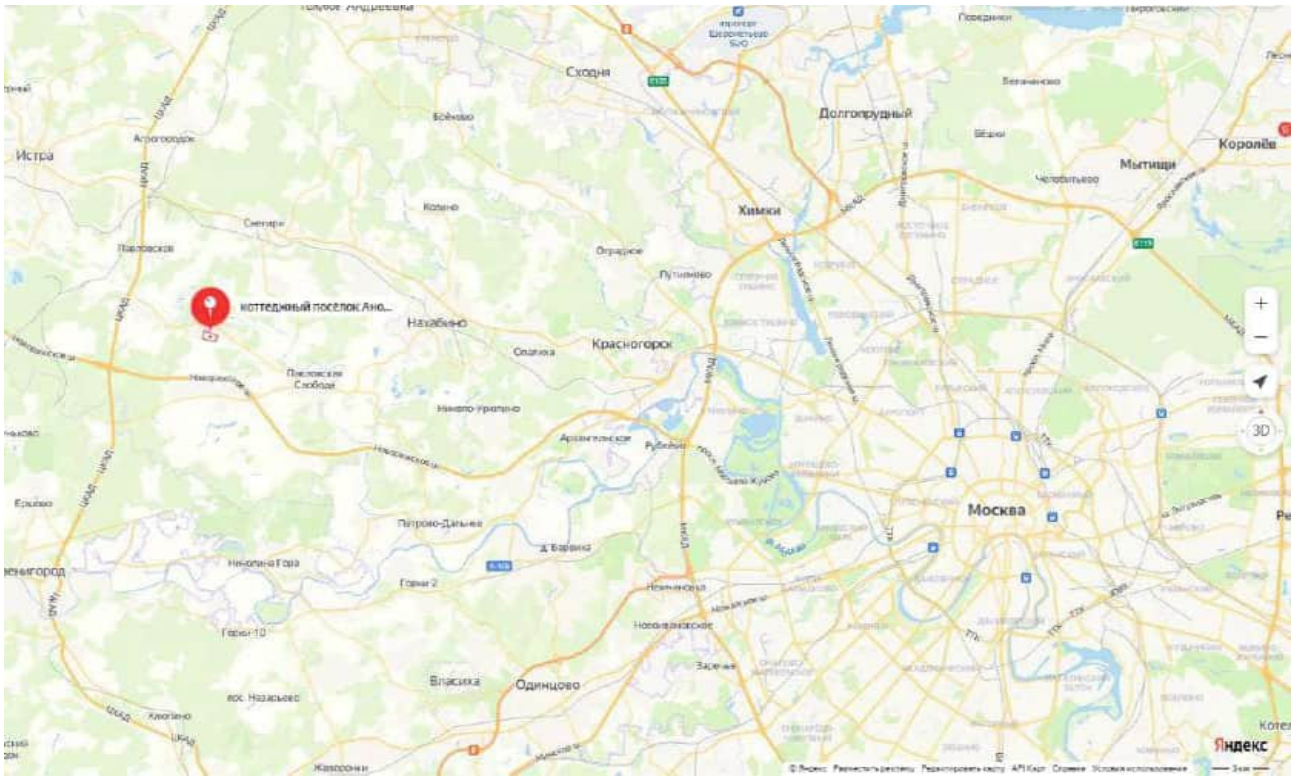


Рис. 2. Местоположение объектов оценки.

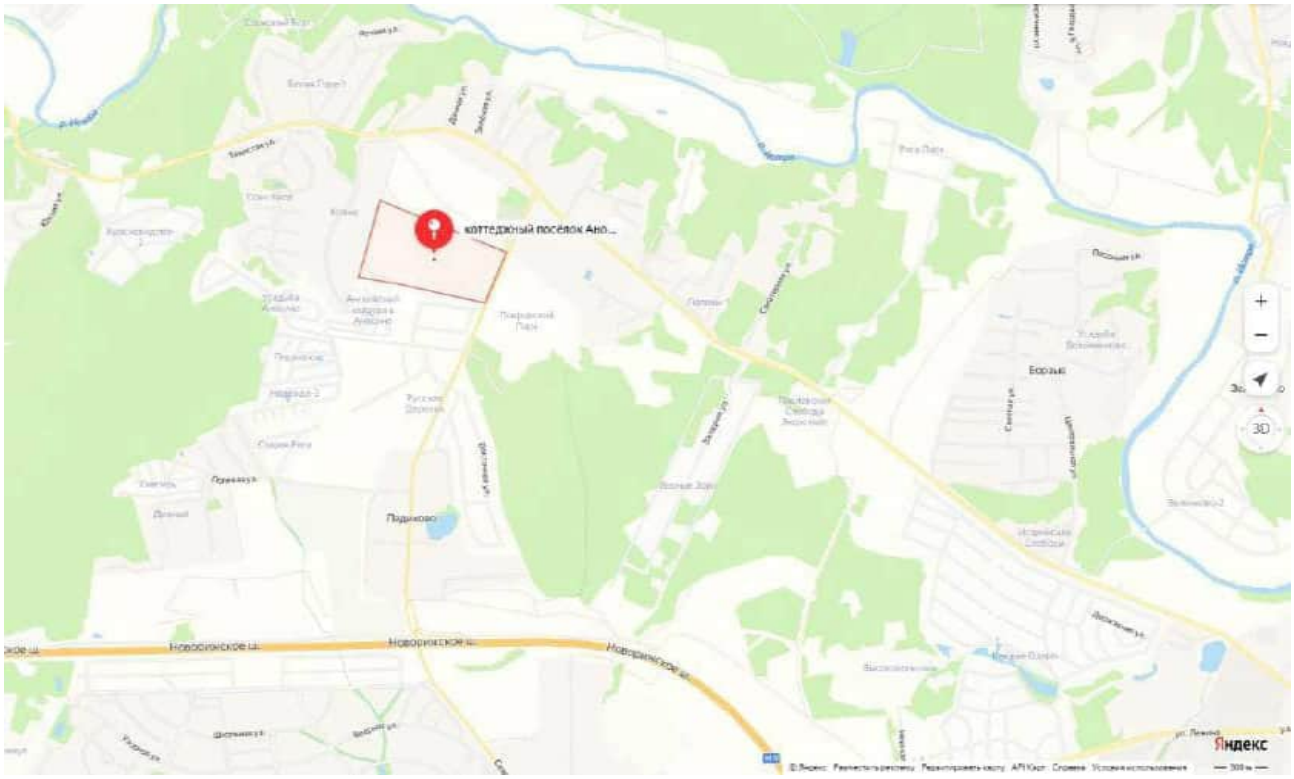


Рис. 3. Местоположение объектов оценки.

Прочие характеристики местоположения представлены в табл. 8.

В рамках настоящего отчета все оцениваемые земельные участки были поделены на подгруппы, в зависимости от расположения участков внутри поселка, а именно:

- подгруппа 1 – земельные участки, расположенные внутри поселка (типовые участки);
- подгруппа 2 – земельные участки, расположенные на верхней стороне поселка (северная сторона поселка);
- подгруппа 3 – земельные участки, расположенные на верхней стороне поселка (северная сторона поселка) с видом на кладбище;
- подгруппа 4 – земельные участки, расположенные по левой стороне поселка (западная сторона

поселка);

- подгруппа 5 – земельные участки, расположенные по нижней стороне поселка (южная сторона поселка).

Таблица 8.

Характеристики местоположения объекта (объектов) оценки

№ п/п	Кадастровый номер ЗУ	Площадь, кв. м	№ на схеме посёлка	Типовая территориальная зона в пределах региона	Типовая территориальная зона в пределах города	Удаление от МКАД	Расположение внутри поселка (подгруппа по местоположению)
1	50:08:0050329:2174	630 +/- 9	305	в пределах от 16 до 30 км от МКАД	не определялась, так как объект расположен вне города	25 км по Новорижскому шоссе	1
2	50:08:0050329:2285	606 +/- 9	304	в пределах от 16 до 30 км от МКАД	не определялась, так как объект расположен вне города	25 км по Новорижскому шоссе	1
3	50:08:0050329:2320	590 +/- 9	303	в пределах от 16 до 30 км от МКАД	не определялась, так как объект расположен вне города	25 км по Новорижскому шоссе	1
4	50:08:0050329:2331	542 +/- 8	302	в пределах от 16 до 30 км от МКАД	не определялась, так как объект расположен вне города	25 км по Новорижскому шоссе	1
5	50:08:0050329:2342	537 +/- 8	301	в пределах от 16 до 30 км от МКАД	не определялась, так как объект расположен вне города	25 км по Новорижскому шоссе	1
6	50:08:0050329:2353	536 +/- 8	300	в пределах от 16 до 30 км от МКАД	не определялась, так как объект расположен вне города	25 км по Новорижскому шоссе	1
7	50:08:0050329:2364	528 +/- 8	299	в пределах от 16 до 30 км от МКАД	не определялась, так как объект расположен вне города	25 км по Новорижскому шоссе	1
8	50:08:0050329:2375	519 +/- 8	298	в пределах от 16 до 30 км от МКАД	не определялась, так как объект расположен вне города	25 км по Новорижскому шоссе	1
9	50:08:0050329:2064	522 +/- 8	297	в пределах от 16 до 30 км от МКАД	не определялась, так как объект расположен вне города	25 км по Новорижскому шоссе	1
10	50:08:0050329:2086	587 +/- 8	292	в пределах от 16 до 30 км от МКАД	не определялась, так как объект расположен вне города	25 км по Новорижскому шоссе	1
11	50:08:0050329:2097	585 +/- 8	291	в пределах от 16 до 30 км от МКАД	не определялась, так как объект расположен вне города	25 км по Новорижскому шоссе	1
12	50:08:0050329:2108	592 +/- 9	290	в пределах от 16 до 30 км от МКАД	не определялась, так как объект расположен вне города	25 км по Новорижскому шоссе	1
13	50:08:0050329:2119	591 +/- 9	289	в пределах от 16 до 30 км от МКАД	не определялась, так как объект расположен вне города	25 км по Новорижскому шоссе	1
14	50:08:0050329:2130	542 +/- 8	288	в пределах от 16 до 30 км от МКАД	не определялась, так как объект расположен вне города	25 км по Новорижскому шоссе	1
15	50:08:0050329:2141	537 +/- 8	287	в пределах от 16 до 30 км от МКАД	не определялась, так как объект расположен вне города	25 км по Новорижскому шоссе	1
16	50:08:0050329:2152	536 +/- 8	286	в пределах от 16 до 30 км от МКАД	не определялась, так как объект расположен вне города	25 км по Новорижскому шоссе	1
17	50:08:0050329:2163	528 +/- 8	285	в пределах от 16 до 30 км от МКАД	не определялась, так как объект расположен вне города	25 км по Новорижскому шоссе	1
18	50:08:0050329:2175	520 +/- 8	284	в пределах от 16 до 30 км от МКАД	не определялась, так как объект расположен вне города	25 км по Новорижскому шоссе	1
19	50:08:0050329:2186	507 +/- 8	283	в пределах от 16 до 30 км от МКАД	не определялась, так как объект расположен вне города	25 км по Новорижскому шоссе	1
20	50:08:0050329:2230	603 +/- 9	280	в пределах от 16 до 30 км от МКАД	не определялась, так как объект расположен вне города	25 км по Новорижскому шоссе	1
21	50:08:0050329:2252	594 +/- 9	279	в пределах от 16 до 30 км от МКАД	не определялась, так как объект расположен вне города	25 км по Новорижскому шоссе	1
22	50:08:0050329:2263	595 +/- 9	266	в пределах от 16 до 30 км от МКАД	не определялась, так как объект расположен вне города	25 км по Новорижскому шоссе	1
23	50:08:0050329:2274	542 +/- 8	278	в пределах от 16 до 30 км от МКАД	не определялась, так как объект расположен вне города	25 км по Новорижскому шоссе	1
24	50:08:0050329:2286	542 +/- 8	265	в пределах от 16 до 30 км от МКАД	не определялась, так как объект расположен вне города	25 км по Новорижскому шоссе	1

№ п/п	Кадастровый номер ЗУ	Площадь, кв. м	№ на схеме посёлка	Типовая территориальная зона в пределах региона	Типовая территориальная зона в пределах города	Удаление от МКАД	Расположение внутри поселка (подгруппа по местоположению)
25	50:08:0050329:2297	540 +/- 8	277	в пределах от 16 до 30 км от МКАД	не определялась, так как объект расположен вне города	25 км по Новорижскому шоссе	1
26	50:08:0050329:2308	538 +/- 8	276	в пределах от 16 до 30 км от МКАД	не определялась, так как объект расположен вне города	25 км по Новорижскому шоссе	1
27	50:08:0050329:2313	540 +/- 8	264	в пределах от 16 до 30 км от МКАД	не определялась, так как объект расположен вне города	25 км по Новорижскому шоссе	1
28	50:08:0050329:2314	538 +/- 8	263	в пределах от 16 до 30 км от МКАД	не определялась, так как объект расположен вне города	25 км по Новорижскому шоссе	1
29	50:08:0050329:2315	530 +/- 8	275	в пределах от 16 до 30 км от МКАД	не определялась, так как объект расположен вне города	25 км по Новорижскому шоссе	1
30	50:08:0050329:2316	530 +/- 8	262	в пределах от 16 до 30 км от МКАД	не определялась, так как объект расположен вне города	25 км по Новорижскому шоссе	1
31	50:08:0050329:2317	522 +/- 8	274	в пределах от 16 до 30 км от МКАД	не определялась, так как объект расположен вне города	25 км по Новорижскому шоссе	1
32	50:08:0050329:2318	522 +/- 8	261	в пределах от 16 до 30 км от МКАД	не определялась, так как объект расположен вне города	25 км по Новорижскому шоссе	1
33	50:08:0050329:2322	511 +/- 8	260	в пределах от 16 до 30 км от МКАД	не определялась, так как объект расположен вне города	25 км по Новорижскому шоссе	1
34	50:08:0050329:2327	542 +/- 8	244	в пределах от 16 до 30 км от МКАД	не определялась, так как объект расположен вне города	25 км по Новорижскому шоссе	1
35	50:08:0050329:2328	513 +/- 8	256	в пределах от 16 до 30 км от МКАД	не определялась, так как объект расположен вне города	25 км по Новорижскому шоссе	1
36	50:08:0050329:2330	514 +/- 8	255	в пределах от 16 до 30 км от МКАД	не определялась, так как объект расположен вне города	25 км по Новорижскому шоссе	1
37	50:08:0050329:2335	541 +/- 8	253	в пределах от 16 до 30 км от МКАД	не определялась, так как объект расположен вне города	25 км по Новорижскому шоссе	1
38	50:08:0050329:2343	541 +/- 8	237	в пределах от 16 до 30 км от МКАД	не определялась, так как объект расположен вне города	25 км по Новорижскому шоссе	1
39	50:08:0050329:2347	666 +/- 9	236	в пределах от 16 до 30 км от МКАД	не определялась, так как объект расположен вне города	25 км по Новорижскому шоссе	1
40	50:08:0050329:2348	645 +/- 9	225	в пределах от 16 до 30 км от МКАД	не определялась, так как объект расположен вне города	25 км по Новорижскому шоссе	1
41	50:08:0050329:2349	628 +/- 9	235	в пределах от 16 до 30 км от МКАД	не определялась, так как объект расположен вне города	25 км по Новорижскому шоссе	1
42	50:08:0050329:2350	627 +/- 9	224	в пределах от 16 до 30 км от МКАД	не определялась, так как объект расположен вне города	25 км по Новорижскому шоссе	1
43	50:08:0050329:2351	603 +/- 9	234	в пределах от 16 до 30 км от МКАД	не определялась, так как объект расположен вне города	25 км по Новорижскому шоссе	1
44	50:08:0050329:2352	603 +/- 9	223	в пределах от 16 до 30 км от МКАД	не определялась, так как объект расположен вне города	25 км по Новорижскому шоссе	1
45	50:08:0050329:2354	637 +/- 9	233	в пределах от 16 до 30 км от МКАД	не определялась, так как объект расположен вне города	25 км по Новорижскому шоссе	1
46	50:08:0050329:2355	636 +/- 9	222	в пределах от 16 до 30 км от МКАД	не определялась, так как объект расположен вне города	25 км по Новорижскому шоссе	1
47	50:08:0050329:2356	594 +/- 9	232	в пределах от 16 до 30 км от МКАД	не определялась, так как объект расположен вне города	25 км по Новорижскому шоссе	1
48	50:08:0050329:2357	596 +/- 9	221	в пределах от 16 до 30 км от МКАД	не определялась, так как объект расположен вне города	25 км по Новорижскому шоссе	1
49	50:08:0050329:2361	629 +/- 9	219	в пределах от 16 до 30 км от МКАД	не определялась, так как объект расположен вне города	25 км по Новорижскому шоссе	1
50	50:08:0050329:2367	714 +/- 9	216	в пределах от 16 до 30 км от МКАД	не определялась, так как объект расположен вне города	25 км по Новорижскому шоссе	1

№ п/п	Кадастровый номер ЗУ	Площадь, кв. м	№ на схеме посёлка	Типовая территориальная зона в пределах региона	Типовая территориальная зона в пределах города	Удаление от МКАД	Расположение внутри поселка (подгруппа по местоположению)
51	50:08:0050329:2368	626 +/- 9	215	в пределах от 16 до 30 км от МКАД	не определялась, так как объект расположен вне города	25 км по Новорижскому шоссе	1
52	50:08:0050329:2369	616 +/- 9	214	в пределах от 16 до 30 км от МКАД	не определялась, так как объект расположен вне города	25 км по Новорижскому шоссе	1
53	50:08:0050329:2373	629 +/- 9	210	в пределах от 16 до 30 км от МКАД	не определялась, так как объект расположен вне города	25 км по Новорижскому шоссе	1
54	50:08:0050329:2374	617 +/- 9	209	в пределах от 16 до 30 км от МКАД	не определялась, так как объект расположен вне города	25 км по Новорижскому шоссе	1
55	50:08:0050329:2377	612 +/- 9	197	в пределах от 16 до 30 км от МКАД	не определялась, так как объект расположен вне города	25 км по Новорижскому шоссе	1
56	50:08:0050329:2378	616 +/- 9	198	в пределах от 16 до 30 км от МКАД	не определялась, так как объект расположен вне города	25 км по Новорижскому шоссе	1
57	50:08:0050329:2383	616 +/- 9	203	в пределах от 16 до 30 км от МКАД	не определялась, так как объект расположен вне города	25 км по Новорижскому шоссе	1
58	50:08:0050329:2384	626 +/- 9	204	в пределах от 16 до 30 км от МКАД	не определялась, так как объект расположен вне города	25 км по Новорижскому шоссе	1
59	50:08:0050329:2065	566 +/- 8	170	в пределах от 16 до 30 км от МКАД	не определялась, так как объект расположен вне города	25 км по Новорижскому шоссе	1
60	50:08:0050329:2066	759 +/- 10	145	в пределах от 16 до 30 км от МКАД	не определялась, так как объект расположен вне города	25 км по Новорижскому шоссе	1
61	50:08:0050329:2067	507 +/- 8	171	в пределах от 16 до 30 км от МКАД	не определялась, так как объект расположен вне города	25 км по Новорижскому шоссе	1
62	50:08:0050329:2068	512 +/- 8	146	в пределах от 16 до 30 км от МКАД	не определялась, так как объект расположен вне города	25 км по Новорижскому шоссе	1
63	50:08:0050329:2069	647 +/- 9	172	в пределах от 16 до 30 км от МКАД	не определялась, так как объект расположен вне города	25 км по Новорижскому шоссе	1
64	50:08:0050329:2070	709 +/- 9	147	в пределах от 16 до 30 км от МКАД	не определялась, так как объект расположен вне города	25 км по Новорижскому шоссе	1
65	50:08:0050329:2071	503 +/- 8	173	в пределах от 16 до 30 км от МКАД	не определялась, так как объект расположен вне города	25 км по Новорижскому шоссе	1
66	50:08:0050329:2072	578 +/- 8	148	в пределах от 16 до 30 км от МКАД	не определялась, так как объект расположен вне города	25 км по Новорижскому шоссе	1
67	50:08:0050329:2073	503 +/- 8	174	в пределах от 16 до 30 км от МКАД	не определялась, так как объект расположен вне города	25 км по Новорижскому шоссе	1
68	50:08:0050329:2074	542 +/- 8	149	в пределах от 16 до 30 км от МКАД	не определялась, так как объект расположен вне города	25 км по Новорижскому шоссе	1
69	50:08:0050329:2076	634 +/- 9	176	в пределах от 16 до 30 км от МКАД	не определялась, так как объект расположен вне города	25 км по Новорижскому шоссе	1
70	50:08:0050329:2077	569 +/- 8	155	в пределах от 16 до 30 км от МКАД	не определялась, так как объект расположен вне города	25 км по Новорижскому шоссе	1
71	50:08:0050329:2078	634 +/- 9	175	в пределах от 16 до 30 км от МКАД	не определялась, так как объект расположен вне города	25 км по Новорижскому шоссе	1
72	50:08:0050329:2079	569 +/- 8	154	в пределах от 16 до 30 км от МКАД	не определялась, так как объект расположен вне города	25 км по Новорижскому шоссе	1
73	50:08:0050329:2081	770 +/- 10	161	в пределах от 16 до 30 км от МКАД	не определялась, так как объект расположен вне города	25 км по Новорижскому шоссе	1
74	50:08:0050329:2083	688 +/- 9	181	в пределах от 16 до 30 км от МКАД	не определялась, так как объект расположен вне города	25 км по Новорижскому шоссе	1
75	50:08:0050329:2088	543 +/- 8	164	в пределах от 16 до 30 км от МКАД	не определялась, так как объект расположен вне города	25 км по Новорижскому шоссе	1
76	50:08:0050329:2089	543 +/- 8	165	в пределах от 16 до 30 км от МКАД	не определялась, так как объект расположен вне города	25 км по Новорижскому шоссе	1

№ п/п	Кадастровый номер ЗУ	Площадь, кв. м	№ на схеме посёлка	Типовая территориальная зона в пределах региона	Типовая территориальная зона в пределах города	Удаление от МКАД	Расположение внутри поселка (подгруппа по местоположению)
77	50:08:0050329:2091	542 +/- 8	160	в пределах от 16 до 30 км от МКАД	не определялась, так как объект расположен вне города	25 км по Новорижскому шоссе	1
78	50:08:0050329:2092	531 +/- 8	136	в пределах от 16 до 30 км от МКАД	не определялась, так как объект расположен вне города	25 км по Новорижскому шоссе	1
79	50:08:0050329:2093	564 +/- 8	159	в пределах от 16 до 30 км от МКАД	не определялась, так как объект расположен вне города	25 км по Новорижскому шоссе	1
80	50:08:0050329:2095	582 +/- 8	158	в пределах от 16 до 30 км от МКАД	не определялась, так как объект расположен вне города	25 км по Новорижскому шоссе	1
81	50:08:0050329:2098	541 +/- 8	133	в пределах от 16 до 30 км от МКАД	не определялась, так как объект расположен вне города	25 км по Новорижскому шоссе	1
82	50:08:0050329:2099	541 +/- 8	157	в пределах от 16 до 30 км от МКАД	не определялась, так как объект расположен вне города	25 км по Новорижскому шоссе	1
83	50:08:0050329:2100	751+/- 10	132	в пределах от 16 до 30 км от МКАД	не определялась, так как объект расположен вне города	25 км по Новорижскому шоссе	1
84	50:08:0050329:2101	751 +/- 10	156	в пределах от 16 до 30 км от МКАД	не определялась, так как объект расположен вне города	25 км по Новорижскому шоссе	1
85	50:08:0050329:2110	700 +/- 9	107	в пределах от 16 до 30 км от МКАД	не определялась, так как объект расположен вне города	25 км по Новорижскому шоссе	1
86	50:08:0050329:2111	736 +/- 9	127	в пределах от 16 до 30 км от МКАД	не определялась, так как объект расположен вне города	25 км по Новорижскому шоссе	1
87	50:08:0050329:2112	593 +/- 9	106	в пределах от 16 до 30 км от МКАД	не определялась, так как объект расположен вне города	25 км по Новорижскому шоссе	1
88	50:08:0050329:2113	531 +/- 8	86	в пределах от 16 до 30 км от МКАД	не определялась, так как объект расположен вне города	25 км по Новорижскому шоссе	1
89	50:08:0050329:2116	500 +/- 8	84	в пределах от 16 до 30 км от МКАД	не определялась, так как объект расположен вне города	25 км по Новорижскому шоссе	1
90	50:08:0050329:2117	800 +/- 10	104	в пределах от 16 до 30 км от МКАД	не определялась, так как объект расположен вне города	25 км по Новорижскому шоссе	1
91	50:08:0050329:2120	627 +/- 9	103	в пределах от 16 до 30 км от МКАД	не определялась, так как объект расположен вне города	25 км по Новорижскому шоссе	1
92	50:08:0050329:2121	528 +/- 8	82	в пределах от 16 до 30 км от МКАД	не определялась, так как объект расположен вне города	25 км по Новорижскому шоссе	1
93	50:08:0050329:2122	672 +/- 9	102	в пределах от 16 до 30 км от МКАД	не определялась, так как объект расположен вне города	25 км по Новорижскому шоссе	1
94	50:08:0050329:2123	657 +/- 9	81	в пределах от 16 до 30 км от МКАД	не определялась, так как объект расположен вне города	25 км по Новорижскому шоссе	1
95	50:08:0050329:2124	657 +/- 9	90	в пределах от 16 до 30 км от МКАД	не определялась, так как объект расположен вне города	25 км по Новорижскому шоссе	1
96	50:08:0050329:2125	660 +/- 9	73	в пределах от 16 до 30 км от МКАД	не определялась, так как объект расположен вне города	25 км по Новорижскому шоссе	1
97	50:08:0050329:2126	648 +/- 9	91	в пределах от 16 до 30 км от МКАД	не определялась, так как объект расположен вне города	25 км по Новорижскому шоссе	1
98	50:08:0050329:2127	648 +/- 9	74	в пределах от 16 до 30 км от МКАД	не определялась, так как объект расположен вне города	25 км по Новорижскому шоссе	1
99	50:08:0050329:2128	626 +/- 9	92	в пределах от 16 до 30 км от МКАД	не определялась, так как объект расположен вне города	25 км по Новорижскому шоссе	1
100	50:08:0050329:2129	771 +/- 10	75	в пределах от 16 до 30 км от МКАД	не определялась, так как объект расположен вне города	25 км по Новорижскому шоссе	1
101	50:08:0050329:2131	516 +/- 8	93	в пределах от 16 до 30 км от МКАД	не определялась, так как объект расположен вне города	25 км по Новорижскому шоссе	1
102	50:08:0050329:2132	540 +/- 8	76	в пределах от 16 до 30 км от МКАД	не определялась, так как объект расположен вне города	25 км по Новорижскому шоссе	1

№ п/п	Кадастровый номер ЗУ	Площадь, кв. м	№ на схеме посёлка	Типовая территориальная зона в пределах региона	Типовая территориальная зона в пределах города	Удаление от МКАД	Расположение внутри поселка (подгруппа по местоположению)
103	50:08:0050329:2133	533 +/- 8	77	в пределах от 16 до 30 км от МКАД	не определялась, так как объект расположен вне города	25 км по Новорижскому шоссе	1
104	50:08:0050329:2134	571 +/- 8	94	в пределах от 16 до 30 км от МКАД	не определялась, так как объект расположен вне города	25 км по Новорижскому шоссе	1
105	50:08:0050329:2135	728 +/- 9	140	в пределах от 16 до 30 км от МКАД	не определялась, так как объект расположен вне города	25 км по Новорижскому шоссе	1
106	50:08:0050329:2136	731 +/- 9	119	в пределах от 16 до 30 км от МКАД	не определялась, так как объект расположен вне города	25 км по Новорижскому шоссе	1
107	50:08:0050329:2137	500 +/- 8	141	в пределах от 16 до 30 км от МКАД	не определялась, так как объект расположен вне города	25 км по Новорижскому шоссе	1
108	50:08:0050329:2138	671 +/- 9	142	в пределах от 16 до 30 км от МКАД	не определялась, так как объект расположен вне города	25 км по Новорижскому шоссе	1
109	50:08:0050329:2139	588 +/- 8	121	в пределах от 16 до 30 км от МКАД	не определялась, так как объект расположен вне города	25 км по Новорижскому шоссе	1
110	50:08:0050329:2140	522 +/- 8	143	в пределах от 16 до 30 км от МКАД	не определялась, так как объект расположен вне города	25 км по Новорижскому шоссе	1
111	50:08:0050329:2142	501 +/- 8	122	в пределах от 16 до 30 км от МКАД	не определялась, так как объект расположен вне города	25 км по Новорижскому шоссе	1
112	50:08:0050329:2143	506 +/- 8	123	в пределах от 16 до 30 км от МКАД	не определялась, так как объект расположен вне города	25 км по Новорижскому шоссе	1
113	50:08:0050329:2144	544 +/- 8	144	в пределах от 16 до 30 км от МКАД	не определялась, так как объект расположен вне города	25 км по Новорижскому шоссе	1
114	50:08:0050329:2145	726 +/- 9	115	в пределах от 16 до 30 км от МКАД	не определялась, так как объект расположен вне города	25 км по Новорижскому шоссе	1
115	50:08:0050329:2146	726 +/- 9	95	в пределах от 16 до 30 км от МКАД	не определялась, так как объект расположен вне города	25 км по Новорижскому шоссе	1
116	50:08:0050329:2147	958 +/- 11	116	в пределах от 16 до 30 км от МКАД	не определялась, так как объект расположен вне города	25 км по Новорижскому шоссе	1
117	50:08:0050329:2148	902 +/- 11	96	в пределах от 16 до 30 км от МКАД	не определялась, так как объект расположен вне города	25 км по Новорижскому шоссе	1
118	50:08:0050329:2149	544 +/- 8	117	в пределах от 16 до 30 км от МКАД	не определялась, так как объект расположен вне города	25 км по Новорижскому шоссе	1
119	50:08:0050329:2150	531 +/- 8	97	в пределах от 16 до 30 км от МКАД	не определялась, так как объект расположен вне города	25 км по Новорижскому шоссе	1
120	50:08:0050329:2151	524 +/- 8	98	в пределах от 16 до 30 км от МКАД	не определялась, так как объект расположен вне города	25 км по Новорижскому шоссе	1
121	50:08:0050329:2153	543 +/- 8	118	в пределах от 16 до 30 км от МКАД	не определялась, так как объект расположен вне города	25 км по Новорижскому шоссе	1
122	50:08:0050329:2154	542 +/- 8	67	в пределах от 16 до 30 км от МКАД	не определялась, так как объект расположен вне города	25 км по Новорижскому шоссе	1
123	50:08:0050329:2156	529 +/- 8	66	в пределах от 16 до 30 км от МКАД	не определялась, так как объект расположен вне города	25 км по Новорижскому шоссе	1
124	50:08:0050329:2157	529 +/- 8	61	в пределах от 16 до 30 км от МКАД	не определялась, так как объект расположен вне города	25 км по Новорижскому шоссе	1
125	50:08:0050329:2158	516 +/- 8	65	в пределах от 16 до 30 км от МКАД	не определялась, так как объект расположен вне города	25 км по Новорижскому шоссе	1
126	50:08:0050329:2159	510 +/- 8	60	в пределах от 16 до 30 км от МКАД	не определялась, так как объект расположен вне города	25 км по Новорижскому шоссе	1
127	50:08:0050329:2160	505 +/- 8	64	в пределах от 16 до 30 км от МКАД	не определялась, так как объект расположен вне города	25 км по Новорижскому шоссе	1
128	50:08:0050329:2161	508 +/- 8	59	в пределах от 16 до 30 км от МКАД	не определялась, так как объект расположен вне города	25 км по Новорижскому шоссе	1

№ п/п	Кадастровый номер ЗУ	Площадь, кв. м	№ на схеме посёлка	Типовая территориальная зона в пределах региона	Типовая территориальная зона в пределах города	Удаление от МКАД	Расположение внутри поселка (подгруппа по местоположению)
129	50:08:0050329:2162	999 +/- 11	63	в пределах от 16 до 30 км от МКАД	не определялась, так как объект расположен вне города	25 км по Новорижскому шоссе	1
130	50:08:0050329:2164	741 +/- 10	58	в пределах от 16 до 30 км от МКАД	не определялась, так как объект расположен вне города	25 км по Новорижскому шоссе	1
131	50:08:0050329:2165	724 +/- 9	57	в пределах от 16 до 30 км от МКАД	не определялась, так как объект расположен вне города	25 км по Новорижскому шоссе	1
132	50:08:0050329:2178	509 +/- 8	51	в пределах от 16 до 30 км от МКАД	не определялась, так как объект расположен вне города	25 км по Новорижскому шоссе	1
133	50:08:0050329:2180	504 +/- 8	1	в пределах от 16 до 30 км от МКАД	не определялась, так как объект расположен вне города	25 км по Новорижскому шоссе	1
134	50:08:0050329:2181	503 +/- 8	50	в пределах от 16 до 30 км от МКАД	не определялась, так как объект расположен вне города	25 км по Новорижскому шоссе	1
135	50:08:0050329:2184	500 +/- 8	12	в пределах от 16 до 30 км от МКАД	не определялась, так как объект расположен вне города	25 км по Новорижскому шоссе	1
136	50:08:0050329:2187	528 +/- 8	10	в пределах от 16 до 30 км от МКАД	не определялась, так как объект расположен вне города	25 км по Новорижскому шоссе	1
137	50:08:0050329:2188	567 +/- 8	9	в пределах от 16 до 30 км от МКАД	не определялась, так как объект расположен вне города	25 км по Новорижскому шоссе	1
138	50:08:0050329:2189	521 +/- 8	8	в пределах от 16 до 30 км от МКАД	не определялась, так как объект расположен вне города	25 км по Новорижскому шоссе	1
139	50:08:0050329:2191	500 +/- 8	23	в пределах от 16 до 30 км от МКАД	не определялась, так как объект расположен вне города	25 км по Новорижскому шоссе	1
140	50:08:0050329:2193	500 +/- 8	21	в пределах от 16 до 30 км от МКАД	не определялась, так как объект расположен вне города	25 км по Новорижскому шоссе	1
141	50:08:0050329:2194	528 +/- 8	20	в пределах от 16 до 30 км от МКАД	не определялась, так как объект расположен вне города	25 км по Новорижскому шоссе	1
142	50:08:0050329:2195	528 +/- 8	19	в пределах от 16 до 30 км от МКАД	не определялась, так как объект расположен вне города	25 км по Новорижскому шоссе	1
143	50:08:0050329:2196	529 +/- 8	18	в пределах от 16 до 30 км от МКАД	не определялась, так как объект расположен вне города	25 км по Новорижскому шоссе	1
144	50:08:0050329:2201	615 +/- 9	27	в пределах от 16 до 30 км от МКАД	не определялась, так как объект расположен вне города	25 км по Новорижскому шоссе	1
145	50:08:0050329:2202	503 +/- 8	26	в пределах от 16 до 30 км от МКАД	не определялась, так как объект расположен вне города	25 км по Новорижскому шоссе	1
146	50:08:0050329:2203	563 +/- 8	25	в пределах от 16 до 30 км от МКАД	не определялась, так как объект расположен вне города	25 км по Новорижскому шоссе	1
147	50:08:0050329:2206	613 +/- 9	36	в пределах от 16 до 30 км от МКАД	не определялась, так как объект расположен вне города	25 км по Новорижскому шоссе	1
148	50:08:0050329:2210	543 +/- 8	39	в пределах от 16 до 30 км от МКАД	не определялась, так как объект расположен вне города	25 км по Новорижскому шоссе	1
149	50:08:0050329:2310	620 +/- 9	на схеме номера нет	в пределах от 16 до 30 км от МКАД	не определялась, так как объект расположен вне города	25 км по Новорижскому шоссе	1
150	50:08:0050329:2212	954 +/- 11	на схеме номера нет	в пределах от 16 до 30 км от МКАД	не определялась, так как объект расположен вне города	25 км по Новорижскому шоссе	1
151	50:08:0050329:2213	840 +/- 10	294	в пределах от 16 до 30 км от МКАД	не определялась, так как объект расположен вне города	25 км по Новорижскому шоссе	4
152	50:08:0050329:2214	500 +/- 8	на схеме номера нет	в пределах от 16 до 30 км от МКАД	не определялась, так как объект расположен вне города	25 км по Новорижскому шоссе	1
153	50:08:0050329:2215	502 +/- 8	318	в пределах от 16 до 30 км от МКАД	не определялась, так как объект расположен вне города	25 км по Новорижскому шоссе	2
154	50:08:0050329:2216	501 +/- 8	317	в пределах от 16 до 30 км от МКАД	не определялась, так как объект расположен вне города	25 км по Новорижскому шоссе	2

№ п/п	Кадастровый номер ЗУ	Площадь, кв. м	№ на схеме посёлка	Типовая территориальная зона в пределах региона	Типовая территориальная зона в пределах города	Удаление от МКАД	Расположение внутри поселка (подгруппа по местоположению)
155	50:08:0050329:2227	501 +/- 8	307	в пределах от 16 до 30 км от МКАД	не определялась, так как объект расположен вне города	25 км по Новорижскому шоссе	2
156	50:08:0050329:2228	501 +/- 8	169	в пределах от 16 до 30 км от МКАД	не определялась, так как объект расположен вне города	25 км по Новорижскому шоссе	2
157	50:08:0050329:2229	501 +/- 8	168	в пределах от 16 до 30 км от МКАД	не определялась, так как объект расположен вне города	25 км по Новорижскому шоссе	2
158	50:08:0050329:2236	501 +/- 8	114	в пределах от 16 до 30 км от МКАД	не определялась, так как объект расположен вне города	25 км по Новорижскому шоссе	2
159	50:08:0050329:2237	502 +/- 8	113	в пределах от 16 до 30 км от МКАД	не определялась, так как объект расположен вне города	25 км по Новорижскому шоссе	2
160	50:08:0050329:2238	501 +/- 8	112	в пределах от 16 до 30 км от МКАД	не определялась, так как объект расположен вне города	25 км по Новорижскому шоссе	2
161	50:08:0050329:2243	501 +/- 8	72	в пределах от 16 до 30 км от МКАД	не определялась, так как объект расположен вне города	25 км по Новорижскому шоссе	3
162	50:08:0050329:2244	501 +/- 8	71	в пределах от 16 до 30 км от МКАД	не определялась, так как объект расположен вне города	25 км по Новорижскому шоссе	3
163	50:08:0050329:2245	501 +/- 8	70	в пределах от 16 до 30 км от МКАД	не определялась, так как объект расположен вне города	25 км по Новорижскому шоссе	3
164	50:08:0050329:2246	501 +/- 8	69	в пределах от 16 до 30 км от МКАД	не определялась, так как объект расположен вне города	25 км по Новорижскому шоссе	3
165	50:08:0050329:2247	502 +/- 8	40	в пределах от 16 до 30 км от МКАД	не определялась, так как объект расположен вне города	25 км по Новорижскому шоссе	5
166	50:08:0050329:2248	840 +/- 10	293	в пределах от 16 до 30 км от МКАД	не определялась, так как объект расположен вне города	25 км по Новорижскому шоссе	4
167	50:08:0050329:2249	840 +/- 10	271	в пределах от 16 до 30 км от МКАД	не определялась, так как объект расположен вне города	25 км по Новорижскому шоссе	4
168	50:08:0050329:2250	840 +/- 10	270	в пределах от 16 до 30 км от МКАД	не определялась, так как объект расположен вне города	25 км по Новорижскому шоссе	4
169	50:08:0050329:2251	840 +/- 10	269	в пределах от 16 до 30 км от МКАД	не определялась, так как объект расположен вне города	25 км по Новорижскому шоссе	4
170	50:08:0050329:2253	841 +/- 10	249	в пределах от 16 до 30 км от МКАД	не определялась, так как объект расположен вне города	25 км по Новорижскому шоссе	4
171	50:08:0050329:2254	841 +/- 10	248	в пределах от 16 до 30 км от МКАД	не определялась, так как объект расположен вне города	25 км по Новорижскому шоссе	4
172	50:08:0050329:2255	839 +/- 10	247	в пределах от 16 до 30 км от МКАД	не определялась, так как объект расположен вне города	25 км по Новорижскому шоссе	4
173	50:08:0050329:2256	840 +/- 10	246	в пределах от 16 до 30 км от МКАД	не определялась, так как объект расположен вне города	25 км по Новорижскому шоссе	4
174	50:08:0050329:2257	841 +/- 10	227	в пределах от 16 до 30 км от МКАД	не определялась, так как объект расположен вне города	25 км по Новорижскому шоссе	4
175	50:08:0050329:2258	841 +/- 10	226	в пределах от 16 до 30 км от МКАД	не определялась, так как объект расположен вне города	25 км по Новорижскому шоссе	4
176	50:08:0050329:2259	844 +/- 10	207	в пределах от 16 до 30 км от МКАД	не определялась, так как объект расположен вне города	25 км по Новорижскому шоссе	4
177	50:08:0050329:2260	849 +/- 10	206	в пределах от 16 до 30 км от МКАД	не определялась, так как объект расположен вне города	25 км по Новорижскому шоссе	4
178	50:08:0050329:2261	1 282 +/- 13	196	в пределах от 16 до 30 км от МКАД	не определялась, так как объект расположен вне города	25 км по Новорижскому шоссе	5
179	50:08:0050329:2262	600 +/- 9	195	в пределах от 16 до 30 км от МКАД	не определялась, так как объект расположен вне города	25 км по Новорижскому шоссе	5
180	50:08:0050329:2264	599 +/- 9	194	в пределах от 16 до 30 км от МКАД	не определялась, так как объект расположен вне города	25 км по Новорижскому шоссе	5

№ п/п	Кадастровый номер ЗУ	Площадь, кв. м	№ на схеме посёлка	Типовая территориальная зона в пределах региона	Типовая территориальная зона в пределах города	Удаление от МКАД	Расположение внутри поселка (подгруппа по местоположению)
181	50:08:0050329:2265	600 +/- 9	193	в пределах от 16 до 30 км от МКАД	не определялась, так как объект расположен вне города	25 км по Новорижскому шоссе	5
182	50:08:0050329:2266	600 +/- 9	192	в пределах от 16 до 30 км от МКАД	не определялась, так как объект расположен вне города	25 км по Новорижскому шоссе	5
183	50:08:0050329:2267	599 +/- 9	191	в пределах от 16 до 30 км от МКАД	не определялась, так как объект расположен вне города	25 км по Новорижскому шоссе	5
184	50:08:0050329:2268	600 +/- 9	190	в пределах от 16 до 30 км от МКАД	не определялась, так как объект расположен вне города	25 км по Новорижскому шоссе	5
185	50:08:0050329:2269	600 +/- 9	189	в пределах от 16 до 30 км от МКАД	не определялась, так как объект расположен вне города	25 км по Новорижскому шоссе	5
186	50:08:0050329:2270	600 +/- 9	188	в пределах от 16 до 30 км от МКАД	не определялась, так как объект расположен вне города	25 км по Новорижскому шоссе	5
187	50:08:0050329:2271	600 +/- 9	187	в пределах от 16 до 30 км от МКАД	не определялась, так как объект расположен вне города	25 км по Новорижскому шоссе	5
188	50:08:0050329:2272	599 +/- 9	186	в пределах от 16 до 30 км от МКАД	не определялась, так как объект расположен вне города	25 км по Новорижскому шоссе	5
189	50:08:0050329:2273	600 +/- 9	185	в пределах от 16 до 30 км от МКАД	не определялась, так как объект расположен вне города	25 км по Новорижскому шоссе	5
190	50:08:0050329:2275	600 +/- 9	153	в пределах от 16 до 30 км от МКАД	не определялась, так как объект расположен вне города	25 км по Новорижскому шоссе	5
191	50:08:0050329:2276	600 +/- 9	152	в пределах от 16 до 30 км от МКАД	не определялась, так как объект расположен вне города	25 км по Новорижскому шоссе	5
192	50:08:0050329:2277	600 +/- 9	151	в пределах от 16 до 30 км от МКАД	не определялась, так как объект расположен вне города	25 км по Новорижскому шоссе	5
193	50:08:0050329:2278	600 +/- 9	150	в пределах от 16 до 30 км от МКАД	не определялась, так как объект расположен вне города	25 км по Новорижскому шоссе	5
194	50:08:0050329:2279	600 +/- 9	126	в пределах от 16 до 30 км от МКАД	не определялась, так как объект расположен вне города	25 км по Новорижскому шоссе	5
195	50:08:0050329:2280	600 +/- 9	125	в пределах от 16 до 30 км от МКАД	не определялась, так как объект расположен вне города	25 км по Новорижскому шоссе	5
196	50:08:0050329:2281	600 +/- 9	124	в пределах от 16 до 30 км от МКАД	не определялась, так как объект расположен вне города	25 км по Новорижскому шоссе	5
197	50:08:0050329:2282	600 +/- 9	101	в пределах от 16 до 30 км от МКАД	не определялась, так как объект расположен вне города	25 км по Новорижскому шоссе	5
198	50:08:0050329:2283	600 +/- 9	100	в пределах от 16 до 30 км от МКАД	не определялась, так как объект расположен вне города	25 км по Новорижскому шоссе	5
199	50:08:0050329:2284	600 +/- 9	99	в пределах от 16 до 30 км от МКАД	не определялась, так как объект расположен вне города	25 км по Новорижскому шоссе	5
200	50:08:0050329:2288	600 +/- 9	79	в пределах от 16 до 30 км от МКАД	не определялась, так как объект расположен вне города	25 км по Новорижскому шоссе	5
201	50:08:0050329:2296	501 +/- 8	41	в пределах от 16 до 30 км от МКАД	не определялась, так как объект расположен вне города	25 км по Новорижскому шоссе	5
202	50:08:0050329:2298	928 +/- 11	33	в пределах от 16 до 30 км от МКАД	не определялась, так как объект расположен вне города	25 км по Новорижскому шоссе	1
203	50:08:0050329:2299	543 +/- 8	32	в пределах от 16 до 30 км от МКАД	не определялась, так как объект расположен вне города	25 км по Новорижскому шоссе	1
204	50:08:0050329:2300	544 +/- 8	31	в пределах от 16 до 30 км от МКАД	не определялась, так как объект расположен вне города	25 км по Новорижскому шоссе	1
205	50:08:0050329:2301	547 +/- 8	17	в пределах от 16 до 30 км от МКАД	не определялась, так как объект расположен вне города	25 км по Новорижскому шоссе	1
206	50:08:0050329:2302	544 +/- 8	16	в пределах от 16 до 30 км от МКАД	не определялась, так как объект расположен вне города	25 км по Новорижскому шоссе	1

№ п/п	Кадастровый номер ЗУ	Площадь, кв. м	№ на схеме посёлка	Типовая территориальная зона в пределах региона	Типовая территориальная зона в пределах города	Удаление от МКАД	Расположение внутри поселка (подгруппа по местоположению)
207	50:08:0050329:2304	668 +/- 9	48	в пределах от 16 до 30 км от МКАД	не определялась, так как объект расположен вне города	25 км по Новорижскому шоссе	1
208	50:08:0050329:2305	707 +/- 9	49	в пределах от 16 до 30 км от МКАД	не определялась, так как объект расположен вне города	25 км по Новорижскому шоссе	1
209	50:08:0050329:2307	503 +/- 8	120	в пределах от 16 до 30 км от МКАД	не определялась, так как объект расположен вне города	25 км по Новорижскому шоссе	1
210	50:08:0050329:2312	501 +/- 8	68	в пределах от 16 до 30 км от МКАД	не определялась, так как объект расположен вне города	25 км по Новорижскому шоссе	3

Источник: 1. Анализ оценщиком документов, представленных в табл. 3.

2. «Справочник оценщика недвижимости - 2022. Земельные участки. Часть 1. Территориальные характеристики и корректирующие коэффициенты на локальное местоположение. Полная версия. Под редакцией Лейфера Л.А.», Нижний Новгород, 2022 год.

3. https://maps.yandex.ru/

3. Физические характеристики, в части свойств земельных участков и иных характеристик.

При проведении настоящей оценки учитывались следующие физические характеристики объекта (объектов) оценки:

- площадь;
- наличие коммуникаций;
- рельеф объекта;
- форма объекта.

Физические характеристики объекта (объектов) оценки представлены в табл. 9.

Таблица 9.

Физические характеристики объекта (объектов) оценки

№ п/п	Кадастровый номер ЗУ	Площадь, кв. м	№ на схеме посёлка	Наличие коммуникаций	Рельеф объекта	Форма объекта
1	50:08:0050329:2174	630 +/- 9	305	электричество и газификация – оплачиваются отдельно	ровный	представлена выше на схеме поселка и в Выписке из ЕГРН в Приложении 2 к отчету
2	50:08:0050329:2285	606 +/- 9	304	электричество и газификация – оплачиваются отдельно	ровный	представлена выше на схеме поселка и в Выписке из ЕГРН в Приложении 2 к отчету
3	50:08:0050329:2320	590 +/- 9	303	электричество и газификация – оплачиваются отдельно	ровный	представлена выше на схеме поселка и в Выписке из ЕГРН в Приложении 2 к отчету
4	50:08:0050329:2331	542 +/- 8	302	электричество и газификация – оплачиваются отдельно	ровный	представлена выше на схеме поселка и в Выписке из ЕГРН в Приложении 2 к отчету
5	50:08:0050329:2342	537 +/- 8	301	электричество и газификация – оплачиваются отдельно	ровный	представлена выше на схеме поселка и в Выписке из ЕГРН в Приложении 2 к отчету
6	50:08:0050329:2353	536 +/- 8	300	электричество и газификация – оплачиваются отдельно	ровный	представлена выше на схеме поселка и в Выписке из ЕГРН в Приложении 2 к отчету
7	50:08:0050329:2364	528 +/- 8	299	электричество и газификация – оплачиваются отдельно	ровный	представлена выше на схеме поселка и в Выписке из ЕГРН в Приложении 2 к отчету
8	50:08:0050329:2375	519 +/- 8	298	электричество и газификация – оплачиваются отдельно	ровный	представлена выше на схеме поселка и в Выписке из ЕГРН в Приложении 2 к отчету
9	50:08:0050329:2064	522 +/- 8	297	электричество и газификация – оплачиваются отдельно	ровный	представлена выше на схеме поселка и в Выписке из ЕГРН в Приложении 2 к отчету
10	50:08:0050329:2086	587 +/- 8	292	электричество и газификация – оплачиваются отдельно	ровный	представлена выше на схеме поселка и в Выписке из ЕГРН в Приложении 2 к отчету
11	50:08:0050329:2097	585 +/- 8	291	электричество и газификация – оплачиваются отдельно	ровный	представлена выше на схеме поселка и в Выписке из ЕГРН в Приложении 2 к отчету
12	50:08:0050329:2108	592 +/- 9	290	электричество и газификация – оплачиваются отдельно	ровный	представлена выше на схеме поселка и в Выписке из ЕГРН в Приложении 2 к отчету
13	50:08:0050329:2119	591 +/- 9	289	электричество и газификация – оплачиваются отдельно	ровный	представлена выше на схеме поселка и в Выписке из ЕГРН в Приложении 2 к отчету

№ п/п	Кадастровый номер ЗУ	Площадь, кв. м	№ на схеме посёлка	Наличие коммуникаций	Рельеф объекта	Форма объекта
14	50:08:0050329:2130	542 +/- 8	288	электричество и газификация – оплачиваются отдельно	ровный	представлена выше на схеме поселка и в Выписке из ЕГРН в Приложении 2 к отчету
15	50:08:0050329:2141	537 +/- 8	287	электричество и газификация – оплачиваются отдельно	ровный	представлена выше на схеме поселка и в Выписке из ЕГРН в Приложении 2 к отчету
16	50:08:0050329:2152	536 +/- 8	286	электричество и газификация – оплачиваются отдельно	ровный	представлена выше на схеме поселка и в Выписке из ЕГРН в Приложении 2 к отчету
17	50:08:0050329:2163	528 +/- 8	285	электричество и газификация – оплачиваются отдельно	ровный	представлена выше на схеме поселка и в Выписке из ЕГРН в Приложении 2 к отчету
18	50:08:0050329:2175	520 +/- 8	284	электричество и газификация – оплачиваются отдельно	ровный	представлена выше на схеме поселка и в Выписке из ЕГРН в Приложении 2 к отчету
19	50:08:0050329:2186	507 +/- 8	283	электричество и газификация – оплачиваются отдельно	ровный	представлена выше на схеме поселка и в Выписке из ЕГРН в Приложении 2 к отчету
20	50:08:0050329:2230	603 +/- 9	280	электричество и газификация – оплачиваются отдельно	ровный	представлена выше на схеме поселка и в Выписке из ЕГРН в Приложении 2 к отчету
21	50:08:0050329:2252	594 +/- 9	279	электричество и газификация – оплачиваются отдельно	ровный	представлена выше на схеме поселка и в Выписке из ЕГРН в Приложении 2 к отчету
22	50:08:0050329:2263	595 +/- 9	266	электричество и газификация – оплачиваются отдельно	ровный	представлена выше на схеме поселка и в Выписке из ЕГРН в Приложении 2 к отчету
23	50:08:0050329:2274	542 +/- 8	278	электричество и газификация – оплачиваются отдельно	ровный	представлена выше на схеме поселка и в Выписке из ЕГРН в Приложении 2 к отчету
24	50:08:0050329:2286	542 +/- 8	265	электричество и газификация – оплачиваются отдельно	ровный	представлена выше на схеме поселка и в Выписке из ЕГРН в Приложении 2 к отчету
25	50:08:0050329:2297	540 +/- 8	277	электричество и газификация – оплачиваются отдельно	ровный	представлена выше на схеме поселка и в Выписке из ЕГРН в Приложении 2 к отчету
26	50:08:0050329:2308	538 +/- 8	276	электричество и газификация – оплачиваются отдельно	ровный	представлена выше на схеме поселка и в Выписке из ЕГРН в Приложении 2 к отчету
27	50:08:0050329:2313	540 +/- 8	264	электричество и газификация – оплачиваются отдельно	ровный	представлена выше на схеме поселка и в Выписке из ЕГРН в Приложении 2 к отчету
28	50:08:0050329:2314	538 +/- 8	263	электричество и газификация – оплачиваются отдельно	ровный	представлена выше на схеме поселка и в Выписке из ЕГРН в Приложении 2 к отчету
29	50:08:0050329:2315	530 +/- 8	275	электричество и газификация – оплачиваются отдельно	ровный	представлена выше на схеме поселка и в Выписке из ЕГРН в Приложении 2 к отчету
30	50:08:0050329:2316	530 +/- 8	262	электричество и газификация – оплачиваются отдельно	ровный	представлена выше на схеме поселка и в Выписке из ЕГРН в Приложении 2 к отчету
31	50:08:0050329:2317	522 +/- 8	274	электричество и газификация – оплачиваются отдельно	ровный	представлена выше на схеме поселка и в Выписке из ЕГРН в Приложении 2 к отчету
32	50:08:0050329:2318	522 +/- 8	261	электричество и газификация – оплачиваются отдельно	ровный	представлена выше на схеме поселка и в Выписке из ЕГРН в Приложении 2 к отчету
33	50:08:0050329:2322	511 +/- 8	260	электричество и газификация – оплачиваются отдельно	ровный	представлена выше на схеме поселка и в Выписке из ЕГРН в Приложении 2 к отчету
34	50:08:0050329:2327	542 +/- 8	244	электричество и газификация – оплачиваются отдельно	ровный	представлена выше на схеме поселка и в Выписке из ЕГРН в Приложении 2 к отчету
35	50:08:0050329:2328	513 +/- 8	256	электричество и газификация – оплачиваются отдельно	ровный	представлена выше на схеме поселка и в Выписке из ЕГРН в Приложении 2 к отчету
36	50:08:0050329:2330	514 +/- 8	255	электричество и газификация – оплачиваются отдельно	ровный	представлена выше на схеме поселка и в Выписке из ЕГРН в Приложении 2 к отчету
37	50:08:0050329:2335	541 +/- 8	253	электричество и газификация – оплачиваются отдельно	ровный	представлена выше на схеме поселка и в Выписке из ЕГРН в Приложении 2 к отчету
38	50:08:0050329:2343	541 +/- 8	237	электричество и газификация – оплачиваются отдельно	ровный	представлена выше на схеме поселка и в Выписке из ЕГРН в Приложении 2 к отчету

№ п/п	Кадастровый номер ЗУ	Площадь, кв. м	№ на схеме посёлка	Наличие коммуникаций	Рельеф объекта	Форма объекта
39	50:08:0050329:2347	666 +/- 9	236	электричество и газификация – оплачиваются отдельно	ровный	представлена выше на схеме поселка и в Выписке из ЕГРН в Приложении 2 к отчету
40	50:08:0050329:2348	645 +/- 9	225	электричество и газификация – оплачиваются отдельно	ровный	представлена выше на схеме поселка и в Выписке из ЕГРН в Приложении 2 к отчету
41	50:08:0050329:2349	628 +/- 9	235	электричество и газификация – оплачиваются отдельно	ровный	представлена выше на схеме поселка и в Выписке из ЕГРН в Приложении 2 к отчету
42	50:08:0050329:2350	627 +/- 9	224	электричество и газификация – оплачиваются отдельно	ровный	представлена выше на схеме поселка и в Выписке из ЕГРН в Приложении 2 к отчету
43	50:08:0050329:2351	603 +/- 9	234	электричество и газификация – оплачиваются отдельно	ровный	представлена выше на схеме поселка и в Выписке из ЕГРН в Приложении 2 к отчету
44	50:08:0050329:2352	603 +/- 9	223	электричество и газификация – оплачиваются отдельно	ровный	представлена выше на схеме поселка и в Выписке из ЕГРН в Приложении 2 к отчету
45	50:08:0050329:2354	637 +/- 9	233	электричество и газификация – оплачиваются отдельно	ровный	представлена выше на схеме поселка и в Выписке из ЕГРН в Приложении 2 к отчету
46	50:08:0050329:2355	636 +/- 9	222	электричество и газификация – оплачиваются отдельно	ровный	представлена выше на схеме поселка и в Выписке из ЕГРН в Приложении 2 к отчету
47	50:08:0050329:2356	594 +/- 9	232	электричество и газификация – оплачиваются отдельно	ровный	представлена выше на схеме поселка и в Выписке из ЕГРН в Приложении 2 к отчету
48	50:08:0050329:2357	596 +/- 9	221	электричество и газификация – оплачиваются отдельно	ровный	представлена выше на схеме поселка и в Выписке из ЕГРН в Приложении 2 к отчету
49	50:08:0050329:2361	629 +/- 9	219	электричество и газификация – оплачиваются отдельно	ровный	представлена выше на схеме поселка и в Выписке из ЕГРН в Приложении 2 к отчету
50	50:08:0050329:2367	714 +/- 9	216	электричество и газификация – оплачиваются отдельно	ровный	представлена выше на схеме поселка и в Выписке из ЕГРН в Приложении 2 к отчету
51	50:08:0050329:2368	626 +/- 9	215	электричество и газификация – оплачиваются отдельно	ровный	представлена выше на схеме поселка и в Выписке из ЕГРН в Приложении 2 к отчету
52	50:08:0050329:2369	616 +/- 9	214	электричество и газификация – оплачиваются отдельно	ровный	представлена выше на схеме поселка и в Выписке из ЕГРН в Приложении 2 к отчету
53	50:08:0050329:2373	629 +/- 9	210	электричество и газификация – оплачиваются отдельно	ровный	представлена выше на схеме поселка и в Выписке из ЕГРН в Приложении 2 к отчету
54	50:08:0050329:2374	617 +/- 9	209	электричество и газификация – оплачиваются отдельно	ровный	представлена выше на схеме поселка и в Выписке из ЕГРН в Приложении 2 к отчету
55	50:08:0050329:2377	612 +/- 9	197	электричество и газификация – оплачиваются отдельно	ровный	представлена выше на схеме поселка и в Выписке из ЕГРН в Приложении 2 к отчету
56	50:08:0050329:2378	616 +/- 9	198	электричество и газификация – оплачиваются отдельно	ровный	представлена выше на схеме поселка и в Выписке из ЕГРН в Приложении 2 к отчету
57	50:08:0050329:2383	616 +/- 9	203	электричество и газификация – оплачиваются отдельно	ровный	представлена выше на схеме поселка и в Выписке из ЕГРН в Приложении 2 к отчету
58	50:08:0050329:2384	626 +/- 9	204	электричество и газификация – оплачиваются отдельно	ровный	представлена выше на схеме поселка и в Выписке из ЕГРН в Приложении 2 к отчету
59	50:08:0050329:2065	566 +/- 8	170	электричество и газификация – оплачиваются отдельно	ровный	представлена выше на схеме поселка и в Выписке из ЕГРН в Приложении 2 к отчету
60	50:08:0050329:2066	759 +/- 10	145	электричество и газификация – оплачиваются отдельно	ровный	представлена выше на схеме поселка и в Выписке из ЕГРН в Приложении 2 к отчету
61	50:08:0050329:2067	507 +/- 8	171	электричество и газификация – оплачиваются отдельно	ровный	представлена выше на схеме поселка и в Выписке из ЕГРН в Приложении 2 к отчету
62	50:08:0050329:2068	512 +/- 8	146	электричество и газификация – оплачиваются отдельно	ровный	представлена выше на схеме поселка и в Выписке из ЕГРН в Приложении 2 к отчету
63	50:08:0050329:2069	647 +/- 9	172	электричество и газификация – оплачиваются отдельно	ровный	представлена выше на схеме поселка и в Выписке из ЕГРН в Приложении 2 к отчету

№ п/п	Кадастровый номер ЗУ	Площадь, кв. м	№ на схеме посёлка	Наличие коммуникаций	Рельеф объекта	Форма объекта
64	50:08:0050329:2070	709 +/- 9	147	электричество и газификация – оплачиваются отдельно	ровный	представлена выше на схеме поселка и в Выписке из ЕГРН в Приложении 2 к отчету
65	50:08:0050329:2071	503 +/- 8	173	электричество и газификация – оплачиваются отдельно	ровный	представлена выше на схеме поселка и в Выписке из ЕГРН в Приложении 2 к отчету
66	50:08:0050329:2072	578 +/- 8	148	электричество и газификация – оплачиваются отдельно	ровный	представлена выше на схеме поселка и в Выписке из ЕГРН в Приложении 2 к отчету
67	50:08:0050329:2073	503 +/- 8	174	электричество и газификация – оплачиваются отдельно	ровный	представлена выше на схеме поселка и в Выписке из ЕГРН в Приложении 2 к отчету
68	50:08:0050329:2074	542 +/- 8	149	электричество и газификация – оплачиваются отдельно	ровный	представлена выше на схеме поселка и в Выписке из ЕГРН в Приложении 2 к отчету
69	50:08:0050329:2076	634 +/- 9	176	электричество и газификация – оплачиваются отдельно	ровный	представлена выше на схеме поселка и в Выписке из ЕГРН в Приложении 2 к отчету
70	50:08:0050329:2077	569 +/- 8	155	электричество и газификация – оплачиваются отдельно	ровный	представлена выше на схеме поселка и в Выписке из ЕГРН в Приложении 2 к отчету
71	50:08:0050329:2078	634 +/- 9	175	электричество и газификация – оплачиваются отдельно	ровный	представлена выше на схеме поселка и в Выписке из ЕГРН в Приложении 2 к отчету
72	50:08:0050329:2079	569 +/- 8	154	электричество и газификация – оплачиваются отдельно	ровный	представлена выше на схеме поселка и в Выписке из ЕГРН в Приложении 2 к отчету
73	50:08:0050329:2081	770 +/- 10	161	электричество и газификация – оплачиваются отдельно	ровный	представлена выше на схеме поселка и в Выписке из ЕГРН в Приложении 2 к отчету
74	50:08:0050329:2083	688 +/- 9	181	электричество и газификация – оплачиваются отдельно	ровный	представлена выше на схеме поселка и в Выписке из ЕГРН в Приложении 2 к отчету
75	50:08:0050329:2088	543 +/- 8	164	электричество и газификация – оплачиваются отдельно	ровный	представлена выше на схеме поселка и в Выписке из ЕГРН в Приложении 2 к отчету
76	50:08:0050329:2089	543 +/- 8	165	электричество и газификация – оплачиваются отдельно	ровный	представлена выше на схеме поселка и в Выписке из ЕГРН в Приложении 2 к отчету
77	50:08:0050329:2091	542 +/- 8	160	электричество и газификация – оплачиваются отдельно	ровный	представлена выше на схеме поселка и в Выписке из ЕГРН в Приложении 2 к отчету
78	50:08:0050329:2092	531 +/- 8	136	электричество и газификация – оплачиваются отдельно	ровный	представлена выше на схеме поселка и в Выписке из ЕГРН в Приложении 2 к отчету
79	50:08:0050329:2093	564 +/- 8	159	электричество и газификация – оплачиваются отдельно	ровный	представлена выше на схеме поселка и в Выписке из ЕГРН в Приложении 2 к отчету
80	50:08:0050329:2095	582 +/- 8	158	электричество и газификация – оплачиваются отдельно	ровный	представлена выше на схеме поселка и в Выписке из ЕГРН в Приложении 2 к отчету
81	50:08:0050329:2098	541 +/- 8	133	электричество и газификация – оплачиваются отдельно	ровный	представлена выше на схеме поселка и в Выписке из ЕГРН в Приложении 2 к отчету
82	50:08:0050329:2099	541 +/- 8	157	электричество и газификация – оплачиваются отдельно	ровный	представлена выше на схеме поселка и в Выписке из ЕГРН в Приложении 2 к отчету
83	50:08:0050329:2100	751+/- 10	132	электричество и газификация – оплачиваются отдельно	ровный	представлена выше на схеме поселка и в Выписке из ЕГРН в Приложении 2 к отчету
84	50:08:0050329:2101	751 +/- 10	156	электричество и газификация – оплачиваются отдельно	ровный	представлена выше на схеме поселка и в Выписке из ЕГРН в Приложении 2 к отчету
85	50:08:0050329:2110	700 +/- 9	107	электричество и газификация – оплачиваются отдельно	ровный	представлена выше на схеме поселка и в Выписке из ЕГРН в Приложении 2 к отчету
86	50:08:0050329:2111	736 +/- 9	127	электричество и газификация – оплачиваются отдельно	ровный	представлена выше на схеме поселка и в Выписке из ЕГРН в Приложении 2 к отчету
87	50:08:0050329:2112	593 +/- 9	106	электричество и газификация – оплачиваются отдельно	ровный	представлена выше на схеме поселка и в Выписке из ЕГРН в Приложении 2 к отчету
88	50:08:0050329:2113	531 +/- 8	86	электричество и газификация – оплачиваются отдельно	ровный	представлена выше на схеме поселка и в Выписке из ЕГРН в Приложении 2 к отчету

№ п/п	Кадастровый номер ЗУ	Площадь, кв. м	№ на схеме посёлка	Наличие коммуникаций	Рельеф объекта	Форма объекта
89	50:08:0050329:2116	500 +/- 8	84	электричество и газификация – оплачиваются отдельно	ровный	представлена выше на схеме поселка и в Выписке из ЕГРН в Приложении 2 к отчету
90	50:08:0050329:2117	800 +/- 10	104	электричество и газификация – оплачиваются отдельно	ровный	представлена выше на схеме поселка и в Выписке из ЕГРН в Приложении 2 к отчету
91	50:08:0050329:2120	627 +/- 9	103	электричество и газификация – оплачиваются отдельно	ровный	представлена выше на схеме поселка и в Выписке из ЕГРН в Приложении 2 к отчету
92	50:08:0050329:2121	528 +/- 8	82	электричество и газификация – оплачиваются отдельно	ровный	представлена выше на схеме поселка и в Выписке из ЕГРН в Приложении 2 к отчету
93	50:08:0050329:2122	672 +/- 9	102	электричество и газификация – оплачиваются отдельно	ровный	представлена выше на схеме поселка и в Выписке из ЕГРН в Приложении 2 к отчету
94	50:08:0050329:2123	657 +/- 9	81	электричество и газификация – оплачиваются отдельно	ровный	представлена выше на схеме поселка и в Выписке из ЕГРН в Приложении 2 к отчету
95	50:08:0050329:2124	657 +/- 9	90	электричество и газификация – оплачиваются отдельно	ровный	представлена выше на схеме поселка и в Выписке из ЕГРН в Приложении 2 к отчету
96	50:08:0050329:2125	660 +/- 9	73	электричество и газификация – оплачиваются отдельно	ровный	представлена выше на схеме поселка и в Выписке из ЕГРН в Приложении 2 к отчету
97	50:08:0050329:2126	648 +/- 9	91	электричество и газификация – оплачиваются отдельно	ровный	представлена выше на схеме поселка и в Выписке из ЕГРН в Приложении 2 к отчету
98	50:08:0050329:2127	648 +/- 9	74	электричество и газификация – оплачиваются отдельно	ровный	представлена выше на схеме поселка и в Выписке из ЕГРН в Приложении 2 к отчету
99	50:08:0050329:2128	626 +/- 9	92	электричество и газификация – оплачиваются отдельно	ровный	представлена выше на схеме поселка и в Выписке из ЕГРН в Приложении 2 к отчету
100	50:08:0050329:2129	771 +/- 10	75	электричество и газификация – оплачиваются отдельно	ровный	представлена выше на схеме поселка и в Выписке из ЕГРН в Приложении 2 к отчету
101	50:08:0050329:2131	516 +/- 8	93	электричество и газификация – оплачиваются отдельно	ровный	представлена выше на схеме поселка и в Выписке из ЕГРН в Приложении 2 к отчету
102	50:08:0050329:2132	540 +/- 8	76	электричество и газификация – оплачиваются отдельно	ровный	представлена выше на схеме поселка и в Выписке из ЕГРН в Приложении 2 к отчету
103	50:08:0050329:2133	533 +/- 8	77	электричество и газификация – оплачиваются отдельно	ровный	представлена выше на схеме поселка и в Выписке из ЕГРН в Приложении 2 к отчету
104	50:08:0050329:2134	571 +/- 8	94	электричество и газификация – оплачиваются отдельно	ровный	представлена выше на схеме поселка и в Выписке из ЕГРН в Приложении 2 к отчету
105	50:08:0050329:2135	728 +/- 9	140	электричество и газификация – оплачиваются отдельно	ровный	представлена выше на схеме поселка и в Выписке из ЕГРН в Приложении 2 к отчету
106	50:08:0050329:2136	731 +/- 9	119	электричество и газификация – оплачиваются отдельно	ровный	представлена выше на схеме поселка и в Выписке из ЕГРН в Приложении 2 к отчету
107	50:08:0050329:2137	500 +/- 8	141	электричество и газификация – оплачиваются отдельно	ровный	представлена выше на схеме поселка и в Выписке из ЕГРН в Приложении 2 к отчету
108	50:08:0050329:2138	671 +/- 9	142	электричество и газификация – оплачиваются отдельно	ровный	представлена выше на схеме поселка и в Выписке из ЕГРН в Приложении 2 к отчету
109	50:08:0050329:2139	588 +/- 8	121	электричество и газификация – оплачиваются отдельно	ровный	представлена выше на схеме поселка и в Выписке из ЕГРН в Приложении 2 к отчету
110	50:08:0050329:2140	522 +/- 8	143	электричество и газификация – оплачиваются отдельно	ровный	представлена выше на схеме поселка и в Выписке из ЕГРН в Приложении 2 к отчету
111	50:08:0050329:2142	501 +/- 8	122	электричество и газификация – оплачиваются отдельно	ровный	представлена выше на схеме поселка и в Выписке из ЕГРН в Приложении 2 к отчету
112	50:08:0050329:2143	506 +/- 8	123	электричество и газификация – оплачиваются отдельно	ровный	представлена выше на схеме поселка и в Выписке из ЕГРН в Приложении 2 к отчету
113	50:08:0050329:2144	544 +/- 8	144	электричество и газификация – оплачиваются отдельно	ровный	представлена выше на схеме поселка и в Выписке из ЕГРН в Приложении 2 к отчету

№ п/п	Кадастровый номер ЗУ	Площадь, кв. м	№ на схеме посёлка	Наличие коммуникаций	Рельеф объекта	Форма объекта
114	50:08:0050329:2145	726 +/- 9	115	электричество и газификация – оплачиваются отдельно	ровный	представлена выше на схеме поселка и в Выписке из ЕГРН в Приложении 2 к отчету
115	50:08:0050329:2146	726 +/- 9	95	электричество и газификация – оплачиваются отдельно	ровный	представлена выше на схеме поселка и в Выписке из ЕГРН в Приложении 2 к отчету
116	50:08:0050329:2147	958 +/- 11	116	электричество и газификация – оплачиваются отдельно	ровный	представлена выше на схеме поселка и в Выписке из ЕГРН в Приложении 2 к отчету
117	50:08:0050329:2148	902 +/- 11	96	электричество и газификация – оплачиваются отдельно	ровный	представлена выше на схеме поселка и в Выписке из ЕГРН в Приложении 2 к отчету
118	50:08:0050329:2149	544 +/- 8	117	электричество и газификация – оплачиваются отдельно	ровный	представлена выше на схеме поселка и в Выписке из ЕГРН в Приложении 2 к отчету
119	50:08:0050329:2150	531 +/- 8	97	электричество и газификация – оплачиваются отдельно	ровный	представлена выше на схеме поселка и в Выписке из ЕГРН в Приложении 2 к отчету
120	50:08:0050329:2151	524 +/- 8	98	электричество и газификация – оплачиваются отдельно	ровный	представлена выше на схеме поселка и в Выписке из ЕГРН в Приложении 2 к отчету
121	50:08:0050329:2153	543 +/- 8	118	электричество и газификация – оплачиваются отдельно	ровный	представлена выше на схеме поселка и в Выписке из ЕГРН в Приложении 2 к отчету
122	50:08:0050329:2154	542 +/- 8	67	электричество и газификация – оплачиваются отдельно	ровный	представлена выше на схеме поселка и в Выписке из ЕГРН в Приложении 2 к отчету
123	50:08:0050329:2156	529 +/- 8	66	электричество и газификация – оплачиваются отдельно	ровный	представлена выше на схеме поселка и в Выписке из ЕГРН в Приложении 2 к отчету
124	50:08:0050329:2157	529 +/- 8	61	электричество и газификация – оплачиваются отдельно	ровный	представлена выше на схеме поселка и в Выписке из ЕГРН в Приложении 2 к отчету
125	50:08:0050329:2158	516 +/- 8	65	электричество и газификация – оплачиваются отдельно	ровный	представлена выше на схеме поселка и в Выписке из ЕГРН в Приложении 2 к отчету
126	50:08:0050329:2159	510 +/- 8	60	электричество и газификация – оплачиваются отдельно	ровный	представлена выше на схеме поселка и в Выписке из ЕГРН в Приложении 2 к отчету
127	50:08:0050329:2160	505 +/- 8	64	электричество и газификация – оплачиваются отдельно	ровный	представлена выше на схеме поселка и в Выписке из ЕГРН в Приложении 2 к отчету
128	50:08:0050329:2161	508 +/- 8	59	электричество и газификация – оплачиваются отдельно	ровный	представлена выше на схеме поселка и в Выписке из ЕГРН в Приложении 2 к отчету
129	50:08:0050329:2162	999 +/- 11	63	электричество и газификация – оплачиваются отдельно	ровный	представлена выше на схеме поселка и в Выписке из ЕГРН в Приложении 2 к отчету
130	50:08:0050329:2164	741 +/- 10	58	электричество и газификация – оплачиваются отдельно	ровный	представлена выше на схеме поселка и в Выписке из ЕГРН в Приложении 2 к отчету
131	50:08:0050329:2165	724 +/- 9	57	электричество и газификация – оплачиваются отдельно	ровный	представлена выше на схеме поселка и в Выписке из ЕГРН в Приложении 2 к отчету
132	50:08:0050329:2178	509 +/- 8	51	электричество и газификация – оплачиваются отдельно	ровный	представлена выше на схеме поселка и в Выписке из ЕГРН в Приложении 2 к отчету
133	50:08:0050329:2180	504 +/- 8	1	электричество и газификация – оплачиваются отдельно	ровный	представлена выше на схеме поселка и в Выписке из ЕГРН в Приложении 2 к отчету
134	50:08:0050329:2181	503 +/- 8	50	электричество и газификация – оплачиваются отдельно	ровный	представлена выше на схеме поселка и в Выписке из ЕГРН в Приложении 2 к отчету
135	50:08:0050329:2184	500 +/- 8	12	электричество и газификация – оплачиваются отдельно	ровный	представлена выше на схеме поселка и в Выписке из ЕГРН в Приложении 2 к отчету
136	50:08:0050329:2187	528 +/- 8	10	электричество и газификация – оплачиваются отдельно	ровный	представлена выше на схеме поселка и в Выписке из ЕГРН в Приложении 2 к отчету
137	50:08:0050329:2188	567 +/- 8	9	электричество и газификация – оплачиваются отдельно	ровный	представлена выше на схеме поселка и в Выписке из ЕГРН в Приложении 2 к отчету
138	50:08:0050329:2189	521 +/- 8	8	электричество и газификация – оплачиваются отдельно	ровный	представлена выше на схеме поселка и в Выписке из ЕГРН в Приложении 2 к отчету

№ п/п	Кадастровый номер ЗУ	Площадь, кв. м	№ на схеме посёлка	Наличие коммуникаций	Рельеф объекта	Форма объекта
139	50:08:0050329:2191	500 +/- 8	23	электричество и газификация – оплачиваются отдельно	ровный	представлена выше на схеме поселка и в Выписке из ЕГРН в Приложении 2 к отчету
140	50:08:0050329:2193	500 +/- 8	21	электричество и газификация – оплачиваются отдельно	ровный	представлена выше на схеме поселка и в Выписке из ЕГРН в Приложении 2 к отчету
141	50:08:0050329:2194	528 +/- 8	20	электричество и газификация – оплачиваются отдельно	ровный	представлена выше на схеме поселка и в Выписке из ЕГРН в Приложении 2 к отчету
142	50:08:0050329:2195	528 +/- 8	19	электричество и газификация – оплачиваются отдельно	ровный	представлена выше на схеме поселка и в Выписке из ЕГРН в Приложении 2 к отчету
143	50:08:0050329:2196	529 +/- 8	18	электричество и газификация – оплачиваются отдельно	ровный	представлена выше на схеме поселка и в Выписке из ЕГРН в Приложении 2 к отчету
144	50:08:0050329:2201	615 +/- 9	27	электричество и газификация – оплачиваются отдельно	ровный	представлена выше на схеме поселка и в Выписке из ЕГРН в Приложении 2 к отчету
145	50:08:0050329:2202	503 +/- 8	26	электричество и газификация – оплачиваются отдельно	ровный	представлена выше на схеме поселка и в Выписке из ЕГРН в Приложении 2 к отчету
146	50:08:0050329:2203	563 +/- 8	25	электричество и газификация – оплачиваются отдельно	ровный	представлена выше на схеме поселка и в Выписке из ЕГРН в Приложении 2 к отчету
147	50:08:0050329:2206	613 +/- 9	36	электричество и газификация – оплачиваются отдельно	ровный	представлена выше на схеме поселка и в Выписке из ЕГРН в Приложении 2 к отчету
148	50:08:0050329:2210	543 +/- 8	39	электричество и газификация – оплачиваются отдельно	ровный	представлена выше на схеме поселка и в Выписке из ЕГРН в Приложении 2 к отчету
149	50:08:0050329:2310	620 +/- 9	на схеме номера нет	электричество и газификация – оплачиваются отдельно	ровный	представлена выше на схеме поселка и в Выписке из ЕГРН в Приложении 2 к отчету
150	50:08:0050329:2212	954 +/- 11	на схеме номера нет	электричество и газификация – оплачиваются отдельно	ровный	представлена выше на схеме поселка и в Выписке из ЕГРН в Приложении 2 к отчету
151	50:08:0050329:2213	840 +/- 10	294	электричество и газификация – оплачиваются отдельно	ровный	представлена выше на схеме поселка и в Выписке из ЕГРН в Приложении 2 к отчету
152	50:08:0050329:2214	500 +/- 8	на схеме номера нет	электричество и газификация – оплачиваются отдельно	ровный	представлена выше на схеме поселка и в Выписке из ЕГРН в Приложении 2 к отчету
153	50:08:0050329:2215	502 +/- 8	318	электричество и газификация – оплачиваются отдельно	ровный	представлена выше на схеме поселка и в Выписке из ЕГРН в Приложении 2 к отчету
154	50:08:0050329:2216	501 +/- 8	317	электричество и газификация – оплачиваются отдельно	ровный	представлена выше на схеме поселка и в Выписке из ЕГРН в Приложении 2 к отчету
155	50:08:0050329:2227	501 +/- 8	307	электричество и газификация – оплачиваются отдельно	ровный	представлена выше на схеме поселка и в Выписке из ЕГРН в Приложении 2 к отчету
156	50:08:0050329:2228	501 +/- 8	169	электричество и газификация – оплачиваются отдельно	ровный	представлена выше на схеме поселка и в Выписке из ЕГРН в Приложении 2 к отчету
157	50:08:0050329:2229	501 +/- 8	168	электричество и газификация – оплачиваются отдельно	ровный	представлена выше на схеме поселка и в Выписке из ЕГРН в Приложении 2 к отчету
158	50:08:0050329:2236	501 +/- 8	114	электричество и газификация – оплачиваются отдельно	ровный	представлена выше на схеме поселка и в Выписке из ЕГРН в Приложении 2 к отчету
159	50:08:0050329:2237	502 +/- 8	113	электричество и газификация – оплачиваются отдельно	ровный	представлена выше на схеме поселка и в Выписке из ЕГРН в Приложении 2 к отчету
160	50:08:0050329:2238	501 +/- 8	112	электричество и газификация – оплачиваются отдельно	ровный	представлена выше на схеме поселка и в Выписке из ЕГРН в Приложении 2 к отчету
161	50:08:0050329:2243	501 +/- 8	72	электричество и газификация – оплачиваются отдельно	ровный	представлена выше на схеме поселка и в Выписке из ЕГРН в Приложении 2 к отчету
162	50:08:0050329:2244	501 +/- 8	71	электричество и газификация – оплачиваются отдельно	ровный	представлена выше на схеме поселка и в Выписке из ЕГРН в Приложении 2 к отчету
163	50:08:0050329:2245	501 +/- 8	70	электричество и газификация – оплачиваются отдельно	ровный	представлена выше на схеме поселка и в Выписке из ЕГРН в Приложении 2 к отчету

№ п/п	Кадастровый номер ЗУ	Площадь, кв. м	№ на схеме посёлка	Наличие коммуникаций	Рельеф объекта	Форма объекта
164	50:08:0050329:2246	501 +/- 8	69	электричество и газификация – оплачиваются отдельно	ровный	представлена выше на схеме поселка и в Выписке из ЕГРН в Приложении 2 к отчету
165	50:08:0050329:2247	502 +/- 8	40	электричество и газификация – оплачиваются отдельно	ровный	представлена выше на схеме поселка и в Выписке из ЕГРН в Приложении 2 к отчету
166	50:08:0050329:2248	840 +/- 10	293	электричество и газификация – оплачиваются отдельно	ровный	представлена выше на схеме поселка и в Выписке из ЕГРН в Приложении 2 к отчету
167	50:08:0050329:2249	840 +/- 10	271	электричество и газификация – оплачиваются отдельно	ровный	представлена выше на схеме поселка и в Выписке из ЕГРН в Приложении 2 к отчету
168	50:08:0050329:2250	840 +/- 10	270	электричество и газификация – оплачиваются отдельно	ровный	представлена выше на схеме поселка и в Выписке из ЕГРН в Приложении 2 к отчету
169	50:08:0050329:2251	840 +/- 10	269	электричество и газификация – оплачиваются отдельно	ровный	представлена выше на схеме поселка и в Выписке из ЕГРН в Приложении 2 к отчету
170	50:08:0050329:2253	841 +/- 10	249	электричество и газификация – оплачиваются отдельно	ровный	представлена выше на схеме поселка и в Выписке из ЕГРН в Приложении 2 к отчету
171	50:08:0050329:2254	841 +/- 10	248	электричество и газификация – оплачиваются отдельно	ровный	представлена выше на схеме поселка и в Выписке из ЕГРН в Приложении 2 к отчету
172	50:08:0050329:2255	839 +/- 10	247	электричество и газификация – оплачиваются отдельно	ровный	представлена выше на схеме поселка и в Выписке из ЕГРН в Приложении 2 к отчету
173	50:08:0050329:2256	840 +/- 10	246	электричество и газификация – оплачиваются отдельно	ровный	представлена выше на схеме поселка и в Выписке из ЕГРН в Приложении 2 к отчету
174	50:08:0050329:2257	841 +/- 10	227	электричество и газификация – оплачиваются отдельно	ровный	представлена выше на схеме поселка и в Выписке из ЕГРН в Приложении 2 к отчету
175	50:08:0050329:2258	841 +/- 10	226	электричество и газификация – оплачиваются отдельно	ровный	представлена выше на схеме поселка и в Выписке из ЕГРН в Приложении 2 к отчету
176	50:08:0050329:2259	844 +/- 10	207	электричество и газификация – оплачиваются отдельно	ровный	представлена выше на схеме поселка и в Выписке из ЕГРН в Приложении 2 к отчету
177	50:08:0050329:2260	849 +/- 10	206	электричество и газификация – оплачиваются отдельно	ровный	представлена выше на схеме поселка и в Выписке из ЕГРН в Приложении 2 к отчету
178	50:08:0050329:2261	1 282 +/- 13	196	электричество и газификация – оплачиваются отдельно	ровный	представлена выше на схеме поселка и в Выписке из ЕГРН в Приложении 2 к отчету
179	50:08:0050329:2262	600 +/- 9	195	электричество и газификация – оплачиваются отдельно	ровный	представлена выше на схеме поселка и в Выписке из ЕГРН в Приложении 2 к отчету
180	50:08:0050329:2264	599 +/- 9	194	электричество и газификация – оплачиваются отдельно	ровный	представлена выше на схеме поселка и в Выписке из ЕГРН в Приложении 2 к отчету
181	50:08:0050329:2265	600 +/- 9	193	электричество и газификация – оплачиваются отдельно	ровный	представлена выше на схеме поселка и в Выписке из ЕГРН в Приложении 2 к отчету
182	50:08:0050329:2266	600 +/- 9	192	электричество и газификация – оплачиваются отдельно	ровный	представлена выше на схеме поселка и в Выписке из ЕГРН в Приложении 2 к отчету
183	50:08:0050329:2267	599 +/- 9	191	электричество и газификация – оплачиваются отдельно	ровный	представлена выше на схеме поселка и в Выписке из ЕГРН в Приложении 2 к отчету
184	50:08:0050329:2268	600 +/- 9	190	электричество и газификация – оплачиваются отдельно	ровный	представлена выше на схеме поселка и в Выписке из ЕГРН в Приложении 2 к отчету
185	50:08:0050329:2269	600 +/- 9	189	электричество и газификация – оплачиваются отдельно	ровный	представлена выше на схеме поселка и в Выписке из ЕГРН в Приложении 2 к отчету
186	50:08:0050329:2270	600 +/- 9	188	электричество и газификация – оплачиваются отдельно	ровный	представлена выше на схеме поселка и в Выписке из ЕГРН в Приложении 2 к отчету
187	50:08:0050329:2271	600 +/- 9	187	электричество и газификация – оплачиваются отдельно	ровный	представлена выше на схеме поселка и в Выписке из ЕГРН в Приложении 2 к отчету
188	50:08:0050329:2272	599 +/- 9	186	электричество и газификация – оплачиваются отдельно	ровный	представлена выше на схеме поселка и в Выписке из ЕГРН в Приложении 2 к отчету

№ п/п	Кадастровый номер ЗУ	Площадь, кв. м	№ на схеме посёлка	Наличие коммуникаций	Рельеф объекта	Форма объекта
189	50:08:0050329:2273	600 +/- 9	185	электричество и газификация – оплачиваются отдельно	ровный	представлена выше на схеме поселка и в Выписке из ЕГРН в Приложении 2 к отчету
190	50:08:0050329:2275	600 +/- 9	153	электричество и газификация – оплачиваются отдельно	ровный	представлена выше на схеме поселка и в Выписке из ЕГРН в Приложении 2 к отчету
191	50:08:0050329:2276	600 +/- 9	152	электричество и газификация – оплачиваются отдельно	ровный	представлена выше на схеме поселка и в Выписке из ЕГРН в Приложении 2 к отчету
192	50:08:0050329:2277	600 +/- 9	151	электричество и газификация – оплачиваются отдельно	ровный	представлена выше на схеме поселка и в Выписке из ЕГРН в Приложении 2 к отчету
193	50:08:0050329:2278	600 +/- 9	150	электричество и газификация – оплачиваются отдельно	ровный	представлена выше на схеме поселка и в Выписке из ЕГРН в Приложении 2 к отчету
194	50:08:0050329:2279	600 +/- 9	126	электричество и газификация – оплачиваются отдельно	ровный	представлена выше на схеме поселка и в Выписке из ЕГРН в Приложении 2 к отчету
195	50:08:0050329:2280	600 +/- 9	125	электричество и газификация – оплачиваются отдельно	ровный	представлена выше на схеме поселка и в Выписке из ЕГРН в Приложении 2 к отчету
196	50:08:0050329:2281	600 +/- 9	124	электричество и газификация – оплачиваются отдельно	ровный	представлена выше на схеме поселка и в Выписке из ЕГРН в Приложении 2 к отчету
197	50:08:0050329:2282	600 +/- 9	101	электричество и газификация – оплачиваются отдельно	ровный	представлена выше на схеме поселка и в Выписке из ЕГРН в Приложении 2 к отчету
198	50:08:0050329:2283	600 +/- 9	100	электричество и газификация – оплачиваются отдельно	ровный	представлена выше на схеме поселка и в Выписке из ЕГРН в Приложении 2 к отчету
199	50:08:0050329:2284	600 +/- 9	99	электричество и газификация – оплачиваются отдельно	ровный	представлена выше на схеме поселка и в Выписке из ЕГРН в Приложении 2 к отчету
200	50:08:0050329:2288	600 +/- 9	79	электричество и газификация – оплачиваются отдельно	ровный	представлена выше на схеме поселка и в Выписке из ЕГРН в Приложении 2 к отчету
201	50:08:0050329:2296	501 +/- 8	41	электричество и газификация – оплачиваются отдельно	ровный	представлена выше на схеме поселка и в Выписке из ЕГРН в Приложении 2 к отчету
202	50:08:0050329:2298	928 +/- 11	33	электричество и газификация – оплачиваются отдельно	ровный	представлена выше на схеме поселка и в Выписке из ЕГРН в Приложении 2 к отчету
203	50:08:0050329:2299	543 +/- 8	32	электричество и газификация – оплачиваются отдельно	ровный	представлена выше на схеме поселка и в Выписке из ЕГРН в Приложении 2 к отчету
204	50:08:0050329:2300	544 +/- 8	31	электричество и газификация – оплачиваются отдельно	ровный	представлена выше на схеме поселка и в Выписке из ЕГРН в Приложении 2 к отчету
205	50:08:0050329:2301	547 +/- 8	17	электричество и газификация – оплачиваются отдельно	ровный	представлена выше на схеме поселка и в Выписке из ЕГРН в Приложении 2 к отчету
206	50:08:0050329:2302	544 +/- 8	16	электричество и газификация – оплачиваются отдельно	ровный	представлена выше на схеме поселка и в Выписке из ЕГРН в Приложении 2 к отчету
207	50:08:0050329:2304	668 +/- 9	48	электричество и газификация – оплачиваются отдельно	ровный	представлена выше на схеме поселка и в Выписке из ЕГРН в Приложении 2 к отчету
208	50:08:0050329:2305	707 +/- 9	49	электричество и газификация – оплачиваются отдельно	ровный	представлена выше на схеме поселка и в Выписке из ЕГРН в Приложении 2 к отчету
209	50:08:0050329:2307	503 +/- 8	120	электричество и газификация – оплачиваются отдельно	ровный	представлена выше на схеме поселка и в Выписке из ЕГРН в Приложении 2 к отчету
210	50:08:0050329:2312	501 +/- 8	68	электричество и газификация – оплачиваются отдельно	ровный	представлена выше на схеме поселка и в Выписке из ЕГРН в Приложении 2 к отчету

Источник: 1. Анализ оценщиком документов, представленных в табл. 3. 2. Данные заказчика.

Результаты фотофиксации (осмотра) объекта (объектов) оценки представлены на фото 1-14.

Ввиду того, что границы оцениваемых земельных участков на местности не вынесены, в отчете представлены фотографии указанных объектов и смежных с ними земельных участков.



Фото 1.


Фото 2.


Фото 3.


Фото 4.


Фото 5.


Фото 6.


Фото 7.


Фото 8.


Фото 9.


Фото 10.


Фото 11.


Фото 12.


Фото 13.


Фото 14.

4. Экономические характеристики (уровень операционных расходов, условия аренды, состав арендаторов, иные характеристики).

Данные об экономических характеристиках объекта (объектов) оценки представлены в табл. 10.

Таблица 10.

Данные об экономических характеристиках объекта (объектов) оценки

№ п/п	Площадь, кв. м	Уровень операционных расходов	Условия аренды	Состав арендаторов	Иные характеристики
Все объекты, указанные в задании на оценку		земельный налог в соответствии с действующим законодательством	н/д	н/д	н/д

Источник: 1. Анализ оценщиком документов, представленных в табл. 3.

5. Наличие движимого имущества, не связанного с недвижимостью.

Данные о наличии движимого имущества, не связанного с недвижимостью представлены в табл. 11.

Таблица 11.

Данные о наличии движимого имущества, не связанного с недвижимостью

№ п/п	Кадастровый номер ЗУ	Данные о наличии движимого имущества, не связанного с недвижимостью
Все объекты, указанные в задании на оценку		отсутствует

Источник: 1. Анализ оценщиком документов, представленных в табл. 3.

6. Другие характеристики (элементы), влияющие на стоимость.

При проведении настоящей оценки к другим характеристикам (элементам) были отнесены сведения о наличии подъездных дорог к объекту (объектам) оценки, а так же о наличии улучшений в виде водоемов, рек и т.д. (табл. 12).

Таблица 12.

Данные о других характеристиках объекта (объектов) оценки

№ п/п	Кадастровый номер ЗУ	Наличие подъездных дорог	Наличие факторов, повышающих стоимость объекта	Сведения о близости к объектам, нарушающим экологию местности
Все объекты, указанные в задании на оценку		в наличии	нет	нет

Источник: 1. Анализ оценщиком документов, представленных в табл. 3. 2. Данные заказчика.

2.4. Описание текущего использования объекта (объектов) оценки

По состоянию на дату проведения оценки, оцениваемые объекты используются как инвестиционные объекты – вложение денежных средств паевого инвестиционного фонда с целью получения в перспективе дохода от перепродажи или сдачи объектов в аренду.

2.5. Описание других факторов и характеристик, относящихся к объекту (объектам) оценки

При анализе прочих данных, представленных заказчиком, другие факторы и характеристики, относящиеся к объектам оценки, существенно влияющие на их стоимость, не выявлены.

РАЗДЕЛ III. АНАЛИЗ РЫНКА ОБЪЕКТА (ОБЪЕКТОВ) ОЦЕНКИ, ВНЕШНИХ ФАКТОРОВ, ВЛИЯЮЩИХ НА СТОИМОСТЬ ОБЪЕКТА (ОБЪЕКТОВ) ОЦЕНКИ

3.1. Общие положения

В соответствии с положениями статьи 7 п. 12 федерального стандарта оценки «Отчет об оценке (ФСО VI)» в отчете об оценке должен содержаться анализ рынка объекта оценки, внешних факторов, влияющих на стоимость объекта оценки.

В соответствии с требованиями Федерального стандарта оценки «Оценка недвижимости (ФСО № 7)» для определения стоимости недвижимости оценщик исследует рынок в тех его сегментах, к которым относятся фактическое использование оцениваемого объекта и другие виды использования, необходимые для определения его стоимости. Анализ рынка недвижимости выполняется в следующей последовательности:

- анализ влияния общей политической и социально-экономической обстановки в стране и регионе расположения объекта оценки на рынок оцениваемого объекта, в том числе тенденций, наметившихся на рынке, в период, предшествующий дате оценки;
- определение сегмента рынка, к которому принадлежит оцениваемый объект. Если рынок недвижимости неразвит и данных, позволяющих составить представление о ценах сделок и (или) предложений с сопоставимыми объектами недвижимости, недостаточно, допускается расширить территорию исследования за счет территорий, схожих по экономическим характеристикам с местоположением оцениваемого объекта;
- анализ фактических данных о ценах сделок и (или) предложений с объектами недвижимости из сегментов рынка, к которым может быть отнесен оцениваемый объект при фактическом, а также при альтернативных вариантах его использования, с указанием интервала значений цен;
- анализ основных факторов, влияющих на спрос, предложение и цены сопоставимых объектов недвижимости, например ставки доходности, периоды окупаемости инвестиций на рынке недвижимости, с приведением интервалов значений этих факторов;
- основные выводы относительно рынка недвижимости в сегментах, необходимых для оценки объекта, например динамика рынка, спрос, предложение, объем продаж, емкость рынка, мотивации покупателей и продавцов, ликвидность, колебания цен на рынке оцениваемого объекта и другие выводы.

Объем исследований определяется оценщиком исходя из принципа достаточности.

Применительно к процессу определения справедливой стоимости при анализе рынка дополнительно решается задача определение исходных данных для методов оценки.

3.2. Анализ рынка недвижимости

3.2.1. Анализ влияния общей политической и социально-экономической обстановки на рынок

В данном подразделе проводится анализ влияния общей политической и социально-экономической обстановки в стране и регионе расположения объектов оценки на рынок оцениваемых объектов, в том числе тенденций, наметившихся на рынке, в период, предшествующий дате оценки.

Оцениваемые объекты непосредственно связаны с рынком земли. В общем случае, рынок земли представляет собой механизм, регулирующий отношение спроса и предложения на основе проведения операций по купле-продаже и аренде земельных участков.

Рынок недвижимости, в целом, и рынок земли, в частности, находится под непосредственным влиянием факторов, определяющих социально-экономическое развитие как страны в целом, так и отдельных регионов, и факторов, определяющих политическую стабильность. Фактически рынок недвижимости повторяет тенденции развития экономики страны (региона) с определенным временным лагом. В общем случае можно выделить три основных состояния экономики страны (региона), а именно:

- экономический рост;
- стагнация;
- экономический кризис.

Экономический рост - это увеличение объёма производства продукции в национальной экономике за определённый период времени (как правило, за год). Выделяют два вида экономического роста: экстенсивный рост и интенсивный рост.

Экстенсивный рост реализуется за счёт количественного увеличения ресурса, при этом средняя производительность труда существенно не изменяется.

Интенсивный рост реализуется за счет совершенствования и повышения качества систем управления, технологий, использования инноваций, модернизации производств и повышения качества человеческого капитала.

Стагнация - состояние экономики, характеризующееся застоем производства и торговли на протяжении длительного периода. Стагнация сопровождается увеличением численности безработных, снижением заработной платы и уровня жизни населения. Выражается в нулевых или незначительных темпах роста, неизменной структуре экономики, её невосприимчивости к нововведениям, научно-техническому прогрессу.

Экономический кризис характеризуется падением производства, происходящим в значительных масштабах. Вызывается внеэкономическими причинами и связан с нарушением нормального хода (экономического) воспроизводства под влиянием стихийных бедствий или политических действий (различных запретов, войн и т. п.). Следствием экономического кризиса является уменьшение реального валового национального продукта, массовые банкротства и безработица, снижение жизненного уровня населения.

1. Основные тенденции социально-экономического развития РФ в 2007 – 2022 г.г.

Данные об основных тенденциях социально-экономического развития Российской Федерации в период с 2007 г. по 2022 г. представлены в табл. 13.

Таблица 13.

Данные об основных тенденциях социально-экономического развития Российской Федерации в период с 2007 г. по 2022 г.

Показатели	2007 г.	2008 г.	2009 г.	2010 г.	2011 г.	2012 г.	2013 г.	2014 г.	2015 г.	2016 г.	2017 г.	2018 г.	2019 г.	2020 г.	2021 г.	2022 г.
ВВП	108,5	105,2	92,2	104,5	104,3	103,7	101,8	100,7	97,2	99,8	101,5	102,3	101,3	96,9	104,7	98,4 к январю – сентябрю 2021 г.
Индекс-дефлятор ВВП	113,8	118,0	102,0	114,2	115,9	109,1	105,4	107,5	108,2	103,6	105,2	108,0	103,4	100,1	116,4	116,9 к январю – сентябрю 2021 г.
Индекс потребительских цен, на конец периода	111,9	113,3	108,8	108,8	106,1	106,6	106,5	111,4	112,9	105,4	102,5	104,3	103,0	104,9	108,4	111,9
Индекс промышленного производства	106,80	100,60	89,30	107,30	105,00	103,40	100,40	101,70	96,60	101,1	102,1	102,9	102,3	97,9	106,3	99,4
Обрабатывающие производства	110,50	100,50	84,80	110,60	108,00	105,10	100,50	102,10	94,60	100,1	100,1	102,6	103,6	101,3	105,0	98,7
Индекс производства продукции сельского хозяйства	103,30	110,80	101,40	88,70	123,00	95,20	105,80	103,50	103,00	104,8	101,2	100,4	104,0	101,3	99,1	110,2
Инвестиции в основной капитал	123,80	109,50	86,50	106,30	110,80	106,80	100,80	98,50	89,90	99,10	104,4	102,9	103,0	98,6	107,7	105,9 к январю – сентябрю 2021 г.
Объемы работ по виду деятельности «Строительство»	118,2	112,8	86,8	105,0	105,10	102,50	100,10	97,70	93,0	95,70	100,5	105,3	102,1	100,7	106,0	105,2
Ввод в действие жилых домов	120,95	104,74	93,45	97,5	106,68	105,46	107,31	119,43	101,31	93,50	102,80	103,2	106,2	100,2	112,7	111,0
Реальные располагаемые денежные доходы населения	112,1	102,4	103	105,9	100,5	104,6	104	99,3	96,07	94,10	99,993	103,4	104,3	98,0	103,1	99,0
Реальная заработная плата	117,2	111,5	96,5	105,2	102,8	108,4	104,8	101,2	91,0	100,6	102,9	106,9	114,9	102,5	102,9	98,9 к январю – ноябрю 2021 г.
Среднемесячная начисленная номинальная заработная плата, руб.	12 971	16 488	17 832	19 959	22 185	25 360	28 381	30 900	32 418	36 703	39 167	43 008	47 468	51 083	56 545	61 985 январь - ноябрь
Уровень безработицы к экономически активному населению (на конец периода)	6,0	6,2	8,3	7,3	6,5	5,5	5,5	5,2	5,6	5,5	5,2	4,8	4,7	5,8	4,8	3,9
Оборот розничной торговли	116,1	113,7	94,9	106,5	107,1	106,3	103,9	102,7	90,01	94,80	101,3	102,9	104,5	96,8	107,3	93,3
Объем платных услуг населению	107,7	104,3	97,5	101,5	103,2	103,5	102,0	101,0	98,9	99,70	101,4	102,5	104,8	85,2	117,6	103,2

Показатели	2007 г.	2008 г.	2009 г.	2010 г.	2011 г.	2012 г.	2013 г.	2014 г.	2015 г.	2016 г.	2017 г.	2018 г.	2019 г.	2020 г.	2021 г.	2022 г.
Экспорт товаров, млрд. долл. США	351,9	467,6	301,7	397,1	516,7	524,7	526	497,8	339,7	279,2	353,5	439,4	410,0	331,7	494,0	нет данных
Импорт товаров млрд. долл. США	199,8	267,1	167,3	228,9	305,8	317,3	315,3	286,7	194,1	191,4	238,1	257,7	268,7	239,7	303,9	нет данных
Средняя цена за нефть Urals, долл. США/баррель	69,29	94,4	61,06	78,20	109,35	110,52	107,88	97,60	51,23	41,9	53,03	70,01	63,59	41,73	69,00	76,09

Источник: 1. http://www.gks.ru (https://gks.ru/bgd/regl/b21_01/Main.htm; https://gks.ru/bgd/regl/b22_01/Main.htm).
2. http://global-finances.ru/tsena-nefti-marki-urals-po-godam/.

В наиболее общем виде состояние экономики в ретроспективном периоде можно охарактеризовать следующим образом:

- период с 2007 г. по 2008 г. – экономический рост;
- 2009 г. – экономический кризис;
- период с 2010 г. по 2013 г. – экономический рост;
- 2014 г. – стагнация;
- 2015 г. – экономический кризис;
- 2016 г. – экономический кризис с признаками постепенной стабилизации основных показателей (отмечается существенное снижение уровня инфляции, рост промышленного и обрабатывающих производств, а также производства сельскохозяйственной продукции);
- 2017 г. – стабилизация основных показателей (отмечается существенное снижение уровня инфляции, рост промышленного и обрабатывающих производств, а также производства сельскохозяйственной продукции);
- 2018 г. – наблюдается улучшение макроэкономических показателей, наблюдается рост ВВП до 2,3% по итогам года, рост производственной активности, рост инвестиций в основной капитал, также отмечается рост инфляции, которая составила по итогам года 4,3%;
- 2019 г. – наблюдается улучшение макроэкономических показателей, наблюдается рост ВВП до 1,3% по итогам года, рост производственной активности, рост инвестиций в основной капитал, также отмечается снижение инфляции, которая составила по итогам года 3,0%;
- 2020 г. – наблюдается ухудшение макроэкономических показателей, наблюдается снижение ВВП, снижение производственной активности, снижение ост инвестиций в основной капитал, отмечается рост инфляции, которая составила по итогам года 4,9%;
- 2021 г. – в целом наблюдается улучшение макроэкономических показателей, но при этом отмечается рост инфляции, которая составила по итогам года 8,4%;
- 2022 г. - наблюдается ухудшение некоторых макроэкономических показателей, наблюдается снижение ВВП, снижение производственной активности, снижение инвестиций в основной капитал, снижение реальных денежных доходов населения, снижение реальной заработной платы, отмечается снижение уровня безработицы, отмечается рост инфляции, которая составила по итогам года 11,9%.

2. Основные тенденции социально - экономического развития Российской Федерации по итогам февраля 2023 г. (данные за март 2023 г. по состоянию на дату оценки официально не опубликованы).

1. В феврале 2023 г. **снижение ВВП замедлилось** в годовом выражении до -3,1% г/г после -3,2% г/г в январе (-4,2% г/г в декабре 2022 г.). По оценке Минэкономразвития России, в феврале ВВП с исключением сезонного фактора сохранился на уровне января.

Поддержку экономике продолжает оказывать рост объёмов работ в **строительстве**. Кроме того, положительный вклад вносит рост **промышленного производства** и **грузооборота транспорта** (за исключением трубопроводного).

2. Рост промышленного производства в феврале с устранением сезонного фактора сохранился на уровне января и составил +0,2% м/м SA. При этом в годовом выражении падение замедлилось до -1,7% г/г после -2,4% г/г в январе.

2.1. Обрабатывающие производства в феврале показали рост на +0,2% м/м SA к предыдущему месяцу (+0,8% м/м SA в январе). В годовом выражении падение замедлилось до -1,2% г/г после -2,3% г/г месяцем ранее.

Положительные годовые темпы четвёртый месяц подряд сохраняются в **пищевой промышленности** (+2,9% г/г после +3,9% г/г в январе, +1,1% г/г в декабре и +0,9% г/г в ноябре), где основную поддержку выпуску оказывает производство пищевых продуктов (+4,2% г/г после +4,4% г/г месяцем ранее). Сдерживающий фактор в отрасли – снижение выпуска табачных изделий (-9,2% г/г после -16,6% г/г).

Рост **металлургического комплекса** составил +10,3% г/г после падения на -2,0% г/г в январе, в т.ч. благодаря росту спроса со стороны строительного комплекса.

Машиностроительный комплекс сохранил темпы на уровне прошлого месяца: -2,6% г/г (-0,7 м/м SA) – однако этому предшествовало кардинальное улучшение динамики в январе -2,6% г/г после -15,4% г/г в декабре 2022 г. (+8,1 м/м SA). Положительный вклад внесли производство **компьютерного и электронного оборудования** (+19,3% г/г после +5,5% г/г в январе) и **производство прочих транспортных средств** (+10,3% г/г после +27,4% г/г месяцем ранее).

Экспортно ориентированные отрасли пока сохраняют отставание от прошлого года. **Производство кокса и нефтепродуктов** в феврале в годовом выражении -1,1% г/г после нулевой динамики января, в **химическом комплексе** -8,1% г/г после -4,6% г/г в январе.

2.2. В добывающей промышленности в феврале с учётом фактора сезонности наблюдался рост +0,4 м/м SA к предыдущему месяцу. При этом в годовом выражении показатели сохранились практически на уровне января текущего года (-3,2% г/г после -3,1% г/г). Улучшение годовой динамики наблюдалось в **добыче нефти и природного газа** (-1,8% г/г после -3,2% г/г).

3. Объём работ в строительстве в феврале 2023 г. продолжил ускоряться: +11,9% г/г после +9,9% г/г в январе, даже не смотря на высокую базу прошлого года. В помесячном выражении в феврале ускорение – объём строительных работ вырос на +1,9% м/м SA после роста на +0,3% м/м SA в январе.

4. В сельском хозяйстве в феврале 2023 г. объёмы выпуска превышают уровень прошлого года на +2,6% г/г (+2,7% г/г в январе).

По предварительным данным Росстата, в животноводстве производство **мяса** в феврале выросло на +1,6% г/г (в январе – на +5,3% г/г), **молока** – на +3,3% г/г (в январе – на +4,2% г/г), **яиц** – на +4,6% г/г (в январе – на +4,0%).

5. Грузооборота транспорта (с исключением трубопроводного) вырос на +5,3% г/г после +2,2% г/г в январе , прежде всего, за счёт роста грузооборота железнодорожного транспорта до +5,6% г/г (+1,7% г/г в январе).

6. Оборот розничной торговли в феврале в годовом выражении составил -7,8% г/г после -6,6% г/г месяцем ранее на фоне **ажиотажного спроса** в феврале 2022 г.

Объём **платных услуг населению** вырос в годовом выражении на +3,9% г/г после +2,9% г/г в январе. **Оборот общественного питания** в феврале также продемонстрировал рост на +8,6% г/г после +13,0% г/г месяцем ранее.

Суммарный оборот розничной торговли, общественного питания и платных услуг населению был на -4,4% г/г ниже уровня прошлого года после -3,6% г/г в январе.

7. В феврале 2023 г. **инфляция** составила 11,0% г/г (в январе 11,8%). По состоянию на 27 марта 2023 г. инфляция в годовом выражении **замедлилась** до 4,3% г/г. Резкое снижение годовых темпов роста цен связано с повышенной инфляцией в марте 2022 г. (7,6% м/м).

Сводный индекс цен производителей обрабатывающей промышленности по продукции, поставляемой на внутренний рынок, в феврале снизился на -3,9% г/г после снижения на -2,7% г/г в январе.

В целом по **промышленности** в феврале 2023 г. цены снизились на -7,5% (в январе снижение на -4,6% г/г).

8. Ситуация на **рынке труда** остаётся благоприятной. Уровень безработицы в феврале снизился и достиг нового исторического минимума – 3,5% от рабочей силы (3,6% в январе 2023 г.).

В январе 2023 г. (по последним оперативным данным) в **номинальном выражении** заработная плата выросла на +12,4% г/г, в **реальном выражении** – рост на +0,6% г/г (+0,6% г/г в декабре 2022 г.).

Показатели деловой активности

Показатели деловой активности представлены на рис. 4.

в % к соотв. периоду предыдущего года	янв.–фев.23	фев.23	янв.23	2022	IVкв22	дек.22	ноя.22	окт.22	IIIкв22	IIкв22	Iкв22	2021
Экономическая активность												
ВВП	**-3,2**	**-3,1**	**-3,2**	**-2,1**	**-4,0**	**-4,2[1]**	**-3,8[1]**	**-4,0[1]**	**-3,0**	**-3,7**	**3,8**	**5,6**
Сельское хозяйство	**2,7**	**2,6**	**2,7**	**10,2**	**9,4**	**6,1**	**8,2**	**10,9**	**12,7**	**8,4**	**5,4**	**-0,4**
Строительство	**10,9**	**11,9**	**9,9**	**5,2**	**6,9**	**6,9**	**5,1**	**8,7**	**5,2**	**3,6**	**3,9**	**7,0**
Розничная торговля	**-7,2**	**-7,8**	**-6,6**	**-6,7**	**-9,5**	**-10,5**	**-7,9**	**-10,0**	**-9,4**	**-9,8**	**3,5**	**7,8**
Оптовая торговля	**-13,4**	**-14,6**	**-12,2**	**-14,5**	**-19,0**	**-16,8**	**-18,7**	**-22,0**	**-22,4**	**-15,2**	**3,3**	**5,9**
Платные услуги населению	**3,4**	**3,9**	**2,9**	**3,6**	**2,4**	**2,5**	**2,6**	**1,7**	**1,6**	**0,2**	**7,9**	**17,2**
Общественное питание	**10,8**	**8,6**	**13,0**	**4,7**	**10,1**	**7,4**	**15,2**	**8,3**	**2,7**	**-2,1**	**7,7**	**26,7**
Грузооборот транспорта	**-1,3**	**-0,4**	**-2,1**	**-2,6**	**-5,6**	**-4,5**	**-5,6**	**-6,7**	**-5,4**	**-3,0**	**4,2**	**5,6**
Инвестиции в основной капитал	-	-	-	**4,6**	**3,3**	-	-	-	**2,3**	**3,3**	**13,8**	**8,6**
Промышленное производство	**-2,0**	**-1,7**	**-2,4**	**-0,6**	**-3,0**	**-4,3**	**-1,8**	**-2,6**	**-1,2**	**-2,6**	**5,1**	**6,3**
Добыча полезных ископаемых	-3,1	-3,2	-3,1	0,8	-2,5	-2,6	**-2,3**	**-2,6**	0,1	-1,1	7,4	4,2
Обрабатывающие производства	-1,7	-1,2	-2,3	-1,3	-3,4	-5,7	-1,6	-2,4	-1,8	-3,9	4,9	7,4
Инфляция												
Индекс потребительских цен	**11,4**	**11,0 / 4,3[2]**	**11,8**	**11,9**	**12,2**	**11,9**	**12,0**	**12,6**	**14,4**	**16,9**	**11,5**	**8,4**
Индекс цен производителей												
Промышленность	-6,1	-7,5	-4,6	11,4	-1,5	-3,3	-1,9	0,8	4,6	20,4	24,6	24,5
Добыча полезных ископаемых	-22,7	-26,3	-18,7	14,7	-11,5	-15,3	-12,3	-6,5	1,1	32,6	44,4	46,2
Обрабатывающие производства	-3,3	-3,9	-2,7	11,3	0,7	-0,9	0,6	2,5	5,6	19,0	22,0	21,8
Рынок труда и доходы населения												
Реальная заработная плата												
в % к соотв. периоду предыдущего года	-	-	0,6	-1,0	0,5	0,6	0,3	0,4	-1,9	-5,4	3,1	4,5
Номинальная заработная плата												
в % к соотв. периоду предыдущего года	-	-	12,4	12,6	12,7	12,6	12,3	13,1	12,2	10,6	15,0	11,5
Реальные денежные доходы												
в % к соотв. периоду предыдущего года	-	-	-	-1,4	0,4	-	-	-	-2,5	-2,2	-1,6	3,8
Реальные располагаемые денежные доходы												
в % к соотв. периоду предыдущего года	-	-	-	-1,0	0,9	-	-	-	-3,1	-0,6	-1,6	3,2
Численность рабочей силы												
в % к соотв. периоду предыдущего года	0,9	0,8	1,0	-0,6	-0,7	-1,1	-0,4	-0,7	-0,6	-0,5	-0,4	0,6
млн чел.	75,5	75,4	75,6	74,9	75,0	74,9	75,1	75,0	75,1	74,9	74,7	75,3
млн чел. (SA)	76,0	75,9	76,1	-	74,6	74,5	74,7	74,7	74,8	75,1	75,2	-
Численность занятых												
в % к соотв. периоду предыдущего года	1,7	1,5	1,9	0,4	-0,2	-0,5	0,2	-0,2	0,0	0,6	1,0	1,8
млн чел.	72,8	72,8	72,9	72,0	72,2	72,1	72,4	72,1	72,2	71,9	71,5	71,7
млн чел. (SA)	73,4	73,3	73,4	-	71,8	71,7	71,9	71,9	71,9	72,0	72,1	-
Численность безработных												
в % к соотв. периоду предыдущего года	-15,7	-14,2	-17,1	-18,7	-13,5	-13,8	-15,1	-11,5	-14,1	-20,2	-25,1	-16,0
млн чел.	2,7	2,6	2,7	3,0	2,8	2,8	2,7	2,9	2,9	3,0	3,1	3,6
млн чел. (SA)	2,6	2,6	2,7	-	2,8	2,7	2,7	2,9	2,9	3,0	3,1	-
Уровень занятости												
в % к населению в возрасте 15 лет и старше (SA)	60,9	60,9	61,0	-	59,3	59,2	59,3	59,3	59,3	59,5	59,5	-
Уровень безработицы												
в % к рабочей силе	3,6	3,5	3,6	3,9	3,7	3,7	3,7	3,9	3,8	4,0	4,2	4,8
SA	3,5	3,5	3,5	-	3,7	3,7	3,7	3,8	3,9	4,0	4,1	-

Источник: Росстат, расчёты Минэкономразвития России
[1] Оценка Минэкономразвития России (уточнение квартальных данных по ВВП будет осуществлено Росстатом в апреле)
[2] На 27 марта 2023 года

Рис. 4. Показатели деловой активности

Показатели промышленного производства

Показатели промышленного производства, в % к АПГ, представлены на рис. 5.

в % к соотв. периоду предыдущего года	янв.–фев.23	фев.23	янв.23	2022	IVкв22	дек.22	ноя.22	окт.22	IIIкв22	IIкв22	Iкв22	2021
Промышленное производство	**-2,0**	**-1,7**	**-2,4**	**-0,6**	**-3,0**	**-4,3**	**-1,8**	**-2,6**	**-1,2**	**-2,6**	**5,1**	**6,3**
Добыча полезных ископаемых	**-3,1**	**-3,2**	**-3,1**	**0,8**	**-2,5**	**-2,6**	**-2,3**	**-2,6**	**0,1**	**-1,1**	**7,4**	**4,2**
добыча угля	-4,1	-4,7	-3,5	-0,8	0,9	5,8	-0,8	-2,3	-2,4	-2,7	1,0	8,0
добыча сырой нефти и природного газа	-2,6	-1,8	-3,2	0,7	-2,5	-2,1	-2,1	-3,4	0,0	-2,0	7,5	2,6
добыча металлических руд	-3,8	-4,6	-3,1	-4,5	-7,3	-8,6	-6,5	-6,8	-7,4	-3,3	0,8	1,2
добыча прочих полезных ископаемых	-4,6	-20,6	14,2	5,6	5,6	11,2	-4,3	9,6	4,5	9,1	3,0	15,2
предоставление услуг в области добычи полезных ископаемых	-6,7	-6,8	-6,5	5,6	-3,1	-8,7	-0,5	2,0	5,9	8,1	17,1	9,0
Обрабатывающие производства	**-1,7**	**-1,2**	**-2,3**	**-1,3**	**-3,4**	**-5,7**	**-1,6**	**-2,4**	**-1,8**	**-3,9**	**4,9**	**7,4**
пищевая промышленность	**3,4**	**2,9**	**3,9**	**0,5**	**0,6**	**1,1**	**0,9**	**-0,1**	**-1,2**	**-0,9**	**4,0**	**4,6**
в т.ч.												
пищевые продукты	4,3	4,2	4,4	0,4	0,6	0,5	1,1	0,1	-1,5	-0,6	3,5	4,2
напитки	2,6	-1,4	7,1	3,1	-0,9	-1,8	-1,0	0,0	2,1	3,2	9,7	7,6
табачные изделия	-12,4	-9,2	-16,6	-7,1	6,6	24,2	3,7	-4,9	-6,6	-22,7	-4,8	2,3
лёгкая промышленность	**0,0**	**-1,2**	**1,3**	**-2,0**	**1,0**	**-0,5**	**1,4**	**2,3**	**-2,2**	**-6,1**	**-0,4**	**11,6**
в т.ч.												
текстильные изделия	-6,3	-4,0	-8,8	-8,3	-9,3	-14,1	-6,4	-7,2	-10,7	-8,5	-4,5	15,1
одежда	1,7	-1,6	5,5	2,1	10,5	10,4	6,8	12,2	4,0	-5,8	-0,1	7,4
кожа и изделия из нее	7,1	5,5	9,1	-1,7	-5,9	-5,5	-4,6	-7,6	-3,5	-2,6	6,4	16,7
деревообрабатывающий комплекс	**-12,1**	**-11,5**	**-12,7**	**-3,7**	**-9,4**	**-12,2**	**-8,5**	**-7,1**	**-6,9**	**-3,5**	**6,3**	**10,5**
в т.ч.												
обработка древесины и производство изделий из нее	-19,8	-17,7	-22,1	-12,5	-20,3	-19,1	-21,6	-20,1	-20,0	-10,8	2,6	11,9
бумага и бумажные изделия	-9,1	-8,8	-9,4	0,0	-3,7	-9,1	-0,5	-1,4	0,9	-3,2	6,7	10,2
деятельность полиграфическая и копирование носителей информации	-1,4	-3,8	1,4	7,8	1,2	-4,1	0,0	8,8	2,3	15,1	15,1	7,7
производство кокса и нефтепродуктов	**-0,5**	-1,1	**0,0**	**-0,4**	**0,1**	**1,1**	**-0,9**	**0,1**	**0,8**	**-5,4**	**3,0**	**3,6**
химический комплекс	**-6,5**	**-8,1**	**-4,6**	**-1,5**	**-7,2**	**-8,9**	**-6,1**	**-5,9**	**-1,7**	**-1,5**	**6,1**	**8,7**
в т.ч.												
химические вещества и химические продукты	-5,8	-6,6	-5,0	-3,8	-5,9	-5,4	-5,6	-6,6	-4,6	-6,7	2,0	7,1
лекарственные средства и медицинские материалы	-15,1	-22,0	-6,2	8,6	-19,2	-30,7	-14,6	-7,9	14,7	26,0	24,0	14,3
резиновые и пластмассовые изделия	-2,2	-2,6	-1,7	-0,8	-2,5	-4,6	-1,0	-1,8	-3,5	-3,6	7,4	10,5

в % к соотв. периоду предыдущего года	янв.–фев.23	фев.23	янв.23	2022	IVкв22	дек.22	ноя.22	окт.22	IIIкв22	IIкв22	Iкв22	2021
производство прочей неметаллической минеральной продукции	-7,6	-6,3	-9,0	-0,2	-8,0	-10,3	-8,6	-5,7	-2,0	1,8	11,0	9,3
металлургический комплекс	3,7	10,3	-2,0	1,1	-0,2	-2,0	2,4	-0,6	3,4	-3,9	6,0	4,1
в т.ч.												
металлургия	-1,3	1,1	-3,8	-0,8	-2,5	-3,0	-2,1	-2,5	-0,5	-3,1	3,2	1,7
готовые металлические изделия	19,3	38,8	3,6	7,0	6,8	1,1	16,2	5,1	15,3	-6,5	14,7	11,6
машиностроительный комплекс	-2,8	-2,6	-2,6	-8,6	-11,6	-15,4	-7,4	-7,3	-12,4	-10,3	2,8	11,8
в т.ч.												
компьютеры, электроника, оптика	12,6	19,3	5,5	1,7	-2,4	-8,2	-9,0	18,1	-0,3	5,1	9,2	9,9
электрооборудование	0,1	-0,5	0,7	-3,7	-2,0	-5,8	1,1	0,2	-5,1	-7,7	-0,2	7,7
машины и оборудование, не вкл. в другие группировки	-17,1	-13,0	-22,0	1,9	-5,2	-3,9	-5,3	-7,0	-4,2	3,1	18,7	17,1
автотранспортные, прицепы и полуприцепы	-51,9	-49,8	-54,6	-44,7	-48,5	-47,4	-52,6	-45,3	-51,4	-62,9	-14,3	14,6
прочие транспортные средства и оборудование	17,7	10,3	27,4	-4,2	-5,5	-12,9	13,6	-9,1	-7,6	-1,9	0,1	10,5
прочие производства	-4,1	-4,3	-3,7	-4,2	-5,1	-8,0	-0,8	-4,1	-9,5	-3,3	2,4	4,3
в т.ч.												
мебель	-2,3	-4,6	0,5	-2,6	0,2	3,8	0,8	-4,5	-9,1	-8,2	7,0	17,7
прочие готовые изделия	-10,3	-14,3	-5,6	-2,5	-5,4	-6,2	-3,5	-6,4	-8,0	-3,5	8,9	6,8
ремонт и монтаж машин и оборудования	-3,5	-2,7	-4,3	-4,8	-6,2	-10,9	-0,7	-3,6	-9,8	-2,2	0,4	1,0
Обеспечение электроэнергией, газом и паром	1,6	2,7	0,7	0,1	-0,2	0,0	1,5	-2,4	-0,2	2,0	-0,8	7,1
Водоснабжение, водоотведение, утилизация отходов	-8,5	-9,4	-7,5	-6,1	-8,9	-8,2	-10,7	-8,0	-10,1	-8,9	5,0	12,6

Источник: Росстат, расчёты Минэкономразвития России

Рис. 5. Показатели промышленного производства, в % к АПГ

Показатели кредитной активности и финансовых рынков

Показатели кредитной активности и финансовых рынков представлены на рис. 6.

	фев.23	янв.23	2022	IVкв22	дек.22	ноя.22	окт.22	IIIкв22	IIкв22	Iкв22	2021
Цена на нефть «Юралс» (средняя за период, долл. США за баррель)	49,3	49,0	77,5	63,2	50,2	66,7	71,9	76,2	80,6	90,5	69,1
Курс доллара (в среднем за период)	73,0	69,2	67,5	62,3	65,3	60,9	60,9	59,4	66,0	84,7	73,6
Ключевая ставка (на конец периода)	7,5	7,5	7,5	7,5	7,5	7,5	7,5	7,5	9,5	20,0	8,50
Процентные ставки (в % годовых)											
По рублёвым кредитам нефинансовым организациям (свыше 1 года)		8,2	10,1	8,8	8,6	8,6	9,1	9,0	11,5	11,2	7,8
По рублёвым жилищным кредитам		7,9	7,1	7,1	6,7	7,1	7,4	6,7	6,7	8,0	7,5
По рублёвым депозитам физлиц (свыше 1 года)		7,1	7,9	7,3	7,3	7,3	7,3	7,1	8,7	8,5	5,3
Кредитование экономики (в % г/г с исключением валютной переоценки)											
Кредит экономике	13,6	14,2	13,5	13,5	14,2	13,4	12,8	11,5	12,0	17,2	12,9
Кредиты организациям	16,6	17,1	13,1	15,7	16,9	15,4	14,7	11,9	10,5	14,3	9,6
Жилищные кредиты		16,9	20,3	17,4	17,6	18,1	16,5	17,0	20,8	27,1	25,7
Потребительские кредиты		2,3	8,6	2,9	2,5	2,7	3,4	5,1	9,3	18,4	14,3
Выдачи жилищных рублёвых кредитов (в % г/г)		-13,9	-15,5	-2,2	8,7	-7,8	-10,6	-2,3	-63,7	13,8	28,1

Рис. 6. Показатели кредитной активности и финансовых рынков

Источник: 1. https://www.economy.gov.ru/material/directions/makroec/ekonomicheskie_obzory/ (https://www.economy.gov.ru/material/file/2be20e2e9666c0f4290c5ef81fb4eac6/2023_03_29.pdf)

О динамике промышленного производства январь 2023 года

Индекс промышленного производства в январе с устранением сезонного фактора показал рост к предыдущему месяцу на +0,2% м/м SA. В годовом выражении спад замедлился до -2,4% г/г после -4,3% г/г в декабре прошлого года. Улучшение динамики связано, прежде всего, с ростом выпуска в обрабатывающем секторе.

Рост **обрабатывающих производств** в январе 2023 года с учётом фактора сезонности рост составил +0,8% м/м SA к предыдущему месяцу. В годовом выражении падение замедлилось вдвое до -2,3% г/г после -5,7% г/г месяцем ранее.

Кардинально изменилась динамика **в машиностроительном комплексе**. Рост по итогам января составил +8,1% м/м SA к декабрю 2022 года. В годовом выражении отставание от прошлого года сократилось на порядок: -2,6% г/г после -15,4% г/г месяцем ранее. При этом опережающими темпами росли производства **компьютеров, электроники и оптики** (+5,5% г/г после -8,2% г/г), а также **электрического оборудования** (+0,7% г/г после -5,8% г/г). Двухзначные темпы роста демонстрирует производство **прочих транспортных средств и оборудования** (+27,4% г/г).

В январе были зафиксирован рост в **пищевой промышленности** (+3,9% г/г), благодаря росту производства **пищевых продуктов и напитков** (+4,4% г/г и +7,1% г/г соответственно). Сокращение выпуска наблюдалось только в производстве табачных изделий (-16,6% г/г).

Производство кокса и нефтепродуктов в январе демонстрировало околонулевую динамику как в годовом выражении (+0,0% г/г), так и в месячном с учётом фактора сезонности (-0,1% м/м SA.)

Экспортно ориентированные отрасли показали неравномерную динамику. Так, сдерживающее

влияние на темпы роста промышленного производства в январе продолжает оказывать **деревообрабатывающий комплекс** (-12,7% г/г после -12,2% г/г месяцем ранее).

В то же время показатели **металлургического комплекса** в январе сохранились на уровне декабря 2022 г. (-2,0% г/г), в том числе за счёт роста производства **готовых металлических изделий** (+3,6% г/г). С учётом фактора сезонности динамика металлургического комплекса показывает рост +1,6% м/м SA.

В **химическом комплексе** в январе ситуация улучшилась – рост к предыдущему месяцу с учётом сезонности +2,0% м/м SA, в годовом – заметное сокращение падения до -4,6% г/г после -8,9% г/г месяцем ранее, в первую очередь, за счёт улучшения динамики в **фармацевтической промышленности** (-5,0% г/г после -30,7% г/г).

Добывающая промышленность по итогам января показала спад с учётом фактора сезонности -0,4 м/м SA к декабрю прошлого года. В годовом выражение -3,1% г/г после -2,6% г/г месяцем ранее. Рост показывает добыча полезных ископаемых для строительного комплекса (+14,2% г/г).

Показатели промышленного производства, в % к АППГ, представлены на рис. 7.

в % к соотв. периоду предыдущего года	янв.23	2022	IVкв22	дек.22	ноя.22	окт.22	IIIкв22	IIкв22	Iкв22	2021
Промышленное производство	**-2,4**	**-0,6**	**-3,0**	**-4,3**	**-1,8**	**-2,6**	**-1,2**	**-2,6**	**5,1**	**6,3**
Добыча полезных ископаемых	**-3,1**	**0,8**	**-2,5**	**-2,6**	**-2,3**	**-2,6**	**0,1**	**-1,1**	**7,4**	**4,2**
добыча угля	-3,5	-0,8	0,9	5,8	-0,8	-2,3	-2,4	-2,7	1,0	8,0
добыча сырой нефти и природного газа	-3,2	0,7	-2,5	-2,1	-2,1	-3,4	0,0	-2,0	7,5	2,6
добыча металлических руд	-3,1	-4,5	-7,3	-8,6	-6,5	-6,8	-7,4	-3,3	0,8	1,2
добыча прочих полезных ископаемых	14,2	5,6	5,6	11,2	-4,3	9,6	4,5	9,1	3,0	15,2
предоставление услуг в области добычи полезных ископаемых	-6,5	5,6	-3,1	-8,7	-0,5	2,0	5,9	8,1	17,1	9,0
Обрабатывающие производства	**-2,3**	**-1,3**	**-3,4**	**-5,7**	**-1,6**	**-2,4**	**-1,8**	**-3,9**	**4,9**	**7,4**
пищевая промышленность	**3,9**	**0,5**	**0,6**	**1,1**	**0,9**	**-0,1**	**-1,2**	**-0,9**	**4,0**	**4,6**
в т.ч.										
пищевые продукты	4,4	0,4	0,6	0,5	1,1	0,1	-1,5	-0,6	3,5	4,2
напитки	7,1	3,1	-0,9	-1,8	-1,0	0,0	2,1	3,2	9,7	7,6
табачные изделия	-16,6	-7,1	6,6	24,2	3,7	-4,9	-6,6	-22,7	-4,8	2,3
лёгкая промышленность	**1,3**	**-2,0**	**1,0**	**-0,5**	**1,4**	**2,3**	**-2,2**	**-6,1**	**-0,4**	**11,6**
в т.ч.										
текстильные изделия	-8,8	-8,3	-9,3	-14,1	-6,4	-7,2	-10,7	-8,5	-4,5	15,1
одежда	5,5	2,1	10,5	10,4	8,8	12,2	4,0	-5,8	-0,1	7,4
кожа и изделия из неё	9,1	-1,7	-5,9	-5,5	-4,6	-7,6	-3,5	-2,6	6,4	16,7
деревообрабатывающий комплекс	**-12,7**	**-3,7**	**-9,4**	**-12,2**	**-8,5**	**-7,1**	**-6,9**	**-3,5**	**6,3**	**10,5**
в т.ч.										
обработка древесины и производство изделий из неё	-22,1	-12,5	-20,3	-19,1	-21,6	-20,1	-20,0	-10,8	2,6	11,9
бумага и бумажные изделия	-9,4	0,0	-3,7	-9,1	-0,5	-1,4	0,9	-3,2	6,7	10,2
деятельность полиграфическая и копирование носителей информации	1,4	7,8	1,2	-4,1	0,0	8,8	2,3	15,1	15,1	7,7
производство кокса и нефтепродуктов	**0,0**	**-0,4**	**0,1**	**1,1**	**-0,9**	**0,1**	**0,8**	**-5,4**	**3,0**	**3,6**
химический комплекс	**-4,6**	**-1,5**	**-7,2**	**-8,9**	**-6,1**	**-5,9**	**-1,7**	**-1,5**	**6,1**	**8,7**
в т.ч.										
химические вещества и химические продукты	-5,0	-3,8	-5,9	-5,4	-5,6	-6,6	-4,6	-6,7	2,0	7,1
лекарственные средства и медицинские материалы	-6,2	8,6	-19,2	-30,7	-14,6	-7,9	14,7	26,0	24,0	14,3
резиновые и пластмассовые изделия	-1,7	-0,8	-2,5	-4,6	-1,0	-1,8	-3,5	-3,6	7,4	10,5

в % к соотв. периоду предыдущего года	янв.23	2022	IVкв22	дек.22	ноя.22	окт.22	IIIкв22	IIкв22	Iкв22	2021
производство прочей неметаллической минеральной продукции	**-9,0**	**-0,2**	**-8,0**	**-10,3**	**-8,6**	**-5,7**	**-2,0**	**1,8**	**11,0**	**9,3**
металлургический комплекс	**-2,0**	**1,1**	**-0,2**	**-2,0**	**2,4**	**-0,6**	**3,4**	**-3,9**	**6,0**	**4,1**
в т.ч.										
металлургия	-3,8	-0,8	-2,5	-3,0	-2,1	-2,5	-0,5	-3,1	3,2	1,7
готовые металлические изделия	3,6	7,0	6,8	1,1	16,2	5,1	15,3	-6,5	14,7	11,6
машиностроительный комплекс	**-2,6**	**-8,6**	**-11,6**	**-15,4**	**-7,4**	**-7,3**	**-12,4**	**-10,3**	**2,8**	**11,8**
в т.ч.										
компьютеры, электроника, оптика	5,5	1,7	-2,4	-8,2	-9,0	18,1	-0,3	5,1	9,2	9,9
электрооборудование	0,7	-3,7	-2,0	-5,6	1,1	0,2	-5,1	-7,7	-0,2	7,7
машины и оборудование, не вкл. в другие группировки	-22,0	1,9	-5,2	-3,9	-5,3	-7,0	-4,2	3,1	18,7	17,1
автотранспортные, прицепы и полуприцепы	-54,6	-44,7	-48,5	-47,4	-52,6	-45,3	-51,4	-62,9	-14,3	14,6
прочие транспортные средства и оборудование	27,4	-4,2	-5,5	-12,9	13,6	-9,1	-7,6	-1,9	0,1	10,5
прочие производства	**-3,7**	**-4,2**	**-5,1**	**-8,0**	**-0,8**	**-4,1**	**-9,5**	**-3,3**	**2,4**	**4,3**
в т.ч.										
мебель	0,5	-2,6	0,2	3,8	0,8	-4,5	-9,1	-8,2	7,0	17,7
прочие готовые изделия	-5,6	-2,5	-5,4	-6,2	-3,5	-6,4	-8,0	-3,5	8,9	6,8
ремонт и монтаж машин и оборудования	-4,3	-4,8	-6,2	-10,9	-0,7	-3,6	-9,8	-2,2	0,4	1,0
Обеспечение электроэнергией, газом и паром	**0,7**	**0,1**	**-0,2**	**0,0**	**1,5**	**-2,4**	**-0,2**	**2,0**	**-0,8**	**7,1**
Водоснабжение, водоотведение, утилизация отходов	**-7,5**	**-6,1**	**-8,9**	**-8,2**	**-10,7**	**-8,0**	**-10,1**	**-8,9**	**5,0**	**12,6**

Источник: Росстат, расчеты Минэкономразвития России

Рис. 7. Показатели промышленного производства, в % к АППГ

Источник: 1. https://www.economy.gov.ru/material/directions/makroec/ekonomicheskie_obzory/ (https://www.economy.gov.ru/material/file/1d61a99ed739c5f7c538d4eee289ce14/2023_02_22.pdf)

Указанные выше факторы свидетельствуют о разнонаправленной экономической ситуации в

стране.

3. Социальное и экономическое положение Московской области по итогам января 2023 года (данные за февраль 2023 г. по состоянию на дату оценки официально не опубликованы).

Основные экономические и социальные показатели Московской области по итогам января 2023 года представлены в табл. 14.

Таблица 14.

Основные экономические и социальные показатели Московской области по итогам января 2023 года

Наименование показателя	январь 2023 г.	В % к		Справочно январь 2022 г. в % к	
		январю 2022 года	декабрю 2022 г.	январю 2021 г.	декабрю 2021 года
Индекс промышленного производства[1)]	x	103,6	63,0	116,5	62,5
Объем отгруженных товаров собственного производства, выполненных работ и услуг собственными силами по видам экономической деятельности, млн. рублей					
добыча полезных ископаемых	1018,7	130,4	81,7	120,6[2)]	78,2[2)]
обрабатывающие производства	289331,3	108,3	62,3	130,4[2)]	59,3[2)]
обеспечение электрической энергией, газом и паром; кондиционирование воздуха	42084,2	112,6	100,2	107,9[2)]	97,2[2)]
водоснабжение; водоотведение, организация сбора и утилизации отходов, деятельность по ликвидации загрязнений	9696,2	114,4	94,9	116,1[2)]	68,7[2)]
Объем работ, выполненных по виду деятельности «Строительство», млн. рублей	35377,0	86,6	34,6	142,7[3)]	44,7[3)]
Ввод в действие общей площади жилых домов (за счет всех источников финансирования), тыс. кв. метров[4)]	1098,2	58,6	x	184,6[4)]	x
Оборот оптовой торговли в организациях всех видов экономической деятельности, млн. рублей	667449,3	89,9	69,7	108,5	60,3
Оборот розничной торговли, млн. рублей	248510,3	86,2	81,5	97,7	76,9
Оборот общественного питания, млн. рублей	12760,8	95,8	93,5	113,4	96,7
Объем платных услуг населению, млн. рублей	62635,0	97,9	90,6	117,4	94,6
Индекс потребительских цен, %	x	113,5	100,9	110,8	101,5
Численность официально зарегистрированных безработных на конец периода, человек	17135	83,3	96,1	15,9	89,2
Среднемесячная начисленная заработная плата работников организаций[5)]					
номинальная, рублей	92464,7	111,8	131,6	111,3	128,6
реальная	x	98,0	130,6	101,4	127,7

1) Индекс промышленного производства исчисляется по видам деятельности «Добыча полезных ископаемых», «Обрабатывающие производства», «Обеспечение электрической энергией, газом и паром; кондиционирование воздуха», «Водоснабжение; водоотведение, организация сбора и утилизации отходов, деятельность по ликвидации загрязнений» на основе данных о динамике производства важнейших товаров-представителей (в натуральном и стоимостном выражении). В качестве весов используется структура валовой добавленной стоимости по видам экономической деятельности 2018 базового года.

2) Данные за 2022 год уточнены в соответствии с регламентом разработки и публикации данных по производству и отгрузке продукции и динамике промышленного производства (приказ Росстата от 18.08.2020 №470).

3) Данные уточнены в соответствии с регламентом оценки, корректировки и публикации данных статистического наблюдения за строительством и инвестициями в основной капитал (приказ Росстата от 26.09.2016 №544).

4) С учетом жилых домов, построенных на земельных участках, предназначенных для ведения садоводства.

5) Данные приведены за декабрь 2022 г., декабрь 2022 г. к декабрю 2021 г., декабрь 2022 г. к ноябрю 2022 г., декабрь 2021 г. к декабрю 2020 г., декабрь 2021 г. к ноябрю 2021 г.

Источник: 1. https://mosstat.gks.ru/folder/66241 (https://mosstat.gks.ru/storage/mediabank/Доклад%20«Социально-экономическое%20положение%20Московской%20области%20в%20январе%202023%20года».pdf)

По итогам ретроспективного периода социально-экономическая обстановка региона характеризуется как разнонаправленная – отмечается как постепенный рост, так и снижение основных показателей характеризующих социально-экономическое положение.

4. Анализ тенденций рынка

Анализ тенденций рынка земельных участков в Московской области

В общем случае рынок недвижимости практически в любом регионе может быть разделен на два базовых сегмента:

- сегмент строительных объектов;
- сегмент земли.

В базовом сегменте строительных объектов формируются локальные рынки (сегменты):

- жилой недвижимости;
- коммерческой (административно-офисной, торговой, складской, производственной) недвижимости;
- загородной недвижимости.

Необходимо отметить, что наличие земельного ресурса является необходимым условием создания

и развития готовых объектов различного функционального назначения. Данное обстоятельство приводит к тому, что закономерности функционирования земельного сегмента рынка в регионе определяются характером функционирования сегмента готовых объектов жилой, коммерческой и загородной недвижимости. Именно развитие данных сегментов приводит к возникновению фактора полезности земельных участков, как способности удовлетворять потребности пользователя (потенциального пользователя) в течение определенного времени, а так же формирует предпосылки для выбора наиболее эффективного использования земельного участка, с точки зрения создания наиболее доходных улучшений.

В общем случае механизм взаимодействия сегментов рынка земли и строительных объектов включает несколько уровней.

1. Первый уровень – первичный рынок земли.

На данном уровне происходит формирование базового ресурса земельного рынка – свободных земельных участков оформленных в частную собственность. Формирование свободных земельных участков происходит двумя путями:

- выкуп в собственность земельных участков находящихся в государственной (федеральной или муниципальной) собственности. Как правило, данный механизм формирования первичного земельного ресурса распространяется на земли категории «земли промышленности» и «земли поселений».
- преобразование долей участия в сельхоз предприятиях в объекты недвижимости – земельные участки. Как правило, данный механизм формирования первичного земельного ресурса распространяется на земли категории «земли сельскохозяйственного назначения».

Товаром на данном уровне является – земельный участок, оформленный в собственность, с возможной категорией – «земли промышленности», «земли поселений» или «земли сельскохозяйственного назначения» (наиболее частый вариант) и видом разрешенного использования соответствующего фактически существовавшему на момент перевода из государственной собственности или выделения из состава сельхоз предприятия.

Потенциальный потребитель – девелоперские или «ленд»- девелоперские компании.

2. Второй уровень – рынок земельных участков с измененной категорией использования.

На данном уровне реализуются земли, законодательно разрешенные для создания готовых объектов различного функционального назначения. Базой для данного уровня являются земли, формируемые на первичном рынке. Переход земель из ресурса первого уровня в товарный продукт второго уровня связан с временными и финансовыми издержками, на изменение категории и разрешенного использования земель.

Товаром на данном уровне является – земельный участок, оформленный в собственность, с целевой категорией и видом разрешенного использования.

Потенциальный потребитель – девелоперские или «ленд»- девелоперские компании.

3. Третий уровень – рынок объектов «ленд»-девелопмента.

На данном уровне реализуются «улучшенные» земли, законодательно разрешенные для создания готовых объектов различного функционального назначения. Под «улучшением» понимается проведение комплекса мероприятий ориентированных на повышение инвестиционной привлекательности земельных участок (проведение дополнительного межевания, оформление отдельных участков в собственность, получение ИРД на строительство, в ряде случаев подвод коммуникаций).

Товаром на данном уровне является – земельный участок, оформленный в собственность, с целевой категорией и видом разрешенного использования, а также дополнительными правоустанавливающими и разрешительными документами (в ряде случаев с техническими улучшениями в виде инженерных сетей или разрешений на подключение).

Потенциальный потребитель – девелоперские компании, а также не профильные, относительно рынка земли, потребители (как юридические, так и физические лица). Земельные участки данного уровня могут являться объектом массового спроса и иметь устойчивые закономерности ценообразования, определяемые соотношением спроса и предложения (наиболее типичная ситуация для земель с разрешенным использованием для ИЖС).

Исходя из категории и вида разрешенного использования, оцениваемые земельные участки могут быть отнесены к объектам, образующим в регионе рынок объектов «ленд»-девелопмента.

С учетом структуры взаимодействия сегментов рынка земли и готовых объектов, земельные участки, как объекты оценки, могут быть разделены на две группы:

- первая группа – земельные участки, являющиеся объектом конечного спроса (поток дохода возникает в результате реализации земельного участка конечному массовому потребителю непосредственно);

- вторая группа – земельные участки, предназначенные для реализации инвестиционных проектов (поток дохода возникает только в результате осуществления инвестиционного проекта за счет реализации улучшений конечному массовому потребителю).

В общем случае, оцениваемые земельные участки могут быть отнесены к первой группе – земельные участки, являющиеся объектом конечного спроса.

При проведении настоящей оценки анализ тенденций рынка земельных участков в Московской области проводился на основе исследования рынка земель населенных пунктов в Московской области по итогам III квартала 2022 года (последние официально опубликованные данные), проведенного изданием «Бюллетень рынка недвижимости» и опубликованного на сайте – https://analytics.brn.media/edition5801/article6137.html.

Ввиду того, что использование материалов, представленных на указанном выше ресурсе, осуществляется по подписке (платно), то ниже приведено подтверждение (PrintScreen) опубликованного исследования.


Московская область. Обзор рынка земель населенных пунктов


Цены предложения по ВРИ

Средневзвешенные цены предложения земель из категории «земли населенных пунктов» по ВРИ. Московская область. 3 кв. 2022 г., руб./кв.м

Вид разрешенного использования	Минимальные цены	Максимальные цены	Средневзвешенные цены	Динамика цен к прошлому периоду
Ведение садоводства и огородничества	52	22 634	1319	-1%
Для индивидуального жилищного строительства	23	99 501	3383	-3%
Для ведения личного подсобного хозяйства	33	12 488	962	-2%
Малоэтажная многоквартирная жилая застройка	1005	11 640	2256	-3%
Среднеэтажная жилая застройка	1070	27 837	8867	5%
Многоэтажная жилая застройка (высотная застройка)	922	27 930	5367	8%
Для размещения объектов торгового, офисного назначения	455	39 600	4142	1%
Рынки	2603	5450	3730	8%
Общественное питание	3200	39 474	11991	-7%
Гостиничное обслуживание	3042	16 682	10405	9%
Отдых (рекреация)	980	12 210	1845	-2%
Служебные гаражи	1648	8864	6270	-4%
Объекты дорожного сервиса	700	20 636	2054	-1%
Для размещения объектов производственно-складского назначения	155	16 688	2157	-2%

Средневзвешенные цены предложения земель из категории «земли населенных пунктов» по ВРИ. Московская область. кв. 2-3 кв.2022 г., руб./кв.м

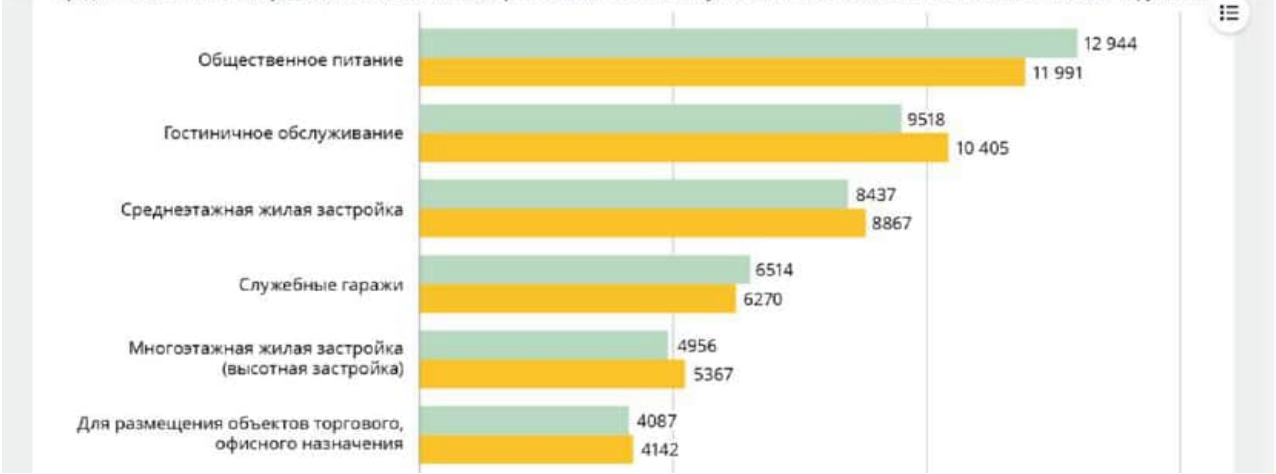

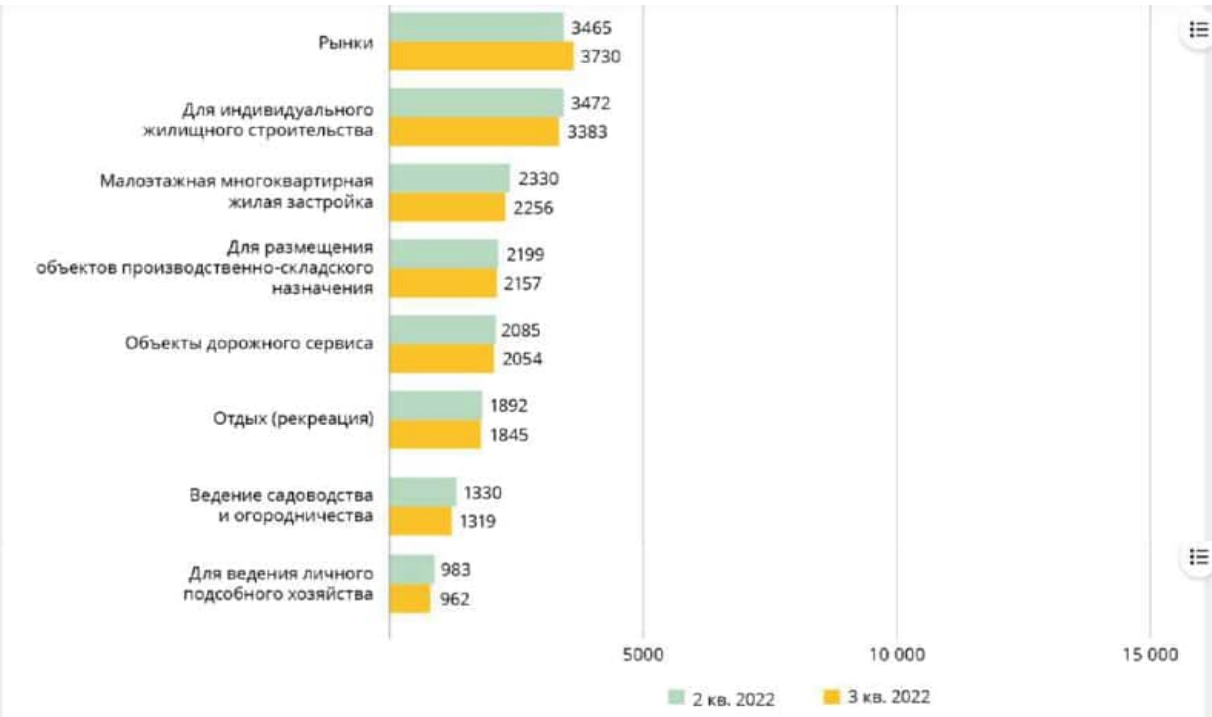

Цены предложения по муниципальным образованиям

Средневзвешенные цены предложения земель из категории «земли населенных пунктов» по ВРИ и муниципальным образованиям. Московская область. 3 кв. 2022 г., руб./кв.м

Муниципальное образование	Ведение садоводства и огородничества		Для индивидуального жилищного строительства		Для ведения личного подсобного хозяйства	
	Цена, руб./кв.м	Динамика цен к прошлому периоду	Цена, руб./кв.м	Динамика цен к прошлому периоду	Цена, руб./кв.м	Динамика цен к прошлому периоду
Богородский г.о.	734	2%	1126	7%	1049	-7%
Волоколамский г.о.	495	3%	594	2%	691	-2%
г.о. Балашиха	5273	-8%	3756	-4%	6138	3%
г.о. Бронницы	571	-6%	805	-3%	-	-
г.о. Воскресенск	519	5%	578	2%	470	0%
г.о. Долгопрудный	5509	-1%	6776	-5%	-	-
г.о. Домодедово	1535	-3%	1008	8%	1657	6%
г.о. Дубна	459	-8%	1402	3%	1269	7%
г.о. Егорьевск	375	2%	852	0,5%	426	12%
г.о. Жуковский	1663	6%	2112	-5%	-	-
г.о. Зарайск	157	-7%	386	4%	239	-9%
г.о. Ивантеевка	2203	-8%	-	-	-	-
г.о. Истра	2952	5%	3562	-8%	1917	-8%

Средневзвешенные цены предложения земель из категории «земли населенных пунктов» по ВРИ и муниципальным образованиям. Московская область. 3 кв. 2022 г., руб./кв.м

Муниципальное образование	Ведение садоводства и огородничества		Для индивидуального жилищного строительства		Для ведения личного подсобного хозяйства	
	Цена, руб./кв.м	Динамика цен к прошлому периоду	Цена, руб./кв.м	Динамика цен к прошлому периоду	Цена, руб./кв.м	Динамика цен к прошлому периоду
г.о. Кашира	300	-13%	414	4%	348	7%
г.о. Клин	481	-8%	544	-7%	495	-1%
г.о. Королёв	5842	-1%	6858	2%	-	-
г.о. Красноармейск	918	-2%	-	-	-	-
г.о. Красногорск	5300	1%	8938	-4%	6360	-7%
г.о. Лобня	2288	-9%	2976	9%	2244	-1%
г.о. Лосино-Петровский	-	-	1565	3%	-	-
г.о. Лотошино	-	-	372	2%	327	3%
г.о. Луховицы	-	-	604	-6%	326	-4%
г.о. Лыткарино	4063	-8%	4274	6%	-	-
г.о. Люберцы	5276	-5%	3130	-3%	-	-

Средневзвешенные цены предложения земель из категории «земли населенных пунктов» по ВРИ и муниципальным образованиям. Московская область. 3 кв. 2022 г., руб./кв.м

Муниципальное образование	Ведение садоводства и огородничества		Для индивидуального жилищного строительства		Для ведения личного подсобного хозяйства	
	Цена, руб./кв.м	Динамика цен к прошлому периоду	Цена, руб./кв.м	Динамика цен к прошлому периоду	Цена, руб./кв.м	Динамика цен к прошлому периоду
г.о. Мытищи	4797	1%	6482	0%	3713	-2%
г.о. Озёры	279	-2%	703	-2%	451	6%
г.о. Павловский Посад	501	5%	1104	2%	564	6%
г.о. Подольск	3071	1%	3628	-2%	3619	-1%
г.о. Протвино	433	-5%	275	3%	846	-4%
г.о. Пущино	440	7%	411	-6%	215	9%
г.о. Серебряные Пруды	163	3%	358	7%	252	-1%
г.о. Серпухов	344	-8%	463	-8%	572	-6%
г.о. Солнечногорск	1723	-7%	2403	2%	1419	-3%
г.о. Ступино	580	2%	1105	4%	586	2%

Средневзвешенные цены предложения земель из категории «земли населенных пунктов» по ВРИ и муниципальным образованиям. Московская область. 3 кв. 2022 г., руб./кв.м

Муниципальное образование	Ведение садоводства и огородничества		Для индивидуального жилищного строительства		Для ведения личного подсобного хозяйства	
	Цена, руб./кв.м	Динамика цен к прошлому периоду	Цена, руб./кв.м	Динамика цен к прошлому периоду	Цена, руб./кв.м	Динамика цен к прошлому периоду
г.о. Фрязино	2060	-3%	1314	-5%	-	-
г.о. Химки	3844	5%	11 740	-2%	8237	3%
г.о. Черноголовка	-	-	704	-3%	606	9%
г.о. Чехов	762	9%	1205	-6%	920	-5%
г.о. Шатура	187	4%	176	25%	235	2%
г.о. Шаховская	202	12%	301	3%	234	3%
г.о. Щёлково	812	-2%	976	2%	1338	7%
г.о. Электрогорск	588	3%	812	-1%	-	-

г.о. Электросталь	767	-3%	884	-8%	-	-
Дмитровский г.о.	539	4%	1131	0.5%	793	-3%

Средневзвешенные цены предложения земель из категории «земли населенных пунктов» по ВРИ и муниципальным образованиям. Московская область. 3 кв. 2022 г., руб./кв.м

Муниципальное образование	Ведение садоводства и огородничества		Для индивидуального жилищного строительства		Для ведения личного подсобного хозяйства	
	Цена, руб./кв.м	Динамика цен к прошлому периоду	Цена, руб./кв.м	Динамика цен к прошлому периоду	Цена, руб./кв.м	Динамика цен к прошлому периоду
Коломенский г.о.	618	-1%	629	4%	341	1%
Ленинский г.о.	3697	7%	2052	6%	3143	2%
Можайский г.о.	347	-5%	509	-2%	397	-2%
Наро-Фоминский г.о.	835	-8%	1624	-1%	980	1%
Одинцовский г.о.	2460	-6%	13 795	-3%	3663	-2%
Орехово-Зуевский г.о.	324	-1%	612	2%	425	4%
Пушкинский г.о.	3327	4%	2473	-2%	2367	-1%
Пушкинский г.о.	3327	4%	2473	-2%	2367	-1%
Раменский г.о.	690	1%	949	3%	1591	-1%
Рузский г.о.	934	-2%	765	-3%	835	-2%
Сергиево-Посадский г.о.	454	-1%	672	4%	639	-4%
Талдомский г.о.	411	6%	365	-3%	304	2%

Средневзвешенные цены предложения земель из категории «земли населенных пунктов» по ВРИ и муниципальным образованиям. Московская область. 3 кв. 2022 г., руб./кв.м

Муниципальное образование	Малоэтажная многоквартирная жилая застройка		Среднеэтажная жилая застройка		Многоэтажная жилая застройка (высотная застройка)	
	Цена, руб./кв.м	Динамика цен к прошлому периоду	Цена, руб./кв.м	Динамика цен к прошлому периоду	Цена, руб./кв.м	Динамика цен к прошлому периоду
Богородский г.о.	1900	-29%	-	-	6925	-4%
Волоколамский г.о.	-	-	1070	3%	-	-
г.о. Балашиха	-	-	-	-	18 755	4%
г.о. Бронницы	-	-	-	-	-	-
г.о. Воскресенск	-	-	-	-	-	-
г.о. Долгопрудный	-	-	-	-	-	-
г.о. Домодедово	-	-	-	-	1541	-7%
г.о. Дубна	-	-	-	-	-	-
г.о. Егорьевск	-	-	-	-	-	-
г.о. Жуковский	-	-	-	-	-	-
г.о. Зарайск	-	-	-	-	-	-
г.о. Ивантеевка	-	-	-	-	2083	-2%
г.о. Истра	3740	3%	-	-	5450	9%

Средневзвешенные цены предложения земель из категории «земли населенных пунктов» по ВРИ и муниципальным образованиям. Московская область. 3 кв. 2022 г., руб./кв.м

Муниципальное образование	Малоэтажная многоквартирная жилая застройка		Среднеэтажная жилая застройка		Многоэтажная жилая застройка (высотная застройка)	
	Цена, руб./кв.м	Динамика цен к прошлому периоду	Цена, руб./кв.м	Динамика цен к прошлому периоду	Цена, руб./кв.м	Динамика цен к прошлому периоду
г.о. Кашира	-	-	-	-	-	-
г.о. Клин	-	-	-	-	-	-
г.о. Королёв	-	-	-	-	-	-
г.о. Красноармейск	-	-	-	-	-	-
г.о. Красногорск	5981	8%	27 837	-3%	26 507	н/д
г.о. Лобня	-	-	-	-	-	-
г.о. Лосино-Петровский	-	-	-	-	-	-
г.о. Лотошино	-	-	-	-	-	-
г.о. Луховицы	-	-	-	-	-	-
г.о. Лыткарино	-	-	-	-	-	-
г.о. Люберцы	2324	-5%	8118	3%	6023	10%

Средневзвешенные цены предложения земель из категории «земли населенных пунктов» по ВРИ и муниципальным образованиям. Московская область. 3 кв. 2022 г., руб./кв.м

Муниципальное образование	Малоэтажная многоквартирная жилая застройка		Среднеэтажная жилая застройка		Многоэтажная жилая застройка (высотная застройка)	
	Цена, руб./кв.м	Динамика цен к прошлому периоду	Цена, руб./кв.м	Динамика цен к прошлому периоду	Цена, руб./кв.м	Динамика цен к прошлому периоду
г.о. Мытищи	-	-	-	-	-	-
г.о. Озёры	-	-	-	-	-	-
г.о. Павловский Посад	-	-	-	-	-	-
г.о. Подольск	2563	-6%	-	-	-	-
г.о. Протвино	-	-	-	-	-	-
г.о. Пущино	-	-	-	-	-	-
г.о. Серебряные Пруды	-	-	-	-	-	-
г.о. Серпухов	-	-	-	-	-	-
г.о. Солнечногорск	1092	-13%	-	-	4998	3%
г.о. Ступино	-	-	-	-	-	-

Средневзвешенные цены предложения земель из категории «земли населенных пунктов» по ВРИ и муниципальным образованиям. Московская область. 3 кв. 2022 г., руб./кв.м

Муниципальное образование	Малоэтажная многоквартирная жилая застройка		Среднеэтажная жилая застройка		Многоэтажная жилая застройка (высотная застройка)	
	Цена, руб./кв.м	Динамика цен к прошлому периоду	Цена, руб./кв.м	Динамика цен к прошлому периоду	Цена, руб./кв.м	Динамика цен к прошлому периоду
г.о. Фрязино	-	-	-	-	-	-
г.о. Химки	-	-	17 808	1%	6324	-3%
г.о. Черноголовка	-	-	-	-	-	-
г.о. Чехов	-	-	-	-	-	-
г.о. Шатура	-	-	-	-	-	-
г.о. Шаховская	-	-	-	-	-	-
г.о. Щёлково	-	-	-	-	5324	-11%

г.о. Электрогорск	-	-	-	-	-	-
г.о. Электросталь	-	-	-	-	-	-
Дмитровский г.о.	2538	5%	-	-	-	-

Средневзвешенные цены предложения земель из категории «земли населенных пунктов» по ВРИ и муниципальным образованиям. Московская область. 3 кв. 2022 г., руб./кв.м

Муниципальное образование	Малоэтажная многоквартирная жилая застройка		Среднеэтажная жилая застройка		Многоэтажная жилая застройка (высотная застройка)	
	Цена, руб./кв.м	Динамика цен к прошлому периоду	Цена, руб./кв.м	Динамика цен к прошлому периоду	Цена, руб./кв.м	Динамика цен к прошлому периоду
Коломенский г.о.	-	-	-	-	-	-
Ленинский г.о.	4551	4%	12 582	14%	12 720	Н/д
Можайский г.о.	-	-	-	-	-	-
Наро-Фоминский г.о.	1493	5%	-	-	-	-
Одинцовский г.о.	5920	-7%	-	-	18 054	-2%
Орехово-Зуевский г.о.	-	-	3917	-11%	-	-
Пушкинский г.о.	2797	-13%	-	-	19 400	-3%
Раменский г.о.	2046	-1%	-	-	3762	-2%
Рузский г.о.	-	-	-	-	-	-
Сергиево-Посадский г.о.	-	-	-	-	-	-
Талдомский г.о.	-	-	-	-	-	-

Средневзвешенные цены предложения земель из категории «земли населенных пунктов» по ВРИ и муниципальным образованиям. Московская область. 3 кв. 2022 г., руб./кв.м

Муниципальное образование	Для размещения объектов торгового, офисного назначения		Рынки		Общественное питание		Гостиничное обслуживание	
	Цена, руб./кв.м	Динамика цен к прошлому периоду	Цена, руб./кв.м	Динамика цен к прошлому периоду	Цена, руб./кв.м	Динамика цен к прошлому периоду	Цена, руб./кв.м	Динамика цен к прошлому периоду
Богородский г.о.	2975	5%	-	-	-	-	-	-
Волоколамский г.о.	1849	-3%	-	-	-	-	-	-
г.о. Балашиха	12 586	12%	-	-	-	-	-	-
г.о. Воскресенск	-	-	-	-	-	-	-	-
г.о. Долгопрудный	-	-	-	-	-	-	-	-
г.о. Домодедово	3329	7%	-	-	-	-	-	-
г.о. Дубна	5423	-9%	-	-	-	-	-	-
г.о. Егорьевск	6682	1%	-	-	-	-	-	-
г.о. Жуковский	16 295	-10%	-	-	-	-	-	-
г.о. Истра	4961	2%	-	-	12 997	-5%	-	-

Средневзвешенные цены предложения земель из категории «земли населенных пунктов» по ВРИ и муниципальным образованиям. Московская область. 3 кв. 2022 г., руб./кв.м

Муниципальное образование	Для размещения объектов торгового, офисного назначения		Рынки		Общественное питание		Гостиничное обслуживание	
	Цена, руб./кв.м	Динамика цен к прошлому периоду	Цена, руб./кв.м	Динамика цен к прошлому периоду	Цена, руб./кв.м	Динамика цен к прошлому периоду	Цена, руб./кв.м	Динамика цен к прошлому периоду
г.о. Кашира	-	-	-	-	-	-	-	-
г.о. Клин	2320	-5%	-	-	-	-	-	-
г.о. Котельники	-	-	-	-	-	-	-	-
г.о. Красногорск	15 911	8%	-	-	-	-	-	-
г.о. Лобня	5668	6%	-	-	-	-	-	-
г.о. Лотошино	-	-	-	-	-	-	-	-
г.о. Луховицы	6467	-3%	-	-	-	-	-	-
г.о. Люберцы	6976	4%	4189	-4%	-	-	-	-
г.о. Мытищи	5136	17%	-	-	10 350	-10%	-	-
г.о. Павловский Посад	1512	-4%	-	-	-	-	-	-
г.о. Подольск	4122	6%	-	-	-	-	-	-

Средневзвешенные цены предложения земель из категории «земли населенных пунктов» по ВРИ и муниципальным образованиям. Московская область. 3 кв. 2022 г., руб./кв.м

Муниципальное образование	Для размещения объектов торгового, офисного назначения		Рынки		Общественное питание		Гостиничное обслуживание	
	Цена, руб./кв.м	Динамика цен к прошлому периоду	Цена, руб./кв.м	Динамика цен к прошлому периоду	Цена, руб./кв.м	Динамика цен к прошлому периоду	Цена, руб./кв.м	Динамика цен к прошлому периоду
г.о. Серпухов	7460	-4%	-	-	-	-	-	-
г.о. Солнечногорск	3942	7%	5450	9%	3200	-13%	-	-
г.о. Ступино	-	-	-	-	-	-	-	-
г.о. Химки	-	-	-	-	-	-	-	-
г.о. Чехов	2333	-8%	-	-	-	-	-	-
г.о. Щелково	-	-	-	-	12 687	12%	-	-
Дмитровский г.о.	4229	-11%	-	-	-	-	3042	-7%
Коломенский г.о.	5542	-1%	-	-	-	-	-	-
Ленинский г.о.	6458	2%	-	-	-	-	9597	-3%
Можайский г.о.	2521	4%	-	-	-	-	-	-

Средневзвешенные цены предложения земель из категории «земли населенных пунктов» по ВРИ и муниципальным образованиям. Московская область. 3 кв. 2022 г., руб./кв.м

Муниципальное образование	Для размещения объектов торгового, офисного назначения		Рынки		Общественное питание		Гостиничное обслуживание	
	Цена, руб./кв.м	Динамика цен к прошлому периоду	Цена, руб./кв.м	Динамика цен к прошлому периоду	Цена, руб./кв.м	Динамика цен к прошлому периоду	Цена, руб./кв.м	Динамика цен к прошлому периоду
Наро-Фоминский г.о.	2451	5%	-	-	10 215	3%	-	-
Одинцовский г.о.	10 201	-3%	-	-	39 474	0%	16 682	13%
Орехово-Зуевский г.о.	3481	-6%	-	-	-	-	-	-
Пушкинский г.о.	6126	-4%	-	-	-	-	-	-
Раменский г.о.	1210	-9%	4000	н/д	-	-	-	-
Рузский г.о.	-	-	-	-	-	-	-	-
Сергиево-Посадский г.о.	-	-	2603	12%	-	-	-	-
Талдомский г.о.	1050	-3%	-	-	-	-	-	-

Средневзвешенные цены предложения земель из категории «земли населенных пунктов» по ВРИ и муниципальным образованиям. Московская область. 3 кв. 2022 г., руб./кв.м

Муниципальное образование	Отдых (рекреация)		Служебные гаражи		Объекты дорожного сервиса		Для размещения объектов производственно-складского назначения	
	Цена, руб./кв.м	Динамика цен к прошлому периоду	Цена, руб./кв.м	Динамика цен к прошлому периоду	Цена, руб./кв.м	Динамика цен к прошлому периоду	Цена, руб./кв.м	Динамика цен к прошлому периоду
Богородский г.о.	-	-	-	-	700	-4%	2230	-8%
Волоколамский г.о.	2665	15%	-	-	-	-	499	5%
г.о. Балашиха	1165	-8%	7035	-4%	-	-	5500	-3%
г.о. Воскресенск	-	-	1648	2%	-	-	585	3%
г.о. Долгопрудный	-	-	-	-	-	-	2699	2%
г.о. Домодедово	3825	-5%	-	-	-	-	1515	-5%
г.о. Дубна	-	-	-	-	-	-	-	-
г.о. Егорьевск	-	-	-	-	-	-	-	-
г.о. Жуковский	-	-	-	-	-	-	-	-
г.о. Истра	-	-	-	-	-	-	2286	-1%

Средневзвешенные цены предложения земель из категории «земли населенных пунктов» по ВРИ и муниципальным образованиям. Московская область. 3 кв. 2022 г., руб./кв.м

Муниципальное образование	Отдых (рекреация)		Служебные гаражи		Объекты дорожного сервиса		Для размещения объектов производственно-складского назначения	
	Цена, руб./кв.м	Динамика цен к прошлому периоду	Цена, руб./кв.м	Динамика цен к прошлому периоду	Цена, руб./кв.м	Динамика цен к прошлому периоду	Цена, руб./кв.м	Динамика цен к прошлому периоду
г.о. Кашира	-	-	-	-	-	-	-	-
г.о. Клин	-	-	-	-	-	-	19053	-4%
г.о. Котельники	-	-	-	-	-	-	1668800	3%
г.о. Красногорск	-	-	-	-	-	-	-	-
г.о. Лобня	-	-	-	-	-	-	-	-
г.о. Лотошино	-	-	-	-	-	-	353	-4%
г.о. Луховицы	-	-	-	-	-	-	222	6%
г.о. Люберцы	-	-	-	-	2551	-4%	2723	-1%
г.о. Мытищи	1718	-3%	3880	3%	-	-	2781	-1%
г.о. Павловский Посад	-	-	-	-	-	-	-	-
г.о. Подольск	-	-	8864	-4%	-	-	2120	4%

Средневзвешенные цены предложения земель из категории «земли населенных пунктов» по ВРИ и муниципальным образованиям. Московская область. 3 кв. 2022 г., руб./кв.м

Муниципальное образование	Отдых (рекреация)		Служебные гаражи		Объекты дорожного сервиса		Для размещения объектов производственно-складского назначения	
	Цена, руб./кв.м	Динамика цен к прошлому периоду	Цена, руб./кв.м	Динамика цен к прошлому периоду	Цена, руб./кв.м	Динамика цен к прошлому периоду	Цена, руб./кв.м	Динамика цен к прошлому периоду
г.о. Серпухов	-	-	-	-	-	-	321	-2%
г.о. Солнечногорск	-	-	2806	-5%	4394	-2%	1213	3%
г.о. Ступино	-	-	2687	3%	-	-	607	1%
г.о. Химки	-	-	-	-	-	-	6259	-6%
г.о. Чехов	-	-	-	-	-	-	416	2%

г.о. Щелково	-	-	-	-	4484	6%	1146	-7%
Дмитровский г.о.	-	-	3893	5%	-	-	1198	4%
Коломенский г.о.	-	-	-	-	-	-	499	3%
Ленинский г.о.	-	-	-	-	8711	-3%	4444	-2%
Можайский г.о.	-	-	-	-	-	-	284	5%

Средневзвешенные цены предложения земель из категории «земли населенных пунктов» по ВРИ и муниципальным образованиям. Московская область. 3 кв. 2022 г., руб./кв.м

Муниципальное образование	Отдых (рекреация)		Служебные гаражи		Объекты дорожного сервиса		Для размещения объектов производственно-складского назначения	
	Цена, руб./кв.м	Динамика цен к прошлому периоду	Цена, руб./кв.м	Динамика цен к прошлому периоду	Цена, руб./кв.м	Динамика цен к прошлому периоду	Цена, руб./кв.м	Динамика цен к прошлому периоду
Наро-Фоминский г.о.	-	-	-	-	-	-	1872	-3%
Одинцовский г.о.	12 210	4%	-	-	20 636	1%	6386	11%
Орехово-Зуевский г.о.	-	-	-	-	-	-	675	-7%
Пушкинский г.о.	-	-	-	-	-	-	3723	2%
Раменский г.о.	-	-	2971	-3%	-	-	1298	-2%
Рузский г.о.	980	4%	-	-	5478	2%	1470	4%
Рузский г.о.	980	4%	-	-	5478	2%	1470	4%
Сергиево-Посадский г.о.	7080	18%	-	-	-	-	-	-
Талдомский г.о.	-	-	-	-	-	-	-	-

Цены предложения по диапазонам площадей

Средневзвешенные цены предложения земель из категории «земли населенных пунктов» по ВРИ и диапазонам площадей. Московская область. 3 кв. 2022 г., руб./кв.м

Диапазоны площадей, сот.	Ведение садоводства и огородничества		Для индивидуального жилищного строительства		Для ведения личного подсобного хозяйства	
	Цена, руб./кв.м	Динамика цен к прошлому периоду	Цена, руб./кв.м	Динамика цен к прошлому периоду	Цена, руб./кв.м	Динамика цен к прошлому периоду
≤ 5	3126	-3%	3863	-3%	2309	-1%
> 5 ≤ 10	1470	1%	1816	3%	1437	2%
> 10 ≤ 15	1116	-2%	1927	-5%	1045	1%
> 15 ≤ 30	1239	-2%	4473	-3%	709	5%
> 30 ≤ 50	3052	2%	10 119	2%	809	-1%
> 50 ≤ 100	2699	3%	14 670	-7%	780	-7%
> 100 ≤ 300	396	0%	5956	-2%	944	-4%
> 300 ≤ 500	926	-7%	2021	-11%	89	1%
> 500 ≤ 1000	586	3%	2229	-2%	-	-
> 1000	2127	-6%	909	3%	2466	-12%

Средневзвешенные цены предложения земель из категории «земли населенных пунктов» по ВРИ и диапазонам площадей. Московская область. 3 кв. 2022 г., руб./кв.м

Диапазоны площадей, сот.	Малоэтажная многоквартирная жилая застройка		Среднеэтажная жилая застройка		Многоэтажная жилая застройка (высотная застройка)	
	Цена, руб./кв.м	Динамика цен к прошлому периоду	Цена, руб./кв.м	Динамика цен к прошлому периоду	Цена, руб./кв.м	Динамика цен к прошлому периоду
≤ 5	-	-	-	-	-	-
> 5 ≤ 10	2240	-22%	-	-	-	-
> 10 ≤ 15	4012	2%	-	-	6942	-2%
> 15 ≤ 30	8258	1%	-	-	16 934	-4%
> 30 ≤ 50	2624	-5%	17 808	1%	12 840	7%
> 50 ≤ 100	-	-	-	-	10 832	-1%
> 100 ≤ 300	3743	1%	14 408	-4%	8828	19%
> 300 ≤ 500	-	-	1070	-8%	9326	2%
> 500 ≤ 1000	2730	3%	12 582	14%	9885	80%
> 1000	1005	-14%	8118	3%	4407	2%

Средневзвешенные цены предложения земель из категории «земли населенных пунктов» по ВРИ и диапазонам площадей. Московская область. 3 кв 2022 г., руб./кв.м

Диапазоны площадей, сот.	Для размещения объектов торгового, офисного назначения		Рынки		Общественное питание		Гостиничное обслуживание	
	Цена, руб./кв.м	Динамика цен к прошлому периоду	Цена, руб./кв.м	Динамика цен к прошлому периоду	Цена, руб./кв.м	Динамика цен к прошлому периоду	Цена, руб./кв.м	Динамика цен к прошлому периоду
≤ 5	9326	1%	5450	9%	-	-	9597	-3%
> 5 ≤ 10	8936	-1%	-	-	7750	-9%	-	-
> 10 ≤ 15	4981	6%	-	-	12 687	12%	-	-
> 15 ≤ 30	7484	5%	3383	2%	17 394	-3%	10 455	10%
> 30 ≤ 50	5336	9%	4000	н/д	-	-	-	-
> 50 ≤ 100	8304	5%	-	-	10 215	3%	-	-
> 100 ≤ 300	6703	1%	-	-	-	-	-	-
> 300 ≤ 500	3766	4%	-	-	-	-	-	-
> 500 ≤ 1000	3332	-2%	-	-	-	-	-	-
> 1000	1408	-4%	-	-	-	-	-	-


Средневзвешенные цены предложения земель из категории «земли населенных пунктов» по ВРИ и диапазонам площадей. Московская область. 3 кв 2022 г., руб./кв.м

Диапазоны площадей, сот.	Отдых (рекреация)		Служебные гаражи		Объекты дорожного сервиса		Для размещения объектов производственно-складского назначения	
	Цена, руб./кв.м	Динамика цен к прошлому периоду	Цена, руб./кв.м	Динамика цен к прошлому периоду	Цена, руб./кв.м	Динамика цен к прошлому периоду	Цена, руб./кв.м	Динамика цен к прошлому периоду
≤ 5	-	-	3880	-3%	-	-	-	-
> 5 ≤ 10	-	-	3893	5%	6079	6%	2302	2%
> 10 ≤ 15	7080	18%	-	-	-	-	-	-
> 15 ≤ 30	2544	-5%	2286	-1%	6445	-2%	5084	-1%
> 30 ≤ 50	12 210	4%	-	-	-	-	3097	3%
> 50 ≤ 100	-	-	2806	-5%	4484	6%	2405	-2%
> 100 ≤ 300	2665	16%	5787	-2%	10 527	-1%	1783	-3%
> 300 ≤ 500	-	-	-	-	2161	-2%	2040	0.4%

> 500 ≤ 1000	-	-	7035	-4%	-	-	2394	-5%
> 1000	1734	-3%	-	-	700	-4%	2197	-2%

Источник: 1. https://analytics.brn.media/edition5801/article6137.html

Данные о показателях ликвидности (сроков экспозиции) для земельных участков, представленные на сайте https://statrielt.ru, приведены на рис. 8.

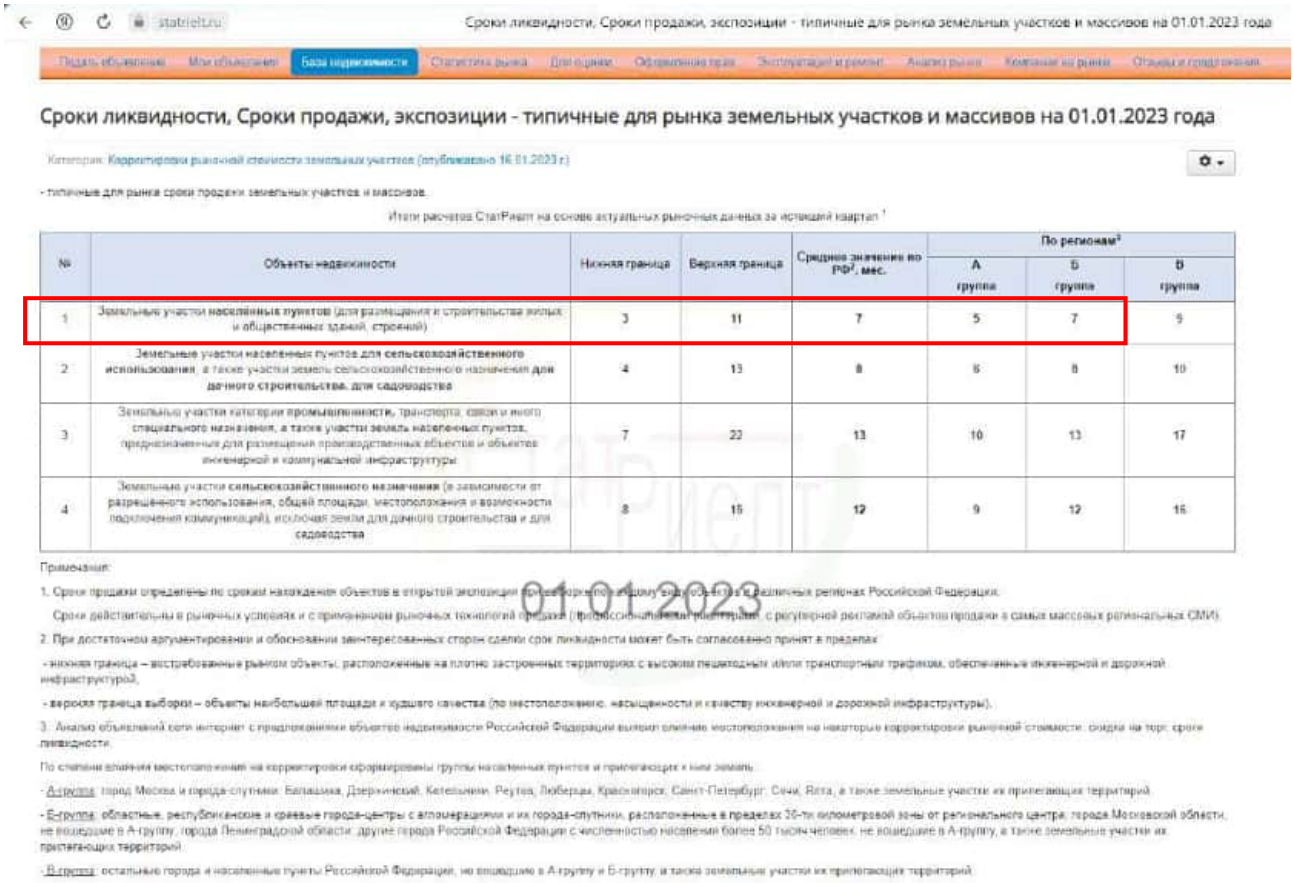

Сроки ликвидности, Сроки продажи, экспозиции - типичные для рынка земельных участков и массивов на 01.01.2023 года

Категория: Корректировки рыночной стоимости земельных участков (опубликовано 16.01.2023 г.)

- типичные для рынка сроки продажи земельных участков и массивов.

Итоги расчетов СтатРиелт на основе актуальных рыночных данных за истекший квартал [1]

№	Объекты недвижимости	Нижняя граница	Верхняя граница	Среднее значение по РФ[2], мес.	По регионам[3]		
					А группа	Б группа	В группа
1	Земельные участки населённых пунктов (для размещения и строительства жилых и общественных зданий, строений)	3	11	7	5	7	9
2	Земельные участки населенных пунктов для сельскохозяйственного использования, а также участки земель сельскохозяйственного назначения для дачного строительства, для садоводства	4	13	8	6	8	10
3	Земельные участки категории промышленности, транспорта, связи и иного специального назначения, а также участки земель населенных пунктов, предназначенные для размещения производственных объектов и объектов инженерной и коммунальной инфраструктуры	7	22	13	10	13	17
4	Земельные участки сельскохозяйственного назначения (в зависимости от разрешенного использования, общей площади, местоположения и возможности подключения коммуникаций), исключая земли для дачного строительства и для садоводства	8	15	12	9	12	16

Примечания:

1. Сроки продажи определены по срокам нахождения объектов в открытой экспозиции [illegible] в различных регионах Российской Федерации.
Сроки действительны в рыночных условиях и с применением рыночных технологий продаж (профессиональная маркетинговая, с регулярной рекламой объектов продажи в самых массовых региональных СМИ).
2. При достаточном аргументировании и обосновании заинтересованных сторон сделки срок ликвидности может быть согласованно принят в пределах:
- нижняя граница – востребованные рынком объекты, расположенные на плотно застроенных территориях с высокой пешеходным и/или транспортным трафиком, обеспеченные инженерной и дорожной инфраструктурой;
- верхняя граница выборки – объекты наибольшей площади и худшего качества (по местоположению, насыщенности и качеству инженерной и дорожной инфраструктуры).
3. Анализ объявлений сети интернет с предложениями объектов недвижимости Российской Федерации выявил влияние местоположения на некоторые корректировки рыночной стоимости, скидки на торг, сроки ликвидности.
По степени влияния местоположения на корректировки сформированы группы населенных пунктов и прилегающих к ним земель:
- А-группа: город Москва и города-спутники: Балашиха, Дзержинский, Кетельники, Реутов, Люберцы, Красногорск, Санкт-Петербург, Сочи, Ялта, а также земельные участки их прилегающих территорий.
- Б-группа: областные, республиканские и краевые города-центры с агломерациями и их города-спутники, расположенные в пределах 30-ти километровой зоны от регионального центра; города Московской области, не входящие в А-группу; города Ленинградской области; другие города Российской Федерации с численностью населения более 50 тысяч человек, не входящие в А-группу, а также земельные участки их прилегающих территорий.
- В-группа: остальные города и населенные пункты Российской Федерации, не входящие в А-группу и Б-группу, а также земельные участки их прилегающих территорий.

Источник: 1. https://statrielt.ru/statistika-rynka/statistika-na-01-01-2023g/korrektirovki-stoimosti-zemli/3059-sroki-likvidnosti-sroki-prodazhi-ekspozitsii-tipichnye-dlya-rynka-zemelnykh-uchastkov-i-massivov-na-01-01-2023-goda

Рис. 8. Срок экспозиции для земельных участков

Сроки экспозиции на рынке земельных участков в Московской области под дачное (жилищное) строительство, представленные в издании «Сборник рыночных корректировок» СРК-2023, 2023 г. под редакцией канд. техн. наук Е.Е. Яскевича, представлены на рис. 9.

Таблица 71. Средние сроки экспозиции объектов недвижимости РФ по офертам

№ п/п	Наименование	Средние сроки экспозиции, мес.						
		2023 март	2022 март	2021 март	2020 март	2019 март	2018 март	2017 март
	Квартиры							
1	1-комнатные квартиры							
	Москва	2...3	1,3...2,6	1,6...3	4...5	5...6	2...5	2...4
	Санкт-Петербург	1,9...2,5	1,0...2,1	0,8...2,55	5...6	5...6	2...6	5...6
	Екатеринбург	2...3,5	1,2...3	1,5...3	4...6	3...5	3...5	3...4
2	2-комнатные квартиры							
	Москва	2,5...3	1,8...3	2...3	3...5	3...6	3...5	3...5
	Санкт-Петербург	2...4	1,2...2	1,5...2,5	3...6	3...7	3...6	3...6
	Екатеринбург	2,5...3	1,3...2	1,5...2	5...5	5...7	3...5	4...6
3	3 и более-комнатные квартиры							
	Москва	3...4	1,8...2,9	2...3	5...8	6...10	6...9	5...6
	Санкт-Петербург	3...5	1,6...2,1	1,8...2,55	4...7	6...8	5...8	4...6
	Екатеринбург	2,5...5	1,5...2,8	1,5...3	3...6	3...8	3...7	3...5
	Земельные участки							
1	Под дачное строительство							
	Московская область	2,5...3,5	2...3	2...3	5...8	5...7	4...6	3...5

Рис. 9. Сроки экспозиции на рынке земельных участков в Московской области под дачное (жилищное) строительство

Сроки экспозиции (по данным ООО «Информ-оценка») на рынке земельных участков под дачное строительство в Московской области по итогам II полугодия 2022 г. представлены на рис. 10.



Рис. 10. Сроки экспозиции на рынке земельных участков под дачное строительство в Московской области по итогам II полугодия 2022 г.

Источник: https://irnr.ru/главная/сроки-экспозиций/экспозиция-московская-область/

Таким образом, срок экспозиции для земельных участков, аналогичных оцениваемым, составляет от 2,5 до 7 мес.

5. Анализ влияния общей политической и социально-экономической обстановки на рынок недвижимости[1]

Рынок недвижимости, как совокупность общественно-экономических отношений по владению и перераспределению прав на объекты недвижимости, опирается на все сферы общественных отношений: политические, экономические, социальные и другие. Состояние мировой экономики, международные отношения и внешнеполитические события, общественно-экономический строй, законодательная, налоговая и финансово-кредитная системы страны, состояние национальной экономики, уровень и перспективы развития региона местонахождения объекта недвижимости, прямо и косвенно влияющие на предпринимательскую и инвестиционную активность, на доходы и накопления населения и бизнеса, на поведение участников рынка, оказывают прямое воздействие на состояние и динамику рынка недвижимости страны в целом и рынка каждого региона.

Основные внешнеполитические события и положение России в мире

Мир вступил в фазу изменений: одни страны конфликтуют и разделяются, другие сотрудничают и объединяются, экономика одних развивается, других – падает, нарушаются сложившиеся международные нормы, меняются мировые ресурсные, торговые и финансовые потоки, меняется уровень жизни и благосостояние народов разных стран. Сегодня страны Европы, где ранее размещались центры самых могущественных империй и в течение нескольких столетий наблюдался расцвет всех сфер жизни, испытывают ресурсный дефицит и рецессии экономик, а страны Азии, Африки, Латинской Америки, ранее колониально зависимые от европейских метрополий и где прежде практически отсутствовала промышленность, ведут независимую политику и развиваются, повышая уровень жизни своего населения. В мире обостряется конкуренция за энергетические и сырьевые ресурсы, за интеллектуальный кадровый потенциал и передовые технологии, за экологически чистую среду проживания и чистые продукты питания.

Россия занимает центральное место на крупнейшем материке Земли и обладает самой большой территорией с транспортными выходами в любую страну мира и самыми крупными запасами ключевых природных и энергетических ресурсов. Наша страна лидирует среди всех стран мира по площади лесов, чернозёмов и запасам пресной воды, по количеству запасов природного газа и древесины, занимает второе место в мире по запасам угля, третье - по месторождениям золота, первое – по добыче палладия, третье - по добыче никеля, первое - по производству неона, второе - по редкоземельным минералам и другим ресурсам, являющимся основой развития самых передовых современных технологий. Российская Федерация унаследовала от СССР вторую по мощности в мире после США энергетическую систему (электростанции, месторождения нефтегазового сектора, геологоразведка и наука, магистральные, распределительные сети и трубопроводы), имеет тяжёлую и машиностроительную индустрию, передовую оборонную промышленность, сильнейший научно-исследовательский потенциал, одну из самых лучших высшую школу, всеобщее универсальное среднее и профессиональное образование, системное здравоохранение и социальное обеспечение граждан. Россия является одним из пяти постоянных членов Совета безопасности ООН и, имея мощнейший военный потенциал, играет ведущую геополитическую роль в мире.

Наша страна интегрирована в мировую экономику. Построены и работают трансграничные газо- и нефтепроводы: в Европу, Юго-Восточную Азию и на Дальний Восток. Например, в 2021 году страны Европейского Союза получали от России 27% всей покупаемой ими нефти, 45% газа и 46% угля. Высокий уровень экономического взаимодействия с Китаем, Южной Кореей, Японией, Индией, странами Ближнего Востока и Средней Азии, развиваются отношения со странами Африки и Латинской Америки. Россия – крупнейший в мире поставщик черных и цветных металлов, удобрений, зерна, подсолнечного масла, урана, вооружений и военной техники. Это помогает развивать национальную экономику, исполнять социальные обязательства и федеральные программы развития, поддерживать валютные резервы. Однако, эта же интегрированность в мировую экономику и высокая зависимость госбюджета от доходов от импорта создали в условиях западных санкций и критически высокие риски для отечественной экономики и дальнейшего социального развития страны. Учитывая, что российская экономика плотно зависит от проблем мировой экономики (что показал кризис мировой долларовой системы 2008 года) с 2012 года в стране принимаются и действуют госпрограммы диверсификации экономики: развития сельского хозяйства, авиастроения, судостроения, электронной и радиоэлектронной промышленности, энергетики, фармацевтической и медицинской промышленности и ряд других комплексных программ развития.


Военное, политическое, экономическое наступление Запада, прежде всего, США и поддерживающих их Великобритании и стран ЕЭС, по всему миру, с одной стороны, и ответные защитные меры России, а также Китая, Ирана, стран Ближнего Востока и Латинской Америки - с другой, на фоне структурного, сырьевого и энергетического кризисов мировой капиталистической системы, на фоне

[1] https://statrielt.ru/downloads/Анализ%202023%20март.pdf

высокого уровня технологического и информационного развития мирового сообщества, на фоне неравномерного развития национальных государств ведут к изменениям сложившихся международных отношений. Мир вошел в период глобального противостояния, разделяясь на новые зоны влияния, и пока одна из сторон не потерпит ощутимое поражение, пока не установятся новые принципы и правила международных взаимоотношений, валютные и торговые нормы, пока не стабилизируются экономики этих центральных полюсов, многие регионы будут испытывать политические и экономические потрясения и изменения.

Учитывая гарантированную обороноспособность России, полную кадровую, энергетическую и ресурсную обеспеченность, учитывая высокую сплоченность российского общества, считаем, что наша страна находится в лучшем положении по сравнению с другими центрами влияния и останется политически и экономически стабильной и перспективной.

Выводы и перспективы российской экономики

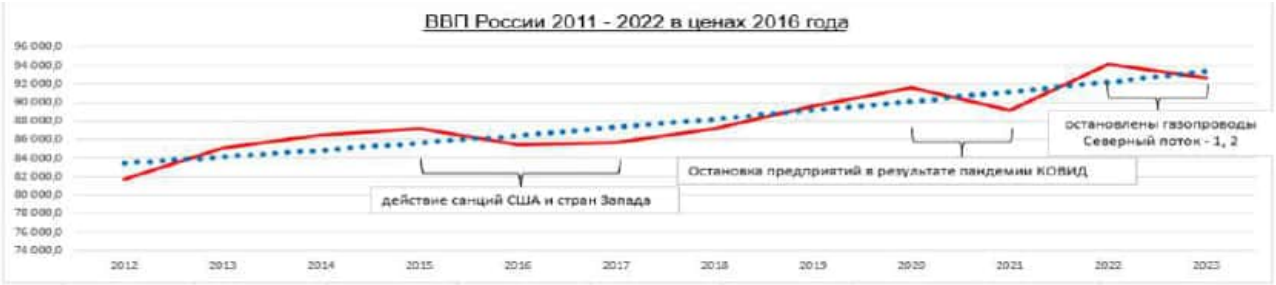

В периоды мировых кризисов российская экономика, зависящая от мировой долларовой системы и от импорта оборудования, машин, запасных частей, электроники и пр., испытывает те же негативные тенденции, что и вся мировая экономика: замедление роста ВВП, снижение роста промышленного производства, снижение розничного товарооборота и объемов грузоперевозок, рост инфляции, рост задолженности организаций и физических лиц, снижение доходов большинства населения. К этому добавились влияние финансовых и торговых санкций Запада и диверсионные акты на газопроводах Россия-Европа, направленных на экономическую изоляцию России.

По сравнению с 2021-м макроэкономические показатели 2022 года ухудшились. Наблюдалось падение индексов экспортных позиций товаров, занимающих значительную долю ВВП России: добычи полезных ископаемых, металлургического производства, химического производства, сборочного производства из импортных комплектующих. Как результат, видим общее снижение грузооборота, товарооборота, снижение доходов предприятий этих отраслей, снижение доходов населения, снижение спроса.

Правительство принимает и выполняет комплексные федеральные программы развития перспективных отраслей, принимает определенные адресные меры финансовой поддержки производящих и некоторых предприятий и населения с низкими доходами. В частности, в начале 2022 года для стимулирования строительной отрасли и поддержки спроса населения государство взяло на себя обязанность субсидировать снижение ставок по льготным ипотечным программам с 12% до 6%: «Для IT-специалистов», «Семейная ипотека», «Господдержка 20-22». Действия этих государственных программ продлено до 1 июля 2024 года.

Как видим, происходит структурная перестройка экономики, требующая времени и средств, что отрицательно отражается на занятости и доходах бизнеса и населения. Сегодня для большинства населения более востребованными стали продукты питания и промышленные товары первой необходимости, нежели дорогостоящие товары.

Считаем, что перед лицом небывалого мирового экономического и политического кризиса, учитывая высокую обороноспособность, огромные ресурсные возможности, низкий государственный внешний долг и значительные накопленные средства Фонда национального благосостояния, Россия находится в менее уязвимом положении по сравнению с другими ключевыми странами. Россия является и останется одной из самых влиятельных, политически и экономически стабильных и инвестиционно перспективных стран.

Тенденции и перспективы на рынке недвижимости

Сегодняшний рынок недвижимости в значительной степени зависит от результатов экономики, итогов СВО и укрепления позиций России в мире

За период январь – декабрь 2022 года отмечен рост цен недвижимости:

- новых квартир в среднем по РФ на 7,5%;
- квартир вторичного рынка – на 3,6%;
- индивидуальных домов – на 5,6%;
- земельных участков для жилищного строительства – на 5,3%.

По данным Росреестра, за январь-декабрь 2022 года заключено 703,4 тыс. договоров участия в

долевом строительстве, что на 22% меньше, чем за тот же период 2021 года.

Снижение ВВП, ухудшение финансовых показателей и снижение доходов бизнеса привело к снижению доходов населения. Отставание темпов строительства от темпов ввода в эксплуатацию недостроенного ранее жилья по причине значительного роста цен стройматериалов, роста номинальных зарплат и, как следствие, себестоимости СМР, привело к росту цен недвижимости, к спаду производства стройматериалов и металлов, грузоперевозок и многих других смежных со строительством отраслей (производство и предоставление строительных машин и механизмов, производство мебели, сантехники и электрооборудования, логистика, кредитование, реклама, риелторский бизнес). Разрыв связей с поставщиками импортных материалов и изделий, которые ранее активно использовались в строительстве жилья бизнес- и премиум-класса, обусловило рост цен элитного жилья. Все эти обстоятельства в 2021-2022 г. привели к дисбалансу на рынке, росту цен, снижению спроса и количества сделок на рынке.

Период январь-март 2023 года характеризуется коррекцией и постепенной стабилизацией спроса и предложения. Снижение цен в целом прекратилось. Льготные ипотечные программы для отдельных категорий граждан частично поддерживают рынок. Возможно, драйвером сохранения строительного сектора и смежных отраслей могут стать долгосрочные программы комплексного регионального развития территорий, начиная со строительства новой инженерной инфраструктуры, а также восстановление объектов на вновь принятых территориях ЛНР, ДНР, Запорожской и Херсонской областей. В любом случае, государство стремится поддерживать строительную отрасль и стабильность на рынке недвижимости. Также способствует стабилизации рынка сезонная активизация спроса населения и строительного бизнеса.

Рынок вторичного жилья в части спроса и ценообразования ориентируется на рынок новостроек и также стабилизируется.

Рынок коммерческой недвижимости достаточно стабилен, но низкоактивен по причине общего снижения экономической активности предпринимательства в условиях ухудшения финансовых и общеэкономических показателей на фоне структурных изменений в экономике.

В дальнейшем цены продажи и аренды будут балансировать: с одной стороны, в соответствии с ростом себестоимости строительства (обусловленным инфляционным ростом и коррекцией объемов СМР) и ростом затрат на содержание объектов (которые, предположительно, будут расти в пределах инфляции в связи с обесцениванием денег на фоне структурных экономических изменений), с другой стороны, вероятный в таком случае рост цен и ставок аренды будет ограничен пониженным спросом на дорогостоящие товары (объекты недвижимости) на фоне низких доходов населения и бизнеса, а также на фоне низкой потребительской и деловой уверенности.

Выводы:

1. Ресурсные возможности страны (кадровые, научные, энергетические, сырьевые) и крепкое государство, обеспечивающее национальную безопасность и внутреннюю стабильность, развитие территорий и инфраструктуры, а также лучшее экономическое положение России по сравнению с другими странами в условиях кризиса долларовой системы, при условии активного участия государства, дают все возможности быстро восстановить финансовую стабильность и отраслевую сбалансированность экономики. Сокращение импортозависимости и бóльшая автономизация российской экономики в условиях исчерпания мировых природных ресурсов, а также высокая емкость рынков, позволяют выгодно для интересов страны рационализировать отраслевую структуру, обеспечить стабильность и активность на всех рынках (включая рынок недвижимости) и стабильность роста доходов населения и бизнеса.

2. Большая территория страны и полная обеспеченность энергией и всеми необходимыми минералами дают несравнимую с другими странами возможность развития промышленности стройматериалов, строительства жилья, складов, объектов торговли и сферы услуг, производственных цехов, коммунальных и других вспомогательных зданий, инженерной инфраструктуры и транспортных коммуникаций.

По мере развития рынка недвижимости и строительных технологий предъявляются повышенные требования к качеству строительства и функциональным и эксплуатационным свойствам зданий. Коррекция цен способствует здоровой конкуренции на рынке, повышению качества работ и степени готовности объектов, сдаваемых в эксплуатацию.

Активное участие государства в формировании сбалансированной отраслевой структуры экономики, менее зависимой от внешних рисков, позволит перейти к стабильному росту доходов, к восстановлению деловой активности, восстановлению спроса на новые и реконструированные объекты недвижимости. Востребованными будут качественные комфортабельное квартиры и индивидуальные жилые дома, обеспеченные развитой инфраструктурой, с возможностью онлайн-работы и полноценного отдыха, уличных прогулок и занятий спортом.

3. Ситуация с быстрым распространением пандемии и закрытием границ стран в 2020 году показала большие перспективы развития внутреннего туризма, индустрии краткосрочного отдыха выходного

дня, водного отдыха и спорта, что влечёт развитие и строительство качественной отечественной рекреационной инфраструктуры (гостиницы, дома отдыха и санатории, пляжи и аттракционы, внутренние дороги, придорожный и прибрежный сервис, рекреационное благоустройство и инфраструктура населенных пунктов).

4. Рынок недвижимости достаточно сбалансирован, но даже при ухудшении макроэкономических показателей, в условиях инфляции не следует ожидать ощутимого снижения цен на объекты и ставок аренды. Скорее, часть продавцов снимут с продажи свои объекты и дождутся новой активизации рынка, чем поспешат расстаться со своим весомым активом.

5. На протяжении последних тридцати лет инвестиции в недвижимость были и остаются одним из самых выгодных вариантов накопления средств, превышая темпы роста цены золота за этот же период почти вдвое. Следовательно, в условиях структурного экономического кризиса и высокой инфляции приобретение качественной и перспективной недвижимости является хорошим средством сохранения и накопления средств. Это: комфортабельные квартиры («первичка» и качественная «вторичка»), капитальные индивидуальные дома в городе и пригороде со всей инфраструктурой, перспективная коммерческая недвижимость (торговые помещения в узловых городских зонах, склады с развитой инфраструктурой, энергетически обеспеченные цеха и комплексы, объекты рекреационного назначения, туристического сервиса и бизнеса развлечений), а также перспективные земельные участки под строительство вышеуказанных объектов.

Источник: 1. https://statrielt.ru/downloads/Анализ%202023%20март.pdf

6. Анализ влияния общей политической и социально-экономической обстановки в стране и регионе расположения объекта оценки на рынок оцениваемого объектов

Санкции и неопределенность в отношении будущей геополитической напряженности оказывают негативное влияние на инвестиционную привлекательность российских активов и активность рынка недвижимости.

Увеличение пенсионного возраста позволит повысить уровень жизни и потребления населения, что в свою очередь, позитивно отразится на розничном товарообороте и приведет к росту арендного дохода, получаемого от недвижимости. Тем не менее влияние изменения пенсионного возраста будет растянуто во времени.

21 февраля, президент России Владимир Путин подписал указы о признании суверенитета Донецкой и Луганской народных республик в границах Донецкой и Луганской областей Украины до 2014 года.

24 февраля Владимир Путин заявил о начале специальной операции в Донбассе. На фоне обострения ситуации вокруг Донбасса произошел крупнейший обвал фондового российского рынка со времен присоединения Крыма.

21 сентября 2022 года указом президента Российской Федерации была объявлена частичная мобилизация в стране.

30 сентября 2022 года были подписаны Договора о включении новых территорий в состав России: ДНР, ЛНР, Херсонской и Запорожской областей.

Общедоступная информация и методический инструментарий по независящим от оценщика объективным причинам не позволяют достоверно спрогнозировать влияние проведения специальной военной операции на ценообразование рынка объекта (объектов) оценки.

3.2.2. Определение сегмента рынка, к которому принадлежат оцениваемые объекты

В данном подразделе проводится определение сегмента рынка, к которому принадлежат оцениваемые объекты. Если рынок недвижимости неразвит и данных, позволяющих составить представление о ценах сделок и (или) предложений с сопоставимыми объектами недвижимости, недостаточно, допускается расширить территорию исследования за счет территорий, схожих по экономическим характеристикам с местоположением оцениваемых объектов.

Как отмечалось ранее, оцениваемые объекты непосредственно связаны с рынком недвижимости.

При проведении настоящей оценки было принято решение провести определение сегмента рынка с учетом характера объектов оценки. Для решения данной задачи был принят подход, изложенный в учебнике «Оценка стоимости недвижимости» Грибовский С.В., Иванова Е.Н., Львов Д.С., Медведева О.Е.; ИНТЕРРЕКЛАМА, 2003.

Конкретные сегменты рынка недвижимости характеризуются видом использования имущества, местоположением, потенциалом приносимого дохода, типичными характеристиками арендаторов, инвестиционной мотивацией и другими признаками, признаваемыми в процессе обмена недвижимого имущества. В свою очередь, рынки недвижимости испытывают влияние разнообразных факторов социального, экономического, государственного и экологического характера.

Рынок недвижимости подразделяется на сегменты исходя из назначения недвижимости и ее привлекательности для различных участников рынка. Сегменты, в свою очередь, подразделяются на субрынки в соответствии с предпочтениями покупателей и продавцов, на которые влияют

социальные, экономические, государственные и экологические факторы. Исследование сегментов рынка недвижимости проводится по таким параметрам, как местоположение, конкуренция, а также спрос и предложения, которые относятся к общим условиям рынка недвижимости.

Разбиение рынка недвижимости на отдельные сегменты проводится в соответствии с преобладающими потребностями участников рынка, инвестиционной мотивацией, местоположением, сроком фактического функционирования объекта, физическими характеристиками, дизайном, особенностями зонирования недвижимости.

Принципы классификации объектов, положенные в основу сегментации рынков недвижимости, подчинены конкретным задачам процедуры оценки и требуют всестороннего учета характеристик оцениваемой недвижимости.

В зависимости от назначения (направления использования) объекта недвижимости, рынок можно разделить на пять сегментов:

- жилая недвижимость (многоквартирные, односемейные дома, квартиры и комнаты);
- коммерческая недвижимость (офисные, торговые, производственно-промышленные, торговые, складские здания, гостиницы, рестораны);
- промышленная недвижимость (промышленные предприятия, здания НИИ);
- незастроенные земельные участки различного назначения (городские земли, сельскохозяйственные и охотничьи угодья, заповедники, зоны разработки полезных ископаемых);
- недвижимость специального назначения (объекты, имеющие ограничения по их использованию в силу специфики конструктивных характеристик, например церкви, аэропорты, тюрьмы и др.).

В зависимости от состояния земельного участка, рынок недвижимости можно разделить на:

- застроенные земельные участки;
- незастроенные земельные участки, пригодные для последующей застройки;
- незастроенные земельные участки, не пригодные для последующей застройки.

В зависимости от характера полезности недвижимости (ее способности приносить доход) подразделяются:

- доходная недвижимость;
- условно доходная недвижимость;
- бездоходная недвижимость.

В зависимости от степени представленности объектов:

- уникальные объекты;
- редкие объекты;
- широко распространенные объекты.

В зависимости от экономической активности регионов:

- активные рынки недвижимости;
- пассивные рынки недвижимости.

В зависимости от степени готовности:

- незастроенные земельные участки;
- готовые объекты;
- не завершенные строительством объекты;
- объекты, нуждающиеся в реконструкции.

Каждый из перечисленных рынков недвижимости, в свою очередь, может быть разделен на специализированные субрынки. Субрынки сегментируются в соответствии с покупательскими предпочтениями по отношению к цене недвижимости, сложности управления, величине дохода, степени износа, окружению, более узкой специализацией и др. Так, рынок сельскохозяйственной недвижимости может быть подразделен на рынки пастбищ, животноводческих ферм, лесных угодий, пахотных земель, садов и пастбищ для крупного рогатого скота.

Процесс идентификации конкретного объекта в рамках более крупного рынка называется сегментацией. Процесс сегментации рынка обычно заключается в дезагрегировании, или выделении, оцениваемой недвижимости в самостоятельный подкласс в соответствии с выявленными характеристиками оцениваемого объекта.

Субрынок делится на меньшие сегменты в результате определения различных предпочтений покупателей и продавцов относительно размера, дизайна, ценового диапазона, местоположения и др.

Определение сегмента рынка по вышеуказанной сегментации рынка недвижимости, к которому относятся оцениваемые объекты, представлено в табл. 15.

Таблица 15.

Определение сегмента рынка для оцениваемых объектов

№ п/п	Признаки классификации объектов недвижимости	Сегмент рынка недвижимости для оцениваемых объектов
1	В зависимости от назначения (направления использования) объекта недвижимости	Земельные участки
2	В зависимости от состояния земельного участка	Незастроенные земельные участки
3	В зависимости от характера полезности недвижимости (ее способности приносить доход)	Доходная недвижимость
4	В зависимости от степени представленности объектов	Широко распространенные объекты
5	В зависимости от экономической активности регионов	Активный рынок недвижимости
6	В зависимости от степени готовности	Незастроенные земельные участки

Источник: 1. Анализ оценщика.

Применительно к оцениваемым объектам, исходные для оценки данные могут наблюдаться на следующих рынках (в терминологии Международного стандарта финансовой отчетности (IFRS) 13 «Оценка справедливой стоимости»):

- посредническом рынке;
- рынке «от принципала к принципалу».

Кроме указанных в табл. 15 показателей, была проведена локализация рынка объектов недвижимости непосредственно связанных с оцениваемыми объектами. Локализация рынка проведена по причине того, что в отчете должна быть изложена информация, существенная с точки зрения оценщика для определения стоимости объектов оценки. Локализация условий поиска объектов анализа позволяет отобрать наиболее информационно ценные оферты. Исходные условия локализации представлены в табл. 16.

Таблица 16.

Исходные условия локализации объектов анализа для улучшений

Наименование показателя	Значение показателя
Вид использования и (или) зонирование:	
категория объекта	земли населенных пунктов
разрешенное использование объекта	для индивидуального жилищного строительства
Характеристики местоположения:	
адрес объекта	Московская область, Истринский район, д. Аносино (КП «Аносино Парк»)
ценовая зона в пределах области	в пределах от 16 до 30 км от МКАД
типовая зона в пределах города	не локализовалась
удаление от МКАД	25 км от МКАД по Новорижскому шоссе
Физические характеристики:	
площадь	не локализовалась
наличие коммуникаций	не локализовалось
рельеф объекта	не локализовалось
форма объекта	не локализовалось

Источник: 1. Анализ оценщика.

В качестве объектов анализа, при проведении настоящей оценки, были отобраны предложения о продаже объектов недвижимости в соответствии с указанными в табл. 16 условиями локализации. В качестве источника информации использовался информационный сайт: https://www.asterra.ru.

На указанном выше ресурсе актуальны оферты, которые могут рассматриваться как объекты анализа.

3.2.3. Анализ фактических данных о ценах предложений

В данном разделе проводится анализ фактических данных о ценах сделок и (или) предложений с объектами недвижимости из сегментов рынка, к которым могут быть отнесены оцениваемые объекты при фактическом, а также при альтернативных вариантах их использования, с указанием интервала значений цен.

Согласно требованию п. 22 ФСО №7 - «При проведении оценки должны быть описаны объем доступных оценщику рыночных данных об объектах-аналогах и правила их отбора при

проведении расчетов. Использование в расчѐтах лишь части доступных оценщику объектов-аналогов должно быть обосновано в отчете об оценке». Оценщик использовал и описал весь ДОСТУПНЫЙ ему объем рыночных данных из доступных источников информации для составления выборки объектов – аналогов (объектов анализа). В выборку вошли объекты недвижимости, схожие по характеристикам с объектом (объектами) оценки.

Оценщик пришел к выводу, что количество найденных объектов – аналогов (объектов анализа), схожих по характеристикам с объектом (объектами) оценки, считается ДОСТАТОЧНЫМ для проведения анализа и последующих расчетов.

При проведении настоящей оценки объектами анализа являются объекты недвижимости, имущественные права на которые являются правом собственности.

Условия продажи объектов анализа – розничная продажа.

Описание объектов анализа представлено в табл. 17 – 24. Подтверждение наличия и описание объектов, выбранных в качестве объектов анализа, представлено в Приложении 1 к настоящему отчету.

Таблица 17.

Данные о виде использования объектов анализа

Объект анализа	Категория объекта	Разрешенное использование объекта
Все объекты анализа	земли населенных пунктов	для индивидуального жилищного строительства

Источник: 1. Анализ оценщика.

Таблица 18.

Данные об адресах объектов анализа

Объект анализа	Адрес объекта
Все объекты анализа	Московская область, Истринский район, д. Аносино (КП «Аносино Парк»)

Источник: 1. Анализ оценщика.

Таблица 19.

Характеристики местоположения объектов анализа

Объект анализа	Типовая территориальная зона в пределах региона	Типовая территориальная зона в пределах города	Удаление от МКАД	Расположение внутри поселка
Объект 1	в пределах от 16 до 30 км от МКАД	не определялась	Новорижское ш. 25 км от МКАД	внутри поселка
Объект 2	в пределах от 16 до 30 км от МКАД	не определялась	Новорижское ш. 25 км от МКАД	внутри поселка
Объект 3	в пределах от 16 до 30 км от МКАД	не определялась	Новорижское ш. 25 км от МКАД	внутри поселка
Объект 4	в пределах от 16 до 30 км от МКАД	не определялась	Новорижское ш. 25 км от МКАД	внутри поселка
Объект 5	в пределах от 16 до 30 км от МКАД	не определялась	Новорижское ш. 25 км от МКАД	внутри поселка
Объект 6	в пределах от 16 до 30 км от МКАД	не определялась	Новорижское ш. 25 км от МКАД	внутри поселка
Объект 7	в пределах от 16 до 30 км от МКАД	не определялась	Новорижское ш. 25 км от МКАД	внутри поселка
Объект 8	в пределах от 16 до 30 км от МКАД	не определялась	Новорижское ш. 25 км от МКАД	внутри поселка
Объект 9	в пределах от 16 до 30 км от МКАД	не определялась	Новорижское ш. 25 км от МКАД	внутри поселка
Объект 10	в пределах от 16 до 30 км от МКАД	не определялась	Новорижское ш. 25 км от МКАД	внутри поселка
Объект 11	в пределах от 16 до 30 км от МКАД	не определялась	Новорижское ш. 25 км от МКАД	внутри поселка
Объект 12	в пределах от 16 до 30 км от МКАД	не определялась	Новорижское ш. 25 км от МКАД	внутри поселка
Объект 13	в пределах от 16 до 30 км от МКАД	не определялась	Новорижское ш. 25 км от МКАД	внутри поселка
Объект 14	в пределах от 16 до 30 км от МКАД	не определялась	Новорижское ш. 25 км от МКАД	внутри поселка
Объект 15	в пределах от 16 до 30 км от МКАД	не определялась	Новорижское ш. 25 км от МКАД	нижняя сторона поселка
Объект 16	в пределах от 16 до 30 км от МКАД	не определялась	Новорижское ш. 25 км от МКАД	внутри поселка

Объект анализа	Типовая территориальная зона в пределах региона	Типовая территориальная зона в пределах города	Удаление от МКАД	Расположение внутри поселка
Объект 17	в пределах от 16 до 30 км от МКАД	не определялась	Новорижское ш. 25 км от МКАД	внутри поселка
Объект 18	в пределах от 16 до 30 км от МКАД	не определялась	Новорижское ш. 25 км от МКАД	внутри поселка
Объект 19	в пределах от 16 до 30 км от МКАД	не определялась	Новорижское ш. 25 км от МКАД	внутри поселка
Объект 20	в пределах от 16 до 30 км от МКАД	не определялась	Новорижское ш. 25 км от МКАД	внутри поселка
Объект 21	в пределах от 16 до 30 км от МКАД	не определялась	Новорижское ш. 25 км от МКАД	внутри поселка
Объект 22	в пределах от 16 до 30 км от МКАД	не определялась	Новорижское ш. 25 км от МКАД	внутри поселка
Объект 23	в пределах от 16 до 30 км от МКАД	не определялась	Новорижское ш. 25 км от МКАД	верхняя сторона поселка
Объект 24	в пределах от 16 до 30 км от МКАД	не определялась	Новорижское ш. 25 км от МКАД	верхняя сторона поселка
Объект 25	в пределах от 16 до 30 км от МКАД	не определялась	Новорижское ш. 25 км от МКАД	верхняя сторона поселка
Объект 26	в пределах от 16 до 30 км от МКАД	не определялась	Новорижское ш. 25 км от МКАД	нижняя сторона поселка
Объект 27	в пределах от 16 до 30 км от МКАД	не определялась	Новорижское ш. 25 км от МКАД	нижняя сторона поселка
Объект 28	в пределах от 16 до 30 км от МКАД	не определялась	Новорижское ш. 25 км от МКАД	нижняя сторона поселка
Объект 29	в пределах от 16 до 30 км от МКАД	не определялась	Новорижское ш. 25 км от МКАД	внутри поселка
Объект 30	в пределах от 16 до 30 км от МКАД	не определялась	Новорижское ш. 25 км от МКАД	внутри поселка
Объект 31	в пределах от 16 до 30 км от МКАД	не определялась	Новорижское ш. 25 км от МКАД	внутри поселка
Объект 32	в пределах от 16 до 30 км от МКАД	не определялась	Новорижское ш. 25 км от МКАД	внутри поселка
Объект 33	в пределах от 16 до 30 км от МКАД	не определялась	Новорижское ш. 25 км от МКАД	нижняя сторона поселка
Объект 34	в пределах от 16 до 30 км от МКАД	не определялась	Новорижское ш. 25 км от МКАД	нижняя сторона поселка
Объект 35	в пределах от 16 до 30 км от МКАД	не определялась	Новорижское ш. 25 км от МКАД	внутри поселка
Объект 36	в пределах от 16 до 30 км от МКАД	не определялась	Новорижское ш. 25 км от МКАД	внутри поселка
Объект 37	в пределах от 16 до 30 км от МКАД	не определялась	Новорижское ш. 25 км от МКАД	внутри поселка
Объект 38	в пределах от 16 до 30 км от МКАД	не определялась	Новорижское ш. 25 км от МКАД	внутри поселка
Объект 39	в пределах от 16 до 30 км от МКАД	не определялась	Новорижское ш. 25 км от МКАД	внутри поселка
Объект 40	в пределах от 16 до 30 км от МКАД	не определялась	Новорижское ш. 25 км от МКАД	внутри поселка
Объект 41	в пределах от 16 до 30 км от МКАД	не определялась	Новорижское ш. 25 км от МКАД	внутри поселка
Объект 42	в пределах от 16 до 30 км от МКАД	не определялась	Новорижское ш. 25 км от МКАД	внутри поселка
Объект 43	в пределах от 16 до 30 км от МКАД	не определялась	Новорижское ш. 25 км от МКАД	нижняя сторона поселка
Объект 44	в пределах от 16 до 30 км от МКАД	не определялась	Новорижское ш. 25 км от МКАД	нижняя сторона поселка
Объект 45	в пределах от 16 до 30 км от МКАД	не определялась	Новорижское ш. 25 км от МКАД	нижняя сторона поселка
Объект 46	в пределах от 16 до 30 км от МКАД	не определялась	Новорижское ш. 25 км от МКАД	нижняя сторона поселка
Объект 47	в пределах от 16 до 30 км от МКАД	не определялась	Новорижское ш. 25 км от МКАД	нижняя сторона поселка
Объект 48	в пределах от 16 до 30 км от МКАД	не определялась	Новорижское ш. 25 км от МКАД	нижняя сторона поселка

Объект анализа	Типовая территориальная зона в пределах региона	Типовая территориальная зона в пределах города	Удаление от МКАД	Расположение внутри поселка
Объект 49	в пределах от 16 до 30 км от МКАД	не определялась	Новорижское ш. 25 км от МКАД	нижняя сторона поселка
Объект 50	в пределах от 16 до 30 км от МКАД	не определялась	Новорижское ш. 25 км от МКАД	нижняя сторона поселка
Объект 51	в пределах от 16 до 30 км от МКАД	не определялась	Новорижское ш. 25 км от МКАД	нижняя сторона поселка
Объект 52	в пределах от 16 до 30 км от МКАД	не определялась	Новорижское ш. 25 км от МКАД	нижняя сторона поселка
Объект 53	в пределах от 16 до 30 км от МКАД	не определялась	Новорижское ш. 25 км от МКАД	нижняя сторона поселка
Объект 54	в пределах от 16 до 30 км от МКАД	не определялась	Новорижское ш. 25 км от МКАД	внутри поселка
Объект 55	в пределах от 16 до 30 км от МКАД	не определялась	Новорижское ш. 25 км от МКАД	внутри поселка
Объект 56	в пределах от 16 до 30 км от МКАД	не определялась	Новорижское ш. 25 км от МКАД	внутри поселка
Объект 57	в пределах от 16 до 30 км от МКАД	не определялась	Новорижское ш. 25 км от МКАД	левая сторона поселка
Объект 58	в пределах от 16 до 30 км от МКАД	не определялась	Новорижское ш. 25 км от МКАД	левая сторона поселка
Объект 59	в пределах от 16 до 30 км от МКАД	не определялась	Новорижское ш. 25 км от МКАД	внутри поселка
Объект 60	в пределах от 16 до 30 км от МКАД	не определялась	Новорижское ш. 25 км от МКАД	внутри поселка
Объект 61	в пределах от 16 до 30 км от МКАД	не определялась	Новорижское ш. 25 км от МКАД	внутри поселка
Объект 62	в пределах от 16 до 30 км от МКАД	не определялась	Новорижское ш. 25 км от МКАД	внутри поселка
Объект 63	в пределах от 16 до 30 км от МКАД	не определялась	Новорижское ш. 25 км от МКАД	внутри поселка
Объект 64	в пределах от 16 до 30 км от МКАД	не определялась	Новорижское ш. 25 км от МКАД	внутри поселка
Объект 65	в пределах от 16 до 30 км от МКАД	не определялась	Новорижское ш. 25 км от МКАД	внутри поселка
Объект 66	в пределах от 16 до 30 км от МКАД	не определялась	Новорижское ш. 25 км от МКАД	внутри поселка
Объект 67	в пределах от 16 до 30 км от МКАД	не определялась	Новорижское ш. 25 км от МКАД	внутри поселка
Объект 68	в пределах от 16 до 30 км от МКАД	не определялась	Новорижское ш. 25 км от МКАД	левая сторона поселка
Объект 69	в пределах от 16 до 30 км от МКАД	не определялась	Новорижское ш. 25 км от МКАД	левая сторона поселка
Объект 70	в пределах от 16 до 30 км от МКАД	не определялась	Новорижское ш. 25 км от МКАД	внутри поселка
Объект 71	в пределах от 16 до 30 км от МКАД	не определялась	Новорижское ш. 25 км от МКАД	внутри поселка
Объект 72	в пределах от 16 до 30 км от МКАД	не определялась	Новорижское ш. 25 км от МКАД	внутри поселка
Объект 73	в пределах от 16 до 30 км от МКАД	не определялась	Новорижское ш. 25 км от МКАД	внутри поселка
Объект 74	в пределах от 16 до 30 км от МКАД	не определялась	Новорижское ш. 25 км от МКАД	внутри поселка
Объект 75	в пределах от 16 до 30 км от МКАД	не определялась	Новорижское ш. 25 км от МКАД	внутри поселка
Объект 76	в пределах от 16 до 30 км от МКАД	не определялась	Новорижское ш. 25 км от МКАД	внутри поселка
Объект 77	в пределах от 16 до 30 км от МКАД	не определялась	Новорижское ш. 25 км от МКАД	левая сторона поселка
Объект 78	в пределах от 16 до 30 км от МКАД	не определялась	Новорижское ш. 25 км от МКАД	левая сторона поселка
Объект 79	в пределах от 16 до 30 км от МКАД	не определялась	Новорижское ш. 25 км от МКАД	внутри поселка
Объект 80	в пределах от 16 до 30 км от МКАД	не определялась	Новорижское ш. 25 км от МКАД	внутри поселка

Объект анализа	Типовая территориальная зона в пределах региона	Типовая территориальная зона в пределах города	Удаление от МКАД	Расположение внутри поселка
Объект 81	в пределах от 16 до 30 км от МКАД	не определялась	Новорижское ш. 25 км от МКАД	внутри поселка
Объект 82	в пределах от 16 до 30 км от МКАД	не определялась	Новорижское ш. 25 км от МКАД	внутри поселка
Объект 83	в пределах от 16 до 30 км от МКАД	не определялась	Новорижское ш. 25 км от МКАД	внутри поселка
Объект 84	в пределах от 16 до 30 км от МКАД	не определялась	Новорижское ш. 25 км от МКАД	внутри поселка
Объект 85	в пределах от 16 до 30 км от МКАД	не определялась	Новорижское ш. 25 км от МКАД	внутри поселка
Объект 86	в пределах от 16 до 30 км от МКАД	не определялась	Новорижское ш. 25 км от МКАД	внутри поселка
Объект 87	в пределах от 16 до 30 км от МКАД	не определялась	Новорижское ш. 25 км от МКАД	внутри поселка
Объект 88	в пределах от 16 до 30 км от МКАД	не определялась	Новорижское ш. 25 км от МКАД	внутри поселка
Объект 89	в пределах от 16 до 30 км от МКАД	не определялась	Новорижское ш. 25 км от МКАД	левая сторона поселка
Объект 90	в пределах от 16 до 30 км от МКАД	не определялась	Новорижское ш. 25 км от МКАД	левая сторона поселка
Объект 91	в пределах от 16 до 30 км от МКАД	не определялась	Новорижское ш. 25 км от МКАД	левая сторона поселка
Объект 92	в пределах от 16 до 30 км от МКАД	не определялась	Новорижское ш. 25 км от МКАД	внутри поселка
Объект 93	в пределах от 16 до 30 км от МКАД	не определялась	Новорижское ш. 25 км от МКАД	внутри поселка
Объект 94	в пределах от 16 до 30 км от МКАД	не определялась	Новорижское ш. 25 км от МКАД	внутри поселка
Объект 95	в пределах от 16 до 30 км от МКАД	не определялась	Новорижское ш. 25 км от МКАД	внутри поселка
Объект 96	в пределах от 16 до 30 км от МКАД	не определялась	Новорижское ш. 25 км от МКАД	внутри поселка
Объект 97	в пределах от 16 до 30 км от МКАД	не определялась	Новорижское ш. 25 км от МКАД	внутри поселка
Объект 98	в пределах от 16 до 30 км от МКАД	не определялась	Новорижское ш. 25 км от МКАД	внутри поселка
Объект 99	в пределах от 16 до 30 км от МКАД	не определялась	Новорижское ш. 25 км от МКАД	внутри поселка
Объект 100	в пределах от 16 до 30 км от МКАД	не определялась	Новорижское ш. 25 км от МКАД	внутри поселка
Объект 101	в пределах от 16 до 30 км от МКАД	не определялась	Новорижское ш. 25 км от МКАД	внутри поселка
Объект 102	в пределах от 16 до 30 км от МКАД	не определялась	Новорижское ш. 25 км от МКАД	внутри поселка
Объект 103	в пределах от 16 до 30 км от МКАД	не определялась	Новорижское ш. 25 км от МКАД	внутри поселка
Объект 104	в пределах от 16 до 30 км от МКАД	не определялась	Новорижское ш. 25 км от МКАД	внутри поселка
Объект 105	в пределах от 16 до 30 км от МКАД	не определялась	Новорижское ш. 25 км от МКАД	внутри поселка
Объект 106	в пределах от 16 до 30 км от МКАД	не определялась	Новорижское ш. 25 км от МКАД	внутри поселка
Объект 107	в пределах от 16 до 30 км от МКАД	не определялась	Новорижское ш. 25 км от МКАД	внутри поселка
Объект 108	в пределах от 16 до 30 км от МКАД	не определялась	Новорижское ш. 25 км от МКАД	левая сторона поселка
Объект 109	в пределах от 16 до 30 км от МКАД	не определялась	Новорижское ш. 25 км от МКАД	внутри поселка
Объект 110	в пределах от 16 до 30 км от МКАД	не определялась	Новорижское ш. 25 км от МКАД	внутри поселка
Объект 111	в пределах от 16 до 30 км от МКАД	не определялась	Новорижское ш. 25 км от МКАД	внутри поселка
Объект 112	в пределах от 16 до 30 км от МКАД	не определялась	Новорижское ш. 25 км от МКАД	внутри поселка

Объект анализа	Типовая территориальная зона в пределах региона	Типовая территориальная зона в пределах города	Удаление от МКАД	Расположение внутри поселка
Объект 113	в пределах от 16 до 30 км от МКАД	не определялась	Новорижское ш. 25 км от МКАД	внутри поселка
Объект 114	в пределах от 16 до 30 км от МКАД	не определялась	Новорижское ш. 25 км от МКАД	внутри поселка
Объект 115	в пределах от 16 до 30 км от МКАД	не определялась	Новорижское ш. 25 км от МКАД	внутри поселка
Объект 116	в пределах от 16 до 30 км от МКАД	не определялась	Новорижское ш. 25 км от МКАД	внутри поселка
Объект 117	в пределах от 16 до 30 км от МКАД	не определялась	Новорижское ш. 25 км от МКАД	внутри поселка
Объект 118	в пределах от 16 до 30 км от МКАД	не определялась	Новорижское ш. 25 км от МКАД	верхняя сторона поселка
Объект 119	в пределах от 16 до 30 км от МКАД	не определялась	Новорижское ш. 25 км от МКАД	верхняя сторона поселка
Объект 120	в пределах от 16 до 30 км от МКАД	не определялась	Новорижское ш. 25 км от МКАД	верхняя сторона поселка с видом на кладбище
Объект 121	в пределах от 16 до 30 км от МКАД	не определялась	Новорижское ш. 25 км от МКАД	верхняя сторона поселка с видом на кладбище
Объект 122	в пределах от 16 до 30 км от МКАД	не определялась	Новорижское ш. 25 км от МКАД	верхняя сторона поселка с видом на кладбище

Источник: 1. Анализ оценщика.

Таблица 20.

Физические характеристики объектов анализа

Объект анализа	Площадь, кв. м	№ на схеме поселка	Наличие коммуникаций	Рельеф объекта	Форма объекта
Объект 1	521,0	8	электричество и газификация	ровный	относительно правильная
Объект 2	567,0	9	электричество и газификация	ровный	относительно правильная
Объект 3	528,0	10	электричество и газификация	ровный	относительно правильная
Объект 4	529,0	18	электричество и газификация	ровный	относительно правильная
Объект 5	528,0	19	электричество и газификация	ровный	относительно правильная
Объект 6	613,0	36	электричество и газификация	ровный	относительно правильная
Объект 7	543,0	39	электричество и газификация	ровный	относительно правильная
Объект 8	503,0	50	электричество и газификация	ровный	относительно правильная
Объект 9	509,0	51	электричество и газификация	ровный	относительно правильная
Объект 10	724,0	57	электричество и газификация	ровный	относительно правильная
Объект 11	741,0	58	электричество и газификация	ровный	относительно правильная
Объект 12	508,0	59	электричество и газификация	ровный	относительно правильная
Объект 13	510,0	60	электричество и газификация	ровный	относительно правильная
Объект 14	529,0	61	электричество и газификация	ровный	относительно правильная
Объект 15	600,0	79	электричество и газификация	ровный	относительно правильная
Объект 16	657,0	81	электричество и газификация	ровный	относительно правильная
Объект 17	528,0	82	электричество и газификация	ровный	относительно правильная
Объект 18	500,0	84	электричество и газификация	ровный	относительно правильная
Объект 19	531,0	86	электричество и газификация	ровный	относительно правильная
Объект 20	627,0	103	электричество и газификация	ровный	относительно правильная
Объект 21	593,0	106	электричество и газификация	ровный	относительно правильная
Объект 22	700,0	107	электричество и газификация	ровный	относительно правильная
Объект 23	501,0	112	электричество и газификация	ровный	относительно правильная
Объект 24	502,0	113	электричество и газификация	ровный	относительно правильная
Объект 25	501,0	114	электричество и газификация	ровный	относительно правильная
Объект 26	600,0	124	электричество и газификация	ровный	относительно правильная
Объект 27	600,0	125	электричество и газификация	ровный	относительно правильная
Объект 28	600,0	126	электричество и газификация	ровный	относительно правильная
Объект 29	736,0	127	электричество и газификация	ровный	относительно правильная
Объект 30	751,0	132	электричество и газификация	ровный	относительно правильная
Объект 31	541,0	133	электричество и газификация	ровный	относительно правильная
Объект 32	531,0	136	электричество и газификация	ровный	относительно правильная
Объект 33	600,0	150	электричество и газификация	ровный	относительно правильная

Объект анализа	Площадь, кв. м	№ на схеме поселка	Наличие коммуникаций	Рельеф объекта	Форма объекта
Объект 34	600,0	153	электричество и газификация	ровный	относительно правильная
Объект 35	751,0	156	электричество и газификация	ровный	относительно правильная
Объект 36	541,0	157	электричество и газификация	ровный	относительно правильная
Объект 37	582,0	158	электричество и газификация	ровный	относительно правильная
Объект 38	564,0	159	электричество и газификация	ровный	относительно правильная
Объект 39	542,0	160	электричество и газификация	ровный	относительно правильная
Объект 40	770,0	161	электричество и газификация	ровный	относительно правильная
Объект 41	543,0	164	электричество и газификация	ровный	относительно правильная
Объект 42	543,0	165	электричество и газификация	ровный	относительно правильная
Объект 43	600,0	185	электричество и газификация	ровный	относительно правильная
Объект 44	599,0	186	электричество и газификация	ровный	относительно правильная
Объект 45	600,0	187	электричество и газификация	ровный	относительно правильная
Объект 46	600,0	188	электричество и газификация	ровный	относительно правильная
Объект 47	600,0	189	электричество и газификация	ровный	относительно правильная
Объект 48	599,0	191	электричество и газификация	ровный	относительно правильная
Объект 49	600,0	192	электричество и газификация	ровный	относительно правильная
Объект 50	600,0	193	электричество и газификация	ровный	относительно правильная
Объект 51	599,0	194	электричество и газификация	ровный	относительно правильная
Объект 52	600,0	195	электричество и газификация	ровный	относительно правильная
Объект 53	1 282,0	196	электричество и газификация	ровный	относительно правильная
Объект 54	612,0	197	электричество и газификация	ровный	относительно правильная
Объект 55	616,0	203	электричество и газификация	ровный	относительно правильная
Объект 56	626,0	204	электричество и газификация	ровный	относительно правильная
Объект 57	849,0	206	электричество и газификация	ровный	относительно правильная
Объект 58	844,0	207	электричество и газификация	ровный	относительно правильная
Объект 59	617,0	209	электричество и газификация	ровный	относительно правильная
Объект 60	629,0	209	электричество и газификация	ровный	относительно правильная
Объект 61	616,0	214	электричество и газификация	ровный	относительно правильная
Объект 62	629,0	219	электричество и газификация	ровный	относительно правильная
Объект 63	596,0	221	электричество и газификация	ровный	относительно правильная
Объект 64	636,0	222	электричество и газификация	ровный	относительно правильная
Объект 65	603,0	223	электричество и газификация	ровный	относительно правильная
Объект 66	627,0	224	электричество и газификация	ровный	относительно правильная
Объект 67	645,0	225	электричество и газификация	ровный	относительно правильная
Объект 68	841,0	226	электричество и газификация	ровный	относительно правильная
Объект 69	841,0	227	электричество и газификация	ровный	относительно правильная
Объект 70	594,0	232	электричество и газификация	ровный	относительно правильная
Объект 71	637,0	233	электричество и газификация	ровный	относительно правильная
Объект 72	603,0	234	электричество и газификация	ровный	относительно правильная
Объект 73	628,0	235	электричество и газификация	ровный	относительно правильная
Объект 74	666,0	236	электричество и газификация	ровный	относительно правильная
Объект 75	541,0	237	электричество и газификация	ровный	относительно правильная
Объект 76	542,0	244	электричество и газификация	ровный	относительно правильная
Объект 77	841,0	248	электричество и газификация	ровный	относительно правильная
Объект 78	841,0	249	электричество и газификация	ровный	относительно правильная
Объект 79	541,0	253	электричество и газификация	ровный	относительно правильная
Объект 80	514,0	255	электричество и газификация	ровный	относительно правильная
Объект 81	513,0	256	электричество и газификация	ровный	относительно правильная
Объект 82	511,0	260	электричество и газификация	ровный	относительно правильная
Объект 83	522,0	261	электричество и газификация	ровный	относительно правильная
Объект 84	530,0	262	электричество и газификация	ровный	относительно правильная
Объект 85	538,0	263	электричество и газификация	ровный	относительно правильная
Объект 86	540,0	264	электричество и газификация	ровный	относительно правильная
Объект 87	542,0	265	электричество и газификация	ровный	относительно правильная
Объект 88	595,0	266	электричество и газификация	ровный	относительно правильная

Объект анализа	Площадь, кв. м	№ на схеме поселка	Наличие коммуникаций	Рельеф объекта	Форма объекта
Объект 89	840,0	269	электричество и газификация	ровный	относительно правильная
Объект 90	840,0	270	электричество и газификация	ровный	относительно правильная
Объект 91	840,0	271	электричество и газификация	ровный	относительно правильная
Объект 92	522,0	274	электричество и газификация	ровный	относительно правильная
Объект 93	530,0	275	электричество и газификация	ровный	относительно правильная
Объект 94	538,0	276	электричество и газификация	ровный	относительно правильная
Объект 95	540,0	277	электричество и газификация	ровный	относительно правильная
Объект 96	542,0	278	электричество и газификация	ровный	относительно правильная
Объект 97	594,0	279	электричество и газификация	ровный	относительно правильная
Объект 98	603,0	280	электричество и газификация	ровный	относительно правильная
Объект 99	507,0	283	электричество и газификация	ровный	относительно правильная
Объект 100	520,0	284	электричество и газификация	ровный	относительно правильная
Объект 101	528,0	285	электричество и газификация	ровный	относительно правильная
Объект 102	536,0	286	электричество и газификация	ровный	относительно правильная
Объект 103	537,0	287	электричество и газификация	ровный	относительно правильная
Объект 104	542,0	288	электричество и газификация	ровный	относительно правильная
Объект 105	591,0	289	электричество и газификация	ровный	относительно правильная
Объект 106	592,0	290	электричество и газификация	ровный	относительно правильная
Объект 107	585,0	291	электричество и газификация	ровный	относительно правильная
Объект 108	840,0	293	электричество и газификация	ровный	относительно правильная
Объект 109	522,0	297	электричество и газификация	ровный	относительно правильная
Объект 110	519,0	298	электричество и газификация	ровный	относительно правильная
Объект 111	528,0	299	электричество и газификация	ровный	относительно правильная
Объект 112	536,0	300	электричество и газификация	ровный	относительно правильная
Объект 113	537,0	301	электричество и газификация	ровный	относительно правильная
Объект 114	542,0	302	электричество и газификация	ровный	относительно правильная
Объект 115	590,0	303	электричество и газификация	ровный	относительно правильная
Объект 116	606,0	304	электричество и газификация	ровный	относительно правильная
Объект 117	630,0	305	электричество и газификация	ровный	относительно правильная
Объект 118	501,0	317	электричество и газификация	ровный	относительно правильная
Объект 119	502,0	318	электричество и газификация	ровный	относительно правильная
Объект 120	501,0	70	электричество и газификация	ровный	относительно правильная
Объект 121	501,0	71	электричество и газификация	ровный	относительно правильная
Объект 122	501,0	72	электричество и газификация	ровный	относительно правильная

Источник: 1. Анализ оценщика.

Таблица 21.

Данные об экономических характеристиках объектов анализа

Объект анализа	Уровень операционных расходов	Условия аренды	Состав арендаторов	Иные характеристики
Все объекты анализа	земельный налог в соответствии с действующим законодательством	н/д	н/д	н/д

Источник: 1. Анализ оценщика.

Таблица 22.

Данные о наличии движимого имущества, не связанного с недвижимостью для объектов анализа

Объект анализа	Данные о наличии движимого имущества, не связанного с недвижимостью
Все объекты анализа	отсутствует

Источник: 1. Анализ оценщика.

Таблица 23.

Данные о прочих характеристиках для объектов анализа

Объект анализа	Наличие подъездных дорог	Наличие факторов, повышающих стоимость объектов	Сведения о близости к объектам, нарушающим экологию местности
Все объекты анализа	в наличии	нет	нет

Источник: 1. Анализ оценщика.

Таблица 24.

Данные о ценах объектов анализа

Объект анализа	№ на схеме поселка	Цена объекта анализа, руб.	Удельная цена объекта анализа, руб./кв. м
Объект 1	8	6 642 750	12 750
Объект 2	9	7 229 250	12 750
Объект 3	10	6 732 000	12 750
Объект 4	18	6 744 750	12 750
Объект 5	19	6 732 000	12 750
Объект 6	36	7 815 750	12 750
Объект 7	39	6 923 250	12 750
Объект 8	50	6 413 250	12 750
Объект 9	51	6 489 750	12 750
Объект 10	57	8 145 000	11 250
Объект 11	58	9 447 750	12 750
Объект 12	59	6 477 000	12 750
Объект 13	60	6 502 500	12 750
Объект 14	61	6 744 750	12 750
Объект 15	79	8 100 000	13 500
Объект 16	81	8 376 750	12 750
Объект 17	82	6 732 000	12 750
Объект 18	84	6 375 000	12 750
Объект 19	86	6 770 250	12 750
Объект 20	103	7 994 250	12 750
Объект 21	106	7 560 750	12 750
Объект 22	107	8 925 000	12 750
Объект 23	112	6 387 750	12 750
Объект 24	113	6 400 500	12 750
Объект 25	114	6 387 750	12 750
Объект 26	124	8 100 000	13 500
Объект 27	125	8 100 000	13 500
Объект 28	126	8 100 000	13 500
Объект 29	127	9 384 000	12 750
Объект 30	132	9 575 250	12 750
Объект 31	133	6 897 750	12 750
Объект 32	136	6 770 250	12 750
Объект 33	150	8 100 000	13 500
Объект 34	153	8 100 000	13 500
Объект 35	156	9 575 250	12 750
Объект 36	157	6 897 750	12 750
Объект 37	158	7 420 500	12 750
Объект 38	159	7 191 000	12 750
Объект 39	160	6 910 500	12 750
Объект 40	161	9 817 500	12 750
Объект 41	164	6 923 250	12 750
Объект 42	165	6 923 250	12 750
Объект 43	185	8 100 000	13 500
Объект 44	186	8 086 500	13 500
Объект 45	187	8 100 000	13 500
Объект 46	188	8 100 000	13 500
Объект 47	189	8 100 000	13 500
Объект 48	191	8 086 500	13 500

Объект анализа	№ на схеме поселка	Цена объекта анализа, руб.	Удельная цена объекта анализа, руб./кв. м
Объект 49	192	8 100 000	13 500
Объект 50	193	8 100 000	13 500
Объект 51	194	8 086 500	13 500
Объект 52	195	8 100 000	13 500
Объект 53	196	17 307 000	13 500
Объект 54	197	7 803 000	12 750
Объект 55	203	7 854 000	12 750
Объект 56	204	7 981 500	12 750
Объект 57	206	10 824 750	12 750
Объект 58	207	10 761 000	12 750
Объект 59	209	7 866 750	12 750
Объект 60	209	8 019 750	12 750
Объект 61	214	7 854 000	12 750
Объект 62	219	8 019 750	12 750
Объект 63	221	7 599 000	12 750
Объект 64	222	8 109 000	12 750
Объект 65	223	7 688 250	12 750
Объект 66	224	7 994 250	12 750
Объект 67	225	8 223 750	12 750
Объект 68	226	10 722 750	12 750
Объект 69	227	10 722 750	12 750
Объект 70	232	7 573 500	12 750
Объект 71	233	8 121 750	12 750
Объект 72	234	7 688 250	12 750
Объект 73	235	8 007 000	12 750
Объект 74	236	8 491 500	12 750
Объект 75	237	6 897 750	12 750
Объект 76	244	6 910 500	12 750
Объект 77	248	10 722 750	12 750
Объект 78	249	10 722 750	12 750
Объект 79	253	6 897 750	12 750
Объект 80	255	6 553 500	12 750
Объект 81	256	6 540 750	12 750
Объект 82	260	6 515 250	12 750
Объект 83	261	6 655 500	12 750
Объект 84	262	6 757 500	12 750
Объект 85	263	6 859 500	12 750
Объект 86	264	6 885 000	12 750
Объект 87	265	6 910 500	12 750
Объект 88	266	7 586 250	12 750
Объект 89	269	10 710 000	12 750
Объект 90	270	10 710 000	12 750
Объект 91	271	10 710 000	12 750
Объект 92	274	6 655 500	12 750
Объект 93	275	6 757 500	12 750
Объект 94	276	6 859 500	12 750
Объект 95	277	6 885 000	12 750
Объект 96	278	6 910 500	12 750
Объект 97	279	7 573 500	12 750

Объект анализа	№ на схеме поселка	Цена объекта анализа, руб.	Удельная цена объекта анализа, руб./кв. м
Объект 98	280	7 688 250	12 750
Объект 99	283	6 464 250	12 750
Объект 100	284	6 630 000	12 750
Объект 101	285	6 732 000	12 750
Объект 102	286	6 834 000	12 750
Объект 103	287	6 846 750	12 750
Объект 104	288	6 910 500	12 750
Объект 105	289	7 535 250	12 750
Объект 106	290	7 548 000	12 750
Объект 107	291	7 458 750	12 750
Объект 108	293	10 710 000	12 750
Объект 109	297	6 655 500	12 750
Объект 110	298	6 617 250	12 750
Объект 111	299	6 732 000	12 750
Объект 112	300	6 834 000	12 750
Объект 113	301	6 846 750	12 750
Объект 114	302	6 910 500	12 750
Объект 115	303	7 522 500	12 750
Объект 116	304	7 726 500	12 750
Объект 117	305	8 032 500	12 750
Объект 118	317	6 387 750	12 750
Объект 119	318	6 400 500	12 750
Объект 120	70	4 990 000	9 960
Объект 121	71	4 990 000	9 960
Объект 122	72	4 990 000	9 960
		мин	9 960
		макс	13 500
		среднее	12 774
		медиана	12 750
		стандартное отклонение	539
		вариация (отношение СКО к среднему значению)	4,22%

Источник: 1. Анализ оценщика. 2. Расчеты оценщика.

Анализ данных представленных в табл. 24, показывает, что цена предложений к продаже земельных участков, выбранных в качестве объектов анализа, находится в интервале от 9 960 руб./кв. м до 13 500 руб./кв. м.

Интервал цен указан без учета скидок на торг, но с учетом того, что в указанную цену входят:

- затраты на услуги по заключению сделки (бронирование участка) – 300 000 руб. для каждого отдельного участка, вне зависимости от его площади;
- затраты на подключение к коммуникациям поселка (электричество и газоснабжение), создание объектов инфраструктуры поселка – 1 200 000 руб. для каждого отдельного участка, вне зависимости от его площади.

Скорректированные (уменьшенные) стоимости объектов анализа на величину указанных дополнительных затрат (платежей) представлены в табл. 25.

Таблица 25.

Данные о скорректированных ценах объектов анализа

Объект анализа	№ на схеме поселка	Цена объекта анализа, руб.	Цена дополнительных затрат (платежей), руб.	Скорректированная цена объекта анализа, руб.	Скорректированная удельная цена объекта анализа, руб./кв. м
Объект 1	8	6 642 750	1 500 000	5 142 750	9 871
Объект 2	9	7 229 250	1 500 000	5 729 250	10 104
Объект 3	10	6 732 000	1 500 000	5 232 000	9 909
Объект 4	18	6 744 750	1 500 000	5 244 750	9 914

Объект анализа	№ на схеме поселка	Цена объекта анализа, руб.	Цена дополнительных затрат (платежей), руб.	Скорректированная цена объекта анализа, руб.	Скорректированная удельная цена объекта анализа, руб./кв. м
Объект 5	19	6 732 000	1 500 000	5 232 000	9 909
Объект 6	36	7 815 750	1 500 000	6 315 750	10 303
Объект 7	39	6 923 250	1 500 000	5 423 250	9 988
Объект 8	50	6 413 250	1 500 000	4 913 250	9 768
Объект 9	51	6 489 750	1 500 000	4 989 750	9 803
Объект 10	57	8 145 000	1 500 000	6 645 000	9 178
Объект 11	58	9 447 750	1 500 000	7 947 750	10 726
Объект 12	59	6 477 000	1 500 000	4 977 000	9 797
Объект 13	60	6 502 500	1 500 000	5 002 500	9 809
Объект 14	61	6 744 750	1 500 000	5 244 750	9 914
Объект 15	79	8 100 000	1 500 000	6 600 000	11 000
Объект 16	81	8 376 750	1 500 000	6 876 750	10 467
Объект 17	82	6 732 000	1 500 000	5 232 000	9 909
Объект 18	84	6 375 000	1 500 000	4 875 000	9 750
Объект 19	86	6 770 250	1 500 000	5 270 250	9 925
Объект 20	103	7 994 250	1 500 000	6 494 250	10 358
Объект 21	106	7 560 750	1 500 000	6 060 750	10 220
Объект 22	107	8 925 000	1 500 000	7 425 000	10 607
Объект 23	112	6 387 750	1 500 000	4 887 750	9 756
Объект 24	113	6 400 500	1 500 000	4 900 500	9 762
Объект 25	114	6 387 750	1 500 000	4 887 750	9 756
Объект 26	124	8 100 000	1 500 000	6 600 000	11 000
Объект 27	125	8 100 000	1 500 000	6 600 000	11 000
Объект 28	126	8 100 000	1 500 000	6 600 000	11 000
Объект 29	127	9 384 000	1 500 000	7 884 000	10 712
Объект 30	132	9 575 250	1 500 000	8 075 250	10 753
Объект 31	133	6 897 750	1 500 000	5 397 750	9 977
Объект 32	136	6 770 250	1 500 000	5 270 250	9 925
Объект 33	150	8 100 000	1 500 000	6 600 000	11 000
Объект 34	153	8 100 000	1 500 000	6 600 000	11 000
Объект 35	156	9 575 250	1 500 000	8 075 250	10 753
Объект 36	157	6 897 750	1 500 000	5 397 750	9 977
Объект 37	158	7 420 500	1 500 000	5 920 500	10 173
Объект 38	159	7 191 000	1 500 000	5 691 000	10 090
Объект 39	160	6 910 500	1 500 000	5 410 500	9 982
Объект 40	161	9 817 500	1 500 000	8 317 500	10 802
Объект 41	164	6 923 250	1 500 000	5 423 250	9 988
Объект 42	165	6 923 250	1 500 000	5 423 250	9 988
Объект 43	185	8 100 000	1 500 000	6 600 000	11 000
Объект 44	186	8 086 500	1 500 000	6 586 500	10 996
Объект 45	187	8 100 000	1 500 000	6 600 000	11 000
Объект 46	188	8 100 000	1 500 000	6 600 000	11 000
Объект 47	189	8 100 000	1 500 000	6 600 000	11 000
Объект 48	191	8 086 500	1 500 000	6 586 500	10 996
Объект 49	192	8 100 000	1 500 000	6 600 000	11 000
Объект 50	193	8 100 000	1 500 000	6 600 000	11 000
Объект 51	194	8 086 500	1 500 000	6 586 500	10 996
Объект 52	195	8 100 000	1 500 000	6 600 000	11 000
Объект 53	196	17 307 000	1 500 000	15 807 000	12 330

Объект анализа	№ на схеме поселка	Цена объекта анализа, руб.	Цена дополнительных затрат (платежей), руб.	Скорректированная цена объекта анализа, руб.	Скорректированная удельная цена объекта анализа, руб./кв. м
Объект 54	197	7 803 000	1 500 000	6 303 000	10 299
Объект 55	203	7 854 000	1 500 000	6 354 000	10 315
Объект 56	204	7 981 500	1 500 000	6 481 500	10 354
Объект 57	206	10 824 750	1 500 000	9 324 750	10 983
Объект 58	207	10 761 000	1 500 000	9 261 000	10 973
Объект 59	209	7 866 750	1 500 000	6 366 750	10 319
Объект 60	209	8 019 750	1 500 000	6 519 750	10 365
Объект 61	214	7 854 000	1 500 000	6 354 000	10 315
Объект 62	219	8 019 750	1 500 000	6 519 750	10 365
Объект 63	221	7 599 000	1 500 000	6 099 000	10 233
Объект 64	222	8 109 000	1 500 000	6 609 000	10 392
Объект 65	223	7 688 250	1 500 000	6 188 250	10 262
Объект 66	224	7 994 250	1 500 000	6 494 250	10 358
Объект 67	225	8 223 750	1 500 000	6 723 750	10 424
Объект 68	226	10 722 750	1 500 000	9 222 750	10 966
Объект 69	227	10 722 750	1 500 000	9 222 750	10 966
Объект 70	232	7 573 500	1 500 000	6 073 500	10 225
Объект 71	233	8 121 750	1 500 000	6 621 750	10 395
Объект 72	234	7 688 250	1 500 000	6 188 250	10 262
Объект 73	235	8 007 000	1 500 000	6 507 000	10 361
Объект 74	236	8 491 500	1 500 000	6 991 500	10 498
Объект 75	237	6 897 750	1 500 000	5 397 750	9 977
Объект 76	244	6 910 500	1 500 000	5 410 500	9 982
Объект 77	248	10 722 750	1 500 000	9 222 750	10 966
Объект 78	249	10 722 750	1 500 000	9 222 750	10 966
Объект 79	253	6 897 750	1 500 000	5 397 750	9 977
Объект 80	255	6 553 500	1 500 000	5 053 500	9 832
Объект 81	256	6 540 750	1 500 000	5 040 750	9 826
Объект 82	260	6 515 250	1 500 000	5 015 250	9 815
Объект 83	261	6 655 500	1 500 000	5 155 500	9 876
Объект 84	262	6 757 500	1 500 000	5 257 500	9 920
Объект 85	263	6 859 500	1 500 000	5 359 500	9 962
Объект 86	264	6 885 000	1 500 000	5 385 000	9 972
Объект 87	265	6 910 500	1 500 000	5 410 500	9 982
Объект 88	266	7 586 250	1 500 000	6 086 250	10 229
Объект 89	269	10 710 000	1 500 000	9 210 000	10 964
Объект 90	270	10 710 000	1 500 000	9 210 000	10 964
Объект 91	271	10 710 000	1 500 000	9 210 000	10 964
Объект 92	274	6 655 500	1 500 000	5 155 500	9 876
Объект 93	275	6 757 500	1 500 000	5 257 500	9 920
Объект 94	276	6 859 500	1 500 000	5 359 500	9 962
Объект 95	277	6 885 000	1 500 000	5 385 000	9 972
Объект 96	278	6 910 500	1 500 000	5 410 500	9 982
Объект 97	279	7 573 500	1 500 000	6 073 500	10 225
Объект 98	280	7 688 250	1 500 000	6 188 250	10 262
Объект 99	283	6 464 250	1 500 000	4 964 250	9 791
Объект 100	284	6 630 000	1 500 000	5 130 000	9 865
Объект 101	285	6 732 000	1 500 000	5 232 000	9 909
Объект 102	286	6 834 000	1 500 000	5 334 000	9 951

Объект анализа	№ на схеме поселка	Цена объекта анализа, руб.	Цена дополнительных затрат (платежей), руб.	Скорректированная цена объекта анализа, руб.	Скорректированная удельная цена объекта анализа, руб./кв. м
Объект 103	287	6 846 750	1 500 000	5 346 750	9 957
Объект 104	288	6 910 500	1 500 000	5 410 500	9 982
Объект 105	289	7 535 250	1 500 000	6 035 250	10 212
Объект 106	290	7 548 000	1 500 000	6 048 000	10 216
Объект 107	291	7 458 750	1 500 000	5 958 750	10 186
Объект 108	293	10 710 000	1 500 000	9 210 000	10 964
Объект 109	297	6 655 500	1 500 000	5 155 500	9 876
Объект 110	298	6 617 250	1 500 000	5 117 250	9 860
Объект 111	299	6 732 000	1 500 000	5 232 000	9 909
Объект 112	300	6 834 000	1 500 000	5 334 000	9 951
Объект 113	301	6 846 750	1 500 000	5 346 750	9 957
Объект 114	302	6 910 500	1 500 000	5 410 500	9 982
Объект 115	303	7 522 500	1 500 000	6 022 500	10 208
Объект 116	304	7 726 500	1 500 000	6 226 500	10 275
Объект 117	305	8 032 500	1 500 000	6 532 500	10 369
Объект 118	317	6 387 750	1 500 000	4 887 750	9 756
Объект 119	318	6 400 500	1 500 000	4 900 500	9 762
Объект 120	70	4 990 000	1 500 000	3 490 000	6 966
Объект 121	71	4 990 000	1 500 000	3 490 000	6 966
Объект 122	72	4 990 000	1 500 000	3 490 000	6 966
				мин	6 966
				макс	12 330
				среднее	10 220
				медиана	10 210
				стандартное отклонение	706
				вариация (отношение СКО к среднему значению)	6,91%

Источник: 1. Анализ оценщика. 2. Расчеты оценщика.

Анализ данных представленных в табл. 25, показывает, что удельная цена предложений к продаже земельных участков, выбранных в качестве объектов анализа, находится (без учета цены дополнительных платежей (затрат) в интервале от 6 966 руб./кв. м до 12 330 руб./кв. м.

Интервал цен указан без учета скидок на торг и без учета цены дополнительных платежей (затрат) в виде:

- затраты на услуги по заключению сделки – 300 000 руб. для каждого отдельного участка, вне зависимости от его площади;
- затраты на подключение к коммуникациям (электричество и газоснабжение) поселка и затраты на инфраструктуру поселка – 1 200 000 руб. для каждого отдельного участка, вне зависимости от его площади.

Анализ ценовых диапазонов для вариантов альтернативного использования не проводился, ввиду отсутствия такового.

Коэффициент вариации, который характеризует однородность данных, является ценной статистической характеристикой.

В статистике принято, что, если коэффициент вариации:

- меньше 10%, то степень рассеивания данных считается незначительной;
- от 10% до 20% - средней;
- больше 20% и меньше или равно 33% - значительной;
- значение коэффициента вариации не превышает 33%, то совокупность считается однородной;
- если больше 33%, то – неоднородной.

В целом, рассчитанный коэффициент вариации объектов анализа, свидетельствует об однородности выборки объектов анализа, т.к. коэффициент вариации меньше 33%.

Таким образом, можно констатировать, что выявленные предложения по продаже объектов

анализа, образующие соответствующую выборку объектов, имеют незначительный разброс значений признака выборки (удельных цен продаж).

3.2.4. Анализ основных факторов, влияющих на спрос, предложение и цены

В данном разделе проводится анализ основных факторов, влияющих на спрос, предложение и цены сопоставимых объектов недвижимости, например ставки доходности, периоды окупаемости инвестиций на рынке недвижимости, с приведением интервалов значений этих факторов.

Фактор спроса и предложения является основным и учитывает действие закона спроса и предложения, который формирует стоимость объекта недвижимости, как и любого товара на рынке.

Спрос – это количество объектов недвижимости и права на них, которые покупатели готовы приобрести по складывающимся ценам за определенный период времени. Основа спроса – желание потенциальных покупателей, обладающих необходимыми источниками финансирования, приобрести объект недвижимости.

Предложение – это количество объектов недвижимости, которое собственники готовы продать по определенным ценам за некоторый период. В любой текущий момент времени общее предложение складывается из двух элементов: предложение уже существующих и еще строящихся объектов недвижимости.

Выделяются три возможных варианта спроса и предложения:

- спрос и предложение равны, в результате рыночных сделок формируется справедливая равновесная рыночная цена объекта недвижимости, ценовая динамика при этом нулевая;
- спрос превышает предложение, цены на рынке растут, формируются спекулятивные цены;
- предложение превышает спрос, цены падают.

При проведении настоящей оценки оценка спроса и предложения производилась качественно, на основе определенной ранее динамики рынка. В общем случае можно утверждать следующее:

- рост цен на рынке недвижимости свидетельствует о превышении платежеспособного спроса над предложениями;
- стабилизация цен на рынке недвижимости свидетельствует об уравновешивании платежеспособного спроса с предложением;
- падение цен на рынке недвижимости свидетельствует о снижении платежеспособного спроса относительно действующего предложения.

В целом ликвидность рынка земли в регионе может быть оценена в диапазоне «средняя» - «низкая», так как срок экспозиции объектов может составлять 2,5-7 месяцев. При проведении настоящей оценки для классификации ликвидности рынка использовалась градации сроков экспозиции, представленная в Методических рекомендациях «Оценка имущественных активов для целей залога», разработанных Комитетом по оценочной деятельности АССОЦИАЦИИ РОССИЙСКИХ БАНКОВ (табл. 26).

Таблица 26.

Градация сроков экспозиции

Показатель ликвидности	Высокая	Выше средней	Средняя	Ниже средней	Низкая
Примерный срок экспозиции (реализации), месяцев	Менее 1	1-2	2-4	4-6	более 6

Источник: 1. http://www.ocenchik.ru/docs/268.html.

Данные об объеме продаж, емкости рынка, при проведении настоящей оценки не исследовались по причине того, что указанные факторы, как правило, не используются при расчете стоимости локальных объектов недвижимости.

При проведении настоящего анализа было исследовано влияние ряда факторов, рассматриваемых как ценообразующие (элементы сравнения), на цены сопоставимых объектов недвижимости. Рассматривались следующие наиболее типовые факторы:

- передаваемые имущественные права, ограничения (обременения) этих прав;
- условия финансирования состоявшейся или предполагаемой сделки (вид оплаты, условия кредитования, иные условия);
- условия продажи (нетипичные для рынка условия, сделка между аффилированными лицами, иные условия);
- условия рынка (изменения цен за период между датами сделки и оценки, скидки к ценам предложений, иные условия);
- вид использования и (или) зонирование;
- местоположение объекта;

- физические характеристики объекта;
- экономические характеристики (уровень операционных расходов, условия аренды, состав арендаторов, иные характеристики);
- наличие движимого имущества, не связанного с недвижимостью;
- другие характеристики (элементы), влияющие на стоимость.

1. Исследование влияния ценообразующих факторов на цены сопоставимых объектов недвижимости с использованием аппарата корреляционно-регрессионного анализа.

В общем случае указанное исследование может проводиться с использованием аппарата корреляционно-регрессионного анализа.

Метод регрессионного анализа базируется на применении аппарата математической статистики для проведения корреляционно – регрессионного анализа. На основе статистических данных о рыночных продажах недвижимости и выявленных факторов, наиболее существенно влияющих на стоимость недвижимости, определяется корреляционная связь между ценой продажи и соответствующим фактором (местоположение, доступность, и т. п.). Далее с помощью соответствующих статистических характеристик определяется вид уравнения регрессии (модель), которая позволяет произвести оценку оцениваемого объекта.

Расчетная зависимость, реализуемая при формировании статистической расчетной зависимости, имеет следующий вид (общее формализованное представление):

$$C_{ec} = f(U_1, U_2, ..., U_n),$$

где:

$U_1, U_2, ..., U_n$ - характеристики объекта оценки;

f - оператор функциональной зависимости, связывающей величины характеристики объекта оценки и стоимость единицы сравнения.

Множественная регрессия – один из наиболее распространенных методов определения стоимости объектов, учитывающих множество характеристик (факторов) данных объектов.

Основная цель – построить модель с большим числом факторов, определив при этом влияние каждого из них в отдельности, а также их совокупное воздействие на моделируемый показатель стоимости.

Объем выборки требуемый для построения модели зависит от числа факторов, включаемых в модель с учетом свободного члена. В общем случае для получения статистически значимой модели требуется на один фактор объем выборки, равный 1 = 5 - 8 наблюдений, т.е.:

$$V_{выборки} = (5 \div 8) * (n + k),$$

где:

n - число факторов, включаемых в модель;

k - число свободных членов в уравнении.

Для проведения расчетов необходимо установить перечень элементов сравнения (ценообразующих факторов) для которых выполняются два условия:

1. Значения элемента сравнения (ценообразующего фактора) должно быть различно у объекта оценки и объектов анализа (по данному элементу сравнения потенциально требуется корректировка).

2. Значения элемента сравнения (ценообразующего фактора) должно быть различно у объектов анализа (по данному элементу сравнения потенциально возможно исследование влияния изменения его значений на изменение цен объектов анализа).

Результаты анализа элементов сравнения (ценообразующих факторов) представлены в табл. 27.

Таблица 27.

Результаты анализа элементов сравнения (ценообразующих факторов)

Элементы сравнения (ценообразующие факторы)	Объекты оценки	Объекты анализа	Результаты сравнения объектов оценки и объектов анализа	Результаты анализа объектов анализа	Выводы о целесообразности и возможности исследования влияния ценообразующего фактора на цены объектов анализа
Передаваемые имущественные права, ограничения (обременения) этих прав	право собственности	право собственности	Отличий нет, корректировка не требуется	Идентичны для всех объектов анализа, исследовать влияние фактора на цены сопоставимых объектов невозможно	1. Исследование влияния фактора не возможно. 2. Корректировка по данному фактору не требуется.
Условия финансирования	полная, единовременная	полная, единовременная	Отличий нет, корректировка не	Идентичны для всех объектов анализа,	1. Исследование влияния фактора не возможно.

Элементы сравнения (ценообразующие факторы)	Объекты оценки	Объекты анализа	Результаты сравнения объектов оценки и объектов анализа	Результаты анализа объектов анализа	Выводы о целесообразности и возможности исследования влияния ценообразующего фактора на цены объектов анализа
	оплата	оплата	требуется	исследовать влияние фактора на цены сопоставимых объектов невозможно	2. Корректировка по данному фактору не требуется.
Условия продажи	розничная продажа	розничная продажа	Отличий нет, корректировка не требуется	Идентичны для всех объектов анализа, исследовать влияние фактора на цены сопоставимых объектов невозможно	1. Исследование влияния фактора не возможно. 2. Корректировка по данному фактору не требуется.
Условия рынка (в части отношения даты оценки и дат оферт)	дата оценки	актуальны на дату оценки	Отличий нет, корректировка не требуется	Идентичны для всех объектов анализа, исследовать влияние фактора на цены сопоставимых объектов невозможно	1. Исследование влияния фактора не возможно. 2. Корректировка по данному фактору не требуется.
Условия рынка (в части скидки к ценам предложений)	приравнивается к сделке	оферта	Отличия существенные, требуется корректировка	Идентичны для всех объектов анализа, исследовать влияние фактора на цены сопоставимых объектов невозможно	1. Исследование влияния фактора не возможно. 2. Корректировка по данному фактору необходима.
Вид использования и (или) зонирование:					
- категория объекта	*земли населенных пунктов*	*земли населенных пунктов*	*Отличий нет, корректировка не требуется*	*Идентичны для всех объектов анализа, исследовать влияние фактора на цены сопоставимых объектов невозможно*	*1. Исследование влияния фактора не возможно. 2. Корректировка по данному фактору не требуется.*
- разрешенное использование объекта	*для индивидуального жилищного строительства*	*для индивидуального жилищного строительства*	*Отличий нет, корректировка не требуется*	*Идентичны для всех объектов анализа, исследовать влияние фактора на цены сопоставимых объектов невозможно*	*1. Исследование влияния фактора не возможно. 2. Корректировка по данному фактору не требуется.*
Местоположение:					
- адрес объекта	*Московская область, Истринский район, д. Аносино (КП «Аносино Парк»)*	*Московская область, Истринский район, д. Аносино (КП «Аносино Парк»)*	*Отличий нет, корректировка не требуется*	*Идентичны для всех объектов анализа, исследовать влияние фактора на цены сопоставимых объектов невозможно*	*1. Исследование влияния фактора не возможно. 2. Корректировка по данному фактору не требуется.*
- типовая территориальная зона в пределах региона	*в пределах от 16 до 30 км от МКАД*	*в пределах от 16 до 30 км от МКАД*	*Отличий нет, корректировка не требуется*	*Идентичны для всех объектов анализа, исследовать влияние фактора на цены сопоставимых объектов невозможно*	*1. Исследование влияния фактора не возможно. 2. Корректировка по данному фактору не требуется.*
- типовая территориальная зона в пределах города	*не определялась*	*не определялась*	*Отличий нет, корректировка не требуется*	*Идентичны для всех объектов анализа, исследовать влияние фактора на цены сопоставимых объектов невозможно*	*1. Исследование влияния фактора не возможно. 2. Корректировка по данному фактору не требуется.*
- удаление от МКАД, км	*25*	*25*	*Отличий нет, корректировка не требуется*	*Идентичны для всех объектов анализа, исследовать влияние фактора на цены сопоставимых объектов невозможно*	*1. Исследование влияния фактора не возможно. 2. Корректировка по данному фактору не требуется.*
- расположение внутри поселка	*различное*	*различное*	*Отличия существенные, требуется корректировка*	*Различны для объектов анализа, исследовать влияние фактора на цены сопоставимых объектов не возможно*	*1. Исследование влияния фактора не возможно. 2. Корректировка по данному фактору необходима.*
Физические характеристики:					
- площадь, кв. м	*от 500 до 1 282 (диапазон площади «до 1 500 кв. м»)*	*от 500 до 1 282,0 (диапазон площади «до 1 500 кв. м»)*	*Отличий нет, корректировка не требуется*	*Идентичны для всех объектов анализа, исследовать влияние фактора на цены сопоставимых объектов невозможно*	*1. Исследование влияния фактора не возможно. 2. Корректировка по данному фактору не требуется.*
- наличие коммуникаций	*нет*	*электричество и газификация*	*Отличия существенные, требуется корректировка*	*Идентичны для всех объектов анализа, исследовать влияние фактора на цены сопоставимых объектов невозможно*	*1. Исследование влияния фактора не возможно. 2. Корректировка по данному фактору необходима.*
- рельеф объекта	*ровный*	*ровный*	*Отличий нет, корректировка не требуется*	*Идентичны для всех объектов анализа, исследовать влияние*	*1. Исследование влияния фактора не возможно. 2. Корректировка по*

Элементы сравнения (ценообразующие факторы)	Объекты оценки	Объекты анализа	Результаты сравнения объектов оценки и объектов анализа	Результаты анализа объектов анализа	Выводы о целесообразности и возможности исследования влияния ценообразующего фактора на цены объектов анализа
				фактора на цены сопоставимых объектов невозможно	*данному фактору не требуется.*
- форма объекта	*относительно правильная (трапециевидная)*	*относительно правильная (трапециевидная)*	*Отличий нет, корректировка не требуется*	*Идентичны для всех объектов анализа, исследовать влияние фактора на цены сопоставимых объектов невозможно*	*1. Исследование влияния фактора не возможно. 2. Корректировка по данному фактору не требуется.*
Экономические характеристики					
- уровень операционных расходов	*земельный налог в соответствии с действующим законодательством*	*земельный налог в соответствии с действующим законодательством*	*Отличий нет, корректировка не требуется*	*Идентичны для всех объектов анализа, исследовать влияние фактора на цены сопоставимых объектов невозможно*	*1. Исследование влияния фактора не возможно. 2. Корректировка по данному фактору не требуется.*
- условия аренды	*нет данных*	*нет данных*	*Отличий нет, корректировка не требуется*	*Идентичны для всех объектов анализа, исследовать влияние фактора на цены сопоставимых объектов невозможно*	*1. Исследование влияния фактора не возможно. 2. Корректировка по данному фактору не требуется.*
- состав арендаторов	*нет данных*	*нет данных*	*Отличий нет, корректировка не требуется*	*Идентичны для всех объектов анализа, исследовать влияние фактора на цены сопоставимых объектов невозможно*	*1. Исследование влияния фактора не возможно. 2. Корректировка по данному фактору не требуется.*
- иные характеристики	*нет данных*	*нет данных*	*Отличий нет, корректировка не требуется*	*Идентичны для всех объектов анализа, исследовать влияние фактора на цены сопоставимых объектов невозможно*	*1. Исследование влияния фактора не возможно. 2. Корректировка по данному фактору не требуется.*
Наличие движимого имущества, не связанного с недвижимостью	отсутствует	отсутствует	Отличий нет, корректировка не требуется	Идентичны для всех объектов анализа, исследовать влияние фактора на цены сопоставимых объектов невозможно	1. Исследование влияния фактора не возможно. 2. Корректировка по данному фактору не требуется.
Другие характеристики:					
- наличие подъездных дорог	*есть*	*есть*	*Отличий нет, корректировка не требуется*	*Идентичны для всех объектов анализа, исследовать влияние фактора на цены сопоставимых объектов невозможно*	*1. Исследование влияния фактора не возможно. 2. Корректировка по данному фактору не требуется.*
- наличие факторов, повышающих стоимость объектов.	*нет*	*нет*	*Отличий нет, корректировка не требуется*	*Идентичны для всех объектов анализа, исследовать влияние фактора на цены сопоставимых объектов невозможно*	*1. Исследование влияния фактора не возможно. 2. Корректировка по данному фактору не требуется.*
- сведения о близости к объектам, нарушающим экологию местности	*нет*	*нет*	*Отличий нет, корректировка не требуется*	*Идентичны для всех объектов анализа, исследовать влияние фактора на цены сопоставимых объектов невозможно*	*1. Исследование влияния фактора не возможно. 2. Корректировка по данному фактору не требуется.*

Источник: 1. Анализ оценщика.

Анализ данных, представленных в табл. 27 показывает, что при проведении настоящей оценки необходима корректировка по следующим элементам сравнения (ценообразующим факторам):

- условия рынка (в части скидки к ценам предложений);
- местоположение (в части расположения внутри поселка);
- наличие коммуникаций (физическая характеристика).

При этом исследование влияния элементов сравнения (ценообразующих факторов) на цены сопоставимых объектов недвижимости с использованием аппарата корреляционно-регрессионного анализа может быть осуществлено по следующим элементам сравнения (ценообразующим факторам):

- площадь объекта (физическая характеристика).

Для одного исследуемого элемента сравнения (ценообразующего фактора) минимальное количество объектов анализа в выборке должно составлять 10 единиц. При проведении настоящей оценки, в качестве объектов анализа были отобраны 122 оферты. Данное обстоятельство позволяет

использовать аппарат корреляционно-регрессионного анализа для исследования влияния указанного элемента сравнения (ценообразующего фактора) на цены сопоставимых объектов.

Проведенный анализ степени влияния[2] указанного элемента сравнения (ценообразующего фактора) объектов на их удельную цену продажи (с учетом дополнительных затрата) показал следующее:

- для фактора «площадь объекта» отмечается слабое значение корреляционной зависимости (0,16).

Проведение дальнейшего корреляционно-регрессионного анализа для исследования влияния указанного элемента сравнения (ценообразующего фактора) не целесообразно.

2. Исследование влияния прочих факторов на цены сопоставимых объектов недвижимости с использованием экспертных оценок.

2.1. Передаваемые имущественные права, ограничения (обременения) этих прав.

В общем случае фактор передаваемых имущественных прав на объект недвижимости, в частности на земельный участок, оказывает существенное влияние на удельную стоимость объекта.

Анализ открытых источников информации позволил выявить результаты ряда исследований посвященных анализу фактора передаваемых имущественных прав.

Данные исследования представлены в издании «Справочник оценщика недвижимости - 2022. Земельные участки. Часть 2. Физические характеристики объекта. Характеристики, отражающие функциональное назначение объекта. Передаваемые имущественные права. Скидки на торг. Коэффициенты капитализации. Полная версия. Под редакцией Лейфера Л.А.», Нижний Новгород, 2022 год.

Значения коэффициента уменьшения удельной стоимости земельных участков различного назначения, в зависимости от передаваемых имущественных прав, представлены в табл. 28.

Таблица 28.

Значения коэффициента уменьшения удельной стоимости земельных участков различного назначения, в зависимости от передаваемых имущественных прав

Справочник оценщика недвижимости-2022. Земельные участки. Часть II. Полная версия (по состоянию на 2021 г.)

9.1. Элемент сравнения – передаваемые имущественные права

В данном разделе приведены коэффициенты, полученные **по результатам экспертного опроса.**

Значения корректировок, усредненные по городам России

Таблица 10. Отношение удельной цены земельных участков в зависимости от передаваемых прав, среднее значение и доверительный интервал

Наименование коэффициента	Среднее значение	Доверительный интервал	
Земельные участки под индустриальную застройку			
Отношение удельной цены земельных участков в долгосрочной аренде к удельной цене аналогичных участков в собственности	0,86	0,84	0,87
Отношение удельной цены земельных участков в краткосрочной аренде (менее 10 лет) к удельной цене аналогичных участков в собственности	0,75	0,73	0,77
Земельные участки под коммерческую застройку, в том числе:			
- Земельные участки под офисно-торговую застройку			
Отношение удельной цены земельных участков в долгосрочной аренде к удельной цене аналогичных участков в собственности	0,87	0,85	0,88
Отношение удельной цены земельных участков в краткосрочной аренде (менее 10 лет) к удельной цене аналогичных участков в собственности	0,76	0,74	0,79

Справочник оценщика недвижимости-2022. Земельные участки. Часть II. Полная версия (по состоянию на 2021 г.)

Таблица 10. Продолжение

- Земельные участки под объекты придорожного сервиса			
Отношение удельной цены земельных участков в долгосрочной аренде к удельной цене аналогичных участков в собственности	0,86	0,85	0,87
Отношение удельной цены земельных участков в краткосрочной аренде (менее 10 лет) к удельной цене аналогичных участков в собственности	0,76	0,74	0,78
Земельные участки под жилую застройку, в том числе:			
- Земельные участки под МЖС			
Отношение удельной цены земельных участков в долгосрочной аренде к удельной цене аналогичных участков в собственности	0,88	0,87	0,90
Отношение удельной цены земельных участков в краткосрочной аренде (менее 10 лет) к удельной цене аналогичных участков в собственности	0,80	0,78	0,83
- Земельные участки под ИЖС			
Отношение удельной цены земельных участков в долгосрочной аренде к удельной цене аналогичных участков в собственности	0,87	0,86	0,89
Отношение удельной цены земельных участков в краткосрочной аренде к удельной цене аналогичных участков в собственности	0,77	0,75	0,80
Земельные участки под объекты рекреации			
Отношение удельной цены земельных участков в долгосрочной аренде к удельной цене аналогичных участков в собственности	0,86	0,84	0,87
Отношение удельной цены земельных участков в краткосрочной аренде (менее 10 лет) к удельной цене аналогичных участков в собственности	0,76	0,73	0,79

Источник: 1. «Справочник оценщика недвижимости - 2022. Земельные участки. Часть 2. Физические характеристики объекта. Характеристики, отражающие функциональное назначение объекта. Передаваемые имущественные права. Скидки на торг. Коэффициенты капитализации. Полная версия. Под редакцией Лейфера Л.А.», Нижний Новгород, 2022 год.

2.2. Условия финансирования состоявшейся или предполагаемой сделки (вид оплаты, условия кредитования, иные условия).

В открытых источниках информации систематизированные исследования, определяющие степень

[2]

Степень связи по таблице Чеддока	Значение коэффициента корреляции:
слабая	от 0,1 до 0,3 (от -0,1 до -0,3)
умеренная	от 0,3 до 0,5 (от -0,3 до -0,5)
заметная	от 0,5 до 0,7 (от -0,5 до -0,7)
высокая	от 0,7 до 0,9 (от -0,7 до -0,9)
весьма высокая	от 0,9 до 0,99 (от -0,9 до -0,99)

влияния условий финансирования на стоимость объектов недвижимости не выявлены.

2.3. Условия продажи (нетипичные для рынка условия, сделка между аффилированными лицами, иные условия).

В открытых источниках информации систематизированные исследования определяющие степень влияния условий продаж на стоимость объектов недвижимости не выявлены.

2.4. Условия рынка (изменения цен за период между датами сделки и оценки, скидки к ценам предложений, иные условия).

В открытых источниках информации существуют систематизированные исследования, определяющие степень влияния условий рынка (в части скидки к ценам предложений), на стоимость объектов недвижимости.

Основной мотивацией участников сделки купли-продажи недвижимости является максимизация собственной выгоды, проявляющаяся в некотором снижении платежа (в результате торга) от первоначально ожидаемого продавцом. Анализ открытых источников позволил выявить результаты ряда исследований посвященных анализу величины поправки на торг для различных объектов недвижимости.

2.4.1. Данные, представленные в издании «Справочник оценщика недвижимости - 2022. Земельные участки. Часть 2. Физические характеристики объекта. Характеристики, отражающие функциональное назначение объекта. Передаваемые имущественные права. Скидки на торг. Коэффициенты капитализации. Полная версия. Под редакцией Лейфера Л.А.», Нижний Новгород, 2022 год.

Значения величины поправки на уторгование к ценам предложений, по коллективному мнению оценщиков, для *активного рынка недвижимости* представлены в табл. 29.

Таблица 29.

Значения величины поправки на уторгование к ценам предложений, по коллективному мнению оценщиков, для активного рынка недвижимости (усредненные по городам России)

Справочник оценщика недвижимости-2022. Земельные участки. Часть II. Полная версия (по состоянию на 2021 г.)

Значения скидок на торг на активном рынке

13.1.1. Коллективное мнение оценщиков

Значения скидки на торг, усредненные по городам России

Таблица 105. Значения скидки на торг на активном рынке. Значения коэффициентов, усредненные по городам России. Коллективное мнение оценщиков. Доверительный интервал

Класс объектов	Активный рынок		
	Среднее	Доверительный интервал	
Цены предложений объектов			
Земельные участки под индустриальную застройку	11,7%	10,9%	12,5%
Земельные участки под коммерческую застройку (офисно-торговую)	10,1%	9,3%	10,8%
Земельные участки сельскохозяйственного назначения	14,4%	13,0%	15,9%
Земельные участки под малую застройку (МЖС)	9,8%	8,6%	11,0%
Земельные участки под малую застройку (ИЖС)	8,8%	7,8%	9,7%
Земельные участки под объекты рекреации	12,9%	11,8%	14,0%
Земельные участки под коммерческую застройку (объекты придорожного сервиса)	11,6%	10,7%	12,5%

Справочник оценщика недвижимости-2022. Земельные участки. Часть II. Полная версия (по состоянию на 2021 г.)

Значения скидок на торг и границы интервалов по категориям городов

Таблица 107. Значения скидки на торг на активном рынке (Земельные участки под индустриальную застройку) усредненные по городам России. Коллективное мнение оценщиков. Расширенный интервал

№	Категория городов	Среднее значение	Расширенный интервал	
1	Москва	н/д	н/д	н/д
2	Санкт-Петербург	н/д	н/д	н/д
3	города с численностью более 1 млн. чел. (кроме г. Москва и г. Санкт-Петербург)	11,1%	5,3%	17,6%
4	города с населением 500-1000 тыс. чел. и уровнем доходов выше среднего	н/д	н/д	н/д
5	города с населением 500-1000 тыс. чел. и уровнем доходов ниже среднего	10,3%	6,2%	14,5%
6	города с населением до 500 тыс. чел. и уровнем доходов выше среднего	13,5%	8,5%	18,5%
7	города с населением до 500 тыс. чел. и уровнем доходов ниже среднего	12,1%	8,6%	15,6%

Справочник оценщика недвижимости-2022. Земельные участки. Часть II. Полная версия (по состоянию на 2021 г.)

Таблица 108. Значения скидки на торг на активном рынке (Земельные участки под коммерческую застройку (офисно-торговую)) усредненные по городам России. Коллективное мнение оценщиков. Расширенный интервал

№	Категория городов	Среднее значение	Расширенный интервал	
1	Москва	н/д	н/д	н/д
2	Санкт-Петербург	н/д	н/д	н/д
3	города с численностью более 1 млн. чел. (кроме г. Москва и г. Санкт-Петербург)	10,4%	4,8%	16,1%
4	города с населением 500-1000 тыс. чел. и уровнем доходов выше среднего	н/д	н/д	н/д
5	города с населением 500-1000 тыс. чел. и уровнем доходов ниже среднего	8,5%	4,7%	12,3%
6	города с населением до 500 тыс. чел. и уровнем доходов выше среднего	9,3%	4,3%	14,3%
7	города с населением до 500 тыс. чел. и уровнем доходов ниже среднего	10,4%	7,4%	13,5%

Справочник оценщика недвижимости-2022. Земельные участки. Часть II. Полная версия (по состоянию на 2021 г.)

Таблица 109. Значения скидки на торг на активном рынке (Земельные участки сельскохозяйственного назначения) усредненные по городам России. Коллективное мнение оценщиков. Расширенный интервал

№	Категория городов	Среднее значение	Расширенный интервал	
1	Москва	н/д	н/д	н/д
2	Санкт-Петербург	н/д	н/д	н/д
3	города с численностью более 1 млн. чел. (кроме г. Москва и г. Санкт-Петербург)	13,6%	6,5%	20,8%
4	города с населением 500-1000 тыс. чел. и уровнем доходов выше среднего	н/д	н/д	н/д
5	города с населением 500-1000 тыс. чел. и уровнем доходов ниже среднего	13,7%	8,8%	18,5%
6	города с населением до 500 тыс. чел. и уровнем доходов выше среднего	н/д	н/д	н/д
7	города с населением до 500 тыс. чел. и уровнем доходов ниже среднего	15,0%	12,2%	17,8%

Справочник оценщика недвижимости-2022. Земельные участки. Часть II. Полная версия (по состоянию на 2021 г.)

Таблица 110. Значения скидки на торг на активном рынке (Земельные участки под жилую застройку (МЖС)) усредненные по городам России. Коллективное мнение оценщиков. Расширенный интервал

№	Категория городов	Среднее значение	Расширенный интервал	
1	Москва	н/д	н/д	н/д
2	Санкт-Петербург	н/д	н/д	н/д
3	города с численностью более 1 млн. чел. (кроме г. Москва и г. Санкт-Петербург)	9,0%	7,9%	14,1%
4	города с населением 500-1000 тыс. чел. и уровнем доходов выше среднего	н/д	н/д	н/д
5	города с населением 500-1000 тыс. чел. и уровнем доходов ниже среднего	6,7%	4,5%	12,8%
6	города с населением до 500 тыс. чел. и уровнем доходов выше среднего	н/д	н/д	н/д
7	города с населением до 500 тыс. чел. и уровнем доходов ниже среднего	11,5%	8,0%	15,0%

Справочник оценщика недвижимости-2022. Земельные участки. Часть II. Полная версия (по состоянию на 2021 г.)

Таблица 111. Значения скидки на торг на активном рынке (Земельные участки под жилую застройку (ИЖС)) усредненные по городам России. Коллективное мнение оценщиков. Расширенный интервал

№	Категория городов	Среднее значение	Расширенный интервал	
1	Москва	н/д	н/д	н/д
2	Санкт-Петербург	н/д	н/д	н/д
3	города с численностью более 1 млн. чел. (кроме г. Москва и г. Санкт-Петербург)	9,2%	3,9%	14,4%
4	города с населением 500-1000 тыс. чел. и уровнем доходов выше среднего	н/д	н/д	н/д
5	города с населением 500-1000 тыс. чел. и уровнем доходов ниже среднего	8,2%	4,3%	12,0%
6	города с населением до 500 тыс. чел. и уровнем доходов выше среднего	4,0%	н/д	н/д
7	города с населением до 500 тыс. чел. и уровнем доходов ниже среднего	8,5%	6,1%	10,9%

Справочник оценщика недвижимости-2022. Земельные участки. Часть II. Полная версия (по состоянию на 2021 г.)

Таблица 112 . Значения скидки на торг на активном рынке (Земельные участки под объекты рекреации) усредненные по городам России. Коллективное мнение оценщиков. Расширенный интервал

№	Категория городов	Среднее значение	Расширенный интервал	
1	Москва	н/д	н/д	н/д
2	Санкт-Петербург	н/д	н/д	н/д
3	города с численностью более 1 млн. чел. (кроме г. Москва и г. Санкт-Петербург)	12,6%	8,3%	18,5%
4	города с населением 500-1000 тыс. чел. и уровнем доходов выше среднего	н/д	н/д	н/д
5	города с населением 500-1000 тыс. чел. и уровнем доходов ниже среднего	13,0%	8,8%	17,2%
6	города с населением до 500 тыс. чел. и уровнем доходов выше среднего	н/д	н/д	н/д
7	города с населением до 500 тыс. чел. и уровнем доходов ниже среднего	12,3%	9,3%	15,3%

Справочник оценщика недвижимости-2022. Земельные участки. Часть II. Полная версия (по состоянию на 2021 г.)

Таблица 113. Значения скидки на торг на активном рынке (Земельные участки под коммерческую застройку (объекты придорожного сервиса)) усредненные по городам России. Коллективное мнение оценщиков. Расширенный интервал

№	Категория городов	Среднее значение	Расширенный интервал	
1	Москва	н/д	н/д	н/д
2	Санкт-Петербург	н/д	н/д	н/д
3	города с численностью более 1 млн. чел. (кроме г. Москва и г. Санкт-Петербург)	10,5%	4,8%	16,2%
4	города с населением 500-1000 тыс. чел. и уровнем доходов выше среднего	н/д	н/д	н/д
5	города с населением 500-1000 тыс. чел. и уровнем доходов ниже среднего	12,0%	7,8%	16,2%
6	города с населением до 500 тыс. чел. и уровнем доходов выше среднего	11,8%	4,3%	19,3%
7	города с населением до 500 тыс. чел. и уровнем доходов ниже среднего	12,4%	9,0%	15,8%

Источник: 1. «Справочник оценщика недвижимости - 2022. Земельные участки. Часть 2. Физические характеристики объекта. Характеристики, отражающие функциональное назначение объекта. Передаваемые имущественные права. Скидки на торг. Коэффициенты капитализации. Полная версия. Под редакцией Лейфера Л.А.», Нижний Новгород, 2022 год.

Значения величины поправки на уторгование к ценам предложений, по коллективному мнению сотрудников банков, для *активного рынка недвижимости* представлены в табл. 30.

Таблица 30.

Значения величины поправки на уторгование к ценам предложений, по коллективному мнению сотрудников банков, для активного рынка недвижимости (усредненные по городам России)

Справочник оценщика недвижимости-2022. Земельные участки. Часть II. Полная версия (по состоянию на 2021 г.)

13.1.2. Коллективное мнение сотрудников банков

Значения скидки на торг, усредненные по городам России

Таблица 114. Значения скидки на торг на активном рынке. Значения коэффициентов, усредненные по городам России. Коллективное мнение сотрудников банков, Доверительный интервал

Класс объектов	Активный рынок		
	Среднее	Доверительный интервал	
Цены предложений объектов			
Земельные участки под индустриальную застройку	12,0%	10,9%	13,0%
Земельные участки под коммерческую застройку (офисно-торговую)	9,7%	8,9%	10,5%
Земельные участки сельскохозяйственного назначения	15,1%	13,6%	16,6%
Земельные участки под жилую застройку (МЖС)	9,7%	8,3%	11,2%
Земельные участки под жилую застройку (ИЖС)	9,2%	8,5%	9,9%
Земельные участки под объекты рекреации	14,0%	12,6%	15,4%
Земельные участки под коммерческую застройку (объекты придорожного сервиса)	11,4%	10,2%	12,5%

Справочник оценщика недвижимости-2022. Земельные участки. Часть II. Полная версия (по состоянию на 2021 г.)

Значения скидок на торг и границы интервалов по категориям городов

Таблица 116 . Значения скидки на торг на активном рынке (Земельные участки под индустриальную застройку) усредненные по городам России. Коллективное мнение сотрудников банков. Расширенный интервал

№	Категория городов	Среднее значение	Расширенный интервал	
1	Москва	12,5%	6,7%	18,3%
2	Санкт-Петербург	11,9%	4,8%	18,9%
3	города с численностью более 1 млн. чел. (кроме г. Москва и г. Санкт-Петербург)	12,5%	9,2%	15,8%
4	города с населением 500-1000 тыс. чел. и уровнем доходов выше среднего	7,5%	0,0%	15,0%
5	города с населением 500-1000 тыс. чел. и уровнем доходов ниже среднего	12,3%	9,8%	14,8%
6	города с населением до 500 тыс. чел. и уровнем доходов выше среднего	10,0%	н/д	н/д
7	города с населением до 500 тыс. чел. и уровнем доходов ниже среднего	12,9%	5,9%	19,9%

Справочник оценщика недвижимости-2022. Земельные участки. Часть II. Полная версия (по состоянию на 2021 г.)

Таблица 117. Значения скидки на торг на активном рынке (Земельные участки под коммерческую застройку (офисно-торговую)) усредненные по городам России. Коллективное мнение сотрудников банков. Расширенный интервал

№	Категория городов	Среднее значение	Расширенный интервал	
1	Москва	11,7%	7,5%	15,6%
2	Санкт-Петербург	8,2%	3,5%	12,9%
3	города с численностью более 1 млн. чел. (кроме г. Москва и г. Санкт-Петербург)	10,0%	6,5%	13,6%
4	города с населением 500-1000 тыс. чел. и уровнем доходов выше среднего	7,5%	0,0%	15,0%
5	города с населением 500-1000 тыс. чел. и уровнем доходов ниже среднего	12,0%	8,0%	16,0%
6	города с населением до 500 тыс. чел. и уровнем доходов выше среднего	7,5%	н/д	н/д
7	города с населением до 500 тыс. чел. и уровнем доходов ниже среднего	10,4%	4,8%	16,0%

Справочник оценщика недвижимости-2022. Земельные участки. Часть II. Полная версия (по состоянию на 2021 г.)

Таблица 118. Значения скидки на торг на активном рынке (Земельные участки сельскохозяйственного назначения) усредненные по городам России. Коллективное мнение сотрудников банков. Расширенный интервал

№	Категория городов	Среднее значение	Расширенный интервал	
1	Москва	12,5%	6,7%	18,3%
2	Санкт-Петербург	19,6%	7,5%	31,8%
3	города с численностью более 1 млн. чел. (кроме г. Москва и г. Санкт-Петербург)	14,5%	10,8%	18,3%
4	города с населением 500-1000 тыс. чел. и уровнем доходов выше среднего	8,8%	1,3%	16,3%
5	города с населением 500-1000 тыс. чел. и уровнем доходов ниже среднего	14,0%	9,7%	18,3%
6	города с населением до 500 тыс. чел. и уровнем доходов выше среднего	10,0%	н/д	н/д
7	города с населением до 500 тыс. чел. и уровнем доходов ниже среднего	16,2%	9,7%	22,6%

Справочник оценщика недвижимости-2022. Земельные участки. Часть II. Полная версия (по состоянию на 2021 г.)

Таблица 119. Значения скидки на торг на активном рынке (Земельные участки под жилую застройку (МЖС)) усредненные по городам России. Коллективное мнение сотрудников банков. Расширенный интервал

№	Категория городов	Среднее значение	Расширенный интервал	
1	Москва	11,7%	7,5%	15,8%
2	Санкт-Петербург	6,7%	1,7%	11,7%
3	города с численностью более 1 млн. чел. (кроме г. Москва и г. Санкт-Петербург)	10,7%	7,0%	14,4%
4	города с населением 500-1000 тыс. чел. и уровнем доходов выше среднего	7,5%	0,0%	15,0%
5	города с населением 500-1000 тыс. чел. и уровнем доходов ниже среднего	16,0%	н/д	н/д
6	города с населением до 500 тыс. чел. и уровнем доходов выше среднего	7,5%	н/д	н/д
7	города с населением до 500 тыс. чел. и уровнем доходов ниже среднего	11,1%	7,1%	15,1%

Справочник оценщика недвижимости-2022. Земельные участки. Часть II. Полная версия (по состоянию на 2021 г.)

Таблица 120. Значения скидки на торг на активном рынке (Земельные участки под жилую застройку (ИЖС)) усредненные по городам России. Коллективное мнение сотрудников банков. Расширенный интервал

№	Категория городов	Среднее значение	Расширенный интервал	
1	Москва	11,2%	6,0%	16,3%
2	Санкт-Петербург	8,2%	3,5%	12,9%
3	города с численностью более 1 млн. чел. (кроме г. Москва и г. Санкт-Петербург)	9,6%	6,0%	13,1%
4	города с населением 500-1000 тыс. чел. и уровнем доходов выше среднего	6,3%	1,3%	11,3%
5	города с населением 500-1000 тыс. чел. и уровнем доходов ниже среднего	10,5%	7,0%	14,0%
6	города с населением до 500 тыс. чел. и уровнем доходов выше среднего	10,0%	н/д	н/д
7	города с населением до 500 тыс. чел. и уровнем доходов ниже среднего	9,3%	4,1%	14,4%

Справочник оценщика недвижимости-2022. Земельные участки. Часть II. Полная версия (по состоянию на 2021 г.)

Таблица 121. Значения скидки на торг на активном рынке (Земельные участки под объекты рекреации) усредненные по городам России. Коллективное мнение сотрудников банков. Расширенный интервал

№	Категория городов	Среднее значение	Расширенный интервал	
1	Москва	12,5%	6,7%	18,3%
2	Санкт-Петербург	16,7%	8,9%	24,4%
3	города с численностью более 1 млн. чел. (кроме г. Москва и г. Санкт-Петербург)	14,8%	10,1%	18,5%
4	города с населением 500-1000 тыс. чел. и уровнем доходов выше среднего	7,5%	0,0%	15,0%
5	города с населением 500-1000 тыс. чел. и уровнем доходов ниже среднего	17,5%	н/д	н/д
6	города с населением до 500 тыс. чел. и уровнем доходов выше среднего	10,0%	н/д	н/д
7	города с населением до 500 тыс. чел. и уровнем доходов ниже среднего	10,9%	6,4%	15,4%

Справочник оценщика недвижимости-2022. Земельные участки. Часть II. Полная версия (по состоянию на 2021 г.)

Таблица 122. Значения скидки на торг на активном рынке (Земельные участки под коммерческую застройку (объекты придорожного сервиса)) усредненные по городам России. Коллективное мнение сотрудников банков. Расширенный интервал

№	Категория городов	Среднее значение	Расширенный интервал	
1	Москва	12,5%	6,7%	18,3%
2	Санкт-Петербург	8,8%	4,4%	13,1%
3	города с численностью более 1 млн. чел. (кроме г. Москва и г. Санкт-Петербург)	13,0%	9,6%	16,4%
4	города с населением 500-1000 тыс. чел. и уровнем доходов выше среднего	7,5%	0,0%	15,0%
5	города с населением 500-1000 тыс. чел. и уровнем доходов ниже среднего	15,0%	н/д	н/д
6	города с населением до 500 тыс. чел. и уровнем доходов выше среднего	10,0%	н/д	н/д
7	города с населением до 500 тыс. чел. и уровнем доходов ниже среднего	11,3%	7,3%	15,3%

Источник: 1. «Справочник оценщика недвижимости - 2022. Земельные участки. Часть 2. Физические характеристики объекта. Характеристики, отражающие функциональное назначение объекта. Передаваемые имущественные права. Скидки на торг. Коэффициенты капитализации. Полная версия. Под редакцией Лейфера Л.А.», Нижний Новгород, 2022 год.

2.4.2. Исследования, представленные в издании «Сборник рыночных корректировок» СРК-2023, 2023 г. под редакцией канд. техн. наук Е.Е. Яскевича. Значения величины поправки на уторгование для различных объектов недвижимости представлены в табл. 31.

Таблица 31.

Значения величины поправки на уторгование для различных объектов недвижимости

Населенный пункт	Жилая недвижимость		Торговая недвижимость		Офисная недвижимость		Производственно – складская недвижимость		Земельные участки
	Аренда	Продажа	Аренда	Продажа	Аренда	Продажа	Аренда	Продажа	Продажа
Московская область в марте 2023 г.	5-8% (6,5%)	8-10% (9%)	5-9% (7%)	10-13% (11,5%)	6-10% (8%)	10-13% (11,5%)	8-9% (8,5%)	11-14% (12,5%)	11-13% (12%)
г. Москва в марте 2023 г.	4-6% (5%)	5-10% (7,5%)	5-6% (5,5%)	9-11% (10%)	6-7% (6,5%)	9-11% (10%)	5-8% (6,5%)	9-13% (11%)	9-12% (10,5%)

Подтверждение информации

1.11. СКИДКИ НА УТОРГОВАНИЕ ДЛЯ НЕДВИЖИМОСТИ ПО ГОРОДАМ РФ

Таблица 70. Значения корректировок на уторгование для объектов недвижимости в различных городах РФ на март 2023 г., %

Населенный пункт	Жилая		Торговая		Офисная		Производственно-складская		Земельные участки
	Аренда	Продажа	Аренда	Продажа	Аренда	Продажа	Аренда	Продажа	Продажа
Крупные города									
Воронеж	4-5 (4,5)	7-8 (7,5)	5-8 (5,5)	6-8 (7)	4-6 (5)	6-9 (7,5)	6-7 (6,5)	8-11 (9,5)	8–12 (10)
Екатеринбург	3-5 (4)	6-7 (6,5)	5-6 (5,5)	7-9 (8)	4-5 (4,5)	8-10 (9)	6-7 (6,5)	10-11 (10,5)	9-12 (10,5)
Краснодар	3-4 (3,5)	5-7 (6)	4-5 (4,5)	7-10 (8,5)	3-6 (4,5)	7-10 (8,5)	5-7 (6)	9-12 (10,5)	8-12 (10)
Москва	4-6 (5)	5-10 (7,5)	5-6 (5,5)	9-11 (10)	6-7 (6,5)	9-11 (10)	5-8 (6,5)	9-13 (11)	9-12 (10,5)
Новосибирск	3-5 (4)	5-7 (6)	5-6 (5,5)	8-10 (9)	5-6 (5,5)	9-11 (10)	4-7 (5,5)	10-12 (11)	9-11 (10)
Ростов-на-Дону	4-5 (4,5)	6-8 (7)	5-7 (6)	9-10 (9,5)	6-7 (6,5)	8-12 (10)	6-9 (7,5)	10-13 (11,5)	10-12 (11)
С.-Петербург	4-5 (4,5)	6-9 (7,5)	5-9 (7)	8-10 (9)	4-6 (5)	10-12 (11)	6-9 (7,5)	10-12 (11)	9-12 (10,5)
Среднее по крупным городам	4,2	6,9	5,6	8,7	5,4	9,4	6,6	10,7	10,4
Средние города									
Владивосток	3-6 (4)	7-9 (8)	5-7 (5)	8-9 (8,5)	6-8 (7)	8-12 (10)	7-9 (8)	9-12 (10,5)	9-13 (11)
Омск	3-5 (4)	7-9 (8)	6-8 (7)	9-11 (10)	4-6 (5)	8-12 (10)	6-8 (7)	10-13 (11,5)	9-12 (10,5)
Севастополь	6-7 (6,5)	9-12 (10,5)	-	8-12 (10)	-	9-11 (10)	-	10-13 (11,5)	11-15 (13)
Ставрополь	4-6 (5)	7-9 (8)	5-7 (6)	8-12 (10)	5-7 (6)	8-13 (10,5)	4-8 (6)	10-12 (11)	11-13 (12)
Тамбов	4-6 (5)	8-10 (9)	5-7 (6)	8-11 (9,5)	5-7 (6)	8-12 (10)	6-8 (7)	8-13 (10,5)	11-14 (12,5)
Тверь	4-6 (5)	7-9 (8)	4-7 (5,5)	8-10 (9)	5-8 (6,5)	9-12 (10,5)	6-9 (7,5)	10-14 (12)	11-12 (11,5)
Среднее по средним городам	4,9	8,6	5,8	9,7	6,1	10,2	7,1	11,2	11,8
Небольшие города и населенные пункты									
Московская область	5-8 (6,5)	8-10 (9)	5-9 (7)	10-13 (11,5)	6-10 (8)	10-13 (11,5)	8-9 (8,5)	11-14 (12,5)	11-13 (12)

Примечание. В скобках указано среднее значение.
По данным исследований рынка жилья РФ минимальные скидки при продаже прав собственности имеются в марте и в мае, а максимальные – в июле и декабре.

Примечание: в скобках указано среднее значение.

Источник: 1. Сборник рыночных корректировок» СРК-2023, 2023 г. под редакцией канд. техн. наук Е.Е. Яскевича.

2.5. Вид использования и (или) зонирование.

В открытых источниках информации систематизированные исследования, определяющие степень влияния вида использования и (или) зонирования на стоимость объектов недвижимости, не выявлены.

2.6. Местоположение объекта.

В открытых источниках информации существуют систематизированные исследования определяющие степень влияния местоположения на стоимость объектов недвижимости.

Исследования, представленные в издании «Справочник оценщика недвижимости - 2022. Земельные участки. Часть 1. Территориальные характеристики и корректирующие коэффициенты на локальное местоположение. Под редакцией Лейфера Л.А.», Нижний Новгород, 2022 год. Данные об отношении цен земельных участков различного назначения по районам региона по отношению к областному центру представлены в табл. 32.

Таблица 32.

Данные об отношении цен земельных участков различного назначения по районам региона по отношению к областному центру

Значения территориальных коэффициентов, усредненные по городам России, и границы доверительных интервалов

Таблица 12. Отношение цен земельных участков под индустриальную застройку по районам области. Значения коэффициентов, усредненные по городам России, Доверительный интервал

Отношение цен земельных участков по районам области по отношению к областному центру	Среднее значение	Доверительный интервал	
Под индустриальную застройку			
Областной центр	1,00		
Населенные пункты в ближайшей окрестности областного центра	0,81	0,79	0,83
Райцентры с развитой промышленностью	0,72	0,69	0,75
Райцентры сельскохозяйственных районов	0,61	0,58	0,64
Прочие населенные пункты	0,50	0,47	0,53
Под коммерческую застройку			
Областной центр	1,00		
Населенные пункты в ближайшей окрестности областного центра	0,80	0,78	0,82
Райцентры с развитой промышленностью	0,71	0,69	0,74
Райцентры сельскохозяйственных районов	0,58	0,55	0,62
Прочие населенные пункты	0,48	0,45	0,51

Таблица 12. Окончание.

Отношение цен земельных участков по районам области по отношению к областному центру	Среднее значение	Доверительный интервал	
Под жилую застройку			
Областной центр	1,00		
Населенные пункты в ближайшей окрестности областного центра	0,80	0,77	0,83
Райцентры с развитой промышленностью	0,71	0,68	0,73
Райцентры сельскохозяйственных районов	0,62	0,58	0,65
Прочие населенные пункты	0,50	0,47	0,54
Под объекты рекреации			
Областной центр	1,00		
Населенные пункты в ближайшей окрестности областного центра	0,80	0,77	0,83
Райцентры с развитой промышленностью	0,70	0,66	0,73
Райцентры сельскохозяйственных районов	0,59	0,55	0,63
Прочие населенные пункты	0,51	0,48	0,54

Матрицы коэффициентов

Таблица 14. Матрица. Отношение цен земельных участков под индустриальную застройку по районам области по отношению к областному центру. Значения коэффициентов, усредненные по городам России.

под индустриальную застройку	Объект-аналог: Областной центр	Населенные пункты в ближайшей окрестности областного центра	Райцентры с развитой промышленностью	Райцентры сельскохозяйственных районов	Прочие населенные пункты
Объект оценки: Областной центр	1,00	1,23	1,39	1,64	2,00
Населенные пункты в ближайшей окрестности областного центра	0,81	1,00	1,12	1,33	1,62
Райцентры с развитой промышленностью	0,72	0,89	1,00	1,18	1,44
Райцентры сельскохозяйственных районов	0,61	0,75	0,85	1,00	1,22
Прочие населенные пункты	0,50	0,62	0,70	0,82	1,00

Таблица 15. Матрица. Отношение цен земельных участков под коммерческую застройку по районам области по отношению к областному центру. Значения коэффициентов, усредненные по городам России.

под коммерческую застройку	Объект-аналог: Областной центр	Населенные пункты в ближайшей окрестности областного центра	Райцентры с развитой промышленностью	Райцентры сельскохозяйственных районов	Прочие населенные пункты
Объект оценки: Областной центр	1,00	1,24	1,41	1,71	2,08
Населенные пункты в ближайшей окрестности областного центра	0,80	1,00	1,13	1,38	1,67
Райцентры с развитой промышленностью	0,71	0,89	1,00	1,22	1,48
Райцентры сельскохозяйственных районов	0,58	0,73	0,82	1,00	1,21
Прочие населенные пункты	0,48	0,60	0,68	0,83	1,00

Таблица 16. Матрица. Отношение цен земельных участков под жилую застройку по районам области по отношению к областному центру. Значения коэффициентов, усредненные по городам России.

под жилую застройку	Объект-аналог: Областной центр	Населенные пункты в ближайшей окрестности областного центра	Райцентры с развитой промышленностью	Райцентры сельскохозяйственных районов	Прочие населенные пункты
Объект оценки: Областной центр	1,00	1,25	1,41	1,83	1,99
Населенные пункты в ближайшей окрестности областного центра	0,80	1,00	1,13	1,30	1,58
Райцентры с развитой промышленностью	0,71	0,89	1,00	1,15	1,40
Райцентры сельскохозяйственных районов	0,62	0,77	0,87	1,00	1,22
Прочие населенные пункты	0,50	0,63	0,71	0,82	1,00

Таблица 17. Матрица. Отношение цен земельных участков под объекты рекреации по районам области по отношению к областному центру. Значения коэффициентов, усредненные по городам России.

под объекты рекреации	Объект-аналог: Областной центр	Населенные пункты в ближайшей окрестности областного центра	Райцентры с развитой промышленностью	Райцентры сельскохозяйственных районов	Прочие населенные пункты
Объект оценки: Областной центр	1,00	1,25	1,44	1,89	1,95
Населенные пункты в ближайшей окрестности областного центра	0,80	1,00	1,15	1,36	1,56
Райцентры с развитой промышленностью	0,70	0,87	1,00	1,17	1,36
Райцентры сельскохозяйственных районов	0,59	0,74	0,85	1,00	1,15
Прочие населенные пункты	0,51	0,64	0,74	0,87	1,00

корректирующие коэффициенты на локальное местоположение. Под редакцией Лейфера Л.А.», Нижний Новгород, 2022 год.

Данные об отношении цен земельных участков различного назначения по районам города по отношению к самому дорогому району представлены в табл. 33.

Таблица 33.

Данные об отношении цен земельных участков различного назначения по районам города по отношению к самому дорогому району

Справочник оценщика недвижимости-2022. Земельные участки. Часть 1. Территориальные характеристики и корректирующие коэффициенты на локальное местоположение. Полная версия (по состоянию на 2021).

Значения территориальных коэффициентов, усредненные по городам России

Таблица 79 Отношение цен земельных участков по отношению к самому дорогому району. Значения коэффициентов, усредненные по городам России. Доверительный интервал

Отношение цен земельных участков по районам города по отношению к самому дорогому району	Среднее значение	Доверительный интервал	
Под индустриальную застройку			
Центр города	1,00		
Центры деловой активности	0,85	0,84	0,86
Зоны автомагистралей	0,83	0,81	0,86
Индивидуальные жилые дома	0,72	0,70	0,74
Многоквартирная жилая застройка	0,75	0,74	0,77
Окраины города, промзоны	0,73	0,69	0,77
Под коммерческую застройку			
Центр города	1,00		
Центры деловой активности	0,88	0,86	0,89
Зоны автомагистралей	0,77	0,75	0,78
Индивидуальные жилые дома	0,69	0,67	0,72
Многоквартирная жилая застройка	0,76	0,74	0,78
Окраины города, промзоны	0,64	0,62	0,67
Под жилую застройку			
Центр города	1,00		
Центры деловой активности	0,88	0,86	0,89
Зоны автомагистралей	0,72	0,70	0,75
Индивидуальные жилые дома	0,74	0,71	0,77
Многоквартирная жилая застройка	0,78	0,76	0,80
Окраины города, промзоны	0,65	0,63	0,66

Справочник оценщика недвижимости-2022. Земельные участки. Часть 1. Территориальные характеристики и корректирующие коэффициенты на локальное местоположение. Полная версия (по состоянию на 2021).

Матрицы коэффициентов

Таблица 81. Матрица. Отношение цен земельных участков по районам города по отношению к самому дорогому району. Значения коэффициентов, усредненные по городам России.

Объект оценки: под индустриальную застройку	Объект-аналог: Центр города	Центры деловой активности	Зоны автомагистралей	Индивидуальные жилые дома	Многоквартирная жилая застройка	Окраины города, промзоны
Центр города	1,00	1,18	1,20	1,38	1,33	1,38
Центры деловой активности	0,85	1,00	1,02	1,18	1,13	1,17
Зоны автомагистралей	0,83	0,98	1,00	1,15	1,10	1,15
Индивидуальные жилые дома	0,72	0,85	0,87	1,00	0,96	0,99
Многоквартирная жилая застройка	0,75	0,89	0,91	1,04	1,00	1,04
Окраины города, промзоны	0,73	0,86	0,87	1,01	0,96	1,00

Справочник оценщика недвижимости-2022. Земельные участки. Часть 1. Территориальные характеристики и корректирующие коэффициенты на локальное местоположение. Полная версия (по состоянию на 2021).

Таблица 82. Матрица. Отношение цен земельных участков под коммерческую застройку по отношению к центру города. Значения коэффициентов, усредненные по городам России.

Объект оценки: под коммерческую застройку	Объект-аналог: Центр города	Центры деловой активности	Зоны автомагистралей	Индивидуальные жилые дома	Многоквартирная жилая застройка	Окраины города, промзоны
Центр города	1,00	1,14	1,31	1,45	1,32	1,56
Центры деловой активности	0,88	1,00	1,14	1,27	1,16	1,36
Зоны автомагистралей	0,77	0,87	1,00	1,11	1,01	1,19
Индивидуальные жилые дома	0,69	0,79	0,90	1,00	0,91	1,08
Многоквартирная жилая застройка	0,76	0,87	0,99	1,10	1,00	1,18
Окраины города, промзоны	0,64	0,73	0,84	0,93	0,85	1,00

Справочник оценщика недвижимости-2022. Земельные участки. Часть 1. Территориальные характеристики и корректирующие коэффициенты на локальное местоположение. Полная версия (по состоянию на 2021).

Таблица 83. Матрица. Отношение цен земельных участков под жилую застройку по отношению к центру города. Значения коэффициентов, усредненные по городам России.

Объект оценки: под жилую застройку	Объект-аналог: Центр города	Центры деловой активности	Зоны автомагистралей	Индивидуальные жилые дома	Многоквартирная жилая застройка	Окраины города, промзоны
Центр города	1,00	1,14	1,38	1,35	1,28	1,55
Центры деловой активности	0,88	1,00	1,21	1,18	1,12	1,36
Зоны автомагистралей	0,72	0,82	1,00	0,98	0,93	1,12
Индивидуальные жилые дома	0,74	0,85	1,02	1,00	0,95	1,15
Многоквартирная жилая застройка	0,78	0,89	1,08	1,05	1,00	1,21
Окраины города, промзоны	0,65	0,74	0,89	0,87	0,83	1,00

Источник: 1. «Справочник оценщика недвижимости - 2022. Земельные участки. Часть 1. Территориальные характеристики и корректирующие коэффициенты на локальное местоположение. Под редакцией Лейфера Л.А.», Нижний Новгород, 2022 год.

2.7. Физические характеристики объекта.

При проведении настоящей оценки в качестве физических характеристик объектов, в частности земельных участков, рассматривались: площадь объекта; наличие коммуникаций; рельеф объекта; форма объекта.

Общая площадь объекта

В открытых источниках информации существуют систематизированные исследования определяющие степень влияния фактора масштаба (площади) земельных участков в зависимости от диапазона, к которому принадлежит площадь земельного участка.

1. Данные исследования представлены в издании «Справочник оценщика недвижимости - 2022. Земельные участки. Часть 2. Физические характеристики объекта. Характеристики, отражающие функциональное назначение объекта. Передаваемые имущественные права. Скидки на торг. Коэффициенты капитализации. Полная версия. Под редакцией Лейфера Л.А.», Нижний Новгород, 2022 год.

Масштабный фактор представляет собой коэффициент уменьшения/увеличения удельной цены земельных участков в зависимости от диапазонов площади, к которым принадлежит площадь объекта оценки и объекта-аналога.

Данные о средних значениях масштабного фактора для земельных участков различного назначения представлены в табл. 34.

Таблица 34.

Данные о средних значениях масштабного фактора для земельных участков

Справочник оценщика недвижимости-2022. Земельные участки. Часть II. Полная версия (по состоянию на 2021 г.)

Матрицы коэффициентов

Корректирующие коэффициенты на фактор масштаба для земельных участков, усредненные данные по России

Таблица 30

Земельные участки. Данные, усредненные по России[1]

Площадь, сот.	аналог 0-50	50-100	100-200	200-300	300-400	400-500	500-600	600-700	700-800	800-900	900-1000
0-50	1,00	1,21	1,36	1,48	1,57	1,63	1,69	1,74	1,79	1,82	1,86
50-100	0,83	1,00	1,13	1,23	1,30	1,36	1,40	1,44	1,48	1,51	1,54
100-200	0,74	0,89	1,00	1,09	1,15	1,21	1,25	1,28	1,31	1,34	1,37
200-300	0,68	0,81	0,92	1,00	1,06	1,11	1,14	1,18	1,20	1,23	1,25
300-400	0,64	0,77	0,87	0,94	1,00	1,04	1,08	1,11	1,14	1,16	1,19
400-500	0,61	0,74	0,83	0,90	0,96	1,00	1,03	1,06	1,09	1,11	1,14
500-600	0,59	0,71	0,80	0,87	0,93	0,97	1,00	1,03	1,05	1,08	1,10
600-700	0,57	0,69	0,78	0,85	0,90	0,94	0,97	1,00	1,02	1,05	1,07
700-800	0,56	0,68	0,76	0,83	0,88	0,92	0,95	0,98	1,00	1,02	1,04
800-900	0,55	0,66	0,74	0,81	0,86	0,90	0,93	0,96	0,98	1,00	1,02
900-1000	0,54	0,65	0,73	0,80	0,84	0,88	0,91	0,94	0,96	0,98	1,00

Таблица 31

Земельные участки под коммерческую застройку. Данные, усредненные по России

Площадь, сот.	аналог 0-50	50-100	100-200	200-300	300-400	400-500	500-600	600-700	700-800	800-900	900-1000
0-50	1,00	1,77	2,64	3,31	3,94						
50-100	0,56	1,00	1,43	1,87	2,23	2,54	2,82	3,07	3,31	3,53	3,74
100-200	0,39	0,70	1,00	1,29	1,56	1,77	1,97	2,14	2,31	2,46	2,61
200-300	0,30	0,53	0,77	1,00	1,19	1,36	1,51	1,64	1,77	1,89	2,00
300-400	0,25	0,45	0,64	0,84	1,00	1,14	1,26	1,38	1,49	1,59	1,68
400-500		0,39	0,56	0,74	0,88	1,00	1,11	1,21	1,30	1,39	1,47
500-600		0,35	0,51	0,68	0,79	0,90	1,00	1,09	1,18	1,25	1,33
600-700		0,33	0,47	0,61	0,72	0,83	0,92	1,00	1,08	1,15	1,22
700-800		0,30	0,43	0,56	0,67	0,77	0,85	0,93	1,00	1,07	1,13
800-900		0,28	0,41	0,53	0,63	0,72	0,80	0,87	0,94	1,00	1,06
900-1000		0,27	0,38	0,50	0,56	0,68	0,75	0,82	0,88	0,94	1,00

Справочник оценщика недвижимости-2022. Земельные участки. Часть II. Полная версия (по состоянию на 2021 г.)

Таблица 32

Земельные участки под индустриальную застройку. Данные, усредненные по России

Площадь, сот.	аналог 0-50	50-100	100-200	200-300	300-400	400-500	500-600	600-700	700-800	800-900	900-1000
0-50	1,00	1,39	1,71	2,00	2,21	2,38	2,53	2,66	2,77	2,88	2,98
50-100	0,72	1,00	1,23	1,44	1,59	1,71	1,82	1,91	2,03	2,07	2,14
100-200	0,58	0,81	1,00	1,17	1,29	1,39	1,48	1,55	1,62	1,68	1,74
200-300	0,50	0,70	0,86	1,00	1,11	1,19	1,27	1,33	1,39	1,44	1,49
300-400	0,45	0,63	0,78	0,90	1,00	1,08	1,15	1,20	1,25	1,30	1,35
400-500	0,42	0,58	0,72	0,84	0,93	1,00	1,06	1,12	1,17	1,21	1,25
500-600	0,40	0,55	0,68	0,79	0,87	0,94	1,00	1,05	1,10	1,14	1,18
600-700	0,38	0,52	0,64	0,75	0,83	0,90	0,96	1,00	1,04	1,08	1,12
700-800	0,36	0,50	0,62	0,72	0,80	0,86	0,91	0,96	1,00	1,04	1,07
800-900	0,35	0,48	0,59	0,69	0,77	0,83	0,88	0,92	0,96	1,00	1,03
900-1000	0,34	0,47	0,57	0,67	0,74	0,80	0,85	0,89	0,93	0,97	1,00

Таблица 33

Земельные участки под жилую застройку. Данные, усредненные по России

Площадь, сот.	аналог 0-10	10-30	30-50	50-70	70-90	90-110	110-130	130-150	150-170	170-200
0-10	1,00	1,30	1,48	1,60	1,69	1,77	1,83	1,88	1,93	1,99
10-30	0,77	1,00	1,14	1,23	1,30	1,36	1,41	1,45	1,48	1,53
30-50	0,67	0,88	1,00	1,08	1,14	1,19	1,23	1,27	1,30	1,34
50-70	0,62	0,81	0,93	1,00	1,06	1,10	1,14	1,17	1,20	1,24
70-90	0,59	0,77	0,88	0,95	1,00	1,04	1,08	1,11	1,14	1,17
90-110	0,57	0,74	0,84	0,91	0,96	1,00	1,04	1,07	1,09	1,12
110-130	0,55	0,71	0,81	0,88	0,93	0,97	1,00	1,03	1,06	1,09
130-150	0,53	0,69	0,79	0,85	0,90	0,94	0,97	1,00	1,03	1,05
150-170	0,52	0,67	0,77	0,83	0,88	0,91	0,95	0,97	1,00	1,03
170-200	0,50	0,66	0,75	0,81	0,85	0,89	0,92	0,95	0,97	1,00

Справочник оценщика недвижимости-2022. Земельные участки. Часть II. Полная версия (по состоянию на 2021 г.)

Таблица 36

Земельные участки под жилую застройку. Данные по г.Москва

Площадь, сот.	аналог 0-10	10-30	30-50	50-70	70-90	90-110	110-130	130-150	150-170	170-200
0-10	1,00	1,47	1,79	2,01	2,17	2,31	2,43	2,54	2,64	2,75
10-30	0,68	1,00	1,21	1,36	1,47	1,57	1,65	1,72	1,79	1,86
30-50	0,56	0,82	1,00	1,12	1,21	1,29	1,36	1,42	1,47	1,54
50-70	0,50	0,74	0,89	1,00	1,08	1,15	1,21	1,27	1,32	1,37
70-90	0,46	0,68	0,82	0,92	1,00	1,06	1,12	1,17	1,21	1,26
90-110	0,43	0,64	0,77	0,87	0,94	1,00	1,05	1,10	1,14	1,19
110-130	0,41	0,61	0,74	0,82	0,89	0,95	1,00	1,04	1,09	1,13
130-150	0,39	0,58	0,70	0,79	0,85	0,91	0,96	1,00	1,04	1,08
150-170	0,38	0,56	0,68	0,76	0,82	0,88	0,92	0,96	1,00	1,04
170-200	0,36	0,54	0,65	0,73	0,79	0,84	0,89	0,92	0,96	1,00

Справочник оценщика недвижимости-2022. Земельные участки. Часть II. Полная версия (по состоянию на 2021 г.)

Корректирующие коэффициенты на фактор масштаба для земельных участков, расположенных в г.Москва.

Таблица 34

Земельные участки. Данные по г.Москва и Московской области[1]

Площадь, сот.	аналог 0-50	50-100	100-200	200-300	300-400	400-500	500-600	600-700	700-800	800-900	900-1000
0-50	1,00	1,12	1,22	1,29	1,34	1,37	1,40	1,43	1,45	1,47	1,49
50-100	0,89	1,00	1,08	1,14	1,18	1,22	1,25	1,27	1,29	1,31	1,32
100-200	0,82	0,93	1,00	1,06	1,10	1,13	1,15	1,18	1,19	1,21	1,23
200-300	0,78	0,88	0,95	1,00	1,04	1,07	1,09	1,11	1,13	1,14	1,16
300-400	0,75	0,84	0,91	0,96	1,00	1,03	1,05	1,07	1,09	1,10	1,12
400-500	0,73	0,82	0,89	0,94	0,97	1,00	1,02	1,04	1,06	1,07	1,09
500-600	0,71	0,80	0,87	0,92	0,95	0,98	1,00	1,02	1,03	1,05	1,06
600-700	0,70	0,79	0,85	0,90	0,93	0,96	0,98	1,00	1,02	1,03	1,04
700-800	0,69	0,78	0,84	0,89	0,92	0,95	0,97	0,99	1,00	1,01	1,03
800-900	0,68	0,77	0,83	0,87	0,91	0,93	0,95	0,97	0,99	1,00	1,01
900-1000	0,67	0,76	0,82	0,86	0,90	0,92	0,94	0,96	0,97	0,99	1,00

Таблица 35

Земельные участки под индустриальную застройку. Данные по г.Москва

Площадь, сот.	аналог 0-50	50-100	100-200	200-300	300-400	400-500	500-600	600-700	700-800	800-900	900-1000
0-50	1,00	1,41	1,74	2,04	2,27	2,45	2,61	2,75	2,87	2,98	3,09
50-100	0,71	1,00	1,24	1,45	1,61	1,74	1,85	1,95	2,04	2,12	2,20
100-200	0,57	0,81	1,00	1,17	1,30	1,41	1,50	1,58	1,65	1,71	1,77
200-300	0,49	0,69	0,85	1,00	1,11	1,20	1,28	1,34	1,41	1,46	1,51
300-400	0,44	0,62	0,77	0,90	1,00	1,08	1,15	1,21	1,27	1,32	1,36
400-500	0,41	0,57	0,71	0,83	0,93	1,00	1,06	1,12	1,17	1,22	1,26
500-600	0,38	0,54	0,67	0,78	0,87	0,94	1,00	1,05	1,10	1,14	1,18
600-700	0,36	0,51	0,63	0,74	0,83	0,89	0,95	1,00	1,05	1,09	1,12
700-800	0,35	0,49	0,61	0,71	0,79	0,85	0,91	0,95	1,00	1,04	1,08
800-900	0,34	0,47	0,58	0,68	0,76	0,82	0,87	0,92	0,96	1,00	1,04
900-1000	0,32	0,46	0,56	0,66	0,73	0,79	0,84	0,89	0,93	0,97	1,00

Справочник оценщика недвижимости-2022. Земельные участки. Часть II. Полная версия (по состоянию на 2021 г.)

Корректирующие коэффициенты на фактор масштаба для земельных участков, расположенных в городах с численностью населения более 1 млн.человек.

Таблица 40

Земельные участки. Данные по городам с численностью населения более 1 млн.человек[1]

Площадь, сот.	аналог 0-50	50-100	100-200	200-300	300-400	400-500	500-600	600-700	700-800	800-900	900-1000
0-50	1,00	1,22	1,38	1,51	1,61	1,69	1,76	1,82	1,87	1,91	1,95
50-100	0,82	1,00	1,12	1,24	1,32	1,38	1,43	1,48	1,51	1,55	1,58
100-200	0,72	0,88	1,00	1,10	1,18	1,23	1,28	1,32	1,34	1,37	1,39
200-300	0,66	0,81	0,91	1,00	1,06	1,11	1,15	1,19	1,22	1,25	1,27
300-400	0,62	0,76	0,86	0,94	1,00	1,05	1,08	1,12	1,15	1,17	1,20
400-500	0,59	0,72	0,82	0,90	0,96	1,00	1,04	1,07	1,10	1,12	1,14
500-600	0,57	0,70	0,79	0,87	0,92	0,96	1,00	1,03	1,05	1,08	1,10
600-700	0,56	0,68	0,77	0,84	0,89	0,94	0,97	1,00	1,03	1,05	1,07
700-800	0,54	0,66	0,75	0,82	0,87	0,91	0,95	0,97	1,00	1,02	1,04
800-900	0,53	0,65	0,73	0,80	0,85	0,89	0,92	0,95	0,98	1,00	1,02
900-1000	0,52	0,63	0,72	0,79	0,84	0,87	0,91	0,93	0,96	0,98	1,00

Таблица 41

Земельные участки под индустриальную застройку. Данные по городам с численностью населения более 1 млн.человек

Площадь, сот.	аналог 0-50	50-100	100-200	200-300	300-400	400-500	500-600	600-700	700-800	800-900	900-1000
0-50	1,00	1,67	2,08	2,57	2,95	3,27	3,56	3,80			
50-100	0,64	1,00	1,02	1,64	1,88	2,08	2,26	2,42	2,57	2,71	2,83
100-200	0,48	0,75	1,00	1,23	1,42	1,57	1,70	1,82	1,93	2,04	2,13
200-300	0,39	0,61	0,81	1,00	1,15	1,27	1,38	1,48	1,57	1,65	1,73
300-400	0,34	0,53	0,71	0,87	1,00	1,11	1,20	1,29	1,37	1,44	1,51
400-500	0,31	0,48	0,64	0,79	0,90	1,00	1,09	1,16	1,23	1,30	1,36
500-600	0,28	0,44	0,59	0,72	0,83	0,92	1,00	1,07	1,14	1,20	1,25
600-700	0,26	0,41	0,55	0,68	0,78	0,86	0,93	1,00	1,06	1,12	1,17
700-800	0,25	0,39	0,52	0,64	0,73	0,81	0,88	0,94	1,00	1,05	1,10
800-900		0,37	0,49	0,61	0,70	0,77	0,84	0,90	0,95	1,00	1,05
900-1000		0,35	0,47	0,58	0,66	0,74	0,80	0,86	0,91	0,96	1,00



Справочник оценщика недвижимости-2022. Земельные участки. Часть II. Полная версия (по состоянию на 2021 г.)

Таблица 42

Земельные участки под жилую застройку. Данные по городам с численностью населения более 1 млн.человек


Площадь, сот.	аналог: 0-10	10-30	30-50	50-70	70-90	90-110	110-130	130-150	150-170	170-200
объект оценки: 0-10	1,00	1,16	1,26	1,31	1,36	1,39	1,42	1,44	1,46	1,49
10-30	0,86	1,00	1,08	1,13	1,16	1,19	1,22	1,24	1,26	1,28
30-50	0,80	0,93	1,00	1,05	1,08	1,11	1,13	1,15	1,16	1,18
50-70	0,76	0,89	0,96	1,00	1,03	1,06	1,08	1,10	1,11	1,13
70-90	0,74	0,86	0,93	0,97	1,00	1,02	1,05	1,06	1,08	1,10
90-110	0,72	0,84	0,90	0,95	0,98	1,00	1,02	1,04	1,05	1,07
110-130	0,70	0,82	0,89	0,93	0,96	0,98	1,00	1,02	1,03	1,05
130-150	0,69	0,81	0,87	0,91	0,94	0,96	0,98	1,00	1,01	1,03
150-170	0,68	0,80	0,86	0,90	0,93	0,95	0,97	0,99	1,00	1,02
170-200	0,67	0,78	0,84	0,88	0,91	0,93	0,95	0,97	0,98	1,00

Корректирующие коэффициенты на фактор масштаба для земельных участков, расположенных в городах с численностью населения менее 1 млн.человек.

Таблица 43

Земельные участки. Данные по городам с численностью населения менее 1 млн.человек

Площадь, сот.	аналог: 0-50	50-100	100-200	200-300	300-400	400-500	500-600	600-700	700-800	800-900	900-1000
объект оценки: 0-50	1,00	1,21	1,26	1,48	1,57	1,63	1,69	1,74	1,78	1,82	1,86
50-100	0,83	1,00	1,13	1,23	1,30	1,36	1,40	1,44	1,48	1,51	1,54
100-200	0,74	0,89	1,00	1,09	1,15	1,21	1,25	1,28	1,31	1,34	1,37
200-300	0,68	0,81	0,92	1,00	1,06	1,11	1,14	1,18	1,21	1,23	1,25
300-400	0,64	0,77	0,87	0,94	1,00	1,04	1,08	1,11	1,14	1,16	1,19
400-500	0,61	0,74	0,83	0,90	0,96	1,00	1,03	1,06	1,09	1,11	1,14
500-600	0,59	0,71	0,80	0,87	0,93	0,97	1,00	1,03	1,05	1,08	1,10
600-700	0,57	0,69	0,78	0,85	0,90	0,94	0,97	1,00	1,02	1,05	1,07
700-800	0,56	0,68	0,76	0,83	0,88	0,92	0,95	0,98	1,00	1,02	1,04
800-900	0,55	0,66	0,74	0,81	0,86	0,90	0,93	0,96	0,98	1,00	1,02
900-1000	0,54	0,65	0,73	0,80	0,84	0,88	0,91	0,94	0,96	0,98	1,00

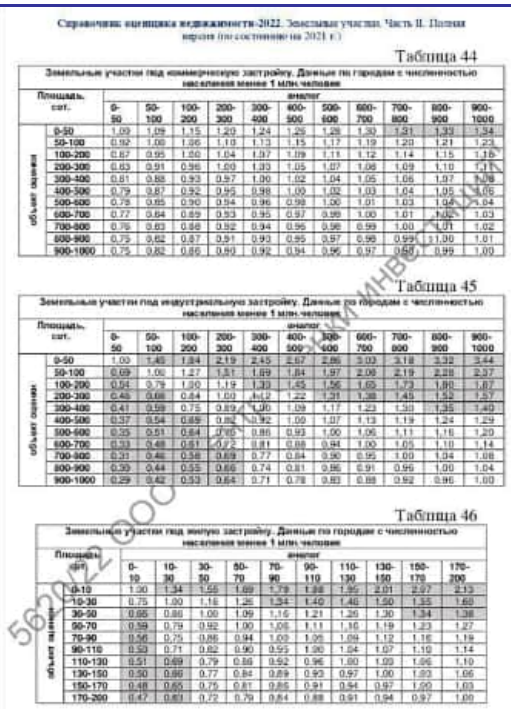

Справочник оценщика недвижимости-2022. Земельные участки. Часть II. Полная версия (по состоянию на 2021 г.)

Таблица 44

Земельные участки под коммерческую застройку. Данные по городам с численностью населения менее 1 млн.человек

Площадь, сот.	аналог: 0-50	50-100	100-200	200-300	300-400	400-500	500-600	600-700	700-800	800-900	900-1000
объект оценки: 0-50	1,00	1,09	1,15	1,20	1,24	1,26	1,28	1,30	1,31	1,33	1,34
50-100	0,92	1,00	1,06	1,10	1,13	1,15	1,17	1,19	1,20	1,21	1,23
100-200	0,87	0,95	1,00	1,04	1,07	1,09	1,11	1,12	1,14	1,15	1,16
200-300	0,83	0,91	0,96	1,00	1,03	1,05	1,07	1,08	1,09	1,10	1,11
300-400	0,81	0,88	0,93	0,97	1,00	1,02	1,04	1,05	1,06	1,07	1,08
400-500	0,79	0,87	0,92	0,95	0,98	1,00	1,02	1,03	1,04	1,05	1,06
500-600	0,78	0,85	0,90	0,94	0,96	0,98	1,00	1,01	1,03	1,04	1,04
600-700	0,77	0,84	0,89	0,93	0,95	0,97	0,99	1,00	1,01	1,02	1,03
700-800	0,76	0,83	0,88	0,92	0,94	0,96	0,98	0,99	1,00	1,01	1,02
800-900	0,75	0,82	0,87	0,91	0,93	0,95	0,97	0,98	0,99	1,00	1,01
900-1000	0,75	0,82	0,86	0,90	0,92	0,94	0,96	0,97	0,98	0,99	1,00

Таблица 45

Земельные участки под индустриальную застройку. Данные по городам с численностью населения менее 1 млн.человек

Площадь, сот.	аналог: 0-50	50-100	100-200	200-300	300-400	400-500	500-600	600-700	700-800	800-900	900-1000
объект оценки: 0-50	1,00	1,45	1,84	2,19	2,45	2,67	2,86	3,03	3,18	3,32	3,44
50-100	0,69	1,00	1,27	1,51	1,69	1,84	1,97	2,09	2,19	2,28	2,37
100-200	0,54	0,79	1,00	1,19	1,33	1,45	1,56	1,65	1,73	1,80	1,87
200-300	0,46	0,66	0,84	1,00	1,12	1,22	1,31	1,38	1,45	1,52	1,57
300-400	0,41	0,59	0,75	0,89	1,00	1,09	1,17	1,23	1,30	1,35	1,40
400-500	0,37	0,54	0,69	0,82	0,92	1,00	1,07	1,13	1,19	1,24	1,29
500-600	0,35	0,51	0,64	0,76	0,86	0,93	1,00	1,06	1,11	1,16	1,20
600-700	0,33	0,48	0,61	0,72	0,81	0,88	0,94	1,00	1,05	1,10	1,14
700-800	0,31	0,46	0,58	0,69	0,77	0,84	0,90	0,95	1,00	1,04	1,08
800-900	0,30	0,44	0,55	0,66	0,74	0,81	0,86	0,91	0,96	1,00	1,04
900-1000	0,29	0,42	0,53	0,64	0,71	0,78	0,83	0,88	0,92	0,96	1,00

Таблица 46

Земельные участки под жилую застройку. Данные по городам с численностью населения менее 1 млн.человек

Площадь, сот.	аналог: 0-10	10-30	30-50	50-70	70-90	90-110	110-130	130-150	150-170	170-200
объект оценки: 0-10	1,00	1,34	1,56	1,69	1,79	1,88	1,95	2,01	2,07	2,13
10-30	0,75	1,00	1,16	1,26	1,34	1,40	1,46	1,50	1,55	1,60
30-50	0,65	0,86	1,00	1,09	1,16	1,21	1,26	1,30	1,34	1,38
50-70	0,59	0,79	0,92	1,00	1,06	1,11	1,16	1,19	1,23	1,27
70-90	0,56	0,75	0,86	0,94	1,00	1,05	1,09	1,12	1,16	1,19
90-110	0,53	0,71	0,82	0,90	0,95	1,00	1,04	1,07	1,10	1,14
110-130	0,51	0,69	0,79	0,86	0,92	0,96	1,00	1,03	1,06	1,10
130-150	0,50	0,66	0,77	0,84	0,89	0,93	0,97	1,00	1,03	1,06
150-170	0,48	0,65	0,75	0,81	0,86	0,91	0,94	0,97	1,00	1,03
170-200	0,47	0,63	0,72	0,79	0,84	0,88	0,91	0,94	0,97	1,00

Источник: 1. «Справочник оценщика недвижимости - 2022. Земельные участки. Часть 2. Физические характеристики объекта. Характеристики, отражающие функциональное назначение объекта. Передаваемые имущественные права. Скидки на торг. Коэффициенты капитализации. Полная версия. Под редакцией Лейфера Л.А.», Нижний Новгород, 2022 год.


2. Данные исследования также представлены в издании «Справочник оценщика недвижимости - 2020. Земельные участки. Часть 2. Физические характеристики объекта. Характеристики, отражающие функциональное назначение объекта. Передаваемые имущественные права. Скидки на торг. Коэффициенты капитализации. Полная версия. Под редакцией Лейфера Л.А.», Нижний Новгород, 2020 год.

Масштабный фактор представляет собой коэффициент уменьшения/увеличения удельной цены земельных участков в зависимости от диапазонов площади, к которым принадлежит площадь объекта оценки и объекта-аналога.

Данные о средних значениях масштабного фактора для земельных участков различного назначения представлены в табл. 35.

Таблица 35.

Данные о средних значениях масштабного фактора для земельных участков

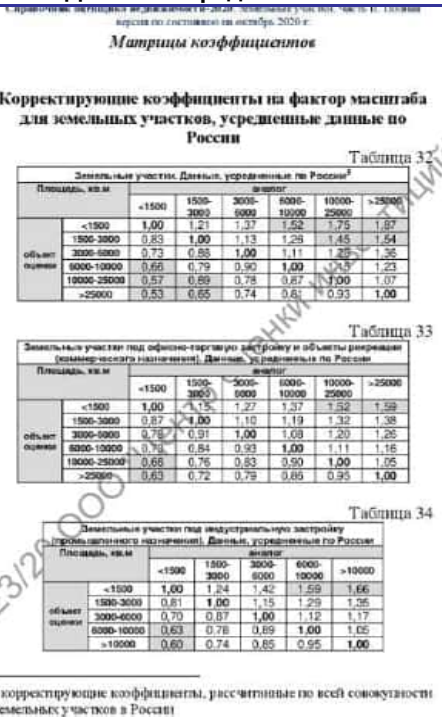

Справочник оценщика недвижимости-2020. Земельные участки. Часть II. Полная версия по состоянию на октябрь 2020 г.

Матрицы коэффициентов

Корректирующие коэффициенты на фактор масштаба для земельных участков, усредненные данные по России

Таблица 32

Земельные участки. Данные, усредненные по России[5]

Площадь, кв.м	аналог: <1500	1500-3000	3000-6000	6000-10000	10000-25000	>25000
объект оценки: <1500	1,00	1,21	1,37	1,52	1,75	1,87
1500-3000	0,83	1,00	1,13	1,26	1,45	1,54
3000-6000	0,73	0,88	1,00	1,11	1,28	1,36
6000-10000	0,66	0,79	0,90	1,00	1,15	1,23
10000-25000	0,57	0,69	0,78	0,87	1,00	1,07
>25000	0,53	0,65	0,74	0,81	0,93	1,00

Таблица 33

Земельные участки под офисно-торговую застройку и объекты рекреации (коммерческого назначения). Данные, усредненные по России

Площадь, кв.м	аналог: <1500	1500-3000	3000-6000	6000-10000	10000-25000	>25000
объект оценки: <1500	1,00	1,15	1,27	1,37	1,52	1,59
1500-3000	0,87	1,00	1,10	1,19	1,32	1,38
3000-6000	0,79	0,91	1,00	1,08	1,20	1,26
6000-10000	0,73	0,84	0,93	1,00	1,11	1,16
10000-25000	0,66	0,76	0,83	0,90	1,00	1,05
>25000	0,63	0,72	0,79	0,86	0,95	1,00

Таблица 34

Земельные участки под индустриальную застройку (промышленного назначения). Данные, усредненные по России

Площадь, кв.м	аналог: <1500	1500-3000	3000-6000	6000-10000	>10000
объект оценки: <1500	1,00	1,24	1,42	1,59	1,66
1500-3000	0,81	1,00	1,15	1,29	1,35
3000-6000	0,70	0,87	1,00	1,12	1,17
6000-10000	0,63	0,78	0,89	1,00	1,05
>10000	0,60	0,74	0,85	0,95	1,00

[5] корректирующие коэффициенты, рассчитанные по всей совокупности земельных участков в России



Справочник оценщика недвижимости-2020. Земельные участки. Часть II. Полная версия по состоянию на октябрь 2020 г.

Таблица 35

Земельные участки под ИЖС. Данные, усредненные по России

Площадь, кв.м	аналог: <1500	1500-3000	3000-6000	6000-10000	>10000
объект оценки: <1500	1,00	1,17	1,30	1,42	1,47
1500-3000	0,85	1,00	1,11	1,21	1,25
3000-6000	0,77	0,90	1,00	1,09	1,13
6000-10000	0,70	0,83	0,92	1,00	1,03
>10000	0,68	0,80	0,88	0,97	1,00

Корректирующие коэффициенты на фактор масштаба для земельных участков, расположенных в городах с различной численностью[6]

Таблица 36

Земельные участки г. Москва

Площадь, кв.м	аналог: <1500	1500-3000	3000-6000	6000-10000	>10000
объект оценки: <1500	1,00	1,17	1,28	1,40	1,45
1500-3000	0,86	1,00	1,11	1,20	1,24
3000-6000	0,77	0,90	1,00	1,09	1,12
6000-10000	0,71	0,83	0,92	1,00	1,03
>10000	0,69	0,81	0,89	0,97	1,00

Таблица 37

Земельные участки Московская область

Площадь, кв.м	аналог: <1500	1500-3000	3000-6000	6000-10000	>10000
объект оценки: <1500	1,00	1,21	1,37	1,52	1,74
1500-3000	0,83	1,00	1,13	1,25	1,44
3000-6000	0,73	0,88	1,00	1,11	1,27
6000-10000	0,66	0,80	0,90	1,00	1,15
>10000	0,57	0,69	0,79	0,87	1,00

[6] корректирующие коэффициенты, рассчитанные по всей совокупности земельных участков в городе (категории городов)

Справочник оценщика недвижимости-2020. Земельные участки. Часть II. Полная версия по состоянию на октябрь 2020 г.

Таблица 38

Земельные участки г. Санкт-Петербург						
Площадь, кв.м		аналог				
		<1500	1500-3000	3000-6000	6000-10000	>10000
объект оценки	<1500	1,00	1,17	1,29	1,40	1,45
	1500-3000	0,86	1,00	1,11	1,20	1,24
	3000-6000	0,77	0,90	1,00	1,09	1,12
	6000-10000	0,71	0,83	0,92	1,00	1,03
	>10000	0,69	0,81	0,89	0,97	1,00

Таблица 39

Земельные участки в городах миллионниках						
Площадь, кв.м		аналог				
		<1500	1500-3000	3000-6000	6000-10000	>10000
объект оценки	<1500	1,00	1,22	1,39	1,55	1,61
	1500-3000	0,82	1,00	1,14	1,27	1,32
	3000-6000	0,72	0,88	1,00	1,11	1,16
	6000-10000	0,65	0,79	0,90	1,00	1,04
	>10000	0,62	0,76	0,86	0,96	1,00

Таблица 40

Земельные участки в городах с численностью менее млн. чел.						
Площадь, кв.м		аналог				
		<1500	1500-3000	3000-6000	6000-10000	>10000
объект оценки	<1500	1,00	1,22	1,39	1,55	1,62
	1500-3000	0,82	1,00	1,14	1,27	1,33
	3000-6000	0,72	0,88	1,00	1,11	1,16
	6000-10000	0,64	0,79	0,90	1,00	1,04
	>10000	0,62	0,75	0,86	0,96	1,00

Справочник оценщика недвижимости-2020. Земельные участки. Часть II. Полная версия по состоянию на октябрь 2020 г.

Корректирующие коэффициенты на фактор масштаба для земельных участков под офисно-торговую застройку и объекты рекреации (коммерческого назначения), расположенных в городах с различной численностью

Таблица 43

Земельные участки под коммерческую застройку в городах с численностью менее млн. чел.					
Площадь, кв.м		аналог			
		<1500	1500-3000	3000-6000	>6000
объект оценки	<1500	1,00	1,22	1,40	1,57
	1500-3000	0,82	1,00	1,15	1,28
	3000-6000	0,71	0,87	1,00	1,12
	>6000	0,64	0,78	0,89	1,00

Корректирующие коэффициенты на фактор масштаба для земельных участков под ИЖС, расположенных в городах с различной численностью

Таблица 44

Земельные участки под ИЖС г. Москва						
Площадь, кв.м		аналог				
		<1500	1500-3000	3000-6000	6000-10000	>10000
объект оценки	<1500	1,00	1,15	1,25	1,35	1,39
	1500-3000	0,87	1,00	1,10	1,18	1,22
	3000-6000	0,80	0,91	1,00	1,08	1,11
	6000-10000	0,74	0,85	0,93	1,00	1,03
	>10000	0,72	0,82	0,90	0,97	1,00

Таблица 45

Земельные участки под ИЖС г. Санкт-Петербург						
Площадь, кв.м		аналог				
		<1500	1500-3000	3000-6000	6000-10000	>10000
объект оценки	<1500	1,00	1,19	1,34	1,47	1,52
	1500-3000	0,84	1,00	1,12	1,23	1,28
	3000-6000	0,75	0,89	1,00	1,10	1,14
	6000-10000	0,68	0,81	0,91	1,00	1,04
	>10000	0,66	0,78	0,88	0,96	1,00

Справочник оценщика недвижимости-2020. Земельные участки. Часть II. Полная версия по состоянию на октябрь 2020 г.

Корректирующие коэффициенты на фактор масштаба для земельных участков под индустриальную застройку (промышленного назначения), расположенных в городах с различной численностью

Таблица 41

Земельные участки под индустриальную застройку (промышленного назначения) г. Москва						
Площадь, кв.м		аналог				
		<1500	1500-3000	3000-6000	6000-10000	>10000
объект оценки	<1500	1,00	1,22	1,40	1,56	1,63
	1500-3000	0,82	1,00	1,14	1,28	1,33
	3000-6000	0,72	0,88	1,00	1,12	1,17
	6000-10000	0,64	0,78	0,89	1,00	1,04
	>10000	0,61	0,75	0,85	0,96	1,00

Таблица 42

Земельные участки под индустриальную застройку (промышленного назначения) в городах-миллионниках					
Площадь, кв.м		аналог			
		<1500	1500-3000	3000-6000	>6000
объект оценки	<1500	1,00	1,22	1,39	1,47
	1500-3000	0,82	1,00	1,14	1,20
	3000-6000	0,72	0,88	1,00	1,06
	>6000	0,68	0,83	0,94	1,00

Источник: 1. «Справочник оценщика недвижимости - 2020. Земельные участки. Часть 2. Физические характеристики объекта. Характеристики, отражающие функциональное назначение объекта. Передаваемые имущественные права. Скидки на торг. Коэффициенты капитализации. Полная версия. Под редакцией Лейфера Л.А.», Нижний Новгород, 2020 год.

Наличие коммуникаций

В открытых источниках информации существуют систематизированные исследования, определяющие степень влияния наличия коммуникаций, на стоимость земельных участков различного назначения.

1. Вышеуказанные исследования представлены в издании «Справочник оценщика недвижимости - 2022. Земельные участки. Часть 2. Физические характеристики объекта. Характеристики, отражающие функциональное назначение объекта. Передаваемые имущественные права. Скидки на торг. Коэффициенты капитализации. Полная версия. Под редакцией Лейфера Л.А.», Нижний Новгород, 2022 год.

В табл. 36 приведены корректирующие коэффициенты, отражающие отношения цен земельных участков различного назначения, обеспеченных и необеспеченных коммуникациями.

Таблица 36.

Значения коэффициента изменения удельной цены земельных участков в зависимости от наличия коммуникаций

Справочник оценщика недвижимости-2022. Земельные участки. Часть II. Полная версия (по состоянию на 2021 г.)

Значения корректировок, усредненные по городам России, и границы доверительных интервалов

Таблица 59

Наименование коэффициента	Среднее значение	Доверительный интервал	
Земельные участки под индустриальную застройку			
Отношение удельной цены земельных участков под индустриальную застройку, необеспеченных электроснабжением, к удельной цене аналогичных участков, обеспеченных электроснабжением	0,90	0,88	0,91
Отношение удельной цены земельных участков под индустриальную застройку, необеспеченных газоснабжением, к удельной цене аналогичных участков, обеспеченных газоснабжением	0,95	0,91	0,99
Отношение удельной цены земельных участков под индустриальную застройку, необеспеченных водоснабжением, к удельной цене аналогичных участков, обеспеченных водоснабжением	0,79	0,77	0,82
Отношение удельной цены земельных участков под индустриальную застройку, необеспеченных канализацией, к удельной цене аналогичных участков, обеспеченных канализацией	0,74	0,71	0,76
Земельные участки под коммерческую застройку			
Отношение удельной цены земельных участков под коммерческую застройку, необеспеченных электроснабжением, к удельной цене аналогичных участков, обеспеченных электроснабжением	0,80	0,78	0,82
Отношение удельной цены земельных участков под коммерческую застройку, необеспеченных газоснабжением, к удельной цене аналогичных участков, обеспеченных газоснабжением	0,81	0,78	0,83
Отношение удельной цены земельных участков под коммерческую застройку, необеспеченных водоснабжением, к удельной цене аналогичных участков, обеспеченных водоснабжением	0,82	0,79	0,85
Отношение удельной цены земельных участков под коммерческую застройку, необеспеченных канализацией, к удельной цене аналогичных участков, обеспеченных канализацией	0,85	0,82	0,88

Справочник оценщика недвижимости-2022. Земельные участки. Часть II. Полная версия (по состоянию на 2021 г.)

Таблица 59 (продолжение)

Земельные участки под жилую застройку			
Отношение удельной цены земельных участков под жилую застройку, необеспеченных электроснабжением, к удельной цене аналогичных участков, обеспеченных электроснабжением	0,85	0,81	0,89
Отношение удельной цены земельных участков под жилую застройку, необеспеченных газоснабжением, к удельной цене аналогичных участков, обеспеченных газоснабжением	0,87	0,84	0,91
Отношение удельной цены земельных участков под жилую застройку, необеспеченных водоснабжением, к удельной цене аналогичных участков, обеспеченных водоснабжением	0,95	0,91	1,00
Отношение удельной цены земельных участков под жилую застройку, необеспеченных водоснабжением и канализацией (и прочими коммуникациями - теплоснабжение, коммуникационные связи), к удельной цене аналогичных участков, обеспеченных водоснабжением и канализацией (и прочими коммуникациями - теплоснабжение, коммуникационные связи)	0,85	0,80	0,89
Земельные участки под объекты рекреации			
Отношение удельной цены земельных участков под объекты рекреации, необеспеченных электроснабжением, к удельной цене аналогичных участков, обеспеченных электроснабжением	0,88	0,85	0,91
Отношение удельной цены земельных участков под объекты рекреации, необеспеченных газоснабжением, к удельной цене аналогичных участков, обеспеченных газоснабжением	0,76	0,72	0,80
Отношение удельной цены земельных участков под объекты рекреации, необеспеченных водоснабжением, к удельной цене аналогичных участков, обеспеченных водоснабжением	0,68	0,66	0,71
Отношение удельной цены земельных участков под объекты рекреации, необеспеченных канализацией, к удельной цене аналогичных участков, обеспеченных канализацией	0,83	0,81	0,86

Значения корректировок, усредненные по городам России, и границы расширенных интервалов

Таблица 61

Наименование коэффициента	Среднее значение	Расширенный интервал	
г. Москва и Московская область			
Все классы земельных участков			
Отношение удельной цены земельных участков, необеспеченных электроснабжением, к удельной цене аналогичных участков, обеспеченных электроснабжением	0,84	0,73	0,95
Отношение удельной цены земельных участков, необеспеченных газоснабжением, к удельной цене аналогичных участков, обеспеченных газоснабжением	0,84	0,68	1,00
Отношение удельной цены земельных участков, необеспеченных водоснабжением и канализацией (и прочими коммуникациями - теплоснабжение, коммуникационные связи), к удельной цене аналогичных участков, обеспеченных водоснабжением и канализацией (и прочими коммуникациями - теплоснабжение, коммуникационные связи)	0,83	0,73	0,94
Земельные участки под индустриальную застройку			
Отношение удельной цены земельных участков под индустриальную застройку, необеспеченных электроснабжением, к удельной цене аналогичных участков, обеспеченных электроснабжением	0,85	0,74	0,96
Отношение удельной цены земельных участков под индустриальную застройку, необеспеченных газоснабжением, к удельной цене аналогичных участков, обеспеченных газоснабжением	0,84	0,68	0,99
Отношение удельной цены земельных участков под индустриальную застройку, необеспеченных водоснабжением, к удельной цене аналогичных участков, обеспеченных водоснабжением	0,85	0,74	0,96

Справочник оценщика недвижимости-2022. Земельные участки. Часть II. Полная версия (по состоянию на 2021 г.)

Таблица 61 (продолжение)

Отношение удельной цены земельных участков под индустриальную застройку, необеспеченных канализацией, к удельной цене аналогичных участков, обеспеченных канализацией	0,78	0,67	0,89
Земельные участки под жилую застройку			
Отношение удельной цены земельных участков под жилую застройку, необеспеченных газоснабжением, к удельной цене аналогичных участков, обеспеченных газоснабжением	0,78	0,62	0,93
Отношение удельной цены земельных участков под жилую застройку, необеспеченных водоснабжением, к удельной цене аналогичных участков, обеспеченных водоснабжением	0,96	0,85	1,00
Отношение удельной цены земельных участков под жилую застройку, необеспеченных канализацией, к удельной цене аналогичных участков, обеспеченных канализацией	0,77	0,66	0,88
г. Санкт-Петербург			
Все классы земельных участков			
Отношение удельной цены земельных участков, необеспеченных электроснабжением, к удельной цене аналогичных участков, обеспеченных электроснабжением	0,85	0,74	0,96
Отношение удельной цены земельных участков, необеспеченных газоснабжением, к удельной цене аналогичных участков, обеспеченных газоснабжением	0,81	0,66	0,97
Отношение удельной цены земельных участков, необеспеченных водоснабжением и канализацией (и прочими коммуникациями - теплоснабжение, коммуникационные связи), к удельной цене аналогичных участков, обеспеченных водоснабжением и канализацией (и прочими коммуникациями - теплоснабжение, коммуникационные связи)	0,83	0,73	0,94
Земельные участки под индустриальную застройку			
Отношение удельной цены земельных участков под индустриальную застройку, необеспеченных электроснабжением, к удельной цене аналогичных участков, обеспеченных электроснабжением	0,98	0,87	1,00

Таблица 61 (продолжение)

Отношение удельной цены земельных участков под индустриальную застройку, необеспеченных водоснабжением, к удельной цене аналогичных участков, обеспеченных водоснабжением	0,83	0,73	0,94
Отношение удельной цены земельных участков под индустриальную застройку, необеспеченных канализацией, к удельной цене аналогичных участков, обеспеченных канализацией	0,66	0,55	0,71
Земельные участки под жилую застройку			
Отношение удельной цены земельных участков под жилую застройку, необеспеченных электричеством, к удельной цене аналогичных участков, обеспеченных электричеством	0,97	0,86	1,00
Отношение удельной цены земельных участков под жилую застройку, необеспеченных газоснабжением, к удельной цене аналогичных участков, обеспеченных газоснабжением	0,87	0,71	1,00
Отношение удельной цены земельных участков под жилую застройку, необеспеченных водоснабжением, к удельной цене аналогичных участков, обеспеченных водоснабжением	0,90	0,79	1,00
Отношение удельной цены земельных участков под жилую застройку, необеспеченных канализацией, к удельной цене аналогичных участков, обеспеченных канализацией	0,76	0,66	0,87
города с численностью более 1 млн. чел (кроме г. Москва и г. Санкт-Петербург) и соответствующие регионы			
Все классы земельных участков			
Отношение удельной цены земельных участков, необеспеченных электроснабжением, к удельной цене аналогичных участков, обеспеченных электроснабжением	0,82	0,71	0,93
Отношение удельной цены земельных участков, необеспеченных газоснабжением, к удельной цене аналогичных участков, обеспеченных газоснабжением	0,81	0,65	0,96

Таблица 61 (продолжение)

Отношение удельной цены земельных участков, необеспеченных водоснабжением и канализацией (и прочими коммуникациями - теплоснабжение, коммуникационные связи), к удельной цене аналогичных участков, обеспеченных водоснабжением и канализацией (и прочими коммуникациями - теплоснабжение, коммуникационные связи)	0,83	0,73	0,94
Земельные участки под индустриальную застройку			
Отношение удельной цены земельных участков под индустриальную застройку, необеспеченных электроснабжением, к удельной цене аналогичных участков, обеспеченных электроснабжением	0,88	0,77	0,99
Отношение удельной цены земельных участков под индустриальную застройку, необеспеченных газоснабжением, к удельной цене аналогичных участков, обеспеченных газоснабжением	0,76	0,61	0,92
Отношение удельной цены земельных участков под индустриальную застройку, необеспеченных водоснабжением, к удельной цене аналогичных участков обеспеченных водоснабжением	0,74	0,63	0,85
Отношение удельной цены земельных участков под индустриальную застройку, необеспеченных канализацией, к удельной цене аналогичных участков, обеспеченных канализацией	0,68	0,57	0,79
Земельные участки под жилую застройку			
Отношение удельной цены земельных участков под жилую застройку, необеспеченных газоснабжением, к удельной цене аналогичных участков, обеспеченных газоснабжением	0,80	0,65	0,96
Отношение удельной цены земельных участков под жилую застройку, необеспеченных водоснабжением, к удельной цене аналогичных участков, обеспеченных водоснабжением	0,89	0,78	0,99
Отношение удельной цены земельных участков под жилую застройку, необеспеченных канализацией, к удельной цене аналогичных участков, обеспеченных канализацией	0,76	0,65	0,87

Таблица 61 (продолжение)

города с численностью от 500 тыс. чел. до 1 млн. чел. и соответствующие регионы			
Все классы земельных участков			
Отношение удельной цены земельных участков, необеспеченных электроснабжением, к удельной цене аналогичных участков, обеспеченных электроснабжением	0,84	0,73	0,95
Отношение удельной цены земельных участков, необеспеченных газоснабжением, к удельной цене аналогичных участков, обеспеченных газоснабжением	0,83	0,68	0,99
Отношение удельной цены земельных участков, необеспеченных водоснабжением и канализацией (и прочими коммуникациями - теплоснабжение, коммуникационные связи), к удельной цене аналогичных участков, обеспеченных водоснабжением и канализацией (и прочими коммуникациями - теплоснабжение, коммуникационные связи)	0,82	0,71	0,93
города с численностью менее 1 млн. чел. и соответствующие регионы			
Земельные участки под индустриальную застройку			
Отношение удельной цены земельных участков под индустриальную застройку, необеспеченных электроснабжением, к удельной цене аналогичных участков, обеспеченных электроснабжением	0,90	0,79	1,00
Отношение удельной цены земельных участков под индустриальную застройку, необеспеченных водоснабжением, к удельной цене аналогичных участков, обеспеченных водоснабжением	0,69	0,58	0,80
Отношение удельной цены земельных участков под индустриальную застройку, необеспеченных канализацией, к удельной цене аналогичных участков, обеспеченных канализацией	0,72	0,61	0,83
Земельные участки под жилую застройку			
Отношение удельной цены земельных участков под жилую застройку, необеспеченных газоснабжением, к удельной цене аналогичных участков, обеспеченных газоснабжением	0,71	0,55	0,86

Таблица 61 (продолжение)

Отношение удельной цены земельных участков под жилую застройку, необеспеченных канализацией, к удельной цене аналогичных участков, обеспеченных канализацией	0,75	0,63	0,86

В таблицах 62 - 65 приведен расчет корректировки на наличие коммуникаций для различных сочетаний коммуникаций на оцениваемых участках и объектах-аналогах по различным категориям городов.

Корректировки на наличие коммуникаций для цен земельных участков, расположенных в Москве и Московской области

Таблица 62

Коммуникации		Аналог							
		Отсутствуют	Э	Г	В, К, Т, Комм	Э,Г	Э, В, К, Т, Комм	Г, В, К, Т, Комм)	Э, Г, В, К, Т, Комм
Объект оценки	Отсутствуют	0%	-16%	-16%	-17%	-30%	-30%	-30%	-41%
	Э	19%	0%	0%	-1%	-16%	-17%	-17%	-30%
	Г	19%	0%	0%	-1%	-16%	-17%	-17%	-30%
	В, К, Т, Комм	20%	1%	1%	0%	-15%	-16%	-16%	-30%
	Э,Г	42%	19%	19%	18%	0%	-1%	-1%	-17%
	Э, В, К, Т, Комм	43%	20%	20%	19%	1%	0%	0%	-16%
	Г, В, К, Т, Комм	43%	20%	20%	19%	1%	0%	0%	-16%
	Э, Г, В, К, Т, Комм	70%	43%	43%	42%	20%	19%	19%	0%

Корректировки на наличие коммуникаций для цен земельных участков, расположенных в Санкт-Петербурге

Таблица 63

Коммуникации		Аналог							
		Отсутствуют	Э	Г	В, К, Т, Комм	Э,Г	Э, В, К, Т, Комм	Г, В, К, Т, Комм)	Э, Г, В, К, Т, Комм
Объект оценки	Отсутствуют	0%	-15%	-19%	-17%	-31%	-30%	-32%	-43%
	Э	18%	0%	-4%	-2%	-19%	-17%	-20%	-32%
	Г	23%	4%	0%	2%	-15%	-13%	-17%	-30%
	В, К, Т, Комм	20%	2%	-2%	0%	-17%	-15%	-19%	-31%
	Э,Г	45%	23%	18%	21%	0%	-1%	-2%	-17%
	Э, В, К, Т, Комм	42%	20%	15%	18%	-2%	0%	-4%	-19%
	Г, В, К, Т, Комм	48%	25%	20%	23%	2%	4%	0%	-15%
	Э, Г, В, К, Т, Комм	74%	48%	42%	45%	20%	23%	18%	0%

Корректировки на наличие коммуникаций для цен земельных участков, расположенных в регионах городов миллионников

Таблица 64

Коммуникации		Аналог							
		Отсутствуют	Э	Г	В, К, Т, Комм	Э,Г	Э, В, К, Т, Комм	Г, В, К, Т, Комм)	Э, Г, В, К, Т, Комм
Объект оценки	Отсутствуют	0%	-18%	-19%	-17%	-34%	-32%	-33%	-45%
	Э	22%	0%	-2%	2%	-19%	-17%	-18%	-33%
	Г	24%	2%	0%	3%	-18%	-15%	-17%	-32%
	В, К, Т, Комм	20%	-2%	-3%	0%	-21%	-18%	-19%	-34%
	Э,Г	51%	24%	22%	26%	0%	3%	2%	-17%
	Э, В, К, Т, Комм	46%	20%	18%	22%	-3%	0%	-2%	-19%
	Г, В, К, Т, Комм	49%	22%	20%	24%	-2%	2%	0%	-18%
	Э, Г, В, К, Т, Комм	82%	49%	46%	51%	20%	24%	22%	0%



Справочник оценщика недвижимости-2022. Земельные участки. Часть II. Полная версия (по состоянию на 2021 г.)

Корректировки на наличие коммуникаций для цен земельных участков, расположенных в регионах городов с численностью до 1 млн. человек

Таблица 65

Коммуникации		Аналог							
		Отсутствуют	Э	Г	В, К, Т, Комм	Э,Г	Э, В, К, Т, Комм	Г, В, К, Т, Комм)	Э, Г, В, К, Т, Комм
Объект оценки	Отсутствуют	0%	-16%	-17%	-18%	-30%	-31%	-32%	-43%
	Э	19%	0%	-1%	-3%	-17%	-18%	-19%	-32%
	Г	20%	1%	0%	-2%	-16%	-17%	-18%	-31%
	В, К, Т, Комм	22%	3%	2%	0%	-15%	-16%	-17%	-30%
	Э,Г	43%	20%	19%	17%	0%	-2%	-3%	-18%
	Э, В, К, Т, Комм	45%	22%	21%	19%	2%	0%	-1%	-17%
	Г, В, К, Т, Комм	46%	23%	22%	20%	3%	1%	0%	-16%
	Э, Г, В, К, Т, Комм	74%	46%	45%	43%	22%	20%	19%	0%



Справочник оценщика недвижимости-2022. Земельные участки. Часть II. Полная версия (по состоянию на 2021 г.)

Таблица 70. Расчет среднего значения корректировок на наличие коммуникаций для земельных участков

Вид коммуникаций	1. Под индустриальную застройку	2. Под коммерческую застройку (офисно-торговую)	3.Под жилую застройку (МЖС)	4.Под жилую застройку (ИЖС)	5. Под объекты рекреации	6.Под коммерческую застройку (об'екты придорожного сервиса)
Электроэнергия	17,6%	15,8%	15,8%	17,0%	15,3%	20,0%
Газоснабжение	14,5%	14,5%	15,2%	14,8%	15,0%	17,5%
Остальное (В,К,Т,Комм)	12,5%	12,0%	13,2%	12,5%	13,2%	13,8%

Источник. 1. «Справочник оценщика недвижимости - 2022. Земельные участки. Часть 2. Физические характеристики объекта. Характеристики, отражающие функциональное назначение объекта. Передаваемые имущественные права. Скидки на торг. Коэффициенты капитализации. Полная версия. Под редакцией Лейфера Л.А.», Нижний Новгород, 2022 год.

2. Вышеуказанные исследования также представлены в издании «Справочник оценщика недвижимости - 2020. Земельные участки. Часть 2. Физические характеристики объекта. Характеристики, отражающие функциональное назначение объекта. Передаваемые имущественные права. Скидки на торг. Коэффициенты капитализации. Полная версия. Под редакцией Лейфера Л.А.», Нижний Новгород, 2020 год.

В табл. 37 приведен расчет корректировки на наличие коммуникаций для различных сочетаний коммуникаций на оцениваемом участке и объектах-аналогах.

Таблица 37.


Расчет корректировки на наличие коммуникаций для различных сочетаний коммуникаций на оцениваемом участке и объектах-аналогах

Матрицы коэффициентов

Таблица 59[16]

Под индустриальную застройку		Аналог							
		Отсутствуют	Э	Г	В, К, Т, Комм	Э,Г	Э, В, К, Т, Комм	Г, В, К, Т, Комм)	Э, Г, В, К, Т, Комм
Объект оценки	Отсутствуют	0%	-15%	-14%	-9%	-27%	-23%	-22%	-34%
	Э	18%	0%	1%	-6%	-14%	-9%	-8%	-22%
	Г	16%	-1%	0%	-5%	-15%	-11%	-9%	-23%
	В, К, Т, Комм	10%	-6%	-5%	0%	-19%	-15%	-14%	-27%
	Э,Г	37%	16%	18%	24%	0%	5%	6%	-9%
	Э, В, К, Т, Комм	30%	10%	12%	18%	-5%	0%	1%	-14%
	Г, В, К, Т, Комм	28%	9%	10%	16%	-6%	-1%	0%	-15%
	Э, Г, В, К, Т, Комм	51%	28%	30%	37%	10%	16%	18%	0%

[16] В таблицах использованы следующие обозначения: Э – электроэнергия, Г – газоснабжение, В – водоснабжение, К – канализация, Т – теплоснабжение, Комм – коммуникационные связи

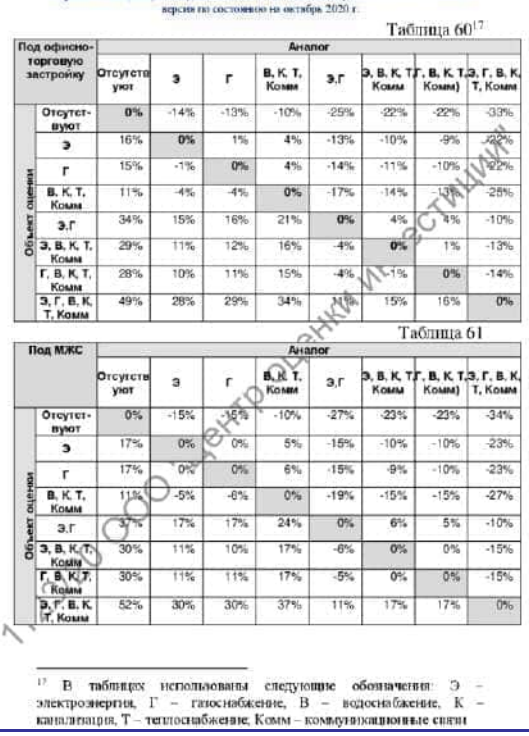

Справочник оценщика недвижимости-2020. Земельные участки. Часть II. Полная версия по состоянию на октябрь 2020 г.

Таблица 60[17]

Под офисно-торговую застройку		Аналог							
		Отсутствуют	Э	Г	В, К, Т, Комм	Э,Г	Э, В, К, Т, Комм	Г, В, К, Т, Комм)	Э, Г, В, К, Т, Комм
Объект оценки	Отсутствуют	0%	-14%	-13%	-10%	-25%	-22%	-22%	-33%
	Э	16%	0%	1%	4%	-13%	-10%	-9%	-22%
	Г	15%	-1%	0%	4%	-14%	-11%	-10%	-22%
	В, К, Т, Комм	11%	-4%	-4%	0%	-17%	-14%	-13%	-28%
	Э,Г	34%	15%	16%	21%	0%	4%	4%	-10%
	Э, В, К, Т, Комм	29%	11%	12%	16%	-4%	0%	1%	-13%
	Г, В, К, Т, Комм	28%	10%	11%	15%	-4%	-1%	0%	-14%
	Э, Г, В, К, Т, Комм	49%	28%	29%	34%	14%	15%	16%	0%

Таблица 61

Под МЖС		Аналог							
		Отсутствуют	Э	Г	В, К, Т, Комм	Э,Г	Э, В, К, Т, Комм	Г, В, К, Т, Комм)	Э, Г, В, К, Т, Комм
Объект оценки	Отсутствуют	0%	-15%	-15%	-10%	-27%	-23%	-23%	-34%
	Э	17%	0%	0%	5%	-15%	-10%	-10%	-23%
	Г	17%	0%	0%	6%	-15%	-9%	-10%	-23%
	В, К, Т, Комм	11%	-5%	-6%	0%	-19%	-15%	-15%	-27%
	Э,Г	37%	17%	17%	24%	0%	6%	5%	-10%
	Э, В, К, Т, Комм	30%	11%	10%	17%	-6%	0%	0%	-15%
	Г, В, К, Т, Комм	30%	11%	11%	17%	-5%	0%	0%	-15%
	Э, Г, В, К, Т, Комм	52%	30%	30%	37%	11%	17%	17%	0%

[17] В таблицах использованы следующие обозначения: Э – электроэнергия, Г – газоснабжение, В – водоснабжение, К – канализация, Т – теплоснабжение, Комм – коммуникационные связи

Справочник оценщика недвижимости-2020. Земельные участки. Часть II. Полная версия по состоянию на октябрь 2020 г.

Таблица 62[18]

Под ИЖС		Аналог							
		Отсутствуют	Э	Г	В, К, Т, Комм	Э,Г	Э, В, К, Т, Комм	Г, В, К, Т, Комм)	Э, Г, В, К, Т, Комм
Объект оценки	Отсутствуют	0%	-14%	-15%	-11%	-26%	-23%	-24%	-34%
	Э	16%	0%	-1%	3%	-15%	-11%	-12%	-24%
	Г	17%	1%	0%	4%	-14%	-10%	-11%	-23%
	В, К, Т, Комм	12%	-3%	-4%	0%	-17%	-14%	-15%	-26%
	Э,Г	35%	17%	16%	21%	0%	4%	3%	-11%
	Э, В, К, Т, Комм	30%	12%	11%	16%	-4%	0%	-1%	-15%
	Г, В, К, Т, Комм	31%	13%	12%	17%	-3%	1%	0%	-14%
	Э, Г, В, К, Т, Комм	51%	31%	30%	35%	12%	17%	16%	0%

Таблица 63

Под объекты рекреации		Аналог							
		Отсутствуют	Э	Г	В, К, Т, Комм	Э,Г	Э, В, К, Т, Комм	Г, В, К, Т, Комм)	Э, Г, В, К, Т, Комм
Объект оценки	Отсутствуют	0%	-15%	-15%	-11%	-27%	-23%	-24%	-35%
	Э	17%	0%	-1%	5%	-15%	-10%	-11%	-24%
	Г	17%	1%	0%	5%	-15%	-10%	-10%	-23%
	В, К, Т, Комм	12%	-5%	-5%	0%	-19%	-15%	-15%	-27%
	Э,Г	37%	17%	17%	23%	0%	5%	5%	-11%
	Э, В, К, Т, Комм	30%	11%	11%	17%	-5%	0%	-1%	-15%
	Г, В, К, Т, Комм	31%	12%	11%	17%	-5%	1%	0%	-15%
	Э, Г, В, К, Т, Комм	53%	31%	30%	37%	12%	17%	17%	0%

[18] В таблицах использованы следующие обозначения: Э – электроэнергия, Г – газоснабжение, В – водоснабжение, К – канализация, Т – теплоснабжение, Комм – коммуникационные связи

Справочник оценщика недвижимости-2020. Земельные участки. Часть II. Полная версия по состоянию на октябрь 2020 г.

Таблица 64[19]

Под объекты придорожного сервиса		Аналог							
		Отсутствуют	Э	Г	В, К, Т, Комм	Э,Г	Э, В, К, Т, Комм	Г, В, К, Т, Комм)	Э, Г, В, К, Т, Комм
Объект оценки	Отсутствуют	0%	-16%	-17%	-10%	-30%	-24%	-25%	-37%
	Э	19%	0%	-1%	6%	-17%	-10%	-12%	-25%
	Г	20%	1%	0%	8%	-16%	-9%	-10%	-24%
	В, К, Т, Комм	11%	-6%	-7%	0%	-22%	-15%	-17%	-30%
	Э,Г	42%	20%	19%	28%	0%	8%	6%	-10%
	Э, В, К, Т, Комм	32%	11%	10%	18%	-7%	0%	-1%	-17%
	Г, В, К, Т, Комм	34%	13%	11%	20%	-6%	1%	0%	-16%
	Э, Г, В, К, Т, Комм	58%	34%	32%	42%	10%	20%	19%	0%

Источник. 1. «Справочник оценщика недвижимости - 2020. Земельные участки. Часть 2. Физические характеристики объекта. Характеристики, отражающие функциональное назначение объекта. Передаваемые имущественные права. Скидки на торг. Коэффициенты капитализации. Полная версия. Под редакцией Лейфера Л.А.», Нижний Новгород, 2020 год.

3. Исследования, представленные на сайте https://statrielt.ru, приведены в табл. 38.

Таблица 38.

Значения поправок – корректировок цены земельных участков в зависимости от наличия коммуникаций

statrielt.ru — на Коммуникации земельных участков - поправки - корректировки на 01.01.2023 года

на Коммуникации земельных участков - поправки - корректировки на 01.01.2023 года

Категория: Корректировки рыночной стоимости земельных участков (опубликовано 16.01.2023 г.)

Исследование рынков земельных участков земель населенных пунктов показывает, что зависимость рыночной стоимости единицы площади участка от наличия/отсутствия инженерных коммуникаций для различных населенных пунктов находится в пределах незначительной вариации. Вероятно, это объясняется планомерностью развития систем коммуникаций совместно с генеральными планами развития территорий.

Итоги расчета СтатРиелт на основе актуальной рыночной информации за истекший квартал

№	Земельные участки населенных пунктов, промышленности или смежные с ними, где в непосредственной близости имеются соответствующие магистрали, линейные сооружения либо соответствующая инфраструктура (незастроенные, без учета элементов благоустройства)	Нижняя граница	Верхняя граница	Среднее значение
1	Не обеспеченные инженерными коммуникациями			1,00
2	при наличии только одного вида коммуникаций:			
3	- Обеспеченные центральной электроэнергией 380 - 400 В (трехфазное напряжение)	1,06	1,20	1,12
4	- Обеспеченные центральной электроэнергией 220 - 240 В (однофазное напряжение)	1,03	1,10	1,06
5	- Обеспеченные водопроводом (центральным или скважиной в нормальном (рабочем) состоянии)	1,02	1,14	1,07
6	- Обеспеченные канализацией (центральной или локальной в нормальном (рабочем) состоянии)	1,03	1,13	1,07
7	- Обеспеченные центральным газоснабжением природным газом	1,06	1,28	1,15
8	- Обеспеченные центральным теплоснабжением	1,05	1,19	1,11

01.01.2023

Примечания:

1. Мощность коммуникаций соответствует типичной для данной зоны (территории). Если мощность не типична для данной зоны, требуется их оценка с учетом фактической мощности и состояния.

2. Региональные различия, различия зонирования и разрешенного использования земельных участков варьируются в пределах нижней и верхней границ.

3. В состав затрат по подключению и оформлению внешних коммуникаций не входят затраты на строительство внутренней сети (по участку и по зданию), поэтому указанные корректировки не учитывают коммуникации, проведенные по участку и по зданию.

4. При наличии нескольких видов коммуникаций общая корректировка определяется произведением соответствующих коэффициентов.

5. Обеспеченность участка определенным видом коммуникаций означает, что эти коммуникации подведены к границе участка, подключение к центральным сетям не потребует от собственника участка дополнительных затрат (кроме непосредственно подключения) или эта коммуникация оплачена собственником.

P.S.

В застроенных населенных пунктах проведенные по улицам коммуникации рассчитаны на окружающие дома и участки и, обычно, принадлежат сетевым организациям, работающим с населением по регулируемым государством тарифам. В этом случае мы считаем, что участки обеспечены этими коммуникациями, т.к. расходы собственника участка по подключению составят регулируемую (или фиксированную, назначительную) оплату подсоединения и оформления. Корректировка по таким коммуникациям не применяется.

Но, например, в новых строящихся поселках сети могут не принадлежать сетевым организациям либо сети не рассчитаны на новые участки, домовладения, даже в случае принадлежности их к сетевой организации (это необходимо уточнять у собственников коммуникаций). В таком случае подключение к сетям (иногда даже проходящим по границе оцениваемого участка) потребует возмещения затрат собственника коммуникаций на строительство этой сети. Именно в таком случае применяют корректировку на коммуникации.

Источник: 1. https://statrielt.ru/statistika-rynka/statistika-na-01-01-2023g/korrektirovki-stoimosti-zemli/3056-na-kommunikatsii-zemelnykh-uchastkov-popravki-korrektirovki-na-01-01-2023-goda

Рельеф объекта

В открытых источниках информации существуют систематизированные исследования, определяющие степень влияния рельефа на стоимость земельных участков различного назначения.

Вышеуказанные исследования представлены в издании «Справочник оценщика недвижимости - 2022. Земельные участки. Часть 2. Физические характеристики объекта. Характеристики, отражающие функциональное назначение объекта. Передаваемые имущественные права. Скидки на торг. Коэффициенты капитализации. Полная версия. Под редакцией Лейфера Л.А.», Нижний Новгород, 2022 год.

Значения коэффициента удельной стоимости земельных участков различного назначения, в зависимости от рельефа, представлены в табл. 39.

Таблица 39.

Значения коэффициента изменения удельной цены земельных участков в зависимости от рельефа



Справочник оценщика недвижимости-2022. Земельные участки. Часть II. Полная версия (по состоянию на 2021 г.)

Значения корректировок, усредненные по городам России, и границы доверительных интервалов

Таблица 51

Наименование коэффициента	Среднее значение	Доверительный интервал	
Земельные участки под коммерческую застройку			
Отношение удельной цены земельных участков под коммерческую застройку с изъянами рельефа (заболоченность, склон и тд) к удельной цене аналогичных участков с ровным спланированным рельефом	0,78	0,74	0,82
Земельные участки под индустриальную застройку			
Отношение удельной цены земельных участков под индустриальную застройку с изъянами рельефа (заболоченность, склон и тд) к удельной цене аналогичных участков с ровным спланированным рельефом	0,98	0,94	1,00
Земельные участки под жилую застройку			
Отношение удельной цены земельных участков под жилую застройку с изъянами рельефа (заболоченность, склон и тд) к удельной цене аналогичных участков с ровным спланированным рельефом	0,84	0,79	0,89
Земельные участки под объекты рекреации			
Отношение удельной цены земельных участков под объекты рекреации с изъянами рельефа (заболоченность, склон и тд) к удельной цене аналогичных участков с ровным спланированным рельефом	0,81	0,79	0,83



Справочник оценщика недвижимости-2022. Земельные участки. Часть II. Полная версия (по состоянию на 2021 г.)

Значения корректирующих коэффициентов и границы интервалов по категориям городов

Таблица 53

Отношение удельной цены земельных участков под индустриальную застройку с изъянами рельефа (заболоченность, склон и тд) к удельной цене аналогичных участков с ровным спланированным рельефом			
№	Категория города	Среднее значение	Расширенный интервал
1	Москва и Московская область	0,98	0,88 1,00

Таблица 54

Отношение удельной цены земельных участков под жилую застройку с изъянами рельефа (заболоченность, склон и тд) к удельной цене аналогичных участков с ровным спланированным рельефом			
№	Категория города	Среднее значение	Расширенный интервал
1	Москва и Московская область	0,92	0,82 1,00
2	Санкт-Петербург	0,83	0,73 0,93
3	города с численностью более 1 млн. чел. (кроме г. Москва и г. Санкт-Петербург)	0,93	0,83 1,00
4	города с населением менее 1 млн. человек	0,83	0,73 0,93

Источник. 1. «Справочник оценщика недвижимости - 2022. Земельные участки. Часть 2. Физические характеристики объекта. Характеристики, отражающие функциональное назначение объекта. Передаваемые имущественные права. Скидки на торг. Коэффициенты капитализации. Полная версия. Под редакцией Лейфера Л.А.», Нижний Новгород, 2022 год.

Форма объекта

В открытых источниках информации существуют систематизированные исследования, определяющие степень влияния формы на стоимость земельных участков различного назначения.

Данные исследования представлены на аналитическом портале www.statrielt.ru (см. табл. 40).

Таблица 40.

Значения коэффициента изменения удельной цены земельных участков в зависимости от формы

Группа	Характеристика	Значение		
		Доверительный интервал		Среднее значение
1	Земельные участки категорий: земель населенных пунктов, земель сельхозназначения для дачного строительства и садоводства, земель промышленности, транспорта, связи и иного спец. назначения, а также земельные участки сельскохозяйственного назначения (угодья), по форме и рельефу полностью пригодные и благоприятные для капитального строительства и/или использующиеся по целевому назначению и разрешенному использованию			1,00
2	Участки при одном из перечисленных ниже факторов*: 1. Земельные участки вытянутой формы с длиной, превышающей ширину, более чем в 4 раза при условии, что ширина такого участка ограничена, но минимально достаточна для строительства и эксплуатации (обслуживания) типичных для этой территориальной зоны объектов капитального строительства **; 2. Земельные участки с вкраплениями или изрезанной формы, обусловленной пересеченным рельефом местности; 3. Земельные участки с уклоном местности более 20 %; 4. Земельные участки подтапливаемые, расположенные в балке, овраге или в подтапливаемой пойме реки; 5. Земельные участки с уровнем грунтовых вод, выше глубины промерзания грунтов; 6. Земельные участки с другими существенными недостатками, менее пригодные для строительства и использования	0,75	0,87	0,81
3	Земельные участки с панорамным видом на город, городской парк, природный ландшафт	1,05	1,19	1,12
4	Земельные участки с панорамным видом на море, реку, горы и другие особо ценные объекты природного ландшафта	1,09	1,34	1,21

Подтверждение информации

Группа	Характеристика	Значение	
		Доверительный интервал	Среднее значение



statrielt.ru

на Конфигурацию, форму, рельеф земельного участка и панорамный вид с участка - корректировки на 01.01.2023 года

на Конфигурацию, форму, рельеф земельного участка и панорамный вид с участка - корректировки на 01.01.2023 года

Категория: Корректировки рыночной стоимости земельных участков (опубликовано 16.01.2023 г.)

В ходе анализа рынка земельных участков выявлено, что участки, имеющие неправильную или вытянутую форму, или участки с повышенным уклоном местности, или с другими недостатками при остальных аналогичных характеристиках, предлагаются на рынке дешевле остальных.

Итоги расчета CianPrint на основе актуальных рыночных данных за истекший квартал

Группа	Характеристика формы и рельефа участка	нижняя граница	верхняя граница	Среднее значение
1	Земельные участки категорий: земли населенных пунктов; земель сельхозназначения для дачного строительства и садоводства; земель промышленности, транспорта, связи и иного спец. назначения, а также земельные участки сельскохозяйственного назначения (угодья), по форме и рельефу полностью пригодные и благоприятные для капитального строительства или использующиеся по целевому назначению и разрешенному использованию			1,00
2	Участки при одном из перечисленных ниже факторов*: 1. Земельные участки вытянутой формы с длиной, превышающей ширину, более чем в 4 раза при условии, что ширина такого участка ограничена, но минимально достаточна для строительства и эксплуатации (обслуживания) типичных для этой территориальной зоны объектов капитального строительства **; 2. Земельные участки с закруглениями или изрезанной формы, обусловленной пересеченным рельефом местности; 3. Земельные участки с уклоном местности более 20 %; 4. Земельные участки подтапливаемые, расположенные в балке, овраге или в подтопляемой зоне реки; 5. Земельные участки с уровнем грунтовых вод, в т.ч. глубины промерзания грунтов; 6. Земельные участки с другими существенными недостатками, менее пригодные для строительства и использования	0,75	0,87	0,81
3	Земельные участки с панорамным видом на город, городской парк, природный ландшафт	1,05	1,19	1,12
4	Земельные участки уникальные с панорамным видом на море, реку, горы и другие особо ценные объекты природного ландшафта	1,09	1,34	1,21

Примечания:

* - если действуют одновременно несколько факторов, то для каждого фактора необходимо применить этот коэффициент.

** - для участков вытянутой формы, ширина которых позволяет размещать кроме типичных для этой территориальной зоны объектов капитального строительства иные объекты инфраструктуры, различия в удельной стоимости не выявлены, корректировка равна единице.

Как правило, при начальном формировании земель поселений выделяется земельный массив большой площади и составляется генеральный план поселения. При подготовке проекта межевания территории поселения в соответствии с градостроительными регламентами и нормами формируются границы образуемых отдельных земельных участков. По возможности, эти участки правильной формы, близкой к квадратной или прямоугольной. Учитывая рельеф местности: равнинный (с уклоном до 3%); слабопересеченный (3-6%); пересеченный (6-10%); сильнопересеченный (10-20%); горный (более 20%)) или пересеченный, некоторые участки межуются неправильной формы или с уклоном, что обуславливает меньшую пригодность таких участков для использования по назначению и, следовательно, меньшую рыночную привлекательность и стоимость.

* - Если действуют одновременно несколько факторов, то для каждого фактора необходимо применить свой коэффициент.

** - для участков вытянутой формы, ширина которых позволяет размещать кроме типичных для этой территориальной зоны объектов капитального строительства иные объекты инфраструктуры, различия в удельной стоимости не выявлены, корректировка равна нулю.

2.8. Экономические характеристики (уровень операционных расходов, условия аренды, состав арендаторов, иные характеристики).

В открытых источниках информации систематизированные исследования, определяющие степень влияния экономических характеристик на стоимость объектов недвижимости, не выявлены.

2.9. Наличие движимого имущества, не связанного с недвижимостью.

В открытых источниках информации систематизированные исследования, определяющие степень влияния наличия движимого имущества, не связанного с недвижимостью, на стоимость объектов недвижимости не выявлены.

2.10. Другие характеристики (элементы), влияющие на стоимость.

При проведении настоящей оценки к числу других характеристик были отнесены: наличие подъездных дорог; близость к объектам, повышающим стоимость земельных участков; близость к объектам, нарушающим экологию местности.

Наличие подъездных дорог

В открытых источниках информации существуют систематизированные исследования, определяющие степень влияния наличия подъездных дорог к земельным участкам на стоимость земельных участков различного назначения.

Вышеуказанные исследования представлены в издании «Справочник оценщика недвижимости - 2022. Земельные участки. Часть 1. Территориальные характеристики и корректирующие коэффициенты на локальное местоположение. Под редакцией Лейфера Л.А.», Нижний Новгород, 2022 год.

Значения коэффициента удельной стоимости земельных участков различного назначения, в зависимости от наличия подъездных дорог к земельным участкам, представлены в табл. 41.

Таблица 41.

Значения коэффициента изменения удельной цены земельных участков в зависимости от наличия подъездных дорог к земельным участкам

10.9. Элемент сравнения – транспортная доступность (асфальтирование подъездного пути к участку)

В данном разделе приводятся корректирующие коэффициенты, полученные **по данным статистической обработки**, характеризующие влияние наличия или отсутствия асфальтового покрытия подъездного пути земельного участка на рыночную стоимость.

Значения корректировок, усредненные по городам России, и границы доверительных интервалов

Таблица 126

Наименование коэффициента	Среднее значение	Доверительный интервал	
Земельные участки под индустриальную застройку			
Отношение удельной цены земельных участков под индустриальную застройку с подъездными путями без покрытия к удельной цене аналогичных земельных участков с асфальтированными подъездными путями	0,86	0,85	0,87
Земельные участки под коммерческую застройку			
Отношение удельной цены земельных участков под коммерческую застройку с подъездными путями без покрытия к удельной цене аналогичных земельных участков с асфальтированными подъездными путями	0,87	0,86	0,88
Земельные участки под жилую застройку			
Отношение удельной цены земельных участков под жилую застройку с подъездными путями без покрытия к удельной цене аналогичных земельных участков с	0,93	0,94	0,95

Наименование коэффициента	Среднее значение	Доверительный интервал	
асфальтированными подъездными путями			
Земельные участки под объекты рекреации			
Отношение удельной цены земельных участков под объекты рекреации с подъездными путями без покрытия к удельной цене аналогичных земельных участков с асфальтированными подъездными путями	0,86	0,85	0,87

Значения корректировок, усредненные по городам России, и границы расширенных интервалов

Таблица 127

Наименование коэффициента	Среднее значение	Расширенный интервал	
Земельные участки под индустриальную застройку			
Отношение удельной цены земельных участков под индустриальную застройку с подъездными путями без покрытия к удельной цене аналогичных земельных участков с асфальтированными подъездными путями	0,86	0,81	0,92
Земельные участки под коммерческую застройку			
Отношение удельной цены земельных участков под коммерческую застройку с подъездными путями без покрытия к удельной цене аналогичных земельных участков с асфальтированными подъездными путями	0,87	0,81	0,92
Земельные участки под жилую застройку			
Отношение удельной цены земельных участков под жилую застройку с подъездными путями без покрытия к удельной цене аналогичных земельных участков с асфальтированными подъездными путями	0,94	0,88	1,00
Земельные участки под объекты рекреации			
Отношение удельной цены земельных участков под объекты рекреации с подъездными путями без покрытия к удельной цене аналогичных земельных участков с асфальтированными подъездными путями	0,86	0,81	0,92

Значения корректирующих коэффициентов и границы интервалов по категориям городов

Таблица 128

Отношение удельной цены земельных участков под индустриальную застройку с подъездными путями без покрытия к удельной цене аналогичных участков с асфальтированными подъездными путями				
№	Категория городов	Среднее значение	Расширенный интервал	
1	Москва и Московская область	0,85	0,81	0,88
2	Санкт-Петербург	0,89	0,86	0,93
3	города с численностью более 1 млн. чел. (кроме г. Москва и г. Санкт-Петербург)	0,84	0,80	0,87
4	города с населением менее 1 млн. человек	0,80	0,76	0,84
5	города с населением 0,5-1 млн. человек	0,92	0,87	0,97

Таблица 129

Отношение удельной цены земельных участков под жилую застройку с подъездными путями без покрытия к удельной цене аналогичных участков с асфальтированными подъездными путями			
№	Категория городов	Среднее значение	Расширенный интервал	
1	Москва и Московская область	0,90	0,86	0,93
2	Санкт-Петербург	0,94	0,90	0,98
3	города с численностью более 1 млн. чел. (кроме г. Москва и г. Санкт-Петербург)	0,90	0,86	0,94
4	города с населением 0,5-1 млн. человек	0,86	0,81	0,90
5	города с населением менее 0,5 млн. человек	0,97	0,92	1,00

Источник: 1. «Справочник оценщика недвижимости - 2022. Земельные участки. Часть 1. Территориальные характеристики и корректирующие коэффициенты на локальное местоположение. Под редакцией Лейфера Л.А.», Нижний Новгород, 2022 год.

Близость к объектам, повышающим стоимость земельных участков

В открытых источниках информации существуют систематизированные исследования, определяющие степень влияния близости к объектам, повышающим стоимость земельных участков на стоимость земельных участков различного назначения.

Вышеуказанные исследования представлены:

- в издании «Справочник оценщика недвижимости - 2022. Земельные участки. Часть 1. Территориальные характеристики и корректирующие коэффициенты на локальное местоположение. Под редакцией Лейфера Л.А.», Нижний Новгород, 2022 год;
- на сайте https://statrielt.ru.

Значения коэффициента удельной стоимости земельных участков в зависимости от близости к объектам, повышающим стоимость земельных участков, представлены в табл. 42, 43.

Таблица 42.

Значения коэффициента изменения удельной цены земельных участков в зависимости от близости к объектам, повышающим стоимость земельных участков

Справочник оценщика недвижимости-2020. Земельные участки. Часть 1. Территориальные характеристики и корректирующие коэффициенты на локальное местоположение. Полная версия по состоянию на сентябрь 2020 г.

Значения корректировок, усредненные по городам России, и границы доверительных интервалов

Таблица 113

Наименование коэффициента	Среднее значение	Доверительный интервал	
Земельные участки под ИЖС			
Отношение удельной цены земельного участка, расположенного рядом с объектами, повышающими стоимость объекта (водоем, лес, транспортная доступность и т.д.), к удельной цене такого же земельного участка, расположенного на удалении от них	1,22	1,20	1,23
Земельные участки под объекты рекреации			
Отношение удельной цены земельного участка, расположенного рядом с объектами, повышающими стоимость объекта (водоем, лес, транспортная доступность и т.д.), к удельной цене такого же земельного участка, расположенного на удалении от них	1,25	1,22	1,28

Справочник оценщика недвижимости-2020. Земельные участки. Часть 1. Территориальные характеристики и корректирующие коэффициенты на локальное местоположение. Полная версия по состоянию на сентябрь 2020 г.

Значения корректирующих коэффициентов и границы интервалов по категориям городов[38]

Таблица 115

Отношение удельной цены земельного участка под ИЖС, расположенного рядом с объектами, повышающими стоимость объекта (водоем, лес, транспортная доступность и т.д.), к удельной цене такого же земельного участка, расположенного на удалении от них			
№	Категория городов	Среднее значение	Расширенный интервал
1	Москва	1,24	1,16 1,31
2	Санкт-Петербург	–	– –
3	города с численностью более 1 млн. чел. (кроме г. Москва и г. Санкт-Петербург)	1,21	1,15 1,27
4	города с населением 500-1000 тыс. чел. и уровнем доходов выше среднего	1,20	1,14 1,27
5	города с населением 500-1000 тыс. чел. и уровнем доходов ниже среднего	1,22	1,16 1,29
6	города с населением до 500 тыс. чел. и уровнем доходов выше среднего	1,22	1,15 1,29
7	города с населением до 500 тыс. чел. и уровнем доходов ниже среднего	1,21	1,14 1,28

Справочник оценщика недвижимости-2022. Земельные участки. Часть 1. Территориальные характеристики и корректирующие коэффициенты на локальное местоположение. Полная версия (по состоянию на 2021).

Значения корректировок, усредненные по городам России

Таблица 130 . Отношение удельной цены земельного участка, расположенного рядом с объектами, повышающими стоимость объекта (водоем, лес, транспортная доступность и т.д.), к удельной цене такого же земельного участка, расположенного на удалении от них. Значения коэффициентов, усредненные по городам России, Доверительный интервал

Наименование коэффициента	Среднее значение	Доверительный интервал	
Земельные участки под жилую застройку			
Отношение удельной цены земельного участка, расположенного рядом с объектами, повышающими стоимость объекта (водоем, лес, транспортная доступность и т.д.), к удельной цене такого же земельного участка, расположенного на удалении от них	1,24	1,21	1,26
Земельные участки под объекты рекреации			
Отношение удельной цены земельного участка, расположенного рядом с объектами, повышающими стоимость объекта (водоем, лес, транспортная доступность и т.д.), к удельной цене такого же земельного участка, расположенного на удалении от них	1,26	1,23	1,30

Справочник оценщика недвижимости-2022. Земельные участки. Часть 1. Территориальные характеристики и корректирующие коэффициенты на локальное местоположение. Полная версия (по состоянию на 2021).

Таблица 133. Отношение удельной цены земельного участка, расположенного рядом с объектами, повышающими стоимость объекта (водоем, лес, транспортная доступность и т.д.), к удельной цене такого же земельного участка, расположенного на удалении от них - Земельные участки под объекты рекреации

№	Категория городов	Среднее значение	Расширенный интервал	
1	Москва	н/д	н/д	н/д
2	Санкт-Петербург	1,39	1,16	1,62
3	города с численностью более 1 млн. чел. (кроме г. Москва и г. Санкт-Петербург)	1,21	1,13	1,29
4	города с населением 500-1000 тыс. чел. и уровнем доходов выше среднего	1,50	н/д	н/д
5	города с населением 500-1000 тыс. чел. и уровнем доходов ниже среднего	1,25	н/д	н/д
6	города с населением до 500 тыс. чел. и уровнем доходов выше среднего	1,13	н/д	н/д
7	города с населением до 500 тыс. чел. и уровнем доходов ниже среднего	1,21	1,11	1,31

Справочник оценщика недвижимости-2022. Земельные участки. Часть 1. Территориальные характеристики и корректирующие коэффициенты на локальное местоположение. Полная версия (по состоянию на 2021).

Значения корректирующих коэффициентов и границы интервалов по категориям городов[40]


Таблица 132. Отношение удельной цены земельного участка, расположенного рядом с объектами, повышающими стоимость объекта (водоем, лес, транспортная доступность и т.д.), к удельной цене такого же земельного участка, расположенного на удалении от них - Земельные участки под жилую застройку

№	Категория городов	Среднее значение	Расширенный интервал	
1	Москва	н/д	н/д	н/д
2	Санкт-Петербург	1,35	1,16	1,51
3	города с численностью более 1 млн. чел. (кроме г. Москва и г. Санкт-Петербург)	1,19	1,10	1,27
4	города с населением 500-1000 тыс. чел. и уровнем доходов выше среднего	н/д	н/д	н/д
5	города с населением 500-1000 тыс. чел. и уровнем доходов ниже среднего	1,20	1,14	1,27
6	города с населением до 500 тыс. чел. и уровнем доходов выше среднего	1,15	1,08	1,23
7	города с населением до 500 тыс. чел. и уровнем доходов ниже среднего	1,21	1,13	1,30

Источник: 1. «Справочник оценщика недвижимости - 2022. Земельные участки. Часть 1. Территориальные характеристики и корректирующие коэффициенты на локальное местоположение. Под редакцией Лейфера Л.А.», Нижний Новгород, 2022 год.

Таблица 43.

Значения коэффициента изменения удельной цены земельных участков в зависимости от близости к объектам, повышающим стоимость земельных участков

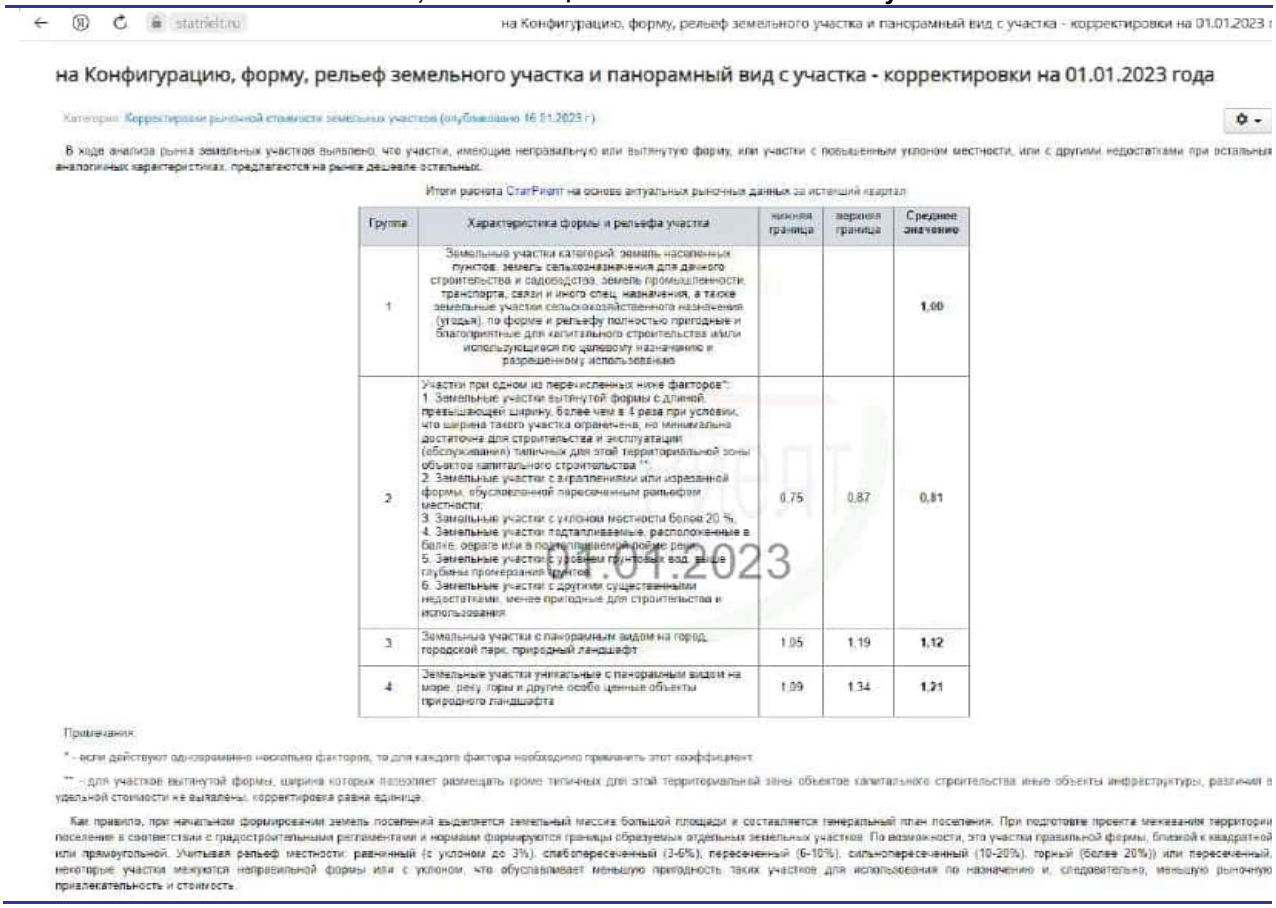

statrielt.ru на Конфигурацию, форму, рельеф земельного участка и панорамный вид с участка - корректировки на 01.01.2023 г

на Конфигурацию, форму, рельеф земельного участка и панорамный вид с участка - корректировки на 01.01.2023 года

Категория: Корректировки рыночной стоимости земельных участков (опубликовано 16.01.2023 г.)

В ходе анализа рынка земельных участков выявлено, что участки, имеющие неправильную или вытянутую форму, или участки с повышенным уклоном местности, или с другими недостатками при остальных аналогичных характеристиках, предлагаются на рынке дешевле остальных.

Итоги расчета CianPriori на основе актуальных рыночных данных за истекший квартал

Группа	Характеристика формы и рельефа участка	нижняя граница	верхняя граница	Среднее значение
1	Земельные участки категорий: земель населенных пунктов, земель сельскохозяйственного назначения для дачного строительства и садоводства, земель промышленности, транспорта, связи и иного спец. назначения, а также земельные участки сельскохозяйственного назначения (угодья), по форме и рельефу полностью пригодные и благоприятные для капитального строительства и/или использующиеся по целевому назначению и разрешенному использованию			1,00
2	Участки при одном из перечисленных ниже факторов*: 1. Земельные участки вытянутой формы с длиной, превышающей ширину, более чем в 4 раза при условии, что ширина такого участка ограничена, но минимально достаточна для строительства и эксплуатации (обслуживания) типичных для этой территориальной зоны объектов капитального строительства **; 2. Земельные участки с вкраплениями или изрезанной формы, обусловленной пересеченным рельефом местности; 3. Земельные участки с уклоном местности более 20 %; 4. Земельные участки подтапливаемые, расположенные в балке, овраге или в подтапливаемой пойменной реке; 5. Земельные участки с уровнем грунтовых вод, выше глубины промерзания грунтов; 6. Земельные участки с другими существенными недостатками, менее пригодные для строительства и использования	0,75	0,87	0,81
3	Земельные участки с панорамным видом на город, городской парк, природный ландшафт	1,05	1,19	1,12
4	Земельные участки уникальные с панорамным видом на море, реку, горы и другие особо ценные объекты природного ландшафта	1,09	1,34	1,21

Примечания:

* - если действуют одновременно несколько факторов, то для каждого фактора необходимо применить этот коэффициент.

** - для участков вытянутой формы, ширина которых позволяет размещать кроме типичных для этой территориальной зоны объектов капитального строительства иные объекты инфраструктуры, различия в удельной стоимости не выявлены, корректировка равна единице.

Как правило, при начальном формировании земель поселений выделяется земельный массив большой площади и составляется генеральный план поселения. При подготовке проекта межевания территории поселения в соответствии с градостроительными регламентами и нормами формируются границы образуемых отдельных земельных участков. По возможности, это участки правильной формы, близкой к квадратной или прямоугольной. Учитывая рельеф местности: равнинный (с уклоном до 3%), слабопересеченный (3-6%), пересеченный (6-10%), сильнопересеченный (10-20%), горный (более 20%)) или пересеченный, некоторые участки межуются неправильной формы или с уклоном, что обуславливает меньшую пригодность таких участков для использования по назначению и, следовательно, меньшую рыночную привлекательность и стоимость.

Источник: 1. https://statrielt.ru/statistika-rynka/statistika-na-01-01-2023g/korrektirovki-stoimosti-zemli/3061-na-konfiguratsiyu-formu-relef-zemelnogo-uchastka-i-panoramnyj-vid-s-uchastka-korrektirovki-na-01-01-2023-goda

Близость к объектам, нарушающим экологию местности

В открытых источниках информации существуют систематизированные исследования, определяющие степень влияния близости к объектам, нарушающим экологию местности.

Вышеуказанные исследования представлены в издании «Справочник оценщика недвижимости - 2022. Земельные участки. Часть 1. Территориальные характеристики и корректирующие коэффициенты на локальное местоположение. Под редакцией Лейфера Л.А.», Нижний Новгород, 2022 год.

Значения коэффициента удельной стоимости земельных участков в зависимости от близости к объектам, нарушающим экологию местности, представлены в табл. 44.

Таблица 44.
Значения коэффициента изменения удельной цены земельных участков в зависимости от близости к объектам, нарушающим экологию местности

Справочник оценщика недвижимости-2022. Земельные участки. Часть 1. Территориальные характеристики и корректирующие коэффициенты на локальное местоположение. Полная версия (по состоянию на 2021).

Значения корректировок, усредненные по городам России

Таблица 134. Отношение удельной цены земельного участка, расположенного рядом с объектами, нарушающими экологию местности (транспортная магистраль с большой интенсивностью движения, ж/д, аэропорт, ЛЭП, и т.д.), к удельной цене такого же земельного участка, расположенного на удалении от них. Значения коэффициентов, усредненные по городам России, Доверительный интервал

Наименование коэффициента	Среднее значение	Доверительный интервал	
Земельные участки под жилую застройку			
Отношение удельной цены земельного участка, расположенного рядом с объектами, нарушающими экологию местности (транспортная магистраль с большой интенсивностью движения, ж/д, аэропорт, ЛЭП, и т.д.), к удельной цене такого же земельного участка, расположенного на удалении от них	0,75	0,73	0,76
Земельные участки под объекты рекреации			
Отношение удельной цены земельного участка, расположенного рядом с объектами, нарушающими экологию местности (транспортная магистраль с большой интенсивностью движения, ж/д, аэропорт, ЛЭП, и т.д.), к удельной цене такого же земельного участка, расположенного на удалении от них	0,73	0,71	0,75

Справочник оценщика недвижимости-2022. Земельные участки. Часть 1. Территориальные характеристики и корректирующие коэффициенты на локальное местоположение. Полная версия (по состоянию на 2021).

Значения корректирующих коэффициентов и границы интервалов по категориям городов[42]

Таблица 136. Отношение удельной цены земельного участка, расположенного рядом с объектами, нарушающими экологию местности (транспортная магистраль с большой интенсивностью движения, ж/д, аэропорт, ЛЭП, и т.д.), к удельной цене такого же земельного участка, расположенного на удалении от них - Земельные участки под жилую застройку

№	Категория городов	Среднее значение	Расширенный интервал	
1	Москва	0,70	н/д	н/д
2	Санкт-Петербург	0,72	0,61	0,83
3	города с численностью более 1 млн. чел. (кроме г. Москва и г. Санкт-Петербург)	0,78	0,69	0,87
4	города с населением 500-1000 тыс. чел. и уровнем доходов выше среднего	0,73	н/д	н/д
5	города с населением 500-1000 тыс. чел. и уровнем доходов ниже среднего	0,68	0,57	0,79
6	города с населением до 500 тыс. чел. и уровнем доходов выше среднего	0,85	0,78	0,93
7	города с населением до 500 тыс. чел. и уровнем доходов ниже среднего	0,74	0,62	0,86

Справочник оценщика недвижимости-2022. Земельные участки. Часть 1. Территориальные характеристики и корректирующие коэффициенты на локальное местоположение. Полная версия (по состоянию на 2021).

Таблица 137. Отношение удельной цены земельного участка, расположенного рядом с объектами, нарушающими экологию местности (транспортная магистраль с большой интенсивностью движения, ж/д, аэропорт, ЛЭП, и т.д.), к удельной цене такого же земельного участка, расположенного на удалении от них. Земельные участки под объекты рекреации

№	Категория городов	Среднее значение	Расширенный интервал	
1	Москва	0,70	н/д	н/д
2	Санкт-Петербург	0,68	0,57	0,78
3	города с численностью более 1 млн. чел. (кроме г. Москва и г. Санкт-Петербург)	0,76	0,67	0,86
4	города с населением 500-1000 тыс. чел. и уровнем доходов выше среднего	0,73	н/д	н/д
5	города с населением 500-1000 тыс. чел. и уровнем доходов ниже среднего	0,75	н/д	н/д
6	города с населением до 500 тыс. чел. и уровнем доходов выше среднего	0,88	н/д	н/д
7	города с населением до 500 тыс. чел. и уровнем доходов ниже среднего	0,74	0,62	0,85

Источник: 1. «Справочник оценщика недвижимости - 2022. Земельные участки. Часть 1. Территориальные характеристики и корректирующие коэффициенты на локальное местоположение. Под редакцией Лейфера Л.А.», Нижний Новгород, 2022 год.

Благоустройство и дорожная инфраструктура земельных участков:

- обеспеченность собственными внутренними автодорогами и площадками с твердым покрытием;
- наличие ограждения по периметру деревянным или металлическим забором;
- наличие системы освещения территории;
- наличия охраны территории.

В открытых источниках информации существуют систематизированные исследования, определяющие степень влияния благоустройства и дорожной инфраструктуры земельных участков.

Вышеуказанные исследования представлены:

- на сайте Ассоциации развития рынка недвижимости https://statrielt.ru/;
- в издании «Справочник оценщика недвижимости - 2022. Земельные участки. Часть 1. Территориальные характеристики и корректирующие коэффициенты на локальное

местоположение. Под редакцией Лейфера Л.А.», Нижний Новгород, 2022 год.

Значения коэффициента удельной стоимости земельных участков в зависимости от благоустройства и дорожной инфраструктуры представлены в табл. 45.

Таблица 45.

Значения коэффициента изменения удельной цены земельных участков в зависимости от благоустройства и дорожной инфраструктуры

statrielt.ru — на Благоустройство и дорожную инфраструктуру земельных участков - корректировки на 01.01.2023 года

СтатРиелт
некоммерческая организация

Подать объявление | Мои объявления | База недвижимости | Статистика рынка | Для оценки | Оформление прав | Эксплуатация и ремонт | Анализ рынка | Кадастр на рынке | Отзывы и предложения

на Благоустройство и дорожную инфраструктуру земельных участков - корректировки на 01.01.2023 года

Категория: Корректировки рыночной стоимости земельных участков (опубликовано 16.01.2023 г.)

Исследование рынков земельных участков показывает, что зависимость рыночной стоимости единицы площади участка от наличия или отсутствия благоустройства и дорожной инфраструктуры для различных населенных пунктов находится в пределах незначительной вариации и влогие устойчива по времени действия. Приведенные значения не зависят от зонирования и разрешенного использования земельных участков. "Обеспеченность" участка означает наличие права собственности или безвозмездного пользования данным видом благоустройства.

Корректировка определяется соотношением представленных в таблице коэффициентов.

Итоги расчета СтатРиелт на основе актуальной рыночной информации за истекший квартал

№	Земельные участки населенных пунктов, промышленности или смежные с ними (незастроенные, без учета коммуникаций)	Нижняя граница	Верхняя граница	Среднее значение
1	На обеспеченные дорогами и площадками, не ограждённые, не освещённые			1,00
2	при наличии только одного из видов благоустройства:			
3	Обеспеченные подъездной автомобильной дорогой общего пользования с твердым покрытием (в зависимости от качества), находящейся в непосредственной близости от участка	1,08	1,18	1,13
4	Обеспеченные собственными внутренними автодорогами и площадками с твердым покрытием (в зависимости от качества)	1,06	1,13	1,09
5	Обеспеченные подъездной железнодорожной веткой (смежной с участком, либо собственной внутриплощадочной ж/дорогой (в зависимости от качества), соединенной с внешней магистралью - для участков производственного и складского назначения	1,08	1,28	1,17
6	Ограждённые по периметру [illegible] (в зависимости от материала и качества: бетонным, железным или сетчатым) с оборудованными воротами и калитками	1,12	1,23	1,17
7	Ограждённые по периметру деревянным или металлическим забором (в зависимости от материала и качества: сетчатым, дощатым или листовым) с оборудованными воротами и калитками	1,06	1,13	1,09
8	Обеспеченные системой освещения территории (опоры, линии, фонари - в зависимости от качества)	1,00	1,04	1,02

Примечания

1. Данные корректировки определены для единичного участка, предназначенного или планируемого под полную застройку по нормам размещения соответствующих строительных объектов. Для участков избыточной площади необходимо моделирование ситуации полной застройки и расчет данной корректировки как для нескольких участков.
2. При достаточном аргументировании и обосновании заинтересованных сторон сделки размер корректировки может быть согласованно принят в пределах нижней границы и верхней границы в зависимости от качества, технического состояния, комплексности элементов благоустройства.

Справочник оценщика недвижимости-2022. Земельные участки. Часть 1. Территориальные характеристики и корректирующие коэффициенты на локальное местоположение. Полная версия (по состоянию на 2021).

10.7. Элемент сравнения – охрана территории

В данном разделе приводятся корректирующие коэффициенты, полученные **по данным статистической обработки**, характеризующие влияние наличия или отсутствия охраны территории на рыночную стоимость.

Значения корректировок, усредненные по городам России, и границы доверительных интервалов

Таблица 119

Наименование коэффициента	Среднее значение	Доверительный интервал	
Земельные участки под индустриальную застройку			
Отношение удельной цены земельных участков под индустриальную застройку на неохраняемой территории к удельной цене аналогичных участков на охраняемой территории	0,86	0,84	0,88
Земельные участки под коммерческую застройку			
Отношение удельной цены земельных участков под коммерческую застройку на неохраняемой территории к удельной цене аналогичных участков на охраняемой территории	0,88	0,85	0,90
Земельные участки под жилую застройку			
Отношение удельной цены земельных участков под жилую застройку на неохраняемой территории к удельной цене аналогичных участков на охраняемой территории	0,84	0,81	0,87
Земельные участки под объекты рекреации			
Отношение удельной цены земельных участков под объекты рекреации на неохраняемой территории к удельной цене аналогичных участков на охраняемой территории	0,83	0,81	0,85

Справочник оценщика недвижимости-2022. Земельные участки. Часть 1. Территориальные характеристики и корректирующие коэффициенты на локальное местоположение. Полная версия (по состоянию на 2021).

Значения корректирующих коэффициентов и границы интервалов по категориям городов[38]

Таблица 121

Отношение удельной цены земельных участков под индустриальную застройку на неохраняемой территории к удельной цене аналогичных участков на охраняемой территории				
№	Категория городов	Среднее значение	Расширенный интервал	
1	Москва	0,87	0,82	0,92
2	Санкт-Петербург	0,85	0,79	0,89
3	города с численностью более 1 млн. чел. (кроме г. Москва и г. Санкт-Петербург)	0,87	0,81	0,93
4	города с населением менее 1 млн. человек	–	–	–

Таблица 122

Отношение удельной цены земельных участков под жилую застройку на неохраняемой территории к удельной цене аналогичных участков на охраняемой территории				
№	Категория городов	Среднее значение	Расширенный интервал	
1	Москва	0,78	0,74	0,82
2	Санкт-Петербург	0,82	0,77	0,86
3	города с численностью более 1 млн. чел. (кроме г. Москва и г. Санкт-Петербург)	–	–	–
4	города с населением менее 1 млн. человек	0,84	0,78	0,90

Источник: 1. Сайт Ассоциации развития рынка недвижимости https://statrielt.ru/statistika-rynka/statistika-na-01-01-2023g/korrektirovki-stoimosti-zemli/3048-na-blagoustrojstvo-i-dorozhnuyu-infrastrukturu-zemelnykh-uchastkov-korrektirovki-na-01-01-2023-goda

2. «Справочник оценщика недвижимости - 2022. Земельные участки. Часть 1. Территориальные характеристики и корректирующие коэффициенты на локальное местоположение. Под редакцией Лейфера Л.А.», Нижний Новгород, 2022 год.

Такие характеристики, как ставки доходности и сроки окупаемости при проведении настоящей оценки не рассчитывались по причине отсутствия развитого рынка аренды земельных участков аналогичных оцениваемым.

3.2.5. Основные выводы относительно рынка недвижимости

В данном разделе содержаться выводы относительно рынка недвижимости в сегментах, необходимых для оценки объектов, например динамика рынка, спрос, предложение, объем продаж, емкость рынка, мотивации покупателей и продавцов, ликвидность, колебания цен на рынке оцениваемых объектов и другие выводы.

1. Динамика рынка.

Динамика рынка земельных участков Московской области представлена в разд. 3.2. настоящего Отчета.

2. Спрос и предложение.

Выделяются три возможных варианта спроса и предложения:

- спрос и предложение равны, в результате рыночных сделок формируется справедливая равновесная рыночная цена объекта недвижимости, ценовая динамика при этом нулевая;
- спрос превышает предложение, цены на рынке растут, формируются спекулятивные цены;
- предложение превышает спрос, цены падают.

При проведении настоящей оценки оценка спроса и предложения проводилась качественно, на основе определенной ранее динамики рынка. В общем случае можно утверждать следующее:

- рост цен на рынке недвижимости свидетельствует о превышении платежеспособного спроса над предложениями;
- стабилизация цен на рынке недвижимости свидетельствует об уравновешивании платежеспособного спроса предложением;
- падение цен на рынке недвижимости свидетельствует о снижении платежеспособного спроса относительно действующего предложения.

3. Объем продаж, емкость рынка. Данные об объеме продаж, емкости рынка, при проведении настоящей оценки не исследовались по причине того, что указанные факторы влияют цены опосредованно (практически отсутствует прямая устанавливаемая экспертным или расчетным путем).

4. Мотивации покупателей и продавцов. Основной мотивацией участников сделки купли-продажи недвижимости является максимизация собственной выгоды, проявляющаяся в некотором снижении платежа (в результате торга) от первоначально ожидаемого продавцом.

5. Ликвидность рынка. В целом ликвидность рынка земельных участков под ИЖС в регионе может быть оценена в диапазоне « средняя» - «низкая». Срок экспозиции объектов недвижимости на рынке оценивается от 2,5 до 7 месяцев.

6. Санкции и неопределенность в отношении будущей геополитической напряженности оказывают негативное влияние на инвестиционную привлекательность российских активов и активность рынка недвижимости.

7. Российские власти будут пересматривать прогноз по росту отечественной экономики из-за коронавируса и санкций.

8. 21 февраля, президент России Владимир Путин подписал указы о признании суверенитета Донецкой и Луганской народных республик в границах Донецкой и Луганской областей Украины до 2014 года.

24 февраля Владимир Путин заявил о начале специальной операции в Донбассе. На фоне обострения ситуации вокруг Донбасса произошел крупнейший обвал фондового российского рынка со времен присоединения Крыма.

30 сентября 2022 года были подписаны Договора о включении новых территорий в состав России: ДНР, ЛНР, Херсонской и Запорожской областей.

Общедоступная информация и методический инструментарий по независящим от оценщика объективным причинам не позволяют достоверно спрогнозировать влияние проведения специальной операции в Донбассе на ценообразование рынка объекта (объектов) оценки.

РАЗДЕЛ IV. АНАЛИЗ НАИБОЛЕЕ ЭФФЕКТИВНОГО ИСПОЛЬЗОВАНИЯ

В соответствии с Федеральным стандартом оценки «Оценка недвижимости (ФСО № 7)» наиболее эффективное использование представляет собой такое использование недвижимости, которое максимизирует ее продуктивность (соответствует ее наибольшей стоимости) и которое физически возможно, юридически разрешено (на дату определения стоимости объекта оценки) и финансово оправдано.

В соответствии с положениями Международного стандарта финансовой отчетности (IFRS) 13 «Оценка справедливой стоимости» при оценке справедливой стоимости нефинансового актива учитывается способность участника рынка генерировать экономические выгоды посредством наилучшего и наиболее эффективного использования актива или посредством его продажи другому участнику рынка, который использовал бы данный актив наилучшим и наиболее эффективным образом.

Для наилучшего и наиболее эффективного использования нефинансового актива принимается в расчет такое использование актива, которое является физически выполнимым, юридически допустимым и финансово оправданным, как изложено ниже:

- физически выполнимое использование предусматривает учет физических характеристик актива, которые участники рынка учитывали бы при установлении цены на актив (например, местонахождение или размер имущества);
- юридически допустимое использование предусматривает учет любых юридических ограничений на использование актива, которые участники рынка учитывали бы при установлении цены на актив (например, правила зонирования, применимые к имуществу);
- финансово оправданное использование предусматривает учет того факта, генерирует ли физически выполнимое и юридически допустимое использование актива доход или потоки денежных средств (с учетом затрат на преобразование актива к такому использованию), достаточные для получения дохода на инвестицию, который участники рынка требовали бы от инвестиции в данный актив при данном использовании.

Рассмотрев структуру рынка недвижимости в целом и проведя анализ ближайшего окружения объекта исследования, можно делать выводы о том, какого типа недвижимость может быть востребована в зоне расположения объекта.

Для застроенной территории, по мнению оценщика, необходимо рассмотреть варианты использования, которые физически возможны и юридически правомочны с точки зрения своего потенциально доходного использования в случаях:

- использования участка земли как условно незастроенного.
- использования участка земли с учетом имеющихся на нем улучшений.

На оцениваемых земельных участках отсутствуют какие-либо улучшения (здания).

Соответственно, в настоящем отчете рассматривался только вариант использования земли как незастроенной.

4.1. Анализ наиболее эффективного использования земельных участков как незастроенных

При рассмотрении возможной застройки оцениваемых земельных участков анализ проводится с учетом того, что данные участки свободны от какой-либо застройки (т.е. не застроены).

Анализ проводился в соответствии с действующим законодательством:

- «О введении в действие земельного кодекса РФ» от 25.10.2001 года №137-ФЗ;
- «Градостроительный кодекс РФ» от 29.12.2004 года №190-ФЗ;
- «О переводе земель или земельных участков из одной категории в другую» от 21.12.2004 года №172-ФЗ;
- «Земельный кодекс РФ» от 25.10.2001 года №136-ФЗ.

В результате проведенного анализа наиболее эффективного использования земельных участков как свободных, оценщик пришел к нижеследующим выводам.

Физическая возможность

Учитывая физические характеристики земельных участков, местоположение, плотность окружающей застройки, доступность, в том числе и элементов инженерной инфраструктуры, на них физически возможно строительство:

1. Зданий, строений, сооружений, относящихся к понятию «для индивидуального жилищного строительства».
2. Зданий, строений, сооружений, не относящихся, к понятию «для индивидуального жилищного строительства».

Физические ограничения накладываются лишь размерами (площадью) самих земельных участков.

Правомочность

Согласно Земельному кодексу РФ (ст. 7 п. 2), земли должны использоваться в соответствии с установленным для них целевым назначением. Правовой режим земель определяется исходя из их принадлежности к той или иной категории и виду разрешенного использования в соответствии с зонированием территорий.

Согласно правоустанавливающим документам, оцениваемые земельные участки имеют категорию – ***земли населенных пунктов***, вид разрешенного использования – ***для индивидуального жилищного строительства***.

Как следствие, у оценщика есть все основания полагать, что с законодательной точки зрения, использование земельных участков под строительство объектов недвижимости (зданий) не относящихся к понятию «для индивидуального жилищного строительства», будет запрещено.

Финансовая оправданность и максимальная эффективность

Учитывая то, что на предыдущем этапе анализа единственным возможным вариантом использования оцениваемых земельных участков как незастроенных является их использование в целях индивидуального жилищного строительства, то, соответственно, и финансовая оправданность и максимальная эффективность будет достигаться при условии использования земельных участков в рамках индивидуального жилищного строительства.

Определение соответствия потенциально возможных направлений использования оцениваемых земельных участков представлено в табл. 46.

Таблица 46.

Определение соответствия потенциально возможных направлений использования оцениваемых земельных участков

Критерии	Вариант использования	
	Деятельность, связанная с индивидуальным жилищным строительством	Деятельность, не связанная с индивидуальным жилищным строительством
Физическая осуществимость	+	+
Законодательная разрешенность	+	-
Финансовая оправданность	+	-
Максимальная эффективность	+	-
Итого	**4**	**1**

Источник: 1. Анализ оценщика.

Таким образом, в результате проведенного анализа наиболее эффективного использования оцениваемых земельных участков установлено, что наиболее эффективным вариантом использования участков является их использование в текущем состоянии (участки, предназначенные для индивидуального жилищного строительства).

РАЗДЕЛ V. МЕТОДОЛОГИЯ ОЦЕНКИ

5.1. Общие положения

В соответствии с федеральным стандартом оценки «Подходы и методы оценки (ФСО V)», утвержденным Приказом Министерства экономического развития Российской Федерации (Минэкономразвития России) № 200 от 14 апреля 2022 г., при проведении оценки используются сравнительный, доходный и затратный подходы.

В соответствии с положениями Международного стандарта финансовой отчетности (IFRS) 13 «Оценка справедливой стоимости» основными подходами к оценке являются рыночный, доходный и затратный подходы. В целом общие подходы к оценке в указанных стандартах не противоречат друг другу.

5.2. Основные понятия оценки

В соответствии со статьёй 5 Федерального закона № 135-ФЗ «Об оценочной деятельности в Российской Федерации» к объектам оценки относятся объекты гражданских прав, в отношении которых законодательством Российской Федерации установлена возможность их участия в гражданском обороте.

Оценка стоимости представляет собой определение стоимости объекта оценки в соответствии с федеральными стандартами оценки.

Стоимость представляет собой меру ценности объекта для участников рынка или конкретных лиц, выраженную в виде денежной суммы, определенную на конкретную дату в соответствии с конкретным видом стоимости, установленным федеральными стандартами оценки.

Цена представляет собой денежную сумму, запрашиваемую, предлагаемую или уплачиваемую участниками в результате совершенной или предполагаемой сделки.

Справедливая стоимость – цена, которая была бы получена при продаже актива или уплачена при передаче обязательства в условиях операции, осуществляемой на организованном рынке, между участниками рынка на дату оценки (п. 9 Международный стандарт финансовой отчетности (IFRS) 13 «Оценка справедливой стоимости»).

Справедливая стоимость – это цена, которая может быть получена при продаже актива или уплачена при передаче обязательства при проведении операции на добровольной основе на основном (или наиболее выгодном) рынке на дату оценки в текущих рыночных условиях (то есть выходная цена) независимо от того, является ли такая цена непосредственно наблюдаемой или рассчитывается с использованием другого метода оценки (п. 24 Международный стандарт финансовой отчетности (IFRS) 13 «Оценка справедливой стоимости»).

Цель оценки представляет собой предполагаемое использование результата оценки, отражающее случаи обязательной оценки, установленные законодательством Российской Федерации, и (или) иные причины, в связи с которыми возникла необходимость определения стоимости объекта оценки.

Допущение представляет собой предположение, принимаемое как верное и касающееся фактов, условий или обстоятельств, связанных с объектом оценки, целью оценки, ограничениями оценки, используемой информацией или подходами (методами) к оценке.

Подход к оценке представляет собой совокупность методов оценки, основанных на общей методологии.

Метод оценки представляет собой последовательность процедур, позволяющую на основе существенной для данного метода информации определить стоимость объекта оценки.

Методические рекомендации по оценке представляют собой методические рекомендации по оценке, разработанные в целях развития положений утвержденных федеральных стандартов оценки и одобренные советом по оценочной деятельности при Минэкономразвития России.

Результат оценки (итоговая стоимость объекта оценки) представляет собой стоимость объекта, определенную на основе профессионального суждения оценщика для конкретной цели оценки с учетом допущений и ограничений оценки. Результат оценки выражается в рублях или иной валюте в соответствии с заданием на оценку с указанием эквивалента в рублях. Результат оценки может быть представлен в виде числа и (или) интервала значений, являться результатом математического округления.

Существенность представляет собой степень влияния информации, допущений, ограничений оценки и проведенных расчетов на результат оценки. Существенность может не иметь количественного измерения. Для определения уровня существенности требуется профессиональное суждение в области оценочной деятельности.

Дата определения стоимости объекта оценки (дата проведения оценки, дата оценки) – это

дата, по состоянию на которую определена стоимость объекта оценки (ст. 10 федерального закона от 29.07.1998 г. № 135-ФЗ).

Для целей оценки **дата оценки** рассматривается как дата, на которую совершилась бы сделка, или дата, на которую определяются выгоды от использования объекта оценки. Дата оценки влияет на то, какую информацию оценщик принимает во внимание при проведении оценки (п. 5 ФСО II).

Аналог – объект, идентичный или аналогичный объекту оценки (п. 4 ФСО V).

5.3. Общее описание методов оценки земельных участков

При оценке стоимости земельных участков, с точки зрения методологии, используются:

- Методические рекомендации по определению рыночной стоимости земельных участков, утвержденные Распоряжением Минимущества России от 06.03.2002 № 568-р.
- Методические рекомендации по оценке стоимости земли, разработанные АНО «Союзэкспертиза» ТПП РФ.
- Федеральный стандарт оценки «Структура федеральных стандартов оценки и основные понятия, используемые в федеральных стандартах оценки (ФСО I)».
- Федеральный стандарт оценки «Виды стоимости (ФСО II)».
- Федеральный стандарт оценки «Процесс оценки (ФСО III)».
- Федеральный стандарт оценки «Задание на оценку (ФСО IV)».
- Федеральный стандарт оценки «Подходы и методы оценки (ФСО V)».
- Федеральный стандарт оценки «Отчет об оценке (ФСО VI)».
- Федеральный стандарт оценки «Оценка недвижимости (ФСО № 7)».

Реализация различных подходов для оценки земельных участков возможна с использованием следующих методов:

- метод сравнения продаж;
- метод выделения;
- метод распределения;
- метод капитализации земельной ренты;
- метод остатка;
- метод предполагаемого использования.

Сравнительный (рыночный) подход – совокупность методов оценки, основанных на сравнении объекта оценки с идентичными или аналогичными объектами (аналогами). Сравнительный подход основан на принципах ценового равновесия и замещения.

Условия применения сравнительного подхода (в соответствии с ФСО V).

Рассматривая возможность и целесообразность применения сравнительного подхода, оценщику необходимо учитывать объем и качество информации о сделках с объектами, аналогичными объекту оценки, в частности:

1) активность рынка (значимость сравнительного подхода тем выше, чем больше сделок с аналогами осуществляется на рынке);

2) доступность информации о сделках (значимость сравнительного подхода тем выше, чем надежнее информация о сделках с аналогами);

3) актуальность рыночной ценовой информации (значимость сравнительного подхода тем выше, чем меньше удалены во времени сделки с аналогами от даты оценки и чем стабильнее рыночные условия были в этом интервале времени);

4) степень сопоставимости аналогов с объектом оценки (значимость сравнительного подхода тем выше, чем ближе аналоги по своим существенным характеристикам к объекту оценки и чем меньше корректировок требуется вносить в цены аналогов).

Методы сравнительного подхода основаны на использовании ценовой информации об аналогах (цены сделок и цены предложений). При этом оценщик может использовать ценовую информацию об объекте оценки (цены сделок, цена обязывающего предложения, не допускающего отказа от сделки).

Если сведения о совершенных сделках отсутствуют или их недостаточно для определения стоимости объекта оценки, оценщик может использовать цены предложений. Цена предложения представляет собой мнение одной из сторон потенциальной сделки, заинтересованной в более высокой цене, поэтому при проведении анализа цен предложений по аналогам оценщику следует учитывать:

1) возможную разницу между ценой сделки и ценой предложения;

2) период экспозиции аналога на рынке и изменение его цены за этот период (при наличии информации);

3) соответствие цены аналога его характеристикам в сопоставлении с другими предложениями на

рынке, избегая завышенных или заниженных цен предложения.

Поскольку сведения о предложениях не остаются неизменными, оценщику необходимо их документировать, чтобы обеспечить подтверждение этих данных в будущем.

Сравнение объекта оценки с аналогами может проводиться с использованием различных количественных параметров измерения объекта оценки, представляющих собой единицы сравнения.

В соответствии с положениями федерального стандарта оценки «Оценка недвижимости (ФСО № 7)» при применении сравнительного подхода к оценке недвижимости оценщик учитывает следующие положения:

а) сравнительный подход применяется для оценки недвижимости, когда можно подобрать достаточное для оценки количество объектов-аналогов с известными ценами сделок и (или) предложений;

б) в качестве объектов-аналогов используются объекты недвижимости, которые относятся к одному с оцениваемым объектом сегменту рынка и сопоставимы с ним по ценообразующим факторам. При этом для всех объектов недвижимости, включая оцениваемый, ценообразование по каждому из указанных факторов должно быть единообразным;

в) при проведении оценки должны быть описаны объем доступных оценщику рыночных данных об объектах-аналогах и правила их отбора для проведения расчетов. Использование в расчетах лишь части доступных оценщику объектов-аналогов должно быть обосновано в отчете об оценке;

г) для выполнения расчетов используются типичные для аналогичного объекта сложившиеся на рынке оцениваемого объекта удельные показатели стоимости (единицы сравнения), в частности цена или арендная плата за единицу площади или единицу объема;

д) в зависимости от имеющейся на рынке исходной информации в процессе оценки недвижимости могут использоваться качественные методы оценки (относительный сравнительный анализ, метод экспертных оценок и другие методы), количественные методы оценки (метод регрессионного анализа, метод количественных корректировок и другие методы), а также их сочетания.

При применении ***качественных методов*** оценка недвижимости выполняется путем изучения взаимосвязей, выявляемых на основе анализа цен сделок и (или) предложений с объектами-аналогами или соответствующей информации, полученной от экспертов, и использования этих взаимосвязей для проведения оценки в соответствии с технологией выбранного для оценки метода.

При применении ***метода корректировок*** каждый объект-аналог сравнивается с объектом оценки по ценообразующим факторам (элементам сравнения), выявляются различия объектов по этим факторам и цена объекта-аналога или ее удельный показатель корректируется по выявленным различиям с целью дальнейшего определения стоимости объекта оценки. При этом корректировка по каждому элементу сравнения основывается на принципе вклада этого элемента в стоимость объекта.

При применении ***методов регрессионного анализа*** оценщик, используя данные сегмента рынка оцениваемого объекта, конструирует модель ценообразования, соответствующую рынку этого объекта, по которой определяет расчетное значение искомой стоимости.

е) для сравнения объекта оценки с другими объектами недвижимости, с которыми были совершены сделки или которые представлены на рынке для их совершения, обычно используются следующие элементы сравнения:

- передаваемые имущественные права, ограничения (обременения) этих прав;
- условия финансирования состоявшейся или предполагаемой сделки (вид оплаты, условия кредитования, иные условия);
- условия продажи (нетипичные для рынка условия, сделка между аффилированными лицами, иные условия);
- условия рынка (изменения цен за период между датами сделки и оценки, скидки к ценам предложений, иные условия);
- вид использования и (или) зонирование;
- местоположение объекта;
- физические характеристики объекта, в том числе свойства земельного участка, состояние объектов капитального строительства, соотношение площади земельного участка и площади его застройки, иные характеристики;
- экономические характеристики (уровень операционных расходов, условия аренды, состав арендаторов, иные характеристики);
- наличие движимого имущества, не связанного с недвижимостью;
- другие характеристики (элементы), влияющие на стоимость.

ж) помимо стоимости, сравнительный подход может использоваться для определения других расчетных показателей, например арендных ставок, износа и устареваний, ставок капитализации и дисконтирования.

К методам сравнительного подхода относятся: метод сравнения продаж, метод выделения, метод распределения. Так же необходимо отметить, что в соответствии с ФСО № 7 для оценки земельных участок может использоваться метод регрессионного анализа.

1. Метод сравнения продаж.

Метод применяется для оценки земельных участков, как занятых зданиями, строениями и (или) сооружениями (далее - застроенных земельных участков), так и земельных участков, не занятых зданиями, строениями и (или) сооружениями (далее - незастроенных земельных участков). Условие применения метода - наличие информации о ценах сделок с земельными участками, являющимися аналогами оцениваемого. При отсутствии информации о ценах сделок с земельными участками допускается использование цен предложения (спроса).

Фактически метод сравнения задач является комбинацией качественных методов оценки и метода корректировок.

Расчетная зависимость, реализуемая при методе сравнения продаж, имеет следующий вид:

$$C_{ec} = \sum_{i=1}^{n}(C_{ec}^{i} + \sum_{j=1}^{m}\Delta C_{ec}^{i} f(U_{об}^{j} - U_{oa}^{j})) * K_{i} ,$$

где:

C_{ec}^{i} - стоимость единица сравнения объекта аналога;

$\sum_{j=1}^{m}\Delta C_{ec}^{i} f(U_{об}^{j} - U_{oa}^{j})$ - сумма поправок к стоимости единицы сравнения объекта аналога, рассчитываемых как функция от разности характеристики объекта оценки и объекта-аналога;

K_{i} - коэффициент согласования скорректированных единиц сравнения объектов аналогов;

n - количество объектов-аналогов;

m - количество учитываемых при проведении корректировок характеристик.

Корректировки цен могут рассчитываться в денежном или процентном выражении.

Величины корректировок цен, как правило, определяются следующими способами:

- прямым попарным сопоставлением цен аналогов, отличающихся друг от друга только по одному элементу сравнения, и определением на базе полученной таким образом информации корректировки по данному элементу сравнения;
- прямым попарным сопоставлением дохода двух аналогов, отличающихся друг от друга только по одному элементу сравнения, и определения путем капитализации разницы в доходах корректировки по данному элементу сравнения;
- определением затрат, связанных с изменением характеристики элемента сравнения, по которому аналог отличается от объекта оценки;
- экспертным обоснованием корректировок цен аналогов.

2. Метод регрессионного анализа

Расчетная зависимость, реализуемая при формировании статистической расчетной зависимости, имеет следующий вид (общее формализованное представление):

$$C_{ec} = f(U_1, U_2, ..., U_n) ,$$

где:

$U_1, U_2, ..., U_n$ - характеристики объекта оценки;

f - оператор функциональной зависимости, связывающей величины характеристики объекта оценки и стоимость единицы сравнения.

Данная модель является уравнением ценообразования, позволяющим рассчитать стоимость единицы сравнения на основе значений его характеристик. Наиболее распространенным вариантом регрессионной зависимости является линейная модель вида:

$$C_{ec} = a + x_1 * U_1 + x_2 * U_2 + ... + x_n * U_n$$

В общем случае, принимаемые для расчетов (по любой из ранее описанных модели) характеристики объекта оценки, должны являться факторами стоимости (факторы, изменение которых влияет на стоимость объекта оценки). Традиционно характеристики объекта оценки принято делить на две основные группы: количественные и качественные, в совокупности, описывающие основные признаки объекта.

3. Метод выделения.

Метод применяется для оценки застроенных земельных участков. Условия применения метода:

- наличие информации о ценах сделок с едиными объектами недвижимости, аналогичными единому объекту недвижимости, включающему в себя оцениваемый земельный участок (при

отсутствии информации о ценах сделок допускается использование цен предложения (спроса));

- соответствие улучшений земельного участка его наиболее эффективному использованию.

Метод предполагает следующую последовательность действий:

- определение элементов, по которым осуществляется сравнение единого объекта недвижимости, включающего в себя оцениваемый земельный участок, с объектами - аналогами;
- определение по каждому из элементов сравнения характера и степени отличий каждого аналога от единого объекта недвижимости, включающего в себя оцениваемый земельный участок;
- определение по каждому из элементов сравнения корректировок цен аналогов, соответствующих характеру и степени отличий каждого аналога от единого объекта недвижимости, включающего в себя оцениваемый земельный участок;
- корректировка по каждому из элементов сравнения цен каждого аналога, сглаживающая их отличия от единого объекта недвижимости, включающего в себя оцениваемый земельный участок;
- расчет рыночной стоимости единого объекта недвижимости, включающего в себя оцениваемый земельный участок, путем обоснованного обобщения скорректированных цен аналогов;
- расчет стоимости замещения или стоимости воспроизводства улучшений оцениваемого земельного участка;
- расчет рыночной стоимости оцениваемого земельного участка путем вычитания из рыночной стоимости единого объекта недвижимости, включающего в себя оцениваемый земельный участок, стоимости замещения или стоимости воспроизводства улучшений земельного участка.

Сумма затрат на создание улучшений земельного участка может определяться с использованием укрупненных и (или) элементных стоимостных показателей.

К укрупненным стоимостным показателям относятся как показатели, характеризующие параметры объекта в целом - квадратный, кубический, погонный метр, так и показатели по комплексам и видам работ.

К элементным стоимостным показателям относятся элементные цены и расценки, используемые при определении суммы затрат на создание улучшений.

Укрупненные и элементные стоимостные показатели, рассчитанные в зафиксированном на конкретную дату уровне цен (базисном уровне цен), могут быть пересчитаны в уровень цен на дату оценки с использованием системы текущих и прогнозных индексов изменения стоимости строительства.

Расчет суммы затрат на создание улучшений с использованием элементных стоимостных показателей может осуществляться также с использованием ресурсного и ресурсно - индексного методов. Ресурсный (ресурсно - индексный) метод состоит в калькулировании в текущих (прогнозных) ценах и тарифах всех ресурсов (элементов затрат), необходимых для создания улучшений.

При определении суммы затрат на создание улучшений земельного участка следует учитывать прибыль инвестора - величину наиболее вероятного вознаграждения за инвестирование капитала в создание улучшений. Прибыль инвестора может рассчитываться как разность между ценой продажи и затратами на создание аналогичных объектов. Прибыль инвестора также может быть рассчитана как отдача на капитал при его наиболее вероятном аналогичном по уровню рисков инвестировании.

При определении стоимости замещения или стоимости воспроизводства учитывается величина накопленного износа улучшений.

Накопленный износ улучшений может определяться в целом или в денежном выражении как сумма физического, функционального и части экономического износа, относящегося к улучшениям

Физическим износом является потеря стоимости улучшений, обусловленная ухудшением их физических свойств.

Функциональным износом является потеря стоимости улучшений, обусловленная несоответствием объемно - планировочного решения, строительных материалов и инженерного оборудования улучшений, качества произведенных строительных работ или других характеристик улучшений современным рыночным требованиям, предъявляемым к данному типу улучшений.

Экономическим износом является потеря стоимости единого объекта недвижимости, обусловленная отрицательным воздействием внешних по отношению к нему факторов.

Физический и функциональный износ могут быть устранимыми и неустранимыми. Экономический износ, как правило, является неустранимым. При этом износ является устранимым, если затраты на

его устранение меньше, чем увеличение стоимости объекта недвижимости в результате его устранения.

4. Метод распределения.

Метод применяется для оценки застроенных земельных участков. Условия применения метода:

- наличие информации о ценах сделок с едиными объектами недвижимости, аналогичными единому объекту недвижимости, включающему в себя оцениваемый земельный участок. При отсутствии информации о ценах сделок допускается использование цен предложения (спроса);
- наличие информации о наиболее вероятной доле земельного участка в рыночной стоимости единого объекта недвижимости;
- соответствие улучшений земельного участка его наиболее эффективному использованию.

Метод предполагает следующую последовательность действий:

- определение элементов, по которым осуществляется сравнение единого объекта недвижимости, включающего в себя оцениваемый земельный участок, с объектами - аналогами;
- определение по каждому из элементов сравнения характера и степени отличий каждого аналога от единого объекта недвижимости, включающего в себя оцениваемый земельный участок;
- определение по каждому из элементов сравнения корректировок цен аналогов, соответствующих характеру и степени отличий каждого аналога от единого объекта недвижимости, включающего в себя оцениваемый земельный участок;
- корректировка по каждому из элементов сравнения цен каждого аналога, сглаживающая их отличия от единого объекта недвижимости, включающего в себя оцениваемый земельный участок;
- расчет рыночной стоимости единого объекта недвижимости, включающего в себя оцениваемый земельный участок, путем обоснованного обобщения скорректированных цен аналогов;
- расчет рыночной стоимости оцениваемого земельного участка путем умножения рыночной стоимости единого объекта недвижимости, включающего в себя оцениваемый земельный участок, на наиболее вероятное значение доли земельного участка в рыночной стоимости единого объекта недвижимости.

Доходный подход – совокупность методов оценки, основанных на определении текущей стоимости ожидаемых будущих денежных потоков от использования объекта оценки. Доходный подход основан на принципе ожидания выгод.

Условия применения доходного подхода (в соответствии с ФСО V).

Рассматривая возможность и целесообразность применения доходного подхода, оценщику необходимо учитывать:

1) способность объекта приносить доход (значимость доходного подхода выше, если получение дохода от использования объекта соответствует целям приобретения объекта участниками рынка);

2) степень неопределенности будущих доходов (значимость доходного подхода тем ниже, чем выше неопределенность, связанная с суммами и сроками поступления будущих доходов от использования объекта).

В рамках доходного подхода применяются различные методы, основанные на прямой капитализации или дисконтировании будущих денежных потоков (доходов).

Определение стоимости объекта оценки при использовании *метода прямой капитализации* осуществляется путем деления дохода за один период (обычно год) на ставку капитализации.

В *методе дисконтированных денежных потоков* будущие денежные потоки по объекту оценки приводятся к текущей дате при помощи ставки дисконтирования, отражающей ожидаемую участниками рынка, или конкретными участниками сделки, или конкретным пользователем (в соответствии с определяемым видом стоимости) ставку доходности (норму прибыли) на инвестиции с сопоставимым риском.

В соответствии с положениями федерального стандарта оценки «Оценка недвижимости (ФСО № 7)» при применении доходного подхода оценщик учитывает следующие положения:

а) доходный подход применяется для оценки недвижимости, генерирующей или способной генерировать потоки доходов;

б) в рамках доходного подхода стоимость недвижимости может определяться методом прямой капитализации, методом дисконтирования денежных потоков или методом капитализации по расчетным моделям;

в) *метод прямой капитализации* применяется для оценки объектов недвижимости, не требующих значительных капитальных вложений в их ремонт или реконструкцию, фактическое использование

которых соответствует их наиболее эффективному использованию. Определение стоимости объектов недвижимости с использованием данного метода выполняется путем деления соответствующего рынку годового дохода от объекта на общую ставку капитализации, которая при этом определяется на основе анализа рыночных данных о соотношениях доходов и цен объектов недвижимости, аналогичных оцениваемому объекту;

г) *метод дисконтирования денежных потоков* применяется для оценки недвижимости, генерирующей или способной генерировать потоки доходов с произвольной динамикой их изменения во времени путем дисконтирования их по ставке, соответствующей доходности инвестиций в аналогичную недвижимость;

д) *метод капитализации по расчетным моделям* применяется для оценки недвижимости, генерирующей регулярные потоки доходов с ожидаемой динамикой их изменения. Капитализация таких доходов проводится по общей ставке капитализации, конструируемой на основе ставки дисконтирования, принимаемой в расчет модели возврата капитала, способов и условий финансирования, а также ожидаемых изменений доходов и стоимости недвижимости в будущем;

е) структура (учет налогов, возврата капитала, темпов изменения доходов и стоимости актива) используемых ставок дисконтирования и (или) капитализации должна соответствовать структуре дисконтируемого (капитализируемого) дохода;

ж) для недвижимости, которую можно сдавать в аренду, в качестве источника доходов следует рассматривать арендные платежи;

з) оценка недвижимости, предназначенной для ведения определенного вида бизнеса (например, гостиницы, рестораны, автозаправочные станции), может проводиться на основании информации об операционной деятельности этого бизнеса путем выделения из его стоимости составляющих, не относящихся к оцениваемой недвижимости.

К методам доходного подхода относят: метод капитализации земельной ренты; метод остатка; метод предполагаемого использования.

1. Метод капитализации земельной ренты

Метод применяется для оценки застроенных и незастроенных земельных участков. Условие применения метода - возможность получения земельной ренты от оцениваемого земельного участка. Метод предполагает следующую последовательность действий:

- расчет земельной ренты, создаваемой земельным участком;
- определение величины соответствующего коэффициента капитализации земельной ренты;
- расчет рыночной стоимости земельного участка путем капитализации земельной ренты.

Под капитализацией земельной ренты понимается определение на дату проведения оценки стоимости всех будущих равных между собой или изменяющихся с одинаковым темпом величин земельной ренты за равные периоды времени. Расчет производится путем деления величины земельной ренты за первый после даты проведения оценки период на определенный оценщиком соответствующий коэффициент капитализации.

В рамках данного метода величина земельной ренты может рассчитываться как доход от сдачи в аренду земельного участка на условиях, сложившихся на рынке земли.

Основными способами определения коэффициента капитализации являются:

- деление величины земельной ренты по аналогичным земельным участкам на цену их продажи;
- увеличение безрисковой ставки отдачи на капитал на величину премии за риск, связанный с инвестированием капитала в оцениваемый земельный участок.

При этом под безрисковой ставкой отдачи на капитал понимается ставка отдачи при наименее рискованном инвестировании капитала (например, ставка доходности по депозитам банков высшей категории надежности или ставка доходности к погашению по государственным ценным бумагам).

2. Метод остатка

Метод применяется для оценки застроенных и незастроенных земельных участков. Условие применения метода - возможность застройки оцениваемого земельного участка улучшениями, приносящими доход. Метод предполагает следующую последовательность действий:

- расчет стоимости воспроизводства или замещения улучшений, соответствующих наиболее эффективному использованию оцениваемого земельного участка;
- расчет чистого операционного дохода от единого объекта недвижимости за определенный период времени на основе рыночных ставок арендной платы;
- расчет чистого операционного дохода, приходящегося на улучшения, за определенный период времени как произведения стоимости воспроизводства или замещения улучшений на соответствующий коэффициент капитализации доходов от улучшений;
- расчет величины земельной ренты как разности чистого операционного дохода от единого объекта недвижимости за определенный период времени и чистого операционного дохода, приходящегося на улучшения за соответствующий период времени;

- расчет рыночной стоимости земельного участка путем капитализации земельной ренты.

Метод допускает также следующую последовательность действий:

- расчет стоимости воспроизводства или замещения улучшений, соответствующих наиболее эффективному использованию оцениваемого земельного участка;
- расчет чистого операционного дохода от единого объекта недвижимости за определенный период времени на основе рыночных ставок арендной платы;
- расчет рыночной стоимости единого объекта недвижимости путем капитализации чистого операционного дохода за определенный период времени;
- расчет рыночной стоимости земельного участка путем вычитания из рыночной стоимости единого объекта недвижимости стоимости воспроизводства или замещения улучшений.

Чистый операционный доход равен разности действительного валового дохода и операционных расходов. При этом из действительного валового дохода вычитаются только те операционные расходы, которые, как правило, несет арендодатель.

Действительный валовой доход равен разности потенциального валового дохода и потерь от простоя помещений и потерь от неплатежей за аренду.

Потенциальный валовой доход равен доходу, который можно получить от сдачи всей площади единого объекта недвижимости в аренду при отсутствии потерь от невыплат арендной платы. При оценке земельного участка арендные ставки за пользование единым объектом недвижимости рассчитываются на базе рыночных ставок арендной платы (наиболее вероятных ставок арендной платы, по которым объект оценки может быть сдан в аренду на открытом рынке в условиях конкуренции, когда стороны сделки действуют разумно, располагая всей необходимой информацией, а на величине ставки арендной платы не отражаются какие-либо чрезвычайные обстоятельства).

Для пустующих и используемых собственником для собственных нужд помещений также используются рыночные ставки арендной платы. В потенциальный доход включаются и другие доходы, получаемые за счет неотделимых улучшений недвижимости, но не включенные в арендную плату.

Величина операционных расходов определяется исходя из рыночных условий сдачи в аренду единых объектов недвижимости. Операционные расходы подразделяются на: постоянные - не зависящие от уровня заполняемости единого объекта недвижимости, переменные - зависящие от уровня заполняемости единого объекта недвижимости и расходы на замещение элементов улучшений со сроком использования меньше, чем срок использования улучшений в целом (далее - элементов с коротким сроком использования). В состав операционных расходов не входят амортизационные отчисления по недвижимости и расходы по обслуживанию долговых обязательств по недвижимости.

Расчет расходов на замещение элементов улучшений с коротким сроком использования производится путем деления суммы затрат на создание данных элементов улучшений на срок их использования. В процессе выполнения данных расчетов целесообразно учитывать возможность процентного наращивания денежных средств для замены элементов с коротким сроком использования.

Управленческие расходы включаются в состав операционных расходов независимо от того, кто управляет объектом недвижимости - собственник или управляющий.

При расчете коэффициента капитализации для улучшений земельного участка следует учитывать наиболее вероятный темп изменения дохода от улучшений и наиболее вероятное изменение стоимости улучшений (например, при уменьшении стоимости улучшений - учитывать возврат капитала, инвестированного в улучшения).

3. Метод предполагаемого использования

Метод применяется для оценки застроенных и незастроенных земельных участков. Условие применения метода - возможность использования земельного участка способом, приносящим доход. Метод предполагает следующую последовательность действий:

- определение суммы и временной структуры расходов, необходимых для использования земельного участка в соответствии с вариантом его наиболее эффективного использования (например, затрат на создание улучшений земельного участка или затрат на разделение земельного участка на отдельные части, отличающиеся формами, видом и характером использования);
- определение величины и временной структуры доходов от наиболее эффективного использования земельного участка;
- определение величины и временной структуры операционных расходов, необходимых для получения доходов от наиболее эффективного использования земельного участка;
- определение величины ставки дисконтирования, соответствующей уровню риска инвестирования капитала в оцениваемый земельный участок;

- расчет стоимости земельного участка путем дисконтирования всех доходов и расходов, связанных с использованием земельного участка.

При этом под дисконтированием понимается процесс приведения всех будущих доходов и расходов к дате проведения оценки по определенной оценщиком ставке дисконтирования.

Для приведения всех будущих доходов и расходов к дате проведения оценки используются ставки дисконтирования, получаемые на основе анализа ставок отдачи на капитал аналогичных по уровню рисков инвестиций.

Источником доходов может быть сдача в аренду, хозяйственное использование земельного участка или единого объекта недвижимости либо продажа земельного участка или единого объекта недвижимости в наиболее вероятные сроки по рыночной стоимости.

Расчет доходов в варианте сдачи недвижимости в аренду должен предусматривать учет дохода от продажи единого объекта недвижимости в конце прогнозного периода.

5.4. Согласование результатов оценки

В соответствии с п. 3 ФСО V при применении нескольких подходов и методов оценщик использует процедуру согласования их результатов. В случае существенных расхождений результатов подходов и методов оценки оценщик анализирует возможные причины расхождений, устанавливает подходы и методы, позволяющие получить наиболее достоверные результаты с учетом факторов, указанных в пункте 2 настоящего федерального стандарта оценки. Не следует применять среднюю арифметическую величину или иные математические правила взвешивания в случае существенных расхождений промежуточных результатов методов и подходов оценки без такого анализа. В результате анализа оценщик может обоснованно выбрать один из полученных результатов, полученных при использовании методов и подходов, для определения итоговой стоимости объекта оценки.

В соответствии с положениями Международного стандарта финансовой отчетности (IFRS) 13 «Оценка справедливой стоимости» если для оценки справедливой стоимости используются множественные методы оценки, то результаты (то есть соответствующие показатели справедливой стоимости) должны оцениваться путем рассмотрения целесообразности диапазона значений, обозначенных данными результатами. Оценка справедливой стоимости - это значение в пределах такого диапазона, которое наиболее точно представляет справедливую стоимость в сложившихся обстоятельствах.

В соответствии с требованиями Федерального стандарта оценки «Оценка недвижимости (ФСО № 7)» в случае использования в рамках какого-либо из подходов к оценке недвижимости нескольких методов оценки выполняется предварительное согласование их результатов с целью получения промежуточного результата оценки недвижимости данным подходом.

В процессе согласования промежуточных результатов оценки недвижимости, полученных с применением разных подходов, следует проанализировать достоинства и недостатки этих подходов, объяснить расхождение промежуточных результатов и на основе проведенного анализа определить итоговый результат оценки недвижимости.

При недостаточности рыночных данных, необходимых для реализации какого-либо из подходов к оценке недвижимости в соответствии с требованиями настоящего Федерального стандарта оценки и общих стандартов оценки ФСО I - ФСО VI, в рамках выбранного подхода на основе имеющихся данных рекомендуется указать ориентировочные значения (значение) оцениваемой величины, которые не учитываются при итоговом согласовании, но могут быть использованы в качестве поверочных к итоговому результату оценки недвижимости.

После проведения процедуры согласования оценщик, помимо указания в отчете об оценке итогового результата оценки стоимости недвижимости, приводит свое суждение о возможных границах интервала, в котором, по его мнению, может находиться эта стоимость, если в задании на оценку не указано иное.

В целом, методические подходы к реализации согласования результатов, не противоречивы и допускают возможность указания наряду с конкретной величиной стоимости еще и интервальных значений.

РАЗДЕЛ VI. ОПИСАНИЕ ПРОЦЕССА ОЦЕНКИ ОБЪЕКТА (ОБЪЕКТОВ) ОЦЕНКИ

6.1. Выбор подходов и методов оценки

Применение или отказ от использования подходов и методов в проведении оценки стоимости оцениваемого имущества регулируется федеральным законом и федеральными стандартами оценки, номера статей и пунктов (с контекстом) представлены ниже:

- Статья 14 «Права оценщика» - ФЗ от 29 июля 1998 г. № 135-ФЗ «Об оценочной деятельности в Российской Федерации» (в последней редакции): «Оценщик имеет право: применять самостоятельно методы проведения оценки объекта оценки в соответствии со стандартами оценки»;
- п. 1. Раздела I. Подходы к оценке - ФСО V: «При проведении оценки используются сравнительный, доходный и затратный подходы. При применении каждого из подходов к оценке используются различные методы оценки. Оценщик может применять методы оценки, не указанные в федеральных стандартах оценки, с целью получения наиболее достоверных результатов оценки»;
- п. 2. Раздела I. Подходы к оценке - ФСО V: «В процессе оценки оценщик рассматривает возможность применения всех подходов к оценке, в том числе для подтверждения выводов, полученных при применении других подходов. При выборе подходов и методов оценки оценщику необходимо учитывать специфику объекта оценки, цели оценки, вид стоимости, достаточность и достоверность исходной информации, допущения и ограничения оценки. Ни один из подходов и методов оценки не является универсальным, применимым во всех случаях оценки. В то же время оценщик может использовать один подход и метод оценки, если применение данного подхода и метода оценки приводит к наиболее достоверному результату оценки с учетом доступной информации, допущений и ограничений проводимой оценки»;
- п. 25 Раздел VII. Подходы к оценке – ФСО №7: «Оценщик вправе использовать иную методологию расчетов и самостоятельно определять метод (методы) оценки недвижимости в рамках каждого из выбранных подходов, основываясь на принципах существенности, обоснованности, однозначности, проверяемости и достаточности. При этом в отчете об оценке необходимо привести описание выбранного оценщиком метода (методов), позволяющее пользователю отчета об оценке понять логику процесса определения стоимости и соответствие выбранного оценщиком метода (методов) объекту недвижимости, принципам оценки, определяемому виду стоимости и предполагаемому использованию результатов оценки».

Применение затратного подхода для оценки стоимости земельных участков является невозможным в связи с тем, что воспроизвести земельный участок нельзя, так как он является частью земной поверхности.

Анализ возможности использования подходов и методов оценки объекта (объектов) оценки представлен в табл. 47.

Таблица 47.

Анализ возможности использования подходов и методов оценки

Метод	Оценка возможности использования	Заключение об использовании метода	Заключение об использовании подхода
Сравнительный (рыночный) подход			
Качественные методы оценки (относительный сравнительный анализ, метод экспертных оценок и другие методы)	При проведении настоящей оценки данный метод использовался при определении части поправок, количественное значение которых определяется в основном экспертными методами, а именно: поправки на условия рынка (в части скидки к ценам предложений).	Целесообразно использовать метод экспертных оценок в части расчета поправки на условия рынка (в части поправки к ценам предложений)	Сравнительный (рыночный) подход используется, в рамках сравнительного подхода используются метод корректировок и метод экспертных оценок (в части расчета отдельных корректировок)
Метод корректировок	Наличие информации об объектах, аналогичных объекту (объектам) оценки, позволяет рассматривать данный метод в качестве основного при проведении оценки.	Метод использовать целесообразно	
Метод регрессионного анализа	Ввиду того, что в рамках сравнительного (рыночного) подхода предполагается использовать метод корректировок, то было принято решение отказаться от использования метода регрессионного анализа.	Метод использовать не целесообразно	
Метод выделения	Ввиду того, что в рамках сравнительного (рыночного) подхода предполагается использовать метод корректировок, то было принято решение отказаться	Метод использовать не целесообразно	

Метод	Оценка возможности использования	Заключение об использовании метода	Заключение об использовании подхода
	от использования метода выделения.		
Метод распределения	Ввиду того, что в рамках сравнительного (рыночного) подхода предполагается использовать метод корректировок, то было принято решение отказаться от использования метода распределения.	Метод использовать не целесообразно	
	Доходный подход		
Метод капитализации земельной ренты	В открытых источниках по рынку земельных участков отсутствует информация об аренде земельных участков аналогичных объекту (объектам) оценки. Данное обстоятельство позволяет отказаться от использования метода капитализации земельной ренты.	Метод использовать не целесообразно	
Метод остатка	Метод применяется для оценки застроенных и незастроенных земельных участков. Условие применения метода - возможность застройки оцениваемого земельного участка улучшениями, приносящими доход. Ввиду отсутствия у оценщика норм и правил застройки земельных участков в районе нахождения объекта (объектов) оценки, оценщик принял решение об отказе в использовании метода остатка.	Метод использовать не целесообразно	Доходный подход не используется.
Метод предполагаемого использования	Метод применяется для оценки застроенных и незастроенных земельных участков. Условие применения метода - возможность использования земельного участка способом, приносящим доход. Ввиду отсутствия у оценщика норм и правил застройки земельных участков в районе нахождения объекта (объектов) оценки, оценщик принял решение об отказе в использовании метода предполагаемого использования	Метод использовать не целесообразно	

Источник: 1. Анализ оценщика.

Таким образом, при проведении настоящей оценки для определения стоимости объекта (объектов) оценки используется сравнительный (рыночный) подход, в рамках которого используются метод корректировок и метод экспертных оценок (в части расчета отдельных корректировок).

6.2. Расчет стоимости объекта (объектов) оценки сравнительным (рыночным) подходом

6.2.1 Общие положения

В соответствии с Международным стандартом финансовой отчетности (IFRS) 13 «Оценка справедливой стоимости» при рыночном подходе используются цены и другая уместная информация, генерируемая рыночными операциями с идентичными или сопоставимыми (то есть аналогичными) активами, обязательствами или группой активов и обязательств, такой как бизнес.

Согласно федеральному стандарту оценки «Подходы и методы оценки (ФСО V)» сравнительный подход представляет собой совокупность методов оценки, основанных на сравнении объекта оценки с идентичными или аналогичными объектами (аналогами). Сравнительный подход основан на принципах ценового равновесия и замещения.

Рассматривая возможность и целесообразность применения сравнительного подхода, оценщику необходимо учитывать объем и качество информации о сделках с объектами, аналогичными объекту оценки.

Если сведения о совершенных сделках отсутствуют или их недостаточно для определения стоимости объекта оценки, оценщик может использовать цены предложений.

Сравнение объекта оценки с аналогами может проводиться с использованием различных количественных параметров измерения объекта оценки, представляющих собой единицы сравнения.

Таким образом, можно заключить, что принцип определения стоимости сравнительным подходом не противоречит принципам определения стоимости рыночным подходом.

6.2.2 Расчет стоимости объекта (объектов) оценки методом корректировок

В настоящем отчете расчет стоимости объекта (объектов) оценки проводился на основе использования метода корректировок, который является одним из методов расчета стоимости земельных участков сравнительным (рыночным) подходом.

При применении метода корректировок каждый объект-аналог сравнивается с объектом (объектами) оценки по ценообразующим факторам (элементам сравнения), выявляются различия объектов по этим факторам и цена объекта-аналога или ее удельный показатель корректируется по выявленным различиям с целью дальнейшего определения стоимости объекта оценки. При этом корректировка по каждому элементу сравнения основывается на принципе вклада этого элемента в стоимость объекта.

Оценка стоимости методом корректировок предполагает следующую последовательность действий:

1. Выбор единицы сравнения (определение единиц сравнения, характерных для рынка объекта оценки).
2. Выбор объектов-аналогов (выбор наиболее сопоставимых аналогов и расчет единиц сравнения для каждого из них).
3. Определение элементов, по которым осуществляется сравнение объекта оценки с объектами - аналогами (далее - элементов сравнения).
4. Определение по каждому из элементов сравнения характера и степени отличий каждого аналога от оцениваемого объекта (сравнительный анализ количественных и качественных характеристик (сходства и различий) аналогов и объекта оценки).
5. Определение по каждому из элементов сравнения корректировок цен аналогов, соответствующих характеру и степени отличий каждого аналога от оцениваемого объекта.
6. Корректировка по каждому из элементов сравнения цен каждого аналога, сглаживающая их отличия от оцениваемого объекта (внесение в значения единиц сравнения корректировок для устранения различий между объектом оценки и аналогами (при необходимости)).
7. Расчет стоимости объекта путем обоснованного обобщения скорректированных цен аналогов (согласование скорректированных значений единиц сравнения или полученных на их основе показателей стоимости объекта оценки).

Выбор единицы сравнения

Для объектов недвижимости наиболее распространенными единицами сравнения цены продажи являются удельные единицы измерения цены – цена одного квадратного метра.

Значение данного параметра определялось на основе зависимости следующего вида:

$$C_{уд.} = \frac{C}{S_{об.}},$$

где:

C - общая цена объекта, предлагаемого к продаже, руб.;

$S_{зу}$ - площадь объекта, кв. м.

Таким образом, в качестве единицы сравнения принята единица измерения - 1 кв. м объекта. Выбор данной единицы сравнения обусловлен:

- выбором данной единицы в качестве основной при организации учета объектов недвижимости;
- возможностью определить площадь любого объекта недвижимости в кв. м.

Выбор объектов-аналогов.

В рамках настоящего отчета все оцениваемые земельные участки были поделены на подгруппы, в зависимости от расположения участков внутри поселка, а именно:

- подгруппа 1 – земельные участки, расположенные внутри поселка (типовые участки);
- подгруппа 2 – земельные участки, расположенные на верхней стороне поселка (северная сторона поселка);
- подгруппа 3 – земельные участки, расположенные на верхней стороне поселка (северная сторона поселка) с видом на кладбище;
- подгруппа 4 – земельные участки, расположенные по левой стороне поселка (западная сторона поселка);
- подгруппа 5 – земельные участки, расположенные по нижней стороне поселка (южная сторона поселка).

В сводном виде, распределение оцениваемых объектов по подгруппам, в зависимости от их расположения внутри поселка, представлено в табл. 48.

Таблица 48.

Распределение оцениваемых объектов по группам и подгруппам, в зависимости от их площади и расположения внутри поселка/назначения

№ п/п	Кадастровый номер ЗУ	Площадь, кв. м	№ на схеме посёлка	Расположение внутри поселка (подгруппа по местоположению)
1	50:08:0050329:2174	630 +/- 9	305	1
2	50:08:0050329:2285	606 +/- 9	304	1
3	50:08:0050329:2320	590 +/- 9	303	1
4	50:08:0050329:2331	542 +/- 8	302	1
5	50:08:0050329:2342	537 +/- 8	301	1
6	50:08:0050329:2353	536 +/- 8	300	1
7	50:08:0050329:2364	528 +/- 8	299	1
8	50:08:0050329:2375	519 +/- 8	298	1
9	50:08:0050329:2064	522 +/- 8	297	1
10	50:08:0050329:2086	587 +/- 8	292	1
11	50:08:0050329:2097	585 +/- 8	291	1
12	50:08:0050329:2108	592 +/- 9	290	1
13	50:08:0050329:2119	591 +/- 9	289	1
14	50:08:0050329:2130	542 +/- 8	288	1
15	50:08:0050329:2141	537 +/- 8	287	1
16	50:08:0050329:2152	536 +/- 8	286	1
17	50:08:0050329:2163	528 +/- 8	285	1
18	50:08:0050329:2175	520 +/- 8	284	1
19	50:08:0050329:2186	507 +/- 8	283	1
20	50:08:0050329:2230	603 +/- 9	280	1
21	50:08:0050329:2252	594 +/- 9	279	1
22	50:08:0050329:2263	595 +/- 9	266	1
23	50:08:0050329:2274	542 +/- 8	278	1
24	50:08:0050329:2286	542 +/- 8	265	1
25	50:08:0050329:2297	540 +/- 8	277	1
26	50:08:0050329:2308	538 +/- 8	276	1
27	50:08:0050329:2313	540 +/- 8	264	1
28	50:08:0050329:2314	538 +/- 8	263	1
29	50:08:0050329:2315	530 +/- 8	275	1
30	50:08:0050329:2316	530 +/- 8	262	1
31	50:08:0050329:2317	522 +/- 8	274	1
32	50:08:0050329:2318	522 +/- 8	261	1
33	50:08:0050329:2322	511 +/- 8	260	1
34	50:08:0050329:2327	542 +/- 8	244	1
35	50:08:0050329:2328	513 +/- 8	256	1
36	50:08:0050329:2330	514 +/- 8	255	1
37	50:08:0050329:2335	541 +/- 8	253	1
38	50:08:0050329:2343	541 +/- 8	237	1
39	50:08:0050329:2347	666 +/- 9	236	1
40	50:08:0050329:2348	645 +/- 9	225	1
41	50:08:0050329:2349	628 +/- 9	235	1
42	50:08:0050329:2350	627 +/- 9	224	1
43	50:08:0050329:2351	603 +/- 9	234	1
44	50:08:0050329:2352	603 +/- 9	223	1
45	50:08:0050329:2354	637 +/- 9	233	1
46	50:08:0050329:2355	636 +/- 9	222	1
47	50:08:0050329:2356	594 +/- 9	232	1
48	50:08:0050329:2357	596 +/- 9	221	1
49	50:08:0050329:2361	629 +/- 9	219	1
50	50:08:0050329:2367	714 +/- 9	216	1
51	50:08:0050329:2368	626 +/- 9	215	1
52	50:08:0050329:2369	616 +/- 9	214	1
53	50:08:0050329:2373	629 +/- 9	210	1

№ п/п	Кадастровый номер ЗУ	Площадь, кв. м	№ на схеме посёлка	Расположение внутри поселка (подгруппа по местоположению)
54	50:08:0050329:2374	617 +/- 9	209	1
55	50:08:0050329:2377	612 +/- 9	197	1
56	50:08:0050329:2378	616 +/- 9	198	1
57	50:08:0050329:2383	616 +/- 9	203	1
58	50:08:0050329:2384	626 +/- 9	204	1
59	50:08:0050329:2065	566 +/- 8	170	1
60	50:08:0050329:2066	759 +/- 10	145	1
61	50:08:0050329:2067	507 +/- 8	171	1
62	50:08:0050329:2068	512 +/- 8	146	1
63	50:08:0050329:2069	647 +/- 9	172	1
64	50:08:0050329:2070	709 +/- 9	147	1
65	50:08:0050329:2071	503 +/- 8	173	1
66	50:08:0050329:2072	578 +/- 8	148	1
67	50:08:0050329:2073	503 +/- 8	174	1
68	50:08:0050329:2074	542 +/- 8	149	1
69	50:08:0050329:2076	634 +/- 9	176	1
70	50:08:0050329:2077	569 +/- 8	155	1
71	50:08:0050329:2078	634 +/- 9	175	1
72	50:08:0050329:2079	569 +/- 8	154	1
73	50:08:0050329:2081	770 +/- 10	161	1
74	50:08:0050329:2083	688 +/- 9	181	1
75	50:08:0050329:2088	543 +/- 8	164	1
76	50:08:0050329:2089	543 +/- 8	165	1
77	50:08:0050329:2091	542 +/- 8	160	1
78	50:08:0050329:2092	531 +/- 8	136	1
79	50:08:0050329:2093	564 +/- 8	159	1
80	50:08:0050329:2095	582 +/- 8	158	1
81	50:08:0050329:2098	541 +/- 8	133	1
82	50:08:0050329:2099	541 +/- 8	157	1
83	50:08:0050329:2100	751+/- 10	132	1
84	50:08:0050329:2101	751 +/- 10	156	1
85	50:08:0050329:2110	700 +/- 9	107	1
86	50:08:0050329:2111	736 +/- 9	127	1
87	50:08:0050329:2112	593 +/- 9	106	1
88	50:08:0050329:2113	531 +/- 8	86	1
89	50:08:0050329:2116	500 +/- 8	84	1
90	50:08:0050329:2117	800 +/- 10	104	1
91	50:08:0050329:2120	627 +/- 9	103	1
92	50:08:0050329:2121	528 +/- 8	82	1
93	50:08:0050329:2122	672 +/- 9	102	1
94	50:08:0050329:2123	657 +/- 9	81	1
95	50:08:0050329:2124	657 +/- 9	90	1
96	50:08:0050329:2125	660 +/- 9	73	1
97	50:08:0050329:2126	648 +/- 9	91	1
98	50:08:0050329:2127	648 +/- 9	74	1
99	50:08:0050329:2128	626 +/- 9	92	1
100	50:08:0050329:2129	771 +/- 10	75	1
101	50:08:0050329:2131	516 +/- 8	93	1
102	50:08:0050329:2132	540 +/- 8	76	1
103	50:08:0050329:2133	533 +/- 8	77	1
104	50:08:0050329:2134	571 +/- 8	94	1
105	50:08:0050329:2135	728 +/- 9	140	1
106	50:08:0050329:2136	731 +/- 9	119	1
107	50:08:0050329:2137	500 +/- 8	141	1
108	50:08:0050329:2138	671 +/- 9	142	1

№ п/п	Кадастровый номер ЗУ	Площадь, кв. м	№ на схеме посёлка	Расположение внутри поселка (подгруппа по местоположению)
109	50:08:0050329:2139	588 +/- 8	121	1
110	50:08:0050329:2140	522 +/- 8	143	1
111	50:08:0050329:2142	501 +/- 8	122	1
112	50:08:0050329:2143	506 +/- 8	123	1
113	50:08:0050329:2144	544 +/- 8	144	1
114	50:08:0050329:2145	726 +/- 9	115	1
115	50:08:0050329:2146	726 +/- 9	95	1
116	50:08:0050329:2147	958 +/- 11	116	1
117	50:08:0050329:2148	902 +/- 11	96	1
118	50:08:0050329:2149	544 +/- 8	117	1
119	50:08:0050329:2150	531 +/- 8	97	1
120	50:08:0050329:2151	524 +/- 8	98	1
121	50:08:0050329:2153	543 +/- 8	118	1
122	50:08:0050329:2154	542 +/- 8	67	1
123	50:08:0050329:2156	529 +/- 8	66	1
124	50:08:0050329:2157	529 +/- 8	61	1
125	50:08:0050329:2158	516 +/- 8	65	1
126	50:08:0050329:2159	510 +/- 8	60	1
127	50:08:0050329:2160	505 +/- 8	64	1
128	50:08:0050329:2161	508 +/- 8	59	1
129	50:08:0050329:2162	999 +/- 11	63	1
130	50:08:0050329:2164	741 +/- 10	58	1
131	50:08:0050329:2165	724 +/- 9	57	1
132	50:08:0050329:2178	509 +/- 8	51	1
133	50:08:0050329:2180	504 +/- 8	1	1
134	50:08:0050329:2181	503 +/- 8	50	1
135	50:08:0050329:2184	500 +/- 8	12	1
136	50:08:0050329:2187	528 +/- 8	10	1
137	50:08:0050329:2188	567 +/- 8	9	1
138	50:08:0050329:2189	521 +/- 8	8	1
139	50:08:0050329:2191	500 +/- 8	23	1
140	50:08:0050329:2193	500 +/- 8	21	1
141	50:08:0050329:2194	528 +/- 8	20	1
142	50:08:0050329:2195	528 +/- 8	19	1
143	50:08:0050329:2196	529 +/- 8	18	1
144	50:08:0050329:2201	615 +/- 9	27	1
145	50:08:0050329:2202	503 +/- 8	26	1
146	50:08:0050329:2203	563 +/- 8	25	1
147	50:08:0050329:2206	613 +/- 9	36	1
148	50:08:0050329:2210	543 +/- 8	39	1
149	50:08:0050329:2310	620 +/- 9	на схеме номера нет	1
150	50:08:0050329:2212	954 +/- 11	на схеме номера нет	1
151	50:08:0050329:2213	840 +/- 10	294	4
152	50:08:0050329:2214	500 +/- 8	на схеме номера нет	1
153	50:08:0050329:2215	502 +/- 8	318	2
154	50:08:0050329:2216	501 +/- 8	317	2
155	50:08:0050329:2227	501 +/- 8	307	2
156	50:08:0050329:2228	501 +/- 8	169	2
157	50:08:0050329:2229	501 +/- 8	168	2
158	50:08:0050329:2236	501 +/- 8	114	2
159	50:08:0050329:2237	502 +/- 8	113	2
160	50:08:0050329:2238	501 +/- 8	112	2
161	50:08:0050329:2243	501 +/- 8	72	3
162	50:08:0050329:2244	501 +/- 8	71	3
163	50:08:0050329:2245	501 +/- 8	70	3

№ п/п	Кадастровый номер ЗУ	Площадь, кв. м	№ на схеме посёлка	Расположение внутри поселка (подгруппа по местоположению)
164	50:08:0050329:2246	501 +/- 8	69	3
165	50:08:0050329:2247	502 +/- 8	40	5
166	50:08:0050329:2248	840 +/- 10	293	4
167	50:08:0050329:2249	840 +/- 10	271	4
168	50:08:0050329:2250	840 +/- 10	270	4
169	50:08:0050329:2251	840 +/- 10	269	4
170	50:08:0050329:2253	841 +/- 10	249	4
171	50:08:0050329:2254	841 +/- 10	248	4
172	50:08:0050329:2255	839 +/- 10	247	4
173	50:08:0050329:2256	840 +/- 10	246	4
174	50:08:0050329:2257	841 +/- 10	227	4
175	50:08:0050329:2258	841 +/- 10	226	4
176	50:08:0050329:2259	844 +/- 10	207	4
177	50:08:0050329:2260	849 +/- 10	206	4
178	50:08:0050329:2261	1 282 +/- 13	196	5
179	50:08:0050329:2262	600 +/- 9	195	5
180	50:08:0050329:2264	599 +/- 9	194	5
181	50:08:0050329:2265	600 +/- 9	193	5
182	50:08:0050329:2266	600 +/- 9	192	5
183	50:08:0050329:2267	599 +/- 9	191	5
184	50:08:0050329:2268	600 +/- 9	190	5
185	50:08:0050329:2269	600 +/- 9	189	5
186	50:08:0050329:2270	600 +/- 9	188	5
187	50:08:0050329:2271	600 +/- 9	187	5
188	50:08:0050329:2272	599 +/- 9	186	5
189	50:08:0050329:2273	600 +/- 9	185	5
190	50:08:0050329:2275	600 +/- 9	153	5
191	50:08:0050329:2276	600 +/- 9	152	5
192	50:08:0050329:2277	600 +/- 9	151	5
193	50:08:0050329:2278	600 +/- 9	150	5
194	50:08:0050329:2279	600 +/- 9	126	5
195	50:08:0050329:2280	600 +/- 9	125	5
196	50:08:0050329:2281	600 +/- 9	124	5
197	50:08:0050329:2282	600 +/- 9	101	5
198	50:08:0050329:2283	600 +/- 9	100	5
199	50:08:0050329:2284	600 +/- 9	99	5
200	50:08:0050329:2288	600 +/- 9	79	5
201	50:08:0050329:2296	501 +/- 8	41	5
202	50:08:0050329:2298	928 +/- 11	33	1
203	50:08:0050329:2299	543 +/- 8	32	1
204	50:08:0050329:2300	544 +/- 8	31	1
205	50:08:0050329:2301	547 +/- 8	17	1
206	50:08:0050329:2302	544 +/- 8	16	1
207	50:08:0050329:2304	668 +/- 9	48	1
208	50:08:0050329:2305	707 +/- 9	49	1
209	50:08:0050329:2307	503 +/- 8	120	1
210	50:08:0050329:2312	501 +/- 8	68	3

Источник: 1. Анализ оценщика.

Для всех оцениваемых земельных участков в качестве базы для отбора объектов-аналогов использовались объекты анализа, представленные в разделе 3.2.3.

Выбор объектов-аналогов проводился с учетом следующих критериев:

1. Соответствие объектов-аналогов критерию «расположение внутри поселка».

2. Отбирались объекты-аналоги в рамках соответствующего диапазона площади, но с различными площадями.

Результаты выбора объектов-аналогов для объектов оценки (земельных участков), используемых в

дальнейших расчетах, представлены в табл. 49-53.

Таблица 49.

Результаты выбора объектов-аналогов для земельных участков, классифицируемых как ПОДГРУППА ПО РАСПОЛОЖЕНИЮ ВНУТРИ ПОСЕЛКА 1 (земельные участки, расположенные внутри поселка (типовые участки))

Объект-аналог	Объект анализа	Цена объекта анализа (с учетом дополнительных затрат), руб.	Площадь объекта, кв. м	Удельная цена объекта анализа (с учетом дополнительных затрат), руб./кв. м
Объект-аналог 1	Объект анализа 8	6 413 250	503,0	12 750
Объект-аналог 2	Объект анализа 18	6 375 000	500,0	12 750
Объект-аналог 3	Объект анализа 22	8 925 000	700,0	12 750
Объект-аналог 4	Объект анализа 29	9 384 000	736,0	12 750
Объект-аналог 5	Объект анализа 40	9 817 500	770,0	12 750
Объект-аналог 6	Объект анализа 42	6 923 250	543,0	12 750
Объект-аналог 7	Объект анализа 98	7 688 250	603,0	12 750
Объект-аналог 8	Объект анализа 102	6 834 000	536,0	12 750

Источник: 1. Расчеты оценщика. 2. Анализ оценщика.

Таблица 50.

Результаты выбора объектов-аналогов для земельных участков, классифицируемых как ПОДГРУППА ПО РАСПОЛОЖЕНИЮ ВНУТРИ ПОСЕЛКА 2 (земельные участки, расположенные на верхней стороне поселка (северная сторона поселка))

Объект-аналог	Объект анализа	Цена объекта анализа (с учетом дополнительных затрат), руб.	Площадь объекта, кв. м	Удельная цена объекта анализа (с учетом дополнительных затрат), руб./кв. м
Объект-аналог 1	Объект анализа 23	6 387 750	501,0	12 750
Объект-аналог 2	Объект анализа 24	6 400 500	502,0	12 750
Объект-аналог 3	Объект анализа 25	6 387 750	501,0	12 750
Объект-аналог 4	Объект анализа 118	6 387 750	501,0	12 750
Объект-аналог 5	Объект анализа 119	6 400 500	502,0	12 750

Источник: 1. Расчеты оценщика. 2. Анализ оценщика.

Таблица 51.

Результаты выбора объектов-аналогов для земельных участков, классифицируемых как ПОДГРУППА ПО РАСПОЛОЖЕНИЮ ВНУТРИ ПОСЕЛКА 3 (земельные участки, расположенные на верхней стороне поселка (северная сторона поселка) с видом на кладбище)

Объект-аналог	Объект анализа	Цена объекта анализа (с учетом дополнительных затрат), руб.	Площадь объекта, кв. м	Удельная цена объекта анализа (с учетом дополнительных затрат), руб./кв. м
Объект-аналог 1	Объект анализа 120	4 990 000	501,0	9 960
Объект-аналог 2	Объект анализа 121	4 990 000	501,0	9 960
Объект-аналог 3	Объект анализа 122	4 990 000	501,0	9 960

Источник: 1. Расчеты оценщика. 2. Анализ оценщика.

Таблица 52.

Результаты выбора объектов-аналогов для земельных участков, классифицируемых как ПОДГРУППА ПО РАСПОЛОЖЕНИЮ ВНУТРИ ПОСЕЛКА 4 (земельные участки, расположенные по левой стороне поселка (западная сторона поселка))

Объект-аналог	Объект анализа	Цена объекта анализа (с учетом дополнительных затрат), руб.	Площадь объекта, кв. м	Удельная цена объекта анализа (с учетом дополнительных затрат), руб./кв. м
Объект-аналог 1	Объект анализа 57	10 824 750	849,0	12 750
Объект-аналог 2	Объект анализа 58	10 761 000	844,0	12 750
Объект-аналог 3	Объект анализа 68	10 722 750	841,0	12 750
Объект-аналог 4	Объект анализа 69	10 722 750	841,0	12 750
Объект-аналог 5	Объект анализа 78	10 722 750	841,0	12 750
Объект-аналог 6	Объект анализа 89	10 710 000	840,0	12 750
Объект-аналог 7	Объект анализа 91	10 710 000	840,0	12 750
Объект-аналог 8	Объект анализа 108	10 710 000	840,0	12 750

Источник: 1. Расчеты оценщика. 2. Анализ оценщика.

Таблица 53.

Результаты выбора объектов-аналогов для земельных участков, классифицируемых как ПОДГРУППА ПО РАСПОЛОЖЕНИЮ ВНУТРИ ПОСЕЛКА 5 (земельные участки, расположенные по нижней стороне поселка (южная сторона поселка))

Объект-аналог	Объект анализа	Цена объекта анализа (с учетом дополнительных затрат), руб.	Площадь объекта, кв. м	Удельная цена объекта анализа (с учетом дополнительных затрат), руб./кв. м
Объект-аналог 1	Объект анализа 15	6 777 000	502,0	13 500
Объект-аналог 2	Объект анализа 26	6 763 500	501,0	13 500
Объект-аналог 3	Объект анализа 33	8 100 000	600,0	13 500
Объект-аналог 4	Объект анализа 44	8 100 000	600,0	13 500
Объект-аналог 5	Объект анализа 46	8 086 500	599,0	13 500
Объект-аналог 6	Объект анализа 48	8 086 500	599,0	13 500
Объект-аналог 7	Объект анализа 51	8 086 500	599,0	13 500
Объект-аналог 8	Объект анализа 52	8 100 000	600,0	13 500

Источник: 1. Расчеты оценщика. 2. Анализ оценщика.

Определение элементов сравнения

При проведении настоящей оценки объекты-аналоги и объект (объекты) оценки сравнивались по следующим характеристикам:

1. Передаваемые имущественные права, ограничения (обременения) этих прав.
2. Условия финансирования.
3. Условия продажи.
4. Условия рынка (в части отношения даты оценки и дат оферт).
5. Условия рынка (в части скидки к ценам предложений).
6. Вид использования и (или) зонирование:
   - категория объекта;
   - разрешенное использование объекта.
7. Местоположение, а именно:
   - адрес объекта;
   - типовая территориальная зона в пределах региона;
   - типовая территориальная зона в пределах города;
   - удаление от МКАД;
   - расположение внутри поселка.
8. Физические характеристики:
   - площадь;
   - наличие коммуникаций;
   - рельеф объекта;
   - форма объекта.
9. Экономические характеристики:
   - уровень операционных расходов;
   - условия аренды;
   - состав арендаторов;
   - иные характеристики.
10. Наличие движимого имущества, не связанного с недвижимостью.
11. Другие характеристики:
    - наличие подъездных дорог;
    - наличие факторов, повышающих стоимость объектов;
    - сведения о близости к объектам, нарушающим экологию местности.

Определение по каждому из элементов сравнения характера и степени отличий каждого аналога от оцениваемого объекта

Сравнение объектов оценки и объектов-аналогов представлено в табл. 54-58.

Таблица 54.

Сравнение объектов оценки и объектов-аналогов для земельных участков, классифицируемых как ПОДГРУППА ПО РАСПОЛОЖЕНИЮ ВНУТРИ ПОСЕЛКА 1 (земельные участки, расположенные внутри поселка (типовые участки))

Элементы сравнения	Объект оценки	Объект-аналог 1	Объект-аналог 2	Объект-аналог 3	Объект-аналог 4	Объект-аналог 5	Объект-аналог 6	Объект-аналог 7	Объект-аналог 8	Результаты сравнения
Передаваемые имущественные права, ограничения (обременения) этих прав	право собственности	право собственности	право собственности	право собственности	право собственности	право собственности	право собственности	право собственности	право собственности	Отличий нет, корректировка не проводилась
Условия финансирования	полная, единовременная оплата	полная, единовременная оплата	полная, единовременная оплата	полная, единовременная оплата	полная, единовременная оплата	полная, единовременная оплата	полная, единовременная оплата	полная, единовременная оплата	полная, единовременная оплата	Отличий нет, корректировка не проводилась
Условия продажи	розничная продажа	розничная продажа	розничная продажа	розничная продажа	розничная продажа	розничная продажа	розничная продажа	розничная продажа	розничная продажа	Отличий нет, корректировка не проводилась
Условия рынка (в части отношения даты оценки и дат оферт)	дата оценки	актуально на дату оценки	актуально на дату оценки	актуально на дату оценки	актуально на дату оценки	актуально на дату оценки	актуально на дату оценки	актуально на дату оценки	актуально на дату оценки	Отличий нет, корректировка не проводилась
Условия рынка (в части скидки к ценам предложений)	приравнивается к сделке	оферта	оферта	оферта	оферта	оферта	оферта	оферта	оферта	Отличия существенные, вводится поправка на условия рынка (в части скидки к ценам предложений)
Вид использования и (или) зонирование										
- категория	*земли населенных пунктов*	*земли населенных пунктов*	*земли населенных пунктов*	*земли населенных пунктов*	*земли населенных пунктов*	*земли населенных пунктов*	*земли населенных пунктов*	*земли населенных пунктов*	*земли населенных пунктов*	*Отличий нет, корректировка не проводилась*
- разрешенное использование	*для индивидуального жилищного строительства*	*для индивидуального жилищного строительства*	*для индивидуального жилищного строительства*	*для индивидуального жилищного строительства*	*для индивидуального жилищного строительства*	*для индивидуального жилищного строительства*	*для индивидуального жилищного строительства*	*для индивидуального жилищного строительства*	*для индивидуального жилищного строительства*	*Отличий нет, корректировка не проводилась*
Местоположение:										
- адрес объекта	*Московская область, Истринский район, д. Аносино (КП «Аносино Парк»)*	*Московская область, Истринский район, д. Аносино (КП «Аносино Парк»)*	*Московская область, Истринский район, д. Аносино (КП «Аносино Парк»)*	*Московская область, Истринский район, д. Аносино (КП «Аносино Парк»)*	*Московская область, Истринский район, д. Аносино (КП «Аносино Парк»)*	*Московская область, Истринский район, д. Аносино (КП «Аносино Парк»)*	*Московская область, Истринский район, д. Аносино (КП «Аносино Парк»)*	*Московская область, Истринский район, д. Аносино (КП «Аносино Парк»)*	*Московская область, Истринский район, д. Аносино (КП «Аносино Парк»)*	*Отличий нет, корректировка не проводилась*
- типовая территориальная зона в пределах региона	*в пределах от 16 до 30 км от МКАД*	*в пределах от 16 до 30 км от МКАД*	*в пределах от 16 до 30 км от МКАД*	*в пределах от 16 до 30 км от МКАД*	*в пределах от 16 до 30 км от МКАД*	*в пределах от 16 до 30 км от МКАД*	*в пределах от 16 до 30 км от МКАД*	*в пределах от 16 до 30 км от МКАД*	*в пределах от 16 до 30 км от МКАД*	*Отличий нет, корректировка не проводилась*
- типовая территориальная зона в пределах города	*не определялась*	*не определялась*	*не определялась*	*не определялась*	*не определялась*	*не определялась*	*не определялась*	*не определялась*	*не определялась*	*Отличий нет, корректировка не проводилась*
- удаление от МКАД, км	*25*	*25*	*25*	*25*	*25*	*25*	*25*	*25*	*25*	*Отличий нет, корректировка не проводилась*
- местоположение (расположение внутри поселка)	*земельные участки, расположенные внутри поселка (типовые участки)*	*земельные участки, расположенные внутри поселка (типовые участки)*	*земельные участки, расположенные внутри поселка (типовые участки)*	*земельные участки, расположенные внутри поселка (типовые участки)*	*земельные участки, расположенные внутри поселка (типовые участки)*	*земельные участки, расположенные внутри поселка (типовые участки)*	*земельные участки, расположенные внутри поселка (типовые участки)*	*земельные участки, расположенные внутри поселка (типовые участки)*	*земельные участки, расположенные внутри поселка (типовые участки)*	*Отличий нет, корректировка не проводилась*
Физические характеристики:										
- площадь, кв. м	*от 500 до 999 (диапазон площади «до 1 500 кв. м»)*	*503 диапазон площади «до 1 500 кв. м»)*	*500 диапазон площади «до 1 500 кв. м»)*	*700 диапазон площади «до 1 500 кв. м»)*	*736 диапазон площади «до 1 500 кв. м»)*	*770 диапазон площади «до 1 500 кв. м»)*	*543 диапазон площади «до 1 500 кв. м»)*	*603 диапазон площади «до 1 500 кв. м»)*	*536 диапазон площади «до 1 500 кв. м»)*	*Отличия не существенные, корректировка не проводилась, т.к. объекты находятся в одинаковом диапазоне площади*
- наличие коммуникаций	*нет*	*электричество и газификация (стоимость подключения к коммуникациям и затраты на инфраструктуру поселка составляют 1 200 000 руб. + 300 000 услуги по оформлению)*	*электричество и газификация (стоимость подключения к коммуникациям и затраты на инфраструктуру поселка составляют 1 200 000 руб. + 300 000 услуги по оформлению)*	*электричество и газификация (стоимость подключения к коммуникациям и затраты на инфраструктуру поселка составляют 1 200 000 руб. + 300 000 услуги по оформлению)*	*электричество и газификация (стоимость подключения к коммуникациям и затраты на инфраструктуру поселка составляют 1 200 000 руб. + 300 000 услуги по оформлению)*	*электричество и газификация (стоимость подключения к коммуникациям и затраты на инфраструктуру поселка составляют 1 200 000 руб. + 300 000 услуги по оформлению)*	*электричество и газификация (стоимость подключения к коммуникациям и затраты на инфраструктуру поселка составляют 1 200 000 руб. + 300 000 услуги по оформлению)*	*электричество и газификация (стоимость подключения к коммуникациям и затраты на инфраструктуру поселка составляют 1 200 000 руб. + 300 000 услуги по оформлению)*	*электричество и газификация (стоимость подключения к коммуникациям и затраты на инфраструктуру поселка составляют 1 200 000 руб. + 300 000 услуги по оформлению)*	*Отличия существенные, вводится поправка на наличие коммуникаций и дополнительные затраты*
- рельеф объекта	*ровный*	*ровный*	*ровный*	*ровный*	*ровный*	*ровный*	*ровный*	*ровный*	*ровный*	*Отличий нет, корректировка не проводилась*

Элементы сравнения	Объект оценки	Объект-аналог 1	Объект-аналог 2	Объект-аналог 3	Объект-аналог 4	Объект-аналог 5	Объект-аналог 6	Объект-аналог 7	Объект-аналог 8	Результаты сравнения
- форма объекта	*относительно правильная (трапециевидная)*	*относительно правильная (трапециевидная)*	*относительно правильная (трапециевидная)*	*относительно правильная (трапециевидная)*	*относительно правильная (трапециевидная)*	*относительно правильная (трапециевидная)*	*относительно правильная (трапециевидная)*	*относительно правильная (трапециевидная)*	*относительно правильная (трапециевидная)*	*Отличий нет, корректировка не проводилась*
Экономические характеристики										
- уровень операционных расходов	*земельный налог в соответствии с действующим законодательством*	*земельный налог в соответствии с действующим законодательством*	*земельный налог в соответствии с действующим законодательством*	*земельный налог в соответствии с действующим законодательством*	*земельный налог в соответствии с действующим законодательством*	*земельный налог в соответствии с действующим законодательством*	*земельный налог в соответствии с действующим законодательством*	*земельный налог в соответствии с действующим законодательством*	*земельный налог в соответствии с действующим законодательством*	*Отличий нет, корректировка не проводилась*
- условия аренды	*нет данных*	*нет данных*	*нет данных*	*нет данных*	*нет данных*	*нет данных*	*нет данных*	*нет данных*	*нет данных*	*Отличий нет, корректировка не проводилась*
- состав арендаторов	*нет данных*	*нет данных*	*нет данных*	*нет данных*	*нет данных*	*нет данных*	*нет данных*	*нет данных*	*нет данных*	*Отличий нет, корректировка не проводилась*
- иные характеристики	*нет данных*	*нет данных*	*нет данных*	*нет данных*	*нет данных*	*нет данных*	*нет данных*	*нет данных*	*нет данных*	*Отличий нет, корректировка не проводилась*
Наличие движимого имущества, не связанного с недвижимостью	отсутствует	отсутствует	отсутствует	отсутствует	отсутствует	отсутствует	отсутствует	отсутствует	отсутствует	Отличий нет, корректировка не проводилась
Другие характеристики										
- наличие подъездных дорог	*есть*	*есть*	*есть*	*есть*	*есть*	*есть*	*есть*	*есть*	*есть*	*Отличий нет, корректировка не проводилась*
- наличие факторов, повышающих стоимость объектов	*нет*	*нет*	*нет*	*нет*	*нет*	*нет*	*нет*	*нет*	*нет*	*Отличий нет, корректировка не проводилась*
- сведения о близости к объектам, нарушающим экологию местности	*нет*	*нет*	*нет*	*нет*	*нет*	*нет*	*нет*	*нет*	*нет*	*Отличий нет, корректировка не проводилась*

Источник: 1. Анализ оценщика.

Таблица 55.

Сравнение объектов оценки и объектов-аналогов для земельных участков, классифицируемых как ПОДГРУППА ПО РАСПОЛОЖЕНИЮ ВНУТРИ ПОСЕЛКА 2 (земельные участки, расположенные на верхней стороне поселка (северная сторона поселка))

Элементы сравнения	Объект оценки	Объект-аналог 1	Объект-аналог 2	Объект-аналог 3	Объект-аналог 4	Объект-аналог 5	Результаты сравнения
Передаваемые имущественные права, ограничения (обременения) этих прав	право собственности	право собственности	право собственности	право собственности	право собственности	право собственности	Отличий нет, корректировка не проводилась
Условия финансирования	полная, единовременная оплата	полная, единовременная оплата	полная, единовременная оплата	полная, единовременная оплата	полная, единовременная оплата	полная, единовременная оплата	Отличий нет, корректировка не проводилась
Условия продажи	розничная продажа	розничная продажа	розничная продажа	розничная продажа	розничная продажа	розничная продажа	Отличий нет, корректировка не проводилась
Условия рынка (в части отношения даты оценки и дат оферт)	дата оценки	актуально на дату оценки	актуально на дату оценки	актуально на дату оценки	актуально на дату оценки	актуально на дату оценки	Отличий нет, корректировка не проводилась
Условия рынка (в части скидки к ценам предложений)	приравнивается к сделке	оферта	оферта	оферта	оферта	оферта	Отличия существенные, вводится поправка на условия рынка (в части скидки к ценам предложений)
Вид использования и (или) зонирование							
- категория	*земли населенных пунктов*	*земли населенных пунктов*	*земли населенных пунктов*	*земли населенных пунктов*	*земли населенных пунктов*	*земли населенных пунктов*	*Отличий нет, корректировка не проводилась*
- разрешенное использование	*для индивидуального жилищного строительства*	*для индивидуального жилищного строительства*	*для индивидуального жилищного строительства*	*для индивидуального жилищного строительства*	*для индивидуального жилищного строительства*	*для индивидуального жилищного строительства*	*Отличий нет, корректировка не проводилась*
Местоположение:							
- адрес объекта	*Московская область, Истринский район, д. Аносино (КП «Аносино Парк»)*	*Московская область, Истринский район, д. Аносино (КП «Аносино Парк»)*	*Московская область, Истринский район, д. Аносино (КП «Аносино Парк»)*	*Московская область, Истринский район, д. Аносино (КП «Аносино Парк»)*	*Московская область, Истринский район, д. Аносино (КП «Аносино Парк»)*	*Московская область, Истринский район, д. Аносино (КП «Аносино Парк»)*	*Отличий нет, корректировка не проводилась*
- типовая территориальная зона в пределах региона	*в пределах от 16 до 30 км от МКАД*	*в пределах от 16 до 30 км от МКАД*	*в пределах от 16 до 30 км от МКАД*	*в пределах от 16 до 30 км от МКАД*	*в пределах от 16 до 30 км от МКАД*	*в пределах от 16 до 30 км от МКАД*	*Отличий нет, корректировка не проводилась*
- типовая территориальная зона в пределах города	*не определялась*	*не определялась*	*не определялась*	*не определялась*	*не определялась*	*не определялась*	*Отличий нет, корректировка не проводилась*
- удаление от МКАД, км	*25*	*25*	*25*	*25*	*25*	*25*	*Отличий нет, корректировка не проводилась*

Элементы сравнения	Объект оценки	Объект-аналог 1	Объект-аналог 2	Объект-аналог 3	Объект-аналог 4	Объект-аналог 5	Результаты сравнения
- местоположение (расположение внутри поселка)	*земельные участки, расположенные на верхней стороне поселка (северная сторона поселка)*	*земельные участки, расположенные на верхней стороне поселка (северная сторона поселка)*	*земельные участки, расположенные на верхней стороне поселка (северная сторона поселка)*	*земельные участки, расположенные на верхней стороне поселка (северная сторона поселка)*	*земельные участки, расположенные на верхней стороне поселка (северная сторона поселка)*	*земельные участки, расположенные на верхней стороне поселка (северная сторона поселка)*	*Отличий нет, корректировка не проводилась*
Физические характеристики:							
- площадь, кв. м	*501; 502 (диапазон площади «до 1 500 кв. м»)*	*501 диапазон площади «до 1 500 кв. м»)*	*502 диапазон площади «до 1 500 кв. м»)*	*501 диапазон площади «до 1 500 кв. м»)*	*501 диапазон площади «до 1 500 кв. м»)*	*502 диапазон площади «до 1 500 кв. м»)*	*Отличия не существенные, корректировка не проводилась, т.к. объекты находятся в одинаковом диапазоне площади*
- наличие коммуникаций	*нет*	*электричество и газификация (стоимость подключения к коммуникациям и затраты на инфраструктуру поселка составляют 1 200 000 руб. + 300 000 услуги по оформлению)*	*электричество и газификация (стоимость подключения к коммуникациям и затраты на инфраструктуру поселка составляют 1 200 000 руб. + 300 000 услуги по оформлению)*	*электричество и газификация (стоимость подключения к коммуникациям и затраты на инфраструктуру поселка составляют 1 200 000 руб. + 300 000 услуги по оформлению)*	*электричество и газификация (стоимость подключения к коммуникациям и затраты на инфраструктуру поселка составляют 1 200 000 руб. + 300 000 услуги по оформлению)*	*электричество и газификация (стоимость подключения к коммуникациям и затраты на инфраструктуру поселка составляют 1 200 000 руб. + 300 000 услуги по оформлению)*	*Отличия существенные, вводится поправка на наличие коммуникаций и дополнительные затраты*
- рельеф объекта	*ровный*	*ровный*	*ровный*	*ровный*	*ровный*	*ровный*	*Отличий нет, корректировка не проводилась*
- форма объекта	*относительно правильная (трапециевидная)*	*относительно правильная (трапециевидная)*	*относительно правильная (трапециевидная)*	*относительно правильная (трапециевидная)*	*относительно правильная (трапециевидная)*	*относительно правильная (трапециевидная)*	*Отличий нет, корректировка не проводилась*
Экономические характеристики							
- уровень операционных расходов	*земельный налог в соответствии с действующим законодательством*	*земельный налог в соответствии с действующим законодательством*	*земельный налог в соответствии с действующим законодательством*	*земельный налог в соответствии с действующим законодательством*	*земельный налог в соответствии с действующим законодательством*	*земельный налог в соответствии с действующим законодательством*	*Отличий нет, корректировка не проводилась*
- условия аренды	*нет данных*	*нет данных*	*нет данных*	*нет данных*	*нет данных*	*нет данных*	*Отличий нет, корректировка не проводилась*
- состав арендаторов	*нет данных*	*нет данных*	*нет данных*	*нет данных*	*нет данных*	*нет данных*	*Отличий нет, корректировка не проводилась*
- иные характеристики	*нет данных*	*нет данных*	*нет данных*	*нет данных*	*нет данных*	*нет данных*	*Отличий нет, корректировка не проводилась*
Наличие движимого имущества, не связанного с недвижимостью	отсутствует	отсутствует	отсутствует	отсутствует	отсутствует	отсутствует	Отличий нет, корректировка не проводилась
Другие характеристики							
- наличие подъездных дорог	*есть*	*есть*	*есть*	*есть*	*есть*	*есть*	*Отличий нет, корректировка не проводилась*
- наличие факторов, повышающих стоимость объектов	*нет*	*нет*	*нет*	*нет*	*нет*	*нет*	*Отличий нет, корректировка не проводилась*
- сведения о близости к объектам, нарушающим экологию местности	*нет*	*нет*	*нет*	*нет*	*нет*	*нет*	*Отличий нет, корректировка не проводилась*

Источник: 1. Анализ оценщика.

Таблица 56.

Сравнение объектов оценки и объектов-аналогов для земельных участков, классифицируемых как ПОДГРУППА ПО РАСПОЛОЖЕНИЮ ВНУТРИ ПОСЕЛКА 3 (земельные участки, расположенные на верхней стороне поселка (северная сторона поселка) с видом на кладбище)

Элементы сравнения	Объект оценки	Объект-аналог 1	Объект-аналог 2	Объект-аналог 3	Результаты сравнения
Передаваемые имущественные права, ограничения (обременения) этих прав	право собственности	право собственности	право собственности	право собственности	Отличий нет, корректировка не проводилась
Условия финансирования	полная, единовременная оплата	полная, единовременная оплата	полная, единовременная оплата	полная, единовременная оплата	Отличий нет, корректировка не проводилась
Условия продажи	розничная продажа	розничная продажа	розничная продажа	розничная продажа	Отличий нет, корректировка не проводилась
Условия рынка (в части отношения даты оценки и дат оферт)	дата оценки	актуально на дату оценки	актуально на дату оценки	актуально на дату оценки	Отличий нет, корректировка не проводилась
Условия рынка (в части скидки к ценам предложений)	приравнивается к сделке	оферта	оферта	оферта	Отличия существенные, вводится поправка на условия рынка (в части скидки к ценам предложений)
Вид использования и (или) зонирование					
- категория	*земли населенных пунктов*	*земли населенных пунктов*	*земли населенных пунктов*	*земли населенных пунктов*	*Отличий нет, корректировка не проводилась*
- разрешенное использование	*для индивидуального жилищного строительства*	*для индивидуального жилищного строительства*	*для индивидуального жилищного строительства*	*для индивидуального жилищного строительства*	*Отличий нет, корректировка не проводилась*

Элементы сравнения	Объект оценки	Объект-аналог 1	Объект-аналог 2	Объект-аналог 3	Результаты сравнения
Местоположение:					
- адрес объекта	*Московская область, Истринский район, д. Аносино (КП «Аносино Парк»)*	*Московская область, Истринский район, д. Аносино (КП «Аносино Парк»)*	*Московская область, Истринский район, д. Аносино (КП «Аносино Парк»)*	*Московская область, Истринский район, д. Аносино (КП «Аносино Парк»)*	*Отличий нет, корректировка не проводилась*
- типовая территориальная зона в пределах региона	*в пределах от 16 до 30 км от МКАД*	*в пределах от 16 до 30 км от МКАД*	*в пределах от 16 до 30 км от МКАД*	*в пределах от 16 до 30 км от МКАД*	*Отличий нет, корректировка не проводилась*
- типовая территориальная зона в пределах города	*не определялась*	*не определялась*	*не определялась*	*не определялась*	*Отличий нет, корректировка не проводилась*
- удаление от МКАД, км	*25*	*25*	*25*	*25*	*Отличий нет, корректировка не проводилась*
- местоположение (расположение внутри поселка)	*земельные участки, расположенные на верхней стороне поселка (северная сторона поселка) с видом на кладбище*	*земельные участки, расположенные на верхней стороне поселка (северная сторона поселка) с видом на кладбище*	*земельные участки, расположенные на верхней стороне поселка (северная сторона поселка) с видом на кладбище*	*земельные участки, расположенные на верхней стороне поселка (северная сторона поселка) с видом на кладбище*	*Отличий нет, корректировка не проводилась*
Физические характеристики:					
- площадь, кв. м	*501 (диапазон площади «до 1 500 кв. м»)*	*501 диапазон площади «до 1 500 кв. м»)*	*501 диапазон площади «до 1 500 кв. м»)*	*501 диапазон площади «до 1 500 кв. м»)*	*Отличий нет, корректировка не проводилась*
- наличие коммуникаций	*нет*	*электричество и газификация (стоимость подключения к коммуникациям и затраты на инфраструктуру поселка составляют 1 200 000 руб. + 300 000 услуги по оформлению)*	*электричество и газификация (стоимость подключения к коммуникациям и затраты на инфраструктуру поселка составляют 1 200 000 руб. + 300 000 услуги по оформлению)*	*электричество и газификация (стоимость подключения к коммуникациям и затраты на инфраструктуру поселка составляют 1 200 000 руб. + 300 000 услуги по оформлению)*	*Отличия существенные, вводится поправка на наличие коммуникаций и дополнительные затраты*
- рельеф объекта	*ровный*	*ровный*	*ровный*	*ровный*	*Отличий нет, корректировка не проводилась*
- форма объекта	*относительно правильная (трапециевидная)*	*относительно правильная (трапециевидная)*	*относительно правильная (трапециевидная)*	*относительно правильная (трапециевидная)*	*Отличий нет, корректировка не проводилась*
Экономические характеристики					
- уровень операционных расходов	*земельный налог в соответствии с действующим законодательством*	*земельный налог в соответствии с действующим законодательством*	*земельный налог в соответствии с действующим законодательством*	*земельный налог в соответствии с действующим законодательством*	*Отличий нет, корректировка не проводилась*
- условия аренды	*нет данных*	*нет данных*	*нет данных*	*нет данных*	*Отличий нет, корректировка не проводилась*
- состав арендаторов	*нет данных*	*нет данных*	*нет данных*	*нет данных*	*Отличий нет, корректировка не проводилась*
- иные характеристики	*нет данных*	*нет данных*	*нет данных*	*нет данных*	*Отличий нет, корректировка не проводилась*
Наличие движимого имущества, не связанного с недвижимостью	отсутствует	отсутствует	отсутствует	отсутствует	Отличий нет, корректировка не проводилась
Другие характеристики					
- наличие подъездных дорог	*есть*	*есть*	*есть*	*есть*	*Отличий нет, корректировка не проводилась*
- наличие факторов, повышающих стоимость объектов	*нет*	*нет*	*нет*	*нет*	*Отличий нет, корректировка не проводилась*
- сведения о близости к объектам, нарушающим экологию местности	*нет*	*нет*	*нет*	*нет*	*Отличий нет, корректировка не проводилась*

Источник: 1. Анализ оценщика.

Таблица 57.

Сравнение объектов оценки и объектов-аналогов для земельных участков, классифицируемых как ПОДГРУППА ПО РАСПОЛОЖЕНИЮ ВНУТРИ ПОСЕЛКА 4 (земельные участки, расположенные по левой стороне поселка (западная сторона поселка))

Элементы сравнения	Объект оценки	Объект-аналог 1	Объект-аналог 2	Объект-аналог 3	Объект-аналог 4	Объект-аналог 5	Объект-аналог 6	Объект-аналог 7	Объект-аналог 8	Результаты сравнения
Передаваемые имущественные права, ограничения (обременения) этих прав	право собственности	право собственности	право собственности	право собственности	право собственности	право собственности	право собственности	право собственности	право собственности	Отличий нет, корректировка не проводилась
Условия финансирования	полная, единовременная оплата	полная, единовременная оплата	полная, единовременная оплата	полная, единовременная оплата	полная, единовременная оплата	полная, единовременная оплата	полная, единовременная оплата	полная, единовременная оплата	полная, единовременная оплата	Отличий нет, корректировка не проводилась
Условия продажи	розничная продажа	розничная продажа	розничная продажа	розничная продажа	розничная продажа	розничная продажа	розничная продажа	розничная продажа	розничная продажа	Отличий нет, корректировка не

Элементы сравнения	Объект оценки	Объект-аналог 1	Объект-аналог 2	Объект-аналог 3	Объект-аналог 4	Объект-аналог 5	Объект-аналог 6	Объект-аналог 7	Объект-аналог 8	Результаты сравнения
										проводилась
Условия рынка (в части отношения даты оценки и дат оферт)	дата оценки	актуально на дату оценки	актуально на дату оценки	актуально на дату оценки	актуально на дату оценки	актуально на дату оценки	актуально на дату оценки	актуально на дату оценки	актуально на дату оценки	Отличий нет, корректировка не проводилась
Условия рынка (в части скидки к ценам предложений)	приравнивается к сделке	оферта	оферта	оферта	оферта	оферта	оферта	оферта	оферта	Отличия существенные, вводится поправка на условия рынка (в части скидки к ценам предложений)
Вид использования и (или) зонирование										
- категория	*земли населенных пунктов*	*земли населенных пунктов*	*земли населенных пунктов*	*земли населенных пунктов*	*земли населенных пунктов*	*земли населенных пунктов*	*земли населенных пунктов*	*земли населенных пунктов*	*земли населенных пунктов*	*Отличий нет, корректировка не проводилась*
- разрешенное использование	*для индивидуального жилищного строительства*	*для индивидуального жилищного строительства*	*для индивидуального жилищного строительства*	*для индивидуального жилищного строительства*	*для индивидуального жилищного строительства*	*для индивидуального жилищного строительства*	*для индивидуального жилищного строительства*	*для индивидуального жилищного строительства*	*для индивидуального жилищного строительства*	*Отличий нет, корректировка не проводилась*
Местоположение:										
- адрес объекта	*Московская область, Истринский район, д. Аносино (КП «Аносино Парк»)*	*Московская область, Истринский район, д. Аносино (КП «Аносино Парк»)*	*Московская область, Истринский район, д. Аносино (КП «Аносино Парк»)*	*Московская область, Истринский район, д. Аносино (КП «Аносино Парк»)*	*Московская область, Истринский район, д. Аносино (КП «Аносино Парк»)*	*Московская область, Истринский район, д. Аносино (КП «Аносино Парк»)*	*Московская область, Истринский район, д. Аносино (КП «Аносино Парк»)*	*Московская область, Истринский район, д. Аносино (КП «Аносино Парк»)*	*Московская область, Истринский район, д. Аносино (КП «Аносино Парк»)*	*Отличий нет, корректировка не проводилась*
- типовая территориальная зона в пределах региона	*в пределах от 16 до 30 км от МКАД*	*в пределах от 16 до 30 км от МКАД*	*в пределах от 16 до 30 км от МКАД*	*в пределах от 16 до 30 км от МКАД*	*в пределах от 16 до 30 км от МКАД*	*в пределах от 16 до 30 км от МКАД*	*в пределах от 16 до 30 км от МКАД*	*в пределах от 16 до 30 км от МКАД*	*в пределах от 16 до 30 км от МКАД*	*Отличий нет, корректировка не проводилась*
- типовая территориальная зона в пределах города	*не определялась*	*не определялась*	*не определялась*	*не определялась*	*не определялась*	*не определялась*	*не определялась*	*не определялась*	*не определялась*	*Отличий нет, корректировка не проводилась*
- удаление от МКАД, км	*25*	*25*	*25*	*25*	*25*	*25*	*25*	*25*	*25*	*Отличий нет, корректировка не проводилась*
- местоположение (расположение внутри поселка)	*земельные участки, расположенные по левой стороне поселка (западная сторона поселка)*	*земельные участки, расположенные по левой стороне поселка (западная сторона поселка)*	*земельные участки, расположенные по левой стороне поселка (западная сторона поселка)*	*земельные участки, расположенные по левой стороне поселка (западная сторона поселка)*	*земельные участки, расположенные по левой стороне поселка (западная сторона поселка)*	*земельные участки, расположенные по левой стороне поселка (западная сторона поселка)*	*земельные участки, расположенные по левой стороне поселка (западная сторона поселка)*	*земельные участки, расположенные по левой стороне поселка (западная сторона поселка)*	*земельные участки, расположенные по левой стороне поселка (западная сторона поселка)*	*Отличий нет, корректировка не проводилась*
Физические характеристики:										
- площадь, кв. м	*от 839 до 849 (диапазон площади «до 1 500 кв. м»)*	*849 диапазон площади «до 1 500 кв. м»)*	*844 диапазон площади «до 1 500 кв. м»)*	*841 диапазон площади «до 1 500 кв. м»)*	*841 диапазон площади «до 1 500 кв. м»)*	*841 диапазон площади «до 1 500 кв. м»)*	*840 диапазон площади «до 1 500 кв. м»)*	*840 диапазон площади «до 1 500 кв. м»)*	*840 диапазон площади «до 1 500 кв. м»)*	*Отличия не существенные, корректировка не проводилась, т.к. объекты находятся в одинаковом диапазоне площади*
- наличие коммуникаций	*нет*	*электричество и газификация (стоимость подключения к коммуникациям и затраты на инфраструктуру поселка составляют 1 200 000 руб. + 300 000 услуги по оформлению)*	*электричество и газификация (стоимость подключения к коммуникациям и затраты на инфраструктуру поселка составляют 1 200 000 руб. + 300 000 услуги по оформлению)*	*электричество и газификация (стоимость подключения к коммуникациям и затраты на инфраструктуру поселка составляют 1 200 000 руб. + 300 000 услуги по оформлению)*	*электричество и газификация (стоимость подключения к коммуникациям и затраты на инфраструктуру поселка составляют 1 200 000 руб. + 300 000 услуги по оформлению)*	*электричество и газификация (стоимость подключения к коммуникациям и затраты на инфраструктуру поселка составляют 1 200 000 руб. + 300 000 услуги по оформлению)*	*электричество и газификация (стоимость подключения к коммуникациям и затраты на инфраструктуру поселка составляют 1 200 000 руб. + 300 000 услуги по оформлению)*	*электричество и газификация (стоимость подключения к коммуникациям и затраты на инфраструктуру поселка составляют 1 200 000 руб. + 300 000 услуги по оформлению)*	*электричество и газификация (стоимость подключения к коммуникациям и затраты на инфраструктуру поселка составляют 1 200 000 руб. + 300 000 услуги по оформлению)*	*Отличия существенные, вводится поправка на наличие коммуникаций и дополнительные затраты*
- рельеф объекта	*ровный*	*ровный*	*ровный*	*ровный*	*ровный*	*ровный*	*ровный*	*ровный*	*ровный*	*Отличий нет, корректировка не проводилась*
- форма объекта	*относительно правильная (трапециевидная)*	*относительно правильная (трапециевидная)*	*относительно правильная (трапециевидная)*	*относительно правильная (трапециевидная)*	*относительно правильная (трапециевидная)*	*относительно правильная (трапециевидная)*	*относительно правильная (трапециевидная)*	*относительно правильная (трапециевидная)*	*относительно правильная (трапециевидная)*	*Отличий нет, корректировка не проводилась*
Экономические характеристики										
- уровень операционных расходов	*земельный налог в соответствии с действующим законодательством*	*земельный налог в соответствии с действующим законодательством*	*земельный налог в соответствии с действующим законодательством*	*земельный налог в соответствии с действующим законодательством*	*земельный налог в соответствии с действующим законодательством*	*земельный налог в соответствии с действующим законодательством*	*земельный налог в соответствии с действующим законодательством*	*земельный налог в соответствии с действующим законодательством*	*земельный налог в соответствии с действующим законодательством*	*Отличий нет, корректировка не проводилась*

Элементы сравнения	Объект оценки	Объект-аналог 1	Объект-аналог 2	Объект-аналог 3	Объект-аналог 4	Объект-аналог 5	Объект-аналог 6	Объект-аналог 7	Объект-аналог 8	Результаты сравнения
- условия аренды	*нет данных*	*нет данных*	*нет данных*	*нет данных*	*нет данных*	*нет данных*	*нет данных*	*нет данных*	*нет данных*	*Отличий нет, корректировка не проводилась*
- состав арендаторов	*нет данных*	*нет данных*	*нет данных*	*нет данных*	*нет данных*	*нет данных*	*нет данных*	*нет данных*	*нет данных*	*Отличий нет, корректировка не проводилась*
- иные характеристики	*нет данных*	*нет данных*	*нет данных*	*нет данных*	*нет данных*	*нет данных*	*нет данных*	*нет данных*	*нет данных*	*Отличий нет, корректировка не проводилась*
Наличие движимого имущества, не связанного с недвижимостью	отсутствует	отсутствует	отсутствует	отсутствует	отсутствует	отсутствует	отсутствует	отсутствует	отсутствует	Отличий нет, корректировка не проводилась
Другие характеристики										
- наличие подъездных дорог	*есть*	*есть*	*есть*	*есть*	*есть*	*есть*	*есть*	*есть*	*есть*	*Отличий нет, корректировка не проводилась*
- наличие факторов, повышающих стоимость объектов	*нет*	*нет*	*нет*	*нет*	*нет*	*нет*	*нет*	*нет*	*нет*	*Отличий нет, корректировка не проводилась*
- сведения о близости к объектам, нарушающим экологию местности	*нет*	*нет*	*нет*	*нет*	*нет*	*нет*	*нет*	*нет*	*нет*	*Отличий нет, корректировка не проводилась*

Источник: 1. Анализ оценщика.

Таблица 58.

Сравнение объектов оценки и объектов-аналогов для земельных участков, классифицируемых как ПОДГРУППА ПО РАСПОЛОЖЕНИЮ ВНУТРИ ПОСЕЛКА 5 (земельные участки, расположенные по нижней стороне поселка (южная сторона поселка))

Элементы сравнения	Объект оценки	Объект-аналог 1	Объект-аналог 2	Объект-аналог 3	Объект-аналог 4	Объект-аналог 5	Объект-аналог 6	Объект-аналог 7	Объект-аналог 8	Результаты сравнения
Передаваемые имущественные права, ограничения (обременения) этих прав	право собственности	право собственности	право собственности	право собственности	право собственности	право собственности	право собственности	право собственности	право собственности	Отличий нет, корректировка не проводилась
Условия финансирования	полная, единовременная оплата	полная, единовременная оплата	полная, единовременная оплата	полная, единовременная оплата	полная, единовременная оплата	полная, единовременная оплата	полная, единовременная оплата	полная, единовременная оплата	полная, единовременная оплата	Отличий нет, корректировка не проводилась
Условия продажи	розничная продажа	розничная продажа	розничная продажа	розничная продажа	розничная продажа	розничная продажа	розничная продажа	розничная продажа	розничная продажа	Отличий нет, корректировка не проводилась
Условия рынка (в части отношения даты оценки и дат оферт)	дата оценки	актуально на дату оценки	актуально на дату оценки	актуально на дату оценки	актуально на дату оценки	актуально на дату оценки	актуально на дату оценки	актуально на дату оценки	актуально на дату оценки	Отличий нет, корректировка не проводилась
Условия рынка (в части скидки к ценам предложений)	приравнивается к сделке	оферта	оферта	оферта	оферта	оферта	оферта	оферта	оферта	Отличия существенные, вводится поправка на условия рынка (в части скидки к ценам предложений)
Вид использования и (или) зонирование										
- категория	*земли населенных пунктов*	*земли населенных пунктов*	*земли населенных пунктов*	*земли населенных пунктов*	*земли населенных пунктов*	*земли населенных пунктов*	*земли населенных пунктов*	*земли населенных пунктов*	*земли населенных пунктов*	*Отличий нет, корректировка не проводилась*
- разрешенное использование	*для индивидуального жилищного строительства*	*для индивидуального жилищного строительства*	*для индивидуального жилищного строительства*	*для индивидуального жилищного строительства*	*для индивидуального жилищного строительства*	*для индивидуального жилищного строительства*	*для индивидуального жилищного строительства*	*для индивидуального жилищного строительства*	*для индивидуального жилищного строительства*	*Отличий нет, корректировка не проводилась*
Местоположение:										
- адрес объекта	*Московская область, Истринский район, д. Аносино (КП «Аносино Парк»)*	*Московская область, Истринский район, д. Аносино (КП «Аносино Парк»)*	*Московская область, Истринский район, д. Аносино (КП «Аносино Парк»)*	*Московская область, Истринский район, д. Аносино (КП «Аносино Парк»)*	*Московская область, Истринский район, д. Аносино (КП «Аносино Парк»)*	*Московская область, Истринский район, д. Аносино (КП «Аносино Парк»)*	*Московская область, Истринский район, д. Аносино (КП «Аносино Парк»)*	*Московская область, Истринский район, д. Аносино (КП «Аносино Парк»)*	*Московская область, Истринский район, д. Аносино (КП «Аносино Парк»)*	*Отличий нет, корректировка не проводилась*
- типовая территориальная зона в пределах региона	*в пределах от 16 до 30 км от МКАД*	*в пределах от 16 до 30 км от МКАД*	*в пределах от 16 до 30 км от МКАД*	*в пределах от 16 до 30 км от МКАД*	*в пределах от 16 до 30 км от МКАД*	*в пределах от 16 до 30 км от МКАД*	*в пределах от 16 до 30 км от МКАД*	*в пределах от 16 до 30 км от МКАД*	*в пределах от 16 до 30 км от МКАД*	*Отличий нет, корректировка не проводилась*
- типовая территориальная зона в пределах города	*не определялась*	*не определялась*	*не определялась*	*не определялась*	*не определялась*	*не определялась*	*не определялась*	*не определялась*	*не определялась*	*Отличий нет, корректировка не проводилась*
- удаление от МКАД, км	*25*	*25*	*25*	*25*	*25*	*25*	*25*	*25*	*25*	*Отличий нет, корректировка не проводилась*

Элементы сравнения	Объект оценки	Объект-аналог 1	Объект-аналог 2	Объект-аналог 3	Объект-аналог 4	Объект-аналог 5	Объект-аналог 6	Объект-аналог 7	Объект-аналог 8	Результаты сравнения
- местоположение (расположение внутри поселка)	*земельные участки, расположенные по нижней стороне поселка (южная сторона поселка)*	*земельные участки, расположенные по нижней стороне поселка (южная сторона поселка)*	*земельные участки, расположенные по нижней стороне поселка (южная сторона поселка)*	*земельные участки, расположенные по нижней стороне поселка (южная сторона поселка)*	*земельные участки, расположенные по нижней стороне поселка (южная сторона поселка)*	*земельные участки, расположенные по нижней стороне поселка (южная сторона поселка)*	*земельные участки, расположенные по нижней стороне поселка (южная сторона поселка)*	*земельные участки, расположенные по нижней стороне поселка (южная сторона поселка)*	*земельные участки, расположенные по нижней стороне поселка (южная сторона поселка)*	*Отличий нет, корректировка не проводилась*
Физические характеристики:										
- площадь, кв. м	*от 501 до 1 282 (диапазон площади «до 1 500 кв. м»)*	*600 диапазон площади «до 1 500 кв. м»)*	*600 диапазон площади «до 1 500 кв. м»)*	*600 диапазон площади «до 1 500 кв. м»)*	*599 диапазон площади «до 1 500 кв. м»)*	*600 диапазон площади «до 1 500 кв. м»)*	*599 диапазон площади «до 1 500 кв. м»)*	*599 диапазон площади «до 1 500 кв. м»)*	*600 диапазон площади «до 1 500 кв. м»)*	*Отличия не существенные, корректировка не проводилась, т.к. объекты находятся в одинаковом диапазоне площади*
- наличие коммуникаций	*нет*	*электричество и газификация (стоимость подключения к коммуникациям и затраты на инфраструктуру поселка составляют 1 200 000 руб. + 300 000 услуги по оформлению)*	*электричество и газификация (стоимость подключения к коммуникациям и затраты на инфраструктуру поселка составляют 1 200 000 руб. + 300 000 услуги по оформлению)*	*электричество и газификация (стоимость подключения к коммуникациям и затраты на инфраструктуру поселка составляют 1 200 000 руб. + 300 000 услуги по оформлению)*	*электричество и газификация (стоимость подключения к коммуникациям и затраты на инфраструктуру поселка составляют 1 200 000 руб. + 300 000 услуги по оформлению)*	*электричество и газификация (стоимость подключения к коммуникациям и затраты на инфраструктуру поселка составляют 1 200 000 руб. + 300 000 услуги по оформлению)*	*электричество и газификация (стоимость подключения к коммуникациям и затраты на инфраструктуру поселка составляют 1 200 000 руб. + 300 000 услуги по оформлению)*	*электричество и газификация (стоимость подключения к коммуникациям и затраты на инфраструктуру поселка составляют 1 200 000 руб. + 300 000 услуги по оформлению)*	*электричество и газификация (стоимость подключения к коммуникациям и затраты на инфраструктуру поселка составляют 1 200 000 руб. + 300 000 услуги по оформлению)*	*Отличия существенные, вводится поправка на наличие коммуникаций и дополнительные затраты*
- рельеф объекта	*ровный*	*ровный*	*ровный*	*ровный*	*ровный*	*ровный*	*ровный*	*ровный*	*ровный*	*Отличий нет, корректировка не проводилась*
- форма объекта	*относительно правильная (трапециевидная)*	*относительно правильная (трапециевидная)*	*относительно правильная (трапециевидная)*	*относительно правильная (трапециевидная)*	*относительно правильная (трапециевидная)*	*относительно правильная (трапециевидная)*	*относительно правильная (трапециевидная)*	*относительно правильная (трапециевидная)*	*относительно правильная (трапециевидная)*	*Отличий нет, корректировка не проводилась*
Экономические характеристики										
- уровень операционных расходов	*земельный налог в соответствии с действующим законодательством*	*земельный налог в соответствии с действующим законодательством*	*земельный налог в соответствии с действующим законодательством*	*земельный налог в соответствии с действующим законодательством*	*земельный налог в соответствии с действующим законодательством*	*земельный налог в соответствии с действующим законодательством*	*земельный налог в соответствии с действующим законодательством*	*земельный налог в соответствии с действующим законодательством*	*земельный налог в соответствии с действующим законодательством*	*Отличий нет, корректировка не проводилась*
- условия аренды	*нет данных*	*нет данных*	*нет данных*	*нет данных*	*нет данных*	*нет данных*	*нет данных*	*нет данных*	*нет данных*	*Отличий нет, корректировка не проводилась*
- состав арендаторов	*нет данных*	*нет данных*	*нет данных*	*нет данных*	*нет данных*	*нет данных*	*нет данных*	*нет данных*	*нет данных*	*Отличий нет, корректировка не проводилась*
- иные характеристики	*нет данных*	*нет данных*	*нет данных*	*нет данных*	*нет данных*	*нет данных*	*нет данных*	*нет данных*	*нет данных*	*Отличий нет, корректировка не проводилась*
Наличие движимого имущества, не связанного с недвижимостью	отсутствует	отсутствует	отсутствует	отсутствует	отсутствует	отсутствует	отсутствует	отсутствует	отсутствует	Отличий нет, корректировка не проводилась
Другие характеристики										
- наличие подъездных дорог	*есть*	*есть*	*есть*	*есть*	*есть*	*есть*	*есть*	*есть*	*есть*	*Отличий нет, корректировка не проводилась*
- наличие факторов, повышающих стоимость объектов	*нет*	*нет*	*нет*	*нет*	*нет*	*нет*	*нет*	*нет*	*нет*	*Отличий нет, корректировка не проводилась*
- сведения о близости к объектам, нарушающим экологию местности	*нет*	*нет*	*нет*	*нет*	*нет*	*нет*	*нет*	*нет*	*нет*	*Отличий нет, корректировка не проводилась*

Источник: 1. Анализ оценщика.

Определение корректировок цен аналогов, соответствующих характеру и степени отличий каждого аналога от оцениваемого объекта (внесение корректировок)

Анализ данных представленных в табл. 54 показывает, что к удельной цене объектов-аналогов необходимо внести следующие поправки:

- поправку на условия рынка (в части скидки к ценам предложений);
- поправку на физические характеристики (в части наличия коммуникаций и дополнительных затрат).

Корректировка по каждому из элементов сравнения цен каждого аналога, сглаживающая их отличия от оцениваемого объекта (внесение в значения единиц сравнения корректировок для устранения различий между объектом оценки и аналогами (при необходимости)), описание проведенных корректировок.

Поправка на наличие коммуникаций – дополнительные затраты (платежи).

С учетом того, что в указанную цену предложений объектов-аналогов входят:

- затраты на услуги по заключению сделки (бронирование участка) – 300 000 руб. для каждого отдельного участка, вне зависимости от его площади;
- затраты на подключение к коммуникациям поселка (электричество и газоснабжение), создание объектов инфраструктуры поселка – 1 200 000 руб. для каждого отдельного участка, вне зависимости от его площади,

то необходимо данные затраты вычесть из цены предложений, так как стоимость оцениваемых земельных участков определяется без учета стоимости затрат на коммуникации поселка, инфраструктуру поселка, заключение сделки (бронирование участка).

Таким образом, значение данной поправки для всех объектов-аналогов составляет (минус) 1 500 000 руб.

Поправка на условия рынка (в части скидки к ценам предложений).

Как правило, при закрытии сделок по купле-продаже недвижимости, возможно, некоторое снижение платежа (в результате торга).

Основной мотивацией участников сделки купли-продажи недвижимости является максимизация собственной выгоды, проявляющаяся в некотором снижении платежа (в результате торга) от первоначально ожидаемого продавцом. Анализ открытых источников позволил выявить результаты ряда исследований посвященных анализу величины поправки на торг для различных объектов недвижимости.

В рамках настоящего отчета величина поправки на условия рынка (в части скидки к ценам предложений) определена на основе исследований, представленных в издании «Сборник рыночных корректировок» СРК-2023, 2023 г. под редакцией канд. техн. наук Е.Е. Яскевича. Значения величины поправки на уторговывание для различных объектов недвижимости представлены в табл. 59.

Таблица 59.

Значения величины поправки на уторгование для различных объектов недвижимости

Населенный пункт	Жилая недвижимость		Торговая недвижимость		Офисная недвижимость		Производственно – складская недвижимость		Земельные участки
	Аренда	Продажа	Аренда	Продажа	Аренда	Продажа	Аренда	Продажа	Продажа
Московская область в марте 2023 г.	5-8% (6,5%)	8-10% (9%)	5-9% (7%)	10-13% (11,5%)	6-10% (8%)	10-13% (11,5%)	8-9% (8,5%)	11-14% (12,5%)	11-13% (12%)
г. Москва в марте 2023 г.	4-6% (5%)	5-10% (7,5%)	5-6% (5,5%)	9-11% (10%)	6-7% (6,5%)	9-11% (10%)	5-8% (6,5%)	9-13% (11%)	9-12% (10,5%)

Населенный пункт	Жилая недвижимость		Торговая недвижимость		Офисная недвижимость		Производственно – складская недвижимость		Земельные участки
	Аренда	Продажа	Аренда	Продажа	Аренда	Продажа	Аренда	Продажа	Продажа

Подтверждение информации

1.11. СКИДКИ НА УТОРГОВАНИЕ ДЛЯ НЕДВИЖИМОСТИ ПО ГОРОДАМ РФ

Таблица 70. Значения корректировок на уторгование для объектов недвижимости в различных городах РФ на март 2023 г., %

Населенный пункт	Жилая		Торговая		Офисная		Производственно-складская		Земельные участки
	Аренда	Продажа	Аренда	Продажа	Аренда	Продажа	Аренда	Продажа	Продажа
Крупные города									
Воронеж	4-5 (4,5)	7-8 (7,5)	5-8 (5,5)	6-8 (7)	4-6 (5)	6-9 (7,5)	6-7 (6,5)	8-11 (9,5)	8–12 (10)
Екатеринбург	3-5 (4)	6-7 (6,5)	5-6 (5,5)	7-9 (8)	4-5 (4,5)	8-10 (9)	6-7 (6,5)	10-11 (10,5)	9-12 (10,5)
Краснодар	3-4 (3,5)	5-7 (6)	4-5 (4,5)	7-10 (8,5)	3-6 (4,5)	7-10 (8,5)	5-7 (6)	9-12 (10,5)	8-12 (10)
Москва	4-6 (5)	5-10 (7,5)	5-6 (5,5)	9-11 (10)	6-7 (6,5)	9-11 (10)	5-8 (6,5)	9-13 (11)	9-12 (10,5)
Новосибирск	3-5 (4)	5-7 (6)	5-6 (5,5)	8-10 (9)	5-6 (5,5)	9-11 (10)	4-7 (5,5)	10-12 (11)	9-11 (10)
Ростов-на-Дону	4-5 (4,5)	6-8 (7)	5-7 (6)	9-10 (9,5)	6-7 (6,5)	8-12 (10)	6-9 (7,5)	10-13 (11,5)	10-12 (11)
С.-Петербург	4-5 (4,5)	6-9 (7,5)	5-9 (7)	8-10 (9)	4-6 (5)	10-12 (11)	6-9 (7,5)	10-12 (11)	9-12 (10,5)
Среднее по крупным городам	4,2	6,9	5,6	8,7	5,4	9,4	6,6	10,7	10,4
Средние города									
Владивосток	3-6 (4)	7-9 (8)	5-7 (5)	8-9 (8,5)	6-8 (7)	8-12 (10)	7-9 (8)	9-12 (10,5)	9-13 (11)
Омск	3-5 (4)	7-9 (8)	6-8 (7)	9-11 (10)	4-6 (5)	8-12 (10)	6-8 (7)	10-13 (11,5)	9-12 (10,5)
Севастополь	6-7 (6,5)	9-12 (10,5)	-	8-12 (10)	-	9-11 (10)	-	10-13 (11,5)	11-15 (13)
Ставрополь	4-6 (5)	7-9 (8)	5-7 (6)	8-12 (10)	5-7 (6)	8-13 (10,5)	4-8 (6)	10-12 (11)	11-13 (12)
Тамбов	4-6 (5)	8-10 (9)	5-7 (6)	8-11 (9,5)	5-7 (6)	8-12 (10)	6-8 (7)	8-13 (10,5)	11-14 (12,5)
Тверь	4-6 (5)	7-9 (8)	4-7 (5,5)	8-10 (9)	5-8 (6,5)	9-12 (10,5)	6-9 (7,5)	10-14 (12)	11-12 (11,5)
Среднее по средним городам	4,9	8,6	5,8	9,7	6,1	10,2	7,1	11,2	11,8
Небольшие города и населенные пункты									
Московская область	5-8 (6,5)	8-10 (9)	5-9 (7)	10-13 (11,5)	6-10 (8)	10-13 (11,5)	8-9 (8,5)	11-14 (12,5)	11-13 (12)

Примечание. В скобках указано среднее значение.
По данным исследований рынка жилья РФ минимальные скидки при продаже прав собственности имеются в марте и в мае, а максимальные – в июле и декабре.

Примечание: в скобках указано среднее значение.

Источник: 1. Сборник рыночных корректировок» СРК-2023, 2023 г. под редакцией канд. техн. наук Е.Е. Яскевича.

В рамках настоящего отчета, значение поправки на условия рынка (в части скидки к ценам предложений) принято равным среднему значению данной поправки при продаже земельных участков в Московской области в размере (минус) 12%. Выбор оценщиком указанного значения скидки обусловлен тем, что согласно информации, полученной от представителя отдела продаж Компании «Астерра Девелопмент» (тел. +7 (495) 431-98-49), начиная с августа 2022 года предусмотрена скидка (ориентировочно от 10% до 15%) к стоимости земельных участков, указанной на сайте проекта, для привлечения клиентов и увеличения числа сделок по продаже участков.

Расчет стоимости объектов путем обоснованного обобщения скорректированных цен аналогов

Результаты проведенных корректировок цены объектов-аналогов представлены в табл. 60-64.

Таблица 60.

Результаты проведенных корректировок цены объектов-аналогов для земельных участков, классифицируемых как ПОДГРУППА ПО РАСПОЛОЖЕНИЮ ВНУТРИ ПОСЕЛКА 1 (земельные участки, расположенные внутри поселка (типовые участки))

Наименование показателей	Объект-аналог 1	Объект-аналог 2	Объект-аналог 3	Объект-аналог 4	Объект-аналог 5	Объект-аналог 6	Объект-аналог 7	Объект-аналог 8
Площадь, кв. м	503,0	500,0	700,0	736,0	770,0	543,0	603,0	536,0
Цена предложения с дополнительными затратами (платежами), руб.	6 413 250	6 375 000	8 925 000	9 384 000	9 817 500	6 923 250	7 688 250	6 834 000
Поправка на дополнительные затраты (платежи), руб.	-1 500 000	-1 500 000	-1 500 000	-1 500 000	-1 500 000	-1 500 000	-1 500 000	-1 500 000
Скорректированная цена, руб.	4 913 250	4 875 000	7 425 000	7 884 000	8 317 500	5 423 250	6 188 250	5 334 000
Удельная цена без учёта дополнительных затрат (платежей), руб./кв. м	9 768	9 750	10 607	10 712	10 802	9 988	10 262	9 951
Поправка на уторгование, %	-12,00	-12,00	-12,00	-12,00	-12,00	-12,00	-12,00	-12,00
Скорректированная стоимость, руб./кв. м	8 596	8 580	9 334	9 427	9 506	8 789	9 031	8 757
минимальное значение	8 580							
максимальное значение	9 506							
среднее значение	9 043							

Наименование показателей	Объект-аналог 1	Объект-аналог 2	Объект-аналог 3	Объект-аналог 4	Объект-аналог 5	Объект-аналог 6	Объект-аналог 7	Объект-аналог 8
стандартное отклонение	377							
вариация (отношение СКО к среднему значению)	4,19%							
отклонение min и max значения от среднего	5,12%							

Источник: 1. Расчеты оценщика.

Таблица 61.

Результаты проведенных корректировок цены объектов-аналогов для земельных участков, классифицируемых как ПОДГРУППА ПО РАСПОЛОЖЕНИЮ ВНУТРИ ПОСЕЛКА 2 (земельные участки, расположенные на верхней стороне поселка (северная сторона поселка))

Наименование показателей	Объект-аналог 1	Объект-аналог 2	Объект-аналог 3	Объект-аналог 4	Объект-аналог 5
Площадь, кв. м	501,0	502,0	501,0	501,0	502,0
Цена предложения с дополнительными затратами (платежами), руб.	6 387 750	6 400 500	6 387 750	6 387 750	6 400 500
Поправка на дополнительные затраты (платежи), руб.	-1 500 000	-1 500 000	-1 500 000	-1 500 000	-1 500 000
Скорректированная цена, руб.	4 887 750	4 900 500	4 887 750	4 887 750	4 900 500
Удельная цена без учёта дополнительных затрат (платежей), руб./кв. м	9 756	9 762	9 756	9 756	9 762
Поправка на уторгование, %	-12,00	-12,00	-12,00	-12,00	-12,00
Скорректированная стоимость, руб./кв. м	8 585	8 591	8 585	8 585	8 591
минимальное значение	8 585				
максимальное значение	8 591				
среднее значение	8 588				
стандартное отклонение	3				
вариация (отношение СКО к среднему значению)	0,03%				
отклонение min и max значения от среднего	0,03%				

Источник: 1. Расчеты оценщика.

Таблица 62.

Результаты проведенных корректировок цены объектов-аналогов для земельных участков, классифицируемых как ПОДГРУППА ПО РАСПОЛОЖЕНИЮ ВНУТРИ ПОСЕЛКА 3 (земельные участки, расположенные на верхней стороне поселка (северная сторона поселка) с видом на кладбище)

Наименование показателей	Объект-аналог 1	Объект-аналог 2	Объект-аналог 3
Площадь, кв. м	501,0	501,0	501,0
Цена предложения с дополнительными затратами (платежами), руб.	4 990 000	4 990 000	4 990 000
Поправка на дополнительные затраты (платежи), руб.	-1 500 000	-1 500 000	-1 500 000
Скорректированная цена, руб.	3 490 000	3 490 000	3 490 000
Удельная цена без учёта дополнительных затрат (платежей), руб./кв. м	6 966	6 966	6 966
Поправка на уторгование, %	-12,00	-12,00	-12,00
Скорректированная стоимость, руб./кв. м	6 130	6 130	6 130
минимальное значение	6 130		
максимальное значение	6 130		
среднее значение	6 130		
стандартное отклонение	0		
вариация (отношение СКО к среднему значению)	0,00%		
отклонение min и max значения от среднего	0,00%		

Источник: 1. Расчеты оценщика.

Таблица 63.

Результаты проведенных корректировок цены объектов-аналогов для земельных участков, классифицируемых как ПОДГРУППА ПО РАСПОЛОЖЕНИЮ ВНУТРИ ПОСЕЛКА 4 (земельные участки, расположенные по левой стороне поселка (западная сторона поселка))

Наименование показателей	Объект-аналог 1	Объект-аналог 2	Объект-аналог 3	Объект-аналог 4	Объект-аналог 5	Объект-аналог 6	Объект-аналог 7	Объект-аналог 8
Площадь, кв. м	849,0	844,0	841,0	841,0	841,0	840,0	840,0	840,0
Цена предложения с дополнительными затратами (платежами), руб.	10 824 750	10 761 000	10 722 750	10 722 750	10 722 750	10 710 000	10 710 000	10 710 000
Поправка на дополнительные затраты (платежи), руб.	-1 500 000	-1 500 000	-1 500 000	-1 500 000	-1 500 000	-1 500 000	-1 500 000	-1 500 000
Скорректированная цена, руб.	9 324 750	9 261 000	9 222 750	9 222 750	9 222 750	9 210 000	9 210 000	9 210 000

Наименование показателей	Объект-аналог 1	Объект-аналог 2	Объект-аналог 3	Объект-аналог 4	Объект-аналог 5	Объект-аналог 6	Объект-аналог 7	Объект-аналог 8
Удельная цена без учёта дополнительных затрат (платежей), руб./кв. м	10 983	10 973	10 966	10 966	10 966	10 964	10 964	10 964
Поправка на уторгование, %	-12,00	-12,00	-12,00	-12,00	-12,00	-12,00	-12,00	-12,00
Скорректированная стоимость, руб./кв. м	9 665	9 656	9 650	9 650	9 650	9 648	9 648	9 648
минимальное значение	9 648							
максимальное значение	9 665							
среднее значение	9 657							
стандартное отклонение	6							
вариация (отношение СКО к среднему значению)	0,06%							
отклонение min и max значения от среднего	0,09%							

Источник: 1. Расчеты оценщика.

Таблица 64.

Результаты проведенных корректировок цены объектов-аналогов для земельных участков, классифицируемых как ПОДГРУППА ПО РАСПОЛОЖЕНИЮ ВНУТРИ ПОСЕЛКА 5 (земельные участки, расположенные по нижней стороне поселка (южная сторона поселка))

Наименование показателей	Объект-аналог 1	Объект-аналог 2	Объект-аналог 3	Объект-аналог 4	Объект-аналог 5	Объект-аналог 6	Объект-аналог 7	Объект-аналог 8
Площадь, кв. м	600,0	600,0	600,0	599,0	600,0	599,0	599,0	600,0
Цена предложения с дополнительными затратами (платежами), руб.	8 100 000	8 100 000	8 100 000	8 086 500	8 100 000	8 086 500	8 086 500	8 100 000
Поправка на дополнительные затраты (платежи), руб.	-1 500 000	-1 500 000	-1 500 000	-1 500 000	-1 500 000	-1 500 000	-1 500 000	-1 500 000
Скорректированная цена, руб.	6 600 000	6 600 000	6 600 000	6 586 500	6 600 000	6 586 500	6 586 500	6 600 000
Удельная цена без учёта дополнительных затрат (платежей), руб./кв. м	11 000	11 000	11 000	10 996	11 000	10 996	10 996	11 000
Поправка на уторгование, %	-12,00	-12,00	-12,00	-12,00	-12,00	-12,00	-12,00	-12,00
Скорректированная стоимость, руб./кв. м	9 680	9 680	9 680	9 676	9 680	9 676	9 676	9 680
минимальное значение	9 676							
максимальное значение	9 680							
среднее значение	9 678							
стандартное отклонение	2							
вариация (отношение СКО к среднему значению)	0,02%							
отклонение min и max значения от среднего	0,02%							

Источник: 1. Расчеты оценщика.

Расчет стоимости объекта путем обоснованного обобщения скорректированных цен аналогов (согласование скорректированных значений единиц сравнения или полученных на их основе показателей стоимости объекта оценки) - согласование результатов корректировки

В соответствии с пп.5 п. 9 ФСО V: «Согласование проводится с учетом положений пункта 3 настоящего федерального стандарта оценки. При этом оценщик может обоснованно выбрать в качестве результата сравнительного подхода показатель стоимости, полученный на основе одного аналога или одной единицы сравнения, либо отказаться от применения показателя, полученного на основе какого-либо аналога или единицы сравнения».

В соответствии с п. 3 ФСО V: «При применении нескольких подходов и методов оценщик использует процедуру согласования их результатов. В случае существенных расхождений результатов подходов и методов оценки оценщик анализирует возможные причины расхождений, устанавливает подходы и методы, позволяющие получить наиболее достоверные результаты с учетом факторов, указанных в пункте 2 настоящего федерального стандарта оценки. Не следует применять среднюю арифметическую величину или иные математические правила взвешивания в случае существенных расхождений промежуточных результатов методов и подходов оценки без такого анализа. В результате анализа оценщик может обоснованно выбрать один из полученных результатов, полученных при использовании методов и подходов, для определения итоговой стоимости объекта оценки».

В соответствии с п. 2 ФСО V: «В процессе оценки оценщик рассматривает возможность применения всех подходов к оценке, в том числе для подтверждения выводов, полученных при применении других подходов. При выборе подходов и методов оценки оценщику необходимо учитывать специфику объекта оценки, цели оценки, вид стоимости, достаточность и достоверность исходной информации, допущения и ограничения оценки. Ни один из подходов и методов оценки не является универсальным, применимым во всех случаях оценки. В то же время оценщик может использовать

один подход и метод оценки, если применение данного подхода и метода оценки приводит к наиболее достоверному результату оценки с учетом доступной информации, допущений и ограничений проводимой оценки».

Скорректированные значения единиц сравнения показывают следующее:

- *вариация (отношение СКО к среднему значению) составляет от 0% до 4,19%;*
- *отклонение минимального и максимального значения от среднего значения составляет от 0% до 5,12%, что по данным*

https://www.consultant.ru/document/cons_doc_LAW_19671/1f8829844bd77b6f5cbe57cf035af7da0d22ef3c/?ysclid=la9iia63ty581606548 является допустимым.

то оценщик принял решение для согласования результатов и формирования итогового значения единиц сравнения использовать скорректированные значения единиц сравнения для всех объектов-аналогов.

В общем случае согласование результатов оцени и формирование итогового значения стоимости единицы сравнения возможно с использованием двух алгоритмов:

- расчет средневзвешенного значения, путем введения весовых коэффициентов;
- расчет стоимости путем расчета среднего значения и оценка статистической погрешности.

В настоящем отчете расчет удельной стоимости оцениваемых объектов, полученной на основе использования сравнительного (рыночного) подхода, проводился на основе алгоритма расчета средневзвешенного значения, путем введения весовых коэффициентов.

Расчет средневзвешенной стоимости, путем введения весовых коэффициентов.

Веса каждому из объектов-аналогов придаются в зависимости от степени отклонения скорректированной удельной цены от первоначальной. Формула для расчета удельного веса объекта-аналога имеет вид:

$$D = \frac{Q - q}{Q} * \left(\frac{1}{n - 1} \right),$$

где:

D - удельный вес объекта-аналога;

Q - суммарное отклонение по всем объектам-аналогам;

q - отклонение по данному объекту-аналогу;

n - количество объектов-аналогов.

Результаты расчета средневзвешенной величины удельной стоимости, путем введения весовых коэффициентов, представлены в табл. 65-69.

Таблица 65.

Результаты расчета средневзвешенной величины удельной стоимости для объектов оценки, классифицируемых как ПОДГРУППА ПО РАСПОЛОЖЕНИЮ ВНУТРИ ПОСЕЛКА 1 (земельные участки, расположенные внутри поселка (типовые участки))

Наименование показателей	Объект-аналог 1	Объект-аналог 2	Объект-аналог 3	Объект-аналог 4	Объект-аналог 5	Объект-аналог 6	Объект-аналог 7	Объект-аналог 8
Удельная цена без учёта дополнительных затрат (платежей), руб./кв. м	9 768	9 750	10 607	10 712	10 802	9 988	10 262	9 951
Скорректированная удельная цена предложения, руб./кв. м	8 596	8 580	9 334	9 427	9 506	8 789	9 031	8 757
Отклонение по объекту-аналогу, руб./кв. м.	1 172	1 170	1 273	1 285	1 296	1 199	1 231	1 194
Суммарное отклонение, руб./кв. м	9 820							
Веса	0,1258	0,1258	0,1243	0,1242	0,124	0,1254	0,1249	0,1255
Скорректированная удельная цена предложения, с учетом веса, руб./кв. м	1 081	1 079	1 160	1 171	1 179	1 102	1 128	1 099
Средневзвешенная удельная стоимость, с учетом округлений руб./кв. м	9 000							

Источник: 1. Расчеты оценщика.

Таблица 66.

Результаты расчета средневзвешенной величины удельной стоимости для объектов оценки, классифицируемых как ГРУППА ПО ПЛОЩАДИ 1 (площадь объектов до 1 500 кв. м), ПОДГРУППА ПО РАСПОЛОЖЕНИЮ ВНУТРИ ПОСЕЛКА 2 (земельные участки, расположенные на верхней стороне поселка (северная сторона поселка))

Наименование показателей	Объект-аналог 1	Объект-аналог 2	Объект-аналог 3	Объект-аналог 4	Объект-аналог 5
Удельная цена без учёта дополнительных затрат (платежей), руб./кв. м	9 756	9 762	9 756	9 756	9 762
Скорректированная удельная цена предложения, руб./кв. м	8 585	8 591	8 585	8 585	8 591

Наименование показателей	Объект-аналог 1	Объект-аналог 2	Объект-аналог 3	Объект-аналог 4	Объект-аналог 5
Отклонение по объекту-аналогу, руб./кв. м.	1 171	1 171	1 171	1 171	1 171
Суммарное отклонение, руб./кв. м	5 855				
Веса	0,2	0,2	0,2	0,2	0,2
Скорректированная удельная цена предложения, с учетом веса, руб./кв. м	1 717	1 718	1 717	1 717	1 718
Средневзвешенная удельная стоимость, с учетом округлений руб./кв. м	8 590				

Источник: 1. Расчеты оценщика.

Таблица 67.

Результаты расчета средневзвешенной величины удельной стоимости для объектов оценки, классифицируемых как ПОДГРУППА ПО РАСПОЛОЖЕНИЮ ВНУТРИ ПОСЕЛКА 3 (земельные участки, расположенные на верхней стороне поселка (северная сторона поселка) с видом на кладбище)

Наименование показателей	Объект-аналог 1	Объект-аналог 2	Объект-аналог 3
Удельная цена без учёта дополнительных затрат (платежей), руб./кв. м	6 966	6 966	6 966
Скорректированная удельная цена предложения, руб./кв. м	6 130	6 130	6 130
Отклонение по объекту-аналогу, руб./кв. м.	836	836	836
Суммарное отклонение, руб./кв. м	2 508		
Веса	0,3333	0,3333	0,3333
Скорректированная удельная цена предложения, с учетом веса, руб./кв. м	2 043	2 043	2 043
Средневзвешенная удельная стоимость, с учетом округлений руб./кв. м	6 130		

Источник: 1. Расчеты оценщика.

Таблица 68.

Результаты расчета средневзвешенной величины удельной стоимости для объектов оценки, классифицируемых как ПОДГРУППА ПО РАСПОЛОЖЕНИЮ ВНУТРИ ПОСЕЛКА 4 (земельные участки, расположенные по левой стороне поселка (западная сторона поселка))

Наименование показателей	Объект-аналог 1	Объект-аналог 2	Объект-аналог 3	Объект-аналог 4	Объект-аналог 5	Объект-аналог 6	Объект-аналог 7	Объект-аналог 8
Удельная цена без учёта дополнительных затрат (платежей), руб./кв. м	10 983	10 973	10 966	10 966	10 966	10 964	10 964	10 964
Скорректированная удельная цена предложения, руб./кв. м	9 665	9 656	9 650	9 650	9 650	9 648	9 648	9 648
Отклонение по объекту-аналогу, руб./кв. м.	1 318	1 317	1 316	1 316	1 316	1 316	1 316	1 316
Суммарное отклонение, руб./кв. м	10 531							
Веса	0,1250	0,1250	0,1250	0,125	0,125	0,125	0,125	0,125
Скорректированная удельная цена предложения, с учетом веса, руб./кв. м	1 208	1 207	1 206	1 206	1 206	1 206	1 206	1 206
Средневзвешенная удельная стоимость, с учетом округлений руб./кв. м	9 650							

Источник: 1. Расчеты оценщика.

Таблица 69.

Результаты расчета средневзвешенной величины удельной стоимости для объектов оценки, классифицируемых как ПОДГРУППА ПО РАСПОЛОЖЕНИЮ ВНУТРИ ПОСЕЛКА 5 (земельные участки, расположенные по нижней стороне поселка (южная сторона поселка))

Наименование показателей	Объект-аналог 1	Объект-аналог 2	Объект-аналог 3	Объект-аналог 4	Объект-аналог 5	Объект-аналог 6	Объект-аналог 7	Объект-аналог 8
Удельная цена без учёта дополнительных затрат (платежей), руб./кв. м	11 000	11 000	11 000	10 996	11 000	10 996	10 996	11 000
Скорректированная удельная цена предложения, руб./кв. м	9 680	9 680	9 680	9 676	9 680	9 676	9 676	9 680
Отклонение по объекту-аналогу, руб./кв. м.	1 320	1 320	1 320	1 320	1 320	1 320	1 320	1 320
Суммарное отклонение, руб./кв. м	10 560							
Веса	0,1250	0,1250	0,1250	0,125	0,125	0,125	0,125	0,125
Скорректированная удельная цена предложения, с учетом веса, руб./кв. м	1 210	1 210	1 210	1 210	1 210	1 210	1 210	1 210
Средневзвешенная удельная стоимость, с учетом округлений руб./кв. м	9 680							

Источник: 1. Расчеты оценщика.

Результаты расчета удельной стоимости для каждого оцениваемого земельного участка представлены в табл. 70.

Таблица 70.

Результаты расчета удельной стоимости для каждого оцениваемого земельного участка

№ п/п	Кадастровый номер ЗУ	Площадь по Выписке из ЕГРН, кв. м	Площадь для расчетов, кв. м	№ на схеме посёлка	Подгруппа по местоположению	Удельная стоимость, руб./кв. м
1	50:08:0050329:2174	630 +/- 9	630	305	1	9 000
2	50:08:0050329:2285	606 +/- 9	606	304	1	9 000
3	50:08:0050329:2320	590 +/- 9	590	303	1	9 000
4	50:08:0050329:2331	542 +/- 8	542	302	1	9 000
5	50:08:0050329:2342	537 +/- 8	537	301	1	9 000
6	50:08:0050329:2353	536 +/- 8	536	300	1	9 000
7	50:08:0050329:2364	528 +/- 8	528	299	1	9 000
8	50:08:0050329:2375	519 +/- 8	519	298	1	9 000
9	50:08:0050329:2064	522 +/- 8	522	297	1	9 000
10	50:08:0050329:2086	587 +/- 8	587	292	1	9 000
11	50:08:0050329:2097	585 +/- 8	585	291	1	9 000
12	50:08:0050329:2108	592 +/- 9	592	290	1	9 000
13	50:08:0050329:2119	591 +/- 9	591	289	1	9 000
14	50:08:0050329:2130	542 +/- 8	542	288	1	9 000
15	50:08:0050329:2141	537 +/- 8	537	287	1	9 000
16	50:08:0050329:2152	536 +/- 8	536	286	1	9 000
17	50:08:0050329:2163	528 +/- 8	528	285	1	9 000
18	50:08:0050329:2175	520 +/- 8	520	284	1	9 000
19	50:08:0050329:2186	507 +/- 8	507	283	1	9 000
20	50:08:0050329:2230	603 +/- 9	603	280	1	9 000
21	50:08:0050329:2252	594 +/- 9	594	279	1	9 000
22	50:08:0050329:2263	595 +/- 9	595	266	1	9 000
23	50:08:0050329:2274	542 +/- 8	542	278	1	9 000
24	50:08:0050329:2286	542 +/- 8	542	265	1	9 000
25	50:08:0050329:2297	540 +/- 8	540	277	1	9 000
26	50:08:0050329:2308	538 +/- 8	538	276	1	9 000
27	50:08:0050329:2313	540 +/- 8	540	264	1	9 000
28	50:08:0050329:2314	538 +/- 8	538	263	1	9 000
29	50:08:0050329:2315	530 +/- 8	530	275	1	9 000
30	50:08:0050329:2316	530 +/- 8	530	262	1	9 000
31	50:08:0050329:2317	522 +/- 8	522	274	1	9 000
32	50:08:0050329:2318	522 +/- 8	522	261	1	9 000
33	50:08:0050329:2322	511 +/- 8	511	260	1	9 000
34	50:08:0050329:2327	542 +/- 8	542	244	1	9 000
35	50:08:0050329:2328	513 +/- 8	513	256	1	9 000
36	50:08:0050329:2330	514 +/- 8	514	255	1	9 000
37	50:08:0050329:2335	541 +/- 8	541	253	1	9 000
38	50:08:0050329:2343	541 +/- 8	541	237	1	9 000
39	50:08:0050329:2347	666 +/- 9	666	236	1	9 000
40	50:08:0050329:2348	645 +/- 9	645	225	1	9 000
41	50:08:0050329:2349	628 +/- 9	628	235	1	9 000
42	50:08:0050329:2350	627 +/- 9	627	224	1	9 000
43	50:08:0050329:2351	603 +/- 9	603	234	1	9 000
44	50:08:0050329:2352	603 +/- 9	603	223	1	9 000
45	50:08:0050329:2354	637 +/- 9	637	233	1	9 000
46	50:08:0050329:2355	636 +/- 9	636	222	1	9 000
47	50:08:0050329:2356	594 +/- 9	594	232	1	9 000
48	50:08:0050329:2357	596 +/- 9	596	221	1	9 000
49	50:08:0050329:2361	629 +/- 9	629	219	1	9 000
50	50:08:0050329:2367	714 +/- 9	714	216	1	9 000
51	50:08:0050329:2368	626 +/- 9	626	215	1	9 000
52	50:08:0050329:2369	616 +/- 9	616	214	1	9 000
53	50:08:0050329:2373	629 +/- 9	629	210	1	9 000

№ п/п	Кадастровый номер ЗУ	Площадь по Выписке из ЕГРН, кв. м	Площадь для расчетов, кв. м	№ на схеме посёлка	Подгруппа по местоположению	Удельная стоимость, руб./кв. м
54	50:08:0050329:2374	617 +/- 9	617	209	1	9 000
55	50:08:0050329:2377	612 +/- 9	612	197	1	9 000
56	50:08:0050329:2378	616 +/- 9	616	198	1	9 000
57	50:08:0050329:2383	616 +/- 9	616	203	1	9 000
58	50:08:0050329:2384	626 +/- 9	626	204	1	9 000
59	50:08:0050329:2065	566 +/- 8	566	170	1	9 000
60	50:08:0050329:2066	759 +/- 10	759	145	1	9 000
61	50:08:0050329:2067	507 +/- 8	507	171	1	9 000
62	50:08:0050329:2068	512 +/- 8	512	146	1	9 000
63	50:08:0050329:2069	647 +/- 9	647	172	1	9 000
64	50:08:0050329:2070	709 +/- 9	709	147	1	9 000
65	50:08:0050329:2071	503 +/- 8	503	173	1	9 000
66	50:08:0050329:2072	578 +/- 8	578	148	1	9 000
67	50:08:0050329:2073	503 +/- 8	503	174	1	9 000
68	50:08:0050329:2074	542 +/- 8	542	149	1	9 000
69	50:08:0050329:2076	634 +/- 9	634	176	1	9 000
70	50:08:0050329:2077	569 +/- 8	569	155	1	9 000
71	50:08:0050329:2078	634 +/- 9	634	175	1	9 000
72	50:08:0050329:2079	569 +/- 8	569	154	1	9 000
73	50:08:0050329:2081	770 +/- 10	770	161	1	9 000
74	50:08:0050329:2083	688 +/- 9	688	181	1	9 000
75	50:08:0050329:2088	543 +/- 8	543	164	1	9 000
76	50:08:0050329:2089	543 +/- 8	543	165	1	9 000
77	50:08:0050329:2091	542 +/- 8	542	160	1	9 000
78	50:08:0050329:2092	531 +/- 8	531	136	1	9 000
79	50:08:0050329:2093	564 +/- 8	564	159	1	9 000
80	50:08:0050329:2095	582 +/- 8	582	158	1	9 000
81	50:08:0050329:2098	541 +/- 8	541	133	1	9 000
82	50:08:0050329:2099	541 +/- 8	541	157	1	9 000
83	50:08:0050329:2100	751+/- 10	751	132	1	9 000
84	50:08:0050329:2101	751 +/- 10	751	156	1	9 000
85	50:08:0050329:2110	700 +/- 9	700	107	1	9 000
86	50:08:0050329:2111	736 +/- 9	736	127	1	9 000
87	50:08:0050329:2112	593 +/- 9	593	106	1	9 000
88	50:08:0050329:2113	531 +/- 8	531	86	1	9 000
89	50:08:0050329:2116	500 +/- 8	500	84	1	9 000
90	50:08:0050329:2117	800 +/- 10	800	104	1	9 000
91	50:08:0050329:2120	627 +/- 9	627	103	1	9 000
92	50:08:0050329:2121	528 +/- 8	528	82	1	9 000
93	50:08:0050329:2122	672 +/- 9	672	102	1	9 000
94	50:08:0050329:2123	657 +/- 9	657	81	1	9 000
95	50:08:0050329:2124	657 +/- 9	657	90	1	9 000
96	50:08:0050329:2125	660 +/- 9	660	73	1	9 000
97	50:08:0050329:2126	648 +/- 9	648	91	1	9 000
98	50:08:0050329:2127	648 +/- 9	648	74	1	9 000
99	50:08:0050329:2128	626 +/- 9	626	92	1	9 000
100	50:08:0050329:2129	771 +/- 10	771	75	1	9 000
101	50:08:0050329:2131	516 +/- 8	516	93	1	9 000
102	50:08:0050329:2132	540 +/- 8	540	76	1	9 000
103	50:08:0050329:2133	533 +/- 8	533	77	1	9 000
104	50:08:0050329:2134	571 +/- 8	571	94	1	9 000
105	50:08:0050329:2135	728 +/- 9	728	140	1	9 000
106	50:08:0050329:2136	731 +/- 9	731	119	1	9 000
107	50:08:0050329:2137	500 +/- 8	500	141	1	9 000

№ п/п	Кадастровый номер ЗУ	Площадь по Выписке из ЕГРН, кв. м	Площадь для расчетов, кв. м	№ на схеме посёлка	Подгруппа по местоположению	Удельная стоимость, руб./кв. м
108	50:08:0050329:2138	671 +/- 9	671	142	1	9 000
109	50:08:0050329:2139	588 +/- 8	588	121	1	9 000
110	50:08:0050329:2140	522 +/- 8	522	143	1	9 000
111	50:08:0050329:2142	501 +/- 8	501	122	1	9 000
112	50:08:0050329:2143	506 +/- 8	506	123	1	9 000
113	50:08:0050329:2144	544 +/- 8	544	144	1	9 000
114	50:08:0050329:2145	726 +/- 9	726	115	1	9 000
115	50:08:0050329:2146	726 +/- 9	726	95	1	9 000
116	50:08:0050329:2147	958 +/- 11	958	116	1	9 000
117	50:08:0050329:2148	902 +/- 11	902	96	1	9 000
118	50:08:0050329:2149	544 +/- 8	544	117	1	9 000
119	50:08:0050329:2150	531 +/- 8	531	97	1	9 000
120	50:08:0050329:2151	524 +/- 8	524	98	1	9 000
121	50:08:0050329:2153	543 +/- 8	543	118	1	9 000
122	50:08:0050329:2154	542 +/- 8	542	67	1	9 000
123	50:08:0050329:2156	529 +/- 8	529	66	1	9 000
124	50:08:0050329:2157	529 +/- 8	529	61	1	9 000
125	50:08:0050329:2158	516 +/- 8	516	65	1	9 000
126	50:08:0050329:2159	510 +/- 8	510	60	1	9 000
127	50:08:0050329:2160	505 +/- 8	505	64	1	9 000
128	50:08:0050329:2161	508 +/- 8	508	59	1	9 000
129	50:08:0050329:2162	999 +/- 11	999	63	1	9 000
130	50:08:0050329:2164	741 +/- 10	741	58	1	9 000
131	50:08:0050329:2165	724 +/- 9	724	57	1	9 000
132	50:08:0050329:2178	509 +/- 8	509	51	1	9 000
133	50:08:0050329:2180	504 +/- 8	504	1	1	9 000
134	50:08:0050329:2181	503 +/- 8	503	50	1	9 000
135	50:08:0050329:2184	500 +/- 8	500	12	1	9 000
136	50:08:0050329:2187	528 +/- 8	528	10	1	9 000
137	50:08:0050329:2188	567 +/- 8	567	9	1	9 000
138	50:08:0050329:2189	521 +/- 8	521	8	1	9 000
139	50:08:0050329:2191	500 +/- 8	500	23	1	9 000
140	50:08:0050329:2193	500 +/- 8	500	21	1	9 000
141	50:08:0050329:2194	528 +/- 8	528	20	1	9 000
142	50:08:0050329:2195	528 +/- 8	528	19	1	9 000
143	50:08:0050329:2196	529 +/- 8	529	18	1	9 000
144	50:08:0050329:2201	615 +/- 9	615	27	1	9 000
145	50:08:0050329:2202	503 +/- 8	503	26	1	9 000
146	50:08:0050329:2203	563 +/- 8	563	25	1	9 000
147	50:08:0050329:2206	613 +/- 9	613	36	1	9 000
148	50:08:0050329:2210	543 +/- 8	543	39	1	9 000
149	50:08:0050329:2310	620 +/- 9	620	на схеме номера нет	1	9 000
150	50:08:0050329:2212	954 +/- 11	954	на схеме номера нет	1	9 000
151	50:08:0050329:2213	840 +/- 10	840	294	4	9 650
152	50:08:0050329:2214	500 +/- 8	500	на схеме номера нет	1	9 000
153	50:08:0050329:2215	502 +/- 8	502	318	2	8 590
154	50:08:0050329:2216	501 +/- 8	501	317	2	8 590
155	50:08:0050329:2227	501 +/- 8	501	307	2	8 590
156	50:08:0050329:2228	501 +/- 8	501	169	2	8 590
157	50:08:0050329:2229	501 +/- 8	501	168	2	8 590
158	50:08:0050329:2236	501 +/- 8	501	114	2	8 590
159	50:08:0050329:2237	502 +/- 8	502	113	2	8 590
160	50:08:0050329:2238	501 +/- 8	501	112	2	8 590

№ п/п	Кадастровый номер ЗУ	Площадь по Выписке из ЕГРН, кв. м	Площадь для расчетов, кв. м	№ на схеме посёлка	Подгруппа по местоположению	Удельная стоимость, руб./кв. м
161	50:08:0050329:2243	501 +/- 8	501	72	3	6 130
162	50:08:0050329:2244	501 +/- 8	501	71	3	6 130
163	50:08:0050329:2245	501 +/- 8	501	70	3	6 130
164	50:08:0050329:2246	501 +/- 8	501	69	3	6 130
165	50:08:0050329:2247	502 +/- 8	502	40	5	9 680
166	50:08:0050329:2248	840 +/- 10	840	293	4	9 650
167	50:08:0050329:2249	840 +/- 10	840	271	4	9 650
168	50:08:0050329:2250	840 +/- 10	840	270	4	9 650
169	50:08:0050329:2251	840 +/- 10	840	269	4	9 650
170	50:08:0050329:2253	841 +/- 10	841	249	4	9 650
171	50:08:0050329:2254	841 +/- 10	841	248	4	9 650
172	50:08:0050329:2255	839 +/- 10	839	247	4	9 650
173	50:08:0050329:2256	840 +/- 10	840	246	4	9 650
174	50:08:0050329:2257	841 +/- 10	841	227	4	9 650
175	50:08:0050329:2258	841 +/- 10	841	226	4	9 650
176	50:08:0050329:2259	844 +/- 10	844	207	4	9 650
177	50:08:0050329:2260	849 +/- 10	849	206	4	9 650
178	50:08:0050329:2261	1 282 +/- 13	1 282	196	5	9 680
179	50:08:0050329:2262	600 +/- 9	600	195	5	9 680
180	50:08:0050329:2264	599 +/- 9	599	194	5	9 680
181	50:08:0050329:2265	600 +/- 9	600	193	5	9 680
182	50:08:0050329:2266	600 +/- 9	600	192	5	9 680
183	50:08:0050329:2267	599 +/- 9	599	191	5	9 680
184	50:08:0050329:2268	600 +/- 9	600	190	5	9 680
185	50:08:0050329:2269	600 +/- 9	600	189	5	9 680
186	50:08:0050329:2270	600 +/- 9	600	188	5	9 680
187	50:08:0050329:2271	600 +/- 9	600	187	5	9 680
188	50:08:0050329:2272	599 +/- 9	599	186	5	9 680
189	50:08:0050329:2273	600 +/- 9	600	185	5	9 680
190	50:08:0050329:2275	600 +/- 9	600	153	5	9 680
191	50:08:0050329:2276	600 +/- 9	600	152	5	9 680
192	50:08:0050329:2277	600 +/- 9	600	151	5	9 680
193	50:08:0050329:2278	600 +/- 9	600	150	5	9 680
194	50:08:0050329:2279	600 +/- 9	600	126	5	9 680
195	50:08:0050329:2280	600 +/- 9	600	125	5	9 680
196	50:08:0050329:2281	600 +/- 9	600	124	5	9 680
197	50:08:0050329:2282	600 +/- 9	600	101	5	9 680
198	50:08:0050329:2283	600 +/- 9	600	100	5	9 680
199	50:08:0050329:2284	600 +/- 9	600	99	5	9 680
200	50:08:0050329:2288	600 +/- 9	600	79	5	9 680
201	50:08:0050329:2296	501 +/- 8	501	41	5	9 680
202	50:08:0050329:2298	928 +/- 11	928	33	1	9 000
203	50:08:0050329:2299	543 +/- 8	543	32	1	9 000
204	50:08:0050329:2300	544 +/- 8	544	31	1	9 000
205	50:08:0050329:2301	547 +/- 8	547	17	1	9 000
206	50:08:0050329:2302	544 +/- 8	544	16	1	9 000
207	50:08:0050329:2304	668 +/- 9	668	48	1	9 000
208	50:08:0050329:2305	707 +/- 9	707	49	1	9 000
209	50:08:0050329:2307	503 +/- 8	503	120	1	9 000
210	50:08:0050329:2312	501 +/- 8	501	68	3	6 130

Источник: 1. Расчеты оценщика.

Расчет стоимости объекта (объектов) оценки

Стоимость объекта (объектов) оценки, полученная на основе сравнительного (рыночного) подхода, определялась на основе зависимости следующего вида:

$$C_{об.} = S_{общ.} * C_{уд.},$$

где:

$S_{общ.}$ – площадь земельного участка, используемая для расчетов, кв. м;

$C_{уд.}$ – удельная стоимость, руб./кв. м.

Результаты расчета стоимости оцениваемых земельных участков, полученной на основе использования сравнительного (рыночного) подхода, с учетом округлений, представлены в табл. 71.

Таблица 71.

Результаты расчета стоимости оцениваемых земельных участков, с учетом округлений

№ п/п	Кадастровый номер ЗУ	Площадь по Выписке из ЕГРН, кв. м	Площадь для расчетов, кв. м	№ на схеме посёлка	Подгруппа по местоположению	Удельная стоимость, руб./кв. м	Стоимость, руб.
1	50:08:0050329:2174	630 +/- 9	630	305	1	9 000	5 670 000
2	50:08:0050329:2285	606 +/- 9	606	304	1	9 000	5 454 000
3	50:08:0050329:2320	590 +/- 9	590	303	1	9 000	5 310 000
4	50:08:0050329:2331	542 +/- 8	542	302	1	9 000	4 878 000
5	50:08:0050329:2342	537 +/- 8	537	301	1	9 000	4 833 000
6	50:08:0050329:2353	536 +/- 8	536	300	1	9 000	4 824 000
7	50:08:0050329:2364	528 +/- 8	528	299	1	9 000	4 752 000
8	50:08:0050329:2375	519 +/- 8	519	298	1	9 000	4 671 000
9	50:08:0050329:2064	522 +/- 8	522	297	1	9 000	4 698 000
10	50:08:0050329:2086	587 +/- 8	587	292	1	9 000	5 283 000
11	50:08:0050329:2097	585 +/- 8	585	291	1	9 000	5 265 000
12	50:08:0050329:2108	592 +/- 9	592	290	1	9 000	5 328 000
13	50:08:0050329:2119	591 +/- 9	591	289	1	9 000	5 319 000
14	50:08:0050329:2130	542 +/- 8	542	288	1	9 000	4 878 000
15	50:08:0050329:2141	537 +/- 8	537	287	1	9 000	4 833 000
16	50:08:0050329:2152	536 +/- 8	536	286	1	9 000	4 824 000
17	50:08:0050329:2163	528 +/- 8	528	285	1	9 000	4 752 000
18	50:08:0050329:2175	520 +/- 8	520	284	1	9 000	4 680 000
19	50:08:0050329:2186	507 +/- 8	507	283	1	9 000	4 563 000
20	50:08:0050329:2230	603 +/- 9	603	280	1	9 000	5 427 000
21	50:08:0050329:2252	594 +/- 9	594	279	1	9 000	5 346 000
22	50:08:0050329:2263	595 +/- 9	595	266	1	9 000	5 355 000
23	50:08:0050329:2274	542 +/- 8	542	278	1	9 000	4 878 000
24	50:08:0050329:2286	542 +/- 8	542	265	1	9 000	4 878 000
25	50:08:0050329:2297	540 +/- 8	540	277	1	9 000	4 860 000
26	50:08:0050329:2308	538 +/- 8	538	276	1	9 000	4 842 000
27	50:08:0050329:2313	540 +/- 8	540	264	1	9 000	4 860 000
28	50:08:0050329:2314	538 +/- 8	538	263	1	9 000	4 842 000
29	50:08:0050329:2315	530 +/- 8	530	275	1	9 000	4 770 000
30	50:08:0050329:2316	530 +/- 8	530	262	1	9 000	4 770 000
31	50:08:0050329:2317	522 +/- 8	522	274	1	9 000	4 698 000
32	50:08:0050329:2318	522 +/- 8	522	261	1	9 000	4 698 000
33	50:08:0050329:2322	511 +/- 8	511	260	1	9 000	4 599 000
34	50:08:0050329:2327	542 +/- 8	542	244	1	9 000	4 878 000
35	50:08:0050329:2328	513 +/- 8	513	256	1	9 000	4 617 000
36	50:08:0050329:2330	514 +/- 8	514	255	1	9 000	4 626 000
37	50:08:0050329:2335	541 +/- 8	541	253	1	9 000	4 869 000
38	50:08:0050329:2343	541 +/- 8	541	237	1	9 000	4 869 000
39	50:08:0050329:2347	666 +/- 9	666	236	1	9 000	5 994 000
40	50:08:0050329:2348	645 +/- 9	645	225	1	9 000	5 805 000
41	50:08:0050329:2349	628 +/- 9	628	235	1	9 000	5 652 000
42	50:08:0050329:2350	627 +/- 9	627	224	1	9 000	5 643 000
43	50:08:0050329:2351	603 +/- 9	603	234	1	9 000	5 427 000
44	50:08:0050329:2352	603 +/- 9	603	223	1	9 000	5 427 000

№ п/п	Кадастровый номер ЗУ	Площадь по Выписке из ЕГРН, кв. м	Площадь для расчетов, кв. м	№ на схеме посёлка	Подгруппа по местоположению	Удельная стоимость, руб./кв. м	Стоимость, руб.
45	50:08:0050329:2354	637 +/- 9	637	233	1	9 000	5 733 000
46	50:08:0050329:2355	636 +/- 9	636	222	1	9 000	5 724 000
47	50:08:0050329:2356	594 +/- 9	594	232	1	9 000	5 346 000
48	50:08:0050329:2357	596 +/- 9	596	221	1	9 000	5 364 000
49	50:08:0050329:2361	629 +/- 9	629	219	1	9 000	5 661 000
50	50:08:0050329:2367	714 +/- 9	714	216	1	9 000	6 426 000
51	50:08:0050329:2368	626 +/- 9	626	215	1	9 000	5 634 000
52	50:08:0050329:2369	616 +/- 9	616	214	1	9 000	5 544 000
53	50:08:0050329:2373	629 +/- 9	629	210	1	9 000	5 661 000
54	50:08:0050329:2374	617 +/- 9	617	209	1	9 000	5 553 000
55	50:08:0050329:2377	612 +/- 9	612	197	1	9 000	5 508 000
56	50:08:0050329:2378	616 +/- 9	616	198	1	9 000	5 544 000
57	50:08:0050329:2383	616 +/- 9	616	203	1	9 000	5 544 000
58	50:08:0050329:2384	626 +/- 9	626	204	1	9 000	5 634 000
59	50:08:0050329:2065	566 +/- 8	566	170	1	9 000	5 094 000
60	50:08:0050329:2066	759 +/- 10	759	145	1	9 000	6 831 000
61	50:08:0050329:2067	507 +/- 8	507	171	1	9 000	4 563 000
62	50:08:0050329:2068	512 +/- 8	512	146	1	9 000	4 608 000
63	50:08:0050329:2069	647 +/- 9	647	172	1	9 000	5 823 000
64	50:08:0050329:2070	709 +/- 9	709	147	1	9 000	6 381 000
65	50:08:0050329:2071	503 +/- 8	503	173	1	9 000	4 527 000
66	50:08:0050329:2072	578 +/- 8	578	148	1	9 000	5 202 000
67	50:08:0050329:2073	503 +/- 8	503	174	1	9 000	4 527 000
68	50:08:0050329:2074	542 +/- 8	542	149	1	9 000	4 878 000
69	50:08:0050329:2076	634 +/- 9	634	176	1	9 000	5 706 000
70	50:08:0050329:2077	569 +/- 8	569	155	1	9 000	5 121 000
71	50:08:0050329:2078	634 +/- 9	634	175	1	9 000	5 706 000
72	50:08:0050329:2079	569 +/- 8	569	154	1	9 000	5 121 000
73	50:08:0050329:2081	770 +/- 10	770	161	1	9 000	6 930 000
74	50:08:0050329:2083	688 +/- 9	688	181	1	9 000	6 192 000
75	50:08:0050329:2088	543 +/- 8	543	164	1	9 000	4 887 000
76	50:08:0050329:2089	543 +/- 8	543	165	1	9 000	4 887 000
77	50:08:0050329:2091	542 +/- 8	542	160	1	9 000	4 878 000
78	50:08:0050329:2092	531 +/- 8	531	136	1	9 000	4 779 000
79	50:08:0050329:2093	564 +/- 8	564	159	1	9 000	5 076 000
80	50:08:0050329:2095	582 +/- 8	582	158	1	9 000	5 238 000
81	50:08:0050329:2098	541 +/- 8	541	133	1	9 000	4 869 000
82	50:08:0050329:2099	541 +/- 8	541	157	1	9 000	4 869 000
83	50:08:0050329:2100	751+/- 10	751	132	1	9 000	6 759 000
84	50:08:0050329:2101	751 +/- 10	751	156	1	9 000	6 759 000
85	50:08:0050329:2110	700 +/- 9	700	107	1	9 000	6 300 000
86	50:08:0050329:2111	736 +/- 9	736	127	1	9 000	6 624 000
87	50:08:0050329:2112	593 +/- 9	593	106	1	9 000	5 337 000
88	50:08:0050329:2113	531 +/- 8	531	86	1	9 000	4 779 000
89	50:08:0050329:2116	500 +/- 8	500	84	1	9 000	4 500 000
90	50:08:0050329:2117	800 +/- 10	800	104	1	9 000	7 200 000
91	50:08:0050329:2120	627 +/- 9	627	103	1	9 000	5 643 000
92	50:08:0050329:2121	528 +/- 8	528	82	1	9 000	4 752 000
93	50:08:0050329:2122	672 +/- 9	672	102	1	9 000	6 048 000
94	50:08:0050329:2123	657 +/- 9	657	81	1	9 000	5 913 000
95	50:08:0050329:2124	657 +/- 9	657	90	1	9 000	5 913 000
96	50:08:0050329:2125	660 +/- 9	660	73	1	9 000	5 940 000
97	50:08:0050329:2126	648 +/- 9	648	91	1	9 000	5 832 000
98	50:08:0050329:2127	648 +/- 9	648	74	1	9 000	5 832 000

№ п/п	Кадастровый номер ЗУ	Площадь по Выписке из ЕГРН, кв. м	Площадь для расчетов, кв. м	№ на схеме посёлка	Подгруппа по местоположению	Удельная стоимость, руб./кв. м	Стоимость, руб.
99	50:08:0050329:2128	626 +/- 9	626	92	1	9 000	5 634 000
100	50:08:0050329:2129	771 +/- 10	771	75	1	9 000	6 939 000
101	50:08:0050329:2131	516 +/- 8	516	93	1	9 000	4 644 000
102	50:08:0050329:2132	540 +/- 8	540	76	1	9 000	4 860 000
103	50:08:0050329:2133	533 +/- 8	533	77	1	9 000	4 797 000
104	50:08:0050329:2134	571 +/- 8	571	94	1	9 000	5 139 000
105	50:08:0050329:2135	728 +/- 9	728	140	1	9 000	6 552 000
106	50:08:0050329:2136	731 +/- 9	731	119	1	9 000	6 579 000
107	50:08:0050329:2137	500 +/- 8	500	141	1	9 000	4 500 000
108	50:08:0050329:2138	671 +/- 9	671	142	1	9 000	6 039 000
109	50:08:0050329:2139	588 +/- 8	588	121	1	9 000	5 292 000
110	50:08:0050329:2140	522 +/- 8	522	143	1	9 000	4 698 000
111	50:08:0050329:2142	501 +/- 8	501	122	1	9 000	4 509 000
112	50:08:0050329:2143	506 +/- 8	506	123	1	9 000	4 554 000
113	50:08:0050329:2144	544 +/- 8	544	144	1	9 000	4 896 000
114	50:08:0050329:2145	726 +/- 9	726	115	1	9 000	6 534 000
115	50:08:0050329:2146	726 +/- 9	726	95	1	9 000	6 534 000
116	50:08:0050329:2147	958 +/- 11	958	116	1	9 000	8 622 000
117	50:08:0050329:2148	902 +/- 11	902	96	1	9 000	8 118 000
118	50:08:0050329:2149	544 +/- 8	544	117	1	9 000	4 896 000
119	50:08:0050329:2150	531 +/- 8	531	97	1	9 000	4 779 000
120	50:08:0050329:2151	524 +/- 8	524	98	1	9 000	4 716 000
121	50:08:0050329:2153	543 +/- 8	543	118	1	9 000	4 887 000
122	50:08:0050329:2154	542 +/- 8	542	67	1	9 000	4 878 000
123	50:08:0050329:2156	529 +/- 8	529	66	1	9 000	4 761 000
124	50:08:0050329:2157	529 +/- 8	529	61	1	9 000	4 761 000
125	50:08:0050329:2158	516 +/- 8	516	65	1	9 000	4 644 000
126	50:08:0050329:2159	510 +/- 8	510	60	1	9 000	4 590 000
127	50:08:0050329:2160	505 +/- 8	505	64	1	9 000	4 545 000
128	50:08:0050329:2161	508 +/- 8	508	59	1	9 000	4 572 000
129	50:08:0050329:2162	999 +/- 11	999	63	1	9 000	8 991 000
130	50:08:0050329:2164	741 +/- 10	741	58	1	9 000	6 669 000
131	50:08:0050329:2165	724 +/- 9	724	57	1	9 000	6 516 000
132	50:08:0050329:2178	509 +/- 8	509	51	1	9 000	4 581 000
133	50:08:0050329:2180	504 +/- 8	504	1	1	9 000	4 536 000
134	50:08:0050329:2181	503 +/- 8	503	50	1	9 000	4 527 000
135	50:08:0050329:2184	500 +/- 8	500	12	1	9 000	4 500 000
136	50:08:0050329:2187	528 +/- 8	528	10	1	9 000	4 752 000
137	50:08:0050329:2188	567 +/- 8	567	9	1	9 000	5 103 000
138	50:08:0050329:2189	521 +/- 8	521	8	1	9 000	4 689 000
139	50:08:0050329:2191	500 +/- 8	500	23	1	9 000	4 500 000
140	50:08:0050329:2193	500 +/- 8	500	21	1	9 000	4 500 000
141	50:08:0050329:2194	528 +/- 8	528	20	1	9 000	4 752 000
142	50:08:0050329:2195	528 +/- 8	528	19	1	9 000	4 752 000
143	50:08:0050329:2196	529 +/- 8	529	18	1	9 000	4 761 000
144	50:08:0050329:2201	615 +/- 9	615	27	1	9 000	5 535 000
145	50:08:0050329:2202	503 +/- 8	503	26	1	9 000	4 527 000
146	50:08:0050329:2203	563 +/- 8	563	25	1	9 000	5 067 000
147	50:08:0050329:2206	613 +/- 9	613	36	1	9 000	5 517 000
148	50:08:0050329:2210	543 +/- 8	543	39	1	9 000	4 887 000
149	50:08:0050329:2310	620 +/- 9	620	на схеме номера нет	1	9 000	5 580 000
150	50:08:0050329:2212	954 +/- 11	954	на схеме номера нет	1	9 000	8 586 000
151	50:08:0050329:2213	840 +/- 10	840	294	4	9 650	8 106 000

№ п/п	Кадастровый номер ЗУ	Площадь по Выписке из ЕГРН, кв. м	Площадь для расчетов, кв. м	№ на схеме посёлка	Подгруппа по местоположению	Удельная стоимость, руб./кв. м	Стоимость, руб.
152	50:08:0050329:2214	500 +/- 8	500	на схеме номера нет	1	9 000	4 500 000
153	50:08:0050329:2215	502 +/- 8	502	318	2	8 590	4 312 200
154	50:08:0050329:2216	501 +/- 8	501	317	2	8 590	4 303 600
155	50:08:0050329:2227	501 +/- 8	501	307	2	8 590	4 303 600
156	50:08:0050329:2228	501 +/- 8	501	169	2	8 590	4 303 600
157	50:08:0050329:2229	501 +/- 8	501	168	2	8 590	4 303 600
158	50:08:0050329:2236	501 +/- 8	501	114	2	8 590	4 303 600
159	50:08:0050329:2237	502 +/- 8	502	113	2	8 590	4 312 200
160	50:08:0050329:2238	501 +/- 8	501	112	2	8 590	4 303 600
161	50:08:0050329:2243	501 +/- 8	501	72	3	6 130	3 071 100
162	50:08:0050329:2244	501 +/- 8	501	71	3	6 130	3 071 100
163	50:08:0050329:2245	501 +/- 8	501	70	3	6 130	3 071 100
164	50:08:0050329:2246	501 +/- 8	501	69	3	6 130	3 071 100
165	50:08:0050329:2247	502 +/- 8	502	40	5	9 680	4 859 400
166	50:08:0050329:2248	840 +/- 10	840	293	4	9 650	8 106 000
167	50:08:0050329:2249	840 +/- 10	840	271	4	9 650	8 106 000
168	50:08:0050329:2250	840 +/- 10	840	270	4	9 650	8 106 000
169	50:08:0050329:2251	840 +/- 10	840	269	4	9 650	8 106 000
170	50:08:0050329:2253	841 +/- 10	841	249	4	9 650	8 115 700
171	50:08:0050329:2254	841 +/- 10	841	248	4	9 650	8 115 700
172	50:08:0050329:2255	839 +/- 10	839	247	4	9 650	8 096 400
173	50:08:0050329:2256	840 +/- 10	840	246	4	9 650	8 106 000
174	50:08:0050329:2257	841 +/- 10	841	227	4	9 650	8 115 700
175	50:08:0050329:2258	841 +/- 10	841	226	4	9 650	8 115 700
176	50:08:0050329:2259	844 +/- 10	844	207	4	9 650	8 144 600
177	50:08:0050329:2260	849 +/- 10	849	206	4	9 650	8 192 900
178	50:08:0050329:2261	1 282 +/- 13	1 282	196	5	9 680	12 409 800
179	50:08:0050329:2262	600 +/- 9	600	195	5	9 680	5 808 000
180	50:08:0050329:2264	599 +/- 9	599	194	5	9 680	5 798 300
181	50:08:0050329:2265	600 +/- 9	600	193	5	9 680	5 808 000
182	50:08:0050329:2266	600 +/- 9	600	192	5	9 680	5 808 000
183	50:08:0050329:2267	599 +/- 9	599	191	5	9 680	5 798 300
184	50:08:0050329:2268	600 +/- 9	600	190	5	9 680	5 808 000
185	50:08:0050329:2269	600 +/- 9	600	189	5	9 680	5 808 000
186	50:08:0050329:2270	600 +/- 9	600	188	5	9 680	5 808 000
187	50:08:0050329:2271	600 +/- 9	600	187	5	9 680	5 808 000
188	50:08:0050329:2272	599 +/- 9	599	186	5	9 680	5 798 300
189	50:08:0050329:2273	600 +/- 9	600	185	5	9 680	5 808 000
190	50:08:0050329:2275	600 +/- 9	600	153	5	9 680	5 808 000
191	50:08:0050329:2276	600 +/- 9	600	152	5	9 680	5 808 000
192	50:08:0050329:2277	600 +/- 9	600	151	5	9 680	5 808 000
193	50:08:0050329:2278	600 +/- 9	600	150	5	9 680	5 808 000
194	50:08:0050329:2279	600 +/- 9	600	126	5	9 680	5 808 000
195	50:08:0050329:2280	600 +/- 9	600	125	5	9 680	5 808 000
196	50:08:0050329:2281	600 +/- 9	600	124	5	9 680	5 808 000
197	50:08:0050329:2282	600 +/- 9	600	101	5	9 680	5 808 000
198	50:08:0050329:2283	600 +/- 9	600	100	5	9 680	5 808 000
199	50:08:0050329:2284	600 +/- 9	600	99	5	9 680	5 808 000
200	50:08:0050329:2288	600 +/- 9	600	79	5	9 680	5 808 000
201	50:08:0050329:2296	501 +/- 8	501	41	5	9 680	4 849 700
202	50:08:0050329:2298	928 +/- 11	928	33	1	9 000	8 352 000
203	50:08:0050329:2299	543 +/- 8	543	32	1	9 000	4 887 000
204	50:08:0050329:2300	544 +/- 8	544	31	1	9 000	4 896 000
205	50:08:0050329:2301	547 +/- 8	547	17	1	9 000	4 923 000

№ п/п	Кадастровый номер ЗУ	Площадь по Выписке из ЕГРН, кв. м	Площадь для расчетов, кв. м	№ на схеме посёлка	Подгруппа по местоположению	Удельная стоимость, руб./кв. м	Стоимость, руб.
206	50:08:0050329:2302	544 +/- 8	544	16	1	9 000	4 896 000
207	50:08:0050329:2304	668 +/- 9	668	48	1	9 000	6 012 000
208	50:08:0050329:2305	707 +/- 9	707	49	1	9 000	6 363 000
209	50:08:0050329:2307	503 +/- 8	503	120	1	9 000	4 527 000
210	50:08:0050329:2312	501 +/- 8	501	68	3	6 130	3 071 100
	Итого						**1 154 998 000**

Источник: 1. Расчеты оценщика.

6.3. Расчет стоимости объекта (объектов) оценки доходным подходом

При проведении настоящей оценки доходный подход для определения стоимости объекта (объектов) оценки не применялся (обоснован отказ). Обоснование отказа от применения доходного подхода к оценке объектов оценки представлено в разделе 6.1 настоящего отчета.

6.4. Согласование результатов оценки

Ввиду того, что в настоящем отчете был использован только один подход к оценке - сравнительный (рыночный), то в качестве итоговой величины справедливой стоимости объекта (объектов) оценки целесообразно считать результат, полученный в рамках использованного этого подхода.

Таким образом, основываясь на результате проведенного анализа и выполненных расчетов можно заключить, что итоговая величина справедливой стоимости объектов недвижимости – 210 (Двухсот десяти) самостоятельных земельных участков, входящих в состав активов Закрытого паевого инвестиционного фонда недвижимости «Сельскохозяйственный» под управлением Общества с ограниченной ответственностью Управляющая компания «Резерв Эссет Менеджмент», по состоянию на дату оценки, с учетом принятых допущений и округлений, составляет:

1 154 998 000 руб.,

в том числе:

№ п/п	Кадастровый номер ЗУ	Площадь, кв. м	Категория земель	Разрешенное использование	Итоговая величина стоимости, руб.
1	50:08:0050329:2174	630 +/- 9	земли населенных пунктов	для индивидуального жилищного строительства	5 670 000
2	50:08:0050329:2285	606 +/- 9	земли населенных пунктов	для индивидуального жилищного строительства	5 454 000
3	50:08:0050329:2320	590 +/- 9	земли населенных пунктов	для индивидуального жилищного строительства	5 310 000
4	50:08:0050329:2331	542 +/- 8	земли населенных пунктов	для индивидуального жилищного строительства	4 878 000
5	50:08:0050329:2342	537 +/- 8	земли населенных пунктов	для индивидуального жилищного строительства	4 833 000
6	50:08:0050329:2353	536 +/- 8	земли населенных пунктов	для индивидуального жилищного строительства	4 824 000
7	50:08:0050329:2364	528 +/- 8	земли населенных пунктов	для индивидуального жилищного строительства	4 752 000
8	50:08:0050329:2375	519 +/- 8	земли населенных пунктов	для индивидуального жилищного строительства	4 671 000
9	50:08:0050329:2064	522 +/- 8	земли населенных пунктов	для индивидуального жилищного строительства	4 698 000
10	50:08:0050329:2086	587 +/- 8	земли населенных пунктов	для индивидуального жилищного строительства	5 283 000
11	50:08:0050329:2097	585 +/- 8	земли населенных пунктов	для индивидуального жилищного строительства	5 265 000
12	50:08:0050329:2108	592 +/- 9	земли населенных пунктов	для индивидуального жилищного строительства	5 328 000
13	50:08:0050329:2119	591 +/- 9	земли населенных пунктов	для индивидуального жилищного строительства	5 319 000
14	50:08:0050329:2130	542 +/- 8	земли населенных пунктов	для индивидуального жилищного строительства	4 878 000
15	50:08:0050329:2141	537 +/- 8	земли населенных пунктов	для индивидуального жилищного строительства	4 833 000
16	50:08:0050329:2152	536 +/- 8	земли населенных пунктов	для индивидуального жилищного строительства	4 824 000
17	50:08:0050329:2163	528 +/- 8	земли населенных пунктов	для индивидуального жилищного строительства	4 752 000
18	50:08:0050329:2175	520 +/- 8	земли населенных	для индивидуального жилищного	4 680 000

№ п/п	Кадастровый номер ЗУ	Площадь, кв. м	Категория земель	Разрешенное использование	Итоговая величина стоимости, руб.
			пунктов	строительства	
19	50:08:0050329:2186	507 +/- 8	земли населенных пунктов	для индивидуального жилищного строительства	4 563 000
20	50:08:0050329:2230	603 +/- 9	земли населенных пунктов	для индивидуального жилищного строительства	5 427 000
21	50:08:0050329:2252	594 +/- 9	земли населенных пунктов	для индивидуального жилищного строительства	5 346 000
22	50:08:0050329:2263	595 +/- 9	земли населенных пунктов	для индивидуального жилищного строительства	5 355 000
23	50:08:0050329:2274	542 +/- 8	земли населенных пунктов	для индивидуального жилищного строительства	4 878 000
24	50:08:0050329:2286	542 +/- 8	земли населенных пунктов	для индивидуального жилищного строительства	4 878 000
25	50:08:0050329:2297	540 +/- 8	земли населенных пунктов	для индивидуального жилищного строительства	4 860 000
26	50:08:0050329:2308	538 +/- 8	земли населенных пунктов	для индивидуального жилищного строительства	4 842 000
27	50:08:0050329:2313	540 +/- 8	земли населенных пунктов	для индивидуального жилищного строительства	4 860 000
28	50:08:0050329:2314	538 +/- 8	земли населенных пунктов	для индивидуального жилищного строительства	4 842 000
29	50:08:0050329:2315	530 +/- 8	земли населенных пунктов	для индивидуального жилищного строительства	4 770 000
30	50:08:0050329:2316	530 +/- 8	земли населенных пунктов	для индивидуального жилищного строительства	4 770 000
31	50:08:0050329:2317	522 +/- 8	земли населенных пунктов	для индивидуального жилищного строительства	4 698 000
32	50:08:0050329:2318	522 +/- 8	земли населенных пунктов	для индивидуального жилищного строительства	4 698 000
33	50:08:0050329:2322	511 +/- 8	земли населенных пунктов	для индивидуального жилищного строительства	4 599 000
34	50:08:0050329:2327	542 +/- 8	земли населенных пунктов	для индивидуального жилищного строительства	4 878 000
35	50:08:0050329:2328	513 +/- 8	земли населенных пунктов	для индивидуального жилищного строительства	4 617 000
36	50:08:0050329:2330	514 +/- 8	земли населенных пунктов	для индивидуального жилищного строительства	4 626 000
37	50:08:0050329:2335	541 +/- 8	земли населенных пунктов	для индивидуального жилищного строительства	4 869 000
38	50:08:0050329:2343	541 +/- 8	земли населенных пунктов	для индивидуального жилищного строительства	4 869 000
39	50:08:0050329:2347	666 +/- 9	земли населенных пунктов	для индивидуального жилищного строительства	5 994 000
40	50:08:0050329:2348	645 +/- 9	земли населенных пунктов	для индивидуального жилищного строительства	5 805 000
41	50:08:0050329:2349	628 +/- 9	земли населенных пунктов	для индивидуального жилищного строительства	5 652 000
42	50:08:0050329:2350	627 +/- 9	земли населенных пунктов	для индивидуального жилищного строительства	5 643 000
43	50:08:0050329:2351	603 +/- 9	земли населенных пунктов	для индивидуального жилищного строительства	5 427 000
44	50:08:0050329:2352	603 +/- 9	земли населенных пунктов	для индивидуального жилищного строительства	5 427 000
45	50:08:0050329:2354	637 +/- 9	земли населенных пунктов	для индивидуального жилищного строительства	5 733 000
46	50:08:0050329:2355	636 +/- 9	земли населенных пунктов	для индивидуального жилищного строительства	5 724 000
47	50:08:0050329:2356	594 +/- 9	земли населенных пунктов	для индивидуального жилищного строительства	5 346 000
48	50:08:0050329:2357	596 +/- 9	земли населенных пунктов	для индивидуального жилищного строительства	5 364 000
49	50:08:0050329:2361	629 +/- 9	земли населенных пунктов	для индивидуального жилищного строительства	5 661 000
50	50:08:0050329:2367	714 +/- 9	земли населенных пунктов	для индивидуального жилищного строительства	6 426 000
51	50:08:0050329:2368	626 +/- 9	земли населенных пунктов	для индивидуального жилищного строительства	5 634 000
52	50:08:0050329:2369	616 +/- 9	земли населенных пунктов	для индивидуального жилищного строительства	5 544 000
53	50:08:0050329:2373	629 +/- 9	земли населенных пунктов	для индивидуального жилищного строительства	5 661 000
54	50:08:0050329:2374	617 +/- 9	земли населенных пунктов	для индивидуального жилищного строительства	5 553 000

№ п/п	Кадастровый номер ЗУ	Площадь, кв. м	Категория земель	Разрешенное использование	Итоговая величина стоимости, руб.
55	50:08:0050329:2377	612 +/- 9	земли населенных пунктов	для индивидуального жилищного строительства	5 508 000
56	50:08:0050329:2378	616 +/- 9	земли населенных пунктов	для индивидуального жилищного строительства	5 544 000
57	50:08:0050329:2383	616 +/- 9	земли населенных пунктов	для индивидуального жилищного строительства	5 544 000
58	50:08:0050329:2384	626 +/- 9	земли населенных пунктов	для индивидуального жилищного строительства	5 634 000
59	50:08:0050329:2065	566 +/- 8	земли населенных пунктов	для индивидуального жилищного строительства	5 094 000
60	50:08:0050329:2066	759 +/- 10	земли населенных пунктов	для индивидуального жилищного строительства	6 831 000
61	50:08:0050329:2067	507 +/- 8	земли населенных пунктов	для индивидуального жилищного строительства	4 563 000
62	50:08:0050329:2068	512 +/- 8	земли населенных пунктов	для индивидуального жилищного строительства	4 608 000
63	50:08:0050329:2069	647 +/- 9	земли населенных пунктов	для индивидуального жилищного строительства	5 823 000
64	50:08:0050329:2070	709 +/- 9	земли населенных пунктов	для индивидуального жилищного строительства	6 381 000
65	50:08:0050329:2071	503 +/- 8	земли населенных пунктов	для индивидуального жилищного строительства	4 527 000
66	50:08:0050329:2072	578 +/- 8	земли населенных пунктов	для индивидуального жилищного строительства	5 202 000
67	50:08:0050329:2073	503 +/- 8	земли населенных пунктов	для индивидуального жилищного строительства	4 527 000
68	50:08:0050329:2074	542 +/- 8	земли населенных пунктов	для индивидуального жилищного строительства	4 878 000
69	50:08:0050329:2076	634 +/- 9	земли населенных пунктов	для индивидуального жилищного строительства	5 706 000
70	50:08:0050329:2077	569 +/- 8	земли населенных пунктов	для индивидуального жилищного строительства	5 121 000
71	50:08:0050329:2078	634 +/- 9	земли населенных пунктов	для индивидуального жилищного строительства	5 706 000
72	50:08:0050329:2079	569 +/- 8	земли населенных пунктов	для индивидуального жилищного строительства	5 121 000
73	50:08:0050329:2081	770 +/- 10	земли населенных пунктов	для индивидуального жилищного строительства	6 930 000
74	50:08:0050329:2083	688 +/- 9	земли населенных пунктов	для индивидуального жилищного строительства	6 192 000
75	50:08:0050329:2088	543 +/- 8	земли населенных пунктов	для индивидуального жилищного строительства	4 887 000
76	50:08:0050329:2089	543 +/- 8	земли населенных пунктов	для индивидуального жилищного строительства	4 887 000
77	50:08:0050329:2091	542 +/- 8	земли населенных пунктов	для индивидуального жилищного строительства	4 878 000
78	50:08:0050329:2092	531 +/- 8	земли населенных пунктов	для индивидуального жилищного строительства	4 779 000
79	50:08:0050329:2093	564 +/- 8	земли населенных пунктов	для индивидуального жилищного строительства	5 076 000
80	50:08:0050329:2095	582 +/- 8	земли населенных пунктов	для индивидуального жилищного строительства	5 238 000
81	50:08:0050329:2098	541 +/- 8	земли населенных пунктов	для индивидуального жилищного строительства	4 869 000
82	50:08:0050329:2099	541 +/- 8	земли населенных пунктов	для индивидуального жилищного строительства	4 869 000
83	50:08:0050329:2100	751+/- 10	земли населенных пунктов	для индивидуального жилищного строительства	6 759 000
84	50:08:0050329:2101	751 +/- 10	земли населенных пунктов	для индивидуального жилищного строительства	6 759 000
85	50:08:0050329:2110	700 +/- 9	земли населенных пунктов	для индивидуального жилищного строительства	6 300 000
86	50:08:0050329:2111	736 +/- 9	земли населенных пунктов	для индивидуального жилищного строительства	6 624 000
87	50:08:0050329:2112	593 +/- 9	земли населенных пунктов	для индивидуального жилищного строительства	5 337 000
88	50:08:0050329:2113	531 +/- 8	земли населенных пунктов	для индивидуального жилищного строительства	4 779 000
89	50:08:0050329:2116	500 +/- 8	земли населенных пунктов	для индивидуального жилищного строительства	4 500 000
90	50:08:0050329:2117	800 +/- 10	земли населенных пунктов	для индивидуального жилищного строительства	7 200 000
91	50:08:0050329:2120	627 +/- 9	земли населенных	для индивидуального жилищного	5 643 000

№ п/п	Кадастровый номер ЗУ	Площадь, кв. м	Категория земель	Разрешенное использование	Итоговая величина стоимости, руб.
			пунктов	строительства	
92	50:08:0050329:2121	528 +/- 8	земли населенных пунктов	для индивидуального жилищного строительства	4 752 000
93	50:08:0050329:2122	672 +/- 9	земли населенных пунктов	для индивидуального жилищного строительства	6 048 000
94	50:08:0050329:2123	657 +/- 9	земли населенных пунктов	для индивидуального жилищного строительства	5 913 000
95	50:08:0050329:2124	657 +/- 9	земли населенных пунктов	для индивидуального жилищного строительства	5 913 000
96	50:08:0050329:2125	660 +/- 9	земли населенных пунктов	для индивидуального жилищного строительства	5 940 000
97	50:08:0050329:2126	648 +/- 9	земли населенных пунктов	для индивидуального жилищного строительства	5 832 000
98	50:08:0050329:2127	648 +/- 9	земли населенных пунктов	для индивидуального жилищного строительства	5 832 000
99	50:08:0050329:2128	626 +/- 9	земли населенных пунктов	для индивидуального жилищного строительства	5 634 000
100	50:08:0050329:2129	771 +/- 10	земли населенных пунктов	для индивидуального жилищного строительства	6 939 000
101	50:08:0050329:2131	516 +/- 8	земли населенных пунктов	для индивидуального жилищного строительства	4 644 000
102	50:08:0050329:2132	540 +/- 8	земли населенных пунктов	для индивидуального жилищного строительства	4 860 000
103	50:08:0050329:2133	533 +/- 8	земли населенных пунктов	для индивидуального жилищного строительства	4 797 000
104	50:08:0050329:2134	571 +/- 8	земли населенных пунктов	для индивидуального жилищного строительства	5 139 000
105	50:08:0050329:2135	728 +/- 9	земли населенных пунктов	для индивидуального жилищного строительства	6 552 000
106	50:08:0050329:2136	731 +/- 9	земли населенных пунктов	для индивидуального жилищного строительства	6 579 000
107	50:08:0050329:2137	500 +/- 8	земли населенных пунктов	для индивидуального жилищного строительства	4 500 000
108	50:08:0050329:2138	671 +/- 9	земли населенных пунктов	для индивидуального жилищного строительства	6 039 000
109	50:08:0050329:2139	588 +/- 8	земли населенных пунктов	для индивидуального жилищного строительства	5 292 000
110	50:08:0050329:2140	522 +/- 8	земли населенных пунктов	для индивидуального жилищного строительства	4 698 000
111	50:08:0050329:2142	501 +/- 8	земли населенных пунктов	для индивидуального жилищного строительства	4 509 000
112	50:08:0050329:2143	506 +/- 8	земли населенных пунктов	для индивидуального жилищного строительства	4 554 000
113	50:08:0050329:2144	544 +/- 8	земли населенных пунктов	для индивидуального жилищного строительства	4 896 000
114	50:08:0050329:2145	726 +/- 9	земли населенных пунктов	для индивидуального жилищного строительства	6 534 000
115	50:08:0050329:2146	726 +/- 9	земли населенных пунктов	для индивидуального жилищного строительства	6 534 000
116	50:08:0050329:2147	958 +/- 11	земли населенных пунктов	для индивидуального жилищного строительства	8 622 000
117	50:08:0050329:2148	902 +/- 11	земли населенных пунктов	для индивидуального жилищного строительства	8 118 000
118	50:08:0050329:2149	544 +/- 8	земли населенных пунктов	для индивидуального жилищного строительства	4 896 000
119	50:08:0050329:2150	531 +/- 8	земли населенных пунктов	для индивидуального жилищного строительства	4 779 000
120	50:08:0050329:2151	524 +/- 8	земли населенных пунктов	для индивидуального жилищного строительства	4 716 000
121	50:08:0050329:2153	543 +/- 8	земли населенных пунктов	для индивидуального жилищного строительства	4 887 000
122	50:08:0050329:2154	542 +/- 8	земли населенных пунктов	для индивидуального жилищного строительства	4 878 000
123	50:08:0050329:2156	529 +/- 8	земли населенных пунктов	для индивидуального жилищного строительства	4 761 000
124	50:08:0050329:2157	529 +/- 8	земли населенных пунктов	для индивидуального жилищного строительства	4 761 000
125	50:08:0050329:2158	516 +/- 8	земли населенных пунктов	для индивидуального жилищного строительства	4 644 000
126	50:08:0050329:2159	510 +/- 8	земли населенных пунктов	для индивидуального жилищного строительства	4 590 000
127	50:08:0050329:2160	505 +/- 8	земли населенных пунктов	для индивидуального жилищного строительства	4 545 000

№ п/п	Кадастровый номер ЗУ	Площадь, кв. м	Категория земель	Разрешенное использование	Итоговая величина стоимости, руб.
128	50:08:0050329:2161	508 +/- 8	земли населенных пунктов	для индивидуального жилищного строительства	4 572 000
129	50:08:0050329:2162	999 +/- 11	земли населенных пунктов	для индивидуального жилищного строительства	8 991 000
130	50:08:0050329:2164	741 +/- 10	земли населенных пунктов	для индивидуального жилищного строительства	6 669 000
131	50:08:0050329:2165	724 +/- 9	земли населенных пунктов	для индивидуального жилищного строительства	6 516 000
132	50:08:0050329:2178	509 +/- 8	земли населенных пунктов	для индивидуального жилищного строительства	4 581 000
133	50:08:0050329:2180	504 +/- 8	земли населенных пунктов	для индивидуального жилищного строительства	4 536 000
134	50:08:0050329:2181	503 +/- 8	земли населенных пунктов	для индивидуального жилищного строительства	4 527 000
135	50:08:0050329:2184	500 +/- 8	земли населенных пунктов	для индивидуального жилищного строительства	4 500 000
136	50:08:0050329:2187	528 +/- 8	земли населенных пунктов	для индивидуального жилищного строительства	4 752 000
137	50:08:0050329:2188	567 +/- 8	земли населенных пунктов	для индивидуального жилищного строительства	5 103 000
138	50:08:0050329:2189	521 +/- 8	земли населенных пунктов	для индивидуального жилищного строительства	4 689 000
139	50:08:0050329:2191	500 +/- 8	земли населенных пунктов	для индивидуального жилищного строительства	4 500 000
140	50:08:0050329:2193	500 +/- 8	земли населенных пунктов	для индивидуального жилищного строительства	4 500 000
141	50:08:0050329:2194	528 +/- 8	земли населенных пунктов	для индивидуального жилищного строительства	4 752 000
142	50:08:0050329:2195	528 +/- 8	земли населенных пунктов	для индивидуального жилищного строительства	4 752 000
143	50:08:0050329:2196	529 +/- 8	земли населенных пунктов	для индивидуального жилищного строительства	4 761 000
144	50:08:0050329:2201	615 +/- 9	земли населенных пунктов	для индивидуального жилищного строительства	5 535 000
145	50:08:0050329:2202	503 +/- 8	земли населенных пунктов	для индивидуального жилищного строительства	4 527 000
146	50:08:0050329:2203	563 +/- 8	земли населенных пунктов	для индивидуального жилищного строительства	5 067 000
147	50:08:0050329:2206	613 +/- 9	земли населенных пунктов	для индивидуального жилищного строительства	5 517 000
148	50:08:0050329:2210	543 +/- 8	земли населенных пунктов	для индивидуального жилищного строительства	4 887 000
149	50:08:0050329:2310	620 +/- 9	земли населенных пунктов	для индивидуального жилищного строительства	5 580 000
150	50:08:0050329:2212	954 +/- 11	земли населенных пунктов	для индивидуального жилищного строительства	8 586 000
151	50:08:0050329:2213	840 +/- 10	земли населенных пунктов	для индивидуального жилищного строительства	8 106 000
152	50:08:0050329:2214	500 +/- 8	земли населенных пунктов	для индивидуального жилищного строительства	4 500 000
153	50:08:0050329:2215	502 +/- 8	земли населенных пунктов	для индивидуального жилищного строительства	4 312 200
154	50:08:0050329:2216	501 +/- 8	земли населенных пунктов	для индивидуального жилищного строительства	4 303 600
155	50:08:0050329:2227	501 +/- 8	земли населенных пунктов	для индивидуального жилищного строительства	4 303 600
156	50:08:0050329:2228	501 +/- 8	земли населенных пунктов	для индивидуального жилищного строительства	4 303 600
157	50:08:0050329:2229	501 +/- 8	земли населенных пунктов	для индивидуального жилищного строительства	4 303 600
158	50:08:0050329:2236	501 +/- 8	земли населенных пунктов	для индивидуального жилищного строительства	4 303 600
159	50:08:0050329:2237	502 +/- 8	земли населенных пунктов	для индивидуального жилищного строительства	4 312 200
160	50:08:0050329:2238	501 +/- 8	земли населенных пунктов	для индивидуального жилищного строительства	4 303 600
161	50:08:0050329:2243	501 +/- 8	земли населенных пунктов	для индивидуального жилищного строительства	3 071 100
162	50:08:0050329:2244	501 +/- 8	земли населенных пунктов	для индивидуального жилищного строительства	3 071 100
163	50:08:0050329:2245	501 +/- 8	земли населенных пунктов	для индивидуального жилищного строительства	3 071 100
164	50:08:0050329:2246	501 +/- 8	земли населенных	для индивидуального жилищного	3 071 100

№ п/п	Кадастровый номер ЗУ	Площадь, кв. м	Категория земель	Разрешенное использование	Итоговая величина стоимости, руб.
			пунктов	строительства	
165	50:08:0050329:2247	502 +/- 8	земли населенных пунктов	для индивидуального жилищного строительства	4 859 400
166	50:08:0050329:2248	840 +/- 10	земли населенных пунктов	для индивидуального жилищного строительства	8 106 000
167	50:08:0050329:2249	840 +/- 10	земли населенных пунктов	для индивидуального жилищного строительства	8 106 000
168	50:08:0050329:2250	840 +/- 10	земли населенных пунктов	для индивидуального жилищного строительства	8 106 000
169	50:08:0050329:2251	840 +/- 10	земли населенных пунктов	для индивидуального жилищного строительства	8 106 000
170	50:08:0050329:2253	841 +/- 10	земли населенных пунктов	для индивидуального жилищного строительства	8 115 700
171	50:08:0050329:2254	841 +/- 10	земли населенных пунктов	для индивидуального жилищного строительства	8 115 700
172	50:08:0050329:2255	839 +/- 10	земли населенных пунктов	для индивидуального жилищного строительства	8 096 400
173	50:08:0050329:2256	840 +/- 10	земли населенных пунктов	для индивидуального жилищного строительства	8 106 000
174	50:08:0050329:2257	841 +/- 10	земли населенных пунктов	для индивидуального жилищного строительства	8 115 700
175	50:08:0050329:2258	841 +/- 10	земли населенных пунктов	для индивидуального жилищного строительства	8 115 700
176	50:08:0050329:2259	844 +/- 10	земли населенных пунктов	для индивидуального жилищного строительства	8 144 600
177	50:08:0050329:2260	849 +/- 10	земли населенных пунктов	для индивидуального жилищного строительства	8 192 900
178	50:08:0050329:2261	1 282 +/- 13	земли населенных пунктов	для индивидуального жилищного строительства	12 409 800
179	50:08:0050329:2262	600 +/- 9	земли населенных пунктов	для индивидуального жилищного строительства	5 808 000
180	50:08:0050329:2264	599 +/- 9	земли населенных пунктов	для индивидуального жилищного строительства	5 798 300
181	50:08:0050329:2265	600 +/- 9	земли населенных пунктов	для индивидуального жилищного строительства	5 808 000
182	50:08:0050329:2266	600 +/- 9	земли населенных пунктов	для индивидуального жилищного строительства	5 808 000
183	50:08:0050329:2267	599 +/- 9	земли населенных пунктов	для индивидуального жилищного строительства	5 798 300
184	50:08:0050329:2268	600 +/- 9	земли населенных пунктов	для индивидуального жилищного строительства	5 808 000
185	50:08:0050329:2269	600 +/- 9	земли населенных пунктов	для индивидуального жилищного строительства	5 808 000
186	50:08:0050329:2270	600 +/- 9	земли населенных пунктов	для индивидуального жилищного строительства	5 808 000
187	50:08:0050329:2271	600 +/- 9	земли населенных пунктов	для индивидуального жилищного строительства	5 808 000
188	50:08:0050329:2272	599 +/- 9	земли населенных пунктов	для индивидуального жилищного строительства	5 798 300
189	50:08:0050329:2273	600 +/- 9	земли населенных пунктов	для индивидуального жилищного строительства	5 808 000
190	50:08:0050329:2275	600 +/- 9	земли населенных пунктов	для индивидуального жилищного строительства	5 808 000
191	50:08:0050329:2276	600 +/- 9	земли населенных пунктов	для индивидуального жилищного строительства	5 808 000
192	50:08:0050329:2277	600 +/- 9	земли населенных пунктов	для индивидуального жилищного строительства	5 808 000
193	50:08:0050329:2278	600 +/- 9	земли населенных пунктов	для индивидуального жилищного строительства	5 808 000
194	50:08:0050329:2279	600 +/- 9	земли населенных пунктов	для индивидуального жилищного строительства	5 808 000
195	50:08:0050329:2280	600 +/- 9	земли населенных пунктов	для индивидуального жилищного строительства	5 808 000
196	50:08:0050329:2281	600 +/- 9	земли населенных пунктов	для индивидуального жилищного строительства	5 808 000
197	50:08:0050329:2282	600 +/- 9	земли населенных пунктов	для индивидуального жилищного строительства	5 808 000
198	50:08:0050329:2283	600 +/- 9	земли населенных пунктов	для индивидуального жилищного строительства	5 808 000
199	50:08:0050329:2284	600 +/- 9	земли населенных пунктов	для индивидуального жилищного строительства	5 808 000
200	50:08:0050329:2288	600 +/- 9	земли населенных пунктов	для индивидуального жилищного строительства	5 808 000

№ п/п	Кадастровый номер ЗУ	Площадь, кв. м	Категория земель	Разрешенное использование	Итоговая величина стоимости, руб.
201	50:08:0050329:2296	501 +/- 8	земли населенных пунктов	для индивидуального жилищного строительства	4 849 700
202	50:08:0050329:2298	928 +/- 11	земли населенных пунктов	для индивидуального жилищного строительства	8 352 000
203	50:08:0050329:2299	543 +/- 8	земли населенных пунктов	для индивидуального жилищного строительства	4 887 000
204	50:08:0050329:2300	544 +/- 8	земли населенных пунктов	для индивидуального жилищного строительства	4 896 000
205	50:08:0050329:2301	547 +/- 8	земли населенных пунктов	для индивидуального жилищного строительства	4 923 000
206	50:08:0050329:2302	544 +/- 8	земли населенных пунктов	для индивидуального жилищного строительства	4 896 000
207	50:08:0050329:2304	668 +/- 9	земли населенных пунктов	для индивидуального жилищного строительства	6 012 000
208	50:08:0050329:2305	707 +/- 9	земли населенных пунктов	для индивидуального жилищного строительства	6 363 000
209	50:08:0050329:2307	503 +/- 8	земли населенных пунктов	для индивидуального жилищного строительства	4 527 000
210	50:08:0050329:2312	501 +/- 8	земли населенных пунктов	для индивидуального жилищного строительства	3 071 100

Примечание: стоимость объектов оценки указана без учета налогов, которые могут быть исчислены на дату оценки (в соответствии с п. 1.4. Указания Банка России № 3758-У от 25 августа 2015 года).

РАЗДЕЛ VII. ВЫВОДЫ

Итоговая величина справедливой стоимости объектов недвижимости – 210 (Двухсот десяти) самостоятельных земельных участков, входящих в состав активов Закрытого паевого инвестиционного фонда недвижимости «Сельскохозяйственный» под управлением Общества с ограниченной ответственностью Управляющая компания «Резерв Эссет Менеджмент», по состоянию на дату оценки, с учетом принятых допущений и округлений, составляет:

1 154 998 000
(Один миллиард сто пятьдесят четыре миллиона девятьсот девяносто восемь тысяч)
рублей,

в том числе:

№ п/п	Кадастровый номер ЗУ	Площадь, кв. м	Категория земель	Разрешенное использование	Итоговая величина стоимости, руб.
1	50:08:0050329:2174	630 +/- 9	земли населенных пунктов	для индивидуального жилищного строительства	5 670 000
2	50:08:0050329:2285	606 +/- 9	земли населенных пунктов	для индивидуального жилищного строительства	5 454 000
3	50:08:0050329:2320	590 +/- 9	земли населенных пунктов	для индивидуального жилищного строительства	5 310 000
4	50:08:0050329:2331	542 +/- 8	земли населенных пунктов	для индивидуального жилищного строительства	4 878 000
5	50:08:0050329:2342	537 +/- 8	земли населенных пунктов	для индивидуального жилищного строительства	4 833 000
6	50:08:0050329:2353	536 +/- 8	земли населенных пунктов	для индивидуального жилищного строительства	4 824 000
7	50:08:0050329:2364	528 +/- 8	земли населенных пунктов	для индивидуального жилищного строительства	4 752 000
8	50:08:0050329:2375	519 +/- 8	земли населенных пунктов	для индивидуального жилищного строительства	4 671 000
9	50:08:0050329:2064	522 +/- 8	земли населенных пунктов	для индивидуального жилищного строительства	4 698 000
10	50:08:0050329:2086	587 +/- 8	земли населенных пунктов	для индивидуального жилищного строительства	5 283 000
11	50:08:0050329:2097	585 +/- 8	земли населенных пунктов	для индивидуального жилищного строительства	5 265 000
12	50:08:0050329:2108	592 +/- 9	земли населенных пунктов	для индивидуального жилищного строительства	5 328 000
13	50:08:0050329:2119	591 +/- 9	земли населенных пунктов	для индивидуального жилищного строительства	5 319 000
14	50:08:0050329:2130	542 +/- 8	земли населенных пунктов	для индивидуального жилищного строительства	4 878 000
15	50:08:0050329:2141	537 +/- 8	земли населенных пунктов	для индивидуального жилищного строительства	4 833 000
16	50:08:0050329:2152	536 +/- 8	земли населенных пунктов	для индивидуального жилищного строительства	4 824 000
17	50:08:0050329:2163	528 +/- 8	земли населенных пунктов	для индивидуального жилищного строительства	4 752 000
18	50:08:0050329:2175	520 +/- 8	земли населенных пунктов	для индивидуального жилищного строительства	4 680 000
19	50:08:0050329:2186	507 +/- 8	земли населенных пунктов	для индивидуального жилищного строительства	4 563 000
20	50:08:0050329:2230	603 +/- 9	земли населенных пунктов	для индивидуального жилищного строительства	5 427 000
21	50:08:0050329:2252	594 +/- 9	земли населенных пунктов	для индивидуального жилищного строительства	5 346 000
22	50:08:0050329:2263	595 +/- 9	земли населенных пунктов	для индивидуального жилищного строительства	5 355 000
23	50:08:0050329:2274	542 +/- 8	земли населенных пунктов	для индивидуального жилищного строительства	4 878 000
24	50:08:0050329:2286	542 +/- 8	земли населенных пунктов	для индивидуального жилищного строительства	4 878 000
25	50:08:0050329:2297	540 +/- 8	земли населенных пунктов	для индивидуального жилищного строительства	4 860 000

№ п/п	Кадастровый номер ЗУ	Площадь, кв. м	Категория земель	Разрешенное использование	Итоговая величина стоимости, руб.
26	50:08:0050329:2308	538 +/- 8	земли населенных пунктов	для индивидуального жилищного строительства	4 842 000
27	50:08:0050329:2313	540 +/- 8	земли населенных пунктов	для индивидуального жилищного строительства	4 860 000
28	50:08:0050329:2314	538 +/- 8	земли населенных пунктов	для индивидуального жилищного строительства	4 842 000
29	50:08:0050329:2315	530 +/- 8	земли населенных пунктов	для индивидуального жилищного строительства	4 770 000
30	50:08:0050329:2316	530 +/- 8	земли населенных пунктов	для индивидуального жилищного строительства	4 770 000
31	50:08:0050329:2317	522 +/- 8	земли населенных пунктов	для индивидуального жилищного строительства	4 698 000
32	50:08:0050329:2318	522 +/- 8	земли населенных пунктов	для индивидуального жилищного строительства	4 698 000
33	50:08:0050329:2322	511 +/- 8	земли населенных пунктов	для индивидуального жилищного строительства	4 599 000
34	50:08:0050329:2327	542 +/- 8	земли населенных пунктов	для индивидуального жилищного строительства	4 878 000
35	50:08:0050329:2328	513 +/- 8	земли населенных пунктов	для индивидуального жилищного строительства	4 617 000
36	50:08:0050329:2330	514 +/- 8	земли населенных пунктов	для индивидуального жилищного строительства	4 626 000
37	50:08:0050329:2335	541 +/- 8	земли населенных пунктов	для индивидуального жилищного строительства	4 869 000
38	50:08:0050329:2343	541 +/- 8	земли населенных пунктов	для индивидуального жилищного строительства	4 869 000
39	50:08:0050329:2347	666 +/- 9	земли населенных пунктов	для индивидуального жилищного строительства	5 994 000
40	50:08:0050329:2348	645 +/- 9	земли населенных пунктов	для индивидуального жилищного строительства	5 805 000
41	50:08:0050329:2349	628 +/- 9	земли населенных пунктов	для индивидуального жилищного строительства	5 652 000
42	50:08:0050329:2350	627 +/- 9	земли населенных пунктов	для индивидуального жилищного строительства	5 643 000
43	50:08:0050329:2351	603 +/- 9	земли населенных пунктов	для индивидуального жилищного строительства	5 427 000
44	50:08:0050329:2352	603 +/- 9	земли населенных пунктов	для индивидуального жилищного строительства	5 427 000
45	50:08:0050329:2354	637 +/- 9	земли населенных пунктов	для индивидуального жилищного строительства	5 733 000
46	50:08:0050329:2355	636 +/- 9	земли населенных пунктов	для индивидуального жилищного строительства	5 724 000
47	50:08:0050329:2356	594 +/- 9	земли населенных пунктов	для индивидуального жилищного строительства	5 346 000
48	50:08:0050329:2357	596 +/- 9	земли населенных пунктов	для индивидуального жилищного строительства	5 364 000
49	50:08:0050329:2361	629 +/- 9	земли населенных пунктов	для индивидуального жилищного строительства	5 661 000
50	50:08:0050329:2367	714 +/- 9	земли населенных пунктов	для индивидуального жилищного строительства	6 426 000
51	50:08:0050329:2368	626 +/- 9	земли населенных пунктов	для индивидуального жилищного строительства	5 634 000
52	50:08:0050329:2369	616 +/- 9	земли населенных пунктов	для индивидуального жилищного строительства	5 544 000
53	50:08:0050329:2373	629 +/- 9	земли населенных пунктов	для индивидуального жилищного строительства	5 661 000
54	50:08:0050329:2374	617 +/- 9	земли населенных пунктов	для индивидуального жилищного строительства	5 553 000
55	50:08:0050329:2377	612 +/- 9	земли населенных пунктов	для индивидуального жилищного строительства	5 508 000
56	50:08:0050329:2378	616 +/- 9	земли населенных пунктов	для индивидуального жилищного строительства	5 544 000
57	50:08:0050329:2383	616 +/- 9	земли населенных пунктов	для индивидуального жилищного строительства	5 544 000
58	50:08:0050329:2384	626 +/- 9	земли населенных пунктов	для индивидуального жилищного строительства	5 634 000

№ п/п	Кадастровый номер ЗУ	Площадь, кв. м	Категория земель	Разрешенное использование	Итоговая величина стоимости, руб.
59	50:08:0050329:2065	566 +/- 8	земли населенных пунктов	для индивидуального жилищного строительства	5 094 000
60	50:08:0050329:2066	759 +/- 10	земли населенных пунктов	для индивидуального жилищного строительства	6 831 000
61	50:08:0050329:2067	507 +/- 8	земли населенных пунктов	для индивидуального жилищного строительства	4 563 000
62	50:08:0050329:2068	512 +/- 8	земли населенных пунктов	для индивидуального жилищного строительства	4 608 000
63	50:08:0050329:2069	647 +/- 9	земли населенных пунктов	для индивидуального жилищного строительства	5 823 000
64	50:08:0050329:2070	709 +/- 9	земли населенных пунктов	для индивидуального жилищного строительства	6 381 000
65	50:08:0050329:2071	503 +/- 8	земли населенных пунктов	для индивидуального жилищного строительства	4 527 000
66	50:08:0050329:2072	578 +/- 8	земли населенных пунктов	для индивидуального жилищного строительства	5 202 000
67	50:08:0050329:2073	503 +/- 8	земли населенных пунктов	для индивидуального жилищного строительства	4 527 000
68	50:08:0050329:2074	542 +/- 8	земли населенных пунктов	для индивидуального жилищного строительства	4 878 000
69	50:08:0050329:2076	634 +/- 9	земли населенных пунктов	для индивидуального жилищного строительства	5 706 000
70	50:08:0050329:2077	569 +/- 8	земли населенных пунктов	для индивидуального жилищного строительства	5 121 000
71	50:08:0050329:2078	634 +/- 9	земли населенных пунктов	для индивидуального жилищного строительства	5 706 000
72	50:08:0050329:2079	569 +/- 8	земли населенных пунктов	для индивидуального жилищного строительства	5 121 000
73	50:08:0050329:2081	770 +/- 10	земли населенных пунктов	для индивидуального жилищного строительства	6 930 000
74	50:08:0050329:2083	688 +/- 9	земли населенных пунктов	для индивидуального жилищного строительства	6 192 000
75	50:08:0050329:2088	543 +/- 8	земли населенных пунктов	для индивидуального жилищного строительства	4 887 000
76	50:08:0050329:2089	543 +/- 8	земли населенных пунктов	для индивидуального жилищного строительства	4 887 000
77	50:08:0050329:2091	542 +/- 8	земли населенных пунктов	для индивидуального жилищного строительства	4 878 000
78	50:08:0050329:2092	531 +/- 8	земли населенных пунктов	для индивидуального жилищного строительства	4 779 000
79	50:08:0050329:2093	564 +/- 8	земли населенных пунктов	для индивидуального жилищного строительства	5 076 000
80	50:08:0050329:2095	582 +/- 8	земли населенных пунктов	для индивидуального жилищного строительства	5 238 000
81	50:08:0050329:2098	541 +/- 8	земли населенных пунктов	для индивидуального жилищного строительства	4 869 000
82	50:08:0050329:2099	541 +/- 8	земли населенных пунктов	для индивидуального жилищного строительства	4 869 000
83	50:08:0050329:2100	751+/- 10	земли населенных пунктов	для индивидуального жилищного строительства	6 759 000
84	50:08:0050329:2101	751 +/- 10	земли населенных пунктов	для индивидуального жилищного строительства	6 759 000
85	50:08:0050329:2110	700 +/- 9	земли населенных пунктов	для индивидуального жилищного строительства	6 300 000
86	50:08:0050329:2111	736 +/- 9	земли населенных пунктов	для индивидуального жилищного строительства	6 624 000
87	50:08:0050329:2112	593 +/- 9	земли населенных пунктов	для индивидуального жилищного строительства	5 337 000
88	50:08:0050329:2113	531 +/- 8	земли населенных пунктов	для индивидуального жилищного строительства	4 779 000
89	50:08:0050329:2116	500 +/- 8	земли населенных пунктов	для индивидуального жилищного строительства	4 500 000
90	50:08:0050329:2117	800 +/- 10	земли населенных пунктов	для индивидуального жилищного строительства	7 200 000
91	50:08:0050329:2120	627 +/- 9	земли населенных пунктов	для индивидуального жилищного строительства	5 643 000

№ п/п	Кадастровый номер ЗУ	Площадь, кв. м	Категория земель	Разрешенное использование	Итоговая величина стоимости, руб.
92	50:08:0050329:2121	528 +/- 8	земли населенных пунктов	для индивидуального жилищного строительства	4 752 000
93	50:08:0050329:2122	672 +/- 9	земли населенных пунктов	для индивидуального жилищного строительства	6 048 000
94	50:08:0050329:2123	657 +/- 9	земли населенных пунктов	для индивидуального жилищного строительства	5 913 000
95	50:08:0050329:2124	657 +/- 9	земли населенных пунктов	для индивидуального жилищного строительства	5 913 000
96	50:08:0050329:2125	660 +/- 9	земли населенных пунктов	для индивидуального жилищного строительства	5 940 000
97	50:08:0050329:2126	648 +/- 9	земли населенных пунктов	для индивидуального жилищного строительства	5 832 000
98	50:08:0050329:2127	648 +/- 9	земли населенных пунктов	для индивидуального жилищного строительства	5 832 000
99	50:08:0050329:2128	626 +/- 9	земли населенных пунктов	для индивидуального жилищного строительства	5 634 000
100	50:08:0050329:2129	771 +/- 10	земли населенных пунктов	для индивидуального жилищного строительства	6 939 000
101	50:08:0050329:2131	516 +/- 8	земли населенных пунктов	для индивидуального жилищного строительства	4 644 000
102	50:08:0050329:2132	540 +/- 8	земли населенных пунктов	для индивидуального жилищного строительства	4 860 000
103	50:08:0050329:2133	533 +/- 8	земли населенных пунктов	для индивидуального жилищного строительства	4 797 000
104	50:08:0050329:2134	571 +/- 8	земли населенных пунктов	для индивидуального жилищного строительства	5 139 000
105	50:08:0050329:2135	728 +/- 9	земли населенных пунктов	для индивидуального жилищного строительства	6 552 000
106	50:08:0050329:2136	731 +/- 9	земли населенных пунктов	для индивидуального жилищного строительства	6 579 000
107	50:08:0050329:2137	500 +/- 8	земли населенных пунктов	для индивидуального жилищного строительства	4 500 000
108	50:08:0050329:2138	671 +/- 9	земли населенных пунктов	для индивидуального жилищного строительства	6 039 000
109	50:08:0050329:2139	588 +/- 8	земли населенных пунктов	для индивидуального жилищного строительства	5 292 000
110	50:08:0050329:2140	522 +/- 8	земли населенных пунктов	для индивидуального жилищного строительства	4 698 000
111	50:08:0050329:2142	501 +/- 8	земли населенных пунктов	для индивидуального жилищного строительства	4 509 000
112	50:08:0050329:2143	506 +/- 8	земли населенных пунктов	для индивидуального жилищного строительства	4 554 000
113	50:08:0050329:2144	544 +/- 8	земли населенных пунктов	для индивидуального жилищного строительства	4 896 000
114	50:08:0050329:2145	726 +/- 9	земли населенных пунктов	для индивидуального жилищного строительства	6 534 000
115	50:08:0050329:2146	726 +/- 9	земли населенных пунктов	для индивидуального жилищного строительства	6 534 000
116	50:08:0050329:2147	958 +/- 11	земли населенных пунктов	для индивидуального жилищного строительства	8 622 000
117	50:08:0050329:2148	902 +/- 11	земли населенных пунктов	для индивидуального жилищного строительства	8 118 000
118	50:08:0050329:2149	544 +/- 8	земли населенных пунктов	для индивидуального жилищного строительства	4 896 000
119	50:08:0050329:2150	531 +/- 8	земли населенных пунктов	для индивидуального жилищного строительства	4 779 000
120	50:08:0050329:2151	524 +/- 8	земли населенных пунктов	для индивидуального жилищного строительства	4 716 000
121	50:08:0050329:2153	543 +/- 8	земли населенных пунктов	для индивидуального жилищного строительства	4 887 000
122	50:08:0050329:2154	542 +/- 8	земли населенных пунктов	для индивидуального жилищного строительства	4 878 000
123	50:08:0050329:2156	529 +/- 8	земли населенных пунктов	для индивидуального жилищного строительства	4 761 000
124	50:08:0050329:2157	529 +/- 8	земли населенных пунктов	для индивидуального жилищного строительства	4 761 000

№ п/п	Кадастровый номер ЗУ	Площадь, кв. м	Категория земель	Разрешенное использование	Итоговая величина стоимости, руб.
125	50:08:0050329:2158	516 +/- 8	земли населенных пунктов	для индивидуального жилищного строительства	4 644 000
126	50:08:0050329:2159	510 +/- 8	земли населенных пунктов	для индивидуального жилищного строительства	4 590 000
127	50:08:0050329:2160	505 +/- 8	земли населенных пунктов	для индивидуального жилищного строительства	4 545 000
128	50:08:0050329:2161	508 +/- 8	земли населенных пунктов	для индивидуального жилищного строительства	4 572 000
129	50:08:0050329:2162	999 +/- 11	земли населенных пунктов	для индивидуального жилищного строительства	8 991 000
130	50:08:0050329:2164	741 +/- 10	земли населенных пунктов	для индивидуального жилищного строительства	6 669 000
131	50:08:0050329:2165	724 +/- 9	земли населенных пунктов	для индивидуального жилищного строительства	6 516 000
132	50:08:0050329:2178	509 +/- 8	земли населенных пунктов	для индивидуального жилищного строительства	4 581 000
133	50:08:0050329:2180	504 +/- 8	земли населенных пунктов	для индивидуального жилищного строительства	4 536 000
134	50:08:0050329:2181	503 +/- 8	земли населенных пунктов	для индивидуального жилищного строительства	4 527 000
135	50:08:0050329:2184	500 +/- 8	земли населенных пунктов	для индивидуального жилищного строительства	4 500 000
136	50:08:0050329:2187	528 +/- 8	земли населенных пунктов	для индивидуального жилищного строительства	4 752 000
137	50:08:0050329:2188	567 +/- 8	земли населенных пунктов	для индивидуального жилищного строительства	5 103 000
138	50:08:0050329:2189	521 +/- 8	земли населенных пунктов	для индивидуального жилищного строительства	4 689 000
139	50:08:0050329:2191	500 +/- 8	земли населенных пунктов	для индивидуального жилищного строительства	4 500 000
140	50:08:0050329:2193	500 +/- 8	земли населенных пунктов	для индивидуального жилищного строительства	4 500 000
141	50:08:0050329:2194	528 +/- 8	земли населенных пунктов	для индивидуального жилищного строительства	4 752 000
142	50:08:0050329:2195	528 +/- 8	земли населенных пунктов	для индивидуального жилищного строительства	4 752 000
143	50:08:0050329:2196	529 +/- 8	земли населенных пунктов	для индивидуального жилищного строительства	4 761 000
144	50:08:0050329:2201	615 +/- 9	земли населенных пунктов	для индивидуального жилищного строительства	5 535 000
145	50:08:0050329:2202	503 +/- 8	земли населенных пунктов	для индивидуального жилищного строительства	4 527 000
146	50:08:0050329:2203	563 +/- 8	земли населенных пунктов	для индивидуального жилищного строительства	5 067 000
147	50:08:0050329:2206	613 +/- 9	земли населенных пунктов	для индивидуального жилищного строительства	5 517 000
148	50:08:0050329:2210	543 +/- 8	земли населенных пунктов	для индивидуального жилищного строительства	4 887 000
149	50:08:0050329:2310	620 +/- 9	земли населенных пунктов	для индивидуального жилищного строительства	5 580 000
150	50:08:0050329:2212	954 +/- 11	земли населенных пунктов	для индивидуального жилищного строительства	8 586 000
151	50:08:0050329:2213	840 +/- 10	земли населенных пунктов	для индивидуального жилищного строительства	8 106 000
152	50:08:0050329:2214	500 +/- 8	земли населенных пунктов	для индивидуального жилищного строительства	4 500 000
153	50:08:0050329:2215	502 +/- 8	земли населенных пунктов	для индивидуального жилищного строительства	4 312 200
154	50:08:0050329:2216	501 +/- 8	земли населенных пунктов	для индивидуального жилищного строительства	4 303 600
155	50:08:0050329:2227	501 +/- 8	земли населенных пунктов	для индивидуального жилищного строительства	4 303 600
156	50:08:0050329:2228	501 +/- 8	земли населенных пунктов	для индивидуального жилищного строительства	4 303 600
157	50:08:0050329:2229	501 +/- 8	земли населенных пунктов	для индивидуального жилищного строительства	4 303 600

№ п/п	Кадастровый номер ЗУ	Площадь, кв. м	Категория земель	Разрешенное использование	Итоговая величина стоимости, руб.
158	50:08:0050329:2236	501 +/- 8	земли населенных пунктов	для индивидуального жилищного строительства	4 303 600
159	50:08:0050329:2237	502 +/- 8	земли населенных пунктов	для индивидуального жилищного строительства	4 312 200
160	50:08:0050329:2238	501 +/- 8	земли населенных пунктов	для индивидуального жилищного строительства	4 303 600
161	50:08:0050329:2243	501 +/- 8	земли населенных пунктов	для индивидуального жилищного строительства	3 071 100
162	50:08:0050329:2244	501 +/- 8	земли населенных пунктов	для индивидуального жилищного строительства	3 071 100
163	50:08:0050329:2245	501 +/- 8	земли населенных пунктов	для индивидуального жилищного строительства	3 071 100
164	50:08:0050329:2246	501 +/- 8	земли населенных пунктов	для индивидуального жилищного строительства	3 071 100
165	50:08:0050329:2247	502 +/- 8	земли населенных пунктов	для индивидуального жилищного строительства	4 859 400
166	50:08:0050329:2248	840 +/- 10	земли населенных пунктов	для индивидуального жилищного строительства	8 106 000
167	50:08:0050329:2249	840 +/- 10	земли населенных пунктов	для индивидуального жилищного строительства	8 106 000
168	50:08:0050329:2250	840 +/- 10	земли населенных пунктов	для индивидуального жилищного строительства	8 106 000
169	50:08:0050329:2251	840 +/- 10	земли населенных пунктов	для индивидуального жилищного строительства	8 106 000
170	50:08:0050329:2253	841 +/- 10	земли населенных пунктов	для индивидуального жилищного строительства	8 115 700
171	50:08:0050329:2254	841 +/- 10	земли населенных пунктов	для индивидуального жилищного строительства	8 115 700
172	50:08:0050329:2255	839 +/- 10	земли населенных пунктов	для индивидуального жилищного строительства	8 096 400
173	50:08:0050329:2256	840 +/- 10	земли населенных пунктов	для индивидуального жилищного строительства	8 106 000
174	50:08:0050329:2257	841 +/- 10	земли населенных пунктов	для индивидуального жилищного строительства	8 115 700
175	50:08:0050329:2258	841 +/- 10	земли населенных пунктов	для индивидуального жилищного строительства	8 115 700
176	50:08:0050329:2259	844 +/- 10	земли населенных пунктов	для индивидуального жилищного строительства	8 144 600
177	50:08:0050329:2260	849 +/- 10	земли населенных пунктов	для индивидуального жилищного строительства	8 192 900
178	50:08:0050329:2261	1 282 +/- 13	земли населенных пунктов	для индивидуального жилищного строительства	12 409 800
179	50:08:0050329:2262	600 +/- 9	земли населенных пунктов	для индивидуального жилищного строительства	5 808 000
180	50:08:0050329:2264	599 +/- 9	земли населенных пунктов	для индивидуального жилищного строительства	5 798 300
181	50:08:0050329:2265	600 +/- 9	земли населенных пунктов	для индивидуального жилищного строительства	5 808 000
182	50:08:0050329:2266	600 +/- 9	земли населенных пунктов	для индивидуального жилищного строительства	5 808 000
183	50:08:0050329:2267	599 +/- 9	земли населенных пунктов	для индивидуального жилищного строительства	5 798 300
184	50:08:0050329:2268	600 +/- 9	земли населенных пунктов	для индивидуального жилищного строительства	5 808 000
185	50:08:0050329:2269	600 +/- 9	земли населенных пунктов	для индивидуального жилищного строительства	5 808 000
186	50:08:0050329:2270	600 +/- 9	земли населенных пунктов	для индивидуального жилищного строительства	5 808 000
187	50:08:0050329:2271	600 +/- 9	земли населенных пунктов	для индивидуального жилищного строительства	5 808 000
188	50:08:0050329:2272	599 +/- 9	земли населенных пунктов	для индивидуального жилищного строительства	5 798 300
189	50:08:0050329:2273	600 +/- 9	земли населенных пунктов	для индивидуального жилищного строительства	5 808 000
190	50:08:0050329:2275	600 +/- 9	земли населенных пунктов	для индивидуального жилищного строительства	5 808 000

№ п/п	Кадастровый номер ЗУ	Площадь, кв. м	Категория земель	Разрешенное использование	Итоговая величина стоимости, руб.
191	50:08:0050329:2276	600 +/- 9	земли населенных пунктов	для индивидуального жилищного строительства	5 808 000
192	50:08:0050329:2277	600 +/- 9	земли населенных пунктов	для индивидуального жилищного строительства	5 808 000
193	50:08:0050329:2278	600 +/- 9	земли населенных пунктов	для индивидуального жилищного строительства	5 808 000
194	50:08:0050329:2279	600 +/- 9	земли населенных пунктов	для индивидуального жилищного строительства	5 808 000
195	50:08:0050329:2280	600 +/- 9	земли населенных пунктов	для индивидуального жилищного строительства	5 808 000
196	50:08:0050329:2281	600 +/- 9	земли населенных пунктов	для индивидуального жилищного строительства	5 808 000
197	50:08:0050329:2282	600 +/- 9	земли населенных пунктов	для индивидуального жилищного строительства	5 808 000
198	50:08:0050329:2283	600 +/- 9	земли населенных пунктов	для индивидуального жилищного строительства	5 808 000
199	50:08:0050329:2284	600 +/- 9	земли населенных пунктов	для индивидуального жилищного строительства	5 808 000
200	50:08:0050329:2288	600 +/- 9	земли населенных пунктов	для индивидуального жилищного строительства	5 808 000
201	50:08:0050329:2296	501 +/- 8	земли населенных пунктов	для индивидуального жилищного строительства	4 849 700
202	50:08:0050329:2298	928 +/- 11	земли населенных пунктов	для индивидуального жилищного строительства	8 352 000
203	50:08:0050329:2299	543 +/- 8	земли населенных пунктов	для индивидуального жилищного строительства	4 887 000
204	50:08:0050329:2300	544 +/- 8	земли населенных пунктов	для индивидуального жилищного строительства	4 896 000
205	50:08:0050329:2301	547 +/- 8	земли населенных пунктов	для индивидуального жилищного строительства	4 923 000
206	50:08:0050329:2302	544 +/- 8	земли населенных пунктов	для индивидуального жилищного строительства	4 896 000
207	50:08:0050329:2304	668 +/- 9	земли населенных пунктов	для индивидуального жилищного строительства	6 012 000
208	50:08:0050329:2305	707 +/- 9	земли населенных пунктов	для индивидуального жилищного строительства	6 363 000
209	50:08:0050329:2307	503 +/- 8	земли населенных пунктов	для индивидуального жилищного строительства	4 527 000
210	50:08:0050329:2312	501 +/- 8	земли населенных пунктов	для индивидуального жилищного строительства	3 071 100

Примечание: стоимость объектов оценки указана без учета налогов, которые могут быть исчислены на дату оценки (в соответствии с п. 1.4. Указания Банка России № 3758-У от 25 августа 2015 года).

Оценщик И.А. Чужмаков

Генеральный директор Р.С. Луценко

РАЗДЕЛ VIII. ПЕРЕЧЕНЬ ЛИТЕРАТУРЫ И ИНЫХ ИСТОЧНИКОВ ДАННЫХ

1. Нормативные документы

1. Конституция РФ.
2. Гражданский кодекс РФ.
3. Налоговый кодекс Российской Федерации.
4. Федеральный закон Российской Федерации «Об оценочной деятельности в Российской Федерации» от 29 июля .1998 г., № 135-ФЗ (последняя редакция).
5. Федеральный стандарт оценки «Структура федеральных стандартов оценки и основные понятия, используемые в федеральных стандартах оценки (ФСО I)», утвержденный приказом Минэкономразвития России № 200 от 14 апреля 2022 г. «Об утверждении федеральных стандартов оценки и о внесении изменений в некоторые приказы Минэкономразвития России о федеральных стандартах оценки».
6. Федеральный стандарт оценки «Виды стоимости (ФСО II)», утвержденный приказом Минэкономразвития России № 200 от 14 апреля 2022 г. «Об утверждении федеральных стандартов оценки и о внесении изменений в некоторые приказы Минэкономразвития России о федеральных стандартах оценки».
7. Федеральный стандарт оценки «Процесс оценки (ФСО III)», утвержденный приказом Минэкономразвития России № 200 от 14 апреля 2022 г. «Об утверждении федеральных стандартов оценки и о внесении изменений в некоторые приказы Минэкономразвития России о федеральных стандартах оценки».
8. Федеральный стандарт оценки «Задание на оценку (ФСО IV)», утвержденный приказом Минэкономразвития России № 200 от 14 апреля 2022 г. «Об утверждении федеральных стандартов оценки и о внесении изменений в некоторые приказы Минэкономразвития России о федеральных стандартах оценки».
9. Федеральный стандарт оценки «Подходы и методы оценки (ФСО V)», утвержденный приказом Минэкономразвития России № 200 от 14 апреля 2022 г. «Об утверждении федеральных стандартов оценки и о внесении изменений в некоторые приказы Минэкономразвития России о федеральных стандартах оценки».
10. Федеральный стандарт оценки «Отчет об оценке (ФСО VI)», утвержденный приказом Минэкономразвития России № 200 от 14 апреля 2022 г. «Об утверждении федеральных стандартов оценки и о внесении изменений в некоторые приказы Минэкономразвития России о федеральных стандартах оценки».
11. Федеральный стандарт оценки «Оценка недвижимости (ФСО № 7)» (утвержденный приказом Минэкономразвития России от 25 сентября 2014 г. № 611).
12. Стандарты и правила оценочной деятельности, утвержденные саморегулируемой организацией оценщиков.
13. Международный стандарт финансовой отчетности (IFRS) 13 «Оценка справедливой стоимости».
14. Указания Банка России № 3758-У от 25 августа 2015 года.

2. Справочная литература

1. Справочник оценщика недвижимости - 2020. Земельные участки. Часть 1. Территориальные характеристики и корректирующие коэффициенты на локальное местоположение. Под редакцией Лейфера Л.А., Нижний Новгород, 2020 год.
2. Справочник оценщика недвижимости - 2020. Земельные участки. Часть 2. Физические характеристики объекта. Характеристики, отражающие функциональное назначение объекта. Передаваемые имущественные права. Скидки на торг. Коэффициенты капитализации. Полная версия. Под редакцией Лейфера Л.А., Нижний Новгород, 2020 год.
3. «Справочник оценщика недвижимости - 2022. Земельные участки. Часть 1. Территориальные характеристики и корректирующие коэффициенты на локальное местоположение. Полная версия. Под редакцией Лейфера Л.А.», Нижний Новгород, 2022 год.
4. «Справочник оценщика недвижимости - 2022. Земельные участки. Часть 2. Физические характеристики объекта. Характеристики, отражающие функциональное назначение объекта. Передаваемые имущественные права. Скидки на торг. Коэффициенты капитализации. Полная версия. Под редакцией Лейфера Л.А.», Нижний Новгород, 2022 год.
5. «Сборник рыночных корректировок» СРК-2023, 2023 г. под редакцией канд. техн. наук Е.Е. Яскевича.


3. Методическая литература


1. Грибовский С.В. Оценка доходной недвижимости. – СПб.: ПИТЕР, 2001. – 336 с.
2. Оценка объектов недвижимости: теоретические и практические аспекты/Под ред. В.В. Григорьева. - М.: ИНФРА-М, 1997. Учебное пособие. Одобрено и рекомендовано к изданию учебно-методическим советом Госкомимущества РФ.
3. Оценка недвижимости: Учебник/Под ред. А.Г. Грязновой, М.А. Федотовой – М.: Финансы и статистика, 2002.
4. Оценка рыночной стоимости недвижимости: Учебное и практическое пособие/Под ред. В.Н. Зарубина, В.М. Рутгайзера. – М.: Дело, 1998.
5. Тарасевич Е.И. Оценка недвижимости. СПб.: СПбГТУ, 1997. – 442 с.
6. Фридман Д., Ордуей Н. Анализ и оценка приносящей доход недвижимости: Пер. с англ. – М.: Дело Лтд, 1995. – 461 с.
7. Харисон Генри С. Оценка недвижимости: Пер. с англ. – М.: РИО Мособлупрполиграфиздата, 1994. – 231 с.
8. Финансовый менеджмент. Теория и практика: под редакцией Е.С. Стояновой – М., издательство «Перспектива», 2000. – 655 с.
9. Асват Дамодаран. Инвестиционная оценка. Инструменты и методы оценки любых активов. 4-е издание. Москва, 2007. – 1323 с.

ПРИЛОЖЕНИЕ 1


ОБЪЕКТЫ АНАЛИЗА И ОБЪЕКТЫ-АНАЛОГИ ДЛЯ РАСЧЕТА СТОИМОСТИ ОБЪЕКТА (ОБЪЕКТОВ) ОЦЕНКИ СРАВНИТЕЛЬНЫМ (РЫНОЧНЫМ) ПОДХОДОМ


1. https://www.asterra.ru/projects/anosino-park/items/8009/

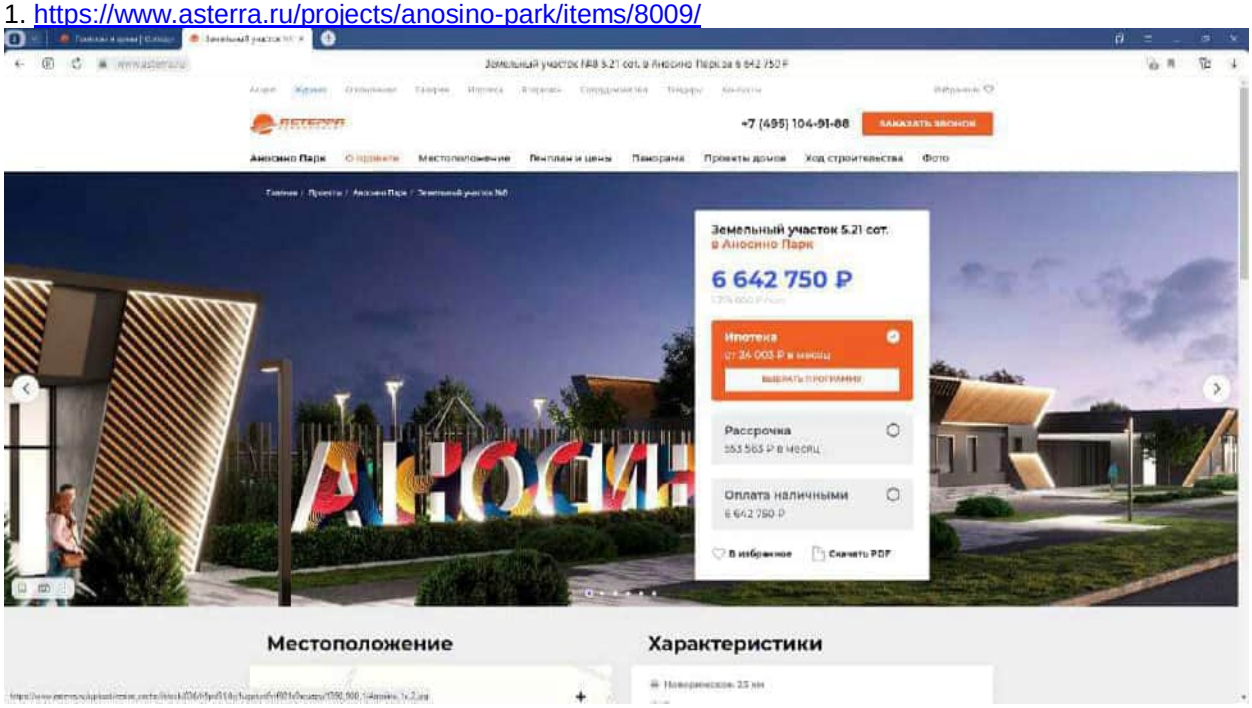

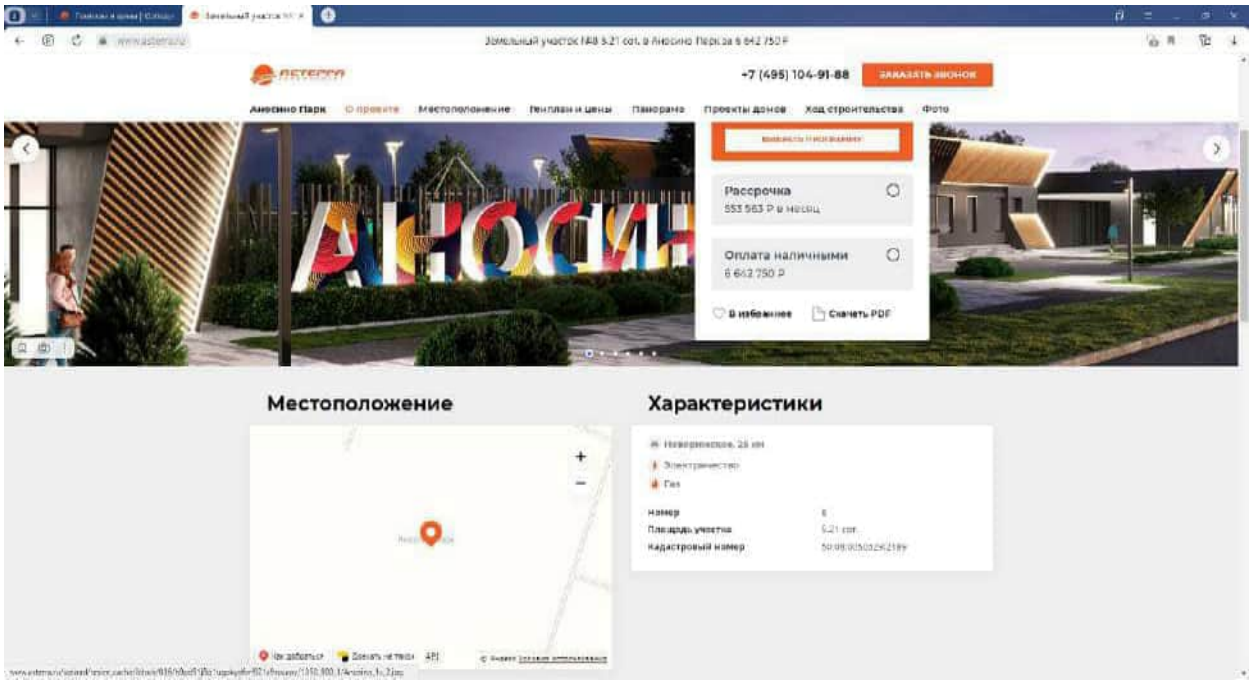



2. https://www.asterra.ru/projects/anosino-park/items/8010/

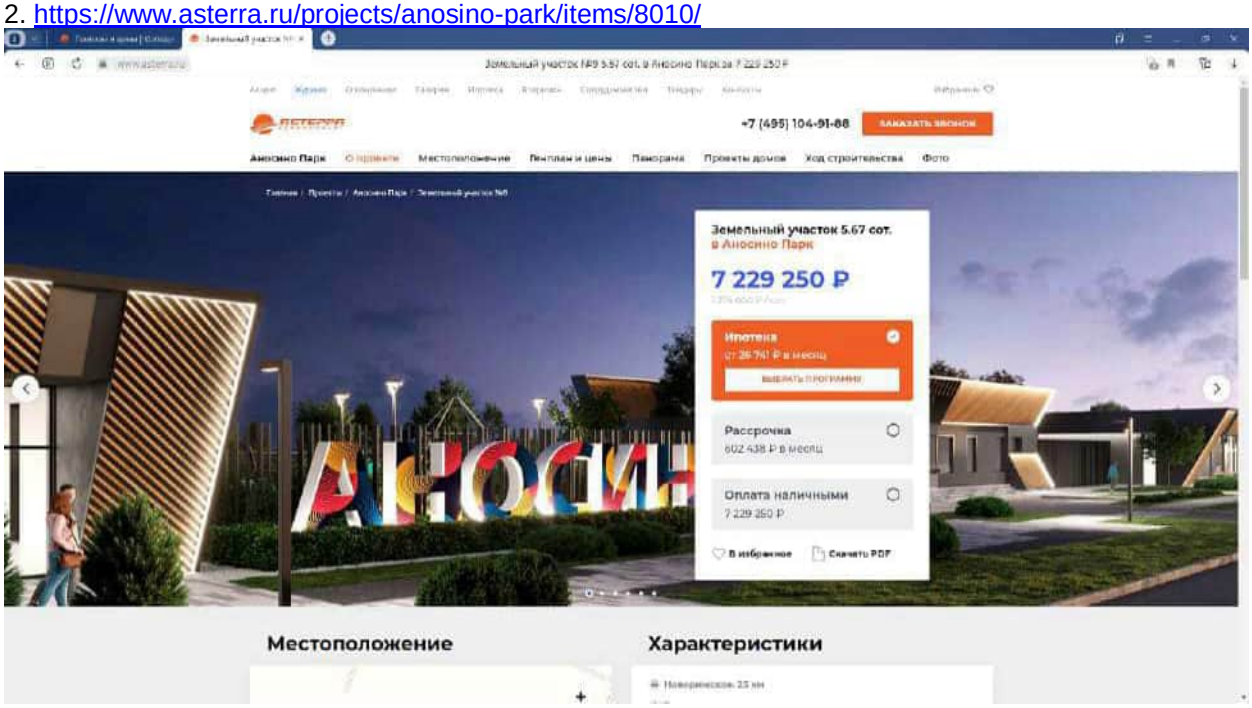

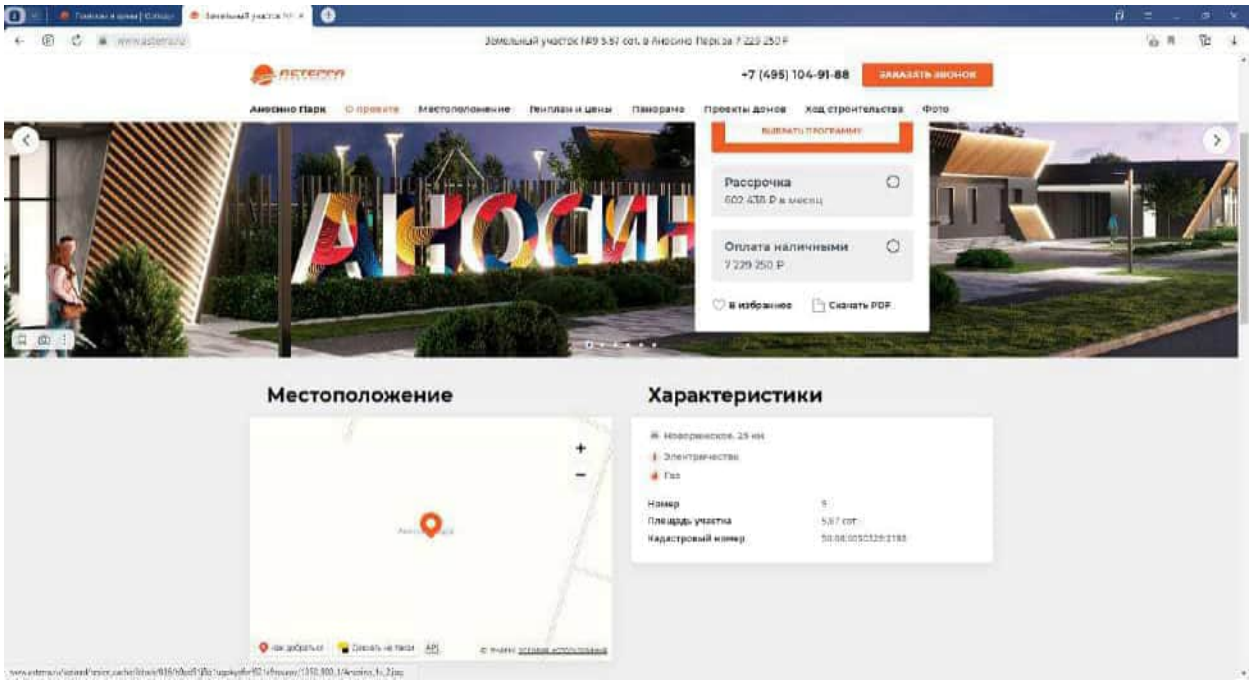



3. https://www.asterra.ru/projects/anosino-park/items/8011/

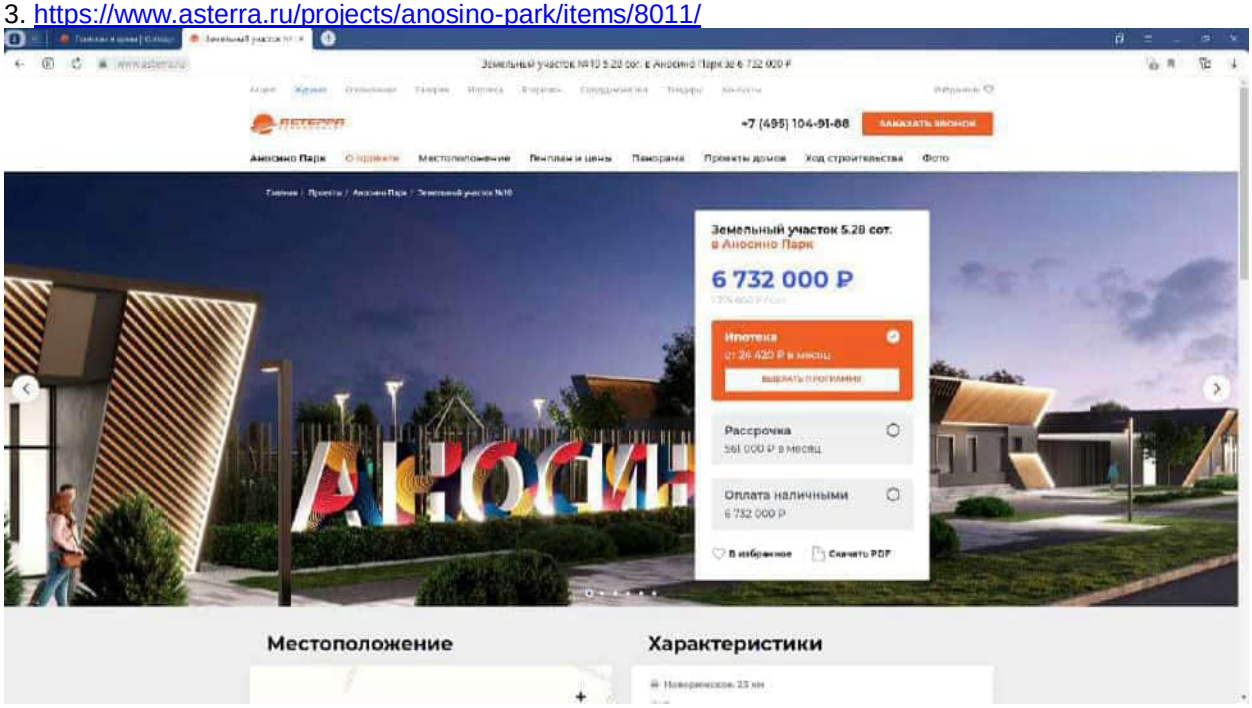

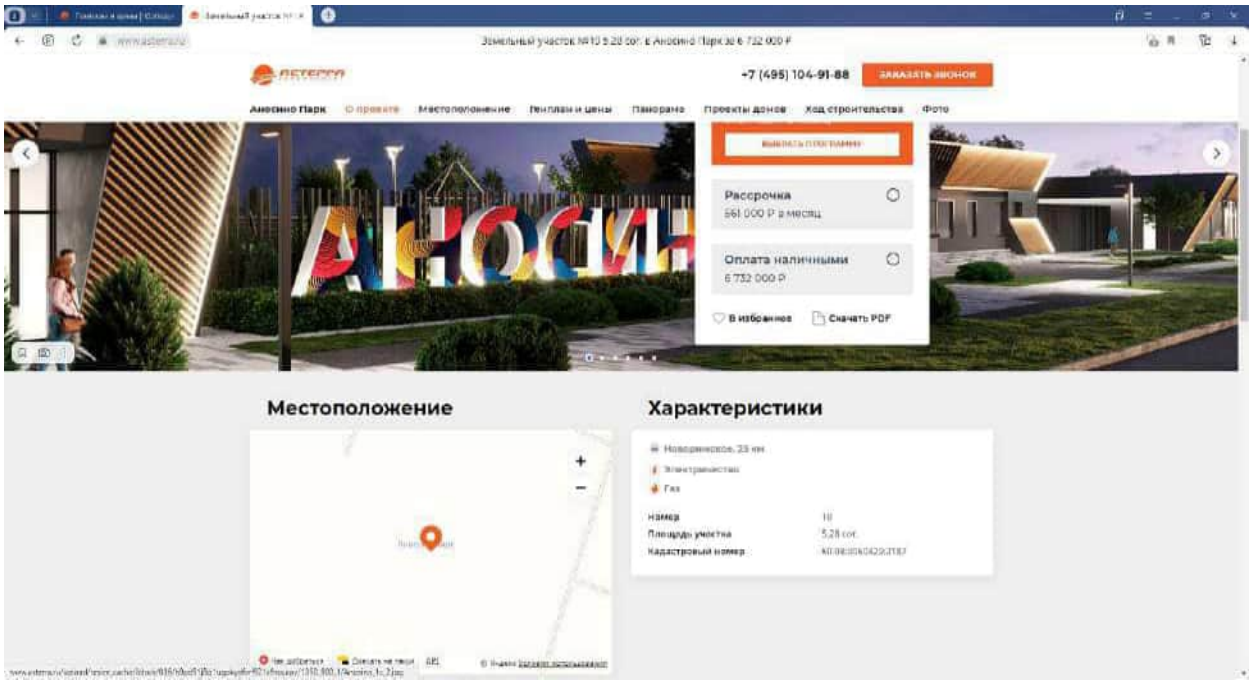



4. https://www.asterra.ru/projects/anosino-park/items/8019/

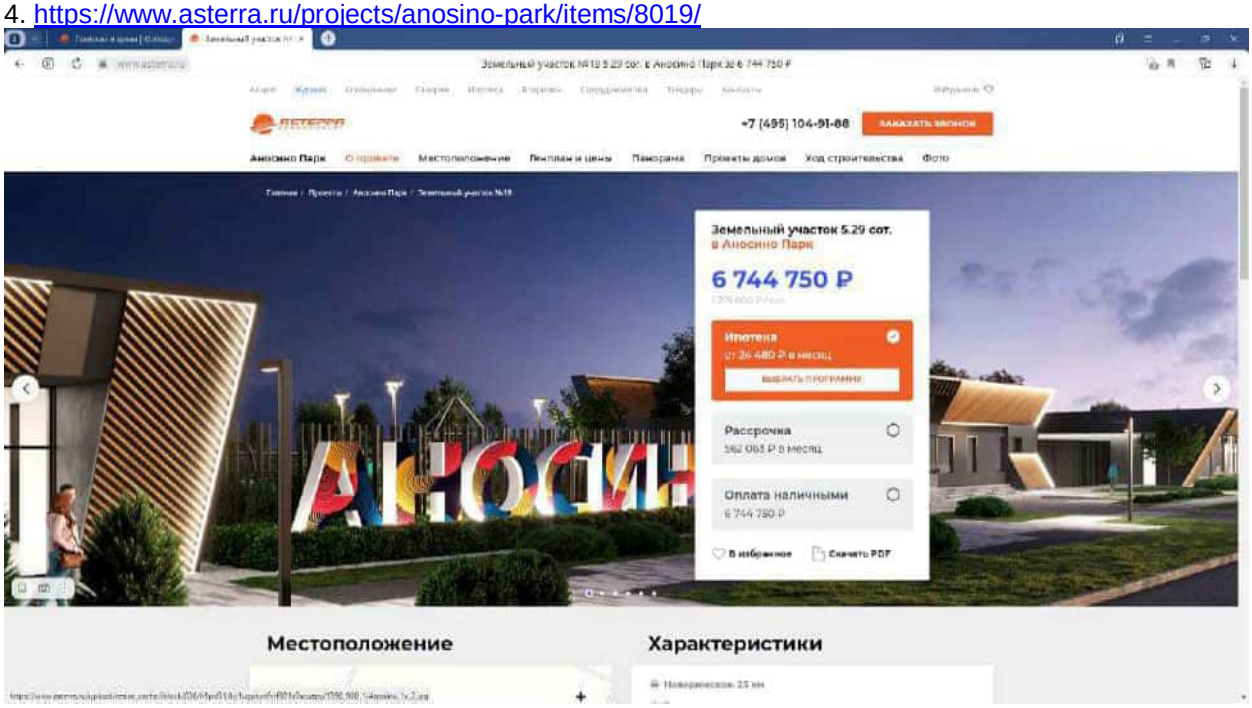

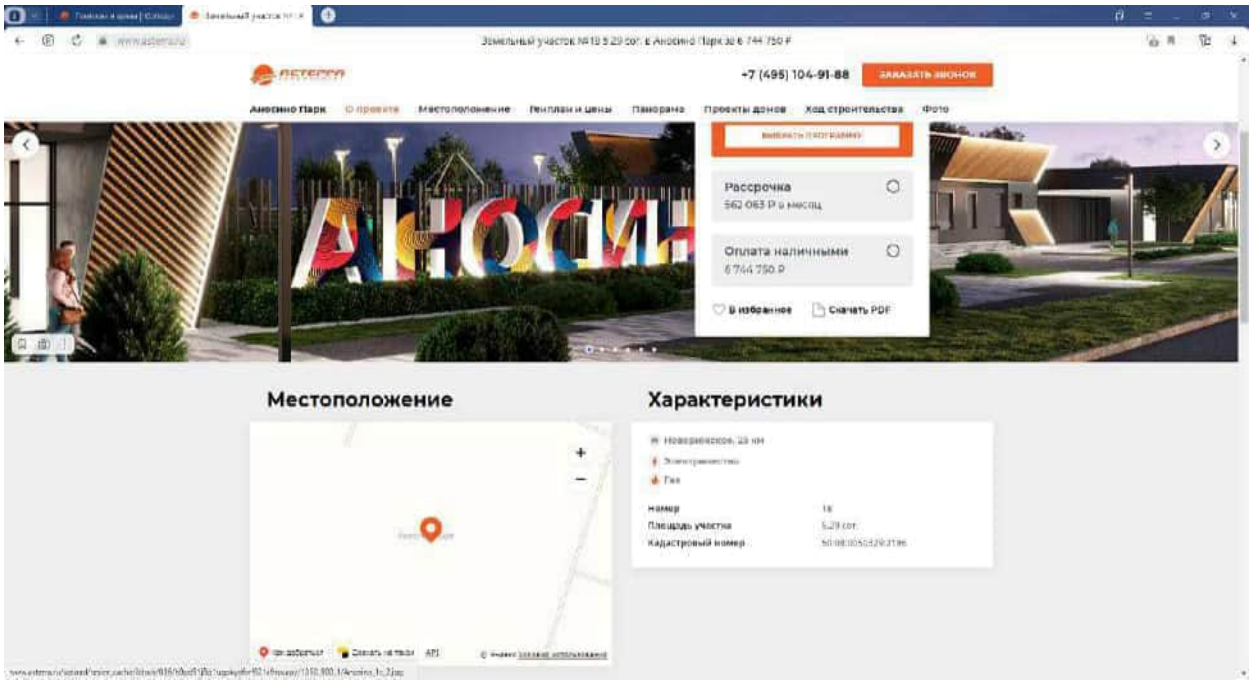



5. https://www.asterra.ru/projects/anosino-park/items/8020/

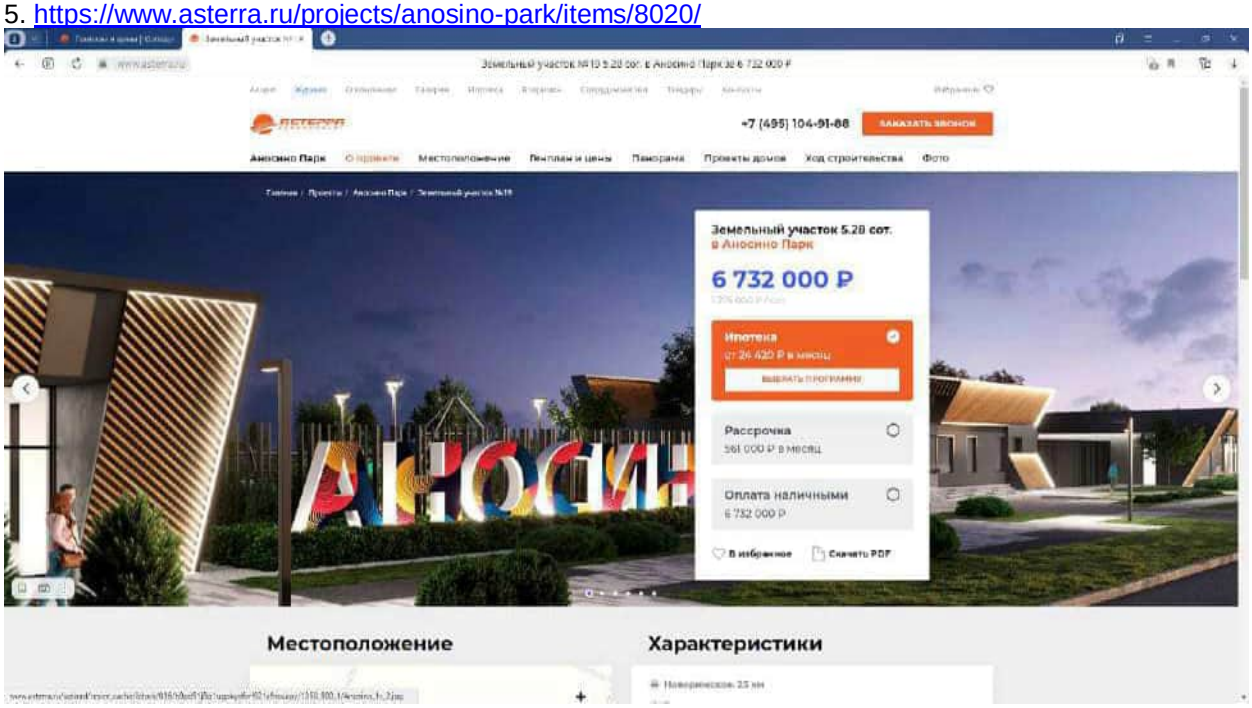

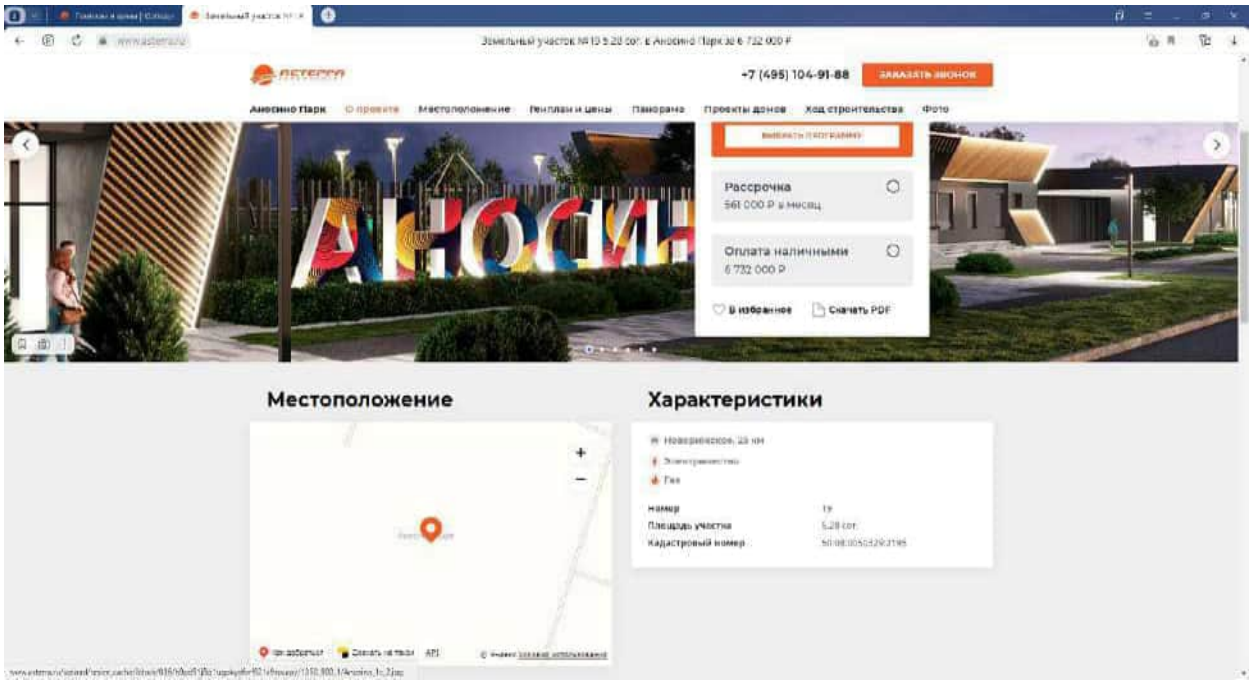



6. https://www.asterra.ru/projects/anosino-park/items/8037/

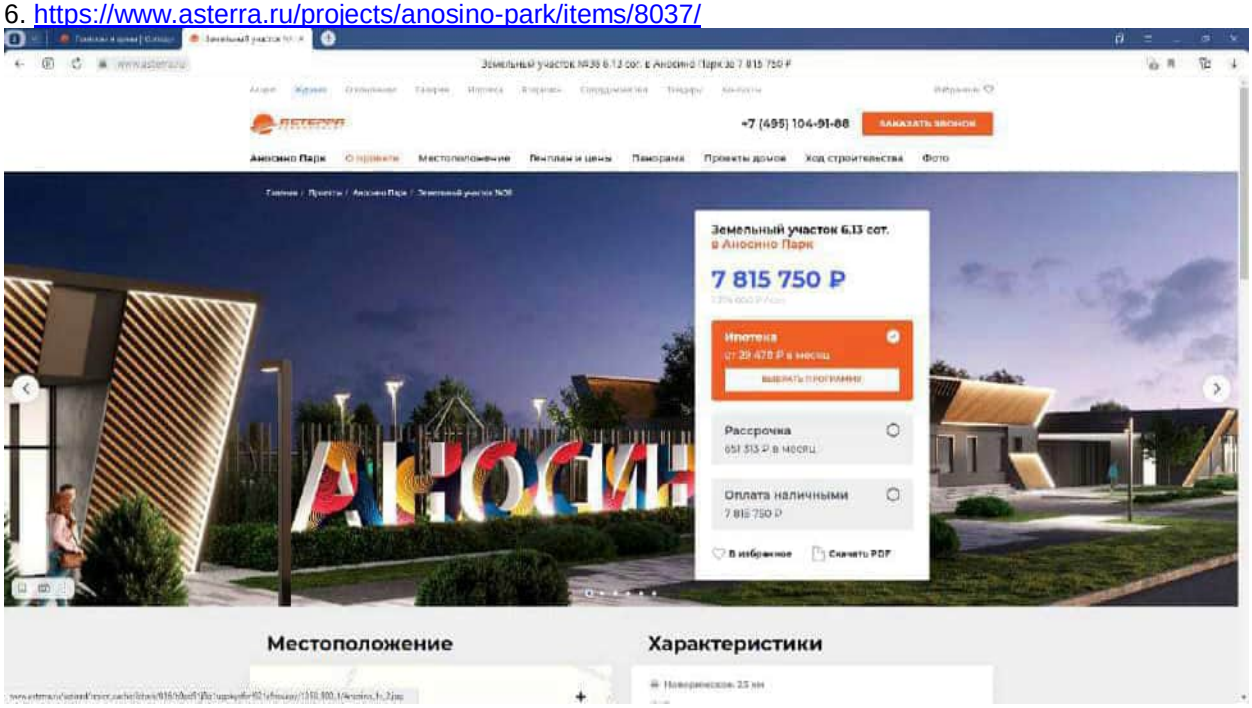

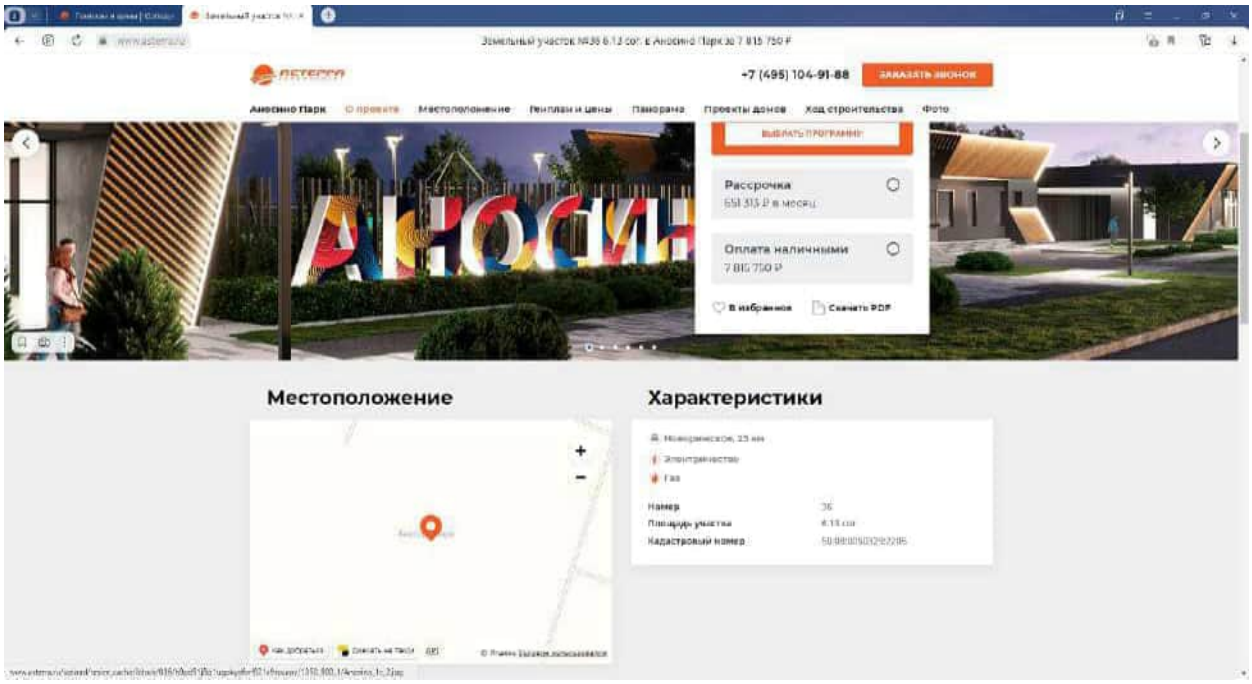



7. https://www.asterra.ru/projects/anosino-park/items/8040/

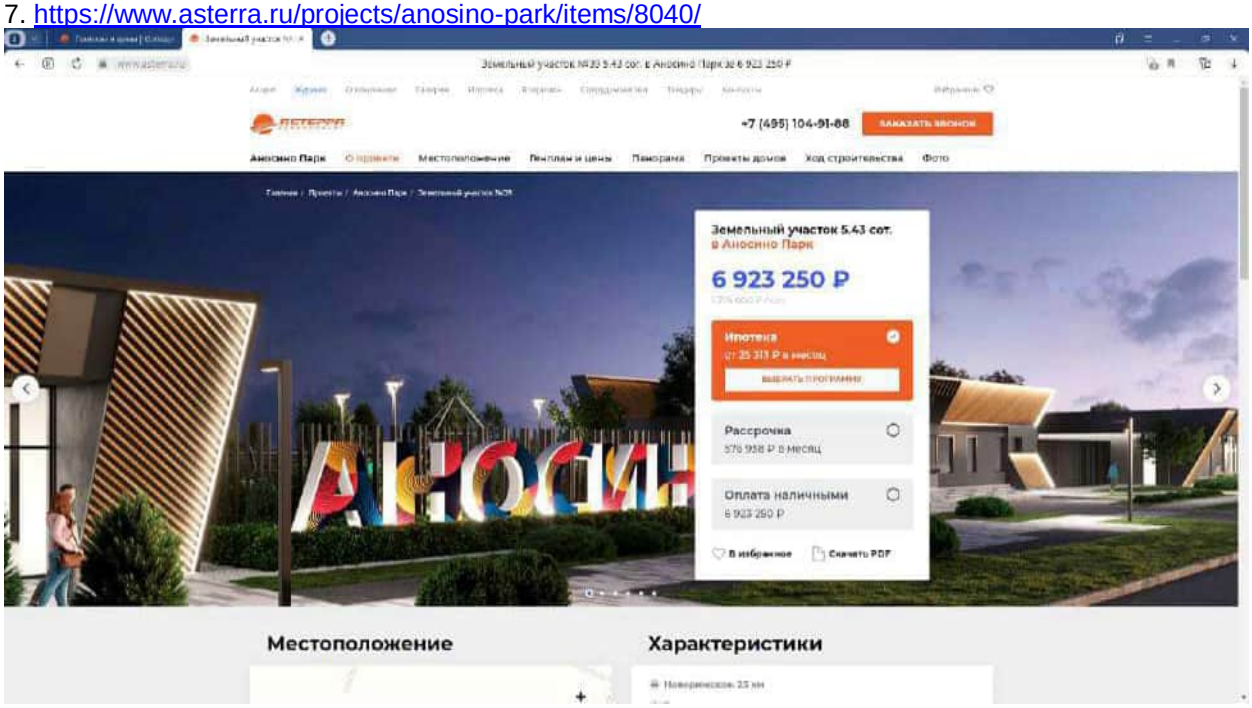

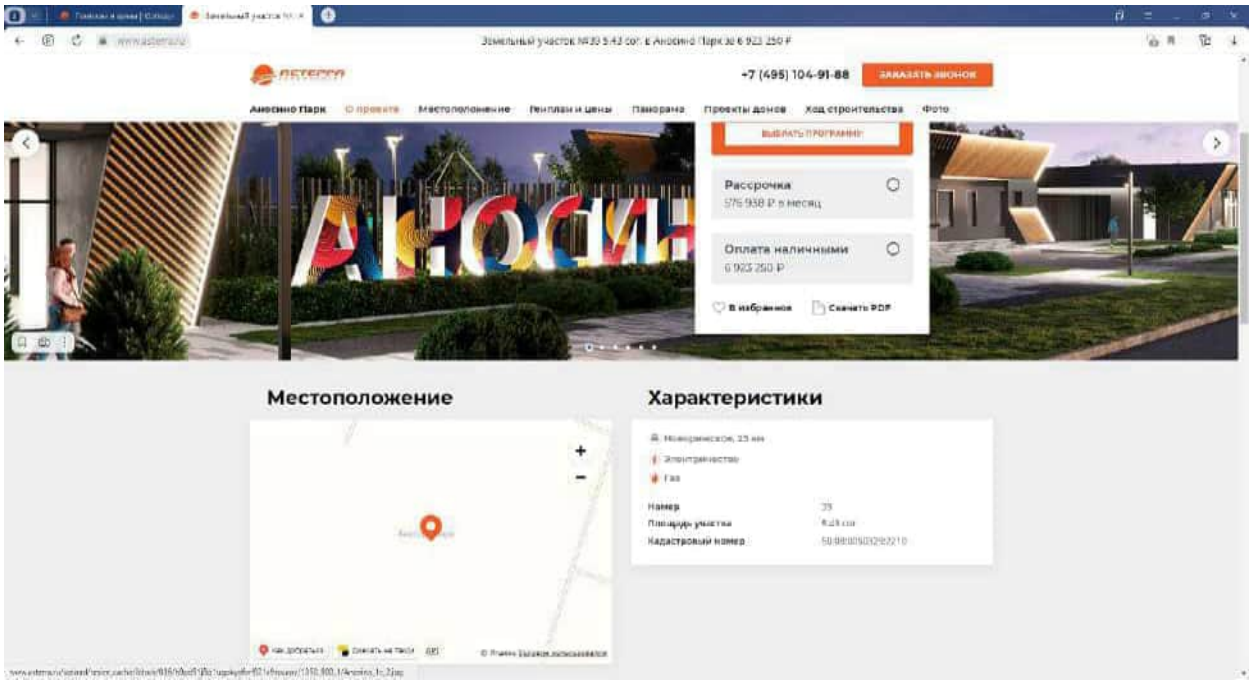



8. https://www.asterra.ru/projects/anosino-park/items/8051/

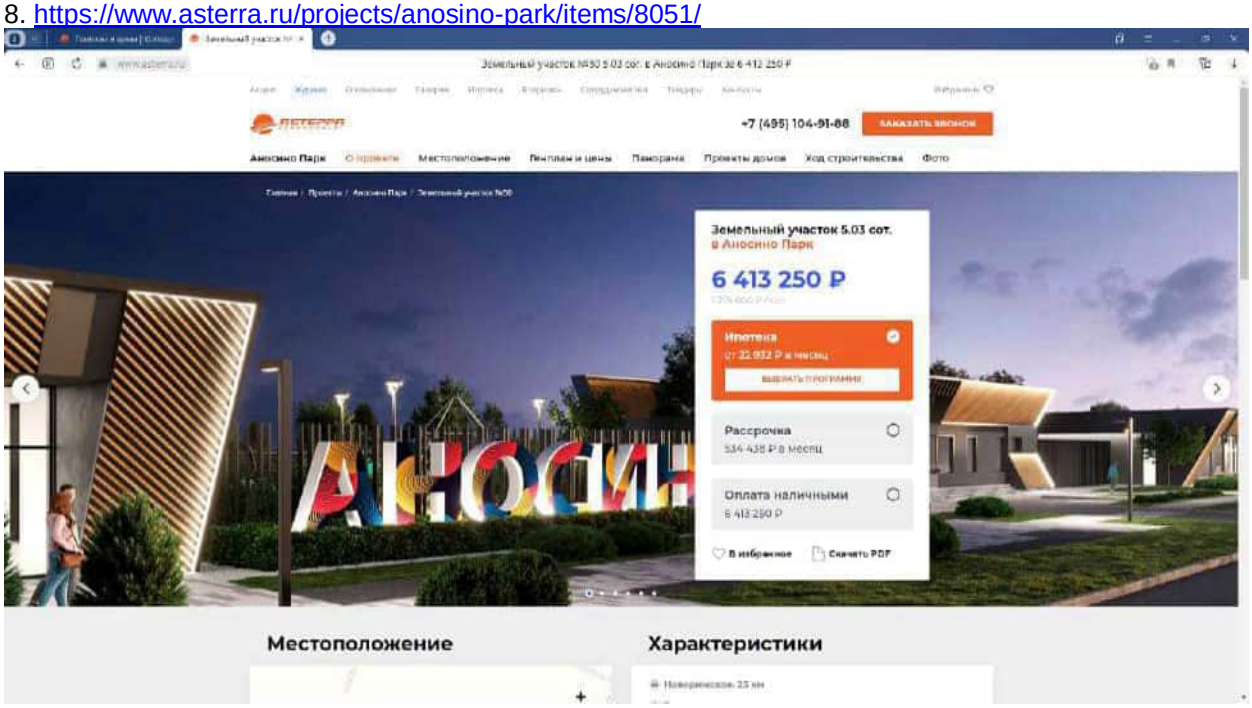

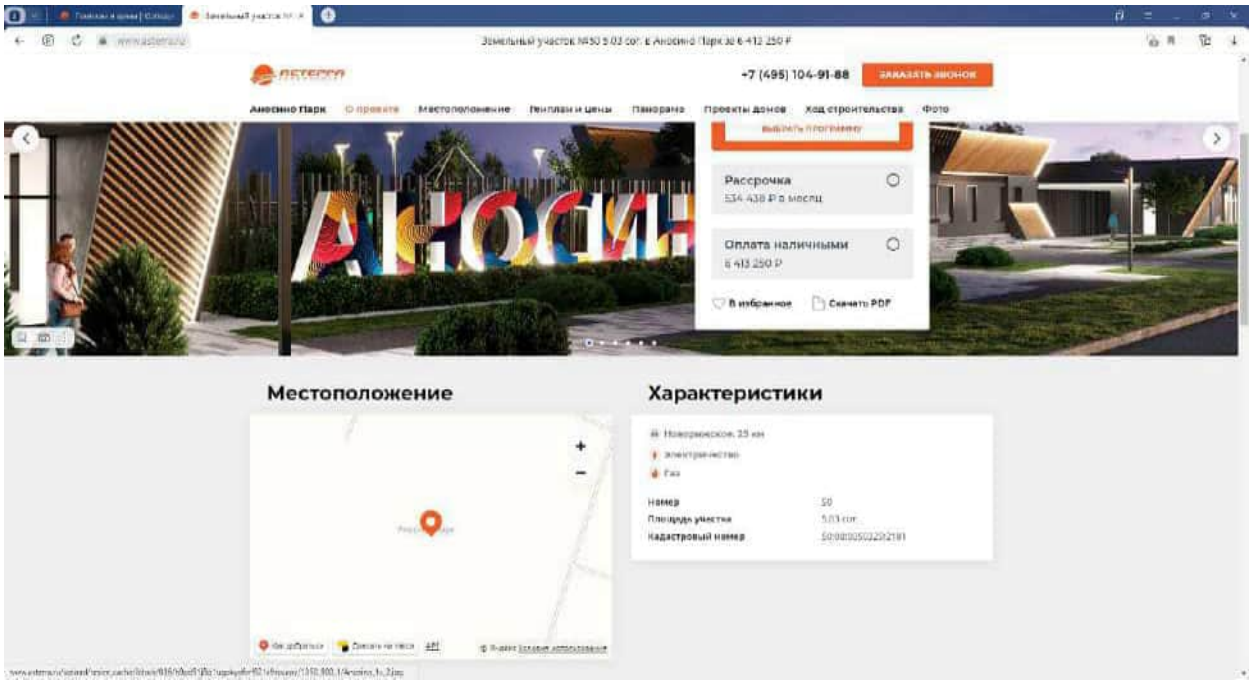



9. https://www.asterra.ru/projects/anosino-park/items/8052/

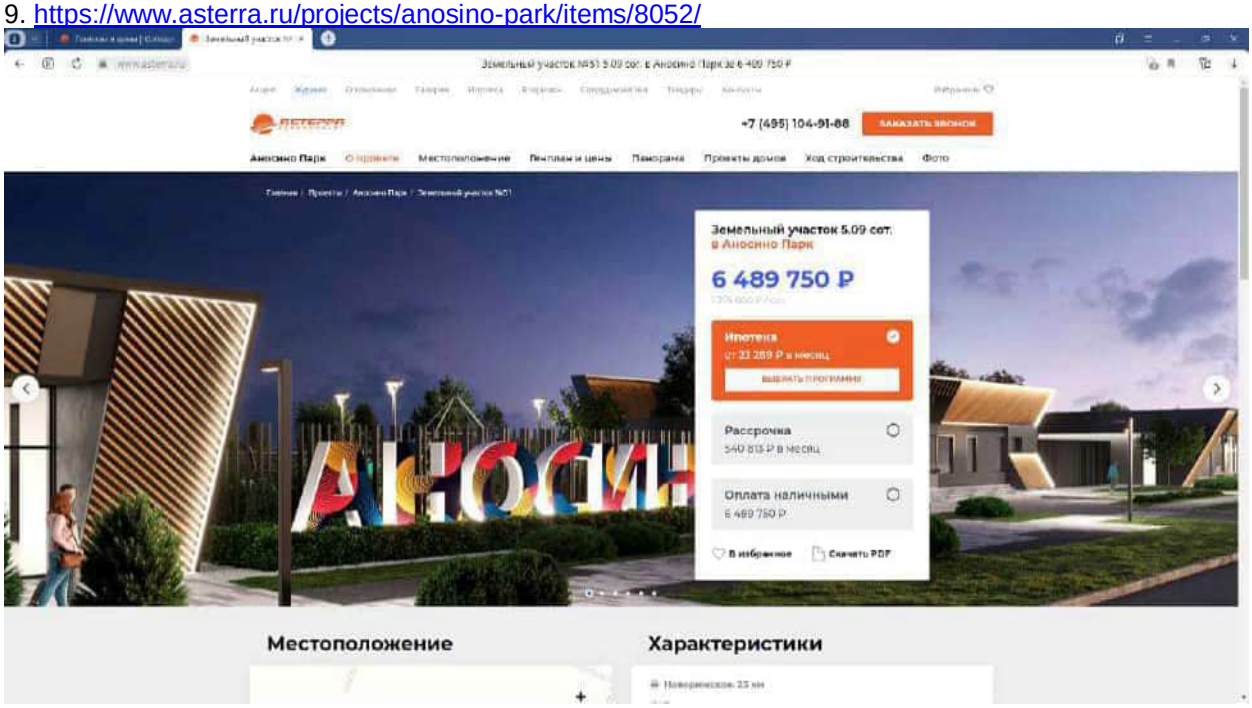

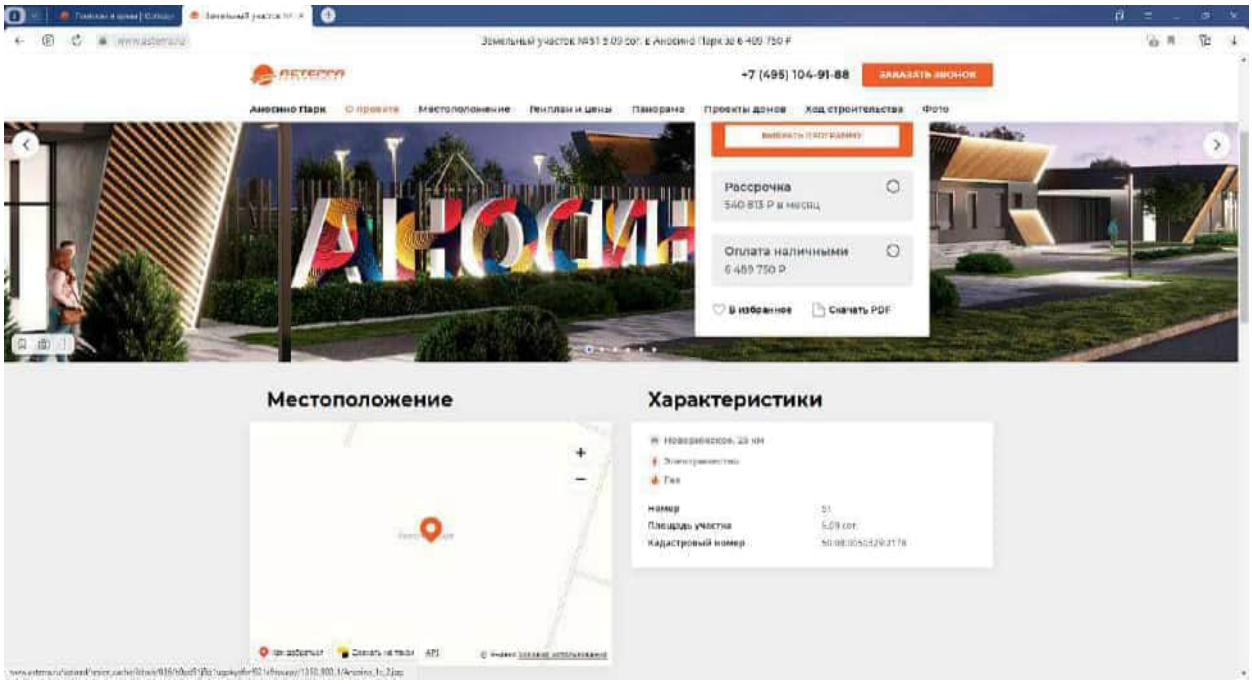



10. https://www.asterra.ru/projects/anosino-park/items/8058/

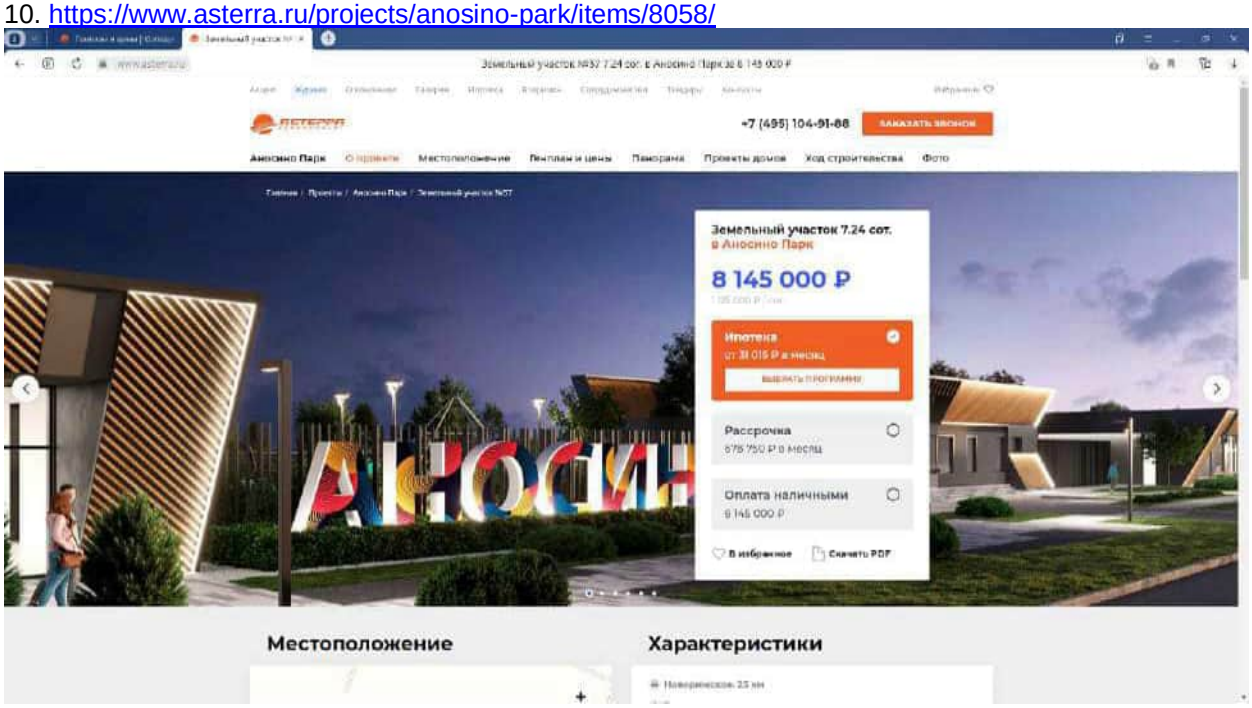

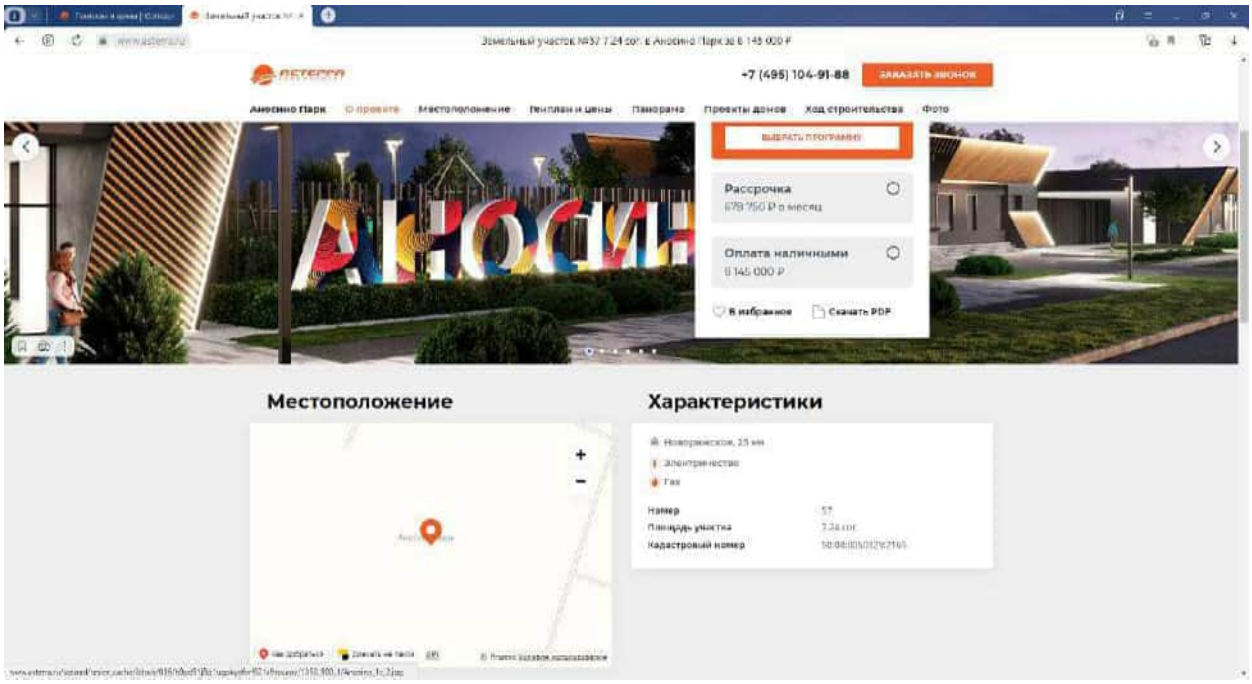



11. https://www.asterra.ru/projects/anosino-park/items/8059/

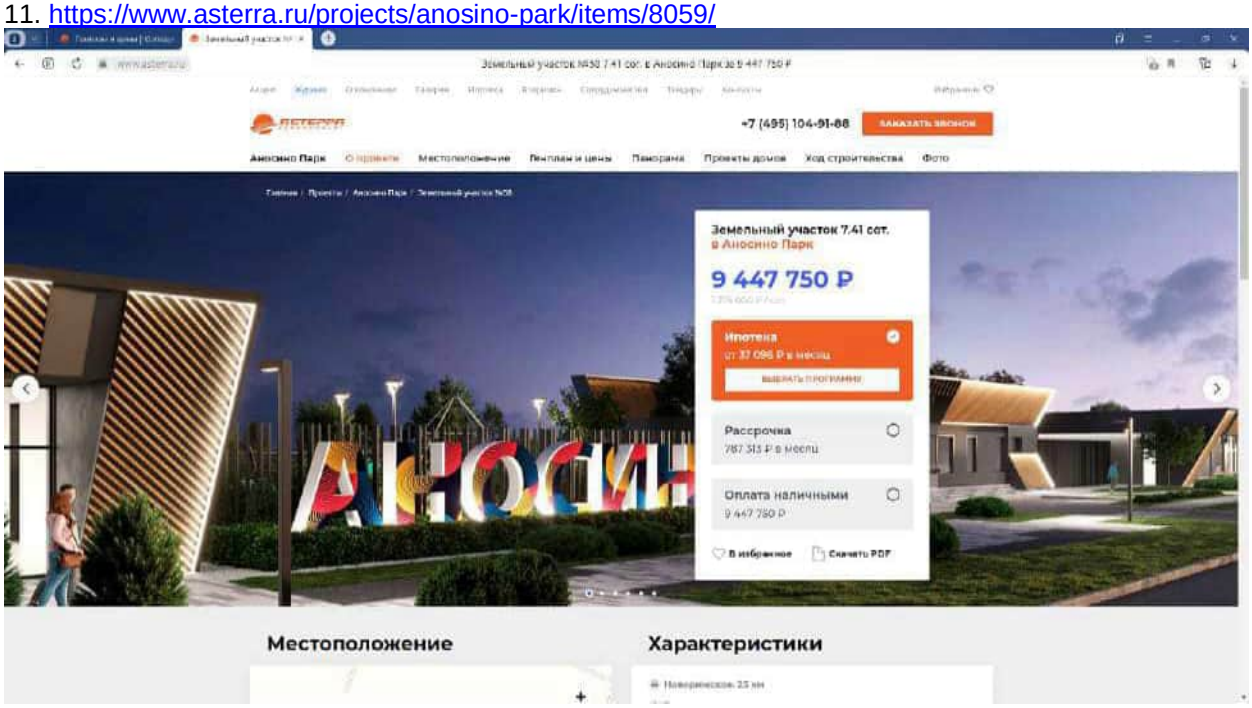

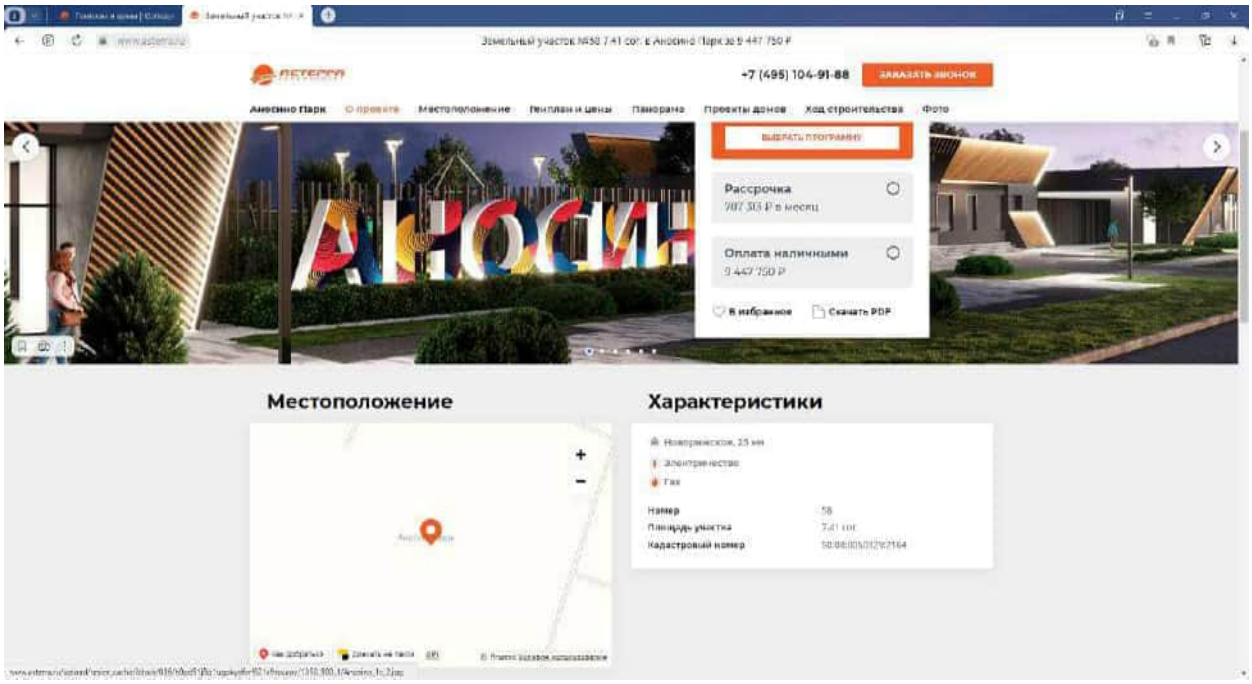



12. https://www.asterra.ru/projects/anosino-park/items/8060/

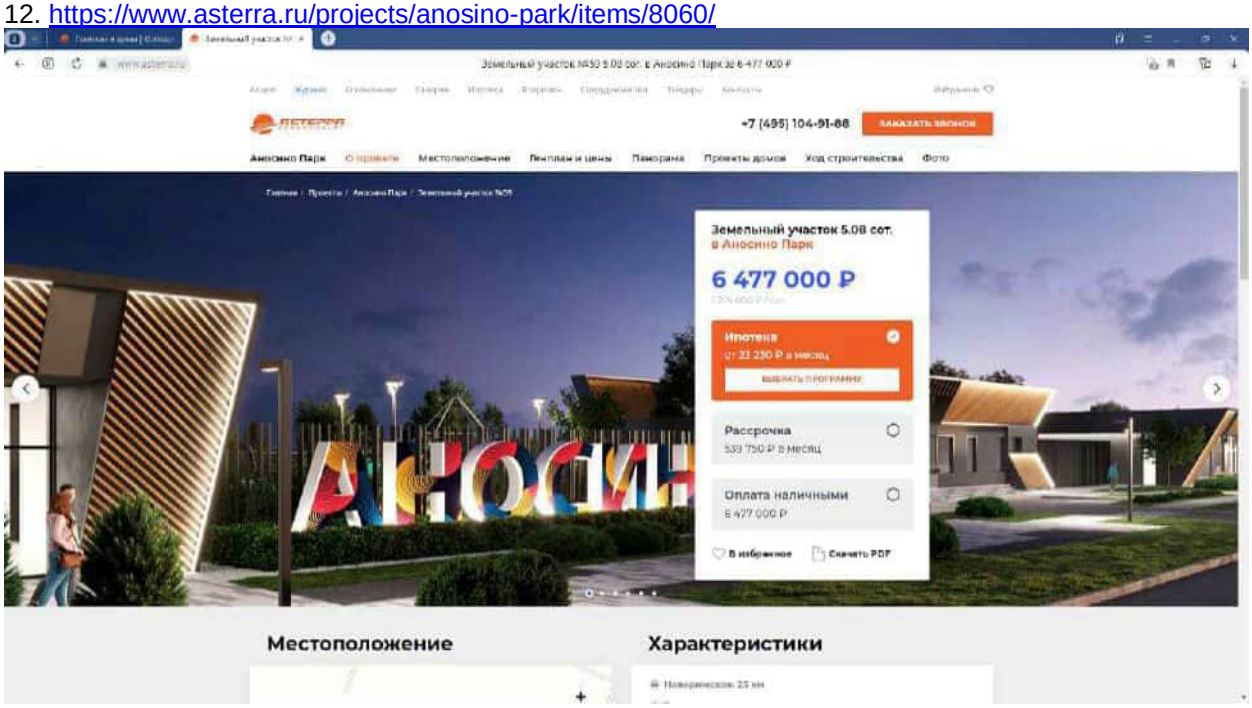

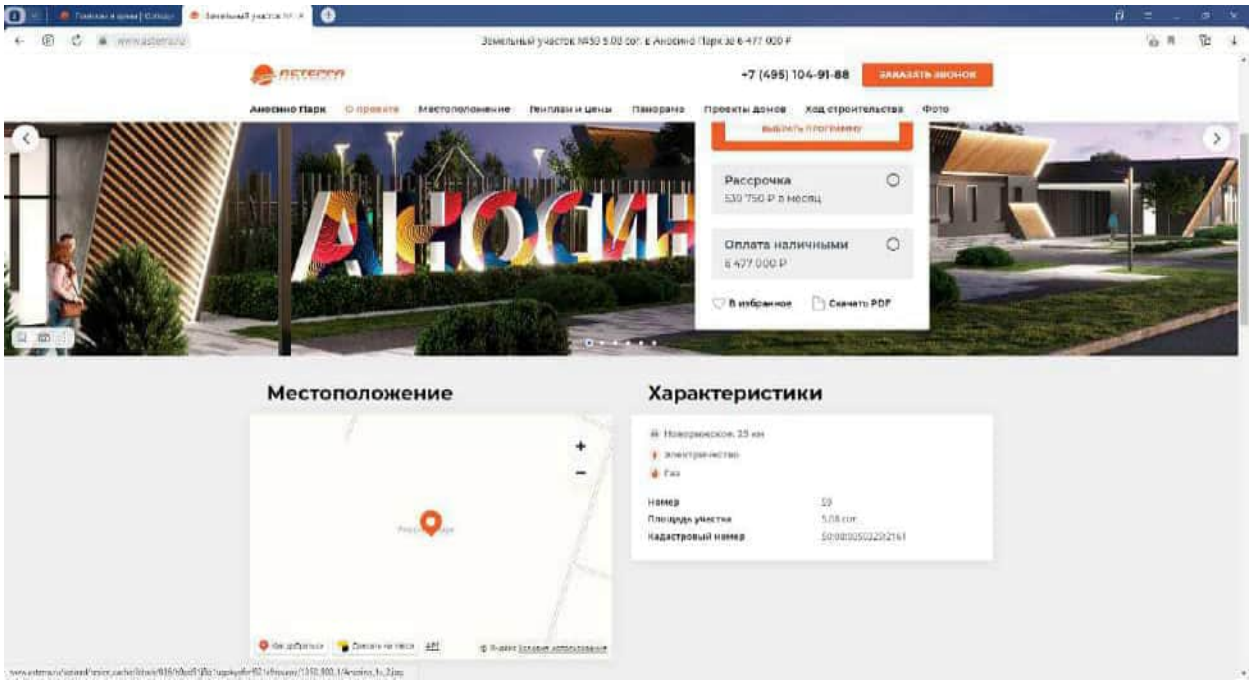



13. https://www.asterra.ru/projects/anosino-park/items/8061/

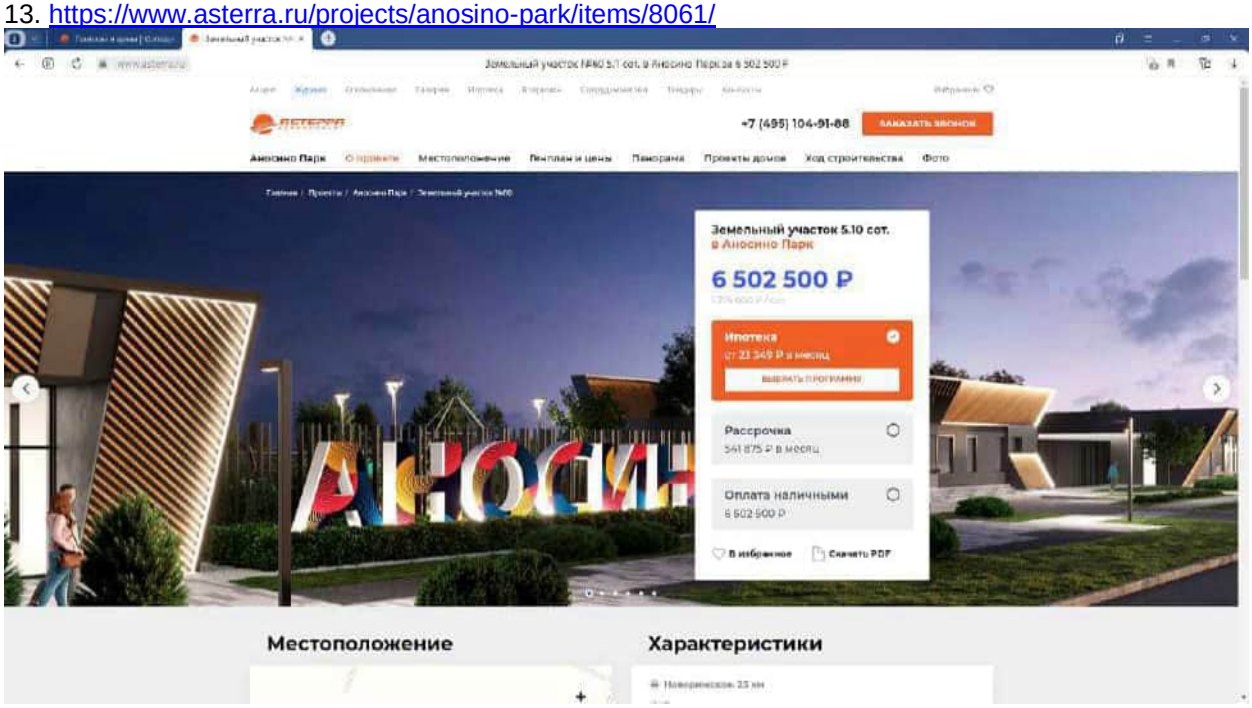

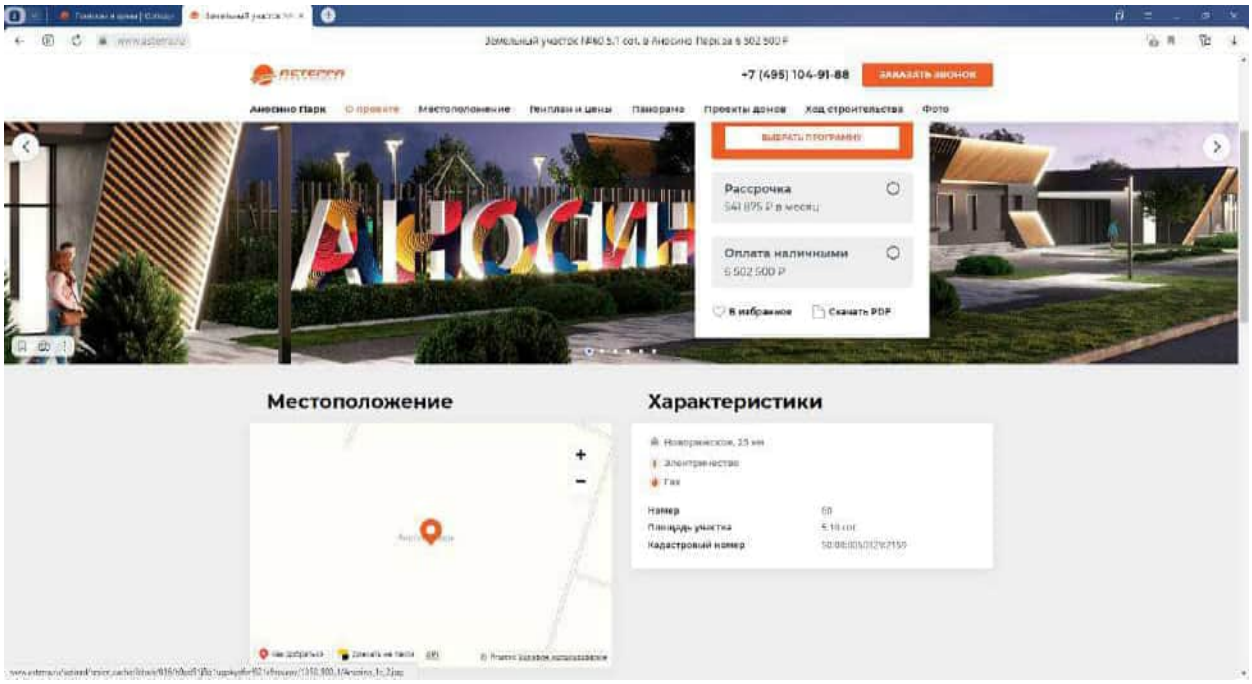



14. https://www.asterra.ru/projects/anosino-park/items/8062/

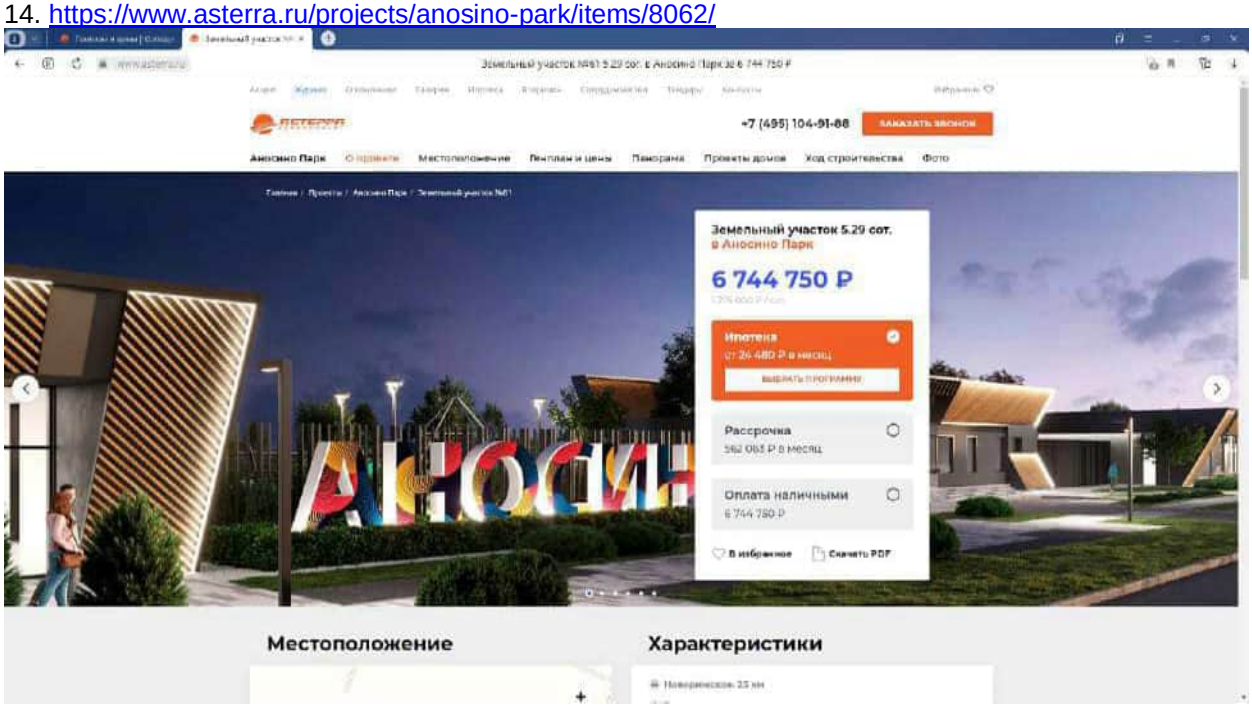

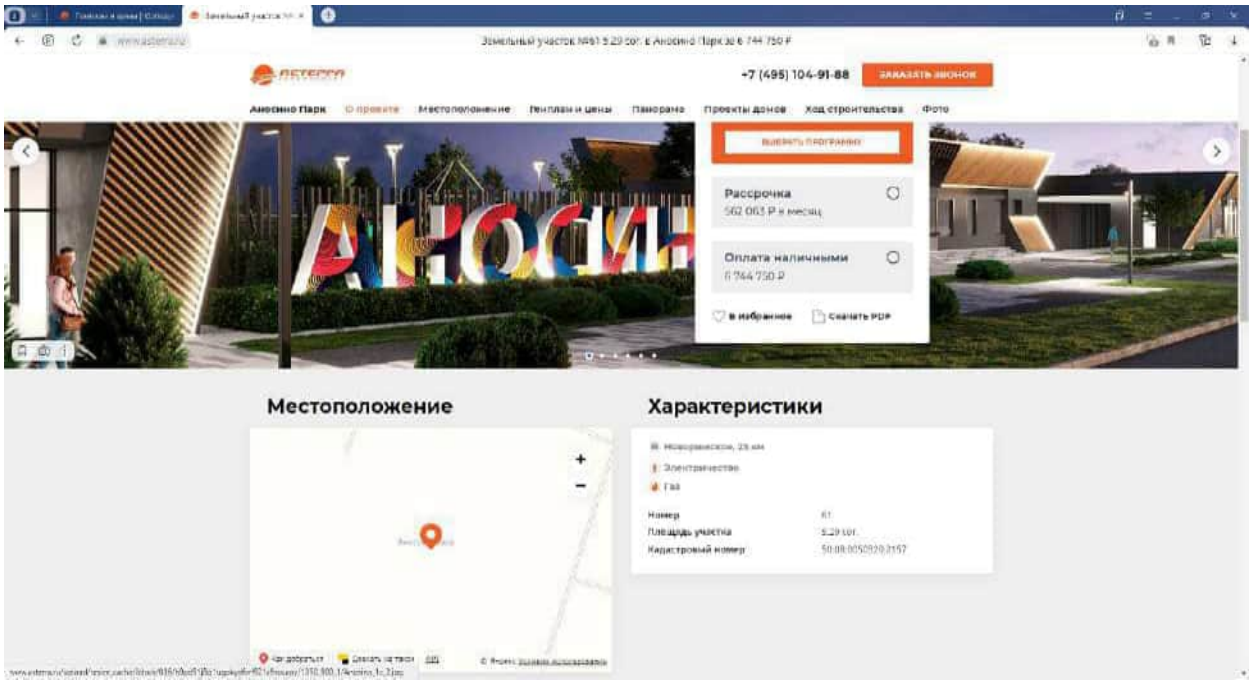



15. https://www.asterra.ru/projects/anosino-park/items/8080/

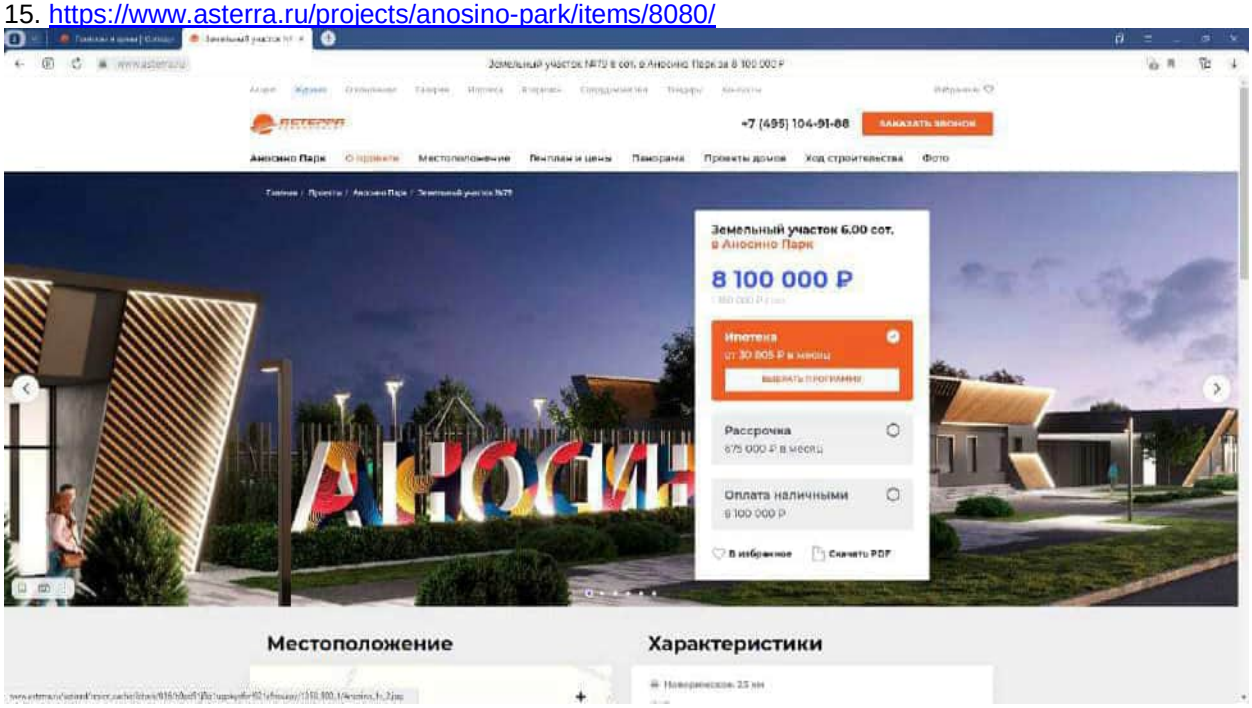

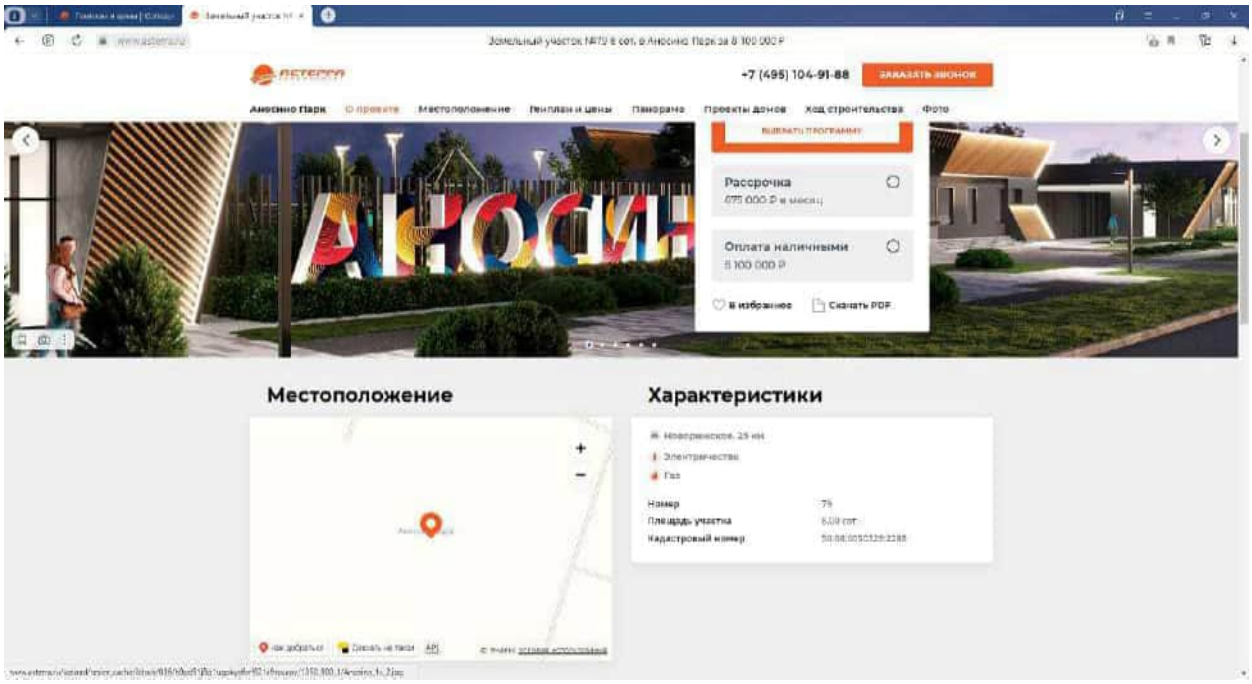



16. https://www.asterra.ru/projects/anosino-park/items/8082/

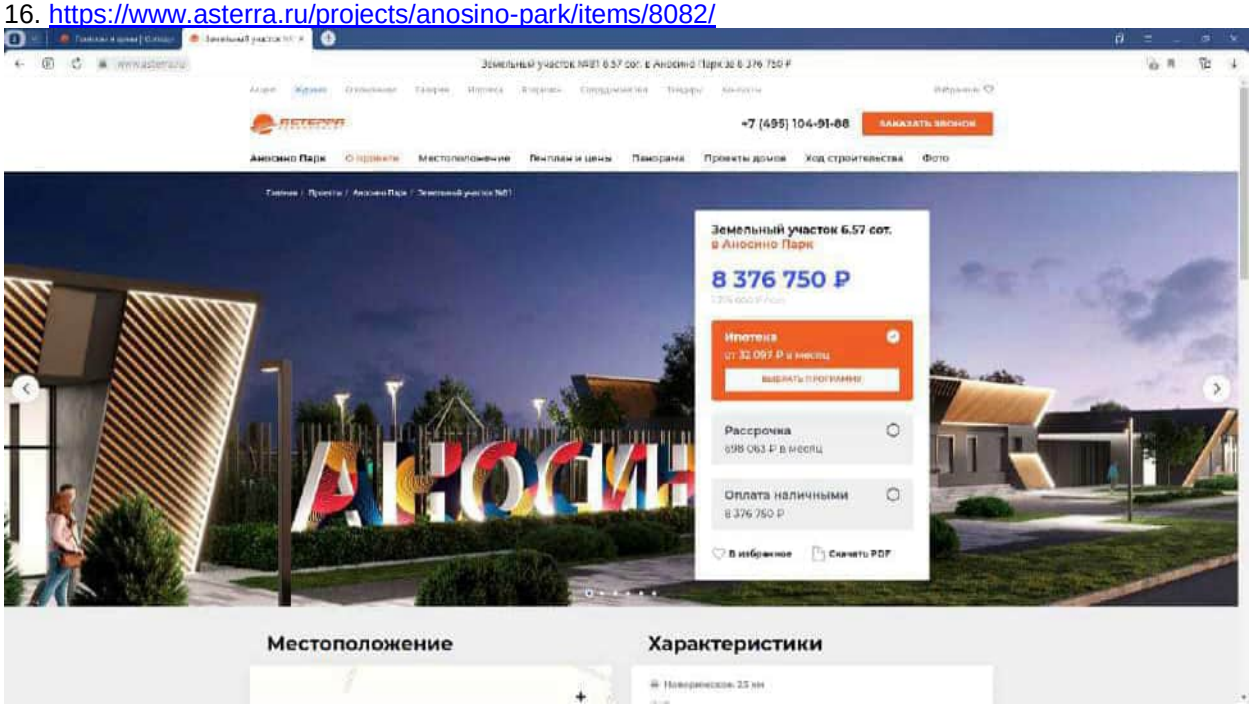

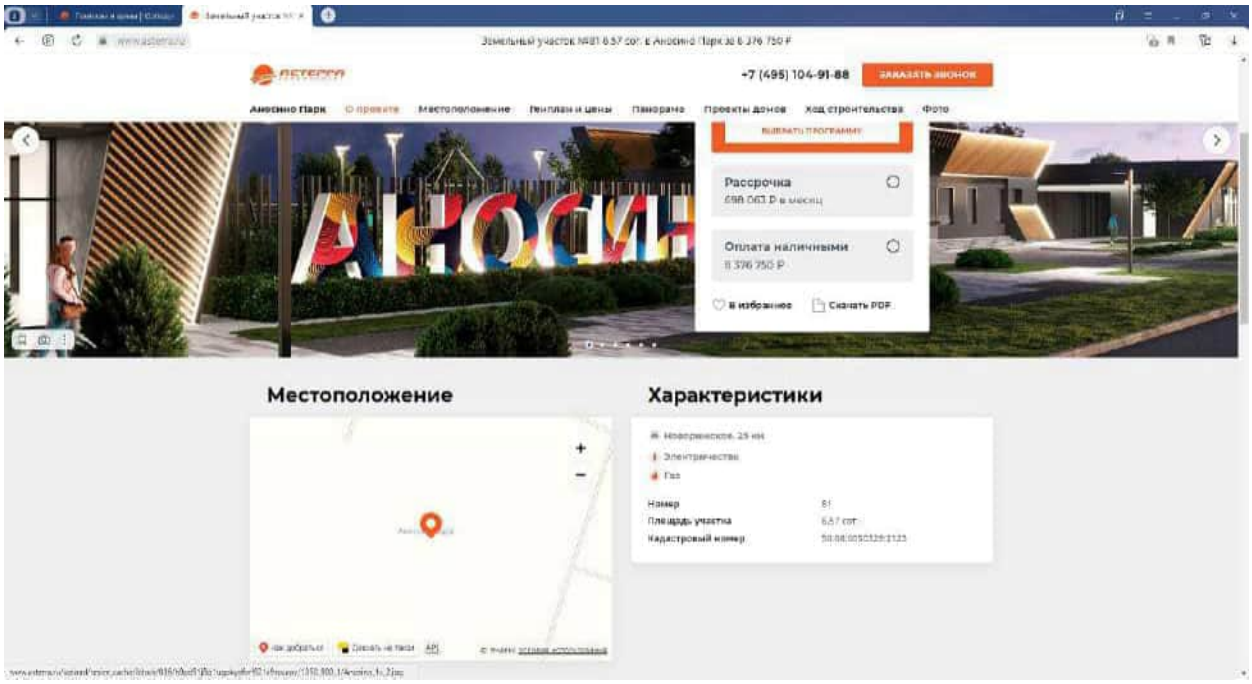



17. https://www.asterra.ru/projects/anosino-park/items/8083/

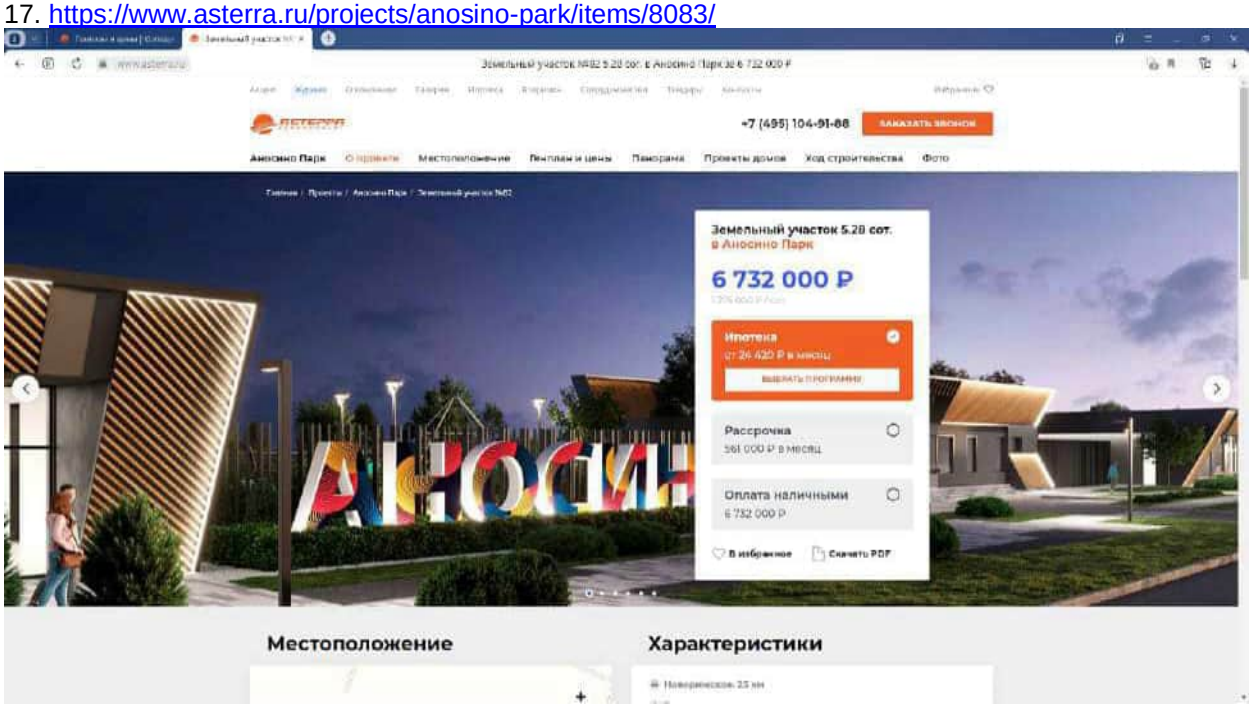

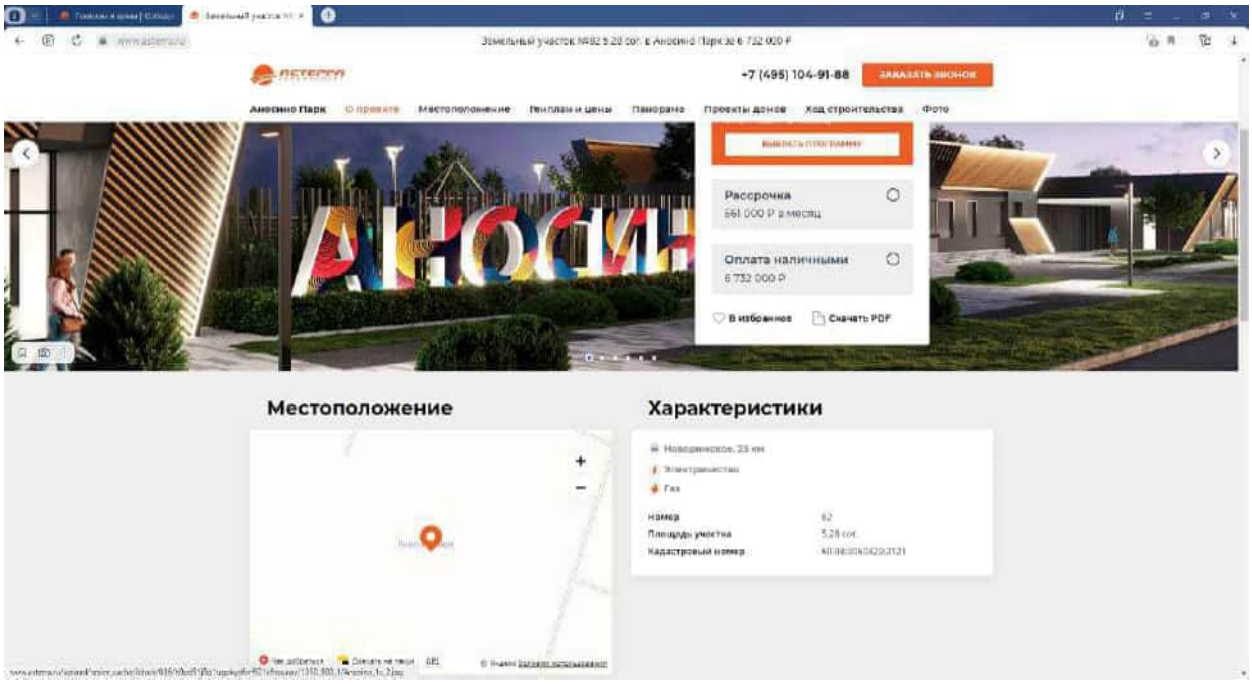



18. https://www.asterra.ru/projects/anosino-park/items/8085/

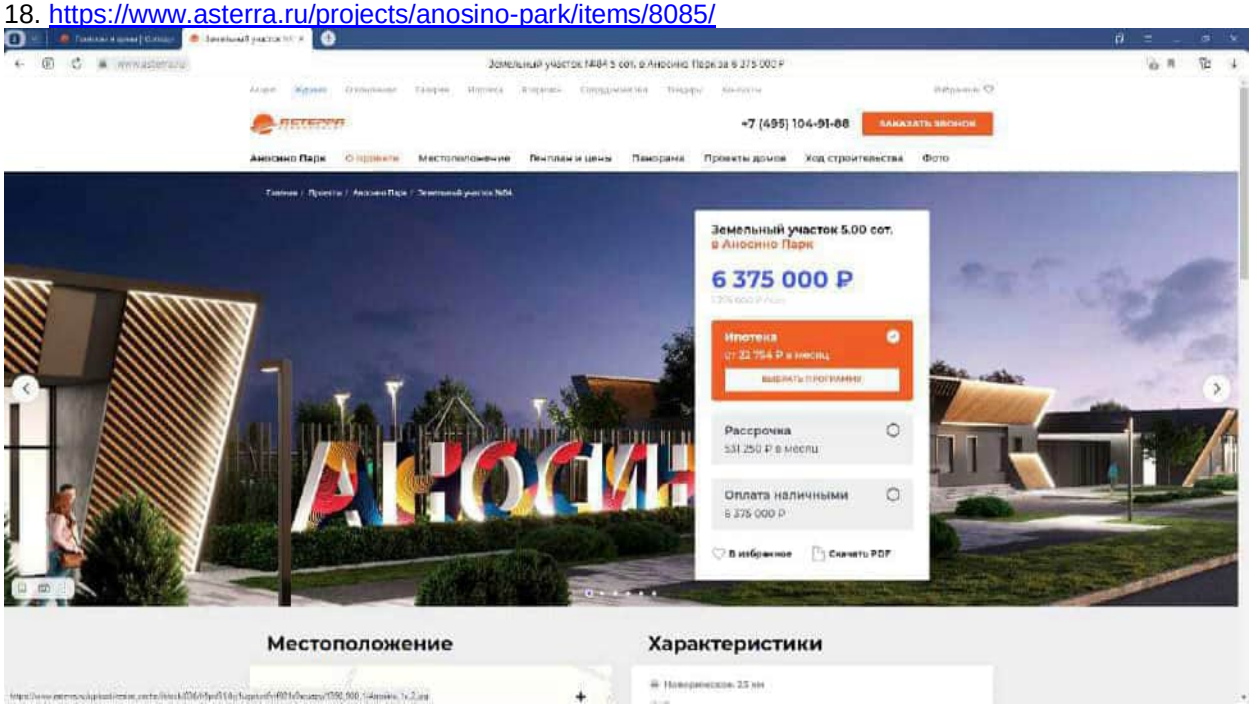

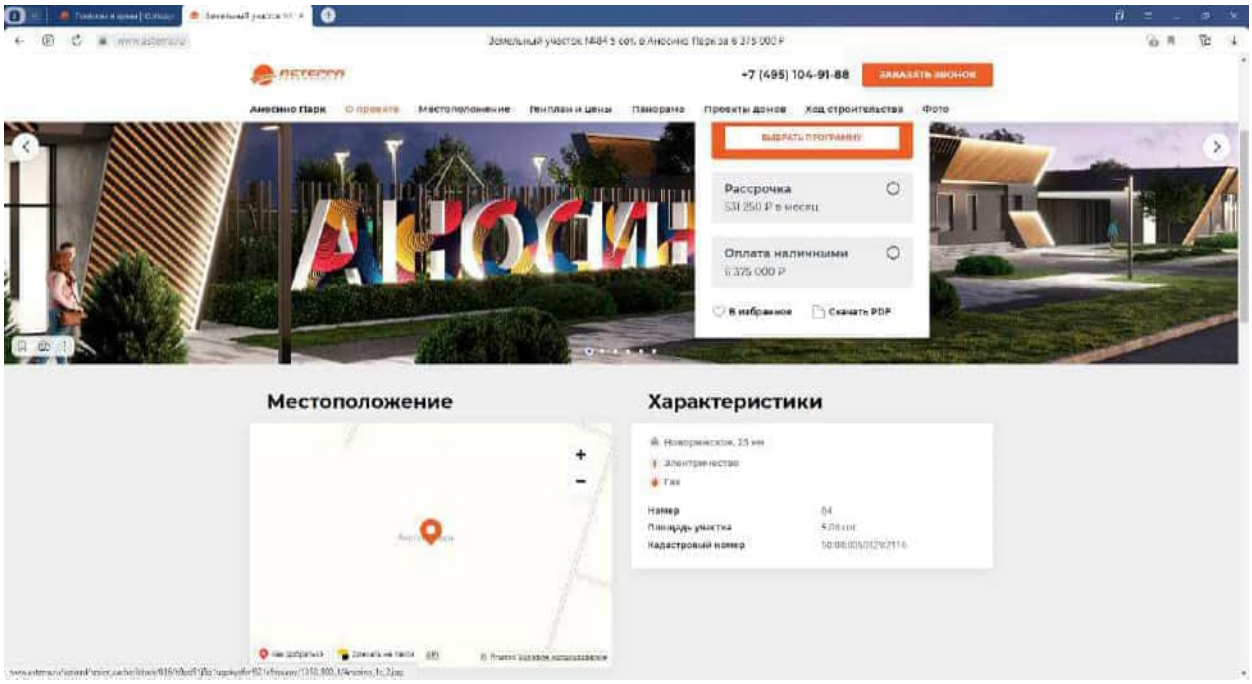



19. https://www.asterra.ru/projects/anosino-park/items/8087/

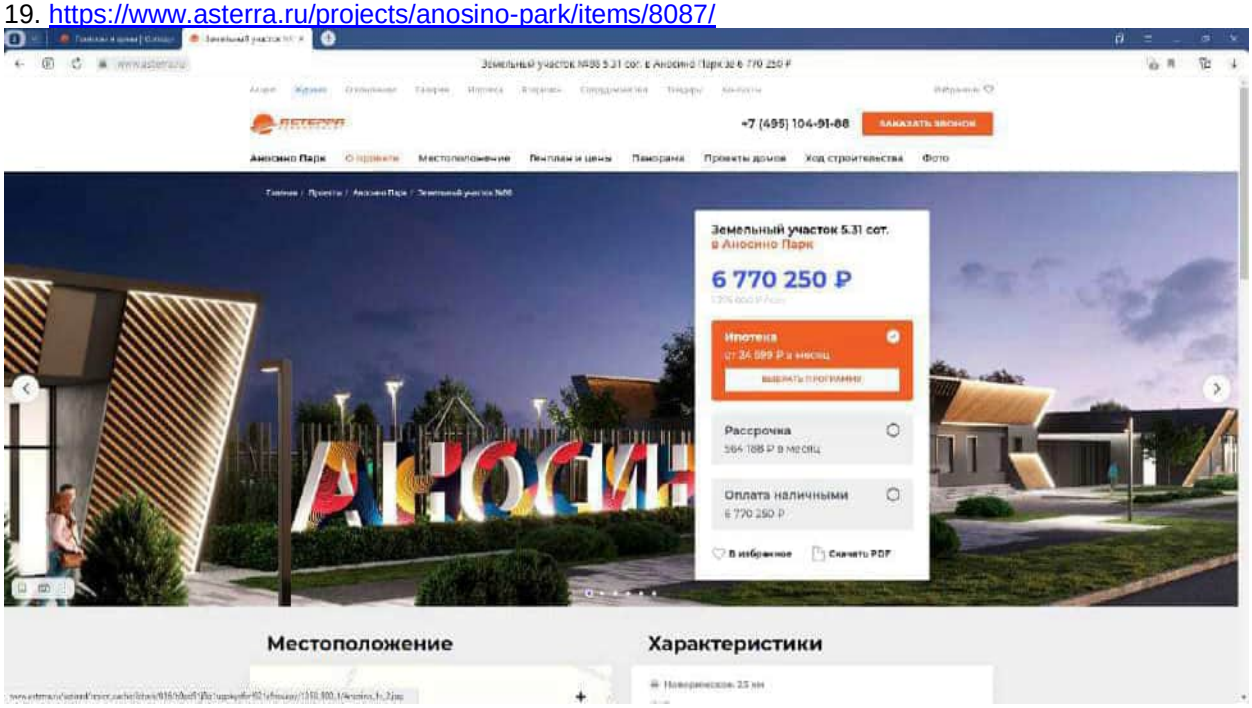

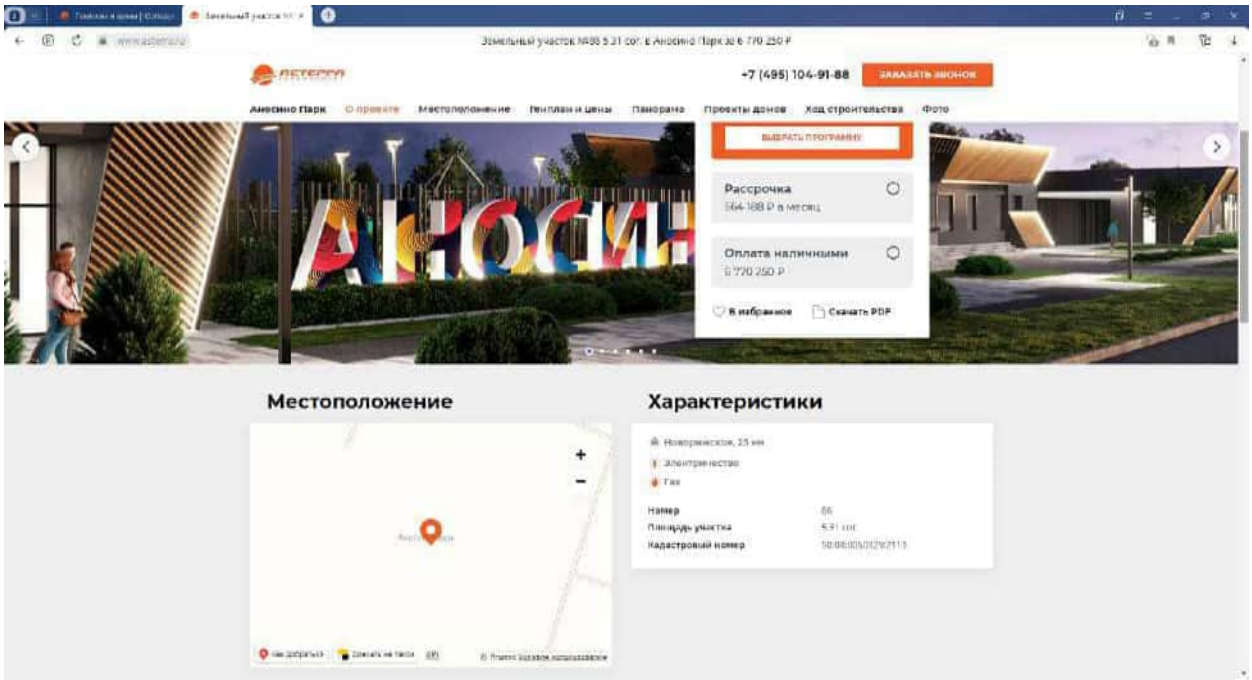



20. https://www.asterra.ru/projects/anosino-park/items/8104/

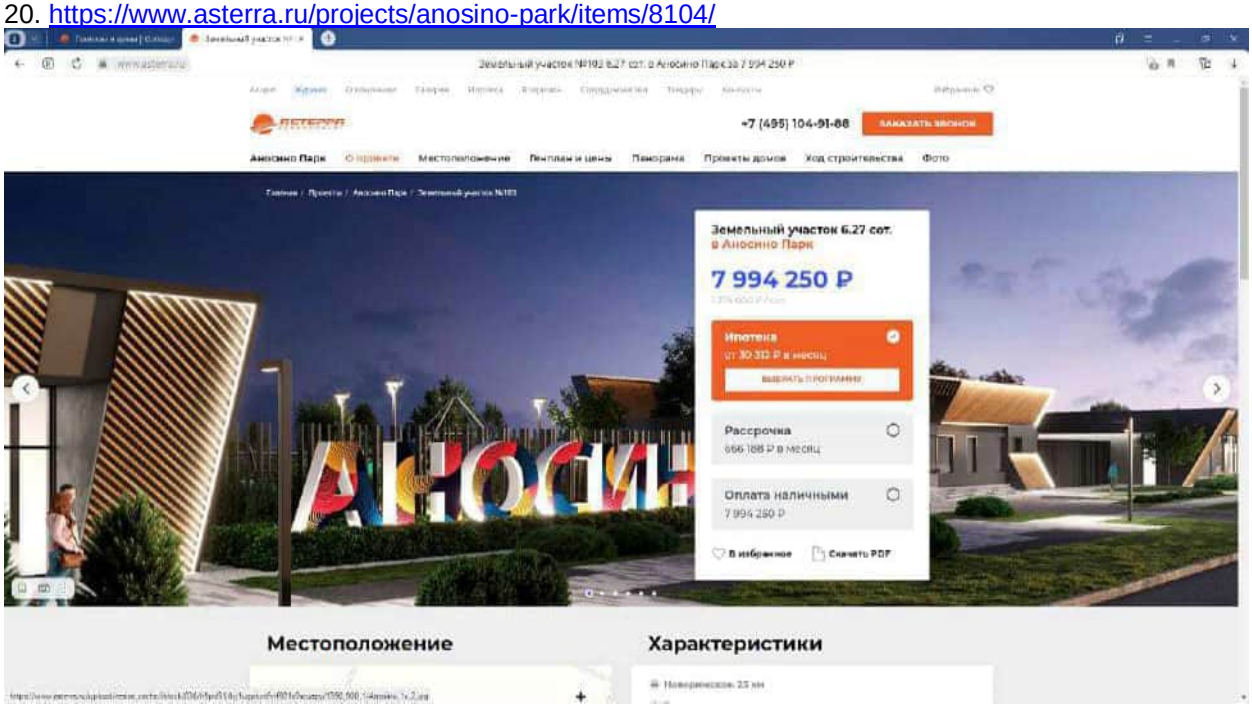

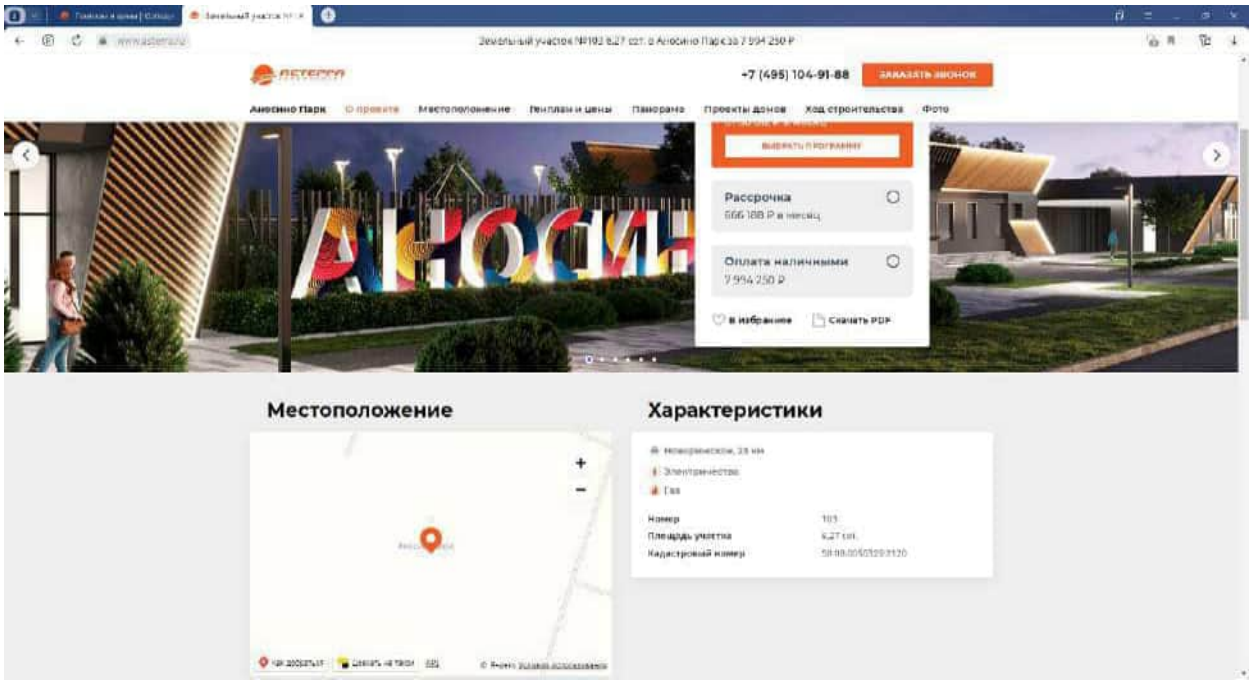



21. https://www.asterra.ru/projects/anosino-park/items/8107/

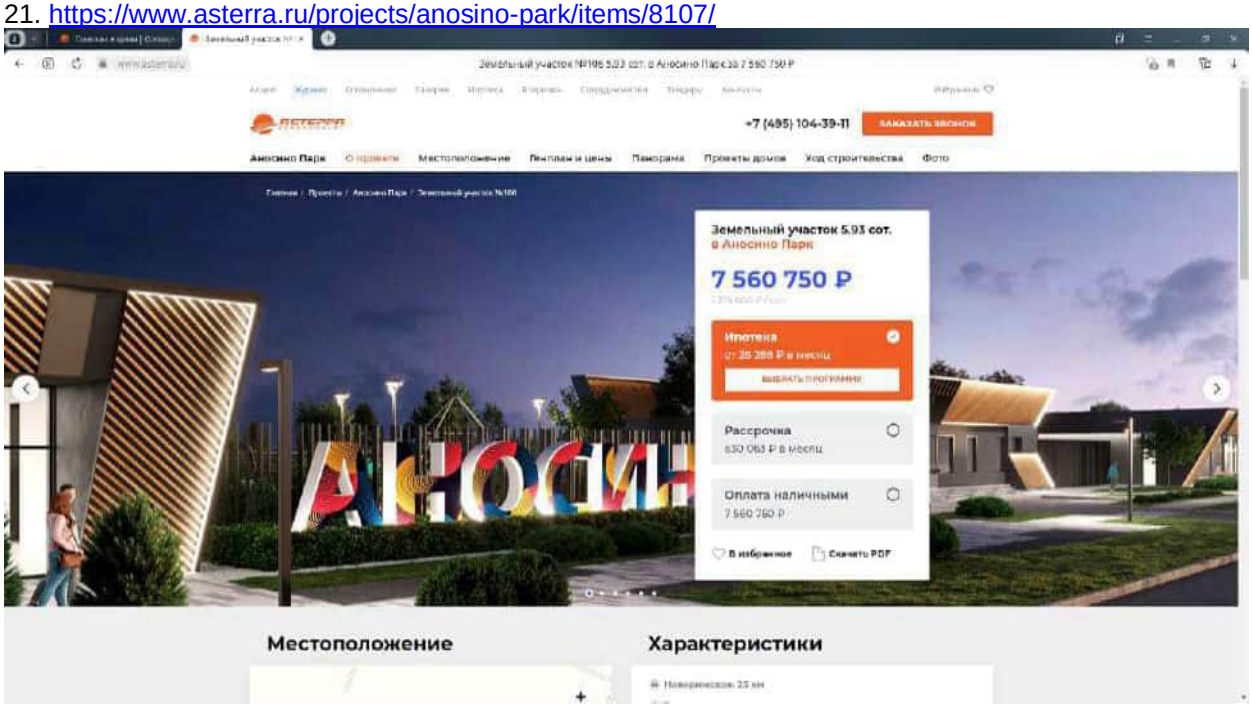

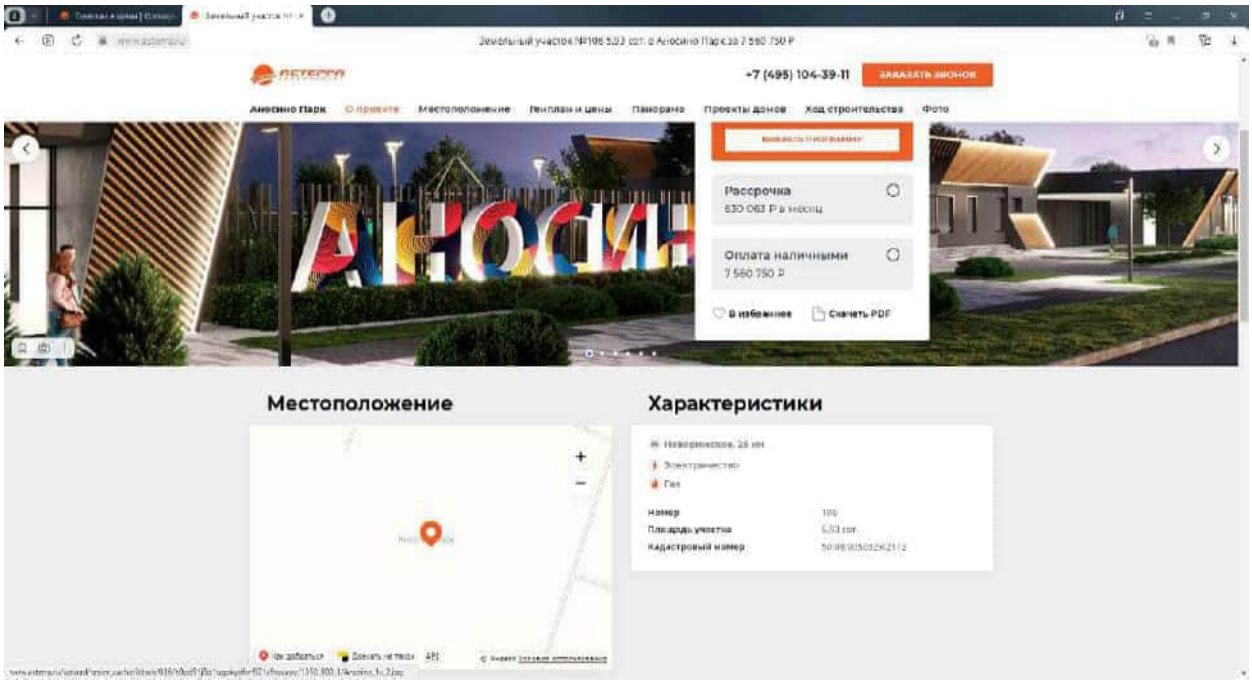



22. https://www.asterra.ru/projects/anosino-park/items/8108/

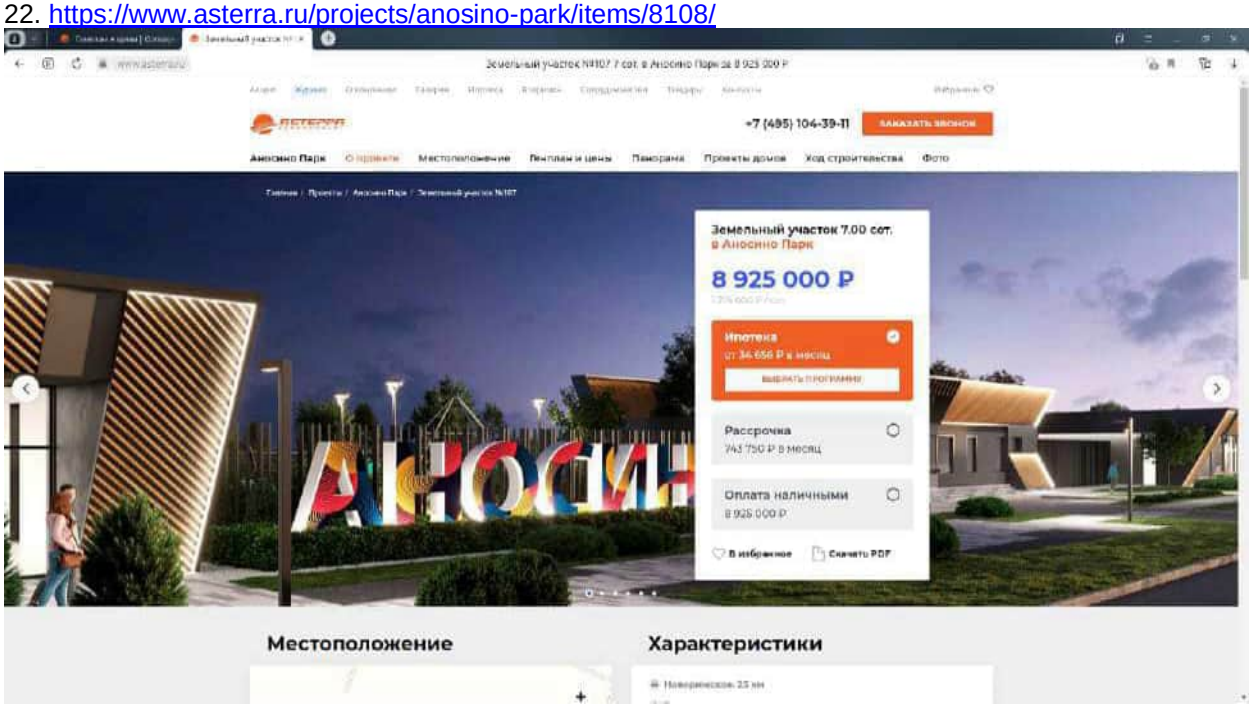

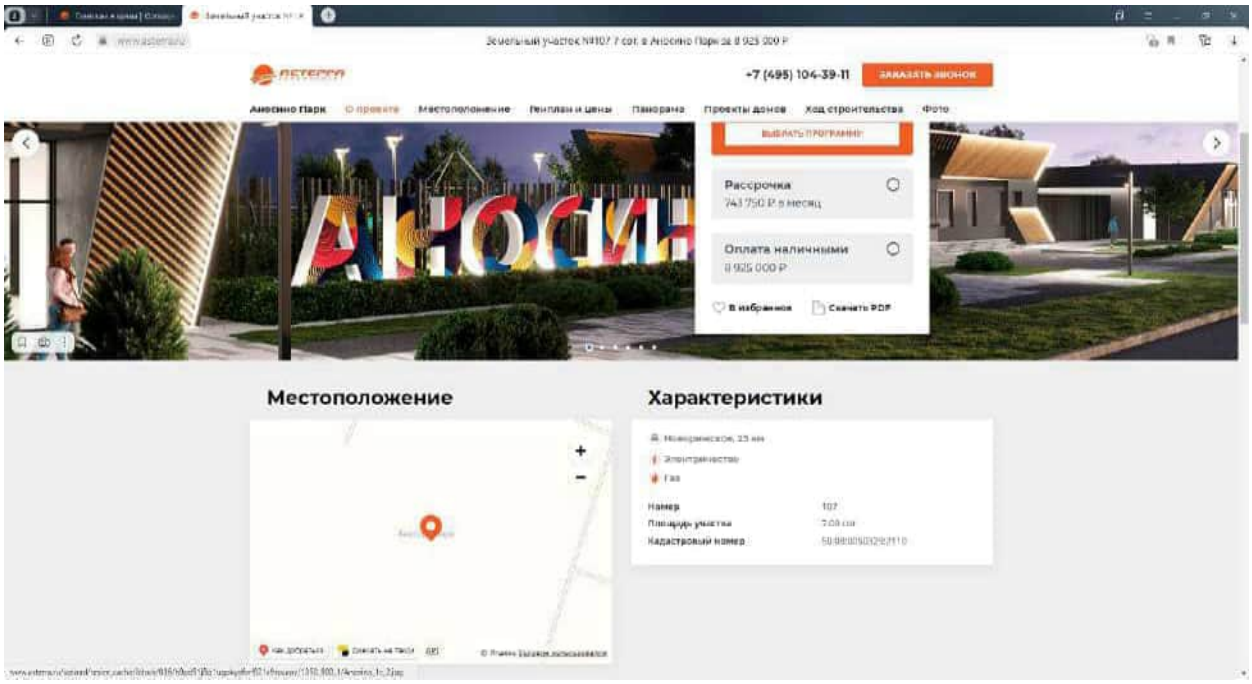



23. https://www.asterra.ru/projects/anosino-park/items/8113/

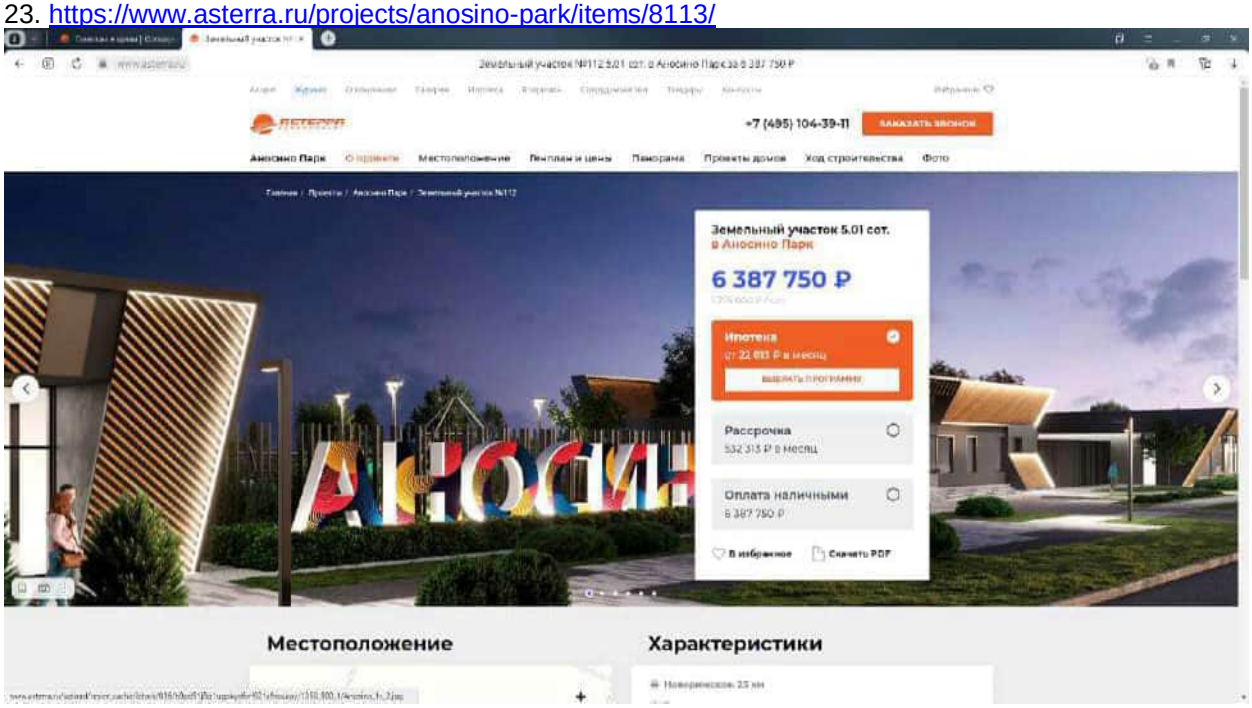

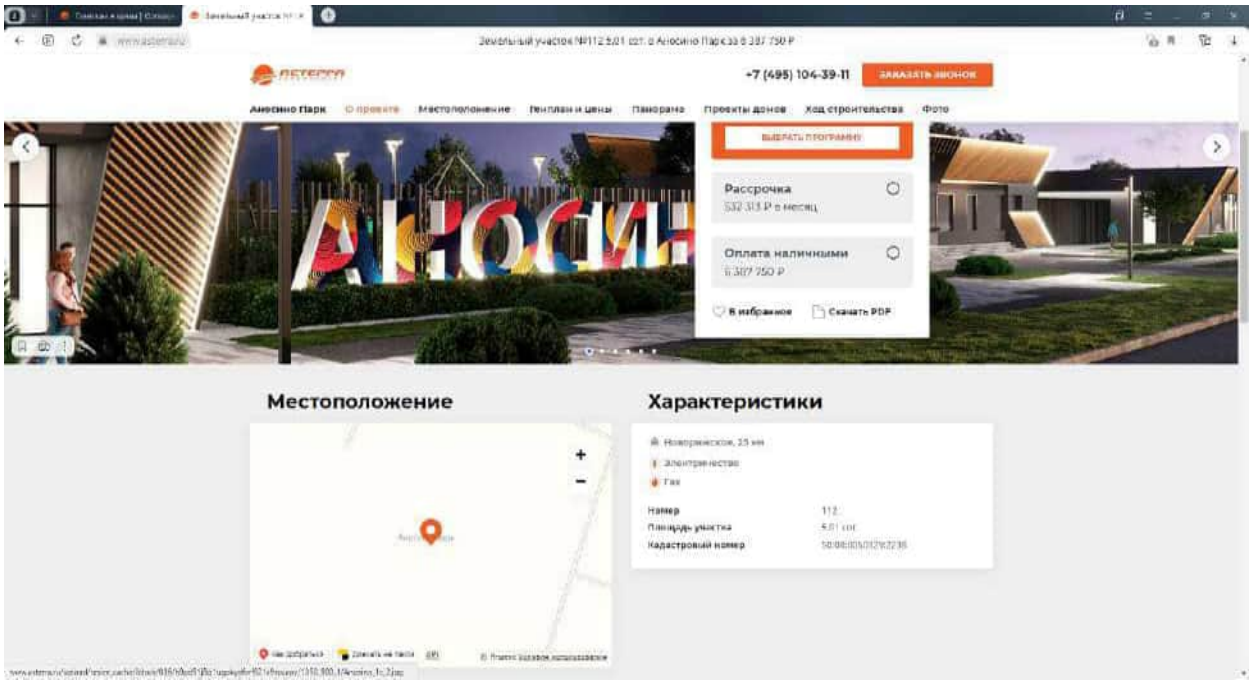



24. https://www.asterra.ru/projects/anosino-park/items/8114/

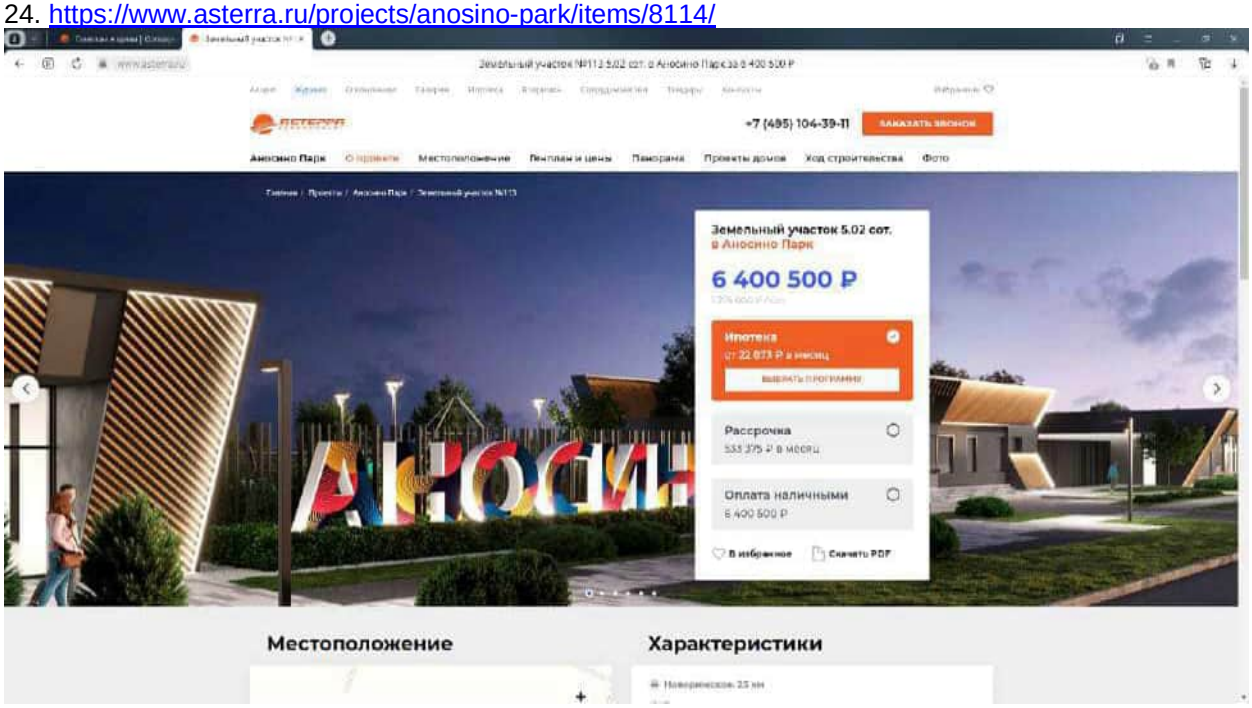

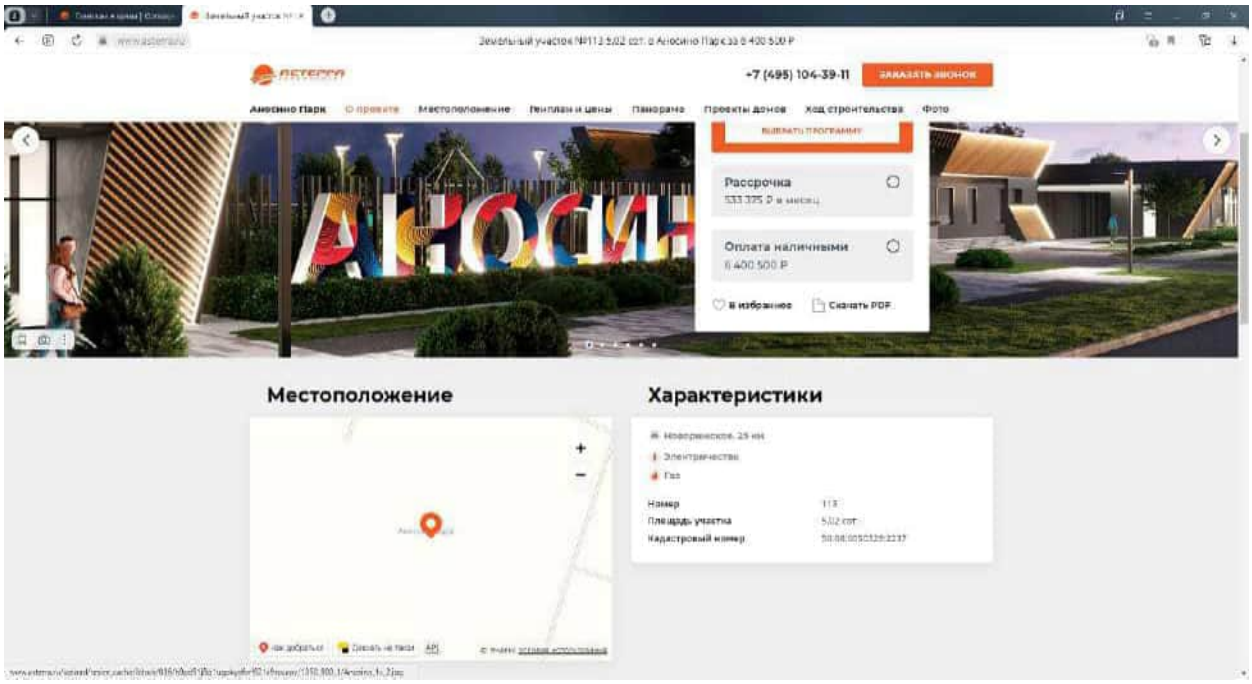



25. https://www.asterra.ru/projects/anosino-park/items/8115/

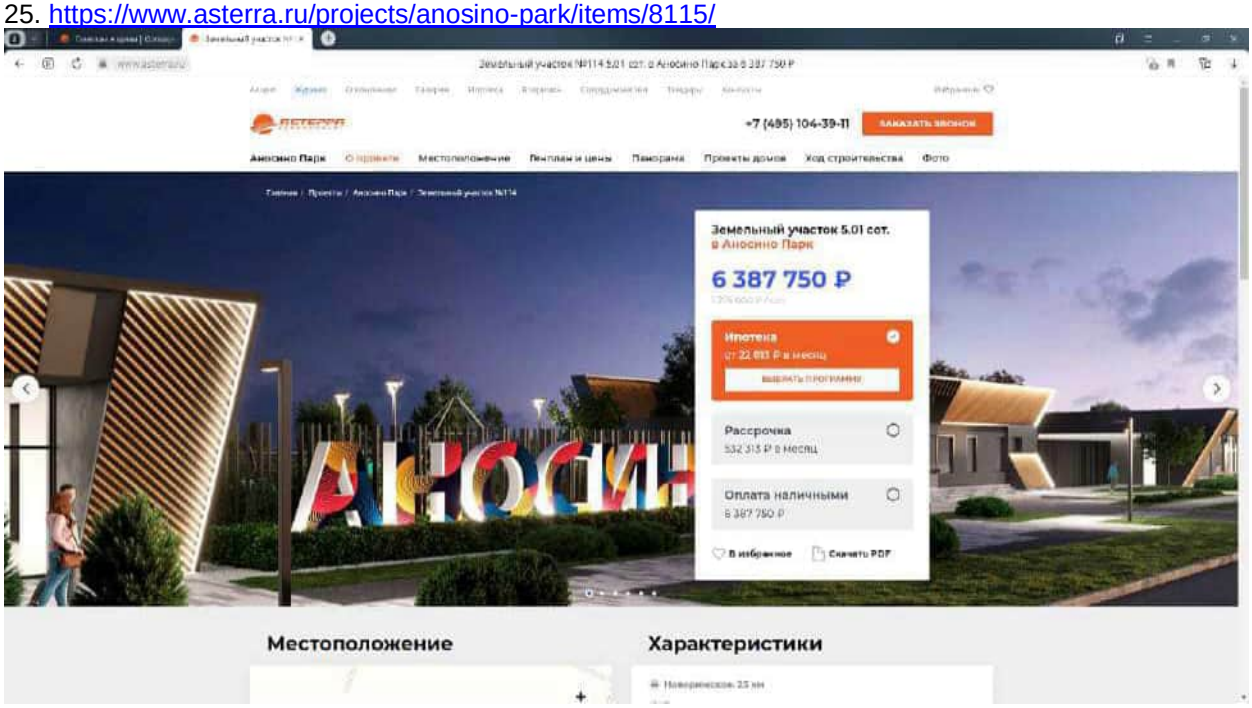

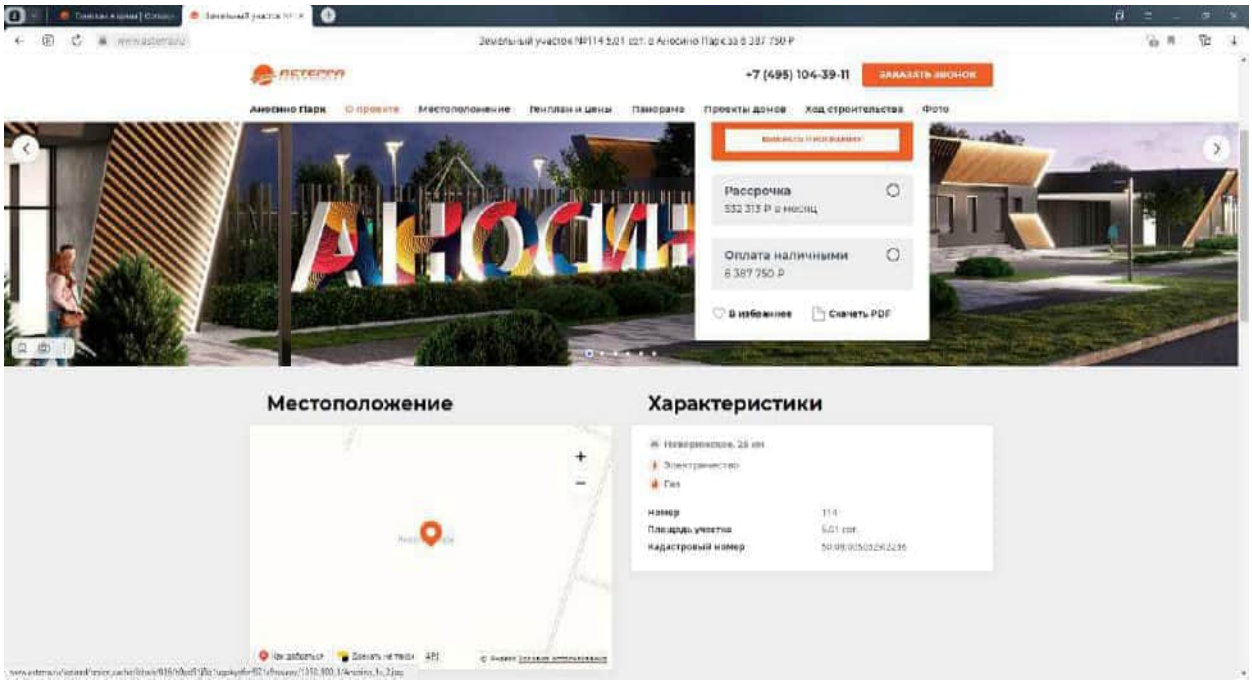



26. https://www.asterra.ru/projects/anosino-park/items/8125/

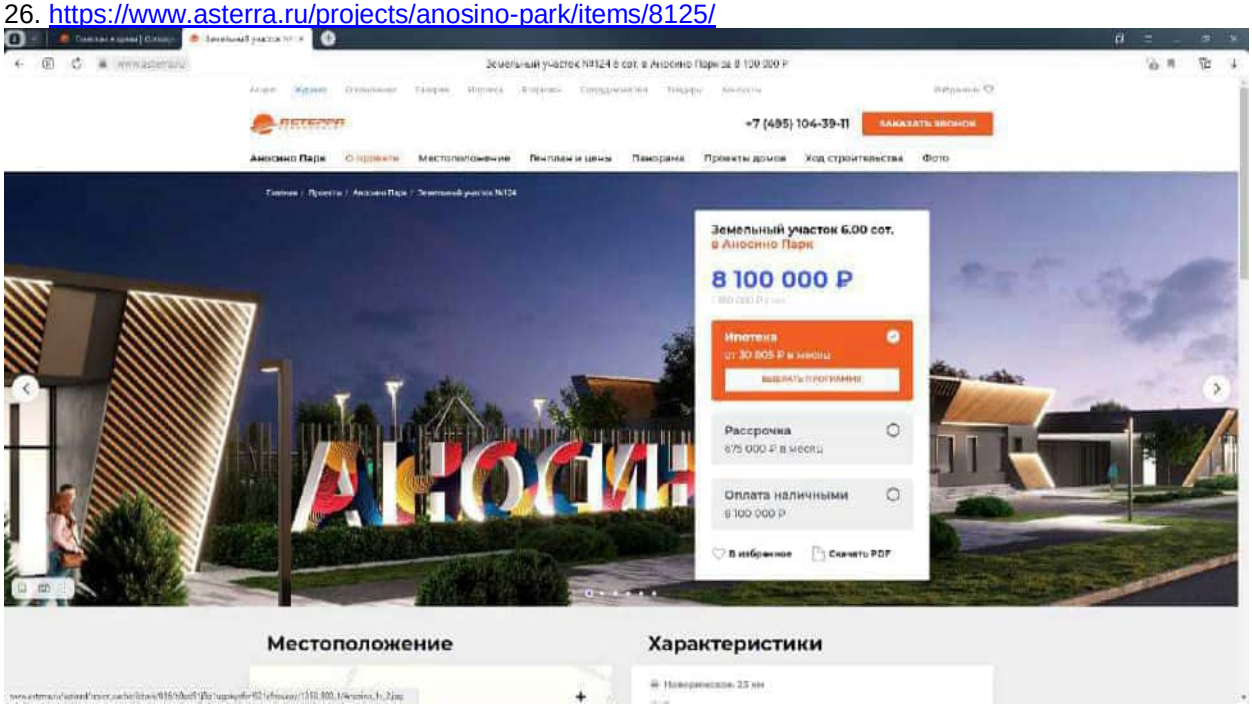

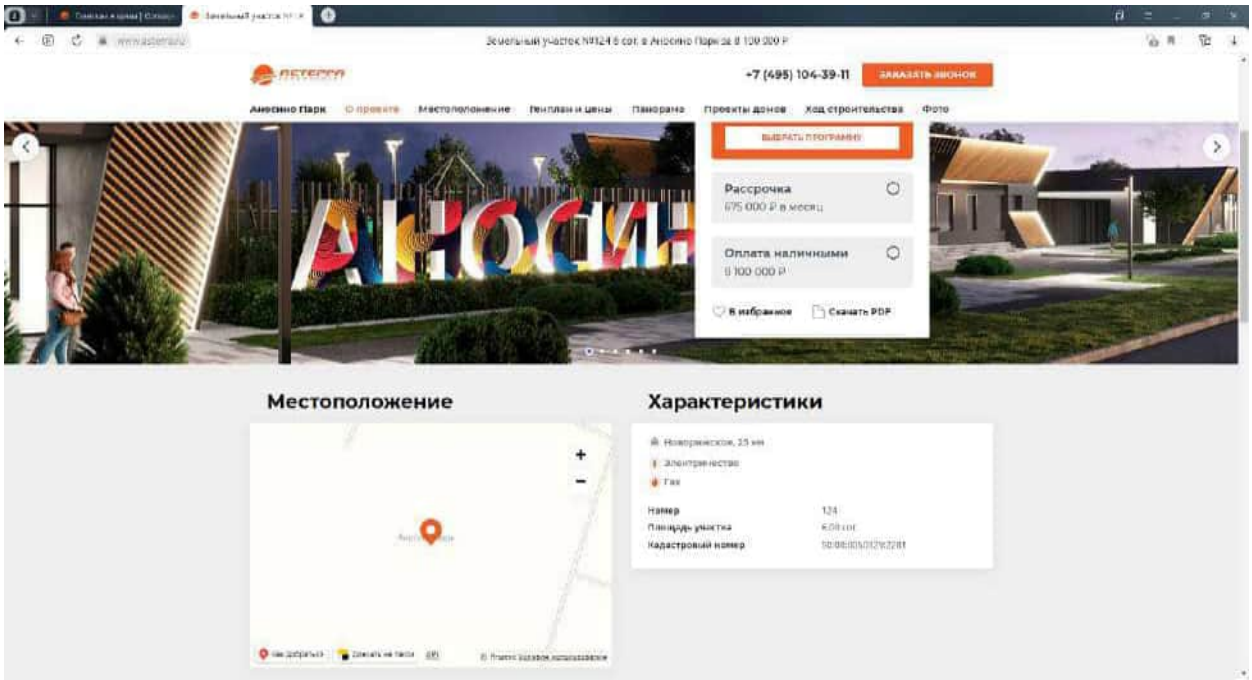



27. https://www.asterra.ru/projects/anosino-park/items/8126/

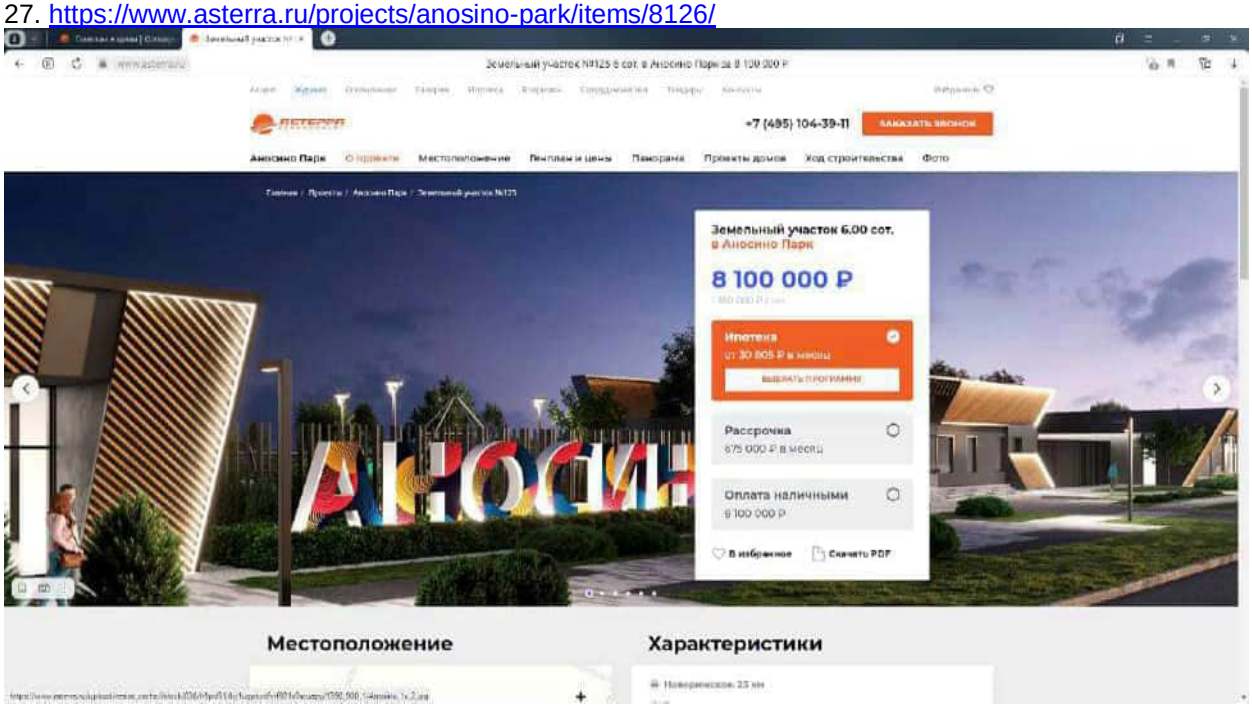

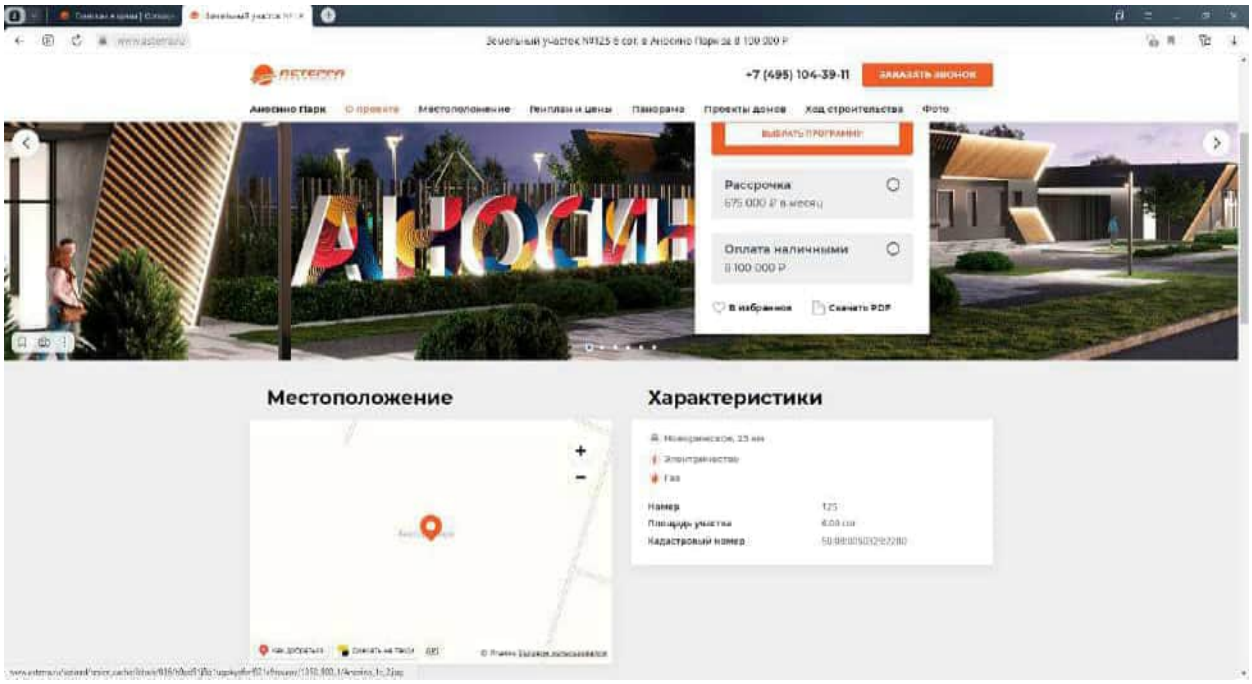



28. https://www.asterra.ru/projects/anosino-park/items/8127/

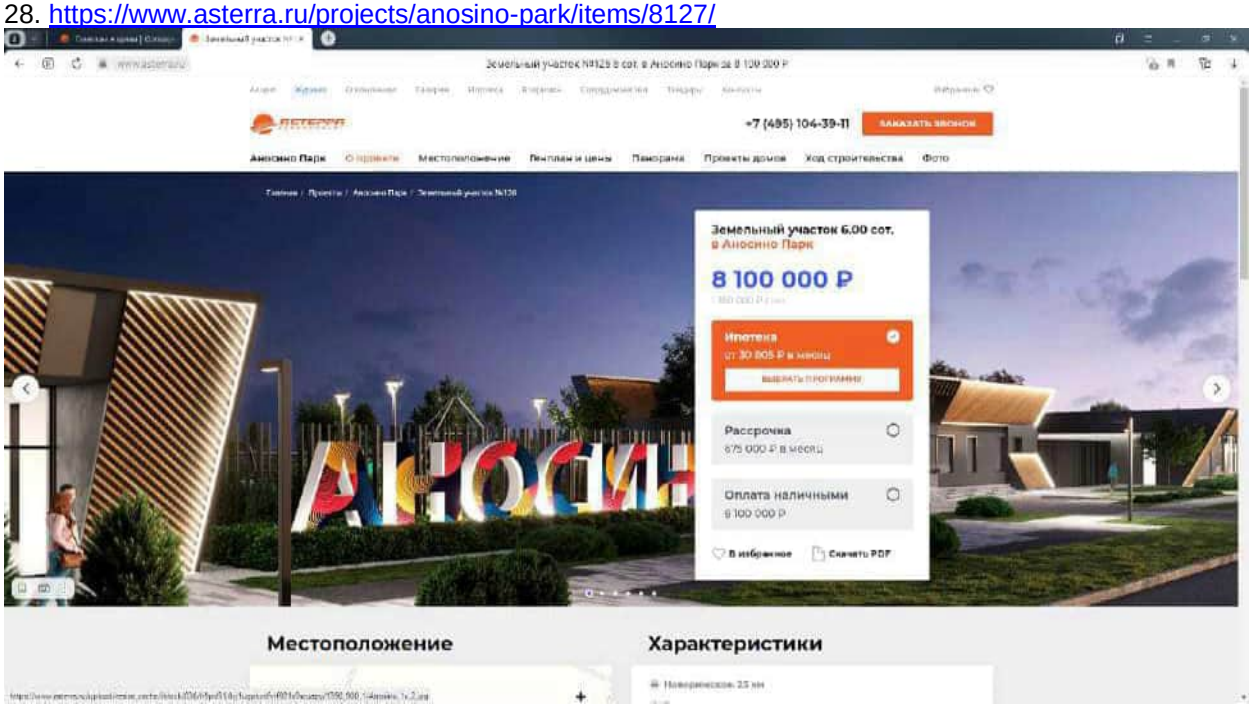

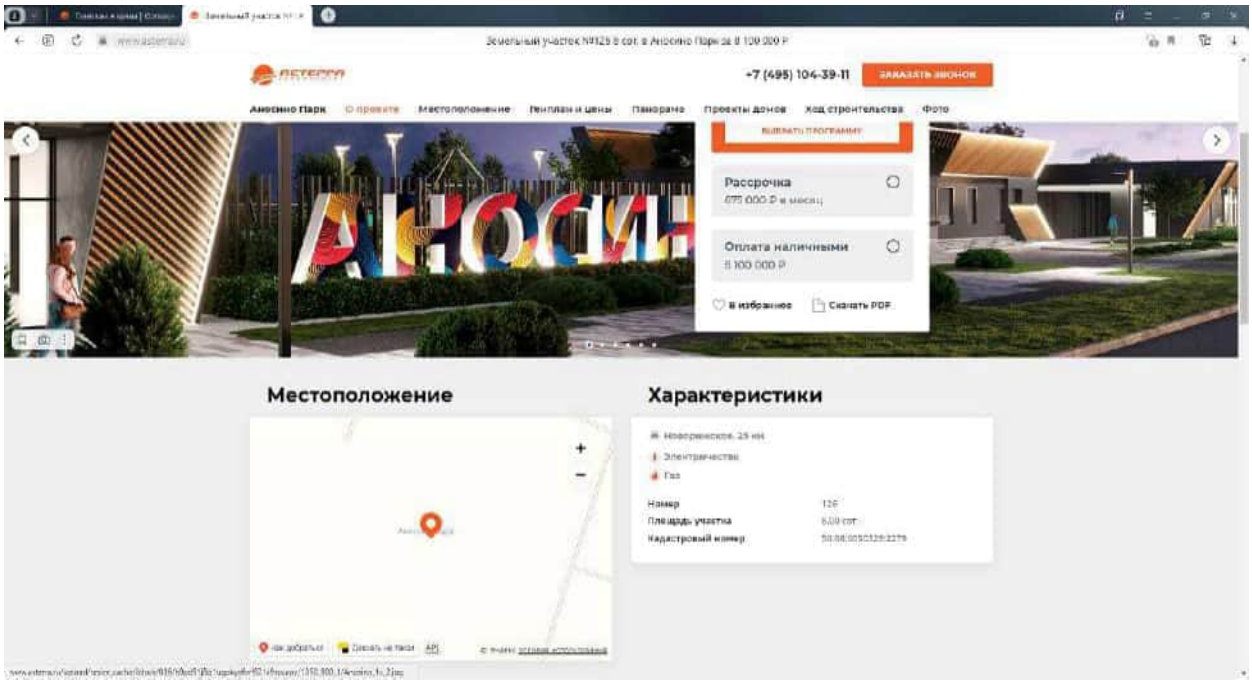



29. https://www.asterra.ru/projects/anosino-park/items/8128/

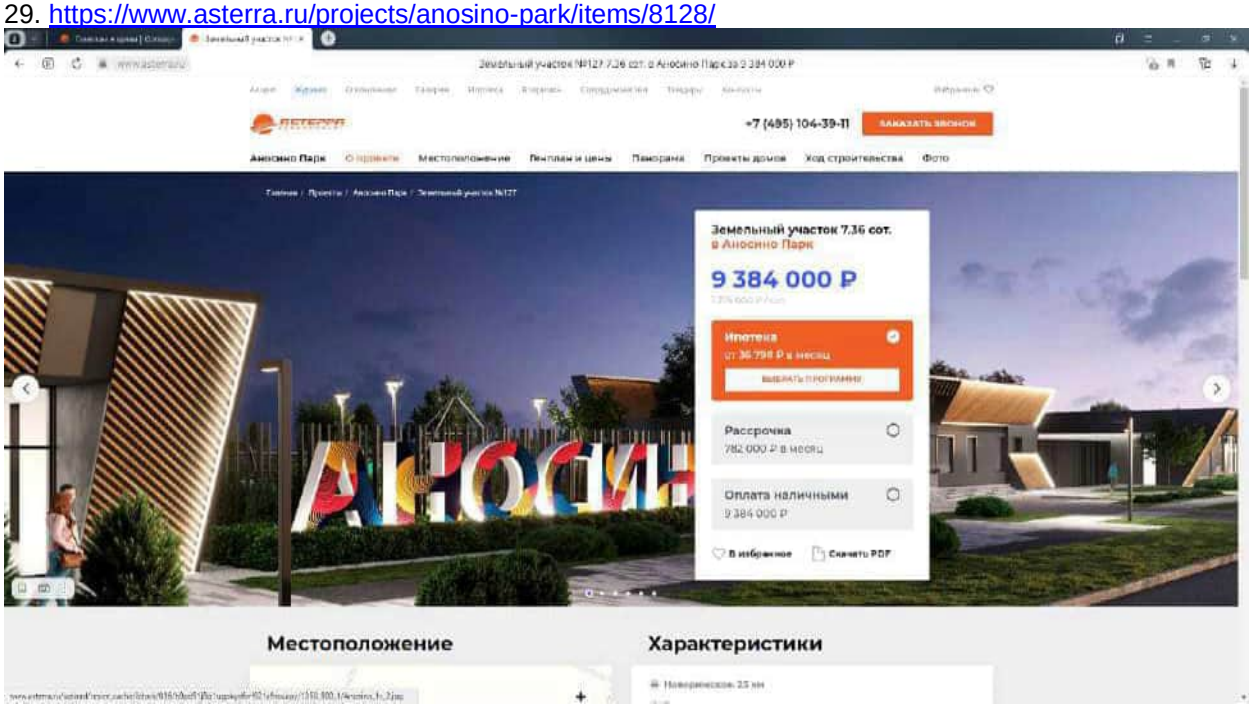

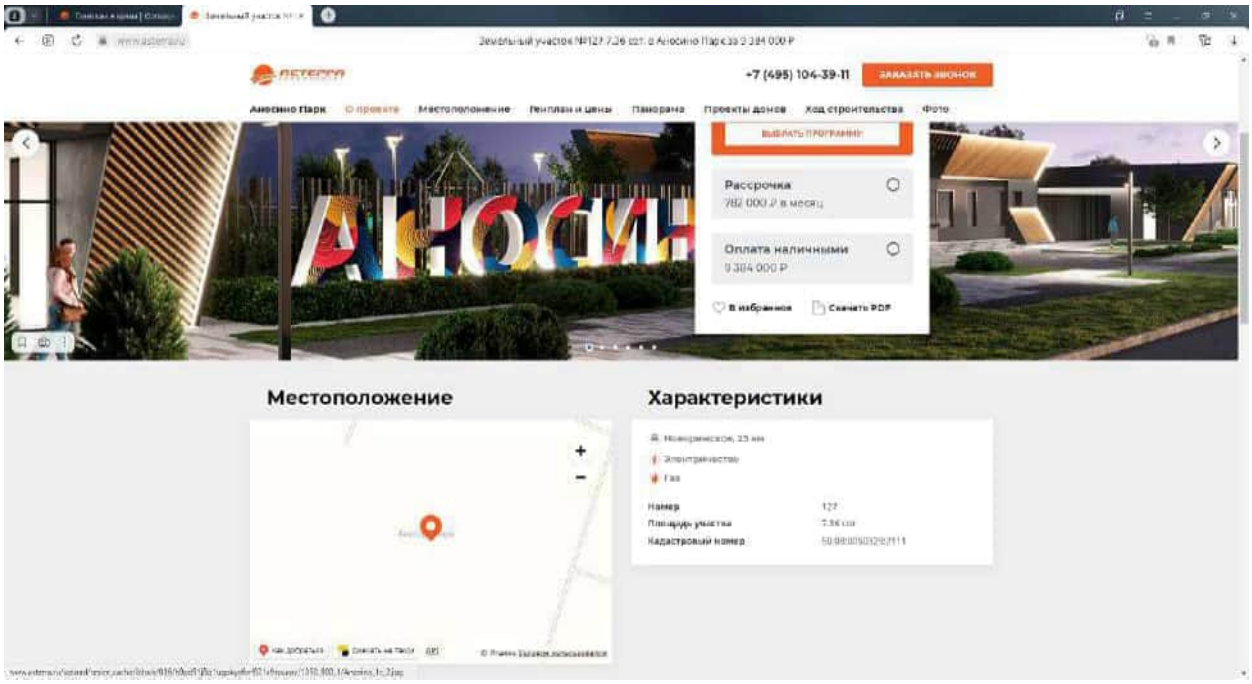



30. https://www.asterra.ru/projects/anosino-park/items/8133/

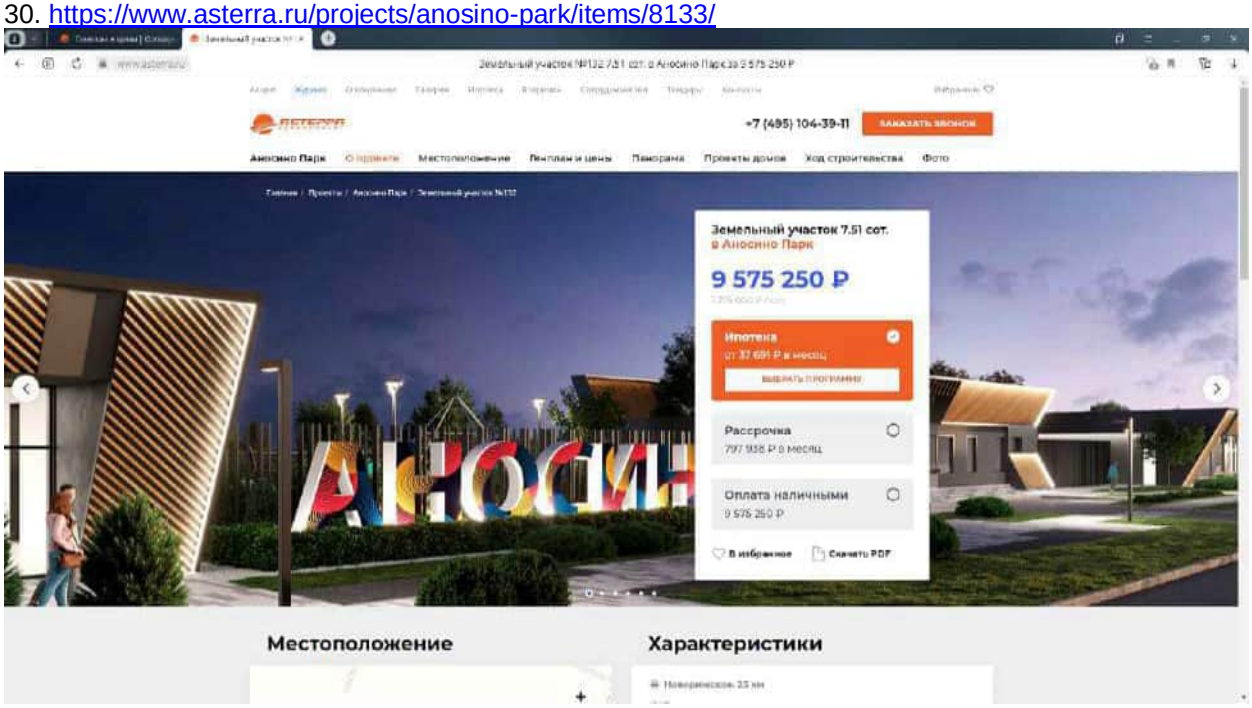

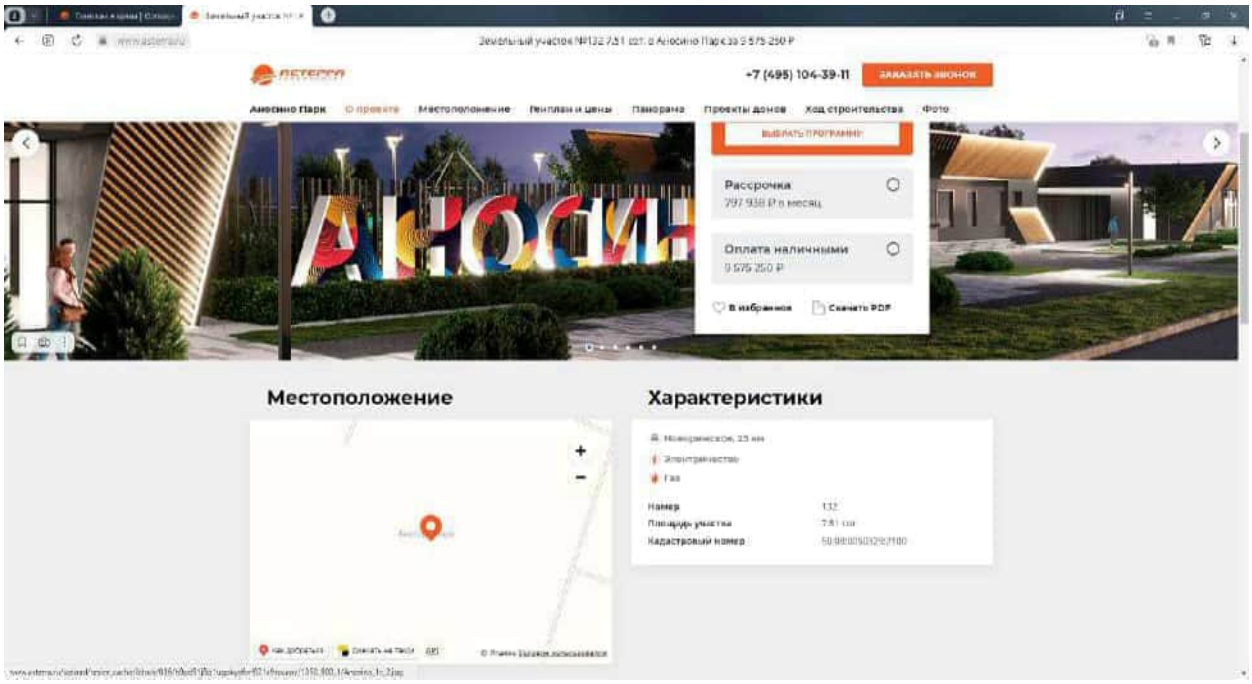



31. https://www.asterra.ru/projects/anosino-park/items/8134/

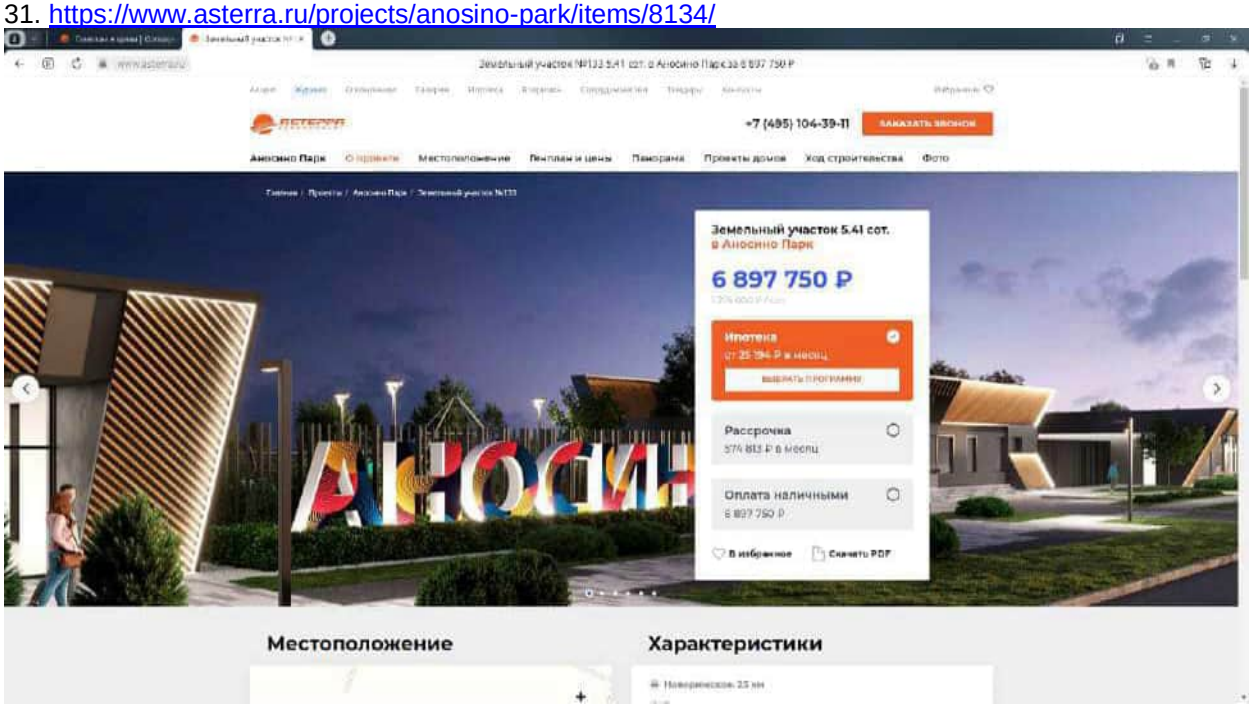

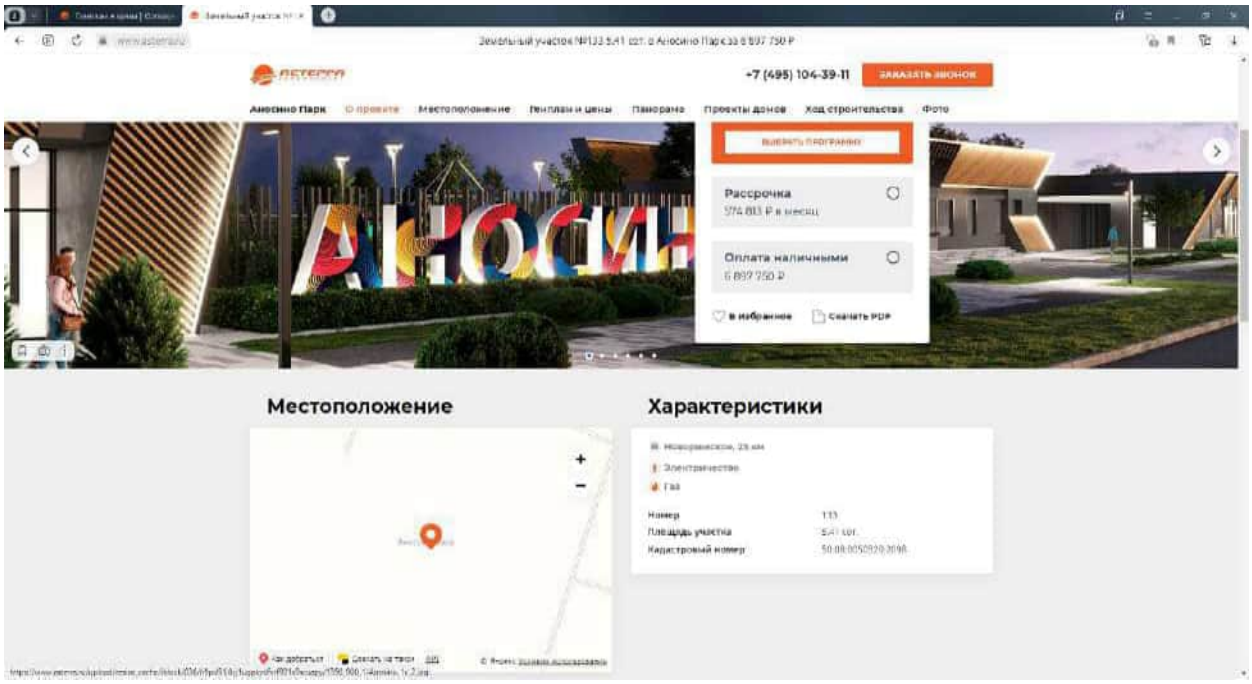



32. https://www.asterra.ru/projects/anosino-park/items/8137/

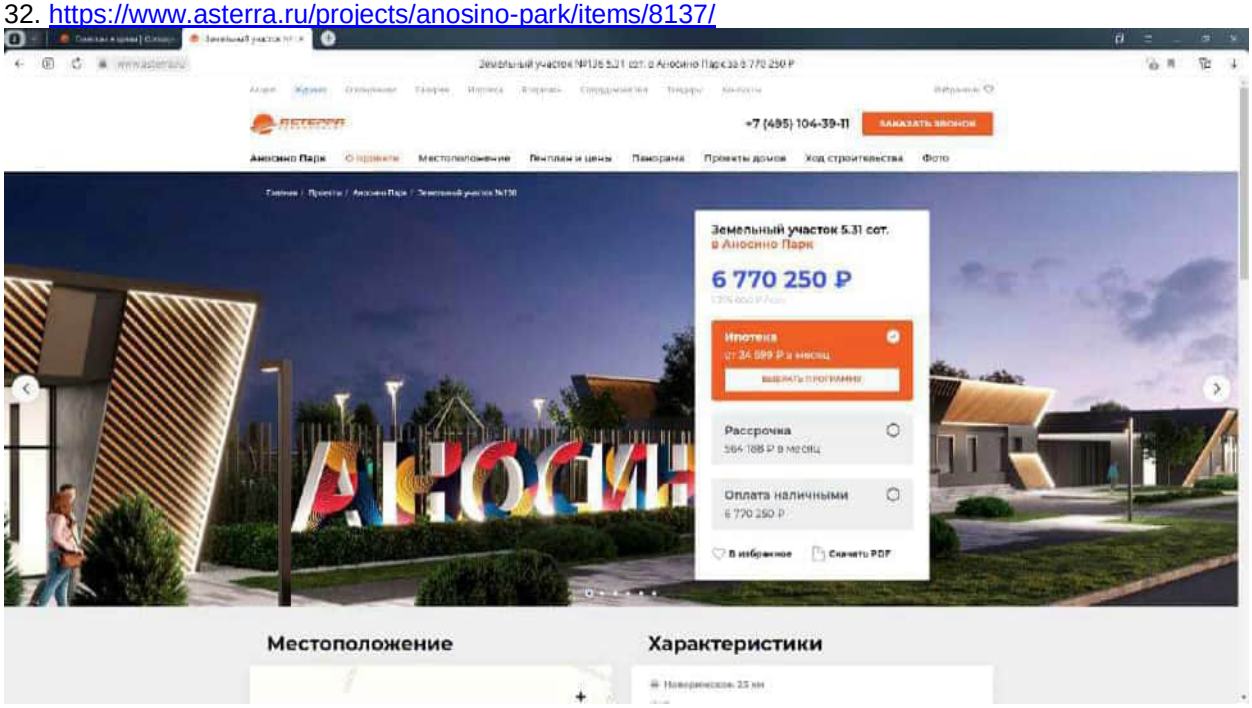

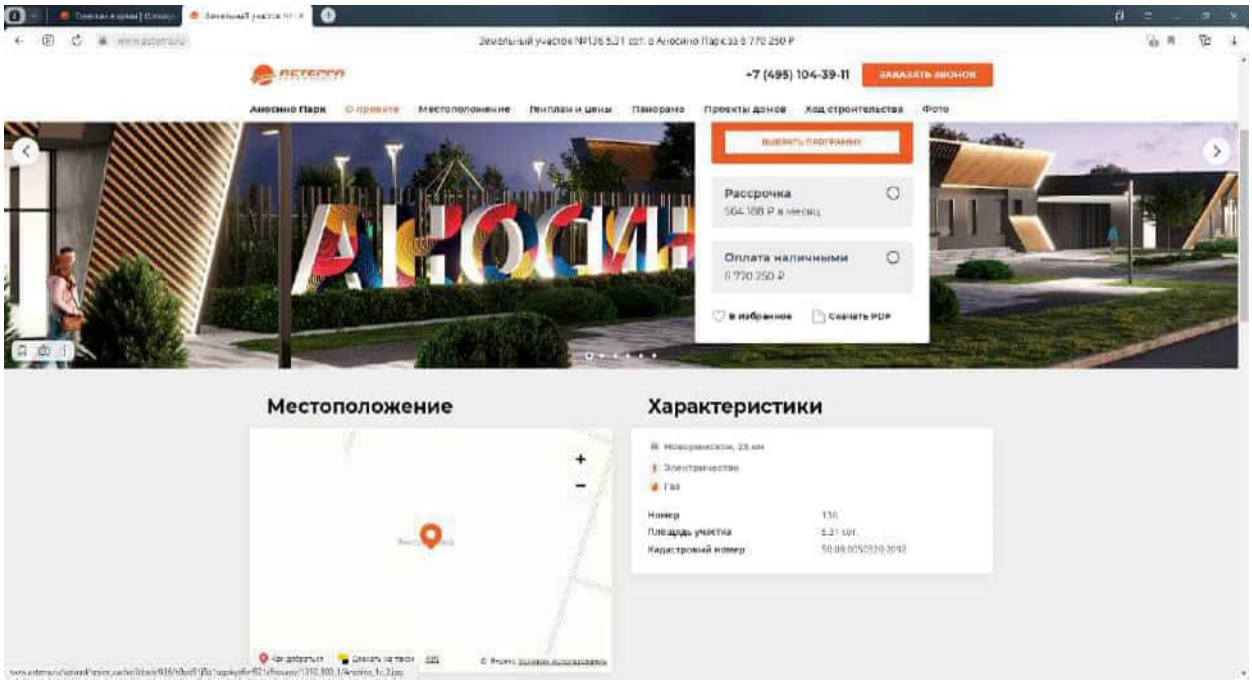



33. https://www.asterra.ru/projects/anosino-park/items/8151/

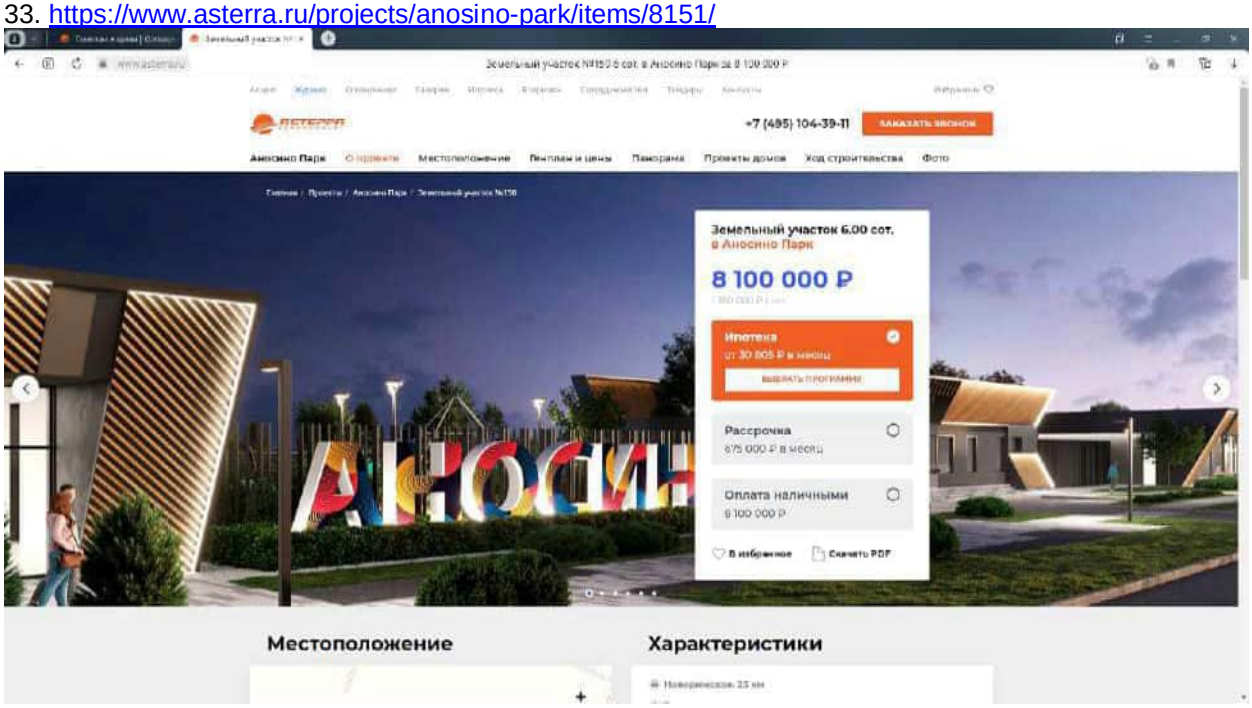

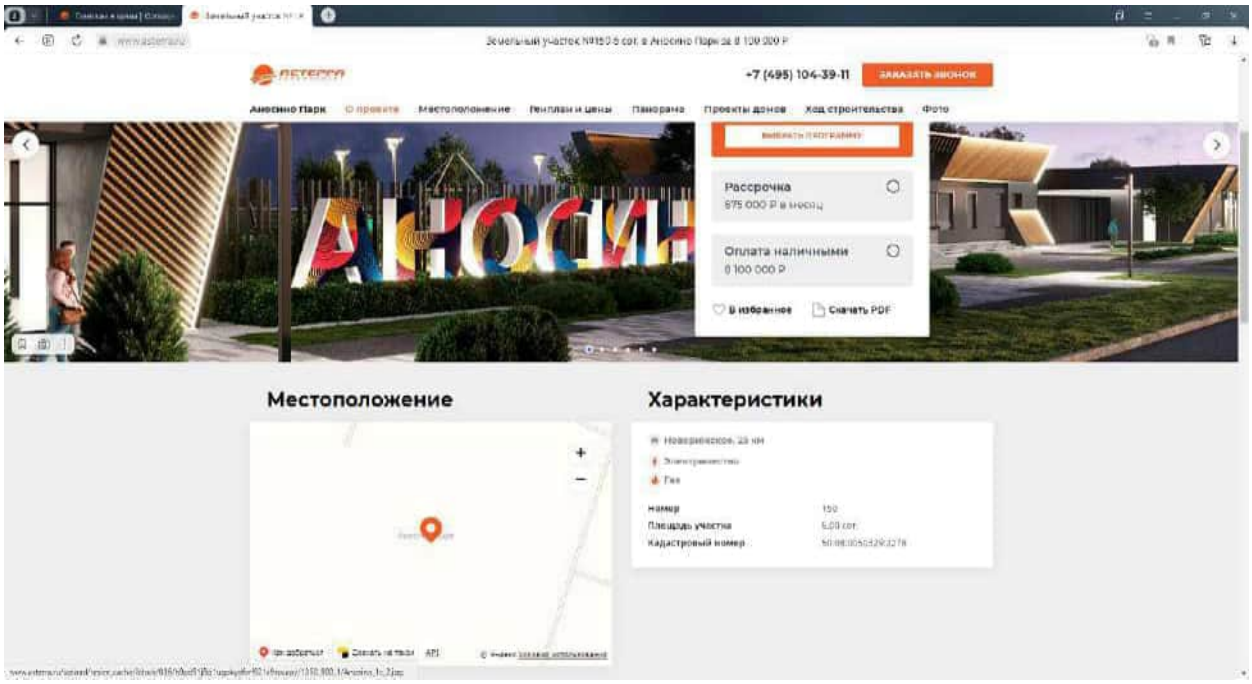



34. https://www.asterra.ru/projects/anosino-park/items/8154/

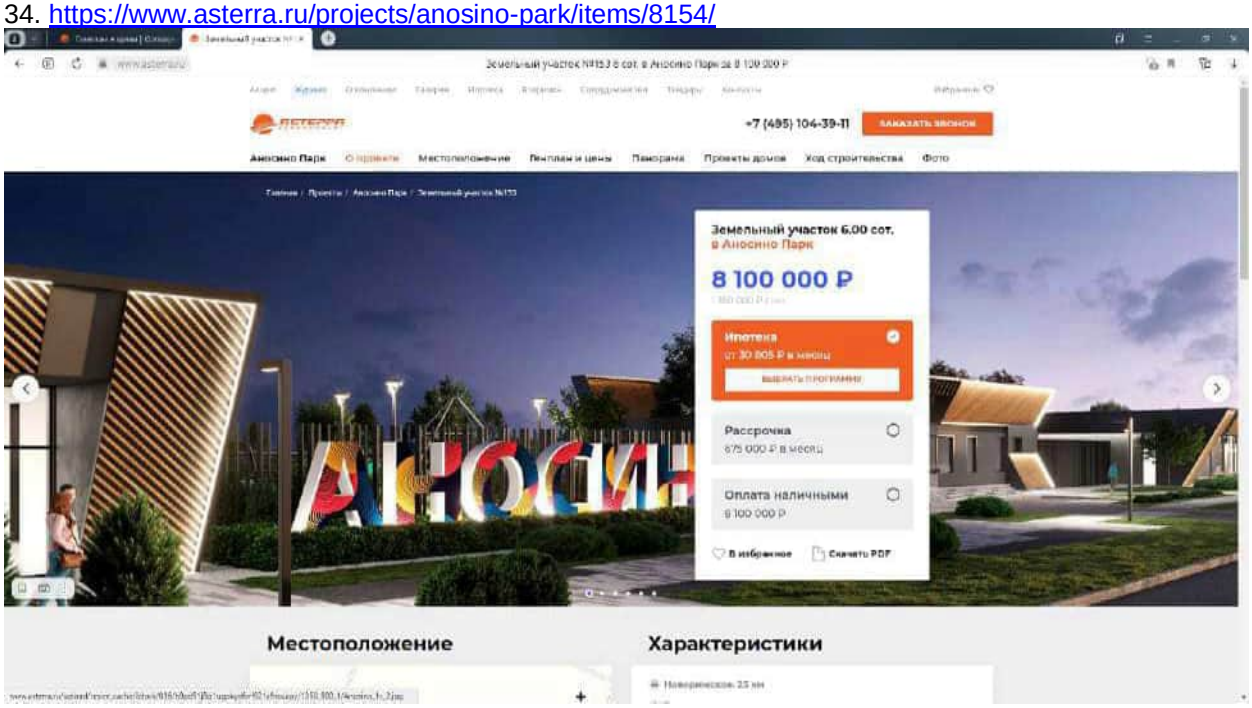

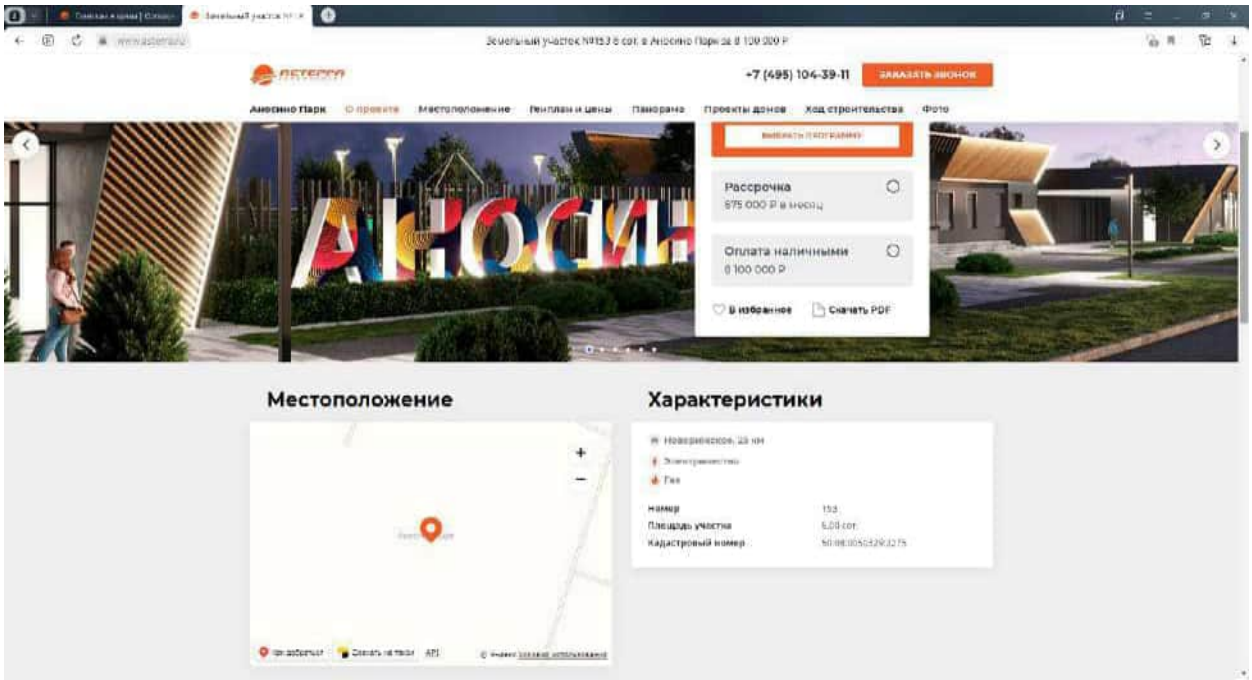



35. https://www.asterra.ru/projects/anosino-park/items/8157/

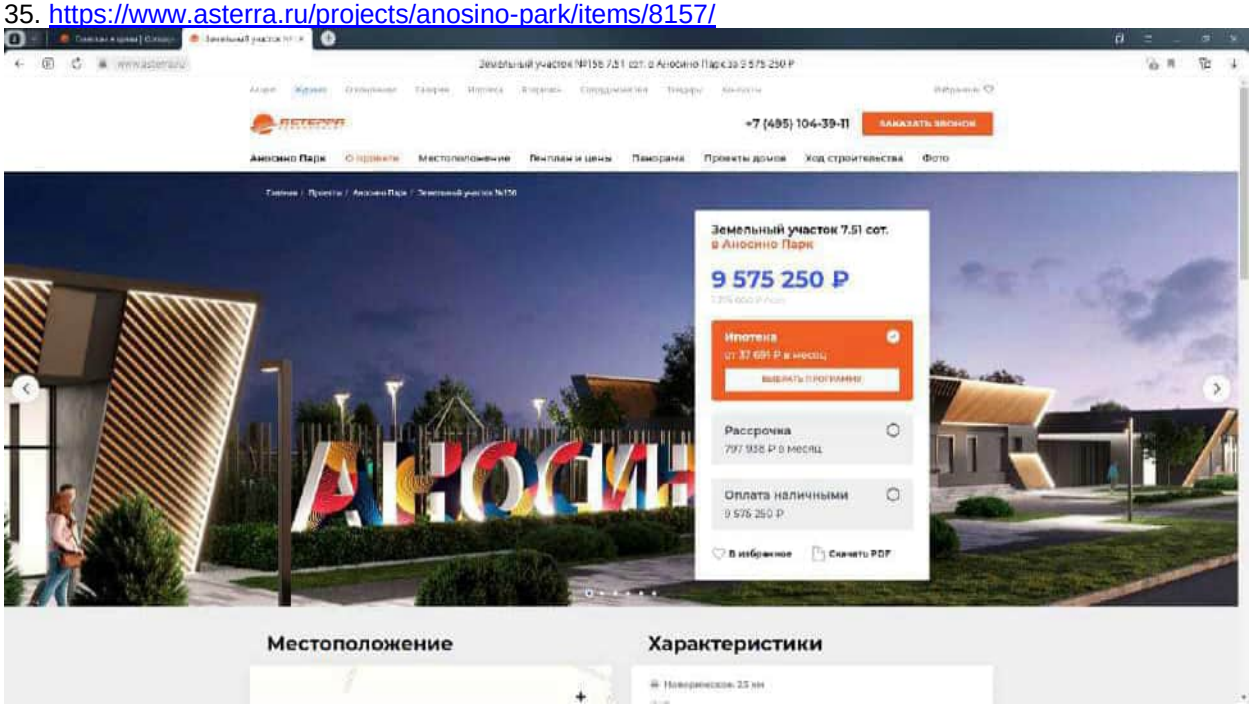

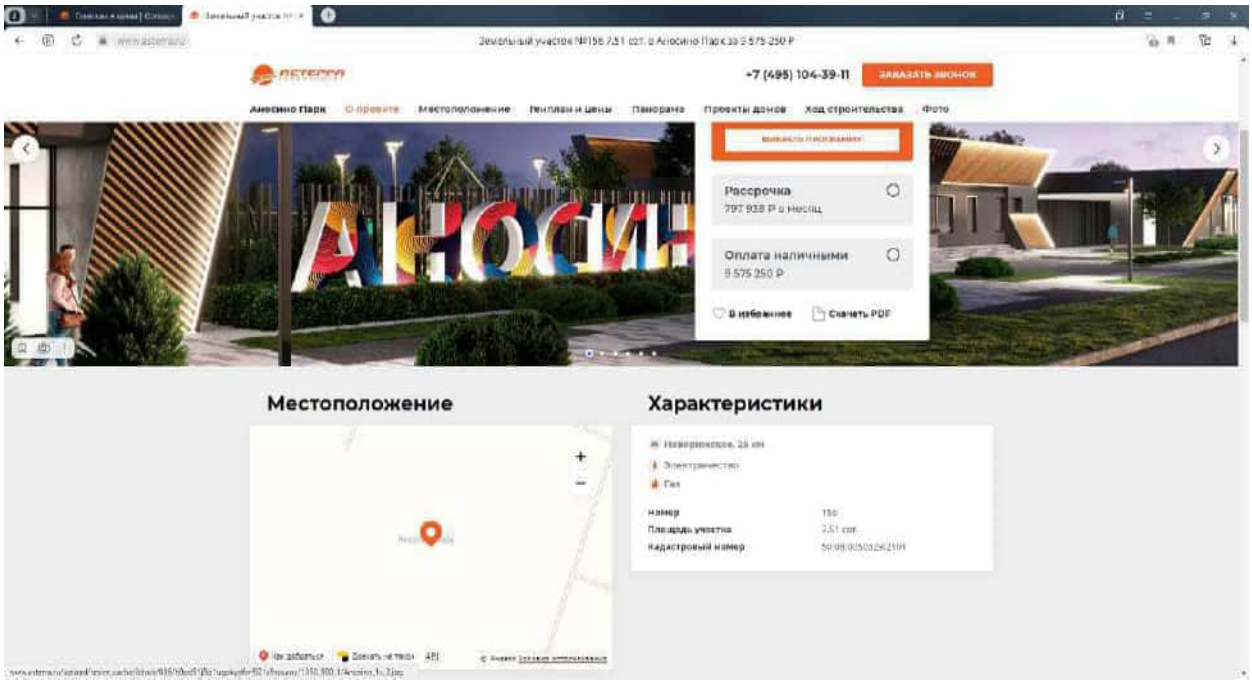



36. https://www.asterra.ru/projects/anosino-park/items/8158/

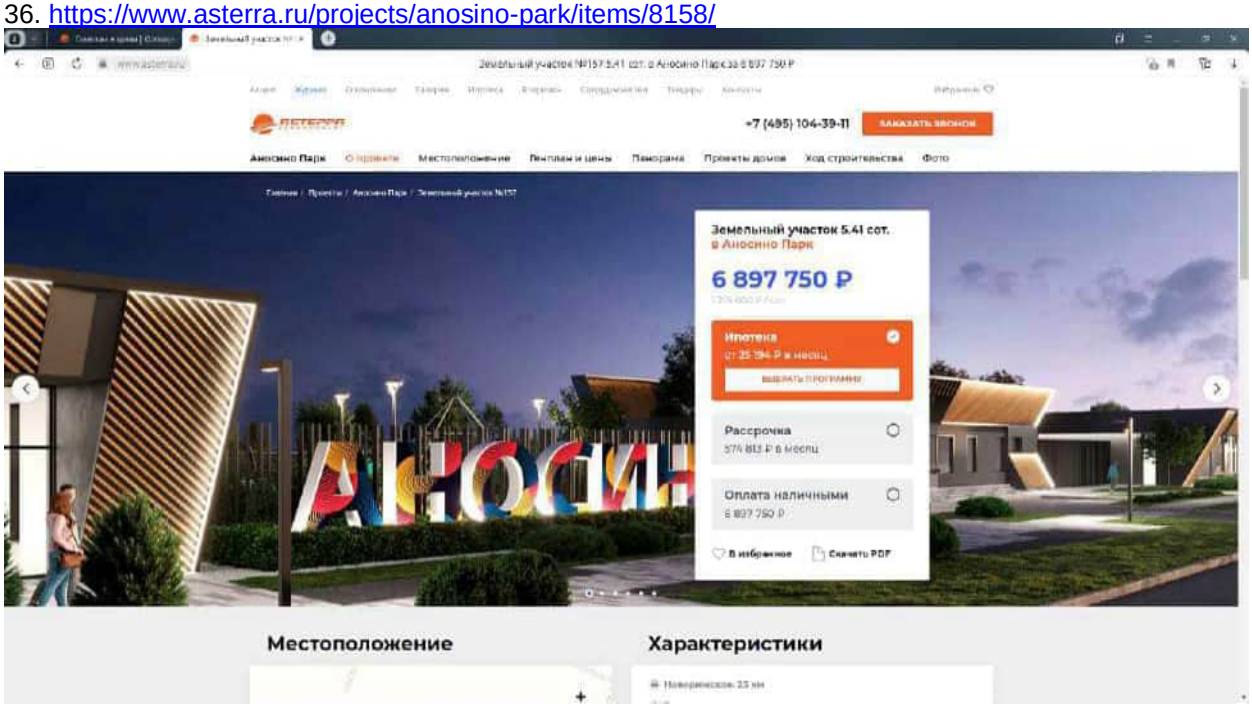

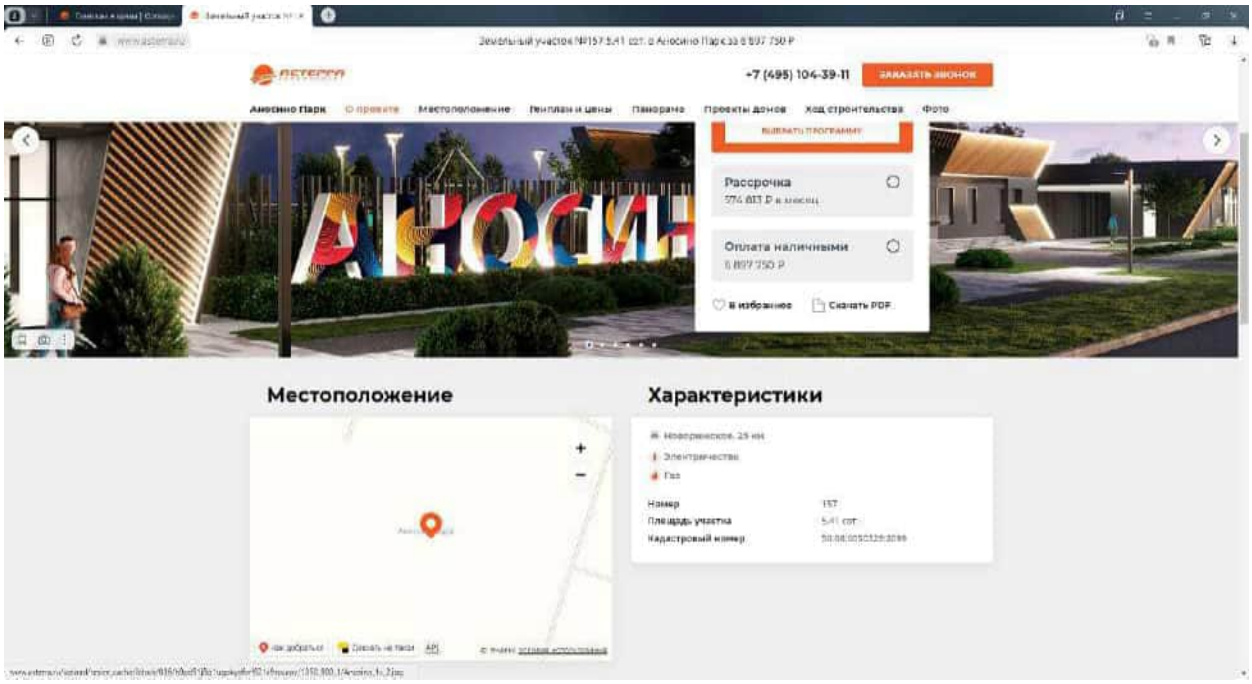



37. https://www.asterra.ru/projects/anosino-park/items/8159/

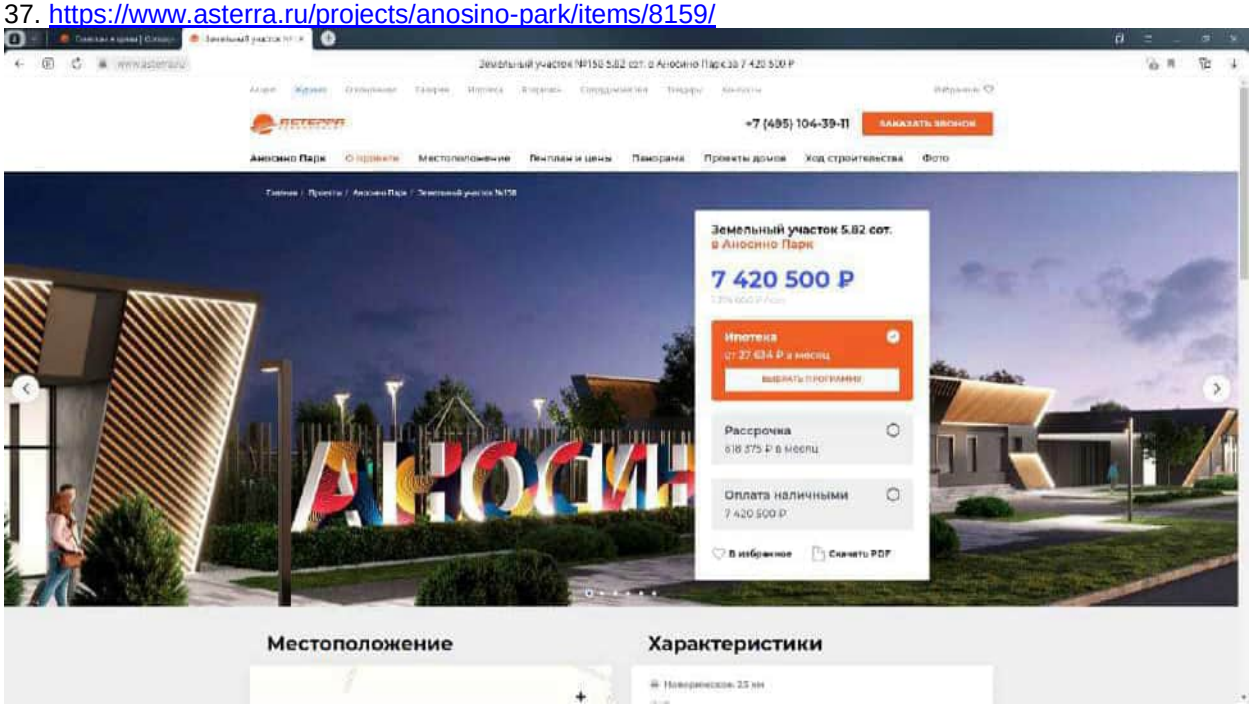

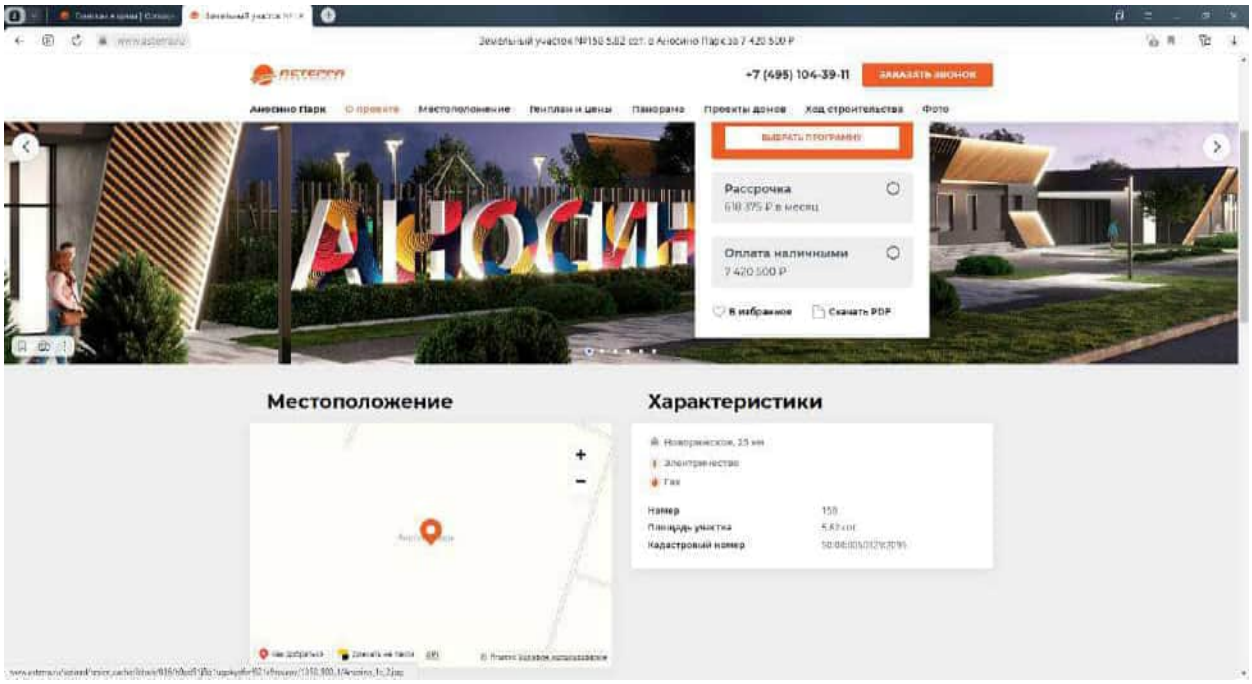



38. https://www.asterra.ru/projects/anosino-park/items/8160/

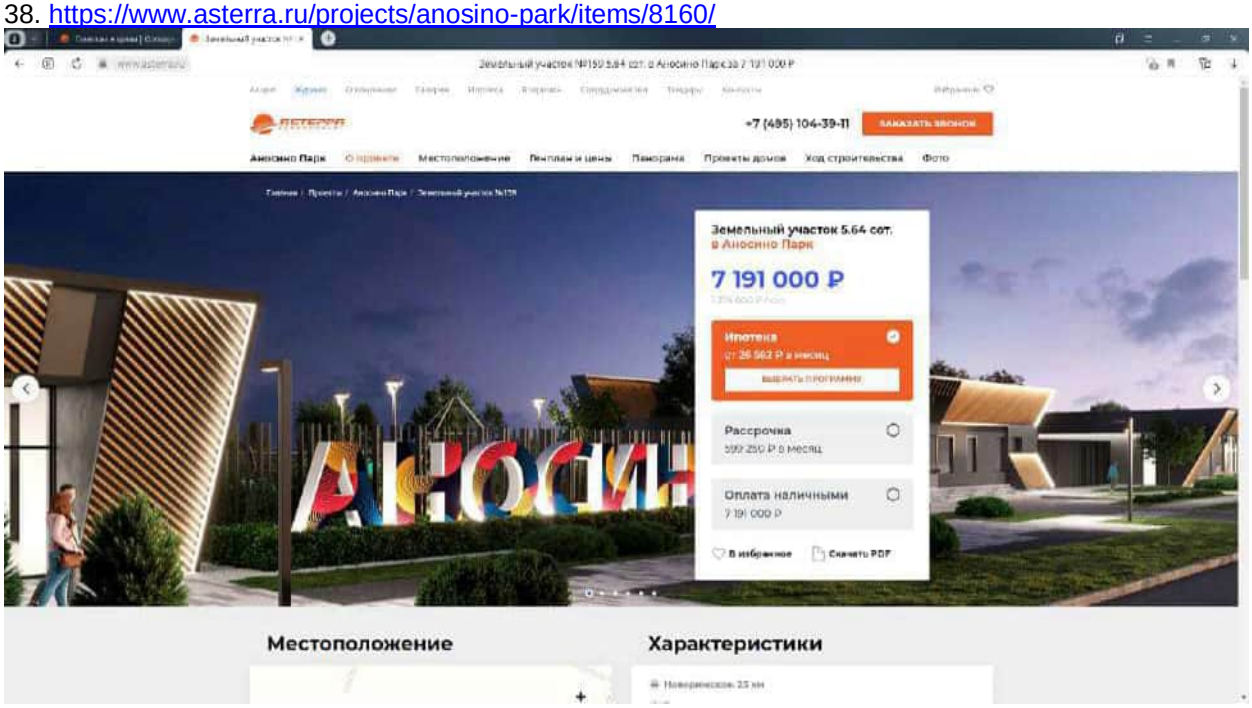

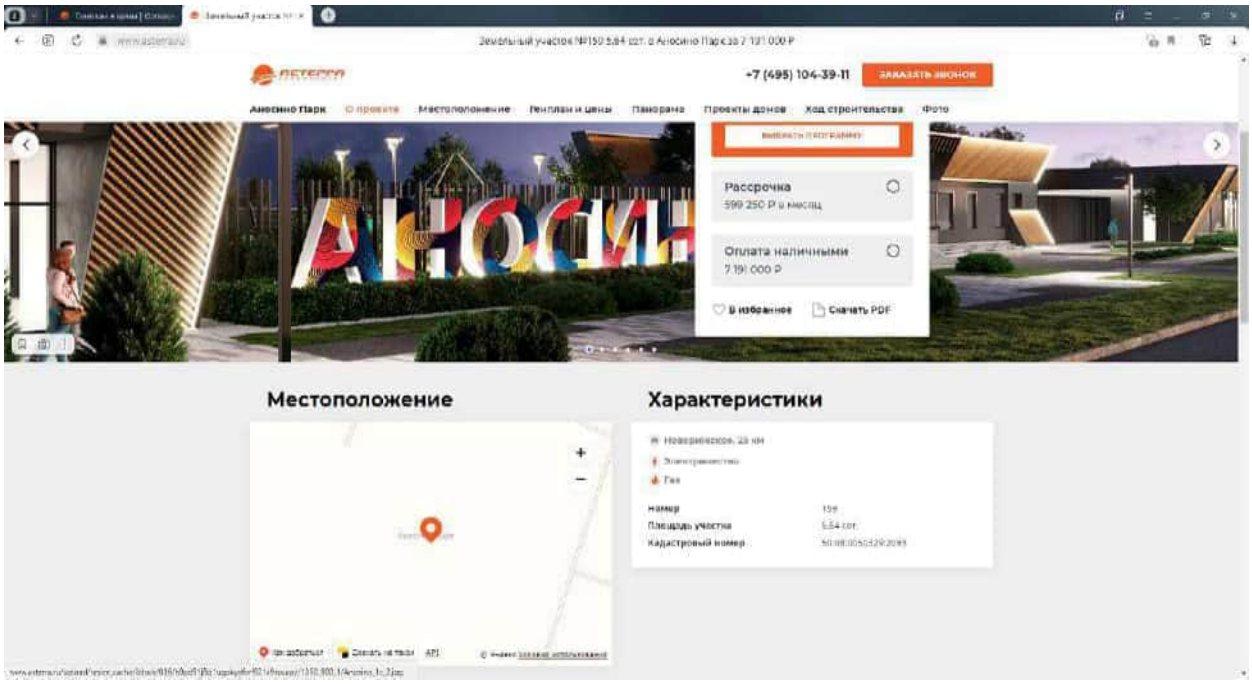



39. https://www.asterra.ru/projects/anosino-park/items/8161/

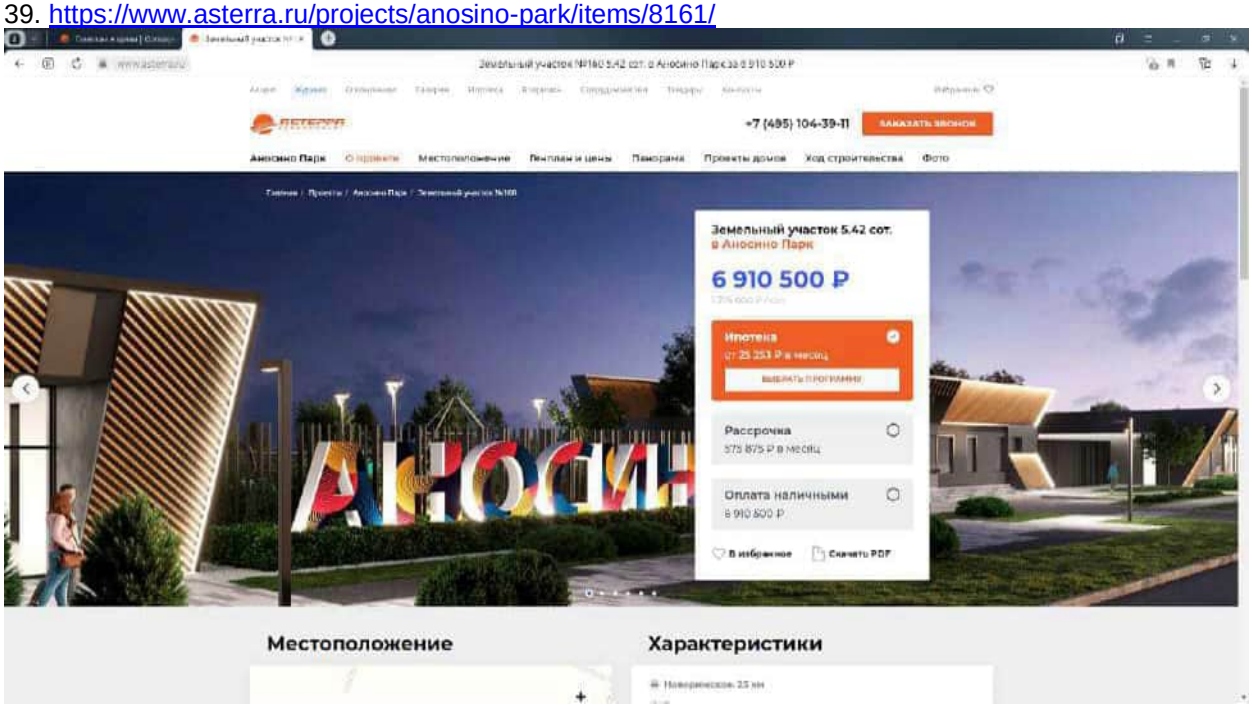

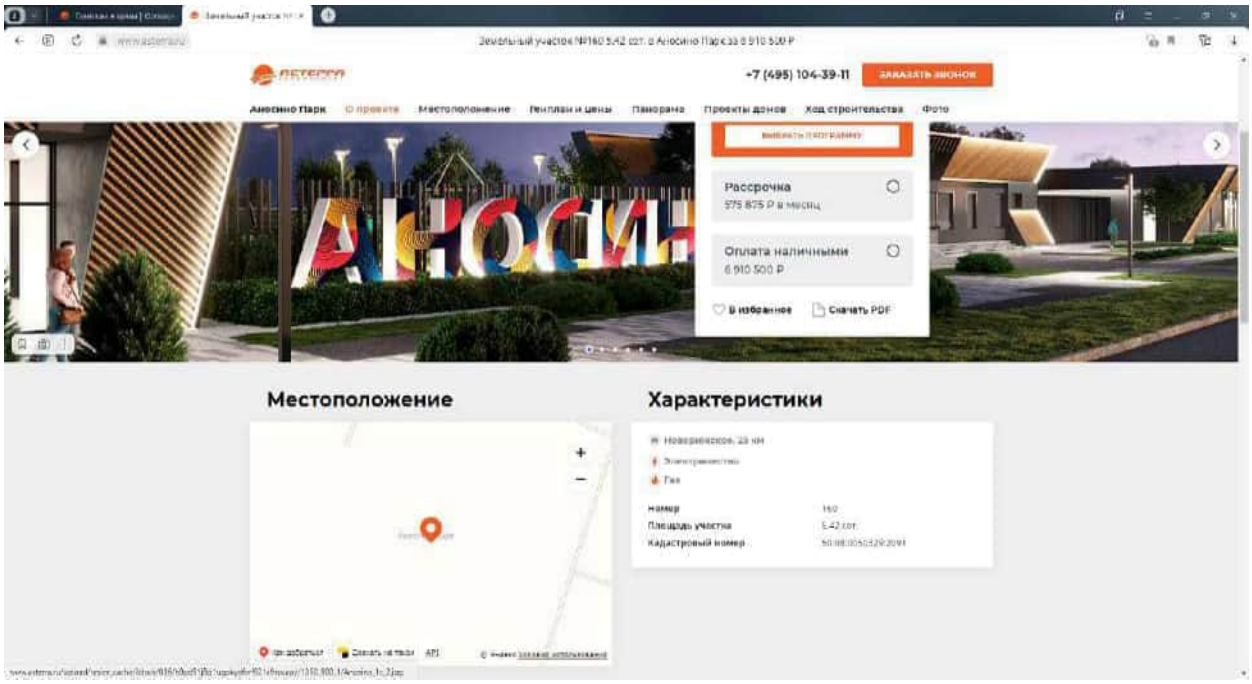



40. https://www.asterra.ru/projects/anosino-park/items/8162/

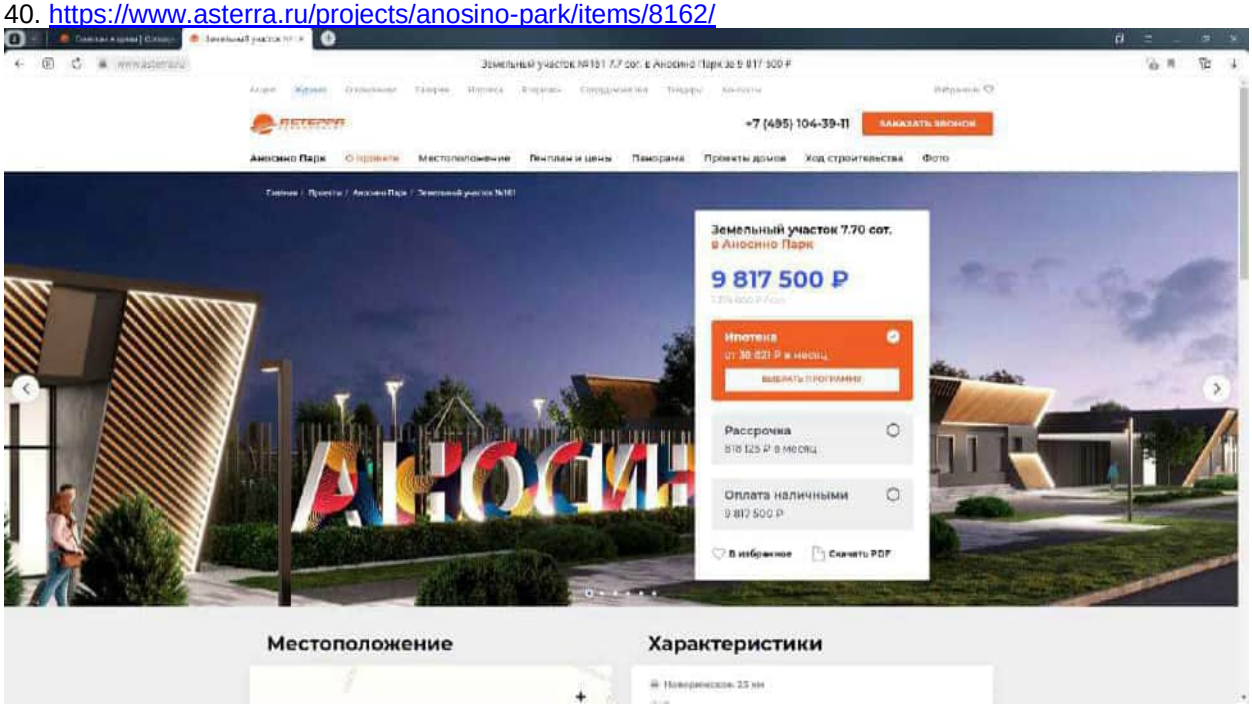

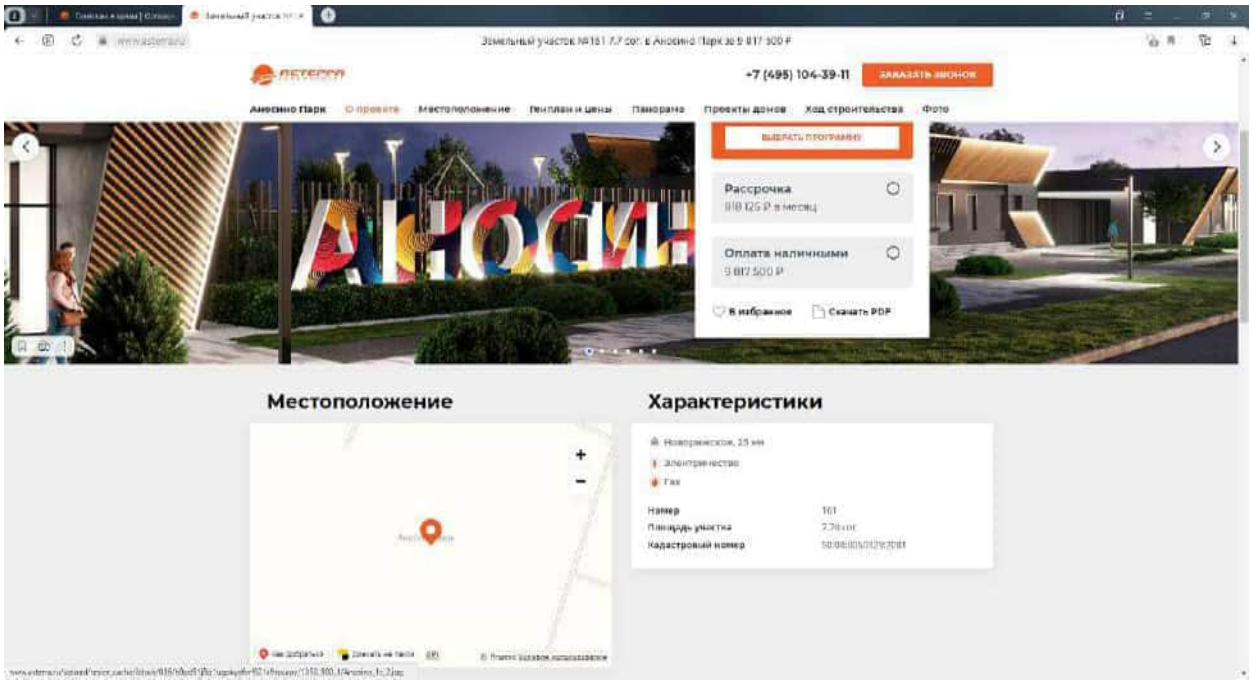



41. https://www.asterra.ru/projects/anosino-park/items/8165/

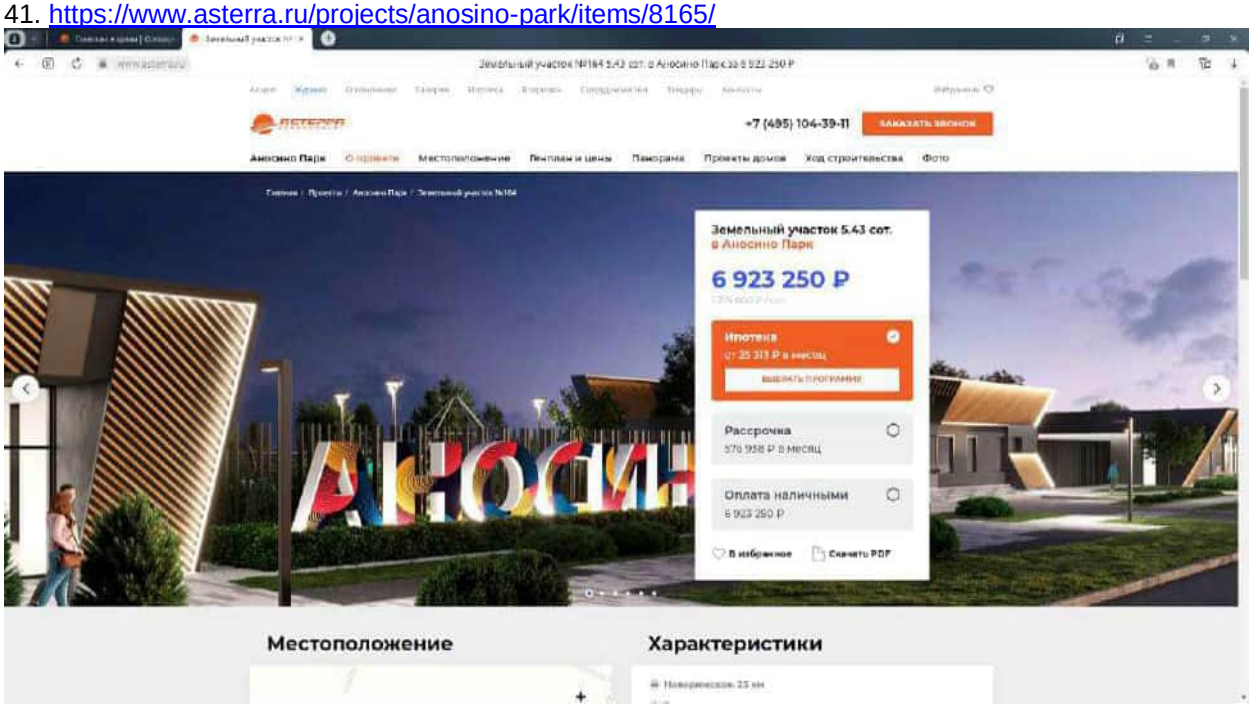

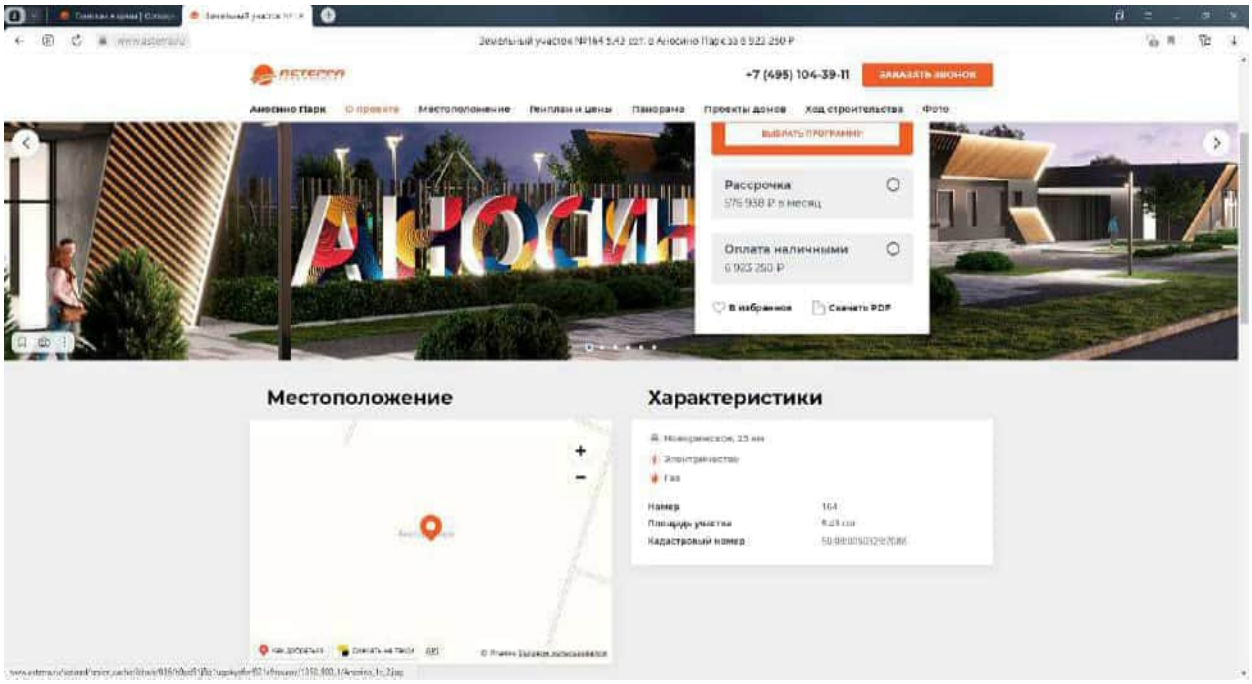



42. https://www.asterra.ru/projects/anosino-park/items/8166/

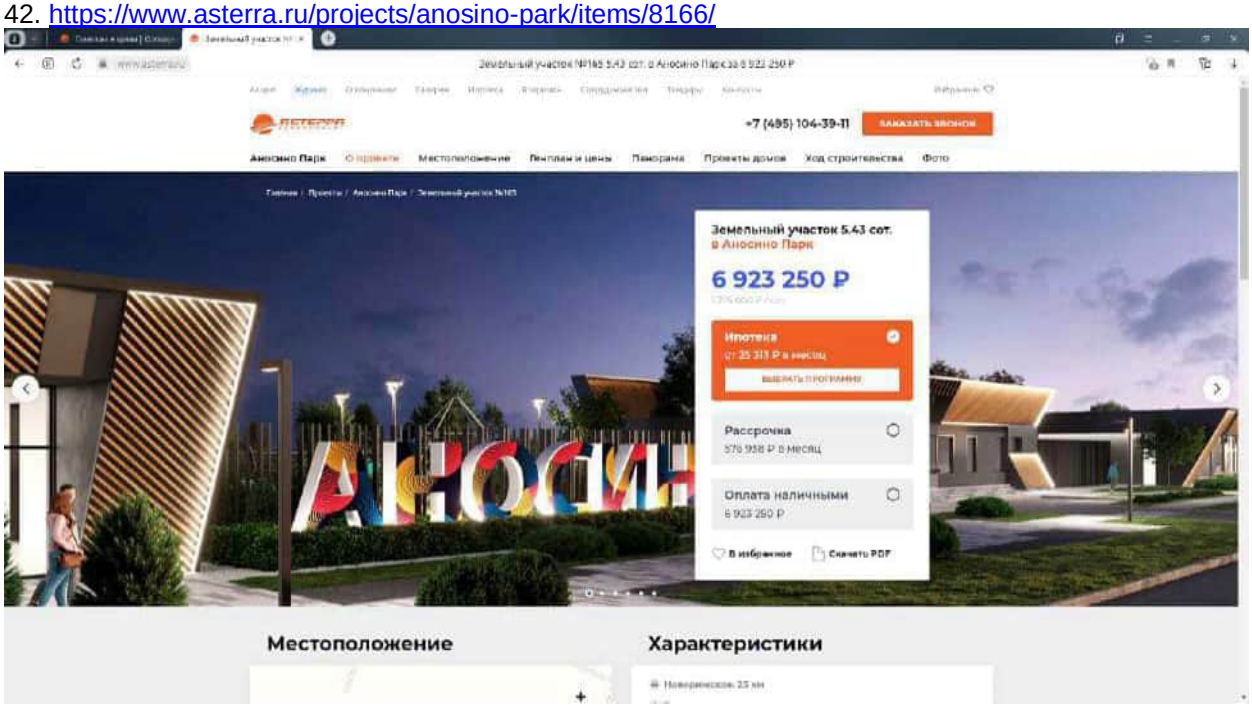

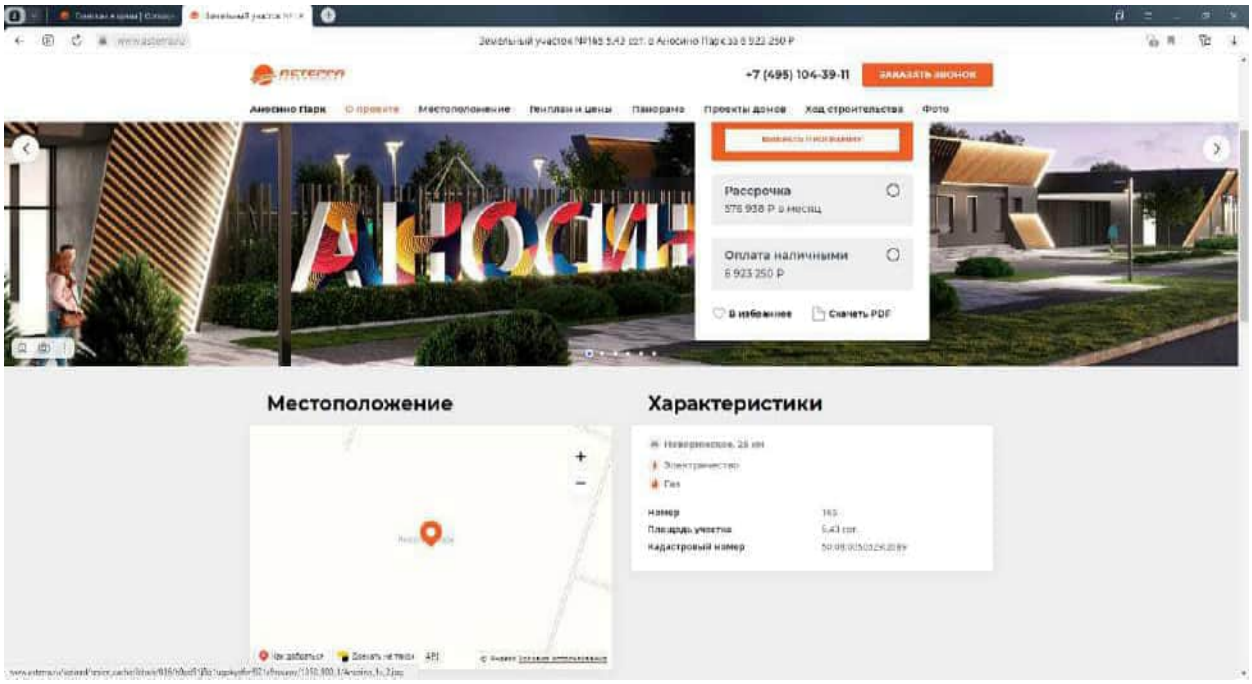



43. https://www.asterra.ru/projects/anosino-park/items/8186/

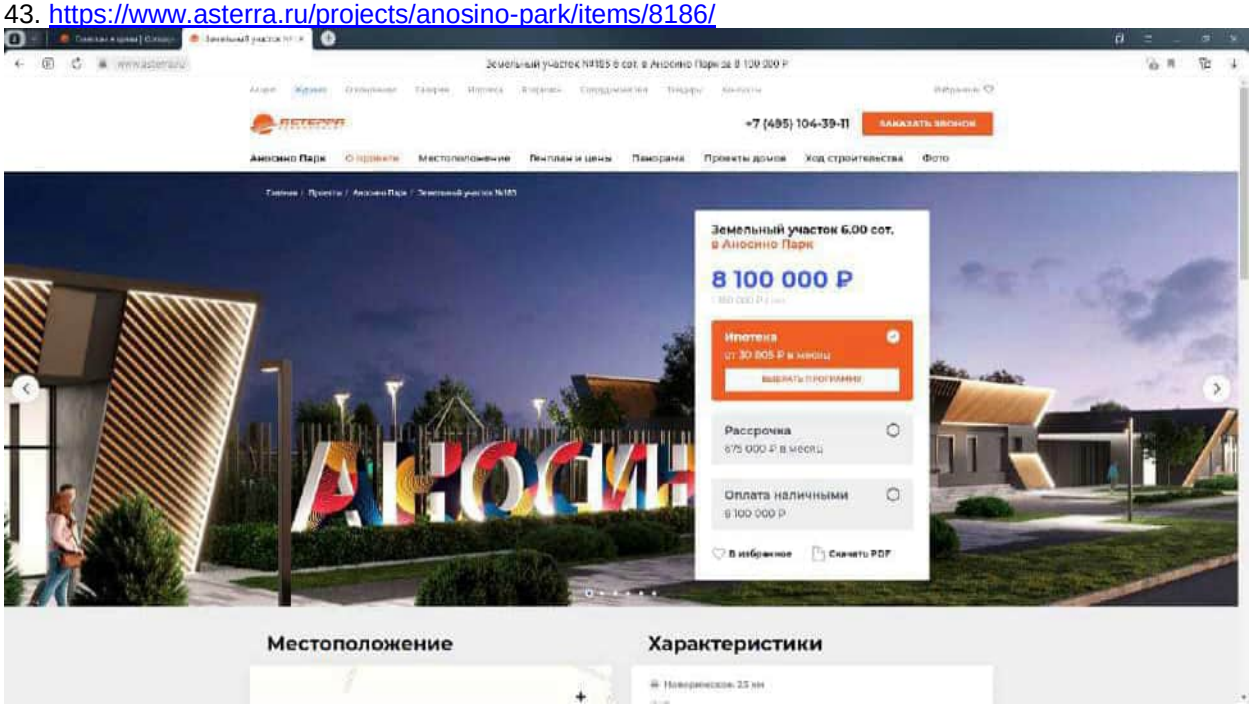

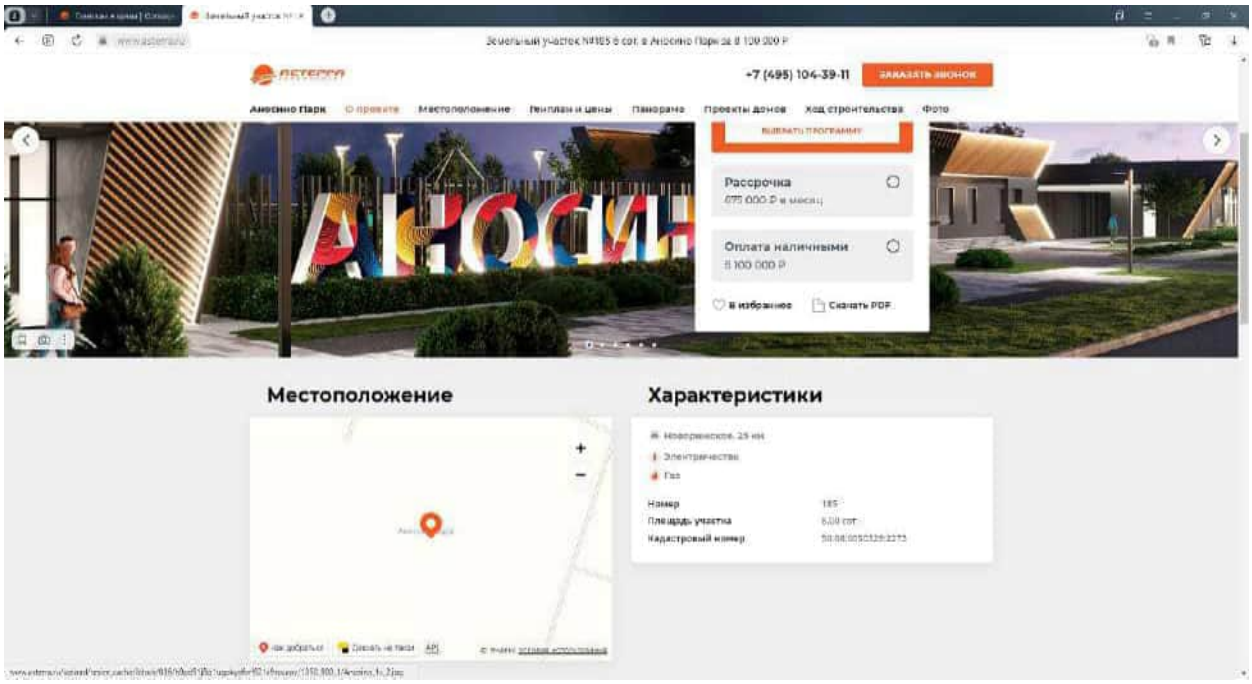



44. https://www.asterra.ru/projects/anosino-park/items/8187/

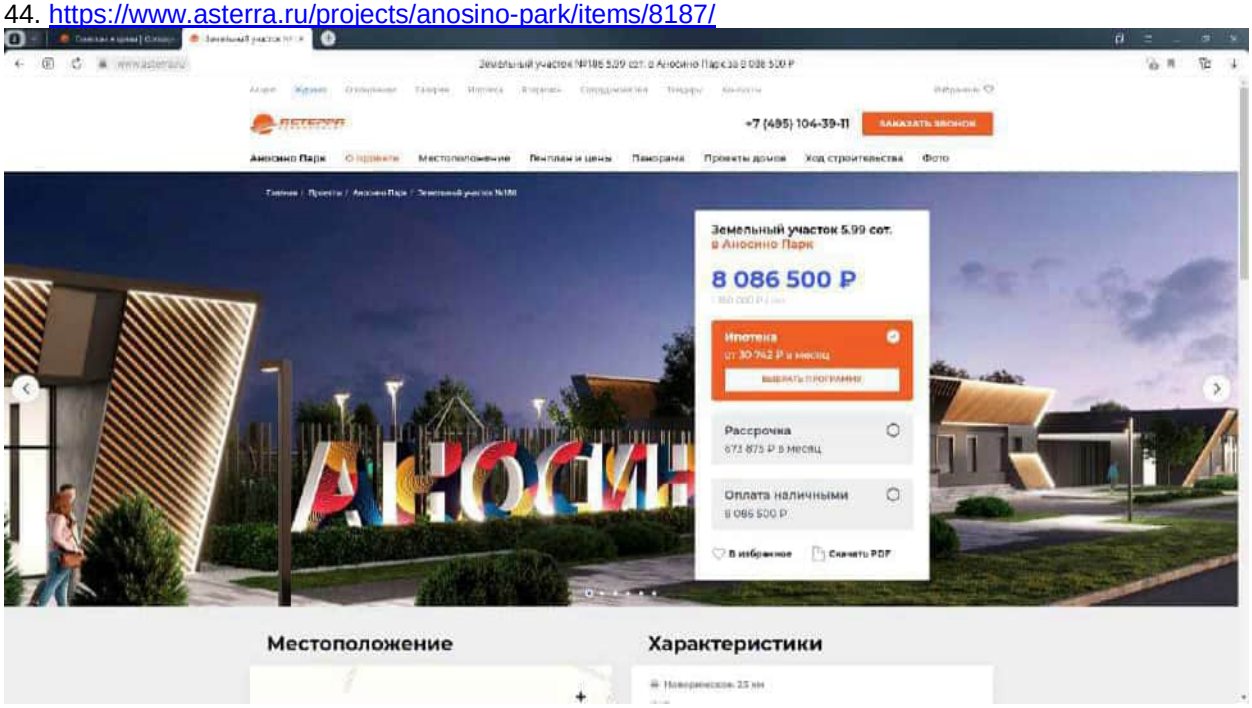

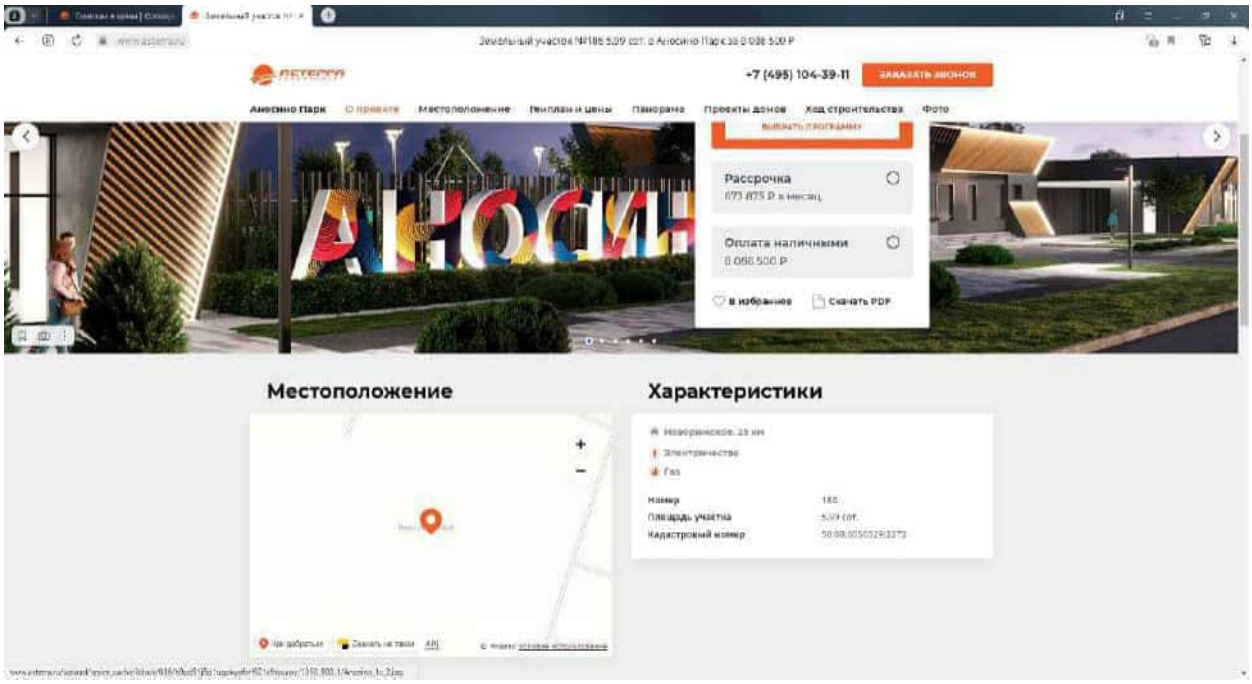



45. https://www.asterra.ru/projects/anosino-park/items/8188/

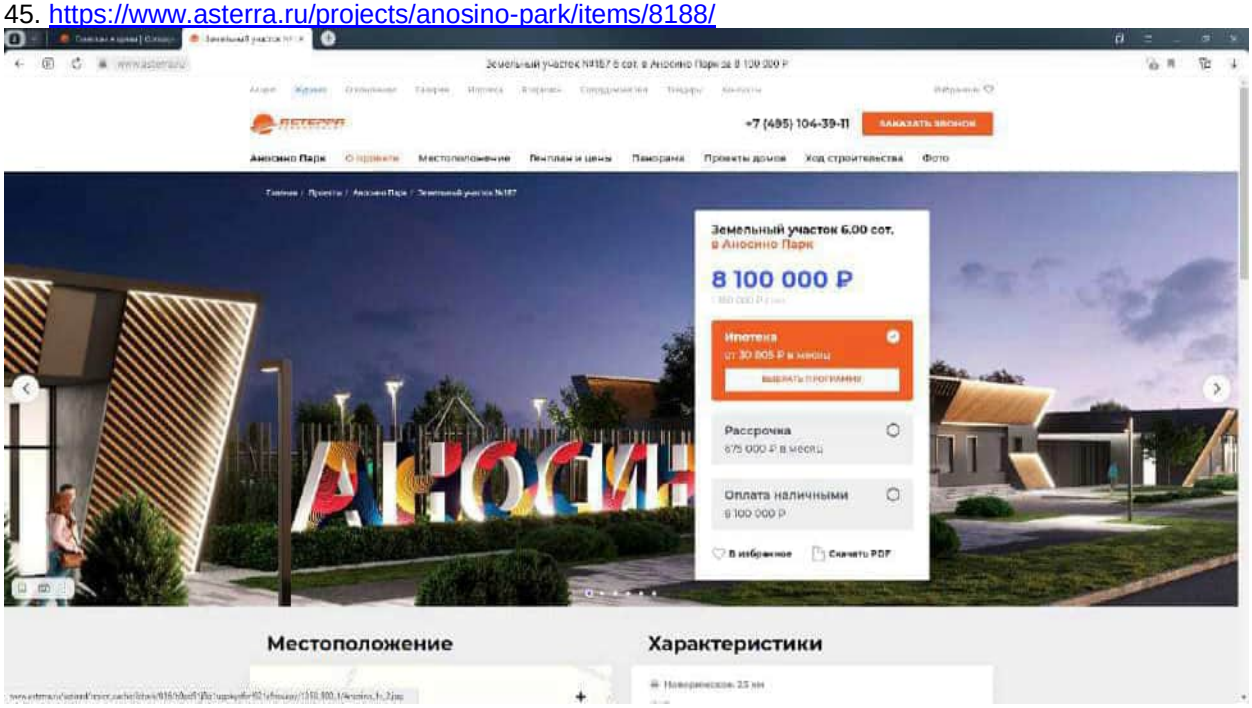

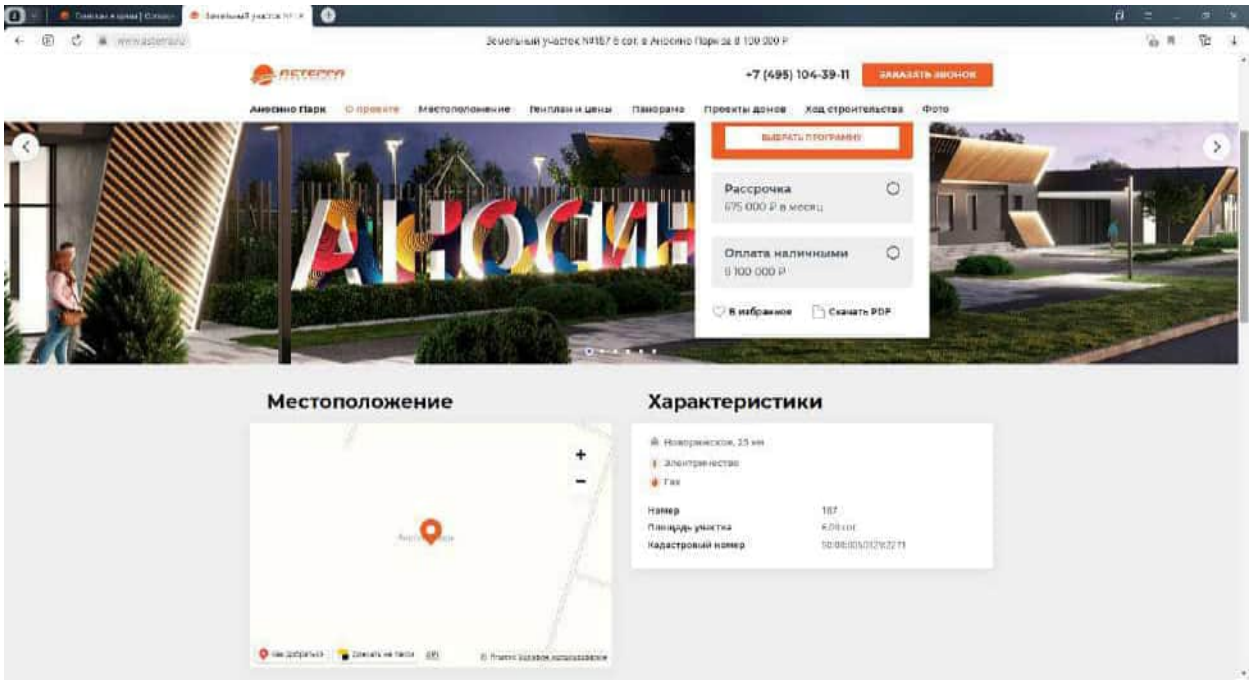



46. https://www.asterra.ru/projects/anosino-park/items/8189/

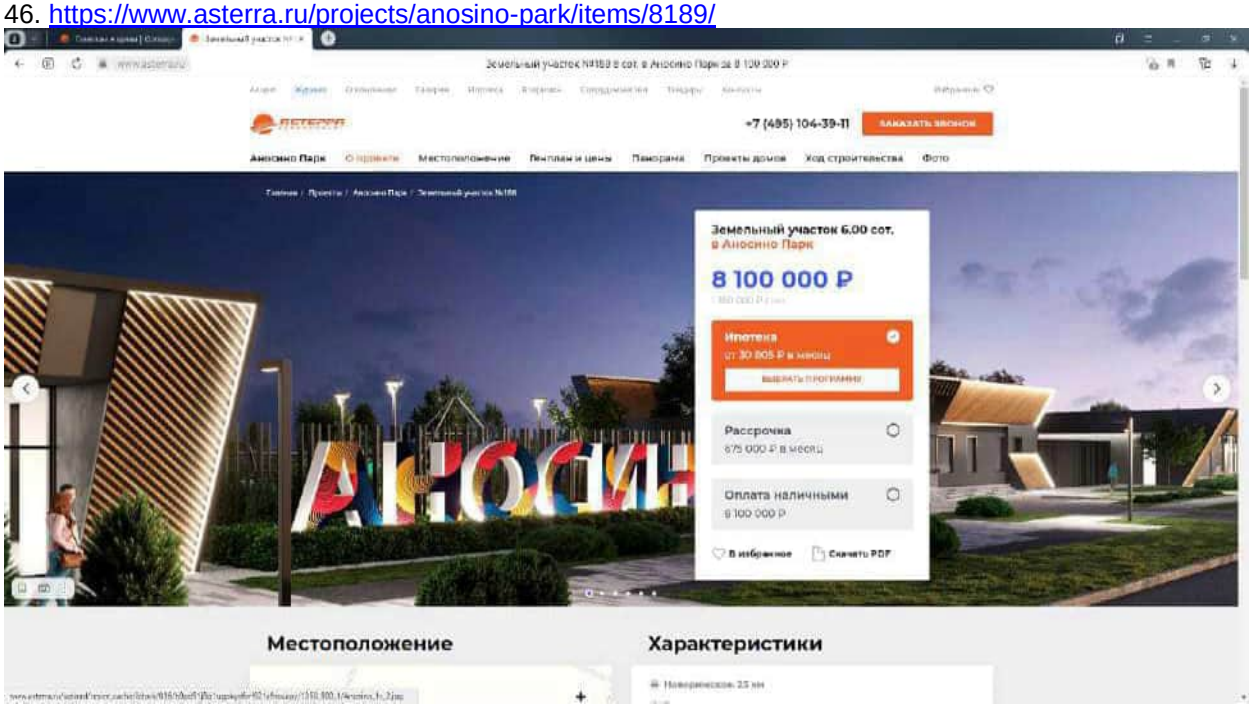

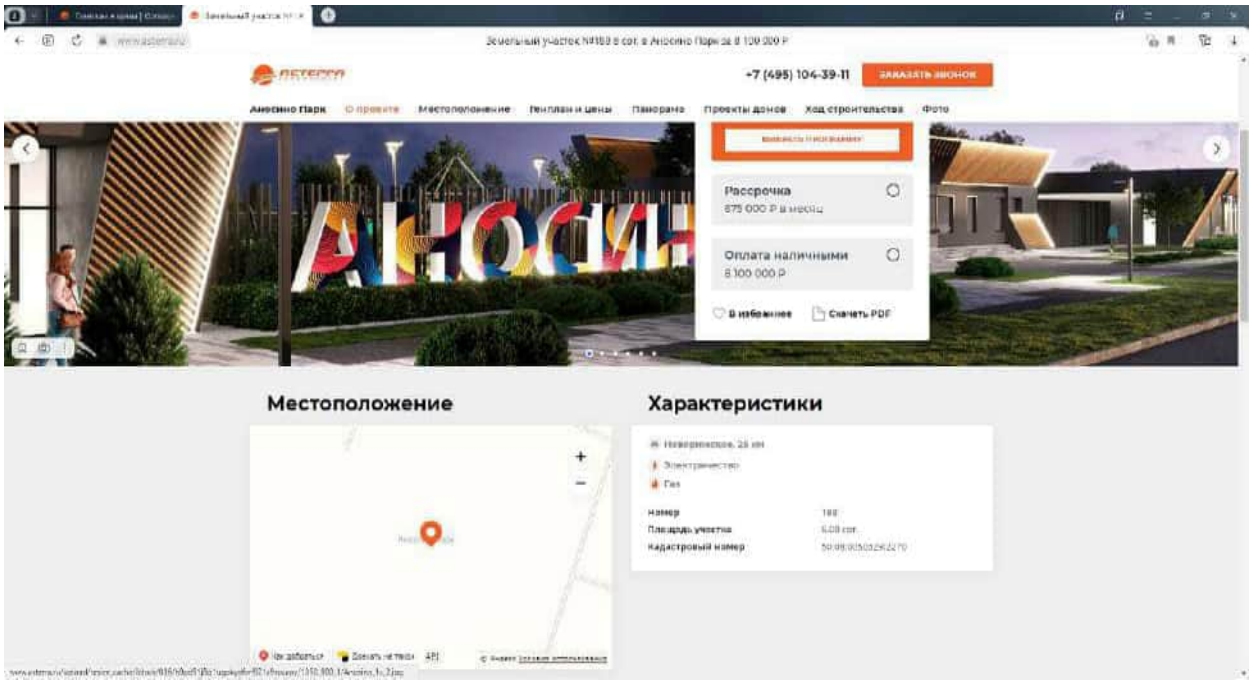



47. https://www.asterra.ru/projects/anosino-park/items/8190/

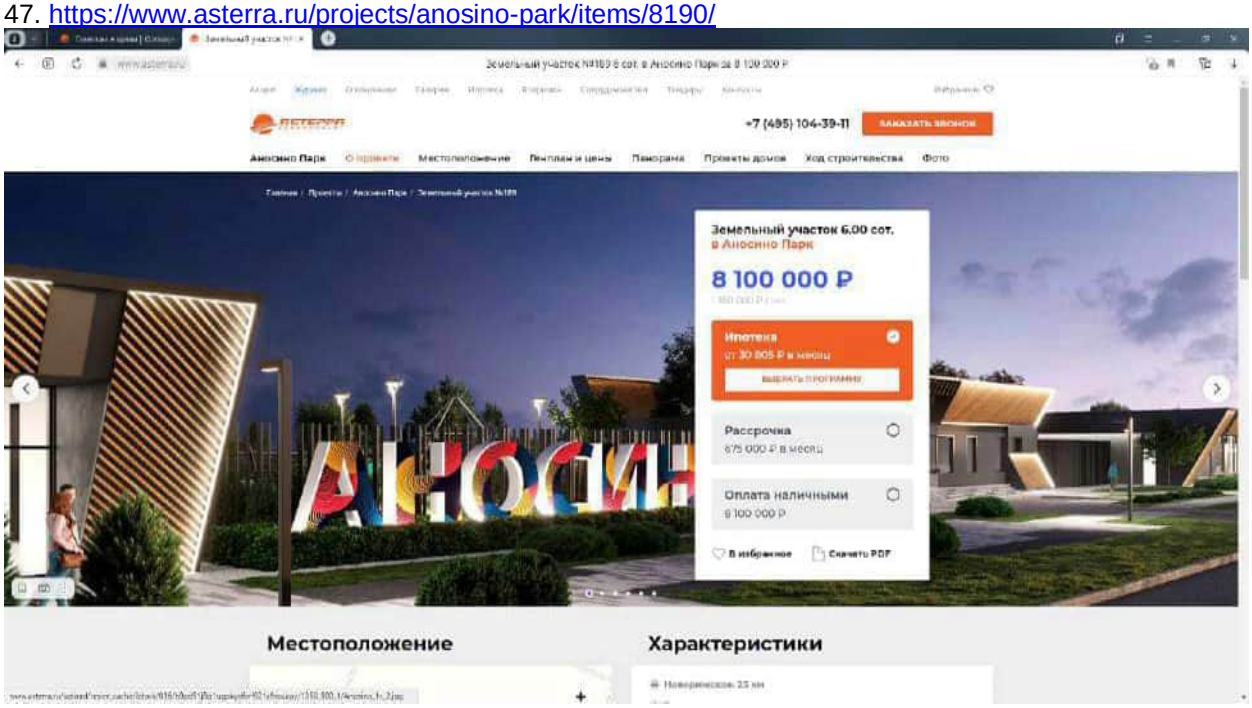

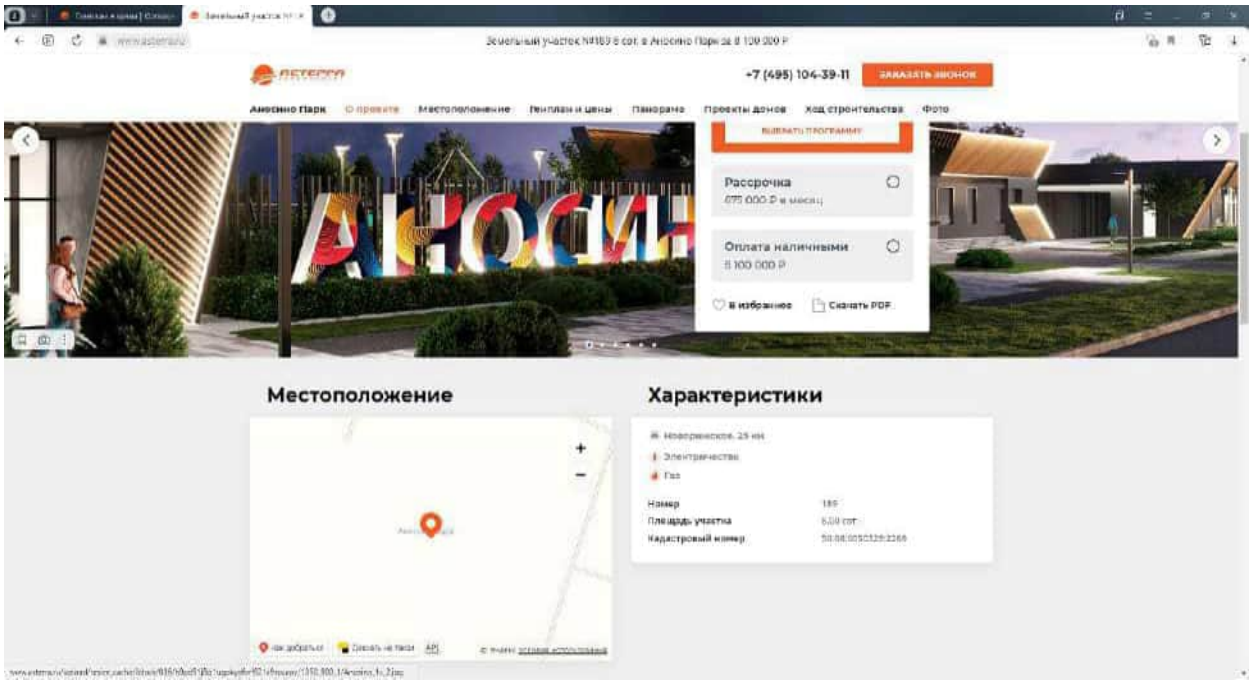



48. https://www.asterra.ru/projects/anosino-park/items/8192/

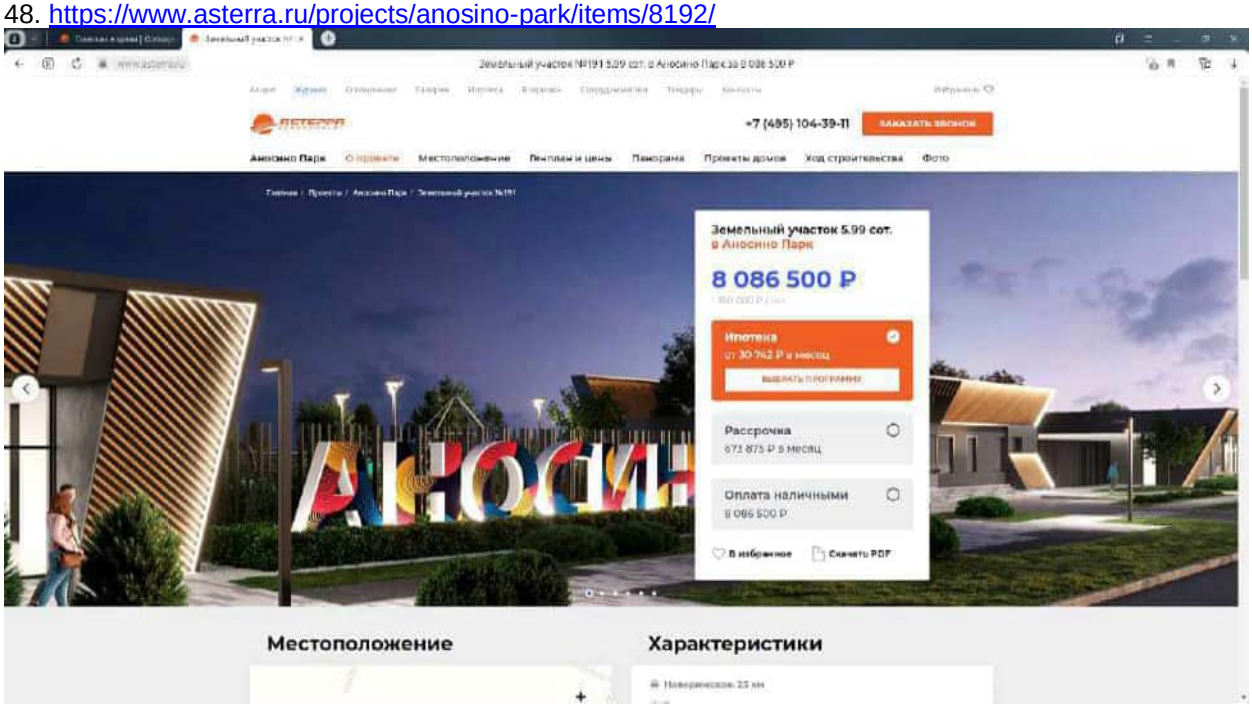

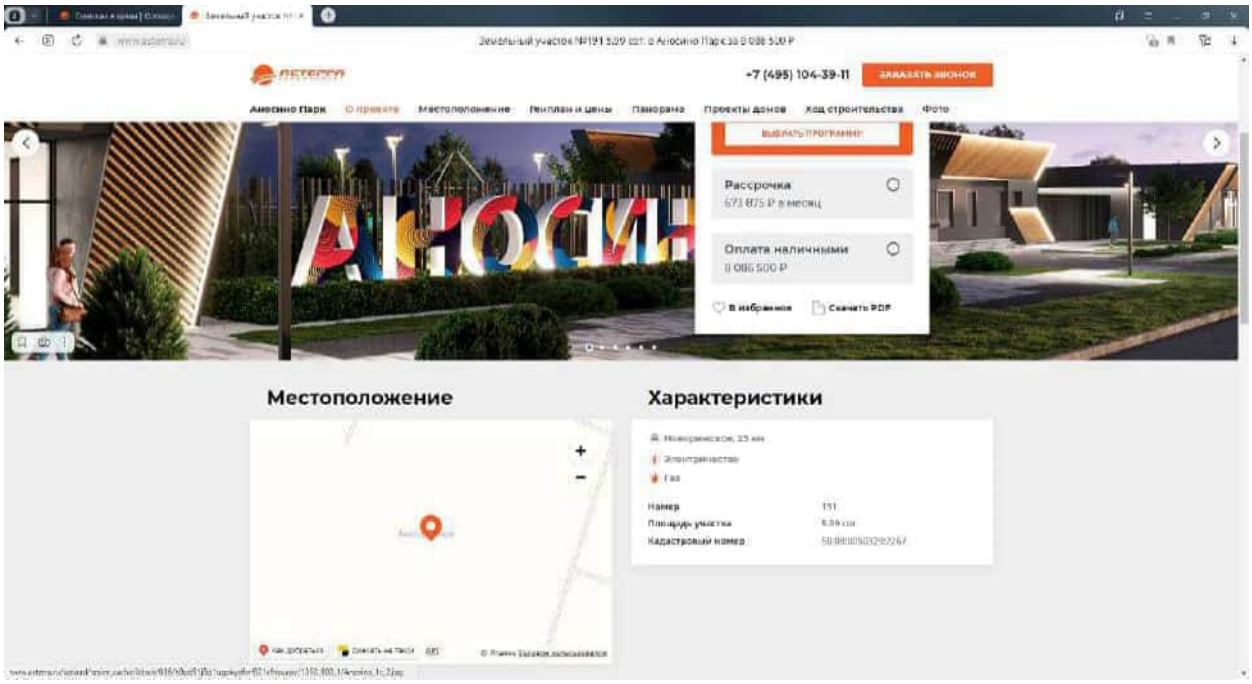



49. https://www.asterra.ru/projects/anosino-park/items/8193/

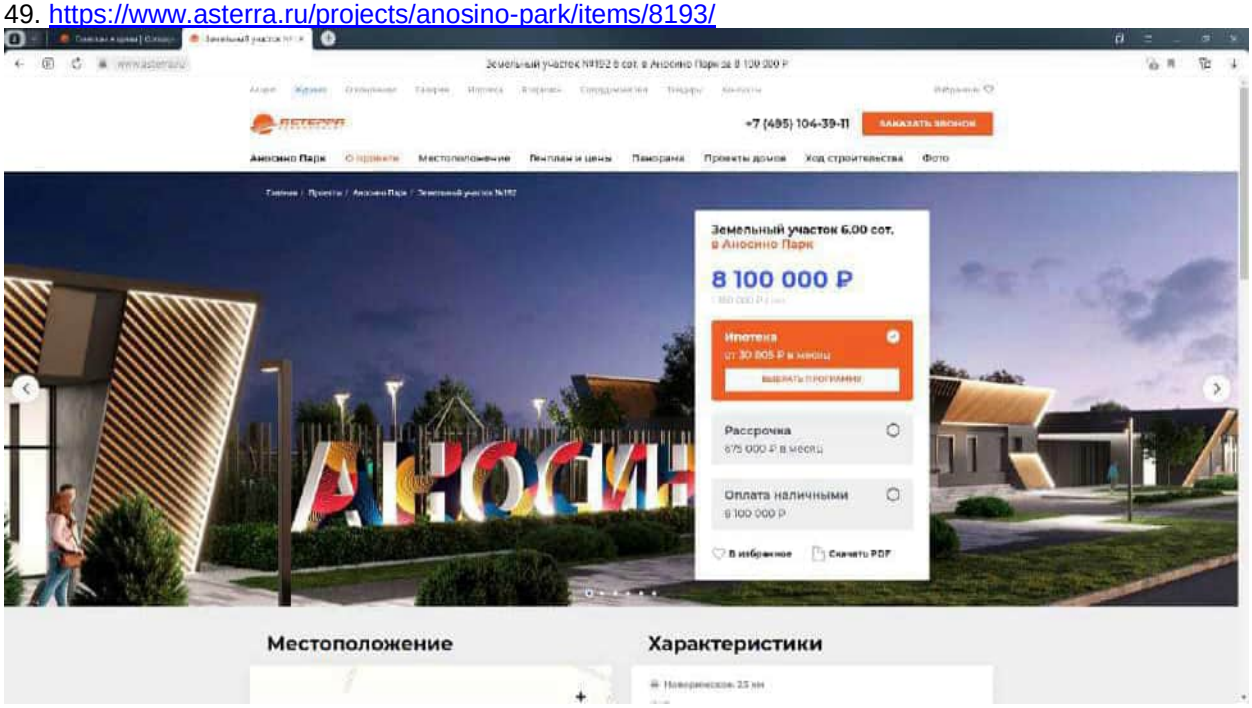

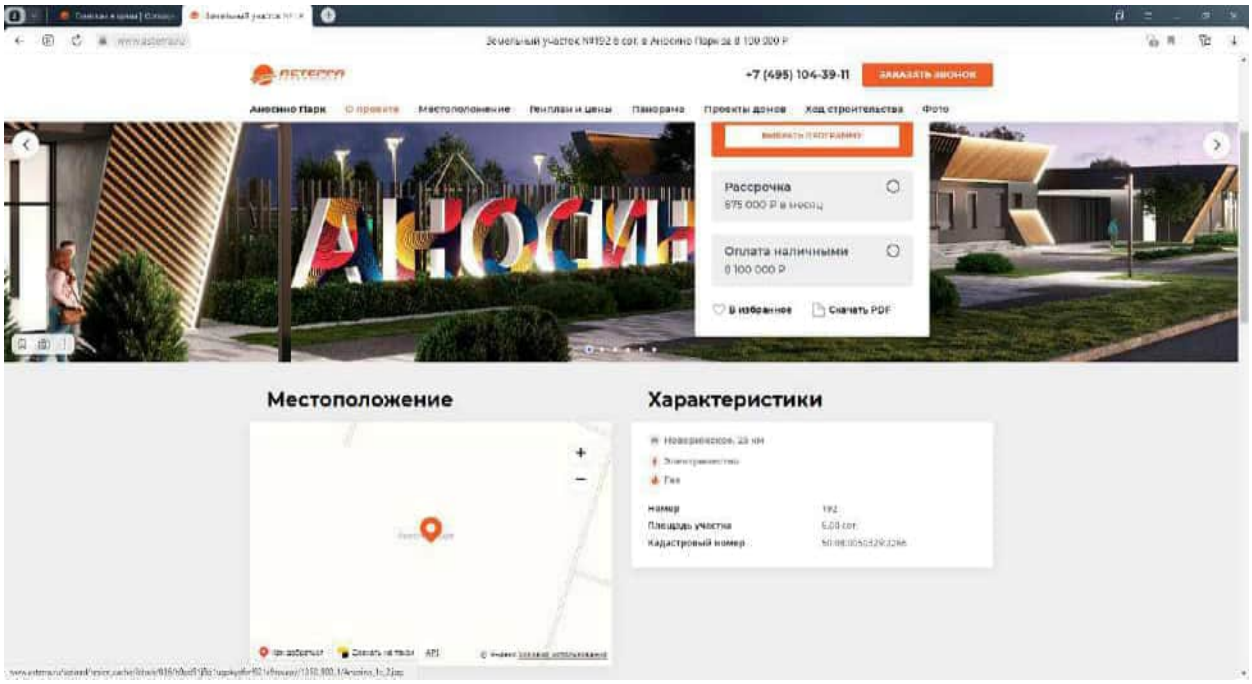



50. https://www.asterra.ru/projects/anosino-park/items/8194/

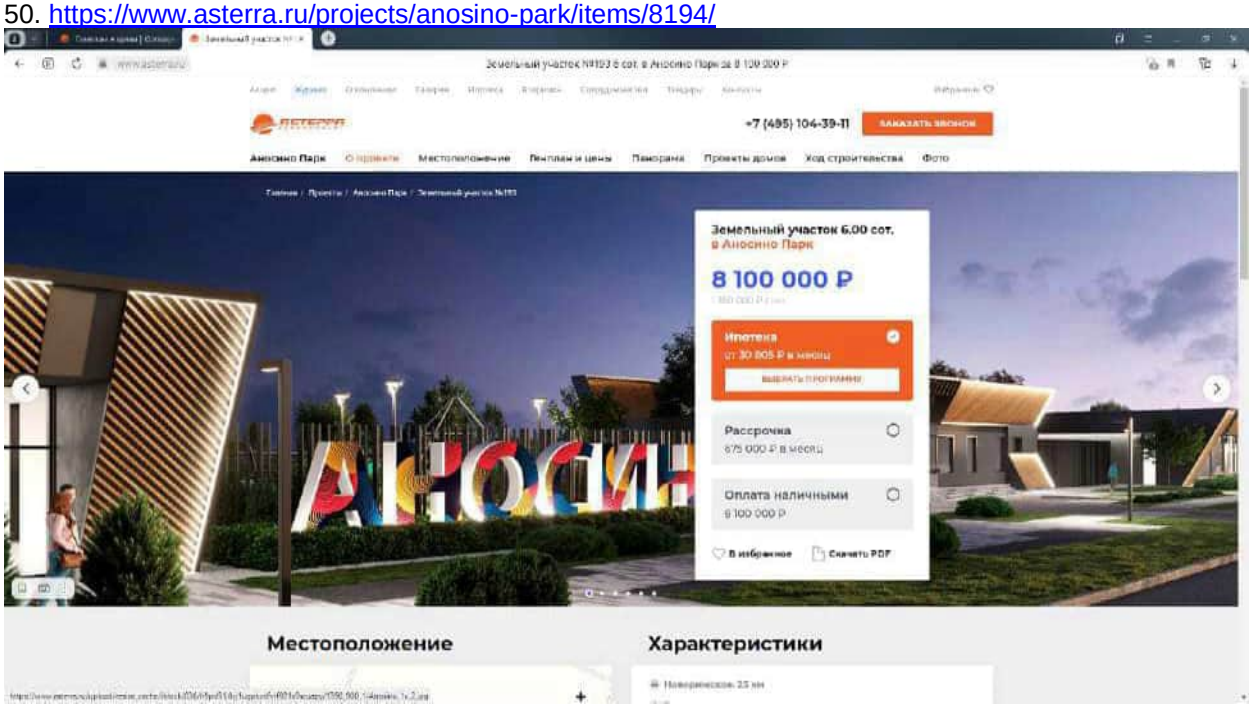

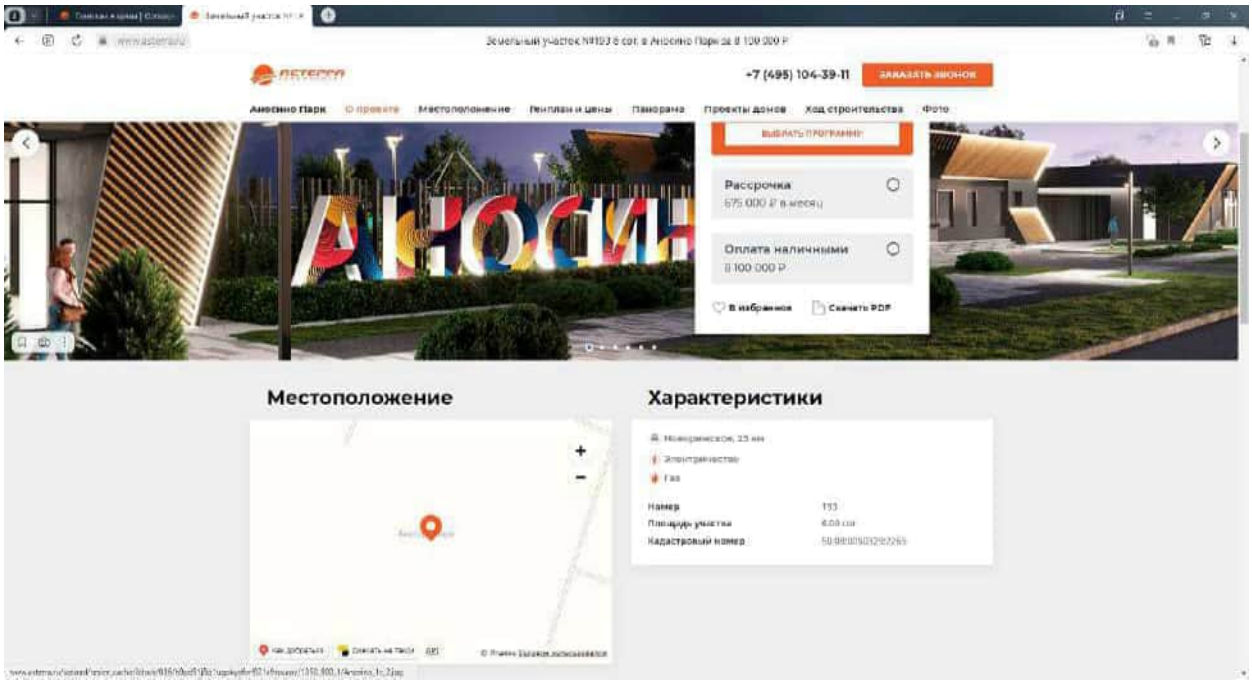



51. https://www.asterra.ru/projects/anosino-park/items/8195/

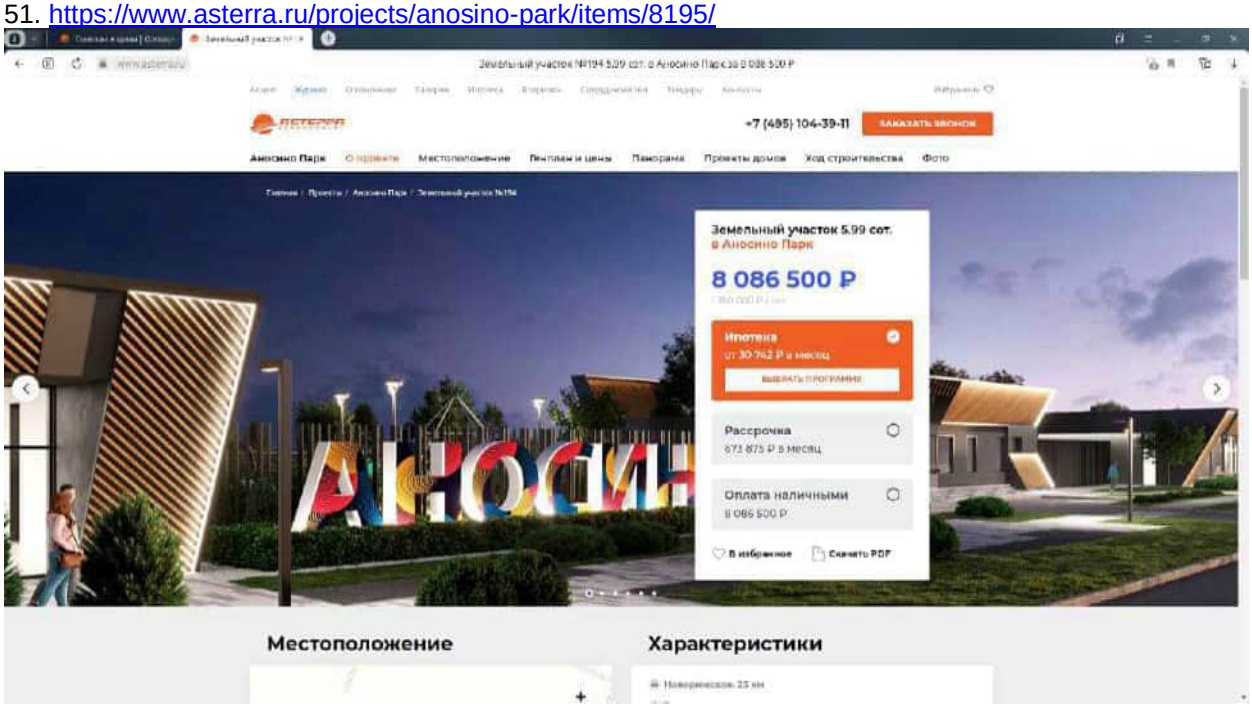

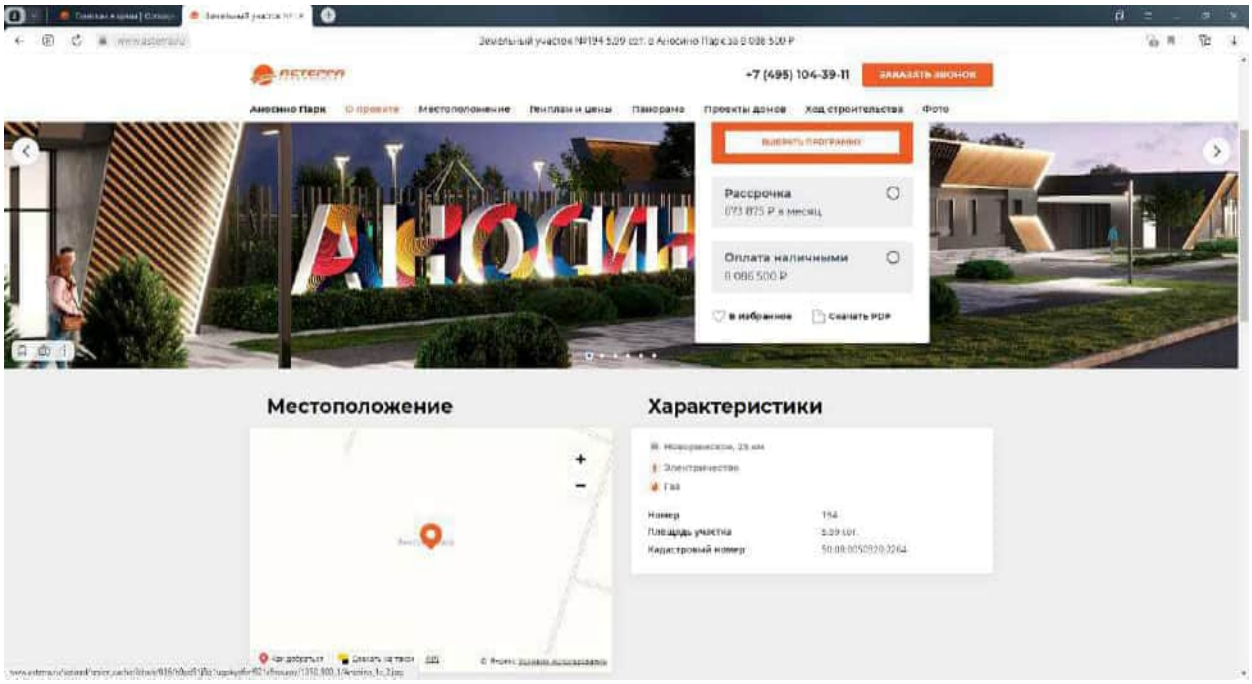



52. https://www.asterra.ru/projects/anosino-park/items/8196/

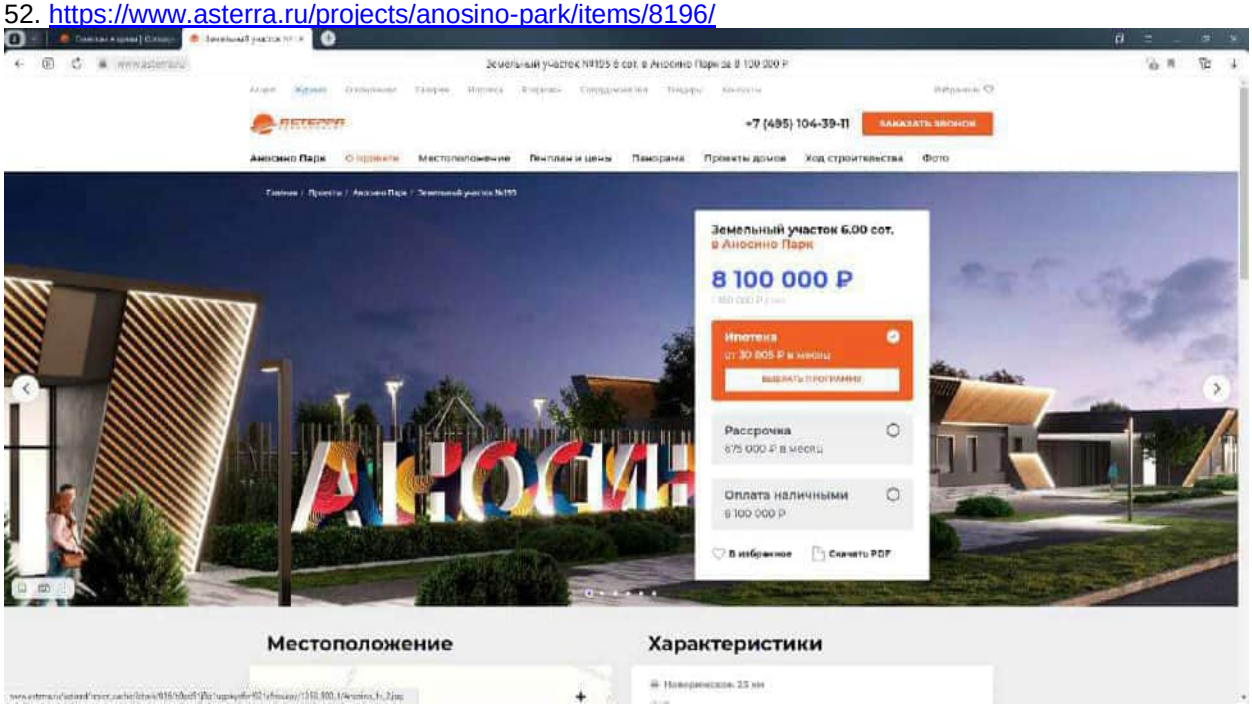

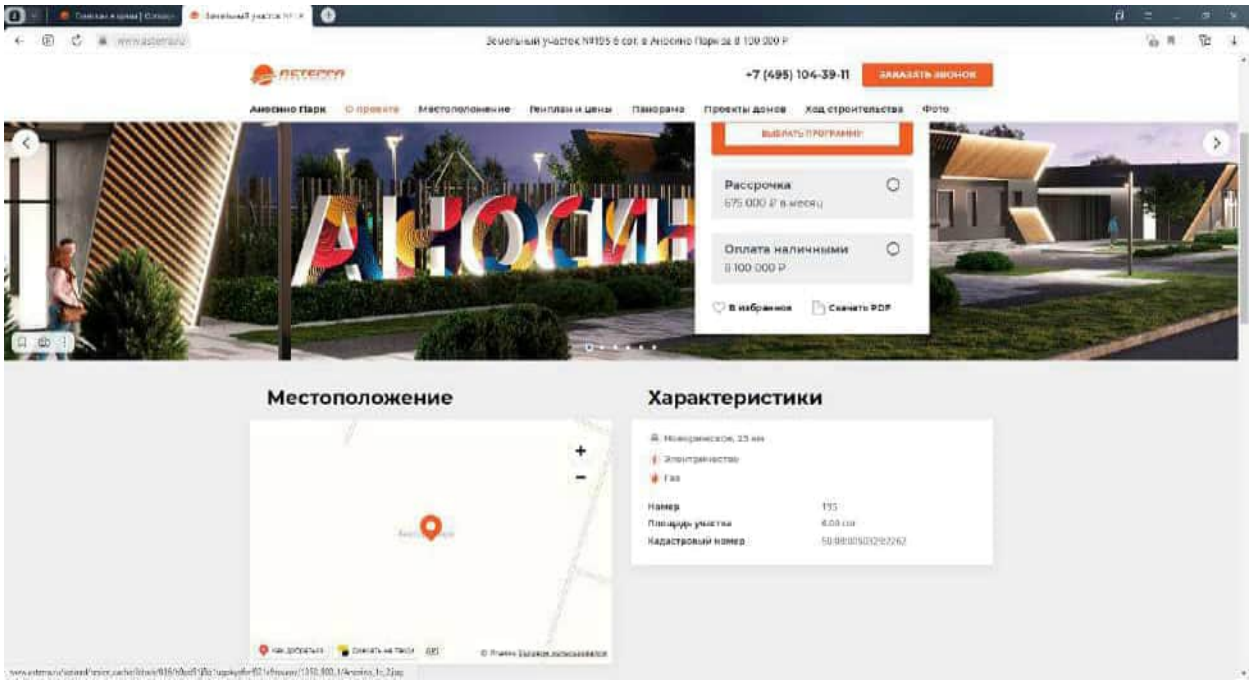



53. https://www.asterra.ru/projects/anosino-park/items/8197/

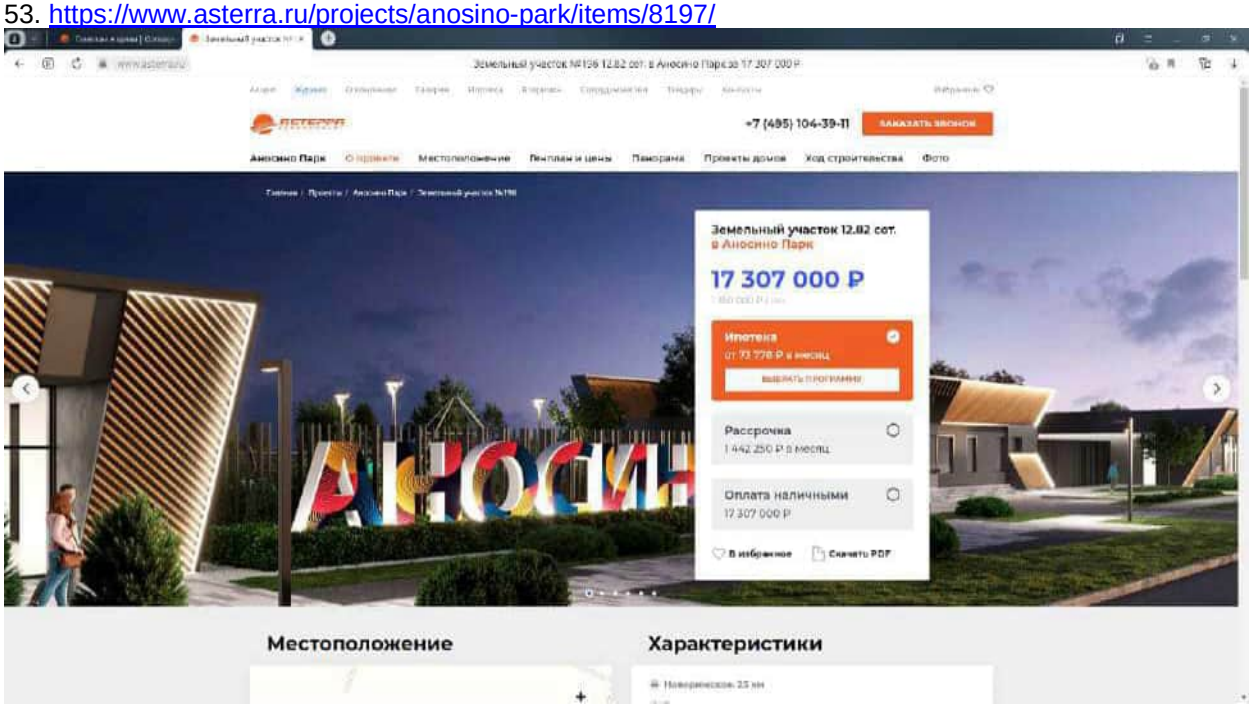

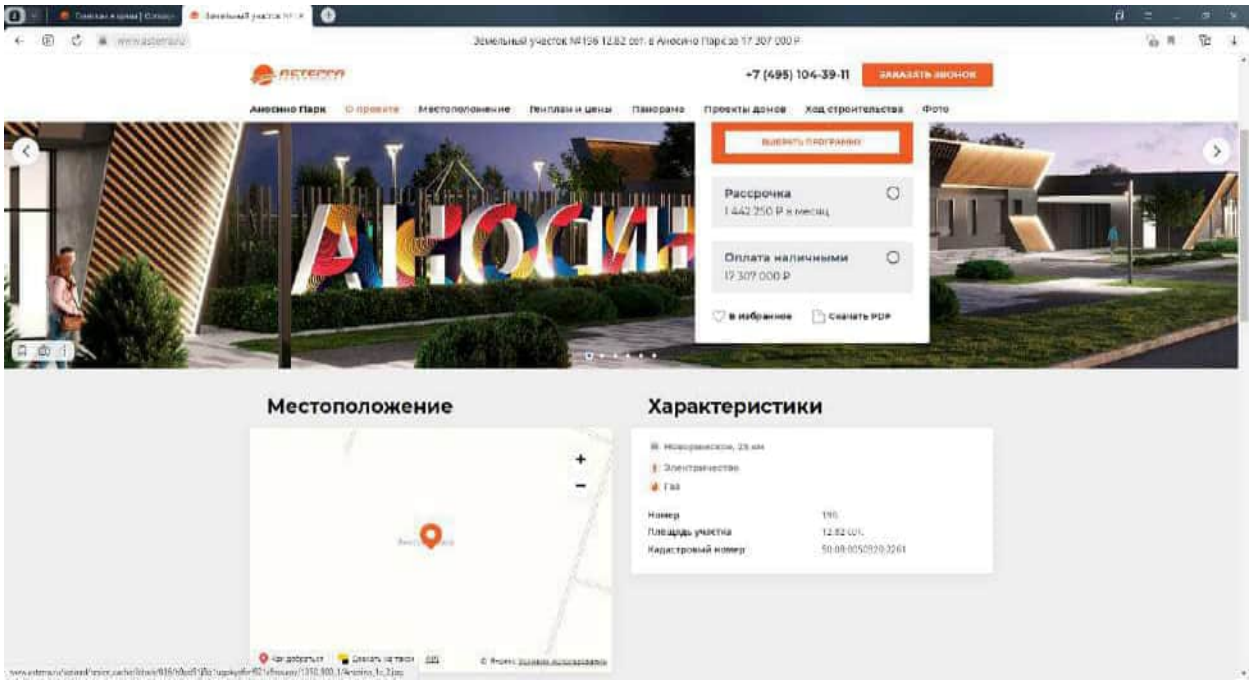



54. https://www.asterra.ru/projects/anosino-park/items/8198/

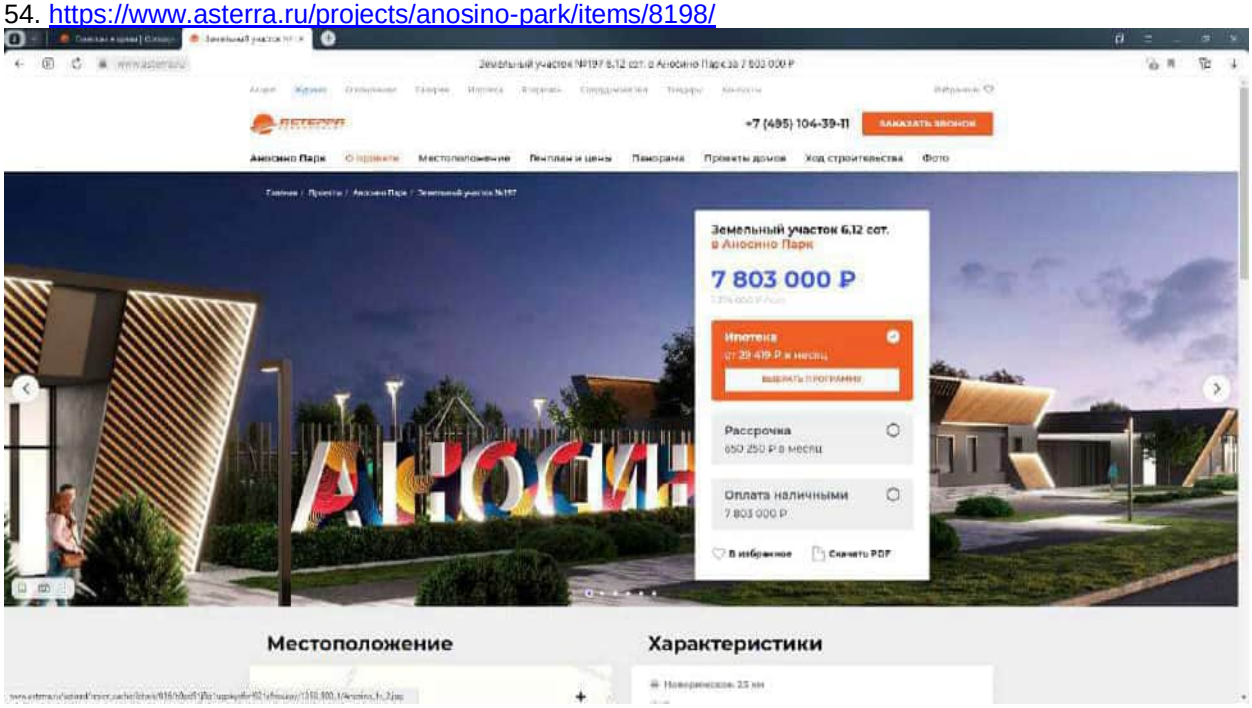

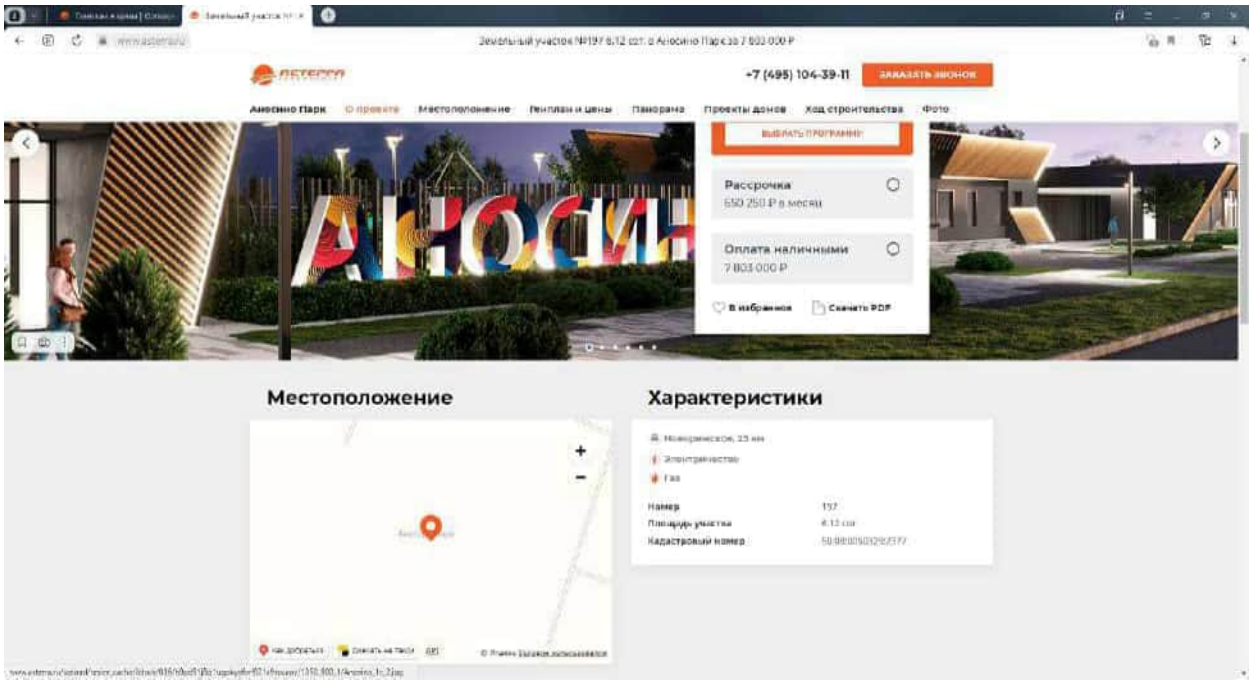



55. https://www.asterra.ru/projects/anosino-park/items/8204/

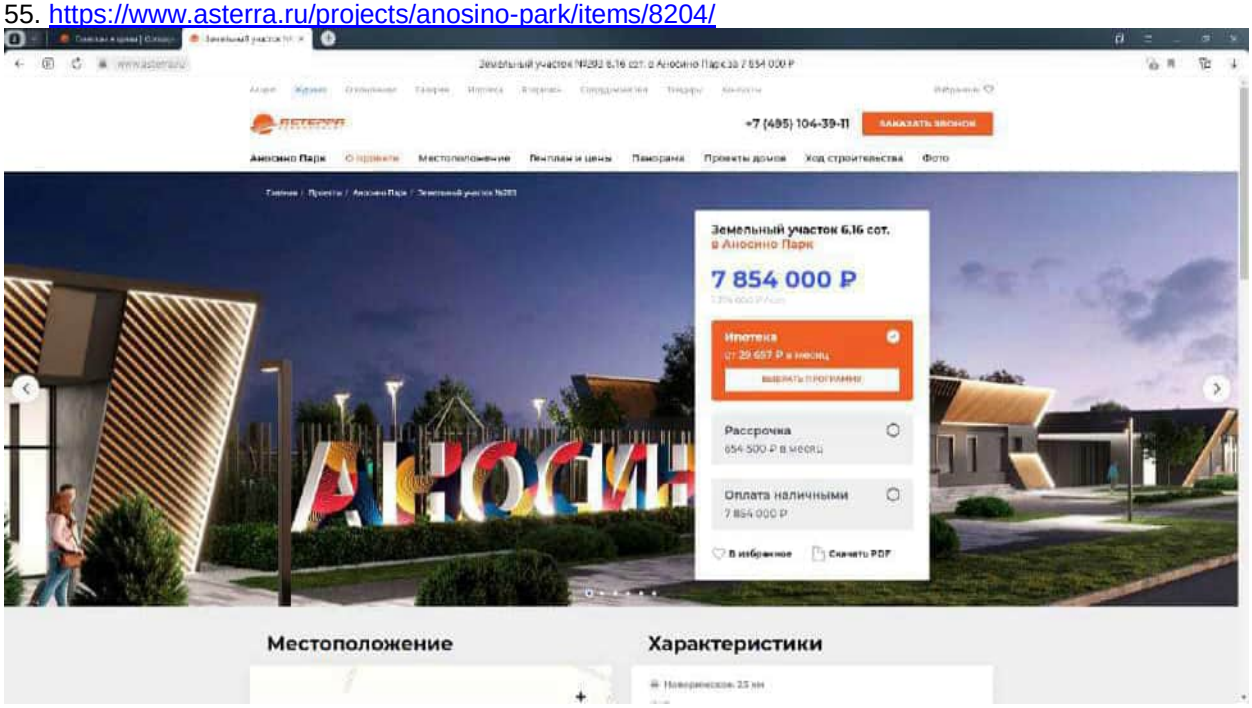

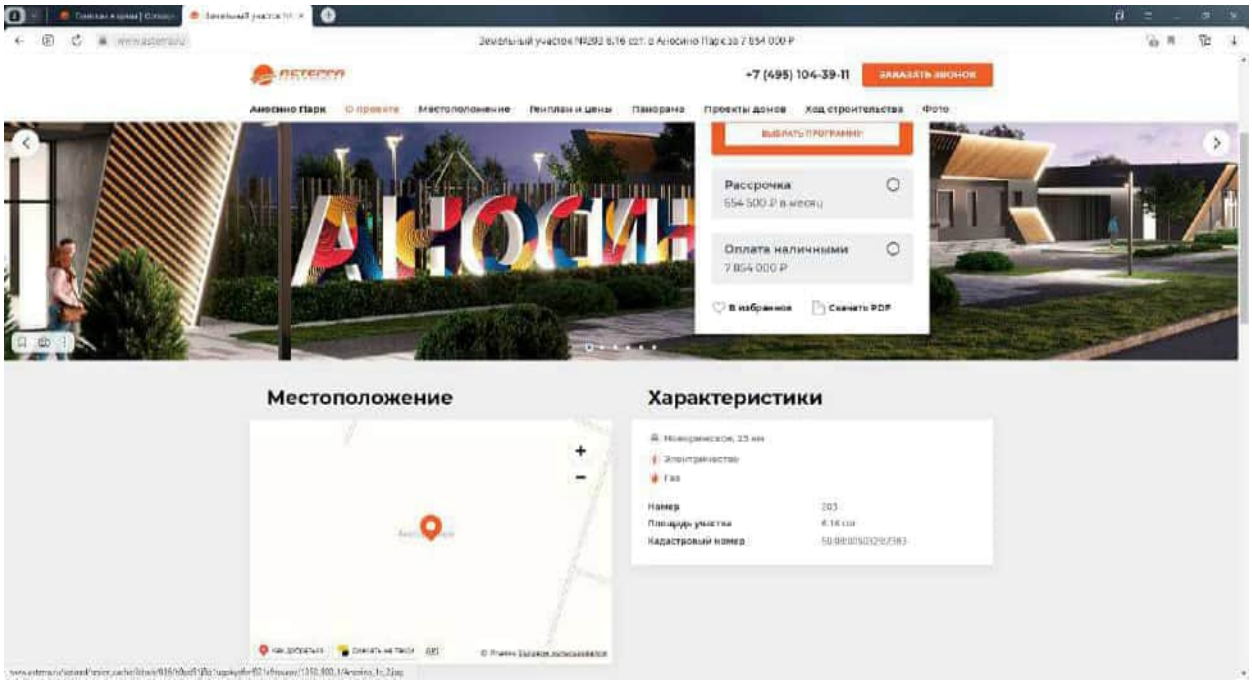



56. https://www.asterra.ru/projects/anosino-park/items/8205/

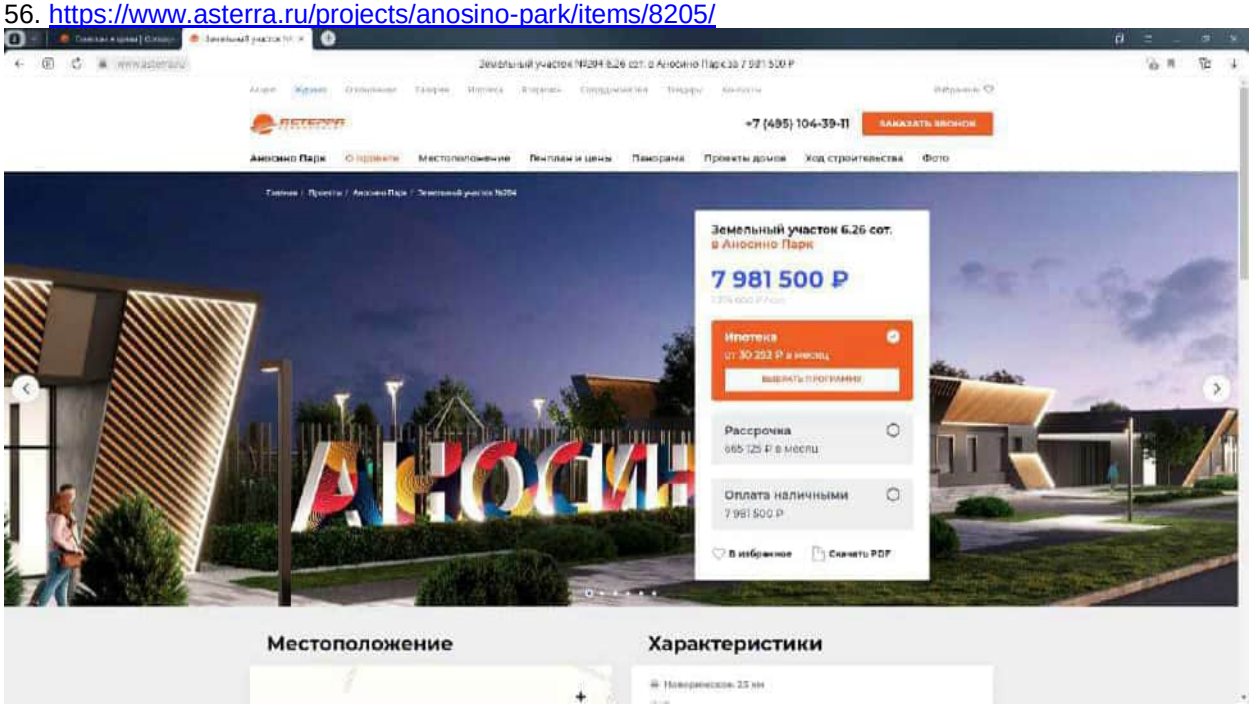

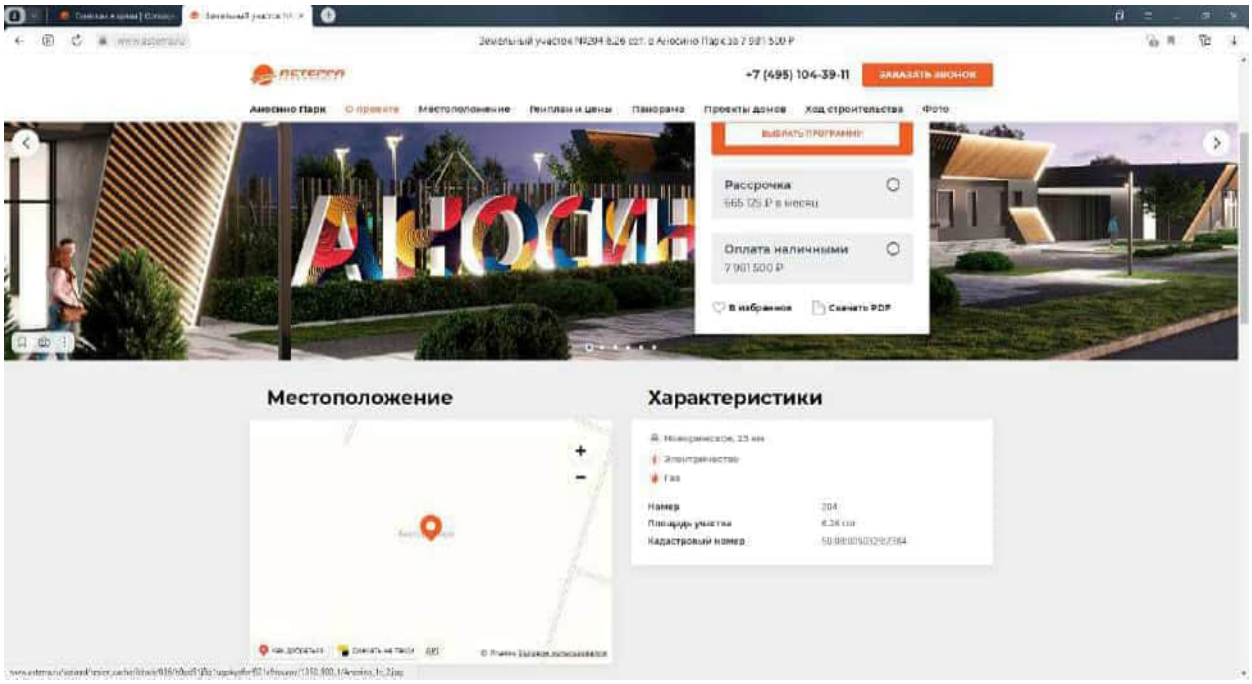



57. https://www.asterra.ru/projects/anosino-park/items/8207/

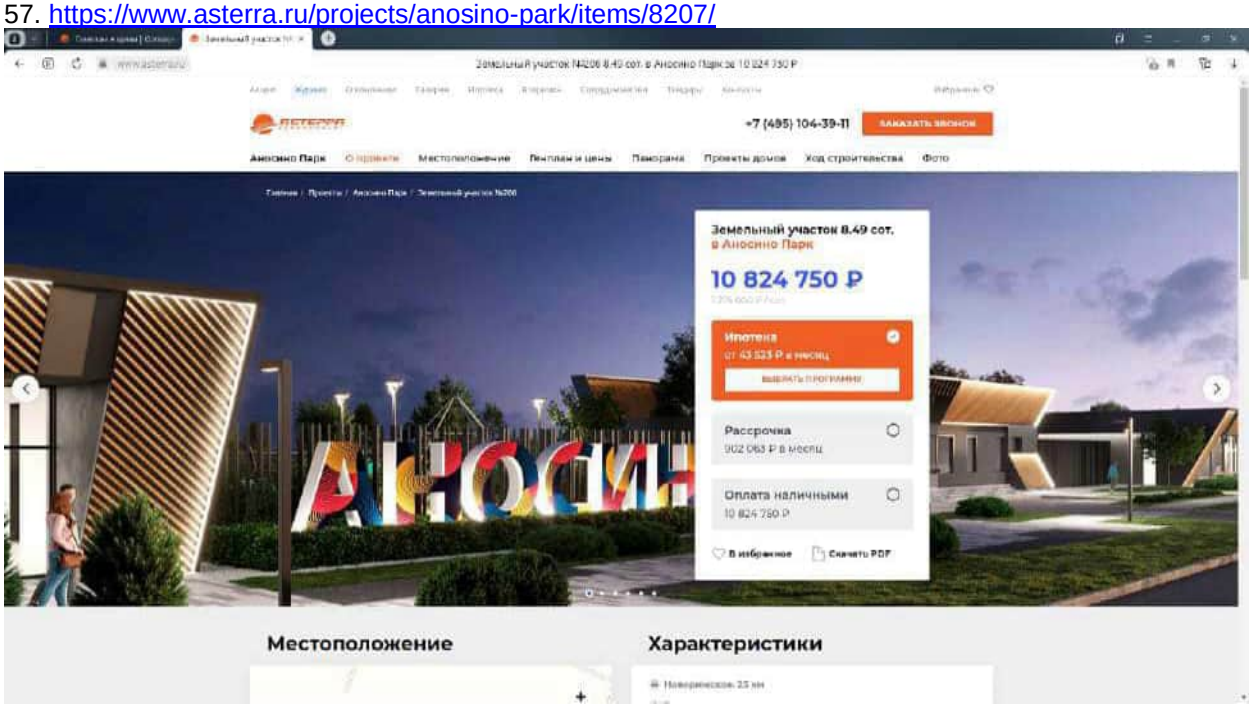

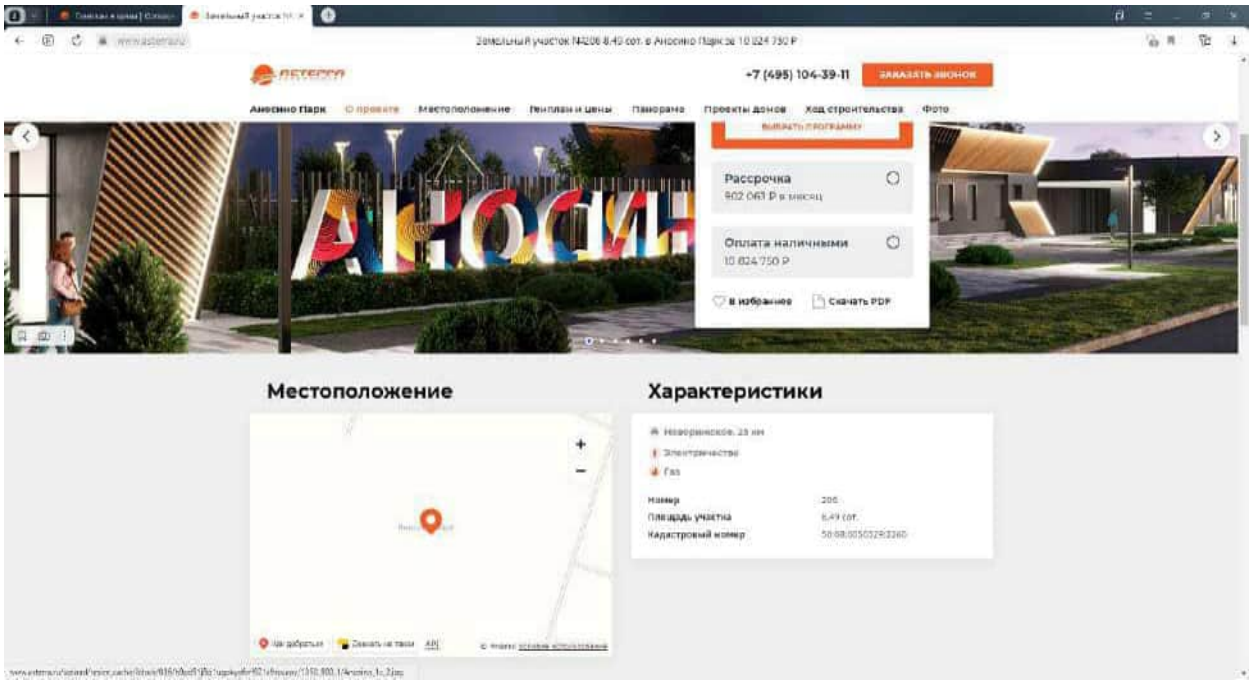



58. https://www.asterra.ru/projects/anosino-park/items/8208/

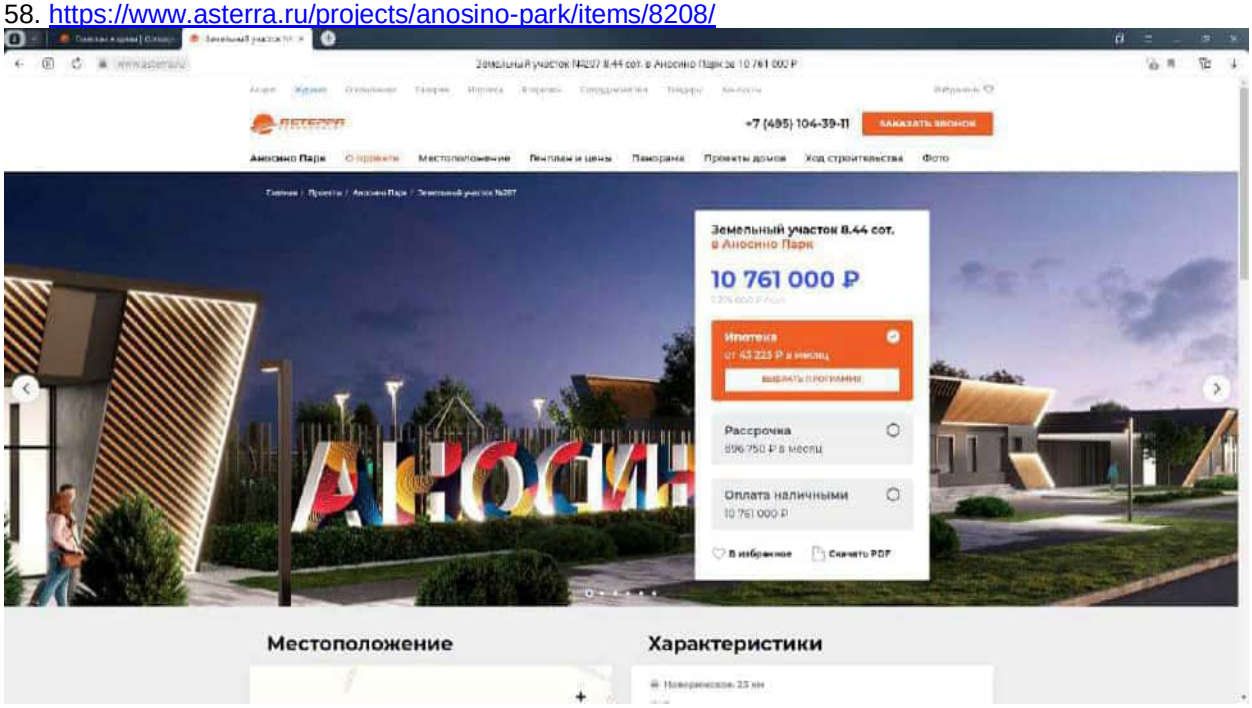

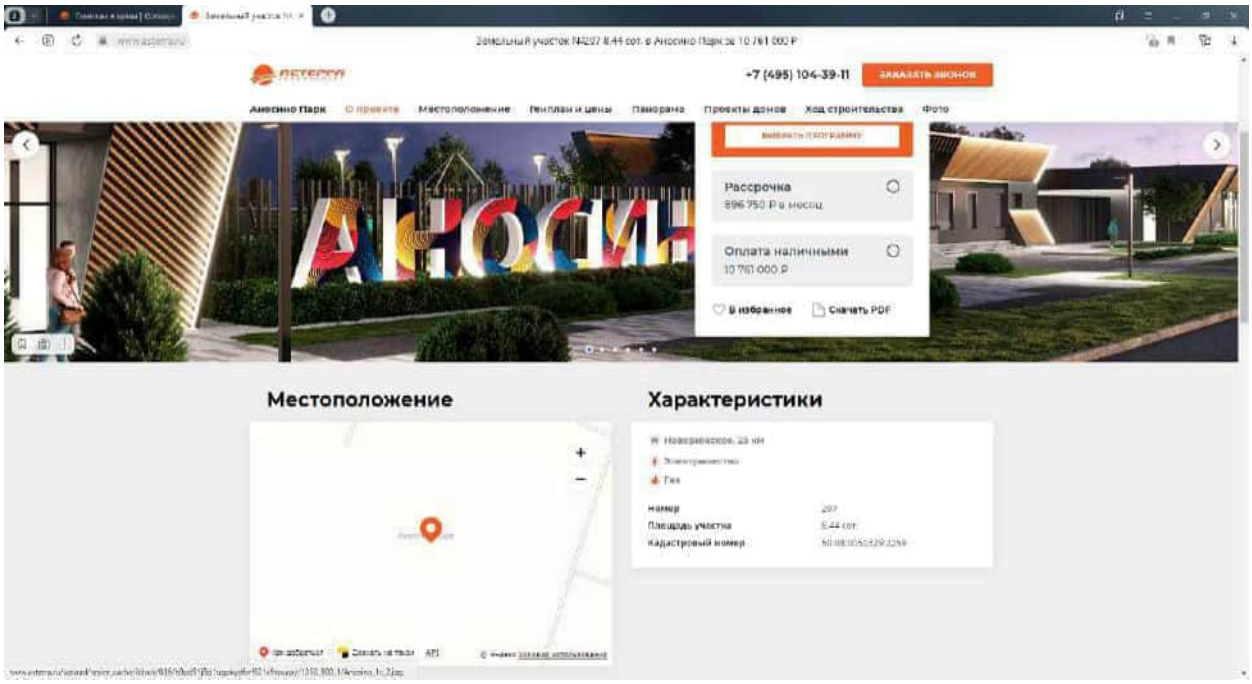



59. https://www.asterra.ru/projects/anosino-park/items/8210/

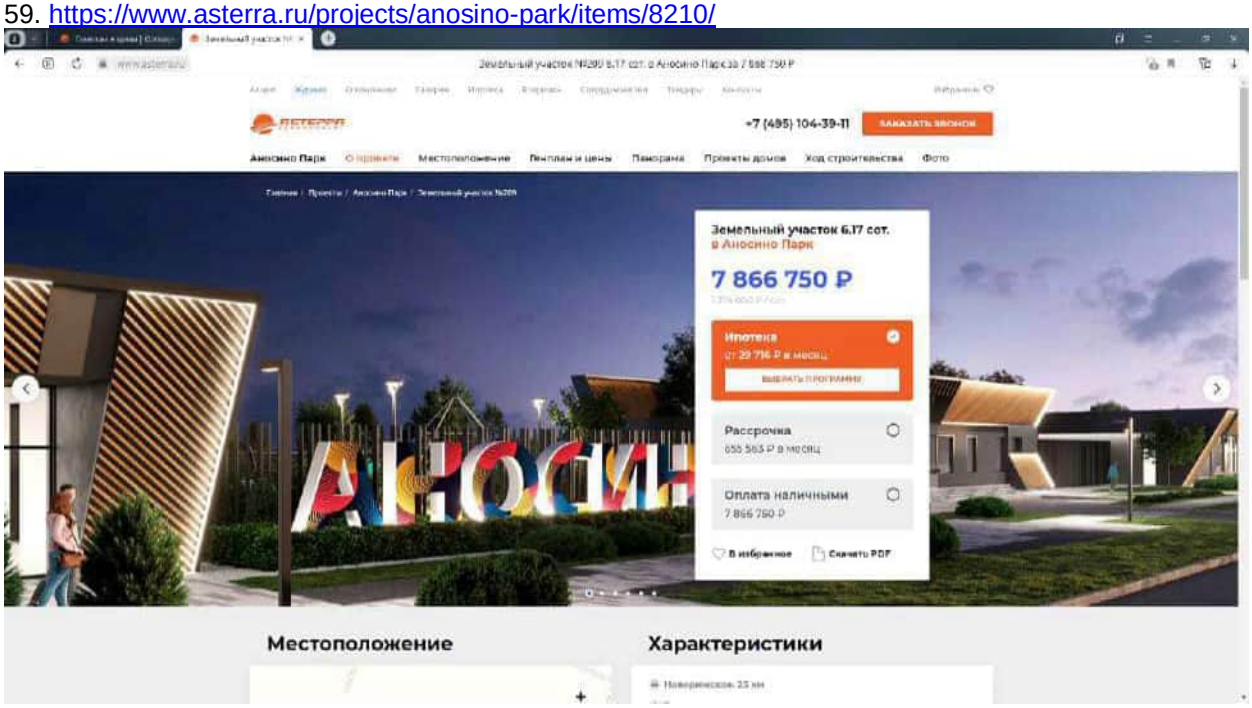

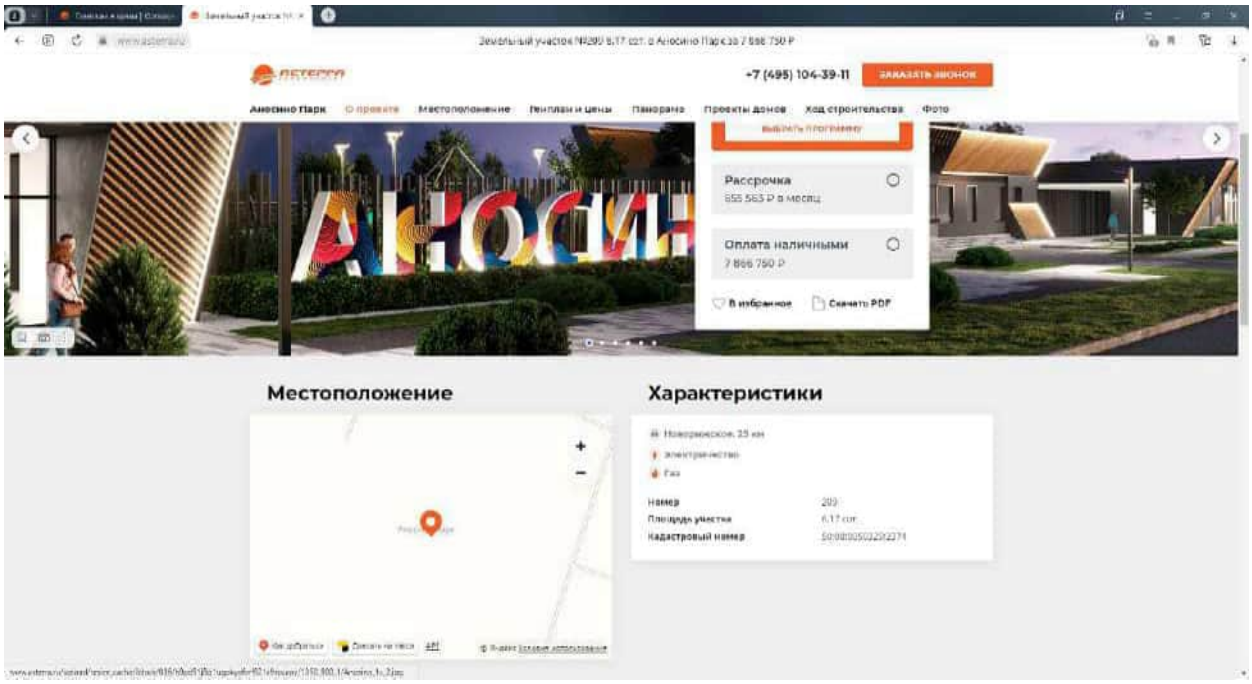



60. https://www.asterra.ru/projects/anosino-park/items/8211/

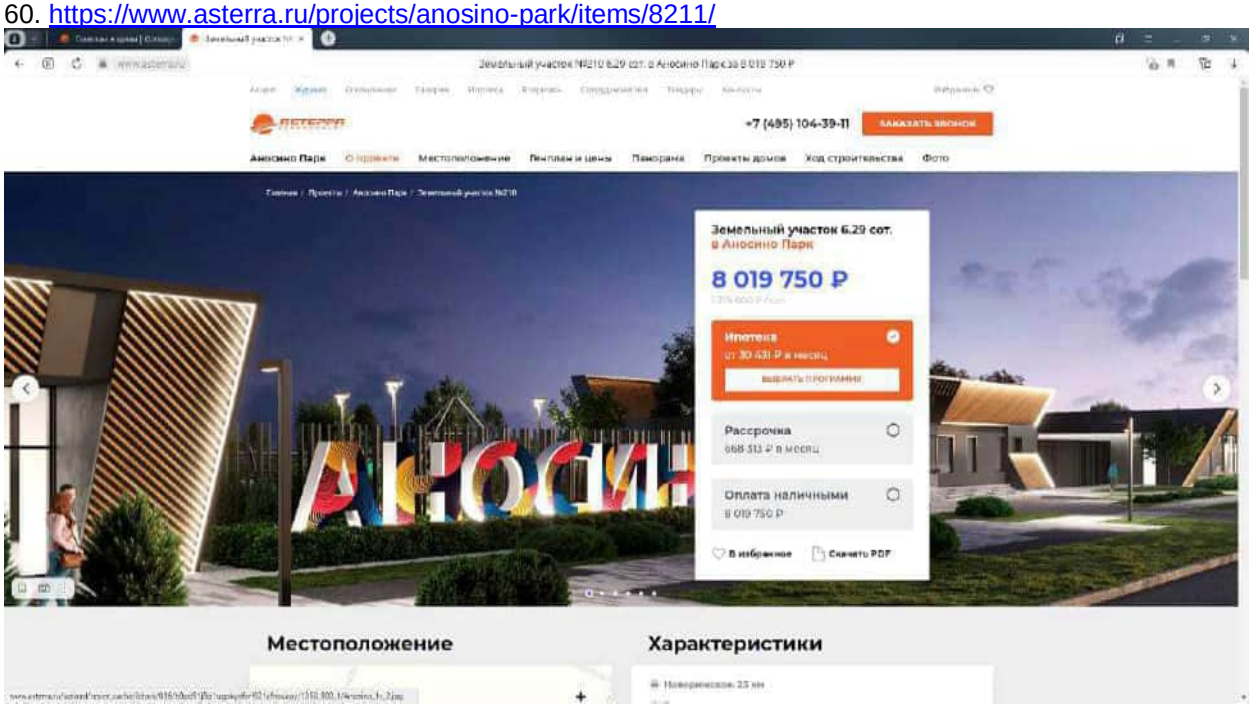

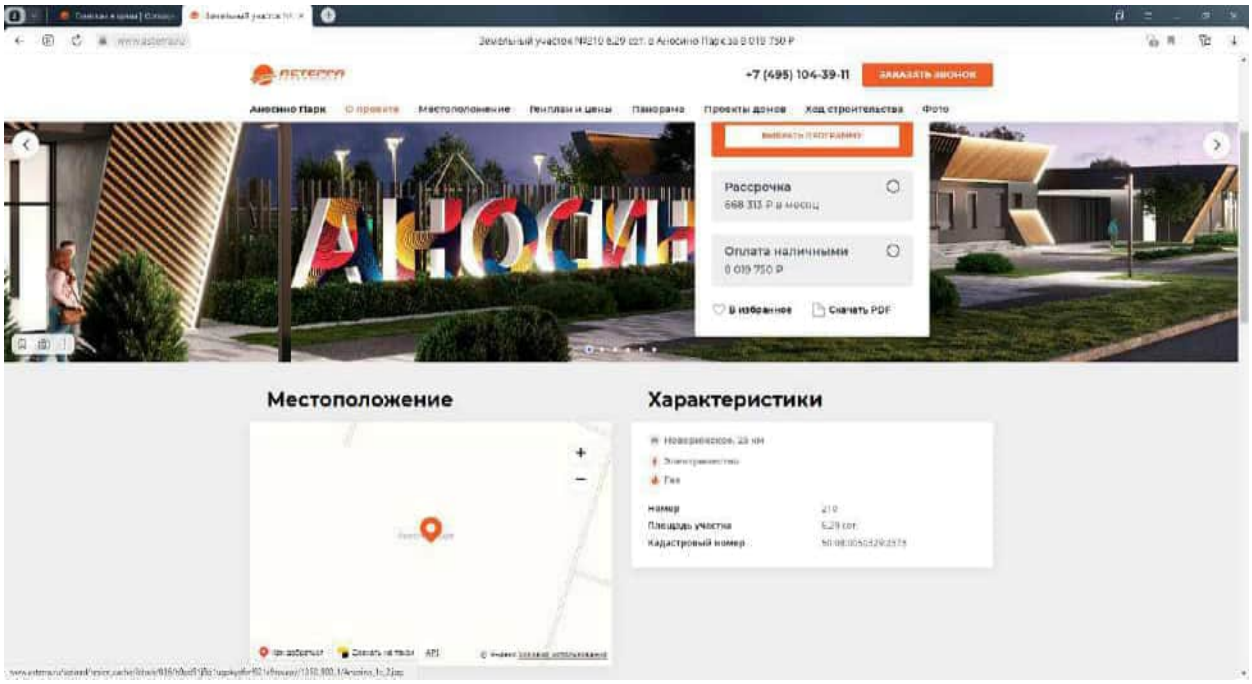



61. https://www.asterra.ru/projects/anosino-park/items/8215/

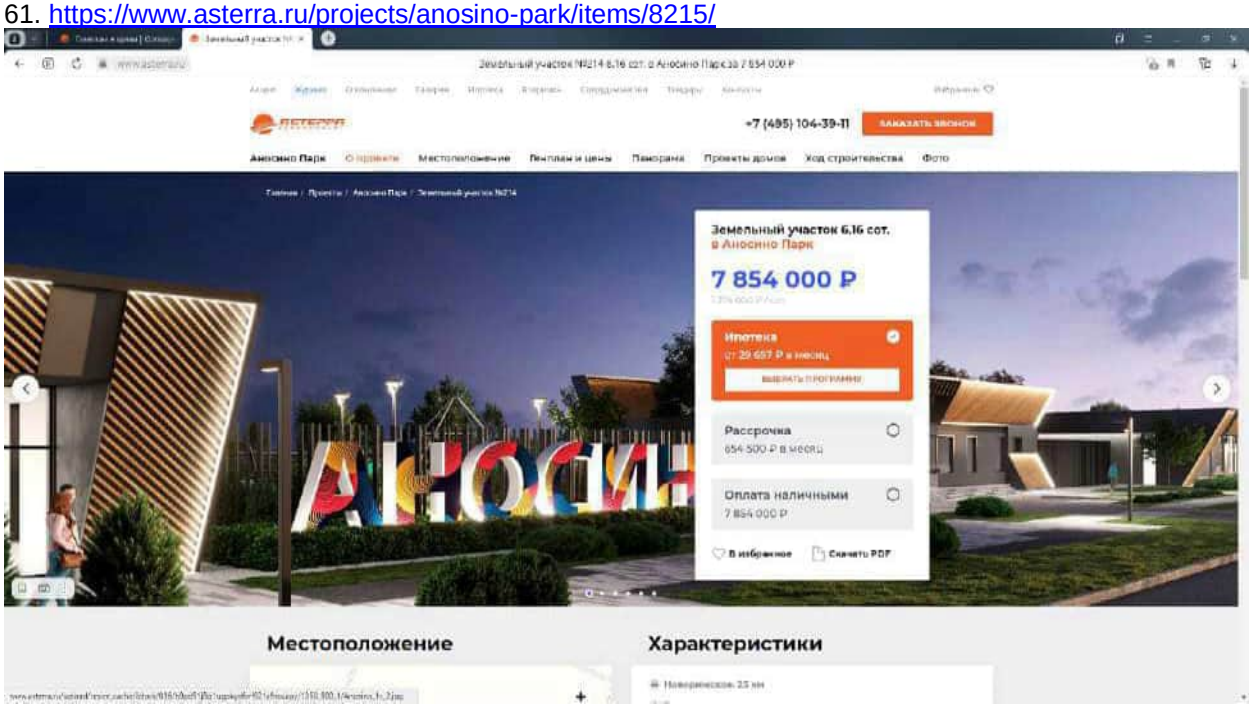

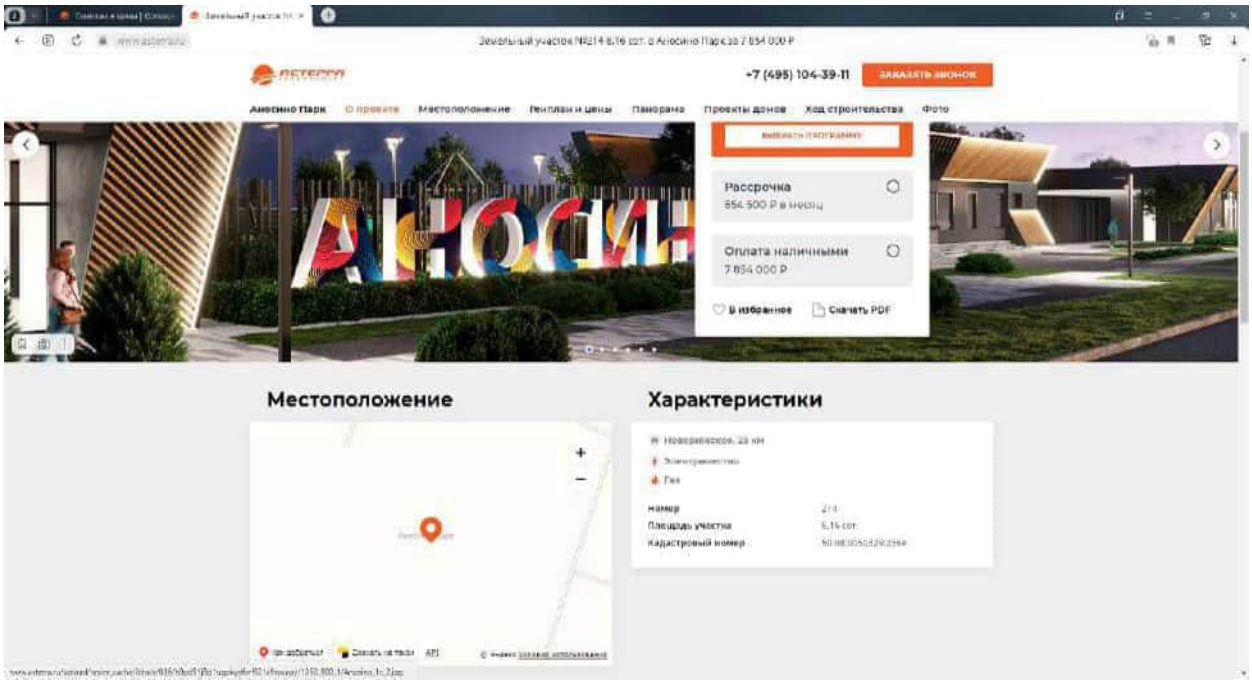



62. https://www.asterra.ru/projects/anosino-park/items/8220/

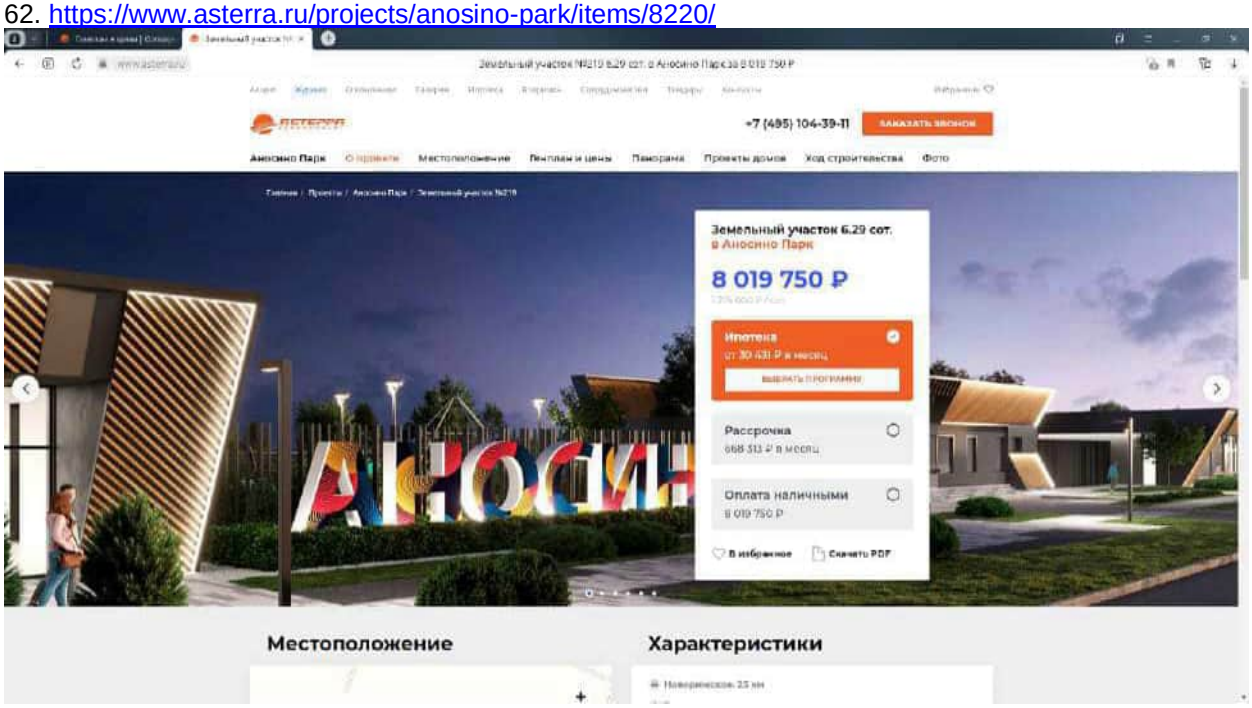

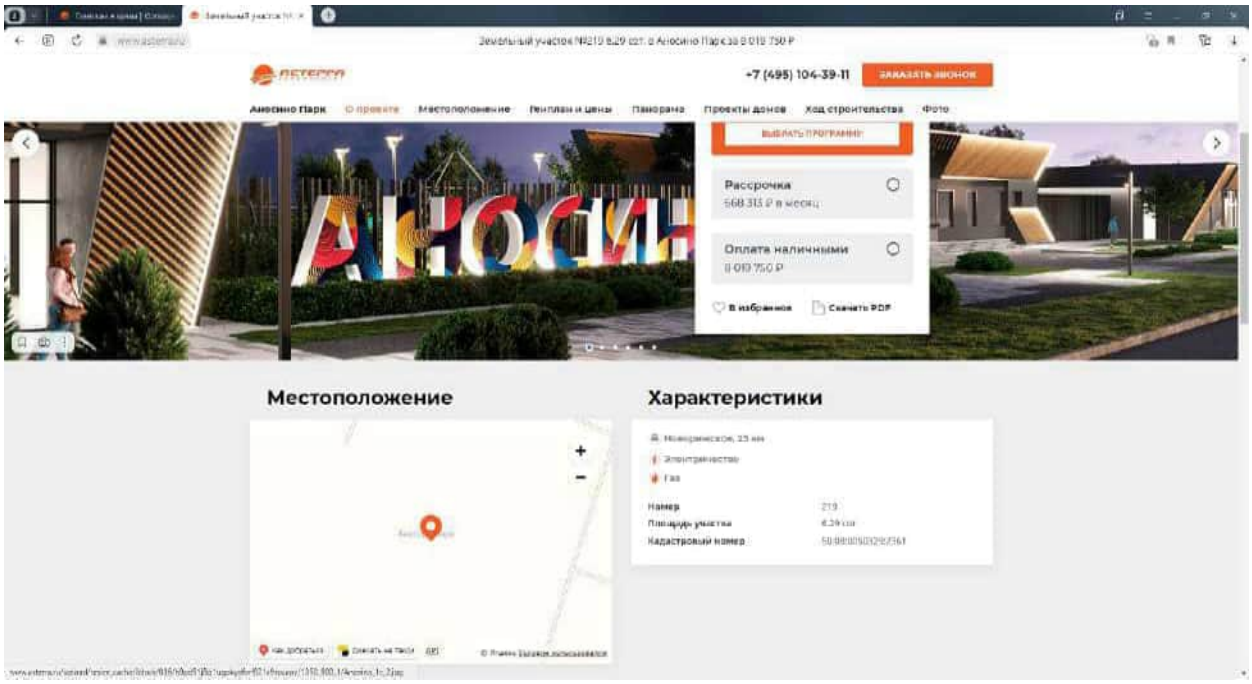



63. https://www.asterra.ru/projects/anosino-park/items/8222/

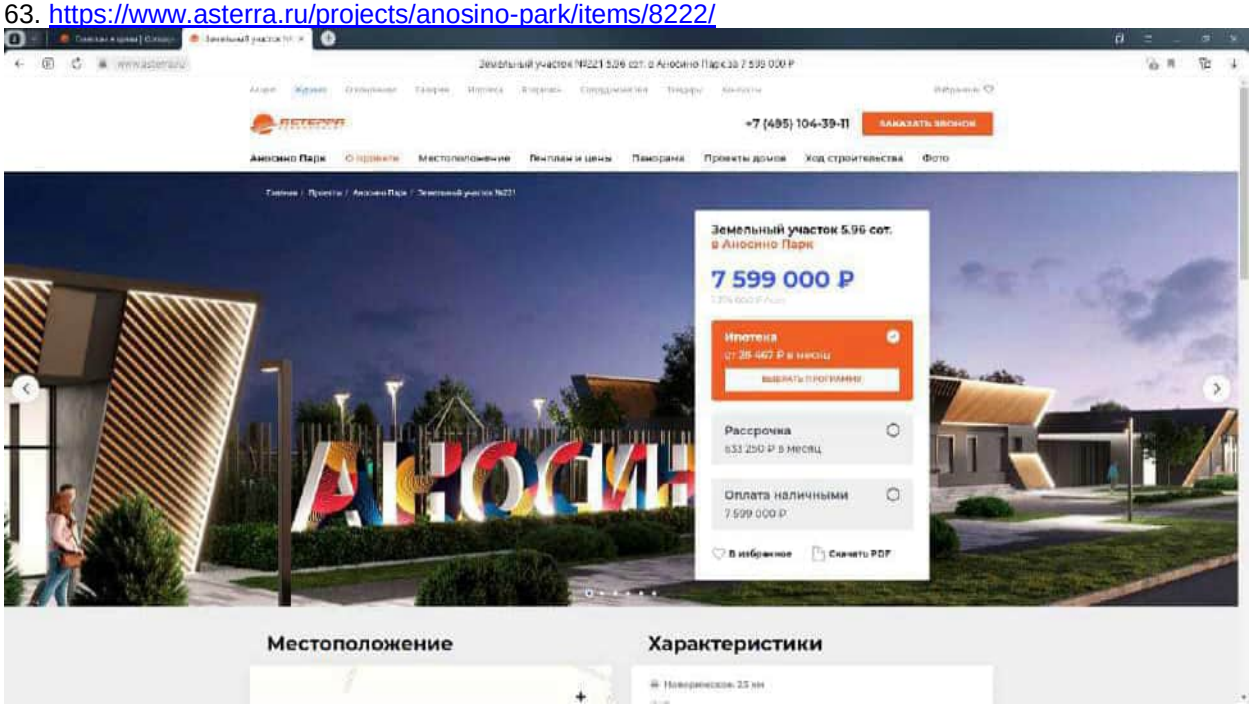

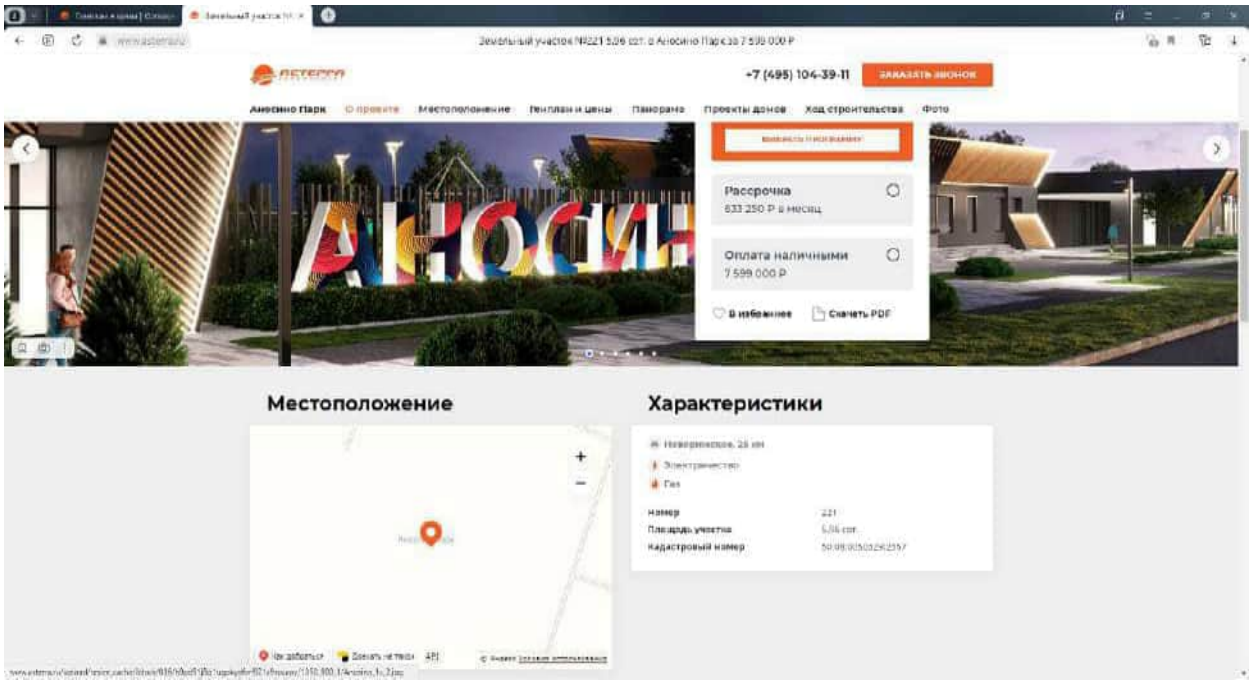



64. https://www.asterra.ru/projects/anosino-park/items/8223/

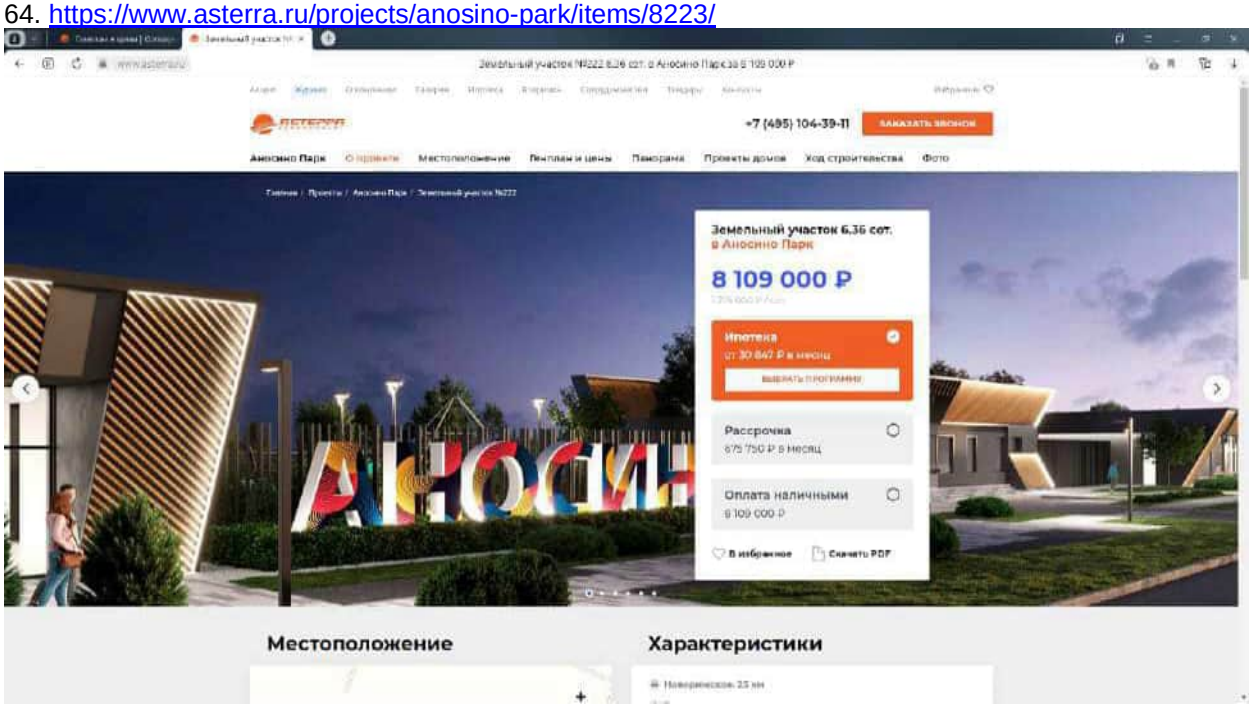

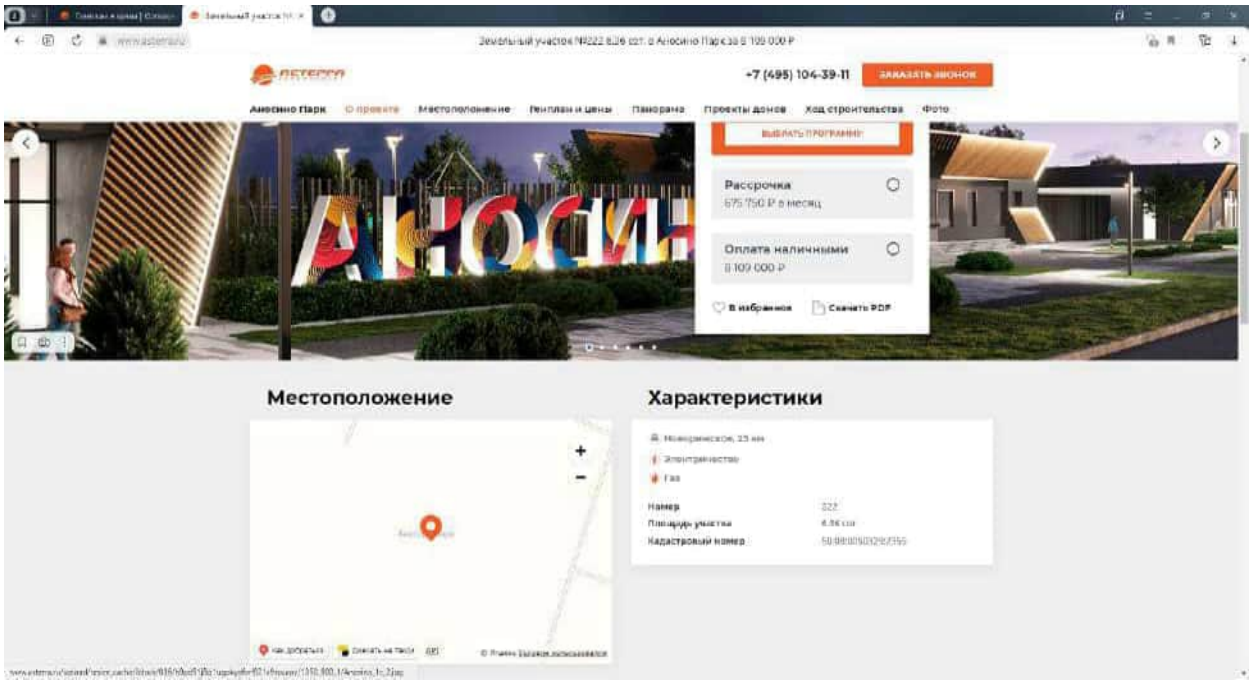



65. https://www.asterra.ru/projects/anosino-park/items/8224/

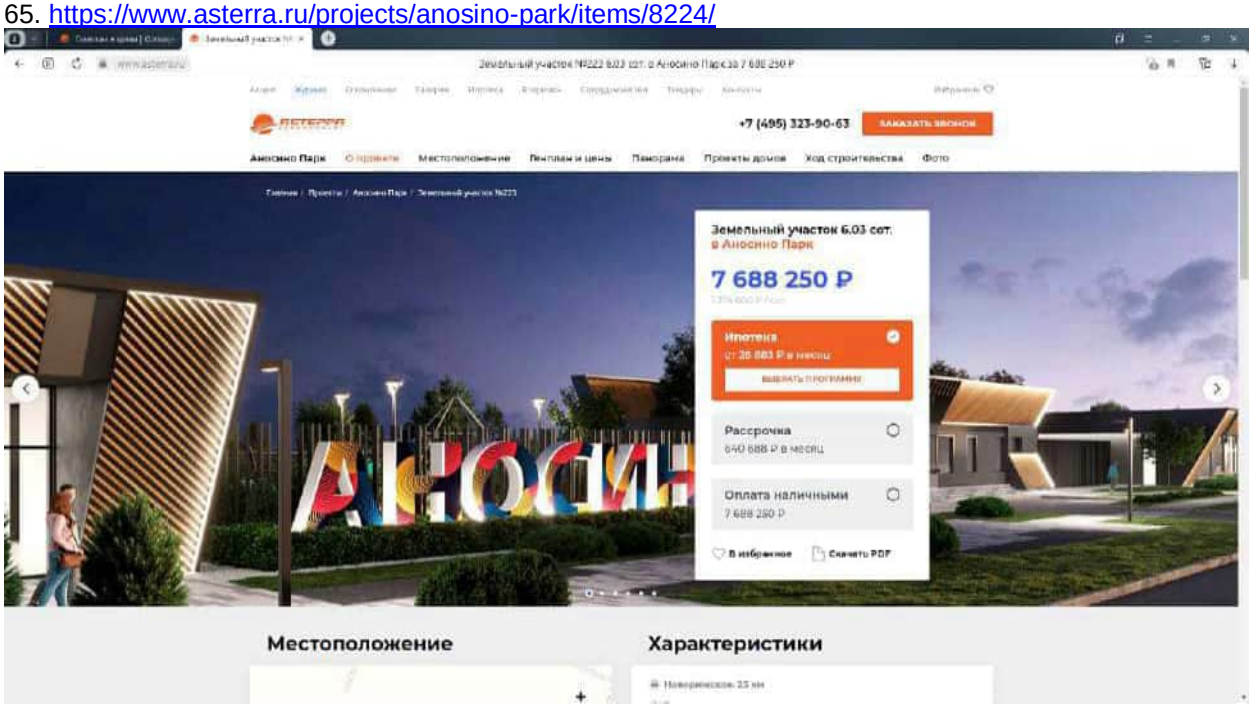

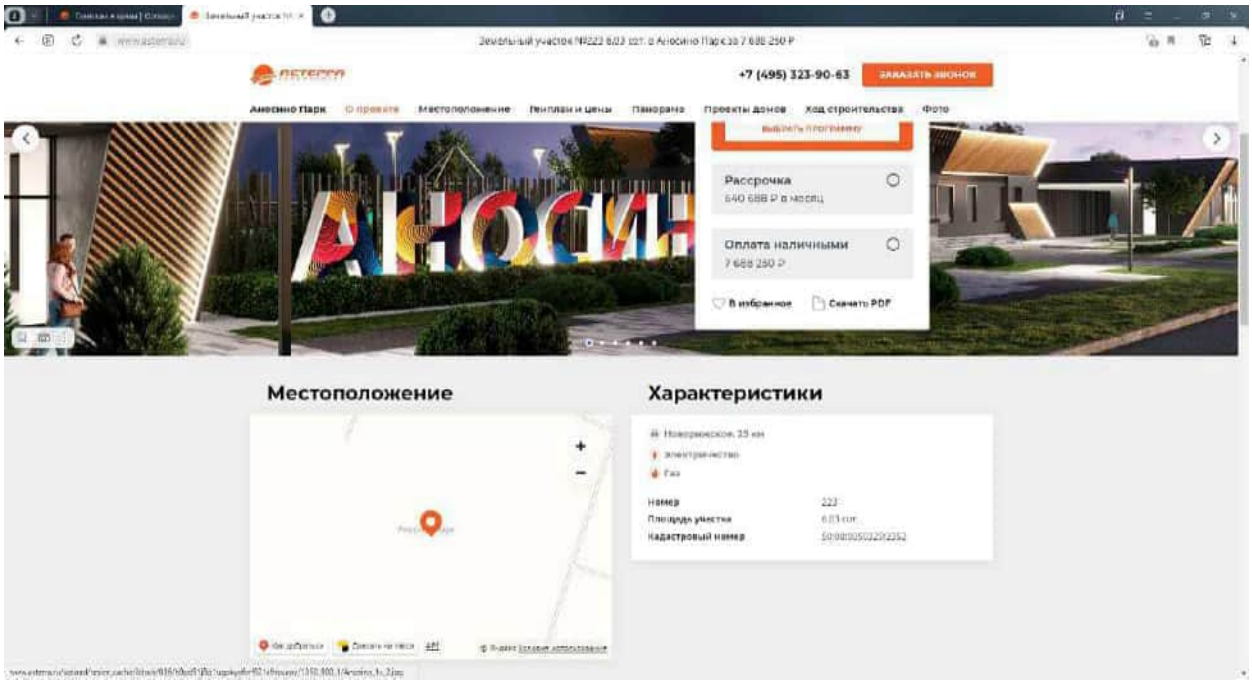



66. https://www.asterra.ru/projects/anosino-park/items/8225/

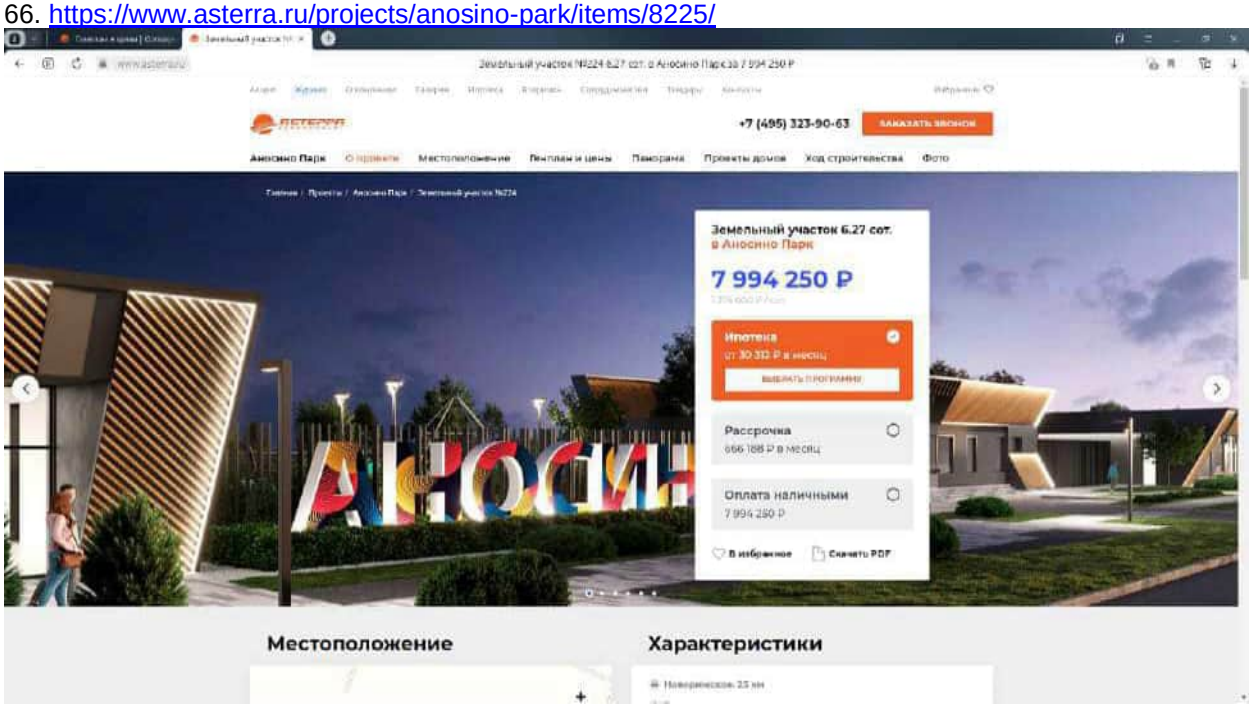

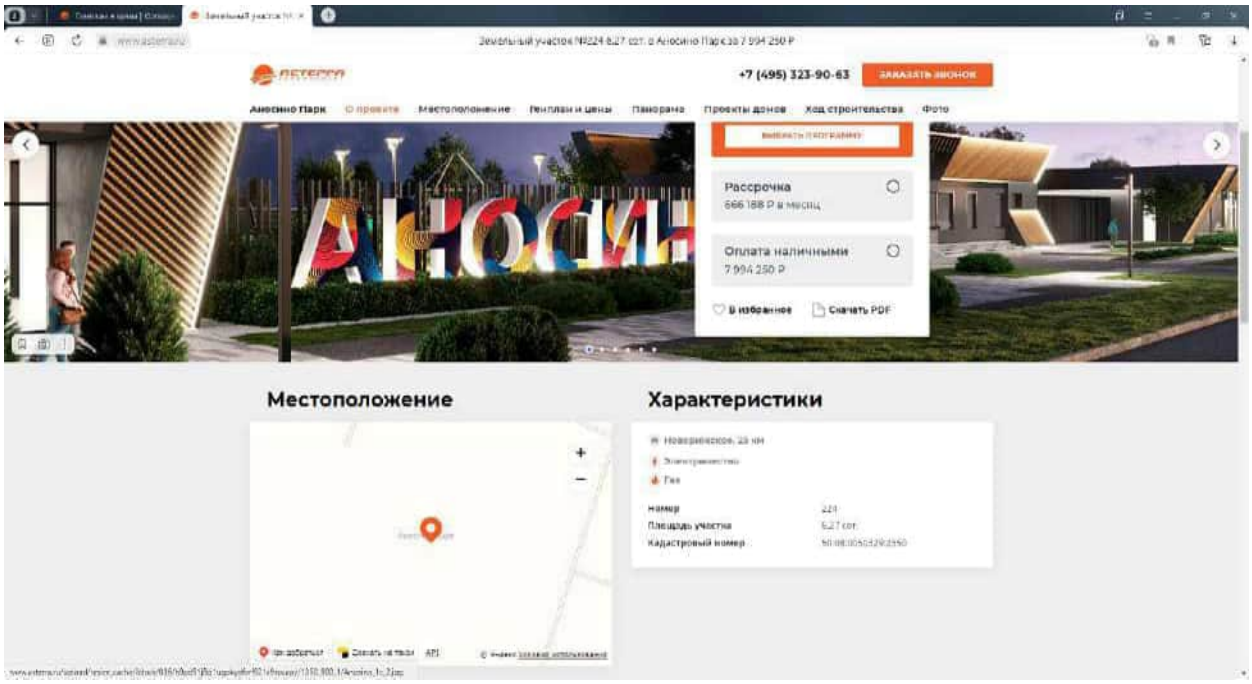



67. https://www.asterra.ru/projects/anosino-park/items/8226/

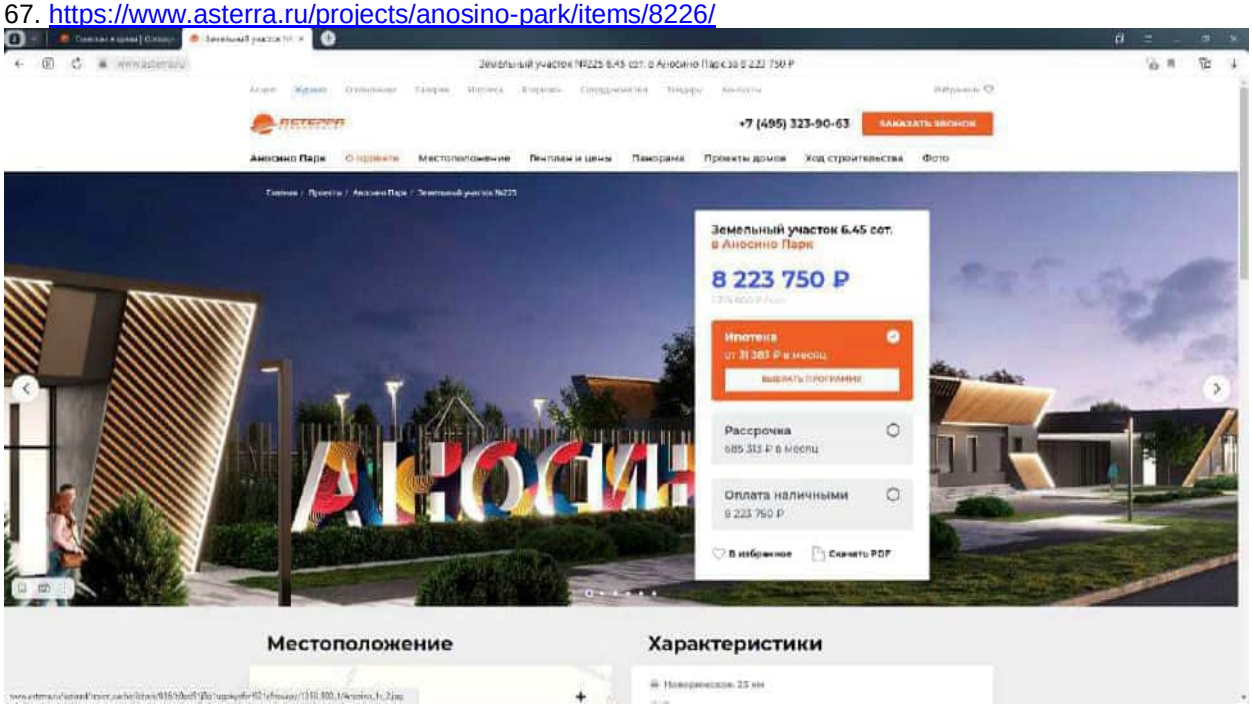

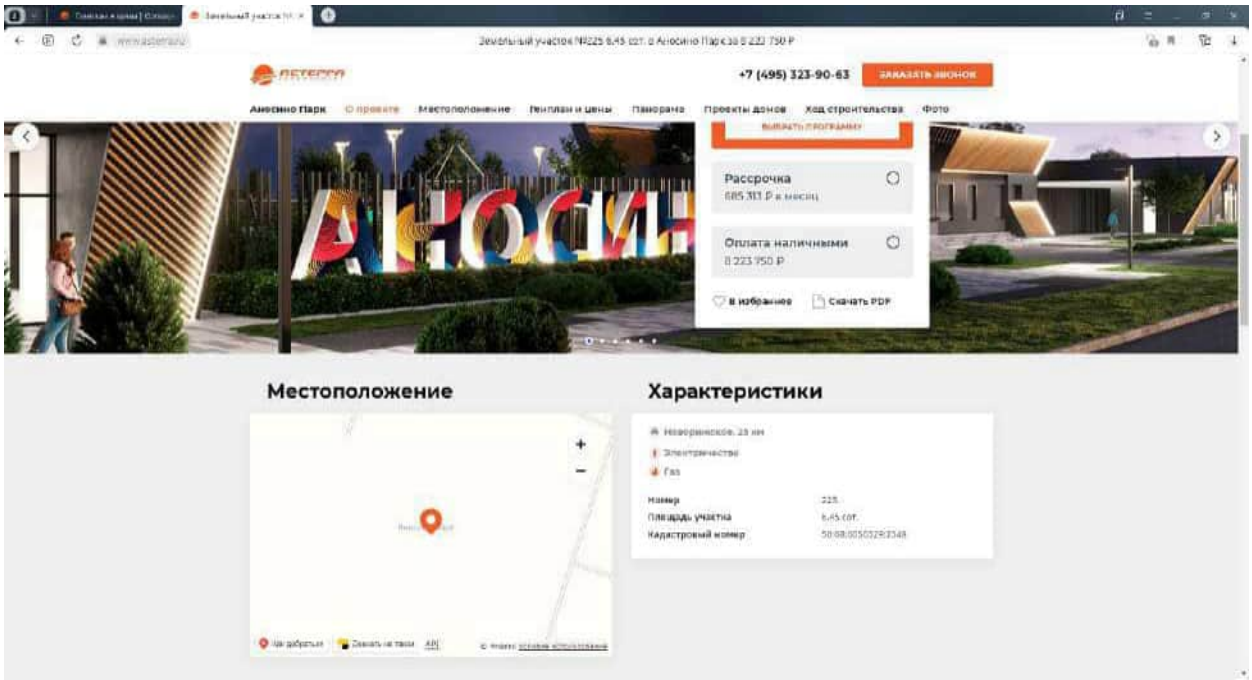



68. https://www.asterra.ru/projects/anosino-park/items/8227/

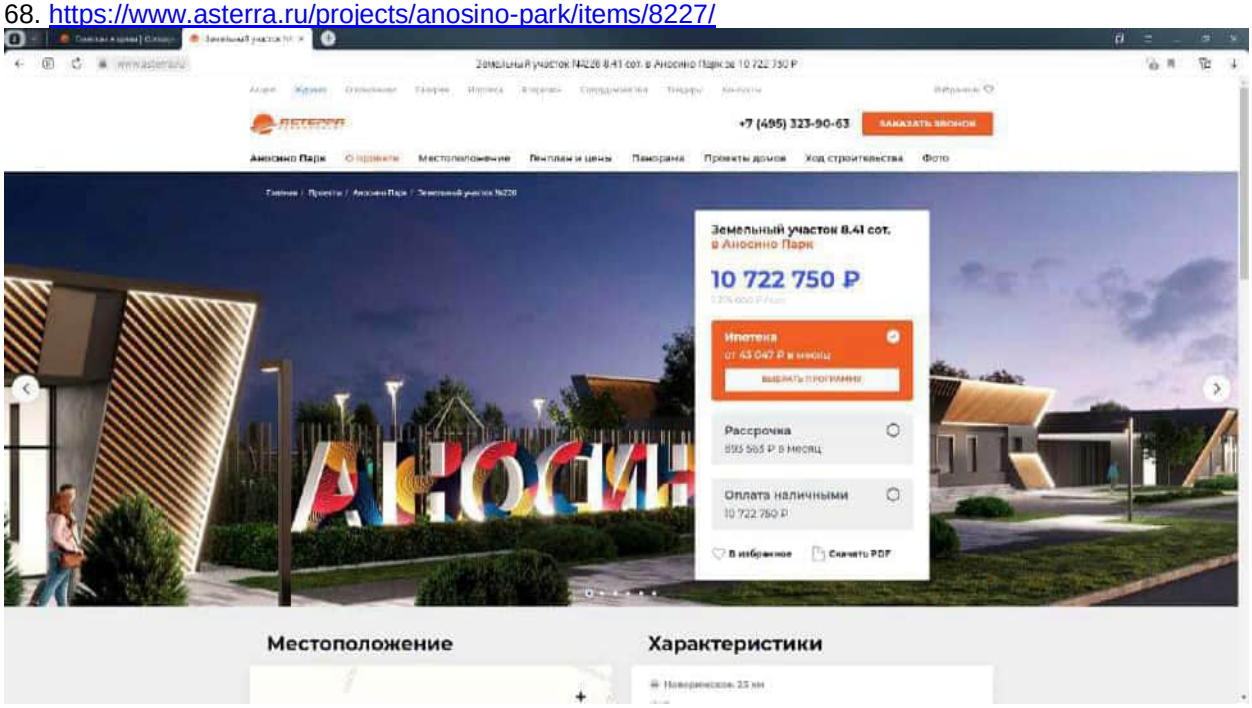

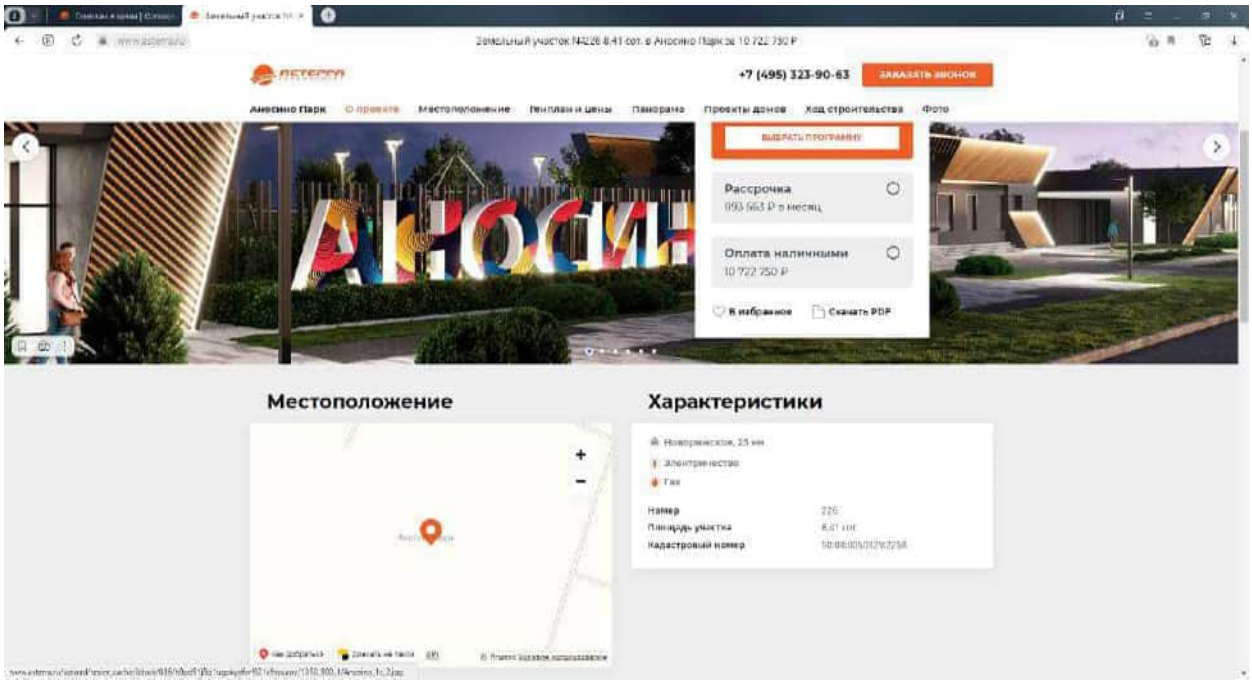



69. https://www.asterra.ru/projects/anosino-park/items/8228/

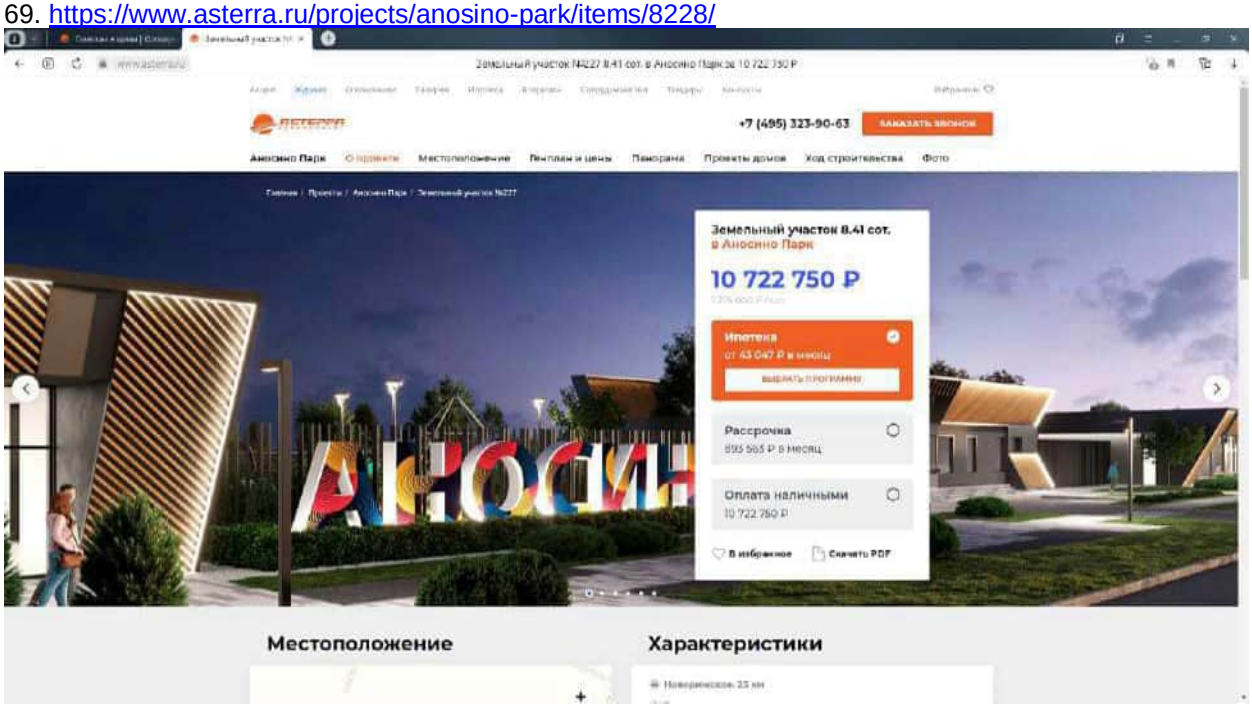

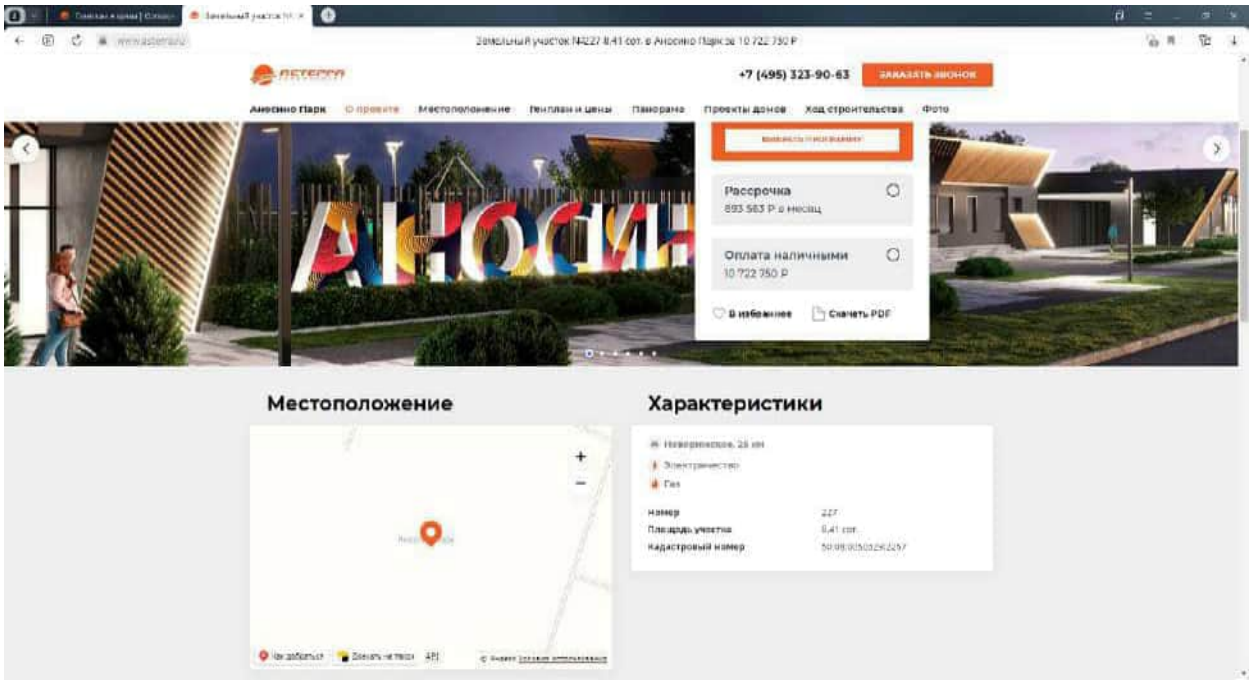



70. https://www.asterra.ru/projects/anosino-park/items/8233/

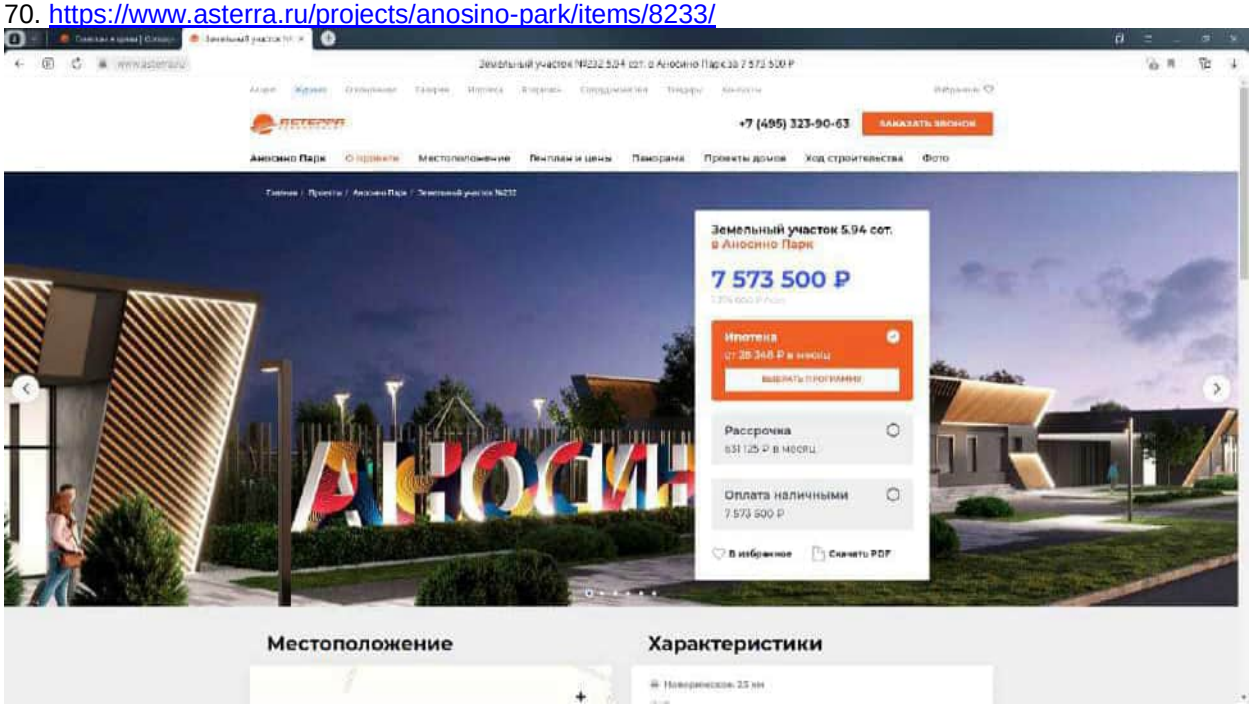

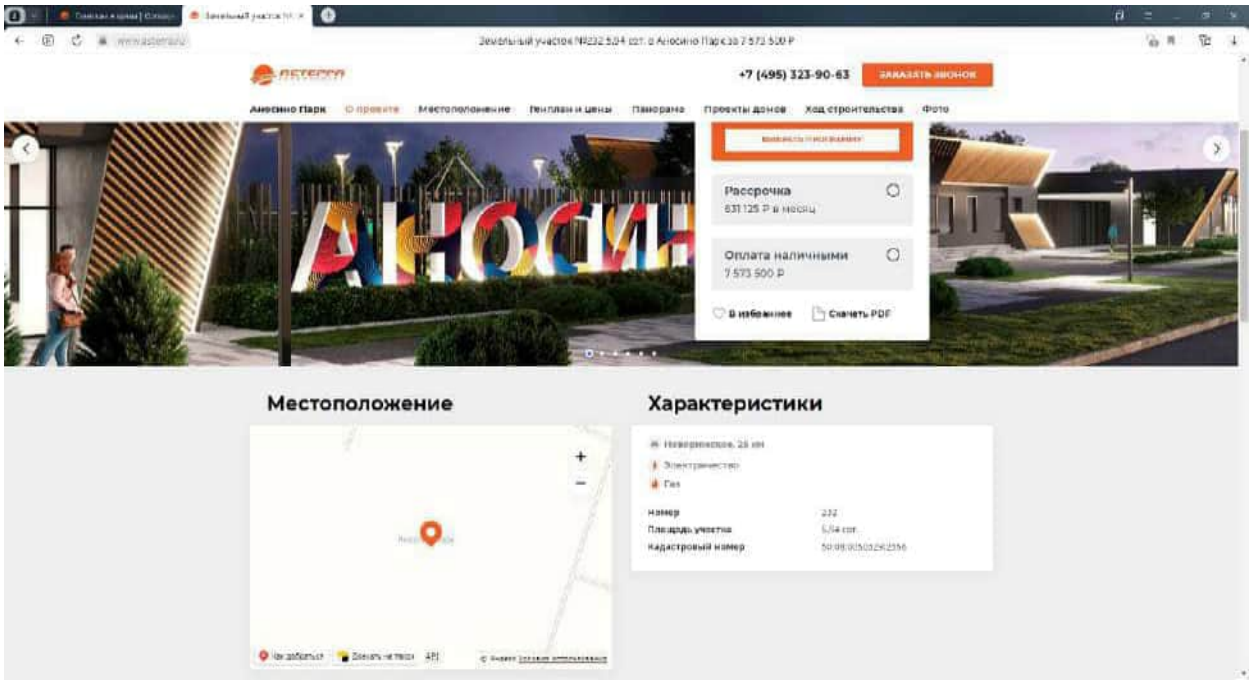



71. https://www.asterra.ru/projects/anosino-park/items/8234/

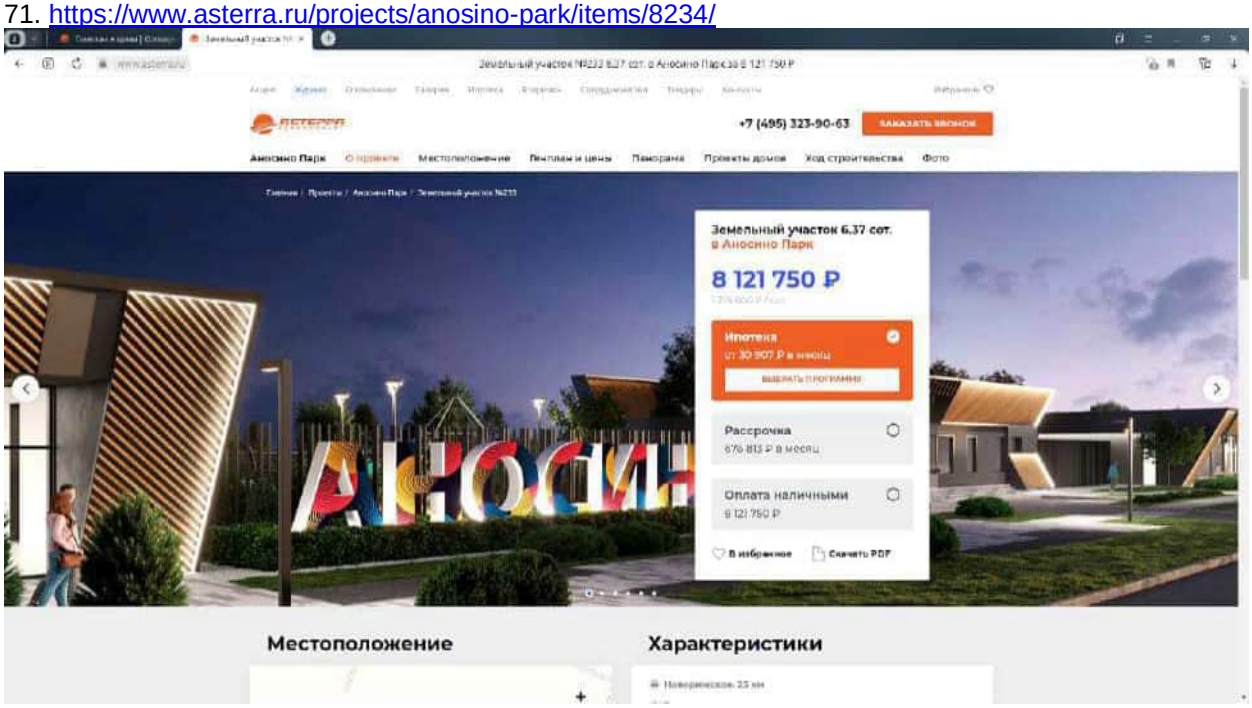

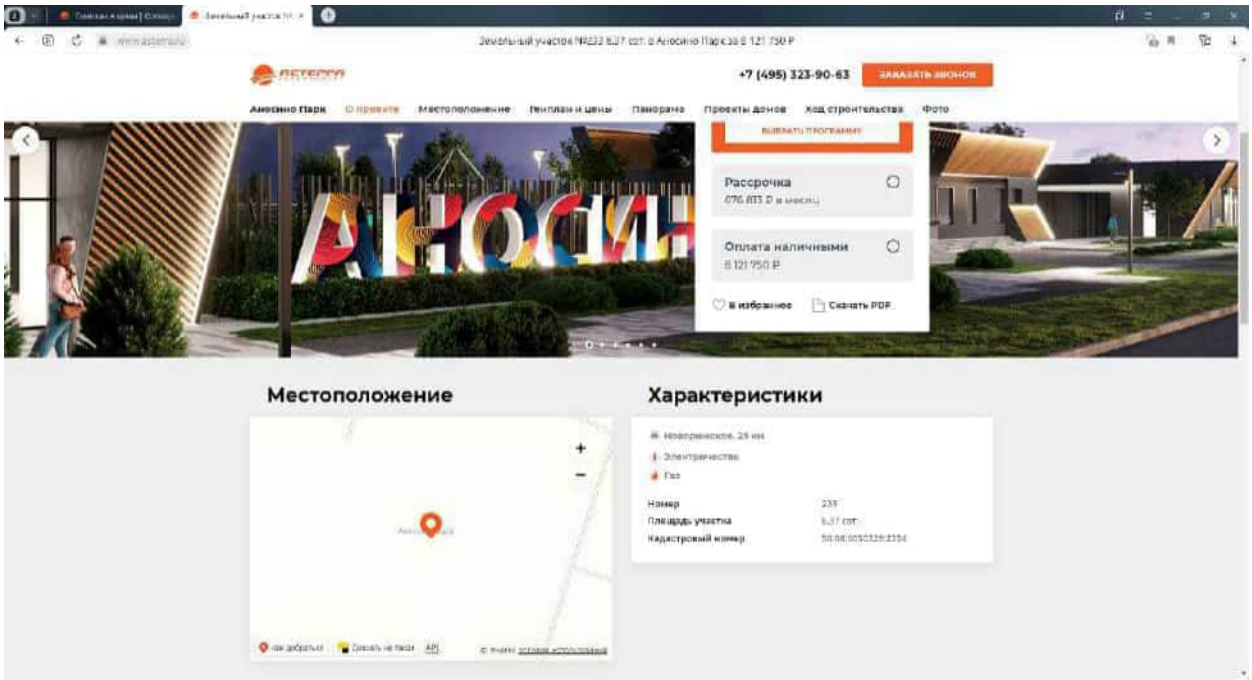



72. https://www.asterra.ru/projects/anosino-park/items/8235/

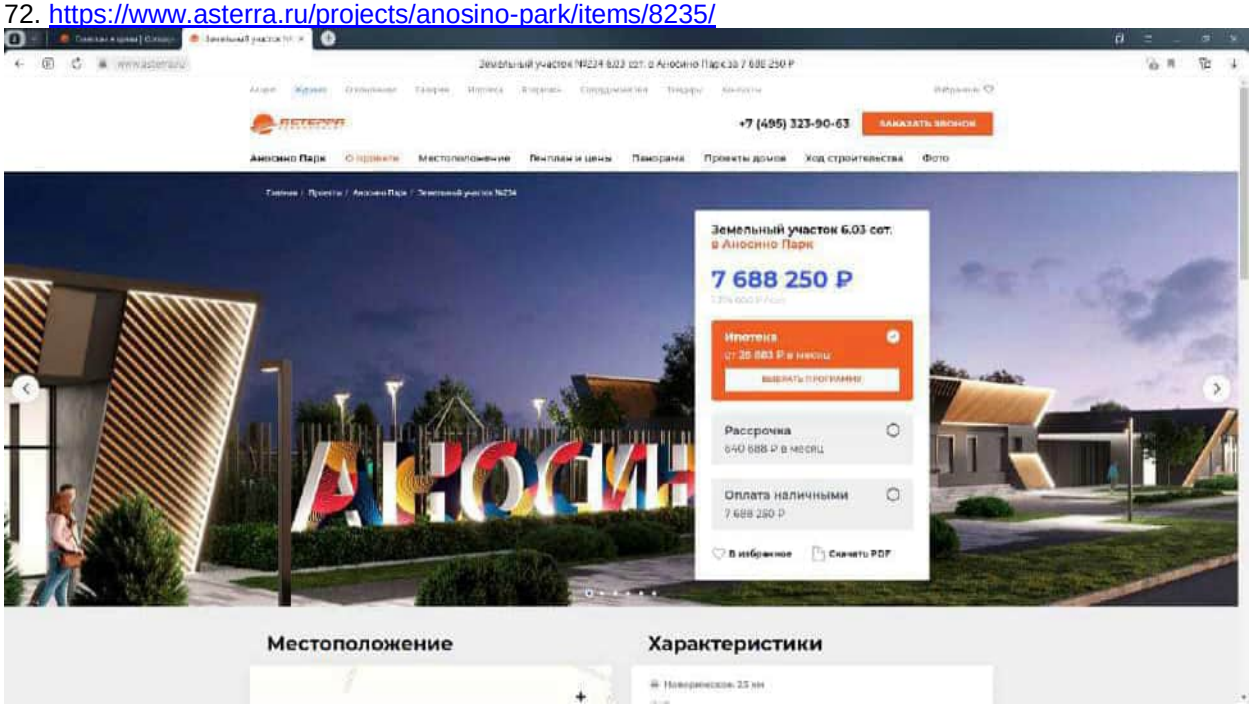

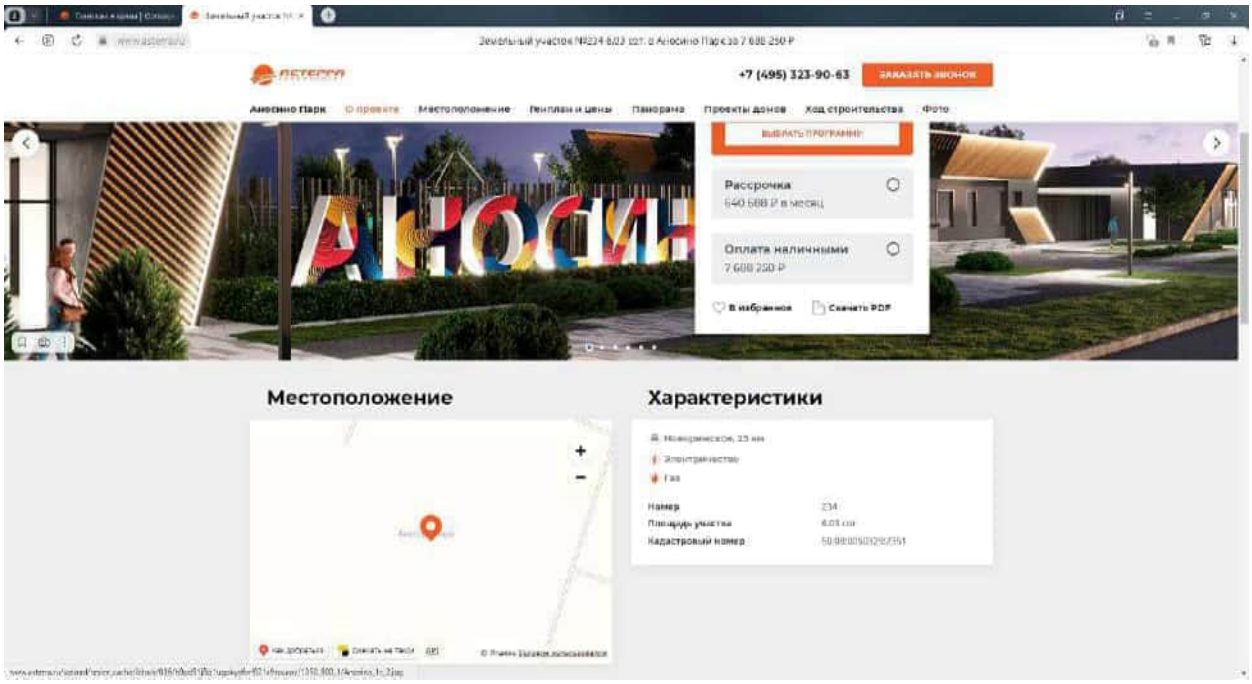



73. https://www.asterra.ru/projects/anosino-park/items/8236/

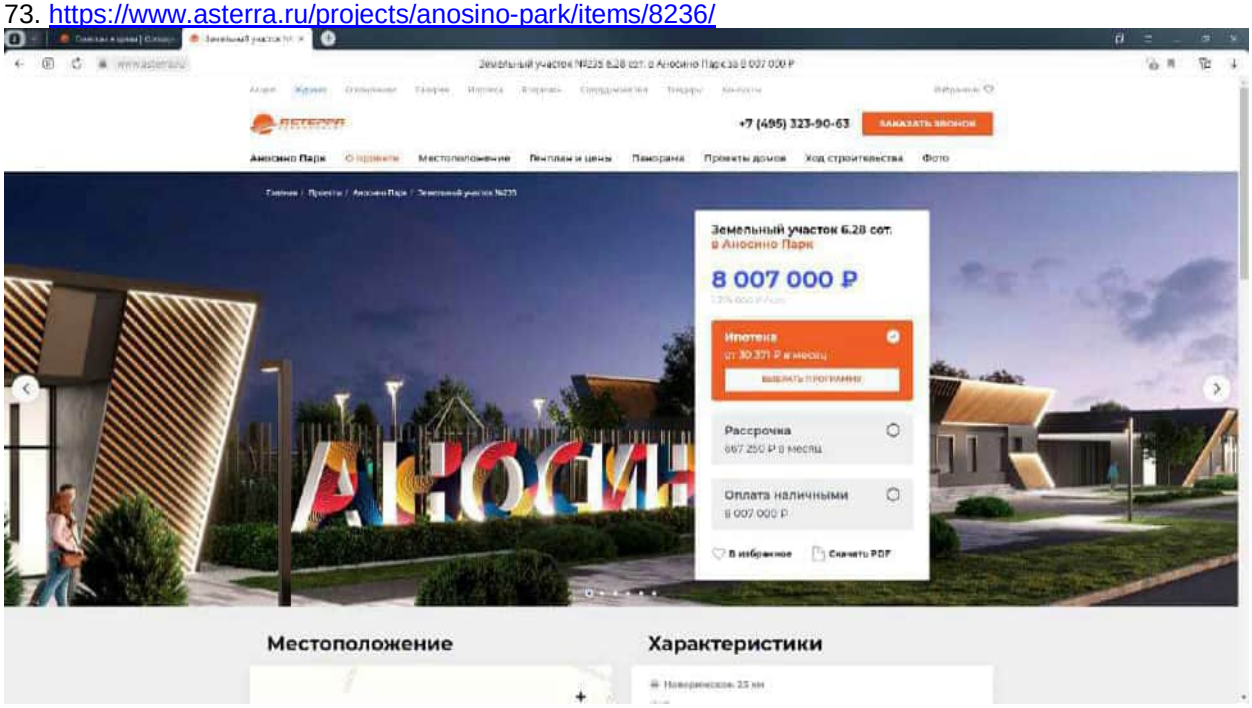

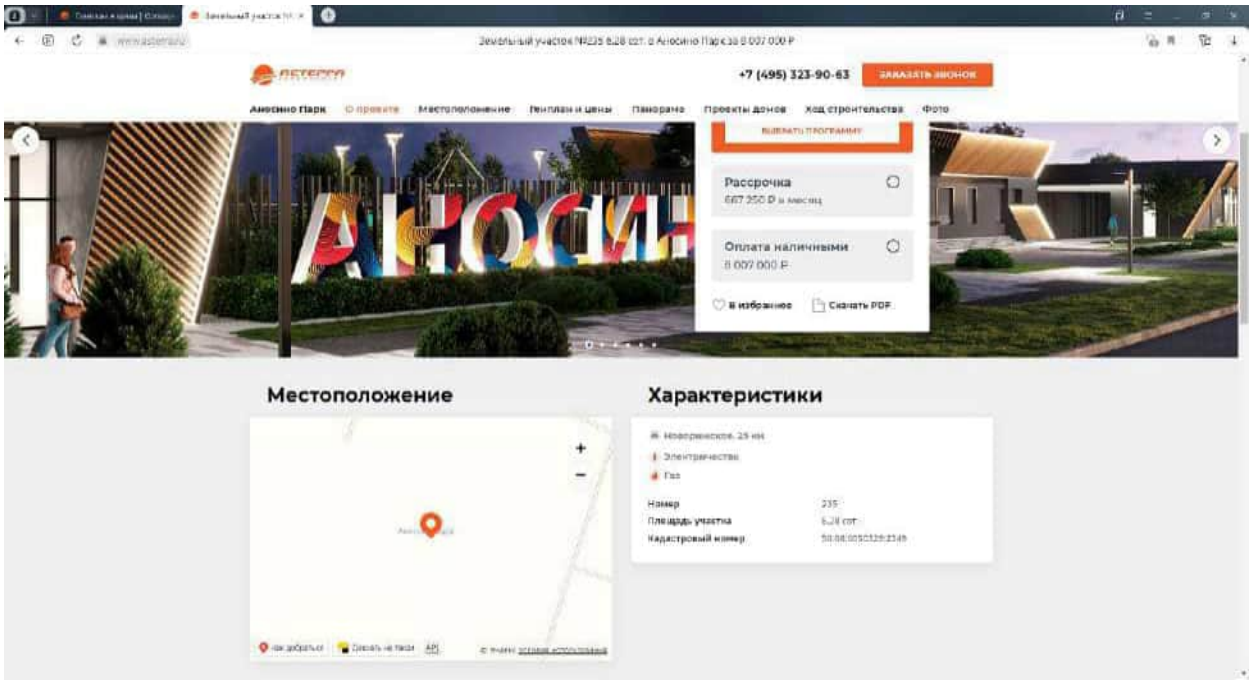



74. https://www.asterra.ru/projects/anosino-park/items/8237/

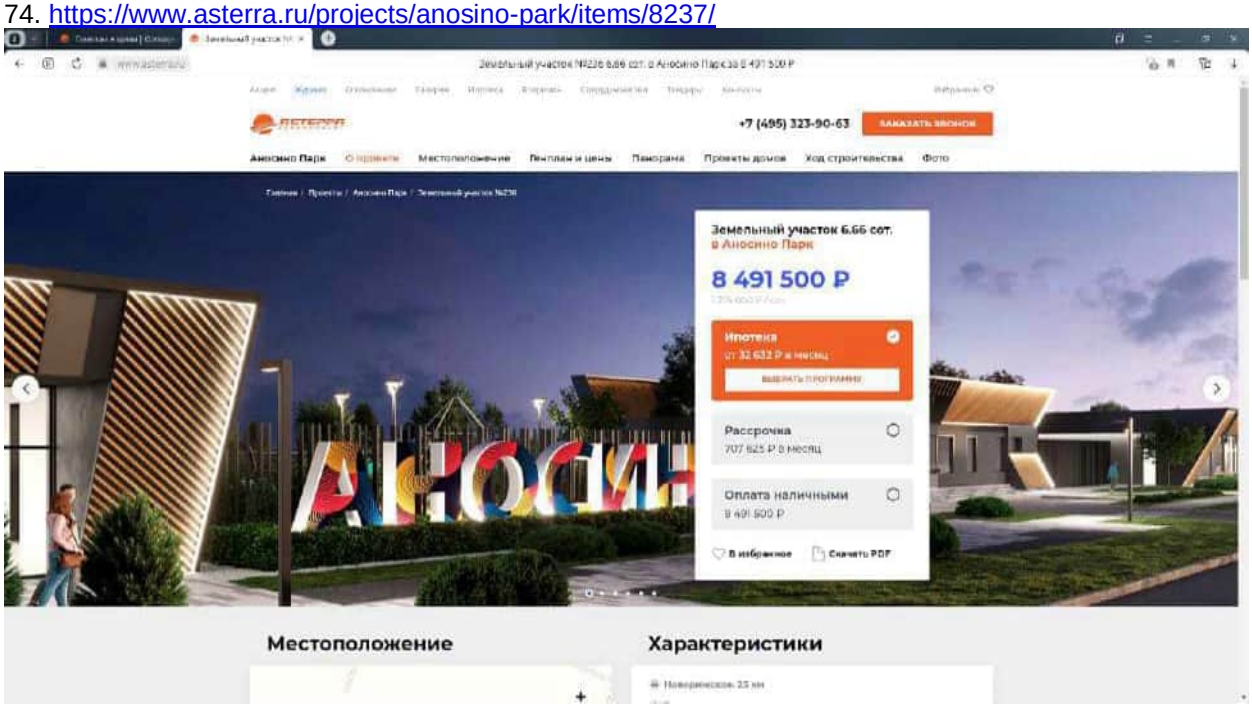

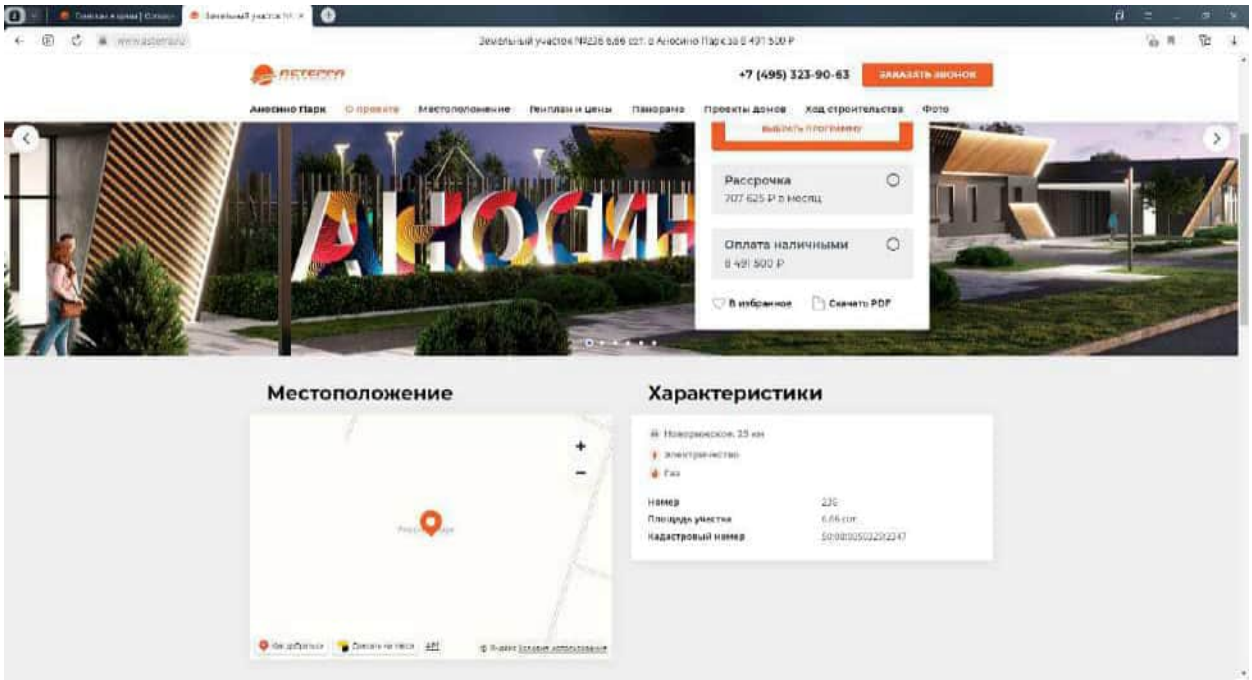



75. https://www.asterra.ru/projects/anosino-park/items/8238/

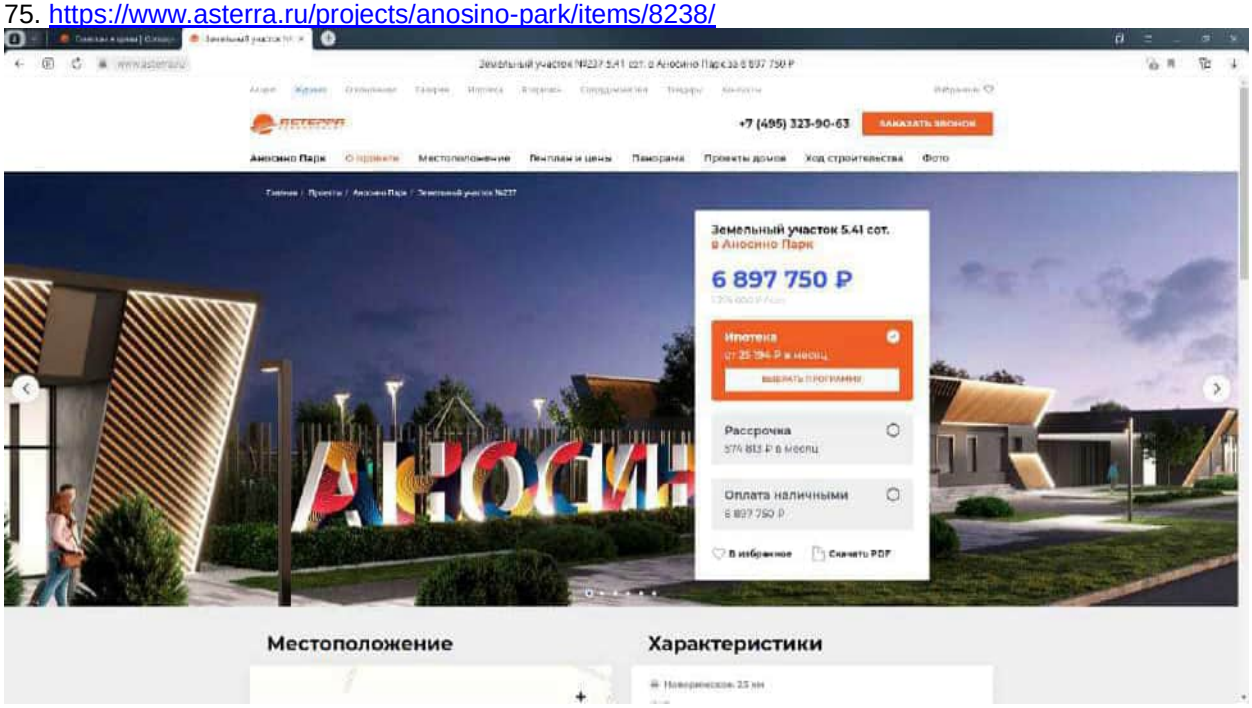

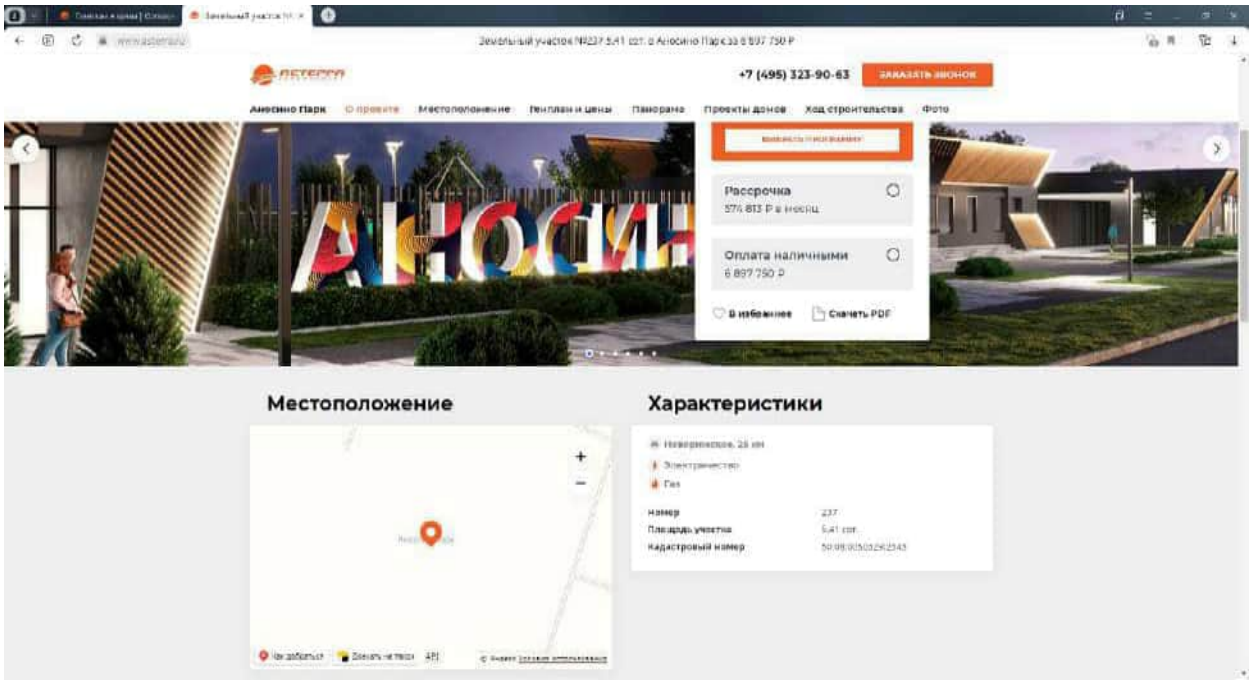



76. https://www.asterra.ru/projects/anosino-park/items/8245/

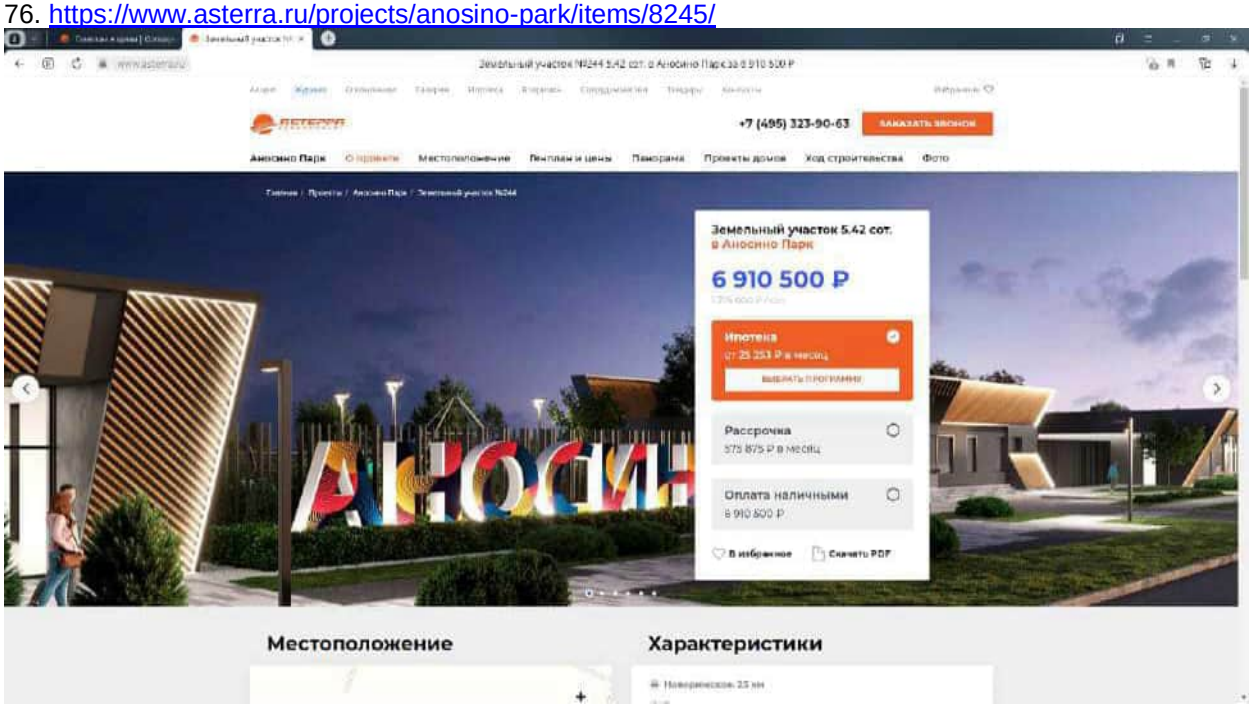

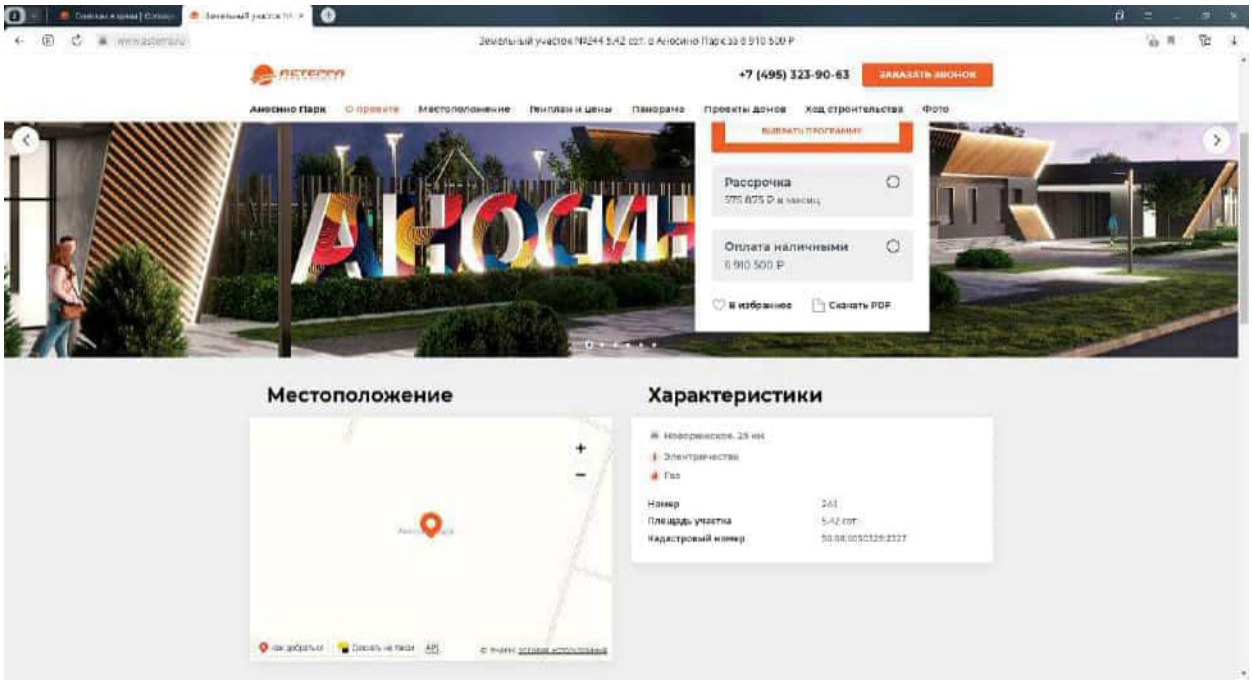



77. https://www.asterra.ru/projects/anosino-park/items/8249/

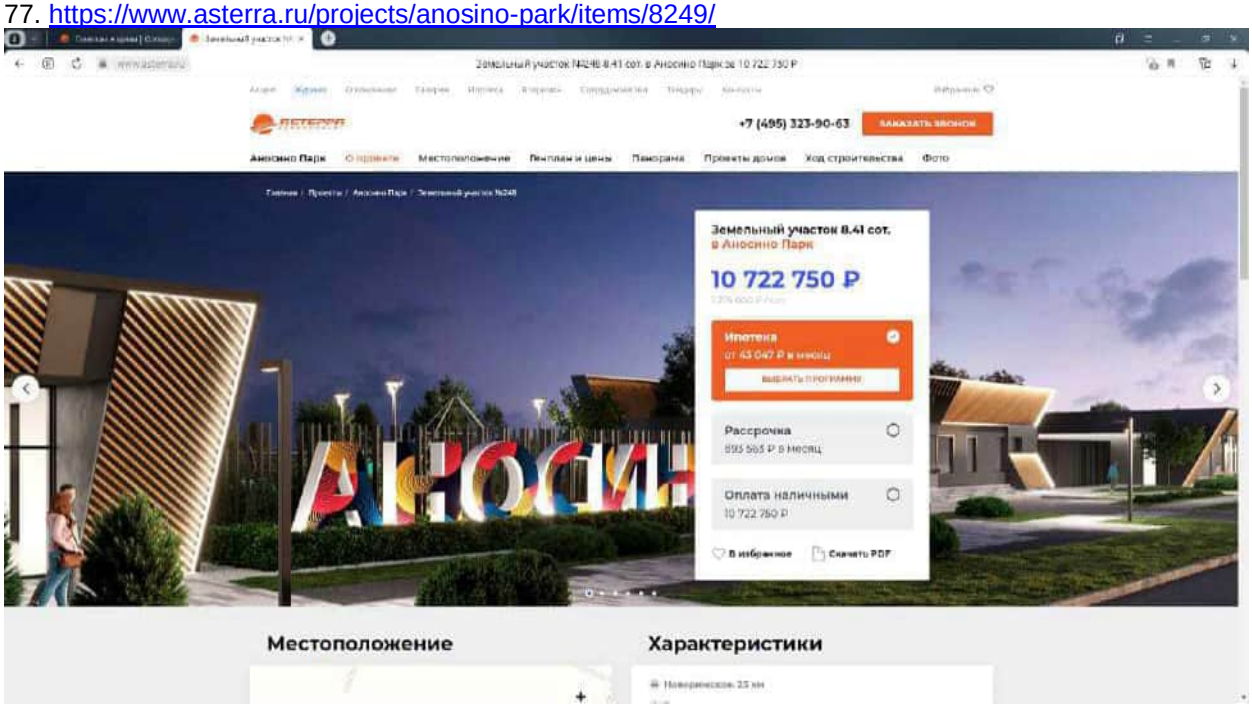

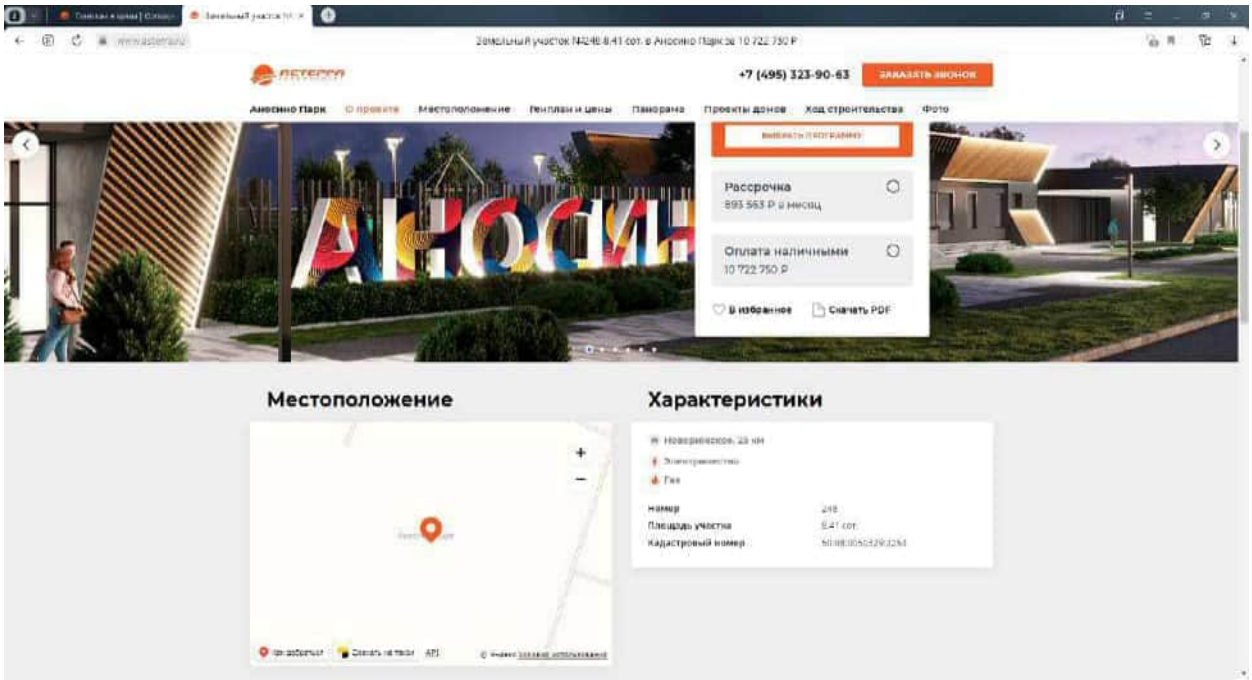



78. https://www.asterra.ru/projects/anosino-park/items/8250/

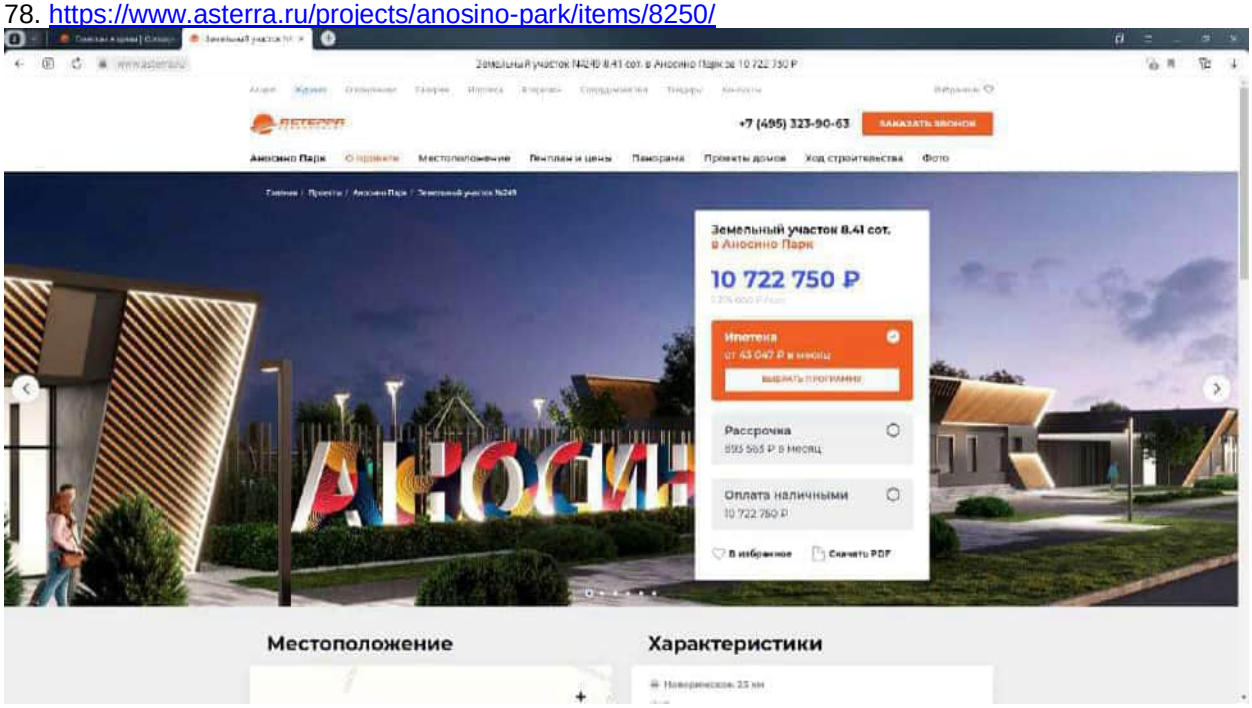

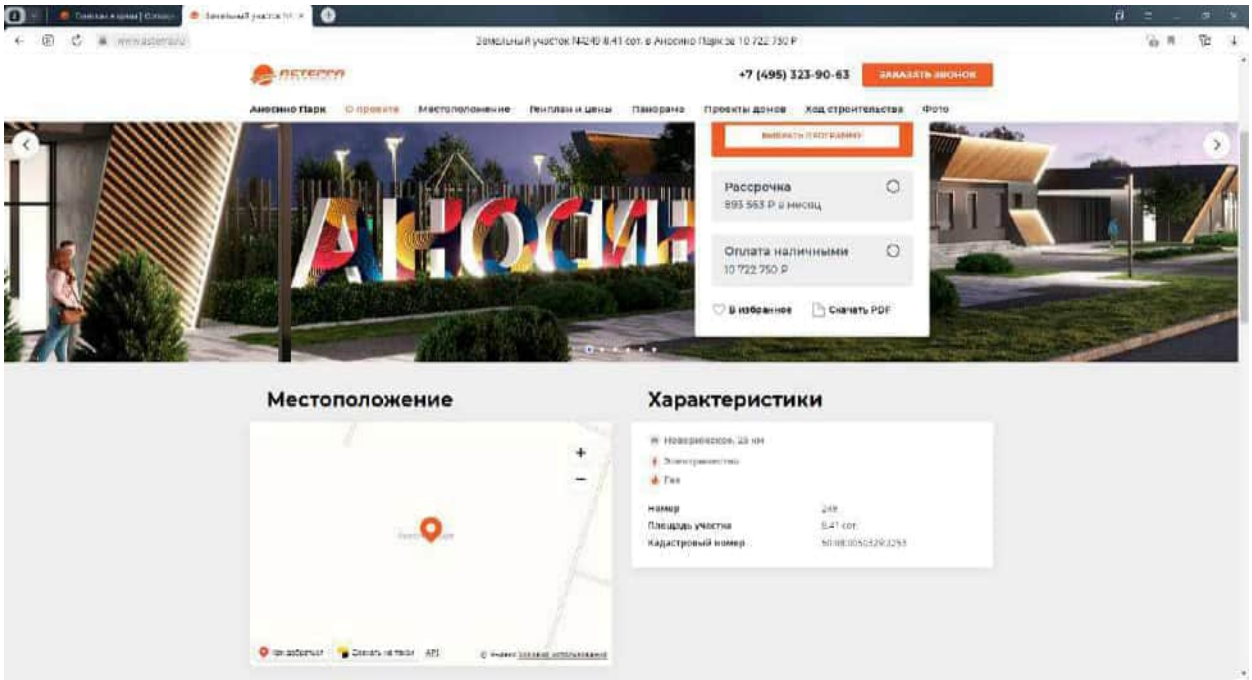



79. https://www.asterra.ru/projects/anosino-park/items/8254/

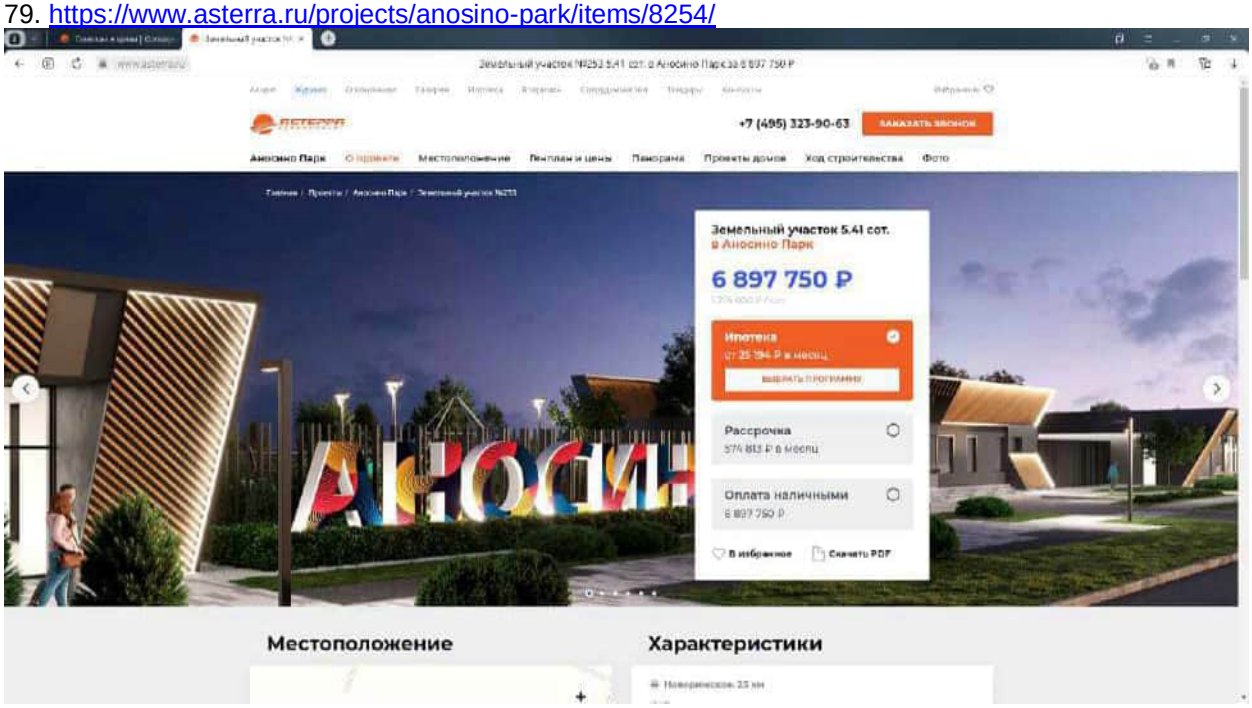

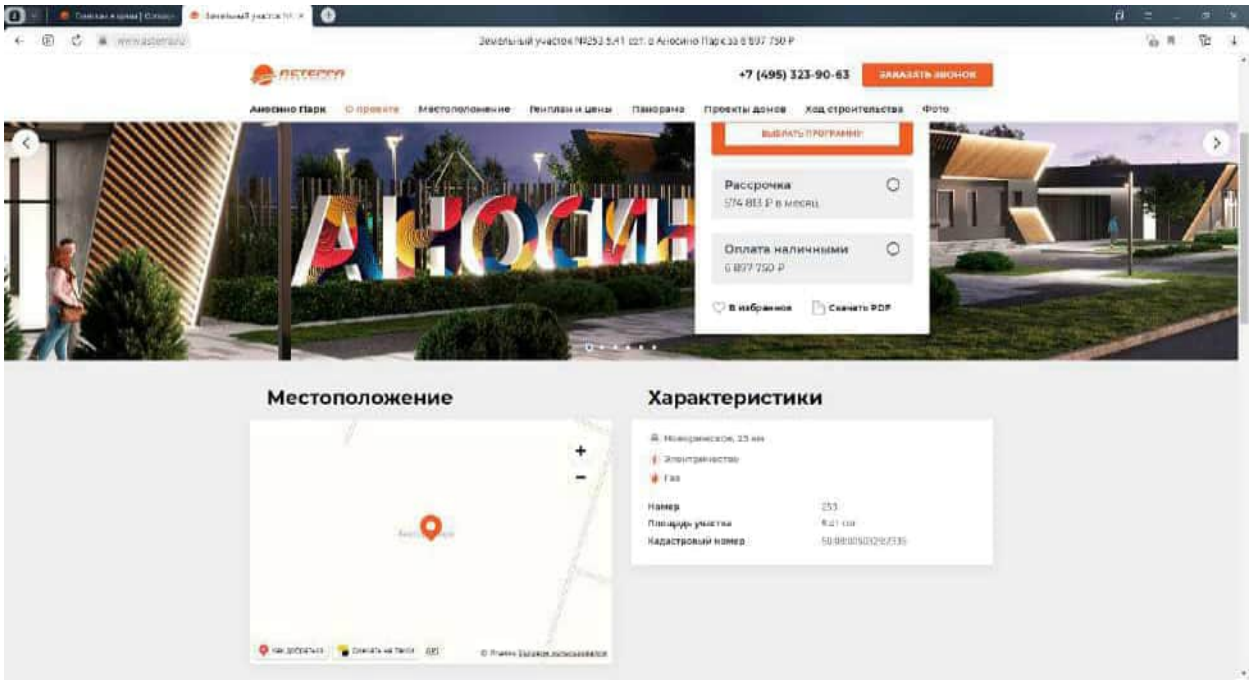


80. https://www.asterra.ru/projects/anosino-park/items/8256/

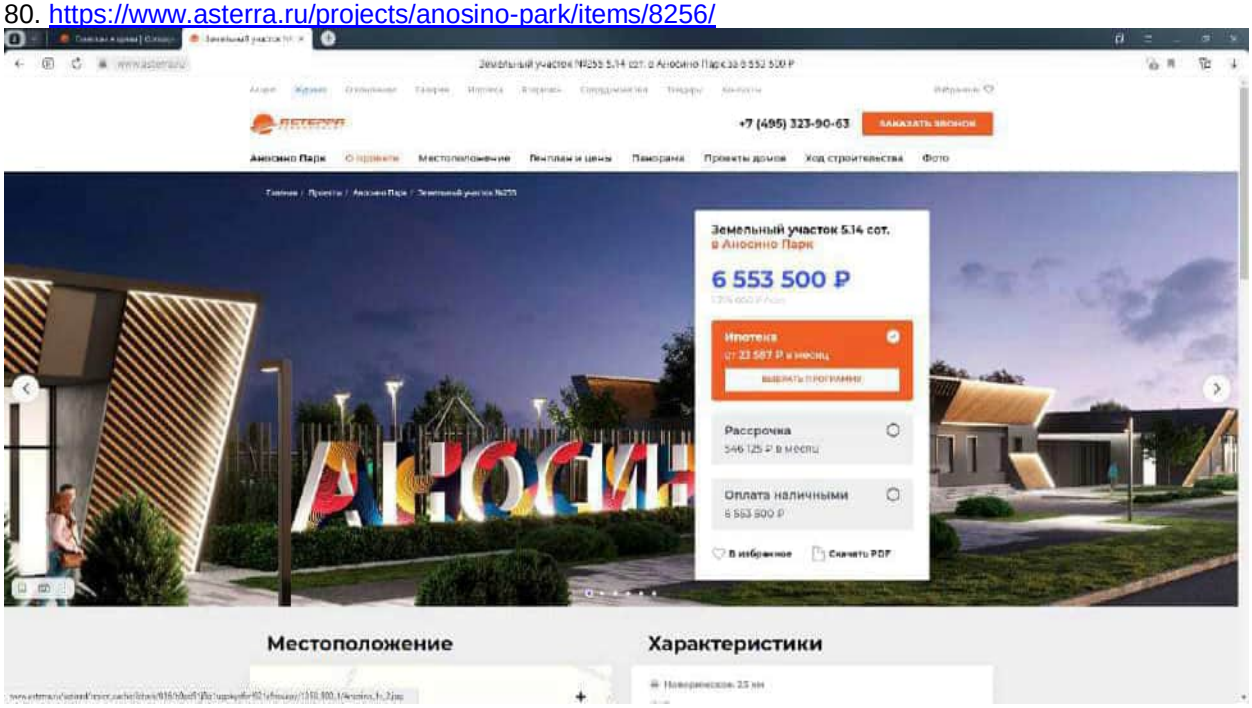


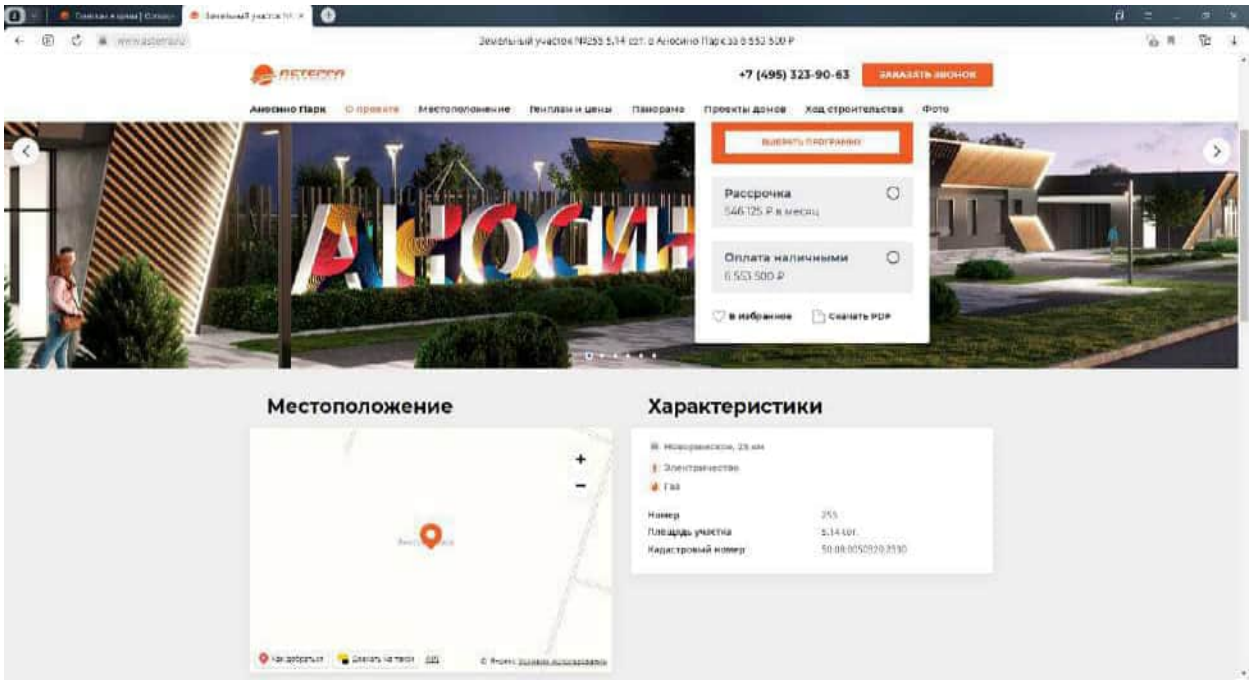


81. https://www.asterra.ru/projects/anosino-park/items/8257/

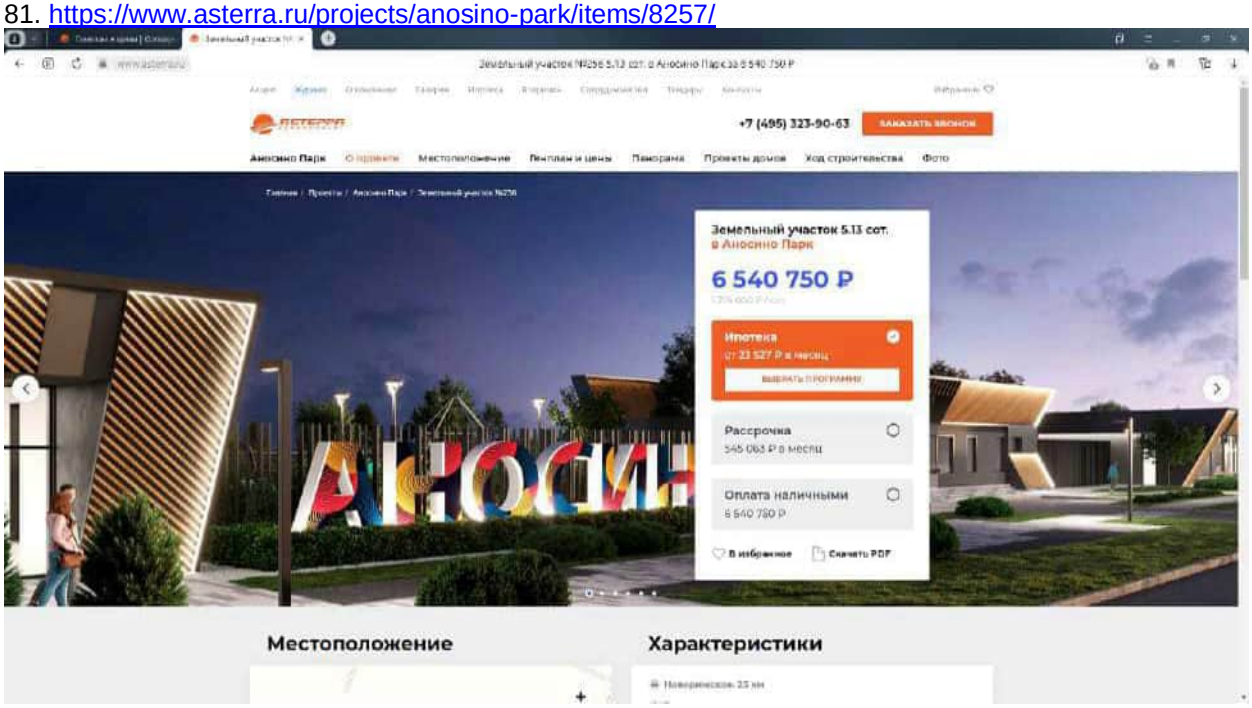



82. https://www.asterra.ru/projects/anosino-park/items/8261/

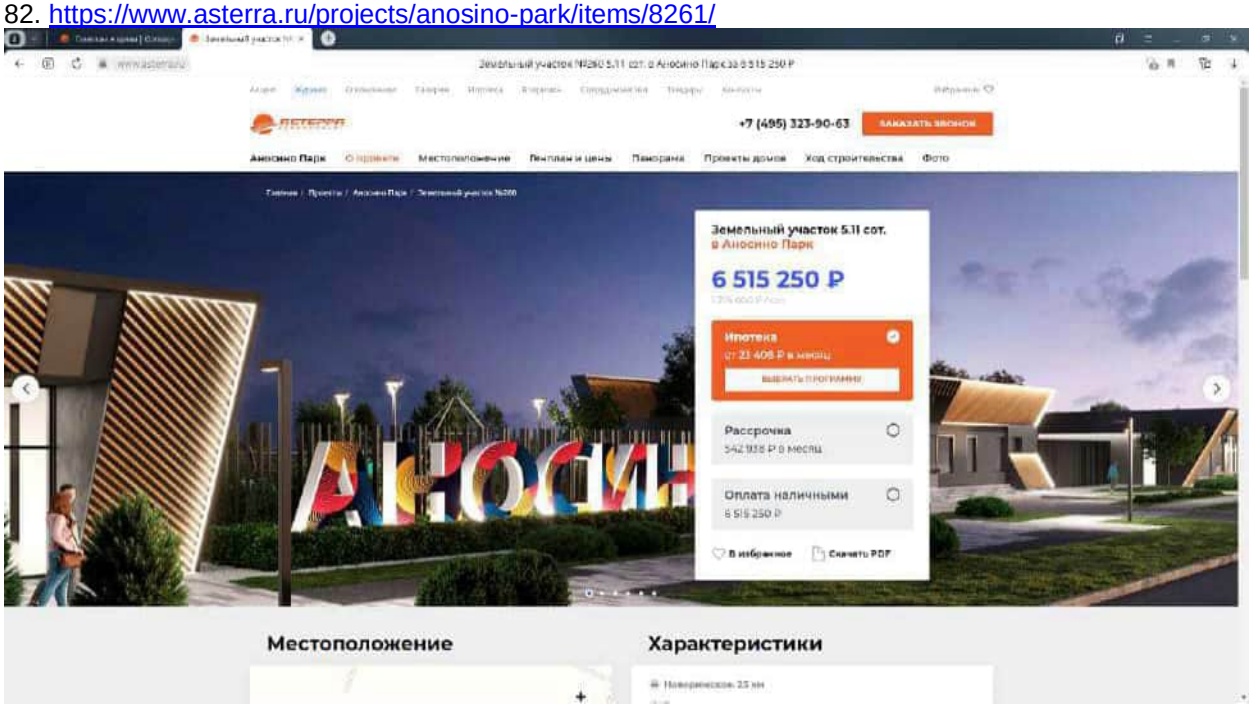

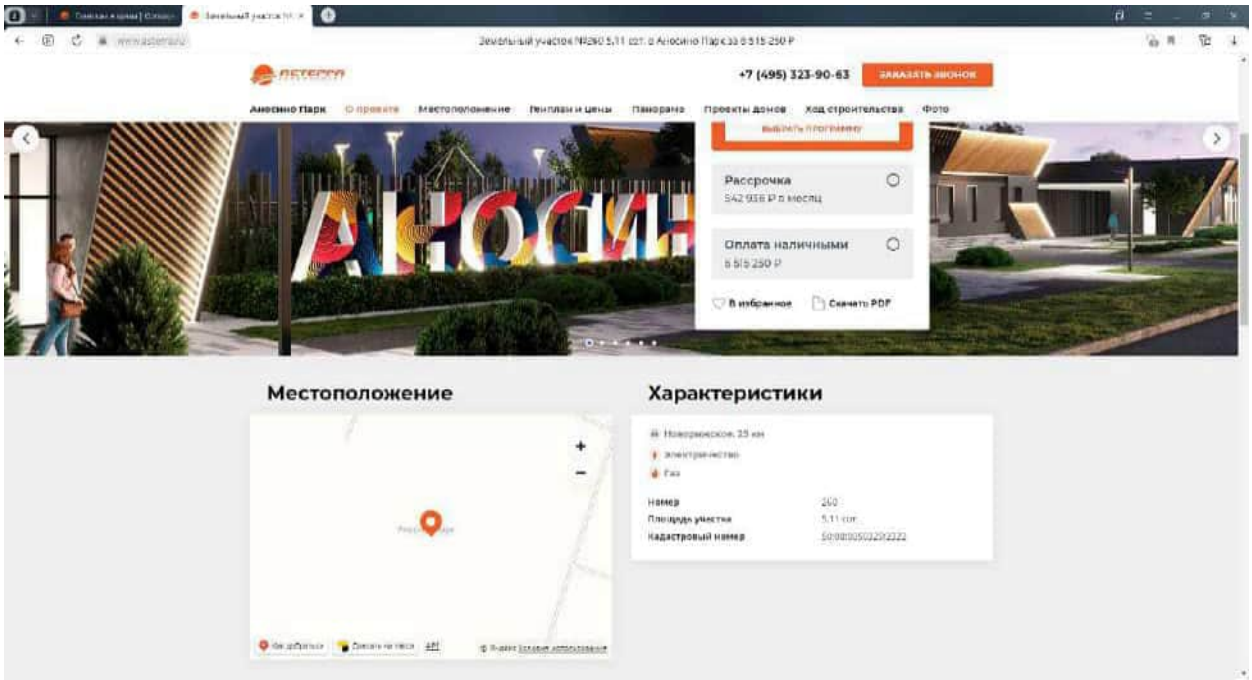



83. https://www.asterra.ru/projects/anosino-park/items/8262/

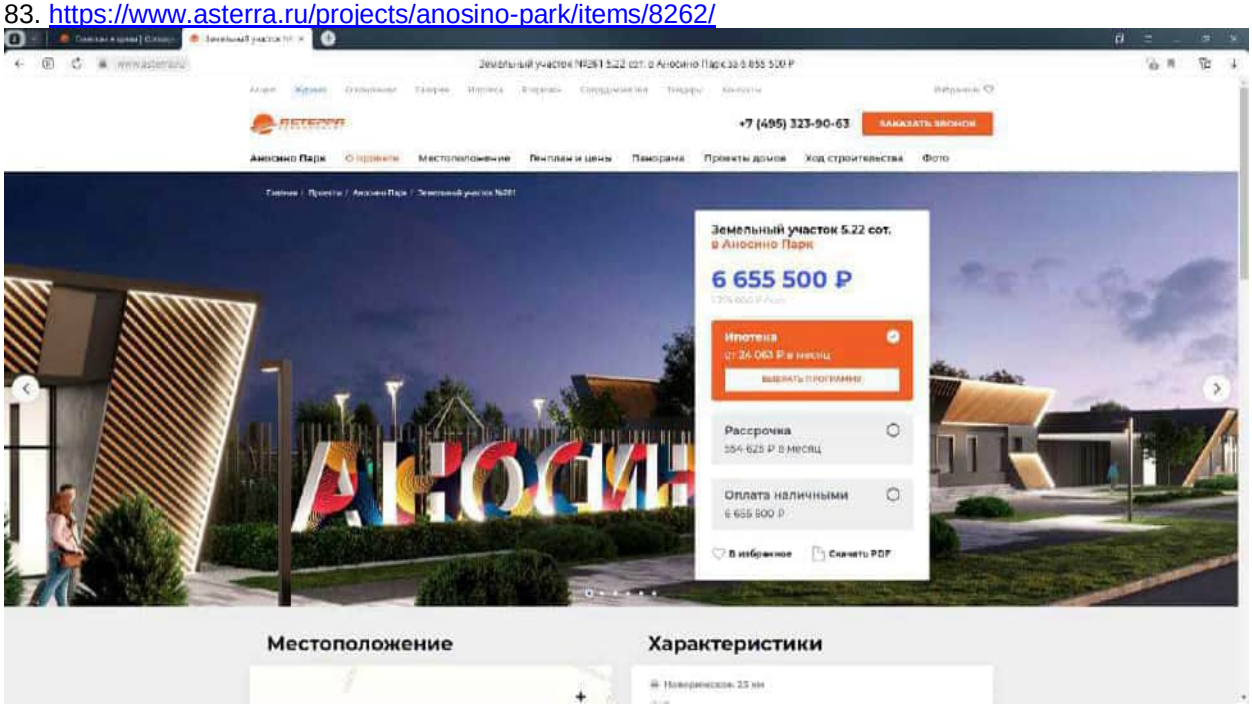

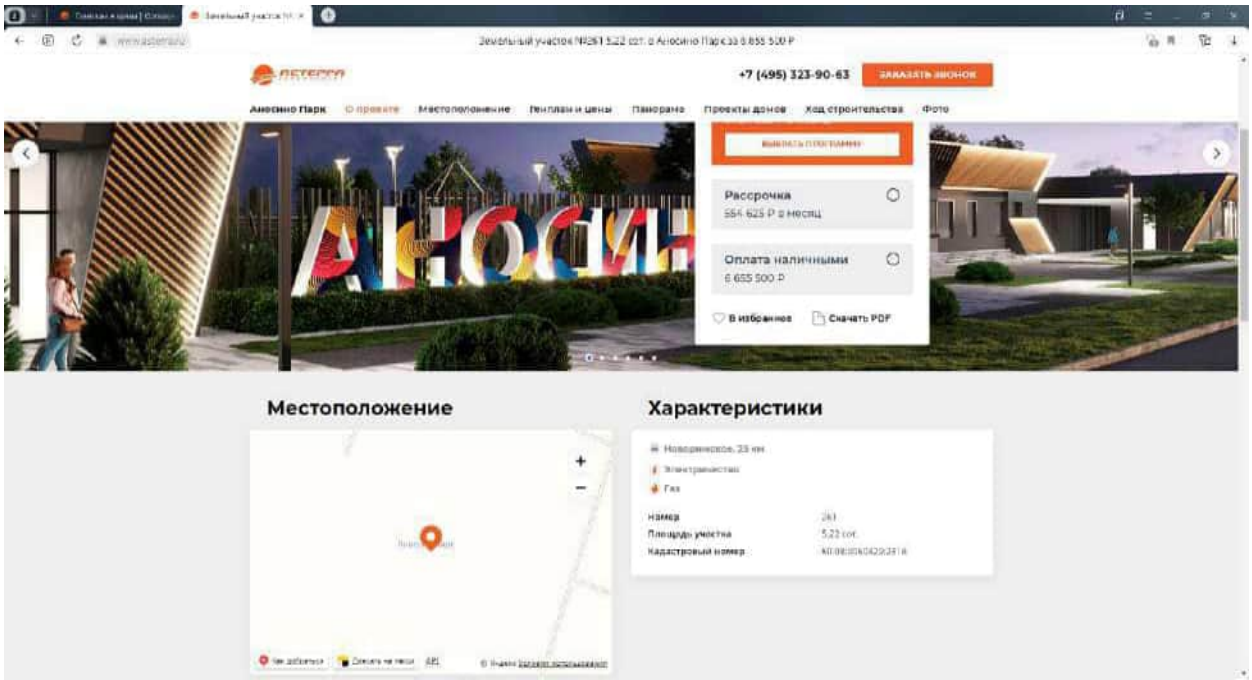



84. https://www.asterra.ru/projects/anosino-park/items/8263/

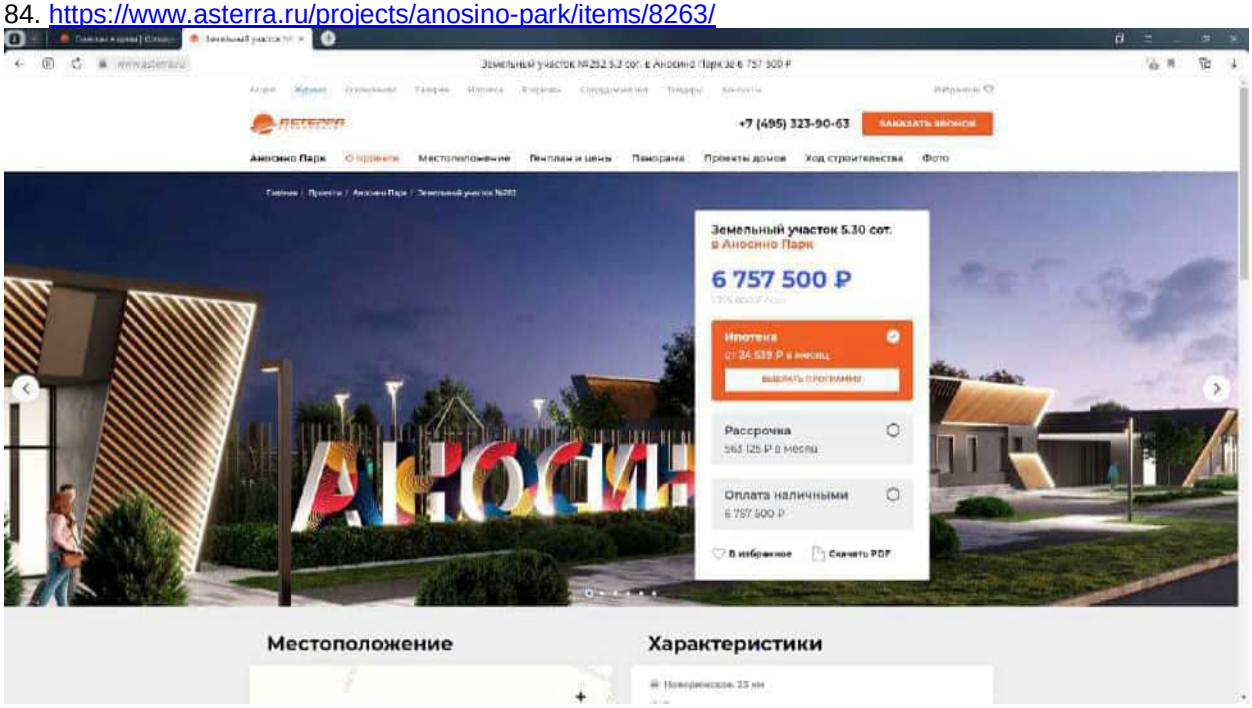

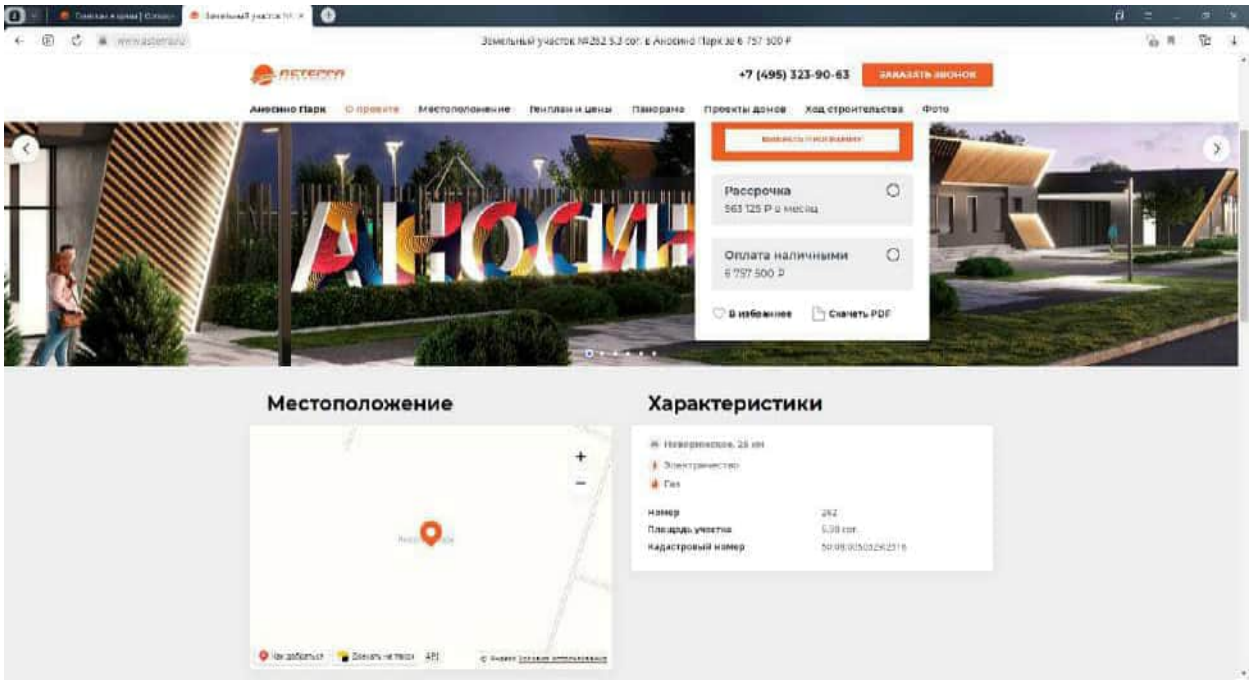



85. https://www.asterra.ru/projects/anosino-park/items/8264/

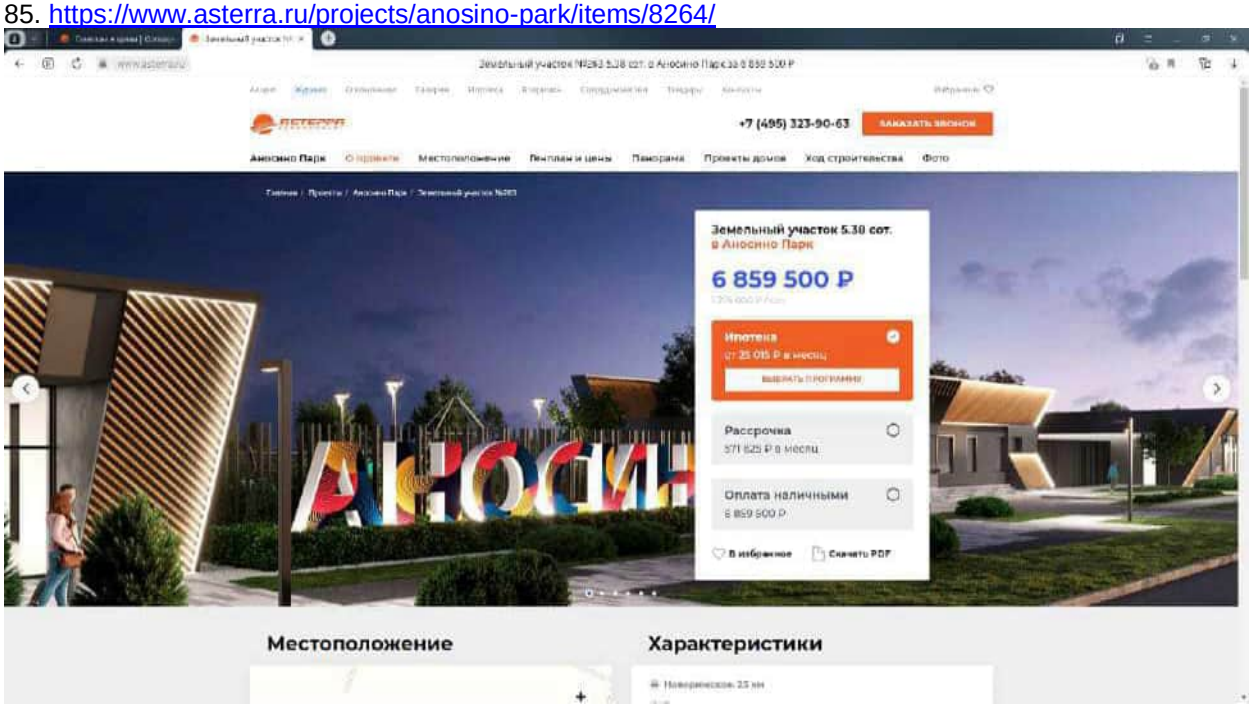

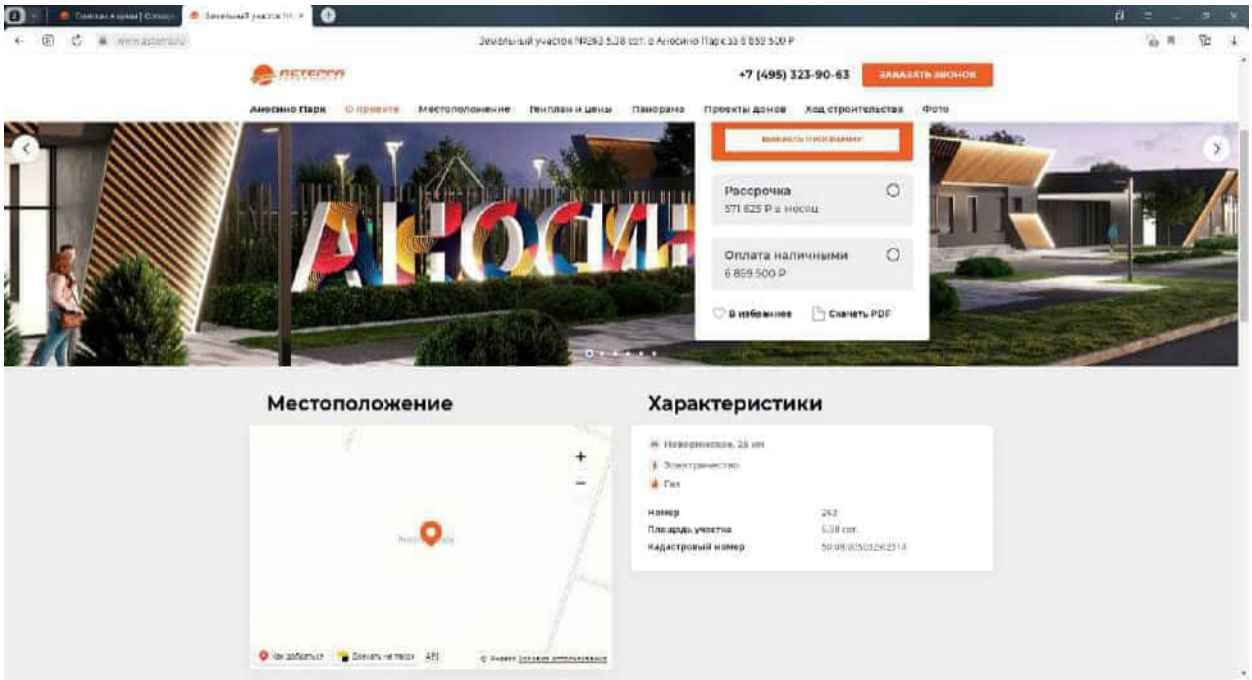



86. https://www.asterra.ru/projects/anosino-park/items/8265/

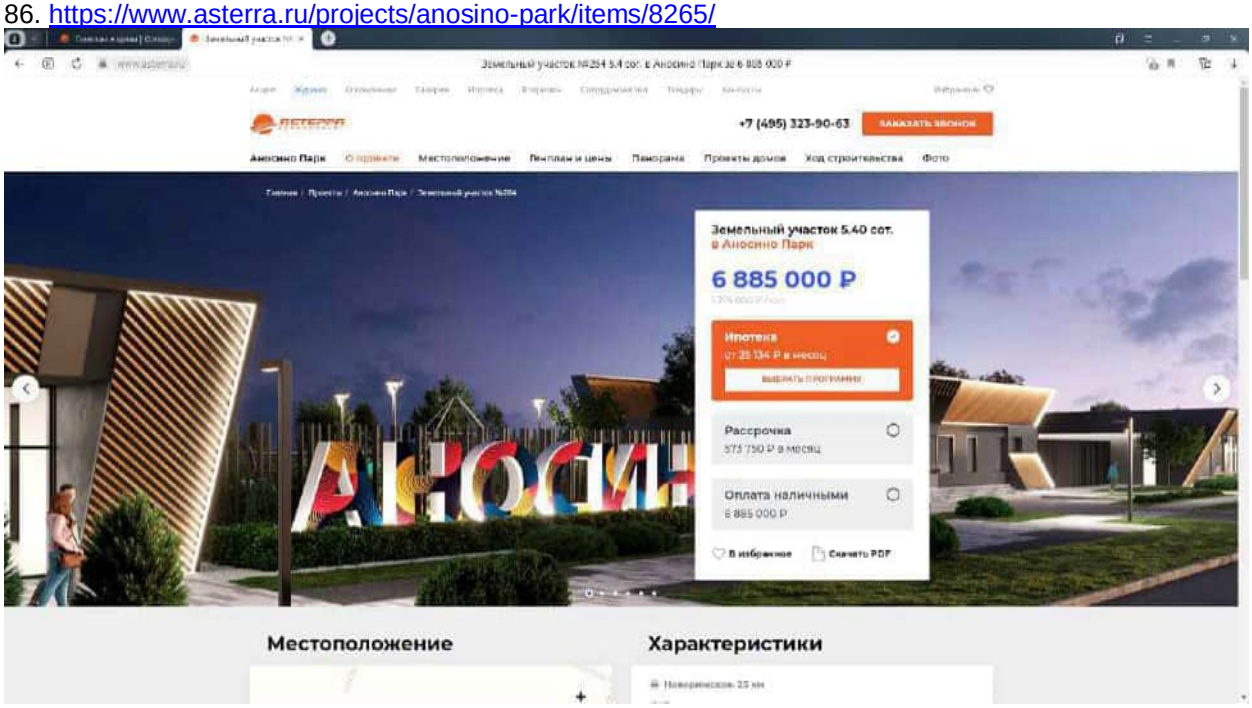

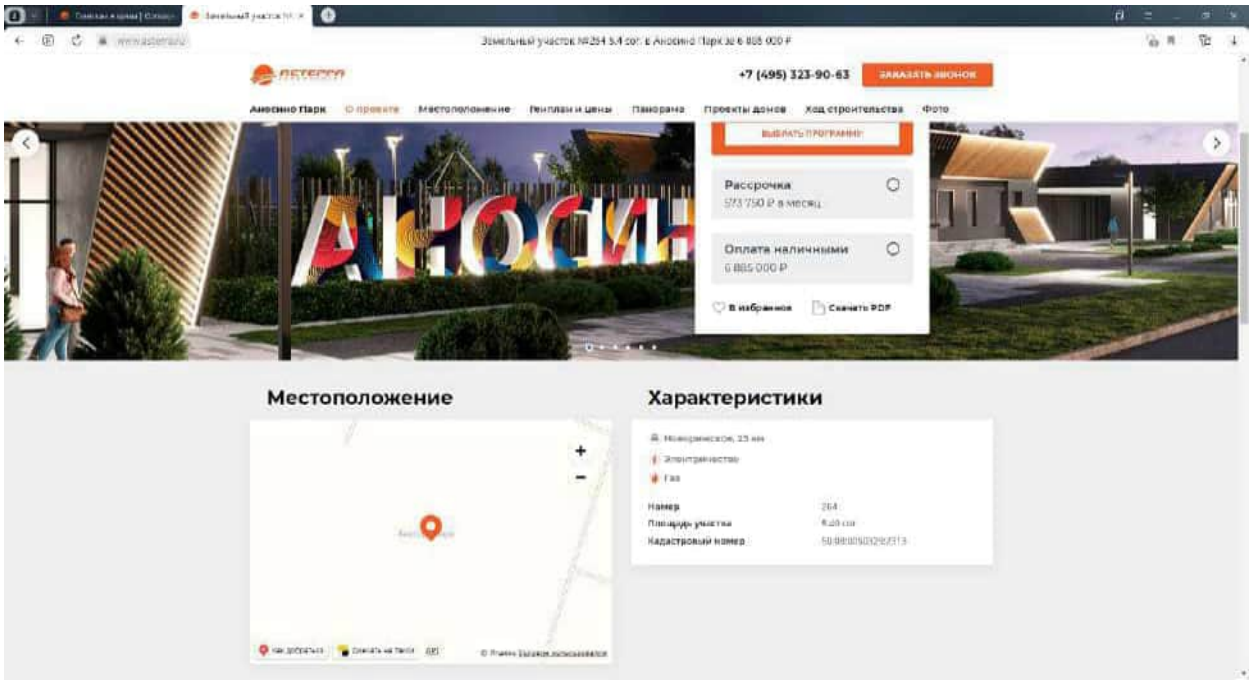



87. https://www.asterra.ru/projects/anosino-park/items/8266/

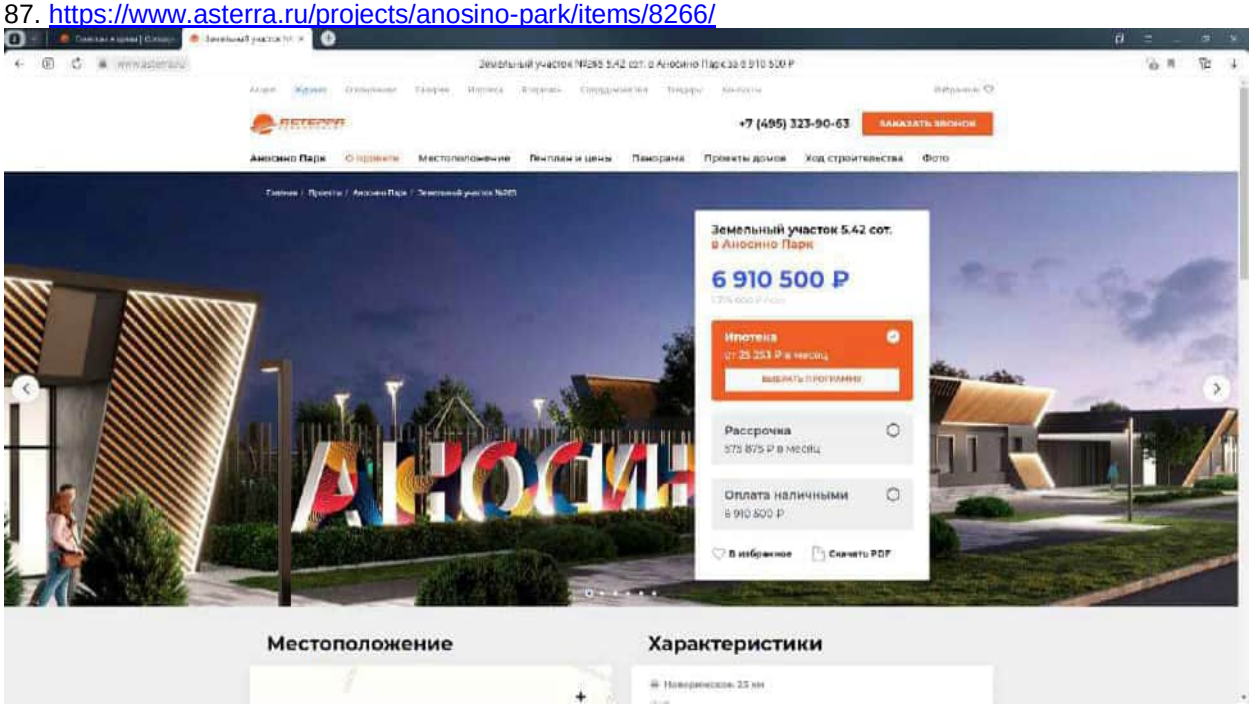

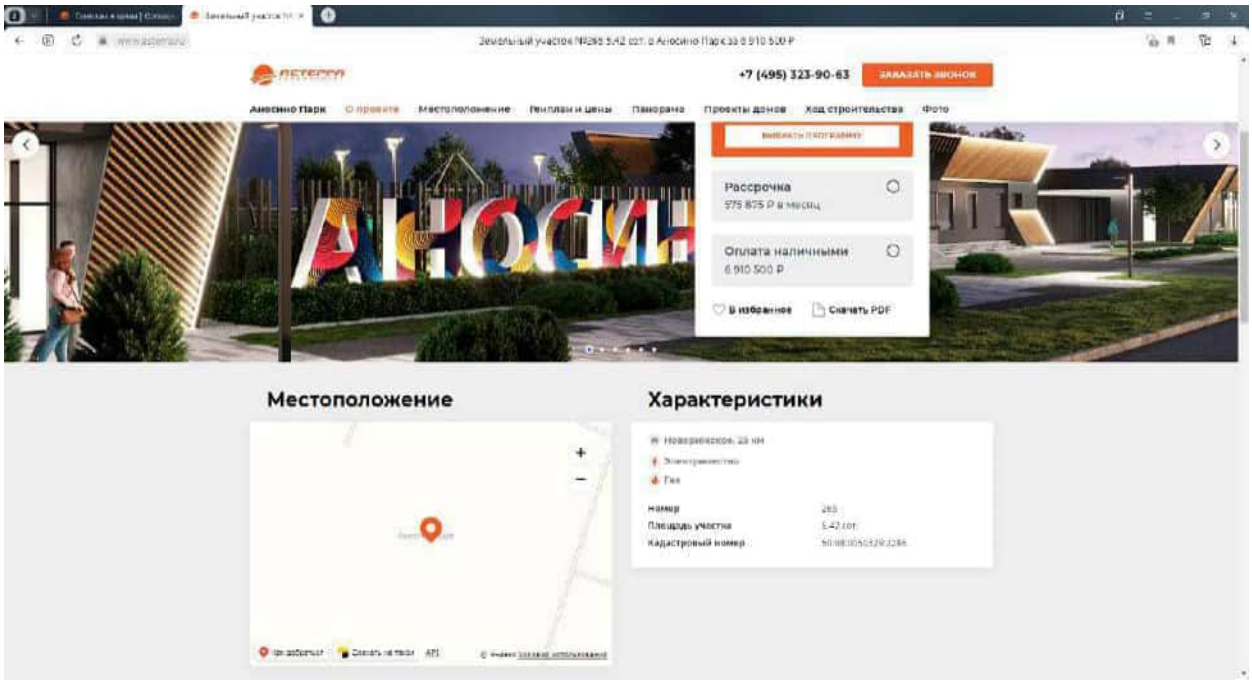



88. https://www.asterra.ru/projects/anosino-park/items/8267/

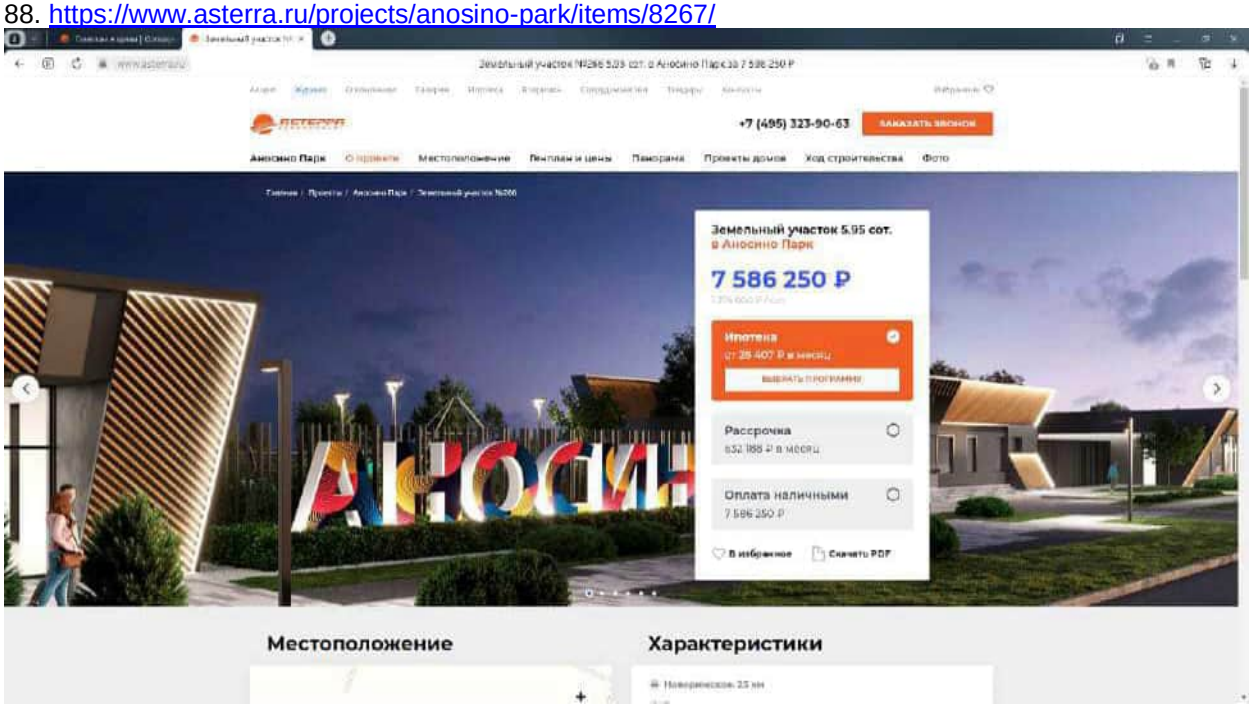

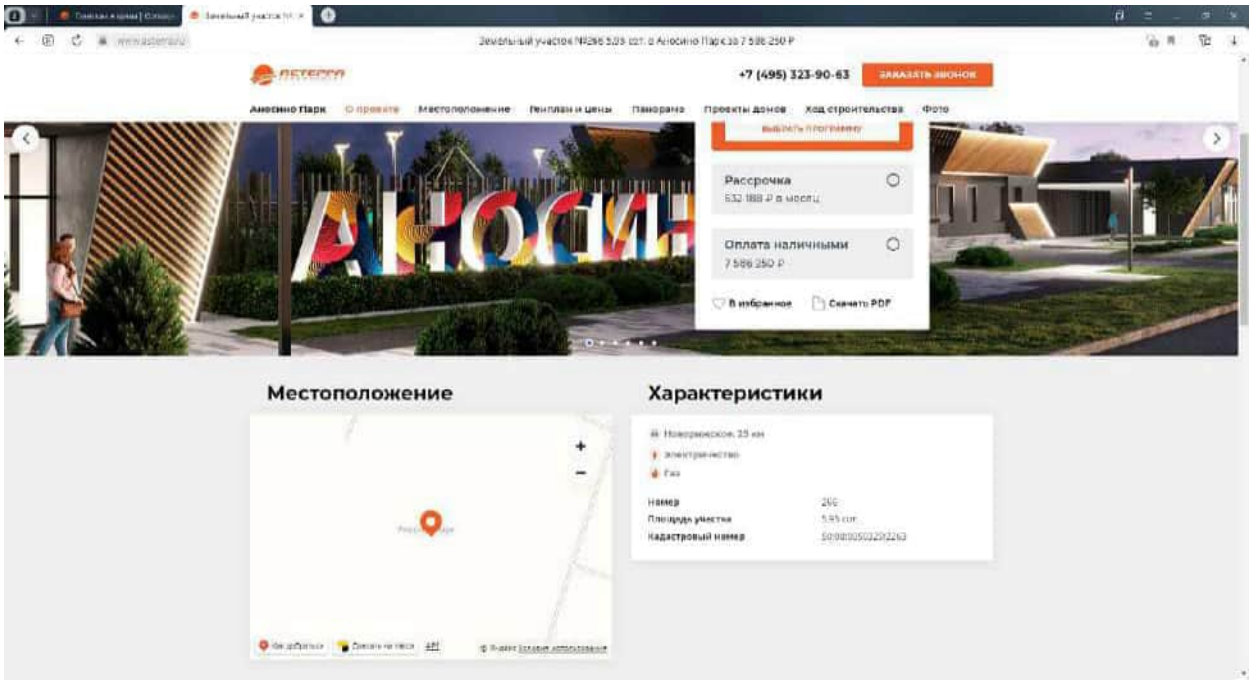



89. https://www.asterra.ru/projects/anosino-park/items/8270/

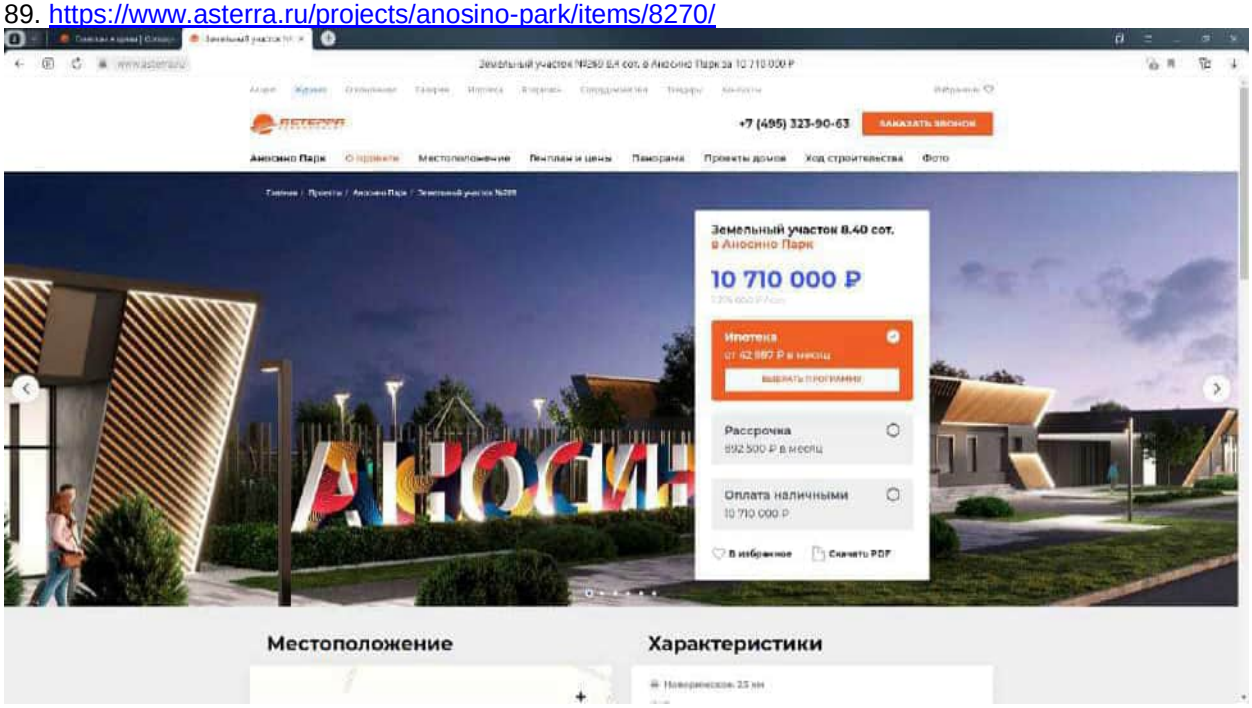

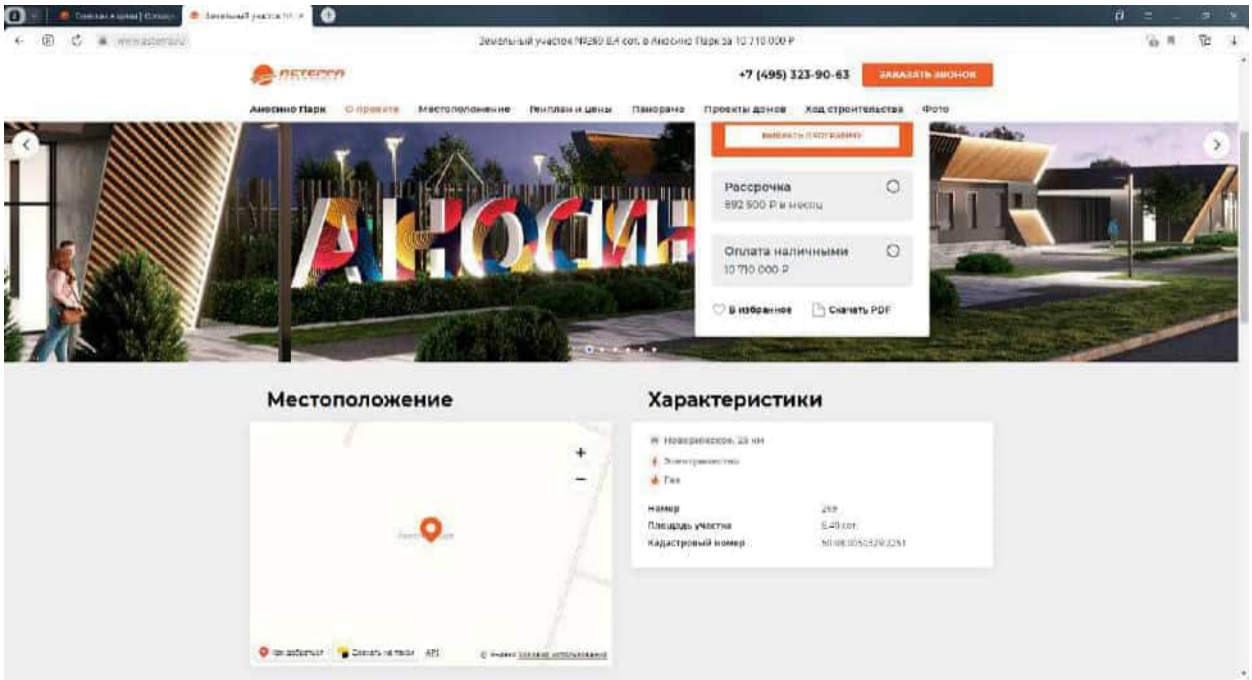



90. https://www.asterra.ru/projects/anosino-park/items/8271/

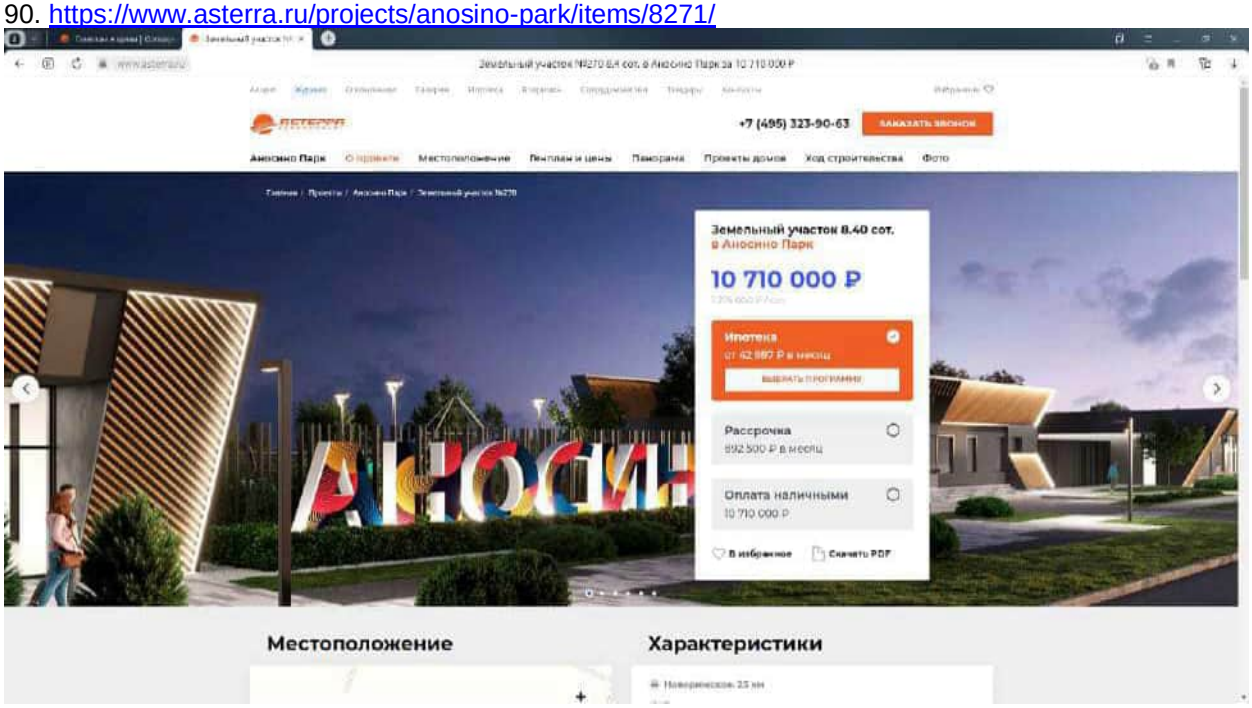

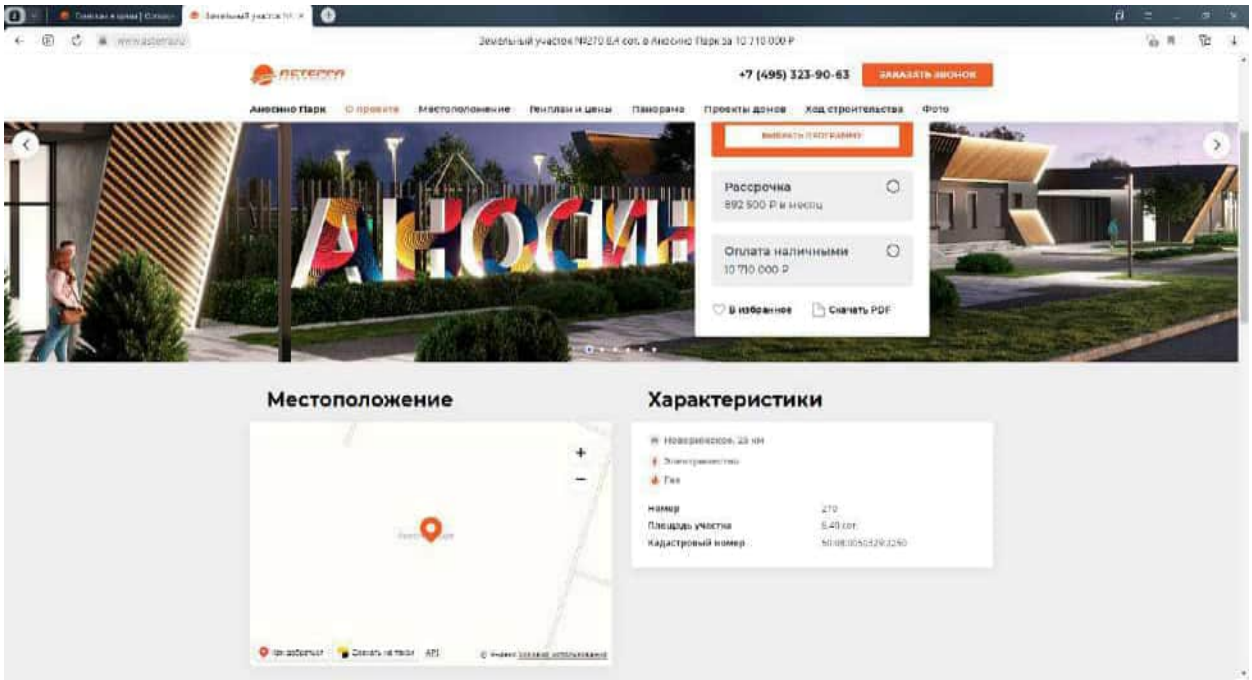



91. https://www.asterra.ru/projects/anosino-park/items/8272/

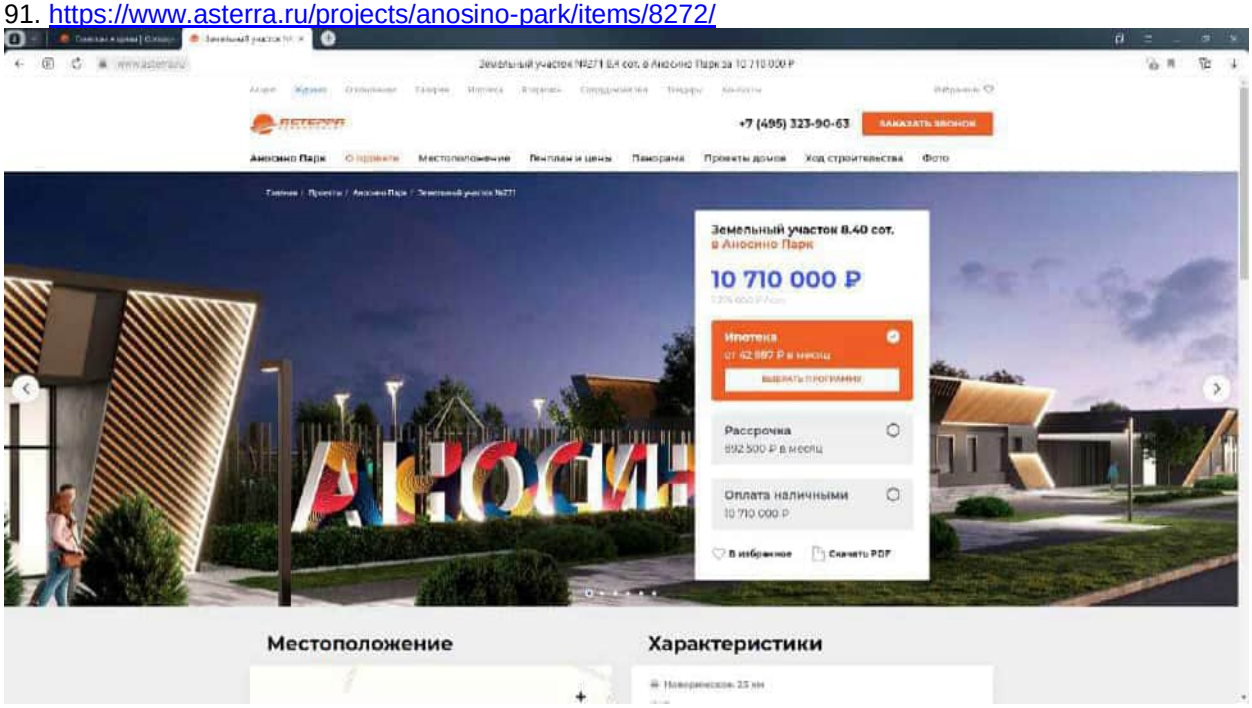

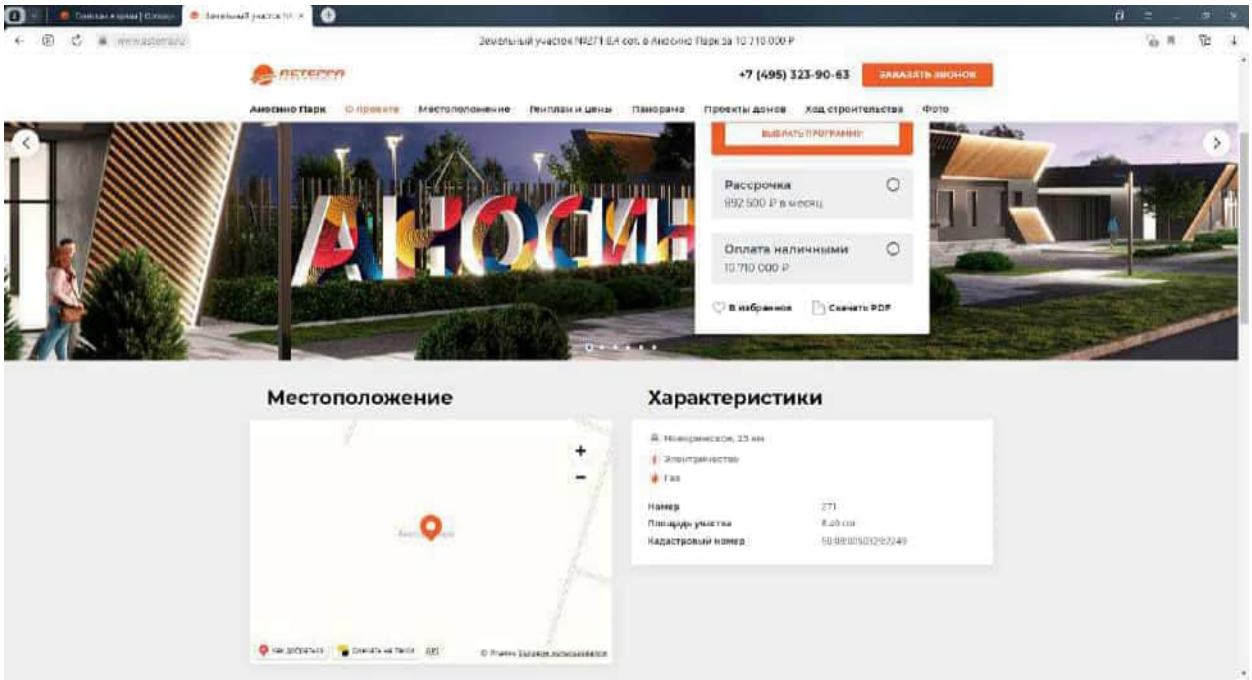



92. https://www.asterra.ru/projects/anosino-park/items/8275/

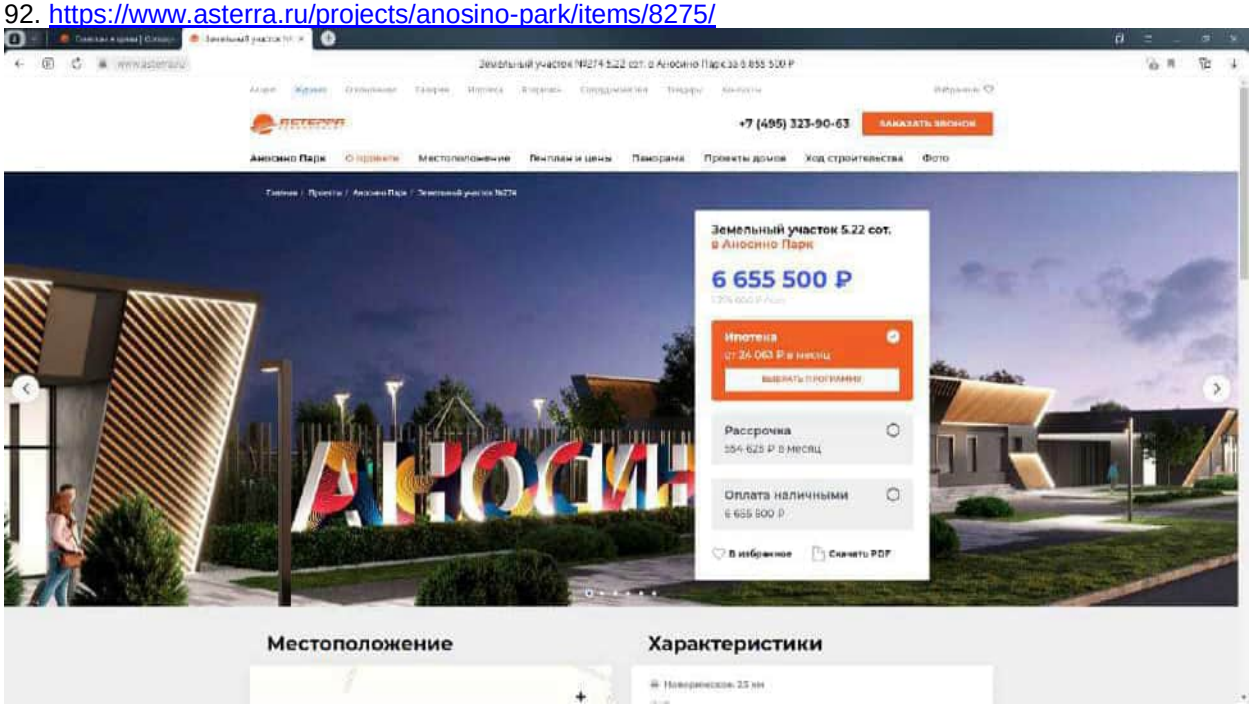

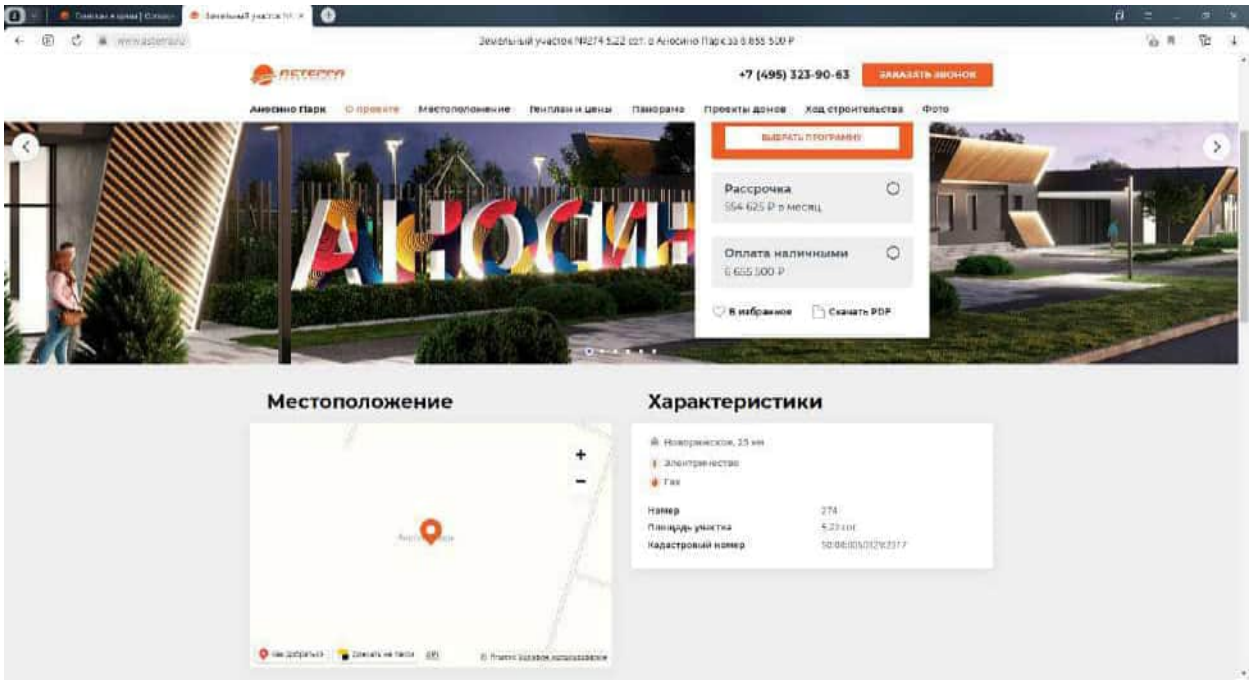



93. https://www.asterra.ru/projects/anosino-park/items/8276/

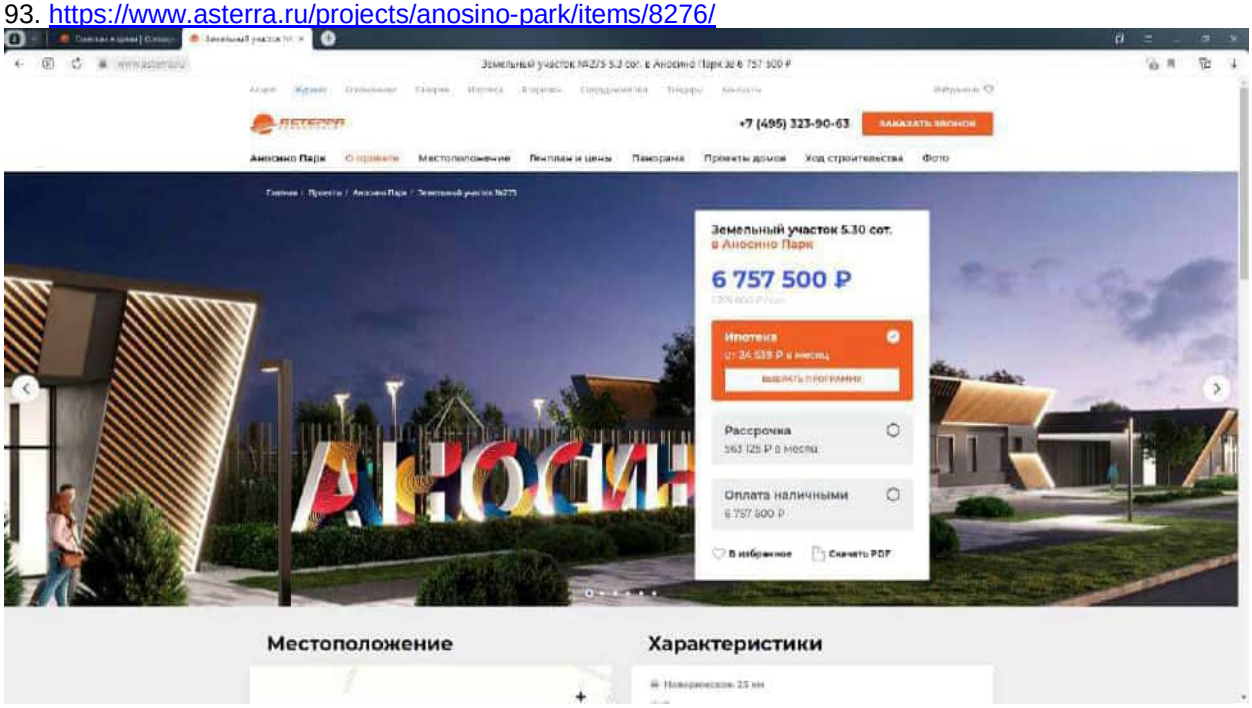

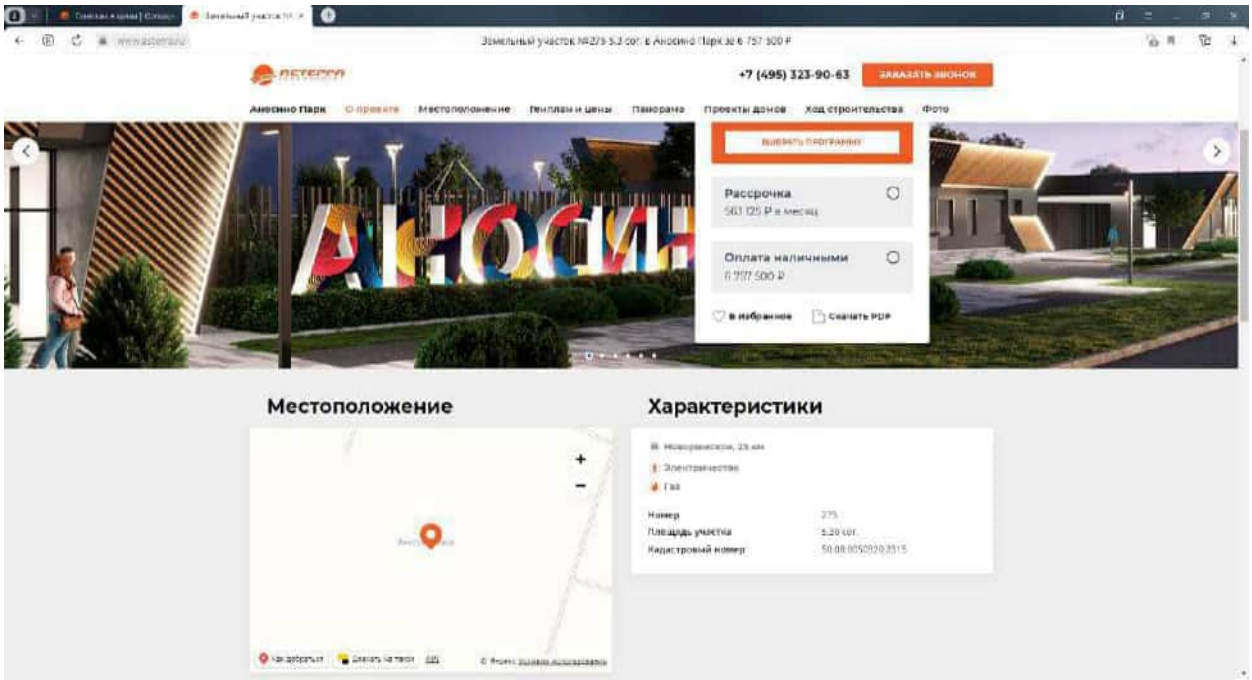



94. https://www.asterra.ru/projects/anosino-park/items/8277/

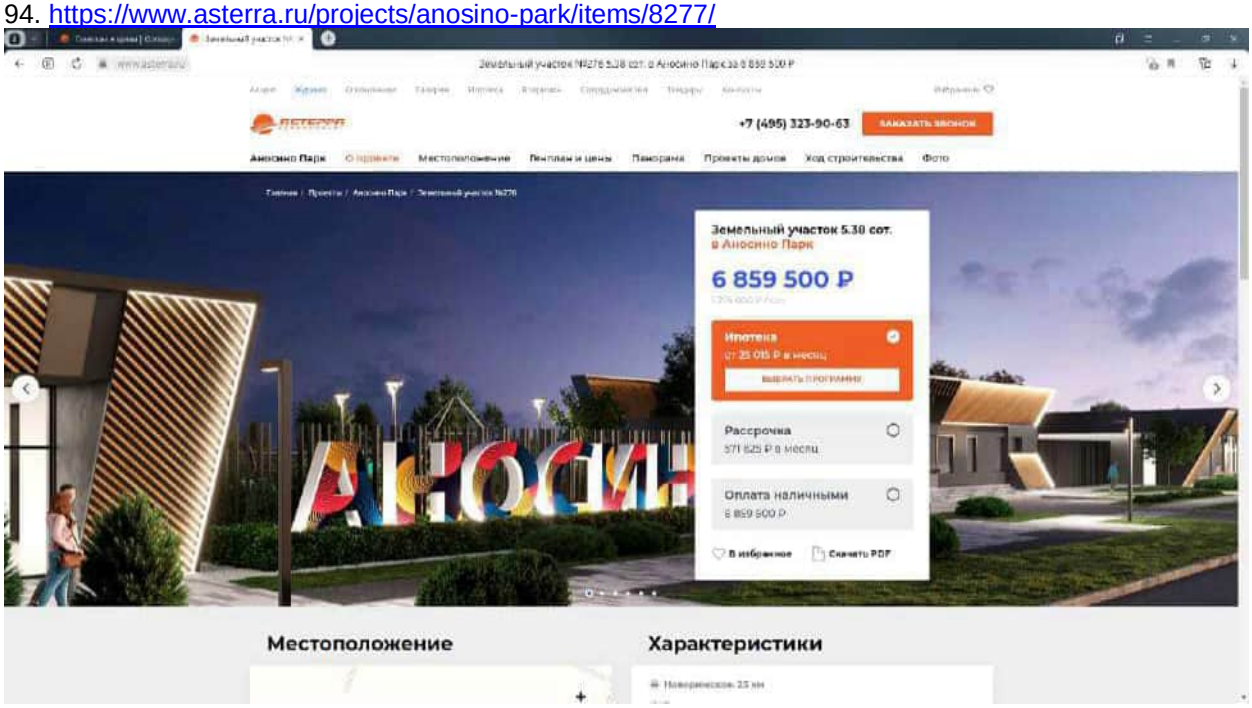

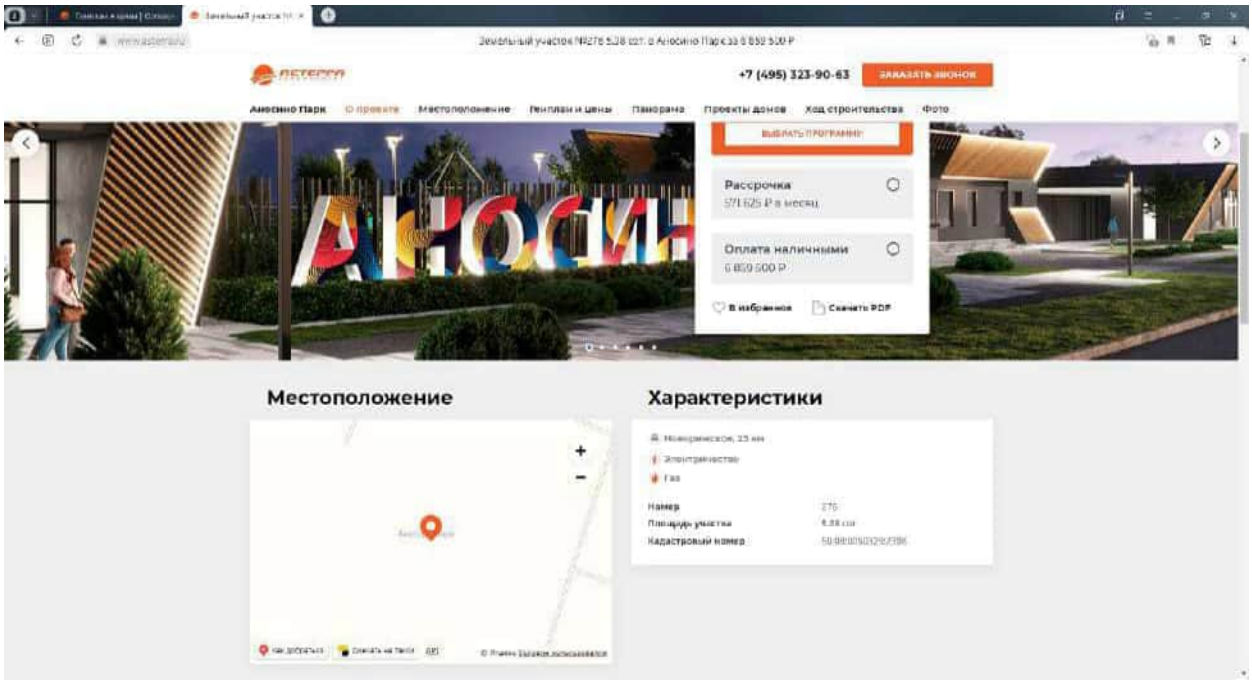



95. https://www.asterra.ru/projects/anosino-park/items/8278/

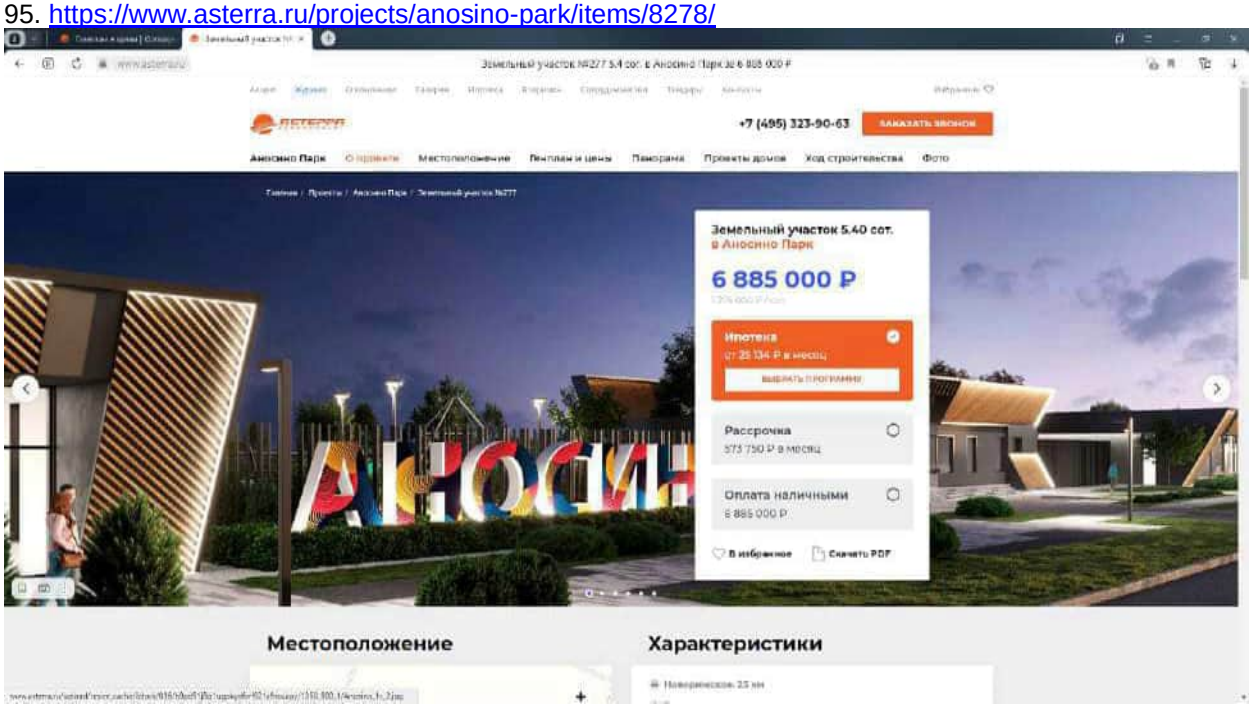

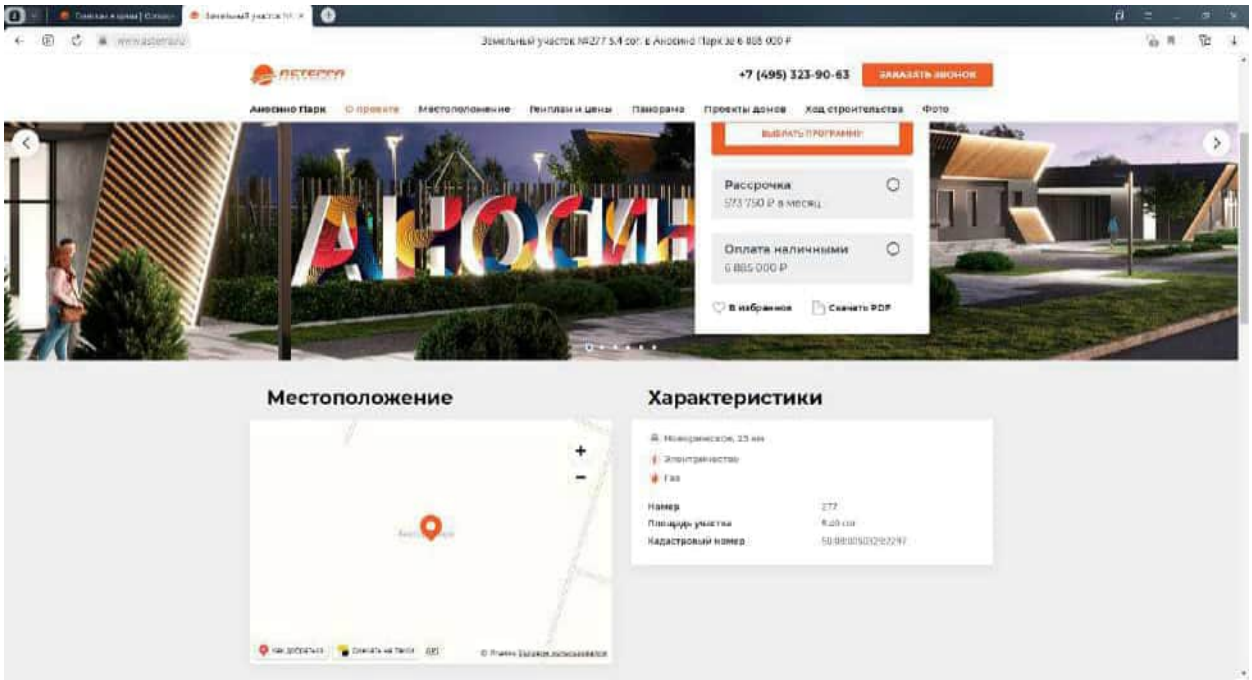



96. https://www.asterra.ru/projects/anosino-park/items/8279/

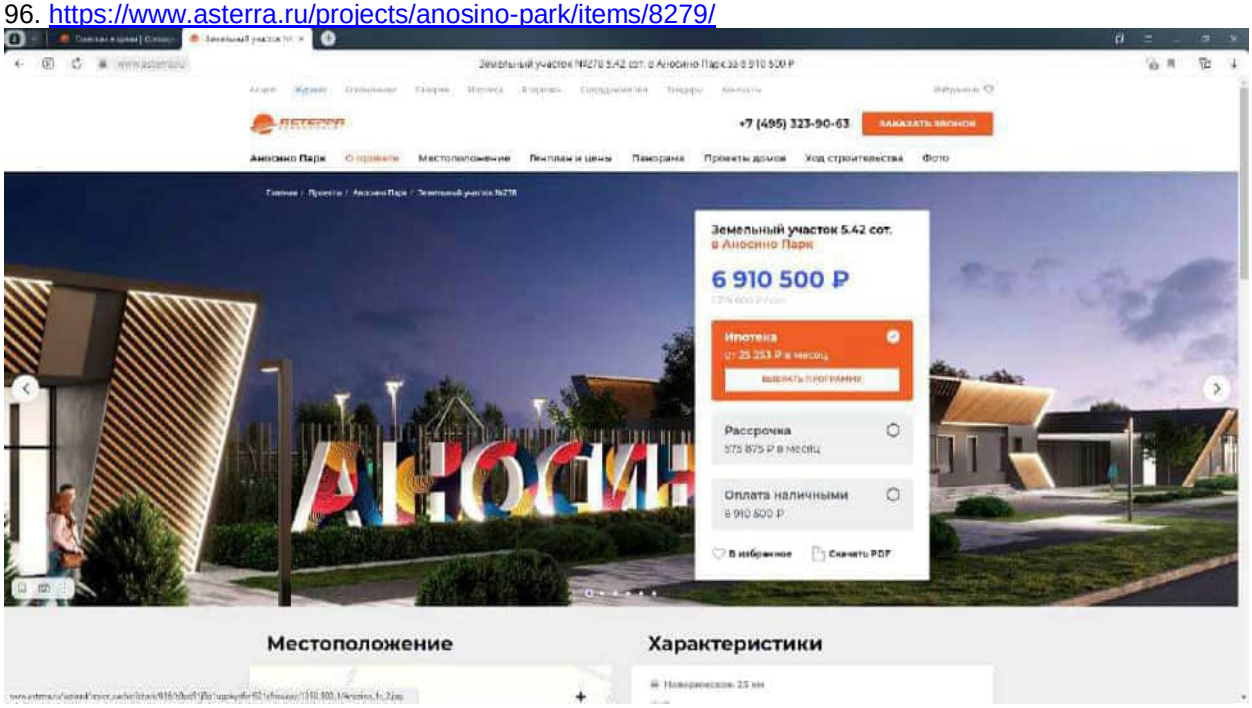

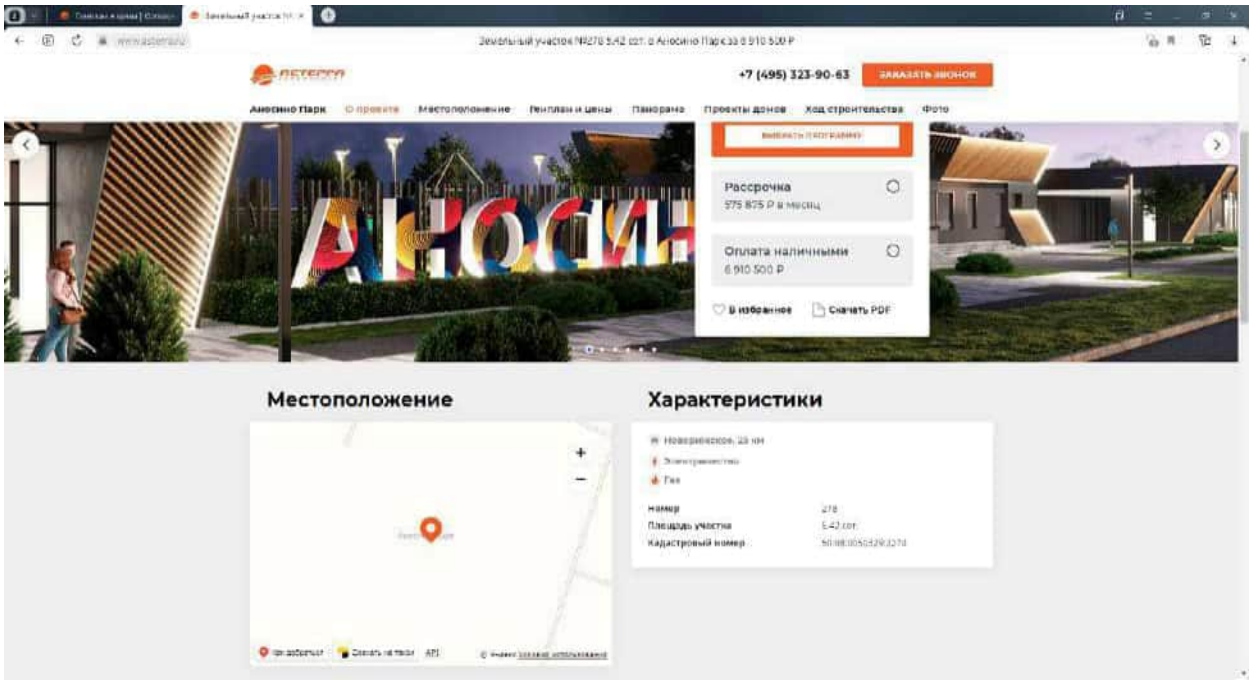



97. https://www.asterra.ru/projects/anosino-park/items/8280/

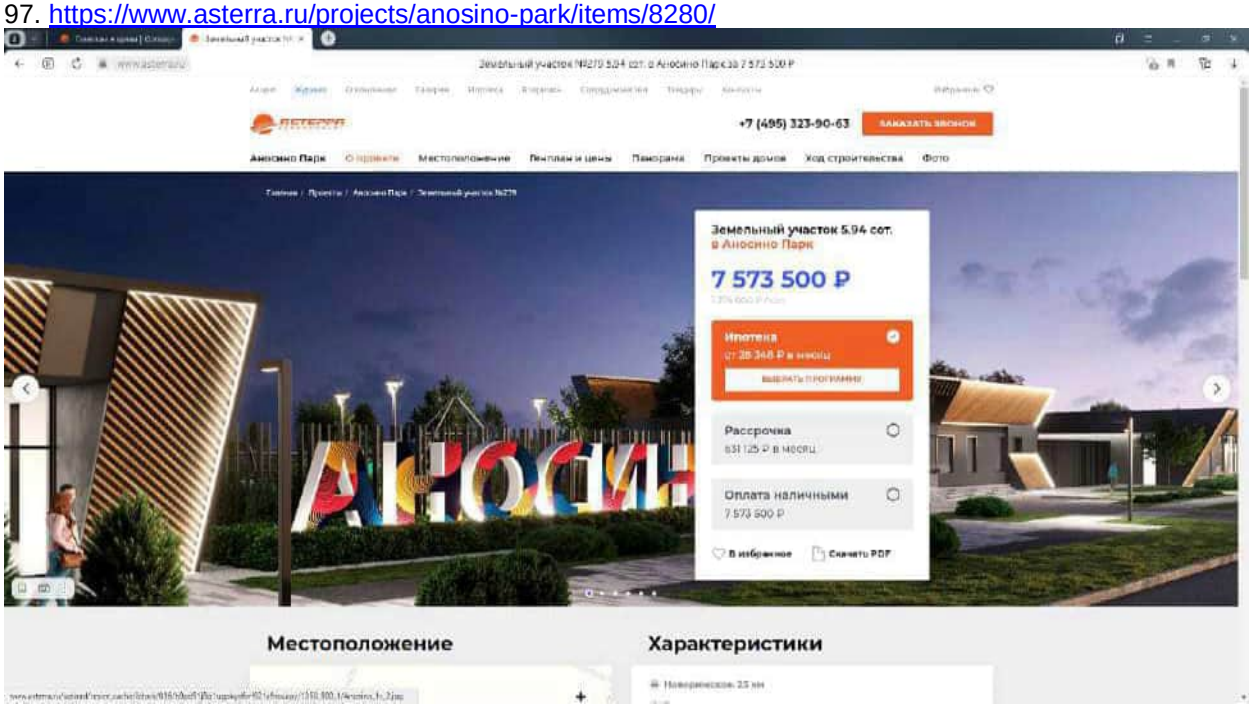

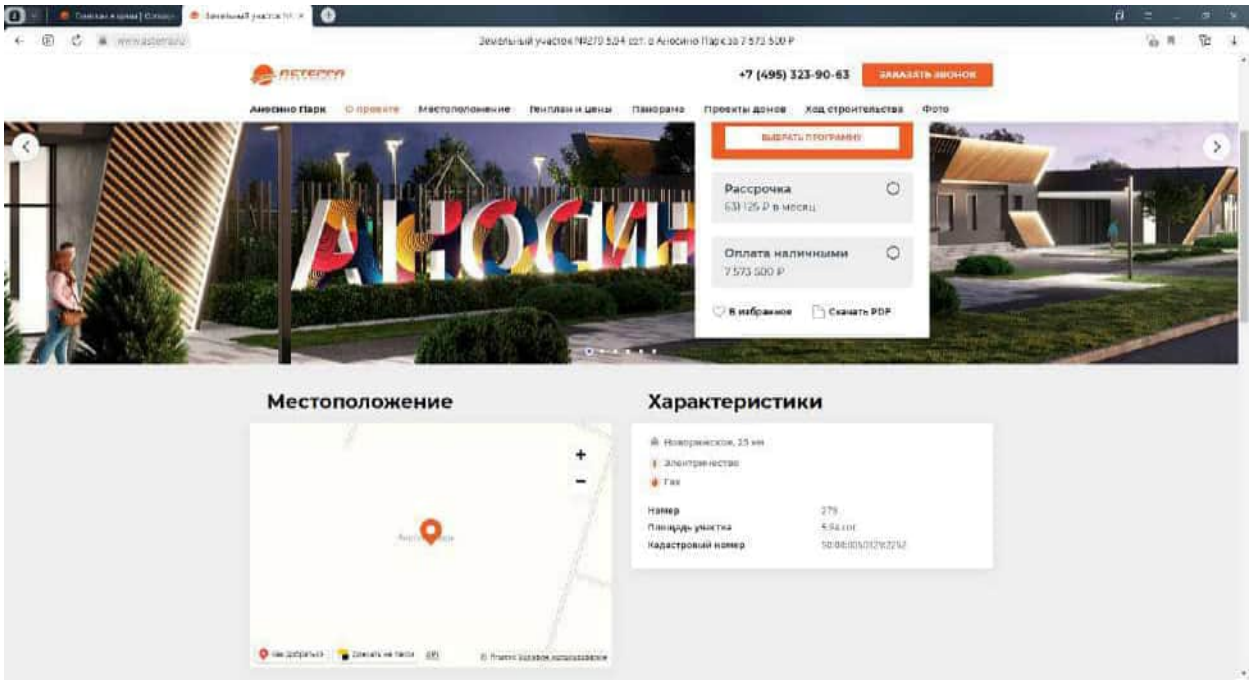



98. https://www.asterra.ru/projects/anosino-park/items/8281/

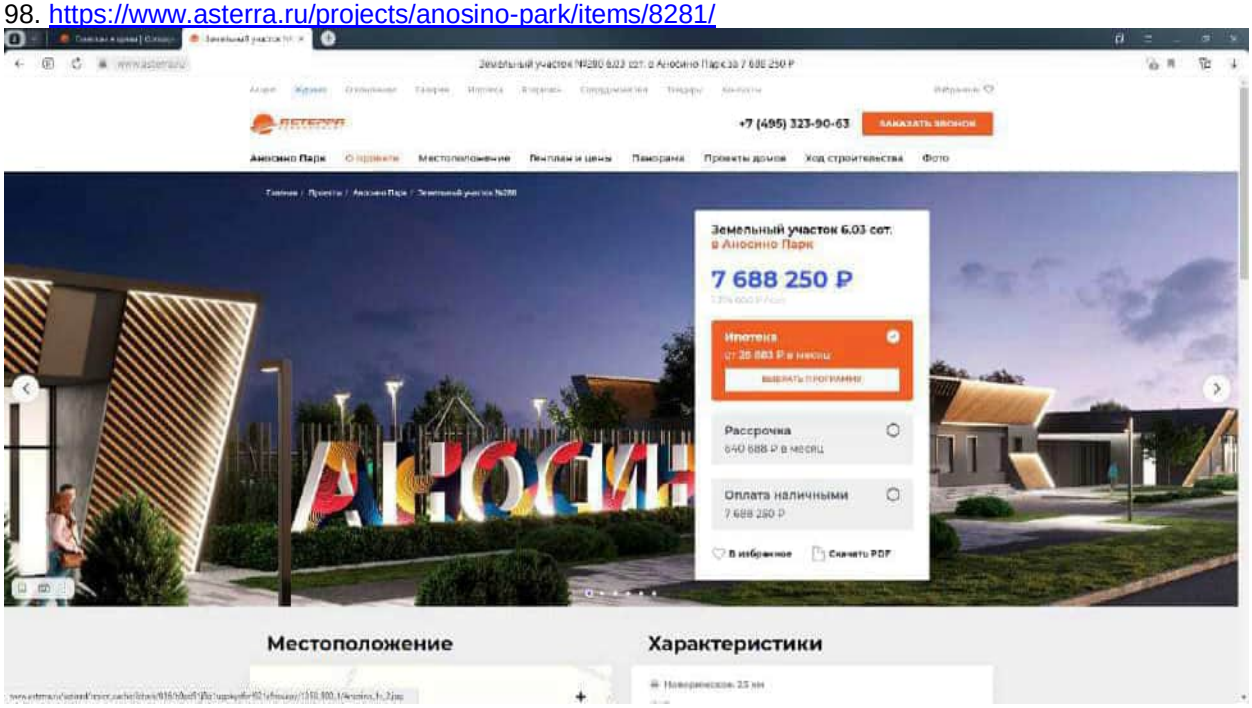

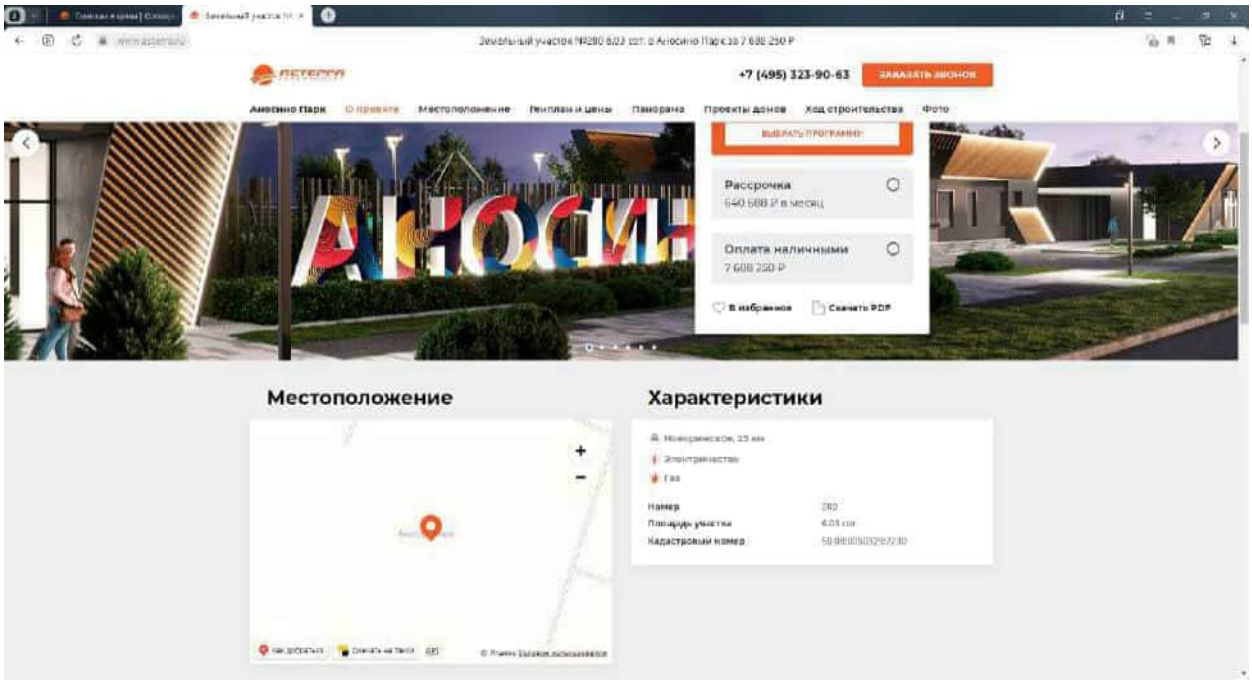



99. https://www.asterra.ru/projects/anosino-park/items/8284/

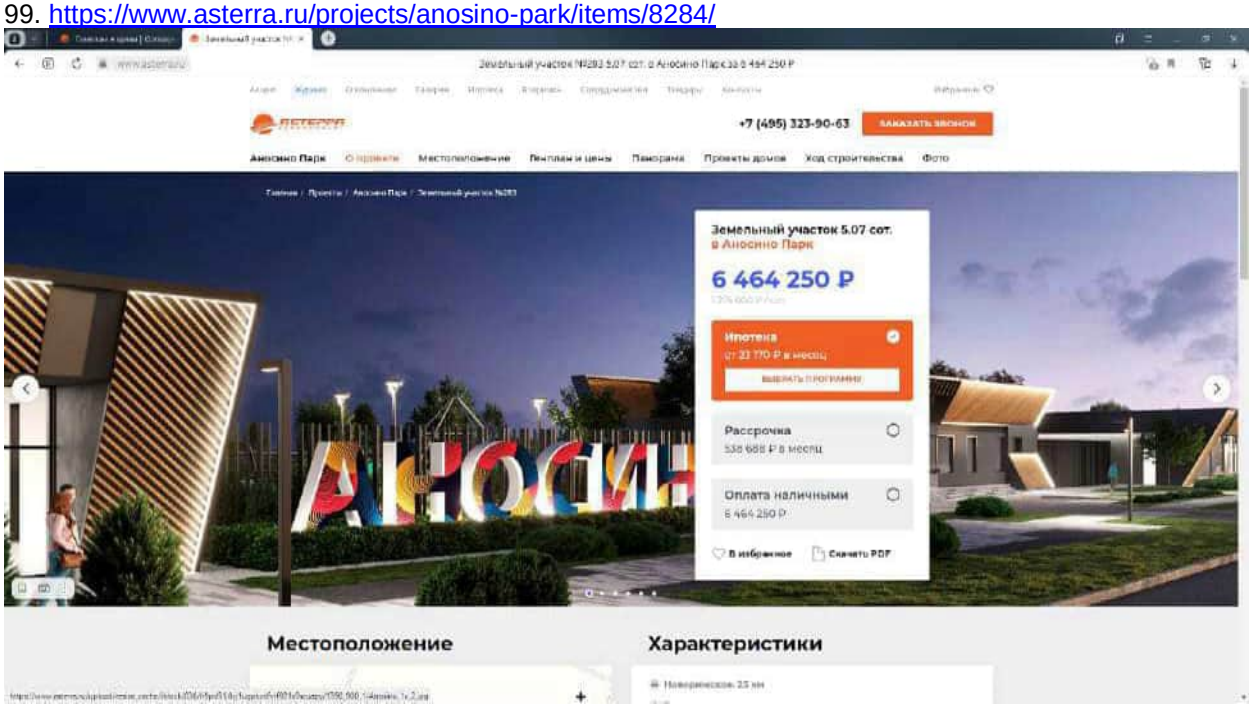

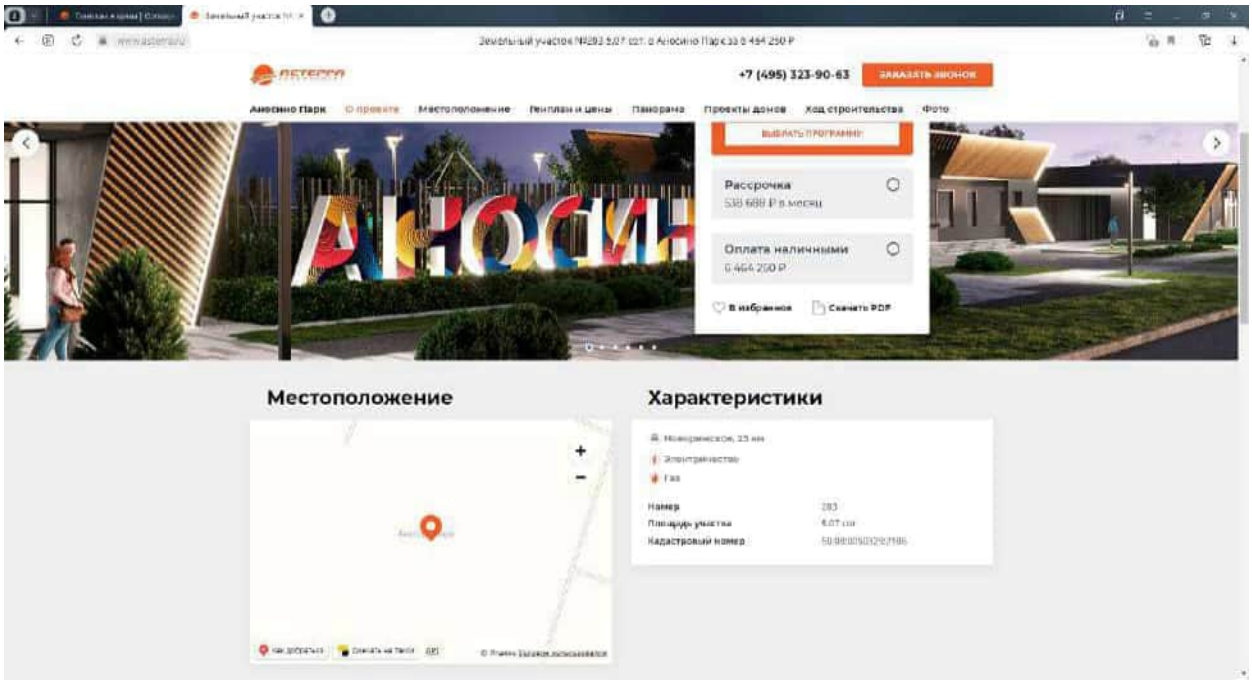



100. https://www.asterra.ru/projects/anosino-park/items/8285/

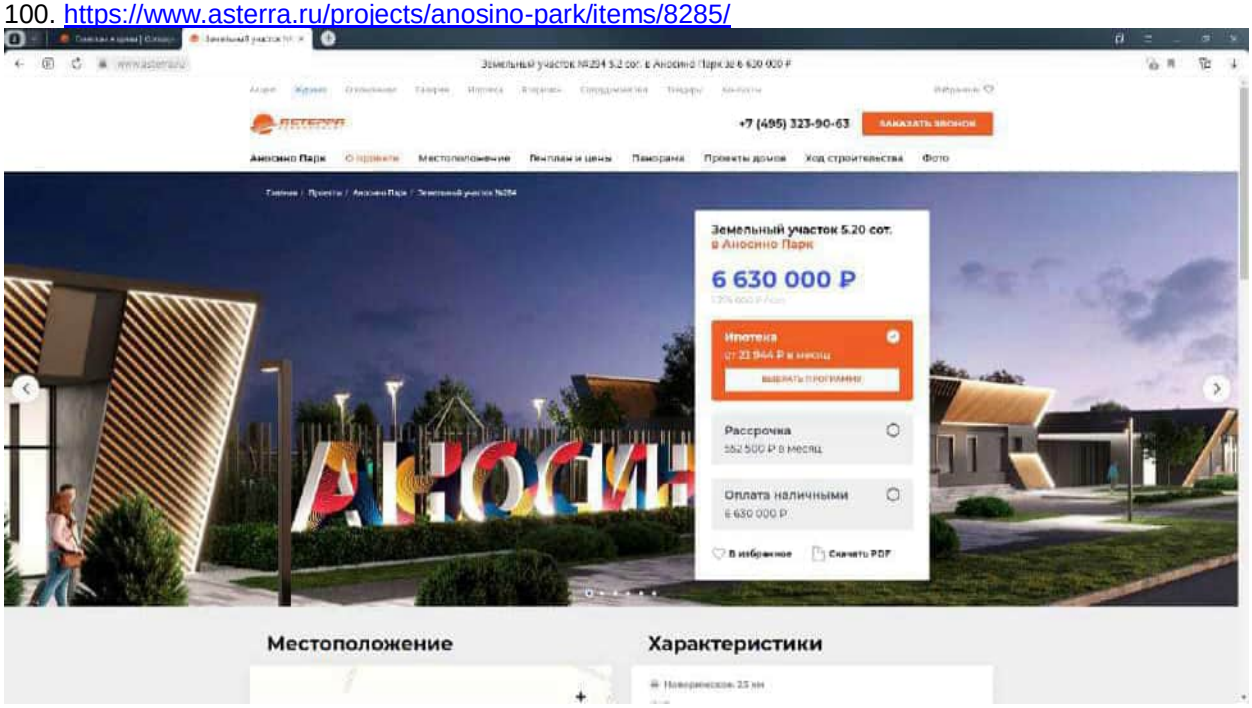

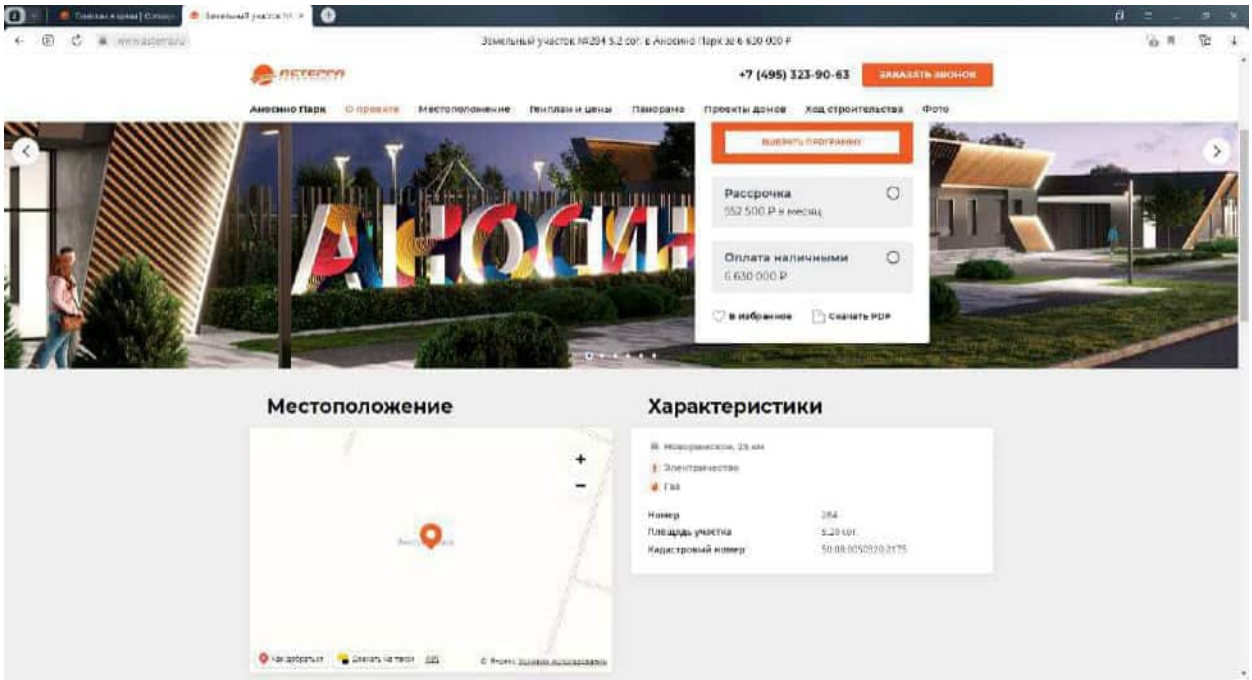



101. https://www.asterra.ru/projects/anosino-park/items/8286/

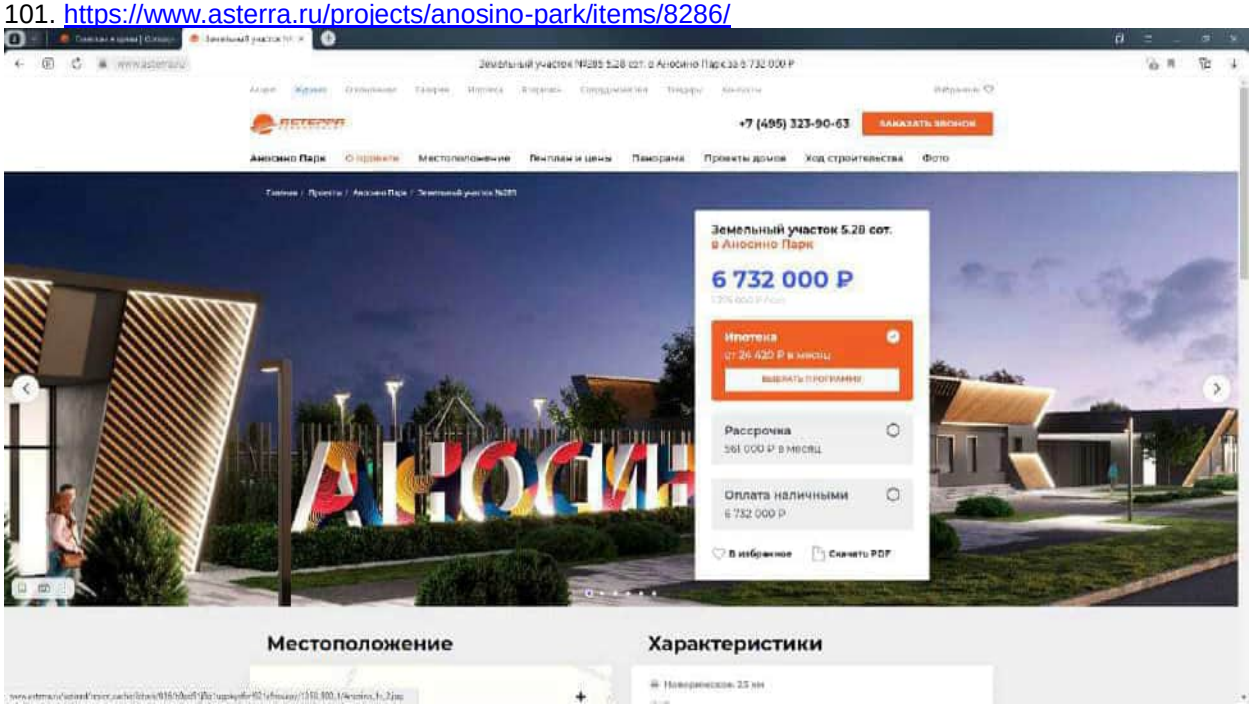

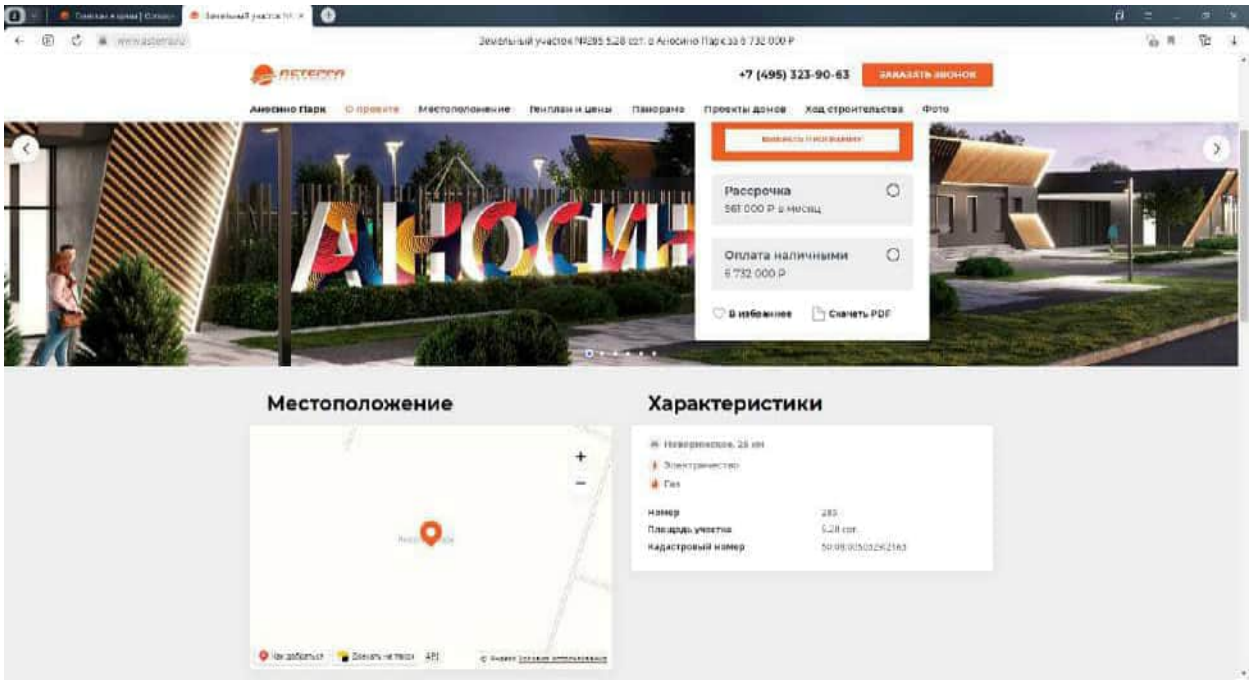



102. https://www.asterra.ru/projects/anosino-park/items/8287/

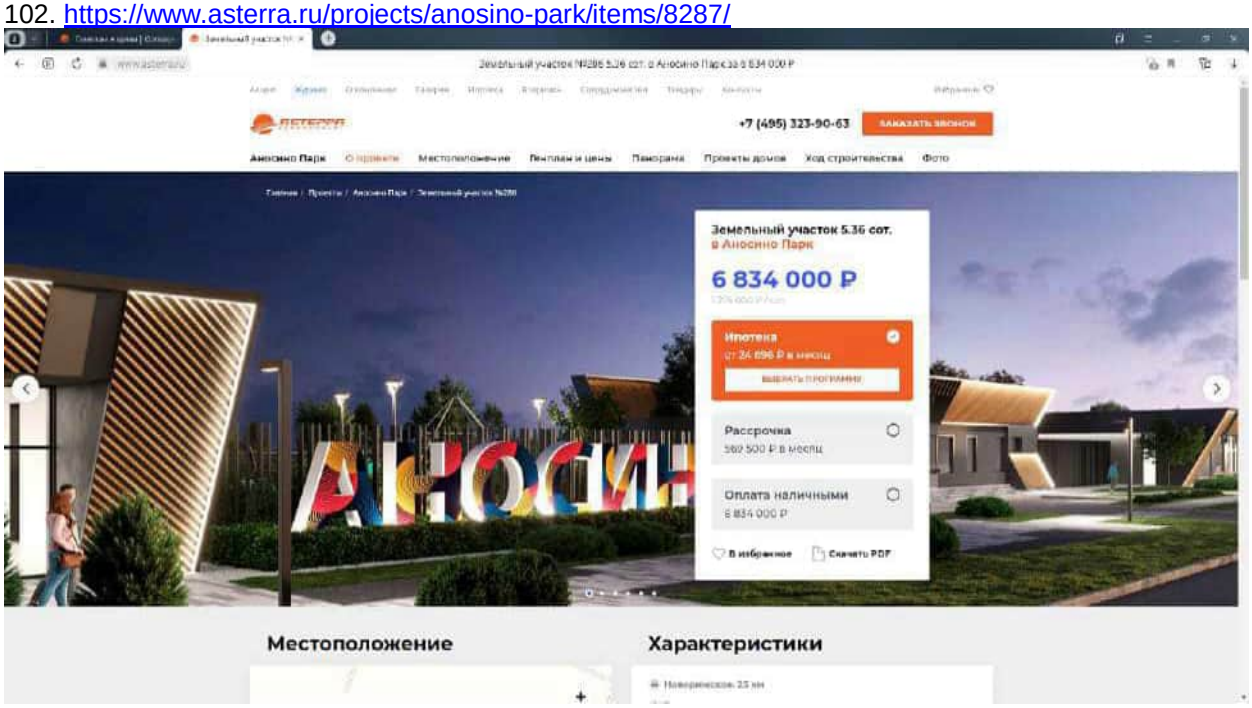

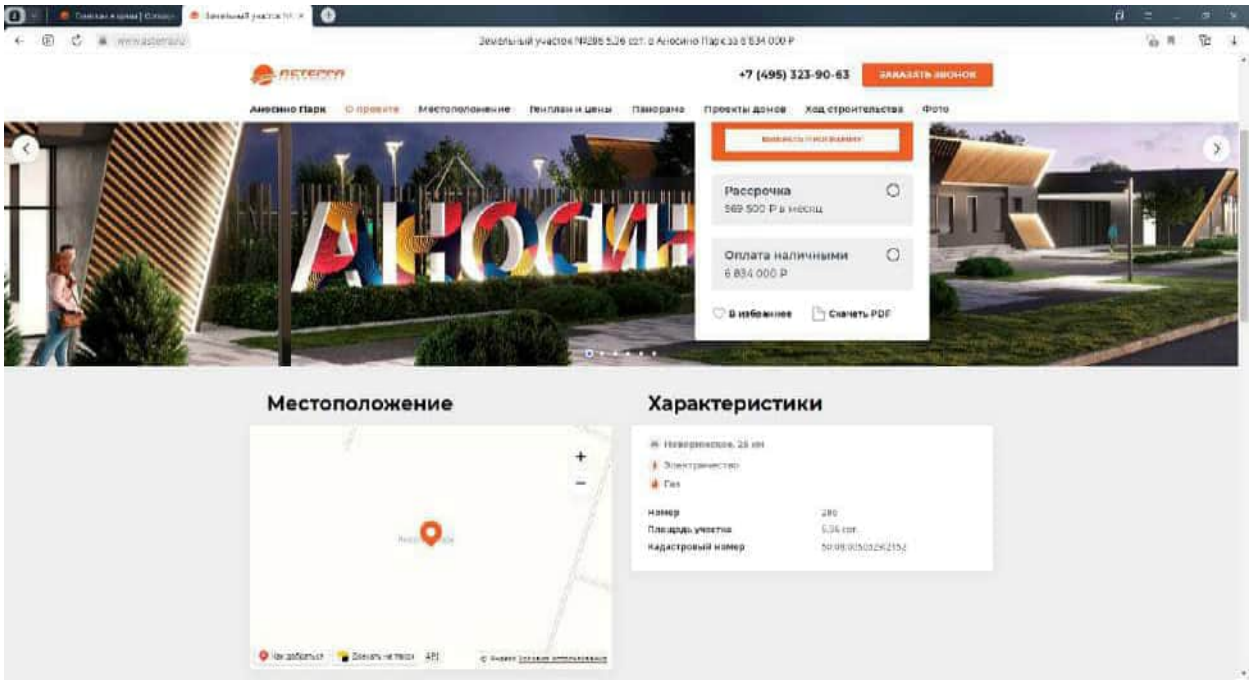



103. https://www.asterra.ru/projects/anosino-park/items/8288/

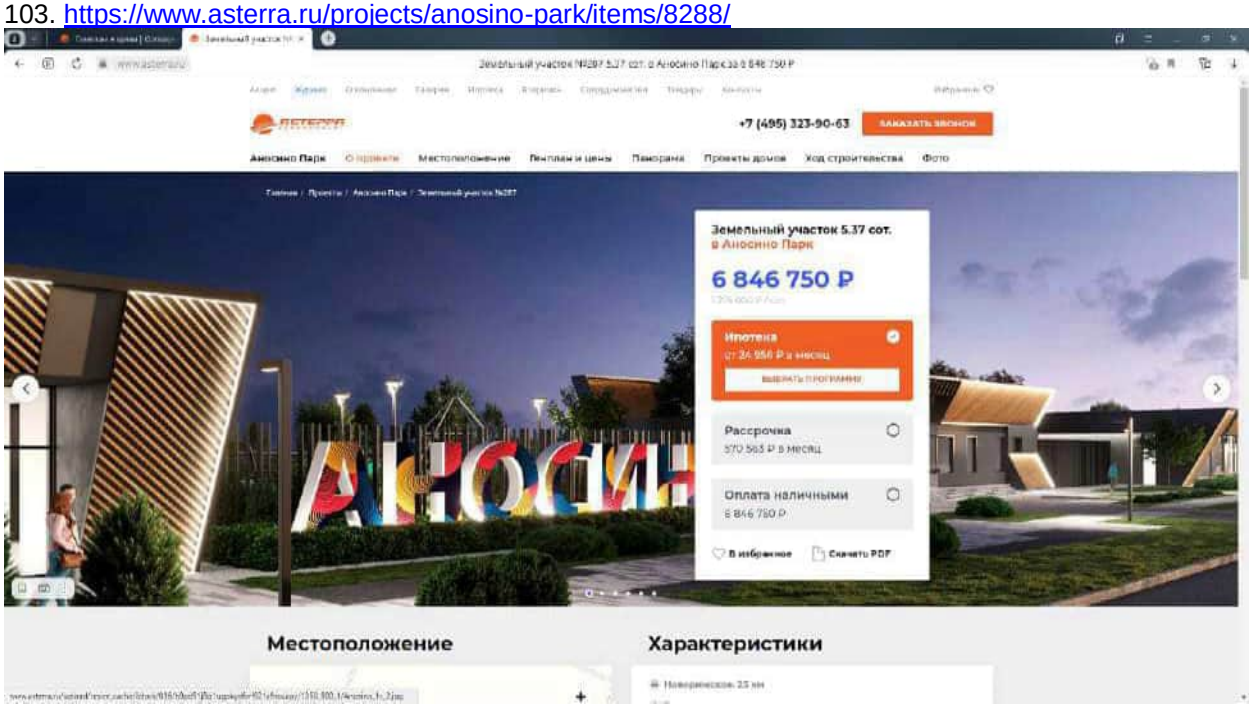

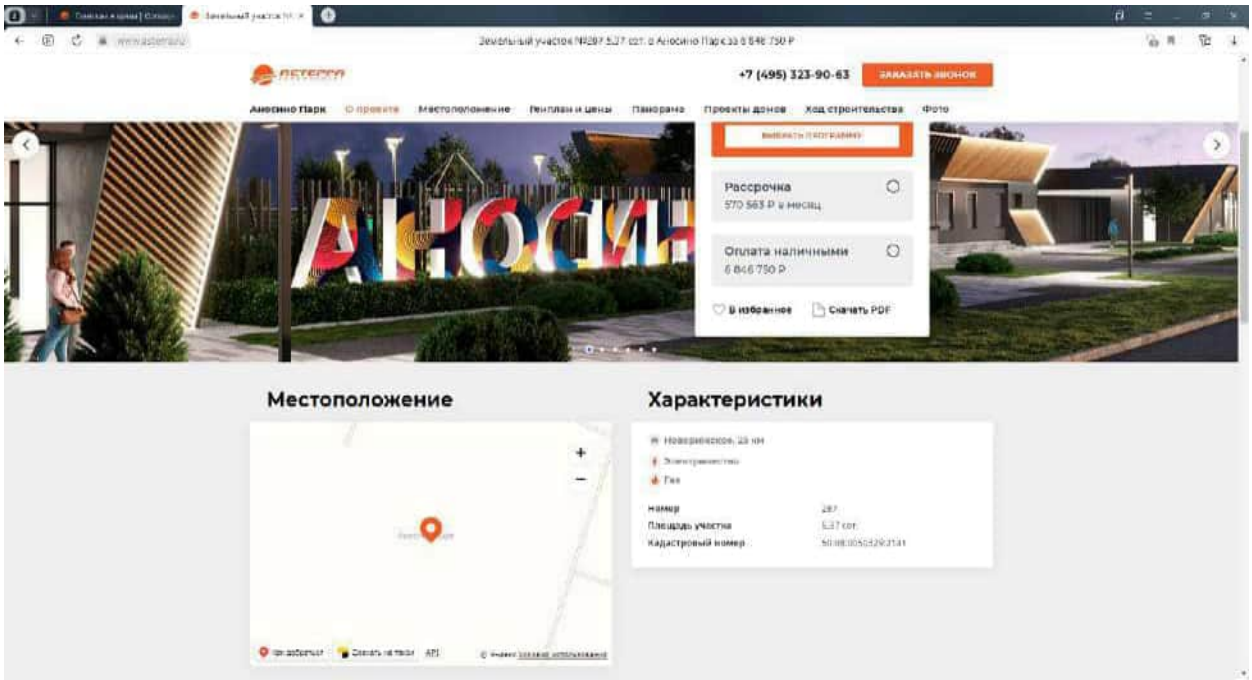



104. https://www.asterra.ru/projects/anosino-park/items/8289/

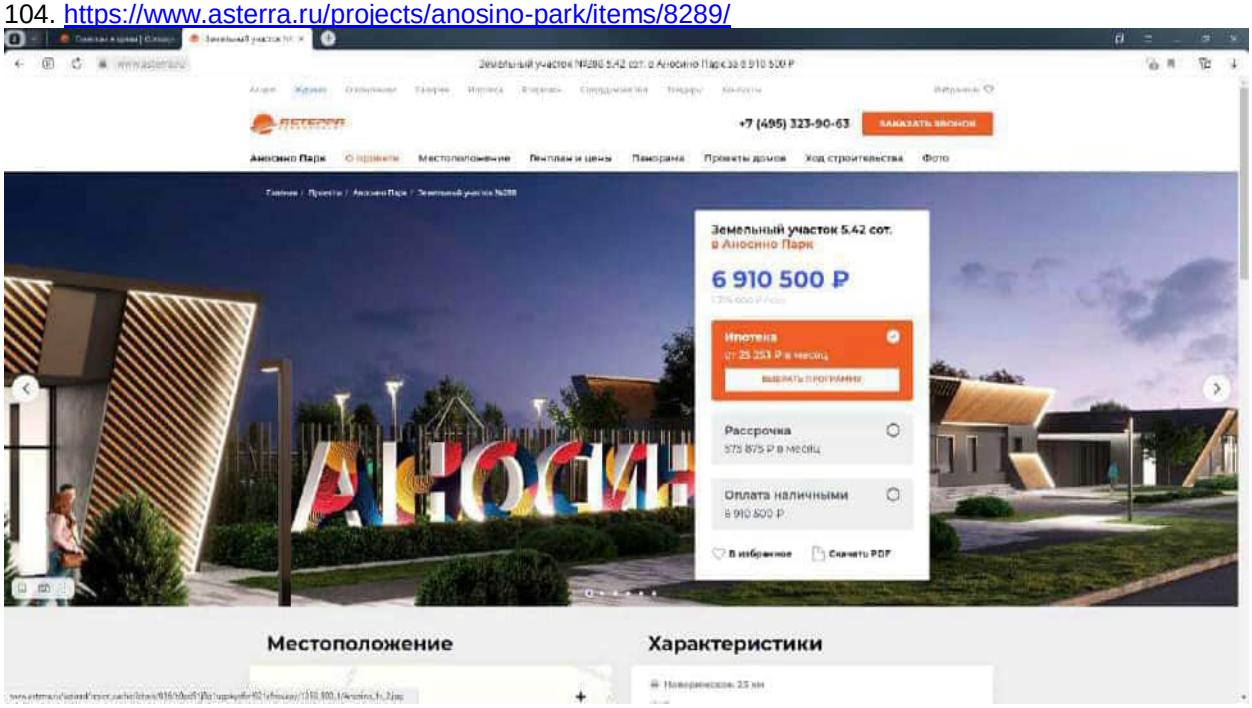

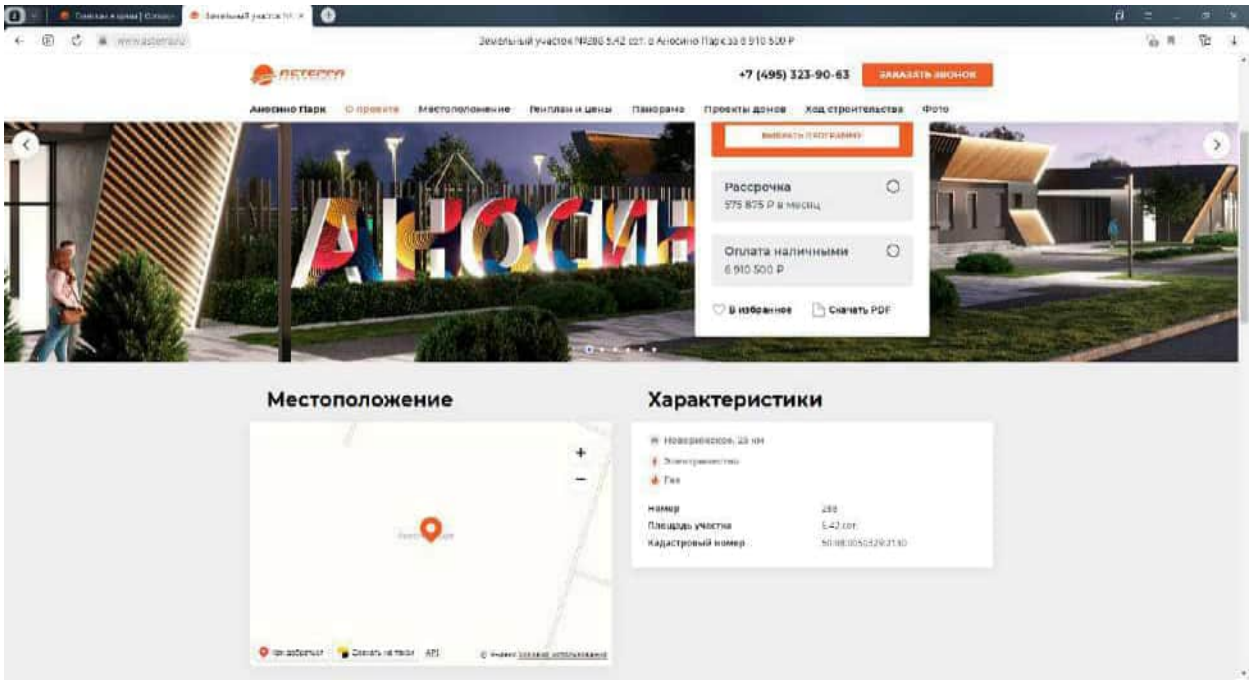



105. https://www.asterra.ru/projects/anosino-park/items/8290/

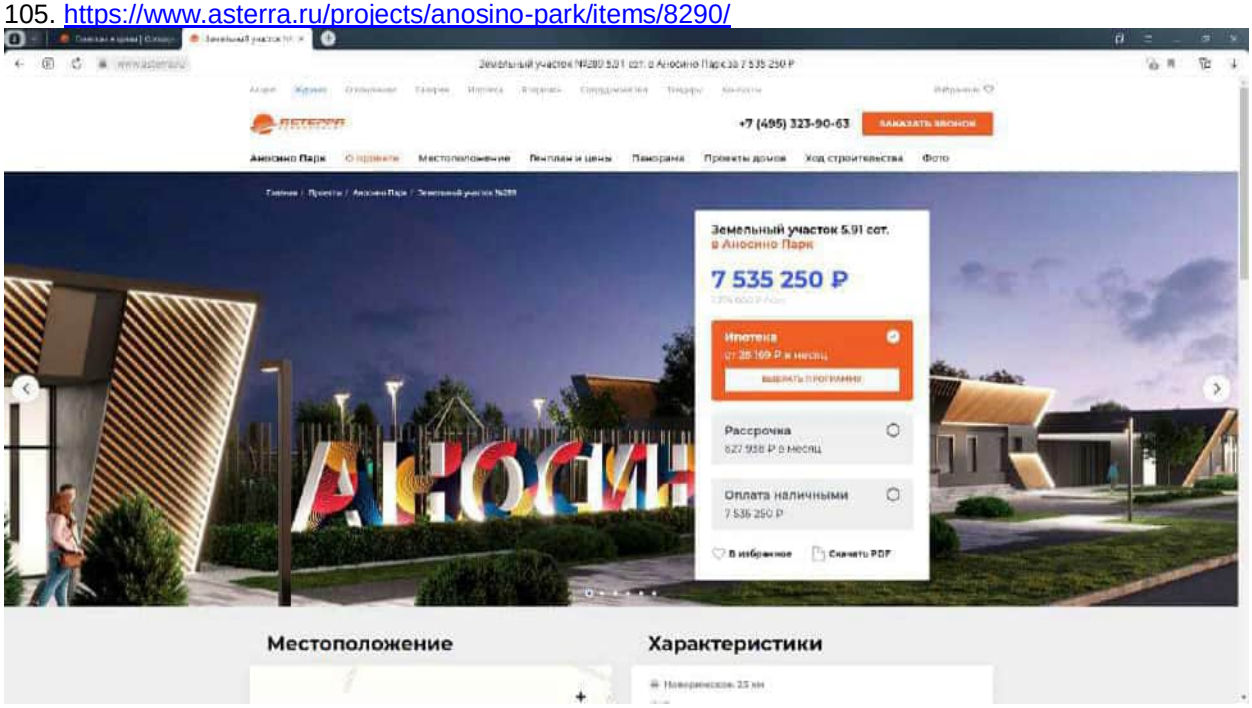

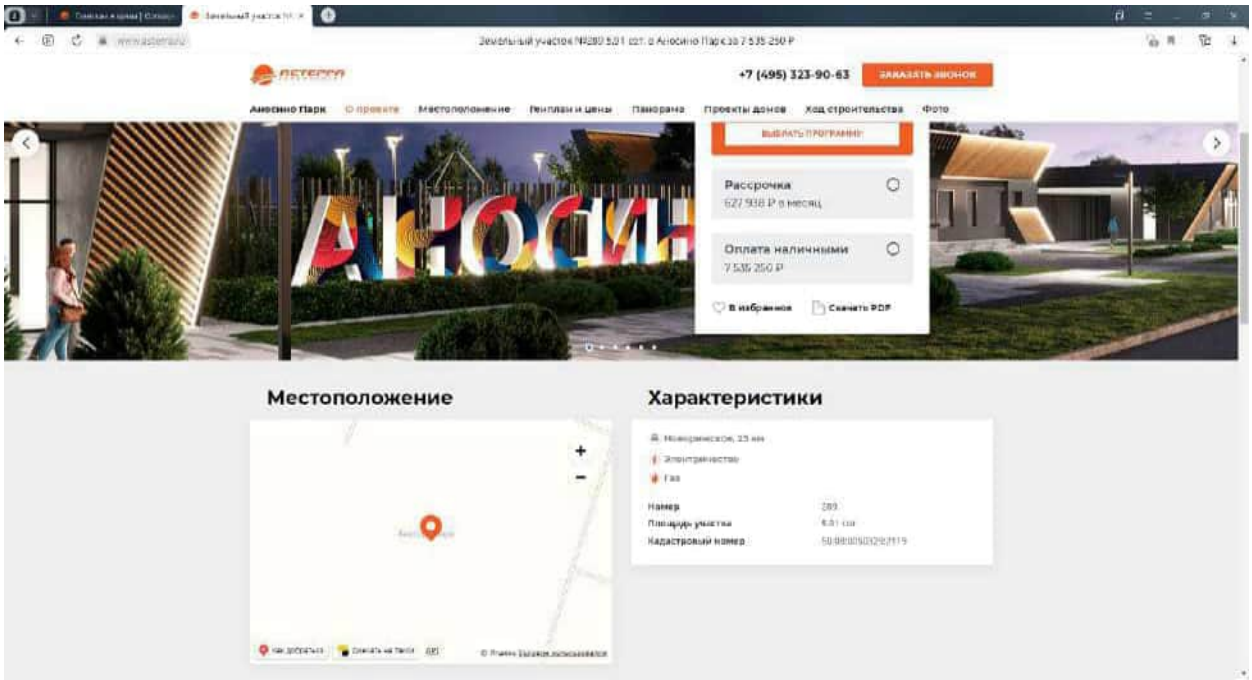



106. https://www.asterra.ru/projects/anosino-park/items/8291/

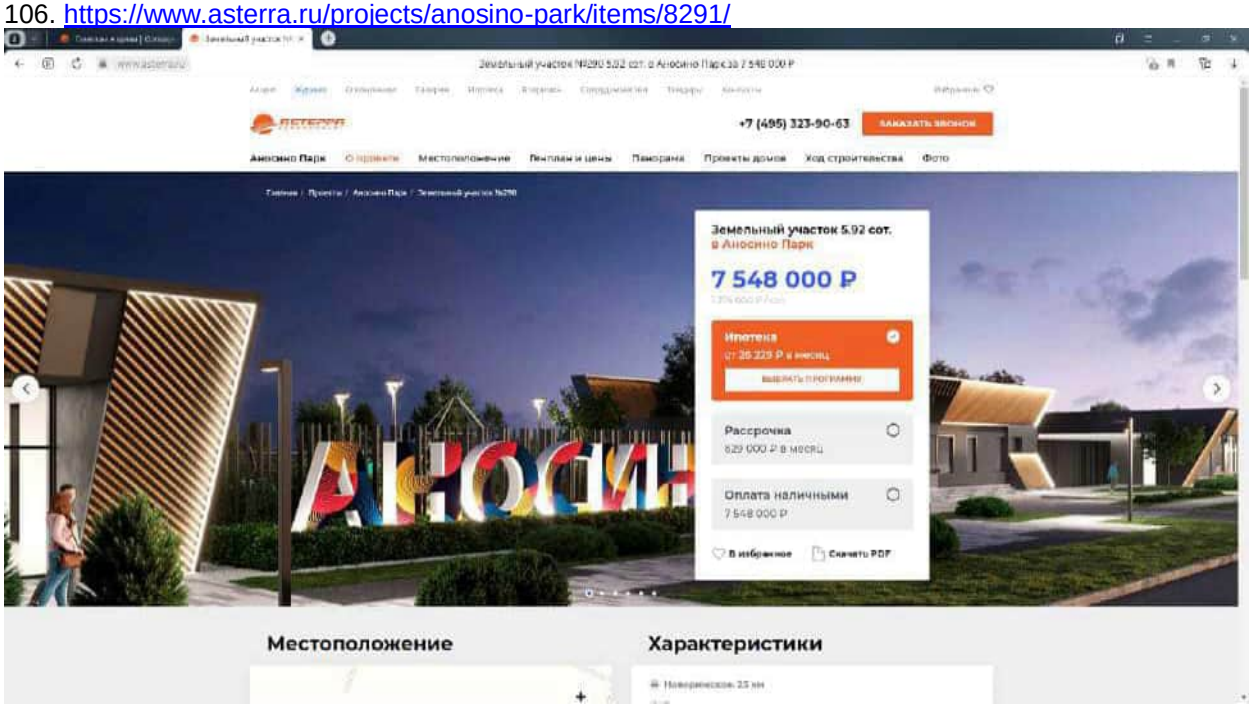

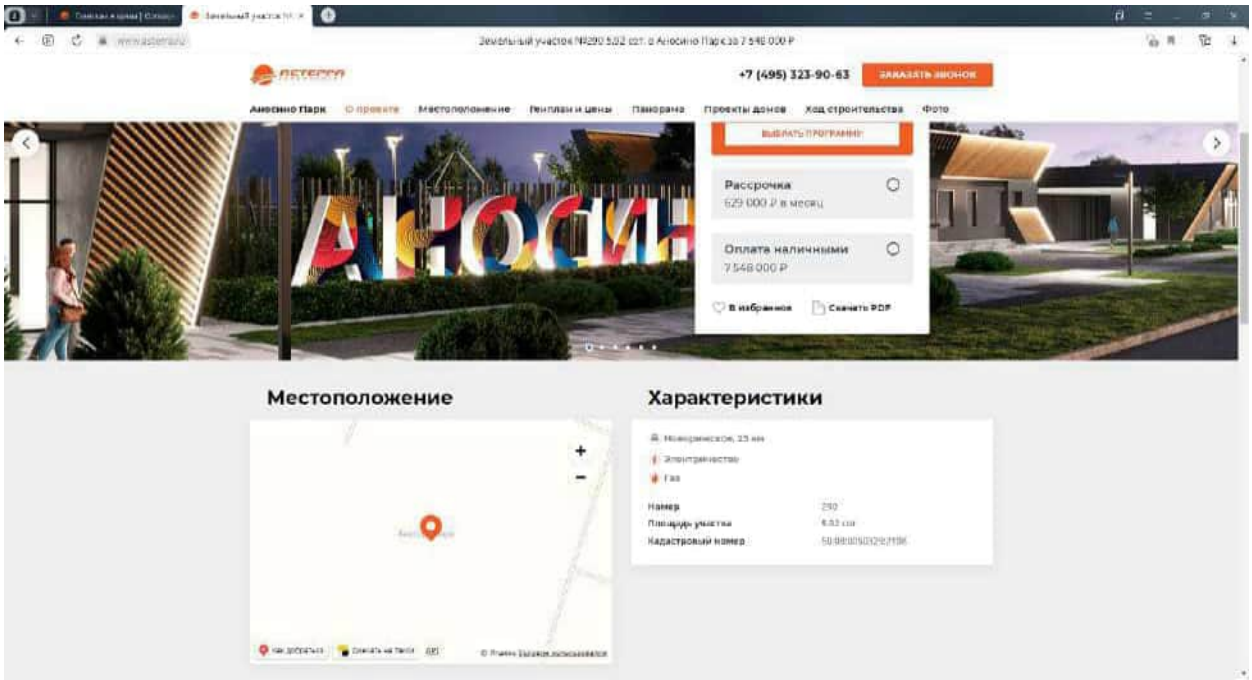



107. https://www.asterra.ru/projects/anosino-park/items/8292/

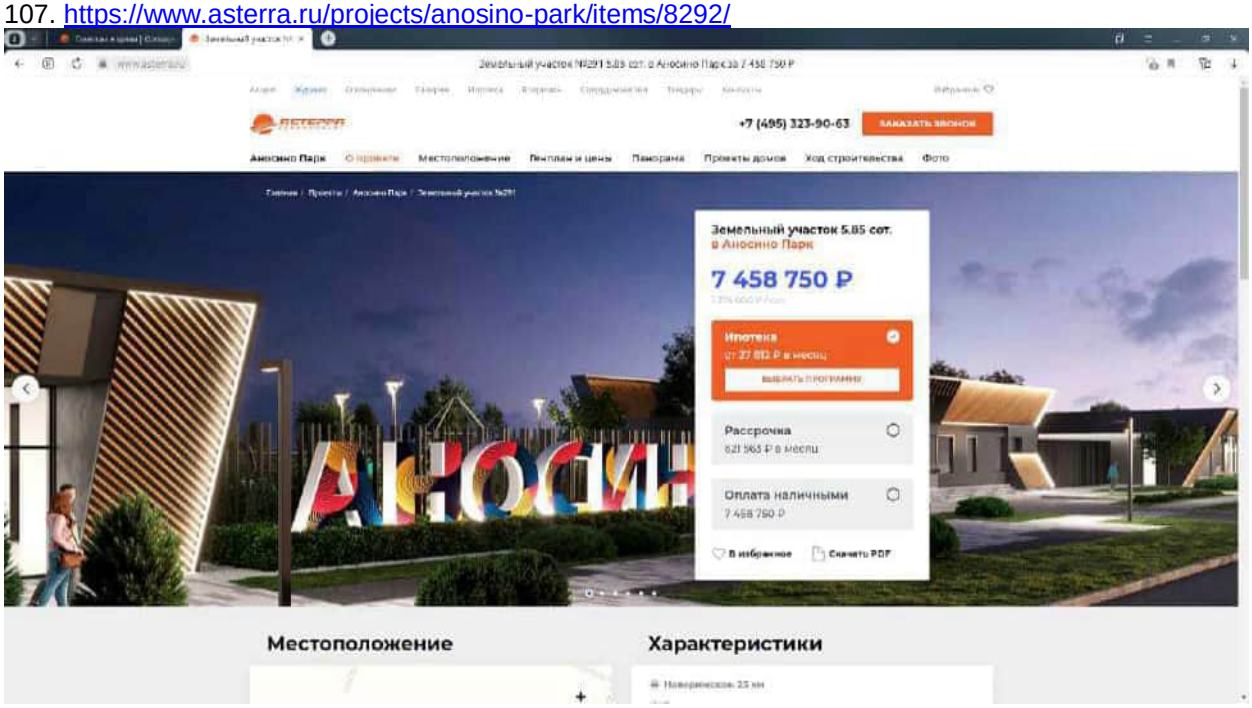

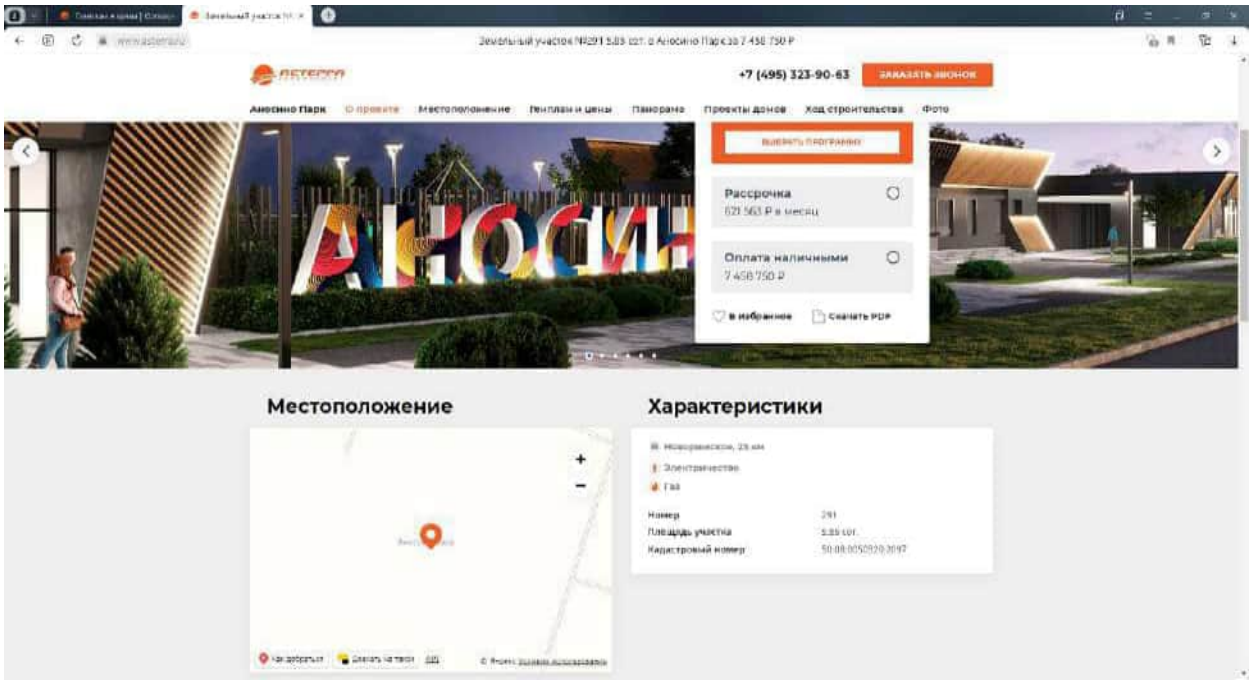



108. https://www.asterra.ru/projects/anosino-park/items/8294/

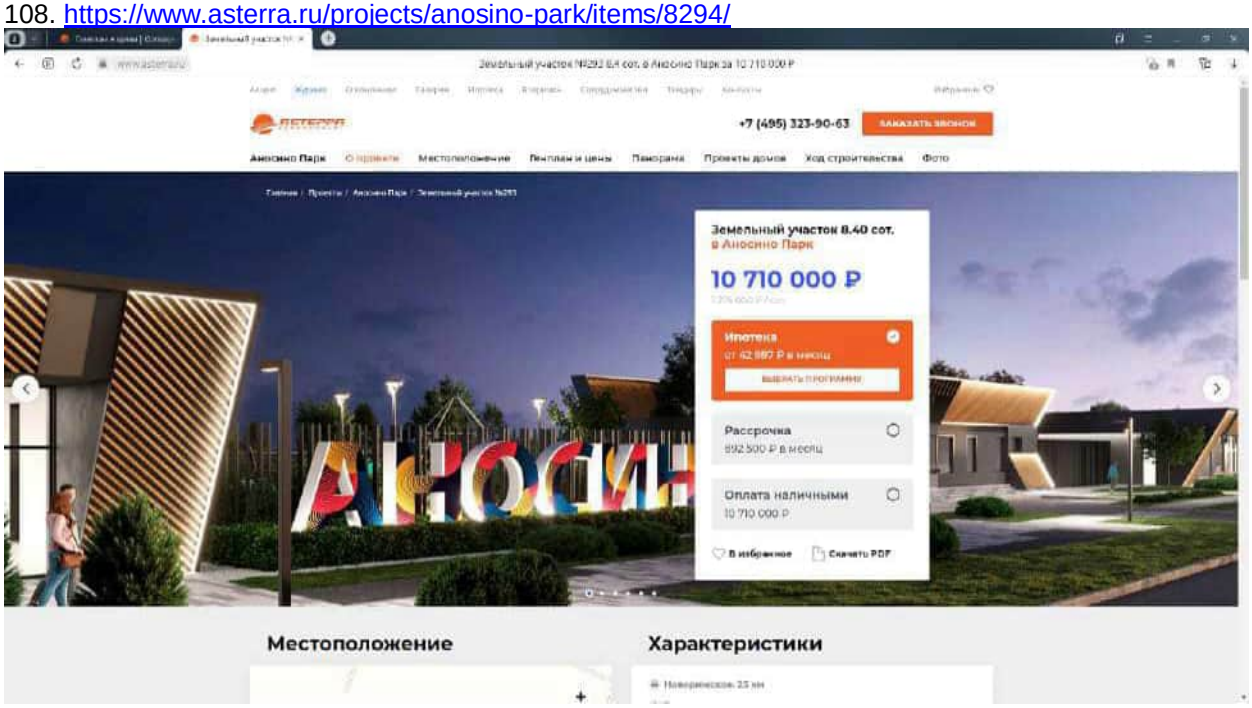

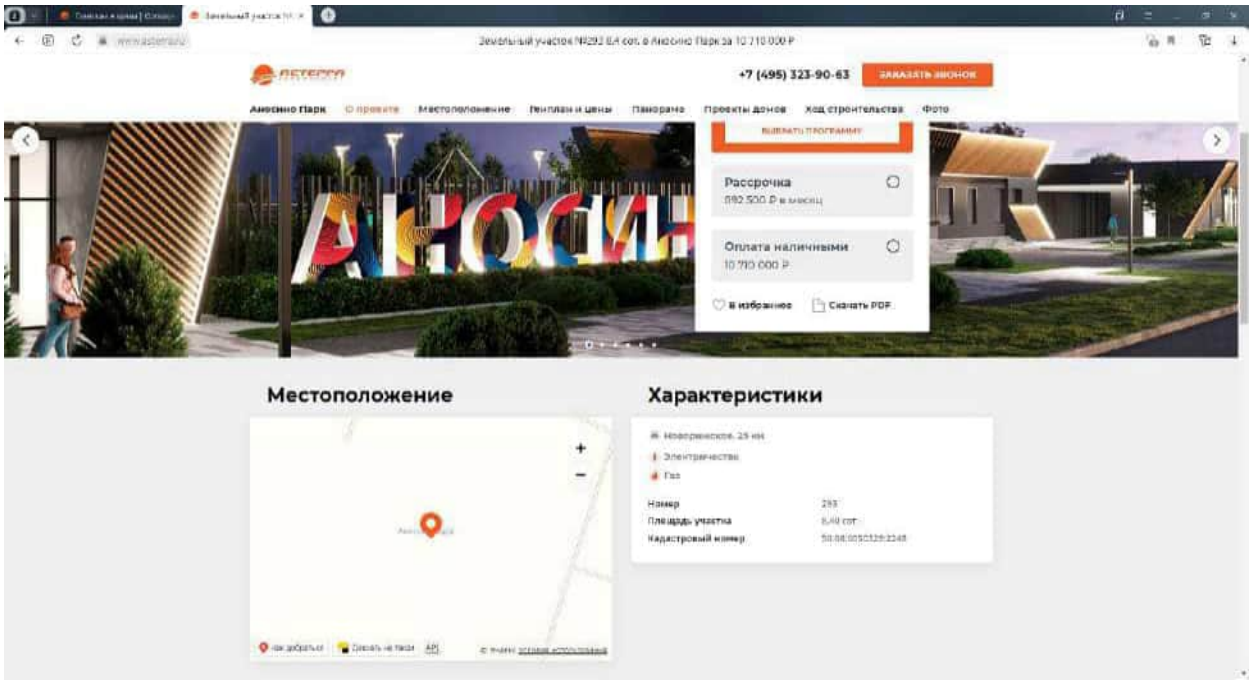



109. https://www.asterra.ru/projects/anosino-park/items/8298/

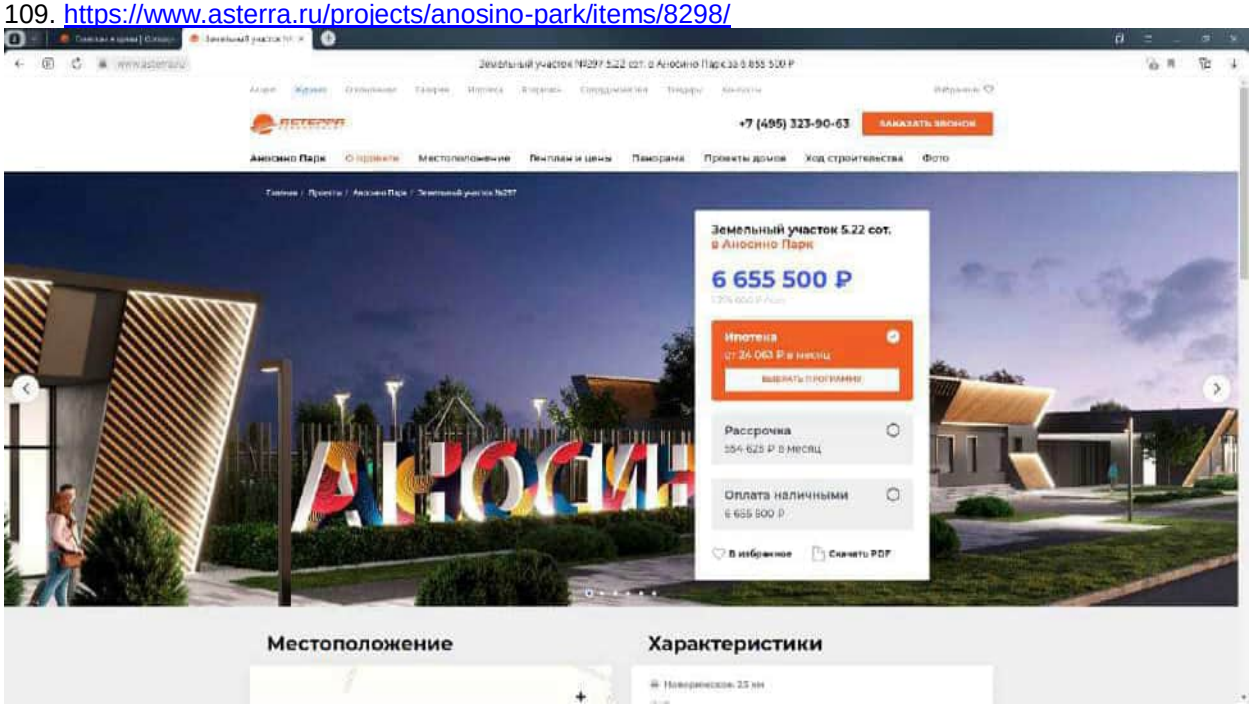

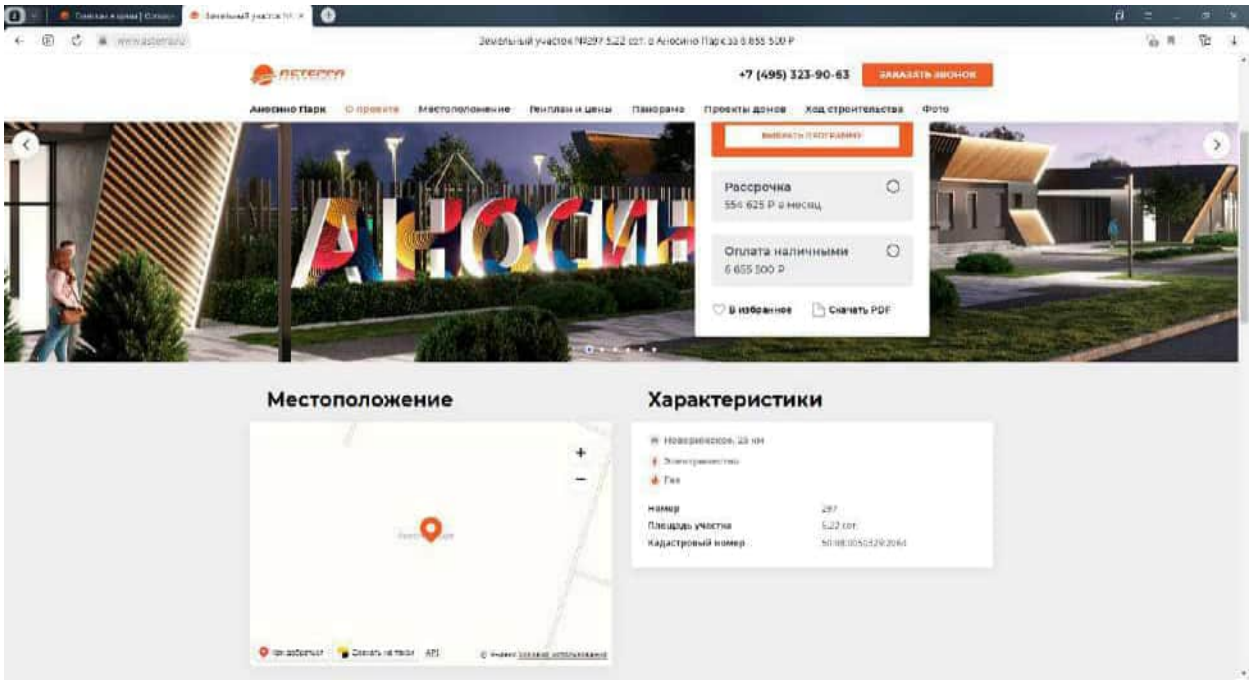



110. https://www.asterra.ru/projects/anosino-park/items/8299/

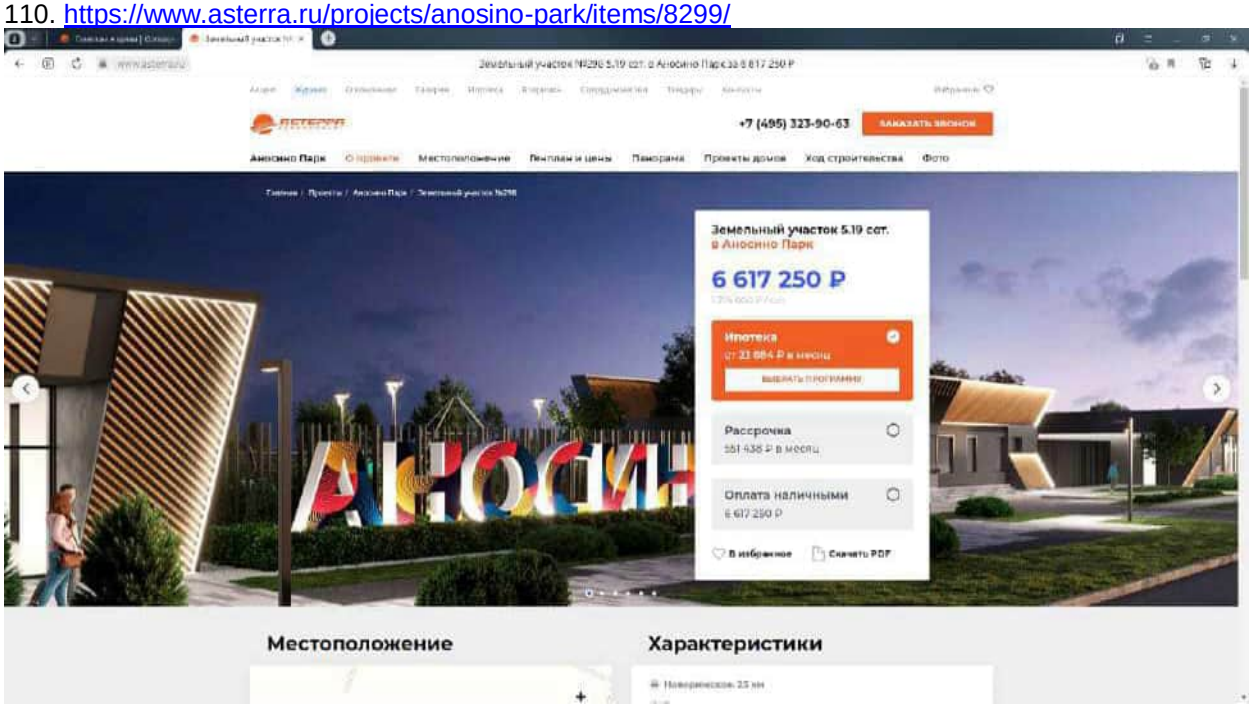

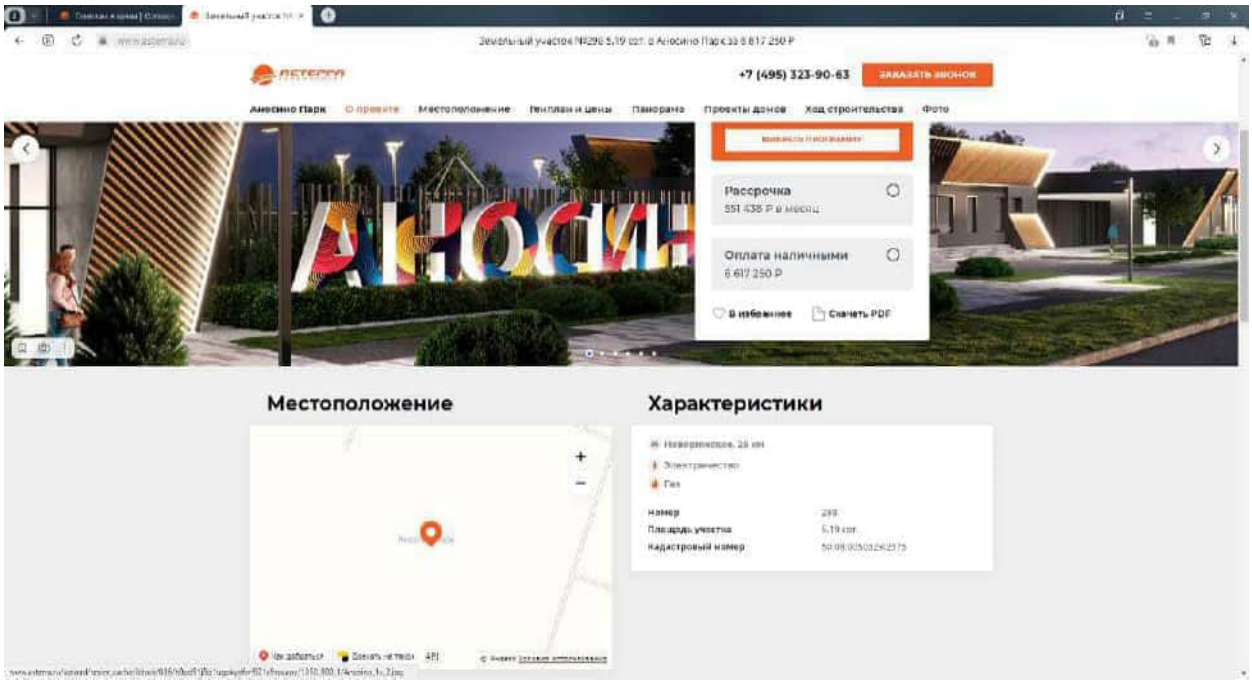



111. https://www.asterra.ru/projects/anosino-park/items/8300/

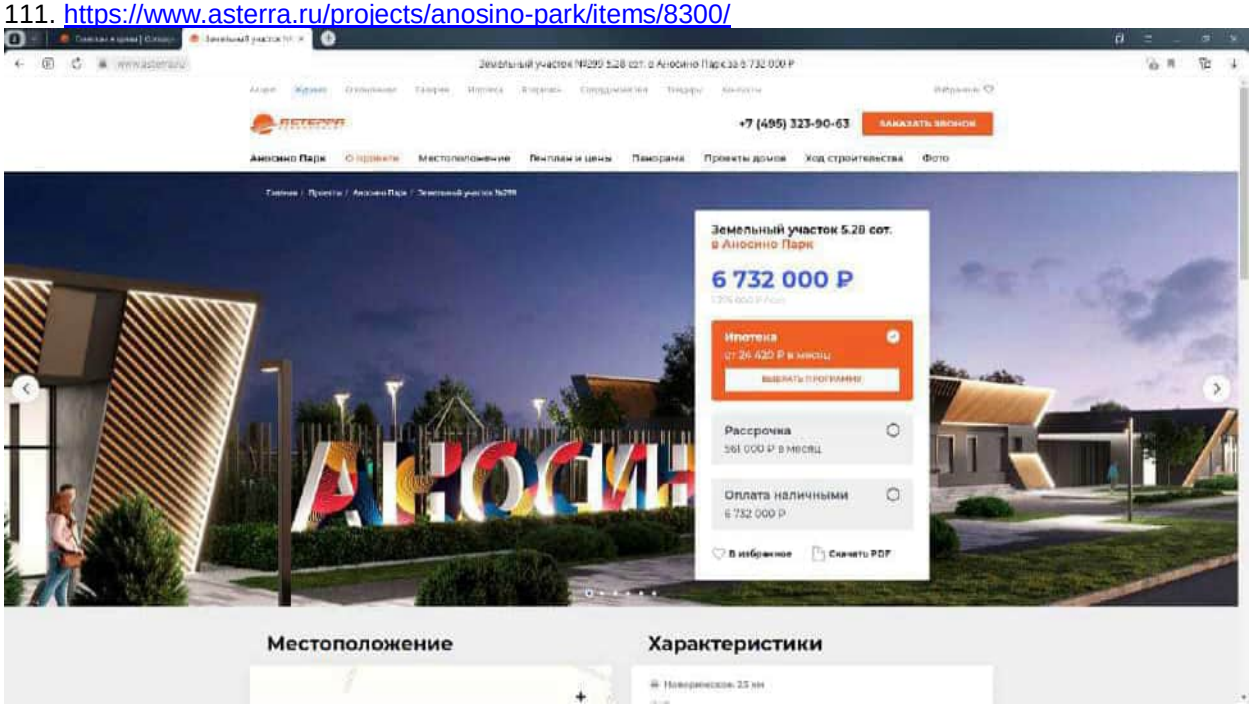

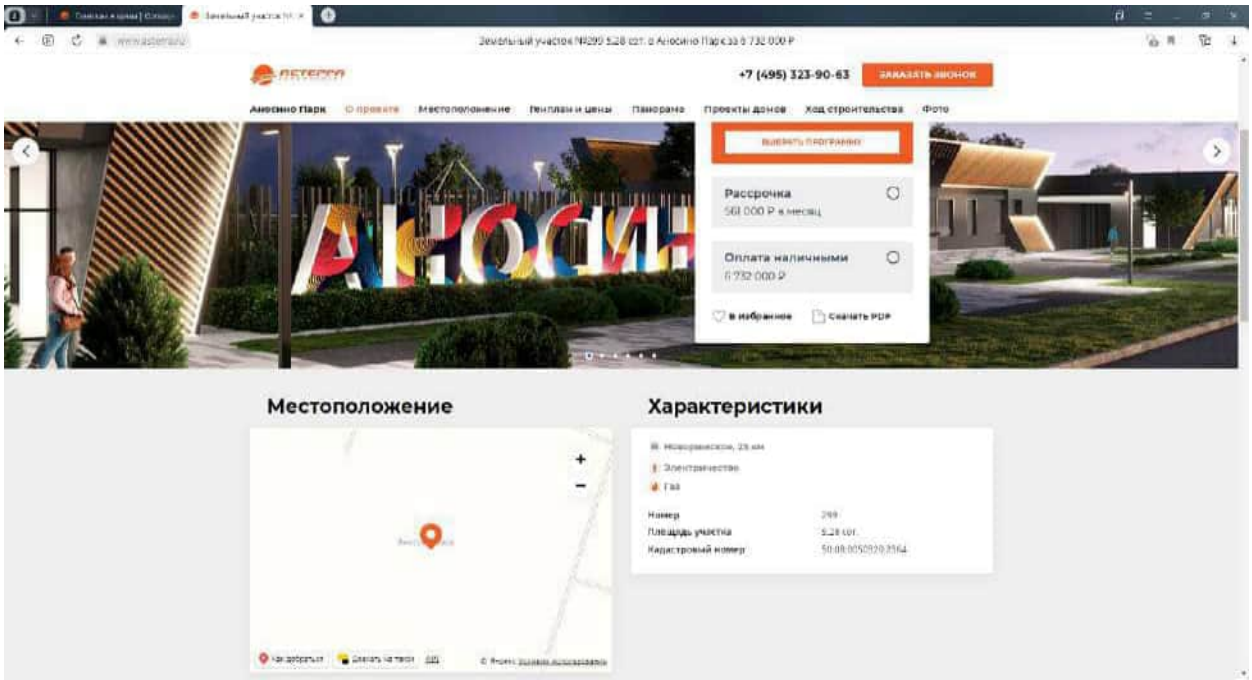



112. https://www.asterra.ru/projects/anosino-park/items/8301/

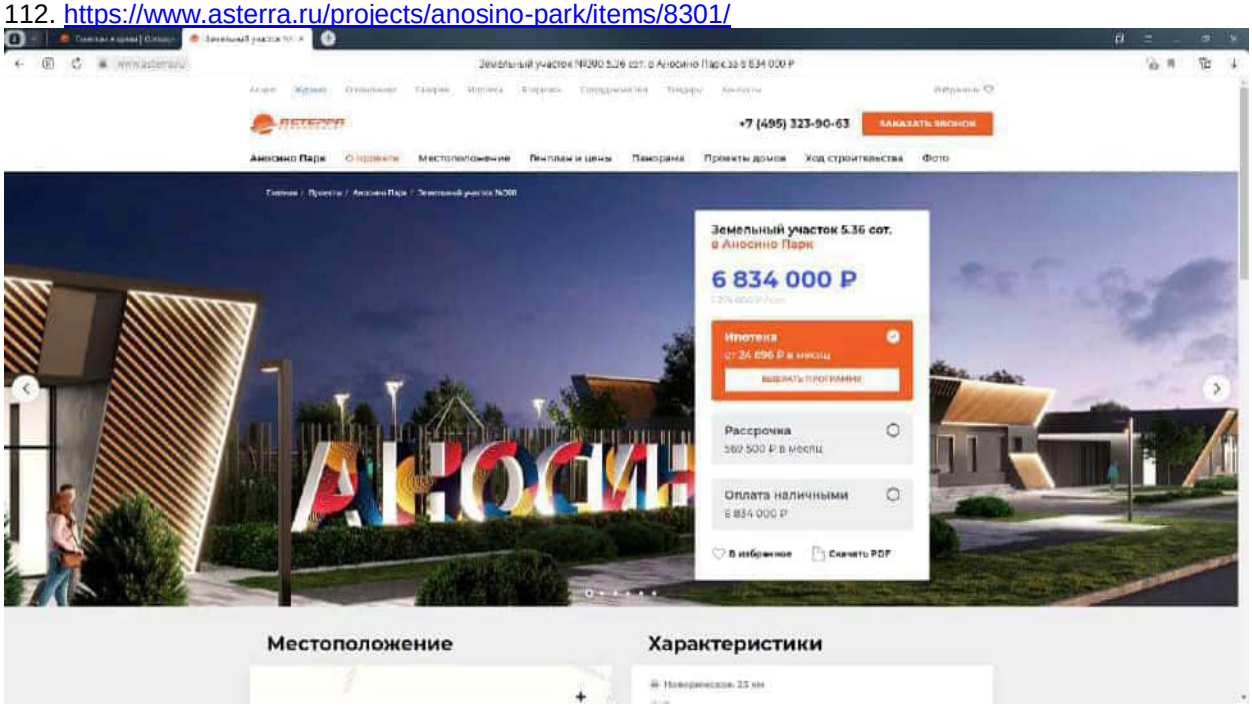

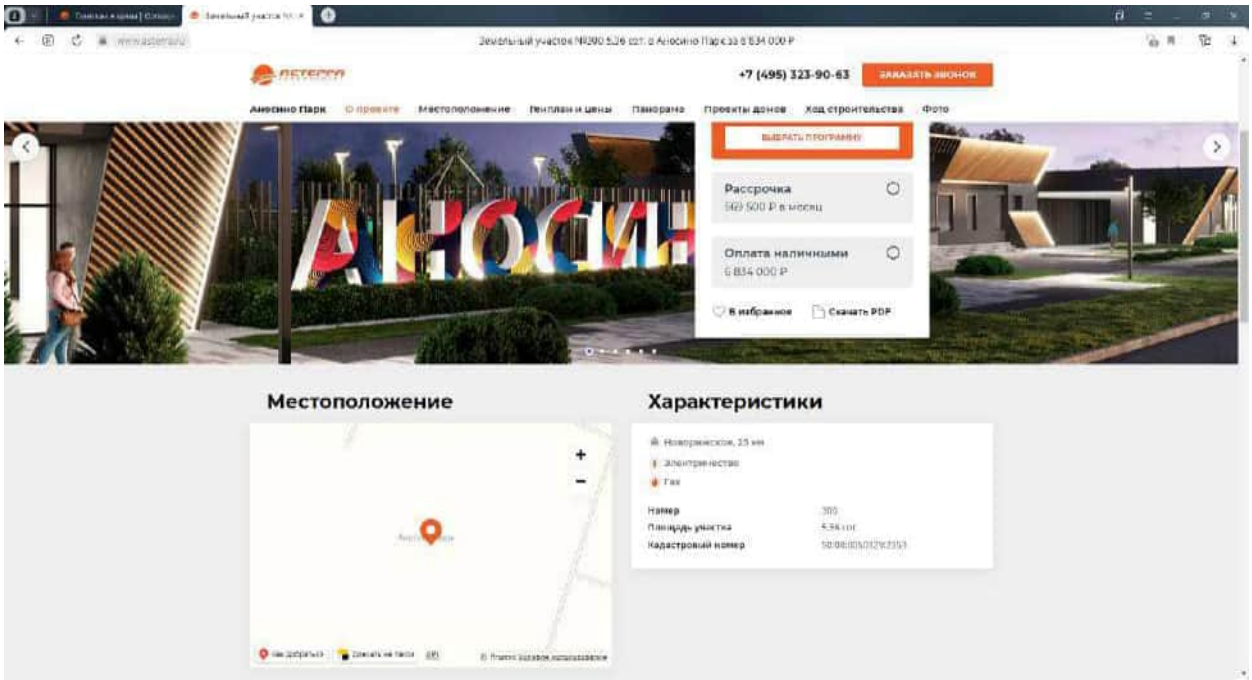



113. https://www.asterra.ru/projects/anosino-park/items/8302/

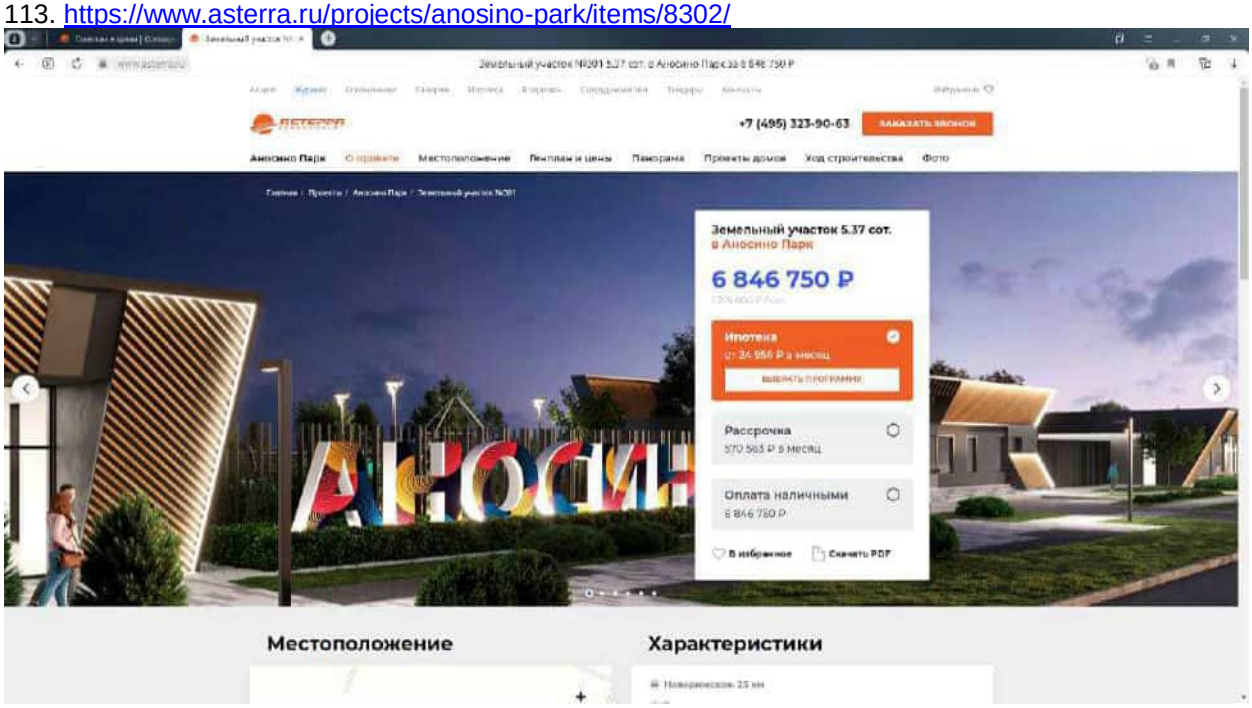

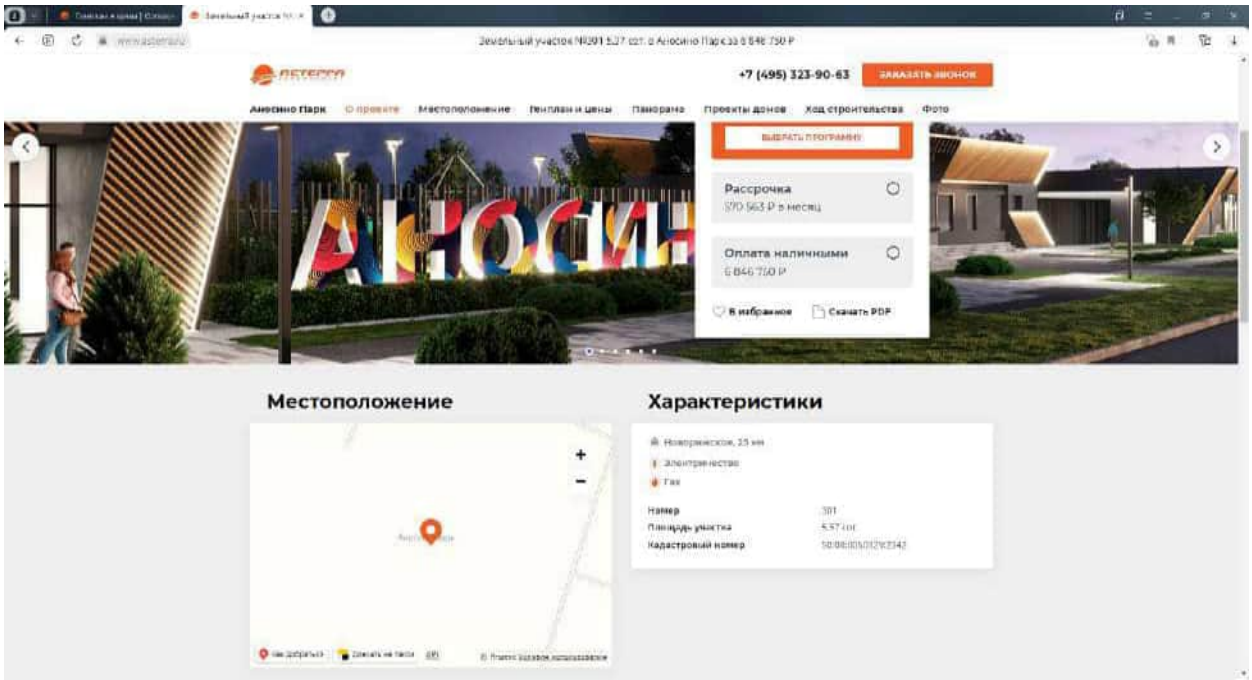



114. https://www.asterra.ru/projects/anosino-park/items/8303/

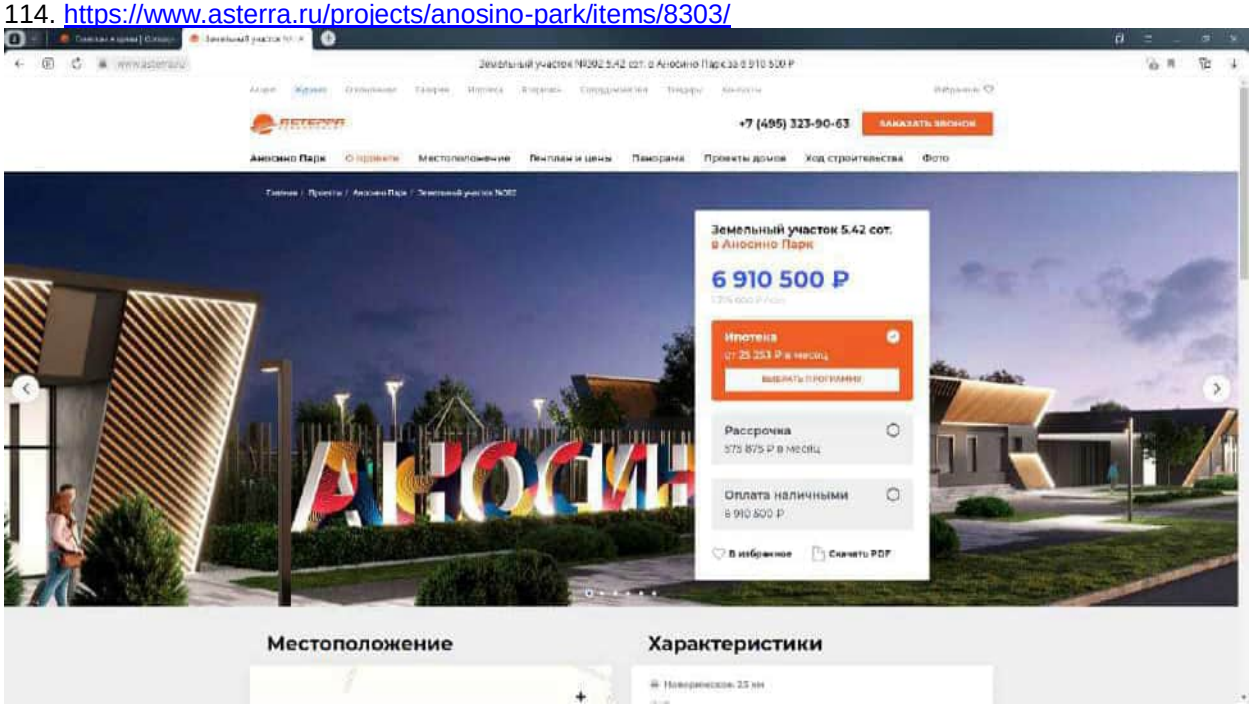

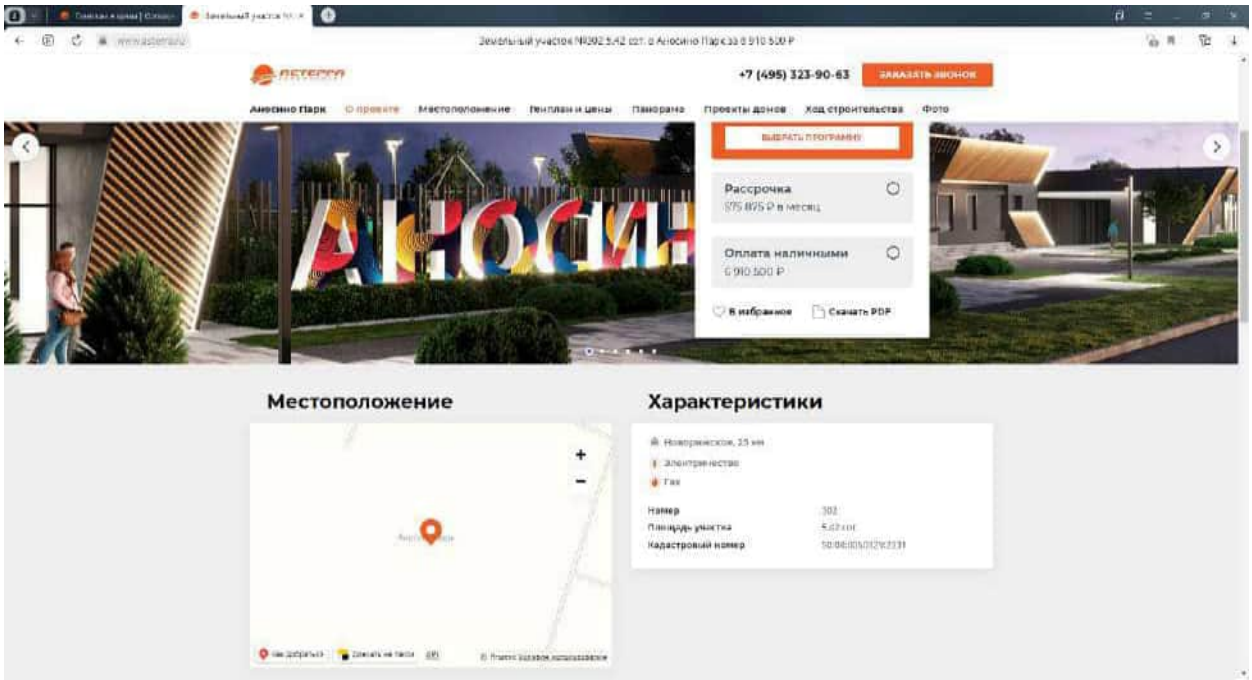



115. https://www.asterra.ru/projects/anosino-park/items/8304/

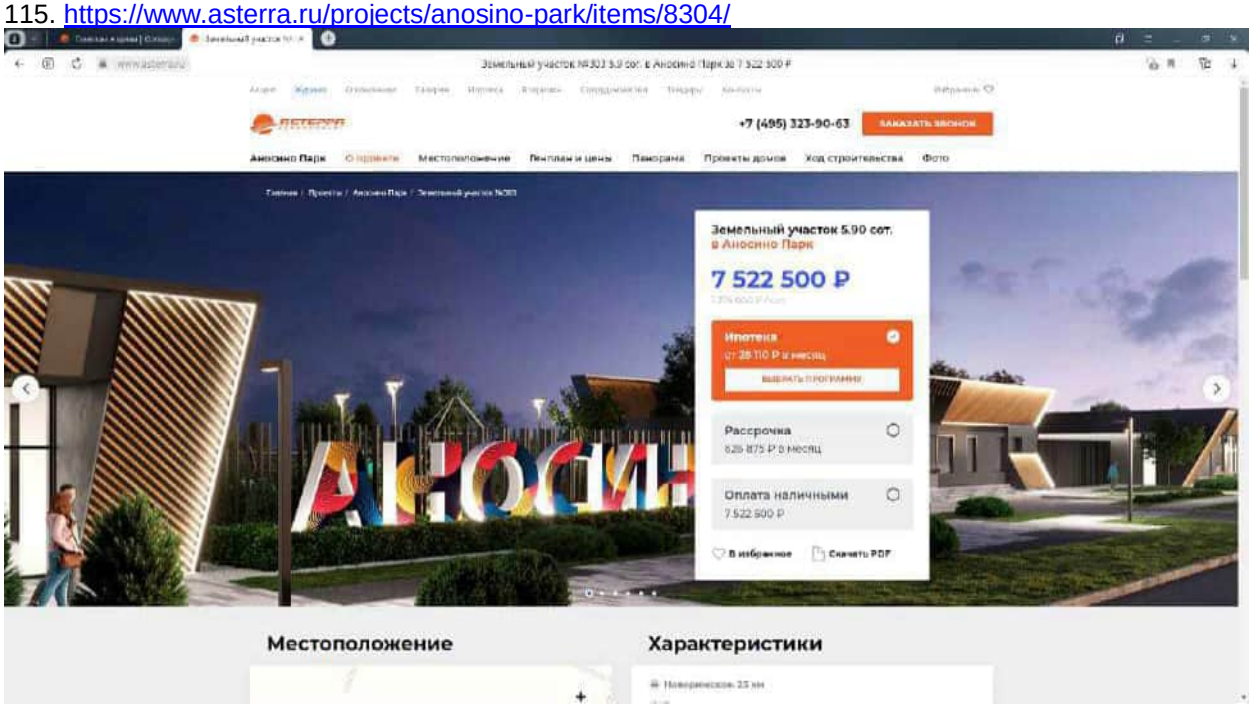

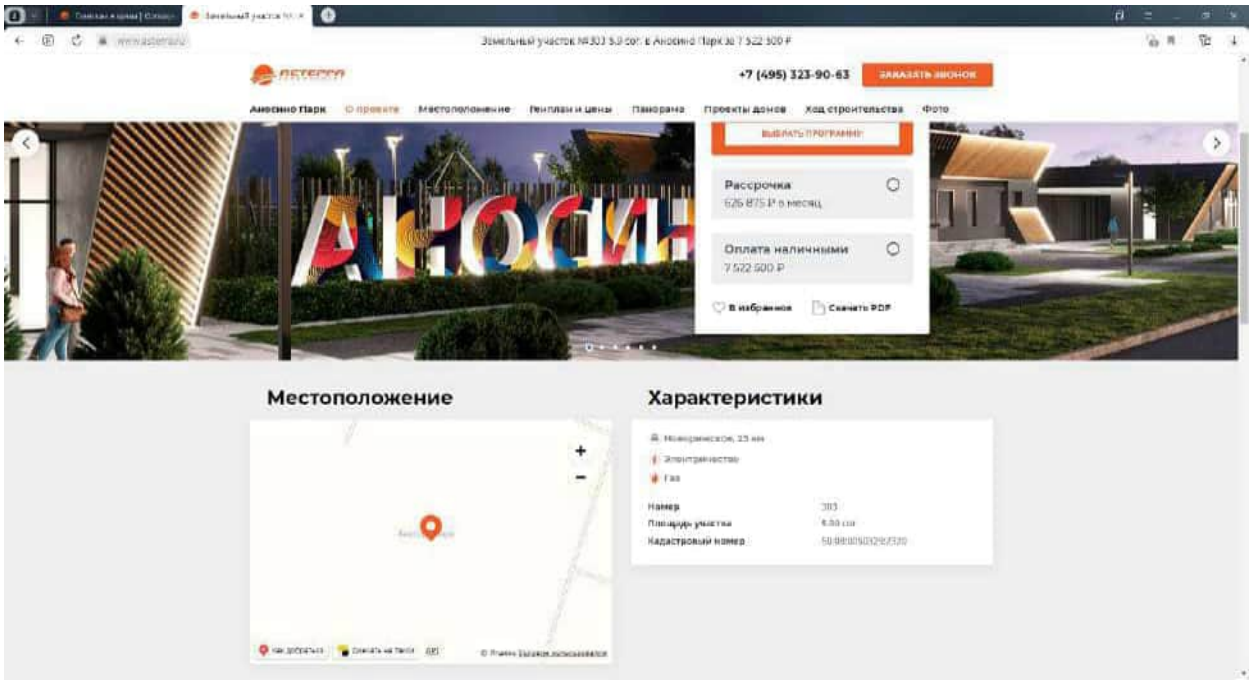



116. https://www.asterra.ru/projects/anosino-park/items/8305/

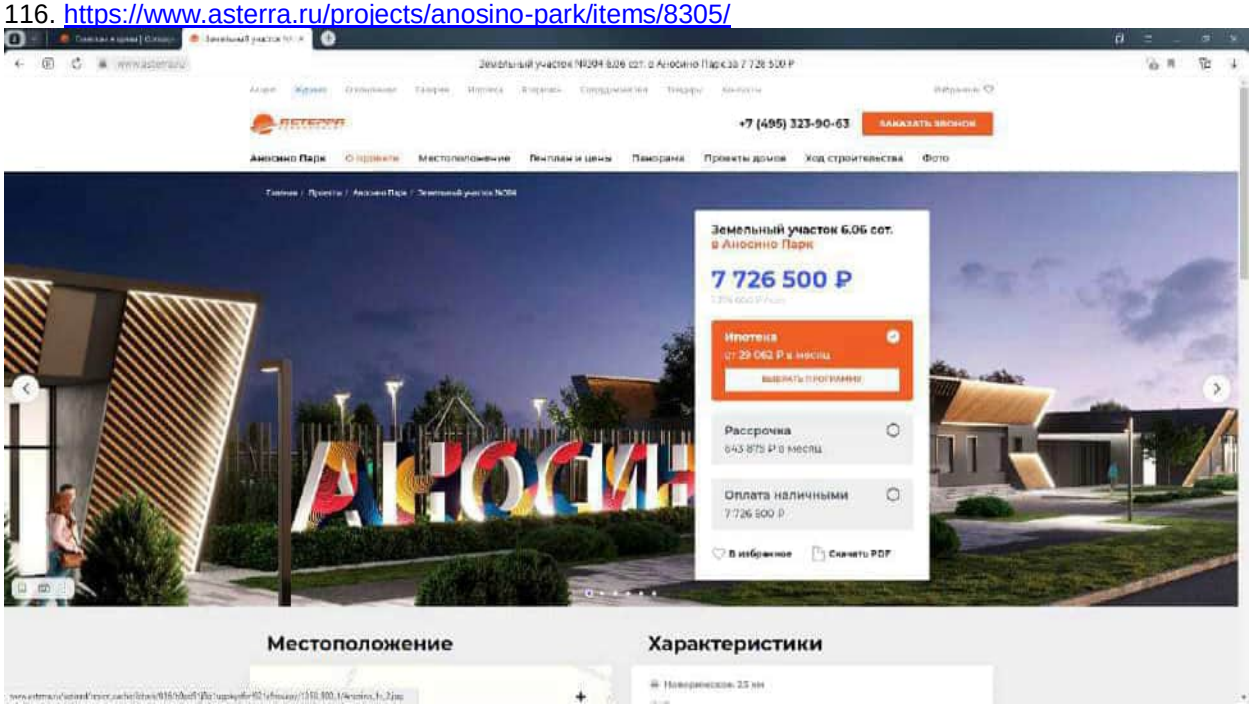

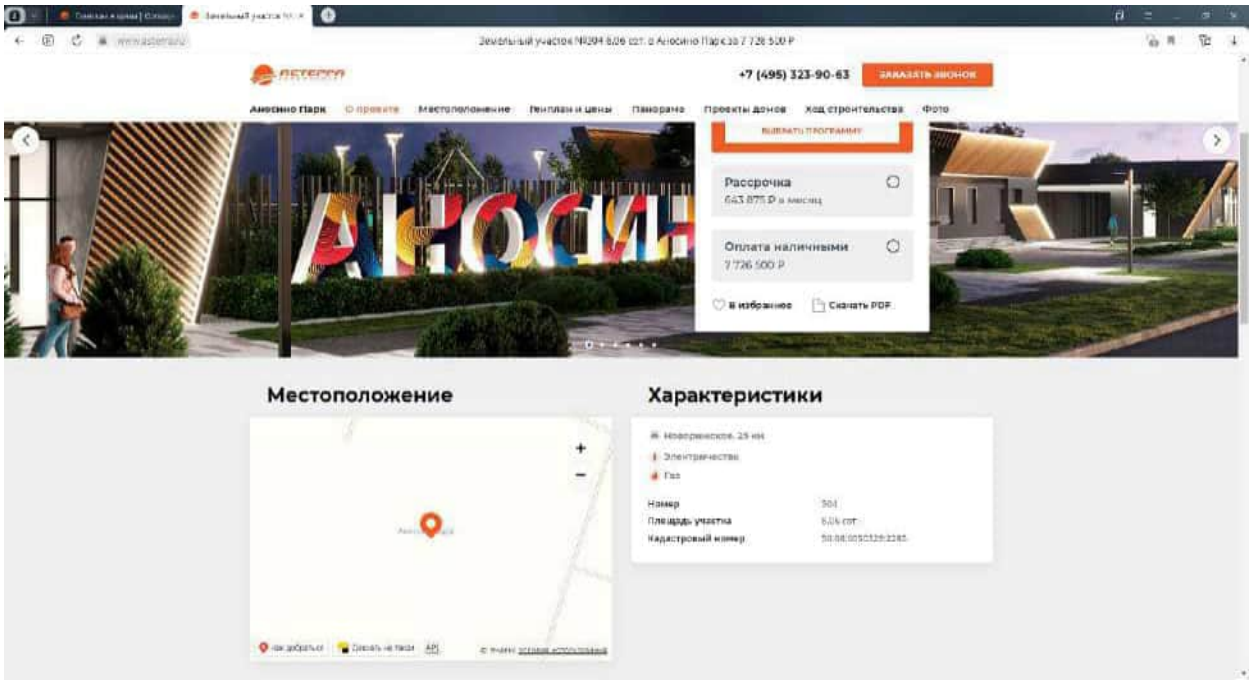



117. https://www.asterra.ru/projects/anosino-park/items/8306/

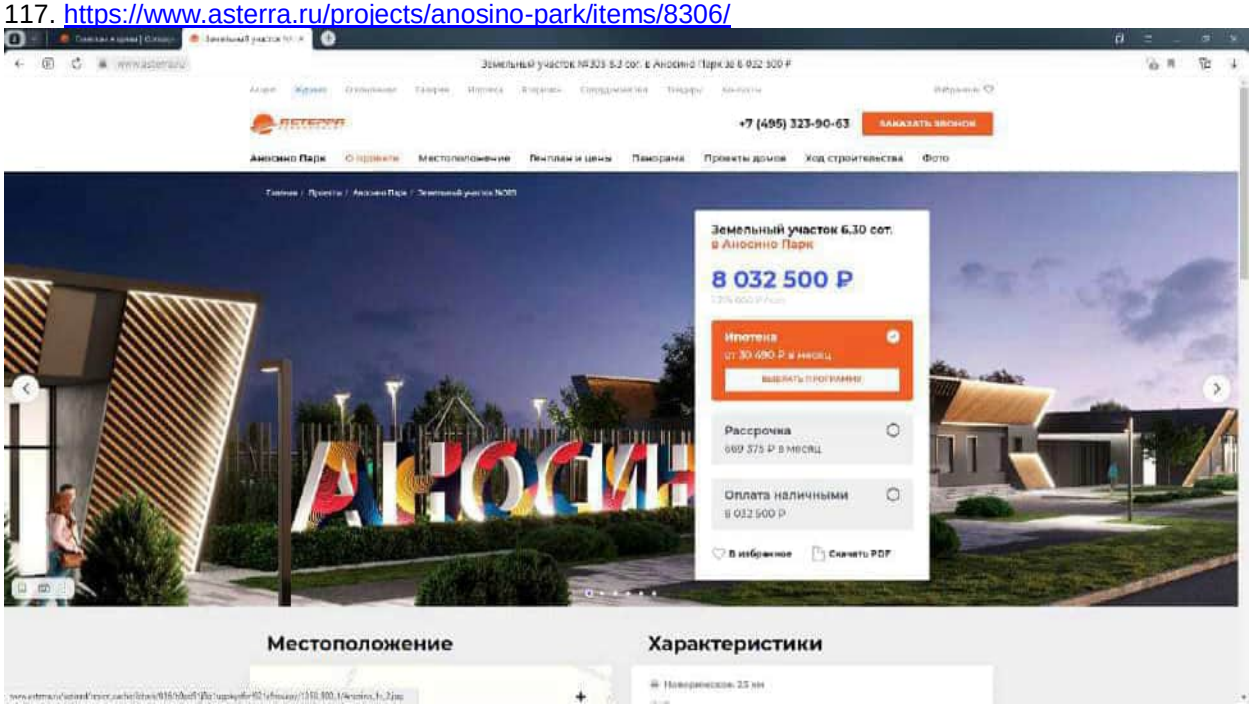

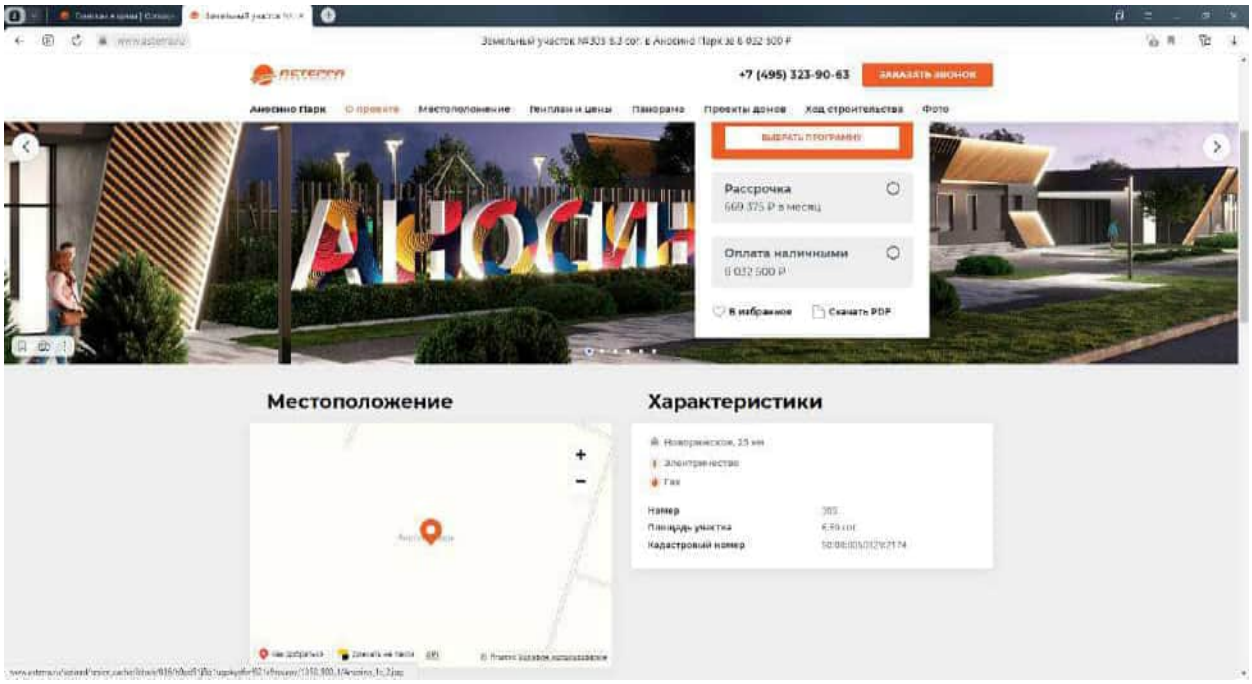



118. https://www.asterra.ru/projects/anosino-park/items/8318/

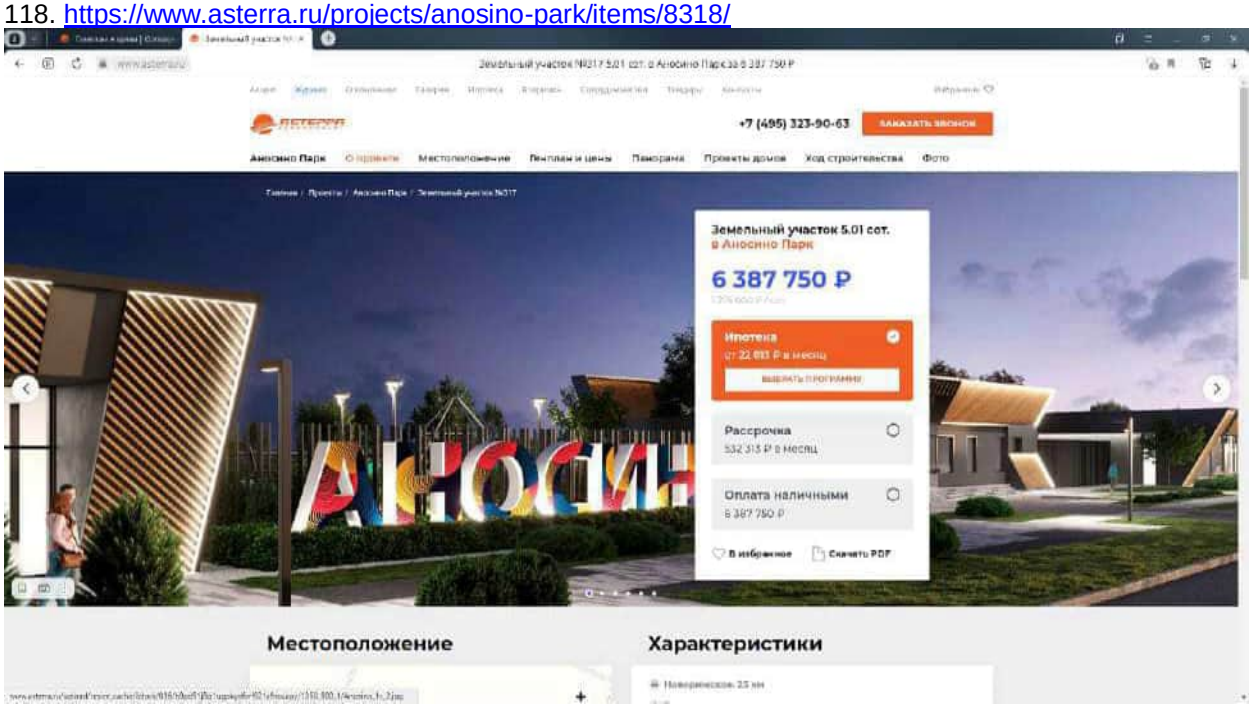

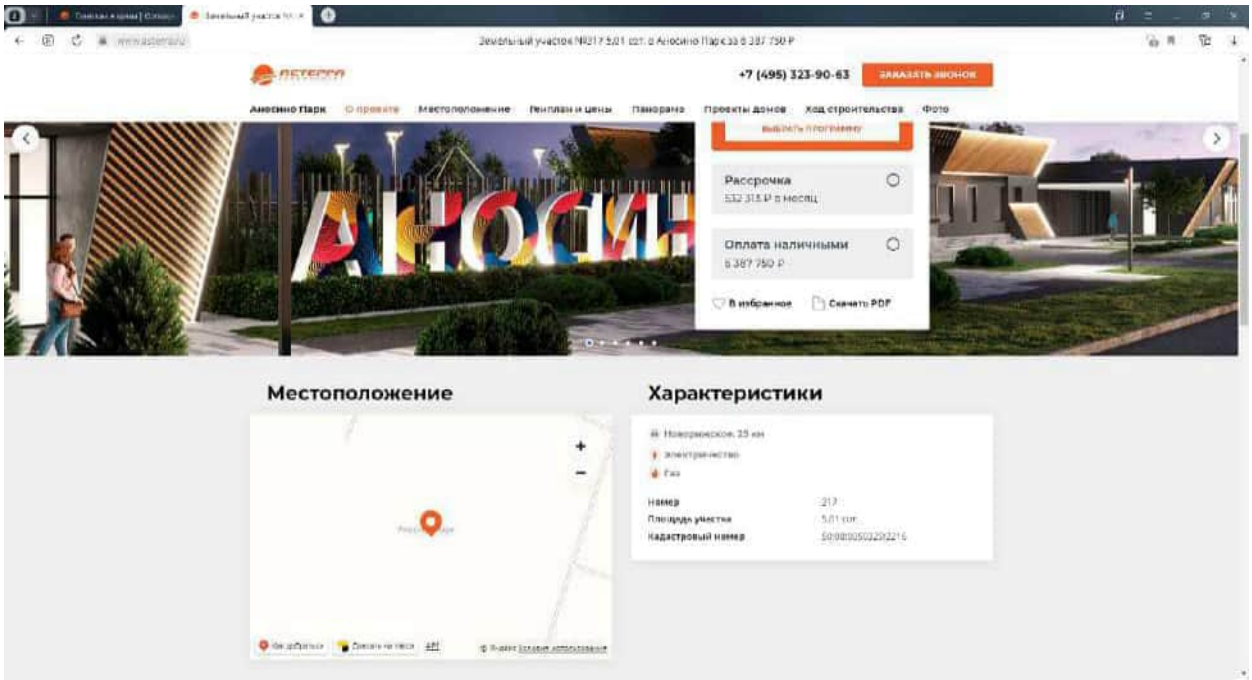



119. https://www.asterra.ru/projects/anosino-park/items/8319/

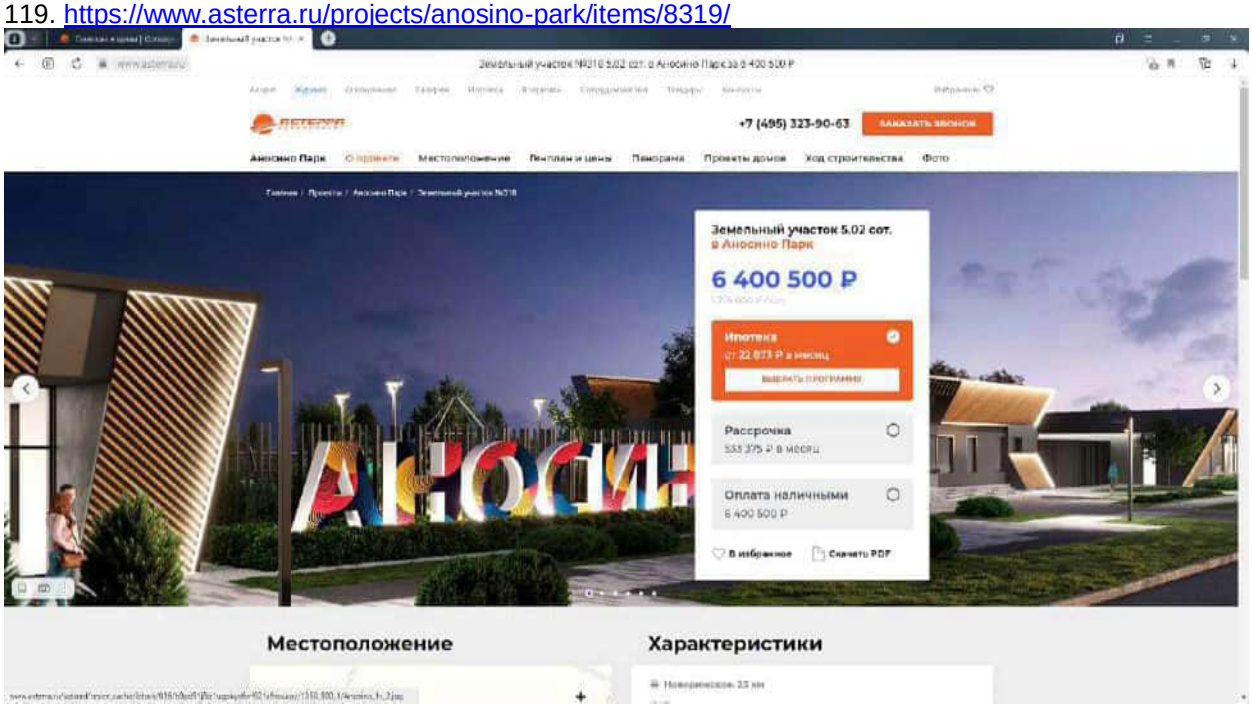

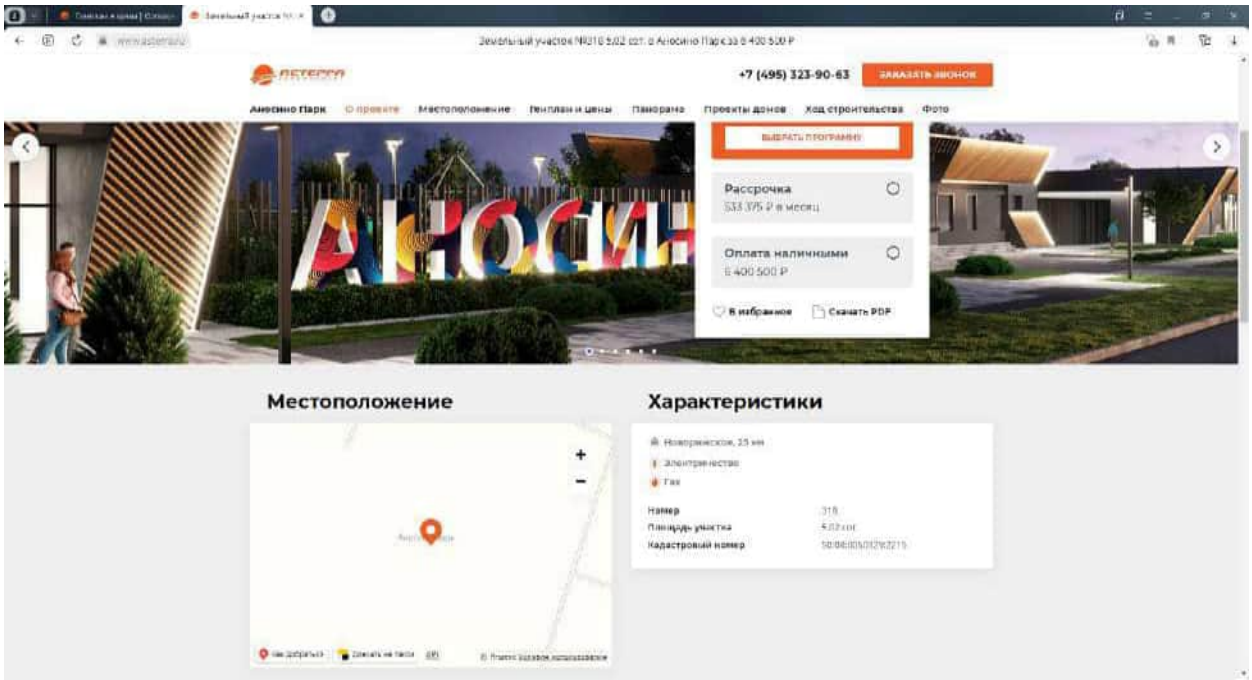



120. https://www.asterra.ru/projects/anosino-park/items/8071/

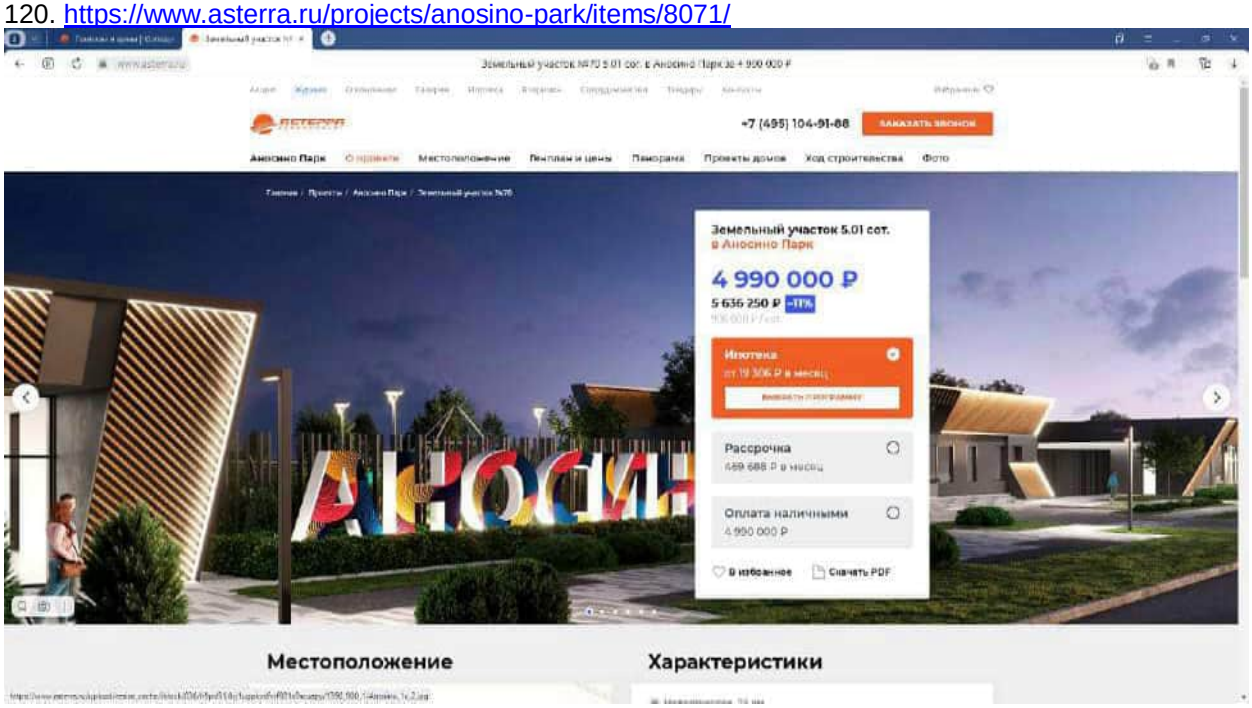

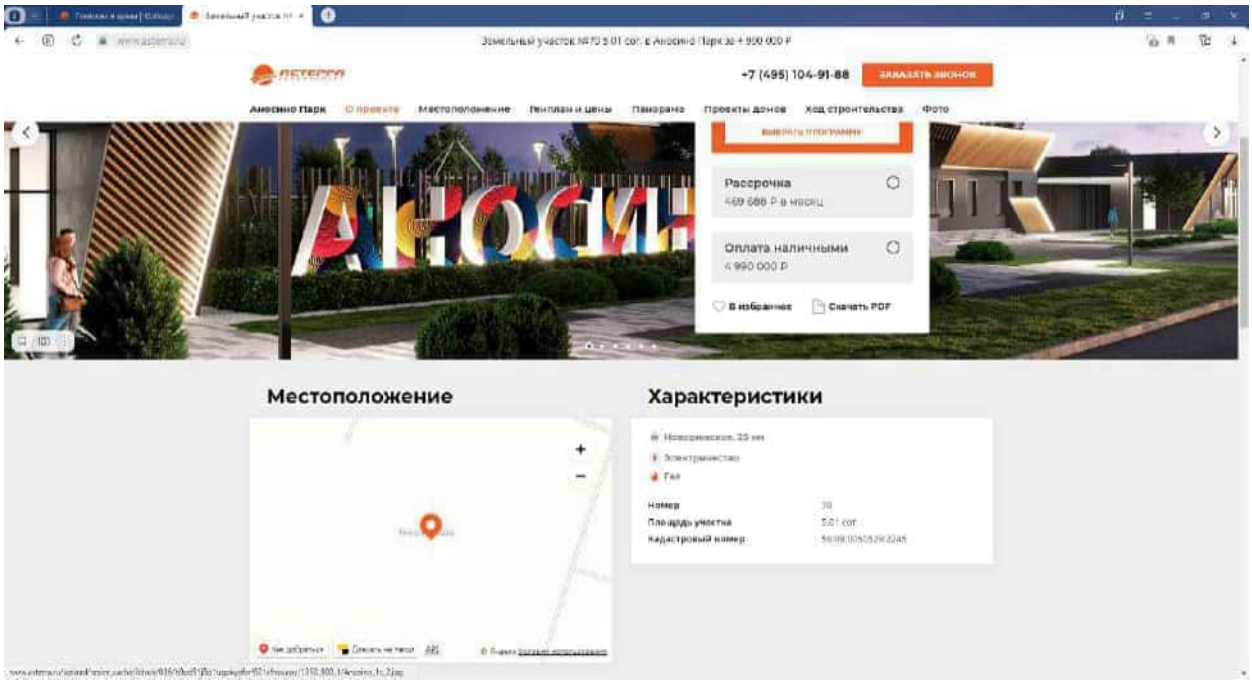



121. https://www.asterra.ru/projects/anosino-park/items/8072/

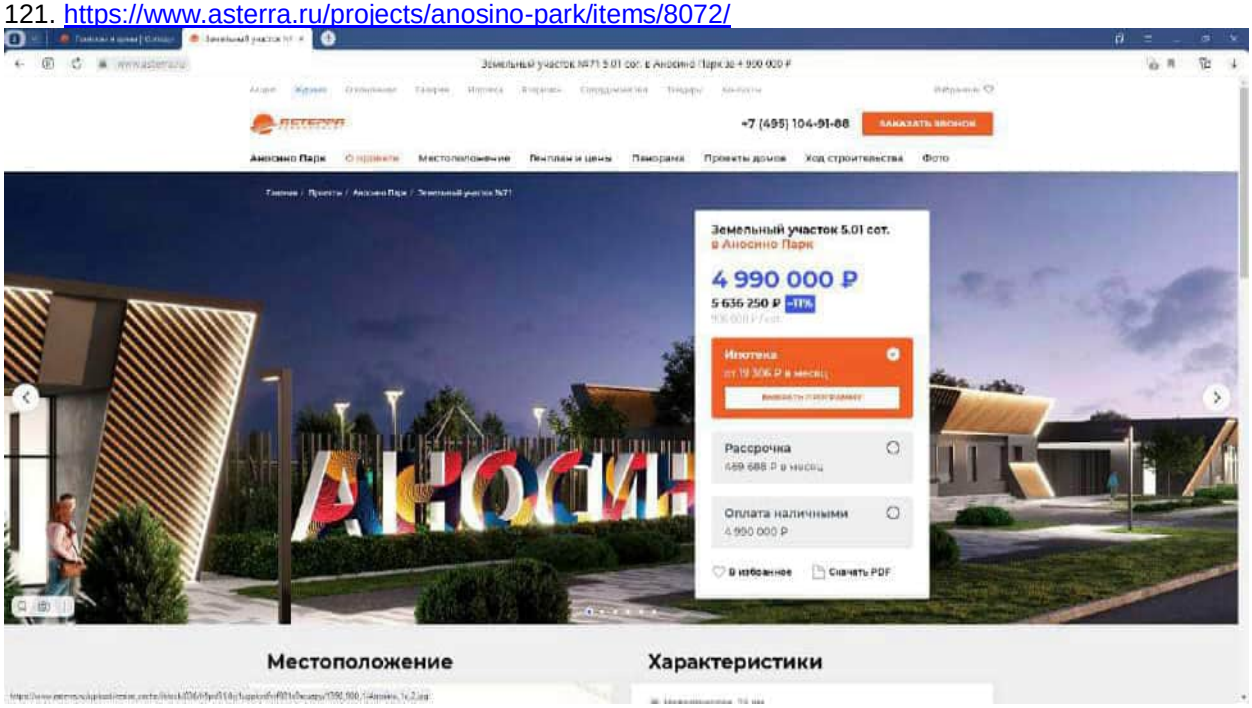

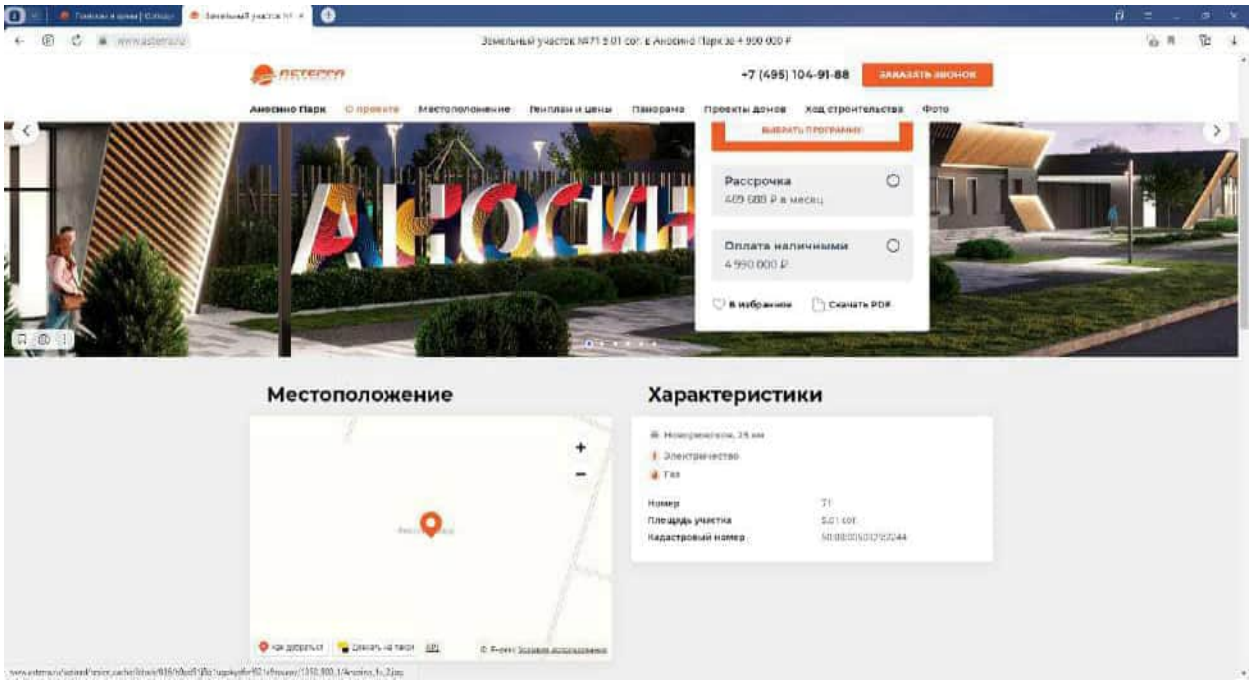

122. https://www.asterra.ru/projects/anosino-park/items/8073/

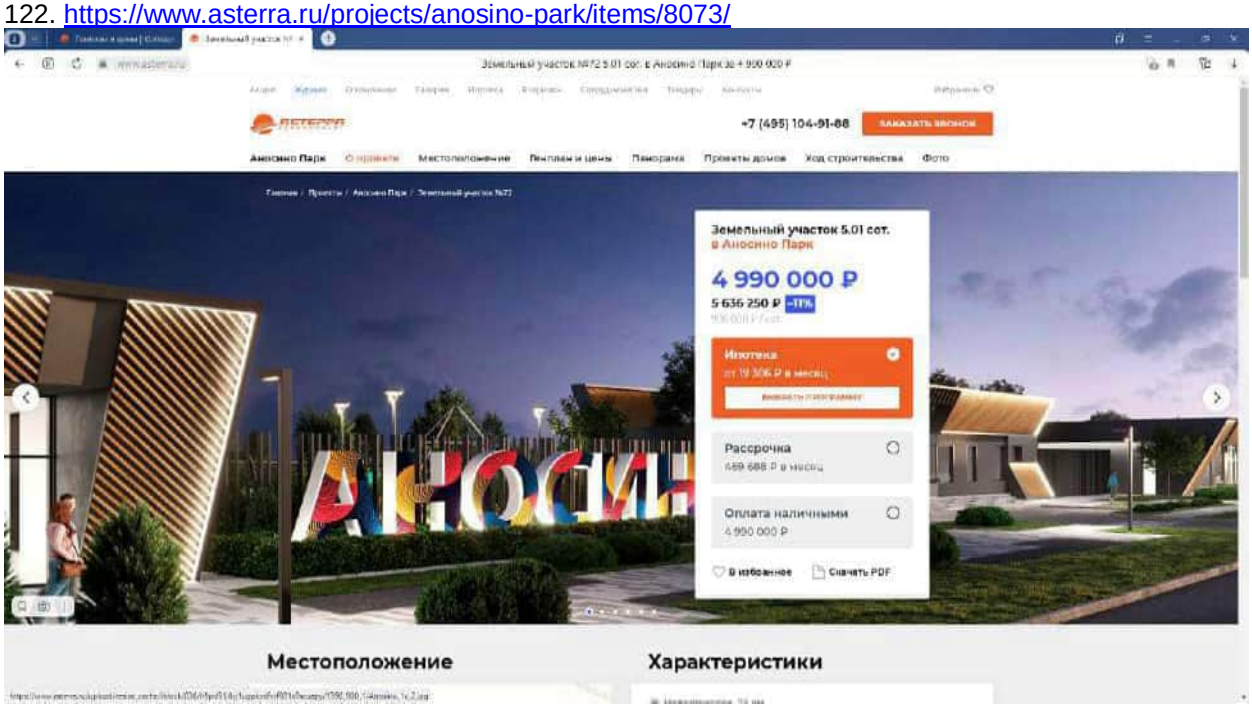

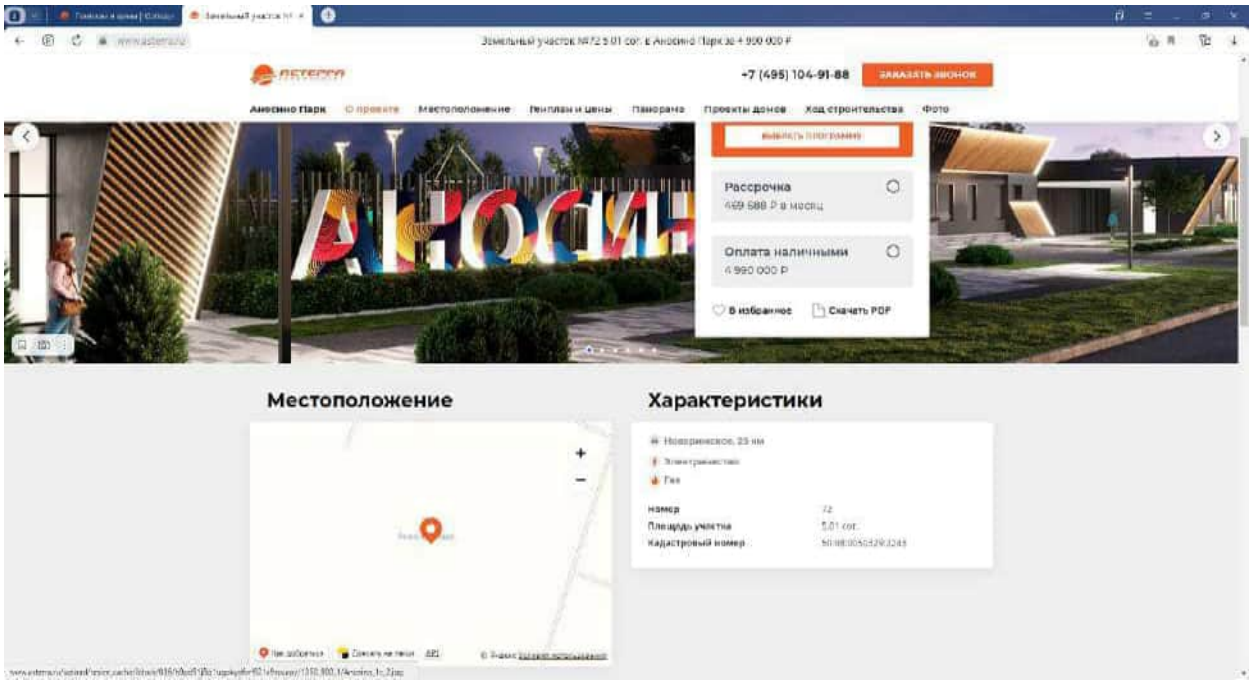

ПРИЛОЖЕНИЕ 2
ДОКУМЕНТЫ НА ОБЪЕКТ (ОБЪЕКТЫ) ОЦЕНКИ И ДОКУМЕНТЫ ОЦЕНЩИКА

Управление Федеральной службы государственной регистрации, кадастра и картографии по Московской области

(полное наименование органа регистрации прав)

Выписка из Единого государственного реестра недвижимости об основных характеристиках и зарегистрированных правах на объект недвижимости

Сведения об основных характеристиках объекта недвижимости

В Единый государственный реестр недвижимости внесены следующие сведения:

Раздел 1 Лист 1

Земельный участок			
вид объекта недвижимости			
Лист № 1 раздела 1	Всего листов раздела 1: 1	Всего разделов: 3	Всего листов выписки: 4
07.06.2022г.			
Кадастровый номер:	50:08:0050329:2174		

Номер кадастрового квартала:	50:08:0050329
Дата присвоения кадастрового номера:	06.06.2022
Ранее присвоенный государственный учетный номер:	данные отсутствуют
Местоположение:	143581, Московская область, г Истра, д Анисино, Российская Федерация, г.о. Истра
Площадь, м2:	630 +/- 9
Кадастровая стоимость, руб:	не определена
Кадастровые номера расположенных в пределах земельного участка объектов недвижимости:	данные отсутствуют
Категория земель:	Земли населенных пунктов
Виды разрешенного использования:	для индивидуального жилищного строительства
Статус записи об объекте недвижимости:	Сведения об объекте недвижимости имеют статус "актуальные"
Особые отметки:	данные отсутствуют
Получатель выписки:	Карасова Марина Михайловна (представитель правообладателя), Правообладатель: от имени заявителя Общества с ограниченной ответственностью Управляющая компания "Резерв Эссет Менеджмент", 7718784153

полное наименование должности	подпись	инициалы, фамилия

М.П.

Раздел 2 Лист 2

Выписка из Единого государственного реестра недвижимости об основных характеристиках и зарегистрированных правах на объект недвижимости

Сведения о зарегистрированных правах

Земельный участок			
вид объекта недвижимости			
Лист № 1 раздела 2	Всего листов раздела 2: 2	Всего разделов: 3	Всего листов выписки: 4
07.06.2022г.			
Кадастровый номер:	50:08:0050329:2174		

1	Правообладатель (правообладатели):	1.1	Владельцы инвестиционных паев Закрытого паевого инвестиционного фонда недвижимости «Сельскохозяйственный» под управлением Общества с ограниченной ответственностью Управляющая компания «Резерв Эссет Менеджмент», данные о которых устанавливаются на основании данных лицевых счетов владельцев инвестиционных паев в реестре владельцев инвестиционных паев и счетов депо владельцев инвестиционных паев»
2	Вид, номер, дата и время государственной регистрации права:	2.1	Общая долевая собственность 50:08:0050329:2174-50/422/2022-1 06.06.2022 16:57:48
4	Ограничение прав и обременение объекта недвижимости:	не зарегистрировано	
4	Ограничение прав и обременение объекта недвижимости:		
	4.1 вид:	Доверительное управление	
	дата государственной регистрации:	06.06.2022 16:57:48	
	номер государственной регистрации:	50:08:0050329:2174-50/422/2022-2	
	срок, на который установлено ограничение прав и обременение объекта недвижимости:	Срок действия с 01.02.2019 по 30.11.2025 с 01.02.2019 по 30.11.2025	
	лицо, в пользу которого установлено ограничение прав и обременение объекта недвижимости:	Общество с ограниченной ответственностью Управляющая компания "Резерв Эссет Менеджмент", ИНН: 7718784153, ОГРН: 1097746714317	
	основание государственной регистрации:	Правила доверительного управления Рентным закрытым паевым инвестиционным фондом "Сельскохозяйственный" под управлением общества с ограниченной ответственностью "Управляющая компания "Эверест Эссет Менеджмент", зарегистрировано Федеральной службой по финансовым рынкам 06.11.2011 за № 2271"	
	сведения об осуществлении государственной регистрации сделки, права, ограничения права без необходимого в силу закона согласия третьего лица, органа:	данные отсутствуют	
	сведения об управляющем залогом и о договоре управления залогом, если такой договор заключен для управления ипотекой:	данные отсутствуют	

полное наименование должности	подпись	инициалы, фамилия

М.П.

Лист 3

Земельный участок			
вид объекта недвижимости			
Лист № 2 раздела 2	Всего листов раздела 2: 2	Всего разделов: 3	Всего листов выписки: 4

07.06.2022г.	
Кадастровый номер:	50:08:0050329:2174

5	Заявленные в судебном порядке права требования:	данные отсутствуют
6	Сведения о возражении в отношении зарегистрированного права:	данные отсутствуют
7	Сведения о наличии решения об изъятии объекта недвижимости для государственных и муниципальных нужд:	данные отсутствуют
8	Сведения о невозможности государственной регистрации без личного участия правообладателя или его законного представителя:	данные отсутствуют
9	Правопритязания и сведения о наличии поступивших, но не рассмотренных заявлений о проведении государственной регистрации права (перехода, прекращения права), ограничения права или обременения объекта недвижимости, сделки в отношении объекта недвижимости:	отсутствуют
10	Сведения о невозможности государственной регистрации перехода, прекращения, ограничения права на земельный участок из земель сельскохозяйственного назначения:	данные отсутствуют

полное наименование должности	подпись	инициалы, фамилия

М.П.

Раздел 3 Лист 4


Выписка из Единого государственного реестра недвижимости об основных характеристиках и зарегистрированных правах на объект недвижимости

Описание местоположения земельного участка

Земельный участок			
вид объекта недвижимости			
Лист № 1 раздела 3	Всего листов раздела 3: 1	Всего разделов: 3	Всего листов выписки: 4

07.06.2022г.	
Кадастровый номер:	50:08:0050329:2174

План (чертеж, схема) земельного участка

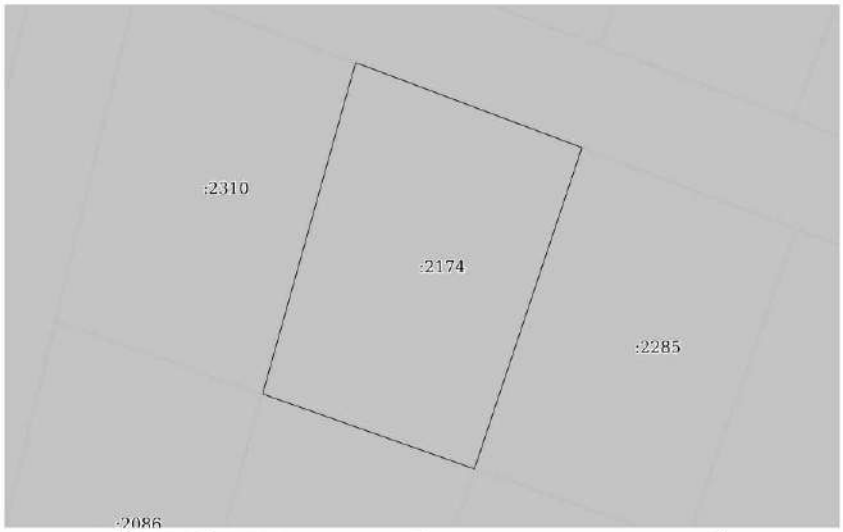

Масштаб 1:400	Условные обозначения:		

полное наименование должности	подпись	инициалы, фамилия

М.П.

Управление Федеральной службы государственной регистрации, кадастра и картографии по Московской области

(полное наименование органа регистрации прав)

Выписка из Единого государственного реестра недвижимости об основных характеристиках и зарегистрированных правах на объект недвижимости

Сведения об основных характеристиках объекта недвижимости

В Единый государственный реестр недвижимости внесены следующие сведения:

Раздел 1 Лист 1

Земельный участок			
вид объекта недвижимости			
Лист № 1 раздела 1	Всего листов раздела 1: 1	Всего разделов: 3	Всего листов выписки: 4
07.06.2022г.			
Кадастровый номер:	50:08:0050329:2285		

Номер кадастрового квартала:	50:08:0050329
Дата присвоения кадастрового номера:	06.06.2022
Ранее присвоенный государственный учетный номер:	данные отсутствуют
Местоположение:	143581, Московская область, г Истра, д Анисино, Российская Федерация, г.о. Истра
Площадь, м2:	606 +/- 9
Кадастровая стоимость, руб:	не определена
Кадастровые номера расположенных в пределах земельного участка объектов недвижимости:	данные отсутствуют
Категория земель:	Земли населенных пунктов
Виды разрешенного использования:	для индивидуального жилищного строительства
Статус записи об объекте недвижимости:	Сведения об объекте недвижимости имеют статус "актуальные"
Особые отметки:	данные отсутствуют
Получатель выписки:	Карасова Марина Михайловна (представитель правообладателя), Правообладатель: от имени заявителя Общества с ограниченной ответственностью Управляющая компания "Резерв Эссет Менеджмент", 7718784153

полное наименование должности	подпись	инициалы, фамилия

М.П.

Раздел 2 Лист 2

Выписка из Единого государственного реестра недвижимости об основных характеристиках и зарегистрированных правах на объект недвижимости

Сведения о зарегистрированных правах

Земельный участок			
вид объекта недвижимости			
Лист № 1 раздела 2	Всего листов раздела 2: 2	Всего разделов: 3	Всего листов выписки: 4
07.06.2022г.			
Кадастровый номер:	50:08:0050329:2285		

1	Правообладатель (правообладатели):	1.1	Владельцы инвестиционных паев Закрытого паевого инвестиционного фонда недвижимости «Сельскохозяйственный» под управлением Общества с ограниченной ответственностью Управляющая компания «Резерв Эссет Менеджмент», данные о которых устанавливаются на основании данных лицевых счетов владельцев инвестиционных паев в реестре владельцев инвестиционных паев и счетов депо владельцев инвестиционных паев»
2	Вид, номер, дата и время государственной регистрации права:	2.1	Общая долевая собственность 50:08:0050329:2285-50/422/2022-1 06.06.2022 16:57:48
4	Ограничение прав и обременение объекта недвижимости:		
	4.1 вид:		Доверительное управление
	дата государственной регистрации:		06.06.2022 16:57:48
	номер государственной регистрации:		50:08:0050329:2285-50/422/2022-2
	срок, на который установлено ограничение прав и обременение объекта недвижимости:		Срок действия с 01.02.2019 по 30.11.2025 с 01.02.2019 по 30.11.2025
	лицо, в пользу которого установлено ограничение прав и обременение объекта недвижимости:		Общество с ограниченной ответственностью Управляющая компания "Резерв Эссет Менеджмент", ИНН: 7718784153, ОГРН: 1097746714317
	основание государственной регистрации:		Правила доверительного управления Рентным закрытым паевым инвестиционным фондом "Сельскохозяйственный" под управлением общества с ограниченной ответственностью "Управляющая компания "Эверест Эссет Менеджмент", зарегистрировано Федеральной службой по финансовым рынкам 06.11.2011 за № 2271"
	сведения об осуществлении государственной регистрации сделки, права, ограничения права без необходимого в силу закона согласия третьего лица, органа:		данные отсутствуют
	сведения об управляющем залогом и о договоре управления залогом, если такой договор заключен для управления ипотекой:		данные отсутствуют

полное наименование должности	подпись	инициалы, фамилия

М.П.

Лист 3

Земельный участок вид объекта недвижимости			
Лист № 2 раздела 2	Всего листов раздела 2: 2	Всего разделов: 3	Всего листов выписки: 4

07.06.2022г.	
Кадастровый номер:	50:08:0050329:2285

5	Заявленные в судебном порядке права требования:	данные отсутствуют
6	Сведения о возражении в отношении зарегистрированного права:	данные отсутствуют
7	Сведения о наличии решения об изъятии объекта недвижимости для государственных и муниципальных нужд:	данные отсутствуют
8	Сведения о невозможности государственной регистрации без личного участия правообладателя или его законного представителя:	данные отсутствуют
9	Правопритязания и сведения о наличии поступивших, но не рассмотренных заявлений о проведении государственной регистрации права (перехода, прекращения права), ограничения права или обременения объекта недвижимости, сделки в отношении объекта недвижимости:	отсутствуют
10	Сведения о невозможности государственной регистрации перехода, прекращения, ограничения права на земельный участок из земель сельскохозяйственного назначения:	данные отсутствуют

полное наименование должности	подпись	инициалы, фамилия

М.П.


Выписка из Единого государственного реестра недвижимости об основных характеристиках и зарегистрированных правах на объект недвижимости

Описание местоположения земельного участка

Земельный участок вид объекта недвижимости			
Лист № 1 раздела 3	Всего листов раздела 3: 1	Всего разделов: 3	Всего листов выписки: 4

07.06.2022г.	
Кадастровый номер:	50:08:0050329:2285

План (чертеж, схема) земельного участка

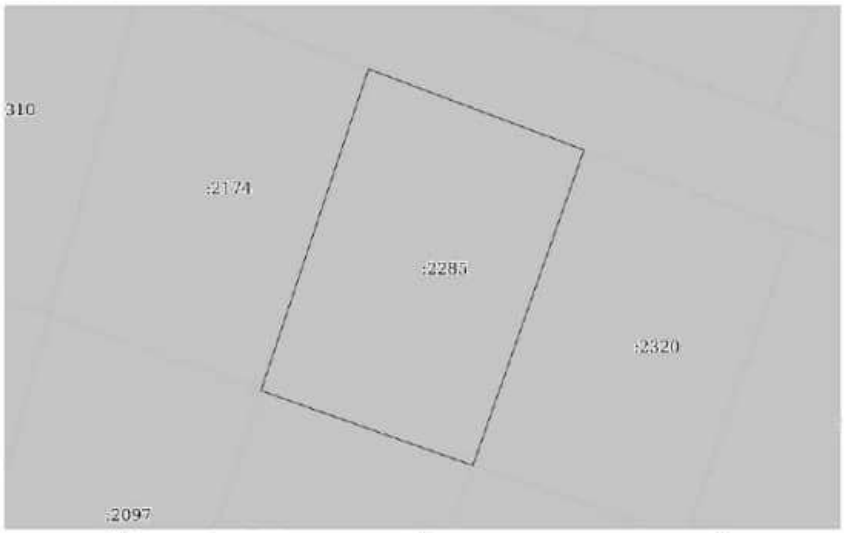

Масштаб 1:400	Условные обозначения:		

полное наименование должности	подпись	инициалы, фамилия

М.П.

Управление Федеральной службы государственной регистрации, кадастра и картографии по Московской области
(полное наименование органа регистрации прав)

Выписка из Единого государственного реестра недвижимости об основных характеристиках и зарегистрированных правах на объект недвижимости

Сведения об основных характеристиках объекта недвижимости

В Единый государственный реестр недвижимости внесены следующие сведения:

Раздел 1 Лист 1

Земельный участок
вид объекта недвижимости

Лист № 1 раздела 1	Всего листов раздела 1: 1	Всего разделов: 3	Всего листов выписки: 4

07.06.2022г.	
Кадастровый номер:	50:08:0050329:2320

Номер кадастрового квартала:	50:08:0050329
Дата присвоения кадастрового номера:	06.06.2022
Ранее присвоенный государственный учетный номер:	данные отсутствуют
Местоположение:	143581, Московская область, г Истра, д Анисино, Российская Федерация, г.о. Истра
Площадь, м2:	590 +/- 9
Кадастровая стоимость, руб:	не определена
Кадастровые номера расположенных в пределах земельного участка объектов недвижимости:	данные отсутствуют
Категория земель:	Земли населенных пунктов
Виды разрешенного использования:	для индивидуального жилищного строительства
Статус записи об объекте недвижимости:	Сведения об объекте недвижимости имеют статус "актуальные"
Особые отметки:	данные отсутствуют
Получатель выписки:	Карасова Марина Михайловна (представитель правообладателя), Правообладатель: от имени заявителя Общества с ограниченной ответственностью Управляющая компания "Резерв Эссет Менеджмент", 7718784153

полное наименование должности	подпись	инициалы, фамилия

М.П.

Раздел 2 Лист 2

Выписка из Единого государственного реестра недвижимости об основных характеристиках и зарегистрированных правах на объект недвижимости

Сведения о зарегистрированных правах

Земельный участок
вид объекта недвижимости

Лист № 1 раздела 2	Всего листов раздела 2: 2	Всего разделов: 3	Всего листов выписки: 4

07.06.2022г.	
Кадастровый номер:	50:08:0050329:2320

1	Правообладатель (правообладатели):	1.1	Владельцы инвестиционных паев Закрытого паевого инвестиционного фонда недвижимости «Сельскохозяйственный» под управлением Общества с ограниченной ответственностью Управляющая компания «Резерв Эссет Менеджмент», данные о которых устанавливаются на основании данных лицевых счетов владельцев инвестиционных паев в реестре владельцев инвестиционных паев и счетов депо владельцев инвестиционных паев»
2	Вид, номер, дата и время государственной регистрации права:	2.1	Общая долевая собственность 50:08:0050329:2320-50/422/2022-1 06.06.2022 16:57:48
4	Ограничение прав и обременение объекта недвижимости:		
	4.1 вид:		Доверительное управление
	дата государственной регистрации:		06.06.2022 16:57:48
	номер государственной регистрации:		50:08:0050329:2320-50/422/2022-2
	срок, на который установлено ограничение прав и обременение объекта недвижимости:		Срок действия с 01.02.2019 по 30.11.2025 с 01.02.2019 по 30.11.2025
	лицо, в пользу которого установлено ограничение прав и обременение объекта недвижимости:		Общество с ограниченной ответственностью Управляющая компания "Резерв Эссет Менеджмент", ИНН: 7718784153, ОГРН: 1097746714317
	основание государственной регистрации:		Правила доверительного управления Рентным закрытым паевым инвестиционным фондом "Сельскохозяйственный" под управлением общества с ограниченной ответственностью "Управляющая компания "Эверест Эссет Менеджмент", зарегистрировано Федеральной службой по финансовым рынкам 06.11.2011 за № 2271"
	сведения об осуществлении государственной регистрации сделки, права, ограничения права без необходимого в силу закона согласия третьего лица, органа:		данные отсутствуют
	сведения об управляющем залогом и о договоре управления залогом, если такой договор заключен для управления ипотекой:		данные отсутствуют

полное наименование должности	подпись	инициалы, фамилия

М.П.

Лист 3

Земельный участок			
вид объекта недвижимости			
Лист № 2 раздела 2	Всего листов раздела 2: 2	Всего разделов: 3	Всего листов выписки: 4

07.06.2022г.	
Кадастровый номер:	50:08:0050329:2320

5	Заявленные в судебном порядке права требования:	данные отсутствуют
6	Сведения о возражении в отношении зарегистрированного права:	данные отсутствуют
7	Сведения о наличии решения об изъятии объекта недвижимости для государственных и муниципальных нужд:	данные отсутствуют
8	Сведения о невозможности государственной регистрации без личного участия правообладателя или его законного представителя:	данные отсутствуют
9	Правопритязания и сведения о наличии поступивших, но не рассмотренных заявлений о проведении государственной регистрации права (перехода, прекращения права), ограничения права или обременения объекта недвижимости, сделки в отношении объекта недвижимости:	отсутствуют
10	Сведения о невозможности государственной регистрации перехода, прекращения, ограничения права на земельный участок из земель сельскохозяйственного назначения:	данные отсутствуют

полное наименование должности	подпись	инициалы, фамилия

М.П.

Раздел 3 Лист 4

Выписка из Единого государственного реестра недвижимости об основных характеристиках и зарегистрированных правах на объект недвижимости

Описание местоположения земельного участка

Земельный участок			
вид объекта недвижимости			
Лист № 1 раздела 3	Всего листов раздела 3: 1	Всего разделов: 3	Всего листов выписки: 4

07.06.2022г.	
Кадастровый номер:	50:08:0050329:2320

План (чертеж, схема) земельного участка



Масштаб 1:400	Условные обозначения:		

полное наименование должности	подпись	инициалы, фамилия

М.П.

Управление Федеральной службы государственной регистрации, кадастра и картографии по Московской области
(полное наименование органа регистрации прав)

Выписка из Единого государственного реестра недвижимости об основных характеристиках и зарегистрированных правах на объект недвижимости

Сведения об основных характеристиках объекта недвижимости

В Единый государственный реестр недвижимости внесены следующие сведения:

Раздел 1 Лист 1

Земельный участок
вид объекта недвижимости

Лист № 1 раздела 1	Всего листов раздела 1: 1	Всего разделов: 3	Всего листов выписки: 4

07.06.2022г.	
Кадастровый номер:	50:08:0050329:2331

Номер кадастрового квартала:	50:08:0050329
Дата присвоения кадастрового номера:	06.06.2022
Ранее присвоенный государственный учетный номер:	данные отсутствуют
Местоположение:	143581, Московская область, г Истра, д Анисино, Российская Федерация, г.о. Истра
Площадь, м2:	542 +/- 8
Кадастровая стоимость, руб:	не определена
Кадастровые номера расположенных в пределах земельного участка объектов недвижимости:	данные отсутствуют
Категория земель:	Земли населенных пунктов
Виды разрешенного использования:	для индивидуального жилищного строительства
Статус записи об объекте недвижимости:	Сведения об объекте недвижимости имеют статус "актуальные"
Особые отметки:	данные отсутствуют
Получатель выписки:	Карасова Марина Михайловна (представитель правообладателя), Правообладатель: от имени заявителя Общества с ограниченной ответственностью Управляющая компания "Резерв Эссет Менеджмент", 7718784153

полное наименование должности	подпись	инициалы, фамилия

М.П.

Раздел 2 Лист 2

Выписка из Единого государственного реестра недвижимости об основных характеристиках и зарегистрированных правах на объект недвижимости

Сведения о зарегистрированных правах

Земельный участок
вид объекта недвижимости

Лист № 1 раздела 2	Всего листов раздела 2: 2	Всего разделов: 3	Всего листов выписки: 4

07.06.2022г.	
Кадастровый номер:	50:08:0050329:2331

1	Правообладатель (правообладатели):	1.1	Владельцы инвестиционных паев Закрытого паевого инвестиционного фонда недвижимости «Сельскохозяйственный» под управлением Общества с ограниченной ответственностью Управляющая компания «Резерв Эссет Менеджмент», данные о которых устанавливаются на основании данных лицевых счетов владельцев инвестиционных паев в реестре владельцев инвестиционных паев и счетов депо владельцев инвестиционных паев»
2	Вид, номер, дата и время государственной регистрации права:	2.1	Общая долевая собственность 50:08:0050329:2331-50/422/2022-1 06.06.2022 16:57:48
4	Ограничение прав и обременение объекта недвижимости:		
	4.1 вид:		Доверительное управление
	дата государственной регистрации:		06.06.2022 16:57:48
	номер государственной регистрации:		50:08:0050329:2331-50/422/2022-2
	срок, на который установлено ограничение прав и обременение объекта недвижимости:		Срок действия с 01.02.2019 по 30.11.2025 с 01.02.2019 по 30.11.2025
	лицо, в пользу которого установлено ограничение прав и обременение объекта недвижимости:		Общество с ограниченной ответственностью Управляющая компания "Резерв Эссет Менеджмент", ИНН: 7718784153, ОГРН: 1097746714317
	основание государственной регистрации:		Правила доверительного управления Рентным закрытым паевым инвестиционным фондом "Сельскохозяйственный" под управлением общества с ограниченной ответственностью "Управляющая компания "Эверест Эссет Менеджмент", зарегистрировано Федеральной службой по финансовым рынкам 06.11.2011 за № 2271"
	сведения об осуществлении государственной регистрации сделки, права, ограничения права без необходимого в силу закона согласия третьего лица, органа:		данные отсутствуют
	сведения об управляющем залогом и о договоре управления залогом, если такой договор заключен для управления ипотекой:		данные отсутствуют

полное наименование должности	подпись	инициалы, фамилия

М.П.

Лист 3

Земельный участок			
вид объекта недвижимости			
Лист № 2 раздела 2	Всего листов раздела 2: 2	Всего разделов: 3	Всего листов выписки: 4

07.06.2022г.	
Кадастровый номер:	50:08:0050329:2331

5	Заявленные в судебном порядке права требования:	данные отсутствуют
6	Сведения о возражении в отношении зарегистрированного права:	данные отсутствуют
7	Сведения о наличии решения об изъятии объекта недвижимости для государственных и муниципальных нужд:	данные отсутствуют
8	Сведения о невозможности государственной регистрации без личного участия правообладателя или его законного представителя:	данные отсутствуют
9	Правопритязания и сведения о наличии поступивших, но не рассмотренных заявлений о проведении государственной регистрации права (перехода, прекращения права), ограничения права или обременения объекта недвижимости, сделки в отношении объекта недвижимости:	отсутствуют
10	Сведения о невозможности государственной регистрации перехода, прекращения, ограничения права на земельный участок из земель сельскохозяйственного назначения:	данные отсутствуют

полное наименование должности	подпись	инициалы, фамилия

М.П.

Раздел 3 Лист 4


Выписка из Единого государственного реестра недвижимости об основных характеристиках и зарегистрированных правах на объект недвижимости

Описание местоположения земельного участка

Земельный участок			
вид объекта недвижимости			
Лист № 1 раздела 3	Всего листов раздела 3: 1	Всего разделов: 3	Всего листов выписки: 4

07.06.2022г.	
Кадастровый номер:	50:08:0050329:2331

План (чертеж, схема) земельного участка

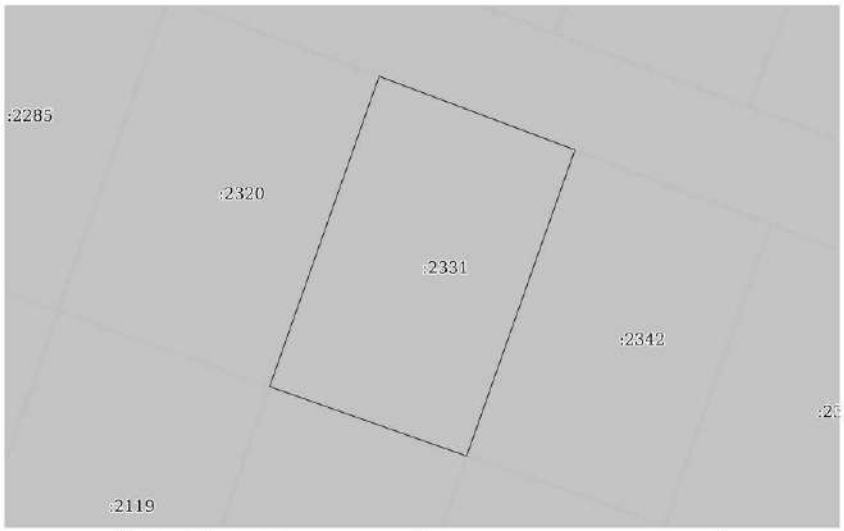

Масштаб 1:400	Условные обозначения:		

полное наименование должности	подпись	инициалы, фамилия

М.П.

Управление Федеральной службы государственной регистрации, кадастра и картографии по Московской области
(полное наименование органа регистрации прав)

Выписка из Единого государственного реестра недвижимости об основных характеристиках и зарегистрированных правах на объект недвижимости

Сведения об основных характеристиках объекта недвижимости

В Единый государственный реестр недвижимости внесены следующие сведения:

Раздел 1 Лист 1

Земельный участок			
вид объекта недвижимости			
Лист № 1 раздела 1	Всего листов раздела 1: 1	Всего разделов: 3	Всего листов выписки: 4
07.06.2022г.			
Кадастровый номер:	50:08:0050329:2342		

Номер кадастрового квартала:	50:08:0050329
Дата присвоения кадастрового номера:	06.06.2022
Ранее присвоенный государственный учетный номер:	данные отсутствуют
Местоположение:	143581, Московская область, г Истра, д Анисино, Российская Федерация, г.о. Истра
Площадь, м2:	537 +/- 8
Кадастровая стоимость, руб:	не определена
Кадастровые номера расположенных в пределах земельного участка объектов недвижимости:	данные отсутствуют
Категория земель:	Земли населенных пунктов
Виды разрешенного использования:	для индивидуального жилищного строительства
Статус записи об объекте недвижимости:	Сведения об объекте недвижимости имеют статус "актуальные"
Особые отметки:	данные отсутствуют
Получатель выписки:	Карасова Марина Михайловна (представитель правообладателя), Правообладатель: от имени заявителя Общества с ограниченной ответственностью Управляющая компания "Резерв Эссет Менеджмент", 7718784153

полное наименование должности	подпись	инициалы, фамилия

М.П.

Раздел 2 Лист 2

Выписка из Единого государственного реестра недвижимости об основных характеристиках и зарегистрированных правах на объект недвижимости

Сведения о зарегистрированных правах

Земельный участок			
вид объекта недвижимости			
Лист № 1 раздела 2	Всего листов раздела 2: 2	Всего разделов: 3	Всего листов выписки: 4
07.06.2022г.			
Кадастровый номер:	50:08:0050329:2342		

1	Правообладатель (правообладатели):	1.1	Владельцы инвестиционных паев Закрытого паевого инвестиционного фонда недвижимости «Сельскохозяйственный» под управлением Общества с ограниченной ответственностью Управляющая компания «Резерв Эссет Менеджмент», данные о которых устанавливаются на основании данных лицевых счетов владельцев инвестиционных паев в реестре владельцев инвестиционных паев и счетов депо владельцев инвестиционных паев»
2	Вид, номер, дата и время государственной регистрации права:	2.1	Общая долевая собственность 50:08:0050329:2342-50/422/2022-1 06.06.2022 16:57:48
4	Ограничение прав и обременение объекта недвижимости:		
	4.1 вид:		Доверительное управление
	дата государственной регистрации:		06.06.2022 16:57:48
	номер государственной регистрации:		50:08:0050329:2342-50/422/2022-2
	срок, на который установлено ограничение прав и обременение объекта недвижимости:		Срок действия с 01.02.2019 по 30.11.2025 с 01.02.2019 по 30.11.2025
	лицо, в пользу которого установлено ограничение прав и обременение объекта недвижимости:		Общество с ограниченной ответственностью Управляющая компания "Резерв Эссет Менеджмент", ИНН: 7718784153, ОГРН: 1097746714317
	основание государственной регистрации:		Правила доверительного управления Рентным закрытым паевым инвестиционным фондом "Сельскохозяйственный" под управлением общества с ограниченной ответственностью "Управляющая компания "Эверест Эссет Менеджмент", зарегистрировано Федеральной службой по финансовым рынкам 06.11.2011 за № 2271"
	сведения об осуществлении государственной регистрации сделки, права, ограничения права без необходимого в силу закона согласия третьего лица, органа:		данные отсутствуют
	сведения об управляющем залогом и о договоре управления залогом, если такой договор заключен для управления ипотекой:		данные отсутствуют

полное наименование должности	подпись	инициалы, фамилия

М.П.

Лист 3

Земельный участок вид объекта недвижимости			
Лист № 2 раздела 2	Всего листов раздела 2: 2	Всего разделов: 3	Всего листов выписки: 4

07.06.2022г.	
Кадастровый номер:	50:08:0050329:2342

5	Заявленные в судебном порядке права требования:	данные отсутствуют
6	Сведения о возражении в отношении зарегистрированного права:	данные отсутствуют
7	Сведения о наличии решения об изъятии объекта недвижимости для государственных и муниципальных нужд:	данные отсутствуют
8	Сведения о невозможности государственной регистрации без личного участия правообладателя или его законного представителя:	данные отсутствуют
9	Правопритязания и сведения о наличии поступивших, но не рассмотренных заявлений о проведении государственной регистрации права (перехода, прекращения права), ограничения права или обременения объекта недвижимости, сделки в отношении объекта недвижимости:	отсутствуют
10	Сведения о невозможности государственной регистрации перехода, прекращения, ограничения права на земельный участок из земель сельскохозяйственного назначения:	данные отсутствуют

полное наименование должности	подпись	инициалы, фамилия

М.П.

Раздел 3 Лист 4

Выписка из Единого государственного реестра недвижимости об основных характеристиках и зарегистрированных правах на объект недвижимости

Описание местоположения земельного участка

Земельный участок вид объекта недвижимости			
Лист № 1 раздела 3	Всего листов раздела 3: 1	Всего разделов: 3	Всего листов выписки: 4

07.06.2022г.	
Кадастровый номер:	50:08:0050329:2342

План (чертеж, схема) земельного участка



Масштаб 1:400	Условные обозначения:		

полное наименование должности	подпись	инициалы, фамилия

М.П.

Управление Федеральной службы государственной регистрации, кадастра и картографии по Московской области
полное наименование органа регистрации прав

Выписка из Единого государственного реестра недвижимости об основных характеристиках и зарегистрированных правах на объект недвижимости

Сведения об основных характеристиках объекта недвижимости

В Единый государственный реестр недвижимости внесены следующие сведения:

Раздел 1 Лист 1

Земельный участок
вид объекта недвижимости

Лист № 1 раздела 1	Всего листов раздела 1: 1	Всего разделов: 3	Всего листов выписки: 4

07.06.2022г.	
Кадастровый номер:	50:08:0050329:2353

Номер кадастрового квартала:	50:08:0050329
Дата присвоения кадастрового номера:	06.06.2022
Ранее присвоенный государственный учетный номер:	данные отсутствуют
Местоположение:	143581, Московская область, г Истра, д Анисино, Российская Федерация, г.о. Истра
Площадь, м2:	536 +/- 8
Кадастровая стоимость, руб:	не определена
Кадастровые номера расположенных в пределах земельного участка объектов недвижимости:	данные отсутствуют
Категория земель:	Земли населенных пунктов
Виды разрешенного использования:	для индивидуального жилищного строительства
Статус записи об объекте недвижимости:	Сведения об объекте недвижимости имеют статус "актуальные"
Особые отметки:	данные отсутствуют
Получатель выписки:	Карасова Марина Михайловна (представитель правообладателя), Правообладатель: от имени заявителя Общества с ограниченной ответственностью Управляющая компания "Резерв Эссет Менеджмент", 7718784153

полное наименование должности	подпись	инициалы, фамилия

М.П.

Раздел 2 Лист 2

Выписка из Единого государственного реестра недвижимости об основных характеристиках и зарегистрированных правах на объект недвижимости

Сведения о зарегистрированных правах

Земельный участок
вид объекта недвижимости

Лист № 1 раздела 2	Всего листов раздела 2: 2	Всего разделов: 3	Всего листов выписки: 4

07.06.2022г.	
Кадастровый номер:	50:08:0050329:2353

1	Правообладатель (правообладатели):	1.1	Владельцы инвестиционных паев Закрытого паевого инвестиционного фонда недвижимости «Сельскохозяйственный» под управлением Общества с ограниченной ответственностью Управляющая компания «Резерв Эссет Менеджмент», данные о которых устанавливаются на основании данных лицевых счетов владельцев инвестиционных паев в реестре владельцев инвестиционных паев и счетов депо владельцев инвестиционных паев»
2	Вид, номер, дата и время государственной регистрации права:	2.1	Общая долевая собственность 50:08:0050329:2353-50/422/2022-1 06.06.2022 16:57:48
4	Ограничение прав и обременение объекта недвижимости:		
	4.1 вид:	Доверительное управление	
	дата государственной регистрации:	06.06.2022 16:57:48	
	номер государственной регистрации:	50:08:0050329:2353-50/422/2022-2	
	срок, на который установлено ограничение прав и обременение объекта недвижимости:	Срок действия с 01.02.2019 по 30.11.2025 с 01.02.2019 по 30.11.2025	
	лицо, в пользу которого установлено ограничение прав и обременение объекта недвижимости:	Общество с ограниченной ответственностью Управляющая компания "Резерв Эссет Менеджмент", ИНН: 7718784153, ОГРН: 1097746714317	
	основание государственной регистрации:	Правила доверительного управления Рентным закрытым паевым инвестиционным фондом "Сельскохозяйственный" под управлением общества с ограниченной ответственностью "Управляющая компания "Эверест Эссет Менеджмент", зарегистрировано Федеральной службой по финансовым рынкам 06.11.2011 за № 2271"	
	сведения об осуществлении государственной регистрации сделки, права, ограничения права без необходимого в силу закона согласия третьего лица, органа:	данные отсутствуют	
	сведения об управляющем залогом и о договоре управления залогом, если такой договор заключен для управления ипотекой:	данные отсутствуют	

полное наименование должности	подпись	инициалы, фамилия

М.П.

Лист 3

Земельный участок			
вид объекта недвижимости			
Лист № 2 раздела 2	Всего листов раздела 2: 2	Всего разделов: 3	Всего листов выписки: 4

07.06.2022г.	
Кадастровый номер:	50:08:0050329:2353

5	Заявленные в судебном порядке права требования:	данные отсутствуют
6	Сведения о возражении в отношении зарегистрированного права:	данные отсутствуют
7	Сведения о наличии решения об изъятии объекта недвижимости для государственных и муниципальных нужд:	данные отсутствуют
8	Сведения о невозможности государственной регистрации без личного участия правообладателя или его законного представителя:	данные отсутствуют
9	Правопритязания и сведения о наличии поступивших, но не рассмотренных заявлений о проведении государственной регистрации права (перехода, прекращения права), ограничения права или обременения объекта недвижимости, сделки в отношении объекта недвижимости:	отсутствуют
10	Сведения о невозможности государственной регистрации перехода, прекращения, ограничения права на земельный участок из земель сельскохозяйственного назначения:	данные отсутствуют

полное наименование должности	подпись	инициалы, фамилия

М.П.

Раздел 3 Лист 4

Выписка из Единого государственного реестра недвижимости об основных характеристиках и зарегистрированных правах на объект недвижимости

Описание местоположения земельного участка

Земельный участок			
вид объекта недвижимости			
Лист № 1 раздела 3	Всего листов раздела 3: 1	Всего разделов: 3	Всего листов выписки: 4

07.06.2022г.	
Кадастровый номер:	50:08:0050329:2353

План (чертеж, схема) земельного участка



Масштаб 1:400	Условные обозначения:		

полное наименование должности	подпись	инициалы, фамилия

М.П.

Управление Федеральной службы государственной регистрации, кадастра и картографии по Московской области
полное наименование органа регистрации прав

Выписка из Единого государственного реестра недвижимости об основных характеристиках и зарегистрированных правах на объект недвижимости

Сведения об основных характеристиках объекта недвижимости

В Единый государственный реестр недвижимости внесены следующие сведения:

Раздел 1 Лист 1

Земельный участок			
вид объекта недвижимости			
Лист № 1 раздела 1	Всего листов раздела 1: 1	Всего разделов: 3	Всего листов выписки: 4

07.06.2022г.	
Кадастровый номер:	50:08:0050329:2364

Номер кадастрового квартала:	50:08:0050329
Дата присвоения кадастрового номера:	06.06.2022
Ранее присвоенный государственный учетный номер:	данные отсутствуют
Местоположение:	143581, Московская область, г Истра, д Анисино, Российская Федерация, г.о. Истра
Площадь, м2:	528 +/- 8
Кадастровая стоимость, руб:	не определена
Кадастровые номера расположенных в пределах земельного участка объектов недвижимости:	данные отсутствуют
Категория земель:	Земли населенных пунктов
Виды разрешенного использования:	для индивидуального жилищного строительства
Статус записи об объекте недвижимости:	Сведения об объекте недвижимости имеют статус "актуальные"
Особые отметки:	данные отсутствуют
Получатель выписки:	Карасова Марина Михайловна (представитель правообладателя), Правообладатель: от имени заявителя Общества с ограниченной ответственностью Управляющая компания "Резерв Эссет Менеджмент", 7718784153

полное наименование должности	подпись	инициалы, фамилия

М.П.

Раздел 2 Лист 2

Выписка из Единого государственного реестра недвижимости об основных характеристиках и зарегистрированных правах на объект недвижимости

Сведения о зарегистрированных правах

Земельный участок			
вид объекта недвижимости			
Лист № 1 раздела 2	Всего листов раздела 2: 2	Всего разделов: 3	Всего листов выписки: 4

07.06.2022г.	
Кадастровый номер:	50:08:0050329:2364

1	Правообладатель (правообладатели):	1.1	Владельцы инвестиционных паев Закрытого паевого инвестиционного фонда недвижимости «Сельскохозяйственный» под управлением Общества с ограниченной ответственностью Управляющая компания «Резерв Эссет Менеджмент», данные о которых устанавливаются на основании данных лицевых счетов владельцев инвестиционных паев в реестре владельцев инвестиционных паев и счетов депо владельцев инвестиционных паев
2	Вид, номер, дата и время государственной регистрации права:	2.1	Общая долевая собственность 50:08:0050329:2364-50/422/2022-1 06.06.2022 16:57:48
4	Ограничение прав и обременение объекта недвижимости:		
	4.1 вид:		Доверительное управление
	дата государственной регистрации:		06.06.2022 16:57:48
	номер государственной регистрации:		50:08:0050329:2364-50/422/2022-2
	срок, на который установлено ограничение прав и обременение объекта недвижимости:		Срок действия с 01.02.2019 по 30.11.2025 с 01.02.2019 по 30.11.2025
	лицо, в пользу которого установлено ограничение прав и обременение объекта недвижимости:		Общество с ограниченной ответственностью Управляющая компания "Резерв Эссет Менеджмент", ИНН: 7718784153, ОГРН: 1097746714317
	основание государственной регистрации:		Правила доверительного управления Рентным закрытым паевым инвестиционным фондом "Сельскохозяйственный" под управлением общества с ограниченной ответственностью "Управляющая компания "Эверест Эссет Менеджмент", зарегистрировано Федеральной службой по финансовым рынкам 06.11.2011 за № 2271"
	сведения об осуществлении государственной регистрации сделки, права, ограничения права без необходимого в силу закона согласия третьего лица, органа:		данные отсутствуют
	сведения об управляющем залогом и о договоре управления залогом, если такой договор заключен для управления ипотекой:		данные отсутствуют

полное наименование должности	подпись	инициалы, фамилия

М.П.

Лист 3

Земельный участок
вид объекта недвижимости

Лист № 2 раздела 2	Всего листов раздела 2: 2	Всего разделов: 3	Всего листов выписки: 4

07.06.2022г.	
Кадастровый номер:	50:08:0050329:2364

5	Заявленные в судебном порядке права требования:	данные отсутствуют
6	Сведения о возражении в отношении зарегистрированного права:	данные отсутствуют
7	Сведения о наличии решения об изъятии объекта недвижимости для государственных и муниципальных нужд:	данные отсутствуют
8	Сведения о невозможности государственной регистрации без личного участия правообладателя или его законного представителя:	данные отсутствуют
9	Правопритязания и сведения о наличии поступивших, но не рассмотренных заявлений о проведении государственной регистрации права (перехода, прекращения права), ограничения права или обременения объекта недвижимости, сделки в отношении объекта недвижимости:	отсутствуют
10	Сведения о невозможности государственной регистрации перехода, прекращения, ограничения права на земельный участок из земель сельскохозяйственного назначения:	данные отсутствуют

полное наименование должности	подпись	инициалы, фамилия

М.П.

Раздел 3 Лист 4

Выписка из Единого государственного реестра недвижимости об основных характеристиках и зарегистрированных правах на объект недвижимости

Описание местоположения земельного участка

Земельный участок
вид объекта недвижимости

Лист № 1 раздела 3	Всего листов раздела 3: 1	Всего разделов: 3	Всего листов выписки: 4

07.06.2022г.	
Кадастровый номер:	50:08:0050329:2364

План (чертеж, схема) земельного участка



Масштаб 1:400	Условные обозначения:		

полное наименование должности	подпись	инициалы, фамилия

М.П.

Управление Федеральной службы государственной регистрации, кадастра и картографии по Московской области
полное наименование органа регистрации прав

Выписка из Единого государственного реестра недвижимости об основных характеристиках и зарегистрированных правах на объект недвижимости

Сведения об основных характеристиках объекта недвижимости

В Единый государственный реестр недвижимости внесены следующие сведения:

Раздел 1 Лист 1

Земельный участок			
вид объекта недвижимости			
Лист № 1 раздела 1	Всего листов раздела 1: 1	Всего разделов: 3	Всего листов выписки: 4

07.06.2022г.	
Кадастровый номер:	50:08:0050329:2375

Номер кадастрового квартала:	50:08:0050329
Дата присвоения кадастрового номера:	06.06.2022
Ранее присвоенный государственный учетный номер:	данные отсутствуют
Местоположение:	143581, Московская область, г Истра, д Аносино, Российская Федерация, г.о. Истра
Площадь, м2:	519 +/- 8
Кадастровая стоимость, руб:	не определена
Кадастровые номера расположенных в пределах земельного участка объектов недвижимости:	данные отсутствуют
Категория земель:	Земли населенных пунктов
Виды разрешенного использования:	для индивидуального жилищного строительства
Статус записи об объекте недвижимости:	Сведения об объекте недвижимости имеют статус "актуальные"
Особые отметки:	данные отсутствуют
Получатель выписки:	Карасова Марина Михайловна (представитель правообладателя), Правообладатель: от имени заявителя Общества с ограниченной ответственностью Управляющая компания "Резерв Эссет Менеджмент", 7718784153

полное наименование должности	подпись	инициалы, фамилия

М.П.

Раздел 2 Лист 2

Выписка из Единого государственного реестра недвижимости об основных характеристиках и зарегистрированных правах на объект недвижимости

Сведения о зарегистрированных правах

Земельный участок			
вид объекта недвижимости			
Лист № 1 раздела 2	Всего листов раздела 2: 2	Всего разделов: 3	Всего листов выписки: 4

07.06.2022г.	
Кадастровый номер:	50:08:0050329:2375

1	Правообладатель (правообладатели):	1.1	Владельцы инвестиционных паев Закрытого паевого инвестиционного фонда недвижимости «Сельскохозяйственный» под управлением Общества с ограниченной ответственностью Управляющая компания «Резерв Эссет Менеджмент», данные о которых устанавливаются на основании данных лицевых счетов владельцев инвестиционных паев в реестре владельцев инвестиционных паев и счетов депо владельцев инвестиционных паев
2	Вид, номер, дата и время государственной регистрации права:	2.1	Общая долевая собственность 50:08:0050329:2375-50/422/2022-1 06.06.2022 16:57:48
4	Ограничение прав и обременение объекта недвижимости:		
	4.1 вид:		Доверительное управление
	дата государственной регистрации:		06.06.2022 16:57:48
	номер государственной регистрации:		50:08:0050329:2375-50/422/2022-2
	срок, на который установлено ограничение прав и обременение объекта недвижимости:		Срок действия с 01.02.2019 по 30.11.2025 с 01.02.2019 по 30.11.2025
	лицо, в пользу которого установлено ограничение прав и обременение объекта недвижимости:		Общество с ограниченной ответственностью Управляющая компания "Резерв Эссет Менеджмент", ИНН: 7718784153, ОГРН: 1097746714317
	основание государственной регистрации:		Правила доверительного управления Рентным закрытым паевым инвестиционным фондом "Сельскохозяйственный" под управлением общества с ограниченной ответственностью "Управляющая компания "Эверест Эссет Менеджмент", зарегистрировано Федеральной службой по финансовым рынкам 06.11.2011 за № 2271"
	сведения об осуществлении государственной регистрации сделки, права, ограничения права без необходимого в силу закона согласия третьего лица, органа:		данные отсутствуют
	сведения об управляющем залогом и о договоре управления залогом, если такой договор заключен для управления ипотекой:		данные отсутствуют

полное наименование должности	подпись	инициалы, фамилия

М.П.

Лист 3

Земельный участок вид объекта недвижимости			
Лист № 2 раздела 2	Всего листов раздела 2: 2	Всего разделов: 3	Всего листов выписки: 4

07.06.2022г.	
Кадастровый номер:	50:08:0050329:2375

5	Заявленные в судебном порядке права требования:	данные отсутствуют
6	Сведения о возражении в отношении зарегистрированного права:	данные отсутствуют
7	Сведения о наличии решения об изъятии объекта недвижимости для государственных и муниципальных нужд:	данные отсутствуют
8	Сведения о невозможности государственной регистрации без личного участия правообладателя или его законного представителя:	данные отсутствуют
9	Правопритязания и сведения о наличии поступивших, но не рассмотренных заявлений о проведении государственной регистрации права (перехода, прекращения права), ограничения права или обременения объекта недвижимости, сделки в отношении объекта недвижимости:	отсутствуют
10	Сведения о невозможности государственной регистрации перехода, прекращения, ограничения права на земельный участок из земель сельскохозяйственного назначения:	данные отсутствуют

полное наименование должности	подпись	инициалы, фамилия

М.П.

Раздел 3 Лист 4

Выписка из Единого государственного реестра недвижимости об основных характеристиках и зарегистрированных правах на объект недвижимости

Описание местоположения земельного участка

Земельный участок вид объекта недвижимости			
Лист № 1 раздела 3	Всего листов раздела 3: 1	Всего разделов: 3	Всего листов выписки: 4

07.06.2022г.	
Кадастровый номер:	50:08:0050329:2375

План (чертеж, схема) земельного участка



Масштаб 1:400	Условные обозначения:		

полное наименование должности	подпись	инициалы, фамилия

М.П.

Управление Федеральной службы государственной регистрации, кадастра и картографии по Московской области
полное наименование органа регистрации прав

Выписка из Единого государственного реестра недвижимости об основных характеристиках и зарегистрированных правах на объект недвижимости

Сведения об основных характеристиках объекта недвижимости

В Единый государственный реестр недвижимости внесены следующие сведения:

Раздел 1 Лист 1

Земельный участок			
вид объекта недвижимости			
Лист № 1 раздела 1	Всего листов раздела 1: 1	Всего разделов: 3	Всего листов выписки: 4

07.06.2022г.	
Кадастровый номер:	50:08:0050329:2064

Номер кадастрового квартала:	50:08:0050329
Дата присвоения кадастрового номера:	06.06.2022
Ранее присвоенный государственный учетный номер:	данные отсутствуют
Местоположение:	143581, Московская область, г Истра, д Анисино, Российская Федерация, г.о. Истра
Площадь, м2:	522 +/- 8
Кадастровая стоимость, руб:	не определена
Кадастровые номера расположенных в пределах земельного участка объектов недвижимости:	данные отсутствуют
Категория земель:	Земли населенных пунктов
Виды разрешенного использования:	для индивидуального жилищного строительства
Статус записи об объекте недвижимости:	Сведения об объекте недвижимости имеют статус "актуальные"
Особые отметки:	данные отсутствуют
Получатель выписки:	Карасова Марина Михайловна (представитель правообладателя), Правообладатель: от имени заявителя Общества с ограниченной ответственностью Управляющая компания "Резерв Эссет Менеджмент", 7718784153

полное наименование должности	подпись	инициалы, фамилия

М.П.

Раздел 2 Лист 2

Выписка из Единого государственного реестра недвижимости об основных характеристиках и зарегистрированных правах на объект недвижимости

Сведения о зарегистрированных правах

Земельный участок			
вид объекта недвижимости			
Лист № 1 раздела 2	Всего листов раздела 2: 2	Всего разделов: 3	Всего листов выписки: 4

07.06.2022г.	
Кадастровый номер:	50:08:0050329:2064

1	Правообладатель (правообладатели):	1.1	Владельцы инвестиционных паев Закрытого паевого инвестиционного фонда недвижимости «Сельскохозяйственный» под управлением Общества с ограниченной ответственностью Управляющая компания «Резерв Эссет Менеджмент», данные о которых устанавливаются на основании данных лицевых счетов владельцев инвестиционных паев в реестре владельцев инвестиционных паев и счетов депо владельцев инвестиционных паев
2	Вид, номер, дата и время государственной регистрации права:	2.1	Общая долевая собственность 50:08:0050329:2064-50/422/2022-1 06.06.2022 16:57:48
4	Ограничение прав и обременение объекта недвижимости:	не зарегистрировано	
4	Ограничение прав и обременение объекта недвижимости:		
	4.1 вид:	Доверительное управление	
	дата государственной регистрации:	06.06.2022 16:57:48	
	номер государственной регистрации:	50:08:0050329:2064-50/422/2022-2	
	срок, на который установлено ограничение прав и обременение объекта недвижимости:	Срок действия с 01.02.2019 по 30.11.2025 с 01.02.2019 по 30.11.2025	
	лицо, в пользу которого установлено ограничение прав и обременение объекта недвижимости:	Общество с ограниченной ответственностью Управляющая компания "Резерв Эссет Менеджмент", ИНН: 7718784153, ОГРН: 1097746714317	
	основание государственной регистрации:	Правила доверительного управления Рентным закрытым паевым инвестиционным фондом "Сельскохозяйственный" под управлением общества с ограниченной ответственностью "Управляющая компания "Эверест Эссет Менеджмент", зарегистрировано Федеральной службой по финансовым рынкам 06.11.2011 за № 2271"	
	сведения об осуществлении государственной регистрации сделки, права, ограничения права без необходимого в силу закона согласия третьего лица, органа:	данные отсутствуют	
	сведения об управляющем залогом и о договоре управления залогом, если такой договор заключен для управления ипотекой:	данные отсутствуют	

полное наименование должности	подпись	инициалы, фамилия

М.П.

Лист 3

Земельный участок вид объекта недвижимости			
Лист № 2 раздела 2	Всего листов раздела 2: 2	Всего разделов: 3	Всего листов выписки: 4

07.06.2022г.	
Кадастровый номер:	50:08:0050329:2064

5	Заявленные в судебном порядке права требования:	данные отсутствуют
6	Сведения о возражении в отношении зарегистрированного права:	данные отсутствуют
7	Сведения о наличии решения об изъятии объекта недвижимости для государственных и муниципальных нужд:	данные отсутствуют
8	Сведения о невозможности государственной регистрации без личного участия правообладателя или его законного представителя:	данные отсутствуют
9	Правопритязания и сведения о наличии поступивших, но не рассмотренных заявлений о проведении государственной регистрации права (перехода, прекращения права), ограничения права или обременения объекта недвижимости, сделки в отношении объекта недвижимости:	отсутствуют
10	Сведения о невозможности государственной регистрации перехода, прекращения, ограничения права на земельный участок из земель сельскохозяйственного назначения:	данные отсутствуют

полное наименование должности	подпись	инициалы, фамилия

М.П.

Раздел 3 Лист 4

Выписка из Единого государственного реестра недвижимости об основных характеристиках и зарегистрированных правах на объект недвижимости

Описание местоположения земельного участка

Земельный участок вид объекта недвижимости			
Лист № 1 раздела 3	Всего листов раздела 3: 1	Всего разделов: 3	Всего листов выписки: 4

07.06.2022г.	
Кадастровый номер:	50:08:0050329:2064

План (чертеж, схема) земельного участка



Масштаб 1:400	Условные обозначения:		

полное наименование должности	подпись	инициалы, фамилия

М.П.

Управление Федеральной службы государственной регистрации, кадастра и картографии по Московской области

полное наименование органа регистрации прав

Выписка из Единого государственного реестра недвижимости об основных характеристиках и зарегистрированных правах на объект недвижимости

Сведения об основных характеристиках объекта недвижимости

В Единый государственный реестр недвижимости внесены следующие сведения:

Раздел 1 Лист 1

Земельный участок			
вид объекта недвижимости			
Лист № 1 раздела 1	Всего листов раздела 1: 1	Всего разделов: 3	Всего листов выписки: 4

07.06.2022г.	
Кадастровый номер:	50:08:0050329:2086

Номер кадастрового квартала:	50:08:0050329
Дата присвоения кадастрового номера:	06.06.2022
Ранее присвоенный государственный учетный номер:	данные отсутствуют
Местоположение:	143581, Московская область, г Истра, д Аносино, Российская Федерация, г.о. Истра
Площадь, м2:	587 +/- 8
Кадастровая стоимость, руб:	не определена
Кадастровые номера расположенных в пределах земельного участка объектов недвижимости:	данные отсутствуют
Категория земель:	Земли населенных пунктов
Виды разрешенного использования:	для индивидуального жилищного строительства
Статус записи об объекте недвижимости:	Сведения об объекте недвижимости имеют статус "актуальные"
Особые отметки:	данные отсутствуют
Получатель выписки:	Карасова Марина Михайловна (представитель правообладателя), Правообладатель: от имени заявителя Общества с ограниченной ответственностью Управляющая компания "Резерв Эссет Менеджмент", 7718784153

полное наименование должности	подпись	инициалы, фамилия

М.П.

Раздел 2 Лист 2

Выписка из Единого государственного реестра недвижимости об основных характеристиках и зарегистрированных правах на объект недвижимости

Сведения о зарегистрированных правах

Земельный участок			
вид объекта недвижимости			
Лист № 1 раздела 2	Всего листов раздела 2: 2	Всего разделов: 3	Всего листов выписки: 4

07.06.2022г.	
Кадастровый номер:	50:08:0050329:2086

1	Правообладатель (правообладатели):	1.1	Владельцы инвестиционных паев Закрытого паевого инвестиционного фонда недвижимости «Сельскохозяйственный» под управлением Общества с ограниченной ответственностью Управляющая компания «Резерв Эссет Менеджмент», данные о которых устанавливаются на основании данных лицевых счетов владельцев инвестиционных паев в реестре владельцев инвестиционных паев и счетов депо владельцев инвестиционных паев»
2	Вид, номер, дата и время государственной регистрации права:	2.1	Общая долевая собственность 50:08:0050329:2086-50/422/2022-1 06.06.2022 16:57:48
4	Ограничение прав и обременение объекта недвижимости:	не зарегистрировано	
4	Ограничение прав и обременение объекта недвижимости:		
	4.1 вид:	Доверительное управление	
	дата государственной регистрации:	06.06.2022 16:57:48	
	номер государственной регистрации:	50:08:0050329:2086-50/422/2022-2	
	срок, на который установлено ограничение прав и обременение объекта недвижимости:	Срок действия с 01.02.2019 по 30.11.2025 с 01.02.2019 по 30.11.2025	
	лицо, в пользу которого установлено ограничение прав и обременение объекта недвижимости:	Общество с ограниченной ответственностью Управляющая компания "Резерв Эссет Менеджмент", ИНН: 7718784153, ОГРН: 1097746714317	
	основание государственной регистрации:	Правила доверительного управления Рентным закрытым паевым инвестиционным фондом "Сельскохозяйственный" под управлением общества с ограниченной ответственностью "Управляющая компания "Эверест Эссет Менеджмент", зарегистрировано Федеральной службой по финансовым рынкам 06.11.2011 за № 2271"	
	сведения об осуществлении государственной регистрации сделки, права, ограничения права без необходимого в силу закона согласия третьего лица, органа:	данные отсутствуют	
	сведения об управляющем залогом и о договоре управления залогом, если такой договор заключен для управления ипотекой:	данные отсутствуют	

полное наименование должности	подпись	инициалы, фамилия

М.П.

Лист 3

Земельный участок			
вид объекта недвижимости			
Лист № 2 раздела 2	Всего листов раздела 2: 2	Всего разделов: 3	Всего листов выписки: 4

07.06.2022г.	
Кадастровый номер:	50:08:0050329:2086

5	Заявленные в судебном порядке права требования:	данные отсутствуют
6	Сведения о возражении в отношении зарегистрированного права:	данные отсутствуют
7	Сведения о наличии решения об изъятии объекта недвижимости для государственных и муниципальных нужд:	данные отсутствуют
8	Сведения о невозможности государственной регистрации без личного участия правообладателя или его законного представителя:	данные отсутствуют
9	Правопритязания и сведения о наличии поступивших, но не рассмотренных заявлений о проведении государственной регистрации права (перехода, прекращения права), ограничения права или обременения объекта недвижимости, сделки в отношении объекта недвижимости:	отсутствуют
10	Сведения о невозможности государственной регистрации перехода, прекращения, ограничения права на земельный участок из земель сельскохозяйственного назначения:	данные отсутствуют

полное наименование должности	подпись	инициалы, фамилия

М.П.

Раздел 3 Лист 4

Выписка из Единого государственного реестра недвижимости об основных характеристиках и зарегистрированных правах на объект недвижимости

Описание местоположения земельного участка

Земельный участок			
вид объекта недвижимости			
Лист № 1 раздела 3	Всего листов раздела 3: 1	Всего разделов: 3	Всего листов выписки: 4

07.06.2022г.	
Кадастровый номер:	50:08:0050329:2086

План (чертеж, схема) земельного участка



Масштаб 1:400	Условные обозначения:		

полное наименование должности	подпись	инициалы, фамилия

М.П.

Управление Федеральной службы государственной регистрации, кадастра и картографии по Московской области

(полное наименование органа регистрации прав)

Выписка из Единого государственного реестра недвижимости об основных характеристиках и зарегистрированных правах на объект недвижимости

Сведения об основных характеристиках объекта недвижимости

В Единый государственный реестр недвижимости внесены следующие сведения:

Раздел 1 Лист 1

Земельный участок			
вид объекта недвижимости			
Лист № 1 раздела 1	Всего листов раздела 1: 1	Всего разделов: 3	Всего листов выписки: 4
07.06.2022г.			
Кадастровый номер:	50:08:0050329:2097		

Номер кадастрового квартала:	50:08:0050329
Дата присвоения кадастрового номера:	06.06.2022
Ранее присвоенный государственный учетный номер:	данные отсутствуют
Местоположение:	143581, Московская область, г Истра, д Анисино, Российская Федерация, г.о. Истра
Площадь, м2:	585 +/- 8
Кадастровая стоимость, руб:	не определена
Кадастровые номера расположенных в пределах земельного участка объектов недвижимости:	данные отсутствуют
Категория земель:	Земли населенных пунктов
Виды разрешенного использования:	для индивидуального жилищного строительства
Статус записи об объекте недвижимости:	Сведения об объекте недвижимости имеют статус "актуальные"
Особые отметки:	данные отсутствуют
Получатель выписки:	Карасова Марина Михайловна (представитель правообладателя), Правообладатель: от имени заявителя Общества с ограниченной ответственностью Управляющая компания "Резерв Эссет Менеджмент", 7718784153

полное наименование должности	подпись	инициалы, фамилия

М.П.

Раздел 2 Лист 2

Выписка из Единого государственного реестра недвижимости об основных характеристиках и зарегистрированных правах на объект недвижимости

Сведения о зарегистрированных правах

Земельный участок			
вид объекта недвижимости			
Лист № 1 раздела 2	Всего листов раздела 2: 2	Всего разделов: 3	Всего листов выписки: 4
07.06.2022г.			
Кадастровый номер:	50:08:0050329:2097		

1	Правообладатель (правообладатели):	1.1	Владельцы инвестиционных паев Закрытого паевого инвестиционного фонда недвижимости «Сельскохозяйственный» под управлением Общества с ограниченной ответственностью Управляющая компания «Резерв Эссет Менеджмент», данные о которых устанавливаются на основании данных лицевых счетов владельцев инвестиционных паев в реестре владельцев инвестиционных паев и счетов депо владельцев инвестиционных паев
2	Вид, номер, дата и время государственной регистрации права:	2.1	Общая долевая собственность 50:08:0050329:2097-50/422/2022-1 06.06.2022 16:57:48
4	Ограничение прав и обременение объекта недвижимости:	не зарегистрировано	
4	Ограничение прав и обременение объекта недвижимости:		
	4.1 вид:	Доверительное управление	
	дата государственной регистрации:	06.06.2022 16:57:48	
	номер государственной регистрации:	50:08:0050329:2097-50/422/2022-2	
	срок, на который установлено ограничение прав и обременение объекта недвижимости:	Срок действия с 01.02.2019 по 30.11.2025 с 01.02.2019 по 30.11.2025	
	лицо, в пользу которого установлено ограничение прав и обременение объекта недвижимости:	Общество с ограниченной ответственностью Управляющая компания "Резерв Эссет Менеджмент", ИНН: 7718784153, ОГРН: 1097746714317	
	основание государственной регистрации:	Правила доверительного управления Рентным закрытым паевым инвестиционным фондом "Сельскохозяйственный" под управлением общества с ограниченной ответственностью "Управляющая компания "Эверест Эссет Менеджмент", зарегистрировано Федеральной службой по финансовым рынкам 06.11.2011 за № 2271"	
	сведения об осуществлении государственной регистрации сделки, права, ограничения права без необходимого в силу закона согласия третьего лица, органа:	данные отсутствуют	
	сведения об управляющем залогом и о договоре управления залогом, если такой договор заключен для управления ипотекой:	данные отсутствуют	

полное наименование должности	подпись	инициалы, фамилия

М.П.

Лист 3

Земельный участок			
вид объекта недвижимости			
Лист № 2 раздела 2	Всего листов раздела 2: 2	Всего разделов: 3	Всего листов выписки: 4

07.06.2022г.	
Кадастровый номер:	50:08:0050329:2097

5	Заявленные в судебном порядке права требования:	данные отсутствуют
6	Сведения о возражении в отношении зарегистрированного права:	данные отсутствуют
7	Сведения о наличии решения об изъятии объекта недвижимости для государственных и муниципальных нужд:	данные отсутствуют
8	Сведения о невозможности государственной регистрации без личного участия правообладателя или его законного представителя:	данные отсутствуют
9	Правопритязания и сведения о наличии поступивших, но не рассмотренных заявлений о проведении государственной регистрации права (перехода, прекращения права), ограничения права или обременения объекта недвижимости, сделки в отношении объекта недвижимости:	отсутствуют
10	Сведения о невозможности государственной регистрации перехода, прекращения, ограничения права на земельный участок из земель сельскохозяйственного назначения:	данные отсутствуют

полное наименование должности	подпись	инициалы, фамилия

М.П.

Раздел 3 Лист 4

Выписка из Единого государственного реестра недвижимости об основных характеристиках и зарегистрированных правах на объект недвижимости

Описание местоположения земельного участка

Земельный участок			
вид объекта недвижимости			
Лист № 1 раздела 3	Всего листов раздела 3: 1	Всего разделов: 3	Всего листов выписки: 4

07.06.2022г.	
Кадастровый номер:	50:08:0050329:2097

План (чертеж, схема) земельного участка



Масштаб 1:400	Условные обозначения:		

полное наименование должности	подпись	инициалы, фамилия

М.П.

Управление Федеральной службы государственной регистрации, кадастра и картографии по Московской области
полное наименование органа регистрации прав

Выписка из Единого государственного реестра недвижимости об основных характеристиках и зарегистрированных правах на объект недвижимости

Сведения об основных характеристиках объекта недвижимости

В Единый государственный реестр недвижимости внесены следующие сведения:

Раздел 1 Лист 1

Земельный участок			
вид объекта недвижимости			
Лист № 1 раздела 1	Всего листов раздела 1: 1	Всего разделов: 3	Всего листов выписки: 4

07.06.2022г.	
Кадастровый номер:	50:08:0050329:2108

Номер кадастрового квартала:	50:08:0050329
Дата присвоения кадастрового номера:	06.06.2022
Ранее присвоенный государственный учетный номер:	данные отсутствуют
Местоположение:	143581, Московская область, г Истра, д Анисино, Российская Федерация, г.о. Истра
Площадь, м2:	592 +/- 9
Кадастровая стоимость, руб:	не определена
Кадастровые номера расположенных в пределах земельного участка объектов недвижимости:	данные отсутствуют
Категория земель:	Земли населенных пунктов
Виды разрешенного использования:	для индивидуального жилищного строительства
Статус записи об объекте недвижимости:	Сведения об объекте недвижимости имеют статус "актуальные"
Особые отметки:	данные отсутствуют
Получатель выписки:	Карасова Марина Михайловна (представитель правообладателя), Правообладатель: от имени заявителя Общества с ограниченной ответственностью Управляющая компания "Резерв Эссет Менеджмент", 7718784153

полное наименование должности	подпись	инициалы, фамилия

М.П.

Раздел 2 Лист 2

Выписка из Единого государственного реестра недвижимости об основных характеристиках и зарегистрированных правах на объект недвижимости

Сведения о зарегистрированных правах

Земельный участок			
вид объекта недвижимости			
Лист № 1 раздела 2	Всего листов раздела 2: 2	Всего разделов: 3	Всего листов выписки: 4

07.06.2022г.	
Кадастровый номер:	50:08:0050329:2108

1	Правообладатель (правообладатели):	1.1	Владельцы инвестиционных паев Закрытого паевого инвестиционного фонда недвижимости «Сельскохозяйственный» под управлением Общества с ограниченной ответственностью Управляющая компания «Резерв Эссет Менеджмент», данные о которых устанавливаются на основании данных лицевых счетов владельцев инвестиционных паев в реестре владельцев инвестиционных паев и счетов депо владельцев инвестиционных паев
2	Вид, номер, дата и время государственной регистрации права:	2.1	Общая долевая собственность 50:08:0050329:2108-50/422/2022-1 06.06.2022 16:57:48
4	Ограничение прав и обременение объекта недвижимости:	не зарегистрировано	
4	Ограничение прав и обременение объекта недвижимости:		
	4.1 вид:	Доверительное управление	
	дата государственной регистрации:	06.06.2022 16:57:48	
	номер государственной регистрации:	50:08:0050329:2108-50/422/2022-2	
	срок, на который установлено ограничение прав и обременение объекта недвижимости:	Срок действия с 01.02.2019 по 30.11.2025 с 01.02.2019 по 30.11.2025	
	лицо, в пользу которого установлено ограничение прав и обременение объекта недвижимости:	Общество с ограниченной ответственностью Управляющая компания "Резерв Эссет Менеджмент", ИНН: 7718784153, ОГРН: 1097746714317	
	основание государственной регистрации:	Правила доверительного управления Рентным закрытым паевым инвестиционным фондом "Сельскохозяйственный" под управлением общества с ограниченной ответственностью "Управляющая компания "Эверест Эссет Менеджмент", зарегистрировано Федеральной службой по финансовым рынкам 06.11.2011 за № 2271"	
	сведения об осуществлении государственной регистрации сделки, права, ограничения права без необходимого в силу закона согласия третьего лица, органа:	данные отсутствуют	
	сведения об управляющем залогом и о договоре управления залогом, если такой договор заключен для управления ипотекой:	данные отсутствуют	

полное наименование должности	подпись	инициалы, фамилия

М.П.

Лист 3

Земельный участок вид объекта недвижимости			
Лист № 2 раздела 2	Всего листов раздела 2: 2	Всего разделов: 3	Всего листов выписки: 4

07.06.2022г.	
Кадастровый номер:	50:08:0050329:2108

5	Заявленные в судебном порядке права требования:	данные отсутствуют
6	Сведения о возражении в отношении зарегистрированного права:	данные отсутствуют
7	Сведения о наличии решения об изъятии объекта недвижимости для государственных и муниципальных нужд:	данные отсутствуют
8	Сведения о невозможности государственной регистрации без личного участия правообладателя или его законного представителя:	данные отсутствуют
9	Правопритязания и сведения о наличии поступивших, но не рассмотренных заявлений о проведении государственной регистрации права (перехода, прекращения права), ограничения права или обременения объекта недвижимости, сделки в отношении объекта недвижимости:	отсутствуют
10	Сведения о невозможности государственной регистрации перехода, прекращения, ограничения права на земельный участок из земель сельскохозяйственного назначения:	данные отсутствуют

полное наименование должности	подпись	инициалы, фамилия

М.П.

Раздел 3 Лист 4

Выписка из Единого государственного реестра недвижимости об основных характеристиках и зарегистрированных правах на объект недвижимости

Описание местоположения земельного участка

Земельный участок вид объекта недвижимости			
Лист № 1 раздела 3	Всего листов раздела 3: 1	Всего разделов: 3	Всего листов выписки: 4

07.06.2022г.	
Кадастровый номер:	50:08:0050329:2108

План (чертеж, схема) земельного участка



Масштаб 1:400	Условные обозначения:		

полное наименование должности	подпись	инициалы, фамилия

М.П.

Управление Федеральной службы государственной регистрации, кадастра и картографии по Московской области

(полное наименование органа регистрации прав)

Выписка из Единого государственного реестра недвижимости об основных характеристиках и зарегистрированных правах на объект недвижимости

Сведения об основных характеристиках объекта недвижимости

В Единый государственный реестр недвижимости внесены следующие сведения:

Раздел 1 Лист 1

Земельный участок			
вид объекта недвижимости			
Лист № 1 раздела 1	Всего листов раздела 1: 1	Всего разделов: 3	Всего листов выписки: 4
07.06.2022г.			
Кадастровый номер:	50:08:0050329:2119		

Номер кадастрового квартала:	50:08:0050329
Дата присвоения кадастрового номера:	06.06.2022
Ранее присвоенный государственный учетный номер:	данные отсутствуют
Местоположение:	143581, Московская область, г Истра, д Анисино, Российская Федерация, г.о. Истра
Площадь, м2:	591 +/- 9
Кадастровая стоимость, руб:	не определена
Кадастровые номера расположенных в пределах земельного участка объектов недвижимости:	данные отсутствуют
Категория земель:	Земли населенных пунктов
Виды разрешенного использования:	для индивидуального жилищного строительства
Статус записи об объекте недвижимости:	Сведения об объекте недвижимости имеют статус "актуальные"
Особые отметки:	данные отсутствуют
Получатель выписки:	Карасова Марина Михайловна (представитель правообладателя), Правообладатель: от имени заявителя Общества с ограниченной ответственностью Управляющая компания "Резерв Эссет Менеджмент", 7718784153

полное наименование должности	подпись	инициалы, фамилия

М.П.

Раздел 2 Лист 2

Выписка из Единого государственного реестра недвижимости об основных характеристиках и зарегистрированных правах на объект недвижимости

Сведения о зарегистрированных правах

Земельный участок			
вид объекта недвижимости			
Лист № 1 раздела 2	Всего листов раздела 2: 2	Всего разделов: 3	Всего листов выписки: 4
07.06.2022г.			
Кадастровый номер:	50:08:0050329:2119		

1	Правообладатель (правообладатели):	1.1	Владельцы инвестиционных паев Закрытого паевого инвестиционного фонда недвижимости «Сельскохозяйственный» под управлением Общества с ограниченной ответственностью Управляющая компания «Резерв Эссет Менеджмент», данные о которых устанавливаются на основании данных лицевых счетов владельцев инвестиционных паев в реестре владельцев инвестиционных паев и счетов депо владельцев инвестиционных паев
2	Вид, номер, дата и время государственной регистрации права:	2.1	Общая долевая собственность 50:08:0050329:2119-50/422/2022-1 06.06.2022 16:57:48
3	Ограничение прав и обременение объекта недвижимости:	не зарегистрировано	
4	Ограничение прав и обременение объекта недвижимости:		
	4.1 вид:	Доверительное управление	
	дата государственной регистрации:	06.06.2022 16:57:48	
	номер государственной регистрации:	50:08:0050329:2119-50/422/2022-2	
	срок, на который установлено ограничение прав и обременение объекта недвижимости:	Срок действия с 01.02.2019 по 30.11.2025 с 01.02.2019 по 30.11.2025	
	лицо, в пользу которого установлено ограничение прав и обременение объекта недвижимости:	Общество с ограниченной ответственностью Управляющая компания "Резерв Эссет Менеджмент", ИНН: 7718784153, ОГРН: 1097746714317	
	основание государственной регистрации:	Правила доверительного управления Рентным закрытым паевым инвестиционным фондом "Сельскохозяйственный" под управлением общества с ограниченной ответственностью "Управляющая компания "Эверест-Эссет Менеджмент", зарегистрировано Федеральной службой по финансовым рынкам 06.11.2011 за № 2271"	
	сведения об осуществлении государственной регистрации сделки, права, ограничения права без необходимого в силу закона согласия третьего лица, органа:	данные отсутствуют	
	сведения об управляющем залогом и о договоре управления залогом, если такой договор заключен для управления ипотекой:	данные отсутствуют	

полное наименование должности	подпись	инициалы, фамилия

М.П.

Лист 3

Земельный участок			
вид объекта недвижимости			
Лист № 2 раздела 2	Всего листов раздела 2: 2	Всего разделов: 3	Всего листов выписки: 4

07.06.2022г.	
Кадастровый номер:	50:08:0050329:2119

5	Заявленные в судебном порядке права требования:	данные отсутствуют
6	Сведения о возражении в отношении зарегистрированного права:	данные отсутствуют
7	Сведения о наличии решения об изъятии объекта недвижимости для государственных и муниципальных нужд:	данные отсутствуют
8	Сведения о невозможности государственной регистрации без личного участия правообладателя или его законного представителя:	данные отсутствуют
9	Правопритязания и сведения о наличии поступивших, но не рассмотренных заявлений о проведении государственной регистрации права (перехода, прекращения права), ограничения права или обременения объекта недвижимости, сделки в отношении объекта недвижимости:	отсутствуют
10	Сведения о невозможности государственной регистрации перехода, прекращения, ограничения права на земельный участок из земель сельскохозяйственного назначения:	данные отсутствуют

полное наименование должности	подпись	инициалы, фамилия

М.П.

Раздел 3 Лист 4

Выписка из Единого государственного реестра недвижимости об основных характеристиках и зарегистрированных правах на объект недвижимости

Описание местоположения земельного участка

Земельный участок			
вид объекта недвижимости			
Лист № 1 раздела 3	Всего листов раздела 3: 1	Всего разделов: 3	Всего листов выписки: 4

07.06.2022г.	
Кадастровый номер:	50:08:0050329:2119

План (чертеж, схема) земельного участка



Масштаб 1:400	Условные обозначения:		

полное наименование должности	подпись	инициалы, фамилия

М.П.

Управление Федеральной службы государственной регистрации, кадастра и картографии по Московской области
полное наименование органа регистрации прав

Выписка из Единого государственного реестра недвижимости об основных характеристиках и зарегистрированных правах на объект недвижимости

Сведения об основных характеристиках объекта недвижимости

В Единый государственный реестр недвижимости внесены следующие сведения:

Раздел 1 Лист 1

Земельный участок			
вид объекта недвижимости			
Лист № 1 раздела 1	Всего листов раздела 1: 1	Всего разделов: 3	Всего листов выписки: 4

07.06.2022г.	
Кадастровый номер:	50:08:0050329:2130

Номер кадастрового квартала:	50:08:0050329
Дата присвоения кадастрового номера:	06.06.2022
Ранее присвоенный государственный учетный номер:	данные отсутствуют
Местоположение:	143581, Московская область, г Истра, д Анисино, Российская Федерация, г.о. Истра
Площадь, м2:	542 +/- 8
Кадастровая стоимость, руб:	не определена
Кадастровые номера расположенных в пределах земельного участка объектов недвижимости:	данные отсутствуют
Категория земель:	Земли населенных пунктов
Виды разрешенного использования:	для индивидуального жилищного строительства
Статус записи об объекте недвижимости:	Сведения об объекте недвижимости имеют статус "актуальные"
Особые отметки:	данные отсутствуют
Получатель выписки:	Карасова Марина Михайловна (представитель правообладателя), Правообладатель: от имени заявителя Общества с ограниченной ответственностью Управляющая компания "Резерв Эссет Менеджмент", 7718784153

полное наименование должности	подпись	инициалы, фамилия

М.П.

Раздел 2 Лист 2

Выписка из Единого государственного реестра недвижимости об основных характеристиках и зарегистрированных правах на объект недвижимости

Сведения о зарегистрированных правах

Земельный участок			
вид объекта недвижимости			
Лист № 1 раздела 2	Всего листов раздела 2: 2	Всего разделов: 3	Всего листов выписки: 4

07.06.2022г.	
Кадастровый номер:	50:08:0050329:2130

1	Правообладатель (правообладатели):	1.1	Владельцы инвестиционных паев Закрытого паевого инвестиционного фонда недвижимости «Сельскохозяйственный» под управлением Общества с ограниченной ответственностью Управляющая компания «Резерв Эссет Менеджмент», данные о которых устанавливаются на основании данных лицевых счетов владельцев инвестиционных паев в реестре владельцев инвестиционных паев и счетов депо владельцев инвестиционных паев
2	Вид, номер, дата и время государственной регистрации права:	2.1	Общая долевая собственность 50:08:0050329:2130-50/422/2022-1 06.06.2022 16:57:48
4	Ограничение прав и обременение объекта недвижимости:	не зарегистрировано	
4	Ограничение прав и обременение объекта недвижимости:		
	4.1 вид:	Доверительное управление	
	дата государственной регистрации:	06.06.2022 16:57:48	
	номер государственной регистрации:	50:08:0050329:2130-50/422/2022-2	
	срок, на который установлено ограничение прав и обременение объекта недвижимости:	Срок действия с 01.02.2019 по 30.11.2025 с 01.02.2019 по 30.11.2025	
	лицо, в пользу которого установлено ограничение прав и обременение объекта недвижимости:	Общество с ограниченной ответственностью Управляющая компания "Резерв Эссет Менеджмент", ИНН: 7718784153, ОГРН: 1097746714317	
	основание государственной регистрации:	Правила доверительного управления Рентным закрытым паевым инвестиционным фондом "Сельскохозяйственный" под управлением общества с ограниченной ответственностью "Управляющая компания "Эверест Эссет Менеджмент", зарегистрировано Федеральной службой по финансовым рынкам 06.11.2011 за № 2271"	
	сведения об осуществлении государственной регистрации сделки, права, ограничения права без необходимого в силу закона согласия третьего лица, органа:	данные отсутствуют	
	сведения об управляющем залогом и о договоре управления залогом, если такой договор заключен для управления ипотекой:	данные отсутствуют	

полное наименование должности	подпись	инициалы, фамилия

М.П.

Лист 3

Земельный участок			
вид объекта недвижимости			
Лист № 2 раздела 2	Всего листов раздела 2: 2	Всего разделов: 3	Всего листов выписки: 4

07.06.2022г.	
Кадастровый номер:	50:08:0050329:2130

5	Заявленные в судебном порядке права требования:	данные отсутствуют
6	Сведения о возражении в отношении зарегистрированного права:	данные отсутствуют
7	Сведения о наличии решения об изъятии объекта недвижимости для государственных и муниципальных нужд:	данные отсутствуют
8	Сведения о невозможности государственной регистрации без личного участия правообладателя или его законного представителя:	данные отсутствуют
9	Правопритязания и сведения о наличии поступивших, но не рассмотренных заявлений о проведении государственной регистрации права (перехода, прекращения права), ограничения права или обременения объекта недвижимости, сделки в отношении объекта недвижимости:	отсутствуют
10	Сведения о невозможности государственной регистрации перехода, прекращения, ограничения права на земельный участок из земель сельскохозяйственного назначения:	данные отсутствуют

полное наименование должности	подпись	инициалы, фамилия

М.П.

Раздел 3 Лист 4

Выписка из Единого государственного реестра недвижимости об основных характеристиках и зарегистрированных правах на объект недвижимости

Описание местоположения земельного участка

Земельный участок			
вид объекта недвижимости			
Лист № 1 раздела 3	Всего листов раздела 3: 1	Всего разделов: 3	Всего листов выписки: 4

07.06.2022г.	
Кадастровый номер:	50:08:0050329:2130

План (чертеж, схема) земельного участка



Масштаб 1:400	Условные обозначения:		

полное наименование должности	подпись	инициалы, фамилия

М.П.

Управление Федеральной службы государственной регистрации, кадастра и картографии по Московской области

(полное наименование органа регистрации прав)

Выписка из Единого государственного реестра недвижимости об основных характеристиках и зарегистрированных правах на объект недвижимости

Сведения об основных характеристиках объекта недвижимости

В Единый государственный реестр недвижимости внесены следующие сведения:

Раздел 1 Лист 1

Земельный участок			
вид объекта недвижимости			
Лист № 1 раздела 1	Всего листов раздела 1: 1	Всего разделов: 3	Всего листов выписки: 4
07.06.2022г.			
Кадастровый номер:	50:08:0050329:2141		

Номер кадастрового квартала:	50:08:0050329
Дата присвоения кадастрового номера:	06.06.2022
Ранее присвоенный государственный учетный номер:	данные отсутствуют
Местоположение:	143581, Московская область, г Истра, д Анисино, Российская Федерация, г.о. Истра
Площадь, м2:	537 +/- 8
Кадастровая стоимость, руб:	не определена
Кадастровые номера расположенных в пределах земельного участка объектов недвижимости:	данные отсутствуют
Категория земель:	Земли населенных пунктов
Виды разрешенного использования:	для индивидуального жилищного строительства
Статус записи об объекте недвижимости:	Сведения об объекте недвижимости имеют статус "актуальные"
Особые отметки:	данные отсутствуют
Получатель выписки:	Карасова Марина Михайловна (представитель правообладателя), Правообладатель: от имени заявителя Общества с ограниченной ответственностью Управляющая компания "Резерв Эссет Менеджмент", 7718784153

полное наименование должности	подпись	инициалы, фамилия

М.П.

Раздел 2 Лист 2

Выписка из Единого государственного реестра недвижимости об основных характеристиках и зарегистрированных правах на объект недвижимости

Сведения о зарегистрированных правах

Земельный участок			
вид объекта недвижимости			
Лист № 1 раздела 2	Всего листов раздела 2: 2	Всего разделов: 3	Всего листов выписки: 4
07.06.2022г.			
Кадастровый номер:	50:08:0050329:2141		

1	Правообладатель (правообладатели):	1.1	Владельцы инвестиционных паев Закрытого паевого инвестиционного фонда недвижимости «Сельскохозяйственный» под управлением Общества с ограниченной ответственностью Управляющая компания «Резерв Эссет Менеджмент», данные о которых устанавливаются на основании данных лицевых счетов владельцев инвестиционных паев в реестре владельцев инвестиционных паев и счетов депо владельцев инвестиционных паев»
2	Вид, номер, дата и время государственной регистрации права:	2.1	Общая долевая собственность 50:08:0050329:2141-50/422/2022-1 06.06.2022 16:57:48
4	Ограничение прав и обременение объекта недвижимости:		не зарегистрировано
4	Ограничение прав и обременение объекта недвижимости:		
	4.1 вид:		Доверительное управление
	дата государственной регистрации:		06.06.2022 16:57:48
	номер государственной регистрации:		50:08:0050329:2141-50/422/2022-2
	срок, на который установлено ограничение прав и обременение объекта недвижимости:		Срок действия с 01.02.2019 по 30.11.2025 с 01.02.2019 по 30.11.2025
	лицо, в пользу которого установлено ограничение прав и обременение объекта недвижимости:		Общество с ограниченной ответственностью Управляющая компания "Резерв Эссет Менеджмент", ИНН: 7718784153, ОГРН: 1097746714317
	основание государственной регистрации:		Правила доверительного управления Рентным закрытым паевым инвестиционным фондом "Сельскохозяйственный" под управлением общества с ограниченной ответственностью "Управляющая компания "Эверест Эссет Менеджмент", зарегистрировано Федеральной службой по финансовым рынкам 06.11.2011 за № 2271"
	сведения об осуществлении государственной регистрации сделки, права, ограничения права без необходимого в силу закона согласия третьего лица, органа:		данные отсутствуют
	сведения об управляющем залогом и о договоре управления залогом, если такой договор заключен для управления ипотекой:		данные отсутствуют

полное наименование должности	подпись	инициалы, фамилия

М.П.

Лист 3

Земельный участок			
вид объекта недвижимости			
Лист № 2 раздела 2	Всего листов раздела 2: 2	Всего разделов: 3	Всего листов выписки: 4

07.06.2022г.	
Кадастровый номер:	50:08:0050329:2141

5	Заявленные в судебном порядке права требования:	данные отсутствуют
6	Сведения о возражении в отношении зарегистрированного права:	данные отсутствуют
7	Сведения о наличии решения об изъятии объекта недвижимости для государственных и муниципальных нужд:	данные отсутствуют
8	Сведения о невозможности государственной регистрации без личного участия правообладателя или его законного представителя:	данные отсутствуют
9	Правопритязания и сведения о наличии поступивших, но не рассмотренных заявлений о проведении государственной регистрации права (перехода, прекращения права), ограничения права или обременения объекта недвижимости, сделки в отношении объекта недвижимости:	отсутствуют
10	Сведения о невозможности государственной регистрации перехода, прекращения, ограничения права на земельный участок из земель сельскохозяйственного назначения:	данные отсутствуют

полное наименование должности	подпись	инициалы, фамилия

М.П.

Раздел 3 Лист 4

Выписка из Единого государственного реестра недвижимости об основных характеристиках и зарегистрированных правах на объект недвижимости

Описание местоположения земельного участка

Земельный участок			
вид объекта недвижимости			
Лист № 1 раздела 3	Всего листов раздела 3: 1	Всего разделов: 3	Всего листов выписки: 4

07.06.2022г.	
Кадастровый номер:	50:08:0050329:2141

План (чертеж, схема) земельного участка



Масштаб 1:400	Условные обозначения:		

полное наименование должности	подпись	инициалы, фамилия

М.П.

Управление Федеральной службы государственной регистрации, кадастра и картографии по Московской области

полное наименование органа регистрации прав

Выписка из Единого государственного реестра недвижимости об основных характеристиках и зарегистрированных правах на объект недвижимости

Сведения об основных характеристиках объекта недвижимости

В Единый государственный реестр недвижимости внесены следующие сведения:

Раздел 1 Лист 1

Земельный участок			
вид объекта недвижимости			
Лист № 1 раздела 1	Всего листов раздела 1: 1	Всего разделов: 3	Всего листов выписки: 4

07.06.2022г.	
Кадастровый номер:	50:08:0050329:2152

Номер кадастрового квартала:	50:08:0050329
Дата присвоения кадастрового номера:	06.06.2022
Ранее присвоенный государственный учетный номер:	данные отсутствуют
Местоположение:	143581, Московская область, г Истра, д Аносино, Российская Федерация, г.о. Истра
Площадь, м2:	536 +/- 8
Кадастровая стоимость, руб:	не определена
Кадастровые номера расположенных в пределах земельного участка объектов недвижимости:	данные отсутствуют
Категория земель:	Земли населенных пунктов
Виды разрешенного использования:	для индивидуального жилищного строительства
Статус записи об объекте недвижимости:	Сведения об объекте недвижимости имеют статус "актуальные"
Особые отметки:	данные отсутствуют
Получатель выписки:	Карасова Марина Михайловна (представитель правообладателя), Правообладатель: от имени заявителя Общества с ограниченной ответственностью Управляющая компания "Резерв Эссет Менеджмент", 7718784153

полное наименование должности	подпись	инициалы, фамилия

М.П.

Раздел 2 Лист 2

Выписка из Единого государственного реестра недвижимости об основных характеристиках и зарегистрированных правах на объект недвижимости

Сведения о зарегистрированных правах

Земельный участок			
вид объекта недвижимости			
Лист № 1 раздела 2	Всего листов раздела 2: 2	Всего разделов: 3	Всего листов выписки: 4

07.06.2022г.	
Кадастровый номер:	50:08:0050329:2152

1	Правообладатель (правообладатели):	1.1	Владельцы инвестиционных паев Закрытого паевого инвестиционного фонда недвижимости «Сельскохозяйственный» под управлением Общества с ограниченной ответственностью Управляющая компания «Резерв Эссет Менеджмент», данные о которых устанавливаются на основании данных лицевых счетов владельцев инвестиционных паев в реестре владельцев инвестиционных паев и счетов депо владельцев инвестиционных паев»
2	Вид, номер, дата и время государственной регистрации права:	2.1	Общая долевая собственность 50:08:0050329:2152-50/422/2022-1 06.06.2022 16:57:48
4	Ограничение прав и обременение объекта недвижимости:	не зарегистрировано	
4	Ограничение прав и обременение объекта недвижимости:		
	4.1 вид:	Доверительное управление	
	дата государственной регистрации:	06.06.2022 16:57:48	
	номер государственной регистрации:	50:08:0050329:2152-50/422/2022-2	
	срок, на который установлено ограничение прав и обременение объекта недвижимости:	Срок действия с 01.02.2019 по 30.11.2025 с 01.02.2019 по 30.11.2025	
	лицо, в пользу которого установлено ограничение прав и обременение объекта недвижимости:	Общество с ограниченной ответственностью Управляющая компания "Резерв Эссет Менеджмент", ИНН: 7718784153, ОГРН: 1097746714317	
	основание государственной регистрации:	Правила доверительного управления Рентным закрытым паевым инвестиционным фондом "Сельскохозяйственный" под управлением общества с ограниченной ответственностью "Управляющая компания "Эверест Эссет Менеджмент", зарегистрировано Федеральной службой по финансовым рынкам 06.11.2011 за № 2271"	
	сведения об осуществлении государственной регистрации сделки, права, ограничения права без необходимого в силу закона согласия третьего лица, органа:	данные отсутствуют	
	сведения об управляющем залогом и о договоре управления залогом, если такой договор заключен для управления ипотекой:	данные отсутствуют	

полное наименование должности	подпись	инициалы, фамилия

М.П.

Лист 3

Земельный участок
вид объекта недвижимости

Лист № 2 раздела 2	Всего листов раздела 2: 2	Всего разделов: 3	Всего листов выписки: 4

07.06.2022г.	
Кадастровый номер:	50:08:0050329:2152

5	Заявленные в судебном порядке права требования:	данные отсутствуют
6	Сведения о возражении в отношении зарегистрированного права:	данные отсутствуют
7	Сведения о наличии решения об изъятии объекта недвижимости для государственных и муниципальных нужд:	данные отсутствуют
8	Сведения о невозможности государственной регистрации без личного участия правообладателя или его законного представителя:	данные отсутствуют
9	Правопритязания и сведения о наличии поступивших, но не рассмотренных заявлений о проведении государственной регистрации права (перехода, прекращения права), ограничения права или обременения объекта недвижимости, сделки в отношении объекта недвижимости:	отсутствуют
10	Сведения о невозможности государственной регистрации перехода, прекращения, ограничения права на земельный участок из земель сельскохозяйственного назначения:	данные отсутствуют

полное наименование должности	подпись	инициалы, фамилия

М.П.

Раздел 3 Лист 4

Выписка из Единого государственного реестра недвижимости об основных характеристиках и зарегистрированных правах на объект недвижимости

Описание местоположения земельного участка

Земельный участок
вид объекта недвижимости

Лист № 1 раздела 3	Всего листов раздела 3: 1	Всего разделов: 3	Всего листов выписки: 4

07.06.2022г.	
Кадастровый номер:	50:08:0050329:2152

План (чертеж, схема) земельного участка



Масштаб 1:400	Условные обозначения:		

полное наименование должности	подпись	инициалы, фамилия

М.П.

Управление Федеральной службы государственной регистрации, кадастра и картографии по Московской области
полное наименование органа регистрации прав

Выписка из Единого государственного реестра недвижимости об основных характеристиках и зарегистрированных правах на объект недвижимости

Сведения об основных характеристиках объекта недвижимости

В Единый государственный реестр недвижимости внесены следующие сведения:

Раздел 1 Лист 1

Земельный участок			
вид объекта недвижимости			
Лист № 1 раздела 1	Всего листов раздела 1: 1	Всего разделов: 3	Всего листов выписки: 4

07.06.2022г.	
Кадастровый номер:	50:08:0050329:2163

Номер кадастрового квартала:	50:08:0050329
Дата присвоения кадастрового номера:	06.06.2022
Ранее присвоенный государственный учетный номер:	данные отсутствуют
Местоположение:	143581, Московская область, г Истра, д Аносино, Российская Федерация, г.о. Истра
Площадь, м2:	528 +/- 8
Кадастровая стоимость, руб:	не определена
Кадастровые номера расположенных в пределах земельного участка объектов недвижимости:	данные отсутствуют
Категория земель:	Земли населенных пунктов
Виды разрешенного использования:	для индивидуального жилищного строительства
Статус записи об объекте недвижимости:	Сведения об объекте недвижимости имеют статус "актуальные"
Особые отметки:	данные отсутствуют
Получатель выписки:	Карасова Марина Михайловна (представитель правообладателя), Правообладатель: от имени заявителя Общества с ограниченной ответственностью Управляющая компания "Резерв Эссет Менеджмент", 7718784153

полное наименование должности	подпись	инициалы, фамилия

М.П.

Раздел 2 Лист 2

Выписка из Единого государственного реестра недвижимости об основных характеристиках и зарегистрированных правах на объект недвижимости

Сведения о зарегистрированных правах

Земельный участок			
вид объекта недвижимости			
Лист № 1 раздела 2	Всего листов раздела 2: 2	Всего разделов: 3	Всего листов выписки: 4

07.06.2022г.	
Кадастровый номер:	50:08:0050329:2163

1	Правообладатель (правообладатели):	1.1	Владельцы инвестиционных паев Закрытого паевого инвестиционного фонда недвижимости «Сельскохозяйственный» под управлением Общества с ограниченной ответственностью Управляющая компания «Резерв Эссет Менеджмент», данные о которых устанавливаются на основании данных лицевых счетов владельцев инвестиционных паев в реестре владельцев инвестиционных паев и счетов депо владельцев инвестиционных паев»
2	Вид, номер, дата и время государственной регистрации права:	2.1	Общая долевая собственность 50:08:0050329:2163-50/422/2022-1 06.06.2022 16:57:48
4	Ограничение прав и обременение объекта недвижимости:		не зарегистрировано
4	Ограничение прав и обременение объекта недвижимости:		
	4.1 вид:		Доверительное управление
	дата государственной регистрации:		06.06.2022 16:57:48
	номер государственной регистрации:		50:08:0050329:2163-50/422/2022-2
	срок, на который установлено ограничение прав и обременение объекта недвижимости:		Срок действия с 01.02.2019 по 30.11.2025 с 01.02.2019 по 30.11.2025
	лицо, в пользу которого установлено ограничение прав и обременение объекта недвижимости:		Общество с ограниченной ответственностью Управляющая компания "Резерв Эссет Менеджмент", ИНН: 7718784153, ОГРН: 1097746714317
	основание государственной регистрации:		Правила доверительного управления Рентным закрытым паевым инвестиционным фондом "Сельскохозяйственный" под управлением общества с ограниченной ответственностью "Управляющая компания "Эверест Эссет Менеджмент", зарегистрировано Федеральной службой по финансовым рынкам 06.11.2011 за № 2271"
	сведения об осуществлении государственной регистрации сделки, права, ограничения права без необходимого в силу закона согласия третьего лица, органа:		данные отсутствуют
	сведения об управляющем залогом и о договоре управления залогом, если такой договор заключен для управления ипотекой:		данные отсутствуют

полное наименование должности	подпись	инициалы, фамилия

М.П.

Лист 3

Земельный участок
вид объекта недвижимости

Лист № 2 раздела 2	Всего листов раздела 2: 2	Всего разделов: 3	Всего листов выписки: 4

07.06.2022г.	
Кадастровый номер:	50:08:0050329:2163

5	Заявленные в судебном порядке права требования:	данные отсутствуют
6	Сведения о возражении в отношении зарегистрированного права:	данные отсутствуют
7	Сведения о наличии решения об изъятии объекта недвижимости для государственных и муниципальных нужд:	данные отсутствуют
8	Сведения о невозможности государственной регистрации без личного участия правообладателя или его законного представителя:	данные отсутствуют
9	Правопритязания и сведения о наличии поступивших, но не рассмотренных заявлений о проведении государственной регистрации права (перехода, прекращения права), ограничения права или обременения объекта недвижимости, сделки в отношении объекта недвижимости:	отсутствуют
10	Сведения о невозможности государственной регистрации перехода, прекращения, ограничения права на земельный участок из земель сельскохозяйственного назначения:	данные отсутствуют

полное наименование должности	подпись	инициалы, фамилия

М.П.

Раздел 3 Лист 4

Выписка из Единого государственного реестра недвижимости об основных характеристиках и зарегистрированных правах на объект недвижимости

Описание местоположения земельного участка

Земельный участок
вид объекта недвижимости

Лист № 1 раздела 3	Всего листов раздела 3: 1	Всего разделов: 3	Всего листов выписки: 4

07.06.2022г.	
Кадастровый номер:	50:08:0050329:2163

План (чертеж, схема) земельного участка



Масштаб 1:400	Условные обозначения:		

полное наименование должности	подпись	инициалы, фамилия

М.П.

Управление Федеральной службы государственной регистрации, кадастра и картографии по Московской области
полное наименование органа регистрации прав

Выписка из Единого государственного реестра недвижимости об основных характеристиках и зарегистрированных правах на объект недвижимости

Сведения об основных характеристиках объекта недвижимости

В Единый государственный реестр недвижимости внесены следующие сведения:

Раздел 1 Лист 1

Земельный участок			
вид объекта недвижимости			
Лист № 1 раздела 1	Всего листов раздела 1: 1	Всего разделов: 3	Всего листов выписки: 4

07.06.2022г.	
Кадастровый номер:	50:08:0050329:2175

Номер кадастрового квартала:	50:08:0050329
Дата присвоения кадастрового номера:	06.06.2022
Ранее присвоенный государственный учетный номер:	данные отсутствуют
Местоположение:	143581, Московская область, г Истра, д Анисино, Российская Федерация, г.о. Истра
Площадь, м2:	520 +/- 8
Кадастровая стоимость, руб:	не определена
Кадастровые номера расположенных в пределах земельного участка объектов недвижимости:	данные отсутствуют
Категория земель:	Земли населенных пунктов
Виды разрешенного использования:	для индивидуального жилищного строительства
Статус записи об объекте недвижимости:	Сведения об объекте недвижимости имеют статус "актуальные"
Особые отметки:	данные отсутствуют
Получатель выписки:	Карасова Марина Михайловна (представитель правообладателя), Правообладатель: от имени заявителя Общества с ограниченной ответственностью Управляющая компания "Резерв Эссет Менеджмент", 7718784153

полное наименование должности	подпись	инициалы, фамилия

М.П.

Раздел 2 Лист 2

Выписка из Единого государственного реестра недвижимости об основных характеристиках и зарегистрированных правах на объект недвижимости

Сведения о зарегистрированных правах

Земельный участок			
вид объекта недвижимости			
Лист № 1 раздела 2	Всего листов раздела 2: 2	Всего разделов: 3	Всего листов выписки: 4

07.06.2022г.	
Кадастровый номер:	50:08:0050329:2175

1	Правообладатель (правообладатели):	1.1	Владельцы инвестиционных паев Закрытого паевого инвестиционного фонда недвижимости «Сельскохозяйственный» под управлением Общества с ограниченной ответственностью Управляющая компания «Резерв Эссет Менеджмент», данные о которых устанавливаются на основании данных лицевых счетов владельцев инвестиционных паев в реестре владельцев инвестиционных паев и счетов депо владельцев инвестиционных паев
2	Вид, номер, дата и время государственной регистрации права:	2.1	Общая долевая собственность 50:08:0050329:2175-50/422/2022-1 06.06.2022 16:57:48
4	Ограничение прав и обременение объекта недвижимости:	не зарегистрировано	
4	Ограничение прав и обременение объекта недвижимости:		
	4.1 вид:	Доверительное управление	
	дата государственной регистрации:	06.06.2022 16:57:48	
	номер государственной регистрации:	50:08:0050329:2175-50/422/2022-2	
	срок, на который установлено ограничение прав и обременение объекта недвижимости:	Срок действия с 01.02.2019 по 30.11.2025 с 01.02.2019 по 30.11.2025	
	лицо, в пользу которого установлено ограничение прав и обременение объекта недвижимости:	Общество с ограниченной ответственностью Управляющая компания "Резерв Эссет Менеджмент", ИНН: 7718784153, ОГРН: 1097746714317	
	основание государственной регистрации:	Правила доверительного управления Рентным закрытым паевым инвестиционным фондом "Сельскохозяйственный" под управлением общества с ограниченной ответственностью "Управляющая компания "Эверест Эссет Менеджмент", зарегистрировано Федеральной службой по финансовым рынкам 06.11.2011 за № 2271"	
	сведения об осуществлении государственной регистрации сделки, права, ограничения права без необходимого в силу закона согласия третьего лица, органа:	данные отсутствуют	
	сведения об управляющем залогом и о договоре управления залогом, если такой договор заключен для управления ипотекой:	данные отсутствуют	

полное наименование должности	подпись	инициалы, фамилия

М.П.

Лист 3

Земельный участок
вид объекта недвижимости

Лист № 2 раздела 2	Всего листов раздела 2: 2	Всего разделов: 3	Всего листов выписки: 4

07.06.2022г.	
Кадастровый номер:	50:08:0050329:2175

5	Заявленные в судебном порядке права требования:	данные отсутствуют
6	Сведения о возражении в отношении зарегистрированного права:	данные отсутствуют
7	Сведения о наличии решения об изъятии объекта недвижимости для государственных и муниципальных нужд:	данные отсутствуют
8	Сведения о невозможности государственной регистрации без личного участия правообладателя или его законного представителя:	данные отсутствуют
9	Правопритязания и сведения о наличии поступивших, но не рассмотренных заявлений о проведении государственной регистрации права (перехода, прекращения права), ограничения права или обременения объекта недвижимости, сделки в отношении объекта недвижимости:	отсутствуют
10	Сведения о невозможности государственной регистрации перехода, прекращения, ограничения права на земельный участок из земель сельскохозяйственного назначения:	данные отсутствуют

полное наименование должности	подпись	инициалы, фамилия

М.П.

Раздел 3 Лист 4

Выписка из Единого государственного реестра недвижимости об основных характеристиках и зарегистрированных правах на объект недвижимости

Описание местоположения земельного участка

Земельный участок
вид объекта недвижимости

Лист № 1 раздела 3	Всего листов раздела 3: 1	Всего разделов: 3	Всего листов выписки: 4

07.06.2022г.	
Кадастровый номер:	50:08:0050329:2175

План (чертеж, схема) земельного участка



Масштаб 1:400	Условные обозначения:		

полное наименование должности	подпись	инициалы, фамилия

М.П.

Управление Федеральной службы государственной регистрации, кадастра и картографии по Московской области

(полное наименование органа регистрации прав)

Выписка из Единого государственного реестра недвижимости об основных характеристиках и зарегистрированных правах на объект недвижимости

Сведения об основных характеристиках объекта недвижимости

В Единый государственный реестр недвижимости внесены следующие сведения:

Раздел 1 Лист 1

Земельный участок			
вид объекта недвижимости			
Лист № 1 раздела 1	Всего листов раздела 1: 1	Всего разделов: 3	Всего листов выписки: 4
07.06.2022г.			
Кадастровый номер:	50:08:0050329:2186		

Номер кадастрового квартала:	50:08:0050329
Дата присвоения кадастрового номера:	06.06.2022
Ранее присвоенный государственный учетный номер:	данные отсутствуют
Местоположение:	143581, Московская область, г Истра, д Анисино, Российская Федерация, г.о. Истра
Площадь, м2:	507 +/- 8
Кадастровая стоимость, руб:	не определена
Кадастровые номера расположенных в пределах земельного участка объектов недвижимости:	данные отсутствуют
Категория земель:	Земли населенных пунктов
Виды разрешенного использования:	для индивидуального жилищного строительства
Статус записи об объекте недвижимости:	Сведения об объекте недвижимости имеют статус "актуальные"
Особые отметки:	данные отсутствуют
Получатель выписки:	Карасова Марина Михайловна (представитель правообладателя), Правообладатель: от имени заявителя Общества с ограниченной ответственностью Управляющая компания "Резерв Эссет Менеджмент", 7718784153

полное наименование должности	подпись	инициалы, фамилия

М.П.

Раздел 2 Лист 2

Выписка из Единого государственного реестра недвижимости об основных характеристиках и зарегистрированных правах на объект недвижимости

Сведения о зарегистрированных правах

Земельный участок			
вид объекта недвижимости			
Лист № 1 раздела 2	Всего листов раздела 2: 2	Всего разделов: 3	Всего листов выписки: 4
07.06.2022г.			
Кадастровый номер:	50:08:0050329:2186		

1	Правообладатель (правообладатели):	1.1	Владельцы инвестиционных паев Закрытого паевого инвестиционного фонда недвижимости «Сельскохозяйственный» под управлением Общества с ограниченной ответственностью Управляющая компания «Резерв Эссет Менеджмент», данные о которых устанавливаются на основании данных лицевых счетов владельцев инвестиционных паев в реестре владельцев инвестиционных паев и счетов депо владельцев инвестиционных паев
2	Вид, номер, дата и время государственной регистрации права:	2.1	Общая долевая собственность 50:08:0050329:2186-50/422/2022-1 06.06.2022 16:57:48
4	Ограничение прав и обременение объекта недвижимости:	не зарегистрировано	
4	Ограничение прав и обременение объекта недвижимости:		
	4.1 вид:	Доверительное управление	
	дата государственной регистрации:	06.06.2022 16:57:48	
	номер государственной регистрации:	50:08:0050329:2186-50/422/2022-2	
	срок, на который установлено ограничение прав и обременение объекта недвижимости:	Срок действия с 01.02.2019 по 30.11.2025 с 01.02.2019 по 30.11.2025	
	лицо, в пользу которого установлено ограничение прав и обременение объекта недвижимости:	Общество с ограниченной ответственностью Управляющая компания "Резерв Эссет Менеджмент", ИНН: 7718784153, ОГРН: 1097746714317	
	основание государственной регистрации:	Правила доверительного управления Рентным закрытым паевым инвестиционным фондом "Сельскохозяйственный" под управлением общества с ограниченной ответственностью "Управляющая компания "Эверест Эссет Менеджмент", зарегистрировано Федеральной службой по финансовым рынкам 06.11.2011 за № 2271"	
	сведения об осуществлении государственной регистрации сделки, права, ограничения права без необходимого в силу закона согласия третьего лица, органа:	данные отсутствуют	
	сведения об управляющем залогом и о договоре управления залогом, если такой договор заключен для управления ипотекой:	данные отсутствуют	

полное наименование должности	подпись	инициалы, фамилия

М.П.

Лист 3

Земельный участок
вид объекта недвижимости

Лист № 2 раздела 2	Всего листов раздела 2: 2	Всего разделов: 3	Всего листов выписки: 4

07.06.2022г.	
Кадастровый номер:	50:08:0050329:2186

5	Заявленные в судебном порядке права требования:	данные отсутствуют
6	Сведения о возражении в отношении зарегистрированного права:	данные отсутствуют
7	Сведения о наличии решения об изъятии объекта недвижимости для государственных и муниципальных нужд:	данные отсутствуют
8	Сведения о невозможности государственной регистрации без личного участия правообладателя или его законного представителя:	данные отсутствуют
9	Правопритязания и сведения о наличии поступивших, но не рассмотренных заявлений о проведении государственной регистрации права (перехода, прекращения права), ограничения права или обременения объекта недвижимости, сделки в отношении объекта недвижимости:	отсутствуют
10	Сведения о невозможности государственной регистрации перехода, прекращения, ограничения права на земельный участок из земель сельскохозяйственного назначения:	данные отсутствуют

полное наименование должности	подпись	инициалы, фамилия

М.П.

Раздел 3 Лист 4

Выписка из Единого государственного реестра недвижимости об основных характеристиках и зарегистрированных правах на объект недвижимости

Описание местоположения земельного участка

Земельный участок
вид объекта недвижимости

Лист № 1 раздела 3	Всего листов раздела 3: 1	Всего разделов: 3	Всего листов выписки: 4

07.06.2022г.	
Кадастровый номер:	50:08:0050329:2186

План (чертеж, схема) земельного участка



Масштаб 1:300	Условные обозначения:		

полное наименование должности	подпись	инициалы, фамилия

М.П.

Управление Федеральной службы государственной регистрации, кадастра и картографии по Московской области

(полное наименование органа регистрации прав)

Выписка из Единого государственного реестра недвижимости об основных характеристиках и зарегистрированных правах на объект недвижимости

Сведения об основных характеристиках объекта недвижимости

В Единый государственный реестр недвижимости внесены следующие сведения:

Раздел 1 Лист 1

Земельный участок			
вид объекта недвижимости			
Лист № 1 раздела 1	Всего листов раздела 1: 1	Всего разделов: 3	Всего листов выписки: 4
07.06.2022г.			
Кадастровый номер:	50:08:0050329:2230		

Номер кадастрового квартала:	50:08:0050329
Дата присвоения кадастрового номера:	06.06.2022
Ранее присвоенный государственный учетный номер:	данные отсутствуют
Местоположение:	143581, Московская область, г Истра, д Анисино, Российская Федерация, г.о. Истра
Площадь, м2:	603 +/- 9
Кадастровая стоимость, руб:	не определена
Кадастровые номера расположенных в пределах земельного участка объектов недвижимости:	данные отсутствуют
Категория земель:	Земли населенных пунктов
Виды разрешенного использования:	для индивидуального жилищного строительства
Статус записи об объекте недвижимости:	Сведения об объекте недвижимости имеют статус "актуальные"
Особые отметки:	данные отсутствуют
Получатель выписки:	Карасова Марина Михайловна (представитель правообладателя), Правообладатель: от имени заявителя Общества с ограниченной ответственностью Управляющая компания "Резерв Эссет Менеджмент", 7718784153

полное наименование должности	подпись	инициалы, фамилия

М.П.

Раздел 2 Лист 2

Выписка из Единого государственного реестра недвижимости об основных характеристиках и зарегистрированных правах на объект недвижимости

Сведения о зарегистрированных правах

Земельный участок			
вид объекта недвижимости			
Лист № 1 раздела 2	Всего листов раздела 2: 2	Всего разделов: 3	Всего листов выписки: 4
07.06.2022г.			
Кадастровый номер:	50:08:0050329:2230		

1	Правообладатель (правообладатели):	1.1	Владельцы инвестиционных паев Закрытого паевого инвестиционного фонда недвижимости «Сельскохозяйственный» под управлением Общества с ограниченной ответственностью Управляющая компания «Резерв Эссет Менеджмент», данные о которых устанавливаются на основании данных лицевых счетов владельцев инвестиционных паев в реестре владельцев инвестиционных паев и счетов депо владельцев инвестиционных паев
2	Вид, номер, дата и время государственной регистрации права:	2.1	Общая долевая собственность 50:08:0050329:2230-50/422/2022-1 06.06.2022 16:57:48
4	Ограничение прав и обременение объекта недвижимости:		
	4.1 вид:		Доверительное управление
	дата государственной регистрации:		06.06.2022 16:57:48
	номер государственной регистрации:		50:08:0050329:2230-50/422/2022-2
	срок, на который установлено ограничение прав и обременение объекта недвижимости:		Срок действия с 01.02.2019 по 30.11.2025 с 01.02.2019 по 30.11.2025
	лицо, в пользу которого установлено ограничение прав и обременение объекта недвижимости:		Общество с ограниченной ответственностью Управляющая компания "Резерв Эссет Менеджмент", ИНН: 7718784153, ОГРН: 1097746714317
	основание государственной регистрации:		Правила доверительного управления Рентным закрытым паевым инвестиционным фондом "Сельскохозяйственный" под управлением общества с ограниченной ответственностью "Управляющая компания "Эверест Эссет Менеджмент", зарегистрировано Федеральной службой по финансовым рынкам 06.11.2011 за № 2271"
	сведения об осуществлении государственной регистрации сделки, права, ограничения права без необходимого в силу закона согласия третьего лица, органа:		данные отсутствуют
	сведения об управляющем залогом и о договоре управления залогом, если такой договор заключен для управления ипотекой:		данные отсутствуют

полное наименование должности	подпись	инициалы, фамилия

М.П.

Лист 3

Земельный участок			
вид объекта недвижимости			
Лист № 2 раздела 2	Всего листов раздела 2: 2	Всего разделов: 3	Всего листов выписки: 4

07.06.2022г.	
Кадастровый номер:	50:08:0050329:2230

5	Заявленные в судебном порядке права требования:	данные отсутствуют
6	Сведения о возражении в отношении зарегистрированного права:	данные отсутствуют
7	Сведения о наличии решения об изъятии объекта недвижимости для государственных и муниципальных нужд:	данные отсутствуют
8	Сведения о невозможности государственной регистрации без личного участия правообладателя или его законного представителя:	данные отсутствуют
9	Правопритязания и сведения о наличии поступивших, но не рассмотренных заявлений о проведении государственной регистрации права (перехода, прекращения права), ограничения права или обременения объекта недвижимости, сделки в отношении объекта недвижимости:	отсутствуют
10	Сведения о невозможности государственной регистрации перехода, прекращения, ограничения права на земельный участок из земель сельскохозяйственного назначения:	данные отсутствуют

полное наименование должности	подпись	инициалы, фамилия

М.П.

Раздел 3 Лист 4

Выписка из Единого государственного реестра недвижимости об основных характеристиках и зарегистрированных правах на объект недвижимости

Описание местоположения земельного участка

Земельный участок			
вид объекта недвижимости			
Лист № 1 раздела 3	Всего листов раздела 3: 1	Всего разделов: 3	Всего листов выписки: 4

07.06.2022г.	
Кадастровый номер:	50:08:0050329:2230

План (чертеж, схема) земельного участка



Масштаб 1:400	Условные обозначения:		

полное наименование должности	подпись	инициалы, фамилия

М.П.

Управление Федеральной службы государственной регистрации, кадастра и картографии по Московской области

(полное наименование органа регистрации прав)

Выписка из Единого государственного реестра недвижимости об основных характеристиках и зарегистрированных правах на объект недвижимости

Сведения об основных характеристиках объекта недвижимости

В Единый государственный реестр недвижимости внесены следующие сведения:

Раздел 1 Лист 1

Земельный участок			
вид объекта недвижимости			
Лист № 1 раздела 1	Всего листов раздела 1: 1	Всего разделов: 3	Всего листов выписки: 4
07.06.2022г.			
Кадастровый номер:	50:08:0050329:2252		

Номер кадастрового квартала:	50:08:0050329
Дата присвоения кадастрового номера:	06.06.2022
Ранее присвоенный государственный учетный номер:	данные отсутствуют
Местоположение:	143581, Московская область, г Истра, д Анисино, Российская Федерация, г.о. Истра
Площадь, м2:	594 +/- 9
Кадастровая стоимость, руб:	не определена
Кадастровые номера расположенных в пределах земельного участка объектов недвижимости:	данные отсутствуют
Категория земель:	Земли населенных пунктов
Виды разрешенного использования:	для индивидуального жилищного строительства
Статус записи об объекте недвижимости:	Сведения об объекте недвижимости имеют статус "актуальные"
Особые отметки:	данные отсутствуют
Получатель выписки:	Карасова Марина Михайловна (представитель правообладателя), Правообладатель: от имени заявителя Общества с ограниченной ответственностью Управляющая компания "Резерв Эссет Менеджмент", 7718784153

полное наименование должности	подпись	инициалы, фамилия

М.П.

Раздел 2 Лист 2

Выписка из Единого государственного реестра недвижимости об основных характеристиках и зарегистрированных правах на объект недвижимости

Сведения о зарегистрированных правах

Земельный участок			
вид объекта недвижимости			
Лист № 1 раздела 2	Всего листов раздела 2: 2	Всего разделов: 3	Всего листов выписки: 4
07.06.2022г.			
Кадастровый номер:	50:08:0050329:2252		

1	Правообладатель (правообладатели):	1.1	Владельцы инвестиционных паев Закрытого паевого инвестиционного фонда недвижимости «Сельскохозяйственный» под управлением Общества с ограниченной ответственностью Управляющая компания «Резерв Эссет Менеджмент», данные о которых устанавливаются на основании данных лицевых счетов владельцев инвестиционных паев в реестре владельцев инвестиционных паев и счетов депо владельцев инвестиционных паев
2	Вид, номер, дата и время государственной регистрации права:	2.1	Общая долевая собственность 50:08:0050329:2252-50/422/2022-1 06.06.2022 16:57:48
4	Ограничение прав и обременение объекта недвижимости:		
	4.1 вид:	Доверительное управление	
	дата государственной регистрации:	06.06.2022 16:57:48	
	номер государственной регистрации:	50:08:0050329:2252-50/422/2022-2	
	срок, на который установлено ограничение прав и обременение объекта недвижимости:	Срок действия с 01.02.2019 по 30.11.2025 с 01.02.2019 по 30.11.2025	
	лицо, в пользу которого установлено ограничение прав и обременение объекта недвижимости:	Общество с ограниченной ответственностью Управляющая компания "Резерв Эссет Менеджмент", ИНН: 7718784153, ОГРН: 1097746714317	
	основание государственной регистрации:	Правила доверительного управления Рентным закрытым паевым инвестиционным фондом "Сельскохозяйственный" под управлением общества с ограниченной ответственностью "Управляющая компания "Эверест Эссет Менеджмент", зарегистрировано Федеральной службой по финансовым рынкам 06.11.2011 за № 2271"	
	сведения об осуществлении государственной регистрации сделки, права, ограничения права без необходимого в силу закона согласия третьего лица, органа:	данные отсутствуют	
	сведения об управляющем залогом и о договоре управления залогом, если такой договор заключен для управления ипотекой:	данные отсутствуют	

полное наименование должности	подпись	инициалы, фамилия

М.П.

Лист 3

Земельный участок
вид объекта недвижимости

Лист № 2 раздела 2	Всего листов раздела 2: 2	Всего разделов: 3	Всего листов выписки: 4

07.06.2022г.	
Кадастровый номер:	50:08:0050329:2252

5	Заявленные в судебном порядке права требования:	данные отсутствуют
6	Сведения о возражении в отношении зарегистрированного права:	данные отсутствуют
7	Сведения о наличии решения об изъятии объекта недвижимости для государственных и муниципальных нужд:	данные отсутствуют
8	Сведения о невозможности государственной регистрации без личного участия правообладателя или его законного представителя:	данные отсутствуют
9	Правопритязания и сведения о наличии поступивших, но не рассмотренных заявлений о проведении государственной регистрации права (перехода, прекращения права), ограничения права или обременения объекта недвижимости, сделки в отношении объекта недвижимости:	отсутствуют
10	Сведения о невозможности государственной регистрации перехода, прекращения, ограничения права на земельный участок из земель сельскохозяйственного назначения:	данные отсутствуют

полное наименование должности	подпись	инициалы, фамилия

М.П.

Раздел 3 Лист 4

Выписка из Единого государственного реестра недвижимости об основных характеристиках и зарегистрированных правах на объект недвижимости

Описание местоположения земельного участка

Земельный участок
вид объекта недвижимости

Лист № 1 раздела 3	Всего листов раздела 3: 1	Всего разделов: 3	Всего листов выписки: 4

07.06.2022г.	
Кадастровый номер:	50:08:0050329:2252

План (чертеж, схема) земельного участка



Масштаб 1:400	Условные обозначения:		

полное наименование должности	подпись	инициалы, фамилия

М.П.

Управление Федеральной службы государственной регистрации, кадастра и картографии по Московской области

(полное наименование органа регистрации прав)

Выписка из Единого государственного реестра недвижимости об основных характеристиках и зарегистрированных правах на объект недвижимости

Сведения об основных характеристиках объекта недвижимости

В Единый государственный реестр недвижимости внесены следующие сведения:

Раздел 1 Лист 1

Земельный участок			
вид объекта недвижимости			
Лист № 1 раздела 1	Всего листов раздела 1: 1	Всего разделов: 3	Всего листов выписки: 4
07.06.2022г.			
Кадастровый номер:	50:08:0050329:2263		

Номер кадастрового квартала:	50:08:0050329
Дата присвоения кадастрового номера:	06.06.2022
Ранее присвоенный государственный учетный номер:	данные отсутствуют
Местоположение:	143581, Московская область, г Истра, д Анисино, Российская Федерация, г.о. Истра
Площадь, м2:	595 +/- 9
Кадастровая стоимость, руб:	не определена
Кадастровые номера расположенных в пределах земельного участка объектов недвижимости:	данные отсутствуют
Категория земель:	Земли населенных пунктов
Виды разрешенного использования:	для индивидуального жилищного строительства
Статус записи об объекте недвижимости:	Сведения об объекте недвижимости имеют статус "актуальные"
Особые отметки:	данные отсутствуют
Получатель выписки:	Карасова Марина Михайловна (представитель правообладателя), Правообладатель: от имени заявителя Общества с ограниченной ответственностью Управляющая компания "Резерв Эссет Менеджмент", 7718784153

полное наименование должности	подпись	инициалы, фамилия

М.П.

Раздел 2 Лист 2

Выписка из Единого государственного реестра недвижимости об основных характеристиках и зарегистрированных правах на объект недвижимости

Сведения о зарегистрированных правах

Земельный участок			
вид объекта недвижимости			
Лист № 1 раздела 2	Всего листов раздела 2: 2	Всего разделов: 3	Всего листов выписки: 4
07.06.2022г.			
Кадастровый номер:	50:08:0050329:2263		

1	Правообладатель (правообладатели):	1.1	Владельцы инвестиционных паев Закрытого паевого инвестиционного фонда недвижимости «Сельскохозяйственный» под управлением Общества с ограниченной ответственностью Управляющая компания «Резерв Эссет Менеджмент», данные о которых устанавливаются на основании данных лицевых счетов владельцев инвестиционных паев в реестре владельцев инвестиционных паев и счетов депо владельцев инвестиционных паев
2	Вид, номер, дата и время государственной регистрации права:	2.1	Общая долевая собственность 50:08:0050329:2263-50/422/2022-1 06.06.2022 16:57:48
4	Ограничение прав и обременение объекта недвижимости:		
	4.1 вид:	Доверительное управление	
	дата государственной регистрации:	06.06.2022 16:57:48	
	номер государственной регистрации:	50:08:0050329:2263-50/422/2022-2	
	срок, на который установлено ограничение прав и обременение объекта недвижимости:	Срок действия с 01.02.2019 по 30.11.2025 с 01.02.2019 по 30.11.2025	
	лицо, в пользу которого установлено ограничение прав и обременение объекта недвижимости:	Общество с ограниченной ответственностью Управляющая компания "Резерв Эссет Менеджмент", ИНН: 7718784153, ОГРН: 1097746714317	
	основание государственной регистрации:	Правила доверительного управления Рентным закрытым паевым инвестиционным фондом "Сельскохозяйственный" под управлением общества с ограниченной ответственностью "Управляющая компания "Эверест Эссет Менеджмент", зарегистрировано Федеральной службой по финансовым рынкам 06.11.2011 за № 2271"	
	сведения об осуществлении государственной регистрации сделки, права, ограничения права без необходимого в силу закона согласия третьего лица, органа:	данные отсутствуют	
	сведения об управляющем залогом и о договоре управления залогом, если такой договор заключен для управления ипотекой:	данные отсутствуют	

полное наименование должности	подпись	инициалы, фамилия

М.П.

Лист 3

Земельный участок			
вид объекта недвижимости			
Лист № 2 раздела 2	Всего листов раздела 2: 2	Всего разделов: 3	Всего листов выписки: 4

07.06.2022г.	
Кадастровый номер:	50:08:0050329:2263

5	Заявленные в судебном порядке права требования:	данные отсутствуют
6	Сведения о возражении в отношении зарегистрированного права:	данные отсутствуют
7	Сведения о наличии решения об изъятии объекта недвижимости для государственных и муниципальных нужд:	данные отсутствуют
8	Сведения о невозможности государственной регистрации без личного участия правообладателя или его законного представителя:	данные отсутствуют
9	Правопритязания и сведения о наличии поступивших, но не рассмотренных заявлений о проведении государственной регистрации права (перехода, прекращения права), ограничения права или обременения объекта недвижимости, сделки в отношении объекта недвижимости:	отсутствуют
10	Сведения о невозможности государственной регистрации перехода, прекращения, ограничения права на земельный участок из земель сельскохозяйственного назначения:	данные отсутствуют

полное наименование должности	подпись	инициалы, фамилия

М.П.

Раздел 3 Лист 4


Выписка из Единого государственного реестра недвижимости об основных характеристиках и зарегистрированных правах на объект недвижимости

Описание местоположения земельного участка

Земельный участок			
вид объекта недвижимости			
Лист № 1 раздела 3	Всего листов раздела 3: 1	Всего разделов: 3	Всего листов выписки: 4

07.06.2022г.	
Кадастровый номер:	50:08:0050329:2263

План (чертеж, схема) земельного участка

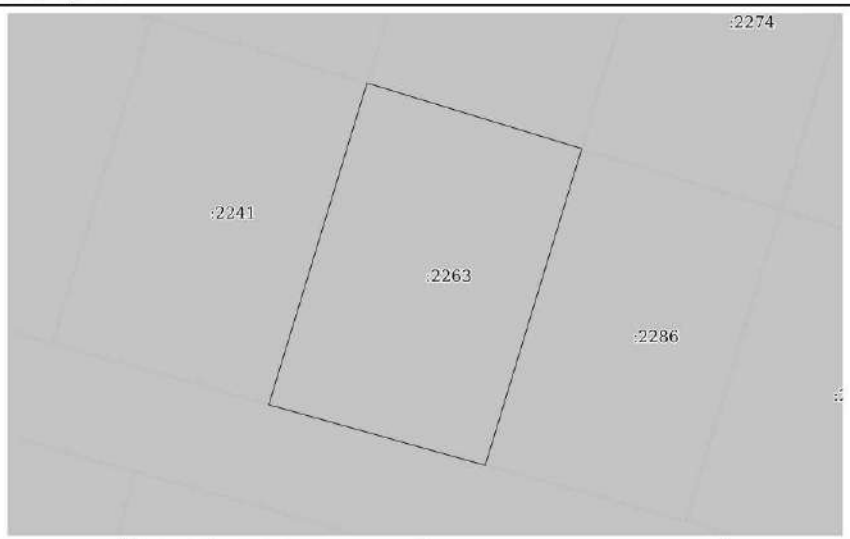

Масштаб 1:400	Условные обозначения:		

полное наименование должности	подпись	инициалы, фамилия

М.П.

Управление Федеральной службы государственной регистрации, кадастра и картографии по Московской области

(полное наименование органа регистрации прав)

Выписка из Единого государственного реестра недвижимости об основных характеристиках и зарегистрированных правах на объект недвижимости

Сведения об основных характеристиках объекта недвижимости

В Единый государственный реестр недвижимости внесены следующие сведения:

Раздел 1 Лист 1

Земельный участок			
вид объекта недвижимости			
Лист № 1 раздела 1	Всего листов раздела 1: 1	Всего разделов: 3	Всего листов выписки: 4
07.06.2022г.			
Кадастровый номер:	50:08:0050329:2274		

Номер кадастрового квартала:	50:08:0050329
Дата присвоения кадастрового номера:	06.06.2022
Ранее присвоенный государственный учетный номер:	данные отсутствуют
Местоположение:	143581, Московская область, г Истра, д Анисино, Российская Федерация, г.о. Истра
Площадь, м2:	542 +/- 8
Кадастровая стоимость, руб:	не определена
Кадастровые номера расположенных в пределах земельного участка объектов недвижимости:	данные отсутствуют
Категория земель:	Земли населенных пунктов
Виды разрешенного использования:	для индивидуального жилищного строительства
Статус записи об объекте недвижимости:	Сведения об объекте недвижимости имеют статус "актуальные"
Особые отметки:	данные отсутствуют
Получатель выписки:	Карасева Марина Михайловна (представитель правообладателя), Правообладатель: от имени заявителя Общества с ограниченной ответственностью Управляющая компания "Резерв Эссет Менеджмент", 7718784153

полное наименование должности	подпись	инициалы, фамилия

М.П.

Раздел 2 Лист 2

Выписка из Единого государственного реестра недвижимости об основных характеристиках и зарегистрированных правах на объект недвижимости

Сведения о зарегистрированных правах

Земельный участок			
вид объекта недвижимости			
Лист № 1 раздела 2	Всего листов раздела 2: 2	Всего разделов: 3	Всего листов выписки: 4
07.06.2022г.			
Кадастровый номер:	50:08:0050329:2274		

1	Правообладатель (правообладатели):	1.1	Владельцы инвестиционных паев Закрытого паевого инвестиционного фонда недвижимости «Сельскохозяйственный» под управлением Общества с ограниченной ответственностью Управляющая компания «Резерв Эссет Менеджмент», данные о которых устанавливаются на основании данных лицевых счетов владельцев инвестиционных паев в реестре владельцев инвестиционных паев и счетов депо владельцев инвестиционных паев
2	Вид, номер, дата и время государственной регистрации права:	2.1	Общая долевая собственность 50:08:0050329:2274-50/422/2022-1 06.06.2022 16:57:48
4	Ограничение прав и обременение объекта недвижимости:		
	4.1 вид:	Доверительное управление	
	дата государственной регистрации:	06.06.2022 16:57:48	
	номер государственной регистрации:	50:08:0050329:2274-50/422/2022-2	
	срок, на который установлено ограничение прав и обременение объекта недвижимости:	Срок действия с 01.02.2019 по 30.11.2025 с 01.02.2019 по 30.11.2025	
	лицо, в пользу которого установлено ограничение прав и обременение объекта недвижимости:	Общество с ограниченной ответственностью Управляющая компания "Резерв Эссет Менеджмент", ИНН: 7718784153, ОГРН: 1097746714317	
	основание государственной регистрации:	Правила доверительного управления Рентным закрытым паевым инвестиционным фондом "Сельскохозяйственный" под управлением общества с ограниченной ответственностью "Управляющая компания "Эверест Эссет Менеджмент", зарегистрировано Федеральной службой по финансовым рынкам 06.11.2011 за № 2271"	
	сведения об осуществлении государственной регистрации сделки, права, ограничения права без необходимого в силу закона согласия третьего лица, органа:	данные отсутствуют	
	сведения об управляющем залогом и о договоре управления залогом, если такой договор заключен для управления ипотекой:	данные отсутствуют	

полное наименование должности	подпись	инициалы, фамилия

М.П.

Лист 3

Земельный участок			
вид объекта недвижимости			
Лист № 2 раздела 2	Всего листов раздела 2: 2	Всего разделов: 3	Всего листов выписки: 4

07.06.2022г.	
Кадастровый номер:	50:08:0050329:2274

5	Заявленные в судебном порядке права требования:	данные отсутствуют
6	Сведения о возражении в отношении зарегистрированного права:	данные отсутствуют
7	Сведения о наличии решения об изъятии объекта недвижимости для государственных и муниципальных нужд:	данные отсутствуют
8	Сведения о невозможности государственной регистрации без личного участия правообладателя или его законного представителя:	данные отсутствуют
9	Правопритязания и сведения о наличии поступивших, но не рассмотренных заявлений о проведении государственной регистрации права (перехода, прекращения права), ограничения права или обременения объекта недвижимости, сделки в отношении объекта недвижимости:	отсутствуют
10	Сведения о невозможности государственной регистрации перехода, прекращения, ограничения права на земельный участок из земель сельскохозяйственного назначения:	данные отсутствуют

полное наименование должности	подпись	инициалы, фамилия

М.П.

Раздел 3 Лист 4

Выписка из Единого государственного реестра недвижимости об основных характеристиках и зарегистрированных правах на объект недвижимости

Описание местоположения земельного участка

Земельный участок			
вид объекта недвижимости			
Лист № 1 раздела 3	Всего листов раздела 3: 1	Всего разделов: 3	Всего листов выписки: 4

07.06.2022г.	
Кадастровый номер:	50:08:0050329:2274

План (чертеж, схема) земельного участка



Масштаб 1:400	Условные обозначения:		

полное наименование должности	подпись	инициалы, фамилия

М.П.

Управление Федеральной службы государственной регистрации, кадастра и картографии по Московской области

(полное наименование органа регистрации прав)

Выписка из Единого государственного реестра недвижимости об основных характеристиках и зарегистрированных правах на объект недвижимости

Сведения об основных характеристиках объекта недвижимости

В Единый государственный реестр недвижимости внесены следующие сведения:

Раздел 1 Лист 1

Земельный участок			
вид объекта недвижимости			
Лист № 1 раздела 1	Всего листов раздела 1: 1	Всего разделов: 3	Всего листов выписки: 4
07.06.2022г.			
Кадастровый номер:	50:08:0050329:2286		

Номер кадастрового квартала:	50:08:0050329
Дата присвоения кадастрового номера:	06.06.2022
Ранее присвоенный государственный учетный номер:	данные отсутствуют
Местоположение:	143581, Московская область, г Истра, д Анисино, Российская Федерация, г.о. Истра
Площадь, м2:	542 +/- 8
Кадастровая стоимость, руб:	не определена
Кадастровые номера расположенных в пределах земельного участка объектов недвижимости:	данные отсутствуют
Категория земель:	Земли населенных пунктов
Виды разрешенного использования:	для индивидуального жилищного строительства
Статус записи об объекте недвижимости:	Сведения об объекте недвижимости имеют статус "актуальные"
Особые отметки:	данные отсутствуют
Получатель выписки:	Карасова Марина Михайловна (представитель правообладателя), Правообладатель: от имени заявителя Общества с ограниченной ответственностью Управляющая компания "Резерв Эссет Менеджмент", 7718784153

полное наименование должности	подпись	инициалы, фамилия

М.П.

Раздел 2 Лист 2

Выписка из Единого государственного реестра недвижимости об основных характеристиках и зарегистрированных правах на объект недвижимости

Сведения о зарегистрированных правах

Земельный участок			
вид объекта недвижимости			
Лист № 1 раздела 2	Всего листов раздела 2: 2	Всего разделов: 3	Всего листов выписки: 4
07.06.2022г.			
Кадастровый номер:	50:08:0050329:2286		

1	Правообладатель (правообладатели):	1.1	Владельцы инвестиционных паев Закрытого паевого инвестиционного фонда недвижимости «Сельскохозяйственный» под управлением Общества с ограниченной ответственностью Управляющая компания «Резерв Эссет Менеджмент», данные о которых устанавливаются на основании данных лицевых счетов владельцев инвестиционных паев в реестре владельцев инвестиционных паев и счетов депо владельцев инвестиционных паев
2	Вид, номер, дата и время государственной регистрации права:	2.1	Общая долевая собственность 50:08:0050329:2286-50/422/2022-1 06.06.2022 16:57:48
4	Ограничение прав и обременение объекта недвижимости:		
	4.1 вид:	Доверительное управление	
	дата государственной регистрации:	06.06.2022 16:57:48	
	номер государственной регистрации:	50:08:0050329:2286-50/422/2022-2	
	срок, на который установлено ограничение прав и обременение объекта недвижимости:	Срок действия с 01.02.2019 по 30.11.2025 с 01.02.2019 по 30.11.2025	
	лицо, в пользу которого установлено ограничение прав и обременение объекта недвижимости:	Общество с ограниченной ответственностью Управляющая компания "Резерв Эссет Менеджмент", ИНН: 7718784153, ОГРН: 1097746714317	
	основание государственной регистрации:	Правила доверительного управления Рентным закрытым паевым инвестиционным фондом "Сельскохозяйственный" под управлением общества с ограниченной ответственностью "Управляющая компания "Эверест Эссет Менеджмент", зарегистрировано Федеральной службой по финансовым рынкам 06.11.2011 за № 2271"	
	сведения об осуществлении государственной регистрации сделки, права, ограничения права без необходимого в силу закона согласия третьего лица, органа:	данные отсутствуют	
	сведения об управляющем залогом и о договоре управления залогом, если такой договор заключен для управления ипотекой:	данные отсутствуют	

полное наименование должности	подпись	инициалы, фамилия

М.П.

Лист 3

Земельный участок
вид объекта недвижимости

Лист № 2 раздела 2	Всего листов раздела 2: 2	Всего разделов: 3	Всего листов выписки: 4

07.06.2022г.	
Кадастровый номер:	50:08:0050329:2286

5	Заявленные в судебном порядке права требования:	данные отсутствуют
6	Сведения о возражении в отношении зарегистрированного права:	данные отсутствуют
7	Сведения о наличии решения об изъятии объекта недвижимости для государственных и муниципальных нужд:	данные отсутствуют
8	Сведения о невозможности государственной регистрации без личного участия правообладателя или его законного представителя:	данные отсутствуют
9	Правопритязания и сведения о наличии поступивших, но не рассмотренных заявлений о проведении государственной регистрации права (перехода, прекращения права), ограничения права или обременения объекта недвижимости, сделки в отношении объекта недвижимости:	отсутствуют
10	Сведения о невозможности государственной регистрации перехода, прекращения, ограничения права на земельный участок из земель сельскохозяйственного назначения:	данные отсутствуют

полное наименование должности	подпись	инициалы, фамилия

М.П.

Раздел 3 Лист 4

Выписка из Единого государственного реестра недвижимости об основных характеристиках и зарегистрированных правах на объект недвижимости

Описание местоположения земельного участка

Земельный участок
вид объекта недвижимости

Лист № 1 раздела 3	Всего листов раздела 3: 1	Всего разделов: 3	Всего листов выписки: 4

07.06.2022г.	
Кадастровый номер:	50:08:0050329:2286

План (чертеж, схема) земельного участка



Масштаб 1:400	Условные обозначения:		

полное наименование должности	подпись	инициалы, фамилия

М.П.

Управление Федеральной службы государственной регистрации, кадастра и картографии по Московской области

(полное наименование органа регистрации прав)

Выписка из Единого государственного реестра недвижимости об основных характеристиках и зарегистрированных правах на объект недвижимости

Сведения об основных характеристиках объекта недвижимости

В Единый государственный реестр недвижимости внесены следующие сведения:

Раздел 1 Лист 1

Земельный участок			
вид объекта недвижимости			
Лист № 1 раздела 1	Всего листов раздела 1: 1	Всего разделов: 3	Всего листов выписки: 4
07.06.2022г.			
Кадастровый номер:	50:08:0050329:2297		

Номер кадастрового квартала:	50:08:0050329
Дата присвоения кадастрового номера:	06.06.2022
Ранее присвоенный государственный учетный номер:	данные отсутствуют
Местоположение:	143581, Московская область, г Истра, д Анисино, Российская Федерация, г.о. Истра
Площадь, м2:	540 +/- 8
Кадастровая стоимость, руб:	не определена
Кадастровые номера расположенных в пределах земельного участка объектов недвижимости:	данные отсутствуют
Категория земель:	Земли населенных пунктов
Виды разрешенного использования:	для индивидуального жилищного строительства
Статус записи об объекте недвижимости:	Сведения об объекте недвижимости имеют статус "актуальные"
Особые отметки:	данные отсутствуют
Получатель выписки:	Карасова Марина Михайловна (представитель правообладателя), Правообладатель: от имени заявителя Общества с ограниченной ответственностью Управляющая компания "Резерв Эссет Менеджмент", 7718784153

полное наименование должности	подпись	инициалы, фамилия

М.П.

Раздел 2 Лист 2

Выписка из Единого государственного реестра недвижимости об основных характеристиках и зарегистрированных правах на объект недвижимости

Сведения о зарегистрированных правах

Земельный участок			
вид объекта недвижимости			
Лист № 1 раздела 2	Всего листов раздела 2: 2	Всего разделов: 3	Всего листов выписки: 4
07.06.2022г.			
Кадастровый номер:	50:08:0050329:2297		

1	Правообладатель (правообладатели):	1.1	Владельцы инвестиционных паев Закрытого паевого инвестиционного фонда недвижимости «Сельскохозяйственный» под управлением Общества с ограниченной ответственностью Управляющая компания «Резерв Эссет Менеджмент», данные о которых устанавливаются на основании данных лицевых счетов владельцев инвестиционных паев в реестре владельцев инвестиционных паев и счетов депо владельцев инвестиционных паев»
2	Вид, номер, дата и время государственной регистрации права:	2.1	Общая долевая собственность 50:08:0050329:2297-50/422/2022-1 06.06.2022 16:57:48
4	Ограничение прав и обременение объекта недвижимости:		
	4.1 вид:		Доверительное управление
	дата государственной регистрации:		06.06.2022 16:57:48
	номер государственной регистрации:		50:08:0050329:2297-50/422/2022-2
	срок, на который установлено ограничение прав и обременение объекта недвижимости:		Срок действия с 01.02.2019 по 30.11.2025 с 01.02.2019 по 30.11.2025
	лицо, в пользу которого установлено ограничение прав и обременение объекта недвижимости:		Общество с ограниченной ответственностью Управляющая компания "Резерв Эссет Менеджмент", ИНН: 7718784153, ОГРН: 1097746714317
	основание государственной регистрации:		Правила доверительного управления Рентным закрытым паевым инвестиционным фондом "Сельскохозяйственный" под управлением общества с ограниченной ответственностью "Управляющая компания "Эверест Эссет Менеджмент", зарегистрировано Федеральной службой по финансовым рынкам 06.11.2011 за № 2271"
	сведения об осуществлении государственной регистрации сделки, права, ограничения права без необходимого в силу закона согласия третьего лица, органа:		данные отсутствуют
	сведения об управляющем залогом и о договоре управления залогом, если такой договор заключен для управления ипотекой:		данные отсутствуют

полное наименование должности	подпись	инициалы, фамилия

М.П.

Лист 3

Земельный участок
вид объекта недвижимости

Лист № 2 раздела 2	Всего листов раздела 2: 2	Всего разделов: 3	Всего листов выписки: 4

07.06.2022г.	
Кадастровый номер:	50:08:0050329:2297

5	Заявленные в судебном порядке права требования:	данные отсутствуют
6	Сведения о возражении в отношении зарегистрированного права:	данные отсутствуют
7	Сведения о наличии решения об изъятии объекта недвижимости для государственных и муниципальных нужд:	данные отсутствуют
8	Сведения о невозможности государственной регистрации без личного участия правообладателя или его законного представителя:	данные отсутствуют
9	Правопритязания и сведения о наличии поступивших, но не рассмотренных заявлений о проведении государственной регистрации права (перехода, прекращения права), ограничения права или обременения объекта недвижимости, сделки в отношении объекта недвижимости:	отсутствуют
10	Сведения о невозможности государственной регистрации перехода, прекращения, ограничения права на земельный участок из земель сельскохозяйственного назначения:	данные отсутствуют

полное наименование должности	подпись	инициалы, фамилия

М.П.

Раздел 3 Лист 4

Выписка из Единого государственного реестра недвижимости об основных характеристиках и зарегистрированных правах на объект недвижимости


Описание местоположения земельного участка

Земельный участок
вид объекта недвижимости

Лист № 1 раздела 3	Всего листов раздела 3: 1	Всего разделов: 3	Всего листов выписки: 4

07.06.2022г.	
Кадастровый номер:	50:08:0050329:2297

План (чертеж, схема) земельного участка

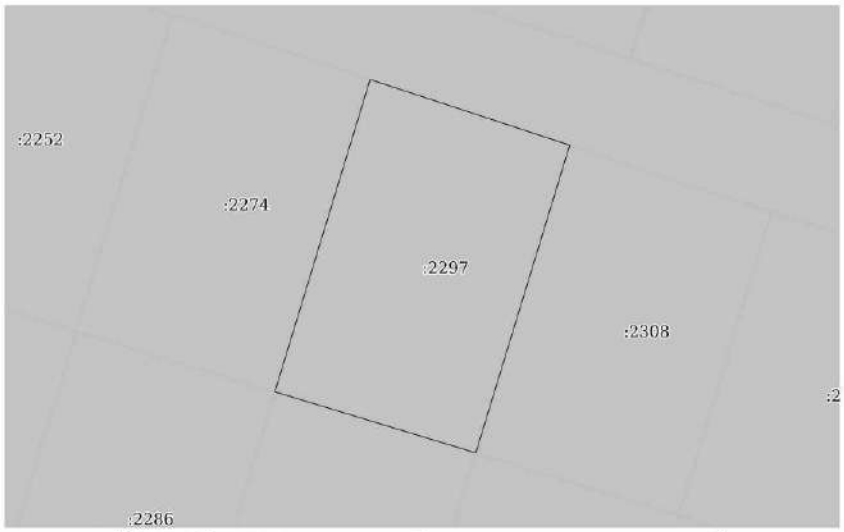

Масштаб 1:400	Условные обозначения:		

полное наименование должности	подпись	инициалы, фамилия

М.П.

Управление Федеральной службы государственной регистрации, кадастра и картографии по Московской области

(полное наименование органа регистрации прав)

Выписка из Единого государственного реестра недвижимости об основных характеристиках и зарегистрированных правах на объект недвижимости

Сведения об основных характеристиках объекта недвижимости

В Единый государственный реестр недвижимости внесены следующие сведения:

Раздел 1 Лист 1

Земельный участок			
вид объекта недвижимости			
Лист № 1 раздела 1	Всего листов раздела 1: 1	Всего разделов: 3	Всего листов выписки: 4
07.06.2022г.			
Кадастровый номер:	50:08:0050329:2308		

Номер кадастрового квартала:	50:08:0050329
Дата присвоения кадастрового номера:	06.06.2022
Ранее присвоенный государственный учетный номер:	данные отсутствуют
Местоположение:	143581, Московская область, г Истра, д Анисино, Российская Федерация, г.о. Истра
Площадь, м2:	538 +/- 8
Кадастровая стоимость, руб:	не определена
Кадастровые номера расположенных в пределах земельного участка объектов недвижимости:	данные отсутствуют
Категория земель:	Земли населенных пунктов
Виды разрешенного использования:	для индивидуального жилищного строительства
Статус записи об объекте недвижимости:	Сведения об объекте недвижимости имеют статус "актуальные"
Особые отметки:	данные отсутствуют
Получатель выписки:	Карасова Марина Михайловна (представитель правообладателя), Правообладатель: от имени заявителя Общества с ограниченной ответственностью Управляющая компания "Резерв Эссет Менеджмент", 7718784153

полное наименование должности	подпись	инициалы, фамилия

М.П.

Раздел 2 Лист 2

Выписка из Единого государственного реестра недвижимости об основных характеристиках и зарегистрированных правах на объект недвижимости

Сведения о зарегистрированных правах

Земельный участок			
вид объекта недвижимости			
Лист № 1 раздела 2	Всего листов раздела 2: 2	Всего разделов: 3	Всего листов выписки: 4
07.06.2022г.			
Кадастровый номер:	50:08:0050329:2308		

1	Правообладатель (правообладатели):	1.1	Владельцы инвестиционных паев Закрытого паевого инвестиционного фонда недвижимости «Сельскохозяйственный» под управлением Общества с ограниченной ответственностью Управляющая компания «Резерв Эссет Менеджмент», данные о которых устанавливаются на основании данных лицевых счетов владельцев инвестиционных паев в реестре владельцев инвестиционных паев и счетов депо владельцев инвестиционных паев
2	Вид, номер, дата и время государственной регистрации права:	2.1	Общая долевая собственность 50:08:0050329:2308-50/422/2022-1 06.06.2022 16:57:48
4	Ограничение прав и обременение объекта недвижимости:		
	4.1 вид:	Доверительное управление	
	дата государственной регистрации:	06.06.2022 16:57:48	
	номер государственной регистрации:	50:08:0050329:2308-50/422/2022-2	
	срок, на который установлено ограничение прав и обременение объекта недвижимости:	Срок действия с 01.02.2019 по 30.11.2025 с 01.02.2019 по 30.11.2025	
	лицо, в пользу которого установлено ограничение прав и обременение объекта недвижимости:	Общество с ограниченной ответственностью Управляющая компания "Резерв Эссет Менеджмент", ИНН: 7718784153, ОГРН: 1097746714317	
	основание государственной регистрации:	Правила доверительного управления Рентным закрытым паевым инвестиционным фондом "Сельскохозяйственный" под управлением общества с ограниченной ответственностью "Управляющая компания "Эверест Эссет Менеджмент", зарегистрировано Федеральной службой по финансовым рынкам 06.11.2011 за № 2271"	
	сведения об осуществлении государственной регистрации сделки, права, ограничения права без необходимого в силу закона согласия третьего лица, органа:	данные отсутствуют	
	сведения об управляющем залогом и о договоре управления залогом, если такой договор заключен для управления ипотекой:	данные отсутствуют	

полное наименование должности	подпись	инициалы, фамилия

М.П.

Лист 3

Земельный участок			
вид объекта недвижимости			
Лист № 2 раздела 2	Всего листов раздела 2: 2	Всего разделов: 3	Всего листов выписки: 4

07.06.2022г.	
Кадастровый номер:	50:08:0050329:2308

5	Заявленные в судебном порядке права требования:	данные отсутствуют
6	Сведения о возражении в отношении зарегистрированного права:	данные отсутствуют
7	Сведения о наличии решения об изъятии объекта недвижимости для государственных и муниципальных нужд:	данные отсутствуют
8	Сведения о невозможности государственной регистрации без личного участия правообладателя или его законного представителя:	данные отсутствуют
9	Правопритязания и сведения о наличии поступивших, но не рассмотренных заявлений о проведении государственной регистрации права (перехода, прекращения права), ограничения права или обременения объекта недвижимости, сделки в отношении объекта недвижимости:	отсутствуют
10	Сведения о невозможности государственной регистрации перехода, прекращения, ограничения права на земельный участок из земель сельскохозяйственного назначения:	данные отсутствуют

полное наименование должности	подпись	инициалы, фамилия

М.П.

Раздел 3 Лист 4

Выписка из Единого государственного реестра недвижимости об основных характеристиках и зарегистрированных правах на объект недвижимости

Описание местоположения земельного участка

Земельный участок			
вид объекта недвижимости			
Лист № 1 раздела 3	Всего листов раздела 3: 1	Всего разделов: 3	Всего листов выписки: 4

07.06.2022г.	
Кадастровый номер:	50:08:0050329:2308

План (чертеж, схема) земельного участка



Масштаб 1:400	Условные обозначения:		

полное наименование должности	подпись	инициалы, фамилия

М.П.

Управление Федеральной службы государственной регистрации, кадастра и картографии по Московской области

(полное наименование органа регистрации прав)

Выписка из Единого государственного реестра недвижимости об основных характеристиках и зарегистрированных правах на объект недвижимости

Сведения об основных характеристиках объекта недвижимости

В Единый государственный реестр недвижимости внесены следующие сведения:

Раздел 1 Лист 1

Земельный участок			
вид объекта недвижимости			
Лист № 1 раздела 1	Всего листов раздела 1: 1	Всего разделов: 3	Всего листов выписки: 4
07.06.2022г.			
Кадастровый номер:	50:08:0050329:2313		

Номер кадастрового квартала:	50:08:0050329
Дата присвоения кадастрового номера:	06.06.2022
Ранее присвоенный государственный учетный номер:	данные отсутствуют
Местоположение:	143581, Московская область, г Истра, д Анисино, Российская Федерация, г.о. Истра
Площадь, м2:	540 +/- 8
Кадастровая стоимость, руб:	не определена
Кадастровые номера расположенных в пределах земельного участка объектов недвижимости:	данные отсутствуют
Категория земель:	Земли населенных пунктов
Виды разрешенного использования:	для индивидуального жилищного строительства
Статус записи об объекте недвижимости:	Сведения об объекте недвижимости имеют статус "актуальные"
Особые отметки:	данные отсутствуют
Получатель выписки:	Карасова Марина Михайловна (представитель правообладателя), Правообладатель: от имени заявителя Общества с ограниченной ответственностью Управляющая компания "Резерв Эссет Менеджмент", 7718784153

полное наименование должности	подпись	инициалы, фамилия

М.П.

Раздел 2 Лист 2

Выписка из Единого государственного реестра недвижимости об основных характеристиках и зарегистрированных правах на объект недвижимости

Сведения о зарегистрированных правах

Земельный участок			
вид объекта недвижимости			
Лист № 1 раздела 2	Всего листов раздела 2: 2	Всего разделов: 3	Всего листов выписки: 4
07.06.2022г.			
Кадастровый номер:	50:08:0050329:2313		

1	Правообладатель (правообладатели):	1.1	Владельцы инвестиционных паев Закрытого паевого инвестиционного фонда недвижимости «Сельскохозяйственный» под управлением Общества с ограниченной ответственностью Управляющая компания «Резерв Эссет Менеджмент», данные о которых устанавливаются на основании данных лицевых счетов владельцев инвестиционных паев в реестре владельцев инвестиционных паев и счетов депо владельцев инвестиционных паев»
2	Вид, номер, дата и время государственной регистрации права:	2.1	Общая долевая собственность 50:08:0050329:2313-50/422/2022-1 06.06.2022 16:57:48
4	Ограничение прав и обременение объекта недвижимости:		
	4.1 вид:		Доверительное управление
	дата государственной регистрации:		06.06.2022 16:57:48
	номер государственной регистрации:		50:08:0050329:2313-50/422/2022-2
	срок, на который установлено ограничение прав и обременение объекта недвижимости:		Срок действия с 01.02.2019 по 30.11.2025 с 01.02.2019 по 30.11.2025
	лицо, в пользу которого установлено ограничение прав и обременение объекта недвижимости:		Общество с ограниченной ответственностью Управляющая компания "Резерв Эссет Менеджмент", ИНН: 7718784153, ОГРН: 1097746714317
	основание государственной регистрации:		Правила доверительного управления Рентным закрытым паевым инвестиционным фондом "Сельскохозяйственный" под управлением общества с ограниченной ответственностью "Управляющая компания "Эверест Эссет Менеджмент", зарегистрировано Федеральной службой по финансовым рынкам 06.11.2011 за № 2271"
	сведения об осуществлении государственной регистрации сделки, права, ограничения права без необходимого в силу закона согласия третьего лица, органа:		данные отсутствуют
	сведения об управляющем залогом и о договоре управления залогом, если такой договор заключен для управления ипотекой:		данные отсутствуют

полное наименование должности	подпись	инициалы, фамилия

М.П.

Лист 3

Земельный участок			
вид объекта недвижимости			
Лист № 2 раздела 2	Всего листов раздела 2: 2	Всего разделов: 3	Всего листов выписки: 4

07.06.2022г.	
Кадастровый номер:	50:08:0050329:2313

5	Заявленные в судебном порядке права требования:	данные отсутствуют
6	Сведения о возражении в отношении зарегистрированного права:	данные отсутствуют
7	Сведения о наличии решения об изъятии объекта недвижимости для государственных и муниципальных нужд:	данные отсутствуют
8	Сведения о невозможности государственной регистрации без личного участия правообладателя или его законного представителя:	данные отсутствуют
9	Правопритязания и сведения о наличии поступивших, но не рассмотренных заявлений о проведении государственной регистрации права (перехода, прекращения права), ограничения права или обременения объекта недвижимости, сделки в отношении объекта недвижимости:	отсутствуют
10	Сведения о невозможности государственной регистрации перехода, прекращения, ограничения права на земельный участок из земель сельскохозяйственного назначения:	данные отсутствуют

полное наименование должности	подпись	инициалы, фамилия

М.П.

Раздел 3 Лист 4


Выписка из Единого государственного реестра недвижимости об основных характеристиках и зарегистрированных правах на объект недвижимости

Описание местоположения земельного участка

Земельный участок			
вид объекта недвижимости			
Лист № 1 раздела 3	Всего листов раздела 3: 1	Всего разделов: 3	Всего листов выписки: 4

07.06.2022г.	
Кадастровый номер:	50:08:0050329:2313

План (чертеж, схема) земельного участка

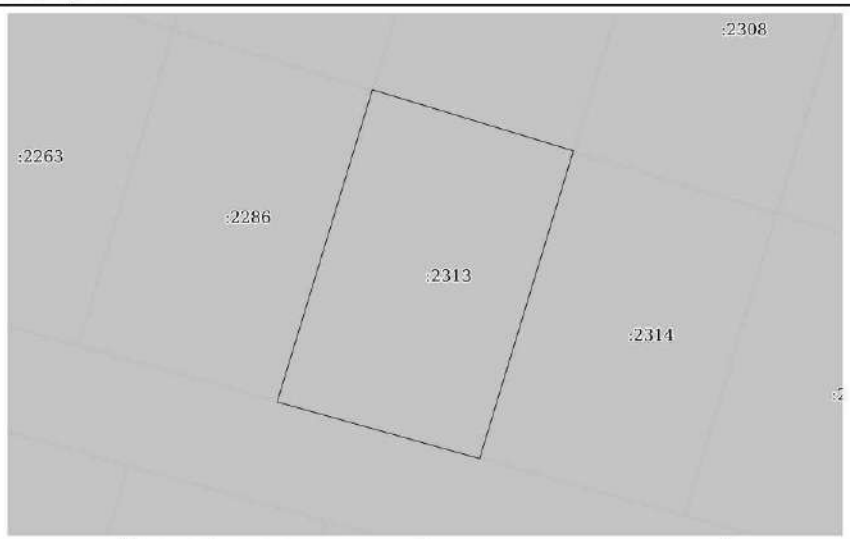

Масштаб 1:400	Условные обозначения:		

полное наименование должности	подпись	инициалы, фамилия

М.П.

Управление Федеральной службы государственной регистрации, кадастра и картографии по Московской области

(полное наименование органа регистрации прав)

Выписка из Единого государственного реестра недвижимости об основных характеристиках и зарегистрированных правах на объект недвижимости

Сведения об основных характеристиках объекта недвижимости

В Единый государственный реестр недвижимости внесены следующие сведения:

Раздел 1 Лист 1

Земельный участок			
вид объекта недвижимости			
Лист № 1 раздела 1	Всего листов раздела 1: 1	Всего разделов: 3	Всего листов выписки: 4
07.06.2022г.			
Кадастровый номер:	50:08:0050329:2314		

Номер кадастрового квартала:	50:08:0050329
Дата присвоения кадастрового номера:	06.06.2022
Ранее присвоенный государственный учетный номер:	данные отсутствуют
Местоположение:	143581, Московская область, г Истра, д Анисино, Российская Федерация, г.о. Истра
Площадь, м2:	538 +/- 8
Кадастровая стоимость, руб:	не определена
Кадастровые номера расположенных в пределах земельного участка объектов недвижимости:	данные отсутствуют
Категория земель:	Земли населенных пунктов
Виды разрешенного использования:	для индивидуального жилищного строительства
Статус записи об объекте недвижимости:	Сведения об объекте недвижимости имеют статус "актуальные"
Особые отметки:	данные отсутствуют
Получатель выписки:	Карасова Марина Михайловна (представитель правообладателя), Правообладатель: от имени заявителя Общества с ограниченной ответственностью Управляющая компания "Резерв Эссет Менеджмент", 7718784153

полное наименование должности	подпись	инициалы, фамилия

М.П.

Раздел 2 Лист 2

Выписка из Единого государственного реестра недвижимости об основных характеристиках и зарегистрированных правах на объект недвижимости

Сведения о зарегистрированных правах

Земельный участок			
вид объекта недвижимости			
Лист № 1 раздела 2	Всего листов раздела 2: 2	Всего разделов: 3	Всего листов выписки: 4
07.06.2022г.			
Кадастровый номер:	50:08:0050329:2314		

1	Правообладатель (правообладатели):	1.1	Владельцы инвестиционных паев Закрытого паевого инвестиционного фонда недвижимости «Сельскохозяйственный» под управлением Общества с ограниченной ответственностью Управляющая компания «Резерв Эссет Менеджмент», данные о которых устанавливаются на основании данных лицевых счетов владельцев инвестиционных паев в реестре владельцев инвестиционных паев и счетов депо владельцев инвестиционных паев»
2	Вид, номер, дата и время государственной регистрации права:	2.1	Общая долевая собственность 50:08:0050329:2314-50/422/2022-1 06.06.2022 16:57:48
4	Ограничение прав и обременение объекта недвижимости:		
	4.1 вид:		Доверительное управление
	дата государственной регистрации:		06.06.2022 16:57:48
	номер государственной регистрации:		50:08:0050329:2314-50/422/2022-2
	срок, на который установлено ограничение прав и обременение объекта недвижимости:		Срок действия с 01.02.2019 по 30.11.2025 с 01.02.2019 по 30.11.2025
	лицо, в пользу которого установлено ограничение прав и обременение объекта недвижимости:		Общество с ограниченной ответственностью Управляющая компания "Резерв Эссет Менеджмент", ИНН: 7718784153, ОГРН: 1097746714317
	основание государственной регистрации:		Правила доверительного управления Рентным закрытым паевым инвестиционным фондом "Сельскохозяйственный" под управлением общества с ограниченной ответственностью "Управляющая компания "Эверест Эссет Менеджмент", зарегистрировано Федеральной службой по финансовым рынкам 06.11.2011 за № 2271"
	сведения об осуществлении государственной регистрации сделки, права, ограничения права без необходимого в силу закона согласия третьего лица, органа:		данные отсутствуют
	сведения об управляющем залогом и о договоре управления залогом, если такой договор заключен для управления ипотекой:		данные отсутствуют

полное наименование должности	подпись	инициалы, фамилия

М.П.

Лист 3

Земельный участок			
вид объекта недвижимости			
Лист № 2 раздела 2	Всего листов раздела 2: 2	Всего разделов: 3	Всего листов выписки: 4

07.06.2022г.	
Кадастровый номер:	50:08:0050329:2314

5	Заявленные в судебном порядке права требования:	данные отсутствуют
6	Сведения о возражении в отношении зарегистрированного права:	данные отсутствуют
7	Сведения о наличии решения об изъятии объекта недвижимости для государственных и муниципальных нужд:	данные отсутствуют
8	Сведения о невозможности государственной регистрации без личного участия правообладателя или его законного представителя:	данные отсутствуют
9	Правопритязания и сведения о наличии поступивших, но не рассмотренных заявлений о проведении государственной регистрации права (перехода, прекращения права), ограничения права или обременения объекта недвижимости, сделки в отношении объекта недвижимости:	отсутствуют
10	Сведения о невозможности государственной регистрации перехода, прекращения, ограничения права на земельный участок из земель сельскохозяйственного назначения:	данные отсутствуют

полное наименование должности	подпись	инициалы, фамилия

М.П.

Раздел 3 Лист 4

Выписка из Единого государственного реестра недвижимости об основных характеристиках и зарегистрированных правах на объект недвижимости

Описание местоположения земельного участка

Земельный участок			
вид объекта недвижимости			
Лист № 1 раздела 3	Всего листов раздела 3: 1	Всего разделов: 3	Всего листов выписки: 4

07.06.2022г.	
Кадастровый номер:	50:08:0050329:2314

План (чертеж, схема) земельного участка



Масштаб 1:400	Условные обозначения:		

полное наименование должности	подпись	инициалы, фамилия

М.П.

Управление Федеральной службы государственной регистрации, кадастра и картографии по Московской области

(полное наименование органа регистрации прав)

Выписка из Единого государственного реестра недвижимости об основных характеристиках и зарегистрированных правах на объект недвижимости

Сведения об основных характеристиках объекта недвижимости

В Единый государственный реестр недвижимости внесены следующие сведения:

Раздел 1 Лист 1

Земельный участок			
вид объекта недвижимости			
Лист № 1 раздела 1	Всего листов раздела 1: 1	Всего разделов: 3	Всего листов выписки: 4
07.06.2022г.			
Кадастровый номер:	50:08:0050329:2315		

Номер кадастрового квартала:	50:08:0050329
Дата присвоения кадастрового номера:	06.06.2022
Ранее присвоенный государственный учетный номер:	данные отсутствуют
Местоположение:	143581, Московская область, г Истра, д Анисино, Российская Федерация, г.о. Истра
Площадь, м2:	530 +/- 8
Кадастровая стоимость, руб:	не определена
Кадастровые номера расположенных в пределах земельного участка объектов недвижимости:	данные отсутствуют
Категория земель:	Земли населенных пунктов
Виды разрешенного использования:	для индивидуального жилищного строительства
Статус записи об объекте недвижимости:	Сведения об объекте недвижимости имеют статус "актуальные"
Особые отметки:	данные отсутствуют
Получатель выписки:	Карасова Марина Михайловна (представитель правообладателя), Правообладатель: от имени заявителя Общества с ограниченной ответственностью Управляющая компания "Резерв Эссет Менеджмент", 7718784153

полное наименование должности	подпись	инициалы, фамилия

М.П.

Раздел 2 Лист 2

Выписка из Единого государственного реестра недвижимости об основных характеристиках и зарегистрированных правах на объект недвижимости

Сведения о зарегистрированных правах

Земельный участок			
вид объекта недвижимости			
Лист № 1 раздела 2	Всего листов раздела 2: 2	Всего разделов: 3	Всего листов выписки: 4
07.06.2022г.			
Кадастровый номер:	50:08:0050329:2315		

1	Правообладатель (правообладатели):	1.1	Владельцы инвестиционных паев Закрытого паевого инвестиционного фонда недвижимости «Сельскохозяйственный» под управлением Общества с ограниченной ответственностью Управляющая компания «Резерв Эссет Менеджмент», данные о которых устанавливаются на основании данных лицевых счетов владельцев инвестиционных паев в реестре владельцев инвестиционных паев и счетов депо владельцев инвестиционных паев»
2	Вид, номер, дата и время государственной регистрации права:	2.1	Общая долевая собственность 50:08:0050329:2315-50/422/2022-1 06.06.2022 16:57:48
4	Ограничение прав и обременение объекта недвижимости:		
	4.1 вид:		Доверительное управление
	дата государственной регистрации:		06.06.2022 16:57:48
	номер государственной регистрации:		50:08:0050329:2315-50/422/2022-2
	срок, на который установлено ограничение прав и обременение объекта недвижимости:		Срок действия с 01.02.2019 по 30.11.2025 с 01.02.2019 по 30.11.2025
	лицо, в пользу которого установлено ограничение прав и обременение объекта недвижимости:		Общество с ограниченной ответственностью Управляющая компания "Резерв Эссет Менеджмент", ИНН: 7718784153, ОГРН: 1097746714317
	основание государственной регистрации:		Правила доверительного управления Рентным закрытым паевым инвестиционным фондом "Сельскохозяйственный" под управлением общества с ограниченной ответственностью "Управляющая компания "Эверест Эссет Менеджмент", зарегистрировано Федеральной службой по финансовым рынкам 06.11.2011 за № 2271"
	сведения об осуществлении государственной регистрации сделки, права, ограничения права без необходимого в силу закона согласия третьего лица, органа:		данные отсутствуют
	сведения об управляющем залогом и о договоре управления залогом, если такой договор заключен для управления ипотекой:		данные отсутствуют

полное наименование должности	подпись	инициалы, фамилия

М.П.

Лист 3

Земельный участок
вид объекта недвижимости

Лист № 2 раздела 2	Всего листов раздела 2: 2	Всего разделов: 3	Всего листов выписки: 4

07.06.2022г.	
Кадастровый номер:	50:08:0050329:2315

5	Заявленные в судебном порядке права требования:	данные отсутствуют
6	Сведения о возражении в отношении зарегистрированного права:	данные отсутствуют
7	Сведения о наличии решения об изъятии объекта недвижимости для государственных и муниципальных нужд:	данные отсутствуют
8	Сведения о невозможности государственной регистрации без личного участия правообладателя или его законного представителя:	данные отсутствуют
9	Правопритязания и сведения о наличии поступивших, но не рассмотренных заявлений о проведении государственной регистрации права (перехода, прекращения права), ограничения права или обременения объекта недвижимости, сделки в отношении объекта недвижимости:	отсутствуют
10	Сведения о невозможности государственной регистрации перехода, прекращения, ограничения права на земельный участок из земель сельскохозяйственного назначения:	данные отсутствуют

полное наименование должности	подпись	инициалы, фамилия

М.П.

Раздел 3 Лист 4

Выписка из Единого государственного реестра недвижимости об основных характеристиках и зарегистрированных правах на объект недвижимости

Описание местоположения земельного участка

Земельный участок
вид объекта недвижимости

Лист № 1 раздела 3	Всего листов раздела 3: 1	Всего разделов: 3	Всего листов выписки: 4

07.06.2022г.	
Кадастровый номер:	50:08:0050329:2315

План (чертеж, схема) земельного участка



Масштаб 1:400	Условные обозначения:		

полное наименование должности	подпись	инициалы, фамилия

М.П.

Управление Федеральной службы государственной регистрации, кадастра и картографии по Московской области

(полное наименование органа регистрации прав)

Выписка из Единого государственного реестра недвижимости об основных характеристиках и зарегистрированных правах на объект недвижимости

Сведения об основных характеристиках объекта недвижимости

В Единый государственный реестр недвижимости внесены следующие сведения:

Раздел 1 Лист 1

Земельный участок			
вид объекта недвижимости			
Лист № 1 раздела 1	Всего листов раздела 1: 1	Всего разделов: 3	Всего листов выписки: 4
07.06.2022г.			
Кадастровый номер:	50:08:0050329:2316		

Номер кадастрового квартала:	50:08:0050329
Дата присвоения кадастрового номера:	06.06.2022
Ранее присвоенный государственный учетный номер:	данные отсутствуют
Местоположение:	143581, Московская область, г Истра, д Анисино, Российская Федерация, г.о. Истра
Площадь, м2:	530 +/- 8
Кадастровая стоимость, руб:	не определена
Кадастровые номера расположенных в пределах земельного участка объектов недвижимости:	данные отсутствуют
Категория земель:	Земли населенных пунктов
Виды разрешенного использования:	для индивидуального жилищного строительства
Статус записи об объекте недвижимости:	Сведения об объекте недвижимости имеют статус "актуальные"
Особые отметки:	данные отсутствуют
Получатель выписки:	Карасова Марина Михайловна (представитель правообладателя), Правообладатель: от имени заявителя Общества с ограниченной ответственностью Управляющая компания "Резерв Эссет Менеджмент", 7718784153

полное наименование должности	подпись	инициалы, фамилия

М.П.

Раздел 2 Лист 2

Выписка из Единого государственного реестра недвижимости об основных характеристиках и зарегистрированных правах на объект недвижимости

Сведения о зарегистрированных правах

Земельный участок			
вид объекта недвижимости			
Лист № 1 раздела 2	Всего листов раздела 2: 2	Всего разделов: 3	Всего листов выписки: 4
07.06.2022г.			
Кадастровый номер:	50:08:0050329:2316		

1	Правообладатель (правообладатели):	1.1	Владельцы инвестиционных паев Закрытого паевого инвестиционного фонда недвижимости «Сельскохозяйственный» под управлением Общества с ограниченной ответственностью Управляющая компания «Резерв Эссет Менеджмент», данные о которых устанавливаются на основании данных лицевых счетов владельцев инвестиционных паев в реестре владельцев инвестиционных паев и счетов депо владельцев инвестиционных паев»
2	Вид, номер, дата и время государственной регистрации права:	2.1	Общая долевая собственность 50:08:0050329:2316-50/422/2022-1 06.06.2022 16:57:48
4	Ограничение прав и обременение объекта недвижимости:		
	4.1 вид:		Доверительное управление
	дата государственной регистрации:		06.06.2022 16:57:48
	номер государственной регистрации:		50:08:0050329:2316-50/422/2022-2
	срок, на который установлено ограничение прав и обременение объекта недвижимости:		Срок действия с 01.02.2019 по 30.11.2025 с 01.02.2019 по 30.11.2025
	лицо, в пользу которого установлено ограничение прав и обременение объекта недвижимости:		Общество с ограниченной ответственностью Управляющая компания "Резерв Эссет Менеджмент", ИНН: 7718784153, ОГРН: 1097746714317
	основание государственной регистрации:		Правила доверительного управления Рентным закрытым паевым инвестиционным фондом "Сельскохозяйственный" под управлением общества с ограниченной ответственностью "Управляющая компания "Эверест Эссет Менеджмент", зарегистрировано Федеральной службой по финансовым рынкам 06.11.2011 за № 2271"
	сведения об осуществлении государственной регистрации сделки, права, ограничения права без необходимого в силу закона согласия третьего лица, органа:		данные отсутствуют
	сведения об управляющем залогом и о договоре управления залогом, если такой договор заключен для управления ипотекой:		данные отсутствуют

полное наименование должности	подпись	инициалы, фамилия

М.П.

Лист 3

Земельный участок			
вид объекта недвижимости			
Лист № 2 раздела 2	Всего листов раздела 2: 2	Всего разделов: 3	Всего листов выписки: 4

07.06.2022г.	
Кадастровый номер:	50:08:0050329:2316

5	Заявленные в судебном порядке права требования:	данные отсутствуют
6	Сведения о возражении в отношении зарегистрированного права:	данные отсутствуют
7	Сведения о наличии решения об изъятии объекта недвижимости для государственных и муниципальных нужд:	данные отсутствуют
8	Сведения о невозможности государственной регистрации без личного участия правообладателя или его законного представителя:	данные отсутствуют
9	Правопритязания и сведения о наличии поступивших, но не рассмотренных заявлений о проведении государственной регистрации права (перехода, прекращения права), ограничения права или обременения объекта недвижимости, сделки в отношении объекта недвижимости:	отсутствуют
10	Сведения о невозможности государственной регистрации перехода, прекращения, ограничения права на земельный участок из земель сельскохозяйственного назначения:	данные отсутствуют

полное наименование должности	подпись	инициалы, фамилия

М.П.

Раздел 3 Лист 4

Выписка из Единого государственного реестра недвижимости об основных характеристиках и зарегистрированных правах на объект недвижимости

Описание местоположения земельного участка

Земельный участок			
вид объекта недвижимости			
Лист № 1 раздела 3	Всего листов раздела 3: 1	Всего разделов: 3	Всего листов выписки: 4

07.06.2022г.	
Кадастровый номер:	50:08:0050329:2316

План (чертеж, схема) земельного участка



Масштаб 1:400	Условные обозначения:		

полное наименование должности	подпись	инициалы, фамилия

М.П.

Управление Федеральной службы государственной регистрации, кадастра и картографии по Московской области

(полное наименование органа регистрации прав)

Выписка из Единого государственного реестра недвижимости об основных характеристиках и зарегистрированных правах на объект недвижимости

Сведения об основных характеристиках объекта недвижимости

В Единый государственный реестр недвижимости внесены следующие сведения:

Раздел 1 Лист 1

Земельный участок			
вид объекта недвижимости			
Лист № 1 раздела 1	Всего листов раздела 1: 1	Всего разделов: 3	Всего листов выписки: 4
07.06.2022г.			
Кадастровый номер:	50:08:0050329:2317		

Номер кадастрового квартала:	50:08:0050329
Дата присвоения кадастрового номера:	06.06.2022
Ранее присвоенный государственный учетный номер:	данные отсутствуют
Местоположение:	143581, Московская область, г Истра, д Анисино, Российская Федерация, г.о. Истра
Площадь, м2:	522 +/- 8
Кадастровая стоимость, руб:	не определена
Кадастровые номера расположенных в пределах земельного участка объектов недвижимости:	данные отсутствуют
Категория земель:	Земли населенных пунктов
Виды разрешенного использования:	для индивидуального жилищного строительства
Статус записи об объекте недвижимости:	Сведения об объекте недвижимости имеют статус "актуальные"
Особые отметки:	данные отсутствуют
Получатель выписки:	Карасова Марина Михайловна (представитель правообладателя), Правообладатель: от имени заявителя Общества с ограниченной ответственностью Управляющая компания "Резерв Эссет Менеджмент", 7718784153

полное наименование должности	подпись	инициалы, фамилия

М.П.

Раздел 2 Лист 2

Выписка из Единого государственного реестра недвижимости об основных характеристиках и зарегистрированных правах на объект недвижимости

Сведения о зарегистрированных правах

Земельный участок			
вид объекта недвижимости			
Лист № 1 раздела 2	Всего листов раздела 2: 2	Всего разделов: 3	Всего листов выписки: 4
07.06.2022г.			
Кадастровый номер:	50:08:0050329:2317		

1	Правообладатель (правообладатели):	1.1	Владельцы инвестиционных паев Закрытого паевого инвестиционного фонда недвижимости «Сельскохозяйственный» под управлением Общества с ограниченной ответственностью Управляющая компания «Резерв Эссет Менеджмент», данные о которых устанавливаются на основании данных лицевых счетов владельцев инвестиционных паев в реестре владельцев инвестиционных паев и счетов депо владельцев инвестиционных паев»
2	Вид, номер, дата и время государственной регистрации права:	2.1	Общая долевая собственность 50:08:0050329:2317-50/422/2022-1 06.06.2022 16:57:48
4	Ограничение прав и обременение объекта недвижимости:		
	4.1 вид:		Доверительное управление
	дата государственной регистрации:		06.06.2022 16:57:48
	номер государственной регистрации:		50:08:0050329:2317-50/422/2022-2
	срок, на который установлено ограничение прав и обременение объекта недвижимости:		Срок действия с 01.02.2019 по 30.11.2025 с 01.02.2019 по 30.11.2025
	лицо, в пользу которого установлено ограничение прав и обременение объекта недвижимости:		Общество с ограниченной ответственностью Управляющая компания "Резерв Эссет Менеджмент", ИНН: 7718784153, ОГРН: 1097746714317
	основание государственной регистрации:		Правила доверительного управления Рентным закрытым паевым инвестиционным фондом "Сельскохозяйственный" под управлением общества с ограниченной ответственностью "Управляющая компания "Эверест Эссет Менеджмент", зарегистрировано Федеральной службой по финансовым рынкам 06.11.2011 за № 2271"
	сведения об осуществлении государственной регистрации сделки, права, ограничения права без необходимого в силу закона согласия третьего лица, органа:		данные отсутствуют
	сведения об управляющем залогом и о договоре управления залогом, если такой договор заключен для управления ипотекой:		данные отсутствуют

полное наименование должности	подпись	инициалы, фамилия

М.П.

Лист 3

Земельный участок			
вид объекта недвижимости			
Лист № 2 раздела 2	Всего листов раздела 2: 2	Всего разделов: 3	Всего листов выписки: 4

07.06.2022г.	
Кадастровый номер:	50:08:0050329:2317

5	Заявленные в судебном порядке права требования:	данные отсутствуют
6	Сведения о возражении в отношении зарегистрированного права:	данные отсутствуют
7	Сведения о наличии решения об изъятии объекта недвижимости для государственных и муниципальных нужд:	данные отсутствуют
8	Сведения о невозможности государственной регистрации без личного участия правообладателя или его законного представителя:	данные отсутствуют
9	Правопритязания и сведения о наличии поступивших, но не рассмотренных заявлений о проведении государственной регистрации права (перехода, прекращения права), ограничения права или обременения объекта недвижимости, сделки в отношении объекта недвижимости:	отсутствуют
10	Сведения о невозможности государственной регистрации перехода, прекращения, ограничения права на земельный участок из земель сельскохозяйственного назначения:	данные отсутствуют

полное наименование должности	подпись	инициалы, фамилия

М.П.

Раздел 3 Лист 4


Выписка из Единого государственного реестра недвижимости об основных характеристиках и зарегистрированных правах на объект недвижимости

Описание местоположения земельного участка

Земельный участок			
вид объекта недвижимости			
Лист № 1 раздела 3	Всего листов раздела 3: 1	Всего разделов: 3	Всего листов выписки: 4

07.06.2022г.	
Кадастровый номер:	50:08:0050329:2317

План (чертеж, схема) земельного участка

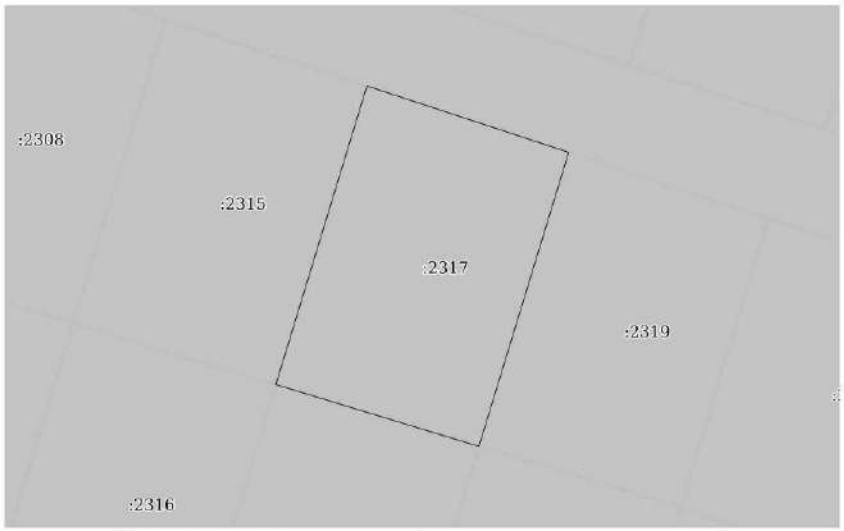

Масштаб 1:400	Условные обозначения:		

полное наименование должности	подпись	инициалы, фамилия

М.П.

Управление Федеральной службы государственной регистрации, кадастра и картографии по Московской области

(полное наименование органа регистрации прав)

Выписка из Единого государственного реестра недвижимости об основных характеристиках и зарегистрированных правах на объект недвижимости

Сведения об основных характеристиках объекта недвижимости

В Единый государственный реестр недвижимости внесены следующие сведения:

Раздел 1 Лист 1

Земельный участок			
вид объекта недвижимости			
Лист № 1 раздела 1	Всего листов раздела 1: 1	Всего разделов: 3	Всего листов выписки: 4
07.06.2022г.			
Кадастровый номер:	50:08:0050329:2318		

Номер кадастрового квартала:	50:08:0050329
Дата присвоения кадастрового номера:	06.06.2022
Ранее присвоенный государственный учетный номер:	данные отсутствуют
Местоположение:	143581, Московская область, г Истра, д Анисино, Российская Федерация, г.о. Истра
Площадь, м2:	522 +/- 8
Кадастровая стоимость, руб:	не определена
Кадастровые номера расположенных в пределах земельного участка объектов недвижимости:	данные отсутствуют
Категория земель:	Земли населенных пунктов
Виды разрешенного использования:	для индивидуального жилищного строительства
Статус записи об объекте недвижимости:	Сведения об объекте недвижимости имеют статус "актуальные"
Особые отметки:	данные отсутствуют
Получатель выписки:	Карасова Марина Михайловна (представитель правообладателя), Правообладатель: от имени заявителя Общества с ограниченной ответственностью Управляющая компания "Резерв Эссет Менеджмент", 7718784153

полное наименование должности	подпись	инициалы, фамилия

М.П.

Раздел 2 Лист 2

Выписка из Единого государственного реестра недвижимости об основных характеристиках и зарегистрированных правах на объект недвижимости

Сведения о зарегистрированных правах

Земельный участок			
вид объекта недвижимости			
Лист № 1 раздела 2	Всего листов раздела 2: 2	Всего разделов: 3	Всего листов выписки: 4
07.06.2022г.			
Кадастровый номер:	50:08:0050329:2318		

1	Правообладатель (правообладатели):	1.1	Владельцы инвестиционных паев Закрытого паевого инвестиционного фонда недвижимости «Сельскохозяйственный» под управлением Общества с ограниченной ответственностью Управляющая компания «Резерв Эссет Менеджмент», данные о которых устанавливаются на основании данных лицевых счетов владельцев инвестиционных паев в реестре владельцев инвестиционных паев и счетов депо владельцев инвестиционных паев»
2	Вид, номер, дата и время государственной регистрации права:	2.1	Общая долевая собственность 50:08:0050329:2318-50/422/2022-1 06.06.2022 16:57:48
4	Ограничение прав и обременение объекта недвижимости:		
	4.1 вид:		Доверительное управление
	дата государственной регистрации:		06.06.2022 16:57:48
	номер государственной регистрации:		50:08:0050329:2318-50/422/2022-2
	срок, на который установлено ограничение прав и обременение объекта недвижимости:		Срок действия с 01.02.2019 по 30.11.2025 с 01.02.2019 по 30.11.2025
	лицо, в пользу которого установлено ограничение прав и обременение объекта недвижимости:		Общество с ограниченной ответственностью Управляющая компания "Резерв Эссет Менеджмент", ИНН: 7718784153, ОГРН: 1097746714317
	основание государственной регистрации:		Правила доверительного управления Рентным закрытым паевым инвестиционным фондом "Сельскохозяйственный" под управлением общества с ограниченной ответственностью "Управляющая компания "Эверест Эссет Менеджмент", зарегистрировано Федеральной службой по финансовым рынкам 06.11.2011 за № 2271"
	сведения об осуществлении государственной регистрации сделки, права, ограничения права без необходимого в силу закона согласия третьего лица, органа:		данные отсутствуют
	сведения об управляющем залогом и о договоре управления залогом, если такой договор заключен для управления ипотекой:		данные отсутствуют

полное наименование должности	подпись	инициалы, фамилия

М.П.

Лист 3

Земельный участок			
вид объекта недвижимости			
Лист № 2 раздела 2	Всего листов раздела 2: 2	Всего разделов: 3	Всего листов выписки: 4

07.06.2022г.	
Кадастровый номер:	50:08:0050329:2318

5	Заявленные в судебном порядке права требования:	данные отсутствуют
6	Сведения о возражении в отношении зарегистрированного права:	данные отсутствуют
7	Сведения о наличии решения об изъятии объекта недвижимости для государственных и муниципальных нужд:	данные отсутствуют
8	Сведения о невозможности государственной регистрации без личного участия правообладателя или его законного представителя:	данные отсутствуют
9	Правопритязания и сведения о наличии поступивших, но не рассмотренных заявлений о проведении государственной регистрации права (перехода, прекращения права), ограничения права или обременения объекта недвижимости, сделки в отношении объекта недвижимости:	отсутствуют
10	Сведения о невозможности государственной регистрации перехода, прекращения, ограничения права на земельный участок из земель сельскохозяйственного назначения:	данные отсутствуют

полное наименование должности	подпись	инициалы, фамилия

М.П.

Раздел 3 Лист 4

Выписка из Единого государственного реестра недвижимости об основных характеристиках и зарегистрированных правах на объект недвижимости

Описание местоположения земельного участка

Земельный участок			
вид объекта недвижимости			
Лист № 1 раздела 3	Всего листов раздела 3: 1	Всего разделов: 3	Всего листов выписки: 4

07.06.2022г.	
Кадастровый номер:	50:08:0050329:2318

План (чертеж, схема) земельного участка



Масштаб 1:400	Условные обозначения:		

полное наименование должности	подпись	инициалы, фамилия

М.П.

Управление Федеральной службы государственной регистрации, кадастра и картографии по Московской области

(полное наименование органа регистрации прав)

Выписка из Единого государственного реестра недвижимости об основных характеристиках и зарегистрированных правах на объект недвижимости

Сведения об основных характеристиках объекта недвижимости

В Единый государственный реестр недвижимости внесены следующие сведения:

Раздел 1 Лист 1

Земельный участок			
вид объекта недвижимости			
Лист № 1 раздела 1	Всего листов раздела 1: 1	Всего разделов: 3	Всего листов выписки: 4
07.06.2022г.			
Кадастровый номер:	50:08:0050329:2322		

Номер кадастрового квартала:	50:08:0050329
Дата присвоения кадастрового номера:	06.06.2022
Ранее присвоенный государственный учетный номер:	данные отсутствуют
Местоположение:	143581, Московская область, г Истра, д Анисино, Российская Федерация, г.о. Истра
Площадь, м2:	511 +/- 8
Кадастровая стоимость, руб:	не определена
Кадастровые номера расположенных в пределах земельного участка объектов недвижимости:	данные отсутствуют
Категория земель:	Земли населенных пунктов
Виды разрешенного использования:	для индивидуального жилищного строительства
Статус записи об объекте недвижимости:	Сведения об объекте недвижимости имеют статус "актуальные"
Особые отметки:	данные отсутствуют
Получатель выписки:	Карасова Марина Михайловна (представитель правообладателя), Правообладатель: от имени заявителя Общества с ограниченной ответственностью Управляющая компания "Резерв Эссет Менеджмент", 7718784153

полное наименование должности	подпись	инициалы, фамилия

М.П.

Раздел 2 Лист 2

Выписка из Единого государственного реестра недвижимости об основных характеристиках и зарегистрированных правах на объект недвижимости

Сведения о зарегистрированных правах

Земельный участок			
вид объекта недвижимости			
Лист № 1 раздела 2	Всего листов раздела 2: 2	Всего разделов: 3	Всего листов выписки: 4
07.06.2022г.			
Кадастровый номер:	50:08:0050329:2322		

1	Правообладатель (правообладатели):	1.1	Владельцы инвестиционных паев Закрытого паевого инвестиционного фонда недвижимости «Сельскохозяйственный» под управлением Общества с ограниченной ответственностью Управляющая компания «Резерв Эссет Менеджмент», данные о которых устанавливаются на основании данных лицевых счетов владельцев инвестиционных паев в реестре владельцев инвестиционных паев и счетов депо владельцев инвестиционных паев»
2	Вид, номер, дата и время государственной регистрации права:	2.1	Общая долевая собственность 50:08:0050329:2322-50/422/2022-1 06.06.2022 16:57:48
4	Ограничение прав и обременение объекта недвижимости:		
	4.1 вид:		Доверительное управление
	дата государственной регистрации:		06.06.2022 16:57:48
	номер государственной регистрации:		50:08:0050329:2322-50/422/2022-2
	срок, на который установлено ограничение прав и обременение объекта недвижимости:		Срок действия с 01.02.2019 по 30.11.2025 с 01.02.2019 по 30.11.2025
	лицо, в пользу которого установлено ограничение прав и обременение объекта недвижимости:		Общество с ограниченной ответственностью Управляющая компания "Резерв Эссет Менеджмент", ИНН: 7718784153, ОГРН: 1097746714317
	основание государственной регистрации:		Правила доверительного управления Рентным закрытым паевым инвестиционным фондом "Сельскохозяйственный" под управлением общества с ограниченной ответственностью "Управляющая компания "Эверест Эссет Менеджмент", зарегистрировано Федеральной службой по финансовым рынкам 06.11.2011 за № 2271"
	сведения об осуществлении государственной регистрации сделки, права, ограничения права без необходимого в силу закона согласия третьего лица, органа:		данные отсутствуют
	сведения об управляющем залогом и о договоре управления залогом, если такой договор заключен для управления ипотекой:		данные отсутствуют

полное наименование должности	подпись	инициалы, фамилия

М.П.

Лист 3

Земельный участок
вид объекта недвижимости

Лист № 2 раздела 2	Всего листов раздела 2: 2	Всего разделов: 3	Всего листов выписки: 4

07.06.2022г.	
Кадастровый номер:	50:08:0050329:2322

5	Заявленные в судебном порядке права требования:	данные отсутствуют
6	Сведения о возражении в отношении зарегистрированного права:	данные отсутствуют
7	Сведения о наличии решения об изъятии объекта недвижимости для государственных и муниципальных нужд:	данные отсутствуют
8	Сведения о невозможности государственной регистрации без личного участия правообладателя или его законного представителя:	данные отсутствуют
9	Правопритязания и сведения о наличии поступивших, но не рассмотренных заявлений о проведении государственной регистрации права (перехода, прекращения права), ограничения права или обременения объекта недвижимости, сделки в отношении объекта недвижимости:	отсутствуют
10	Сведения о невозможности государственной регистрации перехода, прекращения, ограничения права на земельный участок из земель сельскохозяйственного назначения:	данные отсутствуют

полное наименование должности	подпись	инициалы, фамилия

М.П.

Раздел 3 Лист 4

Выписка из Единого государственного реестра недвижимости об основных характеристиках и зарегистрированных правах на объект недвижимости


Описание местоположения земельного участка

Земельный участок
вид объекта недвижимости

Лист № 1 раздела 3	Всего листов раздела 3: 1	Всего разделов: 3	Всего листов выписки: 4

07.06.2022г.	
Кадастровый номер:	50:08:0050329:2322

План (чертеж, схема) земельного участка

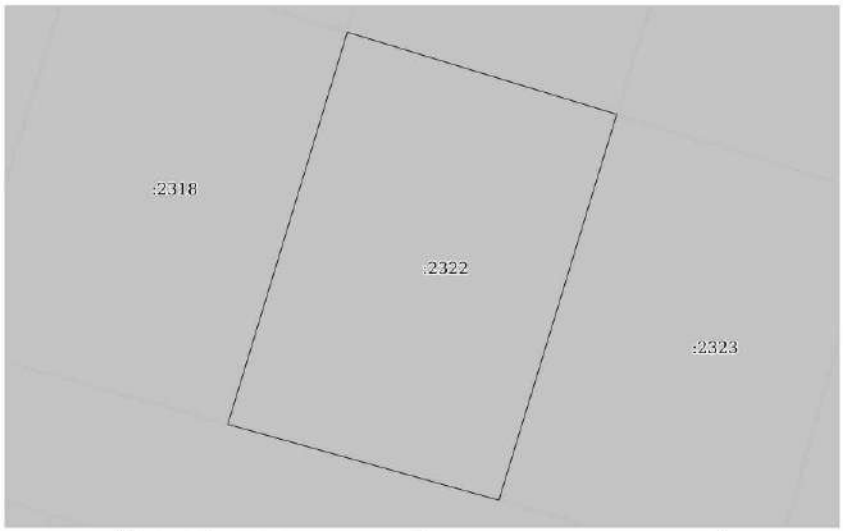

Масштаб 1:300	Условные обозначения:		

полное наименование должности	подпись	инициалы, фамилия

М.П.

Управление Федеральной службы государственной регистрации, кадастра и картографии по Московской области

(полное наименование органа регистрации прав)

Выписка из Единого государственного реестра недвижимости об основных характеристиках и зарегистрированных правах на объект недвижимости

Сведения об основных характеристиках объекта недвижимости

В Единый государственный реестр недвижимости внесены следующие сведения:

Раздел 1 Лист 1

Земельный участок			
вид объекта недвижимости			
Лист № 1 раздела 1	Всего листов раздела 1: 1	Всего разделов: 3	Всего листов выписки: 4
07.06.2022г.			
Кадастровый номер:	50:08:0050329:2327		

Номер кадастрового квартала:	50:08:0050329
Дата присвоения кадастрового номера:	06.06.2022
Ранее присвоенный государственный учетный номер:	данные отсутствуют
Местоположение:	143581, Московская область, г Истра, д Анисино, Российская Федерация, г.о. Истра
Площадь, м2:	542 +/- 8
Кадастровая стоимость, руб:	не определена
Кадастровые номера расположенных в пределах земельного участка объектов недвижимости:	данные отсутствуют
Категория земель:	Земли населенных пунктов
Виды разрешенного использования:	для индивидуального жилищного строительства
Статус записи об объекте недвижимости:	Сведения об объекте недвижимости имеют статус "актуальные"
Особые отметки:	данные отсутствуют
Получатель выписки:	Карасова Марина Михайловна (представитель правообладателя), Правообладатель: от имени заявителя Общества с ограниченной ответственностью Управляющая компания "Резерв Эссет Менеджмент", 7718784153

полное наименование должности	подпись	инициалы, фамилия

М.П.

Раздел 2 Лист 2

Выписка из Единого государственного реестра недвижимости об основных характеристиках и зарегистрированных правах на объект недвижимости

Сведения о зарегистрированных правах

Земельный участок			
вид объекта недвижимости			
Лист № 1 раздела 2	Всего листов раздела 2: 2	Всего разделов: 3	Всего листов выписки: 4
07.06.2022г.			
Кадастровый номер:	50:08:0050329:2327		

1	Правообладатель (правообладатели):	1.1	Владельцы инвестиционных паев Закрытого паевого инвестиционного фонда недвижимости «Сельскохозяйственный» под управлением Общества с ограниченной ответственностью Управляющая компания «Резерв Эссет Менеджмент», данные о которых устанавливаются на основании данных лицевых счетов владельцев инвестиционных паев в реестре владельцев инвестиционных паев и счетов депо владельцев инвестиционных паев»
2	Вид, номер, дата и время государственной регистрации права:	2.1	Общая долевая собственность 50:08:0050329:2327-50/422/2022-1 06.06.2022 16:57:48
4	Ограничение прав и обременение объекта недвижимости:		
	4.1 вид:		Доверительное управление
	дата государственной регистрации:		06.06.2022 16:57:48
	номер государственной регистрации:		50:08:0050329:2327-50/422/2022-2
	срок, на который установлено ограничение прав и обременение объекта недвижимости:		Срок действия с 01.02.2019 по 30.11.2025 с 01.02.2019 по 30.11.2025
	лицо, в пользу которого установлено ограничение прав и обременение объекта недвижимости:		Общество с ограниченной ответственностью Управляющая компания "Резерв Эссет Менеджмент", ИНН: 7718784153, ОГРН: 1097746714317
	основание государственной регистрации:		Правила доверительного управления Рентным закрытым паевым инвестиционным фондом "Сельскохозяйственный" под управлением общества с ограниченной ответственностью "Управляющая компания "Эверест Эссет Менеджмент", зарегистрировано Федеральной службой по финансовым рынкам 06.11.2011 за № 2271"
	сведения об осуществлении государственной регистрации сделки, права, ограничения права без необходимого в силу закона согласия третьего лица, органа:		данные отсутствуют
	сведения об управляющем залогом и о договоре управления залогом, если такой договор заключен для управления ипотекой:		данные отсутствуют

полное наименование должности	подпись	инициалы, фамилия

М.П.

Лист 3

Земельный участок			
вид объекта недвижимости			
Лист № 2 раздела 2	Всего листов раздела 2: 2	Всего разделов: 3	Всего листов выписки: 4

07.06.2022г.	
Кадастровый номер:	50:08:0050329:2327

5	Заявленные в судебном порядке права требования:	данные отсутствуют
6	Сведения о возражении в отношении зарегистрированного права:	данные отсутствуют
7	Сведения о наличии решения об изъятии объекта недвижимости для государственных и муниципальных нужд:	данные отсутствуют
8	Сведения о невозможности государственной регистрации без личного участия правообладателя или его законного представителя:	данные отсутствуют
9	Правопритязания и сведения о наличии поступивших, но не рассмотренных заявлений о проведении государственной регистрации права (перехода, прекращения права), ограничения права или обременения объекта недвижимости, сделки в отношении объекта недвижимости:	отсутствуют
10	Сведения о невозможности государственной регистрации перехода, прекращения, ограничения права на земельный участок из земель сельскохозяйственного назначения:	данные отсутствуют

полное наименование должности	подпись	инициалы, фамилия

М.П.

Раздел 3 Лист 4

Выписка из Единого государственного реестра недвижимости об основных характеристиках и зарегистрированных правах на объект недвижимости

Описание местоположения земельного участка

Земельный участок			
вид объекта недвижимости			
Лист № 1 раздела 3	Всего листов раздела 3: 1	Всего разделов: 3	Всего листов выписки: 4

07.06.2022г.	
Кадастровый номер:	50:08:0050329:2327

План (чертеж, схема) земельного участка



Масштаб 1:400	Условные обозначения:		

полное наименование должности	подпись	инициалы, фамилия

М.П.

Управление Федеральной службы государственной регистрации, кадастра и картографии по Московской области

(полное наименование органа регистрации прав)

Выписка из Единого государственного реестра недвижимости об основных характеристиках и зарегистрированных правах на объект недвижимости

Сведения об основных характеристиках объекта недвижимости

В Единый государственный реестр недвижимости внесены следующие сведения:

Раздел 1 Лист 1

Земельный участок			
вид объекта недвижимости			
Лист № 1 раздела 1	Всего листов раздела 1: 1	Всего разделов: 3	Всего листов выписки: 4
07.06.2022г.			
Кадастровый номер:	50:08:0050329:2328		

Номер кадастрового квартала:	50:08:0050329
Дата присвоения кадастрового номера:	06.06.2022
Ранее присвоенный государственный учетный номер:	данные отсутствуют
Местоположение:	143581, Московская область, г Истра, д Анисино, Российская Федерация, г.о. Истра
Площадь, м2:	513 +/- 8
Кадастровая стоимость, руб:	не определена
Кадастровые номера расположенных в пределах земельного участка объектов недвижимости:	данные отсутствуют
Категория земель:	Земли населенных пунктов
Виды разрешенного использования:	для индивидуального жилищного строительства
Статус записи об объекте недвижимости:	Сведения об объекте недвижимости имеют статус "актуальные"
Особые отметки:	данные отсутствуют
Получатель выписки:	Карасова Марина Михайловна (представитель правообладателя), Правообладатель: от имени заявителя Общества с ограниченной ответственностью Управляющая компания "Резерв Эссет Менеджмент", 7718784153

полное наименование должности	подпись	инициалы, фамилия

М.П.

Раздел 2 Лист 2

Выписка из Единого государственного реестра недвижимости об основных характеристиках и зарегистрированных правах на объект недвижимости

Сведения о зарегистрированных правах

Земельный участок			
вид объекта недвижимости			
Лист № 1 раздела 2	Всего листов раздела 2: 2	Всего разделов: 3	Всего листов выписки: 4
07.06.2022г.			
Кадастровый номер:	50:08:0050329:2328		

1	Правообладатель (правообладатели):	1.1	Владельцы инвестиционных паев Закрытого паевого инвестиционного фонда недвижимости «Сельскохозяйственный» под управлением Общества с ограниченной ответственностью Управляющая компания «Резерв Эссет Менеджмент», данные о которых устанавливаются на основании данных лицевых счетов владельцев инвестиционных паев в реестре владельцев инвестиционных паев и счетов депо владельцев инвестиционных паев
2	Вид, номер, дата и время государственной регистрации права:	2.1	Общая долевая собственность 50:08:0050329:2328-50/422/2022-1 06.06.2022 16:57:48
4	Ограничение прав и обременение объекта недвижимости:		
	4.1 вид:		Доверительное управление
	дата государственной регистрации:		06.06.2022 16:57:48
	номер государственной регистрации:		50:08:0050329:2328-50/422/2022-2
	срок, на который установлено ограничение прав и обременение объекта недвижимости:		Срок действия с 01.02.2019 по 30.11.2025 с 01.02.2019 по 30.11.2025
	лицо, в пользу которого установлено ограничение прав и обременение объекта недвижимости:		Общество с ограниченной ответственностью Управляющая компания "Резерв Эссет Менеджмент", ИНН: 7718784153, ОГРН: 1097746714317
	основание государственной регистрации:		Правила доверительного управления Рентным закрытым паевым инвестиционным фондом "Сельскохозяйственный" под управлением общества с ограниченной ответственностью "Управляющая компания "Эверест Эссет Менеджмент", зарегистрировано Федеральной службой по финансовым рынкам 06.11.2011 за № 2271"
	сведения об осуществлении государственной регистрации сделки, права, ограничения права без необходимого в силу закона согласия третьего лица, органа:		данные отсутствуют
	сведения об управляющем залогом и о договоре управления залогом, если такой договор заключен для управления ипотекой:		данные отсутствуют

полное наименование должности	подпись	инициалы, фамилия

М.П.

Лист 3

Земельный участок			
вид объекта недвижимости			
Лист № 2 раздела 2	Всего листов раздела 2: 2	Всего разделов: 3	Всего листов выписки: 4

07.06.2022г.	
Кадастровый номер:	50:08:0050329:2328

5	Заявленные в судебном порядке права требования:	данные отсутствуют
6	Сведения о возражении в отношении зарегистрированного права:	данные отсутствуют
7	Сведения о наличии решения об изъятии объекта недвижимости для государственных и муниципальных нужд:	данные отсутствуют
8	Сведения о невозможности государственной регистрации без личного участия правообладателя или его законного представителя:	данные отсутствуют
9	Правопритязания и сведения о наличии поступивших, но не рассмотренных заявлений о проведении государственной регистрации права (перехода, прекращения права), ограничения права или обременения объекта недвижимости, сделки в отношении объекта недвижимости:	отсутствуют
10	Сведения о невозможности государственной регистрации перехода, прекращения, ограничения права на земельный участок из земель сельскохозяйственного назначения:	данные отсутствуют

полное наименование должности	подпись	инициалы, фамилия

М.П.

Раздел 3 Лист 4

Выписка из Единого государственного реестра недвижимости об основных характеристиках и зарегистрированных правах на объект недвижимости

Описание местоположения земельного участка

Земельный участок			
вид объекта недвижимости			
Лист № 1 раздела 3	Всего листов раздела 3: 1	Всего разделов: 3	Всего листов выписки: 4

07.06.2022г.	
Кадастровый номер:	50:08:0050329:2328

План (чертеж, схема) земельного участка



Масштаб 1:400	Условные обозначения:		

полное наименование должности	подпись	инициалы, фамилия

М.П.

Управление Федеральной службы государственной регистрации, кадастра и картографии по Московской области

(полное наименование органа регистрации прав)

Выписка из Единого государственного реестра недвижимости об основных характеристиках и зарегистрированных правах на объект недвижимости

Сведения об основных характеристиках объекта недвижимости

В Единый государственный реестр недвижимости внесены следующие сведения:

Раздел 1 Лист 1

Земельный участок			
вид объекта недвижимости			
Лист № 1 раздела 1	Всего листов раздела 1: 1	Всего разделов: 3	Всего листов выписки: 4
07.06.2022г.			
Кадастровый номер:	50:08:0050329:2330		

Номер кадастрового квартала:	50:08:0050329
Дата присвоения кадастрового номера:	06.06.2022
Ранее присвоенный государственный учетный номер:	данные отсутствуют
Местоположение:	143581, Московская область, г Истра, д Анисино, Российская Федерация, г.о. Истра
Площадь, м2:	514 +/- 8
Кадастровая стоимость, руб:	не определена
Кадастровые номера расположенных в пределах земельного участка объектов недвижимости:	данные отсутствуют
Категория земель:	Земли населенных пунктов
Виды разрешенного использования:	для индивидуального жилищного строительства
Статус записи об объекте недвижимости:	Сведения об объекте недвижимости имеют статус "актуальные"
Особые отметки:	данные отсутствуют
Получатель выписки:	Карасова Марина Михайловна (представитель правообладателя), Правообладатель: от имени заявителя Общества с ограниченной ответственностью Управляющая компания "Резерв Эссет Менеджмент", 7718784153

полное наименование должности	подпись	инициалы, фамилия

М.П.

Раздел 2 Лист 2

Выписка из Единого государственного реестра недвижимости об основных характеристиках и зарегистрированных правах на объект недвижимости

Сведения о зарегистрированных правах

Земельный участок			
вид объекта недвижимости			
Лист № 1 раздела 2	Всего листов раздела 2: 2	Всего разделов: 3	Всего листов выписки: 4
07.06.2022г.			
Кадастровый номер:	50:08:0050329:2330		

1	Правообладатель (правообладатели):	1.1	Владельцы инвестиционных паев Закрытого паевого инвестиционного фонда недвижимости «Сельскохозяйственный» под управлением Общества с ограниченной ответственностью Управляющая компания «Резерв Эссет Менеджмент», данные о которых устанавливаются на основании данных лицевых счетов владельцев инвестиционных паев в реестре владельцев инвестиционных паев и счетов депо владельцев инвестиционных паев
2	Вид, номер, дата и время государственной регистрации права:	2.1	Общая долевая собственность 50:08:0050329:2330-50/422/2022-1 06.06.2022 16:57:48
4	Ограничение прав и обременение объекта недвижимости:		
	4.1 вид:	Доверительное управление	
	дата государственной регистрации:	06.06.2022 16:57:48	
	номер государственной регистрации:	50:08:0050329:2330-50/422/2022-2	
	срок, на который установлено ограничение прав и обременение объекта недвижимости:	Срок действия с 01.02.2019 по 30.11.2025 с 01.02.2019 по 30.11.2025	
	лицо, в пользу которого установлено ограничение прав и обременение объекта недвижимости:	Общество с ограниченной ответственностью Управляющая компания "Резерв Эссет Менеджмент", ИНН: 7718784153, ОГРН: 1097746714317	
	основание государственной регистрации:	Правила доверительного управления Рентным закрытым паевым инвестиционным фондом "Сельскохозяйственный" под управлением общества с ограниченной ответственностью "Управляющая компания "Эверест Эссет Менеджмент", зарегистрировано Федеральной службой по финансовым рынкам 06.11.2011 за № 2271"	
	сведения об осуществлении государственной регистрации сделки, права, ограничения права без необходимого в силу закона согласия третьего лица, органа:	данные отсутствуют	
	сведения об управляющем залогом и о договоре управления залогом, если такой договор заключен для управления ипотекой:	данные отсутствуют	

полное наименование должности	подпись	инициалы, фамилия

М.П.

Лист 3

Земельный участок
вид объекта недвижимости

Лист № 2 раздела 2	Всего листов раздела 2: 2	Всего разделов: 3	Всего листов выписки: 4

07.06.2022г.	
Кадастровый номер:	50:08:0050329:2330

5	Заявленные в судебном порядке права требования:	данные отсутствуют
6	Сведения о возражении в отношении зарегистрированного права:	данные отсутствуют
7	Сведения о наличии решения об изъятии объекта недвижимости для государственных и муниципальных нужд:	данные отсутствуют
8	Сведения о невозможности государственной регистрации без личного участия правообладателя или его законного представителя:	данные отсутствуют
9	Правопритязания и сведения о наличии поступивших, но не рассмотренных заявлений о проведении государственной регистрации права (перехода, прекращения права), ограничения права или обременения объекта недвижимости, сделки в отношении объекта недвижимости:	отсутствуют
10	Сведения о невозможности государственной регистрации перехода, прекращения, ограничения права на земельный участок из земель сельскохозяйственного назначения:	данные отсутствуют

полное наименование должности	подпись	инициалы, фамилия

М.П.

Раздел 3 Лист 4

Выписка из Единого государственного реестра недвижимости об основных характеристиках и зарегистрированных правах на объект недвижимости

Описание местоположения земельного участка

Земельный участок
вид объекта недвижимости

Лист № 1 раздела 3	Всего листов раздела 3: 1	Всего разделов: 3	Всего листов выписки: 4

07.06.2022г.	
Кадастровый номер:	50:08:0050329:2330

План (чертеж, схема) земельного участка



Масштаб 1:400	Условные обозначения:		

полное наименование должности	подпись	инициалы, фамилия

М.П.

Управление Федеральной службы государственной регистрации, кадастра и картографии по Московской области

(полное наименование органа регистрации прав)

Выписка из Единого государственного реестра недвижимости об основных характеристиках и зарегистрированных правах на объект недвижимости

Сведения об основных характеристиках объекта недвижимости

В Единый государственный реестр недвижимости внесены следующие сведения:

Раздел 1 Лист 1

Земельный участок			
вид объекта недвижимости			
Лист № 1 раздела 1	Всего листов раздела 1: 1	Всего разделов: 3	Всего листов выписки: 4
07.06.2022г.			
Кадастровый номер:	50:08:0050329:2335		

Номер кадастрового квартала:	50:08:0050329
Дата присвоения кадастрового номера:	06.06.2022
Ранее присвоенный государственный учетный номер:	данные отсутствуют
Местоположение:	143581, Московская область, г Истра, д Анисино, Российская Федерация, г.о. Истра
Площадь, м2:	541 +/- 8
Кадастровая стоимость, руб:	не определена
Кадастровые номера расположенных в пределах земельного участка объектов недвижимости:	данные отсутствуют
Категория земель:	Земли населенных пунктов
Виды разрешенного использования:	для индивидуального жилищного строительства
Статус записи об объекте недвижимости:	Сведения об объекте недвижимости имеют статус "актуальные"
Особые отметки:	данные отсутствуют
Получатель выписки:	Карасова Марина Михайловна (представитель правообладателя), Правообладатель: от имени заявителя Общества с ограниченной ответственностью Управляющая компания "Резерв Эссет Менеджмент", 7718784153

полное наименование должности	подпись	инициалы, фамилия

М.П.

Раздел 2 Лист 2

Выписка из Единого государственного реестра недвижимости об основных характеристиках и зарегистрированных правах на объект недвижимости

Сведения о зарегистрированных правах

Земельный участок			
вид объекта недвижимости			
Лист № 1 раздела 2	Всего листов раздела 2: 2	Всего разделов: 3	Всего листов выписки: 4
07.06.2022г.			
Кадастровый номер:	50:08:0050329:2335		

1	Правообладатель (правообладатели):	1.1	Владельцы инвестиционных паев Закрытого паевого инвестиционного фонда недвижимости «Сельскохозяйственный» под управлением Общества с ограниченной ответственностью Управляющая компания «Резерв Эссет Менеджмент», данные о которых устанавливаются на основании данных лицевых счетов владельцев инвестиционных паев в реестре владельцев инвестиционных паев и счетов депо владельцев инвестиционных паев»
2	Вид, номер, дата и время государственной регистрации права:	2.1	Общая долевая собственность 50:08:0050329:2335-50/422/2022-1 06.06.2022 16:57:48
4	Ограничение прав и обременение объекта недвижимости:		
	4.1 вид:		Доверительное управление
	дата государственной регистрации:		06.06.2022 16:57:48
	номер государственной регистрации:		50:08:0050329:2335-50/422/2022-2
	срок, на который установлено ограничение прав и обременение объекта недвижимости:		Срок действия с 01.02.2019 по 30.11.2025 с 01.02.2019 по 30.11.2025
	лицо, в пользу которого установлено ограничение прав и обременение объекта недвижимости:		Общество с ограниченной ответственностью Управляющая компания "Резерв Эссет Менеджмент", ИНН: 7718784153, ОГРН: 1097746714317
	основание государственной регистрации:		Правила доверительного управления Рентным закрытым паевым инвестиционным фондом "Сельскохозяйственный" под управлением общества с ограниченной ответственностью "Управляющая компания "Эверест Эссет Менеджмент", зарегистрировано Федеральной службой по финансовым рынкам 06.11.2011 за № 2271"
	сведения об осуществлении государственной регистрации сделки, права, ограничения права без необходимого в силу закона согласия третьего лица, органа:		данные отсутствуют
	сведения об управляющем залогом и о договоре управления залогом, если такой договор заключен для управления ипотекой:		данные отсутствуют

полное наименование должности	подпись	инициалы, фамилия

М.П.

Лист 3

Земельный участок			
вид объекта недвижимости			
Лист № 2 раздела 2	Всего листов раздела 2: 2	Всего разделов: 3	Всего листов выписки: 4

07.06.2022г.	
Кадастровый номер:	50:08:0050329:2335

5	Заявленные в судебном порядке права требования:	данные отсутствуют
6	Сведения о возражении в отношении зарегистрированного права:	данные отсутствуют
7	Сведения о наличии решения об изъятии объекта недвижимости для государственных и муниципальных нужд:	данные отсутствуют
8	Сведения о невозможности государственной регистрации без личного участия правообладателя или его законного представителя:	данные отсутствуют
9	Правопритязания и сведения о наличии поступивших, но не рассмотренных заявлений о проведении государственной регистрации права (перехода, прекращения права), ограничения права или обременения объекта недвижимости, сделки в отношении объекта недвижимости:	отсутствуют
10	Сведения о невозможности государственной регистрации перехода, прекращения, ограничения права на земельный участок из земель сельскохозяйственного назначения:	данные отсутствуют

полное наименование должности	подпись	инициалы, фамилия

М.П.

Раздел 3 Лист 4


Выписка из Единого государственного реестра недвижимости об основных характеристиках и зарегистрированных правах на объект недвижимости

Описание местоположения земельного участка

Земельный участок			
вид объекта недвижимости			
Лист № 1 раздела 3	Всего листов раздела 3: 1	Всего разделов: 3	Всего листов выписки: 4

07.06.2022г.	
Кадастровый номер:	50:08:0050329:2335

План (чертеж, схема) земельного участка

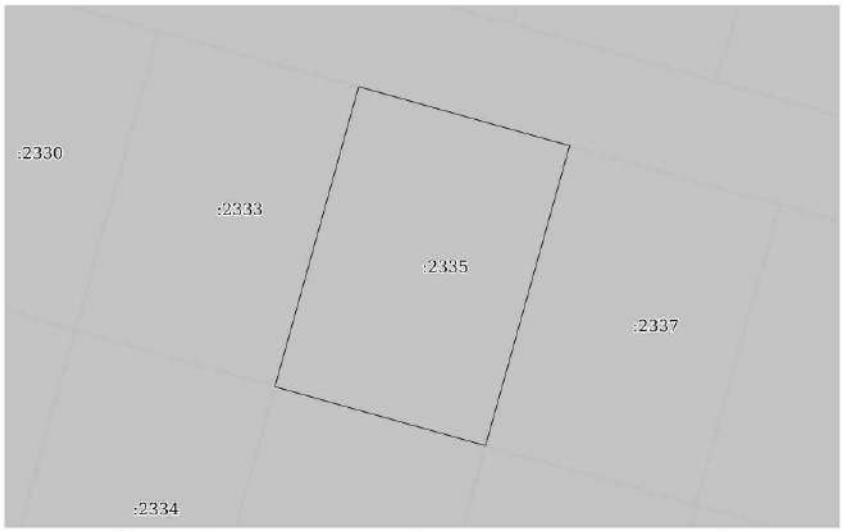

Масштаб 1:400	Условные обозначения:		

полное наименование должности	подпись	инициалы, фамилия

М.П.

Управление Федеральной службы государственной регистрации, кадастра и картографии по Московской области

(полное наименование органа регистрации прав)

Выписка из Единого государственного реестра недвижимости об основных характеристиках и зарегистрированных правах на объект недвижимости

Сведения об основных характеристиках объекта недвижимости

В Единый государственный реестр недвижимости внесены следующие сведения:

Раздел 1 Лист 1

Земельный участок			
вид объекта недвижимости			
Лист № 1 раздела 1	Всего листов раздела 1: 1	Всего разделов: 3	Всего листов выписки: 4
07.06.2022г.			
Кадастровый номер:	50:08:0050329:2343		

Номер кадастрового квартала:	50:08:0050329
Дата присвоения кадастрового номера:	06.06.2022
Ранее присвоенный государственный учетный номер:	данные отсутствуют
Местоположение:	143581, Московская область, г Истра, д Анисино, Российская Федерация, г.о. Истра
Площадь, м2:	541 +/- 8
Кадастровая стоимость, руб:	не определена
Кадастровые номера расположенных в пределах земельного участка объектов недвижимости:	данные отсутствуют
Категория земель:	Земли населенных пунктов
Виды разрешенного использования:	для индивидуального жилищного строительства
Статус записи об объекте недвижимости:	Сведения об объекте недвижимости имеют статус "актуальные"
Особые отметки:	данные отсутствуют
Получатель выписки:	Карасова Марина Михайловна (представитель правообладателя), Правообладатель: от имени заявителя Общества с ограниченной ответственностью Управляющая компания "Резерв Эссет Менеджмент", 7718784153

полное наименование должности	подпись	инициалы, фамилия

М.П.

Раздел 2 Лист 2

Выписка из Единого государственного реестра недвижимости об основных характеристиках и зарегистрированных правах на объект недвижимости

Сведения о зарегистрированных правах

Земельный участок			
вид объекта недвижимости			
Лист № 1 раздела 2	Всего листов раздела 2: 2	Всего разделов: 3	Всего листов выписки: 4
07.06.2022г.			
Кадастровый номер:	50:08:0050329:2343		

1	Правообладатель (правообладатели):	1.1	Владельцы инвестиционных паев Закрытого паевого инвестиционного фонда недвижимости «Сельскохозяйственный» под управлением Общества с ограниченной ответственностью Управляющая компания «Резерв Эссет Менеджмент», данные о которых устанавливаются на основании данных лицевых счетов владельцев инвестиционных паев в реестре владельцев инвестиционных паев и счетов депо владельцев инвестиционных паев»
2	Вид, номер, дата и время государственной регистрации права:	2.1	Общая долевая собственность 50:08:0050329:2343-50/422/2022-1 06.06.2022 16:57:48
4	Ограничение прав и обременение объекта недвижимости:		
	4.1 вид:		Доверительное управление
	дата государственной регистрации:		06.06.2022 16:57:48
	номер государственной регистрации:		50:08:0050329:2343-50/422/2022-2
	срок, на который установлено ограничение прав и обременение объекта недвижимости:		Срок действия с 01.02.2019 по 30.11.2025 с 01.02.2019 по 30.11.2025
	лицо, в пользу которого установлено ограничение прав и обременение объекта недвижимости:		Общество с ограниченной ответственностью Управляющая компания "Резерв Эссет Менеджмент", ИНН: 7718784153, ОГРН: 1097746714317
	основание государственной регистрации:		Правила доверительного управления Рентным закрытым паевым инвестиционным фондом "Сельскохозяйственный" под управлением общества с ограниченной ответственностью "Управляющая компания "Эверест Эссет Менеджмент", зарегистрировано Федеральной службой по финансовым рынкам 06.11.2011 за № 2271"
	сведения об осуществлении государственной регистрации сделки, права, ограничения права без необходимого в силу закона согласия третьего лица, органа:		данные отсутствуют
	сведения об управляющем залогом и о договоре управления залогом, если такой договор заключен для управления ипотекой:		данные отсутствуют

полное наименование должности	подпись	инициалы, фамилия

М.П.

Лист 3

Земельный участок			
вид объекта недвижимости			
Лист № 2 раздела 2	Всего листов раздела 2: 2	Всего разделов: 3	Всего листов выписки: 4

07.06.2022г.	
Кадастровый номер:	50:08:0050329:2343

5	Заявленные в судебном порядке права требования:	данные отсутствуют
6	Сведения о возражении в отношении зарегистрированного права:	данные отсутствуют
7	Сведения о наличии решения об изъятии объекта недвижимости для государственных и муниципальных нужд:	данные отсутствуют
8	Сведения о невозможности государственной регистрации без личного участия правообладателя или его законного представителя:	данные отсутствуют
9	Правопритязания и сведения о наличии поступивших, но не рассмотренных заявлений о проведении государственной регистрации права (перехода, прекращения права), ограничения права или обременения объекта недвижимости, сделки в отношении объекта недвижимости:	отсутствуют
10	Сведения о невозможности государственной регистрации перехода, прекращения, ограничения права на земельный участок из земель сельскохозяйственного назначения:	данные отсутствуют

полное наименование должности	подпись	инициалы, фамилия

М.П.

Раздел 3 Лист 4

Выписка из Единого государственного реестра недвижимости об основных характеристиках и зарегистрированных правах на объект недвижимости

Описание местоположения земельного участка

Земельный участок			
вид объекта недвижимости			
Лист № 1 раздела 3	Всего листов раздела 3: 1	Всего разделов: 3	Всего листов выписки: 4

07.06.2022г.	
Кадастровый номер:	50:08:0050329:2343

План (чертеж, схема) земельного участка



Масштаб 1:400	Условные обозначения:		

полное наименование должности	подпись	инициалы, фамилия

М.П.

Управление Федеральной службы государственной регистрации, кадастра и картографии по Московской области

(полное наименование органа регистрации прав)

Выписка из Единого государственного реестра недвижимости об основных характеристиках и зарегистрированных правах на объект недвижимости

Сведения об основных характеристиках объекта недвижимости

В Единый государственный реестр недвижимости внесены следующие сведения:

Раздел 1 Лист 1

Земельный участок			
вид объекта недвижимости			
Лист № 1 раздела 1	Всего листов раздела 1: 1	Всего разделов: 3	Всего листов выписки: 4
07.06.2022г.			
Кадастровый номер:	50:08:0050329:2347		

Номер кадастрового квартала:	50:08:0050329
Дата присвоения кадастрового номера:	06.06.2022
Ранее присвоенный государственный учетный номер:	данные отсутствуют
Местоположение:	143581, Московская область, г Истра, д Анисино, Российская Федерация, г.о. Истра
Площадь, м2:	666 +/- 9
Кадастровая стоимость, руб:	не определена
Кадастровые номера расположенных в пределах земельного участка объектов недвижимости:	данные отсутствуют
Категория земель:	Земли населенных пунктов
Виды разрешенного использования:	для индивидуального жилищного строительства
Статус записи об объекте недвижимости:	Сведения об объекте недвижимости имеют статус "актуальные"
Особые отметки:	данные отсутствуют
Получатель выписки:	Карасова Марина Михайловна (представитель правообладателя), Правообладатель: от имени заявителя Общества с ограниченной ответственностью Управляющая компания "Резерв Эссет Менеджмент", 7718784153

полное наименование должности	подпись	инициалы, фамилия

М.П.

Раздел 2 Лист 2

Выписка из Единого государственного реестра недвижимости об основных характеристиках и зарегистрированных правах на объект недвижимости

Сведения о зарегистрированных правах

Земельный участок			
вид объекта недвижимости			
Лист № 1 раздела 2	Всего листов раздела 2: 2	Всего разделов: 3	Всего листов выписки: 4
07.06.2022г.			
Кадастровый номер:	50:08:0050329:2347		

1	Правообладатель (правообладатели):	1.1	Владельцы инвестиционных паев Закрытого паевого инвестиционного фонда недвижимости «Сельскохозяйственный» под управлением Общества с ограниченной ответственностью Управляющая компания «Резерв Эссет Менеджмент», данные о которых устанавливаются на основании данных лицевых счетов владельцев инвестиционных паев в реестре владельцев инвестиционных паев и счетов депо владельцев инвестиционных паев
2	Вид, номер, дата и время государственной регистрации права:	2.1	Общая долевая собственность 50:08:0050329:2347-50/422/2022-1 06.06.2022 16:57:48
4	Ограничение прав и обременение объекта недвижимости:		
	4.1 вид:		Доверительное управление
	дата государственной регистрации:		06.06.2022 16:57:48
	номер государственной регистрации:		50:08:0050329:2347-50/422/2022-2
	срок, на который установлено ограничение прав и обременение объекта недвижимости:		Срок действия с 01.02.2019 по 30.11.2025 с 01.02.2019 по 30.11.2025
	лицо, в пользу которого установлено ограничение прав и обременение объекта недвижимости:		Общество с ограниченной ответственностью Управляющая компания "Резерв Эссет Менеджмент", ИНН: 7718784153, ОГРН: 1097746714317
	основание государственной регистрации:		Правила доверительного управления Рентным закрытым паевым инвестиционным фондом "Сельскохозяйственный" под управлением общества с ограниченной ответственностью "Управляющая компания "Эверест Эссет Менеджмент", зарегистрировано Федеральной службой по финансовым рынкам 06.11.2011 за № 2271"
	сведения об осуществлении государственной регистрации сделки, права, ограничения права без необходимого в силу закона согласия третьего лица, органа:		данные отсутствуют
	сведения об управляющем залогом и о договоре управления залогом, если такой договор заключен для управления ипотекой:		данные отсутствуют

полное наименование должности	подпись	инициалы, фамилия

М.П.

Лист 3

Земельный участок			
вид объекта недвижимости			
Лист № 2 раздела 2	Всего листов раздела 2: 2	Всего разделов: 3	Всего листов выписки: 4

07.06.2022г.	
Кадастровый номер:	50:08:0050329:2347

5	Заявленные в судебном порядке права требования:	данные отсутствуют
6	Сведения о возражении в отношении зарегистрированного права:	данные отсутствуют
7	Сведения о наличии решения об изъятии объекта недвижимости для государственных и муниципальных нужд:	данные отсутствуют
8	Сведения о невозможности государственной регистрации без личного участия правообладателя или его законного представителя:	данные отсутствуют
9	Правопритязания и сведения о наличии поступивших, но не рассмотренных заявлений о проведении государственной регистрации права (перехода, прекращения права), ограничения права или обременения объекта недвижимости, сделки в отношении объекта недвижимости:	отсутствуют
10	Сведения о невозможности государственной регистрации перехода, прекращения, ограничения права на земельный участок из земель сельскохозяйственного назначения:	данные отсутствуют

полное наименование должности	подпись	инициалы, фамилия

М.П.

Раздел 3 Лист 4

Выписка из Единого государственного реестра недвижимости об основных характеристиках и зарегистрированных правах на объект недвижимости

Описание местоположения земельного участка

Земельный участок			
вид объекта недвижимости			
Лист № 1 раздела 3	Всего листов раздела 3: 1	Всего разделов: 3	Всего листов выписки: 4

07.06.2022г.	
Кадастровый номер:	50:08:0050329:2347

План (чертеж, схема) земельного участка



Масштаб 1:400	Условные обозначения:		

полное наименование должности	подпись	инициалы, фамилия

М.П.

Управление Федеральной службы государственной регистрации, кадастра и картографии по Московской области
(полное наименование органа регистрации прав)

Выписка из Единого государственного реестра недвижимости об основных характеристиках и зарегистрированных правах на объект недвижимости

Сведения об основных характеристиках объекта недвижимости

В Единый государственный реестр недвижимости внесены следующие сведения:

Раздел 1 Лист 1

Земельный участок			
вид объекта недвижимости			
Лист № 1 раздела 1	Всего листов раздела 1: 1	Всего разделов: 3	Всего листов выписки: 4
07.06.2022г.			
Кадастровый номер:	50:08:0050329:2348		

Номер кадастрового квартала:	50:08:0050329
Дата присвоения кадастрового номера:	06.06.2022
Ранее присвоенный государственный учетный номер:	данные отсутствуют
Местоположение:	143581, Московская область, г Истра, д Анисино, Российская Федерация, г.о. Истра
Площадь, м2:	645 +/- 9
Кадастровая стоимость, руб:	не определена
Кадастровые номера расположенных в пределах земельного участка объектов недвижимости:	данные отсутствуют
Категория земель:	Земли населенных пунктов
Виды разрешенного использования:	для индивидуального жилищного строительства
Статус записи об объекте недвижимости:	Сведения об объекте недвижимости имеют статус "актуальные"
Особые отметки:	данные отсутствуют
Получатель выписки:	Карасова Марина Михайловна (представитель правообладателя), Правообладатель: от имени заявителя Общества с ограниченной ответственностью Управляющая компания "Резерв Эссет Менеджмент", 7718784153

полное наименование должности	подпись	инициалы, фамилия

М.П.

Раздел 2 Лист 2

Выписка из Единого государственного реестра недвижимости об основных характеристиках и зарегистрированных правах на объект недвижимости

Сведения о зарегистрированных правах

Земельный участок			
вид объекта недвижимости			
Лист № 1 раздела 2	Всего листов раздела 2: 2	Всего разделов: 3	Всего листов выписки: 4
07.06.2022г.			
Кадастровый номер:	50:08:0050329:2348		

1	Правообладатель (правообладатели):	1.1	Владельцы инвестиционных паев Закрытого паевого инвестиционного фонда недвижимости «Сельскохозяйственный» под управлением Общества с ограниченной ответственностью Управляющая компания «Резерв Эссет Менеджмент», данные о которых устанавливаются на основании данных лицевых счетов владельцев инвестиционных паев в реестре владельцев инвестиционных паев и счетов депо владельцев инвестиционных паев»
2	Вид, номер, дата и время государственной регистрации права:	2.1	Общая долевая собственность 50:08:0050329:2348-50/422/2022-1 06.06.2022 16:57:48
4	Ограничение прав и обременение объекта недвижимости:		
	4.1 вид:		Доверительное управление
	дата государственной регистрации:		06.06.2022 16:57:48
	номер государственной регистрации:		50:08:0050329:2348-50/422/2022-2
	срок, на который установлено ограничение прав и обременение объекта недвижимости:		Срок действия с 01.02.2019 по 30.11.2025 с 01.02.2019 по 30.11.2025
	лицо, в пользу которого установлено ограничение прав и обременение объекта недвижимости:		Общество с ограниченной ответственностью Управляющая компания "Резерв Эссет Менеджмент", ИНН: 7718784153, ОГРН: 1097746714317
	основание государственной регистрации:		Правила доверительного управления Рентным закрытым паевым инвестиционным фондом "Сельскохозяйственный" под управлением общества с ограниченной ответственностью "Управляющая компания "Эверест Эссет Менеджмент", зарегистрировано Федеральной службой по финансовым рынкам 06.11.2011 за № 2271"
	сведения об осуществлении государственной регистрации сделки, права, ограничения права без необходимого в силу закона согласия третьего лица, органа:		данные отсутствуют
	сведения об управляющем залогом и о договоре управления залогом, если такой договор заключен для управления ипотекой:		данные отсутствуют

полное наименование должности	подпись	инициалы, фамилия

М.П.

Лист 3

Земельный участок
вид объекта недвижимости

Лист № 2 раздела 2	Всего листов раздела 2: 2	Всего разделов: 3	Всего листов выписки: 4

07.06.2022г.	
Кадастровый номер:	50:08:0050329:2348

5	Заявленные в судебном порядке права требования:	данные отсутствуют
6	Сведения о возражении в отношении зарегистрированного права:	данные отсутствуют
7	Сведения о наличии решения об изъятии объекта недвижимости для государственных и муниципальных нужд:	данные отсутствуют
8	Сведения о невозможности государственной регистрации без личного участия правообладателя или его законного представителя:	данные отсутствуют
9	Правопритязания и сведения о наличии поступивших, но не рассмотренных заявлений о проведении государственной регистрации права (перехода, прекращения права), ограничения права или обременения объекта недвижимости, сделки в отношении объекта недвижимости:	отсутствуют
10	Сведения о невозможности государственной регистрации перехода, прекращения, ограничения права на земельный участок из земель сельскохозяйственного назначения:	данные отсутствуют

полное наименование должности	подпись	инициалы, фамилия

М.П.

Раздел 3 Лист 4

Выписка из Единого государственного реестра недвижимости об основных характеристиках и зарегистрированных правах на объект недвижимости

Описание местоположения земельного участка

Земельный участок
вид объекта недвижимости

Лист № 1 раздела 3	Всего листов раздела 3: 1	Всего разделов: 3	Всего листов выписки: 4

07.06.2022г.	
Кадастровый номер:	50:08:0050329:2348

План (чертеж, схема) земельного участка



Масштаб 1:400	Условные обозначения:		

полное наименование должности	подпись	инициалы, фамилия

М.П.

Управление Федеральной службы государственной регистрации, кадастра и картографии по Московской области

(полное наименование органа регистрации прав)

Выписка из Единого государственного реестра недвижимости об основных характеристиках и зарегистрированных правах на объект недвижимости

Сведения об основных характеристиках объекта недвижимости

В Единый государственный реестр недвижимости внесены следующие сведения:

Раздел 1 Лист 1

Земельный участок			
вид объекта недвижимости			
Лист № 1 раздела 1	Всего листов раздела 1: 1	Всего разделов: 3	Всего листов выписки: 4
07.06.2022г.			
Кадастровый номер:	50:08:0050329:2349		

Номер кадастрового квартала:	50:08:0050329
Дата присвоения кадастрового номера:	06.06.2022
Ранее присвоенный государственный учетный номер:	данные отсутствуют
Местоположение:	143581, Московская область, г Истра, д Анисино, Российская Федерация, г.о. Истра
Площадь, м2:	628 +/- 9
Кадастровая стоимость, руб:	не определена
Кадастровые номера расположенных в пределах земельного участка объектов недвижимости:	данные отсутствуют
Категория земель:	Земли населенных пунктов
Виды разрешенного использования:	для индивидуального жилищного строительства
Статус записи об объекте недвижимости:	Сведения об объекте недвижимости имеют статус "актуальные"
Особые отметки:	данные отсутствуют
Получатель выписки:	Карасова Марина Михайловна (представитель правообладателя), Правообладатель: от имени заявителя Общества с ограниченной ответственностью Управляющая компания "Резерв Эссет Менеджмент", 7718784153

полное наименование должности	подпись	инициалы, фамилия

М.П.

Раздел 2 Лист 2

Выписка из Единого государственного реестра недвижимости об основных характеристиках и зарегистрированных правах на объект недвижимости

Сведения о зарегистрированных правах

Земельный участок			
вид объекта недвижимости			
Лист № 1 раздела 2	Всего листов раздела 2: 2	Всего разделов: 3	Всего листов выписки: 4
07.06.2022г.			
Кадастровый номер:	50:08:0050329:2349		

1	Правообладатель (правообладатели):	1.1	Владельцы инвестиционных паев Закрытого паевого инвестиционного фонда недвижимости «Сельскохозяйственный» под управлением Общества с ограниченной ответственностью Управляющая компания «Резерв Эссет Менеджмент», данные о которых устанавливаются на основании данных лицевых счетов владельцев инвестиционных паев в реестре владельцев инвестиционных паев и счетов депо владельцев инвестиционных паев
2	Вид, номер, дата и время государственной регистрации права:	2.1	Общая долевая собственность 50:08:0050329:2349-50/422/2022-1 06.06.2022 16:57:48
4	Ограничение прав и обременение объекта недвижимости:		
	4.1 вид:	Доверительное управление	
	дата государственной регистрации:	06.06.2022 16:57:48	
	номер государственной регистрации:	50:08:0050329:2349-50/422/2022-2	
	срок, на который установлено ограничение прав и обременение объекта недвижимости:	Срок действия с 01.02.2019 по 30.11.2025 с 01.02.2019 по 30.11.2025	
	лицо, в пользу которого установлено ограничение прав и обременение объекта недвижимости:	Общество с ограниченной ответственностью Управляющая компания "Резерв Эссет Менеджмент", ИНН: 7718784153, ОГРН: 1097746714317	
	основание государственной регистрации:	Правила доверительного управления Рентным закрытым паевым инвестиционным фондом "Сельскохозяйственный" под управлением общества с ограниченной ответственностью "Управляющая компания "Эверест Эссет Менеджмент", зарегистрировано Федеральной службой по финансовым рынкам 06.11.2011 за № 2271"	
	сведения об осуществлении государственной регистрации сделки, права, ограничения права без необходимого в силу закона согласия третьего лица, органа:	данные отсутствуют	
	сведения об управляющем залогом и о договоре управления залогом, если такой договор заключен для управления ипотекой:	данные отсутствуют	

полное наименование должности	подпись	инициалы, фамилия

М.П.

Лист 3

Земельный участок			
вид объекта недвижимости			
Лист № 2 раздела 2	Всего листов раздела 2: 2	Всего разделов: 3	Всего листов выписки: 4

07.06.2022г.	
Кадастровый номер:	50:08:0050329:2349

5	Заявленные в судебном порядке права требования:	данные отсутствуют
6	Сведения о возражении в отношении зарегистрированного права:	данные отсутствуют
7	Сведения о наличии решения об изъятии объекта недвижимости для государственных и муниципальных нужд:	данные отсутствуют
8	Сведения о невозможности государственной регистрации без личного участия правообладателя или его законного представителя:	данные отсутствуют
9	Правопритязания и сведения о наличии поступивших, но не рассмотренных заявлений о проведении государственной регистрации права (перехода, прекращения права), ограничения права или обременения объекта недвижимости, сделки в отношении объекта недвижимости:	отсутствуют
10	Сведения о невозможности государственной регистрации перехода, прекращения, ограничения права на земельный участок из земель сельскохозяйственного назначения:	данные отсутствуют

полное наименование должности	подпись	инициалы, фамилия

М.П.

Раздел 3 Лист 4

Выписка из Единого государственного реестра недвижимости об основных характеристиках и зарегистрированных правах на объект недвижимости

Описание местоположения земельного участка

Земельный участок			
вид объекта недвижимости			
Лист № 1 раздела 3	Всего листов раздела 3: 1	Всего разделов: 3	Всего листов выписки: 4

07.06.2022г.	
Кадастровый номер:	50:08:0050329:2349

План (чертеж, схема) земельного участка



Масштаб 1:400	Условные обозначения:		

полное наименование должности	подпись	инициалы, фамилия

М.П.

Управление Федеральной службы государственной регистрации, кадастра и картографии по Московской области

(полное наименование органа регистрации прав)

Выписка из Единого государственного реестра недвижимости об основных характеристиках и зарегистрированных правах на объект недвижимости

Сведения об основных характеристиках объекта недвижимости

В Единый государственный реестр недвижимости внесены следующие сведения:

Раздел 1 Лист 1

Земельный участок			
вид объекта недвижимости			
Лист № 1 раздела 1	Всего листов раздела 1: 1	Всего разделов: 3	Всего листов выписки: 4
07.06.2022г.			
Кадастровый номер:	50:08:0050329:2350		

Номер кадастрового квартала:	50:08:0050329
Дата присвоения кадастрового номера:	06.06.2022
Ранее присвоенный государственный учетный номер:	данные отсутствуют
Местоположение:	143581, Московская область, г Истра, д Анисино, Российская Федерация, г.о. Истра
Площадь, м2:	627 +/- 9
Кадастровая стоимость, руб:	не определена
Кадастровые номера расположенных в пределах земельного участка объектов недвижимости:	данные отсутствуют
Категория земель:	Земли населенных пунктов
Виды разрешенного использования:	для индивидуального жилищного строительства
Статус записи об объекте недвижимости:	Сведения об объекте недвижимости имеют статус "актуальные"
Особые отметки:	данные отсутствуют
Получатель выписки:	Карасова Марина Михайловна (представитель правообладателя), Правообладатель: от имени заявителя Общества с ограниченной ответственностью Управляющая компания "Резерв Эссет Менеджмент", 7718784153

полное наименование должности	подпись	инициалы, фамилия

М.П.

Раздел 2 Лист 2

Выписка из Единого государственного реестра недвижимости об основных характеристиках и зарегистрированных правах на объект недвижимости

Сведения о зарегистрированных правах

Земельный участок			
вид объекта недвижимости			
Лист № 1 раздела 2	Всего листов раздела 2: 2	Всего разделов: 3	Всего листов выписки: 4
07.06.2022г.			
Кадастровый номер:	50:08:0050329:2350		

1	Правообладатель (правообладатели):	1.1	Владельцы инвестиционных паев Закрытого паевого инвестиционного фонда недвижимости «Сельскохозяйственный» под управлением Общества с ограниченной ответственностью Управляющая компания «Резерв Эссет Менеджмент», данные о которых устанавливаются на основании данных лицевых счетов владельцев инвестиционных паев в реестре владельцев инвестиционных паев и счетов депо владельцев инвестиционных паев
2	Вид, номер, дата и время государственной регистрации права:	2.1	Общая долевая собственность 50:08:0050329:2350-50/422/2022-1 06.06.2022 16:57:48
4	Ограничение прав и обременение объекта недвижимости:		
	4.1 вид:	Доверительное управление	
	дата государственной регистрации:	06.06.2022 16:57:48	
	номер государственной регистрации:	50:08:0050329:2350-50/422/2022-2	
	срок, на который установлено ограничение прав и обременение объекта недвижимости:	Срок действия с 01.02.2019 по 30.11.2025 с 01.02.2019 по 30.11.2025	
	лицо, в пользу которого установлено ограничение прав и обременение объекта недвижимости:	Общество с ограниченной ответственностью Управляющая компания "Резерв Эссет Менеджмент", ИНН: 7718784153, ОГРН: 1097746714317	
	основание государственной регистрации:	Правила доверительного управления Рентным закрытым паевым инвестиционным фондом "Сельскохозяйственный" под управлением общества с ограниченной ответственностью "Управляющая компания "Эверест Эссет Менеджмент", зарегистрировано Федеральной службой по финансовым рынкам 06.11.2011 за № 2271"	
	сведения об осуществлении государственной регистрации сделки, права, ограничения права без необходимого в силу закона согласия третьего лица, органа:	данные отсутствуют	
	сведения об управляющем залогом и о договоре управления залогом, если такой договор заключен для управления ипотекой:	данные отсутствуют	

полное наименование должности	подпись	инициалы, фамилия

М.П.

Лист 3

Земельный участок
вид объекта недвижимости

Лист № 2 раздела 2	Всего листов раздела 2: 2	Всего разделов: 3	Всего листов выписки: 4

07.06.2022г.	
Кадастровый номер:	50:08:0050329:2350

5	Заявленные в судебном порядке права требования:	данные отсутствуют
6	Сведения о возражении в отношении зарегистрированного права:	данные отсутствуют
7	Сведения о наличии решения об изъятии объекта недвижимости для государственных и муниципальных нужд:	данные отсутствуют
8	Сведения о невозможности государственной регистрации без личного участия правообладателя или его законного представителя:	данные отсутствуют
9	Правопритязания и сведения о наличии поступивших, но не рассмотренных заявлений о проведении государственной регистрации права (перехода, прекращения права), ограничения права или обременения объекта недвижимости, сделки в отношении объекта недвижимости:	отсутствуют
10	Сведения о невозможности государственной регистрации перехода, прекращения, ограничения права на земельный участок из земель сельскохозяйственного назначения:	данные отсутствуют

полное наименование должности	подпись	инициалы, фамилия

М.П.

Раздел 3 Лист 4

Выписка из Единого государственного реестра недвижимости об основных характеристиках и зарегистрированных правах на объект недвижимости

Описание местоположения земельного участка

Земельный участок
вид объекта недвижимости

Лист № 1 раздела 3	Всего листов раздела 3: 1	Всего разделов: 3	Всего листов выписки: 4

07.06.2022г.	
Кадастровый номер:	50:08:0050329:2350

План (чертеж, схема) земельного участка



Масштаб 1:400	Условные обозначения:		

полное наименование должности	подпись	инициалы, фамилия

М.П.

Управление Федеральной службы государственной регистрации, кадастра и картографии по Московской области

(полное наименование органа регистрации прав)

Выписка из Единого государственного реестра недвижимости об основных характеристиках и зарегистрированных правах на объект недвижимости

Сведения об основных характеристиках объекта недвижимости

В Единый государственный реестр недвижимости внесены следующие сведения:

Раздел 1 Лист 1

Земельный участок			
вид объекта недвижимости			
Лист № 1 раздела 1	Всего листов раздела 1: 1	Всего разделов: 3	Всего листов выписки: 4
07.06.2022г.			
Кадастровый номер:	50:08:0050329:2351		

Номер кадастрового квартала:	50:08:0050329
Дата присвоения кадастрового номера:	06.06.2022
Ранее присвоенный государственный учетный номер:	данные отсутствуют
Местоположение:	143581, Московская область, г Истра, д Анисино, Российская Федерация, г.о. Истра
Площадь, м2:	603 +/- 9
Кадастровая стоимость, руб:	не определена
Кадастровые номера расположенных в пределах земельного участка объектов недвижимости:	данные отсутствуют
Категория земель:	Земли населенных пунктов
Виды разрешенного использования:	для индивидуального жилищного строительства
Статус записи об объекте недвижимости:	Сведения об объекте недвижимости имеют статус "актуальные"
Особые отметки:	данные отсутствуют
Получатель выписки:	Карасова Марина Михайловна (представитель правообладателя), Правообладатель: от имени заявителя Общества с ограниченной ответственностью Управляющая компания "Резерв Эссет Менеджмент", 7718784153

полное наименование должности	подпись	инициалы, фамилия

М.П.

Раздел 2 Лист 2

Выписка из Единого государственного реестра недвижимости об основных характеристиках и зарегистрированных правах на объект недвижимости

Сведения о зарегистрированных правах

Земельный участок			
вид объекта недвижимости			
Лист № 1 раздела 2	Всего листов раздела 2: 2	Всего разделов: 3	Всего листов выписки: 4
07.06.2022г.			
Кадастровый номер:	50:08:0050329:2351		

1	Правообладатель (правообладатели):	1.1	Владельцы инвестиционных паев Закрытого паевого инвестиционного фонда недвижимости «Сельскохозяйственный» под управлением Общества с ограниченной ответственностью Управляющая компания «Резерв Эссет Менеджмент», данные о которых устанавливаются на основании данных лицевых счетов владельцев инвестиционных паев в реестре владельцев инвестиционных паев и счетов депо владельцев инвестиционных паев
2	Вид, номер, дата и время государственной регистрации права:	2.1	Общая долевая собственность 50:08:0050329:2351-50/422/2022-1 06.06.2022 16:57:48
4	Ограничение прав и обременение объекта недвижимости:		
	4.1 вид:	Доверительное управление	
	дата государственной регистрации:	06.06.2022 16:57:48	
	номер государственной регистрации:	50:08:0050329:2351-50/422/2022-2	
	срок, на который установлено ограничение прав и обременение объекта недвижимости:	Срок действия с 01.02.2019 по 30.11.2025 с 01.02.2019 по 30.11.2025	
	лицо, в пользу которого установлено ограничение прав и обременение объекта недвижимости:	Общество с ограниченной ответственностью Управляющая компания "Резерв Эссет Менеджмент", ИНН: 7718784153, ОГРН: 1097746714317	
	основание государственной регистрации:	Правила доверительного управления Рентным закрытым паевым инвестиционным фондом "Сельскохозяйственный" под управлением общества с ограниченной ответственностью "Управляющая компания "Эверест Эссет Менеджмент", зарегистрировано Федеральной службой по финансовым рынкам 06.11.2011 за № 2271"	
	сведения об осуществлении государственной регистрации сделки, права, ограничения права без необходимого в силу закона согласия третьего лица, органа:	данные отсутствуют	
	сведения об управляющем залогом и о договоре управления залогом, если такой договор заключен для управления ипотекой:	данные отсутствуют	

полное наименование должности	подпись	инициалы, фамилия

М.П.

Лист 3

Земельный участок			
вид объекта недвижимости			
Лист № 2 раздела 2	Всего листов раздела 2: 2	Всего разделов: 3	Всего листов выписки: 4

07.06.2022г.	
Кадастровый номер:	50:08:0050329:2351

5	Заявленные в судебном порядке права требования:	данные отсутствуют
6	Сведения о возражении в отношении зарегистрированного права:	данные отсутствуют
7	Сведения о наличии решения об изъятии объекта недвижимости для государственных и муниципальных нужд:	данные отсутствуют
8	Сведения о невозможности государственной регистрации без личного участия правообладателя или его законного представителя:	данные отсутствуют
9	Правопритязания и сведения о наличии поступивших, но не рассмотренных заявлений о проведении государственной регистрации права (перехода, прекращения права), ограничения права или обременения объекта недвижимости, сделки в отношении объекта недвижимости:	отсутствуют
10	Сведения о невозможности государственной регистрации перехода, прекращения, ограничения права на земельный участок из земель сельскохозяйственного назначения:	данные отсутствуют

полное наименование должности	подпись	инициалы, фамилия

М.П.

Раздел 3 Лист 4

Выписка из Единого государственного реестра недвижимости об основных характеристиках и зарегистрированных правах на объект недвижимости

Описание местоположения земельного участка

Земельный участок			
вид объекта недвижимости			
Лист № 1 раздела 3	Всего листов раздела 3: 1	Всего разделов: 3	Всего листов выписки: 4

07.06.2022г.	
Кадастровый номер:	50:08:0050329:2351

План (чертеж, схема) земельного участка



Масштаб 1:400	Условные обозначения:		

полное наименование должности	подпись	инициалы, фамилия

М.П.

Управление Федеральной службы государственной регистрации, кадастра и картографии по Московской области

(полное наименование органа регистрации прав)

Выписка из Единого государственного реестра недвижимости об основных характеристиках и зарегистрированных правах на объект недвижимости

Сведения об основных характеристиках объекта недвижимости

В Единый государственный реестр недвижимости внесены следующие сведения:

Раздел 1 Лист 1

Земельный участок			
вид объекта недвижимости			
Лист № 1 раздела 1	Всего листов раздела 1: 1	Всего разделов: 3	Всего листов выписки: 4
07.06.2022г.			
Кадастровый номер:	50:08:0050329:2352		

Номер кадастрового квартала:	50:08:0050329
Дата присвоения кадастрового номера:	06.06.2022
Ранее присвоенный государственный учетный номер:	данные отсутствуют
Местоположение:	143581, Московская область, г Истра, д Анисино, Российская Федерация, г.о. Истра
Площадь, м2:	603 +/- 9
Кадастровая стоимость, руб:	не определена
Кадастровые номера расположенных в пределах земельного участка объектов недвижимости:	данные отсутствуют
Категория земель:	Земли населенных пунктов
Виды разрешенного использования:	для индивидуального жилищного строительства
Статус записи об объекте недвижимости:	Сведения об объекте недвижимости имеют статус "актуальные"
Особые отметки:	данные отсутствуют
Получатель выписки:	Карасова Марина Михайловна (представитель правообладателя), Правообладатель: от имени заявителя Общества с ограниченной ответственностью Управляющая компания "Резерв Эссет Менеджмент", 7718784153

полное наименование должности	подпись	инициалы, фамилия

М.П.

Раздел 2 Лист 2

Выписка из Единого государственного реестра недвижимости об основных характеристиках и зарегистрированных правах на объект недвижимости

Сведения о зарегистрированных правах

Земельный участок			
вид объекта недвижимости			
Лист № 1 раздела 2	Всего листов раздела 2: 2	Всего разделов: 3	Всего листов выписки: 4
07.06.2022г.			
Кадастровый номер:	50:08:0050329:2352		

1	Правообладатель (правообладатели):	1.1	Владельцы инвестиционных паев Закрытого паевого инвестиционного фонда недвижимости «Сельскохозяйственный» под управлением Общества с ограниченной ответственностью Управляющая компания «Резерв Эссет Менеджмент», данные о которых устанавливаются на основании данных лицевых счетов владельцев инвестиционных паев в реестре владельцев инвестиционных паев и счетов депо владельцев инвестиционных паев»
2	Вид, номер, дата и время государственной регистрации права:	2.1	Общая долевая собственность 50:08:0050329:2352-50/422/2022-1 06.06.2022 16:57:48
4	Ограничение прав и обременение объекта недвижимости:		
	4.1 вид:		Доверительное управление
	дата государственной регистрации:		06.06.2022 16:57:48
	номер государственной регистрации:		50:08:0050329:2352-50/422/2022-2
	срок, на который установлено ограничение прав и обременение объекта недвижимости:		Срок действия с 01.02.2019 по 30.11.2025 с 01.02.2019 по 30.11.2025
	лицо, в пользу которого установлено ограничение прав и обременение объекта недвижимости:		Общество с ограниченной ответственностью Управляющая компания "Резерв Эссет Менеджмент", ИНН: 7718784153, ОГРН: 1097746714317
	основание государственной регистрации:		Правила доверительного управления Рентным закрытым паевым инвестиционным фондом "Сельскохозяйственный" под управлением общества с ограниченной ответственностью "Управляющая компания "Эверест Эссет Менеджмент", зарегистрировано Федеральной службой по финансовым рынкам 06.11.2011 за № 2271"
	сведения об осуществлении государственной регистрации сделки, права, ограничения права без необходимого в силу закона согласия третьего лица, органа:		данные отсутствуют
	сведения об управляющем залогом и о договоре управления залогом, если такой договор заключен для управления ипотекой:		данные отсутствуют

полное наименование должности	подпись	инициалы, фамилия

М.П.

Лист 3

Земельный участок			
вид объекта недвижимости			
Лист № 2 раздела 2	Всего листов раздела 2: 2	Всего разделов: 3	Всего листов выписки: 4

07.06.2022г.	
Кадастровый номер:	50:08:0050329:2352

5	Заявленные в судебном порядке права требования:	данные отсутствуют
6	Сведения о возражении в отношении зарегистрированного права:	данные отсутствуют
7	Сведения о наличии решения об изъятии объекта недвижимости для государственных и муниципальных нужд:	данные отсутствуют
8	Сведения о невозможности государственной регистрации без личного участия правообладателя или его законного представителя:	данные отсутствуют
9	Правопритязания и сведения о наличии поступивших, но не рассмотренных заявлений о проведении государственной регистрации права (перехода, прекращения права), ограничения права или обременения объекта недвижимости, сделки в отношении объекта недвижимости:	отсутствуют
10	Сведения о невозможности государственной регистрации перехода, прекращения, ограничения права на земельный участок из земель сельскохозяйственного назначения:	данные отсутствуют

полное наименование должности	подпись	инициалы, фамилия

М.П.

Раздел 3 Лист 4


Выписка из Единого государственного реестра недвижимости об основных характеристиках и зарегистрированных правах на объект недвижимости

Описание местоположения земельного участка

Земельный участок			
вид объекта недвижимости			
Лист № 1 раздела 3	Всего листов раздела 3: 1	Всего разделов: 3	Всего листов выписки: 4

07.06.2022г.	
Кадастровый номер:	50:08:0050329:2352

План (чертеж, схема) земельного участка

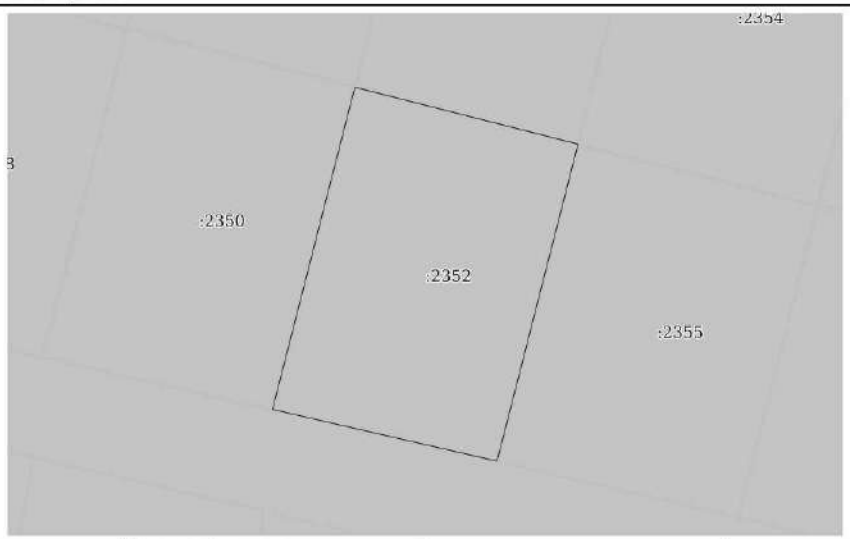

Масштаб 1:400	Условные обозначения:		

полное наименование должности	подпись	инициалы, фамилия

М.П.

Управление Федеральной службы государственной регистрации, кадастра и картографии по Московской области

(полное наименование органа регистрации прав)

Выписка из Единого государственного реестра недвижимости об основных характеристиках и зарегистрированных правах на объект недвижимости

Сведения об основных характеристиках объекта недвижимости

В Единый государственный реестр недвижимости внесены следующие сведения:

Раздел 1 Лист 1

Земельный участок			
вид объекта недвижимости			
Лист № 1 раздела 1	Всего листов раздела 1: 1	Всего разделов: 3	Всего листов выписки: 4
07.06.2022г.			
Кадастровый номер:	50:08:0050329:2354		

Номер кадастрового квартала:	50:08:0050329
Дата присвоения кадастрового номера:	06.06.2022
Ранее присвоенный государственный учетный номер:	данные отсутствуют
Местоположение:	143581, Московская область, г Истра, д Анисино, Российская Федерация, г.о. Истра
Площадь, м2:	637 +/- 9
Кадастровая стоимость, руб:	не определена
Кадастровые номера расположенных в пределах земельного участка объектов недвижимости:	данные отсутствуют
Категория земель:	Земли населенных пунктов
Виды разрешенного использования:	для индивидуального жилищного строительства
Статус записи об объекте недвижимости:	Сведения об объекте недвижимости имеют статус "актуальные"
Особые отметки:	данные отсутствуют
Получатель выписки:	Карасова Марина Михайловна (представитель правообладателя), Правообладатель: от имени заявителя Общества с ограниченной ответственностью Управляющая компания "Резерв Эссет Менеджмент", 7718784153

полное наименование должности	подпись	инициалы, фамилия

М.П.

Раздел 2 Лист 2

Выписка из Единого государственного реестра недвижимости об основных характеристиках и зарегистрированных правах на объект недвижимости

Сведения о зарегистрированных правах

Земельный участок			
вид объекта недвижимости			
Лист № 1 раздела 2	Всего листов раздела 2: 2	Всего разделов: 3	Всего листов выписки: 4
07.06.2022г.			
Кадастровый номер:	50:08:0050329:2354		

1	Правообладатель (правообладатели):	1.1	Владельцы инвестиционных паев Закрытого паевого инвестиционного фонда недвижимости «Сельскохозяйственный» под управлением Общества с ограниченной ответственностью Управляющая компания «Резерв Эссет Менеджмент», данные о которых устанавливаются на основании данных лицевых счетов владельцев инвестиционных паев в реестре владельцев инвестиционных паев и счетов депо владельцев инвестиционных паев
2	Вид, номер, дата и время государственной регистрации права:	2.1	Общая долевая собственность 50:08:0050329:2354-50/422/2022-1 06.06.2022 16:57:48
4	Ограничение прав и обременение объекта недвижимости:		
	4.1 вид:		Доверительное управление
	дата государственной регистрации:		06.06.2022 16:57:48
	номер государственной регистрации:		50:08:0050329:2354-50/422/2022-2
	срок, на который установлено ограничение прав и обременение объекта недвижимости:		Срок действия с 01.02.2019 по 30.11.2025 с 01.02.2019 по 30.11.2025
	лицо, в пользу которого установлено ограничение прав и обременение объекта недвижимости:		Общество с ограниченной ответственностью Управляющая компания "Резерв Эссет Менеджмент", ИНН: 7718784153, ОГРН: 1097746714317
	основание государственной регистрации:		Правила доверительного управления Рентным закрытым паевым инвестиционным фондом "Сельскохозяйственный" под управлением общества с ограниченной ответственностью "Управляющая компания "Эверест Эссет Менеджмент", зарегистрировано Федеральной службой по финансовым рынкам 06.11.2011 за № 2271"
	сведения об осуществлении государственной регистрации сделки, права, ограничения права без необходимого в силу закона согласия третьего лица, органа:		данные отсутствуют
	сведения об управляющем залогом и о договоре управления залогом, если такой договор заключен для управления ипотекой:		данные отсутствуют

полное наименование должности	подпись	инициалы, фамилия

М.П.

Лист 3

Земельный участок
вид объекта недвижимости

Лист № 2 раздела 2	Всего листов раздела 2: 2	Всего разделов: 3	Всего листов выписки: 4

07.06.2022г.	
Кадастровый номер:	50:08:0050329:2354

5	Заявленные в судебном порядке права требования:	данные отсутствуют
6	Сведения о возражении в отношении зарегистрированного права:	данные отсутствуют
7	Сведения о наличии решения об изъятии объекта недвижимости для государственных и муниципальных нужд:	данные отсутствуют
8	Сведения о невозможности государственной регистрации без личного участия правообладателя или его законного представителя:	данные отсутствуют
9	Правопритязания и сведения о наличии поступивших, но не рассмотренных заявлений о проведении государственной регистрации права (перехода, прекращения права), ограничения права или обременения объекта недвижимости, сделки в отношении объекта недвижимости:	отсутствуют
10	Сведения о невозможности государственной регистрации перехода, прекращения, ограничения права на земельный участок из земель сельскохозяйственного назначения:	данные отсутствуют

полное наименование должности	подпись	инициалы, фамилия

М.П.

Раздел 3 Лист 4

Выписка из Единого государственного реестра недвижимости об основных характеристиках и зарегистрированных правах на объект недвижимости


Описание местоположения земельного участка

Земельный участок
вид объекта недвижимости

Лист № 1 раздела 3	Всего листов раздела 3: 1	Всего разделов: 3	Всего листов выписки: 4

07.06.2022г.	
Кадастровый номер:	50:08:0050329:2354

План (чертеж, схема) земельного участка

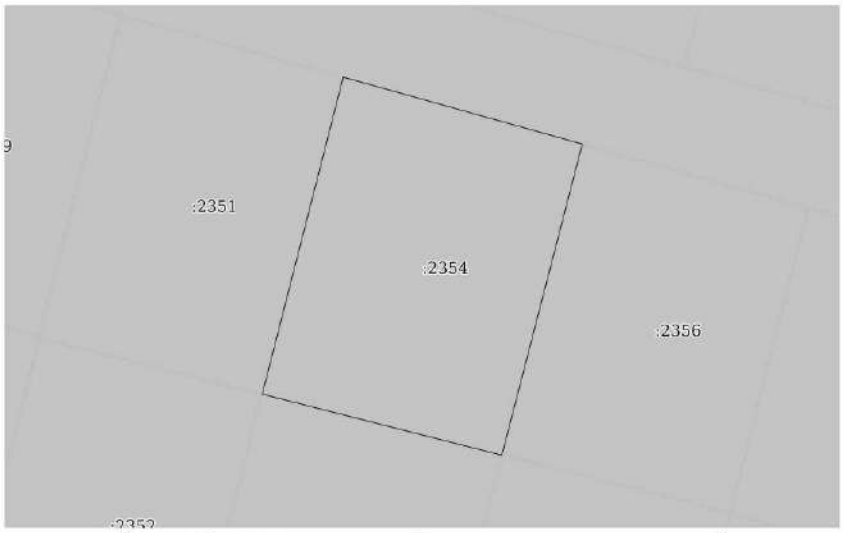

Масштаб 1:400	Условные обозначения:		

полное наименование должности	подпись	инициалы, фамилия

М.П.

Управление Федеральной службы государственной регистрации, кадастра и картографии по Московской области

(полное наименование органа регистрации прав)

Выписка из Единого государственного реестра недвижимости об основных характеристиках и зарегистрированных правах на объект недвижимости

Сведения об основных характеристиках объекта недвижимости

В Единый государственный реестр недвижимости внесены следующие сведения:

Раздел 1 Лист 1

Земельный участок			
вид объекта недвижимости			
Лист № 1 раздела 1	Всего листов раздела 1: 1	Всего разделов: 3	Всего листов выписки: 4
07.06.2022г.			
Кадастровый номер:	50:08:0050329:2355		

Номер кадастрового квартала:	50:08:0050329
Дата присвоения кадастрового номера:	06.06.2022
Ранее присвоенный государственный учетный номер:	данные отсутствуют
Местоположение:	143581, Московская область, г Истра, д Анисино, Российская Федерация, г.о. Истра
Площадь, м2:	636 +/- 9
Кадастровая стоимость, руб:	не определена
Кадастровые номера расположенных в пределах земельного участка объектов недвижимости:	данные отсутствуют
Категория земель:	Земли населенных пунктов
Виды разрешенного использования:	для индивидуального жилищного строительства
Статус записи об объекте недвижимости:	Сведения об объекте недвижимости имеют статус "актуальные"
Особые отметки:	данные отсутствуют
Получатель выписки:	Карасова Марина Михайловна (представитель правообладателя), Правообладатель: от имени заявителя Общества с ограниченной ответственностью Управляющая компания "Резерв Эссет Менеджмент", 7718784153

полное наименование должности	подпись	инициалы, фамилия

М.П.

Раздел 2 Лист 2

Выписка из Единого государственного реестра недвижимости об основных характеристиках и зарегистрированных правах на объект недвижимости

Сведения о зарегистрированных правах

Земельный участок			
вид объекта недвижимости			
Лист № 1 раздела 2	Всего листов раздела 2: 2	Всего разделов: 3	Всего листов выписки: 4
07.06.2022г.			
Кадастровый номер:	50:08:0050329:2355		

1	Правообладатель (правообладатели):	1.1	Владельцы инвестиционных паев Закрытого паевого инвестиционного фонда недвижимости «Сельскохозяйственный» под управлением Общества с ограниченной ответственностью Управляющая компания «Резерв Эссет Менеджмент», данные о которых устанавливаются на основании данных лицевых счетов владельцев инвестиционных паев в реестре владельцев инвестиционных паев и счетов депо владельцев инвестиционных паев
2	Вид, номер, дата и время государственной регистрации права:	2.1	Общая долевая собственность 50:08:0050329:2355-50/422/2022-1 06.06.2022 16:57:48
4	Ограничение прав и обременение объекта недвижимости:		
	4.1 вид:	Доверительное управление	
	дата государственной регистрации:	06.06.2022 16:57:48	
	номер государственной регистрации:	50:08:0050329:2355-50/422/2022-2	
	срок, на который установлено ограничение прав и обременение объекта недвижимости:	Срок действия с 01.02.2019 по 30.11.2025 с 01.02.2019 по 30.11.2025	
	лицо, в пользу которого установлено ограничение прав и обременение объекта недвижимости:	Общество с ограниченной ответственностью Управляющая компания "Резерв Эссет Менеджмент", ИНН: 7718784153, ОГРН: 1097746714317	
	основание государственной регистрации:	Правила доверительного управления Рентным закрытым паевым инвестиционным фондом "Сельскохозяйственный" под управлением общества с ограниченной ответственностью "Управляющая компания "Эверест Эссет Менеджмент", зарегистрировано Федеральной службой по финансовым рынкам 06.11.2011 за № 2271"	
	сведения об осуществлении государственной регистрации сделки, права, ограничения права без необходимого в силу закона согласия третьего лица, органа:	данные отсутствуют	
	сведения об управляющем залогом и о договоре управления залогом, если такой договор заключен для управления ипотекой:	данные отсутствуют	

полное наименование должности	подпись	инициалы, фамилия

М.П.

Лист 3

Земельный участок			
вид объекта недвижимости			
Лист № 2 раздела 2	Всего листов раздела 2: 2	Всего разделов: 3	Всего листов выписки: 4

07.06.2022г.	
Кадастровый номер:	50:08:0050329:2355

5	Заявленные в судебном порядке права требования:	данные отсутствуют
6	Сведения о возражении в отношении зарегистрированного права:	данные отсутствуют
7	Сведения о наличии решения об изъятии объекта недвижимости для государственных и муниципальных нужд:	данные отсутствуют
8	Сведения о невозможности государственной регистрации без личного участия правообладателя или его законного представителя:	данные отсутствуют
9	Правопритязания и сведения о наличии поступивших, но не рассмотренных заявлений о проведении государственной регистрации права (перехода, прекращения права), ограничения права или обременения объекта недвижимости, сделки в отношении объекта недвижимости:	отсутствуют
10	Сведения о невозможности государственной регистрации перехода, прекращения, ограничения права на земельный участок из земель сельскохозяйственного назначения:	данные отсутствуют

полное наименование должности	подпись	инициалы, фамилия

М.П.

Раздел 3 Лист 4


Выписка из Единого государственного реестра недвижимости об основных характеристиках и зарегистрированных правах на объект недвижимости

Описание местоположения земельного участка

Земельный участок			
вид объекта недвижимости			
Лист № 1 раздела 3	Всего листов раздела 3: 1	Всего разделов: 3	Всего листов выписки: 4

07.06.2022г.	
Кадастровый номер:	50:08:0050329:2355

План (чертеж, схема) земельного участка

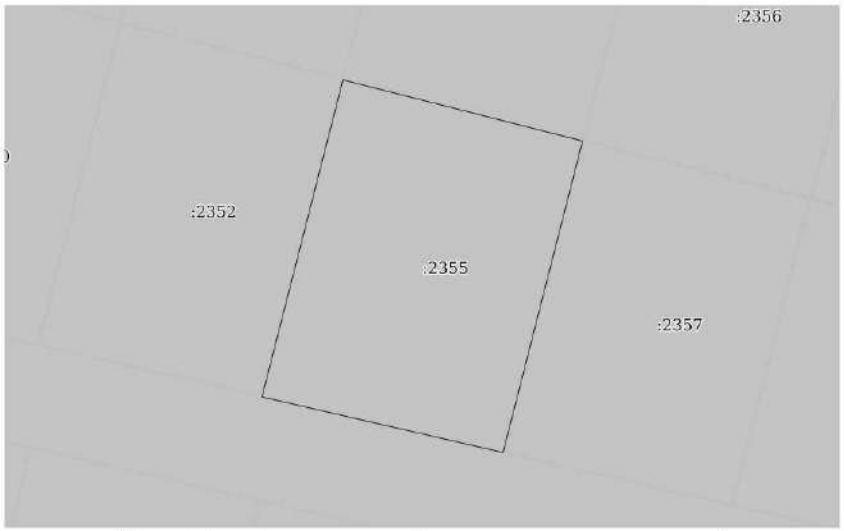

Масштаб 1:400	Условные обозначения:		

полное наименование должности	подпись	инициалы, фамилия

М.П.

Управление Федеральной службы государственной регистрации, кадастра и картографии по Московской области

(полное наименование органа регистрации прав)

Выписка из Единого государственного реестра недвижимости об основных характеристиках и зарегистрированных правах на объект недвижимости

Сведения об основных характеристиках объекта недвижимости

В Единый государственный реестр недвижимости внесены следующие сведения:

Раздел 1 Лист 1

Земельный участок			
вид объекта недвижимости			
Лист № 1 раздела 1	Всего листов раздела 1: 1	Всего разделов: 3	Всего листов выписки: 4
07.06.2022г.			
Кадастровый номер:	50:08:0050329:2356		

Номер кадастрового квартала:	50:08:0050329
Дата присвоения кадастрового номера:	06.06.2022
Ранее присвоенный государственный учетный номер:	данные отсутствуют
Местоположение:	143581, Московская область, г Истра, д Анисино, Российская Федерация, г.о. Истра
Площадь, м2:	594 +/- 9
Кадастровая стоимость, руб:	не определена
Кадастровые номера расположенных в пределах земельного участка объектов недвижимости:	данные отсутствуют
Категория земель:	Земли населенных пунктов
Виды разрешенного использования:	для индивидуального жилищного строительства
Статус записи об объекте недвижимости:	Сведения об объекте недвижимости имеют статус "актуальные"
Особые отметки:	данные отсутствуют
Получатель выписки:	Карасова Марина Михайловна (представитель правообладателя), Правообладатель: от имени заявителя Общества с ограниченной ответственностью Управляющая компания "Резерв Эссет Менеджмент", 7718784153

полное наименование должности	подпись	инициалы, фамилия

М.П.

Раздел 2 Лист 2

Выписка из Единого государственного реестра недвижимости об основных характеристиках и зарегистрированных правах на объект недвижимости

Сведения о зарегистрированных правах

Земельный участок			
вид объекта недвижимости			
Лист № 1 раздела 2	Всего листов раздела 2: 2	Всего разделов: 3	Всего листов выписки: 4
07.06.2022г.			
Кадастровый номер:	50:08:0050329:2356		

1	Правообладатель (правообладатели):	1.1	Владельцы инвестиционных паев Закрытого паевого инвестиционного фонда недвижимости «Сельскохозяйственный» под управлением Общества с ограниченной ответственностью Управляющая компания «Резерв Эссет Менеджмент», данные о которых устанавливаются на основании данных лицевых счетов владельцев инвестиционных паев в реестре владельцев инвестиционных паев и счетов депо владельцев инвестиционных паев»
2	Вид, номер, дата и время государственной регистрации права:	2.1	Общая долевая собственность 50:08:0050329:2356-50/422/2022-1 06.06.2022 16:57:48
4	Ограничение прав и обременение объекта недвижимости:		
	4.1 вид:		Доверительное управление
	дата государственной регистрации:		06.06.2022 16:57:48
	номер государственной регистрации:		50:08:0050329:2356-50/422/2022-2
	срок, на который установлено ограничение прав и обременение объекта недвижимости:		Срок действия с 01.02.2019 по 30.11.2025 с 01.02.2019 по 30.11.2025
	лицо, в пользу которого установлено ограничение прав и обременение объекта недвижимости:		Общество с ограниченной ответственностью Управляющая компания "Резерв Эссет Менеджмент", ИНН: 7718784153, ОГРН: 1097746714317
	основание государственной регистрации:		Правила доверительного управления Рентным закрытым паевым инвестиционным фондом "Сельскохозяйственный" под управлением общества с ограниченной ответственностью "Управляющая компания "Эверест Эссет Менеджмент", зарегистрировано Федеральной службой по финансовым рынкам 06.11.2011 за № 2271"
	сведения об осуществлении государственной регистрации сделки, права, ограничения права без необходимого в силу закона согласия третьего лица, органа:		данные отсутствуют
	сведения об управляющем залогом и о договоре управления залогом, если такой договор заключен для управления ипотекой:		данные отсутствуют

полное наименование должности	подпись	инициалы, фамилия

М.П.

Лист 3

Земельный участок
вид объекта недвижимости

Лист № 2 раздела 2	Всего листов раздела 2: 2	Всего разделов: 3	Всего листов выписки: 4

07.06.2022г.	
Кадастровый номер:	50:08:0050329:2356

5	Заявленные в судебном порядке права требования:	данные отсутствуют
6	Сведения о возражении в отношении зарегистрированного права:	данные отсутствуют
7	Сведения о наличии решения об изъятии объекта недвижимости для государственных и муниципальных нужд:	данные отсутствуют
8	Сведения о невозможности государственной регистрации без личного участия правообладателя или его законного представителя:	данные отсутствуют
9	Правопритязания и сведения о наличии поступивших, но не рассмотренных заявлений о проведении государственной регистрации права (перехода, прекращения права), ограничения права или обременения объекта недвижимости, сделки в отношении объекта недвижимости:	отсутствуют
10	Сведения о невозможности государственной регистрации перехода, прекращения, ограничения права на земельный участок из земель сельскохозяйственного назначения:	данные отсутствуют

полное наименование должности	подпись	инициалы, фамилия

М.П.

Раздел 3 Лист 4

Выписка из Единого государственного реестра недвижимости об основных характеристиках и зарегистрированных правах на объект недвижимости

Описание местоположения земельного участка

Земельный участок
вид объекта недвижимости

Лист № 1 раздела 3	Всего листов раздела 3: 1	Всего разделов: 3	Всего листов выписки: 4

07.06.2022г.	
Кадастровый номер:	50:08:0050329:2356

План (чертеж, схема) земельного участка



Масштаб 1:400	Условные обозначения:		

полное наименование должности	подпись	инициалы, фамилия

М.П.

Управление Федеральной службы государственной регистрации, кадастра и картографии по Московской области

(полное наименование органа регистрации прав)

Выписка из Единого государственного реестра недвижимости об основных характеристиках и зарегистрированных правах на объект недвижимости

Сведения об основных характеристиках объекта недвижимости

В Единый государственный реестр недвижимости внесены следующие сведения:

Раздел 1 Лист 1

Земельный участок			
вид объекта недвижимости			
Лист № 1 раздела 1	Всего листов раздела 1: 1	Всего разделов: 3	Всего листов выписки: 4
07.06.2022г.			
Кадастровый номер:	50:08:0050329:2357		

Номер кадастрового квартала:	50:08:0050329
Дата присвоения кадастрового номера:	06.06.2022
Ранее присвоенный государственный учетный номер:	данные отсутствуют
Местоположение:	143581, Московская область, г Истра, д Анисино, Российская Федерация, г.о. Истра
Площадь, м2:	596 +/- 9
Кадастровая стоимость, руб:	не определена
Кадастровые номера расположенных в пределах земельного участка объектов недвижимости:	данные отсутствуют
Категория земель:	Земли населенных пунктов
Виды разрешенного использования:	для индивидуального жилищного строительства
Статус записи об объекте недвижимости:	Сведения об объекте недвижимости имеют статус "актуальные"
Особые отметки:	данные отсутствуют
Получатель выписки:	Карасова Марина Михайловна (представитель правообладателя), Правообладатель: от имени заявителя Общества с ограниченной ответственностью Управляющая компания "Резерв Эссет Менеджмент", 7718784153

полное наименование должности	подпись	инициалы, фамилия

М.П.

Раздел 2 Лист 2

Выписка из Единого государственного реестра недвижимости об основных характеристиках и зарегистрированных правах на объект недвижимости

Сведения о зарегистрированных правах

Земельный участок			
вид объекта недвижимости			
Лист № 1 раздела 2	Всего листов раздела 2: 2	Всего разделов: 3	Всего листов выписки: 4
07.06.2022г.			
Кадастровый номер:	50:08:0050329:2357		

1	Правообладатель (правообладатели):	1.1	Владельцы инвестиционных паев Закрытого паевого инвестиционного фонда недвижимости «Сельскохозяйственный» под управлением Общества с ограниченной ответственностью Управляющая компания «Резерв Эссет Менеджмент», данные о которых устанавливаются на основании данных лицевых счетов владельцев инвестиционных паев в реестре владельцев инвестиционных паев и счетов депо владельцев инвестиционных паев»
2	Вид, номер, дата и время государственной регистрации права:	2.1	Общая долевая собственность 50:08:0050329:2357-50/422/2022-1 06.06.2022 16:57:48
4	Ограничение прав и обременение объекта недвижимости:		
	4.1 вид:		Доверительное управление
	дата государственной регистрации:		06.06.2022 16:57:48
	номер государственной регистрации:		50:08:0050329:2357-50/422/2022-2
	срок, на который установлено ограничение прав и обременение объекта недвижимости:		Срок действия с 01.02.2019 по 30.11.2025 с 01.02.2019 по 30.11.2025
	лицо, в пользу которого установлено ограничение прав и обременение объекта недвижимости:		Общество с ограниченной ответственностью Управляющая компания "Резерв Эссет Менеджмент", ИНН: 7718784153, ОГРН: 1097746714317
	основание государственной регистрации:		Правила доверительного управления Рентным закрытым паевым инвестиционным фондом "Сельскохозяйственный" под управлением общества с ограниченной ответственностью "Управляющая компания "Эверест Эссет Менеджмент", зарегистрировано Федеральной службой по финансовым рынкам 06.11.2011 за № 2271"
	сведения об осуществлении государственной регистрации сделки, права, ограничения права без необходимого в силу закона согласия третьего лица, органа:		данные отсутствуют
	сведения об управляющем залогом и о договоре управления залогом, если такой договор заключен для управления ипотекой:		данные отсутствуют

полное наименование должности	подпись	инициалы, фамилия

М.П.

Лист 3

Земельный участок			
вид объекта недвижимости			
Лист № 2 раздела 2	Всего листов раздела 2: 2	Всего разделов: 3	Всего листов выписки: 4

07.06.2022г.	
Кадастровый номер:	50:08:0050329:2357

5	Заявленные в судебном порядке права требования:	данные отсутствуют
6	Сведения о возражении в отношении зарегистрированного права:	данные отсутствуют
7	Сведения о наличии решения об изъятии объекта недвижимости для государственных и муниципальных нужд:	данные отсутствуют
8	Сведения о невозможности государственной регистрации без личного участия правообладателя или его законного представителя:	данные отсутствуют
9	Правопритязания и сведения о наличии поступивших, но не рассмотренных заявлений о проведении государственной регистрации права (перехода, прекращения права), ограничения права или обременения объекта недвижимости, сделки в отношении объекта недвижимости:	отсутствуют
10	Сведения о невозможности государственной регистрации перехода, прекращения, ограничения права на земельный участок из земель сельскохозяйственного назначения:	данные отсутствуют

полное наименование должности	подпись	инициалы, фамилия

М.П.

Раздел 3 Лист 4

Выписка из Единого государственного реестра недвижимости об основных характеристиках и зарегистрированных правах на объект недвижимости

Описание местоположения земельного участка

Земельный участок			
вид объекта недвижимости			
Лист № 1 раздела 3	Всего листов раздела 3: 1	Всего разделов: 3	Всего листов выписки: 4

07.06.2022г.	
Кадастровый номер:	50:08:0050329:2357

План (чертеж, схема) земельного участка



Масштаб 1:400	Условные обозначения:		

полное наименование должности	подпись	инициалы, фамилия

М.П.

Управление Федеральной службы государственной регистрации, кадастра и картографии по Московской области
(полное наименование органа регистрации прав)

Выписка из Единого государственного реестра недвижимости об основных характеристиках и зарегистрированных правах на объект недвижимости

Сведения об основных характеристиках объекта недвижимости

В Единый государственный реестр недвижимости внесены следующие сведения:

Раздел 1 Лист 1

Земельный участок			
вид объекта недвижимости			
Лист № 1 раздела 1	Всего листов раздела 1: 1	Всего разделов: 3	Всего листов выписки: 4
07.06.2022г.			
Кадастровый номер:	50:08:0050329:2361		

Номер кадастрового квартала:	50:08:0050329
Дата присвоения кадастрового номера:	06.06.2022
Ранее присвоенный государственный учетный номер:	данные отсутствуют
Местоположение:	143581, Московская область, г Истра, д Анисино, Российская Федерация, г.о. Истра
Площадь, м2:	629 +/- 9
Кадастровая стоимость, руб:	не определена
Кадастровые номера расположенных в пределах земельного участка объектов недвижимости:	данные отсутствуют
Категория земель:	Земли населенных пунктов
Виды разрешенного использования:	для индивидуального жилищного строительства
Статус записи об объекте недвижимости:	Сведения об объекте недвижимости имеют статус "актуальные"
Особые отметки:	данные отсутствуют
Получатель выписки:	Карасова Марина Михайловна (представитель правообладателя), Правообладатель: от имени заявителя Общества с ограниченной ответственностью Управляющая компания "Резерв Эссет Менеджмент", 7718784153

полное наименование должности	подпись	инициалы, фамилия

М.П.

Раздел 2 Лист 2

Выписка из Единого государственного реестра недвижимости об основных характеристиках и зарегистрированных правах на объект недвижимости

Сведения о зарегистрированных правах

Земельный участок			
вид объекта недвижимости			
Лист № 1 раздела 2	Всего листов раздела 2: 2	Всего разделов: 3	Всего листов выписки: 4
07.06.2022г.			
Кадастровый номер:	50:08:0050329:2361		

1	Правообладатель (правообладатели):	1.1	Владельцы инвестиционных паев Закрытого паевого инвестиционного фонда недвижимости «Сельскохозяйственный» под управлением Общества с ограниченной ответственностью Управляющая компания «Резерв Эссет Менеджмент», данные о которых устанавливаются на основании данных лицевых счетов владельцев инвестиционных паев в реестре владельцев инвестиционных паев и счетов депо владельцев инвестиционных паев
2	Вид, номер, дата и время государственной регистрации права:	2.1	Общая долевая собственность 50:08:0050329:2361-50/422/2022-1 06.06.2022 16:57:48
4	Ограничение прав и обременение объекта недвижимости:		
	4.1 вид:	Доверительное управление	
	дата государственной регистрации:	06.06.2022 16:57:48	
	номер государственной регистрации:	50:08:0050329:2361-50/422/2022-2	
	срок, на который установлено ограничение прав и обременение объекта недвижимости:	Срок действия с 01.02.2019 по 30.11.2025 с 01.02.2019 по 30.11.2025	
	лицо, в пользу которого установлено ограничение прав и обременение объекта недвижимости:	Общество с ограниченной ответственностью Управляющая компания "Резерв Эссет Менеджмент", ИНН: 7718784153, ОГРН: 1097746714317	
	основание государственной регистрации:	Правила доверительного управления Рентным закрытым паевым инвестиционным фондом "Сельскохозяйственный" под управлением общества с ограниченной ответственностью "Управляющая компания "Эверест Эссет Менеджмент", зарегистрировано Федеральной службой по финансовым рынкам 06.11.2011 за № 2271"	
	сведения об осуществлении государственной регистрации сделки, права, ограничения права без необходимого в силу закона согласия третьего лица, органа:	данные отсутствуют	
	сведения об управляющем залогом и о договоре управления залогом, если такой договор заключен для управления ипотекой:	данные отсутствуют	

полное наименование должности	подпись	инициалы, фамилия

М.П.

Лист 3

Земельный участок
вид объекта недвижимости

Лист № 2 раздела 2	Всего листов раздела 2: 2	Всего разделов: 3	Всего листов выписки: 4

07.06.2022г.	
Кадастровый номер:	50:08:0050329:2361

5	Заявленные в судебном порядке права требования:	данные отсутствуют
6	Сведения о возражении в отношении зарегистрированного права:	данные отсутствуют
7	Сведения о наличии решения об изъятии объекта недвижимости для государственных и муниципальных нужд:	данные отсутствуют
8	Сведения о невозможности государственной регистрации без личного участия правообладателя или его законного представителя:	данные отсутствуют
9	Правопритязания и сведения о наличии поступивших, но не рассмотренных заявлений о проведении государственной регистрации права (перехода, прекращения права), ограничения права или обременения объекта недвижимости, сделки в отношении объекта недвижимости:	отсутствуют
10	Сведения о невозможности государственной регистрации перехода, прекращения, ограничения права на земельный участок из земель сельскохозяйственного назначения:	данные отсутствуют

полное наименование должности	подпись	инициалы, фамилия

М.П.

Раздел 3 Лист 4

Выписка из Единого государственного реестра недвижимости об основных характеристиках и зарегистрированных правах на объект недвижимости

Описание местоположения земельного участка

Земельный участок
вид объекта недвижимости

Лист № 1 раздела 3	Всего листов раздела 3: 1	Всего разделов: 3	Всего листов выписки: 4

07.06.2022г.	
Кадастровый номер:	50:08:0050329:2361

План (чертеж, схема) земельного участка



Масштаб 1:400	Условные обозначения:		

полное наименование должности	подпись	инициалы, фамилия

М.П.

Управление Федеральной службы государственной регистрации, кадастра и картографии по Московской области

(полное наименование органа регистрации прав)

Выписка из Единого государственного реестра недвижимости об основных характеристиках и зарегистрированных правах на объект недвижимости

Сведения об основных характеристиках объекта недвижимости

В Единый государственный реестр недвижимости внесены следующие сведения:

Раздел 1 Лист 1

Земельный участок			
вид объекта недвижимости			
Лист № 1 раздела 1	Всего листов раздела 1: 1	Всего разделов: 3	Всего листов выписки: 4
07.06.2022г.			
Кадастровый номер:	50:08:0050329:2367		

Номер кадастрового квартала:	50:08:0050329
Дата присвоения кадастрового номера:	06.06.2022
Ранее присвоенный государственный учетный номер:	данные отсутствуют
Местоположение:	143581, Московская область, г Истра, д Анисино, Российская Федерация, г.о. Истра
Площадь, м2:	714 +/- 9
Кадастровая стоимость, руб:	не определена
Кадастровые номера расположенных в пределах земельного участка объектов недвижимости:	данные отсутствуют
Категория земель:	Земли населенных пунктов
Виды разрешенного использования:	для индивидуального жилищного строительства
Статус записи об объекте недвижимости:	Сведения об объекте недвижимости имеют статус "актуальные"
Особые отметки:	данные отсутствуют
Получатель выписки:	Карасова Марина Михайловна (представитель правообладателя), Правообладатель: от имени заявителя Общества с ограниченной ответственностью Управляющая компания "Резерв Эссет Менеджмент", 7718784153

полное наименование должности	подпись	инициалы, фамилия

М.П.

Раздел 2 Лист 2

Выписка из Единого государственного реестра недвижимости об основных характеристиках и зарегистрированных правах на объект недвижимости

Сведения о зарегистрированных правах

Земельный участок			
вид объекта недвижимости			
Лист № 1 раздела 2	Всего листов раздела 2: 2	Всего разделов: 3	Всего листов выписки: 4
07.06.2022г.			
Кадастровый номер:	50:08:0050329:2367		

1	Правообладатель (правообладатели):	1.1	Владельцы инвестиционных паев Закрытого паевого инвестиционного фонда недвижимости «Сельскохозяйственный» под управлением Общества с ограниченной ответственностью Управляющая компания «Резерв Эссет Менеджмент», данные о которых устанавливаются на основании данных лицевых счетов владельцев инвестиционных паев в реестре владельцев инвестиционных паев и счетов депо владельцев инвестиционных паев
2	Вид, номер, дата и время государственной регистрации права:	2.1	Общая долевая собственность 50:08:0050329:2367-50/422/2022-1 06.06.2022 16:57:48
4	Ограничение прав и обременение объекта недвижимости:		
	4.1 вид:		Доверительное управление
	дата государственной регистрации:		06.06.2022 16:57:48
	номер государственной регистрации:		50:08:0050329:2367-50/422/2022-2
	срок, на который установлено ограничение прав и обременение объекта недвижимости:		Срок действия с 01.02.2019 по 30.11.2025 с 01.02.2019 по 30.11.2025
	лицо, в пользу которого установлено ограничение прав и обременение объекта недвижимости:		Общество с ограниченной ответственностью Управляющая компания "Резерв Эссет Менеджмент", ИНН: 7718784153, ОГРН: 1097746714317
	основание государственной регистрации:		Правила доверительного управления Рентным закрытым паевым инвестиционным фондом "Сельскохозяйственный" под управлением общества с ограниченной ответственностью "Управляющая компания "Эверест Эссет Менеджмент", зарегистрировано Федеральной службой по финансовым рынкам 06.11.2011 за № 2271"
	сведения об осуществлении государственной регистрации сделки, права, ограничения права без необходимого в силу закона согласия третьего лица, органа:		данные отсутствуют
	сведения об управляющем залогом и о договоре управления залогом, если такой договор заключен для управления ипотекой:		данные отсутствуют

полное наименование должности	подпись	инициалы, фамилия

М.П.

Лист 3

Земельный участок			
вид объекта недвижимости			
Лист № 2 раздела 2	Всего листов раздела 2: 2	Всего разделов: 3	Всего листов выписки: 4

07.06.2022г.	
Кадастровый номер:	50:08:0050329:2367

5	Заявленные в судебном порядке права требования:	данные отсутствуют
6	Сведения о возражении в отношении зарегистрированного права:	данные отсутствуют
7	Сведения о наличии решения об изъятии объекта недвижимости для государственных и муниципальных нужд:	данные отсутствуют
8	Сведения о невозможности государственной регистрации без личного участия правообладателя или его законного представителя:	данные отсутствуют
9	Правопритязания и сведения о наличии поступивших, но не рассмотренных заявлений о проведении государственной регистрации права (перехода, прекращения права), ограничения права или обременения объекта недвижимости, сделки в отношении объекта недвижимости:	отсутствуют
10	Сведения о невозможности государственной регистрации перехода, прекращения, ограничения права на земельный участок из земель сельскохозяйственного назначения:	данные отсутствуют

полное наименование должности	подпись	инициалы, фамилия

М.П.

Раздел 3 Лист 4

Выписка из Единого государственного реестра недвижимости об основных характеристиках и зарегистрированных правах на объект недвижимости

Описание местоположения земельного участка

Земельный участок			
вид объекта недвижимости			
Лист № 1 раздела 3	Всего листов раздела 3: 1	Всего разделов: 3	Всего листов выписки: 4

07.06.2022г.	
Кадастровый номер:	50:08:0050329:2367

План (чертеж, схема) земельного участка



Масштаб 1:400	Условные обозначения:		

полное наименование должности	подпись	инициалы, фамилия

М.П.

Управление Федеральной службы государственной регистрации, кадастра и картографии по Московской области

(полное наименование органа регистрации прав)

Выписка из Единого государственного реестра недвижимости об основных характеристиках и зарегистрированных правах на объект недвижимости

Сведения об основных характеристиках объекта недвижимости

В Единый государственный реестр недвижимости внесены следующие сведения:

Раздел 1 Лист 1

Земельный участок			
вид объекта недвижимости			
Лист № 1 раздела 1	Всего листов раздела 1: 1	Всего разделов: 3	Всего листов выписки: 4
07.06.2022г.			
Кадастровый номер:	50:08:0050329:2368		

Номер кадастрового квартала:	50:08:0050329
Дата присвоения кадастрового номера:	06.06.2022
Ранее присвоенный государственный учетный номер:	данные отсутствуют
Местоположение:	143581, Московская область, г Истра, д Анисино, Российская Федерация, г.о. Истра
Площадь, м2:	626 +/- 9
Кадастровая стоимость, руб:	не определена
Кадастровые номера расположенных в пределах земельного участка объектов недвижимости:	данные отсутствуют
Категория земель:	Земли населенных пунктов
Виды разрешенного использования:	для индивидуального жилищного строительства
Статус записи об объекте недвижимости:	Сведения об объекте недвижимости имеют статус "актуальные"
Особые отметки:	данные отсутствуют
Получатель выписки:	Карасова Марина Михайловна (представитель правообладателя), Правообладатель: от имени заявителя Общества с ограниченной ответственностью Управляющая компания "Резерв Эссет Менеджмент", 7718784153

полное наименование должности	подпись	инициалы, фамилия

М.П.

Раздел 2 Лист 2

Выписка из Единого государственного реестра недвижимости об основных характеристиках и зарегистрированных правах на объект недвижимости

Сведения о зарегистрированных правах

Земельный участок			
вид объекта недвижимости			
Лист № 1 раздела 2	Всего листов раздела 2: 2	Всего разделов: 3	Всего листов выписки: 4
07.06.2022г.			
Кадастровый номер:	50:08:0050329:2368		

1	Правообладатель (правообладатели):	1.1	Владельцы инвестиционных паев Закрытого паевого инвестиционного фонда недвижимости «Сельскохозяйственный» под управлением Общества с ограниченной ответственностью Управляющая компания «Резерв Эссет Менеджмент», данные о которых устанавливаются на основании данных лицевых счетов владельцев инвестиционных паев в реестре владельцев инвестиционных паев и счетов депо владельцев инвестиционных паев»
2	Вид, номер, дата и время государственной регистрации права:	2.1	Общая долевая собственность 50:08:0050329:2368-50/422/2022-1 06.06.2022 16:57:48
4	Ограничение прав и обременение объекта недвижимости:		
	4.1 вид:		Доверительное управление
	дата государственной регистрации:		06.06.2022 16:57:48
	номер государственной регистрации:		50:08:0050329:2368-50/422/2022-2
	срок, на который установлено ограничение прав и обременение объекта недвижимости:		Срок действия с 01.02.2019 по 30.11.2025 с 01.02.2019 по 30.11.2025
	лицо, в пользу которого установлено ограничение прав и обременение объекта недвижимости:		Общество с ограниченной ответственностью Управляющая компания "Резерв Эссет Менеджмент", ИНН: 7718784153, ОГРН: 1097746714317
	основание государственной регистрации:		Правила доверительного управления Рентным закрытым паевым инвестиционным фондом "Сельскохозяйственный" под управлением общества с ограниченной ответственностью "Управляющая компания "Эверест Эссет Менеджмент", зарегистрировано Федеральной службой по финансовым рынкам 06.11.2011 за № 2271"
	сведения об осуществлении государственной регистрации сделки, права, ограничения права без необходимого в силу закона согласия третьего лица, органа:		данные отсутствуют
	сведения об управляющем залогом и о договоре управления залогом, если такой договор заключен для управления ипотекой:		данные отсутствуют

полное наименование должности	подпись	инициалы, фамилия

М.П.

Лист 3

Земельный участок			
вид объекта недвижимости			
Лист № 2 раздела 2	Всего листов раздела 2: 2	Всего разделов: 3	Всего листов выписки: 4

07.06.2022г.	
Кадастровый номер:	50:08:0050329:2368

5	Заявленные в судебном порядке права требования:	данные отсутствуют
6	Сведения о возражении в отношении зарегистрированного права:	данные отсутствуют
7	Сведения о наличии решения об изъятии объекта недвижимости для государственных и муниципальных нужд:	данные отсутствуют
8	Сведения о невозможности государственной регистрации без личного участия правообладателя или его законного представителя:	данные отсутствуют
9	Правопритязания и сведения о наличии поступивших, но не рассмотренных заявлений о проведении государственной регистрации права (перехода, прекращения права), ограничения права или обременения объекта недвижимости, сделки в отношении объекта недвижимости:	отсутствуют
10	Сведения о невозможности государственной регистрации перехода, прекращения, ограничения права на земельный участок из земель сельскохозяйственного назначения:	данные отсутствуют

полное наименование должности	подпись	инициалы, фамилия

М.П.

Раздел 3 Лист 4

Выписка из Единого государственного реестра недвижимости об основных характеристиках и зарегистрированных правах на объект недвижимости

Описание местоположения земельного участка

Земельный участок			
вид объекта недвижимости			
Лист № 1 раздела 3	Всего листов раздела 3: 1	Всего разделов: 3	Всего листов выписки: 4

07.06.2022г.	
Кадастровый номер:	50:08:0050329:2368

План (чертеж, схема) земельного участка



Масштаб 1:400	Условные обозначения:		

полное наименование должности	подпись	инициалы, фамилия

М.П.

Управление Федеральной службы государственной регистрации, кадастра и картографии по Московской области

(полное наименование органа регистрации прав)

Выписка из Единого государственного реестра недвижимости об основных характеристиках и зарегистрированных правах на объект недвижимости

Сведения об основных характеристиках объекта недвижимости

В Единый государственный реестр недвижимости внесены следующие сведения:

Раздел 1 Лист 1

Земельный участок			
вид объекта недвижимости			
Лист № 1 раздела 1	Всего листов раздела 1: 1	Всего разделов: 3	Всего листов выписки: 4
07.06.2022г.			
Кадастровый номер:	50:08:0050329:2369		

Номер кадастрового квартала:	50:08:0050329
Дата присвоения кадастрового номера:	06.06.2022
Ранее присвоенный государственный учетный номер:	данные отсутствуют
Местоположение:	143581, Московская область, г Истра, д Анисино, Российская Федерация, г.о. Истра
Площадь, м2:	616 +/- 9
Кадастровая стоимость, руб:	не определена
Кадастровые номера расположенных в пределах земельного участка объектов недвижимости:	данные отсутствуют
Категория земель:	Земли населенных пунктов
Виды разрешенного использования:	для индивидуального жилищного строительства
Статус записи об объекте недвижимости:	Сведения об объекте недвижимости имеют статус "актуальные"
Особые отметки:	данные отсутствуют
Получатель выписки:	Карасова Марина Михайловна (представитель правообладателя), Правообладатель: от имени заявителя Общества с ограниченной ответственностью Управляющая компания "Резерв Эссет Менеджмент", 7718784153

полное наименование должности	подпись	инициалы, фамилия

М.П.

Раздел 2 Лист 2

Выписка из Единого государственного реестра недвижимости об основных характеристиках и зарегистрированных правах на объект недвижимости

Сведения о зарегистрированных правах

Земельный участок			
вид объекта недвижимости			
Лист № 1 раздела 2	Всего листов раздела 2: 2	Всего разделов: 3	Всего листов выписки: 4
07.06.2022г.			
Кадастровый номер:	50:08:0050329:2369		

1	Правообладатель (правообладатели):	1.1	Владельцы инвестиционных паев Закрытого паевого инвестиционного фонда недвижимости «Сельскохозяйственный» под управлением Общества с ограниченной ответственностью Управляющая компания «Резерв Эссет Менеджмент», данные о которых устанавливаются на основании данных лицевых счетов владельцев инвестиционных паев в реестре владельцев инвестиционных паев и счетов депо владельцев инвестиционных паев
2	Вид, номер, дата и время государственной регистрации права:	2.1	Общая долевая собственность 50:08:0050329:2369-50/422/2022-1 06.06.2022 16:57:48
4	Ограничение прав и обременение объекта недвижимости:		
	4.1 вид:	Доверительное управление	
	дата государственной регистрации:	06.06.2022 16:57:48	
	номер государственной регистрации:	50:08:0050329:2369-50/422/2022-2	
	срок, на который установлено ограничение прав и обременение объекта недвижимости:	Срок действия с 01.02.2019 по 30.11.2025 с 01.02.2019 по 30.11.2025	
	лицо, в пользу которого установлено ограничение прав и обременение объекта недвижимости:	Общество с ограниченной ответственностью Управляющая компания "Резерв Эссет Менеджмент", ИНН: 7718784153, ОГРН: 1097746714317	
	основание государственной регистрации:	Правила доверительного управления Рентным закрытым паевым инвестиционным фондом "Сельскохозяйственный" под управлением общества с ограниченной ответственностью "Управляющая компания "Эверест Эссет Менеджмент", зарегистрировано Федеральной службой по финансовым рынкам 06.11.2011 за № 2271"	
	сведения об осуществлении государственной регистрации сделки, права, ограничения права без необходимого в силу закона согласия третьего лица, органа:	данные отсутствуют	
	сведения об управляющем залогом и о договоре управления залогом, если такой договор заключен для управления ипотекой:	данные отсутствуют	

полное наименование должности	подпись	инициалы, фамилия

М.П.

Лист 3

Земельный участок			
вид объекта недвижимости			
Лист № 2 раздела 2	Всего листов раздела 2: 2	Всего разделов: 3	Всего листов выписки: 4

07.06.2022г.	
Кадастровый номер:	50:08:0050329:2369

5	Заявленные в судебном порядке права требования:	данные отсутствуют
6	Сведения о возражении в отношении зарегистрированного права:	данные отсутствуют
7	Сведения о наличии решения об изъятии объекта недвижимости для государственных и муниципальных нужд:	данные отсутствуют
8	Сведения о невозможности государственной регистрации без личного участия правообладателя или его законного представителя:	данные отсутствуют
9	Правопритязания и сведения о наличии поступивших, но не рассмотренных заявлений о проведении государственной регистрации права (перехода, прекращения права), ограничения права или обременения объекта недвижимости, сделки в отношении объекта недвижимости:	отсутствуют
10	Сведения о невозможности государственной регистрации перехода, прекращения, ограничения права на земельный участок из земель сельскохозяйственного назначения:	данные отсутствуют

полное наименование должности	подпись	инициалы, фамилия

М.П.

Раздел 3 Лист 4


Выписка из Единого государственного реестра недвижимости об основных характеристиках и зарегистрированных правах на объект недвижимости

Описание местоположения земельного участка

Земельный участок			
вид объекта недвижимости			
Лист № 1 раздела 3	Всего листов раздела 3: 1	Всего разделов: 3	Всего листов выписки: 4

07.06.2022г.	
Кадастровый номер:	50:08:0050329:2369

План (чертеж, схема) земельного участка

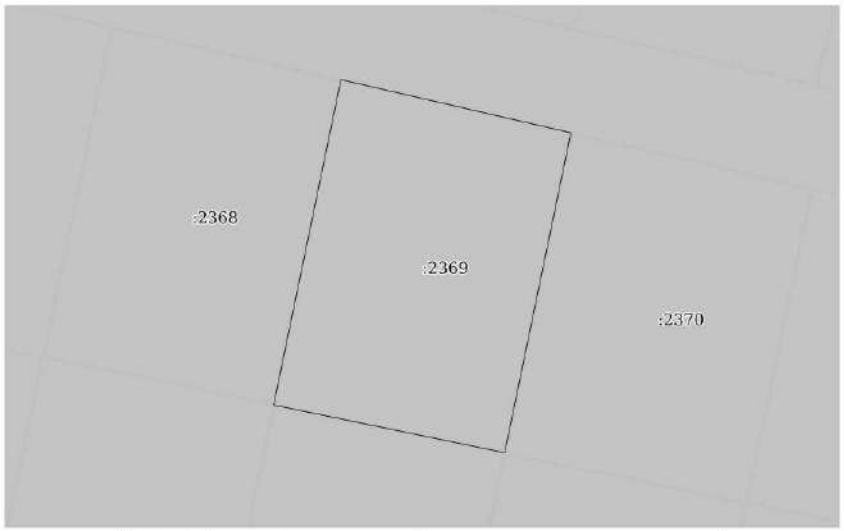

Масштаб 1:400	Условные обозначения:		

полное наименование должности	подпись	инициалы, фамилия

М.П.

Управление Федеральной службы государственной регистрации, кадастра и картографии по Московской области

(полное наименование органа регистрации прав)

Выписка из Единого государственного реестра недвижимости об основных характеристиках и зарегистрированных правах на объект недвижимости

Сведения об основных характеристиках объекта недвижимости

В Единый государственный реестр недвижимости внесены следующие сведения:

Раздел 1 Лист 1

Земельный участок			
вид объекта недвижимости			
Лист № 1 раздела 1	Всего листов раздела 1: 1	Всего разделов: 3	Всего листов выписки: 4
07.06.2022г.			
Кадастровый номер:	50:08:0050329:2373		

Номер кадастрового квартала:	50:08:0050329
Дата присвоения кадастрового номера:	06.06.2022
Ранее присвоенный государственный учетный номер:	данные отсутствуют
Местоположение:	143581, Московская область, г Истра, д Анисино, Российская Федерация, г.о. Истра
Площадь, м2:	629 +/- 9
Кадастровая стоимость, руб:	не определена
Кадастровые номера расположенных в пределах земельного участка объектов недвижимости:	данные отсутствуют
Категория земель:	Земли населенных пунктов
Виды разрешенного использования:	для индивидуального жилищного строительства
Статус записи об объекте недвижимости:	Сведения об объекте недвижимости имеют статус "актуальные"
Особые отметки:	данные отсутствуют
Получатель выписки:	Карасова Марина Михайловна (представитель правообладателя), Правообладатель: от имени заявителя Общества с ограниченной ответственностью Управляющая компания "Резерв Эссет Менеджмент", 7718784153

полное наименование должности	подпись	инициалы, фамилия

М.П.

Раздел 2 Лист 2

Выписка из Единого государственного реестра недвижимости об основных характеристиках и зарегистрированных правах на объект недвижимости

Сведения о зарегистрированных правах

Земельный участок			
вид объекта недвижимости			
Лист № 1 раздела 2	Всего листов раздела 2: 2	Всего разделов: 3	Всего листов выписки: 4
07.06.2022г.			
Кадастровый номер:	50:08:0050329:2373		

1	Правообладатель (правообладатели):	1.1	Владельцы инвестиционных паев Закрытого паевого инвестиционного фонда недвижимости «Сельскохозяйственный» под управлением Общества с ограниченной ответственностью Управляющая компания «Резерв Эссет Менеджмент», данные о которых устанавливаются на основании данных лицевых счетов владельцев инвестиционных паев в реестре владельцев инвестиционных паев и счетов депо владельцев инвестиционных паев
2	Вид, номер, дата и время государственной регистрации права:	2.1	Общая долевая собственность 50:08:0050329:2373-50/422/2022-1 06.06.2022 16:57:48
4	Ограничение прав и обременение объекта недвижимости:		
	4.1 вид:		Доверительное управление
	дата государственной регистрации:		06.06.2022 16:57:48
	номер государственной регистрации:		50:08:0050329:2373-50/422/2022-2
	срок, на который установлено ограничение прав и обременение объекта недвижимости:		Срок действия с 01.02.2019 по 30.11.2025 с 01.02.2019 по 30.11.2025
	лицо, в пользу которого установлено ограничение прав и обременение объекта недвижимости:		Общество с ограниченной ответственностью Управляющая компания "Резерв Эссет Менеджмент", ИНН: 7718784153, ОГРН: 1097746714317
	основание государственной регистрации:		Правила доверительного управления Рентным закрытым паевым инвестиционным фондом "Сельскохозяйственный" под управлением общества с ограниченной ответственностью "Управляющая компания "Эверест Эссет Менеджмент", зарегистрировано Федеральной службой по финансовым рынкам 06.11.2011 за № 2271"
	сведения об осуществлении государственной регистрации сделки, права, ограничения права без необходимого в силу закона согласия третьего лица, органа:		данные отсутствуют
	сведения об управляющем залогом и о договоре управления залогом, если такой договор заключен для управления ипотекой:		данные отсутствуют

полное наименование должности	подпись	инициалы, фамилия

М.П.

Лист 3

Земельный участок			
вид объекта недвижимости			
Лист № 2 раздела 2	Всего листов раздела 2: 2	Всего разделов: 3	Всего листов выписки: 4

07.06.2022г.	
Кадастровый номер:	50:08:0050329:2373

5	Заявленные в судебном порядке права требования:	данные отсутствуют
6	Сведения о возражении в отношении зарегистрированного права:	данные отсутствуют
7	Сведения о наличии решения об изъятии объекта недвижимости для государственных и муниципальных нужд:	данные отсутствуют
8	Сведения о невозможности государственной регистрации без личного участия правообладателя или его законного представителя:	данные отсутствуют
9	Правопритязания и сведения о наличии поступивших, но не рассмотренных заявлений о проведении государственной регистрации права (перехода, прекращения права), ограничения права или обременения объекта недвижимости, сделки в отношении объекта недвижимости:	отсутствуют
10	Сведения о невозможности государственной регистрации перехода, прекращения, ограничения права на земельный участок из земель сельскохозяйственного назначения:	данные отсутствуют

полное наименование должности	подпись	инициалы, фамилия

М.П.

Раздел 3 Лист 4


Выписка из Единого государственного реестра недвижимости об основных характеристиках и зарегистрированных правах на объект недвижимости

Описание местоположения земельного участка

Земельный участок			
вид объекта недвижимости			
Лист № 1 раздела 3	Всего листов раздела 3: 1	Всего разделов: 3	Всего листов выписки: 4

07.06.2022г.	
Кадастровый номер:	50:08:0050329:2373

План (чертеж, схема) земельного участка

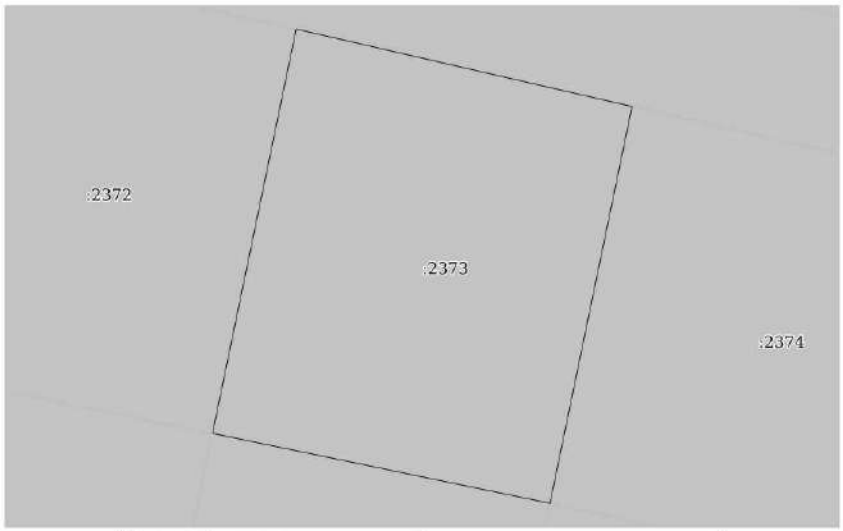

Масштаб 1:300	Условные обозначения:		

полное наименование должности	подпись	инициалы, фамилия

М.П.

Управление Федеральной службы государственной регистрации, кадастра и картографии по Московской области

(полное наименование органа регистрации прав)

Выписка из Единого государственного реестра недвижимости об основных характеристиках и зарегистрированных правах на объект недвижимости

Сведения об основных характеристиках объекта недвижимости

В Единый государственный реестр недвижимости внесены следующие сведения:

Раздел 1 Лист 1

Земельный участок			
вид объекта недвижимости			
Лист № 1 раздела 1	Всего листов раздела 1: 1	Всего разделов: 3	Всего листов выписки: 4
07.06.2022г.			
Кадастровый номер:	50:08:0050329:2374		

Номер кадастрового квартала:	50:08:0050329
Дата присвоения кадастрового номера:	06.06.2022
Ранее присвоенный государственный учетный номер:	данные отсутствуют
Местоположение:	143581, Московская область, г Истра, д Анисино, Российская Федерация, г.о. Истра
Площадь, м2:	617 +/- 9
Кадастровая стоимость, руб:	не определена
Кадастровые номера расположенных в пределах земельного участка объектов недвижимости:	данные отсутствуют
Категория земель:	Земли населенных пунктов
Виды разрешенного использования:	для индивидуального жилищного строительства
Статус записи об объекте недвижимости:	Сведения об объекте недвижимости имеют статус "актуальные"
Особые отметки:	данные отсутствуют
Получатель выписки:	Карасова Марина Михайловна (представитель правообладателя), Правообладатель: от имени заявителя Общества с ограниченной ответственностью Управляющая компания "Резерв Эссет Менеджмент", 7718784153

полное наименование должности	подпись	инициалы, фамилия

М.П.

Раздел 2 Лист 2

Выписка из Единого государственного реестра недвижимости об основных характеристиках и зарегистрированных правах на объект недвижимости

Сведения о зарегистрированных правах

Земельный участок			
вид объекта недвижимости			
Лист № 1 раздела 2	Всего листов раздела 2: 2	Всего разделов: 3	Всего листов выписки: 4
07.06.2022г.			
Кадастровый номер:	50:08:0050329:2374		

1	Правообладатель (правообладатели):	1.1	Владельцы инвестиционных паев Закрытого паевого инвестиционного фонда недвижимости «Сельскохозяйственный» под управлением Общества с ограниченной ответственностью Управляющая компания «Резерв Эссет Менеджмент», данные о которых устанавливаются на основании данных лицевых счетов владельцев инвестиционных паев в реестре владельцев инвестиционных паев и счетов депо владельцев инвестиционных паев»
2	Вид, номер, дата и время государственной регистрации права:	2.1	Общая долевая собственность 50:08:0050329:2374-50/422/2022-1 06.06.2022 16:57:48
4	Ограничение прав и обременение объекта недвижимости:		
	4.1 вид:		Доверительное управление
	дата государственной регистрации:		06.06.2022 16:57:48
	номер государственной регистрации:		50:08:0050329:2374-50/422/2022-2
	срок, на который установлено ограничение прав и обременение объекта недвижимости:		Срок действия с 01.02.2019 по 30.11.2025 с 01.02.2019 по 30.11.2025
	лицо, в пользу которого установлено ограничение прав и обременение объекта недвижимости:		Общество с ограниченной ответственностью Управляющая компания "Резерв Эссет Менеджмент", ИНН: 7718784153, ОГРН: 1097746714317
	основание государственной регистрации:		Правила доверительного управления Рентным закрытым паевым инвестиционным фондом "Сельскохозяйственный" под управлением общества с ограниченной ответственностью "Управляющая компания "Эверест Эссет Менеджмент", зарегистрировано Федеральной службой по финансовым рынкам 06.11.2011 за № 2271"
	сведения об осуществлении государственной регистрации сделки, права, ограничения права без необходимого в силу закона согласия третьего лица, органа:		данные отсутствуют
	сведения об управляющем залогом и о договоре управления залогом, если такой договор заключен для управления ипотекой:		данные отсутствуют

полное наименование должности	подпись	инициалы, фамилия

М.П.

Лист 3

Земельный участок			
вид объекта недвижимости			
Лист № 2 раздела 2	Всего листов раздела 2: 2	Всего разделов: 3	Всего листов выписки: 4

07.06.2022г.	
Кадастровый номер:	50:08:0050329:2374

5	Заявленные в судебном порядке права требования:	данные отсутствуют
6	Сведения о возражении в отношении зарегистрированного права:	данные отсутствуют
7	Сведения о наличии решения об изъятии объекта недвижимости для государственных и муниципальных нужд:	данные отсутствуют
8	Сведения о невозможности государственной регистрации без личного участия правообладателя или его законного представителя:	данные отсутствуют
9	Правопритязания и сведения о наличии поступивших, но не рассмотренных заявлений о проведении государственной регистрации права (перехода, прекращения права), ограничения права или обременения объекта недвижимости, сделки в отношении объекта недвижимости:	отсутствуют
10	Сведения о невозможности государственной регистрации перехода, прекращения, ограничения права на земельный участок из земель сельскохозяйственного назначения:	данные отсутствуют

полное наименование должности	подпись	инициалы, фамилия

М.П.

Раздел 3 Лист 4


Выписка из Единого государственного реестра недвижимости об основных характеристиках и зарегистрированных правах на объект недвижимости

Описание местоположения земельного участка

Земельный участок			
вид объекта недвижимости			
Лист № 1 раздела 3	Всего листов раздела 3: 1	Всего разделов: 3	Всего листов выписки: 4

07.06.2022г.	
Кадастровый номер:	50:08:0050329:2374

План (чертеж, схема) земельного участка

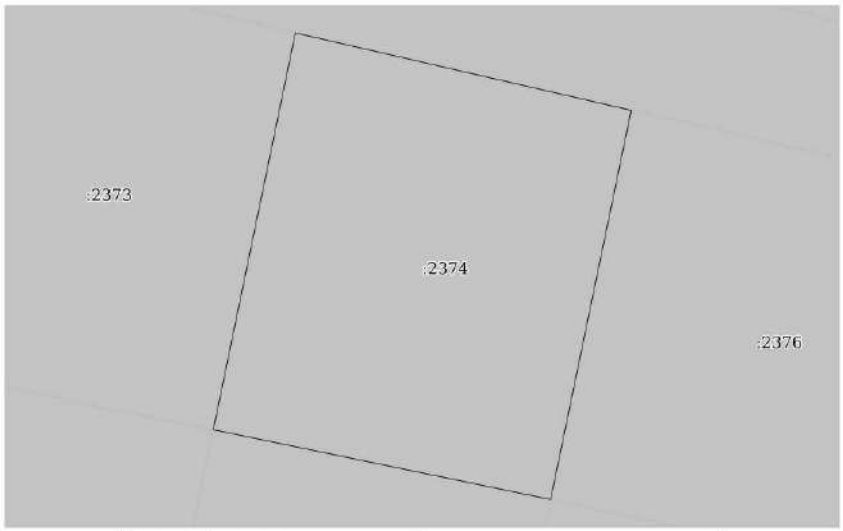

Масштаб 1:300	Условные обозначения:		

полное наименование должности	подпись	инициалы, фамилия

М.П.

Управление Федеральной службы государственной регистрации, кадастра и картографии по Московской области

(полное наименование органа регистрации прав)

Выписка из Единого государственного реестра недвижимости об основных характеристиках и зарегистрированных правах на объект недвижимости

Сведения об основных характеристиках объекта недвижимости

В Единый государственный реестр недвижимости внесены следующие сведения:

Раздел 1 Лист 1

Земельный участок			
вид объекта недвижимости			
Лист № 1 раздела 1	Всего листов раздела 1: 1	Всего разделов: 3	Всего листов выписки: 4
07.06.2022г.			
Кадастровый номер:	50:08:0050329:2377		

Номер кадастрового квартала:	50:08:0050329
Дата присвоения кадастрового номера:	06.06.2022
Ранее присвоенный государственный учетный номер:	данные отсутствуют
Местоположение:	143581, Московская область, г Истра, д Анисино, Российская Федерация, г.о. Истра
Площадь, м2:	612 +/- 9
Кадастровая стоимость, руб:	не определена
Кадастровые номера расположенных в пределах земельного участка объектов недвижимости:	данные отсутствуют
Категория земель:	Земли населенных пунктов
Виды разрешенного использования:	для индивидуального жилищного строительства
Статус записи об объекте недвижимости:	Сведения об объекте недвижимости имеют статус "актуальные"
Особые отметки:	данные отсутствуют
Получатель выписки:	Карасова Марина Михайловна (представитель правообладателя), Правообладатель: от имени заявителя Общества с ограниченной ответственностью Управляющая компания "Резерв Эссет Менеджмент", 7718784153

полное наименование должности	подпись	инициалы, фамилия

М.П.

Раздел 2 Лист 2

Выписка из Единого государственного реестра недвижимости об основных характеристиках и зарегистрированных правах на объект недвижимости

Сведения о зарегистрированных правах

Земельный участок			
вид объекта недвижимости			
Лист № 1 раздела 2	Всего листов раздела 2: 2	Всего разделов: 3	Всего листов выписки: 4
07.06.2022г.			
Кадастровый номер:	50:08:0050329:2377		

1	Правообладатель (правообладатели):	1.1	Владельцы инвестиционных паев Закрытого паевого инвестиционного фонда недвижимости «Сельскохозяйственный» под управлением Общества с ограниченной ответственностью Управляющая компания «Резерв Эссет Менеджмент», данные о которых устанавливаются на основании данных лицевых счетов владельцев инвестиционных паев в реестре владельцев инвестиционных паев и счетов депо владельцев инвестиционных паев
2	Вид, номер, дата и время государственной регистрации права:	2.1	Общая долевая собственность 50:08:0050329:2377-50/422/2022-1 06.06.2022 16:57:48
4	Ограничение прав и обременение объекта недвижимости:		
	4.1 вид:	Доверительное управление	
	дата государственной регистрации:	06.06.2022 16:57:48	
	номер государственной регистрации:	50:08:0050329:2377-50/422/2022-2	
	срок, на который установлено ограничение прав и обременение объекта недвижимости:	Срок действия с 01.02.2019 по 30.11.2025 с 01.02.2019 по 30.11.2025	
	лицо, в пользу которого установлено ограничение прав и обременение объекта недвижимости:	Общество с ограниченной ответственностью Управляющая компания "Резерв Эссет Менеджмент", ИНН: 7718784153, ОГРН: 1097746714317	
	основание государственной регистрации:	Правила доверительного управления Рентным закрытым паевым инвестиционным фондом "Сельскохозяйственный" под управлением общества с ограниченной ответственностью "Управляющая компания "Эверест Эссет Менеджмент", зарегистрировано Федеральной службой по финансовым рынкам 06.11.2011 за № 2271"	
	сведения об осуществлении государственной регистрации сделки, права, ограничения права без необходимого в силу закона согласия третьего лица, органа:	данные отсутствуют	
	сведения об управляющем залогом и о договоре управления залогом, если такой договор заключен для управления ипотекой:	данные отсутствуют	

полное наименование должности	подпись	инициалы, фамилия

М.П.

Лист 3

Земельный участок
вид объекта недвижимости

Лист № 2 раздела 2	Всего листов раздела 2: 2	Всего разделов: 3	Всего листов выписки: 4

07.06.2022г.	
Кадастровый номер:	50:08:0050329:2377

5	Заявленные в судебном порядке права требования:	данные отсутствуют
6	Сведения о возражении в отношении зарегистрированного права:	данные отсутствуют
7	Сведения о наличии решения об изъятии объекта недвижимости для государственных и муниципальных нужд:	данные отсутствуют
8	Сведения о невозможности государственной регистрации без личного участия правообладателя или его законного представителя:	данные отсутствуют
9	Правопритязания и сведения о наличии поступивших, но не рассмотренных заявлений о проведении государственной регистрации права (перехода, прекращения права), ограничения права или обременения объекта недвижимости, сделки в отношении объекта недвижимости:	отсутствуют
10	Сведения о невозможности государственной регистрации перехода, прекращения, ограничения права на земельный участок из земель сельскохозяйственного назначения:	данные отсутствуют

полное наименование должности	подпись	инициалы, фамилия

М.П.

Раздел 3 Лист 4

Выписка из Единого государственного реестра недвижимости об основных характеристиках и зарегистрированных правах на объект недвижимости


Описание местоположения земельного участка

Земельный участок
вид объекта недвижимости

Лист № 1 раздела 3	Всего листов раздела 3: 1	Всего разделов: 3	Всего листов выписки: 4

07.06.2022г.	
Кадастровый номер:	50:08:0050329:2377

План (чертеж, схема) земельного участка

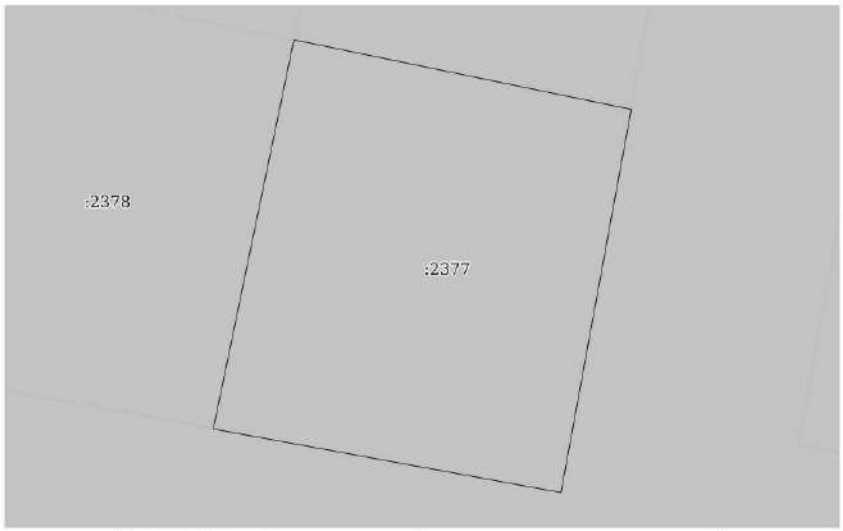

Масштаб 1:300	Условные обозначения:		

полное наименование должности	подпись	инициалы, фамилия

М.П.

Управление Федеральной службы государственной регистрации, кадастра и картографии по Московской области

(полное наименование органа регистрации прав)

Выписка из Единого государственного реестра недвижимости об основных характеристиках и зарегистрированных правах на объект недвижимости

Сведения об основных характеристиках объекта недвижимости

В Единый государственный реестр недвижимости внесены следующие сведения:

Раздел 1 Лист 1

Земельный участок			
вид объекта недвижимости			
Лист № 1 раздела 1	Всего листов раздела 1: 1	Всего разделов: 3	Всего листов выписки: 4
07.06.2022г.			
Кадастровый номер:	50:08:0050329:2378		

Номер кадастрового квартала:	50:08:0050329
Дата присвоения кадастрового номера:	06.06.2022
Ранее присвоенный государственный учетный номер:	данные отсутствуют
Местоположение:	143581, Московская область, г Истра, д Анисино, Российская Федерация, г.о. Истра
Площадь, м2:	616 +/- 9
Кадастровая стоимость, руб:	не определена
Кадастровые номера расположенных в пределах земельного участка объектов недвижимости:	данные отсутствуют
Категория земель:	Земли населенных пунктов
Виды разрешенного использования:	для индивидуального жилищного строительства
Статус записи об объекте недвижимости:	Сведения об объекте недвижимости имеют статус "актуальные"
Особые отметки:	данные отсутствуют
Получатель выписки:	Карасова Марина Михайловна (представитель правообладателя), Правообладатель: от имени заявителя Общества с ограниченной ответственностью Управляющая компания "Резерв Эссет Менеджмент", 7718784153

полное наименование должности	подпись	инициалы, фамилия

М.П.

Раздел 2 Лист 2

Выписка из Единого государственного реестра недвижимости об основных характеристиках и зарегистрированных правах на объект недвижимости

Сведения о зарегистрированных правах

Земельный участок			
вид объекта недвижимости			
Лист № 1 раздела 2	Всего листов раздела 2: 2	Всего разделов: 3	Всего листов выписки: 4
07.06.2022г.			
Кадастровый номер:	50:08:0050329:2378		

1	Правообладатель (правообладатели):	1.1	Владельцы инвестиционных паев Закрытого паевого инвестиционного фонда недвижимости «Сельскохозяйственный» под управлением Общества с ограниченной ответственностью Управляющая компания «Резерв Эссет Менеджмент», данные о которых устанавливаются на основании данных лицевых счетов владельцев инвестиционных паев в реестре владельцев инвестиционных паев и счетов депо владельцев инвестиционных паев»
2	Вид, номер, дата и время государственной регистрации права:	2.1	Общая долевая собственность 50:08:0050329:2378-50/422/2022-1 06.06.2022 16:57:48
4	Ограничение прав и обременение объекта недвижимости:		
	4.1 вид:		Доверительное управление
	дата государственной регистрации:		06.06.2022 16:57:48
	номер государственной регистрации:		50:08:0050329:2378-50/422/2022-2
	срок, на который установлено ограничение прав и обременение объекта недвижимости:		Срок действия с 01.02.2019 по 30.11.2025 с 01.02.2019 по 30.11.2025
	лицо, в пользу которого установлено ограничение прав и обременение объекта недвижимости:		Общество с ограниченной ответственностью Управляющая компания "Резерв Эссет Менеджмент", ИНН: 7718784153, ОГРН: 1097746714317
	основание государственной регистрации:		Правила доверительного управления Рентным закрытым паевым инвестиционным фондом "Сельскохозяйственный" под управлением общества с ограниченной ответственностью "Управляющая компания "Эверест Эссет Менеджмент", зарегистрировано Федеральной службой по финансовым рынкам 06.11.2011 за № 2271"
	сведения об осуществлении государственной регистрации сделки, права, ограничения права без необходимого в силу закона согласия третьего лица, органа:		данные отсутствуют
	сведения об управляющем залогом и о договоре управления залогом, если такой договор заключен для управления ипотекой:		данные отсутствуют

полное наименование должности	подпись	инициалы, фамилия

М.П.

Лист 3

Земельный участок			
вид объекта недвижимости			
Лист № 2 раздела 2	Всего листов раздела 2: 2	Всего разделов: 3	Всего листов выписки: 4

07.06.2022г.	
Кадастровый номер:	50:08:0050329:2378

5	Заявленные в судебном порядке права требования:	данные отсутствуют
6	Сведения о возражении в отношении зарегистрированного права:	данные отсутствуют
7	Сведения о наличии решения об изъятии объекта недвижимости для государственных и муниципальных нужд:	данные отсутствуют
8	Сведения о невозможности государственной регистрации без личного участия правообладателя или его законного представителя:	данные отсутствуют
9	Правопритязания и сведения о наличии поступивших, но не рассмотренных заявлений о проведении государственной регистрации права (перехода, прекращения права), ограничения права или обременения объекта недвижимости, сделки в отношении объекта недвижимости:	отсутствуют
10	Сведения о невозможности государственной регистрации перехода, прекращения, ограничения права на земельный участок из земель сельскохозяйственного назначения:	данные отсутствуют

полное наименование должности	подпись	инициалы, фамилия

М.П.

Раздел 3 Лист 4


Выписка из Единого государственного реестра недвижимости об основных характеристиках и зарегистрированных правах на объект недвижимости

Описание местоположения земельного участка

Земельный участок			
вид объекта недвижимости			
Лист № 1 раздела 3	Всего листов раздела 3: 1	Всего разделов: 3	Всего листов выписки: 4

07.06.2022г.	
Кадастровый номер:	50:08:0050329:2378

План (чертеж, схема) земельного участка

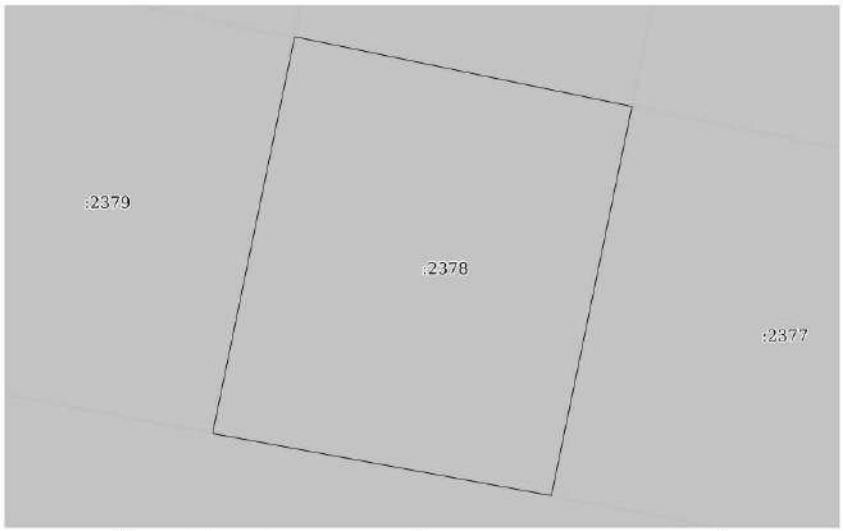

Масштаб 1:300	Условные обозначения:		

полное наименование должности	подпись	инициалы, фамилия

М.П.

Управление Федеральной службы государственной регистрации, кадастра и картографии по Московской области

(полное наименование органа регистрации прав)

Выписка из Единого государственного реестра недвижимости об основных характеристиках и зарегистрированных правах на объект недвижимости

Сведения об основных характеристиках объекта недвижимости

В Единый государственный реестр недвижимости внесены следующие сведения:

Раздел 1 Лист 1

Земельный участок			
вид объекта недвижимости			
Лист № 1 раздела 1	Всего листов раздела 1: 1	Всего разделов: 3	Всего листов выписки: 4
07.06.2022г.			
Кадастровый номер:	50:08:0050329:2383		

Номер кадастрового квартала:	50:08:0050329
Дата присвоения кадастрового номера:	06.06.2022
Ранее присвоенный государственный учетный номер:	данные отсутствуют
Местоположение:	143581, Московская область, г Истра, д Анисино, Российская Федерация, г.о. Истра
Площадь, м2:	616 +/- 9
Кадастровая стоимость, руб:	не определена
Кадастровые номера расположенных в пределах земельного участка объектов недвижимости:	данные отсутствуют
Категория земель:	Земли населенных пунктов
Виды разрешенного использования:	для индивидуального жилищного строительства
Статус записи об объекте недвижимости:	Сведения об объекте недвижимости имеют статус "актуальные"
Особые отметки:	данные отсутствуют
Получатель выписки:	Карасова Марина Михайловна (представитель правообладателя), Правообладатель: от имени заявителя Общества с ограниченной ответственностью Управляющая компания "Резерв Эссет Менеджмент", 7718784153

полное наименование должности	подпись	инициалы, фамилия

М.П.

Раздел 2 Лист 2

Выписка из Единого государственного реестра недвижимости об основных характеристиках и зарегистрированных правах на объект недвижимости

Сведения о зарегистрированных правах

Земельный участок			
вид объекта недвижимости			
Лист № 1 раздела 2	Всего листов раздела 2: 2	Всего разделов: 3	Всего листов выписки: 4
07.06.2022г.			
Кадастровый номер:	50:08:0050329:2383		

1	Правообладатель (правообладатели):	1.1	Владельцы инвестиционных паев Закрытого паевого инвестиционного фонда недвижимости «Сельскохозяйственный» под управлением Общества с ограниченной ответственностью Управляющая компания «Резерв Эссет Менеджмент», данные о которых устанавливаются на основании данных лицевых счетов владельцев инвестиционных паев в реестре владельцев инвестиционных паев и счетов депо владельцев инвестиционных паев»
2	Вид, номер, дата и время государственной регистрации права:	2.1	Общая долевая собственность 50:08:0050329:2383-50/422/2022-1 06.06.2022 16:57:48
4	Ограничение прав и обременение объекта недвижимости:		
	4.1 вид:		Доверительное управление
	дата государственной регистрации:		06.06.2022 16:57:48
	номер государственной регистрации:		50:08:0050329:2383-50/422/2022-2
	срок, на который установлено ограничение прав и обременение объекта недвижимости:		Срок действия с 01.02.2019 по 30.11.2025 с 01.02.2019 по 30.11.2025
	лицо, в пользу которого установлено ограничение прав и обременение объекта недвижимости:		Общество с ограниченной ответственностью Управляющая компания "Резерв Эссет Менеджмент", ИНН: 7718784153, ОГРН: 1097746714317
	основание государственной регистрации:		Правила доверительного управления Рентным закрытым паевым инвестиционным фондом "Сельскохозяйственный" под управлением общества с ограниченной ответственностью "Управляющая компания "Эверест Эссет Менеджмент", зарегистрировано Федеральной службой по финансовым рынкам 06.11.2011 за № 2271"
	сведения об осуществлении государственной регистрации сделки, права, ограничения права без необходимого в силу закона согласия третьего лица, органа:		данные отсутствуют
	сведения об управляющем залогом и о договоре управления залогом, если такой договор заключен для управления ипотекой:		данные отсутствуют

полное наименование должности	подпись	инициалы, фамилия

М.П.

Лист 3

Земельный участок			
вид объекта недвижимости			
Лист № 2 раздела 2	Всего листов раздела 2: 2	Всего разделов: 3	Всего листов выписки: 4

07.06.2022г.	
Кадастровый номер:	50:08:0050329:2383

5	Заявленные в судебном порядке права требования:	данные отсутствуют
6	Сведения о возражении в отношении зарегистрированного права:	данные отсутствуют
7	Сведения о наличии решения об изъятии объекта недвижимости для государственных и муниципальных нужд:	данные отсутствуют
8	Сведения о невозможности государственной регистрации без личного участия правообладателя или его законного представителя:	данные отсутствуют
9	Правопритязания и сведения о наличии поступивших, но не рассмотренных заявлений о проведении государственной регистрации права (перехода, прекращения права), ограничения права или обременения объекта недвижимости, сделки в отношении объекта недвижимости:	отсутствуют
10	Сведения о невозможности государственной регистрации перехода, прекращения, ограничения права на земельный участок из земель сельскохозяйственного назначения:	данные отсутствуют

полное наименование должности	подпись	инициалы, фамилия

М.П.

Раздел 3 Лист 4


Выписка из Единого государственного реестра недвижимости об основных характеристиках и зарегистрированных правах на объект недвижимости

Описание местоположения земельного участка

Земельный участок			
вид объекта недвижимости			
Лист № 1 раздела 3	Всего листов раздела 3: 1	Всего разделов: 3	Всего листов выписки: 4

07.06.2022г.	
Кадастровый номер:	50:08:0050329:2383

План (чертеж, схема) земельного участка

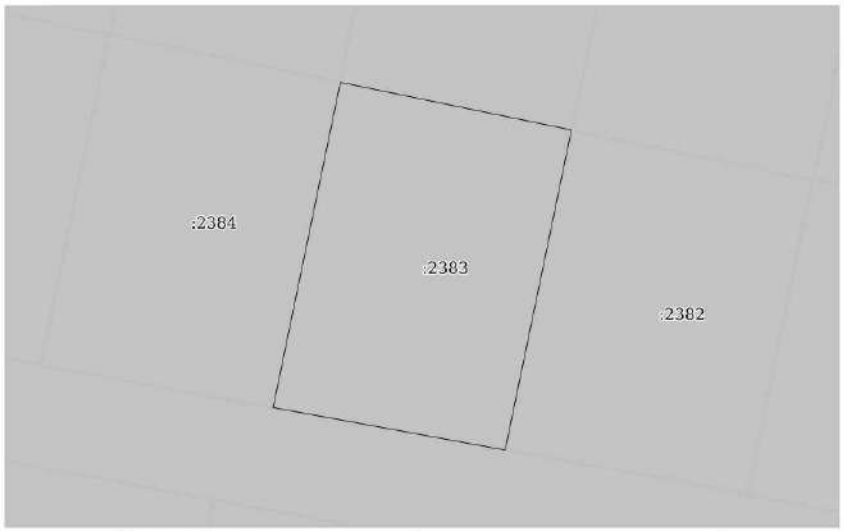

Масштаб 1:400	Условные обозначения:		

полное наименование должности	подпись	инициалы, фамилия

М.П.

Управление Федеральной службы государственной регистрации, кадастра и картографии по Московской области

(полное наименование органа регистрации прав)

Выписка из Единого государственного реестра недвижимости об основных характеристиках и зарегистрированных правах на объект недвижимости

Сведения об основных характеристиках объекта недвижимости

В Единый государственный реестр недвижимости внесены следующие сведения:

Раздел 1 Лист 1

Земельный участок			
вид объекта недвижимости			
Лист № 1 раздела 1	Всего листов раздела 1: 1	Всего разделов: 3	Всего листов выписки: 4
07.06.2022г.			
Кадастровый номер:	50:08:0050329:2384		

Номер кадастрового квартала:	50:08:0050329
Дата присвоения кадастрового номера:	06.06.2022
Ранее присвоенный государственный учетный номер:	данные отсутствуют
Местоположение:	143581, Московская область, г Истра, д Анисино, Российская Федерация, г.о. Истра
Площадь, м2:	626 +/- 9
Кадастровая стоимость, руб:	не определена
Кадастровые номера расположенных в пределах земельного участка объектов недвижимости:	данные отсутствуют
Категория земель:	Земли населенных пунктов
Виды разрешенного использования:	для индивидуального жилищного строительства
Статус записи об объекте недвижимости:	Сведения об объекте недвижимости имеют статус "актуальные"
Особые отметки:	данные отсутствуют
Получатель выписки:	Карасова Марина Михайловна (представитель правообладателя), Правообладатель: от имени заявителя Общества с ограниченной ответственностью Управляющая компания "Резерв Эссет Менеджмент", 7718784153

полное наименование должности	подпись	инициалы, фамилия

М.П.

Раздел 2 Лист 2

Выписка из Единого государственного реестра недвижимости об основных характеристиках и зарегистрированных правах на объект недвижимости

Сведения о зарегистрированных правах

Земельный участок			
вид объекта недвижимости			
Лист № 1 раздела 2	Всего листов раздела 2: 2	Всего разделов: 3	Всего листов выписки: 4
07.06.2022г.			
Кадастровый номер:	50:08:0050329:2384		

1	Правообладатель (правообладатели):	1.1	Владельцы инвестиционных паев Закрытого паевого инвестиционного фонда недвижимости «Сельскохозяйственный» под управлением Общества с ограниченной ответственностью Управляющая компания «Резерв Эссет Менеджмент», данные о которых устанавливаются на основании данных лицевых счетов владельцев инвестиционных паев в реестре владельцев инвестиционных паев и счетов депо владельцев инвестиционных паев
2	Вид, номер, дата и время государственной регистрации права:	2.1	Общая долевая собственность 50:08:0050329:2384-50/422/2022-1 06.06.2022 16:57:48
4	Ограничение прав и обременение объекта недвижимости:		
	4.1 вид:		Доверительное управление
	дата государственной регистрации:		06.06.2022 16:57:48
	номер государственной регистрации:		50:08:0050329:2384-50/422/2022-2
	срок, на который установлено ограничение прав и обременение объекта недвижимости:		Срок действия с 01.02.2019 по 30.11.2025 с 01.02.2019 по 30.11.2025
	лицо, в пользу которого установлено ограничение прав и обременение объекта недвижимости:		Общество с ограниченной ответственностью Управляющая компания "Резерв Эссет Менеджмент", ИНН: 7718784153, ОГРН: 1097746714317
	основание государственной регистрации:		Правила доверительного управления Рентным закрытым паевым инвестиционным фондом "Сельскохозяйственный" под управлением общества с ограниченной ответственностью "Управляющая компания "Эверест Эссет Менеджмент", зарегистрировано Федеральной службой по финансовым рынкам 06.11.2011 за № 2271"
	сведения об осуществлении государственной регистрации сделки, права, ограничения права без необходимого в силу закона согласия третьего лица, органа:		данные отсутствуют
	сведения об управляющем залогом и о договоре управления залогом, если такой договор заключен для управления ипотекой:		данные отсутствуют

полное наименование должности	подпись	инициалы, фамилия

М.П.

Лист 3

Земельный участок			
вид объекта недвижимости			
Лист № 2 раздела 2	Всего листов раздела 2: 2	Всего разделов: 3	Всего листов выписки: 4

07.06.2022г.	
Кадастровый номер:	50:08:0050329:2384

5	Заявленные в судебном порядке права требования:	данные отсутствуют
6	Сведения о возражении в отношении зарегистрированного права:	данные отсутствуют
7	Сведения о наличии решения об изъятии объекта недвижимости для государственных и муниципальных нужд:	данные отсутствуют
8	Сведения о невозможности государственной регистрации без личного участия правообладателя или его законного представителя:	данные отсутствуют
9	Правопритязания и сведения о наличии поступивших, но не рассмотренных заявлений о проведении государственной регистрации права (перехода, прекращения права), ограничения права или обременения объекта недвижимости, сделки в отношении объекта недвижимости:	отсутствуют
10	Сведения о невозможности государственной регистрации перехода, прекращения, ограничения права на земельный участок из земель сельскохозяйственного назначения:	данные отсутствуют

полное наименование должности	подпись	инициалы, фамилия

М.П.

Раздел 3 Лист 4


Выписка из Единого государственного реестра недвижимости об основных характеристиках и зарегистрированных правах на объект недвижимости

Описание местоположения земельного участка

Земельный участок			
вид объекта недвижимости			
Лист № 1 раздела 3	Всего листов раздела 3: 1	Всего разделов: 3	Всего листов выписки: 4

07.06.2022г.	
Кадастровый номер:	50:08:0050329:2384

План (чертеж, схема) земельного участка

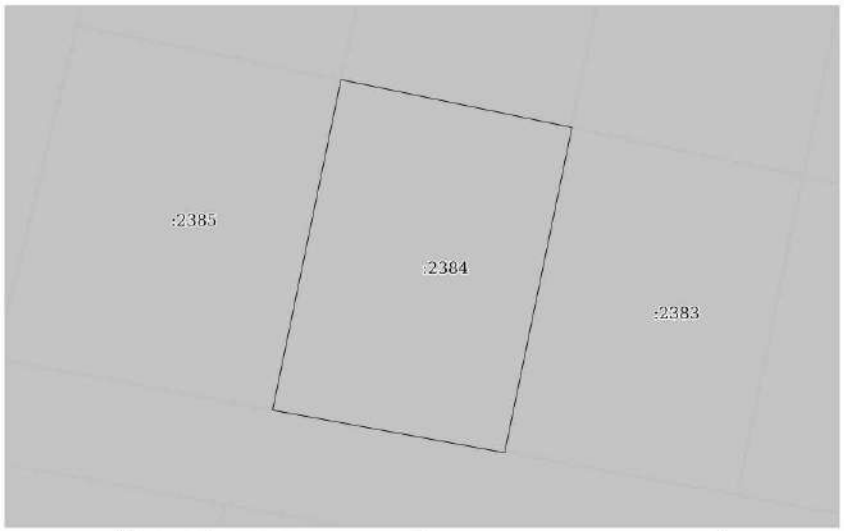

Масштаб 1:400	Условные обозначения:		

полное наименование должности	подпись	инициалы, фамилия

М.П.

Управление Федеральной службы государственной регистрации, кадастра и картографии по Московской области

(полное наименование органа регистрации прав)

Выписка из Единого государственного реестра недвижимости об основных характеристиках и зарегистрированных правах на объект недвижимости

Сведения об основных характеристиках объекта недвижимости

В Единый государственный реестр недвижимости внесены следующие сведения:

Раздел 1 Лист 1

Земельный участок			
вид объекта недвижимости			
Лист № 1 раздела 1	Всего листов раздела 1: 1	Всего разделов: 3	Всего листов выписки: 4
07.06.2022г.			
Кадастровый номер:	50:08:0050329:2065		

Номер кадастрового квартала:	50:08:0050329
Дата присвоения кадастрового номера:	06.06.2022
Ранее присвоенный государственный учетный номер:	данные отсутствуют
Местоположение:	143581, Московская область, г Истра, д Анисино, Российская Федерация, г.о. Истра
Площадь, м2:	566 +/- 8
Кадастровая стоимость, руб:	не определена
Кадастровые номера расположенных в пределах земельного участка объектов недвижимости:	данные отсутствуют
Категория земель:	Земли населенных пунктов
Виды разрешенного использования:	для индивидуального жилищного строительства
Статус записи об объекте недвижимости:	Сведения об объекте недвижимости имеют статус "актуальные"
Особые отметки:	данные отсутствуют
Получатель выписки:	Карасова Марина Михайловна (представитель правообладателя), Правообладатель: от имени заявителя Общества с ограниченной ответственностью Управляющая компания "Резерв Эссет Менеджмент", 7718784153

полное наименование должности	подпись	инициалы, фамилия

М.П.

Раздел 2 Лист 2

Выписка из Единого государственного реестра недвижимости об основных характеристиках и зарегистрированных правах на объект недвижимости

Сведения о зарегистрированных правах

Земельный участок			
вид объекта недвижимости			
Лист № 1 раздела 2	Всего листов раздела 2: 2	Всего разделов: 3	Всего листов выписки: 4
07.06.2022г.			
Кадастровый номер:	50:08:0050329:2065		

1	Правообладатель (правообладатели):	1.1	Владельцы инвестиционных паев Закрытого паевого инвестиционного фонда недвижимости «Сельскохозяйственный» под управлением Общества с ограниченной ответственностью Управляющая компания «Резерв Эссет Менеджмент», данные о которых устанавливаются на основании данных лицевых счетов владельцев инвестиционных паев в реестре владельцев инвестиционных паев и счетов депо владельцев инвестиционных паев
2	Вид, номер, дата и время государственной регистрации права:	2.1	Общая долевая собственность 50:08:0050329:2065-50/422/2022-1 06.06.2022 16:57:48
4	Ограничение прав и обременение объекта недвижимости:	не зарегистрировано	
4	Ограничение прав и обременение объекта недвижимости:		
	4.1 вид:	Доверительное управление	
	дата государственной регистрации:	06.06.2022 16:57:48	
	номер государственной регистрации:	50:08:0050329:2065-50/422/2022-2	
	срок, на который установлено ограничение прав и обременение объекта недвижимости:	Срок действия с 01.02.2019 по 30.11.2025 с 01.02.2019 по 30.11.2025	
	лицо, в пользу которого установлено ограничение прав и обременение объекта недвижимости:	Общество с ограниченной ответственностью Управляющая компания "Резерв Эссет Менеджмент", ИНН: 7718784153, ОГРН: 1097746714317	
	основание государственной регистрации:	Правила доверительного управления Рентным закрытым паевым инвестиционным фондом "Сельскохозяйственный" под управлением общества с ограниченной ответственностью "Управляющая компания "Эверест Эссет Менеджмент", зарегистрировано Федеральной службой по финансовым рынкам 06.11.2011 за № 2271"	
	сведения об осуществлении государственной регистрации сделки, права, ограничения права без необходимого в силу закона согласия третьего лица, органа:	данные отсутствуют	
	сведения об управляющем залогом и о договоре управления залогом, если такой договор заключен для управления ипотекой:	данные отсутствуют	

полное наименование должности	подпись	инициалы, фамилия

М.П.

Земельный участок
вид объекта недвижимости

Лист № 2 раздела 2	Всего листов раздела 2: 2	Всего разделов: 3	Всего листов выписки: 4

07.06.2022г.	
Кадастровый номер:	50:08:0050329:2065

5	Заявленные в судебном порядке права требования:	данные отсутствуют
6	Сведения о возражении в отношении зарегистрированного права:	данные отсутствуют
7	Сведения о наличии решения об изъятии объекта недвижимости для государственных и муниципальных нужд:	данные отсутствуют
8	Сведения о невозможности государственной регистрации без личного участия правообладателя или его законного представителя:	данные отсутствуют
9	Правопритязания и сведения о наличии поступивших, но не рассмотренных заявлений о проведении государственной регистрации права (перехода, прекращения права), ограничения права или обременения объекта недвижимости, сделки в отношении объекта недвижимости:	отсутствуют
10	Сведения о невозможности государственной регистрации перехода, прекращения, ограничения права на земельный участок из земель сельскохозяйственного назначения:	данные отсутствуют

полное наименование должности	подпись	инициалы, фамилия

М.П.

Выписка из Единого государственного реестра недвижимости об основных характеристиках и зарегистрированных правах на объект недвижимости


Описание местоположения земельного участка

Земельный участок
вид объекта недвижимости

Лист № 1 раздела 3	Всего листов раздела 3: 1	Всего разделов: 3	Всего листов выписки: 4

07.06.2022г.	
Кадастровый номер:	50:08:0050329:2065

План (чертеж, схема) земельного участка

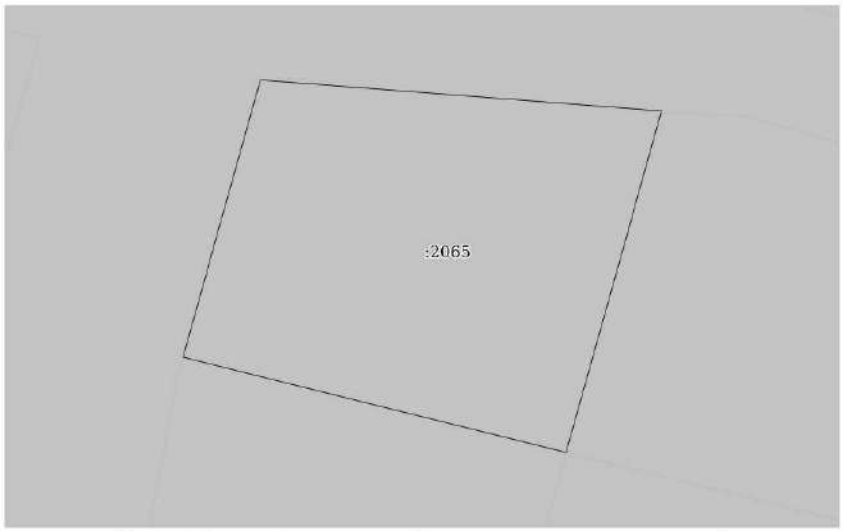

Масштаб 1:300	Условные обозначения:		

полное наименование должности	подпись	инициалы, фамилия

М.П.

Управление Федеральной службы государственной регистрации, кадастра и картографии по Московской области

(полное наименование органа регистрации прав)

Выписка из Единого государственного реестра недвижимости об основных характеристиках и зарегистрированных правах на объект недвижимости

Сведения об основных характеристиках объекта недвижимости

В Единый государственный реестр недвижимости внесены следующие сведения:

Раздел 1 Лист 1

Земельный участок			
вид объекта недвижимости			
Лист № 1 раздела 1	Всего листов раздела 1: 1	Всего разделов: 3	Всего листов выписки: 4
07.06.2022г.			
Кадастровый номер:	50:08:0050329:2066		

Номер кадастрового квартала:	50:08:0050329
Дата присвоения кадастрового номера:	06.06.2022
Ранее присвоенный государственный учетный номер:	данные отсутствуют
Местоположение:	143581, Московская область, г Истра, д Анисино, Российская Федерация, г.о. Истра
Площадь, м2:	759 +/- 10
Кадастровая стоимость, руб:	не определена
Кадастровые номера расположенных в пределах земельного участка объектов недвижимости:	данные отсутствуют
Категория земель:	Земли населенных пунктов
Виды разрешенного использования:	для индивидуального жилищного строительства
Статус записи об объекте недвижимости:	Сведения об объекте недвижимости имеют статус "актуальные"
Особые отметки:	данные отсутствуют
Получатель выписки:	Карасова Марина Михайловна (представитель правообладателя), Правообладатель: от имени заявителя Общества с ограниченной ответственностью Управляющая компания "Резерв Эссет Менеджмент", 7718784153

полное наименование должности	подпись	инициалы, фамилия

М.П.

Раздел 2 Лист 2

Выписка из Единого государственного реестра недвижимости об основных характеристиках и зарегистрированных правах на объект недвижимости

Сведения о зарегистрированных правах

Земельный участок			
вид объекта недвижимости			
Лист № 1 раздела 2	Всего листов раздела 2: 2	Всего разделов: 3	Всего листов выписки: 4
07.06.2022г.			
Кадастровый номер:	50:08:0050329:2066		

1	Правообладатель (правообладатели):	1.1	Владельцы инвестиционных паев Закрытого паевого инвестиционного фонда недвижимости «Сельскохозяйственный» под управлением Общества с ограниченной ответственностью Управляющая компания «Резерв Эссет Менеджмент», данные о которых устанавливаются на основании данных лицевых счетов владельцев инвестиционных паев в реестре владельцев инвестиционных паев и счетов депо владельцев инвестиционных паев
2	Вид, номер, дата и время государственной регистрации права:	2.1	Общая долевая собственность 50:08:0050329:2066-50/422/2022-1 06.06.2022 16:57:48
4	Ограничение прав и обременение объекта недвижимости:	не зарегистрировано	
4	Ограничение прав и обременение объекта недвижимости:		
	4.1 вид:	Доверительное управление	
	дата государственной регистрации:	06.06.2022 16:57:48	
	номер государственной регистрации:	50:08:0050329:2066-50/422/2022-2	
	срок, на который установлено ограничение прав и обременение объекта недвижимости:	Срок действия с 01.02.2019 по 30.11.2025 с 01.02.2019 по 30.11.2025	
	лицо, в пользу которого установлено ограничение прав и обременение объекта недвижимости:	Общество с ограниченной ответственностью Управляющая компания "Резерв Эссет Менеджмент", ИНН: 7718784153, ОГРН: 1097746714317	
	основание государственной регистрации:	Правила доверительного управления Рентным закрытым паевым инвестиционным фондом "Сельскохозяйственный" под управлением общества с ограниченной ответственностью "Управляющая компания "Эверест Эссет Менеджмент", зарегистрировано Федеральной службой по финансовым рынкам 06.11.2011 за № 2271"	
	сведения об осуществлении государственной регистрации сделки, права, ограничения права без необходимого в силу закона согласия третьего лица, органа:	данные отсутствуют	
	сведения об управляющем залогом и о договоре управления залогом, если такой договор заключен для управления ипотекой:	данные отсутствуют	

полное наименование должности	подпись	инициалы, фамилия

М.П.

Лист 3

Земельный участок			
вид объекта недвижимости			
Лист № 2 раздела 2	Всего листов раздела 2: 2	Всего разделов: 3	Всего листов выписки: 4

07.06.2022г.	
Кадастровый номер:	50:08:0050329:2066

5	Заявленные в судебном порядке права требования:	данные отсутствуют
6	Сведения о возражении в отношении зарегистрированного права:	данные отсутствуют
7	Сведения о наличии решения об изъятии объекта недвижимости для государственных и муниципальных нужд:	данные отсутствуют
8	Сведения о невозможности государственной регистрации без личного участия правообладателя или его законного представителя:	данные отсутствуют
9	Правопритязания и сведения о наличии поступивших, но не рассмотренных заявлений о проведении государственной регистрации права (перехода, прекращения права), ограничения права или обременения объекта недвижимости, сделки в отношении объекта недвижимости:	отсутствуют
10	Сведения о невозможности государственной регистрации перехода, прекращения, ограничения права на земельный участок из земель сельскохозяйственного назначения:	данные отсутствуют

полное наименование должности	подпись	инициалы, фамилия

М.П.

Раздел 3 Лист 4


Выписка из Единого государственного реестра недвижимости об основных характеристиках и зарегистрированных правах на объект недвижимости

Описание местоположения земельного участка

Земельный участок			
вид объекта недвижимости			
Лист № 1 раздела 3	Всего листов раздела 3: 1	Всего разделов: 3	Всего листов выписки: 4

07.06.2022г.	
Кадастровый номер:	50:08:0050329:2066

План (чертеж, схема) земельного участка

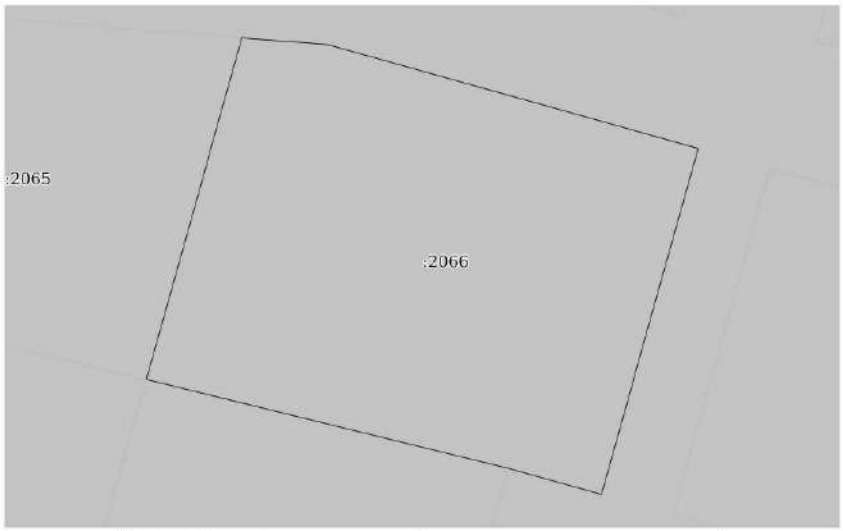

Масштаб 1:300	Условные обозначения:		

полное наименование должности	подпись	инициалы, фамилия

М.П.

Управление Федеральной службы государственной регистрации, кадастра и картографии по Московской области

(полное наименование органа регистрации прав)

Выписка из Единого государственного реестра недвижимости об основных характеристиках и зарегистрированных правах на объект недвижимости

Сведения об основных характеристиках объекта недвижимости

В Единый государственный реестр недвижимости внесены следующие сведения:

Раздел 1 Лист 1

Земельный участок			
вид объекта недвижимости			
Лист № 1 раздела 1	Всего листов раздела 1: 1	Всего разделов: 3	Всего листов выписки: 4
07.06.2022г.			
Кадастровый номер:	50:08:0050329:2067		

Номер кадастрового квартала:	50:08:0050329
Дата присвоения кадастрового номера:	06.06.2022
Ранее присвоенный государственный учетный номер:	данные отсутствуют
Местоположение:	143581, Московская область, г Истра, д Анисино, Российская Федерация, г.о. Истра
Площадь, м2:	507 +/- 8
Кадастровая стоимость, руб:	не определена
Кадастровые номера расположенных в пределах земельного участка объектов недвижимости:	данные отсутствуют
Категория земель:	Земли населенных пунктов
Виды разрешенного использования:	для индивидуального жилищного строительства
Статус записи об объекте недвижимости:	Сведения об объекте недвижимости имеют статус "актуальные"
Особые отметки:	данные отсутствуют
Получатель выписки:	Карасова Марина Михайловна (представитель правообладателя), Правообладатель: от имени заявителя Общества с ограниченной ответственностью Управляющая компания "Резерв Эссет Менеджмент", 7718784153

полное наименование должности	подпись	инициалы, фамилия

М.П.

Раздел 2 Лист 2

Выписка из Единого государственного реестра недвижимости об основных характеристиках и зарегистрированных правах на объект недвижимости

Сведения о зарегистрированных правах

Земельный участок			
вид объекта недвижимости			
Лист № 1 раздела 2	Всего листов раздела 2: 2	Всего разделов: 3	Всего листов выписки: 4
07.06.2022г.			
Кадастровый номер:	50:08:0050329:2067		

1	Правообладатель (правообладатели):	1.1	Владельцы инвестиционных паев Закрытого паевого инвестиционного фонда недвижимости «Сельскохозяйственный» под управлением Общества с ограниченной ответственностью Управляющая компания «Резерв Эссет Менеджмент», данные о которых устанавливаются на основании данных лицевых счетов владельцев инвестиционных паев в реестре владельцев инвестиционных паев и счетов депо владельцев инвестиционных паев
2	Вид, номер, дата и время государственной регистрации права:	2.1	Общая долевая собственность 50:08:0050329:2067-50/422/2022-1 06.06.2022 16:57:48
4	Ограничение прав и обременение объекта недвижимости:	не зарегистрировано	
4	Ограничение прав и обременение объекта недвижимости:		
	4.1 вид:	Доверительное управление	
	дата государственной регистрации:	06.06.2022 16:57:48	
	номер государственной регистрации:	50:08:0050329:2067-50/422/2022-2	
	срок, на который установлено ограничение прав и обременение объекта недвижимости:	Срок действия с 01.02.2019 по 30.11.2025 с 01.02.2019 по 30.11.2025	
	лицо, в пользу которого установлено ограничение прав и обременение объекта недвижимости:	Общество с ограниченной ответственностью Управляющая компания "Резерв Эссет Менеджмент", ИНН: 7718784153, ОГРН: 1097746714317	
	основание государственной регистрации:	Правила доверительного управления Рентным закрытым паевым инвестиционным фондом "Сельскохозяйственный" под управлением общества с ограниченной ответственностью "Управляющая компания "Эверест Эссет Менеджмент", зарегистрировано Федеральной службой по финансовым рынкам 06.11.2011 за № 2271"	
	сведения об осуществлении государственной регистрации сделки, права, ограничения права без необходимого в силу закона согласия третьего лица, органа:	данные отсутствуют	
	сведения об управляющем залогом и о договоре управления залогом, если такой договор заключен для управления ипотекой:	данные отсутствуют	

полное наименование должности	подпись	инициалы, фамилия

М.П.

Лист 3

Земельный участок			
вид объекта недвижимости			
Лист № 2 раздела 2	Всего листов раздела 2: 2	Всего разделов: 3	Всего листов выписки: 4

07.06.2022г.	
Кадастровый номер:	50:08:0050329:2067

5	Заявленные в судебном порядке права требования:	данные отсутствуют
6	Сведения о возражении в отношении зарегистрированного права:	данные отсутствуют
7	Сведения о наличии решения об изъятии объекта недвижимости для государственных и муниципальных нужд:	данные отсутствуют
8	Сведения о невозможности государственной регистрации без личного участия правообладателя или его законного представителя:	данные отсутствуют
9	Правопритязания и сведения о наличии поступивших, но не рассмотренных заявлений о проведении государственной регистрации права (перехода, прекращения права), ограничения права или обременения объекта недвижимости, сделки в отношении объекта недвижимости:	отсутствуют
10	Сведения о невозможности государственной регистрации перехода, прекращения, ограничения права на земельный участок из земель сельскохозяйственного назначения:	данные отсутствуют

полное наименование должности	подпись	инициалы, фамилия

М.П.

Раздел 3 Лист 4


Выписка из Единого государственного реестра недвижимости об основных характеристиках и зарегистрированных правах на объект недвижимости

Описание местоположения земельного участка

Земельный участок			
вид объекта недвижимости			
Лист № 1 раздела 3	Всего листов раздела 3: 1	Всего разделов: 3	Всего листов выписки: 4

07.06.2022г.	
Кадастровый номер:	50:08:0050329:2067

План (чертеж, схема) земельного участка

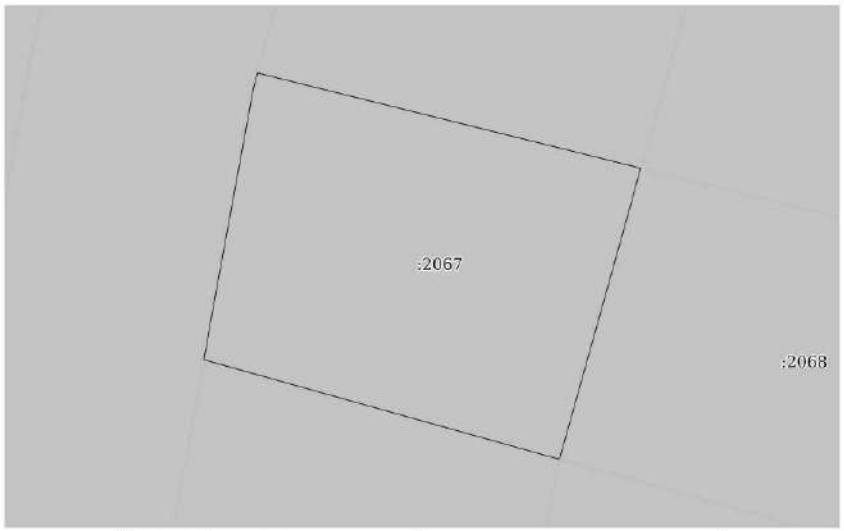

Масштаб 1:300	Условные обозначения:		

полное наименование должности	подпись	инициалы, фамилия

М.П.

Управление Федеральной службы государственной регистрации, кадастра и картографии по Московской области

(полное наименование органа регистрации прав)

Выписка из Единого государственного реестра недвижимости об основных характеристиках и зарегистрированных правах на объект недвижимости

Сведения об основных характеристиках объекта недвижимости

В Единый государственный реестр недвижимости внесены следующие сведения:

Раздел 1 Лист 1

Земельный участок			
вид объекта недвижимости			
Лист № 1 раздела 1	Всего листов раздела 1: 1	Всего разделов: 3	Всего листов выписки: 4
07.06.2022г.			
Кадастровый номер:	50:08:0050329:2068		

Номер кадастрового квартала:	50:08:0050329
Дата присвоения кадастрового номера:	06.06.2022
Ранее присвоенный государственный учетный номер:	данные отсутствуют
Местоположение:	143581, Московская область, г Истра, д Анисино, Российская Федерация, г.о. Истра
Площадь, м2:	512 +/- 8
Кадастровая стоимость, руб:	не определена
Кадастровые номера расположенных в пределах земельного участка объектов недвижимости:	данные отсутствуют
Категория земель:	Земли населенных пунктов
Виды разрешенного использования:	для индивидуального жилищного строительства
Статус записи об объекте недвижимости:	Сведения об объекте недвижимости имеют статус "актуальные"
Особые отметки:	данные отсутствуют
Получатель выписки:	Карасова Марина Михайловна (представитель правообладателя), Правообладатель: от имени заявителя Общества с ограниченной ответственностью Управляющая компания "Резерв Эссет Менеджмент", 7718784153

полное наименование должности	подпись	инициалы, фамилия

М.П.

Раздел 2 Лист 2

Выписка из Единого государственного реестра недвижимости об основных характеристиках и зарегистрированных правах на объект недвижимости

Сведения о зарегистрированных правах

Земельный участок			
вид объекта недвижимости			
Лист № 1 раздела 2	Всего листов раздела 2: 2	Всего разделов: 3	Всего листов выписки: 4
07.06.2022г.			
Кадастровый номер:	50:08:0050329:2068		

1	Правообладатель (правообладатели):	1.1	Владельцы инвестиционных паев Закрытого паевого инвестиционного фонда недвижимости «Сельскохозяйственный» под управлением Общества с ограниченной ответственностью Управляющая компания «Резерв Эссет Менеджмент», данные о которых устанавливаются на основании данных лицевых счетов владельцев инвестиционных паев в реестре владельцев инвестиционных паев и счетов депо владельцев инвестиционных паев
2	Вид, номер, дата и время государственной регистрации права:	2.1	Общая долевая собственность 50:08:0050329:2068-50/422/2022-1 06.06.2022 16:57:48
4	Ограничение прав и обременение объекта недвижимости:	не зарегистрировано	
4	Ограничение прав и обременение объекта недвижимости:		
	4.1 вид:	Доверительное управление	
	дата государственной регистрации:	06.06.2022 16:57:48	
	номер государственной регистрации:	50:08:0050329:2068-50/422/2022-2	
	срок, на который установлено ограничение прав и обременение объекта недвижимости:	Срок действия с 01.02.2019 по 30.11.2025 с 01.02.2019 по 30.11.2025	
	лицо, в пользу которого установлено ограничение прав и обременение объекта недвижимости:	Общество с ограниченной ответственностью Управляющая компания "Резерв Эссет Менеджмент", ИНН: 7718784153, ОГРН: 1097746714317	
	основание государственной регистрации:	Правила доверительного управления Рентным закрытым паевым инвестиционным фондом "Сельскохозяйственный" под управлением общества с ограниченной ответственностью "Управляющая компания "Эверест Эссет Менеджмент", зарегистрировано Федеральной службой по финансовым рынкам 06.11.2011 за № 2271"	
	сведения об осуществлении государственной регистрации сделки, права, ограничения права без необходимого в силу закона согласия третьего лица, органа:	данные отсутствуют	
	сведения об управляющем залогом и о договоре управления залогом, если такой договор заключен для управления ипотекой:	данные отсутствуют	

полное наименование должности	подпись	инициалы, фамилия

М.П.

Лист 3

Земельный участок
вид объекта недвижимости

Лист № 2 раздела 2	Всего листов раздела 2: 2	Всего разделов: 3	Всего листов выписки: 4

07.06.2022г.	
Кадастровый номер:	50:08:0050329:2068

5	Заявленные в судебном порядке права требования:	данные отсутствуют
6	Сведения о возражении в отношении зарегистрированного права:	данные отсутствуют
7	Сведения о наличии решения об изъятии объекта недвижимости для государственных и муниципальных нужд:	данные отсутствуют
8	Сведения о невозможности государственной регистрации без личного участия правообладателя или его законного представителя:	данные отсутствуют
9	Правопритязания и сведения о наличии поступивших, но не рассмотренных заявлений о проведении государственной регистрации права (перехода, прекращения права), ограничения права или обременения объекта недвижимости, сделки в отношении объекта недвижимости:	отсутствуют
10	Сведения о невозможности государственной регистрации перехода, прекращения, ограничения права на земельный участок из земель сельскохозяйственного назначения:	данные отсутствуют

полное наименование должности	подпись	инициалы, фамилия

М.П.

Раздел 3 Лист 4

Выписка из Единого государственного реестра недвижимости об основных характеристиках и зарегистрированных правах на объект недвижимости


Описание местоположения земельного участка

Земельный участок
вид объекта недвижимости

Лист № 1 раздела 3	Всего листов раздела 3: 1	Всего разделов: 3	Всего листов выписки: 4

07.06.2022г.	
Кадастровый номер:	50:08:0050329:2068

План (чертеж, схема) земельного участка

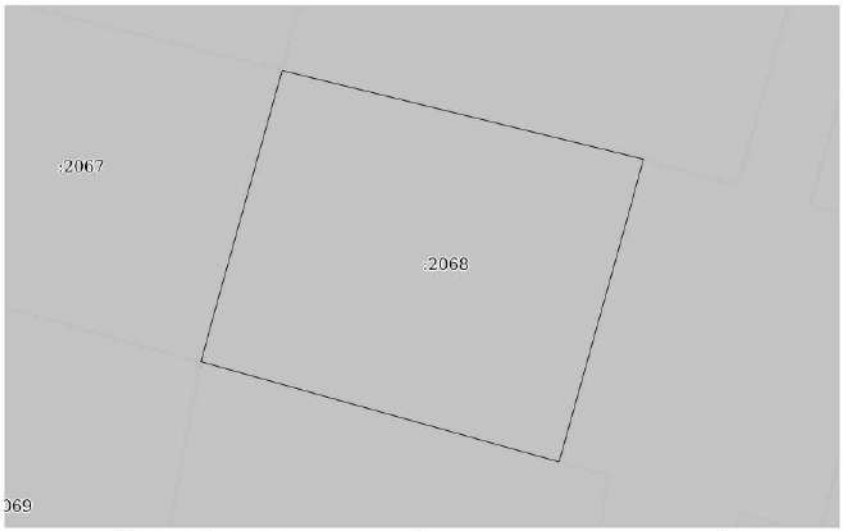

Масштаб 1:300	Условные обозначения:		

полное наименование должности	подпись	инициалы, фамилия

М.П.

Управление Федеральной службы государственной регистрации, кадастра и картографии по Московской области
(полное наименование органа регистрации прав)

Выписка из Единого государственного реестра недвижимости об основных характеристиках и зарегистрированных правах на объект недвижимости

Сведения об основных характеристиках объекта недвижимости

В Единый государственный реестр недвижимости внесены следующие сведения:

Раздел 1 Лист 1

Земельный участок			
вид объекта недвижимости			
Лист № 1 раздела 1	Всего листов раздела 1: 1	Всего разделов: 3	Всего листов выписки: 4
07.06.2022г.			
Кадастровый номер:	50:08:0050329:2069		

Номер кадастрового квартала:	50:08:0050329
Дата присвоения кадастрового номера:	06.06.2022
Ранее присвоенный государственный учетный номер:	данные отсутствуют
Местоположение:	143581, Московская область, г Истра, д Анисино, Российская Федерация, г.о. Истра
Площадь, м2:	647 +/- 9
Кадастровая стоимость, руб:	не определена
Кадастровые номера расположенных в пределах земельного участка объектов недвижимости:	данные отсутствуют
Категория земель:	Земли населенных пунктов
Виды разрешенного использования:	для индивидуального жилищного строительства
Статус записи об объекте недвижимости:	Сведения об объекте недвижимости имеют статус "актуальные"
Особые отметки:	данные отсутствуют
Получатель выписки:	Карасова Марина Михайловна (представитель правообладателя), Правообладатель: от имени заявителя Общества с ограниченной ответственностью Управляющая компания "Резерв Эссет Менеджмент", 7718784153

полное наименование должности	подпись	инициалы, фамилия

М.П.

Раздел 2 Лист 2

Выписка из Единого государственного реестра недвижимости об основных характеристиках и зарегистрированных правах на объект недвижимости

Сведения о зарегистрированных правах

Земельный участок			
вид объекта недвижимости			
Лист № 1 раздела 2	Всего листов раздела 2: 2	Всего разделов: 3	Всего листов выписки: 4
07.06.2022г.			
Кадастровый номер:	50:08:0050329:2069		

1	Правообладатель (правообладатели):	1.1	Владельцы инвестиционных паев Закрытого паевого инвестиционного фонда недвижимости «Сельскохозяйственный» под управлением Общества с ограниченной ответственностью Управляющая компания «Резерв Эссет Менеджмент», данные о которых устанавливаются на основании данных лицевых счетов владельцев инвестиционных паев в реестре владельцев инвестиционных паев и счетов депо владельцев инвестиционных паев
2	Вид, номер, дата и время государственной регистрации права:	2.1	Общая долевая собственность 50:08:0050329:2069-50/422/2022-1 06.06.2022 16:57:48
4	Ограничение прав и обременение объекта недвижимости:	не зарегистрировано	
4	Ограничение прав и обременение объекта недвижимости:		
	4.1 вид:	Доверительное управление	
	дата государственной регистрации:	06.06.2022 16:57:48	
	номер государственной регистрации:	50:08:0050329:2069-50/422/2022-2	
	срок, на который установлено ограничение прав и обременение объекта недвижимости:	Срок действия с 01.02.2019 по 30.11.2025 с 01.02.2019 по 30.11.2025	
	лицо, в пользу которого установлено ограничение прав и обременение объекта недвижимости:	Общество с ограниченной ответственностью Управляющая компания "Резерв Эссет Менеджмент", ИНН: 7718784153, ОГРН: 1097746714317	
	основание государственной регистрации:	Правила доверительного управления Рентным закрытым паевым инвестиционным фондом "Сельскохозяйственный" под управлением общества с ограниченной ответственностью "Управляющая компания "Эверест Эссет Менеджмент", зарегистрировано Федеральной службой по финансовым рынкам 06.11.2011 за № 2271"	
	сведения об осуществлении государственной регистрации сделки, права, ограничения права без необходимого в силу закона согласия третьего лица, органа:	данные отсутствуют	
	сведения об управляющем залогом и о договоре управления залогом, если такой договор заключен для управления ипотекой:	данные отсутствуют	

полное наименование должности	подпись	инициалы, фамилия

М.П.

Лист 3

Земельный участок			
вид объекта недвижимости			
Лист № 2 раздела 2	Всего листов раздела 2: 2	Всего разделов: 3	Всего листов выписки: 4

07.06.2022г.	
Кадастровый номер:	50:08:0050329:2069

5	Заявленные в судебном порядке права требования:	данные отсутствуют
6	Сведения о возражении в отношении зарегистрированного права:	данные отсутствуют
7	Сведения о наличии решения об изъятии объекта недвижимости для государственных и муниципальных нужд:	данные отсутствуют
8	Сведения о невозможности государственной регистрации без личного участия правообладателя или его законного представителя:	данные отсутствуют
9	Правопритязания и сведения о наличии поступивших, но не рассмотренных заявлений о проведении государственной регистрации права (перехода, прекращения права), ограничения права или обременения объекта недвижимости, сделки в отношении объекта недвижимости:	отсутствуют
10	Сведения о невозможности государственной регистрации перехода, прекращения, ограничения права на земельный участок из земель сельскохозяйственного назначения:	данные отсутствуют

полное наименование должности	подпись	инициалы, фамилия

М.П.

Раздел 3 Лист 4


Выписка из Единого государственного реестра недвижимости об основных характеристиках и зарегистрированных правах на объект недвижимости

Описание местоположения земельного участка

Земельный участок			
вид объекта недвижимости			
Лист № 1 раздела 3	Всего листов раздела 3: 1	Всего разделов: 3	Всего листов выписки: 4

07.06.2022г.	
Кадастровый номер:	50:08:0050329:2069

План (чертеж, схема) земельного участка

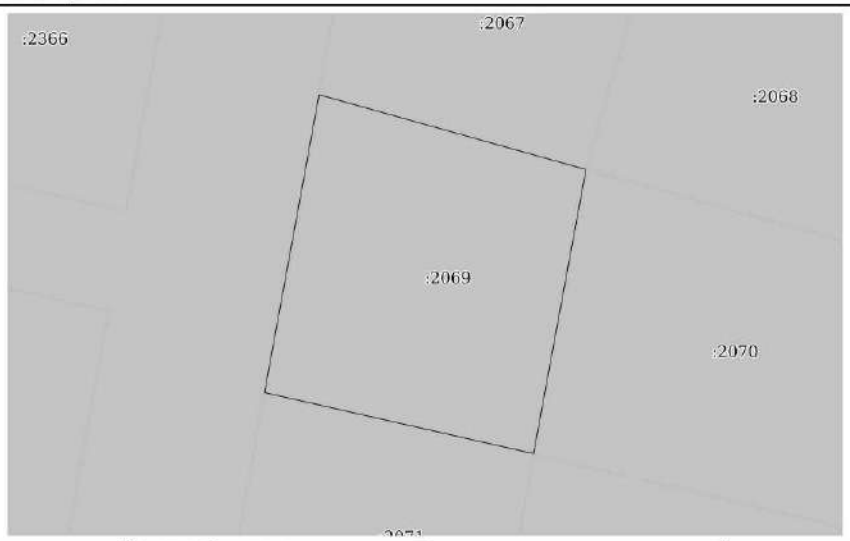

Масштаб 1:400	Условные обозначения:		

полное наименование должности	подпись	инициалы, фамилия

М.П.

Управление Федеральной службы государственной регистрации, кадастра и картографии по Московской области

(полное наименование органа регистрации прав)

Выписка из Единого государственного реестра недвижимости об основных характеристиках и зарегистрированных правах на объект недвижимости

Сведения об основных характеристиках объекта недвижимости

В Единый государственный реестр недвижимости внесены следующие сведения:

Раздел 1 Лист 1

Земельный участок			
вид объекта недвижимости			
Лист № 1 раздела 1	Всего листов раздела 1: 1	Всего разделов: 3	Всего листов выписки: 4
07.06.2022г.			
Кадастровый номер:	50:08:0050329:2070		

Номер кадастрового квартала:	50:08:0050329
Дата присвоения кадастрового номера:	06.06.2022
Ранее присвоенный государственный учетный номер:	данные отсутствуют
Местоположение:	143581, Московская область, г Истра, д Анисино, Российская Федерация, г.о. Истра
Площадь, м2:	709 +/- 9
Кадастровая стоимость, руб:	не определена
Кадастровые номера расположенных в пределах земельного участка объектов недвижимости:	данные отсутствуют
Категория земель:	Земли населенных пунктов
Виды разрешенного использования:	для индивидуального жилищного строительства
Статус записи об объекте недвижимости:	Сведения об объекте недвижимости имеют статус "актуальные"
Особые отметки:	данные отсутствуют
Получатель выписки:	Карасова Марина Михайловна (представитель правообладателя), Правообладатель: от имени заявителя Общества с ограниченной ответственностью Управляющая компания "Резерв Эссет Менеджмент", 7718784153

полное наименование должности	подпись	инициалы, фамилия

М.П.

Раздел 2 Лист 2

Выписка из Единого государственного реестра недвижимости об основных характеристиках и зарегистрированных правах на объект недвижимости

Сведения о зарегистрированных правах

Земельный участок			
вид объекта недвижимости			
Лист № 1 раздела 2	Всего листов раздела 2: 2	Всего разделов: 3	Всего листов выписки: 4
07.06.2022г.			
Кадастровый номер:	50:08:0050329:2070		

1	Правообладатель (правообладатели):	1.1	Владельцы инвестиционных паев Закрытого паевого инвестиционного фонда недвижимости «Сельскохозяйственный» под управлением Общества с ограниченной ответственностью Управляющая компания «Резерв Эссет Менеджмент», данные о которых устанавливаются на основании данных лицевых счетов владельцев инвестиционных паев в реестре владельцев инвестиционных паев и счетов депо владельцев инвестиционных паев
2	Вид, номер, дата и время государственной регистрации права:	2.1	Общая долевая собственность 50:08:0050329:2070-50/422/2022-1 06.06.2022 16:57:48
4	Ограничение прав и обременение объекта недвижимости:	не зарегистрировано	
4	Ограничение прав и обременение объекта недвижимости:		
	4.1 вид:	Доверительное управление	
	дата государственной регистрации:	06.06.2022 16:57:48	
	номер государственной регистрации:	50:08:0050329:2070-50/422/2022-2	
	срок, на который установлено ограничение прав и обременение объекта недвижимости:	Срок действия с 01.02.2019 по 30.11.2025 с 01.02.2019 по 30.11.2025	
	лицо, в пользу которого установлено ограничение прав и обременение объекта недвижимости:	Общество с ограниченной ответственностью Управляющая компания "Резерв Эссет Менеджмент", ИНН: 7718784153, ОГРН: 1097746714317	
	основание государственной регистрации:	Правила доверительного управления Рентным закрытым паевым инвестиционным фондом "Сельскохозяйственный" под управлением общества с ограниченной ответственностью "Управляющая компания "Эверест Эссет Менеджмент", зарегистрировано Федеральной службой по финансовым рынкам 06.11.2011 за № 2271"	
	сведения об осуществлении государственной регистрации сделки, права, ограничения права без необходимого в силу закона согласия третьего лица, органа:	данные отсутствуют	
	сведения об управляющем залогом и о договоре управления залогом, если такой договор заключен для управления ипотекой:	данные отсутствуют	

полное наименование должности	подпись	инициалы, фамилия

М.П.

Лист 3

Земельный участок			
вид объекта недвижимости			
Лист № 2 раздела 2	Всего листов раздела 2: 2	Всего разделов: 3	Всего листов выписки: 4

07.06.2022г.	
Кадастровый номер:	50:08:0050329:2070

5	Заявленные в судебном порядке права требования:	данные отсутствуют
6	Сведения о возражении в отношении зарегистрированного права:	данные отсутствуют
7	Сведения о наличии решения об изъятии объекта недвижимости для государственных и муниципальных нужд:	данные отсутствуют
8	Сведения о невозможности государственной регистрации без личного участия правообладателя или его законного представителя:	данные отсутствуют
9	Правопритязания и сведения о наличии поступивших, но не рассмотренных заявлений о проведении государственной регистрации права (перехода, прекращения права), ограничения права или обременения объекта недвижимости, сделки в отношении объекта недвижимости:	отсутствуют
10	Сведения о невозможности государственной регистрации перехода, прекращения, ограничения права на земельный участок из земель сельскохозяйственного назначения:	данные отсутствуют

полное наименование должности	подпись	инициалы, фамилия

М.П.

Раздел 3 Лист 4


Выписка из Единого государственного реестра недвижимости об основных характеристиках и зарегистрированных правах на объект недвижимости

Описание местоположения земельного участка

Земельный участок			
вид объекта недвижимости			
Лист № 1 раздела 3	Всего листов раздела 3: 1	Всего разделов: 3	Всего листов выписки: 4

07.06.2022г.	
Кадастровый номер:	50:08:0050329:2070

План (чертеж, схема) земельного участка

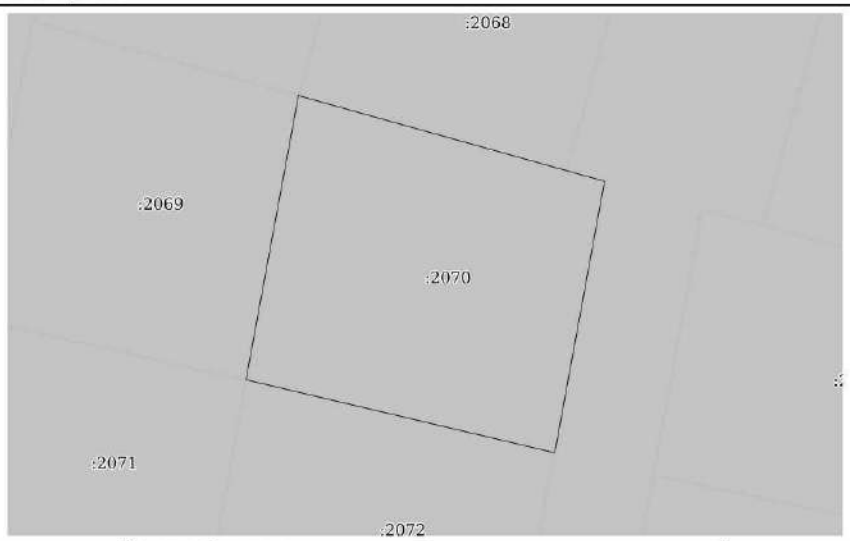

Масштаб 1:400	Условные обозначения:		

полное наименование должности	подпись	инициалы, фамилия

М.П.

Управление Федеральной службы государственной регистрации, кадастра и картографии по Московской области
(полное наименование органа регистрации прав)

Выписка из Единого государственного реестра недвижимости об основных характеристиках и зарегистрированных правах на объект недвижимости

Сведения об основных характеристиках объекта недвижимости

В Единый государственный реестр недвижимости внесены следующие сведения:

Раздел 1 Лист 1

Земельный участок
вид объекта недвижимости

Лист № 1 раздела 1	Всего листов раздела 1: 1	Всего разделов: 3	Всего листов выписки: 4

07.06.2022г.	
Кадастровый номер:	50:08:0050329:2071

Номер кадастрового квартала:	50:08:0050329
Дата присвоения кадастрового номера:	06.06.2022
Ранее присвоенный государственный учетный номер:	данные отсутствуют
Местоположение:	143581, Московская область, г Истра, д Анисино, Российская Федерация, г.о. Истра
Площадь, м2:	503 +/- 8
Кадастровая стоимость, руб:	не определена
Кадастровые номера расположенных в пределах земельного участка объектов недвижимости:	данные отсутствуют
Категория земель:	Земли населенных пунктов
Виды разрешенного использования:	для индивидуального жилищного строительства
Статус записи об объекте недвижимости:	Сведения об объекте недвижимости имеют статус "актуальные"
Особые отметки:	данные отсутствуют
Получатель выписки:	Карасова Марина Михайловна (представитель правообладателя), Правообладатель: от имени заявителя Общества с ограниченной ответственностью Управляющая компания "Резерв Эссет Менеджмент", 7718784153

полное наименование должности	подпись	инициалы, фамилия

М.П.

Раздел 2 Лист 2

Выписка из Единого государственного реестра недвижимости об основных характеристиках и зарегистрированных правах на объект недвижимости

Сведения о зарегистрированных правах

Земельный участок
вид объекта недвижимости

Лист № 1 раздела 2	Всего листов раздела 2: 2	Всего разделов: 3	Всего листов выписки: 4

07.06.2022г.	
Кадастровый номер:	50:08:0050329:2071

1	Правообладатель (правообладатели):	1.1	Владельцы инвестиционных паев Закрытого паевого инвестиционного фонда недвижимости «Сельскохозяйственный» под управлением Общества с ограниченной ответственностью Управляющая компания «Резерв Эссет Менеджмент», данные о которых устанавливаются на основании данных лицевых счетов владельцев инвестиционных паев в реестре владельцев инвестиционных паев и счетов депо владельцев инвестиционных паев»
2	Вид, номер, дата и время государственной регистрации права:	2.1	Общая долевая собственность 50:08:0050329:2071-50/422/2022-1 06.06.2022 16:57:48
4	Ограничение прав и обременение объекта недвижимости:		не зарегистрировано
4	Ограничение прав и обременение объекта недвижимости:		
	4.1 вид:		Доверительное управление
	дата государственной регистрации:		06.06.2022 16:57:48
	номер государственной регистрации:		50:08:0050329:2071-50/422/2022-2
	срок, на который установлено ограничение прав и обременение объекта недвижимости:		Срок действия с 01.02.2019 по 30.11.2025 с 01.02.2019 по 30.11.2025
	лицо, в пользу которого установлено ограничение прав и обременение объекта недвижимости:		Общество с ограниченной ответственностью Управляющая компания "Резерв Эссет Менеджмент", ИНН: 7718784153, ОГРН: 1097746714317
	основание государственной регистрации:		Правила доверительного управления Рентным закрытым паевым инвестиционным фондом "Сельскохозяйственный" под управлением общества с ограниченной ответственностью "Управляющая компания "Эверест Эссет Менеджмент", зарегистрировано Федеральной службой по финансовым рынкам 06.11.2011 за № 2271"
	сведения об осуществлении государственной регистрации сделки, права, ограничения права без необходимого в силу закона согласия третьего лица, органа:		данные отсутствуют
	сведения об управляющем залогом и о договоре управления залогом, если такой договор заключен для управления ипотекой:		данные отсутствуют

полное наименование должности	подпись	инициалы, фамилия

М.П.

Лист 3

Земельный участок			
вид объекта недвижимости			
Лист № 2 раздела 2	Всего листов раздела 2: 2	Всего разделов: 3	Всего листов выписки: 4

07.06.2022г.	
Кадастровый номер:	50:08:0050329:2071

5	Заявленные в судебном порядке права требования:	данные отсутствуют
6	Сведения о возражении в отношении зарегистрированного права:	данные отсутствуют
7	Сведения о наличии решения об изъятии объекта недвижимости для государственных и муниципальных нужд:	данные отсутствуют
8	Сведения о невозможности государственной регистрации без личного участия правообладателя или его законного представителя:	данные отсутствуют
9	Правопритязания и сведения о наличии поступивших, но не рассмотренных заявлений о проведении государственной регистрации права (перехода, прекращения права), ограничения права или обременения объекта недвижимости, сделки в отношении объекта недвижимости:	отсутствуют
10	Сведения о невозможности государственной регистрации перехода, прекращения, ограничения права на земельный участок из земель сельскохозяйственного назначения:	данные отсутствуют

полное наименование должности	подпись	инициалы, фамилия

М.П.

Раздел 3 Лист 4


Выписка из Единого государственного реестра недвижимости об основных характеристиках и зарегистрированных правах на объект недвижимости

Описание местоположения земельного участка

Земельный участок			
вид объекта недвижимости			
Лист № 1 раздела 3	Всего листов раздела 3: 1	Всего разделов: 3	Всего листов выписки: 4

07.06.2022г.	
Кадастровый номер:	50:08:0050329:2071

План (чертеж, схема) земельного участка

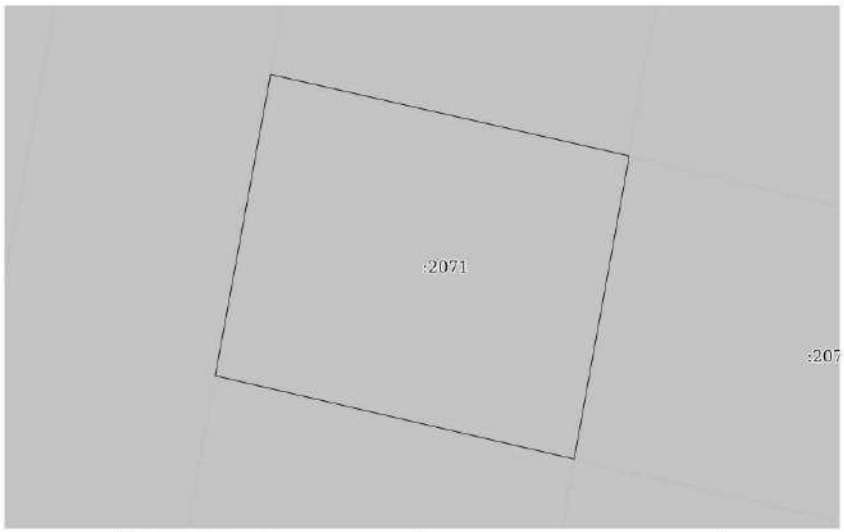

Масштаб 1:300	Условные обозначения:		

полное наименование должности	подпись	инициалы, фамилия

М.П.

Управление Федеральной службы государственной регистрации, кадастра и картографии по Московской области
полное наименование органа регистрации прав

Выписка из Единого государственного реестра недвижимости об основных характеристиках и зарегистрированных правах на объект недвижимости

Сведения об основных характеристиках объекта недвижимости

В Единый государственный реестр недвижимости внесены следующие сведения:

Раздел 1 Лист 1

Земельный участок			
вид объекта недвижимости			
Лист № 1 раздела 1	Всего листов раздела 1: 1	Всего разделов: 3	Всего листов выписки: 4

07.06.2022г.	
Кадастровый номер:	50:08:0050329:2072

Номер кадастрового квартала:	50:08:0050329
Дата присвоения кадастрового номера:	06.06.2022
Ранее присвоенный государственный учетный номер:	данные отсутствуют
Местоположение:	143581, Московская область, г Истра, д Анисино, Российская Федерация, г.о. Истра
Площадь, м2:	578 +/- 8
Кадастровая стоимость, руб:	не определена
Кадастровые номера расположенных в пределах земельного участка объектов недвижимости:	данные отсутствуют
Категория земель:	Земли населенных пунктов
Виды разрешенного использования:	для индивидуального жилищного строительства
Статус записи об объекте недвижимости:	Сведения об объекте недвижимости имеют статус "актуальные"
Особые отметки:	данные отсутствуют
Получатель выписки:	Карасова Марина Михайловна (представитель правообладателя), Правообладатель: от имени заявителя Общества с ограниченной ответственностью Управляющая компания "Резерв Эссет Менеджмент", 7718784153

полное наименование должности	подпись	инициалы, фамилия

М.П.

Раздел 2 Лист 2

Выписка из Единого государственного реестра недвижимости об основных характеристиках и зарегистрированных правах на объект недвижимости

Сведения о зарегистрированных правах

Земельный участок			
вид объекта недвижимости			
Лист № 1 раздела 2	Всего листов раздела 2: 2	Всего разделов: 3	Всего листов выписки: 4

07.06.2022г.	
Кадастровый номер:	50:08:0050329:2072

1	Правообладатель (правообладатели):	1.1	Владельцы инвестиционных паев Закрытого паевого инвестиционного фонда недвижимости «Сельскохозяйственный» под управлением Общества с ограниченной ответственностью Управляющая компания «Резерв Эссет Менеджмент», данные о которых устанавливаются на основании данных лицевых счетов владельцев инвестиционных паев в реестре владельцев инвестиционных паев и счетов депо владельцев инвестиционных паев
2	Вид, номер, дата и время государственной регистрации права:	2.1	Общая долевая собственность 50:08:0050329:2072-50/422/2022-1 06.06.2022 16:57:48
4	Ограничение прав и обременение объекта недвижимости:	не зарегистрировано	
4	Ограничение прав и обременение объекта недвижимости:		
	4.1 вид:	Доверительное управление	
	дата государственной регистрации:	06.06.2022 16:57:48	
	номер государственной регистрации:	50:08:0050329:2072-50/422/2022-2	
	срок, на который установлено ограничение прав и обременение объекта недвижимости:	Срок действия с 01.02.2019 по 30.11.2025 с 01.02.2019 по 30.11.2025	
	лицо, в пользу которого установлено ограничение прав и обременение объекта недвижимости:	Общество с ограниченной ответственностью Управляющая компания "Резерв Эссет Менеджмент", ИНН: 7718784153, ОГРН: 1097746714317	
	основание государственной регистрации:	Правила доверительного управления Рентным закрытым паевым инвестиционным фондом "Сельскохозяйственный" под управлением общества с ограниченной ответственностью "Управляющая компания "Эверест Эссет Менеджмент", зарегистрировано Федеральной службой по финансовым рынкам 06.11.2011 за № 2271"	
	сведения об осуществлении государственной регистрации сделки, права, ограничения права без необходимого в силу закона согласия третьего лица, органа:	данные отсутствуют	
	сведения об управляющем залогом и о договоре управления залогом, если такой договор заключен для управления ипотекой:	данные отсутствуют	

полное наименование должности	подпись	инициалы, фамилия

М.П.

Лист 3

Земельный участок			
вид объекта недвижимости			
Лист № 2 раздела 2	Всего листов раздела 2: 2	Всего разделов: 3	Всего листов выписки: 4

07.06.2022г.	
Кадастровый номер:	50:08:0050329:2072

5	Заявленные в судебном порядке права требования:	данные отсутствуют
6	Сведения о возражении в отношении зарегистрированного права:	данные отсутствуют
7	Сведения о наличии решения об изъятии объекта недвижимости для государственных и муниципальных нужд:	данные отсутствуют
8	Сведения о невозможности государственной регистрации без личного участия правообладателя или его законного представителя:	данные отсутствуют
9	Правопритязания и сведения о наличии поступивших, но не рассмотренных заявлений о проведении государственной регистрации права (перехода, прекращения права), ограничения права или обременения объекта недвижимости, сделки в отношении объекта недвижимости:	отсутствуют
10	Сведения о невозможности государственной регистрации перехода, прекращения, ограничения права на земельный участок из земель сельскохозяйственного назначения:	данные отсутствуют

полное наименование должности	подпись	инициалы, фамилия

М.П.

Раздел 3 Лист 4


Выписка из Единого государственного реестра недвижимости об основных характеристиках и зарегистрированных правах на объект недвижимости

Описание местоположения земельного участка

Земельный участок			
вид объекта недвижимости			
Лист № 1 раздела 3	Всего листов раздела 3: 1	Всего разделов: 3	Всего листов выписки: 4

07.06.2022г.	
Кадастровый номер:	50:08:0050329:2072

План (чертеж, схема) земельного участка

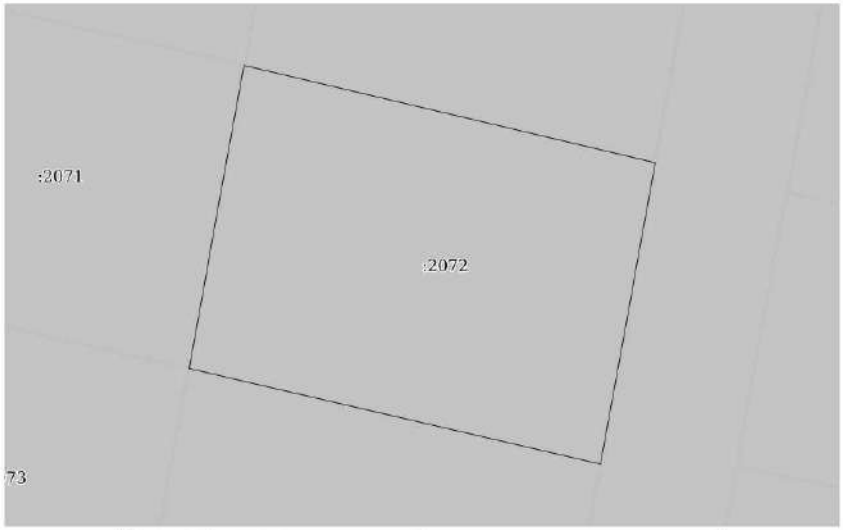

Масштаб 1:300	Условные обозначения:		

полное наименование должности	подпись	инициалы, фамилия

М.П.

Управление Федеральной службы государственной регистрации, кадастра и картографии по Московской области

(полное наименование органа регистрации прав)

Выписка из Единого государственного реестра недвижимости об основных характеристиках и зарегистрированных правах на объект недвижимости

Сведения об основных характеристиках объекта недвижимости

В Единый государственный реестр недвижимости внесены следующие сведения:

Раздел 1 Лист 1

Земельный участок			
вид объекта недвижимости			
Лист № 1 раздела 1	Всего листов раздела 1: 1	Всего разделов: 3	Всего листов выписки: 4
07.06.2022г.			
Кадастровый номер:	50:08:0050329:2073		

Номер кадастрового квартала:	50:08:0050329
Дата присвоения кадастрового номера:	06.06.2022
Ранее присвоенный государственный учетный номер:	данные отсутствуют
Местоположение:	143581, Московская область, г Истра, д Анисино, Российская Федерация, г.о. Истра
Площадь, м2:	503 +/- 8
Кадастровая стоимость, руб:	не определена
Кадастровые номера расположенных в пределах земельного участка объектов недвижимости:	данные отсутствуют
Категория земель:	Земли населенных пунктов
Виды разрешенного использования:	для индивидуального жилищного строительства
Статус записи об объекте недвижимости:	Сведения об объекте недвижимости имеют статус "актуальные"
Особые отметки:	данные отсутствуют
Получатель выписки:	Карасова Марина Михайловна (представитель правообладателя), Правообладатель: от имени заявителя Общества с ограниченной ответственностью Управляющая компания "Резерв Эссет Менеджмент", 7718784153

полное наименование должности	подпись	инициалы, фамилия

М.П.

Раздел 2 Лист 2

Выписка из Единого государственного реестра недвижимости об основных характеристиках и зарегистрированных правах на объект недвижимости

Сведения о зарегистрированных правах

Земельный участок			
вид объекта недвижимости			
Лист № 1 раздела 2	Всего листов раздела 2: 2	Всего разделов: 3	Всего листов выписки: 4
07.06.2022г.			
Кадастровый номер:	50:08:0050329:2073		

1	Правообладатель (правообладатели):	1.1	Владельцы инвестиционных паев Закрытого паевого инвестиционного фонда недвижимости «Сельскохозяйственный» под управлением Общества с ограниченной ответственностью Управляющая компания «Резерв Эссет Менеджмент», данные о которых устанавливаются на основании данных лицевых счетов владельцев инвестиционных паев в реестре владельцев инвестиционных паев и счетов депо владельцев инвестиционных паев
2	Вид, номер, дата и время государственной регистрации права:	2.1	Общая долевая собственность 50:08:0050329:2073-50/422/2022-1 06.06.2022 16:57:48
4	Ограничение прав и обременение объекта недвижимости:	не зарегистрировано	
4	Ограничение прав и обременение объекта недвижимости:		
	4.1 вид:	Доверительное управление	
	дата государственной регистрации:	06.06.2022 16:57:48	
	номер государственной регистрации:	50:08:0050329:2073-50/422/2022-2	
	срок, на который установлено ограничение прав и обременение объекта недвижимости:	Срок действия с 01.02.2019 по 30.11.2025 с 01.02.2019 по 30.11.2025	
	лицо, в пользу которого установлено ограничение прав и обременение объекта недвижимости:	Общество с ограниченной ответственностью Управляющая компания "Резерв Эссет Менеджмент", ИНН: 7718784153, ОГРН: 1097746714317	
	основание государственной регистрации:	Правила доверительного управления Рентным закрытым паевым инвестиционным фондом "Сельскохозяйственный" под управлением общества с ограниченной ответственностью "Управляющая компания "Эверест Эссет Менеджмент", зарегистрировано Федеральной службой по финансовым рынкам 06.11.2011 за № 2271"	
	сведения об осуществлении государственной регистрации сделки, права, ограничения права без необходимого в силу закона согласия третьего лица, органа:	данные отсутствуют	
	сведения об управляющем залогом и о договоре управления залогом, если такой договор заключен для управления ипотекой:	данные отсутствуют	

полное наименование должности	подпись	инициалы, фамилия

М.П.

Лист 3

Земельный участок			
вид объекта недвижимости			
Лист № 2 раздела 2	Всего листов раздела 2: 2	Всего разделов: 3	Всего листов выписки: 4

07.06.2022г.	
Кадастровый номер:	50:08:0050329:2073

5	Заявленные в судебном порядке права требования:	данные отсутствуют
6	Сведения о возражении в отношении зарегистрированного права:	данные отсутствуют
7	Сведения о наличии решения об изъятии объекта недвижимости для государственных и муниципальных нужд:	данные отсутствуют
8	Сведения о невозможности государственной регистрации без личного участия правообладателя или его законного представителя:	данные отсутствуют
9	Правопритязания и сведения о наличии поступивших, но не рассмотренных заявлений о проведении государственной регистрации права (перехода, прекращения права), ограничения права или обременения объекта недвижимости, сделки в отношении объекта недвижимости:	отсутствуют
10	Сведения о невозможности государственной регистрации перехода, прекращения, ограничения права на земельный участок из земель сельскохозяйственного назначения:	данные отсутствуют

полное наименование должности	подпись	инициалы, фамилия

М.П.

Раздел 3 Лист 4


Выписка из Единого государственного реестра недвижимости об основных характеристиках и зарегистрированных правах на объект недвижимости

Описание местоположения земельного участка

Земельный участок			
вид объекта недвижимости			
Лист № 1 раздела 3	Всего листов раздела 3: 1	Всего разделов: 3	Всего листов выписки: 4

07.06.2022г.	
Кадастровый номер:	50:08:0050329:2073

План (чертеж, схема) земельного участка

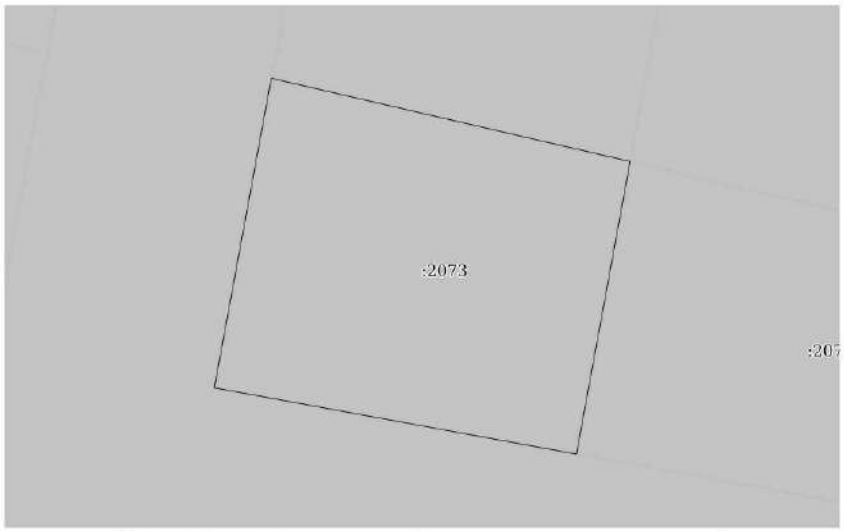

Масштаб 1:300	Условные обозначения:		

полное наименование должности	подпись	инициалы, фамилия

М.П.

Управление Федеральной службы государственной регистрации, кадастра и картографии по Московской области

полное наименование органа регистрации прав

Выписка из Единого государственного реестра недвижимости об основных характеристиках и зарегистрированных правах на объект недвижимости

Сведения об основных характеристиках объекта недвижимости

В Единый государственный реестр недвижимости внесены следующие сведения:

Раздел 1 Лист 1

Земельный участок			
вид объекта недвижимости			
Лист № 1 раздела 1	Всего листов раздела 1: 1	Всего разделов: 3	Всего листов выписки: 4

07.06.2022г.	
Кадастровый номер:	50:08:0050329:2074

Номер кадастрового квартала:	50:08:0050329
Дата присвоения кадастрового номера:	06.06.2022
Ранее присвоенный государственный учетный номер:	данные отсутствуют
Местоположение:	143581, Московская область, г Истра, д Аносино, Российская Федерация, г.о. Истра
Площадь, м2:	542 +/- 8
Кадастровая стоимость, руб:	не определена
Кадастровые номера расположенных в пределах земельного участка объектов недвижимости:	данные отсутствуют
Категория земель:	Земли населенных пунктов
Виды разрешенного использования:	для индивидуального жилищного строительства
Статус записи об объекте недвижимости:	Сведения об объекте недвижимости имеют статус "актуальные"
Особые отметки:	данные отсутствуют
Получатель выписки:	Карасова Марина Михайловна (представитель правообладателя), Правообладатель: от имени заявителя Общества с ограниченной ответственностью Управляющая компания "Резерв Эссет Менеджмент", 7718784153

полное наименование должности	подпись	инициалы, фамилия

М.П.

Раздел 2 Лист 2

Выписка из Единого государственного реестра недвижимости об основных характеристиках и зарегистрированных правах на объект недвижимости

Сведения о зарегистрированных правах

Земельный участок			
вид объекта недвижимости			
Лист № 1 раздела 2	Всего листов раздела 2: 2	Всего разделов: 3	Всего листов выписки: 4

07.06.2022г.	
Кадастровый номер:	50:08:0050329:2074

1	Правообладатель (правообладатели):	1.1	Владельцы инвестиционных паев Закрытого паевого инвестиционного фонда недвижимости «Сельскохозяйственный» под управлением Общества с ограниченной ответственностью Управляющая компания «Резерв Эссет Менеджмент», данные о которых устанавливаются на основании данных лицевых счетов владельцев инвестиционных паев в реестре владельцев инвестиционных паев и счетов депо владельцев инвестиционных паев»
2	Вид, номер, дата и время государственной регистрации права:	2.1	Общая долевая собственность 50:08:0050329:2074-50/422/2022-1 06.06.2022 16:57:48
4	Ограничение прав и обременение объекта недвижимости:	не зарегистрировано	
4	Ограничение прав и обременение объекта недвижимости:		
	4.1 вид:	Доверительное управление	
	дата государственной регистрации:	06.06.2022 16:57:48	
	номер государственной регистрации:	50:08:0050329:2074-50/422/2022-2	
	срок, на который установлено ограничение прав и обременение объекта недвижимости:	Срок действия с 01.02.2019 по 30.11.2025 с 01.02.2019 по 30.11.2025	
	лицо, в пользу которого установлено ограничение прав и обременение объекта недвижимости:	Общество с ограниченной ответственностью Управляющая компания "Резерв Эссет Менеджмент", ИНН: 7718784153, ОГРН: 1097746714317	
	основание государственной регистрации:	Правила доверительного управления Рентным закрытым паевым инвестиционным фондом "Сельскохозяйственный" под управлением общества с ограниченной ответственностью "Управляющая компания "Эверест Эссет Менеджмент", зарегистрировано Федеральной службой по финансовым рынкам 06.11.2011 за № 2271"	
	сведения об осуществлении государственной регистрации сделки, права, ограничения права без необходимого в силу закона согласия третьего лица, органа:	данные отсутствуют	
	сведения об управляющем залогом и о договоре управления залогом, если такой договор заключен для управления ипотекой:	данные отсутствуют	

полное наименование должности	подпись	инициалы, фамилия

М.П.

Лист 3

Земельный участок			
вид объекта недвижимости			
Лист № 2 раздела 2	Всего листов раздела 2: 2	Всего разделов: 3	Всего листов выписки: 4

07.06.2022г.	
Кадастровый номер:	50:08:0050329:2074

5	Заявленные в судебном порядке права требования:	данные отсутствуют
6	Сведения о возражении в отношении зарегистрированного права:	данные отсутствуют
7	Сведения о наличии решения об изъятии объекта недвижимости для государственных и муниципальных нужд:	данные отсутствуют
8	Сведения о невозможности государственной регистрации без личного участия правообладателя или его законного представителя:	данные отсутствуют
9	Правопритязания и сведения о наличии поступивших, но не рассмотренных заявлений о проведении государственной регистрации права (перехода, прекращения права), ограничения права или обременения объекта недвижимости, сделки в отношении объекта недвижимости:	отсутствуют
10	Сведения о невозможности государственной регистрации перехода, прекращения, ограничения права на земельный участок из земель сельскохозяйственного назначения:	данные отсутствуют

полное наименование должности	подпись	инициалы, фамилия

М.П.

Раздел 3 Лист 4


Выписка из Единого государственного реестра недвижимости об основных характеристиках и зарегистрированных правах на объект недвижимости

Описание местоположения земельного участка

Земельный участок			
вид объекта недвижимости			
Лист № 1 раздела 3	Всего листов раздела 3: 1	Всего разделов: 3	Всего листов выписки: 4

07.06.2022г.	
Кадастровый номер:	50:08:0050329:2074

План (чертеж, схема) земельного участка

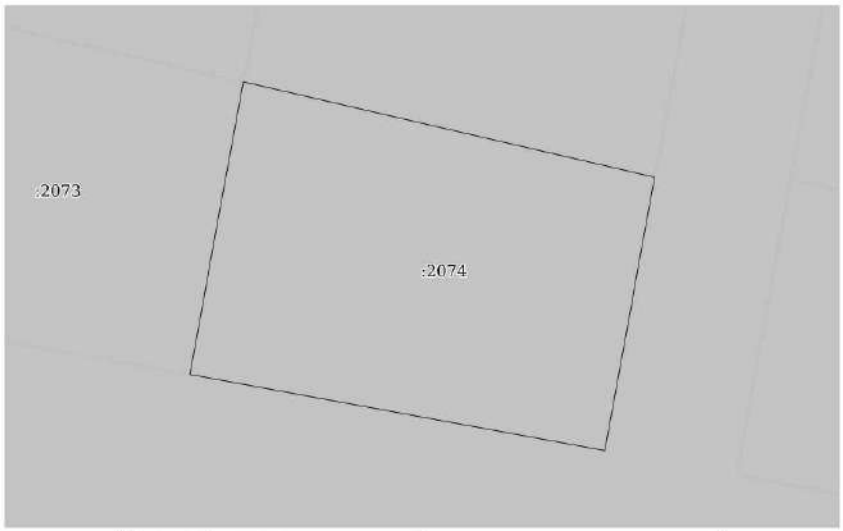

Масштаб 1:300	Условные обозначения:		

полное наименование должности	подпись	инициалы, фамилия

М.П.

Управление Федеральной службы государственной регистрации, кадастра и картографии по Московской области
полное наименование органа регистрации прав

Выписка из Единого государственного реестра недвижимости об основных характеристиках и зарегистрированных правах на объект недвижимости

Сведения об основных характеристиках объекта недвижимости

В Единый государственный реестр недвижимости внесены следующие сведения:

Раздел 1 Лист 1

Земельный участок			
вид объекта недвижимости			
Лист № 1 раздела 1	Всего листов раздела 1: 1	Всего разделов: 3	Всего листов выписки: 4

07.06.2022г.	
Кадастровый номер:	50:08:0050329:2076

Номер кадастрового квартала:	50:08:0050329
Дата присвоения кадастрового номера:	06.06.2022
Ранее присвоенный государственный учетный номер:	данные отсутствуют
Местоположение:	143581, Московская область, г Истра, д Анисино, Российская Федерация, г.о. Истра
Площадь, м2:	634 +/- 9
Кадастровая стоимость, руб:	не определена
Кадастровые номера расположенных в пределах земельного участка объектов недвижимости:	данные отсутствуют
Категория земель:	Земли населенных пунктов
Виды разрешенного использования:	для индивидуального жилищного строительства
Статус записи об объекте недвижимости:	Сведения об объекте недвижимости имеют статус "актуальные"
Особые отметки:	данные отсутствуют
Получатель выписки:	Карасова Марина Михайловна (представитель правообладателя), Правообладатель: от имени заявителя Общества с ограниченной ответственностью Управляющая компания "Резерв Эссет Менеджмент", 7718784153

полное наименование должности	подпись	инициалы, фамилия

М.П.

Раздел 2 Лист 2

Выписка из Единого государственного реестра недвижимости об основных характеристиках и зарегистрированных правах на объект недвижимости

Сведения о зарегистрированных правах

Земельный участок			
вид объекта недвижимости			
Лист № 1 раздела 2	Всего листов раздела 2: 2	Всего разделов: 3	Всего листов выписки: 4

07.06.2022г.	
Кадастровый номер:	50:08:0050329:2076

1	Правообладатель (правообладатели):	1.1	Владельцы инвестиционных паев Закрытого паевого инвестиционного фонда недвижимости «Сельскохозяйственный» под управлением Общества с ограниченной ответственностью Управляющая компания «Резерв Эссет Менеджмент», данные о которых устанавливаются на основании данных лицевых счетов владельцев инвестиционных паев в реестре владельцев инвестиционных паев и счетов депо владельцев инвестиционных паев
2	Вид, номер, дата и время государственной регистрации права:	2.1	Общая долевая собственность 50:08:0050329:2076-50/422/2022-1 06.06.2022 16:57:48
4	Ограничение прав и обременение объекта недвижимости:	не зарегистрировано	
4	Ограничение прав и обременение объекта недвижимости:		
	4.1 вид:	Доверительное управление	
	дата государственной регистрации:	06.06.2022 16:57:48	
	номер государственной регистрации:	50:08:0050329:2076-50/422/2022-2	
	срок, на который установлено ограничение прав и обременение объекта недвижимости:	Срок действия с 01.02.2019 по 30.11.2025 с 01.02.2019 по 30.11.2025	
	лицо, в пользу которого установлено ограничение прав и обременение объекта недвижимости:	Общество с ограниченной ответственностью Управляющая компания "Резерв Эссет Менеджмент", ИНН: 7718784153, ОГРН: 1097746714317	
	основание государственной регистрации:	Правила доверительного управления Рентным закрытым паевым инвестиционным фондом "Сельскохозяйственный" под управлением общества с ограниченной ответственностью "Управляющая компания "Эверест Эссет Менеджмент", зарегистрировано Федеральной службой по финансовым рынкам 06.11.2011 за № 2271"	
	сведения об осуществлении государственной регистрации сделки, права, ограничения права без необходимого в силу закона согласия третьего лица, органа:	данные отсутствуют	
	сведения об управляющем залогом и о договоре управления залогом, если такой договор заключен для управления ипотекой:	данные отсутствуют	

полное наименование должности	подпись	инициалы, фамилия

М.П.

Лист 3

Земельный участок			
вид объекта недвижимости			
Лист № 2 раздела 2	Всего листов раздела 2: 2	Всего разделов: 3	Всего листов выписки: 4

07.06.2022г.	
Кадастровый номер:	50:08:0050329:2076

5	Заявленные в судебном порядке права требования:	данные отсутствуют
6	Сведения о возражении в отношении зарегистрированного права:	данные отсутствуют
7	Сведения о наличии решения об изъятии объекта недвижимости для государственных и муниципальных нужд:	данные отсутствуют
8	Сведения о невозможности государственной регистрации без личного участия правообладателя или его законного представителя:	данные отсутствуют
9	Правопритязания и сведения о наличии поступивших, но не рассмотренных заявлений о проведении государственной регистрации права (перехода, прекращения права), ограничения права или обременения объекта недвижимости, сделки в отношении объекта недвижимости:	отсутствуют
10	Сведения о невозможности государственной регистрации перехода, прекращения, ограничения права на земельный участок из земель сельскохозяйственного назначения:	данные отсутствуют

полное наименование должности	подпись	инициалы, фамилия

М.П.

Раздел 3 Лист 4

Выписка из Единого государственного реестра недвижимости об основных характеристиках и зарегистрированных правах на объект недвижимости

Описание местоположения земельного участка

Земельный участок			
вид объекта недвижимости			
Лист № 1 раздела 3	Всего листов раздела 3: 1	Всего разделов: 3	Всего листов выписки: 4

07.06.2022г.	
Кадастровый номер:	50:08:0050329:2076

План (чертеж, схема) земельного участка



Масштаб 1:400	Условные обозначения:		

полное наименование должности	подпись	инициалы, фамилия

М.П.

Управление Федеральной службы государственной регистрации, кадастра и картографии по Московской области

(полное наименование органа регистрации прав)

Выписка из Единого государственного реестра недвижимости об основных характеристиках и зарегистрированных правах на объект недвижимости

Сведения об основных характеристиках объекта недвижимости

В Единый государственный реестр недвижимости внесены следующие сведения:

Раздел 1 Лист 1

Земельный участок			
вид объекта недвижимости			
Лист № 1 раздела 1	Всего листов раздела 1: 1	Всего разделов: 3	Всего листов выписки: 4
07.06.2022г.			
Кадастровый номер:	50:08:0050329:2077		

Номер кадастрового квартала:	50:08:0050329
Дата присвоения кадастрового номера:	06.06.2022
Ранее присвоенный государственный учетный номер:	данные отсутствуют
Местоположение:	143581, Московская область, г Истра, д Анисино, Российская Федерация, г.о. Истра
Площадь, м2:	569 +/- 8
Кадастровая стоимость, руб:	не определена
Кадастровые номера расположенных в пределах земельного участка объектов недвижимости:	данные отсутствуют
Категория земель:	Земли населенных пунктов
Виды разрешенного использования:	для индивидуального жилищного строительства
Статус записи об объекте недвижимости:	Сведения об объекте недвижимости имеют статус "актуальные"
Особые отметки:	данные отсутствуют
Получатель выписки:	Карасова Марина Михайловна (представитель правообладателя), Правообладатель: от имени заявителя Общества с ограниченной ответственностью Управляющая компания "Резерв Эссет Менеджмент", 7718784153

полное наименование должности	подпись	инициалы, фамилия

М.П.

Раздел 2 Лист 2

Выписка из Единого государственного реестра недвижимости об основных характеристиках и зарегистрированных правах на объект недвижимости

Сведения о зарегистрированных правах

Земельный участок			
вид объекта недвижимости			
Лист № 1 раздела 2	Всего листов раздела 2: 2	Всего разделов: 3	Всего листов выписки: 4
07.06.2022г.			
Кадастровый номер:	50:08:0050329:2077		

1	Правообладатель (правообладатели):	1.1	Владельцы инвестиционных паев Закрытого паевого инвестиционного фонда недвижимости «Сельскохозяйственный» под управлением Общества с ограниченной ответственностью Управляющая компания «Резерв Эссет Менеджмент», данные о которых устанавливаются на основании данных лицевых счетов владельцев инвестиционных паев в реестре владельцев инвестиционных паев и счетов депо владельцев инвестиционных паев»
2	Вид, номер, дата и время государственной регистрации права:	2.1	Общая долевая собственность 50:08:0050329:2077-50/422/2022-1 06.06.2022 16:57:48
4	Ограничение прав и обременение объекта недвижимости:		не зарегистрировано
4	Ограничение прав и обременение объекта недвижимости:		
	4.1 вид:		Доверительное управление
	дата государственной регистрации:		06.06.2022 16:57:48
	номер государственной регистрации:		50:08:0050329:2077-50/422/2022-2
	срок, на который установлено ограничение прав и обременение объекта недвижимости:		Срок действия с 01.02.2019 по 30.11.2025 с 01.02.2019 по 30.11.2025
	лицо, в пользу которого установлено ограничение прав и обременение объекта недвижимости:		Общество с ограниченной ответственностью Управляющая компания "Резерв Эссет Менеджмент", ИНН: 7718784153, ОГРН: 1097746714317
	основание государственной регистрации:		Правила доверительного управления Рентным закрытым паевым инвестиционным фондом "Сельскохозяйственный" под управлением общества с ограниченной ответственностью "Управляющая компания "Эверест Эссет Менеджмент", зарегистрировано Федеральной службой по финансовым рынкам 06.11.2011 за № 2271"
	сведения об осуществлении государственной регистрации сделки, права, ограничения права без необходимого в силу закона согласия третьего лица, органа:		данные отсутствуют
	сведения об управляющем залогом и о договоре управления залогом, если такой договор заключен для управления ипотекой:		данные отсутствуют

полное наименование должности	подпись	инициалы, фамилия

М.П.

Лист 3

Земельный участок			
вид объекта недвижимости			
Лист № 2 раздела 2	Всего листов раздела 2: 2	Всего разделов: 3	Всего листов выписки: 4

07.06.2022г.	
Кадастровый номер:	50:08:0050329:2077

5	Заявленные в судебном порядке права требования:	данные отсутствуют
6	Сведения о возражении в отношении зарегистрированного права:	данные отсутствуют
7	Сведения о наличии решения об изъятии объекта недвижимости для государственных и муниципальных нужд:	данные отсутствуют
8	Сведения о невозможности государственной регистрации без личного участия правообладателя или его законного представителя:	данные отсутствуют
9	Правопритязания и сведения о наличии поступивших, но не рассмотренных заявлений о проведении государственной регистрации права (перехода, прекращения права), ограничения права или обременения объекта недвижимости, сделки в отношении объекта недвижимости:	отсутствуют
10	Сведения о невозможности государственной регистрации перехода, прекращения, ограничения права на земельный участок из земель сельскохозяйственного назначения:	данные отсутствуют

полное наименование должности	подпись	инициалы, фамилия

М.П.

Раздел 3 Лист 4


Выписка из Единого государственного реестра недвижимости об основных характеристиках и зарегистрированных правах на объект недвижимости

Описание местоположения земельного участка

Земельный участок			
вид объекта недвижимости			
Лист № 1 раздела 3	Всего листов раздела 3: 1	Всего разделов: 3	Всего листов выписки: 4

07.06.2022г.	
Кадастровый номер:	50:08:0050329:2077

План (чертеж, схема) земельного участка

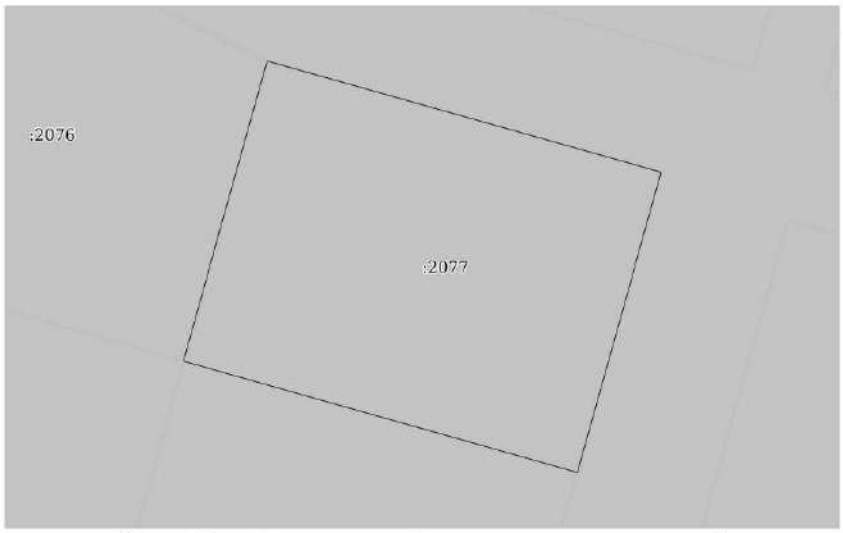

Масштаб 1:300	Условные обозначения:		

полное наименование должности	подпись	инициалы, фамилия

М.П.

Управление Федеральной службы государственной регистрации, кадастра и картографии по Московской области
полное наименование органа регистрации прав

Выписка из Единого государственного реестра недвижимости об основных характеристиках и зарегистрированных правах на объект недвижимости

Сведения об основных характеристиках объекта недвижимости

В Единый государственный реестр недвижимости внесены следующие сведения:

Раздел 1 Лист 1

Земельный участок			
вид объекта недвижимости			
Лист № 1 раздела 1	Всего листов раздела 1: 1	Всего разделов: 3	Всего листов выписки: 4

07.06.2022г.	
Кадастровый номер:	50:08:0050329:2078

Номер кадастрового квартала:	50:08:0050329
Дата присвоения кадастрового номера:	06.06.2022
Ранее присвоенный государственный учетный номер:	данные отсутствуют
Местоположение:	143581, Московская область, г Истра, д Аносино, Российская Федерация, г.о. Истра
Площадь, м2:	634 +/- 9
Кадастровая стоимость, руб:	не определена
Кадастровые номера расположенных в пределах земельного участка объектов недвижимости:	данные отсутствуют
Категория земель:	Земли населенных пунктов
Виды разрешенного использования:	для индивидуального жилищного строительства
Статус записи об объекте недвижимости:	Сведения об объекте недвижимости имеют статус "актуальные"
Особые отметки:	данные отсутствуют
Получатель выписки:	Карасова Марина Михайловна (представитель правообладателя), Правообладатель: от имени заявителя Общества с ограниченной ответственностью Управляющая компания "Резерв Эссет Менеджмент", 7718784153

полное наименование должности	подпись	инициалы, фамилия

М.П.

Раздел 2 Лист 2

Выписка из Единого государственного реестра недвижимости об основных характеристиках и зарегистрированных правах на объект недвижимости

Сведения о зарегистрированных правах

Земельный участок			
вид объекта недвижимости			
Лист № 1 раздела 2	Всего листов раздела 2: 2	Всего разделов: 3	Всего листов выписки: 4

07.06.2022г.	
Кадастровый номер:	50:08:0050329:2078

1	Правообладатель (правообладатели):	1.1	Владельцы инвестиционных паев Закрытого паевого инвестиционного фонда недвижимости «Сельскохозяйственный» под управлением Общества с ограниченной ответственностью Управляющая компания «Резерв Эссет Менеджмент», данные о которых устанавливаются на основании данных лицевых счетов владельцев инвестиционных паев в реестре владельцев инвестиционных паев и счетов депо владельцев инвестиционных паев»
2	Вид, номер, дата и время государственной регистрации права:	2.1	Общая долевая собственность 50:08:0050329:2078-50/422/2022-1 06.06.2022 16:57:48
4	Ограничение прав и обременение объекта недвижимости:	не зарегистрировано	
4	Ограничение прав и обременение объекта недвижимости:		
	4.1 вид:	Доверительное управление	
	дата государственной регистрации:	06.06.2022 16:57:48	
	номер государственной регистрации:	50:08:0050329:2078-50/422/2022-2	
	срок, на который установлено ограничение прав и обременение объекта недвижимости:	Срок действия с 01.02.2019 по 30.11.2025 с 01.02.2019 по 30.11.2025	
	лицо, в пользу которого установлено ограничение прав и обременение объекта недвижимости:	Общество с ограниченной ответственностью Управляющая компания "Резерв Эссет Менеджмент", ИНН: 7718784153, ОГРН: 1097746714317	
	основание государственной регистрации:	Правила доверительного управления Рентным закрытым паевым инвестиционным фондом "Сельскохозяйственный" под управлением общества с ограниченной ответственностью "Управляющая компания "Эверест Эссет Менеджмент", зарегистрировано Федеральной службой по финансовым рынкам 06.11.2011 за № 2271"	
	сведения об осуществлении государственной регистрации сделки, права, ограничения права без необходимого в силу закона согласия третьего лица, органа:	данные отсутствуют	
	сведения об управляющем залогом и о договоре управления залогом, если такой договор заключен для управления ипотекой:	данные отсутствуют	

полное наименование должности	подпись	инициалы, фамилия

М.П.

Лист 3

Земельный участок			
вид объекта недвижимости			
Лист № 2 раздела 2	Всего листов раздела 2: 2	Всего разделов: 3	Всего листов выписки: 4

07.06.2022г.	
Кадастровый номер:	50:08:0050329:2078

5	Заявленные в судебном порядке права требования:	данные отсутствуют
6	Сведения о возражении в отношении зарегистрированного права:	данные отсутствуют
7	Сведения о наличии решения об изъятии объекта недвижимости для государственных и муниципальных нужд:	данные отсутствуют
8	Сведения о невозможности государственной регистрации без личного участия правообладателя или его законного представителя:	данные отсутствуют
9	Правопритязания и сведения о наличии поступивших, но не рассмотренных заявлений о проведении государственной регистрации права (перехода, прекращения права), ограничения права или обременения объекта недвижимости, сделки в отношении объекта недвижимости:	отсутствуют
10	Сведения о невозможности государственной регистрации перехода, прекращения, ограничения права на земельный участок из земель сельскохозяйственного назначения:	данные отсутствуют

полное наименование должности	подпись	инициалы, фамилия

М.П.

Раздел 3 Лист 4


Выписка из Единого государственного реестра недвижимости об основных характеристиках и зарегистрированных правах на объект недвижимости

Описание местоположения земельного участка

Земельный участок			
вид объекта недвижимости			
Лист № 1 раздела 3	Всего листов раздела 3: 1	Всего разделов: 3	Всего листов выписки: 4

07.06.2022г.	
Кадастровый номер:	50:08:0050329:2078

План (чертеж, схема) земельного участка

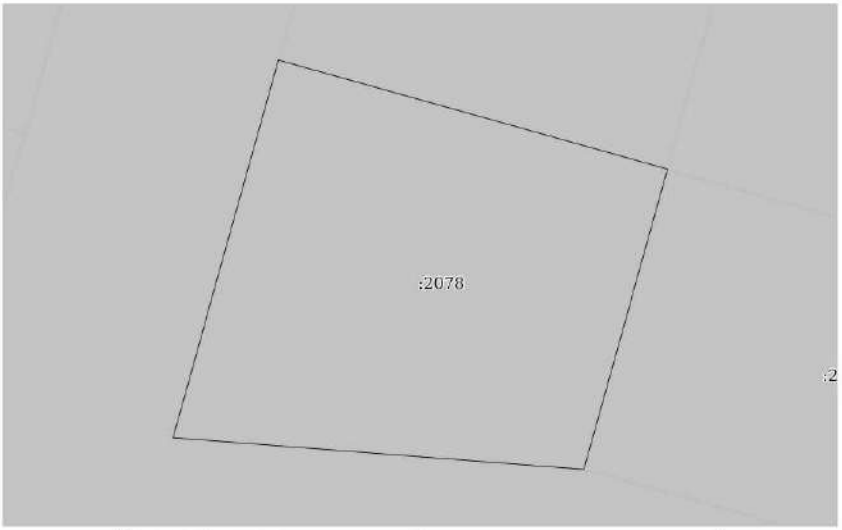

Масштаб 1:300	Условные обозначения:		

полное наименование должности	подпись	инициалы, фамилия

М.П.

Управление Федеральной службы государственной регистрации, кадастра и картографии по Московской области
полное наименование органа регистрации прав

Выписка из Единого государственного реестра недвижимости об основных характеристиках и зарегистрированных правах на объект недвижимости

Сведения об основных характеристиках объекта недвижимости

В Единый государственный реестр недвижимости внесены следующие сведения:

Раздел 1 Лист 1

Земельный участок			
вид объекта недвижимости			
Лист № 1 раздела 1	Всего листов раздела 1: 1	Всего разделов: 3	Всего листов выписки: 4

07.06.2022г.	
Кадастровый номер:	50:08:0050329:2079

Номер кадастрового квартала:	50:08:0050329
Дата присвоения кадастрового номера:	06.06.2022
Ранее присвоенный государственный учетный номер:	данные отсутствуют
Местоположение:	143581, Московская область, г Истра, д Анисино, Российская Федерация, г.о. Истра
Площадь, м2:	569 +/- 8
Кадастровая стоимость, руб:	не определена
Кадастровые номера расположенных в пределах земельного участка объектов недвижимости:	данные отсутствуют
Категория земель:	Земли населенных пунктов
Виды разрешенного использования:	для индивидуального жилищного строительства
Статус записи об объекте недвижимости:	Сведения об объекте недвижимости имеют статус "актуальные"
Особые отметки:	данные отсутствуют
Получатель выписки:	Карасова Марина Михайловна (представитель правообладателя), Правообладатель: от имени заявителя Общества с ограниченной ответственностью Управляющая компания "Резерв Эссет Менеджмент", 7718784153

полное наименование должности	подпись	инициалы, фамилия

М.П.

Раздел 2 Лист 2

Выписка из Единого государственного реестра недвижимости об основных характеристиках и зарегистрированных правах на объект недвижимости

Сведения о зарегистрированных правах

Земельный участок			
вид объекта недвижимости			
Лист № 1 раздела 2	Всего листов раздела 2: 2	Всего разделов: 3	Всего листов выписки: 4

07.06.2022г.	
Кадастровый номер:	50:08:0050329:2079

1	Правообладатель (правообладатели):	1.1	Владельцы инвестиционных паев Закрытого паевого инвестиционного фонда недвижимости «Сельскохозяйственный» под управлением Общества с ограниченной ответственностью Управляющая компания «Резерв Эссет Менеджмент», данные о которых устанавливаются на основании данных лицевых счетов владельцев инвестиционных паев в реестре владельцев инвестиционных паев и счетов депо владельцев инвестиционных паев
2	Вид, номер, дата и время государственной регистрации права:	2.1	Общая долевая собственность 50:08:0050329:2079-50/422/2022-1 06.06.2022 16:57:48
4	Ограничение прав и обременение объекта недвижимости:	не зарегистрировано	
4	Ограничение прав и обременение объекта недвижимости:		
	4.1 вид:	Доверительное управление	
	дата государственной регистрации:	06.06.2022 16:57:48	
	номер государственной регистрации:	50:08:0050329:2079-50/422/2022-2	
	срок, на который установлено ограничение прав и обременение объекта недвижимости:	Срок действия с 01.02.2019 по 30.11.2025 с 01.02.2019 по 30.11.2025	
	лицо, в пользу которого установлено ограничение прав и обременение объекта недвижимости:	Общество с ограниченной ответственностью Управляющая компания "Резерв Эссет Менеджмент", ИНН: 7718784153, ОГРН: 1097746714317	
	основание государственной регистрации:	Правила доверительного управления Рентным закрытым паевым инвестиционным фондом "Сельскохозяйственный" под управлением общества с ограниченной ответственностью "Управляющая компания "Эверест Эссет Менеджмент", зарегистрировано Федеральной службой по финансовым рынкам 06.11.2011 за № 2271"	
	сведения об осуществлении государственной регистрации сделки, права, ограничения права без необходимого в силу закона согласия третьего лица, органа:	данные отсутствуют	
	сведения об управляющем залогом и о договоре управления залогом, если такой договор заключен для управления ипотекой:	данные отсутствуют	

полное наименование должности	подпись	инициалы, фамилия

М.П.

Лист 3

Земельный участок			
вид объекта недвижимости			
Лист № 2 раздела 2	Всего листов раздела 2: 2	Всего разделов: 3	Всего листов выписки: 4

07.06.2022г.	
Кадастровый номер:	50:08:0050329:2079

5	Заявленные в судебном порядке права требования:	данные отсутствуют
6	Сведения о возражении в отношении зарегистрированного права:	данные отсутствуют
7	Сведения о наличии решения об изъятии объекта недвижимости для государственных и муниципальных нужд:	данные отсутствуют
8	Сведения о невозможности государственной регистрации без личного участия правообладателя или его законного представителя:	данные отсутствуют
9	Правопритязания и сведения о наличии поступивших, но не рассмотренных заявлений о проведении государственной регистрации права (перехода, прекращения права), ограничения права или обременения объекта недвижимости, сделки в отношении объекта недвижимости:	отсутствуют
10	Сведения о невозможности государственной регистрации перехода, прекращения, ограничения права на земельный участок из земель сельскохозяйственного назначения:	данные отсутствуют

полное наименование должности	подпись	инициалы, фамилия

М.П.

Раздел 3 Лист 4


Выписка из Единого государственного реестра недвижимости об основных характеристиках и зарегистрированных правах на объект недвижимости

Описание местоположения земельного участка

Земельный участок			
вид объекта недвижимости			
Лист № 1 раздела 3	Всего листов раздела 3: 1	Всего разделов: 3	Всего листов выписки: 4

07.06.2022г.	
Кадастровый номер:	50:08:0050329:2079

План (чертеж, схема) земельного участка

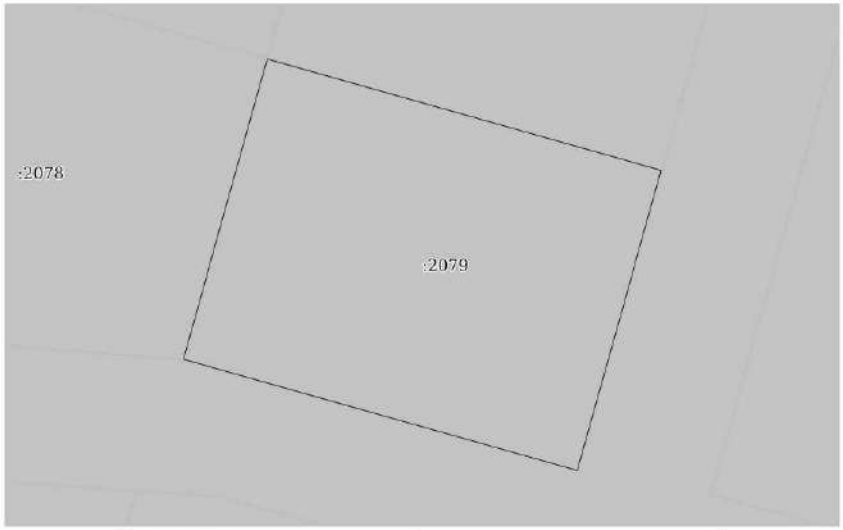

Масштаб 1:300	Условные обозначения:		

полное наименование должности	подпись	инициалы, фамилия

М.П.

Управление Федеральной службы государственной регистрации, кадастра и картографии по Московской области
полное наименование органа регистрации прав

Выписка из Единого государственного реестра недвижимости об основных характеристиках и зарегистрированных правах на объект недвижимости

Сведения об основных характеристиках объекта недвижимости

В Единый государственный реестр недвижимости внесены следующие сведения:

Раздел 1 Лист 1

Земельный участок			
вид объекта недвижимости			
Лист № 1 раздела 1	Всего листов раздела 1: 1	Всего разделов: 3	Всего листов выписки: 4

07.06.2022г.	
Кадастровый номер:	50:08:0050329:2081

Номер кадастрового квартала:	50:08:0050329
Дата присвоения кадастрового номера:	06.06.2022
Ранее присвоенный государственный учетный номер:	данные отсутствуют
Местоположение:	143581, Московская область, г Истра, д Анисино, Российская Федерация, г.о. Истра
Площадь, м2:	770 +/- 10
Кадастровая стоимость, руб:	не определена
Кадастровые номера расположенных в пределах земельного участка объектов недвижимости:	данные отсутствуют
Категория земель:	Земли населенных пунктов
Виды разрешенного использования:	для индивидуального жилищного строительства
Статус записи об объекте недвижимости:	Сведения об объекте недвижимости имеют статус "актуальные"
Особые отметки:	данные отсутствуют
Получатель выписки:	Карасова Марина Михайловна (представитель правообладателя), Правообладатель: от имени заявителя Общества с ограниченной ответственностью Управляющая компания "Резерв Эссет Менеджмент", 7718784153

полное наименование должности	подпись	инициалы, фамилия

М.П.

Раздел 2 Лист 2

Выписка из Единого государственного реестра недвижимости об основных характеристиках и зарегистрированных правах на объект недвижимости

Сведения о зарегистрированных правах

Земельный участок			
вид объекта недвижимости			
Лист № 1 раздела 2	Всего листов раздела 2: 2	Всего разделов: 3	Всего листов выписки: 4

07.06.2022г.	
Кадастровый номер:	50:08:0050329:2081

1	Правообладатель (правообладатели):	1.1	Владельцы инвестиционных паев Закрытого паевого инвестиционного фонда недвижимости «Сельскохозяйственный» под управлением Общества с ограниченной ответственностью Управляющая компания «Резерв Эссет Менеджмент», данные о которых устанавливаются на основании данных лицевых счетов владельцев инвестиционных паев в реестре владельцев инвестиционных паев и счетов депо владельцев инвестиционных паев
2	Вид, номер, дата и время государственной регистрации права:	2.1	Общая долевая собственность 50:08:0050329:2081-50/422/2022-1 06.06.2022 16:57:48
4	Ограничение прав и обременение объекта недвижимости:	не зарегистрировано	
4	Ограничение прав и обременение объекта недвижимости:		
	4.1 вид:	Доверительное управление	
	дата государственной регистрации:	06.06.2022 16:57:48	
	номер государственной регистрации:	50:08:0050329:2081-50/422/2022-2	
	срок, на который установлено ограничение прав и обременение объекта недвижимости:	Срок действия с 01.02.2019 по 30.11.2025 с 01.02.2019 по 30.11.2025	
	лицо, в пользу которого установлено ограничение прав и обременение объекта недвижимости:	Общество с ограниченной ответственностью Управляющая компания "Резерв Эссет Менеджмент", ИНН: 7718784153, ОГРН: 1097746714317	
	основание государственной регистрации:	Правила доверительного управления Рентным закрытым паевым инвестиционным фондом "Сельскохозяйственный" под управлением общества с ограниченной ответственностью "Управляющая компания "Эверест Эссет Менеджмент", зарегистрировано Федеральной службой по финансовым рынкам 06.11.2011 за № 2271"	
	сведения об осуществлении государственной регистрации сделки, права, ограничения права без необходимого в силу закона согласия третьего лица, органа:	данные отсутствуют	
	сведения об управляющем залогом и о договоре управления залогом, если такой договор заключен для управления ипотекой:	данные отсутствуют	

полное наименование должности	подпись	инициалы, фамилия

М.П.

Лист 3

Земельный участок вид объекта недвижимости			
Лист № 2 раздела 2	Всего листов раздела 2: 2	Всего разделов: 3	Всего листов выписки: 4

07.06.2022г.	
Кадастровый номер:	50:08:0050329:2081

5	Заявленные в судебном порядке права требования:	данные отсутствуют
6	Сведения о возражении в отношении зарегистрированного права:	данные отсутствуют
7	Сведения о наличии решения об изъятии объекта недвижимости для государственных и муниципальных нужд:	данные отсутствуют
8	Сведения о невозможности государственной регистрации без личного участия правообладателя или его законного представителя:	данные отсутствуют
9	Правопритязания и сведения о наличии поступивших, но не рассмотренных заявлений о проведении государственной регистрации права (перехода, прекращения права), ограничения права или обременения объекта недвижимости, сделки в отношении объекта недвижимости:	отсутствуют
10	Сведения о невозможности государственной регистрации перехода, прекращения, ограничения права на земельный участок из земель сельскохозяйственного назначения:	данные отсутствуют

полное наименование должности	подпись	инициалы, фамилия

М.П.

Раздел 3 Лист 4

Выписка из Единого государственного реестра недвижимости об основных характеристиках и зарегистрированных правах на объект недвижимости

Описание местоположения земельного участка

Земельный участок вид объекта недвижимости			
Лист № 1 раздела 3	Всего листов раздела 3: 1	Всего разделов: 3	Всего листов выписки: 4

07.06.2022г.	
Кадастровый номер:	50:08:0050329:2081

План (чертеж, схема) земельного участка



Масштаб 1:400	Условные обозначения:		

полное наименование должности	подпись	инициалы, фамилия

М.П.

Управление Федеральной службы государственной регистрации, кадастра и картографии по Московской области

полное наименование органа регистрации прав

Выписка из Единого государственного реестра недвижимости об основных характеристиках и зарегистрированных правах на объект недвижимости

Сведения об основных характеристиках объекта недвижимости

В Единый государственный реестр недвижимости внесены следующие сведения:

Раздел 1 Лист 1

Земельный участок			
вид объекта недвижимости			
Лист № 1 раздела 1	Всего листов раздела 1: 1	Всего разделов: 3	Всего листов выписки: 4

07.06.2022г.	
Кадастровый номер:	50:08:0050329:2083

Номер кадастрового квартала:	50:08:0050329
Дата присвоения кадастрового номера:	06.06.2022
Ранее присвоенный государственный учетный номер:	данные отсутствуют
Местоположение:	143581, Московская область, г Истра, д Аносино, Российская Федерация, г.о. Истра
Площадь, м2:	688 +/- 9
Кадастровая стоимость, руб:	не определена
Кадастровые номера расположенных в пределах земельного участка объектов недвижимости:	данные отсутствуют
Категория земель:	Земли населенных пунктов
Виды разрешенного использования:	для индивидуального жилищного строительства
Статус записи об объекте недвижимости:	Сведения об объекте недвижимости имеют статус "актуальные"
Особые отметки:	данные отсутствуют
Получатель выписки:	Карасова Марина Михайловна (представитель правообладателя), Правообладатель: от имени заявителя Общества с ограниченной ответственностью Управляющая компания "Резерв Эссет Менеджмент", 7718784153

полное наименование должности	подпись	инициалы, фамилия

М.П.

Раздел 2 Лист 2

Выписка из Единого государственного реестра недвижимости об основных характеристиках и зарегистрированных правах на объект недвижимости

Сведения о зарегистрированных правах

Земельный участок			
вид объекта недвижимости			
Лист № 1 раздела 2	Всего листов раздела 2: 2	Всего разделов: 3	Всего листов выписки: 4

07.06.2022г.	
Кадастровый номер:	50:08:0050329:2083

1	Правообладатель (правообладатели):	1.1	Владельцы инвестиционных паев Закрытого паевого инвестиционного фонда недвижимости «Сельскохозяйственный» под управлением Общества с ограниченной ответственностью Управляющая компания «Резерв Эссет Менеджмент», данные о которых устанавливаются на основании данных лицевых счетов владельцев инвестиционных паев в реестре владельцев инвестиционных паев и счетов депо владельцев инвестиционных паев»
2	Вид, номер, дата и время государственной регистрации права:	2.1	Общая долевая собственность 50:08:0050329:2083-50/422/2022-1 06.06.2022 16:57:48
4	Ограничение прав и обременение объекта недвижимости:	не зарегистрировано	
4	Ограничение прав и обременение объекта недвижимости:		
	4.1 вид:	Доверительное управление	
	дата государственной регистрации:	06.06.2022 16:57:48	
	номер государственной регистрации:	50:08:0050329:2083-50/422/2022-2	
	срок, на который установлено ограничение прав и обременение объекта недвижимости:	Срок действия с 01.02.2019 по 30.11.2025 с 01.02.2019 по 30.11.2025	
	лицо, в пользу которого установлено ограничение прав и обременение объекта недвижимости:	Общество с ограниченной ответственностью Управляющая компания "Резерв Эссет Менеджмент", ИНН: 7718784153, ОГРН: 1097746714317	
	основание государственной регистрации:	Правила доверительного управления Рентным закрытым паевым инвестиционным фондом "Сельскохозяйственный" под управлением общества с ограниченной ответственностью "Управляющая компания "Эверест Эссет Менеджмент", зарегистрировано Федеральной службой по финансовым рынкам 06.11.2011 за № 2271"	
	сведения об осуществлении государственной регистрации сделки, права, ограничения права без необходимого в силу закона согласия третьего лица, органа:	данные отсутствуют	
	сведения об управляющем залогом и о договоре управления залогом, если такой договор заключен для управления ипотекой:	данные отсутствуют	

полное наименование должности	подпись	инициалы, фамилия

М.П.

Лист 3

Земельный участок			
вид объекта недвижимости			
Лист № 2 раздела 2	Всего листов раздела 2: 2	Всего разделов: 3	Всего листов выписки: 4

07.06.2022г.	
Кадастровый номер:	50:08:0050329:2083

5	Заявленные в судебном порядке права требования:	данные отсутствуют
6	Сведения о возражении в отношении зарегистрированного права:	данные отсутствуют
7	Сведения о наличии решения об изъятии объекта недвижимости для государственных и муниципальных нужд:	данные отсутствуют
8	Сведения о невозможности государственной регистрации без личного участия правообладателя или его законного представителя:	данные отсутствуют
9	Правопритязания и сведения о наличии поступивших, но не рассмотренных заявлений о проведении государственной регистрации права (перехода, прекращения права), ограничения права или обременения объекта недвижимости, сделки в отношении объекта недвижимости:	отсутствуют
10	Сведения о невозможности государственной регистрации перехода, прекращения, ограничения права на земельный участок из земель сельскохозяйственного назначения:	данные отсутствуют

полное наименование должности	подпись	инициалы, фамилия

М.П.

Раздел 3 Лист 4


Выписка из Единого государственного реестра недвижимости об основных характеристиках и зарегистрированных правах на объект недвижимости

Описание местоположения земельного участка

Земельный участок			
вид объекта недвижимости			
Лист № 1 раздела 3	Всего листов раздела 3: 1	Всего разделов: 3	Всего листов выписки: 4

07.06.2022г.	
Кадастровый номер:	50:08:0050329:2083

План (чертеж, схема) земельного участка

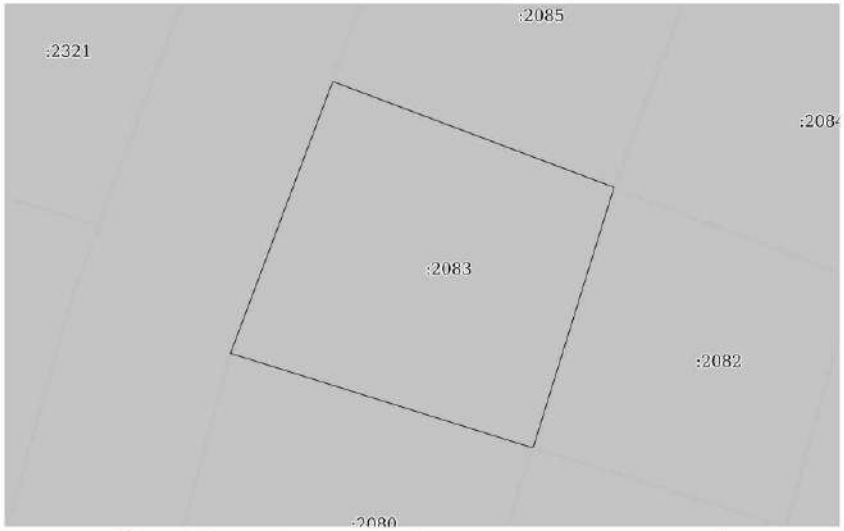

Масштаб 1:400	Условные обозначения:		

полное наименование должности	подпись	инициалы, фамилия

М.П.

Управление Федеральной службы государственной регистрации, кадастра и картографии по Московской области

(полное наименование органа регистрации прав)

Выписка из Единого государственного реестра недвижимости об основных характеристиках и зарегистрированных правах на объект недвижимости

Сведения об основных характеристиках объекта недвижимости

В Единый государственный реестр недвижимости внесены следующие сведения:

Раздел 1 Лист 1

Земельный участок			
вид объекта недвижимости			
Лист № 1 раздела 1	Всего листов раздела 1: 1	Всего разделов: 3	Всего листов выписки: 4
07.06.2022г.			
Кадастровый номер:	50:08:0050329:2088		

Номер кадастрового квартала:	50:08:0050329
Дата присвоения кадастрового номера:	06.06.2022
Ранее присвоенный государственный учетный номер:	данные отсутствуют
Местоположение:	143581, Московская область, г Истра, д Анисино, Российская Федерация, г.о. Истра
Площадь, м2:	543 +/- 8
Кадастровая стоимость, руб:	не определена
Кадастровые номера расположенных в пределах земельного участка объектов недвижимости:	данные отсутствуют
Категория земель:	Земли населенных пунктов
Виды разрешенного использования:	для индивидуального жилищного строительства
Статус записи об объекте недвижимости:	Сведения об объекте недвижимости имеют статус "актуальные"
Особые отметки:	данные отсутствуют
Получатель выписки:	Карасова Марина Михайловна (представитель правообладателя), Правообладатель: от имени заявителя Общества с ограниченной ответственностью Управляющая компания "Резерв Эссет Менеджмент", 7718784153

полное наименование должности	подпись	инициалы, фамилия

М.П.

Раздел 2 Лист 2

Выписка из Единого государственного реестра недвижимости об основных характеристиках и зарегистрированных правах на объект недвижимости

Сведения о зарегистрированных правах

Земельный участок			
вид объекта недвижимости			
Лист № 1 раздела 2	Всего листов раздела 2: 2	Всего разделов: 3	Всего листов выписки: 4
07.06.2022г.			
Кадастровый номер:	50:08:0050329:2088		

1	Правообладатель (правообладатели):	1.1	Владельцы инвестиционных паев Закрытого паевого инвестиционного фонда недвижимости «Сельскохозяйственный» под управлением Общества с ограниченной ответственностью Управляющая компания «Резерв Эссет Менеджмент», данные о которых устанавливаются на основании данных лицевых счетов владельцев инвестиционных паев в реестре владельцев инвестиционных паев и счетов депо владельцев инвестиционных паев
2	Вид, номер, дата и время государственной регистрации права:	2.1	Общая долевая собственность 50:08:0050329:2088-50/422/2022-1 06.06.2022 16:57:48
4	Ограничение прав и обременение объекта недвижимости:		не зарегистрировано
4	Ограничение прав и обременение объекта недвижимости:		
	4.1 вид:		Доверительное управление
	дата государственной регистрации:		06.06.2022 16:57:48
	номер государственной регистрации:		50:08:0050329:2088-50/422/2022-2
	срок, на который установлено ограничение прав и обременение объекта недвижимости:		Срок действия с 01.02.2019 по 30.11.2025 с 01.02.2019 по 30.11.2025
	лицо, в пользу которого установлено ограничение прав и обременение объекта недвижимости:		Общество с ограниченной ответственностью Управляющая компания "Резерв Эссет Менеджмент", ИНН: 7718784153, ОГРН: 1097746714317
	основание государственной регистрации:		Правила доверительного управления Рентным закрытым паевым инвестиционным фондом "Сельскохозяйственный" под управлением общества с ограниченной ответственностью "Управляющая компания "Эверест Эссет Менеджмент", зарегистрировано Федеральной службой по финансовым рынкам 06.11.2011 за № 2271"
	сведения об осуществлении государственной регистрации сделки, права, ограничения права без необходимого в силу закона согласия третьего лица, органа:		данные отсутствуют
	сведения об управляющем залогом и о договоре управления залогом, если такой договор заключен для управления ипотекой:		данные отсутствуют

полное наименование должности	подпись	инициалы, фамилия

М.П.

Лист 3

Земельный участок			
вид объекта недвижимости			
Лист № 2 раздела 2	Всего листов раздела 2: 2	Всего разделов: 3	Всего листов выписки: 4

07.06.2022г.	
Кадастровый номер:	50:08:0050329:2088

5	Заявленные в судебном порядке права требования:	данные отсутствуют
6	Сведения о возражении в отношении зарегистрированного права:	данные отсутствуют
7	Сведения о наличии решения об изъятии объекта недвижимости для государственных и муниципальных нужд:	данные отсутствуют
8	Сведения о невозможности государственной регистрации без личного участия правообладателя или его законного представителя:	данные отсутствуют
9	Правопритязания и сведения о наличии поступивших, но не рассмотренных заявлений о проведении государственной регистрации права (перехода, прекращения права), ограничения права или обременения объекта недвижимости, сделки в отношении объекта недвижимости:	отсутствуют
10	Сведения о невозможности государственной регистрации перехода, прекращения, ограничения права на земельный участок из земель сельскохозяйственного назначения:	данные отсутствуют

полное наименование должности	подпись	инициалы, фамилия

М.П.

Раздел 3 Лист 4


Выписка из Единого государственного реестра недвижимости об основных характеристиках и зарегистрированных правах на объект недвижимости

Описание местоположения земельного участка

Земельный участок			
вид объекта недвижимости			
Лист № 1 раздела 3	Всего листов раздела 3: 1	Всего разделов: 3	Всего листов выписки: 4

07.06.2022г.	
Кадастровый номер:	50:08:0050329:2088

План (чертеж, схема) земельного участка

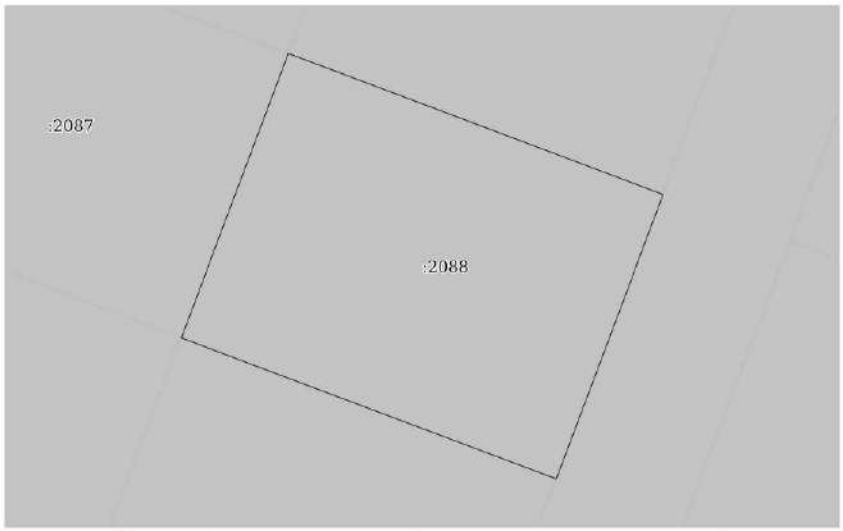

Масштаб 1:300	Условные обозначения:		

полное наименование должности	подпись	инициалы, фамилия

М.П.

Управление Федеральной службы государственной регистрации, кадастра и картографии по Московской области

(полное наименование органа регистрации прав)

Выписка из Единого государственного реестра недвижимости об основных характеристиках и зарегистрированных правах на объект недвижимости

Сведения об основных характеристиках объекта недвижимости

В Единый государственный реестр недвижимости внесены следующие сведения:

Раздел 1 Лист 1

Земельный участок			
вид объекта недвижимости			
Лист № 1 раздела 1	Всего листов раздела 1: 1	Всего разделов: 3	Всего листов выписки: 4
07.06.2022г.			
Кадастровый номер:	50:08:0050329:2089		

Номер кадастрового квартала:	50:08:0050329
Дата присвоения кадастрового номера:	06.06.2022
Ранее присвоенный государственный учетный номер:	данные отсутствуют
Местоположение:	143581, Московская область, г Истра, д Анисино, Российская Федерация, г.о. Истра
Площадь, м2:	543 +/- 8
Кадастровая стоимость, руб:	не определена
Кадастровые номера расположенных в пределах земельного участка объектов недвижимости:	данные отсутствуют
Категория земель:	Земли населенных пунктов
Виды разрешенного использования:	для индивидуального жилищного строительства
Статус записи об объекте недвижимости:	Сведения об объекте недвижимости имеют статус "актуальные"
Особые отметки:	данные отсутствуют
Получатель выписки:	Карасова Марина Михайловна (представитель правообладателя), Правообладатель: от имени заявителя Общества с ограниченной ответственностью Управляющая компания "Резерв Эссет Менеджмент", 7718784153

полное наименование должности	подпись	инициалы, фамилия

М.П.

Раздел 2 Лист 2

Выписка из Единого государственного реестра недвижимости об основных характеристиках и зарегистрированных правах на объект недвижимости

Сведения о зарегистрированных правах

Земельный участок			
вид объекта недвижимости			
Лист № 1 раздела 2	Всего листов раздела 2: 2	Всего разделов: 3	Всего листов выписки: 4
07.06.2022г.			
Кадастровый номер:	50:08:0050329:2089		

1	Правообладатель (правообладатели):	1.1	Владельцы инвестиционных паев Закрытого паевого инвестиционного фонда недвижимости «Сельскохозяйственный» под управлением Общества с ограниченной ответственностью Управляющая компания «Резерв Эссет Менеджмент», данные о которых устанавливаются на основании данных лицевых счетов владельцев инвестиционных паев в реестре владельцев инвестиционных паев и счетов депо владельцев инвестиционных паев»
2	Вид, номер, дата и время государственной регистрации права:	2.1	Общая долевая собственность 50:08:0050329:2089-50/422/2022-1 06.06.2022 16:57:48
4	Ограничение прав и обременение объекта недвижимости:		не зарегистрировано
4	Ограничение прав и обременение объекта недвижимости:		
	4.1 вид:		Доверительное управление
	дата государственной регистрации:		06.06.2022 16:57:48
	номер государственной регистрации:		50:08:0050329:2089-50/422/2022-2
	срок, на который установлено ограничение прав и обременение объекта недвижимости:		Срок действия с 01.02.2019 по 30.11.2025 с 01.02.2019 по 30.11.2025
	лицо, в пользу которого установлено ограничение прав и обременение объекта недвижимости:		Общество с ограниченной ответственностью Управляющая компания "Резерв Эссет Менеджмент", ИНН: 7718784153, ОГРН: 1097746714317
	основание государственной регистрации:		Правила доверительного управления Рентным закрытым паевым инвестиционным фондом "Сельскохозяйственный" под управлением общества с ограниченной ответственностью "Управляющая компания "Эверест Эссет Менеджмент", зарегистрировано Федеральной службой по финансовым рынкам 06.11.2011 за № 2271"
	сведения об осуществлении государственной регистрации сделки, права, ограничения права без необходимого в силу закона согласия третьего лица, органа:		данные отсутствуют
	сведения об управляющем залогом и о договоре управления залогом, если такой договор заключен для управления ипотекой:		данные отсутствуют

полное наименование должности	подпись	инициалы, фамилия

М.П.

Лист 3

Земельный участок			
вид объекта недвижимости			
Лист № 2 раздела 2	Всего листов раздела 2: 2	Всего разделов: 3	Всего листов выписки: 4

07.06.2022г.	
Кадастровый номер:	50:08:0050329:2089

5	Заявленные в судебном порядке права требования:	данные отсутствуют
6	Сведения о возражении в отношении зарегистрированного права:	данные отсутствуют
7	Сведения о наличии решения об изъятии объекта недвижимости для государственных и муниципальных нужд:	данные отсутствуют
8	Сведения о невозможности государственной регистрации без личного участия правообладателя или его законного представителя:	данные отсутствуют
9	Правопритязания и сведения о наличии поступивших, но не рассмотренных заявлений о проведении государственной регистрации права (перехода, прекращения права), ограничения права или обременения объекта недвижимости, сделки в отношении объекта недвижимости:	отсутствуют
10	Сведения о невозможности государственной регистрации перехода, прекращения, ограничения права на земельный участок из земель сельскохозяйственного назначения:	данные отсутствуют

полное наименование должности	подпись	инициалы, фамилия

М.П.

Раздел 3 Лист 4


Выписка из Единого государственного реестра недвижимости об основных характеристиках и зарегистрированных правах на объект недвижимости

Описание местоположения земельного участка

Земельный участок			
вид объекта недвижимости			
Лист № 1 раздела 3	Всего листов раздела 3: 1	Всего разделов: 3	Всего листов выписки: 4

07.06.2022г.	
Кадастровый номер:	50:08:0050329:2089

План (чертеж, схема) земельного участка

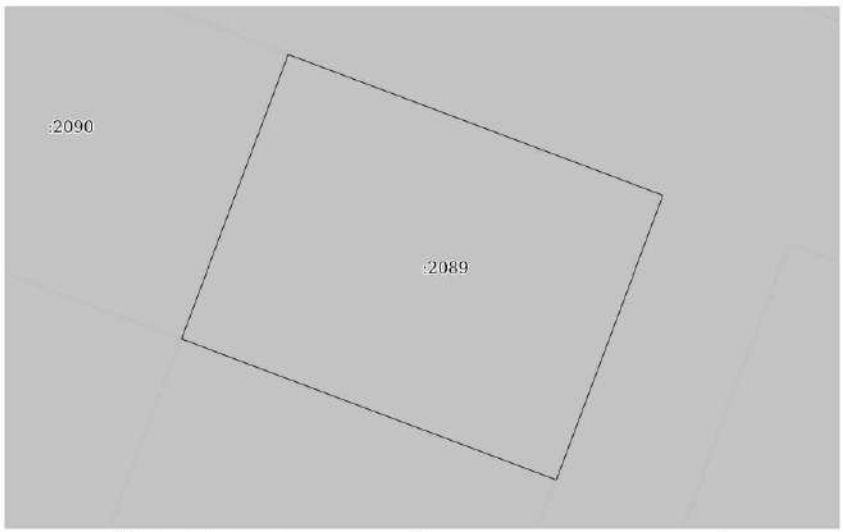

Масштаб 1:300	Условные обозначения:		

полное наименование должности	подпись	инициалы, фамилия

М.П.

Управление Федеральной службы государственной регистрации, кадастра и картографии по Московской области

(полное наименование органа регистрации прав)

Выписка из Единого государственного реестра недвижимости об основных характеристиках и зарегистрированных правах на объект недвижимости

Сведения об основных характеристиках объекта недвижимости

В Единый государственный реестр недвижимости внесены следующие сведения:

Раздел 1 Лист 1

Земельный участок			
вид объекта недвижимости			
Лист № 1 раздела 1	Всего листов раздела 1: 1	Всего разделов: 3	Всего листов выписки: 4
07.06.2022г.			
Кадастровый номер:	50:08:0050329:2091		

Номер кадастрового квартала:	50:08:0050329
Дата присвоения кадастрового номера:	06.06.2022
Ранее присвоенный государственный учетный номер:	данные отсутствуют
Местоположение:	143581, Московская область, г Истра, д Анисино, Российская Федерация, г.о. Истра
Площадь, м2:	542 +/- 8
Кадастровая стоимость, руб:	не определена
Кадастровые номера расположенных в пределах земельного участка объектов недвижимости:	данные отсутствуют
Категория земель:	Земли населенных пунктов
Виды разрешенного использования:	для индивидуального жилищного строительства
Статус записи об объекте недвижимости:	Сведения об объекте недвижимости имеют статус "актуальные"
Особые отметки:	данные отсутствуют
Получатель выписки:	Карасова Марина Михайловна (представитель правообладателя), Правообладатель: от имени заявителя Общества с ограниченной ответственностью Управляющая компания "Резерв Эссет Менеджмент", 7718784153

полное наименование должности	подпись	инициалы, фамилия

М.П.

Раздел 2 Лист 2

Выписка из Единого государственного реестра недвижимости об основных характеристиках и зарегистрированных правах на объект недвижимости

Сведения о зарегистрированных правах

Земельный участок			
вид объекта недвижимости			
Лист № 1 раздела 2	Всего листов раздела 2: 2	Всего разделов: 3	Всего листов выписки: 4
07.06.2022г.			
Кадастровый номер:	50:08:0050329:2091		

1	Правообладатель (правообладатели):	1.1	Владельцы инвестиционных паев Закрытого паевого инвестиционного фонда недвижимости «Сельскохозяйственный» под управлением Общества с ограниченной ответственностью Управляющая компания «Резерв Эссет Менеджмент», данные о которых устанавливаются на основании данных лицевых счетов владельцев инвестиционных паев в реестре владельцев инвестиционных паев и счетов депо владельцев инвестиционных паев
2	Вид, номер, дата и время государственной регистрации права:	2.1	Общая долевая собственность 50:08:0050329:2091-50/422/2022-1 06.06.2022 16:57:48
4	Ограничение прав и обременение объекта недвижимости:	не зарегистрировано	
4	Ограничение прав и обременение объекта недвижимости:		
	4.1 вид:	Доверительное управление	
	дата государственной регистрации:	06.06.2022 16:57:48	
	номер государственной регистрации:	50:08:0050329:2091-50/422/2022-2	
	срок, на который установлено ограничение прав и обременение объекта недвижимости:	Срок действия с 01.02.2019 по 30.11.2025 с 01.02.2019 по 30.11.2025	
	лицо, в пользу которого установлено ограничение прав и обременение объекта недвижимости:	Общество с ограниченной ответственностью Управляющая компания "Резерв Эссет Менеджмент", ИНН: 7718784153, ОГРН: 1097746714317	
	основание государственной регистрации:	Правила доверительного управления Рентным закрытым паевым инвестиционным фондом "Сельскохозяйственный" под управлением общества с ограниченной ответственностью "Управляющая компания "Эверест Эссет Менеджмент", зарегистрировано Федеральной службой по финансовым рынкам 06.11.2011 за № 2271"	
	сведения об осуществлении государственной регистрации сделки, права, ограничения права без необходимого в силу закона согласия третьего лица, органа:	данные отсутствуют	
	сведения об управляющем залогом и о договоре управления залогом, если такой договор заключен для управления ипотекой:	данные отсутствуют	

полное наименование должности	подпись	инициалы, фамилия

М.П.

Лист 3

Земельный участок
вид объекта недвижимости

Лист № 2 раздела 2	Всего листов раздела 2: 2	Всего разделов: 3	Всего листов выписки: 4

07.06.2022г.	
Кадастровый номер:	50:08:0050329:2091

5	Заявленные в судебном порядке права требования:	данные отсутствуют
6	Сведения о возражении в отношении зарегистрированного права:	данные отсутствуют
7	Сведения о наличии решения об изъятии объекта недвижимости для государственных и муниципальных нужд:	данные отсутствуют
8	Сведения о невозможности государственной регистрации без личного участия правообладателя или его законного представителя:	данные отсутствуют
9	Правопритязания и сведения о наличии поступивших, но не рассмотренных заявлений о проведении государственной регистрации права (перехода, прекращения права), ограничения права или обременения объекта недвижимости, сделки в отношении объекта недвижимости:	отсутствуют
10	Сведения о невозможности государственной регистрации перехода, прекращения, ограничения права на земельный участок из земель сельскохозяйственного назначения:	данные отсутствуют

полное наименование должности	подпись	инициалы, фамилия

М.П.

Раздел 3 Лист 4

Выписка из Единого государственного реестра недвижимости об основных характеристиках и зарегистрированных правах на объект недвижимости


Описание местоположения земельного участка

Земельный участок
вид объекта недвижимости

Лист № 1 раздела 3	Всего листов раздела 3: 1	Всего разделов: 3	Всего листов выписки: 4

07.06.2022г.	
Кадастровый номер:	50:08:0050329:2091

План (чертеж, схема) земельного участка

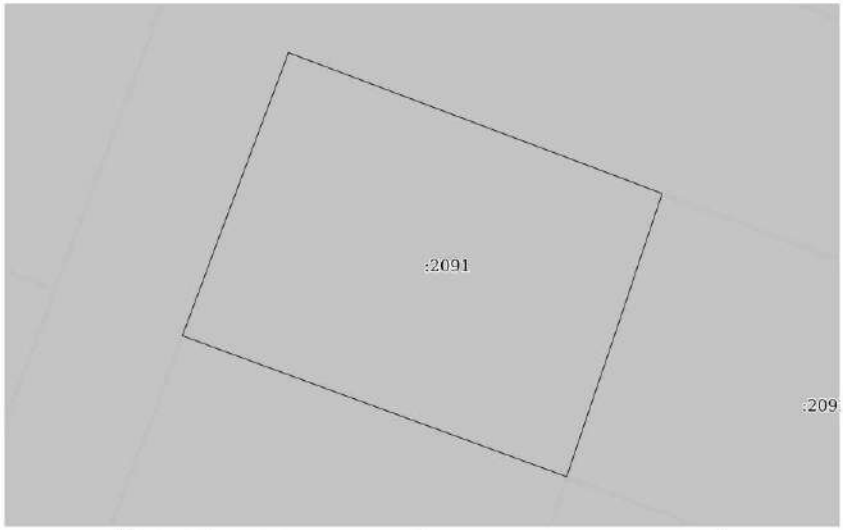

Масштаб 1:300	Условные обозначения:		

полное наименование должности	подпись	инициалы, фамилия

М.П.

Управление Федеральной службы государственной регистрации, кадастра и картографии по Московской области
полное наименование органа регистрации прав

Выписка из Единого государственного реестра недвижимости об основных характеристиках и зарегистрированных правах на объект недвижимости

Сведения об основных характеристиках объекта недвижимости

В Единый государственный реестр недвижимости внесены следующие сведения:

Раздел 1 Лист 1

Земельный участок			
вид объекта недвижимости			
Лист № 1 раздела 1	Всего листов раздела 1: 1	Всего разделов: 3	Всего листов выписки: 4
07.06.2022г.			
Кадастровый номер:	50:08:0050329:2092		

Номер кадастрового квартала:	50:08:0050329
Дата присвоения кадастрового номера:	06.06.2022
Ранее присвоенный государственный учетный номер:	данные отсутствуют
Местоположение:	143581, Московская область, г Истра, д Аносино, Российская Федерация, г.о. Истра
Площадь, м2:	531 +/- 8
Кадастровая стоимость, руб:	не определена
Кадастровые номера расположенных в пределах земельного участка объектов недвижимости:	данные отсутствуют
Категория земель:	Земли населенных пунктов
Виды разрешенного использования:	для индивидуального жилищного строительства
Статус записи об объекте недвижимости:	Сведения об объекте недвижимости имеют статус "актуальные"
Особые отметки:	данные отсутствуют
Получатель выписки:	Карасова Марина Михайловна (представитель правообладателя), Правообладатель: от имени заявителя Общества с ограниченной ответственностью Управляющая компания "Резерв Эссет Менеджмент", 7718784153

полное наименование должности	подпись	инициалы, фамилия

М.П.

Раздел 2 Лист 2

Выписка из Единого государственного реестра недвижимости об основных характеристиках и зарегистрированных правах на объект недвижимости

Сведения о зарегистрированных правах

Земельный участок			
вид объекта недвижимости			
Лист № 1 раздела 2	Всего листов раздела 2: 2	Всего разделов: 3	Всего листов выписки: 4
07.06.2022г.			
Кадастровый номер:	50:08:0050329:2092		

1	Правообладатель (правообладатели):	1.1	Владельцы инвестиционных паев Закрытого паевого инвестиционного фонда недвижимости «Сельскохозяйственный» под управлением Общества с ограниченной ответственностью Управляющая компания «Резерв Эссет Менеджмент», данные о которых устанавливаются на основании данных лицевых счетов владельцев инвестиционных паев в реестре владельцев инвестиционных паев и счетов депо владельцев инвестиционных паев»
2	Вид, номер, дата и время государственной регистрации права:	2.1	Общая долевая собственность 50:08:0050329:2092-50/422/2022-1 06.06.2022 16:57:48
4	Ограничение прав и обременение объекта недвижимости:	не зарегистрировано	
4	Ограничение прав и обременение объекта недвижимости:		
	4.1 вид:	Доверительное управление	
	дата государственной регистрации:	06.06.2022 16:57:48	
	номер государственной регистрации:	50:08:0050329:2092-50/422/2022-2	
	срок, на который установлено ограничение прав и обременение объекта недвижимости:	Срок действия с 01.02.2019 по 30.11.2025 с 01.02.2019 по 30.11.2025	
	лицо, в пользу которого установлено ограничение прав и обременение объекта недвижимости:	Общество с ограниченной ответственностью Управляющая компания "Резерв Эссет Менеджмент", ИНН: 7718784153, ОГРН: 1097746714317	
	основание государственной регистрации:	Правила доверительного управления Рентным закрытым паевым инвестиционным фондом "Сельскохозяйственный" под управлением общества с ограниченной ответственностью "Управляющая компания "Эверест Эссет Менеджмент", зарегистрировано Федеральной службой по финансовым рынкам 06.11.2011 за № 2271"	
	сведения об осуществлении государственной регистрации сделки, права, ограничения права без необходимого в силу закона согласия третьего лица, органа:	данные отсутствуют	
	сведения об управляющем залогом и о договоре управления залогом, если такой договор заключен для управления ипотекой:	данные отсутствуют	

полное наименование должности	подпись	инициалы, фамилия

М.П.

Земельный участок			
вид объекта недвижимости			
Лист № 2 раздела 2	Всего листов раздела 2: 2	Всего разделов: 3	Всего листов выписки: 4

07.06.2022г.	
Кадастровый номер:	50:08:0050329:2092

5	Заявленные в судебном порядке права требования:	данные отсутствуют
6	Сведения о возражении в отношении зарегистрированного права:	данные отсутствуют
7	Сведения о наличии решения об изъятии объекта недвижимости для государственных и муниципальных нужд:	данные отсутствуют
8	Сведения о невозможности государственной регистрации без личного участия правообладателя или его законного представителя:	данные отсутствуют
9	Правопритязания и сведения о наличии поступивших, но не рассмотренных заявлений о проведении государственной регистрации права (перехода, прекращения права), ограничения права или обременения объекта недвижимости, сделки в отношении объекта недвижимости:	отсутствуют
10	Сведения о невозможности государственной регистрации перехода, прекращения, ограничения права на земельный участок из земель сельскохозяйственного назначения:	данные отсутствуют

полное наименование должности	подпись	инициалы, фамилия

М.П.


Выписка из Единого государственного реестра недвижимости об основных характеристиках и зарегистрированных правах на объект недвижимости

Описание местоположения земельного участка

Земельный участок			
вид объекта недвижимости			
Лист № 1 раздела 3	Всего листов раздела 3: 1	Всего разделов: 3	Всего листов выписки: 4

07.06.2022г.	
Кадастровый номер:	50:08:0050329:2092

План (чертеж, схема) земельного участка

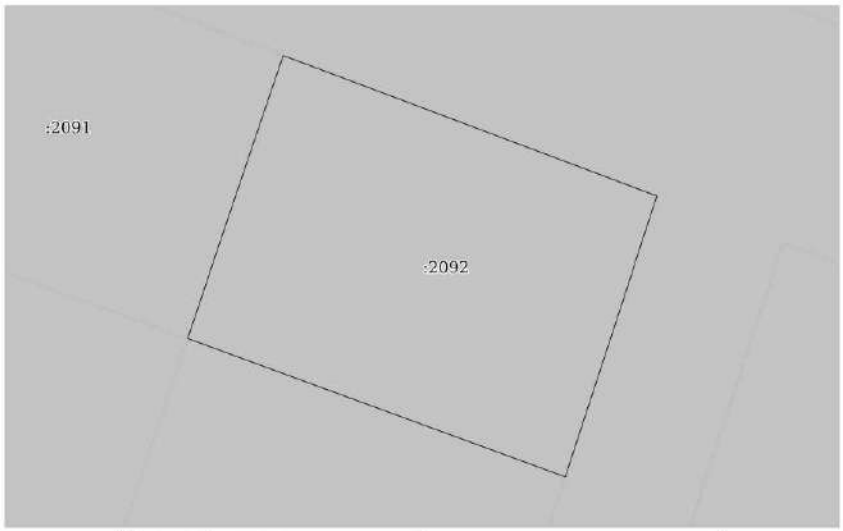

Масштаб 1:300	Условные обозначения:		

полное наименование должности	подпись	инициалы, фамилия

М.П.

Управление Федеральной службы государственной регистрации, кадастра и картографии по Московской области
полное наименование органа регистрации прав

Выписка из Единого государственного реестра недвижимости об основных характеристиках и зарегистрированных правах на объект недвижимости

Сведения об основных характеристиках объекта недвижимости

В Единый государственный реестр недвижимости внесены следующие сведения:

Раздел 1 Лист 1

Земельный участок			
вид объекта недвижимости			
Лист № 1 раздела 1	Всего листов раздела 1: 1	Всего разделов: 3	Всего листов выписки: 4

07.06.2022г.	
Кадастровый номер:	50:08:0050329:2093

Номер кадастрового квартала:	50:08:0050329
Дата присвоения кадастрового номера:	06.06.2022
Ранее присвоенный государственный учетный номер:	данные отсутствуют
Местоположение:	143581, Московская область, г Истра, д Анисино, Российская Федерация, г.о. Истра
Площадь, м2:	564 +/- 8
Кадастровая стоимость, руб:	не определена
Кадастровые номера расположенных в пределах земельного участка объектов недвижимости:	данные отсутствуют
Категория земель:	Земли населенных пунктов
Виды разрешенного использования:	для индивидуального жилищного строительства
Статус записи об объекте недвижимости:	Сведения об объекте недвижимости имеют статус "актуальные"
Особые отметки:	данные отсутствуют
Получатель выписки:	Карасова Марина Михайловна (представитель правообладателя), Правообладатель: от имени заявителя Общества с ограниченной ответственностью Управляющая компания "Резерв Эссет Менеджмент", 7718784153

полное наименование должности	подпись	инициалы, фамилия

М.П.

Раздел 2 Лист 2

Выписка из Единого государственного реестра недвижимости об основных характеристиках и зарегистрированных правах на объект недвижимости

Сведения о зарегистрированных правах

Земельный участок			
вид объекта недвижимости			
Лист № 1 раздела 2	Всего листов раздела 2: 2	Всего разделов: 3	Всего листов выписки: 4

07.06.2022г.	
Кадастровый номер:	50:08:0050329:2093

1	Правообладатель (правообладатели):	1.1	Владельцы инвестиционных паев Закрытого паевого инвестиционного фонда недвижимости «Сельскохозяйственный» под управлением Общества с ограниченной ответственностью Управляющая компания «Резерв Эссет Менеджмент», данные о которых устанавливаются на основании данных лицевых счетов владельцев инвестиционных паев в реестре владельцев инвестиционных паев и счетов депо владельцев инвестиционных паев
2	Вид, номер, дата и время государственной регистрации права:	2.1	Общая долевая собственность 50:08:0050329:2093-50/422/2022-1 06.06.2022 16:57:48
4	Ограничение прав и обременение объекта недвижимости:	не зарегистрировано	
4	Ограничение прав и обременение объекта недвижимости:		
	4.1 вид:	Доверительное управление	
	дата государственной регистрации:	06.06.2022 16:57:48	
	номер государственной регистрации:	50:08:0050329:2093-50/422/2022-2	
	срок, на который установлено ограничение прав и обременение объекта недвижимости:	Срок действия с 01.02.2019 по 30.11.2025 с 01.02.2019 по 30.11.2025	
	лицо, в пользу которого установлено ограничение прав и обременение объекта недвижимости:	Общество с ограниченной ответственностью Управляющая компания "Резерв Эссет Менеджмент", ИНН: 7718784153, ОГРН: 1097746714317	
	основание государственной регистрации:	Правила доверительного управления Рентным закрытым паевым инвестиционным фондом "Сельскохозяйственный" под управлением общества с ограниченной ответственностью "Управляющая компания "Эверест Эссет Менеджмент", зарегистрировано Федеральной службой по финансовым рынкам 06.11.2011 за № 2271"	
	сведения об осуществлении государственной регистрации сделки, права, ограничения права без необходимого в силу закона согласия третьего лица, органа:	данные отсутствуют	
	сведения об управляющем залогом и о договоре управления залогом, если такой договор заключен для управления ипотекой:	данные отсутствуют	

полное наименование должности	подпись	инициалы, фамилия

М.П.

Лист 3

Земельный участок			
вид объекта недвижимости			
Лист № 2 раздела 2	Всего листов раздела 2: 2	Всего разделов: 3	Всего листов выписки: 4

07.06.2022г.	
Кадастровый номер:	50:08:0050329:2093

5	Заявленные в судебном порядке права требования:	данные отсутствуют
6	Сведения о возражении в отношении зарегистрированного права:	данные отсутствуют
7	Сведения о наличии решения об изъятии объекта недвижимости для государственных и муниципальных нужд:	данные отсутствуют
8	Сведения о невозможности государственной регистрации без личного участия правообладателя или его законного представителя:	данные отсутствуют
9	Правопритязания и сведения о наличии поступивших, но не рассмотренных заявлений о проведении государственной регистрации права (перехода, прекращения права), ограничения права или обременения объекта недвижимости, сделки в отношении объекта недвижимости:	отсутствуют
10	Сведения о невозможности государственной регистрации перехода, прекращения, ограничения права на земельный участок из земель сельскохозяйственного назначения:	данные отсутствуют

полное наименование должности	подпись	инициалы, фамилия

М.П.

Раздел 3 Лист 4


Выписка из Единого государственного реестра недвижимости об основных характеристиках и зарегистрированных правах на объект недвижимости

Описание местоположения земельного участка

Земельный участок			
вид объекта недвижимости			
Лист № 1 раздела 3	Всего листов раздела 3: 1	Всего разделов: 3	Всего листов выписки: 4

07.06.2022г.	
Кадастровый номер:	50:08:0050329:2093

План (чертеж, схема) земельного участка

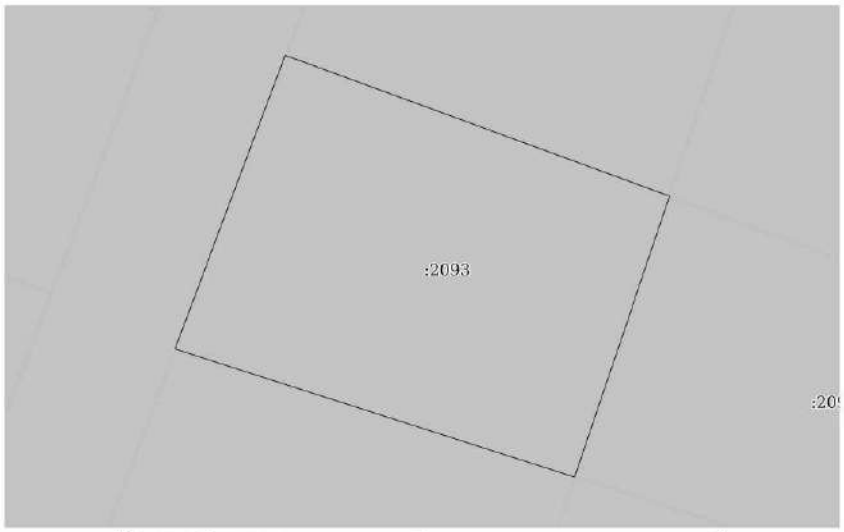

Масштаб 1:300	Условные обозначения:		

полное наименование должности	подпись	инициалы, фамилия

М.П.

Управление Федеральной службы государственной регистрации, кадастра и картографии по Московской области

(полное наименование органа регистрации прав)

Выписка из Единого государственного реестра недвижимости об основных характеристиках и зарегистрированных правах на объект недвижимости

Сведения об основных характеристиках объекта недвижимости

В Единый государственный реестр недвижимости внесены следующие сведения:

Раздел 1 Лист 1

Земельный участок			
вид объекта недвижимости			
Лист № 1 раздела 1	Всего листов раздела 1: 1	Всего разделов: 3	Всего листов выписки: 4
07.06.2022г.			
Кадастровый номер:	50:08:0050329:2095		

Номер кадастрового квартала:	50:08:0050329
Дата присвоения кадастрового номера:	06.06.2022
Ранее присвоенный государственный учетный номер:	данные отсутствуют
Местоположение:	143581, Московская область, г Истра, д Анисино, Российская Федерация, г.о. Истра
Площадь, м2:	582 +/- 8
Кадастровая стоимость, руб:	не определена
Кадастровые номера расположенных в пределах земельного участка объектов недвижимости:	данные отсутствуют
Категория земель:	Земли населенных пунктов
Виды разрешенного использования:	для индивидуального жилищного строительства
Статус записи об объекте недвижимости:	Сведения об объекте недвижимости имеют статус "актуальные"
Особые отметки:	данные отсутствуют
Получатель выписки:	Карасова Марина Михайловна (представитель правообладателя), Правообладатель: от имени заявителя Общества с ограниченной ответственностью Управляющая компания "Резерв Эссет Менеджмент", 7718784153

полное наименование должности	подпись	инициалы, фамилия

М.П.

Раздел 2 Лист 2

Выписка из Единого государственного реестра недвижимости об основных характеристиках и зарегистрированных правах на объект недвижимости

Сведения о зарегистрированных правах

Земельный участок			
вид объекта недвижимости			
Лист № 1 раздела 2	Всего листов раздела 2: 2	Всего разделов: 3	Всего листов выписки: 4
07.06.2022г.			
Кадастровый номер:	50:08:0050329:2095		

1	Правообладатель (правообладатели):	1.1	Владельцы инвестиционных паев Закрытого паевого инвестиционного фонда недвижимости «Сельскохозяйственный» под управлением Общества с ограниченной ответственностью Управляющая компания «Резерв Эссет Менеджмент», данные о которых устанавливаются на основании данных лицевых счетов владельцев инвестиционных паев в реестре владельцев инвестиционных паев и счетов депо владельцев инвестиционных паев»
2	Вид, номер, дата и время государственной регистрации права:	2.1	Общая долевая собственность 50:08:0050329:2095-50/422/2022-1 06.06.2022 16:57:48
4	Ограничение прав и обременение объекта недвижимости:		не зарегистрировано
4	Ограничение прав и обременение объекта недвижимости:		
	4.1 вид:		Доверительное управление
	дата государственной регистрации:		06.06.2022 16:57:48
	номер государственной регистрации:		50:08:0050329:2095-50/422/2022-2
	срок, на который установлено ограничение прав и обременение объекта недвижимости:		Срок действия с 01.02.2019 по 30.11.2025 с 01.02.2019 по 30.11.2025
	лицо, в пользу которого установлено ограничение прав и обременение объекта недвижимости:		Общество с ограниченной ответственностью Управляющая компания "Резерв Эссет Менеджмент", ИНН: 7718784153, ОГРН: 1097746714317
	основание государственной регистрации:		Правила доверительного управления Рентным закрытым паевым инвестиционным фондом "Сельскохозяйственный" под управлением общества с ограниченной ответственностью "Управляющая компания "Эверест Эссет Менеджмент", зарегистрировано Федеральной службой по финансовым рынкам 06.11.2011 за № 2271"
	сведения об осуществлении государственной регистрации сделки, права, ограничения права без необходимого в силу закона согласия третьего лица, органа:		данные отсутствуют
	сведения об управляющем залогом и о договоре управления залогом, если такой договор заключен для управления ипотекой:		данные отсутствуют

полное наименование должности	подпись	инициалы, фамилия

М.П.

Лист 3

Земельный участок			
вид объекта недвижимости			
Лист № 2 раздела 2	Всего листов раздела 2: 2	Всего разделов: 3	Всего листов выписки: 4

07.06.2022г.	
Кадастровый номер:	50:08:0050329:2095

5	Заявленные в судебном порядке права требования:	данные отсутствуют
6	Сведения о возражении в отношении зарегистрированного права:	данные отсутствуют
7	Сведения о наличии решения об изъятии объекта недвижимости для государственных и муниципальных нужд:	данные отсутствуют
8	Сведения о невозможности государственной регистрации без личного участия правообладателя или его законного представителя:	данные отсутствуют
9	Правопритязания и сведения о наличии поступивших, но не рассмотренных заявлений о проведении государственной регистрации права (перехода, прекращения права), ограничения права или обременения объекта недвижимости, сделки в отношении объекта недвижимости:	отсутствуют
10	Сведения о невозможности государственной регистрации перехода, прекращения, ограничения права на земельный участок из земель сельскохозяйственного назначения:	данные отсутствуют

полное наименование должности	подпись	инициалы, фамилия

М.П.

Раздел 3 Лист 4


Выписка из Единого государственного реестра недвижимости об основных характеристиках и зарегистрированных правах на объект недвижимости

Описание местоположения земельного участка

Земельный участок			
вид объекта недвижимости			
Лист № 1 раздела 3	Всего листов раздела 3: 1	Всего разделов: 3	Всего листов выписки: 4

07.06.2022г.	
Кадастровый номер:	50:08:0050329:2095

План (чертеж, схема) земельного участка

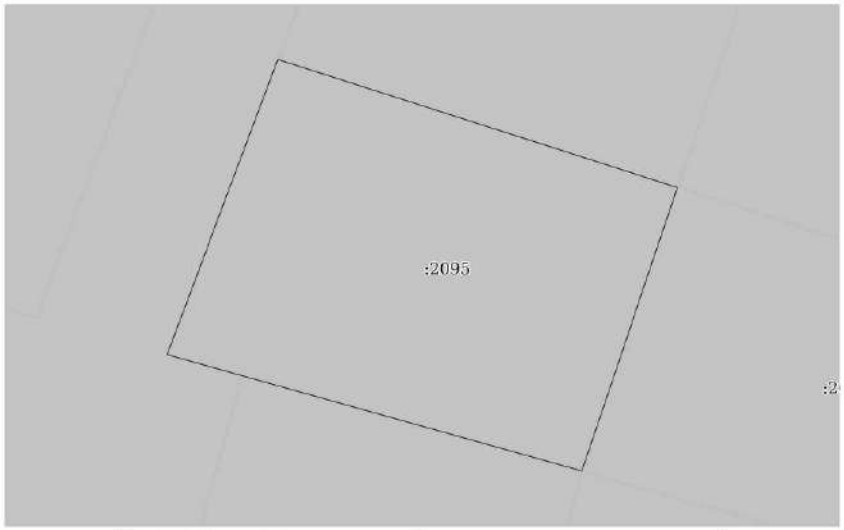

Масштаб 1:300	Условные обозначения:		

полное наименование должности	подпись	инициалы, фамилия

М.П.

Управление Федеральной службы государственной регистрации, кадастра и картографии по Московской области

(полное наименование органа регистрации прав)

Выписка из Единого государственного реестра недвижимости об основных характеристиках и зарегистрированных правах на объект недвижимости

Сведения об основных характеристиках объекта недвижимости

В Единый государственный реестр недвижимости внесены следующие сведения:

Раздел 1 Лист 1

Земельный участок			
вид объекта недвижимости			
Лист № 1 раздела 1	Всего листов раздела 1: 1	Всего разделов: 3	Всего листов выписки: 4
07.06.2022г.			
Кадастровый номер:	50:08:0050329:2098		

Номер кадастрового квартала:	50:08:0050329
Дата присвоения кадастрового номера:	06.06.2022
Ранее присвоенный государственный учетный номер:	данные отсутствуют
Местоположение:	143581, Московская область, г Истра, д Анисино, Российская Федерация, г.о. Истра
Площадь, м2:	541 +/- 8
Кадастровая стоимость, руб:	не определена
Кадастровые номера расположенных в пределах земельного участка объектов недвижимости:	данные отсутствуют
Категория земель:	Земли населенных пунктов
Виды разрешенного использования:	для индивидуального жилищного строительства
Статус записи об объекте недвижимости:	Сведения об объекте недвижимости имеют статус "актуальные"
Особые отметки:	данные отсутствуют
Получатель выписки:	Карасова Марина Михайловна (представитель правообладателя), Правообладатель: от имени заявителя Общества с ограниченной ответственностью Управляющая компания "Резерв Эссет Менеджмент", 7718784153

полное наименование должности	подпись	инициалы, фамилия

М.П.

Раздел 2 Лист 2

Выписка из Единого государственного реестра недвижимости об основных характеристиках и зарегистрированных правах на объект недвижимости

Сведения о зарегистрированных правах

Земельный участок			
вид объекта недвижимости			
Лист № 1 раздела 2	Всего листов раздела 2: 2	Всего разделов: 3	Всего листов выписки: 4
07.06.2022г.			
Кадастровый номер:	50:08:0050329:2098		

1	Правообладатель (правообладатели):	1.1	Владельцы инвестиционных паев Закрытого паевого инвестиционного фонда недвижимости «Сельскохозяйственный» под управлением Общества с ограниченной ответственностью Управляющая компания «Резерв Эссет Менеджмент», данные о которых устанавливаются на основании данных лицевых счетов владельцев инвестиционных паев в реестре владельцев инвестиционных паев и счетов депо владельцев инвестиционных паев
2	Вид, номер, дата и время государственной регистрации права:	2.1	Общая долевая собственность 50:08:0050329:2098-50/422/2022-1 06.06.2022 16:57:48
4	Ограничение прав и обременение объекта недвижимости:		не зарегистрировано
4	Ограничение прав и обременение объекта недвижимости:		
	4.1 вид:		Доверительное управление
	дата государственной регистрации:		06.06.2022 16:57:48
	номер государственной регистрации:		50:08:0050329:2098-50/422/2022-2
	срок, на который установлено ограничение прав и обременение объекта недвижимости:		Срок действия с 01.02.2019 по 30.11.2025 с 01.02.2019 по 30.11.2025
	лицо, в пользу которого установлено ограничение прав и обременение объекта недвижимости:		Общество с ограниченной ответственностью Управляющая компания "Резерв Эссет Менеджмент", ИНН: 7718784153, ОГРН: 1097746714317
	основание государственной регистрации:		Правила доверительного управления Рентным закрытым паевым инвестиционным фондом "Сельскохозяйственный" под управлением общества с ограниченной ответственностью "Управляющая компания "Эверест Эссет Менеджмент", зарегистрировано Федеральной службой по финансовым рынкам 06.11.2011 за № 2271"
	сведения об осуществлении государственной регистрации сделки, права, ограничения права без необходимого в силу закона согласия третьего лица, органа:		данные отсутствуют
	сведения об управляющем залогом и о договоре управления залогом, если такой договор заключен для управления ипотекой:		данные отсутствуют

полное наименование должности	подпись	инициалы, фамилия

М.П.

Лист 3

Земельный участок
вид объекта недвижимости

Лист № 2 раздела 2	Всего листов раздела 2: 2	Всего разделов: 3	Всего листов выписки: 4

07.06.2022г.	
Кадастровый номер:	50:08:0050329:2098

5	Заявленные в судебном порядке права требования:	данные отсутствуют
6	Сведения о возражении в отношении зарегистрированного права:	данные отсутствуют
7	Сведения о наличии решения об изъятии объекта недвижимости для государственных и муниципальных нужд:	данные отсутствуют
8	Сведения о невозможности государственной регистрации без личного участия правообладателя или его законного представителя:	данные отсутствуют
9	Правопритязания и сведения о наличии поступивших, но не рассмотренных заявлений о проведении государственной регистрации права (перехода, прекращения права), ограничения права или обременения объекта недвижимости, сделки в отношении объекта недвижимости:	отсутствуют
10	Сведения о невозможности государственной регистрации перехода, прекращения, ограничения права на земельный участок из земель сельскохозяйственного назначения:	данные отсутствуют

полное наименование должности	подпись	инициалы, фамилия

М.П.

Раздел 3 Лист 4

Выписка из Единого государственного реестра недвижимости об основных характеристиках и зарегистрированных правах на объект недвижимости


Описание местоположения земельного участка

Земельный участок
вид объекта недвижимости

Лист № 1 раздела 3	Всего листов раздела 3: 1	Всего разделов: 3	Всего листов выписки: 4

07.06.2022г.	
Кадастровый номер:	50:08:0050329:2098

План (чертеж, схема) земельного участка

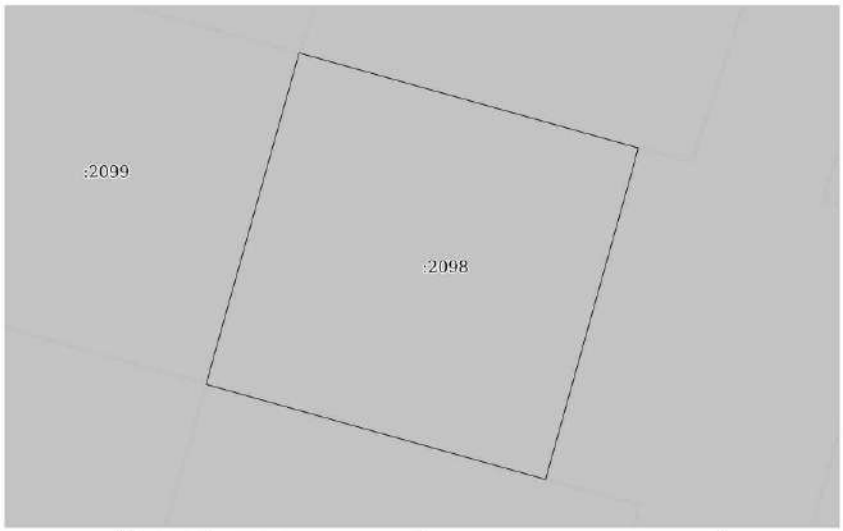

Масштаб 1:300	Условные обозначения:		

полное наименование должности	подпись	инициалы, фамилия

М.П.

Управление Федеральной службы государственной регистрации, кадастра и картографии по Московской области
полное наименование органа регистрации прав

Выписка из Единого государственного реестра недвижимости об основных характеристиках и зарегистрированных правах на объект недвижимости

Сведения об основных характеристиках объекта недвижимости

В Единый государственный реестр недвижимости внесены следующие сведения:

Раздел 1 Лист 1

Земельный участок			
вид объекта недвижимости			
Лист № 1 раздела 1	Всего листов раздела 1: 1	Всего разделов: 3	Всего листов выписки: 4

07.06.2022г.	
Кадастровый номер:	50:08:0050329:2099

Номер кадастрового квартала:	50:08:0050329
Дата присвоения кадастрового номера:	06.06.2022
Ранее присвоенный государственный учетный номер:	данные отсутствуют
Местоположение:	143581, Московская область, г Истра, д Анисино, Российская Федерация, г.о. Истра
Площадь, м2:	541 +/- 8
Кадастровая стоимость, руб:	не определена
Кадастровые номера расположенных в пределах земельного участка объектов недвижимости:	данные отсутствуют
Категория земель:	Земли населенных пунктов
Виды разрешенного использования:	для индивидуального жилищного строительства
Статус записи об объекте недвижимости:	Сведения об объекте недвижимости имеют статус "актуальные"
Особые отметки:	данные отсутствуют
Получатель выписки:	Карасова Марина Михайловна (представитель правообладателя), Правообладатель: от имени заявителя Общества с ограниченной ответственностью Управляющая компания "Резерв Эссет Менеджмент", 7718784153

полное наименование должности	подпись	инициалы, фамилия

М.П.

Раздел 2 Лист 2

Выписка из Единого государственного реестра недвижимости об основных характеристиках и зарегистрированных правах на объект недвижимости

Сведения о зарегистрированных правах

Земельный участок			
вид объекта недвижимости			
Лист № 1 раздела 2	Всего листов раздела 2: 2	Всего разделов: 3	Всего листов выписки: 4

07.06.2022г.	
Кадастровый номер:	50:08:0050329:2099

1	Правообладатель (правообладатели):	1.1	Владельцы инвестиционных паев Закрытого паевого инвестиционного фонда недвижимости «Сельскохозяйственный» под управлением Общества с ограниченной ответственностью Управляющая компания «Резерв Эссет Менеджмент», данные о которых устанавливаются на основании данных лицевых счетов владельцев инвестиционных паев в реестре владельцев инвестиционных паев и счетов депо владельцев инвестиционных паев
2	Вид, номер, дата и время государственной регистрации права:	2.1	Общая долевая собственность 50:08:0050329:2099-50/422/2022-1 06.06.2022 16:57:48
4	Ограничение прав и обременение объекта недвижимости:	не зарегистрировано	
4	Ограничение прав и обременение объекта недвижимости:		
	4.1 вид:	Доверительное управление	
	дата государственной регистрации:	06.06.2022 16:57:48	
	номер государственной регистрации:	50:08:0050329:2099-50/422/2022-2	
	срок, на который установлено ограничение прав и обременение объекта недвижимости:	Срок действия с 01.02.2019 по 30.11.2025 с 01.02.2019 по 30.11.2025	
	лицо, в пользу которого установлено ограничение прав и обременение объекта недвижимости:	Общество с ограниченной ответственностью Управляющая компания "Резерв Эссет Менеджмент", ИНН: 7718784153, ОГРН: 1097746714317	
	основание государственной регистрации:	Правила доверительного управления Рентным закрытым паевым инвестиционным фондом "Сельскохозяйственный" под управлением общества с ограниченной ответственностью "Управляющая компания "Эверест Эссет Менеджмент", зарегистрировано Федеральной службой по финансовым рынкам 06.11.2011 за № 2271"	
	сведения об осуществлении государственной регистрации сделки, права, ограничения права без необходимого в силу закона согласия третьего лица, органа:	данные отсутствуют	
	сведения об управляющем залогом и о договоре управления залогом, если такой договор заключен для управления ипотекой:	данные отсутствуют	

полное наименование должности	подпись	инициалы, фамилия

М.П.

Лист 3

Земельный участок			
вид объекта недвижимости			
Лист № 2 раздела 2	Всего листов раздела 2: 2	Всего разделов: 3	Всего листов выписки: 4

07.06.2022г.	
Кадастровый номер:	50:08:0050329:2099

5	Заявленные в судебном порядке права требования:	данные отсутствуют
6	Сведения о возражении в отношении зарегистрированного права:	данные отсутствуют
7	Сведения о наличии решения об изъятии объекта недвижимости для государственных и муниципальных нужд:	данные отсутствуют
8	Сведения о невозможности государственной регистрации без личного участия правообладателя или его законного представителя:	данные отсутствуют
9	Правопритязания и сведения о наличии поступивших, но не рассмотренных заявлений о проведении государственной регистрации права (перехода, прекращения права), ограничения права или обременения объекта недвижимости, сделки в отношении объекта недвижимости:	отсутствуют
10	Сведения о невозможности государственной регистрации перехода, прекращения, ограничения права на земельный участок из земель сельскохозяйственного назначения:	данные отсутствуют

полное наименование должности	подпись	инициалы, фамилия

М.П.

Раздел 3 Лист 4


Выписка из Единого государственного реестра недвижимости об основных характеристиках и зарегистрированных правах на объект недвижимости

Описание местоположения земельного участка

Земельный участок			
вид объекта недвижимости			
Лист № 1 раздела 3	Всего листов раздела 3: 1	Всего разделов: 3	Всего листов выписки: 4

07.06.2022г.	
Кадастровый номер:	50:08:0050329:2099

План (чертеж, схема) земельного участка

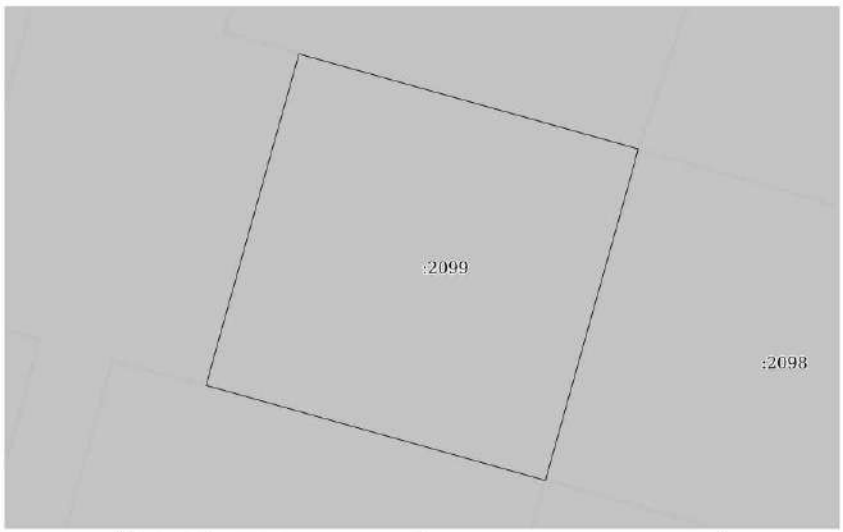

Масштаб 1:300	Условные обозначения:		

полное наименование должности	подпись	инициалы, фамилия

М.П.

Управление Федеральной службы государственной регистрации, кадастра и картографии по Московской области
полное наименование органа регистрации прав

Выписка из Единого государственного реестра недвижимости об основных характеристиках и зарегистрированных правах на объект недвижимости

Сведения об основных характеристиках объекта недвижимости

В Единый государственный реестр недвижимости внесены следующие сведения:

Раздел 1 Лист 1

Земельный участок			
вид объекта недвижимости			
Лист № 1 раздела 1	Всего листов раздела 1: 1	Всего разделов: 3	Всего листов выписки: 4

07.06.2022г.	
Кадастровый номер:	50:08:0050329:2100

Номер кадастрового квартала:	50:08:0050329
Дата присвоения кадастрового номера:	06.06.2022
Ранее присвоенный государственный учетный номер:	данные отсутствуют
Местоположение:	143581, Московская область, г Истра, д Анисино, Российская Федерация, г.о. Истра
Площадь, м2:	751 +/- 10
Кадастровая стоимость, руб:	не определена
Кадастровые номера расположенных в пределах земельного участка объектов недвижимости:	данные отсутствуют
Категория земель:	Земли населенных пунктов
Виды разрешенного использования:	для индивидуального жилищного строительства
Статус записи об объекте недвижимости:	Сведения об объекте недвижимости имеют статус "актуальные"
Особые отметки:	данные отсутствуют
Получатель выписки:	Карасова Марина Михайловна (представитель правообладателя), Правообладатель: от имени заявителя Общества с ограниченной ответственностью Управляющая компания "Резерв Эссет Менеджмент", 7718784153

полное наименование должности	подпись	инициалы, фамилия

М.П.

Раздел 2 Лист 2

Выписка из Единого государственного реестра недвижимости об основных характеристиках и зарегистрированных правах на объект недвижимости

Сведения о зарегистрированных правах

Земельный участок			
вид объекта недвижимости			
Лист № 1 раздела 2	Всего листов раздела 2: 2	Всего разделов: 3	Всего листов выписки: 4

07.06.2022г.	
Кадастровый номер:	50:08:0050329:2100

1	Правообладатель (правообладатели):	1.1	Владельцы инвестиционных паев Закрытого паевого инвестиционного фонда недвижимости «Сельскохозяйственный» под управлением Общества с ограниченной ответственностью Управляющая компания «Резерв Эссет Менеджмент», данные о которых устанавливаются на основании данных лицевых счетов владельцев инвестиционных паев в реестре владельцев инвестиционных паев и счетов депо владельцев инвестиционных паев»
2	Вид, номер, дата и время государственной регистрации права:	2.1	Общая долевая собственность 50:08:0050329:2100-50/422/2022-1 06.06.2022 16:57:48
4	Ограничение прав и обременение объекта недвижимости:		не зарегистрировано
4	Ограничение прав и обременение объекта недвижимости:		
	4.1 вид:		Доверительное управление
	дата государственной регистрации:		06.06.2022 16:57:48
	номер государственной регистрации:		50:08:0050329:2100-50/422/2022-2
	срок, на который установлено ограничение прав и обременение объекта недвижимости:		Срок действия с 01.02.2019 по 30.11.2025 с 01.02.2019 по 30.11.2025
	лицо, в пользу которого установлено ограничение прав и обременение объекта недвижимости:		Общество с ограниченной ответственностью Управляющая компания "Резерв Эссет Менеджмент", ИНН: 7718784153, ОГРН: 1097746714317
	основание государственной регистрации:		Правила доверительного управления Рентным закрытым паевым инвестиционным фондом "Сельскохозяйственный" под управлением общества с ограниченной ответственностью "Управляющая компания "Эверест Эссет Менеджмент", зарегистрировано Федеральной службой по финансовым рынкам 06.11.2011 за № 2271"
	сведения об осуществлении государственной регистрации сделки, права, ограничения права без необходимого в силу закона согласия третьего лица, органа:		данные отсутствуют
	сведения об управляющем залогом и о договоре управления залогом, если такой договор заключен для управления ипотекой:		данные отсутствуют

полное наименование должности	подпись	инициалы, фамилия

М.П.

Лист 3

Земельный участок			
вид объекта недвижимости			
Лист № 2 раздела 2	Всего листов раздела 2: 2	Всего разделов: 3	Всего листов выписки: 4

07.06.2022г.	
Кадастровый номер:	50:08:0050329:2100

5	Заявленные в судебном порядке права требования:	данные отсутствуют
6	Сведения о возражении в отношении зарегистрированного права:	данные отсутствуют
7	Сведения о наличии решения об изъятии объекта недвижимости для государственных и муниципальных нужд:	данные отсутствуют
8	Сведения о невозможности государственной регистрации без личного участия правообладателя или его законного представителя:	данные отсутствуют
9	Правопритязания и сведения о наличии поступивших, но не рассмотренных заявлений о проведении государственной регистрации права (перехода, прекращения права), ограничения права или обременения объекта недвижимости, сделки в отношении объекта недвижимости:	отсутствуют
10	Сведения о невозможности государственной регистрации перехода, прекращения, ограничения права на земельный участок из земель сельскохозяйственного назначения:	данные отсутствуют

полное наименование должности	подпись	инициалы, фамилия

М.П.

Раздел 3 Лист 4


Выписка из Единого государственного реестра недвижимости об основных характеристиках и зарегистрированных правах на объект недвижимости

Описание местоположения земельного участка

Земельный участок			
вид объекта недвижимости			
Лист № 1 раздела 3	Всего листов раздела 3: 1	Всего разделов: 3	Всего листов выписки: 4

07.06.2022г.	
Кадастровый номер:	50:08:0050329:2100

План (чертеж, схема) земельного участка

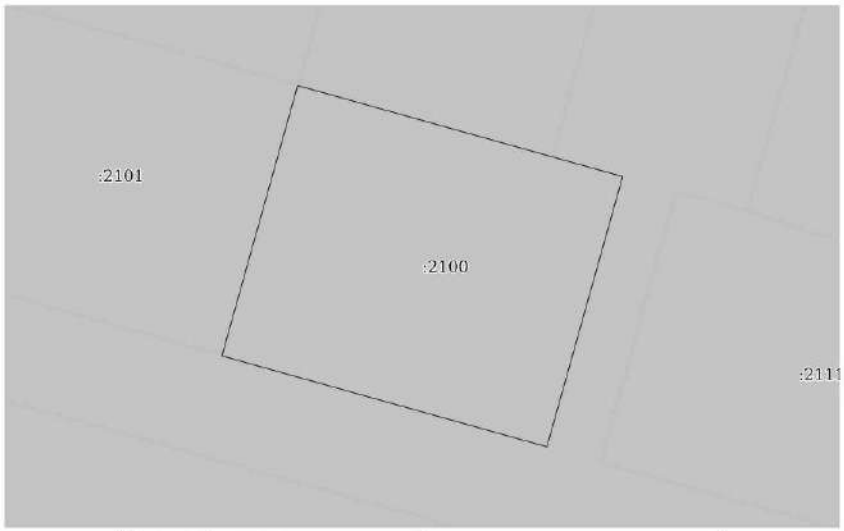

Масштаб 1:400	Условные обозначения:		

полное наименование должности	подпись	инициалы, фамилия

М.П.

Управление Федеральной службы государственной регистрации, кадастра и картографии по Московской области
полное наименование органа регистрации прав

Выписка из Единого государственного реестра недвижимости об основных характеристиках и зарегистрированных правах на объект недвижимости

Сведения об основных характеристиках объекта недвижимости

В Единый государственный реестр недвижимости внесены следующие сведения:

Раздел 1 Лист 1

Земельный участок			
вид объекта недвижимости			
Лист № 1 раздела 1	Всего листов раздела 1: 1	Всего разделов: 3	Всего листов выписки: 4

07.06.2022г.	
Кадастровый номер:	50:08:0050329:2101

Номер кадастрового квартала:	50:08:0050329
Дата присвоения кадастрового номера:	06.06.2022
Ранее присвоенный государственный учетный номер:	данные отсутствуют
Местоположение:	143581, Московская область, г Истра, д Аносино, Российская Федерация, г.о. Истра
Площадь, м2:	751 +/- 10
Кадастровая стоимость, руб:	не определена
Кадастровые номера расположенных в пределах земельного участка объектов недвижимости:	данные отсутствуют
Категория земель:	Земли населенных пунктов
Виды разрешенного использования:	для индивидуального жилищного строительства
Статус записи об объекте недвижимости:	Сведения об объекте недвижимости имеют статус "актуальные"
Особые отметки:	данные отсутствуют
Получатель выписки:	Карасова Марина Михайловна (представитель правообладателя), Правообладатель: от имени заявителя Общества с ограниченной ответственностью Управляющая компания "Резерв Эссет Менеджмент", 7718784153

полное наименование должности	подпись	инициалы, фамилия

М.П.

Раздел 2 Лист 2

Выписка из Единого государственного реестра недвижимости об основных характеристиках и зарегистрированных правах на объект недвижимости

Сведения о зарегистрированных правах

Земельный участок			
вид объекта недвижимости			
Лист № 1 раздела 2	Всего листов раздела 2: 2	Всего разделов: 3	Всего листов выписки: 4

07.06.2022г.	
Кадастровый номер:	50:08:0050329:2101

1	Правообладатель (правообладатели):	1.1	Владельцы инвестиционных паев Закрытого паевого инвестиционного фонда недвижимости «Сельскохозяйственный» под управлением Общества с ограниченной ответственностью Управляющая компания «Резерв Эссет Менеджмент», данные о которых устанавливаются на основании данных лицевых счетов владельцев инвестиционных паев в реестре владельцев инвестиционных паев и счетов депо владельцев инвестиционных паев»
2	Вид, номер, дата и время государственной регистрации права:	2.1	Общая долевая собственность 50:08:0050329:2101-50/422/2022-1 06.06.2022 16:57:48
4	Ограничение прав и обременение объекта недвижимости:		не зарегистрировано
4	Ограничение прав и обременение объекта недвижимости:		
	4.1 вид:		Доверительное управление
	дата государственной регистрации:		06.06.2022 16:57:48
	номер государственной регистрации:		50:08:0050329:2101-50/422/2022-2
	срок, на который установлено ограничение прав и обременение объекта недвижимости:		Срок действия с 01.02.2019 по 30.11.2025 с 01.02.2019 по 30.11.2025
	лицо, в пользу которого установлено ограничение прав и обременение объекта недвижимости:		Общество с ограниченной ответственностью Управляющая компания "Резерв Эссет Менеджмент", ИНН: 7718784153, ОГРН: 1097746714317
	основание государственной регистрации:		Правила доверительного управления Рентным закрытым паевым инвестиционным фондом "Сельскохозяйственный" под управлением общества с ограниченной ответственностью "Управляющая компания "Эверест Эссет Менеджмент", зарегистрировано Федеральной службой по финансовым рынкам 06.11.2011 за № 2271"
	сведения об осуществлении государственной регистрации сделки, права, ограничения права без необходимого в силу закона согласия третьего лица, органа:		данные отсутствуют
	сведения об управляющем залогом и о договоре управления залогом, если такой договор заключен для управления ипотекой:		данные отсутствуют

полное наименование должности	подпись	инициалы, фамилия

М.П.

Лист 3

Земельный участок			
вид объекта недвижимости			
Лист № 2 раздела 2	Всего листов раздела 2: 2	Всего разделов: 3	Всего листов выписки: 4

07.06.2022г.	
Кадастровый номер:	50:08:0050329:2101

5	Заявленные в судебном порядке права требования:	данные отсутствуют
6	Сведения о возражении в отношении зарегистрированного права:	данные отсутствуют
7	Сведения о наличии решения об изъятии объекта недвижимости для государственных и муниципальных нужд:	данные отсутствуют
8	Сведения о невозможности государственной регистрации без личного участия правообладателя или его законного представителя:	данные отсутствуют
9	Правопритязания и сведения о наличии поступивших, но не рассмотренных заявлений о проведении государственной регистрации права (перехода, прекращения права), ограничения права или обременения объекта недвижимости, сделки в отношении объекта недвижимости:	отсутствуют
10	Сведения о невозможности государственной регистрации перехода, прекращения, ограничения права на земельный участок из земель сельскохозяйственного назначения:	данные отсутствуют

полное наименование должности	подпись	инициалы, фамилия

М.П.

Раздел 3 Лист 4


Выписка из Единого государственного реестра недвижимости об основных характеристиках и зарегистрированных правах на объект недвижимости

Описание местоположения земельного участка

Земельный участок			
вид объекта недвижимости			
Лист № 1 раздела 3	Всего листов раздела 3: 1	Всего разделов: 3	Всего листов выписки: 4

07.06.2022г.	
Кадастровый номер:	50:08:0050329:2101

План (чертеж, схема) земельного участка

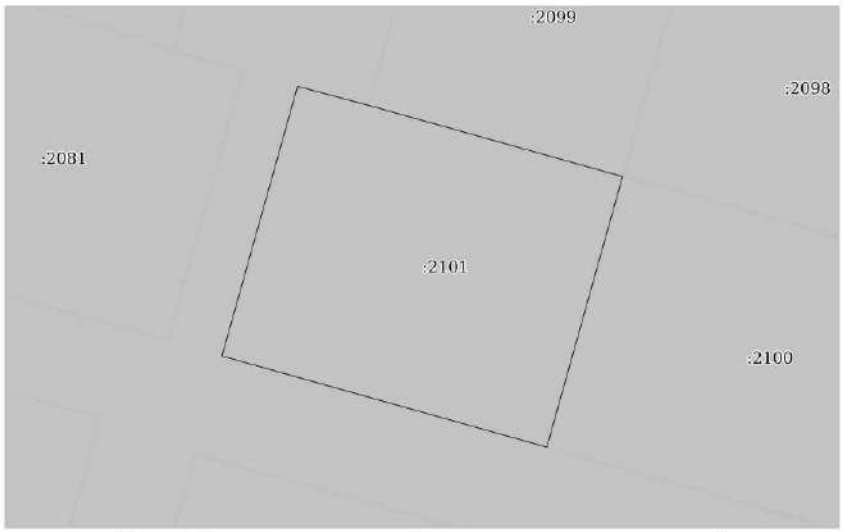

Масштаб 1:400	Условные обозначения:		

полное наименование должности	подпись	инициалы, фамилия

М.П.

Управление Федеральной службы государственной регистрации, кадастра и картографии по Московской области

(полное наименование органа регистрации прав)

Выписка из Единого государственного реестра недвижимости об основных характеристиках и зарегистрированных правах на объект недвижимости

Сведения об основных характеристиках объекта недвижимости

В Единый государственный реестр недвижимости внесены следующие сведения:

Раздел 1 Лист 1

Земельный участок			
вид объекта недвижимости			
Лист № 1 раздела 1	Всего листов раздела 1: 1	Всего разделов: 3	Всего листов выписки: 4
07.06.2022г.			
Кадастровый номер:	50:08:0050329:2110		

Номер кадастрового квартала:	50:08:0050329
Дата присвоения кадастрового номера:	06.06.2022
Ранее присвоенный государственный учетный номер:	данные отсутствуют
Местоположение:	143581, Московская область, г Истра, д Анисино, Российская Федерация, г.о. Истра
Площадь, м2:	700 +/- 9
Кадастровая стоимость, руб:	не определена
Кадастровые номера расположенных в пределах земельного участка объектов недвижимости:	данные отсутствуют
Категория земель:	Земли населенных пунктов
Виды разрешенного использования:	для индивидуального жилищного строительства
Статус записи об объекте недвижимости:	Сведения об объекте недвижимости имеют статус "актуальные"
Особые отметки:	данные отсутствуют
Получатель выписки:	Карасова Марина Михайловна (представитель правообладателя), Правообладатель: от имени заявителя Общества с ограниченной ответственностью Управляющая компания "Резерв Эссет Менеджмент", 7718784153

полное наименование должности	подпись	инициалы, фамилия

М.П.

Раздел 2 Лист 2

Выписка из Единого государственного реестра недвижимости об основных характеристиках и зарегистрированных правах на объект недвижимости

Сведения о зарегистрированных правах

Земельный участок			
вид объекта недвижимости			
Лист № 1 раздела 2	Всего листов раздела 2: 2	Всего разделов: 3	Всего листов выписки: 4
07.06.2022г.			
Кадастровый номер:	50:08:0050329:2110		

1	Правообладатель (правообладатели):	1.1	Владельцы инвестиционных паев Закрытого паевого инвестиционного фонда недвижимости «Сельскохозяйственный» под управлением Общества с ограниченной ответственностью Управляющая компания «Резерв Эссет Менеджмент», данные о которых устанавливаются на основании данных лицевых счетов владельцев инвестиционных паев в реестре владельцев инвестиционных паев и счетов депо владельцев инвестиционных паев
2	Вид, номер, дата и время государственной регистрации права:	2.1	Общая долевая собственность 50:08:0050329:2110-50/422/2022-1 06.06.2022 16:57:48
4	Ограничение прав и обременение объекта недвижимости:		не зарегистрировано
4	Ограничение прав и обременение объекта недвижимости:		
	4.1 вид:		Доверительное управление
	дата государственной регистрации:		06.06.2022 16:57:48
	номер государственной регистрации:		50:08:0050329:2110-50/422/2022-2
	срок, на который установлено ограничение прав и обременение объекта недвижимости:		Срок действия с 01.02.2019 по 30.11.2025 с 01.02.2019 по 30.11.2025
	лицо, в пользу которого установлено ограничение прав и обременение объекта недвижимости:		Общество с ограниченной ответственностью Управляющая компания "Резерв Эссет Менеджмент", ИНН: 7718784153, ОГРН: 1097746714317
	основание государственной регистрации:		Правила доверительного управления Рентным закрытым паевым инвестиционным фондом "Сельскохозяйственный" под управлением общества с ограниченной ответственностью "Управляющая компания "Эверест Эссет Менеджмент", зарегистрировано Федеральной службой по финансовым рынкам 06.11.2011 за № 2271"
	сведения об осуществлении государственной регистрации сделки, права, ограничения права без необходимого в силу закона согласия третьего лица, органа:		данные отсутствуют
	сведения об управляющем залогом и о договоре управления залогом, если такой договор заключен для управления ипотекой:		данные отсутствуют

полное наименование должности	подпись	инициалы, фамилия

М.П.

Лист 3

Земельный участок			
вид объекта недвижимости			
Лист № 2 раздела 2	Всего листов раздела 2: 2	Всего разделов: 3	Всего листов выписки: 4

07.06.2022г.	
Кадастровый номер:	50:08:0050329:2110

5	Заявленные в судебном порядке права требования:	данные отсутствуют
6	Сведения о возражении в отношении зарегистрированного права:	данные отсутствуют
7	Сведения о наличии решения об изъятии объекта недвижимости для государственных и муниципальных нужд:	данные отсутствуют
8	Сведения о невозможности государственной регистрации без личного участия правообладателя или его законного представителя:	данные отсутствуют
9	Правопритязания и сведения о наличии поступивших, но не рассмотренных заявлений о проведении государственной регистрации права (перехода, прекращения права), ограничения права или обременения объекта недвижимости, сделки в отношении объекта недвижимости:	отсутствуют
10	Сведения о невозможности государственной регистрации перехода, прекращения, ограничения права на земельный участок из земель сельскохозяйственного назначения:	данные отсутствуют

полное наименование должности	подпись	инициалы, фамилия

М.П.

Раздел 3 Лист 4


Выписка из Единого государственного реестра недвижимости об основных характеристиках и зарегистрированных правах на объект недвижимости

Описание местоположения земельного участка

Земельный участок			
вид объекта недвижимости			
Лист № 1 раздела 3	Всего листов раздела 3: 1	Всего разделов: 3	Всего листов выписки: 4

07.06.2022г.	
Кадастровый номер:	50:08:0050329:2110

План (чертеж, схема) земельного участка

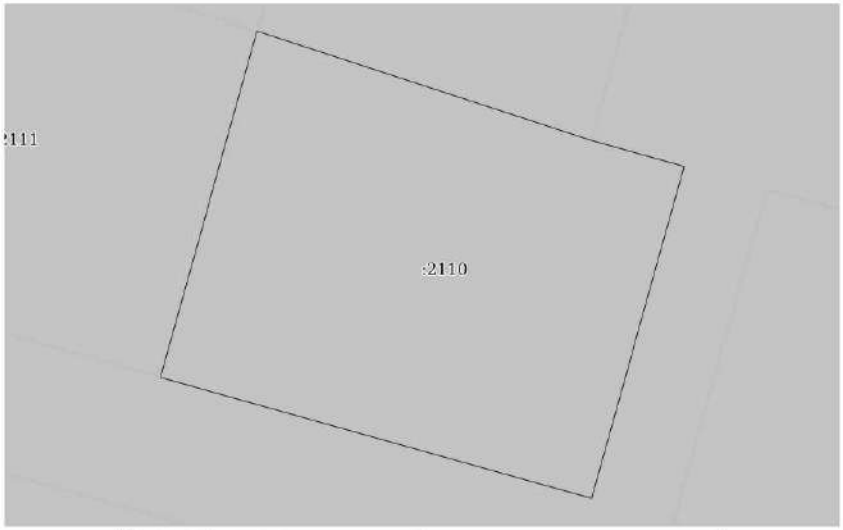

Масштаб 1:300	Условные обозначения:		

полное наименование должности	подпись	инициалы, фамилия

М.П.

Управление Федеральной службы государственной регистрации, кадастра и картографии по Московской области
полное наименование органа регистрации прав

Выписка из Единого государственного реестра недвижимости об основных характеристиках и зарегистрированных правах на объект недвижимости

Сведения об основных характеристиках объекта недвижимости

В Единый государственный реестр недвижимости внесены следующие сведения:

Раздел 1 Лист 1

Земельный участок			
вид объекта недвижимости			
Лист № 1 раздела 1	Всего листов раздела 1: 1	Всего разделов: 3	Всего листов выписки: 4

07.06.2022г.	
Кадастровый номер:	50:08:0050329:2111

Номер кадастрового квартала:	50:08:0050329
Дата присвоения кадастрового номера:	06.06.2022
Ранее присвоенный государственный учетный номер:	данные отсутствуют
Местоположение:	143581, Московская область, г Истра, д Аносино, Российская Федерация, г.о. Истра
Площадь, м2:	736 +/- 9
Кадастровая стоимость, руб:	не определена
Кадастровые номера расположенных в пределах земельного участка объектов недвижимости:	данные отсутствуют
Категория земель:	Земли населенных пунктов
Виды разрешенного использования:	для индивидуального жилищного строительства
Статус записи об объекте недвижимости:	Сведения об объекте недвижимости имеют статус "актуальные"
Особые отметки:	данные отсутствуют
Получатель выписки:	Карасова Марина Михайловна (представитель правообладателя), Правообладатель: от имени заявителя Общества с ограниченной ответственностью Управляющая компания "Резерв Эссет Менеджмент", 7718784153

полное наименование должности	подпись	инициалы, фамилия

М.П.

Раздел 2 Лист 2

Выписка из Единого государственного реестра недвижимости об основных характеристиках и зарегистрированных правах на объект недвижимости

Сведения о зарегистрированных правах

Земельный участок			
вид объекта недвижимости			
Лист № 1 раздела 2	Всего листов раздела 2: 2	Всего разделов: 3	Всего листов выписки: 4

07.06.2022г.	
Кадастровый номер:	50:08:0050329:2111

1	Правообладатель (правообладатели):	1.1	Владельцы инвестиционных паев Закрытого паевого инвестиционного фонда недвижимости «Сельскохозяйственный» под управлением Общества с ограниченной ответственностью Управляющая компания «Резерв Эссет Менеджмент», данные о которых устанавливаются на основании данных лицевых счетов владельцев инвестиционных паев в реестре владельцев инвестиционных паев и счетов депо владельцев инвестиционных паев»
2	Вид, номер, дата и время государственной регистрации права:	2.1	Общая долевая собственность 50:08:0050329:2111-50/422/2022-1 06.06.2022 16:57:48
4	Ограничение прав и обременение объекта недвижимости:		не зарегистрировано
4	Ограничение прав и обременение объекта недвижимости:		
	4.1 вид:		Доверительное управление
	дата государственной регистрации:		06.06.2022 16:57:48
	номер государственной регистрации:		50:08:0050329:2111-50/422/2022-2
	срок, на который установлено ограничение прав и обременение объекта недвижимости:		Срок действия с 01.02.2019 по 30.11.2025 с 01.02.2019 по 30.11.2025
	лицо, в пользу которого установлено ограничение прав и обременение объекта недвижимости:		Общество с ограниченной ответственностью Управляющая компания "Резерв Эссет Менеджмент", ИНН: 7718784153, ОГРН: 1097746714317
	основание государственной регистрации:		Правила доверительного управления Рентным закрытым паевым инвестиционным фондом "Сельскохозяйственный" под управлением общества с ограниченной ответственностью "Управляющая компания "Эверест Эссет Менеджмент", зарегистрировано Федеральной службой по финансовым рынкам 06.11.2011 за № 2271"
	сведения об осуществлении государственной регистрации сделки, права, ограничения права без необходимого в силу закона согласия третьего лица, органа:		данные отсутствуют
	сведения об управляющем залогом и о договоре управления залогом, если такой договор заключен для управления ипотекой:		данные отсутствуют

полное наименование должности	подпись	инициалы, фамилия

М.П.

Лист 3

Земельный участок			
вид объекта недвижимости			
Лист № 2 раздела 2	Всего листов раздела 2: 2	Всего разделов: 3	Всего листов выписки: 4

07.06.2022г.	
Кадастровый номер:	50:08:0050329:2111

5	Заявленные в судебном порядке права требования:	данные отсутствуют
6	Сведения о возражении в отношении зарегистрированного права:	данные отсутствуют
7	Сведения о наличии решения об изъятии объекта недвижимости для государственных и муниципальных нужд:	данные отсутствуют
8	Сведения о невозможности государственной регистрации без личного участия правообладателя или его законного представителя:	данные отсутствуют
9	Правопритязания и сведения о наличии поступивших, но не рассмотренных заявлений о проведении государственной регистрации права (перехода, прекращения права), ограничения права или обременения объекта недвижимости, сделки в отношении объекта недвижимости:	отсутствуют
10	Сведения о невозможности государственной регистрации перехода, прекращения, ограничения права на земельный участок из земель сельскохозяйственного назначения:	данные отсутствуют

полное наименование должности	подпись	инициалы, фамилия

М.П.

Раздел 3 Лист 4


Выписка из Единого государственного реестра недвижимости об основных характеристиках и зарегистрированных правах на объект недвижимости

Описание местоположения земельного участка

Земельный участок			
вид объекта недвижимости			
Лист № 1 раздела 3	Всего листов раздела 3: 1	Всего разделов: 3	Всего листов выписки: 4

07.06.2022г.	
Кадастровый номер:	50:08:0050329:2111

План (чертеж, схема) земельного участка

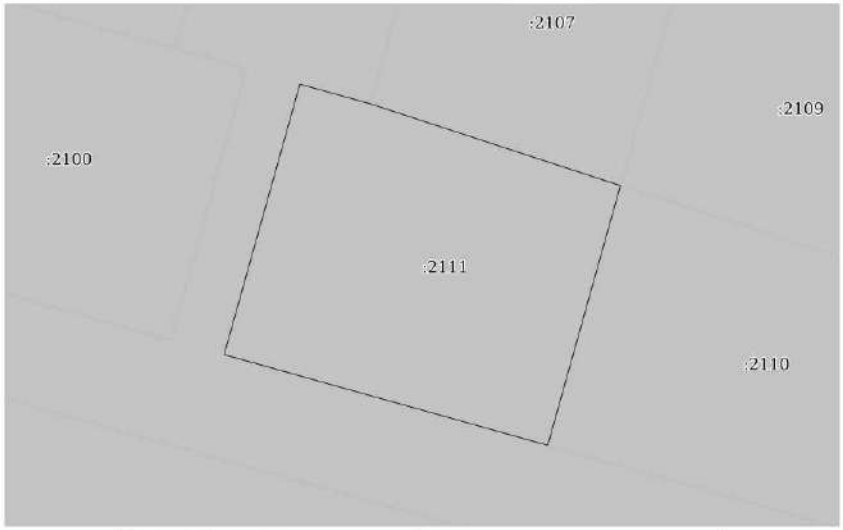

Масштаб 1:400	Условные обозначения:		

полное наименование должности	подпись	инициалы, фамилия

М.П.

Управление Федеральной службы государственной регистрации, кадастра и картографии по Московской области
полное наименование органа регистрации прав

Выписка из Единого государственного реестра недвижимости об основных характеристиках и зарегистрированных правах на объект недвижимости

Сведения об основных характеристиках объекта недвижимости

В Единый государственный реестр недвижимости внесены следующие сведения:

Раздел 1 Лист 1

Земельный участок			
вид объекта недвижимости			
Лист № 1 раздела 1	Всего листов раздела 1: 1	Всего разделов: 3	Всего листов выписки: 4

07.06.2022г.	
Кадастровый номер:	50:08:0050329:2112

Номер кадастрового квартала:	50:08:0050329
Дата присвоения кадастрового номера:	06.06.2022
Ранее присвоенный государственный учетный номер:	данные отсутствуют
Местоположение:	143581, Московская область, г Истра, д Аносино, Российская Федерация, г.о. Истра
Площадь, м2:	593 +/- 9
Кадастровая стоимость, руб:	не определена
Кадастровые номера расположенных в пределах земельного участка объектов недвижимости:	данные отсутствуют
Категория земель:	Земли населенных пунктов
Виды разрешенного использования:	для индивидуального жилищного строительства
Статус записи об объекте недвижимости:	Сведения об объекте недвижимости имеют статус "актуальные"
Особые отметки:	данные отсутствуют
Получатель выписки:	Карасова Марина Михайловна (представитель правообладателя), Правообладатель: от имени заявителя Общества с ограниченной ответственностью Управляющая компания "Резерв Эссет Менеджмент", 7718784153

полное наименование должности	подпись	инициалы, фамилия

М.П.

Раздел 2 Лист 2

Выписка из Единого государственного реестра недвижимости об основных характеристиках и зарегистрированных правах на объект недвижимости

Сведения о зарегистрированных правах

Земельный участок			
вид объекта недвижимости			
Лист № 1 раздела 2	Всего листов раздела 2: 2	Всего разделов: 3	Всего листов выписки: 4

07.06.2022г.	
Кадастровый номер:	50:08:0050329:2112

1	Правообладатель (правообладатели):	1.1	Владельцы инвестиционных паев Закрытого паевого инвестиционного фонда недвижимости «Сельскохозяйственный» под управлением Общества с ограниченной ответственностью Управляющая компания «Резерв Эссет Менеджмент», данные о которых устанавливаются на основании данных лицевых счетов владельцев инвестиционных паев в реестре владельцев инвестиционных паев и счетов депо владельцев инвестиционных паев»
2	Вид, номер, дата и время государственной регистрации права:	2.1	Общая долевая собственность 50:08:0050329:2112-50/422/2022-1 06.06.2022 16:57:48
4	Ограничение прав и обременение объекта недвижимости:		не зарегистрировано
4	Ограничение прав и обременение объекта недвижимости:		
	4.1 вид:		Доверительное управление
	дата государственной регистрации:		06.06.2022 16:57:48
	номер государственной регистрации:		50:08:0050329:2112-50/422/2022-2
	срок, на который установлено ограничение прав и обременение объекта недвижимости:		Срок действия с 01.02.2019 по 30.11.2025 с 01.02.2019 по 30.11.2025
	лицо, в пользу которого установлено ограничение прав и обременение объекта недвижимости:		Общество с ограниченной ответственностью Управляющая компания "Резерв Эссет Менеджмент", ИНН: 7718784153, ОГРН: 1097746714317
	основание государственной регистрации:		Правила доверительного управления Рентным закрытым паевым инвестиционным фондом "Сельскохозяйственный" под управлением общества с ограниченной ответственностью "Управляющая компания "Эверест Эссет Менеджмент", зарегистрировано Федеральной службой по финансовым рынкам 06.11.2011 за № 2271"
	сведения об осуществлении государственной регистрации сделки, права, ограничения права без необходимого в силу закона согласия третьего лица, органа:		данные отсутствуют
	сведения об управляющем залогом и о договоре управления залогом, если такой договор заключен для управления ипотекой:		данные отсутствуют

полное наименование должности	подпись	инициалы, фамилия

М.П.

Лист 3

Земельный участок			
вид объекта недвижимости			
Лист № 2 раздела 2	Всего листов раздела 2: 2	Всего разделов: 3	Всего листов выписки: 4

07.06.2022г.	
Кадастровый номер:	50:08:0050329:2112

5	Заявленные в судебном порядке права требования:	данные отсутствуют
6	Сведения о возражении в отношении зарегистрированного права:	данные отсутствуют
7	Сведения о наличии решения об изъятии объекта недвижимости для государственных и муниципальных нужд:	данные отсутствуют
8	Сведения о невозможности государственной регистрации без личного участия правообладателя или его законного представителя:	данные отсутствуют
9	Правопритязания и сведения о наличии поступивших, но не рассмотренных заявлений о проведении государственной регистрации права (перехода, прекращения права), ограничения права или обременения объекта недвижимости, сделки в отношении объекта недвижимости:	отсутствуют
10	Сведения о невозможности государственной регистрации перехода, прекращения, ограничения права на земельный участок из земель сельскохозяйственного назначения:	данные отсутствуют

полное наименование должности	подпись	инициалы, фамилия

М.П.

Раздел 3 Лист 4


Выписка из Единого государственного реестра недвижимости об основных характеристиках и зарегистрированных правах на объект недвижимости

Описание местоположения земельного участка

Земельный участок			
вид объекта недвижимости			
Лист № 1 раздела 3	Всего листов раздела 3: 1	Всего разделов: 3	Всего листов выписки: 4

07.06.2022г.	
Кадастровый номер:	50:08:0050329:2112

План (чертеж, схема) земельного участка

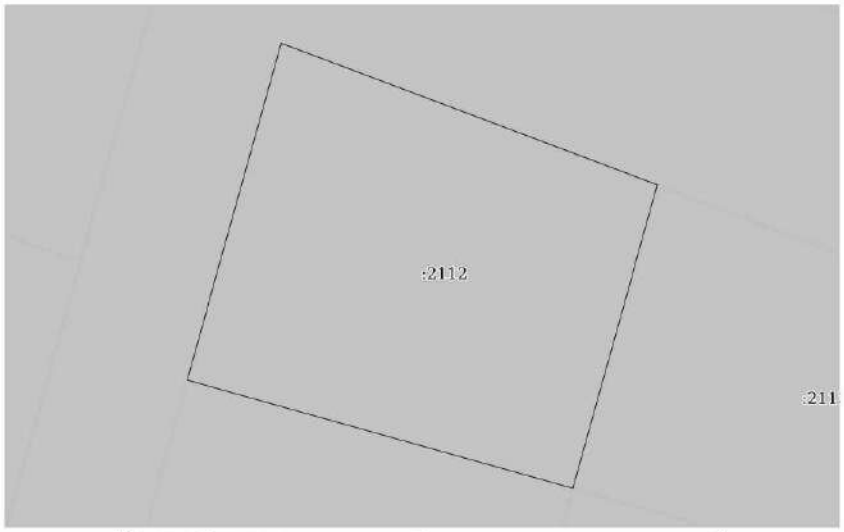

Масштаб 1:300	Условные обозначения:		

полное наименование должности	подпись	инициалы, фамилия

М.П.

Управление Федеральной службы государственной регистрации, кадастра и картографии по Московской области

(полное наименование органа регистрации прав)

Выписка из Единого государственного реестра недвижимости об основных характеристиках и зарегистрированных правах на объект недвижимости

Сведения об основных характеристиках объекта недвижимости

В Единый государственный реестр недвижимости внесены следующие сведения:

Раздел 1 Лист 1

Земельный участок			
вид объекта недвижимости			
Лист № 1 раздела 1	Всего листов раздела 1: 1	Всего разделов: 3	Всего листов выписки: 4
07.06.2022г.			
Кадастровый номер:	50:08:0050329:2113		

Номер кадастрового квартала:	50:08:0050329
Дата присвоения кадастрового номера:	06.06.2022
Ранее присвоенный государственный учетный номер:	данные отсутствуют
Местоположение:	143581, Московская область, г Истра, д Анисино, Российская Федерация, г.о. Истра
Площадь, м2:	531 +/- 8
Кадастровая стоимость, руб:	не определена
Кадастровые номера расположенных в пределах земельного участка объектов недвижимости:	данные отсутствуют
Категория земель:	Земли населенных пунктов
Виды разрешенного использования:	для индивидуального жилищного строительства
Статус записи об объекте недвижимости:	Сведения об объекте недвижимости имеют статус "актуальные"
Особые отметки:	данные отсутствуют
Получатель выписки:	Карасова Марина Михайловна (представитель правообладателя). Правообладатель: от имени заявителя Общества с ограниченной ответственностью Управляющая компания "Резерв Эссет Менеджмент", 7718784153

полное наименование должности	подпись	инициалы, фамилия

М.П.

Раздел 2 Лист 2

Выписка из Единого государственного реестра недвижимости об основных характеристиках и зарегистрированных правах на объект недвижимости

Сведения о зарегистрированных правах

Земельный участок			
вид объекта недвижимости			
Лист № 1 раздела 2	Всего листов раздела 2: 2	Всего разделов: 3	Всего листов выписки: 4
07.06.2022г.			
Кадастровый номер:	50:08:0050329:2113		

1	Правообладатель (правообладатели):	1.1	Владельцы инвестиционных паев Закрытого паевого инвестиционного фонда недвижимости «Сельскохозяйственный» под управлением Общества с ограниченной ответственностью Управляющая компания «Резерв Эссет Менеджмент», данные о которых устанавливаются на основании данных лицевых счетов владельцев инвестиционных паев в реестре владельцев инвестиционных паев и счетов депо владельцев инвестиционных паев»
2	Вид, номер, дата и время государственной регистрации права:	2.1	Общая долевая собственность 50:08:0050329:2113-50/422/2022-1 06.06.2022 16:57:48
4	Ограничение прав и обременение объекта недвижимости:	не зарегистрировано	
4	Ограничение прав и обременение объекта недвижимости:		
	4.1 вид:	Доверительное управление	
	дата государственной регистрации:	06.06.2022 16:57:48	
	номер государственной регистрации:	50:08:0050329:2113-50/422/2022-2	
	срок, на который установлено ограничение прав и обременение объекта недвижимости:	Срок действия с 01.02.2019 по 30.11.2025 с 01.02.2019 по 30.11.2025	
	лицо, в пользу которого установлено ограничение прав и обременение объекта недвижимости:	Общество с ограниченной ответственностью Управляющая компания "Резерв Эссет Менеджмент", ИНН: 7718784153, ОГРН: 1097746714317	
	основание государственной регистрации:	Правила доверительного управления Рентным закрытым паевым инвестиционным фондом "Сельскохозяйственный" под управлением общества с ограниченной ответственностью "Управляющая компания "Эверест Эссет Менеджмент", зарегистрировано Федеральной службой по финансовым рынкам 06.11.2011 за № 2271"	
	сведения об осуществлении государственной регистрации сделки, права, ограничения права без необходимого в силу закона согласия третьего лица, органа:	данные отсутствуют	
	сведения об управляющем залогом и о договоре управления залогом, если такой договор заключен для управления ипотекой:	данные отсутствуют	

полное наименование должности	подпись	инициалы, фамилия

М.П.

Лист 3

Земельный участок			
вид объекта недвижимости			
Лист № 2 раздела 2	Всего листов раздела 2: 2	Всего разделов: 3	Всего листов выписки: 4

07.06.2022г.	
Кадастровый номер:	50:08:0050329:2113

5	Заявленные в судебном порядке права требования:	данные отсутствуют
6	Сведения о возражении в отношении зарегистрированного права:	данные отсутствуют
7	Сведения о наличии решения об изъятии объекта недвижимости для государственных и муниципальных нужд:	данные отсутствуют
8	Сведения о невозможности государственной регистрации без личного участия правообладателя или его законного представителя:	данные отсутствуют
9	Правопритязания и сведения о наличии поступивших, но не рассмотренных заявлений о проведении государственной регистрации права (перехода, прекращения права), ограничения права или обременения объекта недвижимости, сделки в отношении объекта недвижимости:	отсутствуют
10	Сведения о невозможности государственной регистрации перехода, прекращения, ограничения права на земельный участок из земель сельскохозяйственного назначения:	данные отсутствуют

полное наименование должности	подпись	инициалы, фамилия

М.П.

Раздел 3 Лист 4


Выписка из Единого государственного реестра недвижимости об основных характеристиках и зарегистрированных правах на объект недвижимости

Описание местоположения земельного участка

Земельный участок			
вид объекта недвижимости			
Лист № 1 раздела 3	Всего листов раздела 3: 1	Всего разделов: 3	Всего листов выписки: 4

07.06.2022г.	
Кадастровый номер:	50:08:0050329:2113

План (чертеж, схема) земельного участка

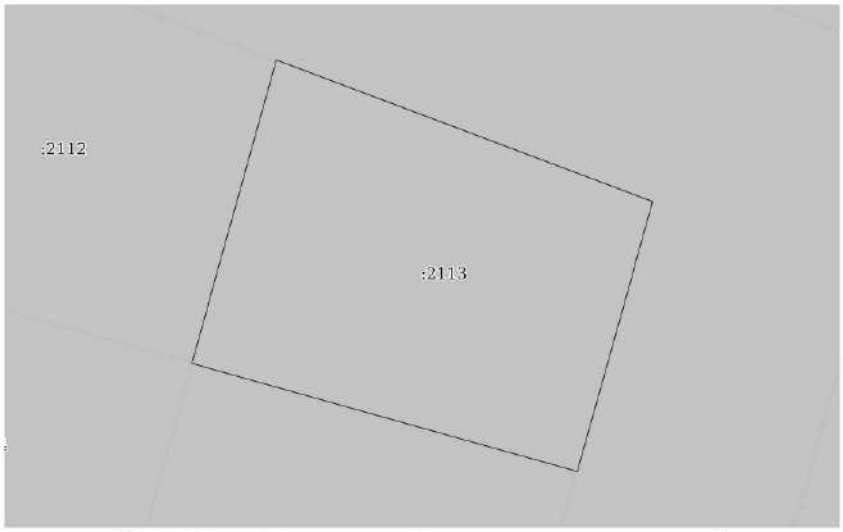

Масштаб 1:300	Условные обозначения:		

полное наименование должности	подпись	инициалы, фамилия

М.П.

Управление Федеральной службы государственной регистрации, кадастра и картографии по Московской области

(полное наименование органа регистрации прав)

Выписка из Единого государственного реестра недвижимости об основных характеристиках и зарегистрированных правах на объект недвижимости

Сведения об основных характеристиках объекта недвижимости

В Единый государственный реестр недвижимости внесены следующие сведения:

Раздел 1 Лист 1

Земельный участок			
вид объекта недвижимости			
Лист № 1 раздела 1	Всего листов раздела 1: 1	Всего разделов: 3	Всего листов выписки: 4
07.06.2022г.			
Кадастровый номер:	50:08:0050329:2116		

Номер кадастрового квартала:	50:08:0050329
Дата присвоения кадастрового номера:	06.06.2022
Ранее присвоенный государственный учетный номер:	данные отсутствуют
Местоположение:	143581, Московская область, г Истра, д Анисино, Российская Федерация, г.о. Истра
Площадь, м2:	500 +/- 8
Кадастровая стоимость, руб:	не определена
Кадастровые номера расположенных в пределах земельного участка объектов недвижимости:	данные отсутствуют
Категория земель:	Земли населенных пунктов
Виды разрешенного использования:	для индивидуального жилищного строительства
Статус записи об объекте недвижимости:	Сведения об объекте недвижимости имеют статус "актуальные"
Особые отметки:	данные отсутствуют
Получатель выписки:	Карасова Марина Михайловна (представитель правообладателя). Правообладатель: от имени заявителя Общества с ограниченной ответственностью Управляющая компания "Резерв Эссет Менеджмент", 7718784153

полное наименование должности	подпись	инициалы, фамилия

М.П.

Раздел 2 Лист 2

Выписка из Единого государственного реестра недвижимости об основных характеристиках и зарегистрированных правах на объект недвижимости

Сведения о зарегистрированных правах

Земельный участок			
вид объекта недвижимости			
Лист № 1 раздела 2	Всего листов раздела 2: 2	Всего разделов: 3	Всего листов выписки: 4
07.06.2022г.			
Кадастровый номер:	50:08:0050329:2116		

1	Правообладатель (правообладатели):	1.1	Владельцы инвестиционных паев Закрытого паевого инвестиционного фонда недвижимости «Сельскохозяйственный» под управлением Общества с ограниченной ответственностью Управляющая компания «Резерв Эссет Менеджмент», данные о которых устанавливаются на основании данных лицевых счетов владельцев инвестиционных паев в реестре владельцев инвестиционных паев и счетов депо владельцев инвестиционных паев»
2	Вид, номер, дата и время государственной регистрации права:	2.1	Общая долевая собственность 50:08:0050329:2116-50/422/2022-1 06.06.2022 16:57:48
4	Ограничение прав и обременение объекта недвижимости:	не зарегистрировано	
4	Ограничение прав и обременение объекта недвижимости:		
	4.1 вид:	Доверительное управление	
	дата государственной регистрации:	06.06.2022 16:57:48	
	номер государственной регистрации:	50:08:0050329:2116-50/422/2022-2	
	срок, на который установлено ограничение прав и обременение объекта недвижимости:	Срок действия с 01.02.2019 по 30.11.2025 с 01.02.2019 по 30.11.2025	
	лицо, в пользу которого установлено ограничение прав и обременение объекта недвижимости:	Общество с ограниченной ответственностью Управляющая компания "Резерв Эссет Менеджмент", ИНН: 7718784153, ОГРН: 1097746714317	
	основание государственной регистрации:	Правила доверительного управления Рентным закрытым паевым инвестиционным фондом "Сельскохозяйственный" под управлением общества с ограниченной ответственностью "Управляющая компания "Эверест Эссет Менеджмент", зарегистрировано Федеральной службой по финансовым рынкам 06.11.2011 за № 2271"	
	сведения об осуществлении государственной регистрации сделки, права, ограничения права без необходимого в силу закона согласия третьего лица, органа:	данные отсутствуют	
	сведения об управляющем залогом и о договоре управления залогом, если такой договор заключен для управления ипотекой:	данные отсутствуют	

полное наименование должности	подпись	инициалы, фамилия

М.П.

Лист 3

Земельный участок			
вид объекта недвижимости			
Лист № 2 раздела 2	Всего листов раздела 2: 2	Всего разделов: 3	Всего листов выписки: 4

07.06.2022г.	
Кадастровый номер:	50:08:0050329:2116

5	Заявленные в судебном порядке права требования:	данные отсутствуют
6	Сведения о возражении в отношении зарегистрированного права:	данные отсутствуют
7	Сведения о наличии решения об изъятии объекта недвижимости для государственных и муниципальных нужд:	данные отсутствуют
8	Сведения о невозможности государственной регистрации без личного участия правообладателя или его законного представителя:	данные отсутствуют
9	Правопритязания и сведения о наличии поступивших, но не рассмотренных заявлений о проведении государственной регистрации права (перехода, прекращения права), ограничения права или обременения объекта недвижимости, сделки в отношении объекта недвижимости:	отсутствуют
10	Сведения о невозможности государственной регистрации перехода, прекращения, ограничения права на земельный участок из земель сельскохозяйственного назначения:	данные отсутствуют

полное наименование должности	подпись	инициалы, фамилия

М.П.

Раздел 3 Лист 4


Выписка из Единого государственного реестра недвижимости об основных характеристиках и зарегистрированных правах на объект недвижимости

Описание местоположения земельного участка

Земельный участок			
вид объекта недвижимости			
Лист № 1 раздела 3	Всего листов раздела 3: 1	Всего разделов: 3	Всего листов выписки: 4

07.06.2022г.	
Кадастровый номер:	50:08:0050329:2116

План (чертеж, схема) земельного участка

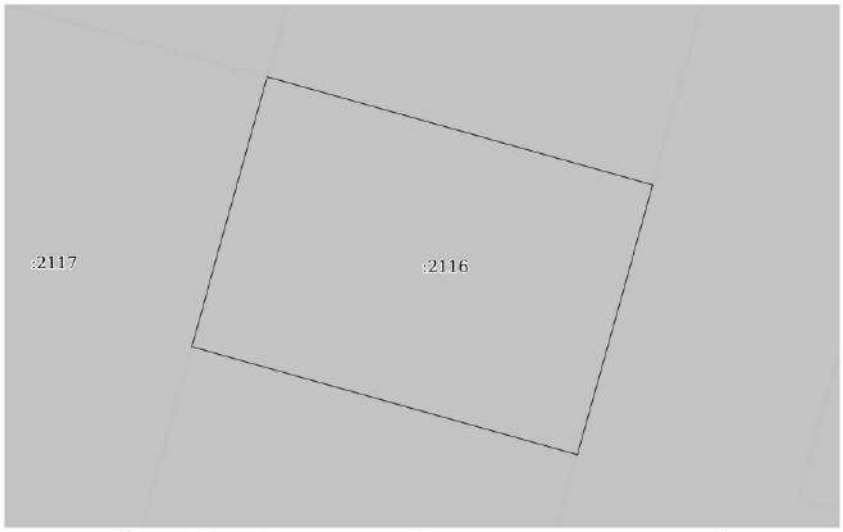

Масштаб 1:300	Условные обозначения:		

полное наименование должности	подпись	инициалы, фамилия

М.П.

Управление Федеральной службы государственной регистрации, кадастра и картографии по Московской области

(полное наименование органа регистрации прав)

Выписка из Единого государственного реестра недвижимости об основных характеристиках и зарегистрированных правах на объект недвижимости

Сведения об основных характеристиках объекта недвижимости

В Единый государственный реестр недвижимости внесены следующие сведения:

Раздел 1 Лист 1

Земельный участок			
вид объекта недвижимости			
Лист № 1 раздела 1	Всего листов раздела 1: 1	Всего разделов: 3	Всего листов выписки: 4
07.06.2022г.			
Кадастровый номер:	50:08:0050329:2117		

Номер кадастрового квартала:	50:08:0050329
Дата присвоения кадастрового номера:	06.06.2022
Ранее присвоенный государственный учетный номер:	данные отсутствуют
Местоположение:	143581, Московская область, г Истра, д Анисино, Российская Федерация, г.о. Истра
Площадь, м2:	800 +/- 10
Кадастровая стоимость, руб:	не определена
Кадастровые номера расположенных в пределах земельного участка объектов недвижимости:	данные отсутствуют
Категория земель:	Земли населенных пунктов
Виды разрешенного использования:	для индивидуального жилищного строительства
Статус записи об объекте недвижимости:	Сведения об объекте недвижимости имеют статус "актуальные"
Особые отметки:	данные отсутствуют
Получатель выписки:	Карасова Марина Михайловна (представитель правообладателя). Правообладатель: от имени заявителя Общества с ограниченной ответственностью Управляющая компания "Резерв Эссет Менеджмент", 7718784153

полное наименование должности	подпись	инициалы, фамилия

М.П.

Раздел 2 Лист 2

Выписка из Единого государственного реестра недвижимости об основных характеристиках и зарегистрированных правах на объект недвижимости

Сведения о зарегистрированных правах

Земельный участок			
вид объекта недвижимости			
Лист № 1 раздела 2	Всего листов раздела 2: 2	Всего разделов: 3	Всего листов выписки: 4
07.06.2022г.			
Кадастровый номер:	50:08:0050329:2117		

1	Правообладатель (правообладатели):	1.1	Владельцы инвестиционных паев Закрытого паевого инвестиционного фонда недвижимости «Сельскохозяйственный» под управлением Общества с ограниченной ответственностью Управляющая компания «Резерв Эссет Менеджмент», данные о которых устанавливаются на основании данных лицевых счетов владельцев инвестиционных паев в реестре владельцев инвестиционных паев и счетов депо владельцев инвестиционных паев»
2	Вид, номер, дата и время государственной регистрации права:	2.1	Общая долевая собственность 50:08:0050329:2117-50/422/2022-1 06.06.2022 16:57:48
4	Ограничение прав и обременение объекта недвижимости:	не зарегистрировано	
4	Ограничение прав и обременение объекта недвижимости:		
	4.1 вид:	Доверительное управление	
	дата государственной регистрации:	06.06.2022 16:57:48	
	номер государственной регистрации:	50:08:0050329:2117-50/422/2022-2	
	срок, на который установлено ограничение прав и обременение объекта недвижимости:	Срок действия с 01.02.2019 по 30.11.2025 с 01.02.2019 по 30.11.2025	
	лицо, в пользу которого установлено ограничение прав и обременение объекта недвижимости:	Общество с ограниченной ответственностью Управляющая компания "Резерв Эссет Менеджмент", ИНН: 7718784153, ОГРН: 1097746714317	
	основание государственной регистрации:	Правила доверительного управления Рентным закрытым паевым инвестиционным фондом "Сельскохозяйственный" под управлением общества с ограниченной ответственностью "Управляющая компания "Эверест Эссет Менеджмент", зарегистрировано Федеральной службой по финансовым рынкам 06.11.2011 за № 2271"	
	сведения об осуществлении государственной регистрации сделки, права, ограничения права без необходимого в силу закона согласия третьего лица, органа:	данные отсутствуют	
	сведения об управляющем залогом и о договоре управления залогом, если такой договор заключен для управления ипотекой:	данные отсутствуют	

полное наименование должности	подпись	инициалы, фамилия

М.П.

Лист 3

Земельный участок			
вид объекта недвижимости			
Лист № 2 раздела 2	Всего листов раздела 2: 2	Всего разделов: 3	Всего листов выписки: 4

07.06.2022г.	
Кадастровый номер:	50:08:0050329:2117

5	Заявленные в судебном порядке права требования:	данные отсутствуют
6	Сведения о возражении в отношении зарегистрированного права:	данные отсутствуют
7	Сведения о наличии решения об изъятии объекта недвижимости для государственных и муниципальных нужд:	данные отсутствуют
8	Сведения о невозможности государственной регистрации без личного участия правообладателя или его законного представителя:	данные отсутствуют
9	Правопритязания и сведения о наличии поступивших, но не рассмотренных заявлений о проведении государственной регистрации права (перехода, прекращения права), ограничения права или обременения объекта недвижимости, сделки в отношении объекта недвижимости:	отсутствуют
10	Сведения о невозможности государственной регистрации перехода, прекращения, ограничения права на земельный участок из земель сельскохозяйственного назначения:	данные отсутствуют

полное наименование должности	подпись	инициалы, фамилия

М.П.

Раздел 3 Лист 4

Выписка из Единого государственного реестра недвижимости об основных характеристиках и зарегистрированных правах на объект недвижимости

Описание местоположения земельного участка

Земельный участок			
вид объекта недвижимости			
Лист № 1 раздела 3	Всего листов раздела 3: 1	Всего разделов: 3	Всего листов выписки: 4

07.06.2022г.	
Кадастровый номер:	50:08:0050329:2117

План (чертеж, схема) земельного участка



Масштаб 1:400	Условные обозначения:		

полное наименование должности	подпись	инициалы, фамилия

М.П.

Управление Федеральной службы государственной регистрации, кадастра и картографии по Московской области

(полное наименование органа регистрации прав)

Выписка из Единого государственного реестра недвижимости об основных характеристиках и зарегистрированных правах на объект недвижимости

Сведения об основных характеристиках объекта недвижимости

В Единый государственный реестр недвижимости внесены следующие сведения:

Раздел 1 Лист 1

Земельный участок			
вид объекта недвижимости			
Лист № 1 раздела 1	Всего листов раздела 1: 1	Всего разделов: 3	Всего листов выписки: 4
07.06.2022г.			
Кадастровый номер:	50:08:0050329:2120		

Номер кадастрового квартала:	50:08:0050329
Дата присвоения кадастрового номера:	06.06.2022
Ранее присвоенный государственный учетный номер:	данные отсутствуют
Местоположение:	143581, Московская область, г Истра, д Анисино, Российская Федерация, г.о. Истра
Площадь, м2:	627 +/- 9
Кадастровая стоимость, руб:	не определена
Кадастровые номера расположенных в пределах земельного участка объектов недвижимости:	данные отсутствуют
Категория земель:	Земли населенных пунктов
Виды разрешенного использования:	для индивидуального жилищного строительства
Статус записи об объекте недвижимости:	Сведения об объекте недвижимости имеют статус "актуальные"
Особые отметки:	данные отсутствуют
Получатель выписки:	Карасова Марина Михайловна (представитель правообладателя). Правообладатель: от имени заявителя Общества с ограниченной ответственностью Управляющая компания "Резерв Эссет Менеджмент", 7718784153

полное наименование должности	подпись	инициалы, фамилия

М.П.

Раздел 2 Лист 2

Выписка из Единого государственного реестра недвижимости об основных характеристиках и зарегистрированных правах на объект недвижимости

Сведения о зарегистрированных правах

Земельный участок			
вид объекта недвижимости			
Лист № 1 раздела 2	Всего листов раздела 2: 2	Всего разделов: 3	Всего листов выписки: 4
07.06.2022г.			
Кадастровый номер:	50:08:0050329:2120		

1	Правообладатель (правообладатели):	1.1	Владельцы инвестиционных паев Закрытого паевого инвестиционного фонда недвижимости «Сельскохозяйственный» под управлением Общества с ограниченной ответственностью Управляющая компания «Резерв Эссет Менеджмент», данные о которых устанавливаются на основании данных лицевых счетов владельцев инвестиционных паев в реестре владельцев инвестиционных паев и счетов депо владельцев инвестиционных паев
2	Вид, номер, дата и время государственной регистрации права:	2.1	Общая долевая собственность 50:08:0050329:2120-50/422/2022-1 06.06.2022 16:57:48
4	Ограничение прав и обременение объекта недвижимости:		не зарегистрировано
4	Ограничение прав и обременение объекта недвижимости:		
	4.1 вид:		Доверительное управление
	дата государственной регистрации:		06.06.2022 16:57:48
	номер государственной регистрации:		50:08:0050329:2120-50/422/2022-2
	срок, на который установлено ограничение прав и обременение объекта недвижимости:		Срок действия с 01.02.2019 по 30.11.2025 с 01.02.2019 по 30.11.2025
	лицо, в пользу которого установлено ограничение прав и обременение объекта недвижимости:		Общество с ограниченной ответственностью Управляющая компания "Резерв Эссет Менеджмент", ИНН: 7718784153, ОГРН: 1097746714317
	основание государственной регистрации:		Правила доверительного управления Рентным закрытым паевым инвестиционным фондом "Сельскохозяйственный" под управлением общества с ограниченной ответственностью "Управляющая компания "Эверест Эссет Менеджмент", зарегистрировано Федеральной службой по финансовым рынкам 06.11.2011 за № 2271"
	сведения об осуществлении государственной регистрации сделки, права, ограничения права без необходимого в силу закона согласия третьего лица, органа:		данные отсутствуют
	сведения об управляющем залогом и о договоре управления залогом, если такой договор заключен для управления ипотекой:		данные отсутствуют

полное наименование должности	подпись	инициалы, фамилия

М.П.

Лист 3

Земельный участок			
вид объекта недвижимости			
Лист № 2 раздела 2	Всего листов раздела 2: 2	Всего разделов: 3	Всего листов выписки: 4

07.06.2022г.	
Кадастровый номер:	50:08:0050329:2120

5	Заявленные в судебном порядке права требования:	данные отсутствуют
6	Сведения о возражении в отношении зарегистрированного права:	данные отсутствуют
7	Сведения о наличии решения об изъятии объекта недвижимости для государственных и муниципальных нужд:	данные отсутствуют
8	Сведения о невозможности государственной регистрации без личного участия правообладателя или его законного представителя:	данные отсутствуют
9	Правопритязания и сведения о наличии поступивших, но не рассмотренных заявлений о проведении государственной регистрации права (перехода, прекращения права), ограничения права или обременения объекта недвижимости, сделки в отношении объекта недвижимости:	отсутствуют
10	Сведения о невозможности государственной регистрации перехода, прекращения, ограничения права на земельный участок из земель сельскохозяйственного назначения:	данные отсутствуют

полное наименование должности	подпись	инициалы, фамилия

М.П.

Раздел 3 Лист 4


Выписка из Единого государственного реестра недвижимости об основных характеристиках и зарегистрированных правах на объект недвижимости

Описание местоположения земельного участка

Земельный участок			
вид объекта недвижимости			
Лист № 1 раздела 3	Всего листов раздела 3: 1	Всего разделов: 3	Всего листов выписки: 4

07.06.2022г.	
Кадастровый номер:	50:08:0050329:2120

План (чертеж, схема) земельного участка

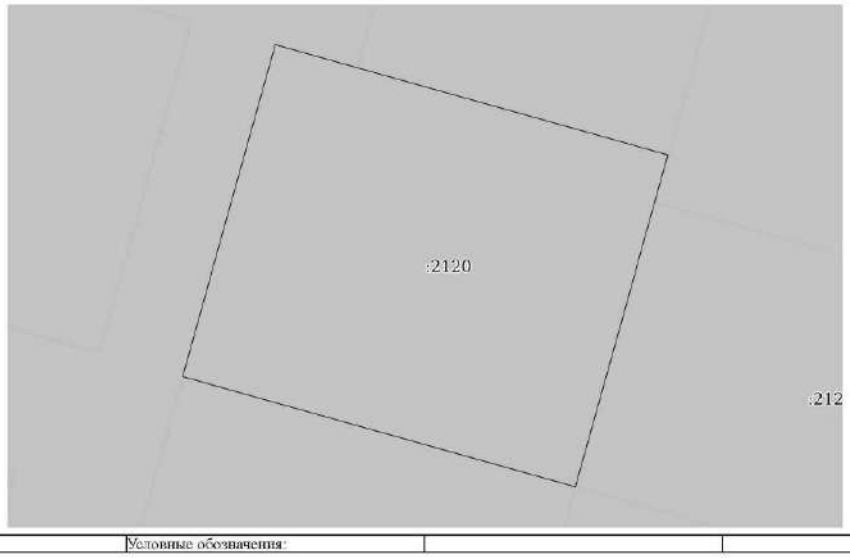

Масштаб 1:300	Условные обозначения:		

полное наименование должности	подпись	инициалы, фамилия

М.П.

Управление Федеральной службы государственной регистрации, кадастра и картографии по Московской области

(полное наименование органа регистрации прав)

Выписка из Единого государственного реестра недвижимости об основных характеристиках и зарегистрированных правах на объект недвижимости

Сведения об основных характеристиках объекта недвижимости

В Единый государственный реестр недвижимости внесены следующие сведения:

Раздел 1 Лист 1

Земельный участок			
вид объекта недвижимости			
Лист № 1 раздела 1	Всего листов раздела 1: 1	Всего разделов: 3	Всего листов выписки: 4
07.06.2022г.			
Кадастровый номер:	50:08:0050329:2121		

Номер кадастрового квартала:	50:08:0050329
Дата присвоения кадастрового номера:	06.06.2022
Ранее присвоенный государственный учетный номер:	данные отсутствуют
Местоположение:	143581, Московская область, г Истра, д Анисино, Российская Федерация, г.о. Истра
Площадь, м2:	528 +/- 8
Кадастровая стоимость, руб:	не определена
Кадастровые номера расположенных в пределах земельного участка объектов недвижимости:	данные отсутствуют
Категория земель:	Земли населенных пунктов
Виды разрешенного использования:	для индивидуального жилищного строительства
Статус записи об объекте недвижимости:	Сведения об объекте недвижимости имеют статус "актуальные"
Особые отметки:	данные отсутствуют
Получатель выписки:	Карасова Марина Михайловна (представитель правообладателя). Правообладатель: от имени заявителя Общества с ограниченной ответственностью Управляющая компания "Резерв Эссет Менеджмент", 7718784153

полное наименование должности	подпись	инициалы, фамилия

М.П.

Раздел 2 Лист 2

Выписка из Единого государственного реестра недвижимости об основных характеристиках и зарегистрированных правах на объект недвижимости

Сведения о зарегистрированных правах

Земельный участок			
вид объекта недвижимости			
Лист № 1 раздела 2	Всего листов раздела 2: 2	Всего разделов: 3	Всего листов выписки: 4
07.06.2022г.			
Кадастровый номер:	50:08:0050329:2121		

1	Правообладатель (правообладатели):	1.1	Владельцы инвестиционных паев Закрытого паевого инвестиционного фонда недвижимости «Сельскохозяйственный» под управлением Общества с ограниченной ответственностью Управляющая компания «Резерв Эссет Менеджмент», данные о которых устанавливаются на основании данных лицевых счетов владельцев инвестиционных паев в реестре владельцев инвестиционных паев и счетов депо владельцев инвестиционных паев
2	Вид, номер, дата и время государственной регистрации права:	2.1	Общая долевая собственность 50:08:0050329:2121-50/422/2022-1 06.06.2022 16:57:48
4	Ограничение прав и обременение объекта недвижимости:		не зарегистрировано
4	Ограничение прав и обременение объекта недвижимости:		
	4.1 вид:		Доверительное управление
	дата государственной регистрации:		06.06.2022 16:57:48
	номер государственной регистрации:		50:08:0050329:2121-50/422/2022-2
	срок, на который установлено ограничение прав и обременение объекта недвижимости:		Срок действия с 01.02.2019 по 30.11.2025 с 01.02.2019 по 30.11.2025
	лицо, в пользу которого установлено ограничение прав и обременение объекта недвижимости:		Общество с ограниченной ответственностью Управляющая компания "Резерв Эссет Менеджмент", ИНН: 7718784153, ОГРН: 1097746714317
	основание государственной регистрации:		Правила доверительного управления Рентным закрытым паевым инвестиционным фондом "Сельскохозяйственный" под управлением общества с ограниченной ответственностью "Управляющая компания "Эверест Эссет Менеджмент", зарегистрировано Федеральной службой по финансовым рынкам 06.11.2011 за № 2271"
	сведения об осуществлении государственной регистрации сделки, права, ограничения права без необходимого в силу закона согласия третьего лица, органа:		данные отсутствуют
	сведения об управляющем залогом и о договоре управления залогом, если такой договор заключен для управления ипотекой:		данные отсутствуют

полное наименование должности	подпись	инициалы, фамилия

М.П.

Лист 3

Земельный участок			
вид объекта недвижимости			
Лист № 2 раздела 2	Всего листов раздела 2: 2	Всего разделов: 3	Всего листов выписки: 4

07.06.2022г.	
Кадастровый номер:	50:08:0050329:2121

5	Заявленные в судебном порядке права требования:	данные отсутствуют
6	Сведения о возражении в отношении зарегистрированного права:	данные отсутствуют
7	Сведения о наличии решения об изъятии объекта недвижимости для государственных и муниципальных нужд:	данные отсутствуют
8	Сведения о невозможности государственной регистрации без личного участия правообладателя или его законного представителя:	данные отсутствуют
9	Правопритязания и сведения о наличии поступивших, но не рассмотренных заявлений о проведении государственной регистрации права (перехода, прекращения права), ограничения права или обременения объекта недвижимости, сделки в отношении объекта недвижимости:	отсутствуют
10	Сведения о невозможности государственной регистрации перехода, прекращения, ограничения права на земельный участок из земель сельскохозяйственного назначения:	данные отсутствуют

полное наименование должности	подпись	инициалы, фамилия

М.П.

Раздел 3 Лист 4


Выписка из Единого государственного реестра недвижимости об основных характеристиках и зарегистрированных правах на объект недвижимости

Описание местоположения земельного участка

Земельный участок			
вид объекта недвижимости			
Лист № 1 раздела 3	Всего листов раздела 3: 1	Всего разделов: 3	Всего листов выписки: 4

07.06.2022г.	
Кадастровый номер:	50:08:0050329:2121

План (чертеж, схема) земельного участка

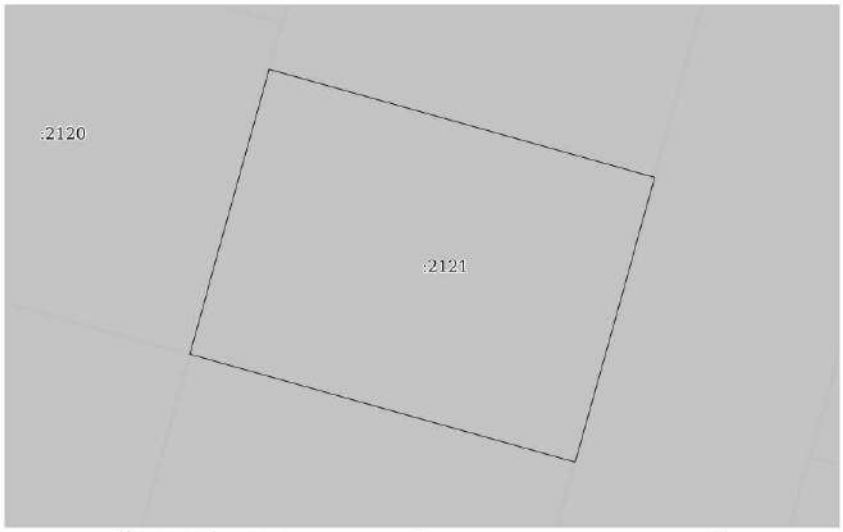

Масштаб 1:300	Условные обозначения:		

полное наименование должности	подпись	инициалы, фамилия

М.П.

Управление Федеральной службы государственной регистрации, кадастра и картографии по Московской области

(полное наименование органа регистрации прав)

Выписка из Единого государственного реестра недвижимости об основных характеристиках и зарегистрированных правах на объект недвижимости

Сведения об основных характеристиках объекта недвижимости

В Единый государственный реестр недвижимости внесены следующие сведения:

Раздел 1 Лист 1

Земельный участок			
вид объекта недвижимости			
Лист № 1 раздела 1	Всего листов раздела 1: 1	Всего разделов: 3	Всего листов выписки: 4
07.06.2022г.			
Кадастровый номер:	50:08:0050329:2122		

Номер кадастрового квартала:	50:08:0050329
Дата присвоения кадастрового номера:	06.06.2022
Ранее присвоенный государственный учетный номер:	данные отсутствуют
Местоположение:	143581, Московская область, г Истра, д Анисино, Российская Федерация, г.о. Истра
Площадь, м2:	672 +/- 9
Кадастровая стоимость, руб:	не определена
Кадастровые номера расположенных в пределах земельного участка объектов недвижимости:	данные отсутствуют
Категория земель:	Земли населенных пунктов
Виды разрешенного использования:	для индивидуального жилищного строительства
Статус записи об объекте недвижимости:	Сведения об объекте недвижимости имеют статус "актуальные"
Особые отметки:	данные отсутствуют
Получатель выписки:	Карасова Марина Михайловна (представитель правообладателя). Правообладатель: от имени заявителя Общества с ограниченной ответственностью Управляющая компания "Резерв Эссет Менеджмент", 7718784153

полное наименование должности	подпись	инициалы, фамилия

М.П.

Раздел 2 Лист 2

Выписка из Единого государственного реестра недвижимости об основных характеристиках и зарегистрированных правах на объект недвижимости

Сведения о зарегистрированных правах

Земельный участок			
вид объекта недвижимости			
Лист № 1 раздела 2	Всего листов раздела 2: 2	Всего разделов: 3	Всего листов выписки: 4
07.06.2022г.			
Кадастровый номер:	50:08:0050329:2122		

1	Правообладатель (правообладатели):	1.1	Владельцы инвестиционных паев Закрытого паевого инвестиционного фонда недвижимости «Сельскохозяйственный» под управлением Общества с ограниченной ответственностью Управляющая компания «Резерв Эссет Менеджмент», данные о которых устанавливаются на основании данных лицевых счетов владельцев инвестиционных паев в реестре владельцев инвестиционных паев и счетов депо владельцев инвестиционных паев
2	Вид, номер, дата и время государственной регистрации права:	2.1	Общая долевая собственность 50:08:0050329:2122-50/422/2022-1 06.06.2022 16:57:48
4	Ограничение прав и обременение объекта недвижимости:		не зарегистрировано
4	Ограничение прав и обременение объекта недвижимости:		
	4.1 вид:		Доверительное управление
	дата государственной регистрации:		06.06.2022 16:57:48
	номер государственной регистрации:		50:08:0050329:2122-50/422/2022-2
	срок, на который установлено ограничение прав и обременение объекта недвижимости:		Срок действия с 01.02.2019 по 30.11.2025 с 01.02.2019 по 30.11.2025
	лицо, в пользу которого установлено ограничение прав и обременение объекта недвижимости:		Общество с ограниченной ответственностью Управляющая компания "Резерв Эссет Менеджмент", ИНН: 7718784153, ОГРН: 1097746714317
	основание государственной регистрации:		Правила доверительного управления Рентным закрытым паевым инвестиционным фондом "Сельскохозяйственный" под управлением общества с ограниченной ответственностью "Управляющая компания "Эверест Эссет Менеджмент", зарегистрировано Федеральной службой по финансовым рынкам 06.11.2011 за № 2271"
	сведения об осуществлении государственной регистрации сделки, права, ограничения права без необходимого в силу закона согласия третьего лица, органа:		данные отсутствуют
	сведения об управляющем залогом и о договоре управления залогом, если такой договор заключен для управления ипотекой:		данные отсутствуют

полное наименование должности	подпись	инициалы, фамилия

М.П.

Лист 3

Земельный участок			
вид объекта недвижимости			
Лист № 2 раздела 2	Всего листов раздела 2: 2	Всего разделов: 3	Всего листов выписки: 4

07.06.2022г.	
Кадастровый номер:	50:08:0050329:2122

5	Заявленные в судебном порядке права требования:	данные отсутствуют
6	Сведения о возражении в отношении зарегистрированного права:	данные отсутствуют
7	Сведения о наличии решения об изъятии объекта недвижимости для государственных и муниципальных нужд:	данные отсутствуют
8	Сведения о невозможности государственной регистрации без личного участия правообладателя или его законного представителя:	данные отсутствуют
9	Правопритязания и сведения о наличии поступивших, но не рассмотренных заявлений о проведении государственной регистрации права (перехода, прекращения права), ограничения права или обременения объекта недвижимости, сделки в отношении объекта недвижимости:	отсутствуют
10	Сведения о невозможности государственной регистрации перехода, прекращения, ограничения права на земельный участок из земель сельскохозяйственного назначения:	данные отсутствуют

полное наименование должности	подпись	инициалы, фамилия

М.П.

Раздел 3 Лист 4


Выписка из Единого государственного реестра недвижимости об основных характеристиках и зарегистрированных правах на объект недвижимости

Описание местоположения земельного участка

Земельный участок			
вид объекта недвижимости			
Лист № 1 раздела 3	Всего листов раздела 3: 1	Всего разделов: 3	Всего листов выписки: 4

07.06.2022г.	
Кадастровый номер:	50:08:0050329:2122

План (чертеж, схема) земельного участка

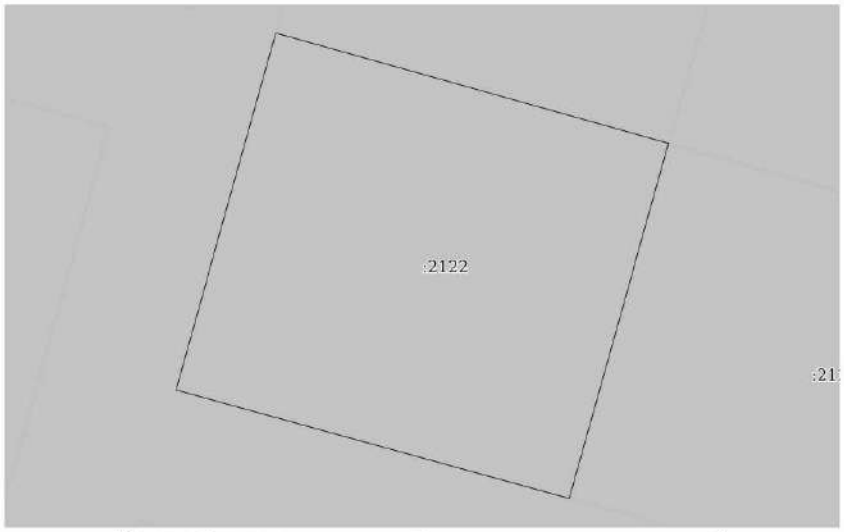

Масштаб 1:300	Условные обозначения:		

полное наименование должности	подпись	инициалы, фамилия

М.П.

Управление Федеральной службы государственной регистрации, кадастра и картографии по Московской области

(полное наименование органа регистрации прав)

Выписка из Единого государственного реестра недвижимости об основных характеристиках и зарегистрированных правах на объект недвижимости

Сведения об основных характеристиках объекта недвижимости

В Единый государственный реестр недвижимости внесены следующие сведения:

Раздел 1 Лист 1

Земельный участок			
вид объекта недвижимости			
Лист № 1 раздела 1	Всего листов раздела 1: 1	Всего разделов: 3	Всего листов выписки: 4
07.06.2022г.			
Кадастровый номер:	50:08:0050329:2123		

Номер кадастрового квартала:	50:08:0050329
Дата присвоения кадастрового номера:	06.06.2022
Ранее присвоенный государственный учетный номер:	данные отсутствуют
Местоположение:	143581, Московская область, г Истра, д Анисино, Российская Федерация, г.о. Истра
Площадь, м2:	657 +/- 9
Кадастровая стоимость, руб:	не определена
Кадастровые номера расположенных в пределах земельного участка объектов недвижимости:	данные отсутствуют
Категория земель:	Земли населенных пунктов
Виды разрешенного использования:	для индивидуального жилищного строительства
Статус записи об объекте недвижимости:	Сведения об объекте недвижимости имеют статус "актуальные"
Особые отметки:	данные отсутствуют
Получатель выписки:	Карасова Марина Михайловна (представитель правообладателя). Правообладатель: от имени заявителя Общества с ограниченной ответственностью Управляющая компания "Резерв Эссет Менеджмент", 7718784153

полное наименование должности	подпись	инициалы, фамилия

М.П.

Раздел 2 Лист 2

Выписка из Единого государственного реестра недвижимости об основных характеристиках и зарегистрированных правах на объект недвижимости

Сведения о зарегистрированных правах

Земельный участок			
вид объекта недвижимости			
Лист № 1 раздела 2	Всего листов раздела 2: 2	Всего разделов: 3	Всего листов выписки: 4
07.06.2022г.			
Кадастровый номер:	50:08:0050329:2123		

1	Правообладатель (правообладатели):	1.1	Владельцы инвестиционных паев Закрытого паевого инвестиционного фонда недвижимости «Сельскохозяйственный» под управлением Общества с ограниченной ответственностью Управляющая компания «Резерв Эссет Менеджмент», данные о которых устанавливаются на основании данных лицевых счетов владельцев инвестиционных паев в реестре владельцев инвестиционных паев и счетов депо владельцев инвестиционных паев
2	Вид, номер, дата и время государственной регистрации права:	2.1	Общая долевая собственность 50:08:0050329:2123-50/422/2022-1 06.06.2022 16:57:48
4	Ограничение прав и обременение объекта недвижимости:		не зарегистрировано
4	Ограничение прав и обременение объекта недвижимости:		
	4.1 вид:		Доверительное управление
	дата государственной регистрации:		06.06.2022 16:57:48
	номер государственной регистрации:		50:08:0050329:2123-50/422/2022-2
	срок, на который установлено ограничение прав и обременение объекта недвижимости:		Срок действия с 01.02.2019 по 30.11.2025 с 01.02.2019 по 30.11.2025
	лицо, в пользу которого установлено ограничение прав и обременение объекта недвижимости:		Общество с ограниченной ответственностью Управляющая компания "Резерв Эссет Менеджмент", ИНН: 7718784153, ОГРН: 1097746714317
	основание государственной регистрации:		Правила доверительного управления Рентным закрытым паевым инвестиционным фондом "Сельскохозяйственный" под управлением общества с ограниченной ответственностью "Управляющая компания "Эверест Эссет Менеджмент", зарегистрировано Федеральной службой по финансовым рынкам 06.11.2011 за № 2271"
	сведения об осуществлении государственной регистрации сделки, права, ограничения права без необходимого в силу закона согласия третьего лица, органа:		данные отсутствуют
	сведения об управляющем залогом и о договоре управления залогом, если такой договор заключен для управления ипотекой:		данные отсутствуют

полное наименование должности	подпись	инициалы, фамилия

М.П.

Лист 3

Земельный участок			
вид объекта недвижимости			
Лист № 2 раздела 2	Всего листов раздела 2: 2	Всего разделов: 3	Всего листов выписки: 4

07.06.2022г.	
Кадастровый номер:	50:08:0050329:2123

5	Заявленные в судебном порядке права требования:	данные отсутствуют
6	Сведения о возражении в отношении зарегистрированного права:	данные отсутствуют
7	Сведения о наличии решения об изъятии объекта недвижимости для государственных и муниципальных нужд:	данные отсутствуют
8	Сведения о невозможности государственной регистрации без личного участия правообладателя или его законного представителя:	данные отсутствуют
9	Правопритязания и сведения о наличии поступивших, но не рассмотренных заявлений о проведении государственной регистрации права (перехода, прекращения права), ограничения права или обременения объекта недвижимости, сделки в отношении объекта недвижимости:	отсутствуют
10	Сведения о невозможности государственной регистрации перехода, прекращения, ограничения права на земельный участок из земель сельскохозяйственного назначения:	данные отсутствуют

полное наименование должности	подпись	инициалы, фамилия

М.П.

Раздел 3 Лист 4


Выписка из Единого государственного реестра недвижимости об основных характеристиках и зарегистрированных правах на объект недвижимости

Описание местоположения земельного участка

Земельный участок			
вид объекта недвижимости			
Лист № 1 раздела 3	Всего листов раздела 3: 1	Всего разделов: 3	Всего листов выписки: 4

07.06.2022г.	
Кадастровый номер:	50:08:0050329:2123

План (чертеж, схема) земельного участка

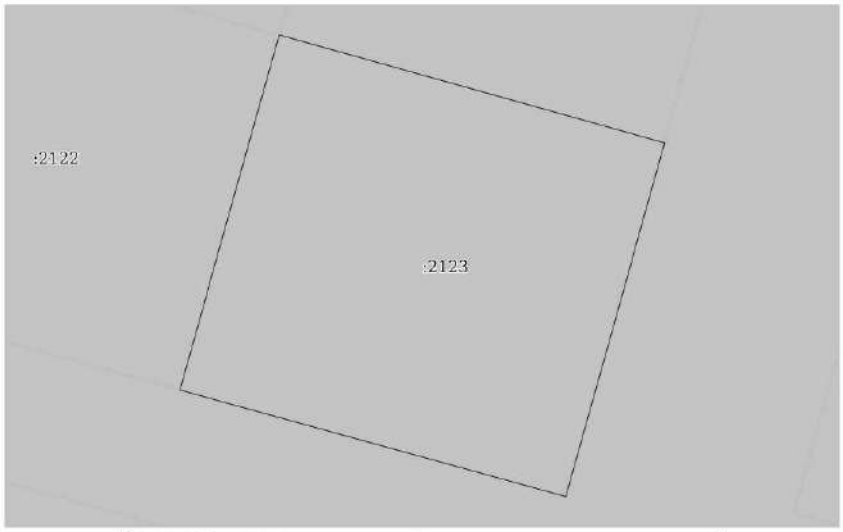

Масштаб 1:300	Условные обозначения:		

полное наименование должности	подпись	инициалы, фамилия

М.П.

Управление Федеральной службы государственной регистрации, кадастра и картографии по Московской области

(полное наименование органа регистрации прав)

Выписка из Единого государственного реестра недвижимости об основных характеристиках и зарегистрированных правах на объект недвижимости

Сведения об основных характеристиках объекта недвижимости

В Единый государственный реестр недвижимости внесены следующие сведения:

Раздел 1 Лист 1

Земельный участок			
вид объекта недвижимости			
Лист № 1 раздела 1	Всего листов раздела 1: 1	Всего разделов: 3	Всего листов выписки: 4
07.06.2022г.			
Кадастровый номер:	50:08:0050329:2124		

Номер кадастрового квартала:	50:08:0050329
Дата присвоения кадастрового номера:	06.06.2022
Ранее присвоенный государственный учетный номер:	данные отсутствуют
Местоположение:	143581, Московская область, г Истра, д Анисино, Российская Федерация, г.о. Истра
Площадь, м2:	657 +/- 9
Кадастровая стоимость, руб:	не определена
Кадастровые номера расположенных в пределах земельного участка объектов недвижимости:	данные отсутствуют
Категория земель:	Земли населенных пунктов
Виды разрешенного использования:	для индивидуального жилищного строительства
Статус записи об объекте недвижимости:	Сведения об объекте недвижимости имеют статус "актуальные"
Особые отметки:	данные отсутствуют
Получатель выписки:	Карасова Марина Михайловна (представитель правообладателя). Правообладатель: от имени заявителя Общества с ограниченной ответственностью Управляющая компания "Резерв Эссет Менеджмент", 7718784153

полное наименование должности	подпись	инициалы, фамилия

М.П.

Раздел 2 Лист 2

Выписка из Единого государственного реестра недвижимости об основных характеристиках и зарегистрированных правах на объект недвижимости

Сведения о зарегистрированных правах

Земельный участок			
вид объекта недвижимости			
Лист № 1 раздела 2	Всего листов раздела 2: 2	Всего разделов: 3	Всего листов выписки: 4
07.06.2022г.			
Кадастровый номер:	50:08:0050329:2124		

1	Правообладатель (правообладатели):	1.1	Владельцы инвестиционных паев Закрытого паевого инвестиционного фонда недвижимости «Сельскохозяйственный» под управлением Общества с ограниченной ответственностью Управляющая компания «Резерв Эссет Менеджмент», данные о которых устанавливаются на основании данных лицевых счетов владельцев инвестиционных паев в реестре владельцев инвестиционных паев и счетов депо владельцев инвестиционных паев
2	Вид, номер, дата и время государственной регистрации права:	2.1	Общая долевая собственность 50:08:0050329:2124-50/422/2022-1 06.06.2022 16:57:48
4	Ограничение прав и обременение объекта недвижимости:		не зарегистрировано
4	Ограничение прав и обременение объекта недвижимости:		
	4.1 вид:		Доверительное управление
	дата государственной регистрации:		06.06.2022 16:57:48
	номер государственной регистрации:		50:08:0050329:2124-50/422/2022-2
	срок, на который установлено ограничение прав и обременение объекта недвижимости:		Срок действия с 01.02.2019 по 30.11.2025 с 01.02.2019 по 30.11.2025
	лицо, в пользу которого установлено ограничение прав и обременение объекта недвижимости:		Общество с ограниченной ответственностью Управляющая компания "Резерв Эссет Менеджмент", ИНН: 7718784153, ОГРН: 1097746714317
	основание государственной регистрации:		Правила доверительного управления Рентным закрытым паевым инвестиционным фондом "Сельскохозяйственный" под управлением общества с ограниченной ответственностью "Управляющая компания "Эверест Эссет Менеджмент", зарегистрировано Федеральной службой по финансовым рынкам 06.11.2011 за № 2271"
	сведения об осуществлении государственной регистрации сделки, права, ограничения права без необходимого в силу закона согласия третьего лица, органа:		данные отсутствуют
	сведения об управляющем залогом и о договоре управления залогом, если такой договор заключен для управления ипотекой:		данные отсутствуют

полное наименование должности	подпись	инициалы, фамилия

М.П.

Лист 3

Земельный участок			
вид объекта недвижимости			
Лист № 2 раздела 2	Всего листов раздела 2: 2	Всего разделов: 3	Всего листов выписки: 4

07.06.2022г.	
Кадастровый номер:	50:08:0050329:2124

5	Заявленные в судебном порядке права требования:	данные отсутствуют
6	Сведения о возражении в отношении зарегистрированного права:	данные отсутствуют
7	Сведения о наличии решения об изъятии объекта недвижимости для государственных и муниципальных нужд:	данные отсутствуют
8	Сведения о невозможности государственной регистрации без личного участия правообладателя или его законного представителя:	данные отсутствуют
9	Правопритязания и сведения о наличии поступивших, но не рассмотренных заявлений о проведении государственной регистрации права (перехода, прекращения права), ограничения права или обременения объекта недвижимости, сделки в отношении объекта недвижимости:	отсутствуют
10	Сведения о невозможности государственной регистрации перехода, прекращения, ограничения права на земельный участок из земель сельскохозяйственного назначения:	данные отсутствуют

полное наименование должности	подпись	инициалы, фамилия

М.П.

Раздел 3 Лист 4


Выписка из Единого государственного реестра недвижимости об основных характеристиках и зарегистрированных правах на объект недвижимости

Описание местоположения земельного участка

Земельный участок			
вид объекта недвижимости			
Лист № 1 раздела 3	Всего листов раздела 3: 1	Всего разделов: 3	Всего листов выписки: 4

07.06.2022г.	
Кадастровый номер:	50:08:0050329:2124

План (чертеж, схема) земельного участка

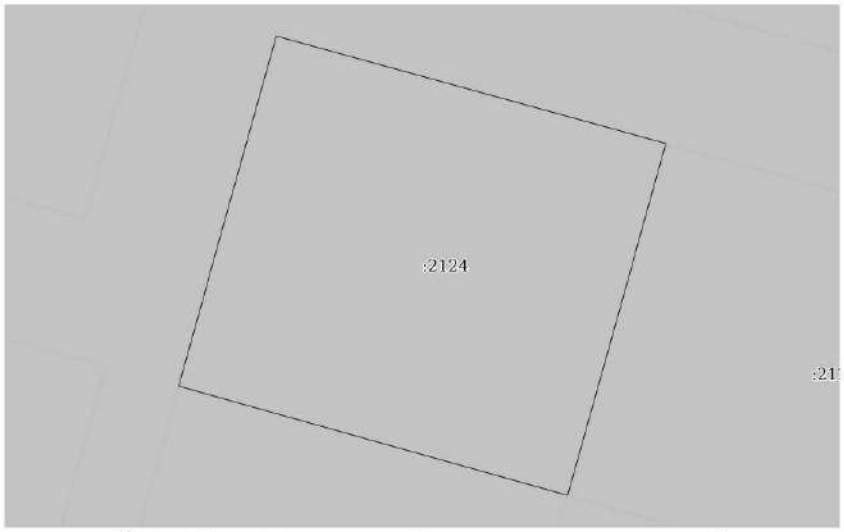

Масштаб 1:300	Условные обозначения:		

полное наименование должности	подпись	инициалы, фамилия

М.П.

Управление Федеральной службы государственной регистрации, кадастра и картографии по Московской области

(полное наименование органа регистрации прав)

Выписка из Единого государственного реестра недвижимости об основных характеристиках и зарегистрированных правах на объект недвижимости

Сведения об основных характеристиках объекта недвижимости

В Единый государственный реестр недвижимости внесены следующие сведения:

Раздел 1 Лист 1

Земельный участок			
вид объекта недвижимости			
Лист № 1 раздела 1	Всего листов раздела 1: 1	Всего разделов: 3	Всего листов выписки: 4
07.06.2022г.			
Кадастровый номер:	50:08:0050329:2125		

Номер кадастрового квартала:	50:08:0050329
Дата присвоения кадастрового номера:	06.06.2022
Ранее присвоенный государственный учетный номер:	данные отсутствуют
Местоположение:	143581, Московская область, г Истра, д Анисино, Российская Федерация, г.о. Истра
Площадь, м2:	660 +/- 9
Кадастровая стоимость, руб:	не определена
Кадастровые номера расположенных в пределах земельного участка объектов недвижимости:	данные отсутствуют
Категория земель:	Земли населенных пунктов
Виды разрешенного использования:	для индивидуального жилищного строительства
Статус записи об объекте недвижимости:	Сведения об объекте недвижимости имеют статус "актуальные"
Особые отметки:	данные отсутствуют
Получатель выписки:	Карасова Марина Михайловна (представитель правообладателя). Правообладатель: от имени заявителя Общества с ограниченной ответственностью Управляющая компания "Резерв Эссет Менеджмент", 7718784153

полное наименование должности	подпись	инициалы, фамилия

М.П.

Раздел 2 Лист 2

Выписка из Единого государственного реестра недвижимости об основных характеристиках и зарегистрированных правах на объект недвижимости

Сведения о зарегистрированных правах

Земельный участок			
вид объекта недвижимости			
Лист № 1 раздела 2	Всего листов раздела 2: 2	Всего разделов: 3	Всего листов выписки: 4
07.06.2022г.			
Кадастровый номер:	50:08:0050329:2125		

1	Правообладатель (правообладатели):	1.1	Владельцы инвестиционных паев Закрытого паевого инвестиционного фонда недвижимости «Сельскохозяйственный» под управлением Общества с ограниченной ответственностью Управляющая компания «Резерв Эссет Менеджмент», данные о которых устанавливаются на основании данных лицевых счетов владельцев инвестиционных паев в реестре владельцев инвестиционных паев и счетов депо владельцев инвестиционных паев
2	Вид, номер, дата и время государственной регистрации права:	2.1	Общая долевая собственность 50:08:0050329:2125-50/422/2022-1 06.06.2022 16:57:48
4	Ограничение прав и обременение объекта недвижимости:		не зарегистрировано
4	Ограничение прав и обременение объекта недвижимости:		
	4.1 вид:		Доверительное управление
	дата государственной регистрации:		06.06.2022 16:57:48
	номер государственной регистрации:		50:08:0050329:2125-50/422/2022-2
	срок, на который установлено ограничение прав и обременение объекта недвижимости:		Срок действия с 01.02.2019 по 30.11.2025 с 01.02.2019 по 30.11.2025
	лицо, в пользу которого установлено ограничение прав и обременение объекта недвижимости:		Общество с ограниченной ответственностью Управляющая компания "Резерв Эссет Менеджмент", ИНН: 7718784153, ОГРН: 1097746714317
	основание государственной регистрации:		Правила доверительного управления Рентным закрытым паевым инвестиционным фондом "Сельскохозяйственный" под управлением общества с ограниченной ответственностью "Управляющая компания "Эверест Эссет Менеджмент", зарегистрировано Федеральной службой по финансовым рынкам 06.11.2011 за № 2271"
	сведения об осуществлении государственной регистрации сделки, права, ограничения права без необходимого в силу закона согласия третьего лица, органа:		данные отсутствуют
	сведения об управляющем залогом и о договоре управления залогом, если такой договор заключен для управления ипотекой:		данные отсутствуют

полное наименование должности	подпись	инициалы, фамилия

М.П.

Лист 3

Земельный участок			
вид объекта недвижимости			
Лист № 2 раздела 2	Всего листов раздела 2: 2	Всего разделов: 3	Всего листов выписки: 4

07.06.2022г.	
Кадастровый номер:	50:08:0050329:2125

5	Заявленные в судебном порядке права требования:	данные отсутствуют
6	Сведения о возражении в отношении зарегистрированного права:	данные отсутствуют
7	Сведения о наличии решения об изъятии объекта недвижимости для государственных и муниципальных нужд:	данные отсутствуют
8	Сведения о невозможности государственной регистрации без личного участия правообладателя или его законного представителя:	данные отсутствуют
9	Правопритязания и сведения о наличии поступивших, но не рассмотренных заявлений о проведении государственной регистрации права (перехода, прекращения права), ограничения права или обременения объекта недвижимости, сделки в отношении объекта недвижимости:	отсутствуют
10	Сведения о невозможности государственной регистрации перехода, прекращения, ограничения права на земельный участок из земель сельскохозяйственного назначения:	данные отсутствуют

полное наименование должности	подпись	инициалы, фамилия

М.П.

Раздел 3 Лист 4


Выписка из Единого государственного реестра недвижимости об основных характеристиках и зарегистрированных правах на объект недвижимости

Описание местоположения земельного участка

Земельный участок			
вид объекта недвижимости			
Лист № 1 раздела 3	Всего листов раздела 3: 1	Всего разделов: 3	Всего листов выписки: 4

07.06.2022г.	
Кадастровый номер:	50:08:0050329:2125

План (чертеж, схема) земельного участка

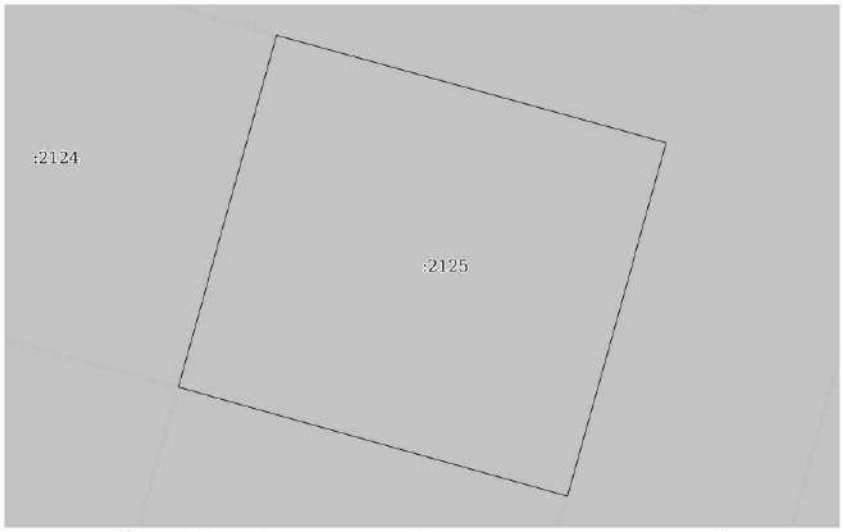

Масштаб 1:300	Условные обозначения:		

полное наименование должности	подпись	инициалы, фамилия

М.П.

Управление Федеральной службы государственной регистрации, кадастра и картографии по Московской области

(полное наименование органа регистрации прав)

Выписка из Единого государственного реестра недвижимости об основных характеристиках и зарегистрированных правах на объект недвижимости

Сведения об основных характеристиках объекта недвижимости

В Единый государственный реестр недвижимости внесены следующие сведения:

Раздел 1 Лист 1

Земельный участок			
вид объекта недвижимости			
Лист № 1 раздела 1	Всего листов раздела 1: 1	Всего разделов: 3	Всего листов выписки: 4
07.06.2022г.			
Кадастровый номер:	50:08:0050329:2126		

Номер кадастрового квартала:	50:08:0050329
Дата присвоения кадастрового номера:	06.06.2022
Ранее присвоенный государственный учетный номер:	данные отсутствуют
Местоположение:	143581, Московская область, г Истра, д Анисино, Российская Федерация, г.о. Истра
Площадь, м2:	648 +/- 9
Кадастровая стоимость, руб:	не определена
Кадастровые номера расположенных в пределах земельного участка объектов недвижимости:	данные отсутствуют
Категория земель:	Земли населенных пунктов
Виды разрешенного использования:	для индивидуального жилищного строительства
Статус записи об объекте недвижимости:	Сведения об объекте недвижимости имеют статус "актуальные"
Особые отметки:	данные отсутствуют
Получатель выписки:	Карасова Марина Михайловна (представитель правообладателя). Правообладатель: от имени заявителя Общества с ограниченной ответственностью Управляющая компания "Резерв Эссет Менеджмент", 7718784153

полное наименование должности	подпись	инициалы, фамилия

М.П.

Раздел 2 Лист 2

Выписка из Единого государственного реестра недвижимости об основных характеристиках и зарегистрированных правах на объект недвижимости

Сведения о зарегистрированных правах

Земельный участок			
вид объекта недвижимости			
Лист № 1 раздела 2	Всего листов раздела 2: 2	Всего разделов: 3	Всего листов выписки: 4
07.06.2022г.			
Кадастровый номер:	50:08:0050329:2126		

1	Правообладатель (правообладатели):	1.1	Владельцы инвестиционных паев Закрытого паевого инвестиционного фонда недвижимости «Сельскохозяйственный» под управлением Общества с ограниченной ответственностью Управляющая компания «Резерв Эссет Менеджмент», данные о которых устанавливаются на основании данных лицевых счетов владельцев инвестиционных паев в реестре владельцев инвестиционных паев и счетов депо владельцев инвестиционных паев
2	Вид, номер, дата и время государственной регистрации права:	2.1	Общая долевая собственность 50:08:0050329:2126-50/422/2022-1 06.06.2022 16:57:48
3	Ограничение прав и обременение объекта недвижимости:	не зарегистрировано	
4	Ограничение прав и обременение объекта недвижимости:		
4.1	вид:	Доверительное управление	
	дата государственной регистрации:	06.06.2022 16:57:48	
	номер государственной регистрации:	50:08:0050329:2126-50/422/2022-2	
	срок, на который установлено ограничение прав и обременение объекта недвижимости:	Срок действия с 01.02.2019 по 30.11.2025 с 01.02.2019 по 30.11.2025	
	лицо, в пользу которого установлено ограничение прав и обременение объекта недвижимости:	Общество с ограниченной ответственностью Управляющая компания "Резерв Эссет Менеджмент", ИНН: 7718784153, ОГРН: 1097746714317	
	основание государственной регистрации:	Правила доверительного управления Рентным закрытым паевым инвестиционным фондом "Сельскохозяйственный" под управлением общества с ограниченной ответственностью "Управляющая компания "Эверест Эссет Менеджмент", зарегистрировано Федеральной службой по финансовым рынкам 06.11.2011 за № 2271"	
	сведения об осуществлении государственной регистрации сделки, права, ограничения права без необходимого в силу закона согласия третьего лица, органа:	данные отсутствуют	
	сведения об управляющем залогом и о договоре управления залогом, если такой договор заключен для управления ипотекой:	данные отсутствуют	

полное наименование должности	подпись	инициалы, фамилия

М.П.

Лист 3

Земельный участок			
вид объекта недвижимости			
Лист № 2 раздела 2	Всего листов раздела 2: 2	Всего разделов: 3	Всего листов выписки: 4

07.06.2022г.	
Кадастровый номер:	50:08:0050329:2126

5	Заявленные в судебном порядке права требования:	данные отсутствуют
6	Сведения о возражении в отношении зарегистрированного права:	данные отсутствуют
7	Сведения о наличии решения об изъятии объекта недвижимости для государственных и муниципальных нужд:	данные отсутствуют
8	Сведения о невозможности государственной регистрации без личного участия правообладателя или его законного представителя:	данные отсутствуют
9	Правопритязания и сведения о наличии поступивших, но не рассмотренных заявлений о проведении государственной регистрации права (перехода, прекращения права), ограничения права или обременения объекта недвижимости, сделки в отношении объекта недвижимости:	отсутствуют
10	Сведения о невозможности государственной регистрации перехода, прекращения, ограничения права на земельный участок из земель сельскохозяйственного назначения:	данные отсутствуют

полное наименование должности	подпись	инициалы, фамилия

М.П.

Раздел 3 Лист 4


Выписка из Единого государственного реестра недвижимости об основных характеристиках и зарегистрированных правах на объект недвижимости

Описание местоположения земельного участка

Земельный участок			
вид объекта недвижимости			
Лист № 1 раздела 3	Всего листов раздела 3: 1	Всего разделов: 3	Всего листов выписки: 4

07.06.2022г.	
Кадастровый номер:	50:08:0050329:2126

План (чертеж, схема) земельного участка

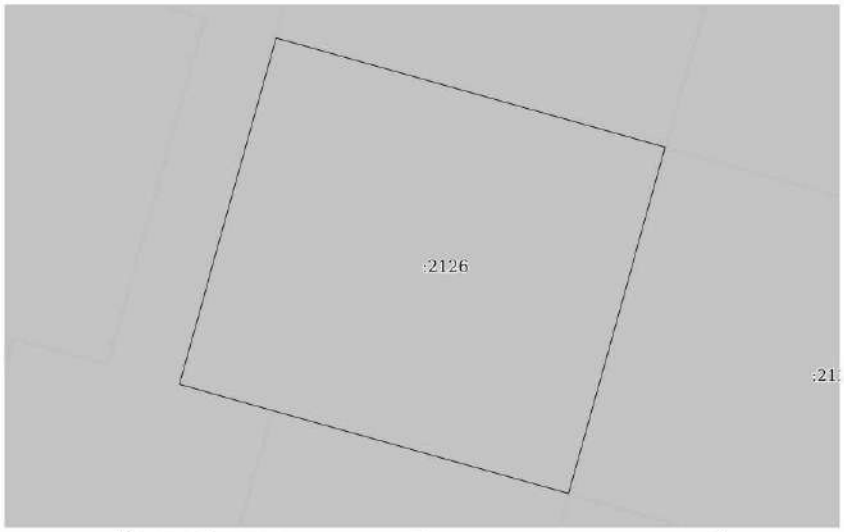

Масштаб 1:300	Условные обозначения:		

полное наименование должности	подпись	инициалы, фамилия

М.П.

Управление Федеральной службы государственной регистрации, кадастра и картографии по Московской области

(полное наименование органа регистрации прав)

Выписка из Единого государственного реестра недвижимости об основных характеристиках и зарегистрированных правах на объект недвижимости

Сведения об основных характеристиках объекта недвижимости

В Единый государственный реестр недвижимости внесены следующие сведения:

Раздел 1 Лист 1

Земельный участок			
вид объекта недвижимости			
Лист № 1 раздела 1	Всего листов раздела 1: 1	Всего разделов: 3	Всего листов выписки: 4
07.06.2022г.			
Кадастровый номер:	50:08:0050329:2127		

Номер кадастрового квартала:	50:08:0050329
Дата присвоения кадастрового номера:	06.06.2022
Ранее присвоенный государственный учетный номер:	данные отсутствуют
Местоположение:	143581, Московская область, г Истра, д Анисино, Российская Федерация, г.о. Истра
Площадь, м2:	648 +/- 9
Кадастровая стоимость, руб:	не определена
Кадастровые номера расположенных в пределах земельного участка объектов недвижимости:	данные отсутствуют
Категория земель:	Земли населенных пунктов
Виды разрешенного использования:	для индивидуального жилищного строительства
Статус записи об объекте недвижимости:	Сведения об объекте недвижимости имеют статус "актуальные"
Особые отметки:	данные отсутствуют
Получатель выписки:	Карасова Марина Михайловна (представитель правообладателя). Правообладатель: от имени заявителя Общества с ограниченной ответственностью Управляющая компания "Резерв Эссет Менеджмент", 7718784153

полное наименование должности	подпись	инициалы, фамилия

М.П.

Раздел 2 Лист 2

Выписка из Единого государственного реестра недвижимости об основных характеристиках и зарегистрированных правах на объект недвижимости

Сведения о зарегистрированных правах

Земельный участок			
вид объекта недвижимости			
Лист № 1 раздела 2	Всего листов раздела 2: 2	Всего разделов: 3	Всего листов выписки: 4
07.06.2022г.			
Кадастровый номер:	50:08:0050329:2127		

1	Правообладатель (правообладатели):	1.1	Владельцы инвестиционных паев Закрытого паевого инвестиционного фонда недвижимости «Сельскохозяйственный» под управлением Общества с ограниченной ответственностью Управляющая компания «Резерв Эссет Менеджмент», данные о которых устанавливаются на основании данных лицевых счетов владельцев инвестиционных паев в реестре владельцев инвестиционных паев и счетов депо владельцев инвестиционных паев»
2	Вид, номер, дата и время государственной регистрации права:	2.1	Общая долевая собственность 50:08:0050329:2127-50/422/2022-1 06.06.2022 16:57:48
3	Ограничение прав и обременение объекта недвижимости:	не зарегистрировано	
4	Ограничение прав и обременение объекта недвижимости:		
	4.1 вид:	Доверительное управление	
	дата государственной регистрации:	06.06.2022 16:57:48	
	номер государственной регистрации:	50:08:0050329:2127-50/422/2022-2	
	срок, на который установлено ограничение прав и обременение объекта недвижимости:	Срок действия с 01.02.2019 по 30.11.2025 с 01.02.2019 по 30.11.2025	
	лицо, в пользу которого установлено ограничение прав и обременение объекта недвижимости:	Общество с ограниченной ответственностью Управляющая компания "Резерв Эссет Менеджмент", ИНН: 7718784153, ОГРН: 1097746714317	
	основание государственной регистрации:	Правила доверительного управления Рентным закрытым паевым инвестиционным фондом "Сельскохозяйственный" под управлением общества с ограниченной ответственностью "Управляющая компания "Эверест Эссет Менеджмент", зарегистрировано Федеральной службой по финансовым рынкам 06.11.2011 за № 2271"	
	сведения об осуществлении государственной регистрации сделки, права, ограничения права без необходимого в силу закона согласия третьего лица, органа:	данные отсутствуют	
	сведения об управляющем залогом и о договоре управления залогом, если такой договор заключен для управления ипотекой:	данные отсутствуют	

полное наименование должности	подпись	инициалы, фамилия

М.П.

Лист 3

Земельный участок			
вид объекта недвижимости			
Лист № 2 раздела 2	Всего листов раздела 2: 2	Всего разделов: 3	Всего листов выписки: 4

07.06.2022г.	
Кадастровый номер:	50:08:0050329:2127

5	Заявленные в судебном порядке права требования:	данные отсутствуют
6	Сведения о возражении в отношении зарегистрированного права:	данные отсутствуют
7	Сведения о наличии решения об изъятии объекта недвижимости для государственных и муниципальных нужд:	данные отсутствуют
8	Сведения о невозможности государственной регистрации без личного участия правообладателя или его законного представителя:	данные отсутствуют
9	Правопритязания и сведения о наличии поступивших, но не рассмотренных заявлений о проведении государственной регистрации права (перехода, прекращения права), ограничения права или обременения объекта недвижимости, сделки в отношении объекта недвижимости:	отсутствуют
10	Сведения о невозможности государственной регистрации перехода, прекращения, ограничения права на земельный участок из земель сельскохозяйственного назначения:	данные отсутствуют

полное наименование должности	подпись	инициалы, фамилия

М.П.

Раздел 3 Лист 4


Выписка из Единого государственного реестра недвижимости об основных характеристиках и зарегистрированных правах на объект недвижимости

Описание местоположения земельного участка

Земельный участок			
вид объекта недвижимости			
Лист № 1 раздела 3	Всего листов раздела 3: 1	Всего разделов: 3	Всего листов выписки: 4

07.06.2022г.	
Кадастровый номер:	50:08:0050329:2127

План (чертеж, схема) земельного участка

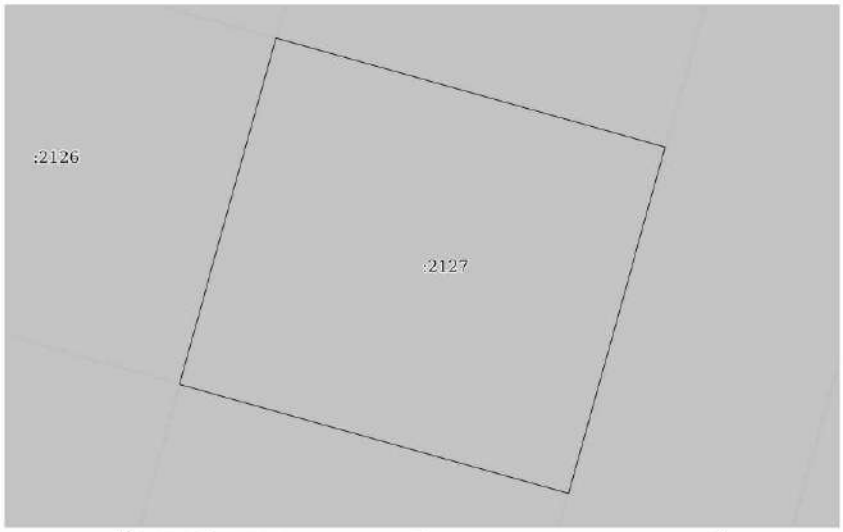

Масштаб 1:300	Условные обозначения:		

полное наименование должности	подпись	инициалы, фамилия

М.П.

Управление Федеральной службы государственной регистрации, кадастра и картографии по Московской области

(полное наименование органа регистрации прав)

Выписка из Единого государственного реестра недвижимости об основных характеристиках и зарегистрированных правах на объект недвижимости

Сведения об основных характеристиках объекта недвижимости

В Единый государственный реестр недвижимости внесены следующие сведения:

Раздел 1 Лист 1

Земельный участок			
вид объекта недвижимости			
Лист № 1 раздела 1	Всего листов раздела 1: 1	Всего разделов: 3	Всего листов выписки: 4
07.06.2022г.			
Кадастровый номер:	50:08:0050329:2128		

Номер кадастрового квартала:	50:08:0050329
Дата присвоения кадастрового номера:	06.06.2022
Ранее присвоенный государственный учетный номер:	данные отсутствуют
Местоположение:	143581, Московская область, г Истра, д Анисино, Российская Федерация, г.о. Истра
Площадь, м2:	626 +/- 9
Кадастровая стоимость, руб:	не определена
Кадастровые номера расположенных в пределах земельного участка объектов недвижимости:	данные отсутствуют
Категория земель:	Земли населенных пунктов
Виды разрешенного использования:	для индивидуального жилищного строительства
Статус записи об объекте недвижимости:	Сведения об объекте недвижимости имеют статус "актуальные"
Особые отметки:	данные отсутствуют
Получатель выписки:	Карасова Марина Михайловна (представитель правообладателя). Правообладатель: от имени заявителя Общества с ограниченной ответственностью Управляющая компания "Резерв Эссет Менеджмент", 7718784153

полное наименование должности	подпись	инициалы, фамилия

М.П.

Раздел 2 Лист 2

Выписка из Единого государственного реестра недвижимости об основных характеристиках и зарегистрированных правах на объект недвижимости

Сведения о зарегистрированных правах

Земельный участок			
вид объекта недвижимости			
Лист № 1 раздела 2	Всего листов раздела 2: 2	Всего разделов: 3	Всего листов выписки: 4
07.06.2022г.			
Кадастровый номер:	50:08:0050329:2128		

1	Правообладатель (правообладатели):	1.1	Владельцы инвестиционных паев Закрытого паевого инвестиционного фонда недвижимости «Сельскохозяйственный» под управлением Общества с ограниченной ответственностью Управляющая компания «Резерв Эссет Менеджмент», данные о которых устанавливаются на основании данных лицевых счетов владельцев инвестиционных паев в реестре владельцев инвестиционных паев и счетов депо владельцев инвестиционных паев
2	Вид, номер, дата и время государственной регистрации права:	2.1	Общая долевая собственность 50:08:0050329:2128-50/422/2022-1 06.06.2022 16:57:48
4	Ограничение прав и обременение объекта недвижимости:		не зарегистрировано
4	Ограничение прав и обременение объекта недвижимости:		
	4.1 вид:		Доверительное управление
	дата государственной регистрации:		06.06.2022 16:57:48
	номер государственной регистрации:		50:08:0050329:2128-50/422/2022-2
	срок, на который установлено ограничение прав и обременение объекта недвижимости:		Срок действия с 01.02.2019 по 30.11.2025 с 01.02.2019 по 30.11.2025
	лицо, в пользу которого установлено ограничение прав и обременение объекта недвижимости:		Общество с ограниченной ответственностью Управляющая компания "Резерв Эссет Менеджмент", ИНН: 7718784153, ОГРН: 1097746714317
	основание государственной регистрации:		Правила доверительного управления Рентным закрытым паевым инвестиционным фондом "Сельскохозяйственный" под управлением общества с ограниченной ответственностью "Управляющая компания "Эверест Эссет Менеджмент", зарегистрировано Федеральной службой по финансовым рынкам 06.11.2011 за № 2271"
	сведения об осуществлении государственной регистрации сделки, права, ограничения права без необходимого в силу закона согласия третьего лица, органа:		данные отсутствуют
	сведения об управляющем залогом и о договоре управления залогом, если такой договор заключен для управления ипотекой:		данные отсутствуют

полное наименование должности	подпись	инициалы, фамилия

М.П.

Лист 3

Земельный участок			
вид объекта недвижимости			
Лист № 2 раздела 2	Всего листов раздела 2: 2	Всего разделов: 3	Всего листов выписки: 4

07.06.2022г.	
Кадастровый номер:	50:08:0050329:2128

5	Заявленные в судебном порядке права требования:	данные отсутствуют
6	Сведения о возражении в отношении зарегистрированного права:	данные отсутствуют
7	Сведения о наличии решения об изъятии объекта недвижимости для государственных и муниципальных нужд:	данные отсутствуют
8	Сведения о невозможности государственной регистрации без личного участия правообладателя или его законного представителя:	данные отсутствуют
9	Правопритязания и сведения о наличии поступивших, но не рассмотренных заявлений о проведении государственной регистрации права (перехода, прекращения права), ограничения права или обременения объекта недвижимости, сделки в отношении объекта недвижимости:	отсутствуют
10	Сведения о невозможности государственной регистрации перехода, прекращения, ограничения права на земельный участок из земель сельскохозяйственного назначения:	данные отсутствуют

полное наименование должности	подпись	инициалы, фамилия

М.П.

Раздел 3 Лист 4


Выписка из Единого государственного реестра недвижимости об основных характеристиках и зарегистрированных правах на объект недвижимости

Описание местоположения земельного участка

Земельный участок			
вид объекта недвижимости			
Лист № 1 раздела 3	Всего листов раздела 3: 1	Всего разделов: 3	Всего листов выписки: 4

07.06.2022г.	
Кадастровый номер:	50:08:0050329:2128

План (чертеж, схема) земельного участка

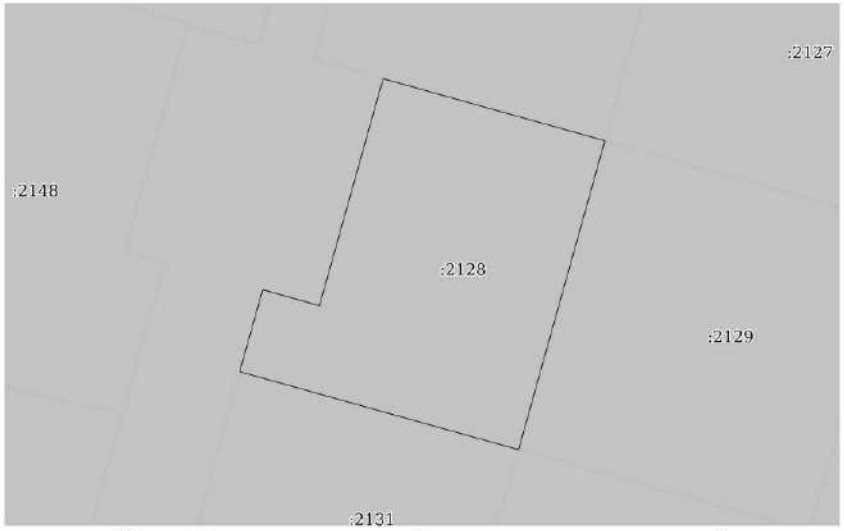

Масштаб 1:400	Условные обозначения:		

полное наименование должности	подпись	инициалы, фамилия

М.П.

Управление Федеральной службы государственной регистрации, кадастра и картографии по Московской области
полное наименование органа регистрации прав

Выписка из Единого государственного реестра недвижимости об основных характеристиках и зарегистрированных правах на объект недвижимости

Сведения об основных характеристиках объекта недвижимости

В Единый государственный реестр недвижимости внесены следующие сведения:

Раздел 1 Лист 1

Земельный участок			
вид объекта недвижимости			
Лист № 1 раздела 1	Всего листов раздела 1: 1	Всего разделов: 3	Всего листов выписки: 4

07.06.2022г.	
Кадастровый номер:	50:08:0050329:2129

Номер кадастрового квартала:	50:08:0050329
Дата присвоения кадастрового номера:	06.06.2022
Ранее присвоенный государственный учетный номер:	данные отсутствуют
Местоположение:	143581, Московская область, г Истра, д Анисино, Российская Федерация, г.о. Истра
Площадь, м2:	771 +/- 10
Кадастровая стоимость, руб:	не определена
Кадастровые номера расположенных в пределах земельного участка объектов недвижимости:	данные отсутствуют
Категория земель:	Земли населенных пунктов
Виды разрешенного использования:	для индивидуального жилищного строительства
Статус записи об объекте недвижимости:	Сведения об объекте недвижимости имеют статус "актуальные"
Особые отметки:	данные отсутствуют
Получатель выписки:	Карасова Марина Михайловна (представитель правообладателя), Правообладатель: от имени заявителя Общества с ограниченной ответственностью Управляющая компания "Резерв Эссет Менеджмент", 7718784153

полное наименование должности	подпись	инициалы, фамилия

М.П.

Раздел 2 Лист 2

Выписка из Единого государственного реестра недвижимости об основных характеристиках и зарегистрированных правах на объект недвижимости

Сведения о зарегистрированных правах

Земельный участок			
вид объекта недвижимости			
Лист № 1 раздела 2	Всего листов раздела 2: 2	Всего разделов: 3	Всего листов выписки: 4

07.06.2022г.	
Кадастровый номер:	50:08:0050329:2129

1	Правообладатель (правообладатели):	1.1	Владельцы инвестиционных паев Закрытого паевого инвестиционного фонда недвижимости «Сельскохозяйственный» под управлением Общества с ограниченной ответственностью Управляющая компания «Резерв Эссет Менеджмент», данные о которых устанавливаются на основании данных лицевых счетов владельцев инвестиционных паев в реестре владельцев инвестиционных паев и счетов депо владельцев инвестиционных паев
2	Вид, номер, дата и время государственной регистрации права:	2.1	Общая долевая собственность 50:08:0050329:2129-50/422/2022-1 06.06.2022 16:57:48
4	Ограничение прав и обременение объекта недвижимости:	не зарегистрировано	
4	Ограничение прав и обременение объекта недвижимости:		
	4.1 вид:	Доверительное управление	
	дата государственной регистрации:	06.06.2022 16:57:48	
	номер государственной регистрации:	50:08:0050329:2129-50/422/2022-2	
	срок, на который установлено ограничение прав и обременение объекта недвижимости:	Срок действия с 01.02.2019 по 30.11.2025 с 01.02.2019 по 30.11.2025	
	лицо, в пользу которого установлено ограничение прав и обременение объекта недвижимости:	Общество с ограниченной ответственностью Управляющая компания "Резерв Эссет Менеджмент", ИНН: 7718784153, ОГРН: 1097746714317	
	основание государственной регистрации:	Правила доверительного управления Рентным закрытым паевым инвестиционным фондом "Сельскохозяйственный" под управлением общества с ограниченной ответственностью "Управляющая компания "Эверест Эссет Менеджмент", зарегистрировано Федеральной службой по финансовым рынкам 06.11.2011 за № 2271"	
	сведения об осуществлении государственной регистрации сделки, права, ограничения права без необходимого в силу закона согласия третьего лица, органа:	данные отсутствуют	
	сведения об управляющем залогом и о договоре управления залогом, если такой договор заключен для управления ипотекой:	данные отсутствуют	

полное наименование должности	подпись	инициалы, фамилия

М.П.

Лист 3

Земельный участок			
вид объекта недвижимости			
Лист № 2 раздела 2	Всего листов раздела 2: 2	Всего разделов: 3	Всего листов выписки: 4

07.06.2022г.	
Кадастровый номер:	50:08:0050329:2129

5	Заявленные в судебном порядке права требования:	данные отсутствуют
6	Сведения о возражении в отношении зарегистрированного права:	данные отсутствуют
7	Сведения о наличии решения об изъятии объекта недвижимости для государственных и муниципальных нужд:	данные отсутствуют
8	Сведения о невозможности государственной регистрации без личного участия правообладателя или его законного представителя:	данные отсутствуют
9	Правопритязания и сведения о наличии поступивших, но не рассмотренных заявлений о проведении государственной регистрации права (перехода, прекращения права), ограничения права или обременения объекта недвижимости, сделки в отношении объекта недвижимости:	отсутствуют
10	Сведения о невозможности государственной регистрации перехода, прекращения, ограничения права на земельный участок из земель сельскохозяйственного назначения:	данные отсутствуют

полное наименование должности	подпись	инициалы, фамилия

М.П.

Раздел 3 Лист 4


Выписка из Единого государственного реестра недвижимости об основных характеристиках и зарегистрированных правах на объект недвижимости

Описание местоположения земельного участка

Земельный участок			
вид объекта недвижимости			
Лист № 1 раздела 3	Всего листов раздела 3: 1	Всего разделов: 3	Всего листов выписки: 4

07.06.2022г.	
Кадастровый номер:	50:08:0050329:2129

План (чертеж, схема) земельного участка

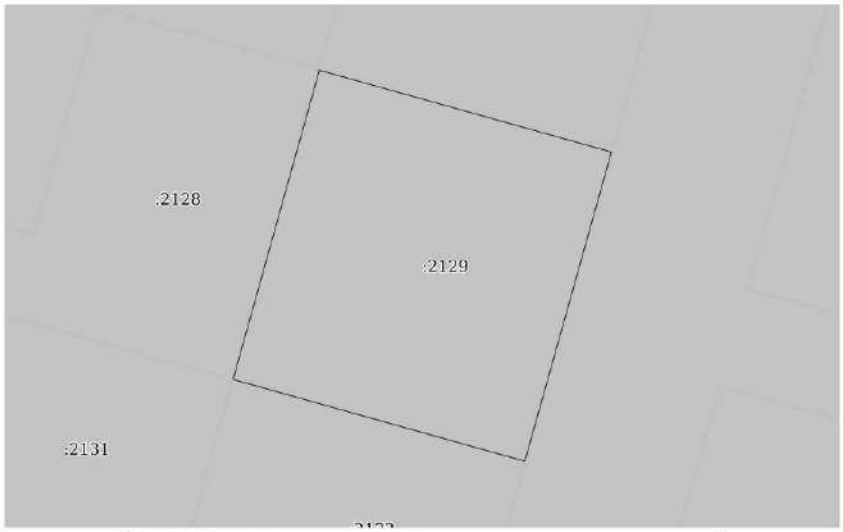

Масштаб 1:400	Условные обозначения:		

полное наименование должности	подпись	инициалы, фамилия

М.П.

Управление Федеральной службы государственной регистрации, кадастра и картографии по Московской области

(полное наименование органа регистрации прав)

Выписка из Единого государственного реестра недвижимости об основных характеристиках и зарегистрированных правах на объект недвижимости

Сведения об основных характеристиках объекта недвижимости

В Единый государственный реестр недвижимости внесены следующие сведения:

Раздел 1 Лист 1

Земельный участок			
вид объекта недвижимости			
Лист № 1 раздела 1	Всего листов раздела 1: 1	Всего разделов: 3	Всего листов выписки: 4
07.06.2022г.			
Кадастровый номер:	50:08:0050329:2131		

Номер кадастрового квартала:	50:08:0050329
Дата присвоения кадастрового номера:	06.06.2022
Ранее присвоенный государственный учетный номер:	данные отсутствуют
Местоположение:	143581, Московская область, г Истра, д Анисино, Российская Федерация, г.о. Истра
Площадь, м2:	516 +/- 8
Кадастровая стоимость, руб:	не определена
Кадастровые номера расположенных в пределах земельного участка объектов недвижимости:	данные отсутствуют
Категория земель:	Земли населенных пунктов
Виды разрешенного использования:	для индивидуального жилищного строительства
Статус записи об объекте недвижимости:	Сведения об объекте недвижимости имеют статус "актуальные"
Особые отметки:	данные отсутствуют
Получатель выписки:	Карасова Марина Михайловна (представитель правообладателя). Правообладатель: от имени заявителя Общества с ограниченной ответственностью Управляющая компания "Резерв Эссет Менеджмент", 7718784153

полное наименование должности	подпись	инициалы, фамилия

М.П.

Раздел 2 Лист 2

Выписка из Единого государственного реестра недвижимости об основных характеристиках и зарегистрированных правах на объект недвижимости

Сведения о зарегистрированных правах

Земельный участок			
вид объекта недвижимости			
Лист № 1 раздела 2	Всего листов раздела 2: 2	Всего разделов: 3	Всего листов выписки: 4
07.06.2022г.			
Кадастровый номер:	50:08:0050329:2131		

1	Правообладатель (правообладатели):	1.1	Владельцы инвестиционных паев Закрытого паевого инвестиционного фонда недвижимости «Сельскохозяйственный» под управлением Общества с ограниченной ответственностью Управляющая компания «Резерв Эссет Менеджмент», данные о которых устанавливаются на основании данных лицевых счетов владельцев инвестиционных паев в реестре владельцев инвестиционных паев и счетов депо владельцев инвестиционных паев
2	Вид, номер, дата и время государственной регистрации права:	2.1	Общая долевая собственность 50:08:0050329:2131-50/422/2022-1 06.06.2022 16:57:48
4	Ограничение прав и обременение объекта недвижимости:	не зарегистрировано	
4	Ограничение прав и обременение объекта недвижимости:		
	4.1 вид:	Доверительное управление	
	дата государственной регистрации:	06.06.2022 16:57:48	
	номер государственной регистрации:	50:08:0050329:2131-50/422/2022-2	
	срок, на который установлено ограничение прав и обременение объекта недвижимости:	Срок действия с 01.02.2019 по 30.11.2025 с 01.02.2019 по 30.11.2025	
	лицо, в пользу которого установлено ограничение прав и обременение объекта недвижимости:	Общество с ограниченной ответственностью Управляющая компания "Резерв Эссет Менеджмент", ИНН: 7718784153, ОГРН: 1097746714317	
	основание государственной регистрации:	Правила доверительного управления Рентным закрытым паевым инвестиционным фондом "Сельскохозяйственный" под управлением общества с ограниченной ответственностью "Управляющая компания "Эверест Эссет Менеджмент", зарегистрировано Федеральной службой по финансовым рынкам 06.11.2011 за № 2271"	
	сведения об осуществлении государственной регистрации сделки, права, ограничения права без необходимого в силу закона согласия третьего лица, органа:	данные отсутствуют	
	сведения об управляющем залогом и о договоре управления залогом, если такой договор заключен для управления ипотекой:	данные отсутствуют	

полное наименование должности	подпись	инициалы, фамилия

М.П.

Лист 3

Земельный участок			
вид объекта недвижимости			
Лист № 2 раздела 2	Всего листов раздела 2: 2	Всего разделов: 3	Всего листов выписки: 4

07.06.2022г.	
Кадастровый номер:	50:08:0050329:2131

5	Заявленные в судебном порядке права требования:	данные отсутствуют
6	Сведения о возражении в отношении зарегистрированного права:	данные отсутствуют
7	Сведения о наличии решения об изъятии объекта недвижимости для государственных и муниципальных нужд:	данные отсутствуют
8	Сведения о невозможности государственной регистрации без личного участия правообладателя или его законного представителя:	данные отсутствуют
9	Правопритязания и сведения о наличии поступивших, но не рассмотренных заявлений о проведении государственной регистрации права (перехода, прекращения права), ограничения права или обременения объекта недвижимости, сделки в отношении объекта недвижимости:	отсутствуют
10	Сведения о невозможности государственной регистрации перехода, прекращения, ограничения права на земельный участок из земель сельскохозяйственного назначения:	данные отсутствуют

полное наименование должности	подпись	инициалы, фамилия

М.П.

Раздел 3 Лист 4


Выписка из Единого государственного реестра недвижимости об основных характеристиках и зарегистрированных правах на объект недвижимости

Описание местоположения земельного участка

Земельный участок			
вид объекта недвижимости			
Лист № 1 раздела 3	Всего листов раздела 3: 1	Всего разделов: 3	Всего листов выписки: 4

07.06.2022г.	
Кадастровый номер:	50:08:0050329:2131

План (чертеж, схема) земельного участка

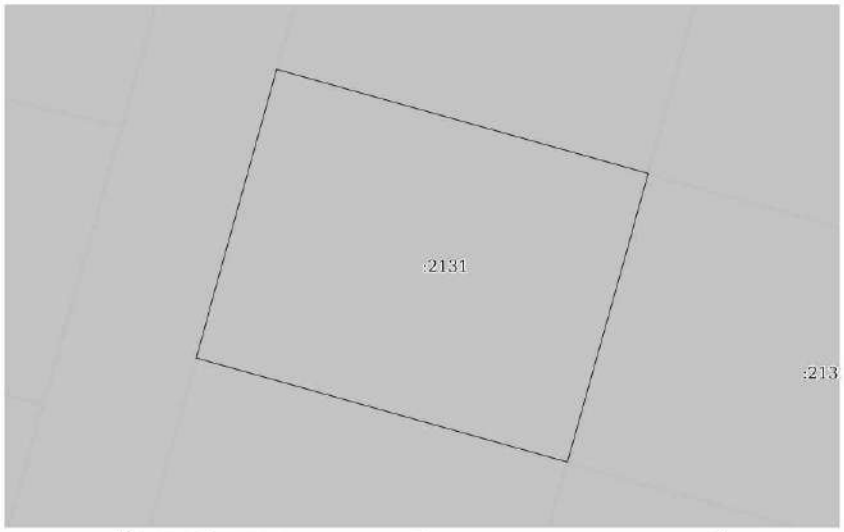

Масштаб 1:300	Условные обозначения:		

полное наименование должности	подпись	инициалы, фамилия

М.П.

Управление Федеральной службы государственной регистрации, кадастра и картографии по Московской области

(полное наименование органа регистрации прав)

Выписка из Единого государственного реестра недвижимости об основных характеристиках и зарегистрированных правах на объект недвижимости

Сведения об основных характеристиках объекта недвижимости

В Единый государственный реестр недвижимости внесены следующие сведения:

Раздел 1 Лист 1

Земельный участок			
вид объекта недвижимости			
Лист № 1 раздела 1	Всего листов раздела 1: 1	Всего разделов: 3	Всего листов выписки: 4
07.06.2022г.			
Кадастровый номер:	50:08:0050329:2132		

Номер кадастрового квартала:	50:08:0050329
Дата присвоения кадастрового номера:	06.06.2022
Ранее присвоенный государственный учетный номер:	данные отсутствуют
Местоположение:	143581, Московская область, г Истра, д Анисино, Российская Федерация, г.о. Истра
Площадь, м2:	540 +/- 8
Кадастровая стоимость, руб:	не определена
Кадастровые номера расположенных в пределах земельного участка объектов недвижимости:	данные отсутствуют
Категория земель:	Земли населенных пунктов
Виды разрешенного использования:	для индивидуального жилищного строительства
Статус записи об объекте недвижимости:	Сведения об объекте недвижимости имеют статус "актуальные"
Особые отметки:	данные отсутствуют
Получатель выписки:	Карасова Марина Михайловна (представитель правообладателя). Правообладатель: от имени заявителя Общества с ограниченной ответственностью Управляющая компания "Резерв Эссет Менеджмент", 7718784153

полное наименование должности	подпись	инициалы, фамилия

М.П.

Раздел 2 Лист 2

Выписка из Единого государственного реестра недвижимости об основных характеристиках и зарегистрированных правах на объект недвижимости

Сведения о зарегистрированных правах

Земельный участок			
вид объекта недвижимости			
Лист № 1 раздела 2	Всего листов раздела 2: 2	Всего разделов: 3	Всего листов выписки: 4
07.06.2022г.			
Кадастровый номер:	50:08:0050329:2132		

1	Правообладатель (правообладатели):	1.1	Владельцы инвестиционных паев Закрытого паевого инвестиционного фонда недвижимости «Сельскохозяйственный» под управлением Общества с ограниченной ответственностью Управляющая компания «Резерв Эссет Менеджмент», данные о которых устанавливаются на основании данных лицевых счетов владельцев инвестиционных паев в реестре владельцев инвестиционных паев и счетов депо владельцев инвестиционных паев
2	Вид, номер, дата и время государственной регистрации права:	2.1	Общая долевая собственность 50:08:0050329:2132-50/422/2022-1 06.06.2022 16:57:48
4	Ограничение прав и обременение объекта недвижимости:	не зарегистрировано	
4	Ограничение прав и обременение объекта недвижимости:		
	4.1 вид:	Доверительное управление	
	дата государственной регистрации:	06.06.2022 16:57:48	
	номер государственной регистрации:	50:08:0050329:2132-50/422/2022-2	
	срок, на который установлено ограничение прав и обременение объекта недвижимости:	Срок действия с 01.02.2019 по 30.11.2025 с 01.02.2019 по 30.11.2025	
	лицо, в пользу которого установлено ограничение прав и обременение объекта недвижимости:	Общество с ограниченной ответственностью Управляющая компания "Резерв Эссет Менеджмент", ИНН: 7718784153, ОГРН: 1097746714317	
	основание государственной регистрации:	Правила доверительного управления Рентным закрытым паевым инвестиционным фондом "Сельскохозяйственный" под управлением общества с ограниченной ответственностью "Управляющая компания "Эверест Эссет Менеджмент", зарегистрировано Федеральной службой по финансовым рынкам 06.11.2011 за № 2271"	
	сведения об осуществлении государственной регистрации сделки, права, ограничения права без необходимого в силу закона согласия третьего лица, органа:	данные отсутствуют	
	сведения об управляющем залогом и о договоре управления залогом, если такой договор заключен для управления ипотекой:	данные отсутствуют	

полное наименование должности	подпись	инициалы, фамилия

М.П.

Лист 3

Земельный участок			
вид объекта недвижимости			
Лист № 2 раздела 2	Всего листов раздела 2: 2	Всего разделов: 3	Всего листов выписки: 4

07.06.2022г.	
Кадастровый номер:	50:08:0050329:2132

5	Заявленные в судебном порядке права требования:	данные отсутствуют
6	Сведения о возражении в отношении зарегистрированного права:	данные отсутствуют
7	Сведения о наличии решения об изъятии объекта недвижимости для государственных и муниципальных нужд:	данные отсутствуют
8	Сведения о невозможности государственной регистрации без личного участия правообладателя или его законного представителя:	данные отсутствуют
9	Правопритязания и сведения о наличии поступивших, но не рассмотренных заявлений о проведении государственной регистрации права (перехода, прекращения права), ограничения права или обременения объекта недвижимости, сделки в отношении объекта недвижимости:	отсутствуют
10	Сведения о невозможности государственной регистрации перехода, прекращения, ограничения права на земельный участок из земель сельскохозяйственного назначения:	данные отсутствуют

полное наименование должности	подпись	инициалы, фамилия

М.П.

Раздел 3 Лист 4


Выписка из Единого государственного реестра недвижимости об основных характеристиках и зарегистрированных правах на объект недвижимости

Описание местоположения земельного участка

Земельный участок			
вид объекта недвижимости			
Лист № 1 раздела 3	Всего листов раздела 3: 1	Всего разделов: 3	Всего листов выписки: 4

07.06.2022г.	
Кадастровый номер:	50:08:0050329:2132

План (чертеж, схема) земельного участка

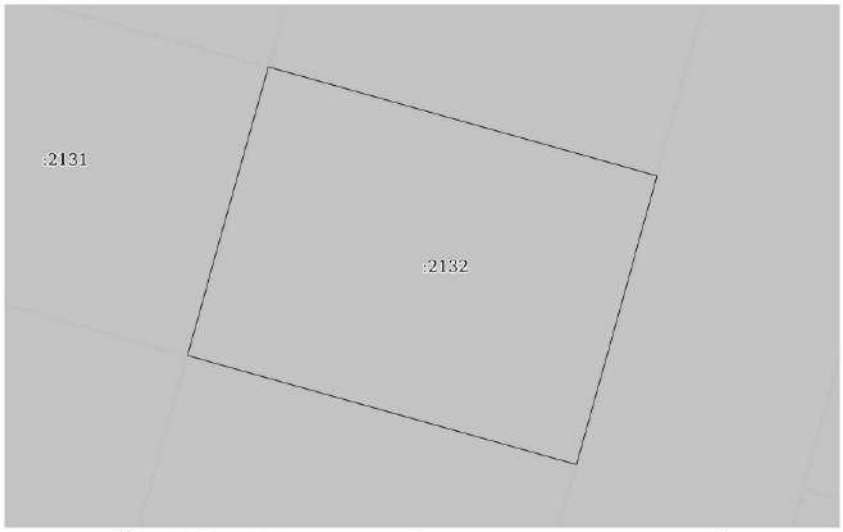

Масштаб 1:300	Условные обозначения:		

полное наименование должности	подпись	инициалы, фамилия

М.П.

Управление Федеральной службы государственной регистрации, кадастра и картографии по Московской области

(полное наименование органа регистрации прав)

Выписка из Единого государственного реестра недвижимости об основных характеристиках и зарегистрированных правах на объект недвижимости

Сведения об основных характеристиках объекта недвижимости

В Единый государственный реестр недвижимости внесены следующие сведения:

Раздел 1 Лист 1

Земельный участок			
вид объекта недвижимости			
Лист № 1 раздела 1	Всего листов раздела 1: 1	Всего разделов: 3	Всего листов выписки: 4
07.06.2022г.			
Кадастровый номер:	50:08:0050329:2133		

Номер кадастрового квартала:	50:08:0050329
Дата присвоения кадастрового номера:	06.06.2022
Ранее присвоенный государственный учетный номер:	данные отсутствуют
Местоположение:	143581, Московская область, г Истра, д Анисино, Российская Федерация, г.о. Истра
Площадь, м2:	533 +/- 8
Кадастровая стоимость, руб:	не определена
Кадастровые номера расположенных в пределах земельного участка объектов недвижимости:	данные отсутствуют
Категория земель:	Земли населенных пунктов
Виды разрешенного использования:	для индивидуального жилищного строительства
Статус записи об объекте недвижимости:	Сведения об объекте недвижимости имеют статус "актуальные"
Особые отметки:	данные отсутствуют
Получатель выписки:	Карасова Марина Михайловна (представитель правообладателя). Правообладатель: от имени заявителя Общества с ограниченной ответственностью Управляющая компания "Резерв Эссет Менеджмент", 7718784153

полное наименование должности	подпись	инициалы, фамилия

М.П.

Раздел 2 Лист 2

Выписка из Единого государственного реестра недвижимости об основных характеристиках и зарегистрированных правах на объект недвижимости

Сведения о зарегистрированных правах

Земельный участок			
вид объекта недвижимости			
Лист № 1 раздела 2	Всего листов раздела 2: 2	Всего разделов: 3	Всего листов выписки: 4
07.06.2022г.			
Кадастровый номер:	50:08:0050329:2133		

1	Правообладатель (правообладатели):	1.1	Владельцы инвестиционных паев Закрытого паевого инвестиционного фонда недвижимости «Сельскохозяйственный» под управлением Общества с ограниченной ответственностью Управляющая компания «Резерв Эссет Менеджмент», данные о которых устанавливаются на основании данных лицевых счетов владельцев инвестиционных паев в реестре владельцев инвестиционных паев и счетов депо владельцев инвестиционных паев
2	Вид, номер, дата и время государственной регистрации права:	2.1	Общая долевая собственность 50:08:0050329:2133-50/422/2022-1 06.06.2022 16:57:48
3	Ограничение прав и обременение объекта недвижимости:	не зарегистрировано	
4	Ограничение прав и обременение объекта недвижимости:		
	4.1 вид:	Доверительное управление	
	дата государственной регистрации:	06.06.2022 16:57:48	
	номер государственной регистрации:	50:08:0050329:2133-50/422/2022-2	
	срок, на который установлено ограничение прав и обременение объекта недвижимости:	Срок действия с 01.02.2019 по 30.11.2025 с 01.02.2019 по 30.11.2025	
	лицо, в пользу которого установлено ограничение прав и обременение объекта недвижимости:	Общество с ограниченной ответственностью Управляющая компания "Резерв Эссет Менеджмент", ИНН: 7718784153, ОГРН: 1097746714317	
	основание государственной регистрации:	Правила доверительного управления Рентным закрытым паевым инвестиционным фондом "Сельскохозяйственный" под управлением общества с ограниченной ответственностью "Управляющая компания "Эверест Эссет Менеджмент", зарегистрировано Федеральной службой по финансовым рынкам 06.11.2011 за № 2271"	
	сведения об осуществлении государственной регистрации сделки, права, ограничения права без необходимого в силу закона согласия третьего лица, органа:	данные отсутствуют	
	сведения об управляющем залогом и о договоре управления залогом, если такой договор заключен для управления ипотекой:	данные отсутствуют	

полное наименование должности	подпись	инициалы, фамилия

М.П.

Земельный участок			
вид объекта недвижимости			
Лист № 2 раздела 2	Всего листов раздела 2: 2	Всего разделов: 3	Всего листов выписки: 4

07.06.2022г.	
Кадастровый номер:	50:08:0050329:2133

5	Заявленные в судебном порядке права требования:	данные отсутствуют
6	Сведения о возражении в отношении зарегистрированного права:	данные отсутствуют
7	Сведения о наличии решения об изъятии объекта недвижимости для государственных и муниципальных нужд:	данные отсутствуют
8	Сведения о невозможности государственной регистрации без личного участия правообладателя или его законного представителя:	данные отсутствуют
9	Правопритязания и сведения о наличии поступивших, но не рассмотренных заявлений о проведении государственной регистрации права (перехода, прекращения права), ограничения права или обременения объекта недвижимости, сделки в отношении объекта недвижимости:	отсутствуют
10	Сведения о невозможности государственной регистрации перехода, прекращения, ограничения права на земельный участок из земель сельскохозяйственного назначения:	данные отсутствуют

полное наименование должности	подпись	инициалы, фамилия

М.П.


Выписка из Единого государственного реестра недвижимости об основных характеристиках и зарегистрированных правах на объект недвижимости

Описание местоположения земельного участка

Земельный участок			
вид объекта недвижимости			
Лист № 1 раздела 3	Всего листов раздела 3: 1	Всего разделов: 3	Всего листов выписки: 4

07.06.2022г.	
Кадастровый номер:	50:08:0050329:2133

План (чертеж, схема) земельного участка

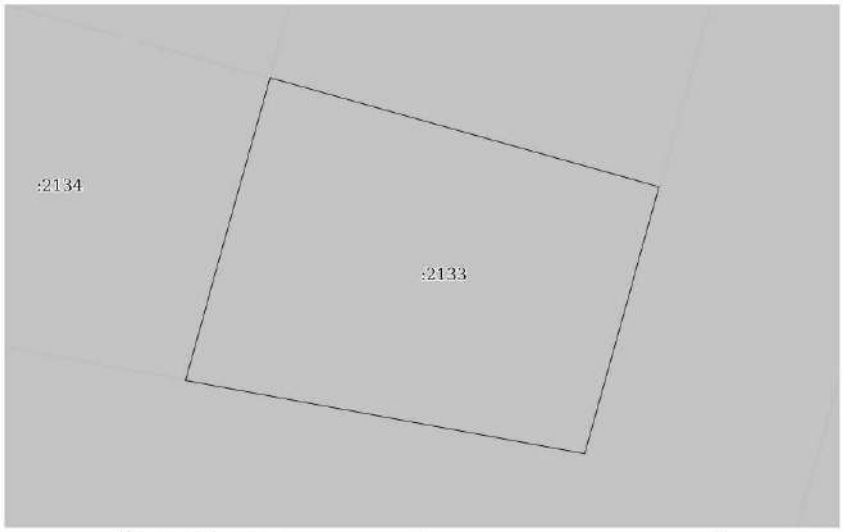

Масштаб 1:300	Условные обозначения:		

полное наименование должности	подпись	инициалы, фамилия

М.П.

Управление Федеральной службы государственной регистрации, кадастра и картографии по Московской области

(полное наименование органа регистрации прав)

Выписка из Единого государственного реестра недвижимости об основных характеристиках и зарегистрированных правах на объект недвижимости

Сведения об основных характеристиках объекта недвижимости

В Единый государственный реестр недвижимости внесены следующие сведения:

Раздел 1 Лист 1

Земельный участок			
вид объекта недвижимости			
Лист № 1 раздела 1	Всего листов раздела 1: 1	Всего разделов: 3	Всего листов выписки: 4
07.06.2022г.			
Кадастровый номер:	50:08:0050329:2134		

Номер кадастрового квартала:	50:08:0050329
Дата присвоения кадастрового номера:	06.06.2022
Ранее присвоенный государственный учетный номер:	данные отсутствуют
Местоположение:	143581, Московская область, г Истра, д Анисино, Российская Федерация, г.о. Истра
Площадь, м2:	571 +/- 8
Кадастровая стоимость, руб:	не определена
Кадастровые номера расположенных в пределах земельного участка объектов недвижимости:	данные отсутствуют
Категория земель:	Земли населенных пунктов
Виды разрешенного использования:	для индивидуального жилищного строительства
Статус записи об объекте недвижимости:	Сведения об объекте недвижимости имеют статус "актуальные"
Особые отметки:	данные отсутствуют
Получатель выписки:	Карасова Марина Михайловна (представитель правообладателя). Правообладатель: от имени заявителя Общества с ограниченной ответственностью Управляющая компания "Резерв Эссет Менеджмент", 7718784153

полное наименование должности	подпись	инициалы, фамилия

М.П.

Раздел 2 Лист 2

Выписка из Единого государственного реестра недвижимости об основных характеристиках и зарегистрированных правах на объект недвижимости

Сведения о зарегистрированных правах

Земельный участок			
вид объекта недвижимости			
Лист № 1 раздела 2	Всего листов раздела 2: 2	Всего разделов: 3	Всего листов выписки: 4
07.06.2022г.			
Кадастровый номер:	50:08:0050329:2134		

1	Правообладатель (правообладатели):	1.1	Владельцы инвестиционных паев Закрытого паевого инвестиционного фонда недвижимости «Сельскохозяйственный» под управлением Общества с ограниченной ответственностью Управляющая компания «Резерв Эссет Менеджмент», данные о которых устанавливаются на основании данных лицевых счетов владельцев инвестиционных паев в реестре владельцев инвестиционных паев и счетов депо владельцев инвестиционных паев
2	Вид, номер, дата и время государственной регистрации права:	2.1	Общая долевая собственность 50:08:0050329:2134-50/422/2022-1 06.06.2022 16:57:48
4	Ограничение прав и обременение объекта недвижимости:	не зарегистрировано	
4	Ограничение прав и обременение объекта недвижимости:		
	4.1 вид:	Доверительное управление	
	дата государственной регистрации:	06.06.2022 16:57:48	
	номер государственной регистрации:	50:08:0050329:2134-50/422/2022-2	
	срок, на который установлено ограничение прав и обременение объекта недвижимости:	Срок действия с 01.02.2019 по 30.11.2025 с 01.02.2019 по 30.11.2025	
	лицо, в пользу которого установлено ограничение прав и обременение объекта недвижимости:	Общество с ограниченной ответственностью Управляющая компания "Резерв Эссет Менеджмент", ИНН: 7718784153, ОГРН: 1097746714317	
	основание государственной регистрации:	Правила доверительного управления Рентным закрытым паевым инвестиционным фондом "Сельскохозяйственный" под управлением общества с ограниченной ответственностью "Управляющая компания "Эверест Эссет Менеджмент", зарегистрировано Федеральной службой по финансовым рынкам 06.11.2011 за № 2271"	
	сведения об осуществлении государственной регистрации сделки, права, ограничения права без необходимого в силу закона согласия третьего лица, органа:	данные отсутствуют	
	сведения об управляющем залогом и о договоре управления залогом, если такой договор заключен для управления ипотекой:	данные отсутствуют	

полное наименование должности	подпись	инициалы, фамилия

М.П.

Лист 3

Земельный участок			
вид объекта недвижимости			
Лист № 2 раздела 2	Всего листов раздела 2: 2	Всего разделов: 3	Всего листов выписки: 4

07.06.2022г.	
Кадастровый номер:	50:08:0050329:2134

5	Заявленные в судебном порядке права требования:	данные отсутствуют
6	Сведения о возражении в отношении зарегистрированного права:	данные отсутствуют
7	Сведения о наличии решения об изъятии объекта недвижимости для государственных и муниципальных нужд:	данные отсутствуют
8	Сведения о невозможности государственной регистрации без личного участия правообладателя или его законного представителя:	данные отсутствуют
9	Правопритязания и сведения о наличии поступивших, но не рассмотренных заявлений о проведении государственной регистрации права (перехода, прекращения права), ограничения права или обременения объекта недвижимости, сделки в отношении объекта недвижимости:	отсутствуют
10	Сведения о невозможности государственной регистрации перехода, прекращения, ограничения права на земельный участок из земель сельскохозяйственного назначения:	данные отсутствуют

полное наименование должности	подпись	инициалы, фамилия

М.П.

Раздел 3 Лист 4


Выписка из Единого государственного реестра недвижимости об основных характеристиках и зарегистрированных правах на объект недвижимости

Описание местоположения земельного участка

Земельный участок			
вид объекта недвижимости			
Лист № 1 раздела 3	Всего листов раздела 3: 1	Всего разделов: 3	Всего листов выписки: 4

07.06.2022г.	
Кадастровый номер:	50:08:0050329:2134

План (чертеж, схема) земельного участка

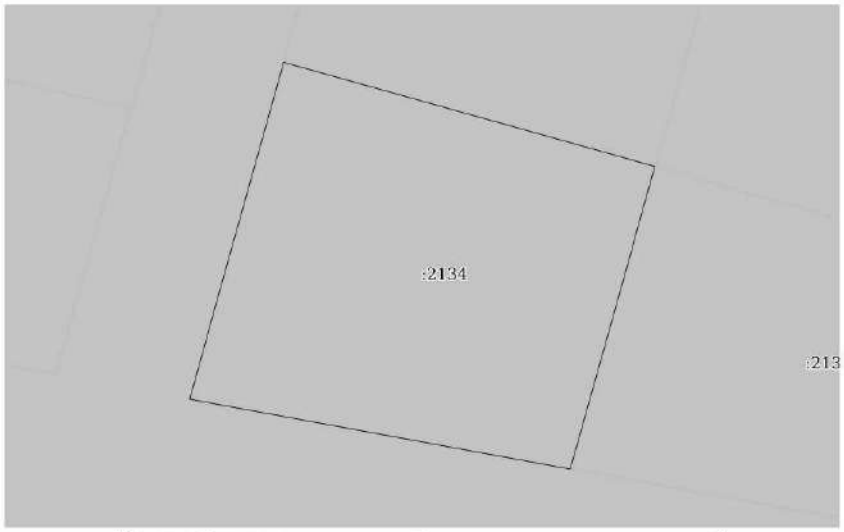

Масштаб 1:300	Условные обозначения:		

полное наименование должности	подпись	инициалы, фамилия

М.П.

Управление Федеральной службы государственной регистрации, кадастра и картографии по Московской области

(полное наименование органа регистрации прав)

Выписка из Единого государственного реестра недвижимости об основных характеристиках и зарегистрированных правах на объект недвижимости

Сведения об основных характеристиках объекта недвижимости

В Единый государственный реестр недвижимости внесены следующие сведения:

Раздел 1 Лист 1

Земельный участок			
вид объекта недвижимости			
Лист № 1 раздела 1	Всего листов раздела 1: 1	Всего разделов: 3	Всего листов выписки: 4
07.06.2022г.			
Кадастровый номер:	50:08:0050329:2135		

Номер кадастрового квартала:	50:08:0050329
Дата присвоения кадастрового номера:	06.06.2022
Ранее присвоенный государственный учетный номер:	данные отсутствуют
Местоположение:	143581, Московская область, г Истра, д Анисино, Российская Федерация, г.о. Истра
Площадь, м2:	728 +/- 9
Кадастровая стоимость, руб:	не определена
Кадастровые номера расположенных в пределах земельного участка объектов недвижимости:	данные отсутствуют
Категория земель:	Земли населенных пунктов
Виды разрешенного использования:	для индивидуального жилищного строительства
Статус записи об объекте недвижимости:	Сведения об объекте недвижимости имеют статус "актуальные"
Особые отметки:	данные отсутствуют
Получатель выписки:	Карасова Марина Михайловна (представитель правообладателя). Правообладатель: от имени заявителя Общества с ограниченной ответственностью Управляющая компания "Резерв Эссет Менеджмент", 7718784153

полное наименование должности	подпись	инициалы, фамилия

М.П.

Раздел 2 Лист 2

Выписка из Единого государственного реестра недвижимости об основных характеристиках и зарегистрированных правах на объект недвижимости

Сведения о зарегистрированных правах

Земельный участок			
вид объекта недвижимости			
Лист № 1 раздела 2	Всего листов раздела 2: 2	Всего разделов: 3	Всего листов выписки: 4
07.06.2022г.			
Кадастровый номер:	50:08:0050329:2135		

1	Правообладатель (правообладатели):	1.1	Владельцы инвестиционных паев Закрытого паевого инвестиционного фонда недвижимости «Сельскохозяйственный» под управлением Общества с ограниченной ответственностью Управляющая компания «Резерв Эссет Менеджмент», данные о которых устанавливаются на основании данных лицевых счетов владельцев инвестиционных паев в реестре владельцев инвестиционных паев и счетов депо владельцев инвестиционных паев
2	Вид, номер, дата и время государственной регистрации права:	2.1	Общая долевая собственность 50:08:0050329:2135-50/422/2022-1 06.06.2022 16:57:48
3	Ограничение прав и обременение объекта недвижимости:		не зарегистрировано
4	Ограничение прав и обременение объекта недвижимости:		
	4.1 вид:		Доверительное управление
	дата государственной регистрации:		06.06.2022 16:57:48
	номер государственной регистрации:		50:08:0050329:2135-50/422/2022-2
	срок, на который установлено ограничение прав и обременение объекта недвижимости:		Срок действия с 01.02.2019 по 30.11.2025 с 01.02.2019 по 30.11.2025
	лицо, в пользу которого установлено ограничение прав и обременение объекта недвижимости:		Общество с ограниченной ответственностью Управляющая компания "Резерв Эссет Менеджмент", ИНН: 7718784153, ОГРН: 1097746714317
	основание государственной регистрации:		Правила доверительного управления Рентным закрытым паевым инвестиционным фондом "Сельскохозяйственный" под управлением общества с ограниченной ответственностью "Управляющая компания "Эверест Эссет Менеджмент", зарегистрировано Федеральной службой по финансовым рынкам 06.11.2011 за № 2271"
	сведения об осуществлении государственной регистрации сделки, права, ограничения права без необходимого в силу закона согласия третьего лица, органа:		данные отсутствуют
	сведения об управляющем залогом и о договоре управления залогом, если такой договор заключен для управления ипотекой:		данные отсутствуют

полное наименование должности	подпись	инициалы, фамилия

М.П.

Лист 3

Земельный участок			
вид объекта недвижимости			
Лист № 2 раздела 2	Всего листов раздела 2: 2	Всего разделов: 3	Всего листов выписки: 4

07.06.2022г.	
Кадастровый номер:	50:08:0050329:2135

5	Заявленные в судебном порядке права требования:	данные отсутствуют
6	Сведения о возражении в отношении зарегистрированного права:	данные отсутствуют
7	Сведения о наличии решения об изъятии объекта недвижимости для государственных и муниципальных нужд:	данные отсутствуют
8	Сведения о невозможности государственной регистрации без личного участия правообладателя или его законного представителя:	данные отсутствуют
9	Правопритязания и сведения о наличии поступивших, но не рассмотренных заявлений о проведении государственной регистрации права (перехода, прекращения права), ограничения права или обременения объекта недвижимости, сделки в отношении объекта недвижимости:	отсутствуют
10	Сведения о невозможности государственной регистрации перехода, прекращения, ограничения права на земельный участок из земель сельскохозяйственного назначения:	данные отсутствуют

полное наименование должности	подпись	инициалы, фамилия

М.П.

Раздел 3 Лист 4


Выписка из Единого государственного реестра недвижимости об основных характеристиках и зарегистрированных правах на объект недвижимости

Описание местоположения земельного участка

Земельный участок			
вид объекта недвижимости			
Лист № 1 раздела 3	Всего листов раздела 3: 1	Всего разделов: 3	Всего листов выписки: 4

07.06.2022г.	
Кадастровый номер:	50:08:0050329:2135

План (чертеж, схема) земельного участка

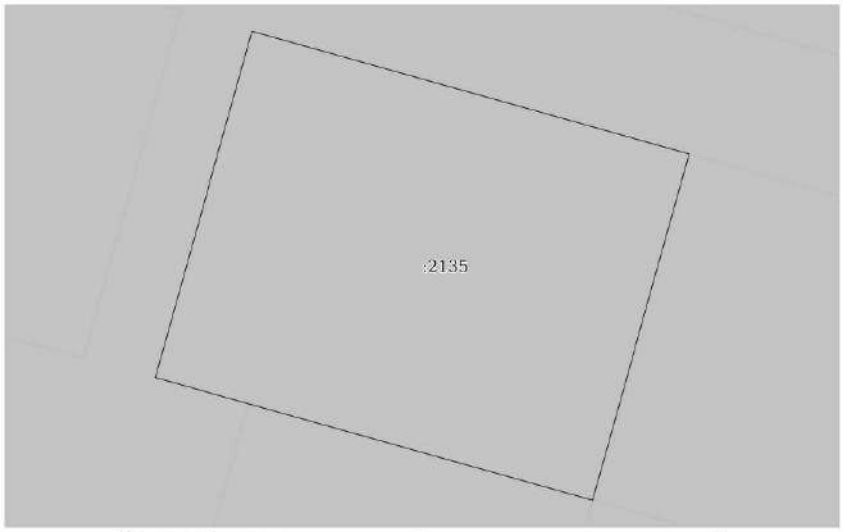

Масштаб 1:300	Условные обозначения:		

полное наименование должности	подпись	инициалы, фамилия

М.П.

Управление Федеральной службы государственной регистрации, кадастра и картографии по Московской области

(полное наименование органа регистрации прав)

Выписка из Единого государственного реестра недвижимости об основных характеристиках и зарегистрированных правах на объект недвижимости

Сведения об основных характеристиках объекта недвижимости

В Единый государственный реестр недвижимости внесены следующие сведения:

Раздел 1 Лист 1

Земельный участок			
вид объекта недвижимости			
Лист № 1 раздела 1	Всего листов раздела 1: 1	Всего разделов: 3	Всего листов выписки: 4
07.06.2022г.			
Кадастровый номер:	50:08:0050329:2136		

Номер кадастрового квартала:	50:08:0050329
Дата присвоения кадастрового номера:	06.06.2022
Ранее присвоенный государственный учетный номер:	данные отсутствуют
Местоположение:	143581, Московская область, г Истра, д Анисино, Российская Федерация, г.о. Истра
Площадь, м2:	731 +/- 9
Кадастровая стоимость, руб:	не определена
Кадастровые номера расположенных в пределах земельного участка объектов недвижимости:	данные отсутствуют
Категория земель:	Земли населенных пунктов
Виды разрешенного использования:	для индивидуального жилищного строительства
Статус записи об объекте недвижимости:	Сведения об объекте недвижимости имеют статус "актуальные"
Особые отметки:	данные отсутствуют
Получатель выписки:	Карасова Марина Михайловна (представитель правообладателя). Правообладатель: от имени заявителя Общества с ограниченной ответственностью Управляющая компания "Резерв Эссет Менеджмент", 7718784153

полное наименование должности	подпись	инициалы, фамилия

М.П.

Раздел 2 Лист 2

Выписка из Единого государственного реестра недвижимости об основных характеристиках и зарегистрированных правах на объект недвижимости

Сведения о зарегистрированных правах

Земельный участок			
вид объекта недвижимости			
Лист № 1 раздела 2	Всего листов раздела 2: 2	Всего разделов: 3	Всего листов выписки: 4
07.06.2022г.			
Кадастровый номер:	50:08:0050329:2136		

1	Правообладатель (правообладатели):	1.1	Владельцы инвестиционных паев Закрытого паевого инвестиционного фонда недвижимости «Сельскохозяйственный» под управлением Общества с ограниченной ответственностью Управляющая компания «Резерв Эссет Менеджмент», данные о которых устанавливаются на основании данных лицевых счетов владельцев инвестиционных паев в реестре владельцев инвестиционных паев и счетов депо владельцев инвестиционных паев
2	Вид, номер, дата и время государственной регистрации права:	2.1	Общая долевая собственность 50:08:0050329:2136-50/422/2022-1 06.06.2022 16:57:48
4	Ограничение прав и обременение объекта недвижимости:		не зарегистрировано
4	Ограничение прав и обременение объекта недвижимости:		
	4.1 вид:		Доверительное управление
	дата государственной регистрации:		06.06.2022 16:57:48
	номер государственной регистрации:		50:08:0050329:2136-50/422/2022-2
	срок, на который установлено ограничение прав и обременение объекта недвижимости:		Срок действия с 01.02.2019 по 30.11.2025 с 01.02.2019 по 30.11.2025
	лицо, в пользу которого установлено ограничение прав и обременение объекта недвижимости:		Общество с ограниченной ответственностью Управляющая компания "Резерв Эссет Менеджмент", ИНН: 7718784153, ОГРН: 1097746714317
	основание государственной регистрации:		Правила доверительного управления Рентным закрытым паевым инвестиционным фондом "Сельскохозяйственный" под управлением общества с ограниченной ответственностью "Управляющая компания "Эверест Эссет Менеджмент", зарегистрировано Федеральной службой по финансовым рынкам 06.11.2011 за № 2271"
	сведения об осуществлении государственной регистрации сделки, права, ограничения права без необходимого в силу закона согласия третьего лица, органа:		данные отсутствуют
	сведения об управляющем залогом и о договоре управления залогом, если такой договор заключен для управления ипотекой:		данные отсутствуют

полное наименование должности	подпись	инициалы, фамилия

М.П.

Лист 3

Земельный участок			
вид объекта недвижимости			
Лист № 2 раздела 2	Всего листов раздела 2: 2	Всего разделов: 3	Всего листов выписки: 4

07.06.2022г.	
Кадастровый номер:	50:08:0050329:2136

5	Заявленные в судебном порядке права требования:	данные отсутствуют
6	Сведения о возражении в отношении зарегистрированного права:	данные отсутствуют
7	Сведения о наличии решения об изъятии объекта недвижимости для государственных и муниципальных нужд:	данные отсутствуют
8	Сведения о невозможности государственной регистрации без личного участия правообладателя или его законного представителя:	данные отсутствуют
9	Правопритязания и сведения о наличии поступивших, но не рассмотренных заявлений о проведении государственной регистрации права (перехода, прекращения права), ограничения права или обременения объекта недвижимости, сделки в отношении объекта недвижимости:	отсутствуют
10	Сведения о невозможности государственной регистрации перехода, прекращения, ограничения права на земельный участок из земель сельскохозяйственного назначения:	данные отсутствуют

полное наименование должности	подпись	инициалы, фамилия

М.П.

Раздел 3 Лист 4


Выписка из Единого государственного реестра недвижимости об основных характеристиках и зарегистрированных правах на объект недвижимости

Описание местоположения земельного участка

Земельный участок			
вид объекта недвижимости			
Лист № 1 раздела 3	Всего листов раздела 3: 1	Всего разделов: 3	Всего листов выписки: 4

07.06.2022г.	
Кадастровый номер:	50:08:0050329:2136

План (чертеж, схема) земельного участка

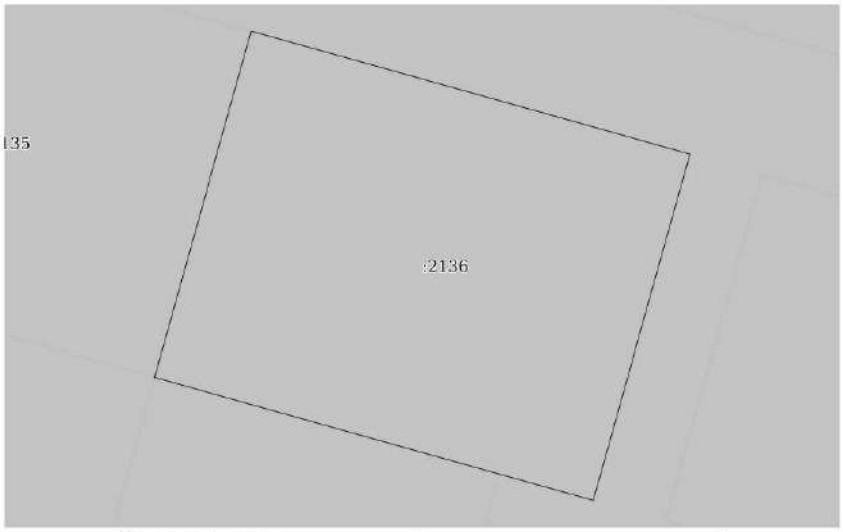

Масштаб 1:300	Условные обозначения:		

полное наименование должности	подпись	инициалы, фамилия

М.П.

Управление Федеральной службы государственной регистрации, кадастра и картографии по Московской области

(полное наименование органа регистрации прав)

Выписка из Единого государственного реестра недвижимости об основных характеристиках и зарегистрированных правах на объект недвижимости

Сведения об основных характеристиках объекта недвижимости

В Единый государственный реестр недвижимости внесены следующие сведения:

Раздел 1 Лист 1

Земельный участок			
вид объекта недвижимости			
Лист № 1 раздела 1	Всего листов раздела 1: 1	Всего разделов: 3	Всего листов выписки: 4
07.06.2022г.			
Кадастровый номер:	50:08:0050329:2137		

Номер кадастрового квартала:	50:08:0050329
Дата присвоения кадастрового номера:	06.06.2022
Ранее присвоенный государственный учетный номер:	данные отсутствуют
Местоположение:	143581, Московская область, г Истра, д Анисино, Российская Федерация, г.о. Истра
Площадь, м2:	500 +/- 8
Кадастровая стоимость, руб:	не определена
Кадастровые номера расположенных в пределах земельного участка объектов недвижимости:	данные отсутствуют
Категория земель:	Земли населенных пунктов
Виды разрешенного использования:	для индивидуального жилищного строительства
Статус записи об объекте недвижимости:	Сведения об объекте недвижимости имеют статус "актуальные"
Особые отметки:	данные отсутствуют
Получатель выписки:	Карасова Марина Михайловна (представитель правообладателя). Правообладатель: от имени заявителя Общества с ограниченной ответственностью Управляющая компания "Резерв Эссет Менеджмент", 7718784153

полное наименование должности	подпись	инициалы, фамилия

М.П.

Раздел 2 Лист 2

Выписка из Единого государственного реестра недвижимости об основных характеристиках и зарегистрированных правах на объект недвижимости

Сведения о зарегистрированных правах

Земельный участок			
вид объекта недвижимости			
Лист № 1 раздела 2	Всего листов раздела 2: 2	Всего разделов: 3	Всего листов выписки: 4
07.06.2022г.			
Кадастровый номер:	50:08:0050329:2137		

1	Правообладатель (правообладатели):	1.1	Владельцы инвестиционных паев Закрытого паевого инвестиционного фонда недвижимости «Сельскохозяйственный» под управлением Общества с ограниченной ответственностью Управляющая компания «Резерв Эссет Менеджмент», данные о которых устанавливаются на основании данных лицевых счетов владельцев инвестиционных паев в реестре владельцев инвестиционных паев и счетов депо владельцев инвестиционных паев
2	Вид, номер, дата и время государственной регистрации права:	2.1	Общая долевая собственность 50:08:0050329:2137-50/422/2022-1 06.06.2022 16:57:48
4	Ограничение прав и обременение объекта недвижимости:		не зарегистрировано
4	Ограничение прав и обременение объекта недвижимости:		
	4.1 вид:		Доверительное управление
	дата государственной регистрации:		06.06.2022 16:57:48
	номер государственной регистрации:		50:08:0050329:2137-50/422/2022-2
	срок, на который установлено ограничение прав и обременение объекта недвижимости:		Срок действия с 01.02.2019 по 30.11.2025 с 01.02.2019 по 30.11.2025
	лицо, в пользу которого установлено ограничение прав и обременение объекта недвижимости:		Общество с ограниченной ответственностью Управляющая компания "Резерв Эссет Менеджмент", ИНН: 7718784153, ОГРН: 1097746714317
	основание государственной регистрации:		Правила доверительного управления Рентным закрытым паевым инвестиционным фондом "Сельскохозяйственный" под управлением общества с ограниченной ответственностью "Управляющая компания "Эверест Эссет Менеджмент", зарегистрировано Федеральной службой по финансовым рынкам 06.11.2011 за № 2271"
	сведения об осуществлении государственной регистрации сделки, права, ограничения права без необходимого в силу закона согласия третьего лица, органа:		данные отсутствуют
	сведения об управляющем залогом и о договоре управления залогом, если такой договор заключен для управления ипотекой:		данные отсутствуют

полное наименование должности	подпись	инициалы, фамилия

М.П.

Лист 3

Земельный участок			
вид объекта недвижимости			
Лист № 2 раздела 2	Всего листов раздела 2: 2	Всего разделов: 3	Всего листов выписки: 4

07.06.2022г.	
Кадастровый номер:	50:08:0050329:2137

5	Заявленные в судебном порядке права требования:	данные отсутствуют
6	Сведения о возражении в отношении зарегистрированного права:	данные отсутствуют
7	Сведения о наличии решения об изъятии объекта недвижимости для государственных и муниципальных нужд:	данные отсутствуют
8	Сведения о невозможности государственной регистрации без личного участия правообладателя или его законного представителя:	данные отсутствуют
9	Правопритязания и сведения о наличии поступивших, но не рассмотренных заявлений о проведении государственной регистрации права (перехода, прекращения права), ограничения права или обременения объекта недвижимости, сделки в отношении объекта недвижимости:	отсутствуют
10	Сведения о невозможности государственной регистрации перехода, прекращения, ограничения права на земельный участок из земель сельскохозяйственного назначения:	данные отсутствуют

полное наименование должности	подпись	инициалы, фамилия

М.П.

Раздел 3 Лист 4


Выписка из Единого государственного реестра недвижимости об основных характеристиках и зарегистрированных правах на объект недвижимости

Описание местоположения земельного участка

Земельный участок			
вид объекта недвижимости			
Лист № 1 раздела 3	Всего листов раздела 3: 1	Всего разделов: 3	Всего листов выписки: 4

07.06.2022г.	
Кадастровый номер:	50:08:0050329:2137

План (чертеж, схема) земельного участка

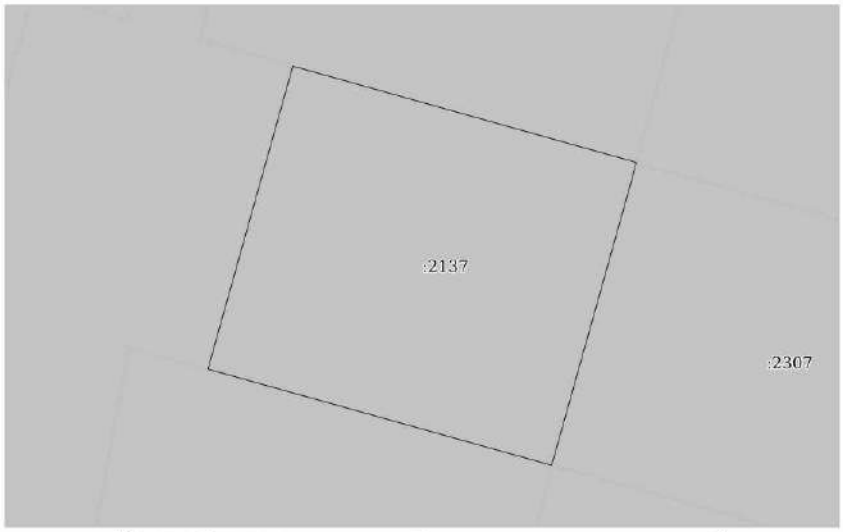

Масштаб 1:300	Условные обозначения:		

полное наименование должности	подпись	инициалы, фамилия

М.П.

Управление Федеральной службы государственной регистрации, кадастра и картографии по Московской области

полное наименование органа регистрации прав

Выписка из Единого государственного реестра недвижимости об основных характеристиках и зарегистрированных правах на объект недвижимости

Сведения об основных характеристиках объекта недвижимости

В Единый государственный реестр недвижимости внесены следующие сведения:

Раздел 1 Лист 1

Земельный участок			
вид объекта недвижимости			
Лист № 1 раздела 1	Всего листов раздела 1: 1	Всего разделов: 3	Всего листов выписки: 4

07.06.2022г.	
Кадастровый номер:	50:08:0050329:2138

Номер кадастрового квартала:	50:08:0050329
Дата присвоения кадастрового номера:	06.06.2022
Ранее присвоенный государственный учетный номер:	данные отсутствуют
Местоположение:	143581, Московская область, г Истра, д Аносино, Российская Федерация, г.о. Истра
Площадь, м2:	671 +/- 9
Кадастровая стоимость, руб:	не определена
Кадастровые номера расположенных в пределах земельного участка объектов недвижимости:	данные отсутствуют
Категория земель:	Земли населенных пунктов
Виды разрешенного использования:	для индивидуального жилищного строительства
Статус записи об объекте недвижимости:	Сведения об объекте недвижимости имеют статус "актуальные"
Особые отметки:	данные отсутствуют
Получатель выписки:	Карасова Марина Михайловна (представитель правообладателя), Правообладатель: от имени заявителя Общества с ограниченной ответственностью Управляющая компания "Резерв Эссет Менеджмент", 7718784153

полное наименование должности	подпись	инициалы, фамилия

М.П.

Раздел 2 Лист 2

Выписка из Единого государственного реестра недвижимости об основных характеристиках и зарегистрированных правах на объект недвижимости

Сведения о зарегистрированных правах

Земельный участок			
вид объекта недвижимости			
Лист № 1 раздела 2	Всего листов раздела 2: 2	Всего разделов: 3	Всего листов выписки: 4

07.06.2022г.	
Кадастровый номер:	50:08:0050329:2138

1	Правообладатель (правообладатели):	1.1	Владельцы инвестиционных паев Закрытого паевого инвестиционного фонда недвижимости «Сельскохозяйственный» под управлением Общества с ограниченной ответственностью Управляющая компания «Резерв Эссет Менеджмент», данные о которых устанавливаются на основании данных лицевых счетов владельцев инвестиционных паев в реестре владельцев инвестиционных паев и счетов депо владельцев инвестиционных паев»
2	Вид, номер, дата и время государственной регистрации права:	2.1	Общая долевая собственность 50:08:0050329:2138-50/422/2022-1 06.06.2022 16:57:48
4	Ограничение прав и обременение объекта недвижимости:	не зарегистрировано	
4	Ограничение прав и обременение объекта недвижимости:		
	4.1 вид:	Доверительное управление	
	дата государственной регистрации:	06.06.2022 16:57:48	
	номер государственной регистрации:	50:08:0050329:2138-50/422/2022-2	
	срок, на который установлено ограничение прав и обременение объекта недвижимости:	Срок действия с 01.02.2019 по 30.11.2025 с 01.02.2019 по 30.11.2025	
	лицо, в пользу которого установлено ограничение прав и обременение объекта недвижимости:	Общество с ограниченной ответственностью Управляющая компания "Резерв Эссет Менеджмент", ИНН: 7718784153, ОГРН: 1097746714317	
	основание государственной регистрации:	Правила доверительного управления Рентным закрытым паевым инвестиционным фондом "Сельскохозяйственный" под управлением общества с ограниченной ответственностью "Управляющая компания "Эверест Эссет Менеджмент", зарегистрировано Федеральной службой по финансовым рынкам 06.11.2011 за № 2271"	
	сведения об осуществлении государственной регистрации сделки, права, ограничения права без необходимого в силу закона согласия третьего лица, органа:	данные отсутствуют	
	сведения об управляющем залогом и о договоре управления залогом, если такой договор заключен для управления ипотекой:	данные отсутствуют	

полное наименование должности	подпись	инициалы, фамилия

М.П.

Лист 3

Земельный участок			
вид объекта недвижимости			
Лист № 2 раздела 2	Всего листов раздела 2: 2	Всего разделов: 3	Всего листов выписки: 4

07.06.2022г.	
Кадастровый номер:	50:08:0050329:2138

5	Заявленные в судебном порядке права требования:	данные отсутствуют
6	Сведения о возражении в отношении зарегистрированного права:	данные отсутствуют
7	Сведения о наличии решения об изъятии объекта недвижимости для государственных и муниципальных нужд:	данные отсутствуют
8	Сведения о невозможности государственной регистрации без личного участия правообладателя или его законного представителя:	данные отсутствуют
9	Правопритязания и сведения о наличии поступивших, но не рассмотренных заявлений о проведении государственной регистрации права (перехода, прекращения права), ограничения права или обременения объекта недвижимости, сделки в отношении объекта недвижимости:	отсутствуют
10	Сведения о невозможности государственной регистрации перехода, прекращения, ограничения права на земельный участок из земель сельскохозяйственного назначения:	данные отсутствуют

полное наименование должности	подпись	инициалы, фамилия

М.П.

Раздел 3 Лист 4


Выписка из Единого государственного реестра недвижимости об основных характеристиках и зарегистрированных правах на объект недвижимости

Описание местоположения земельного участка

Земельный участок			
вид объекта недвижимости			
Лист № 1 раздела 3	Всего листов раздела 3: 1	Всего разделов: 3	Всего листов выписки: 4

07.06.2022г.	
Кадастровый номер:	50:08:0050329:2138

План (чертеж, схема) земельного участка

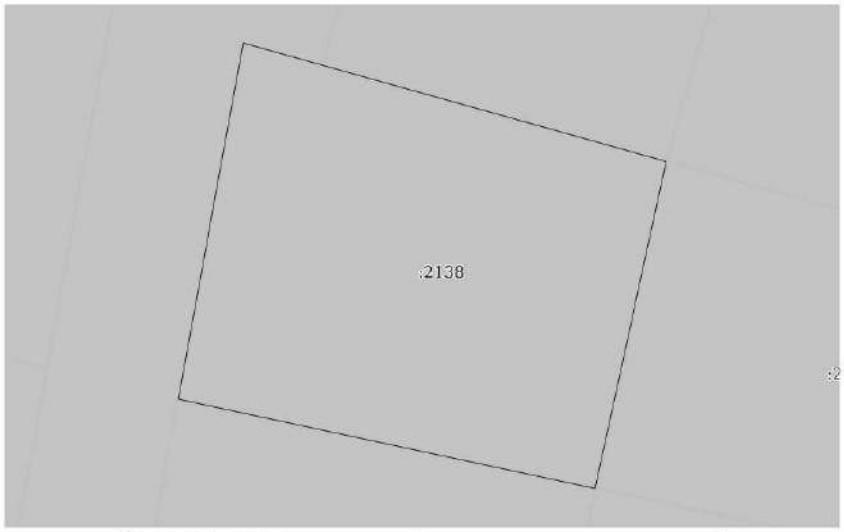

Масштаб 1:300	Условные обозначения:		

полное наименование должности	подпись	инициалы, фамилия

М.П.

Управление Федеральной службы государственной регистрации, кадастра и картографии по Московской области

(полное наименование органа регистрации прав)

Выписка из Единого государственного реестра недвижимости об основных характеристиках и зарегистрированных правах на объект недвижимости

Сведения об основных характеристиках объекта недвижимости

В Единый государственный реестр недвижимости внесены следующие сведения:

Раздел 1 Лист 1

Земельный участок			
вид объекта недвижимости			
Лист № 1 раздела 1	Всего листов раздела 1: 1	Всего разделов: 3	Всего листов выписки: 4
07.06.2022г.			
Кадастровый номер:	50:08:0050329:2139		

Номер кадастрового квартала:	50:08:0050329
Дата присвоения кадастрового номера:	06.06.2022
Ранее присвоенный государственный учетный номер:	данные отсутствуют
Местоположение:	143581, Московская область, г Истра, д Анисино, Российская Федерация, г.о. Истра
Площадь, м2:	588 +/- 8
Кадастровая стоимость, руб:	не определена
Кадастровые номера расположенных в пределах земельного участка объектов недвижимости:	данные отсутствуют
Категория земель:	Земли населенных пунктов
Виды разрешенного использования:	для индивидуального жилищного строительства
Статус записи об объекте недвижимости:	Сведения об объекте недвижимости имеют статус "актуальные"
Особые отметки:	данные отсутствуют
Получатель выписки:	Карасова Марина Михайловна (представитель правообладателя), Правообладатель: от имени заявителя Общества с ограниченной ответственностью Управляющая компания "Резерв Эссет Менеджмент", 7718784153

Раздел 2 Лист 2

Выписка из Единого государственного реестра недвижимости об основных характеристиках и зарегистрированных правах на объект недвижимости

Сведения о зарегистрированных правах

Земельный участок			
вид объекта недвижимости			
Лист № 1 раздела 2	Всего листов раздела 2: 2	Всего разделов: 3	Всего листов выписки: 4
07.06.2022г.			
Кадастровый номер:	50:08:0050329:2139		

1	Правообладатель (правообладатели):	1.1	Владельцы инвестиционных паев Закрытого паевого инвестиционного фонда недвижимости «Сельскохозяйственный» под управлением Общества с ограниченной ответственностью Управляющая компания «Резерв Эссет Менеджмент», данные о которых устанавливаются на основании данных лицевых счетов владельцев инвестиционных паев в реестре владельцев инвестиционных паев и счетов депо владельцев инвестиционных паев
2	Вид, номер, дата и время государственной регистрации права:	2.1	Общая долевая собственность 50:08:0050329:2139-50/422/2022-1 06.06.2022 16:57:48
4	Ограничение прав и обременение объекта недвижимости:		не зарегистрировано
4	Ограничение прав и обременение объекта недвижимости:		
	4.1 вид:		Доверительное управление
	дата государственной регистрации:		06.06.2022 16:57:48
	номер государственной регистрации:		50:08:0050329:2139-50/422/2022-2
	срок, на который установлено ограничение прав и обременение объекта недвижимости:		Срок действия с 01.02.2019 по 30.11.2025 с 01.02.2019 по 30.11.2025
	лицо, в пользу которого установлено ограничение прав и обременение объекта недвижимости:		Общество с ограниченной ответственностью Управляющая компания "Резерв Эссет Менеджмент", ИНН: 7718784153, ОГРН: 1097746714317
	основание государственной регистрации:		Правила доверительного управления Рентным закрытым паевым инвестиционным фондом "Сельскохозяйственный" под управлением общества с ограниченной ответственностью "Управляющая компания "Эверест Эссет Менеджмент", зарегистрировано Федеральной службой по финансовым рынкам 06.11.2011 за № 2271"
	сведения об осуществлении государственной регистрации сделки, права, ограничения права без необходимого в силу закона согласия третьего лица, органа:		данные отсутствуют
	сведения об управляющем залогом и о договоре управления залогом, если такой договор заключен для управления ипотекой:		данные отсутствуют

полное наименование должности	подпись	инициалы, фамилия

М.П.

Земельный участок вид объекта недвижимости			
Лист № 2 раздела 2	Всего листов раздела 2: 2	Всего разделов: 3	Всего листов выписки: 4

07.06.2022г.	
Кадастровый номер:	50:08:0050329:2139

5	Заявленные в судебном порядке права требования:	данные отсутствуют
6	Сведения о возражении в отношении зарегистрированного права:	данные отсутствуют
7	Сведения о наличии решения об изъятии объекта недвижимости для государственных и муниципальных нужд:	данные отсутствуют
8	Сведения о невозможности государственной регистрации без личного участия правообладателя или его законного представителя:	данные отсутствуют
9	Правопритязания и сведения о наличии поступивших, но не рассмотренных заявлений о проведении государственной регистрации права (перехода, прекращения права), ограничения права или обременения объекта недвижимости, сделки в отношении объекта недвижимости:	отсутствуют
10	Сведения о невозможности государственной регистрации перехода, прекращения, ограничения права на земельный участок из земель сельскохозяйственного назначения:	данные отсутствуют

полное наименование должности	подпись	инициалы, фамилия

М.П.


Выписка из Единого государственного реестра недвижимости об основных характеристиках и зарегистрированных правах на объект недвижимости

Описание местоположения земельного участка

Земельный участок вид объекта недвижимости			
Лист № 1 раздела 3	Всего листов раздела 3: 1	Всего разделов: 3	Всего листов выписки: 4

07.06.2022г.	
Кадастровый номер:	50:08:0050329:2139

План (чертеж, схема) земельного участка

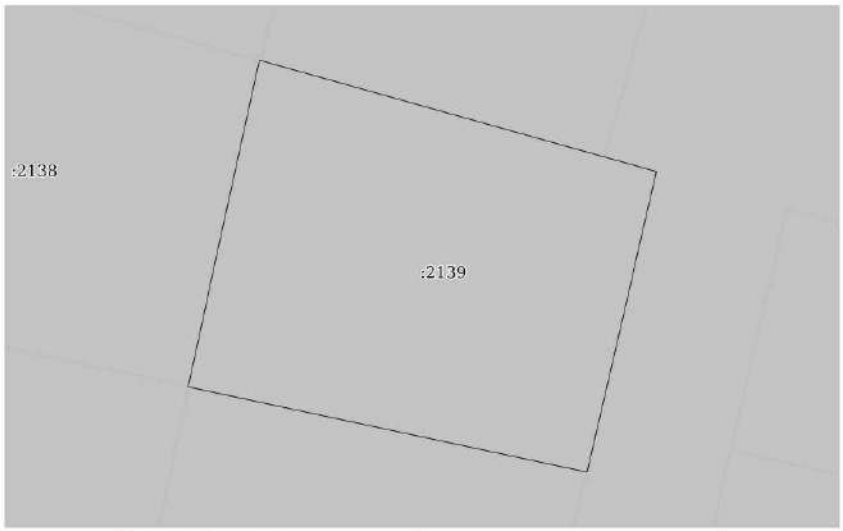

Масштаб 1:300	Условные обозначения:		

полное наименование должности	подпись	инициалы, фамилия

М.П.

Управление Федеральной службы государственной регистрации, кадастра и картографии по Московской области
полное наименование органа регистрации прав

Выписка из Единого государственного реестра недвижимости об основных характеристиках и зарегистрированных правах на объект недвижимости

Сведения об основных характеристиках объекта недвижимости

В Единый государственный реестр недвижимости внесены следующие сведения:

Раздел 1 Лист 1

Земельный участок			
вид объекта недвижимости			
Лист № 1 раздела 1	Всего листов раздела 1: 1	Всего разделов: 3	Всего листов выписки: 4

07.06.2022г.	
Кадастровый номер:	50:08:0050329:2140

Номер кадастрового квартала:	50:08:0050329
Дата присвоения кадастрового номера:	06.06.2022
Ранее присвоенный государственный учетный номер:	данные отсутствуют
Местоположение:	143581, Московская область, г Истра, д Аносино, Российская Федерация, г.о. Истра
Площадь, м2:	522 +/- 8
Кадастровая стоимость, руб:	не определена
Кадастровые номера расположенных в пределах земельного участка объектов недвижимости:	данные отсутствуют
Категория земель:	Земли населенных пунктов
Виды разрешенного использования:	для индивидуального жилищного строительства
Статус записи об объекте недвижимости:	Сведения об объекте недвижимости имеют статус "актуальные"
Особые отметки:	данные отсутствуют
Получатель выписки:	Карасова Марина Михайловна (представитель правообладателя), Правообладатель: от имени заявителя Общества с ограниченной ответственностью Управляющая компания "Резерв Эссет Менеджмент", 7718784153

полное наименование должности	подпись	инициалы, фамилия

М.П.

Раздел 2 Лист 2

Выписка из Единого государственного реестра недвижимости об основных характеристиках и зарегистрированных правах на объект недвижимости

Сведения о зарегистрированных правах

Земельный участок			
вид объекта недвижимости			
Лист № 1 раздела 2	Всего листов раздела 2: 2	Всего разделов: 3	Всего листов выписки: 4

07.06.2022г.	
Кадастровый номер:	50:08:0050329:2140

1	Правообладатель (правообладатели):	1.1	данные о правообладателе отсутствуют
2	Вид, номер, дата и время государственной регистрации права:	2.1	не зарегистрировано
4	Ограничение прав и обременение объекта недвижимости:	не зарегистрировано	
4	Ограничение прав и обременение объекта недвижимости:		
	4.1 вид:	Доверительное управление	
	дата государственной регистрации:	06.06.2022 16:57:48	
	номер государственной регистрации:	50:08:0050329:2140-50/422/2022-1	
	срок, на который установлено ограничение прав и обременение объекта недвижимости:	Срок действия с 01.02.2019 по 30.11.2025 с 01.02.2019 по 30.11.2025	
	лицо, в пользу которого установлено ограничение прав и обременение объекта недвижимости:	Общество с ограниченной ответственностью Управляющая компания "Резерв Эссет Менеджмент", ИНН: 7718784153, ОГРН: 1097746714317	
	основание государственной регистрации:	Правила доверительного управления Рентным закрытым паевым инвестиционным фондом "Сельскохозяйственный" под управлением общества с ограниченной ответственностью "Управляющая компания "Эверест Эссет Менеджмент", зарегистрировано Федеральной службой по финансовым рынкам 06.11.2011 за № 2271"	
	сведения об осуществлении государственной регистрации сделки, права, ограничения права без необходимого в силу закона согласия третьего лица, органа:	данные отсутствуют	
	сведения об управляющем залогом и о договоре управления залогом, если такой договор заключен для управления ипотекой:	данные отсутствуют	

полное наименование должности	подпись	инициалы, фамилия

М.П.

Лист 3

Земельный участок			
вид объекта недвижимости			
Лист № 2 раздела 2	Всего листов раздела 2: 2	Всего разделов: 3	Всего листов выписки: 4

07.06.2022г.	
Кадастровый номер:	50:08:0050329:2140

5	Заявленные в судебном порядке права требования:	данные отсутствуют
6	Сведения о возражении в отношении зарегистрированного права:	данные отсутствуют
7	Сведения о наличии решения об изъятии объекта недвижимости для государственных и муниципальных нужд:	данные отсутствуют
8	Сведения о невозможности государственной регистрации без личного участия правообладателя или его законного представителя:	данные отсутствуют
9	Правопритязания и сведения о наличии поступивших, но не рассмотренных заявлений о проведении государственной регистрации права (перехода, прекращения права), ограничения права или обременения объекта недвижимости, сделки в отношении объекта недвижимости:	отсутствуют
10	Сведения о невозможности государственной регистрации перехода, прекращения, ограничения права на земельный участок из земель сельскохозяйственного назначения:	данные отсутствуют

полное наименование должности	подпись	инициалы, фамилия

М.П.

Раздел 3 Лист 4


Выписка из Единого государственного реестра недвижимости об основных характеристиках и зарегистрированных правах на объект недвижимости

Описание местоположения земельного участка

Земельный участок			
вид объекта недвижимости			
Лист № 1 раздела 3	Всего листов раздела 3: 1	Всего разделов: 3	Всего листов выписки: 4

07.06.2022г.	
Кадастровый номер:	50:08:0050329:2140

План (чертеж, схема) земельного участка

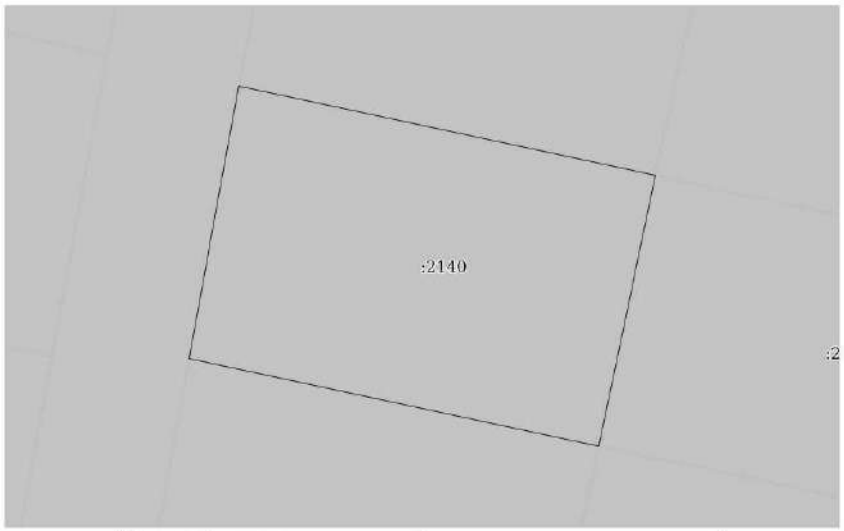

Масштаб 1:300	Условные обозначения:		

полное наименование должности	подпись	инициалы, фамилия

М.П.

Управление Федеральной службы государственной регистрации, кадастра и картографии по Московской области

(полное наименование органа регистрации прав)

Выписка из Единого государственного реестра недвижимости об основных характеристиках и зарегистрированных правах на объект недвижимости

Сведения об основных характеристиках объекта недвижимости

В Единый государственный реестр недвижимости внесены следующие сведения:

Раздел 1 Лист 1

Земельный участок			
вид объекта недвижимости			
Лист № 1 раздела 1	Всего листов раздела 1: 1	Всего разделов: 3	Всего листов выписки: 4
07.06.2022г.			
Кадастровый номер:	50:08:0050329:2142		

Номер кадастрового квартала:	50:08:0050329
Дата присвоения кадастрового номера:	06.06.2022
Ранее присвоенный государственный учетный номер:	данные отсутствуют
Местоположение:	143581, Московская область, г Истра, д Анисино, Российская Федерация, г.о. Истра
Площадь, м2:	501 +/- 8
Кадастровая стоимость, руб:	не определена
Кадастровые номера расположенных в пределах земельного участка объектов недвижимости:	данные отсутствуют
Категория земель:	Земли населенных пунктов
Виды разрешенного использования:	для индивидуального жилищного строительства
Статус записи об объекте недвижимости:	Сведения об объекте недвижимости имеют статус "актуальные"
Особые отметки:	данные отсутствуют
Получатель выписки:	Карасова Марина Михайловна (представитель правообладателя). Правообладатель: от имени заявителя Общества с ограниченной ответственностью Управляющая компания "Резерв Эссет Менеджмент", 7718784153

полное наименование должности	подпись	инициалы, фамилия

М.П.

Раздел 2 Лист 2

Выписка из Единого государственного реестра недвижимости об основных характеристиках и зарегистрированных правах на объект недвижимости

Сведения о зарегистрированных правах

Земельный участок			
вид объекта недвижимости			
Лист № 1 раздела 2	Всего листов раздела 2: 2	Всего разделов: 3	Всего листов выписки: 4
07.06.2022г.			
Кадастровый номер:	50:08:0050329:2142		

1	Правообладатель (правообладатели):	1.1	Владельцы инвестиционных паев Закрытого паевого инвестиционного фонда недвижимости «Сельскохозяйственный» под управлением Общества с ограниченной ответственностью Управляющая компания «Резерв Эссет Менеджмент», данные о которых устанавливаются на основании данных лицевых счетов владельцев инвестиционных паев в реестре владельцев инвестиционных паев и счетов депо владельцев инвестиционных паев
2	Вид, номер, дата и время государственной регистрации права:	2.1	Общая долевая собственность 50:08:0050329:2142-50/422/2022-1 06.06.2022 16:57:48
4	Ограничение прав и обременение объекта недвижимости:	не зарегистрировано	
4	Ограничение прав и обременение объекта недвижимости:		
	4.1 вид:	Доверительное управление	
	дата государственной регистрации:	06.06.2022 16:57:48	
	номер государственной регистрации:	50:08:0050329:2142-50/422/2022-2	
	срок, на который установлено ограничение прав и обременение объекта недвижимости:	Срок действия с 01.02.2019 по 30.11.2025 с 01.02.2019 по 30.11.2025	
	лицо, в пользу которого установлено ограничение прав и обременение объекта недвижимости:	Общество с ограниченной ответственностью Управляющая компания "Резерв Эссет Менеджмент", ИНН: 7718784153, ОГРН: 1097746714317	
	основание государственной регистрации:	Правила доверительного управления Рентным закрытым паевым инвестиционным фондом "Сельскохозяйственный" под управлением общества с ограниченной ответственностью "Управляющая компания "Эверест Эссет Менеджмент", зарегистрировано Федеральной службой по финансовым рынкам 06.11.2011 за № 2271"	
	сведения об осуществлении государственной регистрации сделки, права, ограничения права без необходимого в силу закона согласия третьего лица, органа:	данные отсутствуют	
	сведения об управляющем залогом и о договоре управления залогом, если такой договор заключен для управления ипотекой:	данные отсутствуют	

полное наименование должности	подпись	инициалы, фамилия

М.П.

Лист 3

Земельный участок			
вид объекта недвижимости			
Лист № 2 раздела 2	Всего листов раздела 2: 2	Всего разделов: 3	Всего листов выписки: 4

07.06.2022г.	
Кадастровый номер:	50:08:0050329:2142

5	Заявленные в судебном порядке права требования:	данные отсутствуют
6	Сведения о возражении в отношении зарегистрированного права:	данные отсутствуют
7	Сведения о наличии решения об изъятии объекта недвижимости для государственных и муниципальных нужд:	данные отсутствуют
8	Сведения о невозможности государственной регистрации без личного участия правообладателя или его законного представителя:	данные отсутствуют
9	Правопритязания и сведения о наличии поступивших, но не рассмотренных заявлений о проведении государственной регистрации права (перехода, прекращения права), ограничения права или обременения объекта недвижимости, сделки в отношении объекта недвижимости:	отсутствуют
10	Сведения о невозможности государственной регистрации перехода, прекращения, ограничения права на земельный участок из земель сельскохозяйственного назначения:	данные отсутствуют

полное наименование должности	подпись	инициалы, фамилия

М.П.

Раздел 3 Лист 4


Выписка из Единого государственного реестра недвижимости об основных характеристиках и зарегистрированных правах на объект недвижимости

Описание местоположения земельного участка

Земельный участок			
вид объекта недвижимости			
Лист № 1 раздела 3	Всего листов раздела 3: 1	Всего разделов: 3	Всего листов выписки: 4

07.06.2022г.	
Кадастровый номер:	50:08:0050329:2142

План (чертеж, схема) земельного участка

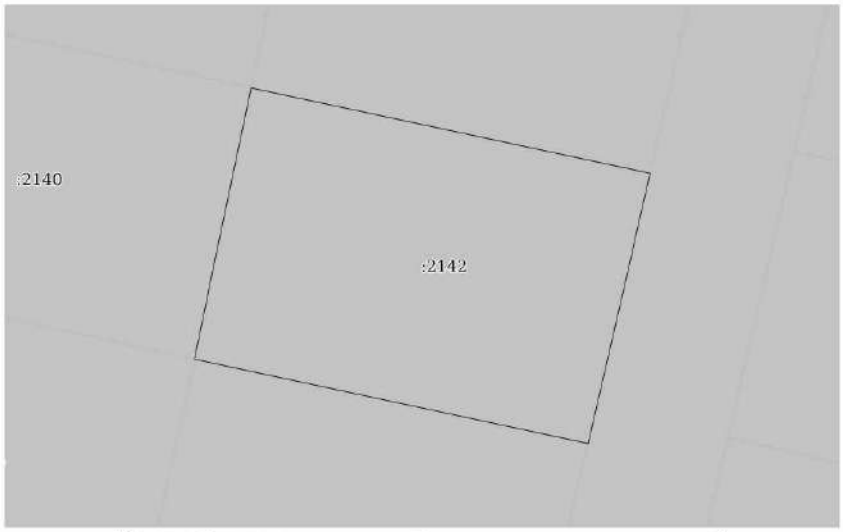

Масштаб 1:300	Условные обозначения:		

полное наименование должности	подпись	инициалы, фамилия

М.П.

Управление Федеральной службы государственной регистрации, кадастра и картографии по Московской области

полное наименование органа регистрации прав

Выписка из Единого государственного реестра недвижимости об основных характеристиках и зарегистрированных правах на объект недвижимости

Сведения об основных характеристиках объекта недвижимости

В Единый государственный реестр недвижимости внесены следующие сведения:

Раздел 1 Лист 1

Земельный участок			
вид объекта недвижимости			
Лист № 1 раздела 1	Всего листов раздела 1: 1	Всего разделов: 3	Всего листов выписки: 4

07.06.2022г.	
Кадастровый номер:	50:08:0050329:2143

Номер кадастрового квартала:	50:08:0050329
Дата присвоения кадастрового номера:	06.06.2022
Ранее присвоенный государственный учетный номер:	данные отсутствуют
Местоположение:	143581, Московская область, г Истра, д Аносино, Российская Федерация, г.о. Истра
Площадь, м2:	506 +/- 8
Кадастровая стоимость, руб:	не определена
Кадастровые номера расположенных в пределах земельного участка объектов недвижимости:	данные отсутствуют
Категория земель:	Земли населенных пунктов
Виды разрешенного использования:	для индивидуального жилищного строительства
Статус записи об объекте недвижимости:	Сведения об объекте недвижимости имеют статус "актуальные"
Особые отметки:	данные отсутствуют
Получатель выписки:	Карасова Марина Михайловна (представитель правообладателя), Правообладатель: от имени заявителя Общества с ограниченной ответственностью Управляющая компания "Резерв Эссет Менеджмент", 7718784153

полное наименование должности	подпись	инициалы, фамилия

М.П.

Раздел 2 Лист 2

Выписка из Единого государственного реестра недвижимости об основных характеристиках и зарегистрированных правах на объект недвижимости

Сведения о зарегистрированных правах

Земельный участок			
вид объекта недвижимости			
Лист № 1 раздела 2	Всего листов раздела 2: 2	Всего разделов: 3	Всего листов выписки: 4

07.06.2022г.	
Кадастровый номер:	50:08:0050329:2143

1	Правообладатель (правообладатели):	1.1	Владельцы инвестиционных паев Закрытого паевого инвестиционного фонда недвижимости «Сельскохозяйственный» под управлением Общества с ограниченной ответственностью Управляющая компания «Резерв Эссет Менеджмент», данные о которых устанавливаются на основании данных лицевых счетов владельцев инвестиционных паев в реестре владельцев инвестиционных паев и счетов депо владельцев инвестиционных паев»
2	Вид, номер, дата и время государственной регистрации права:	2.1	Общая долевая собственность 50:08:0050329:2143-50/422/2022-1 06.06.2022 16:57:48
4	Ограничение прав и обременение объекта недвижимости:	не зарегистрировано	
4	Ограничение прав и обременение объекта недвижимости:		
	4.1 вид:	Доверительное управление	
	дата государственной регистрации:	06.06.2022 16:57:48	
	номер государственной регистрации:	50:08:0050329:2143-50/422/2022-2	
	срок, на который установлено ограничение прав и обременение объекта недвижимости:	Срок действия с 01.02.2019 по 30.11.2025 с 01.02.2019 по 30.11.2025	
	лицо, в пользу которого установлено ограничение прав и обременение объекта недвижимости:	Общество с ограниченной ответственностью Управляющая компания "Резерв Эссет Менеджмент", ИНН: 7718784153, ОГРН: 1097746714317	
	основание государственной регистрации:	Правила доверительного управления Рентным закрытым паевым инвестиционным фондом "Сельскохозяйственный" под управлением общества с ограниченной ответственностью "Управляющая компания "Эверест Эссет Менеджмент", зарегистрировано Федеральной службой по финансовым рынкам 06.11.2011 за № 2271"	
	сведения об осуществлении государственной регистрации сделки, права, ограничения права без необходимого в силу закона согласия третьего лица, органа:	данные отсутствуют	
	сведения об управляющем залогом и о договоре управления залогом, если такой договор заключен для управления ипотекой:	данные отсутствуют	

полное наименование должности	подпись	инициалы, фамилия

М.П.

Лист 3

Земельный участок			
вид объекта недвижимости			
Лист № 2 раздела 2	Всего листов раздела 2: 2	Всего разделов: 3	Всего листов выписки: 4

07.06.2022г.	
Кадастровый номер:	50:08:0050329:2143

5	Заявленные в судебном порядке права требования:	данные отсутствуют
6	Сведения о возражении в отношении зарегистрированного права:	данные отсутствуют
7	Сведения о наличии решения об изъятии объекта недвижимости для государственных и муниципальных нужд:	данные отсутствуют
8	Сведения о невозможности государственной регистрации без личного участия правообладателя или его законного представителя:	данные отсутствуют
9	Правопритязания и сведения о наличии поступивших, но не рассмотренных заявлений о проведении государственной регистрации права (перехода, прекращения права), ограничения права или обременения объекта недвижимости, сделки в отношении объекта недвижимости:	отсутствуют
10	Сведения о невозможности государственной регистрации перехода, прекращения, ограничения права на земельный участок из земель сельскохозяйственного назначения:	данные отсутствуют

полное наименование должности	подпись	инициалы, фамилия

М.П.

Раздел 3 Лист 4


Выписка из Единого государственного реестра недвижимости об основных характеристиках и зарегистрированных правах на объект недвижимости

Описание местоположения земельного участка

Земельный участок			
вид объекта недвижимости			
Лист № 1 раздела 3	Всего листов раздела 3: 1	Всего разделов: 3	Всего листов выписки: 4

07.06.2022г.	
Кадастровый номер:	50:08:0050329:2143

План (чертеж, схема) земельного участка

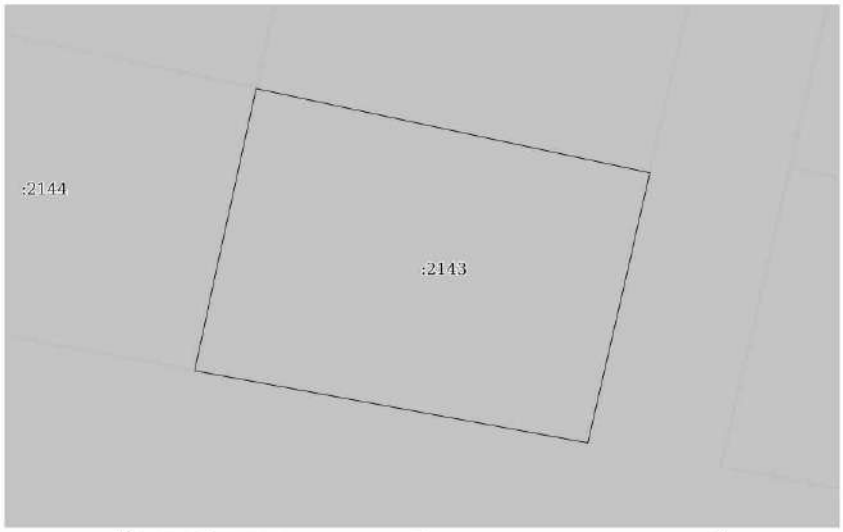

Масштаб 1:300	Условные обозначения:		

полное наименование должности	подпись	инициалы, фамилия

М.П.

Управление Федеральной службы государственной регистрации, кадастра и картографии по Московской области
полное наименование органа регистрации прав

Выписка из Единого государственного реестра недвижимости об основных характеристиках и зарегистрированных правах на объект недвижимости

Сведения об основных характеристиках объекта недвижимости

В Единый государственный реестр недвижимости внесены следующие сведения:

Раздел 1 Лист 1

Земельный участок			
вид объекта недвижимости			
Лист № 1 раздела 1	Всего листов раздела 1: 1	Всего разделов: 3	Всего листов выписки: 4

07.06.2022г.	
Кадастровый номер:	50:08:0050329:2144

Номер кадастрового квартала:	50:08:0050329
Дата присвоения кадастрового номера:	06.06.2022
Ранее присвоенный государственный учетный номер:	данные отсутствуют
Местоположение:	143581, Московская область, г Истра, д Аносино, Российская Федерация, г.о. Истра
Площадь, м2:	544 +/- 8
Кадастровая стоимость, руб:	не определена
Кадастровые номера расположенных в пределах земельного участка объектов недвижимости:	данные отсутствуют
Категория земель:	Земли населенных пунктов
Виды разрешенного использования:	для индивидуального жилищного строительства
Статус записи об объекте недвижимости:	Сведения об объекте недвижимости имеют статус "актуальные"
Особые отметки:	данные отсутствуют
Получатель выписки:	Карасова Марина Михайловна (представитель правообладателя), Правообладатель: от имени заявителя Общества с ограниченной ответственностью Управляющая компания "Резерв Эссет Менеджмент", 7718784153

полное наименование должности	подпись	инициалы, фамилия

М.П.

Раздел 2 Лист 2

Выписка из Единого государственного реестра недвижимости об основных характеристиках и зарегистрированных правах на объект недвижимости

Сведения о зарегистрированных правах

Земельный участок			
вид объекта недвижимости			
Лист № 1 раздела 2	Всего листов раздела 2: 2	Всего разделов: 3	Всего листов выписки: 4

07.06.2022г.	
Кадастровый номер:	50:08:0050329:2144

1	Правообладатель (правообладатели):	1.1	Владельцы инвестиционных паев Закрытого паевого инвестиционного фонда недвижимости «Сельскохозяйственный» под управлением Общества с ограниченной ответственностью Управляющая компания «Резерв Эссет Менеджмент», данные о которых устанавливаются на основании данных лицевых счетов владельцев инвестиционных паев в реестре владельцев инвестиционных паев и счетов депо владельцев инвестиционных паев»
2	Вид, номер, дата и время государственной регистрации права:	2.1	Общая долевая собственность 50:08:0050329:2144-50/422/2022-1 06.06.2022 16:57:48
4	Ограничение прав и обременение объекта недвижимости:	не зарегистрировано	
4	Ограничение прав и обременение объекта недвижимости:		
	4.1 вид:	Доверительное управление	
	дата государственной регистрации:	06.06.2022 16:57:48	
	номер государственной регистрации:	50:08:0050329:2144-50/422/2022-2	
	срок, на который установлено ограничение прав и обременение объекта недвижимости:	Срок действия с 01.02.2019 по 30.11.2025 с 01.02.2019 по 30.11.2025	
	лицо, в пользу которого установлено ограничение прав и обременение объекта недвижимости:	Общество с ограниченной ответственностью Управляющая компания "Резерв Эссет Менеджмент", ИНН: 7718784153, ОГРН: 1097746714317	
	основание государственной регистрации:	Правила доверительного управления Рентным закрытым паевым инвестиционным фондом "Сельскохозяйственный" под управлением общества с ограниченной ответственностью "Управляющая компания "Эверест Эссет Менеджмент", зарегистрировано Федеральной службой по финансовым рынкам 06.11.2011 за № 2271"	
	сведения об осуществлении государственной регистрации сделки, права, ограничения права без необходимого в силу закона согласия третьего лица, органа:	данные отсутствуют	
	сведения об управляющем залогом и о договоре управления залогом, если такой договор заключен для управления ипотекой:	данные отсутствуют	

полное наименование должности	подпись	инициалы, фамилия

М.П.

Лист 3

Земельный участок вид объекта недвижимости			
Лист № 2 раздела 2	Всего листов раздела 2: 2	Всего разделов: 3	Всего листов выписки: 4

07.06.2022г.	
Кадастровый номер:	50:08:0050329:2144

5	Заявленные в судебном порядке права требования:	данные отсутствуют
6	Сведения о возражении в отношении зарегистрированного права:	данные отсутствуют
7	Сведения о наличии решения об изъятии объекта недвижимости для государственных и муниципальных нужд:	данные отсутствуют
8	Сведения о невозможности государственной регистрации без личного участия правообладателя или его законного представителя:	данные отсутствуют
9	Правопритязания и сведения о наличии поступивших, но не рассмотренных заявлений о проведении государственной регистрации права (перехода, прекращения права), ограничения права или обременения объекта недвижимости, сделки в отношении объекта недвижимости:	отсутствуют
10	Сведения о невозможности государственной регистрации перехода, прекращения, ограничения права на земельный участок из земель сельскохозяйственного назначения:	данные отсутствуют

полное наименование должности	подпись	инициалы, фамилия

М.П.

Раздел 3 Лист 4


Выписка из Единого государственного реестра недвижимости об основных характеристиках и зарегистрированных правах на объект недвижимости

Описание местоположения земельного участка

Земельный участок вид объекта недвижимости			
Лист № 1 раздела 3	Всего листов раздела 3: 1	Всего разделов: 3	Всего листов выписки: 4

07.06.2022г.	
Кадастровый номер:	50:08:0050329:2144

План (чертеж, схема) земельного участка

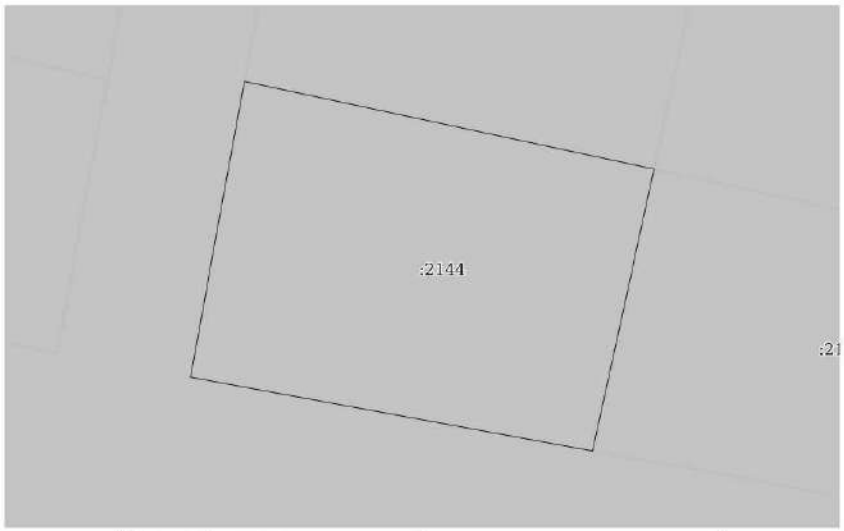

Масштаб 1:300	Условные обозначения:		

полное наименование должности	подпись	инициалы, фамилия

М.П.

Управление Федеральной службы государственной регистрации, кадастра и картографии по Московской области

(полное наименование органа регистрации прав)

Выписка из Единого государственного реестра недвижимости об основных характеристиках и зарегистрированных правах на объект недвижимости

Сведения об основных характеристиках объекта недвижимости

В Единый государственный реестр недвижимости внесены следующие сведения:

Раздел 1 Лист 1

Земельный участок			
вид объекта недвижимости			
Лист № 1 раздела 1	Всего листов раздела 1: 1	Всего разделов: 3	Всего листов выписки: 4
07.06.2022г.			
Кадастровый номер:	50:08:0050329:2145		

Номер кадастрового квартала:	50:08:0050329
Дата присвоения кадастрового номера:	06.06.2022
Ранее присвоенный государственный учетный номер:	данные отсутствуют
Местоположение:	143581, Московская область, г Истра, д Анисино, Российская Федерация, г.о. Истра
Площадь, м2:	726 +/- 9
Кадастровая стоимость, руб:	не определена
Кадастровые номера расположенных в пределах земельного участка объектов недвижимости:	данные отсутствуют
Категория земель:	Земли населенных пунктов
Виды разрешенного использования:	для индивидуального жилищного строительства
Статус записи об объекте недвижимости:	Сведения об объекте недвижимости имеют статус "актуальные"
Особые отметки:	данные отсутствуют
Получатель выписки:	Карасова Марина Михайловна (представитель правообладателя), Правообладатель: от имени заявителя Общества с ограниченной ответственностью Управляющая компания "Резерв Эссет Менеджмент", 7718784153

полное наименование должности	подпись	инициалы, фамилия

М.П.

Раздел 2 Лист 2

Выписка из Единого государственного реестра недвижимости об основных характеристиках и зарегистрированных правах на объект недвижимости

Сведения о зарегистрированных правах

Земельный участок			
вид объекта недвижимости			
Лист № 1 раздела 2	Всего листов раздела 2: 2	Всего разделов: 3	Всего листов выписки: 4
07.06.2022г.			
Кадастровый номер:	50:08:0050329:2145		

1	Правообладатель (правообладатели):	1.1	Владельцы инвестиционных паев Закрытого паевого инвестиционного фонда недвижимости «Сельскохозяйственный» под управлением Общества с ограниченной ответственностью Управляющая компания «Резерв Эссет Менеджмент», данные о которых устанавливаются на основании данных лицевых счетов владельцев инвестиционных паев в реестре владельцев инвестиционных паев и счетов депо владельцев инвестиционных паев»
2	Вид, номер, дата и время государственной регистрации права:	2.1	Общая долевая собственность 50:08:0050329:2145-50/422/2022-1 06.06.2022 16:57:48
4	Ограничение прав и обременение объекта недвижимости:		не зарегистрировано
4	Ограничение прав и обременение объекта недвижимости:		
	4.1 вид:		Доверительное управление
	дата государственной регистрации:		06.06.2022 16:57:48
	номер государственной регистрации:		50:08:0050329:2145-50/422/2022-2
	срок, на который установлено ограничение прав и обременение объекта недвижимости:		Срок действия с 01.02.2019 по 30.11.2025 с 01.02.2019 по 30.11.2025
	лицо, в пользу которого установлено ограничение прав и обременение объекта недвижимости:		Общество с ограниченной ответственностью Управляющая компания "Резерв Эссет Менеджмент", ИНН: 7718784153, ОГРН: 1097746714317
	основание государственной регистрации:		Правила доверительного управления Рентным закрытым паевым инвестиционным фондом "Сельскохозяйственный" под управлением общества с ограниченной ответственностью "Управляющая компания "Эверест Эссет Менеджмент", зарегистрировано Федеральной службой по финансовым рынкам 06.11.2011 за № 2271"
	сведения об осуществлении государственной регистрации сделки, права, ограничения права без необходимого в силу закона согласия третьего лица, органа:		данные отсутствуют
	сведения об управляющем залогом и о договоре управления залогом, если такой договор заключен для управления ипотекой:		данные отсутствуют

полное наименование должности	подпись	инициалы, фамилия

М.П.

Лист 3

Земельный участок			
вид объекта недвижимости			
Лист № 2 раздела 2	Всего листов раздела 2: 2	Всего разделов: 3	Всего листов выписки: 4

07.06.2022г.	
Кадастровый номер:	50:08:0050329:2145

5	Заявленные в судебном порядке права требования:	данные отсутствуют
6	Сведения о возражении в отношении зарегистрированного права:	данные отсутствуют
7	Сведения о наличии решения об изъятии объекта недвижимости для государственных и муниципальных нужд:	данные отсутствуют
8	Сведения о невозможности государственной регистрации без личного участия правообладателя или его законного представителя:	данные отсутствуют
9	Правопритязания и сведения о наличии поступивших, но не рассмотренных заявлений о проведении государственной регистрации права (перехода, прекращения права), ограничения права или обременения объекта недвижимости, сделки в отношении объекта недвижимости:	отсутствуют
10	Сведения о невозможности государственной регистрации перехода, прекращения, ограничения права на земельный участок из земель сельскохозяйственного назначения:	данные отсутствуют

полное наименование должности	подпись	инициалы, фамилия

М.П.

Раздел 3 Лист 4


Выписка из Единого государственного реестра недвижимости об основных характеристиках и зарегистрированных правах на объект недвижимости

Описание местоположения земельного участка

Земельный участок			
вид объекта недвижимости			
Лист № 1 раздела 3	Всего листов раздела 3: 1	Всего разделов: 3	Всего листов выписки: 4

07.06.2022г.	
Кадастровый номер:	50:08:0050329:2145

План (чертеж, схема) земельного участка

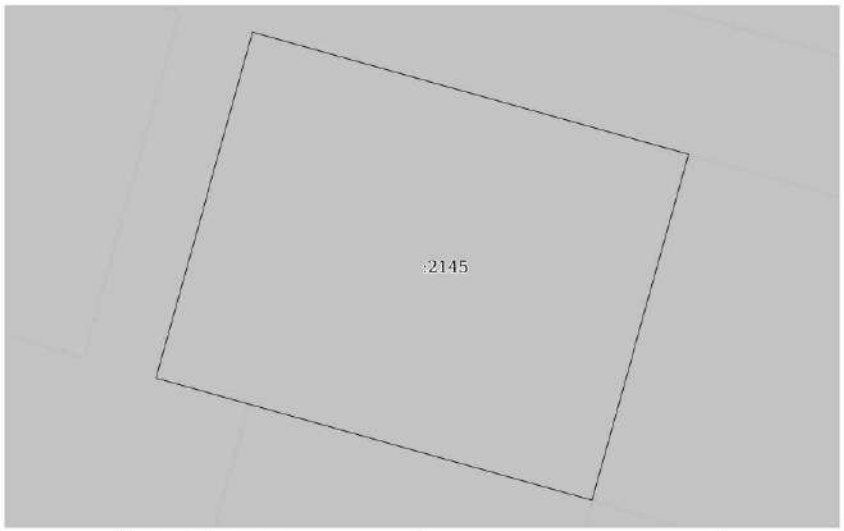

Масштаб 1:300	Условные обозначения:		

полное наименование должности	подпись	инициалы, фамилия

М.П.

Управление Федеральной службы государственной регистрации, кадастра и картографии по Московской области
полное наименование органа регистрации прав

Выписка из Единого государственного реестра недвижимости об основных характеристиках и зарегистрированных правах на объект недвижимости

Сведения об основных характеристиках объекта недвижимости

В Единый государственный реестр недвижимости внесены следующие сведения:

Раздел 1 Лист 1

Земельный участок			
вид объекта недвижимости			
Лист № 1 раздела 1	Всего листов раздела 1: 1	Всего разделов: 3	Всего листов выписки: 4

07.06.2022г.	
Кадастровый номер:	50:08:0050329:2146

Номер кадастрового квартала:	50:08:0050329
Дата присвоения кадастрового номера:	06.06.2022
Ранее присвоенный государственный учетный номер:	данные отсутствуют
Местоположение:	143581, Московская область, г Истра, д Анисино, Российская Федерация, г.о. Истра
Площадь, м2:	726 +/- 9
Кадастровая стоимость, руб:	не определена
Кадастровые номера расположенных в пределах земельного участка объектов недвижимости:	данные отсутствуют
Категория земель:	Земли населенных пунктов
Виды разрешенного использования:	для индивидуального жилищного строительства
Статус записи об объекте недвижимости:	Сведения об объекте недвижимости имеют статус "актуальные"
Особые отметки:	данные отсутствуют
Получатель выписки:	Карасова Марина Михайловна (представитель правообладателя), Правообладатель: от имени заявителя Общества с ограниченной ответственностью Управляющая компания "Резерв Эссет Менеджмент", 7718784153

полное наименование должности	подпись	инициалы, фамилия

М.П.

Раздел 2 Лист 2

Выписка из Единого государственного реестра недвижимости об основных характеристиках и зарегистрированных правах на объект недвижимости

Сведения о зарегистрированных правах

Земельный участок			
вид объекта недвижимости			
Лист № 1 раздела 2	Всего листов раздела 2: 2	Всего разделов: 3	Всего листов выписки: 4

07.06.2022г.	
Кадастровый номер:	50:08:0050329:2146

1	Правообладатель (правообладатели):	1.1	Владельцы инвестиционных паев Закрытого паевого инвестиционного фонда недвижимости «Сельскохозяйственный» под управлением Общества с ограниченной ответственностью Управляющая компания «Резерв Эссет Менеджмент», данные о которых устанавливаются на основании данных лицевых счетов владельцев инвестиционных паев в реестре владельцев инвестиционных паев и счетов депо владельцев инвестиционных паев
2	Вид, номер, дата и время государственной регистрации права:	2.1	Общая долевая собственность 50:08:0050329:2146-50/422/2022-1 06.06.2022 16:57:48
4	Ограничение прав и обременение объекта недвижимости:	не зарегистрировано	
4	Ограничение прав и обременение объекта недвижимости:		
	4.1 вид:	Доверительное управление	
	дата государственной регистрации:	06.06.2022 16:57:48	
	номер государственной регистрации:	50:08:0050329:2146-50/422/2022-2	
	срок, на который установлено ограничение прав и обременение объекта недвижимости:	Срок действия с 01.02.2019 по 30.11.2025 с 01.02.2019 по 30.11.2025	
	лицо, в пользу которого установлено ограничение прав и обременение объекта недвижимости:	Общество с ограниченной ответственностью Управляющая компания "Резерв Эссет Менеджмент", ИНН: 7718784153, ОГРН: 1097746714317	
	основание государственной регистрации:	Правила доверительного управления Рентным закрытым паевым инвестиционным фондом "Сельскохозяйственный" под управлением общества с ограниченной ответственностью "Управляющая компания "Эверест Эссет Менеджмент", зарегистрировано Федеральной службой по финансовым рынкам 06.11.2011 за № 2271"	
	сведения об осуществлении государственной регистрации сделки, права, ограничения права без необходимого в силу закона согласия третьего лица, органа:	данные отсутствуют	
	сведения об управляющем залогом и о договоре управления залогом, если такой договор заключен для управления ипотекой:	данные отсутствуют	

полное наименование должности	подпись	инициалы, фамилия

М.П.

Земельный участок			
вид объекта недвижимости			
Лист № 2 раздела 2	Всего листов раздела 2: 2	Всего разделов: 3	Всего листов выписки: 4

07.06.2022г.	
Кадастровый номер:	50:08:0050329:2146

5	Заявленные в судебном порядке права требования:	данные отсутствуют
6	Сведения о возражении в отношении зарегистрированного права:	данные отсутствуют
7	Сведения о наличии решения об изъятии объекта недвижимости для государственных и муниципальных нужд:	данные отсутствуют
8	Сведения о невозможности государственной регистрации без личного участия правообладателя или его законного представителя:	данные отсутствуют
9	Правопритязания и сведения о наличии поступивших, но не рассмотренных заявлений о проведении государственной регистрации права (перехода, прекращения права), ограничения права или обременения объекта недвижимости, сделки в отношении объекта недвижимости:	отсутствуют
10	Сведения о невозможности государственной регистрации перехода, прекращения, ограничения права на земельный участок из земель сельскохозяйственного назначения:	данные отсутствуют

полное наименование должности	подпись	инициалы, фамилия

М.П.


Выписка из Единого государственного реестра недвижимости об основных характеристиках и зарегистрированных правах на объект недвижимости

Описание местоположения земельного участка

Земельный участок			
вид объекта недвижимости			
Лист № 1 раздела 3	Всего листов раздела 3: 1	Всего разделов: 3	Всего листов выписки: 4

07.06.2022г.	
Кадастровый номер:	50:08:0050329:2146

План (чертеж, схема) земельного участка

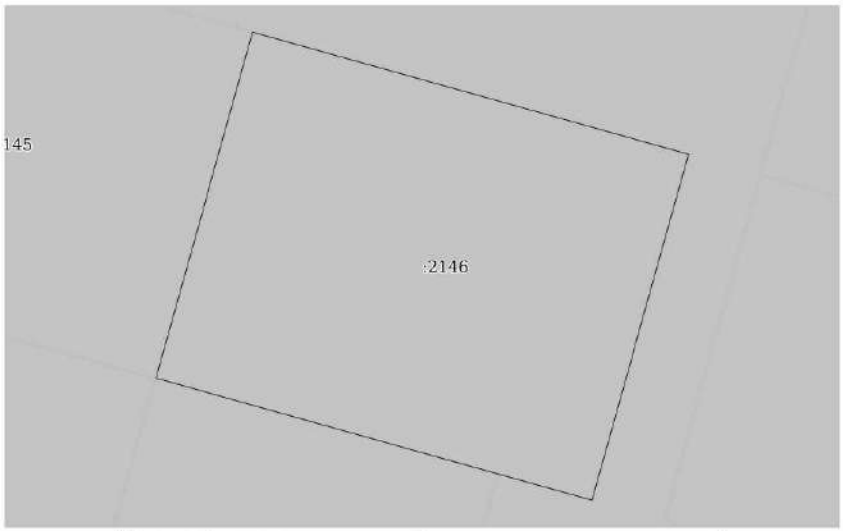

Масштаб 1:300	Условные обозначения:		

полное наименование должности	подпись	инициалы, фамилия

М.П.

Управление Федеральной службы государственной регистрации, кадастра и картографии по Московской области

(полное наименование органа регистрации прав)

Выписка из Единого государственного реестра недвижимости об основных характеристиках и зарегистрированных правах на объект недвижимости

Сведения об основных характеристиках объекта недвижимости

В Единый государственный реестр недвижимости внесены следующие сведения:

Раздел 1 Лист 1

Земельный участок			
вид объекта недвижимости			
Лист № 1 раздела 1	Всего листов раздела 1: 1	Всего разделов: 3	Всего листов выписки: 4
07.06.2022г.			
Кадастровый номер:	50:08:0050329:2147		

Номер кадастрового квартала:	50:08:0050329
Дата присвоения кадастрового номера:	06.06.2022
Ранее присвоенный государственный учетный номер:	данные отсутствуют
Местоположение:	143581, Московская область, г Истра, д Анисино, Российская Федерация, г.о. Истра
Площадь, м2:	958 +/- 11
Кадастровая стоимость, руб:	не определена
Кадастровые номера расположенных в пределах земельного участка объектов недвижимости:	данные отсутствуют
Категория земель:	Земли населенных пунктов
Виды разрешенного использования:	для индивидуального жилищного строительства
Статус записи об объекте недвижимости:	Сведения об объекте недвижимости имеют статус "актуальные"
Особые отметки:	данные отсутствуют
Получатель выписки:	Карасова Марина Михайловна (представитель правообладателя), Правообладатель: от имени заявителя Общества с ограниченной ответственностью Управляющая компания "Резерв Эссет Менеджмент", 7718784153

полное наименование должности	подпись	инициалы, фамилия

М.П.

Раздел 2 Лист 2

Выписка из Единого государственного реестра недвижимости об основных характеристиках и зарегистрированных правах на объект недвижимости

Сведения о зарегистрированных правах

Земельный участок			
вид объекта недвижимости			
Лист № 1 раздела 2	Всего листов раздела 2: 2	Всего разделов: 3	Всего листов выписки: 4
07.06.2022г.			
Кадастровый номер:	50:08:0050329:2147		

1	Правообладатель (правообладатели):	1.1	Владельцы инвестиционных паев Закрытого паевого инвестиционного фонда недвижимости «Сельскохозяйственный» под управлением Общества с ограниченной ответственностью Управляющая компания «Резерв Эссет Менеджмент», данные о которых устанавливаются на основании данных лицевых счетов владельцев инвестиционных паев в реестре владельцев инвестиционных паев и счетов депо владельцев инвестиционных паев»
2	Вид, номер, дата и время государственной регистрации права:	2.1	Общая долевая собственность 50:08:0050329:2147-50/422/2022-1 06.06.2022 16:57:48
4	Ограничение прав и обременение объекта недвижимости:		не зарегистрировано
4	Ограничение прав и обременение объекта недвижимости:		
	4.1 вид:		Доверительное управление
	дата государственной регистрации:		06.06.2022 16:57:48
	номер государственной регистрации:		50:08:0050329:2147-50/422/2022-2
	срок, на который установлено ограничение прав и обременение объекта недвижимости:		Срок действия с 01.02.2019 по 30.11.2025 с 01.02.2019 по 30.11.2025
	лицо, в пользу которого установлено ограничение прав и обременение объекта недвижимости:		Общество с ограниченной ответственностью Управляющая компания "Резерв Эссет Менеджмент", ИНН: 7718784153, ОГРН: 1097746714317
	основание государственной регистрации:		Правила доверительного управления Рентным закрытым паевым инвестиционным фондом "Сельскохозяйственный" под управлением общества с ограниченной ответственностью "Управляющая компания "Эверест Эссет Менеджмент", зарегистрировано Федеральной службой по финансовым рынкам 06.11.2011 за № 2271"
	сведения об осуществлении государственной регистрации сделки, права, ограничения права без необходимого в силу закона согласия третьего лица, органа:		данные отсутствуют
	сведения об управляющем залогом и о договоре управления залогом, если такой договор заключен для управления ипотекой:		данные отсутствуют

полное наименование должности	подпись	инициалы, фамилия

М.П.

Лист 3

Земельный участок			
вид объекта недвижимости			
Лист № 2 раздела 2	Всего листов раздела 2: 2	Всего разделов: 3	Всего листов выписки: 4

07.06.2022г.	
Кадастровый номер:	50:08:0050329:2147

5	Заявленные в судебном порядке права требования:	данные отсутствуют
6	Сведения о возражении в отношении зарегистрированного права:	данные отсутствуют
7	Сведения о наличии решения об изъятии объекта недвижимости для государственных и муниципальных нужд:	данные отсутствуют
8	Сведения о невозможности государственной регистрации без личного участия правообладателя или его законного представителя:	данные отсутствуют
9	Правопритязания и сведения о наличии поступивших, но не рассмотренных заявлений о проведении государственной регистрации права (перехода, прекращения права), ограничения права или обременения объекта недвижимости, сделки в отношении объекта недвижимости:	отсутствуют
10	Сведения о невозможности государственной регистрации перехода, прекращения, ограничения права на земельный участок из земель сельскохозяйственного назначения:	данные отсутствуют

полное наименование должности	подпись	инициалы, фамилия

М.П.

Раздел 3 Лист 4


Выписка из Единого государственного реестра недвижимости об основных характеристиках и зарегистрированных правах на объект недвижимости

Описание местоположения земельного участка

Земельный участок			
вид объекта недвижимости			
Лист № 1 раздела 3	Всего листов раздела 3: 1	Всего разделов: 3	Всего листов выписки: 4

07.06.2022г.	
Кадастровый номер:	50:08:0050329:2147

План (чертеж, схема) земельного участка

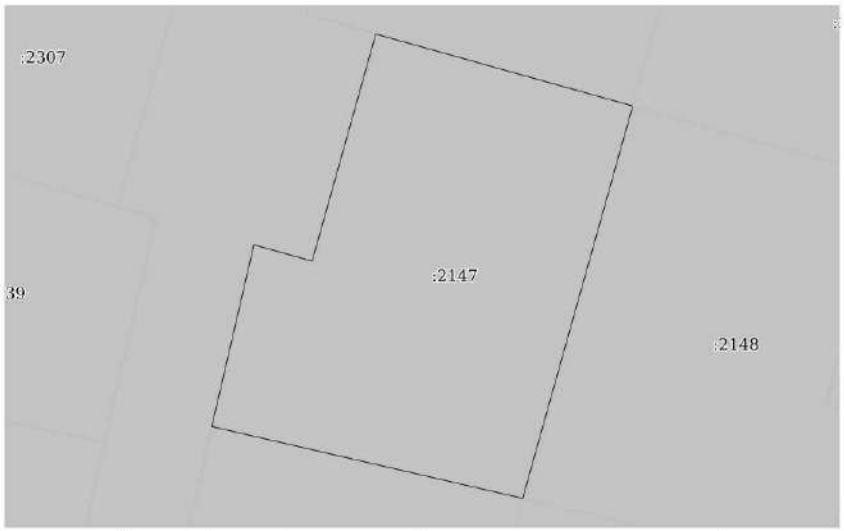

Масштаб 1:400	Условные обозначения:		

полное наименование должности	подпись	инициалы, фамилия

М.П.

Управление Федеральной службы государственной регистрации, кадастра и картографии по Московской области
полное наименование органа регистрации прав

Выписка из Единого государственного реестра недвижимости об основных характеристиках и зарегистрированных правах на объект недвижимости

Сведения об основных характеристиках объекта недвижимости

В Единый государственный реестр недвижимости внесены следующие сведения:

Раздел 1 Лист 1

Земельный участок			
вид объекта недвижимости			
Лист № 1 раздела 1	Всего листов раздела 1: 1	Всего разделов: 3	Всего листов выписки: 4

07.06.2022г.	
Кадастровый номер:	50:08:0050329:2148

Номер кадастрового квартала:	50:08:0050329
Дата присвоения кадастрового номера:	06.06.2022
Ранее присвоенный государственный учетный номер:	данные отсутствуют
Местоположение:	143581, Московская область, г Истра, д Анисино, Российская Федерация, г.о. Истра
Площадь, м2:	902 +/- 11
Кадастровая стоимость, руб:	не определена
Кадастровые номера расположенных в пределах земельного участка объектов недвижимости:	данные отсутствуют
Категория земель:	Земли населенных пунктов
Виды разрешенного использования:	для индивидуального жилищного строительства
Статус записи об объекте недвижимости:	Сведения об объекте недвижимости имеют статус "актуальные"
Особые отметки:	данные отсутствуют
Получатель выписки:	Карасова Марина Михайловна (представитель правообладателя), Правообладатель: от имени заявителя Общества с ограниченной ответственностью Управляющая компания "Резерв Эссет Менеджмент", 7718784153

полное наименование должности	подпись	инициалы, фамилия

М.П.

Раздел 2 Лист 2

Выписка из Единого государственного реестра недвижимости об основных характеристиках и зарегистрированных правах на объект недвижимости

Сведения о зарегистрированных правах

Земельный участок			
вид объекта недвижимости			
Лист № 1 раздела 2	Всего листов раздела 2: 2	Всего разделов: 3	Всего листов выписки: 4

07.06.2022г.	
Кадастровый номер:	50:08:0050329:2148

1	Правообладатель (правообладатели):	1.1	Владельцы инвестиционных паев Закрытого паевого инвестиционного фонда недвижимости «Сельскохозяйственный» под управлением Общества с ограниченной ответственностью Управляющая компания «Резерв Эссет Менеджмент», данные о которых устанавливаются на основании данных лицевых счетов владельцев инвестиционных паев в реестре владельцев инвестиционных паев и счетов депо владельцев инвестиционных паев
2	Вид, номер, дата и время государственной регистрации права:	2.1	Общая долевая собственность 50:08:0050329:2148-50/422/2022-1 06.06.2022 16:57:48
4	Ограничение прав и обременение объекта недвижимости:	не зарегистрировано	
4	Ограничение прав и обременение объекта недвижимости:		
	4.1 вид:	Доверительное управление	
	дата государственной регистрации:	06.06.2022 16:57:48	
	номер государственной регистрации:	50:08:0050329:2148-50/422/2022-2	
	срок, на который установлено ограничение прав и обременение объекта недвижимости:	Срок действия с 01.02.2019 по 30.11.2025 с 01.02.2019 по 30.11.2025	
	лицо, в пользу которого установлено ограничение прав и обременение объекта недвижимости:	Общество с ограниченной ответственностью Управляющая компания "Резерв Эссет Менеджмент", ИНН: 7718784153, ОГРН: 1097746714317	
	основание государственной регистрации:	Правила доверительного управления Рентным закрытым паевым инвестиционным фондом "Сельскохозяйственный" под управлением общества с ограниченной ответственностью "Управляющая компания "Эверест Эссет Менеджмент", зарегистрировано Федеральной службой по финансовым рынкам 06.11.2011 за № 2271"	
	сведения об осуществлении государственной регистрации сделки, права, ограничения права без необходимого в силу закона согласия третьего лица, органа:	данные отсутствуют	
	сведения об управляющем залогом и о договоре управления залогом, если такой договор заключен для управления ипотекой:	данные отсутствуют	

полное наименование должности	подпись	инициалы, фамилия

М.П.

Лист 3

Земельный участок			
вид объекта недвижимости			
Лист № 2 раздела 2	Всего листов раздела 2: 2	Всего разделов: 3	Всего листов выписки: 4

07.06.2022г.	
Кадастровый номер:	50:08:0050329:2148

5	Заявленные в судебном порядке права требования:	данные отсутствуют
6	Сведения о возражении в отношении зарегистрированного права:	данные отсутствуют
7	Сведения о наличии решения об изъятии объекта недвижимости для государственных и муниципальных нужд:	данные отсутствуют
8	Сведения о невозможности государственной регистрации без личного участия правообладателя или его законного представителя:	данные отсутствуют
9	Правопритязания и сведения о наличии поступивших, но не рассмотренных заявлений о проведении государственной регистрации права (перехода, прекращения права), ограничения права или обременения объекта недвижимости, сделки в отношении объекта недвижимости:	отсутствуют
10	Сведения о невозможности государственной регистрации перехода, прекращения, ограничения права на земельный участок из земель сельскохозяйственного назначения:	данные отсутствуют

полное наименование должности	подпись	инициалы, фамилия

М.П.

Раздел 3 Лист 4

Выписка из Единого государственного реестра недвижимости об основных характеристиках и зарегистрированных правах на объект недвижимости

Описание местоположения земельного участка

Земельный участок			
вид объекта недвижимости			
Лист № 1 раздела 3	Всего листов раздела 3: 1	Всего разделов: 3	Всего листов выписки: 4

07.06.2022г.	
Кадастровый номер:	50:08:0050329:2148

План (чертеж, схема) земельного участка



Масштаб 1:400	Условные обозначения:		

полное наименование должности	подпись	инициалы, фамилия

М.П.

Управление Федеральной службы государственной регистрации, кадастра и картографии по Московской области
полное наименование органа регистрации прав

Выписка из Единого государственного реестра недвижимости об основных характеристиках и зарегистрированных правах на объект недвижимости

Сведения об основных характеристиках объекта недвижимости

В Единый государственный реестр недвижимости внесены следующие сведения:

Раздел 1 Лист 1

Земельный участок			
вид объекта недвижимости			
Лист № 1 раздела 1	Всего листов раздела 1: 1	Всего разделов: 3	Всего листов выписки: 4

07.06.2022г.	
Кадастровый номер:	50:08:0050329:2149

Номер кадастрового квартала:	50:08:0050329
Дата присвоения кадастрового номера:	06.06.2022
Ранее присвоенный государственный учетный номер:	данные отсутствуют
Местоположение:	143581, Московская область, г Истра, д Аносино, Российская Федерация, г.о. Истра
Площадь, м2:	544 +/- 8
Кадастровая стоимость, руб:	не определена
Кадастровые номера расположенных в пределах земельного участка объектов недвижимости:	данные отсутствуют
Категория земель:	Земли населенных пунктов
Виды разрешенного использования:	для индивидуального жилищного строительства
Статус записи об объекте недвижимости:	Сведения об объекте недвижимости имеют статус "актуальные"
Особые отметки:	данные отсутствуют
Получатель выписки:	Карасова Марина Михайловна (представитель правообладателя), Правообладатель: от имени заявителя Общества с ограниченной ответственностью Управляющая компания "Резерв Эссет Менеджмент", 7718784153

полное наименование должности	подпись	инициалы, фамилия

М.П.

Раздел 2 Лист 2

Выписка из Единого государственного реестра недвижимости об основных характеристиках и зарегистрированных правах на объект недвижимости

Сведения о зарегистрированных правах

Земельный участок			
вид объекта недвижимости			
Лист № 1 раздела 2	Всего листов раздела 2: 2	Всего разделов: 3	Всего листов выписки: 4

07.06.2022г.	
Кадастровый номер:	50:08:0050329:2149

1	Правообладатель (правообладатели):	1.1	Владельцы инвестиционных паев Закрытого паевого инвестиционного фонда недвижимости «Сельскохозяйственный» под управлением Общества с ограниченной ответственностью Управляющая компания «Резерв Эссет Менеджмент», данные о которых устанавливаются на основании данных лицевых счетов владельцев инвестиционных паев в реестре владельцев инвестиционных паев и счетов депо владельцев инвестиционных паев»
2	Вид, номер, дата и время государственной регистрации права:	2.1	Общая долевая собственность 50:08:0050329:2149-50/422/2022-1 06.06.2022 16:57:48
4	Ограничение прав и обременение объекта недвижимости:		не зарегистрировано
4	Ограничение прав и обременение объекта недвижимости:		
	4.1 вид:		Доверительное управление
	дата государственной регистрации:		06.06.2022 16:57:48
	номер государственной регистрации:		50:08:0050329:2149-50/422/2022-2
	срок, на который установлено ограничение прав и обременение объекта недвижимости:		Срок действия с 01.02.2019 по 30.11.2025 с 01.02.2019 по 30.11.2025
	лицо, в пользу которого установлено ограничение прав и обременение объекта недвижимости:		Общество с ограниченной ответственностью Управляющая компания "Резерв Эссет Менеджмент", ИНН: 7718784153, ОГРН: 1097746714317
	основание государственной регистрации:		Правила доверительного управления Рентным закрытым паевым инвестиционным фондом "Сельскохозяйственный" под управлением общества с ограниченной ответственностью "Управляющая компания "Эверест Эссет Менеджмент", зарегистрировано Федеральной службой по финансовым рынкам 06.11.2011 за № 2271"
	сведения об осуществлении государственной регистрации сделки, права, ограничения права без необходимого в силу закона согласия третьего лица, органа:		данные отсутствуют
	сведения об управляющем залогом и о договоре управления залогом, если такой договор заключен для управления ипотекой:		данные отсутствуют

полное наименование должности	подпись	инициалы, фамилия

М.П.

Лист 3

Земельный участок			
вид объекта недвижимости			
Лист № 2 раздела 2	Всего листов раздела 2: 2	Всего разделов: 3	Всего листов выписки: 4

07.06.2022г.	
Кадастровый номер:	50:08:0050329:2149

5	Заявленные в судебном порядке права требования:	данные отсутствуют
6	Сведения о возражении в отношении зарегистрированного права:	данные отсутствуют
7	Сведения о наличии решения об изъятии объекта недвижимости для государственных и муниципальных нужд:	данные отсутствуют
8	Сведения о невозможности государственной регистрации без личного участия правообладателя или его законного представителя:	данные отсутствуют
9	Правопритязания и сведения о наличии поступивших, но не рассмотренных заявлений о проведении государственной регистрации права (перехода, прекращения права), ограничения права или обременения объекта недвижимости, сделки в отношении объекта недвижимости:	отсутствуют
10	Сведения о невозможности государственной регистрации перехода, прекращения, ограничения права на земельный участок из земель сельскохозяйственного назначения:	данные отсутствуют

полное наименование должности	подпись	инициалы, фамилия

М.П.

Раздел 3 Лист 4


Выписка из Единого государственного реестра недвижимости об основных характеристиках и зарегистрированных правах на объект недвижимости

Описание местоположения земельного участка

Земельный участок			
вид объекта недвижимости			
Лист № 1 раздела 3	Всего листов раздела 3: 1	Всего разделов: 3	Всего листов выписки: 4

07.06.2022г.	
Кадастровый номер:	50:08:0050329:2149

План (чертеж, схема) земельного участка

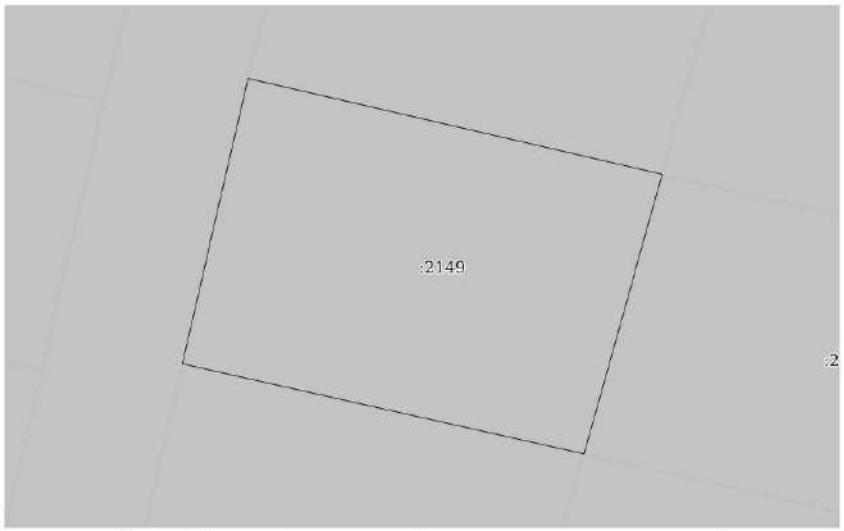

Масштаб 1:300	Условные обозначения:		

полное наименование должности	подпись	инициалы, фамилия

М.П.

Управление Федеральной службы государственной регистрации, кадастра и картографии по Московской области
(полное наименование органа регистрации прав)

Выписка из Единого государственного реестра недвижимости об основных характеристиках и зарегистрированных правах на объект недвижимости

Сведения об основных характеристиках объекта недвижимости

В Единый государственный реестр недвижимости внесены следующие сведения:

Раздел 1 Лист 1

Земельный участок
вид объекта недвижимости

Лист № 1 раздела 1	Всего листов раздела 1: 1	Всего разделов: 3	Всего листов выписки: 4

07.06.2022г.	
Кадастровый номер:	50:08:0050329:2150

Номер кадастрового квартала:	50:08:0050329
Дата присвоения кадастрового номера:	06.06.2022
Ранее присвоенный государственный учетный номер:	данные отсутствуют
Местоположение:	143581, Московская область, г Истра, д Анисино, Российская Федерация, г.о. Истра
Площадь, м2:	531 +/- 8
Кадастровая стоимость, руб:	не определена
Кадастровые номера расположенных в пределах земельного участка объектов недвижимости:	данные отсутствуют
Категория земель:	Земли населенных пунктов
Виды разрешенного использования:	для индивидуального жилищного строительства
Статус записи об объекте недвижимости:	Сведения об объекте недвижимости имеют статус "актуальные"
Особые отметки:	данные отсутствуют
Получатель выписки:	Карасова Марина Михайловна (представитель правообладателя), Правообладатель: от имени заявителя Общества с ограниченной ответственностью Управляющая компания "Резерв Эссет Менеджмент", 7718784153

полное наименование должности	подпись	инициалы, фамилия

М.П.

Раздел 2 Лист 2

Выписка из Единого государственного реестра недвижимости об основных характеристиках и зарегистрированных правах на объект недвижимости

Сведения о зарегистрированных правах

Земельный участок
вид объекта недвижимости

Лист № 1 раздела 2	Всего листов раздела 2: 2	Всего разделов: 3	Всего листов выписки: 4

07.06.2022г.	
Кадастровый номер:	50:08:0050329:2150

1	Правообладатель (правообладатели):	1.1	Владельцы инвестиционных паев Закрытого паевого инвестиционного фонда недвижимости «Сельскохозяйственный» под управлением Общества с ограниченной ответственностью Управляющая компания «Резерв Эссет Менеджмент», данные о которых устанавливаются на основании данных лицевых счетов владельцев инвестиционных паев в реестре владельцев инвестиционных паев и счетов депо владельцев инвестиционных паев»
2	Вид, номер, дата и время государственной регистрации права:	2.1	Общая долевая собственность 50:08:0050329:2150-50/422/2022-1 06.06.2022 16:57:48
4	Ограничение прав и обременение объекта недвижимости:		не зарегистрировано
4	Ограничение прав и обременение объекта недвижимости:		
	4.1 вид:		Доверительное управление
	дата государственной регистрации:		06.06.2022 16:57:48
	номер государственной регистрации:		50:08:0050329:2150-50/422/2022-2
	срок, на который установлено ограничение прав и обременение объекта недвижимости:		Срок действия с 01.02.2019 по 30.11.2025 с 01.02.2019 по 30.11.2025
	лицо, в пользу которого установлено ограничение прав и обременение объекта недвижимости:		Общество с ограниченной ответственностью Управляющая компания "Резерв Эссет Менеджмент", ИНН: 7718784153, ОГРН: 1097746714317
	основание государственной регистрации:		Правила доверительного управления Рентным закрытым паевым инвестиционным фондом "Сельскохозяйственный" под управлением общества с ограниченной ответственностью "Управляющая компания "Эверест Эссет Менеджмент", зарегистрировано Федеральной службой по финансовым рынкам 06.11.2011 за № 2271"
	сведения об осуществлении государственной регистрации сделки, права, ограничения права без необходимого в силу закона согласия третьего лица, органа:		данные отсутствуют
	сведения об управляющем залогом и о договоре управления залогом, если такой договор заключен для управления ипотекой:		данные отсутствуют

полное наименование должности	подпись	инициалы, фамилия

М.П.

Лист 3

Земельный участок
вид объекта недвижимости

Лист № 2 раздела 2	Всего листов раздела 2: 2	Всего разделов: 3	Всего листов выписки: 4

07.06.2022г.	
Кадастровый номер:	50:08:0050329:2150

5	Заявленные в судебном порядке права требования:	данные отсутствуют
6	Сведения о возражении в отношении зарегистрированного права:	данные отсутствуют
7	Сведения о наличии решения об изъятии объекта недвижимости для государственных и муниципальных нужд:	данные отсутствуют
8	Сведения о невозможности государственной регистрации без личного участия правообладателя или его законного представителя:	данные отсутствуют
9	Правопритязания и сведения о наличии поступивших, но не рассмотренных заявлений о проведении государственной регистрации права (перехода, прекращения права), ограничения права или обременения объекта недвижимости, сделки в отношении объекта недвижимости:	отсутствуют
10	Сведения о невозможности государственной регистрации перехода, прекращения, ограничения права на земельный участок из земель сельскохозяйственного назначения:	данные отсутствуют

полное наименование должности	подпись	инициалы, фамилия

М.П.

Раздел 3 Лист 4

Выписка из Единого государственного реестра недвижимости об основных характеристиках и зарегистрированных правах на объект недвижимости


Описание местоположения земельного участка

Земельный участок
вид объекта недвижимости

Лист № 1 раздела 3	Всего листов раздела 3: 1	Всего разделов: 3	Всего листов выписки: 4

07.06.2022г.	
Кадастровый номер:	50:08:0050329:2150

План (чертеж, схема) земельного участка

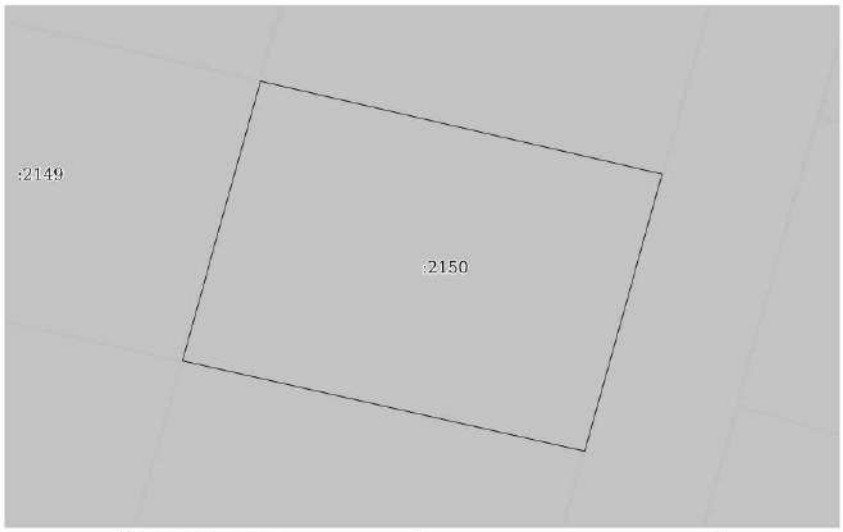

Масштаб 1:300	Условные обозначения:		

полное наименование должности	подпись	инициалы, фамилия

М.П.

Управление Федеральной службы государственной регистрации, кадастра и картографии по Московской области
полное наименование органа регистрации прав

Выписка из Единого государственного реестра недвижимости об основных характеристиках и зарегистрированных правах на объект недвижимости

Сведения об основных характеристиках объекта недвижимости

В Единый государственный реестр недвижимости внесены следующие сведения:

Раздел 1 Лист 1

Земельный участок			
вид объекта недвижимости			
Лист № 1 раздела 1	Всего листов раздела 1: 1	Всего разделов: 3	Всего листов выписки: 4

07.06.2022г.	
Кадастровый номер:	50:08:0050329:2151

Номер кадастрового квартала:	50:08:0050329
Дата присвоения кадастрового номера:	06.06.2022
Ранее присвоенный государственный учетный номер:	данные отсутствуют
Местоположение:	143581, Московская область, г Истра, д Аносино, Российская Федерация, г.о. Истра
Площадь, м2:	524 +/- 8
Кадастровая стоимость, руб:	не определена
Кадастровые номера расположенных в пределах земельного участка объектов недвижимости:	данные отсутствуют
Категория земель:	Земли населенных пунктов
Виды разрешенного использования:	для индивидуального жилищного строительства
Статус записи об объекте недвижимости:	Сведения об объекте недвижимости имеют статус "актуальные"
Особые отметки:	данные отсутствуют
Получатель выписки:	Карасова Марина Михайловна (представитель правообладателя), Правообладатель: от имени заявителя Общества с ограниченной ответственностью Управляющая компания "Резерв Эссет Менеджмент", 7718784153

полное наименование должности	подпись	инициалы, фамилия

М.П.

Раздел 2 Лист 2

Выписка из Единого государственного реестра недвижимости об основных характеристиках и зарегистрированных правах на объект недвижимости

Сведения о зарегистрированных правах

Земельный участок			
вид объекта недвижимости			
Лист № 1 раздела 2	Всего листов раздела 2: 2	Всего разделов: 3	Всего листов выписки: 4

07.06.2022г.	
Кадастровый номер:	50:08:0050329:2151

1	Правообладатель (правообладатели):	1.1	Владельцы инвестиционных паев Закрытого паевого инвестиционного фонда недвижимости «Сельскохозяйственный» под управлением Общества с ограниченной ответственностью Управляющая компания «Резерв Эссет Менеджмент», данные о которых устанавливаются на основании данных лицевых счетов владельцев инвестиционных паев в реестре владельцев инвестиционных паев и счетов депо владельцев инвестиционных паев
2	Вид, номер, дата и время государственной регистрации права:	2.1	Общая долевая собственность 50:08:0050329:2151-50/422/2022-1 06.06.2022 16:57:48
4	Ограничение прав и обременение объекта недвижимости:	не зарегистрировано	
4	Ограничение прав и обременение объекта недвижимости:		
	4.1 вид:	Доверительное управление	
	дата государственной регистрации:	06.06.2022 16:57:48	
	номер государственной регистрации:	50:08:0050329:2151-50/422/2022-2	
	срок, на который установлено ограничение прав и обременение объекта недвижимости:	Срок действия с 01.02.2019 по 30.11.2025 с 01.02.2019 по 30.11.2025	
	лицо, в пользу которого установлено ограничение прав и обременение объекта недвижимости:	Общество с ограниченной ответственностью Управляющая компания "Резерв Эссет Менеджмент", ИНН: 7718784153, ОГРН: 1097746714317	
	основание государственной регистрации:	Правила доверительного управления Рентным закрытым паевым инвестиционным фондом "Сельскохозяйственный" под управлением общества с ограниченной ответственностью "Управляющая компания "Эверест Эссет Менеджмент", зарегистрировано Федеральной службой по финансовым рынкам 06.11.2011 за № 2271"	
	сведения об осуществлении государственной регистрации сделки, права, ограничения права без необходимого в силу закона согласия третьего лица, органа:	данные отсутствуют	
	сведения об управляющем залогом и о договоре управления залогом, если такой договор заключен для управления ипотекой:	данные отсутствуют	

полное наименование должности	подпись	инициалы, фамилия

М.П.

Лист 3

Земельный участок			
вид объекта недвижимости			
Лист № 2 раздела 2	Всего листов раздела 2: 2	Всего разделов: 3	Всего листов выписки: 4

07.06.2022г.	
Кадастровый номер:	50:08:0050329:2151

5	Заявленные в судебном порядке права требования:	данные отсутствуют
6	Сведения о возражении в отношении зарегистрированного права:	данные отсутствуют
7	Сведения о наличии решения об изъятии объекта недвижимости для государственных и муниципальных нужд:	данные отсутствуют
8	Сведения о невозможности государственной регистрации без личного участия правообладателя или его законного представителя:	данные отсутствуют
9	Правопритязания и сведения о наличии поступивших, но не рассмотренных заявлений о проведении государственной регистрации права (перехода, прекращения права), ограничения права или обременения объекта недвижимости, сделки в отношении объекта недвижимости:	отсутствуют
10	Сведения о невозможности государственной регистрации перехода, прекращения, ограничения права на земельный участок из земель сельскохозяйственного назначения:	данные отсутствуют

полное наименование должности	подпись	инициалы, фамилия

М.П.

Раздел 3 Лист 4


Выписка из Единого государственного реестра недвижимости об основных характеристиках и зарегистрированных правах на объект недвижимости

Описание местоположения земельного участка

Земельный участок			
вид объекта недвижимости			
Лист № 1 раздела 3	Всего листов раздела 3: 1	Всего разделов: 3	Всего листов выписки: 4

07.06.2022г.	
Кадастровый номер:	50:08:0050329:2151

План (чертеж, схема) земельного участка

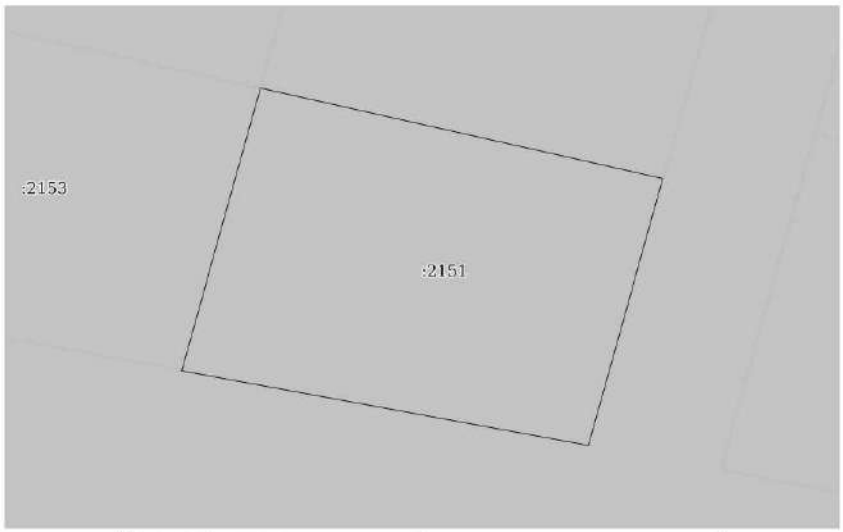

Масштаб 1:300	Условные обозначения:		

полное наименование должности	подпись	инициалы, фамилия

М.П.

Управление Федеральной службы государственной регистрации, кадастра и картографии по Московской области

(полное наименование органа регистрации прав)

Выписка из Единого государственного реестра недвижимости об основных характеристиках и зарегистрированных правах на объект недвижимости

Сведения об основных характеристиках объекта недвижимости

В Единый государственный реестр недвижимости внесены следующие сведения:

Раздел 1 Лист 1

Земельный участок			
вид объекта недвижимости			
Лист № 1 раздела 1	Всего листов раздела 1: 1	Всего разделов: 3	Всего листов выписки: 4
07.06.2022г.			
Кадастровый номер:	50:08:0050329:2153		

Номер кадастрового квартала:	50:08:0050329
Дата присвоения кадастрового номера:	06.06.2022
Ранее присвоенный государственный учетный номер:	данные отсутствуют
Местоположение:	143581, Московская область, г Истра, д Анисино, Российская Федерация, г.о. Истра
Площадь, м2:	543 +/- 8
Кадастровая стоимость, руб:	не определена
Кадастровые номера расположенных в пределах земельного участка объектов недвижимости:	данные отсутствуют
Категория земель:	Земли населенных пунктов
Виды разрешенного использования:	для индивидуального жилищного строительства
Статус записи об объекте недвижимости:	Сведения об объекте недвижимости имеют статус "актуальные"
Особые отметки:	данные отсутствуют
Получатель выписки:	Карасова Марина Михайловна (представитель правообладателя), Правообладатель: от имени заявителя Общества с ограниченной ответственностью Управляющая компания "Резерв Эссет Менеджмент", 7718784153

полное наименование должности	подпись	инициалы, фамилия

М.П.

Раздел 2 Лист 2

Выписка из Единого государственного реестра недвижимости об основных характеристиках и зарегистрированных правах на объект недвижимости

Сведения о зарегистрированных правах

Земельный участок			
вид объекта недвижимости			
Лист № 1 раздела 2	Всего листов раздела 2: 2	Всего разделов: 3	Всего листов выписки: 4
07.06.2022г.			
Кадастровый номер:	50:08:0050329:2153		

1	Правообладатель (правообладатели):	1.1	Владельцы инвестиционных паев Закрытого паевого инвестиционного фонда недвижимости «Сельскохозяйственный» под управлением Общества с ограниченной ответственностью Управляющая компания «Резерв Эссет Менеджмент», данные о которых устанавливаются на основании данных лицевых счетов владельцев инвестиционных паев в реестре владельцев инвестиционных паев и счетов депо владельцев инвестиционных паев»
2	Вид, номер, дата и время государственной регистрации права:	2.1	Общая долевая собственность 50:08:0050329:2153-50/422/2022-1 06.06.2022 16:57:48
4	Ограничение прав и обременение объекта недвижимости:		не зарегистрировано
4	Ограничение прав и обременение объекта недвижимости:		
	4.1 вид:		Доверительное управление
	дата государственной регистрации:		06.06.2022 16:57:48
	номер государственной регистрации:		50:08:0050329:2153-50/422/2022-2
	срок, на который установлено ограничение прав и обременение объекта недвижимости:		Срок действия с 01.02.2019 по 30.11.2025 с 01.02.2019 по 30.11.2025
	лицо, в пользу которого установлено ограничение прав и обременение объекта недвижимости:		Общество с ограниченной ответственностью Управляющая компания "Резерв Эссет Менеджмент", ИНН: 7718784153, ОГРН: 1097746714317
	основание государственной регистрации:		Правила доверительного управления Рентным закрытым паевым инвестиционным фондом "Сельскохозяйственный" под управлением общества с ограниченной ответственностью "Управляющая компания "Эверест Эссет Менеджмент", зарегистрировано Федеральной службой по финансовым рынкам 06.11.2011 за № 2271"
	сведения об осуществлении государственной регистрации сделки, права, ограничения права без необходимого в силу закона согласия третьего лица, органа:		данные отсутствуют
	сведения об управляющем залогом и о договоре управления залогом, если такой договор заключен для управления ипотекой:		данные отсутствуют

полное наименование должности	подпись	инициалы, фамилия

М.П.

Лист 3

Земельный участок
вид объекта недвижимости

Лист № 2 раздела 2	Всего листов раздела 2: 2	Всего разделов: 3	Всего листов выписки: 4

07.06.2022г.	
Кадастровый номер:	50:08:0050329:2153

5	Заявленные в судебном порядке права требования:	данные отсутствуют
6	Сведения о возражении в отношении зарегистрированного права:	данные отсутствуют
7	Сведения о наличии решения об изъятии объекта недвижимости для государственных и муниципальных нужд:	данные отсутствуют
8	Сведения о невозможности государственной регистрации без личного участия правообладателя или его законного представителя:	данные отсутствуют
9	Правопритязания и сведения о наличии поступивших, но не рассмотренных заявлений о проведении государственной регистрации права (перехода, прекращения права), ограничения права или обременения объекта недвижимости, сделки в отношении объекта недвижимости:	отсутствуют
10	Сведения о невозможности государственной регистрации перехода, прекращения, ограничения права на земельный участок из земель сельскохозяйственного назначения:	данные отсутствуют

полное наименование должности	подпись	инициалы, фамилия

М.П.

Раздел 3 Лист 4

Выписка из Единого государственного реестра недвижимости об основных характеристиках и зарегистрированных правах на объект недвижимости


Описание местоположения земельного участка

Земельный участок
вид объекта недвижимости

Лист № 1 раздела 3	Всего листов раздела 3: 1	Всего разделов: 3	Всего листов выписки: 4

07.06.2022г.	
Кадастровый номер:	50:08:0050329:2153

План (чертеж, схема) земельного участка

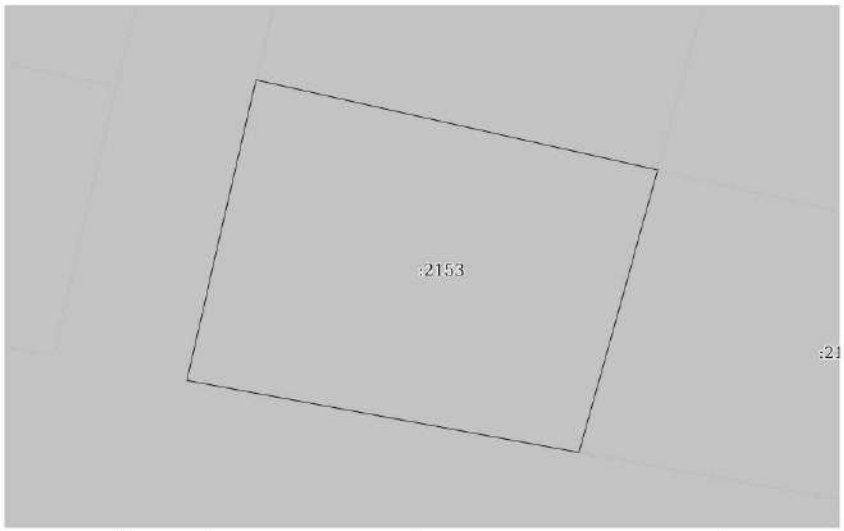

Масштаб 1:300	Условные обозначения:		

полное наименование должности	подпись	инициалы, фамилия

М.П.

Управление Федеральной службы государственной регистрации, кадастра и картографии по Московской области
полное наименование органа регистрации прав

Выписка из Единого государственного реестра недвижимости об основных характеристиках и зарегистрированных правах на объект недвижимости

Сведения об основных характеристиках объекта недвижимости

В Единый государственный реестр недвижимости внесены следующие сведения:

Раздел 1 Лист 1

Земельный участок			
вид объекта недвижимости			
Лист № 1 раздела 1	Всего листов раздела 1: 1	Всего разделов: 3	Всего листов выписки: 4

07.06.2022г.	
Кадастровый номер:	50:08:0050329:2154

Номер кадастрового квартала:	50:08:0050329
Дата присвоения кадастрового номера:	06.06.2022
Ранее присвоенный государственный учетный номер:	данные отсутствуют
Местоположение:	143581, Московская область, г Истра, д Аносино, Российская Федерация, г.о. Истра
Площадь, м2:	542 +/- 8
Кадастровая стоимость, руб:	не определена
Кадастровые номера расположенных в пределах земельного участка объектов недвижимости:	данные отсутствуют
Категория земель:	Земли населенных пунктов
Виды разрешенного использования:	для индивидуального жилищного строительства
Статус записи об объекте недвижимости:	Сведения об объекте недвижимости имеют статус "актуальные"
Особые отметки:	данные отсутствуют
Получатель выписки:	Карасова Марина Михайловна (представитель правообладателя), Правообладатель: от имени заявителя Общества с ограниченной ответственностью Управляющая компания "Резерв Эссет Менеджмент", 7718784153

полное наименование должности	подпись	инициалы, фамилия

М.П.

Раздел 2 Лист 2

Выписка из Единого государственного реестра недвижимости об основных характеристиках и зарегистрированных правах на объект недвижимости

Сведения о зарегистрированных правах

Земельный участок			
вид объекта недвижимости			
Лист № 1 раздела 2	Всего листов раздела 2: 2	Всего разделов: 3	Всего листов выписки: 4

07.06.2022г.	
Кадастровый номер:	50:08:0050329:2154

1	Правообладатель (правообладатели):	1.1	Владельцы инвестиционных паев Закрытого паевого инвестиционного фонда недвижимости «Сельскохозяйственный» под управлением Общества с ограниченной ответственностью Управляющая компания «Резерв Эссет Менеджмент», данные о которых устанавливаются на основании данных лицевых счетов владельцев инвестиционных паев в реестре владельцев инвестиционных паев и счетов депо владельцев инвестиционных паев»
2	Вид, номер, дата и время государственной регистрации права:	2.1	Общая долевая собственность 50:08:0050329:2154-50/422/2022-1 06.06.2022 16:57:48
4	Ограничение прав и обременение объекта недвижимости:		не зарегистрировано
4	Ограничение прав и обременение объекта недвижимости:		
	4.1 вид:		Доверительное управление
	дата государственной регистрации:		06.06.2022 16:57:48
	номер государственной регистрации:		50:08:0050329:2154-50/422/2022-2
	срок, на который установлено ограничение прав и обременение объекта недвижимости:		Срок действия с 01.02.2019 по 30.11.2025 с 01.02.2019 по 30.11.2025
	лицо, в пользу которого установлено ограничение прав и обременение объекта недвижимости:		Общество с ограниченной ответственностью Управляющая компания "Резерв Эссет Менеджмент", ИНН: 7718784153, ОГРН: 1097746714317
	основание государственной регистрации:		Правила доверительного управления Рентным закрытым паевым инвестиционным фондом "Сельскохозяйственный" под управлением общества с ограниченной ответственностью "Управляющая компания "Эверест Эссет Менеджмент", зарегистрировано Федеральной службой по финансовым рынкам 06.11.2011 за № 2271"
	сведения об осуществлении государственной регистрации сделки, права, ограничения права без необходимого в силу закона согласия третьего лица, органа:		данные отсутствуют
	сведения об управляющем залогом и о договоре управления залогом, если такой договор заключен для управления ипотекой:		данные отсутствуют

полное наименование должности	подпись	инициалы, фамилия

М.П.

Лист 3

Земельный участок
вид объекта недвижимости

Лист № 2 раздела 2	Всего листов раздела 2: 2	Всего разделов: 3	Всего листов выписки: 4

07.06.2022г.	
Кадастровый номер:	50:08:0050329:2154

5	Заявленные в судебном порядке права требования:	данные отсутствуют
6	Сведения о возражении в отношении зарегистрированного права:	данные отсутствуют
7	Сведения о наличии решения об изъятии объекта недвижимости для государственных и муниципальных нужд:	данные отсутствуют
8	Сведения о невозможности государственной регистрации без личного участия правообладателя или его законного представителя:	данные отсутствуют
9	Правопритязания и сведения о наличии поступивших, но не рассмотренных заявлений о проведении государственной регистрации права (перехода, прекращения права), ограничения права или обременения объекта недвижимости, сделки в отношении объекта недвижимости:	отсутствуют
10	Сведения о невозможности государственной регистрации перехода, прекращения, ограничения права на земельный участок из земель сельскохозяйственного назначения:	данные отсутствуют

полное наименование должности	подпись	инициалы, фамилия

М.П.

Раздел 3 Лист 4

Выписка из Единого государственного реестра недвижимости об основных характеристиках и зарегистрированных правах на объект недвижимости

Описание местоположения земельного участка

Земельный участок
вид объекта недвижимости

Лист № 1 раздела 3	Всего листов раздела 3: 1	Всего разделов: 3	Всего листов выписки: 4

07.06.2022г.	
Кадастровый номер:	50:08:0050329:2154

План (чертеж, схема) земельного участка



Масштаб 1:400	Условные обозначения:		

полное наименование должности	подпись	инициалы, фамилия

М.П.

Управление Федеральной службы государственной регистрации, кадастра и картографии по Московской области

(полное наименование органа регистрации прав)

Выписка из Единого государственного реестра недвижимости об основных характеристиках и зарегистрированных правах на объект недвижимости

Сведения об основных характеристиках объекта недвижимости

В Единый государственный реестр недвижимости внесены следующие сведения:

Раздел 1 Лист 1

Земельный участок			
вид объекта недвижимости			
Лист № 1 раздела 1	Всего листов раздела 1: 1	Всего разделов: 3	Всего листов выписки: 4
07.06.2022г.			
Кадастровый номер:	50:08:0050329:2156		

Номер кадастрового квартала:	50:08:0050329
Дата присвоения кадастрового номера:	06.06.2022
Ранее присвоенный государственный учетный номер:	данные отсутствуют
Местоположение:	143581, Московская область, г Истра, д Анисино, Российская Федерация, г.о. Истра
Площадь, м2:	529 +/- 8
Кадастровая стоимость, руб:	не определена
Кадастровые номера расположенных в пределах земельного участка объектов недвижимости:	данные отсутствуют
Категория земель:	Земли населенных пунктов
Виды разрешенного использования:	для индивидуального жилищного строительства
Статус записи об объекте недвижимости:	Сведения об объекте недвижимости имеют статус "актуальные"
Особые отметки:	данные отсутствуют
Получатель выписки:	Карасова Марина Михайловна (представитель правообладателя), Правообладатель: от имени заявителя Общества с ограниченной ответственностью Управляющая компания "Резерв Эссет Менеджмент", 7718784153

полное наименование должности	подпись	инициалы, фамилия

М.П.

Раздел 2 Лист 2

Выписка из Единого государственного реестра недвижимости об основных характеристиках и зарегистрированных правах на объект недвижимости

Сведения о зарегистрированных правах

Земельный участок			
вид объекта недвижимости			
Лист № 1 раздела 2	Всего листов раздела 2: 2	Всего разделов: 3	Всего листов выписки: 4
07.06.2022г.			
Кадастровый номер:	50:08:0050329:2156		

1	Правообладатель (правообладатели):	1.1	Владельцы инвестиционных паев Закрытого паевого инвестиционного фонда недвижимости «Сельскохозяйственный» под управлением Общества с ограниченной ответственностью Управляющая компания «Резерв Эссет Менеджмент», данные о которых устанавливаются на основании данных лицевых счетов владельцев инвестиционных паев в реестре владельцев инвестиционных паев и счетов депо владельцев инвестиционных паев»
2	Вид, номер, дата и время государственной регистрации права:	2.1	Общая долевая собственность 50:08:0050329:2156-50/422/2022-1 06.06.2022 16:57:48
4	Ограничение прав и обременение объекта недвижимости:		не зарегистрировано
4	Ограничение прав и обременение объекта недвижимости:		
	4.1 вид:		Доверительное управление
	дата государственной регистрации:		06.06.2022 16:57:48
	номер государственной регистрации:		50:08:0050329:2156-50/422/2022-2
	срок, на который установлено ограничение прав и обременение объекта недвижимости:		Срок действия с 01.02.2019 по 30.11.2025 с 01.02.2019 по 30.11.2025
	лицо, в пользу которого установлено ограничение прав и обременение объекта недвижимости:		Общество с ограниченной ответственностью Управляющая компания "Резерв Эссет Менеджмент", ИНН: 7718784153, ОГРН: 1097746714317
	основание государственной регистрации:		Правила доверительного управления Рентным закрытым паевым инвестиционным фондом "Сельскохозяйственный" под управлением общества с ограниченной ответственностью "Управляющая компания "Эверест Эссет Менеджмент", зарегистрировано Федеральной службой по финансовым рынкам 06.11.2011 за № 2271"
	сведения об осуществлении государственной регистрации сделки, права, ограничения права без необходимого в силу закона согласия третьего лица, органа:		данные отсутствуют
	сведения об управляющем залогом и о договоре управления залогом, если такой договор заключен для управления ипотекой:		данные отсутствуют

полное наименование должности	подпись	инициалы, фамилия

М.П.

Лист 3

Земельный участок			
вид объекта недвижимости			
Лист № 2 раздела 2	Всего листов раздела 2: 2	Всего разделов: 3	Всего листов выписки: 4

07.06.2022г.	
Кадастровый номер:	50:08:0050329:2156

5	Заявленные в судебном порядке права требования:	данные отсутствуют
6	Сведения о возражении в отношении зарегистрированного права:	данные отсутствуют
7	Сведения о наличии решения об изъятии объекта недвижимости для государственных и муниципальных нужд:	данные отсутствуют
8	Сведения о невозможности государственной регистрации без личного участия правообладателя или его законного представителя:	данные отсутствуют
9	Правопритязания и сведения о наличии поступивших, но не рассмотренных заявлений о проведении государственной регистрации права (перехода, прекращения права), ограничения права или обременения объекта недвижимости, сделки в отношении объекта недвижимости:	отсутствуют
10	Сведения о невозможности государственной регистрации перехода, прекращения, ограничения права на земельный участок из земель сельскохозяйственного назначения:	данные отсутствуют

полное наименование должности	подпись	инициалы, фамилия

М.П.

Раздел 3 Лист 4


Выписка из Единого государственного реестра недвижимости об основных характеристиках и зарегистрированных правах на объект недвижимости

Описание местоположения земельного участка

Земельный участок			
вид объекта недвижимости			
Лист № 1 раздела 3	Всего листов раздела 3: 1	Всего разделов: 3	Всего листов выписки: 4

07.06.2022г.	
Кадастровый номер:	50:08:0050329:2156

План (чертеж, схема) земельного участка

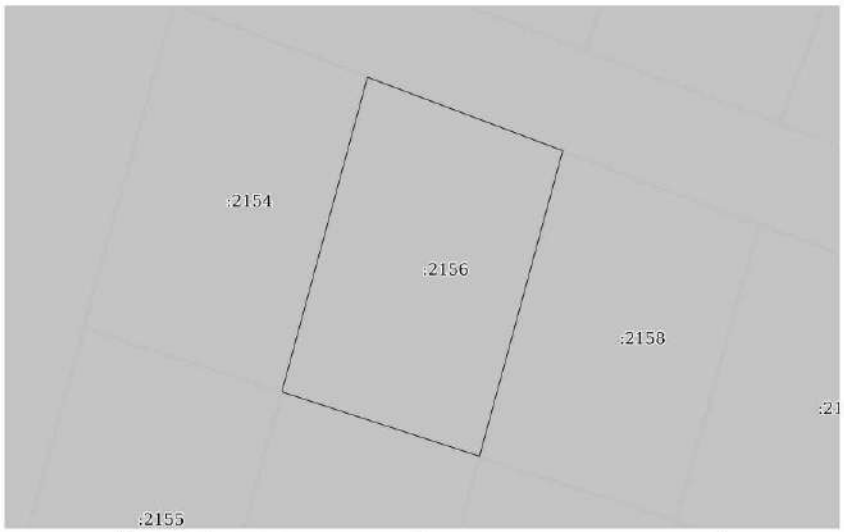

Масштаб 1:400	Условные обозначения:		

полное наименование должности	подпись	инициалы, фамилия

М.П.

Управление Федеральной службы государственной регистрации, кадастра и картографии по Московской области
(полное наименование органа регистрации прав)

Выписка из Единого государственного реестра недвижимости об основных характеристиках и зарегистрированных правах на объект недвижимости

Сведения об основных характеристиках объекта недвижимости

В Единый государственный реестр недвижимости внесены следующие сведения:

Раздел 1 Лист 1

Земельный участок
вид объекта недвижимости

Лист № 1 раздела 1	Всего листов раздела 1: 1	Всего разделов: 3	Всего листов выписки: 4

07.06.2022г.	
Кадастровый номер:	50:08:0050329:2157

Номер кадастрового квартала:	50:08:0050329
Дата присвоения кадастрового номера:	06.06.2022
Ранее присвоенный государственный учетный номер:	данные отсутствуют
Местоположение:	143581, Московская область, г Истра, д Анисино, Российская Федерация, г.о. Истра
Площадь, м2:	529 +/- 8
Кадастровая стоимость, руб:	не определена
Кадастровые номера расположенных в пределах земельного участка объектов недвижимости:	данные отсутствуют
Категория земель:	Земли населенных пунктов
Виды разрешенного использования:	для индивидуального жилищного строительства
Статус записи об объекте недвижимости:	Сведения об объекте недвижимости имеют статус "актуальные"
Особые отметки:	данные отсутствуют
Получатель выписки:	Карасова Марина Михайловна (представитель правообладателя), Правообладатель: от имени заявителя Общества с ограниченной ответственностью Управляющая компания "Резерв Эссет Менеджмент", 7718784153

полное наименование должности	подпись	инициалы, фамилия

М.П.

Раздел 2 Лист 2

Выписка из Единого государственного реестра недвижимости об основных характеристиках и зарегистрированных правах на объект недвижимости

Сведения о зарегистрированных правах

Земельный участок
вид объекта недвижимости

Лист № 1 раздела 2	Всего листов раздела 2: 2	Всего разделов: 3	Всего листов выписки: 4

07.06.2022г.	
Кадастровый номер:	50:08:0050329:2157

1	Правообладатель (правообладатели):	1.1	Владельцы инвестиционных паев Закрытого паевого инвестиционного фонда недвижимости «Сельскохозяйственный» под управлением Общества с ограниченной ответственностью Управляющая компания «Резерв Эссет Менеджмент», данные о которых устанавливаются на основании данных лицевых счетов владельцев инвестиционных паев в реестре владельцев инвестиционных паев и счетов депо владельцев инвестиционных паев»
2	Вид, номер, дата и время государственной регистрации права:	2.1	Общая долевая собственность 50:08:0050329:2157-50/422/2022-1 06.06.2022 16:57:48
4	Ограничение прав и обременение объекта недвижимости:		не зарегистрировано
4	Ограничение прав и обременение объекта недвижимости:		
	4.1 вид:		Доверительное управление
	дата государственной регистрации:		06.06.2022 16:57:48
	номер государственной регистрации:		50:08:0050329:2157-50/422/2022-2
	срок, на который установлено ограничение прав и обременение объекта недвижимости:		Срок действия с 01.02.2019 по 30.11.2025 с 01.02.2019 по 30.11.2025
	лицо, в пользу которого установлено ограничение прав и обременение объекта недвижимости:		Общество с ограниченной ответственностью Управляющая компания "Резерв Эссет Менеджмент", ИНН: 7718784153, ОГРН: 1097746714317
	основание государственной регистрации:		Правила доверительного управления Рентным закрытым паевым инвестиционным фондом "Сельскохозяйственный" под управлением общества с ограниченной ответственностью "Управляющая компания "Эверест Эссет Менеджмент", зарегистрировано Федеральной службой по финансовым рынкам 06.11.2011 за № 2271"
	сведения об осуществлении государственной регистрации сделки, права, ограничения права без необходимого в силу закона согласия третьего лица, органа:		данные отсутствуют
	сведения об управляющем залогом и о договоре управления залогом, если такой договор заключен для управления ипотекой:		данные отсутствуют

полное наименование должности	подпись	инициалы, фамилия

М.П.

Лист 3

Земельный участок			
вид объекта недвижимости			
Лист № 2 раздела 2	Всего листов раздела 2: 2	Всего разделов: 3	Всего листов выписки: 4

07.06.2022г.	
Кадастровый номер:	50:08:0050329:2157

5	Заявленные в судебном порядке права требования:	данные отсутствуют
6	Сведения о возражении в отношении зарегистрированного права:	данные отсутствуют
7	Сведения о наличии решения об изъятии объекта недвижимости для государственных и муниципальных нужд:	данные отсутствуют
8	Сведения о невозможности государственной регистрации без личного участия правообладателя или его законного представителя:	данные отсутствуют
9	Правопритязания и сведения о наличии поступивших, но не рассмотренных заявлений о проведении государственной регистрации права (перехода, прекращения права), ограничения права или обременения объекта недвижимости, сделки в отношении объекта недвижимости:	отсутствуют
10	Сведения о невозможности государственной регистрации перехода, прекращения, ограничения права на земельный участок из земель сельскохозяйственного назначения:	данные отсутствуют

полное наименование должности	подпись	инициалы, фамилия

М.П.

Раздел 3 Лист 4

Выписка из Единого государственного реестра недвижимости об основных характеристиках и зарегистрированных правах на объект недвижимости

Описание местоположения земельного участка

Земельный участок			
вид объекта недвижимости			
Лист № 1 раздела 3	Всего листов раздела 3: 1	Всего разделов: 3	Всего листов выписки: 4

07.06.2022г.	
Кадастровый номер:	50:08:0050329:2157

План (чертеж, схема) земельного участка



Масштаб 1:400	Условные обозначения:		

полное наименование должности	подпись	инициалы, фамилия

М.П.

Управление Федеральной службы государственной регистрации, кадастра и картографии по Московской области

(полное наименование органа регистрации прав)

Выписка из Единого государственного реестра недвижимости об основных характеристиках и зарегистрированных правах на объект недвижимости

Сведения об основных характеристиках объекта недвижимости

В Единый государственный реестр недвижимости внесены следующие сведения:

Раздел 1 Лист 1

Земельный участок			
вид объекта недвижимости			
Лист № 1 раздела 1	Всего листов раздела 1: 1	Всего разделов: 3	Всего листов выписки: 4
07.06.2022г.			
Кадастровый номер:	50:08:0050329:2158		

Номер кадастрового квартала:	50:08:0050329
Дата присвоения кадастрового номера:	06.06.2022
Ранее присвоенный государственный учетный номер:	данные отсутствуют
Местоположение:	143581, Московская область, г Истра, д Анисино, Российская Федерация, г.о. Истра
Площадь, м2:	516 +/- 8
Кадастровая стоимость, руб:	не определена
Кадастровые номера расположенных в пределах земельного участка объектов недвижимости:	данные отсутствуют
Категория земель:	Земли населенных пунктов
Виды разрешенного использования:	для индивидуального жилищного строительства
Статус записи об объекте недвижимости:	Сведения об объекте недвижимости имеют статус "актуальные"
Особые отметки:	данные отсутствуют
Получатель выписки:	Карасова Марина Михайловна (представитель правообладателя), Правообладатель: от имени заявителя Общества с ограниченной ответственностью Управляющая компания "Резерв Эссет Менеджмент", 7718784153

полное наименование должности	подпись	инициалы, фамилия

М.П.

Раздел 2 Лист 2

Выписка из Единого государственного реестра недвижимости об основных характеристиках и зарегистрированных правах на объект недвижимости

Сведения о зарегистрированных правах

Земельный участок			
вид объекта недвижимости			
Лист № 1 раздела 2	Всего листов раздела 2: 2	Всего разделов: 3	Всего листов выписки: 4
07.06.2022г.			
Кадастровый номер:	50:08:0050329:2158		

1	Правообладатель (правообладатели):	1.1	Владельцы инвестиционных паев Закрытого паевого инвестиционного фонда недвижимости «Сельскохозяйственный» под управлением Общества с ограниченной ответственностью Управляющая компания «Резерв Эссет Менеджмент», данные о которых устанавливаются на основании данных лицевых счетов владельцев инвестиционных паев в реестре владельцев инвестиционных паев и счетов депо владельцев инвестиционных паев»
2	Вид, номер, дата и время государственной регистрации права:	2.1	Общая долевая собственность 50:08:0050329:2158-50/422/2022-1 06.06.2022 16:57:48
4	Ограничение прав и обременение объекта недвижимости:		не зарегистрировано
4	Ограничение прав и обременение объекта недвижимости:		
	4.1 вид:		Доверительное управление
	дата государственной регистрации:		06.06.2022 16:57:48
	номер государственной регистрации:		50:08:0050329:2158-50/422/2022-2
	срок, на который установлено ограничение прав и обременение объекта недвижимости:		Срок действия с 01.02.2019 по 30.11.2025 с 01.02.2019 по 30.11.2025
	лицо, в пользу которого установлено ограничение прав и обременение объекта недвижимости:		Общество с ограниченной ответственностью Управляющая компания "Резерв Эссет Менеджмент", ИНН: 7718784153, ОГРН: 1097746714317
	основание государственной регистрации:		Правила доверительного управления Рентным закрытым паевым инвестиционным фондом "Сельскохозяйственный" под управлением общества с ограниченной ответственностью "Управляющая компания "Эверест Эссет Менеджмент", зарегистрировано Федеральной службой по финансовым рынкам 06.11.2011 за № 2271"
	сведения об осуществлении государственной регистрации сделки, права, ограничения права без необходимого в силу закона согласия третьего лица, органа:		данные отсутствуют
	сведения об управляющем залогом и о договоре управления залогом, если такой договор заключен для управления ипотекой:		данные отсутствуют

полное наименование должности	подпись	инициалы, фамилия

М.П.

Лист 3

Земельный участок			
вид объекта недвижимости			
Лист № 2 раздела 2	Всего листов раздела 2: 2	Всего разделов: 3	Всего листов выписки: 4

07.06.2022г.	
Кадастровый номер:	50:08:0050329:2158

5	Заявленные в судебном порядке права требования:	данные отсутствуют
6	Сведения о возражении в отношении зарегистрированного права:	данные отсутствуют
7	Сведения о наличии решения об изъятии объекта недвижимости для государственных и муниципальных нужд:	данные отсутствуют
8	Сведения о невозможности государственной регистрации без личного участия правообладателя или его законного представителя:	данные отсутствуют
9	Правопритязания и сведения о наличии поступивших, но не рассмотренных заявлений о проведении государственной регистрации права (перехода, прекращения права), ограничения права или обременения объекта недвижимости, сделки в отношении объекта недвижимости:	отсутствуют
10	Сведения о невозможности государственной регистрации перехода, прекращения, ограничения права на земельный участок из земель сельскохозяйственного назначения:	данные отсутствуют

полное наименование должности	подпись	инициалы, фамилия

М.П.

Раздел 3 Лист 4


Выписка из Единого государственного реестра недвижимости об основных характеристиках и зарегистрированных правах на объект недвижимости

Описание местоположения земельного участка

Земельный участок			
вид объекта недвижимости			
Лист № 1 раздела 3	Всего листов раздела 3: 1	Всего разделов: 3	Всего листов выписки: 4

07.06.2022г.	
Кадастровый номер:	50:08:0050329:2158

План (чертеж, схема) земельного участка

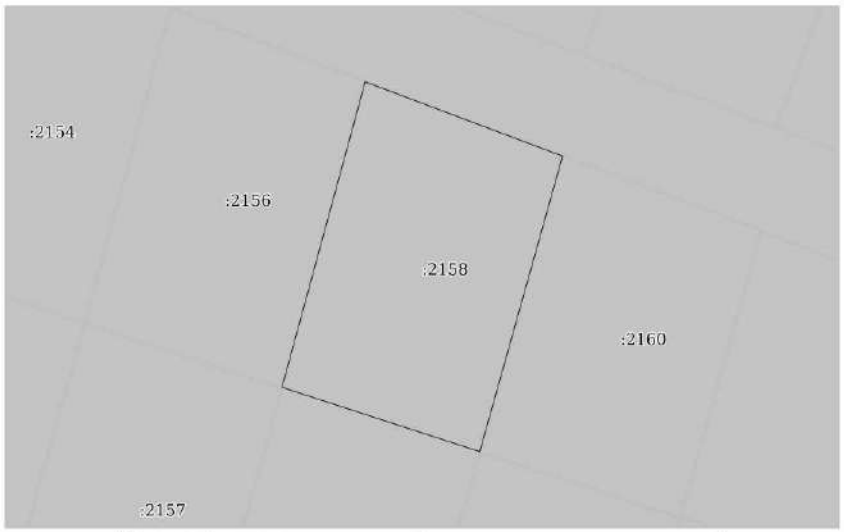

Масштаб 1:400	Условные обозначения:		

полное наименование должности	подпись	инициалы, фамилия

М.П.

Управление Федеральной службы государственной регистрации, кадастра и картографии по Московской области

(полное наименование органа регистрации прав)

Выписка из Единого государственного реестра недвижимости об основных характеристиках и зарегистрированных правах на объект недвижимости

Сведения об основных характеристиках объекта недвижимости

В Единый государственный реестр недвижимости внесены следующие сведения:

Раздел 1 Лист 1

Земельный участок			
вид объекта недвижимости			
Лист № 1 раздела 1	Всего листов раздела 1: 1	Всего разделов: 3	Всего листов выписки: 4
07.06.2022г.			
Кадастровый номер:	50:08:0050329:2159		

Номер кадастрового квартала:	50:08:0050329
Дата присвоения кадастрового номера:	06.06.2022
Ранее присвоенный государственный учетный номер:	данные отсутствуют
Местоположение:	143581, Московская область, г Истра, д Анисино, Российская Федерация, г.о. Истра
Площадь, м2:	510 +/- 8
Кадастровая стоимость, руб:	не определена
Кадастровые номера расположенных в пределах земельного участка объектов недвижимости:	данные отсутствуют
Категория земель:	Земли населенных пунктов
Виды разрешенного использования:	для индивидуального жилищного строительства
Статус записи об объекте недвижимости:	Сведения об объекте недвижимости имеют статус "актуальные"
Особые отметки:	данные отсутствуют
Получатель выписки:	Карасова Марина Михайловна (представитель правообладателя), Правообладатель: от имени заявителя Общества с ограниченной ответственностью Управляющая компания "Резерв Эссет Менеджмент", 7718784153

полное наименование должности	подпись	инициалы, фамилия

М.П.

Раздел 2 Лист 2

Выписка из Единого государственного реестра недвижимости об основных характеристиках и зарегистрированных правах на объект недвижимости

Сведения о зарегистрированных правах

Земельный участок			
вид объекта недвижимости			
Лист № 1 раздела 2	Всего листов раздела 2: 2	Всего разделов: 3	Всего листов выписки: 4
07.06.2022г.			
Кадастровый номер:	50:08:0050329:2159		

1	Правообладатель (правообладатели):	1.1	Владельцы инвестиционных паев Закрытого паевого инвестиционного фонда недвижимости «Сельскохозяйственный» под управлением Общества с ограниченной ответственностью Управляющая компания «Резерв Эссет Менеджмент», данные о которых устанавливаются на основании данных лицевых счетов владельцев инвестиционных паев в реестре владельцев инвестиционных паев и счетов депо владельцев инвестиционных паев»
2	Вид, номер, дата и время государственной регистрации права:	2.1	Общая долевая собственность 50:08:0050329:2159-50/422/2022-1 06.06.2022 16:57:48
4	Ограничение прав и обременение объекта недвижимости:		не зарегистрировано
4	Ограничение прав и обременение объекта недвижимости:		
	4.1 вид:		Доверительное управление
	дата государственной регистрации:		06.06.2022 16:57:48
	номер государственной регистрации:		50:08:0050329:2159-50/422/2022-2
	срок, на который установлено ограничение прав и обременение объекта недвижимости:		Срок действия с 01.02.2019 по 30.11.2025 с 01.02.2019 по 30.11.2025
	лицо, в пользу которого установлено ограничение прав и обременение объекта недвижимости:		Общество с ограниченной ответственностью Управляющая компания "Резерв Эссет Менеджмент", ИНН: 7718784153, ОГРН: 1097746714317
	основание государственной регистрации:		Правила доверительного управления Рентным закрытым паевым инвестиционным фондом "Сельскохозяйственный" под управлением общества с ограниченной ответственностью "Управляющая компания "Эверест Эссет Менеджмент", зарегистрировано Федеральной службой по финансовым рынкам 06.11.2011 за № 2271"
	сведения об осуществлении государственной регистрации сделки, права, ограничения права без необходимого в силу закона согласия третьего лица, органа:		данные отсутствуют
	сведения об управляющем залогом и о договоре управления залогом, если такой договор заключен для управления ипотекой:		данные отсутствуют

полное наименование должности	подпись	инициалы, фамилия

М.П.

Лист 3

Земельный участок			
вид объекта недвижимости			
Лист № 2 раздела 2	Всего листов раздела 2: 2	Всего разделов: 3	Всего листов выписки: 4

07.06.2022г.	
Кадастровый номер:	50:08:0050329:2159

5	Заявленные в судебном порядке права требования:	данные отсутствуют
6	Сведения о возражении в отношении зарегистрированного права:	данные отсутствуют
7	Сведения о наличии решения об изъятии объекта недвижимости для государственных и муниципальных нужд:	данные отсутствуют
8	Сведения о невозможности государственной регистрации без личного участия правообладателя или его законного представителя:	данные отсутствуют
9	Правопритязания и сведения о наличии поступивших, но не рассмотренных заявлений о проведении государственной регистрации права (перехода, прекращения права), ограничения права или обременения объекта недвижимости, сделки в отношении объекта недвижимости:	отсутствуют
10	Сведения о невозможности государственной регистрации перехода, прекращения, ограничения права на земельный участок из земель сельскохозяйственного назначения:	данные отсутствуют

полное наименование должности	подпись	инициалы, фамилия

М.П.

Раздел 3 Лист 4

Выписка из Единого государственного реестра недвижимости об основных характеристиках и зарегистрированных правах на объект недвижимости

Описание местоположения земельного участка

Земельный участок			
вид объекта недвижимости			
Лист № 1 раздела 3	Всего листов раздела 3: 1	Всего разделов: 3	Всего листов выписки: 4

07.06.2022г.	
Кадастровый номер:	50:08:0050329:2159

План (чертеж, схема) земельного участка



Масштаб 1:400	Условные обозначения:		

полное наименование должности	подпись	инициалы, фамилия

М.П.

Управление Федеральной службы государственной регистрации, кадастра и картографии по Московской области
(полное наименование органа регистрации прав)

Выписка из Единого государственного реестра недвижимости об основных характеристиках и зарегистрированных правах на объект недвижимости

Сведения об основных характеристиках объекта недвижимости

В Единый государственный реестр недвижимости внесены следующие сведения:

Раздел 1 Лист 1

Земельный участок			
вид объекта недвижимости			
Лист № 1 раздела 1	Всего листов раздела 1: 1	Всего разделов: 3	Всего листов выписки: 4
07.06.2022г.			
Кадастровый номер:	50:08:0050329:2160		

Номер кадастрового квартала:	50:08:0050329
Дата присвоения кадастрового номера:	06.06.2022
Ранее присвоенный государственный учетный номер:	данные отсутствуют
Местоположение:	143581, Московская область, г Истра, д Анисино, Российская Федерация, г.о. Истра
Площадь, м2:	505 +/- 8
Кадастровая стоимость, руб:	не определена
Кадастровые номера расположенных в пределах земельного участка объектов недвижимости:	данные отсутствуют
Категория земель:	Земли населенных пунктов
Виды разрешенного использования:	для индивидуального жилищного строительства
Статус записи об объекте недвижимости:	Сведения об объекте недвижимости имеют статус "актуальные"
Особые отметки:	данные отсутствуют
Получатель выписки:	Карасова Марина Михайловна (представитель правообладателя), Правообладатель: от имени заявителя Общества с ограниченной ответственностью Управляющая компания "Резерв Эссет Менеджмент", 7718784153

полное наименование должности	подпись	инициалы, фамилия

М.П.

Раздел 2 Лист 2

Выписка из Единого государственного реестра недвижимости об основных характеристиках и зарегистрированных правах на объект недвижимости

Сведения о зарегистрированных правах

Земельный участок			
вид объекта недвижимости			
Лист № 1 раздела 2	Всего листов раздела 2: 2	Всего разделов: 3	Всего листов выписки: 4
07.06.2022г.			
Кадастровый номер:	50:08:0050329:2160		

1	Правообладатель (правообладатели):	1.1	Владельцы инвестиционных паев Закрытого паевого инвестиционного фонда недвижимости «Сельскохозяйственный» под управлением Общества с ограниченной ответственностью Управляющая компания «Резерв Эссет Менеджмент», данные о которых устанавливаются на основании данных лицевых счетов владельцев инвестиционных паев в реестре владельцев инвестиционных паев и счетов депо владельцев инвестиционных паев»
2	Вид, номер, дата и время государственной регистрации права:	2.1	Общая долевая собственность 50:08:0050329:2160-50/422/2022-1 06.06.2022 16:57:48
4	Ограничение прав и обременение объекта недвижимости:		не зарегистрировано
4	Ограничение прав и обременение объекта недвижимости:		
	4.1 вид:		Доверительное управление
	дата государственной регистрации:		06.06.2022 16:57:48
	номер государственной регистрации:		50:08:0050329:2160-50/422/2022-2
	срок, на который установлено ограничение прав и обременение объекта недвижимости:		Срок действия с 01.02.2019 по 30.11.2025 с 01.02.2019 по 30.11.2025
	лицо, в пользу которого установлено ограничение прав и обременение объекта недвижимости:		Общество с ограниченной ответственностью Управляющая компания "Резерв Эссет Менеджмент", ИНН: 7718784153, ОГРН: 1097746714317
	основание государственной регистрации:		Правила доверительного управления Рентным закрытым паевым инвестиционным фондом "Сельскохозяйственный" под управлением общества с ограниченной ответственностью "Управляющая компания "Эверест Эссет Менеджмент", зарегистрировано Федеральной службой по финансовым рынкам 06.11.2011 за № 2271"
	сведения об осуществлении государственной регистрации сделки, права, ограничения права без необходимого в силу закона согласия третьего лица, органа:		данные отсутствуют
	сведения об управляющем залогом и о договоре управления залогом, если такой договор заключен для управления ипотекой:		данные отсутствуют

полное наименование должности	подпись	инициалы, фамилия

М.П.

Лист 3

Земельный участок			
вид объекта недвижимости			
Лист № 2 раздела 2	Всего листов раздела 2: 2	Всего разделов: 3	Всего листов выписки: 4

07.06.2022г.	
Кадастровый номер:	50:08:0050329:2160

5	Заявленные в судебном порядке права требования:	данные отсутствуют
6	Сведения о возражении в отношении зарегистрированного права:	данные отсутствуют
7	Сведения о наличии решения об изъятии объекта недвижимости для государственных и муниципальных нужд:	данные отсутствуют
8	Сведения о невозможности государственной регистрации без личного участия правообладателя или его законного представителя:	данные отсутствуют
9	Правопритязания и сведения о наличии поступивших, но не рассмотренных заявлений о проведении государственной регистрации права (перехода, прекращения права), ограничения права или обременения объекта недвижимости, сделки в отношении объекта недвижимости:	отсутствуют
10	Сведения о невозможности государственной регистрации перехода, прекращения, ограничения права на земельный участок из земель сельскохозяйственного назначения:	данные отсутствуют

полное наименование должности	подпись	инициалы, фамилия

М.П.

Раздел 3 Лист 4

Выписка из Единого государственного реестра недвижимости об основных характеристиках и зарегистрированных правах на объект недвижимости

Описание местоположения земельного участка

Земельный участок			
вид объекта недвижимости			
Лист № 1 раздела 3	Всего листов раздела 3: 1	Всего разделов: 3	Всего листов выписки: 4

07.06.2022г.	
Кадастровый номер:	50:08:0050329:2160

План (чертеж, схема) земельного участка



Масштаб 1:400	Условные обозначения:		

полное наименование должности	подпись	инициалы, фамилия

М.П.

Управление Федеральной службы государственной регистрации, кадастра и картографии по Московской области
(полное наименование органа регистрации прав)

Выписка из Единого государственного реестра недвижимости об основных характеристиках и зарегистрированных правах на объект недвижимости

Сведения об основных характеристиках объекта недвижимости

В Единый государственный реестр недвижимости внесены следующие сведения:

Раздел 1 Лист 1

Земельный участок
вид объекта недвижимости

Лист № 1 раздела 1	Всего листов раздела 1: 1	Всего разделов: 3	Всего листов выписки: 4

07.06.2022г.	
Кадастровый номер:	50:08:0050329:2161

Номер кадастрового квартала:	50:08:0050329
Дата присвоения кадастрового номера:	06.06.2022
Ранее присвоенный государственный учетный номер:	данные отсутствуют
Местоположение:	143581, Московская область, г Истра, д Анисино, Российская Федерация, г.о. Истра
Площадь, м2:	508 +/- 8
Кадастровая стоимость, руб:	не определена
Кадастровые номера расположенных в пределах земельного участка объектов недвижимости:	данные отсутствуют
Категория земель:	Земли населенных пунктов
Виды разрешенного использования:	для индивидуального жилищного строительства
Статус записи об объекте недвижимости:	Сведения об объекте недвижимости имеют статус "актуальные"
Особые отметки:	данные отсутствуют
Получатель выписки:	Карасова Марина Михайловна (представитель правообладателя), Правообладатель: от имени заявителя Общества с ограниченной ответственностью Управляющая компания "Резерв Эссет Менеджмент", 7718784153

полное наименование должности	подпись	инициалы, фамилия

М.П.

Раздел 2 Лист 2

Выписка из Единого государственного реестра недвижимости об основных характеристиках и зарегистрированных правах на объект недвижимости

Сведения о зарегистрированных правах

Земельный участок
вид объекта недвижимости

Лист № 1 раздела 2	Всего листов раздела 2: 2	Всего разделов: 3	Всего листов выписки: 4

07.06.2022г.	
Кадастровый номер:	50:08:0050329:2161

1	Правообладатель (правообладатели):	1.1	Владельцы инвестиционных паев Закрытого паевого инвестиционного фонда недвижимости «Сельскохозяйственный» под управлением Общества с ограниченной ответственностью Управляющая компания «Резерв Эссет Менеджмент», данные о которых устанавливаются на основании данных лицевых счетов владельцев инвестиционных паев в реестре владельцев инвестиционных паев и счетов депо владельцев инвестиционных паев»
2	Вид, номер, дата и время государственной регистрации права:	2.1	Общая долевая собственность 50:08:0050329:2161-50/422/2022-1 06.06.2022 16:57:48
4	Ограничение прав и обременение объекта недвижимости:		не зарегистрировано
4	Ограничение прав и обременение объекта недвижимости:		
	4.1 вид:		Доверительное управление
	дата государственной регистрации:		06.06.2022 16:57:48
	номер государственной регистрации:		50:08:0050329:2161-50/422/2022-2
	срок, на который установлено ограничение прав и обременение объекта недвижимости:		Срок действия с 01.02.2019 по 30.11.2025 с 01.02.2019 по 30.11.2025
	лицо, в пользу которого установлено ограничение прав и обременение объекта недвижимости:		Общество с ограниченной ответственностью Управляющая компания "Резерв Эссет Менеджмент", ИНН: 7718784153, ОГРН: 1097746714317
	основание государственной регистрации:		Правила доверительного управления Рентным закрытым паевым инвестиционным фондом "Сельскохозяйственный" под управлением общества с ограниченной ответственностью "Управляющая компания "Эверест Эссет Менеджмент", зарегистрировано Федеральной службой по финансовым рынкам 06.11.2011 за № 2271"
	сведения об осуществлении государственной регистрации сделки, права, ограничения права без необходимого в силу закона согласия третьего лица, органа:		данные отсутствуют
	сведения об управляющем залогом и о договоре управления залогом, если такой договор заключен для управления ипотекой:		данные отсутствуют

полное наименование должности	подпись	инициалы, фамилия

М.П.

Лист 3

Земельный участок			
вид объекта недвижимости			
Лист № 2 раздела 2	Всего листов раздела 2: 2	Всего разделов: 3	Всего листов выписки: 4

07.06.2022г.	
Кадастровый номер:	50:08:0050329:2161

5	Заявленные в судебном порядке права требования:	данные отсутствуют
6	Сведения о возражении в отношении зарегистрированного права:	данные отсутствуют
7	Сведения о наличии решения об изъятии объекта недвижимости для государственных и муниципальных нужд:	данные отсутствуют
8	Сведения о невозможности государственной регистрации без личного участия правообладателя или его законного представителя:	данные отсутствуют
9	Правопритязания и сведения о наличии поступивших, но не рассмотренных заявлений о проведении государственной регистрации права (перехода, прекращения права), ограничения права или обременения объекта недвижимости, сделки в отношении объекта недвижимости:	отсутствуют
10	Сведения о невозможности государственной регистрации перехода, прекращения, ограничения права на земельный участок из земель сельскохозяйственного назначения:	данные отсутствуют

полное наименование должности	подпись	инициалы, фамилия

М.П.

Раздел 3 Лист 4


Выписка из Единого государственного реестра недвижимости об основных характеристиках и зарегистрированных правах на объект недвижимости

Описание местоположения земельного участка

Земельный участок			
вид объекта недвижимости			
Лист № 1 раздела 3	Всего листов раздела 3: 1	Всего разделов: 3	Всего листов выписки: 4

07.06.2022г.	
Кадастровый номер:	50:08:0050329:2161

План (чертеж, схема) земельного участка

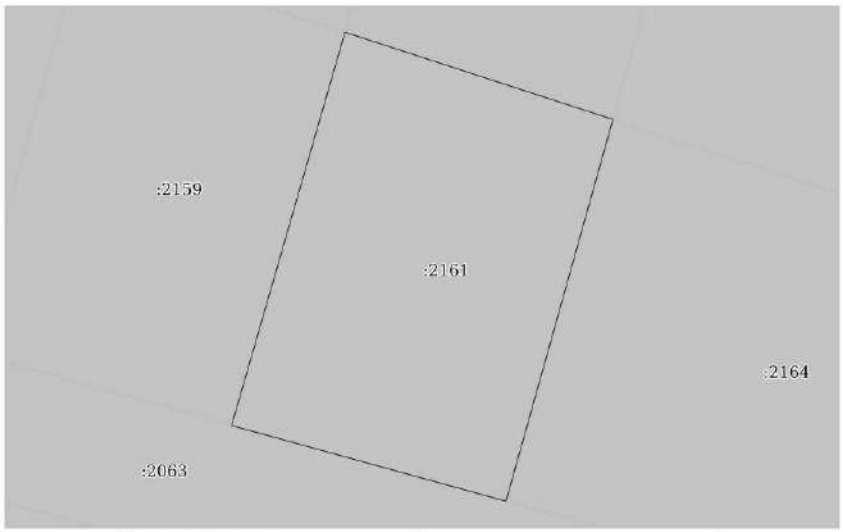

Масштаб 1:300	Условные обозначения:		

полное наименование должности	подпись	инициалы, фамилия

М.П.

Управление Федеральной службы государственной регистрации, кадастра и картографии по Московской области

(полное наименование органа регистрации прав)

Выписка из Единого государственного реестра недвижимости об основных характеристиках и зарегистрированных правах на объект недвижимости

Сведения об основных характеристиках объекта недвижимости

В Единый государственный реестр недвижимости внесены следующие сведения:

Раздел 1 Лист 1

Земельный участок			
вид объекта недвижимости			
Лист № 1 раздела 1	Всего листов раздела 1: 1	Всего разделов: 3	Всего листов выписки: 4
07.06.2022г.			
Кадастровый номер:	50:08:0050329:2162		

Номер кадастрового квартала:	50:08:0050329
Дата присвоения кадастрового номера:	06.06.2022
Ранее присвоенный государственный учетный номер:	данные отсутствуют
Местоположение:	143581, Московская область, г Истра, д Анисино, Российская Федерация, г.о. Истра
Площадь, м2:	999 +/- 11
Кадастровая стоимость, руб:	не определена
Кадастровые номера расположенных в пределах земельного участка объектов недвижимости:	данные отсутствуют
Категория земель:	Земли населенных пунктов
Виды разрешенного использования:	для индивидуального жилищного строительства
Статус записи об объекте недвижимости:	Сведения об объекте недвижимости имеют статус "актуальные"
Особые отметки:	данные отсутствуют
Получатель выписки:	Карасова Марина Михайловна (представитель правообладателя), Правообладатель: от имени заявителя Общества с ограниченной ответственностью Управляющая компания "Резерв Эссет Менеджмент", 7718784153

полное наименование должности	подпись	инициалы, фамилия

М.П.

Раздел 2 Лист 2

Выписка из Единого государственного реестра недвижимости об основных характеристиках и зарегистрированных правах на объект недвижимости

Сведения о зарегистрированных правах

Земельный участок			
вид объекта недвижимости			
Лист № 1 раздела 2	Всего листов раздела 2: 2	Всего разделов: 3	Всего листов выписки: 4
07.06.2022г.			
Кадастровый номер:	50:08:0050329:2162		

1	Правообладатель (правообладатели):	1.1	Владельцы инвестиционных паев Закрытого паевого инвестиционного фонда недвижимости «Сельскохозяйственный» под управлением Общества с ограниченной ответственностью Управляющая компания «Резерв Эссет Менеджмент», данные о которых устанавливаются на основании данных лицевых счетов владельцев инвестиционных паев в реестре владельцев инвестиционных паев и счетов депо владельцев инвестиционных паев»
2	Вид, номер, дата и время государственной регистрации права:	2.1	Общая долевая собственность 50:08:0050329:2162-50/422/2022-1 06.06.2022 16:57:48
4	Ограничение прав и обременение объекта недвижимости:		не зарегистрировано
4	Ограничение прав и обременение объекта недвижимости:		
	4.1 вид:		Доверительное управление
	дата государственной регистрации:		06.06.2022 16:57:48
	номер государственной регистрации:		50:08:0050329:2162-50/422/2022-2
	срок, на который установлено ограничение прав и обременение объекта недвижимости:		Срок действия с 01.02.2019 по 30.11.2025 с 01.02.2019 по 30.11.2025
	лицо, в пользу которого установлено ограничение прав и обременение объекта недвижимости:		Общество с ограниченной ответственностью Управляющая компания "Резерв Эссет Менеджмент", ИНН: 7718784153, ОГРН: 1097746714317
	основание государственной регистрации:		Правила доверительного управления Рентным закрытым паевым инвестиционным фондом "Сельскохозяйственный" под управлением общества с ограниченной ответственностью "Управляющая компания "Эверест Эссет Менеджмент", зарегистрировано Федеральной службой по финансовым рынкам 06.11.2011 за № 2271"
	сведения об осуществлении государственной регистрации сделки, права, ограничения права без необходимого в силу закона согласия третьего лица, органа:		данные отсутствуют
	сведения об управляющем залогом и о договоре управления залогом, если такой договор заключен для управления ипотекой:		данные отсутствуют

полное наименование должности	подпись	инициалы, фамилия

М.П.

Лист 3

Земельный участок			
вид объекта недвижимости			
Лист № 2 раздела 2	Всего листов раздела 2: 2	Всего разделов: 3	Всего листов выписки: 4

07.06.2022г.	
Кадастровый номер:	50:08:0050329:2162

5	Заявленные в судебном порядке права требования:	данные отсутствуют
6	Сведения о возражении в отношении зарегистрированного права:	данные отсутствуют
7	Сведения о наличии решения об изъятии объекта недвижимости для государственных и муниципальных нужд:	данные отсутствуют
8	Сведения о невозможности государственной регистрации без личного участия правообладателя или его законного представителя:	данные отсутствуют
9	Правопритязания и сведения о наличии поступивших, но не рассмотренных заявлений о проведении государственной регистрации права (перехода, прекращения права), ограничения права или обременения объекта недвижимости, сделки в отношении объекта недвижимости:	отсутствуют
10	Сведения о невозможности государственной регистрации перехода, прекращения, ограничения права на земельный участок из земель сельскохозяйственного назначения:	данные отсутствуют

полное наименование должности	подпись	инициалы, фамилия

М.П.

Раздел 3 Лист 4


Выписка из Единого государственного реестра недвижимости об основных характеристиках и зарегистрированных правах на объект недвижимости

Описание местоположения земельного участка

Земельный участок			
вид объекта недвижимости			
Лист № 1 раздела 3	Всего листов раздела 3: 1	Всего разделов: 3	Всего листов выписки: 4

07.06.2022г.	
Кадастровый номер:	50:08:0050329:2162

План (чертеж, схема) земельного участка

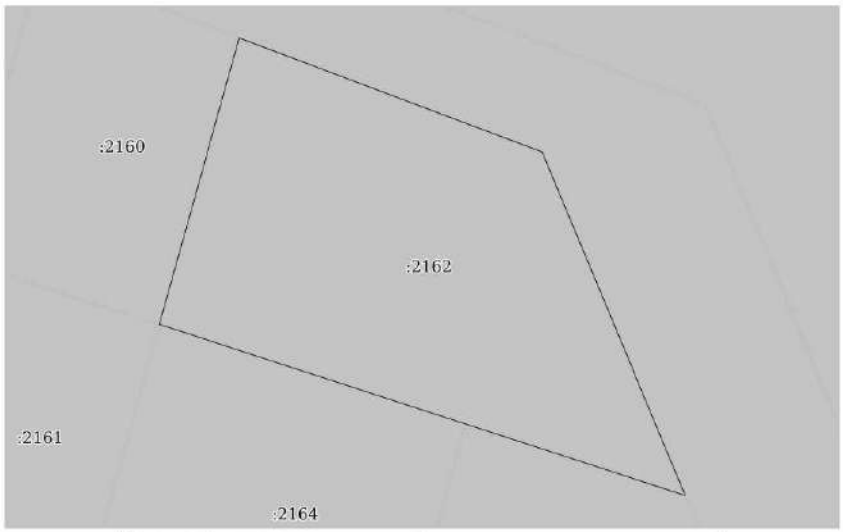

Масштаб 1:400	Условные обозначения:		

полное наименование должности	подпись	инициалы, фамилия

М.П.

Управление Федеральной службы государственной регистрации, кадастра и картографии по Московской области

(полное наименование органа регистрации прав)

Выписка из Единого государственного реестра недвижимости об основных характеристиках и зарегистрированных правах на объект недвижимости

Сведения об основных характеристиках объекта недвижимости

В Единый государственный реестр недвижимости внесены следующие сведения:

Раздел 1 Лист 1

Земельный участок			
вид объекта недвижимости			
Лист № 1 раздела 1	Всего листов раздела 1: 1	Всего разделов: 3	Всего листов выписки: 4
07.06.2022г.			
Кадастровый номер:	50:08:0050329:2164		

Номер кадастрового квартала:	50:08:0050329
Дата присвоения кадастрового номера:	06.06.2022
Ранее присвоенный государственный учетный номер:	данные отсутствуют
Местоположение:	143581, Московская область, г Истра, д Анисино, Российская Федерация, г.о. Истра
Площадь, м2:	741 +/- 10
Кадастровая стоимость, руб:	не определена
Кадастровые номера расположенных в пределах земельного участка объектов недвижимости:	данные отсутствуют
Категория земель:	Земли населенных пунктов
Виды разрешенного использования:	для индивидуального жилищного строительства
Статус записи об объекте недвижимости:	Сведения об объекте недвижимости имеют статус "актуальные"
Особые отметки:	данные отсутствуют
Получатель выписки:	Карасова Марина Михайловна (представитель правообладателя), Правообладатель: от имени заявителя Общества с ограниченной ответственностью Управляющая компания "Резерв Эссет Менеджмент", 7718784153

полное наименование должности	подпись	инициалы, фамилия

М.П.

Раздел 2 Лист 2

Выписка из Единого государственного реестра недвижимости об основных характеристиках и зарегистрированных правах на объект недвижимости

Сведения о зарегистрированных правах

Земельный участок			
вид объекта недвижимости			
Лист № 1 раздела 2	Всего листов раздела 2: 2	Всего разделов: 3	Всего листов выписки: 4
07.06.2022г.			
Кадастровый номер:	50:08:0050329:2164		

1	Правообладатель (правообладатели):	1.1	Владельцы инвестиционных паев Закрытого паевого инвестиционного фонда недвижимости «Сельскохозяйственный» под управлением Общества с ограниченной ответственностью Управляющая компания «Резерв Эссет Менеджмент», данные о которых устанавливаются на основании данных лицевых счетов владельцев инвестиционных паев в реестре владельцев инвестиционных паев и счетов депо владельцев инвестиционных паев»
2	Вид, номер, дата и время государственной регистрации права:	2.1	Общая долевая собственность 50:08:0050329:2164-50/422/2022-1 06.06.2022 16:57:48
4	Ограничение прав и обременение объекта недвижимости:		не зарегистрировано
4	Ограничение прав и обременение объекта недвижимости:		
	4.1 вид:		Доверительное управление
	дата государственной регистрации:		06.06.2022 16:57:48
	номер государственной регистрации:		50:08:0050329:2164-50/422/2022-2
	срок, на который установлено ограничение прав и обременение объекта недвижимости:		Срок действия с 01.02.2019 по 30.11.2025 с 01.02.2019 по 30.11.2025
	лицо, в пользу которого установлено ограничение прав и обременение объекта недвижимости:		Общество с ограниченной ответственностью Управляющая компания "Резерв Эссет Менеджмент", ИНН: 7718784153, ОГРН: 1097746714317
	основание государственной регистрации:		Правила доверительного управления Рентным закрытым паевым инвестиционным фондом "Сельскохозяйственный" под управлением общества с ограниченной ответственностью "Управляющая компания "Эверест Эссет Менеджмент", зарегистрировано Федеральной службой по финансовым рынкам 06.11.2011 за № 2271"
	сведения об осуществлении государственной регистрации сделки, права, ограничения права без необходимого в силу закона согласия третьего лица, органа:		данные отсутствуют
	сведения об управляющем залогом и о договоре управления залогом, если такой договор заключен для управления ипотекой:		данные отсутствуют

полное наименование должности	подпись	инициалы, фамилия

М.П.

Лист 3

Земельный участок			
вид объекта недвижимости			
Лист № 2 раздела 2	Всего листов раздела 2: 2	Всего разделов: 3	Всего листов выписки: 4

07.06.2022г.	
Кадастровый номер:	50:08:0050329:2164

5	Заявленные в судебном порядке права требования:	данные отсутствуют
6	Сведения о возражении в отношении зарегистрированного права:	данные отсутствуют
7	Сведения о наличии решения об изъятии объекта недвижимости для государственных и муниципальных нужд:	данные отсутствуют
8	Сведения о невозможности государственной регистрации без личного участия правообладателя или его законного представителя:	данные отсутствуют
9	Правопритязания и сведения о наличии поступивших, но не рассмотренных заявлений о проведении государственной регистрации права (перехода, прекращения права), ограничения права или обременения объекта недвижимости, сделки в отношении объекта недвижимости:	отсутствуют
10	Сведения о невозможности государственной регистрации перехода, прекращения, ограничения права на земельный участок из земель сельскохозяйственного назначения:	данные отсутствуют

полное наименование должности	подпись	инициалы, фамилия

М.П.

Раздел 3 Лист 4


Выписка из Единого государственного реестра недвижимости об основных характеристиках и зарегистрированных правах на объект недвижимости

Описание местоположения земельного участка

Земельный участок			
вид объекта недвижимости			
Лист № 1 раздела 3	Всего листов раздела 3: 1	Всего разделов: 3	Всего листов выписки: 4

07.06.2022г.	
Кадастровый номер:	50:08:0050329:2164

План (чертеж, схема) земельного участка

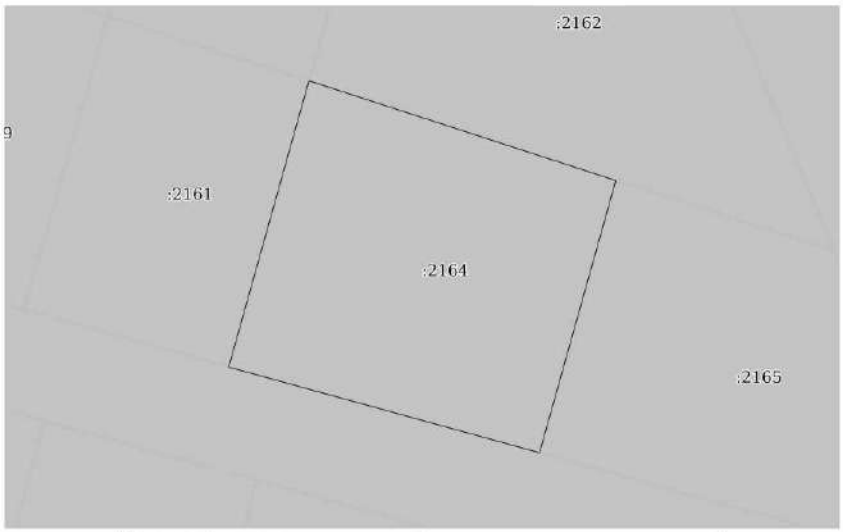

Масштаб 1:400	Условные обозначения:		

полное наименование должности	подпись	инициалы, фамилия

М.П.

Управление Федеральной службы государственной регистрации, кадастра и картографии по Московской области

(полное наименование органа регистрации прав)

Выписка из Единого государственного реестра недвижимости об основных характеристиках и зарегистрированных правах на объект недвижимости

Сведения об основных характеристиках объекта недвижимости

В Единый государственный реестр недвижимости внесены следующие сведения:

Раздел 1 Лист 1

Земельный участок
вид объекта недвижимости

Лист № 1 раздела 1	Всего листов раздела 1: 1	Всего разделов: 3	Всего листов выписки: 4

07.06.2022г.	
Кадастровый номер:	50:08:0050329:2165

Номер кадастрового квартала:	50:08:0050329
Дата присвоения кадастрового номера:	06.06.2022
Ранее присвоенный государственный учетный номер:	данные отсутствуют
Местоположение:	143581, Московская область, г Истра, д Анисино, Российская Федерация, г.о. Истра
Площадь, м2:	724 +/- 9
Кадастровая стоимость, руб:	не определена
Кадастровые номера расположенных в пределах земельного участка объектов недвижимости:	данные отсутствуют
Категория земель:	Земли населенных пунктов
Виды разрешенного использования:	для индивидуального жилищного строительства
Статус записи об объекте недвижимости:	Сведения об объекте недвижимости имеют статус "актуальные"
Особые отметки:	данные отсутствуют
Получатель выписки:	Карасова Марина Михайловна (представитель правообладателя), Правообладатель: от имени заявителя Общества с ограниченной ответственностью Управляющая компания "Резерв Эссет Менеджмент", 7718784153

полное наименование должности	подпись	инициалы, фамилия

М.П.

Раздел 2 Лист 2

Выписка из Единого государственного реестра недвижимости об основных характеристиках и зарегистрированных правах на объект недвижимости

Сведения о зарегистрированных правах

Земельный участок
вид объекта недвижимости

Лист № 1 раздела 2	Всего листов раздела 2: 2	Всего разделов: 3	Всего листов выписки: 4

07.06.2022г.	
Кадастровый номер:	50:08:0050329:2165

1	Правообладатель (правообладатели):	1.1	Владельцы инвестиционных паев Закрытого паевого инвестиционного фонда недвижимости «Сельскохозяйственный» под управлением Общества с ограниченной ответственностью Управляющая компания «Резерв Эссет Менеджмент», данные о которых устанавливаются на основании данных лицевых счетов владельцев инвестиционных паев в реестре владельцев инвестиционных паев и счетов депо владельцев инвестиционных паев»
2	Вид, номер, дата и время государственной регистрации права:	2.1	Общая долевая собственность 50:08:0050329:2165-50/422/2022-1 06.06.2022 16:57:48
4	Ограничение прав и обременение объекта недвижимости:		не зарегистрировано
4	Ограничение прав и обременение объекта недвижимости:		
	4.1 вид:		Доверительное управление
	дата государственной регистрации:		06.06.2022 16:57:48
	номер государственной регистрации:		50:08:0050329:2165-50/422/2022-2
	срок, на который установлено ограничение прав и обременение объекта недвижимости:		Срок действия с 01.02.2019 по 30.11.2025 с 01.02.2019 по 30.11.2025
	лицо, в пользу которого установлено ограничение прав и обременение объекта недвижимости:		Общество с ограниченной ответственностью Управляющая компания "Резерв Эссет Менеджмент", ИНН: 7718784153, ОГРН: 1097746714317
	основание государственной регистрации:		Правила доверительного управления Рентным закрытым паевым инвестиционным фондом "Сельскохозяйственный" под управлением общества с ограниченной ответственностью "Управляющая компания "Эверест Эссет Менеджмент", зарегистрировано Федеральной службой по финансовым рынкам 06.11.2011 за № 2271"
	сведения об осуществлении государственной регистрации сделки, права, ограничения права без необходимого в силу закона согласия третьего лица, органа:		данные отсутствуют
	сведения об управляющем залогом и о договоре управления залогом, если такой договор заключен для управления ипотекой:		данные отсутствуют

полное наименование должности	подпись	инициалы, фамилия

М.П.

Лист 3

Земельный участок			
вид объекта недвижимости			
Лист № 2 раздела 2	Всего листов раздела 2: 2	Всего разделов: 3	Всего листов выписки: 4

07.06.2022г.	
Кадастровый номер:	50:08:0050329:2165

5	Заявленные в судебном порядке права требования:	данные отсутствуют
6	Сведения о возражении в отношении зарегистрированного права:	данные отсутствуют
7	Сведения о наличии решения об изъятии объекта недвижимости для государственных и муниципальных нужд:	данные отсутствуют
8	Сведения о невозможности государственной регистрации без личного участия правообладателя или его законного представителя:	данные отсутствуют
9	Правопритязания и сведения о наличии поступивших, но не рассмотренных заявлений о проведении государственной регистрации права (перехода, прекращения права), ограничения права или обременения объекта недвижимости, сделки в отношении объекта недвижимости:	отсутствуют
10	Сведения о невозможности государственной регистрации перехода, прекращения, ограничения права на земельный участок из земель сельскохозяйственного назначения:	данные отсутствуют

полное наименование должности	подпись	инициалы, фамилия

М.П.

Раздел 3 Лист 4


Выписка из Единого государственного реестра недвижимости об основных характеристиках и зарегистрированных правах на объект недвижимости

Описание местоположения земельного участка

Земельный участок			
вид объекта недвижимости			
Лист № 1 раздела 3	Всего листов раздела 3: 1	Всего разделов: 3	Всего листов выписки: 4

07.06.2022г.	
Кадастровый номер:	50:08:0050329:2165

План (чертеж, схема) земельного участка

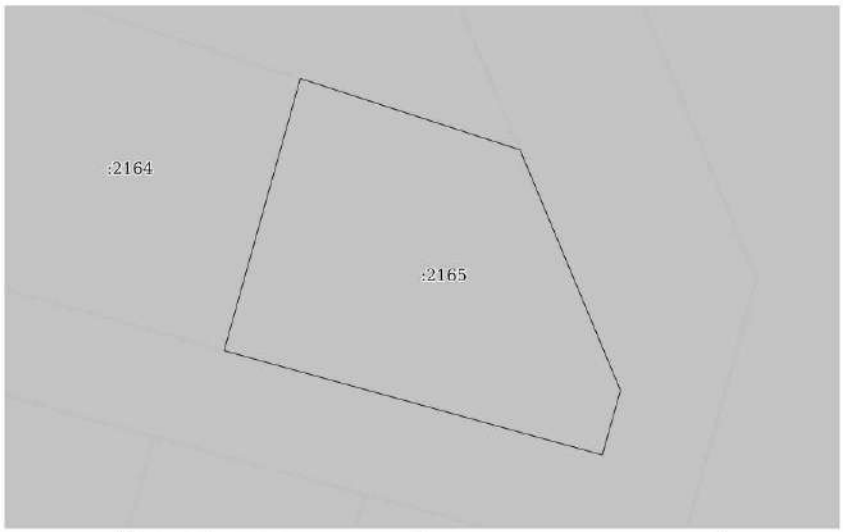

Масштаб 1:400	Условные обозначения:		

полное наименование должности	подпись	инициалы, фамилия

М.П.

Управление Федеральной службы государственной регистрации, кадастра и картографии по Московской области

(полное наименование органа регистрации прав)

Выписка из Единого государственного реестра недвижимости об основных характеристиках и зарегистрированных правах на объект недвижимости

Сведения об основных характеристиках объекта недвижимости

В Единый государственный реестр недвижимости внесены следующие сведения:

Раздел 1 Лист 1

Земельный участок			
вид объекта недвижимости			
Лист № 1 раздела 1	Всего листов раздела 1: 1	Всего разделов: 3	Всего листов выписки: 4
07.06.2022г.			
Кадастровый номер:	50:08:0050329:2178		

Номер кадастрового квартала:	50:08:0050329
Дата присвоения кадастрового номера:	06.06.2022
Ранее присвоенный государственный учетный номер:	данные отсутствуют
Местоположение:	143581, Московская область, г Истра, д Анисино, Российская Федерация, г.о. Истра
Площадь, м2:	509 +/- 8
Кадастровая стоимость, руб:	не определена
Кадастровые номера расположенных в пределах земельного участка объектов недвижимости:	данные отсутствуют
Категория земель:	Земли населенных пунктов
Виды разрешенного использования:	для индивидуального жилищного строительства
Статус записи об объекте недвижимости:	Сведения об объекте недвижимости имеют статус "актуальные"
Особые отметки:	данные отсутствуют
Получатель выписки:	Карасова Марина Михайловна (представитель правообладателя), Правообладатель: от имени заявителя Общества с ограниченной ответственностью Управляющая компания "Резерв Эссет Менеджмент", 7718784153

полное наименование должности	подпись	инициалы, фамилия

М.П.

Раздел 2 Лист 2

Выписка из Единого государственного реестра недвижимости об основных характеристиках и зарегистрированных правах на объект недвижимости

Сведения о зарегистрированных правах

Земельный участок			
вид объекта недвижимости			
Лист № 1 раздела 2	Всего листов раздела 2: 2	Всего разделов: 3	Всего листов выписки: 4
07.06.2022г.			
Кадастровый номер:	50:08:0050329:2178		

1	Правообладатель (правообладатели):	1.1	Владельцы инвестиционных паев Закрытого паевого инвестиционного фонда недвижимости «Сельскохозяйственный» под управлением Общества с ограниченной ответственностью Управляющая компания «Резерв Эссет Менеджмент», данные о которых устанавливаются на основании данных лицевых счетов владельцев инвестиционных паев в реестре владельцев инвестиционных паев и счетов депо владельцев инвестиционных паев»
2	Вид, номер, дата и время государственной регистрации права:	2.1	Общая долевая собственность 50:08:0050329:2178-50/422/2022-1 06.06.2022 16:57:48
4	Ограничение прав и обременение объекта недвижимости:		не зарегистрировано
4	Ограничение прав и обременение объекта недвижимости:		
	4.1 вид:		Доверительное управление
	дата государственной регистрации:		06.06.2022 16:57:48
	номер государственной регистрации:		50:08:0050329:2178-50/422/2022-2
	срок, на который установлено ограничение прав и обременение объекта недвижимости:		Срок действия с 01.02.2019 по 30.11.2025 с 01.02.2019 по 30.11.2025
	лицо, в пользу которого установлено ограничение прав и обременение объекта недвижимости:		Общество с ограниченной ответственностью Управляющая компания "Резерв Эссет Менеджмент", ИНН: 7718784153, ОГРН: 1097746714317
	основание государственной регистрации:		Правила доверительного управления Рентным закрытым паевым инвестиционным фондом "Сельскохозяйственный" под управлением общества с ограниченной ответственностью "Управляющая компания "Эверест Эссет Менеджмент", зарегистрировано Федеральной службой по финансовым рынкам 06.11.2011 за № 2271"
	сведения об осуществлении государственной регистрации сделки, права, ограничения права без необходимого в силу закона согласия третьего лица, органа:		данные отсутствуют
	сведения об управляющем залогом и о договоре управления залогом, если такой договор заключен для управления ипотекой:		данные отсутствуют

полное наименование должности	подпись	инициалы, фамилия

М.П.

Лист 3

Земельный участок			
вид объекта недвижимости			
Лист № 2 раздела 2	Всего листов раздела 2: 2	Всего разделов: 3	Всего листов выписки: 4

07.06.2022г.	
Кадастровый номер:	50:08:0050329:2178

5	Заявленные в судебном порядке права требования:	данные отсутствуют
6	Сведения о возражении в отношении зарегистрированного права:	данные отсутствуют
7	Сведения о наличии решения об изъятии объекта недвижимости для государственных и муниципальных нужд:	данные отсутствуют
8	Сведения о невозможности государственной регистрации без личного участия правообладателя или его законного представителя:	данные отсутствуют
9	Правопритязания и сведения о наличии поступивших, но не рассмотренных заявлений о проведении государственной регистрации права (перехода, прекращения права), ограничения права или обременения объекта недвижимости, сделки в отношении объекта недвижимости:	отсутствуют
10	Сведения о невозможности государственной регистрации перехода, прекращения, ограничения права на земельный участок из земель сельскохозяйственного назначения:	данные отсутствуют

полное наименование должности	подпись	инициалы, фамилия

М.П.

Раздел 3 Лист 4

Выписка из Единого государственного реестра недвижимости об основных характеристиках и зарегистрированных правах на объект недвижимости

Описание местоположения земельного участка

Земельный участок			
вид объекта недвижимости			
Лист № 1 раздела 3	Всего листов раздела 3: 1	Всего разделов: 3	Всего листов выписки: 4

07.06.2022г.	
Кадастровый номер:	50:08:0050329:2178

План (чертеж, схема) земельного участка



Масштаб 1:300	Условные обозначения:		

полное наименование должности	подпись	инициалы, фамилия

М.П.

Управление Федеральной службы государственной регистрации, кадастра и картографии по Московской области

(полное наименование органа регистрации прав)

Выписка из Единого государственного реестра недвижимости об основных характеристиках и зарегистрированных правах на объект недвижимости

Сведения об основных характеристиках объекта недвижимости

В Единый государственный реестр недвижимости внесены следующие сведения:

Раздел 1 Лист 1

Земельный участок			
вид объекта недвижимости			
Лист № 1 раздела 1	Всего листов раздела 1: 1	Всего разделов: 3	Всего листов выписки: 4
07.06.2022г.			
Кадастровый номер:	50:08:0050329:2180		

Номер кадастрового квартала:	50:08:0050329
Дата присвоения кадастрового номера:	06.06.2022
Ранее присвоенный государственный учетный номер:	данные отсутствуют
Местоположение:	143581, Московская область, г Истра, д Анисино, Российская Федерация, г.о. Истра
Площадь, м2:	504 +/- 8
Кадастровая стоимость, руб:	не определена
Кадастровые номера расположенных в пределах земельного участка объектов недвижимости:	данные отсутствуют
Категория земель:	Земли населенных пунктов
Виды разрешенного использования:	для индивидуального жилищного строительства
Статус записи об объекте недвижимости:	Сведения об объекте недвижимости имеют статус "актуальные"
Особые отметки:	данные отсутствуют
Получатель выписки:	Карасова Марина Михайловна (представитель правообладателя), Правообладатель: от имени заявителя Общества с ограниченной ответственностью Управляющая компания "Резерв Эссет Менеджмент", 7718784153

полное наименование должности	подпись	инициалы, фамилия

М.П.

Раздел 2 Лист 2

Выписка из Единого государственного реестра недвижимости об основных характеристиках и зарегистрированных правах на объект недвижимости

Сведения о зарегистрированных правах

Земельный участок			
вид объекта недвижимости			
Лист № 1 раздела 2	Всего листов раздела 2: 2	Всего разделов: 3	Всего листов выписки: 4
07.06.2022г.			
Кадастровый номер:	50:08:0050329:2180		

1	Правообладатель (правообладатели):	1.1	Владельцы инвестиционных паев Закрытого паевого инвестиционного фонда недвижимости «Сельскохозяйственный» под управлением Общества с ограниченной ответственностью Управляющая компания «Резерв Эссет Менеджмент», данные о которых устанавливаются на основании данных лицевых счетов владельцев инвестиционных паев в реестре владельцев инвестиционных паев и счетов депо владельцев инвестиционных паев»
2	Вид, номер, дата и время государственной регистрации права:	2.1	Общая долевая собственность 50:08:0050329:2180-50/422/2022-1 06.06.2022 16:57:48
4	Ограничение прав и обременение объекта недвижимости:		не зарегистрировано
4	Ограничение прав и обременение объекта недвижимости:		
	4.1 вид:		Доверительное управление
	дата государственной регистрации:		06.06.2022 16:57:48
	номер государственной регистрации:		50:08:0050329:2180-50/422/2022-2
	срок, на который установлено ограничение прав и обременение объекта недвижимости:		Срок действия с 01.02.2019 по 30.11.2025 с 01.02.2019 по 30.11.2025
	лицо, в пользу которого установлено ограничение прав и обременение объекта недвижимости:		Общество с ограниченной ответственностью Управляющая компания "Резерв Эссет Менеджмент", ИНН: 7718784153, ОГРН: 1097746714317
	основание государственной регистрации:		Правила доверительного управления Рентным закрытым паевым инвестиционным фондом "Сельскохозяйственный" под управлением общества с ограниченной ответственностью "Управляющая компания "Эверест Эссет Менеджмент", зарегистрировано Федеральной службой по финансовым рынкам 06.11.2011 за № 2271"
	сведения об осуществлении государственной регистрации сделки, права, ограничения права без необходимого в силу закона согласия третьего лица, органа:		данные отсутствуют
	сведения об управляющем залогом и о договоре управления залогом, если такой договор заключен для управления ипотекой:		данные отсутствуют

полное наименование должности	подпись	инициалы, фамилия

М.П.

Лист 3

Земельный участок			
вид объекта недвижимости			
Лист № 2 раздела 2	Всего листов раздела 2: 2	Всего разделов: 3	Всего листов выписки: 4

07.06.2022г.	
Кадастровый номер:	50:08:0050329:2180

5	Заявленные в судебном порядке права требования:	данные отсутствуют
6	Сведения о возражении в отношении зарегистрированного права:	данные отсутствуют
7	Сведения о наличии решения об изъятии объекта недвижимости для государственных и муниципальных нужд:	данные отсутствуют
8	Сведения о невозможности государственной регистрации без личного участия правообладателя или его законного представителя:	данные отсутствуют
9	Правопритязания и сведения о наличии поступивших, но не рассмотренных заявлений о проведении государственной регистрации права (перехода, прекращения права), ограничения права или обременения объекта недвижимости, сделки в отношении объекта недвижимости:	отсутствуют
10	Сведения о невозможности государственной регистрации перехода, прекращения, ограничения права на земельный участок из земель сельскохозяйственного назначения:	данные отсутствуют

полное наименование должности	подпись	инициалы, фамилия

М.П.

Раздел 3 Лист 4

Выписка из Единого государственного реестра недвижимости об основных характеристиках и зарегистрированных правах на объект недвижимости

Описание местоположения земельного участка

Земельный участок			
вид объекта недвижимости			
Лист № 1 раздела 3	Всего листов раздела 3: 1	Всего разделов: 3	Всего листов выписки: 4

07.06.2022г.	
Кадастровый номер:	50:08:0050329:2180

План (чертеж, схема) земельного участка



Масштаб 1:300	Условные обозначения:		

полное наименование должности	подпись	инициалы, фамилия

М.П.

Управление Федеральной службы государственной регистрации, кадастра и картографии по Московской области
(полное наименование органа регистрации прав)

Выписка из Единого государственного реестра недвижимости об основных характеристиках и зарегистрированных правах на объект недвижимости

Сведения об основных характеристиках объекта недвижимости

В Единый государственный реестр недвижимости внесены следующие сведения:

Раздел 1 Лист 1

Земельный участок			
вид объекта недвижимости			
Лист № 1 раздела 1	Всего листов раздела 1: 1	Всего разделов: 3	Всего листов выписки: 4

07.06.2022г.	
Кадастровый номер:	50:08:0050329:2181

Номер кадастрового квартала:	50:08:0050329
Дата присвоения кадастрового номера:	06.06.2022
Ранее присвоенный государственный учетный номер:	данные отсутствуют
Местоположение:	143581, Московская область, г Истра, д Аносино, Российская Федерация, г.о. Истра
Площадь, м2:	503 +/- 8
Кадастровая стоимость, руб:	не определена
Кадастровые номера расположенных в пределах земельного участка объектов недвижимости:	данные отсутствуют
Категория земель:	Земли населенных пунктов
Виды разрешенного использования:	для индивидуального жилищного строительства
Статус записи об объекте недвижимости:	Сведения об объекте недвижимости имеют статус "актуальные"
Особые отметки:	данные отсутствуют
Получатель выписки:	Карасова Марина Михайловна (представитель правообладателя), Правообладатель: от имени заявителя Общества с ограниченной ответственностью Управляющая компания "Резерв Эссет Менеджмент", 7718784153

полное наименование должности	подпись	инициалы, фамилия

М.П.

Раздел 2 Лист 2

Выписка из Единого государственного реестра недвижимости об основных характеристиках и зарегистрированных правах на объект недвижимости

Сведения о зарегистрированных правах

Земельный участок			
вид объекта недвижимости			
Лист № 1 раздела 2	Всего листов раздела 2: 2	Всего разделов: 3	Всего листов выписки: 4

07.06.2022г.	
Кадастровый номер:	50:08:0050329:2181

1	Правообладатель (правообладатели):	1.1	Владельцы инвестиционных паев Закрытого паевого инвестиционного фонда недвижимости «Сельскохозяйственный» под управлением Общества с ограниченной ответственностью Управляющая компания «Резерв Эссет Менеджмент», данные о которых устанавливаются на основании данных лицевых счетов владельцев инвестиционных паев в реестре владельцев инвестиционных паев и счетов депо владельцев инвестиционных паев
2	Вид, номер, дата и время государственной регистрации права:	2.1	Общая долевая собственность 50:08:0050329:2181-50/422/2022-1 06.06.2022 16:57:48
3	Ограничение прав и обременение объекта недвижимости:	не зарегистрировано	
4	Ограничение прав и обременение объекта недвижимости:		
	4.1 вид:	Доверительное управление	
	дата государственной регистрации:	06.06.2022 16:57:48	
	номер государственной регистрации:	50:08:0050329:2181-50/422/2022-2	
	срок, на который установлено ограничение прав и обременение объекта недвижимости:	Срок действия с 01.02.2019 по 30.11.2025 с 01.02.2019 по 30.11.2025	
	лицо, в пользу которого установлено ограничение прав и обременение объекта недвижимости:	Общество с ограниченной ответственностью Управляющая компания "Резерв Эссет Менеджмент", ИНН: 7718784153, ОГРН: 1097746714317	
	основание государственной регистрации:	Правила доверительного управления Рентным закрытым паевым инвестиционным фондом "Сельскохозяйственный" под управлением общества с ограниченной ответственностью "Управляющая компания "Эверест-Эссет Менеджмент", зарегистрировано Федеральной службой по финансовым рынкам 06.11.2011 за № 2271"	
	сведения об осуществлении государственной регистрации сделки, права, ограничения права без необходимого в силу закона согласия третьего лица, органа:	данные отсутствуют	
	сведения об управляющем залогом и о договоре управления залогом, если такой договор заключен для управления ипотекой:	данные отсутствуют	

полное наименование должности	подпись	инициалы, фамилия

М.П.

Лист 3

Земельный участок			
вид объекта недвижимости			
Лист № 2 раздела 2	Всего листов раздела 2: 2	Всего разделов: 3	Всего листов выписки: 4

07.06.2022г.	
Кадастровый номер:	50:08:0050329:2181

5	Заявленные в судебном порядке права требования:	данные отсутствуют
6	Сведения о возражении в отношении зарегистрированного права:	данные отсутствуют
7	Сведения о наличии решения об изъятии объекта недвижимости для государственных и муниципальных нужд:	данные отсутствуют
8	Сведения о невозможности государственной регистрации без личного участия правообладателя или его законного представителя:	данные отсутствуют
9	Правопритязания и сведения о наличии поступивших, но не рассмотренных заявлений о проведении государственной регистрации права (перехода, прекращения права), ограничения права или обременения объекта недвижимости, сделки в отношении объекта недвижимости:	отсутствуют
10	Сведения о невозможности государственной регистрации перехода, прекращения, ограничения права на земельный участок из земель сельскохозяйственного назначения:	данные отсутствуют

полное наименование должности	подпись	инициалы, фамилия

М.П.

Раздел 3 Лист 4

Выписка из Единого государственного реестра недвижимости об основных характеристиках и зарегистрированных правах на объект недвижимости

Описание местоположения земельного участка

Земельный участок			
вид объекта недвижимости			
Лист № 1 раздела 3	Всего листов раздела 3: 1	Всего разделов: 3	Всего листов выписки: 4

07.06.2022г.	
Кадастровый номер:	50:08:0050329:2181

План (чертеж, схема) земельного участка



Масштаб 1:300	Условные обозначения:		

полное наименование должности	подпись	инициалы, фамилия

М.П.

Управление Федеральной службы государственной регистрации, кадастра и картографии по Московской области

(полное наименование органа регистрации прав)

Выписка из Единого государственного реестра недвижимости об основных характеристиках и зарегистрированных правах на объект недвижимости

Сведения об основных характеристиках объекта недвижимости

В Единый государственный реестр недвижимости внесены следующие сведения:

Раздел 1 Лист 1

Земельный участок			
вид объекта недвижимости			
Лист № 1 раздела 1	Всего листов раздела 1: 1	Всего разделов: 3	Всего листов выписки: 4
07.06.2022г.			
Кадастровый номер:	50:08:0050329:2184		

Номер кадастрового квартала:	50:08:0050329
Дата присвоения кадастрового номера:	06.06.2022
Ранее присвоенный государственный учетный номер:	данные отсутствуют
Местоположение:	143581, Московская область, г Истра, д Анисино, Российская Федерация, г.о. Истра
Площадь, м2:	500 +/- 8
Кадастровая стоимость, руб:	не определена
Кадастровые номера расположенных в пределах земельного участка объектов недвижимости:	данные отсутствуют
Категория земель:	Земли населенных пунктов
Виды разрешенного использования:	для индивидуального жилищного строительства
Статус записи об объекте недвижимости:	Сведения об объекте недвижимости имеют статус "актуальные"
Особые отметки:	данные отсутствуют
Получатель выписки:	Карасова Марина Михайловна (представитель правообладателя), Правообладатель: от имени заявителя Общества с ограниченной ответственностью Управляющая компания "Резерв Эссет Менеджмент", 7718784153

полное наименование должности	подпись	инициалы, фамилия

М.П.

Раздел 2 Лист 2

Выписка из Единого государственного реестра недвижимости об основных характеристиках и зарегистрированных правах на объект недвижимости

Сведения о зарегистрированных правах

Земельный участок			
вид объекта недвижимости			
Лист № 1 раздела 2	Всего листов раздела 2: 2	Всего разделов: 3	Всего листов выписки: 4
07.06.2022г.			
Кадастровый номер:	50:08:0050329:2184		

1	Правообладатель (правообладатели):	1.1	Владельцы инвестиционных паев Закрытого паевого инвестиционного фонда недвижимости «Сельскохозяйственный» под управлением Общества с ограниченной ответственностью Управляющая компания «Резерв Эссет Менеджмент», данные о которых устанавливаются на основании данных лицевых счетов владельцев инвестиционных паев в реестре владельцев инвестиционных паев и счетов депо владельцев инвестиционных паев»
2	Вид, номер, дата и время государственной регистрации права:	2.1	Общая долевая собственность 50:08:0050329:2184-50/422/2022-1 06.06.2022 16:57:48
4	Ограничение прав и обременение объекта недвижимости:		не зарегистрировано
4	Ограничение прав и обременение объекта недвижимости:		
	4.1 вид:		Доверительное управление
	дата государственной регистрации:		06.06.2022 16:57:48
	номер государственной регистрации:		50:08:0050329:2184-50/422/2022-2
	срок, на который установлено ограничение прав и обременение объекта недвижимости:		Срок действия с 01.02.2019 по 30.11.2025 с 01.02.2019 по 30.11.2025
	лицо, в пользу которого установлено ограничение прав и обременение объекта недвижимости:		Общество с ограниченной ответственностью Управляющая компания "Резерв Эссет Менеджмент", ИНН: 7718784153, ОГРН: 1097746714317
	основание государственной регистрации:		Правила доверительного управления Рентным закрытым паевым инвестиционным фондом "Сельскохозяйственный" под управлением общества с ограниченной ответственностью "Управляющая компания "Эверест Эссет Менеджмент", зарегистрировано Федеральной службой по финансовым рынкам 06.11.2011 за № 2271"
	сведения об осуществлении государственной регистрации сделки, права, ограничения права без необходимого в силу закона согласия третьего лица, органа:		данные отсутствуют
	сведения об управляющем залогом и о договоре управления залогом, если такой договор заключен для управления ипотекой:		данные отсутствуют

полное наименование должности	подпись	инициалы, фамилия

М.П.

Лист 3

Земельный участок			
вид объекта недвижимости			
Лист № 2 раздела 2	Всего листов раздела 2: 2	Всего разделов: 3	Всего листов выписки: 4

07.06.2022г.	
Кадастровый номер:	50:08:0050329:2184

5	Заявленные в судебном порядке права требования:	данные отсутствуют
6	Сведения о возражении в отношении зарегистрированного права:	данные отсутствуют
7	Сведения о наличии решения об изъятии объекта недвижимости для государственных и муниципальных нужд:	данные отсутствуют
8	Сведения о невозможности государственной регистрации без личного участия правообладателя или его законного представителя:	данные отсутствуют
9	Правопритязания и сведения о наличии поступивших, но не рассмотренных заявлений о проведении государственной регистрации права (перехода, прекращения права), ограничения права или обременения объекта недвижимости, сделки в отношении объекта недвижимости:	отсутствуют
10	Сведения о невозможности государственной регистрации перехода, прекращения, ограничения права на земельный участок из земель сельскохозяйственного назначения:	данные отсутствуют

полное наименование должности	подпись	инициалы, фамилия

М.П.

Раздел 3 Лист 4

Выписка из Единого государственного реестра недвижимости об основных характеристиках и зарегистрированных правах на объект недвижимости

Описание местоположения земельного участка

Земельный участок			
вид объекта недвижимости			
Лист № 1 раздела 3	Всего листов раздела 3: 1	Всего разделов: 3	Всего листов выписки: 4

07.06.2022г.	
Кадастровый номер:	50:08:0050329:2184

План (чертеж, схема) земельного участка



Масштаб 1:300	Условные обозначения:		

полное наименование должности	подпись	инициалы, фамилия

М.П.

Управление Федеральной службы государственной регистрации, кадастра и картографии по Московской области

(полное наименование органа регистрации прав)

Выписка из Единого государственного реестра недвижимости об основных характеристиках и зарегистрированных правах на объект недвижимости

Сведения об основных характеристиках объекта недвижимости

В Единый государственный реестр недвижимости внесены следующие сведения:

Раздел 1 Лист 1

Земельный участок			
вид объекта недвижимости			
Лист № 1 раздела 1	Всего листов раздела 1: 1	Всего разделов: 3	Всего листов выписки: 4
07.06.2022г.			
Кадастровый номер:	50:08:0050329:2187		

Номер кадастрового квартала:	50:08:0050329
Дата присвоения кадастрового номера:	06.06.2022
Ранее присвоенный государственный учетный номер:	данные отсутствуют
Местоположение:	143581, Московская область, г Истра, д Анисино, Российская Федерация, г.о. Истра
Площадь, м2:	528 +/- 8
Кадастровая стоимость, руб:	не определена
Кадастровые номера расположенных в пределах земельного участка объектов недвижимости:	данные отсутствуют
Категория земель:	Земли населенных пунктов
Виды разрешенного использования:	для индивидуального жилищного строительства
Статус записи об объекте недвижимости:	Сведения об объекте недвижимости имеют статус "актуальные"
Особые отметки:	данные отсутствуют
Получатель выписки:	Карасова Марина Михайловна (представитель правообладателя), Правообладатель: от имени заявителя Общества с ограниченной ответственностью Управляющая компания "Резерв Эссет Менеджмент", 7718784153

полное наименование должности	подпись	инициалы, фамилия

М.П.

Раздел 2 Лист 2

Выписка из Единого государственного реестра недвижимости об основных характеристиках и зарегистрированных правах на объект недвижимости

Сведения о зарегистрированных правах

Земельный участок			
вид объекта недвижимости			
Лист № 1 раздела 2	Всего листов раздела 2: 2	Всего разделов: 3	Всего листов выписки: 4
07.06.2022г.			
Кадастровый номер:	50:08:0050329:2187		

1	Правообладатель (правообладатели):	1.1	Владельцы инвестиционных паев Закрытого паевого инвестиционного фонда недвижимости «Сельскохозяйственный» под управлением Общества с ограниченной ответственностью Управляющая компания «Резерв Эссет Менеджмент», данные о которых устанавливаются на основании данных лицевых счетов владельцев инвестиционных паев в реестре владельцев инвестиционных паев и счетов депо владельцев инвестиционных паев»
2	Вид, номер, дата и время государственной регистрации права:	2.1	Общая долевая собственность 50:08:0050329:2187-50/422/2022-1 06.06.2022 16:57:48
4	Ограничение прав и обременение объекта недвижимости:		не зарегистрировано
4	Ограничение прав и обременение объекта недвижимости:		
	4.1 вид:		Доверительное управление
	дата государственной регистрации:		06.06.2022 16:57:48
	номер государственной регистрации:		50:08:0050329:2187-50/422/2022-2
	срок, на который установлено ограничение прав и обременение объекта недвижимости:		Срок действия с 01.02.2019 по 30.11.2025 с 01.02.2019 по 30.11.2025
	лицо, в пользу которого установлено ограничение прав и обременение объекта недвижимости:		Общество с ограниченной ответственностью Управляющая компания "Резерв Эссет Менеджмент", ИНН: 7718784153, ОГРН: 1097746714317
	основание государственной регистрации:		Правила доверительного управления Рентным закрытым паевым инвестиционным фондом "Сельскохозяйственный" под управлением общества с ограниченной ответственностью "Управляющая компания "Эверест Эссет Менеджмент", зарегистрировано Федеральной службой по финансовым рынкам 06.11.2011 за № 2271"
	сведения об осуществлении государственной регистрации сделки, права, ограничения права без необходимого в силу закона согласия третьего лица, органа:		данные отсутствуют
	сведения об управляющем залогом и о договоре управления залогом, если такой договор заключен для управления ипотекой:		данные отсутствуют

полное наименование должности	подпись	инициалы, фамилия

М.П.

Лист 3

Земельный участок вид объекта недвижимости			
Лист № 2 раздела 2	Всего листов раздела 2: 2	Всего разделов: 3	Всего листов выписки: 4

07.06.2022г.	
Кадастровый номер:	50:08:0050329:2187

5	Заявленные в судебном порядке права требования:	данные отсутствуют
6	Сведения о возражении в отношении зарегистрированного права:	данные отсутствуют
7	Сведения о наличии решения об изъятии объекта недвижимости для государственных и муниципальных нужд:	данные отсутствуют
8	Сведения о невозможности государственной регистрации без личного участия правообладателя или его законного представителя:	данные отсутствуют
9	Правопритязания и сведения о наличии поступивших, но не рассмотренных заявлений о проведении государственной регистрации права (перехода, прекращения права), ограничения права или обременения объекта недвижимости, сделки в отношении объекта недвижимости:	отсутствуют
10	Сведения о невозможности государственной регистрации перехода, прекращения, ограничения права на земельный участок из земель сельскохозяйственного назначения:	данные отсутствуют

полное наименование должности	подпись	инициалы, фамилия

М.П.

Раздел 3 Лист 4

Выписка из Единого государственного реестра недвижимости об основных характеристиках и зарегистрированных правах на объект недвижимости

Описание местоположения земельного участка

Земельный участок вид объекта недвижимости			
Лист № 1 раздела 3	Всего листов раздела 3: 1	Всего разделов: 3	Всего листов выписки: 4

07.06.2022г.	
Кадастровый номер:	50:08:0050329:2187

План (чертеж, схема) земельного участка



Масштаб 1:300	Условные обозначения:		

полное наименование должности	подпись	инициалы, фамилия

М.П.

Управление Федеральной службы государственной регистрации, кадастра и картографии по Московской области

(полное наименование органа регистрации прав)

Выписка из Единого государственного реестра недвижимости об основных характеристиках и зарегистрированных правах на объект недвижимости

Сведения об основных характеристиках объекта недвижимости

В Единый государственный реестр недвижимости внесены следующие сведения:

Раздел 1 Лист 1

Земельный участок			
вид объекта недвижимости			
Лист № 1 раздела 1	Всего листов раздела 1: 1	Всего разделов: 3	Всего листов выписки: 4
07.06.2022г.			
Кадастровый номер:	50:08:0050329:2188		

Номер кадастрового квартала:	50:08:0050329
Дата присвоения кадастрового номера:	06.06.2022
Ранее присвоенный государственный учетный номер:	данные отсутствуют
Местоположение:	143581, Московская область, г Истра, д Анисино, Российская Федерация, г.о. Истра
Площадь, м2:	567 +/- 8
Кадастровая стоимость, руб:	не определена
Кадастровые номера расположенных в пределах земельного участка объектов недвижимости:	данные отсутствуют
Категория земель:	Земли населенных пунктов
Виды разрешенного использования:	для индивидуального жилищного строительства
Статус записи об объекте недвижимости:	Сведения об объекте недвижимости имеют статус "актуальные"
Особые отметки:	данные отсутствуют
Получатель выписки:	Карасова Марина Михайловна (представитель правообладателя), Правообладатель: от имени заявителя Общества с ограниченной ответственностью Управляющая компания "Резерв Эссет Менеджмент", 7718784153

полное наименование должности	подпись	инициалы, фамилия

М.П.

Раздел 2 Лист 2

Выписка из Единого государственного реестра недвижимости об основных характеристиках и зарегистрированных правах на объект недвижимости

Сведения о зарегистрированных правах

Земельный участок			
вид объекта недвижимости			
Лист № 1 раздела 2	Всего листов раздела 2: 2	Всего разделов: 3	Всего листов выписки: 4
07.06.2022г.			
Кадастровый номер:	50:08:0050329:2188		

1	Правообладатель (правообладатели):	1.1	Владельцы инвестиционных паев Закрытого паевого инвестиционного фонда недвижимости «Сельскохозяйственный» под управлением Общества с ограниченной ответственностью Управляющая компания «Резерв Эссет Менеджмент», данные о которых устанавливаются на основании данных лицевых счетов владельцев инвестиционных паев в реестре владельцев инвестиционных паев и счетов депо владельцев инвестиционных паев»
2	Вид, номер, дата и время государственной регистрации права:	2.1	Общая долевая собственность 50:08:0050329:2188-50/422/2022-1 06.06.2022 16:57:48
4	Ограничение прав и обременение объекта недвижимости:		не зарегистрировано
4	Ограничение прав и обременение объекта недвижимости:		
	4.1 вид:		Доверительное управление
	дата государственной регистрации:		06.06.2022 16:57:48
	номер государственной регистрации:		50:08:0050329:2188-50/422/2022-2
	срок, на который установлено ограничение прав и обременение объекта недвижимости:		Срок действия с 01.02.2019 по 30.11.2025 с 01.02.2019 по 30.11.2025
	лицо, в пользу которого установлено ограничение прав и обременение объекта недвижимости:		Общество с ограниченной ответственностью Управляющая компания "Резерв Эссет Менеджмент", ИНН: 7718784153, ОГРН: 1097746714317
	основание государственной регистрации:		Правила доверительного управления Рентным закрытым паевым инвестиционным фондом "Сельскохозяйственный" под управлением общества с ограниченной ответственностью "Управляющая компания "Эверест Эссет Менеджмент", зарегистрировано Федеральной службой по финансовым рынкам 06.11.2011 за № 2271"
	сведения об осуществлении государственной регистрации сделки, права, ограничения права без необходимого в силу закона согласия третьего лица, органа:		данные отсутствуют
	сведения об управляющем залогом и о договоре управления залогом, если такой договор заключен для управления ипотекой:		данные отсутствуют

полное наименование должности	подпись	инициалы, фамилия

М.П.

Лист 3

Земельный участок			
вид объекта недвижимости			
Лист № 2 раздела 2	Всего листов раздела 2: 2	Всего разделов: 3	Всего листов выписки: 4

07.06.2022г.	
Кадастровый номер:	50:08:0050329:2188

5	Заявленные в судебном порядке права требования:	данные отсутствуют
6	Сведения о возражении в отношении зарегистрированного права:	данные отсутствуют
7	Сведения о наличии решения об изъятии объекта недвижимости для государственных и муниципальных нужд:	данные отсутствуют
8	Сведения о невозможности государственной регистрации без личного участия правообладателя или его законного представителя:	данные отсутствуют
9	Правопритязания и сведения о наличии поступивших, но не рассмотренных заявлений о проведении государственной регистрации права (перехода, прекращения права), ограничения права или обременения объекта недвижимости, сделки в отношении объекта недвижимости:	отсутствуют
10	Сведения о невозможности государственной регистрации перехода, прекращения, ограничения права на земельный участок из земель сельскохозяйственного назначения:	данные отсутствуют

полное наименование должности	подпись	инициалы, фамилия

М.П.

Раздел 3 Лист 4


Выписка из Единого государственного реестра недвижимости об основных характеристиках и зарегистрированных правах на объект недвижимости

Описание местоположения земельного участка

Земельный участок			
вид объекта недвижимости			
Лист № 1 раздела 3	Всего листов раздела 3: 1	Всего разделов: 3	Всего листов выписки: 4

07.06.2022г.	
Кадастровый номер:	50:08:0050329:2188

План (чертеж, схема) земельного участка

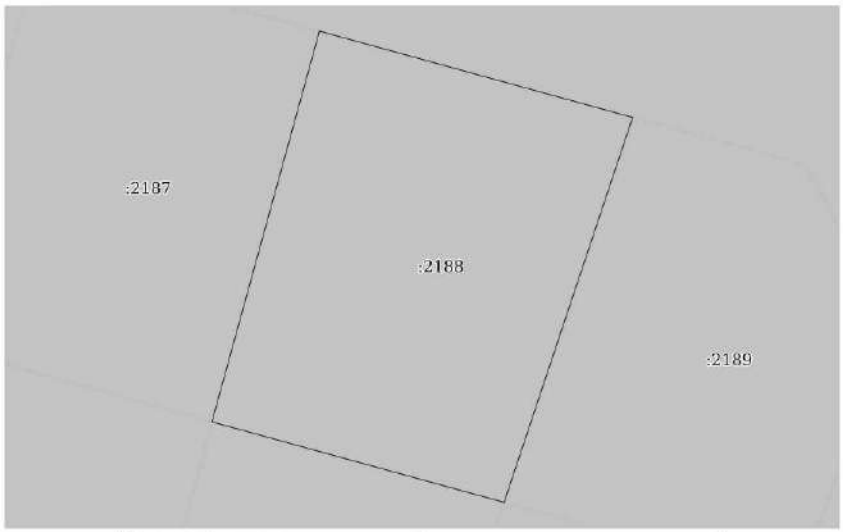

Масштаб 1:300	Условные обозначения:		

полное наименование должности	подпись	инициалы, фамилия

М.П.

Управление Федеральной службы государственной регистрации, кадастра и картографии по Московской области

(полное наименование органа регистрации прав)

Выписка из Единого государственного реестра недвижимости об основных характеристиках и зарегистрированных правах на объект недвижимости

Сведения об основных характеристиках объекта недвижимости

В Единый государственный реестр недвижимости внесены следующие сведения:

Раздел 1 Лист 1

Земельный участок			
вид объекта недвижимости			
Лист № 1 раздела 1	Всего листов раздела 1: 1	Всего разделов: 3	Всего листов выписки: 4
07.06.2022г.			
Кадастровый номер:	50:08:0050329:2189		

Номер кадастрового квартала:	50:08:0050329
Дата присвоения кадастрового номера:	06.06.2022
Ранее присвоенный государственный учетный номер:	данные отсутствуют
Местоположение:	143581, Московская область, г Истра, д Анисино, Российская Федерация, г.о. Истра
Площадь, м2:	521 +/- 8
Кадастровая стоимость, руб:	не определена
Кадастровые номера расположенных в пределах земельного участка объектов недвижимости:	данные отсутствуют
Категория земель:	Земли населенных пунктов
Виды разрешенного использования:	для индивидуального жилищного строительства
Статус записи об объекте недвижимости:	Сведения об объекте недвижимости имеют статус "актуальные"
Особые отметки:	данные отсутствуют
Получатель выписки:	Карасова Марина Михайловна (представитель правообладателя), Правообладатель: от имени заявителя Общества с ограниченной ответственностью Управляющая компания "Резерв Эссет Менеджмент", 7718784153

полное наименование должности	подпись	инициалы, фамилия

М.П.

Раздел 2 Лист 2

Выписка из Единого государственного реестра недвижимости об основных характеристиках и зарегистрированных правах на объект недвижимости

Сведения о зарегистрированных правах

Земельный участок			
вид объекта недвижимости			
Лист № 1 раздела 2	Всего листов раздела 2: 2	Всего разделов: 3	Всего листов выписки: 4
07.06.2022г.			
Кадастровый номер:	50:08:0050329:2189		

1	Правообладатель (правообладатели):	1.1	Владельцы инвестиционных паев Закрытого паевого инвестиционного фонда недвижимости «Сельскохозяйственный» под управлением Общества с ограниченной ответственностью Управляющая компания «Резерв Эссет Менеджмент», данные о которых устанавливаются на основании данных лицевых счетов владельцев инвестиционных паев в реестре владельцев инвестиционных паев и счетов депо владельцев инвестиционных паев»
2	Вид, номер, дата и время государственной регистрации права:	2.1	Общая долевая собственность 50:08:0050329:2189-50/422/2022-1 06.06.2022 16:57:48
4	Ограничение прав и обременение объекта недвижимости:		не зарегистрировано
4	Ограничение прав и обременение объекта недвижимости:		
	4.1 вид:		Доверительное управление
	дата государственной регистрации:		06.06.2022 16:57:48
	номер государственной регистрации:		50:08:0050329:2189-50/422/2022-2
	срок, на который установлено ограничение прав и обременение объекта недвижимости:		Срок действия с 01.02.2019 по 30.11.2025 с 01.02.2019 по 30.11.2025
	лицо, в пользу которого установлено ограничение прав и обременение объекта недвижимости:		Общество с ограниченной ответственностью Управляющая компания "Резерв Эссет Менеджмент", ИНН: 7718784153, ОГРН: 1097746714317
	основание государственной регистрации:		Правила доверительного управления Рентным закрытым паевым инвестиционным фондом "Сельскохозяйственный" под управлением общества с ограниченной ответственностью "Управляющая компания "Эверест Эссет Менеджмент", зарегистрировано Федеральной службой по финансовым рынкам 06.11.2011 за № 2271"
	сведения об осуществлении государственной регистрации сделки, права, ограничения права без необходимого в силу закона согласия третьего лица, органа:		данные отсутствуют
	сведения об управляющем залогом и о договоре управления залогом, если такой договор заключен для управления ипотекой:		данные отсутствуют

полное наименование должности	подпись	инициалы, фамилия

М.П.

Лист 3

Земельный участок
вид объекта недвижимости

Лист № 2 раздела 2	Всего листов раздела 2: 2	Всего разделов: 3	Всего листов выписки: 4

07.06.2022г.	
Кадастровый номер:	50:08:0050329:2189

5	Заявленные в судебном порядке права требования:	данные отсутствуют
6	Сведения о возражении в отношении зарегистрированного права:	данные отсутствуют
7	Сведения о наличии решения об изъятии объекта недвижимости для государственных и муниципальных нужд:	данные отсутствуют
8	Сведения о невозможности государственной регистрации без личного участия правообладателя или его законного представителя:	данные отсутствуют
9	Правопритязания и сведения о наличии поступивших, но не рассмотренных заявлений о проведении государственной регистрации права (перехода, прекращения права), ограничения права или обременения объекта недвижимости, сделки в отношении объекта недвижимости:	отсутствуют
10	Сведения о невозможности государственной регистрации перехода, прекращения, ограничения права на земельный участок из земель сельскохозяйственного назначения:	данные отсутствуют

полное наименование должности	подпись	инициалы, фамилия

М.П.

Раздел 3 Лист 4

Выписка из Единого государственного реестра недвижимости об основных характеристиках и зарегистрированных правах на объект недвижимости


Описание местоположения земельного участка

Земельный участок
вид объекта недвижимости

Лист № 1 раздела 3	Всего листов раздела 3: 1	Всего разделов: 3	Всего листов выписки: 4

07.06.2022г.	
Кадастровый номер:	50:08:0050329:2189

План (чертеж, схема) земельного участка

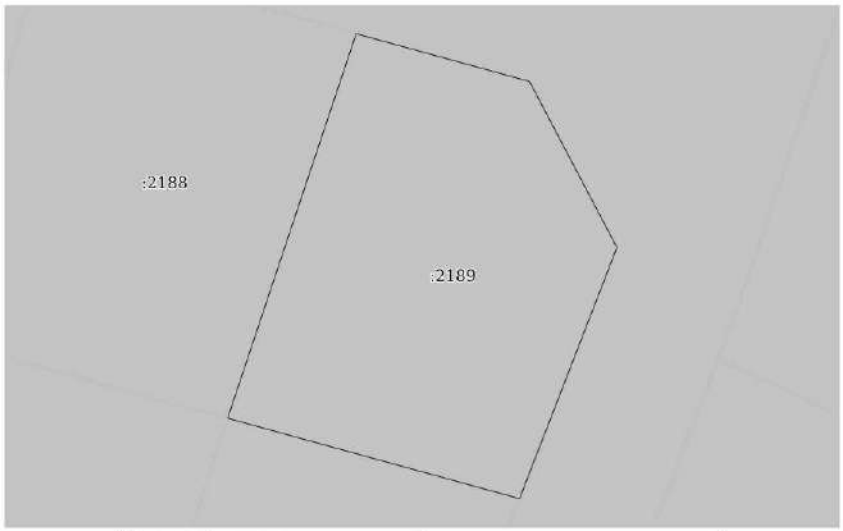

Масштаб 1:300	Условные обозначения:		

полное наименование должности	подпись	инициалы, фамилия

М.П.

Управление Федеральной службы государственной регистрации, кадастра и картографии по Московской области
(полное наименование органа регистрации прав)

Выписка из Единого государственного реестра недвижимости об основных характеристиках и зарегистрированных правах на объект недвижимости

Сведения об основных характеристиках объекта недвижимости

В Единый государственный реестр недвижимости внесены следующие сведения:

Раздел 1 Лист 1

Земельный участок
вид объекта недвижимости

Лист № 1 раздела 1	Всего листов раздела 1: 1	Всего разделов: 3	Всего листов выписки: 4

07.06.2022г.	
Кадастровый номер:	50:08:0050329:2191

Номер кадастрового квартала:	50:08:0050329
Дата присвоения кадастрового номера:	06.06.2022
Ранее присвоенный государственный учетный номер:	данные отсутствуют
Местоположение:	143581, Московская область, г Истра, д Анисино, Российская Федерация, г.о. Истра
Площадь, м2:	500 +/- 8
Кадастровая стоимость, руб:	не определена
Кадастровые номера расположенных в пределах земельного участка объектов недвижимости:	данные отсутствуют
Категория земель:	Земли населенных пунктов
Виды разрешенного использования:	для индивидуального жилищного строительства
Статус записи об объекте недвижимости:	Сведения об объекте недвижимости имеют статус "актуальные"
Особые отметки:	данные отсутствуют
Получатель выписки:	Карасова Марина Михайловна (представитель правообладателя), Правообладатель: от имени заявителя Общества с ограниченной ответственностью Управляющая компания "Резерв Эссет Менеджмент", 7718784153

полное наименование должности	подпись	инициалы, фамилия

М.П.

Раздел 2 Лист 2

Выписка из Единого государственного реестра недвижимости об основных характеристиках и зарегистрированных правах на объект недвижимости

Сведения о зарегистрированных правах

Земельный участок
вид объекта недвижимости

Лист № 1 раздела 2	Всего листов раздела 2: 2	Всего разделов: 3	Всего листов выписки: 4

07.06.2022г.	
Кадастровый номер:	50:08:0050329:2191

1	Правообладатель (правообладатели):	1.1	Владельцы инвестиционных паев Закрытого паевого инвестиционного фонда недвижимости «Сельскохозяйственный» под управлением Общества с ограниченной ответственностью Управляющая компания «Резерв Эссет Менеджмент», данные о которых устанавливаются на основании данных лицевых счетов владельцев инвестиционных паев в реестре владельцев инвестиционных паев и счетов депо владельцев инвестиционных паев»
2	Вид, номер, дата и время государственной регистрации права:	2.1	Общая долевая собственность 50:08:0050329:2191-50/422/2022-1 06.06.2022 16:57:48
4	Ограничение прав и обременение объекта недвижимости:		не зарегистрировано
4	Ограничение прав и обременение объекта недвижимости:		
	4.1 вид:		Доверительное управление
	дата государственной регистрации:		06.06.2022 16:57:48
	номер государственной регистрации:		50:08:0050329:2191-50/422/2022-2
	срок, на который установлено ограничение прав и обременение объекта недвижимости:		Срок действия с 01.02.2019 по 30.11.2025 с 01.02.2019 по 30.11.2025
	лицо, в пользу которого установлено ограничение прав и обременение объекта недвижимости:		Общество с ограниченной ответственностью Управляющая компания "Резерв Эссет Менеджмент", ИНН: 7718784153, ОГРН: 1097746714317
	основание государственной регистрации:		Правила доверительного управления Рентным закрытым паевым инвестиционным фондом "Сельскохозяйственный" под управлением общества с ограниченной ответственностью "Управляющая компания "Эверест Эссет Менеджмент", зарегистрировано Федеральной службой по финансовым рынкам 06.11.2011 за № 2271"
	сведения об осуществлении государственной регистрации сделки, права, ограничения права без необходимого в силу закона согласия третьего лица, органа:		данные отсутствуют
	сведения об управляющем залогом и о договоре управления залогом, если такой договор заключен для управления ипотекой:		данные отсутствуют

полное наименование должности	подпись	инициалы, фамилия

М.П.

Лист 3

Земельный участок			
вид объекта недвижимости			
Лист № 2 раздела 2	Всего листов раздела 2: 2	Всего разделов: 3	Всего листов выписки: 4

07.06.2022г.	
Кадастровый номер:	50:08:0050329:2191

5	Заявленные в судебном порядке права требования:	данные отсутствуют
6	Сведения о возражении в отношении зарегистрированного права:	данные отсутствуют
7	Сведения о наличии решения об изъятии объекта недвижимости для государственных и муниципальных нужд:	данные отсутствуют
8	Сведения о невозможности государственной регистрации без личного участия правообладателя или его законного представителя:	данные отсутствуют
9	Правопритязания и сведения о наличии поступивших, но не рассмотренных заявлений о проведении государственной регистрации права (перехода, прекращения права), ограничения права или обременения объекта недвижимости, сделки в отношении объекта недвижимости:	отсутствуют
10	Сведения о невозможности государственной регистрации перехода, прекращения, ограничения права на земельный участок из земель сельскохозяйственного назначения:	данные отсутствуют

полное наименование должности	подпись	инициалы, фамилия

М.П.

Раздел 3 Лист 4

Выписка из Единого государственного реестра недвижимости об основных характеристиках и зарегистрированных правах на объект недвижимости

Описание местоположения земельного участка

Земельный участок			
вид объекта недвижимости			
Лист № 1 раздела 3	Всего листов раздела 3: 1	Всего разделов: 3	Всего листов выписки: 4

07.06.2022г.	
Кадастровый номер:	50:08:0050329:2191

План (чертеж, схема) земельного участка



Масштаб 1:300	Условные обозначения:		

полное наименование должности	подпись	инициалы, фамилия

М.П.

Управление Федеральной службы государственной регистрации, кадастра и картографии по Московской области

(полное наименование органа регистрации прав)

Выписка из Единого государственного реестра недвижимости об основных характеристиках и зарегистрированных правах на объект недвижимости

Сведения об основных характеристиках объекта недвижимости

В Единый государственный реестр недвижимости внесены следующие сведения:

Раздел 1 Лист 1

Земельный участок			
вид объекта недвижимости			
Лист № 1 раздела 1	Всего листов раздела 1: 1	Всего разделов: 3	Всего листов выписки: 4
07.06.2022г.			
Кадастровый номер:	50:08:0050329:2193		

Номер кадастрового квартала:	50:08:0050329
Дата присвоения кадастрового номера:	06.06.2022
Ранее присвоенный государственный учетный номер:	данные отсутствуют
Местоположение:	143581, Московская область, г Истра, д Анисино, Российская Федерация, г.о. Истра
Площадь, м2:	500 +/- 8
Кадастровая стоимость, руб:	не определена
Кадастровые номера расположенных в пределах земельного участка объектов недвижимости:	данные отсутствуют
Категория земель:	Земли населенных пунктов
Виды разрешенного использования:	для индивидуального жилищного строительства
Статус записи об объекте недвижимости:	Сведения об объекте недвижимости имеют статус "актуальные"
Особые отметки:	данные отсутствуют
Получатель выписки:	Карасова Марина Михайловна (представитель правообладателя), Правообладатель: от имени заявителя Общества с ограниченной ответственностью Управляющая компания "Резерв Эссет Менеджмент", 7718784153

полное наименование должности	подпись	инициалы, фамилия

М.П.

Раздел 2 Лист 2

Выписка из Единого государственного реестра недвижимости об основных характеристиках и зарегистрированных правах на объект недвижимости

Сведения о зарегистрированных правах

Земельный участок			
вид объекта недвижимости			
Лист № 1 раздела 2	Всего листов раздела 2: 2	Всего разделов: 3	Всего листов выписки: 4
07.06.2022г.			
Кадастровый номер:	50:08:0050329:2193		

1	Правообладатель (правообладатели):	1.1	Владельцы инвестиционных паев Закрытого паевого инвестиционного фонда недвижимости «Сельскохозяйственный» под управлением Общества с ограниченной ответственностью Управляющая компания «Резерв Эссет Менеджмент», данные о которых устанавливаются на основании данных лицевых счетов владельцев инвестиционных паев в реестре владельцев инвестиционных паев и счетов депо владельцев инвестиционных паев»
2	Вид, номер, дата и время государственной регистрации права:	2.1	Общая долевая собственность 50:08:0050329:2193-50/422/2022-1 06.06.2022 16:57:48
4	Ограничение прав и обременение объекта недвижимости:		не зарегистрировано
4	Ограничение прав и обременение объекта недвижимости:		
	4.1 вид:		Доверительное управление
	дата государственной регистрации:		06.06.2022 16:57:48
	номер государственной регистрации:		50:08:0050329:2193-50/422/2022-2
	срок, на который установлено ограничение прав и обременение объекта недвижимости:		Срок действия с 01.02.2019 по 30.11.2025 с 01.02.2019 по 30.11.2025
	лицо, в пользу которого установлено ограничение прав и обременение объекта недвижимости:		Общество с ограниченной ответственностью Управляющая компания "Резерв Эссет Менеджмент", ИНН: 7718784153, ОГРН: 1097746714317
	основание государственной регистрации:		Правила доверительного управления Рентным закрытым паевым инвестиционным фондом "Сельскохозяйственный" под управлением общества с ограниченной ответственностью "Управляющая компания "Эверест Эссет Менеджмент", зарегистрировано Федеральной службой по финансовым рынкам 06.11.2011 за № 2271"
	сведения об осуществлении государственной регистрации сделки, права, ограничения права без необходимого в силу закона согласия третьего лица, органа:		данные отсутствуют
	сведения об управляющем залогом и о договоре управления залогом, если такой договор заключен для управления ипотекой:		данные отсутствуют

полное наименование должности	подпись	инициалы, фамилия

М.П.

Лист 3

Земельный участок
вид объекта недвижимости

Лист № 2 раздела 2	Всего листов раздела 2: 2	Всего разделов: 3	Всего листов выписки: 4

07.06.2022г.	
Кадастровый номер:	50:08:0050329:2193

5	Заявленные в судебном порядке права требования:	данные отсутствуют
6	Сведения о возражении в отношении зарегистрированного права:	данные отсутствуют
7	Сведения о наличии решения об изъятии объекта недвижимости для государственных и муниципальных нужд:	данные отсутствуют
8	Сведения о невозможности государственной регистрации без личного участия правообладателя или его законного представителя:	данные отсутствуют
9	Правопритязания и сведения о наличии поступивших, но не рассмотренных заявлений о проведении государственной регистрации права (перехода, прекращения права), ограничения права или обременения объекта недвижимости, сделки в отношении объекта недвижимости:	отсутствуют
10	Сведения о невозможности государственной регистрации перехода, прекращения, ограничения права на земельный участок из земель сельскохозяйственного назначения:	данные отсутствуют

полное наименование должности	подпись	инициалы, фамилия

М.П.

Раздел 3 Лист 4

Выписка из Единого государственного реестра недвижимости об основных характеристиках и зарегистрированных правах на объект недвижимости


Описание местоположения земельного участка

Земельный участок
вид объекта недвижимости

Лист № 1 раздела 3	Всего листов раздела 3: 1	Всего разделов: 3	Всего листов выписки: 4

07.06.2022г.	
Кадастровый номер:	50:08:0050329:2193

План (чертеж, схема) земельного участка

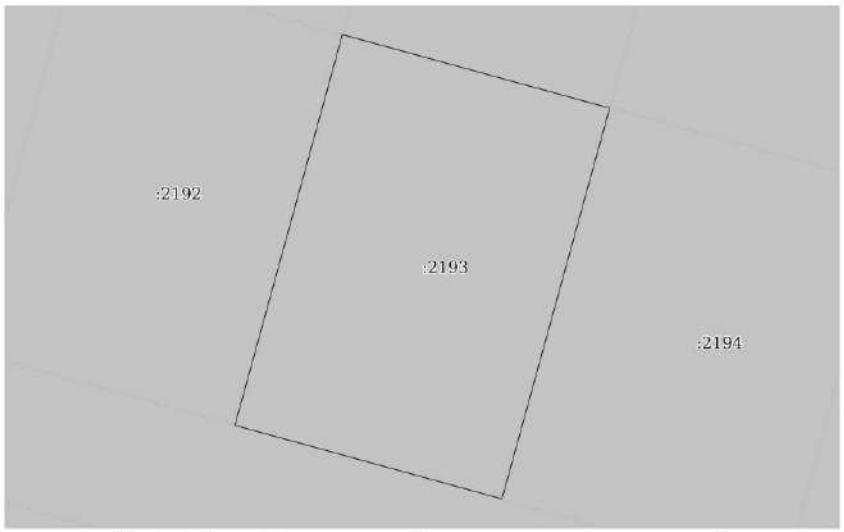

Масштаб 1:300	Условные обозначения:		

полное наименование должности	подпись	инициалы, фамилия

М.П.

Управление Федеральной службы государственной регистрации, кадастра и картографии по Московской области

(полное наименование органа регистрации прав)

Выписка из Единого государственного реестра недвижимости об основных характеристиках и зарегистрированных правах на объект недвижимости

Сведения об основных характеристиках объекта недвижимости

В Единый государственный реестр недвижимости внесены следующие сведения:

Раздел 1 Лист 1

Земельный участок
вид объекта недвижимости

Лист № 1 раздела 1	Всего листов раздела 1: 1	Всего разделов: 3	Всего листов выписки: 4

07.06.2022г.	
Кадастровый номер:	50:08:0050329:2194

Номер кадастрового квартала:	50:08:0050329
Дата присвоения кадастрового номера:	06.06.2022
Ранее присвоенный государственный учетный номер:	данные отсутствуют
Местоположение:	143581, Московская область, г Истра, д Анисино, Российская Федерация, г.о. Истра
Площадь, м2:	528 +/- 8
Кадастровая стоимость, руб:	не определена
Кадастровые номера расположенных в пределах земельного участка объектов недвижимости:	данные отсутствуют
Категория земель:	Земли населенных пунктов
Виды разрешенного использования:	для индивидуального жилищного строительства
Статус записи об объекте недвижимости:	Сведения об объекте недвижимости имеют статус "актуальные"
Особые отметки:	данные отсутствуют
Получатель выписки:	Карасова Марина Михайловна (представитель правообладателя), Правообладатель: от имени заявителя Общества с ограниченной ответственностью Управляющая компания "Резерв Эссет Менеджмент", 7718784153

полное наименование должности	подпись	инициалы, фамилия

М.П.

Раздел 2 Лист 2

Выписка из Единого государственного реестра недвижимости об основных характеристиках и зарегистрированных правах на объект недвижимости

Сведения о зарегистрированных правах

Земельный участок
вид объекта недвижимости

Лист № 1 раздела 2	Всего листов раздела 2: 2	Всего разделов: 3	Всего листов выписки: 4

07.06.2022г.	
Кадастровый номер:	50:08:0050329:2194

1	Правообладатель (правообладатели):	1.1	Владельцы инвестиционных паев Закрытого паевого инвестиционного фонда недвижимости «Сельскохозяйственный» под управлением Общества с ограниченной ответственностью Управляющая компания «Резерв Эссет Менеджмент», данные о которых устанавливаются на основании данных лицевых счетов владельцев инвестиционных паев в реестре владельцев инвестиционных паев и счетов депо владельцев инвестиционных паев»
2	Вид, номер, дата и время государственной регистрации права:	2.1	Общая долевая собственность 50:08:0050329:2194-50/422/2022-1 06.06.2022 16:57:48
4	Ограничение прав и обременение объекта недвижимости:		не зарегистрировано
4	Ограничение прав и обременение объекта недвижимости:		
	4.1 вид:		Доверительное управление
	дата государственной регистрации:		06.06.2022 16:57:48
	номер государственной регистрации:		50:08:0050329:2194-50/422/2022-2
	срок, на который установлено ограничение прав и обременение объекта недвижимости:		Срок действия с 01.02.2019 по 30.11.2025 с 01.02.2019 по 30.11.2025
	лицо, в пользу которого установлено ограничение прав и обременение объекта недвижимости:		Общество с ограниченной ответственностью Управляющая компания "Резерв Эссет Менеджмент", ИНН: 7718784153, ОГРН: 1097746714317
	основание государственной регистрации:		Правила доверительного управления Рентным закрытым паевым инвестиционным фондом "Сельскохозяйственный" под управлением общества с ограниченной ответственностью "Управляющая компания "Эверест Эссет Менеджмент", зарегистрировано Федеральной службой по финансовым рынкам 06.11.2011 за № 2271"
	сведения об осуществлении государственной регистрации сделки, права, ограничения права без необходимого в силу закона согласия третьего лица, органа:		данные отсутствуют
	сведения об управляющем залогом и о договоре управления залогом, если такой договор заключен для управления ипотекой:		данные отсутствуют

полное наименование должности	подпись	инициалы, фамилия

М.П.

Лист 3

Земельный участок			
вид объекта недвижимости			
Лист № 2 раздела 2	Всего листов раздела 2: 2	Всего разделов: 3	Всего листов выписки: 4

07.06.2022г.	
Кадастровый номер:	50:08:0050329:2194

5	Заявленные в судебном порядке права требования:	данные отсутствуют
6	Сведения о возражении в отношении зарегистрированного права:	данные отсутствуют
7	Сведения о наличии решения об изъятии объекта недвижимости для государственных и муниципальных нужд:	данные отсутствуют
8	Сведения о невозможности государственной регистрации без личного участия правообладателя или его законного представителя:	данные отсутствуют
9	Правопритязания и сведения о наличии поступивших, но не рассмотренных заявлений о проведении государственной регистрации права (перехода, прекращения права), ограничения права или обременения объекта недвижимости, сделки в отношении объекта недвижимости:	отсутствуют
10	Сведения о невозможности государственной регистрации перехода, прекращения, ограничения права на земельный участок из земель сельскохозяйственного назначения:	данные отсутствуют

полное наименование должности	подпись	инициалы, фамилия

М.П.

Раздел 3 Лист 4

Выписка из Единого государственного реестра недвижимости об основных характеристиках и зарегистрированных правах на объект недвижимости

Описание местоположения земельного участка

Земельный участок			
вид объекта недвижимости			
Лист № 1 раздела 3	Всего листов раздела 3: 1	Всего разделов: 3	Всего листов выписки: 4

07.06.2022г.	
Кадастровый номер:	50:08:0050329:2194

План (чертеж, схема) земельного участка



Масштаб 1:300	Условные обозначения:		

полное наименование должности	подпись	инициалы, фамилия

М.П.

Управление Федеральной службы государственной регистрации, кадастра и картографии по Московской области

(полное наименование органа регистрации прав)

Выписка из Единого государственного реестра недвижимости об основных характеристиках и зарегистрированных правах на объект недвижимости

Сведения об основных характеристиках объекта недвижимости

В Единый государственный реестр недвижимости внесены следующие сведения:

Раздел 1 Лист 1

Земельный участок			
вид объекта недвижимости			
Лист № 1 раздела 1	Всего листов раздела 1: 1	Всего разделов: 3	Всего листов выписки: 4
07.06.2022г.			
Кадастровый номер:	50:08:0050329:2195		

Номер кадастрового квартала:	50:08:0050329
Дата присвоения кадастрового номера:	06.06.2022
Ранее присвоенный государственный учетный номер:	данные отсутствуют
Местоположение:	143581, Московская область, г Истра, д Анисино, Российская Федерация, г.о. Истра
Площадь, м2:	528 +/- 8
Кадастровая стоимость, руб:	не определена
Кадастровые номера расположенных в пределах земельного участка объектов недвижимости:	данные отсутствуют
Категория земель:	Земли населенных пунктов
Виды разрешенного использования:	для индивидуального жилищного строительства
Статус записи об объекте недвижимости:	Сведения об объекте недвижимости имеют статус "актуальные"
Особые отметки:	данные отсутствуют
Получатель выписки:	Карасова Марина Михайловна (представитель правообладателя), Правообладатель: от имени заявителя Общества с ограниченной ответственностью Управляющая компания "Резерв Эссет Менеджмент", 7718784153

полное наименование должности	подпись	инициалы, фамилия

М.П.

Раздел 2 Лист 2

Выписка из Единого государственного реестра недвижимости об основных характеристиках и зарегистрированных правах на объект недвижимости

Сведения о зарегистрированных правах

Земельный участок			
вид объекта недвижимости			
Лист № 1 раздела 2	Всего листов раздела 2: 2	Всего разделов: 3	Всего листов выписки: 4
07.06.2022г.			
Кадастровый номер:	50:08:0050329:2195		

1	Правообладатель (правообладатели):	1.1	Владельцы инвестиционных паев Закрытого паевого инвестиционного фонда недвижимости «Сельскохозяйственный» под управлением Общества с ограниченной ответственностью Управляющая компания «Резерв Эссет Менеджмент», данные о которых устанавливаются на основании данных лицевых счетов владельцев инвестиционных паев в реестре владельцев инвестиционных паев и счетов депо владельцев инвестиционных паев»
2	Вид, номер, дата и время государственной регистрации права:	2.1	Общая долевая собственность 50:08:0050329:2195-50/422/2022-1 06.06.2022 16:57:48
4	Ограничение прав и обременение объекта недвижимости:		не зарегистрировано
4	Ограничение прав и обременение объекта недвижимости:		
	4.1 вид:		Доверительное управление
	дата государственной регистрации:		06.06.2022 16:57:48
	номер государственной регистрации:		50:08:0050329:2195-50/422/2022-2
	срок, на который установлено ограничение прав и обременение объекта недвижимости:		Срок действия с 01.02.2019 по 30.11.2025 с 01.02.2019 по 30.11.2025
	лицо, в пользу которого установлено ограничение прав и обременение объекта недвижимости:		Общество с ограниченной ответственностью Управляющая компания "Резерв Эссет Менеджмент", ИНН: 7718784153, ОГРН: 1097746714317
	основание государственной регистрации:		Правила доверительного управления Рентным закрытым паевым инвестиционным фондом "Сельскохозяйственный" под управлением общества с ограниченной ответственностью "Управляющая компания "Эверест Эссет Менеджмент", зарегистрировано Федеральной службой по финансовым рынкам 06.11.2011 за № 2271"
	сведения об осуществлении государственной регистрации сделки, права, ограничения права без необходимого в силу закона согласия третьего лица, органа:		данные отсутствуют
	сведения об управляющем залогом и о договоре управления залогом, если такой договор заключен для управления ипотекой:		данные отсутствуют

полное наименование должности	подпись	инициалы, фамилия

М.П.

Лист 3

Земельный участок			
вид объекта недвижимости			
Лист № 2 раздела 2	Всего листов раздела 2: 2	Всего разделов: 3	Всего листов выписки: 4

07.06.2022г.	
Кадастровый номер:	50:08:0050329:2195

5	Заявленные в судебном порядке права требования:	данные отсутствуют
6	Сведения о возражении в отношении зарегистрированного права:	данные отсутствуют
7	Сведения о наличии решения об изъятии объекта недвижимости для государственных и муниципальных нужд:	данные отсутствуют
8	Сведения о невозможности государственной регистрации без личного участия правообладателя или его законного представителя:	данные отсутствуют
9	Правопритязания и сведения о наличии поступивших, но не рассмотренных заявлений о проведении государственной регистрации права (перехода, прекращения права), ограничения права или обременения объекта недвижимости, сделки в отношении объекта недвижимости:	отсутствуют
10	Сведения о невозможности государственной регистрации перехода, прекращения, ограничения права на земельный участок из земель сельскохозяйственного назначения:	данные отсутствуют

полное наименование должности	подпись	инициалы, фамилия

М.П.

Раздел 3 Лист 4

Выписка из Единого государственного реестра недвижимости об основных характеристиках и зарегистрированных правах на объект недвижимости

Описание местоположения земельного участка

Земельный участок			
вид объекта недвижимости			
Лист № 1 раздела 3	Всего листов раздела 3: 1	Всего разделов: 3	Всего листов выписки: 4

07.06.2022г.	
Кадастровый номер:	50:08:0050329:2195

План (чертеж, схема) земельного участка



Масштаб 1:300	Условные обозначения:		

полное наименование должности	подпись	инициалы, фамилия

М.П.

Управление Федеральной службы государственной регистрации, кадастра и картографии по Московской области

(полное наименование органа регистрации прав)

Выписка из Единого государственного реестра недвижимости об основных характеристиках и зарегистрированных правах на объект недвижимости

Сведения об основных характеристиках объекта недвижимости

В Единый государственный реестр недвижимости внесены следующие сведения:

Раздел 1 Лист 1

Земельный участок			
вид объекта недвижимости			
Лист № 1 раздела 1	Всего листов раздела 1: 1	Всего разделов: 3	Всего листов выписки: 4
07.06.2022г.			
Кадастровый номер:	50:08:0050329:2196		

Номер кадастрового квартала:	50:08:0050329
Дата присвоения кадастрового номера:	06.06.2022
Ранее присвоенный государственный учетный номер:	данные отсутствуют
Местоположение:	143581, Московская область, г Истра, д Анисино, Российская Федерация, г.о. Истра
Площадь, м2:	529 +/- 8
Кадастровая стоимость, руб:	не определена
Кадастровые номера расположенных в пределах земельного участка объектов недвижимости:	данные отсутствуют
Категория земель:	Земли населенных пунктов
Виды разрешенного использования:	для индивидуального жилищного строительства
Статус записи об объекте недвижимости:	Сведения об объекте недвижимости имеют статус "актуальные"
Особые отметки:	данные отсутствуют
Получатель выписки:	Карасова Марина Михайловна (представитель правообладателя), Правообладатель: от имени заявителя Общества с ограниченной ответственностью Управляющая компания "Резерв Эссет Менеджмент", 7718784153

полное наименование должности	подпись	инициалы, фамилия

М.П.

Раздел 2 Лист 2

Выписка из Единого государственного реестра недвижимости об основных характеристиках и зарегистрированных правах на объект недвижимости

Сведения о зарегистрированных правах

Земельный участок			
вид объекта недвижимости			
Лист № 1 раздела 2	Всего листов раздела 2: 2	Всего разделов: 3	Всего листов выписки: 4
07.06.2022г.			
Кадастровый номер:	50:08:0050329:2196		

1	Правообладатель (правообладатели):	1.1	Владельцы инвестиционных паев Закрытого паевого инвестиционного фонда недвижимости «Сельскохозяйственный» под управлением Общества с ограниченной ответственностью Управляющая компания «Резерв Эссет Менеджмент», данные о которых устанавливаются на основании данных лицевых счетов владельцев инвестиционных паев в реестре владельцев инвестиционных паев и счетов депо владельцев инвестиционных паев»
2	Вид, номер, дата и время государственной регистрации права:	2.1	Общая долевая собственность 50:08:0050329:2196-50/422/2022-1 06.06.2022 16:57:48
4	Ограничение прав и обременение объекта недвижимости:		не зарегистрировано
4	Ограничение прав и обременение объекта недвижимости:		
	4.1 вид:		Доверительное управление
	дата государственной регистрации:		06.06.2022 16:57:48
	номер государственной регистрации:		50:08:0050329:2196-50/422/2022-2
	срок, на который установлено ограничение прав и обременение объекта недвижимости:		Срок действия с 01.02.2019 по 30.11.2025 с 01.02.2019 по 30.11.2025
	лицо, в пользу которого установлено ограничение прав и обременение объекта недвижимости:		Общество с ограниченной ответственностью Управляющая компания "Резерв Эссет Менеджмент", ИНН: 7718784153, ОГРН: 1097746714317
	основание государственной регистрации:		Правила доверительного управления Рентным закрытым паевым инвестиционным фондом "Сельскохозяйственный" под управлением общества с ограниченной ответственностью "Управляющая компания "Эверест Эссет Менеджмент", зарегистрировано Федеральной службой по финансовым рынкам 06.11.2011 за № 2271"
	сведения об осуществлении государственной регистрации сделки, права, ограничения права без необходимого в силу закона согласия третьего лица, органа:		данные отсутствуют
	сведения об управляющем залогом и о договоре управления залогом, если такой договор заключен для управления ипотекой:		данные отсутствуют

полное наименование должности	подпись	инициалы, фамилия

М.П.

Лист 3

Земельный участок			
вид объекта недвижимости			
Лист № 2 раздела 2	Всего листов раздела 2: 2	Всего разделов: 3	Всего листов выписки: 4

07.06.2022г.	
Кадастровый номер:	50:08:0050329:2196

5	Заявленные в судебном порядке права требования:	данные отсутствуют
6	Сведения о возражении в отношении зарегистрированного права:	данные отсутствуют
7	Сведения о наличии решения об изъятии объекта недвижимости для государственных и муниципальных нужд:	данные отсутствуют
8	Сведения о невозможности государственной регистрации без личного участия правообладателя или его законного представителя:	данные отсутствуют
9	Правопритязания и сведения о наличии поступивших, но не рассмотренных заявлений о проведении государственной регистрации права (перехода, прекращения права), ограничения права или обременения объекта недвижимости, сделки в отношении объекта недвижимости:	отсутствуют
10	Сведения о невозможности государственной регистрации перехода, прекращения, ограничения права на земельный участок из земель сельскохозяйственного назначения:	данные отсутствуют

полное наименование должности	подпись	инициалы, фамилия

М.П.

Раздел 3 Лист 4


Выписка из Единого государственного реестра недвижимости об основных характеристиках и зарегистрированных правах на объект недвижимости

Описание местоположения земельного участка

Земельный участок			
вид объекта недвижимости			
Лист № 1 раздела 3	Всего листов раздела 3: 1	Всего разделов: 3	Всего листов выписки: 4

07.06.2022г.	
Кадастровый номер:	50:08:0050329:2196

План (чертеж, схема) земельного участка

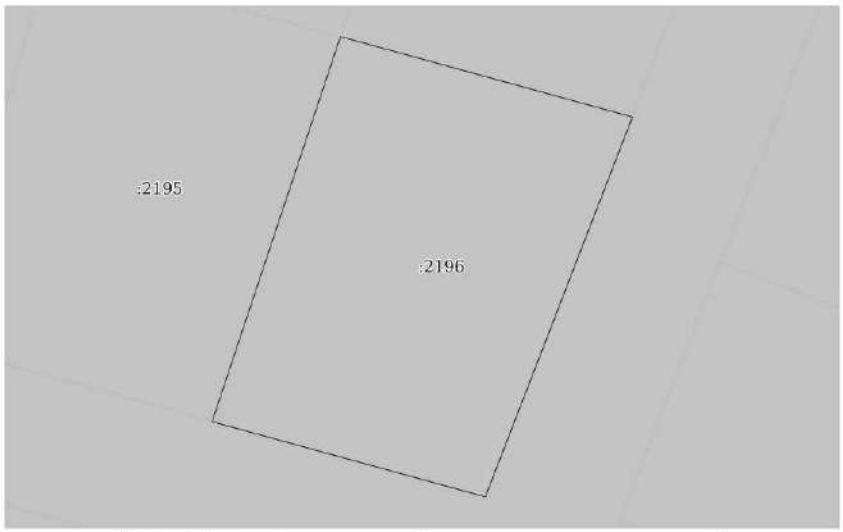

Масштаб 1:300	Условные обозначения:		

полное наименование должности	подпись	инициалы, фамилия

М.П.

Управление Федеральной службы государственной регистрации, кадастра и картографии по Московской области

(полное наименование органа регистрации прав)

Выписка из Единого государственного реестра недвижимости об основных характеристиках и зарегистрированных правах на объект недвижимости

Сведения об основных характеристиках объекта недвижимости

В Единый государственный реестр недвижимости внесены следующие сведения:

Раздел 1 Лист 1

Земельный участок			
вид объекта недвижимости			
Лист № 1 раздела 1	Всего листов раздела 1: 1	Всего разделов: 3	Всего листов выписки: 4
07.06.2022г.			
Кадастровый номер:	50:08:0050329:2201		

Номер кадастрового квартала:	50:08:0050329
Дата присвоения кадастрового номера:	06.06.2022
Ранее присвоенный государственный учетный номер:	данные отсутствуют
Местоположение:	143581, Московская область, г Истра, д Анисино, Российская Федерация, г.о. Истра
Площадь, м2:	615 +/- 9
Кадастровая стоимость, руб:	не определена
Кадастровые номера расположенных в пределах земельного участка объектов недвижимости:	данные отсутствуют
Категория земель:	Земли населенных пунктов
Виды разрешенного использования:	для индивидуального жилищного строительства
Статус записи об объекте недвижимости:	Сведения об объекте недвижимости имеют статус "актуальные"
Особые отметки:	данные отсутствуют
Получатель выписки:	Карасова Марина Михайловна (представитель правообладателя), Правообладатель: от имени заявителя Общества с ограниченной ответственностью Управляющая компания "Резерв Эссет Менеджмент", 7718784153

полное наименование должности	подпись	инициалы, фамилия

М.П.

Раздел 2 Лист 2

Выписка из Единого государственного реестра недвижимости об основных характеристиках и зарегистрированных правах на объект недвижимости

Сведения о зарегистрированных правах

Земельный участок			
вид объекта недвижимости			
Лист № 1 раздела 2	Всего листов раздела 2: 2	Всего разделов: 3	Всего листов выписки: 4
07.06.2022г.			
Кадастровый номер:	50:08:0050329:2201		

1	Правообладатель (правообладатели):	1.1	Владельцы инвестиционных паев Закрытого паевого инвестиционного фонда недвижимости «Сельскохозяйственный» под управлением Общества с ограниченной ответственностью Управляющая компания «Резерв Эссет Менеджмент», данные о которых устанавливаются на основании данных лицевых счетов владельцев инвестиционных паев в реестре владельцев инвестиционных паев и счетов депо владельцев инвестиционных паев»
2	Вид, номер, дата и время государственной регистрации права:	2.1	Общая долевая собственность 50:08:0050329:2201-50/422/2022-1 06.06.2022 16:57:48
4	Ограничение прав и обременение объекта недвижимости:		не зарегистрировано
4	Ограничение прав и обременение объекта недвижимости:		
	4.1 вид:		Доверительное управление
	дата государственной регистрации:		06.06.2022 16:57:48
	номер государственной регистрации:		50:08:0050329:2201-50/422/2022-2
	срок, на который установлено ограничение прав и обременение объекта недвижимости:		Срок действия с 01.02.2019 по 30.11.2025 с 01.02.2019 по 30.11.2025
	лицо, в пользу которого установлено ограничение прав и обременение объекта недвижимости:		Общество с ограниченной ответственностью Управляющая компания "Резерв Эссет Менеджмент", ИНН: 7718784153, ОГРН: 1097746714317
	основание государственной регистрации:		Правила доверительного управления Рентным закрытым паевым инвестиционным фондом "Сельскохозяйственный" под управлением общества с ограниченной ответственностью "Управляющая компания "Эверест Эссет Менеджмент", зарегистрировано Федеральной службой по финансовым рынкам 06.11.2011 за № 2271"
	сведения об осуществлении государственной регистрации сделки, права, ограничения права без необходимого в силу закона согласия третьего лица, органа:		данные отсутствуют
	сведения об управляющем залогом и о договоре управления залогом, если такой договор заключен для управления ипотекой:		данные отсутствуют

полное наименование должности	подпись	инициалы, фамилия

М.П.

Лист 3

Земельный участок			
вид объекта недвижимости			
Лист № 2 раздела 2	Всего листов раздела 2: 2	Всего разделов: 3	Всего листов выписки: 4

07.06.2022г.	
Кадастровый номер:	50:08:0050329:2201

5	Заявленные в судебном порядке права требования:	данные отсутствуют
6	Сведения о возражении в отношении зарегистрированного права:	данные отсутствуют
7	Сведения о наличии решения об изъятии объекта недвижимости для государственных и муниципальных нужд:	данные отсутствуют
8	Сведения о невозможности государственной регистрации без личного участия правообладателя или его законного представителя:	данные отсутствуют
9	Правопритязания и сведения о наличии поступивших, но не рассмотренных заявлений о проведении государственной регистрации права (перехода, прекращения права), ограничения права или обременения объекта недвижимости, сделки в отношении объекта недвижимости:	отсутствуют
10	Сведения о невозможности государственной регистрации перехода, прекращения, ограничения права на земельный участок из земель сельскохозяйственного назначения:	данные отсутствуют

полное наименование должности	подпись	инициалы, фамилия

М.П.

Раздел 3 Лист 4


Выписка из Единого государственного реестра недвижимости об основных характеристиках и зарегистрированных правах на объект недвижимости

Описание местоположения земельного участка

Земельный участок			
вид объекта недвижимости			
Лист № 1 раздела 3	Всего листов раздела 3: 1	Всего разделов: 3	Всего листов выписки: 4

07.06.2022г.	
Кадастровый номер:	50:08:0050329:2201

План (чертеж, схема) земельного участка

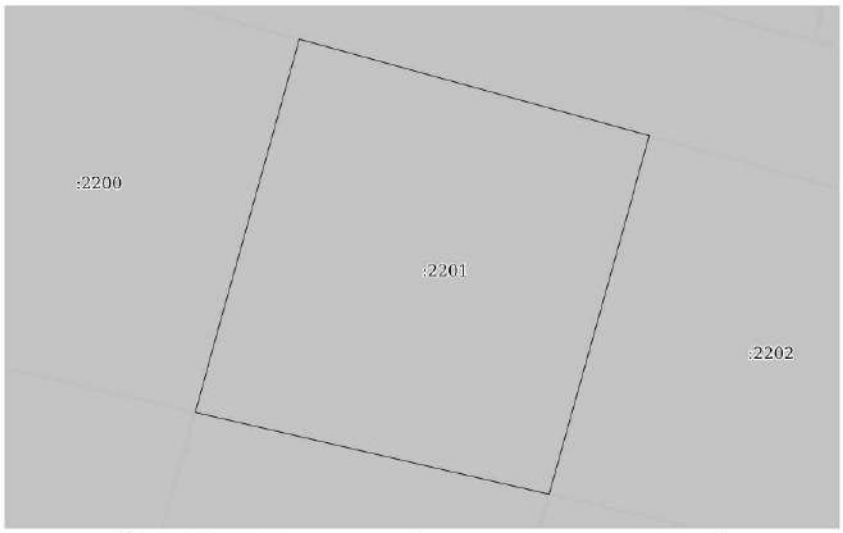

Масштаб 1:300	Условные обозначения:		

полное наименование должности	подпись	инициалы, фамилия

М.П.

Управление Федеральной службы государственной регистрации, кадастра и картографии по Московской области
(полное наименование органа регистрации прав)

Выписка из Единого государственного реестра недвижимости об основных характеристиках и зарегистрированных правах на объект недвижимости

Сведения об основных характеристиках объекта недвижимости

В Единый государственный реестр недвижимости внесены следующие сведения:

Раздел 1 Лист 1

Земельный участок
вид объекта недвижимости

Лист № 1 раздела 1	Всего листов раздела 1: 1	Всего разделов: 3	Всего листов выписки: 4

07.06.2022г.	
Кадастровый номер:	50:08:0050329:2202

Номер кадастрового квартала:	50:08:0050329
Дата присвоения кадастрового номера:	06.06.2022
Ранее присвоенный государственный учетный номер:	данные отсутствуют
Местоположение:	143581, Московская область, г Истра, д Анисино, Российская Федерация, г.о. Истра
Площадь, м2:	503 +/- 8
Кадастровая стоимость, руб:	не определена
Кадастровые номера расположенных в пределах земельного участка объектов недвижимости:	данные отсутствуют
Категория земель:	Земли населенных пунктов
Виды разрешенного использования:	для индивидуального жилищного строительства
Статус записи об объекте недвижимости:	Сведения об объекте недвижимости имеют статус "актуальные"
Особые отметки:	данные отсутствуют
Получатель выписки:	Карасова Марина Михайловна (представитель правообладателя), Правообладатель: от имени заявителя Общества с ограниченной ответственностью Управляющая компания "Резерв Эссет Менеджмент", 7718784153

полное наименование должности	подпись	инициалы, фамилия

М.П.

Раздел 2 Лист 2

Выписка из Единого государственного реестра недвижимости об основных характеристиках и зарегистрированных правах на объект недвижимости

Сведения о зарегистрированных правах

Земельный участок
вид объекта недвижимости

Лист № 1 раздела 2	Всего листов раздела 2: 2	Всего разделов: 3	Всего листов выписки: 4

07.06.2022г.	
Кадастровый номер:	50:08:0050329:2202

1	Правообладатель (правообладатели):	1.1	Владельцы инвестиционных паев Закрытого паевого инвестиционного фонда недвижимости «Сельскохозяйственный» под управлением Общества с ограниченной ответственностью Управляющая компания «Резерв Эссет Менеджмент», данные о которых устанавливаются на основании данных лицевых счетов владельцев инвестиционных паев в реестре владельцев инвестиционных паев и счетов депо владельцев инвестиционных паев»
2	Вид, номер, дата и время государственной регистрации права:	2.1	Общая долевая собственность 50:08:0050329:2202-50/422/2022-1 06.06.2022 16:57:48
4	Ограничение прав и обременение объекта недвижимости:		не зарегистрировано
4	Ограничение прав и обременение объекта недвижимости:		
	4.1 вид:		Доверительное управление
	дата государственной регистрации:		06.06.2022 16:57:48
	номер государственной регистрации:		50:08:0050329:2202-50/422/2022-2
	срок, на который установлено ограничение прав и обременение объекта недвижимости:		Срок действия с 01.02.2019 по 30.11.2025 с 01.02.2019 по 30.11.2025
	лицо, в пользу которого установлено ограничение прав и обременение объекта недвижимости:		Общество с ограниченной ответственностью Управляющая компания "Резерв Эссет Менеджмент", ИНН: 7718784153, ОГРН: 1097746714317
	основание государственной регистрации:		Правила доверительного управления Рентным закрытым паевым инвестиционным фондом "Сельскохозяйственный" под управлением общества с ограниченной ответственностью "Управляющая компания "Эверест Эссет Менеджмент", зарегистрировано Федеральной службой по финансовым рынкам 06.11.2011 за № 2271"
	сведения об осуществлении государственной регистрации сделки, права, ограничения права без необходимого в силу закона согласия третьего лица, органа:		данные отсутствуют
	сведения об управляющем залогом и о договоре управления залогом, если такой договор заключен для управления ипотекой:		данные отсутствуют

полное наименование должности	подпись	инициалы, фамилия

М.П.

Лист 3

Земельный участок			
вид объекта недвижимости			
Лист № 2 раздела 2	Всего листов раздела 2: 2	Всего разделов: 3	Всего листов выписки: 4

07.06.2022г.	
Кадастровый номер:	50:08:0050329:2202

5	Заявленные в судебном порядке права требования:	данные отсутствуют
6	Сведения о возражении в отношении зарегистрированного права:	данные отсутствуют
7	Сведения о наличии решения об изъятии объекта недвижимости для государственных и муниципальных нужд:	данные отсутствуют
8	Сведения о невозможности государственной регистрации без личного участия правообладателя или его законного представителя:	данные отсутствуют
9	Правопритязания и сведения о наличии поступивших, но не рассмотренных заявлений о проведении государственной регистрации права (перехода, прекращения права), ограничения права или обременения объекта недвижимости, сделки в отношении объекта недвижимости:	отсутствуют
10	Сведения о невозможности государственной регистрации перехода, прекращения, ограничения права на земельный участок из земель сельскохозяйственного назначения:	данные отсутствуют

полное наименование должности	подпись	инициалы, фамилия

М.П.

Раздел 3 Лист 4

Выписка из Единого государственного реестра недвижимости об основных характеристиках и зарегистрированных правах на объект недвижимости

Описание местоположения земельного участка

Земельный участок			
вид объекта недвижимости			
Лист № 1 раздела 3	Всего листов раздела 3: 1	Всего разделов: 3	Всего листов выписки: 4

07.06.2022г.	
Кадастровый номер:	50:08:0050329:2202

План (чертеж, схема) земельного участка



Масштаб 1:300	Условные обозначения:		

полное наименование должности	подпись	инициалы, фамилия

М.П.

Управление Федеральной службы государственной регистрации, кадастра и картографии по Московской области

(полное наименование органа регистрации прав)

Выписка из Единого государственного реестра недвижимости об основных характеристиках и зарегистрированных правах на объект недвижимости

Сведения об основных характеристиках объекта недвижимости

В Единый государственный реестр недвижимости внесены следующие сведения:

Раздел 1 Лист 1

Земельный участок			
вид объекта недвижимости			
Лист № 1 раздела 1	Всего листов раздела 1: 1	Всего разделов: 3	Всего листов выписки: 4
07.06.2022г.			
Кадастровый номер:	50:08:0050329:2203		

Номер кадастрового квартала:	50:08:0050329
Дата присвоения кадастрового номера:	06.06.2022
Ранее присвоенный государственный учетный номер:	данные отсутствуют
Местоположение:	143581, Московская область, г Истра, д Анисино, Российская Федерация, г.о. Истра
Площадь, м2:	563 +/- 8
Кадастровая стоимость, руб:	не определена
Кадастровые номера расположенных в пределах земельного участка объектов недвижимости:	данные отсутствуют
Категория земель:	Земли населенных пунктов
Виды разрешенного использования:	для индивидуального жилищного строительства
Статус записи об объекте недвижимости:	Сведения об объекте недвижимости имеют статус "актуальные"
Особые отметки:	данные отсутствуют
Получатель выписки:	Карасова Марина Михайловна (представитель правообладателя), Правообладатель: от имени заявителя Общества с ограниченной ответственностью Управляющая компания "Резерв Эссет Менеджмент", 7718784153

полное наименование должности	подпись	инициалы, фамилия

М.П.

Раздел 2 Лист 2

Выписка из Единого государственного реестра недвижимости об основных характеристиках и зарегистрированных правах на объект недвижимости

Сведения о зарегистрированных правах

Земельный участок			
вид объекта недвижимости			
Лист № 1 раздела 2	Всего листов раздела 2: 2	Всего разделов: 3	Всего листов выписки: 4
07.06.2022г.			
Кадастровый номер:	50:08:0050329:2203		

1	Правообладатель (правообладатели):	1.1	Владельцы инвестиционных паев Закрытого паевого инвестиционного фонда недвижимости «Сельскохозяйственный» под управлением Общества с ограниченной ответственностью Управляющая компания «Резерв Эссет Менеджмент», данные о которых устанавливаются на основании данных лицевых счетов владельцев инвестиционных паев в реестре владельцев инвестиционных паев и счетов депо владельцев инвестиционных паев»
2	Вид, номер, дата и время государственной регистрации права:	2.1	Общая долевая собственность 50:08:0050329:2203-50/422/2022-1 06.06.2022 16:57:48
4	Ограничение прав и обременение объекта недвижимости:		
	4.1 вид:	Доверительное управление	
	дата государственной регистрации:	06.06.2022 16:57:48	
	номер государственной регистрации:	50:08:0050329:2203-50/422/2022-2	
	срок, на который установлено ограничение прав и обременение объекта недвижимости:	Срок действия с 01.02.2019 по 30.11.2025 с 01.02.2019 по 30.11.2025	
	лицо, в пользу которого установлено ограничение прав и обременение объекта недвижимости:	Общество с ограниченной ответственностью Управляющая компания "Резерв Эссет Менеджмент", ИНН: 7718784153, ОГРН: 1097746714317	
	основание государственной регистрации:	Правила доверительного управления Рентным закрытым паевым инвестиционным фондом "Сельскохозяйственный" под управлением общества с ограниченной ответственностью "Управляющая компания "Эверест Эссет Менеджмент", зарегистрировано Федеральной службой по финансовым рынкам 06.11.2011 за № 2271"	
	сведения об осуществлении государственной регистрации сделки, права, ограничения права без необходимого в силу закона согласия третьего лица, органа:	данные отсутствуют	
	сведения об управляющем залогом и о договоре управления залогом, если такой договор заключен для управления ипотекой:	данные отсутствуют	

полное наименование должности	подпись	инициалы, фамилия

М.П.

Лист 3

Земельный участок			
вид объекта недвижимости			
Лист № 2 раздела 2	Всего листов раздела 2: 2	Всего разделов: 3	Всего листов выписки: 4

07.06.2022г.	
Кадастровый номер:	50:08:0050329:2203

5	Заявленные в судебном порядке права требования:	данные отсутствуют
6	Сведения о возражении в отношении зарегистрированного права:	данные отсутствуют
7	Сведения о наличии решения об изъятии объекта недвижимости для государственных и муниципальных нужд:	данные отсутствуют
8	Сведения о невозможности государственной регистрации без личного участия правообладателя или его законного представителя:	данные отсутствуют
9	Правопритязания и сведения о наличии поступивших, но не рассмотренных заявлений о проведении государственной регистрации права (перехода, прекращения права), ограничения права или обременения объекта недвижимости, сделки в отношении объекта недвижимости:	отсутствуют
10	Сведения о невозможности государственной регистрации перехода, прекращения, ограничения права на земельный участок из земель сельскохозяйственного назначения:	данные отсутствуют

полное наименование должности	подпись	инициалы, фамилия

М.П.

Раздел 3 Лист 4


Выписка из Единого государственного реестра недвижимости об основных характеристиках и зарегистрированных правах на объект недвижимости

Описание местоположения земельного участка

Земельный участок			
вид объекта недвижимости			
Лист № 1 раздела 3	Всего листов раздела 3: 1	Всего разделов: 3	Всего листов выписки: 4

07.06.2022г.	
Кадастровый номер:	50:08:0050329:2203

План (чертеж, схема) земельного участка

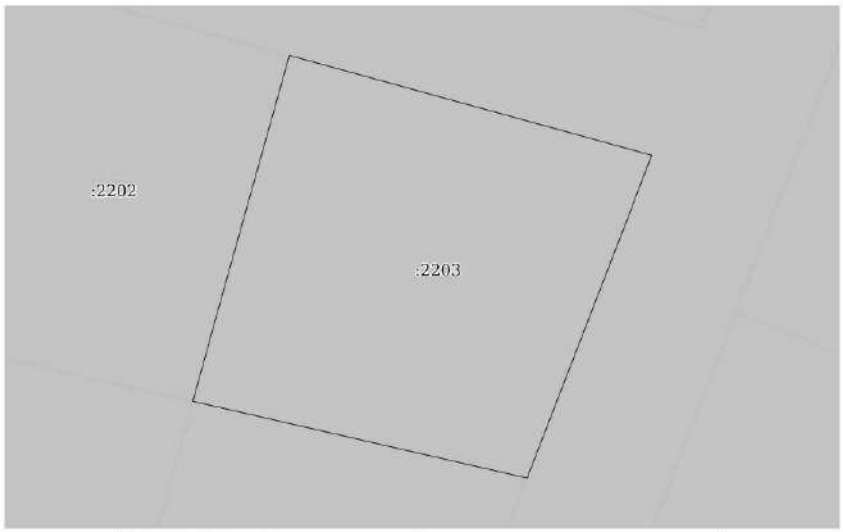

Масштаб 1:300	Условные обозначения:		

полное наименование должности	подпись	инициалы, фамилия

М.П.

Управление Федеральной службы государственной регистрации, кадастра и картографии по Московской области

(полное наименование органа регистрации прав)

Выписка из Единого государственного реестра недвижимости об основных характеристиках и зарегистрированных правах на объект недвижимости

Сведения об основных характеристиках объекта недвижимости

В Единый государственный реестр недвижимости внесены следующие сведения:

Раздел 1 Лист 1

Земельный участок			
вид объекта недвижимости			
Лист № 1 раздела 1	Всего листов раздела 1: 1	Всего разделов: 3	Всего листов выписки: 4
07.06.2022г.			
Кадастровый номер:	50:08:0050329:2206		

Номер кадастрового квартала:	50:08:0050329
Дата присвоения кадастрового номера:	06.06.2022
Ранее присвоенный государственный учетный номер:	данные отсутствуют
Местоположение:	143581, Московская область, г Истра, д Анисино, Российская Федерация, г.о. Истра
Площадь, м2:	613 +/- 9
Кадастровая стоимость, руб:	не определена
Кадастровые номера расположенных в пределах земельного участка объектов недвижимости:	данные отсутствуют
Категория земель:	Земли населенных пунктов
Виды разрешенного использования:	для индивидуального жилищного строительства
Статус записи об объекте недвижимости:	Сведения об объекте недвижимости имеют статус "актуальные"
Особые отметки:	данные отсутствуют
Получатель выписки:	Карасова Марина Михайловна (представитель правообладателя), Правообладатель: от имени заявителя Общества с ограниченной ответственностью Управляющая компания "Резерв Эссет Менеджмент", 7718784153

полное наименование должности	подпись	инициалы, фамилия

М.П.

Раздел 2 Лист 2

Выписка из Единого государственного реестра недвижимости об основных характеристиках и зарегистрированных правах на объект недвижимости

Сведения о зарегистрированных правах

Земельный участок			
вид объекта недвижимости			
Лист № 1 раздела 2	Всего листов раздела 2: 2	Всего разделов: 3	Всего листов выписки: 4
07.06.2022г.			
Кадастровый номер:	50:08:0050329:2206		

1	Правообладатель (правообладатели):	1.1	Владельцы инвестиционных паев Закрытого паевого инвестиционного фонда недвижимости «Сельскохозяйственный» под управлением Общества с ограниченной ответственностью Управляющая компания «Резерв Эссет Менеджмент», данные о которых устанавливаются на основании данных лицевых счетов владельцев инвестиционных паев в реестре владельцев инвестиционных паев и счетов депо владельцев инвестиционных паев»
2	Вид, номер, дата и время государственной регистрации права:	2.1	Общая долевая собственность 50:08:0050329:2206-50/422/2022-1 06.06.2022 16:57:48
4	Ограничение прав и обременение объекта недвижимости:		
	4.1 вид:	Доверительное управление	
	дата государственной регистрации:	06.06.2022 16:57:48	
	номер государственной регистрации:	50:08:0050329:2206-50/422/2022-2	
	срок, на который установлено ограничение прав и обременение объекта недвижимости:	Срок действия с 01.02.2019 по 30.11.2025 с 01.02.2019 по 30.11.2025	
	лицо, в пользу которого установлено ограничение прав и обременение объекта недвижимости:	Общество с ограниченной ответственностью Управляющая компания "Резерв Эссет Менеджмент", ИНН: 7718784153, ОГРН: 1097746714317	
	основание государственной регистрации:	Правила доверительного управления Рентным закрытым паевым инвестиционным фондом "Сельскохозяйственный" под управлением общества с ограниченной ответственностью "Управляющая компания "Эверест Эссет Менеджмент", зарегистрировано Федеральной службой по финансовым рынкам 06.11.2011 за № 2271"	
	сведения об осуществлении государственной регистрации сделки, права, ограничения права без необходимого в силу закона согласия третьего лица, органа:	данные отсутствуют	
	сведения об управляющем залогом и о договоре управления залогом, если такой договор заключен для управления ипотекой:	данные отсутствуют	

полное наименование должности	подпись	инициалы, фамилия

М.П.

Лист 3

Земельный участок			
вид объекта недвижимости			
Лист № 2 раздела 2	Всего листов раздела 2: 2	Всего разделов: 3	Всего листов выписки: 4

07.06.2022г.	
Кадастровый номер:	50:08:0050329:2206

5	Заявленные в судебном порядке права требования:	данные отсутствуют
6	Сведения о возражении в отношении зарегистрированного права:	данные отсутствуют
7	Сведения о наличии решения об изъятии объекта недвижимости для государственных и муниципальных нужд:	данные отсутствуют
8	Сведения о невозможности государственной регистрации без личного участия правообладателя или его законного представителя:	данные отсутствуют
9	Правопритязания и сведения о наличии поступивших, но не рассмотренных заявлений о проведении государственной регистрации права (перехода, прекращения права), ограничения права или обременения объекта недвижимости, сделки в отношении объекта недвижимости:	отсутствуют
10	Сведения о невозможности государственной регистрации перехода, прекращения, ограничения права на земельный участок из земель сельскохозяйственного назначения:	данные отсутствуют

полное наименование должности	подпись	инициалы, фамилия

М.П.

Раздел 3 Лист 4


Выписка из Единого государственного реестра недвижимости об основных характеристиках и зарегистрированных правах на объект недвижимости

Описание местоположения земельного участка

Земельный участок			
вид объекта недвижимости			
Лист № 1 раздела 3	Всего листов раздела 3: 1	Всего разделов: 3	Всего листов выписки: 4

07.06.2022г.	
Кадастровый номер:	50:08:0050329:2206

План (чертеж, схема) земельного участка

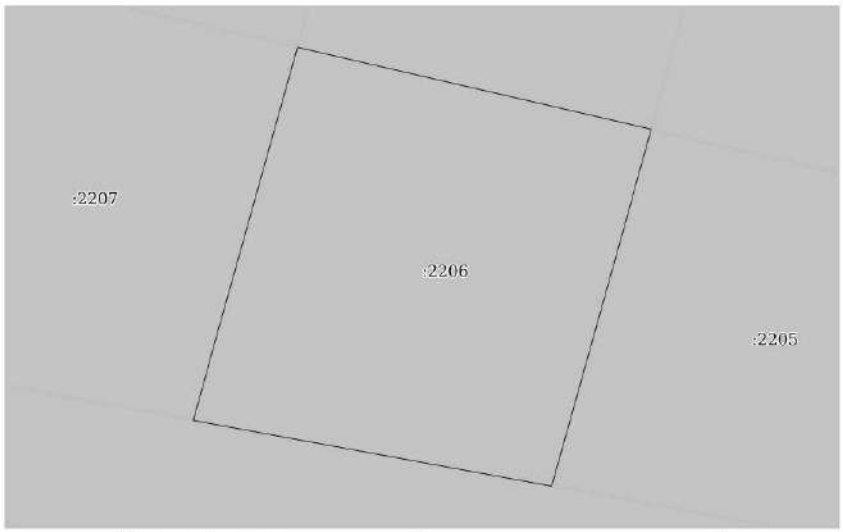

Масштаб 1:300	Условные обозначения:		

полное наименование должности	подпись	инициалы, фамилия

М.П.

Управление Федеральной службы государственной регистрации, кадастра и картографии по Московской области

(полное наименование органа регистрации прав)

Выписка из Единого государственного реестра недвижимости об основных характеристиках и зарегистрированных правах на объект недвижимости

Сведения об основных характеристиках объекта недвижимости

В Единый государственный реестр недвижимости внесены следующие сведения:

Раздел 1 Лист 1

Земельный участок			
вид объекта недвижимости			
Лист № 1 раздела 1	Всего листов раздела 1: 1	Всего разделов: 3	Всего листов выписки: 4
07.06.2022г.			
Кадастровый номер:	50:08:0050329:2210		

Номер кадастрового квартала:	50:08:0050329
Дата присвоения кадастрового номера:	06.06.2022
Ранее присвоенный государственный учетный номер:	данные отсутствуют
Местоположение:	143581, Московская область, г Истра, д Анисино, Российская Федерация, г.о. Истра
Площадь, м2:	543 +/- 8
Кадастровая стоимость, руб:	не определена
Кадастровые номера расположенных в пределах земельного участка объектов недвижимости:	данные отсутствуют
Категория земель:	Земли населенных пунктов
Виды разрешенного использования:	для индивидуального жилищного строительства
Статус записи об объекте недвижимости:	Сведения об объекте недвижимости имеют статус "актуальные"
Особые отметки:	данные отсутствуют
Получатель выписки:	Карасова Марина Михайловна (представитель правообладателя), Правообладатель: от имени заявителя Общества с ограниченной ответственностью Управляющая компания "Резерв Эссет Менеджмент", 7718784153

полное наименование должности	подпись	инициалы, фамилия

М.П.

Раздел 2 Лист 2

Выписка из Единого государственного реестра недвижимости об основных характеристиках и зарегистрированных правах на объект недвижимости

Сведения о зарегистрированных правах

Земельный участок			
вид объекта недвижимости			
Лист № 1 раздела 2	Всего листов раздела 2: 2	Всего разделов: 3	Всего листов выписки: 4
07.06.2022г.			
Кадастровый номер:	50:08:0050329:2210		

1	Правообладатель (правообладатели):	1.1	Владельцы инвестиционных паев Закрытого паевого инвестиционного фонда недвижимости «Сельскохозяйственный» под управлением Общества с ограниченной ответственностью Управляющая компания «Резерв Эссет Менеджмент», данные о которых устанавливаются на основании данных лицевых счетов владельцев инвестиционных паев в реестре владельцев инвестиционных паев и счетов депо владельцев инвестиционных паев»
2	Вид, номер, дата и время государственной регистрации права:	2.1	Общая долевая собственность 50:08:0050329:2210-50/422/2022-1 06.06.2022 16:57:48
4	Ограничение прав и обременение объекта недвижимости:		
	4.1 вид:		Доверительное управление
	дата государственной регистрации:		06.06.2022 16:57:48
	номер государственной регистрации:		50:08:0050329:2210-50/422/2022-2
	срок, на который установлено ограничение прав и обременение объекта недвижимости:		Срок действия с 01.02.2019 по 30.11.2025 с 01.02.2019 по 30.11.2025
	лицо, в пользу которого установлено ограничение прав и обременение объекта недвижимости:		Общество с ограниченной ответственностью Управляющая компания "Резерв Эссет Менеджмент", ИНН: 7718784153, ОГРН: 1097746714317
	основание государственной регистрации:		Правила доверительного управления Рентным закрытым паевым инвестиционным фондом "Сельскохозяйственный" под управлением общества с ограниченной ответственностью "Управляющая компания "Эверест Эссет Менеджмент", зарегистрировано Федеральной службой по финансовым рынкам 06.11.2011 за № 2271"
	сведения об осуществлении государственной регистрации сделки, права, ограничения права без необходимого в силу закона согласия третьего лица, органа:		данные отсутствуют
	сведения об управляющем залогом и о договоре управления залогом, если такой договор заключен для управления ипотекой:		данные отсутствуют

полное наименование должности	подпись	инициалы, фамилия

М.П.

Лист 3

Земельный участок			
вид объекта недвижимости			
Лист № 2 раздела 2	Всего листов раздела 2: 2	Всего разделов: 3	Всего листов выписки: 4

07.06.2022г.	
Кадастровый номер:	50:08:0050329:2210

5	Заявленные в судебном порядке права требования:	данные отсутствуют
6	Сведения о возражении в отношении зарегистрированного права:	данные отсутствуют
7	Сведения о наличии решения об изъятии объекта недвижимости для государственных и муниципальных нужд:	данные отсутствуют
8	Сведения о невозможности государственной регистрации без личного участия правообладателя или его законного представителя:	данные отсутствуют
9	Правопритязания и сведения о наличии поступивших, но не рассмотренных заявлений о проведении государственной регистрации права (перехода, прекращения права), ограничения права или обременения объекта недвижимости, сделки в отношении объекта недвижимости:	отсутствуют
10	Сведения о невозможности государственной регистрации перехода, прекращения, ограничения права на земельный участок из земель сельскохозяйственного назначения:	данные отсутствуют

полное наименование должности	подпись	инициалы, фамилия

М.П.

Раздел 3 Лист 4


Выписка из Единого государственного реестра недвижимости об основных характеристиках и зарегистрированных правах на объект недвижимости

Описание местоположения земельного участка

Земельный участок			
вид объекта недвижимости			
Лист № 1 раздела 3	Всего листов раздела 3: 1	Всего разделов: 3	Всего листов выписки: 4

07.06.2022г.	
Кадастровый номер:	50:08:0050329:2210

План (чертеж, схема) земельного участка

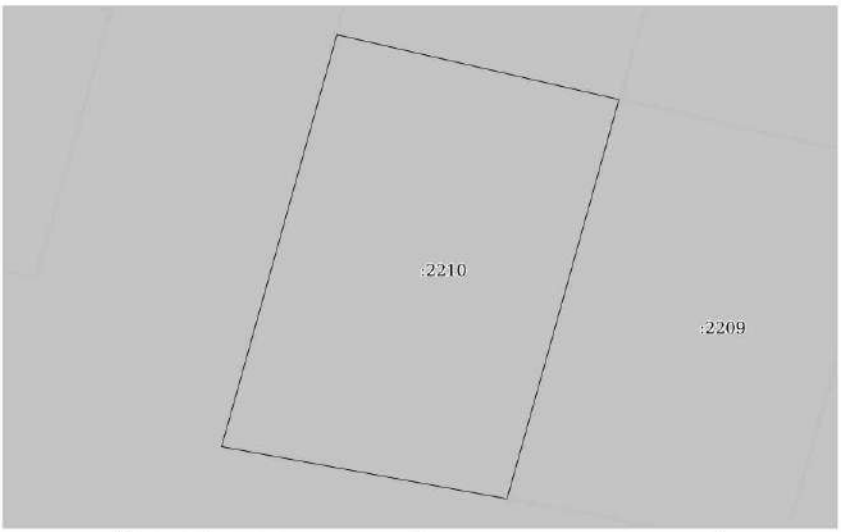

Масштаб 1:300	Условные обозначения:		

полное наименование должности	подпись	инициалы, фамилия

М.П.

Управление Федеральной службы государственной регистрации, кадастра и картографии по Московской области
(полное наименование органа регистрации прав)

Выписка из Единого государственного реестра недвижимости об основных характеристиках и зарегистрированных правах на объект недвижимости

Сведения об основных характеристиках объекта недвижимости

В Единый государственный реестр недвижимости внесены следующие сведения:

Раздел 1 Лист 1

Земельный участок			
вид объекта недвижимости			
Лист № 1 раздела 1	Всего листов раздела 1: 1	Всего разделов: 3	Всего листов выписки: 4
07.06.2022г.			
Кадастровый номер:	50:08:0050329:2310		

Номер кадастрового квартала:	50:08:0050329
Дата присвоения кадастрового номера:	06.06.2022
Ранее присвоенный государственный учетный номер:	данные отсутствуют
Адрес:	143581, Московская область, г Истра, д Анисино, Российская Федерация, г.о. Истра
Площадь, м2:	620 +/- 9
Кадастровая стоимость, руб:	не определена
Кадастровые номера расположенных в пределах земельного участка объектов недвижимости:	данные отсутствуют
Категория земель:	Земли населенных пунктов
Виды разрешенного использования:	для индивидуального жилищного строительства
Статус записи об объекте недвижимости:	Сведения об объекте недвижимости имеют статус "актуальные"
Особые отметки:	данные отсутствуют
Получатель выписки:	Карасова Марина Михайловна (представитель правообладателя), Правообладатель: от имени заявителя Общества с ограниченной ответственностью Управляющая компания "Резерв Эссет Менеджмент", 7718784153

полное наименование должности	подпись	инициалы, фамилия

М.П.

Раздел 2 Лист 2

Выписка из Единого государственного реестра недвижимости об основных характеристиках и зарегистрированных правах на объект недвижимости

Сведения о зарегистрированных правах

Земельный участок			
вид объекта недвижимости			
Лист № 1 раздела 2	Всего листов раздела 2: 2	Всего разделов: 3	Всего листов выписки: 4
07.06.2022г.			
Кадастровый номер:	50:08:0050329:2310		

1	Правообладатель (правообладатели):	1.1	Владельцы инвестиционных паев Закрытого паевого инвестиционного фонда недвижимости «Сельскохозяйственный» под управлением Общества с ограниченной ответственностью Управляющая компания «Резерв Эссет Менеджмент», данные о которых устанавливаются на основании данных лицевых счетов владельцев инвестиционных паев в реестре владельцев инвестиционных паев и счетов депо владельцев инвестиционных паев»
2	Вид, номер, дата и время государственной регистрации права:	2.1	Общая долевая собственность 50:08:0050329:2310-50/422/2022-1 06.06.2022 16:57:48
4	Ограничение прав и обременение объекта недвижимости:		
	4.1 вид:	Доверительное управление	
	дата государственной регистрации:	06.06.2022 16:57:48	
	номер государственной регистрации:	50:08:0050329:2310-50/422/2022-2	
	срок, на который установлено ограничение прав и обременение объекта недвижимости:	Срок действия с 01.02.2019 по 30.11.2025 с 01.02.2019 по 30.11.2025	
	лицо, в пользу которого установлено ограничение прав и обременение объекта недвижимости:	Общество с ограниченной ответственностью Управляющая компания "Резерв Эссет Менеджмент", ИНН: 7718784153, ОГРН: 1097746714317	
	основание государственной регистрации:	Правила доверительного управления Рентным закрытым паевым инвестиционным фондом "Сельскохозяйственный" под управлением общества с ограниченной ответственностью "Управляющая компания "Эверест Эссет Менеджмент", зарегистрировано Федеральной службой по финансовым рынкам 06.11.2011 за № 2271"	
	сведения об осуществлении государственной регистрации сделки, права, ограничения права без необходимого в силу закона согласия третьего лица, органа:	данные отсутствуют	
	сведения об управляющем залогом и о договоре управления залогом, если такой договор заключен для управления ипотекой:	данные отсутствуют	

полное наименование должности	подпись	инициалы, фамилия

М.П.

Лист 3

Земельный участок			
вид объекта недвижимости			
Лист № 2 раздела 2	Всего листов раздела 2: 2	Всего разделов: 3	Всего листов выписки: 4

07.06.2022г.	
Кадастровый номер:	50:08:0050329:2310

5	Заявленные в судебном порядке права требования:	данные отсутствуют
6	Сведения о возражении в отношении зарегистрированного права:	данные отсутствуют
7	Сведения о наличии решения об изъятии объекта недвижимости для государственных и муниципальных нужд:	данные отсутствуют
8	Сведения о невозможности государственной регистрации без личного участия правообладателя или его законного представителя:	данные отсутствуют
9	Правопритязания и сведения о наличии поступивших, но не рассмотренных заявлений о проведении государственной регистрации права (перехода, прекращения права), ограничения права или обременения объекта недвижимости, сделки в отношении объекта недвижимости:	отсутствуют
10	Сведения о невозможности государственной регистрации перехода, прекращения, ограничения права на земельный участок из земель сельскохозяйственного назначения:	данные отсутствуют

полное наименование должности	подпись	инициалы, фамилия

М.П.

Раздел 3 Лист 4

Выписка из Единого государственного реестра недвижимости об основных характеристиках и зарегистрированных правах на объект недвижимости

Описание местоположения земельного участка

Земельный участок			
вид объекта недвижимости			
Лист № 1 раздела 3	Всего листов раздела 3: 1	Всего разделов: 3	Всего листов выписки: 4

07.06.2022г.	
Кадастровый номер:	50:08:0050329:2310

План (чертеж, схема) земельного участка



Масштаб 1:400	Условные обозначения:		

полное наименование должности	подпись	инициалы, фамилия

М.П.

Управление Федеральной службы государственной регистрации, кадастра и картографии по Московской области

(полное наименование органа регистрации прав)

Выписка из Единого государственного реестра недвижимости об основных характеристиках и зарегистрированных правах на объект недвижимости

Сведения об основных характеристиках объекта недвижимости

В Единый государственный реестр недвижимости внесены следующие сведения:

Раздел 1 Лист 1

Земельный участок			
вид объекта недвижимости			
Лист № 1 раздела 1	Всего листов раздела 1: 1	Всего разделов: 3	Всего листов выписки: 4
07.06.2022г.			
Кадастровый номер:	50:08:0050329:2212		

Номер кадастрового квартала:	50:08:0050329
Дата присвоения кадастрового номера:	06.06.2022
Ранее присвоенный государственный учетный номер:	данные отсутствуют
Местоположение:	143581, Московская область, г Истра, д Анисино, Российская Федерация, г.о. Истра
Площадь, м2:	954 +/- 11
Кадастровая стоимость, руб:	не определена
Кадастровые номера расположенных в пределах земельного участка объектов недвижимости:	данные отсутствуют
Категория земель:	Земли населенных пунктов
Виды разрешенного использования:	для индивидуального жилищного строительства
Статус записи об объекте недвижимости:	Сведения об объекте недвижимости имеют статус "актуальные"
Особые отметки:	данные отсутствуют
Получатель выписки:	Карасова Марина Михайловна (представитель правообладателя), Правообладатель: от имени заявителя Общества с ограниченной ответственностью Управляющая компания "Резерв Эссет Менеджмент", 7718784153

полное наименование должности	подпись	инициалы, фамилия

М.П.

Раздел 2 Лист 2

Выписка из Единого государственного реестра недвижимости об основных характеристиках и зарегистрированных правах на объект недвижимости

Сведения о зарегистрированных правах

Земельный участок			
вид объекта недвижимости			
Лист № 1 раздела 2	Всего листов раздела 2: 2	Всего разделов: 3	Всего листов выписки: 4
07.06.2022г.			
Кадастровый номер:	50:08:0050329:2212		

1	Правообладатель (правообладатели):	1.1	Владельцы инвестиционных паев Закрытого паевого инвестиционного фонда недвижимости «Сельскохозяйственный» под управлением Общества с ограниченной ответственностью Управляющая компания «Резерв Эссет Менеджмент», данные о которых устанавливаются на основании данных лицевых счетов владельцев инвестиционных паев в реестре владельцев инвестиционных паев и счетов депо владельцев инвестиционных паев»
2	Вид, номер, дата и время государственной регистрации права:	2.1	Общая долевая собственность 50:08:0050329:2212-50/422/2022-1 06.06.2022 16:57:48
4	Ограничение прав и обременение объекта недвижимости:		
	4.1 вид:	Доверительное управление	
	дата государственной регистрации:	06.06.2022 16:57:48	
	номер государственной регистрации:	50:08:0050329:2212-50/422/2022-2	
	срок, на который установлено ограничение прав и обременение объекта недвижимости:	Срок действия с 01.02.2019 по 30.11.2025 с 01.02.2019 по 30.11.2025	
	лицо, в пользу которого установлено ограничение прав и обременение объекта недвижимости:	Общество с ограниченной ответственностью Управляющая компания "Резерв Эссет Менеджмент", ИНН: 7718784153, ОГРН: 1097746714317	
	основание государственной регистрации:	Правила доверительного управления Рентным закрытым паевым инвестиционным фондом "Сельскохозяйственный" под управлением общества с ограниченной ответственностью "Управляющая компания "Эверест Эссет Менеджмент", зарегистрировано Федеральной службой по финансовым рынкам 06.11.2011 за № 2271"	
	сведения об осуществлении государственной регистрации сделки, права, ограничения права без необходимого в силу закона согласия третьего лица, органа:	данные отсутствуют	
	сведения об управляющем залогом и о договоре управления залогом, если такой договор заключен для управления ипотекой:	данные отсутствуют	

полное наименование должности	подпись	инициалы, фамилия

М.П.

Лист 3

Земельный участок			
вид объекта недвижимости			
Лист № 2 раздела 2	Всего листов раздела 2: 2	Всего разделов: 3	Всего листов выписки: 4

07.06.2022г.	
Кадастровый номер:	50:08:0050329:2212

5	Заявленные в судебном порядке права требования:	данные отсутствуют
6	Сведения о возражении в отношении зарегистрированного права:	данные отсутствуют
7	Сведения о наличии решения об изъятии объекта недвижимости для государственных и муниципальных нужд:	данные отсутствуют
8	Сведения о невозможности государственной регистрации без личного участия правообладателя или его законного представителя:	данные отсутствуют
9	Правопритязания и сведения о наличии поступивших, но не рассмотренных заявлений о проведении государственной регистрации права (перехода, прекращения права), ограничения права или обременения объекта недвижимости, сделки в отношении объекта недвижимости:	отсутствуют
10	Сведения о невозможности государственной регистрации перехода, прекращения, ограничения права на земельный участок из земель сельскохозяйственного назначения:	данные отсутствуют

полное наименование должности	подпись	инициалы, фамилия

М.П.

Раздел 3 Лист 4


Выписка из Единого государственного реестра недвижимости об основных характеристиках и зарегистрированных правах на объект недвижимости

Описание местоположения земельного участка

Земельный участок			
вид объекта недвижимости			
Лист № 1 раздела 3	Всего листов раздела 3: 1	Всего разделов: 3	Всего листов выписки: 4

07.06.2022г.	
Кадастровый номер:	50:08:0050329:2212

План (чертеж, схема) земельного участка

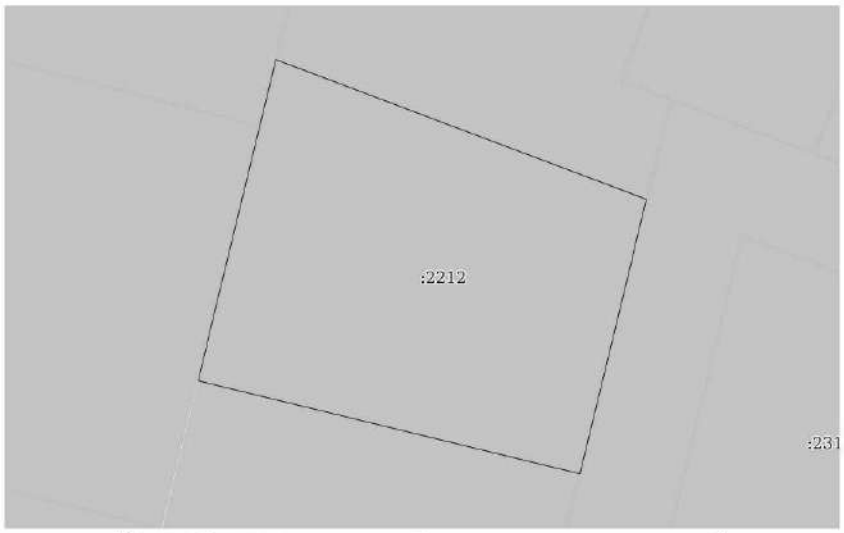

Масштаб 1:400	Условные обозначения:		

полное наименование должности	подпись	инициалы, фамилия

М.П.

Управление Федеральной службы государственной регистрации, кадастра и картографии по Московской области

(полное наименование органа регистрации прав)

Выписка из Единого государственного реестра недвижимости об основных характеристиках и зарегистрированных правах на объект недвижимости

Сведения об основных характеристиках объекта недвижимости

В Единый государственный реестр недвижимости внесены следующие сведения:

Раздел 1 Лист 1

Земельный участок			
вид объекта недвижимости			
Лист № 1 раздела 1	Всего листов раздела 1: 1	Всего разделов: 3	Всего листов выписки: 4
07.06.2022г.			
Кадастровый номер:	50:08:0050329:2213		

Номер кадастрового квартала:	50:08:0050329
Дата присвоения кадастрового номера:	06.06.2022
Ранее присвоенный государственный учетный номер:	данные отсутствуют
Местоположение:	143581, Московская область, г Истра, д Анисино, Российская Федерация, г.о. Истра
Площадь, м2:	840 +/- 10
Кадастровая стоимость, руб:	не определена
Кадастровые номера расположенных в пределах земельного участка объектов недвижимости:	данные отсутствуют
Категория земель:	Земли населенных пунктов
Виды разрешенного использования:	для индивидуального жилищного строительства
Статус записи об объекте недвижимости:	Сведения об объекте недвижимости имеют статус "актуальные"
Особые отметки:	данные отсутствуют
Получатель выписки:	Карасова Марина Михайловна (представитель правообладателя), Правообладатель: от имени заявителя Общества с ограниченной ответственностью Управляющая компания "Резерв Эссет Менеджмент", 7718784153

полное наименование должности	подпись	инициалы, фамилия

М.П.

Раздел 2 Лист 2

Выписка из Единого государственного реестра недвижимости об основных характеристиках и зарегистрированных правах на объект недвижимости

Сведения о зарегистрированных правах

Земельный участок			
вид объекта недвижимости			
Лист № 1 раздела 2	Всего листов раздела 2: 2	Всего разделов: 3	Всего листов выписки: 4
07.06.2022г.			
Кадастровый номер:	50:08:0050329:2213		

1	Правообладатель (правообладатели):	1.1	Владельцы инвестиционных паев Закрытого паевого инвестиционного фонда недвижимости «Сельскохозяйственный» под управлением Общества с ограниченной ответственностью Управляющая компания «Резерв Эссет Менеджмент», данные о которых устанавливаются на основании данных лицевых счетов владельцев инвестиционных паев в реестре владельцев инвестиционных паев и счетов депо владельцев инвестиционных паев»
2	Вид, номер, дата и время государственной регистрации права:	2.1	Общая долевая собственность 50:08:0050329:2213-50/422/2022-1 06.06.2022 16:57:48
4	Ограничение прав и обременение объекта недвижимости:		
	4.1 вид:		Доверительное управление
	дата государственной регистрации:		06.06.2022 16:57:48
	номер государственной регистрации:		50:08:0050329:2213-50/422/2022-2
	срок, на который установлено ограничение прав и обременение объекта недвижимости:		Срок действия с 01.02.2019 по 30.11.2025 с 01.02.2019 по 30.11.2025
	лицо, в пользу которого установлено ограничение прав и обременение объекта недвижимости:		Общество с ограниченной ответственностью Управляющая компания "Резерв Эссет Менеджмент", ИНН: 7718784153, ОГРН: 1097746714317
	основание государственной регистрации:		Правила доверительного управления Рентным закрытым паевым инвестиционным фондом "Сельскохозяйственный" под управлением общества с ограниченной ответственностью "Управляющая компания "Эверест Эссет Менеджмент", зарегистрировано Федеральной службой по финансовым рынкам 06.11.2011 за № 2271"
	сведения об осуществлении государственной регистрации сделки, права, ограничения права без необходимого в силу закона согласия третьего лица, органа:		данные отсутствуют
	сведения об управляющем залогом и о договоре управления залогом, если такой договор заключен для управления ипотекой:		данные отсутствуют

полное наименование должности	подпись	инициалы, фамилия

М.П.

Лист 3

Земельный участок			
вид объекта недвижимости			
Лист № 2 раздела 2	Всего листов раздела 2: 2	Всего разделов: 3	Всего листов выписки: 4

07.06.2022г.	
Кадастровый номер:	50:08:0050329:2213

5	Заявленные в судебном порядке права требования:	данные отсутствуют
6	Сведения о возражении в отношении зарегистрированного права:	данные отсутствуют
7	Сведения о наличии решения об изъятии объекта недвижимости для государственных и муниципальных нужд:	данные отсутствуют
8	Сведения о невозможности государственной регистрации без личного участия правообладателя или его законного представителя:	данные отсутствуют
9	Правопритязания и сведения о наличии поступивших, но не рассмотренных заявлений о проведении государственной регистрации права (перехода, прекращения права), ограничения права или обременения объекта недвижимости, сделки в отношении объекта недвижимости:	отсутствуют
10	Сведения о невозможности государственной регистрации перехода, прекращения, ограничения права на земельный участок из земель сельскохозяйственного назначения:	данные отсутствуют

полное наименование должности	подпись	инициалы, фамилия

М.П.

Раздел 3 Лист 4


Выписка из Единого государственного реестра недвижимости об основных характеристиках и зарегистрированных правах на объект недвижимости

Описание местоположения земельного участка

Земельный участок			
вид объекта недвижимости			
Лист № 1 раздела 3	Всего листов раздела 3: 1	Всего разделов: 3	Всего листов выписки: 4

07.06.2022г.	
Кадастровый номер:	50:08:0050329:2213

План (чертеж, схема) земельного участка

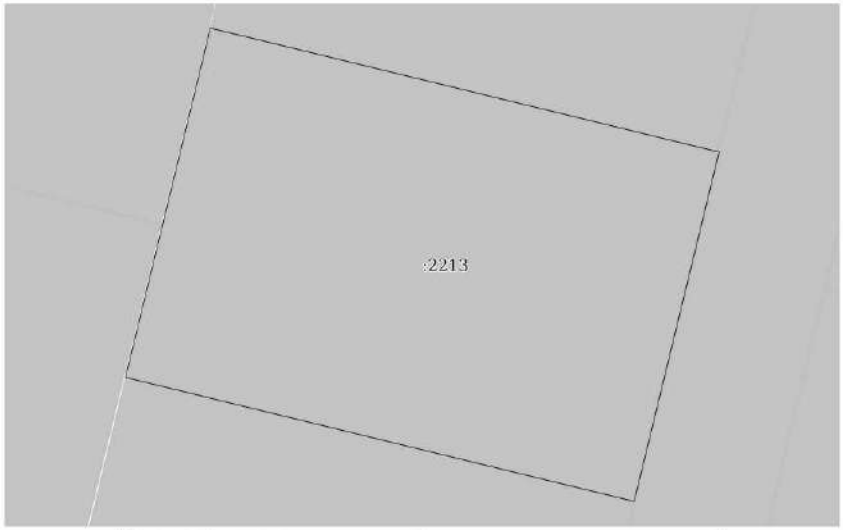

Масштаб 1:300	Условные обозначения:		

полное наименование должности	подпись	инициалы, фамилия

М.П.

Управление Федеральной службы государственной регистрации, кадастра и картографии по Московской области

(полное наименование органа регистрации прав)

Выписка из Единого государственного реестра недвижимости об основных характеристиках и зарегистрированных правах на объект недвижимости

Сведения об основных характеристиках объекта недвижимости

В Единый государственный реестр недвижимости внесены следующие сведения:

Раздел 1 Лист 1

Земельный участок			
вид объекта недвижимости			
Лист № 1 раздела 1	Всего листов раздела 1: 1	Всего разделов: 3	Всего листов выписки: 4
07.06.2022г.			
Кадастровый номер:	50:08:0050329:2214		

Номер кадастрового квартала:	50:08:0050329
Дата присвоения кадастрового номера:	06.06.2022
Ранее присвоенный государственный учетный номер:	данные отсутствуют
Местоположение:	143581, Московская область, г Истра, д Анисино, Российская Федерация, г.о. Истра
Площадь, м2:	500 +/- 8
Кадастровая стоимость, руб:	не определена
Кадастровые номера расположенных в пределах земельного участка объектов недвижимости:	данные отсутствуют
Категория земель:	Земли населенных пунктов
Виды разрешенного использования:	для индивидуального жилищного строительства
Статус записи об объекте недвижимости:	Сведения об объекте недвижимости имеют статус "актуальные"
Особые отметки:	данные отсутствуют
Получатель выписки:	Карасова Марина Михайловна (представитель правообладателя), Правообладатель: от имени заявителя Общества с ограниченной ответственностью Управляющая компания "Резерв Эссет Менеджмент", 7718784153

полное наименование должности	подпись	инициалы, фамилия

М.П.

Раздел 2 Лист 2

Выписка из Единого государственного реестра недвижимости об основных характеристиках и зарегистрированных правах на объект недвижимости

Сведения о зарегистрированных правах

Земельный участок			
вид объекта недвижимости			
Лист № 1 раздела 2	Всего листов раздела 2: 2	Всего разделов: 3	Всего листов выписки: 4
07.06.2022г.			
Кадастровый номер:	50:08:0050329:2214		

1	Правообладатель (правообладатели):	1.1	Владельцы инвестиционных паев Закрытого паевого инвестиционного фонда недвижимости «Сельскохозяйственный» под управлением Общества с ограниченной ответственностью Управляющая компания «Резерв Эссет Менеджмент», данные о которых устанавливаются на основании данных лицевых счетов владельцев инвестиционных паев в реестре владельцев инвестиционных паев и счетов депо владельцев инвестиционных паев»
2	Вид, номер, дата и время государственной регистрации права:	2.1	Общая долевая собственность 50:08:0050329:2214-50/422/2022-1 06.06.2022 16:57:48
4	Ограничение прав и обременение объекта недвижимости:		
	4.1 вид:	Доверительное управление	
	дата государственной регистрации:	06.06.2022 16:57:48	
	номер государственной регистрации:	50:08:0050329:2214-50/422/2022-2	
	срок, на который установлено ограничение прав и обременение объекта недвижимости:	Срок действия с 01.02.2019 по 30.11.2025 с 01.02.2019 по 30.11.2025	
	лицо, в пользу которого установлено ограничение прав и обременение объекта недвижимости:	Общество с ограниченной ответственностью Управляющая компания "Резерв Эссет Менеджмент", ИНН: 7718784153, ОГРН: 1097746714317	
	основание государственной регистрации:	Правила доверительного управления Рентным закрытым паевым инвестиционным фондом "Сельскохозяйственный" под управлением общества с ограниченной ответственностью "Управляющая компания "Эверест Эссет Менеджмент", зарегистрировано Федеральной службой по финансовым рынкам 06.11.2011 за № 2271"	
	сведения об осуществлении государственной регистрации сделки, права, ограничения права без необходимого в силу закона согласия третьего лица, органа:	данные отсутствуют	
	сведения об управляющем залогом и о договоре управления залогом, если такой договор заключен для управления ипотекой:	данные отсутствуют	

полное наименование должности	подпись	инициалы, фамилия

М.П.

Лист 3

Земельный участок			
вид объекта недвижимости			
Лист № 2 раздела 2	Всего листов раздела 2: 2	Всего разделов: 3	Всего листов выписки: 4

07.06.2022г.	
Кадастровый номер:	50:08:0050329:2214

5	Заявленные в судебном порядке права требования:	данные отсутствуют
6	Сведения о возражении в отношении зарегистрированного права:	данные отсутствуют
7	Сведения о наличии решения об изъятии объекта недвижимости для государственных и муниципальных нужд:	данные отсутствуют
8	Сведения о невозможности государственной регистрации без личного участия правообладателя или его законного представителя:	данные отсутствуют
9	Правопритязания и сведения о наличии поступивших, но не рассмотренных заявлений о проведении государственной регистрации права (перехода, прекращения права), ограничения права или обременения объекта недвижимости, сделки в отношении объекта недвижимости:	отсутствуют
10	Сведения о невозможности государственной регистрации перехода, прекращения, ограничения права на земельный участок из земель сельскохозяйственного назначения:	данные отсутствуют

полное наименование должности	подпись	инициалы, фамилия

М.П.

Раздел 3 Лист 4


Выписка из Единого государственного реестра недвижимости об основных характеристиках и зарегистрированных правах на объект недвижимости

Описание местоположения земельного участка

Земельный участок			
вид объекта недвижимости			
Лист № 1 раздела 3	Всего листов раздела 3: 1	Всего разделов: 3	Всего листов выписки: 4

07.06.2022г.	
Кадастровый номер:	50:08:0050329:2214

План (чертеж, схема) земельного участка

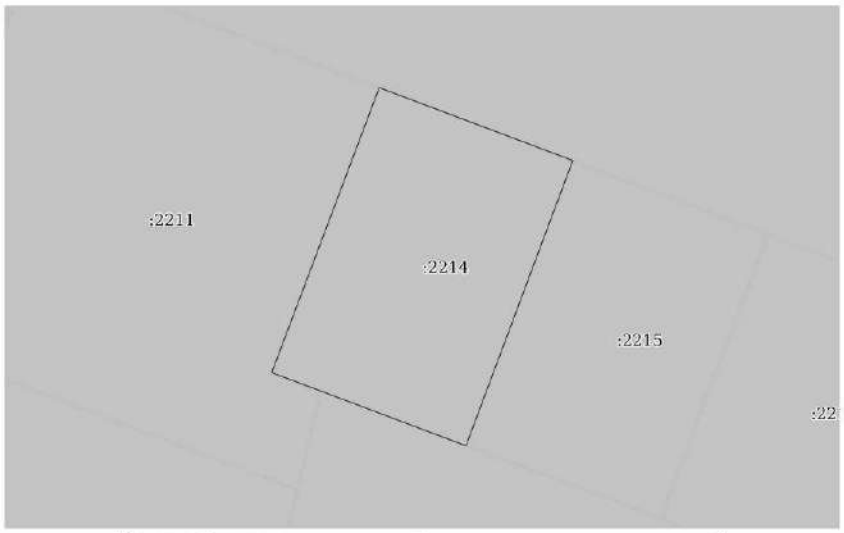

Масштаб 1:400	Условные обозначения:		

полное наименование должности	подпись	инициалы, фамилия

М.П.

Управление Федеральной службы государственной регистрации, кадастра и картографии по Московской области

(полное наименование органа регистрации прав)

Выписка из Единого государственного реестра недвижимости об основных характеристиках и зарегистрированных правах на объект недвижимости

Сведения об основных характеристиках объекта недвижимости

В Единый государственный реестр недвижимости внесены следующие сведения:

Раздел 1 Лист 1

Земельный участок			
вид объекта недвижимости			
Лист № 1 раздела 1	Всего листов раздела 1: 1	Всего разделов: 3	Всего листов выписки: 4
07.06.2022г.			
Кадастровый номер:	50:08:0050329:2215		

Номер кадастрового квартала:	50:08:0050329
Дата присвоения кадастрового номера:	06.06.2022
Ранее присвоенный государственный учетный номер:	данные отсутствуют
Местоположение:	143581, Московская область, г Истра, д Анисино, Российская Федерация, г.о. Истра
Площадь, м2:	502 +/- 8
Кадастровая стоимость, руб:	не определена
Кадастровые номера расположенных в пределах земельного участка объектов недвижимости:	данные отсутствуют
Категория земель:	Земли населенных пунктов
Виды разрешенного использования:	для индивидуального жилищного строительства
Статус записи об объекте недвижимости:	Сведения об объекте недвижимости имеют статус "актуальные"
Особые отметки:	данные отсутствуют
Получатель выписки:	Карасова Марина Михайловна (представитель правообладателя), Правообладатель: от имени заявителя Общества с ограниченной ответственностью Управляющая компания "Резерв Эссет Менеджмент", 7718784153

полное наименование должности	подпись	инициалы, фамилия

М.П.

Раздел 2 Лист 2

Выписка из Единого государственного реестра недвижимости об основных характеристиках и зарегистрированных правах на объект недвижимости

Сведения о зарегистрированных правах

Земельный участок			
вид объекта недвижимости			
Лист № 1 раздела 2	Всего листов раздела 2: 2	Всего разделов: 3	Всего листов выписки: 4
07.06.2022г.			
Кадастровый номер:	50:08:0050329:2215		

1	Правообладатель (правообладатели):	1.1	данные о правообладателе отсутствуют
2	Вид, номер, дата и время государственной регистрации права:	2.1	не зарегистрировано
4	Ограничение прав и обременение объекта недвижимости:		
	4.1 вид:	Доверительное управление	
	дата государственной регистрации:	06.06.2022 16:57:48	
	номер государственной регистрации:	50:08:0050329:2215-50/422/2022-1	
	срок, на который установлено ограничение прав и обременение объекта недвижимости:	Срок действия с 01.02.2019 по 30.11.2025 с 01.02.2019 по 30.11.2025	
	лицо, в пользу которого установлено ограничение прав и обременение объекта недвижимости:	Общество с ограниченной ответственностью Управляющая компания "Резерв Эссет Менеджмент", ИНН: 7718784153, ОГРН: 1097746714317	
	основание государственной регистрации:	Правила доверительного управления Рентным закрытым паевым инвестиционным фондом "Сельскохозяйственный" под управлением общества с ограниченной ответственностью "Управляющая компания "Эверест Эссет Менеджмент", зарегистрировано Федеральной службой по финансовым рынкам 06.11.2011 за № 2271"	
	сведения об осуществлении государственной регистрации сделки, права, ограничения права без необходимого в силу закона согласия третьего лица, органа:	данные отсутствуют	
	сведения об управляющем залогом и о договоре управления залогом, если такой договор заключен для управления ипотекой:	данные отсутствуют	

полное наименование должности	подпись	инициалы, фамилия

М.П.

Лист 3

Земельный участок			
вид объекта недвижимости			
Лист № 2 раздела 2	Всего листов раздела 2: 2	Всего разделов: 3	Всего листов выписки: 4

07.06.2022г.	
Кадастровый номер:	50:08:0050329:2215

5	Заявленные в судебном порядке права требования:	данные отсутствуют
6	Сведения о возражении в отношении зарегистрированного права:	данные отсутствуют
7	Сведения о наличии решения об изъятии объекта недвижимости для государственных и муниципальных нужд:	данные отсутствуют
8	Сведения о невозможности государственной регистрации без личного участия правообладателя или его законного представителя:	данные отсутствуют
9	Правопритязания и сведения о наличии поступивших, но не рассмотренных заявлений о проведении государственной регистрации права (перехода, прекращения права), ограничения права или обременения объекта недвижимости, сделки в отношении объекта недвижимости:	отсутствуют
10	Сведения о невозможности государственной регистрации перехода, прекращения, ограничения права на земельный участок из земель сельскохозяйственного назначения:	данные отсутствуют

полное наименование должности	подпись	инициалы, фамилия

М.П.

Раздел 3 Лист 4


Выписка из Единого государственного реестра недвижимости об основных характеристиках и зарегистрированных правах на объект недвижимости

Описание местоположения земельного участка

Земельный участок			
вид объекта недвижимости			
Лист № 1 раздела 3	Всего листов раздела 3: 1	Всего разделов: 3	Всего листов выписки: 4

07.06.2022г.	
Кадастровый номер:	50:08:0050329:2215

План (чертеж, схема) земельного участка

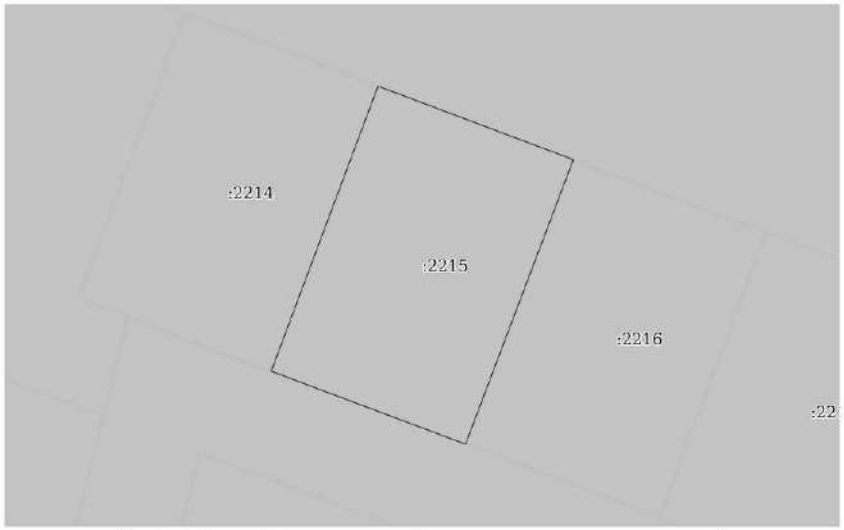

Масштаб 1:400	Условные обозначения:		

полное наименование должности	подпись	инициалы, фамилия

М.П.

Управление Федеральной службы государственной регистрации, кадастра и картографии по Московской области

(полное наименование органа регистрации прав)

Выписка из Единого государственного реестра недвижимости об основных характеристиках и зарегистрированных правах на объект недвижимости

Сведения об основных характеристиках объекта недвижимости

В Единый государственный реестр недвижимости внесены следующие сведения:

Раздел 1 Лист 1

Земельный участок			
вид объекта недвижимости			
Лист № 1 раздела 1	Всего листов раздела 1: 1	Всего разделов: 3	Всего листов выписки: 4
07.06.2022г.			
Кадастровый номер:	50:08:0050329:2216		

Номер кадастрового квартала:	50:08:0050329
Дата присвоения кадастрового номера:	06.06.2022
Ранее присвоенный государственный учетный номер:	данные отсутствуют
Местоположение:	143581, Московская область, г Истра, д Анисино, Российская Федерация, г.о. Истра
Площадь, м2:	501 +/- 8
Кадастровая стоимость, руб:	не определена
Кадастровые номера расположенных в пределах земельного участка объектов недвижимости:	данные отсутствуют
Категория земель:	Земли населенных пунктов
Виды разрешенного использования:	для индивидуального жилищного строительства
Статус записи об объекте недвижимости:	Сведения об объекте недвижимости имеют статус "актуальные"
Особые отметки:	данные отсутствуют
Получатель выписки:	Карасова Марина Михайловна (представитель правообладателя), Правообладатель: от имени заявителя Общества с ограниченной ответственностью Управляющая компания "Резерв Эссет Менеджмент", 7718784153

полное наименование должности	подпись	инициалы, фамилия

М.П.

Раздел 2 Лист 2

Выписка из Единого государственного реестра недвижимости об основных характеристиках и зарегистрированных правах на объект недвижимости

Сведения о зарегистрированных правах

Земельный участок			
вид объекта недвижимости			
Лист № 1 раздела 2	Всего листов раздела 2: 2	Всего разделов: 3	Всего листов выписки: 4
07.06.2022г.			
Кадастровый номер:	50:08:0050329:2216		

1	Правообладатель (правообладатели):	1.1	Владельцы инвестиционных паев Закрытого паевого инвестиционного фонда недвижимости «Сельскохозяйственный» под управлением Общества с ограниченной ответственностью Управляющая компания «Резерв Эссет Менеджмент», данные о которых устанавливаются на основании данных лицевых счетов владельцев инвестиционных паев в реестре владельцев инвестиционных паев и счетов депо владельцев инвестиционных паев»
2	Вид, номер, дата и время государственной регистрации права:	2.1	Общая долевая собственность 50:08:0050329:2216-50/422/2022-1 06.06.2022 16:57:48
4	Ограничение прав и обременение объекта недвижимости:		
	4.1 вид:		Доверительное управление
	дата государственной регистрации:		06.06.2022 16:57:48
	номер государственной регистрации:		50:08:0050329:2216-50/422/2022-2
	срок, на который установлено ограничение прав и обременение объекта недвижимости:		Срок действия с 01.02.2019 по 30.11.2025 с 01.02.2019 по 30.11.2025
	лицо, в пользу которого установлено ограничение прав и обременение объекта недвижимости:		Общество с ограниченной ответственностью Управляющая компания "Резерв Эссет Менеджмент", ИНН: 7718784153, ОГРН: 1097746714317
	основание государственной регистрации:		Правила доверительного управления Рентным закрытым паевым инвестиционным фондом "Сельскохозяйственный" под управлением общества с ограниченной ответственностью "Управляющая компания "Эверест Эссет Менеджмент", зарегистрировано Федеральной службой по финансовым рынкам 06.11.2011 за № 2271"
	сведения об осуществлении государственной регистрации сделки, права, ограничения права без необходимого в силу закона согласия третьего лица, органа:		данные отсутствуют
	сведения об управляющем залогом и о договоре управления залогом, если такой договор заключен для управления ипотекой:		данные отсутствуют

полное наименование должности	подпись	инициалы, фамилия

М.П.

Лист 3

Земельный участок			
вид объекта недвижимости			
Лист № 2 раздела 2	Всего листов раздела 2: 2	Всего разделов: 3	Всего листов выписки: 4

07.06.2022г.	
Кадастровый номер:	50:08:0050329:2216

5	Заявленные в судебном порядке права требования:	данные отсутствуют
6	Сведения о возражении в отношении зарегистрированного права:	данные отсутствуют
7	Сведения о наличии решения об изъятии объекта недвижимости для государственных и муниципальных нужд:	данные отсутствуют
8	Сведения о невозможности государственной регистрации без личного участия правообладателя или его законного представителя:	данные отсутствуют
9	Правопритязания и сведения о наличии поступивших, но не рассмотренных заявлений о проведении государственной регистрации права (перехода, прекращения права), ограничения права или обременения объекта недвижимости, сделки в отношении объекта недвижимости:	отсутствуют
10	Сведения о невозможности государственной регистрации перехода, прекращения, ограничения права на земельный участок из земель сельскохозяйственного назначения:	данные отсутствуют

полное наименование должности	подпись	инициалы, фамилия

М.П.

Раздел 3 Лист 4

Выписка из Единого государственного реестра недвижимости об основных характеристиках и зарегистрированных правах на объект недвижимости

Описание местоположения земельного участка

Земельный участок			
вид объекта недвижимости			
Лист № 1 раздела 3	Всего листов раздела 3: 1	Всего разделов: 3	Всего листов выписки: 4

07.06.2022г.	
Кадастровый номер:	50:08:0050329:2216

План (чертеж, схема) земельного участка



Масштаб 1:400	Условные обозначения:		

полное наименование должности	подпись	инициалы, фамилия

М.П.

Управление Федеральной службы государственной регистрации, кадастра и картографии по Московской области

(полное наименование органа регистрации прав)

Выписка из Единого государственного реестра недвижимости об основных характеристиках и зарегистрированных правах на объект недвижимости

Сведения об основных характеристиках объекта недвижимости

В Единый государственный реестр недвижимости внесены следующие сведения:

Раздел 1 Лист 1

Земельный участок			
вид объекта недвижимости			
Лист № 1 раздела 1	Всего листов раздела 1: 1	Всего разделов: 3	Всего листов выписки: 4
07.06.2022г.			
Кадастровый номер:	50:08:0050329:2227		

Номер кадастрового квартала:	50:08:0050329
Дата присвоения кадастрового номера:	06.06.2022
Ранее присвоенный государственный учетный номер:	данные отсутствуют
Местоположение:	143581, Московская область, г Истра, д Анисино, Российская Федерация, г.о. Истра
Площадь, м2:	501 +/- 8
Кадастровая стоимость, руб:	не определена
Кадастровые номера расположенных в пределах земельного участка объектов недвижимости:	данные отсутствуют
Категория земель:	Земли населенных пунктов
Виды разрешенного использования:	для индивидуального жилищного строительства
Статус записи об объекте недвижимости:	Сведения об объекте недвижимости имеют статус "актуальные"
Особые отметки:	данные отсутствуют
Получатель выписки:	Карасова Марина Михайловна (представитель правообладателя), Правообладатель: от имени заявителя Общества с ограниченной ответственностью Управляющая компания "Резерв Эссет Менеджмент", 7718784153

полное наименование должности	подпись	инициалы, фамилия

М.П.

Раздел 2 Лист 2

Выписка из Единого государственного реестра недвижимости об основных характеристиках и зарегистрированных правах на объект недвижимости

Сведения о зарегистрированных правах

Земельный участок			
вид объекта недвижимости			
Лист № 1 раздела 2	Всего листов раздела 2: 2	Всего разделов: 3	Всего листов выписки: 4
07.06.2022г.			
Кадастровый номер:	50:08:0050329:2227		

1	Правообладатель (правообладатели):	1.1	Владельцы инвестиционных паев Закрытого паевого инвестиционного фонда недвижимости «Сельскохозяйственный» под управлением Общества с ограниченной ответственностью Управляющая компания «Резерв Эссет Менеджмент», данные о которых устанавливаются на основании данных лицевых счетов владельцев инвестиционных паев в реестре владельцев инвестиционных паев и счетов депо владельцев инвестиционных паев
2	Вид, номер, дата и время государственной регистрации права:	2.1	Общая долевая собственность 50:08:0050329:2227-50/422/2022-1 06.06.2022 16:57:48
4	Ограничение прав и обременение объекта недвижимости:		
	4.1 вид:		Доверительное управление
	дата государственной регистрации:		06.06.2022 16:57:48
	номер государственной регистрации:		50:08:0050329:2227-50/422/2022-2
	срок, на который установлено ограничение прав и обременение объекта недвижимости:		Срок действия с 01.02.2019 по 30.11.2025 с 01.02.2019 по 30.11.2025
	лицо, в пользу которого установлено ограничение прав и обременение объекта недвижимости:		Общество с ограниченной ответственностью Управляющая компания "Резерв Эссет Менеджмент", ИНН: 7718784153, ОГРН: 1097746714317
	основание государственной регистрации:		Правила доверительного управления Рентным закрытым паевым инвестиционным фондом "Сельскохозяйственный" под управлением общества с ограниченной ответственностью "Управляющая компания "Эверест Эссет Менеджмент", зарегистрировано Федеральной службой по финансовым рынкам 06.11.2011 за № 2271"
	сведения об осуществлении государственной регистрации сделки, права, ограничения права без необходимого в силу закона согласия третьего лица, органа:		данные отсутствуют
	сведения об управляющем залогом и о договоре управления залогом, если такой договор заключен для управления ипотекой:		данные отсутствуют

полное наименование должности	подпись	инициалы, фамилия

М.П.

Лист 3

Земельный участок
вид объекта недвижимости

Лист № 2 раздела 2	Всего листов раздела 2: 2	Всего разделов: 3	Всего листов выписки: 4

07.06.2022г.	
Кадастровый номер:	50:08:0050329:2227

5	Заявленные в судебном порядке права требования:	данные отсутствуют
6	Сведения о возражении в отношении зарегистрированного права:	данные отсутствуют
7	Сведения о наличии решения об изъятии объекта недвижимости для государственных и муниципальных нужд:	данные отсутствуют
8	Сведения о невозможности государственной регистрации без личного участия правообладателя или его законного представителя:	данные отсутствуют
9	Правопритязания и сведения о наличии поступивших, но не рассмотренных заявлений о проведении государственной регистрации права (перехода, прекращения права), ограничения права или обременения объекта недвижимости, сделки в отношении объекта недвижимости:	отсутствуют
10	Сведения о невозможности государственной регистрации перехода, прекращения, ограничения права на земельный участок из земель сельскохозяйственного назначения:	данные отсутствуют

полное наименование должности	подпись	инициалы, фамилия

М.П.

Раздел 3 Лист 4

Выписка из Единого государственного реестра недвижимости об основных характеристиках и зарегистрированных правах на объект недвижимости

Описание местоположения земельного участка

Земельный участок
вид объекта недвижимости

Лист № 1 раздела 3	Всего листов раздела 3: 1	Всего разделов: 3	Всего листов выписки: 4

07.06.2022г.	
Кадастровый номер:	50:08:0050329:2227

План (чертеж, схема) земельного участка



Масштаб 1:400	Условные обозначения:		

полное наименование должности	подпись	инициалы, фамилия

М.П.

Управление Федеральной службы государственной регистрации, кадастра и картографии по Московской области
полное наименование органа регистрации прав

Выписка из Единого государственного реестра недвижимости об основных характеристиках и зарегистрированных правах на объект недвижимости

Сведения об основных характеристиках объекта недвижимости

В Единый государственный реестр недвижимости внесены следующие сведения:

Раздел 1 Лист 1

Земельный участок			
вид объекта недвижимости			
Лист № 1 раздела 1	Всего листов раздела 1: 1	Всего разделов: 3	Всего листов выписки: 4

07.06.2022г.	
Кадастровый номер:	50:08:0050329:2228

Номер кадастрового квартала:	50:08:0050329
Дата присвоения кадастрового номера:	06.06.2022
Ранее присвоенный государственный учетный номер:	данные отсутствуют
Местоположение:	143581, Московская область, г Истра, д Анисино, Российская Федерация, г.о. Истра
Площадь, м2:	501 +/- 8
Кадастровая стоимость, руб:	не определена
Кадастровые номера расположенных в пределах земельного участка объектов недвижимости:	данные отсутствуют
Категория земель:	Земли населенных пунктов
Виды разрешенного использования:	для индивидуального жилищного строительства
Статус записи об объекте недвижимости:	Сведения об объекте недвижимости имеют статус "актуальные"
Особые отметки:	данные отсутствуют
Получатель выписки:	Карасова Марина Михайловна (представитель правообладателя), Правообладатель: от имени заявителя Общества с ограниченной ответственностью Управляющая компания "Резерв Эссет Менеджмент", 7718784153

полное наименование должности	подпись	инициалы, фамилия

М.П.

Раздел 2 Лист 2

Выписка из Единого государственного реестра недвижимости об основных характеристиках и зарегистрированных правах на объект недвижимости

Сведения о зарегистрированных правах

Земельный участок			
вид объекта недвижимости			
Лист № 1 раздела 2	Всего листов раздела 2: 2	Всего разделов: 3	Всего листов выписки: 4

07.06.2022г.	
Кадастровый номер:	50:08:0050329:2228

1	Правообладатель (правообладатели):	1.1	Владельцы инвестиционных паев Закрытого паевого инвестиционного фонда недвижимости «Сельскохозяйственный» под управлением Общества с ограниченной ответственностью Управляющая компания «Резерв Эссет Менеджмент», данные о которых устанавливаются на основании данных лицевых счетов владельцев инвестиционных паев в реестре владельцев инвестиционных паев и счетов депо владельцев инвестиционных паев
2	Вид, номер, дата и время государственной регистрации права:	2.1	Общая долевая собственность 50:08:0050329:2228-50/422/2022-1 06.06.2022 16:57:48
4	Ограничение прав и обременение объекта недвижимости:		
	4.1 вид:		Доверительное управление
	дата государственной регистрации:		06.06.2022 16:57:48
	номер государственной регистрации:		50:08:0050329:2228-50/422/2022-2
	срок, на который установлено ограничение прав и обременение объекта недвижимости:		Срок действия с 01.02.2019 по 30.11.2025 с 01.02.2019 по 30.11.2025
	лицо, в пользу которого установлено ограничение прав и обременение объекта недвижимости:		Общество с ограниченной ответственностью Управляющая компания "Резерв Эссет Менеджмент", ИНН: 7718784153, ОГРН: 1097746714317
	основание государственной регистрации:		Правила доверительного управления Рентным закрытым паевым инвестиционным фондом "Сельскохозяйственный" под управлением общества с ограниченной ответственностью "Управляющая компания "Эверест Эссет Менеджмент", зарегистрировано Федеральной службой по финансовым рынкам 06.11.2011 за № 2271"
	сведения об осуществлении государственной регистрации сделки, права, ограничения права без необходимого в силу закона согласия третьего лица, органа:		данные отсутствуют
	сведения об управляющем залогом и о договоре управления залогом, если такой договор заключен для управления ипотекой:		данные отсутствуют

полное наименование должности	подпись	инициалы, фамилия

М.П.

Лист 3

Земельный участок			
вид объекта недвижимости			
Лист № 2 раздела 2	Всего листов раздела 2: 2	Всего разделов: 3	Всего листов выписки: 4

07.06.2022г.	
Кадастровый номер:	50:08:0050329:2228

5	Заявленные в судебном порядке права требования:	данные отсутствуют
6	Сведения о возражении в отношении зарегистрированного права:	данные отсутствуют
7	Сведения о наличии решения об изъятии объекта недвижимости для государственных и муниципальных нужд:	данные отсутствуют
8	Сведения о невозможности государственной регистрации без личного участия правообладателя или его законного представителя:	данные отсутствуют
9	Правопритязания и сведения о наличии поступивших, но не рассмотренных заявлений о проведении государственной регистрации права (перехода, прекращения права), ограничения права или обременения объекта недвижимости, сделки в отношении объекта недвижимости:	отсутствуют
10	Сведения о невозможности государственной регистрации перехода, прекращения, ограничения права на земельный участок из земель сельскохозяйственного назначения:	данные отсутствуют

полное наименование должности	подпись	инициалы, фамилия

М.П.

Раздел 3 Лист 4

Выписка из Единого государственного реестра недвижимости об основных характеристиках и зарегистрированных правах на объект недвижимости

Описание местоположения земельного участка

Земельный участок			
вид объекта недвижимости			
Лист № 1 раздела 3	Всего листов раздела 3: 1	Всего разделов: 3	Всего листов выписки: 4

07.06.2022г.	
Кадастровый номер:	50:08:0050329:2228

План (чертеж, схема) земельного участка



Масштаб 1:400	Условные обозначения:		

полное наименование должности	подпись	инициалы, фамилия

М.П.

Управление Федеральной службы государственной регистрации, кадастра и картографии по Московской области

(полное наименование органа регистрации прав)

Выписка из Единого государственного реестра недвижимости об основных характеристиках и зарегистрированных правах на объект недвижимости

Сведения об основных характеристиках объекта недвижимости

В Единый государственный реестр недвижимости внесены следующие сведения:

Раздел 1 Лист 1

Земельный участок			
вид объекта недвижимости			
Лист № 1 раздела 1	Всего листов раздела 1: 1	Всего разделов: 3	Всего листов выписки: 4
07.06.2022г.			
Кадастровый номер:	50:08:0050329:2229		

Номер кадастрового квартала:	50:08:0050329
Дата присвоения кадастрового номера:	06.06.2022
Ранее присвоенный государственный учетный номер:	данные отсутствуют
Местоположение:	143581, Московская область, г Истра, д Анисино, Российская Федерация, г.о. Истра
Площадь, м2:	501 +/- 8
Кадастровая стоимость, руб:	не определена
Кадастровые номера расположенных в пределах земельного участка объектов недвижимости:	данные отсутствуют
Категория земель:	Земли населенных пунктов
Виды разрешенного использования:	для индивидуального жилищного строительства
Статус записи об объекте недвижимости:	Сведения об объекте недвижимости имеют статус "актуальные"
Особые отметки:	данные отсутствуют
Получатель выписки:	Карасова Марина Михайловна (представитель правообладателя), Правообладатель: от имени заявителя Общества с ограниченной ответственностью Управляющая компания "Резерв Эссет Менеджмент", 7718784153

полное наименование должности	подпись	инициалы, фамилия

М.П.

Раздел 2 Лист 2

Выписка из Единого государственного реестра недвижимости об основных характеристиках и зарегистрированных правах на объект недвижимости

Сведения о зарегистрированных правах

Земельный участок			
вид объекта недвижимости			
Лист № 1 раздела 2	Всего листов раздела 2: 2	Всего разделов: 3	Всего листов выписки: 4
07.06.2022г.			
Кадастровый номер:	50:08:0050329:2229		

1	Правообладатель (правообладатели):	1.1	Владельцы инвестиционных паев Закрытого паевого инвестиционного фонда недвижимости «Сельскохозяйственный» под управлением Общества с ограниченной ответственностью Управляющая компания «Резерв Эссет Менеджмент», данные о которых устанавливаются на основании данных лицевых счетов владельцев инвестиционных паев в реестре владельцев инвестиционных паев и счетов депо владельцев инвестиционных паев»
2	Вид, номер, дата и время государственной регистрации права:	2.1	Общая долевая собственность 50:08:0050329:2229-50/422/2022-1 06.06.2022 16:57:48
4	Ограничение прав и обременение объекта недвижимости:		
	4.1 вид:	Доверительное управление	
	дата государственной регистрации:	06.06.2022 16:57:48	
	номер государственной регистрации:	50:08:0050329:2229-50/422/2022-2	
	срок, на который установлено ограничение прав и обременение объекта недвижимости:	Срок действия с 01.02.2019 по 30.11.2025 с 01.02.2019 по 30.11.2025	
	лицо, в пользу которого установлено ограничение прав и обременение объекта недвижимости:	Общество с ограниченной ответственностью Управляющая компания "Резерв Эссет Менеджмент", ИНН: 7718784153, ОГРН: 1097746714317	
	основание государственной регистрации:	Правила доверительного управления Рентным закрытым паевым инвестиционным фондом "Сельскохозяйственный" под управлением общества с ограниченной ответственностью "Управляющая компания "Эверест Эссет Менеджмент", зарегистрировано Федеральной службой по финансовым рынкам 06.11.2011 за № 2271"	
	сведения об осуществлении государственной регистрации сделки, права, ограничения права без необходимого в силу закона согласия третьего лица, органа:	данные отсутствуют	
	сведения об управляющем залогом и о договоре управления залогом, если такой договор заключен для управления ипотекой:	данные отсутствуют	

полное наименование должности	подпись	инициалы, фамилия

М.П.

Лист 3

Земельный участок			
вид объекта недвижимости			
Лист № 2 раздела 2	Всего листов раздела 2: 2	Всего разделов: 3	Всего листов выписки: 4

07.06.2022г.	
Кадастровый номер:	50:08:0050329:2229

5	Заявленные в судебном порядке права требования:	данные отсутствуют
6	Сведения о возражении в отношении зарегистрированного права:	данные отсутствуют
7	Сведения о наличии решения об изъятии объекта недвижимости для государственных и муниципальных нужд:	данные отсутствуют
8	Сведения о невозможности государственной регистрации без личного участия правообладателя или его законного представителя:	данные отсутствуют
9	Правопритязания и сведения о наличии поступивших, но не рассмотренных заявлений о проведении государственной регистрации права (перехода, прекращения права), ограничения права или обременения объекта недвижимости, сделки в отношении объекта недвижимости:	отсутствуют
10	Сведения о невозможности государственной регистрации перехода, прекращения, ограничения права на земельный участок из земель сельскохозяйственного назначения:	данные отсутствуют

полное наименование должности	подпись	инициалы, фамилия

М.П.

Раздел 3 Лист 4

Выписка из Единого государственного реестра недвижимости об основных характеристиках и зарегистрированных правах на объект недвижимости

Описание местоположения земельного участка

Земельный участок			
вид объекта недвижимости			
Лист № 1 раздела 3	Всего листов раздела 3: 1	Всего разделов: 3	Всего листов выписки: 4

07.06.2022г.	
Кадастровый номер:	50:08:0050329:2229

План (чертеж, схема) земельного участка



Масштаб 1:400	Условные обозначения:		

полное наименование должности	подпись	инициалы, фамилия

М.П.

Управление Федеральной службы государственной регистрации, кадастра и картографии по Московской области
полное наименование органа регистрации прав

Выписка из Единого государственного реестра недвижимости об основных характеристиках и зарегистрированных правах на объект недвижимости

Сведения об основных характеристиках объекта недвижимости

В Единый государственный реестр недвижимости внесены следующие сведения:

Раздел 1 Лист 1

Земельный участок			
вид объекта недвижимости			
Лист № 1 раздела 1	Всего листов раздела 1: 1	Всего разделов: 3	Всего листов выписки: 4

07.06.2022г.	
Кадастровый номер:	50:08:0050329:2236

Номер кадастрового квартала:	50:08:0050329
Дата присвоения кадастрового номера:	06.06.2022
Ранее присвоенный государственный учетный номер:	данные отсутствуют
Местоположение:	143581, Московская область, г Истра, д Анисино, Российская Федерация, г.о. Истра
Площадь, м2:	501 +/- 8
Кадастровая стоимость, руб:	не определена
Кадастровые номера расположенных в пределах земельного участка объектов недвижимости:	данные отсутствуют
Категория земель:	Земли населенных пунктов
Виды разрешенного использования:	для индивидуального жилищного строительства
Статус записи об объекте недвижимости:	Сведения об объекте недвижимости имеют статус "актуальные"
Особые отметки:	данные отсутствуют
Получатель выписки:	Карасова Марина Михайловна (представитель правообладателя), Правообладатель: от имени заявителя Общества с ограниченной ответственностью Управляющая компания "Резерв Эссет Менеджмент", 7718784153

полное наименование должности	подпись	инициалы, фамилия

М.П.

Раздел 2 Лист 2

Выписка из Единого государственного реестра недвижимости об основных характеристиках и зарегистрированных правах на объект недвижимости

Сведения о зарегистрированных правах

Земельный участок			
вид объекта недвижимости			
Лист № 1 раздела 2	Всего листов раздела 2: 2	Всего разделов: 3	Всего листов выписки: 4

07.06.2022г.	
Кадастровый номер:	50:08:0050329:2236

1	Правообладатель (правообладатели):	1.1	Владельцы инвестиционных паев Закрытого паевого инвестиционного фонда недвижимости «Сельскохозяйственный» под управлением Общества с ограниченной ответственностью Управляющая компания «Резерв Эссет Менеджмент», данные о которых устанавливаются на основании данных лицевых счетов владельцев инвестиционных паев в реестре владельцев инвестиционных паев и счетов депо владельцев инвестиционных паев»
2	Вид, номер, дата и время государственной регистрации права:	2.1	Общая долевая собственность 50:08:0050329:2236-50/422/2022-1 06.06.2022 16:57:48
4	Ограничение прав и обременение объекта недвижимости:		
	4.1 вид:		Доверительное управление
	дата государственной регистрации:		06.06.2022 16:57:48
	номер государственной регистрации:		50:08:0050329:2236-50/422/2022-2
	срок, на который установлено ограничение прав и обременение объекта недвижимости:		Срок действия с 01.02.2019 по 30.11.2025 с 01.02.2019 по 30.11.2025
	лицо, в пользу которого установлено ограничение прав и обременение объекта недвижимости:		Общество с ограниченной ответственностью Управляющая компания "Резерв Эссет Менеджмент", ИНН: 7718784153, ОГРН: 1097746714317
	основание государственной регистрации:		Правила доверительного управления Рентным закрытым паевым инвестиционным фондом "Сельскохозяйственный" под управлением общества с ограниченной ответственностью "Управляющая компания "Эверест Эссет Менеджмент", зарегистрировано Федеральной службой по финансовым рынкам 06.11.2011 за № 2271"
	сведения об осуществлении государственной регистрации сделки, права, ограничения права без необходимого в силу закона согласия третьего лица, органа:		данные отсутствуют
	сведения об управляющем залогом и о договоре управления залогом, если такой договор заключен для управления ипотекой:		данные отсутствуют

полное наименование должности	подпись	инициалы, фамилия

М.П.

Лист 3

Земельный участок			
вид объекта недвижимости			
Лист № 2 раздела 2	Всего листов раздела 2: 2	Всего разделов: 3	Всего листов выписки: 4

07.06.2022г.	
Кадастровый номер:	50:08:0050329:2236

5	Заявленные в судебном порядке права требования:	данные отсутствуют
6	Сведения о возражении в отношении зарегистрированного права:	данные отсутствуют
7	Сведения о наличии решения об изъятии объекта недвижимости для государственных и муниципальных нужд:	данные отсутствуют
8	Сведения о невозможности государственной регистрации без личного участия правообладателя или его законного представителя:	данные отсутствуют
9	Правопритязания и сведения о наличии поступивших, но не рассмотренных заявлений о проведении государственной регистрации права (перехода, прекращения права), ограничения права или обременения объекта недвижимости, сделки в отношении объекта недвижимости:	отсутствуют
10	Сведения о невозможности государственной регистрации перехода, прекращения, ограничения права на земельный участок из земель сельскохозяйственного назначения:	данные отсутствуют

полное наименование должности	подпись	инициалы, фамилия

М.П.

Раздел 3 Лист 4

Выписка из Единого государственного реестра недвижимости об основных характеристиках и зарегистрированных правах на объект недвижимости

Описание местоположения земельного участка

Земельный участок			
вид объекта недвижимости			
Лист № 1 раздела 3	Всего листов раздела 3: 1	Всего разделов: 3	Всего листов выписки: 4

07.06.2022г.	
Кадастровый номер:	50:08:0050329:2236

План (чертеж, схема) земельного участка



Масштаб 1:400	Условные обозначения:		

полное наименование должности	подпись	инициалы, фамилия

М.П.

Управление Федеральной службы государственной регистрации, кадастра и картографии по Московской области

(полное наименование органа регистрации прав)

Выписка из Единого государственного реестра недвижимости об основных характеристиках и зарегистрированных правах на объект недвижимости

Сведения об основных характеристиках объекта недвижимости

В Единый государственный реестр недвижимости внесены следующие сведения:

Раздел 1 Лист 1

Земельный участок			
вид объекта недвижимости			
Лист № 1 раздела 1	Всего листов раздела 1: 1	Всего разделов: 3	Всего листов выписки: 4
07.06.2022г.			
Кадастровый номер:	50:08:0050329:2237		

Номер кадастрового квартала:	50:08:0050329
Дата присвоения кадастрового номера:	06.06.2022
Ранее присвоенный государственный учетный номер:	данные отсутствуют
Местоположение:	143581, Московская область, г Истра, д Анисино, Российская Федерация, г.о. Истра
Площадь, м2:	502 +/- 8
Кадастровая стоимость, руб:	не определена
Кадастровые номера расположенных в пределах земельного участка объектов недвижимости:	данные отсутствуют
Категория земель:	Земли населенных пунктов
Виды разрешенного использования:	для индивидуального жилищного строительства
Статус записи об объекте недвижимости:	Сведения об объекте недвижимости имеют статус "актуальные"
Особые отметки:	данные отсутствуют
Получатель выписки:	Карасова Марина Михайловна (представитель правообладателя), Правообладатель: от имени заявителя Общества с ограниченной ответственностью Управляющая компания "Резерв Эссет Менеджмент", 7718784153

полное наименование должности	подпись	инициалы, фамилия

М.П.

Раздел 2 Лист 2

Выписка из Единого государственного реестра недвижимости об основных характеристиках и зарегистрированных правах на объект недвижимости

Сведения о зарегистрированных правах

Земельный участок			
вид объекта недвижимости			
Лист № 1 раздела 2	Всего листов раздела 2: 2	Всего разделов: 3	Всего листов выписки: 4
07.06.2022г.			
Кадастровый номер:	50:08:0050329:2237		

1	Правообладатель (правообладатели):	1.1	Владельцы инвестиционных паев Закрытого паевого инвестиционного фонда недвижимости «Сельскохозяйственный» под управлением Общества с ограниченной ответственностью Управляющая компания «Резерв Эссет Менеджмент», данные о которых устанавливаются на основании данных лицевых счетов владельцев инвестиционных паев в реестре владельцев инвестиционных паев и счетов депо владельцев инвестиционных паев»
2	Вид, номер, дата и время государственной регистрации права:	2.1	Общая долевая собственность 50:08:0050329:2237-50/422/2022-1 06.06.2022 16:57:48
4	Ограничение прав и обременение объекта недвижимости:		
	4.1 вид:	Доверительное управление	
	дата государственной регистрации:	06.06.2022 16:57:48	
	номер государственной регистрации:	50:08:0050329:2237-50/422/2022-2	
	срок, на который установлено ограничение прав и обременение объекта недвижимости:	Срок действия с 01.02.2019 по 30.11.2025 с 01.02.2019 по 30.11.2025	
	лицо, в пользу которого установлено ограничение прав и обременение объекта недвижимости:	Общество с ограниченной ответственностью Управляющая компания "Резерв Эссет Менеджмент", ИНН: 7718784153, ОГРН: 1097746714317	
	основание государственной регистрации:	Правила доверительного управления Рентным закрытым паевым инвестиционным фондом "Сельскохозяйственный" под управлением общества с ограниченной ответственностью "Управляющая компания "Эверест Эссет Менеджмент", зарегистрировано Федеральной службой по финансовым рынкам 06.11.2011 за № 2271"	
	сведения об осуществлении государственной регистрации сделки, права, ограничения права без необходимого в силу закона согласия третьего лица, органа:	данные отсутствуют	
	сведения об управляющем залогом и о договоре управления залогом, если такой договор заключен для управления ипотекой:	данные отсутствуют	

полное наименование должности	подпись	инициалы, фамилия

М.П.

Лист 3

Земельный участок			
вид объекта недвижимости			
Лист № 2 раздела 2	Всего листов раздела 2: 2	Всего разделов: 3	Всего листов выписки: 4

07.06.2022г.	
Кадастровый номер:	50:08:0050329:2237

5	Заявленные в судебном порядке права требования:	данные отсутствуют
6	Сведения о возражении в отношении зарегистрированного права:	данные отсутствуют
7	Сведения о наличии решения об изъятии объекта недвижимости для государственных и муниципальных нужд:	данные отсутствуют
8	Сведения о невозможности государственной регистрации без личного участия правообладателя или его законного представителя:	данные отсутствуют
9	Правопритязания и сведения о наличии поступивших, но не рассмотренных заявлений о проведении государственной регистрации права (перехода, прекращения права), ограничения права или обременения объекта недвижимости, сделки в отношении объекта недвижимости:	отсутствуют
10	Сведения о невозможности государственной регистрации перехода, прекращения, ограничения права на земельный участок из земель сельскохозяйственного назначения:	данные отсутствуют

полное наименование должности	подпись	инициалы, фамилия

М.П.

Раздел 3 Лист 4


Выписка из Единого государственного реестра недвижимости об основных характеристиках и зарегистрированных правах на объект недвижимости

Описание местоположения земельного участка

Земельный участок			
вид объекта недвижимости			
Лист № 1 раздела 3	Всего листов раздела 3: 1	Всего разделов: 3	Всего листов выписки: 4

07.06.2022г.	
Кадастровый номер:	50:08:0050329:2237

План (чертеж, схема) земельного участка

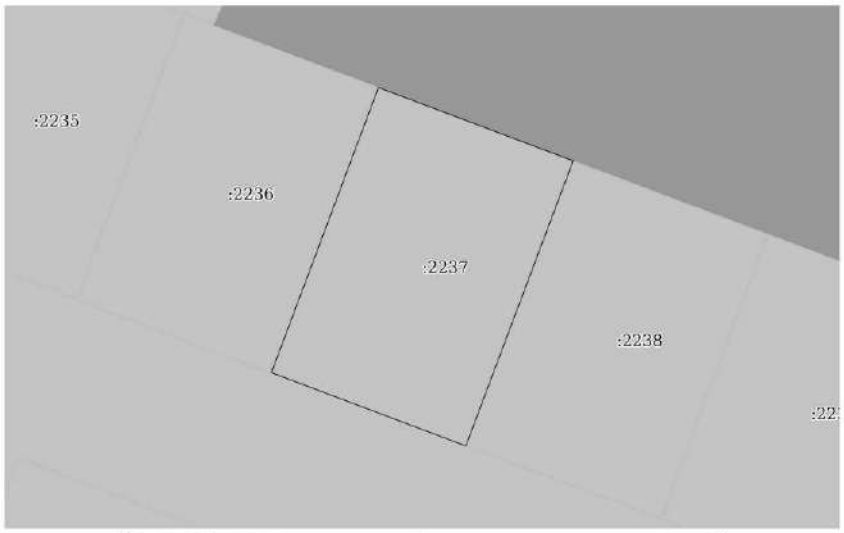

Масштаб 1:400	Условные обозначения:		

полное наименование должности	подпись	инициалы, фамилия

М.П.

Управление Федеральной службы государственной регистрации, кадастра и картографии по Московской области

(полное наименование органа регистрации прав)

Выписка из Единого государственного реестра недвижимости об основных характеристиках и зарегистрированных правах на объект недвижимости

Сведения об основных характеристиках объекта недвижимости

В Единый государственный реестр недвижимости внесены следующие сведения:

Раздел 1 Лист 1

Земельный участок			
вид объекта недвижимости			
Лист № 1 раздела 1	Всего листов раздела 1: 1	Всего разделов: 3	Всего листов выписки: 4
07.06.2022г.			
Кадастровый номер:	50:08:0050329:2238		

Номер кадастрового квартала:	50:08:0050329
Дата присвоения кадастрового номера:	06.06.2022
Ранее присвоенный государственный учетный номер:	данные отсутствуют
Местоположение:	143581, Московская область, г Истра, д Анисино, Российская Федерация, г.о. Истра
Площадь, м2:	501 +/- 8
Кадастровая стоимость, руб:	не определена
Кадастровые номера расположенных в пределах земельного участка объектов недвижимости:	данные отсутствуют
Категория земель:	Земли населенных пунктов
Виды разрешенного использования:	для индивидуального жилищного строительства
Статус записи об объекте недвижимости:	Сведения об объекте недвижимости имеют статус "актуальные"
Особые отметки:	данные отсутствуют
Получатель выписки:	Карасова Марина Михайловна (представитель правообладателя), Правообладатель: от имени заявителя Общества с ограниченной ответственностью Управляющая компания "Резерв Эссет Менеджмент", 7718784153

полное наименование должности	подпись	инициалы, фамилия

М.П.

Раздел 2 Лист 2

Выписка из Единого государственного реестра недвижимости об основных характеристиках и зарегистрированных правах на объект недвижимости

Сведения о зарегистрированных правах

Земельный участок			
вид объекта недвижимости			
Лист № 1 раздела 2	Всего листов раздела 2: 2	Всего разделов: 3	Всего листов выписки: 4
07.06.2022г.			
Кадастровый номер:	50:08:0050329:2238		

1	Правообладатель (правообладатели):	1.1	Владельцы инвестиционных паев Закрытого паевого инвестиционного фонда недвижимости «Сельскохозяйственный» под управлением Общества с ограниченной ответственностью Управляющая компания «Резерв Эссет Менеджмент», данные о которых устанавливаются на основании данных лицевых счетов владельцев инвестиционных паев в реестре владельцев инвестиционных паев и счетов депо владельцев инвестиционных паев»
2	Вид, номер, дата и время государственной регистрации права:	2.1	Общая долевая собственность 50:08:0050329:2238-50/422/2022-1 06.06.2022 16:57:48
4	Ограничение прав и обременение объекта недвижимости:		
	4.1 вид:		Доверительное управление
	дата государственной регистрации:		06.06.2022 16:57:48
	номер государственной регистрации:		50:08:0050329:2238-50/422/2022-2
	срок, на который установлено ограничение прав и обременение объекта недвижимости:		Срок действия с 01.02.2019 по 30.11.2025 с 01.02.2019 по 30.11.2025
	лицо, в пользу которого установлено ограничение прав и обременение объекта недвижимости:		Общество с ограниченной ответственностью Управляющая компания "Резерв Эссет Менеджмент", ИНН: 7718784153, ОГРН: 1097746714317
	основание государственной регистрации:		Правила доверительного управления Рентным закрытым паевым инвестиционным фондом "Сельскохозяйственный" под управлением общества с ограниченной ответственностью "Управляющая компания "Эверест Эссет Менеджмент", зарегистрировано Федеральной службой по финансовым рынкам 06.11.2011 за № 2271"
	сведения об осуществлении государственной регистрации сделки, права, ограничения права без необходимого в силу закона согласия третьего лица, органа:		данные отсутствуют
	сведения об управляющем залогом и о договоре управления залогом, если такой договор заключен для управления ипотекой:		данные отсутствуют

полное наименование должности	подпись	инициалы, фамилия

М.П.

Лист 3

Земельный участок
вид объекта недвижимости

Лист № 2 раздела 2	Всего листов раздела 2: 2	Всего разделов: 3	Всего листов выписки: 4

07.06.2022г.	
Кадастровый номер:	50:08:0050329:2238

5	Заявленные в судебном порядке права требования:	данные отсутствуют
6	Сведения о возражении в отношении зарегистрированного права:	данные отсутствуют
7	Сведения о наличии решения об изъятии объекта недвижимости для государственных и муниципальных нужд:	данные отсутствуют
8	Сведения о невозможности государственной регистрации без личного участия правообладателя или его законного представителя:	данные отсутствуют
9	Правопритязания и сведения о наличии поступивших, но не рассмотренных заявлений о проведении государственной регистрации права (перехода, прекращения права), ограничения права или обременения объекта недвижимости, сделки в отношении объекта недвижимости:	отсутствуют
10	Сведения о невозможности государственной регистрации перехода, прекращения, ограничения права на земельный участок из земель сельскохозяйственного назначения:	данные отсутствуют

полное наименование должности	подпись	инициалы, фамилия

М.П.

Раздел 3 Лист 4

Выписка из Единого государственного реестра недвижимости об основных характеристиках и зарегистрированных правах на объект недвижимости

Описание местоположения земельного участка

Земельный участок
вид объекта недвижимости

Лист № 1 раздела 3	Всего листов раздела 3: 1	Всего разделов: 3	Всего листов выписки: 4

07.06.2022г.	
Кадастровый номер:	50:08:0050329:2238

План (чертеж, схема) земельного участка



Масштаб 1:400	Условные обозначения:		

полное наименование должности	подпись	инициалы, фамилия

М.П.

Управление Федеральной службы государственной регистрации, кадастра и картографии по Московской области
полное наименование органа регистрации прав

Выписка из Единого государственного реестра недвижимости об основных характеристиках и зарегистрированных правах на объект недвижимости

Сведения об основных характеристиках объекта недвижимости

В Единый государственный реестр недвижимости внесены следующие сведения:

Раздел 1 Лист 1

Земельный участок			
вид объекта недвижимости			
Лист № 1 раздела 1	Всего листов раздела 1: 1	Всего разделов: 3	Всего листов выписки: 4

07.06.2022г.	
Кадастровый номер:	50:08:0050329:2243

Номер кадастрового квартала:	50:08:0050329
Дата присвоения кадастрового номера:	06.06.2022
Ранее присвоенный государственный учетный номер:	данные отсутствуют
Местоположение:	143581, Московская область, г Истра, д Анисино, Российская Федерация, г.о. Истра
Площадь, м2:	501 +/- 8
Кадастровая стоимость, руб:	не определена
Кадастровые номера расположенных в пределах земельного участка объектов недвижимости:	данные отсутствуют
Категория земель:	Земли населенных пунктов
Виды разрешенного использования:	для индивидуального жилищного строительства
Статус записи об объекте недвижимости:	Сведения об объекте недвижимости имеют статус "актуальные"
Особые отметки:	данные отсутствуют
Получатель выписки:	Карасова Марина Михайловна (представитель правообладателя), Правообладатель: от имени заявителя Общества с ограниченной ответственностью Управляющая компания "Резерв Эссет Менеджмент", 7718784153

полное наименование должности	подпись	инициалы, фамилия

М.П.

Раздел 2 Лист 2

Выписка из Единого государственного реестра недвижимости об основных характеристиках и зарегистрированных правах на объект недвижимости

Сведения о зарегистрированных правах

Земельный участок			
вид объекта недвижимости			
Лист № 1 раздела 2	Всего листов раздела 2: 2	Всего разделов: 3	Всего листов выписки: 4

07.06.2022г.	
Кадастровый номер:	50:08:0050329:2243

1	Правообладатель (правообладатели):	1.1	Владельцы инвестиционных паев Закрытого паевого инвестиционного фонда недвижимости «Сельскохозяйственный» под управлением Общества с ограниченной ответственностью Управляющая компания «Резерв Эссет Менеджмент», данные о которых устанавливаются на основании данных лицевых счетов владельцев инвестиционных паев в реестре владельцев инвестиционных паев и счетов депо владельцев инвестиционных паев»
2	Вид, номер, дата и время государственной регистрации права:	2.1	Общая долевая собственность 50:08:0050329:2243-50/422/2022-1 06.06.2022 16:57:48
4	Ограничение прав и обременение объекта недвижимости:		
	4.1 вид:		Доверительное управление
	дата государственной регистрации:		06.06.2022 16:57:48
	номер государственной регистрации:		50:08:0050329:2243-50/422/2022-2
	срок, на который установлено ограничение прав и обременение объекта недвижимости:		Срок действия с 01.02.2019 по 30.11.2025 с 01.02.2019 по 30.11.2025
	лицо, в пользу которого установлено ограничение прав и обременение объекта недвижимости:		Общество с ограниченной ответственностью Управляющая компания "Резерв Эссет Менеджмент", ИНН: 7718784153, ОГРН: 1097746714317
	основание государственной регистрации:		Правила доверительного управления Рентным закрытым паевым инвестиционным фондом "Сельскохозяйственный" под управлением общества с ограниченной ответственностью "Управляющая компания "Эверест Эссет Менеджмент", зарегистрировано Федеральной службой по финансовым рынкам 06.11.2011 за № 2271"
	сведения об осуществлении государственной регистрации сделки, права, ограничения права без необходимого в силу закона согласия третьего лица, органа:		данные отсутствуют
	сведения об управляющем залогом и о договоре управления залогом, если такой договор заключен для управления ипотекой:		данные отсутствуют

полное наименование должности	подпись	инициалы, фамилия

М.П.

Лист 3

Земельный участок			
вид объекта недвижимости			
Лист № 2 раздела 2	Всего листов раздела 2: 2	Всего разделов: 3	Всего листов выписки: 4

07.06.2022г.	
Кадастровый номер:	50:08:0050329:2243

5	Заявленные в судебном порядке права требования:	данные отсутствуют
6	Сведения о возражении в отношении зарегистрированного права:	данные отсутствуют
7	Сведения о наличии решения об изъятии объекта недвижимости для государственных и муниципальных нужд:	данные отсутствуют
8	Сведения о невозможности государственной регистрации без личного участия правообладателя или его законного представителя:	данные отсутствуют
9	Правопритязания и сведения о наличии поступивших, но не рассмотренных заявлений о проведении государственной регистрации права (перехода, прекращения права), ограничения права или обременения объекта недвижимости, сделки в отношении объекта недвижимости:	отсутствуют
10	Сведения о невозможности государственной регистрации перехода, прекращения, ограничения права на земельный участок из земель сельскохозяйственного назначения:	данные отсутствуют

полное наименование должности	подпись	инициалы, фамилия

М.П.

Раздел 3 Лист 4

Выписка из Единого государственного реестра недвижимости об основных характеристиках и зарегистрированных правах на объект недвижимости

Описание местоположения земельного участка

Земельный участок			
вид объекта недвижимости			
Лист № 1 раздела 3	Всего листов раздела 3: 1	Всего разделов: 3	Всего листов выписки: 4

07.06.2022г.	
Кадастровый номер:	50:08:0050329:2243

План (чертеж, схема) земельного участка



Масштаб 1:400	Условные обозначения:		

полное наименование должности	подпись	инициалы, фамилия

М.П.

Управление Федеральной службы государственной регистрации, кадастра и картографии по Московской области
полное наименование органа регистрации прав

Выписка из Единого государственного реестра недвижимости об основных характеристиках и зарегистрированных правах на объект недвижимости

Сведения об основных характеристиках объекта недвижимости

В Единый государственный реестр недвижимости внесены следующие сведения:

Раздел 1 Лист 1

Земельный участок			
вид объекта недвижимости			
Лист № 1 раздела 1	Всего листов раздела 1: 1	Всего разделов: 3	Всего листов выписки: 4

07.06.2022г.	
Кадастровый номер:	50:08:0050329:2244

Номер кадастрового квартала:	50:08:0050329
Дата присвоения кадастрового номера:	06.06.2022
Ранее присвоенный государственный учетный номер:	данные отсутствуют
Местоположение:	143581, Московская область, г Истра, д Анисино, Российская Федерация, г.о. Истра
Площадь, м2:	501 +/- 8
Кадастровая стоимость, руб:	не определена
Кадастровые номера расположенных в пределах земельного участка объектов недвижимости:	данные отсутствуют
Категория земель:	Земли населенных пунктов
Виды разрешенного использования:	для индивидуального жилищного строительства
Статус записи об объекте недвижимости:	Сведения об объекте недвижимости имеют статус "актуальные"
Особые отметки:	данные отсутствуют
Получатель выписки:	Карасова Марина Михайловна (представитель правообладателя), Правообладатель: от имени заявителя Общества с ограниченной ответственностью Управляющая компания "Резерв Эссет Менеджмент", 7718784153

полное наименование должности	подпись	инициалы, фамилия

М.П.

Раздел 2 Лист 2

Выписка из Единого государственного реестра недвижимости об основных характеристиках и зарегистрированных правах на объект недвижимости

Сведения о зарегистрированных правах

Земельный участок			
вид объекта недвижимости			
Лист № 1 раздела 2	Всего листов раздела 2: 2	Всего разделов: 3	Всего листов выписки: 4

07.06.2022г.	
Кадастровый номер:	50:08:0050329:2244

1	Правообладатель (правообладатели):	1.1	Владельцы инвестиционных паев Закрытого паевого инвестиционного фонда недвижимости «Сельскохозяйственный» под управлением Общества с ограниченной ответственностью Управляющая компания «Резерв Эссет Менеджмент», данные о которых устанавливаются на основании данных лицевых счетов владельцев инвестиционных паев в реестре владельцев инвестиционных паев и счетов депо владельцев инвестиционных паев
2	Вид, номер, дата и время государственной регистрации права:	2.1	Общая долевая собственность 50:08:0050329:2244-50/422/2022-1 06.06.2022 16:57:48
4	Ограничение прав и обременение объекта недвижимости:		
	4.1 вид:		Доверительное управление
	дата государственной регистрации:		06.06.2022 16:57:48
	номер государственной регистрации:		50:08:0050329:2244-50/422/2022-2
	срок, на который установлено ограничение прав и обременение объекта недвижимости:		Срок действия с 01.02.2019 по 30.11.2025 с 01.02.2019 по 30.11.2025
	лицо, в пользу которого установлено ограничение прав и обременение объекта недвижимости:		Общество с ограниченной ответственностью Управляющая компания "Резерв Эссет Менеджмент", ИНН: 7718784153, ОГРН: 1097746714317
	основание государственной регистрации:		Правила доверительного управления Рентным закрытым паевым инвестиционным фондом "Сельскохозяйственный" под управлением общества с ограниченной ответственностью "Управляющая компания "Эверест Эссет Менеджмент", зарегистрировано Федеральной службой по финансовым рынкам 06.11.2011 за № 2271"
	сведения об осуществлении государственной регистрации сделки, права, ограничения права без необходимого в силу закона согласия третьего лица, органа:		данные отсутствуют
	сведения об управляющем залогом и о договоре управления залогом, если такой договор заключен для управления ипотекой:		данные отсутствуют

полное наименование должности	подпись	инициалы, фамилия

М.П.

Лист 3

Земельный участок			
вид объекта недвижимости			
Лист № 2 раздела 2	Всего листов раздела 2: 2	Всего разделов: 3	Всего листов выписки: 4

07.06.2022г.	
Кадастровый номер:	50:08:0050329:2244

5	Заявленные в судебном порядке права требования:	данные отсутствуют
6	Сведения о возражении в отношении зарегистрированного права:	данные отсутствуют
7	Сведения о наличии решения об изъятии объекта недвижимости для государственных и муниципальных нужд:	данные отсутствуют
8	Сведения о невозможности государственной регистрации без личного участия правообладателя или его законного представителя:	данные отсутствуют
9	Правопритязания и сведения о наличии поступивших, но не рассмотренных заявлений о проведении государственной регистрации права (перехода, прекращения права), ограничения права или обременения объекта недвижимости, сделки в отношении объекта недвижимости:	отсутствуют
10	Сведения о невозможности государственной регистрации перехода, прекращения, ограничения права на земельный участок из земель сельскохозяйственного назначения:	данные отсутствуют

полное наименование должности	подпись	инициалы, фамилия

М.П.

Раздел 3 Лист 4


Выписка из Единого государственного реестра недвижимости об основных характеристиках и зарегистрированных правах на объект недвижимости

Описание местоположения земельного участка

Земельный участок			
вид объекта недвижимости			
Лист № 1 раздела 3	Всего листов раздела 3: 1	Всего разделов: 3	Всего листов выписки: 4

07.06.2022г.	
Кадастровый номер:	50:08:0050329:2244

План (чертеж, схема) земельного участка

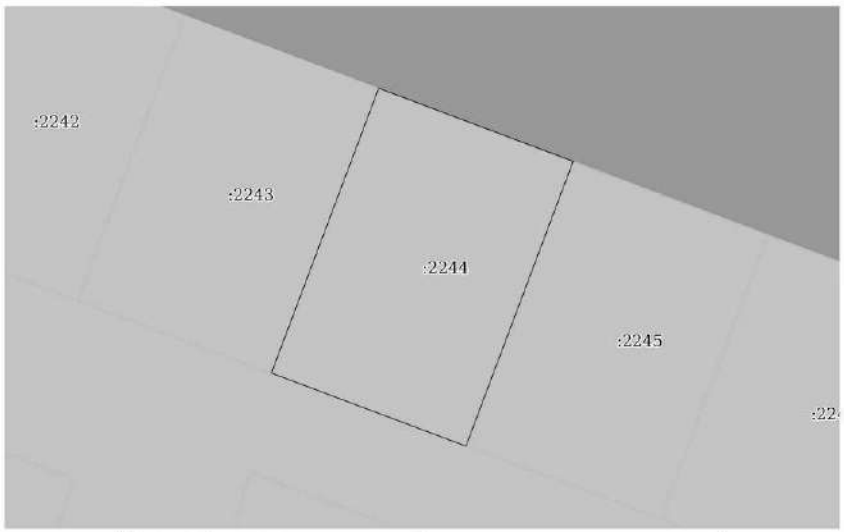

Масштаб 1:400	Условные обозначения:		

полное наименование должности	подпись	инициалы, фамилия

М.П.

Управление Федеральной службы государственной регистрации, кадастра и картографии по Московской области
полное наименование органа регистрации прав

Выписка из Единого государственного реестра недвижимости об основных характеристиках и зарегистрированных правах на объект недвижимости

Сведения об основных характеристиках объекта недвижимости

В Единый государственный реестр недвижимости внесены следующие сведения:

Раздел 1 Лист 1

Земельный участок			
вид объекта недвижимости			
Лист № 1 раздела 1	Всего листов раздела 1: 1	Всего разделов: 3	Всего листов выписки: 4

07.06.2022г.	
Кадастровый номер:	50:08:0050329:2245

Номер кадастрового квартала:	50:08:0050329
Дата присвоения кадастрового номера:	06.06.2022
Ранее присвоенный государственный учетный номер:	данные отсутствуют
Местоположение:	143581, Московская область, г Истра, д Анисино, Российская Федерация, г.о. Истра
Площадь, м2:	501 +/- 8
Кадастровая стоимость, руб:	не определена
Кадастровые номера расположенных в пределах земельного участка объектов недвижимости:	данные отсутствуют
Категория земель:	Земли населенных пунктов
Виды разрешенного использования:	для индивидуального жилищного строительства
Статус записи об объекте недвижимости:	Сведения об объекте недвижимости имеют статус "актуальные"
Особые отметки:	данные отсутствуют
Получатель выписки:	Карасова Марина Михайловна (представитель правообладателя), Правообладатель: от имени заявителя Общества с ограниченной ответственностью Управляющая компания "Резерв Эссет Менеджмент", 7718784153

полное наименование должности	подпись	инициалы, фамилия

М.П.

Раздел 2 Лист 2

Выписка из Единого государственного реестра недвижимости об основных характеристиках и зарегистрированных правах на объект недвижимости

Сведения о зарегистрированных правах

Земельный участок			
вид объекта недвижимости			
Лист № 1 раздела 2	Всего листов раздела 2: 2	Всего разделов: 3	Всего листов выписки: 4

07.06.2022г.	
Кадастровый номер:	50:08:0050329:2245

1	Правообладатель (правообладатели):	1.1	Владельцы инвестиционных паев Закрытого паевого инвестиционного фонда недвижимости «Сельскохозяйственный» под управлением Общества с ограниченной ответственностью Управляющая компания «Резерв Эссет Менеджмент», данные о которых устанавливаются на основании данных лицевых счетов владельцев инвестиционных паев в реестре владельцев инвестиционных паев и счетов депо владельцев инвестиционных паев»
2	Вид, номер, дата и время государственной регистрации права:	2.1	Общая долевая собственность 50:08:0050329:2245-50/422/2022-1 06.06.2022 16:57:48
4	Ограничение прав и обременение объекта недвижимости:		

4.1	вид:	Доверительное управление
	дата государственной регистрации:	06.06.2022 16:57:48
	номер государственной регистрации:	50:08:0050329:2245-50/422/2022-2
	срок, на который установлено ограничение прав и обременение объекта недвижимости:	Срок действия с 01.02.2019 по 30.11.2025 с 01.02.2019 по 30.11.2025
	лицо, в пользу которого установлено ограничение прав и обременение объекта недвижимости:	Общество с ограниченной ответственностью Управляющая компания "Резерв Эссет Менеджмент", ИНН: 7718784153, ОГРН: 1097746714317
	основание государственной регистрации:	Правила доверительного управления Рентным закрытым паевым инвестиционным фондом "Сельскохозяйственный" под управлением общества с ограниченной ответственностью "Управляющая компания "Эверест Эссет Менеджмент", зарегистрировано Федеральной службой по финансовым рынкам 06.11.2011 за № 2271"
	сведения об осуществлении государственной регистрации сделки, права, ограничения права без необходимого в силу закона согласия третьего лица, органа:	данные отсутствуют
	сведения об управляющем залогом и о договоре управления залогом, если такой договор заключен для управления ипотекой:	данные отсутствуют

полное наименование должности	подпись	инициалы, фамилия

М.П.

Лист 3

Земельный участок
вид объекта недвижимости

Лист № 2 раздела 2	Всего листов раздела 2: 2	Всего разделов: 3	Всего листов выписки: 4

07.06.2022г.	
Кадастровый номер:	50:08:0050329:2245

5	Заявленные в судебном порядке права требования:	данные отсутствуют
6	Сведения о возражении в отношении зарегистрированного права:	данные отсутствуют
7	Сведения о наличии решения об изъятии объекта недвижимости для государственных и муниципальных нужд:	данные отсутствуют
8	Сведения о невозможности государственной регистрации без личного участия правообладателя или его законного представителя:	данные отсутствуют
9	Правопритязания и сведения о наличии поступивших, но не рассмотренных заявлений о проведении государственной регистрации права (перехода, прекращения права), ограничения права или обременения объекта недвижимости, сделки в отношении объекта недвижимости:	отсутствуют
10	Сведения о невозможности государственной регистрации перехода, прекращения, ограничения права на земельный участок из земель сельскохозяйственного назначения:	данные отсутствуют

полное наименование должности	подпись	инициалы, фамилия

М.П.

Раздел 3 Лист 4

Выписка из Единого государственного реестра недвижимости об основных характеристиках и зарегистрированных правах на объект недвижимости

Описание местоположения земельного участка

Земельный участок
вид объекта недвижимости

Лист № 1 раздела 3	Всего листов раздела 3: 1	Всего разделов: 3	Всего листов выписки: 4

07.06.2022г.	
Кадастровый номер:	50:08:0050329:2245

План (чертеж, схема) земельного участка



Масштаб 1:400	Условные обозначения:		

полное наименование должности	подпись	инициалы, фамилия

М.П.

Управление Федеральной службы государственной регистрации, кадастра и картографии по Московской области
полное наименование органа регистрации прав

Выписка из Единого государственного реестра недвижимости об основных характеристиках и зарегистрированных правах на объект недвижимости

Сведения об основных характеристиках объекта недвижимости

В Единый государственный реестр недвижимости внесены следующие сведения:

Раздел 1 Лист 1

Земельный участок			
вид объекта недвижимости			
Лист № 1 раздела 1	Всего листов раздела 1: 1	Всего разделов: 3	Всего листов выписки: 4

07.06.2022г.	
Кадастровый номер:	50:08:0050329:2246

Номер кадастрового квартала:	50:08:0050329
Дата присвоения кадастрового номера:	06.06.2022
Ранее присвоенный государственный учетный номер:	данные отсутствуют
Местоположение:	143581, Московская область, г Истра, д Аносино, Российская Федерация, г.о. Истра
Площадь, м2:	501 +/- 8
Кадастровая стоимость, руб:	не определена
Кадастровые номера расположенных в пределах земельного участка объектов недвижимости:	данные отсутствуют
Категория земель:	Земли населенных пунктов
Виды разрешенного использования:	для индивидуального жилищного строительства
Статус записи об объекте недвижимости:	Сведения об объекте недвижимости имеют статус "актуальные"
Особые отметки:	данные отсутствуют
Получатель выписки:	Карасова Марина Михайловна (представитель правообладателя), Правообладатель: от имени заявителя Общества с ограниченной ответственностью Управляющая компания "Резерв Эссет Менеджмент", 7718784153

полное наименование должности	подпись	инициалы, фамилия

М.П.

Раздел 2 Лист 2

Выписка из Единого государственного реестра недвижимости об основных характеристиках и зарегистрированных правах на объект недвижимости

Сведения о зарегистрированных правах

Земельный участок			
вид объекта недвижимости			
Лист № 1 раздела 2	Всего листов раздела 2: 2	Всего разделов: 3	Всего листов выписки: 4

07.06.2022г.	
Кадастровый номер:	50:08:0050329:2246

1	Правообладатель (правообладатели):	1.1	Владельцы инвестиционных паев Закрытого паевого инвестиционного фонда недвижимости «Сельскохозяйственный» под управлением Общества с ограниченной ответственностью Управляющая компания «Резерв Эссет Менеджмент», данные о которых устанавливаются на основании данных лицевых счетов владельцев инвестиционных паев в реестре владельцев инвестиционных паев и счетов депо владельцев инвестиционных паев»
2	Вид, номер, дата и время государственной регистрации права:	2.1	Общая долевая собственность 50:08:0050329:2246-50/422/2022-1 06.06.2022 16:57:48
4	Ограничение прав и обременение объекта недвижимости:		
	4.1 вид:	Доверительное управление	
	дата государственной регистрации:	06.06.2022 16:57:48	
	номер государственной регистрации:	50:08:0050329:2246-50/422/2022-2	
	срок, на который установлено ограничение прав и обременение объекта недвижимости:	Срок действия с 01.02.2019 по 30.11.2025 с 01.02.2019 по 30.11.2025	
	лицо, в пользу которого установлено ограничение прав и обременение объекта недвижимости:	Общество с ограниченной ответственностью Управляющая компания "Резерв Эссет Менеджмент", ИНН: 7718784153, ОГРН: 1097746714317	
	основание государственной регистрации:	Правила доверительного управления Рентным закрытым паевым инвестиционным фондом "Сельскохозяйственный" под управлением общества с ограниченной ответственностью "Управляющая компания "Эверест Эссет Менеджмент", зарегистрировано Федеральной службой по финансовым рынкам 06.11.2011 за № 2271"	
	сведения об осуществлении государственной регистрации сделки, права, ограничения права без необходимого в силу закона согласия третьего лица, органа:	данные отсутствуют	
	сведения об управляющем залогом и о договоре управления залогом, если такой договор заключен для управления ипотекой:	данные отсутствуют	

полное наименование должности	подпись	инициалы, фамилия

М.П.

Лист 3

Земельный участок
вид объекта недвижимости

Лист № 2 раздела 2	Всего листов раздела 2: 2	Всего разделов: 3	Всего листов выписки: 4

07.06.2022г.	
Кадастровый номер:	50:08:0050329:2246

5	Заявленные в судебном порядке права требования:	данные отсутствуют
6	Сведения о возражении в отношении зарегистрированного права:	данные отсутствуют
7	Сведения о наличии решения об изъятии объекта недвижимости для государственных и муниципальных нужд:	данные отсутствуют
8	Сведения о невозможности государственной регистрации без личного участия правообладателя или его законного представителя:	данные отсутствуют
9	Правопритязания и сведения о наличии поступивших, но не рассмотренных заявлений о проведении государственной регистрации права (перехода, прекращения права), ограничения права или обременения объекта недвижимости, сделки в отношении объекта недвижимости:	отсутствуют
10	Сведения о невозможности государственной регистрации перехода, прекращения, ограничения права на земельный участок из земель сельскохозяйственного назначения:	данные отсутствуют

полное наименование должности	подпись	инициалы, фамилия

М.П.

Раздел 3 Лист 4

Выписка из Единого государственного реестра недвижимости об основных характеристиках и зарегистрированных правах на объект недвижимости


Описание местоположения земельного участка

Земельный участок
вид объекта недвижимости

Лист № 1 раздела 3	Всего листов раздела 3: 1	Всего разделов: 3	Всего листов выписки: 4

07.06.2022г.	
Кадастровый номер:	50:08:0050329:2246

План (чертеж, схема) земельного участка

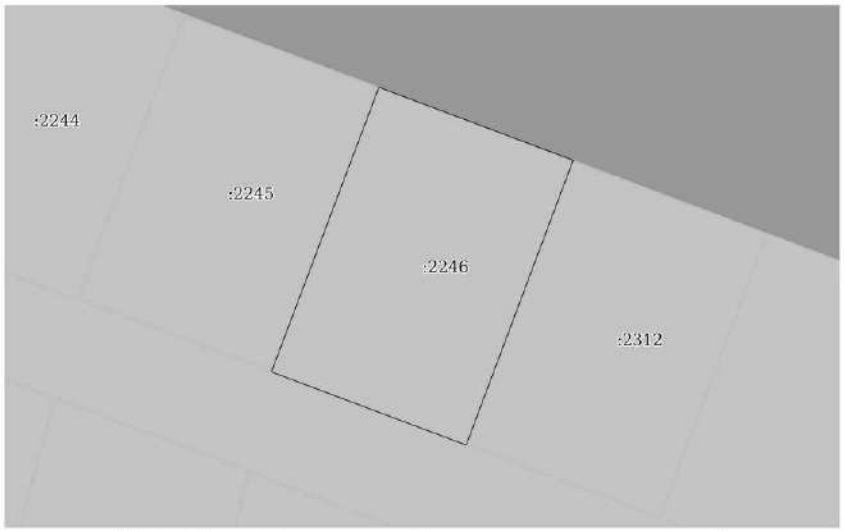

Масштаб 1:400	Условные обозначения:		

полное наименование должности	подпись	инициалы, фамилия

М.П.

Управление Федеральной службы государственной регистрации, кадастра и картографии по Московской области
полное наименование органа регистрации прав

Выписка из Единого государственного реестра недвижимости об основных характеристиках и зарегистрированных правах на объект недвижимости

Сведения об основных характеристиках объекта недвижимости

В Единый государственный реестр недвижимости внесены следующие сведения:

Раздел 1 Лист 1

Земельный участок			
вид объекта недвижимости			
Лист № 1 раздела 1	Всего листов раздела 1: 1	Всего разделов: 3	Всего листов выписки: 4

07.06.2022г.	
Кадастровый номер:	50:08:0050329:2247

Номер кадастрового квартала:	50:08:0050329
Дата присвоения кадастрового номера:	06.06.2022
Ранее присвоенный государственный учетный номер:	данные отсутствуют
Местоположение:	143581, Московская область, г Истра, д Анисино, Российская Федерация, г.о. Истра
Площадь, м2:	502 +/- 8
Кадастровая стоимость, руб:	не определена
Кадастровые номера расположенных в пределах земельного участка объектов недвижимости:	данные отсутствуют
Категория земель:	Земли населенных пунктов
Виды разрешенного использования:	для индивидуального жилищного строительства
Статус записи об объекте недвижимости:	Сведения об объекте недвижимости имеют статус "актуальные"
Особые отметки:	данные отсутствуют
Получатель выписки:	Карасова Марина Михайловна (представитель правообладателя), Правообладатель: от имени заявителя Общества с ограниченной ответственностью Управляющая компания "Резерв Эссет Менеджмент", 7718784153

полное наименование должности	подпись	инициалы, фамилия

М.П.

Раздел 2 Лист 2

Выписка из Единого государственного реестра недвижимости об основных характеристиках и зарегистрированных правах на объект недвижимости

Сведения о зарегистрированных правах

Земельный участок			
вид объекта недвижимости			
Лист № 1 раздела 2	Всего листов раздела 2: 2	Всего разделов: 3	Всего листов выписки: 4

07.06.2022г.	
Кадастровый номер:	50:08:0050329:2247

1	Правообладатель (правообладатели):	1.1	Владельцы инвестиционных паев Закрытого паевого инвестиционного фонда недвижимости «Сельскохозяйственный» под управлением Общества с ограниченной ответственностью Управляющая компания «Резерв Эссет Менеджмент», данные о которых устанавливаются на основании данных лицевых счетов владельцев инвестиционных паев в реестре владельцев инвестиционных паев и счетов депо владельцев инвестиционных паев»
2	Вид, номер, дата и время государственной регистрации права:	2.1	Общая долевая собственность 50:08:0050329:2247-50/422/2022-1 06.06.2022 16:57:48
4	Ограничение прав и обременение объекта недвижимости:		
	4.1 вид:		Доверительное управление
	дата государственной регистрации:		06.06.2022 16:57:48
	номер государственной регистрации:		50:08:0050329:2247-50/422/2022-2
	срок, на который установлено ограничение прав и обременение объекта недвижимости:		Срок действия с 01.02.2019 по 30.11.2025 с 01.02.2019 по 30.11.2025
	лицо, в пользу которого установлено ограничение прав и обременение объекта недвижимости:		Общество с ограниченной ответственностью Управляющая компания "Резерв Эссет Менеджмент", ИНН: 7718784153, ОГРН: 1097746714317
	основание государственной регистрации:		Правила доверительного управления Рентным закрытым паевым инвестиционным фондом "Сельскохозяйственный" под управлением общества с ограниченной ответственностью "Управляющая компания "Эверест Эссет Менеджмент", зарегистрировано Федеральной службой по финансовым рынкам 06.11.2011 за № 2271"
	сведения об осуществлении государственной регистрации сделки, права, ограничения права без необходимого в силу закона согласия третьего лица, органа:		данные отсутствуют
	сведения об управляющем залогом и о договоре управления залогом, если такой договор заключен для управления ипотекой:		данные отсутствуют

полное наименование должности	подпись	инициалы, фамилия

М.П.

Лист 3

Земельный участок			
вид объекта недвижимости			
Лист № 2 раздела 2	Всего листов раздела 2: 2	Всего разделов: 3	Всего листов выписки: 4

07.06.2022г.	
Кадастровый номер:	50:08:0050329:2247

5	Заявленные в судебном порядке права требования:	данные отсутствуют
6	Сведения о возражении в отношении зарегистрированного права:	данные отсутствуют
7	Сведения о наличии решения об изъятии объекта недвижимости для государственных и муниципальных нужд:	данные отсутствуют
8	Сведения о невозможности государственной регистрации без личного участия правообладателя или его законного представителя:	данные отсутствуют
9	Правопритязания и сведения о наличии поступивших, но не рассмотренных заявлений о проведении государственной регистрации права (перехода, прекращения права), ограничения права или обременения объекта недвижимости, сделки в отношении объекта недвижимости:	отсутствуют
10	Сведения о невозможности государственной регистрации перехода, прекращения, ограничения права на земельный участок из земель сельскохозяйственного назначения:	данные отсутствуют

полное наименование должности	подпись	инициалы, фамилия

М.П.

Раздел 3 Лист 4

Выписка из Единого государственного реестра недвижимости об основных характеристиках и зарегистрированных правах на объект недвижимости

Описание местоположения земельного участка

Земельный участок			
вид объекта недвижимости			
Лист № 1 раздела 3	Всего листов раздела 3: 1	Всего разделов: 3	Всего листов выписки: 4

07.06.2022г.	
Кадастровый номер:	50:08:0050329:2247

План (чертеж, схема) земельного участка



Масштаб 1:300	Условные обозначения:		

полное наименование должности	подпись	инициалы, фамилия

М.П.

Управление Федеральной службы государственной регистрации, кадастра и картографии по Московской области
полное наименование органа регистрации прав

Выписка из Единого государственного реестра недвижимости об основных характеристиках и зарегистрированных правах на объект недвижимости

Сведения об основных характеристиках объекта недвижимости

В Единый государственный реестр недвижимости внесены следующие сведения:

Раздел 1 Лист 1

Земельный участок			
вид объекта недвижимости			
Лист № 1 раздела 1	Всего листов раздела 1: 1	Всего разделов: 3	Всего листов выписки: 4

07.06.2022г.	
Кадастровый номер:	50:08:0050329:2248

Номер кадастрового квартала:	50:08:0050329
Дата присвоения кадастрового номера:	06.06.2022
Ранее присвоенный государственный учетный номер:	данные отсутствуют
Местоположение:	143581, Московская область, г Истра, д Анисино, Российская Федерация, г.о. Истра
Площадь, м2:	840 +/- 10
Кадастровая стоимость, руб:	не определена
Кадастровые номера расположенных в пределах земельного участка объектов недвижимости:	данные отсутствуют
Категория земель:	Земли населенных пунктов
Виды разрешенного использования:	для индивидуального жилищного строительства
Статус записи об объекте недвижимости:	Сведения об объекте недвижимости имеют статус "актуальные"
Особые отметки:	данные отсутствуют
Получатель выписки:	Карасова Марина Михайловна (представитель правообладателя), Правообладатель: от имени заявителя Общества с ограниченной ответственностью Управляющая компания "Резерв Эссет Менеджмент", 7718784153

полное наименование должности	подпись	инициалы, фамилия

М.П.

Раздел 2 Лист 2

Выписка из Единого государственного реестра недвижимости об основных характеристиках и зарегистрированных правах на объект недвижимости

Сведения о зарегистрированных правах

Земельный участок			
вид объекта недвижимости			
Лист № 1 раздела 2	Всего листов раздела 2: 2	Всего разделов: 3	Всего листов выписки: 4

07.06.2022г.	
Кадастровый номер:	50:08:0050329:2248

1	Правообладатель (правообладатели):	1.1	Владельцы инвестиционных паев Закрытого паевого инвестиционного фонда недвижимости «Сельскохозяйственный» под управлением Общества с ограниченной ответственностью Управляющая компания «Резерв Эссет Менеджмент», данные о которых устанавливаются на основании данных лицевых счетов владельцев инвестиционных паев в реестре владельцев инвестиционных паев и счетов депо владельцев инвестиционных паев»
2	Вид, номер, дата и время государственной регистрации права:	2.1	Общая долевая собственность 50:08:0050329:2248-50/422/2022-1 06.06.2022 16:57:48
4	Ограничение прав и обременение объекта недвижимости:		

4.1	вид:	Доверительное управление
	дата государственной регистрации:	06.06.2022 16:57:48
	номер государственной регистрации:	50:08:0050329:2248-50/422/2022-2
	срок, на который установлено ограничение прав и обременение объекта недвижимости:	Срок действия с 01.02.2019 по 30.11.2025 с 01.02.2019 по 30.11.2025
	лицо, в пользу которого установлено ограничение прав и обременение объекта недвижимости:	Общество с ограниченной ответственностью Управляющая компания "Резерв Эссет Менеджмент", ИНН: 7718784153, ОГРН: 1097746714317
	основание государственной регистрации:	Правила доверительного управления Рентным закрытым паевым инвестиционным фондом "Сельскохозяйственный" под управлением общества с ограниченной ответственностью "Управляющая компания "Эверест Эссет Менеджмент", зарегистрировано Федеральной службой по финансовым рынкам 06.11.2011 за № 2271"
	сведения об осуществлении государственной регистрации сделки, права, ограничения права без необходимого в силу закона согласия третьего лица, органа:	данные отсутствуют
	сведения об управляющем залогом и о договоре управления залогом, если такой договор заключен для управления ипотекой:	данные отсутствуют

полное наименование должности	подпись	инициалы, фамилия

М.П.

Лист 3

Земельный участок			
вид объекта недвижимости			
Лист № 2 раздела 2	Всего листов раздела 2: 2	Всего разделов: 3	Всего листов выписки: 4

07.06.2022г.	
Кадастровый номер:	50:08:0050329:2248

5	Заявленные в судебном порядке права требования:	данные отсутствуют
6	Сведения о возражении в отношении зарегистрированного права:	данные отсутствуют
7	Сведения о наличии решения об изъятии объекта недвижимости для государственных и муниципальных нужд:	данные отсутствуют
8	Сведения о невозможности государственной регистрации без личного участия правообладателя или его законного представителя:	данные отсутствуют
9	Правопритязания и сведения о наличии поступивших, но не рассмотренных заявлений о проведении государственной регистрации права (перехода, прекращения права), ограничения права или обременения объекта недвижимости, сделки в отношении объекта недвижимости:	отсутствуют
10	Сведения о невозможности государственной регистрации перехода, прекращения, ограничения права на земельный участок из земель сельскохозяйственного назначения:	данные отсутствуют

полное наименование должности	подпись	инициалы, фамилия

М.П.

Раздел 3 Лист 4


Выписка из Единого государственного реестра недвижимости об основных характеристиках и зарегистрированных правах на объект недвижимости

Описание местоположения земельного участка

Земельный участок			
вид объекта недвижимости			
Лист № 1 раздела 3	Всего листов раздела 3: 1	Всего разделов: 3	Всего листов выписки: 4

07.06.2022г.	
Кадастровый номер:	50:08:0050329:2248

План (чертеж, схема) земельного участка

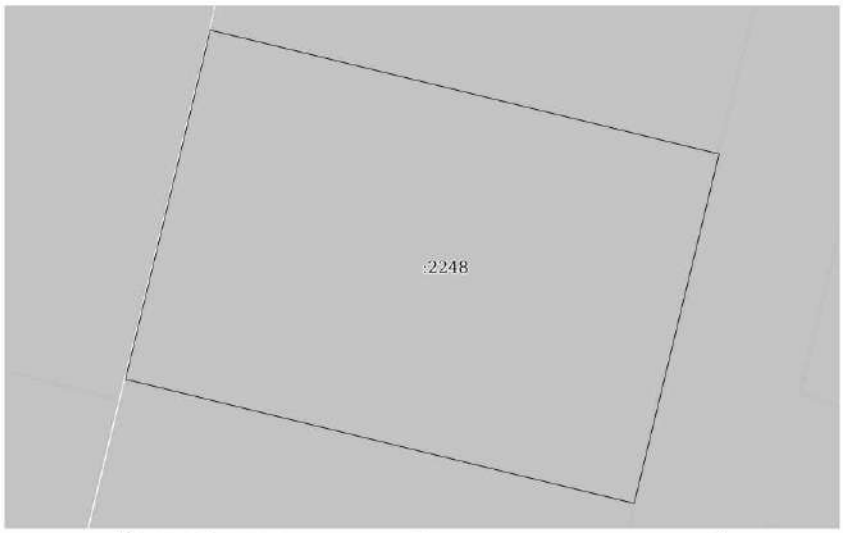

Масштаб 1:300	Условные обозначения:		

полное наименование должности	подпись	инициалы, фамилия

М.П.

Управление Федеральной службы государственной регистрации, кадастра и картографии по Московской области

(полное наименование органа регистрации прав)

Выписка из Единого государственного реестра недвижимости об основных характеристиках и зарегистрированных правах на объект недвижимости

Сведения об основных характеристиках объекта недвижимости

В Единый государственный реестр недвижимости внесены следующие сведения:

Раздел 1 Лист 1

Земельный участок			
вид объекта недвижимости			
Лист № 1 раздела 1	Всего листов раздела 1: 1	Всего разделов: 3	Всего листов выписки: 4
07.06.2022г.			
Кадастровый номер:	50:08:0050329:2249		

Номер кадастрового квартала:	50:08:0050329
Дата присвоения кадастрового номера:	06.06.2022
Ранее присвоенный государственный учетный номер:	данные отсутствуют
Местоположение:	143581, Московская область, г Истра, д Анисино, Российская Федерация, г.о. Истра
Площадь, м2:	840 +/- 10
Кадастровая стоимость, руб:	не определена
Кадастровые номера расположенных в пределах земельного участка объектов недвижимости:	данные отсутствуют
Категория земель:	Земли населенных пунктов
Виды разрешенного использования:	для индивидуального жилищного строительства
Статус записи об объекте недвижимости:	Сведения об объекте недвижимости имеют статус "актуальные"
Особые отметки:	данные отсутствуют
Получатель выписки:	Карасова Марина Михайловна (представитель правообладателя), Правообладатель: от имени заявителя Общества с ограниченной ответственностью Управляющая компания "Резерв Эссет Менеджмент", 7718784153

полное наименование должности	подпись	инициалы, фамилия

М.П.

Раздел 2 Лист 2

Выписка из Единого государственного реестра недвижимости об основных характеристиках и зарегистрированных правах на объект недвижимости

Сведения о зарегистрированных правах

Земельный участок			
вид объекта недвижимости			
Лист № 1 раздела 2	Всего листов раздела 2: 2	Всего разделов: 3	Всего листов выписки: 4
07.06.2022г.			
Кадастровый номер:	50:08:0050329:2249		

1	Правообладатель (правообладатели):	1.1	Владельцы инвестиционных паев Закрытого паевого инвестиционного фонда недвижимости «Сельскохозяйственный» под управлением Общества с ограниченной ответственностью Управляющая компания «Резерв Эссет Менеджмент», данные о которых устанавливаются на основании данных лицевых счетов владельцев инвестиционных паев в реестре владельцев инвестиционных паев и счетов депо владельцев инвестиционных паев»
2	Вид, номер, дата и время государственной регистрации права:	2.1	Общая долевая собственность 50:08:0050329:2249-50/422/2022-1 06.06.2022 16:57:48
4	Ограничение прав и обременение объекта недвижимости:		
	4.1 вид:	Доверительное управление	
	дата государственной регистрации:	06.06.2022 16:57:48	
	номер государственной регистрации:	50:08:0050329:2249-50/422/2022-2	
	срок, на который установлено ограничение прав и обременение объекта недвижимости:	Срок действия с 01.02.2019 по 30.11.2025 с 01.02.2019 по 30.11.2025	
	лицо, в пользу которого установлено ограничение прав и обременение объекта недвижимости:	Общество с ограниченной ответственностью Управляющая компания "Резерв Эссет Менеджмент", ИНН: 7718784153, ОГРН: 1097746714317	
	основание государственной регистрации:	Правила доверительного управления Рентным закрытым паевым инвестиционным фондом "Сельскохозяйственный" под управлением общества с ограниченной ответственностью "Управляющая компания "Эверест Эссет Менеджмент", зарегистрировано Федеральной службой по финансовым рынкам 06.11.2011 за № 2271"	
	сведения об осуществлении государственной регистрации сделки, права, ограничения права без необходимого в силу закона согласия третьего лица, органа:	данные отсутствуют	
	сведения об управляющем залогом и о договоре управления залогом, если такой договор заключен для управления ипотекой:	данные отсутствуют	

полное наименование должности	подпись	инициалы, фамилия

М.П.

Лист 3

Земельный участок			
вид объекта недвижимости			
Лист № 2 раздела 2	Всего листов раздела 2: 2	Всего разделов: 3	Всего листов выписки: 4

07.06.2022г.	
Кадастровый номер:	50:08:0050329:2249

5	Заявленные в судебном порядке права требования:	данные отсутствуют
6	Сведения о возражении в отношении зарегистрированного права:	данные отсутствуют
7	Сведения о наличии решения об изъятии объекта недвижимости для государственных и муниципальных нужд:	данные отсутствуют
8	Сведения о невозможности государственной регистрации без личного участия правообладателя или его законного представителя:	данные отсутствуют
9	Правопритязания и сведения о наличии поступивших, но не рассмотренных заявлений о проведении государственной регистрации права (перехода, прекращения права), ограничения права или обременения объекта недвижимости, сделки в отношении объекта недвижимости:	отсутствуют
10	Сведения о невозможности государственной регистрации перехода, прекращения, ограничения права на земельный участок из земель сельскохозяйственного назначения:	данные отсутствуют

полное наименование должности	подпись	инициалы, фамилия

М.П.

Раздел 3 Лист 4


Выписка из Единого государственного реестра недвижимости об основных характеристиках и зарегистрированных правах на объект недвижимости

Описание местоположения земельного участка

Земельный участок			
вид объекта недвижимости			
Лист № 1 раздела 3	Всего листов раздела 3: 1	Всего разделов: 3	Всего листов выписки: 4

07.06.2022г.	
Кадастровый номер:	50:08:0050329:2249

План (чертеж, схема) земельного участка

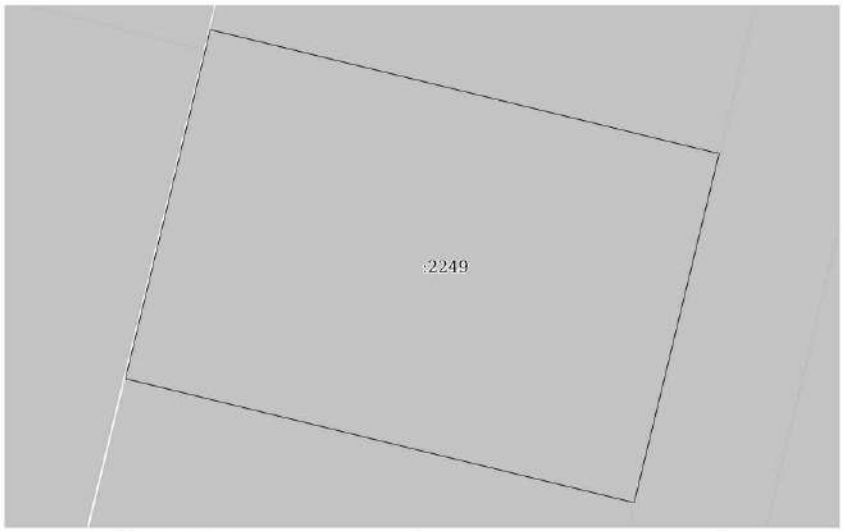

Масштаб 1:300	Условные обозначения:		

полное наименование должности	подпись	инициалы, фамилия

М.П.

Управление Федеральной службы государственной регистрации, кадастра и картографии по Московской области

(полное наименование органа регистрации прав)

Выписка из Единого государственного реестра недвижимости об основных характеристиках и зарегистрированных правах на объект недвижимости

Сведения об основных характеристиках объекта недвижимости

В Единый государственный реестр недвижимости внесены следующие сведения:

Раздел 1 Лист 1

Земельный участок			
вид объекта недвижимости			
Лист № 1 раздела 1	Всего листов раздела 1: 1	Всего разделов: 3	Всего листов выписки: 4
07.06.2022г.			
Кадастровый номер:	50:08:0050329:2250		

Номер кадастрового квартала:	50:08:0050329
Дата присвоения кадастрового номера:	06.06.2022
Ранее присвоенный государственный учетный номер:	данные отсутствуют
Местоположение:	143581, Московская область, г Истра, д Анисино, Российская Федерация, г.о. Истра
Площадь, м2:	840 +/- 10
Кадастровая стоимость, руб:	не определена
Кадастровые номера расположенных в пределах земельного участка объектов недвижимости:	данные отсутствуют
Категория земель:	Земли населенных пунктов
Виды разрешенного использования:	для индивидуального жилищного строительства
Статус записи об объекте недвижимости:	Сведения об объекте недвижимости имеют статус "актуальные"
Особые отметки:	данные отсутствуют
Получатель выписки:	Карасова Марина Михайловна (представитель правообладателя), Правообладатель: от имени заявителя Общества с ограниченной ответственностью Управляющая компания "Резерв Эссет Менеджмент", 7718784153

полное наименование должности	подпись	инициалы, фамилия

М.П.

Раздел 2 Лист 2

Выписка из Единого государственного реестра недвижимости об основных характеристиках и зарегистрированных правах на объект недвижимости

Сведения о зарегистрированных правах

Земельный участок			
вид объекта недвижимости			
Лист № 1 раздела 2	Всего листов раздела 2: 2	Всего разделов: 3	Всего листов выписки: 4
07.06.2022г.			
Кадастровый номер:	50:08:0050329:2250		

1	Правообладатель (правообладатели):	1.1	Владельцы инвестиционных паев Закрытого паевого инвестиционного фонда недвижимости «Сельскохозяйственный» под управлением Общества с ограниченной ответственностью Управляющая компания «Резерв Эссет Менеджмент», данные о которых устанавливаются на основании данных лицевых счетов владельцев инвестиционных паев в реестре владельцев инвестиционных паев и счетов депо владельцев инвестиционных паев
2	Вид, номер, дата и время государственной регистрации права:	2.1	Общая долевая собственность 50:08:0050329:2250-50/422/2022-1 06.06.2022 16:57:48
4	Ограничение прав и обременение объекта недвижимости:		
	4.1 вид:		Доверительное управление
	дата государственной регистрации:		06.06.2022 16:57:48
	номер государственной регистрации:		50:08:0050329:2250-50/422/2022-2
	срок, на который установлено ограничение прав и обременение объекта недвижимости:		Срок действия с 01.02.2019 по 30.11.2025 с 01.02.2019 по 30.11.2025
	лицо, в пользу которого установлено ограничение прав и обременение объекта недвижимости:		Общество с ограниченной ответственностью Управляющая компания "Резерв Эссет Менеджмент", ИНН: 7718784153, ОГРН: 1097746714317
	основание государственной регистрации:		Правила доверительного управления Рентным закрытым паевым инвестиционным фондом "Сельскохозяйственный" под управлением общества с ограниченной ответственностью "Управляющая компания "Эверест Эссет Менеджмент", зарегистрировано Федеральной службой по финансовым рынкам 06.11.2011 за № 2271"
	сведения об осуществлении государственной регистрации сделки, права, ограничения права без необходимого в силу закона согласия третьего лица, органа:		данные отсутствуют
	сведения об управляющем залогом и о договоре управления залогом, если такой договор заключен для управления ипотекой:		данные отсутствуют

полное наименование должности	подпись	инициалы, фамилия

М.П.

Лист 3

Земельный участок			
вид объекта недвижимости			
Лист № 2 раздела 2	Всего листов раздела 2: 2	Всего разделов: 3	Всего листов выписки: 4

07.06.2022г.	
Кадастровый номер:	50:08:0050329:2250

5	Заявленные в судебном порядке права требования:	данные отсутствуют
6	Сведения о возражении в отношении зарегистрированного права:	данные отсутствуют
7	Сведения о наличии решения об изъятии объекта недвижимости для государственных и муниципальных нужд:	данные отсутствуют
8	Сведения о невозможности государственной регистрации без личного участия правообладателя или его законного представителя:	данные отсутствуют
9	Правопритязания и сведения о наличии поступивших, но не рассмотренных заявлений о проведении государственной регистрации права (перехода, прекращения права), ограничения права или обременения объекта недвижимости, сделки в отношении объекта недвижимости:	отсутствуют
10	Сведения о невозможности государственной регистрации перехода, прекращения, ограничения права на земельный участок из земель сельскохозяйственного назначения:	данные отсутствуют

полное наименование должности	подпись	инициалы, фамилия

М.П.

Раздел 3 Лист 4


Выписка из Единого государственного реестра недвижимости об основных характеристиках и зарегистрированных правах на объект недвижимости

Описание местоположения земельного участка

Земельный участок			
вид объекта недвижимости			
Лист № 1 раздела 3	Всего листов раздела 3: 1	Всего разделов: 3	Всего листов выписки: 4

07.06.2022г.	
Кадастровый номер:	50:08:0050329:2250

План (чертеж, схема) земельного участка

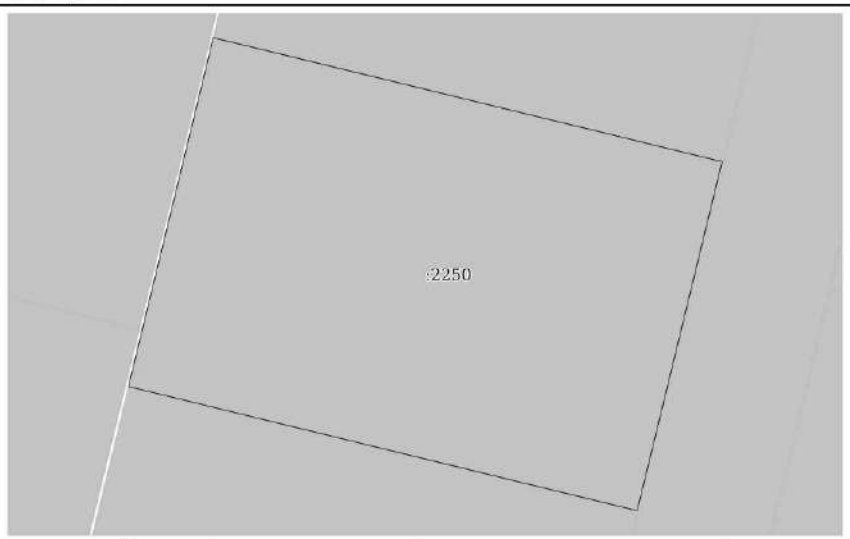

Масштаб 1:300	Условные обозначения:		

полное наименование должности	подпись	инициалы, фамилия

М.П.

Управление Федеральной службы государственной регистрации, кадастра и картографии по Московской области

(полное наименование органа регистрации прав)

Выписка из Единого государственного реестра недвижимости об основных характеристиках и зарегистрированных правах на объект недвижимости

Сведения об основных характеристиках объекта недвижимости

В Единый государственный реестр недвижимости внесены следующие сведения:

Раздел 1 Лист 1

Земельный участок			
вид объекта недвижимости			
Лист № 1 раздела 1	Всего листов раздела 1: 1	Всего разделов: 3	Всего листов выписки: 4
07.06.2022г.			
Кадастровый номер:	50:08:0050329:2251		

Номер кадастрового квартала:	50:08:0050329
Дата присвоения кадастрового номера:	06.06.2022
Ранее присвоенный государственный учетный номер:	данные отсутствуют
Местоположение:	143581, Московская область, г Истра, д Анисино, Российская Федерация, г.о. Истра
Площадь, м2:	840 +/- 10
Кадастровая стоимость, руб:	не определена
Кадастровые номера расположенных в пределах земельного участка объектов недвижимости:	данные отсутствуют
Категория земель:	Земли населенных пунктов
Виды разрешенного использования:	для индивидуального жилищного строительства
Статус записи об объекте недвижимости:	Сведения об объекте недвижимости имеют статус "актуальные"
Особые отметки:	данные отсутствуют
Получатель выписки:	Карасова Марина Михайловна (представитель правообладателя), Правообладатель: от имени заявителя Общества с ограниченной ответственностью Управляющая компания "Резерв Эссет Менеджмент", 7718784153

полное наименование должности	подпись	инициалы, фамилия

М.П.

Раздел 2 Лист 2

Выписка из Единого государственного реестра недвижимости об основных характеристиках и зарегистрированных правах на объект недвижимости

Сведения о зарегистрированных правах

Земельный участок			
вид объекта недвижимости			
Лист № 1 раздела 2	Всего листов раздела 2: 2	Всего разделов: 3	Всего листов выписки: 4
07.06.2022г.			
Кадастровый номер:	50:08:0050329:2251		

1	Правообладатель (правообладатели):	1.1	Владельцы инвестиционных паев Закрытого паевого инвестиционного фонда недвижимости «Сельскохозяйственный» под управлением Общества с ограниченной ответственностью Управляющая компания «Резерв Эссет Менеджмент», данные о которых устанавливаются на основании данных лицевых счетов владельцев инвестиционных паев в реестре владельцев инвестиционных паев и счетов депо владельцев инвестиционных паев»
2	Вид, номер, дата и время государственной регистрации права:	2.1	Общая долевая собственность 50:08:0050329:2251-50/422/2022-1 06.06.2022 16:57:48
4	Ограничение прав и обременение объекта недвижимости:		
	4.1 вид:		Доверительное управление
	дата государственной регистрации:		06.06.2022 16:57:48
	номер государственной регистрации:		50:08:0050329:2251-50/422/2022-2
	срок, на который установлено ограничение прав и обременение объекта недвижимости:		Срок действия с 01.02.2019 по 30.11.2025 с 01.02.2019 по 30.11.2025
	лицо, в пользу которого установлено ограничение прав и обременение объекта недвижимости:		Общество с ограниченной ответственностью Управляющая компания "Резерв Эссет Менеджмент", ИНН: 7718784153, ОГРН: 1097746714317
	основание государственной регистрации:		Правила доверительного управления Рентным закрытым паевым инвестиционным фондом "Сельскохозяйственный" под управлением общества с ограниченной ответственностью "Управляющая компания "Эверест Эссет Менеджмент", зарегистрировано Федеральной службой по финансовым рынкам 06.11.2011 за № 2271"
	сведения об осуществлении государственной регистрации сделки, права, ограничения права без необходимого в силу закона согласия третьего лица, органа:		данные отсутствуют
	сведения об управляющем залогом и о договоре управления залогом, если такой договор заключен для управления ипотекой:		данные отсутствуют

полное наименование должности	подпись	инициалы, фамилия

М.П.

Лист 3

Земельный участок			
вид объекта недвижимости			
Лист № 2 раздела 2	Всего листов раздела 2: 2	Всего разделов: 3	Всего листов выписки: 4

07.06.2022г.	
Кадастровый номер:	50:08:0050329:2251

5	Заявленные в судебном порядке права требования:	данные отсутствуют
6	Сведения о возражении в отношении зарегистрированного права:	данные отсутствуют
7	Сведения о наличии решения об изъятии объекта недвижимости для государственных и муниципальных нужд:	данные отсутствуют
8	Сведения о невозможности государственной регистрации без личного участия правообладателя или его законного представителя:	данные отсутствуют
9	Правопритязания и сведения о наличии поступивших, но не рассмотренных заявлений о проведении государственной регистрации права (перехода, прекращения права), ограничения права или обременения объекта недвижимости, сделки в отношении объекта недвижимости:	отсутствуют
10	Сведения о невозможности государственной регистрации перехода, прекращения, ограничения права на земельный участок из земель сельскохозяйственного назначения:	данные отсутствуют

полное наименование должности	подпись	инициалы, фамилия

М.П.

Раздел 3 Лист 4


Выписка из Единого государственного реестра недвижимости об основных характеристиках и зарегистрированных правах на объект недвижимости

Описание местоположения земельного участка

Земельный участок			
вид объекта недвижимости			
Лист № 1 раздела 3	Всего листов раздела 3: 1	Всего разделов: 3	Всего листов выписки: 4

07.06.2022г.	
Кадастровый номер:	50:08:0050329:2251

План (чертеж, схема) земельного участка

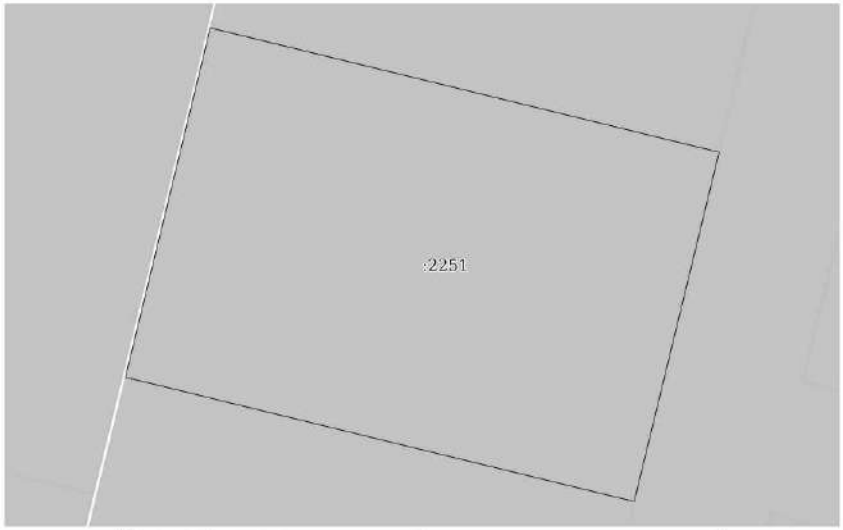

Масштаб 1:300	Условные обозначения:		

полное наименование должности	подпись	инициалы, фамилия

М.П.

Управление Федеральной службы государственной регистрации, кадастра и картографии по Московской области

(полное наименование органа регистрации прав)

Выписка из Единого государственного реестра недвижимости об основных характеристиках и зарегистрированных правах на объект недвижимости

Сведения об основных характеристиках объекта недвижимости

В Единый государственный реестр недвижимости внесены следующие сведения:

Раздел 1 Лист 1

Земельный участок			
вид объекта недвижимости			
Лист № 1 раздела 1	Всего листов раздела 1: 1	Всего разделов: 3	Всего листов выписки: 4
07.06.2022г.			
Кадастровый номер:	50:08:0050329:2253		

Номер кадастрового квартала:	50:08:0050329
Дата присвоения кадастрового номера:	06.06.2022
Ранее присвоенный государственный учетный номер:	данные отсутствуют
Местоположение:	143581, Московская область, г Истра, д Анисино, Российская Федерация, г.о. Истра
Площадь, м2:	841 +/- 10
Кадастровая стоимость, руб:	не определена
Кадастровые номера расположенных в пределах земельного участка объектов недвижимости:	данные отсутствуют
Категория земель:	Земли населенных пунктов
Виды разрешенного использования:	для индивидуального жилищного строительства
Статус записи об объекте недвижимости:	Сведения об объекте недвижимости имеют статус "актуальные"
Особые отметки:	данные отсутствуют
Получатель выписки:	Карасова Марина Михайловна (представитель правообладателя). Правообладатель: от имени заявителя Общества с ограниченной ответственностью Управляющая компания "Резерв Эссет Менеджмент", 7718784153

полное наименование должности	подпись	инициалы, фамилия

М.П.

Раздел 2 Лист 2

Выписка из Единого государственного реестра недвижимости об основных характеристиках и зарегистрированных правах на объект недвижимости

Сведения о зарегистрированных правах

Земельный участок			
вид объекта недвижимости			
Лист № 1 раздела 2	Всего листов раздела 2: 2	Всего разделов: 3	Всего листов выписки: 4
07.06.2022г.			
Кадастровый номер:	50:08:0050329:2253		

1	Правообладатель (правообладатели):	1.1	Владельцы инвестиционных паев Закрытого паевого инвестиционного фонда недвижимости «Сельскохозяйственный» под управлением Общества с ограниченной ответственностью Управляющая компания «Резерв Эссет Менеджмент», данные о которых устанавливаются на основании данных лицевых счетов владельцев инвестиционных паев в реестре владельцев инвестиционных паев и счетов депо владельцев инвестиционных паев»
2	Вид, номер, дата и время государственной регистрации права:	2.1	Общая долевая собственность 50:08:0050329:2253-50/422/2022-1 06.06.2022 16:57:48
4	Ограничение прав и обременение объекта недвижимости:		
	4.1 вид:	Доверительное управление	
	дата государственной регистрации:	06.06.2022 16:57:48	
	номер государственной регистрации:	50:08:0050329:2253-50/422/2022-2	
	срок, на который установлено ограничение прав и обременение объекта недвижимости:	Срок действия с 01.02.2019 по 30.11.2025 с 01.02.2019 по 30.11.2025	
	лицо, в пользу которого установлено ограничение прав и обременение объекта недвижимости:	Общество с ограниченной ответственностью Управляющая компания "Резерв Эссет Менеджмент", ИНН: 7718784153, ОГРН: 1097746714317	
	основание государственной регистрации:	Правила доверительного управления Рентным закрытым паевым инвестиционным фондом "Сельскохозяйственный" под управлением общества с ограниченной ответственностью "Управляющая компания "Эверест Эссет Менеджмент", зарегистрировано Федеральной службой по финансовым рынкам 06.11.2011 за № 2271"	
	сведения об осуществлении государственной регистрации сделки, права, ограничения права без необходимого в силу закона согласия третьего лица, органа:	данные отсутствуют	
	сведения об управляющем залогом и о договоре управления залогом, если такой договор заключен для управления ипотекой:	данные отсутствуют	

полное наименование должности	подпись	инициалы, фамилия

М.П.

Лист 3

Земельный участок			
вид объекта недвижимости			
Лист № 2 раздела 2	Всего листов раздела 2: 2	Всего разделов: 3	Всего листов выписки: 4

07.06.2022г.	
Кадастровый номер:	50:08:0050329:2253

5	Заявленные в судебном порядке права требования:	данные отсутствуют
6	Сведения о возражении в отношении зарегистрированного права:	данные отсутствуют
7	Сведения о наличии решения об изъятии объекта недвижимости для государственных и муниципальных нужд:	данные отсутствуют
8	Сведения о невозможности государственной регистрации без личного участия правообладателя или его законного представителя:	данные отсутствуют
9	Правопритязания и сведения о наличии поступивших, но не рассмотренных заявлений о проведении государственной регистрации права (перехода, прекращения права), ограничения права или обременения объекта недвижимости, сделки в отношении объекта недвижимости:	отсутствуют
10	Сведения о невозможности государственной регистрации перехода, прекращения, ограничения права на земельный участок из земель сельскохозяйственного назначения:	данные отсутствуют

полное наименование должности	подпись	инициалы, фамилия

М.П.

Раздел 3 Лист 4


Выписка из Единого государственного реестра недвижимости об основных характеристиках и зарегистрированных правах на объект недвижимости

Описание местоположения земельного участка

Земельный участок			
вид объекта недвижимости			
Лист № 1 раздела 3	Всего листов раздела 3: 1	Всего разделов: 3	Всего листов выписки: 4

07.06.2022г.	
Кадастровый номер:	50:08:0050329:2253

План (чертеж, схема) земельного участка

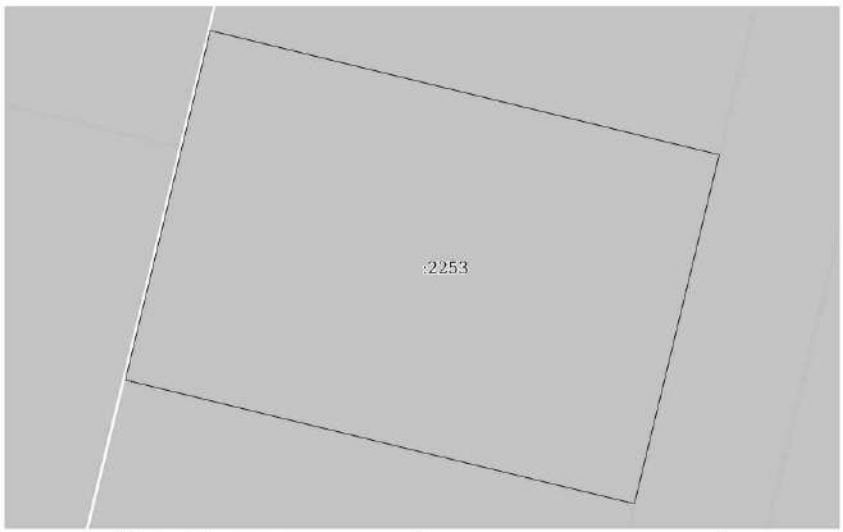

Масштаб 1:300	Условные обозначения:		

полное наименование должности	подпись	инициалы, фамилия

М.П.

Управление Федеральной службы государственной регистрации, кадастра и картографии по Московской области
полное наименование органа регистрации прав

Выписка из Единого государственного реестра недвижимости об основных характеристиках и зарегистрированных правах на объект недвижимости

Сведения об основных характеристиках объекта недвижимости

В Единый государственный реестр недвижимости внесены следующие сведения:

Раздел 1 Лист 1

Земельный участок			
вид объекта недвижимости			
Лист № 1 раздела 1	Всего листов раздела 1: 1	Всего разделов: 3	Всего листов выписки: 4

07.06.2022г.	
Кадастровый номер:	50:08:0050329:2254

Номер кадастрового квартала:	50:08:0050329
Дата присвоения кадастрового номера:	06.06.2022
Ранее присвоенный государственный учетный номер:	данные отсутствуют
Местоположение:	143581, Московская область, г Истра, д Аносино, Российская Федерация, г.о. Истра
Площадь, м2:	841 +/- 10
Кадастровая стоимость, руб:	не определена
Кадастровые номера расположенных в пределах земельного участка объектов недвижимости:	данные отсутствуют
Категория земель:	Земли населенных пунктов
Виды разрешенного использования:	для индивидуального жилищного строительства
Статус записи об объекте недвижимости:	Сведения об объекте недвижимости имеют статус "актуальные"
Особые отметки:	данные отсутствуют
Получатель выписки:	Карасова Марина Михайловна (представитель правообладателя), Правообладатель: от имени заявителя Общества с ограниченной ответственностью Управляющая компания "Резерв Эссет Менеджмент", 7718784153

полное наименование должности	подпись	инициалы, фамилия

М.П.

Раздел 2 Лист 2

Выписка из Единого государственного реестра недвижимости об основных характеристиках и зарегистрированных правах на объект недвижимости

Сведения о зарегистрированных правах

Земельный участок			
вид объекта недвижимости			
Лист № 1 раздела 2	Всего листов раздела 2: 2	Всего разделов: 3	Всего листов выписки: 4

07.06.2022г.	
Кадастровый номер:	50:08:0050329:2254

1	Правообладатель (правообладатели):	1.1	Владельцы инвестиционных паев Закрытого паевого инвестиционного фонда недвижимости «Сельскохозяйственный» под управлением Общества с ограниченной ответственностью Управляющая компания «Резерв Эссет Менеджмент», данные о которых устанавливаются на основании данных лицевых счетов владельцев инвестиционных паев в реестре владельцев инвестиционных паев и счетов депо владельцев инвестиционных паев»
2	Вид, номер, дата и время государственной регистрации права:	2.1	Общая долевая собственность 50:08:0050329:2254-50/422/2022-1 06.06.2022 16:57:48
4	Ограничение прав и обременение объекта недвижимости:		
	4.1 вид:	Доверительное управление	
	дата государственной регистрации:	06.06.2022 16:57:48	
	номер государственной регистрации:	50:08:0050329:2254-50/422/2022-2	
	срок, на который установлено ограничение прав и обременение объекта недвижимости:	Срок действия с 01.02.2019 по 30.11.2025 с 01.02.2019 по 30.11.2025	
	лицо, в пользу которого установлено ограничение прав и обременение объекта недвижимости:	Общество с ограниченной ответственностью Управляющая компания "Резерв Эссет Менеджмент", ИНН: 7718784153, ОГРН: 1097746714317	
	основание государственной регистрации:	Правила доверительного управления Рентным закрытым паевым инвестиционным фондом "Сельскохозяйственный" под управлением общества с ограниченной ответственностью "Управляющая компания "Эверест Эссет Менеджмент", зарегистрировано Федеральной службой по финансовым рынкам 06.11.2011 за № 2271"	
	сведения об осуществлении государственной регистрации сделки, права, ограничения права без необходимого в силу закона согласия третьего лица, органа:	данные отсутствуют	
	сведения об управляющем залогом и о договоре управления залогом, если такой договор заключен для управления ипотекой:	данные отсутствуют	

полное наименование должности	подпись	инициалы, фамилия

М.П.

Лист 3

Земельный участок			
вид объекта недвижимости			
Лист № 2 раздела 2	Всего листов раздела 2: 2	Всего разделов: 3	Всего листов выписки: 4

07.06.2022г.	
Кадастровый номер:	50:08:0050329:2254

5	Заявленные в судебном порядке права требования:	данные отсутствуют
6	Сведения о возражении в отношении зарегистрированного права:	данные отсутствуют
7	Сведения о наличии решения об изъятии объекта недвижимости для государственных и муниципальных нужд:	данные отсутствуют
8	Сведения о невозможности государственной регистрации без личного участия правообладателя или его законного представителя:	данные отсутствуют
9	Правопритязания и сведения о наличии поступивших, но не рассмотренных заявлений о проведении государственной регистрации права (перехода, прекращения права), ограничения права или обременения объекта недвижимости, сделки в отношении объекта недвижимости:	отсутствуют
10	Сведения о невозможности государственной регистрации перехода, прекращения, ограничения права на земельный участок из земель сельскохозяйственного назначения:	данные отсутствуют

полное наименование должности	подпись	инициалы, фамилия

М.П.

Раздел 3 Лист 4


Выписка из Единого государственного реестра недвижимости об основных характеристиках и зарегистрированных правах на объект недвижимости

Описание местоположения земельного участка

Земельный участок			
вид объекта недвижимости			
Лист № 1 раздела 3	Всего листов раздела 3: 1	Всего разделов: 3	Всего листов выписки: 4

07.06.2022г.	
Кадастровый номер:	50:08:0050329:2254

План (чертеж, схема) земельного участка

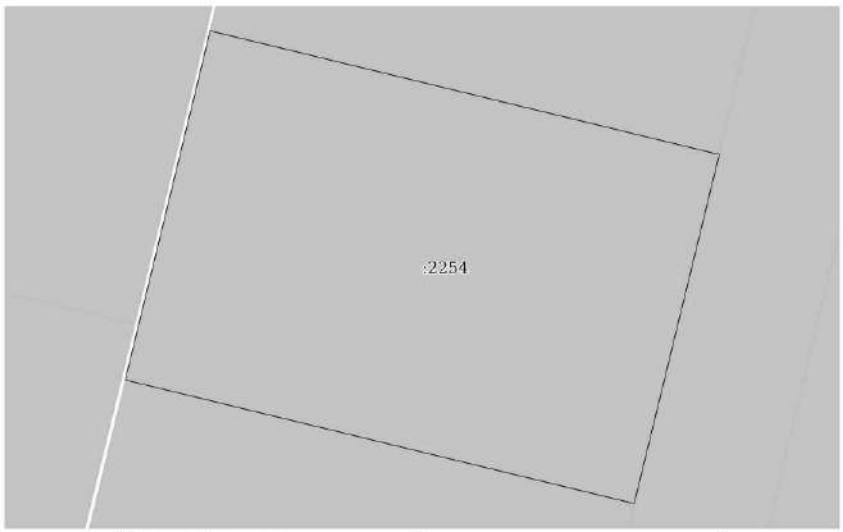

Масштаб 1:300	Условные обозначения:		

полное наименование должности	подпись	инициалы, фамилия

М.П.

Управление Федеральной службы государственной регистрации, кадастра и картографии по Московской области

(полное наименование органа регистрации прав)

Выписка из Единого государственного реестра недвижимости об основных характеристиках и зарегистрированных правах на объект недвижимости

Сведения об основных характеристиках объекта недвижимости

В Единый государственный реестр недвижимости внесены следующие сведения:

Раздел 1 Лист 1

Земельный участок			
вид объекта недвижимости			
Лист № 1 раздела 1	Всего листов раздела 1: 1	Всего разделов: 3	Всего листов выписки: 4
07.06.2022г.			
Кадастровый номер:	50:08:0050329:2255		

Номер кадастрового квартала:	50:08:0050329
Дата присвоения кадастрового номера:	06.06.2022
Ранее присвоенный государственный учетный номер:	данные отсутствуют
Местоположение:	143581, Московская область, г Истра, д Анисино, Российская Федерация, г.о. Истра
Площадь, м2:	839 +/- 10
Кадастровая стоимость, руб:	не определена
Кадастровые номера расположенных в пределах земельного участка объектов недвижимости:	данные отсутствуют
Категория земель:	Земли населенных пунктов
Виды разрешенного использования:	для индивидуального жилищного строительства
Статус записи об объекте недвижимости:	Сведения об объекте недвижимости имеют статус "актуальные"
Особые отметки:	данные отсутствуют
Получатель выписки:	Карасова Марина Михайловна (представитель правообладателя), Правообладатель: от имени заявителя Общества с ограниченной ответственностью Управляющая компания "Резерв Эссет Менеджмент", 7718784153

полное наименование должности	подпись	инициалы, фамилия

М.П.

Раздел 2 Лист 2

Выписка из Единого государственного реестра недвижимости об основных характеристиках и зарегистрированных правах на объект недвижимости

Сведения о зарегистрированных правах

Земельный участок			
вид объекта недвижимости			
Лист № 1 раздела 2	Всего листов раздела 2: 2	Всего разделов: 3	Всего листов выписки: 4
07.06.2022г.			
Кадастровый номер:	50:08:0050329:2255		

1	Правообладатель (правообладатели):	1.1	Владельцы инвестиционных паев Закрытого паевого инвестиционного фонда недвижимости «Сельскохозяйственный» под управлением Общества с ограниченной ответственностью Управляющая компания «Резерв Эссет Менеджмент», данные о которых устанавливаются на основании данных лицевых счетов владельцев инвестиционных паев в реестре владельцев инвестиционных паев и счетов депо владельцев инвестиционных паев
2	Вид, номер, дата и время государственной регистрации права:	2.1	Общая долевая собственность 50:08:0050329:2255-50/422/2022-1 06.06.2022 16:57:48
4	Ограничение прав и обременение объекта недвижимости:		
	4.1 вид:		Доверительное управление
	дата государственной регистрации:		06.06.2022 16:57:48
	номер государственной регистрации:		50:08:0050329:2255-50/422/2022-2
	срок, на который установлено ограничение прав и обременение объекта недвижимости:		Срок действия с 01.02.2019 по 30.11.2025 с 01.02.2019 по 30.11.2025
	лицо, в пользу которого установлено ограничение прав и обременение объекта недвижимости:		Общество с ограниченной ответственностью Управляющая компания "Резерв Эссет Менеджмент", ИНН: 7718784153, ОГРН: 1097746714317
	основание государственной регистрации:		Правила доверительного управления Рентным закрытым паевым инвестиционным фондом "Сельскохозяйственный" под управлением общества с ограниченной ответственностью "Управляющая компания "Эверест Эссет Менеджмент", зарегистрировано Федеральной службой по финансовым рынкам 06.11.2011 за № 2271"
	сведения об осуществлении государственной регистрации сделки, права, ограничения права без необходимого в силу закона согласия третьего лица, органа:		данные отсутствуют
	сведения об управляющем залогом и о договоре управления залогом, если такой договор заключен для управления ипотекой:		данные отсутствуют

полное наименование должности	подпись	инициалы, фамилия

М.П.

Лист 3

Земельный участок
вид объекта недвижимости

Лист № 2 раздела 2	Всего листов раздела 2: 2	Всего разделов: 3	Всего листов выписки: 4

07.06.2022г.	
Кадастровый номер:	50:08:0050329:2255

5	Заявленные в судебном порядке права требования:	данные отсутствуют
6	Сведения о возражении в отношении зарегистрированного права:	данные отсутствуют
7	Сведения о наличии решения об изъятии объекта недвижимости для государственных и муниципальных нужд:	данные отсутствуют
8	Сведения о невозможности государственной регистрации без личного участия правообладателя или его законного представителя:	данные отсутствуют
9	Правопритязания и сведения о наличии поступивших, но не рассмотренных заявлений о проведении государственной регистрации права (перехода, прекращения права), ограничения права или обременения объекта недвижимости, сделки в отношении объекта недвижимости:	отсутствуют
10	Сведения о невозможности государственной регистрации перехода, прекращения, ограничения права на земельный участок из земель сельскохозяйственного назначения:	данные отсутствуют

полное наименование должности	подпись	инициалы, фамилия

М.П.

Раздел 3 Лист 4

Выписка из Единого государственного реестра недвижимости об основных характеристиках и зарегистрированных правах на объект недвижимости


Описание местоположения земельного участка

Земельный участок
вид объекта недвижимости

Лист № 1 раздела 3	Всего листов раздела 3: 1	Всего разделов: 3	Всего листов выписки: 4

07.06.2022г.	
Кадастровый номер:	50:08:0050329:2255

План (чертеж, схема) земельного участка

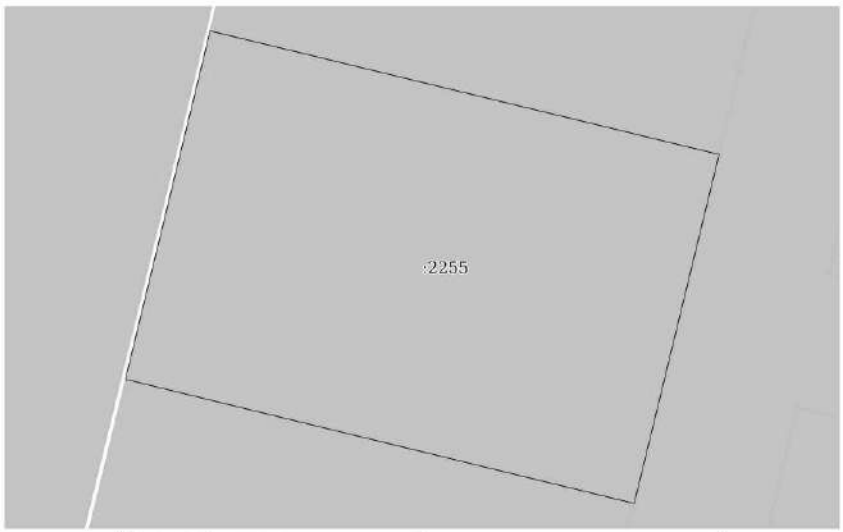

Масштаб 1:300	Условные обозначения:		

полное наименование должности	подпись	инициалы, фамилия

М.П.

Управление Федеральной службы государственной регистрации, кадастра и картографии по Московской области
полное наименование органа регистрации прав

Выписка из Единого государственного реестра недвижимости об основных характеристиках и зарегистрированных правах на объект недвижимости

Сведения об основных характеристиках объекта недвижимости

В Единый государственный реестр недвижимости внесены следующие сведения:

Раздел 1 Лист 1

Земельный участок			
вид объекта недвижимости			
Лист № 1 раздела 1	Всего листов раздела 1: 1	Всего разделов: 3	Всего листов выписки: 4

07.06.2022г.	
Кадастровый номер:	50:08:0050329:2256

Номер кадастрового квартала:	50:08:0050329
Дата присвоения кадастрового номера:	06.06.2022
Ранее присвоенный государственный учетный номер:	данные отсутствуют
Местоположение:	143581, Московская область, г Истра, д Анисино, Российская Федерация, г.о. Истра
Площадь, м2:	840 +/- 10
Кадастровая стоимость, руб:	не определена
Кадастровые номера расположенных в пределах земельного участка объектов недвижимости:	данные отсутствуют
Категория земель:	Земли населенных пунктов
Виды разрешенного использования:	для индивидуального жилищного строительства
Статус записи об объекте недвижимости:	Сведения об объекте недвижимости имеют статус "актуальные"
Особые отметки:	данные отсутствуют
Получатель выписки:	Карасова Марина Михайловна (представитель правообладателя), Правообладатель: от имени заявителя Общества с ограниченной ответственностью Управляющая компания "Резерв Эссет Менеджмент", 7718784153

полное наименование должности	подпись	инициалы, фамилия

М.П.

Раздел 2 Лист 2

Выписка из Единого государственного реестра недвижимости об основных характеристиках и зарегистрированных правах на объект недвижимости

Сведения о зарегистрированных правах

Земельный участок			
вид объекта недвижимости			
Лист № 1 раздела 2	Всего листов раздела 2: 2	Всего разделов: 3	Всего листов выписки: 4

07.06.2022г.	
Кадастровый номер:	50:08:0050329:2256

1	Правообладатель (правообладатели):	1.1	Владельцы инвестиционных паев Закрытого паевого инвестиционного фонда недвижимости «Сельскохозяйственный» под управлением Общества с ограниченной ответственностью Управляющая компания «Резерв Эссет Менеджмент», данные о которых устанавливаются на основании данных лицевых счетов владельцев инвестиционных паев в реестре владельцев инвестиционных паев и счетов депо владельцев инвестиционных паев»
2	Вид, номер, дата и время государственной регистрации права:	2.1	Общая долевая собственность 50:08:0050329:2256-50/422/2022-1 06.06.2022 16:57:48
4	Ограничение прав и обременение объекта недвижимости:		

4.1	вид:	Доверительное управление
	дата государственной регистрации:	06.06.2022 16:57:48
	номер государственной регистрации:	50:08:0050329:2256-50/422/2022-2
	срок, на который установлено ограничение прав и обременение объекта недвижимости:	Срок действия с 01.02.2019 по 30.11.2025 с 01.02.2019 по 30.11.2025
	лицо, в пользу которого установлено ограничение прав и обременение объекта недвижимости:	Общество с ограниченной ответственностью Управляющая компания "Резерв Эссет Менеджмент", ИНН: 7718784153, ОГРН: 1097746714317
	основание государственной регистрации:	Правила доверительного управления Рентным закрытым паевым инвестиционным фондом "Сельскохозяйственный" под управлением общества с ограниченной ответственностью "Управляющая компания "Эверест Эссет Менеджмент", зарегистрировано Федеральной службой по финансовым рынкам 06.11.2011 за № 2271"
	сведения об осуществлении государственной регистрации сделки, права, ограничения права без необходимого в силу закона согласия третьего лица, органа:	данные отсутствуют
	сведения об управляющем залогом и о договоре управления залогом, если такой договор заключен для управления ипотекой:	данные отсутствуют

полное наименование должности	подпись	инициалы, фамилия

М.П.

Лист 3

Земельный участок			
вид объекта недвижимости			
Лист № 2 раздела 2	Всего листов раздела 2: 2	Всего разделов: 3	Всего листов выписки: 4

07.06.2022г.	
Кадастровый номер:	50:08:0050329:2256

5	Заявленные в судебном порядке права требования:	данные отсутствуют
6	Сведения о возражении в отношении зарегистрированного права:	данные отсутствуют
7	Сведения о наличии решения об изъятии объекта недвижимости для государственных и муниципальных нужд:	данные отсутствуют
8	Сведения о невозможности государственной регистрации без личного участия правообладателя или его законного представителя:	данные отсутствуют
9	Правопритязания и сведения о наличии поступивших, но не рассмотренных заявлений о проведении государственной регистрации права (перехода, прекращения права), ограничения права или обременения объекта недвижимости, сделки в отношении объекта недвижимости:	отсутствуют
10	Сведения о невозможности государственной регистрации перехода, прекращения, ограничения права на земельный участок из земель сельскохозяйственного назначения:	данные отсутствуют

полное наименование должности	подпись	инициалы, фамилия

М.П.

Раздел 3 Лист 4


Выписка из Единого государственного реестра недвижимости об основных характеристиках и зарегистрированных правах на объект недвижимости

Описание местоположения земельного участка

Земельный участок			
вид объекта недвижимости			
Лист № 1 раздела 3	Всего листов раздела 3: 1	Всего разделов: 3	Всего листов выписки: 4

07.06.2022г.	
Кадастровый номер:	50:08:0050329:2256

План (чертеж, схема) земельного участка

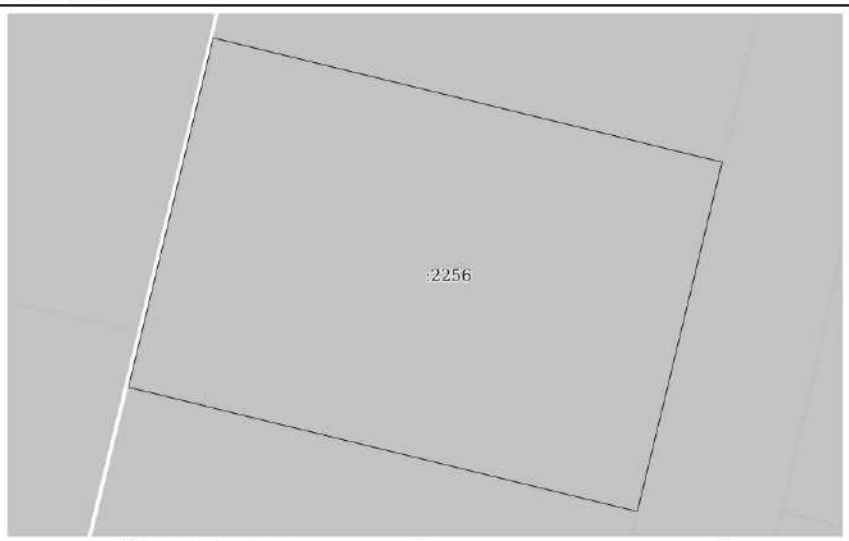

Масштаб 1:300	Условные обозначения:		

полное наименование должности	подпись	инициалы, фамилия

М.П.

Управление Федеральной службы государственной регистрации, кадастра и картографии по Московской области
полное наименование органа регистрации прав

Выписка из Единого государственного реестра недвижимости об основных характеристиках и зарегистрированных правах на объект недвижимости

Сведения об основных характеристиках объекта недвижимости

В Единый государственный реестр недвижимости внесены следующие сведения:

Раздел 1 Лист 1

Земельный участок			
вид объекта недвижимости			
Лист № 1 раздела 1	Всего листов раздела 1: 1	Всего разделов: 3	Всего листов выписки: 4

07.06.2022г.	
Кадастровый номер:	50:08:0050329:2257

Номер кадастрового квартала:	50:08:0050329
Дата присвоения кадастрового номера:	06.06.2022
Ранее присвоенный государственный учетный номер:	данные отсутствуют
Местоположение:	143581, Московская область, г Истра, д Аносино, Российская Федерация, г.о. Истра
Площадь, м2:	841 +/- 10
Кадастровая стоимость, руб:	не определена
Кадастровые номера расположенных в пределах земельного участка объектов недвижимости:	данные отсутствуют
Категория земель:	Земли населенных пунктов
Виды разрешенного использования:	для индивидуального жилищного строительства
Статус записи об объекте недвижимости:	Сведения об объекте недвижимости имеют статус "актуальные"
Особые отметки:	данные отсутствуют
Получатель выписки:	Карасова Марина Михайловна (представитель правообладателя), Правообладатель: от имени заявителя Общества с ограниченной ответственностью Управляющая компания "Резерв Эссет Менеджмент", 7718784153

полное наименование должности	подпись	инициалы, фамилия

М.П.

Раздел 2 Лист 2

Выписка из Единого государственного реестра недвижимости об основных характеристиках и зарегистрированных правах на объект недвижимости

Сведения о зарегистрированных правах

Земельный участок			
вид объекта недвижимости			
Лист № 1 раздела 2	Всего листов раздела 2: 2	Всего разделов: 3	Всего листов выписки: 4

07.06.2022г.	
Кадастровый номер:	50:08:0050329:2257

1	Правообладатель (правообладатели):	1.1	Владельцы инвестиционных паев Закрытого паевого инвестиционного фонда недвижимости «Сельскохозяйственный» под управлением Общества с ограниченной ответственностью Управляющая компания «Резерв Эссет Менеджмент», данные о которых устанавливаются на основании данных лицевых счетов владельцев инвестиционных паев в реестре владельцев инвестиционных паев и счетов депо владельцев инвестиционных паев»
2	Вид, номер, дата и время государственной регистрации права:	2.1	Общая долевая собственность 50:08:0050329:2257-50/422/2022-1 06.06.2022 16:57:48
4	Ограничение прав и обременение объекта недвижимости:		
	4.1 вид:		Доверительное управление
	дата государственной регистрации:		06.06.2022 16:57:48
	номер государственной регистрации:		50:08:0050329:2257-50/422/2022-2
	срок, на который установлено ограничение прав и обременение объекта недвижимости:		Срок действия с 01.02.2019 по 30.11.2025 с 01.02.2019 по 30.11.2025
	лицо, в пользу которого установлено ограничение прав и обременение объекта недвижимости:		Общество с ограниченной ответственностью Управляющая компания "Резерв Эссет Менеджмент", ИНН: 7718784153, ОГРН: 1097746714317
	основание государственной регистрации:		Правила доверительного управления Рентным закрытым паевым инвестиционным фондом "Сельскохозяйственный" под управлением общества с ограниченной ответственностью "Управляющая компания "Эверест Эссет Менеджмент", зарегистрировано Федеральной службой по финансовым рынкам 06.11.2011 за № 2271"
	сведения об осуществлении государственной регистрации сделки, права, ограничения права без необходимого в силу закона согласия третьего лица, органа:		данные отсутствуют
	сведения об управляющем залогом и о договоре управления залогом, если такой договор заключен для управления ипотекой:		данные отсутствуют

полное наименование должности	подпись	инициалы, фамилия

М.П.

Лист 3

Земельный участок			
вид объекта недвижимости			
Лист № 2 раздела 2	Всего листов раздела 2: 2	Всего разделов: 3	Всего листов выписки: 4

07.06.2022г.	
Кадастровый номер:	50:08:0050329:2257

5	Заявленные в судебном порядке права требования:	данные отсутствуют
6	Сведения о возражении в отношении зарегистрированного права:	данные отсутствуют
7	Сведения о наличии решения об изъятии объекта недвижимости для государственных и муниципальных нужд:	данные отсутствуют
8	Сведения о невозможности государственной регистрации без личного участия правообладателя или его законного представителя:	данные отсутствуют
9	Правопритязания и сведения о наличии поступивших, но не рассмотренных заявлений о проведении государственной регистрации права (перехода, прекращения права), ограничения права или обременения объекта недвижимости, сделки в отношении объекта недвижимости:	отсутствуют
10	Сведения о невозможности государственной регистрации перехода, прекращения, ограничения права на земельный участок из земель сельскохозяйственного назначения:	данные отсутствуют

полное наименование должности	подпись	инициалы, фамилия

М.П.

Раздел 3 Лист 4


Выписка из Единого государственного реестра недвижимости об основных характеристиках и зарегистрированных правах на объект недвижимости

Описание местоположения земельного участка

Земельный участок			
вид объекта недвижимости			
Лист № 1 раздела 3	Всего листов раздела 3: 1	Всего разделов: 3	Всего листов выписки: 4

07.06.2022г.	
Кадастровый номер:	50:08:0050329:2257

План (чертеж, схема) земельного участка

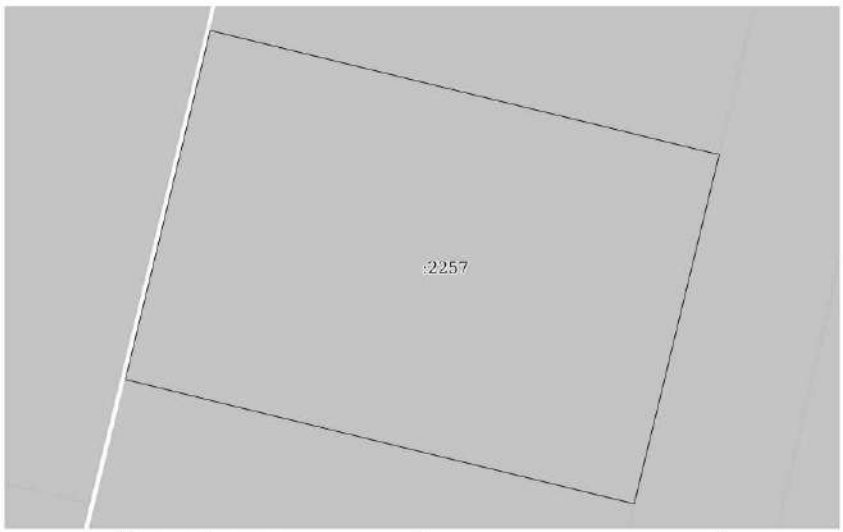

Масштаб 1:300	Условные обозначения:		

полное наименование должности	подпись	инициалы, фамилия

М.П.

Управление Федеральной службы государственной регистрации, кадастра и картографии по Московской области

(полное наименование органа регистрации прав)

Выписка из Единого государственного реестра недвижимости об основных характеристиках и зарегистрированных правах на объект недвижимости

Сведения об основных характеристиках объекта недвижимости

В Единый государственный реестр недвижимости внесены следующие сведения:

Раздел 1 Лист 1

Земельный участок			
вид объекта недвижимости			
Лист № 1 раздела 1	Всего листов раздела 1: 1	Всего разделов: 3	Всего листов выписки: 4
07.06.2022г.			
Кадастровый номер:	50:08:0050329:2258		

Номер кадастрового квартала:	50:08:0050329
Дата присвоения кадастрового номера:	06.06.2022
Ранее присвоенный государственный учетный номер:	данные отсутствуют
Местоположение:	143581, Московская область, г Истра, д Анисино, Российская Федерация, г.о. Истра
Площадь, м2:	841 +/- 10
Кадастровая стоимость, руб:	не определена
Кадастровые номера расположенных в пределах земельного участка объектов недвижимости:	данные отсутствуют
Категория земель:	Земли населенных пунктов
Виды разрешенного использования:	для индивидуального жилищного строительства
Статус записи об объекте недвижимости:	Сведения об объекте недвижимости имеют статус "актуальные"
Особые отметки:	данные отсутствуют
Получатель выписки:	Карасова Марина Михайловна (представитель правообладателя), Правообладатель: от имени заявителя Общества с ограниченной ответственностью Управляющая компания "Резерв Эссет Менеджмент", 7718784153

полное наименование должности	подпись	инициалы, фамилия

М.П.

Раздел 2 Лист 2

Выписка из Единого государственного реестра недвижимости об основных характеристиках и зарегистрированных правах на объект недвижимости

Сведения о зарегистрированных правах

Земельный участок			
вид объекта недвижимости			
Лист № 1 раздела 2	Всего листов раздела 2: 2	Всего разделов: 3	Всего листов выписки: 4
07.06.2022г.			
Кадастровый номер:	50:08:0050329:2258		

1	Правообладатель (правообладатели):	1.1	Владельцы инвестиционных паев Закрытого паевого инвестиционного фонда недвижимости «Сельскохозяйственный» под управлением Общества с ограниченной ответственностью Управляющая компания «Резерв Эссет Менеджмент», данные о которых устанавливаются на основании данных лицевых счетов владельцев инвестиционных паев в реестре владельцев инвестиционных паев и счетов депо владельцев инвестиционных паев»
2	Вид, номер, дата и время государственной регистрации права:	2.1	Общая долевая собственность 50:08:0050329:2258-50/422/2022-1 06.06.2022 16:57:48
4	Ограничение прав и обременение объекта недвижимости:		
	4.1 вид:		Доверительное управление
	дата государственной регистрации:		06.06.2022 16:57:48
	номер государственной регистрации:		50:08:0050329:2258-50/422/2022-2
	срок, на который установлено ограничение прав и обременение объекта недвижимости:		Срок действия с 01.02.2019 по 30.11.2025 с 01.02.2019 по 30.11.2025
	лицо, в пользу которого установлено ограничение прав и обременение объекта недвижимости:		Общество с ограниченной ответственностью Управляющая компания "Резерв Эссет Менеджмент", ИНН: 7718784153, ОГРН: 1097746714317
	основание государственной регистрации:		Правила доверительного управления Рентным закрытым паевым инвестиционным фондом "Сельскохозяйственный" под управлением общества с ограниченной ответственностью "Управляющая компания "Эверест Эссет Менеджмент", зарегистрировано Федеральной службой по финансовым рынкам 06.11.2011 за № 2271"
	сведения об осуществлении государственной регистрации сделки, права, ограничения права без необходимого в силу закона согласия третьего лица, органа:		данные отсутствуют
	сведения об управляющем залогом и о договоре управления залогом, если такой договор заключен для управления ипотекой:		данные отсутствуют

полное наименование должности	подпись	инициалы, фамилия

М.П.

Лист 3

Земельный участок			
вид объекта недвижимости			
Лист № 2 раздела 2	Всего листов раздела 2: 2	Всего разделов: 3	Всего листов выписки: 4

07.06.2022г.	
Кадастровый номер:	50:08:0050329:2258

5	Заявленные в судебном порядке права требования:	данные отсутствуют
6	Сведения о возражении в отношении зарегистрированного права:	данные отсутствуют
7	Сведения о наличии решения об изъятии объекта недвижимости для государственных и муниципальных нужд:	данные отсутствуют
8	Сведения о невозможности государственной регистрации без личного участия правообладателя или его законного представителя:	данные отсутствуют
9	Правопритязания и сведения о наличии поступивших, но не рассмотренных заявлений о проведении государственной регистрации права (перехода, прекращения права), ограничения права или обременения объекта недвижимости, сделки в отношении объекта недвижимости:	отсутствуют
10	Сведения о невозможности государственной регистрации перехода, прекращения, ограничения права на земельный участок из земель сельскохозяйственного назначения:	данные отсутствуют

полное наименование должности	подпись	инициалы, фамилия

М.П.

Раздел 3 Лист 4


Выписка из Единого государственного реестра недвижимости об основных характеристиках и зарегистрированных правах на объект недвижимости

Описание местоположения земельного участка

Земельный участок			
вид объекта недвижимости			
Лист № 1 раздела 3	Всего листов раздела 3: 1	Всего разделов: 3	Всего листов выписки: 4

07.06.2022г.	
Кадастровый номер:	50:08:0050329:2258

План (чертеж, схема) земельного участка

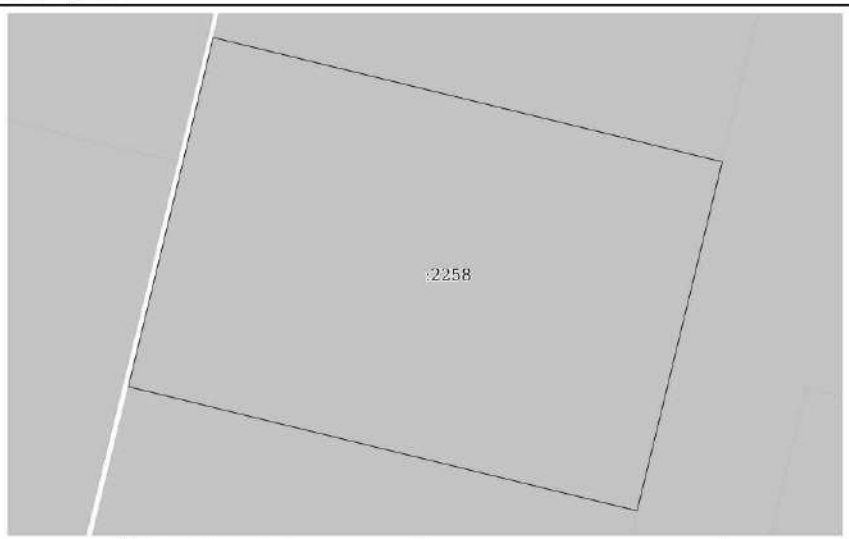

Масштаб 1:300	Условные обозначения:		

полное наименование должности	подпись	инициалы, фамилия

М.П.

Управление Федеральной службы государственной регистрации, кадастра и картографии по Московской области

(полное наименование органа регистрации прав)

Выписка из Единого государственного реестра недвижимости об основных характеристиках и зарегистрированных правах на объект недвижимости

Сведения об основных характеристиках объекта недвижимости

В Единый государственный реестр недвижимости внесены следующие сведения:

Раздел 1 Лист 1

Земельный участок			
вид объекта недвижимости			
Лист № 1 раздела 1	Всего листов раздела 1: 1	Всего разделов: 3	Всего листов выписки: 4
07.06.2022г.			
Кадастровый номер:	50:08:0050329:2259		

Номер кадастрового квартала:	50:08:0050329
Дата присвоения кадастрового номера:	06.06.2022
Ранее присвоенный государственный учетный номер:	данные отсутствуют
Местоположение:	143581, Московская область, г Истра, д Анисино, Российская Федерация, г.о. Истра
Площадь, м2:	844 +/- 10
Кадастровая стоимость, руб:	не определена
Кадастровые номера расположенных в пределах земельного участка объектов недвижимости:	данные отсутствуют
Категория земель:	Земли населенных пунктов
Виды разрешенного использования:	для индивидуального жилищного строительства
Статус записи об объекте недвижимости:	Сведения об объекте недвижимости имеют статус "актуальные"
Особые отметки:	данные отсутствуют
Получатель выписки:	Карасова Марина Михайловна (представитель правообладателя), Правообладатель: от имени заявителя Общества с ограниченной ответственностью Управляющая компания "Резерв Эссет Менеджмент", 7718784153

полное наименование должности	подпись	инициалы, фамилия

М.П.

Раздел 2 Лист 2

Выписка из Единого государственного реестра недвижимости об основных характеристиках и зарегистрированных правах на объект недвижимости

Сведения о зарегистрированных правах

Земельный участок			
вид объекта недвижимости			
Лист № 1 раздела 2	Всего листов раздела 2: 2	Всего разделов: 3	Всего листов выписки: 4
07.06.2022г.			
Кадастровый номер:	50:08:0050329:2259		

1	Правообладатель (правообладатели):	1.1	Владельцы инвестиционных паев Закрытого паевого инвестиционного фонда недвижимости «Сельскохозяйственный» под управлением Общества с ограниченной ответственностью Управляющая компания «Резерв Эссет Менеджмент», данные о которых устанавливаются на основании данных лицевых счетов владельцев инвестиционных паев в реестре владельцев инвестиционных паев и счетов депо владельцев инвестиционных паев»
2	Вид, номер, дата и время государственной регистрации права:	2.1	Общая долевая собственность 50:08:0050329:2259-50/422/2022-1 06.06.2022 16:57:48
4	Ограничение прав и обременение объекта недвижимости:		
	4.1 вид:		Доверительное управление
	дата государственной регистрации:		06.06.2022 16:57:48
	номер государственной регистрации:		50:08:0050329:2259-50/422/2022-2
	срок, на который установлено ограничение прав и обременение объекта недвижимости:		Срок действия с 01.02.2019 по 30.11.2025 с 01.02.2019 по 30.11.2025
	лицо, в пользу которого установлено ограничение прав и обременение объекта недвижимости:		Общество с ограниченной ответственностью Управляющая компания "Резерв Эссет Менеджмент", ИНН: 7718784153, ОГРН: 1097746714317
	основание государственной регистрации:		Правила доверительного управления Рентным закрытым паевым инвестиционным фондом "Сельскохозяйственный" под управлением общества с ограниченной ответственностью "Управляющая компания "Эверест Эссет Менеджмент", зарегистрировано Федеральной службой по финансовым рынкам 06.11.2011 за № 2271"
	сведения об осуществлении государственной регистрации сделки, права, ограничения права без необходимого в силу закона согласия третьего лица, органа:		данные отсутствуют
	сведения об управляющем залогом и о договоре управления залогом, если такой договор заключен для управления ипотекой:		данные отсутствуют

полное наименование должности	подпись	инициалы, фамилия

М.П.

Лист 3

Земельный участок			
вид объекта недвижимости			
Лист № 2 раздела 2	Всего листов раздела 2: 2	Всего разделов: 3	Всего листов выписки: 4

07.06.2022г.	
Кадастровый номер:	50:08:0050329:2259

5	Заявленные в судебном порядке права требования:	данные отсутствуют
6	Сведения о возражении в отношении зарегистрированного права:	данные отсутствуют
7	Сведения о наличии решения об изъятии объекта недвижимости для государственных и муниципальных нужд:	данные отсутствуют
8	Сведения о невозможности государственной регистрации без личного участия правообладателя или его законного представителя:	данные отсутствуют
9	Правопритязания и сведения о наличии поступивших, но не рассмотренных заявлений о проведении государственной регистрации права (перехода, прекращения права), ограничения права или обременения объекта недвижимости, сделки в отношении объекта недвижимости:	отсутствуют
10	Сведения о невозможности государственной регистрации перехода, прекращения, ограничения права на земельный участок из земель сельскохозяйственного назначения:	данные отсутствуют

полное наименование должности	подпись	инициалы, фамилия

М.П.

Раздел 3 Лист 4

Выписка из Единого государственного реестра недвижимости об основных характеристиках и зарегистрированных правах на объект недвижимости

Описание местоположения земельного участка

Земельный участок			
вид объекта недвижимости			
Лист № 1 раздела 3	Всего листов раздела 3: 1	Всего разделов: 3	Всего листов выписки: 4

07.06.2022г.	
Кадастровый номер:	50:08:0050329:2259

План (чертеж, схема) земельного участка



Масштаб 1:400	Условные обозначения:		

полное наименование должности	подпись	инициалы, фамилия

М.П.

Управление Федеральной службы государственной регистрации, кадастра и картографии по Московской области
полное наименование органа регистрации прав

Выписка из Единого государственного реестра недвижимости об основных характеристиках и зарегистрированных правах на объект недвижимости

Сведения об основных характеристиках объекта недвижимости

В Единый государственный реестр недвижимости внесены следующие сведения:

Раздел 1 Лист 1

Земельный участок			
вид объекта недвижимости			
Лист № 1 раздела 1	Всего листов раздела 1: 1	Всего разделов: 3	Всего листов выписки: 4

07.06.2022г.	
Кадастровый номер:	50:08:0050329:2260

Номер кадастрового квартала:	50:08:0050329
Дата присвоения кадастрового номера:	06.06.2022
Ранее присвоенный государственный учетный номер:	данные отсутствуют
Местоположение:	143581, Московская область, г Истра, д Анисино, Российская Федерация, г.о. Истра
Площадь, м2:	849 +/- 10
Кадастровая стоимость, руб:	не определена
Кадастровые номера расположенных в пределах земельного участка объектов недвижимости:	данные отсутствуют
Категория земель:	Земли населенных пунктов
Виды разрешенного использования:	для индивидуального жилищного строительства
Статус записи об объекте недвижимости:	Сведения об объекте недвижимости имеют статус "актуальные"
Особые отметки:	данные отсутствуют
Получатель выписки:	Карасова Марина Михайловна (представитель правообладателя), Правообладатель: от имени заявителя Общества с ограниченной ответственностью Управляющая компания "Резерв Эссет Менеджмент", 7718784153

полное наименование должности	подпись	инициалы, фамилия

М.П.

Раздел 2 Лист 2

Выписка из Единого государственного реестра недвижимости об основных характеристиках и зарегистрированных правах на объект недвижимости

Сведения о зарегистрированных правах

Земельный участок			
вид объекта недвижимости			
Лист № 1 раздела 2	Всего листов раздела 2: 2	Всего разделов: 3	Всего листов выписки: 4

07.06.2022г.	
Кадастровый номер:	50:08:0050329:2260

1	Правообладатель (правообладатели):	1.1	Владельцы инвестиционных паев Закрытого паевого инвестиционного фонда недвижимости «Сельскохозяйственный» под управлением Общества с ограниченной ответственностью Управляющая компания «Резерв Эссет Менеджмент», данные о которых устанавливаются на основании данных лицевых счетов владельцев инвестиционных паев в реестре владельцев инвестиционных паев и счетов депо владельцев инвестиционных паев»
2	Вид, номер, дата и время государственной регистрации права:	2.1	Общая долевая собственность 50:08:0050329:2260-50/422/2022-1 06.06.2022 16:57:48
4	Ограничение прав и обременение объекта недвижимости:		
	4.1 вид:	Доверительное управление	
	дата государственной регистрации:	06.06.2022 16:57:48	
	номер государственной регистрации:	50:08:0050329:2260-50/422/2022-2	
	срок, на который установлено ограничение прав и обременение объекта недвижимости:	Срок действия с 01.02.2019 по 30.11.2025 с 01.02.2019 по 30.11.2025	
	лицо, в пользу которого установлено ограничение прав и обременение объекта недвижимости:	Общество с ограниченной ответственностью Управляющая компания "Резерв Эссет Менеджмент", ИНН: 7718784153, ОГРН: 1097746714317	
	основание государственной регистрации:	Правила доверительного управления Рентным закрытым паевым инвестиционным фондом "Сельскохозяйственный" под управлением общества с ограниченной ответственностью "Управляющая компания "Эверест Эссет Менеджмент", зарегистрировано Федеральной службой по финансовым рынкам 06.11.2011 за № 2271"	
	сведения об осуществлении государственной регистрации сделки, права, ограничения права без необходимого в силу закона согласия третьего лица, органа:	данные отсутствуют	
	сведения об управляющем залогом и о договоре управления залогом, если такой договор заключен для управления ипотекой:	данные отсутствуют	

полное наименование должности	подпись	инициалы, фамилия

М.П.

Лист 3

Земельный участок			
вид объекта недвижимости			
Лист № 2 раздела 2	Всего листов раздела 2: 2	Всего разделов: 3	Всего листов выписки: 4

07.06.2022г.	
Кадастровый номер:	50:08:0050329:2260

5	Заявленные в судебном порядке права требования:	данные отсутствуют
6	Сведения о возражении в отношении зарегистрированного права:	данные отсутствуют
7	Сведения о наличии решения об изъятии объекта недвижимости для государственных и муниципальных нужд:	данные отсутствуют
8	Сведения о невозможности государственной регистрации без личного участия правообладателя или его законного представителя:	данные отсутствуют
9	Правопритязания и сведения о наличии поступивших, но не рассмотренных заявлений о проведении государственной регистрации права (перехода, прекращения права), ограничения права или обременения объекта недвижимости, сделки в отношении объекта недвижимости:	отсутствуют
10	Сведения о невозможности государственной регистрации перехода, прекращения, ограничения права на земельный участок из земель сельскохозяйственного назначения:	данные отсутствуют

полное наименование должности	подпись	инициалы, фамилия

М.П.

Раздел 3 Лист 4


Выписка из Единого государственного реестра недвижимости об основных характеристиках и зарегистрированных правах на объект недвижимости

Описание местоположения земельного участка

Земельный участок			
вид объекта недвижимости			
Лист № 1 раздела 3	Всего листов раздела 3: 1	Всего разделов: 3	Всего листов выписки: 4

07.06.2022г.	
Кадастровый номер:	50:08:0050329:2260

План (чертеж, схема) земельного участка

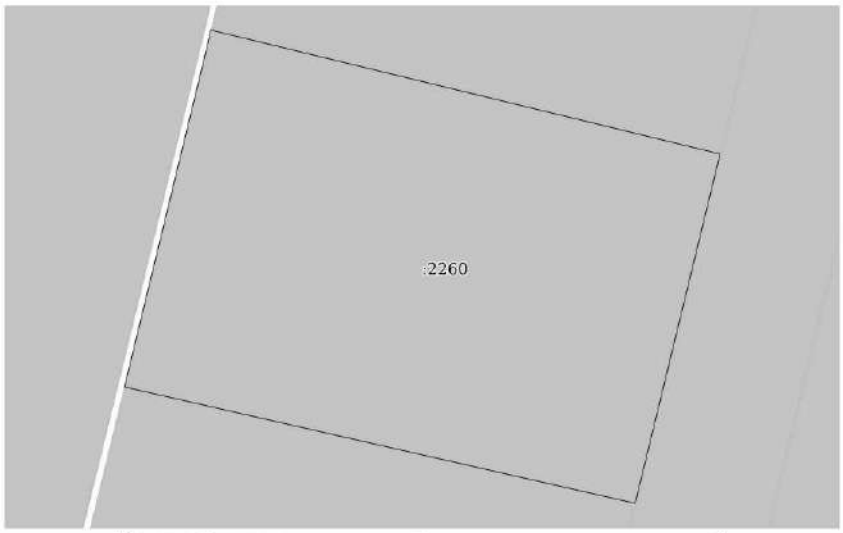

Масштаб 1:300	Условные обозначения:		

полное наименование должности	подпись	инициалы, фамилия

М.П.

Управление Федеральной службы государственной регистрации, кадастра и картографии по Московской области
(полное наименование органа регистрации прав)

Выписка из Единого государственного реестра недвижимости об основных характеристиках и зарегистрированных правах на объект недвижимости

Сведения об основных характеристиках объекта недвижимости

В Единый государственный реестр недвижимости внесены следующие сведения:

Раздел 1 Лист 1

Земельный участок
вид объекта недвижимости

Лист № 1 раздела 1	Всего листов раздела 1: 1	Всего разделов: 3	Всего листов выписки: 4

07.06.2022г.	
Кадастровый номер:	50:08:0050329:2261

Номер кадастрового квартала:	50:08:0050329
Дата присвоения кадастрового номера:	06.06.2022
Ранее присвоенный государственный учетный номер:	данные отсутствуют
Местоположение:	143581, Московская область, г Истра, д Анисино, Российская Федерация, г.о. Истра
Площадь, м2:	1282 +/- 13
Кадастровая стоимость, руб:	не определена
Кадастровые номера расположенных в пределах земельного участка объектов недвижимости:	данные отсутствуют
Категория земель:	Земли населенных пунктов
Виды разрешенного использования:	для индивидуального жилищного строительства
Статус записи об объекте недвижимости:	Сведения об объекте недвижимости имеют статус "актуальные"
Особые отметки:	данные отсутствуют
Получатель выписки:	Карасова Марина Михайловна (представитель правообладателя), Правообладатель: от имени заявителя Общества с ограниченной ответственностью Управляющая компания "Резерв Эссет Менеджмент", 7718784153

полное наименование должности	подпись	инициалы, фамилия

М.П.

Раздел 2 Лист 2

Выписка из Единого государственного реестра недвижимости об основных характеристиках и зарегистрированных правах на объект недвижимости

Сведения о зарегистрированных правах

Земельный участок
вид объекта недвижимости

Лист № 1 раздела 2	Всего листов раздела 2: 2	Всего разделов: 3	Всего листов выписки: 4

07.06.2022г.	
Кадастровый номер:	50:08:0050329:2261

1	Правообладатель (правообладатели):	1.1	Владельцы инвестиционных паев Закрытого паевого инвестиционного фонда недвижимости «Сельскохозяйственный» под управлением Общества с ограниченной ответственностью Управляющая компания «Резерв Эссет Менеджмент», данные о которых устанавливаются на основании данных лицевых счетов владельцев инвестиционных паев в реестре владельцев инвестиционных паев и счетов депо владельцев инвестиционных паев»
2	Вид, номер, дата и время государственной регистрации права:	2.1	Общая долевая собственность 50:08:0050329:2261-50/422/2022-1 06.06.2022 16:57:48
4	Ограничение прав и обременение объекта недвижимости:		
	4.1 вид:		Доверительное управление
	дата государственной регистрации:		06.06.2022 16:57:48
	номер государственной регистрации:		50:08:0050329:2261-50/422/2022-2
	срок, на который установлено ограничение прав и обременение объекта недвижимости:		Срок действия с 01.02.2019 по 30.11.2025 с 01.02.2019 по 30.11.2025
	лицо, в пользу которого установлено ограничение прав и обременение объекта недвижимости:		Общество с ограниченной ответственностью Управляющая компания "Резерв Эссет Менеджмент", ИНН: 7718784153, ОГРН: 1097746714317
	основание государственной регистрации:		Правила доверительного управления Рентным закрытым паевым инвестиционным фондом "Сельскохозяйственный" под управлением общества с ограниченной ответственностью "Управляющая компания "Эверест Эссет Менеджмент", зарегистрировано Федеральной службой по финансовым рынкам 06.11.2011 за № 2271"
	сведения об осуществлении государственной регистрации сделки, права, ограничения права без необходимого в силу закона согласия третьего лица, органа:		данные отсутствуют
	сведения об управляющем залогом и о договоре управления залогом, если такой договор заключен для управления ипотекой:		данные отсутствуют

полное наименование должности	подпись	инициалы, фамилия

М.П.

Лист 3

Земельный участок			
вид объекта недвижимости			
Лист № 2 раздела 2	Всего листов раздела 2: 2	Всего разделов: 3	Всего листов выписки: 4

07.06.2022г.	
Кадастровый номер:	50:08:0050329:2261

5	Заявленные в судебном порядке права требования:	данные отсутствуют
6	Сведения о возражении в отношении зарегистрированного права:	данные отсутствуют
7	Сведения о наличии решения об изъятии объекта недвижимости для государственных и муниципальных нужд:	данные отсутствуют
8	Сведения о невозможности государственной регистрации без личного участия правообладателя или его законного представителя:	данные отсутствуют
9	Правопритязания и сведения о наличии поступивших, но не рассмотренных заявлений о проведении государственной регистрации права (перехода, прекращения права), ограничения права или обременения объекта недвижимости, сделки в отношении объекта недвижимости:	отсутствуют
10	Сведения о невозможности государственной регистрации перехода, прекращения, ограничения права на земельный участок из земель сельскохозяйственного назначения:	данные отсутствуют

полное наименование должности	подпись	инициалы, фамилия

М.П.

Раздел 3 Лист 4

Выписка из Единого государственного реестра недвижимости об основных характеристиках и зарегистрированных правах на объект недвижимости

Описание местоположения земельного участка

Земельный участок			
вид объекта недвижимости			
Лист № 1 раздела 3	Всего листов раздела 3: 1	Всего разделов: 3	Всего листов выписки: 4

07.06.2022г.	
Кадастровый номер:	50:08:0050329:2261

План (чертеж, схема) земельного участка



Масштаб 1:500	Условные обозначения:		

полное наименование должности	подпись	инициалы, фамилия

М.П.

Управление Федеральной службы государственной регистрации, кадастра и картографии по Московской области
полное наименование органа регистрации прав

Выписка из Единого государственного реестра недвижимости об основных характеристиках и зарегистрированных правах на объект недвижимости

Сведения об основных характеристиках объекта недвижимости

В Единый государственный реестр недвижимости внесены следующие сведения:

Раздел 1 Лист 1

Земельный участок			
вид объекта недвижимости			
Лист № 1 раздела 1	Всего листов раздела 1: 1	Всего разделов: 3	Всего листов выписки: 4

07.06.2022г.	
Кадастровый номер:	50:08:0050329:2262

Номер кадастрового квартала:	50:08:0050329
Дата присвоения кадастрового номера:	06.06.2022
Ранее присвоенный государственный учетный номер:	данные отсутствуют
Местоположение:	143581, Московская область, г Истра, д Анисино, Российская Федерация, г.о. Истра
Площадь, м2:	600 +/- 9
Кадастровая стоимость, руб:	не определена
Кадастровые номера расположенных в пределах земельного участка объектов недвижимости:	данные отсутствуют
Категория земель:	Земли населенных пунктов
Виды разрешенного использования:	для индивидуального жилищного строительства
Статус записи об объекте недвижимости:	Сведения об объекте недвижимости имеют статус "актуальные"
Особые отметки:	данные отсутствуют
Получатель выписки:	Карасова Марина Михайловна (представитель правообладателя), Правообладатель: от имени заявителя Общества с ограниченной ответственностью Управляющая компания "Резерв Эссет Менеджмент", 7718784153

полное наименование должности	подпись	инициалы, фамилия

М.П.

Раздел 2 Лист 2

Выписка из Единого государственного реестра недвижимости об основных характеристиках и зарегистрированных правах на объект недвижимости

Сведения о зарегистрированных правах

Земельный участок			
вид объекта недвижимости			
Лист № 1 раздела 2	Всего листов раздела 2: 2	Всего разделов: 3	Всего листов выписки: 4

07.06.2022г.	
Кадастровый номер:	50:08:0050329:2262

1	Правообладатель (правообладатели):	1.1	Владельцы инвестиционных паев Закрытого паевого инвестиционного фонда недвижимости «Сельскохозяйственный» под управлением Общества с ограниченной ответственностью Управляющая компания «Резерв Эссет Менеджмент», данные о которых устанавливаются на основании данных лицевых счетов владельцев инвестиционных паев в реестре владельцев инвестиционных паев и счетов депо владельцев инвестиционных паев»
2	Вид, номер, дата и время государственной регистрации права:	2.1	Общая долевая собственность 50:08:0050329:2262-50/422/2022-1 06.06.2022 16:57:48
4	Ограничение прав и обременение объекта недвижимости:		

4.1	вид:	Доверительное управление
	дата государственной регистрации:	06.06.2022 16:57:48
	номер государственной регистрации:	50:08:0050329:2262-50/422/2022-2
	срок, на который установлено ограничение прав и обременение объекта недвижимости:	Срок действия с 01.02.2019 по 30.11.2025 с 01.02.2019 по 30.11.2025
	лицо, в пользу которого установлено ограничение прав и обременение объекта недвижимости:	Общество с ограниченной ответственностью Управляющая компания "Резерв Эссет Менеджмент", ИНН: 7718784153, ОГРН: 1097746714317
	основание государственной регистрации:	Правила доверительного управления Рентным закрытым паевым инвестиционным фондом "Сельскохозяйственный" под управлением общества с ограниченной ответственностью "Управляющая компания "Эверест Эссет Менеджмент", зарегистрировано Федеральной службой по финансовым рынкам 06.11.2011 за № 2271"
	сведения об осуществлении государственной регистрации сделки, права, ограничения права без необходимого в силу закона согласия третьего лица, органа:	данные отсутствуют
	сведения об управляющем залогом и о договоре управления залогом, если такой договор заключен для управления ипотекой:	данные отсутствуют

полное наименование должности	подпись	инициалы, фамилия

М.П.

Лист 3

Земельный участок			
вид объекта недвижимости			
Лист № 2 раздела 2	Всего листов раздела 2: 2	Всего разделов: 3	Всего листов выписки: 4

07.06.2022г.	
Кадастровый номер:	50:08:0050329:2262

5	Заявленные в судебном порядке права требования:	данные отсутствуют
6	Сведения о возражении в отношении зарегистрированного права:	данные отсутствуют
7	Сведения о наличии решения об изъятии объекта недвижимости для государственных и муниципальных нужд:	данные отсутствуют
8	Сведения о невозможности государственной регистрации без личного участия правообладателя или его законного представителя:	данные отсутствуют
9	Правопритязания и сведения о наличии поступивших, но не рассмотренных заявлений о проведении государственной регистрации права (перехода, прекращения права), ограничения права или обременения объекта недвижимости, сделки в отношении объекта недвижимости:	отсутствуют
10	Сведения о невозможности государственной регистрации перехода, прекращения, ограничения права на земельный участок из земель сельскохозяйственного назначения:	данные отсутствуют

полное наименование должности	подпись	инициалы, фамилия

М.П.

Раздел 3 Лист 4

Выписка из Единого государственного реестра недвижимости об основных характеристиках и зарегистрированных правах на объект недвижимости

Описание местоположения земельного участка

Земельный участок			
вид объекта недвижимости			
Лист № 1 раздела 3	Всего листов раздела 3: 1	Всего разделов: 3	Всего листов выписки: 4

07.06.2022г.	
Кадастровый номер:	50:08:0050329:2262

План (чертеж, схема) земельного участка



Масштаб 1:400	Условные обозначения:		

полное наименование должности	подпись	инициалы, фамилия

М.П.

Управление Федеральной службы государственной регистрации, кадастра и картографии по Московской области
полное наименование органа регистрации прав

Выписка из Единого государственного реестра недвижимости об основных характеристиках и зарегистрированных правах на объект недвижимости

Сведения об основных характеристиках объекта недвижимости

В Единый государственный реестр недвижимости внесены следующие сведения:

Раздел 1 Лист 1

Земельный участок			
вид объекта недвижимости			
Лист № 1 раздела 1	Всего листов раздела 1: 1	Всего разделов: 3	Всего листов выписки: 4

07.06.2022г.	
Кадастровый номер:	50:08:0050329:2264

Номер кадастрового квартала:	50:08:0050329
Дата присвоения кадастрового номера:	06.06.2022
Ранее присвоенный государственный учетный номер:	данные отсутствуют
Местоположение:	143581, Московская область, г Истра, д Аносино, Российская Федерация, г.о. Истра
Площадь, м2:	599 +/- 9
Кадастровая стоимость, руб:	не определена
Кадастровые номера расположенных в пределах земельного участка объектов недвижимости:	данные отсутствуют
Категория земель:	Земли населенных пунктов
Виды разрешенного использования:	для индивидуального жилищного строительства
Статус записи об объекте недвижимости:	Сведения об объекте недвижимости имеют статус "актуальные"
Особые отметки:	данные отсутствуют
Получатель выписки:	Карасова Марина Михайловна (представитель правообладателя), Правообладатель: от имени заявителя Общества с ограниченной ответственностью Управляющая компания "Резерв Эссет Менеджмент", 7718784153

полное наименование должности	подпись	инициалы, фамилия

М.П.

Раздел 2 Лист 2

Выписка из Единого государственного реестра недвижимости об основных характеристиках и зарегистрированных правах на объект недвижимости

Сведения о зарегистрированных правах

Земельный участок			
вид объекта недвижимости			
Лист № 1 раздела 2	Всего листов раздела 2: 2	Всего разделов: 3	Всего листов выписки: 4

07.06.2022г.	
Кадастровый номер:	50:08:0050329:2264

1	Правообладатель (правообладатели):	1.1	Владельцы инвестиционных паев Закрытого паевого инвестиционного фонда недвижимости «Сельскохозяйственный» под управлением Общества с ограниченной ответственностью Управляющая компания «Резерв Эссет Менеджмент», данные о которых устанавливаются на основании данных лицевых счетов владельцев инвестиционных паев в реестре владельцев инвестиционных паев и счетов депо владельцев инвестиционных паев
2	Вид, номер, дата и время государственной регистрации права:	2.1	Общая долевая собственность 50:08:0050329:2261-50/422/2022-1 06.06.2022 16:57:48
4	Ограничение прав и обременение объекта недвижимости:		
	4.1 вид:		Доверительное управление
	дата государственной регистрации:		06.06.2022 16:57:48
	номер государственной регистрации:		50:08:0050329:2264-50/422/2022-2
	срок, на который установлено ограничение прав и обременение объекта недвижимости:		Срок действия с 01.02.2019 по 30.11.2025 с 01.02.2019 по 30.11.2025
	лицо, в пользу которого установлено ограничение прав и обременение объекта недвижимости:		Общество с ограниченной ответственностью Управляющая компания "Резерв Эссет Менеджмент", ИНН: 7718784153, ОГРН: 1097746714317
	основание государственной регистрации:		Правила доверительного управления Рентным закрытым паевым инвестиционным фондом "Сельскохозяйственный" под управлением общества с ограниченной ответственностью "Управляющая компания "Эверест Эссет Менеджмент", зарегистрировано Федеральной службой по финансовым рынкам 06.11.2011 за № 2271"
	сведения об осуществлении государственной регистрации сделки, права, ограничения права без необходимого в силу закона согласия третьего лица, органа:		данные отсутствуют
	сведения об управляющем залогом и о договоре управления залогом, если такой договор заключен для управления ипотекой:		данные отсутствуют

полное наименование должности	подпись	инициалы, фамилия

М.П.

Лист 3

Земельный участок
вид объекта недвижимости

Лист № 2 раздела 2	Всего листов раздела 2: 2	Всего разделов: 3	Всего листов выписки: 4

07.06.2022г.	
Кадастровый номер:	50:08:0050329:2264

5	Заявленные в судебном порядке права требования:	данные отсутствуют
6	Сведения о возражении в отношении зарегистрированного права:	данные отсутствуют
7	Сведения о наличии решения об изъятии объекта недвижимости для государственных и муниципальных нужд:	данные отсутствуют
8	Сведения о невозможности государственной регистрации без личного участия правообладателя или его законного представителя:	данные отсутствуют
9	Правопритязания и сведения о наличии поступивших, но не рассмотренных заявлений о проведении государственной регистрации права (перехода, прекращения права), ограничения права или обременения объекта недвижимости, сделки в отношении объекта недвижимости:	отсутствуют
10	Сведения о невозможности государственной регистрации перехода, прекращения, ограничения права на земельный участок из земель сельскохозяйственного назначения:	данные отсутствуют

полное наименование должности	подпись	инициалы, фамилия

М.П.

Раздел 3 Лист 4

Выписка из Единого государственного реестра недвижимости об основных характеристиках и зарегистрированных правах на объект недвижимости

Описание местоположения земельного участка

Земельный участок
вид объекта недвижимости

Лист № 1 раздела 3	Всего листов раздела 3: 1	Всего разделов: 3	Всего листов выписки: 4

07.06.2022г.	
Кадастровый номер:	50:08:0050329:2264

План (чертеж, схема) земельного участка



Масштаб 1:400	Условные обозначения:		

полное наименование должности	подпись	инициалы, фамилия

М.П.

Управление Федеральной службы государственной регистрации, кадастра и картографии по Московской области

(полное наименование органа регистрации прав)

Выписка из Единого государственного реестра недвижимости об основных характеристиках и зарегистрированных правах на объект недвижимости

Сведения об основных характеристиках объекта недвижимости

В Единый государственный реестр недвижимости внесены следующие сведения:

Раздел 1 Лист 1

Земельный участок			
вид объекта недвижимости			
Лист № 1 раздела 1	Всего листов раздела 1: 1	Всего разделов: 3	Всего листов выписки: 4
07.06.2022г.			
Кадастровый номер:	50:08:0050329:2265		

Номер кадастрового квартала:	50:08:0050329
Дата присвоения кадастрового номера:	06.06.2022
Ранее присвоенный государственный учетный номер:	данные отсутствуют
Местоположение:	143581, Московская область, г Истра, д Анисино, Российская Федерация, г.о. Истра
Площадь, м2:	600 +/- 9
Кадастровая стоимость, руб:	не определена
Кадастровые номера расположенных в пределах земельного участка объектов недвижимости:	данные отсутствуют
Категория земель:	Земли населенных пунктов
Виды разрешенного использования:	для индивидуального жилищного строительства
Статус записи об объекте недвижимости:	Сведения об объекте недвижимости имеют статус "актуальные"
Особые отметки:	данные отсутствуют
Получатель выписки:	Карасова Марина Михайловна (представитель правообладателя), Правообладатель: от имени заявителя Общества с ограниченной ответственностью Управляющая компания "Резерв Эссет Менеджмент", 7718784153

полное наименование должности	подпись	инициалы, фамилия

М.П.

Раздел 2 Лист 2

Выписка из Единого государственного реестра недвижимости об основных характеристиках и зарегистрированных правах на объект недвижимости

Сведения о зарегистрированных правах

Земельный участок			
вид объекта недвижимости			
Лист № 1 раздела 2	Всего листов раздела 2: 2	Всего разделов: 3	Всего листов выписки: 4
07.06.2022г.			
Кадастровый номер:	50:08:0050329:2265		

1	Правообладатель (правообладатели):	1.1	Владельцы инвестиционных паев Закрытого паевого инвестиционного фонда недвижимости «Сельскохозяйственный» под управлением Общества с ограниченной ответственностью Управляющая компания «Резерв Эссет Менеджмент», данные о которых устанавливаются на основании данных лицевых счетов владельцев инвестиционных паев в реестре владельцев инвестиционных паев и счетов депо владельцев инвестиционных паев»
2	Вид, номер, дата и время государственной регистрации права:	2.1	Общая долевая собственность 50:08:0050329:2265-50/422/2022-1 06.06.2022 16:57:48
4	Ограничение прав и обременение объекта недвижимости:		
	4.1 вид:	Доверительное управление	
	дата государственной регистрации:	06.06.2022 16:57:48	
	номер государственной регистрации:	50:08:0050329:2265-50/422/2022-2	
	срок, на который установлено ограничение прав и обременение объекта недвижимости:	Срок действия с 01.02.2019 по 30.11.2025 с 01.02.2019 по 30.11.2025	
	лицо, в пользу которого установлено ограничение прав и обременение объекта недвижимости:	Общество с ограниченной ответственностью Управляющая компания "Резерв Эссет Менеджмент", ИНН: 7718784153, ОГРН: 1097746714317	
	основание государственной регистрации:	Правила доверительного управления Рентным закрытым паевым инвестиционным фондом "Сельскохозяйственный" под управлением общества с ограниченной ответственностью "Управляющая компания "Эверест Эссет Менеджмент", зарегистрировано Федеральной службой по финансовым рынкам 06.11.2011 за № 2271"	
	сведения об осуществлении государственной регистрации сделки, права, ограничения права без необходимого в силу закона согласия третьего лица, органа:	данные отсутствуют	
	сведения об управляющем залогом и о договоре управления залогом, если такой договор заключен для управления ипотекой:	данные отсутствуют	

полное наименование должности	подпись	инициалы, фамилия

М.П.

Лист 3

Земельный участок			
вид объекта недвижимости			
Лист № 2 раздела 2	Всего листов раздела 2: 2	Всего разделов: 3	Всего листов выписки: 4

07.06.2022г.	
Кадастровый номер:	50:08:0050329:2265

5	Заявленные в судебном порядке права требования:	данные отсутствуют
6	Сведения о возражении в отношении зарегистрированного права:	данные отсутствуют
7	Сведения о наличии решения об изъятии объекта недвижимости для государственных и муниципальных нужд:	данные отсутствуют
8	Сведения о невозможности государственной регистрации без личного участия правообладателя или его законного представителя:	данные отсутствуют
9	Правопритязания и сведения о наличии поступивших, но не рассмотренных заявлений о проведении государственной регистрации права (перехода, прекращения права), ограничения права или обременения объекта недвижимости, сделки в отношении объекта недвижимости:	отсутствуют
10	Сведения о невозможности государственной регистрации перехода, прекращения, ограничения права на земельный участок из земель сельскохозяйственного назначения:	данные отсутствуют

полное наименование должности	подпись	инициалы, фамилия

М.П.

Раздел 3 Лист 4

Выписка из Единого государственного реестра недвижимости об основных характеристиках и зарегистрированных правах на объект недвижимости

Описание местоположения земельного участка

Земельный участок			
вид объекта недвижимости			
Лист № 1 раздела 3	Всего листов раздела 3: 1	Всего разделов: 3	Всего листов выписки: 4

07.06.2022г.	
Кадастровый номер:	50:08:0050329:2265

План (чертеж, схема) земельного участка



Масштаб 1:400	Условные обозначения:		

полное наименование должности	подпись	инициалы, фамилия

М.П.

Управление Федеральной службы государственной регистрации, кадастра и картографии по Московской области

(полное наименование органа регистрации прав)

Выписка из Единого государственного реестра недвижимости об основных характеристиках и зарегистрированных правах на объект недвижимости

Сведения об основных характеристиках объекта недвижимости

В Единый государственный реестр недвижимости внесены следующие сведения:

Раздел 1 Лист 1

Земельный участок			
вид объекта недвижимости			
Лист № 1 раздела 1	Всего листов раздела 1: 1	Всего разделов: 3	Всего листов выписки: 4
07.06.2022г.			
Кадастровый номер:	50:08:0050329:2266		

Номер кадастрового квартала:	50:08:0050329
Дата присвоения кадастрового номера:	06.06.2022
Ранее присвоенный государственный учетный номер:	данные отсутствуют
Местоположение:	143581, Московская область, г Истра, д Анисино, Российская Федерация, г.о. Истра
Площадь, м2:	600 +/- 9
Кадастровая стоимость, руб:	не определена
Кадастровые номера расположенных в пределах земельного участка объектов недвижимости:	данные отсутствуют
Категория земель:	Земли населенных пунктов
Виды разрешенного использования:	для индивидуального жилищного строительства
Статус записи об объекте недвижимости:	Сведения об объекте недвижимости имеют статус "актуальные"
Особые отметки:	данные отсутствуют
Получатель выписки:	Карасова Марина Михайловна (представитель правообладателя), Правообладатель: от имени заявителя Общества с ограниченной ответственностью Управляющая компания "Резерв Эссет Менеджмент", 7718784153

полное наименование должности	подпись	инициалы, фамилия

М.П.

Раздел 2 Лист 2

Выписка из Единого государственного реестра недвижимости об основных характеристиках и зарегистрированных правах на объект недвижимости

Сведения о зарегистрированных правах

Земельный участок			
вид объекта недвижимости			
Лист № 1 раздела 2	Всего листов раздела 2: 2	Всего разделов: 3	Всего листов выписки: 4
07.06.2022г.			
Кадастровый номер:	50:08:0050329:2266		

1	Правообладатель (правообладатели):	1.1	Владельцы инвестиционных паев Закрытого паевого инвестиционного фонда недвижимости «Сельскохозяйственный» под управлением Общества с ограниченной ответственностью Управляющая компания «Резерв Эссет Менеджмент», данные о которых устанавливаются на основании данных лицевых счетов владельцев инвестиционных паев в реестре владельцев инвестиционных паев и счетов депо владельцев инвестиционных паев»
2	Вид, номер, дата и время государственной регистрации права:	2.1	Общая долевая собственность 50:08:0050329:2266-50/422/2022-1 06.06.2022 16:57:48
4	Ограничение прав и обременение объекта недвижимости:		
	4.1 вид:		Доверительное управление
	дата государственной регистрации:		06.06.2022 16:57:48
	номер государственной регистрации:		50:08:0050329:2266-50/422/2022-2
	срок, на который установлено ограничение прав и обременение объекта недвижимости:		Срок действия с 01.02.2019 по 30.11.2025 с 01.02.2019 по 30.11.2025
	лицо, в пользу которого установлено ограничение прав и обременение объекта недвижимости:		Общество с ограниченной ответственностью Управляющая компания "Резерв Эссет Менеджмент", ИНН: 7718784153, ОГРН: 1097746714317
	основание государственной регистрации:		Правила доверительного управления Рентным закрытым паевым инвестиционным фондом "Сельскохозяйственный" под управлением общества с ограниченной ответственностью "Управляющая компания "Эверест Эссет Менеджмент", зарегистрировано Федеральной службой по финансовым рынкам 06.11.2011 за № 2271"
	сведения об осуществлении государственной регистрации сделки, права, ограничения права без необходимого в силу закона согласия третьего лица, органа:		данные отсутствуют
	сведения об управляющем залогом и о договоре управления залогом, если такой договор заключен для управления ипотекой:		данные отсутствуют

полное наименование должности	подпись	инициалы, фамилия

М.П.

Лист 3

Земельный участок			
вид объекта недвижимости			
Лист № 2 раздела 2	Всего листов раздела 2: 2	Всего разделов: 3	Всего листов выписки: 4

07.06.2022г.	
Кадастровый номер:	50:08:0050329:2266

5	Заявленные в судебном порядке права требования:	данные отсутствуют
6	Сведения о возражении в отношении зарегистрированного права:	данные отсутствуют
7	Сведения о наличии решения об изъятии объекта недвижимости для государственных и муниципальных нужд:	данные отсутствуют
8	Сведения о невозможности государственной регистрации без личного участия правообладателя или его законного представителя:	данные отсутствуют
9	Правопритязания и сведения о наличии поступивших, но не рассмотренных заявлений о проведении государственной регистрации права (перехода, прекращения права), ограничения права или обременения объекта недвижимости, сделки в отношении объекта недвижимости:	отсутствуют
10	Сведения о невозможности государственной регистрации перехода, прекращения, ограничения права на земельный участок из земель сельскохозяйственного назначения:	данные отсутствуют

полное наименование должности	подпись	инициалы, фамилия

М.П.

Раздел 3 Лист 4

Выписка из Единого государственного реестра недвижимости об основных характеристиках и зарегистрированных правах на объект недвижимости

Описание местоположения земельного участка

Земельный участок			
вид объекта недвижимости			
Лист № 1 раздела 3	Всего листов раздела 3: 1	Всего разделов: 3	Всего листов выписки: 4

07.06.2022г.	
Кадастровый номер:	50:08:0050329:2266

План (чертеж, схема) земельного участка



Масштаб 1:400	Условные обозначения:		

полное наименование должности	подпись	инициалы, фамилия

М.П.

Управление Федеральной службы государственной регистрации, кадастра и картографии по Московской области

(полное наименование органа регистрации прав)

Выписка из Единого государственного реестра недвижимости об основных характеристиках и зарегистрированных правах на объект недвижимости

Сведения об основных характеристиках объекта недвижимости

В Единый государственный реестр недвижимости внесены следующие сведения:

Раздел 1 Лист 1

Земельный участок			
вид объекта недвижимости			
Лист № 1 раздела 1	Всего листов раздела 1: 1	Всего разделов: 3	Всего листов выписки: 4
07.06.2022г.			
Кадастровый номер:	50:08:0050329:2267		

Номер кадастрового квартала:	50:08:0050329
Дата присвоения кадастрового номера:	06.06.2022
Ранее присвоенный государственный учетный номер:	данные отсутствуют
Местоположение:	143581, Московская область, г Истра, д Анисино, Российская Федерация, г.о. Истра
Площадь, м2:	599 +/- 9
Кадастровая стоимость, руб:	не определена
Кадастровые номера расположенных в пределах земельного участка объектов недвижимости:	данные отсутствуют
Категория земель:	Земли населенных пунктов
Виды разрешенного использования:	для индивидуального жилищного строительства
Статус записи об объекте недвижимости:	Сведения об объекте недвижимости имеют статус "актуальные"
Особые отметки:	данные отсутствуют
Получатель выписки:	Карасова Марина Михайловна (представитель правообладателя), Правообладатель: от имени заявителя Общества с ограниченной ответственностью Управляющая компания "Резерв Эссет Менеджмент", 7718784153

полное наименование должности	подпись	инициалы, фамилия

М.П.

Раздел 2 Лист 2

Выписка из Единого государственного реестра недвижимости об основных характеристиках и зарегистрированных правах на объект недвижимости

Сведения о зарегистрированных правах

Земельный участок			
вид объекта недвижимости			
Лист № 1 раздела 2	Всего листов раздела 2: 2	Всего разделов: 3	Всего листов выписки: 4
07.06.2022г.			
Кадастровый номер:	50:08:0050329:2267		

1	Правообладатель (правообладатели):	1.1	Владельцы инвестиционных паев Закрытого паевого инвестиционного фонда недвижимости «Сельскохозяйственный» под управлением Общества с ограниченной ответственностью Управляющая компания «Резерв Эссет Менеджмент», данные о которых устанавливаются на основании данных лицевых счетов владельцев инвестиционных паев в реестре владельцев инвестиционных паев и счетов депо владельцев инвестиционных паев»
2	Вид, номер, дата и время государственной регистрации права:	2.1	Общая долевая собственность 50:08:0050329:2267-50/422/2022-1 06.06.2022 16:57:48
4	Ограничение прав и обременение объекта недвижимости:		
	4.1 вид:	Доверительное управление	
	дата государственной регистрации:	06.06.2022 16:57:48	
	номер государственной регистрации:	50:08:0050329:2267-50/422/2022-2	
	срок, на который установлено ограничение прав и обременение объекта недвижимости:	Срок действия с 01.02.2019 по 30.11.2025 с 01.02.2019 по 30.11.2025	
	лицо, в пользу которого установлено ограничение прав и обременение объекта недвижимости:	Общество с ограниченной ответственностью Управляющая компания "Резерв Эссет Менеджмент", ИНН: 7718784153, ОГРН: 1097746714317	
	основание государственной регистрации:	Правила доверительного управления Рентным закрытым паевым инвестиционным фондом "Сельскохозяйственный" под управлением общества с ограниченной ответственностью "Управляющая компания "Эверест Эссет Менеджмент", зарегистрировано Федеральной службой по финансовым рынкам 06.11.2011 за № 2271"	
	сведения об осуществлении государственной регистрации сделки, права, ограничения права без необходимого в силу закона согласия третьего лица, органа:	данные отсутствуют	
	сведения об управляющем залогом и о договоре управления залогом, если такой договор заключен для управления ипотекой:	данные отсутствуют	

полное наименование должности	подпись	инициалы, фамилия

М.П.

Лист 3

Земельный участок
вид объекта недвижимости

Лист № 2 раздела 2	Всего листов раздела 2: 2	Всего разделов: 3	Всего листов выписки: 4

07.06.2022г.	
Кадастровый номер:	50:08:0050329:2267

5	Заявленные в судебном порядке права требования:	данные отсутствуют
6	Сведения о возражении в отношении зарегистрированного права:	данные отсутствуют
7	Сведения о наличии решения об изъятии объекта недвижимости для государственных и муниципальных нужд:	данные отсутствуют
8	Сведения о невозможности государственной регистрации без личного участия правообладателя или его законного представителя:	данные отсутствуют
9	Правопритязания и сведения о наличии поступивших, но не рассмотренных заявлений о проведении государственной регистрации права (перехода, прекращения права), ограничения права или обременения объекта недвижимости, сделки в отношении объекта недвижимости:	отсутствуют
10	Сведения о невозможности государственной регистрации перехода, прекращения, ограничения права на земельный участок из земель сельскохозяйственного назначения:	данные отсутствуют

полное наименование должности	подпись	инициалы, фамилия

М.П.

Раздел 3 Лист 4

Выписка из Единого государственного реестра недвижимости об основных характеристиках и зарегистрированных правах на объект недвижимости

Описание местоположения земельного участка

Земельный участок
вид объекта недвижимости

Лист № 1 раздела 3	Всего листов раздела 3: 1	Всего разделов: 3	Всего листов выписки: 4

07.06.2022г.	
Кадастровый номер:	50:08:0050329:2267

План (чертеж, схема) земельного участка



Масштаб 1:400	Условные обозначения:		

полное наименование должности	подпись	инициалы, фамилия

М.П.

Управление Федеральной службы государственной регистрации, кадастра и картографии по Московской области
полное наименование органа регистрации прав

Выписка из Единого государственного реестра недвижимости об основных характеристиках и зарегистрированных правах на объект недвижимости

Сведения об основных характеристиках объекта недвижимости

В Единый государственный реестр недвижимости внесены следующие сведения:

Раздел 1 Лист 1

Земельный участок			
вид объекта недвижимости			
Лист № 1 раздела 1	Всего листов раздела 1: 1	Всего разделов: 3	Всего листов выписки: 4

07.06.2022г.	
Кадастровый номер:	50:08:0050329:2268

Номер кадастрового квартала:	50:08:0050329
Дата присвоения кадастрового номера:	06.06.2022
Ранее присвоенный государственный учетный номер:	данные отсутствуют
Местоположение:	143581, Московская область, г Истра, д Анисино, Российская Федерация, г.о. Истра
Площадь, м2:	600 +/- 9
Кадастровая стоимость, руб:	не определена
Кадастровые номера расположенных в пределах земельного участка объектов недвижимости:	данные отсутствуют
Категория земель:	Земли населенных пунктов
Виды разрешенного использования:	для индивидуального жилищного строительства
Статус записи об объекте недвижимости:	Сведения об объекте недвижимости имеют статус "актуальные"
Особые отметки:	данные отсутствуют
Получатель выписки:	Карасова Марина Михайловна (представитель правообладателя), Правообладатель: от имени заявителя Общества с ограниченной ответственностью Управляющая компания "Резерв Эссет Менеджмент", 7718784153

полное наименование должности	подпись	инициалы, фамилия

М.П.

Раздел 2 Лист 2

Выписка из Единого государственного реестра недвижимости об основных характеристиках и зарегистрированных правах на объект недвижимости

Сведения о зарегистрированных правах

Земельный участок			
вид объекта недвижимости			
Лист № 1 раздела 2	Всего листов раздела 2: 2	Всего разделов: 3	Всего листов выписки: 4

07.06.2022г.	
Кадастровый номер:	50:08:0050329:2268

1	Правообладатель (правообладатели):	1.1	Владельцы инвестиционных паев Закрытого паевого инвестиционного фонда недвижимости «Сельскохозяйственный» под управлением Общества с ограниченной ответственностью Управляющая компания «Резерв Эссет Менеджмент», данные о которых устанавливаются на основании данных лицевых счетов владельцев инвестиционных паев в реестре владельцев инвестиционных паев и счетов депо владельцев инвестиционных паев»
2	Вид, номер, дата и время государственной регистрации права:	2.1	Общая долевая собственность 50:08:0050329:2268-50/422/2022-1 06.06.2022 16:57:48
4	Ограничение прав и обременение объекта недвижимости:		
	4.1 вид:		Доверительное управление
	дата государственной регистрации:		06.06.2022 16:57:48
	номер государственной регистрации:		50:08:0050329:2268-50/422/2022-2
	срок, на который установлено ограничение прав и обременение объекта недвижимости:		Срок действия с 01.02.2019 по 30.11.2025 с 01.02.2019 по 30.11.2025
	лицо, в пользу которого установлено ограничение прав и обременение объекта недвижимости:		Общество с ограниченной ответственностью Управляющая компания "Резерв Эссет Менеджмент", ИНН: 7718784153, ОГРН: 1097746714317
	основание государственной регистрации:		Правила доверительного управления Рентным закрытым паевым инвестиционным фондом "Сельскохозяйственный" под управлением общества с ограниченной ответственностью "Управляющая компания "Эверест Эссет Менеджмент", зарегистрировано Федеральной службой по финансовым рынкам 06.11.2011 за № 2271"
	сведения об осуществлении государственной регистрации сделки, права, ограничения права без необходимого в силу закона согласия третьего лица, органа:		данные отсутствуют
	сведения об управляющем залогом и о договоре управления залогом, если такой договор заключен для управления ипотекой:		данные отсутствуют

полное наименование должности	подпись	инициалы, фамилия

М.П.

Лист 3

Земельный участок			
вид объекта недвижимости			
Лист № 2 раздела 2	Всего листов раздела 2: 2	Всего разделов: 3	Всего листов выписки: 4

07.06.2022г.	
Кадастровый номер:	50:08:0050329:2268

5	Заявленные в судебном порядке права требования:	данные отсутствуют
6	Сведения о возражении в отношении зарегистрированного права:	данные отсутствуют
7	Сведения о наличии решения об изъятии объекта недвижимости для государственных и муниципальных нужд:	данные отсутствуют
8	Сведения о невозможности государственной регистрации без личного участия правообладателя или его законного представителя:	данные отсутствуют
9	Правопритязания и сведения о наличии поступивших, но не рассмотренных заявлений о проведении государственной регистрации права (перехода, прекращения права), ограничения права или обременения объекта недвижимости, сделки в отношении объекта недвижимости:	отсутствуют
10	Сведения о невозможности государственной регистрации перехода, прекращения, ограничения права на земельный участок из земель сельскохозяйственного назначения:	данные отсутствуют

полное наименование должности	подпись	инициалы, фамилия

М.П.

Раздел 3 Лист 4

Выписка из Единого государственного реестра недвижимости об основных характеристиках и зарегистрированных правах на объект недвижимости

Описание местоположения земельного участка

Земельный участок			
вид объекта недвижимости			
Лист № 1 раздела 3	Всего листов раздела 3: 1	Всего разделов: 3	Всего листов выписки: 4

07.06.2022г.	
Кадастровый номер:	50:08:0050329:2268

План (чертеж, схема) земельного участка



Масштаб 1:400	Условные обозначения:		

полное наименование должности	подпись	инициалы, фамилия

М.П.

Управление Федеральной службы государственной регистрации, кадастра и картографии по Московской области
полное наименование органа регистрации прав

Выписка из Единого государственного реестра недвижимости об основных характеристиках и зарегистрированных правах на объект недвижимости

Сведения об основных характеристиках объекта недвижимости

В Единый государственный реестр недвижимости внесены следующие сведения:

Раздел 1 Лист 1

Земельный участок			
вид объекта недвижимости			
Лист № 1 раздела 1	Всего листов раздела 1: 1	Всего разделов: 3	Всего листов выписки: 4

07.06.2022г.	
Кадастровый номер:	50:08:0050329:2269

Номер кадастрового квартала:	50:08:0050329
Дата присвоения кадастрового номера:	06.06.2022
Ранее присвоенный государственный учетный номер:	данные отсутствуют
Местоположение:	143581, Московская область, г Истра, д Аносино, Российская Федерация, г.о. Истра
Площадь, м2:	600 +/- 9
Кадастровая стоимость, руб:	не определена
Кадастровые номера расположенных в пределах земельного участка объектов недвижимости:	данные отсутствуют
Категория земель:	Земли населенных пунктов
Виды разрешенного использования:	для индивидуального жилищного строительства
Статус записи об объекте недвижимости:	Сведения об объекте недвижимости имеют статус "актуальные"
Особые отметки:	данные отсутствуют
Получатель выписки:	Карасова Марина Михайловна (представитель правообладателя), Правообладатель: от имени заявителя Общества с ограниченной ответственностью Управляющая компания "Резерв Эссет Менеджмент", 7718784153

полное наименование должности	подпись	инициалы, фамилия

М.П.

Раздел 2 Лист 2

Выписка из Единого государственного реестра недвижимости об основных характеристиках и зарегистрированных правах на объект недвижимости

Сведения о зарегистрированных правах

Земельный участок			
вид объекта недвижимости			
Лист № 1 раздела 2	Всего листов раздела 2: 2	Всего разделов: 3	Всего листов выписки: 4

07.06.2022г.	
Кадастровый номер:	50:08:0050329:2269

1	Правообладатель (правообладатели):	1.1	Владельцы инвестиционных паев Закрытого паевого инвестиционного фонда недвижимости «Сельскохозяйственный» под управлением Общества с ограниченной ответственностью Управляющая компания «Резерв Эссет Менеджмент», данные о которых устанавливаются на основании данных лицевых счетов владельцев инвестиционных паев в реестре владельцев инвестиционных паев и счетов депо владельцев инвестиционных паев»
2	Вид, номер, дата и время государственной регистрации права:	2.1	Общая долевая собственность 50:08:0050329:2269-50/422/2022-1 06.06.2022 16:57:48
4	Ограничение прав и обременение объекта недвижимости:		
	4.1 вид:		Доверительное управление
	дата государственной регистрации:		06.06.2022 16:57:48
	номер государственной регистрации:		50:08:0050329:2269-50/422/2022-2
	срок, на который установлено ограничение прав и обременение объекта недвижимости:		Срок действия с 01.02.2019 по 30.11.2025 с 01.02.2019 по 30.11.2025
	лицо, в пользу которого установлено ограничение прав и обременение объекта недвижимости:		Общество с ограниченной ответственностью Управляющая компания "Резерв Эссет Менеджмент", ИНН: 7718784153, ОГРН: 1097746714317
	основание государственной регистрации:		Правила доверительного управления Рентным закрытым паевым инвестиционным фондом "Сельскохозяйственный" под управлением общества с ограниченной ответственностью "Управляющая компания "Эверест Эссет Менеджмент", зарегистрировано Федеральной службой по финансовым рынкам 06.11.2011 за № 2271"
	сведения об осуществлении государственной регистрации сделки, права, ограничения права без необходимого в силу закона согласия третьего лица, органа:		данные отсутствуют
	сведения об управляющем залогом и о договоре управления залогом, если такой договор заключен для управления ипотекой:		данные отсутствуют

полное наименование должности	подпись	инициалы, фамилия

М.П.

Лист 3

Земельный участок
вид объекта недвижимости

Лист № 2 раздела 2	Всего листов раздела 2: 2	Всего разделов: 3	Всего листов выписки: 4

07.06.2022г.	
Кадастровый номер:	50:08:0050329:2269

5	Заявленные в судебном порядке права требования:	данные отсутствуют
6	Сведения о возражении в отношении зарегистрированного права:	данные отсутствуют
7	Сведения о наличии решения об изъятии объекта недвижимости для государственных и муниципальных нужд:	данные отсутствуют
8	Сведения о невозможности государственной регистрации без личного участия правообладателя или его законного представителя:	данные отсутствуют
9	Правопритязания и сведения о наличии поступивших, но не рассмотренных заявлений о проведении государственной регистрации права (перехода, прекращения права), ограничения права или обременения объекта недвижимости, сделки в отношении объекта недвижимости:	отсутствуют
10	Сведения о невозможности государственной регистрации перехода, прекращения, ограничения права на земельный участок из земель сельскохозяйственного назначения:	данные отсутствуют

полное наименование должности	подпись	инициалы, фамилия

М.П.

Раздел 3 Лист 4

Выписка из Единого государственного реестра недвижимости об основных характеристиках и зарегистрированных правах на объект недвижимости

Описание местоположения земельного участка

Земельный участок
вид объекта недвижимости

Лист № 1 раздела 3	Всего листов раздела 3: 1	Всего разделов: 3	Всего листов выписки: 4

07.06.2022г.	
Кадастровый номер:	50:08:0050329:2269

План (чертеж, схема) земельного участка



Масштаб 1:400	Условные обозначения:		

полное наименование должности	подпись	инициалы, фамилия

М.П.

Управление Федеральной службы государственной регистрации, кадастра и картографии по Московской области

полное наименование органа регистрации прав

Выписка из Единого государственного реестра недвижимости об основных характеристиках и зарегистрированных правах на объект недвижимости

Сведения об основных характеристиках объекта недвижимости

В Единый государственный реестр недвижимости внесены следующие сведения:

Раздел 1 Лист 1

Земельный участок			
вид объекта недвижимости			
Лист № 1 раздела 1	Всего листов раздела 1: 1	Всего разделов: 3	Всего листов выписки: 4

07.06.2022г.	
Кадастровый номер:	50:08:0050329:2270

Номер кадастрового квартала:	50:08:0050329
Дата присвоения кадастрового номера:	06.06.2022
Ранее присвоенный государственный учетный номер:	данные отсутствуют
Местоположение:	143581, Московская область, г Истра, д Аносино, Российская Федерация, г.о. Истра
Площадь, м2:	600 +/- 9
Кадастровая стоимость, руб:	не определена
Кадастровые номера расположенных в пределах земельного участка объектов недвижимости:	данные отсутствуют
Категория земель:	Земли населенных пунктов
Виды разрешенного использования:	для индивидуального жилищного строительства
Статус записи об объекте недвижимости:	Сведения об объекте недвижимости имеют статус "актуальные"
Особые отметки:	данные отсутствуют
Получатель выписки:	Карасова Марина Михайловна (представитель правообладателя), Правообладатель: от имени заявителя Общества с ограниченной ответственностью Управляющая компания "Резерв Эссет Менеджмент", 7718784153

полное наименование должности	подпись	инициалы, фамилия

М.П.

Раздел 2 Лист 2

Выписка из Единого государственного реестра недвижимости об основных характеристиках и зарегистрированных правах на объект недвижимости

Сведения о зарегистрированных правах

Земельный участок			
вид объекта недвижимости			
Лист № 1 раздела 2	Всего листов раздела 2: 2	Всего разделов: 3	Всего листов выписки: 4

07.06.2022г.	
Кадастровый номер:	50:08:0050329:2270

1	Правообладатель (правообладатели):	1.1	Владельцы инвестиционных паев Закрытого паевого инвестиционного фонда недвижимости «Сельскохозяйственный» под управлением Общества с ограниченной ответственностью Управляющая компания «Резерв Эссет Менеджмент», данные о которых устанавливаются на основании данных лицевых счетов владельцев инвестиционных паев в реестре владельцев инвестиционных паев и счетов депо владельцев инвестиционных паев
2	Вид, номер, дата и время государственной регистрации права:	2.1	Общая долевая собственность 50:08:0050329:2270-50/422/2022-1 06.06.2022 16:57:48
4	Ограничение прав и обременение объекта недвижимости:		
	4.1 вид:	Доверительное управление	
	дата государственной регистрации:	06.06.2022 16:57:48	
	номер государственной регистрации:	50:08:0050329:2270-50/422/2022-2	
	срок, на который установлено ограничение прав и обременение объекта недвижимости:	Срок действия с 01.02.2019 по 30.11.2025 с 01.02.2019 по 30.11.2025	
	лицо, в пользу которого установлено ограничение прав и обременение объекта недвижимости:	Общество с ограниченной ответственностью Управляющая компания "Резерв Эссет Менеджмент", ИНН: 7718784153, ОГРН: 1097746714317	
	основание государственной регистрации:	Правила доверительного управления Рентным закрытым паевым инвестиционным фондом "Сельскохозяйственный" под управлением общества с ограниченной ответственностью "Управляющая компания "Эверест Эссет Менеджмент", зарегистрировано Федеральной службой по финансовым рынкам 06.11.2011 за № 2271"	
	сведения об осуществлении государственной регистрации сделки, права, ограничения права без необходимого в силу закона согласия третьего лица, органа:	данные отсутствуют	
	сведения об управляющем залогом и о договоре управления залогом, если такой договор заключен для управления ипотекой:	данные отсутствуют	

полное наименование должности	подпись	инициалы, фамилия

М.П.

Лист 3

Земельный участок			
вид объекта недвижимости			
Лист № 2 раздела 2	Всего листов раздела 2: 2	Всего разделов: 3	Всего листов выписки: 4

07.06.2022г.	
Кадастровый номер:	50:08:0050329:2270

5	Заявленные в судебном порядке права требования:	данные отсутствуют
6	Сведения о возражении в отношении зарегистрированного права:	данные отсутствуют
7	Сведения о наличии решения об изъятии объекта недвижимости для государственных и муниципальных нужд:	данные отсутствуют
8	Сведения о невозможности государственной регистрации без личного участия правообладателя или его законного представителя:	данные отсутствуют
9	Правопритязания и сведения о наличии поступивших, но не рассмотренных заявлений о проведении государственной регистрации права (перехода, прекращения права), ограничения права или обременения объекта недвижимости, сделки в отношении объекта недвижимости:	отсутствуют
10	Сведения о невозможности государственной регистрации перехода, прекращения, ограничения права на земельный участок из земель сельскохозяйственного назначения:	данные отсутствуют

полное наименование должности	подпись	инициалы, фамилия

М.П.

Раздел 3 Лист 4

Выписка из Единого государственного реестра недвижимости об основных характеристиках и зарегистрированных правах на объект недвижимости

Описание местоположения земельного участка

Земельный участок			
вид объекта недвижимости			
Лист № 1 раздела 3	Всего листов раздела 3: 1	Всего разделов: 3	Всего листов выписки: 4

07.06.2022г.	
Кадастровый номер:	50:08:0050329:2270

План (чертеж, схема) земельного участка



Масштаб 1:400	Условные обозначения:		

полное наименование должности	подпись	инициалы, фамилия

М.П.

Управление Федеральной службы государственной регистрации, кадастра и картографии по Московской области

(полное наименование органа регистрации прав)

Выписка из Единого государственного реестра недвижимости об основных характеристиках и зарегистрированных правах на объект недвижимости

Сведения об основных характеристиках объекта недвижимости

В Единый государственный реестр недвижимости внесены следующие сведения:

Раздел 1 Лист 1

Земельный участок			
вид объекта недвижимости			
Лист № 1 раздела 1	Всего листов раздела 1: 1	Всего разделов: 3	Всего листов выписки: 4
07.06.2022г.			
Кадастровый номер:	50:08:0050329:2271		

Номер кадастрового квартала:	50:08:0050329
Дата присвоения кадастрового номера:	06.06.2022
Ранее присвоенный государственный учетный номер:	данные отсутствуют
Местоположение:	143581, Московская область, г Истра, д Анисино, Российская Федерация, г.о. Истра
Площадь, м2:	600 +/- 9
Кадастровая стоимость, руб:	не определена
Кадастровые номера расположенных в пределах земельного участка объектов недвижимости:	данные отсутствуют
Категория земель:	Земли населенных пунктов
Виды разрешенного использования:	для индивидуального жилищного строительства
Статус записи об объекте недвижимости:	Сведения об объекте недвижимости имеют статус "актуальные"
Особые отметки:	данные отсутствуют
Получатель выписки:	Карасова Марина Михайловна (представитель правообладателя), Правообладатель: от имени заявителя Общества с ограниченной ответственностью Управляющая компания "Резерв Эссет Менеджмент", 7718784153

полное наименование должности	подпись	инициалы, фамилия

М.П.

Раздел 2 Лист 2

Выписка из Единого государственного реестра недвижимости об основных характеристиках и зарегистрированных правах на объект недвижимости

Сведения о зарегистрированных правах

Земельный участок			
вид объекта недвижимости			
Лист № 1 раздела 2	Всего листов раздела 2: 2	Всего разделов: 3	Всего листов выписки: 4
07.06.2022г.			
Кадастровый номер:	50:08:0050329:2271		

1	Правообладатель (правообладатели):	1.1	Владельцы инвестиционных паев Закрытого паевого инвестиционного фонда недвижимости «Сельскохозяйственный» под управлением Общества с ограниченной ответственностью Управляющая компания «Резерв Эссет Менеджмент», данные о которых устанавливаются на основании данных лицевых счетов владельцев инвестиционных паев в реестре владельцев инвестиционных паев и счетов депо владельцев инвестиционных паев
2	Вид, номер, дата и время государственной регистрации права:	2.1	Общая долевая собственность 50:08:0050329:2271-50/422/2022-1 06.06.2022 16:57:48
4	Ограничение прав и обременение объекта недвижимости:		
	4.1 вид:	Доверительное управление	
	дата государственной регистрации:	06.06.2022 16:57:48	
	номер государственной регистрации:	50:08:0050329:2271-50/422/2022-2	
	срок, на который установлено ограничение прав и обременение объекта недвижимости:	Срок действия с 01.02.2019 по 30.11.2025 с 01.02.2019 по 30.11.2025	
	лицо, в пользу которого установлено ограничение прав и обременение объекта недвижимости:	Общество с ограниченной ответственностью Управляющая компания "Резерв Эссет Менеджмент", ИНН: 7718784153, ОГРН: 1097746714317	
	основание государственной регистрации:	Правила доверительного управления Рентным закрытым паевым инвестиционным фондом "Сельскохозяйственный" под управлением общества с ограниченной ответственностью "Управляющая компания "Эверест Эссет Менеджмент", зарегистрировано Федеральной службой по финансовым рынкам 06.11.2011 за № 2271"	
	сведения об осуществлении государственной регистрации сделки, права, ограничения права без необходимого в силу закона согласия третьего лица, органа:	данные отсутствуют	
	сведения об управляющем залогом и о договоре управления залогом, если такой договор заключен для управления ипотекой:	данные отсутствуют	

полное наименование должности	подпись	инициалы, фамилия

М.П.

Лист 3

Земельный участок			
вид объекта недвижимости			
Лист № 2 раздела 2	Всего листов раздела 2: 2	Всего разделов: 3	Всего листов выписки: 4

07.06.2022г.	
Кадастровый номер:	50:08:0050329:2271

5	Заявленные в судебном порядке права требования:	данные отсутствуют
6	Сведения о возражении в отношении зарегистрированного права:	данные отсутствуют
7	Сведения о наличии решения об изъятии объекта недвижимости для государственных и муниципальных нужд:	данные отсутствуют
8	Сведения о невозможности государственной регистрации без личного участия правообладателя или его законного представителя:	данные отсутствуют
9	Правопритязания и сведения о наличии поступивших, но не рассмотренных заявлений о проведении государственной регистрации права (перехода, прекращения права), ограничения права или обременения объекта недвижимости, сделки в отношении объекта недвижимости:	отсутствуют
10	Сведения о невозможности государственной регистрации перехода, прекращения, ограничения права на земельный участок из земель сельскохозяйственного назначения:	данные отсутствуют

полное наименование должности	подпись	инициалы, фамилия

М.П.

Раздел 3 Лист 4

Выписка из Единого государственного реестра недвижимости об основных характеристиках и зарегистрированных правах на объект недвижимости

Описание местоположения земельного участка

Земельный участок			
вид объекта недвижимости			
Лист № 1 раздела 3	Всего листов раздела 3: 1	Всего разделов: 3	Всего листов выписки: 4

07.06.2022г.	
Кадастровый номер:	50:08:0050329:2271

План (чертеж, схема) земельного участка



Масштаб 1:400	Условные обозначения:		

полное наименование должности	подпись	инициалы, фамилия

М.П.

Управление Федеральной службы государственной регистрации, кадастра и картографии по Московской области

(полное наименование органа регистрации прав)

Выписка из Единого государственного реестра недвижимости об основных характеристиках и зарегистрированных правах на объект недвижимости

Сведения об основных характеристиках объекта недвижимости

В Единый государственный реестр недвижимости внесены следующие сведения:

Раздел 1 Лист 1

Земельный участок			
вид объекта недвижимости			
Лист № 1 раздела 1	Всего листов раздела 1: 1	Всего разделов: 3	Всего листов выписки: 4
07.06.2022г.			
Кадастровый номер:	50:08:0050329:2272		

Номер кадастрового квартала:	50:08:0050329
Дата присвоения кадастрового номера:	06.06.2022
Ранее присвоенный государственный учетный номер:	данные отсутствуют
Местоположение:	143581, Московская область, г Истра, д Анисино, Российская Федерация, г.о. Истра
Площадь, м2:	599 +/- 9
Кадастровая стоимость, руб:	не определена
Кадастровые номера расположенных в пределах земельного участка объектов недвижимости:	данные отсутствуют
Категория земель:	Земли населенных пунктов
Виды разрешенного использования:	для индивидуального жилищного строительства
Статус записи об объекте недвижимости:	Сведения об объекте недвижимости имеют статус "актуальные"
Особые отметки:	данные отсутствуют
Получатель выписки:	Карасова Марина Михайловна (представитель правообладателя). Правообладатель: от имени заявителя Общества с ограниченной ответственностью Управляющая компания "Резерв Эссет Менеджмент", 7718784153

полное наименование должности	подпись	инициалы, фамилия

М.П.

Раздел 2 Лист 2

Выписка из Единого государственного реестра недвижимости об основных характеристиках и зарегистрированных правах на объект недвижимости

Сведения о зарегистрированных правах

Земельный участок			
вид объекта недвижимости			
Лист № 1 раздела 2	Всего листов раздела 2: 2	Всего разделов: 3	Всего листов выписки: 4
07.06.2022г.			
Кадастровый номер:	50:08:0050329:2272		

1	Правообладатель (правообладатели):	1.1	Владельцы инвестиционных паев Закрытого паевого инвестиционного фонда недвижимости «Сельскохозяйственный» под управлением Общества с ограниченной ответственностью Управляющая компания «Резерв Эссет Менеджмент», данные о которых устанавливаются на основании данных лицевых счетов владельцев инвестиционных паев в реестре владельцев инвестиционных паев и счетов депо владельцев инвестиционных паев
2	Вид, номер, дата и время государственной регистрации права:	2.1	Общая долевая собственность 50:08:0050329:2272-50/422/2022-1 06.06.2022 16:57:48
4	Ограничение прав и обременение объекта недвижимости:		
	4.1 вид:	Доверительное управление	
	дата государственной регистрации:	06.06.2022 16:57:48	
	номер государственной регистрации:	50:08:0050329:2272-50/422/2022-2	
	срок, на который установлено ограничение прав и обременение объекта недвижимости:	Срок действия с 01.02.2019 по 30.11.2025 с 01.02.2019 по 30.11.2025	
	лицо, в пользу которого установлено ограничение прав и обременение объекта недвижимости:	Общество с ограниченной ответственностью Управляющая компания "Резерв Эссет Менеджмент", ИНН: 7718784153, ОГРН: 1097746714317	
	основание государственной регистрации:	Правила доверительного управления Рентным закрытым паевым инвестиционным фондом "Сельскохозяйственный" под управлением общества с ограниченной ответственностью "Управляющая компания "Эверест Эссет Менеджмент", зарегистрировано Федеральной службой по финансовым рынкам 06.11.2011 за № 2271"	
	сведения об осуществлении государственной регистрации сделки, права, ограничения права без необходимого в силу закона согласия третьего лица, органа:	данные отсутствуют	
	сведения об управляющем залогом и о договоре управления залогом, если такой договор заключен для управления ипотекой:	данные отсутствуют	

полное наименование должности	подпись	инициалы, фамилия

М.П.

Лист 3

Земельный участок
вид объекта недвижимости

Лист № 2 раздела 2	Всего листов раздела 2: 2	Всего разделов: 3	Всего листов выписки: 4

07.06.2022г.	
Кадастровый номер:	50:08:0050329:2272

5	Заявленные в судебном порядке права требования:	данные отсутствуют
6	Сведения о возражении в отношении зарегистрированного права:	данные отсутствуют
7	Сведения о наличии решения об изъятии объекта недвижимости для государственных и муниципальных нужд:	данные отсутствуют
8	Сведения о невозможности государственной регистрации без личного участия правообладателя или его законного представителя:	данные отсутствуют
9	Правопритязания и сведения о наличии поступивших, но не рассмотренных заявлений о проведении государственной регистрации права (перехода, прекращения права), ограничения права или обременения объекта недвижимости, сделки в отношении объекта недвижимости:	отсутствуют
10	Сведения о невозможности государственной регистрации перехода, прекращения, ограничения права на земельный участок из земель сельскохозяйственного назначения:	данные отсутствуют

полное наименование должности	подпись	инициалы, фамилия

М.П.

Раздел 3 Лист 4

Выписка из Единого государственного реестра недвижимости об основных характеристиках и зарегистрированных правах на объект недвижимости


Описание местоположения земельного участка

Земельный участок
вид объекта недвижимости

Лист № 1 раздела 3	Всего листов раздела 3: 1	Всего разделов: 3	Всего листов выписки: 4

07.06.2022г.	
Кадастровый номер:	50:08:0050329:2272

План (чертеж, схема) земельного участка

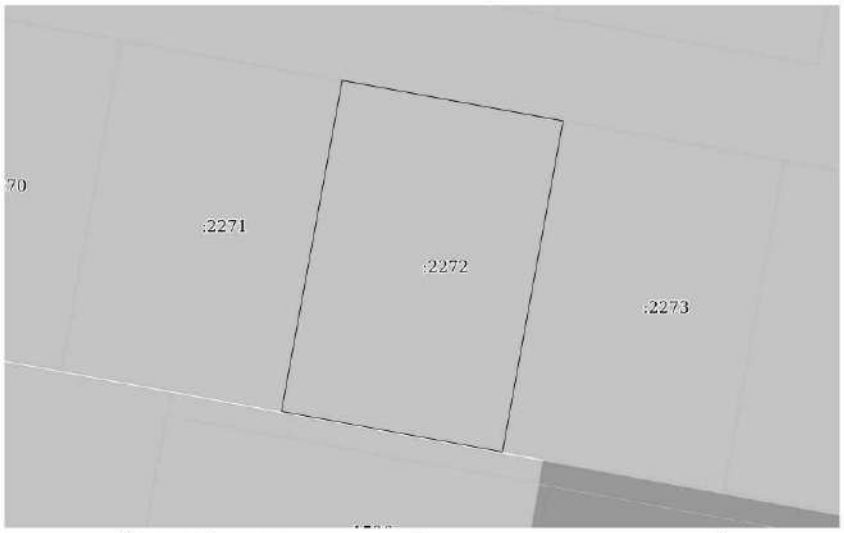

Масштаб 1:400	Условные обозначения:		

полное наименование должности	подпись	инициалы, фамилия

М.П.

Управление Федеральной службы государственной регистрации, кадастра и картографии по Московской области

(полное наименование органа регистрации прав)

Выписка из Единого государственного реестра недвижимости об основных характеристиках и зарегистрированных правах на объект недвижимости

Сведения об основных характеристиках объекта недвижимости

В Единый государственный реестр недвижимости внесены следующие сведения:

Раздел 1 Лист 1

Земельный участок			
вид объекта недвижимости			
Лист № 1 раздела 1	Всего листов раздела 1: 1	Всего разделов: 3	Всего листов выписки: 4
07.06.2022г.			
Кадастровый номер:	50:08:0050329:2273		

Номер кадастрового квартала:	50:08:0050329
Дата присвоения кадастрового номера:	06.06.2022
Ранее присвоенный государственный учетный номер:	данные отсутствуют
Местоположение:	143581, Московская область, г Истра, д Анисино, Российская Федерация, г.о. Истра
Площадь, м2:	600 +/- 9
Кадастровая стоимость, руб:	не определена
Кадастровые номера расположенных в пределах земельного участка объектов недвижимости:	данные отсутствуют
Категория земель:	Земли населенных пунктов
Виды разрешенного использования:	для индивидуального жилищного строительства
Статус записи об объекте недвижимости:	Сведения об объекте недвижимости имеют статус "актуальные"
Особые отметки:	данные отсутствуют
Получатель выписки:	Карасова Марина Михайловна (представитель правообладателя), Правообладатель: от имени заявителя Общества с ограниченной ответственностью Управляющая компания "Резерв Эссет Менеджмент", 7718784153

полное наименование должности	подпись	инициалы, фамилия

М.П.

Раздел 2 Лист 2

Выписка из Единого государственного реестра недвижимости об основных характеристиках и зарегистрированных правах на объект недвижимости

Сведения о зарегистрированных правах

Земельный участок			
вид объекта недвижимости			
Лист № 1 раздела 2	Всего листов раздела 2: 2	Всего разделов: 3	Всего листов выписки: 4
07.06.2022г.			
Кадастровый номер:	50:08:0050329:2273		

1	Правообладатель (правообладатели):	1.1	Владельцы инвестиционных паев Закрытого паевого инвестиционного фонда недвижимости «Сельскохозяйственный» под управлением Общества с ограниченной ответственностью Управляющая компания «Резерв Эссет Менеджмент», данные о которых устанавливаются на основании данных лицевых счетов владельцев инвестиционных паев в реестре владельцев инвестиционных паев и счетов депо владельцев инвестиционных паев»
2	Вид, номер, дата и время государственной регистрации права:	2.1	Общая долевая собственность 50:08:0050329:2273-50/422/2022-1 06.06.2022 16:57:48
4	Ограничение прав и обременение объекта недвижимости:		
	4.1 вид:	Доверительное управление	
	дата государственной регистрации:	06.06.2022 16:57:48	
	номер государственной регистрации:	50:08:0050329:2273-50/422/2022-2	
	срок, на который установлено ограничение прав и обременение объекта недвижимости:	Срок действия с 01.02.2019 по 30.11.2025 с 01.02.2019 по 30.11.2025	
	лицо, в пользу которого установлено ограничение прав и обременение объекта недвижимости:	Общество с ограниченной ответственностью Управляющая компания "Резерв Эссет Менеджмент", ИНН: 7718784153, ОГРН: 1097746714317	
	основание государственной регистрации:	Правила доверительного управления Рентным закрытым паевым инвестиционным фондом "Сельскохозяйственный" под управлением общества с ограниченной ответственностью "Управляющая компания "Эверест Эссет Менеджмент", зарегистрировано Федеральной службой по финансовым рынкам 06.11.2011 за № 2271"	
	сведения об осуществлении государственной регистрации сделки, права, ограничения права без необходимого в силу закона согласия третьего лица, органа:	данные отсутствуют	
	сведения об управляющем залогом и о договоре управления залогом, если такой договор заключен для управления ипотекой:	данные отсутствуют	

полное наименование должности	подпись	инициалы, фамилия

М.П.

Лист 3

Земельный участок			
вид объекта недвижимости			
Лист № 2 раздела 2	Всего листов раздела 2: 2	Всего разделов: 3	Всего листов выписки: 4

07.06.2022г.	
Кадастровый номер:	50:08:0050329:2273

5	Заявленные в судебном порядке права требования:	данные отсутствуют
6	Сведения о возражении в отношении зарегистрированного права:	данные отсутствуют
7	Сведения о наличии решения об изъятии объекта недвижимости для государственных и муниципальных нужд:	данные отсутствуют
8	Сведения о невозможности государственной регистрации без личного участия правообладателя или его законного представителя:	данные отсутствуют
9	Правопритязания и сведения о наличии поступивших, но не рассмотренных заявлений о проведении государственной регистрации права (перехода, прекращения права), ограничения права или обременения объекта недвижимости, сделки в отношении объекта недвижимости:	отсутствуют
10	Сведения о невозможности государственной регистрации перехода, прекращения, ограничения права на земельный участок из земель сельскохозяйственного назначения:	данные отсутствуют

полное наименование должности	подпись	инициалы, фамилия

М.П.

Раздел 3 Лист 4

Выписка из Единого государственного реестра недвижимости об основных характеристиках и зарегистрированных правах на объект недвижимости

Описание местоположения земельного участка

Земельный участок			
вид объекта недвижимости			
Лист № 1 раздела 3	Всего листов раздела 3: 1	Всего разделов: 3	Всего листов выписки: 4

07.06.2022г.	
Кадастровый номер:	50:08:0050329:2273

План (чертеж, схема) земельного участка



Масштаб 1:400	Условные обозначения:		

полное наименование должности	подпись	инициалы, фамилия

М.П.

Управление Федеральной службы государственной регистрации, кадастра и картографии по Московской области

(полное наименование органа регистрации прав)

Выписка из Единого государственного реестра недвижимости об основных характеристиках и зарегистрированных правах на объект недвижимости

Сведения об основных характеристиках объекта недвижимости

В Единый государственный реестр недвижимости внесены следующие сведения:

Раздел 1 Лист 1

Земельный участок			
вид объекта недвижимости			
Лист № 1 раздела 1	Всего листов раздела 1: 1	Всего разделов: 3	Всего листов выписки: 4
07.06.2022г.			
Кадастровый номер:	50:08:0050329:2275		

Номер кадастрового квартала:	50:08:0050329
Дата присвоения кадастрового номера:	06.06.2022
Ранее присвоенный государственный учетный номер:	данные отсутствуют
Местоположение:	143581, Московская область, г Истра, д Анисино, Российская Федерация, г.о. Истра
Площадь, м2:	600 +/- 9
Кадастровая стоимость, руб:	не определена
Кадастровые номера расположенных в пределах земельного участка объектов недвижимости:	данные отсутствуют
Категория земель:	Земли населенных пунктов
Виды разрешенного использования:	для индивидуального жилищного строительства
Статус записи об объекте недвижимости:	Сведения об объекте недвижимости имеют статус "актуальные"
Особые отметки:	данные отсутствуют
Получатель выписки:	Карасова Марина Михайловна (представитель правообладателя), Правообладатель: от имени заявителя Общества с ограниченной ответственностью Управляющая компания "Резерв Эссет Менеджмент", 7718784153

полное наименование должности	подпись	инициалы, фамилия

М.П.

Раздел 2 Лист 2

Выписка из Единого государственного реестра недвижимости об основных характеристиках и зарегистрированных правах на объект недвижимости

Сведения о зарегистрированных правах

Земельный участок			
вид объекта недвижимости			
Лист № 1 раздела 2	Всего листов раздела 2: 2	Всего разделов: 3	Всего листов выписки: 4
07.06.2022г.			
Кадастровый номер:	50:08:0050329:2275		

1	Правообладатель (правообладатели):	1.1	Владельцы инвестиционных паев Закрытого паевого инвестиционного фонда недвижимости «Сельскохозяйственный» под управлением Общества с ограниченной ответственностью Управляющая компания «Резерв Эссет Менеджмент», данные о которых устанавливаются на основании данных лицевых счетов владельцев инвестиционных паев в реестре владельцев инвестиционных паев и счетов депо владельцев инвестиционных паев»
2	Вид, номер, дата и время государственной регистрации права:	2.1	Общая долевая собственность 50:08:0050329:2275-50/422/2022-1 06.06.2022 16:57:48
4	Ограничение прав и обременение объекта недвижимости:		
	4.1 вид:	Доверительное управление	
	дата государственной регистрации:	06.06.2022 16:57:48	
	номер государственной регистрации:	50:08:0050329:2275-50/422/2022-2	
	срок, на который установлено ограничение прав и обременение объекта недвижимости:	Срок действия с 01.02.2019 по 30.11.2025 с 01.02.2019 по 30.11.2025	
	лицо, в пользу которого установлено ограничение прав и обременение объекта недвижимости:	Общество с ограниченной ответственностью Управляющая компания "Резерв Эссет Менеджмент", ИНН: 7718784153, ОГРН: 1097746714317	
	основание государственной регистрации:	Правила доверительного управления Рентным закрытым паевым инвестиционным фондом "Сельскохозяйственный" под управлением общества с ограниченной ответственностью "Управляющая компания "Эверест Эссет Менеджмент", зарегистрировано Федеральной службой по финансовым рынкам 06.11.2011 за № 2271"	
	сведения об осуществлении государственной регистрации сделки, права, ограничения права без необходимого в силу закона согласия третьего лица, органа:	данные отсутствуют	
	сведения об управляющем залогом и о договоре управления залогом, если такой договор заключен для управления ипотекой:	данные отсутствуют	

полное наименование должности	подпись	инициалы, фамилия

М.П.

Лист 3

Земельный участок			
вид объекта недвижимости			
Лист № 2 раздела 2	Всего листов раздела 2: 2	Всего разделов: 3	Всего листов выписки: 4

07.06.2022г.	
Кадастровый номер:	50:08:0050329:2275

5	Заявленные в судебном порядке права требования:	данные отсутствуют
6	Сведения о возражении в отношении зарегистрированного права:	данные отсутствуют
7	Сведения о наличии решения об изъятии объекта недвижимости для государственных и муниципальных нужд:	данные отсутствуют
8	Сведения о невозможности государственной регистрации без личного участия правообладателя или его законного представителя:	данные отсутствуют
9	Правопритязания и сведения о наличии поступивших, но не рассмотренных заявлений о проведении государственной регистрации права (перехода, прекращения права), ограничения права или обременения объекта недвижимости, сделки в отношении объекта недвижимости:	отсутствуют
10	Сведения о невозможности государственной регистрации перехода, прекращения, ограничения права на земельный участок из земель сельскохозяйственного назначения:	данные отсутствуют

полное наименование должности	подпись	инициалы, фамилия

М.П.

Раздел 3 Лист 4

Выписка из Единого государственного реестра недвижимости об основных характеристиках и зарегистрированных правах на объект недвижимости

Описание местоположения земельного участка

Земельный участок			
вид объекта недвижимости			
Лист № 1 раздела 3	Всего листов раздела 3: 1	Всего разделов: 3	Всего листов выписки: 4

07.06.2022г.	
Кадастровый номер:	50:08:0050329:2275

План (чертеж, схема) земельного участка



Масштаб 1:400	Условные обозначения:		

полное наименование должности	подпись	инициалы, фамилия

М.П.

Управление Федеральной службы государственной регистрации, кадастра и картографии по Московской области
(полное наименование органа регистрации прав)

Выписка из Единого государственного реестра недвижимости об основных характеристиках и зарегистрированных правах на объект недвижимости

Сведения об основных характеристиках объекта недвижимости

В Единый государственный реестр недвижимости внесены следующие сведения:

Раздел 1 Лист 1

Земельный участок
вид объекта недвижимости

Лист № 1 раздела 1	Всего листов раздела 1: 1	Всего разделов: 3	Всего листов выписки: 4

07.06.2022г.	
Кадастровый номер:	50:08:0050329:2276

Номер кадастрового квартала:	50:08:0050329
Дата присвоения кадастрового номера:	06.06.2022
Ранее присвоенный государственный учетный номер:	данные отсутствуют
Местоположение:	143581, Московская область, г Истра, д Анисино, Российская Федерация, г.о. Истра
Площадь, м2:	600 +/- 9
Кадастровая стоимость, руб:	не определена
Кадастровые номера расположенных в пределах земельного участка объектов недвижимости:	данные отсутствуют
Категория земель:	Земли населенных пунктов
Виды разрешенного использования:	для индивидуального жилищного строительства
Статус записи об объекте недвижимости:	Сведения об объекте недвижимости имеют статус "актуальные"
Особые отметки:	данные отсутствуют
Получатель выписки:	Карасова Марина Михайловна (представитель правообладателя), Правообладатель: от имени заявителя Общества с ограниченной ответственностью Управляющая компания "Резерв Эссет Менеджмент", 7718784153

полное наименование должности	подпись	инициалы, фамилия

М.П.

Раздел 2 Лист 2

Выписка из Единого государственного реестра недвижимости об основных характеристиках и зарегистрированных правах на объект недвижимости

Сведения о зарегистрированных правах

Земельный участок
вид объекта недвижимости

Лист № 1 раздела 2	Всего листов раздела 2: 2	Всего разделов: 3	Всего листов выписки: 4

07.06.2022г.	
Кадастровый номер:	50:08:0050329:2276

1	Правообладатель (правообладатели):	1.1	Владельцы инвестиционных паев Закрытого паевого инвестиционного фонда недвижимости «Сельскохозяйственный» под управлением Общества с ограниченной ответственностью Управляющая компания «Резерв Эссет Менеджмент», данные о которых устанавливаются на основании данных лицевых счетов владельцев инвестиционных паев в реестре владельцев инвестиционных паев и счетов депо владельцев инвестиционных паев»
2	Вид, номер, дата и время государственной регистрации права:	2.1	Общая долевая собственность 50:08:0050329:2276-50/422/2022-1 06.06.2022 16:57:48
4	Ограничение прав и обременение объекта недвижимости:		
	4.1 вид:		Доверительное управление
	дата государственной регистрации:		06.06.2022 16:57:48
	номер государственной регистрации:		50:08:0050329:2276-50/422/2022-2
	срок, на который установлено ограничение прав и обременение объекта недвижимости:		Срок действия с 01.02.2019 по 30.11.2025 с 01.02.2019 по 30.11.2025
	лицо, в пользу которого установлено ограничение прав и обременение объекта недвижимости:		Общество с ограниченной ответственностью Управляющая компания "Резерв Эссет Менеджмент", ИНН: 7718784153, ОГРН: 1097746714317
	основание государственной регистрации:		Правила доверительного управления Рентным закрытым паевым инвестиционным фондом "Сельскохозяйственный" под управлением общества с ограниченной ответственностью "Управляющая компания "Эверест Эссет Менеджмент", зарегистрировано Федеральной службой по финансовым рынкам 06.11.2011 за № 2271"
	сведения об осуществлении государственной регистрации сделки, права, ограничения права без необходимого в силу закона согласия третьего лица, органа:		данные отсутствуют
	сведения об управляющем залогом и о договоре управления залогом, если такой договор заключен для управления ипотекой:		данные отсутствуют

полное наименование должности	подпись	инициалы, фамилия

М.П.

Лист 3

Земельный участок			
вид объекта недвижимости			
Лист № 2 раздела 2	Всего листов раздела 2: 2	Всего разделов: 3	Всего листов выписки: 4

07.06.2022г.	
Кадастровый номер:	50:08:0050329:2276

5	Заявленные в судебном порядке права требования:	данные отсутствуют
6	Сведения о возражении в отношении зарегистрированного права:	данные отсутствуют
7	Сведения о наличии решения об изъятии объекта недвижимости для государственных и муниципальных нужд:	данные отсутствуют
8	Сведения о невозможности государственной регистрации без личного участия правообладателя или его законного представителя:	данные отсутствуют
9	Правопритязания и сведения о наличии поступивших, но не рассмотренных заявлений о проведении государственной регистрации права (перехода, прекращения права), ограничения права или обременения объекта недвижимости, сделки в отношении объекта недвижимости:	отсутствуют
10	Сведения о невозможности государственной регистрации перехода, прекращения, ограничения права на земельный участок из земель сельскохозяйственного назначения:	данные отсутствуют

полное наименование должности	подпись	инициалы, фамилия

М.П.

Раздел 3 Лист 4


Выписка из Единого государственного реестра недвижимости об основных характеристиках и зарегистрированных правах на объект недвижимости

Описание местоположения земельного участка

Земельный участок			
вид объекта недвижимости			
Лист № 1 раздела 3	Всего листов раздела 3: 1	Всего разделов: 3	Всего листов выписки: 4

07.06.2022г.	
Кадастровый номер:	50:08:0050329:2276

План (чертеж, схема) земельного участка

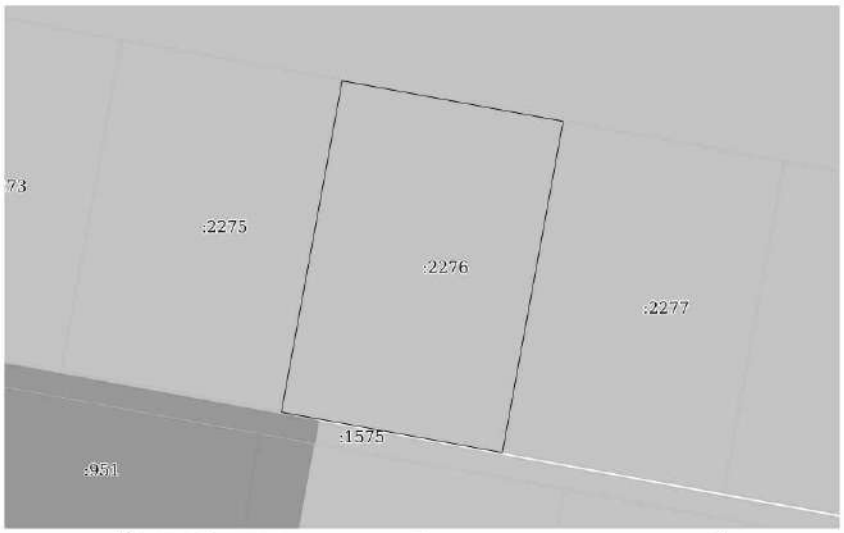

Масштаб 1:400	Условные обозначения:		

полное наименование должности	подпись	инициалы, фамилия

М.П.

Управление Федеральной службы государственной регистрации, кадастра и картографии по Московской области
(полное наименование органа регистрации прав)

Выписка из Единого государственного реестра недвижимости об основных характеристиках и зарегистрированных правах на объект недвижимости

Сведения об основных характеристиках объекта недвижимости

В Единый государственный реестр недвижимости внесены следующие сведения:

Раздел 1 Лист 1

Земельный участок			
вид объекта недвижимости			
Лист № 1 раздела 1	Всего листов раздела 1: 1	Всего разделов: 3	Всего листов выписки: 4
07.06.2022г.			
Кадастровый номер:	50:08:0050329:2277		

Номер кадастрового квартала:	50:08:0050329
Дата присвоения кадастрового номера:	06.06.2022
Ранее присвоенный государственный учетный номер:	данные отсутствуют
Местоположение:	143581, Московская область, г Истра, д Анисино, Российская Федерация, г.о. Истра
Площадь, м2:	600 +/- 9
Кадастровая стоимость, руб:	не определена
Кадастровые номера расположенных в пределах земельного участка объектов недвижимости:	данные отсутствуют
Категория земель:	Земли населенных пунктов
Виды разрешенного использования:	для индивидуального жилищного строительства
Статус записи об объекте недвижимости:	Сведения об объекте недвижимости имеют статус "актуальные"
Особые отметки:	данные отсутствуют
Получатель выписки:	Карасова Марина Михайловна (представитель правообладателя), Правообладатель: от имени заявителя Общества с ограниченной ответственностью Управляющая компания "Резерв Эссет Менеджмент", 7718784153

полное наименование должности	подпись	инициалы, фамилия

М.П.

Раздел 2 Лист 2

Выписка из Единого государственного реестра недвижимости об основных характеристиках и зарегистрированных правах на объект недвижимости

Сведения о зарегистрированных правах

Земельный участок			
вид объекта недвижимости			
Лист № 1 раздела 2	Всего листов раздела 2: 2	Всего разделов: 3	Всего листов выписки: 4
07.06.2022г.			
Кадастровый номер:	50:08:0050329:2277		

1	Правообладатель (правообладатели):	1.1	Владельцы инвестиционных паев Закрытого паевого инвестиционного фонда недвижимости «Сельскохозяйственный» под управлением Общества с ограниченной ответственностью Управляющая компания «Резерв Эссет Менеджмент», данные о которых устанавливаются на основании данных лицевых счетов владельцев инвестиционных паев в реестре владельцев инвестиционных паев и счетов депо владельцев инвестиционных паев»
2	Вид, номер, дата и время государственной регистрации права:	2.1	Общая долевая собственность 50:08:0050329:2277-50/422/2022-1 06.06.2022 16:57:48
4	Ограничение прав и обременение объекта недвижимости:		
	4.1 вид:		Доверительное управление
	дата государственной регистрации:		06.06.2022 16:57:48
	номер государственной регистрации:		50:08:0050329:2277-50/422/2022-2
	срок, на который установлено ограничение прав и обременение объекта недвижимости:		Срок действия с 01.02.2019 по 30.11.2025 с 01.02.2019 по 30.11.2025
	лицо, в пользу которого установлено ограничение прав и обременение объекта недвижимости:		Общество с ограниченной ответственностью Управляющая компания "Резерв Эссет Менеджмент", ИНН: 7718784153, ОГРН: 1097746714317
	основание государственной регистрации:		Правила доверительного управления Рентным закрытым паевым инвестиционным фондом "Сельскохозяйственный" под управлением общества с ограниченной ответственностью "Управляющая компания "Эверест Эссет Менеджмент", зарегистрировано Федеральной службой по финансовым рынкам 06.11.2011 за № 2271"
	сведения об осуществлении государственной регистрации сделки, права, ограничения права без необходимого в силу закона согласия третьего лица, органа:		данные отсутствуют
	сведения об управляющем залогом и о договоре управления залогом, если такой договор заключен для управления ипотекой:		данные отсутствуют

полное наименование должности	подпись	инициалы, фамилия

М.П.

Лист 3

Земельный участок			
вид объекта недвижимости			
Лист № 2 раздела 2	Всего листов раздела 2: 2	Всего разделов: 3	Всего листов выписки: 4

07.06.2022г.	
Кадастровый номер:	50:08:0050329:2277

5	Заявленные в судебном порядке права требования:	данные отсутствуют
6	Сведения о возражении в отношении зарегистрированного права:	данные отсутствуют
7	Сведения о наличии решения об изъятии объекта недвижимости для государственных и муниципальных нужд:	данные отсутствуют
8	Сведения о невозможности государственной регистрации без личного участия правообладателя или его законного представителя:	данные отсутствуют
9	Правопритязания и сведения о наличии поступивших, но не рассмотренных заявлений о проведении государственной регистрации права (перехода, прекращения права), ограничения права или обременения объекта недвижимости, сделки в отношении объекта недвижимости:	отсутствуют
10	Сведения о невозможности государственной регистрации перехода, прекращения, ограничения права на земельный участок из земель сельскохозяйственного назначения:	данные отсутствуют

полное наименование должности	подпись	инициалы, фамилия

М.П.

Раздел 3 Лист 4

Выписка из Единого государственного реестра недвижимости об основных характеристиках и зарегистрированных правах на объект недвижимости

Описание местоположения земельного участка

Земельный участок			
вид объекта недвижимости			
Лист № 1 раздела 3	Всего листов раздела 3: 1	Всего разделов: 3	Всего листов выписки: 4

07.06.2022г.	
Кадастровый номер:	50:08:0050329:2277

План (чертеж, схема) земельного участка



Масштаб 1:400	Условные обозначения:		

полное наименование должности	подпись	инициалы, фамилия

М.П.

Управление Федеральной службы государственной регистрации, кадастра и картографии по Московской области
полное наименование органа регистрации прав

Выписка из Единого государственного реестра недвижимости об основных характеристиках и зарегистрированных правах на объект недвижимости

Сведения об основных характеристиках объекта недвижимости

В Единый государственный реестр недвижимости внесены следующие сведения:

Раздел 1 Лист 1

Земельный участок			
вид объекта недвижимости			
Лист № 1 раздела 1	Всего листов раздела 1: 1	Всего разделов: 3	Всего листов выписки: 4

07.06.2022г.	
Кадастровый номер:	50:08:0050329:2278

Номер кадастрового квартала:	50:08:0050329
Дата присвоения кадастрового номера:	06.06.2022
Ранее присвоенный государственный учетный номер:	данные отсутствуют
Местоположение:	143581, Московская область, г Истра, д Анисино, Российская Федерация, г.о. Истра
Площадь, м2:	600 +/- 9
Кадастровая стоимость, руб:	не определена
Кадастровые номера расположенных в пределах земельного участка объектов недвижимости:	данные отсутствуют
Категория земель:	Земли населенных пунктов
Виды разрешенного использования:	для индивидуального жилищного строительства
Статус записи об объекте недвижимости:	Сведения об объекте недвижимости имеют статус "актуальные"
Особые отметки:	данные отсутствуют
Получатель выписки:	Карасова Марина Михайловна (представитель правообладателя), Правообладатель: от имени заявителя Общества с ограниченной ответственностью Управляющая компания "Резерв Эссет Менеджмент", 7718784153

полное наименование должности	подпись	инициалы, фамилия

М.П.

Раздел 2 Лист 2

Выписка из Единого государственного реестра недвижимости об основных характеристиках и зарегистрированных правах на объект недвижимости

Сведения о зарегистрированных правах

Земельный участок			
вид объекта недвижимости			
Лист № 1 раздела 2	Всего листов раздела 2: 2	Всего разделов: 3	Всего листов выписки: 4

07.06.2022г.	
Кадастровый номер:	50:08:0050329:2278

1	Правообладатель (правообладатели):	1.1	Владельцы инвестиционных паев Закрытого паевого инвестиционного фонда недвижимости «Сельскохозяйственный» под управлением Общества с ограниченной ответственностью Управляющая компания «Резерв Эссет Менеджмент», данные о которых устанавливаются на основании данных лицевых счетов владельцев инвестиционных паев в реестре владельцев инвестиционных паев и счетов депо владельцев инвестиционных паев»
2	Вид, номер, дата и время государственной регистрации права:	2.1	Общая долевая собственность 50:08:0050329:2278-50/422/2022-1 06.06.2022 16:57:48
4	Ограничение прав и обременение объекта недвижимости:		
	4.1 вид:		Доверительное управление
	дата государственной регистрации:		06.06.2022 16:57:48
	номер государственной регистрации:		50:08:0050329:2278-50/422/2022-2
	срок, на который установлено ограничение прав и обременение объекта недвижимости:		Срок действия с 01.02.2019 по 30.11.2025 с 01.02.2019 по 30.11.2025
	лицо, в пользу которого установлено ограничение прав и обременение объекта недвижимости:		Общество с ограниченной ответственностью Управляющая компания "Резерв Эссет Менеджмент", ИНН: 7718784153, ОГРН: 1097746714317
	основание государственной регистрации:		Правила доверительного управления Рентным закрытым паевым инвестиционным фондом "Сельскохозяйственный" под управлением общества с ограниченной ответственностью "Управляющая компания "Эверест Эссет Менеджмент", зарегистрировано Федеральной службой по финансовым рынкам 06.11.2011 за № 2271"
	сведения об осуществлении государственной регистрации сделки, права, ограничения права без необходимого в силу закона согласия третьего лица, органа:		данные отсутствуют
	сведения об управляющем залогом и о договоре управления залогом, если такой договор заключен для управления ипотекой:		данные отсутствуют

полное наименование должности	подпись	инициалы, фамилия

М.П.

Лист 3

Земельный участок			
вид объекта недвижимости			
Лист № 2 раздела 2	Всего листов раздела 2: 2	Всего разделов: 3	Всего листов выписки: 4

07.06.2022г.	
Кадастровый номер:	50:08:0050329:2278

5	Заявленные в судебном порядке права требования:	данные отсутствуют
6	Сведения о возражении в отношении зарегистрированного права:	данные отсутствуют
7	Сведения о наличии решения об изъятии объекта недвижимости для государственных и муниципальных нужд:	данные отсутствуют
8	Сведения о невозможности государственной регистрации без личного участия правообладателя или его законного представителя:	данные отсутствуют
9	Правопритязания и сведения о наличии поступивших, но не рассмотренных заявлений о проведении государственной регистрации права (перехода, прекращения права), ограничения права или обременения объекта недвижимости, сделки в отношении объекта недвижимости:	отсутствуют
10	Сведения о невозможности государственной регистрации перехода, прекращения, ограничения права на земельный участок из земель сельскохозяйственного назначения:	данные отсутствуют

полное наименование должности	подпись	инициалы, фамилия

М.П.

Раздел 3 Лист 4

Выписка из Единого государственного реестра недвижимости об основных характеристиках и зарегистрированных правах на объект недвижимости

Описание местоположения земельного участка

Земельный участок			
вид объекта недвижимости			
Лист № 1 раздела 3	Всего листов раздела 3: 1	Всего разделов: 3	Всего листов выписки: 4

07.06.2022г.	
Кадастровый номер:	50:08:0050329:2278

План (чертеж, схема) земельного участка



Масштаб 1:400	Условные обозначения:		

полное наименование должности	подпись	инициалы, фамилия

М.П.

Управление Федеральной службы государственной регистрации, кадастра и картографии по Московской области

(полное наименование органа регистрации прав)

Выписка из Единого государственного реестра недвижимости об основных характеристиках и зарегистрированных правах на объект недвижимости

Сведения об основных характеристиках объекта недвижимости

В Единый государственный реестр недвижимости внесены следующие сведения:

Раздел 1 Лист 1

Земельный участок			
вид объекта недвижимости			
Лист № 1 раздела 1	Всего листов раздела 1: 1	Всего разделов: 3	Всего листов выписки: 4
07.06.2022г.			
Кадастровый номер:	50:08:0050329:2279		

Номер кадастрового квартала:	50:08:0050329
Дата присвоения кадастрового номера:	06.06.2022
Ранее присвоенный государственный учетный номер:	данные отсутствуют
Местоположение:	143581, Московская область, г Истра, д Анисино, Российская Федерация, г.о. Истра
Площадь, м2:	600 +/- 9
Кадастровая стоимость, руб:	не определена
Кадастровые номера расположенных в пределах земельного участка объектов недвижимости:	данные отсутствуют
Категория земель:	Земли населенных пунктов
Виды разрешенного использования:	для индивидуального жилищного строительства
Статус записи об объекте недвижимости:	Сведения об объекте недвижимости имеют статус "актуальные"
Особые отметки:	данные отсутствуют
Получатель выписки:	Карасова Марина Михайловна (представитель правообладателя), Правообладатель: от имени заявителя Общества с ограниченной ответственностью Управляющая компания "Резерв Эссет Менеджмент", 7718784153

полное наименование должности	подпись	инициалы, фамилия

М.П.

Раздел 2 Лист 2

Выписка из Единого государственного реестра недвижимости об основных характеристиках и зарегистрированных правах на объект недвижимости

Сведения о зарегистрированных правах

Земельный участок			
вид объекта недвижимости			
Лист № 1 раздела 2	Всего листов раздела 2: 2	Всего разделов: 3	Всего листов выписки: 4
07.06.2022г.			
Кадастровый номер:	50:08:0050329:2279		

1	Правообладатель (правообладатели):	1.1	Владельцы инвестиционных паев Закрытого паевого инвестиционного фонда недвижимости «Сельскохозяйственный» под управлением Общества с ограниченной ответственностью Управляющая компания «Резерв Эссет Менеджмент», данные о которых устанавливаются на основании данных лицевых счетов владельцев инвестиционных паев в реестре владельцев инвестиционных паев и счетов депо владельцев инвестиционных паев
2	Вид, номер, дата и время государственной регистрации права:	2.1	Общая долевая собственность 50:08:0050329:2279-50/422/2022-1 06.06.2022 16:57:48
4	Ограничение прав и обременение объекта недвижимости:		
	4.1 вид:	Доверительное управление	
	дата государственной регистрации:	06.06.2022 16:57:48	
	номер государственной регистрации:	50:08:0050329:2279-50/422/2022-2	
	срок, на который установлено ограничение прав и обременение объекта недвижимости:	Срок действия с 01.02.2019 по 30.11.2025 с 01.02.2019 по 30.11.2025	
	лицо, в пользу которого установлено ограничение прав и обременение объекта недвижимости:	Общество с ограниченной ответственностью Управляющая компания "Резерв Эссет Менеджмент", ИНН: 7718784153, ОГРН: 1097746714317	
	основание государственной регистрации:	Правила доверительного управления Рентным закрытым паевым инвестиционным фондом "Сельскохозяйственный" под управлением общества с ограниченной ответственностью "Управляющая компания "Эверест Эссет Менеджмент", зарегистрировано Федеральной службой по финансовым рынкам 06.11.2011 за № 2271"	
	сведения об осуществлении государственной регистрации сделки, права, ограничения права без необходимого в силу закона согласия третьего лица, органа:	данные отсутствуют	
	сведения об управляющем залогом и о договоре управления залогом, если такой договор заключен для управления ипотекой:	данные отсутствуют	

полное наименование должности	подпись	инициалы, фамилия

М.П.

Земельный участок			
вид объекта недвижимости			
Лист № 2 раздела 2	Всего листов раздела 2: 2	Всего разделов: 3	Всего листов выписки: 4

07.06.2022г.	
Кадастровый номер:	50:08:0050329:2279

5	Заявленные в судебном порядке права требования:	данные отсутствуют
6	Сведения о возражении в отношении зарегистрированного права:	данные отсутствуют
7	Сведения о наличии решения об изъятии объекта недвижимости для государственных и муниципальных нужд:	данные отсутствуют
8	Сведения о невозможности государственной регистрации без личного участия правообладателя или его законного представителя:	данные отсутствуют
9	Правопритязания и сведения о наличии поступивших, но не рассмотренных заявлений о проведении государственной регистрации права (перехода, прекращения права), ограничения права или обременения объекта недвижимости, сделки в отношении объекта недвижимости:	отсутствуют
10	Сведения о невозможности государственной регистрации перехода, прекращения, ограничения права на земельный участок из земель сельскохозяйственного назначения:	данные отсутствуют

полное наименование должности	подпись	инициалы, фамилия

М.П.

Выписка из Единого государственного реестра недвижимости об основных характеристиках и зарегистрированных правах на объект недвижимости

Описание местоположения земельного участка

Земельный участок			
вид объекта недвижимости			
Лист № 1 раздела 3	Всего листов раздела 3: 1	Всего разделов: 3	Всего листов выписки: 4

07.06.2022г.	
Кадастровый номер:	50:08:0050329:2279

План (чертеж, схема) земельного участка



Масштаб 1:400	Условные обозначения:		

полное наименование должности	подпись	инициалы, фамилия

М.П.

Управление Федеральной службы государственной регистрации, кадастра и картографии по Московской области
полное наименование органа регистрации прав

Выписка из Единого государственного реестра недвижимости об основных характеристиках и зарегистрированных правах на объект недвижимости

Сведения об основных характеристиках объекта недвижимости

В Единый государственный реестр недвижимости внесены следующие сведения:

Раздел 1 Лист 1

Земельный участок			
вид объекта недвижимости			
Лист № 1 раздела 1	Всего листов раздела 1: 1	Всего разделов: 3	Всего листов выписки: 4

07.06.2022г.	
Кадастровый номер:	50:08:0050329:2280

Номер кадастрового квартала:	50:08:0050329
Дата присвоения кадастрового номера:	06.06.2022
Ранее присвоенный государственный учетный номер:	данные отсутствуют
Местоположение:	143581, Московская область, г Истра, д Аносино, Российская Федерация, г.о. Истра
Площадь, м2:	600 +/- 9
Кадастровая стоимость, руб:	не определена
Кадастровые номера расположенных в пределах земельного участка объектов недвижимости:	данные отсутствуют
Категория земель:	Земли населенных пунктов
Виды разрешенного использования:	для индивидуального жилищного строительства
Статус записи об объекте недвижимости:	Сведения об объекте недвижимости имеют статус "актуальные"
Особые отметки:	данные отсутствуют
Получатель выписки:	Карасова Марина Михайловна (представитель правообладателя), Правообладатель: от имени заявителя Общества с ограниченной ответственностью Управляющая компания "Резерв Эссет Менеджмент", 7718784153

полное наименование должности	подпись	инициалы, фамилия

М.П.

Раздел 2 Лист 2

Выписка из Единого государственного реестра недвижимости об основных характеристиках и зарегистрированных правах на объект недвижимости

Сведения о зарегистрированных правах

Земельный участок			
вид объекта недвижимости			
Лист № 1 раздела 2	Всего листов раздела 2: 2	Всего разделов: 3	Всего листов выписки: 4

07.06.2022г.	
Кадастровый номер:	50:08:0050329:2280

1	Правообладатель (правообладатели):	1.1	Владельцы инвестиционных паев Закрытого паевого инвестиционного фонда недвижимости «Сельскохозяйственный» под управлением Общества с ограниченной ответственностью Управляющая компания «Резерв Эссет Менеджмент», данные о которых устанавливаются на основании данных лицевых счетов владельцев инвестиционных паев в реестре владельцев инвестиционных паев и счетов депо владельцев инвестиционных паев»
2	Вид, номер, дата и время государственной регистрации права:	2.1	Общая долевая собственность 50:08:0050329:2280-50/422/2022-1 06.06.2022 16:57:48
4	Ограничение прав и обременение объекта недвижимости:		
	4.1 вид:		Доверительное управление
	дата государственной регистрации:		06.06.2022 16:57:48
	номер государственной регистрации:		50:08:0050329:2280-50/422/2022-2
	срок, на который установлено ограничение прав и обременение объекта недвижимости:		Срок действия с 01.02.2019 по 30.11.2025 с 01.02.2019 по 30.11.2025
	лицо, в пользу которого установлено ограничение прав и обременение объекта недвижимости:		Общество с ограниченной ответственностью Управляющая компания "Резерв Эссет Менеджмент", ИНН: 7718784153, ОГРН: 1097746714317
	основание государственной регистрации:		Правила доверительного управления Рентным закрытым паевым инвестиционным фондом "Сельскохозяйственный" под управлением общества с ограниченной ответственностью "Управляющая компания "Эверест Эссет Менеджмент", зарегистрировано Федеральной службой по финансовым рынкам 06.11.2011 за № 2271"
	сведения об осуществлении государственной регистрации сделки, права, ограничения права без необходимого в силу закона согласия третьего лица, органа:		данные отсутствуют
	сведения об управляющем залогом и о договоре управления залогом, если такой договор заключен для управления ипотекой:		данные отсутствуют

полное наименование должности	подпись	инициалы, фамилия

М.П.

Лист 3

Земельный участок
вид объекта недвижимости

Лист № 2 раздела 2	Всего листов раздела 2: 2	Всего разделов: 3	Всего листов выписки: 4

07.06.2022г.	
Кадастровый номер:	50:08:0050329:2280

5	Заявленные в судебном порядке права требования:	данные отсутствуют
6	Сведения о возражении в отношении зарегистрированного права:	данные отсутствуют
7	Сведения о наличии решения об изъятии объекта недвижимости для государственных и муниципальных нужд:	данные отсутствуют
8	Сведения о невозможности государственной регистрации без личного участия правообладателя или его законного представителя:	данные отсутствуют
9	Правопритязания и сведения о наличии поступивших, но не рассмотренных заявлений о проведении государственной регистрации права (перехода, прекращения права), ограничения права или обременения объекта недвижимости, сделки в отношении объекта недвижимости:	отсутствуют
10	Сведения о невозможности государственной регистрации перехода, прекращения, ограничения права на земельный участок из земель сельскохозяйственного назначения:	данные отсутствуют

полное наименование должности	подпись	инициалы, фамилия

М.П.

Раздел 3 Лист 4

Выписка из Единого государственного реестра недвижимости об основных характеристиках и зарегистрированных правах на объект недвижимости

Описание местоположения земельного участка

Земельный участок
вид объекта недвижимости

Лист № 1 раздела 3	Всего листов раздела 3: 1	Всего разделов: 3	Всего листов выписки: 4

07.06.2022г.	
Кадастровый номер:	50:08:0050329:2280

План (чертеж, схема) земельного участка



Масштаб 1:400	Условные обозначения:		

полное наименование должности	подпись	инициалы, фамилия

М.П.

Управление Федеральной службы государственной регистрации, кадастра и картографии по Московской области
полное наименование органа регистрации прав

Выписка из Единого государственного реестра недвижимости об основных характеристиках и зарегистрированных правах на объект недвижимости

Сведения об основных характеристиках объекта недвижимости

В Единый государственный реестр недвижимости внесены следующие сведения:

Раздел 1 Лист 1

Земельный участок			
вид объекта недвижимости			
Лист № 1 раздела 1	Всего листов раздела 1: 1	Всего разделов: 3	Всего листов выписки: 4

07.06.2022г.	
Кадастровый номер:	50:08:0050329:2281

Номер кадастрового квартала:	50:08:0050329
Дата присвоения кадастрового номера:	06.06.2022
Ранее присвоенный государственный учетный номер:	данные отсутствуют
Местоположение:	143581, Московская область, г Истра, д Анисино, Российская Федерация, г.о. Истра
Площадь, м2:	600 +/- 9
Кадастровая стоимость, руб:	не определена
Кадастровые номера расположенных в пределах земельного участка объектов недвижимости:	данные отсутствуют
Категория земель:	Земли населенных пунктов
Виды разрешенного использования:	для индивидуального жилищного строительства
Статус записи об объекте недвижимости:	Сведения об объекте недвижимости имеют статус "актуальные"
Особые отметки:	данные отсутствуют
Получатель выписки:	Карасова Марина Михайловна (представитель правообладателя), Правообладатель: от имени заявителя Общества с ограниченной ответственностью Управляющая компания "Резерв Эссет Менеджмент", 7718784153

полное наименование должности	подпись	инициалы, фамилия

М.П.

Раздел 2 Лист 2

Выписка из Единого государственного реестра недвижимости об основных характеристиках и зарегистрированных правах на объект недвижимости

Сведения о зарегистрированных правах

Земельный участок			
вид объекта недвижимости			
Лист № 1 раздела 2	Всего листов раздела 2: 2	Всего разделов: 3	Всего листов выписки: 4

07.06.2022г.	
Кадастровый номер:	50:08:0050329:2281

1	Правообладатель (правообладатели):	1.1	Владельцы инвестиционных паев Закрытого паевого инвестиционного фонда недвижимости «Сельскохозяйственный» под управлением Общества с ограниченной ответственностью Управляющая компания «Резерв Эссет Менеджмент», данные о которых устанавливаются на основании данных лицевых счетов владельцев инвестиционных паев в реестре владельцев инвестиционных паев и счетов депо владельцев инвестиционных паев
2	Вид, номер, дата и время государственной регистрации права:	2.1	Общая долевая собственность 50:08:0050329:2281-50/422/2022-1 06.06.2022 16:57:48
4	Ограничение прав и обременение объекта недвижимости:		
	4.1 вид:		Доверительное управление
	дата государственной регистрации:		06.06.2022 16:57:48
	номер государственной регистрации:		50:08:0050329:2281-50/422/2022-2
	срок, на который установлено ограничение прав и обременение объекта недвижимости:		Срок действия с 01.02.2019 по 30.11.2025 с 01.02.2019 по 30.11.2025
	лицо, в пользу которого установлено ограничение прав и обременение объекта недвижимости:		Общество с ограниченной ответственностью Управляющая компания "Резерв Эссет Менеджмент", ИНН: 7718784153, ОГРН: 1097746714317
	основание государственной регистрации:		Правила доверительного управления Рентным закрытым паевым инвестиционным фондом "Сельскохозяйственный" под управлением общества с ограниченной ответственностью "Управляющая компания "Эверест Эссет Менеджмент", зарегистрировано Федеральной службой по финансовым рынкам 06.11.2011 за № 2271"
	сведения об осуществлении государственной регистрации сделки, права, ограничения права без необходимого в силу закона согласия третьего лица, органа:		данные отсутствуют
	сведения об управляющем залогом и о договоре управления залогом, если такой договор заключен для управления ипотекой:		данные отсутствуют

полное наименование должности	подпись	инициалы, фамилия

М.П.

Лист 3

Земельный участок
вид объекта недвижимости

Лист № 2 раздела 2	Всего листов раздела 2: 2	Всего разделов: 3	Всего листов выписки: 4

07.06.2022г.	
Кадастровый номер:	50:08:0050329:2281

5	Заявленные в судебном порядке права требования:	данные отсутствуют
6	Сведения о возражении в отношении зарегистрированного права:	данные отсутствуют
7	Сведения о наличии решения об изъятии объекта недвижимости для государственных и муниципальных нужд:	данные отсутствуют
8	Сведения о невозможности государственной регистрации без личного участия правообладателя или его законного представителя:	данные отсутствуют
9	Правопритязания и сведения о наличии поступивших, но не рассмотренных заявлений о проведении государственной регистрации права (перехода, прекращения права), ограничения права или обременения объекта недвижимости, сделки в отношении объекта недвижимости:	отсутствуют
10	Сведения о невозможности государственной регистрации перехода, прекращения, ограничения права на земельный участок из земель сельскохозяйственного назначения:	данные отсутствуют

полное наименование должности	подпись	инициалы, фамилия

М.П.

Раздел 3 Лист 4

Выписка из Единого государственного реестра недвижимости об основных характеристиках и зарегистрированных правах на объект недвижимости

Описание местоположения земельного участка

Земельный участок
вид объекта недвижимости

Лист № 1 раздела 3	Всего листов раздела 3: 1	Всего разделов: 3	Всего листов выписки: 4

07.06.2022г.	
Кадастровый номер:	50:08:0050329:2281

План (чертеж, схема) земельного участка



Масштаб 1:400	Условные обозначения:		

полное наименование должности	подпись	инициалы, фамилия

М.П.

Управление Федеральной службы государственной регистрации, кадастра и картографии по Московской области
полное наименование органа регистрации прав

Выписка из Единого государственного реестра недвижимости об основных характеристиках и зарегистрированных правах на объект недвижимости

Сведения об основных характеристиках объекта недвижимости

В Единый государственный реестр недвижимости внесены следующие сведения:

Раздел 1 Лист 1

Земельный участок			
вид объекта недвижимости			
Лист № 1 раздела 1	Всего листов раздела 1: 1	Всего разделов: 3	Всего листов выписки: 4

07.06.2022г.	
Кадастровый номер:	50:08:0050329:2282

Номер кадастрового квартала:	50:08:0050329
Дата присвоения кадастрового номера:	06.06.2022
Ранее присвоенный государственный учетный номер:	данные отсутствуют
Местоположение:	143581, Московская область, г Истра, д Аносино, Российская Федерация, г.о. Истра
Площадь, м2:	600 +/- 9
Кадастровая стоимость, руб:	не определена
Кадастровые номера расположенных в пределах земельного участка объектов недвижимости:	данные отсутствуют
Категория земель:	Земли населенных пунктов
Виды разрешенного использования:	для индивидуального жилищного строительства
Статус записи об объекте недвижимости:	Сведения об объекте недвижимости имеют статус "актуальные"
Особые отметки:	данные отсутствуют
Получатель выписки:	Карасова Марина Михайловна (представитель правообладателя), Правообладатель: от имени заявителя Общества с ограниченной ответственностью Управляющая компания "Резерв Эссет Менеджмент", 7718784153

полное наименование должности	подпись	инициалы, фамилия

М.П.

Раздел 2 Лист 2

Выписка из Единого государственного реестра недвижимости об основных характеристиках и зарегистрированных правах на объект недвижимости

Сведения о зарегистрированных правах

Земельный участок			
вид объекта недвижимости			
Лист № 1 раздела 2	Всего листов раздела 2: 2	Всего разделов: 3	Всего листов выписки: 4

07.06.2022г.	
Кадастровый номер:	50:08:0050329:2282

1	Правообладатель (правообладатели):	1.1	Владельцы инвестиционных паев Закрытого паевого инвестиционного фонда недвижимости «Сельскохозяйственный» под управлением Общества с ограниченной ответственностью Управляющая компания «Резерв Эссет Менеджмент», данные о которых устанавливаются на основании данных лицевых счетов владельцев инвестиционных паев в реестре владельцев инвестиционных паев и счетов депо владельцев инвестиционных паев»
2	Вид, номер, дата и время государственной регистрации права:	2.1	Общая долевая собственность 50:08:0050329:2282-50/422/2022-1 06.06.2022 16:57:48
4	Ограничение прав и обременение объекта недвижимости:		
	4.1 вид:		Доверительное управление
	дата государственной регистрации:		06.06.2022 16:57:48
	номер государственной регистрации:		50:08:0050329:2282-50/422/2022-2
	срок, на который установлено ограничение прав и обременение объекта недвижимости:		Срок действия с 01.02.2019 по 30.11.2025 с 01.02.2019 по 30.11.2025
	лицо, в пользу которого установлено ограничение прав и обременение объекта недвижимости:		Общество с ограниченной ответственностью Управляющая компания "Резерв Эссет Менеджмент", ИНН: 7718784153, ОГРН: 1097746714317
	основание государственной регистрации:		Правила доверительного управления Рентным закрытым паевым инвестиционным фондом "Сельскохозяйственный" под управлением общества с ограниченной ответственностью "Управляющая компания "Эверест Эссет Менеджмент", зарегистрировано Федеральной службой по финансовым рынкам 06.11.2011 за № 2271"
	сведения об осуществлении государственной регистрации сделки, права, ограничения права без необходимого в силу закона согласия третьего лица, органа:		данные отсутствуют
	сведения об управляющем залогом и о договоре управления залогом, если такой договор заключен для управления ипотекой:		данные отсутствуют

полное наименование должности	подпись	инициалы, фамилия

М.П.

Лист 3

Земельный участок			
вид объекта недвижимости			
Лист № 2 раздела 2	Всего листов раздела 2: 2	Всего разделов: 3	Всего листов выписки: 4

07.06.2022г.	
Кадастровый номер:	50:08:0050329:2282

5	Заявленные в судебном порядке права требования:	данные отсутствуют
6	Сведения о возражении в отношении зарегистрированного права:	данные отсутствуют
7	Сведения о наличии решения об изъятии объекта недвижимости для государственных и муниципальных нужд:	данные отсутствуют
8	Сведения о невозможности государственной регистрации без личного участия правообладателя или его законного представителя:	данные отсутствуют
9	Правопритязания и сведения о наличии поступивших, но не рассмотренных заявлений о проведении государственной регистрации права (перехода, прекращения права), ограничения права или обременения объекта недвижимости, сделки в отношении объекта недвижимости:	отсутствуют
10	Сведения о невозможности государственной регистрации перехода, прекращения, ограничения права на земельный участок из земель сельскохозяйственного назначения:	данные отсутствуют

полное наименование должности	подпись	инициалы, фамилия

М.П.

Раздел 3 Лист 4

Выписка из Единого государственного реестра недвижимости об основных характеристиках и зарегистрированных правах на объект недвижимости

Описание местоположения земельного участка

Земельный участок			
вид объекта недвижимости			
Лист № 1 раздела 3	Всего листов раздела 3: 1	Всего разделов: 3	Всего листов выписки: 4

07.06.2022г.	
Кадастровый номер:	50:08:0050329:2282

План (чертеж, схема) земельного участка



Масштаб 1:400	Условные обозначения:		

полное наименование должности	подпись	инициалы, фамилия

М.П.

Управление Федеральной службы государственной регистрации, кадастра и картографии по Московской области

(полное наименование органа регистрации прав)

Выписка из Единого государственного реестра недвижимости об основных характеристиках и зарегистрированных правах на объект недвижимости

Сведения об основных характеристиках объекта недвижимости

В Единый государственный реестр недвижимости внесены следующие сведения:

Раздел 1 Лист 1

Земельный участок			
вид объекта недвижимости			
Лист № 1 раздела 1	Всего листов раздела 1: 1	Всего разделов: 3	Всего листов выписки: 4
07.06.2022г.			
Кадастровый номер:	50:08:0050329:2283		

Номер кадастрового квартала:	50:08:0050329
Дата присвоения кадастрового номера:	06.06.2022
Ранее присвоенный государственный учетный номер:	данные отсутствуют
Местоположение:	143581, Московская область, г Истра, д Анисино, Российская Федерация, г.о. Истра
Площадь, м2:	600 +/- 9
Кадастровая стоимость, руб:	не определена
Кадастровые номера расположенных в пределах земельного участка объектов недвижимости:	данные отсутствуют
Категория земель:	Земли населенных пунктов
Виды разрешенного использования:	для индивидуального жилищного строительства
Статус записи об объекте недвижимости:	Сведения об объекте недвижимости имеют статус "актуальные"
Особые отметки:	данные отсутствуют
Получатель выписки:	Карасова Марина Михайловна (представитель правообладателя), Правообладатель: от имени заявителя Общества с ограниченной ответственностью Управляющая компания "Резерв Эссет Менеджмент", 7718784153

полное наименование должности	подпись	инициалы, фамилия

М.П.

Раздел 2 Лист 2

Выписка из Единого государственного реестра недвижимости об основных характеристиках и зарегистрированных правах на объект недвижимости

Сведения о зарегистрированных правах

Земельный участок			
вид объекта недвижимости			
Лист № 1 раздела 2	Всего листов раздела 2: 2	Всего разделов: 3	Всего листов выписки: 4
07.06.2022г.			
Кадастровый номер:	50:08:0050329:2283		

1	Правообладатель (правообладатели):	1.1	Владельцы инвестиционных паев Закрытого паевого инвестиционного фонда недвижимости «Сельскохозяйственный» под управлением Общества с ограниченной ответственностью Управляющая компания «Резерв Эссет Менеджмент», данные о которых устанавливаются на основании данных лицевых счетов владельцев инвестиционных паев в реестре владельцев инвестиционных паев и счетов депо владельцев инвестиционных паев»
2	Вид, номер, дата и время государственной регистрации права:	2.1	Общая долевая собственность 50:08:0050329:2283-50/422/2022-1 06.06.2022 16:57:48
4	Ограничение прав и обременение объекта недвижимости:		
	4.1 вид:		Доверительное управление
	дата государственной регистрации:		06.06.2022 16:57:48
	номер государственной регистрации:		50:08:0050329:2283-50/422/2022-2
	срок, на который установлено ограничение прав и обременение объекта недвижимости:		Срок действия с 01.02.2019 по 30.11.2025 с 01.02.2019 по 30.11.2025
	лицо, в пользу которого установлено ограничение прав и обременение объекта недвижимости:		Общество с ограниченной ответственностью Управляющая компания "Резерв Эссет Менеджмент", ИНН: 7718784153, ОГРН: 1097746714317
	основание государственной регистрации:		Правила доверительного управления Рентным закрытым паевым инвестиционным фондом "Сельскохозяйственный" под управлением общества с ограниченной ответственностью "Управляющая компания "Эверест Эссет Менеджмент", зарегистрировано Федеральной службой по финансовым рынкам 06.11.2011 за № 2271"
	сведения об осуществлении государственной регистрации сделки, права, ограничения права без необходимого в силу закона согласия третьего лица, органа:		данные отсутствуют
	сведения об управляющем залогом и о договоре управления залогом, если такой договор заключен для управления ипотекой:		данные отсутствуют

полное наименование должности	подпись	инициалы, фамилия

М.П.

Лист 3

Земельный участок
вид объекта недвижимости

Лист № 2 раздела 2	Всего листов раздела 2: 2	Всего разделов: 3	Всего листов выписки: 4

07.06.2022г.	
Кадастровый номер:	50:08:0050329:2283

5	Заявленные в судебном порядке права требования:	данные отсутствуют
6	Сведения о возражении в отношении зарегистрированного права:	данные отсутствуют
7	Сведения о наличии решения об изъятии объекта недвижимости для государственных и муниципальных нужд:	данные отсутствуют
8	Сведения о невозможности государственной регистрации без личного участия правообладателя или его законного представителя:	данные отсутствуют
9	Правопритязания и сведения о наличии поступивших, но не рассмотренных заявлений о проведении государственной регистрации права (перехода, прекращения права), ограничения права или обременения объекта недвижимости, сделки в отношении объекта недвижимости:	отсутствуют
10	Сведения о невозможности государственной регистрации перехода, прекращения, ограничения права на земельный участок из земель сельскохозяйственного назначения:	данные отсутствуют

полное наименование должности	подпись	инициалы, фамилия

М.П.

Раздел 3 Лист 4

Выписка из Единого государственного реестра недвижимости об основных характеристиках и зарегистрированных правах на объект недвижимости

Описание местоположения земельного участка

Земельный участок
вид объекта недвижимости

Лист № 1 раздела 3	Всего листов раздела 3: 1	Всего разделов: 3	Всего листов выписки: 4

07.06.2022г.	
Кадастровый номер:	50:08:0050329:2283

План (чертеж, схема) земельного участка



Масштаб 1:400	Условные обозначения:		

полное наименование должности	подпись	инициалы, фамилия

М.П.

Управление Федеральной службы государственной регистрации, кадастра и картографии по Московской области
полное наименование органа регистрации прав

Выписка из Единого государственного реестра недвижимости об основных характеристиках и зарегистрированных правах на объект недвижимости

Сведения об основных характеристиках объекта недвижимости

В Единый государственный реестр недвижимости внесены следующие сведения:

Раздел 1 Лист 1

Земельный участок			
вид объекта недвижимости			
Лист № 1 раздела 1	Всего листов раздела 1: 1	Всего разделов: 3	Всего листов выписки: 4

07.06.2022г.	
Кадастровый номер:	50:08:0050329:2284

Номер кадастрового квартала:	50:08:0050329
Дата присвоения кадастрового номера:	06.06.2022
Ранее присвоенный государственный учетный номер:	данные отсутствуют
Местоположение:	143581, Московская область, г Истра, д Аносино, Российская Федерация, г.о. Истра
Площадь, м2:	600 +/- 9
Кадастровая стоимость, руб:	не определена
Кадастровые номера расположенных в пределах земельного участка объектов недвижимости:	данные отсутствуют
Категория земель:	Земли населенных пунктов
Виды разрешенного использования:	для индивидуального жилищного строительства
Статус записи об объекте недвижимости:	Сведения об объекте недвижимости имеют статус "актуальные"
Особые отметки:	данные отсутствуют
Получатель выписки:	Карасова Марина Михайловна (представитель правообладателя), Правообладатель: от имени заявителя Общества с ограниченной ответственностью Управляющая компания "Резерв Эссет Менеджмент", 7718784153

полное наименование должности	подпись	инициалы, фамилия

М.П.

Раздел 2 Лист 2

Выписка из Единого государственного реестра недвижимости об основных характеристиках и зарегистрированных правах на объект недвижимости

Сведения о зарегистрированных правах

Земельный участок			
вид объекта недвижимости			
Лист № 1 раздела 2	Всего листов раздела 2: 2	Всего разделов: 3	Всего листов выписки: 4

07.06.2022г.	
Кадастровый номер:	50:08:0050329:2284

1	Правообладатель (правообладатели):	1.1	Владельцы инвестиционных паев Закрытого паевого инвестиционного фонда недвижимости «Сельскохозяйственный» под управлением Общества с ограниченной ответственностью Управляющая компания «Резерв Эссет Менеджмент», данные о которых устанавливаются на основании данных лицевых счетов владельцев инвестиционных паев в реестре владельцев инвестиционных паев и счетов депо владельцев инвестиционных паев
2	Вид, номер, дата и время государственной регистрации права:	2.1	Общая долевая собственность 50:08:0050329:2284-50/422/2022-1 06.06.2022 16:57:48
4	Ограничение прав и обременение объекта недвижимости:		
	4.1 вид:		Доверительное управление
	дата государственной регистрации:		06.06.2022 16:57:48
	номер государственной регистрации:		50:08:0050329:2284-50/422/2022-2
	срок, на который установлено ограничение прав и обременение объекта недвижимости:		Срок действия с 01.02.2019 по 30.11.2025 с 01.02.2019 по 30.11.2025
	лицо, в пользу которого установлено ограничение прав и обременение объекта недвижимости:		Общество с ограниченной ответственностью Управляющая компания "Резерв Эссет Менеджмент", ИНН: 7718784153, ОГРН: 1097746714317
	основание государственной регистрации:		Правила доверительного управления Рентным закрытым паевым инвестиционным фондом "Сельскохозяйственный" под управлением общества с ограниченной ответственностью "Управляющая компания "Эверест Эссет Менеджмент", зарегистрировано Федеральной службой по финансовым рынкам 06.11.2011 за № 2271"
	сведения об осуществлении государственной регистрации сделки, права, ограничения права без необходимого в силу закона согласия третьего лица, органа:		данные отсутствуют
	сведения об управляющем залогом и о договоре управления залогом, если такой договор заключен для управления ипотекой:		данные отсутствуют

полное наименование должности	подпись	инициалы, фамилия

М.П.

Лист 3

Земельный участок			
вид объекта недвижимости			
Лист № 2 раздела 2	Всего листов раздела 2: 2	Всего разделов: 3	Всего листов выписки: 4

07.06.2022г.	
Кадастровый номер:	50:08:0050329:2284

5	Заявленные в судебном порядке права требования:	данные отсутствуют
6	Сведения о возражении в отношении зарегистрированного права:	данные отсутствуют
7	Сведения о наличии решения об изъятии объекта недвижимости для государственных и муниципальных нужд:	данные отсутствуют
8	Сведения о невозможности государственной регистрации без личного участия правообладателя или его законного представителя:	данные отсутствуют
9	Правопритязания и сведения о наличии поступивших, но не рассмотренных заявлений о проведении государственной регистрации права (перехода, прекращения права), ограничения права или обременения объекта недвижимости, сделки в отношении объекта недвижимости:	отсутствуют
10	Сведения о невозможности государственной регистрации перехода, прекращения, ограничения права на земельный участок из земель сельскохозяйственного назначения:	данные отсутствуют

полное наименование должности	подпись	инициалы, фамилия

М.П.

Раздел 3 Лист 4

Выписка из Единого государственного реестра недвижимости об основных характеристиках и зарегистрированных правах на объект недвижимости

Описание местоположения земельного участка

Земельный участок			
вид объекта недвижимости			
Лист № 1 раздела 3	Всего листов раздела 3: 1	Всего разделов: 3	Всего листов выписки: 4

07.06.2022г.	
Кадастровый номер:	50:08:0050329:2284

План (чертеж, схема) земельного участка



Масштаб 1:400	Условные обозначения:		

полное наименование должности	подпись	инициалы, фамилия

М.П.

Управление Федеральной службы государственной регистрации, кадастра и картографии по Московской области

(полное наименование органа регистрации прав)

Выписка из Единого государственного реестра недвижимости об основных характеристиках и зарегистрированных правах на объект недвижимости

Сведения об основных характеристиках объекта недвижимости

В Единый государственный реестр недвижимости внесены следующие сведения:

Раздел 1 Лист 1

Земельный участок			
вид объекта недвижимости			
Лист № 1 раздела 1	Всего листов раздела 1: 1	Всего разделов: 3	Всего листов выписки: 4
07.06.2022г.			
Кадастровый номер:	50:08:0050329:2288		

Номер кадастрового квартала:	50:08:0050329
Дата присвоения кадастрового номера:	06.06.2022
Ранее присвоенный государственный учетный номер:	данные отсутствуют
Местоположение:	143581, Московская область, г Истра, д Анисино, Российская Федерация, г.о. Истра
Площадь, м2:	600 +/- 9
Кадастровая стоимость, руб:	не определена
Кадастровые номера расположенных в пределах земельного участка объектов недвижимости:	данные отсутствуют
Категория земель:	Земли населенных пунктов
Виды разрешенного использования:	для индивидуального жилищного строительства
Статус записи об объекте недвижимости:	Сведения об объекте недвижимости имеют статус "актуальные"
Особые отметки:	данные отсутствуют
Получатель выписки:	Карасова Марина Михайловна (представитель правообладателя), Правообладатель: от имени заявителя Общества с ограниченной ответственностью Управляющая компания "Резерв Эссет Менеджмент", 7718784153

полное наименование должности	подпись	инициалы, фамилия

М.П.

Раздел 2 Лист 2

Выписка из Единого государственного реестра недвижимости об основных характеристиках и зарегистрированных правах на объект недвижимости

Сведения о зарегистрированных правах

Земельный участок			
вид объекта недвижимости			
Лист № 1 раздела 2	Всего листов раздела 2: 2	Всего разделов: 3	Всего листов выписки: 4
07.06.2022г.			
Кадастровый номер:	50:08:0050329:2288		

1	Правообладатель (правообладатели):	1.1	Владельцы инвестиционных паев Закрытого паевого инвестиционного фонда недвижимости «Сельскохозяйственный» под управлением Общества с ограниченной ответственностью Управляющая компания «Резерв Эссет Менеджмент», данные о которых устанавливаются на основании данных лицевых счетов владельцев инвестиционных паев в реестре владельцев инвестиционных паев и счетов депо владельцев инвестиционных паев
2	Вид, номер, дата и время государственной регистрации права:	2.1	Общая долевая собственность 50:08:0050329:2288-50/422/2022-1 06.06.2022 16:57:48
4	Ограничение прав и обременение объекта недвижимости:		
	4.1 вид:		Доверительное управление
	дата государственной регистрации:		06.06.2022 16:57:48
	номер государственной регистрации:		50:08:0050329:2288-50/422/2022-2
	срок, на который установлено ограничение прав и обременение объекта недвижимости:		Срок действия с 01.02.2019 по 30.11.2025 с 01.02.2019 по 30.11.2025
	лицо, в пользу которого установлено ограничение прав и обременение объекта недвижимости:		Общество с ограниченной ответственностью Управляющая компания "Резерв Эссет Менеджмент", ИНН: 7718784153, ОГРН: 1097746714317
	основание государственной регистрации:		Правила доверительного управления Рентным закрытым паевым инвестиционным фондом "Сельскохозяйственный" под управлением общества с ограниченной ответственностью "Управляющая компания "Эверест Эссет Менеджмент", зарегистрировано Федеральной службой по финансовым рынкам 06.11.2011 за № 2271"
	сведения об осуществлении государственной регистрации сделки, права, ограничения права без необходимого в силу закона согласия третьего лица, органа:		данные отсутствуют
	сведения об управляющем залогом и о договоре управления залогом, если такой договор заключен для управления ипотекой:		данные отсутствуют

полное наименование должности	подпись	инициалы, фамилия

М.П.

Лист 3

Земельный участок			
вид объекта недвижимости			
Лист № 2 раздела 2	Всего листов раздела 2: 2	Всего разделов: 3	Всего листов выписки: 4

07.06.2022г.	
Кадастровый номер:	50:08:0050329:2288

5	Заявленные в судебном порядке права требования:	данные отсутствуют
6	Сведения о возражении в отношении зарегистрированного права:	данные отсутствуют
7	Сведения о наличии решения об изъятии объекта недвижимости для государственных и муниципальных нужд:	данные отсутствуют
8	Сведения о невозможности государственной регистрации без личного участия правообладателя или его законного представителя:	данные отсутствуют
9	Правопритязания и сведения о наличии поступивших, но не рассмотренных заявлений о проведении государственной регистрации права (перехода, прекращения права), ограничения права или обременения объекта недвижимости, сделки в отношении объекта недвижимости:	отсутствуют
10	Сведения о невозможности государственной регистрации перехода, прекращения, ограничения права на земельный участок из земель сельскохозяйственного назначения:	данные отсутствуют

полное наименование должности	подпись	инициалы, фамилия

М.П.

Раздел 3 Лист 4

Выписка из Единого государственного реестра недвижимости об основных характеристиках и зарегистрированных правах на объект недвижимости

Описание местоположения земельного участка

Земельный участок			
вид объекта недвижимости			
Лист № 1 раздела 3	Всего листов раздела 3: 1	Всего разделов: 3	Всего листов выписки: 4

07.06.2022г.	
Кадастровый номер:	50:08:0050329:2288

План (чертеж, схема) земельного участка



Масштаб 1:400	Условные обозначения:		

полное наименование должности	подпись	инициалы, фамилия

М.П.

Управление Федеральной службы государственной регистрации, кадастра и картографии по Московской области

(полное наименование органа регистрации прав)

Выписка из Единого государственного реестра недвижимости об основных характеристиках и зарегистрированных правах на объект недвижимости

Сведения об основных характеристиках объекта недвижимости

В Единый государственный реестр недвижимости внесены следующие сведения:

Раздел 1 Лист 1

Земельный участок			
вид объекта недвижимости			
Лист № 1 раздела 1	Всего листов раздела 1: 1	Всего разделов: 3	Всего листов выписки: 4
07.06.2022г.			
Кадастровый номер:	50:08:0050329:2296		

Номер кадастрового квартала:	50:08:0050329
Дата присвоения кадастрового номера:	06.06.2022
Ранее присвоенный государственный учетный номер:	данные отсутствуют
Местоположение:	143581, Московская область, г Истра, д Анисино, Российская Федерация, г.о. Истра
Площадь, м2:	501 +/- 8
Кадастровая стоимость, руб:	не определена
Кадастровые номера расположенных в пределах земельного участка объектов недвижимости:	данные отсутствуют
Категория земель:	Земли населенных пунктов
Виды разрешенного использования:	для индивидуального жилищного строительства
Статус записи об объекте недвижимости:	Сведения об объекте недвижимости имеют статус "актуальные"
Особые отметки:	данные отсутствуют
Получатель выписки:	Карасова Марина Михайловна (представитель правообладателя), Правообладатель: от имени заявителя Общества с ограниченной ответственностью Управляющая компания "Резерв Эссет Менеджмент", 7718784153

полное наименование должности	подпись	инициалы, фамилия

М.П.

Раздел 2 Лист 2

Выписка из Единого государственного реестра недвижимости об основных характеристиках и зарегистрированных правах на объект недвижимости

Сведения о зарегистрированных правах

Земельный участок			
вид объекта недвижимости			
Лист № 1 раздела 2	Всего листов раздела 2: 2	Всего разделов: 3	Всего листов выписки: 4
07.06.2022г.			
Кадастровый номер:	50:08:0050329:2296		

1	Правообладатель (правообладатели):	1.1	Владельцы инвестиционных паев Закрытого паевого инвестиционного фонда недвижимости «Сельскохозяйственный» под управлением Общества с ограниченной ответственностью Управляющая компания «Резерв Эссет Менеджмент», данные о которых устанавливаются на основании данных лицевых счетов владельцев инвестиционных паев в реестре владельцев инвестиционных паев и счетов депо владельцев инвестиционных паев»
2	Вид, номер, дата и время государственной регистрации права:	2.1	Общая долевая собственность 50:08:0050329:2296-50/422/2022-1 06.06.2022 16:57:48
4	Ограничение прав и обременение объекта недвижимости:		
	4.1 вид:	Доверительное управление	
	дата государственной регистрации:	06.06.2022 16:57:48	
	номер государственной регистрации:	50:08:0050329:2296-50/422/2022-2	
	срок, на который установлено ограничение прав и обременение объекта недвижимости:	Срок действия с 01.02.2019 по 30.11.2025 с 01.02.2019 по 30.11.2025	
	лицо, в пользу которого установлено ограничение прав и обременение объекта недвижимости:	Общество с ограниченной ответственностью Управляющая компания "Резерв Эссет Менеджмент", ИНН: 7718784153, ОГРН: 1097746714317	
	основание государственной регистрации:	Правила доверительного управления Рентным закрытым паевым инвестиционным фондом "Сельскохозяйственный" под управлением общества с ограниченной ответственностью "Управляющая компания "Эверест Эссет Менеджмент", зарегистрировано Федеральной службой по финансовым рынкам 06.11.2011 за № 2271"	
	сведения об осуществлении государственной регистрации сделки, права, ограничения права без необходимого в силу закона согласия третьего лица, органа:	данные отсутствуют	
	сведения об управляющем залогом и о договоре управления залогом, если такой договор заключен для управления ипотекой:	данные отсутствуют	

полное наименование должности	подпись	инициалы, фамилия

М.П.

Лист 3

Земельный участок			
вид объекта недвижимости			
Лист № 2 раздела 2	Всего листов раздела 2: 2	Всего разделов: 3	Всего листов выписки: 4

07.06.2022г.	
Кадастровый номер:	50:08:0050329:2296

5	Заявленные в судебном порядке права требования:	данные отсутствуют
6	Сведения о возражении в отношении зарегистрированного права:	данные отсутствуют
7	Сведения о наличии решения об изъятии объекта недвижимости для государственных и муниципальных нужд:	данные отсутствуют
8	Сведения о невозможности государственной регистрации без личного участия правообладателя или его законного представителя:	данные отсутствуют
9	Правопритязания и сведения о наличии поступивших, но не рассмотренных заявлений о проведении государственной регистрации права (перехода, прекращения права), ограничения права или обременения объекта недвижимости, сделки в отношении объекта недвижимости:	отсутствуют
10	Сведения о невозможности государственной регистрации перехода, прекращения, ограничения права на земельный участок из земель сельскохозяйственного назначения:	данные отсутствуют

полное наименование должности	подпись	инициалы, фамилия

М.П.

Раздел 3 Лист 4


Выписка из Единого государственного реестра недвижимости об основных характеристиках и зарегистрированных правах на объект недвижимости

Описание местоположения земельного участка

Земельный участок			
вид объекта недвижимости			
Лист № 1 раздела 3	Всего листов раздела 3: 1	Всего разделов: 3	Всего листов выписки: 4

07.06.2022г.	
Кадастровый номер:	50:08:0050329:2296

План (чертеж, схема) земельного участка

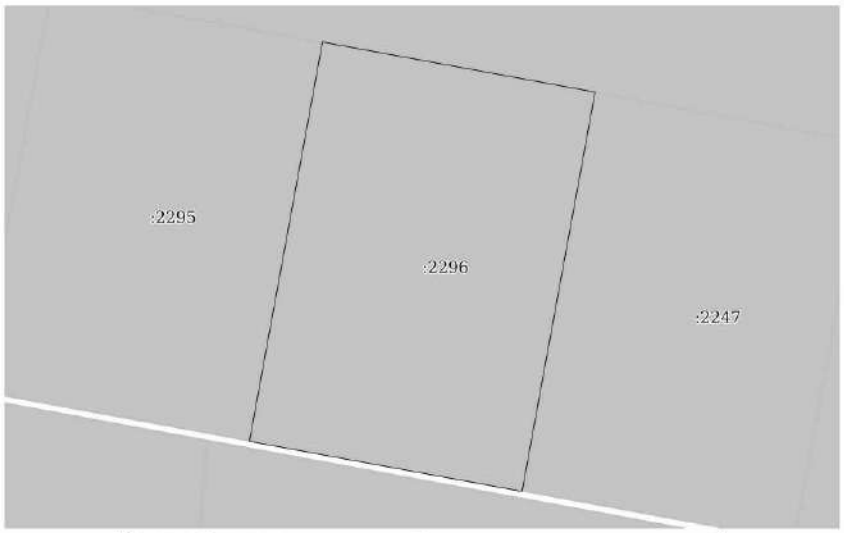

Масштаб 1:300	Условные обозначения:		

полное наименование должности	подпись	инициалы, фамилия

М.П.

Управление Федеральной службы государственной регистрации, кадастра и картографии по Московской области

(полное наименование органа регистрации прав)

Выписка из Единого государственного реестра недвижимости об основных характеристиках и зарегистрированных правах на объект недвижимости

Сведения об основных характеристиках объекта недвижимости

В Единый государственный реестр недвижимости внесены следующие сведения:

Раздел 1 Лист 1

Земельный участок			
вид объекта недвижимости			
Лист № 1 раздела 1	Всего листов раздела 1: 1	Всего разделов: 3	Всего листов выписки: 4
07.06.2022г.			
Кадастровый номер:	50:08:0050329:2298		

Номер кадастрового квартала:	50:08:0050329
Дата присвоения кадастрового номера:	06.06.2022
Ранее присвоенный государственный учетный номер:	данные отсутствуют
Местоположение:	143581, Московская область, г Истра, д Анисино, Российская Федерация, г.о. Истра
Площадь, м2:	928 +/- 11
Кадастровая стоимость, руб:	не определена
Кадастровые номера расположенных в пределах земельного участка объектов недвижимости:	данные отсутствуют
Категория земель:	Земли населенных пунктов
Виды разрешенного использования:	для индивидуального жилищного строительства
Статус записи об объекте недвижимости:	Сведения об объекте недвижимости имеют статус "актуальные"
Особые отметки:	данные отсутствуют
Получатель выписки:	Карасова Марина Михайловна (представитель правообладателя), Правообладатель: от имени заявителя Общества с ограниченной ответственностью Управляющая компания "Резерв Эссет Менеджмент", 7718784153

полное наименование должности	подпись	инициалы, фамилия

М.П.

Раздел 2 Лист 2

Выписка из Единого государственного реестра недвижимости об основных характеристиках и зарегистрированных правах на объект недвижимости

Сведения о зарегистрированных правах

Земельный участок			
вид объекта недвижимости			
Лист № 1 раздела 2	Всего листов раздела 2: 2	Всего разделов: 3	Всего листов выписки: 4
07.06.2022г.			
Кадастровый номер:	50:08:0050329:2298		

1	Правообладатель (правообладатели):	1.1	Владельцы инвестиционных паев Закрытого паевого инвестиционного фонда недвижимости «Сельскохозяйственный» под управлением Общества с ограниченной ответственностью Управляющая компания «Резерв Эссет Менеджмент», данные о которых устанавливаются на основании данных лицевых счетов владельцев инвестиционных паев в реестре владельцев инвестиционных паев и счетов депо владельцев инвестиционных паев
2	Вид, номер, дата и время государственной регистрации права:	2.1	Общая долевая собственность 50:08:0050329:2298-50/422/2022-1 06.06.2022 16:57:48
4	Ограничение прав и обременение объекта недвижимости:		
	4.1 вид:	Доверительное управление	
	дата государственной регистрации:	06.06.2022 16:57:48	
	номер государственной регистрации:	50:08:0050329:2298-50/422/2022-2	
	срок, на который установлено ограничение прав и обременение объекта недвижимости:	Срок действия с 01.02.2019 по 30.11.2025 с 01.02.2019 по 30.11.2025	
	лицо, в пользу которого установлено ограничение прав и обременение объекта недвижимости:	Общество с ограниченной ответственностью Управляющая компания "Резерв Эссет Менеджмент", ИНН: 7718784153, ОГРН: 1097746714317	
	основание государственной регистрации:	Правила доверительного управления Рентным закрытым паевым инвестиционным фондом "Сельскохозяйственный" под управлением общества с ограниченной ответственностью "Управляющая компания "Эверест Эссет Менеджмент", зарегистрировано Федеральной службой по финансовым рынкам 06.11.2011 за № 2271"	
	сведения об осуществлении государственной регистрации сделки, права, ограничения права без необходимого в силу закона согласия третьего лица, органа:	данные отсутствуют	
	сведения об управляющем залогом и о договоре управления залогом, если такой договор заключен для управления ипотекой:	данные отсутствуют	

полное наименование должности	подпись	инициалы, фамилия

М.П.

Лист 3

Земельный участок			
вид объекта недвижимости			
Лист № 2 раздела 2	Всего листов раздела 2: 2	Всего разделов: 3	Всего листов выписки: 4

07.06.2022г.	
Кадастровый номер:	50:08:0050329:2298

5	Заявленные в судебном порядке права требования:	данные отсутствуют
6	Сведения о возражении в отношении зарегистрированного права:	данные отсутствуют
7	Сведения о наличии решения об изъятии объекта недвижимости для государственных и муниципальных нужд:	данные отсутствуют
8	Сведения о невозможности государственной регистрации без личного участия правообладателя или его законного представителя:	данные отсутствуют
9	Правопритязания и сведения о наличии поступивших, но не рассмотренных заявлений о проведении государственной регистрации права (перехода, прекращения права), ограничения права или обременения объекта недвижимости, сделки в отношении объекта недвижимости:	отсутствуют
10	Сведения о невозможности государственной регистрации перехода, прекращения, ограничения права на земельный участок из земель сельскохозяйственного назначения:	данные отсутствуют

полное наименование должности	подпись	инициалы, фамилия

М.П.

Раздел 3 Лист 4


Выписка из Единого государственного реестра недвижимости об основных характеристиках и зарегистрированных правах на объект недвижимости

Описание местоположения земельного участка

Земельный участок			
вид объекта недвижимости			
Лист № 1 раздела 3	Всего листов раздела 3: 1	Всего разделов: 3	Всего листов выписки: 4

07.06.2022г.	
Кадастровый номер:	50:08:0050329:2298

План (чертеж, схема) земельного участка

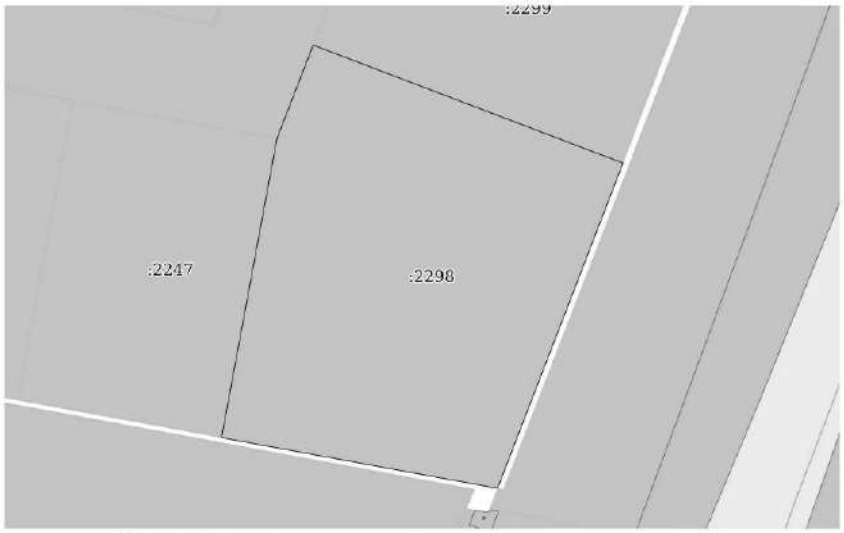

Масштаб 1:400	Условные обозначения:		

полное наименование должности	подпись	инициалы, фамилия

М.П.

Управление Федеральной службы государственной регистрации, кадастра и картографии по Московской области

(полное наименование органа регистрации прав)

Выписка из Единого государственного реестра недвижимости об основных характеристиках и зарегистрированных правах на объект недвижимости

Сведения об основных характеристиках объекта недвижимости

В Единый государственный реестр недвижимости внесены следующие сведения:

Раздел 1 Лист 1

Земельный участок			
вид объекта недвижимости			
Лист № 1 раздела 1	Всего листов раздела 1: 1	Всего разделов: 3	Всего листов выписки: 4
07.06.2022г.			
Кадастровый номер:	50:08:0050329:2299		

Номер кадастрового квартала:	50:08:0050329
Дата присвоения кадастрового номера:	06.06.2022
Ранее присвоенный государственный учетный номер:	данные отсутствуют
Местоположение:	143581, Московская область, г Истра, д Анисино, Российская Федерация, г.о. Истра
Площадь, м2:	543 +/- 8
Кадастровая стоимость, руб:	не определена
Кадастровые номера расположенных в пределах земельного участка объектов недвижимости:	данные отсутствуют
Категория земель:	Земли населенных пунктов
Виды разрешенного использования:	для индивидуального жилищного строительства
Статус записи об объекте недвижимости:	Сведения об объекте недвижимости имеют статус "актуальные"
Особые отметки:	данные отсутствуют
Получатель выписки:	Карасова Марина Михайловна (представитель правообладателя), Правообладатель: от имени заявителя Общества с ограниченной ответственностью Управляющая компания "Резерв Эссет Менеджмент", 7718784153

полное наименование должности	подпись	инициалы, фамилия

М.П.

Раздел 2 Лист 2

Выписка из Единого государственного реестра недвижимости об основных характеристиках и зарегистрированных правах на объект недвижимости

Сведения о зарегистрированных правах

Земельный участок			
вид объекта недвижимости			
Лист № 1 раздела 2	Всего листов раздела 2: 2	Всего разделов: 3	Всего листов выписки: 4
07.06.2022г.			
Кадастровый номер:	50:08:0050329:2299		

1	Правообладатель (правообладатели):	1.1	Владельцы инвестиционных паев Закрытого паевого инвестиционного фонда недвижимости «Сельскохозяйственный» под управлением Общества с ограниченной ответственностью Управляющая компания «Резерв Эссет Менеджмент», данные о которых устанавливаются на основании данных лицевых счетов владельцев инвестиционных паев в реестре владельцев инвестиционных паев и счетов депо владельцев инвестиционных паев»
2	Вид, номер, дата и время государственной регистрации права:	2.1	Общая долевая собственность 50:08:0050329:2299-50/422/2022-1 06.06.2022 16:57:48
4	Ограничение прав и обременение объекта недвижимости:		
	4.1 вид:		Доверительное управление
	дата государственной регистрации:		06.06.2022 16:57:48
	номер государственной регистрации:		50:08:0050329:2299-50/422/2022-2
	срок, на который установлено ограничение прав и обременение объекта недвижимости:		Срок действия с 01.02.2019 по 30.11.2025 с 01.02.2019 по 30.11.2025
	лицо, в пользу которого установлено ограничение прав и обременение объекта недвижимости:		Общество с ограниченной ответственностью Управляющая компания "Резерв Эссет Менеджмент", ИНН: 7718784153, ОГРН: 1097746714317
	основание государственной регистрации:		Правила доверительного управления Рентным закрытым паевым инвестиционным фондом "Сельскохозяйственный" под управлением общества с ограниченной ответственностью "Управляющая компания "Эверест Эссет Менеджмент", зарегистрировано Федеральной службой по финансовым рынкам 06.11.2011 за № 2271"
	сведения об осуществлении государственной регистрации сделки, права, ограничения права без необходимого в силу закона согласия третьего лица, органа:		данные отсутствуют
	сведения об управляющем залогом и о договоре управления залогом, если такой договор заключен для управления ипотекой:		данные отсутствуют

полное наименование должности	подпись	инициалы, фамилия

М.П.

Лист 3

Земельный участок			
вид объекта недвижимости			
Лист № 2 раздела 2	Всего листов раздела 2: 2	Всего разделов: 3	Всего листов выписки: 4

07.06.2022г.	
Кадастровый номер:	50:08:0050329:2299

5	Заявленные в судебном порядке права требования:	данные отсутствуют
6	Сведения о возражении в отношении зарегистрированного права:	данные отсутствуют
7	Сведения о наличии решения об изъятии объекта недвижимости для государственных и муниципальных нужд:	данные отсутствуют
8	Сведения о невозможности государственной регистрации без личного участия правообладателя или его законного представителя:	данные отсутствуют
9	Правопритязания и сведения о наличии поступивших, но не рассмотренных заявлений о проведении государственной регистрации права (перехода, прекращения права), ограничения права или обременения объекта недвижимости, сделки в отношении объекта недвижимости:	отсутствуют
10	Сведения о невозможности государственной регистрации перехода, прекращения, ограничения права на земельный участок из земель сельскохозяйственного назначения:	данные отсутствуют

полное наименование должности	подпись	инициалы, фамилия

М.П.

Раздел 3 Лист 4


Выписка из Единого государственного реестра недвижимости об основных характеристиках и зарегистрированных правах на объект недвижимости

Описание местоположения земельного участка

Земельный участок			
вид объекта недвижимости			
Лист № 1 раздела 3	Всего листов раздела 3: 1	Всего разделов: 3	Всего листов выписки: 4

07.06.2022г.	
Кадастровый номер:	50:08:0050329:2299

План (чертеж, схема) земельного участка

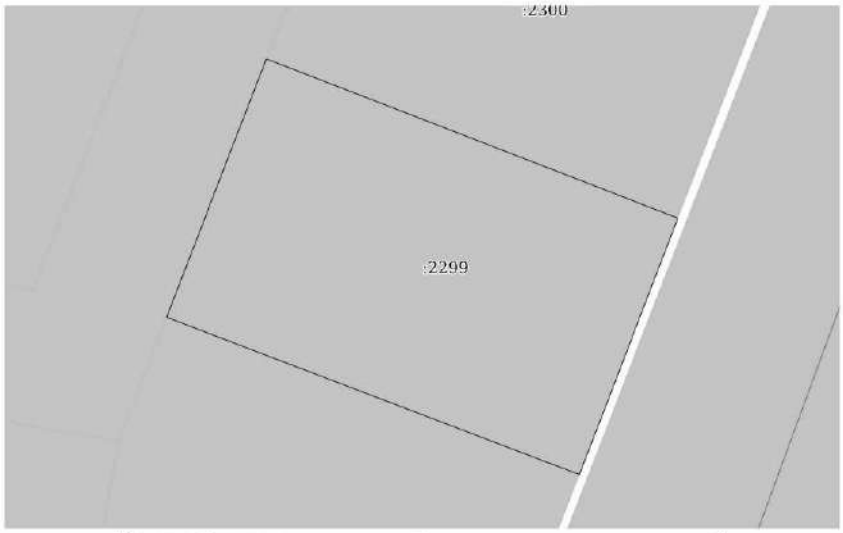

Масштаб 1:300	Условные обозначения:		

полное наименование должности	подпись	инициалы, фамилия

М.П.

Управление Федеральной службы государственной регистрации, кадастра и картографии по Московской области

(полное наименование органа регистрации прав)

Выписка из Единого государственного реестра недвижимости об основных характеристиках и зарегистрированных правах на объект недвижимости

Сведения об основных характеристиках объекта недвижимости

В Единый государственный реестр недвижимости внесены следующие сведения:

Раздел 1 Лист 1

Земельный участок			
вид объекта недвижимости			
Лист № 1 раздела 1	Всего листов раздела 1: 1	Всего разделов: 3	Всего листов выписки: 4
07.06.2022г.			
Кадастровый номер:	50:08:0050329:2300		

Номер кадастрового квартала:	50:08:0050329
Дата присвоения кадастрового номера:	06.06.2022
Ранее присвоенный государственный учетный номер:	данные отсутствуют
Местоположение:	143581, Московская область, г Истра, д Анисино, Российская Федерация, г.о. Истра
Площадь, м2:	544 +/- 8
Кадастровая стоимость, руб:	не определена
Кадастровые номера расположенных в пределах земельного участка объектов недвижимости:	данные отсутствуют
Категория земель:	Земли населенных пунктов
Виды разрешенного использования:	для индивидуального жилищного строительства
Статус записи об объекте недвижимости:	Сведения об объекте недвижимости имеют статус "актуальные"
Особые отметки:	данные отсутствуют
Получатель выписки:	Карасова Марина Михайловна (представитель правообладателя), Правообладатель: от имени заявителя Общества с ограниченной ответственностью Управляющая компания "Резерв Эссет Менеджмент", 7718784153

полное наименование должности	подпись	инициалы, фамилия

М.П.

Раздел 2 Лист 2

Выписка из Единого государственного реестра недвижимости об основных характеристиках и зарегистрированных правах на объект недвижимости

Сведения о зарегистрированных правах

Земельный участок			
вид объекта недвижимости			
Лист № 1 раздела 2	Всего листов раздела 2: 2	Всего разделов: 3	Всего листов выписки: 4
07.06.2022г.			
Кадастровый номер:	50:08:0050329:2300		

1	Правообладатель (правообладатели):	1.1	Владельцы инвестиционных паев Закрытого паевого инвестиционного фонда недвижимости «Сельскохозяйственный» под управлением Общества с ограниченной ответственностью Управляющая компания «Резерв Эссет Менеджмент», данные о которых устанавливаются на основании данных лицевых счетов владельцев инвестиционных паев в реестре владельцев инвестиционных паев и счетов депо владельцев инвестиционных паев»
2	Вид, номер, дата и время государственной регистрации права:	2.1	Общая долевая собственность 50:08:0050329:2300-50/422/2022-1 06.06.2022 16:57:48
4	Ограничение прав и обременение объекта недвижимости:		
	4.1 вид:		Доверительное управление
	дата государственной регистрации:		06.06.2022 16:57:48
	номер государственной регистрации:		50:08:0050329:2300-50/422/2022-2
	срок, на который установлено ограничение прав и обременение объекта недвижимости:		Срок действия с 01.02.2019 по 30.11.2025 с 01.02.2019 по 30.11.2025
	лицо, в пользу которого установлено ограничение прав и обременение объекта недвижимости:		Общество с ограниченной ответственностью Управляющая компания "Резерв Эссет Менеджмент", ИНН: 7718784153, ОГРН: 1097746714317
	основание государственной регистрации:		Правила доверительного управления Рентным закрытым паевым инвестиционным фондом "Сельскохозяйственный" под управлением общества с ограниченной ответственностью "Управляющая компания "Эверест Эссет Менеджмент", зарегистрировано Федеральной службой по финансовым рынкам 06.11.2011 за № 2271"
	сведения об осуществлении государственной регистрации сделки, права, ограничения права без необходимого в силу закона согласия третьего лица, органа:		данные отсутствуют
	сведения об управляющем залогом и о договоре управления залогом, если такой договор заключен для управления ипотекой:		данные отсутствуют

полное наименование должности	подпись	инициалы, фамилия

М.П.

Лист 3

Земельный участок
вид объекта недвижимости

Лист № 2 раздела 2	Всего листов раздела 2: 2	Всего разделов: 3	Всего листов выписки: 4

07.06.2022г.	
Кадастровый номер:	50:08:0050329:2300

5	Заявленные в судебном порядке права требования:	данные отсутствуют
6	Сведения о возражении в отношении зарегистрированного права:	данные отсутствуют
7	Сведения о наличии решения об изъятии объекта недвижимости для государственных и муниципальных нужд:	данные отсутствуют
8	Сведения о невозможности государственной регистрации без личного участия правообладателя или его законного представителя:	данные отсутствуют
9	Правопритязания и сведения о наличии поступивших, но не рассмотренных заявлений о проведении государственной регистрации права (перехода, прекращения права), ограничения права или обременения объекта недвижимости, сделки в отношении объекта недвижимости:	отсутствуют
10	Сведения о невозможности государственной регистрации перехода, прекращения, ограничения права на земельный участок из земель сельскохозяйственного назначения:	данные отсутствуют

полное наименование должности	подпись	инициалы, фамилия

М.П.

Раздел 3 Лист 4

Выписка из Единого государственного реестра недвижимости об основных характеристиках и зарегистрированных правах на объект недвижимости


Описание местоположения земельного участка

Земельный участок
вид объекта недвижимости

Лист № 1 раздела 3	Всего листов раздела 3: 1	Всего разделов: 3	Всего листов выписки: 4

07.06.2022г.	
Кадастровый номер:	50:08:0050329:2300

План (чертеж, схема) земельного участка

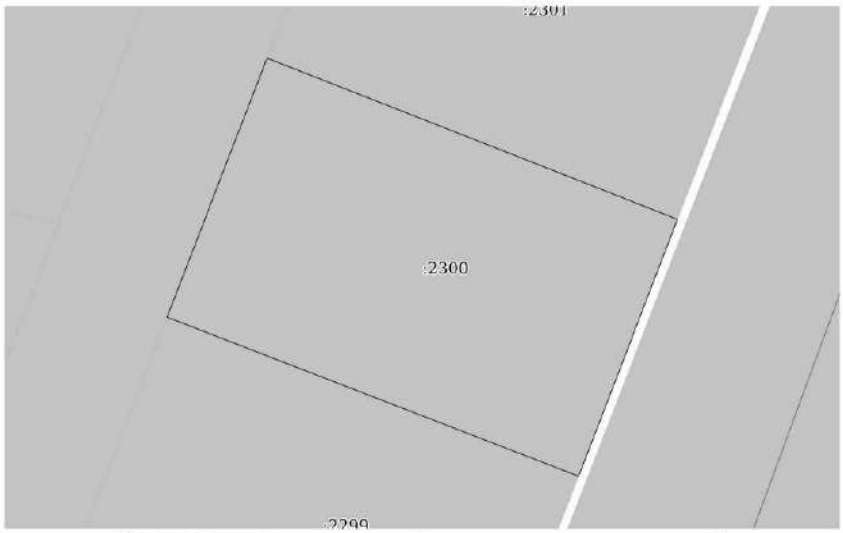

Масштаб 1:300	Условные обозначения:		

полное наименование должности	подпись	инициалы, фамилия

М.П.

Управление Федеральной службы государственной регистрации, кадастра и картографии по Московской области

(полное наименование органа регистрации прав)

Выписка из Единого государственного реестра недвижимости об основных характеристиках и зарегистрированных правах на объект недвижимости

Сведения об основных характеристиках объекта недвижимости

В Единый государственный реестр недвижимости внесены следующие сведения:

Раздел 1 Лист 1

Земельный участок			
вид объекта недвижимости			
Лист № 1 раздела 1	Всего листов раздела 1: 1	Всего разделов: 3	Всего листов выписки: 4
07.06.2022г.			
Кадастровый номер:	50:08:0050329:2301		

Номер кадастрового квартала:	50:08:0050329
Дата присвоения кадастрового номера:	06.06.2022
Ранее присвоенный государственный учетный номер:	данные отсутствуют
Местоположение:	143581, Московская область, г Истра, д Анисино, Российская Федерация, г.о. Истра
Площадь, м2:	547 +/- 8
Кадастровая стоимость, руб:	не определена
Кадастровые номера расположенных в пределах земельного участка объектов недвижимости:	данные отсутствуют
Категория земель:	Земли населенных пунктов
Виды разрешенного использования:	для индивидуального жилищного строительства
Статус записи об объекте недвижимости:	Сведения об объекте недвижимости имеют статус "актуальные"
Особые отметки:	данные отсутствуют
Получатель выписки:	Карасова Марина Михайловна (представитель правообладателя), Правообладатель: от имени заявителя Общества с ограниченной ответственностью Управляющая компания "Резерв Эссет Менеджмент", 7718784153

полное наименование должности	подпись	инициалы, фамилия

М.П.

Раздел 2 Лист 2

Выписка из Единого государственного реестра недвижимости об основных характеристиках и зарегистрированных правах на объект недвижимости

Сведения о зарегистрированных правах

Земельный участок			
вид объекта недвижимости			
Лист № 1 раздела 2	Всего листов раздела 2: 2	Всего разделов: 3	Всего листов выписки: 4
07.06.2022г.			
Кадастровый номер:	50:08:0050329:2301		

1	Правообладатель (правообладатели):	1.1	Владельцы инвестиционных паев Закрытого паевого инвестиционного фонда недвижимости «Сельскохозяйственный» под управлением Общества с ограниченной ответственностью Управляющая компания «Резерв Эссет Менеджмент», данные о которых устанавливаются на основании данных лицевых счетов владельцев инвестиционных паев в реестре владельцев инвестиционных паев и счетов депо владельцев инвестиционных паев
2	Вид, номер, дата и время государственной регистрации права:	2.1	Общая долевая собственность 50:08:0050329:2301-50/422/2022-1 06.06.2022 16:57:48
4	Ограничение прав и обременение объекта недвижимости:		
	4.1 вид:	Доверительное управление	
	дата государственной регистрации:	06.06.2022 16:57:48	
	номер государственной регистрации:	50:08:0050329:2301-50/422/2022-2	
	срок, на который установлено ограничение прав и обременение объекта недвижимости:	Срок действия с 01.02.2019 по 30.11.2025 с 01.02.2019 по 30.11.2025	
	лицо, в пользу которого установлено ограничение прав и обременение объекта недвижимости:	Общество с ограниченной ответственностью Управляющая компания "Резерв Эссет Менеджмент", ИНН: 7718784153, ОГРН: 1097746714317	
	основание государственной регистрации:	Правила доверительного управления Рентным закрытым паевым инвестиционным фондом "Сельскохозяйственный" под управлением общества с ограниченной ответственностью "Управляющая компания "Эверест Эссет Менеджмент", зарегистрировано Федеральной службой по финансовым рынкам 06.11.2011 за № 2271"	
	сведения об осуществлении государственной регистрации сделки, права, ограничения права без необходимого в силу закона согласия третьего лица, органа:	данные отсутствуют	
	сведения об управляющем залогом и о договоре управления залогом, если такой договор заключен для управления ипотекой:	данные отсутствуют	

полное наименование должности	подпись	инициалы, фамилия

М.П.

Лист 3

Земельный участок			
вид объекта недвижимости			
Лист № 2 раздела 2	Всего листов раздела 2: 2	Всего разделов: 3	Всего листов выписки: 4

07.06.2022г.	
Кадастровый номер:	50:08:0050329:2301

5	Заявленные в судебном порядке права требования:	данные отсутствуют
6	Сведения о возражении в отношении зарегистрированного права:	данные отсутствуют
7	Сведения о наличии решения об изъятии объекта недвижимости для государственных и муниципальных нужд:	данные отсутствуют
8	Сведения о невозможности государственной регистрации без личного участия правообладателя или его законного представителя:	данные отсутствуют
9	Правопритязания и сведения о наличии поступивших, но не рассмотренных заявлений о проведении государственной регистрации права (перехода, прекращения права), ограничения права или обременения объекта недвижимости, сделки в отношении объекта недвижимости:	отсутствуют
10	Сведения о невозможности государственной регистрации перехода, прекращения, ограничения права на земельный участок из земель сельскохозяйственного назначения:	данные отсутствуют

полное наименование должности	подпись	инициалы, фамилия

М.П.

Раздел 3 Лист 4


Выписка из Единого государственного реестра недвижимости об основных характеристиках и зарегистрированных правах на объект недвижимости

Описание местоположения земельного участка

Земельный участок			
вид объекта недвижимости			
Лист № 1 раздела 3	Всего листов раздела 3: 1	Всего разделов: 3	Всего листов выписки: 4

07.06.2022г.	
Кадастровый номер:	50:08:0050329:2301

План (чертеж, схема) земельного участка

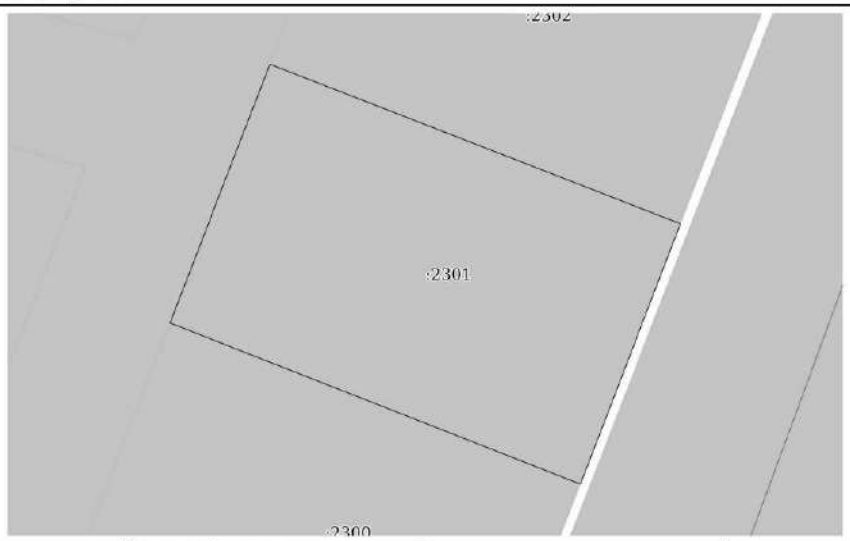

Масштаб 1:300	Условные обозначения:		

полное наименование должности	подпись	инициалы, фамилия

М.П.

Управление Федеральной службы государственной регистрации, кадастра и картографии по Московской области

(полное наименование органа регистрации прав)

Выписка из Единого государственного реестра недвижимости об основных характеристиках и зарегистрированных правах на объект недвижимости

Сведения об основных характеристиках объекта недвижимости

В Единый государственный реестр недвижимости внесены следующие сведения:

Раздел 1 Лист 1

Земельный участок			
вид объекта недвижимости			
Лист № 1 раздела 1	Всего листов раздела 1: 1	Всего разделов: 3	Всего листов выписки: 4
07.06.2022г.			
Кадастровый номер:	50:08:0050329:2302		

Номер кадастрового квартала:	50:08:0050329
Дата присвоения кадастрового номера:	06.06.2022
Ранее присвоенный государственный учетный номер:	данные отсутствуют
Местоположение:	143581, Московская область, г Истра, д Анисино, Российская Федерация, г.о. Истра
Площадь, м2:	544 +/- 8
Кадастровая стоимость, руб:	не определена
Кадастровые номера расположенных в пределах земельного участка объектов недвижимости:	данные отсутствуют
Категория земель:	Земли населенных пунктов
Виды разрешенного использования:	для индивидуального жилищного строительства
Статус записи об объекте недвижимости:	Сведения об объекте недвижимости имеют статус "актуальные"
Особые отметки:	данные отсутствуют
Получатель выписки:	Карасова Марина Михайловна (представитель правообладателя), Правообладатель: от имени заявителя Общества с ограниченной ответственностью Управляющая компания "Резерв Эссет Менеджмент", 7718784153

полное наименование должности	подпись	инициалы, фамилия

М.П.

Раздел 2 Лист 2

Выписка из Единого государственного реестра недвижимости об основных характеристиках и зарегистрированных правах на объект недвижимости

Сведения о зарегистрированных правах

Земельный участок			
вид объекта недвижимости			
Лист № 1 раздела 2	Всего листов раздела 2: 2	Всего разделов: 3	Всего листов выписки: 4
07.06.2022г.			
Кадастровый номер:	50:08:0050329:2302		

1	Правообладатель (правообладатели):	1.1	Владельцы инвестиционных паев Закрытого паевого инвестиционного фонда недвижимости «Сельскохозяйственный» под управлением Общества с ограниченной ответственностью Управляющая компания «Резерв Эссет Менеджмент», данные о которых устанавливаются на основании данных лицевых счетов владельцев инвестиционных паев в реестре владельцев инвестиционных паев и счетов депо владельцев инвестиционных паев»
2	Вид, номер, дата и время государственной регистрации права:	2.1	Общая долевая собственность 50:08:0050329:2302-50/422/2022-1 06.06.2022 16:57:48
4	Ограничение прав и обременение объекта недвижимости:		
	4.1 вид:	Доверительное управление	
	дата государственной регистрации:	06.06.2022 16:57:48	
	номер государственной регистрации:	50:08:0050329:2302-50/422/2022-2	
	срок, на который установлено ограничение прав и обременение объекта недвижимости:	Срок действия с 01.02.2019 по 30.11.2025 с 01.02.2019 по 30.11.2025	
	лицо, в пользу которого установлено ограничение прав и обременение объекта недвижимости:	Общество с ограниченной ответственностью Управляющая компания "Резерв Эссет Менеджмент", ИНН: 7718784153, ОГРН: 1097746714317	
	основание государственной регистрации:	Правила доверительного управления Рентным закрытым паевым инвестиционным фондом "Сельскохозяйственный" под управлением общества с ограниченной ответственностью "Управляющая компания "Эверест Эссет Менеджмент", зарегистрировано Федеральной службой по финансовым рынкам 06.11.2011 за № 2271"	
	сведения об осуществлении государственной регистрации сделки, права, ограничения права без необходимого в силу закона согласия третьего лица, органа:	данные отсутствуют	
	сведения об управляющем залогом и о договоре управления залогом, если такой договор заключен для управления ипотекой:	данные отсутствуют	

полное наименование должности	подпись	инициалы, фамилия

М.П.

Лист 3

Земельный участок
вид объекта недвижимости

Лист № 2 раздела 2	Всего листов раздела 2: 2	Всего разделов: 3	Всего листов выписки: 4

07.06.2022г.	
Кадастровый номер:	50:08:0050329:2302

5	Заявленные в судебном порядке права требования:	данные отсутствуют
6	Сведения о возражении в отношении зарегистрированного права:	данные отсутствуют
7	Сведения о наличии решения об изъятии объекта недвижимости для государственных и муниципальных нужд:	данные отсутствуют
8	Сведения о невозможности государственной регистрации без личного участия правообладателя или его законного представителя:	данные отсутствуют
9	Правопритязания и сведения о наличии поступивших, но не рассмотренных заявлений о проведении государственной регистрации права (перехода, прекращения права), ограничения права или обременения объекта недвижимости, сделки в отношении объекта недвижимости:	отсутствуют
10	Сведения о невозможности государственной регистрации перехода, прекращения, ограничения права на земельный участок из земель сельскохозяйственного назначения:	данные отсутствуют

полное наименование должности	подпись	инициалы, фамилия

М.П.

Раздел 3 Лист 4

Выписка из Единого государственного реестра недвижимости об основных характеристиках и зарегистрированных правах на объект недвижимости


Описание местоположения земельного участка

Земельный участок
вид объекта недвижимости

Лист № 1 раздела 3	Всего листов раздела 3: 1	Всего разделов: 3	Всего листов выписки: 4

07.06.2022г.	
Кадастровый номер:	50:08:0050329:2302

План (чертеж, схема) земельного участка

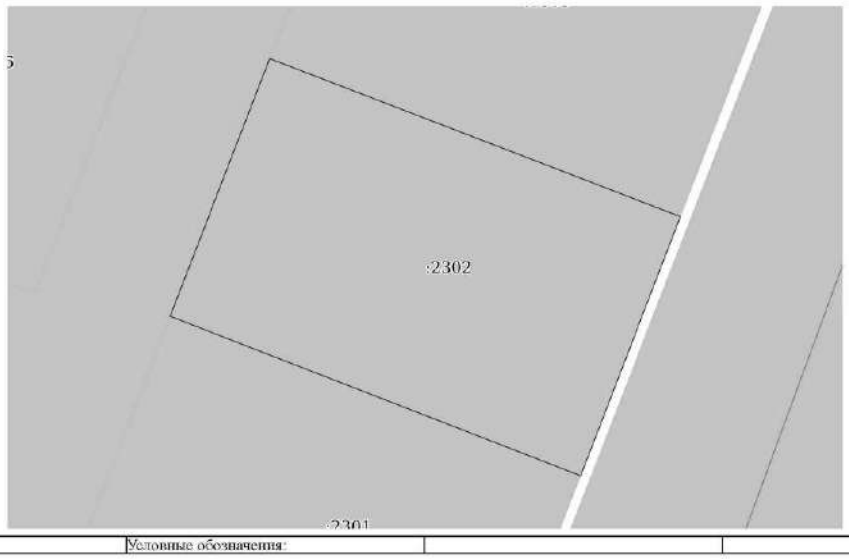

Масштаб 1:300	Условные обозначения:		

полное наименование должности	подпись	инициалы, фамилия

М.П.

Управление Федеральной службы государственной регистрации, кадастра и картографии по Московской области
полное наименование органа регистрации прав

Выписка из Единого государственного реестра недвижимости об основных характеристиках и зарегистрированных правах на объект недвижимости

Сведения об основных характеристиках объекта недвижимости

В Единый государственный реестр недвижимости внесены следующие сведения:

Раздел 1 Лист 1

Земельный участок			
вид объекта недвижимости			
Лист № 1 раздела 1	Всего листов раздела 1: 1	Всего разделов: 3	Всего листов выписки: 4

07.06.2022г.	
Кадастровый номер:	50:08:0050329:2304

Номер кадастрового квартала:	50:08:0050329
Дата присвоения кадастрового номера:	06.06.2022
Ранее присвоенный государственный учетный номер:	данные отсутствуют
Местоположение:	143581, Московская область, г Истра, д Анисино, Российская Федерация, г.о. Истра
Площадь, м2:	668 +/- 9
Кадастровая стоимость, руб:	не определена
Кадастровые номера расположенных в пределах земельного участка объектов недвижимости:	данные отсутствуют
Категория земель:	Земли населенных пунктов
Виды разрешенного использования:	для индивидуального жилищного строительства
Статус записи об объекте недвижимости:	Сведения об объекте недвижимости имеют статус "актуальные"
Особые отметки:	данные отсутствуют
Получатель выписки:	Карасова Марина Михайловна (представитель правообладателя), Правообладатель: от имени заявителя Общества с ограниченной ответственностью Управляющая компания "Резерв Эссет Менеджмент", 7718784153

полное наименование должности	подпись	инициалы, фамилия

М.П.

Раздел 2 Лист 2

Выписка из Единого государственного реестра недвижимости об основных характеристиках и зарегистрированных правах на объект недвижимости

Сведения о зарегистрированных правах

Земельный участок			
вид объекта недвижимости			
Лист № 1 раздела 2	Всего листов раздела 2: 2	Всего разделов: 3	Всего листов выписки: 4

07.06.2022г.	
Кадастровый номер:	50:08:0050329:2304

1	Правообладатель (правообладатели):	1.1	Владельцы инвестиционных паев Закрытого паевого инвестиционного фонда недвижимости «Сельскохозяйственный» под управлением Общества с ограниченной ответственностью Управляющая компания «Резерв Эссет Менеджмент», данные о которых устанавливаются на основании данных лицевых счетов владельцев инвестиционных паев в реестре владельцев инвестиционных паев и счетов депо владельцев инвестиционных паев
2	Вид, номер, дата и время государственной регистрации права:	2.1	Общая долевая собственность 50:08:0050329:2304-50/422/2022-1 06.06.2022 16:57:48
4	Ограничение прав и обременение объекта недвижимости:		
	4.1 вид:		Доверительное управление
	дата государственной регистрации:		06.06.2022 16:57:48
	номер государственной регистрации:		50:08:0050329:2304-50/422/2022-2
	срок, на который установлено ограничение прав и обременение объекта недвижимости:		Срок действия с 01.02.2019 по 30.11.2025 с 01.02.2019 по 30.11.2025
	лицо, в пользу которого установлено ограничение прав и обременение объекта недвижимости:		Общество с ограниченной ответственностью Управляющая компания "Резерв Эссет Менеджмент", ИНН: 7718784153, ОГРН: 1097746714317
	основание государственной регистрации:		Правила доверительного управления Рентным закрытым паевым инвестиционным фондом "Сельскохозяйственный" под управлением общества с ограниченной ответственностью "Управляющая компания "Эверест Эссет Менеджмент", зарегистрировано Федеральной службой по финансовым рынкам 06.11.2011 за № 2271"
	сведения об осуществлении государственной регистрации сделки, права, ограничения права без необходимого в силу закона согласия третьего лица, органа:		данные отсутствуют
	сведения об управляющем залогом и о договоре управления залогом, если такой договор заключен для управления ипотекой:		данные отсутствуют

полное наименование должности	подпись	инициалы, фамилия

М.П.

Лист 3

Земельный участок
вид объекта недвижимости

Лист № 2 раздела 2	Всего листов раздела 2: 2	Всего разделов: 3	Всего листов выписки: 4

07.06.2022г.	
Кадастровый номер:	50:08:0050329:2304

5	Заявленные в судебном порядке права требования:	данные отсутствуют
6	Сведения о возражении в отношении зарегистрированного права:	данные отсутствуют
7	Сведения о наличии решения об изъятии объекта недвижимости для государственных и муниципальных нужд:	данные отсутствуют
8	Сведения о невозможности государственной регистрации без личного участия правообладателя или его законного представителя:	данные отсутствуют
9	Правопритязания и сведения о наличии поступивших, но не рассмотренных заявлений о проведении государственной регистрации права (перехода, прекращения права), ограничения права или обременения объекта недвижимости, сделки в отношении объекта недвижимости:	отсутствуют
10	Сведения о невозможности государственной регистрации перехода, прекращения, ограничения права на земельный участок из земель сельскохозяйственного назначения:	данные отсутствуют

полное наименование должности	подпись	инициалы, фамилия

М.П.

Раздел 3 Лист 4

Выписка из Единого государственного реестра недвижимости об основных характеристиках и зарегистрированных правах на объект недвижимости


Описание местоположения земельного участка

Земельный участок
вид объекта недвижимости

Лист № 1 раздела 3	Всего листов раздела 3: 1	Всего разделов: 3	Всего листов выписки: 4

07.06.2022г.	
Кадастровый номер:	50:08:0050329:2304

План (чертеж, схема) земельного участка

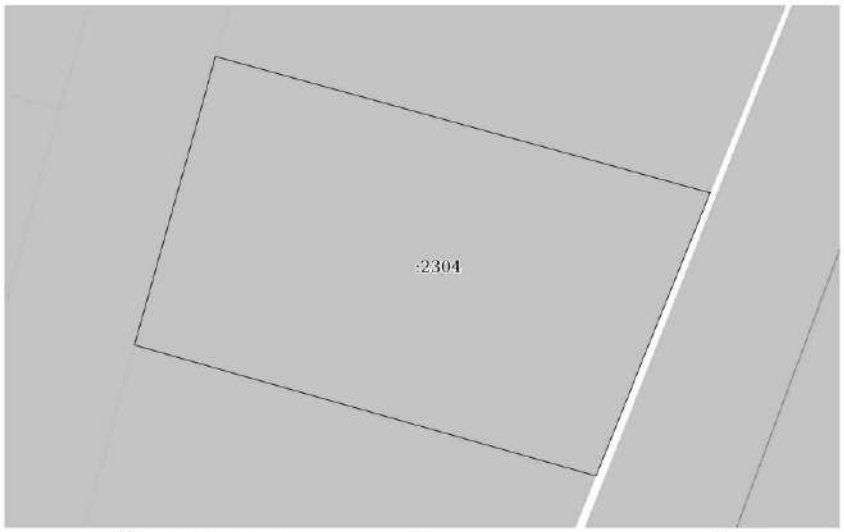

Масштаб 1:300	Условные обозначения:		

полное наименование должности	подпись	инициалы, фамилия

М.П.

Управление Федеральной службы государственной регистрации, кадастра и картографии по Московской области

(полное наименование органа регистрации прав)

Выписка из Единого государственного реестра недвижимости об основных характеристиках и зарегистрированных правах на объект недвижимости

Сведения об основных характеристиках объекта недвижимости

В Единый государственный реестр недвижимости внесены следующие сведения:

Раздел 1 Лист 1

Земельный участок			
вид объекта недвижимости			
Лист № 1 раздела 1	Всего листов раздела 1: 1	Всего разделов: 3	Всего листов выписки: 4
07.06.2022г.			
Кадастровый номер:	50:08:0050329:2305		

Номер кадастрового квартала:	50:08:0050329
Дата присвоения кадастрового номера:	06.06.2022
Ранее присвоенный государственный учетный номер:	данные отсутствуют
Местоположение:	143581, Московская область, г Истра, д Анисино, Российская Федерация, г.о. Истра
Площадь, м2:	707 +/- 9
Кадастровая стоимость, руб:	не определена
Кадастровые номера расположенных в пределах земельного участка объектов недвижимости:	данные отсутствуют
Категория земель:	Земли населенных пунктов
Виды разрешенного использования:	для индивидуального жилищного строительства
Статус записи об объекте недвижимости:	Сведения об объекте недвижимости имеют статус "актуальные"
Особые отметки:	данные отсутствуют
Получатель выписки:	Карасова Марина Михайловна (представитель правообладателя), Правообладатель: от имени заявителя Общества с ограниченной ответственностью Управляющая компания "Резерв Эссет Менеджмент", 7718784153

полное наименование должности	подпись	инициалы, фамилия

М.П.

Раздел 2 Лист 2

Выписка из Единого государственного реестра недвижимости об основных характеристиках и зарегистрированных правах на объект недвижимости

Сведения о зарегистрированных правах

Земельный участок			
вид объекта недвижимости			
Лист № 1 раздела 2	Всего листов раздела 2: 2	Всего разделов: 3	Всего листов выписки: 4
07.06.2022г.			
Кадастровый номер:	50:08:0050329:2305		

1	Правообладатель (правообладатели):	1.1	Владельцы инвестиционных паев Закрытого паевого инвестиционного фонда недвижимости «Сельскохозяйственный» под управлением Общества с ограниченной ответственностью Управляющая компания «Резерв Эссет Менеджмент», данные о которых устанавливаются на основании данных лицевых счетов владельцев инвестиционных паев в реестре владельцев инвестиционных паев и счетов депо владельцев инвестиционных паев»
2	Вид, номер, дата и время государственной регистрации права:	2.1	Общая долевая собственность 50:08:0050329:2305-50/422/2022-1 06.06.2022 16:57:48
4	Ограничение прав и обременение объекта недвижимости:		
	4.1 вид:		Доверительное управление
	дата государственной регистрации:		06.06.2022 16:57:48
	номер государственной регистрации:		50:08:0050329:2305-50/422/2022-2
	срок, на который установлено ограничение прав и обременение объекта недвижимости:		Срок действия с 01.02.2019 по 30.11.2025 с 01.02.2019 по 30.11.2025
	лицо, в пользу которого установлено ограничение прав и обременение объекта недвижимости:		Общество с ограниченной ответственностью Управляющая компания "Резерв Эссет Менеджмент", ИНН: 7718784153, ОГРН: 1097746714317
	основание государственной регистрации:		Правила доверительного управления Рентным закрытым паевым инвестиционным фондом "Сельскохозяйственный" под управлением общества с ограниченной ответственностью "Управляющая компания "Эверест Эссет Менеджмент", зарегистрировано Федеральной службой по финансовым рынкам 06.11.2011 за № 2271"
	сведения об осуществлении государственной регистрации сделки, права, ограничения права без необходимого в силу закона согласия третьего лица, органа:		данные отсутствуют
	сведения об управляющем залогом и о договоре управления залогом, если такой договор заключен для управления ипотекой:		данные отсутствуют

полное наименование должности	подпись	инициалы, фамилия

М.П.

Лист 3

Земельный участок
вид объекта недвижимости

Лист № 2 раздела 2	Всего листов раздела 2: 2	Всего разделов: 3	Всего листов выписки: 4

07.06.2022г.	
Кадастровый номер:	50:08:0050329:2305

5	Заявленные в судебном порядке права требования:	данные отсутствуют
6	Сведения о возражении в отношении зарегистрированного права:	данные отсутствуют
7	Сведения о наличии решения об изъятии объекта недвижимости для государственных и муниципальных нужд:	данные отсутствуют
8	Сведения о невозможности государственной регистрации без личного участия правообладателя или его законного представителя:	данные отсутствуют
9	Правопритязания и сведения о наличии поступивших, но не рассмотренных заявлений о проведении государственной регистрации права (перехода, прекращения права), ограничения права или обременения объекта недвижимости, сделки в отношении объекта недвижимости:	отсутствуют
10	Сведения о невозможности государственной регистрации перехода, прекращения, ограничения права на земельный участок из земель сельскохозяйственного назначения:	данные отсутствуют

полное наименование должности	подпись	инициалы, фамилия

М.П.

Раздел 3 Лист 4

Выписка из Единого государственного реестра недвижимости об основных характеристиках и зарегистрированных правах на объект недвижимости


Описание местоположения земельного участка

Земельный участок
вид объекта недвижимости

Лист № 1 раздела 3	Всего листов раздела 3: 1	Всего разделов: 3	Всего листов выписки: 4

07.06.2022г.	
Кадастровый номер:	50:08:0050329:2305

План (чертеж, схема) земельного участка

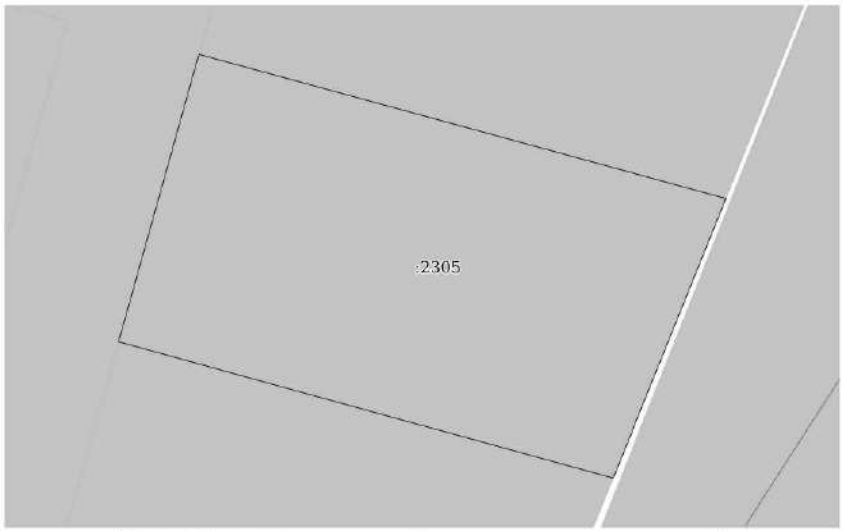

Масштаб 1:300	Условные обозначения:		

полное наименование должности	подпись	инициалы, фамилия

М.П.

Управление Федеральной службы государственной регистрации, кадастра и картографии по Московской области

(полное наименование органа регистрации прав)

Выписка из Единого государственного реестра недвижимости об основных характеристиках и зарегистрированных правах на объект недвижимости

Сведения об основных характеристиках объекта недвижимости

В Единый государственный реестр недвижимости внесены следующие сведения:

Раздел 1 Лист 1

Земельный участок			
вид объекта недвижимости			
Лист № 1 раздела 1	Всего листов раздела 1: 1	Всего разделов: 3	Всего листов выписки: 4
07.06.2022г.			
Кадастровый номер:	50:08:0050329:2307		

Номер кадастрового квартала:	50:08:0050329
Дата присвоения кадастрового номера:	06.06.2022
Ранее присвоенный государственный учетный номер:	данные отсутствуют
Местоположение:	143581, Московская область, г Истра, д Анисино, Российская Федерация, г.о. Истра
Площадь, м2:	503 +/- 8
Кадастровая стоимость, руб:	не определена
Кадастровые номера расположенных в пределах земельного участка объектов недвижимости:	данные отсутствуют
Категория земель:	Земли населенных пунктов
Виды разрешенного использования:	для индивидуального жилищного строительства
Статус записи об объекте недвижимости:	Сведения об объекте недвижимости имеют статус "актуальные"
Особые отметки:	данные отсутствуют
Получатель выписки:	Карасова Марина Михайловна (представитель правообладателя), Правообладатель: от имени заявителя Общества с ограниченной ответственностью Управляющая компания "Резерв Эссет Менеджмент", 7718784153

полное наименование должности	подпись	инициалы, фамилия

М.П.

Раздел 2 Лист 2

Выписка из Единого государственного реестра недвижимости об основных характеристиках и зарегистрированных правах на объект недвижимости

Сведения о зарегистрированных правах

Земельный участок			
вид объекта недвижимости			
Лист № 1 раздела 2	Всего листов раздела 2: 2	Всего разделов: 3	Всего листов выписки: 4
07.06.2022г.			
Кадастровый номер:	50:08:0050329:2307		

1	Правообладатель (правообладатели):	1.1	Владельцы инвестиционных паев Закрытого паевого инвестиционного фонда недвижимости «Сельскохозяйственный» под управлением Общества с ограниченной ответственностью Управляющая компания «Резерв Эссет Менеджмент», данные о которых устанавливаются на основании данных лицевых счетов владельцев инвестиционных паев в реестре владельцев инвестиционных паев и счетов депо владельцев инвестиционных паев»
2	Вид, номер, дата и время государственной регистрации права:	2.1	Общая долевая собственность 50:08:0050329:2307-50/422/2022-1 06.06.2022 16:57:48
4	Ограничение прав и обременение объекта недвижимости:		
	4.1 вид:	Доверительное управление	
	дата государственной регистрации:	06.06.2022 16:57:48	
	номер государственной регистрации:	50:08:0050329:2307-50/422/2022-2	
	срок, на который установлено ограничение прав и обременение объекта недвижимости:	Срок действия с 01.02.2019 по 30.11.2025 с 01.02.2019 по 30.11.2025	
	лицо, в пользу которого установлено ограничение прав и обременение объекта недвижимости:	Общество с ограниченной ответственностью Управляющая компания "Резерв Эссет Менеджмент", ИНН: 7718784153, ОГРН: 1097746714317	
	основание государственной регистрации:	Правила доверительного управления Рентным закрытым паевым инвестиционным фондом "Сельскохозяйственный" под управлением общества с ограниченной ответственностью "Управляющая компания "Эверест Эссет Менеджмент", зарегистрировано Федеральной службой по финансовым рынкам 06.11.2011 за № 2271"	
	сведения об осуществлении государственной регистрации сделки, права, ограничения права без необходимого в силу закона согласия третьего лица, органа:	данные отсутствуют	
	сведения об управляющем залогом и о договоре управления залогом, если такой договор заключен для управления ипотекой:	данные отсутствуют	

полное наименование должности	подпись	инициалы, фамилия

М.П.

Лист 3

Земельный участок			
вид объекта недвижимости			
Лист № 2 раздела 2	Всего листов раздела 2: 2	Всего разделов: 3	Всего листов выписки: 4

07.06.2022г.	
Кадастровый номер:	50:08:0050329:2307

5	Заявленные в судебном порядке права требования:	данные отсутствуют
6	Сведения о возражении в отношении зарегистрированного права:	данные отсутствуют
7	Сведения о наличии решения об изъятии объекта недвижимости для государственных и муниципальных нужд:	данные отсутствуют
8	Сведения о невозможности государственной регистрации без личного участия правообладателя или его законного представителя:	данные отсутствуют
9	Правопритязания и сведения о наличии поступивших, но не рассмотренных заявлений о проведении государственной регистрации права (перехода, прекращения права), ограничения права или обременения объекта недвижимости, сделки в отношении объекта недвижимости:	отсутствуют
10	Сведения о невозможности государственной регистрации перехода, прекращения, ограничения права на земельный участок из земель сельскохозяйственного назначения:	данные отсутствуют

полное наименование должности	подпись	инициалы, фамилия

М.П.

Раздел 3 Лист 4


Выписка из Единого государственного реестра недвижимости об основных характеристиках и зарегистрированных правах на объект недвижимости

Описание местоположения земельного участка

Земельный участок			
вид объекта недвижимости			
Лист № 1 раздела 3	Всего листов раздела 3: 1	Всего разделов: 3	Всего листов выписки: 4

07.06.2022г.	
Кадастровый номер:	50:08:0050329:2307

План (чертеж, схема) земельного участка

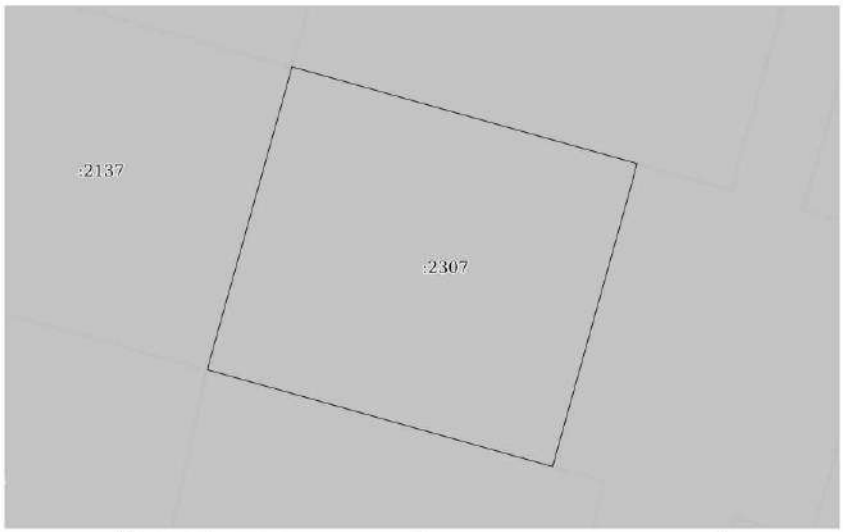

Масштаб 1:300	Условные обозначения:		

полное наименование должности	подпись	инициалы, фамилия

М.П.

Управление Федеральной службы государственной регистрации, кадастра и картографии по Московской области

полное наименование органа регистрации прав

Выписка из Единого государственного реестра недвижимости об основных характеристиках и зарегистрированных правах на объект недвижимости

Сведения об основных характеристиках объекта недвижимости

В Единый государственный реестр недвижимости внесены следующие сведения:

Раздел 1 Лист 1

Земельный участок			
вид объекта недвижимости			
Лист № 1 раздела 1	Всего листов раздела 1: 1	Всего разделов: 3	Всего листов выписки: 4

07.06.2022г.	
Кадастровый номер:	50:08:0050329:2312

Номер кадастрового квартала:	50:08:0050329
Дата присвоения кадастрового номера:	06.06.2022
Ранее присвоенный государственный учетный номер:	данные отсутствуют
Местоположение:	143581, Московская область, г Истра, д Анисино, Российская Федерация, г.о. Истра
Площадь, м2:	501 +/- 8
Кадастровая стоимость, руб:	не определена
Кадастровые номера расположенных в пределах земельного участка объектов недвижимости:	данные отсутствуют
Категория земель:	Земли населенных пунктов
Виды разрешенного использования:	для индивидуального жилищного строительства
Статус записи об объекте недвижимости:	Сведения об объекте недвижимости имеют статус "актуальные"
Особые отметки:	данные отсутствуют
Получатель выписки:	Карасова Марина Михайловна (представитель правообладателя), Правообладатель: от имени заявителя Общества с ограниченной ответственностью Управляющая компания "Резерв Эссет Менеджмент", 7718784153

полное наименование должности	подпись	инициалы, фамилия

М.П.

Раздел 2 Лист 2

Выписка из Единого государственного реестра недвижимости об основных характеристиках и зарегистрированных правах на объект недвижимости

Сведения о зарегистрированных правах

Земельный участок			
вид объекта недвижимости			
Лист № 1 раздела 2	Всего листов раздела 2: 2	Всего разделов: 3	Всего листов выписки: 4

07.06.2022г.	
Кадастровый номер:	50:08:0050329:2312

1	Правообладатель (правообладатели):	1.1	Владельцы инвестиционных паев Закрытого паевого инвестиционного фонда недвижимости «Сельскохозяйственный» под управлением Общества с ограниченной ответственностью Управляющая компания «Резерв Эссет Менеджмент», данные о которых устанавливаются на основании данных лицевых счетов владельцев инвестиционных паев в реестре владельцев инвестиционных паев и счетов депо владельцев инвестиционных паев
2	Вид, номер, дата и время государственной регистрации права:	2.1	Общая долевая собственность 50:08:0050329:2312-50/422/2022-1 06.06.2022 16:57:48
4	Ограничение прав и обременение объекта недвижимости:		
	4.1 вид:	Доверительное управление	
	дата государственной регистрации:	06.06.2022 16:57:48	
	номер государственной регистрации:	50:08:0050329:2312-50/422/2022-2	
	срок, на который установлено ограничение прав и обременение объекта недвижимости:	Срок действия с 01.02.2019 по 30.11.2025 с 01.02.2019 по 30.11.2025	
	лицо, в пользу которого установлено ограничение прав и обременение объекта недвижимости:	Общество с ограниченной ответственностью Управляющая компания "Резерв Эссет Менеджмент", ИНН: 7718784153, ОГРН: 1097746714317	
	основание государственной регистрации:	Правила доверительного управления Рентным закрытым паевым инвестиционным фондом "Сельскохозяйственный" под управлением общества с ограниченной ответственностью "Управляющая компания "Эверест Эссет Менеджмент", зарегистрировано Федеральной службой по финансовым рынкам 06.11.2011 за № 2271"	
	сведения об осуществлении государственной регистрации сделки, права, ограничения права без необходимого в силу закона согласия третьего лица, органа:	данные отсутствуют	
	сведения об управляющем залогом и о договоре управления залогом, если такой договор заключен для управления ипотекой:	данные отсутствуют	

полное наименование должности	подпись	инициалы, фамилия

М.П.

Лист 3

Земельный участок			
вид объекта недвижимости			
Лист № 2 раздела 2	Всего листов раздела 2: 2	Всего разделов: 3	Всего листов выписки: 4

07.06.2022г.	
Кадастровый номер:	50:08:0050329:2312

5	Заявленные в судебном порядке права требования:	данные отсутствуют
6	Сведения о возражении в отношении зарегистрированного права:	данные отсутствуют
7	Сведения о наличии решения об изъятии объекта недвижимости для государственных и муниципальных нужд:	данные отсутствуют
8	Сведения о невозможности государственной регистрации без личного участия правообладателя или его законного представителя:	данные отсутствуют
9	Правопритязания и сведения о наличии поступивших, но не рассмотренных заявлений о проведении государственной регистрации права (перехода, прекращения права), ограничения права или обременения объекта недвижимости, сделки в отношении объекта недвижимости:	отсутствуют
10	Сведения о невозможности государственной регистрации перехода, прекращения, ограничения права на земельный участок из земель сельскохозяйственного назначения:	данные отсутствуют

полное наименование должности	подпись	инициалы, фамилия

М.П.

Раздел 3 Лист 4

Выписка из Единого государственного реестра недвижимости об основных характеристиках и зарегистрированных правах на объект недвижимости

Описание местоположения земельного участка

Земельный участок			
вид объекта недвижимости			
Лист № 1 раздела 3	Всего листов раздела 3: 1	Всего разделов: 3	Всего листов выписки: 4

07.06.2022г.	
Кадастровый номер:	50:08:0050329:2312

План (чертеж, схема) земельного участка



Масштаб 1:400	Условные обозначения:		

полное наименование должности	подпись	инициалы, фамилия

М.П.

Общество с ограниченной ответственностью
Управляющая компания «Резерв Эссет Менеджмент»

Российская Федерация, 115432, г. Москва, проезд Проектируемый №4062-й, д. 6, стр. 1, комната 36
Тел: +7 (495) 221-64-50, e-mail: info@reserv-am.ru
ИНН 7718784153 КПП 772501001 ОГРН 1097746714317

Исх. № СЛХ-030423-01 от 03.04.2023

В Общество с ограниченной ответственностью «Центр оценки инвестиций»

Общество с ограниченной ответственностью Управляющая компания «Резерв Эссет Менеджмент» (лицензия на осуществление деятельности по управлению инвестиционными фондами, паевыми инвестиционными фондами и негосударственными пенсионными фондами № 21-000-1-00700 от 18 февраля 2010г., выданная Центральным Банком РФ) **Д.У. Закрытым паевым инвестиционным фондом недвижимости «Сельскохозяйственный»** (**Правила доверительного управления ЗПИФ недвижимости «Сельскохозяйственный», зарегистрированные ФСФР России 06 декабря 2011 года за № 2271**) под управлением Общества с ограниченной ответственностью Управляющая компания «Резерв Эссет Менеджмент» (местонахождение: 115432, г. Москва, Проезд Проектируемый 4062-й, дом 6, строение 1, комната 36, ИНН 7718784153, КПП 772501001, ОГРН 1097746714317), настоящим сообщает, что при приобретении земельных участков проекта «Аносино Парк» покупатели также заключают с третьими лицами инвестиционный договор на создание объектов инфраструктуры поселка и соглашение о подключении к коммуникациям (электричество, газ) и вносят по ним плату в размере **1 200 000 рублей 00 копеек** (для каждого отдельного участка, вне зависимости от его площади), а также договор об оказании услуг по проведению сделки и вносят по нему плату в размере **300 000 рублей 00 копеек**.

Генеральный директор
ООО УК «РЭМ»
Д.У. ЗПИФ недвижимости
«Сельскохозяйственный»

Управляющая компания "Резерв Эссет Менеджмент"

Борзова Е.В.

МИНИСТЕРСТВО
ЭКОНОМИЧЕСКОГО РАЗВИТИЯ
РОССИЙСКОЙ ФЕДЕРАЦИИ

ФЕДЕРАЛЬНАЯ СЛУЖБА
ГОСУДАРСТВЕННОЙ РЕГИСТРАЦИИ,
КАДАСТРА И КАРТОГРАФИИ
(РОСРЕЕСТР)

Чистопрудный бульвар, д. 6/19, стр. 1, Москва, 101000
тел. (495) 917-15-24, факс (495) 983-40-22
e-mail: rosreestr@rosreestr.ru, http://www.rosreestr.ru

16.01.2020 № 07-00174/20
на № б/н от 14.01.2020

Генеральному директору
ООО «Центр оценки инноваций»

Луценко Р.С.

ул. Ленинская, д. 2/6, кв. 33,
мкр. Юбилейный, г. Королёв,
Московская область, 141090

ВЫПИСКА
из единого государственного реестра саморегулируемых организаций оценщиков

Полное наименование некоммерческой организации	Некоммерческое партнерство «САМОРЕГУЛИРУЕМАЯ ОРГАНИЗАЦИЯ АССОЦИАЦИИ РОССИЙСКИХ МАГИСТРОВ ОЦЕНКИ»
Официальное сокращенное наименование некоммерческой организации	НП «АРМО»
Место нахождения некоммерческой организации	115280, г. Москва, ул. Ленинская Слобода, д. 19
Руководитель некоммерческой организации (единоличный исполнительный орган)	Генеральный директор – Петровская Елена Владимировна
Дата включения сведений о некоммерческой организации в единый государственный реестр саморегулируемых организации оценщиков	04.07.2007
Номер некоммерческой организации в едином государственном реестре саморегулируемых организаций оценщиков	0002

Начальник Управления по
контролю и надзору в сфере
саморегулируемых организаций М.Г. Соколова

Павлова Татьяна Владимировна
(495) 531-08-00 (13-16)
отпечатано в 10-и экземплярах
экз. № 1

НЕКОММЕРЧЕСКОЕ ПАРТНЕРСТВО
"САМОРЕГУЛИРУЕМАЯ ОРГАНИЗАЦИЯ АССОЦИАЦИИ
РОССИЙСКИХ МАГИСТРОВ ОЦЕНКИ"

Включена Федеральной регистрационной службой России в единый государственный реестр саморегулируемых организаций оценщиков 4 июля 2007 года за № 0002

СВИДЕТЕЛЬСТВО

о членстве в саморегулируемой организации оценщиков

15.11.2016 — *Дата*

№ 3199-16 — *Номер свидетельства*

Настоящим подтверждается, что

Чужмаков Игорь Александрович

(Ф.И.О. оценщика)

Паспорт Серия 46 01 № 051116 выдан ОТДЕЛОМ ВНУТРЕННИХ ДЕЛ ГОРОДА ЮБИЛЕЙНОГО МОСКОВСКОЙ ОБЛАСТИ 21.05.2002

(данные документа, удостоверяющего личность)

НОУ ВПО "Международная академия оценки и консалтинга" диплом о профессиональной переподготовке 772403000782 от 11.02.2016

(образовательное учреждение, серия, номер и дата выдачи документа о профессиональном образовании)

является членом Некоммерческого партнерства «САМОРЕГУЛИРУЕМАЯ ОРГАНИЗАЦИЯ АССОЦИАЦИИ РОССИЙСКИХ МАГИСТРОВ ОЦЕНКИ»

№ по реестру 2063 от «15.11.2016» года

и на основании Федерального закона №135-ФЗ от 29.07.1998 г. «Об оценочной деятельности в Российской Федерации» имеет право осуществлять оценочную деятельность на территории Российской Федерации самостоятельно, занимаясь частной практикой, а также на основании трудового договора между оценщиком и юридическим лицом, которое соответствует требованиям установленным федеральным законодательством.

Исполнительный директор НП АРМО — *Должность уполномоченного лица*

Е.В. Петровская — *Ф.И.О.*

Москва

КВАЛИФИКАЦИОННЫЙ АТТЕСТАТ В ОБЛАСТИ ОЦЕНОЧНОЙ ДЕЯТЕЛЬНОСТИ

№ 025682-1 « 22 » июля 20 21 г.

Настоящий квалификационный аттестат в области оценочной деятельности по направлению оценочной деятельности

«Оценка недвижимости»

выдан Чужмакову Игорю Александровичу

на основании решения федерального бюджетного учреждения «Федеральный ресурсный центр»

от « 22 » июля 20 21 г. № 209

Директор А.С. Бункин

Квалификационный аттестат выдается на три года и действует до « 22 » июля 20 24 г.


016690 - КА1

Страховая Акционерная Компания
ЭНЕРГОГАРАНТ

ПОЛИС (ДОГОВОР) ОБЯЗАТЕЛЬНОГО СТРАХОВАНИЯ ОТВЕТСТВЕННОСТИ ОЦЕНЩИКА
№ 220005-035-000163 от 21.11.2022 г.

Настоящий Полис (Договор) обязательного страхования ответственности оценщика (далее – Договор и/или Договор страхования) заключен на основании устного заявления Страхователя и на основании *«Правил страхования ответственности оценщиков», утвержденных Приказом ПАО «САК «ЭНЕРГОГАРАНТ» № 64 от 11 марта 2019 г.* (далее – Правила страхования). Правила страхования также размещены на сайте Страховщика в информационно-телекоммуникационной сети Интернет по адресу: www.energogarant.ru.

Согласие Страхователя заключить настоящий Договор страхования на предложенных Страховщиком условиях подтверждается принятием от Страховщика настоящего Договора страхования и оплатой страховой премии в размере, предусмотренном настоящим Договором страхования.

1. Страховщик	**ПАО «САК «ЭНЕРГОГАРАНТ»** 115035, г. Москва, Садовническая наб., 23. ИНН/ КПП 7705041231 / 7705001001 р/с 40701810238360104005 в ПАО Сбербанк г. Москва к/с 30101810400000000225 БИК 044525225
2. Страхователь	**Чужмаков Игорь Александрович** Адрес: Московская обл., г. Королев, мкр. Юбилейный, ул. Героев Курсантов, д. 1А, кв. 110 Паспорт РФ 46 01 051116 Выдан (когда, кем): 21.05.2002 г., отделом внутренних дел города Юбилейного Московской области, код подразделения 502-009
3. Объект страхования:	3.1. Объектом страхования по договору обязательного страхования ответственности оценщика при осуществлении оценочной деятельности являются имущественные интересы, связанные с риском ответственности оценщика по обязательствам, возникающим вследствие причинения ущерба заказчику, заключившему договор на проведение оценки, и (или) третьим лицам.
4. Страховой случай:	4.1. Страховым случаем по договору обязательного страхования ответственности оценщиков является (с учетом ограничений, перечисленных в главе 4 Правил) установленный вступившим в законную силу решением арбитражного суда или признанный страховщиком факт причинения ущерба заказчику и/или третьим лицам действиями (бездействием) оценщика в результате нарушения требований федеральных стандартов оценки, стандартов и правил оценочной деятельности, установленных саморегулируемой организацией оценщиков, членом которой являлся оценщик на момент причинения ущерба. 4.2.При наступлении страхового случая Страховщик возмещает: 4.2.1.убытки, причиненные заказчику, заключившему договор на проведение оценки, в том числе за нарушение договора на проведение оценки; 4.2.2.имущественный вред, причиненный третьим лицам вследствие использования итоговой величины рыночной или иной стоимости объекта оценки, указанной в отчете, подписанном оценщиком или оценщиками; 4.2.3. вред имуществу третьих лиц в результате нарушения требований Закона, федеральных стандартов оценки, иных нормативных правовых актов Российской Федерации в области оценочной деятельности, стандартов и правил оценочной деятельности. 4.3. Событие, имеющее признаки страхового, признается страховым случаем при выполнении следующих условий: • событие, в результате которого причинен ущерб заказчику, заключившему договор на проведение оценки, и/или третьим лицам произошло в отношении договоров по оценке, действие которых началось после вступления в силу настоящего Договора и отчеты по которым выданы до окончания действия настоящего Договора; • требования о возмещении причиненного ущерба предъявлены к Страхователю и Страховщику в течение действия договора страхования и/или срока исковой давности, установленного законодательством Российской Федерации.
5. Страховая сумма. Страховая премия.	5.1. Страховая сумма по настоящему Договору составляет: **100 000 000,00 (сто миллионов) рублей 00 коп.** 5.2. Страховая премия в размере Страховая премия в размере **35 500,00 (тридцать пять тысяч пятьсот) руб. 00 коп.** уплачивается Страхователем единовременно путем перечисления денежных средств на расчетный счет или в кассу Страховщика в срок до 01 января 2023 г. 5.3. При неуплате (неполной уплате) страховой премии в установленный п. 5.2 срок настоящий Договор считается несостоявшимся. 5.4. Страховая защита распространяется только на те договоры по оценке, действие которых началось после вступления в силу настоящего Договора и отчеты по которым выданы до окончания действия настоящего Договора.
6. Срок действия договора	6.1. Срок действия настоящего Договора **с 01 января 2023 г. по 31 декабря 2023 г.** 6.2. Договор вступает в силу в 00 часов 00 минут дня, указанного в настоящем Договоре как дата начала его действия при условии поступления страховой премии в размере и сроки, указанные п.5.2 настоящего Договора.

	6.3. Страховщик не несет ответственности за случаи, произошедшие до вступления в силу настоящего Договора и после срока окончания его действия.
7. Определение размера страховой выплаты	7.1. Страховое возмещение исчисляется в размере, предусмотренном действующем законодательством Российской Федерации о возмещении вреда и настоящим Договором страхования, в пределах страховой суммы и установленных лимитов ответственности. 7.2. В сумму страхового возмещения включаются: 7.2.1. реальный ущерб, причиненный Выгодоприобретателям, т.е. расходы, которое лицо, чье право нарушено, произвело или должно будет произвести для восстановления нарушенного права, связанного с утратой или повреждением имущества; 7.2.2. стоимость повторно оказанных оценочных услуг (в случае их некачественного оказания) для компенсации причиненного вреда, либо стоимость оказанной услуги (при расторжении договора на проведение оценки); 7.2.3. расходы в целях предотвращения или уменьшения размера ущерба, ответственность за который возлагается на Страхователя - в порядке, предусмотренном законодательством РФ.
8. Заключительные положения	8.1. В случае расхождений условий настоящего Договора с условиями Правил страхования, преимущественную силу имеют условия настоящего Договора. 8.2. Условия страхования, не урегулированные настоящим Договором, регулируются положениями Правил страхования и действующим законодательством. 8.3. Страхователь Правила страхования получил, с условиями страхования согласен. 8.4. Страхователь Правила страхования получил, с условиями страхования согласен. 8.5. Договор оформлен О.И.Блиновой.
Приложения:	«Правила страхования ответственности оценщиков», утвержденных Приказом ПАО «САК «ЭНЕРГОГАРАНТ» № 64 от 11 марта 2019 г.

Страховщик:
ПАО «САК «ЭНЕРГОГАРАНТ»
Директор Департамента
страхования ответственности и сельскохозяйственных рисков

_____ Г.Р.Юрьева

М.П.

На основании Доверенности № 02-15/510/21-с от 26.11.2021 г.

Страховая Акционерная Компания
ЭНЕРГОГАРАНТ

ПОЛИС (ДОГОВОР) ОБЯЗАТЕЛЬНОГО СТРАХОВАНИЯ ОТВЕТСТВЕННОСТИ ЮРИДИЧЕСКОГО ЛИЦА, ЗАКЛЮЧИВШЕГО С ЗАКАЗЧИКОМ ДОГОВОР НА ПРОВЕДЕНИЕ ОЦЕНКИ
№ 220005-035-000162 от 21.11.2022 г.

Настоящий Полис (Договор) обязательного страхования ответственности юридического лица, заключившего с заказчиком договор на проведение оценки (далее – Договор и/или Договор страхования) заключен на основании устного заявления Страхователя и на основании *«Правил страхования ответственности оценщиков», утвержденных Приказом ПАО «САК «ЭНЕРГОГАРАНТ» № 64 от 11 марта 2019 г.* (далее – Правила страхования). Правила страхования также размещены на сайте Страховщика в информационно-телекоммуникационной сети Интернет по адресу: www.energogarant.ru.
Согласие Страхователя заключить настоящий Договор страхования на предложенных Страховщиком условиях подтверждается принятием от Страховщика настоящего Договора страхования и оплатой страховой премии в размере, предусмотренном настоящим Договором страхования.

1. Страховщик	**ПАО «САК «ЭНЕРГОГАРАНТ»** 115035, г. Москва, Садовническая наб., 23. ИНН/ КПП 7705041231 / 7705001001 р/с 40701810238360104005 в ПАО Сбербанк г. Москва к/с 30101810400000000225 БИК 044525225
2. Страхователь	**ООО «Центр оценки инвестиций»** Адрес: 141090, Московская обл., г. Королев, мкр. Юбилейный, ул. Ленинская, д. 12, помещение 019 ИНН 5054011713 р/с 40702810400500000184 в АО «Банк ДОМ.РФ» г. Москва к/с 30101810345250000266 БИК 044583266, ОКПО 73058527 Генеральный директор Р.С.Луценко
3. Объект страхования:	3.1.Объектом страхования по договору обязательного страхования ответственности юридического лица, заключившего с заказчиком договор на проведение оценки, являются имущественные интересы, связанные с риском ответственности за нарушение договора на проведение оценки и за причинение вреда имуществу третьих лиц в результате нарушения Закона, федеральных стандартов оценки, иных нормативных правовых актов Российской Федерации в области оценочной деятельности, стандартов и правил оценочной деятельности.
4. Страховой случай:	4.1. Страховым случаем по договору обязательного страхования ответственности юридического лица, заключившего с заказчиком договор на проведение оценки (с учетом ограничений, перечисленных в главе 4 Правил) установленный вступившим в законную силу решением арбитражного суда или признанный страховщиком факт причинения юридическим лицом, заключившим с заказчиком договор на проведение оценки, вреда заказчику в результате нарушения договора на проведение оценки или имуществу третьих лиц в результате нарушения Закона, федеральных стандартов оценки, иных нормативных правовых актов Российской Федерации в области оценочной деятельности, стандартов и правил оценочной деятельности. 4.2. При наступлении страхового случая Страховщик возмещает: 4.2.1.убытки, причиненные заказчику, заключившему договор на проведение оценки, в том числе за нарушение договора на проведение оценки; 4.2.2. имущественный вред, причиненный третьим лицам вследствие использования итоговой величины рыночной или иной стоимости объекта оценки, указанной в отчете, подписанном оценщиком или оценщиками; 4.2.3. вред имуществу третьих лиц в результате нарушения требований Закона, федеральных стандартов оценки, иных нормативных правовых актов Российской Федерации в области оценочной деятельности, стандартов и правил оценочной деятельности. 4.3. Событие, имеющее признаки страхового, признается страховым случаем при выполнении следующих условий: • событие, в результате которого причинен ущерб заказчику, заключившему договор на проведение оценки, и/или третьим лицам произошло в отношении договоров по оценке, действие которых началось после вступления в силу настоящего Договора и отчеты по которым выданы до окончания действия настоящего Договора; • требования о возмещении причиненного ущерба предъявлены к Страхователю и Страховщику в течение действия договора страхования и/или срока исковой давности, установленного законодательством Российской Федерации.
5. Страховая сумма. Страховая премия.	5.1. Страховая сумма по настоящему Договору составляет: **500 000 000,00 (пятьсот миллионов) рублей 00 коп.** 5.2. Страховая премия в размере **82 250,00 (восемьдесят две тысячи двести пятьдесят) рублей 00 коп.** уплачивается Страхователем единовременно путем перечисления денежных средств на расчетный счет Страховщика в срок до 01 января 2023 г. 5.3. При неуплате (неполной уплате) страховой премии в установленный п. 5.2 срок настоящий Договор считается несостоявшимся. 5.4. Страховая защита распространяется только на те договоры по оценке, действие которых началось после вступления в силу настоящего Договора и отчеты по которым выданы до окончания действия настоящего Договора.

6. Срок действия договора	6.1. Срок действия настоящего Договора **с 01 января 2023 г. по 31 декабря 2023 г.** 6.2. Договор вступает в силу в 00 часов 00 минут дня, указанного в настоящем Договоре как дата начала его действия при условии поступления страховой премии в размере и сроки, указанные п.5.2 настоящего Договора. 6.3. Страховщик не несет ответственности за случаи, произошедшие до вступления в силу настоящего Договора и после срока окончания его действия.
7. Определение размера страховой выплаты	7.1. Страховое возмещение исчисляется в размере, предусмотренном действующим законодательством Российской Федерации о возмещении вреда и настоящим Договором страхования, в пределах страховой суммы и установленных лимитов ответственности. 7.2. В сумму страхового возмещения включаются: 7.2.1. реальный ущерб, причиненный Выгодоприобретателям, т.е. расходы, которое лицо, чье право нарушено, произвело или должно будет произвести для восстановления нарушенного права, связанного с утратой или повреждением имущества; 7.2.2. стоимость повторно оказанных оценочных услуг (в случае их некачественного оказания) для компенсации причиненного вреда, либо стоимость оказанной услуги (при расторжении договора на проведение оценки); 7.2.3. расходы в целях предотвращения или уменьшения размера ущерба, ответственность за который возлагается на Страхователя - в порядке, предусмотренном законодательством РФ.
8. Заключительные положения	8.1. Настоящий договор составлен в двух экземплярах, имеющих равную юридическую силу, по одному для каждой из сторон Договора. 8.2. В случае расхождений условий настоящего Договора с условиями Правил страхования, преимущественную силу имеют условия настоящего Договора. 8.3. Условия страхования, не урегулированные настоящим Договором, регулируются положениями Правил страхования и действующим законодательством. 8.4. Страхователь Правила страхования получил, с условиями страхования согласен. 8.5. Договор оформлен О.И.Блиновой.
Приложения:	Правила страхования ответственности оценщиков», утвержденных Приказом ПАО «САК «ЭНЕРГОГАРАНТ» № 64 от 11 марта 2019 г.

Страховщик:
ПАО «САК «ЭНЕРГОГАРАНТ»
Директор Департамента
страхования ответственности и сельскохозяйственных рисков

_____ Г.Р.Юрьева

М.П.

На основании Доверенности № 02-15/510/21-с от 26.11.2021 г.

В настоящем отчете пронумеровано, прошнуровано, скреплено печатью и подписью 756 (Семьсот пятьдесят шесть) страниц.

Генеральный директор
ООО «Центр оценки инвестиций»



Луценко Р.С.